



МУП "ППАП бюро" г.Слободзея
Лицензия №0021499
дата выдачи 23.12.11г.
дата переоформления 10.12.14г.

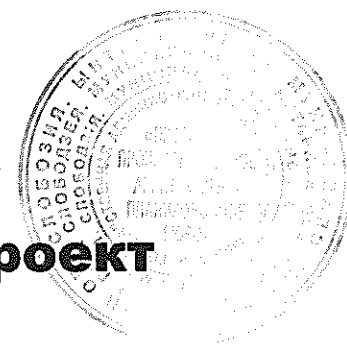

Индивидуальный проект

РЕКОНСТРУКЦИЯ ФИЗКУЛЬТУРНО-ОЗДОРОВИТЕЛЬНОГО КОМПЛЕКСА по адресу: с.Ближний Хутор ул. Победы №4

Генеральный план -ГП
Архитектурно-строительные решения - АС
Водоснабжение и канализация -ВК

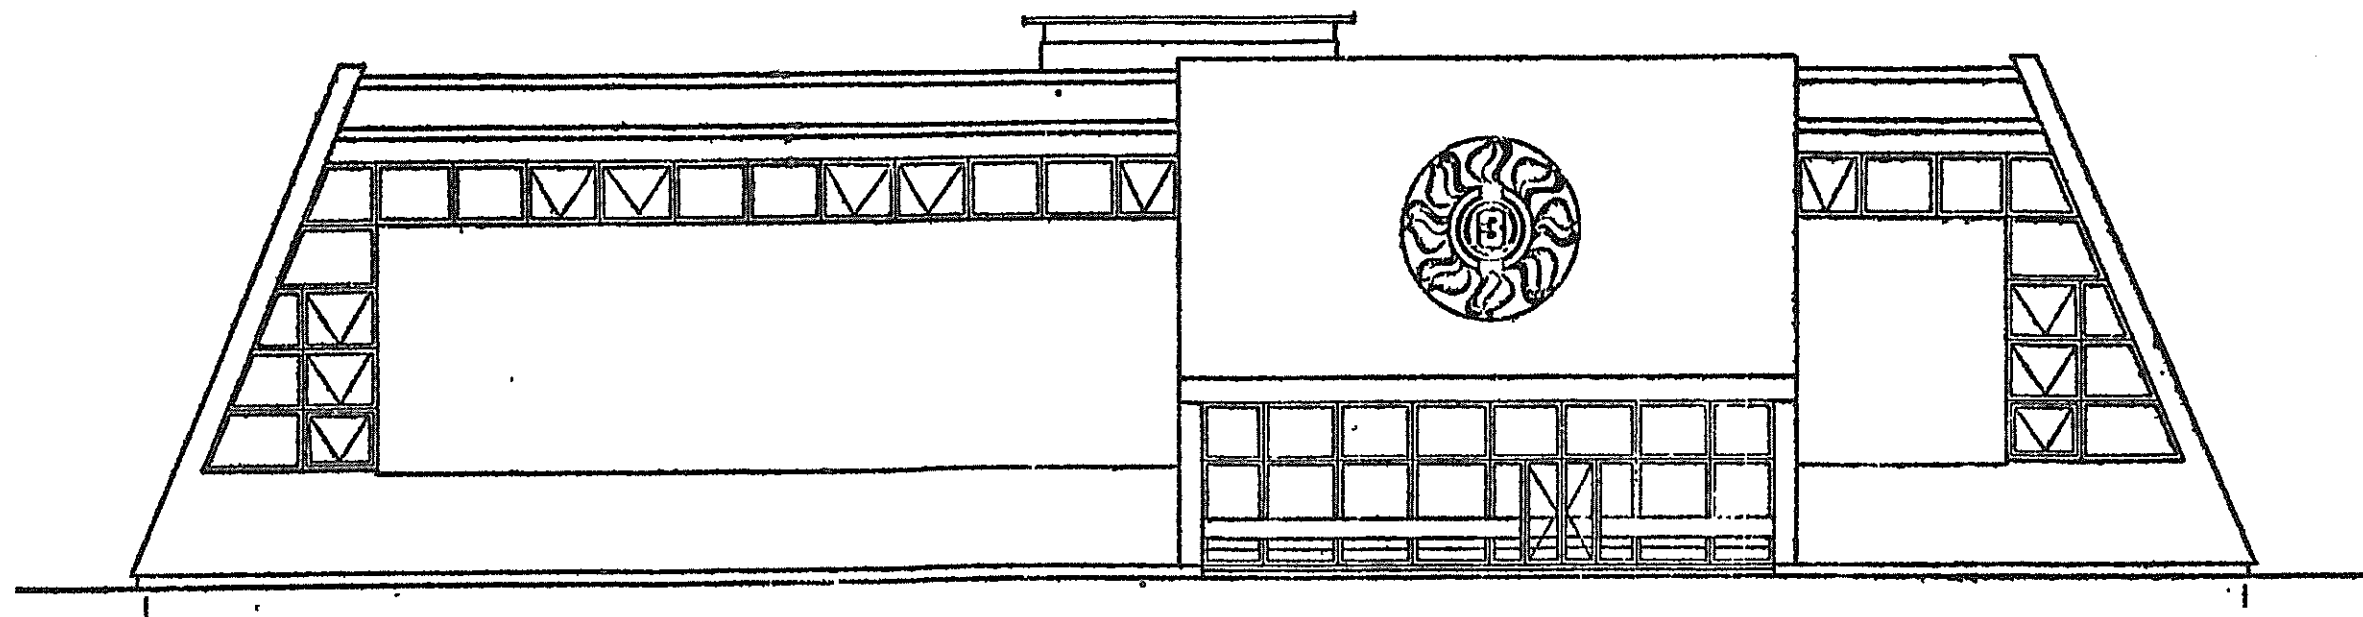


Заказчик: МУ "Слободзейское районное управление
по физической культуре, спорту, туризму и
молодежной политике" (начальник Ненов Е.Е.)

Ситуационная схема




СОГЛАСОВАНИЯ:

1. Главный архитектор
Слободзкого района и г. Слободзея

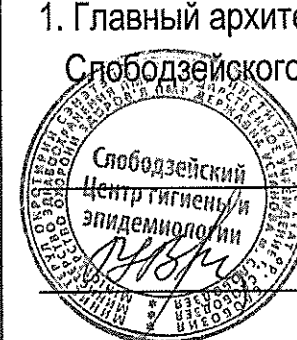

В. Макалич
11.11.16
11.11.16

Схема генплана М1:500

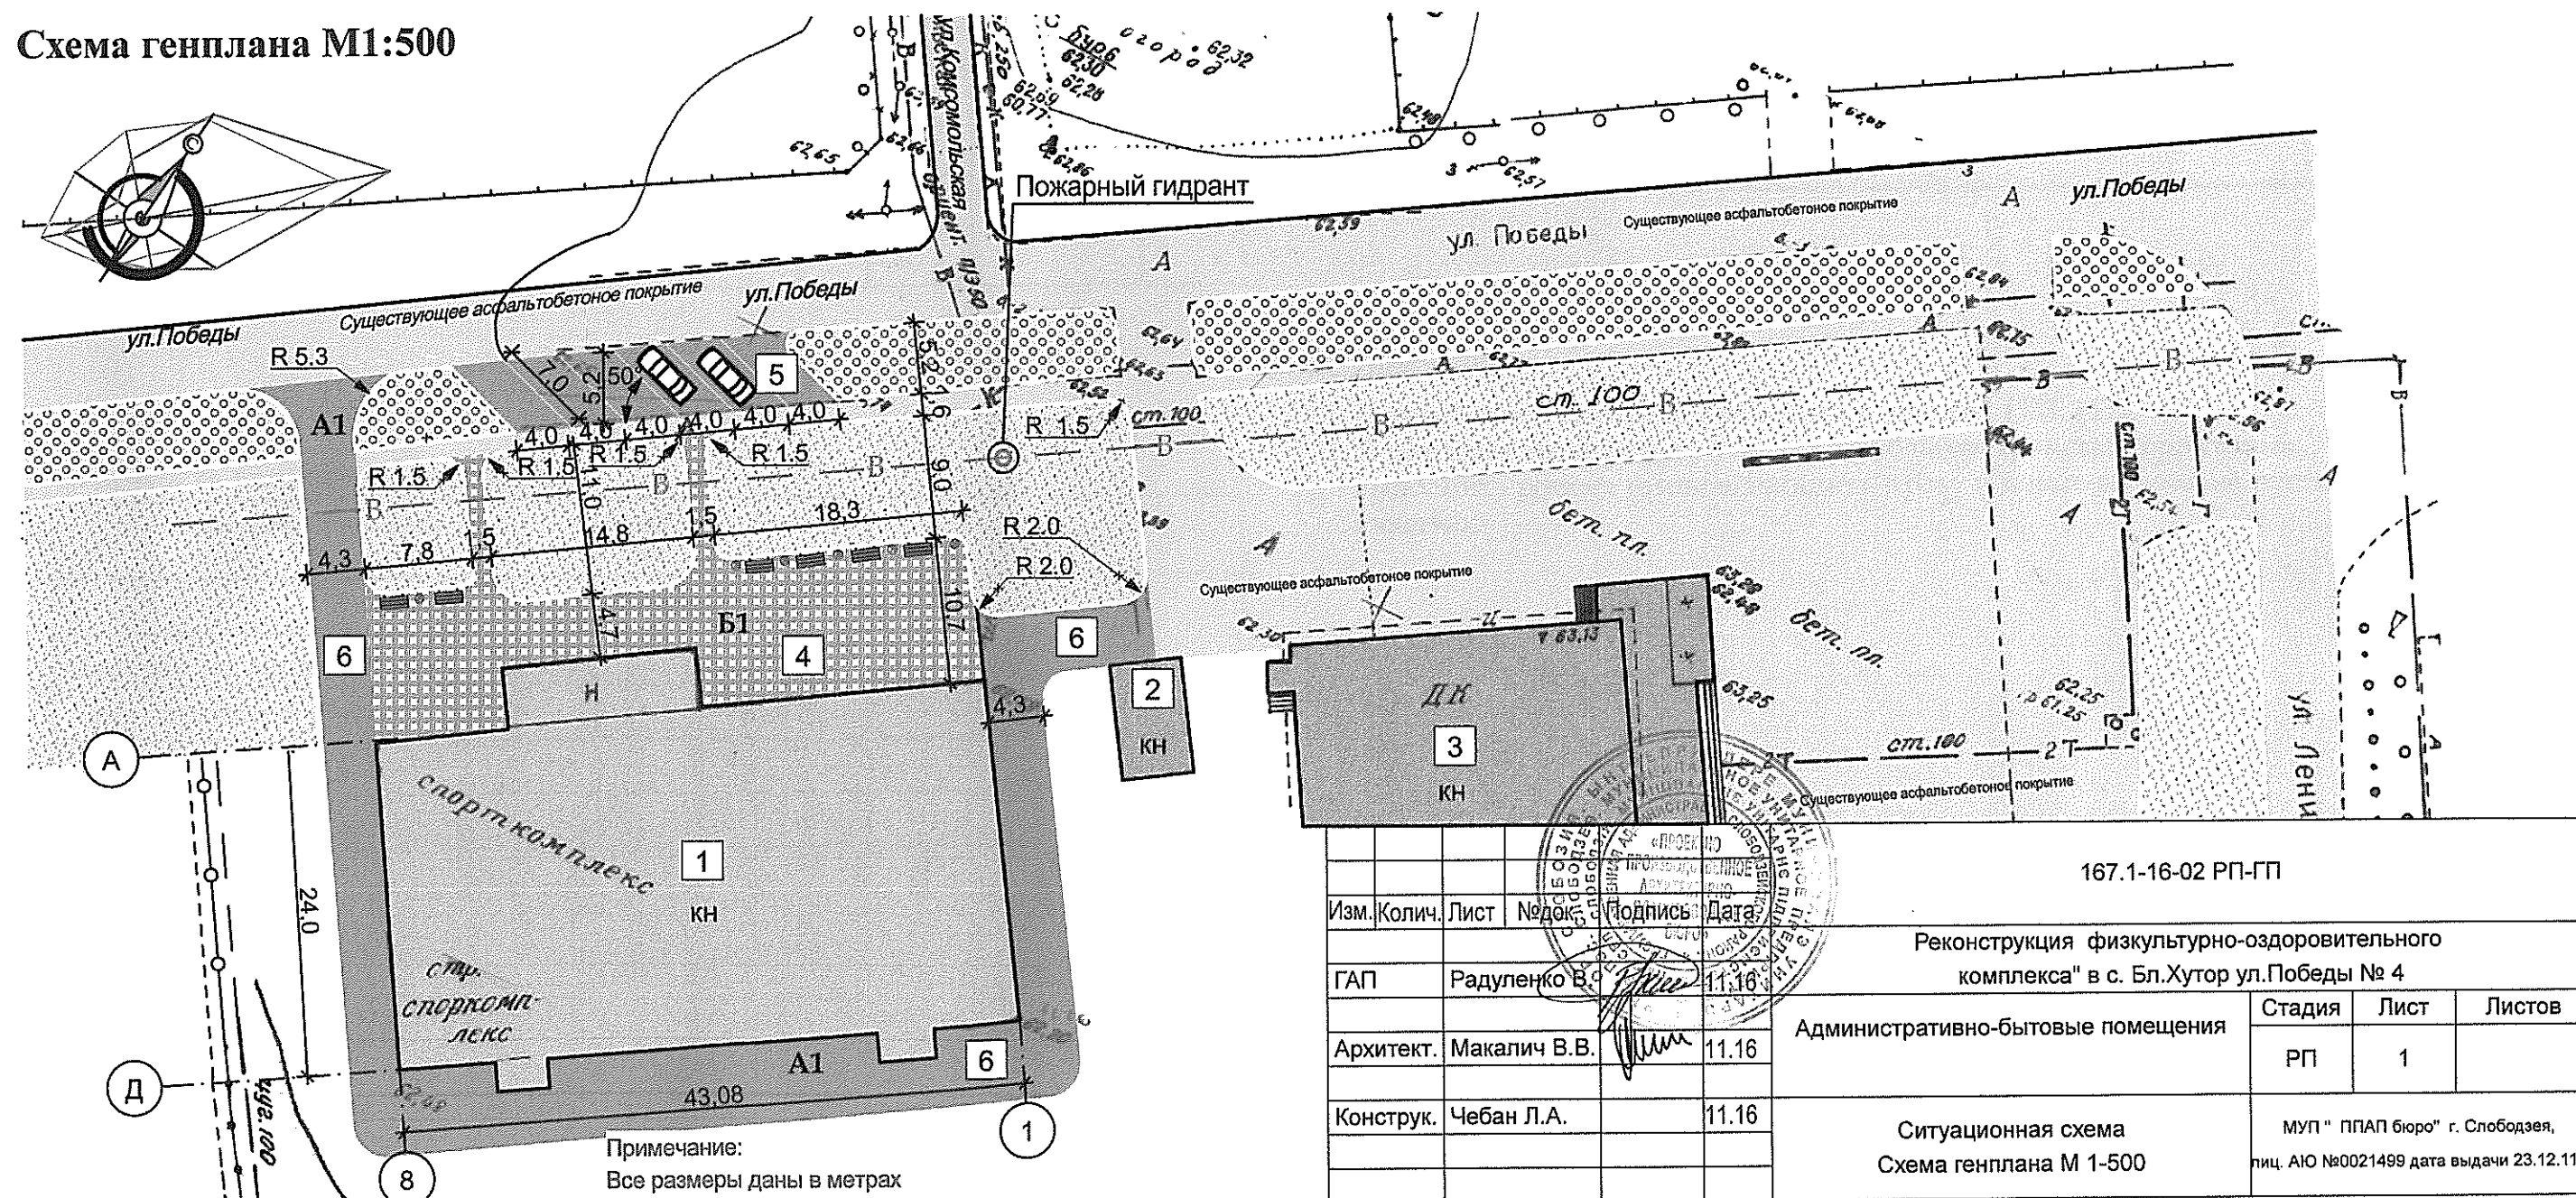

167.1-16-02 РП-ГП			
Изм.	Колич.	Лист	Подпись
ГАП	Радупенко В.	11.16	
Архитект.	Макалич В.В.	11.16	
Конструк.	Чебан Л.А.	11.16	
Реконструкция физкультурно-оздоровительного комплекса" в с. Бл.Хутор ул.Победы № 4			Стадия
Административно-бытовые помещения			Лист
Ситуационная схема Схема генплана М 1-500			Листов
			РП
			1
			МУП " ППАП бюро" г. Слободзея, лиц. АЮ №0021499 дата выдачи 23.12.11г.

ЭКСПЛИКАЦИЯ ЗДАНИЙ И СООРУЖЕНИЙ

№ поз. по ГП	Наименование здания (сооружения)	Примечание
1	Реконструируемый физкультурно-оздоровительный комплекс	
2	Существующее здания котельной	
3	Существующее здания дома культуры	
4	Площадка из декоративной тротуарной плитки	
5	Парковка из мелкозер. асфальтобетонного покрытия	
6	Противопожарный въезд	

Ведомость проездов, тротуаров, дорожек и площадок

Условное изображение	Наименование	Длина м	Шир. м	Площ. пок. м²	Бордюр из борт. камня	
					тип	Кол. м
	Асфальтобетонное покрытие	—	—	157,70	БР 100.20.8	
	Покрывтие тротуара из бетонной плитки (тип катушка).	—	—	462,26	БР 100.20.8	✓

Ведомость элементов озеленения

№№	Наименование породы	Возраст лет	Плщ. м².	Примечание
В пределах благоустройства территории.				
	Цветник из многолетних растений	-	588,84	✓
	Газон травяной обыкновенный	-	623,75	✓

Ведомость осветительного оборудования

Условное изображение	Наименование	Кол-во шт.	Обозначение типового проекта
	Светильник торшерный .	6	См. лист ГПЗ


Ведомость малых форм архитектуры

Условное изображение	Наименование	Кол-во шт.	Обозначение типового проекта
	Скамья	6	Индивид. разработ.
	Урна.	6	Отд. разработка

Примечание

- Данный лист смотреть совместно с листом ГП1, ГП2.
- В пределах выделенного участка под благоустройство территории выполнить ремонт газонов, насадить траву и новые деревья на пустых участках.

						167.1-16-02 РП-ГП			
Изм.	Колич.	Лист	Недок.	Подпись	Дата	Реконструкция физкультурно-оздоровительного комплекса" в с. Бл.Хутор ул.Победы № 4			
ГАП		Радупенко В.			11.16	Административно-бытовые помещения	Стадия	Лист	Листов
Архитект.		Макалич В.В.			11.16		РП	2	
Конструк.		Чебан Л.А.			11.16	Экспликация зданий и сооружений Узлы	МУП " ППАП бюро" г. Слободзея, лиц. АЮ №0021499 дата выдачи 23.12.11г.		

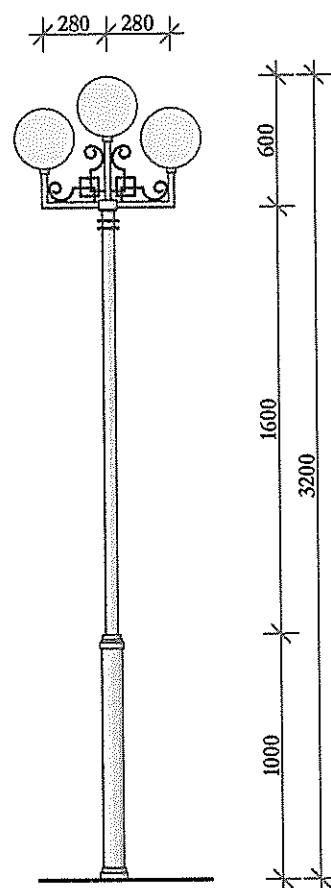


Эскиз декоративного торшерного светильника.

Примечание


Подробная разработка торшерного светильника по отдельному дизайн проекту.

Конструкция покрытия тротуара из бетонной плитки (Б1)

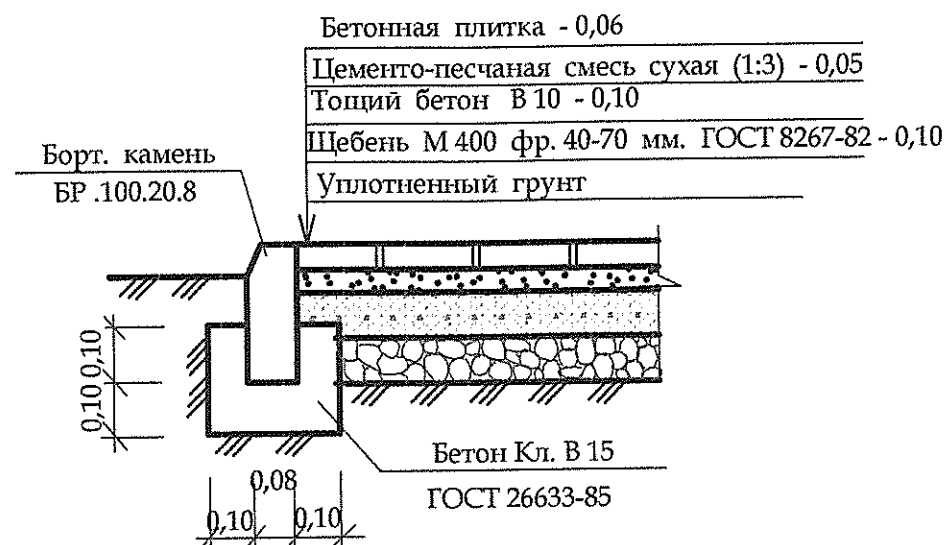


Конструкция двухслойного асф. бетонного покрытия проездов (А 1)

Асф.бетон мелкозернистый ГОСТ 9128-84-0,04
Асф.бетон крупнозернистый ГОСТ 9128-84-0,06
Щебень М 400 фр.40-70 мм ГОСТ 8267-82 -0,24
Песок ГОСТ 8736-85 -0,20
Уплотненный грунт

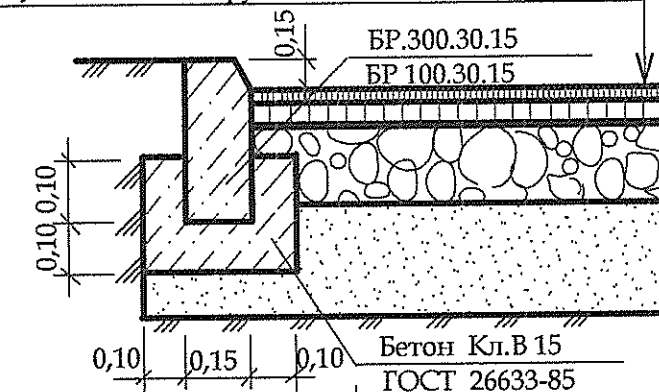


Установка бортового камня вдоль проект. выезда

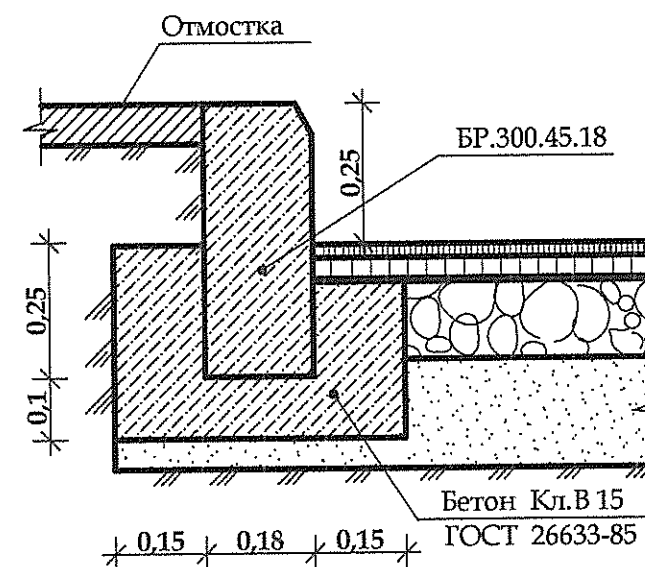

ПРИМЕЧАНИЯ.

1. Размеры на деталях даны в метрах.
2. Сухая цементно - песчаная смесь готовится в пропорции 1:3 (1 часть цемента 3 части песка).

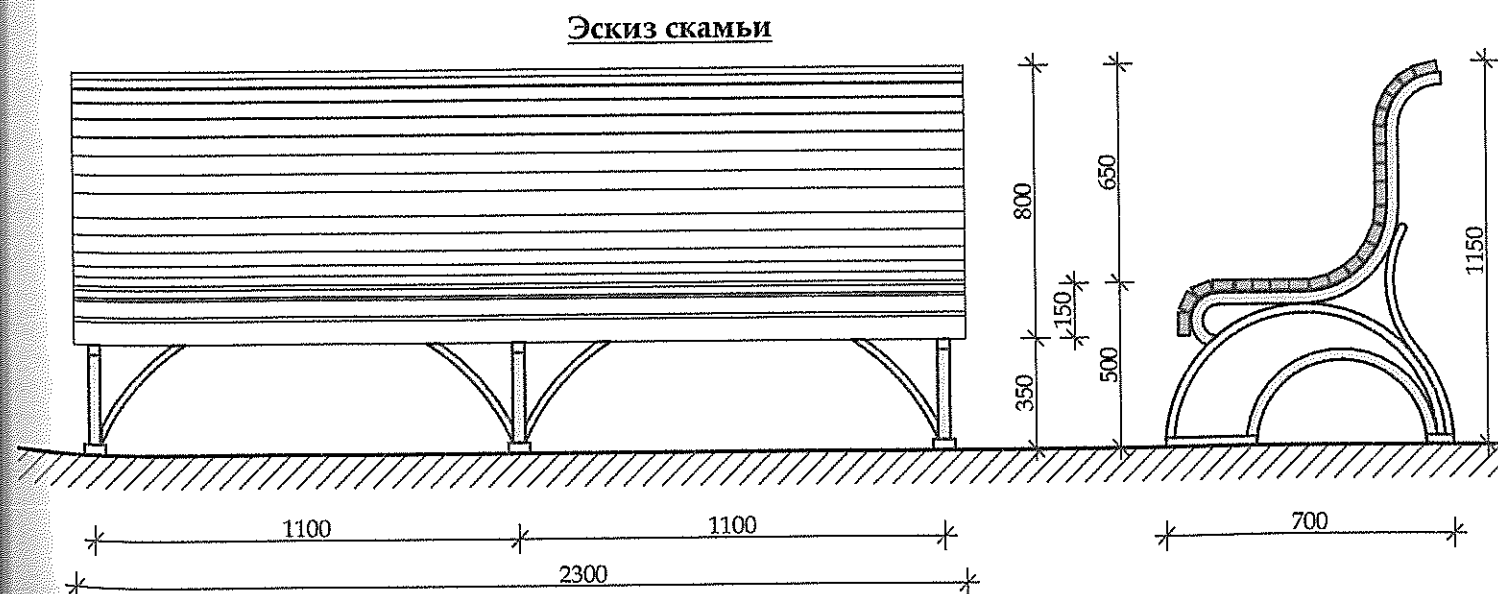

167.1-16-02 РП-ГП				
Изм. Колич.	Лист	Недок.	Подпись	Дата
ГАП	Радугин В.			11.16
Архитект.	Макалич В.В.			11.16
Конструк.	Чебан Л.А.			11.16
Реконструкция физкультурно-оздоровительного комплекса" в с. Бл.Хутор ул.Победы № 4			Административно-бытовые помещения	Стадия
			РП	Лист
			3	Листов
Эскиз торшерного светильника.			МУП " ППАП бюро" г. Слободзея,	
Эскиз скамьи. Узлы			лиц. АЮ №0021499 дата выдачи 23.12.11г.	

ВЕДОМОСТЬ ОСНОВНЫХ КОМПЛЕКТОВ РАБОЧИХ ЧЕРТЕЖЕЙ		
ОБОЗНАЧЕНИЕ	НАИМЕНОВАНИЕ	ПРИМЕЧАН.
ГП	Схема генплана	
АС	Архитектурные решения	
АС 1	Конструкции железобетонные	
ВК	Водоснабжение и канализация	




ВЕДОМОСТЬ РАБОЧИХ ЧЕРТЕЖЕЙ ОСНОВНОГО КОМПЛЕКТА		
ЛИСТ	НАИМЕНОВАНИЕ	ПРИМЕЧАН.
ГП-1	Ситуационная схема Схема генерального плана	
ГП-2	Ведомость проездов, площадок, озеленение, малых архитектурных форм.	
ГП-3	Эскиз скамьи, торшерного светильника.	
АС-1	Общие данные (начало)	
АС-2	Общие данные (продолжение)	
АС-3	Общие данные (окончание)	
АС-4	План до реконструкции М 1-100 (существ. положение)	
АС-5	Кладочный план после реконструкции.М 1-100	
АС-6	Часть кладочного плана М 1-50	
АС-7	Разрез А - А М 1-50. Разрез Б - Б М 1-50.	
АС-8	План на отм.+2,700 М 1-100 Разрез 1-1 М 1-100	
АС-9	Разрез 2-2 М 1-100.	
АС-10	Разрез 3-3 М 1-100	
АС-11	План расположения проемов, перемычек ,полов . М 1-100	
АС-12	План расстановки оборудование . М 1-100	
АС-13	Ведомость оборудование	
АС-14	Спецификация заполнения проемов Экспликация полов	
АС-15	Ведомость отделки помещения	

Проектирование реконструкции здания физкультурно-оздоровительного комплекса в с.Ближний Хутор выполнено в соответствии с заявлением заказчика, требованиями СНиП ПМР" Состав.Порядок разработки и согласования проектной документации для строительство".

Данным проектом предусматриваются :

ГП - Генеральный план
АС - Архитектурные решение
АС 1- Конструкции железобетонные
ВК - Водоснабжение и канализация

Части (Вентиляция и Электроснабжения) предусмотреть отдельными проектами.

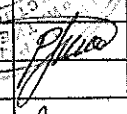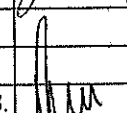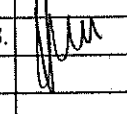					167.1-16-03 РП-АС			
Изм.	Колич.	Лист	Недоку.	Подпись	Дата	Реконструкция физкультурно-оздоровительного комплекса" в с. Бл.Хутор ул.Победы № 4		
ГАП		Радупенко В.			11.16	Административно-бытовые помещения	Стадия	Лист
Конструкт		Чебан Л.А.			11.16		РП	1
Архитект.		Макалич В.В.			11.16	Общие данные		МУП " ППАП бюро" г. Слободзея, лиц. АЮ №0021499 дата выдачи 23.12.11г.

ПОЯСНИТЕЛЬНАЯ ЗАПИСКА

Проектная документация реконструкции физкультурно-оздоровительного комплекса разработана на основании заявления МУ "Слободзейское районное управление по физической культуре, спорту, туризму и молодежной политике" (начальник Ненов Е.Е.) и решение государственной администрации Слободзейского района и города Слободзея № 2682 от 11.10.2016 г "О разрешении на реконструкцию объекта ., с.Ближний Хутор Слободзейского района по ул.Победы , №4.

Строительная площадка характеризуется следующими признаками:

- Климатический район (СНип ПМР 20-01-2008) - ПМР .
- Расчетная зимняя температура наружного воздуха (СНип ПМР 23-01-02) - -16 С.
- Вес снегового покрова(СНип ПМР 20-01-02) -100кг/м2.
- Нормативное значение ветрового давления (СНип ПМР 20-01-02) -50кг/м2.
- Глубина промерзания грунта в зимний период(СНип ПМР23-01-02) -80см.
- Сейсмичность района строительства (СНип ПМР 22-03-02) -7баллов.
- Расчетная сесмичность площадки -7 баллов.
- Расчетная сейсмичность здания - 7 баллов.

Рельеф площадки простой, поверхность относительно ровная без существенных перепадов высот (около 30-40см).

Активных физико-геологических процессов на площадке не наблюдается. Овраги, оползни, промоины, провалы на территории отсутствуют. На площадке могут находиться старые беспорядочные засыпанные ямы и котлованы.

Здания подлежащее реконструкции прямоугольное в плане с максимальными размерами в осях 43,08м x 24,0м, здание одноэтажное без подвального помещения.

Внутренняя высота здания -8,5м.

- Класс здания по капитальности -II
- Степень огнестойкости - II

Проектируемые помещения -прямоугольные, встроены в спортивный комплекс, размеры в осях 38,8 x 4,85. Высота от пола до потолка 2,5 м.

ГЕНПЛАН УЧАСТКА

Реконструкция физкультурно-оздоровительного комплекса в с.Ближний Хутор выполнено в соответствии с заявлением заказчика, в границах , указанных в паспорте исходных на проектирование и строительство выданного МУП "ППАП бюро" отдела архитектуры Слободзейского района.

АРХИТЕКТУРНО - ПЛАНИРОВОЧНОЕ РЕШЕНИЯ

В комплекс работ по реконструкции физкультурно-оздоровительного комплекса входят следующие проектные решения:

-Перепланировка существующих помещений для организации необходимого удобного пространство для учащихся:

- Демонтаж перегородок ;
- Возведением новых перегородок;
- Замена полов ;

Вновь проектируемые помещения физкультурно-оздоровительного комплекса делится на две основные функциональные зоны:

1.Зона для учащихся:

- раздевалки;
- душевые;
- санитарные узлы;

2.Административно-бытовая зона административная:

- в которой входят; кабинет директора,тренировочная,медпункт бытовая;
- хозяйственное помещения.

Все помещения спланированы компактно и функционально, что обеспечивает комфорт для персонала и учащихся.

КОНСТРУКТИВНО-ТЕХНИЧЕСКОЕ СОСТОЯНИЕ СУЩЕСТВУЮЩЕГО ЗДАНИЯ

Конструктивные элементы существующего здания,подлежащего реконструкции состоят :

Основные несущие конструкции каркаса здания; рамы из двутавров, установленные с шагом 6м., фахверк из гнутых и гнутосварных элементов.

Стеновое ограждение трехслойные каркасные панели с обшивкой из профильного листа с минераловатным утеплителем.

Фундаменты - под несущие конструкции здания монолитные ж/б отдельно стоящими ,объединенными между собой по всему периметру ж/б балками.

Перегородки сборные из асбестоцементных листов по стальному каркасу.

ОСНОВНЫЕ ТЕХНИЧЕСКИЕ ПОКАЗАТЕЛИ ЗДАНИЯ

№п/п	НАИМЕНОВАНИЕ	ЗНАЧЕНИЕ
1	Рабочая площадь комплекса до реконструкции	1057,9 м2
2	Площадь спортзала	749,5 м2
3	Площадь административно-бытовых помещений (после реконструкции)	255,68 м2

						167.1-16-03 РП-АС			
Изм.	Колич.	Лист	№док.	Подпись	Дата				
ГАП		Радугенко В.			11.16	Реконструкция физкультурно-оздоровительного комплекса" в с. Бл.Хутор ул.Победы № 4			
Конструкт		Чебан Л.А.			11.16	Административно-бытовые помещения	Стадия	Лист	Листов
							РП	2	
Архитект.		Макалич В.В.			11.16	Общие данные		МУП " ППАП бюро" г. Слободзея, лиц. АЮ №0021499 дата выдачи 23.12.11г.	

ОСВЕЩЕНИЕ

Освещенность в здание должна соответствовать гигиеническим нормативам Сан Пин 2.2.1.- 2.1.1.127803 "Гигиенические требования к искусственному и естественному и совмещенному освещению жилых и общественных зданий" обеспечивать соблюдение гигиенических нормативов по освещенности, типу источника света, контрастности фона, блескости.

Для искусственного освещения вновь проектируемых помещений могут быть использованы лампы накаливания, люминесцентные и галогенные лампы с защитной арматурой.

Для предотвращения ослепления и зрительного дискомфорта следует применить светильники крытого типа со сплошным рассеивателям.

ВОДОСНАБЖЕНИЕ И КАНАЛИЗАЦИЯ

Настоящий раздел проекта разработан на основании задания на проектирование, топосъемки, СНиП ПМР 40-02-02, СНиП ПМР 40-03-02.

Водоснабжение объекта предусмотрено от существующего водопровода проходящей по территории участка.

Отвод хозяйственно-бытовых стоков предусмотрен самотеком в существующие канализационные сети.

Все работы по прокладке сетей водопровода и канализации вести согласно требованиям СНиП ПМР 40-02-02, СНиП 40-03-02 с соблюдением правил по технике безопасности согласно СНиП ПМР 12-04-02.

КОНСТРУКТИВНОЕ ТЕХНИЧЕСКОЕ РЕШЕНИЕ РЕКОНСТРУКЦИИ ЗДАНИЯ

Фундаменты приняты монолитные, железобетонные со сплошным армированием каркасами из арматуры А-III.

Стены предусматриваются:

-из красного кирпича М-75 на ЦПР М-50, армированные, с прокладкой горизонтальные швы через 5 рядов кладки сварных сеток, изготовленных из 2-х стержней продольных диаметром Ø4-B1, поперечных диаметром Ø3-B1 с шагом 250мм. толщина стен 250мм.

Кладку стен выполнить в соответствии с требованиями СНиП ПМР 51-01-2009 "Каменные и армокаменные конструкции".

Перегородки: -из красного кирпича М-75 на ЦПР М-50 толщина 120мм.

-перегородки между кабинками в сан.узлах и душевых выполнить из металлопласта толщ. 80мм

Перекрытия в стенах монолитные ж/б (бетон М200, арматура Ø12 AIII, обвязка Ø6 A1).

В углах и сопряжениях стен в кладку заложить сетки СГ-2, с шагом по высоте 600мм.

Кладку стен выполнить в соответствии с требованиями СНиП ПМР 51-01-09

"Каменные и армокаменные конструкции".

В углах заложить монолитные железобетонные сердечники, (бетон М200, арматура Ø12 AIII, обвязка Ø6 A1)

Дверные блоки изготавливаются по индивидуальному заказу из металлопласта.

Дверные блоки крепят при помощи распорных болтов и монтажной пены с соблюдении технологического процесса установки в соответствии с рекомендациями и требованиями фирмы производителя.

Проект разработан для производства строительных работ в летнее время года. Производство работ в зимнее время года, по устройству основания, кладке стен, бетонированию и монтажу допускается при разработке комплекса мероприятий с учетом требования СНиП ПМР 52.05.02

"Несущие и ограждающие конструкции", СНиП ПМР 50.04.02 "Земляные сооружения, основания и фундаменты", СНиП ПМР 31.19.02 "Изоляционные и отделочные материалы".

ОТОПЛЕНИЕ И ВЕНТИЛЯЦИЯ

Отопление физкультурно-оздоровительного комплекса водяное, централизованное - от существующей котельной.

Вентиляция приточно-вытяжная с искусственным побуждением.

МЕРОПРИЯТИЯ ПО ПРОТИВОПОЖАРНОЙ ЗАЩИТЕ

1. Перед началом производства работ необходимо разработать мероприятия по противопожарной защите и по контролю за выполнением правил пожарной безопасности и правил техники безопасности.

2. Все помещения за исключением с/у, душевых оборудовать автоматической пожарной сигнализацией.



Проектная документация и установка пожароохранной сигнализации выполняется фирмой имеющей лицензию МВД ПМР.

3. Здание оснастить огнетушителями ОП-10 в количестве - не менее 5 шт.

4. На наружной стене установить табличку с указанием наименования улицы и номерного уличного знака.

5. Для наружного пожаротушения установить пожарный гидрант на существующей водопроводной сети (Ø 100мм) на расстоянии 16,0 м от реконструируемого объекта.


У места расположения пожарного гидранта установить световой или флуоресцентный указатель с нанесенным индексом "ПГ", цифровыми значениями расстояния в метрах от указателя до гидранта и внутреннего диаметра трубопровода в миллиметрах.

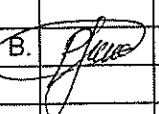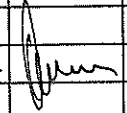						167.1-16-03 РП-АС			
Изм.	Колич.	Лист	№ док.	Подпись	Дата	Реконструкция физкультурно-оздоровительного комплекса" в с. Бл.Хутор ул.Победы № 4			
ГАП		Радугенко В.			11.16	Административно-бытовые помещения	Стадия	Лист	Листов
Конструкт		Чебан Л.А.			11.16		РП	3	
Архитект.		Макалич В.В.			11.16	Общие данные		МУП " ППАП Бюро" г. Слободзея, лиц. АЮ №0021499 дата выдачи 23.12.11г.	

ЭКСПЛИКАЦИЯ ПОМЕЩЕНИЙ

№ по плану	НАИМЕНОВАНИЕ	ПЛОЩ. КВ.М.	ПРИМЕЧАНИЕ
1	Вестибюль	143,0	
2	Спортзал	749,5	
3	Венткамера	20,6	
4	Электрощитовая	2,4	
5	С/у	3,0	
6	Помещения медсестры	10,8	
7	Раздевалка с душевой	12,6	
8	Сауна	5,6	
9	Аппаратная	1,2	
10	Душевая	9,0	


№ по плану	НАИМЕНОВАНИЕ	ПЛОЩ. КВ.М.	ПРИМЕЧАНИЕ
11	Раздевальная	27,6	
12	Гардероб	27,6	
13	Инвентарная	9,3	
14	Тренерская	9,3	
15	Помещения персонала	9,3	
16	Буфет	18,5	
17	Администратор	7,5	
18	Тамбур	3,9	
19	Тамбур	9,0	

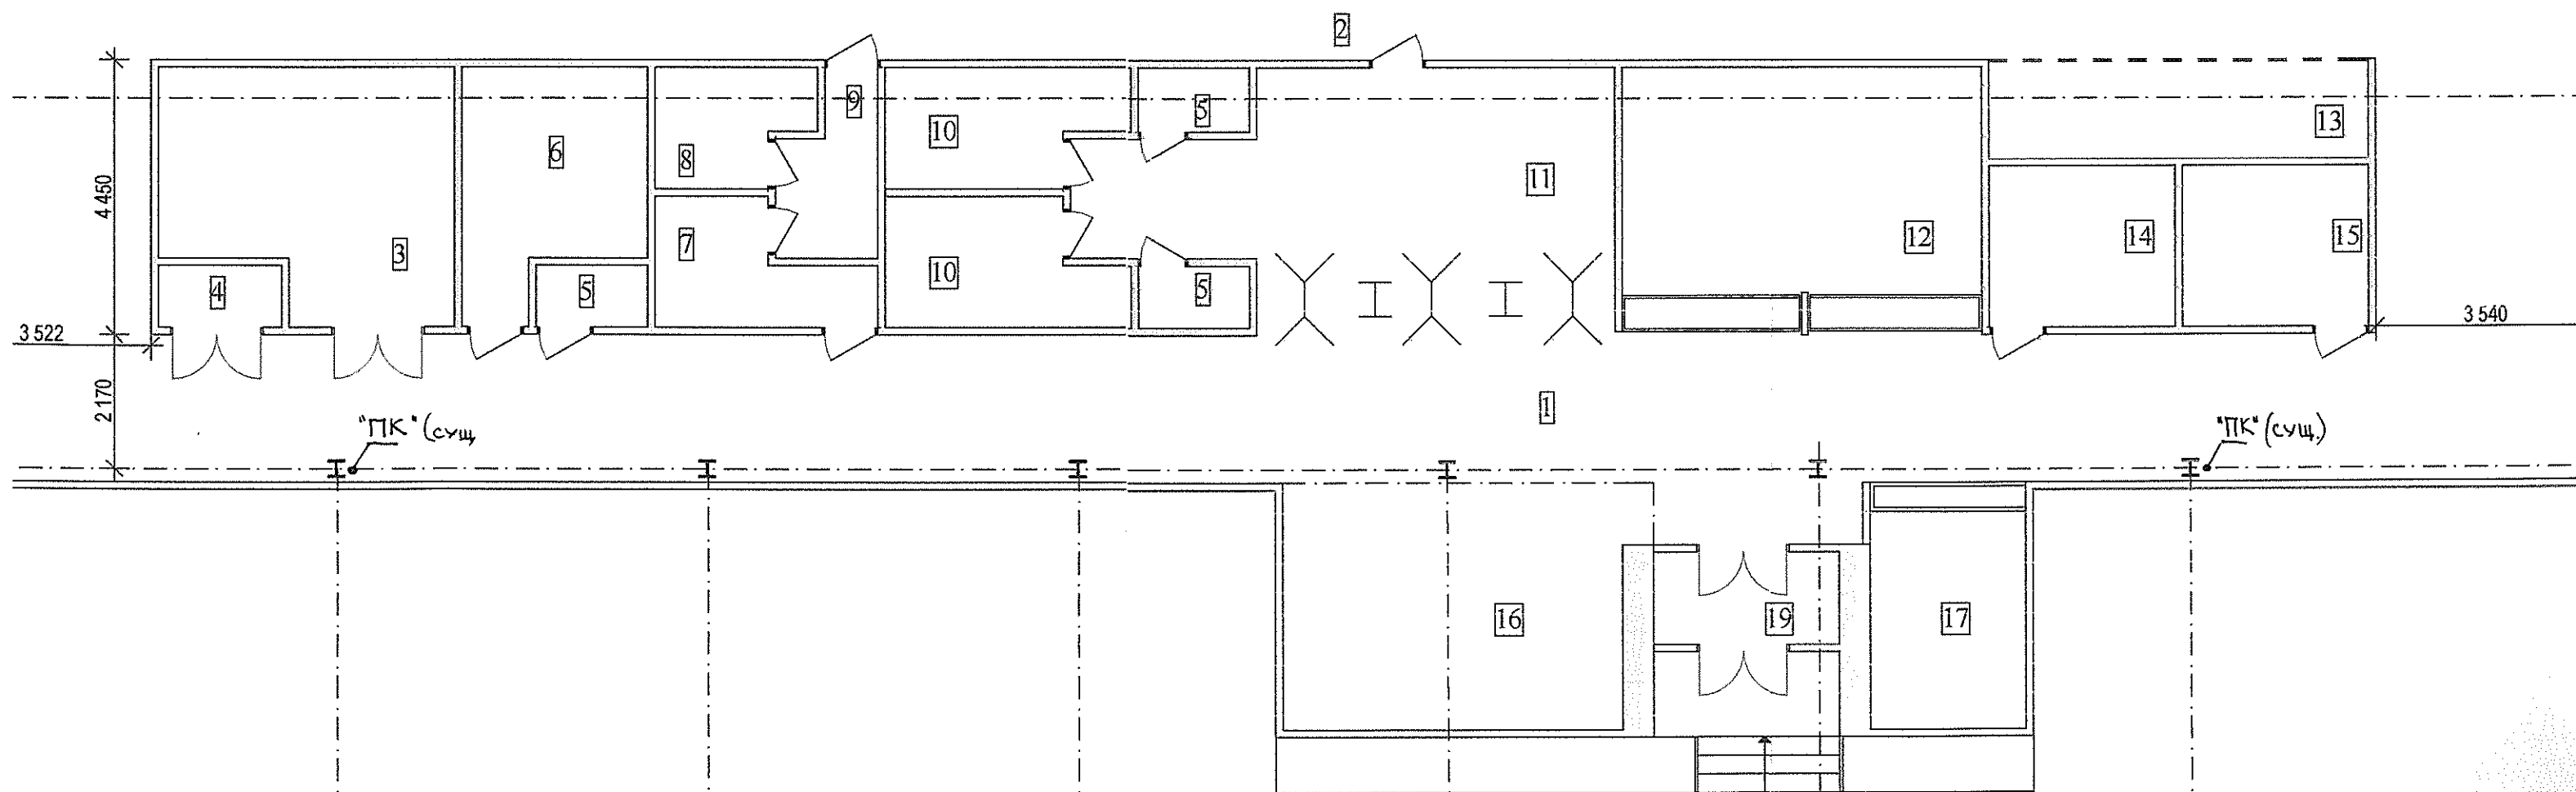


ЭКСПЛИКАЦИЯ ПОМЕЩЕНИЙ

№ по плану	НАИМЕНОВАНИЕ	ПЛОЩ. КВ.М.	ПРИМЕЧАНИЕ
1	Вестибюль	22,0	
2	Щитовая	10,0	
3	Раздевалка мужская	28,30	
4	Раздевалка женская	28,30	
5	Кабинет директора	17,43	
6	Тренерская	12,61	
7	Медпункт	12,61	
8	Хоз.помещение	8,39	

№ по плану	НАИМЕНОВАНИЕ	ПЛОЩ. КВ.М.	ПРИМЕЧАНИЕ
9	Душевая мужская	7,06	
10	Душевая женская	7,06	
11	Туалет женский	7,67	
12	Туалет мужской	7,50	
13	Туалет для персонала	2,1	
14	Коридор	69,67	
15	Бойлерная	2,68	
16	Тамбур	4,5	
17	Тамбур	3,9	

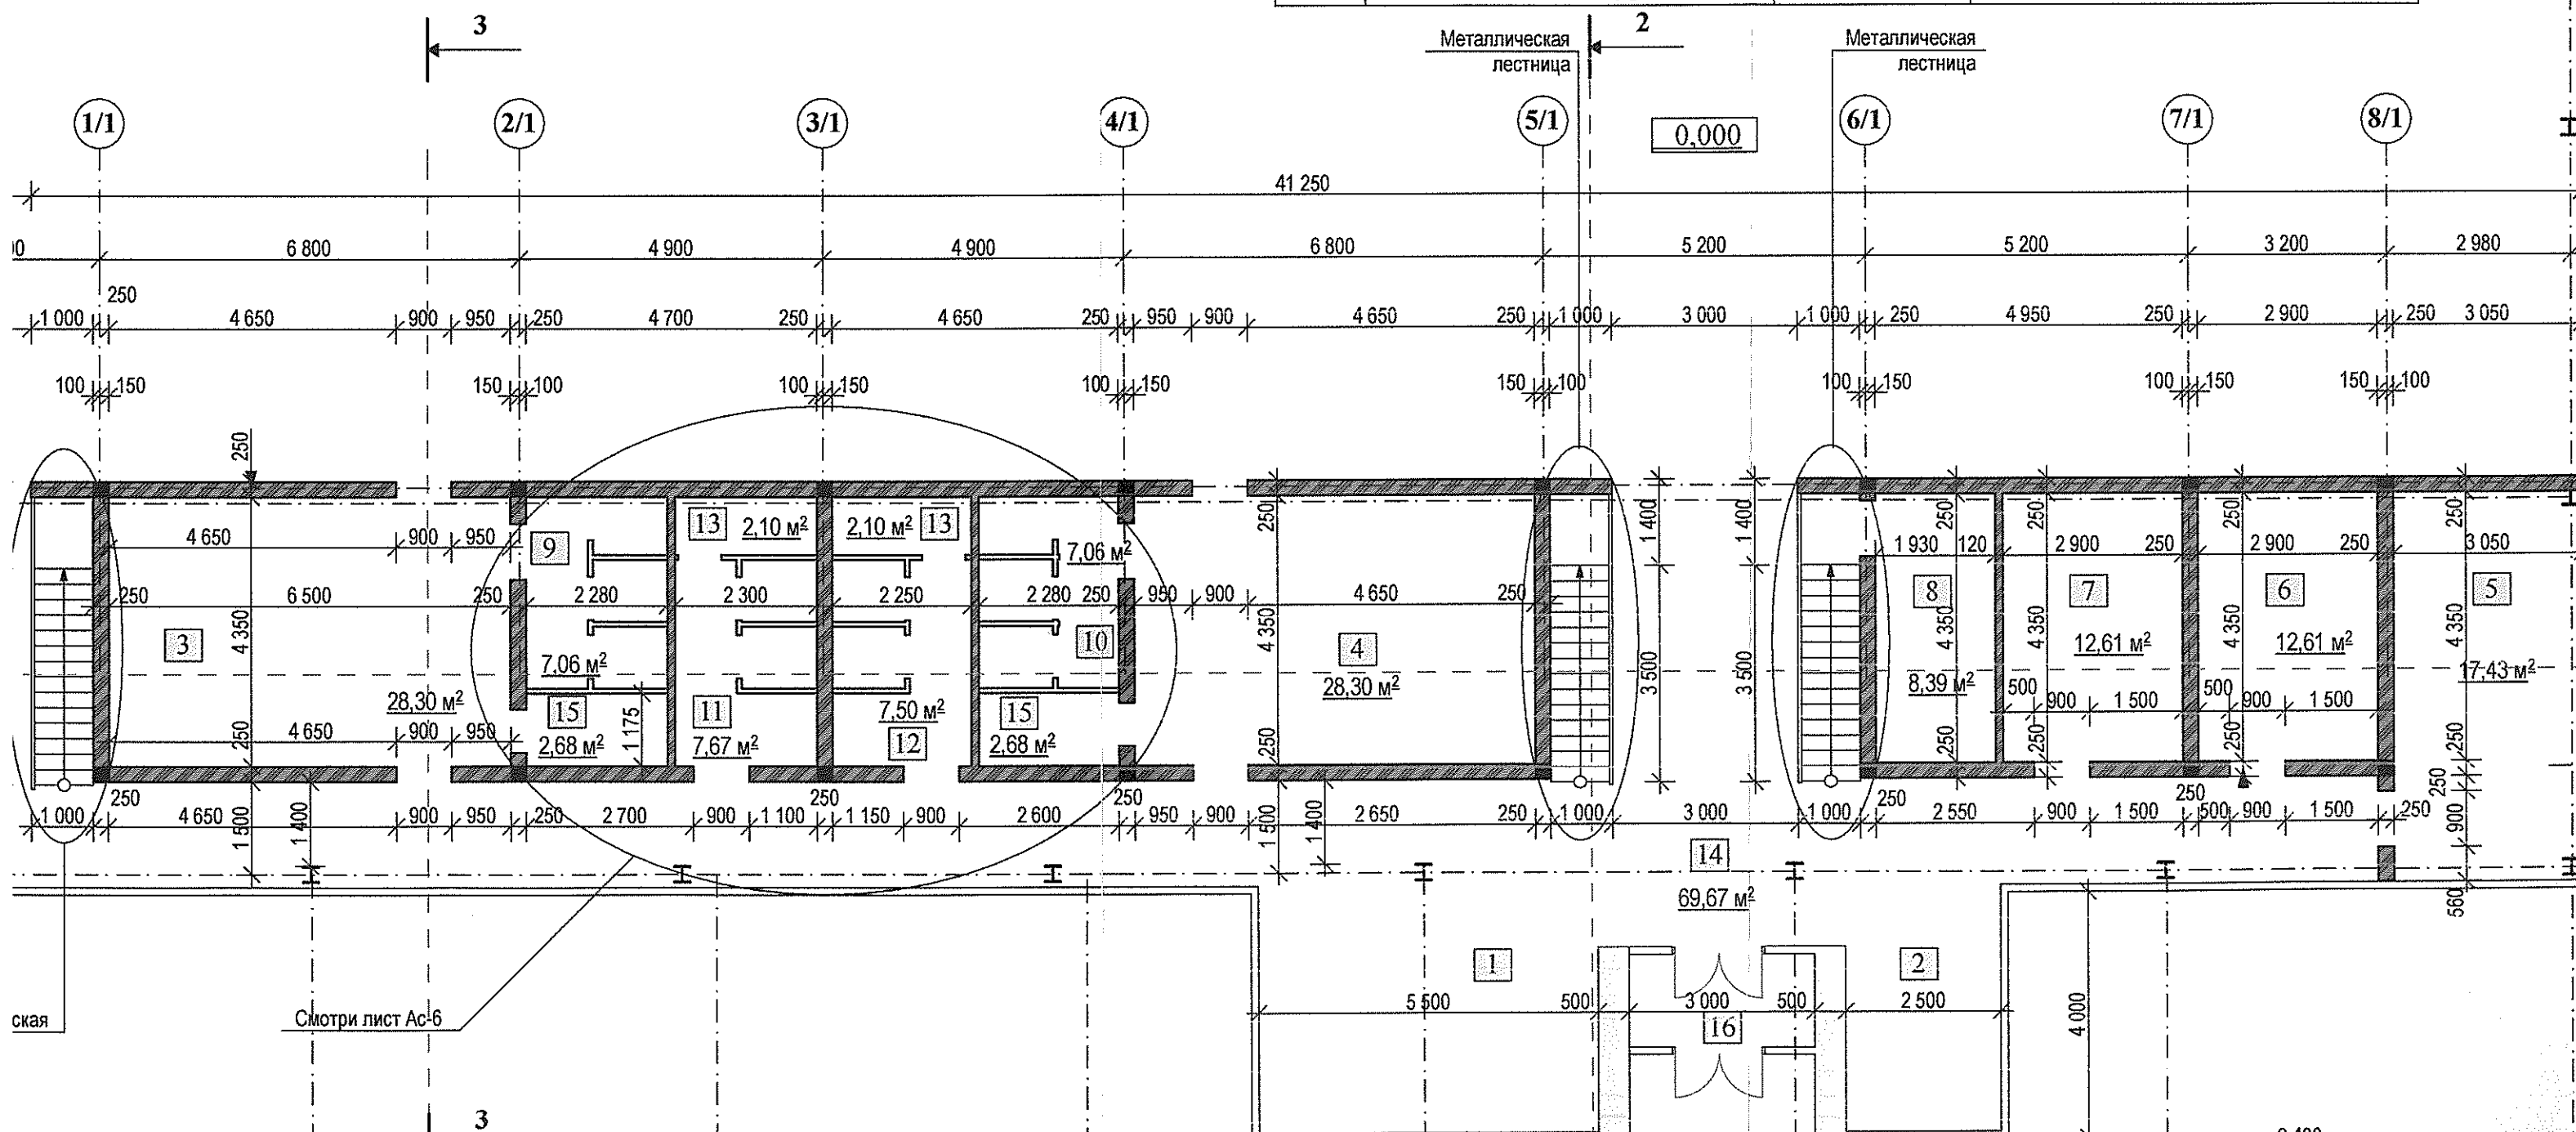


ЧАСТЬ КЛАДОЧНОГО ПЛАНА НА ОТМ. 0,000 М 1:50

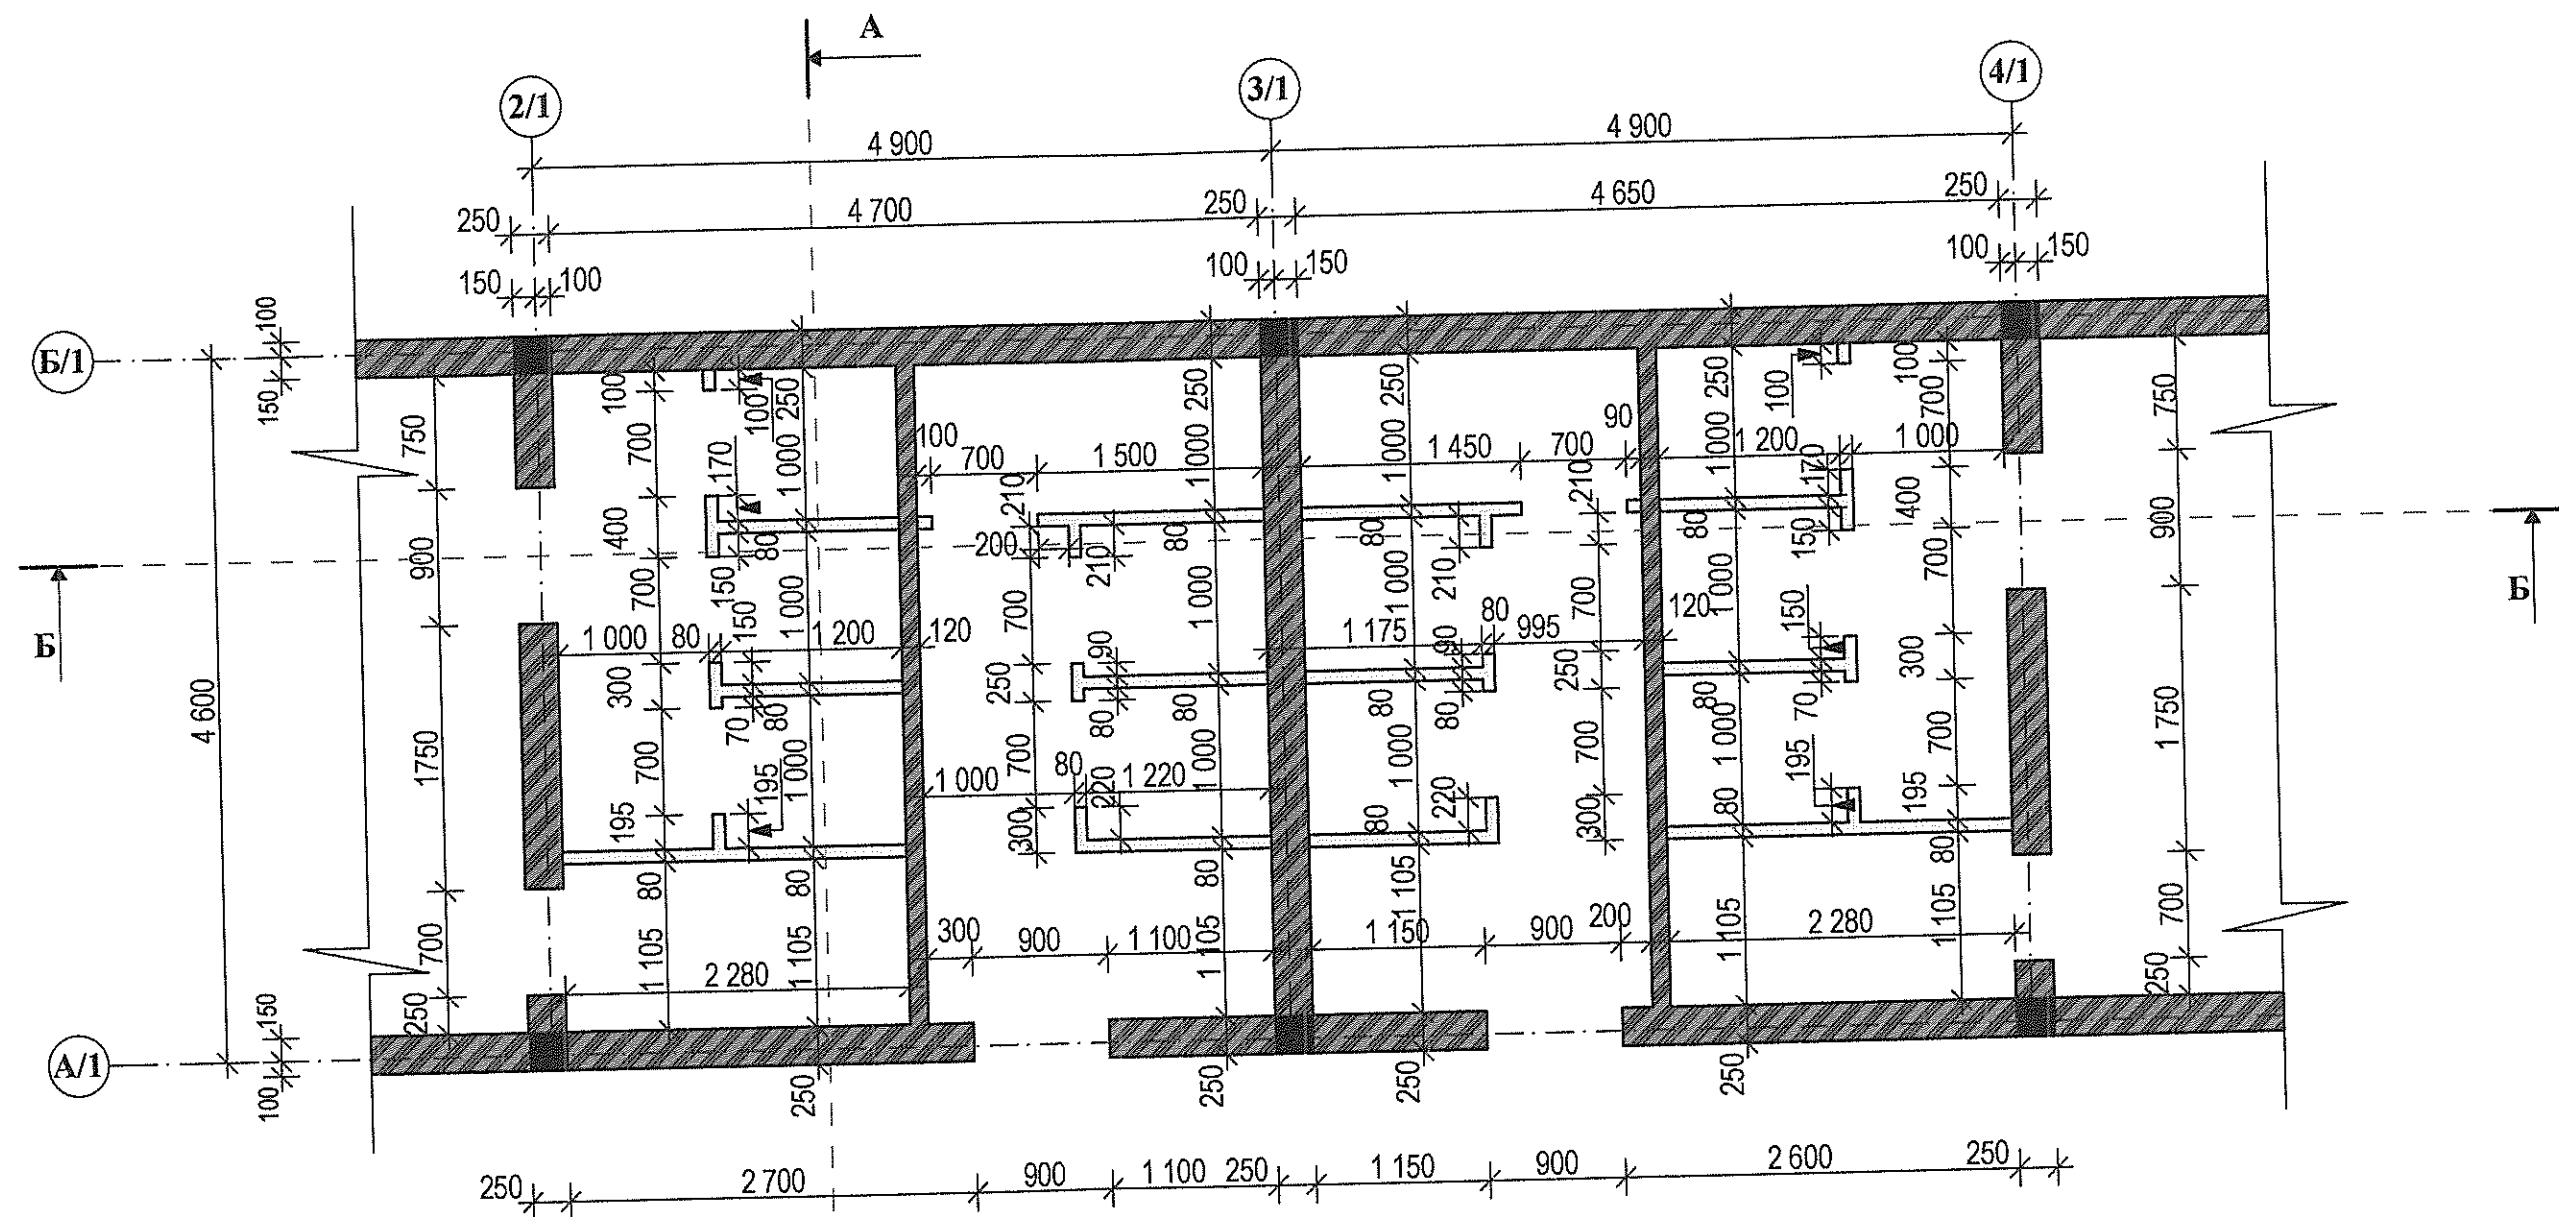


Условные обозначения:

 -Вновь возводимые стены из пустотелого красного кирпича марки М75 толщ. 250мм.


 -Вновь возводимые перегородки из пустотелого красного кирпича марки М75 толщ. 120мм.

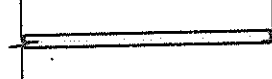 - Вновь возводимые перегородки между кабинками выполнить из металлопласта толщ. 80мм


 -Железо-бетонные монолитные колонны

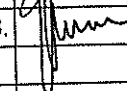						167.1-16-04 РП		
Изм.	Колич.	Лист	Недок.	Подпись	Дата	Реконструкция физкультурно-оздоровительного комплекса" в с. Бл.Хутор ул.Победы № 4		
ГАП		Радуленко В.			11.16	Административно-бытовые помещения	Стадия	Лист
Архитект.		Макалич В.В.			11.16		РП	6
Конструкт		Чебан Л.А.			11.16	Часть кладочного план на отм. 0,000 М 1-50		МУП " ППАП бюро" г. Слободзея, лиц. АЮ №0021499 дата выдачи 23.12.11г.

РАЗРЕЗ Б-Б М 1:50

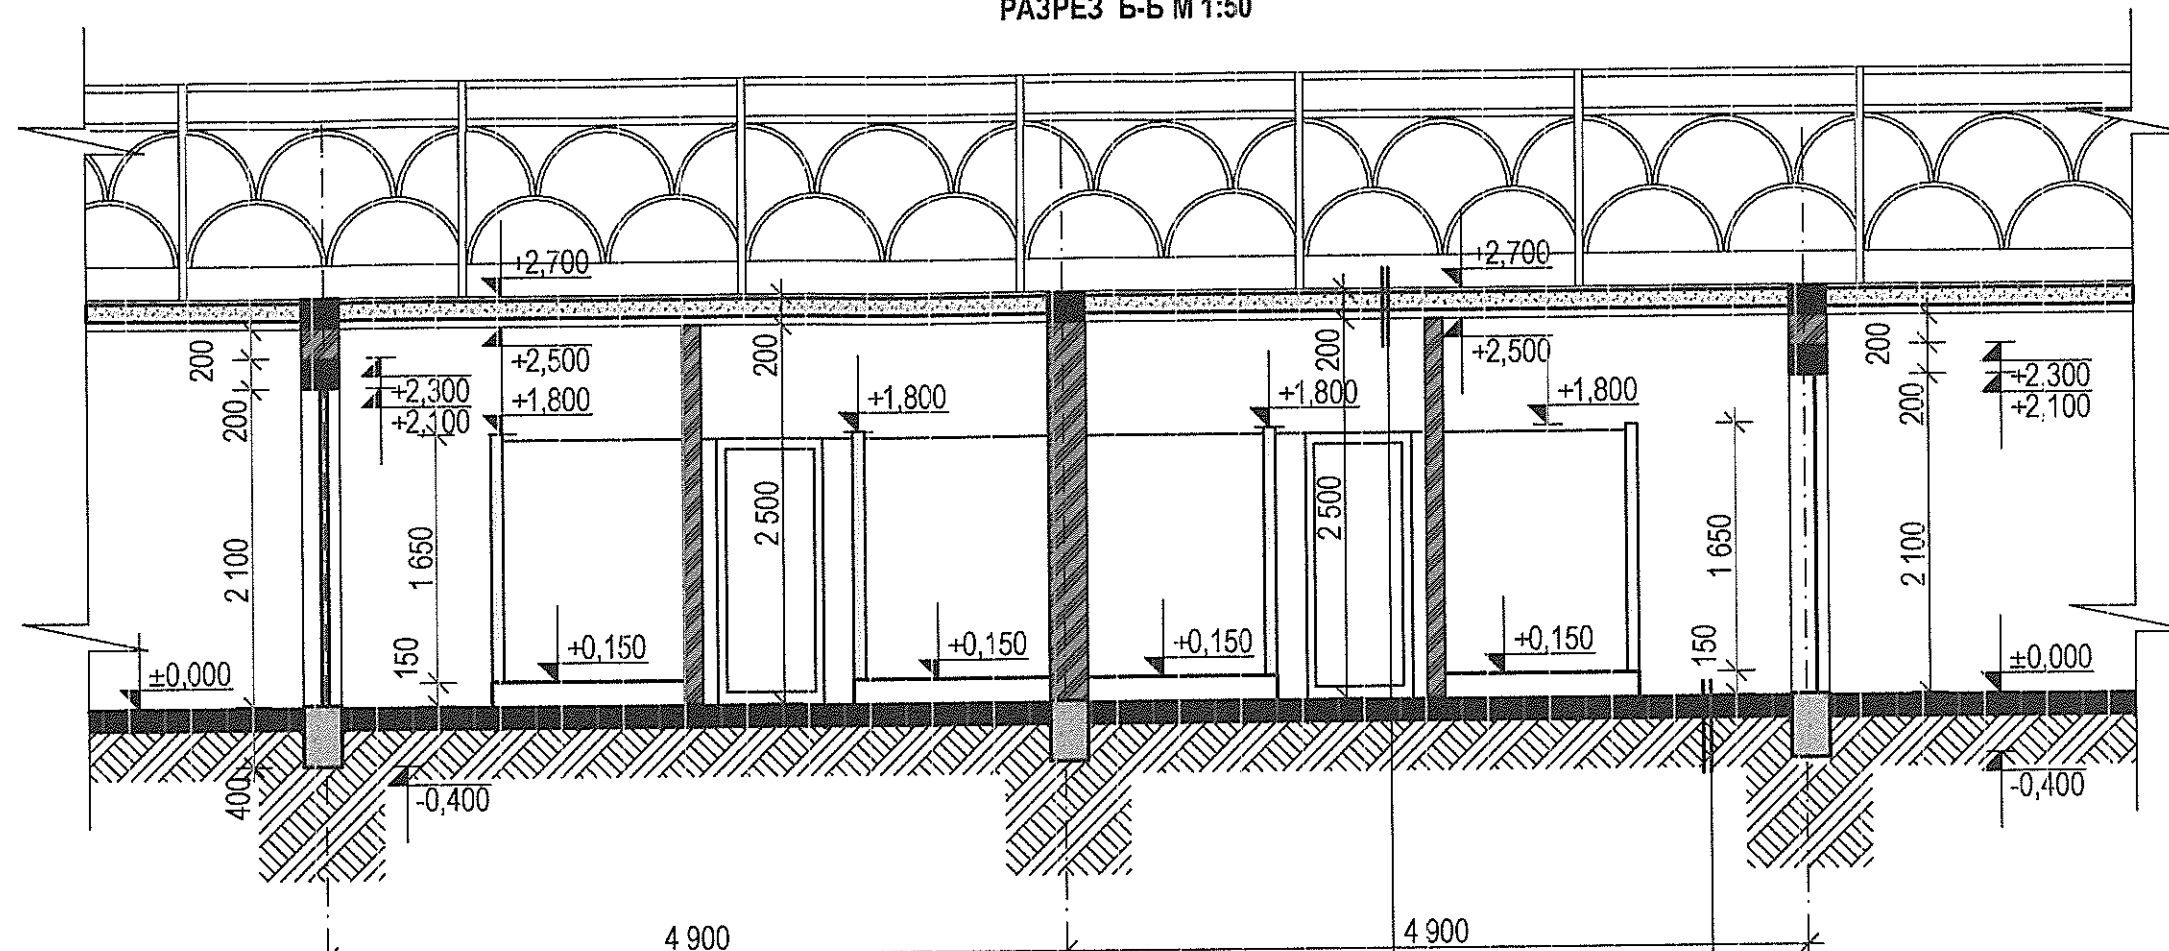

РАЗРЕЗ А-А М 1:50

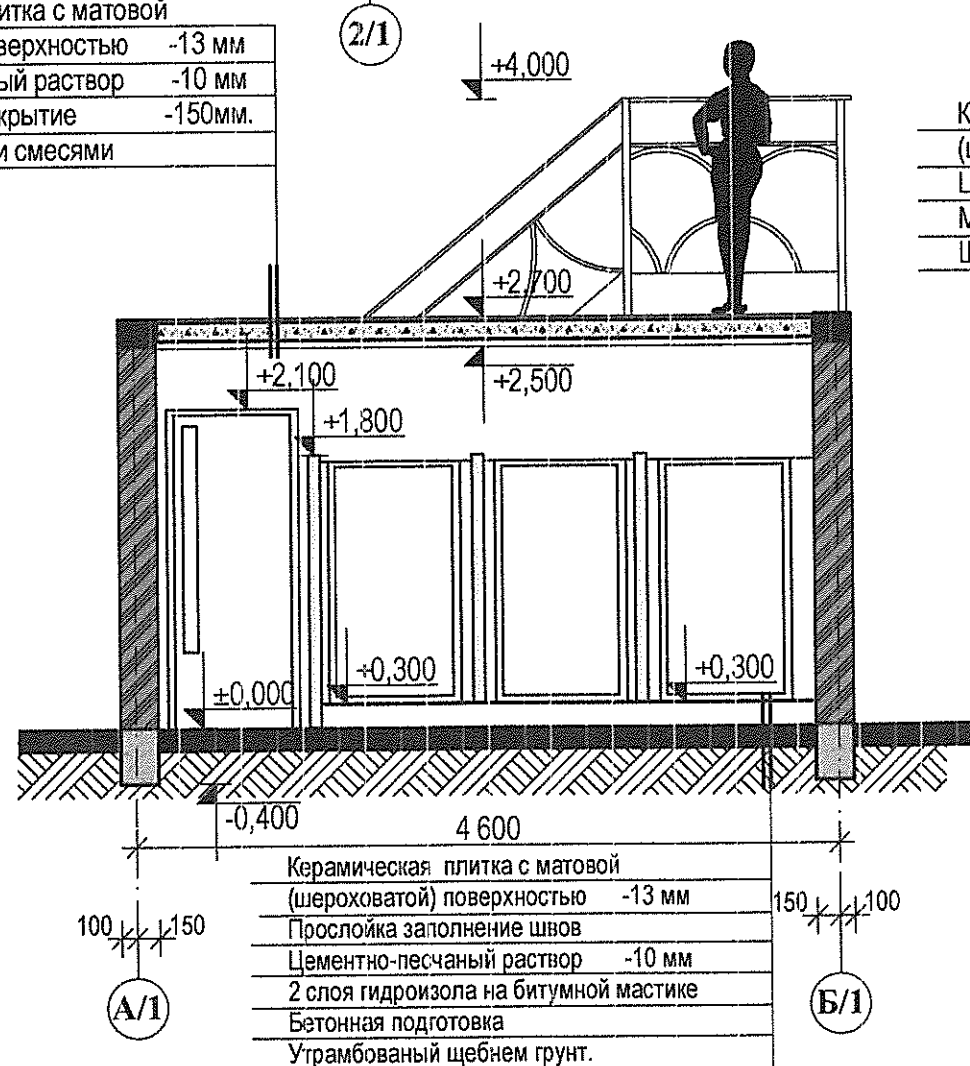

Керамическая плитка с матовой (шероховатой) поверхностью -13 мм
Цементно-песчаный раствор -10 мм
Монолитное перекрытие -150мм.
Шпаклевка сухими смесями


Керамическая плитка с матовой (шероховатой) поверхностью -13 мм
Цементно-песчаный раствор -10 мм
Монолитное перекрытие -150мм.
Шпаклевка сухими смесями

Керамическая плитка с матовой (шероховатой) поверхностью -13 мм
Прослойка заполнения швов
Цементно-песчаный раствор -10 мм
2 слоя гидроизола на битумной мастике
Бетонная подготовка
Утрамбованный щебнем грунт.

Примечание ;


- 1.Фундаменты- монолитные железобетонные со сплошным армированием.
- 2.Стены - из пустотелого красного кирпича толщ. 250мм.
- 3.Перегородки - из пустотелого красного кирпича толщ.120мм.
- из металлопласта толщ.80мм.
- 4.Перекрышки- монолитные железобетонные армированные ,толщ.200мм.
- 5.Перекрытия- монолитное железобетонное со сплошным армированием, толщ.200мм.

						167.1-16-03 РП-АС			
Изм.	Колич.	Лист	Недок.	Подпись	Дата	Реконструкция физкультурно-оздоровительного комплекса" в с. Бл.Хутор ул.Победы № 4			
ГАП		Радугин В.		<i>Радугин В.</i>	11.16	Административно-бытовые помещения	Стадия	Лист	Листов
Архитект.		Макалич В.В.		<i>Макалич В.В.</i>	11.16		РП	7	
Конструкт		Чебан Л.А.			11.16	Разрез А-А М 1-50 Разрез Б-Б М 1-50		МУП " ППАП бюро" г. Слободзея, лиц. АЮ №0021499 дата выдачи 23.12.11г.	



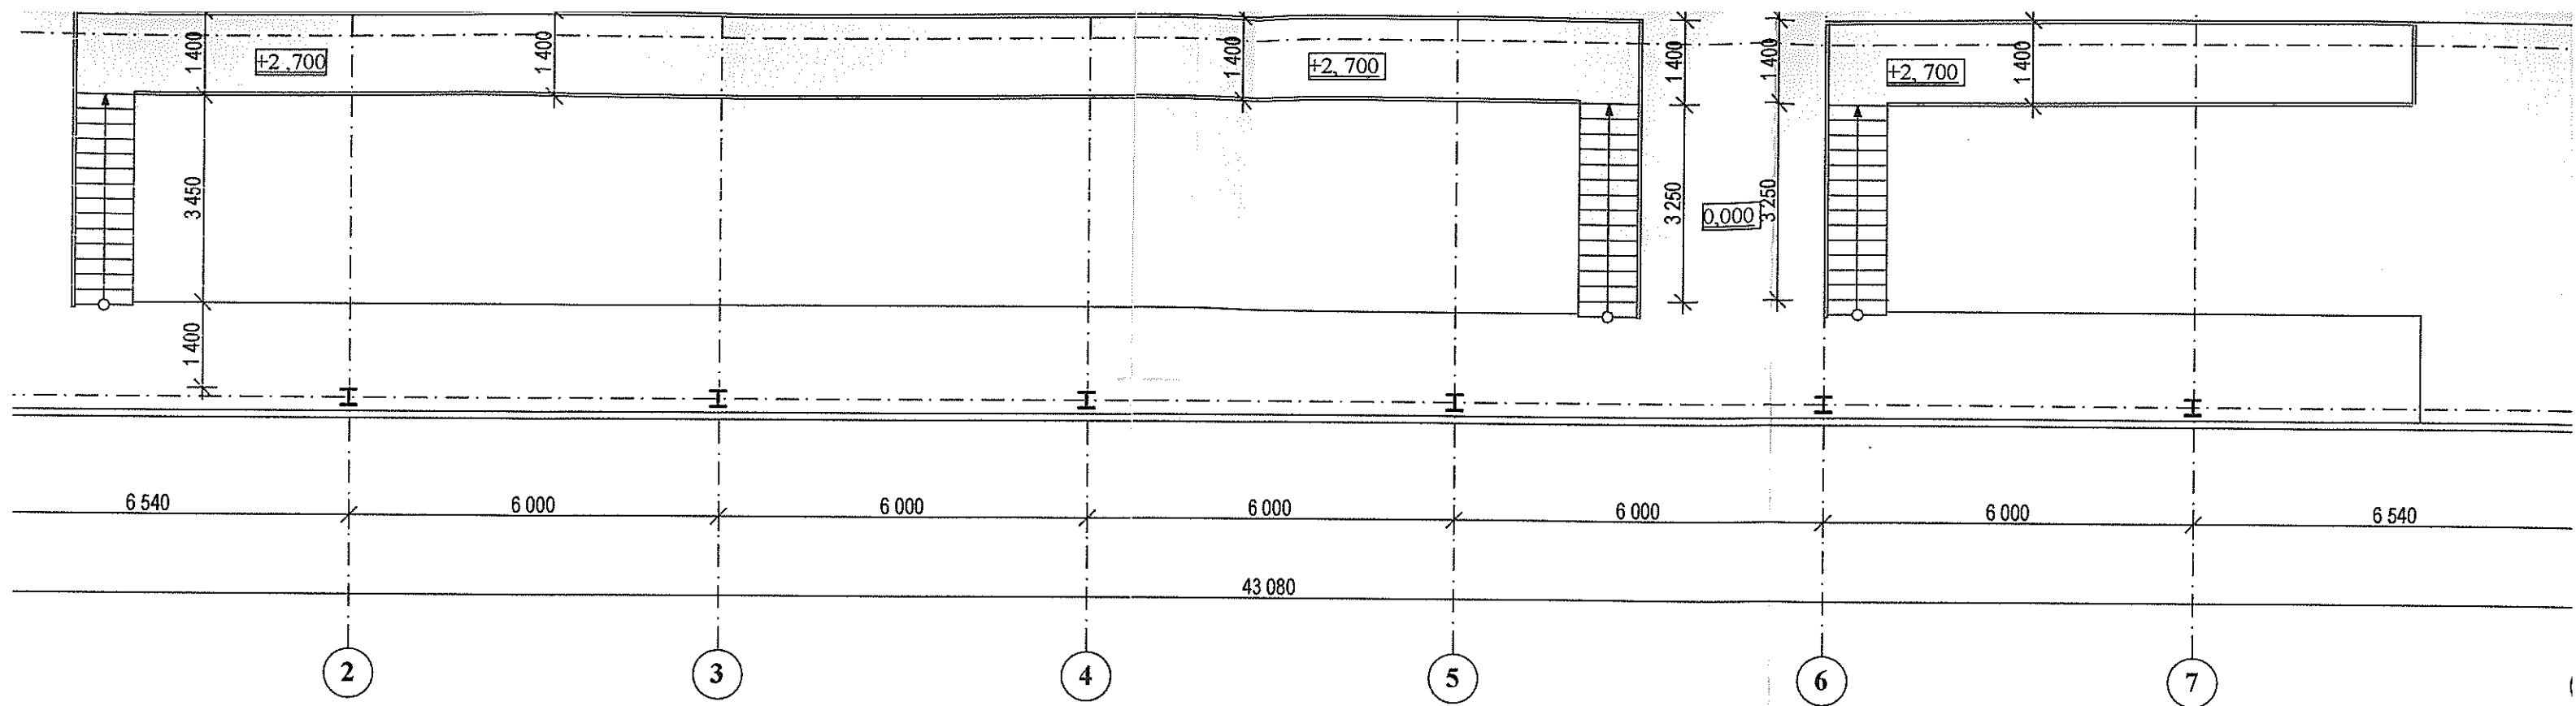


Керамическая плитка с матовой (шероховатой) поверхностью	-13 мм
Цементно-песчаный раствор	-10 мм
Монолитное перекрытие	-150 мм
Шпаклевка сухими смесями	

РАЗРЕЗ 1-1 М 1:100

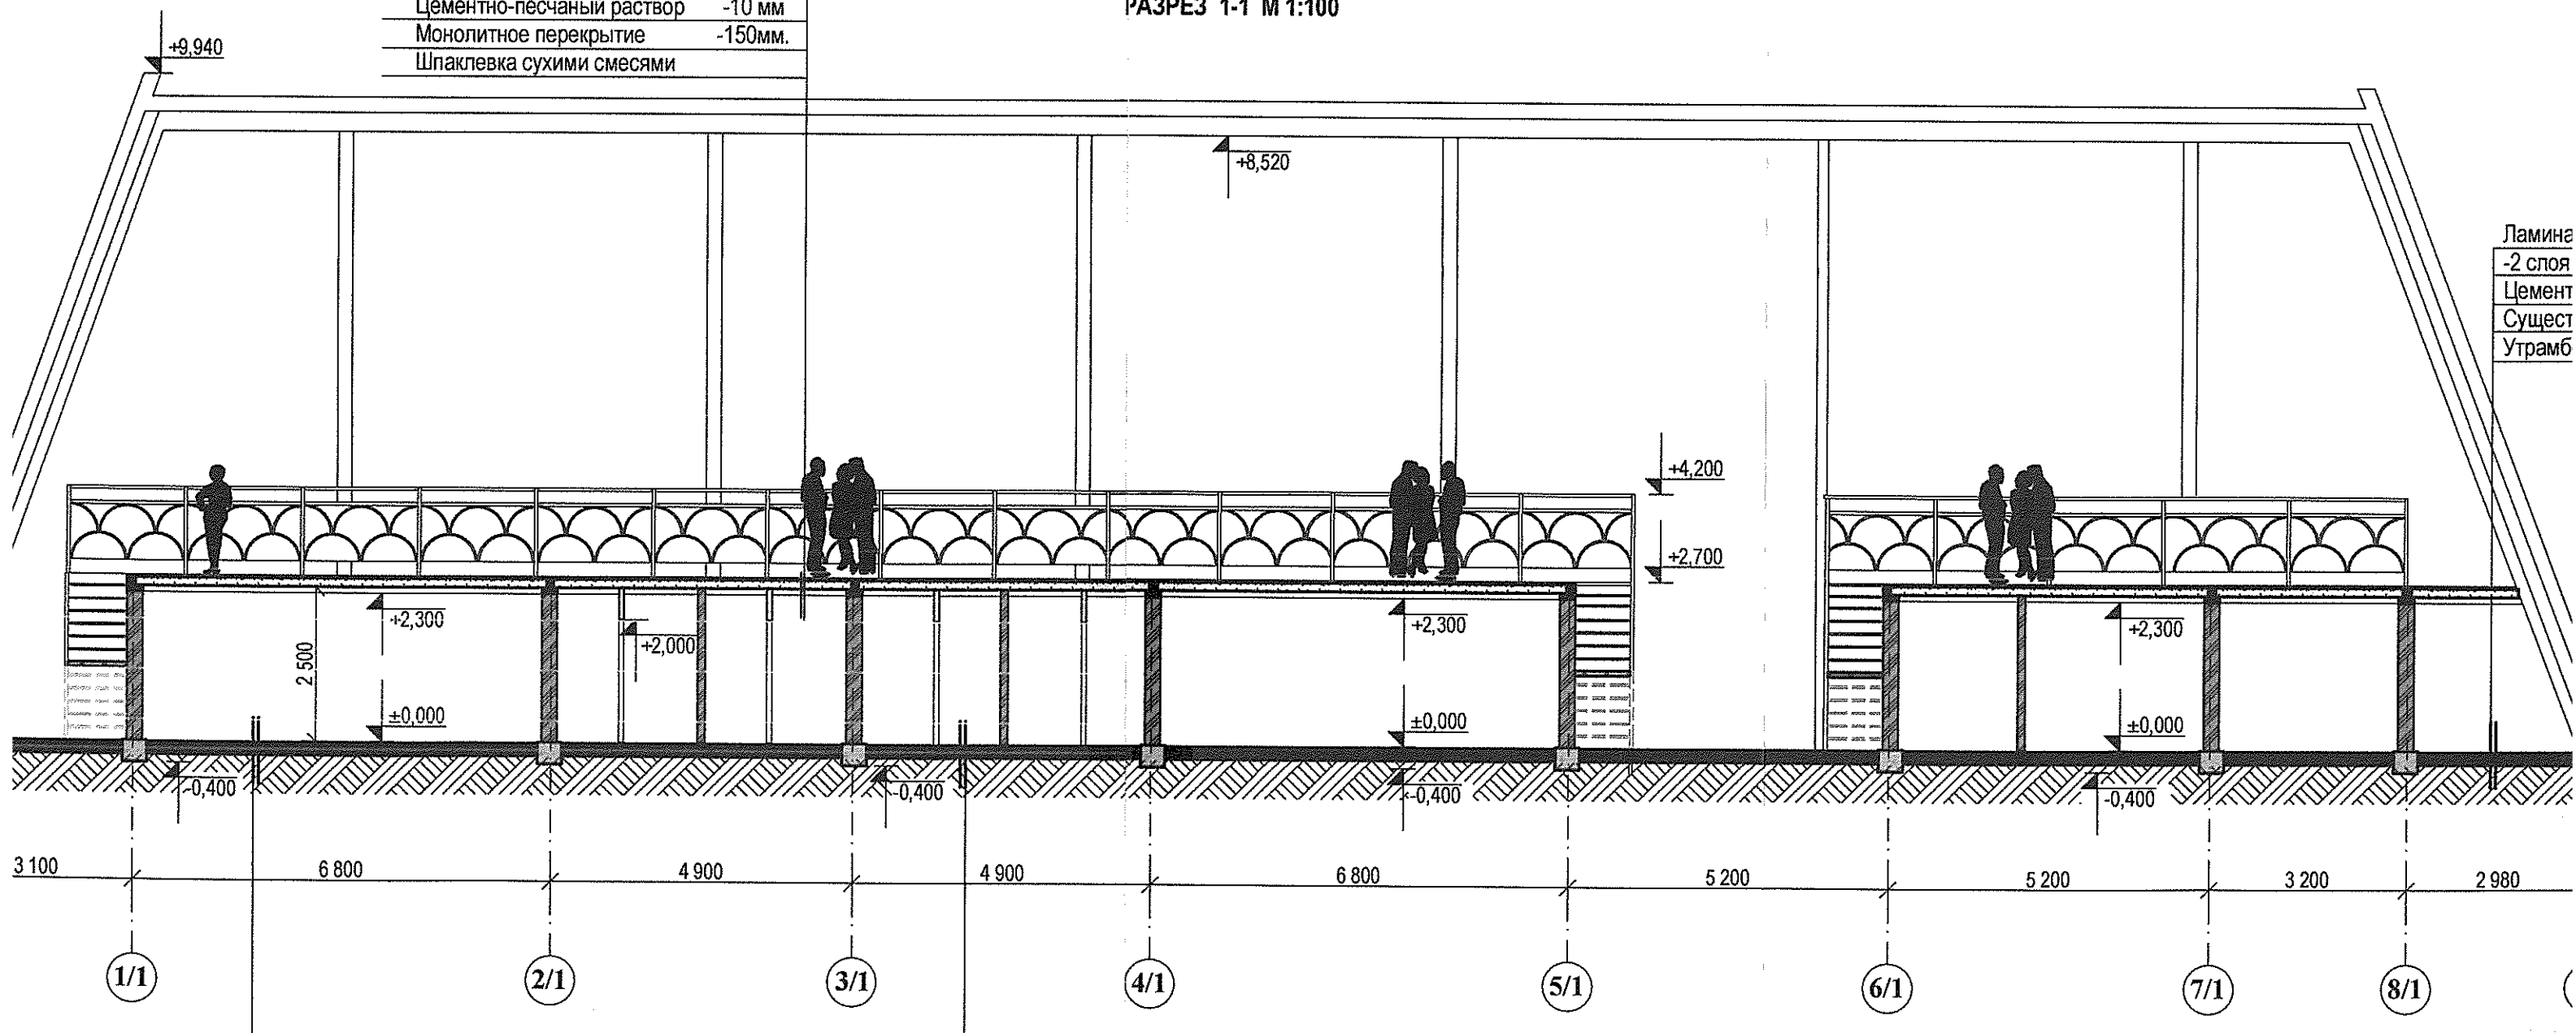

РАЗРЕЗ 2-2 М 1:100

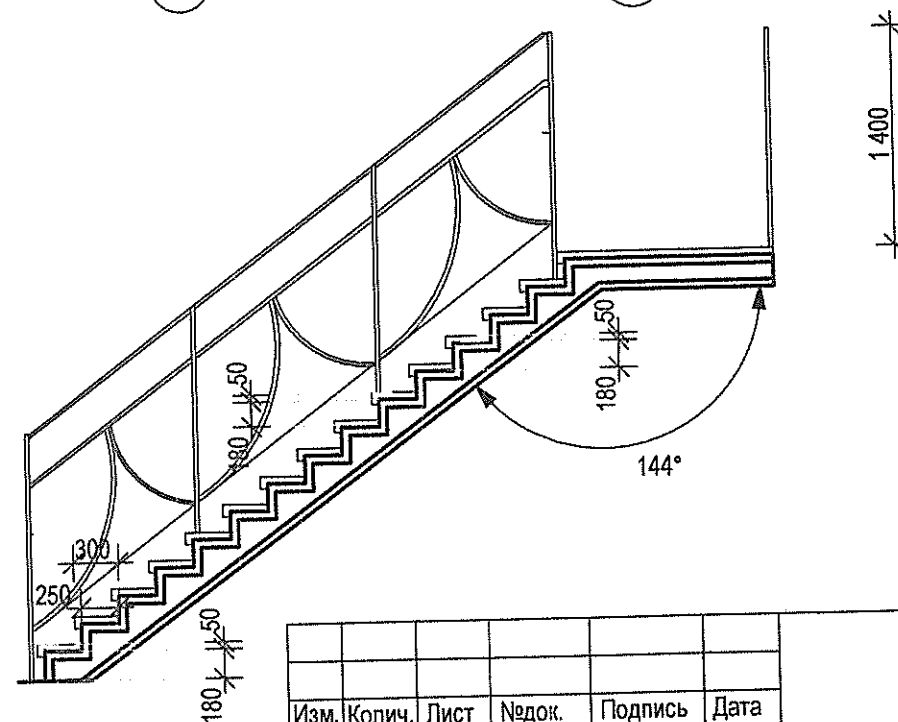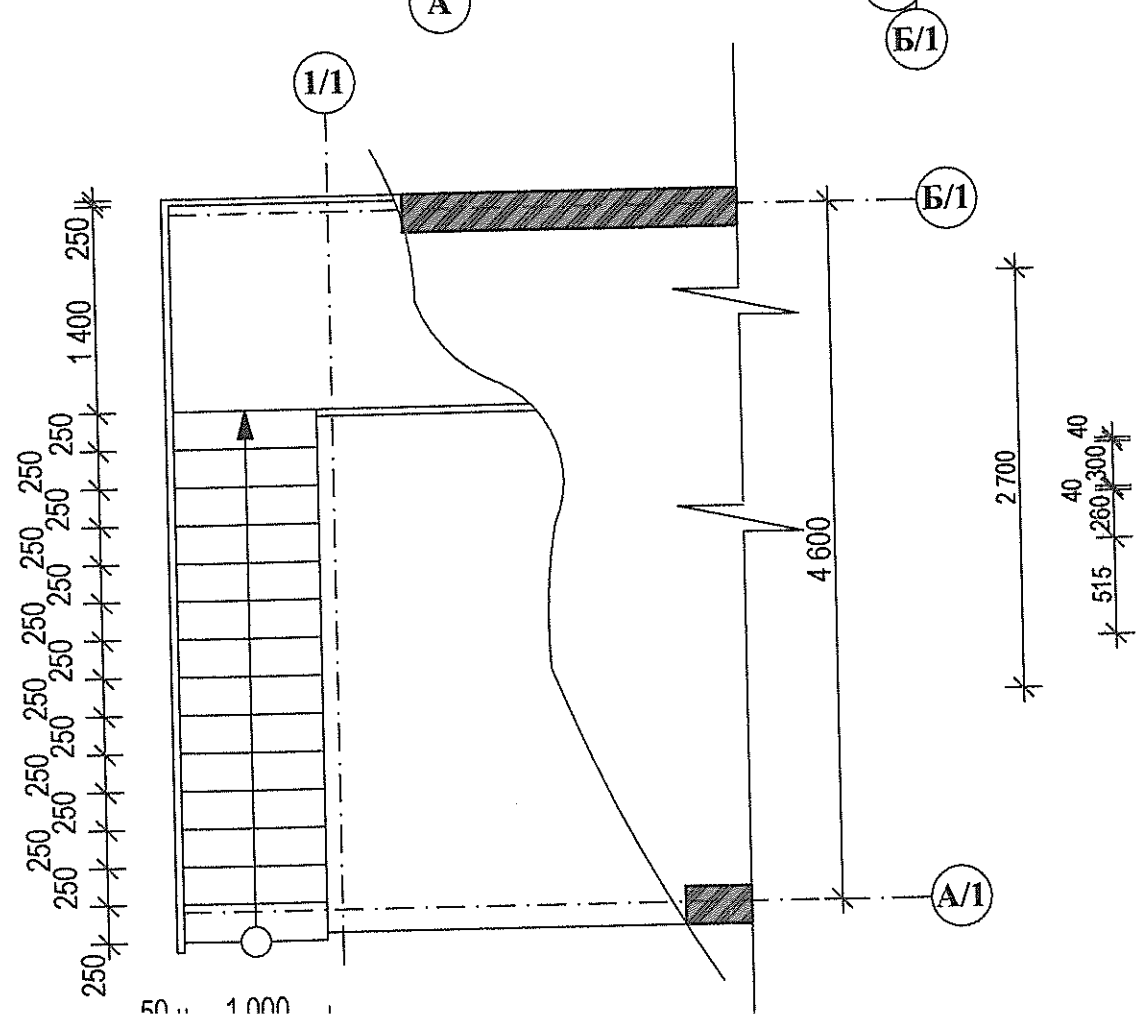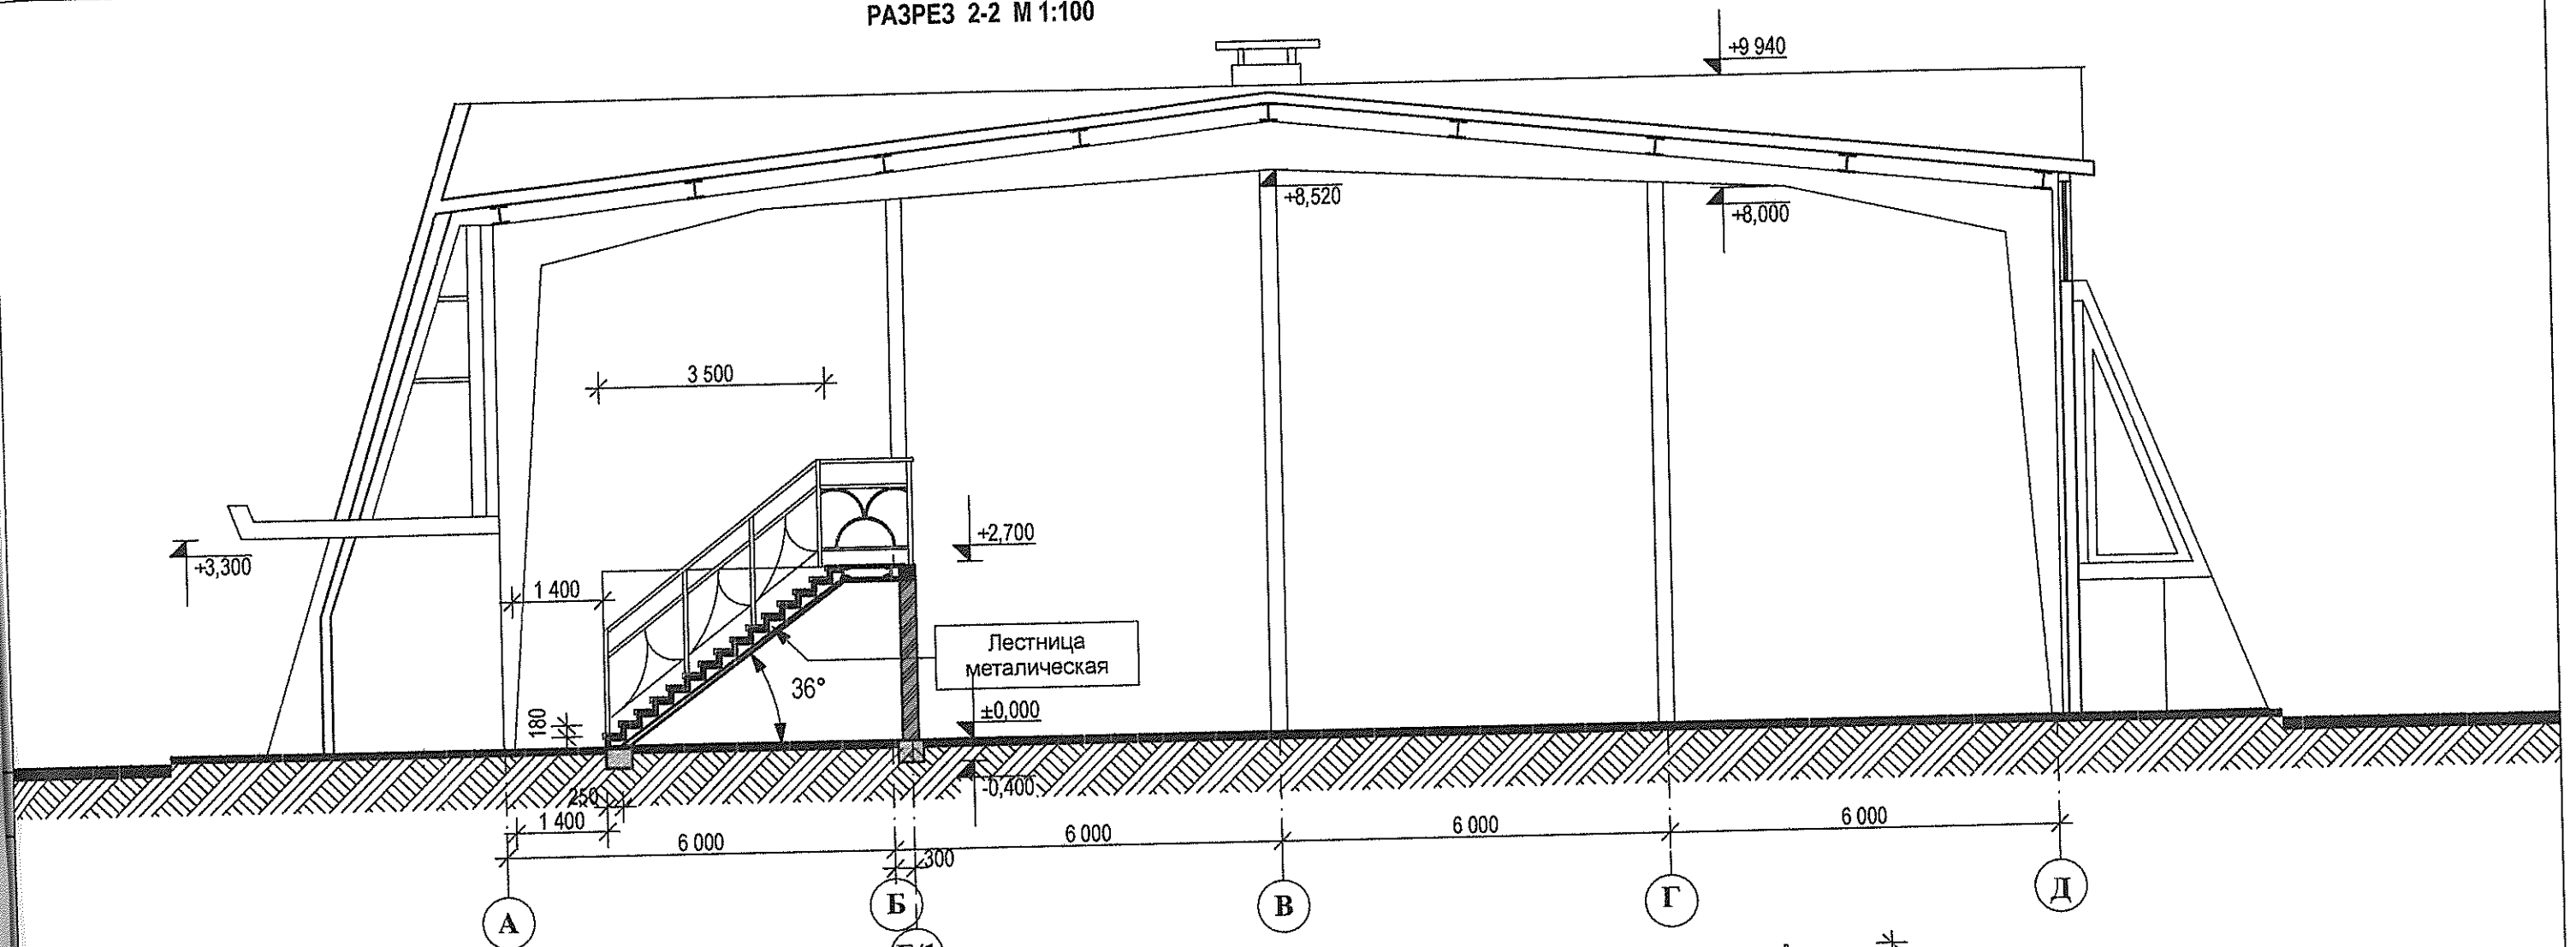

Изм.	Кол.	Лист	Нодок.	Подпись	Дата
ГАП	Радуненко В.	11.16			
Архитект.	Макалич В.В.	11.16			
Конструкт	Чибан Л.А.	11.16			

167.1-16-03 РП-АС

Реконструкция физкультурно-оздоровительного комплекса" в с. Бл.Хутор ул.Победы № 4

Административно-бытовые помещения


Стадия	Лист	Листов
РП	9	

Разрез 2-2 М 1-100


МУП " ППАП бюро" г. Слободзея,
лиц. АЮ №0021499 дата выдачи 23.12.11г.

РАЗРЕЗ 3-3 М 1:100

Керамическая плитка с матовой (шероховатой) поверхностью	-13 мм
Цементно-песчаный раствор	-10 мм
Монолитное перекрытие	-150 мм
Шпаклевка сухими смесями	

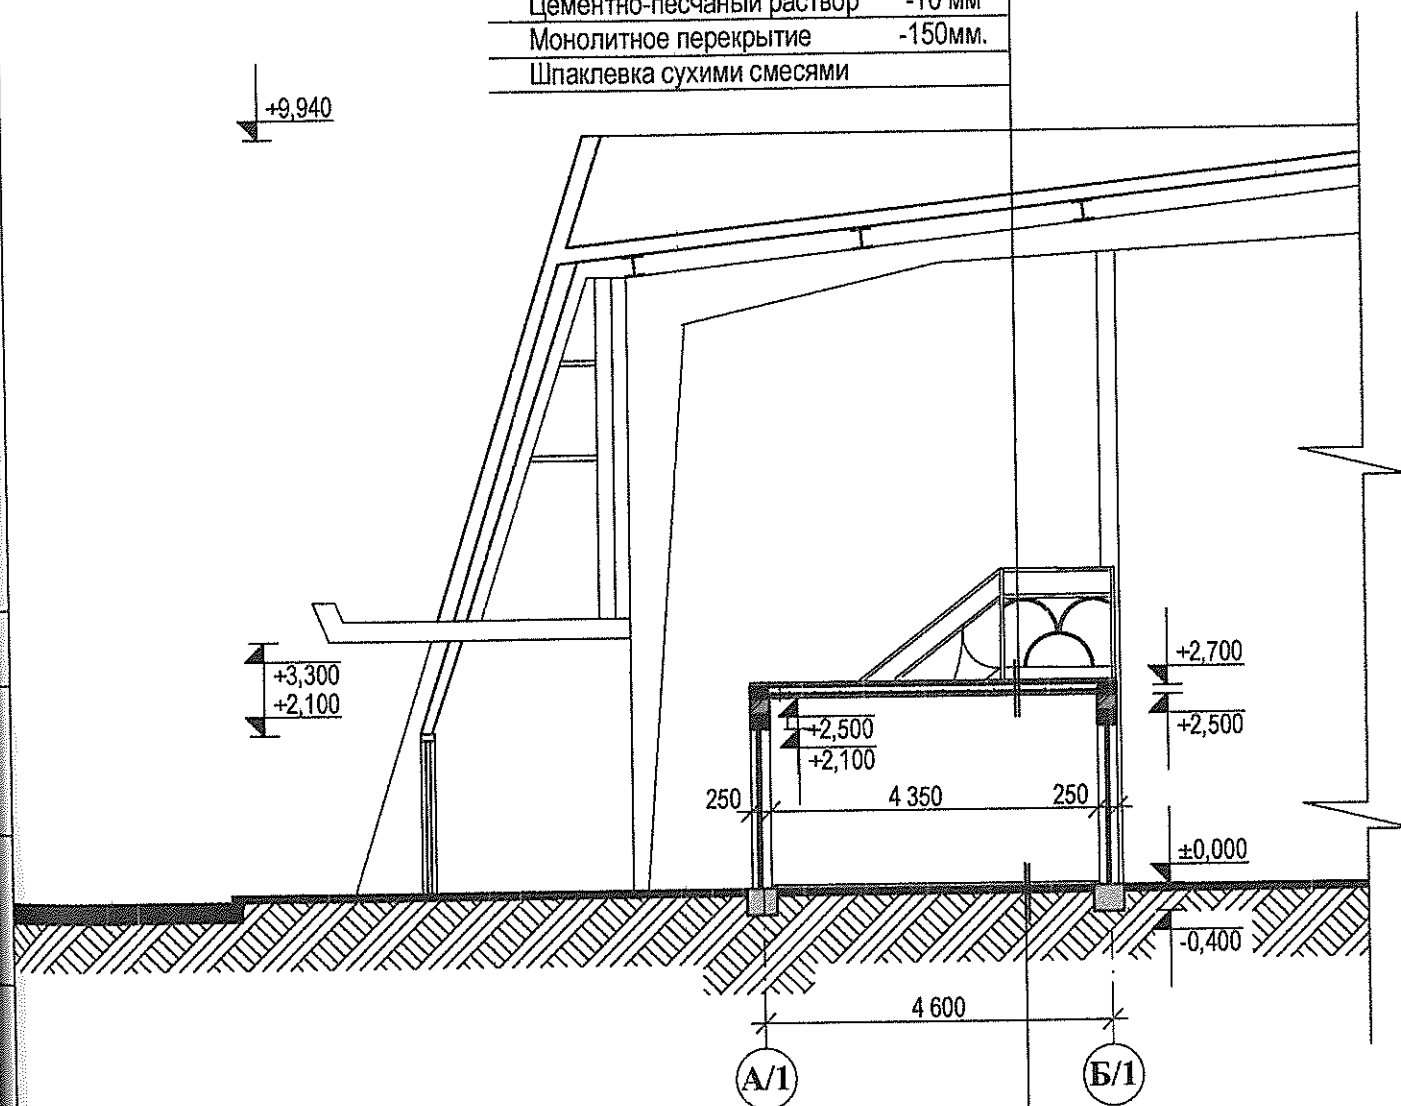


Ламинат	-5 мм
-2 слоя пергамина	
Цементно-песчаный раствор	-10 мм
Сущест.пол	
Утрамбованный щебнем грунт.	


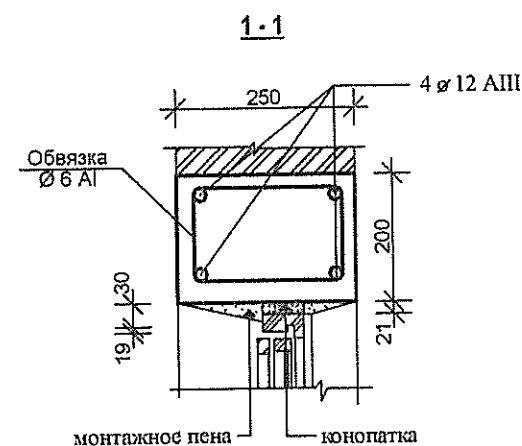



Примечание:


1. Фундаменты монолитные выполнить из бетона М 150, армировать Ø12 AII с шагом 150 мм.
2. Стены выполнить из красного кирпича М75 на ЦПР М-50, армированные сеткой, изготовленной из двух стержней продольного диаметра 4-B1; поперечных-диаметра 3-B1 с шагом 250 мм, с прокладкой через 5 рядов кладки, толщина 250 мм.
3. Перегородки выполнить из красного кирпича М75 на ЦПР М-50, толщина 120 мм. из металлопласта толщина 80 мм.
4. Сетки СГ-2 усиления углов и пересечений стен укладывать через 800 мм (4 шт. по высоте) со смещением на один ряд кладки.
4. Колонны монолитные железобетонные сечен. 250x250 мм.
5. Перекрытия монолитные железобетонные.
6. Монтажные работы вести в соответствии с требованиями СНиП ПМР 12-04-02 "Техника безопасности в строительстве".

Перекрышка Пр 1

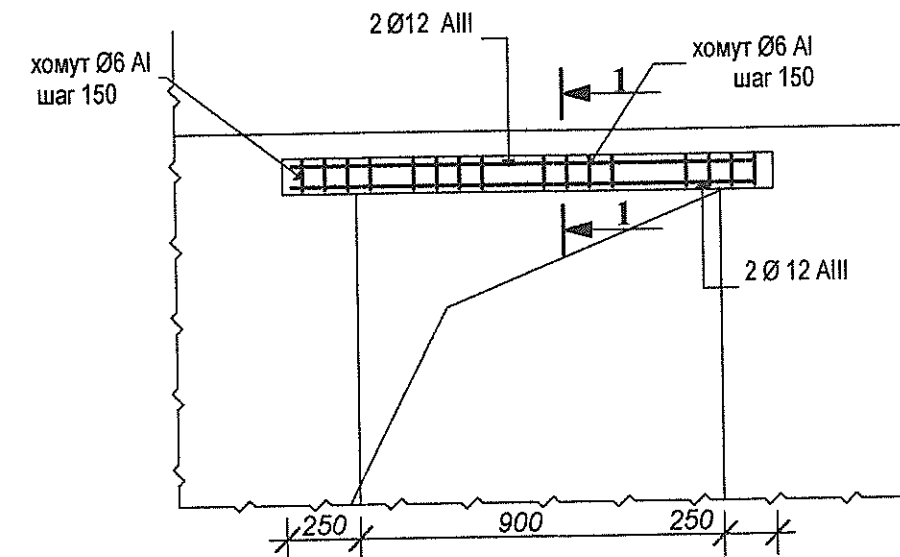

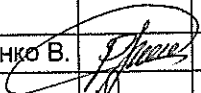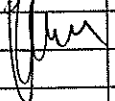						167.1-16-03 РП-АС			
Изм.	Колич.	Лист	Недок.	Подпись	Дата	Реконструкция физкультурно-оздоровительного комплекса" в с. Бл.Хутор ул.Победы № 4			
ГАП		Радугенко В.			11.16	Административно-бытовые помещения	Стадия	Лист	Листов
Архитект.		Макалич В.В.			11.16		РП	10	
Конструкт		Чибан Л.А.			11.16	Разрез 3-3 М 1-100	МУП " ППАП бюро" г. Слободзея, лиц. АЮ №0021499 дата выдачи 23.12.11г.		

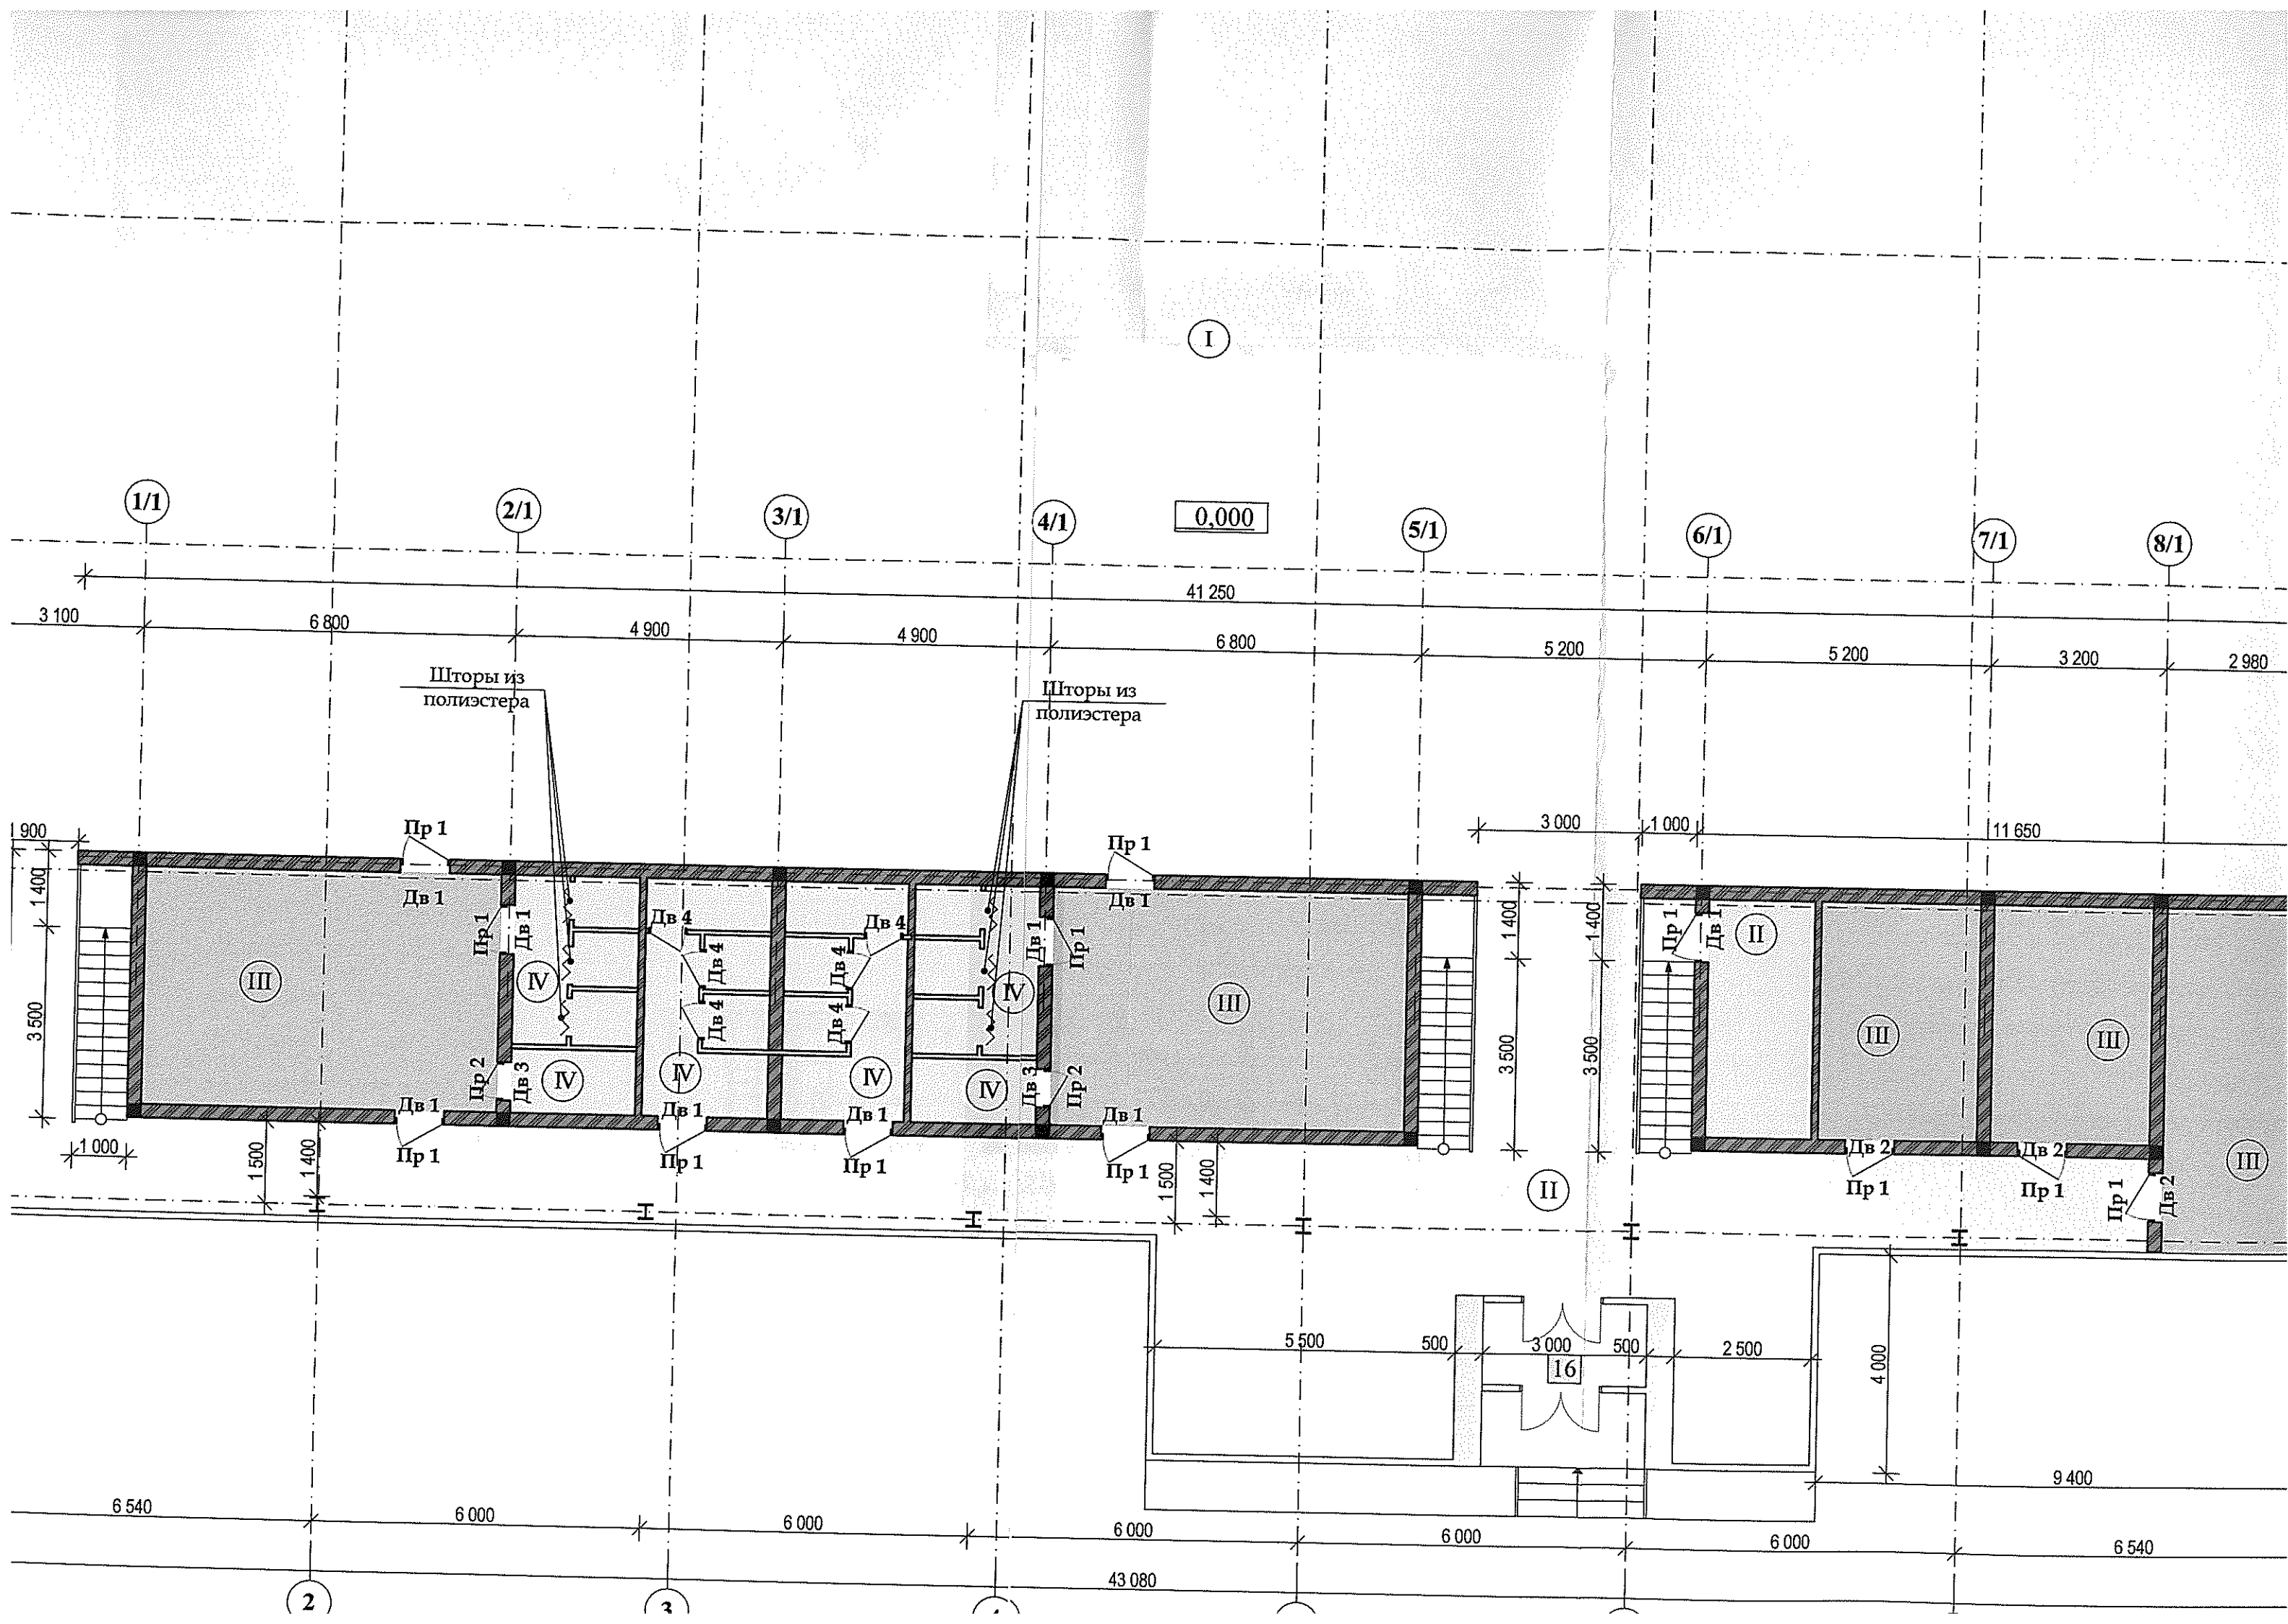

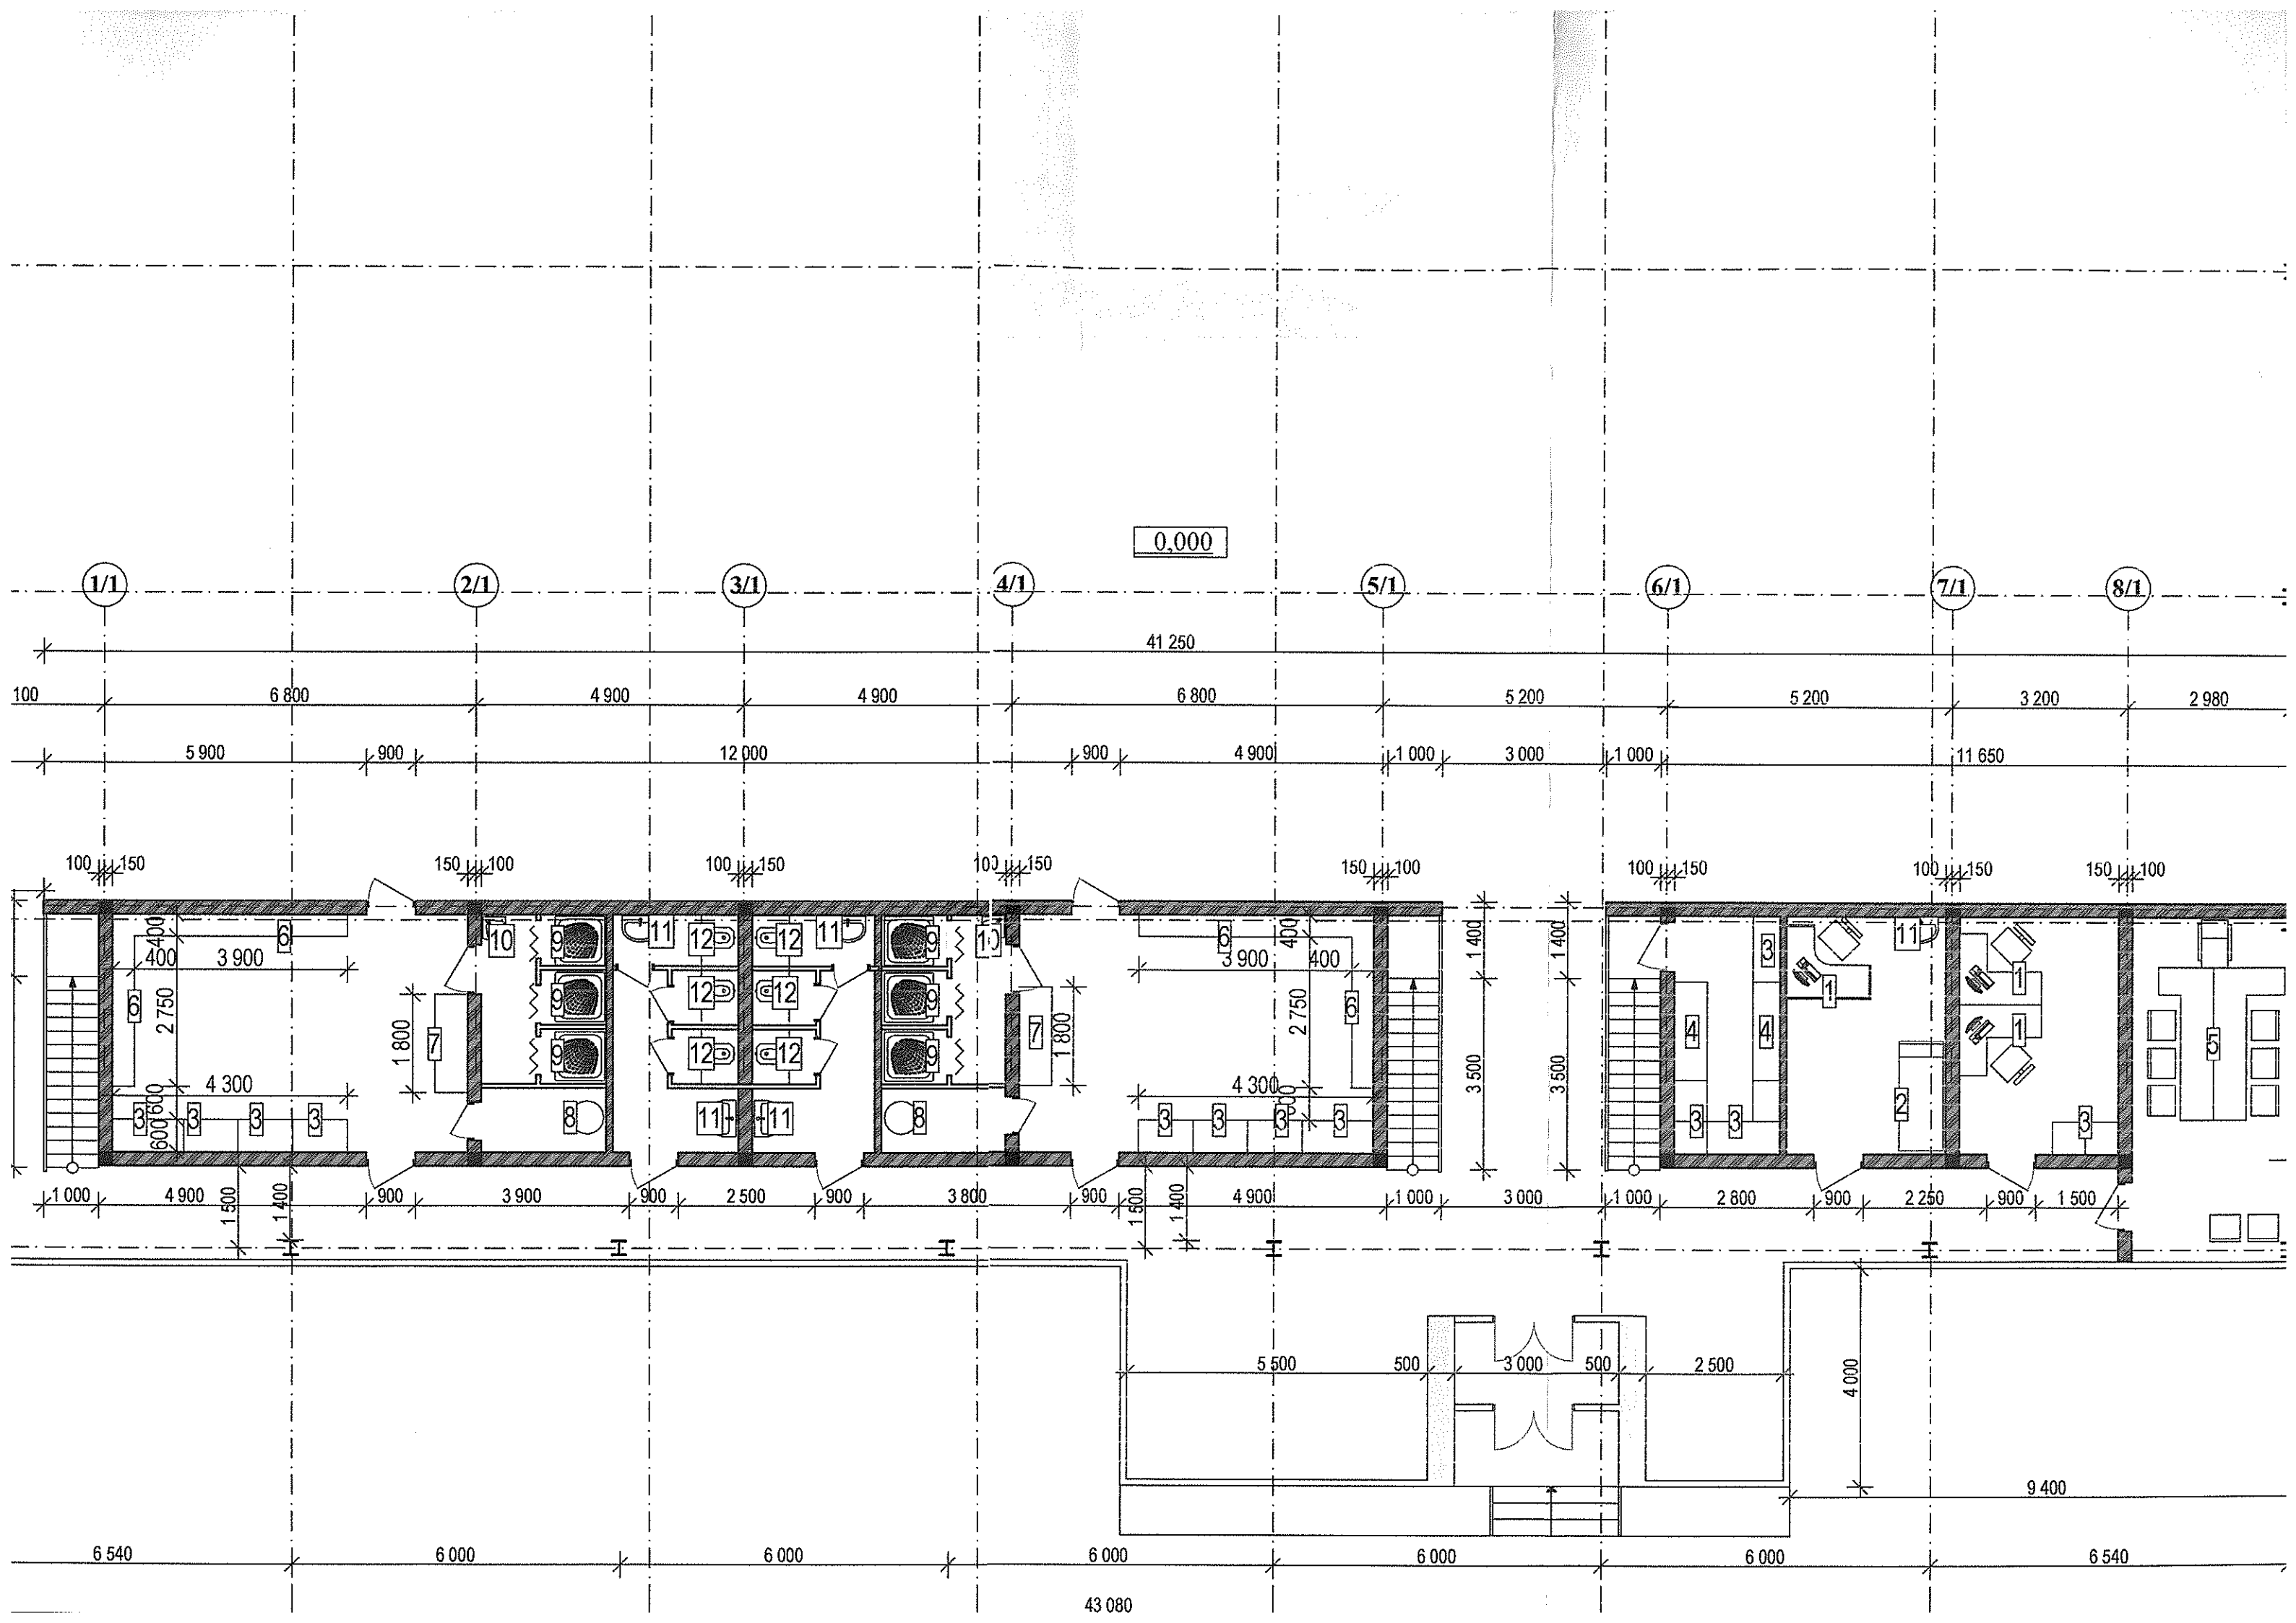



ВЕДОМОСТЬ ОТДЕЛКИ ПОМЕЩЕНИЙ

ПЕРВЫЙ ЭТАЖ

№ п/п	Наименование или номер помещения	Потолок		Стены или перегородки		Низ стен или перегородок (панель)			Пол		Примечания
		Площадь м2	Вид отделки	Площадь м2	Вид отделки	Площадь м2	Вид отделки	Высота	Площадь м2(1кв.)	Покрытие	
1	Вестибюль	22,0	_____		_____				22,0	Бесшовное покрытие на резиновых рулонных матах с верхним 2-х компонентным слоем	
2	Щитовая	10,0	_____		_____				10,0	Бесшовное покрытие на резиновых рулонных матах с верхним 2-х компонентным слоем	
3	Раздевалка мужская	28,30	Шпаклевка сухими смесями Клеевая улучшенная окраска		Высококачественные ш-ка,улучшенная окраска				28,30	Покрытие-Ламинат	
4	Раздевалка женская	28,30	Шпаклевка сухими смесями Клеевая улучшенная окраска		Высококачественные ш-ка,улучшенная окраска				28,30	Покрытие-Ламинат	
5	Кабинет директора	17,43	Шпаклевка сухими смесями Клеевая улучшенная окраска		Высококачественные ш-ка,улучшенная окраска				17,43	Покрытие-Ламинат	
6	Тренерская	12,61	Шпаклевка сухими смесями Клеевая улучшенная окраска		Высококачественные ш-ка,улучшенная окраска				12,61	Покрытие-Ламинат	
7	Медпункт	12,61	Шпаклевка сухими смесями Клеевая улучшенная окраска		Высококачественные ш-ка,улучшенная окраска	Фартук из керамич. плиткой на ц/п р-ре М100	под умывальник		12,61	Покрытие-Ламинат	
8	Хоз.помещение	8,39	Шпаклевка сухими смесями Клеевая улучшенная окраска		Высококачест. ш-ка,улучшенная окраска				8,39	Керам. плитка с матовой (шероховатой) поверхн.	
9	Душевая мужская	7,06	Шпаклевка сухими смесями Клеевая улучшенная окраска		Керамическая плитка				7,06	Керам. плитка с матовой (шероховатой) поверхн.	
10	Душевая женская	7,06	Шпаклевка сухими смесями Клеевая улучшенная окраска		Керамическая плитка				7,06	Керам. плитка с матовой (шероховатой) поверхн.	
11	Туалет женский	7,67	Шпаклевка сухими смесями Клеевая улучшенная окраска		Керамическая плитка				7,67	Керам. плитка с матовой (шероховатой) поверхн.	
12	Туалет мужской	7,50	Шпаклевка сухими смесями Клеевая улучшенная окраска		Керамическая плитка				7,50	Керам. плитка с матовой (шероховатой) поверхн.	
13	Туалет для персонала	2,1	Шпаклевка сухими смесями Клеевая улучшенная окраска		Керамическая плитка				2,1	Керам. плитка с матовой (шероховатой) поверхн.	
14	Коридор	69,67	_____		_____				69,67	Бесшовное покрытие на резиновых рулонных матах с верхним 2-х компонентным слоем	
15	Бойлерная	2,68	Шпаклевка сухими смесями Клеевая улучшенная окраска		Высококачест. ш-ка,улучшенная окраска				2,68	Керам. плитка с матовой (шероховатой) поверхн.	

ВНУТРЕННЯЯ ОТДЕЛКА ПОМЕЩЕНИЙ

В отделке помещений использованы гигиенические и экологические безопасные в эксплуатации негорюемые или трудногорюемые материалы(окраска водостойкими красителями, облицовка керамической плиткой).

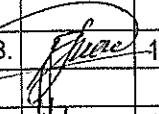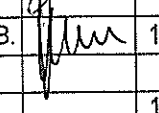						167.1-16-03 РП-АС			
Изм.	Колич.	Лист	Недок.	Подпись	Дата				
ГАП		Радугенко В.			11.16	Реконструкция физкультурно-оздоровительного комплекса" в с. Бл.Хутор ул.Победы № 4			
Архитект.		Макалич В.В.			11.16	Административно-бытовые помещения	Стадия	Лист	Листов
Конструкт		Чебан Л.А.			11.16		РП	15	
						Ведомость отделки помещения		МУП " ППАП Бюро" г. Слободзея, лиц. АЮ №0021499 дата выдачи 23.12.11г.	

Ведомость рабочих чертежей основного комплекта

Лист	Наименование	Примечание
2	Общие данные	
3	Схема расположения фундаментов	
4	Узел 3. Колонна К 1.	
5	Схема перекрытия на отм.+2.700	
6	Спецификация к схеме перекрытия на отм.+2.700.	
7	Схема монтажа стальных изделий	
8	Спецификация к схеме монтажа стальных изделий	

Ведомость ссылочных и прилагаемых документов

Обозначение	Наименование	Примечание
	Ссылочные	
Серия 1.400-15	Серия 1.400-15 "Унифицированные закладные изделия ж/б конструкций для крепления технологических коммуникаций и устройств"	

Условные обозначения

× × × × Сварной монтажный шов | | | | | | | | | | Сварной заводской шов

Рабочие чертежи марки АС, выполнены в соответствии с действующими на момент выпуска документации нормами и правилами. И предусматривает мероприятия обеспечивающие пожарную безопасность при эксплуатации.

1. Исходные данные АС
- 1.1. Рабочие чертежи марки АС.1 разработаны на основании задания на проектирование, технических и архитектурной части.
- 1.2. Железобетонные и Металлоконструкции запроектированы в соответствии с требованиями:
- 1.2.1. СНиП ПМР 53-01-02 "Стальные конструкции. Нормы проектирования";
- 1.2.2. СНиП ПМР 20-01-02 "Нагрузки и воздействия. Нормы проектирования";
- 1.2.3. СНиП ПМР 20-02-02 "Защита строительных конструкций от коррозии";
- 1.2.4. Пособие к СНиП 203.01-84 "Проектирование ж/б сборно-монолитных конструкций";
- 1.2.5. СНиП ПМР 22-01-02 "Здания и сооружения на обрабатываемых территориях и посадочных грунтах";
- 1.2.6. СНиП ПМР 22-03-02 "Строительство в сейсмических районах";
- 1.4. Монтаж и приемку работ необходимо осуществлять в соответствии с требованиями СНиП ПМР 52-05-02 "Несущие и ограждающие конструкции".

2. Конструктивные решения
- 2.1. Проектируемое помещения - прямоугольное, встроено в спортивный комплекс, размеры в осях 38,8 х 4,85. Высота от пола до потолка 2,5 м.
- 2.2. Фундаменты под стены ленточные. Бетон для фундамента использовать класса В 15. Шпонки выполнить из бетона кл. В 15.
- 2.3. Стеновое заполнение кирпич марки Кр-75 на растворе кл. В 7,5.
- 2.4. Перекрытия монолитные безбалочные. Армирована арматурой кл. А I и А III ГОСТ 5781-82.
- 2.5. Перильное ограждение из профильных труб по ГОСТ 8639-82 и ГОСТ 8545-80. Косоуры из прокатного шв. №16 ГОСТ 8240-97.

- 2.6. Материал конструкций
- 2.1. Материал конструкций - сталь ВСт 3 кп и ВСт 3 кп 2 по ГОСТ 27772-88, для арматуры класса А I и А III по ГОСТ 5781-82. Бетон класса В 15 по ГОСТ 1805-86.





3. Соединение элементов
- 3.1. Сварку производить электродами типа Э 42 по ГОСТ 9467-75* в соответствии с табл.55 СНиП II-23-81*. Заводские швы выполнять сваркой в среде углекислого газа (ГОСТ 10157-79) в соответствии с табл.55 СНиП II-23-81*.
- 3.2. Все болтовые соединения выполнять на болтах М 16 класса точности 5.6. Болтам соответствуют: гайки по ГОСТ 5915-70*, шайбы по ГОСТ 11371-78*. Стопорение гаек производить постановкой контргаяек.

4. Требования к изготовлению и монтажу
- 4.1. Монтаж конструкций следует производить по утвержденному проекту производства монтажных работ.
- 4.2. Все монтажные крепления, временные приспособления после окончания монтажа должны быть сняты, а места приварки защищены.
- 4.3. При монтаже металлоконструкции соблюдать требования СНиП 13-03-2001, СНиП 12-04-2002 "Безопасность труда в строительстве".
- 4.4. Изготовление металлоконструкций производить в соответствии с ГОСТ 23118-99 "Конструкции металлические строительные" и СП 53-101-98 "Изготовление и контроль качества стальных строительных конструкций".

5. Защита конструкций от коррозии
- 5.1. Перед нанесением защитных покрытий поверхности стальных конструкций должны быть обезжирены и очищены от загрязнений и окислов.
- 5.2. Все металлоконструкции окрасить двумя слоями ПФ-115 (ГОСТ 6465-76) по двум слоям грунтовки ГФ-021 (ГОСТ 25129-82*).
- 5.3. В монтажных стыках и узлах, а также, где окраска повреждена, металлоконструкции после окончания окончания всех всех монтажных работ должны быть очищены и окрашены двумя слоями эмалей.
- 5.4. Производство и приемка работ по защите от коррозии металлических конструкций должны производиться в соответствии с требованиями СНиП 3.04.03-85 "Защита строительных конструкций от коррозии".




167.1-16-03 РП-АС.1					
"Реконструкция физкультурно-оздоровительного комплекса" в с. Бл.Хутор по ул. Победы №4					
Изм.	Кол.уч.	Лист	Изд.	Подпись	Дата
ГАП	Радченко В.В.				
Конструктор	Чедан Л.А.				
Административно-бытовые помещения				Стадия	Лист
				РП	2
Общие данные				МУП "ГПАП Дорог "З.Слободзея" Лицензия А Ю №0021499 от 23.12.11г.	

Схема расположения фундаментов М1:200

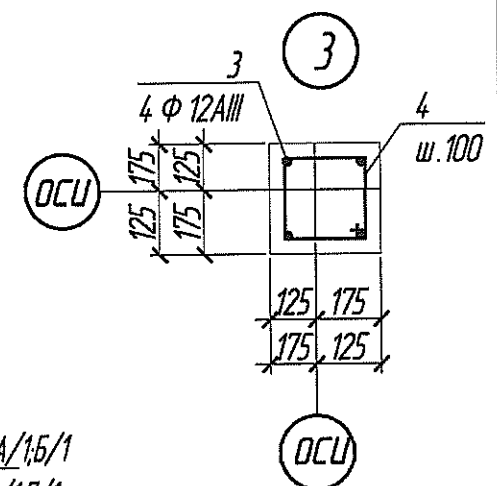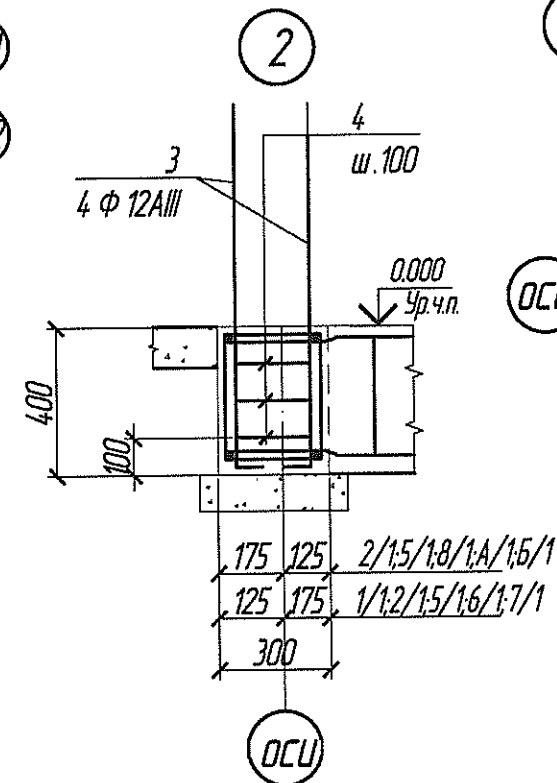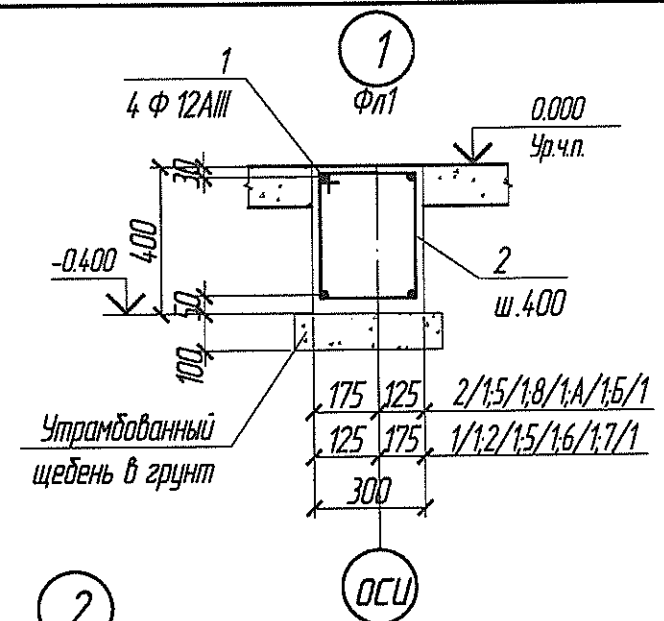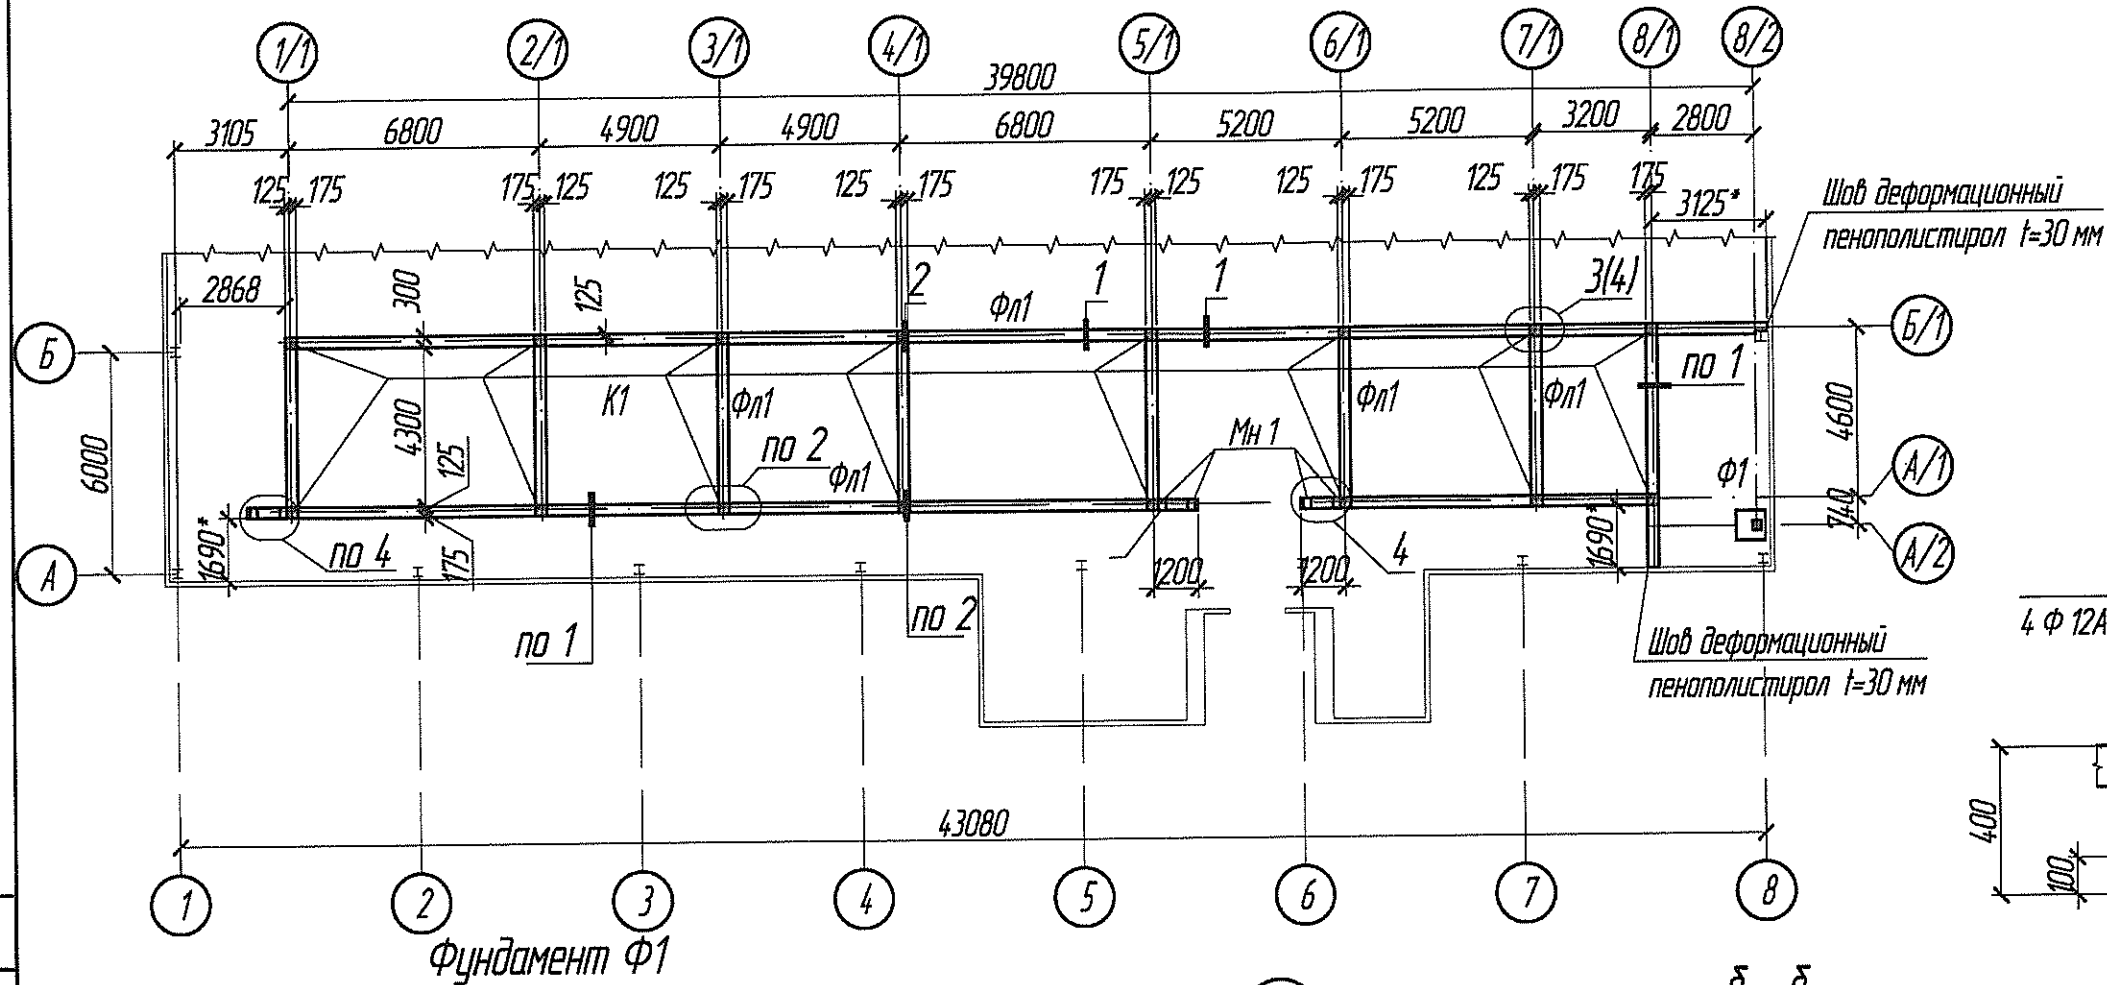

Примечания.

1. За относительную отметку 0.000 принять уровень чистого пола существующего здания.
2. Арматурные стержни Ф 12 AIII собираются при помощи вязальной проволоки Ф 1-2 в пространственный каркас. Для перекрытия применить бетон кл. В 20. Бетон уложить с вибрированием. Наклест стержней выполнять в разбежку и не менее 450 мм.
3. Размеры * уточнить по месту.

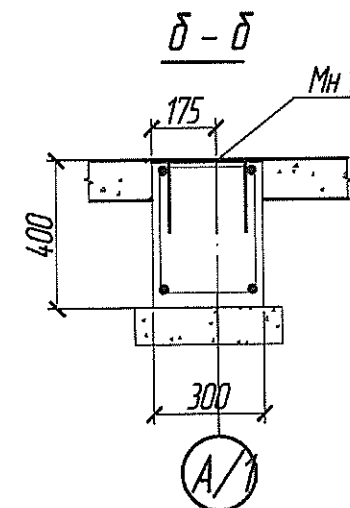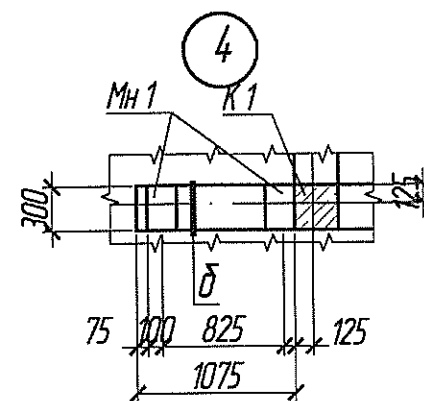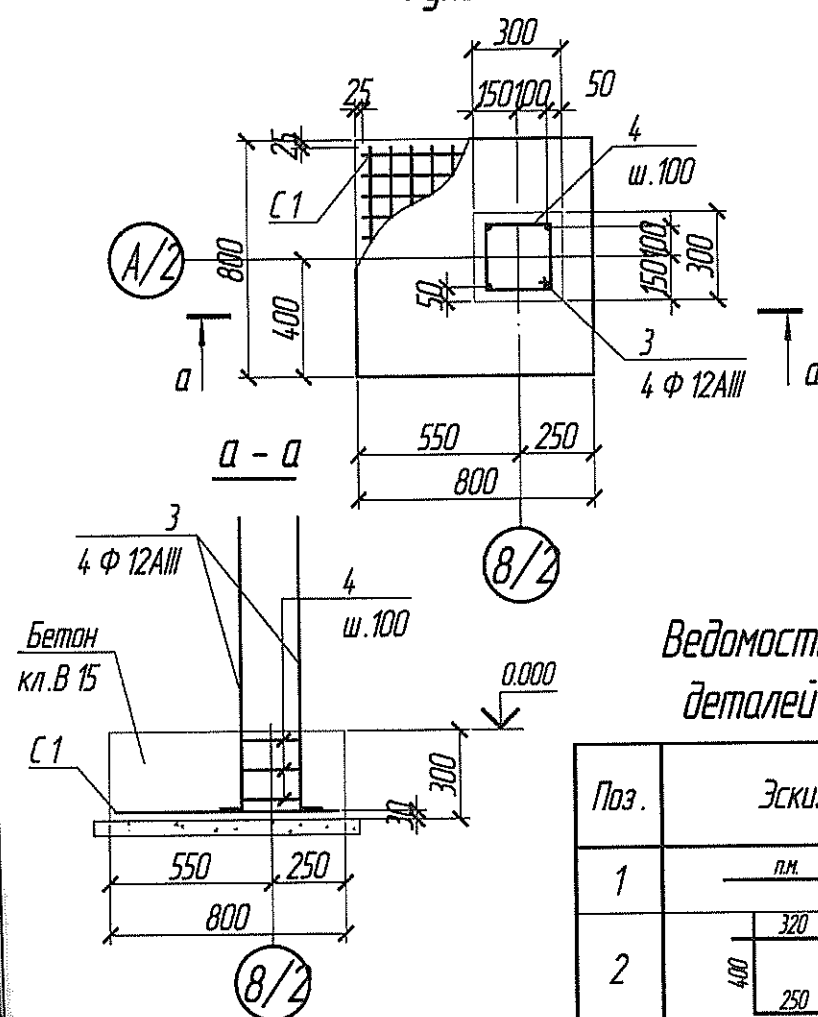


Ведомость деталей

Поз.	Эскиз	Поз.	Эскиз
1		3	
2		4	

Ведомость деталей

167.1-16-03 РП-АС.1					
"Реконструкция физкультурно-оздоровительного комплекса"					
в с. Бл. Хутор по ул. Победы №4					
Изм.	Колуч.	Лист	Ндк.	Подпись	Дата
ГАП	Радченко В.В.				
Конструктор	Чедан Л.А.				
Административно-бытовые помещения				Стация	Лист
				РП	3
Схема расположения фундаментов				МЧП "ППАП" Юра "з. Славадзья"	
				Лицензия А Ю №00214-99	
				от 23.12.11 г.	

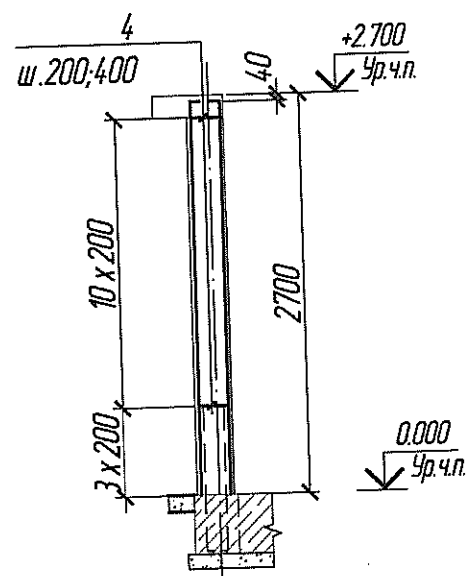

Поз.	Эскиз
5	2660 100 L=2760

Поз.	Обозначение	Наименование	Кол.	Масса ед, кг.	Примечание
1		φ12 А-III ГОСТ 5781-82 м.п.	484	0.888	430
2		φ6 А-I ГОСТ 5781-82 L=1300	231	0.29	67
3		φ12 А-III ГОСТ 5781-82 L=1050	68	0.93	63
4		φ6 А-I ГОСТ 5781-82 L=1000	51	0.22	11
МН1	1400-15 в.0,1	Изделие закладное МН 121-1	4	4.7	19
	ГОСТ 25192-82*	Бетон кл. В15, W4, F200	13.5	2.5	34
		Фундамент ФМ1	1		
С1		4С — $\frac{12A-III-70}{12A-III-70}$ 75x75	1	15	15
3		φ12 А-III ГОСТ 5781-82 L=1050	4	0.93	3.72
4		φ6 А-I ГОСТ 5781-82 L=1000	3	0.22	0.66
		Beton 0,2 м³ Колонна К1	17		
3		φ12 А-III ГОСТ 5781-82 L=2760	68	2.45	167
4		φ6 А-I ГОСТ 5781-82 L=1000	238	0.22	52
	ГОСТ 25192-82*	Бетон кл. В15, W4, F200	2.7	2.5	6.75

Марка элемента	Изделия арматурные						Изделия закладные					Общий расход
	Арматура класса А-I		Арматура класса А-III		Всего	Арматура класса А-III		Прокат сталь листовая С235			Всего	
	ГОСТ 5781-82		ГОСТ 5781-82			ГОСТ 5781-82*		ГОСТ 19903-74 *				
	φ6	Итого	φ12	Итого		φ8	Итого	6	8	Итого		
	Фундамент Фл1	78	78	493		493	571	2.80	2.80	8.40		
Фундамент ФМ1	0.66	0.66	18	18								19
Колонна К1	52	52	167	167								219




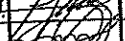
						167.1-16-03 РП -АС.1		
						"Реконструкция физкультурно -оздоровительного комплекса" в с. Бл.Хутор по ул. Победы №4		
Изм.	Кол.уч.	Лист	Ндок.	Подпись	Дата	Стадия	Лист	Листов
ГАП	Радугинко В.В.					РП	4	
Конструктор	Чебан Л.А.					Схема расположения фундаментов	МУП "ГПАП Бюро "З.Слободзея" Лицензия А Ю №0021499 от 23.12.11 г.	
Копировал						Формат А3		


Схема перекрытия на отм.+2.700 М1:200

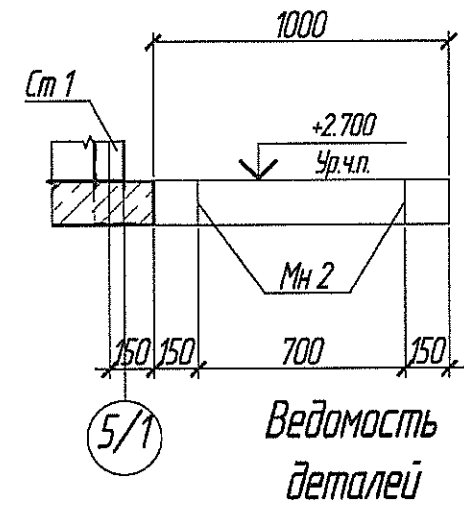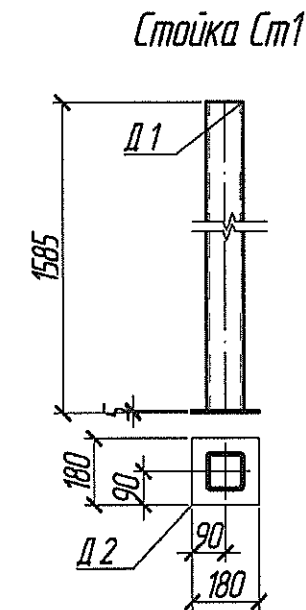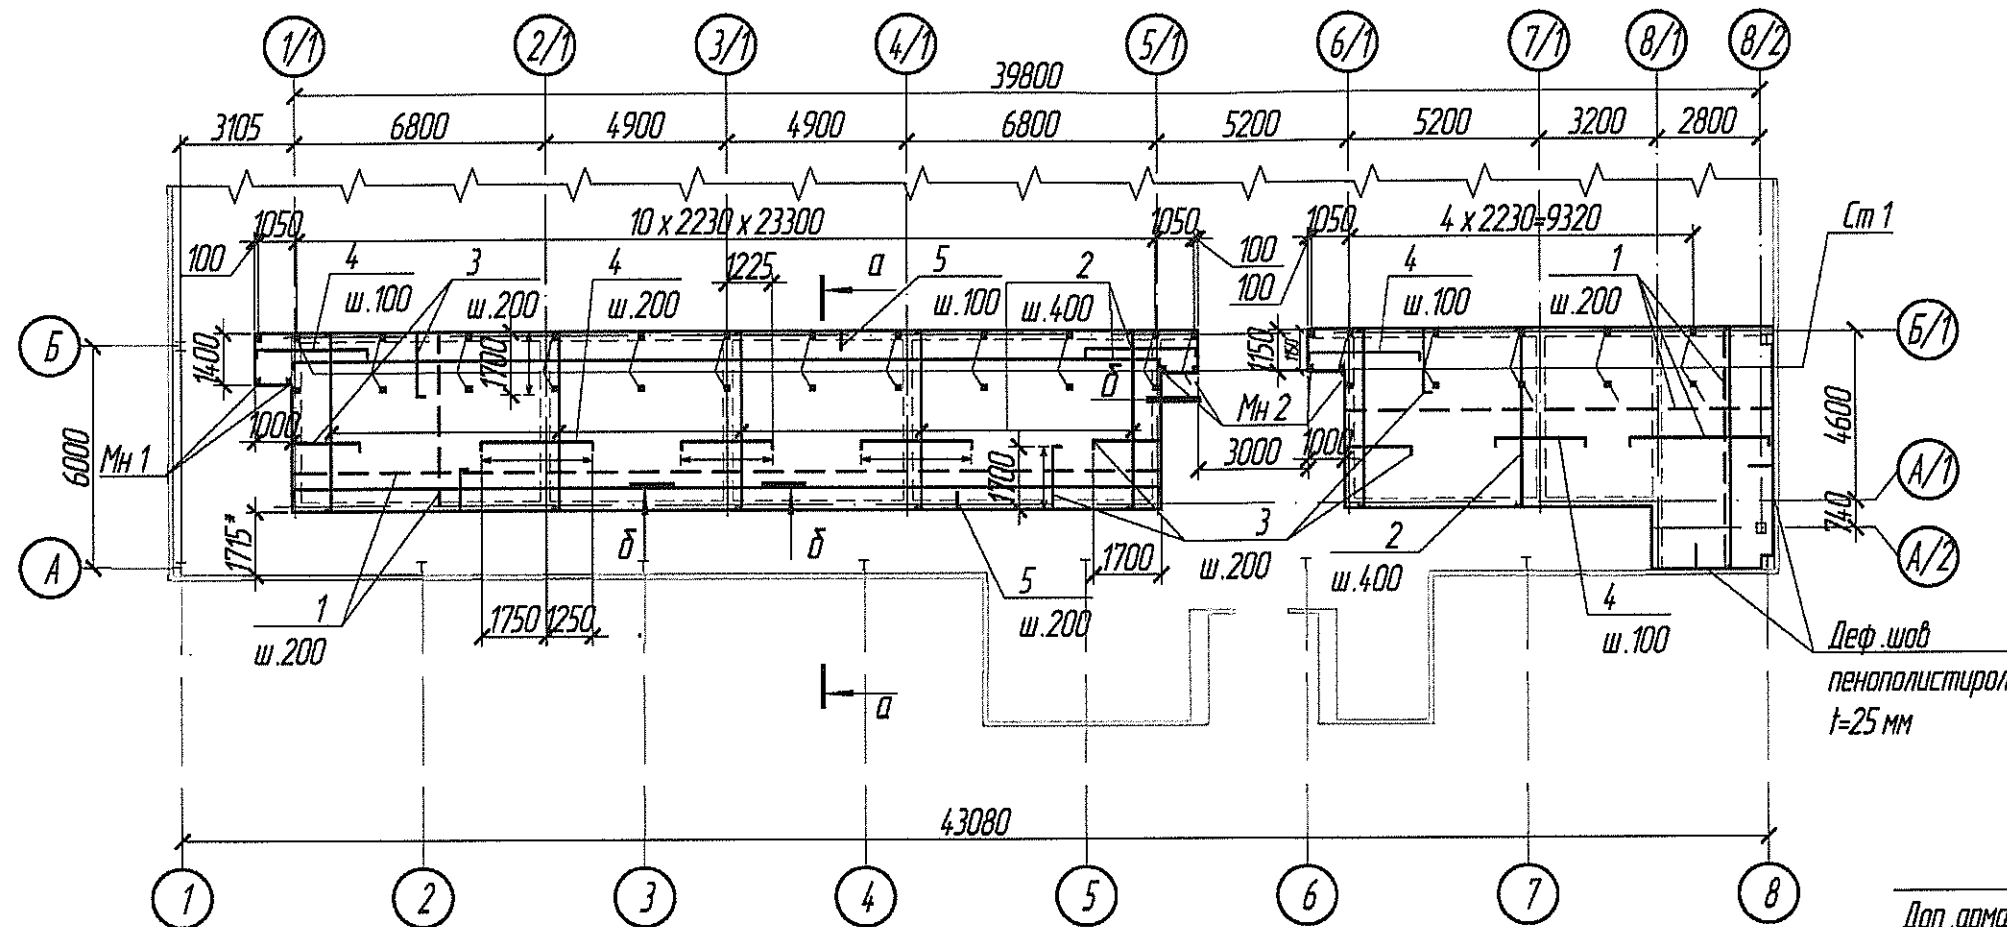

Ведомость деталей


Поз.	Эскиз
1/2	п.м.
3	1700 100 L=1800
4	3000 100 L=3200
5	250 100 L=1300
6	300

Узел устройства отверстий

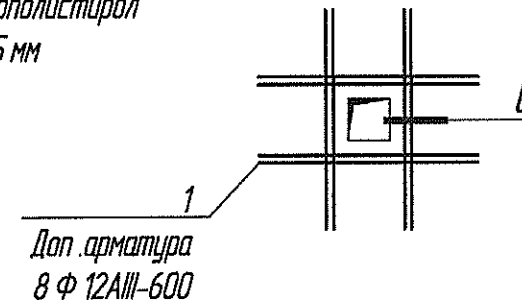

Доп. арматура
8 Ф 12AIII-600


В

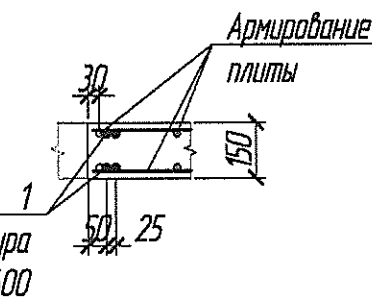

Доп. арматура
8 Ф 12AIII-600


Примечания.

- За относительную отметку 0.000 принять уровень чистого пола существующего здания.
- Арматурные стержни Ф 12 AIII собираются при помощи вязальной проволоки Ф 1-2 в пространственный каркас. Для перекрытия применить бетон кл. В 20. Бетон уложить с вибрированием. Наклест стержней выполнять в разбежку и не менее 450 мм.
- Отверстия под коммуникации и вентиляции в проекте не предусмотрена. Привязку и расположения смотри совместно с разделами ОВ, ВК и АР.

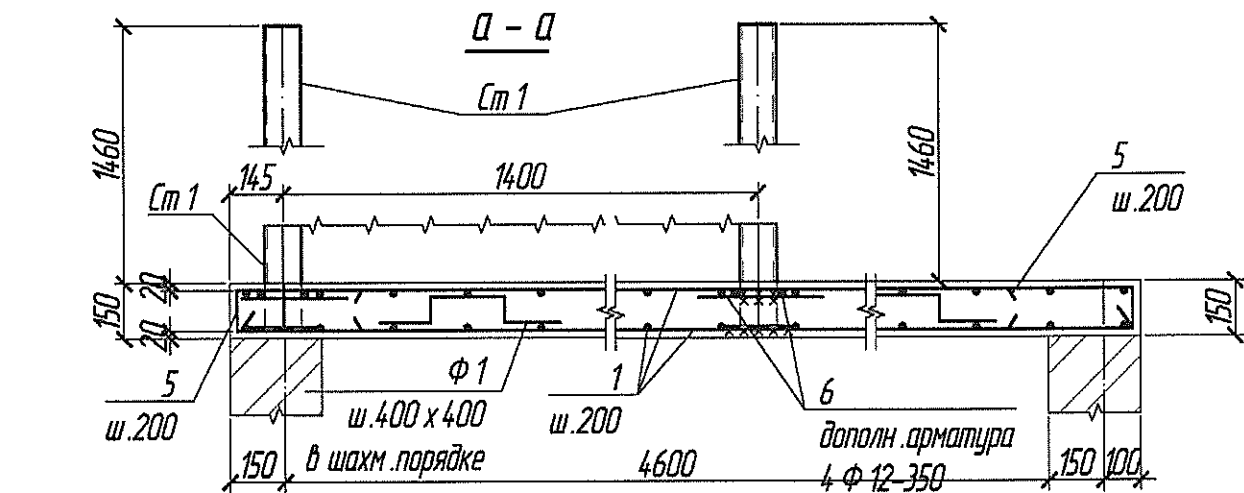


А/1

Б/1

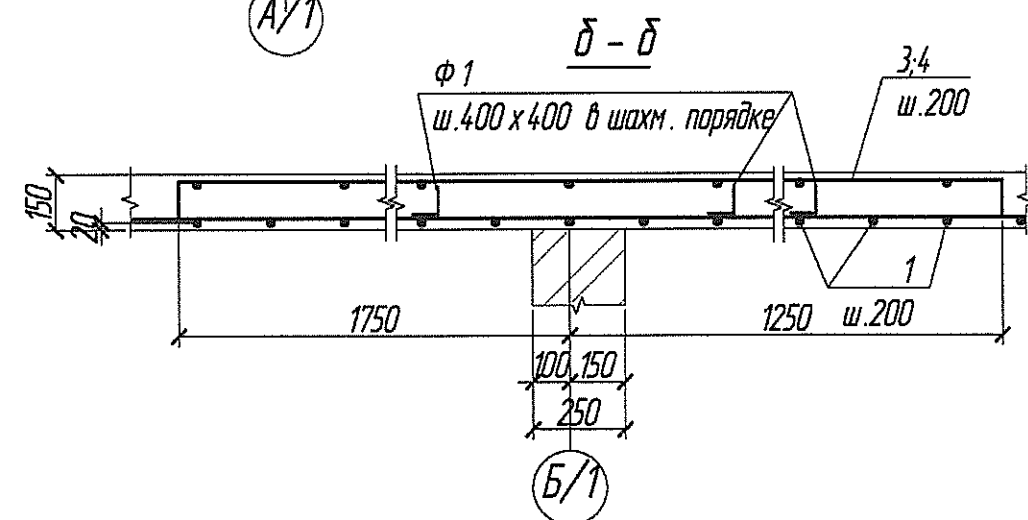

Б/1

Фиксатор Ф1

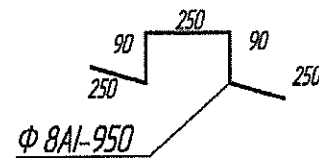

Ф 8AII-950

167.1-16-03 РП-АС.1

"Реконструкция физкультурно-оздоровительного комплекса"
в с. Бл. Хутор по ул. Победы №4

Изм.	Кол.уч.	Лист	Подк.	Подпись	Дата
ГАП	Радченко В.В.				
Конструктор	Чейан Л.А.				

Административно-бытовые помещения

Стадия	Лист	Листов
РП	5	

Схема перекрытия на отм.+2.700


МУП "ГПАП" бюро "г.Слободзея"
Лицензия А Ю №0021499
от 23.12.11 г.

Копировал

Формат А3

Спецификация к схема перекрытия на отм.+2.700








Поз.	Обозначение	Наименование	Кол.	Масса ед.кз.	Примечание
1		φ12 А-III ГОСТ 5781-82	м.п.	2578	0.888
2		φ6 А-I ГОСТ 5781-82	м.п.	527	0.222
3		φ12 А-III ГОСТ 5781-82	L=1800	506	1.60
4		φ12 А-III ГОСТ 5781-82	L=3200	145	2.84
5		φ12 А-III ГОСТ 5781-82	L=1300	506	1.15
Ф1		φ8 А-I ГОСТ 5781-82	L=950	250	0.38
		Бетон кл. В20, W4, F200	27	25	68
		Стойка стальная Ст1	35		
Д1		Труба 100х100х6 ГОСТ 8639-82	L=1585	35	27
Д2		Ст3сп ГОСТ 380-2005		35	153
		Лист 6х180х180 ГОСТ 19903-74 *			54
		Ст3сп ГОСТ 380-2005			
		На сварные швы 1%		10	
Мн2		Изделие закладное МН 111-6	6	16	9.60

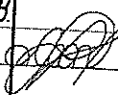					167.1-16-03 РП -АС.1			
					"Реконструкция физкультурно -оздоровительного комплекса"			
					в с. Бл.Хутор по ул. Победы №4			
Кол.уч.	Лист	Ндок.	Подпись	Дата	Административно -бытовые помещения	Стация	Лист	Листов
РП	Радченко В.В.	Чедан Л.А.				РП	6	
					Схема перекрытия на отм.+2.700	МУП "ППАП д/ра "г.Слободзея"		
						Лицензия А Ю №00214-99 от 23.12.11г.		
					Копировал			

Копировал

Получил


Схема монтажа стальных изделий М1:200

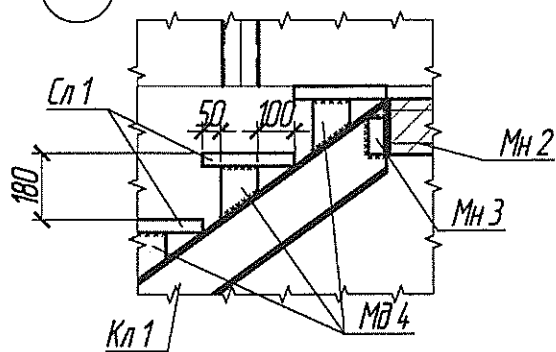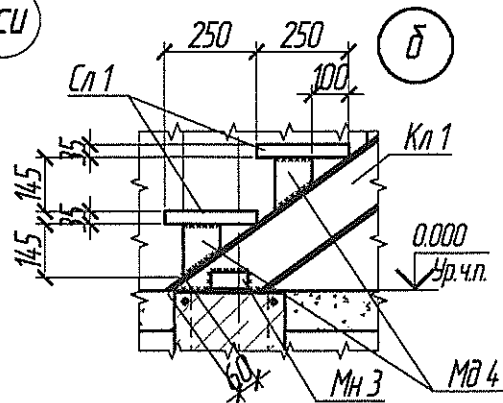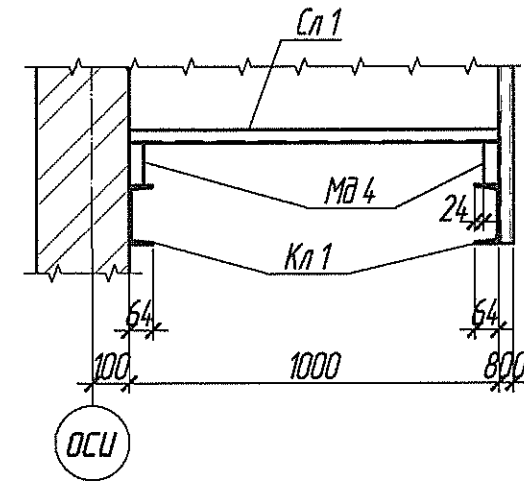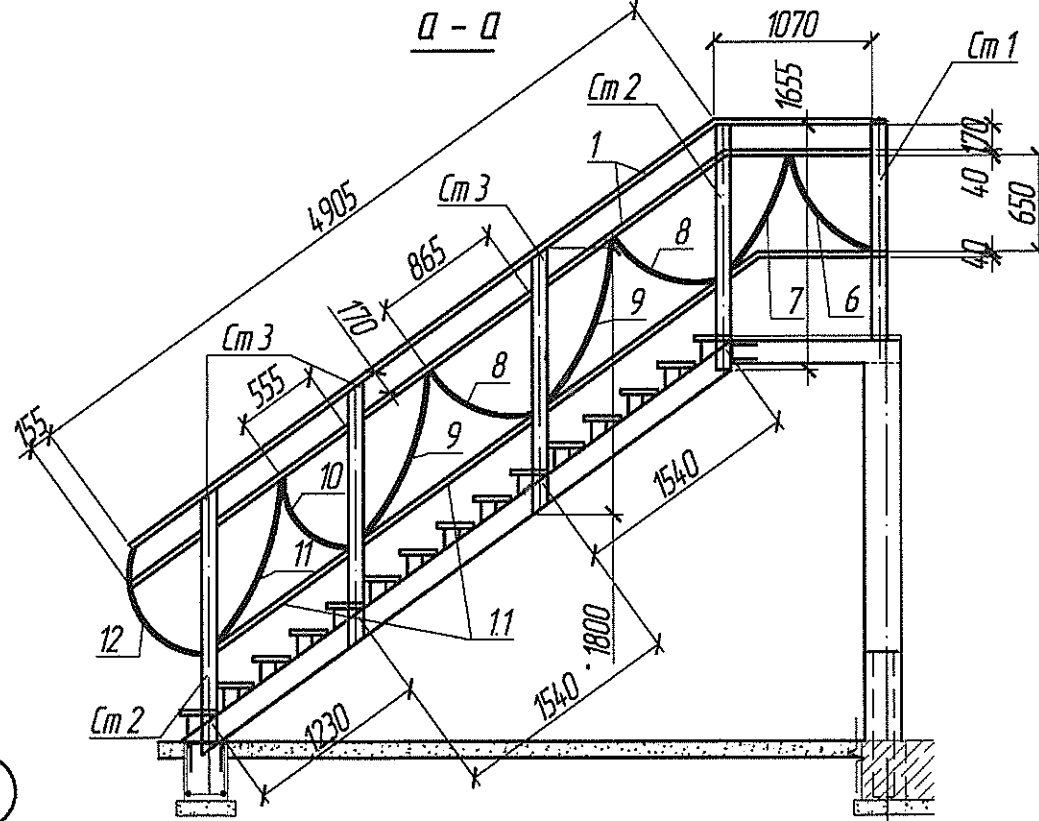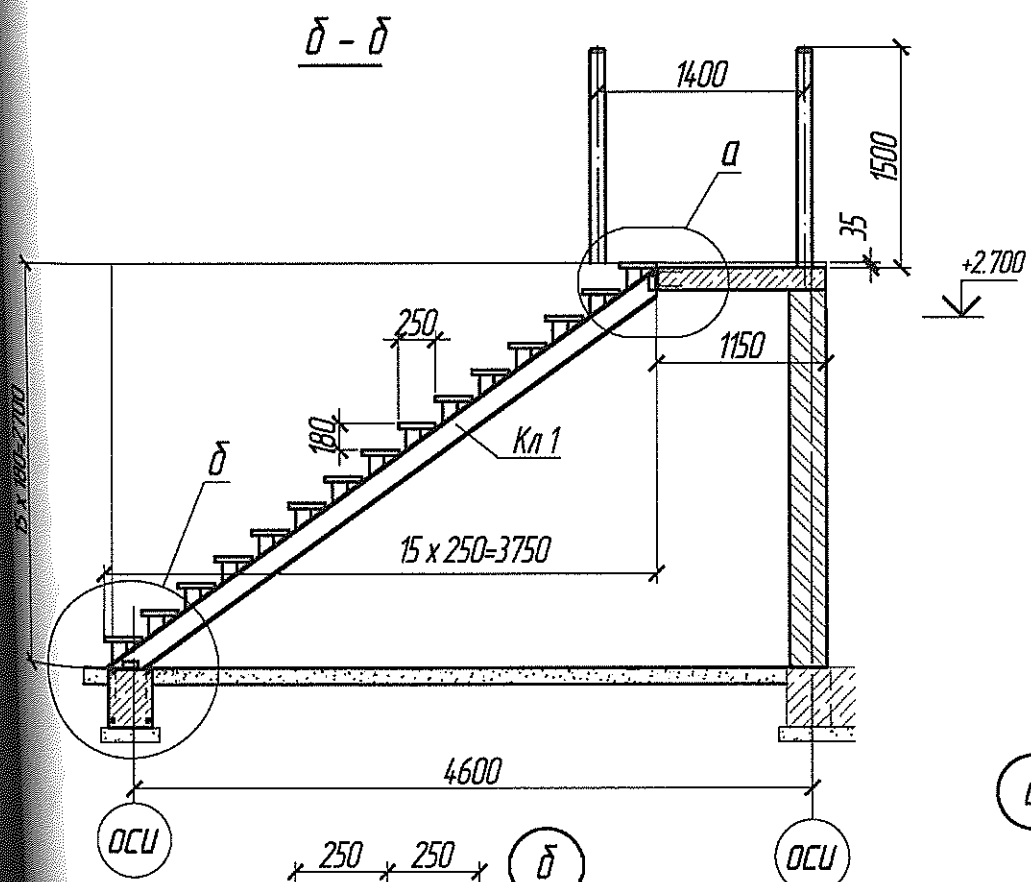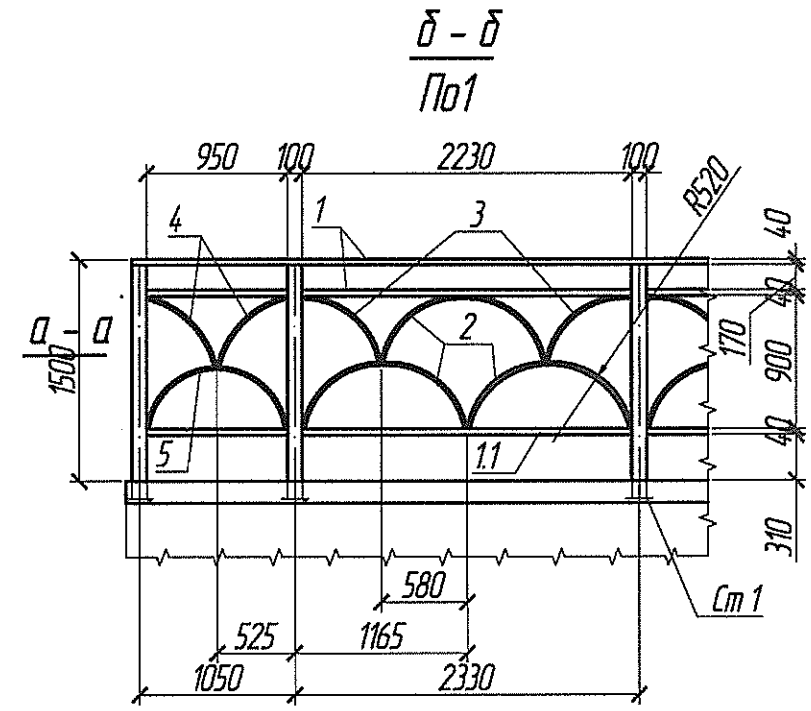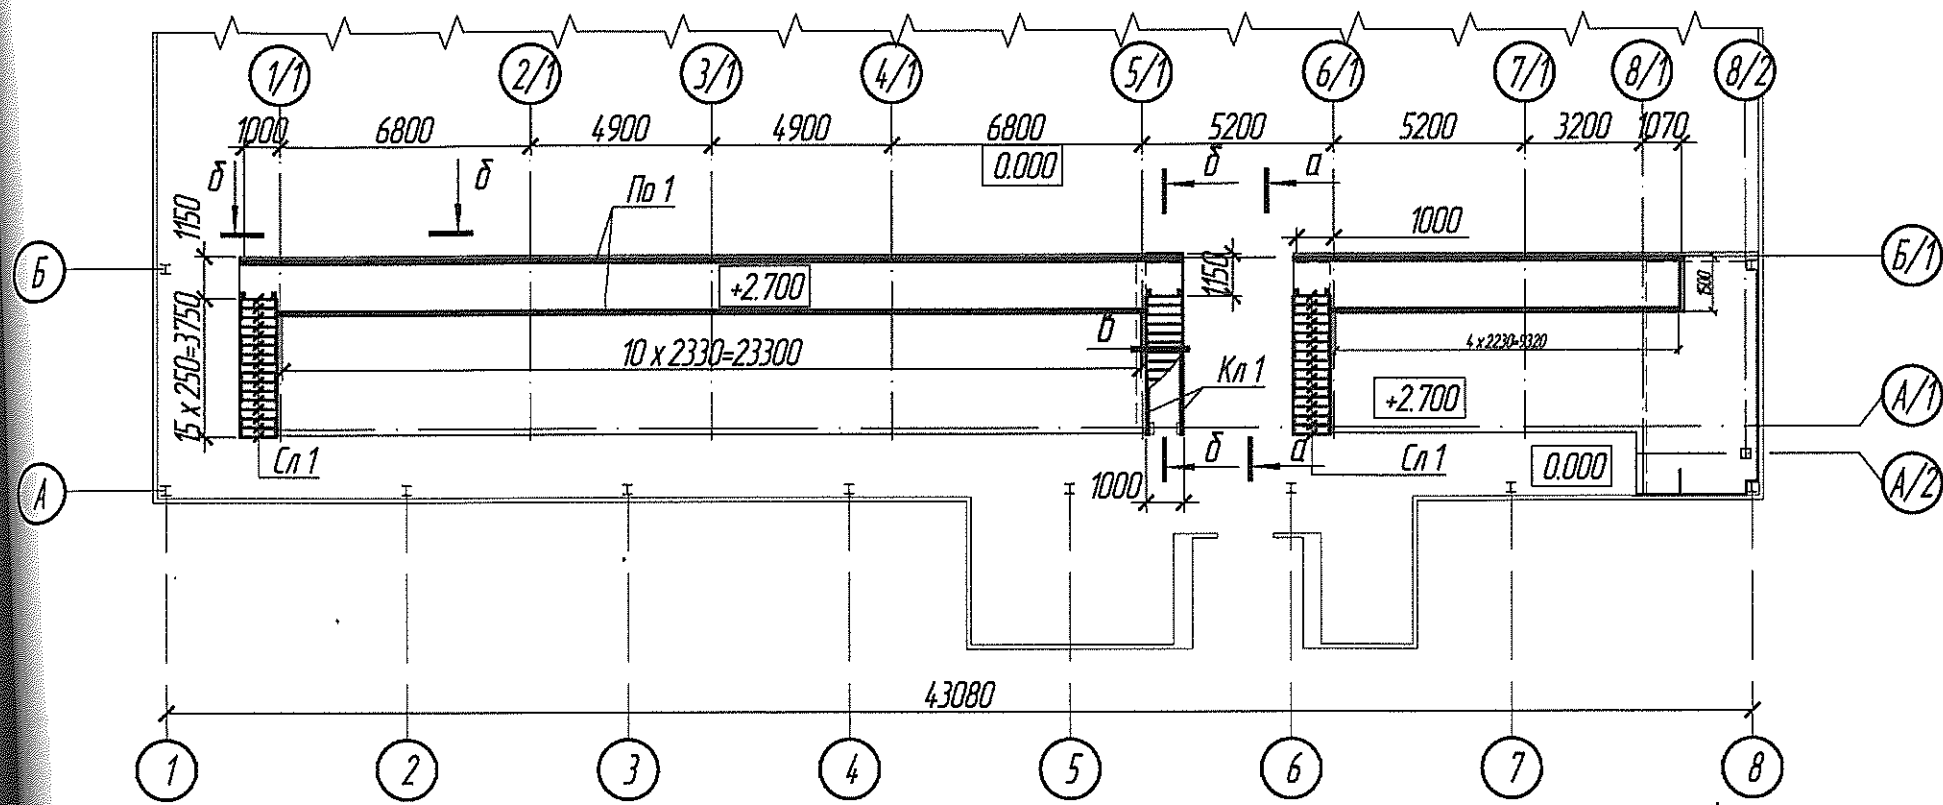


						167.1-16-03 РП -АС.1			
						"Реконструкция физкультурно -оздоровительного комплекса "			
						в с. Бл.Хутор по ул. Победы №4			
Изм.	Кол.уч.	Лист	Лдок.	Подпись	Дата				
ГАП	Радугенко В.В.					Административно -бытовые помещения	Стадия	Лист	Листов
Конструктор	Чедан Л.А.						РП	7	
						Схема монтажа стальных изделий	МУП "ППАП д/ра "З.Слободзея" Лицензия АЮ №0021499 от 23.12.11 г.		

Копировал

Формат А3

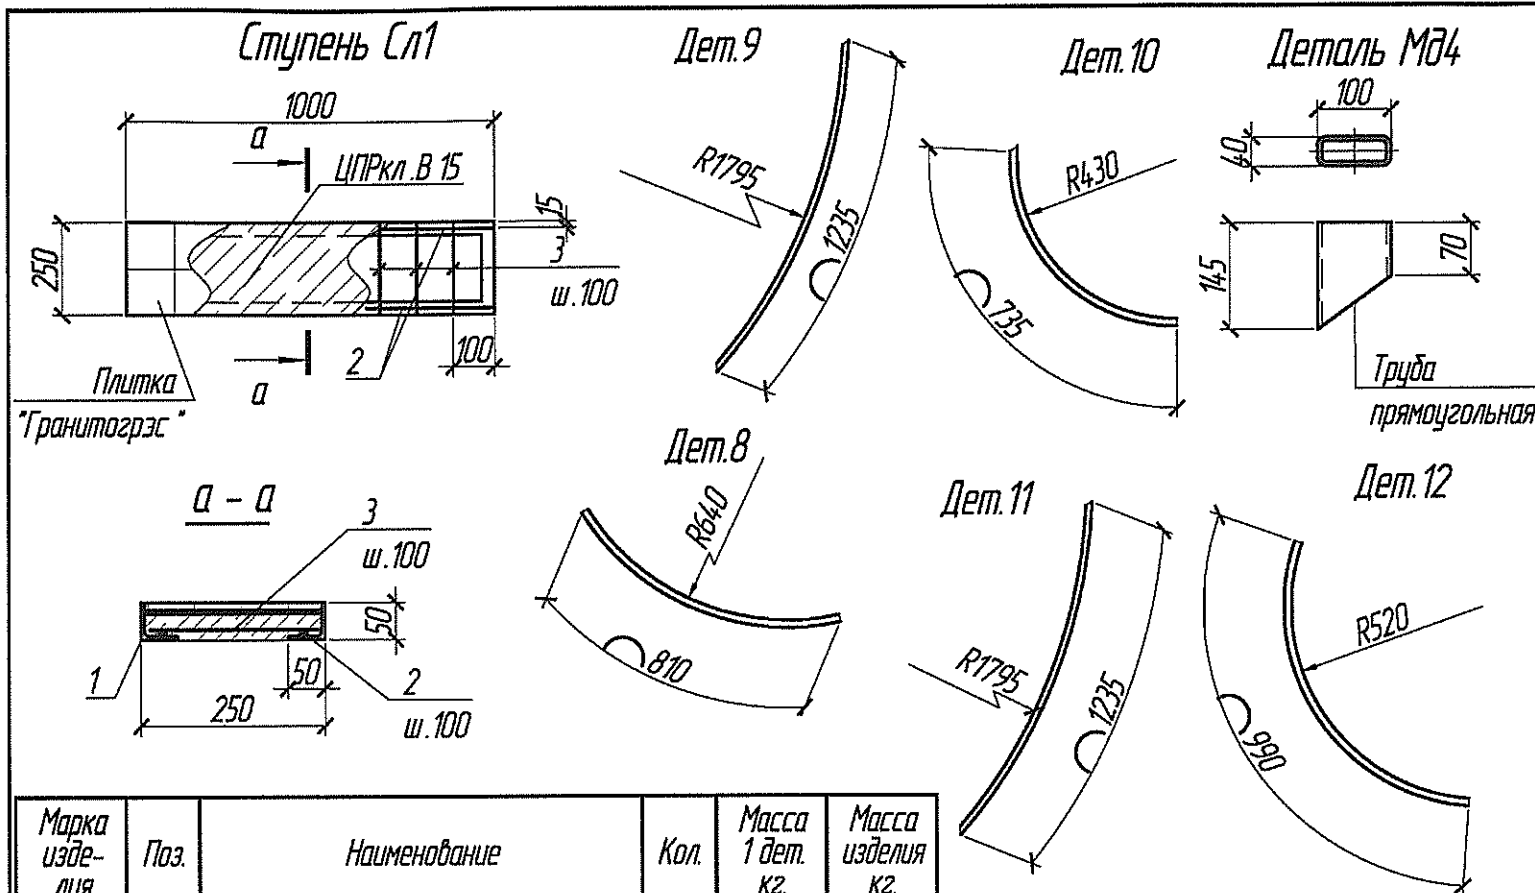

Марка изделия	Поз.	Наименование	Кол.	Масса 1 дет. кг.	Масса изделия кг.
Сл1	1	Уголок 50x50x4 ГОСТ 8509-93 Ст3сп ГОСТ 380-2005	м.п.	25	3.05
	2	Ø8 А-III ГОСТ 5781-82 L=970	2	0.38	9.485
	3	Ø8 А-III ГОСТ 5781-82 L=245	11	0.10	
		Плитка гранитогрэс м.кв.	0.25		
		ЦПР кл.В15	0.009		

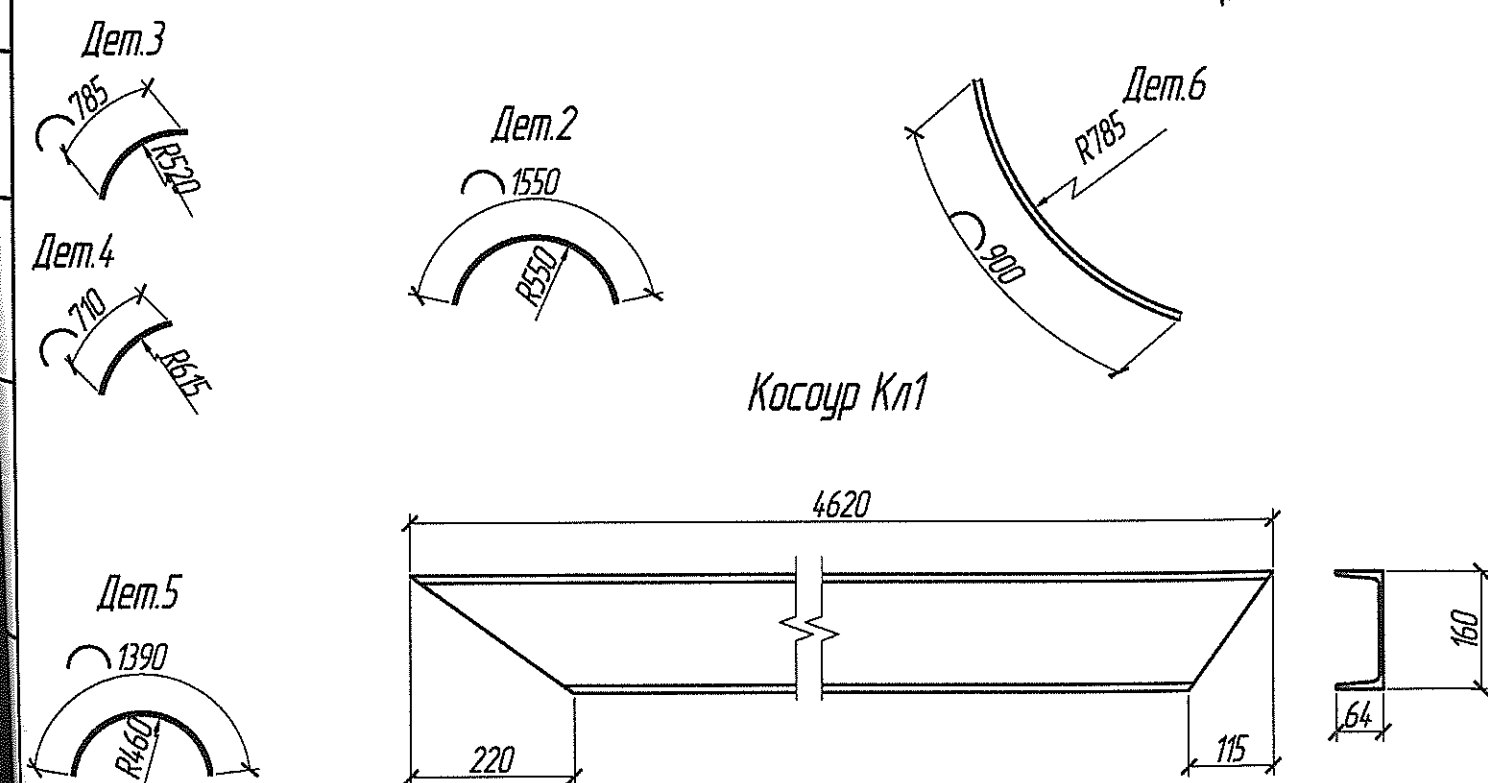


Спецификация к схеме монтажа стальных изделий

Поз.	Обозначение	Наименование	Кол.	Масса ед. кг.	Примечание
1		Труба 100x40x4 ГОСТ 8545-80 Ст3сп ГОСТ 380-2005	м.п.	190	8.07
11		Труба 40x40x3 ГОСТ 8639-82 Ст3сп ГОСТ 380-2005	м.п.	95	3.36
2		Труба 20x20x1.5 ГОСТ 8639-82 L=1585 Ст3сп ГОСТ 380-2005	90	1.33	120
3		Труба 20x20x1.5 ГОСТ 8639-82 L=785 Ст3сп ГОСТ 380-2005	56	0.66	37
4		Труба 20x20x1.5 ГОСТ 8639-82 L=710 Ст3сп ГОСТ 380-2005	6	0.60	3.60
5		Труба 20x20x1.5 ГОСТ 8639-82 L=1390 Ст3сп ГОСТ 380-2005	6	1.17	7.02
6		Труба 20x20x1.5 ГОСТ 8639-82 L=900 Ст3сп ГОСТ 380-2005	6	0.76	4.56
7		Труба 20x20x1.5 ГОСТ 8639-82 L=885 Ст3сп ГОСТ 380-2005	3	0.74	2.22
8		Труба 20x20x1.5 ГОСТ 8639-82 L=840 Ст3сп ГОСТ 380-2005	6	0.71	4.26
9		Труба 20x20x1.5 ГОСТ 8639-82 L=1235 Ст3сп ГОСТ 380-2005	6	1.04	6.24
10		Труба 20x20x1.5 ГОСТ 8639-82 L=735 Ст3сп ГОСТ 380-2005	3	0.62	1.86
11		Труба 20x20x1.5 ГОСТ 8639-82 L=1235 Ст3сп ГОСТ 380-2005	3	1.04	3.12
12		Труба 20x20x1.5 ГОСТ 8639-82 L=990 Ст3сп ГОСТ 380-2005	3	0.83	2.49
Мн3		Уголок 63x63x6 ГОСТ 8509-93 Ст3сп ГОСТ 380-2005	L=100	12	0.57
МД4		Труба 100x40x4 ГОСТ 8545-80 Ст3сп ГОСТ 380-2005	L=145	90	1.17
Кл1		Швеллер 16 ГОСТ 8240-97 Ст3сп ГОСТ 380-2005	L=4620	6	66
Ст2		Труба 100x40x4 ГОСТ 8545-80 Ст3сп ГОСТ 380-2005	L=1660	3	13
Ст3		Труба 100x40x4 ГОСТ 8545-80 Ст3сп ГОСТ 380-2005	L=1800	9	15
Сл1		Ступень Сл1	45		

167.1-16-03 РП-АС.1					
"Реконструкция физкультурно-оздоровительного комплекса" в с. Бл.Хутор по ул. Победы №4					
Изм.	Кол.уч.	Лист	Над.	Подпись	Дата
ГАП	Радченко В.В.				
Конструктор	Чедан Л.А.				
Административно-бытовые помещения			Стадия	Лист	Листов
			РП	8	
Спецификация к схеме монтажа стальных изделий			МУП "ППАП дорож.г.Слободзея" Лицензия А Ю №0021499 от 23.12.11 г.		

Поз.	Наименование	Ед. изм.	Кол-во	Примечание
	Водопровод В1;Т3.			
1	Кран шаровой ф15 Ру-1.6 МПа	шт	13	✓
	ф20 — " —	"	2	✓
	ф32 — " —	"	2	✓
2	Фильтр сетчатый ф32/ф15 — " —	"	1/2	✓
3	Обратный клапан ф32 — " —	"	1	✓
4	Счетчик холодной воды dч-15мм (МТК)	шт	1	ф. "Zenner"
5	Смеситель для душа см-д-шл	"	6	✓
6	Электроводонагреватель V=100л N=2.0кВт	шт	2	✓
7	Трубопровод из ПП труб и фитингов ф20	м	64.0	PPRC; PN-20
	ф25	"	17.0	— " —
	ф32	"	6.0	— " —
	ф40	"	14.5	— " —
8	Крепление (скоба) для трубы ф20/ф25	шт	65/17	
9	Крепление (хомут) для трубы ф32/ф40	"	6/14	
	Канализация К1			
1	Трубопровод из ПП труб и фасон. частей ф50	м	43.0	ГОСТ 22689-77
	ф110	"	26.0	✓ — " —
2	Крепление (хомут) для трубы ф50/ф110	шт	25/3	✓
	Сантехоборудование			
1	Умывальник керамический 420x550мм в компл. с туалетным краном, сифоном	ком.	5	ГОСТ 23859-85
2	Умывальник угловой 400x400мм в компл. со смесителем, гибкими подводками, сифоном	— " —	2	
3	Чаша чугунная напольная эмалированная в компл. с пластмассовым сифоном, среднерасположенным смывным бачком, гибкой подводкой	— " —	6	ГОСТ 3550-83
4	Душевой поддон стальной эмалированный мелкий 900x900мм в компл. с сифоном, деталями установки	— " —	6	
5	Трап пластмас. с верт. выпуском ф50	шт	2	✓

 						167.1-16-04-РП-ВК.СО			
Изм	Кол-ч	Лист	№ док.	Подп.	Дата		Стадия	Лист	Листов
							РП	1	1
Разраб		Бурлака				Спецификация	МчП «ППАП Бюро» г. Слободзея		

Ведомость рабочих чертежей основного комплекта

ст	Наименование	Примечание
К-1	Общие данные.	
К-2	План на отм. 0,000.	
К-3	Схема сетей В1, К1.	

Ведомость ссылочных и прилагаемых документов

Обозначение	Наименование	Примечание
	Ссылочные документы	
сер.4.900-9	Узлы и детали трубопроводов из пластмассовых труб для систем водоснабжения и канализации.	
сер.4.904-69	Детали крепления санитарно-технических приборов и трубопроводов.	
	Прилагаемые документы	
167.1-16-04 - ВК.СО	Спецификация оборудования и материалов.	

Основные показатели по чертежам водопровода и канализации.

Обозначение	Расчетные расходы.			Примечание
	м/сут	м/час	л/сек	
Водопровод В1.	4,10			
Канализация К1.	4,10			

Условные обозначения.

- В1 —
- Хозяйственно-питьевой водопровод.
- Т3 —
- Водопровод ГВС.
- К1 —
- хозяйственно-бытовая канализация.

ОБЩИЕ УКАЗАНИЯ

Раздел проекта разработан на основании задания на проектирование, архитектурно-планировочного задания, справок и техусловий заказчика, материалов обследования здания и сетей, СНиП ПМР 40-01-02, СНиП ПМР 31-06-02.

Водоснабжение реконструируемого здания предусматривается от водопроводных сетей села. Ввод водопровода - существующий. В существующем уличном колодце установлена запорная арматура. Установка узла учета воды предусматривается на вводе водопровода в здание.

Внутренние сети водопровода здания запроектированы из полипропиленовых водопроводных труб и специальных фитингов марки PN-20 Ф40-20мм, соединяемых методом контактной сварки в раструб при помощи нагревательного инструмента. Водопроводные трубы проложить по строительным конструкциям здания на скобах с последующим их скрытием за декоративной обшивкой, а также в штробах стен, в стяжке пола.

Сброс сточных вод от санприборов и оборудования реконструируемого здания предусматривается самотеком в существующий дворовой колодец с последующим их отводом в существующие канализационные сети села.

Внутренние канализационные сети от приборов здания запроектированы из полипропиленовых канализационных труб и фасонных частей Ф50-110мм, соединяемых в раструб на резиновых уплотнительных манжетах. Канализационные сети проложить по строительным конструкциям здания на специальных креплениях (хомутах) и скрыть коробом из гипсокартона, а также под полом в грунте. Грунт основания и обратной засыпки пластмассовых труб не должен содержать твердых включений (камней, кусков бетона и кирпича).

В пересечениях фундаментов здания пластмассовые трубы заключить в футляры, зазор между рабочей трубой и футляром заделать просмоленной пеньковой прядью, предварительно обмотав рабочие трубы полиэтиленовой пленкой в 2-3 слоя.

Производство работ по монтажу и приемке в эксплуатацию сетей вести по требованиям СНиП ПМР 40-04-02, СП ПМР 40-102-02, с соблюдением правил по технике безопасности согласно СНиП ПМР 12-04-02.




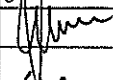
						167.1-16-04 РП-ВК		
Изм.	Колич	Лист	Недок.	Подпись	Дата	Реконструкция физкультурно-оздоровительного комплекса" в с. Бл.Хутор ул.Победы № 4		
ГАП		Радулenco В.			11.16	Административно-бытовые помещения	Стадия	Лист
Архитект.		Макалич В.В.			11.16		РП	Листов
Разраб.		Бурлака В.			11.16	Общие данные		МУП " ППАП бюро" г. Слободзея, лиц. АЮ №0021499 дата выдачи 23.12.11г.

Схема обвязки электроводонагревателя

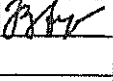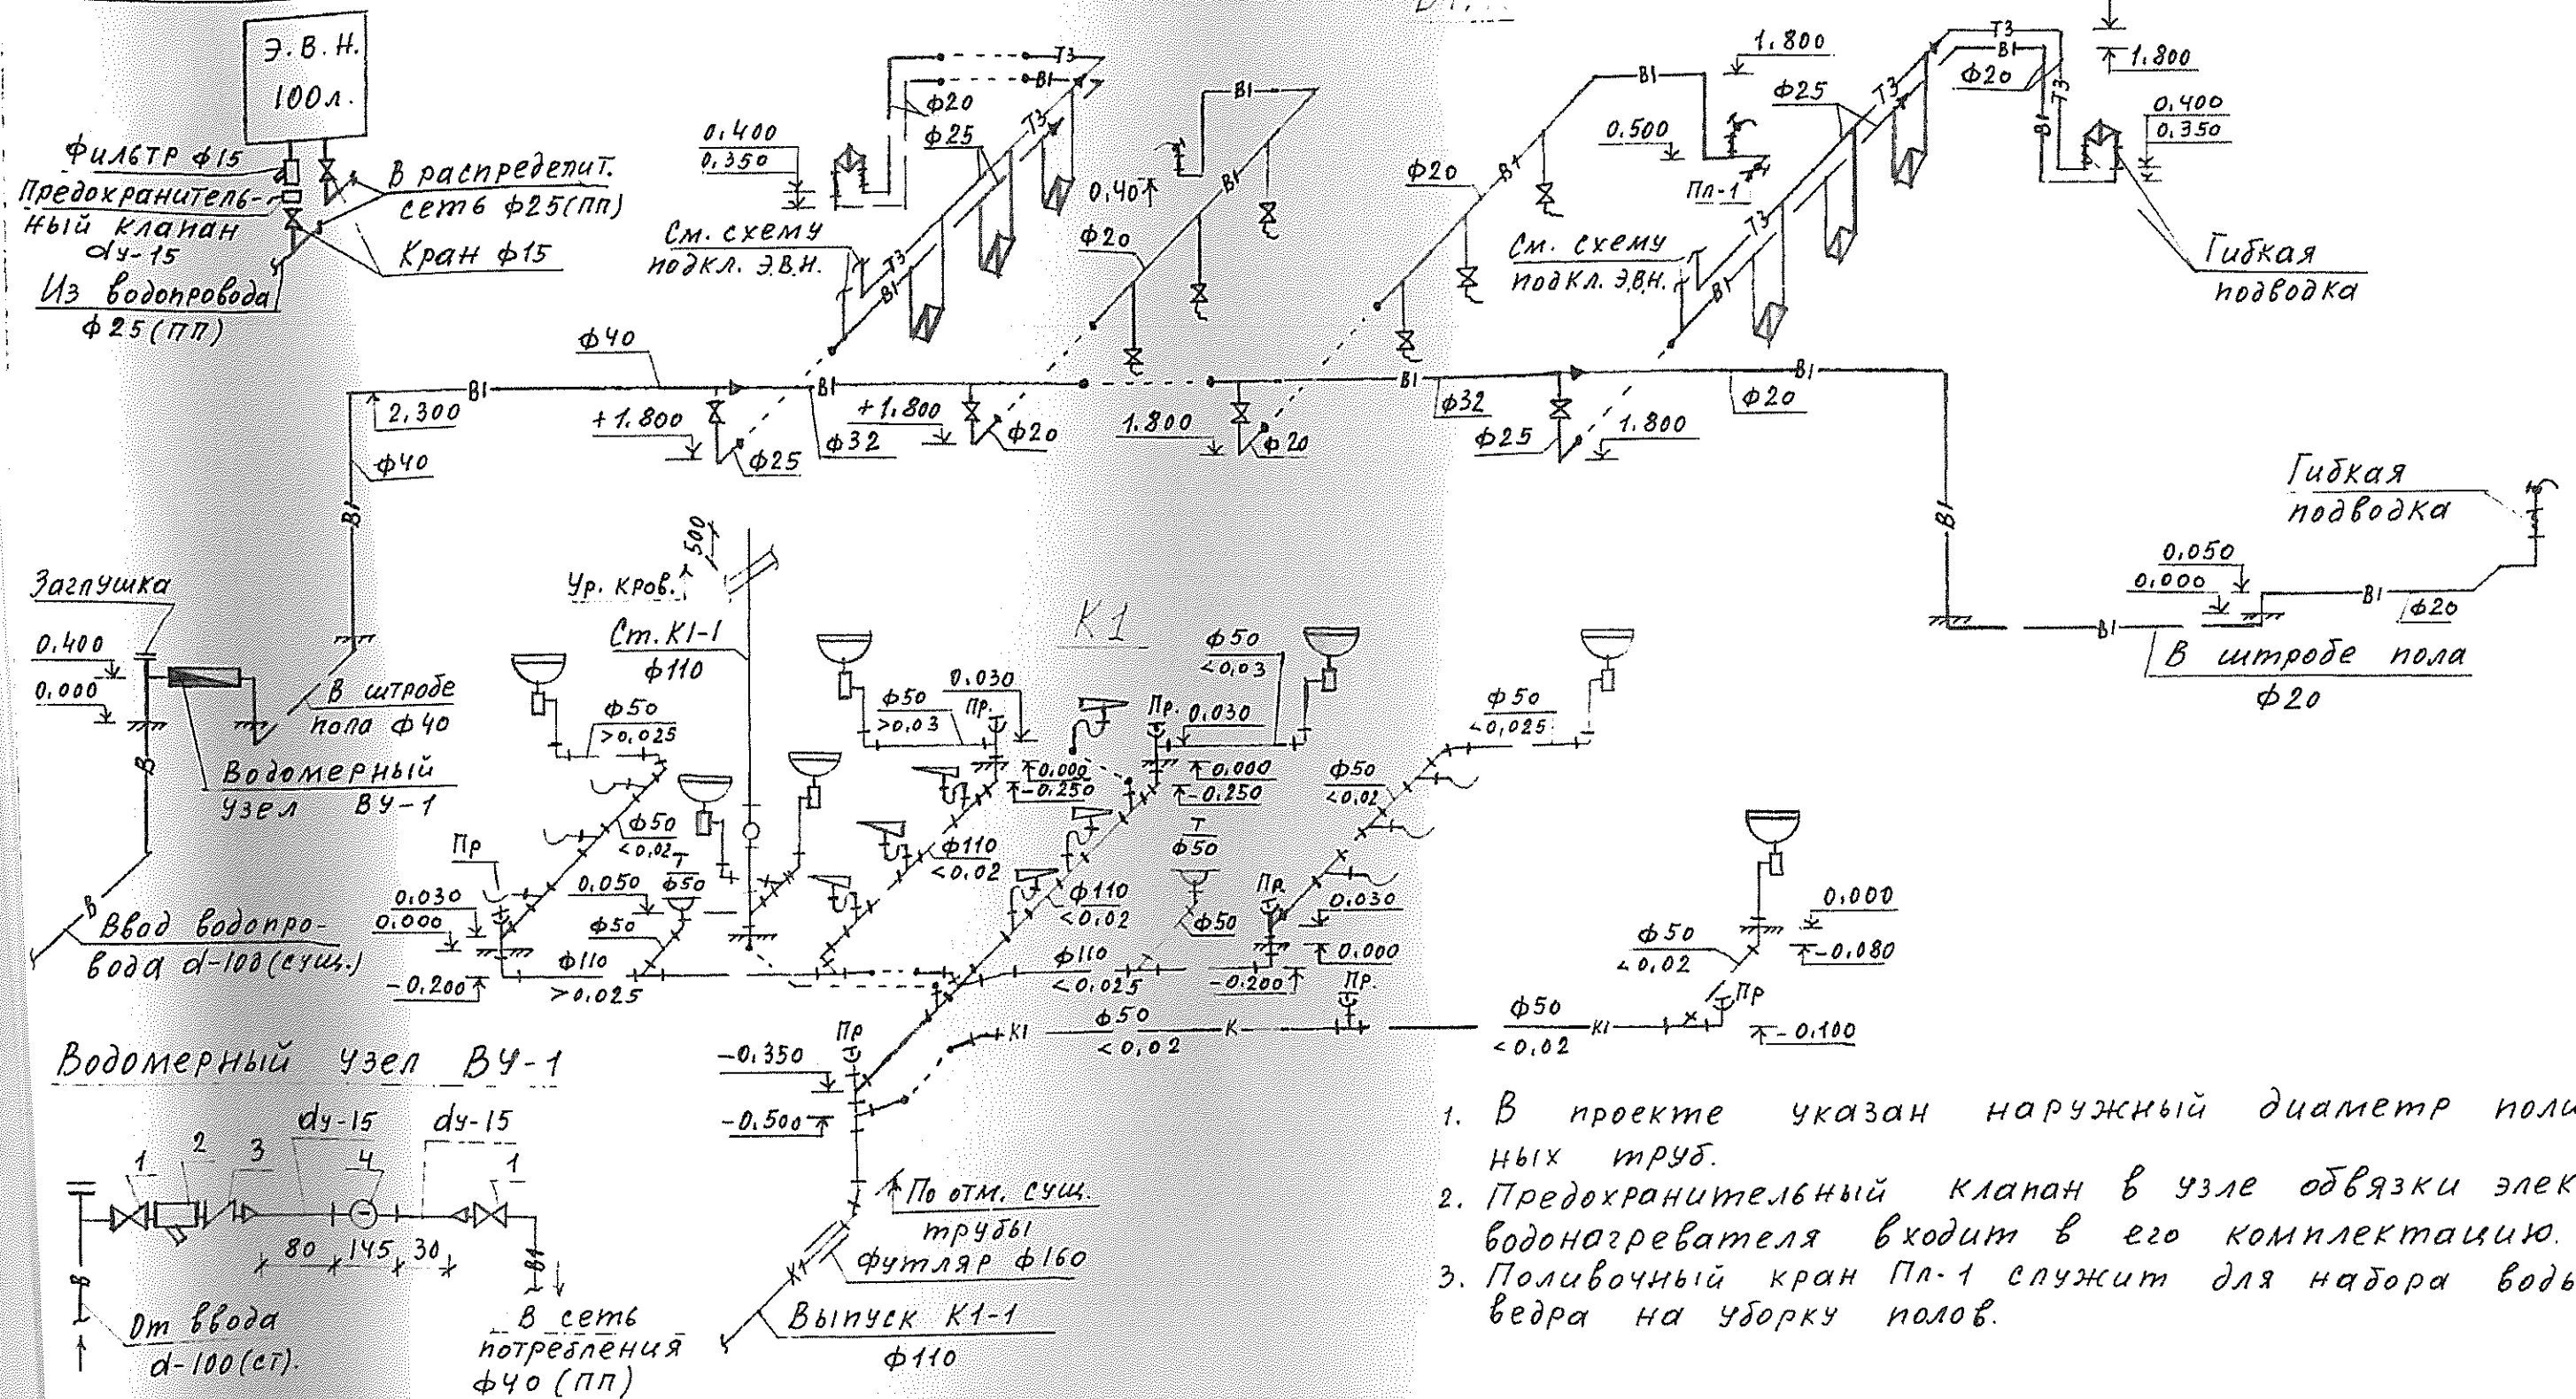

Водомерный узел ВУ-1

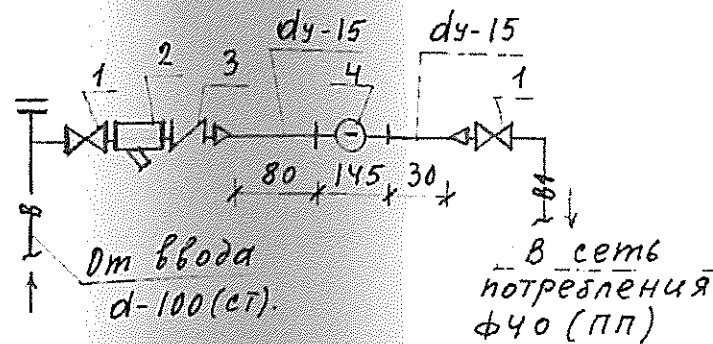

Экспликация

- 1 - Кран ф 32 ;
- 2 - Филтёр сет. ф 32 ;
- 3 - Обратный клапан ф 32 ;
- 4 - Водомер Х. В. д4-15мм (МТК).

1. В проекте указан наружный диаметр полимерных труб.
2. Предохранительный клапан в узле обвязки электроводонагревателя входит в его комплектацию.
3. Поливочный кран Пл-1 служит для набора воды в ведро на уборку полов.

167.1-16-04 РП-ВК					
Изм.	Колич.	Лист	Недок.	Подпись	Дата
ГАП	Радукенко В.				11.16
Архитект.	Макалич В.В.				11.16
Разраб.	Бурлака В.				11.16
Реконструкция физкультурно-оздоровительного комплекса" в с. Бл.Хутор ул.Победы № 4				Стадия	Лист
Административно-бытовые помещения				РП	3
Схема с сетями В1, К1.				МУП " ППАП бюро" г. Слободазя, лиц. АЮ №0021499 дата выдачи 23.12.11г.	



РАБОЧИЙ ПРОЕКТ

ЗАКАЗЧИК: **МОУДО « Суклейская детско-юношеская спортивная школа»**

РАБОЧИЙ ПРОЕКТ: Реконструкция физкультурно-оздоровительного комплекса
в с. Ближний Хутор по ул. Победа №4

РАЗДЕЛ ПРОЕКТА: Электроосвещение и розеточные сети

ШИФР: **С1213-216-001-ЭОР**

Ведомость рабочих чертежей основного комплекта

Лист	Наименование	Примеч.
1	Общие данные	
2	Общие указания	
3	Щит освещения ЩО и щит розеточной сети ЩР. Схема принципиальная однолинейная	
4	План на отм. 0.000 (вспомог. пом-я). Электроосвещение	
5	Плана на отм. 0.000 (спортзал). Электроосвещение и розеточная сеть общего назначения	
6	План на отм. 0.000 (вспомог. пом-я). Розеточная сеть общего назначения	

Ведомость основных комплектов рабочих чертежей электротехнической части проекта

Обозначение	Наименование	Примеч.
С1213 - 216 - 001 - ЭОР	Электроосвещение и розеточные сети	наст. комплект

Перечень видов работ, для которых необходимо составление актов освидетельствования скрытых работ

№ п/п	Наименование работ	№ листа осн. компл.	Кто выполняет	Примечание
1	Скрытая электропроводка под штукатуркой	л.4-6	Эл. монтажная организация	СНиП ПМР 31-20-02
2	Открытая электропроводка по фермам	л.6	Эл. монтажная организация	СНиП ПМР 31-20-02
3	Открытая электропроводка в кабель-канале	л.4-6	Эл. монтажная организация	СНиП ПМР 31-20-02

Ведомость ссылочных и прилагаемых документов

Обозначение	Наименование	Примеч.
<u>Ссылочные документы</u>		
ПУЭ	Правила устройства электроустановок	
МПОТ	Межотраслевые правила охраны труда	
ПЭЭП	Правила эксплуатации электроустановок потребителей	
СП ПМР 31-116-2010	Проектирование и монтаж электроустановок жилых и общественных зданий	
СНиП ПМР 31-20-02	Электротехнические устройства	
СНиП ПМР 23 - 02 - 03	Естественное и искусственное освещение. Нормы проектирования	
<u>Прилагаемые документы</u>		
С1213-216-001-ЭОР.СО	Спецификация оборудования и материалов	на 3 листах

Рабочие чертежи марки "ЭОР" выполнены в соответствии с действующими нормами и правилами и предусматривают мероприятия, обеспечивающие взрывную, взрывопожарную и пожарную безопасность при эксплуатации зданий

Главный инженер проекта:  /Молчан С.А./

С1213-216-001-ЭОР
МОУ ДО "Суклейская детско-юношевская спортивная школа"

Реконструкция физкультурно-оздоровительного комплекса в с.Ближний Хутор по ул.Победа, 4

Стадия	Лист	Листов
Р	1	6

Общие данные

МУП ПИ "ТИРПРОЕКТ"
г. Тирасполь

12. 2016 г.

Общие указания

1. Исходные данные

Настоящий проект марки "ЭОР" выполнен на основании нормативных документов, обмерочных чертежей. Проектом предусматривается:

- разработка щита освещения ЩО и щита розеточных сетей ЩР;
- электроосвещение и розеточные сети общего назначения.

2. Электроснабжение

Электроснабжение выполняется по отдельным чертежам.
Напряжение питающей сети ~380/220В.

3. Данные электропотребления

Общая установленная мощность освещения и розеточных сетей общего назначения составляет $P_{уст.} = 11,7 \text{ кВт}$

В качестве распределительных щитков выбраны щиты модульного исполнения типа ЩРН (IP31) на ном. ток до 100А с автоматическими выключателями. На отходящих линиях питающих розеточные сети установлены дифференциальные автоматы (УЗО) на 30мА.

4. Электроосвещение

Настоящим проектом предусмотрены следующие виды освещения :

- рабочее
- эвакуационное (аварийное)
- ремонтное.

Освещенность помещений принята согласно СНиП ПМР 23-02-03

"Естественное и искусственное освещение". Рабочее освещение выполнено светодиодными светильниками марки PRS/R ECO LED (IP20), ДСП1601 и светильниками с лампами накаливания НПП110 1, НПП1301, со степенью защиты, соответствующей классу помещения. Управление освещением выполняется выключателями, расположенными по месту.

В качестве аварийного освещения используются светодиодные светильники PRS/R ECO LED (IP 20), светильники с лампами накаливания НПП11006. Кроме того предусмотрены световые указатели "Выход" марки ССА001.

Для ремонтного освещения установить ящик типа ЯТП-0,25 с понижающим трансформатором 220/12В.

Групповая сеть выполнена трехпроводной, напряжением 220В.

Крепление светодиодных светильников марки ДСП1601 осуществляется к фермам.

5. Электропроводки

Групповые сети во вспомогательных помещениях по стенам проложить скрыто под штукатуркой, по потолку в кабель-канале типа "Элекор", фирмы "ИЭК".

Групповые сети для спортзала выполнены открыто по фермам и в металлических лотках.

Электрические проводки выполняются:

- кабелем с медными жилами марки ВВГнг-LS с прокладкой:
 - скрыто под штукатуркой,
 - в кабель-канале,
 - в металлических лотках.

Проходы электрических проводов через стены и перекрытия выполнять в гильзах из стальных труб с уплотнением, со степенью огнестойкости, не ниже степени огнестойкости стены или перекрытия.

Во всех электропроводах 220В и 380В предусмотрен защитный зануляющий проводник РЕ.

6. Защитные меры электробезопасности.

Для защиты людей от поражения электрическим током предусматривается и должно быть выполнено в соответствии с требованиями раздела 7 ПУЭ ПМР:

- защитное отключение;
- защитное зануление (заземление);
- установка УЗО.

Занулению (заземлению) подлежат металлические корпуса электрооборудования, щитов, светильников, заземляющие контакты штепсельных розеток.

В качестве нулевого защитного проводника используется специальная нулевая жила кабеля.

Монтаж и обслуживание электроустановки должны выполняться квалифицированным обслуживающим персоналом с соблюдением требований ПУЭ, ПЭЭП, МПОТ.

						С1213-216-001-ЭОР		
						МОУ ДО "Суклейская детско-юношевская спортивная школа"		
Изм.	Кол.уч	Лист	№ док	Подп	Дата	Реконструкция физкультурно-оздоровительного комплекса в с.Ближний Хутор по ул.Победа,4	Стадия	Лист
							Р	2
Гип	Молчан					Общие указания	МУП ПИ "ТИРПРОЕКТ" г. Тирасполь	
Зав. гр.	Шишко							
Инженер	Бекетова							
					12. 2016 г.			

Принципиальная схема групповой сети

Данные питающей сети	Групповой щиток		Р _у , (с потер. в ПРА), кВт	Ток группы, А	Электропроводка			Потери на-пряжения, %	Освещаемое помещение		
	Тип, № по плану	№ групп			Тип автомата I ном., А I расц., А	Марка провода, кабеля	Кол-во жил и сеч. мм ²			Способ прокладки	Длина, м
ЩО ЩРН-24(з) габ. 395x310x120 Руст.= 9,45 кВт I_{max} = 19,0 А ВН-32 3Р 40А 40А см. отд. проект марки ЭМ	A,B,C	N PE									
	1		ВА 47-29-1Р 10А, х-ка В	0,72	3,85	ВВГнг-LS	2х1,5 3х2,5	на фермах, по стенам в кабель- канале	12 65	1,3	Освещение спортзала
	2		ВА 47-29-1Р 10А, х-ка В	0,72	3,85	ВВГнг-LS	2х1,5 3х2,5	на фермах, по стенам в кабель- канале	10 60	1,1	Освещение спортзала
	3		ВА 47-29-1Р 10А, х-ка В	0,72	3,85	ВВГнг-LS	2х1,5 3х2,5	на фермах, по стенам в кабель- канале	10 54	1,0	Освещение спортзала
	4		ВА 47-29-1Р 10А, х-ка В	0,72	3,85	ВВГнг-LS	2х1,5 3х2,5	на фермах, по стенам в кабель- канале	10 48	0,8	Освещение спортзала
	5		ВА 47-29-1Р 10А, х-ка В	0,72	3,85	ВВГнг-LS	2х1,5 3х2,5	на фермах, по стенам в кабель- канале	10 44	0,75	Освещение спортзала
	6		ВА 47-29-1Р 10А, х-ка В	0,72	3,85	ВВГнг-LS	2х1,5 3х2,5	на фермах, по стенам в кабель- канале	12 54	0,8	Освещение спортзала
	7		ВА 47-29-1Р 10А, х-ка В	0,9	4,1	ВВГнг-LS	2х1,5 3х1,5	открыто под штукат. в кабель- канале	6 78	0,83	Освещение тамбура, вестибюля и коридора
	8		ВА 47-29-1Р 10А, х-ка В	0,65	3,3	ВВГнг-LS	2х1,5 3х1,5	открыто под штукат. в кабель- канале	12 64	0,4	Освещение хоз.пом-я, медпункта,тренировочной и каб. директора, электрощитовой
	9		ВА 47-29-1Р 10А, х-ка В	0,61	2,8	ВВГнг-LS	2х1,5 3х1,5	открыто под штукат. в кабель- канале	12 120	1,2	Освещение жен. раздевалки, бойлерной, душевой, тамбуров
	10		ВА 47-29-1Р 10А, х-ка В	0,85	3,9	ВВГнг-LS	2х1,5 3х1,5	открыто под штукат. в кабель- канале	16 78	1,1	Освещение муж. раздевалки, бойлерной, душевой, жен. туалета
	1а		ВА 47-29-1Р 10А, х-ка В	0,95	4,8	ВВГнг-LS	2х1,5 3х1,5	открыто под штукат. в кабель- канале	20 110	0,83	Аварийное освещение
	2а		ВА 47-29-1Р 4А, х-ка С	0,1	0,56	ВВГнг-LS	3х2,5	открыто	5	0,03	Ремонтное освещение

Принципиальная схема групповой сети

Данные питающей сети	Групповой щиток		Ру., (с потер. в ПРА), кВт	Ток группы, А	Электропроводка				Потеря на-пряжения, %		
	Тип, № по плану	№ групп			Тип автомата I ном., А I расц., А	Марка провода, кабеля	Кол-во жил и сеч. мм ²	Способ прокладки			Длина, м
ЩР ЩРН-18(з) габ. 265x440x120 Руст. = 3,3 кВт I_{max} = 9,0 А ВН-32 ЗР 20А 20А см. отд. проект марки ЭМ	A,B,C	N PE									
	1р		АВДТ 32 С 16 16 А, 30 мА	1,2	6,0	ВВГнг-LS	3x2,5	открыто в мет. лотке	120	1,0	Розеточная сеть спортзала
	2р		АВДТ 32 С 16 16 А, 30 мА	0,7	3,5	ВВГнг-LS	3x2,5	сткрыто под штукатуркой	60	0,32	Розеточная сеть медпункта, раздевалки
	3р		АВДТ 32 С 16 16 А, 30 мА	0,8	4,0	ВВГнг-LS	3x2,5	сткрыто под штукатуркой	42	0,34	Розеточная сеть тренерской и каб. директора
	4р		АВДТ 32 С 16 16 А, 30 мА	0,6	3,0	ВВГнг-LS	3x2,5	сткрыто под штукатуркой	42	0,55	Розеточная сеть коридора

Сводка кабелей и труб:


ВВГнг-LS- 2х1,5 - 130 м
ВВГнг-LS- 3х1,5 - 450 м
ВВГнг-LS- 3х2,5 - 595м
кабель-канал 25х16 - 80 м
мет. лоток 50х150х3000 - 110 м
мет. лоток 50х300х3000 - 3 м



С1213-216-001-ЭОР

МОУ ДО "Суклейская детско-юношевская спортивная школа"


						С1213-216-001-ЭОР			
						МОУ ДО "Суклейская детско-юношевская спортивная школа"			
Изм.	Кол.уч	Лист	№ док	Подп	Дата				
						Реконструкция физкультурно-оздоровительного комплекса в с.Ближний Хутор по ул.Победа,4	Стадия	Лист	Листов
ГИП	Молчан						Р	3	
Зав. гр.	Шишко					Щит освещения ЩО и щит розеточной сети ЩР. Схема принципиальная однолинейная	МУП ПИ "ТИПРОЕКТ" г. Тирасполь		
Инженер	Бекетова								
					12. 2016 г.				

Фрагмент плана на отм. 0.000. М1:100

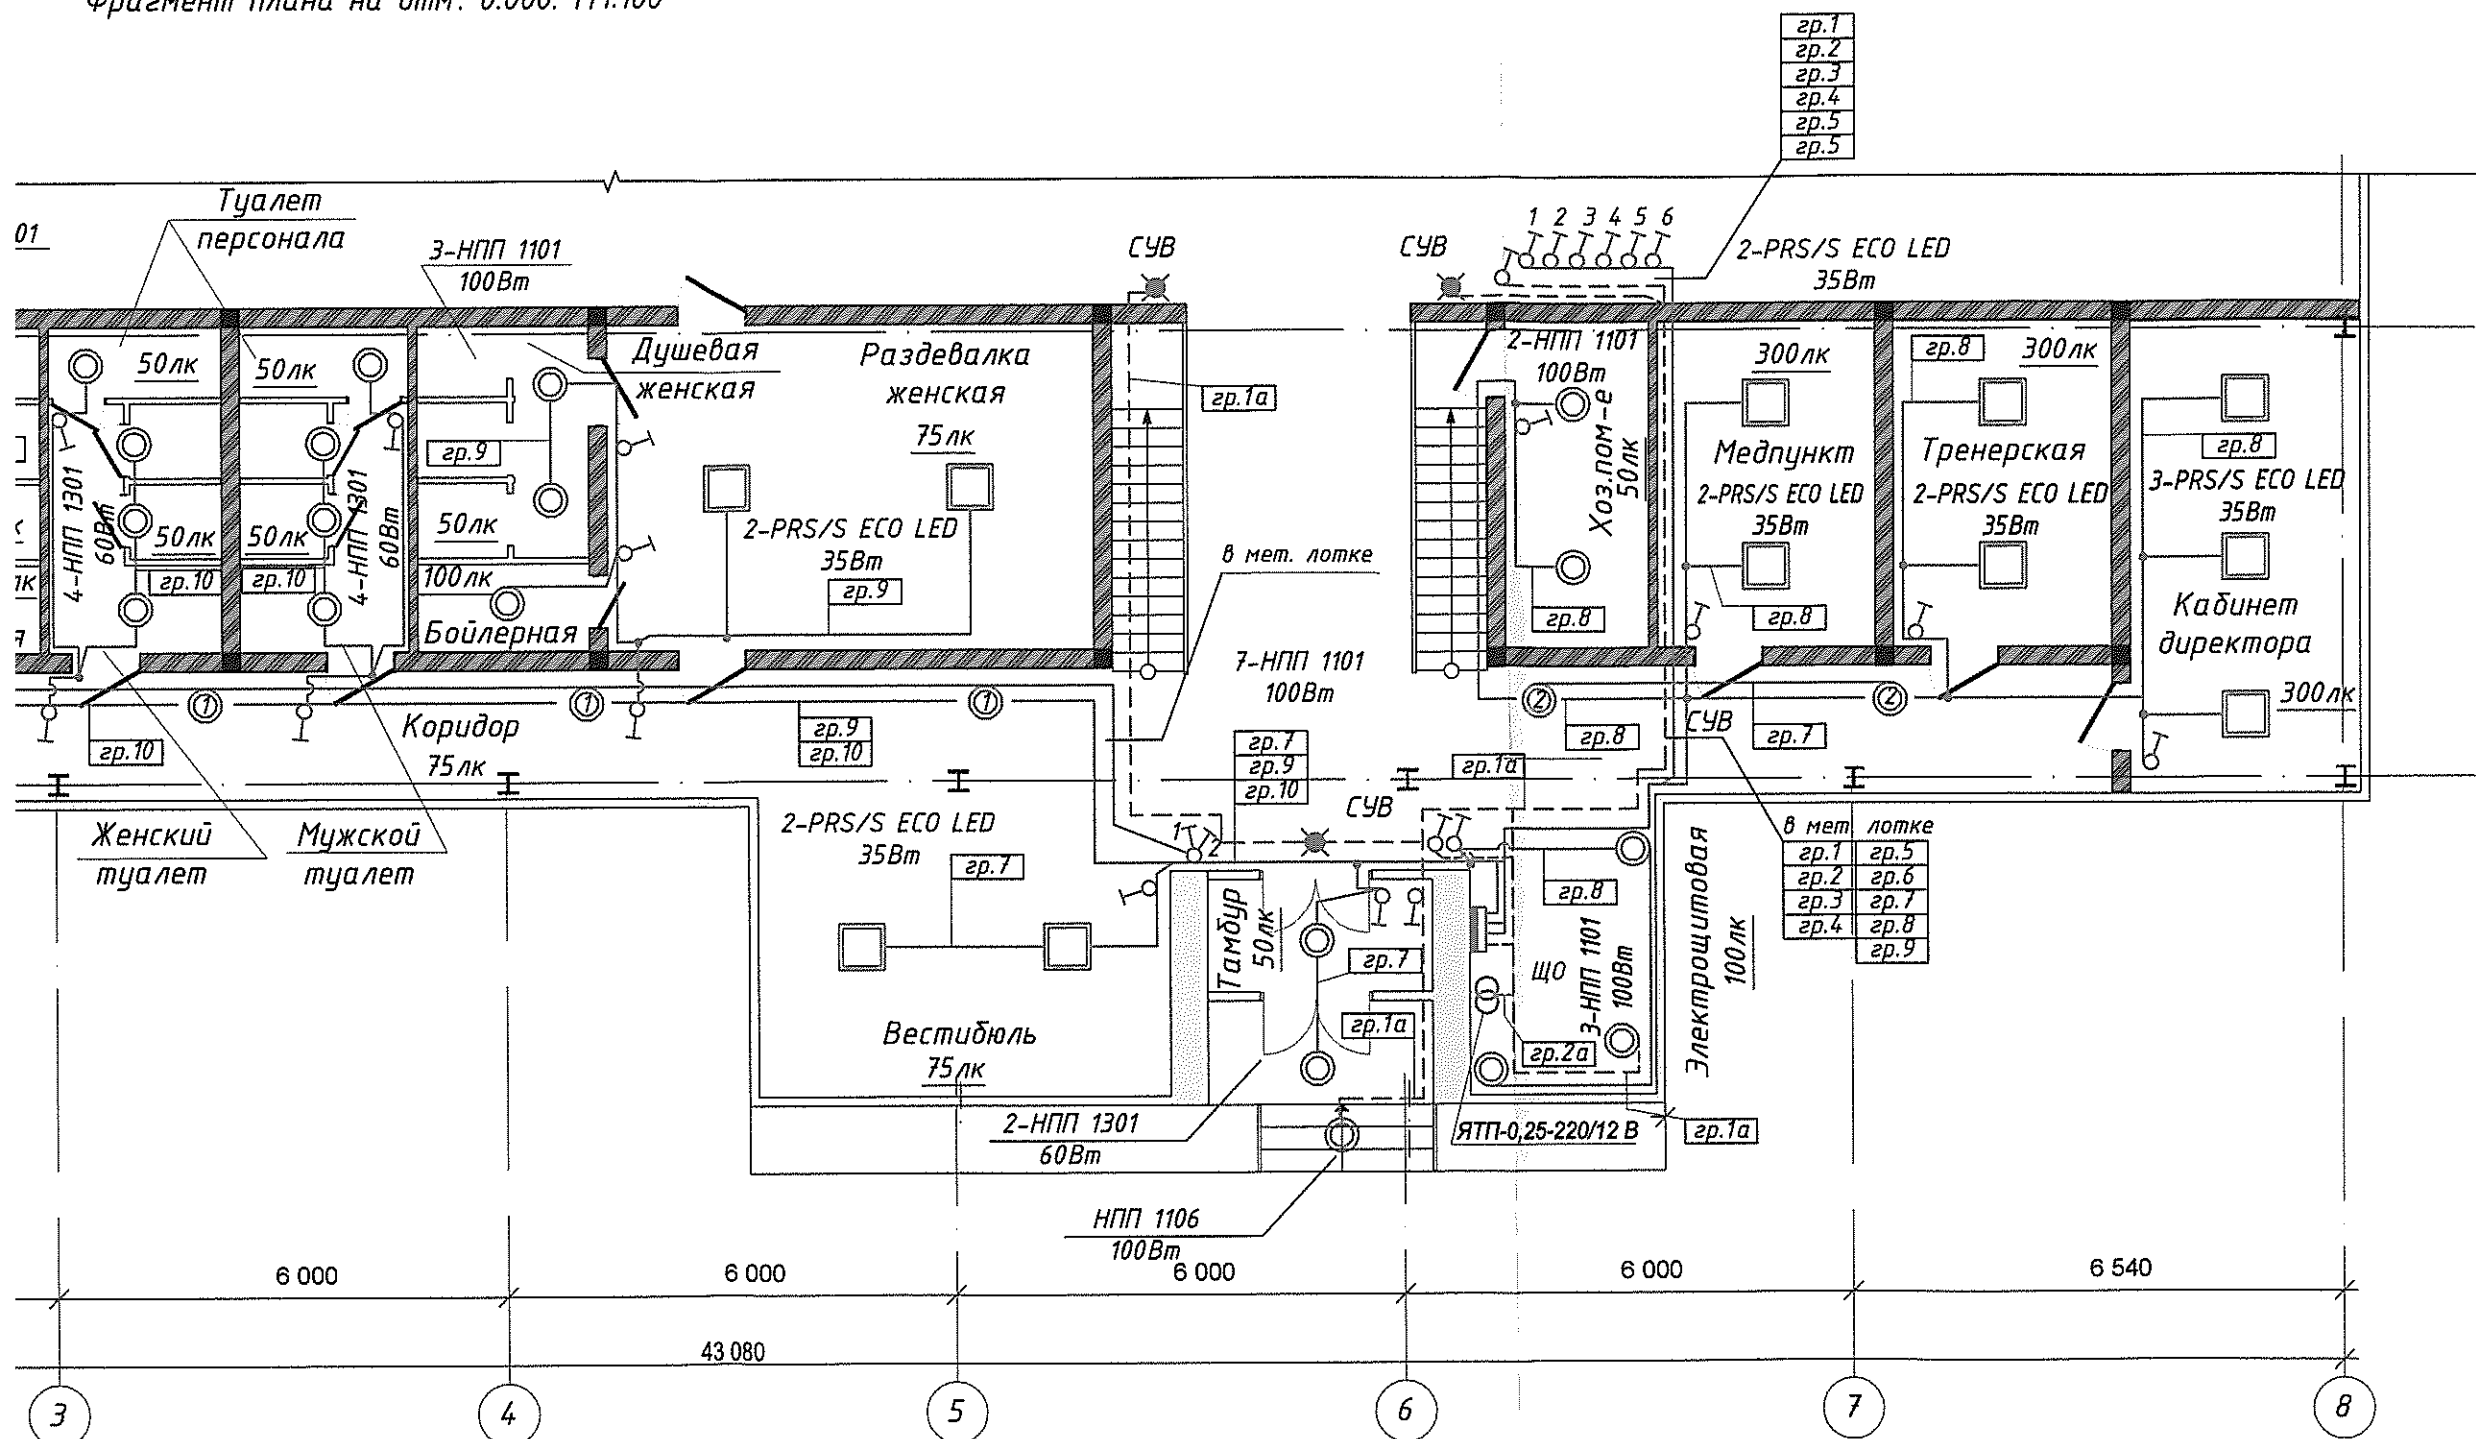


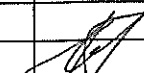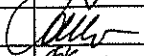						С1213-216-001-ЭОР				
						МОУ ДО "Суклейская детско-юношевская спортивная школа"				
Изм.	Кол.уч	Лист	№ док	Подп	Дата					
						Реконструкция физкультурно-оздоровительного комплекса в с.Ближний Хутор по ул.Победа,4		Стадия	Лист	Листов
ГИП	Молчан					Р	4			
Зав. гр.	Шишко									
Инженер	Бекетова					План на отм. 0.000(вспомог.пом-я). Электроосвещение		МУП ПИ "ТИРПРОЕКТ" г. Тираполь		
				12. 2016 г.						

Фрагмент плана на отм. 0.000. М1:100

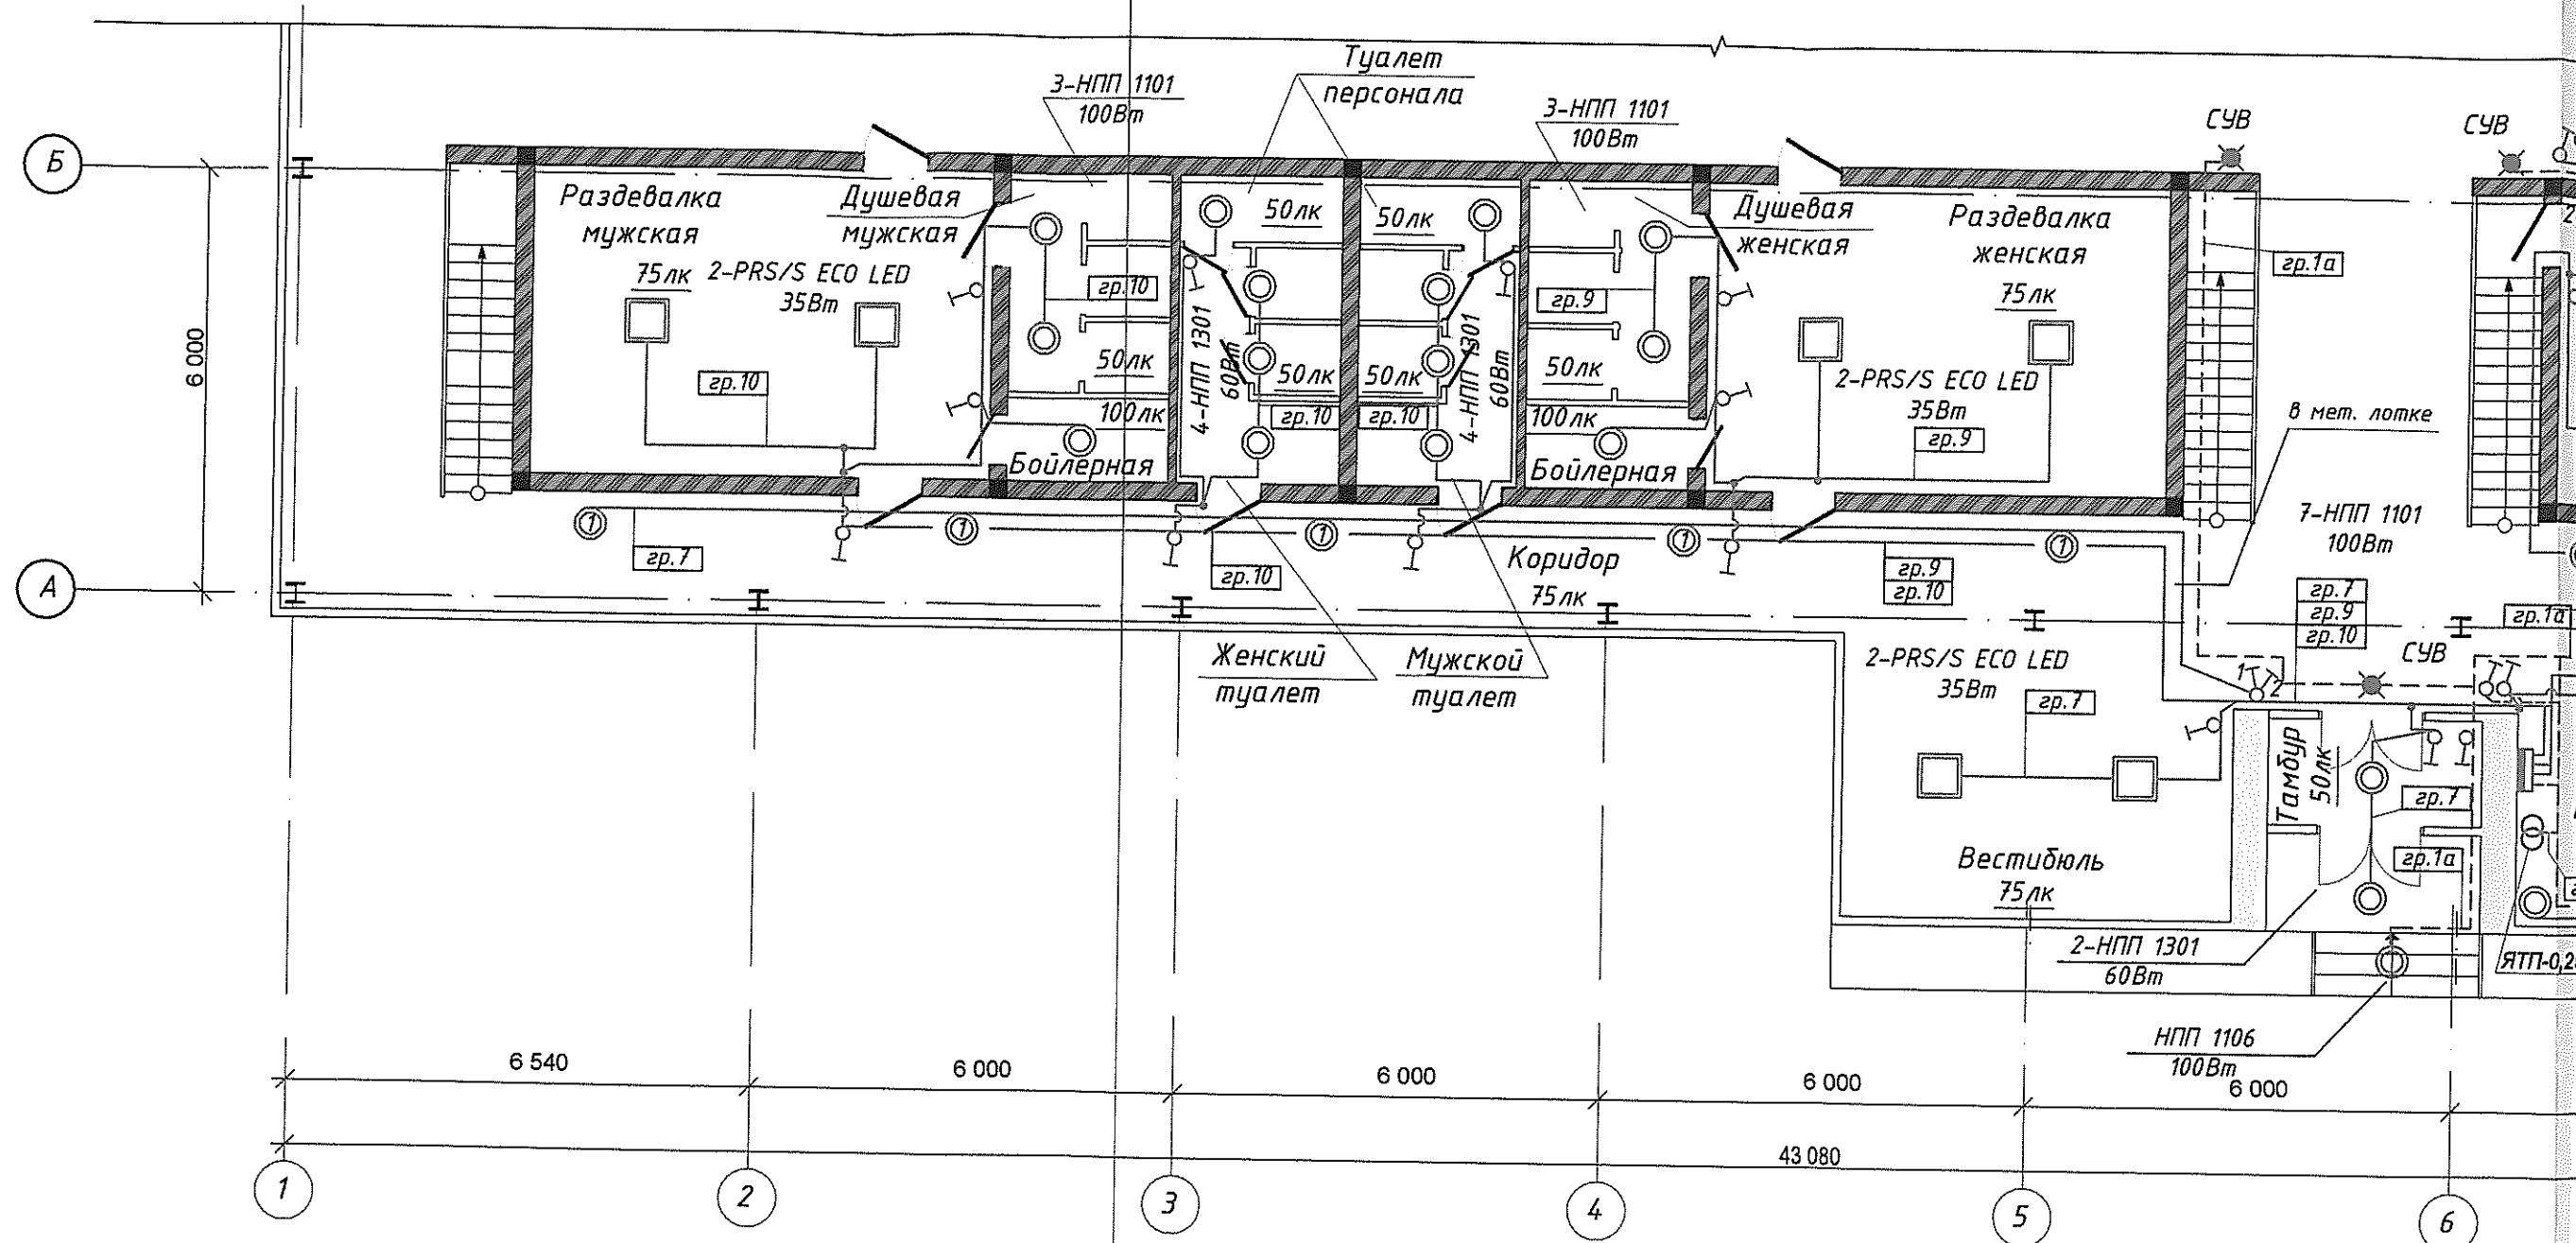


Имеет... 85750 - Под... В31... Не...

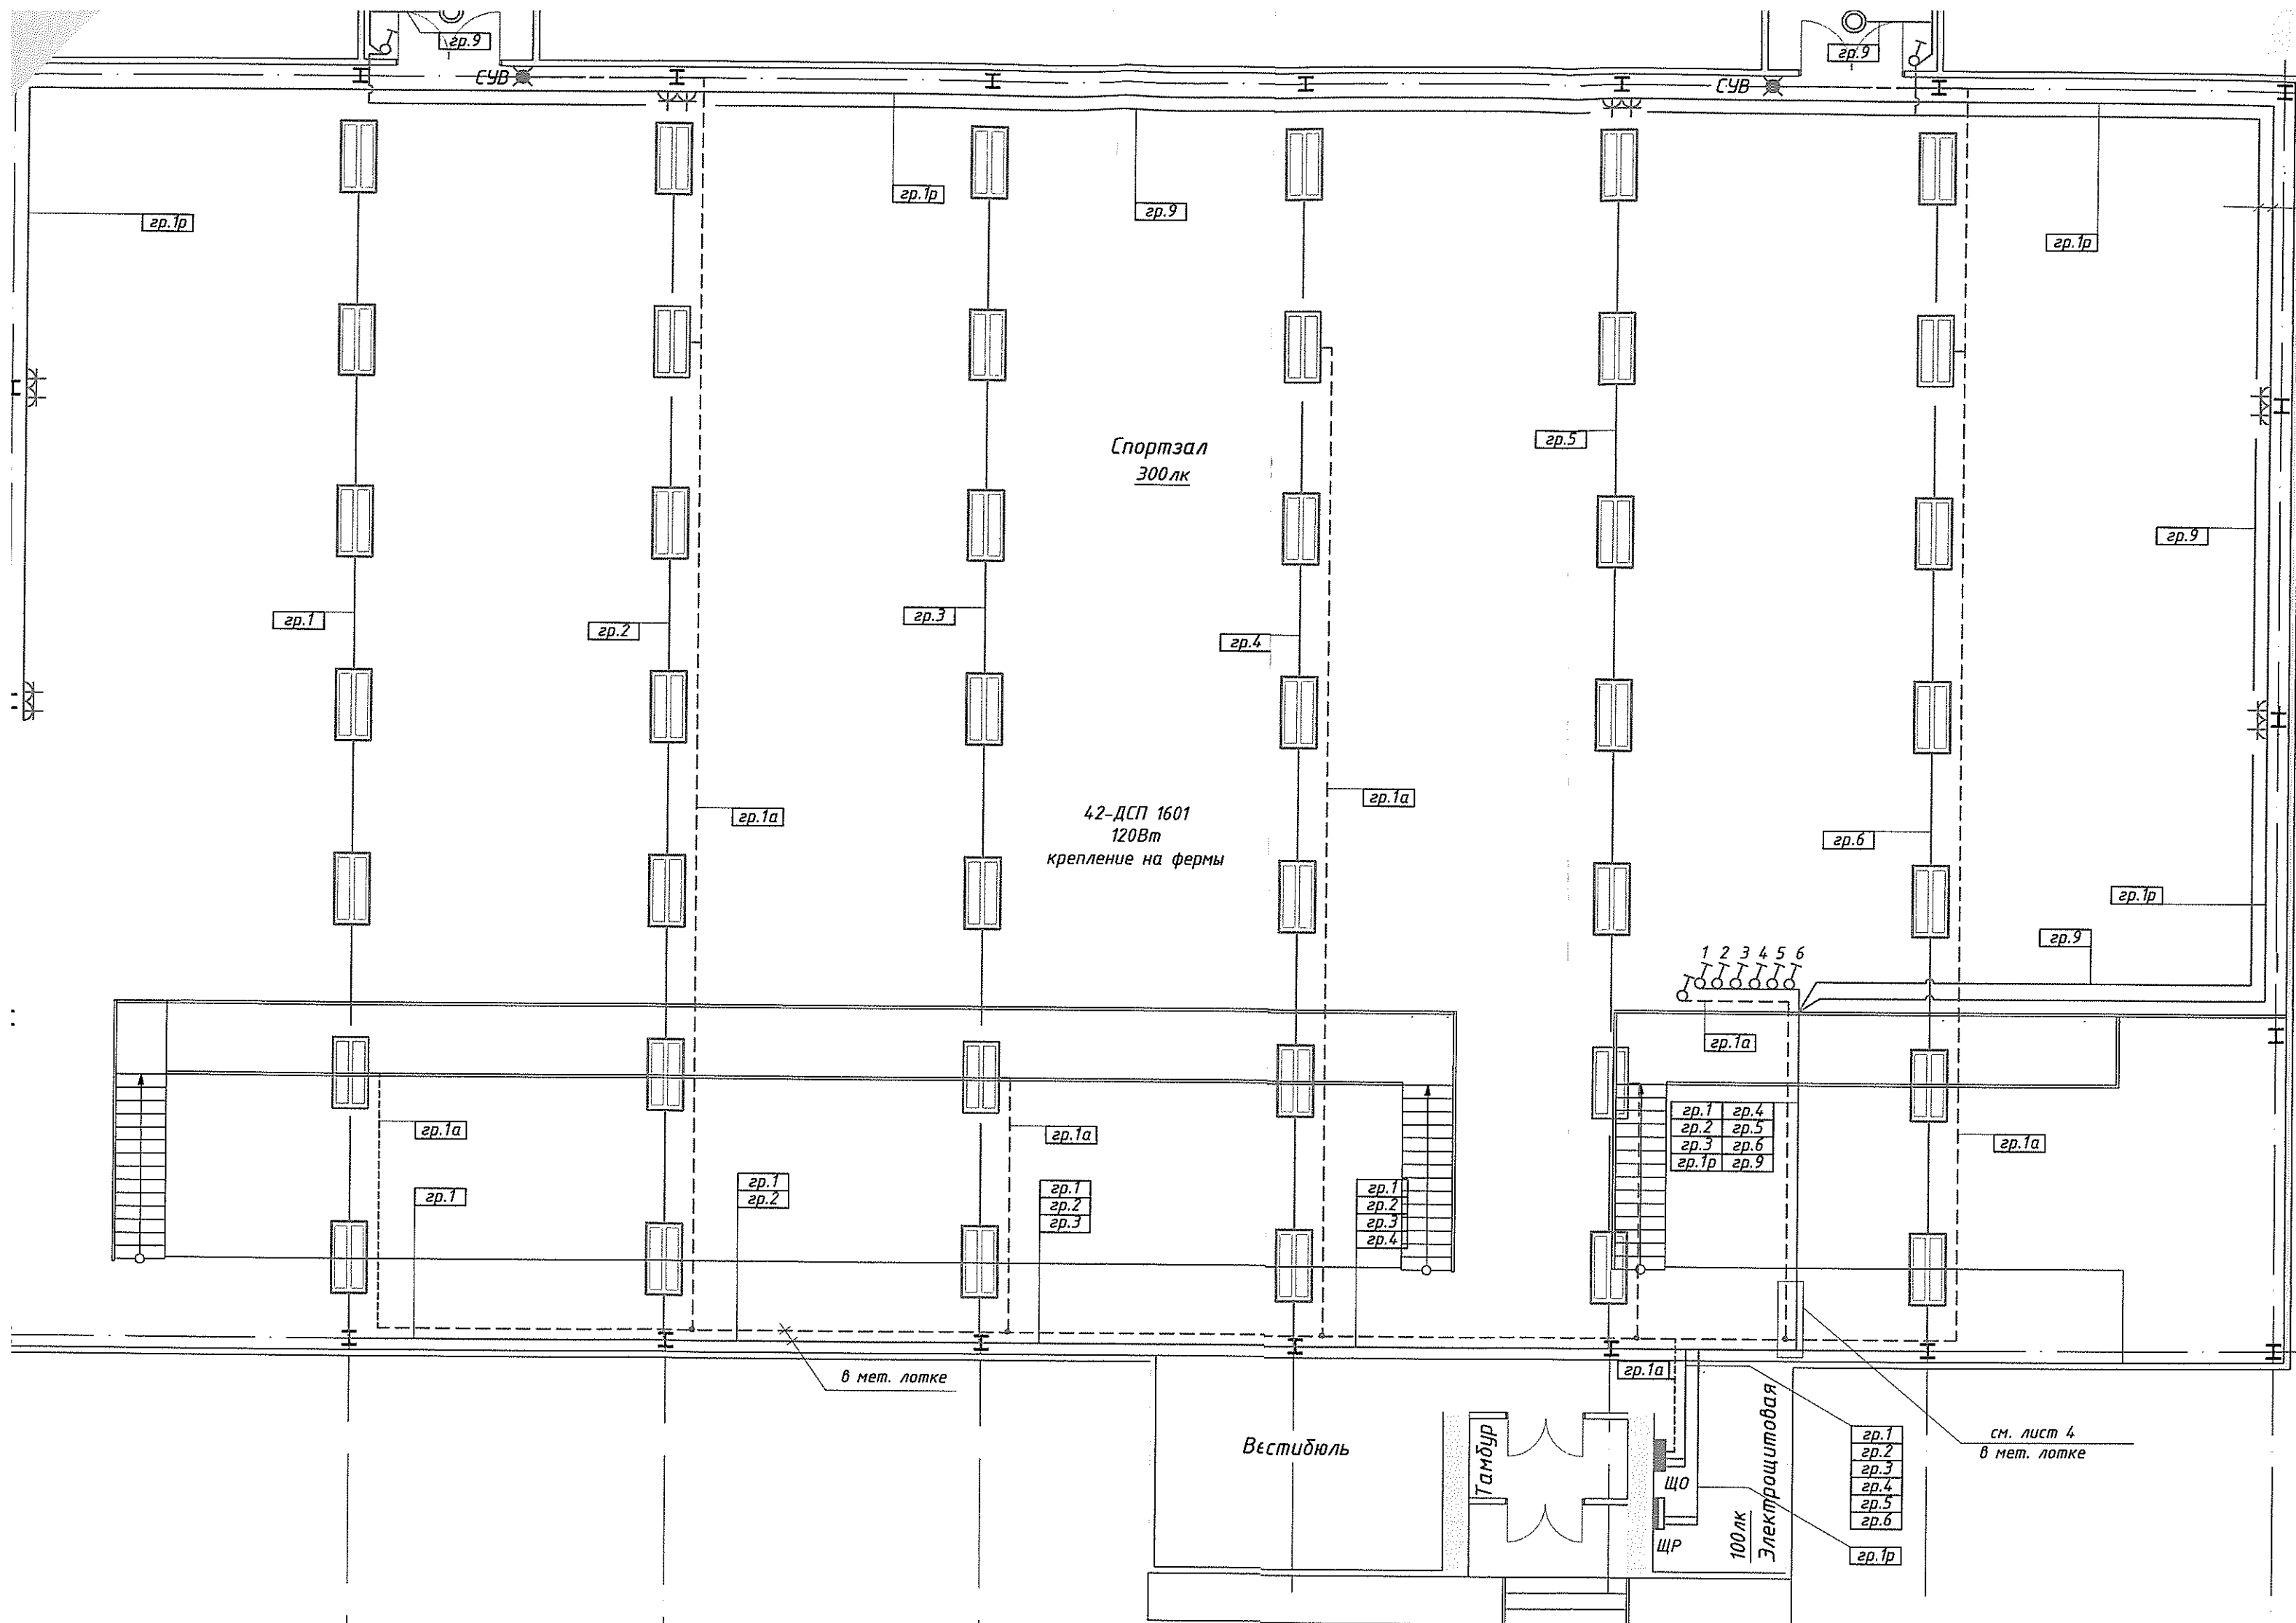


Фрагмент плана на отм. 0.000. М1:100

См. лист 5

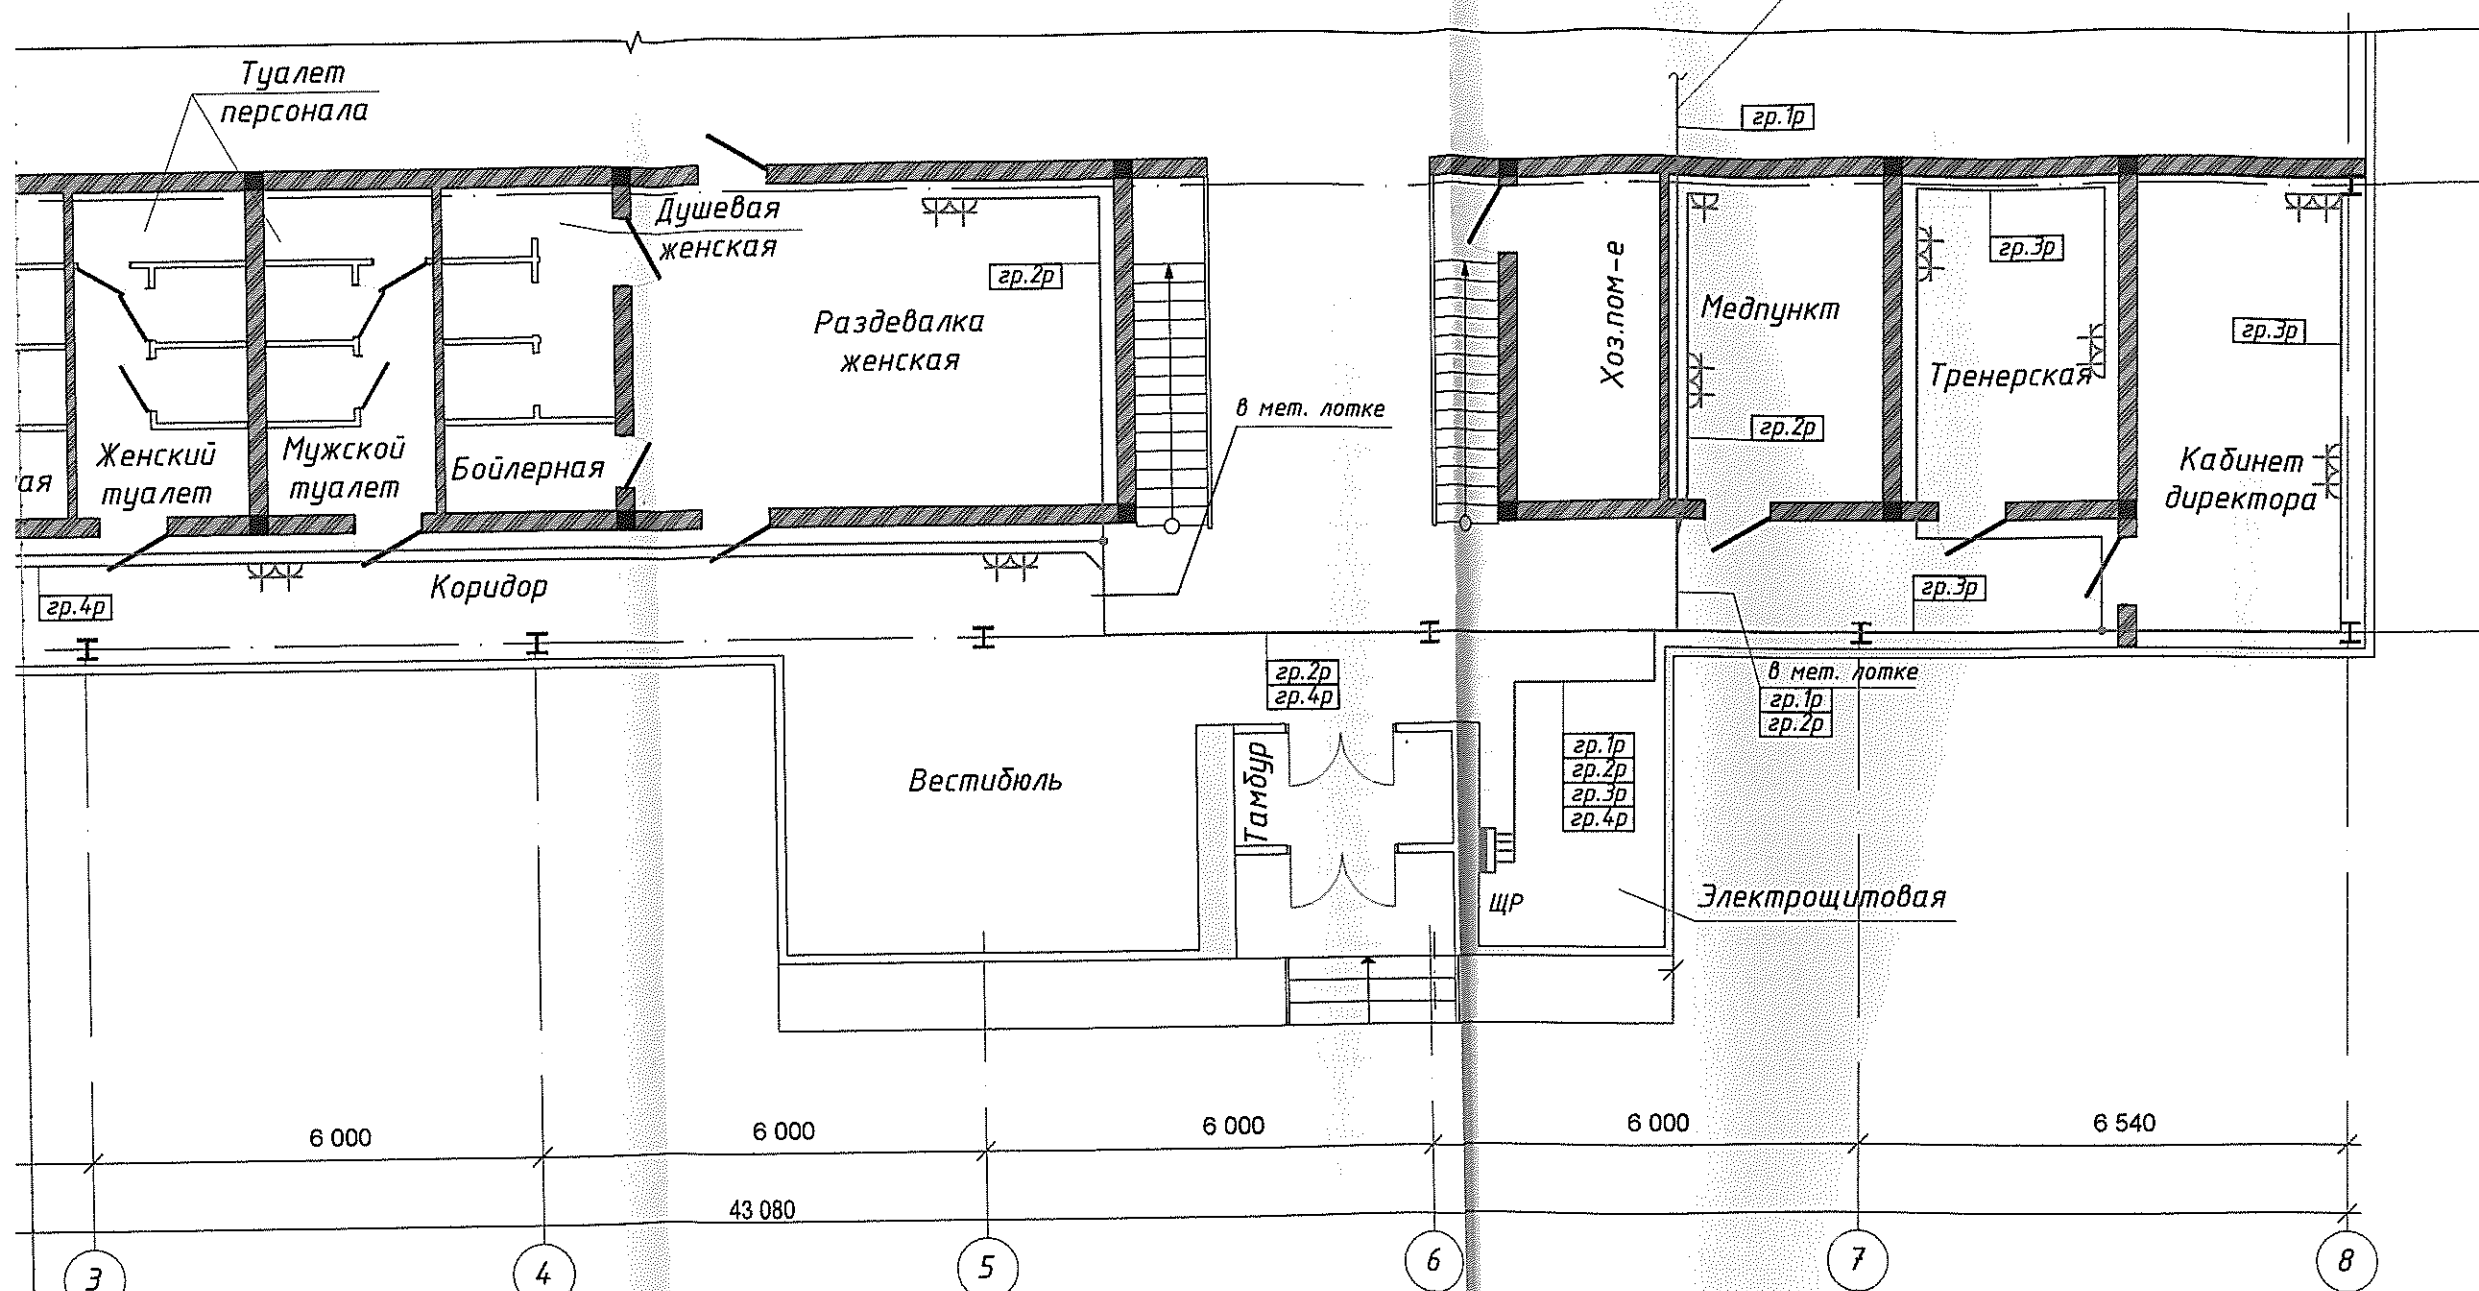

						С1213-216-001-ЭОР		
						МОУ ДО "Суклейская детско-юношевская спортивная школа"		
Изм.	Кол.уч	Лист	№ док	Подп	Дата	Реконструкция физкультурно-оздоровительного комплекса в с.Ближний Хутор по ул.Победа,4	Стадия	Лист
ГИП	Молчан					План на отм. 0.000(вспомог.пом-я). Розеточная сеть общего назначения	Р	6
Зав. гр.	Шишко							
Инженер	Бекетова							
12. 2016 г.						МУП ПИ "ТИРПРОЕКТ" г. Тирасполь		

Фрагмент плана на отм. 0.000. М1:100

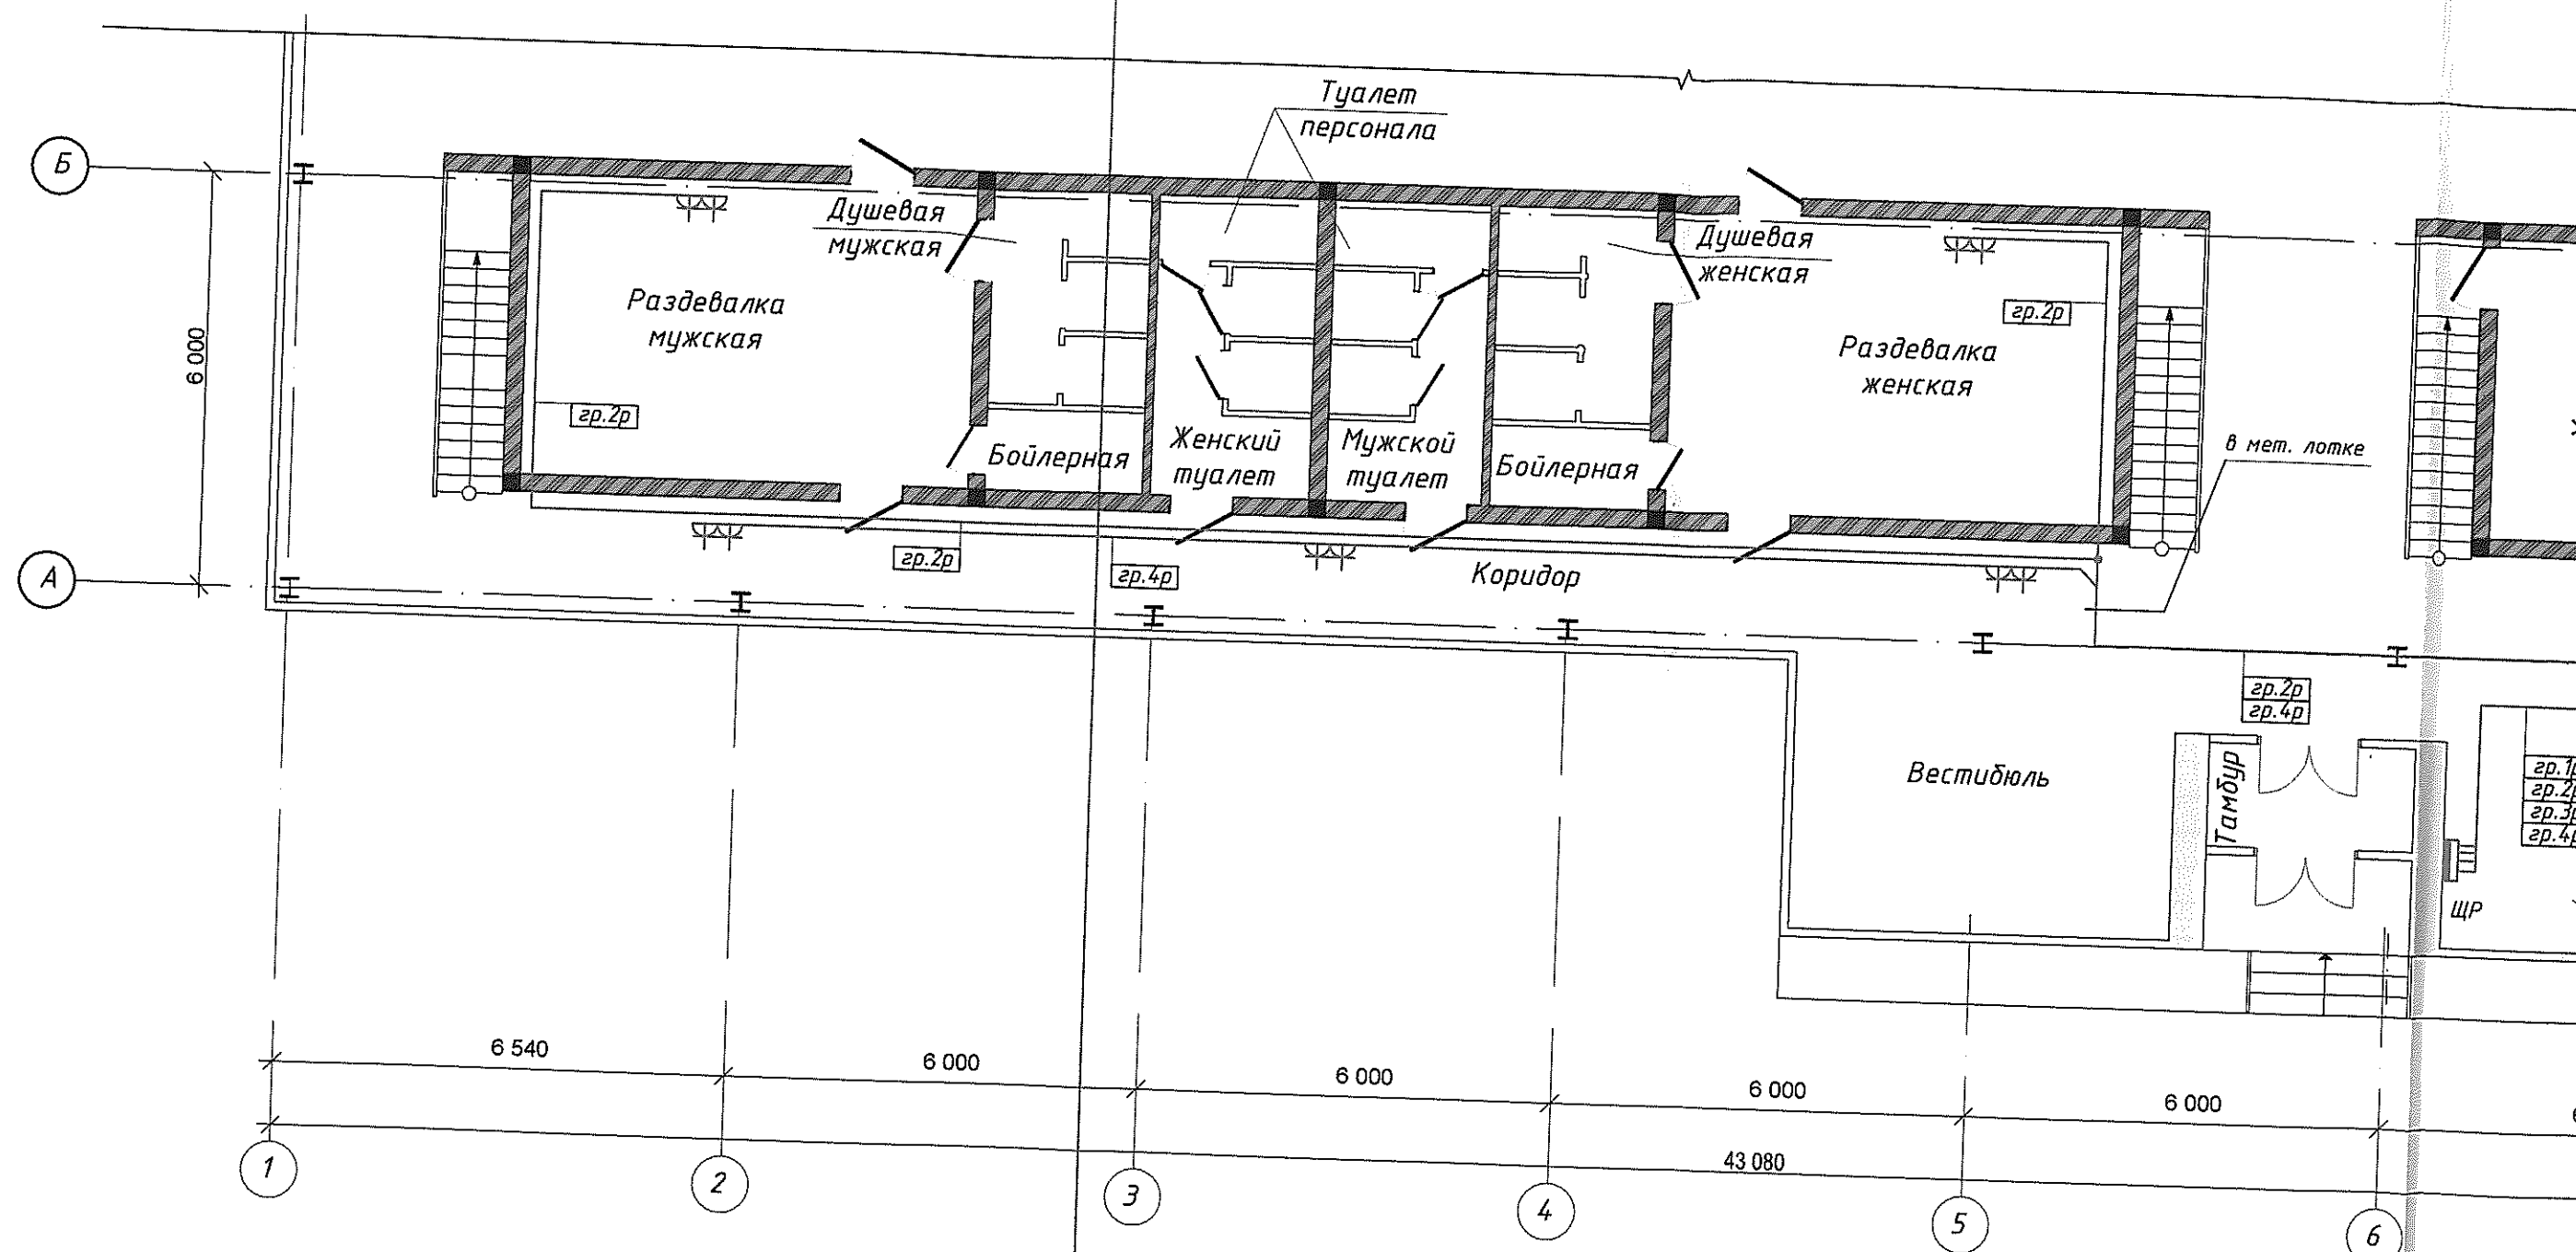

1. * - В раздевалках предусмотреть розетки с заземляющим контактом и с защитной шторкой.

Позиция	Наименование и техническая характеристика	Тип, марка, обозначения документа, опросного листа	Завод-изготовитель или поставщик. Адрес и телефон.	Единица измерения	Количество	Масса единицы, кг	Примечание
1	2	3	4	5	6	7	8
	1. Щиты						
ЩО	Щит освещения 380/220В на номинальный ток до 100А. — ✓ В составе (на вводе): - выключатель нагрузки трехполюсный ВН32 3Р 40А - 1 шт.; Аппараты отходящих линий: - выключатель автомат. однополюсный ВА47-29 1Р 10А "В" - 11 шт.; ВА47-29 1Р 4А "С" - 1 шт. Аппаратуру смонтировать в металлическом навесном корпусе модульного исполнения типа ЩРН-24(з), IP31 с шинами N+PE. Габаритные размеры корпуса: 395(в)х310(ш)х120(г).		"ИЭК"	компл.	1		
ЩР	Щит силовой 380/220В на ном. ток до 100А. В составе (на вводе): - выключатель нагрузки трехполюсный ВН32 3Р 20А - 1 шт.; На отходящих линиях: - выключатель автоматический двухполюсный дифференциального тока АВДТ32 С16 10мА, I _{ном} =16А - 4 шт. Аппаратуру смонтировать в металлическом навесном корпусе модульного исполнения типа ЩРН-18(з), IP31 с шинами N+PE. Габаритные размеры корпуса: 265(в)х440(ш)х120(г).		"ИЭК"	компл.	1		

С1213-216-001-ЭОР.СО					
МОУ ДО "Суклейская детско-юношевская спортивная школа"					
Изм.	Кол.уч	Лист	№ док	Подп	Дата
ГИП	Молчан				
Зав. гр.	Шишко				
Инженер	Бекетова				
Реконструкция физкультурно-оздоровительного комплекса в с.Ближний Хутор по ул.Победа, 4					Стадия
Спецификация оборудования и материалов					Лист
					Листов
					Р 1 3
					МУП ПИ "ТИРПРОЕКТ" г. Тирасполь

15451

Позиция	Наименование и техническая характеристика	Тип, марка, обозначения документа, опросного листа	Завод-изготовитель или поставщик. Адрес и телефон.	Единица измерения	Количество	Масса единицы, кг	Примечание
1	2	3	4	5	6	7	8
	2. Светильники						
	Светильник настенно-потолочный накладной, с лампой накаливания, мощностью 100Вт, IP 54	НПП1101	"ИЭК"	шт		18	✓
	Светильник настенно-потолочный накладной, с лампой накаливания, мощностью 100Вт, IP 54	НПП1106	"ИЭК"	шт		1	✓
	Светильник настенно-потолочный накладной, с лампой накаливания, мощностью 60Вт, IP 54	НПП1301	"ИЭК"	шт		14	✓
	Светильник светодиодный для высоких пролетов, мощностью 120Вт, IP 67	ДСП1601	"ИЭК"	шт		42	✓
	Светильник светодиодный накладной, мощностью 35Вт, IP 20	PRS/S ECO LED арм.106000010	"Световые технологии"	шт		13	
	Световые указатели ВЫХОД мощностью 3Вт, степень защиты IP20	ССА1101	"ИЭК"	шт		5	✓
	Лампы						
	Энергосберегающая лампа ; 220 В; мощностью 20Вт	T65 20W/827 E27	"Philips"	шт	19		
	Энергосберегающая лампа ; 220 В; мощностью 12Вт	T60 12W/827 E27	"Philips"	шт	14		
	3. Кабельные изделия.						
	Кабель силовой с медными жилами, с изоляцией не распространяющей горение, с пониженным дымо- и газовыделением, ТУ16.К71-310-2001, сечением, мм2						
	2x1,5мм2	ВВГнг-LS-0,66		м	130	✓	
	3x1,5мм2	ВВГнг-LS-0,66		м	450	✓	
	3x2,5мм2	ВВГнг-LS-0,66		м	595	✓	

85751

Позиция	Наименование и техническая характеристика	Тип, марка, обозначения документа, опросного листа	Завод-изготовитель или поставщик. Адрес и телефон.	Единица измерения	Количество	Масса единицы, кг	Примечание
1	2	3	4	5	6	7	8
	4. Электроустановочные изделия.						
	Выключатель одноклавишный 220В, серии "Кварт"	BC10-1-0-КБ	"ИЭК"	шт.	28		
	10А для скрытой установки, IP20						
	Выключатель двухклавишный 220В, серии "Кварт"	BC10-2-0-КБ	"ИЭК"	шт.	1		
	10А для скрытой установки, IP20						
	Розетка одноместная с заземляющим контактом	PC610-3-КБ	"ИЭК"	шт.	16		
	с защитной шторкой для скрытой установки, IP20 16А/220В						
	Розетка одноместная с заземляющим контактом	PC10-3-КБ	"ИЭК"	шт.	17		
	без защитной шторкой для скрытой установки, IP20 16А/220В						
	Ящик с понижающим трансформатором 220 / 12 В	ЯТП 0,25 -220/12	"ИЭК"	шт.	1		
	5. Монтажные изделия и материалы.						
	Коробка ответвительная для скрытой эл. проводки	KM41004	"ИЭК"	шт.	50		
	(для твердых стен), 80х40, IP20						
	Коробка монтажная	KM40001	"ИЭК"	шт.	70		
	(для твердых стен), 63х40, IP20						
	6. Трубы для прокладки кабелей.						
	Перфорированный металлический лоток						
		50х150х3000	"ИЭК"	м	120		
		50х300х3000	"ИЭК"	м	3		
	Крышка на лоток						
		осн.150мм	15х150х3000	"ИЭК"	м	120	
		осн.300мм	15х300х3000	"ИЭК"	м	3	
	Труба стальная водогазопроводная (гильзы для прохода кабелей						
	через стены), с условным проходом:						
	ГОСТ3262-75	25мм					
				м	3		
	Кабель-канал серии "Элекор" 25х16мм	арм. СКК10-025-016-1-К01	"ИЭК"	м	80		

ОБЩИЕ УКАЗАНИЯ

1. Исходные данные

Проект разработан на основании Задания на проектирование, задания архитектурно-строительной части проекта, выполненной МУП "ПГАП бюро" г. Слободзея, обмерочных чертежей, а также на основании нормативных документов. В объем проекта входит:

- разработка щита учета ЩУ, магистрального щита ЩМ и щита вентиляционного оборудования ЩРВ;
- прокладка питающих линий к распределительным щитам ЩРВ, а так же к щитам ЩО и ЩР (разработаны в комплекте марки ЭО);
- электроснабжение электрообойлеров;
- электроснабжение вентиляционного оборудования;
- заземление и защитные меры электробезопасности;

2. Краткая характеристика объекта

Проектируемое здание (Реконструкция физкультурно- оздоровительного комплекса в с.Ближний Хутор по ул. Победа,4) состоит из основной существующей части, выполненной из металлических элементов, и проектируемых административно- бытовых помещений, выполненных из кирпича и находящихся внутри основного здания . В здании предусмотрено устройство электрощитовой, расположенной возле основного входа в осях 6 - 7. В отношении опасности поражения электротоком к помещениям с повышенной опасностью относятся хозяйственное помещение, душевые, сан. узлы, бойлерные. Остальные помещения являются помещениями без повышенной опасности.

3. Электроснабжение

Электроснабжение реконструируемого объекта осуществляется напряжением ~220/380В по третьей категории надежности от ТП-531 и выполняется по отдельному комплекту чертежей марки ЭС.

4. Силовое электрооборудование, данные электропотребления и учет потребляемой электроэнергии

Для учета электроэнергии в электрощитовой установлен щит учета ЩУ, смонтированный в пломбируемой коробке "BZUM". В качестве прибора учета предусмотрен электронный счетчик прямого четырехпроводного включения типа ZMG 310 CR 2400, 1 ... 120 А с классом точности 1.0. Счетчик должен быть внесен в Государственный реестр ПМР средств измерений и иметь Государственную поверку не старше 12 месяцев. Ящик учета "BZUM" установить рядом с магистральным щитом ЩМ на высоте 1,7м от уровня пола. Данные электропотребления приведены в таблице "Основные показатели". Основными электропотребителями проектируемого объекта являются: электроосвещение, вентиляционное оборудование, технологическое и сантехническое оборудование. В качестве аппаратов защиты питающих сетей используются автоматические выключатели "ИЭК".

5. Прокладка электрических сетей

В качестве распределительных (магистральных сетей) внутри здания используются, в основном, кабели с медными жилами с негорючей изоляцией, с пониженным дымо-газовыделением, типа ВВГнг-LS. Кабели внутри здания прокладываются, в основном, в металлических лотках по металлическим конструкциям здания и в кабель-каналах по стенам внутри административно- бытовых помещений. Высота прокладки электропроводок над полом - не менее 2,5 м.

Основные показатели

№ п/п	Количество и наименование групп электроприемников	Установленная мощность Руст., кВт	Коэффициент использования Ки	Расчетная мощность			cos φ	tg φ	Примечание
				Рр кВт	Qp кВАр.	Sp кВА			
1	Внутреннее рабочее освещение	9,45	0,9	8,5	9,94		0,65	1,17	
2	Эвакуационное освещение, наружное освещение	1,38	1,0	1,38	1,04		0,8	0,75	
3	Электроводонагреватели	4,0	1,0	4,0	—		1,0	0	
4	Вентиляционное электрооборудование	6,1	1,0	6,1	4,3		0,8	0,75	
5	Розеточная сеть	3,3	0,4	1,32	0,99		0,8	0,75	
	Всего по объекту:	24,23	0,58	21,3	16,27	26,8			

Расчетный ток составляет 40,7 А

6. Противопожарные мероприятия

Все электропроводки защищены от перегрузки, коротких замыканий и выполняются кабелями марки ВВГнг-LS с изоляцией, не распространяющей горение, с пониженным дымо- и газовыделением. Проходы кабелей через стены и перекрытия выполнить в гильзах из труб. Уплотнить материалами со степенью огнестойкости не ниже степени огнестойкости стены или перекрытия.

Взам. инв. №	
Подп. и дата	
Инв. № подл	

						С 1213 - 216 - 001 - ЭМ			
						МОУ ДО "Суклейская детско-юношеская спортивная школа"			
Изм.	Кол.уч	Лист	№ док	Подп	Дата	Реконструкция физкультурно-оздоровительного комплекса в с.Ближний Хутор по ул. Победа,4	Стадия	Лист	Листов
ГИП		Молчан					Р	2.1	
Зав. гр.		Шишко					Общие указания (на 2-х листах).	МУП ПИ "ТИРПРОЕКТ" г. Тирасполь лиц. АЮ № 0016447	
		12. 2016 г.							

7. Защитные меры электробезопасности. Заземление

Для защиты людей от поражения электротоком при поврежденной изоляции проектом предусмотрены следующие меры электробезопасности: зануление (заземление), автоматическое отключение питания, уравнивание потенциалов. Принята система заземления TN-C-S (нейтраль трансформатора глухозаземлена). Кроме того в электрощитовой предусмотрен внутренний контур заземления, присоединяемый к наружному заземляющему устройству в двух местах. Заземлению (занулению) подлежат: PEN-шины щита ЩМ (повторное заземление PEN-проводника вводного кабеля), металлические корпуса щитов, электрооборудования, светильников, заземляющие контакты штепсельных розеток и штепсельных разъемов, металлические кабельные конструкции, воздуховоды, металлические конструкции здания, металлические коммуникации на вводе в здание и пр. (см. раздел 7 ПУЭ). Во всех питающих и распределительных кабелях предусмотрен защитный нулевой проводник РЕ. Для уравнивания потенциалов (основная система) объединить между собой: PEN-проводники вводных кабелей, металлические конструкции здания, металлические трубопроводы всех назначений и присоединить их к наружному контуру заземления.


Время автоматического отключения аппаратов защиты при коротких замыканиях не превышает значений, нормируемых п. 264 ПУЭ ПМР. Соединения и присоединения заземляющих, защитных проводников и проводников системы уравнивания потенциалов должны быть надежными и обеспечивать непрерывность электрической цепи. Соединения стальных проводников рекомендуется выполнять посредством сварки. Допускается в помещениях и наружных установках без агрессивных сред соединять заземляющие и нулевые проводники другими способами, обеспечивающими требования ГОСТ 10434 "Соединения контактные электрические. Общие технические требования" ко 2-му классу соединений. Соединения должны быть защищены от коррозии и механических повреждений. Для болтовых соединений должны быть предусмотрены меры против ослабления контакта. В соответствии с СП ПМР 31-118-2008 "Устройство молниезащиты зданий, сооружений и промышленных коммуникаций" проектируемый объект относится к уровню защиты- III. Защиту здания от прямых ударов молнии выполнить путем заземления металлического каркаса здания, состоящего из металлических колонн, металлических ферм и металлических связей. Все перечисленные звенья должны быть надежно соединены между собой в непрерывную электрическую цепь круглой сталью диаметром 8 мм. Все соединения выполнить с помощью сварки. В качестве заземлителей используются металлические колонны (двутавр 20 - 24 шт.), заглубленные в землю на 0,8 м. Для надежности предусмотрено дополнительное заземляющее устройство, состоящее из трех вертикальных заземлителей (круг Ø20 мм, L = 3 м), соединенных полосовой сталью 40 х 4 мм между собой и с каркасом здания в двух точках. Заземляющее устройство выполнено общим для защитного заземления, молниезащиты. Полосу заземления проложить на отм. - 0,7 от уровня земли. Места забивки вертикальных электродов уточнить по месту с учетом существующих подземных коммуникаций. Все соединения выполнить сваркой.

8. Монтаж и обслуживание электроустановки должны выполняться квалифицированным электротехническим персоналом с соблюдением требований ПУЭ , ПЭЭП, МПОТ .

						С 1213 - 216 - 001 - ЭМ				
						МОУ ДО "Суклейская детско-юношеская спортивная школа"				
Изм.	Кол.уч	Лист	№ док	Подп	Дата	Реконструкция физкультурно-оздоровительного комплекса в с.Ближний Хутор по ул. Победа,4		Стадия	Лист	Листов
ГИП		Молчан						Р	2.2	
Зав. гр.		Шишко				Общие указания (на 2-х листах).		МУП ПИ "ТИРПРОЕКТ" г. Тирасполь лиц. АЮ № 0016447		
				12. 2016 г.						

Взам. инв. №	
Подп. и дата	
Инв. № подл	

Источник питания	
Распредел. пункт	Тип, Р у, кВт, Расч. ток, А
Аппарат отход. линии	Тип, Ином. А, расцепитель, А
Марка и сечение проводника, мм	Тип, Ином. А, расцепитель, А
Маркировка, длина участка сети, м, способ прокладки	
Условное обозначение на плане	
Поз. обознач.	
Тип	
Руст., кВт	
Ррасч., кВт	
Iрасч., А	
Наименование потребителя	

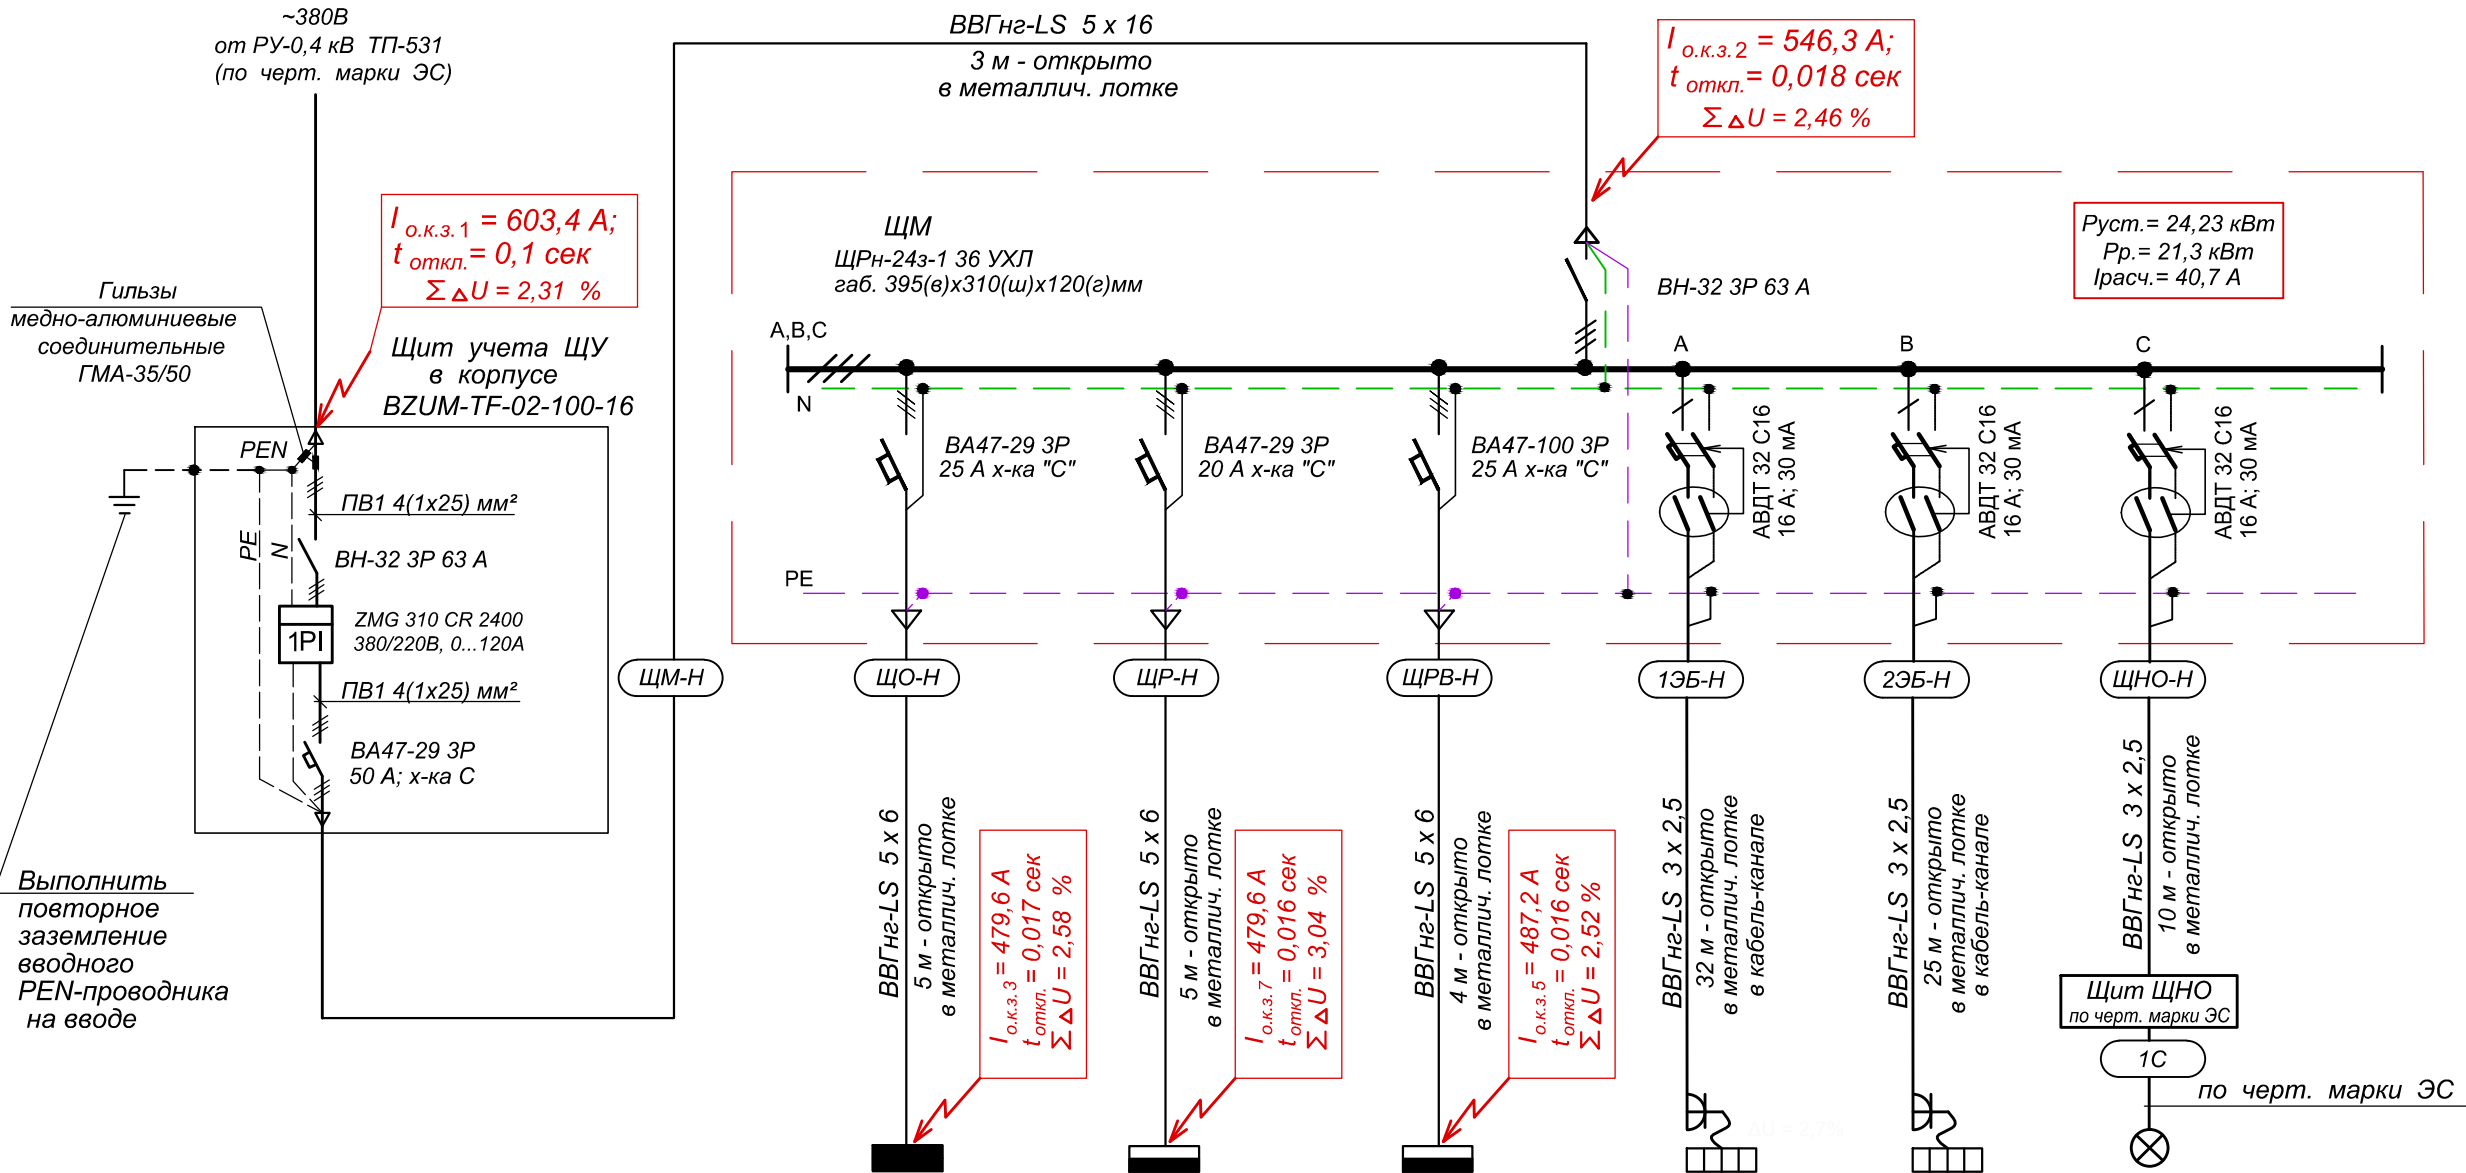

Сводка кабелей:

ВВГнг-LS	- 3x2,5	- 67 м
ВВГнг-LS	- 5 x 6	- 14 м
ВВГнг-LS	- 5 x 16	- 4 м

Сводка кабельных конструкций для прокладки кабелей:
(для листов 3 и 4)


мет. лоток 35x50x3000	- 60 м (20 шт.)
мет. лоток 35x150x3000	- 12 м (4 шт.)
мет. лоток 50x300x3000	- 3 м (1 шт.)
Кабель - канал	
СКК10-016-016-1-КО1	- 13 м
СКК10-016-025-1-КО1	- 14 м

Расчеты токов короткого замыкания см. лист 7.


						С 1213 - 216 - 001 - ЭМ		
						МОУ ДО "Суклейская детско-юношеская спортивная школа"		
Изм.	Кол.уч	Лист	№ док	Подп	Дата	Реконструкция физкультурно-оздоровительного комплекса в с.Ближний Хутор по ул. Победа,4	Стадия	Лист
ГИП	Молчан						Р	3
Зав. гр.	Шишко					Щиты ЩУ и ЩМ. Принципиальная схема питающей сети.	МУП ПИ "ТИРПРОЕКТ" г. Тирасполь лиц. АЮ № 0016447	
						12. 2016 г.		

Взам. инв. №	
Подп. и дата	
Инв. № подл	

Источник питания	
Распредел. пункт	Тип, Р у, кВт, Расч. ток, А
Аппарат отход. линии	Тип, Ином. А, расцепитель, А
Марка и сечение проводника, мм	Тип, Ином. А, расцепитель, А
Маркировка, длина участка сети, м, способ прокладки	
Обозначение на плане	№ по плану
Тип	МПА-5000-В (LCD)
Р ном., кВт	1,8
Ток, А	4,5
Наименование механизма по плану	Приточная вентиляционная установка для спортивного зала

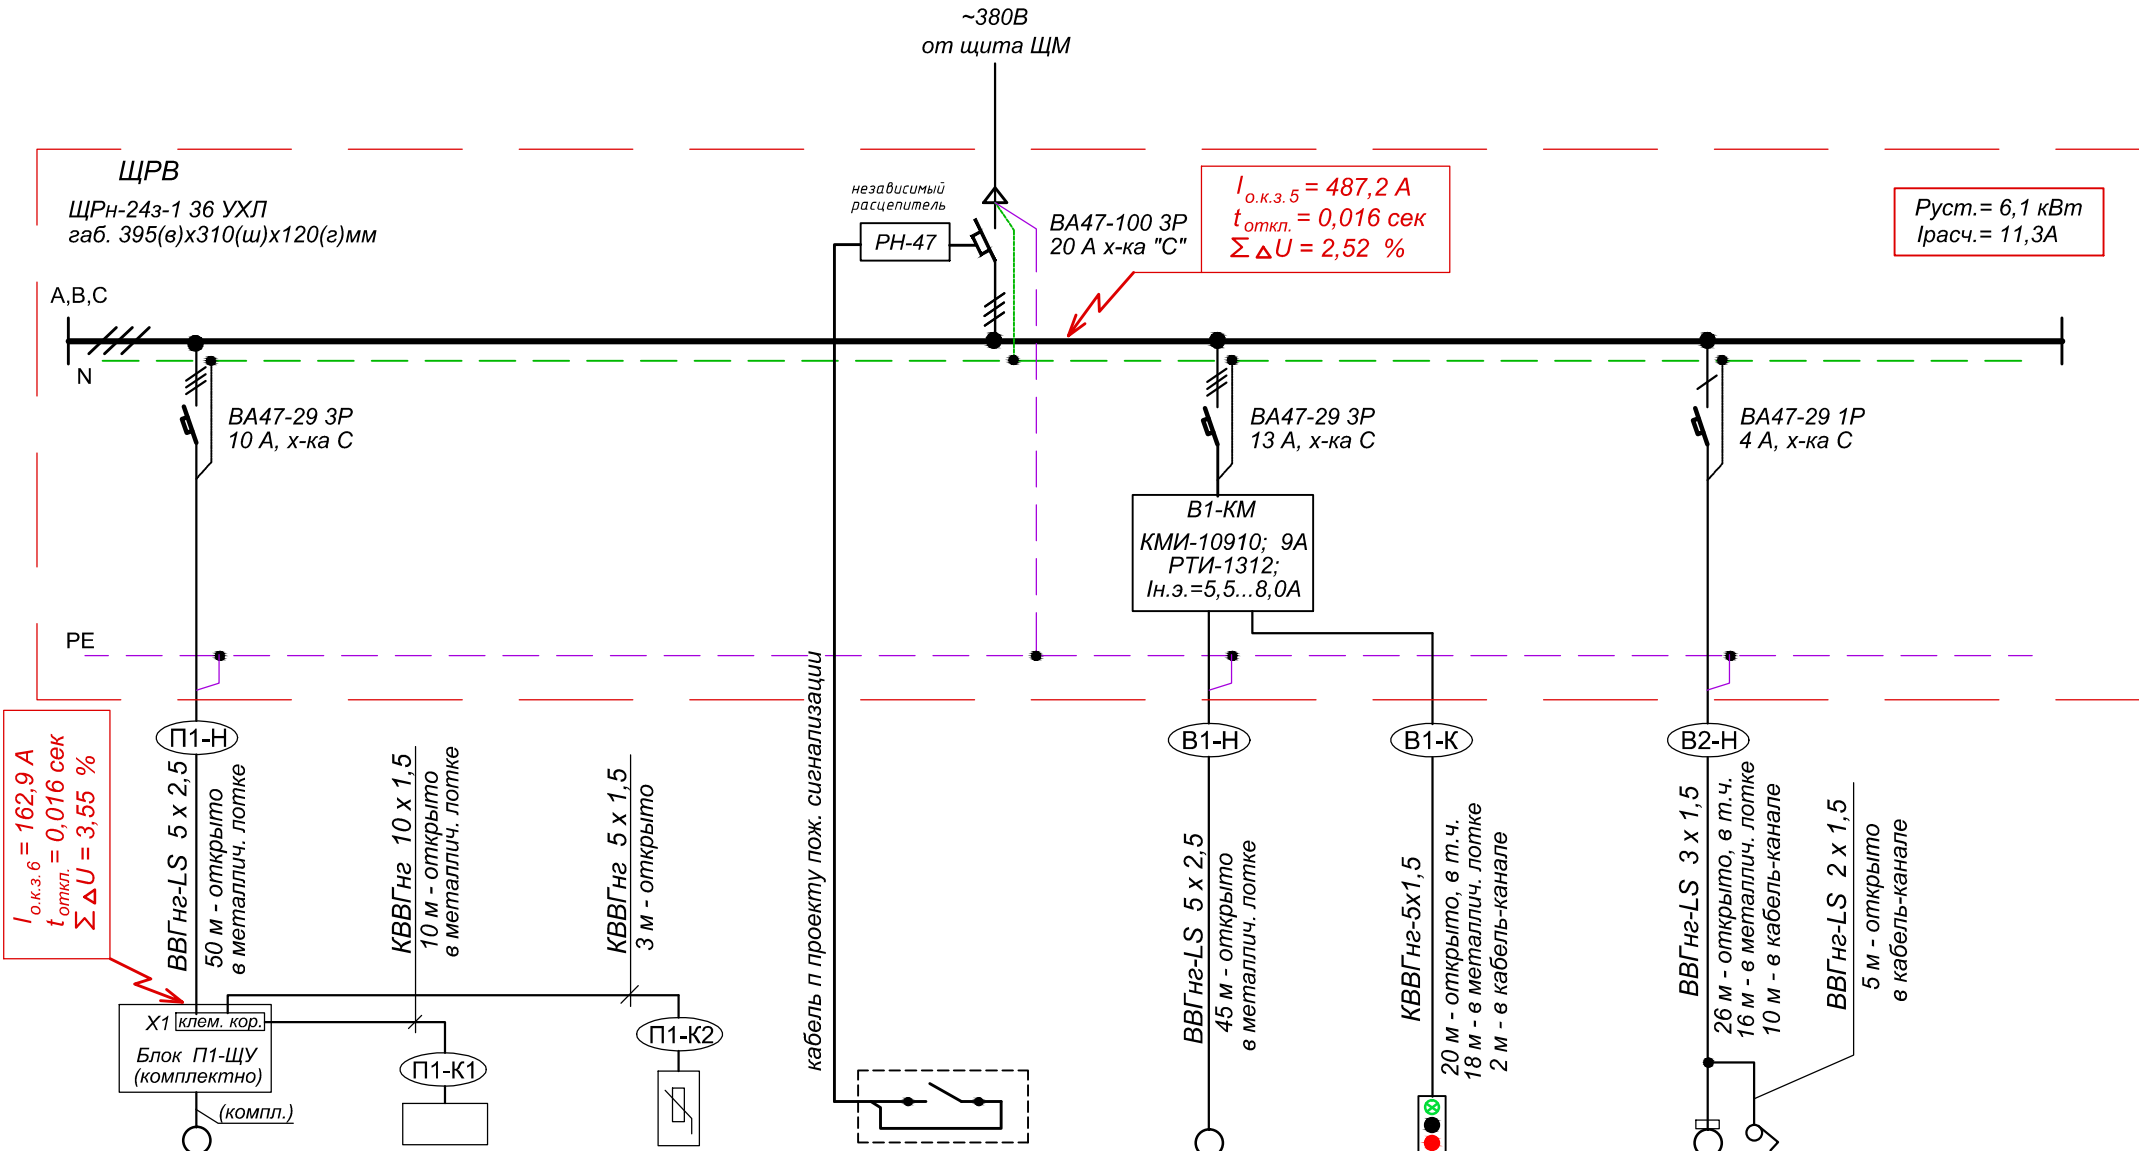

Вент.система П1. Схема внешних проводок.

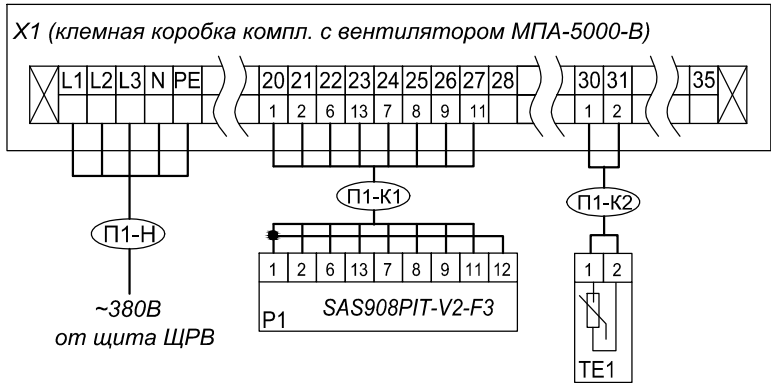


Сводка кабелей:


VVGng-LS	2x1,5	-	5 м
VVGng-LS	3x1,5	-	52 м
VVGng-LS	5x2,5	-	95 м
KVVng	5x1,5	-	43 м
KVVng	10x1,5	-	10 м

С 1213 - 216 - 001 - ЭМ					
МОУ ДО "Суклейская детско-юношеская спортивная школа"					
Изм.	Кол.уч	Лист	№ док	Подп	Дата
ГИП	Молчан				
Зав. гр.	Шишко				
12. 2016 г.					
Реконструкция физкультурно-оздоровительного комплекса в с.Ближний Хутор по ул. Победа,4				Стадия	Лист
Щит ЩРВ. Принципиальная схема распределительной сети.				Р	4
				Листов	
				МУП ПИ "ТИРПРОЕКТ" г. Тирасполь лиц. АЮ № 0016447	

Изм.	№ подл.	Подп.	и дата	Взам. инв. №

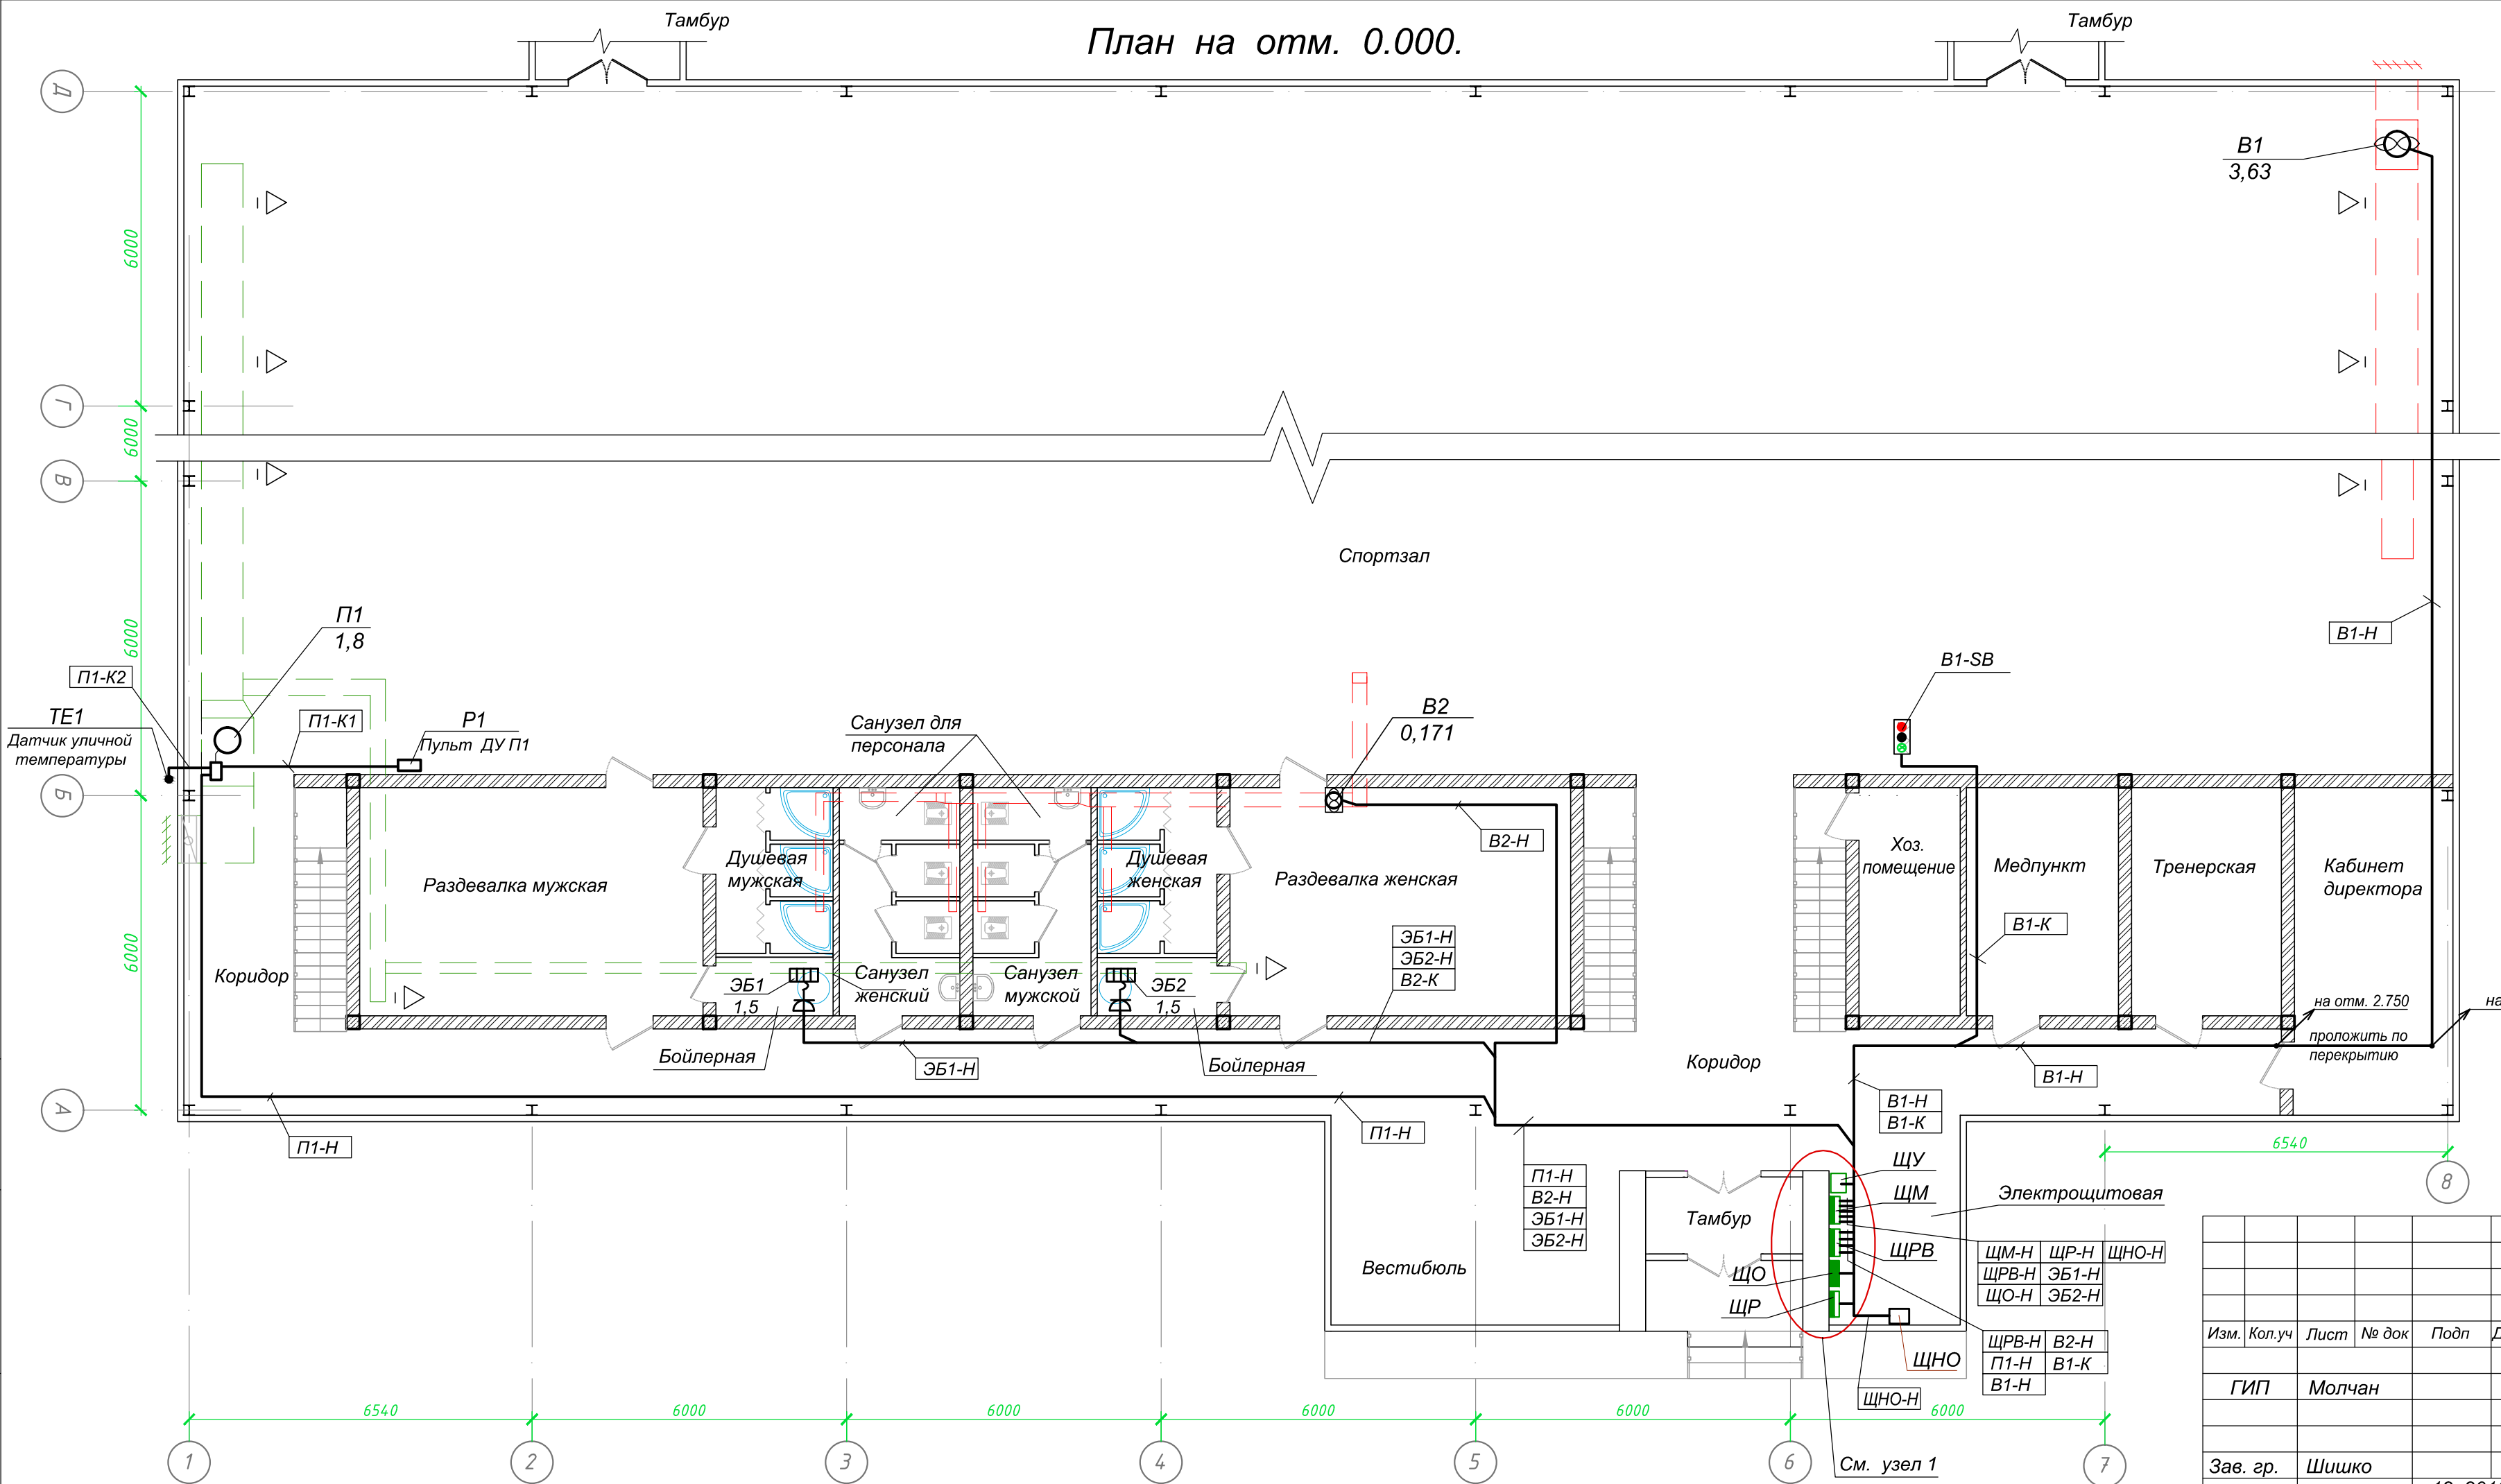

Узел 1.
Фрагмент плана на отм. 0.000
М 1 : 50

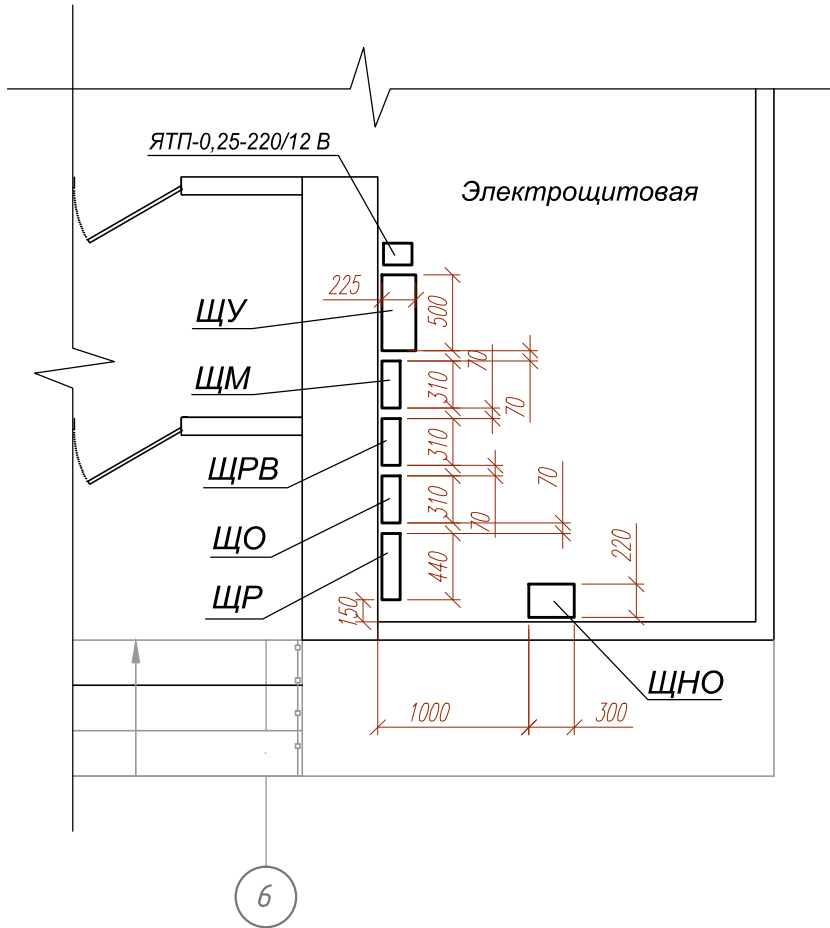

С 1213 - 216 - 001 - ЭМ					
МОУ ДО "Суклейская детско-юношеская спортивная школа"					
Реконструкция физкультурно-оздоровительного комплекса в с.Ближний Хутор по ул. Победа,4				Стадия	Лист
План на отм. 0.000 с прокладкой электрических сетей.				Р	5
Зав. гр. Шишко				МУП ПИ "ТИРПРОЕКТ" г. Тирасполь лиц. АФО № 0016447	
12. 2016 г.				Листов	

Фрагмент плана на отм. 0.000.

(Заземление)


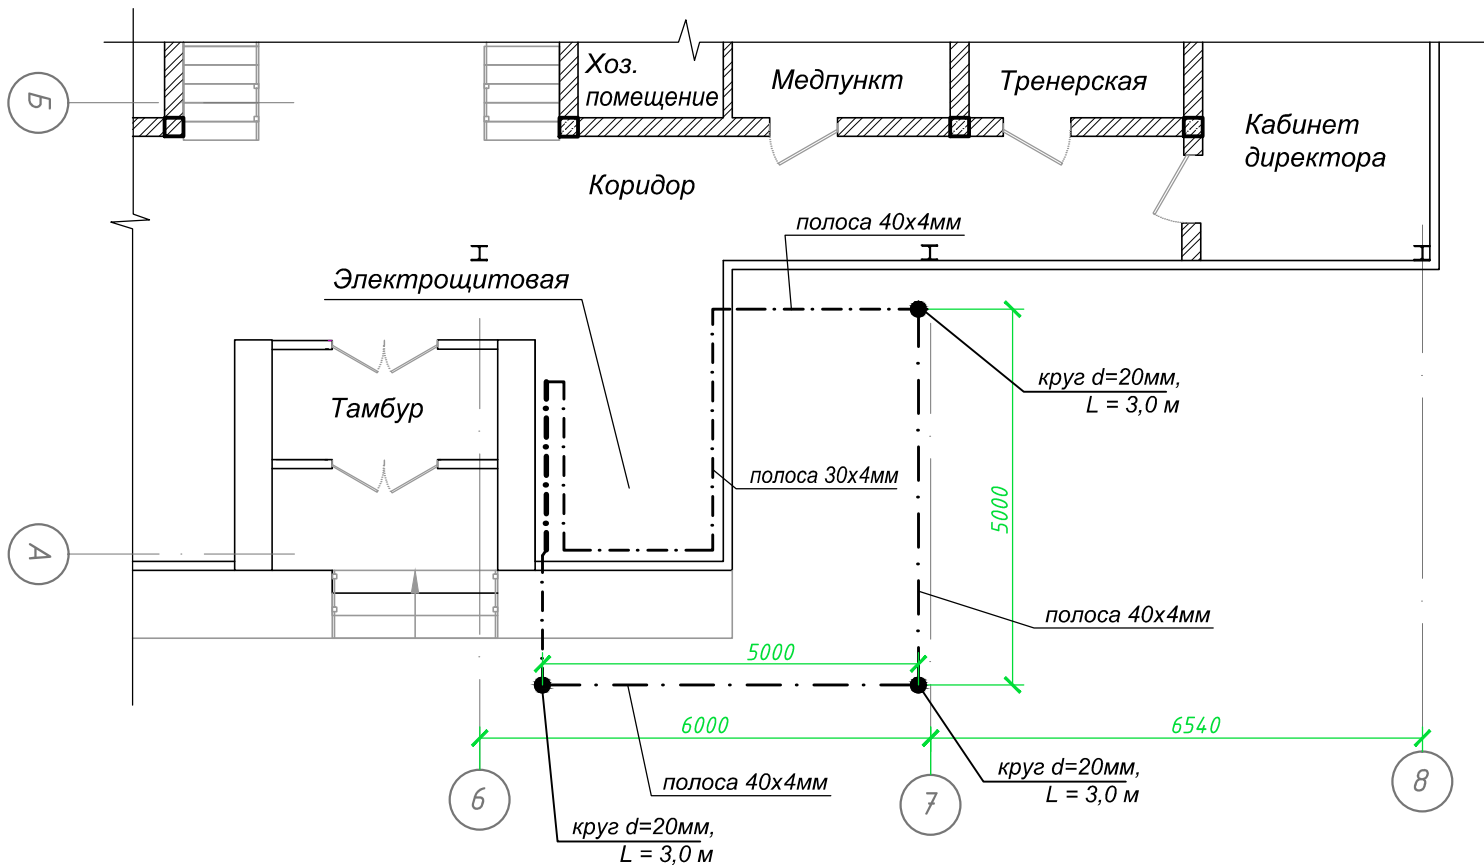



Схема защитного заземления, уравнивания потенциалов.

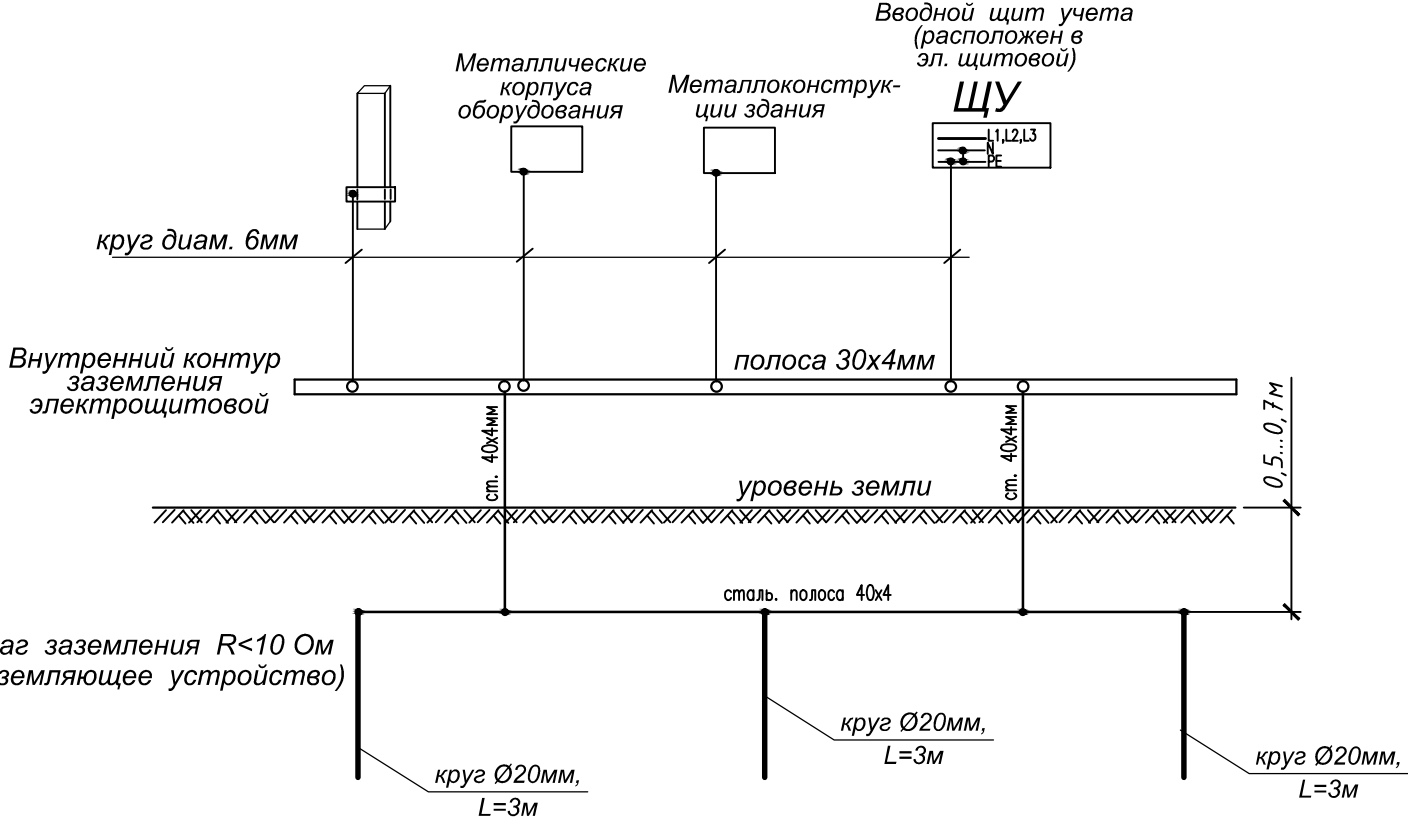

Изделия и материалы для заземления и уравнивания потенциалов

Поз.	Наименование и техническая характеристика оборудования и материалов	Тип, марка обозначение документа, опросного листа	Завод изготовитель	Един. измер.	Кол-во
1	2	3	4	5	6
1	Полоса стальная 30х4мм (внутренний контур)	ГОСТ 103-79		м	15
2	Полоса стальная 40х4мм (горизонтальный заземл.)	ГОСТ 103-79		м	23
3	Круг diam. 20мм, длиной 3м (вертикальный заземлитель)	ГОСТ 2590-71		шт.	3
4	Кабель с медной жилой, сечением 1х4мм ²	ВВГнг-0,66		м	45
5	Труба стальная с усл. проходом 32мм (гильзы для прохода заземляющ. проводников через стены)	ГОСТ 3262-79		м	1
6	Сталь круглая D=6мм (для системы уравнивания потенциалов)	ГОСТ 2590-71		м	10
7	Коробка распаячная с крышкой арт.УКТ11-172-096-045 для твердых стен (с саморезами)	КМ41006	ИЭК	шт.	2

Система уравнивания потенциалов металлических ванн

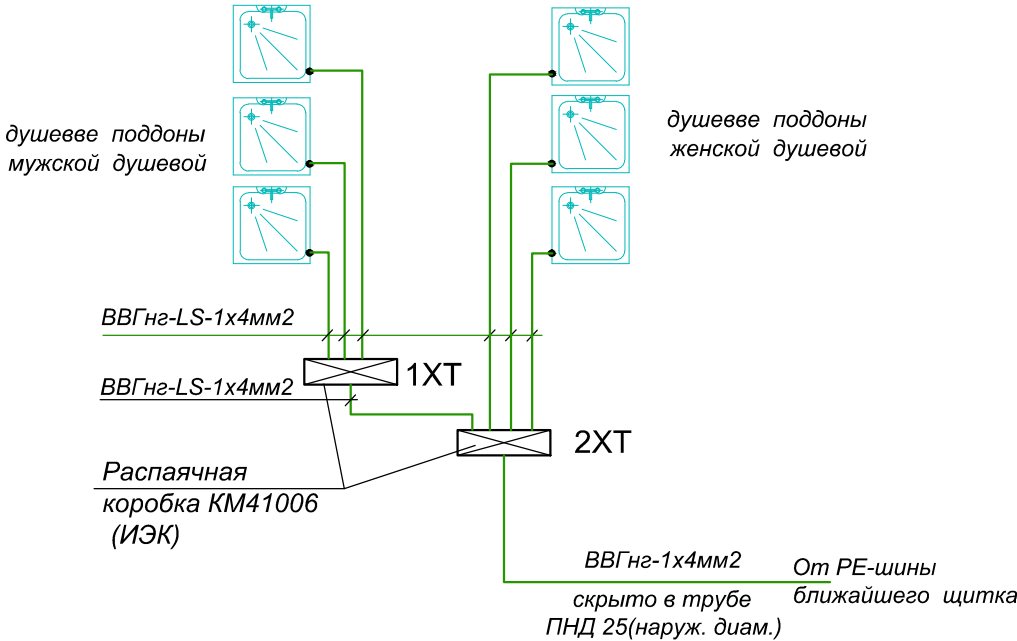


ПРИМЕЧАНИЯ:

1. Основная система уравнивания потенциалов должна объединять между собой следующие проводящие части: нулевые защитные проводники (металлические оболочки) питающих кабелей, заземляющие проводники, присоединенные к заземлителю повторного заземления, металлические трубы коммуникаций, входящих в здание (горячего и холодного водоснабжения, канализации, отопления), металлические части каркаса здания.
2. Для душевых помещений дополнительная система уравнивания потенциалов является обязательной и должна предусматривать присоединение сторонних проводящих частей, выходящих за пределы указанных помещений, а также металлических ванн к РЕ-шине ближайшего распределительного щита.

С 1213 - 216 - 001 - ЭМ					
МОУ ДО "Суклейская детско-юношеская спортивная школа"					
Изм.	Кол.уч	Лист	№ док	Подп	Дата
ГИП	Молчан				
Зав. гр.	Шишко				
12. 2016 г.				Защитные меры безопасности	
				Стадия	Лист
				Р	6
				МУП ПИ "ТИРПРОЕКТ" г. Тирасполь лиц. АЮ № 0016447	

Проверка аппарата защиты по надежности срабатывания при токе О. К. З.

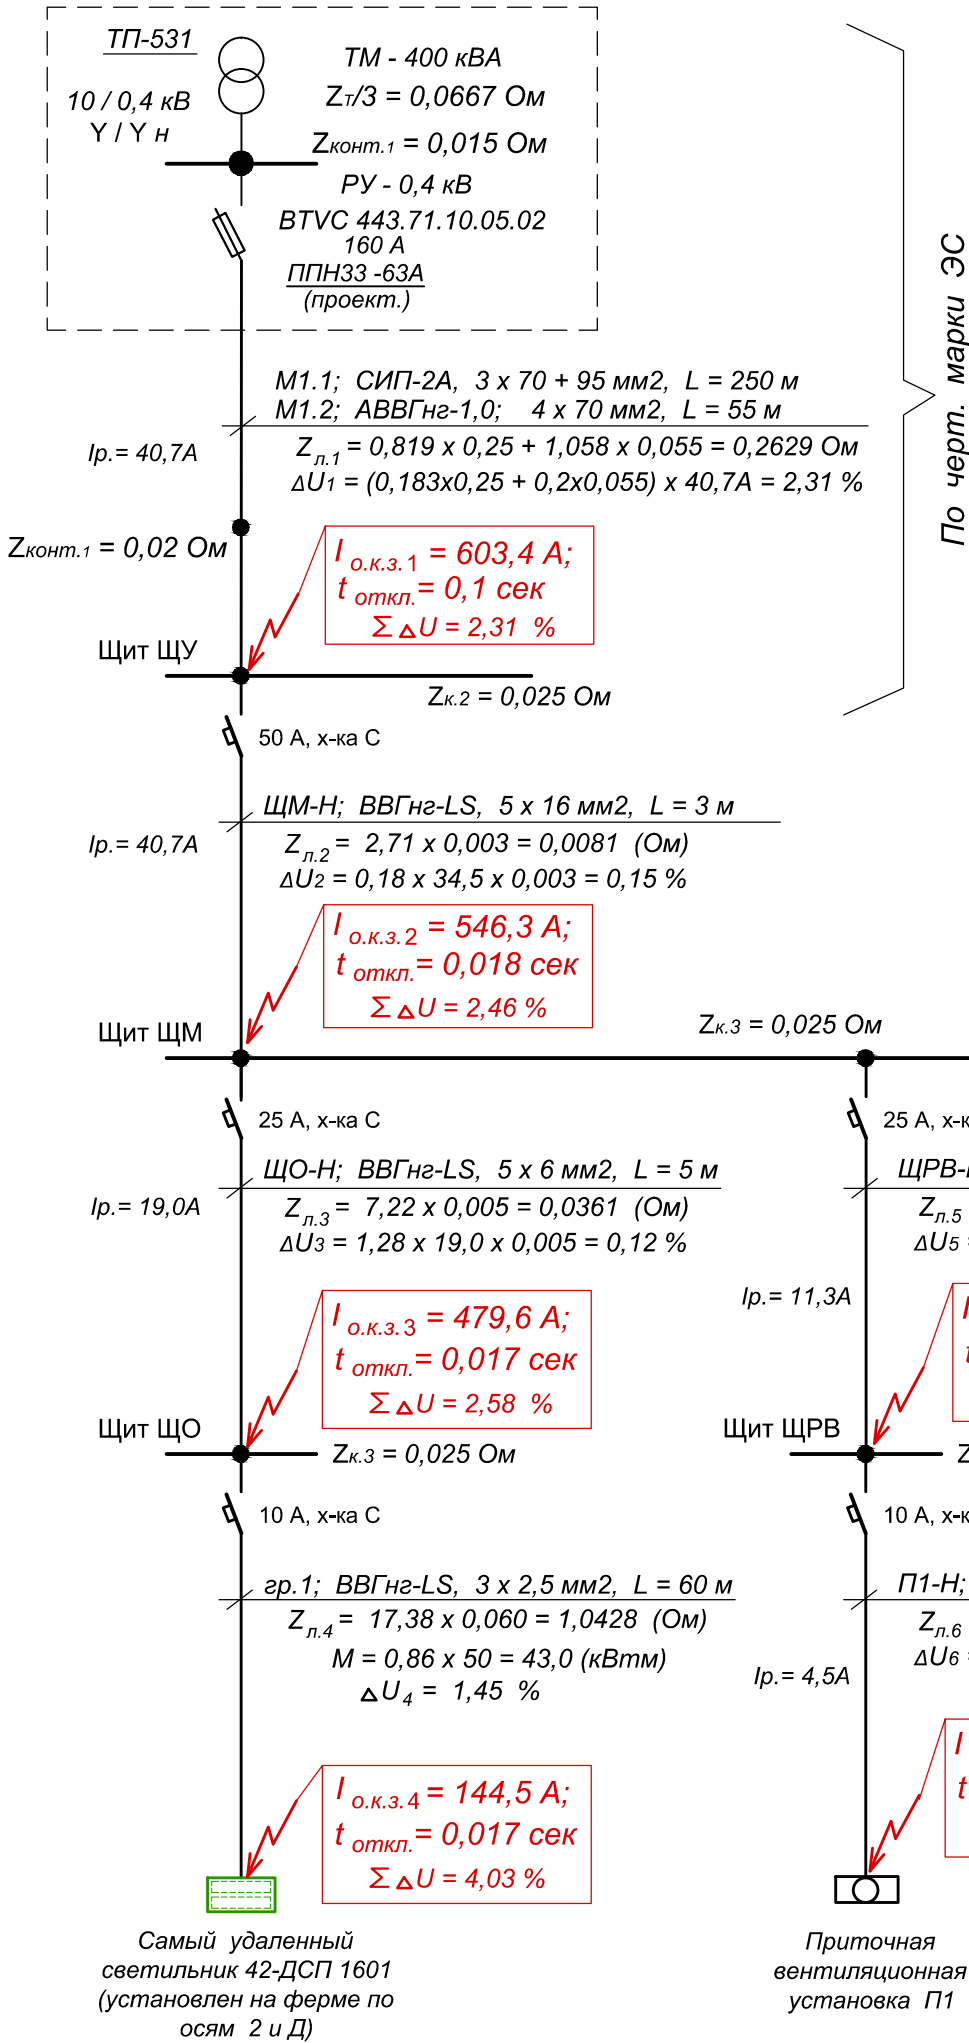

Формула для расчета однофазного тока короткого замыкания:

$$I_{о.к.з.} = \frac{U_{ф}}{Z_{т/3} + \Sigma Z_{л.} + \Sigma Z_{конт.}}$$

где U_ф - фазное напряжение (220 В);
Z_т - сопротивление трансформатора;
Σ Z_{л.} - суммарное сопротивление линии;
Σ Z_{конт.} - суммарное сопротивление контактов

Формула для расчета падения напряжения в трехфазных сетях:

$$\Delta U(\%) = e(\%/А\cdot км) \times I(А) \times L(км),$$

где e - удельное падение напряжения в трехфазных сетях 380 В

$$I_{о.к.з.1} = \frac{220 В}{(0,0667 + 0,035 + 0,2629) Ом} = \frac{220 В}{0,3646 Ом} = 603,4 А$$

Время защитного отключения предохранителей ППН33 - 63А в ТП - 531 составит 0,1 сек.

$$I_{о.к.з.2} = \frac{220 В}{(0,0667 + 0,065 + 0,271) Ом} = \frac{220 В}{0,4027 Ом} = 546,3 А$$

Время защитного отключения автоматического выключателя ВА47-29 1Р 40 А х-ка С на щите ЩУ составит 0,018 сек.

$$I_{о.к.з.3} = \frac{220 В}{(0,0667 + 0,085 + 0,307) Ом} = \frac{220 В}{0,4587 Ом} = 479,6 А$$

Время защитного отключения автоматического выключателя ВА47-29 1Р 25 А х-ка С на щите ЩМ составит 0,016 сек.

$$I_{о.к.з.4} = \frac{220 В}{(0,0667 + 0,105 + 1,3498) Ом} = \frac{220 В}{1,5215 Ом} = 144,5 А$$

Время защитного отключения автоматического выключателя ВА47-29 1Р 10 А х-ка С на щите ЩО составит 0,018 сек.

$$I_{о.к.з.5} = \frac{220 В}{(0,0667 + 0,085 + 0,2998) Ом} = \frac{220 В}{0,4515 Ом} = 487,2 А$$

Время защитного отключения автоматического выключателя ВА47-29 1Р 25 А х-ка С на щите ЩМ составит 0,015 сек.

$$I_{о.к.з.6} = \frac{220 В}{(0,0667 + 0,115 + 1,1688) Ом} = \frac{220 В}{1,3505 Ом} = 162,9 А$$

Время защитного отключения автоматического выключателя ВА47-29 1Р 10 А х-ка С на щите ЩРВ составит 0,016 сек.

$$I_{о.к.з.7} = \frac{220 В}{(0,0667 + 0,085 + 0,307) Ом} = \frac{220 В}{0,4587 Ом} = 479,6 А$$

Время защитного отключения автоматического выключателя ВА47-29 1Р 20 А х-ка С на щите ЩМ составит 0,015 сек.

						С 1213 - 216 - 001 - ЭМ				
						МОУ ДО "Суклейская детско-юношеская спортивная школа"				
Изм.	Кол.уч	Лист	№ док	Подп	Дата	Реконструкция физкультурно-оздоровительного комплекса в с.Ближний Хутор по ул. Победа,4		Стадия	Лист	Листов
ГИП	Молчан							Р	7	
Зав. гр.	Шишко					Проверка аппарата защиты по надежности срабатывания при токе О. К. З.		МУП ПИ "ТИРПРОЕКТ" г. Тирасполь лиц. АЮ № 0016447		
				12. 2016 г.						

		Позиция	Наименование и техническая характеристика	Тип, марка, обозначения документа, опросного листа	Завод-изготовитель или поставщик. Адрес и телефон.	Единица измерения	Количество	Масса единицы, кг	Примечание		
		1	2	3	4	5	6	7	8		
Взам. инв. №			III. Кабели.								
			Кабель силовой с медными жилами, с изоляцией и оболочкой из ПВХ-пластиката, не распространяющей горение, с пониженным дымо- и газовыделением, на ном. напряжение 0,66кВ, ТУ 16.К71-322-2002								
			сечением 2х1,5 мм2	ВВГнг-LS-0,66		м	5				
			3х1,5 мм2	ВВГнг-LS-0,66		м	55				
			3х2,5 мм2	ВВГнг-LS-0,66		м	70				
			5х2,5 мм2	ВВГнг-LS-0,66		м	100				
			5х 6 мм2	ВВГнг-LS-0,66		м	15				
			5х16 мм2	ВВГнг-LS-0,66		м	5				
			Кабель силовой с медными жилами, с изоляцией и оболочкой из ПВХ-пластиката, не распространяющей горение								
			сечением 5х1,5 мм2	КВВГнг-0,66		м	45				
			сечением 10х1,5 мм2	КВВГнг-0,66		м	10				
			IV. Электроустановочные изделия.								
			Розетка одноместная с заземляющим контактом без защитной шторкой для скрытой установки, IP20 16А/220В	РС10-3-КБ	"ИЭК"	шт.	2				
			Выключатель 1-полюсный 250В, 10А, для открытой установки, IP44	BC20-1-0-ГЧ	"ИЭК - Украина"	шт.	1				
			Коробка ответвительная для открытой эл. проводки для твердых стен (с крышкой), IP20	артикул UKT01-080-040-000	"ИЭК - Украина"	шт.	1				
			V. Монтажные изделия и материалы.								
			Металлический лоток 35 х 50 х 3000, L = 3 м	артикул CLN10-035-055-070-3	"ИЭК"	шт.	20				
			Металлический лоток 35 х 150 х 3000, L = 3м	артикул CLN10-035-150-070-3	"ИЭК"	шт.	4				
			Металлический лоток 50 х 300 х 3000, L = 3 м	артикул CLN10-050-300-3	"ИЭК"	шт.	1				
		Подп. и дата									
				Крышка металлическая на лоток с основанием 50 мм, L = 3 м	артикул CLP1K-050-3	"ИЭК"	шт.	20			
				Крышка металлическая на лоток с основанием 150 мм, L = 3 м	артикул CLP1K-150-3	"ИЭК"	шт.	4			
Крышка металлическая на лоток с основанием 300 мм, L = 3 м	артикул CLP1K-300-3			"ИЭК"	шт.	1					
Поворот на 90° в горизонтальной плоскости, 35 х 50	артикул CLP1P-035-050-1			"ИЭК"	шт.	2					
Поворот на 90° в горизонтальной плоскости, 35 х 150	артикул CLP1P-035-150-1			"ИЭК"	шт.	2*					
Поворот на 90° в вертикальной плоскости (внутренний), 35 х 50	артикул CLP1V-035-50-1			"ИЭК"	шт.	2					
Поворот на 90° в вертикальной плоскости (внутренний), 35 х 150	артикул CLP1V-035-150-1			"ИЭК"	шт.	2*					
Инв. № подл		* - заказаны для прокладки осветительных кабелей (по черт. марки ЭОР.						Лист			
		С1213 - 216 - 001 - ЭМ.СО						3			

Ведомость ссылочных и прилагаемых документов

Лист	Наименование	Примеч.
1	Общие данные	
2	Общие указания	
3	Схема однолинейная электроснабжения	
4	Генплан с прокладкой питающей линии 0,4 кВ.	
5	Узел 1 и узел 2.	
6	Схема управления уличным освещением.	
7	Фрагмент Генплана с прокладкой сети наружного освещения.	
8	Эскизный чертеж заземления ж/б стоек.	

Значение	Наименование	Примеч.
	<u>Ссылочные документы</u>	
ПУЭ	Правила устройства электроустановок	
МПОТ	Межотраслевые правила охраны труда	
ПЭЭП	Правила эксплуатации электроустановок потребителей	
Пособие для ОАО "НТЦ электроэнергетики" РОСЭП	Пособие по проектированию воздушных линий электропередачи напряжением 0,38 - 20 кВ с самонесущими изолированными и защищенными проводами.	
Сборник 1, от 26.0085	Одноцепные, двухцепные и переходные ж/б опоры ВЛИ - 0,38 кВ и СИП-2А с линейной арматурой ЗАО "МЗВА"	
ГОСТ 5.407-11	Заземление и зануление электроустановок	
	<u>Прилагаемые документы</u>	
16 - 001 - ЭС.СО	Спецификация оборудования и материалов	на 4 листах
16 - 001 - ЭС.ТУ	Технические условия № 23-30/163 от 1 декабря 2016 г.	на 1-м листе

Обозначение	Наименование	Примеч.
C1213 - 216 - 001 - ЭМ	Силовое и вентиляционное электрооборудование.	
C1213 - 216 - 001 - ЭОР	Электроосвещение и розеточные сети	
C1213 - 216 - 001 - ЭС	Электроснабжение 0,4 кВ.	наст. комплект

						С 1213 - 216 - 001 - ЭС				
						МОУ ДО "Суклейская детско-юношесвая спортивная школа"				
Изм.	Кол.уч	Лист	№ док	Подп	Дата	Реконструкция физкультурно-оздоровительного комплекса в с.Ближний Хутор по ул. Победа,4		Стадия	Лист	Листов
ГИП		Молчан						Р	1	8
Зав. гр.		Шишко				Общие данные.		МУП ПИ "ТИРПРОЕКТ" г. Тирасполь лиц. АЮ № 0016447		
				02. 2017 г.						

№ п/п	Наименование работ	№ листа осн. компл.	Кто выполняет	Примечание
1	Монтаж заземляющих устройств ж/б опор.	л. 4	Эл. монтажная организация	СНиП ПМР 31-20-02

Инв. № подл.	Подп. и дата	Взам. инв. №

Рабочие чертежи марки "ЭС" выполнены в соответствии с действующими нормами и правилами и предусматривают мероприятия, обеспечивающие взрывную, взрывопожарную и пожарную безопасность при эксплуатации зданий.

Главный инженер проекта _____ /Молчан С.А./

ОБЩИЕ УКАЗАНИЯ

1. Исходные данные

Проект разработан на основании Задания на проектирование, Генплана, выполненного МУП "ППАП бюро" г. Слободзея, Технических условий на электроснабжение физкультурно- оздоровительного комплекса в с. Ближний Хутор, ул. Победы, 4 № 23 - 30/163 от 1.12.2016г., выданных ТРЭС, топогеодезической съемки для проектирования в р-не комплекса, а также на основании нормативных документов.

2. Общая часть.

В настоящем проекте выполнена воздушная линия 0,4 кВ от существующей ТП-531, мощностью 2 х 400 кВА. Категория электроснабжения - III (третья). Согласно технических условий в РУ-0,4 кВ доустановлен рубильник вертикального исполнения типа PRONUTEK с плавкими вставками на 63 А. Питающая линия выполнена четырехжильным кабелем типа СИП-2а сеч. 3х70 +1х95 мм2. Сечение питающего кабеля выбрано по длительно допустимому току, по допустимому падению напряжения, по надежности отключения аппаратов защиты при токах О.К.З. Щит учета ЩУ разработан и заказан в чертежах марки ЭМ.

3. Питающая линия.

Проектируемую линию проложить по существующим опорам по ул. Ленина и по проектируемым ж/б опорам по ул. Победы. На последней проектируемой опоре выполнить переход кабеля СИП-2а на кабель АВВГнг-1,0 сеч. 4х70 мм2, проложенным до угла здания спортивного комплекса на тресе и внутри помещения спортивного комплекса открыто на тресе по металлическим колоннам до щита учета ЩУ.

Прокладка питающего кабеля от РУ-0,4 кВ до щита учета должно быть визуально контролируемой на всем протяжении трассы.

Существующие опоры №2 и № 6 укрепить подкосами, способ установки подкосов уточнить по месту.

Опоры №7, 8, 9 - проектируемые, тип опор см. ведомость опор.

При монтаже питающей линии, выполненной проводом СИП-2а руководствоваться следующими пунктами ПУЭ:

753. При совместной подвеске на общих опорах ВЛИ и ВЛ до 1 кВ расстояние по вертикали между ними на опоре и в пролете при температуре окружающего воздуха плюс 15 °С без ветра должно быть не менее 0,4 м.

754. При совместной подвеске на общих опорах двух или более ВЛИ расстояние между жгутами СИП должно быть не менее 0,3 м.

776. Расстояние по вертикали от проводов ВЛИ до поверхности земли в населенной и ненаселенной местности до земли и проезжей части улиц должно быть не менее 5 м.

При пересечении непроезжей части улиц ответвлениями от ВЛИ к вводам в здания расстояния от СИП до тротуаров пешеходных дорожек допускается уменьшить до 3,5 м.

743. Крепление, соединение СИП и присоединение к СИП следует производить следующим образом:

а) крепление провода магистрали ВЛИ на промежуточных и угловых промежуточных опорах - с помощью поддерживающих зажимов;

б) крепление провода магистрали ВЛИ на опорах анкерного типа, а также концевое крепление проводов ответвления на опоре ВЛИ и на вводе - с помощью натяжных зажимов.

Расстояния по горизонтали от подземных частей опор и заземляющих устройств ВЛИ до подземных кабелей, трубопроводов и т.п. должны быть не менее приведенных в табл 120, пункт 782 ПУЭ.

4. Защитные меры электробезопасности, молниезащита, заземление.

Все металлические части, установленные на ж/б опорах 0,4 кВ с СИП, должны быть заземлены.

Для заземления опор на железобетонных стойках в верхней и нижней их частях предусмотрены заземляющие проводники, которые приварены к двум (четырем) спускам, проходящим внутри железобетонной стойки в качестве рабочей арматуры . К нижнему заземляющему проводнику могут присоединяться дополнительные заземлители.

В тех случаях, когда в соответствии с ПУЭ на опоре ВЛИ выполнено повторное заземление и заземление для защиты от атмосферных перенапряжений, кронштейны и другие металлические элементы опор должны иметь электрическое соединение с верхним заземляющим проводником.

Кронштейн на опоре ВЛИ присоединяется к верхнему заземляющему проводнику железобетонной стойки с помощью ЗП1М (ЗП2М) путем зажатия «флажка» заземляющего проводника ЗП1М (ЗП2М) болтом М10 зажима КЗР1(2). Конструктивное выполнение элементов показано на чертежах опор.

На железобетонных опорах PEN-проводник следует присоединять к арматуре стоек и подкосов опор. Присоединение к PEN-проводнику должно выполняться гибким тросовым заземляющим проводником ЗП1М(ЗП2М) без натяжения (с образованием петли); присоединение к PEN-проводнику непосредственно верхним заземляющим проводником стойки не допускается.

Ж/б опоры ВЛИ-0,4 кВ должны иметь заземляющие устройства с сопротивлением не более 30 (Ом) для защиты от грозовых перенапряжений с расстоянием между ними не более 100 м, кроме того, такие же заземляющие устройства с сопротивлением не более 30 (Ом), должны быть на конечных опорах линий, при этом наибольшее расстояние от соседнего защитного заземления должно быть не более 50 м.

В случае, если сопротивление заземляющего устройства опоры будет более 30 Ом, выполнить дополнительное заземляющее устройство (см. лист 8). На ж/б опорах несущий нулевой провод следует присоединять к заземляющему выпуску арматуры ж/б стоек (основных и подкосов).

В начале и конце каждой магистрали ВЛИ должны быть установлены на проводах зажимы для присоединения приборов контроля напряжения и переносного защитного заземления.

5. Монтаж и обслуживание электроустановки должны выполняться квалифицированным электротехническим персоналом с соблюдением требований ПУЭ , ПЭЭП, МПОТ .

						С 1213 - 216 - 001 - ЭМ			
						МОУ ДО "Суклейская детско-юношеская спортивная школа"			
Изм.	Кол.уч	Лист	№ док	Подп	Дата	Реконструкция физкультурно-оздоровительного комплекса в с.Ближний Хутор по ул. Победа,4	Стадия	Лист	Листов
							Р	2.1	
ГИП	Молчан					Общие указания (на 2-х листах).	МУП ПИ "ТИРПРОЕКТ" г. Тирасполь лиц. АЮ № 0016447		
Зав. гр.	Шишко								
				02. 2017 г.					

Приложение №6
ТУ выдаются:
1-экз-заказчику
1-экз-ПТО ЕРЭС
(по ТУ выдаваемым ПТО ЕРЭС)
1-экз-ПТГ РЭС
(по всем ТУ)

МИНИСТЕРСТВО РЕГИОНАЛЬНОГО РАЗВИТИЯ, ТРАНСПОРТА И СВЯЗИ ПМР
ГУП «ЕДИНЫЕ РАСПРЕДЕЛИТЕЛЬНЫЕ ЭЛЕКТРИЧЕСКИЕ СЕТИ»
г. Тирасполь, ул. Мира, 2 А

**ТЕХНИЧЕСКИЕ УСЛОВИЯ НА ТЕХНОЛОГИЧЕСКОЕ
ПРИСОЕДИНЕНИЕ К ЭЛЕКТРИЧЕСКИМ СЕТЯМ**

(для юридических лиц и физических лиц в статусе индивидуальных предпринимателей)

Наш № 23 - 30/163

" 1 " декабря 2016 г.

Действительны до " 1 " декабря 2017 г.

МУ «Слободзейское РУФКСТ и МП»

Электроснабжение физкультурно-оздоровительного комплекса (далее по тексту объект)

с. Ближний Хутор, ул. Победы, 4

Максимально разрешенная мощность: $P_p=25$ кВт (380 В)

Категория надежности электроснабжения – III (третья).

1. Место присоединения: ТП-531 РУ-0,4 кВ, доустанавливаемый рубильник.

2. Указания по проектированию питающей сети:

2.1. Доустановить рубильник вертикального исполнения типа PRONUTEC.

Присоединение выполнить с доустановкой группы предохранителей на ток по расчету.

2.2. Присоединение выполнить с доустановкой группы предохранителей на ток по расчету.

2.3. Присоединение выполнить четырехжильным кабелем (СИП) сечением по расчету. Сечение всех жил должно быть одинаковым.

2.4. Трассу ВЛЭП разработать проектом и согласовать с ТРЭС на стадии проектирования.

2.5. Выдерживать габариты при пересечении с другими инженерными коммуникациями.

3. Указания по проектированию трансформаторной подстанции: нет.

4. Указания по релейной защите, защите сети 0,4кВ: согласно ПУЭ.

5. Указания по надежности оперативного тока: нет.

6. Указания по грозозащите: согласно ПУЭ.

7. Указания по связи: нет.

8. Указания по токам короткого замыкания или данные по их расчету: по проекту.

9. Допустимый уровень напряжения на границе энергообеспечения: $380 \text{ В} \pm 5\%$

10. В проекте предусмотреть:

10.1. Расчет падения напряжения в различных режимах работы потребителя (особенно в послеаварийном режиме) – не требуется;

10.2. Расчет влияния несимметричных токоприемников потребителя на качество напряжения – не требуется;

10.3. Суточный график работы потребителя – не требуется.

11. Мероприятия по повышению коэффициента мощности: нет.

12. Указания по оборудованию учета электроэнергии:

12.1. Коммерческий учёт электроэнергии смонтировать в коробке «BZUM», устанавливаемой на вводе кабеля в помещение объекта на высоте 1,5-1,7 м от уровня пола.

12.2. Прибор учета электрической энергии применить в соответствии с требованиями ПУЭ, обеспечивающий учет активной электрической энергии. Применяемый прибор учета должен соответствовать Государственному реестру средств измерения ПМР и иметь государственную поверку не старше 12 месяцев.

13. Указания по балансовой принадлежности сетей: определить Актом.

14. Указания по освещению: не требуется.

15. Указания по электротермину: нет.

16. Дополнительные указания:

16.1. Выполнение электромонтажных работ должно вестись специализированной организацией, имеющей лицензию (разрешение) на данный вид работ.

16.2. Проектирование выполняет организация, имеющая лицензию (разрешение) на данный вид деятельности.

16.3. Внутреннее электроснабжение выполнить отдельным проектом.

17. Предоставить на рассмотрение и согласование соответствующие разделы проекта в: ТРЭС, СГН ПМР.

НАЧАЛЬНИК Тираспольских РЭС


(подпись)

РАСКОЛА А.С.
(Ф.И.О.)

М.П.


Чернов
95408

Взам. инв. №	
Подп. и дата	
Инв. № подл	

C1213 - 216 - 001 - ЭС.ТУ
Технические условия № 23 - 30/163 от 1 декабря 2016 г.
(на 1-м листе)

Лист
1

Схема однолинейная электроснабжения.

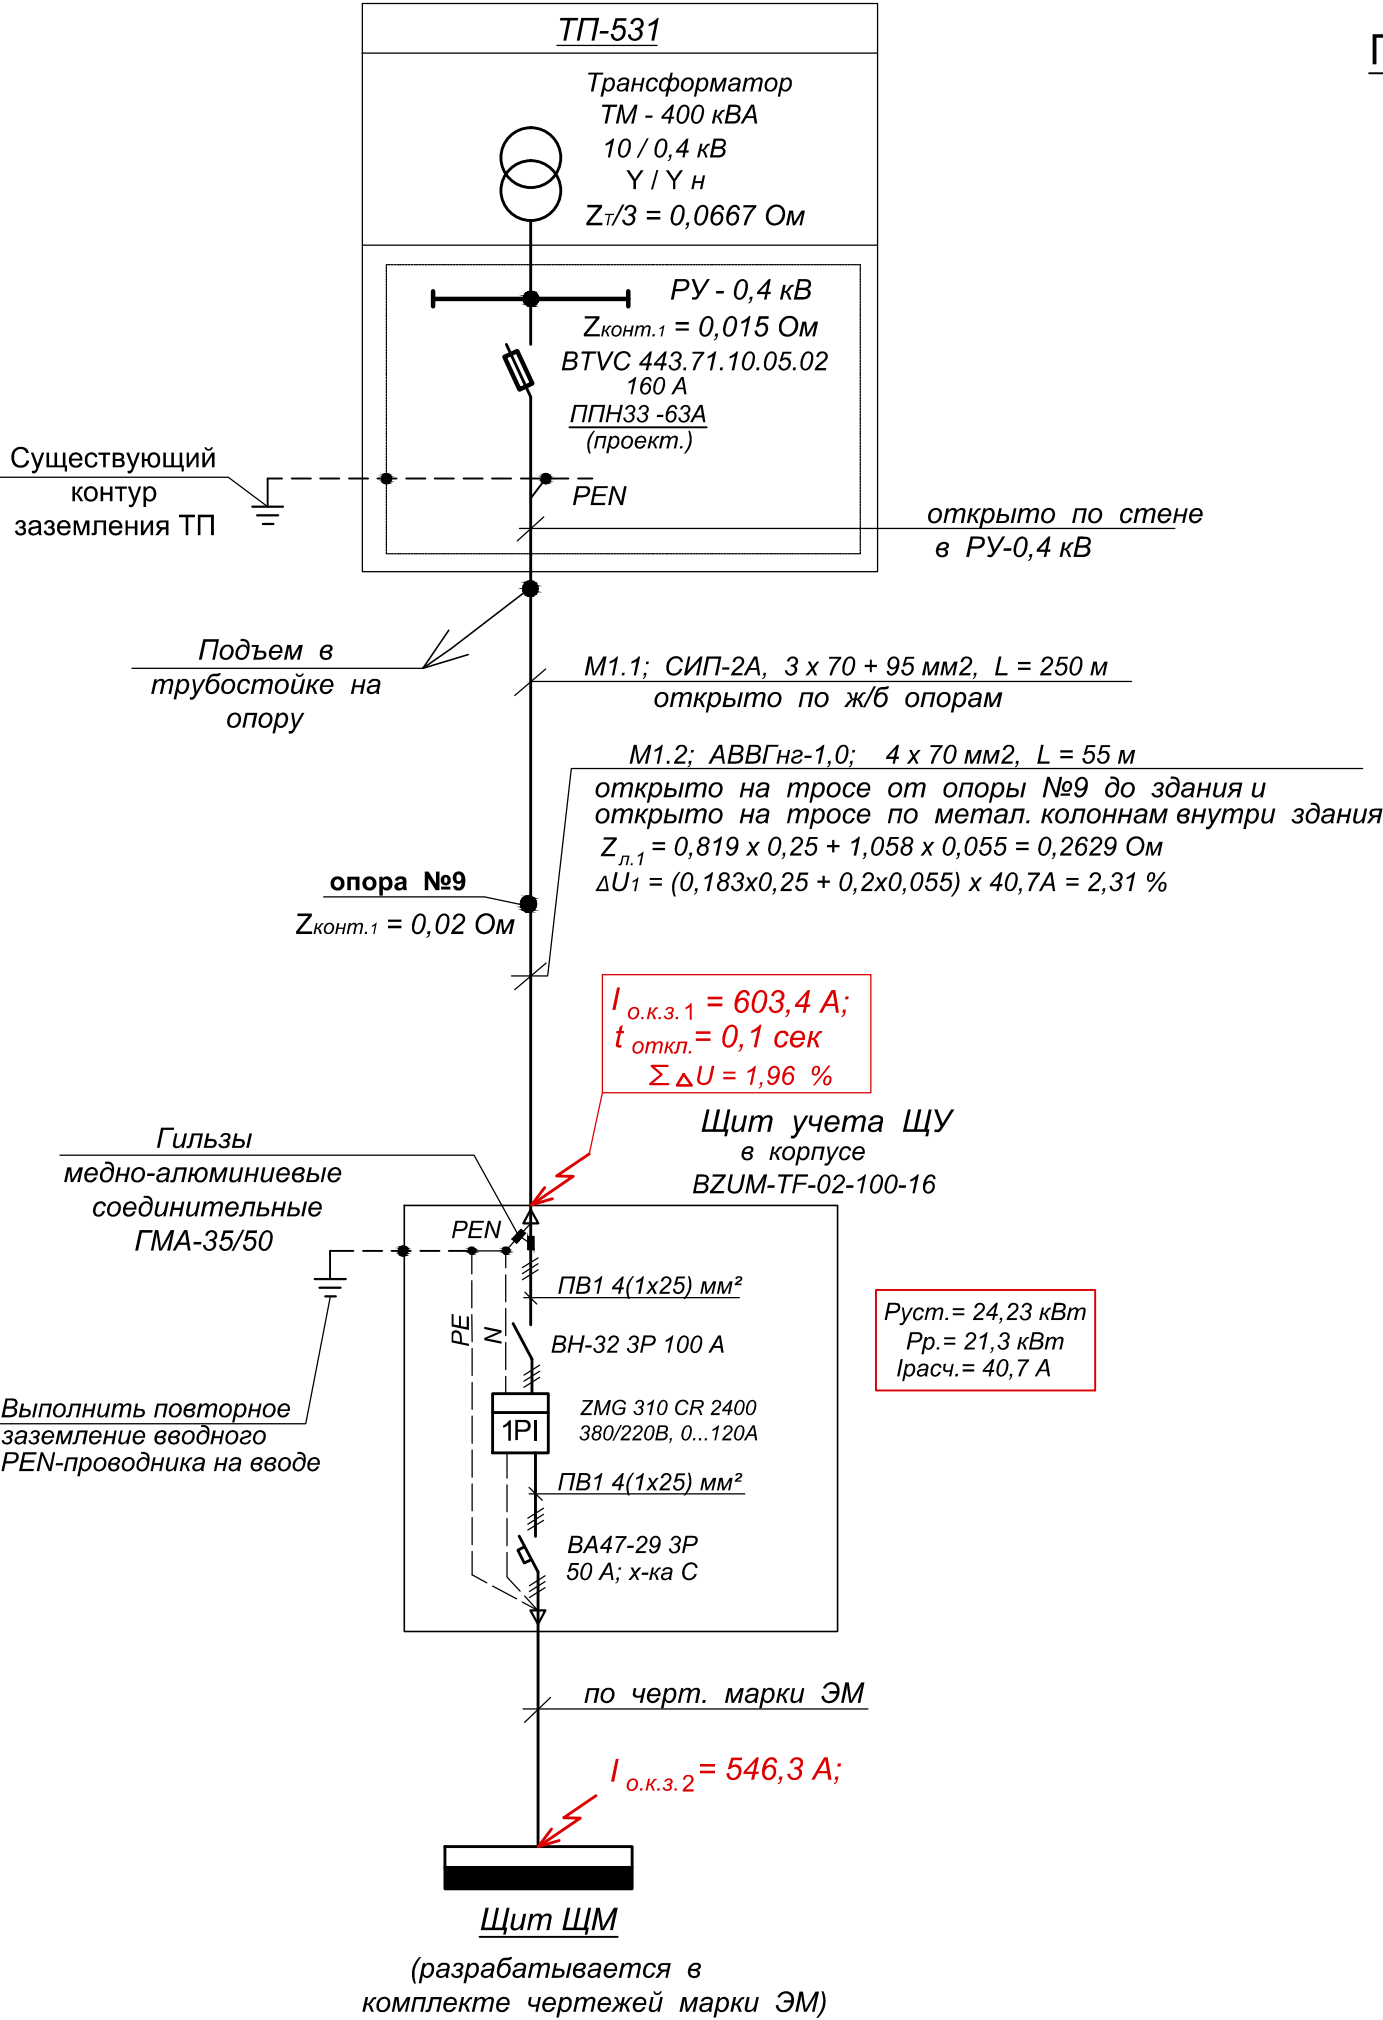

Проверка аппарата защиты по надежности срабатывания при токе О. К. З.

$$I_{\text{о.к.з.}} = \frac{U_{\phi}}{Z_{т/3} + \sum Z_{\text{л.}} + \sum Z_{\text{конт.}}}$$
$$I_{\text{о.к.з.1}} = \frac{220 \text{ В}}{(0,0667 + 0,035 + 0,2629) \text{ Ом}} = \frac{220 \text{ В}}{0,3646 \text{ Ом}} = 603,4 \text{ А}$$

Время защитного отключения предохранителей ППН33 - 63А в ТП - 531 составит 0,1 сек.


Формула для расчета падения напряжения:
 $\Sigma U(\%) = e(\%/A \times \text{км}) \times I(\text{А}) \times L(\text{км})$,
где e - удельное падение напряжения в трехфазных сетях 380 В
 $\Delta U_1 = (0,183 \times 0,25 + 0,2 \times 0,055) \times 40,7 \text{ А} = 2,31 \%$

Щит учета ЩУ заказан в черт. марки ЭМ.

Взам. инв. №	
Подп. и дата	
Инв. № подл	

						С 1213 - 216 - 001 - ЭС			
						МОУ ДО "Суклейская детско-юношеская спортивная школа"			
Изм.	Кол.уч	Лист	№ док	Подп	Дата				
						Реконструкция физкультурно-оздоровительного комплекса в с.Ближний Хутор по ул. Победа,4	Стадия	Лист	Листов
ГИП	Молчан						Р	3	
						Схема однолинейная электроснабжения	МУП ПИ "ТИРПРОЕКТ" г. Тирасполь лиц. АЮ № 0016447		
Зав. гр.	Шишко		02. 2017 г.						

Изм.	Кол.уч	Лист	№ док	Подп	Дата
Взам. инв. №					
Подп. и дата					
Инв. № подл					

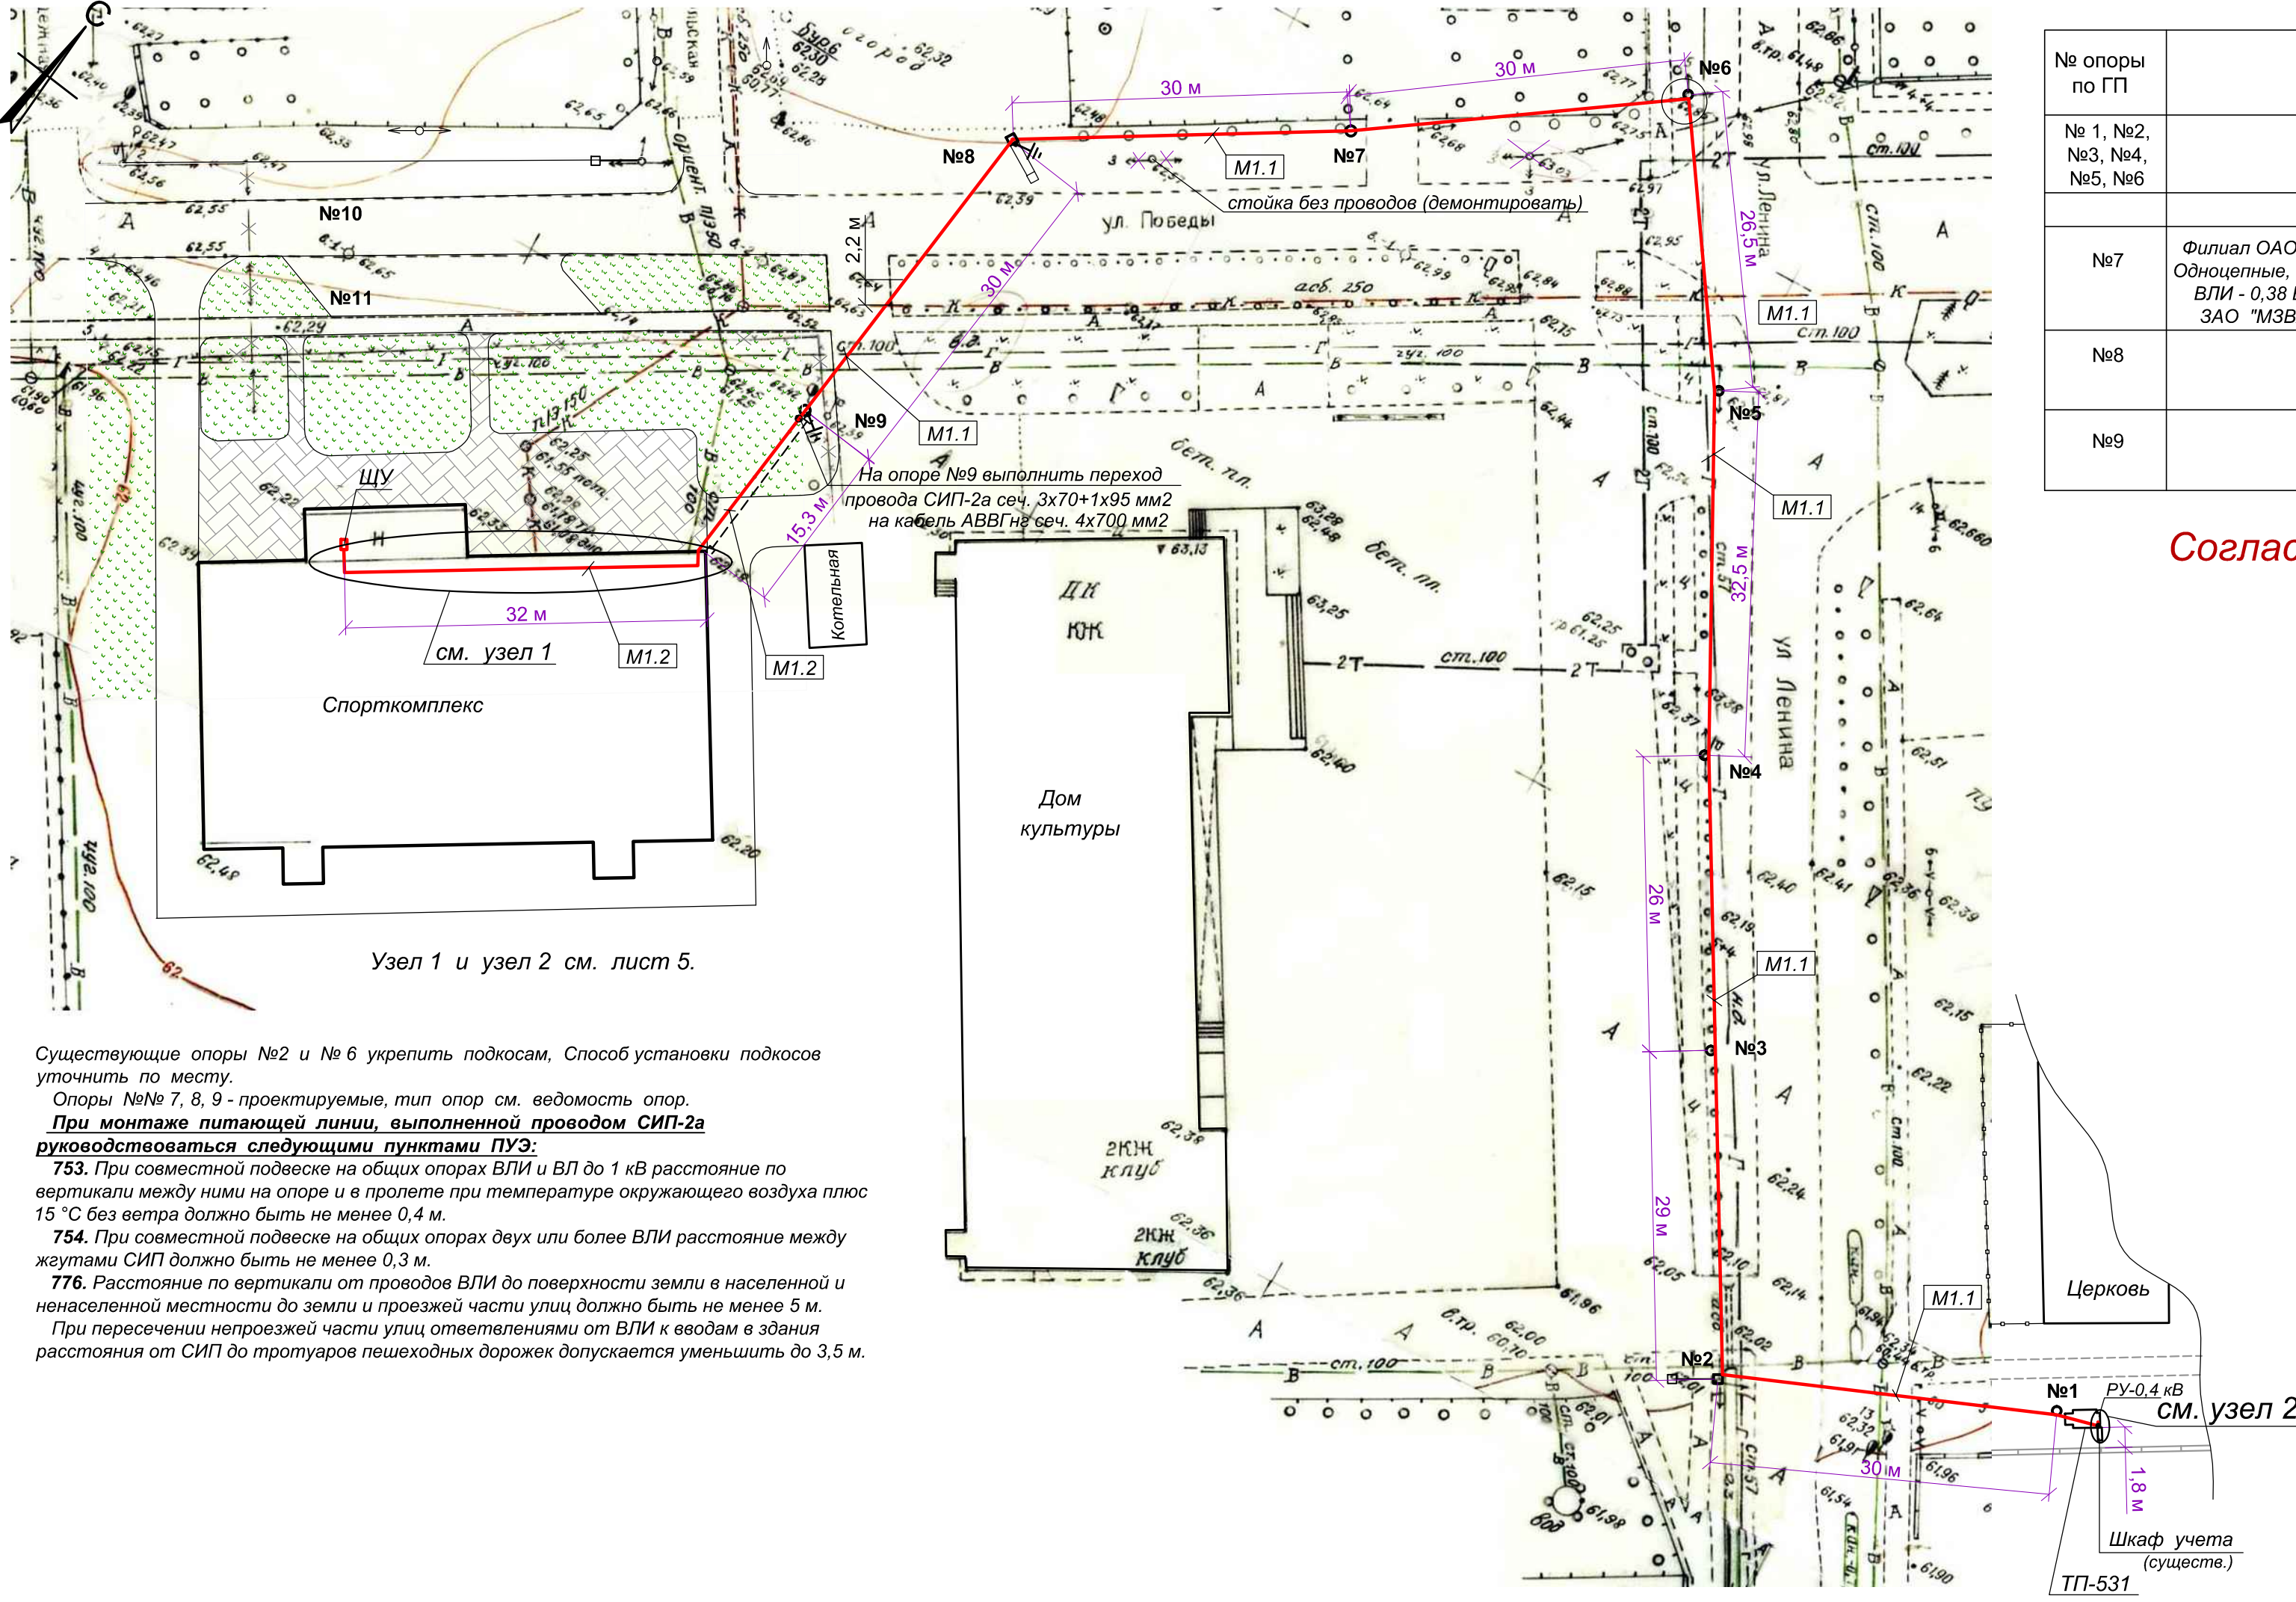

Узел 1 и узел 2 см. лист 5.


Существующие опоры №2 и №6 укрепить подкосам, Способ установки подкосов уточнить по месту.
Опоры №№ 7, 8, 9 - проектируемые, тип опор см. ведомость опор.
При монтаже питающей линии, выполненной проводом СИП-2а руководствоваться следующими пунктами ПУЭ:
753. При совместной подвеске на общих опорах ВЛИ и ВЛ до 1 кВ расстояние по вертикали между ними на опоре и в пролете при температуре окружающего воздуха плюс 15 °С без ветра должно быть не менее 0,4 м.
754. При совместной подвеске на общих опорах двух или более ВЛИ расстояние между жгутами СИП должно быть не менее 0,3 м.
776. Расстояние по вертикали от проводов ВЛИ до поверхности земли в населенной и ненаселенной местности до земли и проезжей части улиц должно быть не менее 5 м.
При пересечении непроезжей части улиц ответвлениями от ВЛИ к вводам в здания расстояния от СИП до тротуаров пешеходных дорожек допускается уменьшить до 3,5 м.

Согласовано:

ВЕДОМОСТЬ ОПОР.				
№ опоры по ГП	ОБОЗНАЧЕНИЕ	НАИМЕНОВАНИЕ	КОЛ.	ПРИМЕЧАНИЕ
№ 1, №2, №3, №4, №5, №6		Существующие опоры	6	смотри подробные примечания ниже настоящей таблицы
		Проектируемые опоры.		
№7	Филиал ОАО "НТЦ электроэнергетики" РОСЭП Одноцепные, двухцепные и переходные ж/б опоры ВЛИ - 0,38 В с СИП-2А с линейной арматурой ЗАО "МЗВА" Альбом 1, шифр 26.0085 - 02	Одноцепная промежуточная опора П29 (на базе ж/б стойки СВ105-3,5; одностоечная)	1	
№8	То же, Альбом 1. шифр 26.0085 - 12	Угловая анкерная одноцепная опора УА 29 (на базе ж/б стойки СВ105-3,5; трехстоечная)	1	
№9	То же, Альбом 1. шифр 26.0085 - 08	Анкерная одноцепная опора А29 (на базе ж/б стоек СВ105-3,5; двухстоечная)	1	

						С 1213 - 216 - 001 - ЭС				
						МОУ ДО "Суклейская детско-юношеская спортивная школа"				
Изм.	Кол.уч	Лист	№ док	Подп	Дата	Реконструкция физкультурно-оздоровительного комплекса в с.Ближний Хутор по ул. Победа,4		Стадия	Лист	Листов
ГИП	Молчан							Р	4	
						Генплан с прокладкой питающей линии 0,4 кВ.		МУП ги "ТИРПРОЕКТ" г. Тирасполь лиц. АЮ № 0016447		
Зав. гр.	Шишко									
			02. 2017 г.							


Узел 1.
Фрагмент плана на отм. 0.000. М 1 : 200

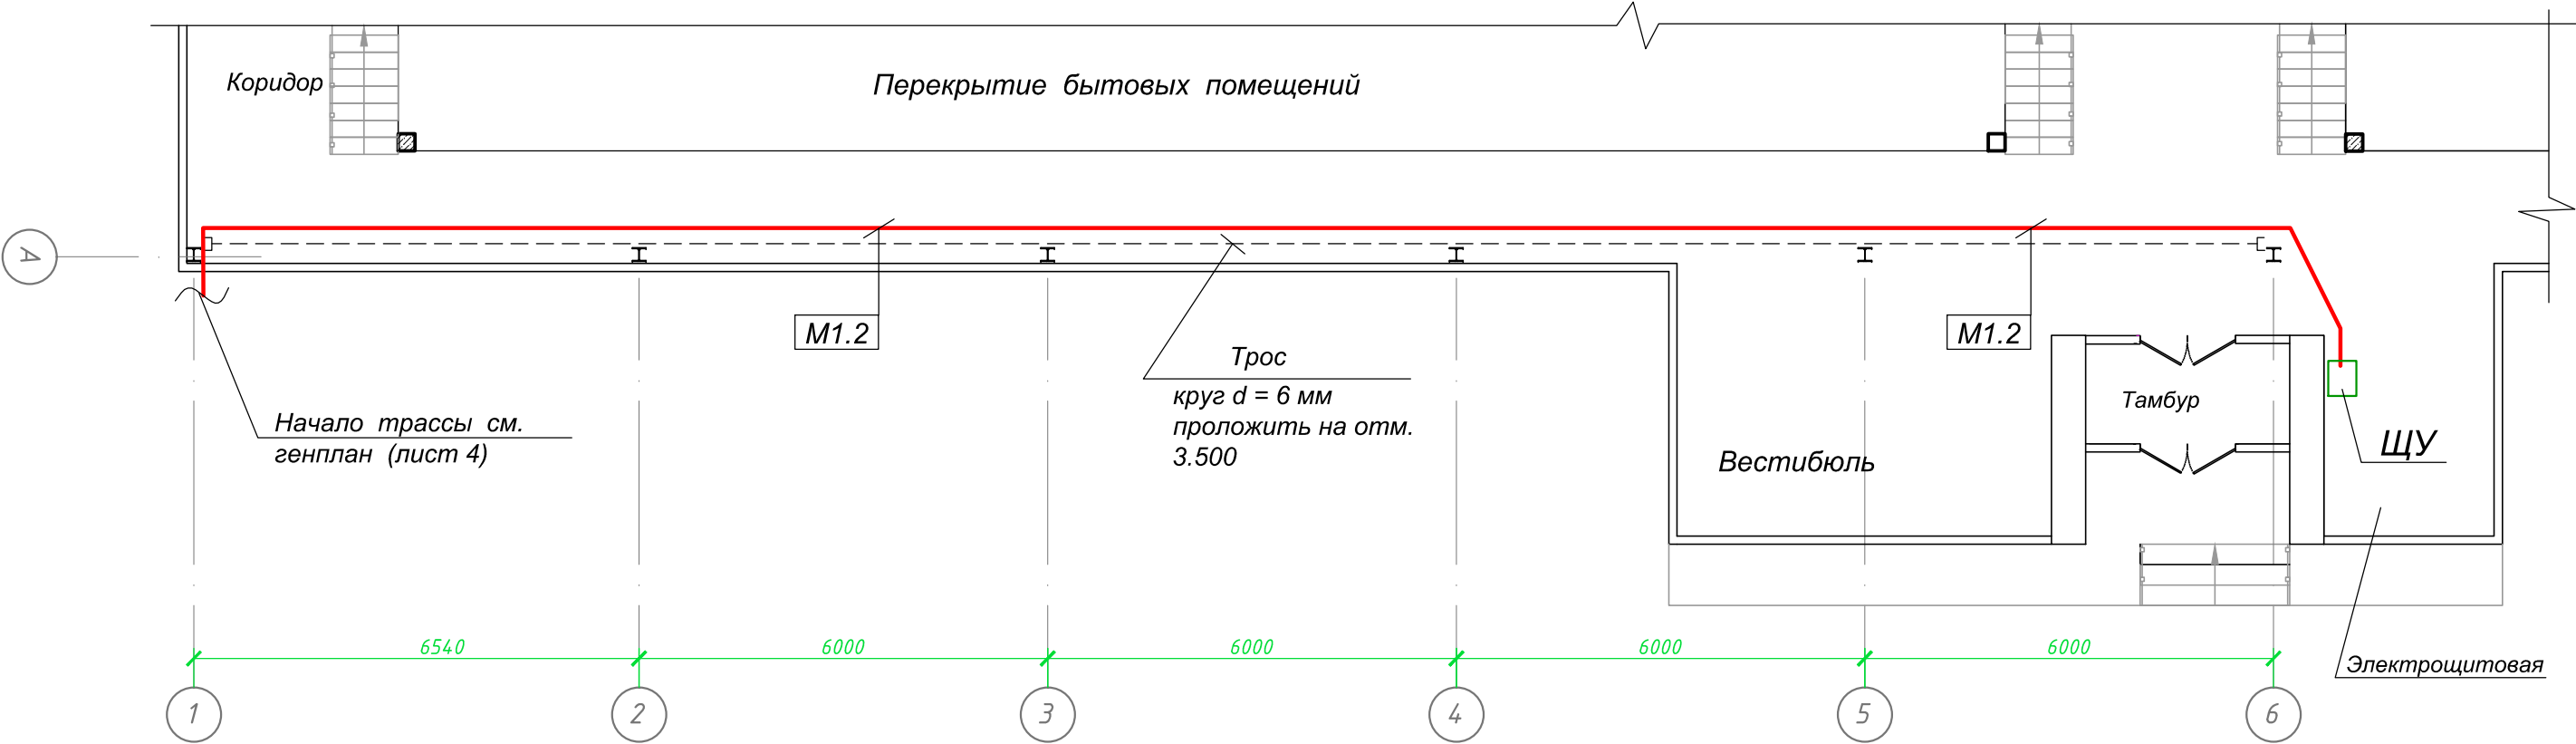

Узел 2.

Вид А.

Вид Б.

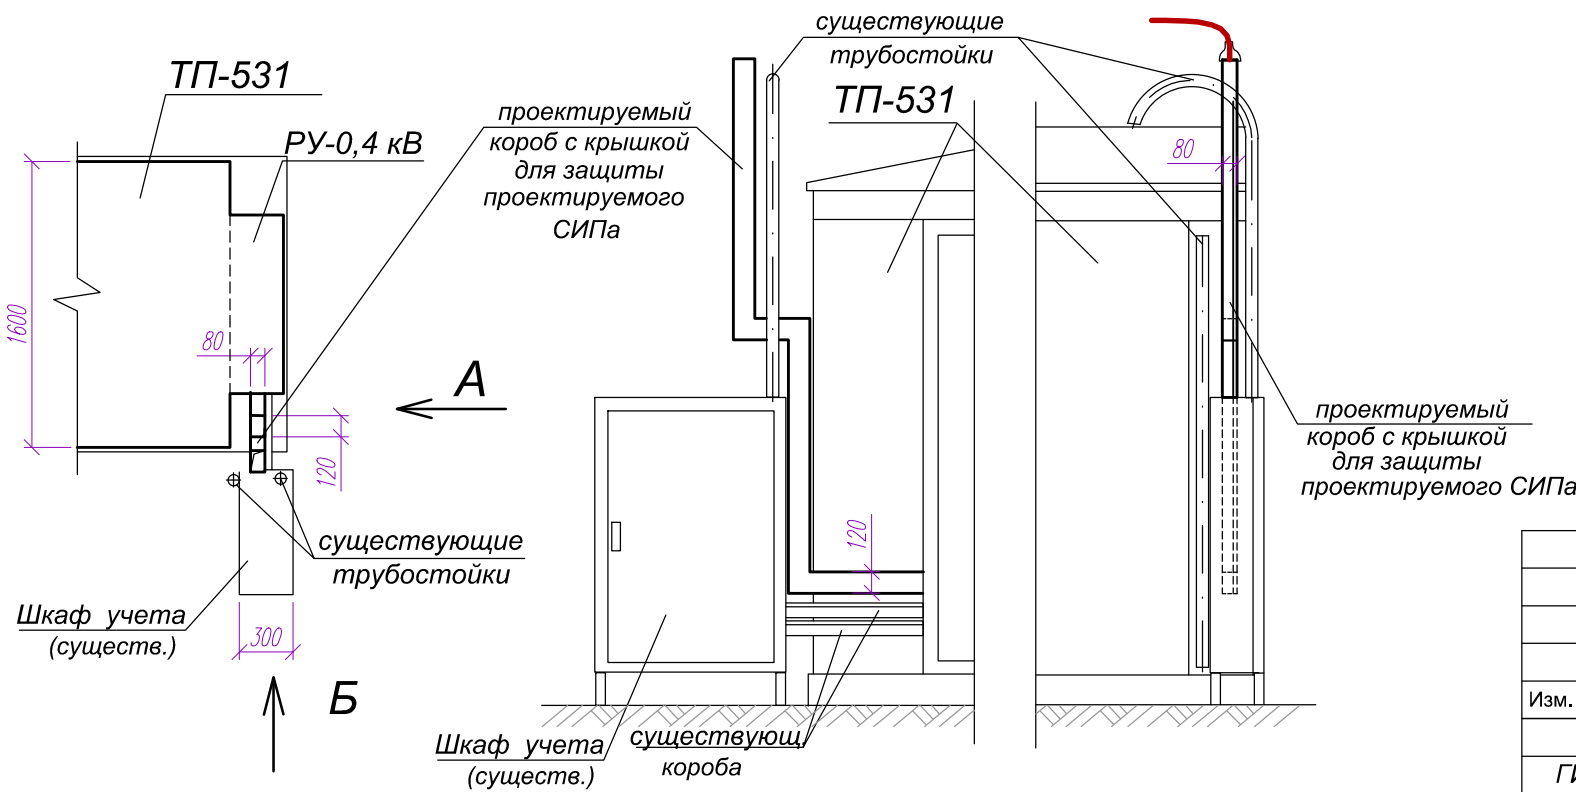

Защитный короб со съемной крышкой выполнить из листовой стали толщиной 1,5 мм, снаружи за два раза покрасить серой эмалью для наружных работ (выполнить аналогично существующим коробам). Сверху предусмотреть эластичную крышку для защиты от попадания атмосферных осадков с отверстием для прохода СИПа.

Настоящий лист рассматривать с листом 4.

						С 1213 - 216 - 001 - ЭС				
						МОУ ДО "Суклейская детско-юношеская спортивная школа"				
Изм.	Кол.уч	Лист	№ док	Подп	Дата					
						Реконструкция физкультурно-оздоровительного комплекса в с.Ближний Хутор по ул. Победа,4		Стадия	Лист	Листов
ГИП	Молчан				Р			5		
						Узел 1 и узел 2.		МУП ПИ "ТИРПРОЕКТ" г. Тирасполь Лиц. АЮ № 0021131		
Зав. гр.	Шишко									
		02. 2017 г.								

Взам. инв. №	Подп. и дата	Инв. № подл.


Схема управления дежурным уличным освещением

~ 380 В от щита ЩМ
(см. черт. марки ЭМ)

$P_{\text{у.}} = 0,43 \text{ кВт}$
 $I_{\text{р.}} = 2,2 \text{ А}$

Ящик управления освещением ЩНО

ЯУО9602-3274-21У3

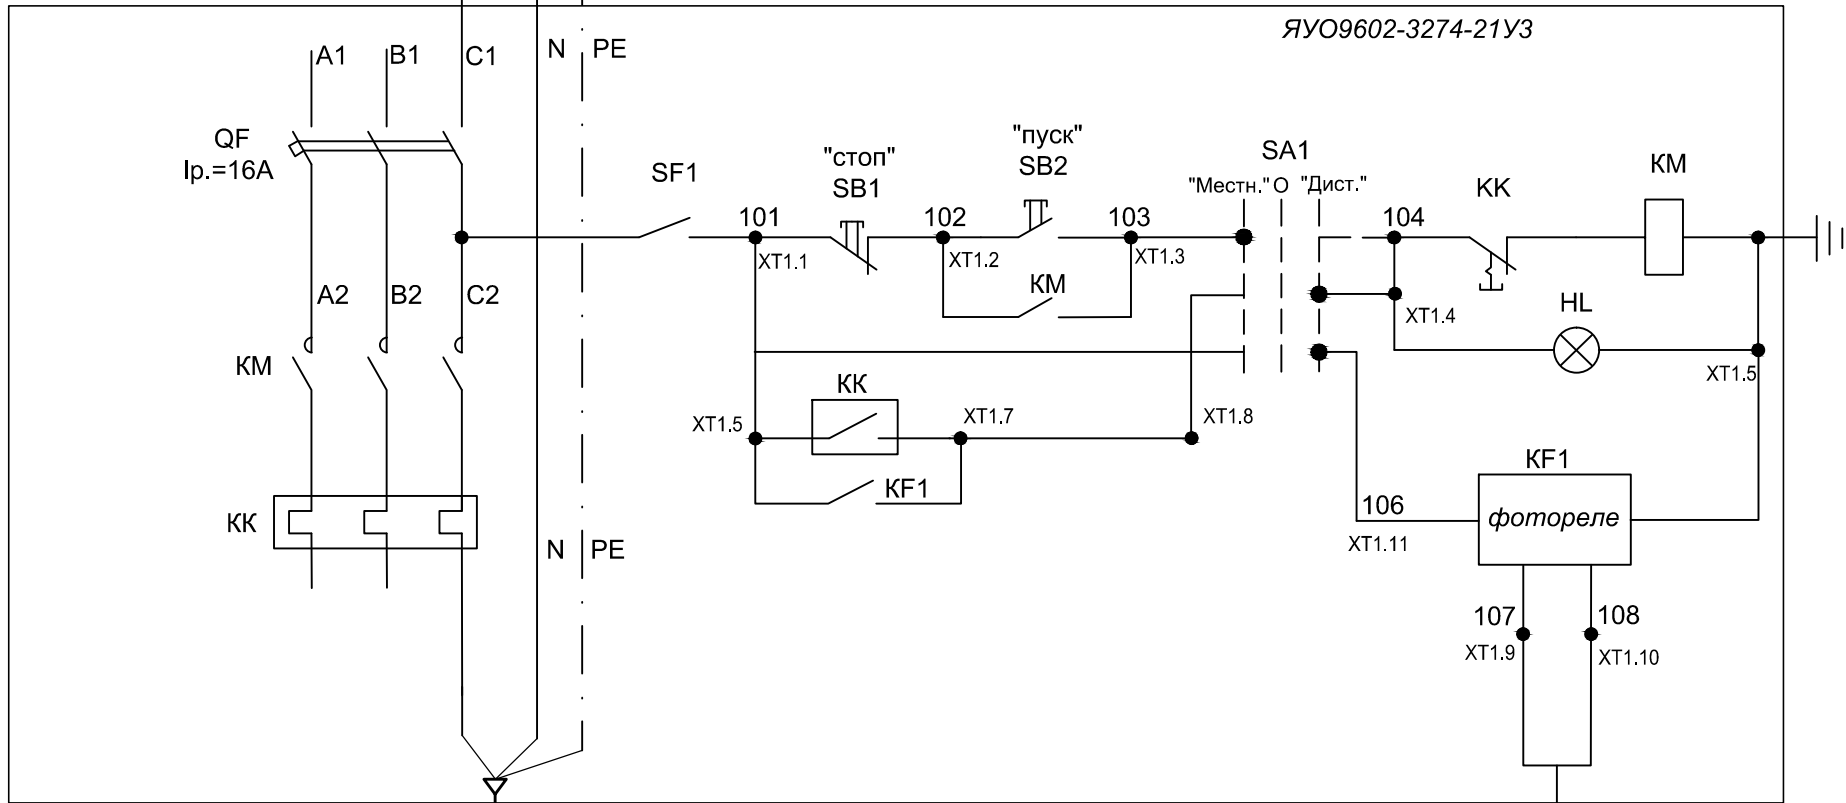


Сводка кабелей и труб:

АВБбШв-1,0 сеч. 3x6 мм² - 56 м;
ВВГнг-LS-1,0 сеч. 3x1,5 мм² - 24 м;
ВВГнг-LS-1,0 сеч. 2x1,5 мм² - 10 м;


Труба ДКС-41,5/50 "16 серия" - 10 м
мет. лоток 35x50x3000 - 6 м
гофротруба СТГ20-20-K41-100I - 10 м

Прокладку осветительных кабелей по территории выполнить в траншее Т1 на глубине - 0,7 м от отметки земли с защитой трубой ДКС под замонокоченной частью и защитой кирпичом по газонам.
Проводку от ответвительной коробки Авох-GT к светильнику в трубчатой опоре выполнить кабелем ВВГнг-LS сеч. 3x1,5 мм².

Фоторезистор ФР расположить над козырьком здания спорткомплекса таким образом, что бы на него не попадал искусственный свет.

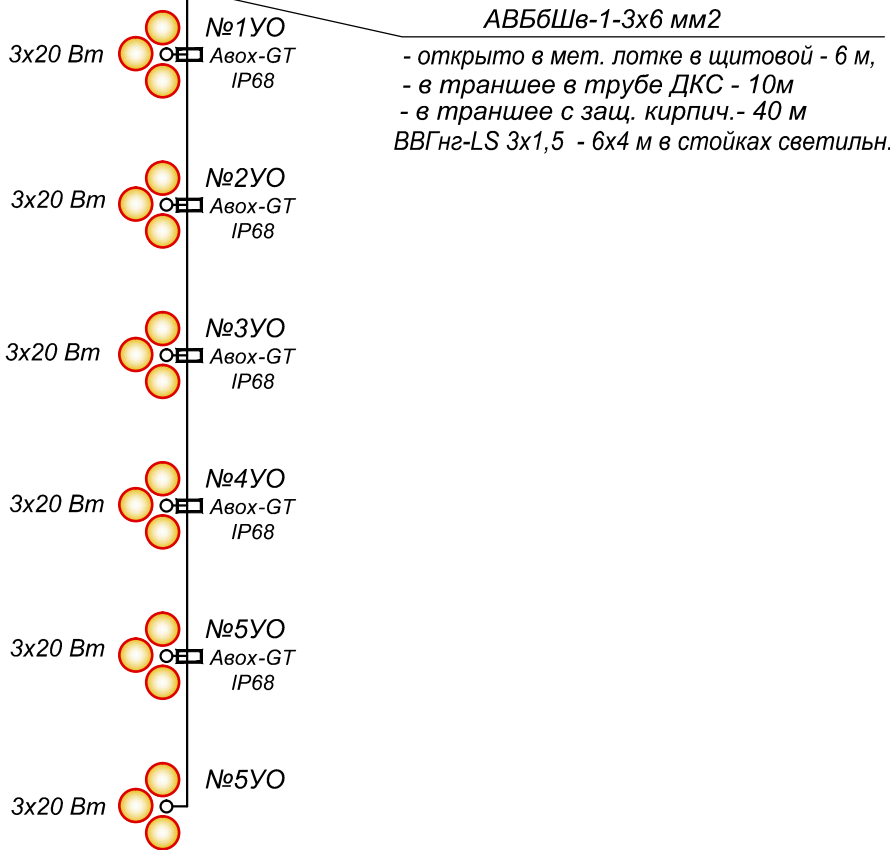

АВБбШв-1-3x6 мм²
- открыто в мет. лотке в щитовой - 6 м,
- в траншее в трубе ДКС - 10 м
- в траншее с защ. кирпич.- 40 м
ВВГнг-LS 3x1,5 - 6x4 м в стойках светильн.

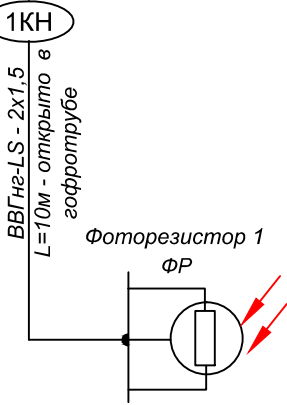

Линии освещения территории перед спорткомплексом
6 торшерных светильников - 3x20 Вт каждый

С 1213 - 216 - 001 - ЭС

МОУ ДО "Суклейская детско-юношеская
спортивная школа"

Реконструкция физкультурно-оздоровительного комплекса
в с.Ближний Хутор по ул. Победа,4

Стадия Лист Листов
Р 6

Схема управления уличным
освещением.



МУП ПИ "ТИРПРОЕКТ"
г. Тирасполь
Лиц. АЮ № 0021131

Изм.	Кол.уч	Лист	№ док	Подп	Дата
ГИП	Молчан				
Зав. гр.	Шишко				
					02. 2017 г.

Фрагмент генплана с прокладкой сети наружного освещения

М 1 : 200

Эскиз декоративного торшерного светильника

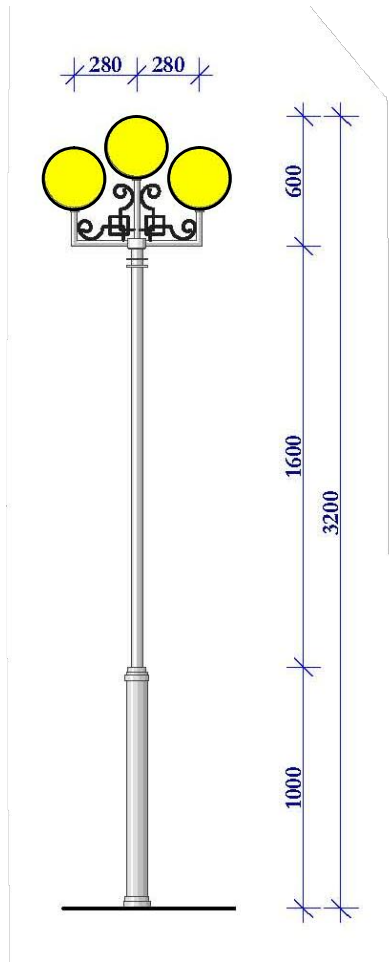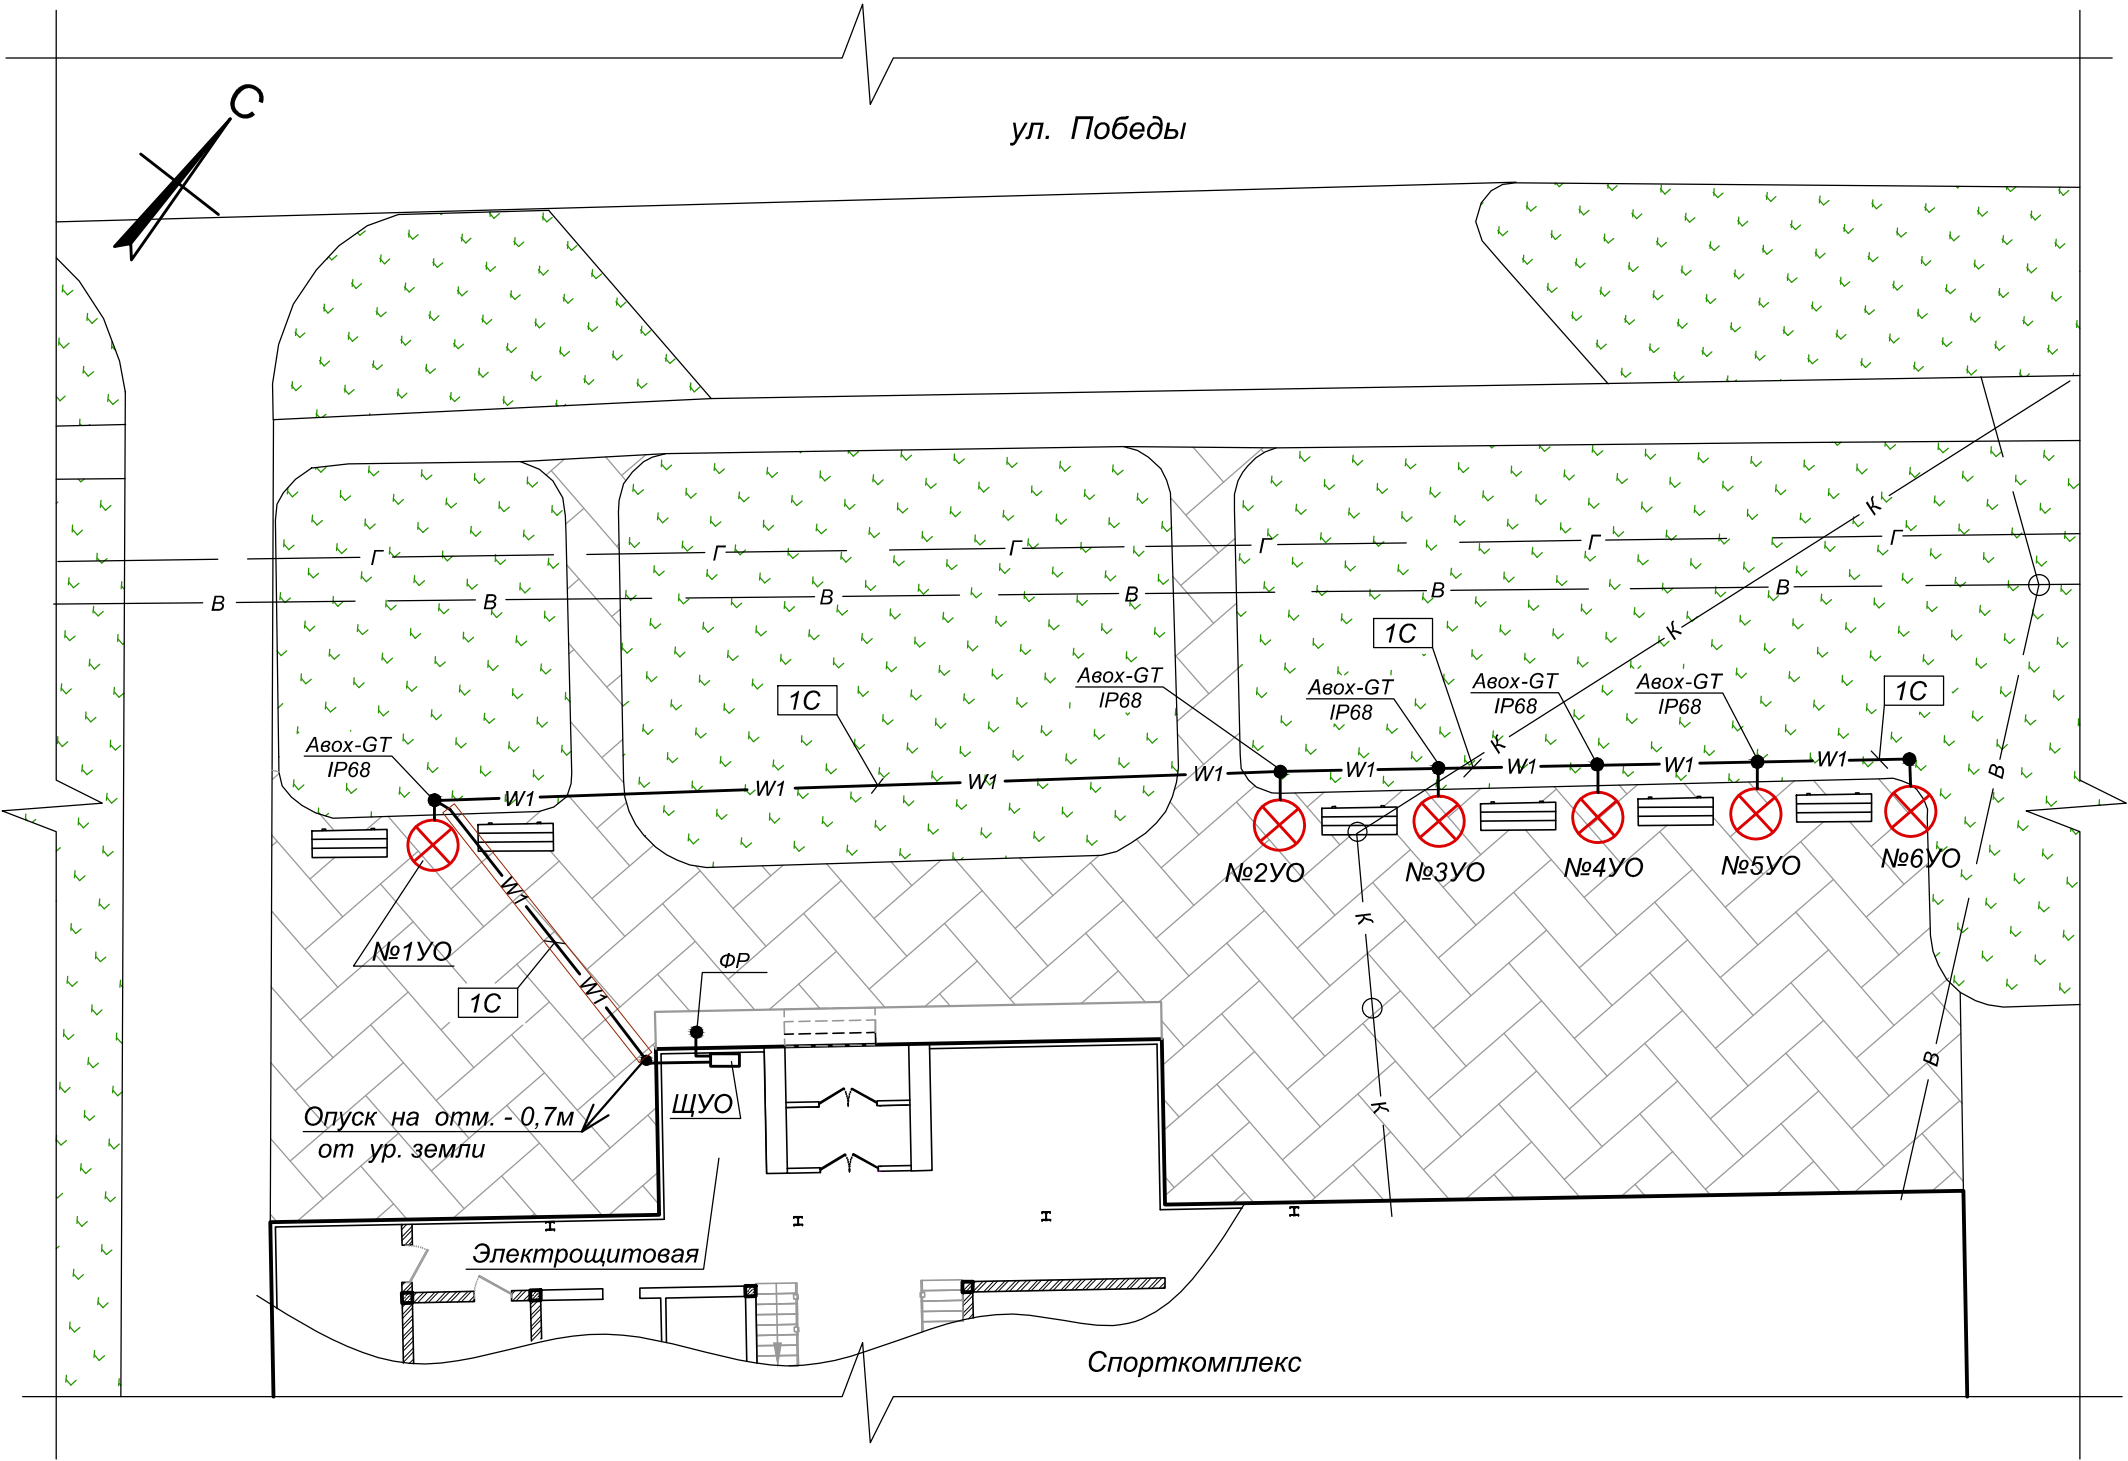

Примечание


Подробная разработка торшерного светильника по отдельному дизайн проекту.

Прокладку осветительных кабелей по территории выполнить в траншее Т1 на глубине - 0,7 м от отметки земли с защитой трубой ДКС под замощенной частью и защитой кирпичом по газонам.
Проводку от ответвительной коробки Авох-GT к светильнику в трубчатой опоре выполнить кабелем ВВГнг-LS сеч. 3х1,5 мм2.


						С 1213 - 216 - 001 - ЭС				
						МОУ ДО "Суклейская детско-юношеская спортивная школа"				
Изм.	Кол.уч	Лист	№ док	Подп	Дата					
						Реконструкция физкультурно-оздоровительного комплекса в с.Ближний Хутор по ул. Победа,4		Стадия	Лист	Листов
ГИП		Молчан						Р	7	
						Фрагмент Генплана с прокладкой сети наружного освещения.		МУП ПИ "ТИРПРОЕКТ" г. Тирасполь лиц. АЮ № 0016447		
Зав. гр.		Шишко		02. 2017 г.						

Вариант 1

Эскизный чертеж заземления
однотоечной опоры.
с сопротивлением до 30 [Ом]

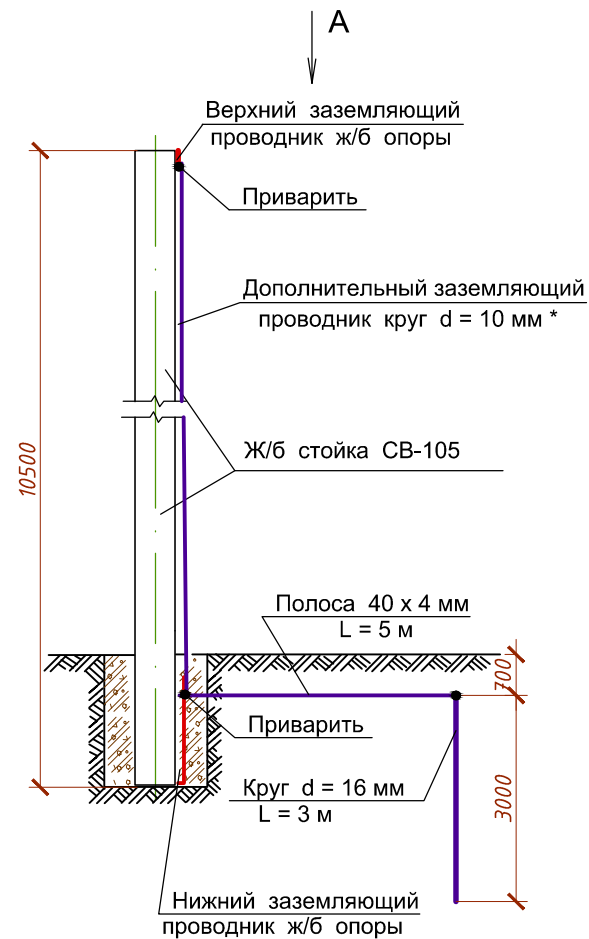


Вид А

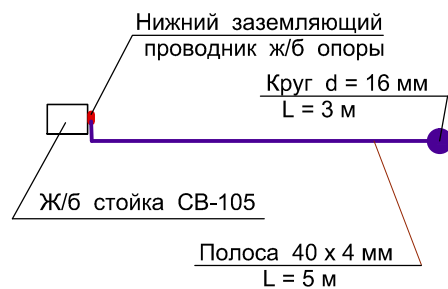


Вариант 2

Эскизный чертеж заземления
двухстоечной опоры.
с сопротивлением до 30 [Ом]

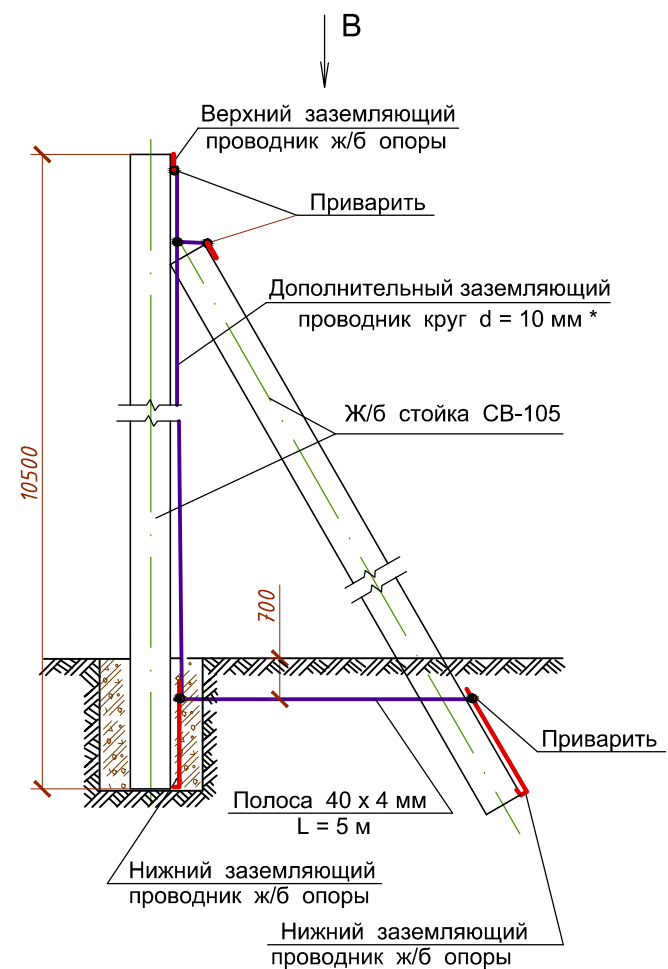

Вид В

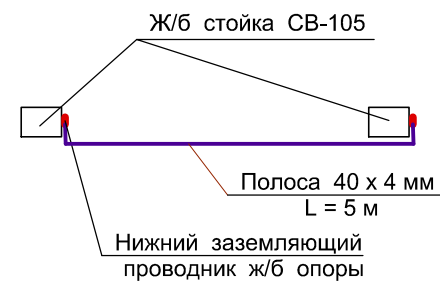

* - прокладывается только на опорах на которых
установлены аппараты защиты

По варианту 1 заземлено 15 опор; по варианту 2 заземлено 2 опоры,
по варианту 3 заземлено 24 опоры,

С 1213 - 216 - 001 - ЭС

МОУ ДО "Суклейская детско-юношеская
спортивная школа"

Реконструкция физкультурно-
оздоровительного комплекса
в с.Ближний Хутор по ул. Победа,4

Стадия	Лист	Листов
Р	8	

Эскизный чертеж заземления
ж/б стоек.

МУП ПИ "ТИРПРОЕКТ"
г. Тирасполь
лиц. АЮ № 0016447

Изм.	Кол.уч	Лист	№ док	Подп	Дата
ГИП		Молчан			
Зав. гр.	Шишко		02. 2017 г.		

		Позиция	Наименование и техническая характеристика	Тип, марка, обозначения документа, опросного листа	Завод-изготовитель или поставщик. Адрес и телефон.	Единица измерения	Количество	Масса единицы, кг	Примечание
		1	2	3	4	5	6	7	8
			4. Железобетонные элементы и стальные конструкции.						
			Стойка СВ 105 - 3,5	т.п. 3.407.1-143.7.1		шт.	8		
			Устройство крепления подкоса	У4 (УКП)		шт.	5		
			Плита МУ103	альбом 1, шифр 26.0085-32		шт.	2		
			Плита МУ104	альбом 1, шифр 26.0085-33		шт.	3		
			5. Линейная арматура для ВЛИ - 0,4 кВ.						
			Металлическая лента	F20.07	"МЗБА"	м	9		
			Скрепа	C20	"МЗБА"	шт.	9		
			Анкерный кронштейн	CA-2000	"МЗБА"	шт.	3		
			Комплект промежуточной подвески (95 мм2)	ES1500 - 95	"МЗБА"	шт.	1		
			Анкерный зажим (сеч-е несущ. жилы 95 мм2)	PA-2200	"МЗБА"	шт.	4		
			Ответвительный зажим	OP95	"Нилед"	шт.	4		
			Кабельный ремешок	KR - 1	"МЗБА"	шт.	7		
			Зажим; ТУ34 - 13 - 10273 - 88	ПС - 1 - 1		шт.	4		
			Изолирующие колпачки	CI 25 - 150	"МЗБА"	шт.	4		
			Герметичные изолированные соединительные гильзы	MJPT 70	"МЗБА"	шт.	8		
			Герметичные изолированные соединительные гильзы	MJPT 95N	"МЗБА"	шт.	2		
			Зажим для временного заземления	ZVZ 481	"МЗБА"	шт.	4		
			Зажим	ZP-2		шт.	3		
			Зажим	KZP-2		шт.	4		
			6. Электромонтажные изделия						
			Коробка ответвительная из ударопрочного поликарбоната для	Abox GT	Эл. техническая компания "ЮмисоН"	шт.	6		
			монтажа в грунте, водонепроницаемая, IP68, в комплекте с жидкой		umis@ukr.net				
			смолой (компаундом) и заглушкой. 5-полюсные клеммы 1,5...10мм2.						
			Металлический лоток 35 x 50 x 3000, L = 3 м	артикул CLN10-035-055-070-3	"ИЭК"	шт.	2		
			Крышка металлическая на лоток с основанием 50 мм, L = 3 м	артикул CLP1K-050-3	"ИЭК"	шт.	2		
			Труба двухстенная гофрированная гибкая с внутренним диаметром	ДКС 50/41,5		м	10		
			51,5мм и наружным диаметром 50мм (для прокладки кабелей в земле).	(код 121950)					
			Труба гофрированная ПВХ с зондом	СТГ20-20-K41- 100I	"ИЭК"	м	10		
			Муфта натяжная	K 804 УЗ		шт.	2		
			Анкер	K 675 УЗ		шт.	3		
			С1213 - 216 - 001 - ЭС.СО						
			3						

<i>Позиция</i>	<i>Наименование и техническая характеристика</i>	<i>Тип, марка, обозначения документа,опросного листа</i>	<i>Завод-изготовитель или поставщик. Адрес и телефон.</i>	<i>Единица измерения</i>	<i>Количество</i>	<i>Масса единицы, кг</i>	<i>Примечание</i>
1	2	3	4	5	6	7	8
	7. Материалы.						
	Сталь круглая D=6мм	ГОСТ 2590-71		м	55		
	Сталь полосовая 40х4мм (для заземление опор см. лист 8)	ГОСТ 103-76		м	25		
	Сталь листовая толщиной 1,5 мм (для защитного кожуха)	ГОСТ 19903-74		м ²	1,5		
	8. Строительные материалы (для 50 м Т1)						
	Песок для подсыпки траншей			м ³	3,0		
	Кирпич глиняный красный обыкновенный			шт.	170		
	Бетон для закрепления стойки светильников	B15		м ³	1,5		
	Эмаль серая	ПФ - 115		кг	1,0		

C1213 - 216 - 001 - ЭС.СО

Лист
4



РАБОЧИЙ ПРОЕКТ

ЗАКАЗЧИК: **МОУДО « Суклейская детско-юношеская спортивная школа»**

РАБОЧИЙ ПРОЕКТ: Реконструкция физкультурно-оздоровительного комплекса
в с. Ближний Хутор по ул. Победа №4

РАЗДЕЛ ПРОЕКТА: Отопление и вентиляция

ШИФР: **С1213-216-001-ОВ**

г. Тирасполь
2016г.

Лист	Наименование	Примечание
1	2	3
1	Общие данные (начало)	
2	Общие данные (окончание)	
3	План на отм. 0.000	
4	Схемы В1, В2, П5	
5	Схема системы теплоснабжения приточных установок	
	Узел А обвязки калориферов	

ВЕДОМОСТЬ ССЫЛОЧНЫХ И ПРИЛАГАЕМЫХ ДОКУМЕНТОВ		
ОБОЗНАЧЕНИЕ	НАИМЕНОВАНИЕ	ПРИМЕЧ.
	Прилагаемые документы	
С 1213-216-ОВСО	Спецификация оборудования	2 листа

ОСНОВНЫЕ ПОКАЗАТЕЛИ ПО ЧЕРТЕЖАМ								
Наименование здания (сооружения) помещения	Объем здания м ³	Периоды года при Тн = С	Расход тепла, вт (ккал/час)				Расход холода вт, <u>ккал</u> час	Устан. мощн. электр. двиг., квт
			на отопле- ние	на венти- ляцию	на горя- чее водо- снабжение	Общий		
спортзал		-15	- -	69190 (59505)	- -	69190 (59505)		

Рабочие чертежи марки ОВ выполнены в соответствии с действующими нормами и правилами и предусматривают мероприятия, обеспечивающие взрывопожарную безопасность при эксплуатации здания.	
Главный инженер проекта	МОЛЧАН С.А.

ОБЩИЕ УКАЗАНИЯ

Проект вентиляции спортзала в с.Ближний Хутор выполнен на основании:

- задания на проектирование;
- архитектурно-строительных чертежей предоставленных Заказчиком;
- СНиП ПМР 41-01-2011 "Отопление, вентиляция и кондиционирование";
- СНиП ПМР 31-06-02 "Общественные здания и сооружения",
- СНиП ПМР 23-03-02 "Строительная теплотехника".

Исходные данные:


- Расчетные параметры наружного воздуха приняты:
- для холодного периода tн = - 15°С по параметрам Б;
 - для теплого периода tн = +26°С по параметрам А

Источником теплоснабжения здания служит существующая котельная

Теплоноситель - вода с параметрами t= 80-60°С.

ПЕРЕЧЕНЬ ВИДОВ РАБОТ ТРЕБУЮЩИХ АКТОВ
ОСВИДЕТЕЛЬСТВОВАНИЯ СКРЫТЫХ РАБОТ

№ п/п	Перечень скрытых работ	Примечание
1	Ревизия запорной арматуры	
2	Очистка и продувка труб (промывка системы)	
3	Испытание трубопроводов на прочность и плотность	

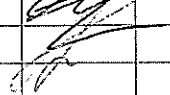						С1213-216-001-ОВ			
						МОУДО "Суклейская детско-юношеская спортивная школа "			
Изм.	Кол.уч.	Лист	№ док.	Подп.	Дата	Реконструкция физкультурно-оздоровительного комплекса в с.Ближний Хутор по ул.Победы, 4	Стадия	Лист	Листов
ГИП	МОЛЧАН						Р	1	5
Нач. отд.	ПISKYH					Общие данные (начало)	МУП ПИ "ТИРПРОЕКТ" г. Тирасполь св.об аккр. № 0392-14		

ХАРАКТЕРИСТИКА ОТОПИТЕЛЬНО - ВЕНТИЛЯЦИОННЫХ СИСТЕМ

Обозначение систем	Количество систем	Наименование обслуживаемого помещения (технологического оборудования)	Тип установки агрегата	Вентилятор						Воздухонагреватель					Воздухоохладитель					Примечание			
				Тип уст. по взрывозащите	N кВт	Схема исп.	Положение	L м³/час	P кгс/м²	n об/мин	Тип	N	Кол	Тем-ра нагр. °C		Расход тепла Вт	Тип	N	Кол		Тем-ра нагр. °C		Расход тепла Вт
														от	до						от	до	
П1	1	Спортзал	МПА 5000 В (LCD)	1,800				6200	40	2318	VBC 315		1	-15	16	69190							400в
В1	1	Спортзал	ВКПФ 4Д 700х400	3,63				5450	40	1320													
В2	1	Бытовые помещения	ВКМ315	0,171				750	26	2600													230в

Вентиляция

Вентиляция здания запроектирована общеобменная приточно-вытяжная механическая. Вентоборудование принято фирмы "Вентс".

Приток воздуха в помещения, а также его нагрев в зимний и охлаждение в летний период осуществляется приточной установкой.

В помещении серверной предусмотрены 2 канальных кондиционера из расчета ассимиляции теплоизбытков (1 рабочий и 1 резервный).

Воздуховоды выполнить из тонколистовой оцинкованной стали толщиной согласно СНиП ПМР. Приточные воздуховоды воздуховоды а также вытяжные воздуховоды, проложенные вне помещений, теплоизолировать изоловером $\delta=50\text{мм}$ с покровным слоем-сталь тонколистовая $\delta=0.05\text{мм}$.

Функции управления и защиты приточной установки:

- включение/выключение электродвигателя установки;
- выбор скорости вращения вентилятора (3 скорости);
- поддержание заданной температуры приточного воздуха: управление циркуляционным насосом и регулирующим вентилем смесительного узла нагревателя;
- защита жидкостного нагревателя от замерзания (по датчику температуры воздуха после нагревателя и по датчику температуры обратного теплоносителя);
- управление и контроль работы внешнего циркуляционного насоса, установленного на линии подачи теплоносителя в жидкостный нагреватель (насос смесительного узла);
- управление приточным вентилятором и контроль за его работой;
- контроль загрязненности фильтра;
- управление электроприводом внешнего воздушного клапана;
- остановка системы по команде от щита пожарной сигнализации.

Теплоснабжение калориферов

Источником теплоснабжения калорифера приточной установки является существующая котельная. Теплоноситель - вода с параметрами 80-60°C.

Трубопроводы системы теплоснабжения из полипропиленовых труб PPRC TYP3.

Уклон трубопроводов на чертежах указан стрелками. Трубопроводы теплоизолируются трубной изоляцией Thermaflex FRZ или другим теплоизоляционным материалом не уступающим по теплотехническим, санитарно-гигиеническим и пожарным характеристикам.


Удаление воздуха из системы осуществляется с помощью автоматических воздухоотводчиков в верхних точках системы теплоснабжения. Выпуск воды из системы производится в нижних точках системы с помощью шаровых кранов.

Трубопроводы в местах пересечения стен, перекрытий и перегородок следует прокладывать в гильзах из негорючих материалов: края гильзы должны быть в одном уровне с поверхностями стен. Заделку зазоров и отверстий в местах прокладки трубопроводов выполнить из негорючих материалов.

После монтажа трубопроводы испытать пробным давлением равным 1,25Pраб.


Монтаж систем вентиляции, отопления и теплоснабжения калориферов приточных установок вести в соответствии с требованиями СНиП ПМР 40-04-02 "Внутренние санитарно-технические системы".

						C1213-216-001-0B					
						МОУДО "Суклейская детско-юношеская спортивная школа"					
Изм	Кол.уч	Лист	N док.	Подпись	Дата	Реконструкция физкультурно-оздоровительного комплекса в с.Ближний Хутор по ул.Победы, 4		Стадия	Лист	Листов	
ГИП		МОЛЧАН						Р	2		
Нач. отд.		ПISKYH									
						Общие данные (продолжение)			МУП ПИ "ТИРПРОЕКТ" г. Тирасполь		

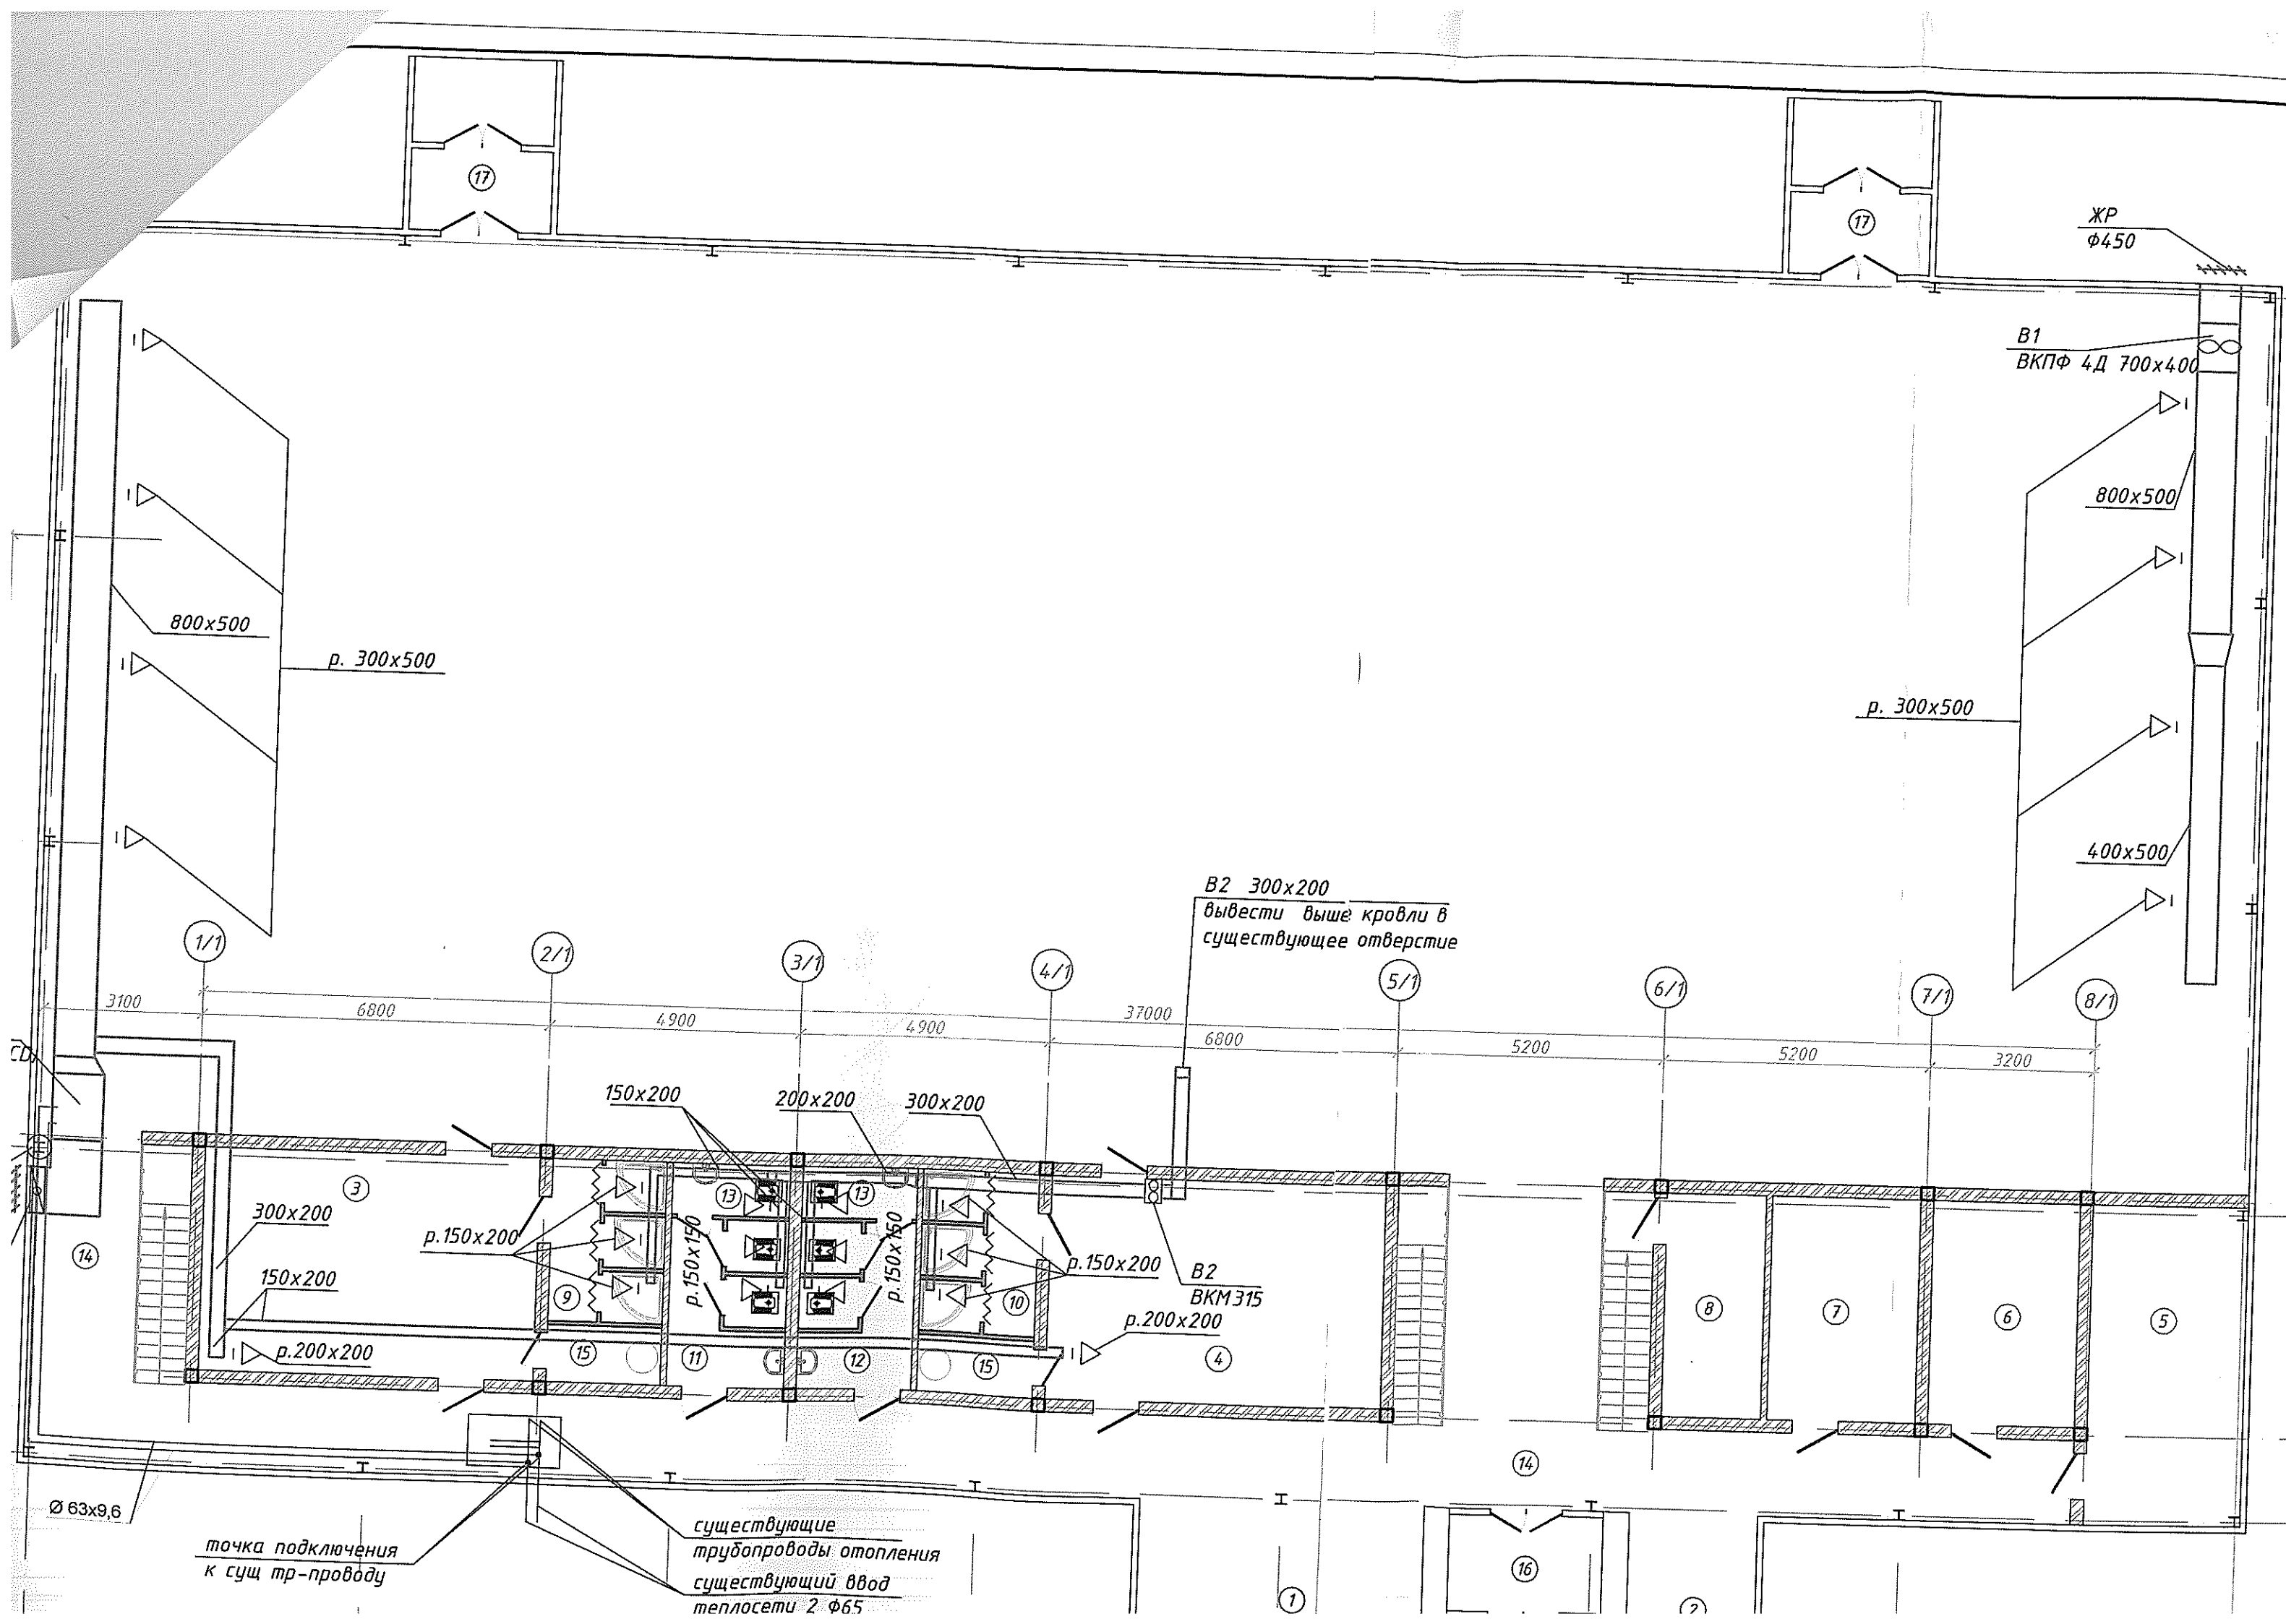


Узел А

Смесительный узел секции воздухонагревателя
приточной установки производства "ВЕНТС"
на базе УСВК 1 1/4-10

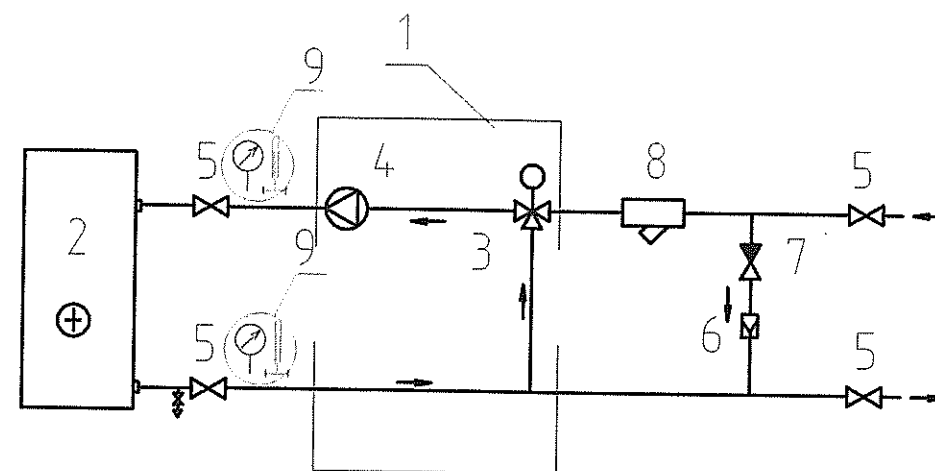

- В сети теплоснабжения,
1 - УСВК (узел смесительный),
2 - Калорифер водяной,
3 - Трехходовой клапан с приводом,
4 - Циркуляционный насос,
5 - Запорный вентиль,
6 - Клапан обратный,
7 - Вентиль балансировочный,
8 - Фильтр грубой очистки,
9 - термоманометр

Схема системы теплоснабжения приточной установки

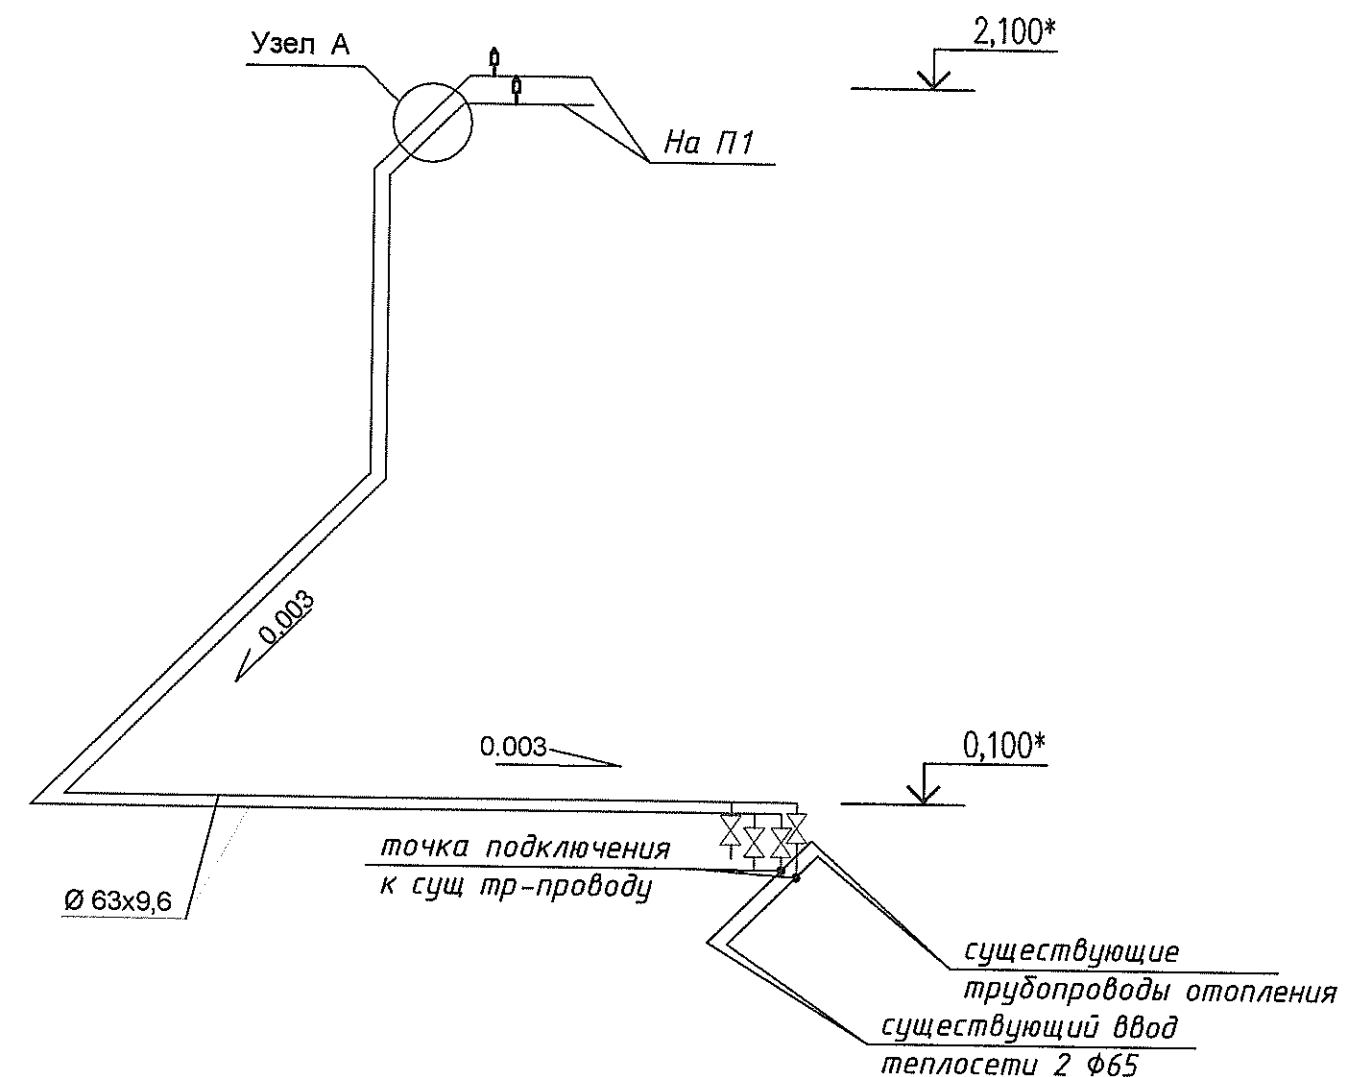

С1213-216-001-ОВ					
МОУДО "Суклейская детско-юношеская спортивная школа"					
Изм	Кол.уч	Лист	N док.	Подпись	Дата
ГИП	МОЛЧАН				
Нач. отд.	ПISKYH				
Реконструкция физкультурно-оздоровительного комплекса в с.Ближний Хутор по ул.Победы, 4				Стадия	Лист
Схема системы теплоснабжения приточных установок Узел А обвязки калорифера				Р	5
				МУП ПИ "ТИРПРОЕКТ" г. Тирасполь	

Позиция	Наименование и техническая характеристика	Тип, марка, обозначение документа, опросного листа	Единицы измерения		Код завода изготовит.	Код оборудов.-я, материала	Цена едини- цы тыс. руб.	Количество	Масса единицы оборудов.-я кг
			Наименован.	Код					
1	2	3	4	5	6	7	8	9	10
	Вентиляция								
	Приточная установка МПА 5000 В (LCD)	Вентс	шт.	796				1 ✓	
	со щитом управления в комплекте							✓	
	Клапан воздушный 900x700 с электроприводом LF 230		шт.	796				1/1 ✓	?
	Вентилятор для прямоугольных каналов ВКПФ 4Д 700x400	Вентс	шт.	796				1 ✓	
	Гибкая вставка ВВГ 700x400	Вентс	шт.	796				2 ✓	
	Канальный вентилятор ВКМ315	Вентс	шт.	796				1 ✓	
	Клапан обратный КОМ1 700x400	Вентс	шт.	796				1 ✓	
	Жалюзийная решетка ж.р. 700x1000	Вентс	шт.	796				1 ✓	
	Решетка пластиковая вентиляционная регулируемая р. 300x500		шт.	796				8 ✓	
	то же р.200x200		шт.	796				12 ✓	
	то же р.150x200		шт.	796				2 ✓	
	Решетка переточная р.700x70		шт.	796				4 ✓	
	Дроссель-клапан 150x200		шт.	796				6 ✓	
	Дроссель-клапан 300x500		шт.	796				8 ✓	
	Зонт вентиляционный круглый Ø315		шт.	796				1 ✓	
	Воздуховоды стальные прямоугольного сечения:	ГОСТ 14918-80							
	200x150 δ= 0.5мм		пм	006				12 ✓	
	200x200 δ= 0.5мм		пм	006				5 ✓	
	300x200 δ= 0.5мм		пм	006				10 ✓	
	400x500 δ= 0.7мм		пм	006				7 ✓	
	800x500 δ= 0.7мм		пм	006				25 ✓	
	Воздуховоды стальные круглого сечения:	ГОСТ 14918-80							
	φ 315 δ= 0.5мм		пм	006				15 ✓	

ГИП	МОЛЧАН		
Нач. отд.	ПИСКУН		

С1213-216-001-ОВ.СО

Спецификация оборудования.

Стадия	Лист	Листов
Р	1	2
МУП ПИ "ТИРПРОЕКТ"		
г. Тирасполь		

[illegible]