



Republica Moldova

DINAMICA LUX SRL

licenta AMMI N039248 din 25/01/2007



ПРОЕКТ-СХЕМА

Оптимизации личного освещения с.Конгаз,
Комратского р-на, АТО Гагаузия

02/12 - 2013 REI


Заказчик: Примария с.Конгаз, Комратский р-он
ГИП: Мельникова Надежда
Исполнитель: Мунтяну Александр

Кишинев, 2013


* Выход из подстанции на шкаф учета выполняется кабелем марки АВВГ2*25, открыто в изолированном металлолукрее .

* Место установки трубок согласовать с заказчиком и поставщиком электротехники.

Заказчик: 02/12-2013 REI / 301			Оптимизация уличного освещения с. Конгас , Комарского р-на		
Лист	Лист	Страница	Линия уличного освещения на улицах Л. Толстого (2-16), Г. Котовского (78-124), Садовая (83-133) от ТП 301		
5			План размещения оборудования (начало)		
"Динамиса ЛУХ"581			Лицензия АМН II №039248 от 28/01/2007		

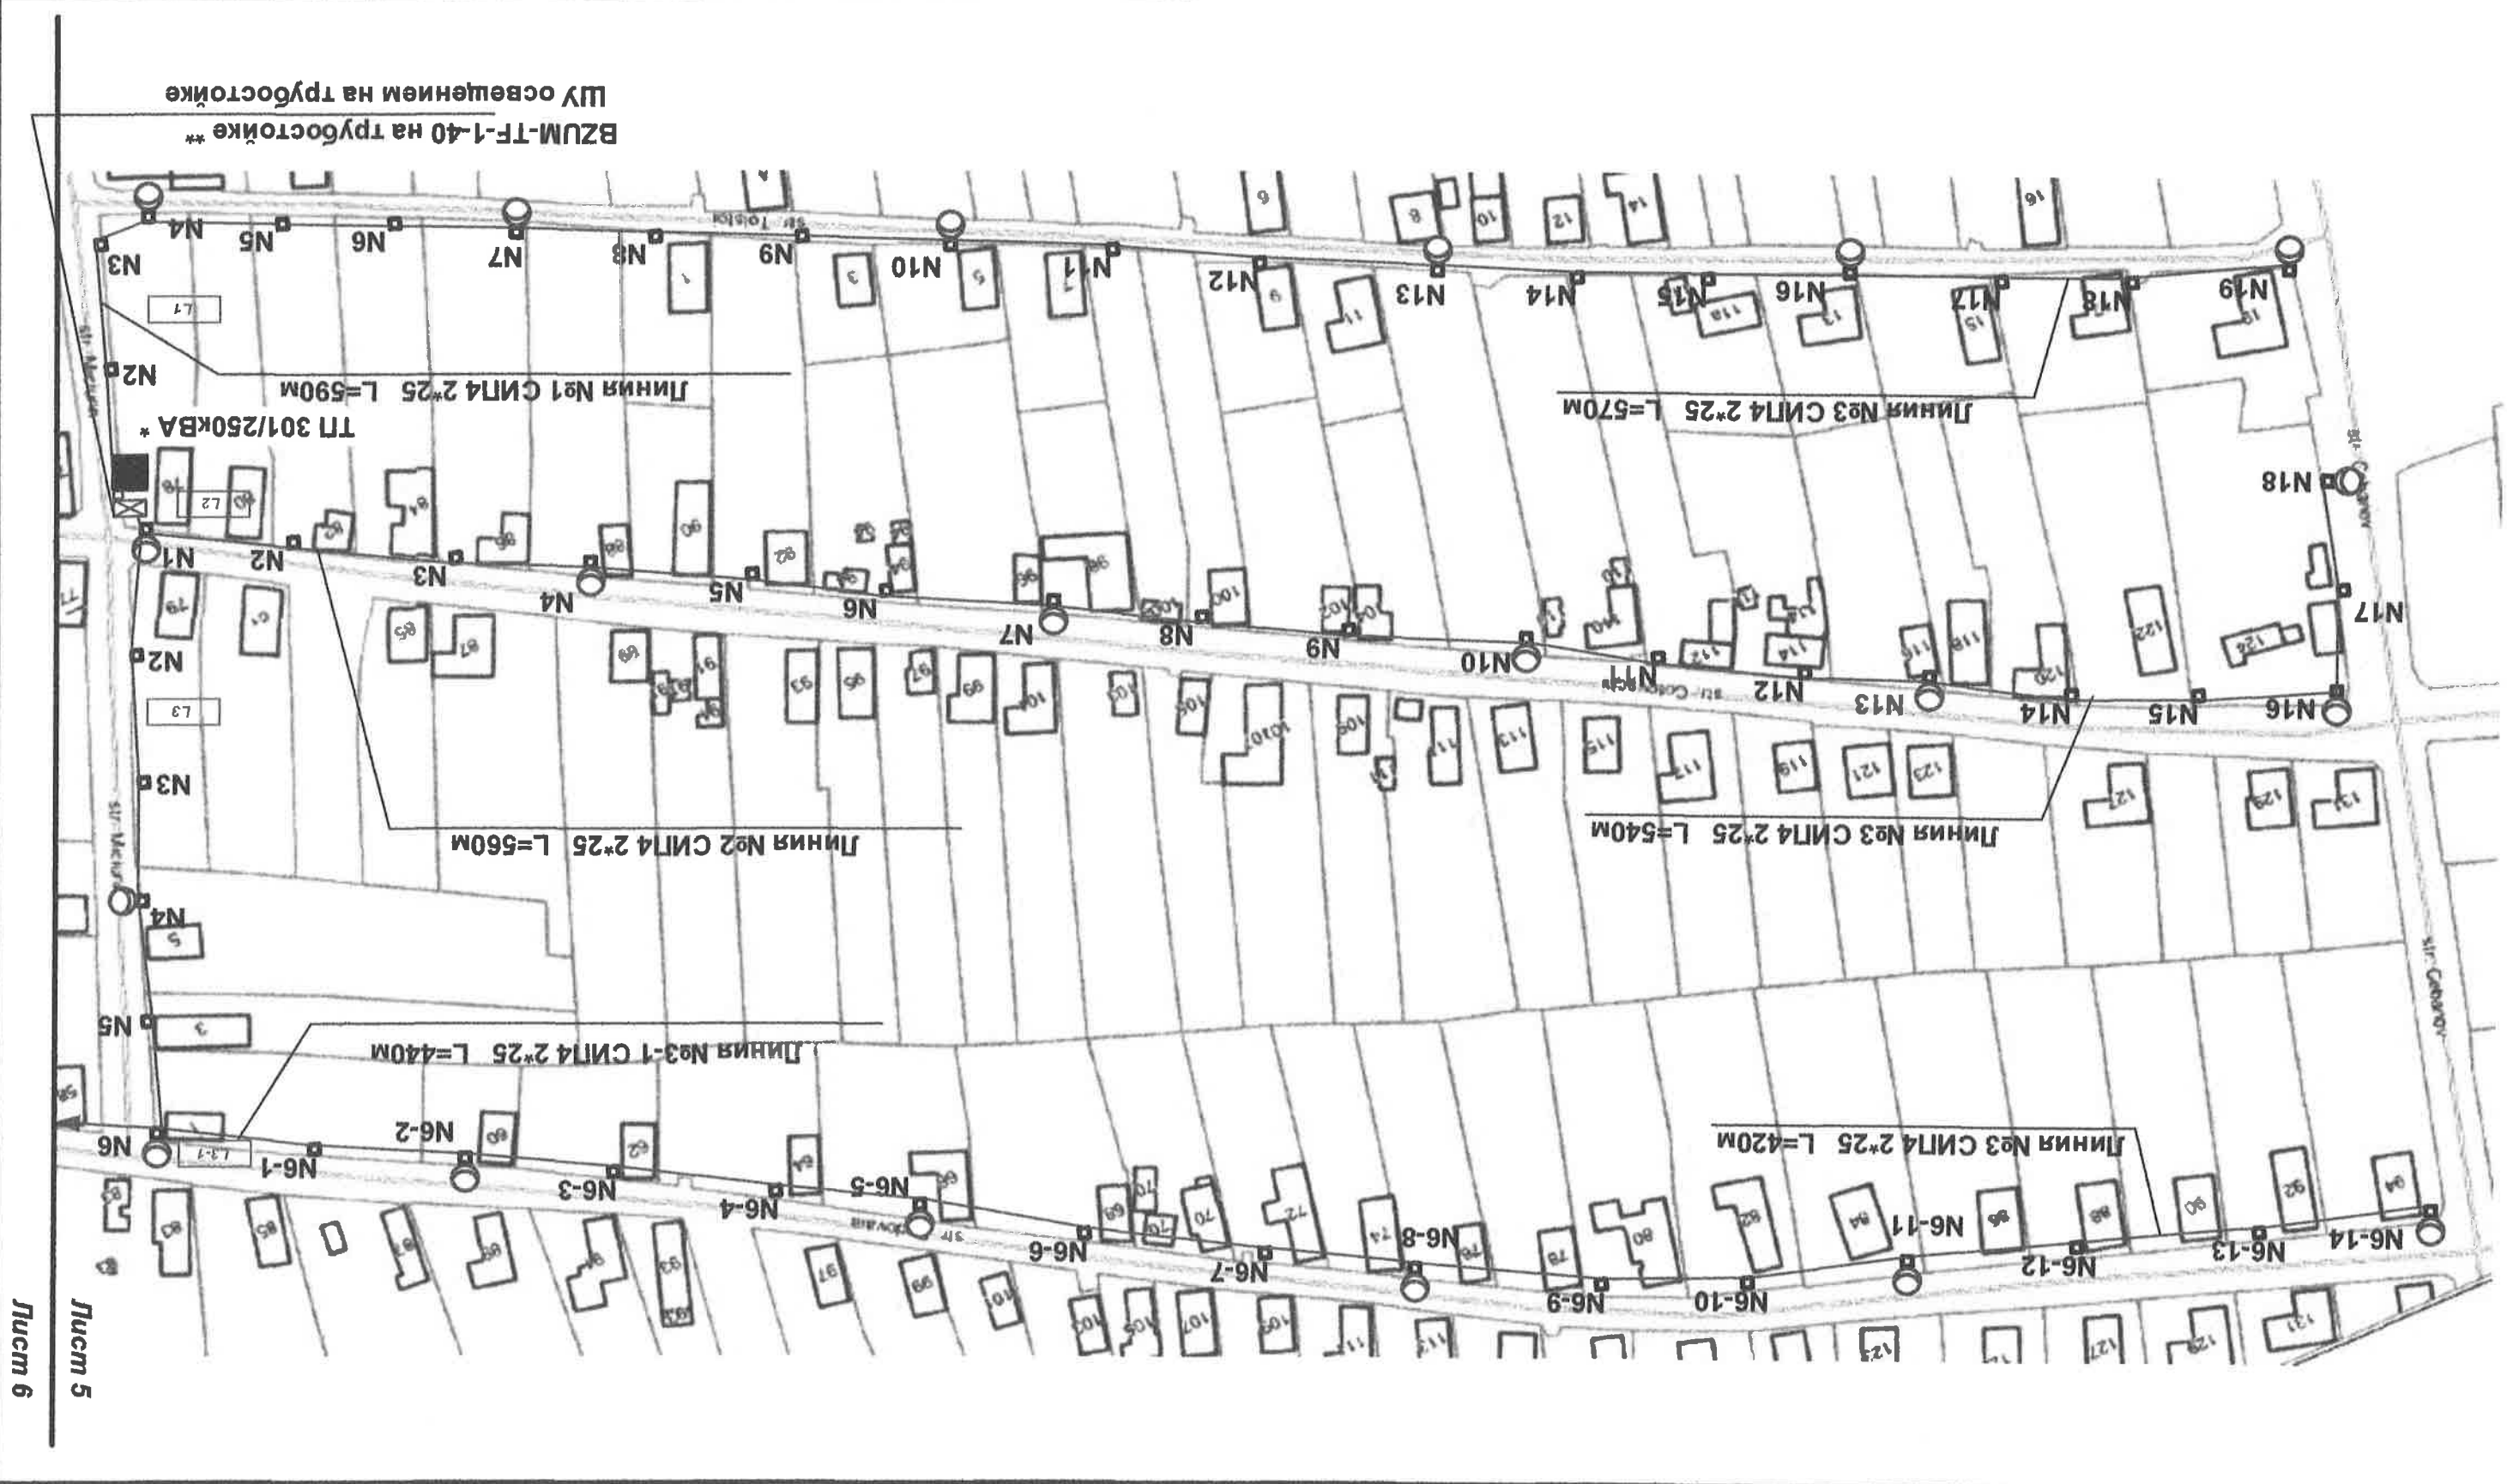

* Выход из подстанции на шкаф учета выполнить кабелем марки АВВГ 2*25, открыто в изолированном металлоукладе .

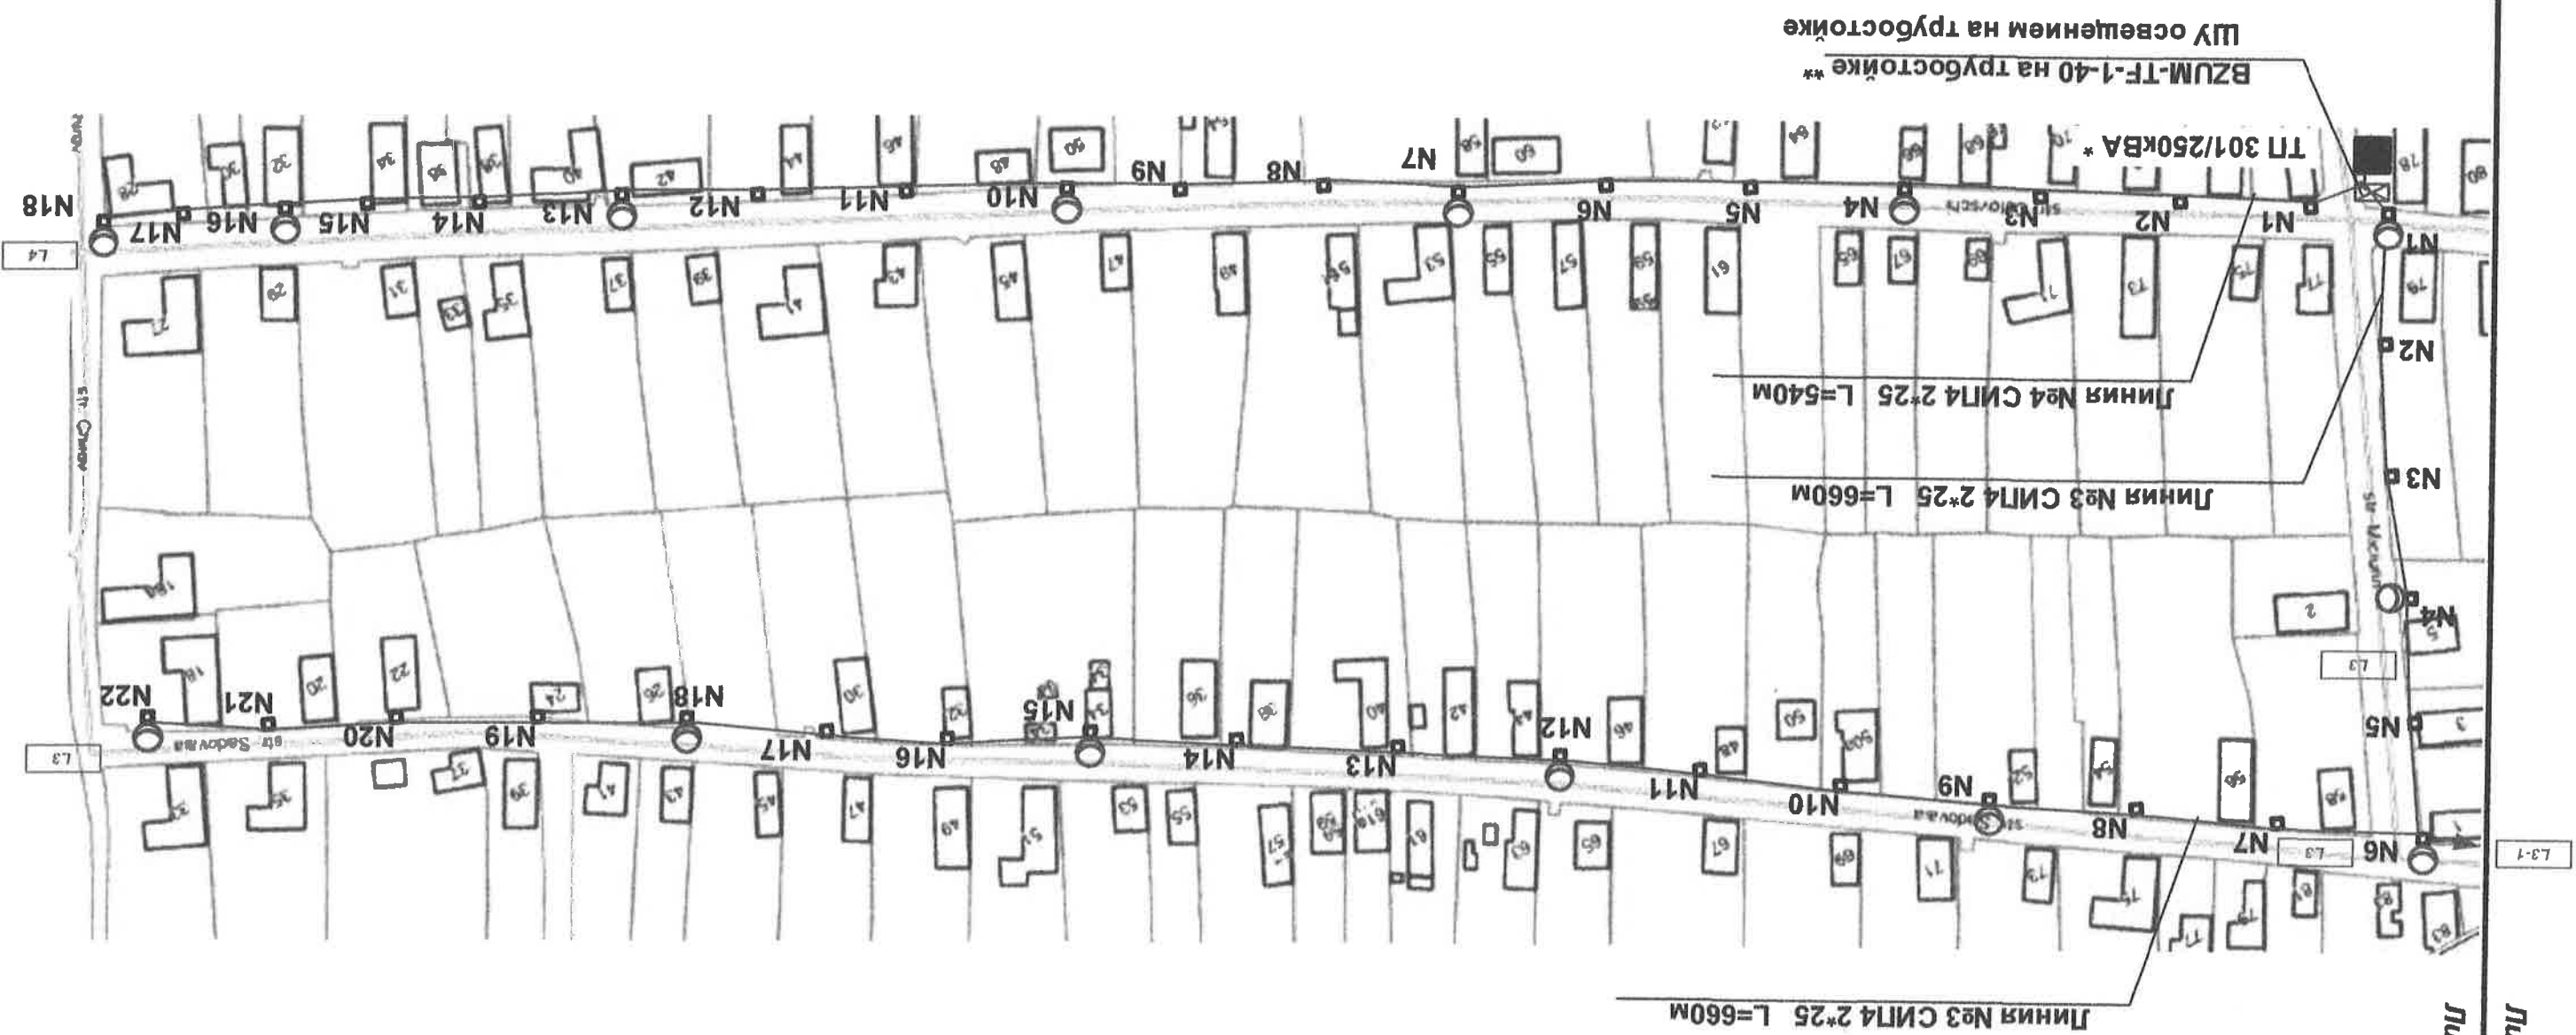

Пучм 5


Пучм 6

[illegible]

*** Выход из подстанции на шкаф учета выполнен кабелем марки АВВГ2*25, открыто в изолированном металлорукаве .**

**** Место установки трубки согласовать с Заказчиком и поставщиком электроэнергии.**

Заказчик: 02/12-2013 REI / 306		Оптимизация уличного освещения с. Конгас ,	
Примечание с. Конгас		Компартского р-на	
Листов	Лист	Страна	Лист
8			
Лицензия ЛУХ "SRL"		Лицензия АММН N03248 dln 26/01/2007	
План размещения оборудования (начало)		Линия уличного освещения на улицах Молодежная (36-70), Воронцовая (78-122), Пушкина (11-27), С.Лазо (85-133), от ТП 306	

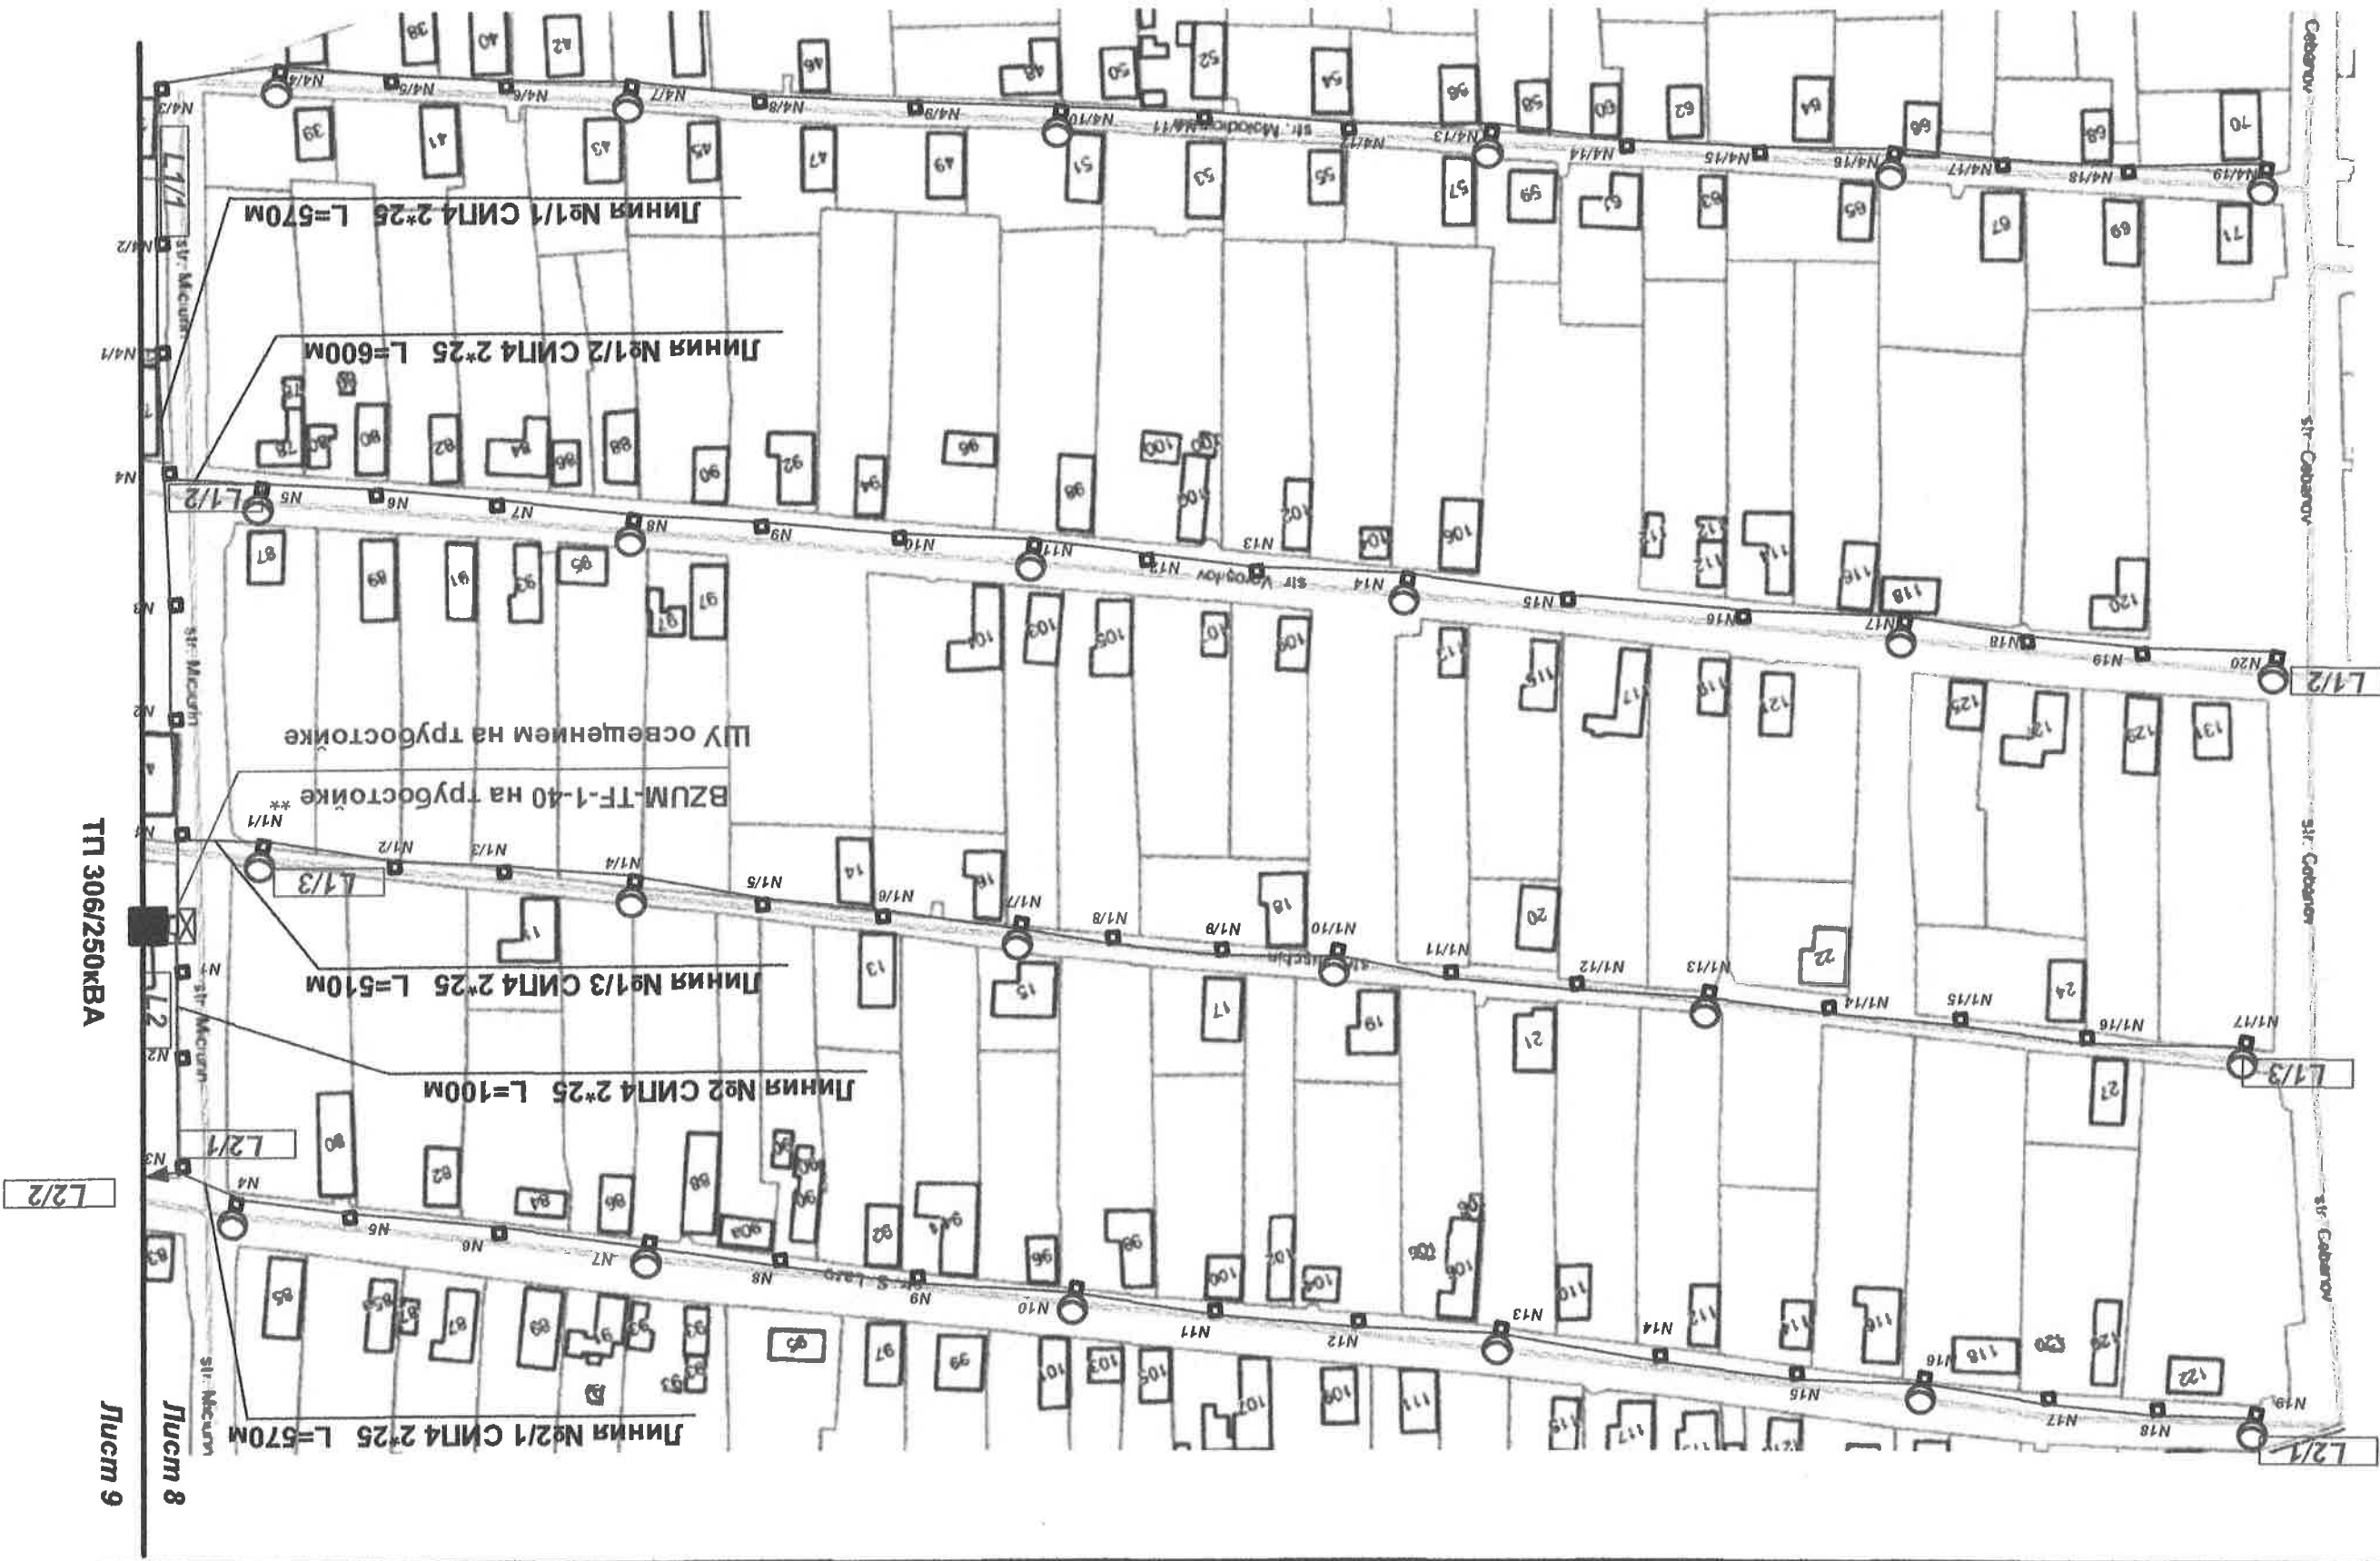




02/12-2013 REI / 306	Заказчик:	Припарка с.Коназ	Оптимизация уличного освещения с.Коназ ,	Комратского р-на
				Смдвая
		Лист	9	Листов
План размещения оборудованная (окончание) Линия уличного освещения на улице С.Лазо (41а-83), от ТП 306				
"Dinamica LUX" SRL Licenta AMMI N039248 din 26/ 01/2007				




***** Место установки трюбостойки согласовать с Заказчиком и поставщиком электроразрядки.**

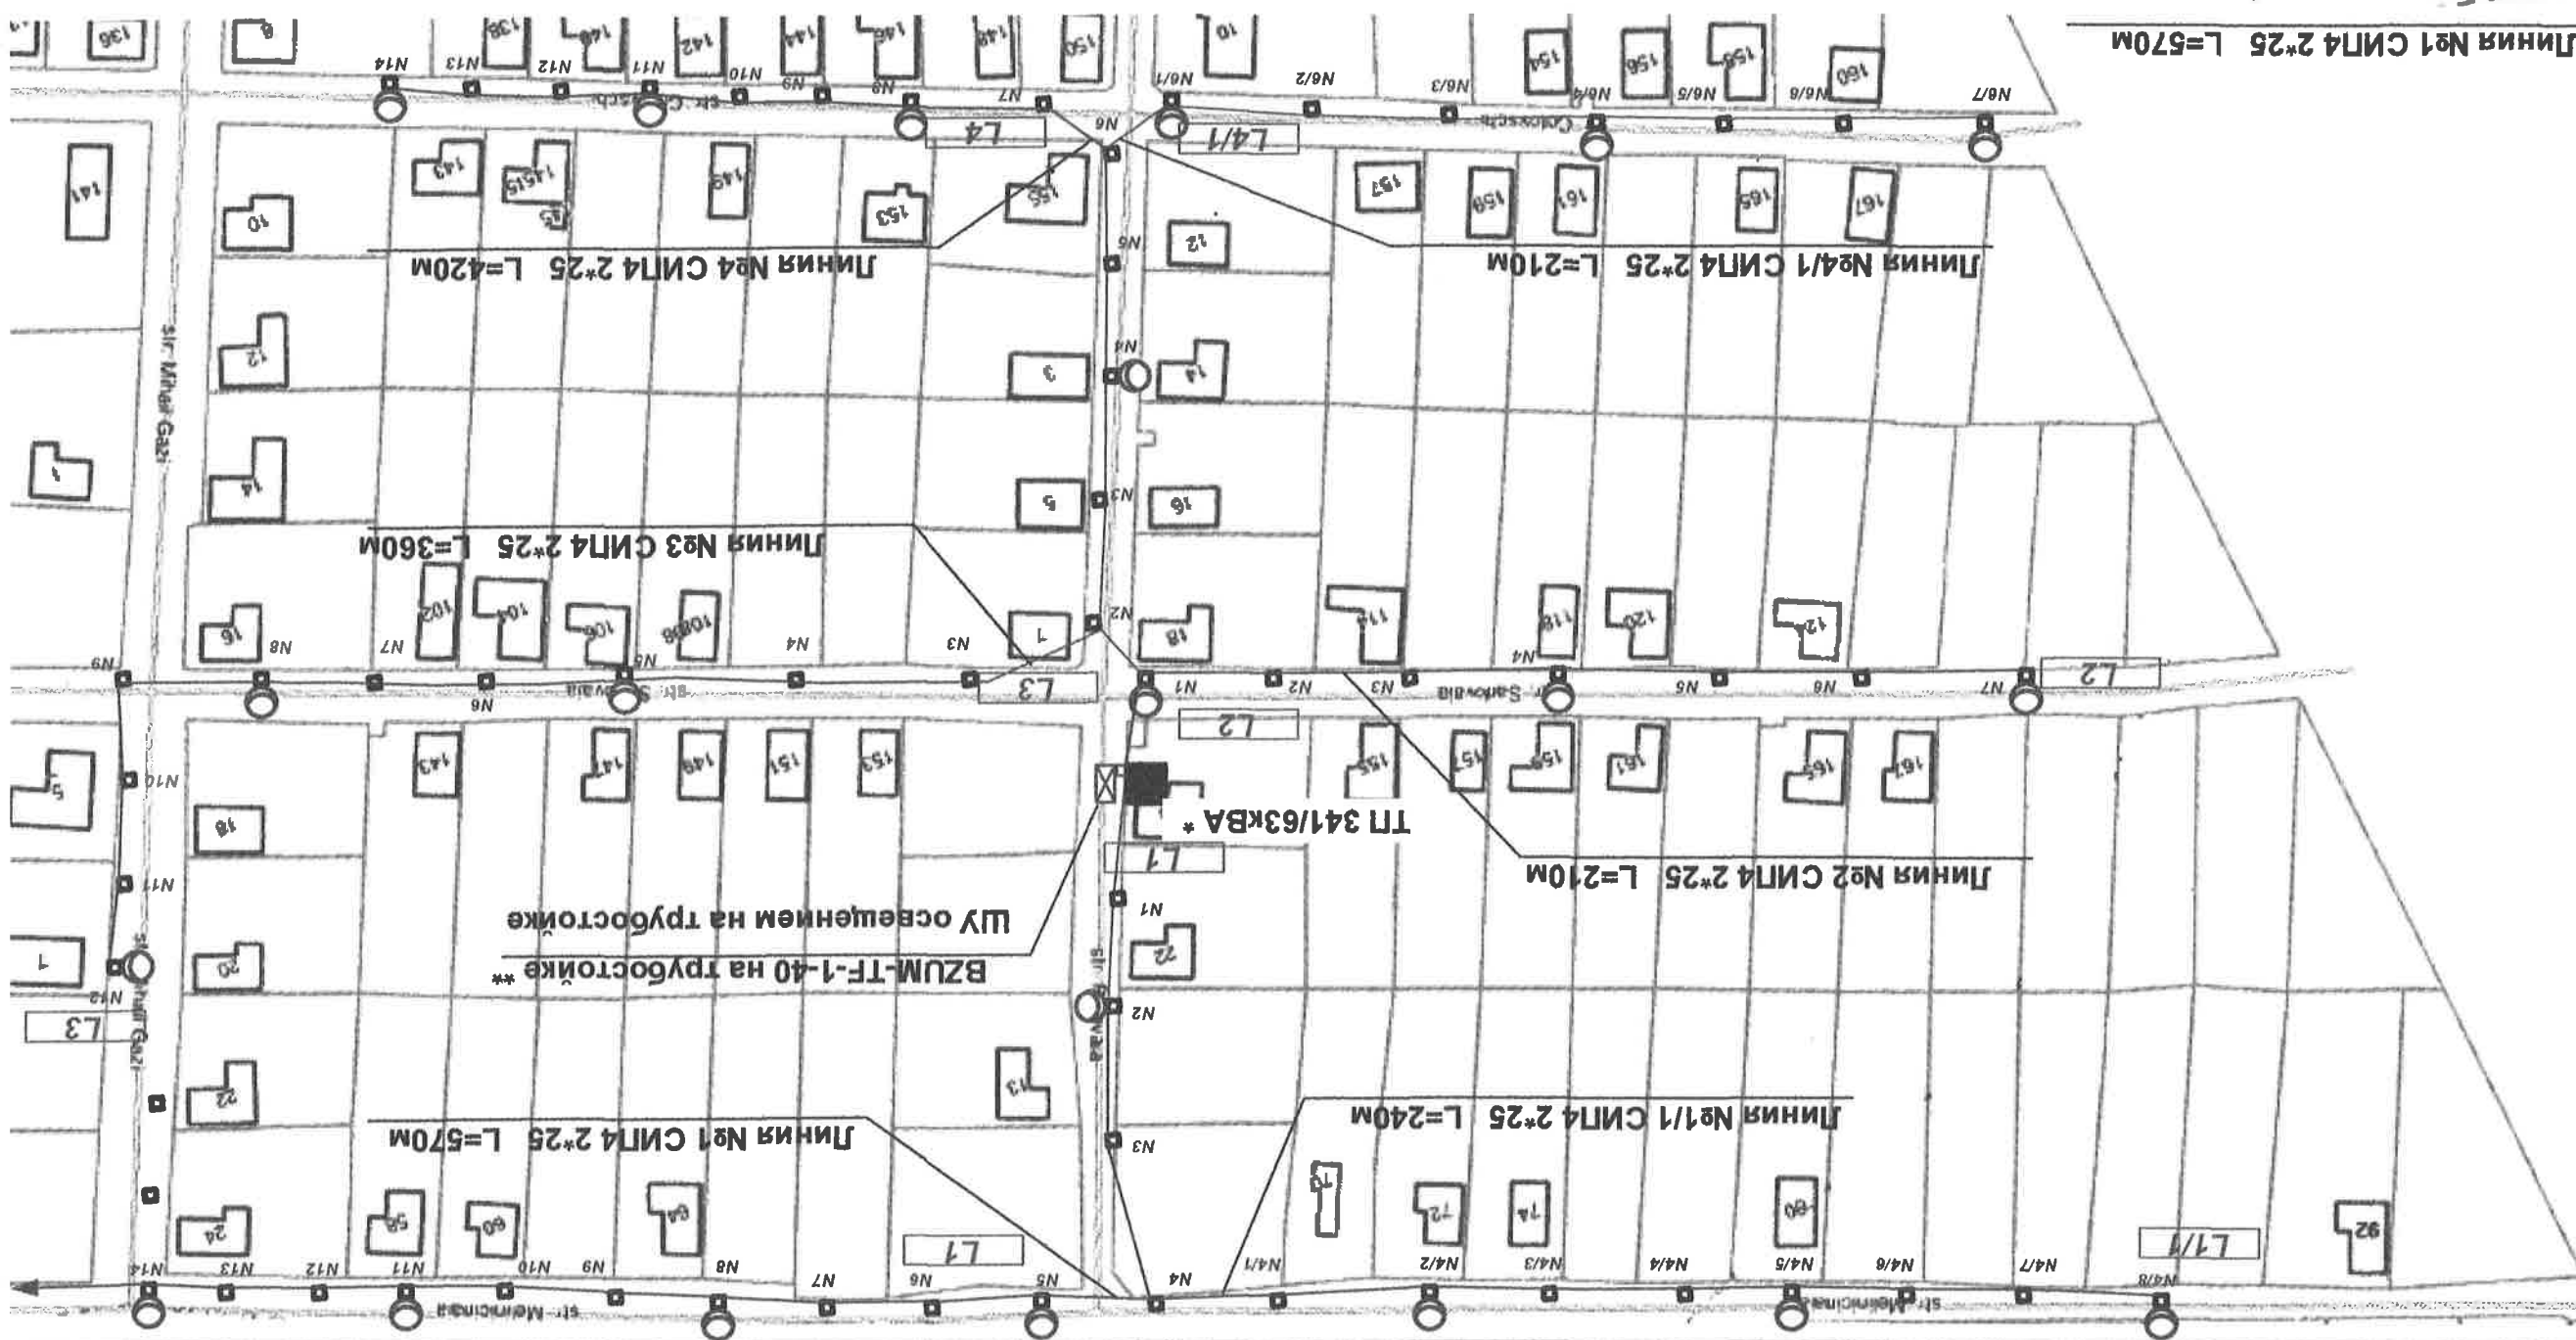

02/12-2013 REI / 341		Заказчик:		Полтавская с. Конгас		Оптимизация уличного освещения с. Конгас, Комратского р-на		Линия уличного освещения на участках Котовского (143-167), Луцкая (29-45), Садовая (135-167), Мельничная(50-92), М.Лазу,20, Полтавская(10,22) от ПП 341		Листов		Лист		11		Лицензия АММН N039248 dln 26/ 01/2007		План размещения оборудования		Имя		Фамилия		Подпись		Дата	

* Выход из подстанции на шкаф учета выполнен кабелем марки АВВГ2*25, открыто в изолированном металлолукрее .


* Место установки трубок согласовать с заказчиком и поставщиком электротехники.

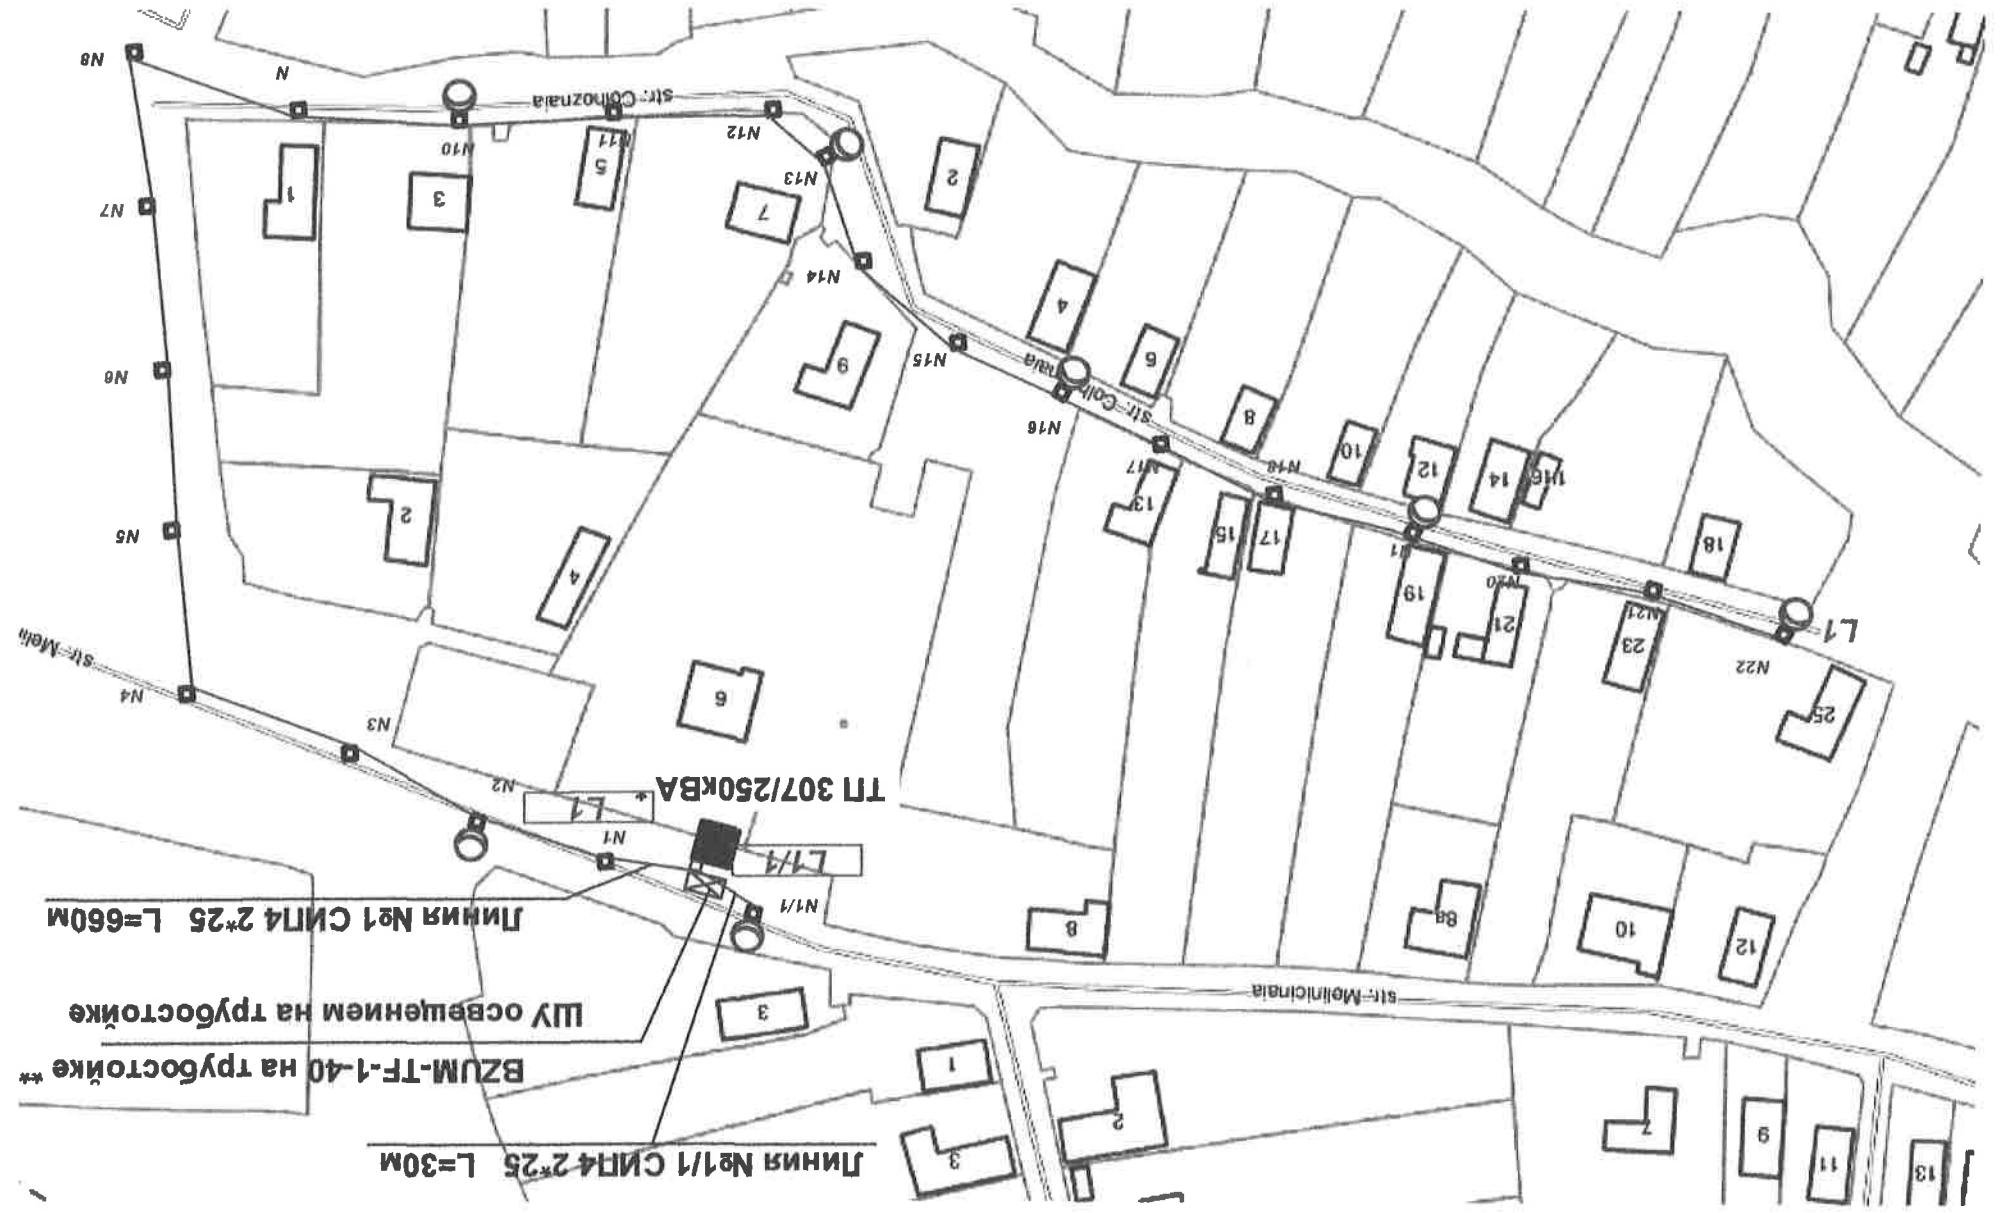

Заказчик: 02/12-2013 REI / 307			Оптимизация уличного освещения с.Конгас, Комарского р-на		
Примечание с.Конгас			Линия уличного освещения на улицах Мельничная (3-4), Колхозная (3-25) от ТП 307		
Стадия	Лист	Листов	ТИП	Мельничная	Разработчик
	13			Мельничная	Мельничная
План размещения оборудования			"Динамиса ЛУХ"СРЛ		
Лицензия АММ II №039348 от 28/01/2007					

Заказчик: 02/12-2013 REI / 308 Получившая с. Конгас			Оптимизация уличного освещения с. Конгас, Комратского р-на		
Склад	Лист	Листов	Линия уличного освещения на улицах С.Лаво (11-17), Октябрьская (2-56), Охотничья (37-45), Г.Котовского (3-7) от ТП 308		
"Династиса ЛУХ" SRL Licenta AMTH №03248 din 26/ 01/2007			План размещения оборудования (начало)		

* Выход из подстанции на шкаф учета выполнять кабелем
марки АВВГ2*25, открыто в изолированном металлолукрее.
** Место установки трубок согласовать с заказчиком и
поставщиком электроэнергии.

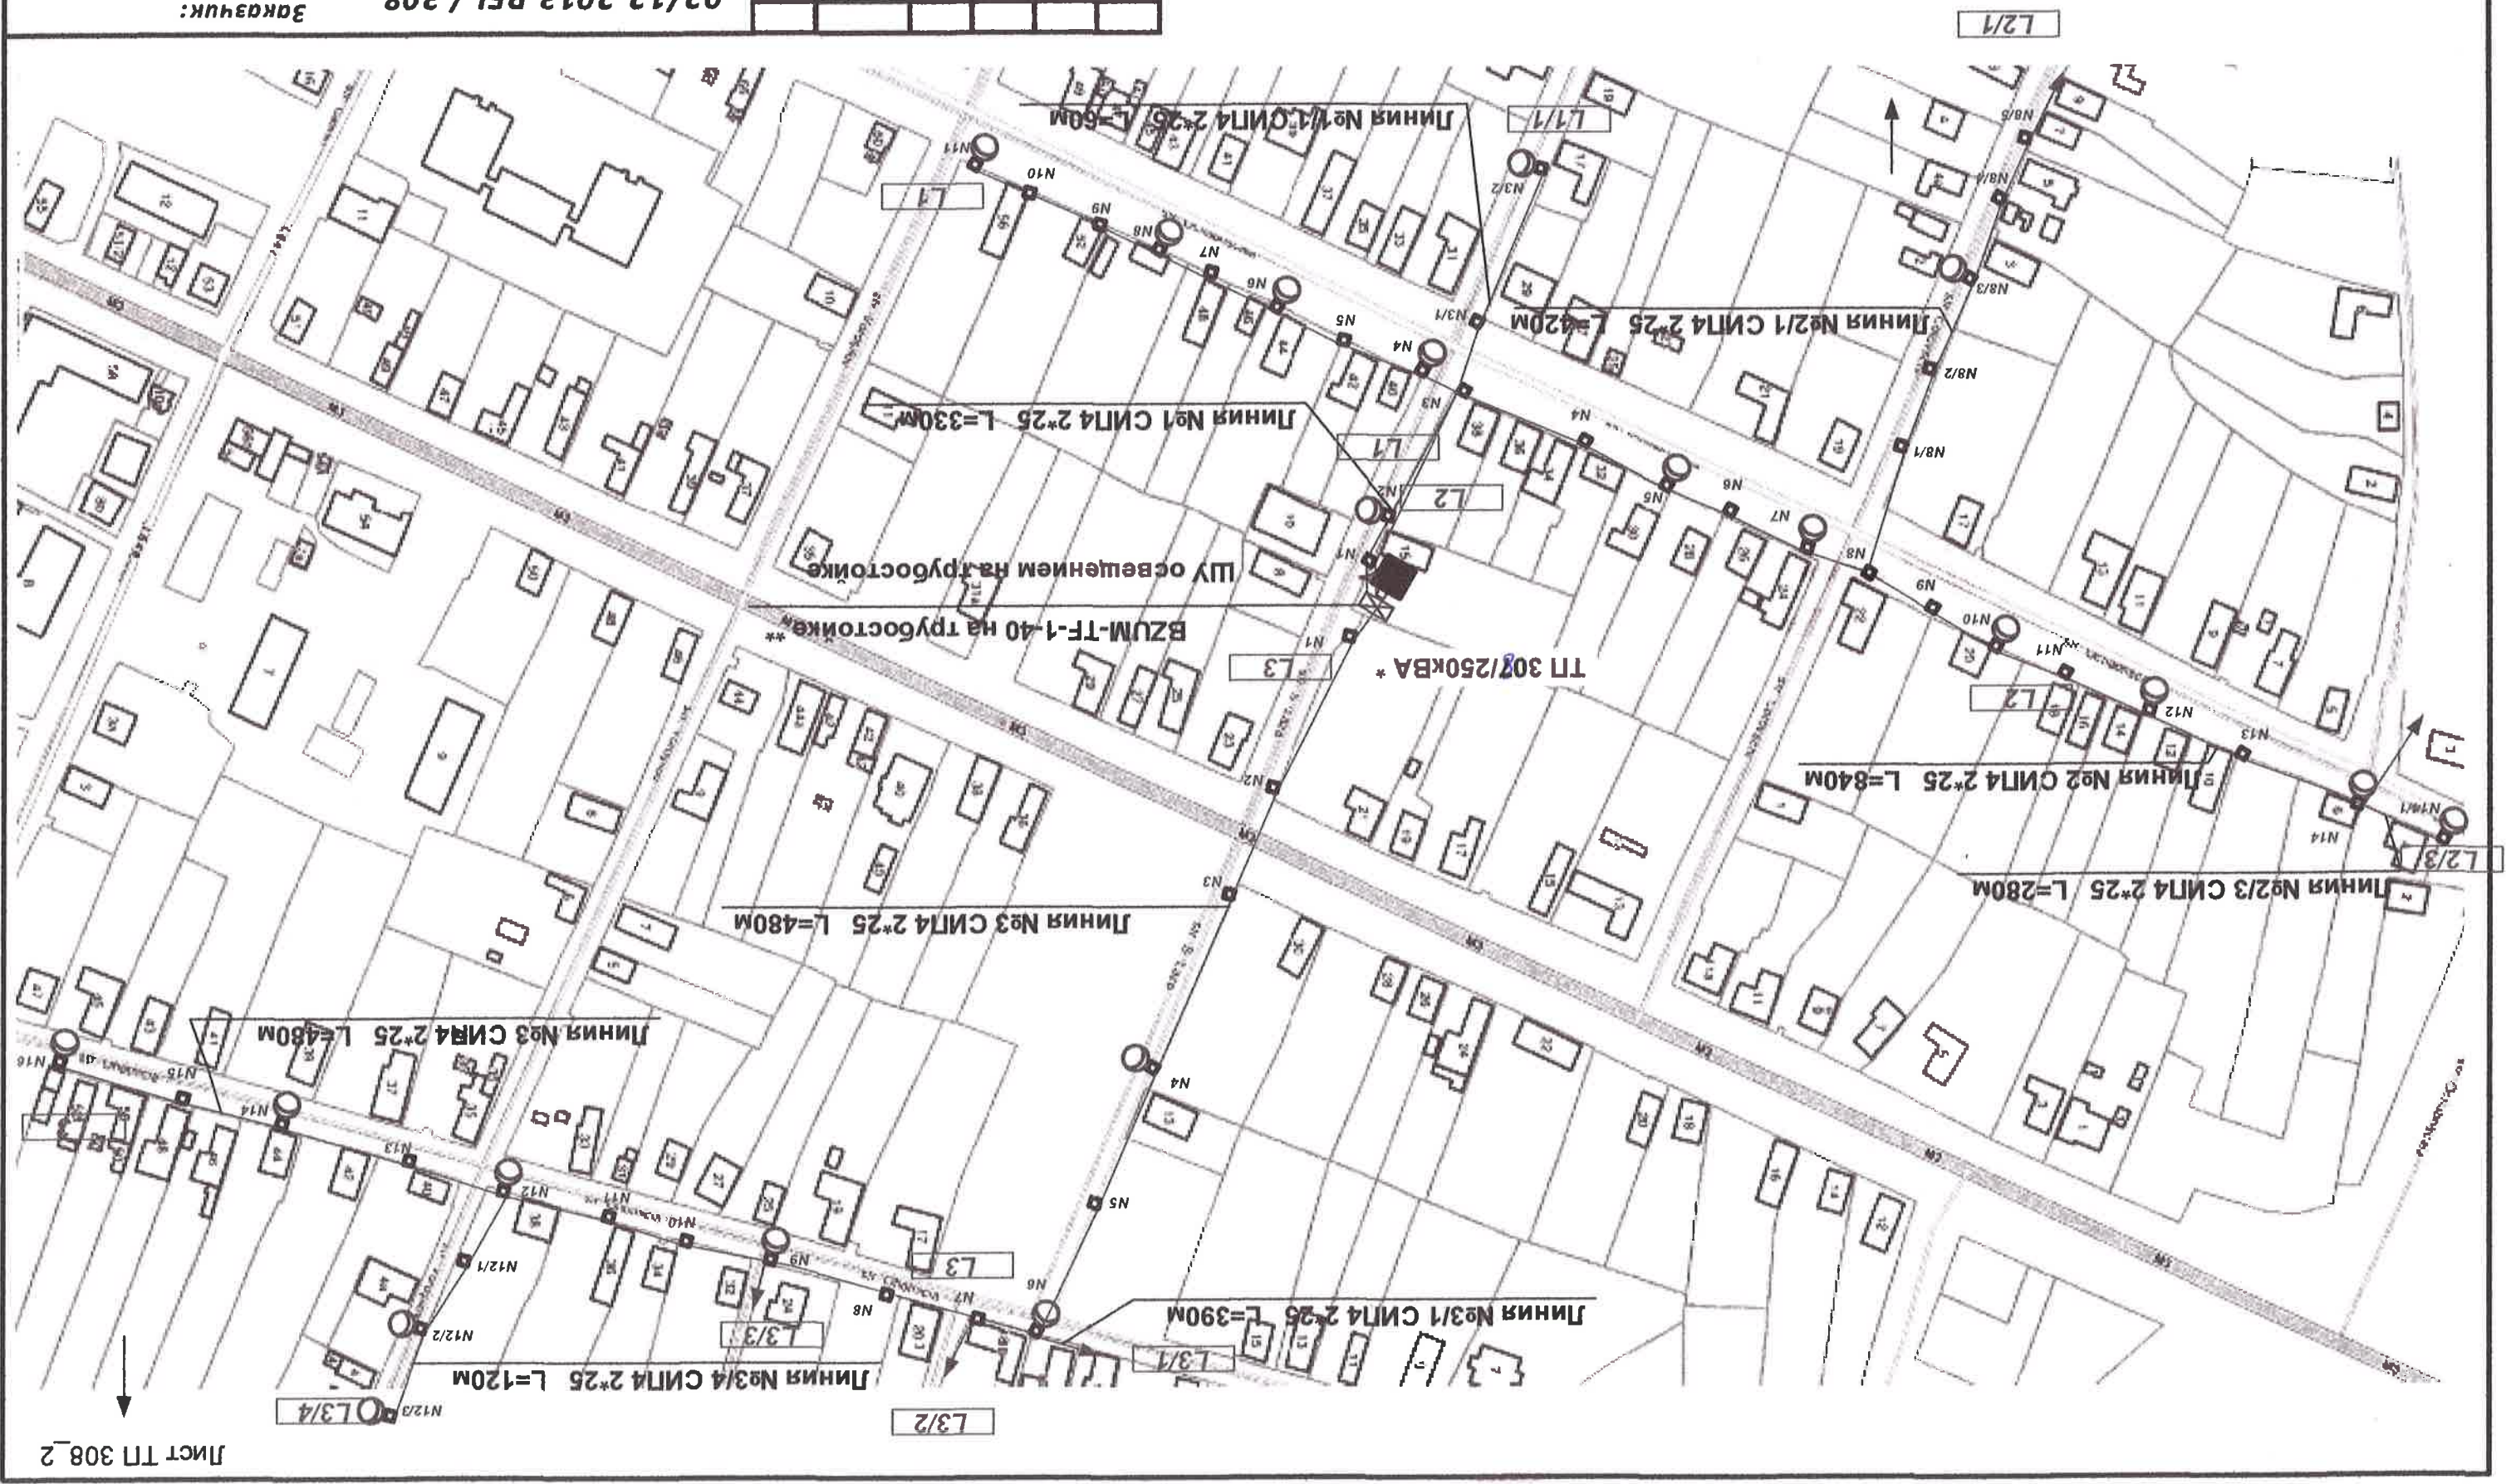




Линия №3/1 СИП4 2*25 L=390M

Линия №3/2 СИП4 2*25 L=180M


Линия №3/3 СИП4 2*25 L=870M

02/12-2013 REI / 308				Заказчик:	
Оптимизация уличного освещения с.Конгаз,				Природна с.Конгаз	
Комратского р-на					
Линия уличного освещения на улицах				Старый	Лист
Охотничья (1-35), С.Лазо (1-9),					Листов
от ТП 308					16
План размещения				"Dinamica LUX" SRL	
оборудования(продолжение)				Лицензия АММН N039248 din 25/	
				01/2007	
Изм.	№ д.	Лист	№	Подпись	Дата
ТП	Метрические	И			
Разработ	Мурману А.				

Заказчик: 02/12-2013 REI / 308			Оптимизация уличного освещения с. Конгаз, Комратского р-на		
Линия уличного освещения на улицах Садовая (1-31), Г.Котовского (9-23) от ТП 308			Линия размещения оборудования (окончание)		
Стация	Лист	Листов	Имя	Кол.	Лист
27			Мельникова Н	№	Подпись
			Разработ	Мухомов А.	
"Dinamica LUX" SRL			Итого: АММН №03248 дпн 26/01/2007		

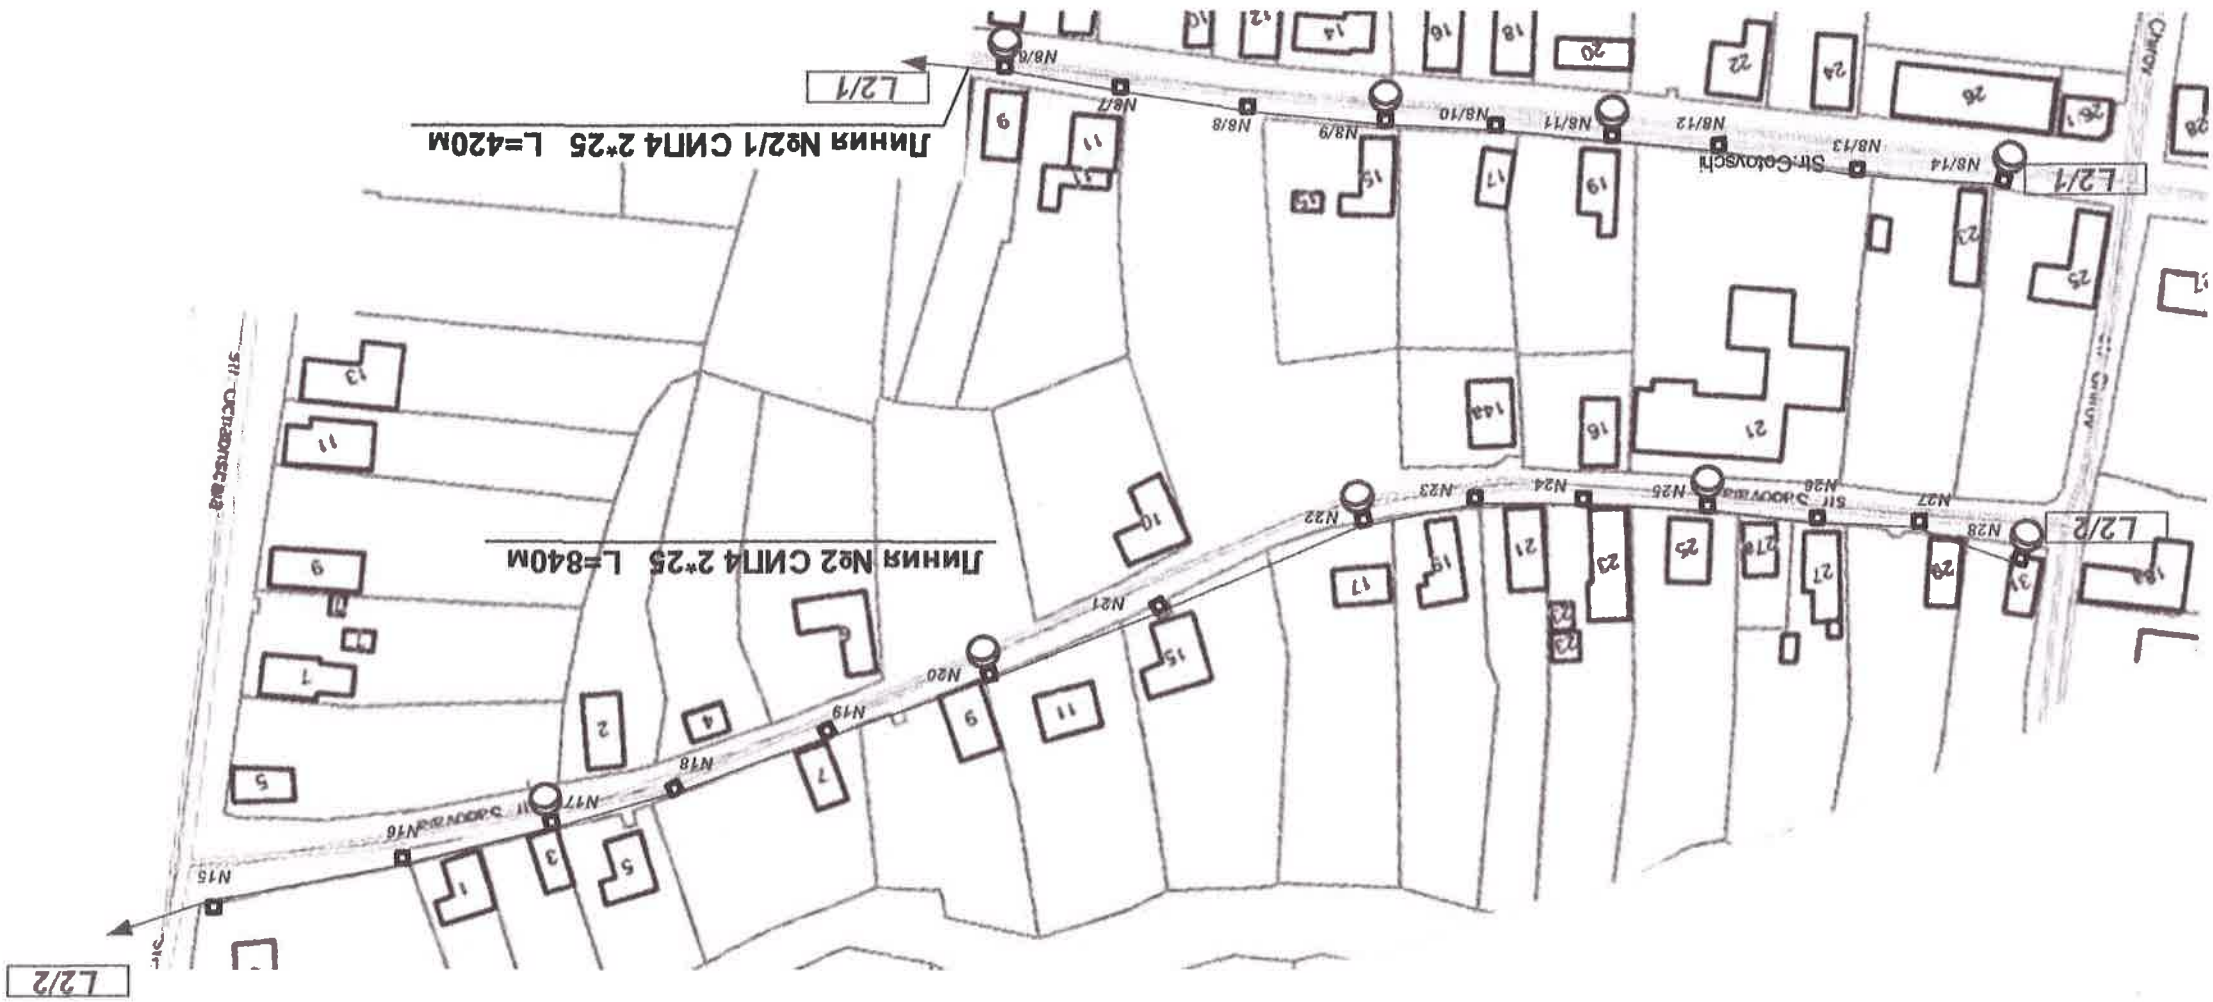

Заказчик:		02/12-2013 REI / 371		Приказ с. Конгаз	
Оптимизация уличного освещения с. Конгаз,		Комратского р-на			
Имя	Кол.	Лист	№	Подпись	Долж.
Мельникова Н.					
Разработ	Мухомов А.				
Линия уличного освещения на улицах Мельникова (30-43), Федюко (20-60), Комарова (1-21), переулка Комарова (3-7) от ТП 371					
См. диа.	Лист	21			
"Dinamica LUX" SRL		Лицензия АММ II №039248 дн 26/01/2007			

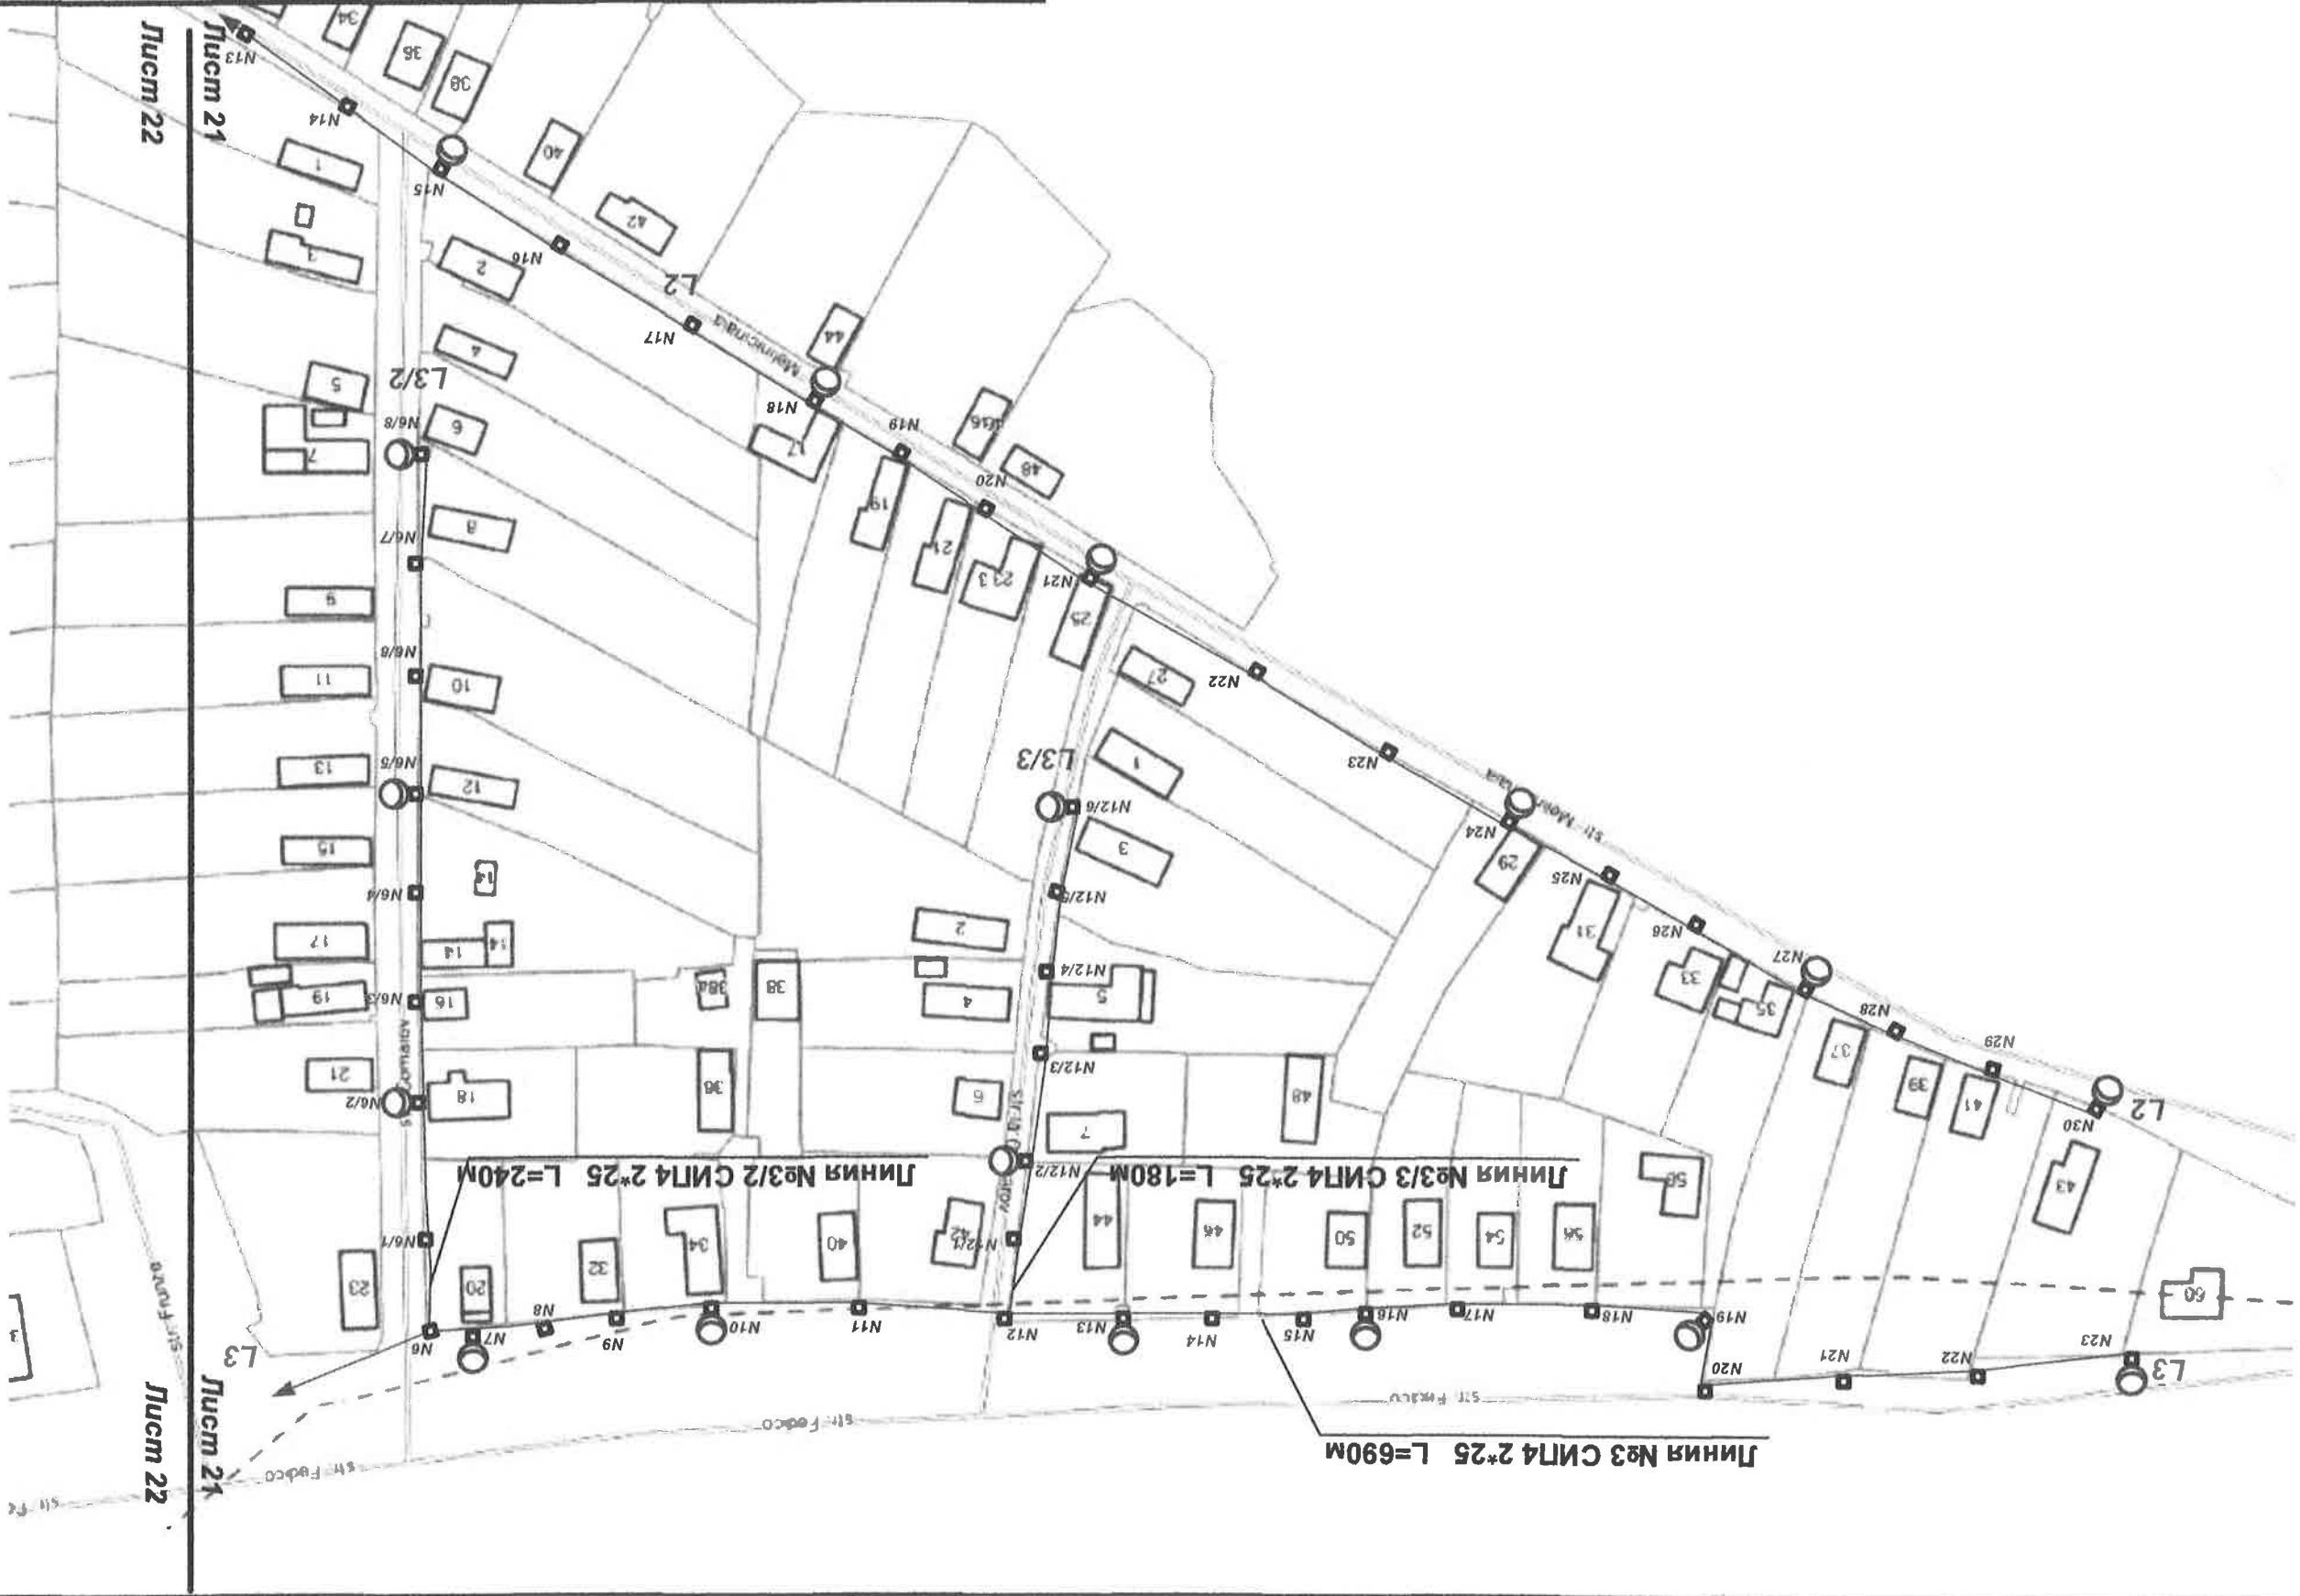

02/12-2013 REI / 480		Заказчик:		02/12-2013 REI / 480	
Примария с.Конгас		Оптимизация уличного освещения с.Конгас,		Комаратского р-на	
Имя.	Кол.	Лист	№	Подпись	Дом

Линия №1 СИП4 2*25 L=570м
Линия №2 СИП4 2*25 L=360м
Линия №3 СИП4 2*25 L=150м

Потери напряжения в точке K1

$$\Delta U = 0,280 \cdot 8,18 \cdot 0,570 = 1,3\%$$

(для самой удаленной точки при $P_y = 280$ Вт)

Потери напряжения в точке K2

$$\Delta U = 0,200 \cdot 8,18 \cdot 0,360 = 0,58\%$$

(для самой удаленной точки при $P_y = 200$ Вт)

Полное сопротивление до точки K1:
 $Z_{\Sigma} = Z_{\Sigma} + Z_{\Sigma} + Z_{K1}$ (Ом)
где $Z_{\Sigma} = 0,162$ Ом - сопротивление трансформатора мощностью $S = 160$ кВА
 $Z_a = 0,02$ - переходное сопротивление контактов (Ом)
 $Z_{K1} = 2L \cdot p$ - сопротивление петли фаза-ноль до точки K1;
где p - удельное сопротивление алюминиевой жилы
(для сечения 16 мм^2 - $1,91$ Ом/км, для сечения 25 мм^2 - $1,2$ Ом/км)
 L - длина линии от трансформатора до точки K1 (км)

$$Z_{K1} = 2L \cdot p = 2 \cdot 0,570 \cdot 1,2 = 1,368 \text{ Ом}$$

$$Z_{\Sigma} = Z_{\Sigma} + Z_a + Z_{K1} = 0,162 + 0,02 + 1,368 = 1,55 \text{ Ом}$$

$$I_{K1} = 220 / Z_{\Sigma} = 220 / 1,55 = 142 \text{ А}$$

Расчет тока K3 в точке K2

$$Z_{K2} = 2L \cdot p = 2 \cdot 0,360 \cdot 1,2 = 0,864 \text{ Ом}$$

$$Z_{\Sigma} = Z_{\Sigma} + Z_a + Z_{K2} = 0,162 + 0,02 + 0,864 = 1,04 \text{ Ом}$$

$$I_{K2} = 220 / Z_{\Sigma} = 220 / 1,04 = 211 \text{ А}$$


Расчет тока K3 в точке K1

Сила тока короткого замыкания в точке K1:



$$I_{K1} = 220 / Z_{\Sigma} \text{ (А)}$$

Линия L2
 $I_{K2} = 211 \text{ А}$
 $P_y = 0,200 \text{ кВт}$
 $L = 360 \text{ м}$



Линия L1
 $I_{K1} = 142 \text{ А}$
 $P_y = 0,280 \text{ кВт}$
 $L = 570 \text{ м}$

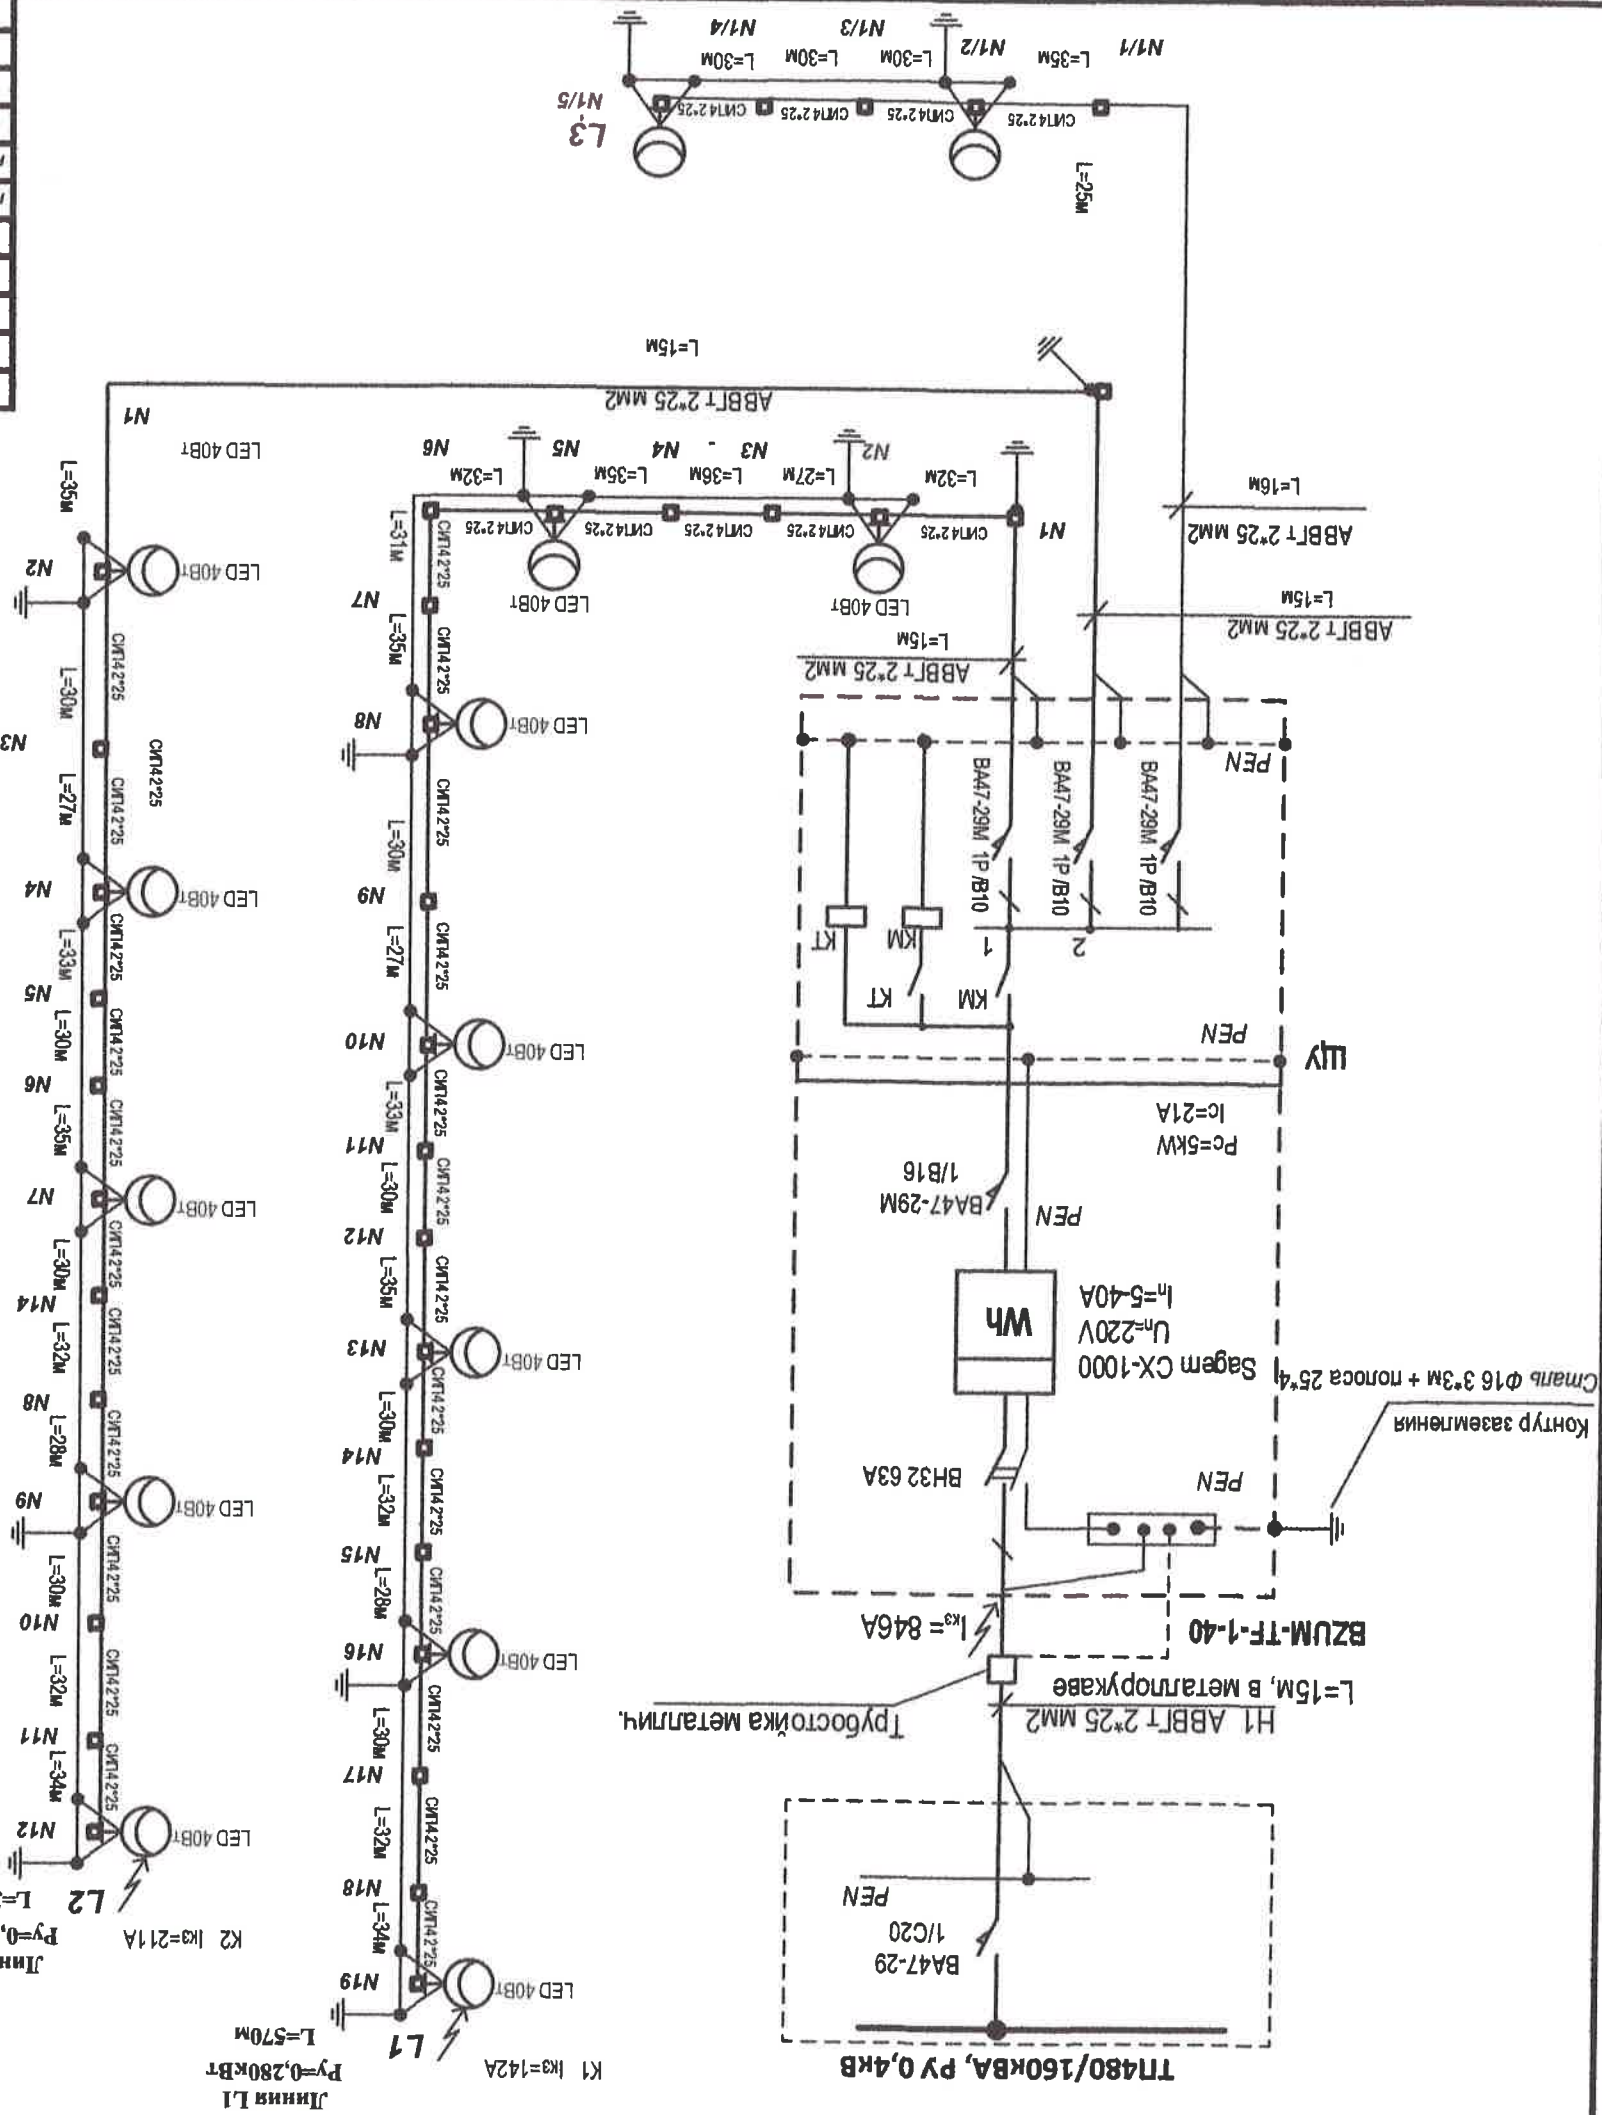

[illegible]

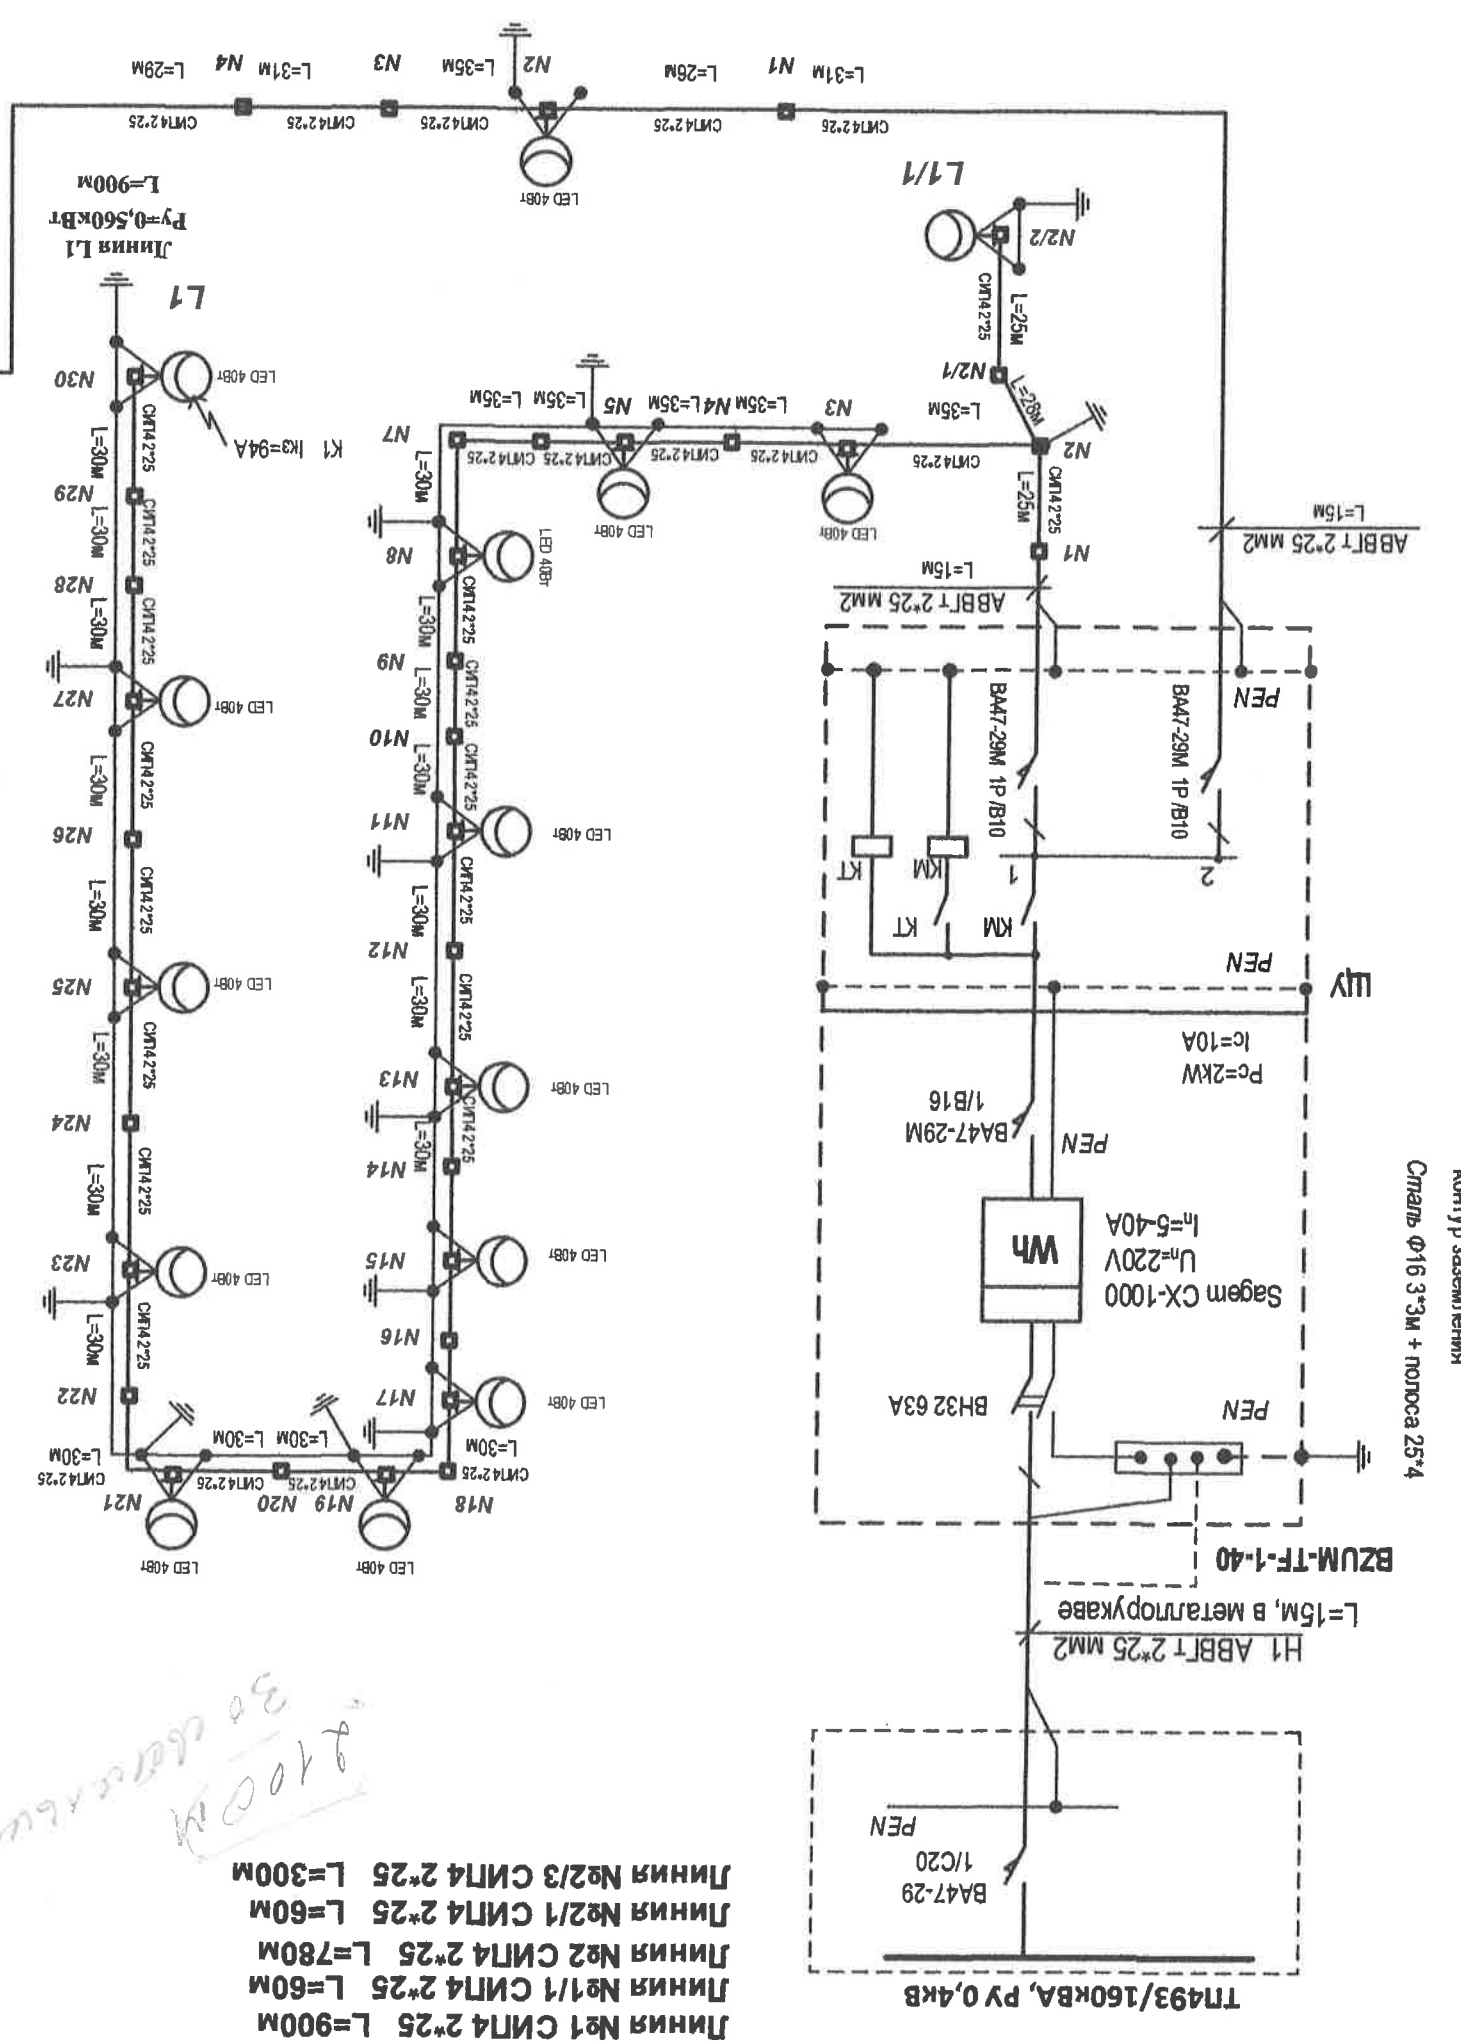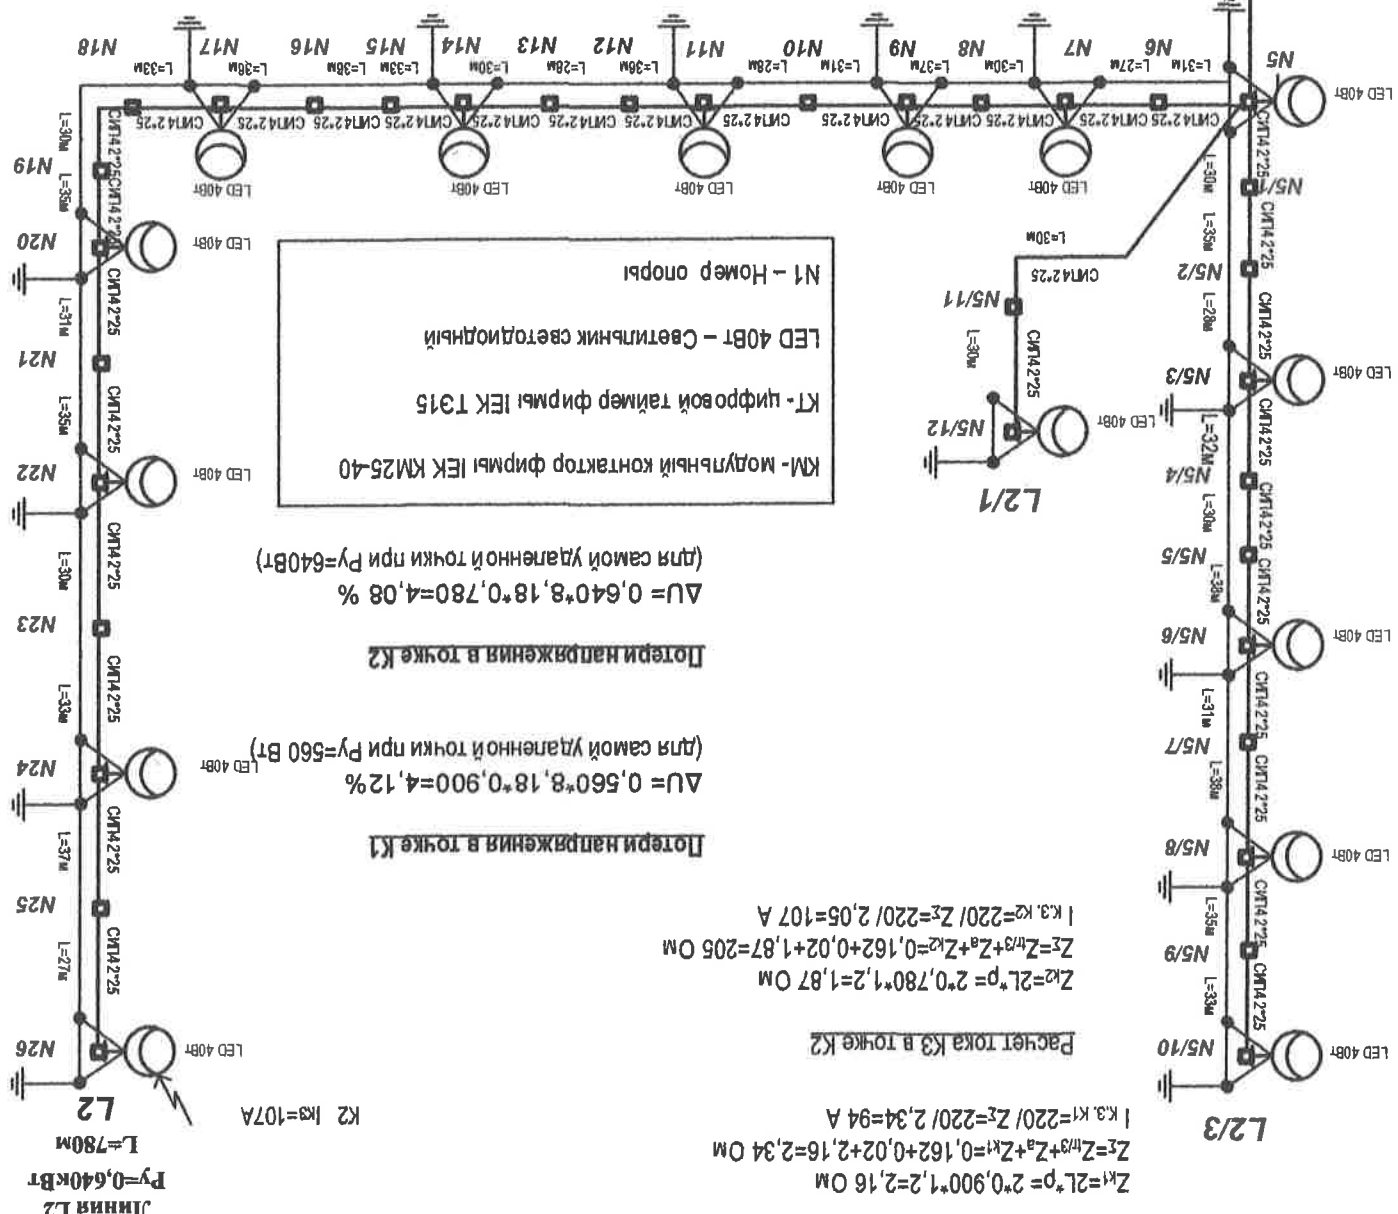[illegible]

02/12-2013 REI / 493		Заказчик: Промария с.Конгас	
Оптимизация уличного освещения с.Конгас, Комратского р-на			
Лист		Страна	
№		Лист	
Подпись		Лист	
Договор		Лист	
Имя		Лист	
Ф.И.О.		Лист	
Место		Лист	
Дата		Лист	
Подпись		Лист	
Имя		Лист	
Ф.И.О.		Лист	
Место		Лист	
Дата		Лист	
Подпись		Лист	
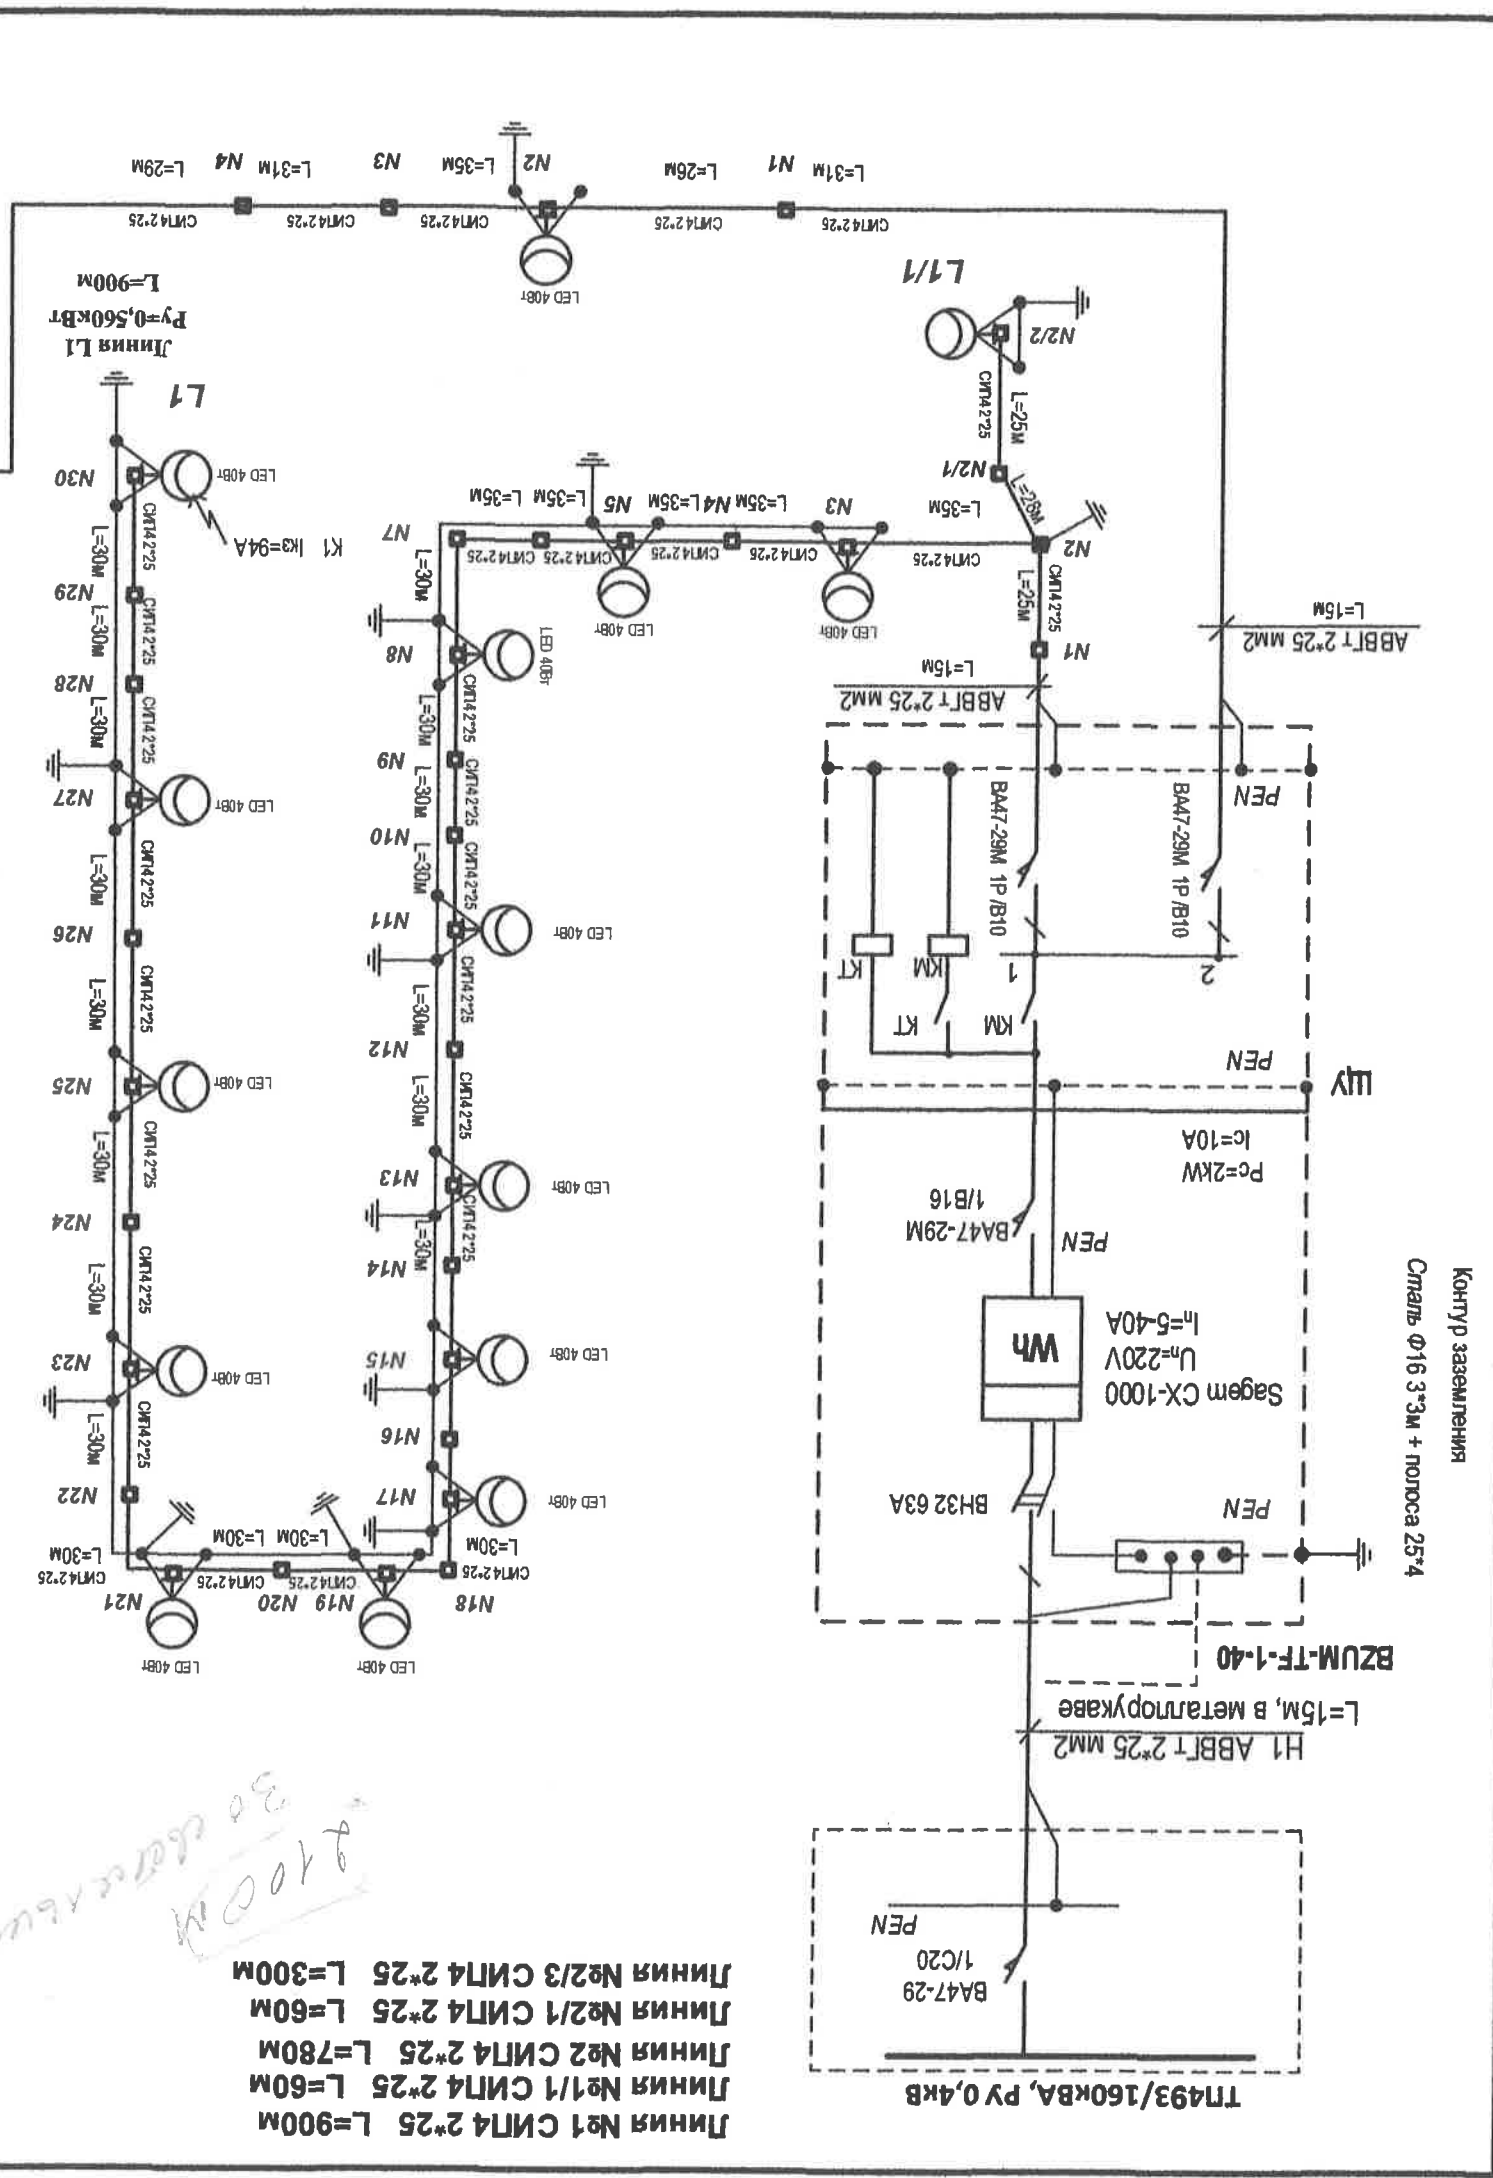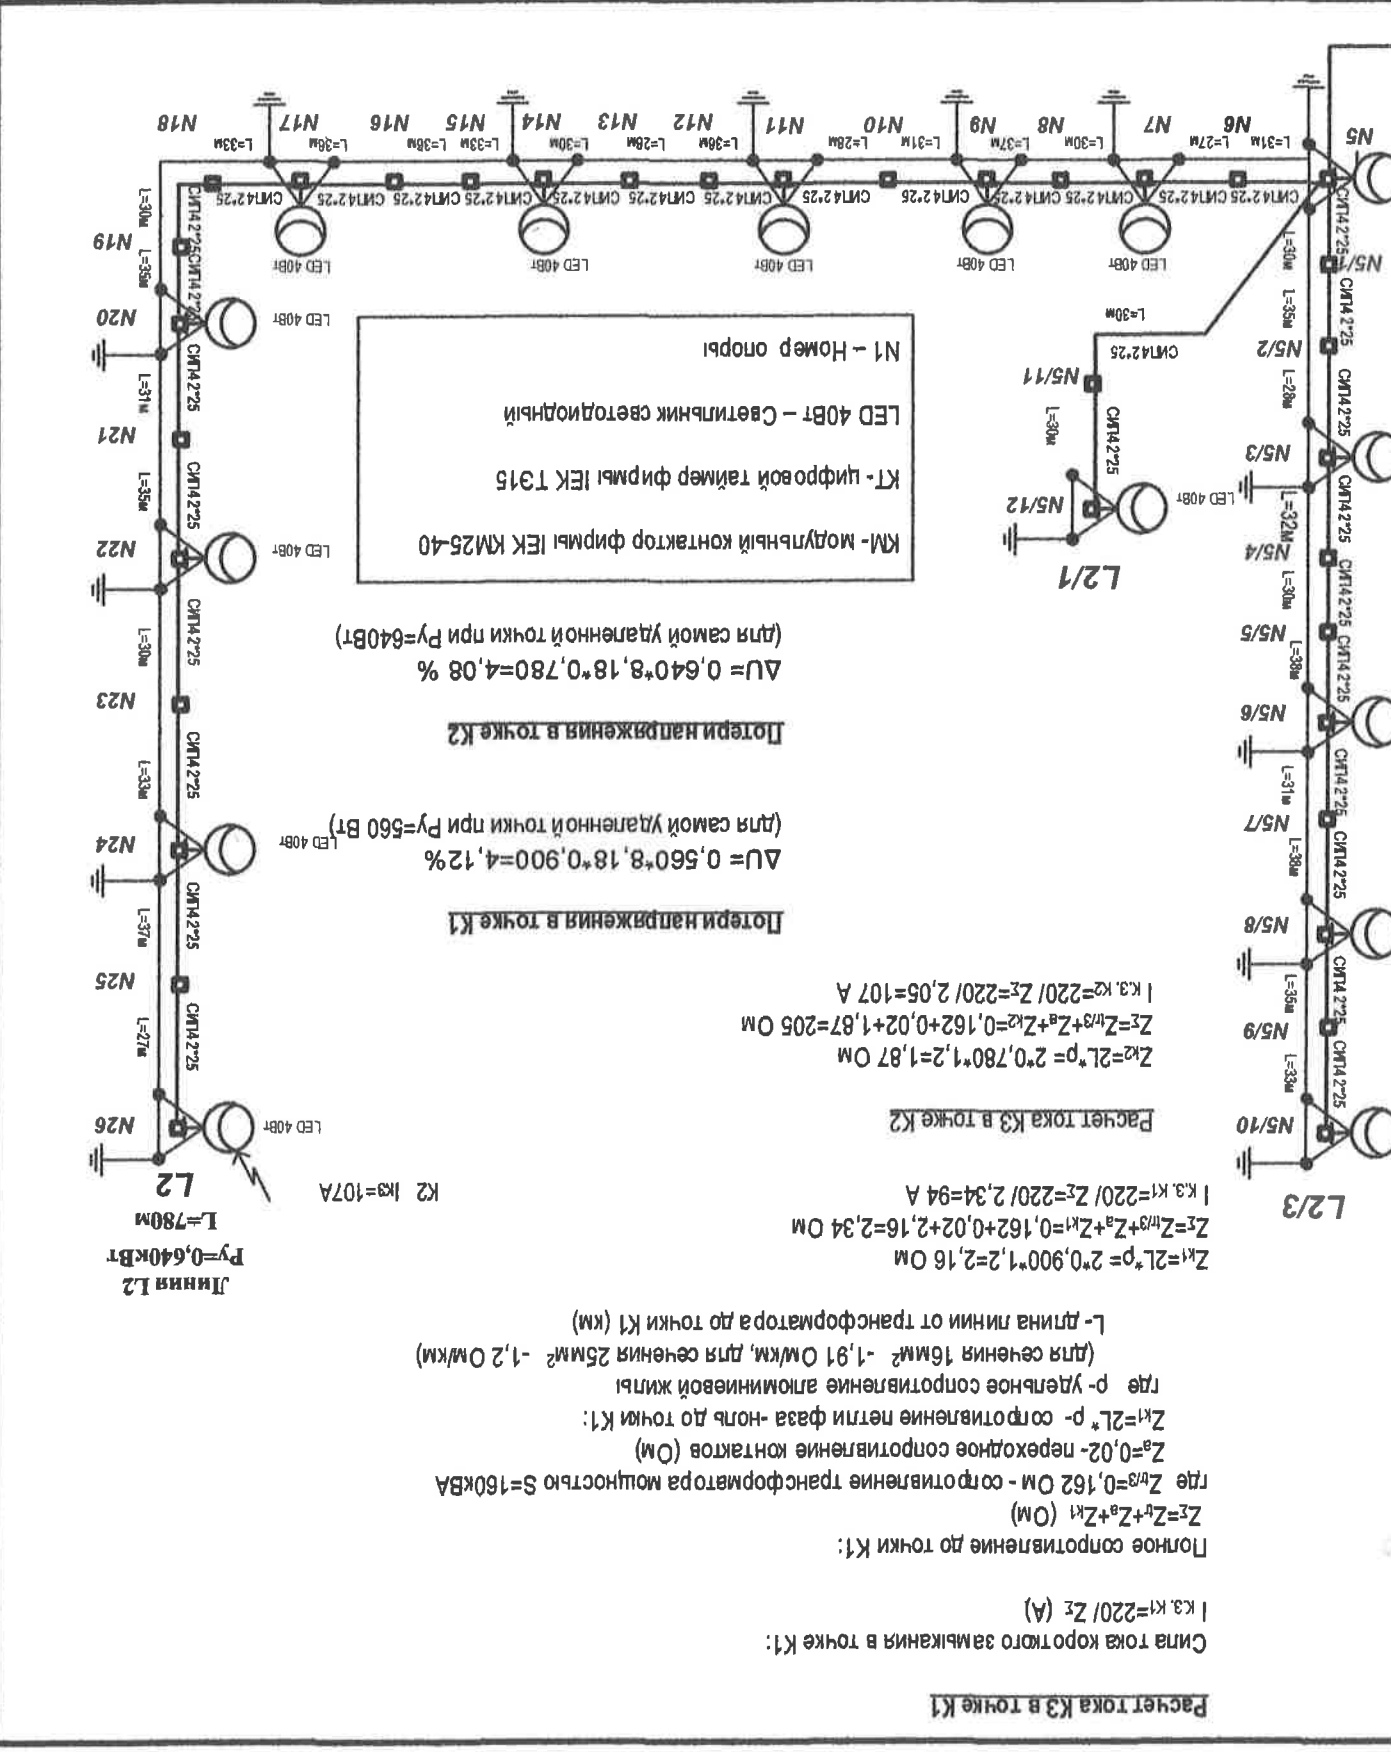


Заказчик: 02/12-2013 REI / 501		Планировка с. Конгас		Оптимизация уличного освещения с. Конгас, Комратского р-на	
Линия уличного освещения на улице Калинина (11,14,16) от ТП 501		Смодил	Лист	Листов	29
План размещения оборудования		"Dinamica LUX" SRL Licenta AMMI №39248 din 28/01/2007			

поставщиком электроэнергии.

** Место установки трубок согласовать с Заказчиком и

* Выход из подстанции на шкаф учета выполнять кабелем марки АВВГ2*25, открыто в изоляционном металлоукладе .

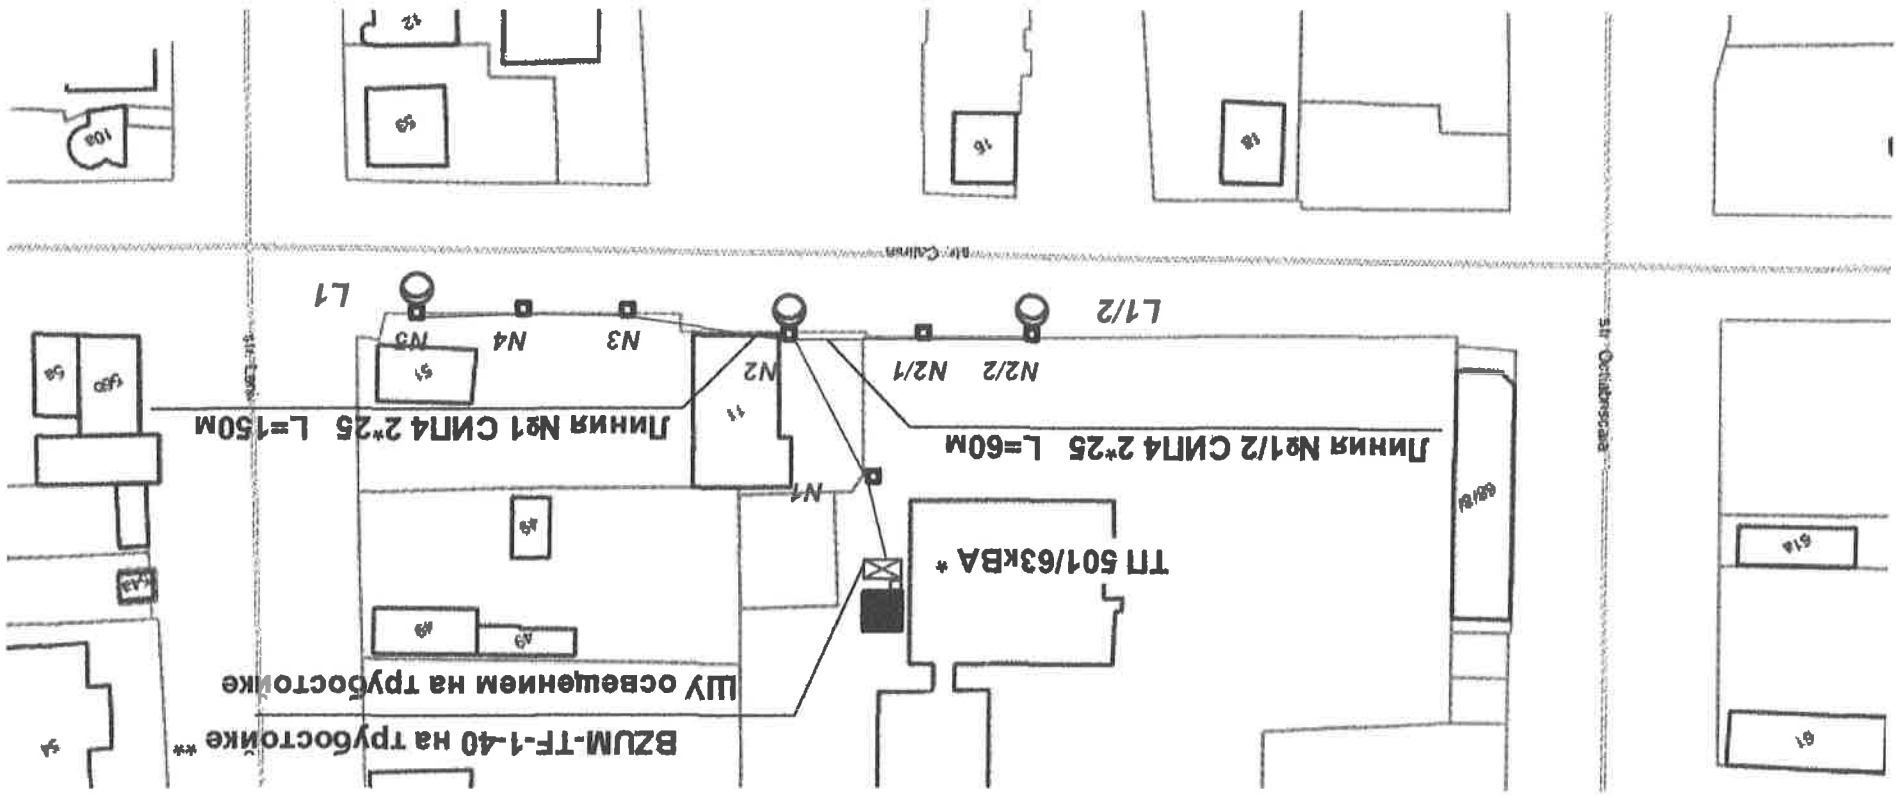



*** Место установки трюбостойки согласовать с Заказчиком и

02/12-2013 REI / 611

Примечание 5. Консая

Оптимизация личного освещения, контраст,

Комратского р-на

Изм.	Кол.	Лист	№	Подпись	ГРН	Мельникова Н	Мунин А.	Рязань
------	------	------	---	---------	-----	--------------	----------	--------

Линия уличного освещения на улицах Комсомольская (1-25), Капишная (37-25) и др.

77) om TP 611


**(оуаһан)иһнавоуадоуо
иһнатәуеаһ налу**

"Dinamica LUX" SRL

01/2007

licenta AMMI NO30248 din 26/

Заказчик: 02/12-2013 REI / 611			Линия №2 СИП4 2*25 L=660M		
Оптимизация уличного освещения с.Конгаз , Комратского р-на			Линия №2/2 СИП4 2*25 L=270M		
Стандарт	Лист	Листов	Имя	Фамилия	Подпись
32			Мельников Н	Мунтяну А.	
Линия уличного освещения на улицах Комсомольская (27-55), Калинина (79-123) от ТП 611			Разработчик		
"Динамиса ЛУХ"СРЛ			Лицензия АММII №030248 dln 26/ 01/2007		

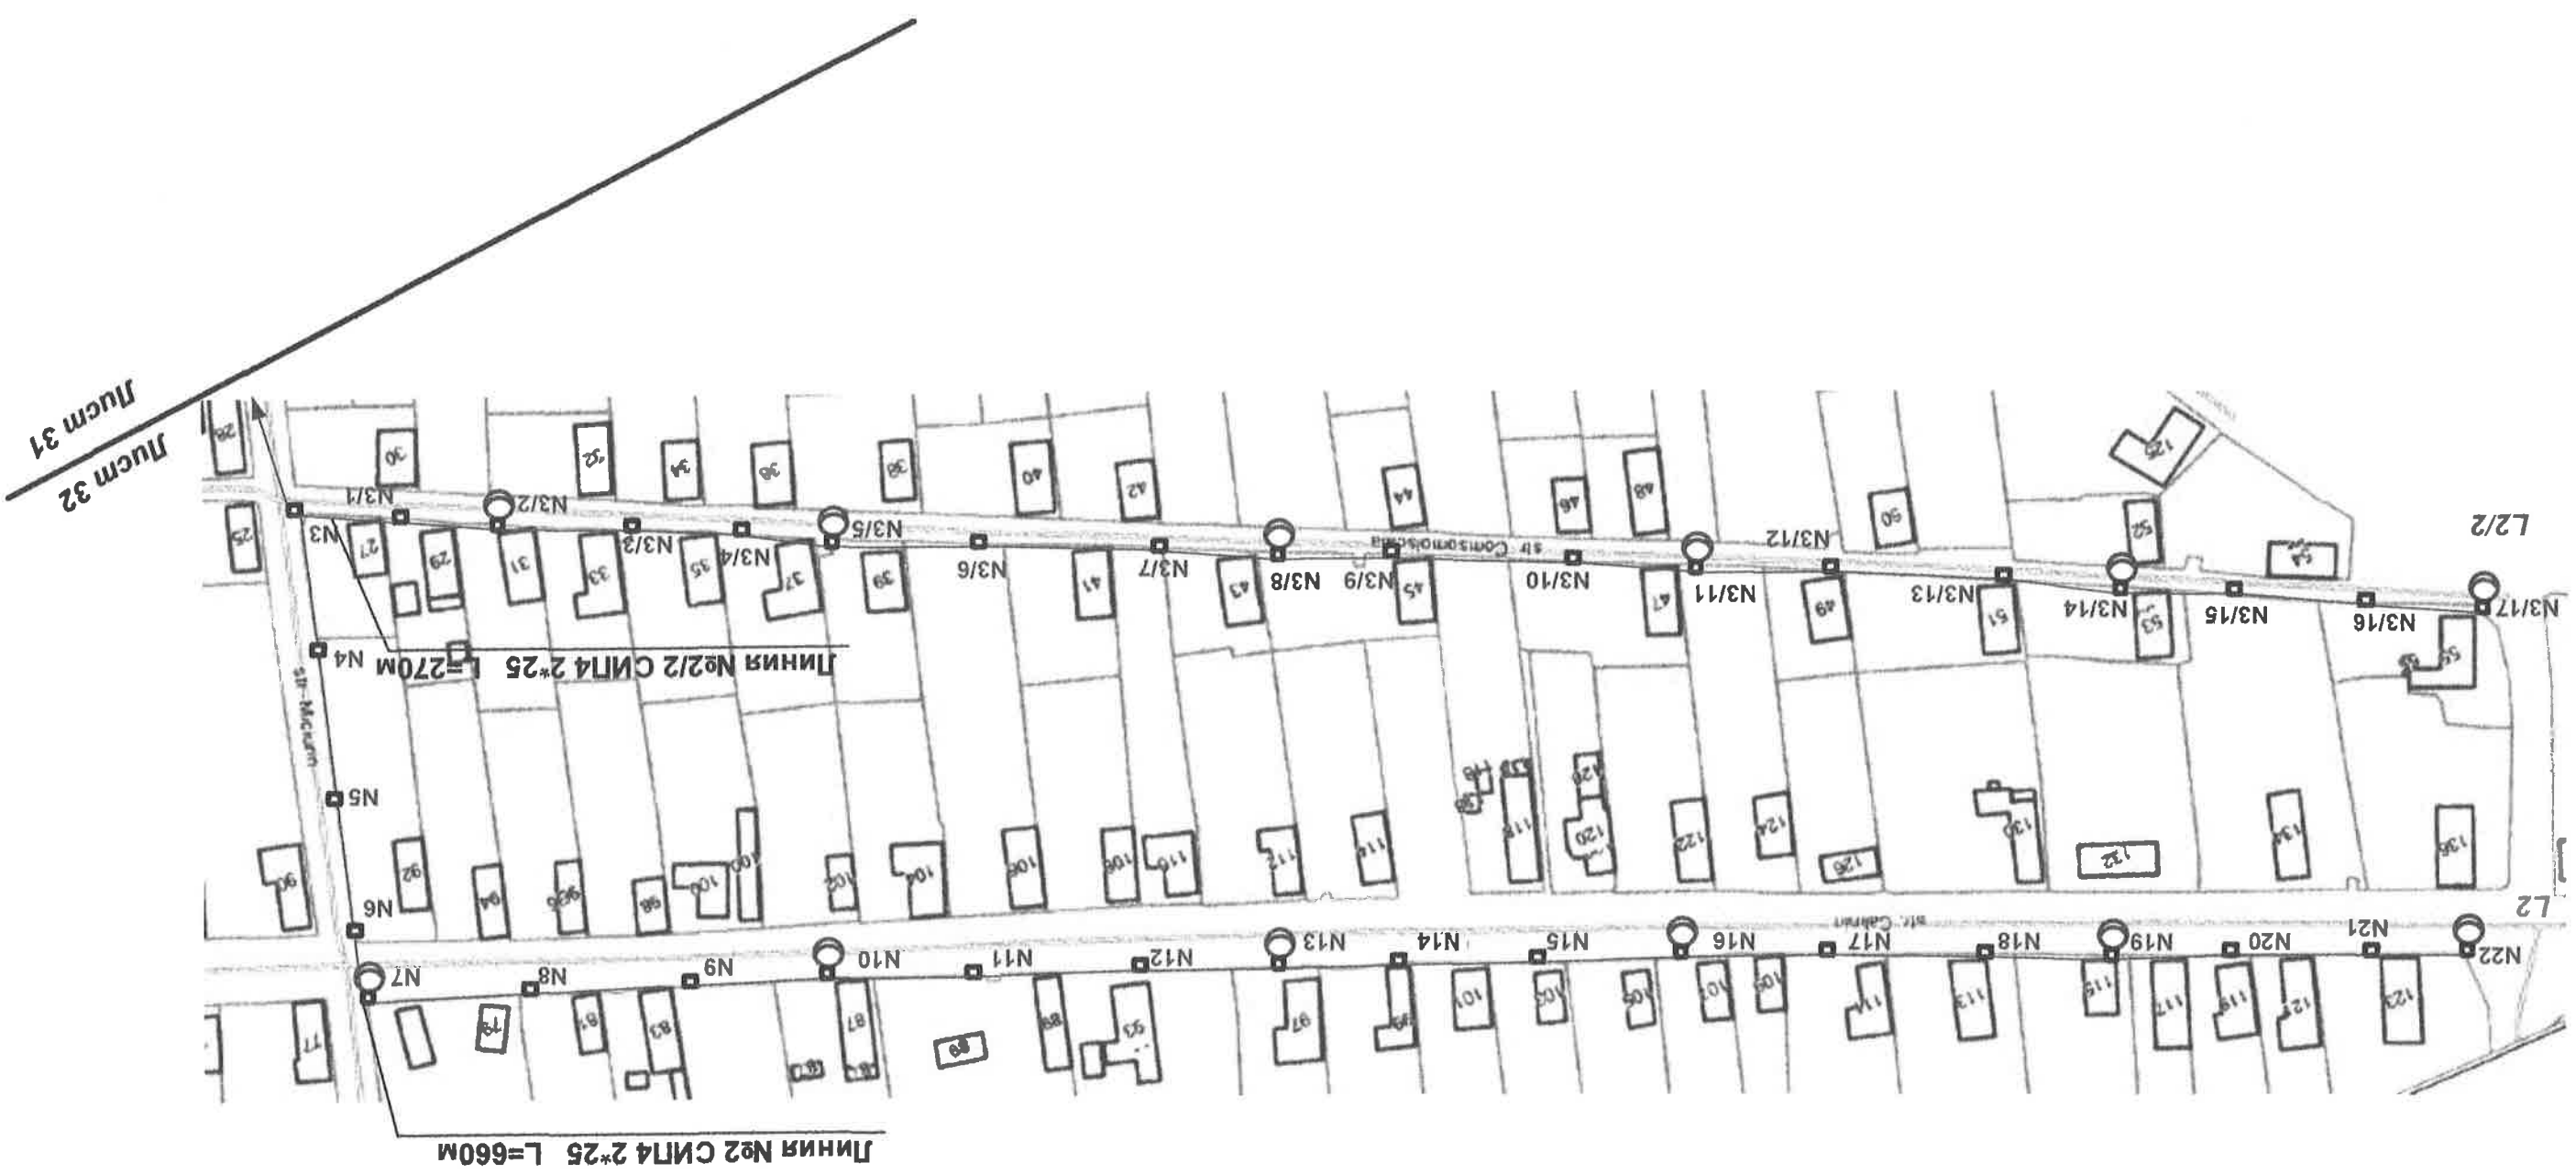

Линия L1

Сила тока короткого замыкания в точке К1:

$$I_{кз.К1} = \frac{220}{Z_k} \text{ (А)}$$

Полное сопротивление до точки К1:

$$Z_k = Z_L + Z_a + Z_{k1} \text{ (Ом)}$$

где $Z_L = 0,162 \text{ Ом}$ - сопротивление трансформатора мощностью $S=160 \text{ кВА}$
 $Z_a = 0,02$ - переходное сопротивление контактов (Ом)
 $Z_{k1} = 2L^* p$ - сопротивление петли фаза-ноль до точки К1:
 где p - удельное сопротивление алюминиевой жилы
 (для сечения 16 мм^2 - $1,91 \text{ Ом/км}$, для сечения 25 мм^2 - $1,2 \text{ Ом/км}$)
 L - длина линии от трансформатора до точки К1 (км)

$$Z_{k1} = 2L^* p = 2 \cdot 0,690 \cdot 1,2 = 1,65 \text{ Ом}$$

$$Z_k = Z_L + Z_a + Z_{k1} = 0,162 + 0,02 + 1,65 = 1,83 \text{ Ом}$$

$$I_{кз.К1} = \frac{220}{Z_k} = \frac{220}{1,83} = 120 \text{ А}$$

Потери напряжения в точке К1

$$\Delta U = 0,720 \cdot 8,18 \cdot 0,690 = 4,06\%$$

$$P_y = 720 \text{ Вт}$$

(для самой удаленной точки при $P_y = 720 \text{ Вт}$)

Потери напряжения в точке К2

$$\Delta U = 0,360 \cdot 8,18 \cdot 0,390 = 1,15\%$$

$$P_y = 360 \text{ Вт}$$

(для самой удаленной точки при $P_y = 360 \text{ Вт}$)

Расчет тока КЗ в точке К2

$$Z_{k2} = 2L^* p = 2 \cdot 0,390 \cdot 1,2 = 0,93 \text{ Ом}$$

$$Z_k = Z_L + Z_a + Z_{k2} = 0,162 + 0,02 + 0,93 = 1,11 \text{ Ом}$$

$$I_{кз.К2} = \frac{220}{Z_k} = \frac{220}{1,11} = 198 \text{ А}$$

Расчет тока КЗ в точке К3

$$Z_{k3} = 2L^* p = 2 \cdot 0,420 \cdot 1,2 = 1,01 \text{ Ом}$$

$$Z_k = Z_L + Z_a + Z_{k3} = 0,162 + 0,02 + 1,01 = 1,19 \text{ Ом}$$

$$I_{кз.К3} = \frac{220}{Z_k} = \frac{220}{1,19} = 184 \text{ А}$$

Потери напряжения в точке К3


$$\Delta U = 0,240 \cdot 8,18 \cdot 0,420 = 0,82\%$$


$$P_y = 240 \text{ Вт}$$

(для самой удаленной точки при $P_y = 240 \text{ Вт}$)


Линия L2

КТ - цифровой таймер фирмы IEK ТЗ15
 КМ - модульный контактор фирмы IEK КМ25-40
 LED 40Вт - Светильник светодиодный
 N1 - Номер опоры

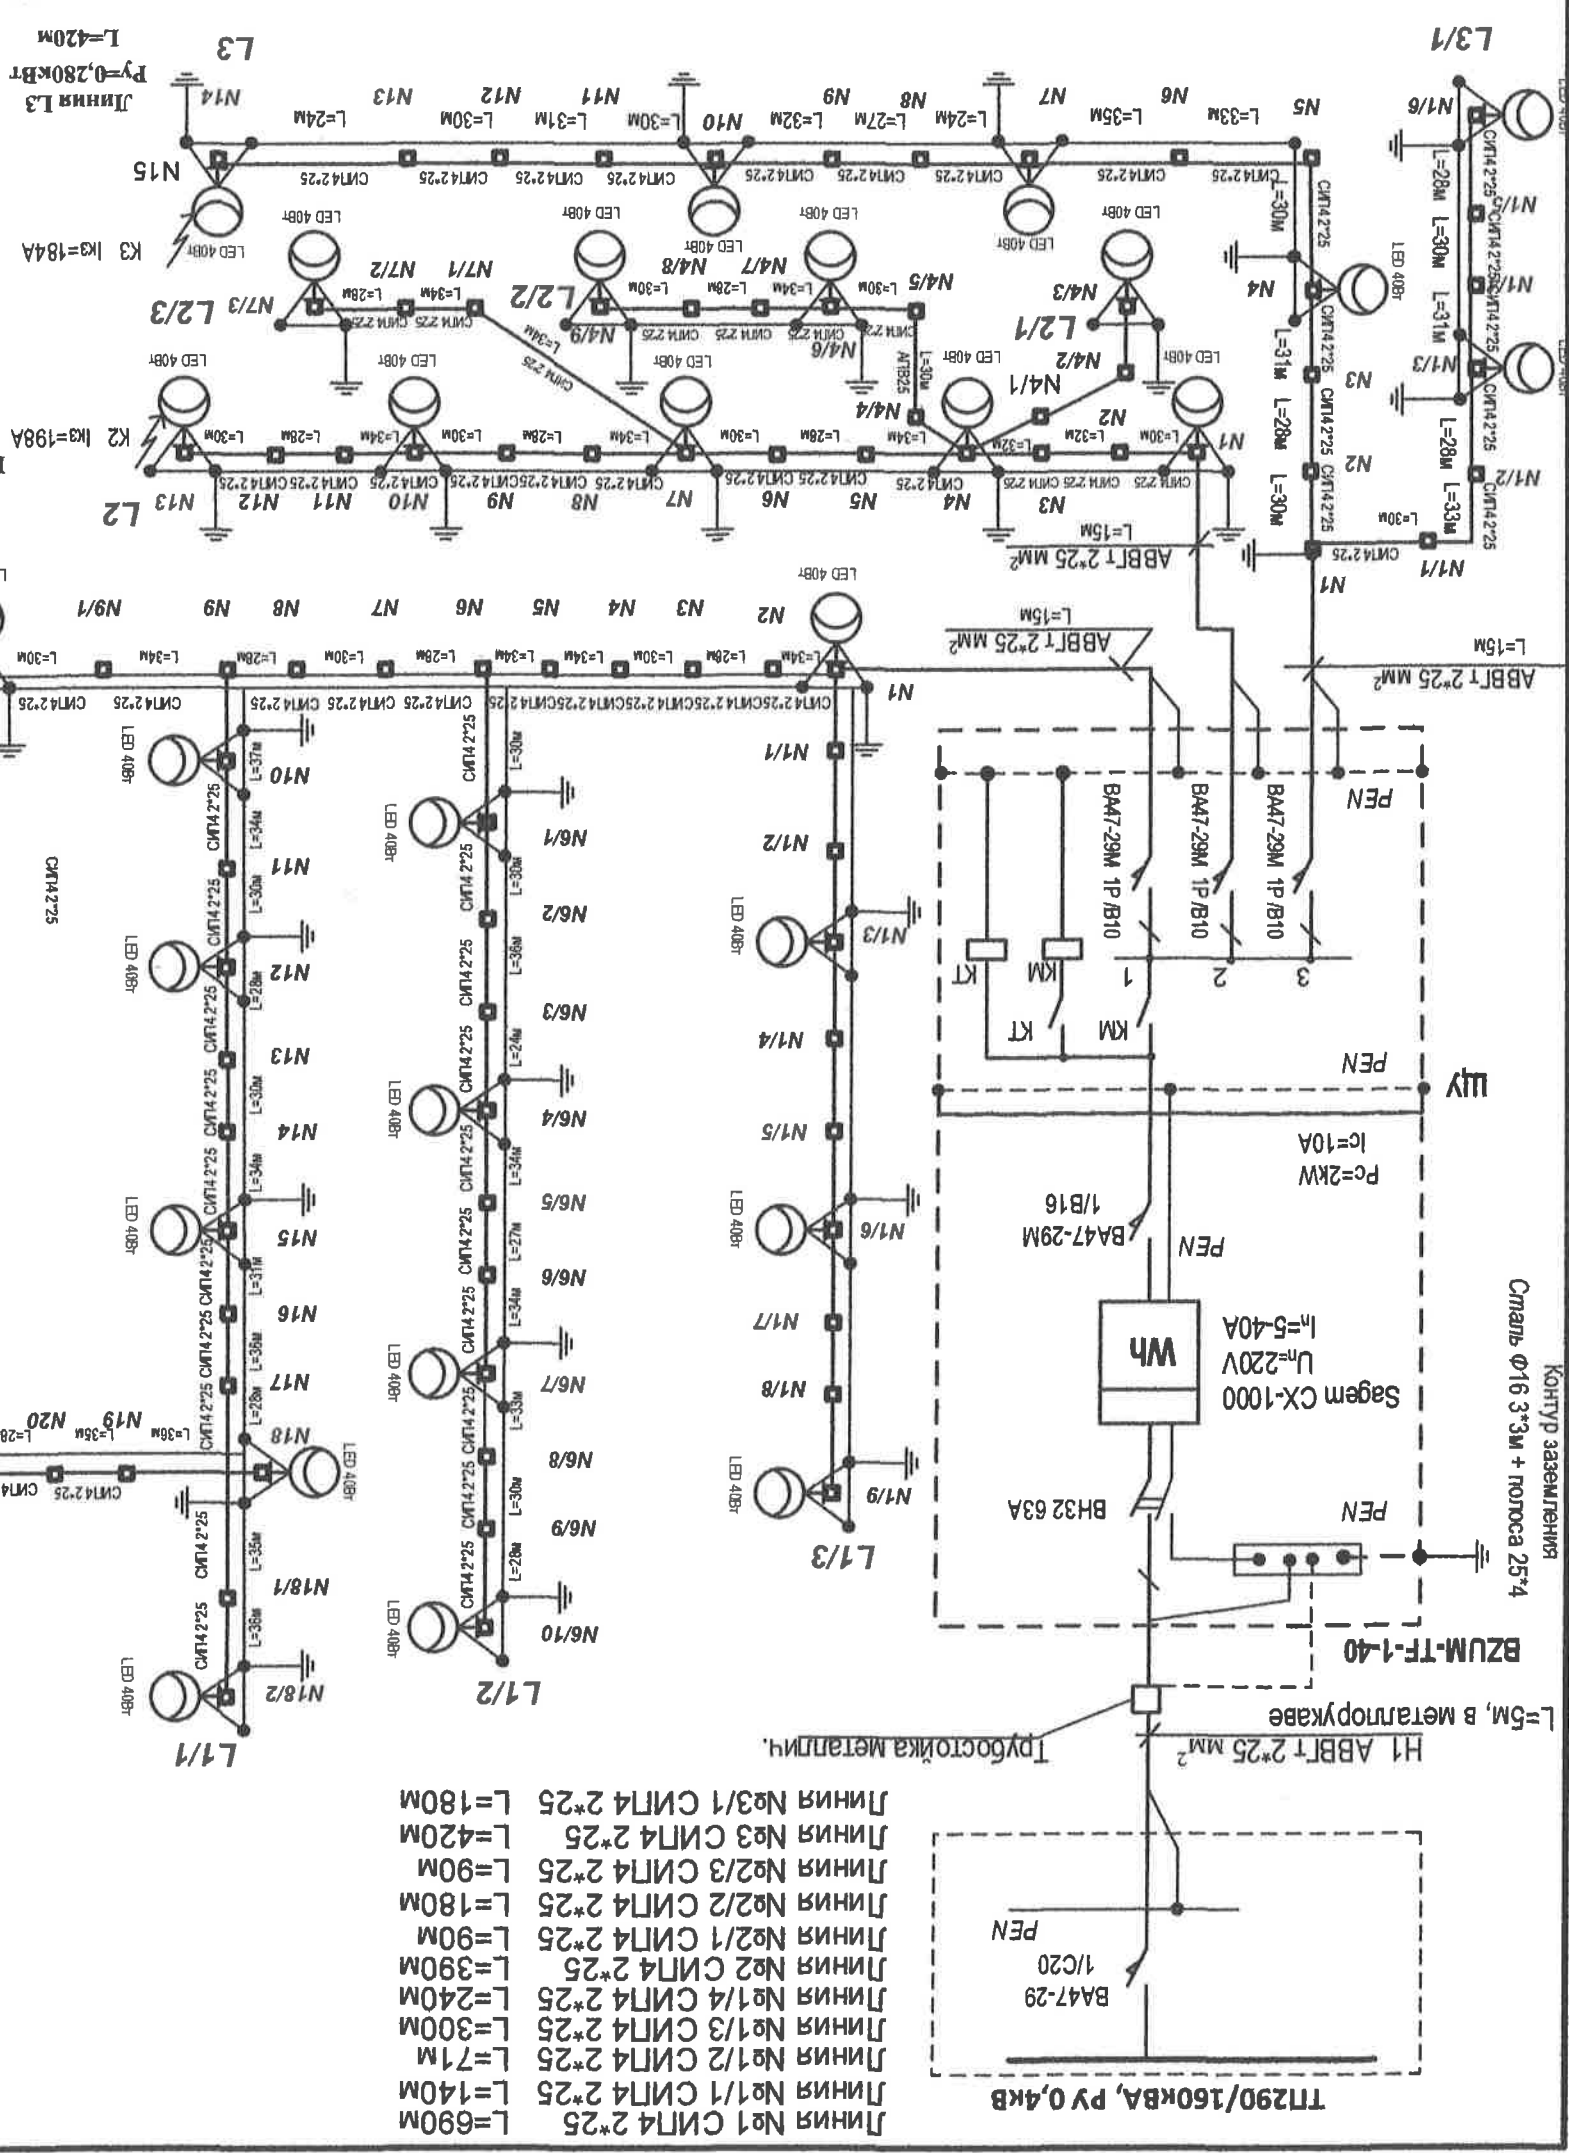

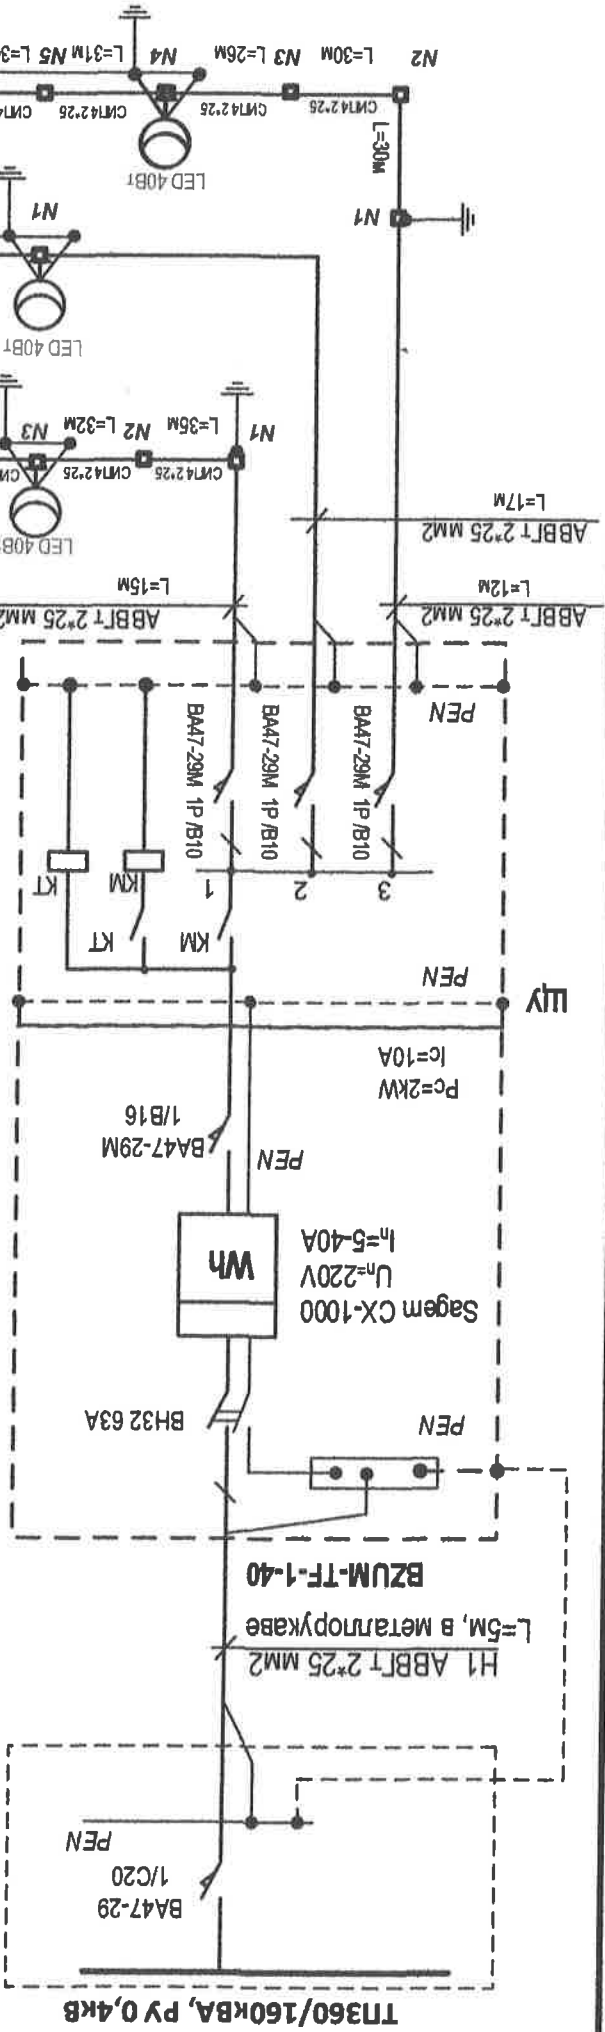

Линия №1 СИП4 2*25 L=510м
Линия №2 СИП4 2*25 L=540 м
Линия №3 СИП4 2*25 L=780м
Линия №3/1 СИП4 2*25 L=270м

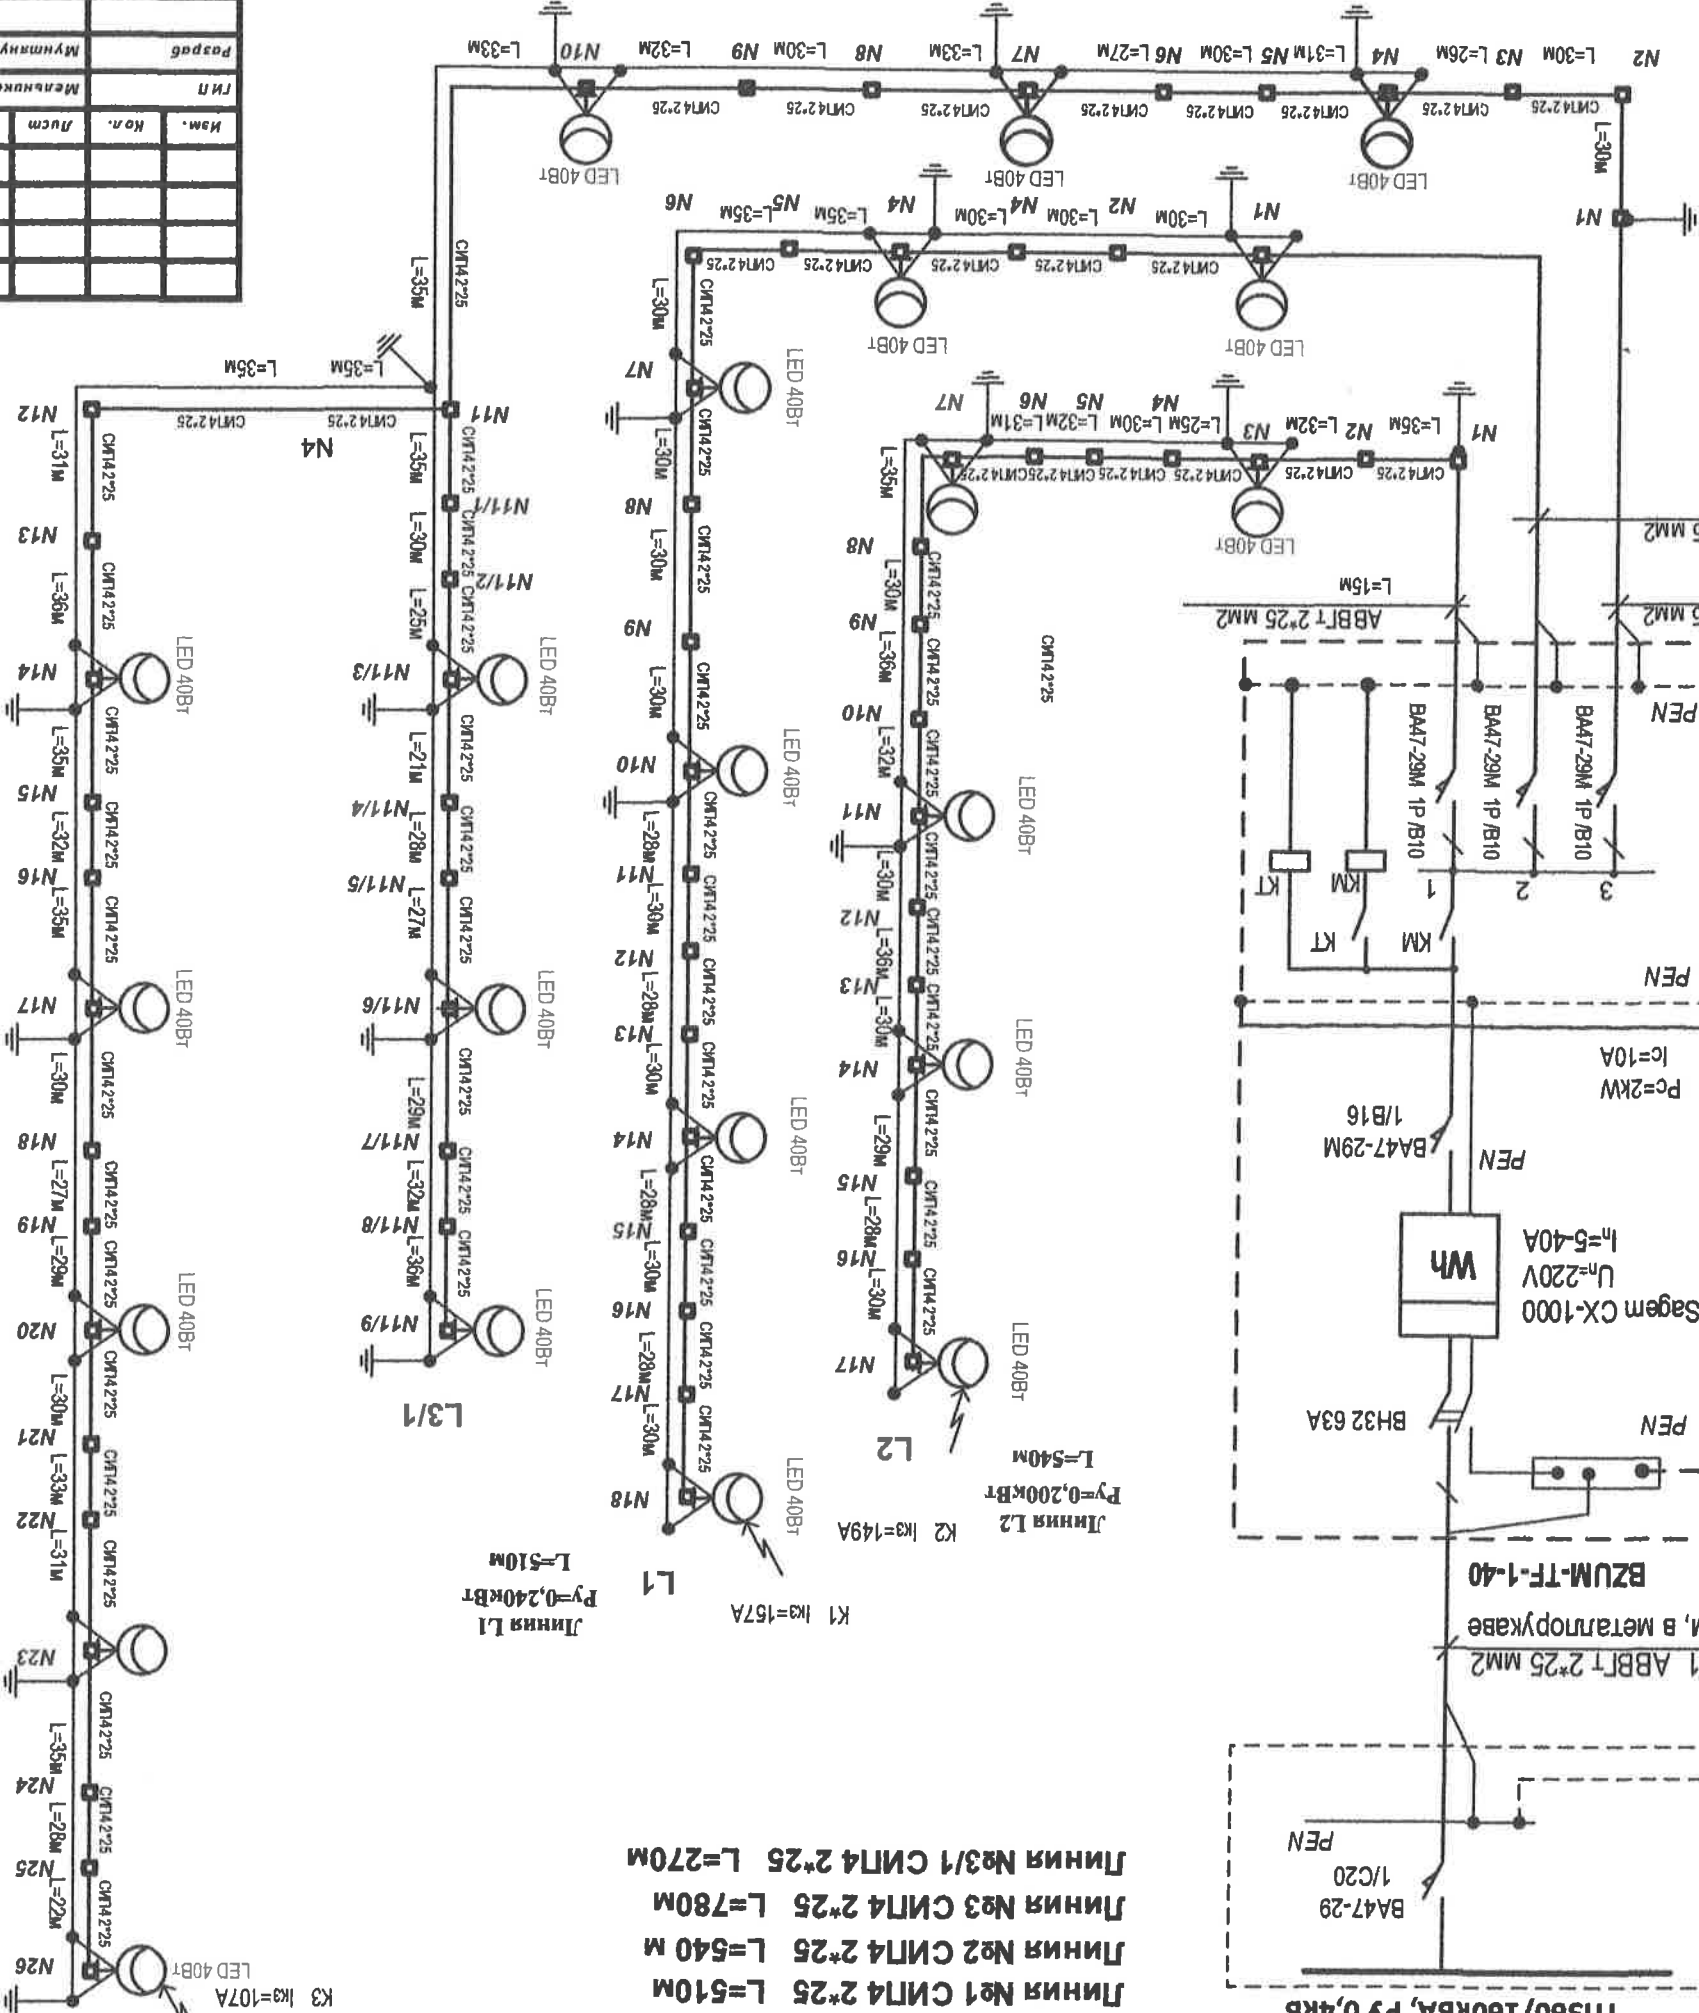

Расчет тока КЗ в точке К1

Сила тока короткого замыкания в точке К1:
 $I_{k1} = 220 / Z_{\Sigma} \text{ (A)}$
 $I_{k1} = 107 \text{ A}$

Полное сопротивление до точки К1:

$Z_{\Sigma} = Z_{\Sigma 0} + Z_{\Sigma 1} + Z_{\Sigma 2}$ (OM)
где $Z_{\Sigma 0} = 0,162 \text{ OM}$ - сопротивление трансформатора мощностью $S = 160 \text{ kVA}$
 $Z_{\Sigma 1} = 2l \cdot r$ - сопротивление петли фаза-ноль до точки К1:
где r - удельное сопротивление алюминиевой жилы
(для сечения 16 mm^2 - $1,91 \text{ OM/km}$, для сечения 25 mm^2 - $1,2 \text{ OM/km}$)
 L - длина линии от трансформатора до точки К1 (км)

$Z_{k1} = 2l \cdot r = 2 \cdot 0,510 \cdot 1,2 = 1,22 \text{ OM}$

$Z_{\Sigma} = Z_{\Sigma 0} + Z_{\Sigma 1} + Z_{\Sigma 2} = 0,162 + 0,02 + 1,22 = 1,4 \text{ OM}$

$I_{k1} = 220 / Z_{\Sigma} = 220 / 1,4 = 157 \text{ A}$

Расчет тока КЗ в точке К2

$Z_{k2} = 2l \cdot r = 2 \cdot 0,540 \cdot 1,2 = 1,29 \text{ OM}$
 $Z_{\Sigma} = Z_{\Sigma 0} + Z_{\Sigma 1} + Z_{\Sigma 2} = 0,162 + 0,02 + 1,29 = 1,47 \text{ OM}$
 $I_{k2} = 220 / Z_{\Sigma} = 220 / 1,47 = 149 \text{ A}$

Расчет тока КЗ в точке К3

$Z_{k3} = 2l \cdot r = 2 \cdot 0,780 \cdot 1,2 = 1,87 \text{ OM}$
 $Z_{\Sigma} = Z_{\Sigma 0} + Z_{\Sigma 1} + Z_{\Sigma 2} = 0,162 + 0,02 + 1,87 = 2,05 \text{ OM}$
 $I_{k3} = 220 / Z_{\Sigma} = 220 / 2,05 = 107 \text{ A}$

Потери напряжения в точке К3

$\Delta U = 0,440 \cdot 8,18 \cdot 0,780 = 2,8\%$

(для самой удаленной точки при $R_{\Sigma} = 440 \text{ Bt}$)

Потери напряжения в точке К2

$\Delta U = 0,200 \cdot 8,18 \cdot 0,540 = 0,88\%$

(для самой удаленной точки при $R_{\Sigma} = 200 \text{ Bt}$)

Потери напряжения в точке К1

$\Delta U = 0,240 \cdot 8,18 \cdot 0,510 = 1,01\%$

(для самой удаленной точки при $R_{\Sigma} = 240 \text{ Bt}$)

N1 - Номер опоры

LED 40Bt - Светильник светодиодный

KT - цифровой таймер фирмы IEK T315

KM - модульный контактор фирмы IEK KM25-40

Однотипная электрическая
схема
Линия уличного освещения на улицах
Леонорова (1-72), Королева (52-64),
Николаева (1-58), Мира (1-37) от ТП360

02/07-2013 REI / 360

Заказчик:
Приказ с. Конгаз

Оптимизация уличного освещения с. Конгаз,

Комарского р-на

ИП
Мельников Н.
Разработ

Исполн
Мельников Н.
Исполн


37


Лист

Схема


"Protect Technologie" SRL
Licenta AMMI NO36111 din 26/11/2010

*** Выход из подстанции на шкаф учета выполнить кабелем марки АВВГ2*25, открытым в изолированном металлическом кожухе.**

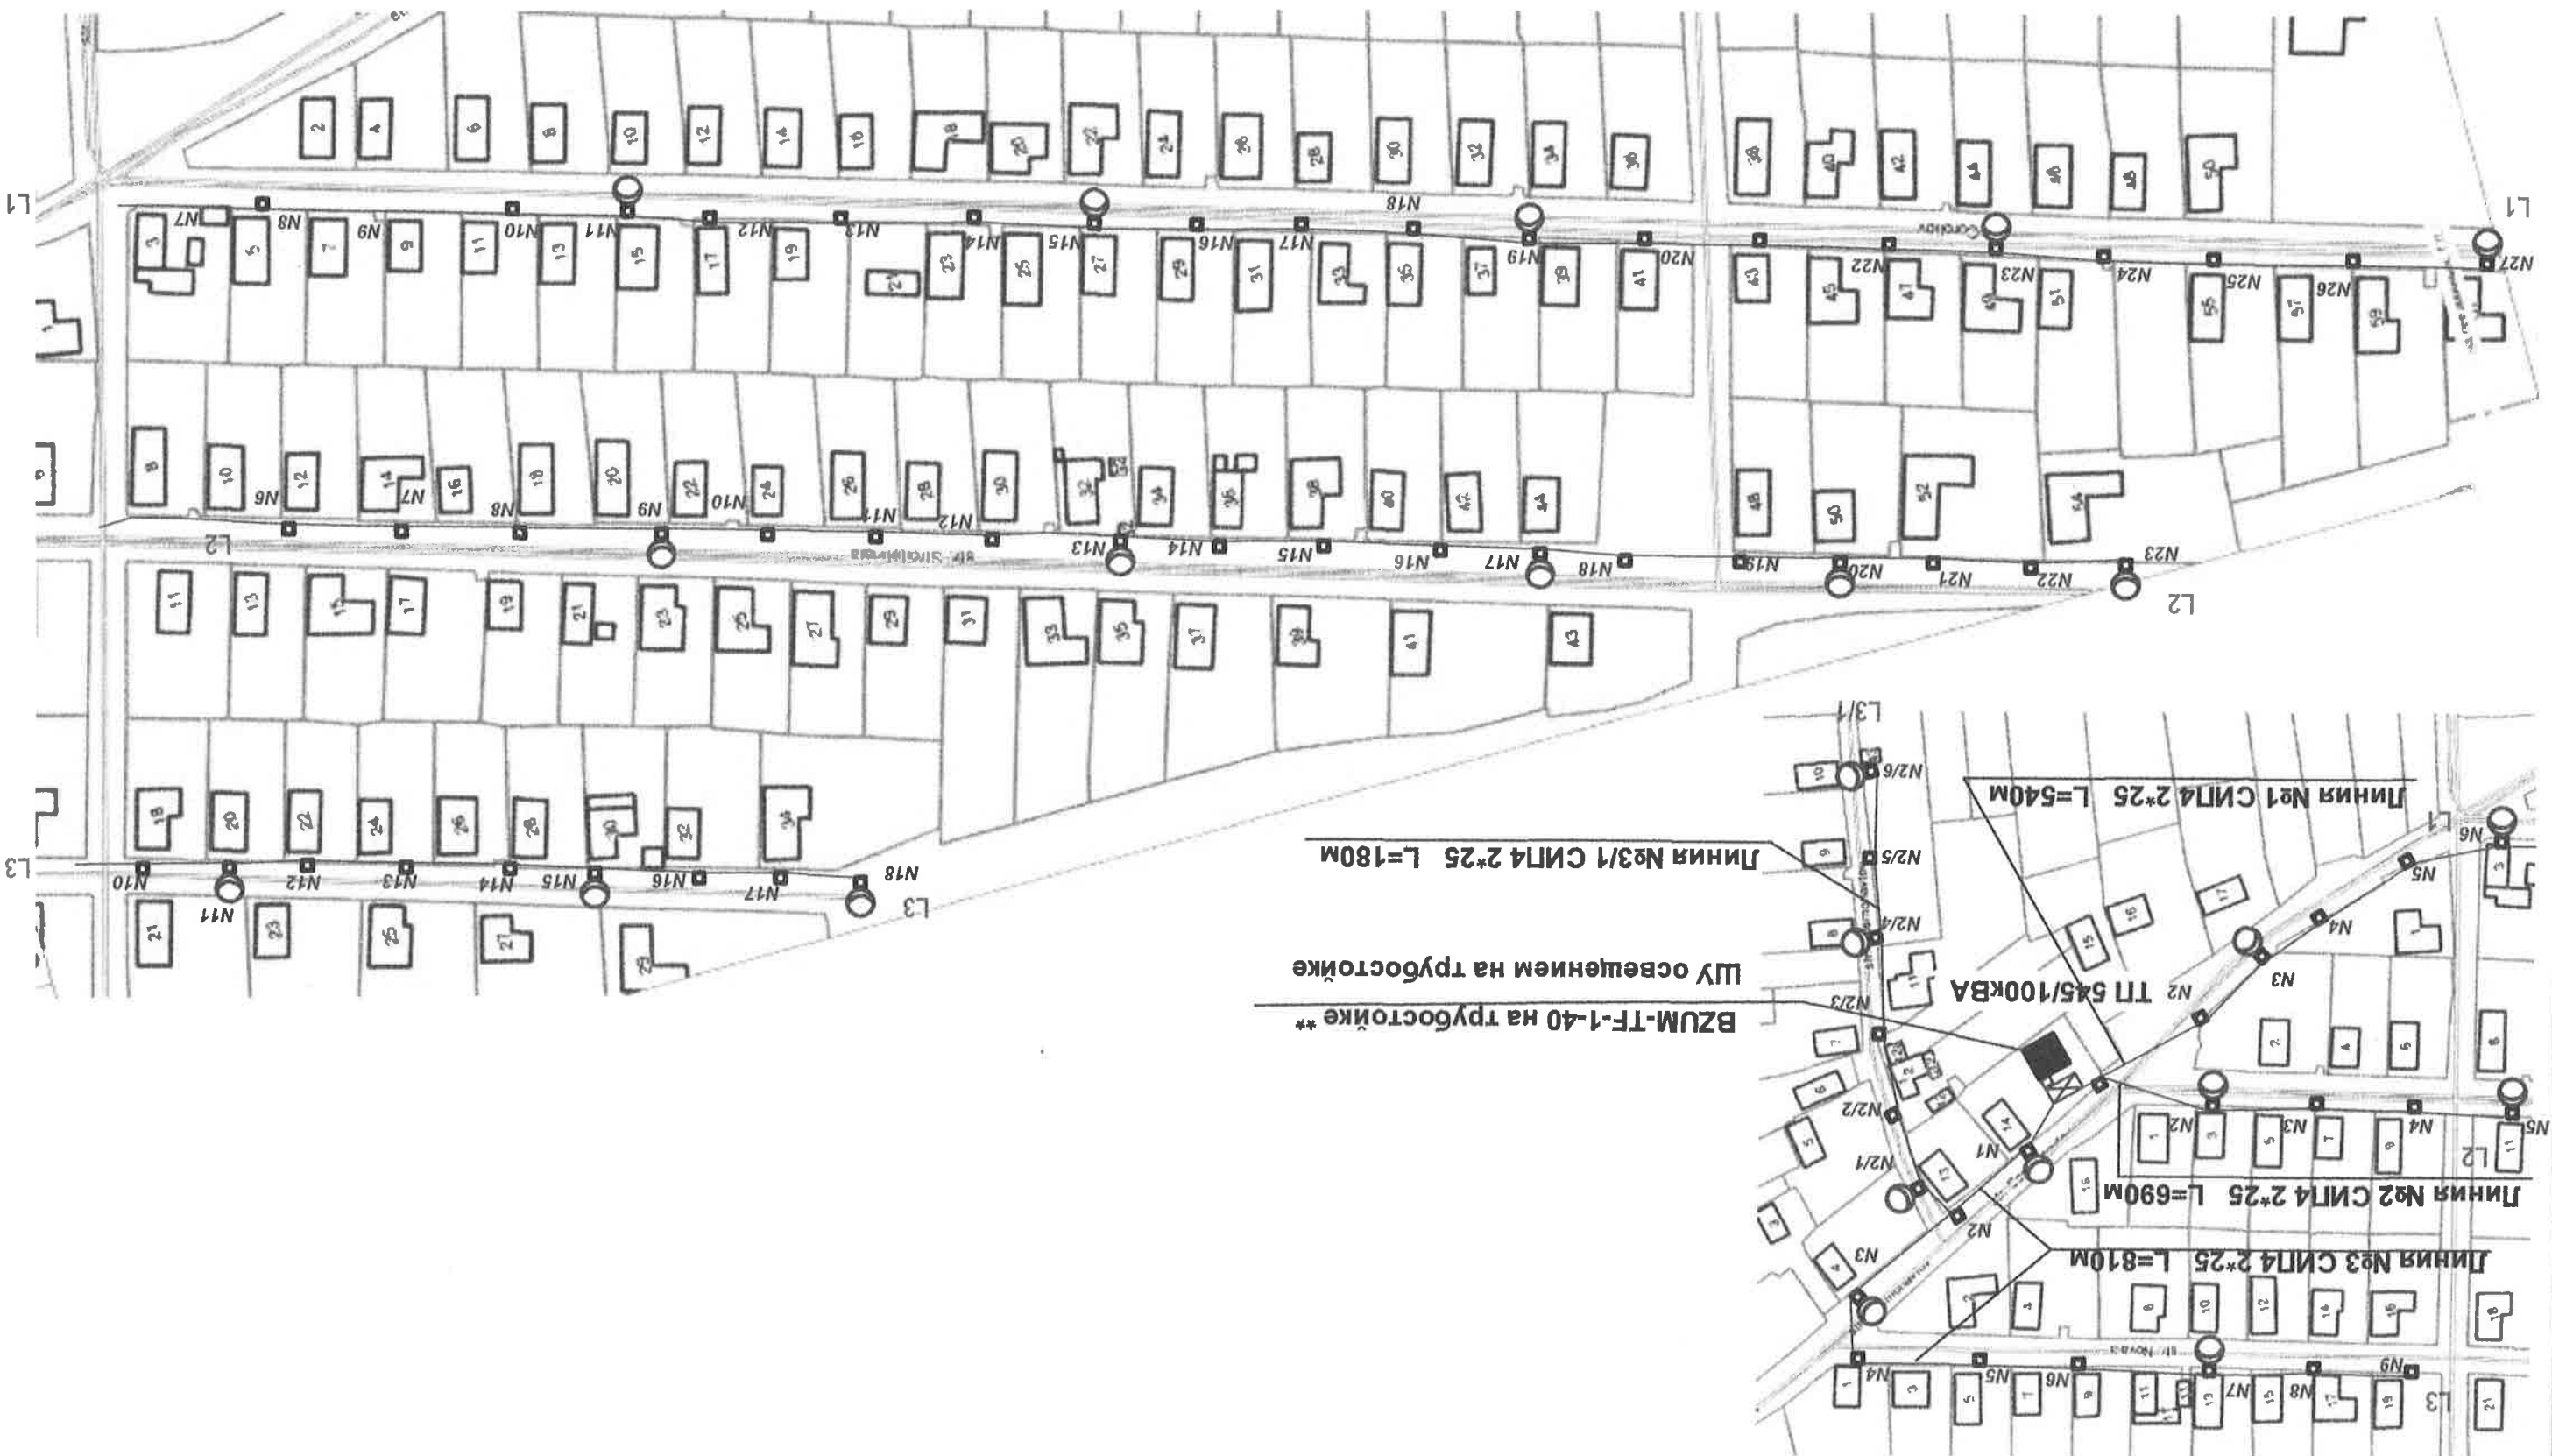[illegible]

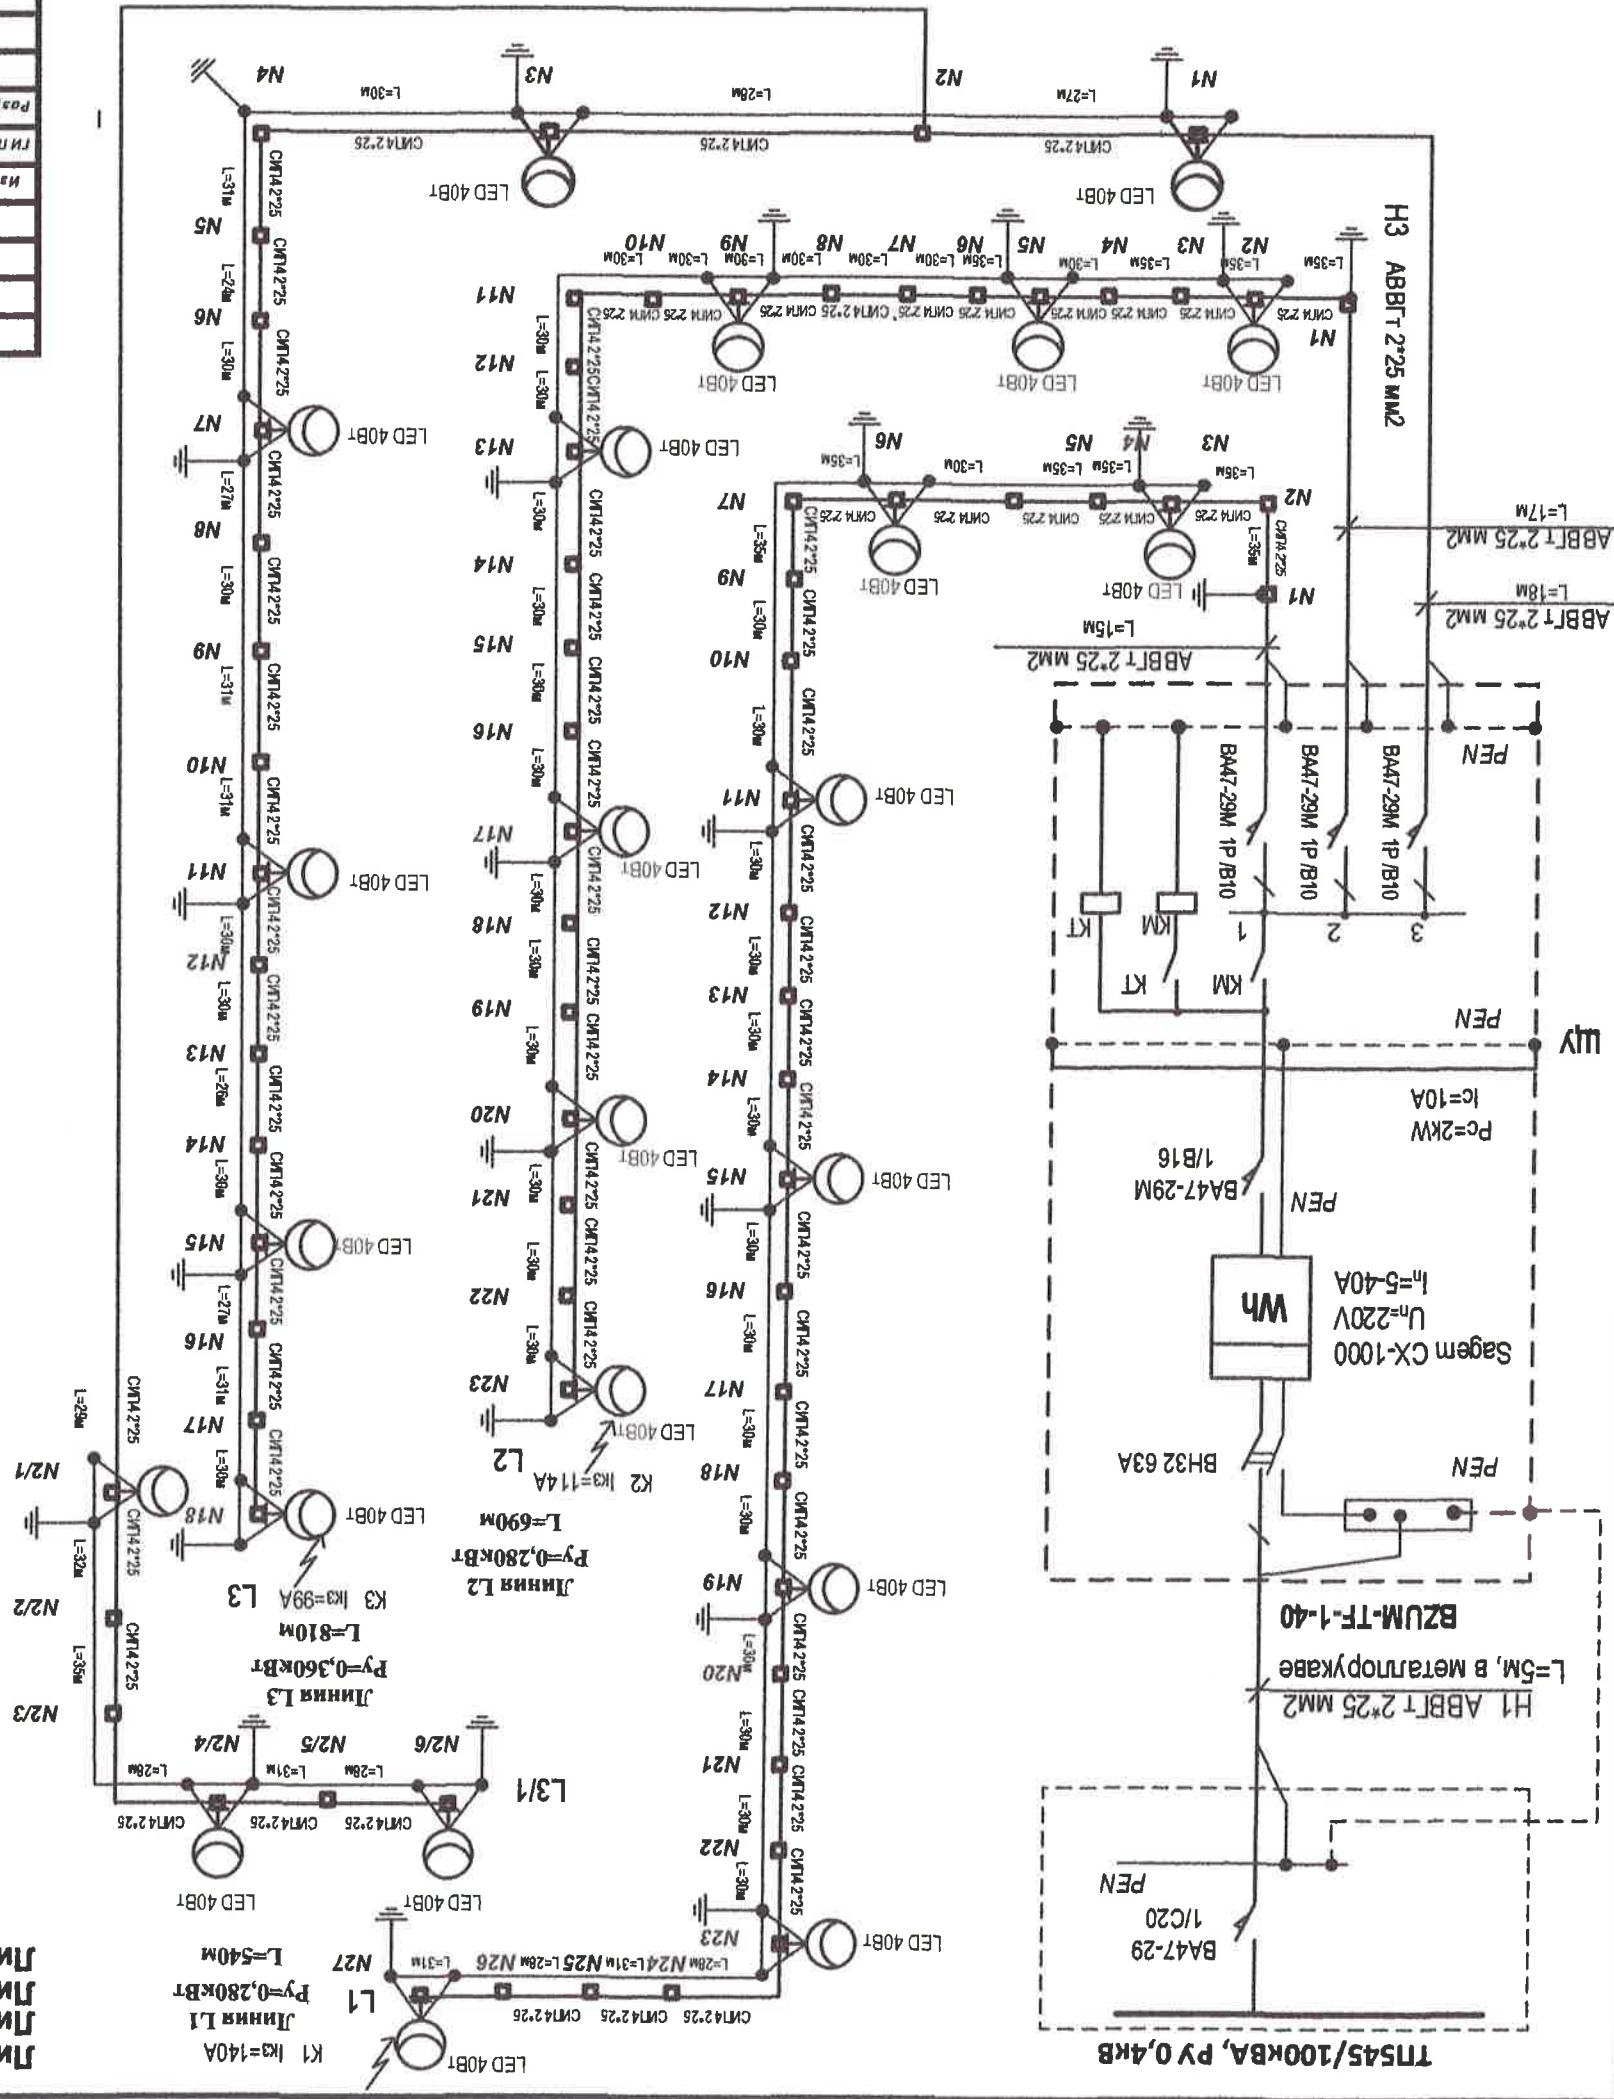
[illegible]



Заказчик:		02/07-2013 REI /319		Оптимизация уличного освещения с. Конгаз ,		Комарского р-на	
Примечание с. Конгаз							
Имя		Место		Подпись		Дата	
Мельников Н							
Разработ		Мунткану А.					
Тип							
Линия уличного освещения на улицах		Титова (1-49), Гроздева (1-20), от ТП 319					
Стадия		Лист		Лист		Лист	
		40					
"Protect Technology" SRL		Исента АММН NO36111 din 26/		11/2010			
оборудования(начало)							

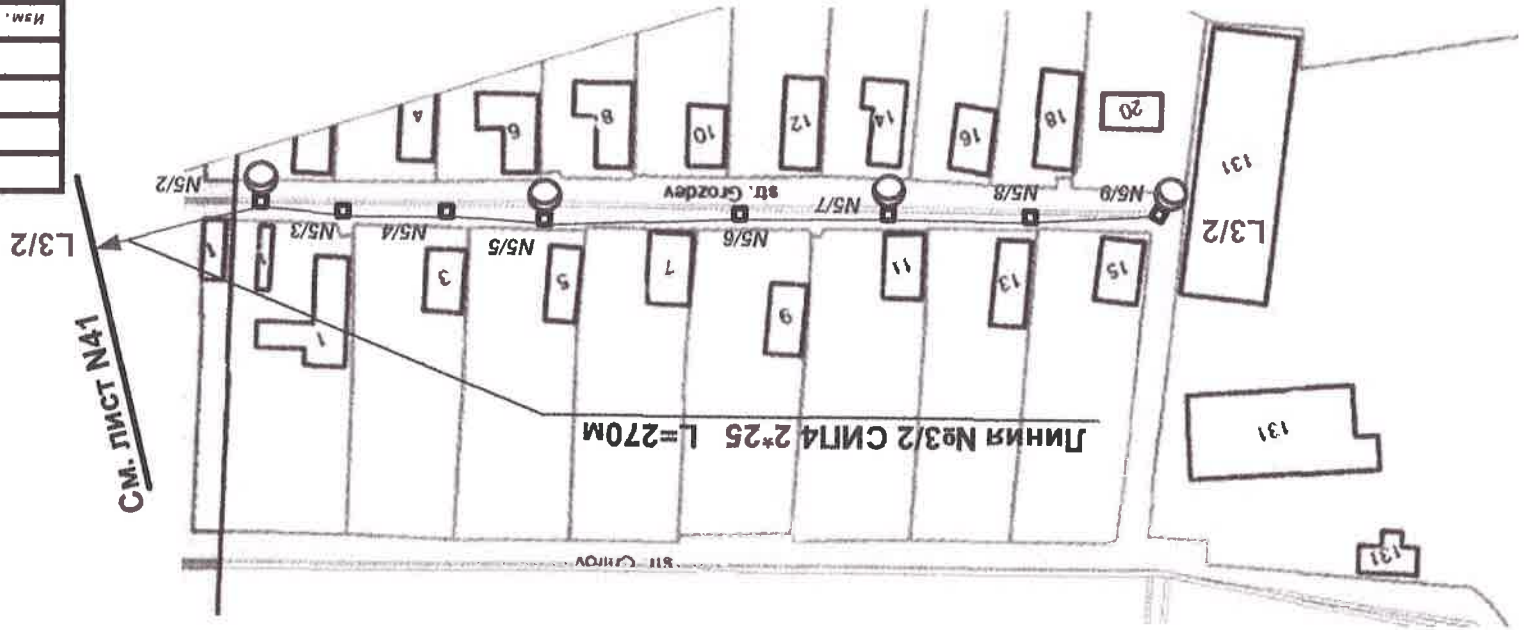

* Выход из подстанции на шкаф учета выполнять кабелем марки АВВГ2*25, открыто в изолированном металлорукаве .

** Место установки трубокстыки согласовать с Заказчиком и поставщиком электроэнергии.

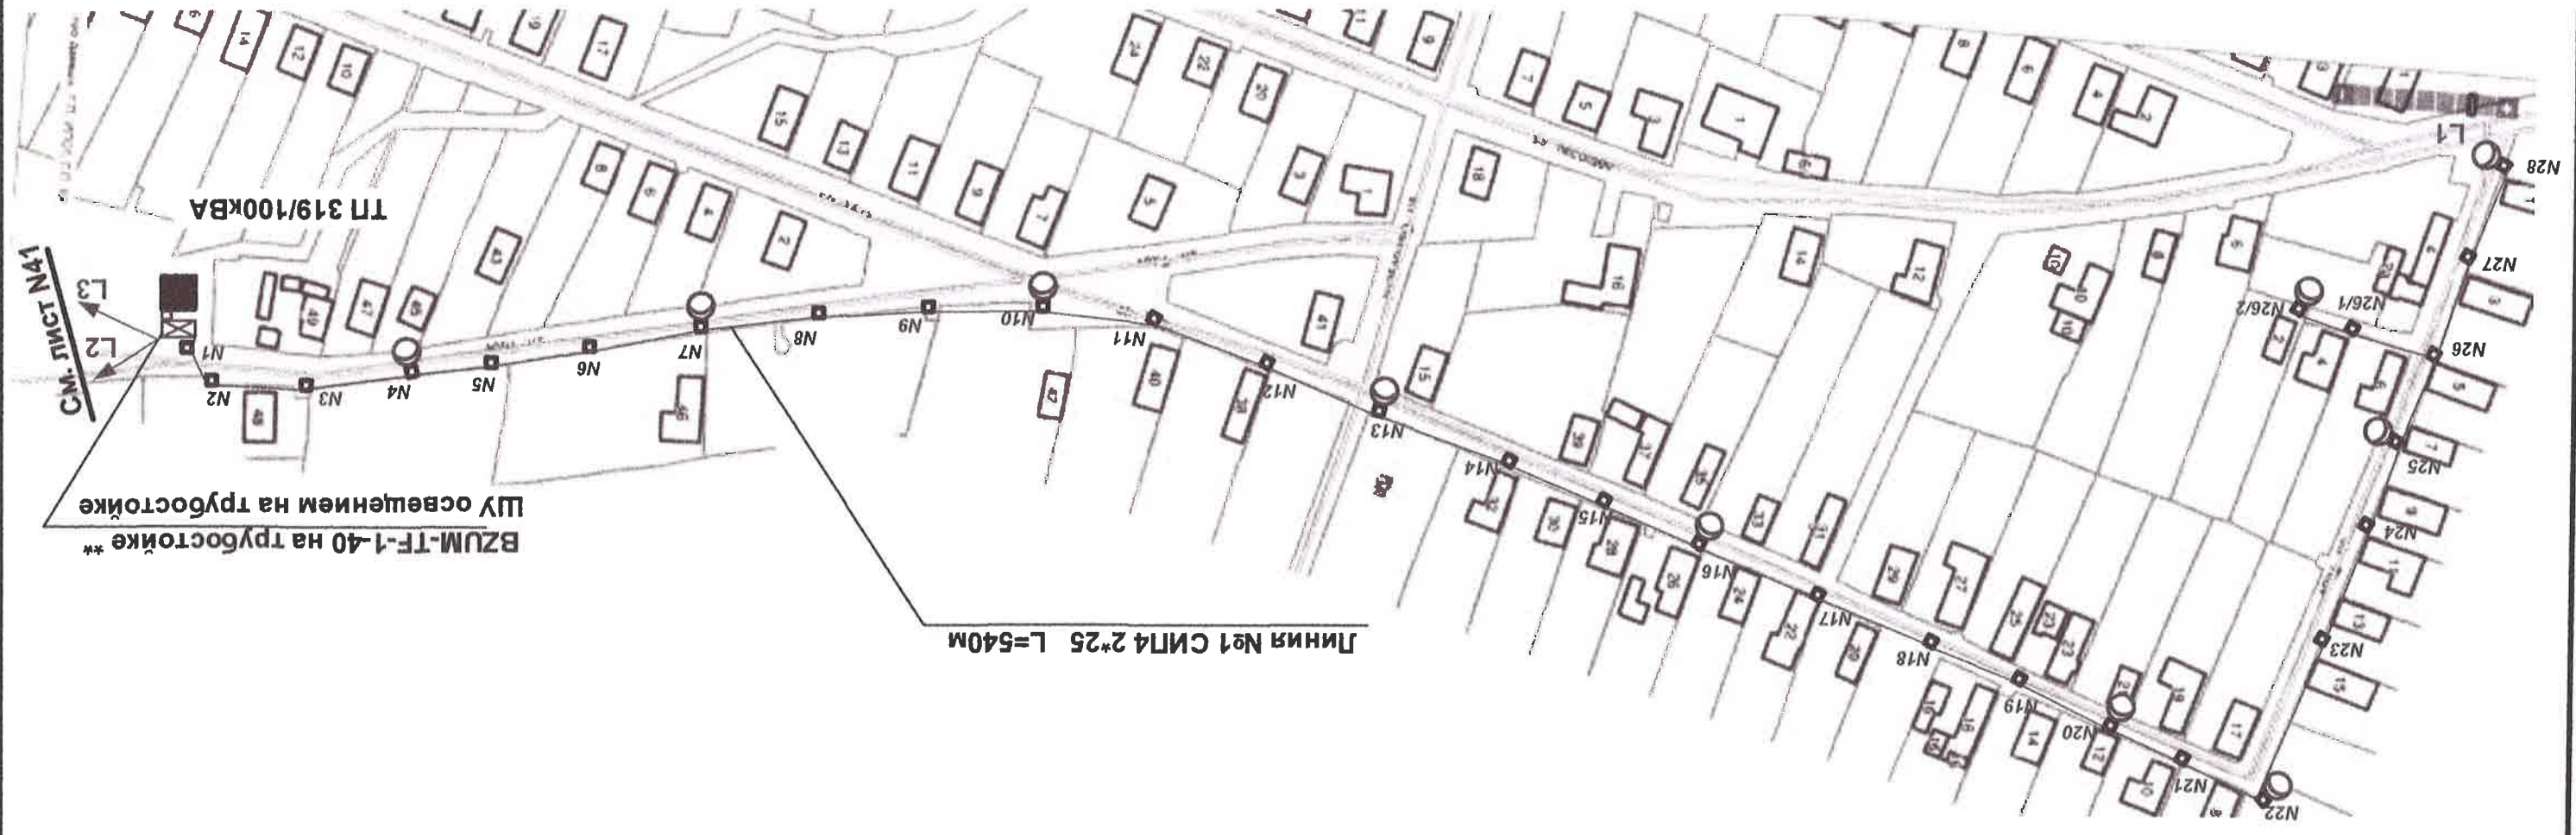

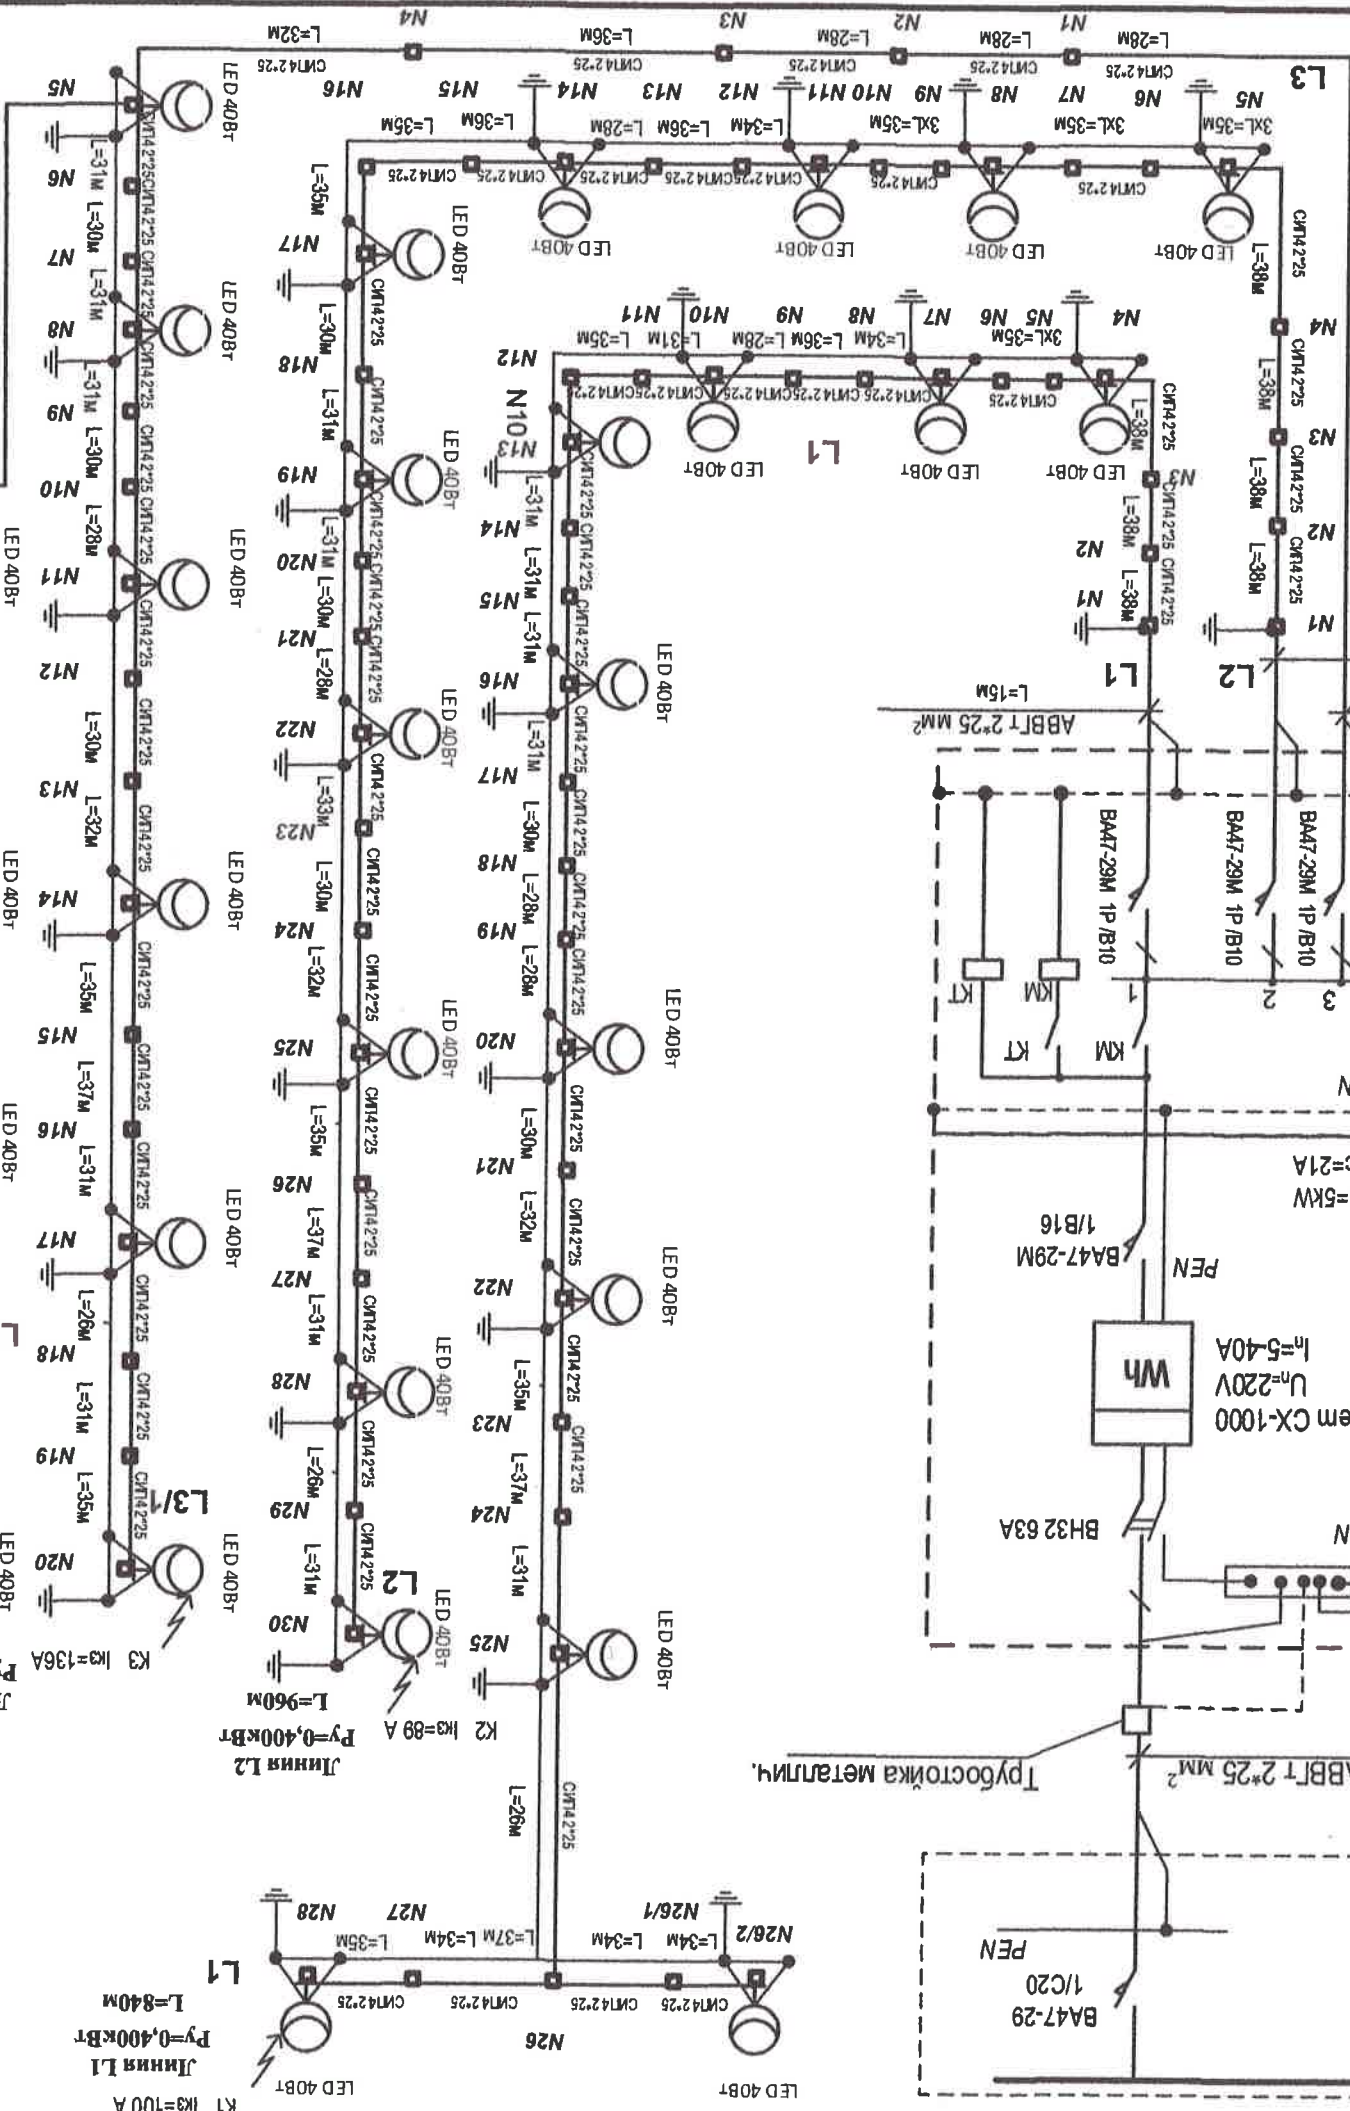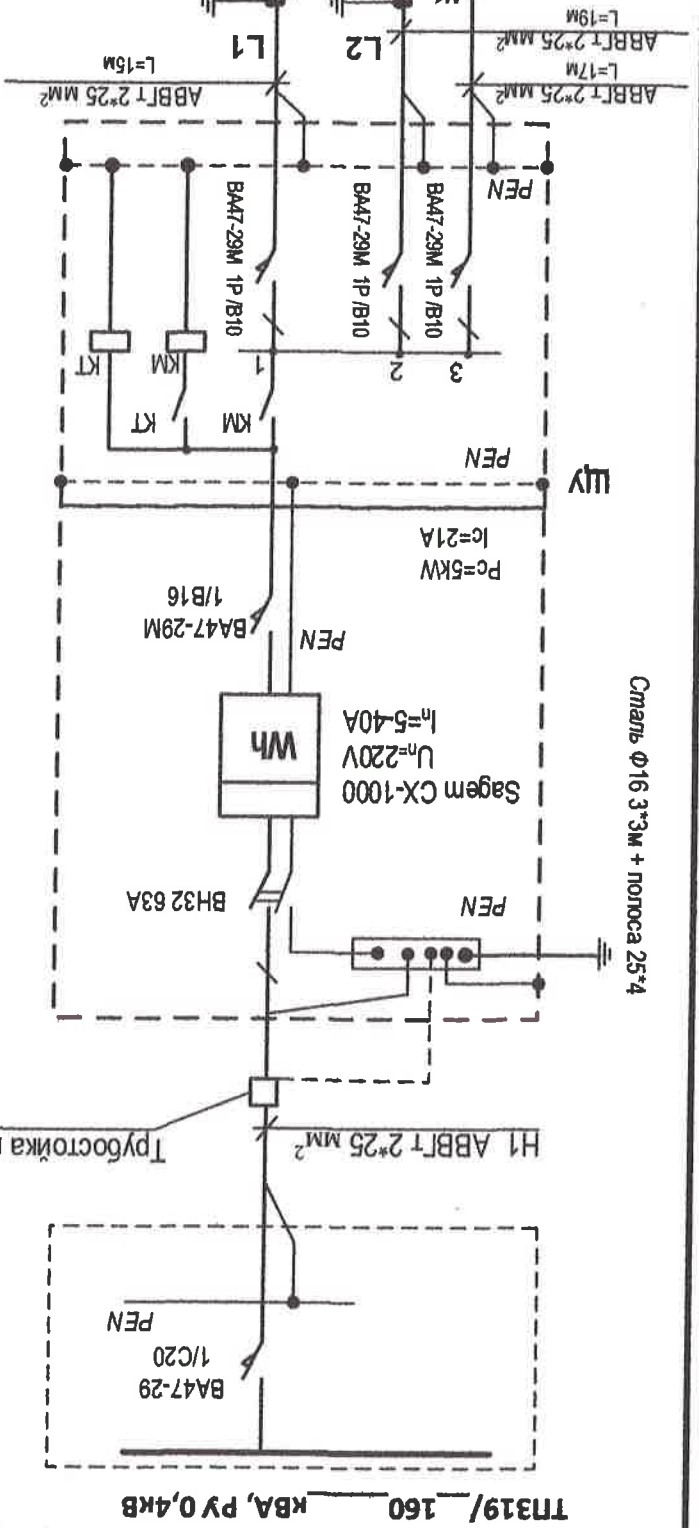

Линия №1 СИП4 2*25 L=840м
Линия №2 СИП4 2*25 L=960м
Линия №3 СИП4 2*25 L=600м
Линия №3/1 СИП4 2*25 L=400м

Расчет тока КЗ в точке К1

Сила тока короткого замыкания в точке К1:
 $I_{K1} = 220 / Z_{\Sigma}$ (А)

Полное сопротивление до точки К1:
 $Z_{\Sigma} = Z_{\Sigma} + Z_{\Sigma} + Z_{\Sigma}$ (Ом)
где $Z_{\Sigma} = 0,162$ Ом - сопротивление трансформатора мощностью
 $S = 160$ кВА
 $Z_{\Sigma} = 0,02$ - переходное сопротивление контактов (Ом)
 $Z_{\Sigma} = 2L \cdot r$ - сопротивление петли фаза-ноль до точки К1:
где r - удельное сопротивление алюминиевой жилы
(для сечения 16 мм^2 - $1,91$ Ом/км, для сечения 25 мм^2 - $1,2$ Ом/км)
 L - длина линии от трансформатора до точки К1 (км)

$Z_{K1} = 2L \cdot r = 2 \cdot 0,840 \cdot 1,2 = 2,01$ Ом
 $I_{K1} = 220 / Z_{\Sigma} = 220 / 2,19 = 100$ А

Расчет тока КЗ в точке К2

$Z_{K2} = 2L \cdot r = 2 \cdot 0,960 \cdot 1,2 = 2,3$ Ом
 $I_{K2} = 220 / Z_{\Sigma} = 220 / 2,48 = 89$ А

Расчет тока КЗ в точке К3

$Z_{K3} = 2L \cdot r = 2 \cdot 0,600 \cdot 1,2 = 1,44$ Ом
 $I_{K3} = 220 / Z_{\Sigma} = 220 / 1,62 = 136$ А

Потери напряжения в точке К3
 $\Delta U = 0,400 \cdot 8,18 \cdot 0,600 = 1,96\%$
(для самой удаленной точки при $P_{\Sigma} = 400$ Вт)

Потери напряжения в точке К2
 $\Delta U = 0,400 \cdot 8,18 \cdot 0,960 = 3,14\%$
(для самой удаленной точки при $P_{\Sigma} = 400$ Вт)

Потери напряжения в точке К1
 $\Delta U = 0,400 \cdot 8,18 \cdot 0,840 = 2,74\%$
(для самой удаленной точки при $P_{\Sigma} = 400$ Вт)

Заказчик:		02/07-2013 REI / 319		Оптимизация уличного освещения с. Конгас ,		Комарского р-на	
Примечание с. Конгас		Линия уличного освещения на улицах		Тимова (1-49), Гроздева (1-20),		Смодина	
Лист		Лист		Лист		Лист	
42		Кирова (76-131) от ТП 319		Октябрьская (205-259),		Схема	
Лицензия АММ II №03611 от 26/11/2010		"Protect Technology SRL"		Однорядная электрическая			


Заказчик:		02/07-2013 REI / 314		Оптимизация уличного освещения с. Конгас, Комратского р-на	
Примечание с. Конгас					
Линия уличного освещения на улицах Мичурина (1-57), Советская (28-58), Кирова (41-79), Чкалова (35-65) от ТП 314		Мичурин А. М.		Мичурин А. М.	
Линия размещения оборудования		Линия размещения оборудования		Линия размещения оборудования	
Лицензия АММ II №030114 от 26/11/2010		Лицензия АММ II №030114 от 26/11/2010		Лицензия АММ II №030114 от 26/11/2010	



* Выход из подстанции на шкаф учета выполняется кабелем марки АВВГ2*25, открыто в изолированном металлорукаве.

* Место установки труботойки согласовать с заказчиком и поставщиком электроэнергии.

Заказчик: 02/07-2013 REI /316			Оптимизация уличного освещения с.Конгаз, Комратского р-на		
Лицензия ООО "Световое			Лицензия ООО "Световое		
47			47		
"Protect Technologie" SRL			"Protect Technologie" SRL		
Licenta AMM II NO30111 din 26/11/2010			Licenta AMM II NO30111 din 26/11/2010		

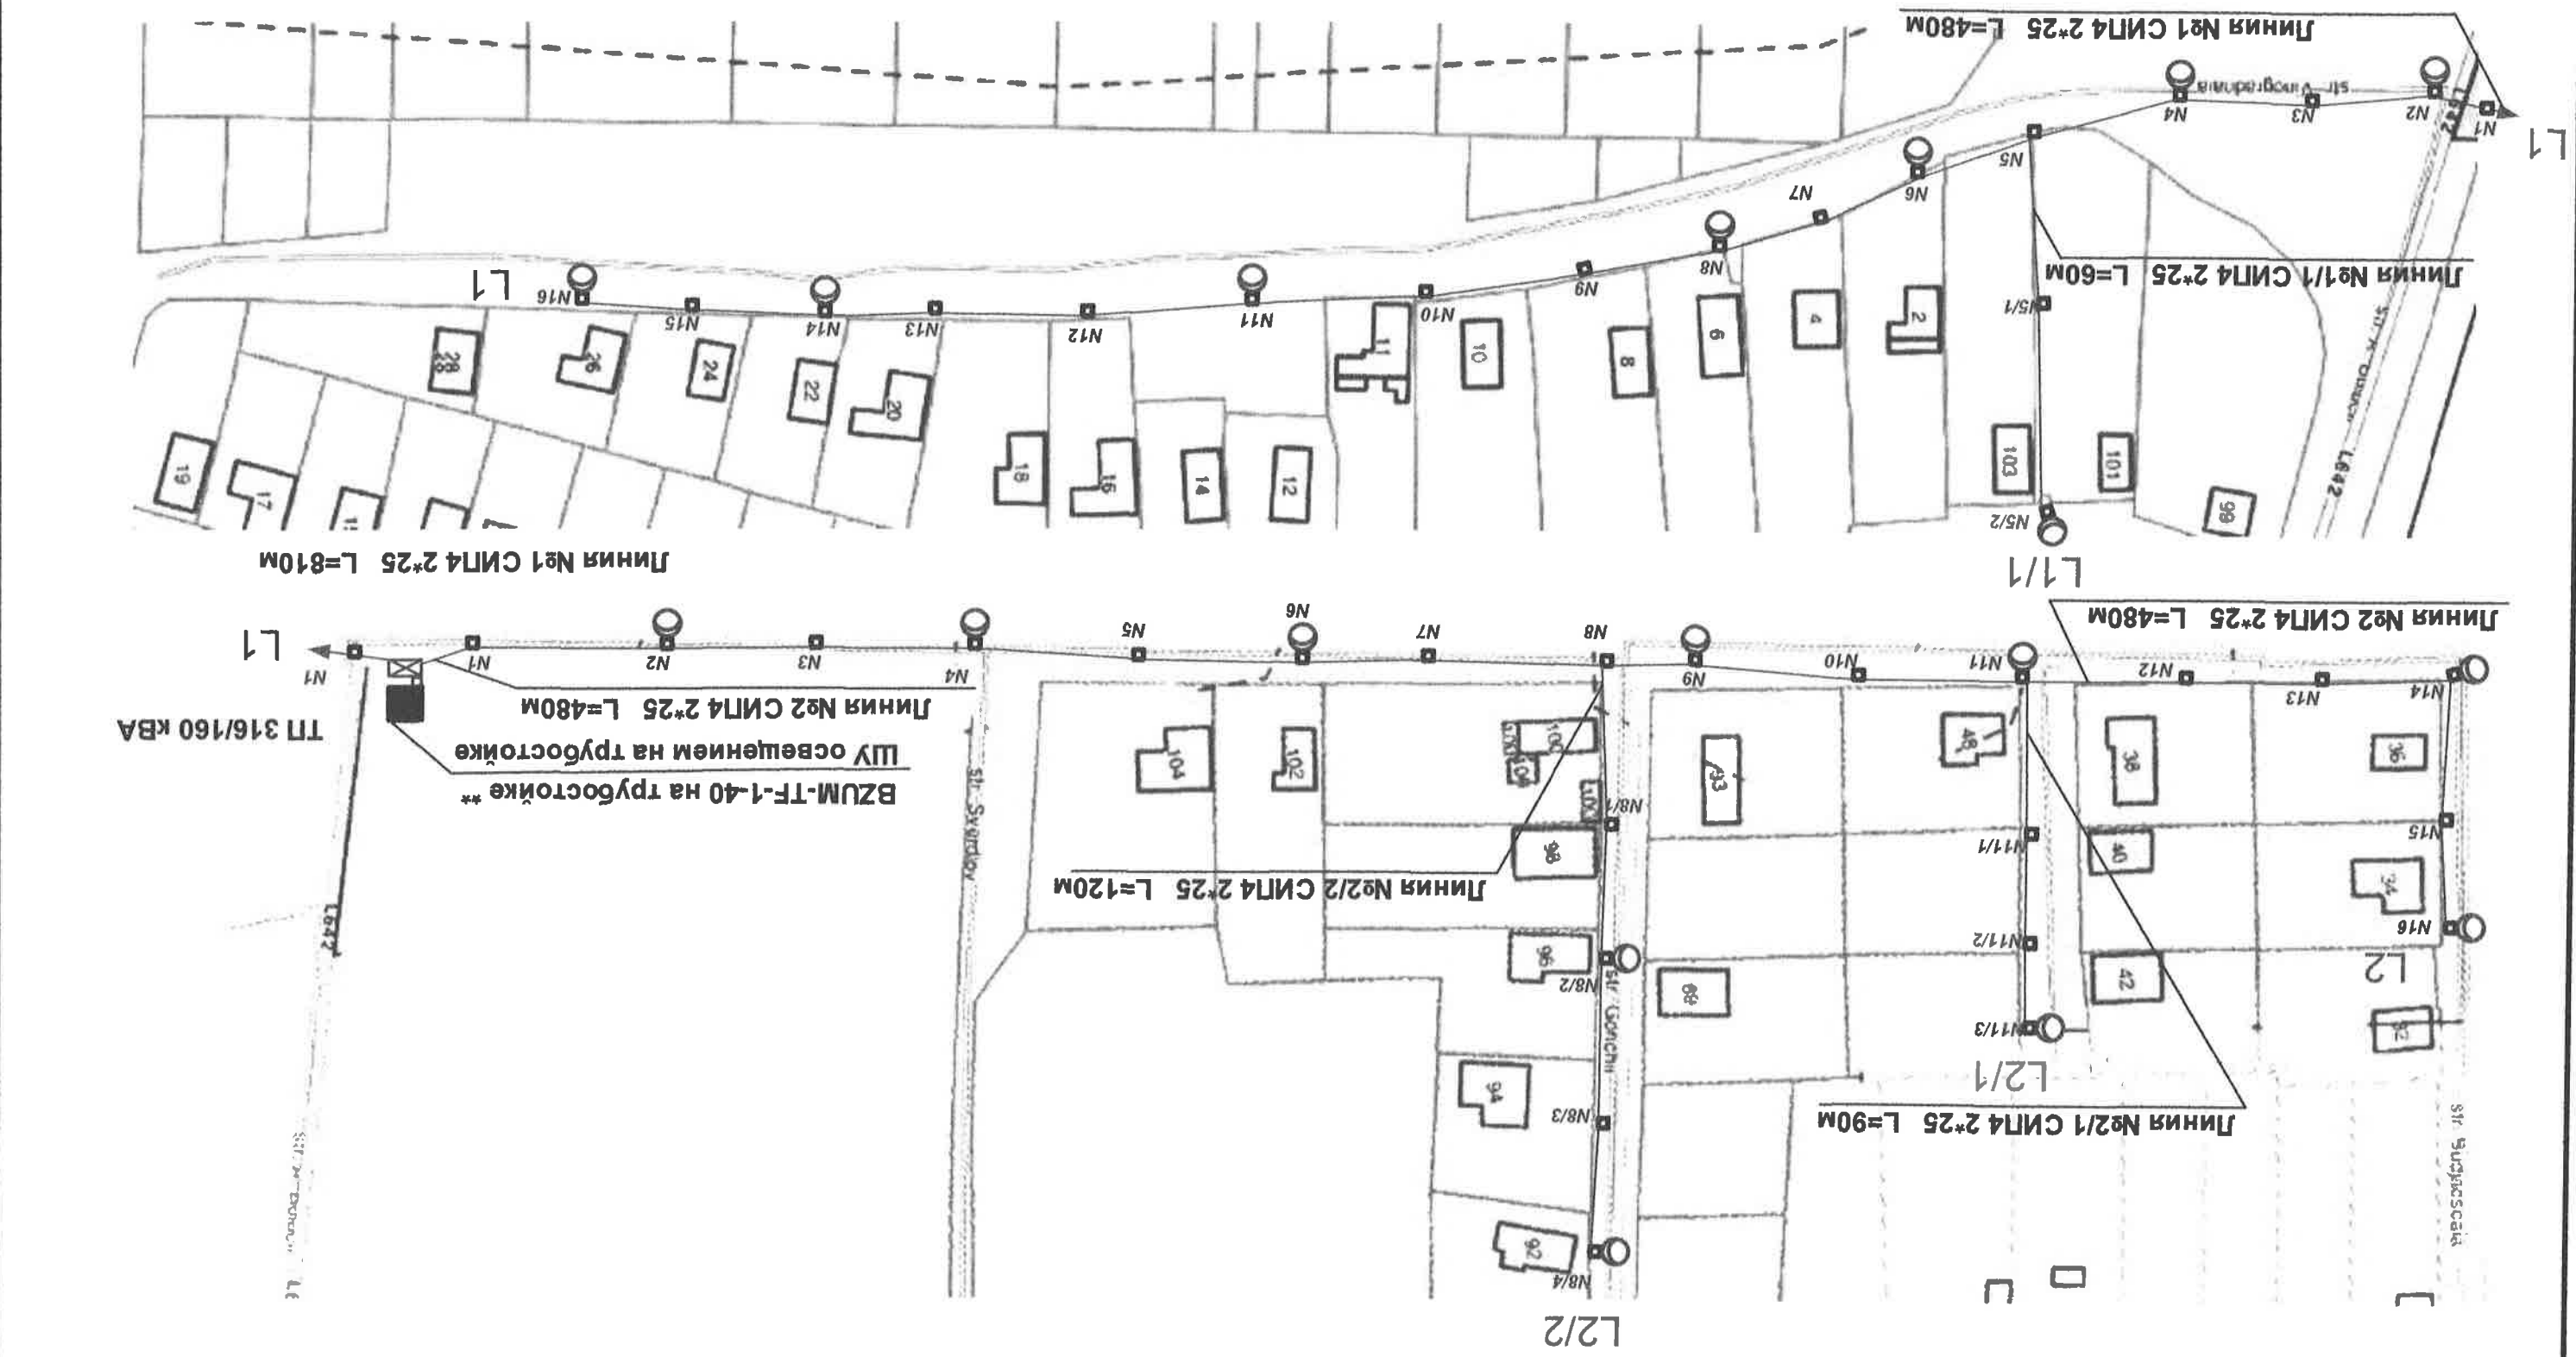

Заказчик: 02/07-2013 REI / 316			Оптимизация уличного освещения с. Конгас, Пучарива с. Конгас		
Смета	Лист	48	Компартского р-на		
Линия уличного освещения на улицах Виноградная (2-28), Горького (92-105), Буржаская (34-42) от ТП 316			Однoliniйная электрическая схема		
"Protect Technologie" SRL			Licenta AMMI NO3611 din 26/11/2010		

Потери напряжения в точке K1
 $\Delta U = 0,320 \cdot 8,18 \cdot 0,480 = 1,25\%$
(для самой удаленной точки при $P_y = 320$ Вт)

Потери напряжения в точке K2
 $\Delta U = 0,400 \cdot 8,18 \cdot 0,480 = 1,57\%$
(для самой удаленной точки при $P_y = 400$ Вт)

Полное сопротивление до точки K1:
 $Z_{\Sigma} = Z_p + Z_a + Z_{k1}$ (Ом)
где $Z_{p/3} = 0,162$ Ом - сопротивление трансформатора мощностью $S = 160$ кВА

$Z_{k1} = 2L \cdot p = 2 \cdot 0,480 \cdot 1,2 = 1,15$ Ом
 $Z_{\Sigma} = Z_{p/3} + Z_a + Z_{k1} = 0,162 + 0,02 + 1,15 = 1,33$ Ом
 $I_{K.3. K1} = 220 / Z_{\Sigma} = 220 / 1,33 = 165$ А

Полное сопротивление до точки K2:
 $Z_{k2} = 2L \cdot p = 2 \cdot 0,480 \cdot 1,2 = 1,15$ Ом
 $Z_{\Sigma} = Z_{p/3} + Z_a + Z_{k2} = 0,162 + 0,02 + 1,15 = 1,33$ Ом
 $I_{K.3. K2} = 220 / Z_{\Sigma} = 220 / 1,33 = 165$ А

Расчет тока K3 в точке K2


L2/2

L2/1

Линия №1 СИП4 2*25 L=480м
Линия №2 СИП4 2*25 L=60м
Линия №2/1 СИП4 2*25 L=90м
Линия №2/2 СИП4 2*25 L=120м

Линия L2
 $P_y = 0,400$ кВт
 $I_{K2} = 165$ А
 $L = 480$ м


Линия L1
 $P_y = 0,320$ кВт
 $I_{K1} = 165$ А
 $L = 480$ м

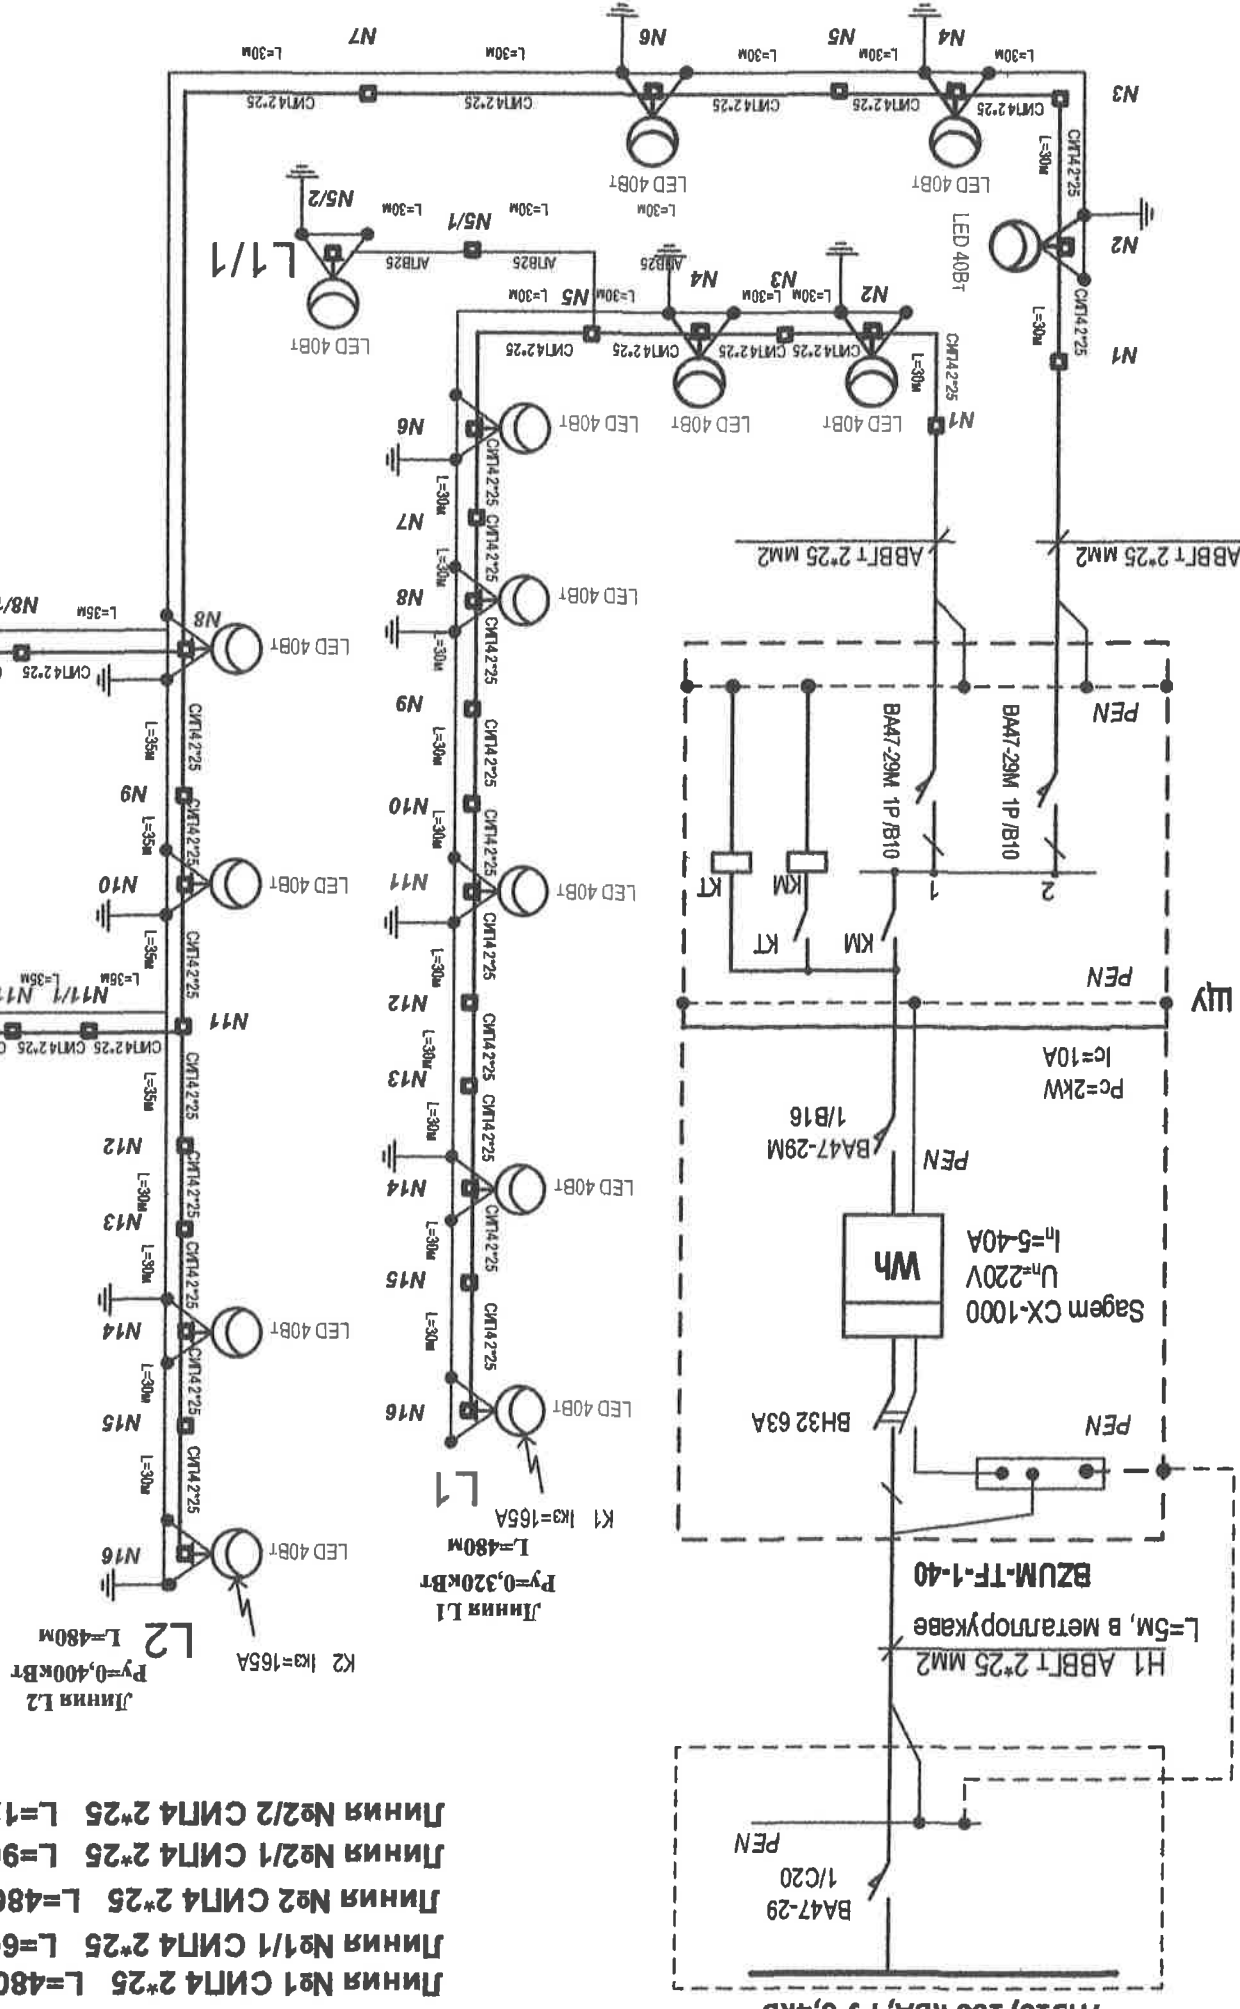


*** Выход из подстанции на шкаф учета выполнять кабелем марки АВВГ2*25, открыто в изолированном металлолукрее .**

**** Место установки труботойки согласовать с заказчиком и поставщиком электроэнергии.**

Заказчик: 02/07-2013 REI /313		Примария с.Конгаз	
Оптимизация уличного освещения с.Конгаз, Комратского р-на			
Стадия	Лист	49	
План размещения оборудования(начало) Линия уличного освещения на улицах Свободная (80-108), Горького (47-83), Буджакская (2-30), Панаевская (1-27), Локучева(1-53), Мичуринская(9-35) от ТП313			
"Protect Technology" SRL		Licenta AMMI NO36111 din 26/11/2010	

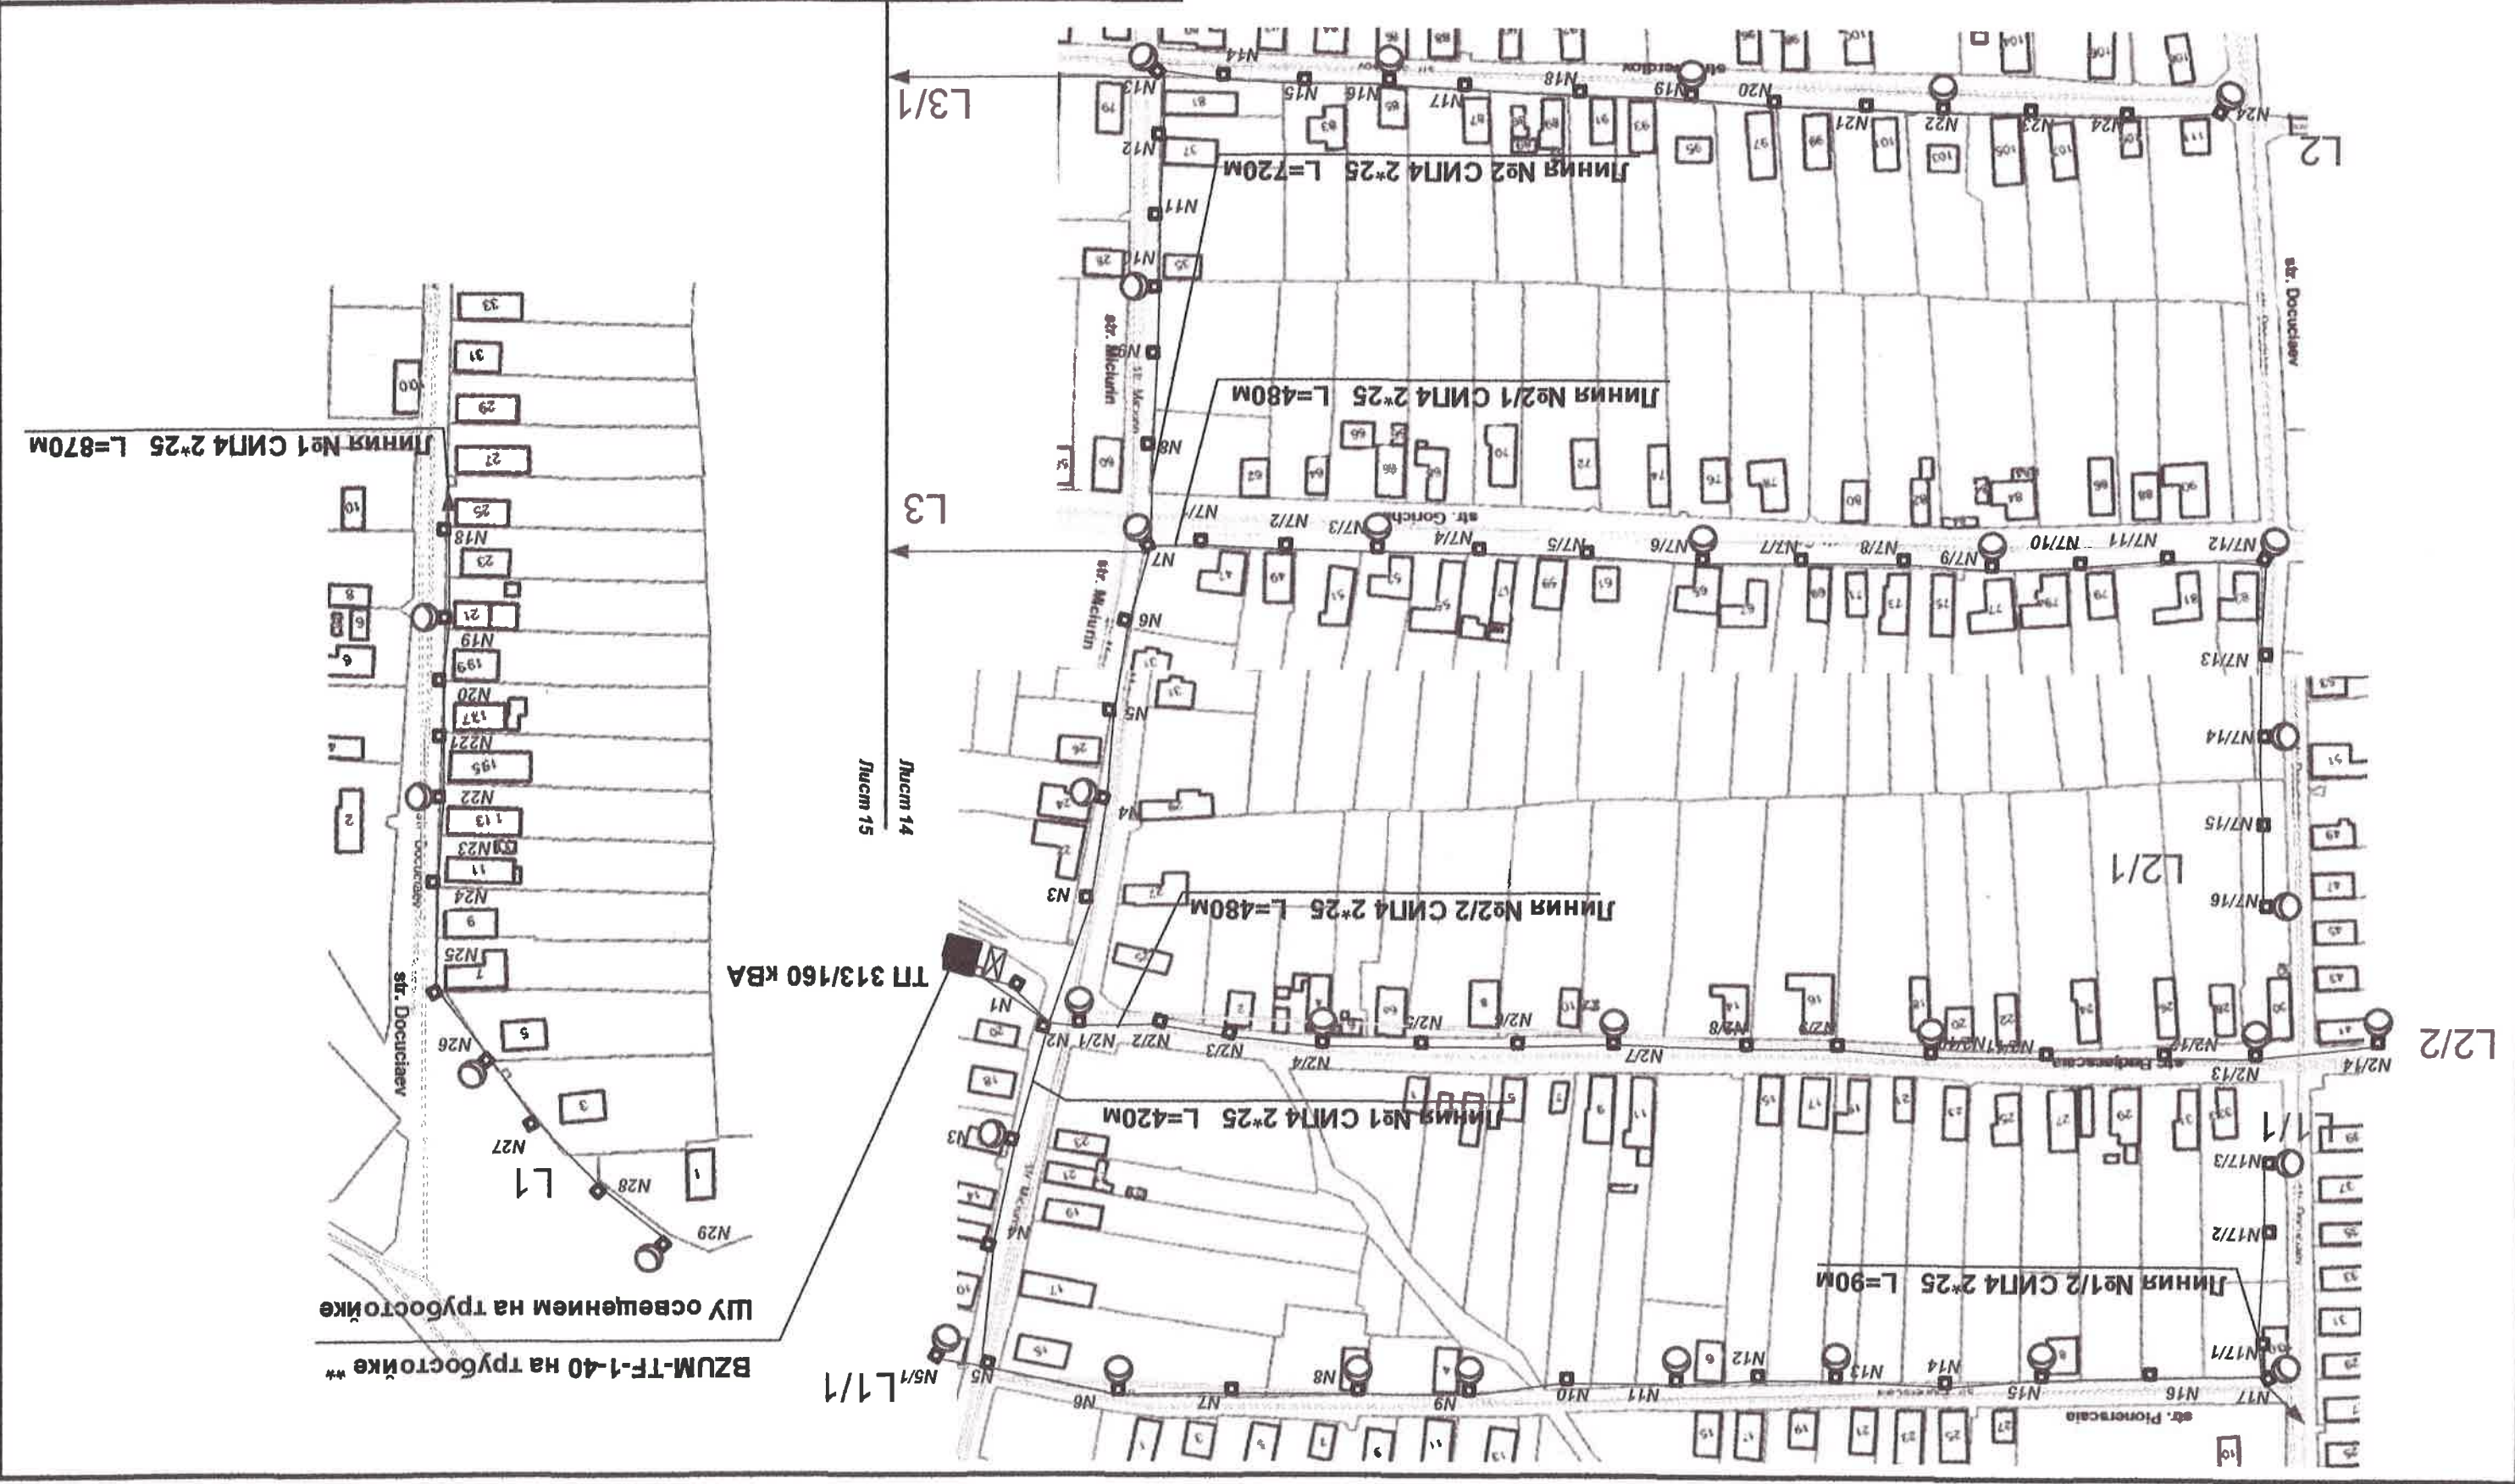

*** Выход из подстанции на шкаф учета выполнить кабелем марки АBBT2*25, открыто в изолированном металлическом исполнении.**

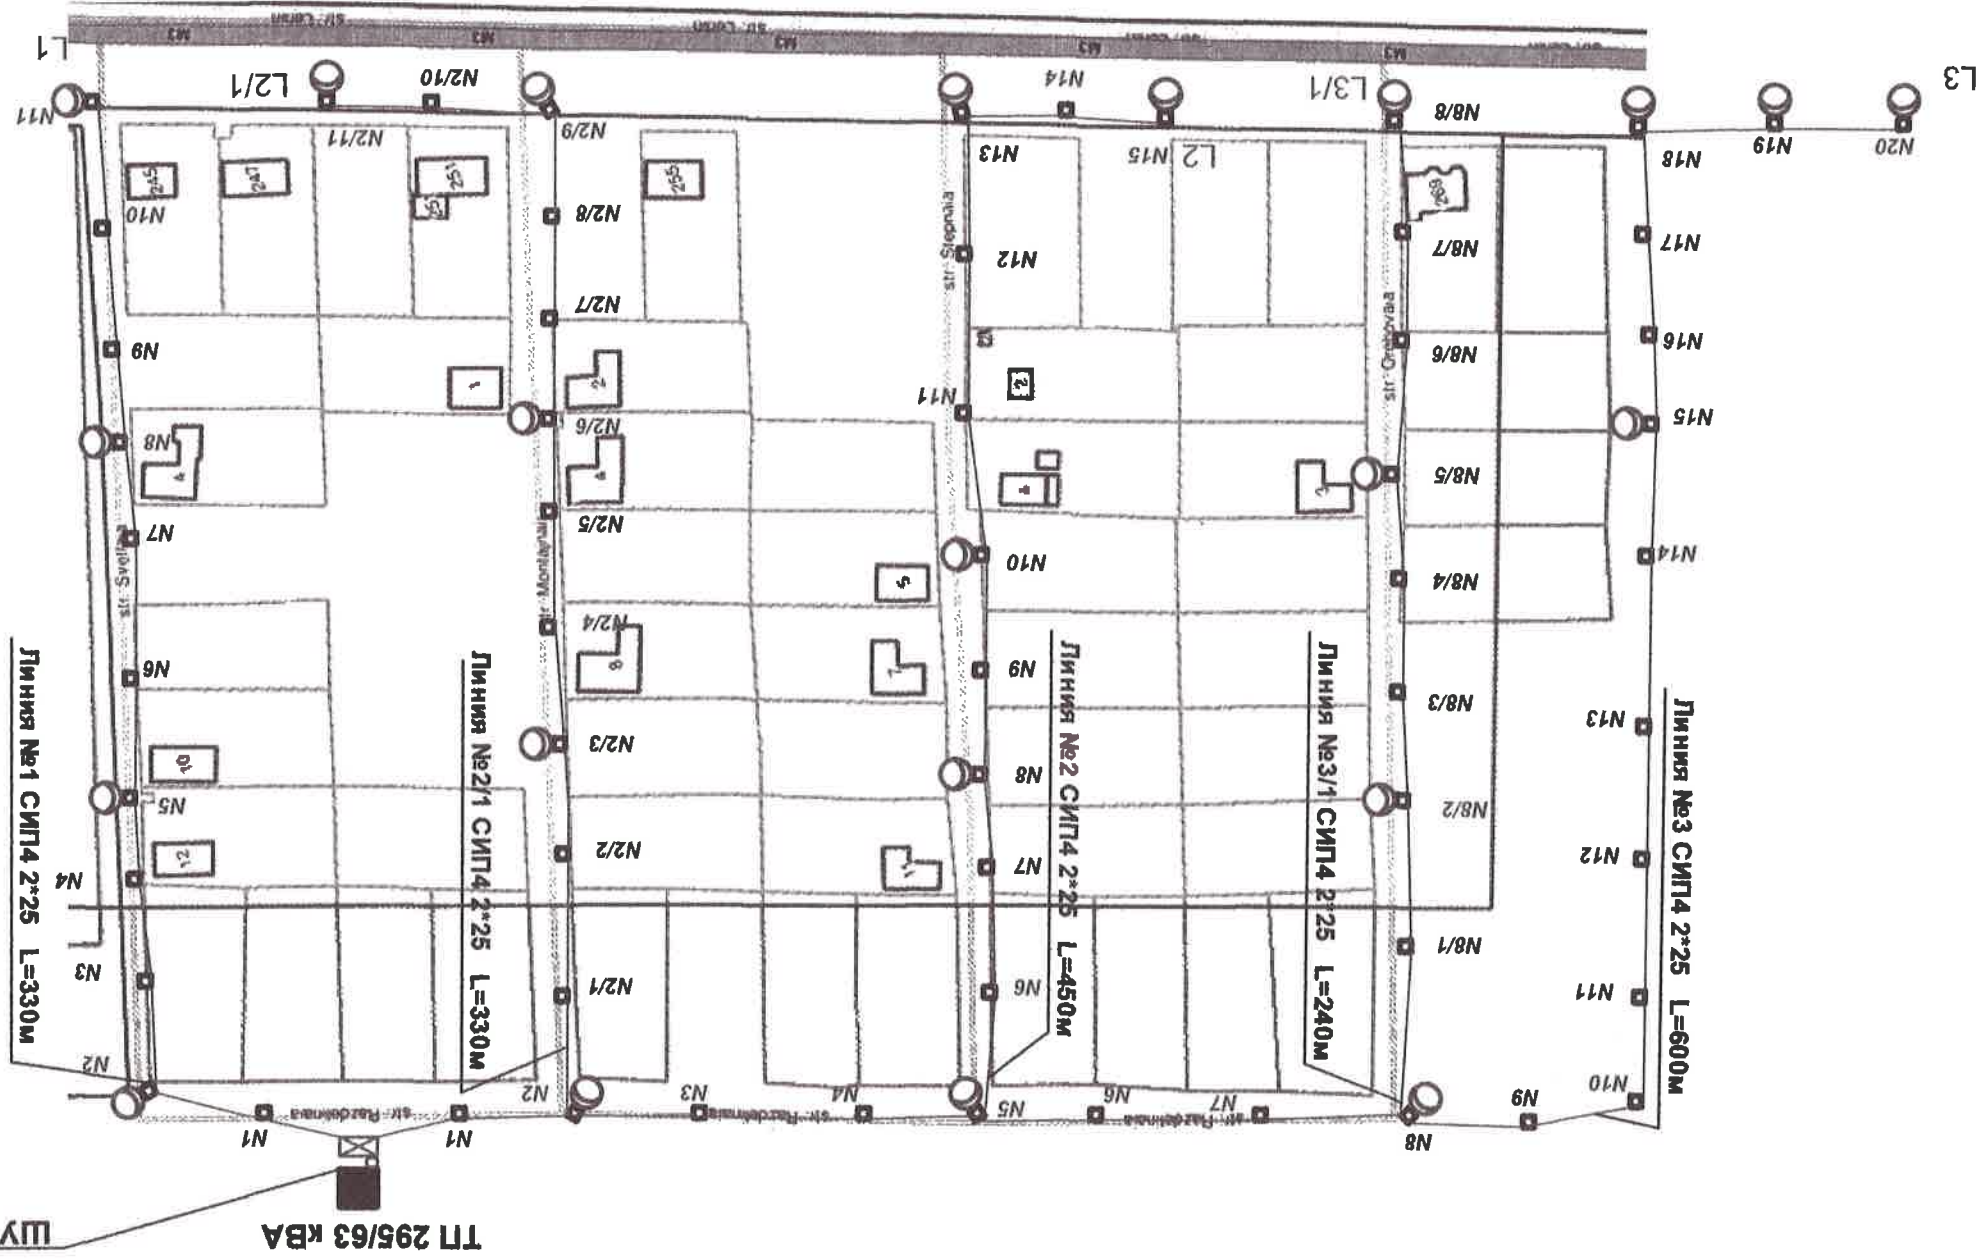

ТТ 295/63 КВА
ШУ освещением на трыбостойке

[illegible]

