


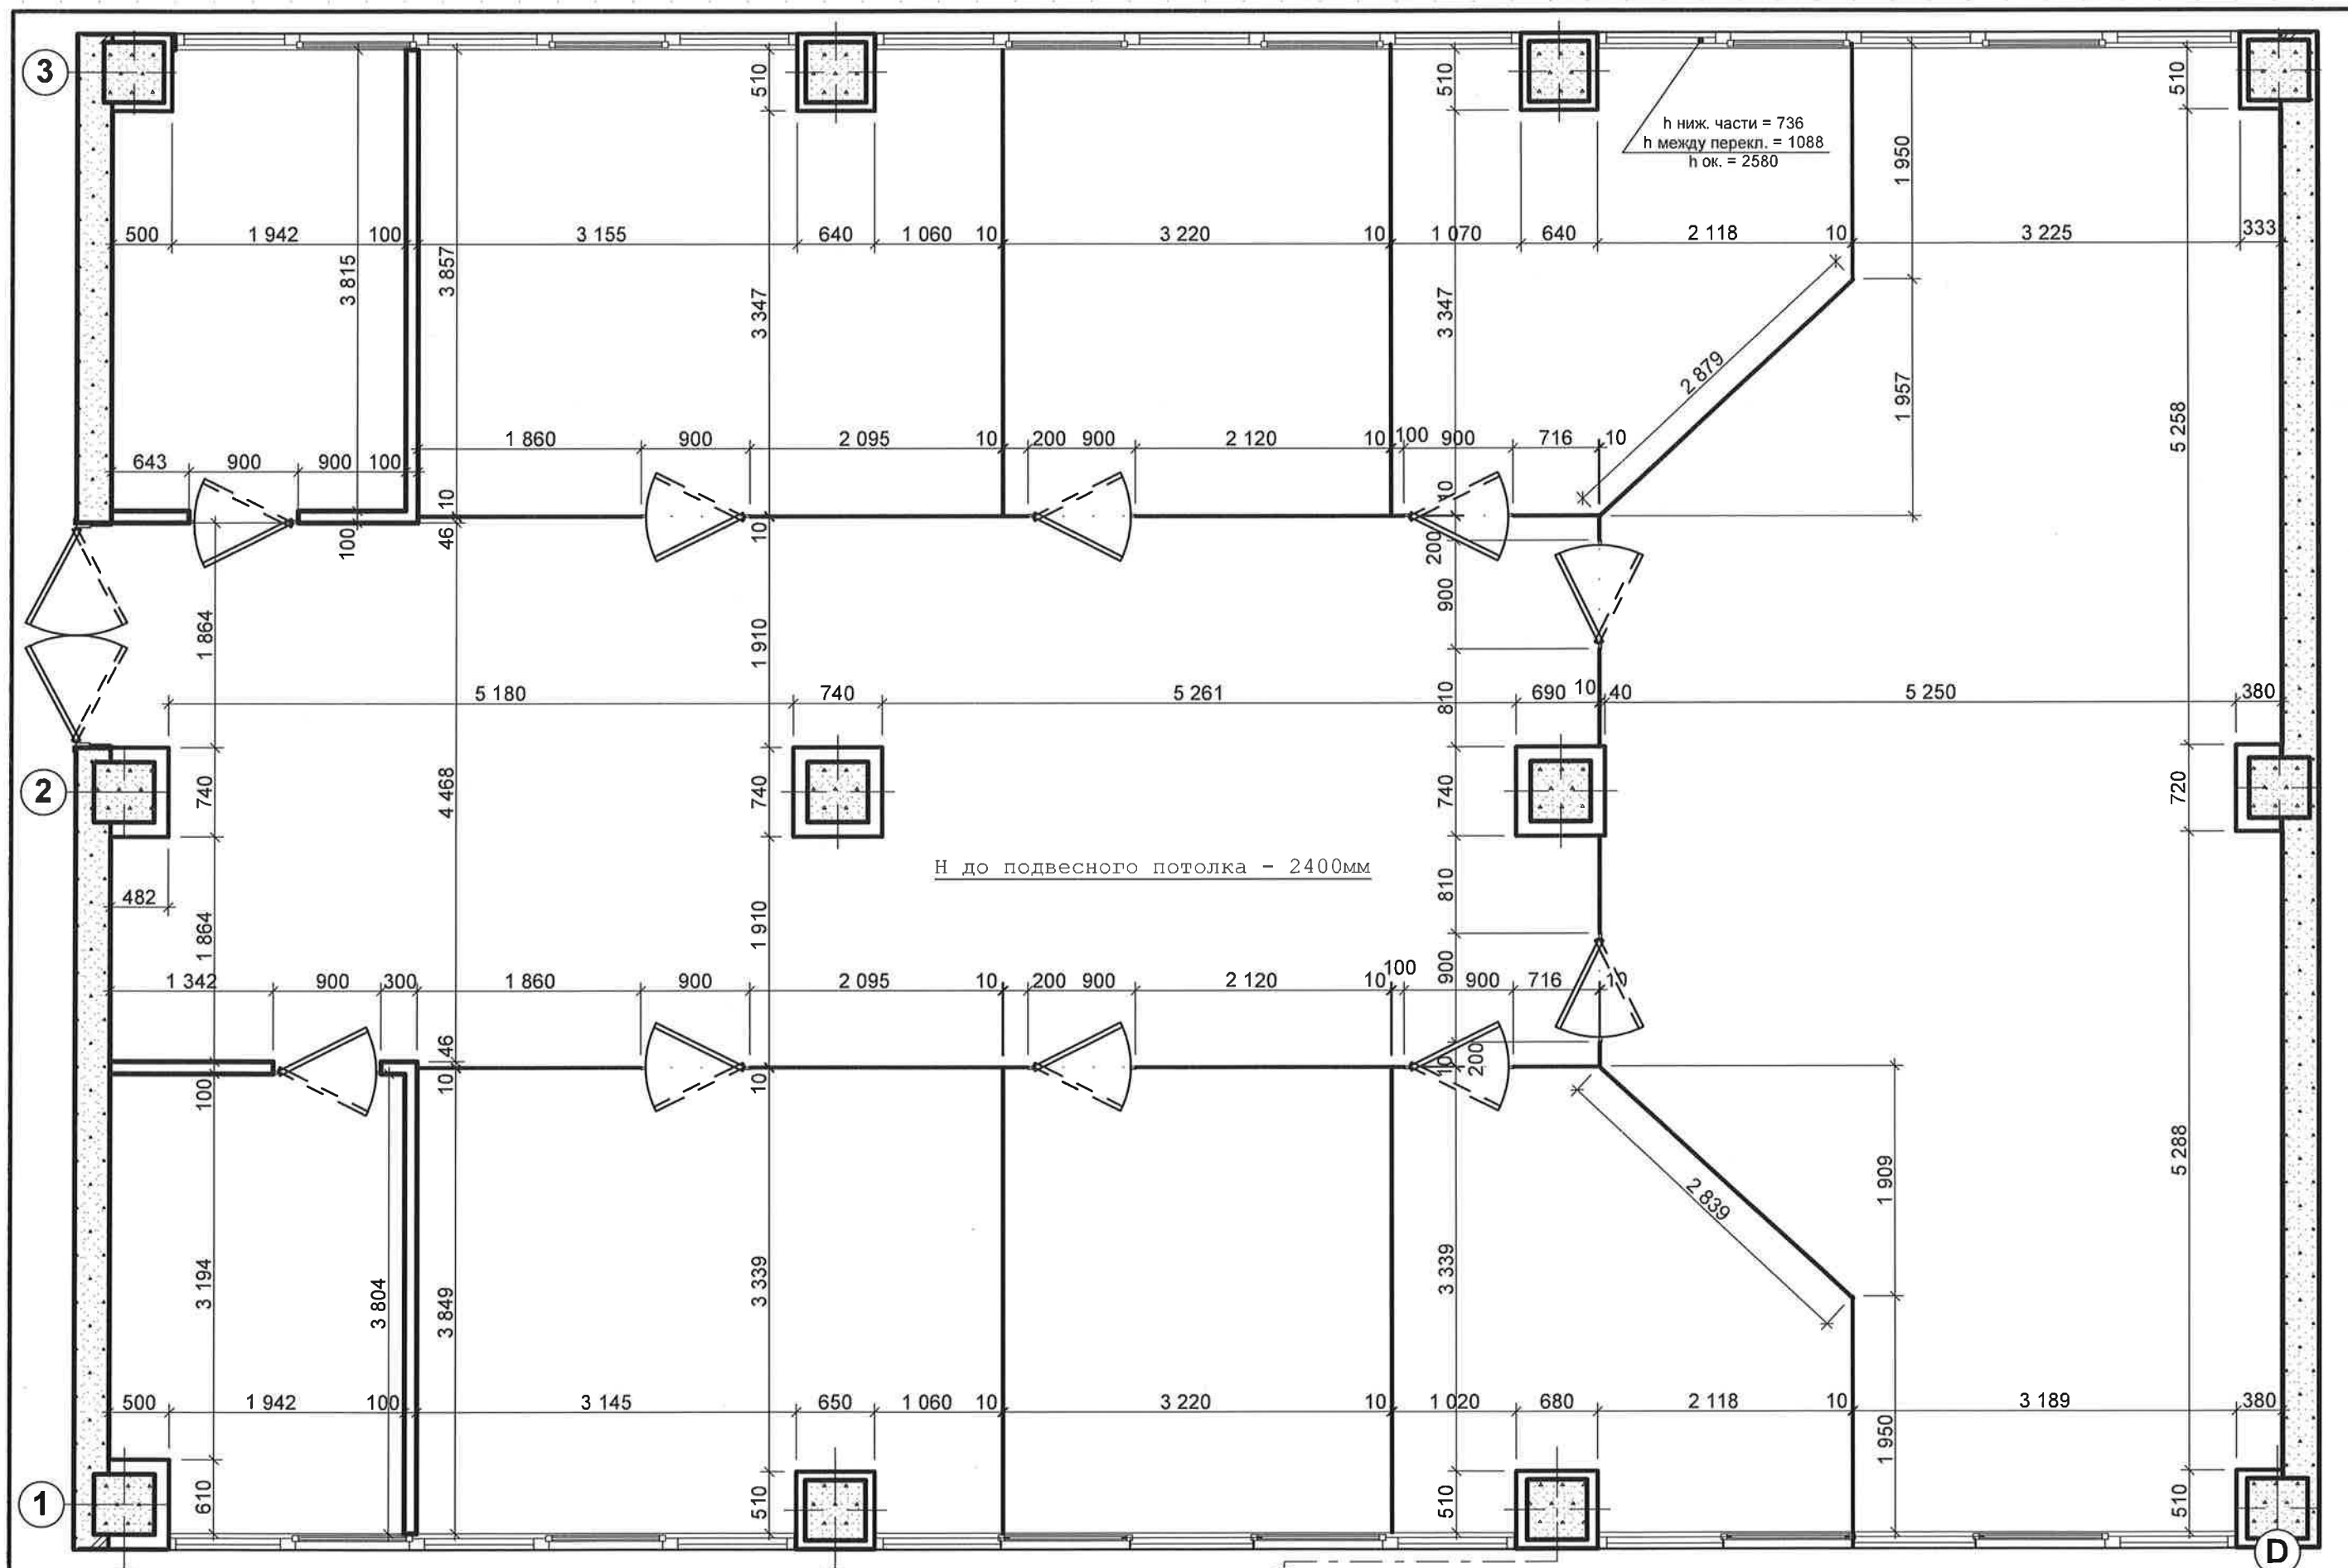

Примечания:

1. общая длина стеклянных перегородок в офисном пространстве включая дверные проемы - 48,5 м.п.
 Стеклянная перегородка в холле с дверным проемом - 3,25 м.п, входная дверь в офисное пространство - 1,85
 x 2,15 м. и 2 стеклянные двери в серверную и кухню 0,9 x 2,1 м.

С

ASP	Orlov M.	17/08/2017
Arh. exec.	Munteanu I.	17/08/2017
N. control	Orlov M.	17/08/2017

Design oficiu UN Women.
 mun. Chişinău, Bd. Stefan cel Mare, 202
 KENTFORD Business Centru

Монтажный план.

Faza	Plansa	Planse
S	3	