



Uniunea Arhitecților din Republica Moldova
Atelierul de Creație Arhitecturală "CUB" S.R.L.
REPUBLICA MOLDOVA, 2012 Chișinău, str. Pușkin, 44 of. №8
Tel./Fax. 022 240-155, GSM: 373 691 34322; www.cub.com.md

ALBUM DE DESIGN

Design project oficiu "UN Women"

Adresa: mun. Chișinău, Bd. Stefan cel Mare, 202

Type your text


Obiectul: № 92/2017

Beneficiar: "UN Women"


-Chișinău 2017-

СТОЛ ДЛЯ ЗАСЕДАНИЙ В КОНФЕРЕНЦ ЗАЛЕ ПОЗ. 10


ВИД СБОКУ М 1:20

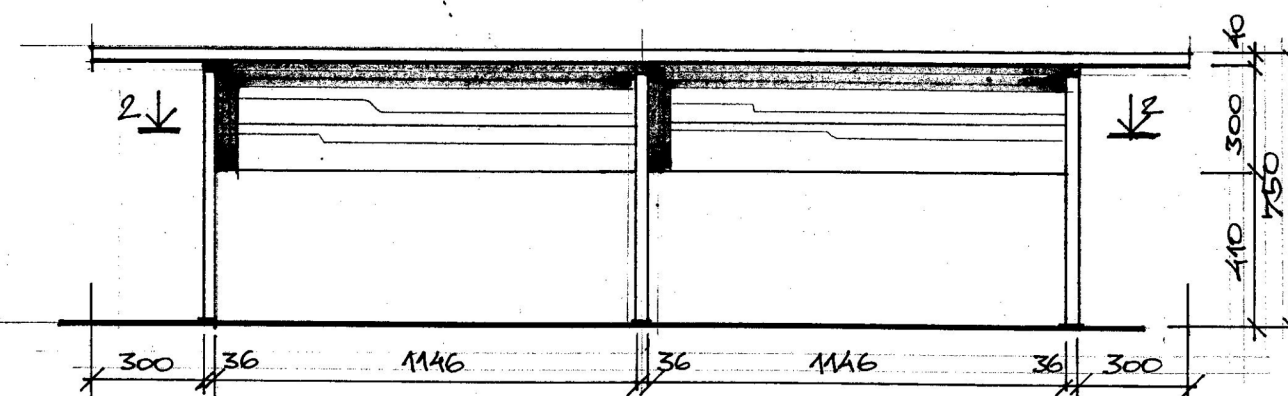


ВИД СВЕРХУ М 1:20

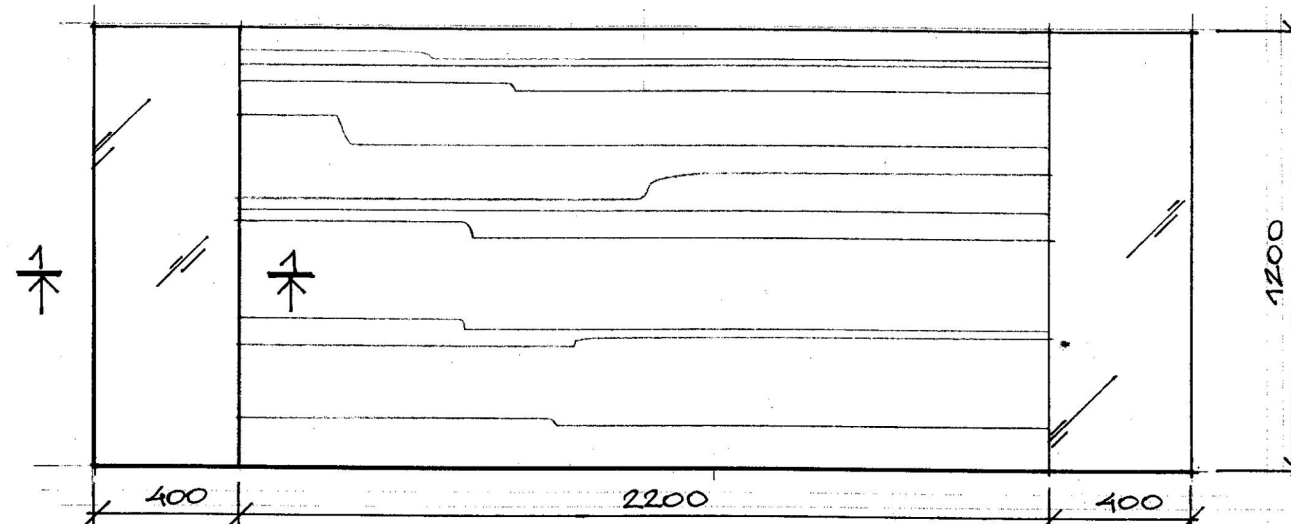


СРЕЧЕНИЕ 2:2 М 1:20

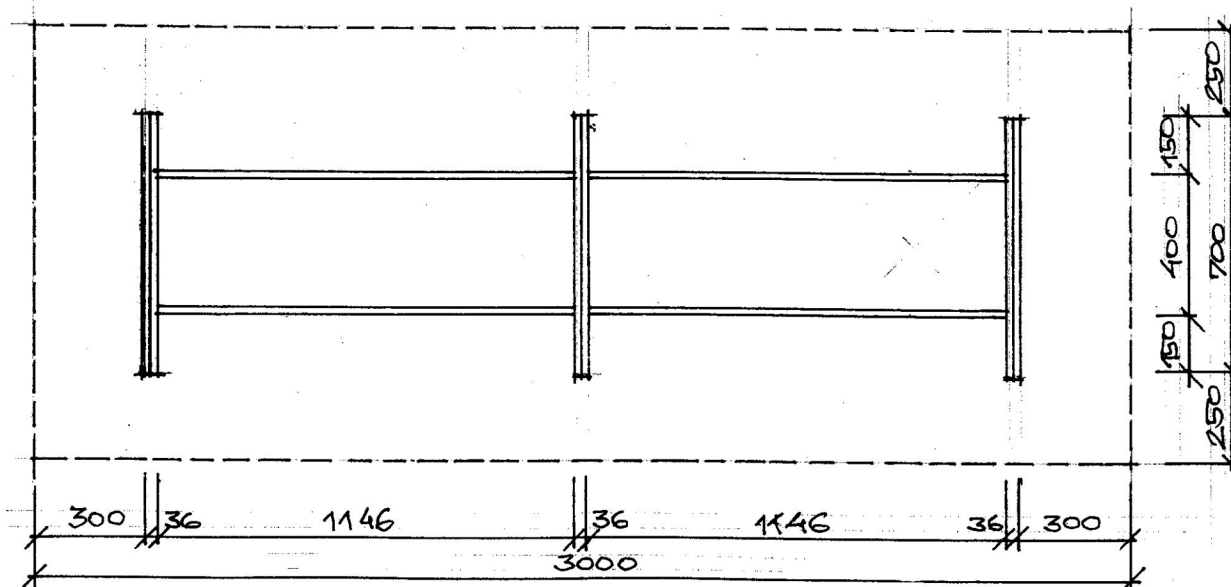

СРЕЧЕНИЕ 1:1 М 1:1

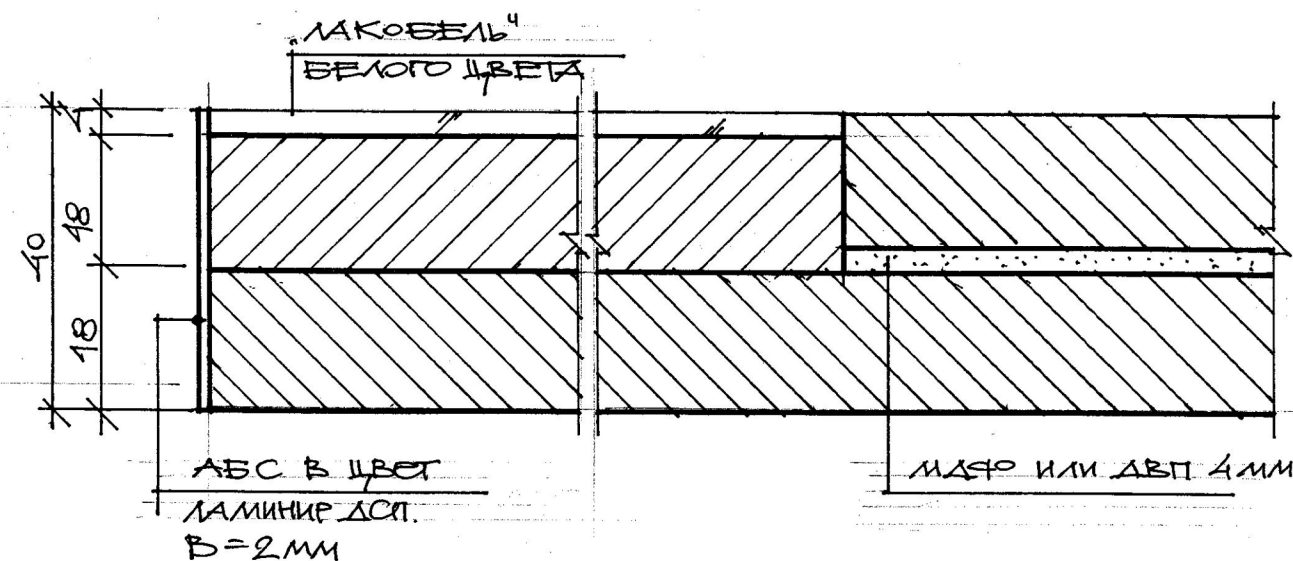

ВИД СТОРЦА М 1:20

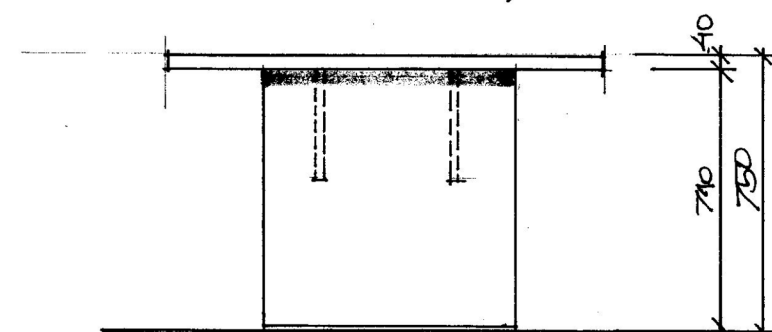

1. РАСПОЛОЖЕНИЕ СТОЛА ПОЗ. 10 СМ А1-4
2. МАТЕРИАЛ ДЛЯ ИЗГОТОВЛЕНИЯ СТОЛА - ЛАМИНИР ДСП EGGER, ЦВЕТ Н 1372 ST22 STEJAR ARAGON NATUR
3. ВСТАВКИ В СТОЛЕШНИЦУ - СТЕКЛО ЛАКОБЕЛЬ 4ММ, ЦВЕТ БЕЛЫЙ
4. КРОМКИ АБС, ТОЛЩИНА 2ММ, ЦВЕТ STEJAR ARAGON NATUR


Beneficiar: UN Women				AI		
ASP	Orlov M.	<i>[Signature]</i>	22/09/2017	Design oficiu UN Women.		Faza
Arh. exec.	Orlov M.	<i>[Signature]</i>	22/09/2017	mun. Chişinău, Bd. Stefan cel Mare, 202		Plansa
N. control	Orlov M.	<i>[Signature]</i>	22/09/2017	KENTFORD Business Centru		Planse
				S		14
				 Firma "CUB" s.r.l. or. Chisinau, str. Puskin, 44 Tel/fax (+37322)24-01-55		

ЖУРНАЛЬНЫЙ СТОЛИК ПОЗ. 8

М 1:10


ВИД СБОКУ

СЕЧЕНИЕ 1:1

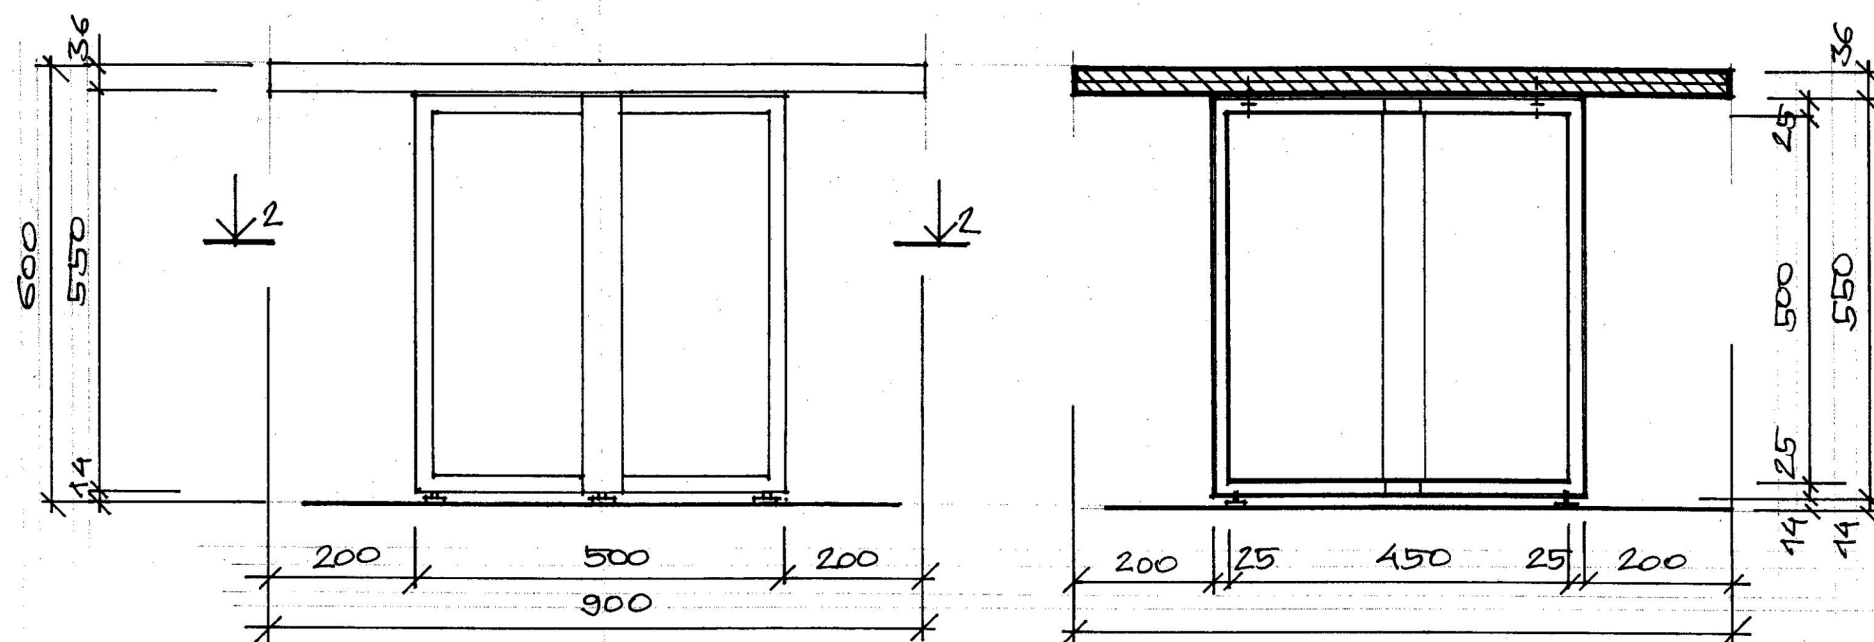

ВИД СВЕРХУ

СЕЧЕНИЕ 2:2

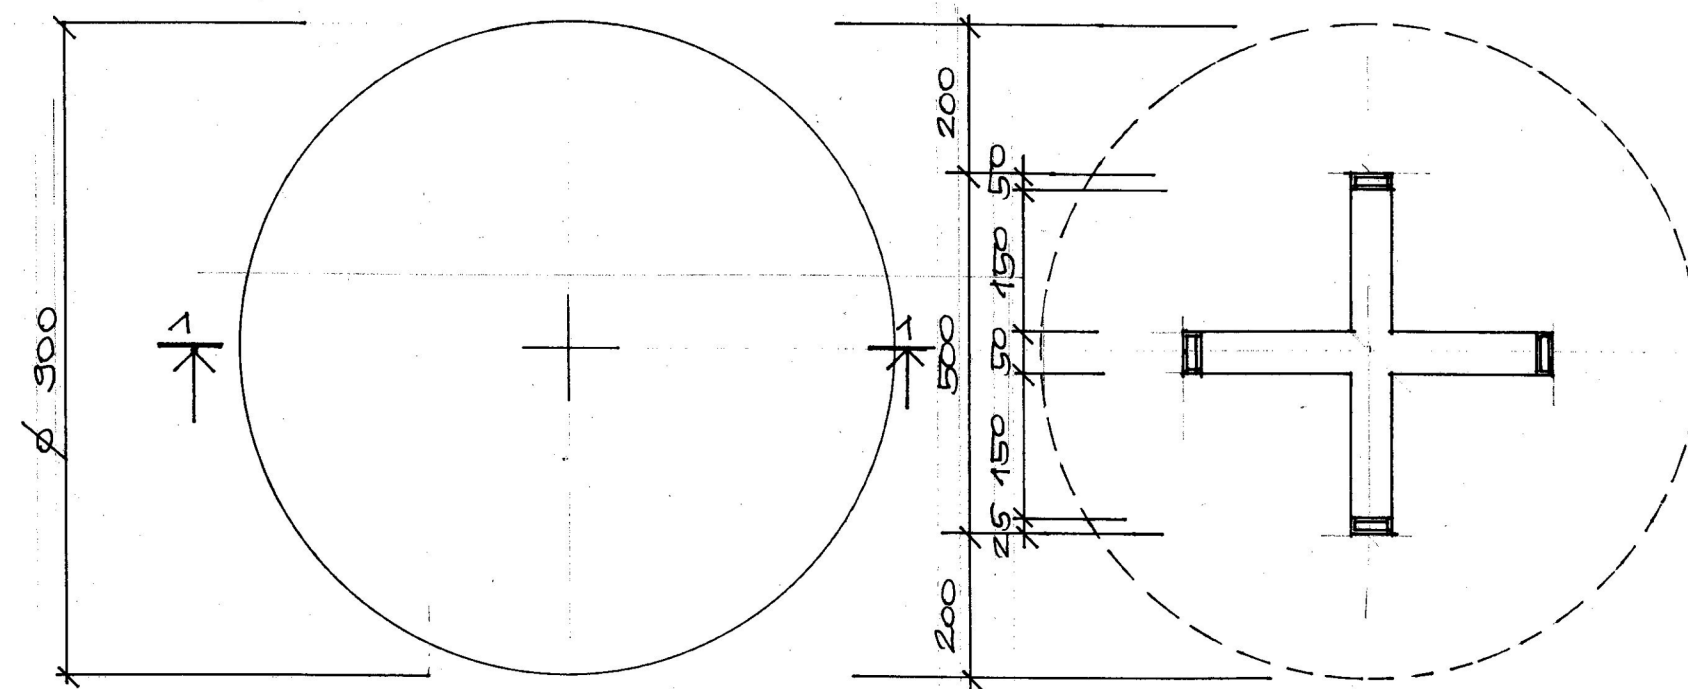


1. РАСПОЛОЖЕНИЕ ЖУРНАЛЬНОГО СТОЛА ПОЗ. 8 СМОТРИ А1-4
2. СТОЛЕШНИЦА - СЛОВОЕННАЯ ЛАМИНИР ДСП 18мм EGGER - ЦВЕТ W 908 SM ALB CRETA
3. КРОМКА АБС БЕЛАЯ 2мм
4. ОПОРНЫЕ НОГИ ИЗ МЕТАЛ. ТРУБЫ 50x25. ЦВЕТ БЕЛЫЙ

Beneficiar: UN Women				AI			
ASP	Orlov M.		22/09/2017	Design oficiu UN Women. mun. Chişinău, Bd. Stefan cel Mare, 202 KENTFORD Business Centru	Faza	Plansa	Planse
Arh. exec.	Orlov M.		22/09/2017		S	16	
N. control	Orlov M.		22/09/2017				
				Столик журнальный в холле. Sc. 1:50.	 Firma "CUB" s.r.l. or.Chisinau, str.Puskin, 44 Tel/fax (+37322)24-01-55		



КУХНЯ

РАЗВЕРТКА ПО ОСИ "А" М 1:20

СЕЧЕНИЕ 1-1

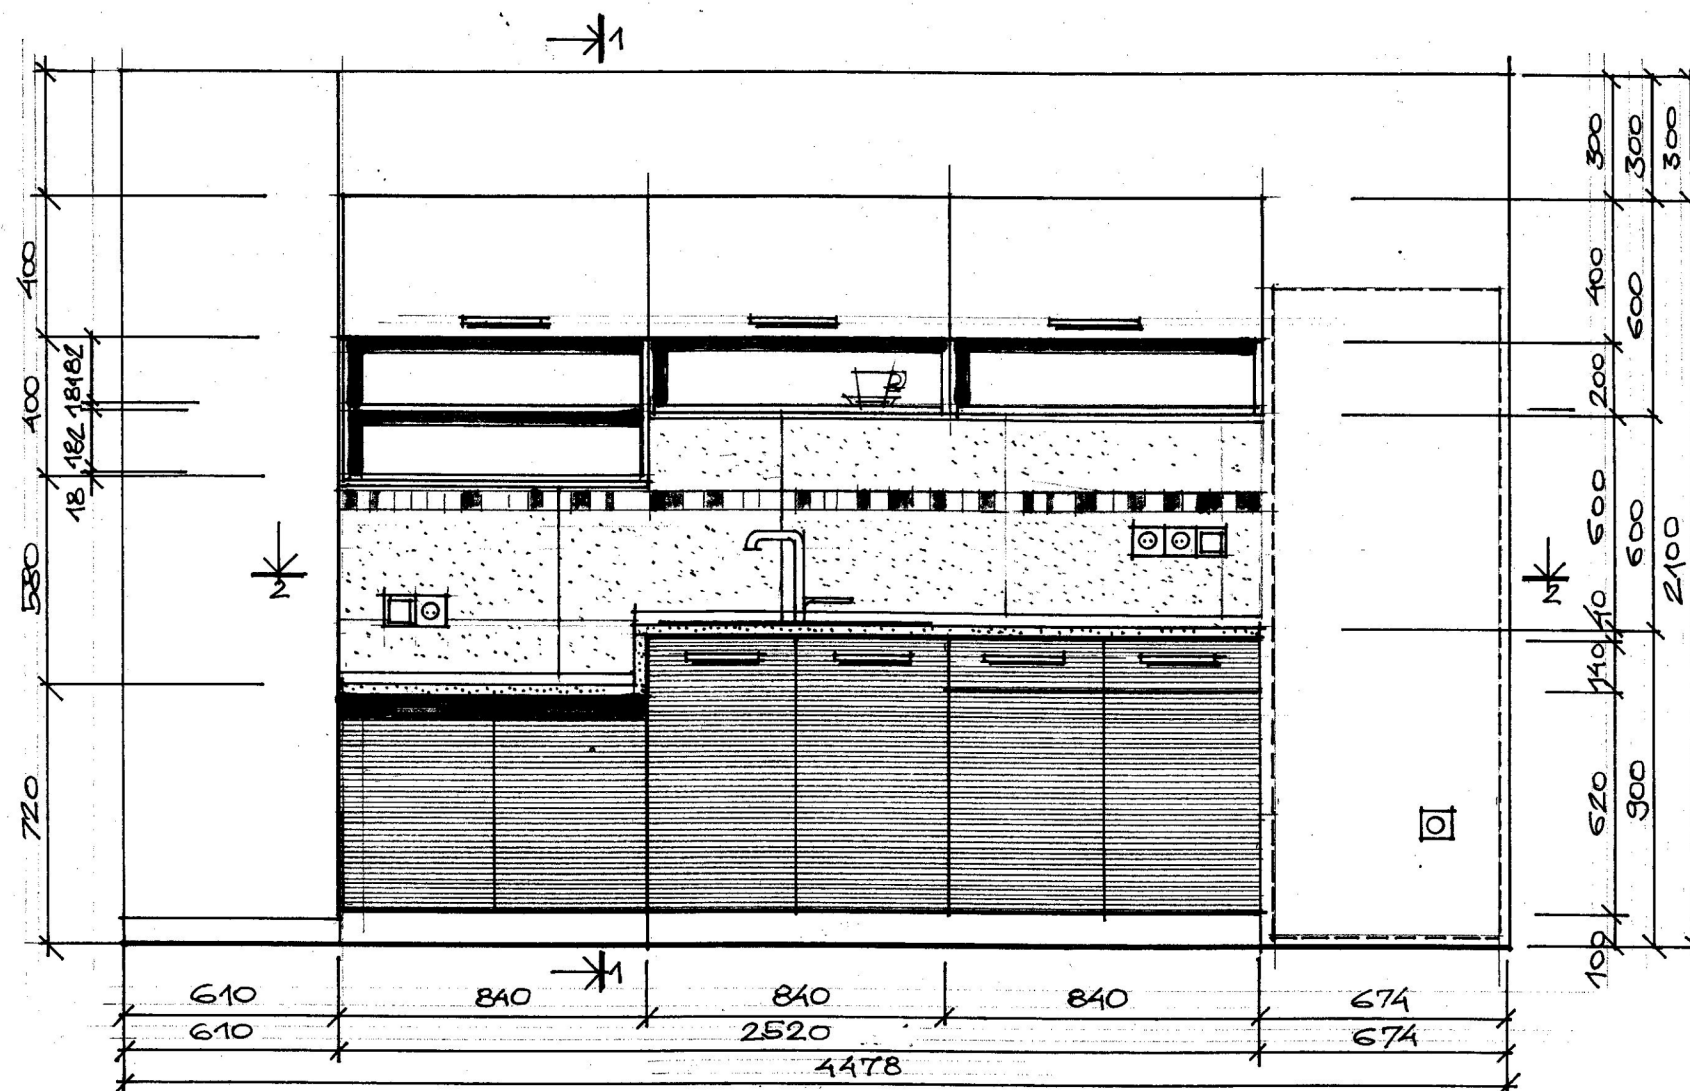

СЕЧЕНИЕ 2-2

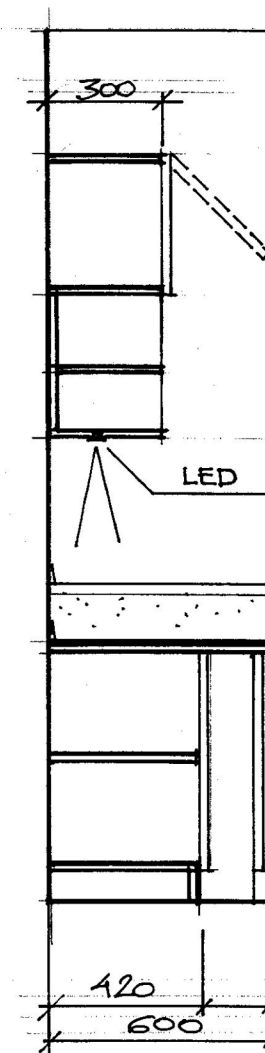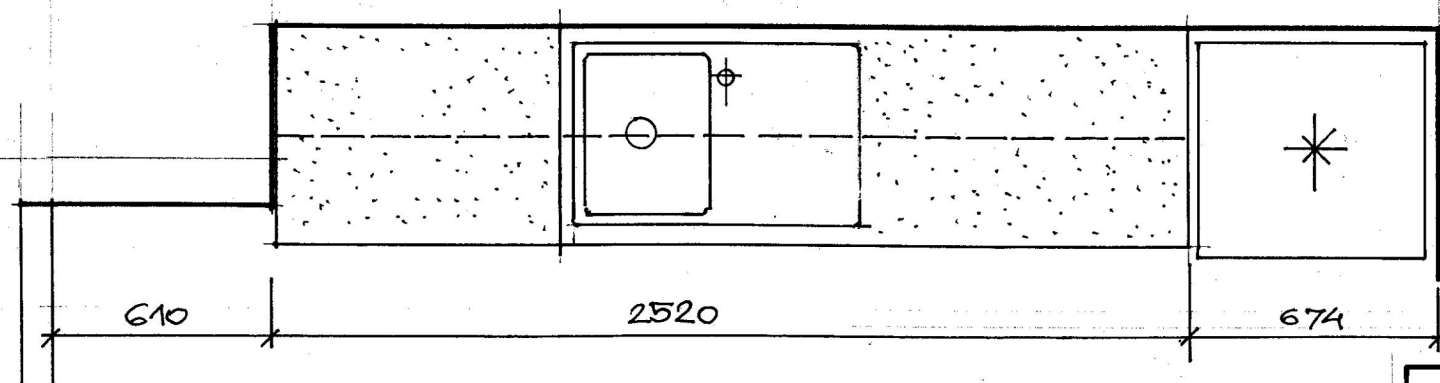

1. КУХНЯ ИЗГОТАВЛИВАЕТСЯ ИЗ ЛАМИНИРОВАННОЙ ДСП. EGGER КОРПУС ЦВЕТ H1372 ST22 STEJAR ARAGON NATUR
2. ДВЕРКИ НИЖНИХ ШКАФОВ ЦВЕТ H1372 ST22
3. ДВЕРКИ ВЕРХНИХ ШКАФОВ И ЗАДНЯЯ ПАНЕЛЬ ОТКРЫТЫХ ПОЛОК - ЦВЕТ W 908 SM - ALB CRETA
4. ТОЛЩИНА ДСП 18 мм. Кромки АБС В ЦВЕТ СООТВ. ЭЛЕМЕНТА В = 2 мм
5. В НИЖНИЕ ПОВЕРХНОСТИ ОТКРЫТЫХ ПОЛОК ВСТРОИТЬ LED ПРОСВЕТИТЕЛЬ В АЛЮМИН. КОРПУСЕ
6. СТОЛЕШНИЦА - ЛАМИНИРОВАННАЯ F 059/ST89/R3-24
7. МОЙКА ИЗ НЕРЖ. СТАЛИ С ОДНОЙ КОВЕТОЙ.
8. РУЧКИ ПРЯМОУГОЛЬНОЙ ФОРМЫ. НЕРЖАВЕЮЩАЯ СТАЛЬ

Beneficiar: UN Women

AI

ASP	Orlov M.	22/09/2017
Arh. exec.	Orlov M.	22/09/2017
N. control	Orlov M.	22/09/2017

Design oficiu UN Women.
mun. Chişinău, Bd. Stefan cel Mare, 202
KENTFORD Business Centru

Faza	Planşa	Planse
S	29	

Кухня. Развертка по оси "А". Сечение 1-1 и 2-2.


Sc. 1:50.



Firma "CUB" s.r.l.
or. Chişinău,
str. Puskin, 44
Tel/fax (+37322)24-01-55

КУХНЯ

РАЗВЕРТКА ПО ОСИ "А" ОБЛИЦОВКА ПЛИТКОЙ М 1:20

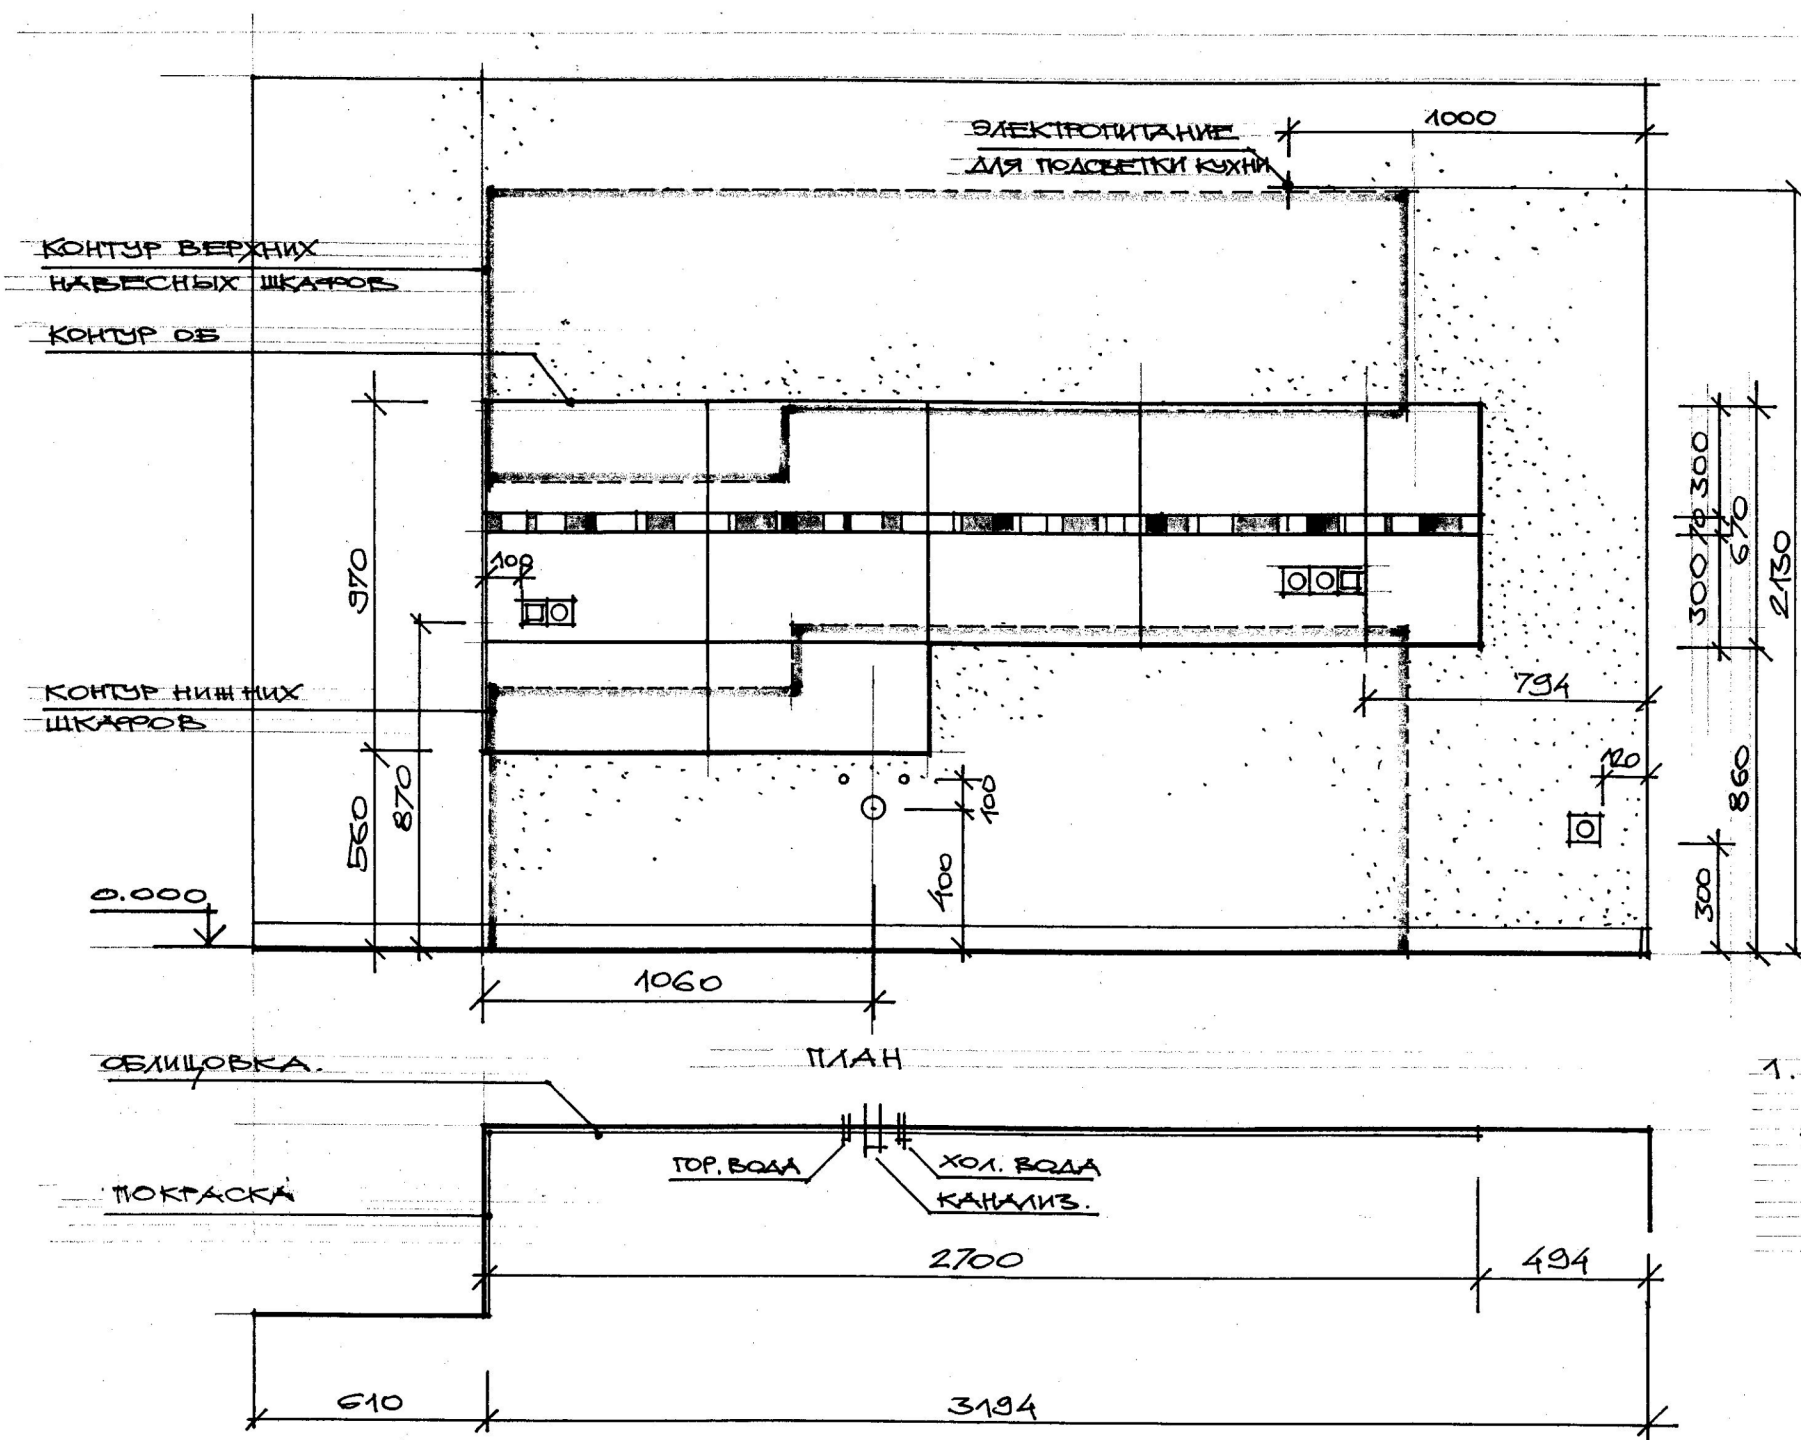



1. TINTKA LATERIZIO BIANCO (PARADIZ)
600 X 300 12 ШТУК
90PH3 LATERIZIO BORDUR (PARADIZ)
600 X 70 5 ШТУК

Beneficiar: UN Women				AI			
ASP	Orlov M.		22/09/2017	Design oficiu UN Women. mun. Chişinău, Bd. Stefan cel Mare, 202 KENTFORD Business Centru	Faza	Plansa	Planse
Arh. exec.	Orlov M.		22/09/2017		S	30	
N. control	Orlov M.		22/09/2017				
				Кухня. Развертка по оси "А". Облицовка плиткой. Sc. 1:50.	 Firma "CUB" s.r.l. or. Chişinău, str. Puskin, 44 Tel/fax (+37322)24-01-55		


СТОЛ КУХОННЫЙ М 1:10
№3.22

ВИД СБОКУ

ВИД СТОРЦА

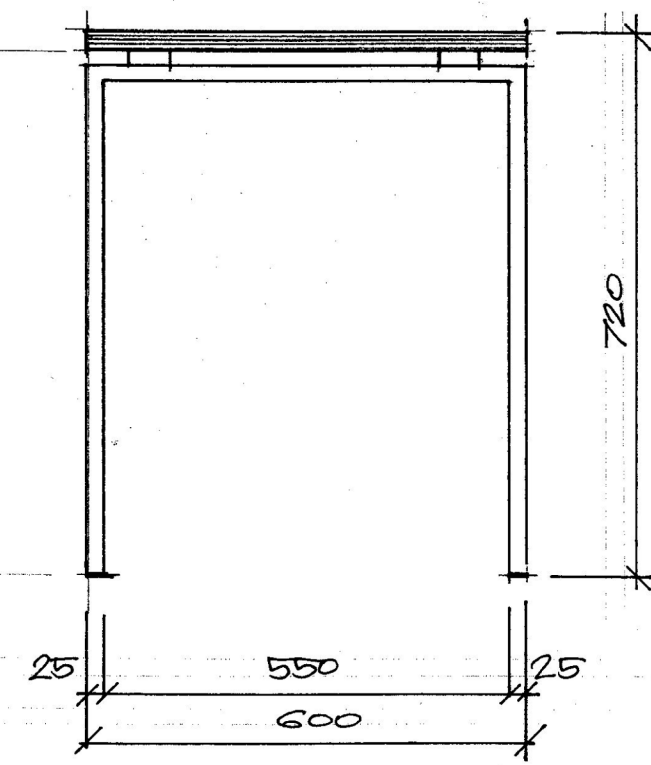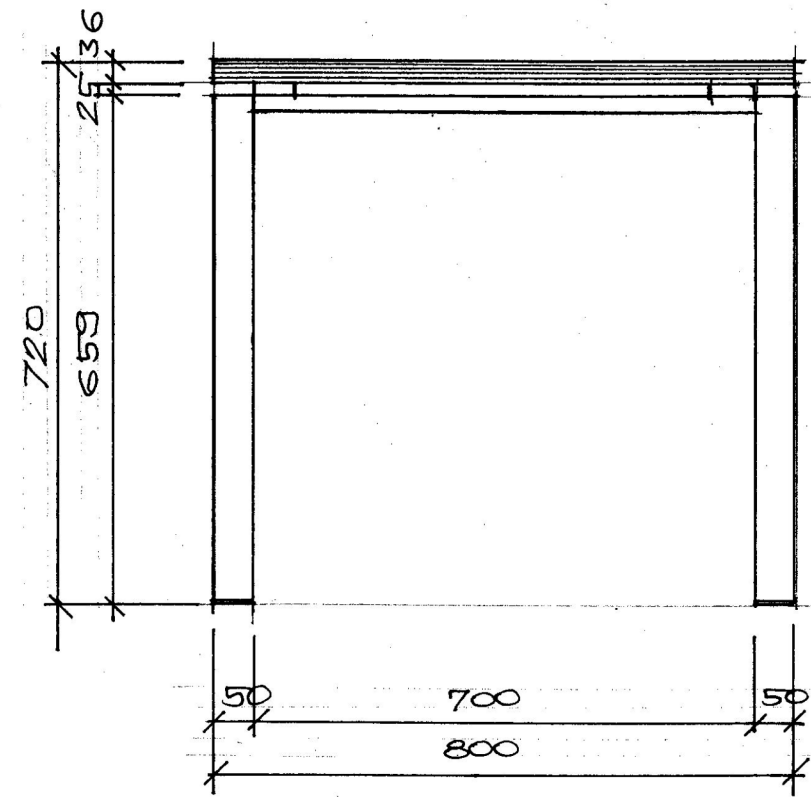

ВИД СВЕРХУ (БЕЗ СТОЛЕШНИЦЫ)
КОНТУР СТОЛЕШНИЦЫ


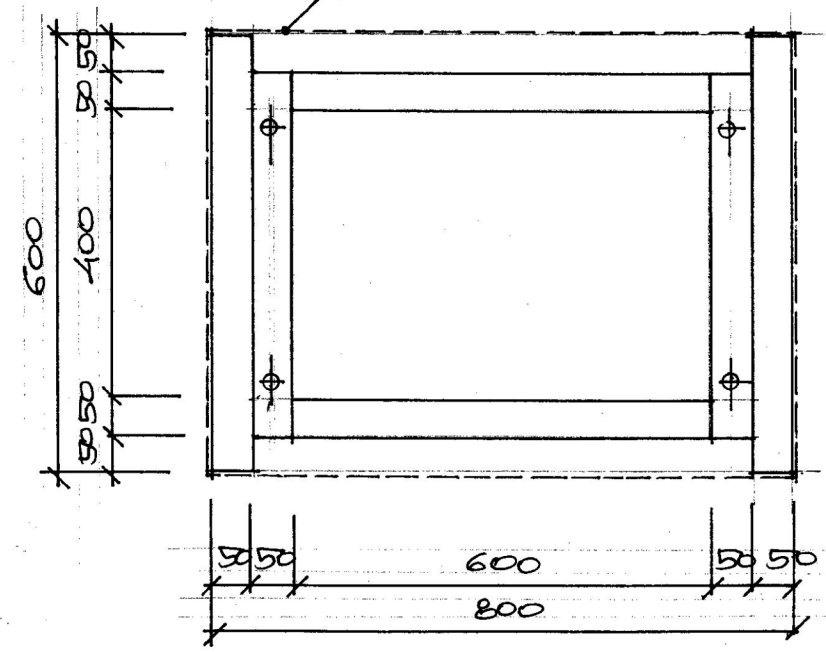


1. РАСПОЛОЖЕНИЕ СТОЛОВ №3.22 см А1 19
2. СТОЛЕШНИЦА ВЫПОЛНЯЕТСЯ ИЗ ЛАМИНИР ДСП EGGER ЦВЕТ Н 1372 ST 22 STEJAR ARAGON NATUR. КРОМКА АБС 2мм
3. ОПОРЫ - МЕТАЛЛИЧЕСКАЯ КОНСТРУКЦИЯ ИЗ ТРУБ ПРЯМОУГ. СЕЧЕНИЯ, ОКРАШЕННЫХ В БЕЛЫЙ ЦВЕТ.

Beneficiar: UN Women				AI			
ASP	Orlov M.		22/09/2017	Design oficiu UN Women. mun. Chişinău, Bd. Stefan cel Mare, 202 KENTFORD Business Centru	Faza	Plansa	Planse
Arh. exec.	Orlov M.		22/09/2017		S	31	
N. control	Orlov M.		22/09/2017				
				Стол кухонный. Sc. 1:50.		Firma "CUB" s.r.l. or.Chisinau, str.Puskin, 44 Tel/fax (+37322)24-01-55	

90A CAD

РАСАД БЕЗ ДВЕРЕК

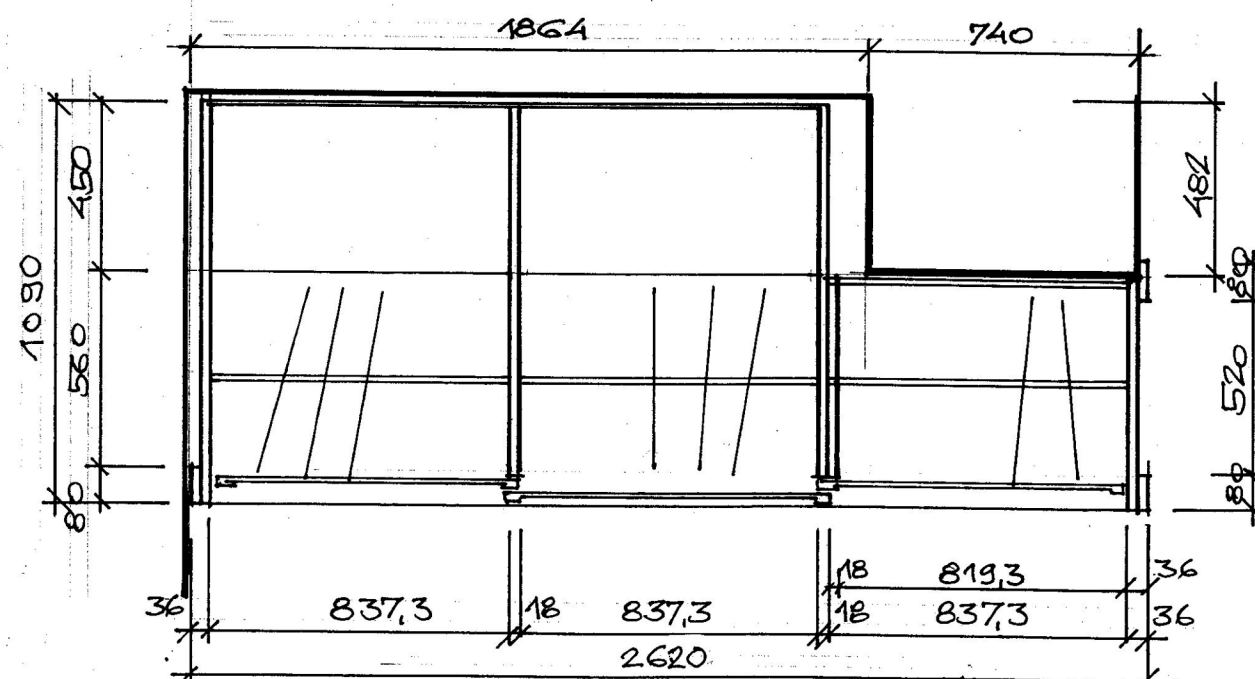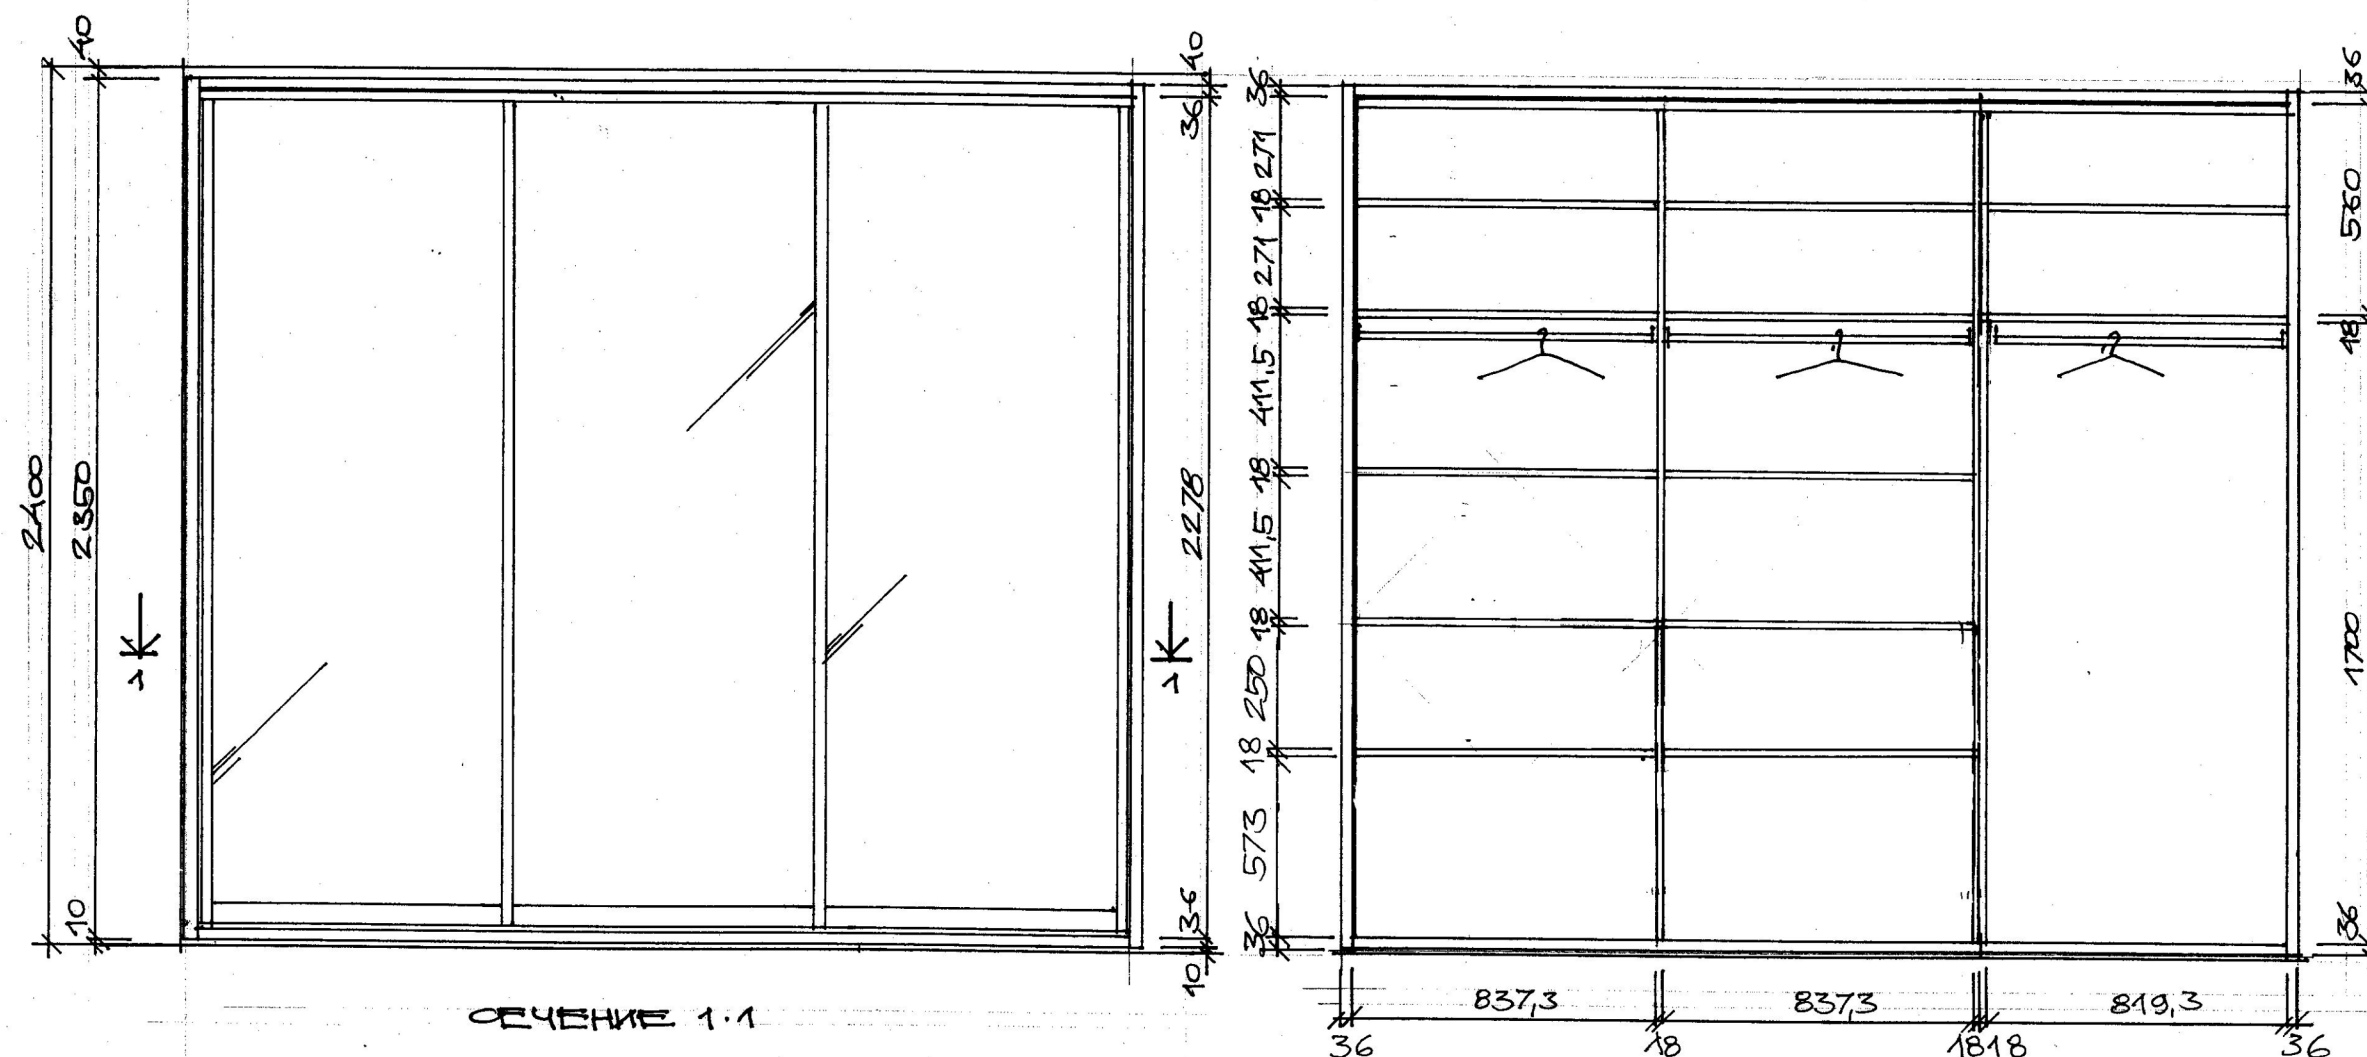

1. КОРПУС И ПОЛКИ - ЛАМИНИРОВ. ДСП EGGER ЦВЕТ H1372 ST22
STEJAR ARAGON NATUR КРОМКА АЕС 2мм
2. ДВЕРИ - КУПЕ - АЛЮМИНИЙ ЗАПОЛНЕНИЕ - ЗЕРКАЛО


Beneficiar: UN Women				AI			
ASP	Orlov M.		22/09/2017	Design oficiu UN Women. mun. Chişinău, Bd. Stefan cel Mare, 202 KENTFORD Business Centru	Faza	Plansa	Planse
Arh. exec.	Orlov M.		22/09/2017		S	32	
N. control	Orlov M.		22/09/2017				
				Шкаф для одежды.		Firma "CUB" s.r.l.	
				Sc. 1:50.		or.Chisinau,	
						str.Puskin, 44	
						Tel/fax (+37322)24-01-55	

ШКАФ У КОЛОННЫ В ОСЯХ "2"- "С"


М 1:20

ВИД СЕРЕДИ

ВИД СБОКУ

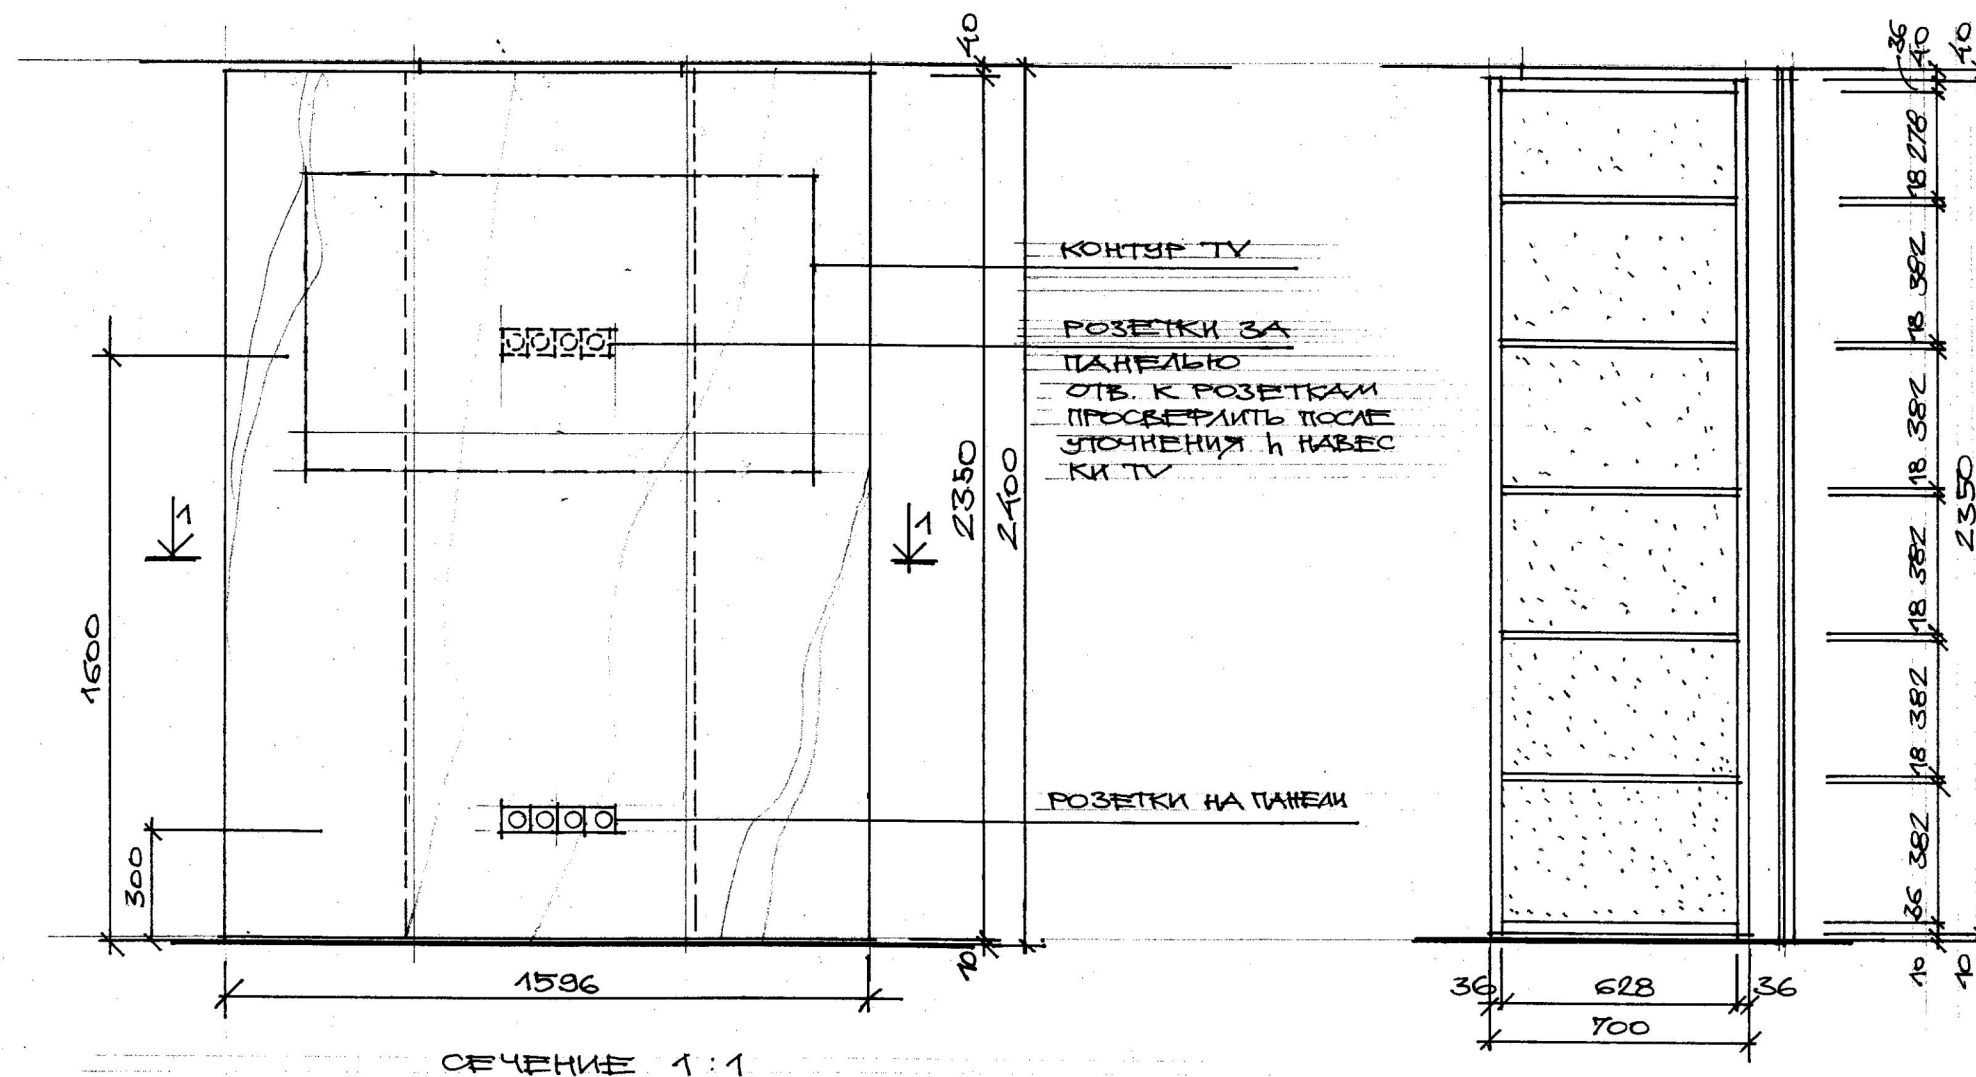

ОБЪЕМ 1:1

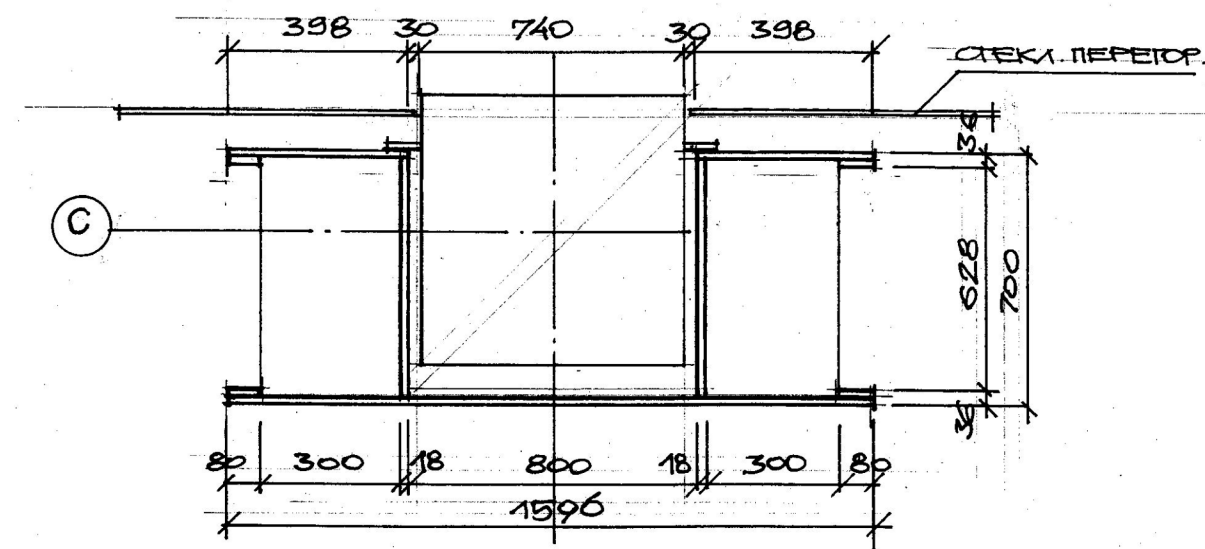

1. БОКОВИНЫ, ФРОНТАЛЬНАЯ ПАНЕЛЬ, ВЕРХНЯЯ И НИЖНЯЯ ПАНЕЛИ - ЛАМИНИР. ЛДСП EGGER КОРПУС ЦВЕТ H 1372 ST 22 STEJAR ARAGON NATUR

ЗАДНИЕ СТЕНКИ - ЛАМИНИР ЛДСП EGGER ЦВЕТ U630 ST15 VERDE LĂMĂIE

ПОЛКИ - ЛАМИНИР ЛДСП ЦВЕТ W 908 SM - ALB CRETA.

КРОМКИ АВС 2 мм В ЦВЕТ СООТВЕТСТВУЮЩЕГО ЭЛЕМЕНТА.


Beneficiar: UN Women				AI		
ASP	Orlov M.	22/09/2017		Design oficiu UN Women.	Faza	Plansa
Arh. exec.	Orlov M.	22/09/2017		mun. Chişinău, Bd. Stefan cel Mare, 202	S	33
N. control	Orlov M.	22/09/2017		KENTFORD Business Centru		
				Шкаф у колонны в осях "2"- "С"		
				Sc. 1:50.		




Firma "CUB" s.r.l.
or.Chisinau,
str.Puskin, 44
Tel/fax (+37322)24-01-55

СТОЛ РАБОЧИЙ
(позиция N)
ВИД СПЕРЕДИ


M 1:10

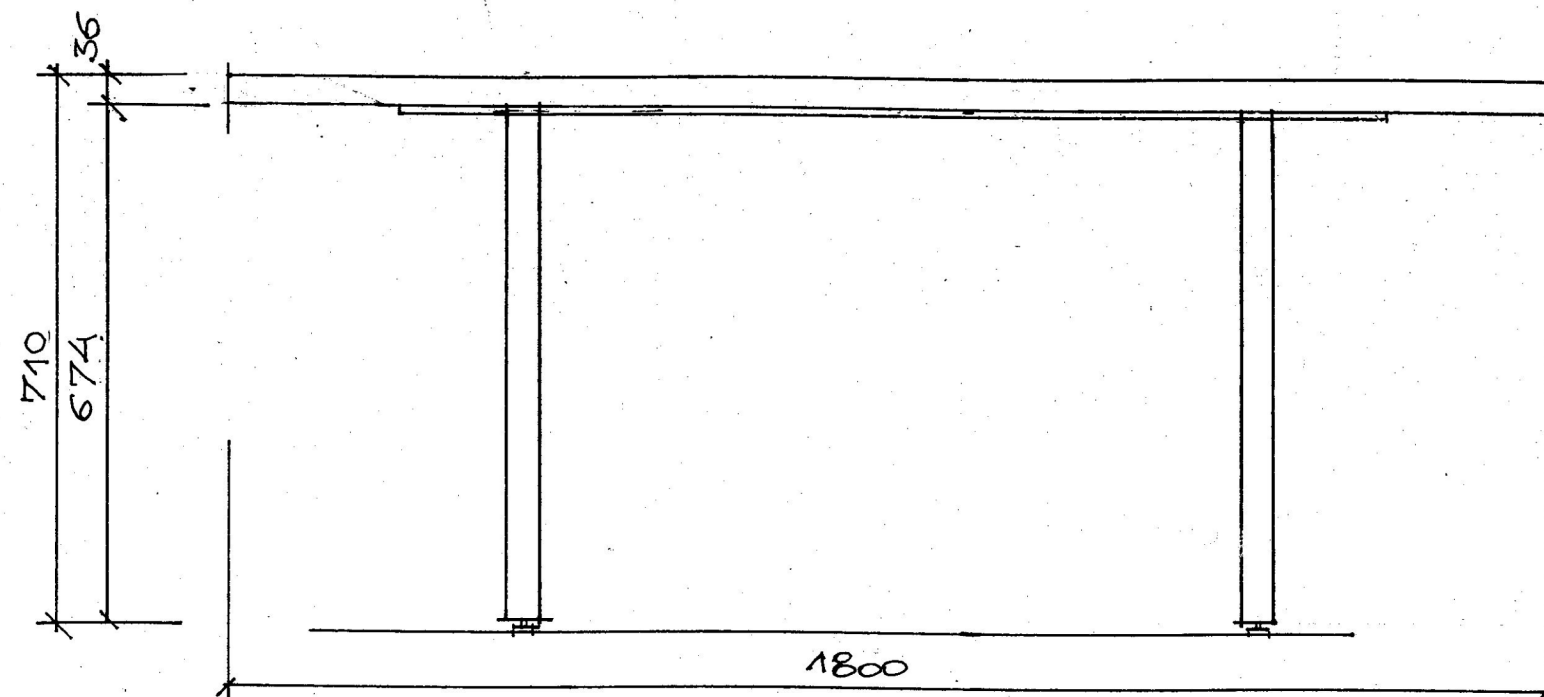


ВИД СВЕРХУ

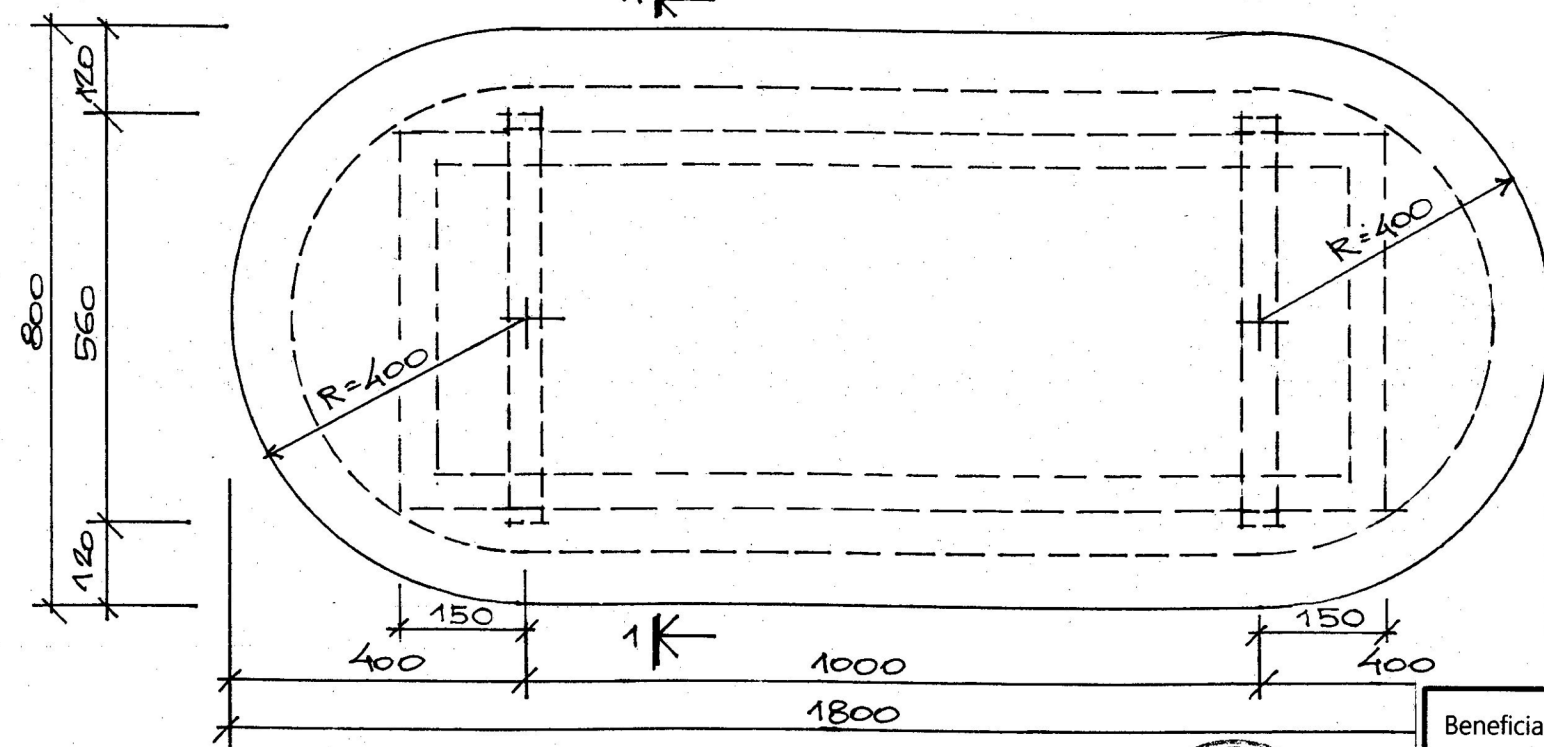

СЕЧЕНИЕ 1:1

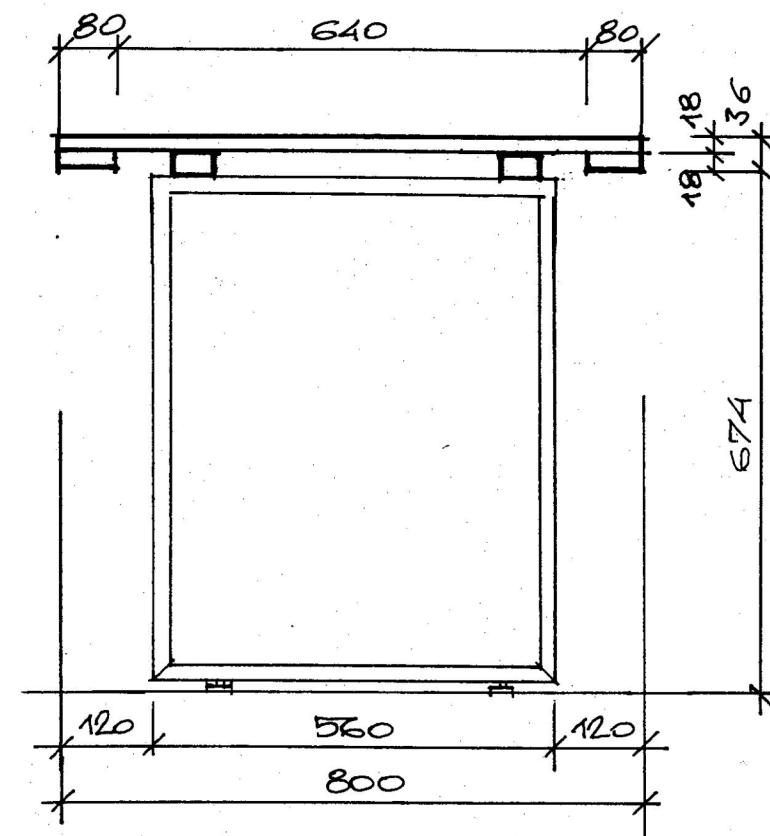

1. ОБЩЕЕ КОЛИЧЕСТВО СТОЛОВ
2. СТОЛЕШНИЦА ВЫПОЛНЯЕТСЯ ИЗ ЛАМИНИР. ДСП
EGGER ЦВЕТ W 908 9M ALB СРЕТА
3. КРОМКИ АБС БЕЛОГО ЦВЕТА, 2mm
4. ОПОРЫ - МЕТАЛЛИЧЕСКАЯ КОНСТРУКЦИЯ ИЗ
ТРУБ ПРЯМОУГОЛЬНОГО СЕЧЕНИЯ, ОКРАШЕННЫХ
В БЕЛЫЙ ЦВЕТ.
СЕЧЕНИЕ ТРУБЫ 50 x 25 mm
МОДЕЛЬ ОПОРЫ "PRIME" см "SPATIUM MD"

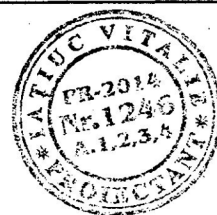

Beneficiar: UN Women

ASP	Orlov M.	22/09/2017
Arh. exec.	Orlov M.	22/09/2017
N. control	Orlov M.	22/09/2017

Design oficiu UN Women.
mun. Chişinău, Bd. Stefan cel Mare, 202
KENTFORD Business Centru


AI		
Faza	Plansa	Planse
S	34	

Стол рабочий. h=710

Sc. 1:50.




Firma "CUB" s.r.l.
or. Chisinau,
str. Puskin, 44
Tel/fax (+37322)24-01-55

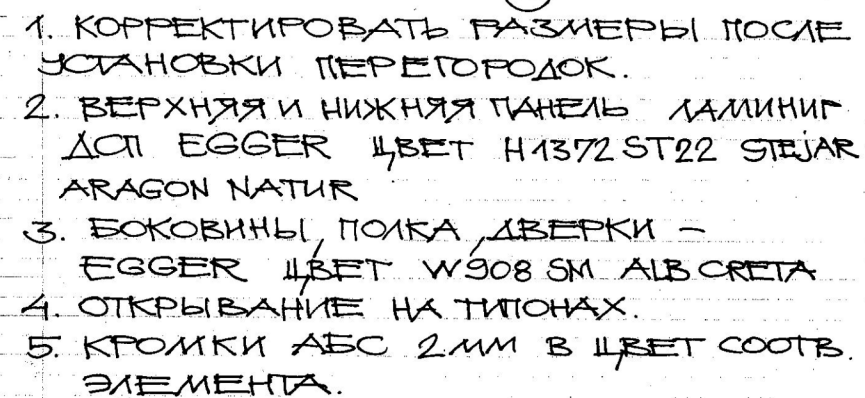

© 2005 CUB s.r.l. Toate drepturile sunt ocrotite de lege. "CUB" si CUB logo sunt marci inregistrate ale Firmei "CUB" s.r.l.

ТУМБЫ ПРИКОННЫЕ ПО ОСИ "3"
РАЗВЕРТКА В ОСЯХ "D" - "A" М 1:50

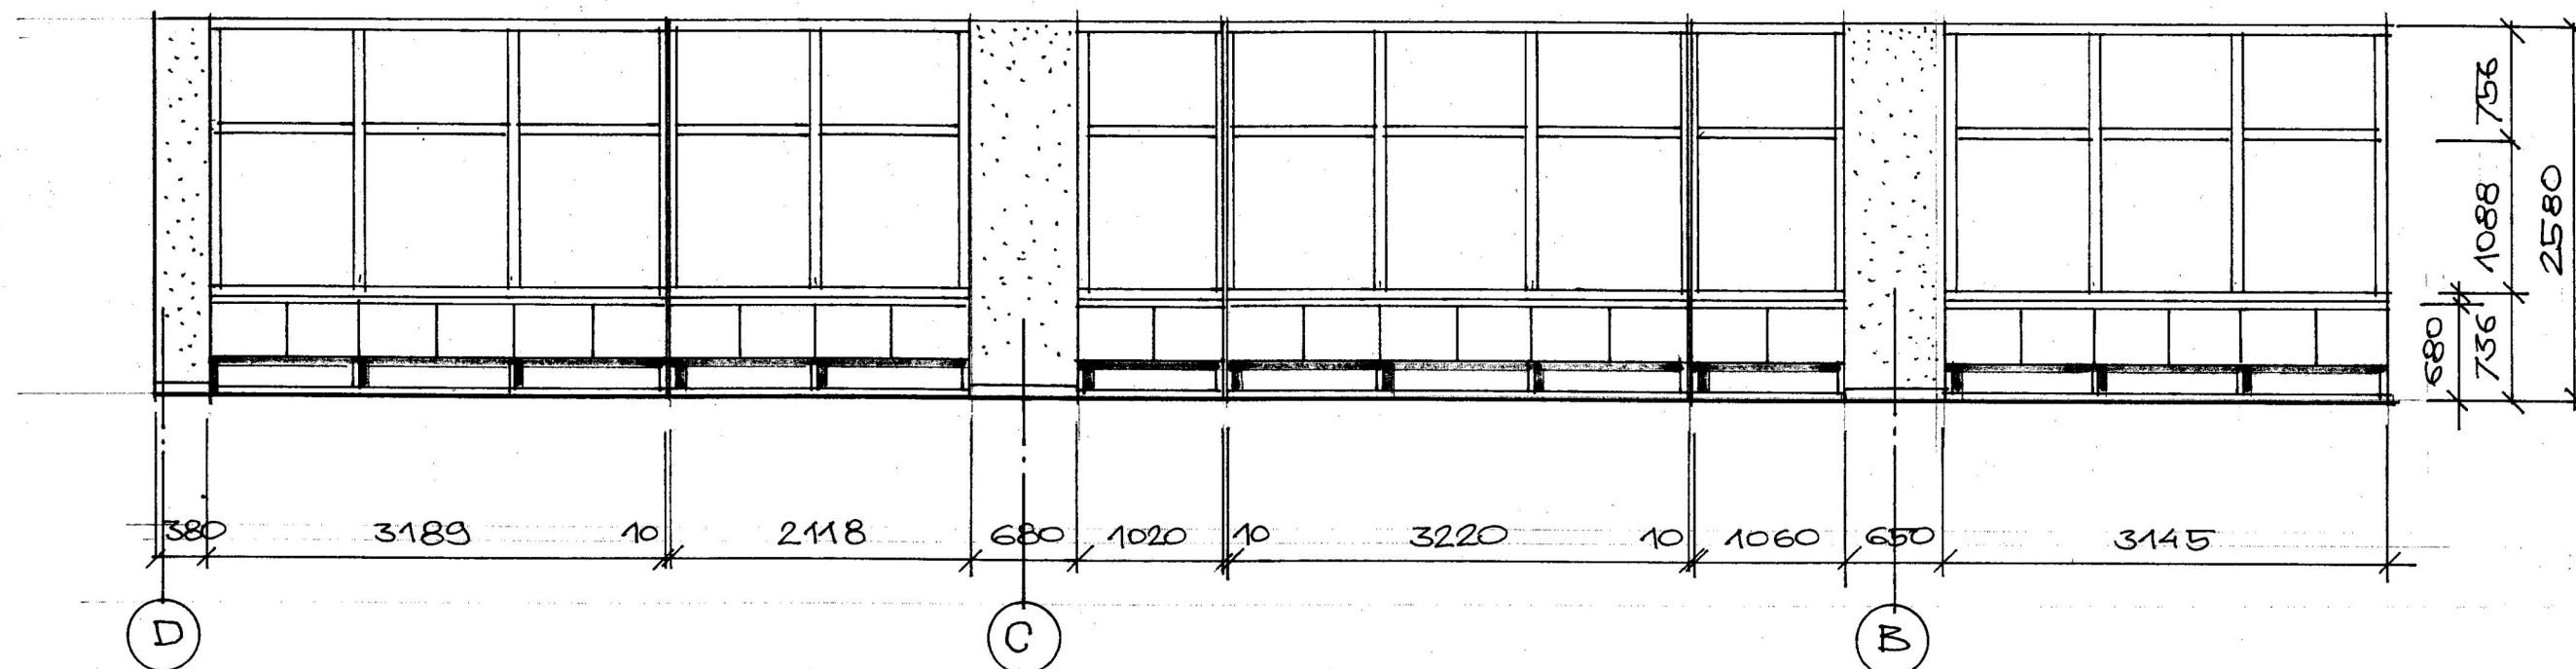

1. ДАННЫЙ ЛИСТ СМОТРИ СОВМЕСТНО С ЛИСТОМ А1-35
2. ОБЩЕЕ КОЛИЧЕСТВО СЕКЦИЙ ПРИКОННЫХ ТУМБ, РАСПОЛОЖЕННЫХ ПО ОСЯМ "1", "3" И ИЗОБРАЖЕННЫХ НА ЛИСТАХ А1-35, А1-36 25 ШТУК.

Beneficiar: UN Women				AI		
ASP	Orlov M.	22/09/2017		Design oficiu UN Women.	Faza	Planse
Arh. exec.	Orlov M.	22/09/2017		mun. Chişinău, Bd. Stefan cel Mare, 202	Planse	
N. control	Orlov M.	22/09/2017		KENTFORD Business Centru	S	36
				Тумбы приоконные по оси "3"	 Firma "CUB" s.r.l. or.Chisinau, str.Puskin, 44 Tel/fax (+37322)24-01-55	
				Sc. 1:50.		



Uniunea Arhitecților din Republica Moldova
Atelierul de Creație Arhitecturală "CUB" S.R.L.
REPUBLICA MOLDOVA, 2012 Chișinău, str. Pușkin, 44 of. №8
Tel./Fax. 022 240-155, GSM: 373 691 34322; www.cub.com.md

ANEXE

Design project oficiu "UN Women"

Adresa: mun. Chișinău, Bd. Stefan cel Mare, 202

Obiectul: № /2017


Beneficiar: "UN Women"

-Chișinău 2017-


СТОЛ РАБОЧИЙ

M 1:10


ВИД СПЕРЕДИ

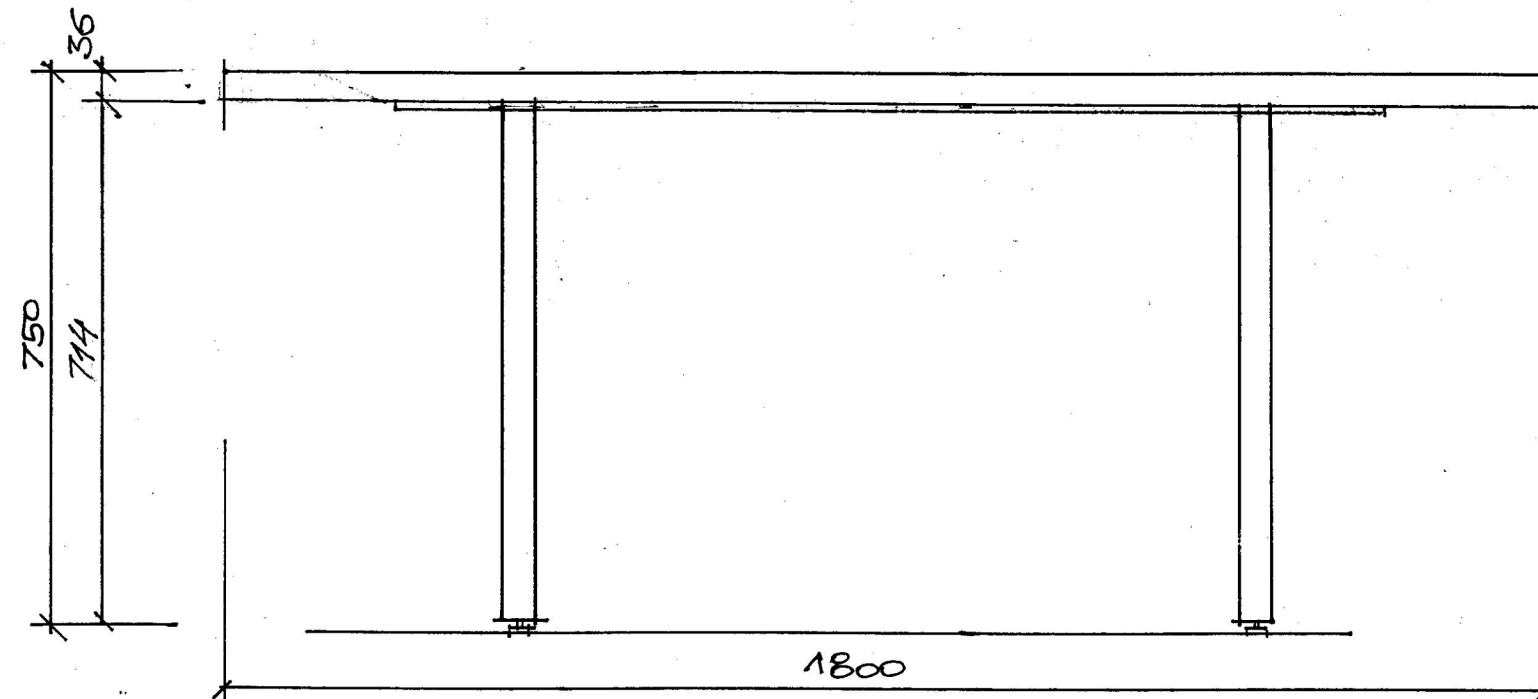


ВИД СВЕРХУ

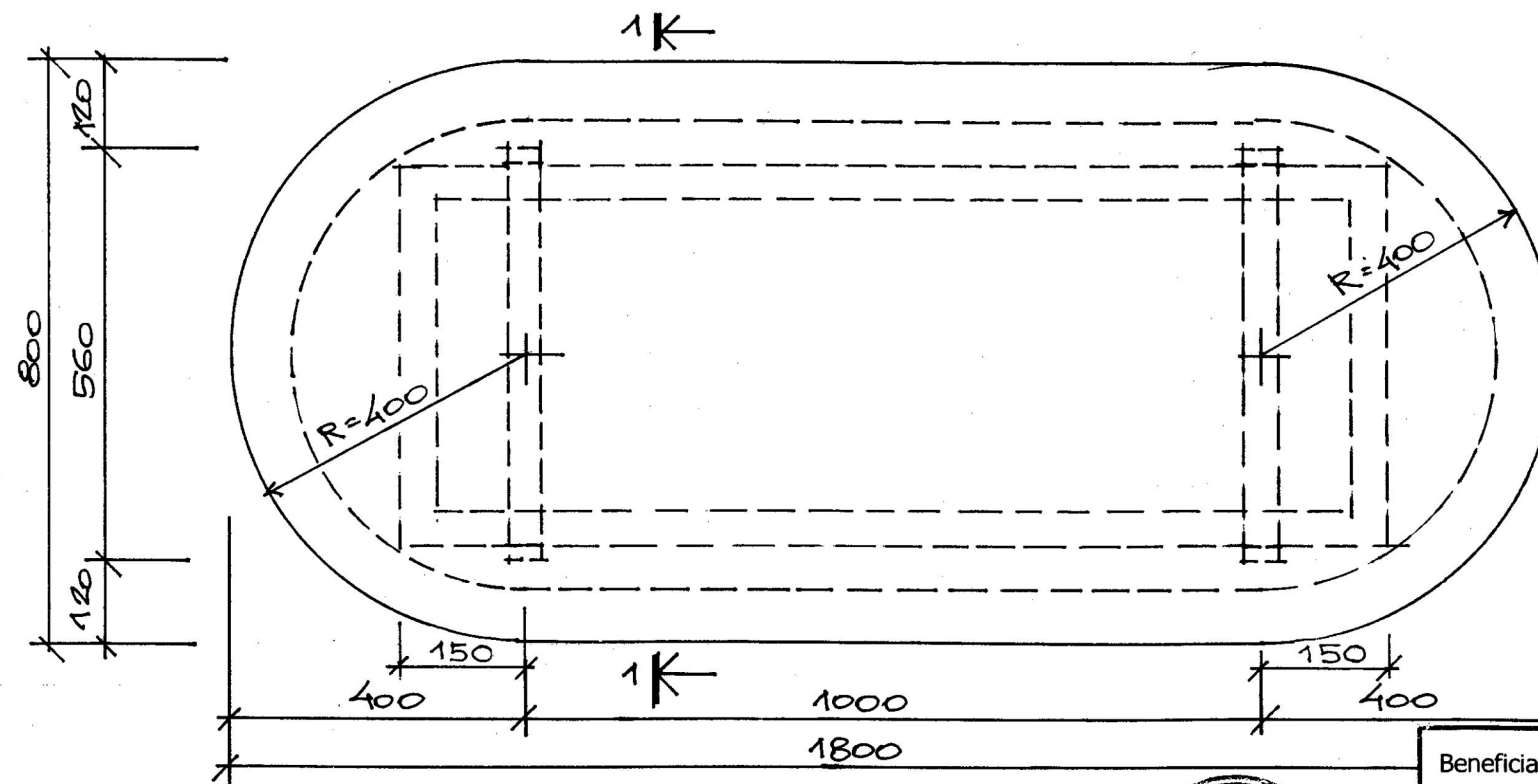

СЕЧЕНИЕ 1:1

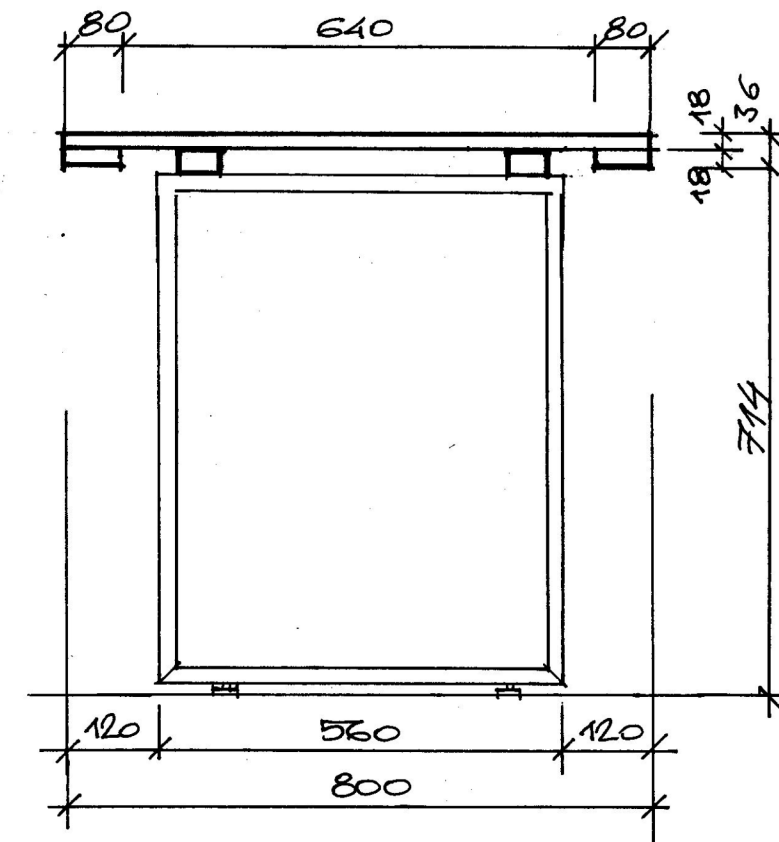

1. ОБЩЕЕ КОЛИЧЕСТВО СТОЛОВ 5 ШТУК
2. СТОЛЕШНИЦА ВЫПОЛНЯЕТСЯ ИЗ ЛАМИНИР. ДСП
EGGER ЦВЕТ W 308 9M ALB СРЕТА
3. КРОМКИ АБС БЕЛОГО ЦВЕТА, 2MM
4. ОПОРЫ - МЕТАЛЛИЧЕСКАЯ КОНСТРУКЦИЯ ИЗ
ТРУБ ПРЯМОУГОЛЬНОГО СЕЧЕНИЯ, ОКРАШЕННЫХ
В БЕЛЫЙ ЦВЕТ.
СЕЧЕНИЕ ТРУБЫ 50 X 25 MM
МОДЕЛЬ ОПОРЫ "PRIME" СМ. "SPATIUM MD"

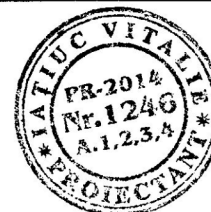


Beneficiar: UN WOMEN			OBIECTUL N79/2015			AI		
ASP	Iatuc V.	25/11/2015	Proiect design interior oficiul "UN Women", mun. Chişinău str. Sfatul Ţării, 29			Faza	Plansa	Planse
Arh. exec.	Munteanu I.	25/11/2015				S	9	
N. control	Iatuc V.	25/11/2015						
			Стол рабочий.			Firma "CUB" s.r.l. or. Chisinau, str. Puskin, 44 Tel/fax (+37322)24-01-55		




ТУМБОЧКА ПЕРЕКАТНАЯ С СИДЕНЬЕМ М 1:10


ВИД СЛЕВА

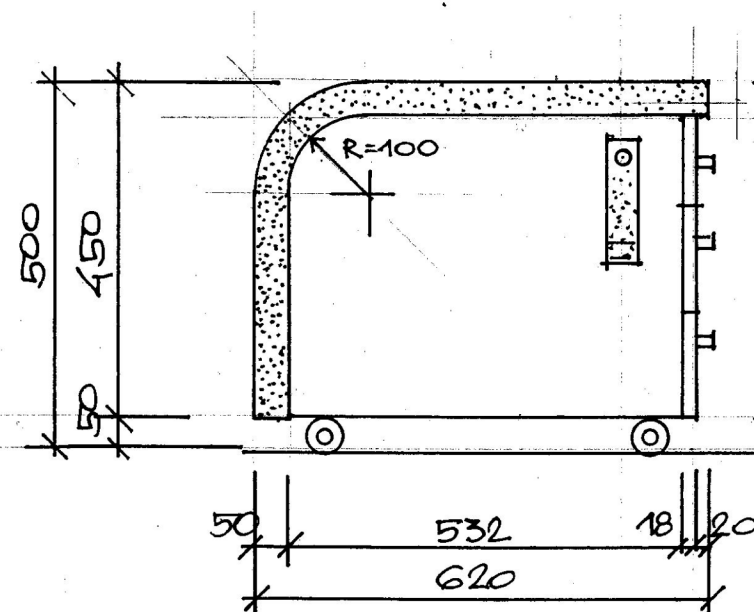


ВИД СЕРЕДИ

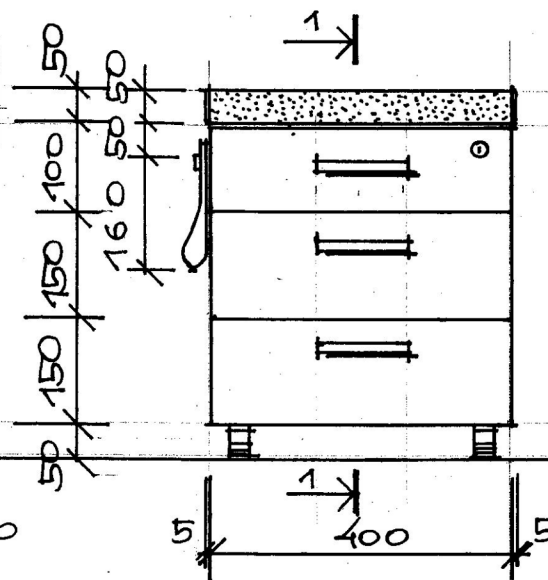


ВИД СПРАВА

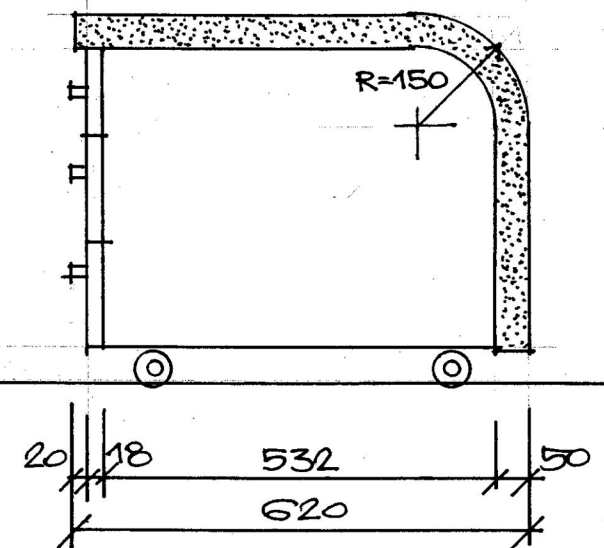

СЕЧЕНИЕ 1:1

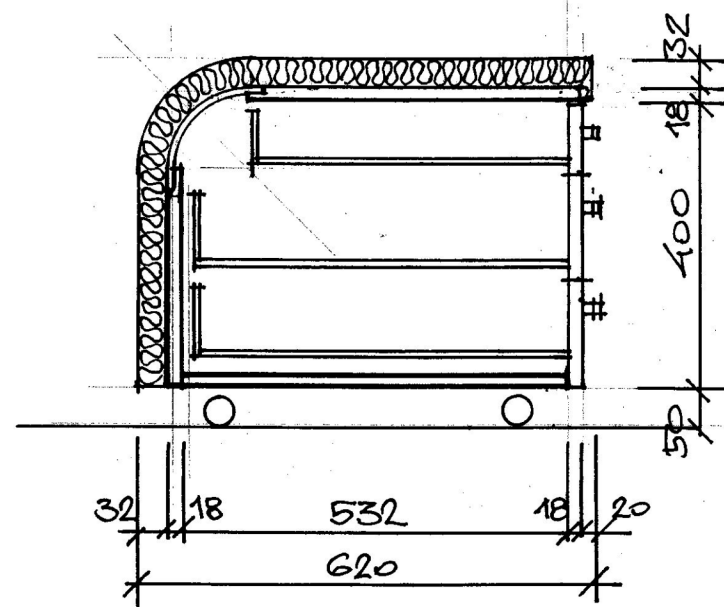

ВИД СВЕРХУ

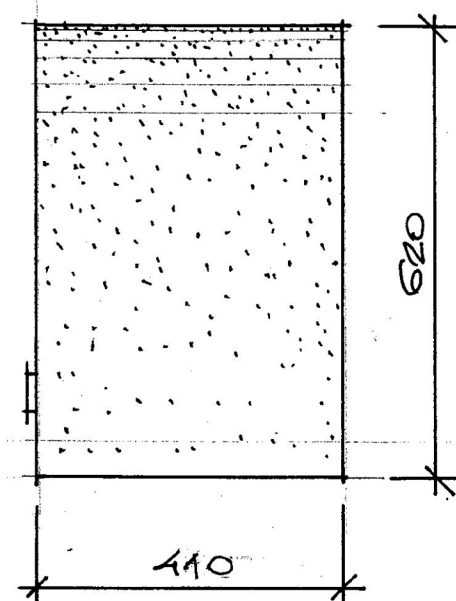

1. ОБЩЕЕ КОЛИЧЕСТВО ТУМБОЧЕК 11 ШТ
2. КОРПУС И ФАСАДЫ ЯЩИКОВ - ЛАМИНИР. ДСП 18 мм EGGER ЦВЕТ W908 SM ALB CRETĂ
3. КРОЙКИ - АБС БЕЛОГО ЦВЕТА, 2 мм
4. КОМПЛЕКТУЮЩИЕ ВЛМ
5. СИДЕНЬЕ: ПОРОЛОН ПЛОТНЫЙ 30 мм, ИСКУССТВЕННАЯ КОЖА ЗЕЛЕНОГО ЦВЕТА 6 СИДЕНИЙ, ЖЕЛТО-ПЕСОЧНОГО ЦВЕТА 5 СИДЕНИЙ
6. ДЛЯ ПЕРЕДВИЖЕНИЯ ТУМБОЧКИ ИСПОЛЬЗОВАТЬ ЛЯМКУ ИЗ ИСКУССТВ. КОЖИ СООТВЕТСТВУЮЩЕГО ЦВЕТА
7. ТУМБОЧКИ ЗАКРЫВАЮТСЯ НА ЦЕНТРАЛЬНЫЙ ЗАМОК
8. РУЧКИ



Beneficiar: UN WOMEN				OBIECTUL N79/2015			AI		
ASP	Iațiu V.	25/11/2015		Proiect design interior oficiul "UN Women", mun. Chișinău str. Sfatul Țării, 29	Faza	Plansa	Planse		
Arh. exec.	Munteanu I.	25/11/2015			S	21			
N. control	Iațiu V.	25/11/2015							
				Тумбочка перекатная с сиденьем.	CUB		Firma "CUB" s.r.l. or. Chișinău, str. Puskin, 44 Tel/fax (+37322)24-01-55		