


II"Agapie Andrei"

Accesibilizarea intrarii in cladirea Ministerului Apararii

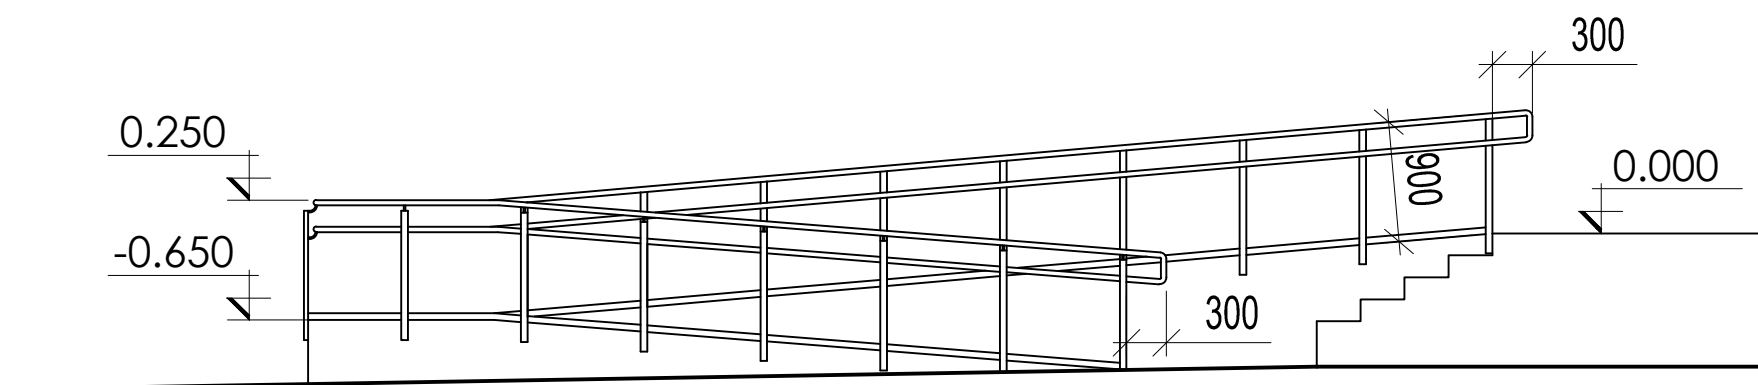

Nr. obiectului 35-01/2019 - SP

COMPARTIMENT:
SP - SCHITA DE PROIECT

CHIȘINAU 2019

BORDEROU PIESE DESENATE

Foia	Denumirea	Nota
1	Date generale	
2	Plan panta. Vedere frontala. Sectiunea 1-1.	RAMPA EXTERIOARA
3	Plan panta. Sectiunea 2-2. Sectiunea 3-3.	RAMPA DIN HOL
4		

Execuția lucrărilor considerate generale

Groapa de fundatie se va executa cu 200mm mai jos de cota fundatiei a scarilor existente.


Lucrările de finisare se vor îndeplini numai după execuția învelitorii și trasării tuturor comunicațiilor.

Armarea stilpilor din pereti are loc cu carcasa din 4 bare AIII Ø 14mm, legate intre ele cu cleme din tije AI Ø6mm.

Betonarea monolita va fi executata din beton de marca B15 si se va executa fara rosturi si cu vibrare. Cofrajul trebuie bine curatit de praf, mortar, iar pe timp de vara umezita inainte de betonare.


Demontarea cofrajului se va efectua după întărirea betonului nu mai puțin de 75% din rezistența de calcul.

Armatura longitudinală în nodurile marginale se va ancora în partea superioară cu 40d, în cea inferioară cu 30d când diametrul armaturii < ca 20mm și ancorarea cu saibe când diametrul armaturii $\geq 20\text{mm}$. Saibele se vor suda prin sudura ГОСТ 14098-91-T12-P₃

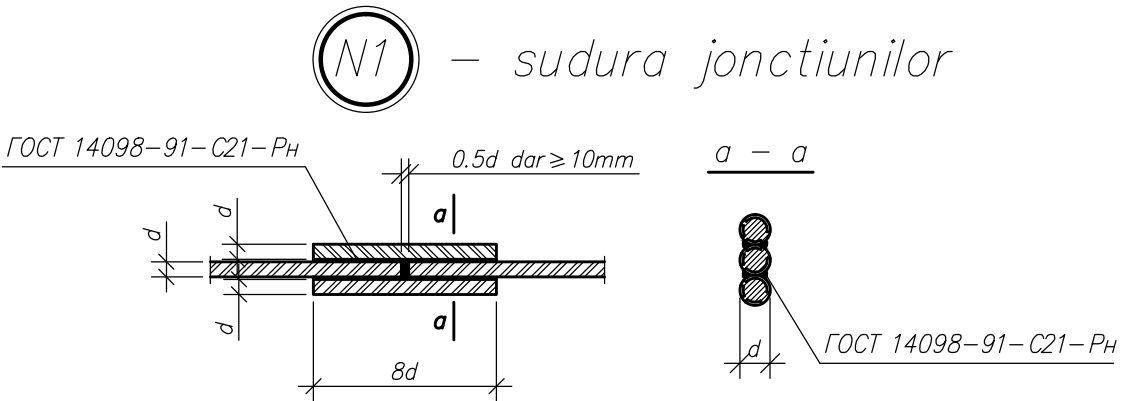

						35-01/2019 - SP				
						Accesibilizarea intrarii in cladirea Ministerului Apararii				
Mod.	Nr.part.	Plansa	Nr.doc.	Semnat.	Data					
								Faza	Planşa	Planşe
A.S.P.		Agapie A.						SP	1	3
Elaborat		Agapie A.				Date generale		Il”Agapie Andrei” mob. 069034070		



PLAN PANTA sc.1:50

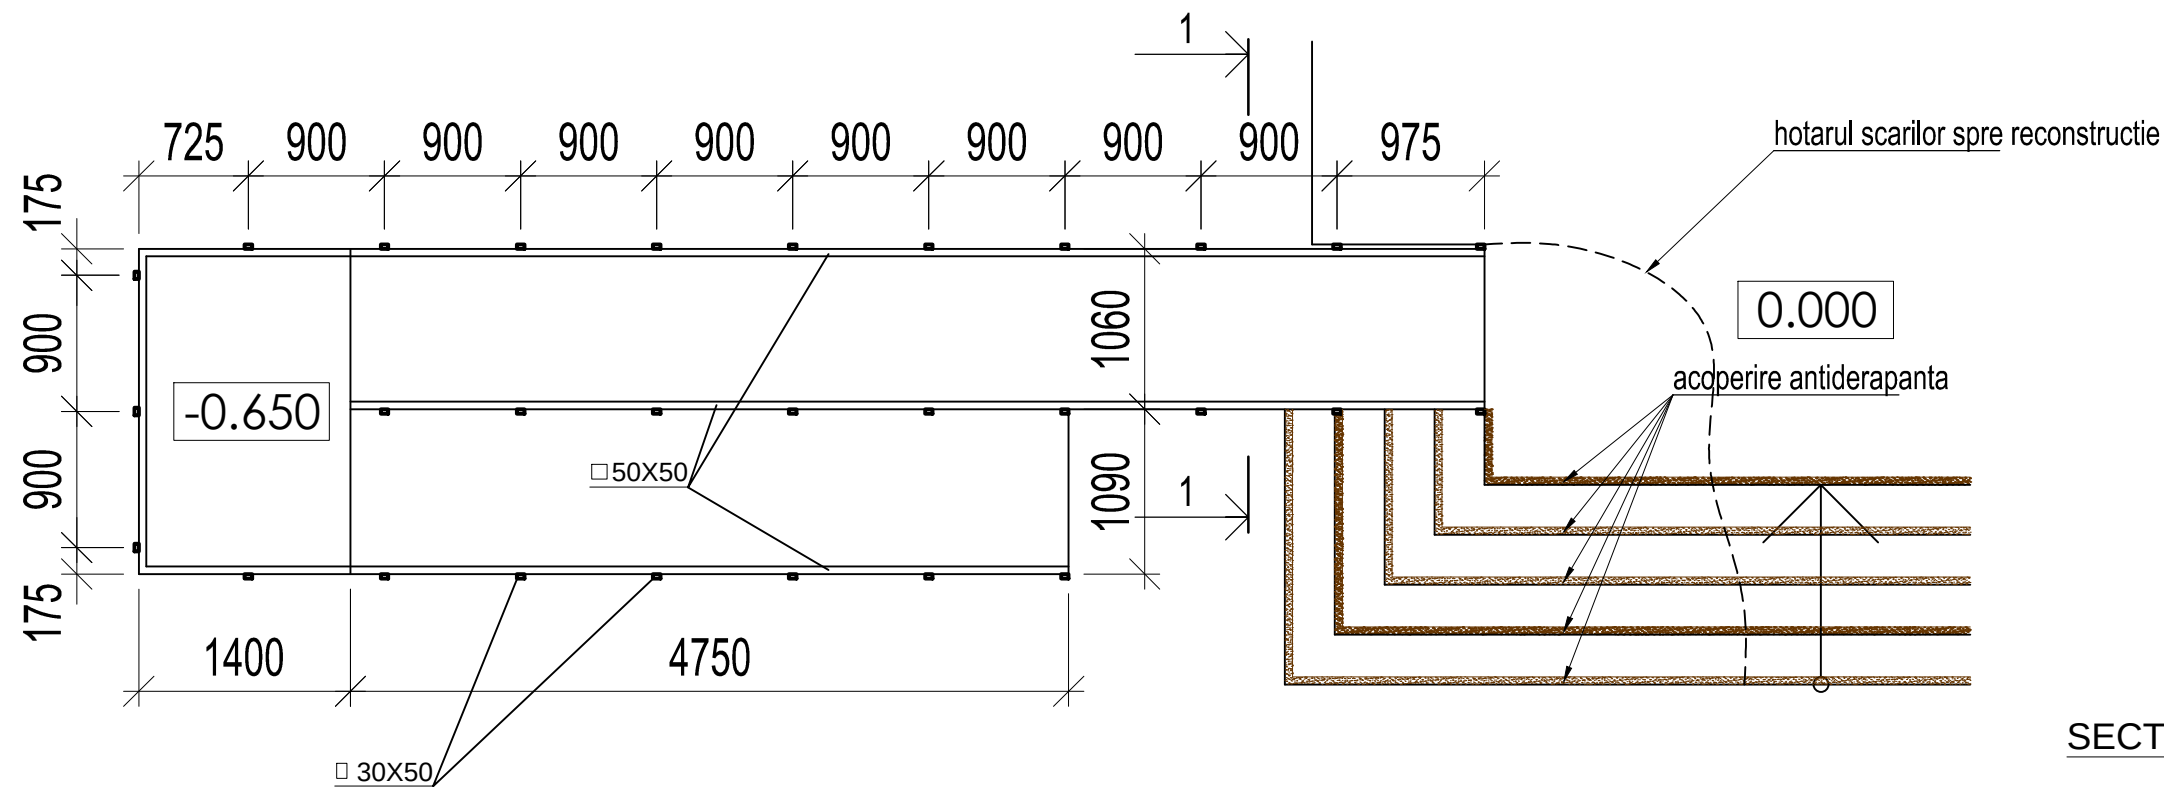

SECTIUNEA 1-1 sc.1:50

- placi de granit (similare cu cele existente);
- clei;
- rampa - beton M200 - 150mm ;
- beton de pregatire M100 - 100mm ;
- pietris compactat in sol


VEDERE FRONTALA sc.1:50

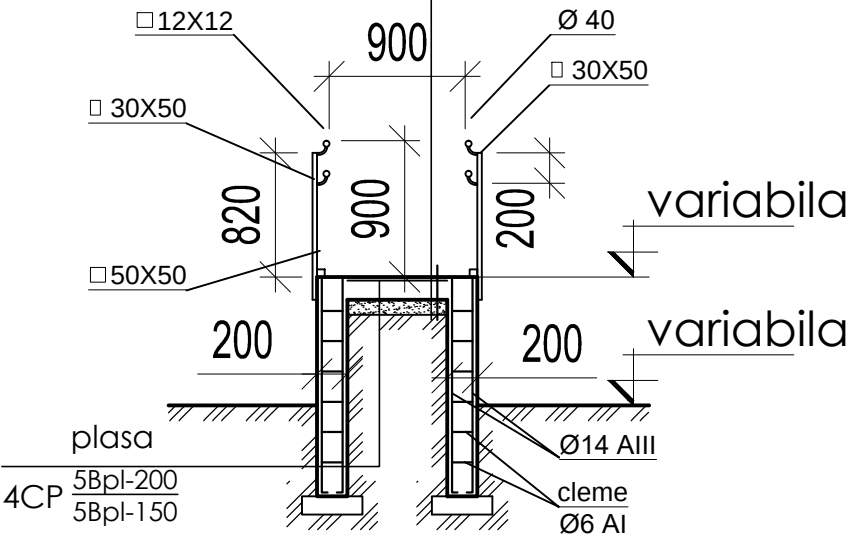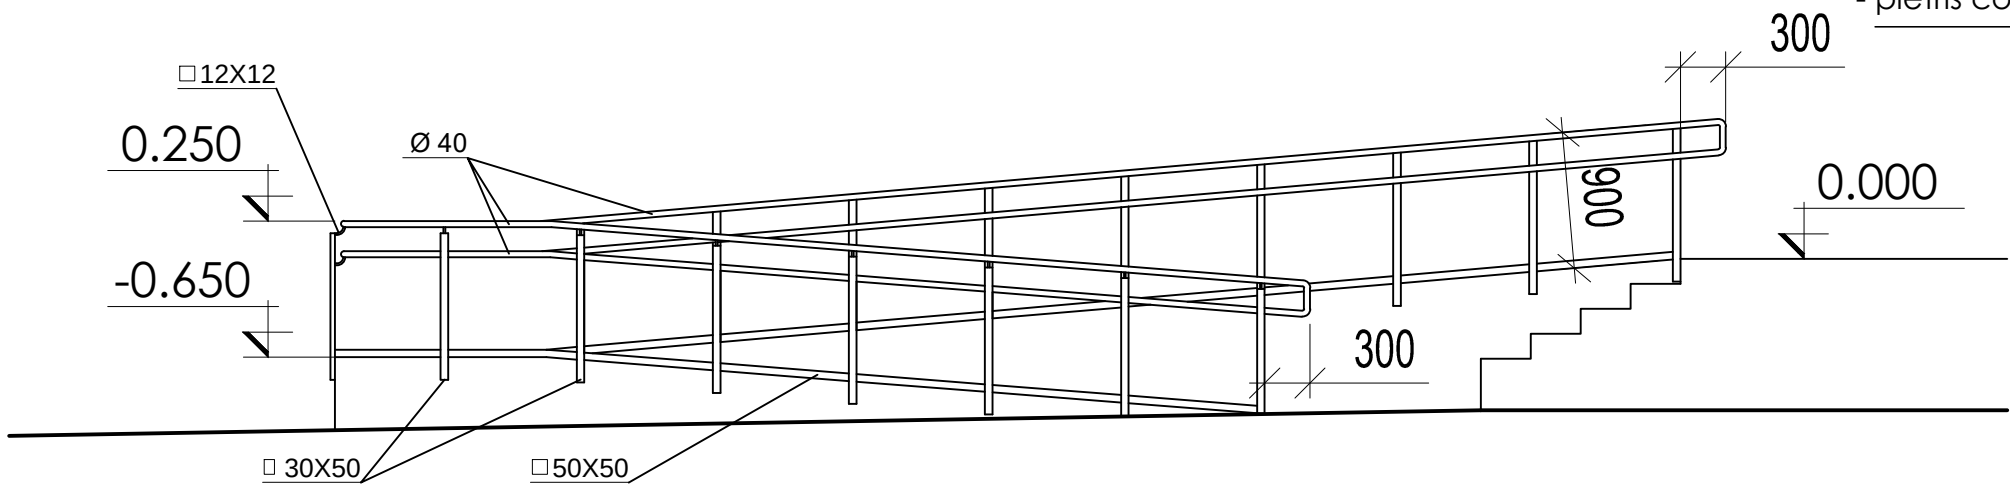


O parte din scarile exterioare de reconstruit (hotarul aproximativ este aratat pe plan).
Armarea talpilor de fundatie va fi neintrerupta pe tot perimetrul, conditie asigurata prin suprapunerea armaturii longitudinale pe cel putin 40d prin legare sau 300mm prin sudura electrica continua.
În cazul descoperirii la cotele de proiect la fundul escavației a unor gropi, resturi de construcții sau pamânt de umplutură este necesar de curățat terenul pînă la solurile de bază.
Sapatura se va executa manual pina la cota cuvenita.
Înainte de turnarea talpilor fundațiilor sub acestea se va executa un pat de beton (beton clasa C3.5) cu grosimea 100 mm si extindere in exterior din fiecare parte a tălpii cu 100mm.
Pentru fundatii se va folosi beton de marca B15.
Suprafata rampelor trebuie sa fie antiderapanta.
Construcțiile metalice vor fi executate din metal inoxidabil.
De executat sudarea cu sudura de argon.
Toate elementele metalice de curatat si lustruit.

						35-01/2019 - SP			
						Accesibilizarea intrarii in cladirea Ministerului Apararii			
Mod.	Nr.part.	Plansa	№ doc.	Semnat.	Data	RAMPA EXTERIOARA	Faza	Planşa	Planşe
A.S.P.		Agapie A.					SP	2	
Elaborat		Agapie A.				Plan panta. Vedere frontala. Sectiunea 1-1.	Il"Agapie Andrei" mob. 069034070		


PLAN PANTA sc.1:50

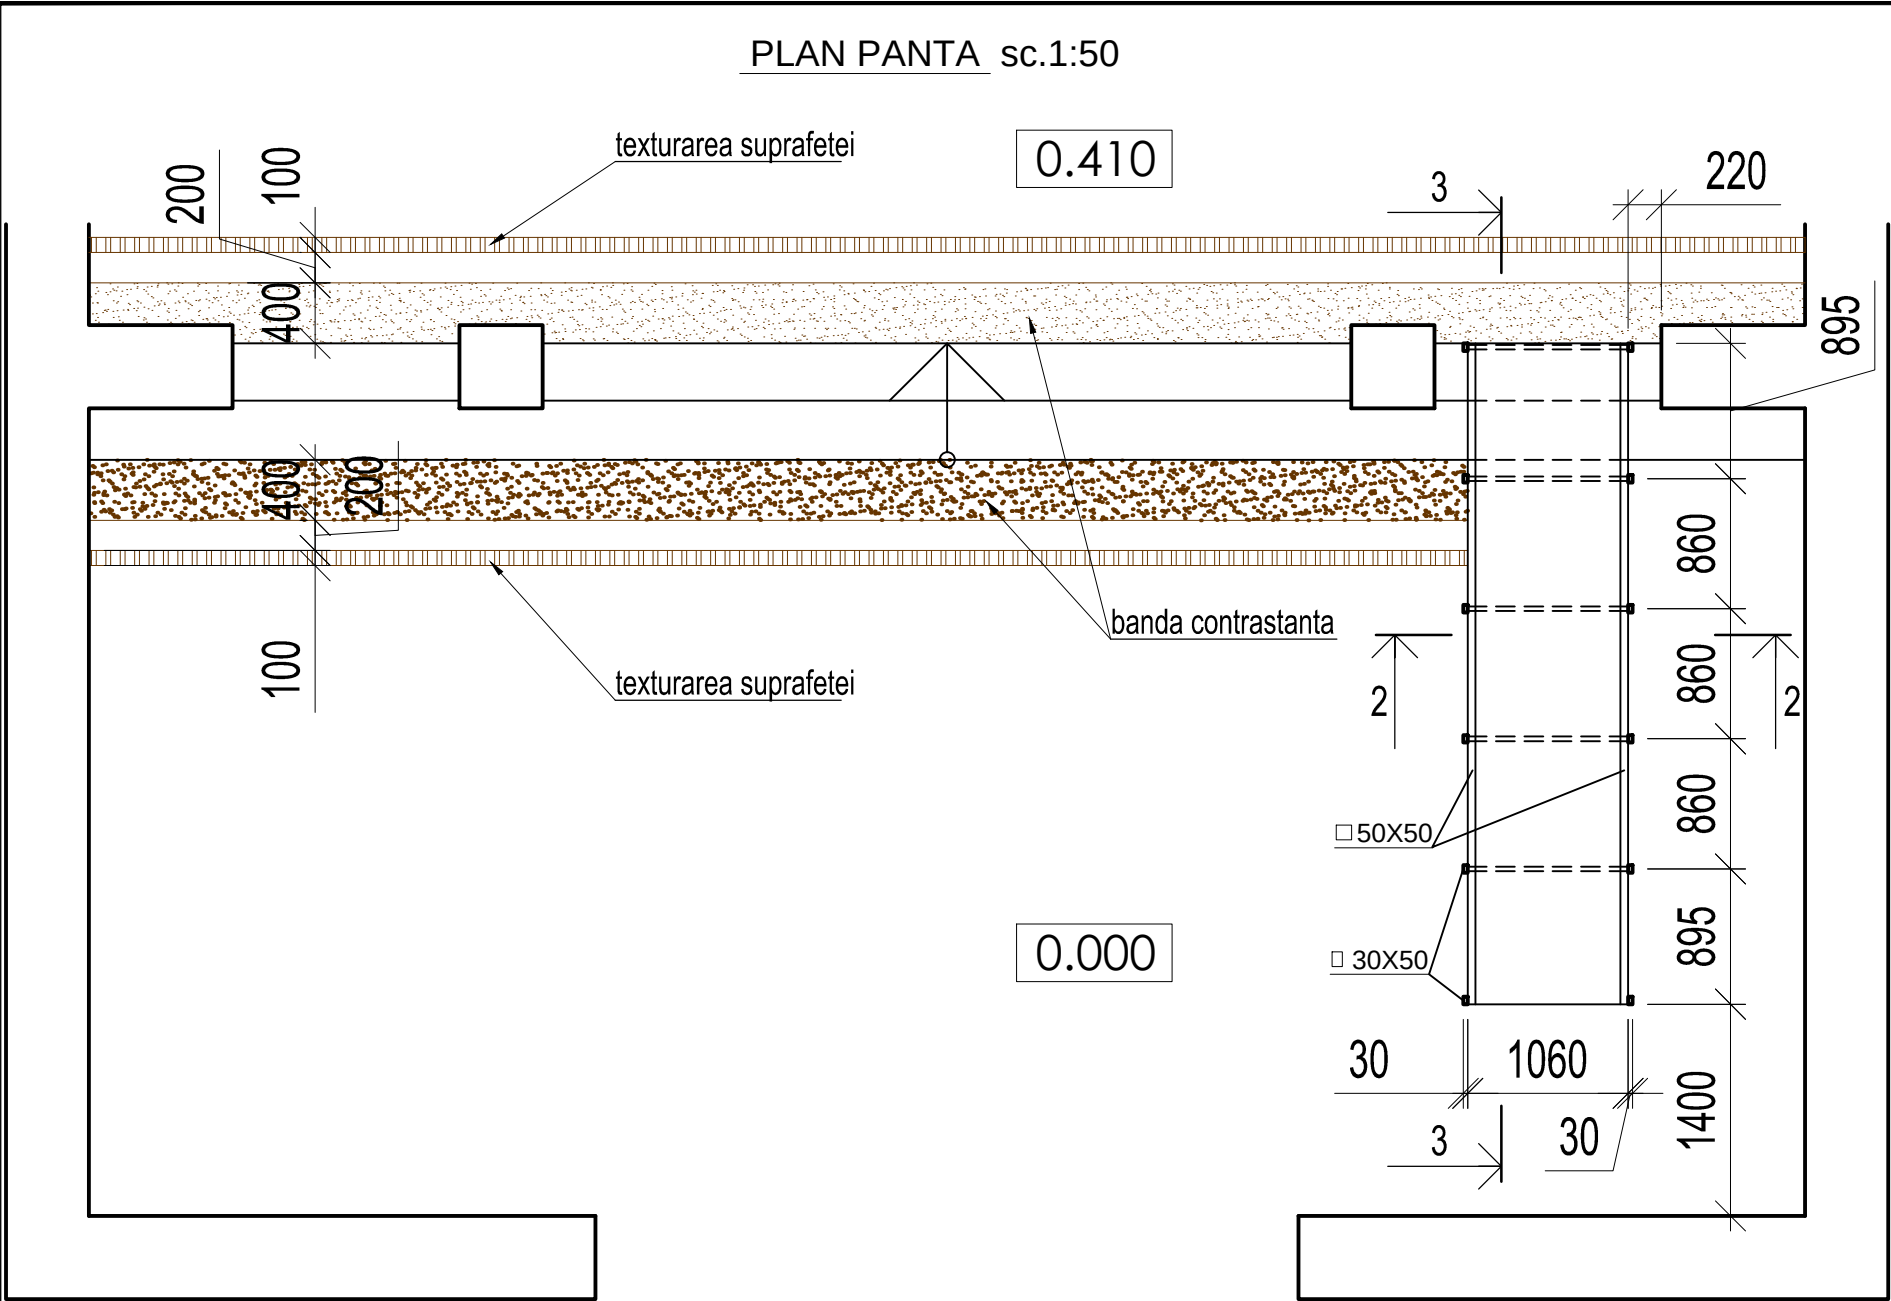

SECTIUNEA 2-2 sc.1:50

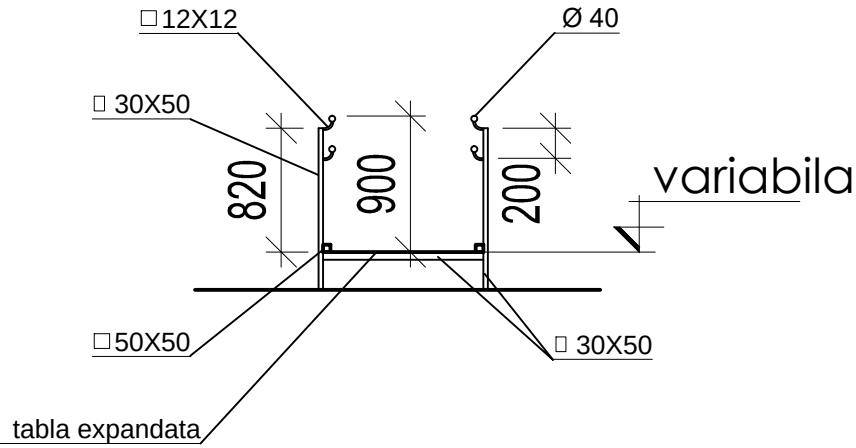

SECTIUNEA 3-3 sc.1:50

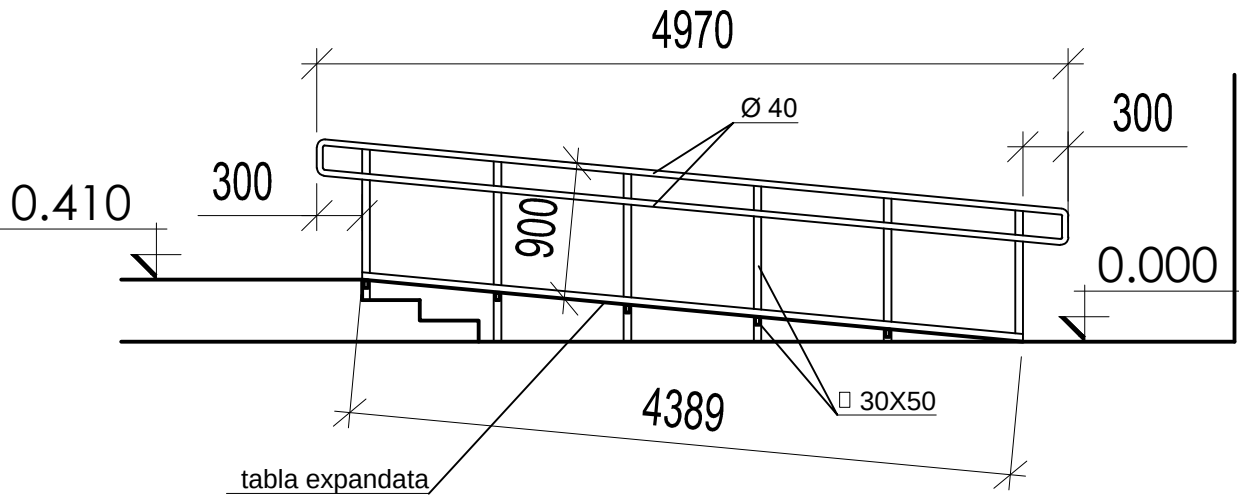

- 1. Constructiile metalice vor fi executate din metal inoxidabil.
- 2. Dimensiunile si elementele de junctie de precizat la fata locului.
- 3. De executat sudarea cu sudura de argon.
- 4. Toate elementele metalice de curatat si lustruit.

						35-01/2019 - SP			
						Accesibilizarea intrarii in cladirea Ministerului Apararii			
Mod.	Nr.part.	Plansa	№ doc.	Semnat.	Data	RAMPA DIN HOL	Faza	Planşa	Planşe
A.S.P.		Agapie A.					SP	3	
Elaborat		Agapie A.				Plan panta. Sectiunea 2-2. Sectiunea 3-3.	Il"Agapie Andrei" mob. 069034070		