





DESIGN URBAN CONCEPT
 :: **PIETONALA DIN STRADA NATIONALA, or. UNGHENI** ::



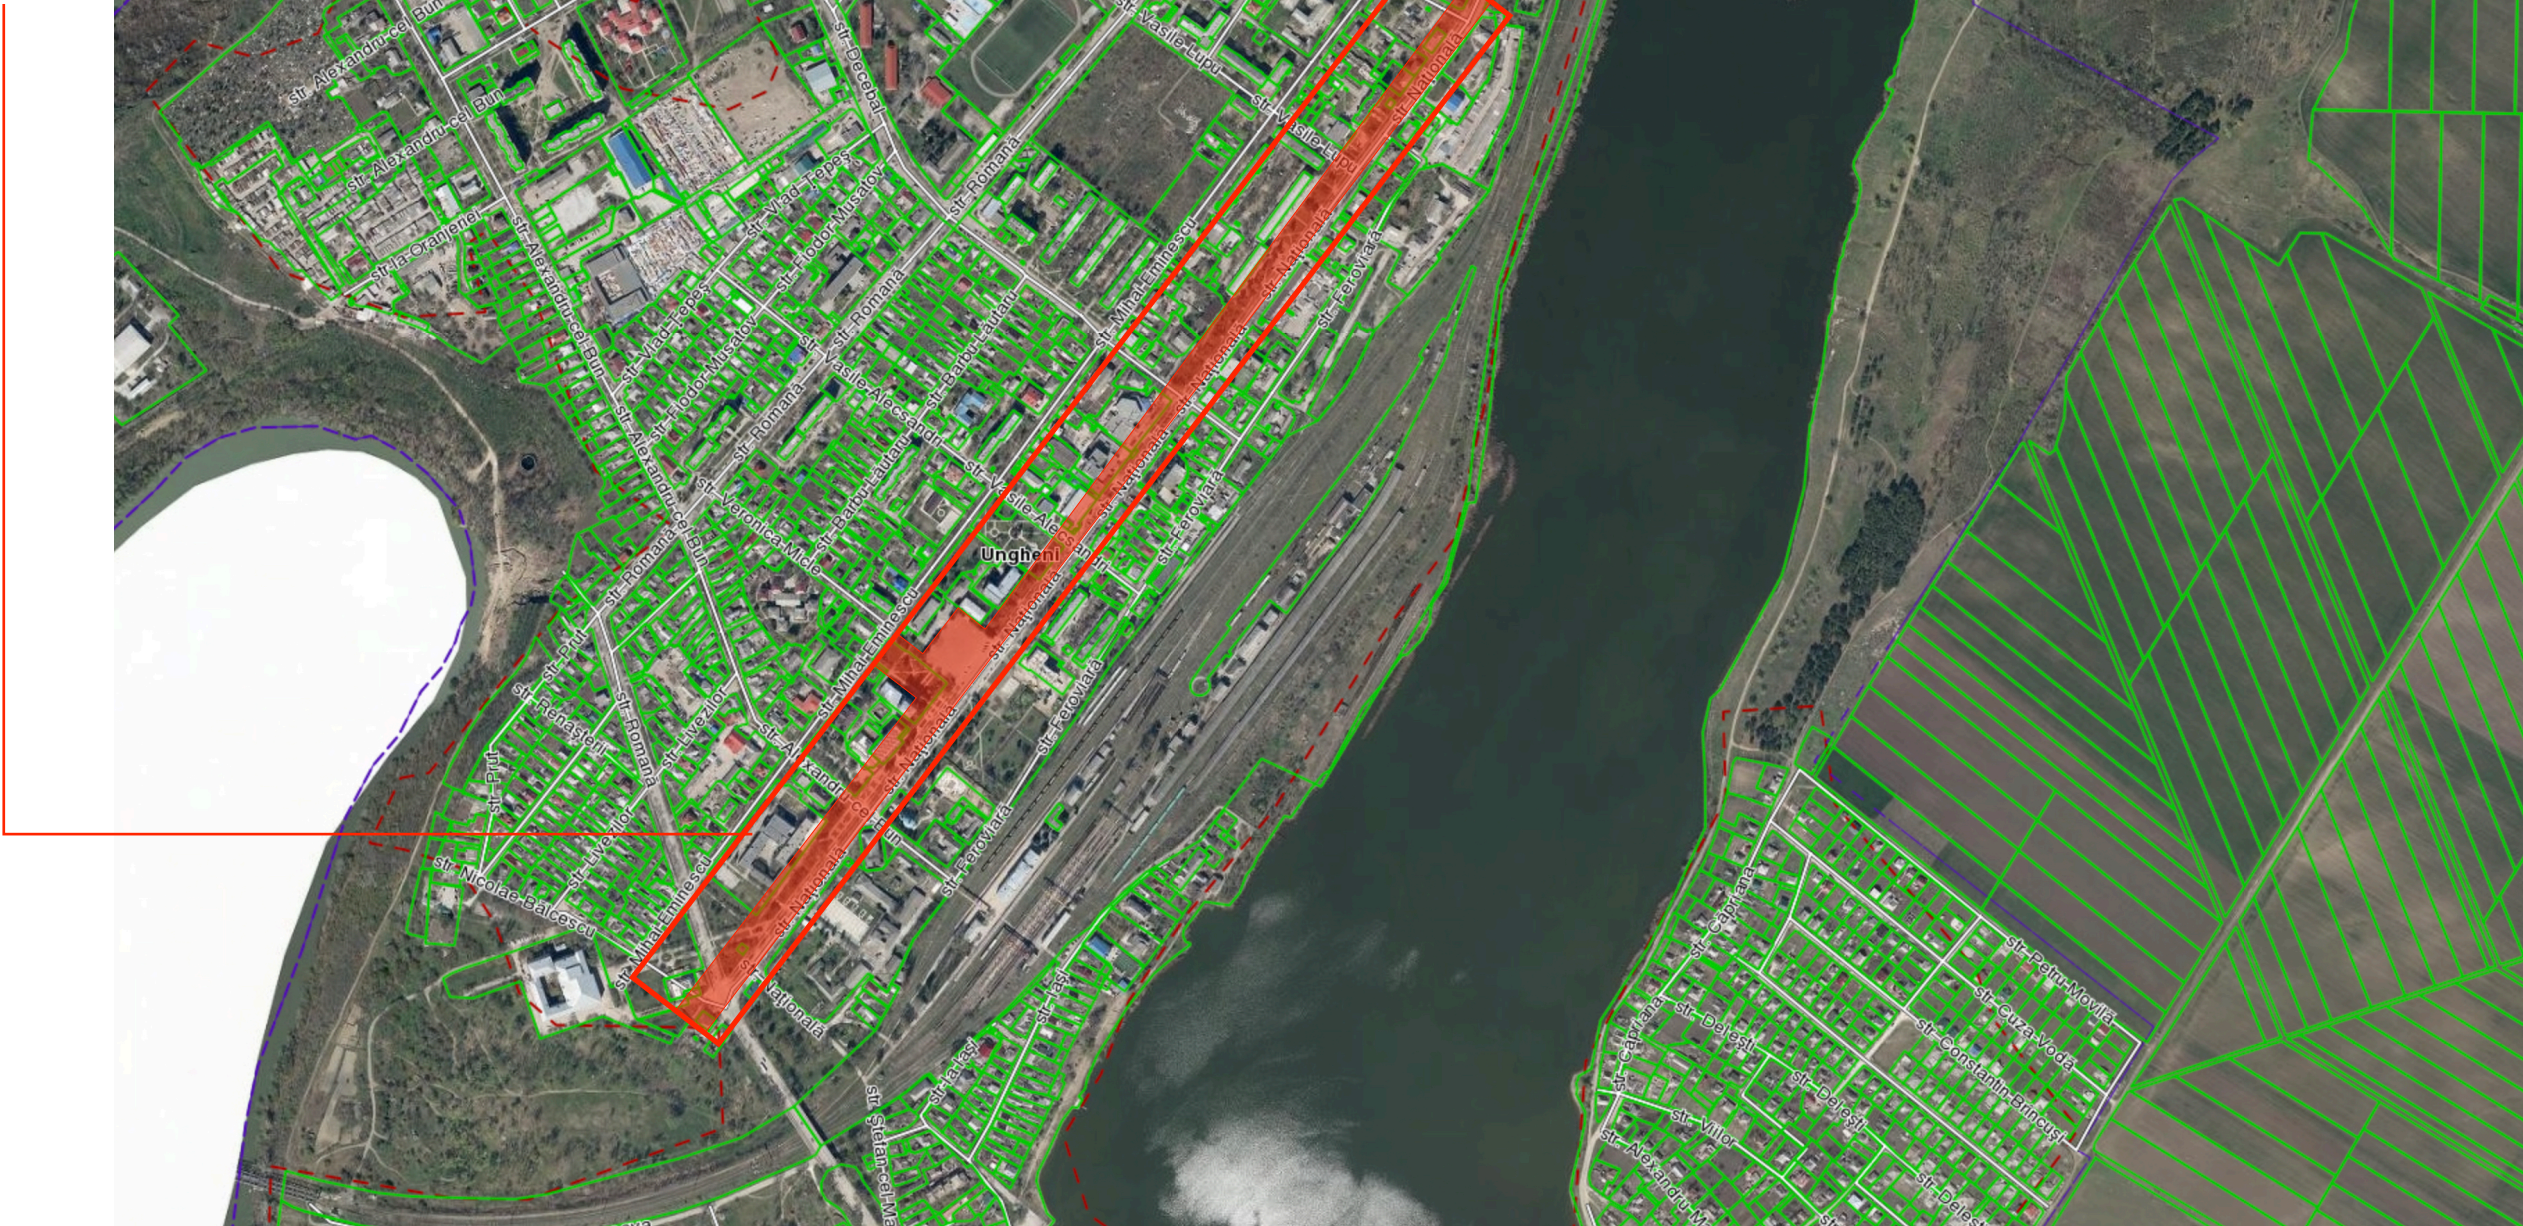


or. UNGHENI, str. Nationala


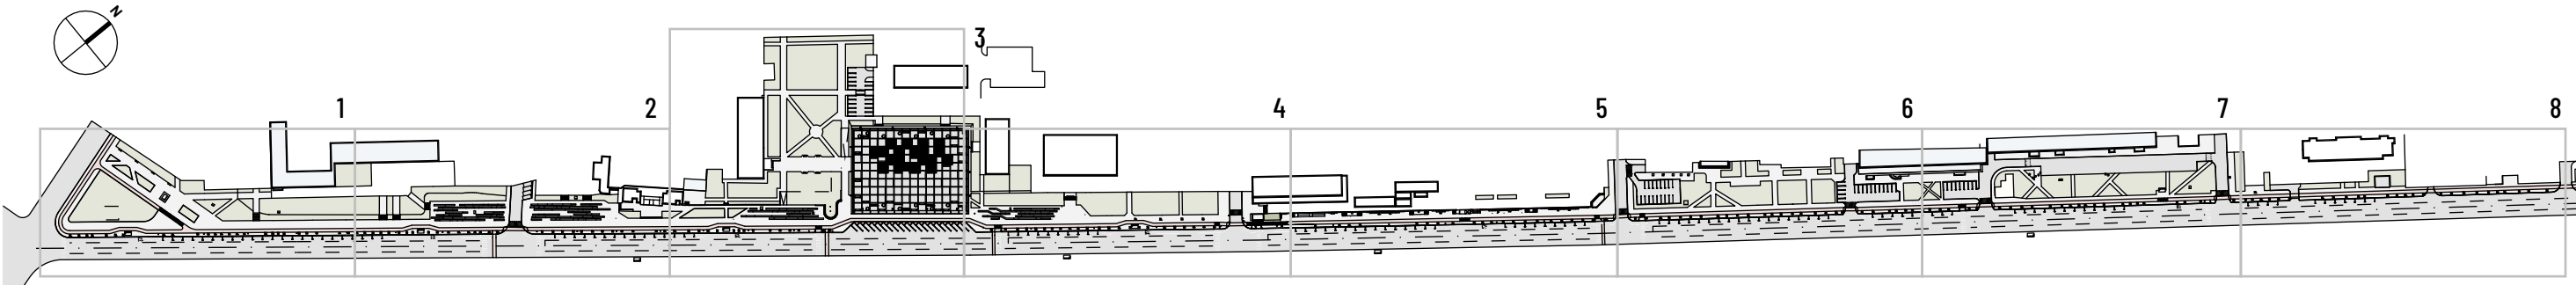


BENEFICIAR: PRIMARIA OR. UNGHENI				PROIECT DE EXECUTIE: 10/06-21		
				FAZA	PLANSA	PLANȘE
					2	
Arhitect	Cirja Sergiu			AMPLASARE OBIECT		ART FACTORY SRL

D1

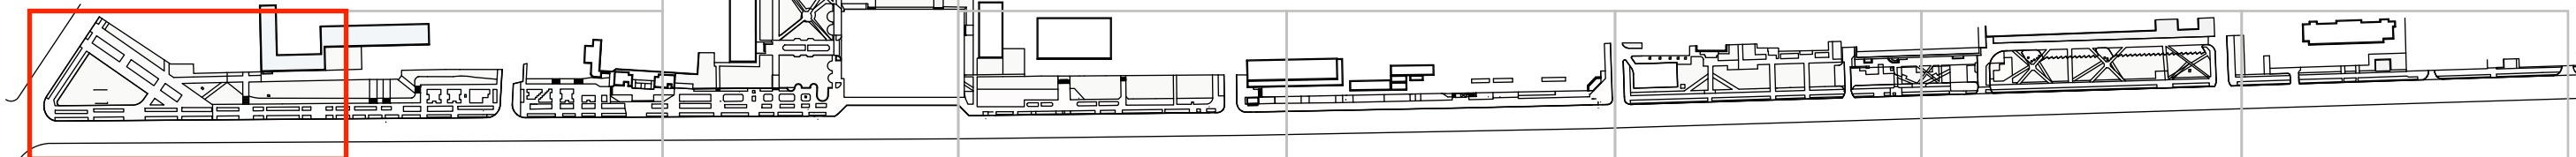

PLAN DEMONTARE sc. 1:500

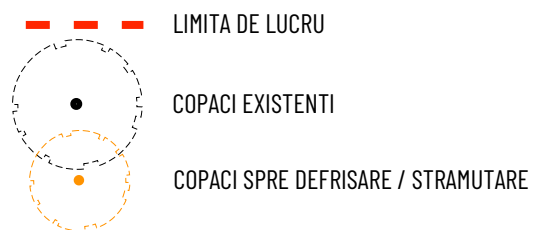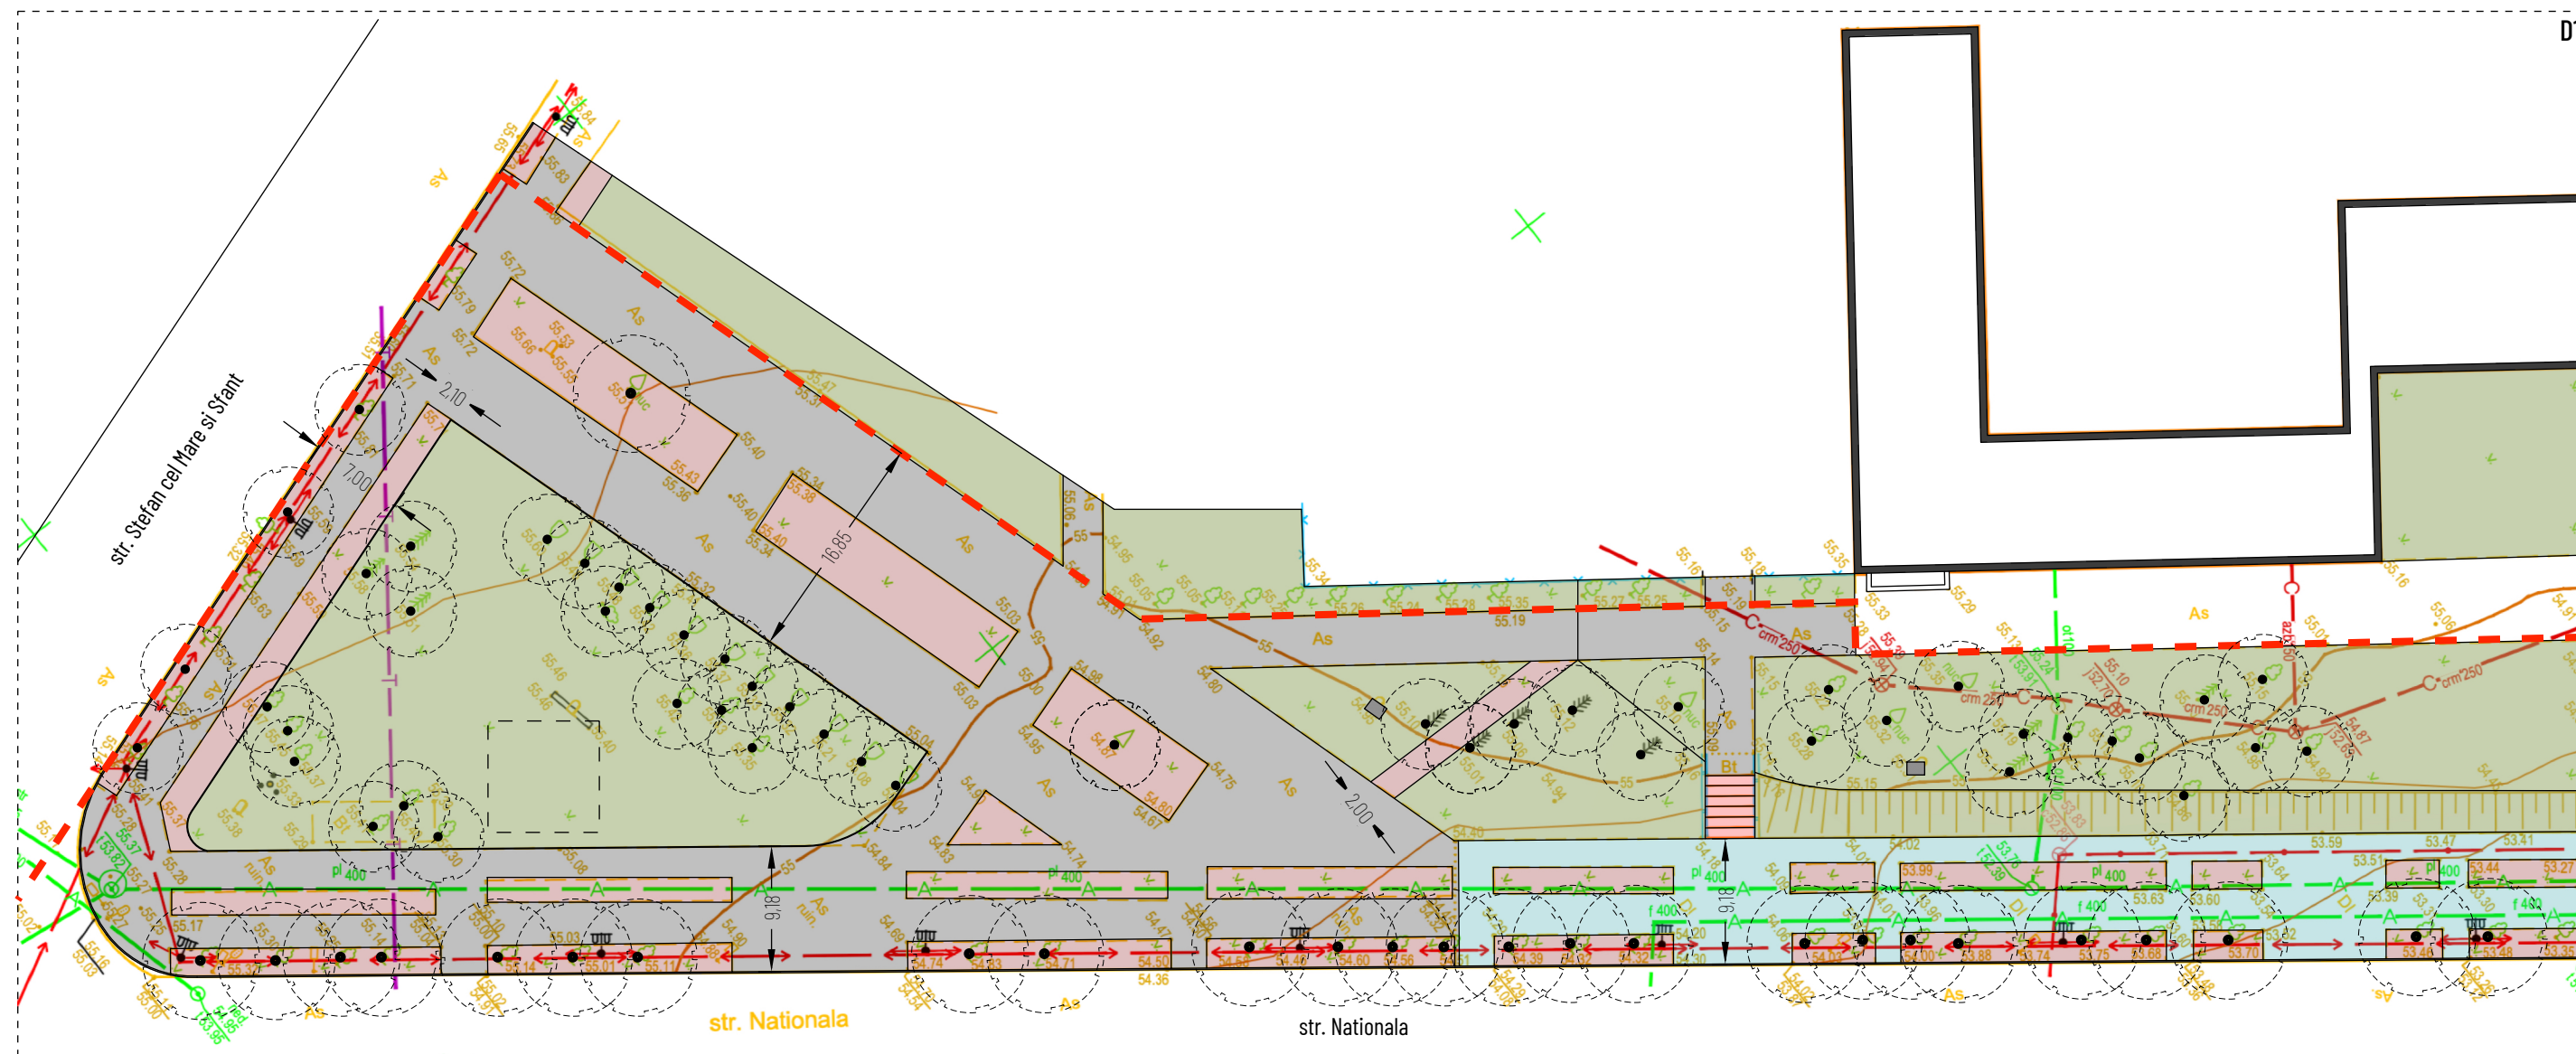


- | | |
|----|-------------------------------------|
| | SPATIU VERDE EXISTENT |
| 1. | DEMONTARE DALE DIN BETON și BORDURI |
| 2. | ELIMINARE SPATIU VERDE |
| 3. | DEMONTARE ASFALT SI BORDURI |
| 4. | DEMONTARE DALE DIN BETON MASIVE |


5.  DEMONTARE FINISAJE SCARI

BENEFICIAR: PRIMARIA OR. UNGHENI					PROIECT DE EXECUTIE: 10/06-2017			
				ZONA PIETONALA DIN STRADA NATIONALA, or. UNGHENI	FAZA	PLANSĂ	PLANȘE	
						3		
					PLAN DEMONTARE [D1]	ART FACTORY SRL		
Arhitect	Cirja Sergiu							

PLANSE

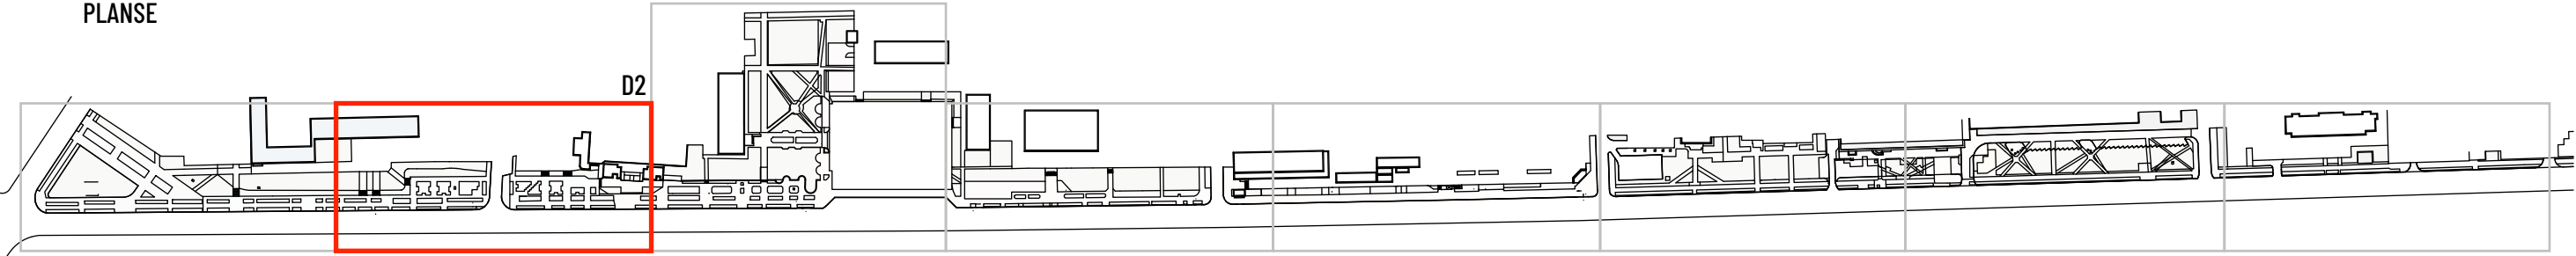

PLAN DEMONTARE sc. 1:500

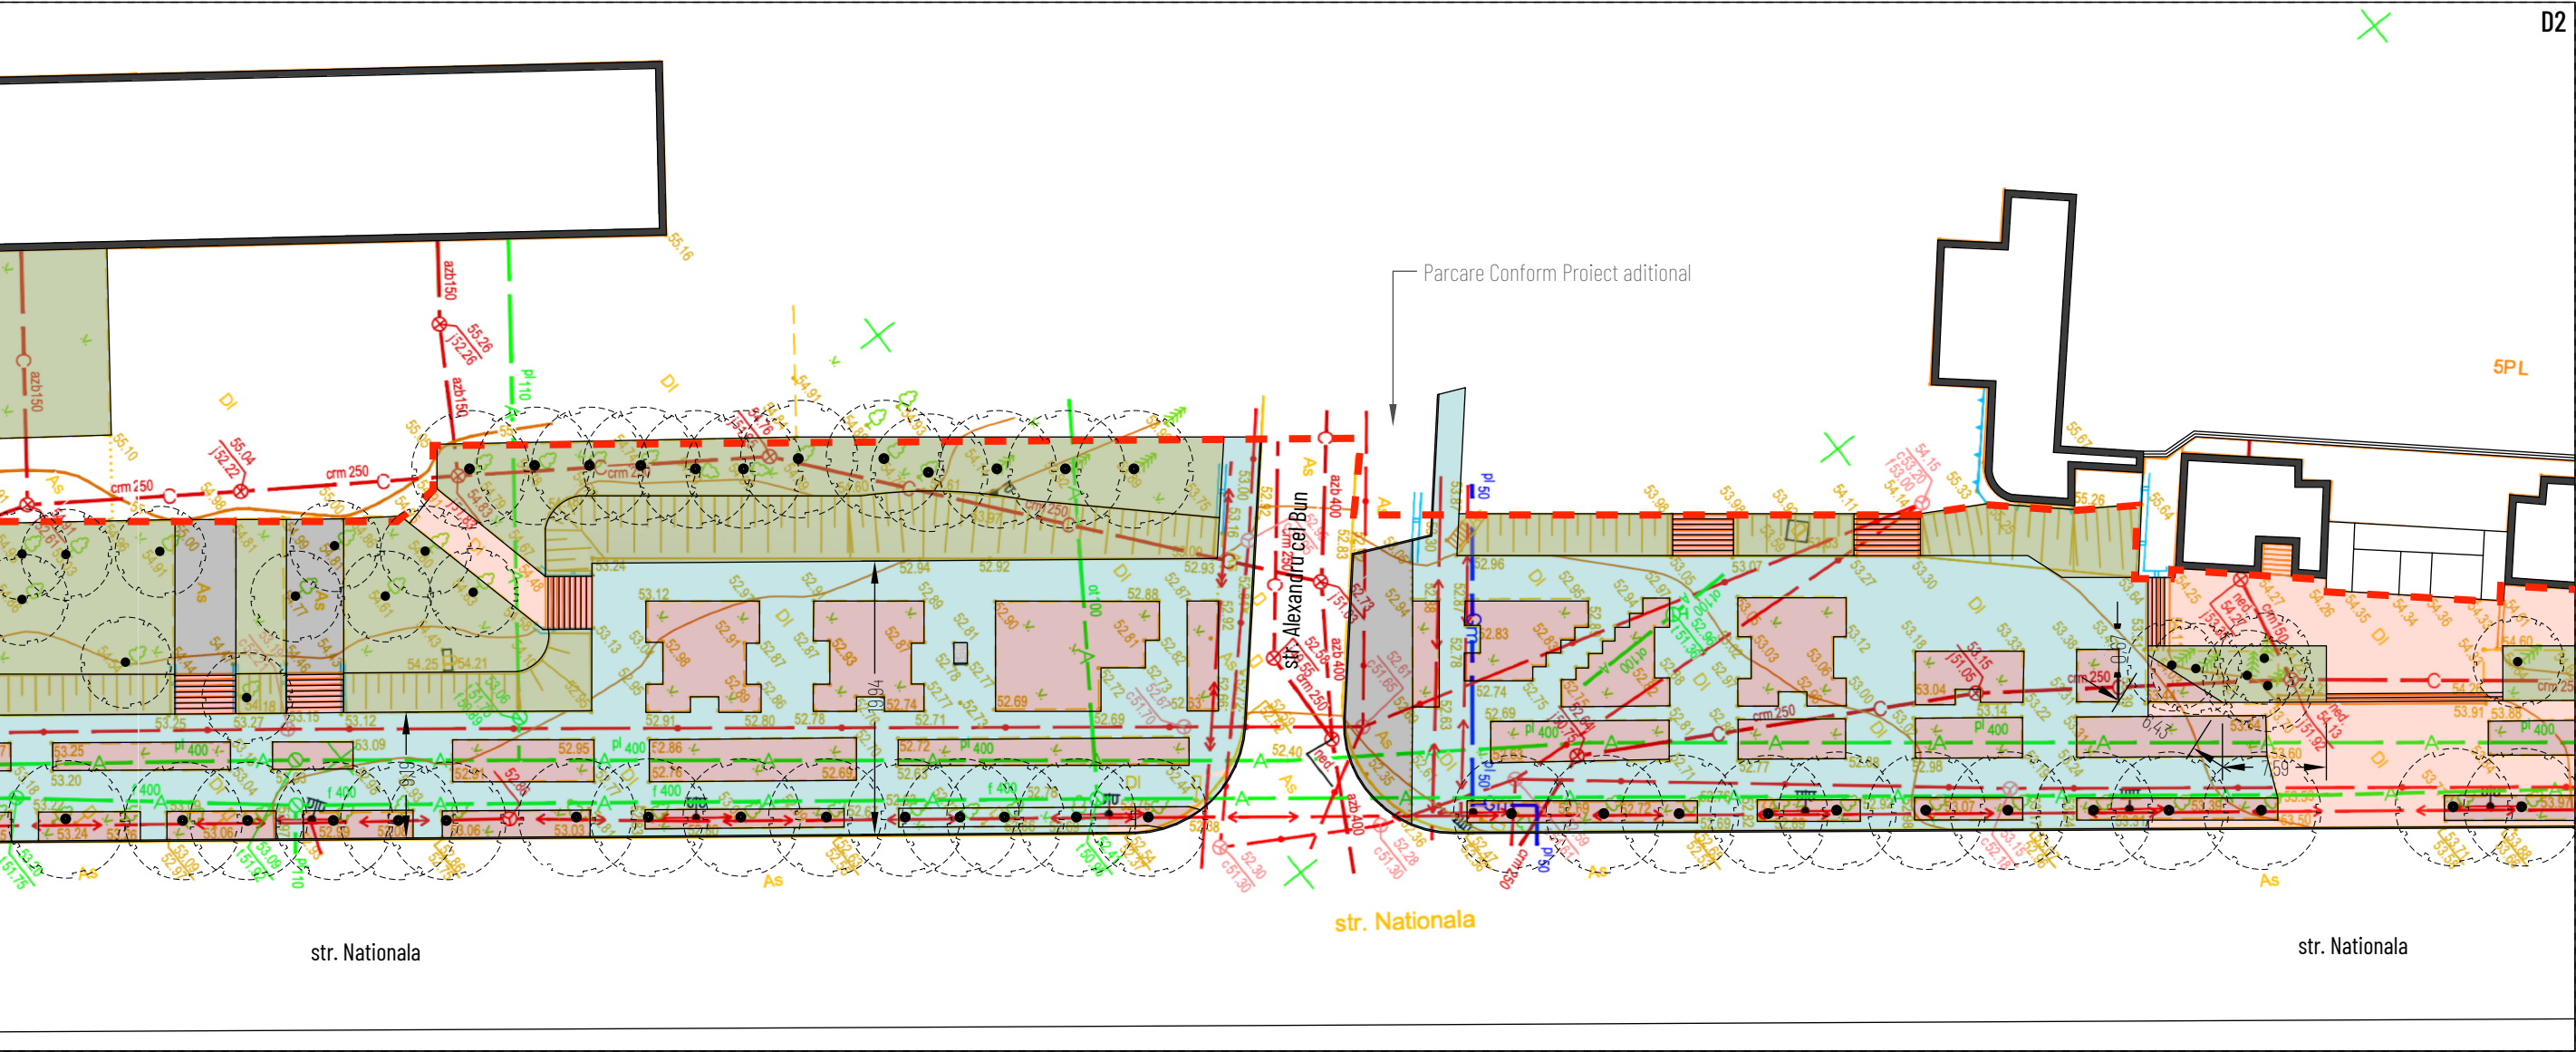


- LIMITA DE LUCRU
- COPACI EXISTENTI
- COPACI SPRE DEFRISARE / STRAMUTARE
- SPATIU VERDE EXISTENT
1. DEMONTARE PAVAJ/ASFALT și BORDURI
2. ELIMINARE SPATIU VERDE
3. DEMONTARE ASFALT SI BORDURI
4. DEMONTARE DALE DIN BETON MASIVE
5. DEMONTARE FINISAJE SCARI


BENEFICIAR: PRIMARIA OR. UNGHENI				PROIECT DE EXECUTIE: 10/06-21		
ZONA PIETONALA DIN STRADA NATIONALA, or. UNGHENI				FAZA	PLANSA	PLANȘE
					4	
Arhitect	Cirja Sergiu			PLAN DEMONTARE [D2]		ART FACTORY SRL

PLANSE

D3

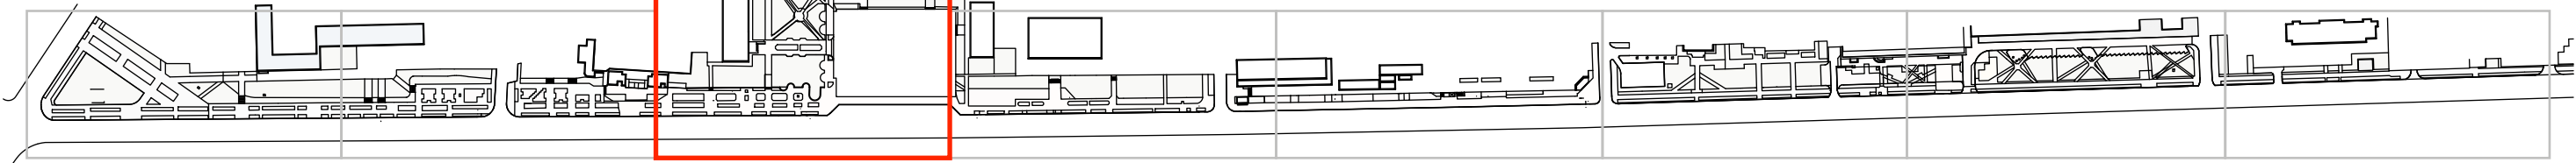

PLAN DEMONTARE sc. 1:500

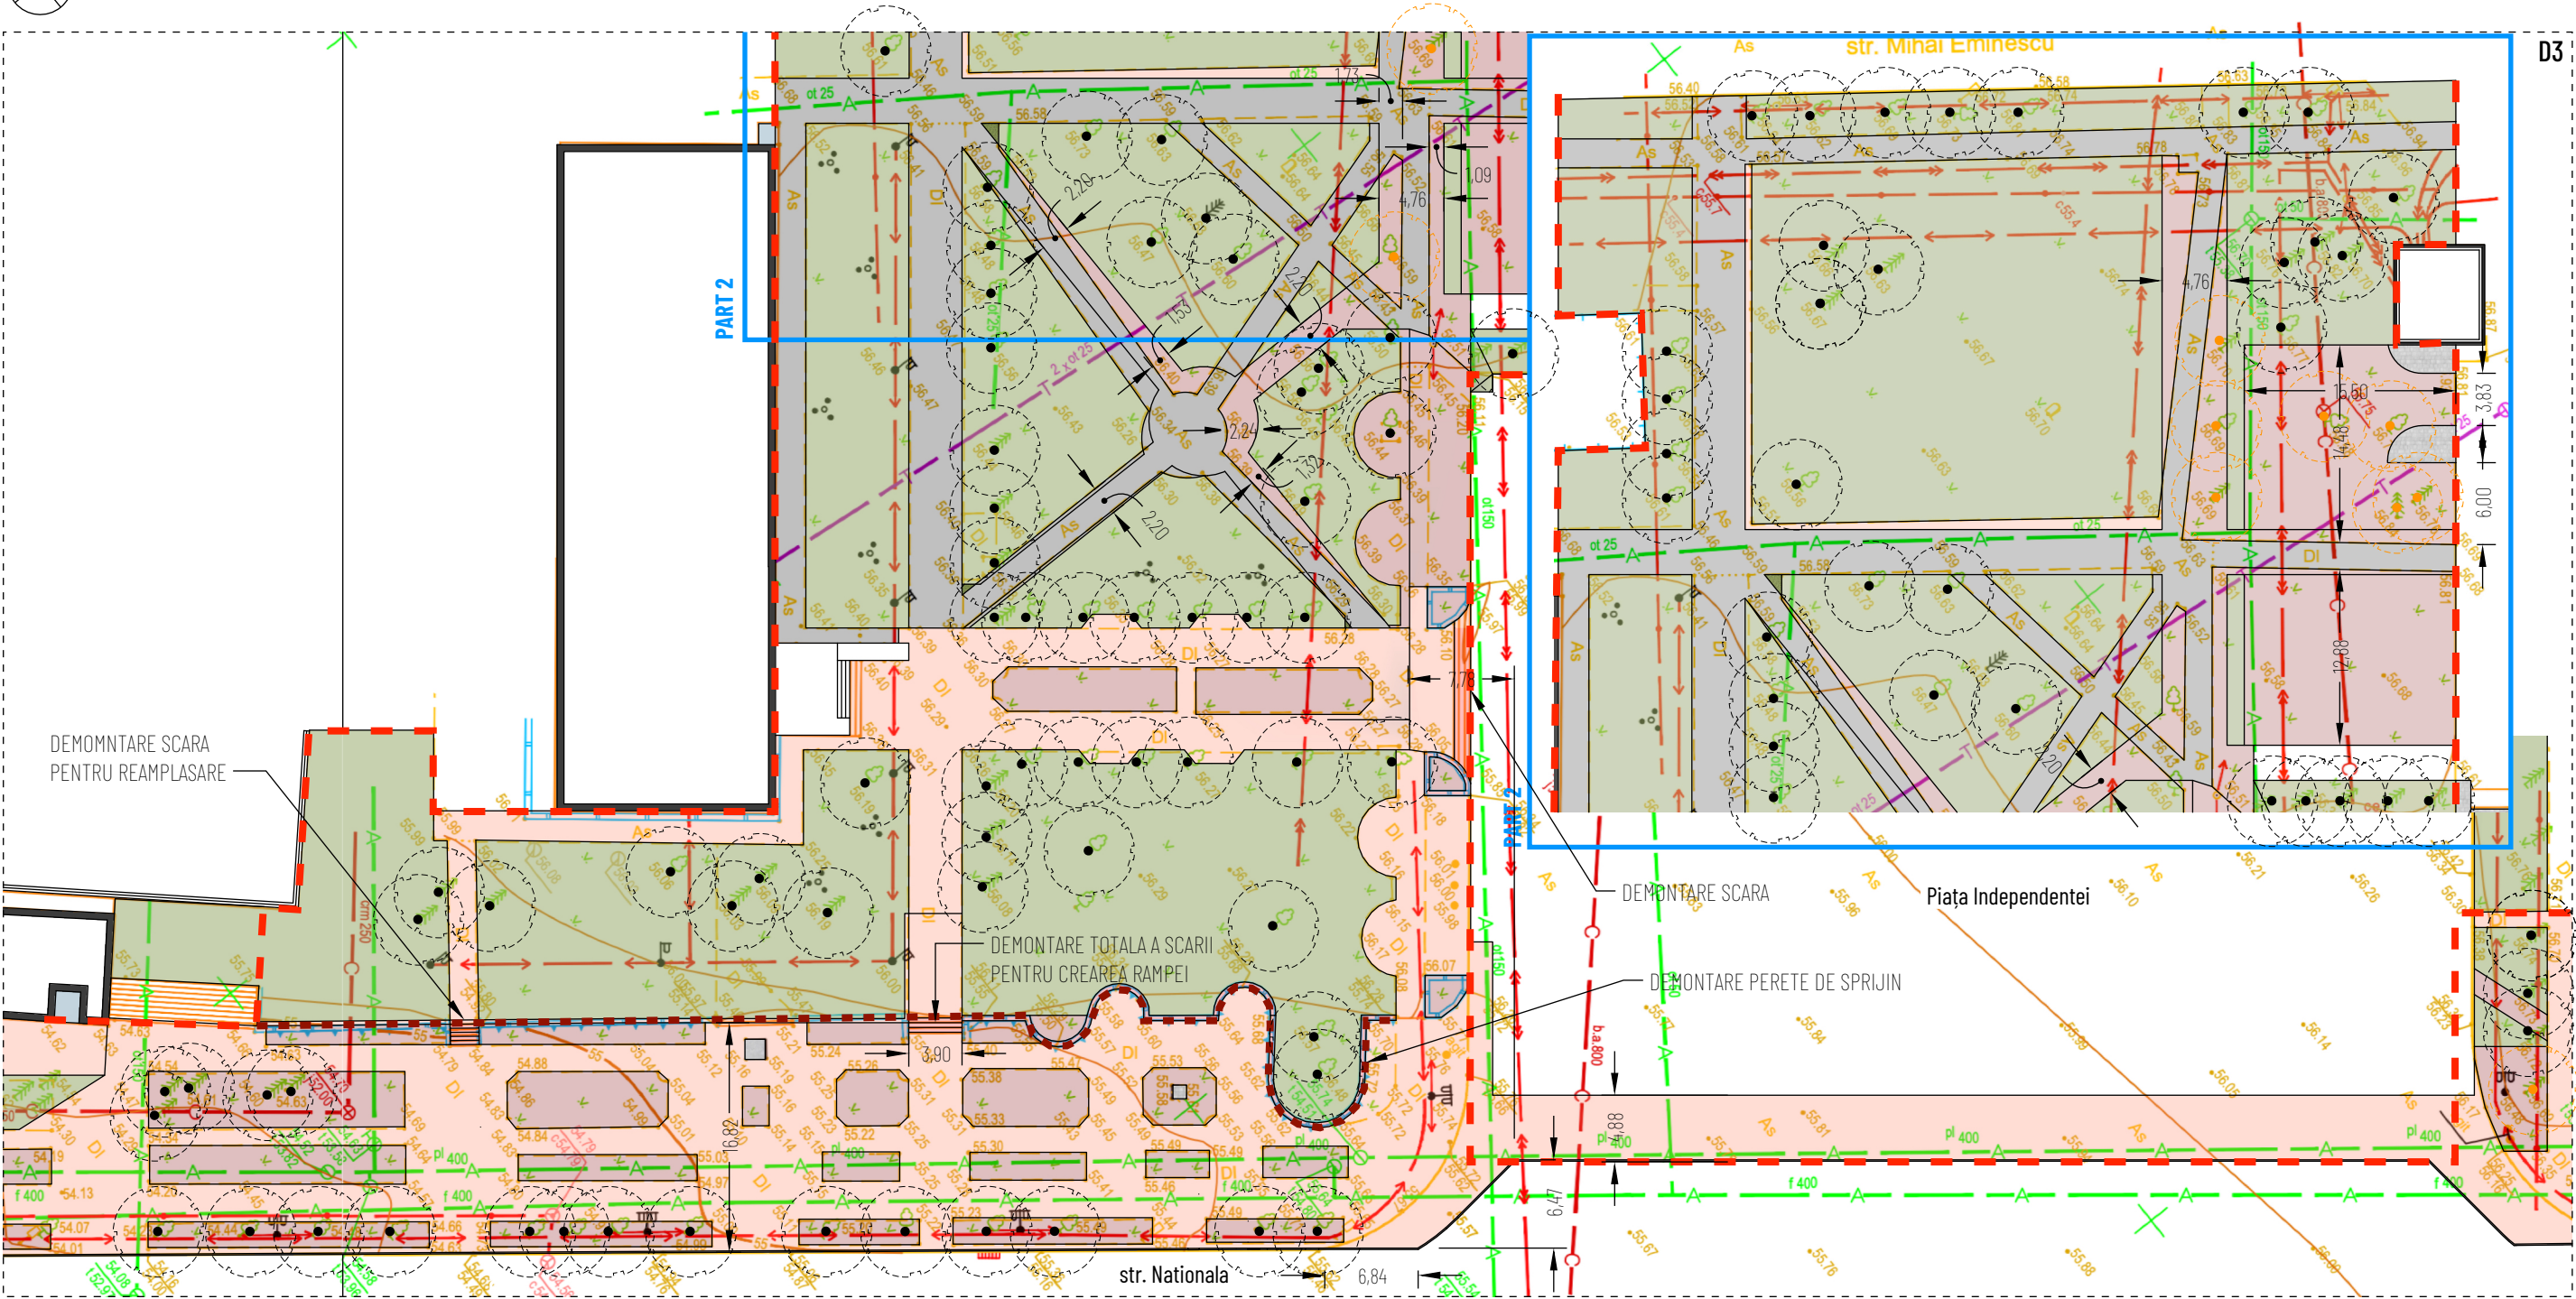

LIMITA DE LUCRU

COPACI EXISTENTI

COPACI SPRE DEFRISARE / STRAMUTARE

str. Nationala

SPATIU VERDE EXISTENT

DEMONTARE PAVAJ/ASFALT și BORDURI

ELIMINARE SPATIU VERDE


DEMONTARE ASFALT SI BORDURI

DEMONTARE SCARI


DEMONTARE ZID DE SPRIJIN

BENEFICIAR: PRIMARIA OR. UNGHENI				PROIECT DE EXECUTIE: 10/06-21		
ZONA PIETONALA DIN STRADA NATIONALA, or. UNGHENI				FAZA	PLANSA	PLANȘE
					5	
Arhitect	Cirja Sergiu			PLAN DEMONTARE [D3]		ART FACTORY SRL

PLANSE

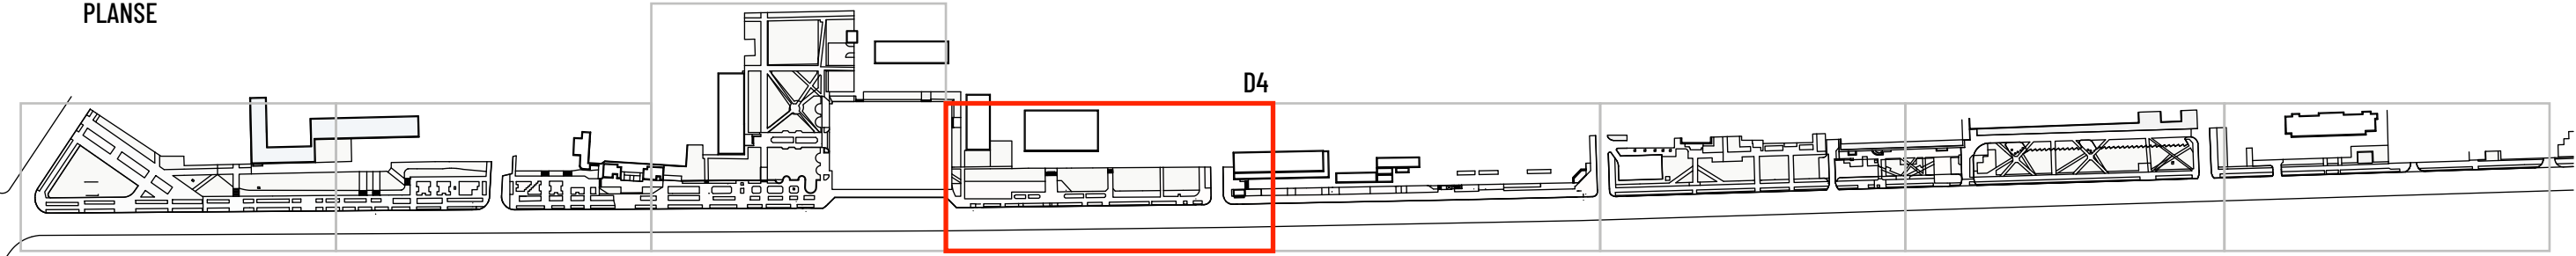

PLAN DEMONTARE sc. 1:500

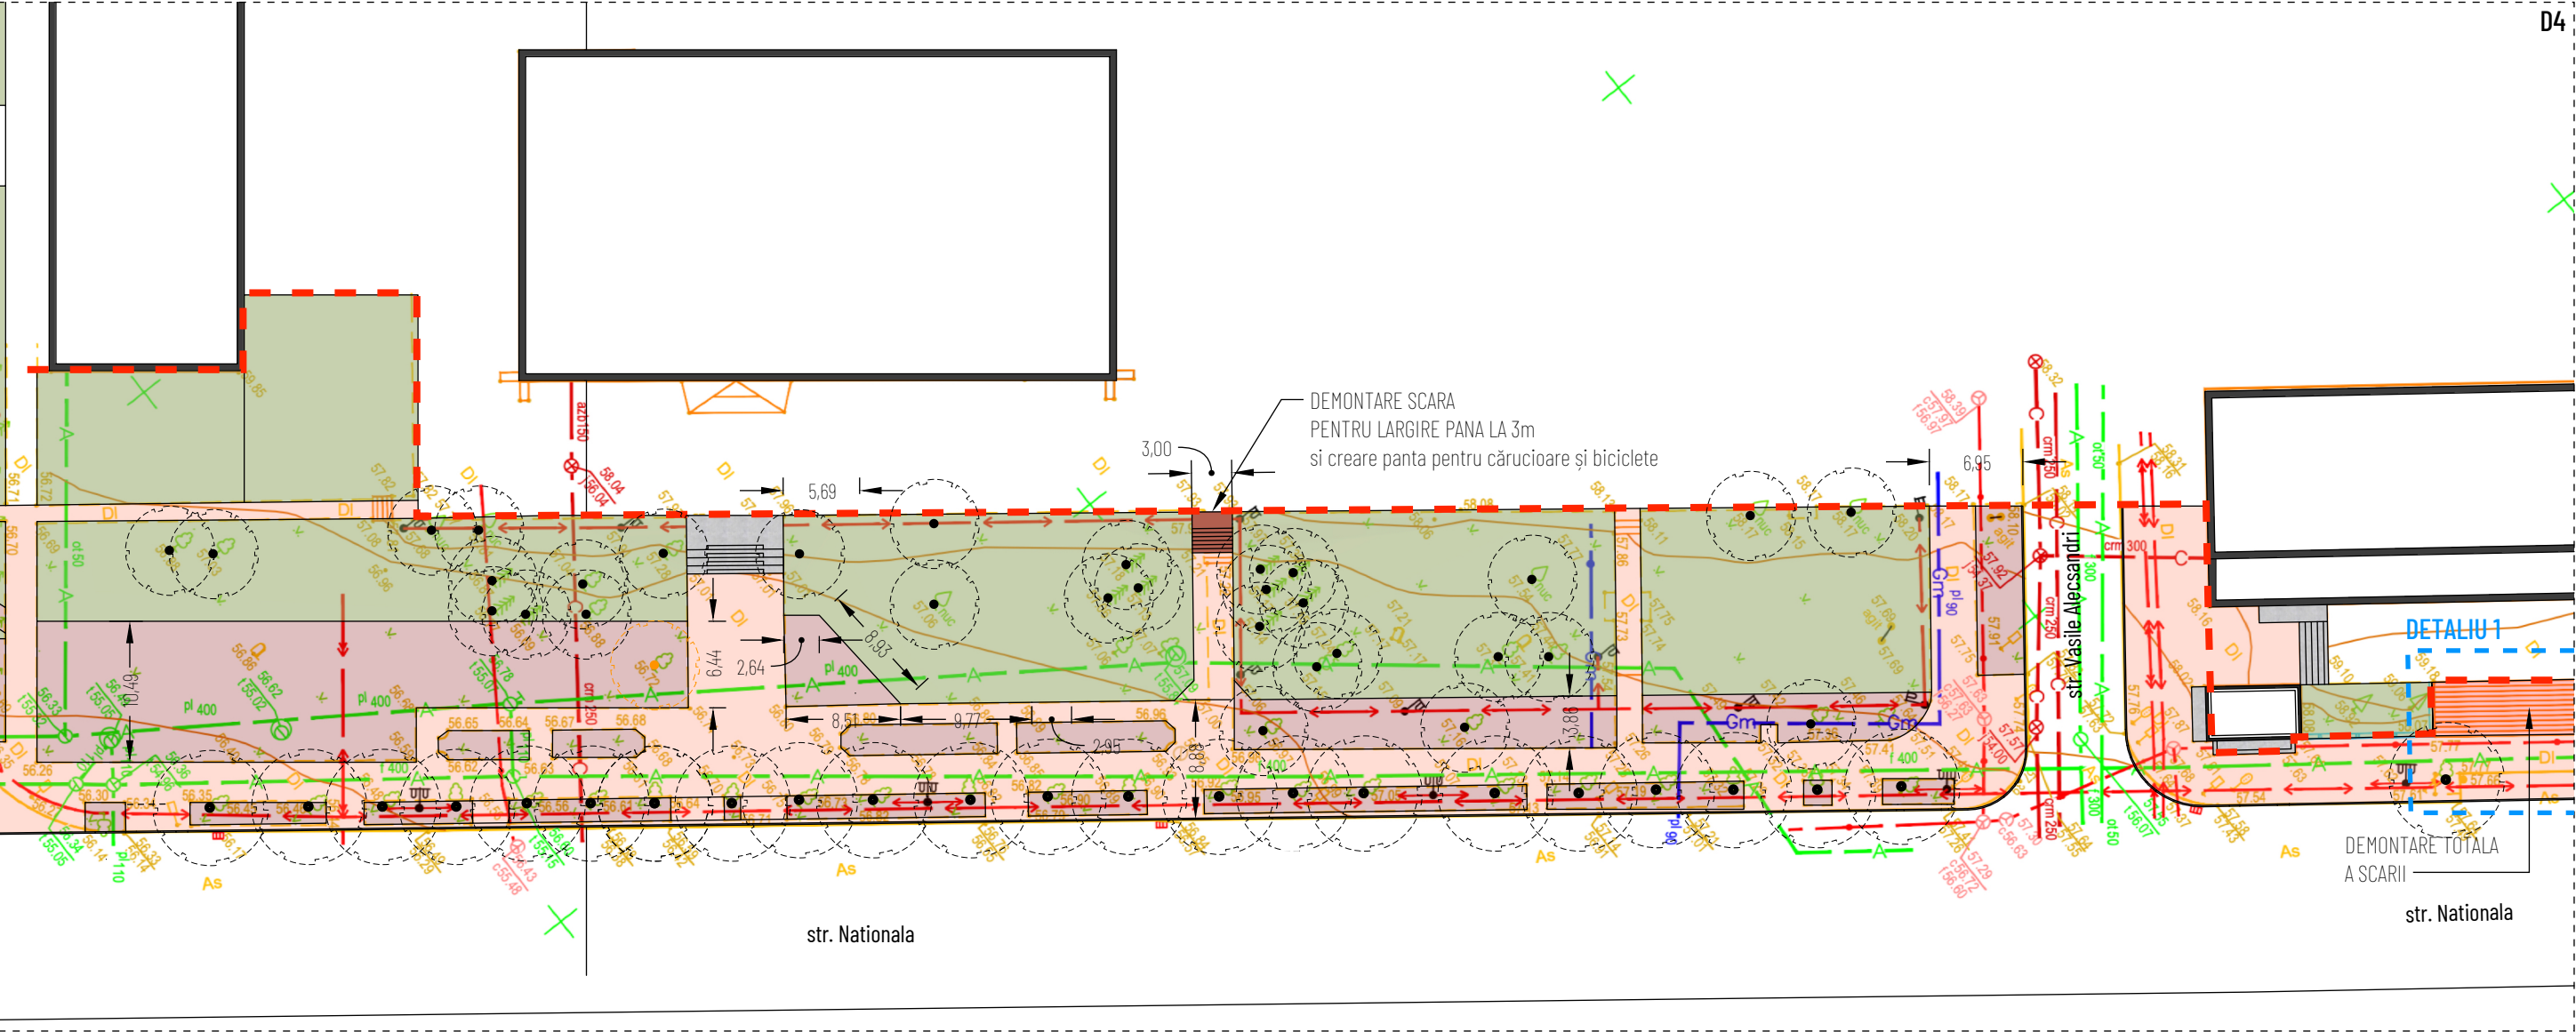

LIMITA DE LUCRU

COPACI EXISTENTI

COPACI SPRE DEFRISARE / STRAMUTARE

SPATIU VERDE EXISTENT


1. DEMONTARE PAVAJ/ASFALT și BORDURI

2. ELIMINARE SPATIU VERDE



3. DEMONTARE SCARI

BENEFICIAR: PRIMARIA OR. UNGHENI				PROIECT DE EXECUTIE: 10/06-21		
ZONA PIETONALA DIN STRADA NATIONALA, or. UNGHENI				FAZA	PLANSA	PLANȘE
					6	
Arhitect	Cirja Sergiu			PLAN DEMONTARE [D4]		ART FACTORY SRL

PLANSE

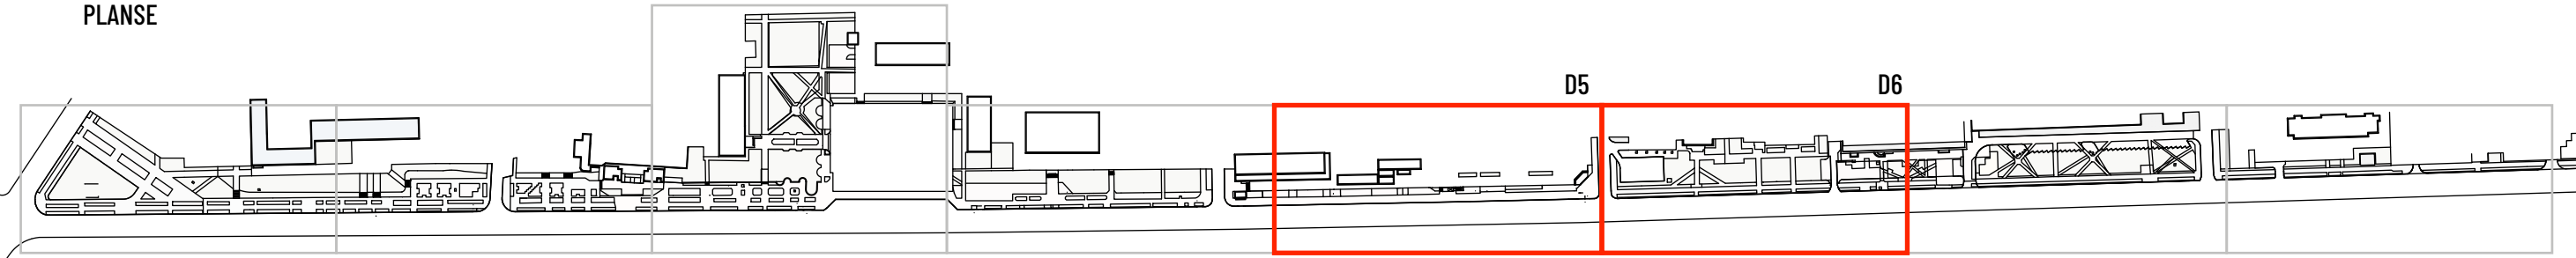


PLAN DEMONTARE sc. 1:500

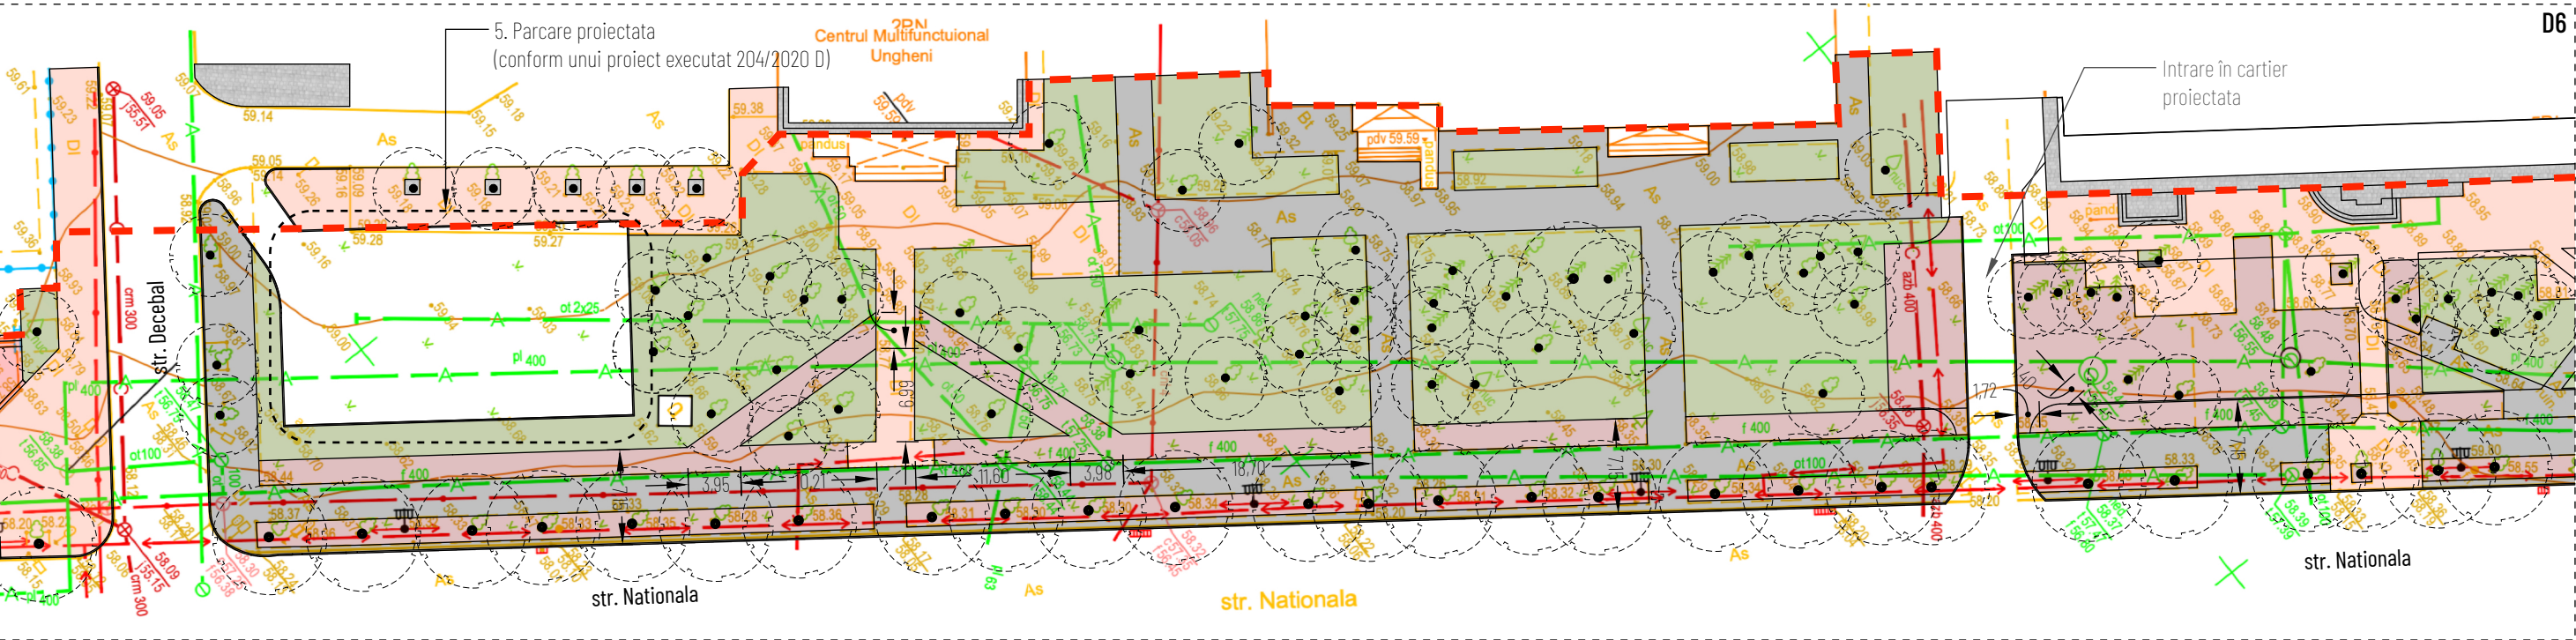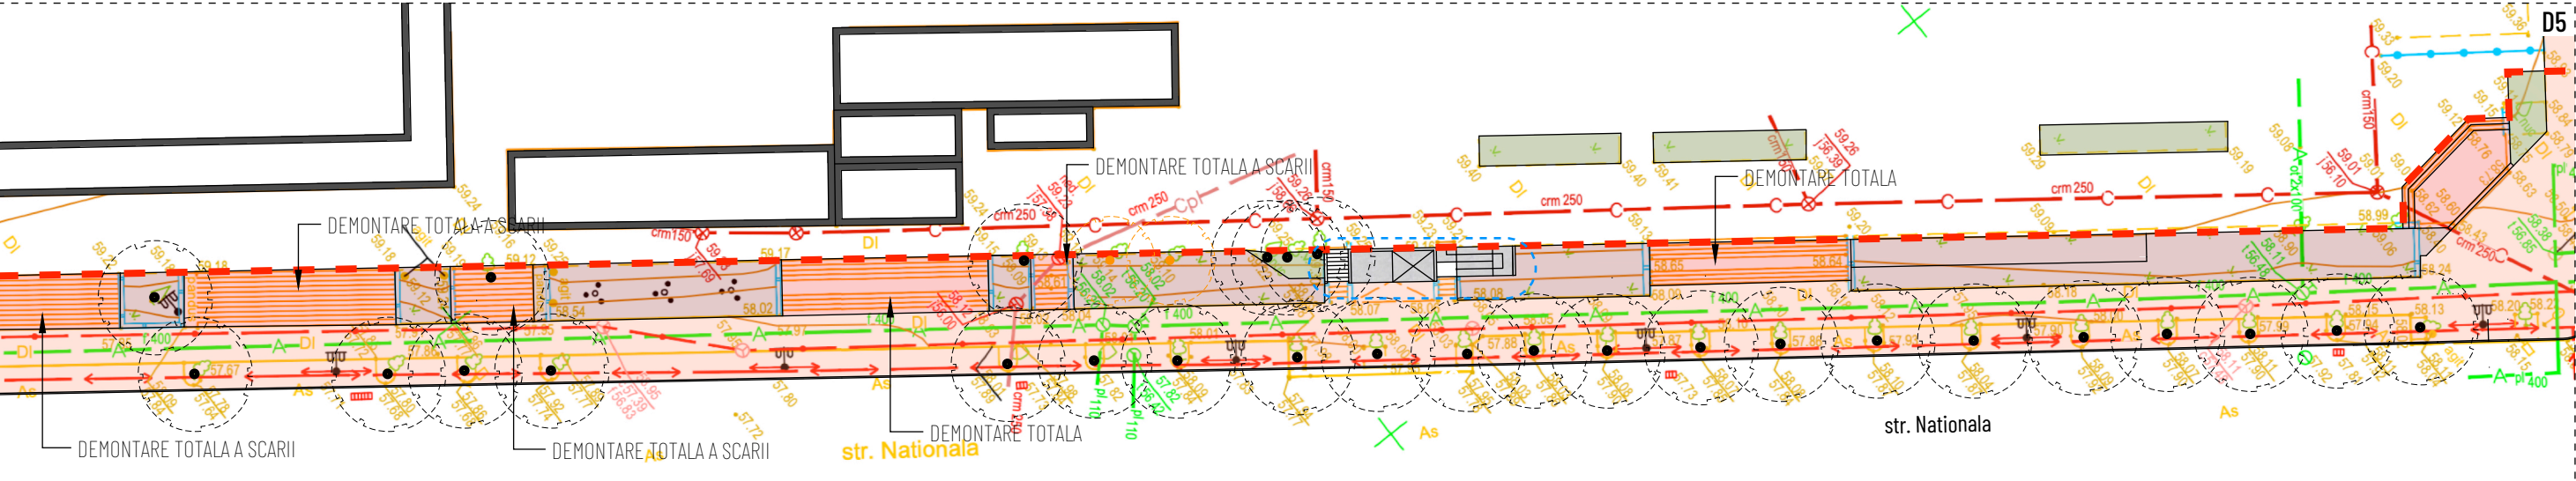



- LIMITA DE LUCRU
- COPACI EXISTENTI
- COPACI SPRE DEFRISARE / STRAMUTARE
- SPATIU VERDE EXISTENT
- 1. DEMONTARE PAVAJ/ASFALT și BORDURI
- 2. ELIMINARE SPATIU VERDE
- 3. DEMONTARE ASFALT SI BORDURI
- 4. DEMONTARE SCARI

BENEFICIAR: PRIMARIA OR. UNGHENI				PROIECT DE EXECUTIE: 10/06-21		
ZONA PIETONALA DIN STRADA NATIONALA, or. UNGHENI				FAZA	PLANSA	PLANȘE
					7	
Arhitect	Cirja Sergiu			PLAN DEMONTARE [D5] [D6]		ART FACTORY SRL

PLANSE

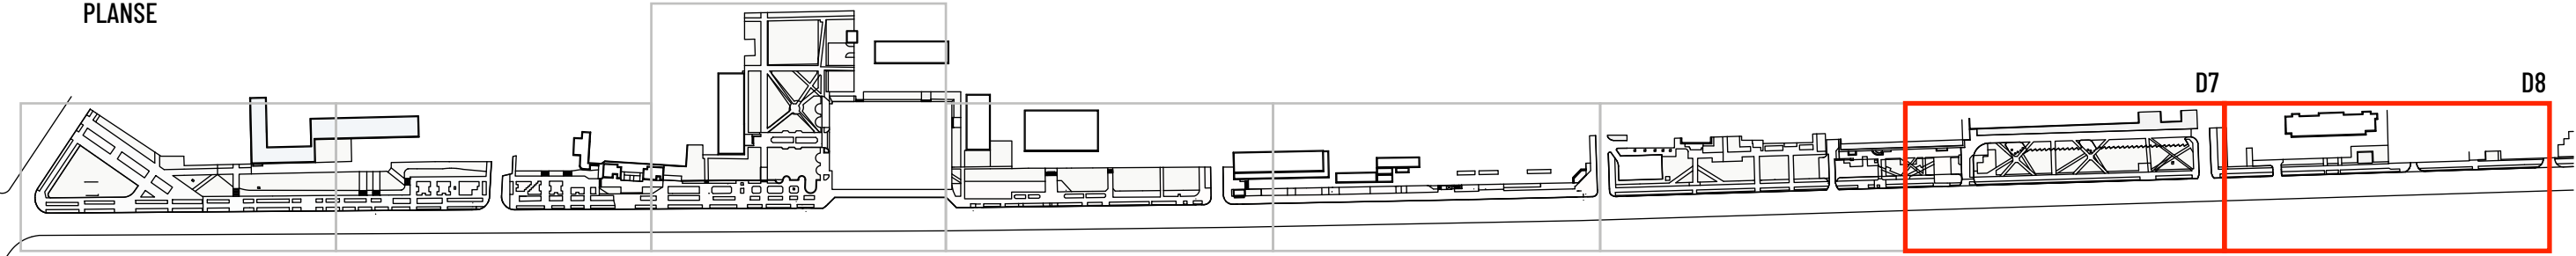



PLAN DEMONTARE sc. 1:500

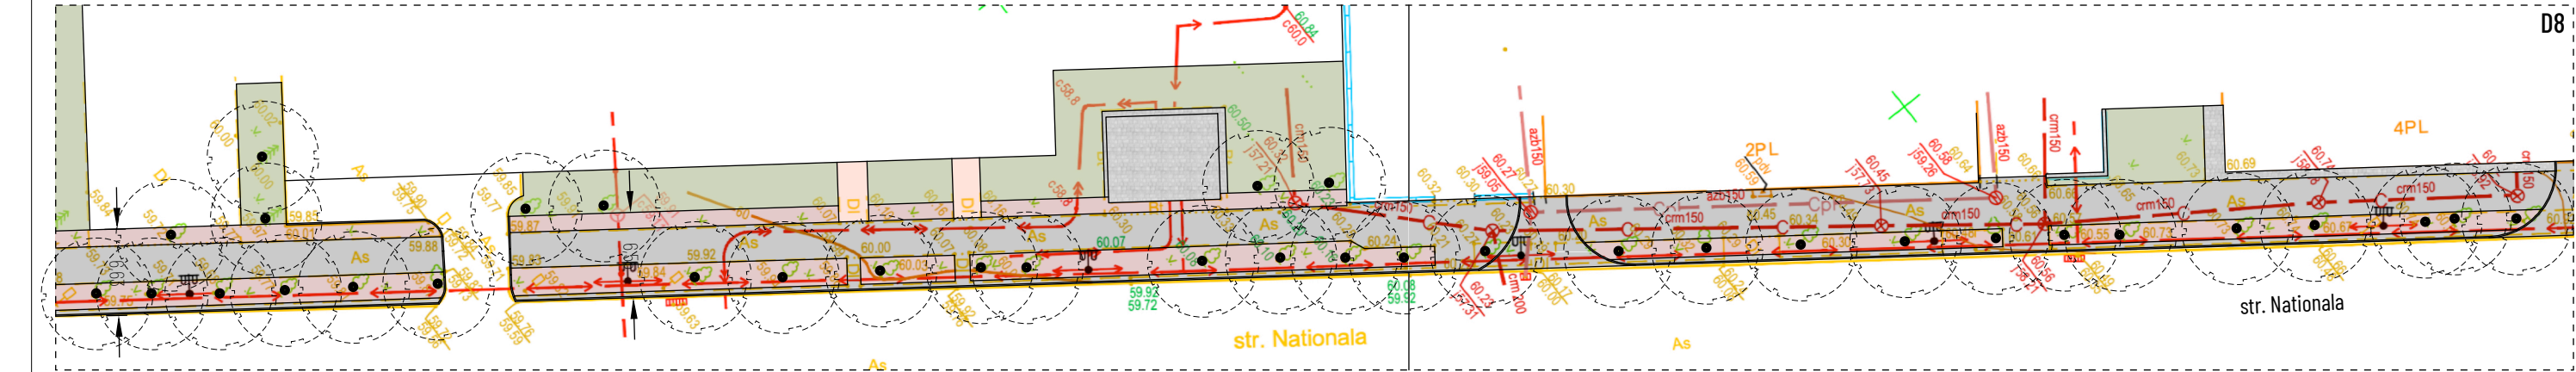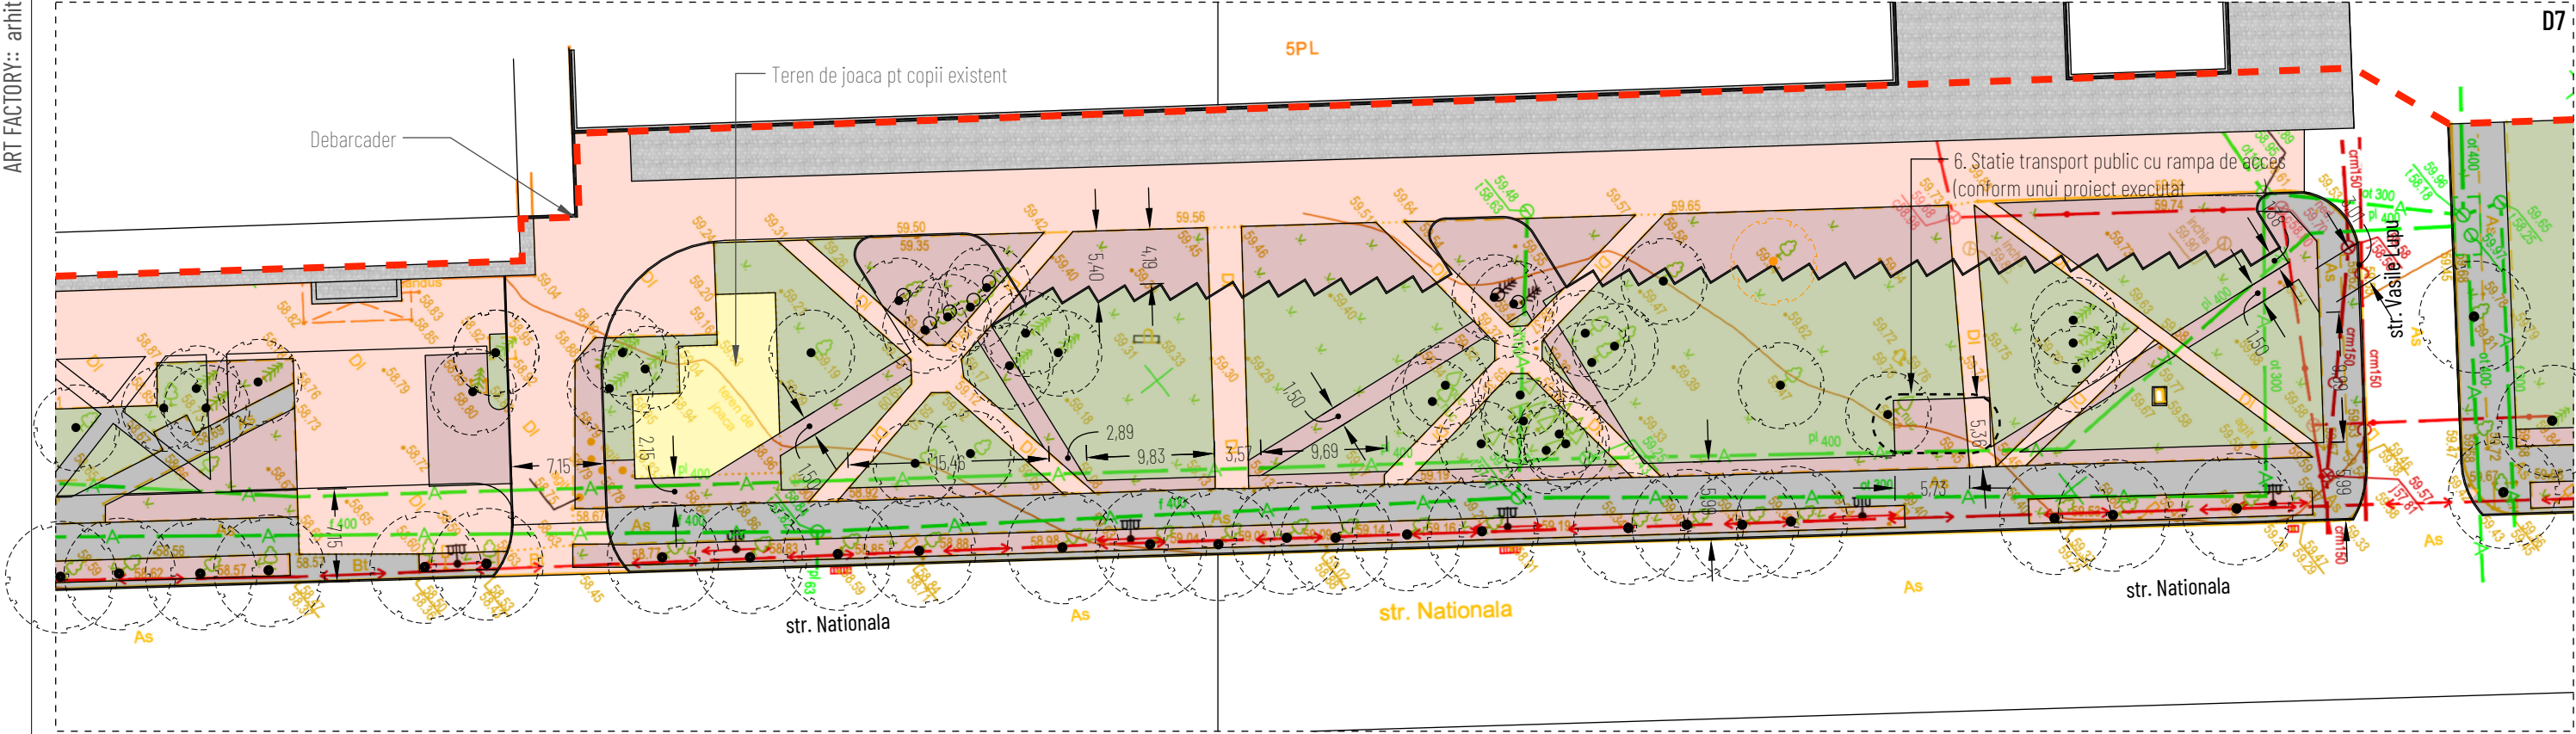

- LIMITA DE LUCRU
- COPACI EXISTENTI
- COPACI SPRE DEFRISARE / STRAMUTARE

- SPATIU VERDE EXISTENT
- 1. DEMONTARE PAVAJ/ASFALT și BORDURI
- 2. ELIMINARE SPATIU VERDE
- 3. DEMONTARE ASFALT SI BORDURI

BENEFICIAR: PRIMARIA OR. UNGHENI				PROIECT DE EXECUTIE: 10/06-21		
				FAZA	PLANSA	PLANȘE
					8	
Arhitect	Cirja Sergiu			PLAN DEMONTARE [D7] [D8]		ART FACTORY SRL

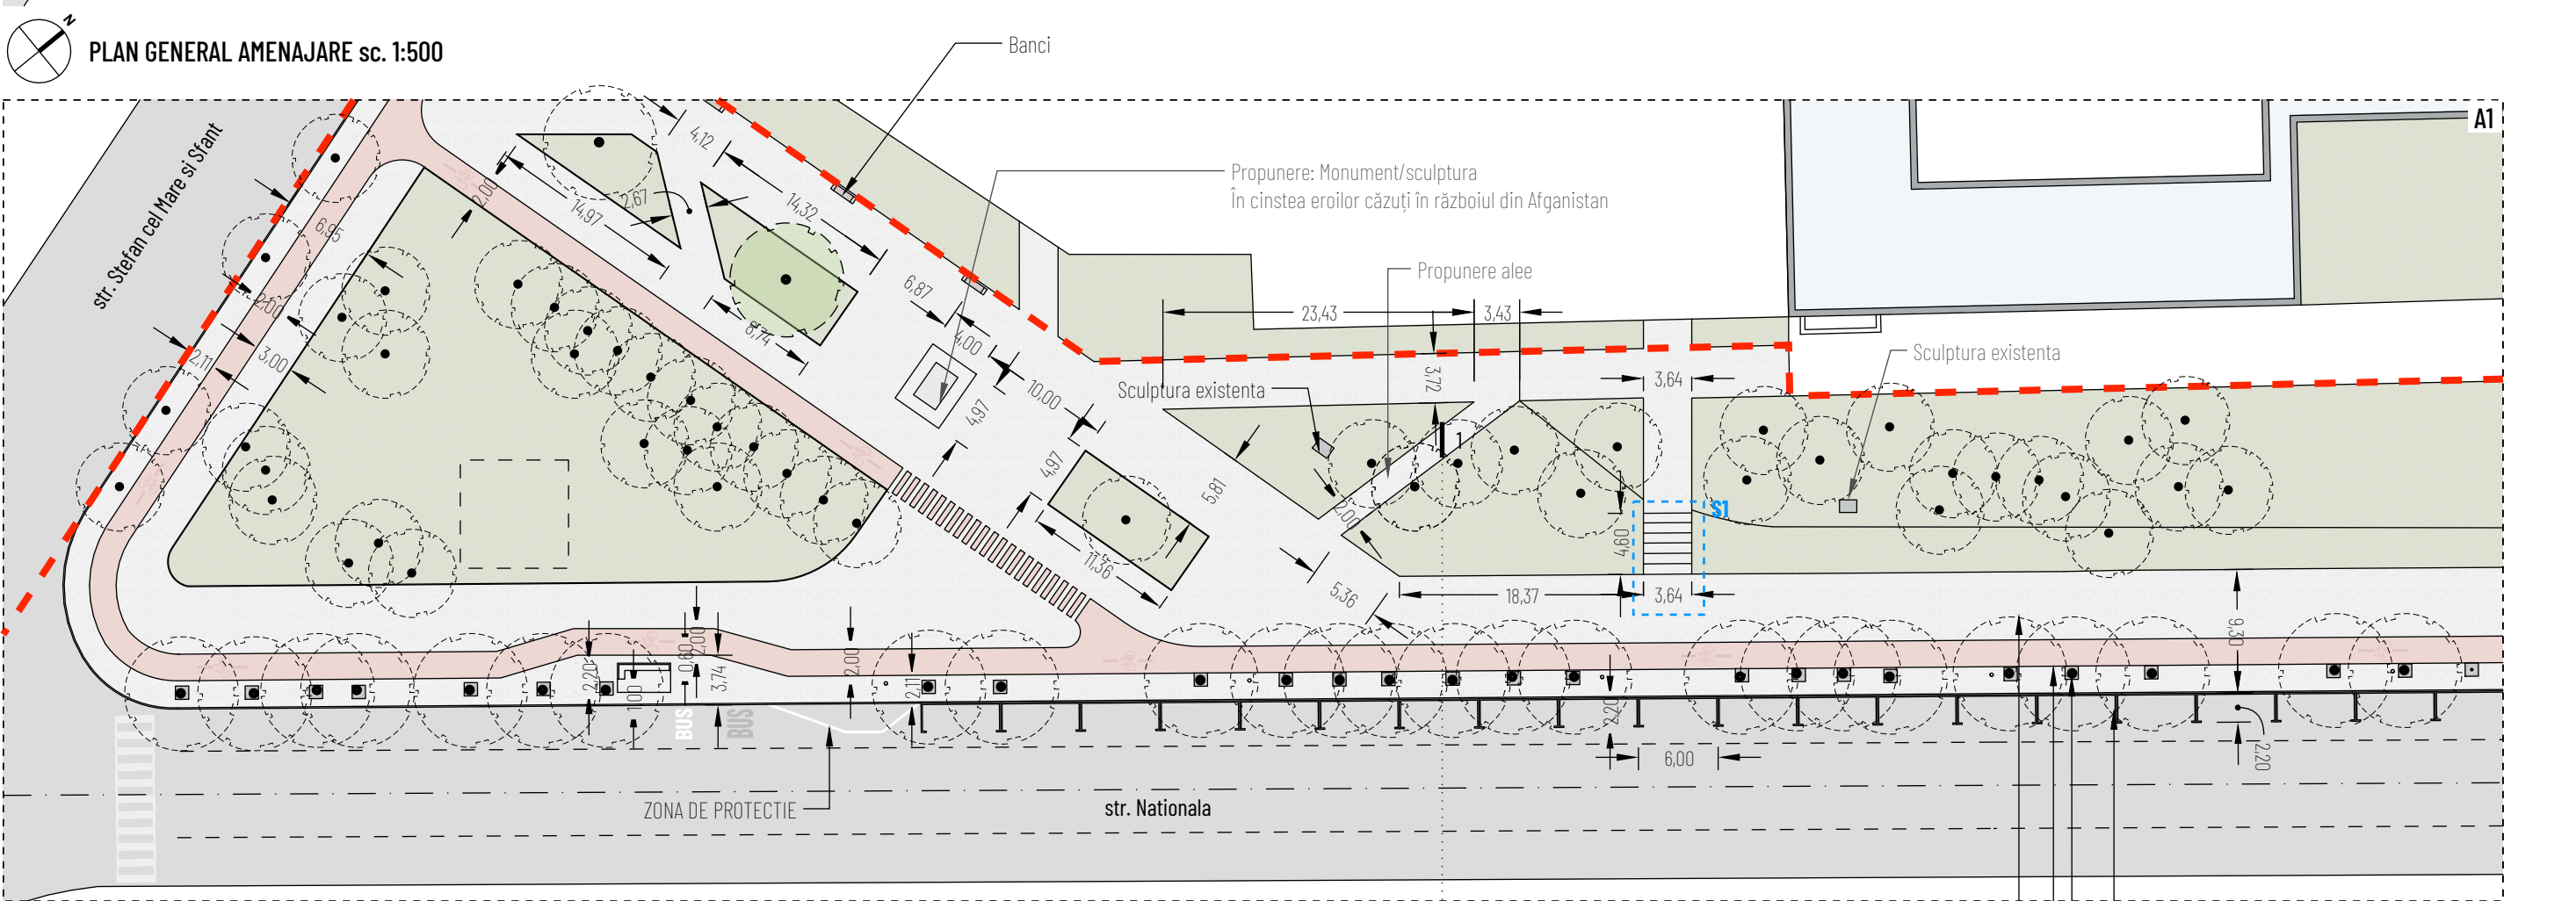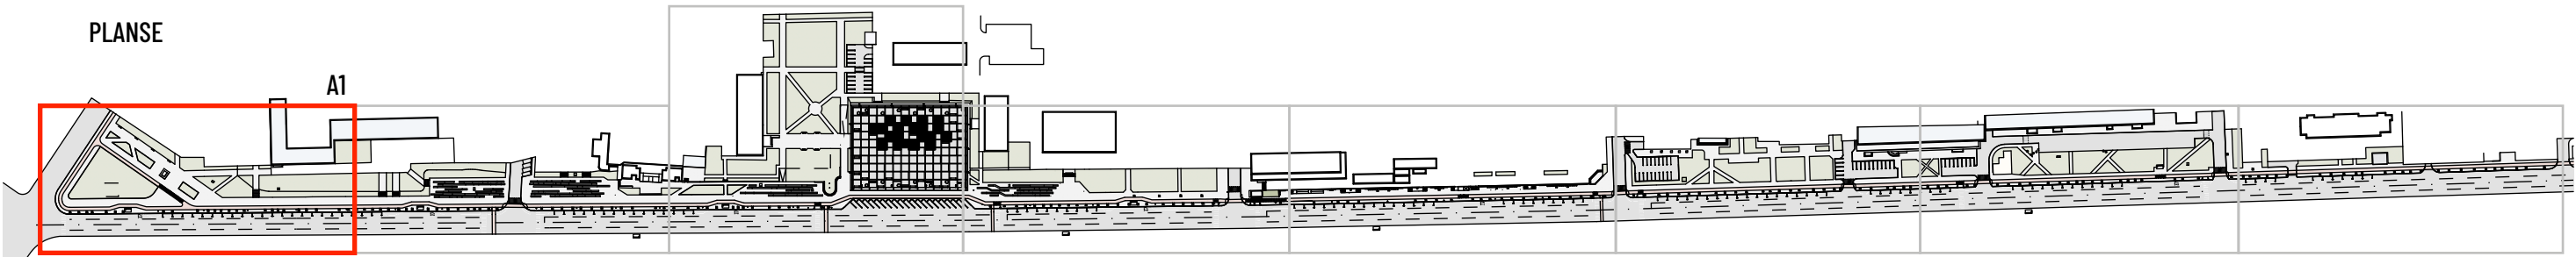


- NOTA:
- La executie pavajului și zonelor verzi se vor respecta cotele existente, Cu mici excepții în caz de ajustare pentru buna scurgere a apelor meteorice spre carosabil
1. Se va organiza parcare alăturată la cota drumului 6m x 2.2m
 2. În jurul copacului se va face bordura specială 1m x 1m
 3. Se va organiza pistă dedicată pentru bicicliști lățime 2.0m
 4. Se va elimina gazonul în linie din mijloc pentru a mari zona pietonală până la 5.6m




BENEFICIAR: PRIMARIA OR. UNGHENI				PROIECT DE EXECUTIE: 10/06-21		
				FAZA	PLANSA	PLANȘE
					9	
Arhitect	Cirja Sergiu			PLAN AMENAJARE [A1]		ART FACTORY SRL



PLAN GENERAL AMENAJARE sc. 1:500

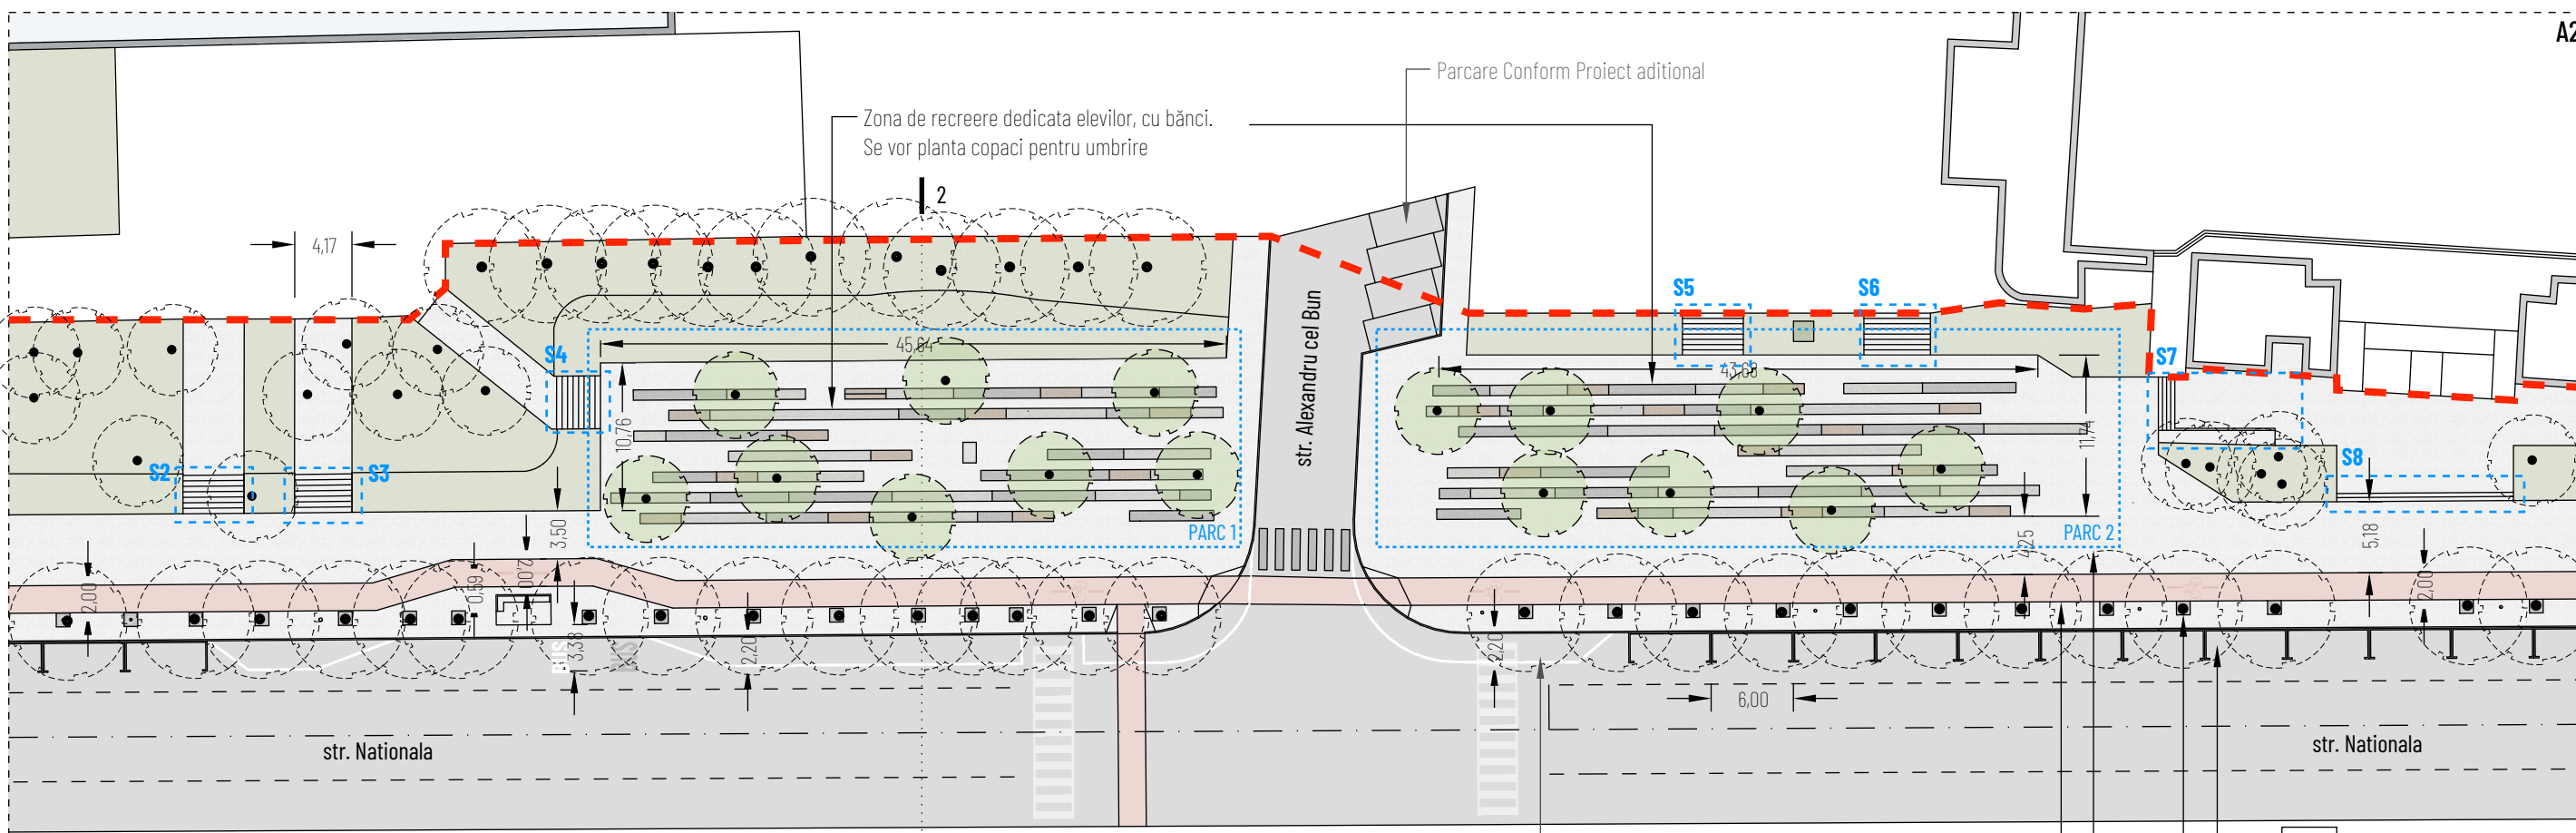

PROFIL 2 sc. 1:200

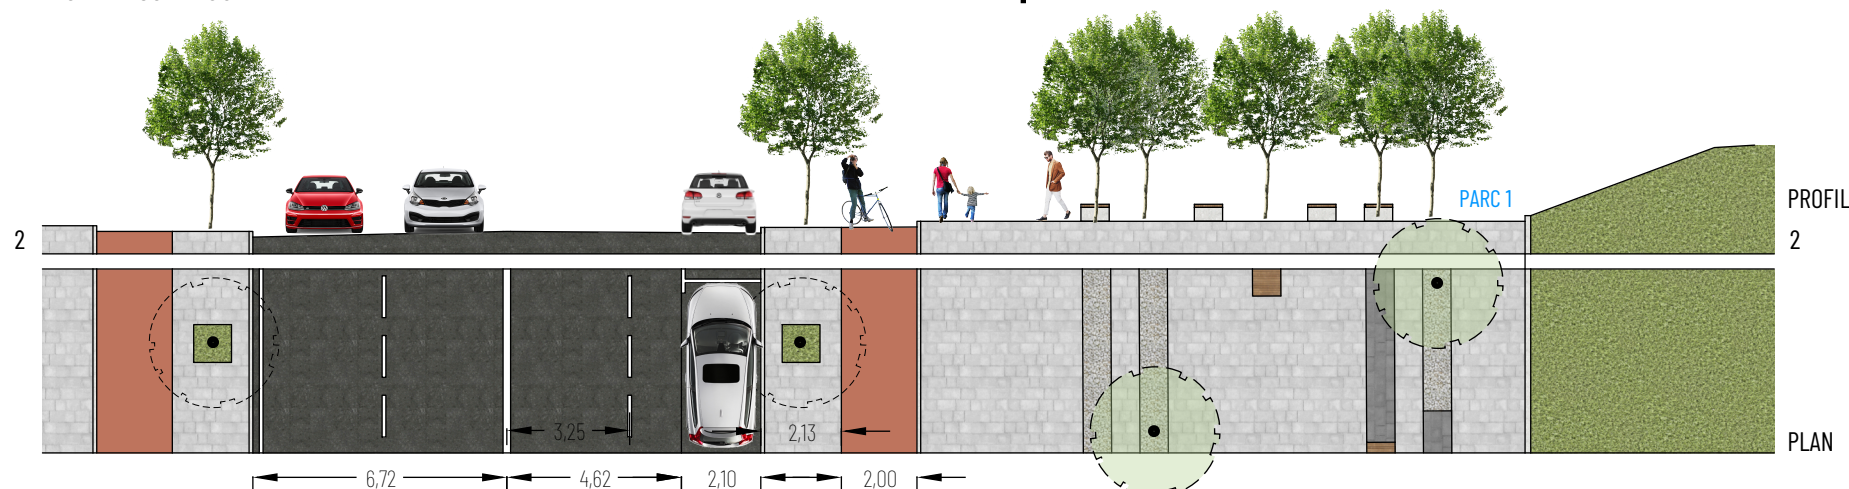


PROFIL | 2

PROFIL 2

PLAN

-

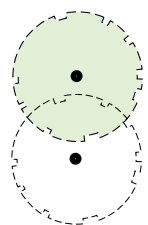

COPACI NOI

COPACI ESISTENTI

PISTA PENTRU BICICLISTI


ZONA VERDE

PAVAJ

- 1. Se va organiza parcare alăturată la cota drumului 6m x 2.2m
- 2. În jurul copacului se va face bordura specială 1m x 1m
- 4. Se va elimina gazonul în linie din mijloc pentru a mari zona pietonală până la 5.6m
- 3. Se va organiza pistă dedicată pentru bicicliști lățime 2m

BENEFICIAR: PRIMARIA OR. UNGHENI				PROIECT DE EXECUTIE: 10/06-21					
							FAZA	PLANSA	PLANȘE
								10	
				ZONA PIETONALA DIN STRADA NATIONALA, or. UNGHENI					
				PLAN GENERAL AMENAJARE [A2]					
Arhitect	Cirja Sergiu			ART FACTORY SRL					

LIMITA DE LUCRU
 BANCA
 STAȚIE AUTOBUSE
 BUS
 COPACI NOI
 COPACI EXISTENȚI
 COPACI SPRE STRAMUTARE
 PISTĂ PENTRU BICICLIȘTI
 ZONĂ VERDE
 PAVAJ

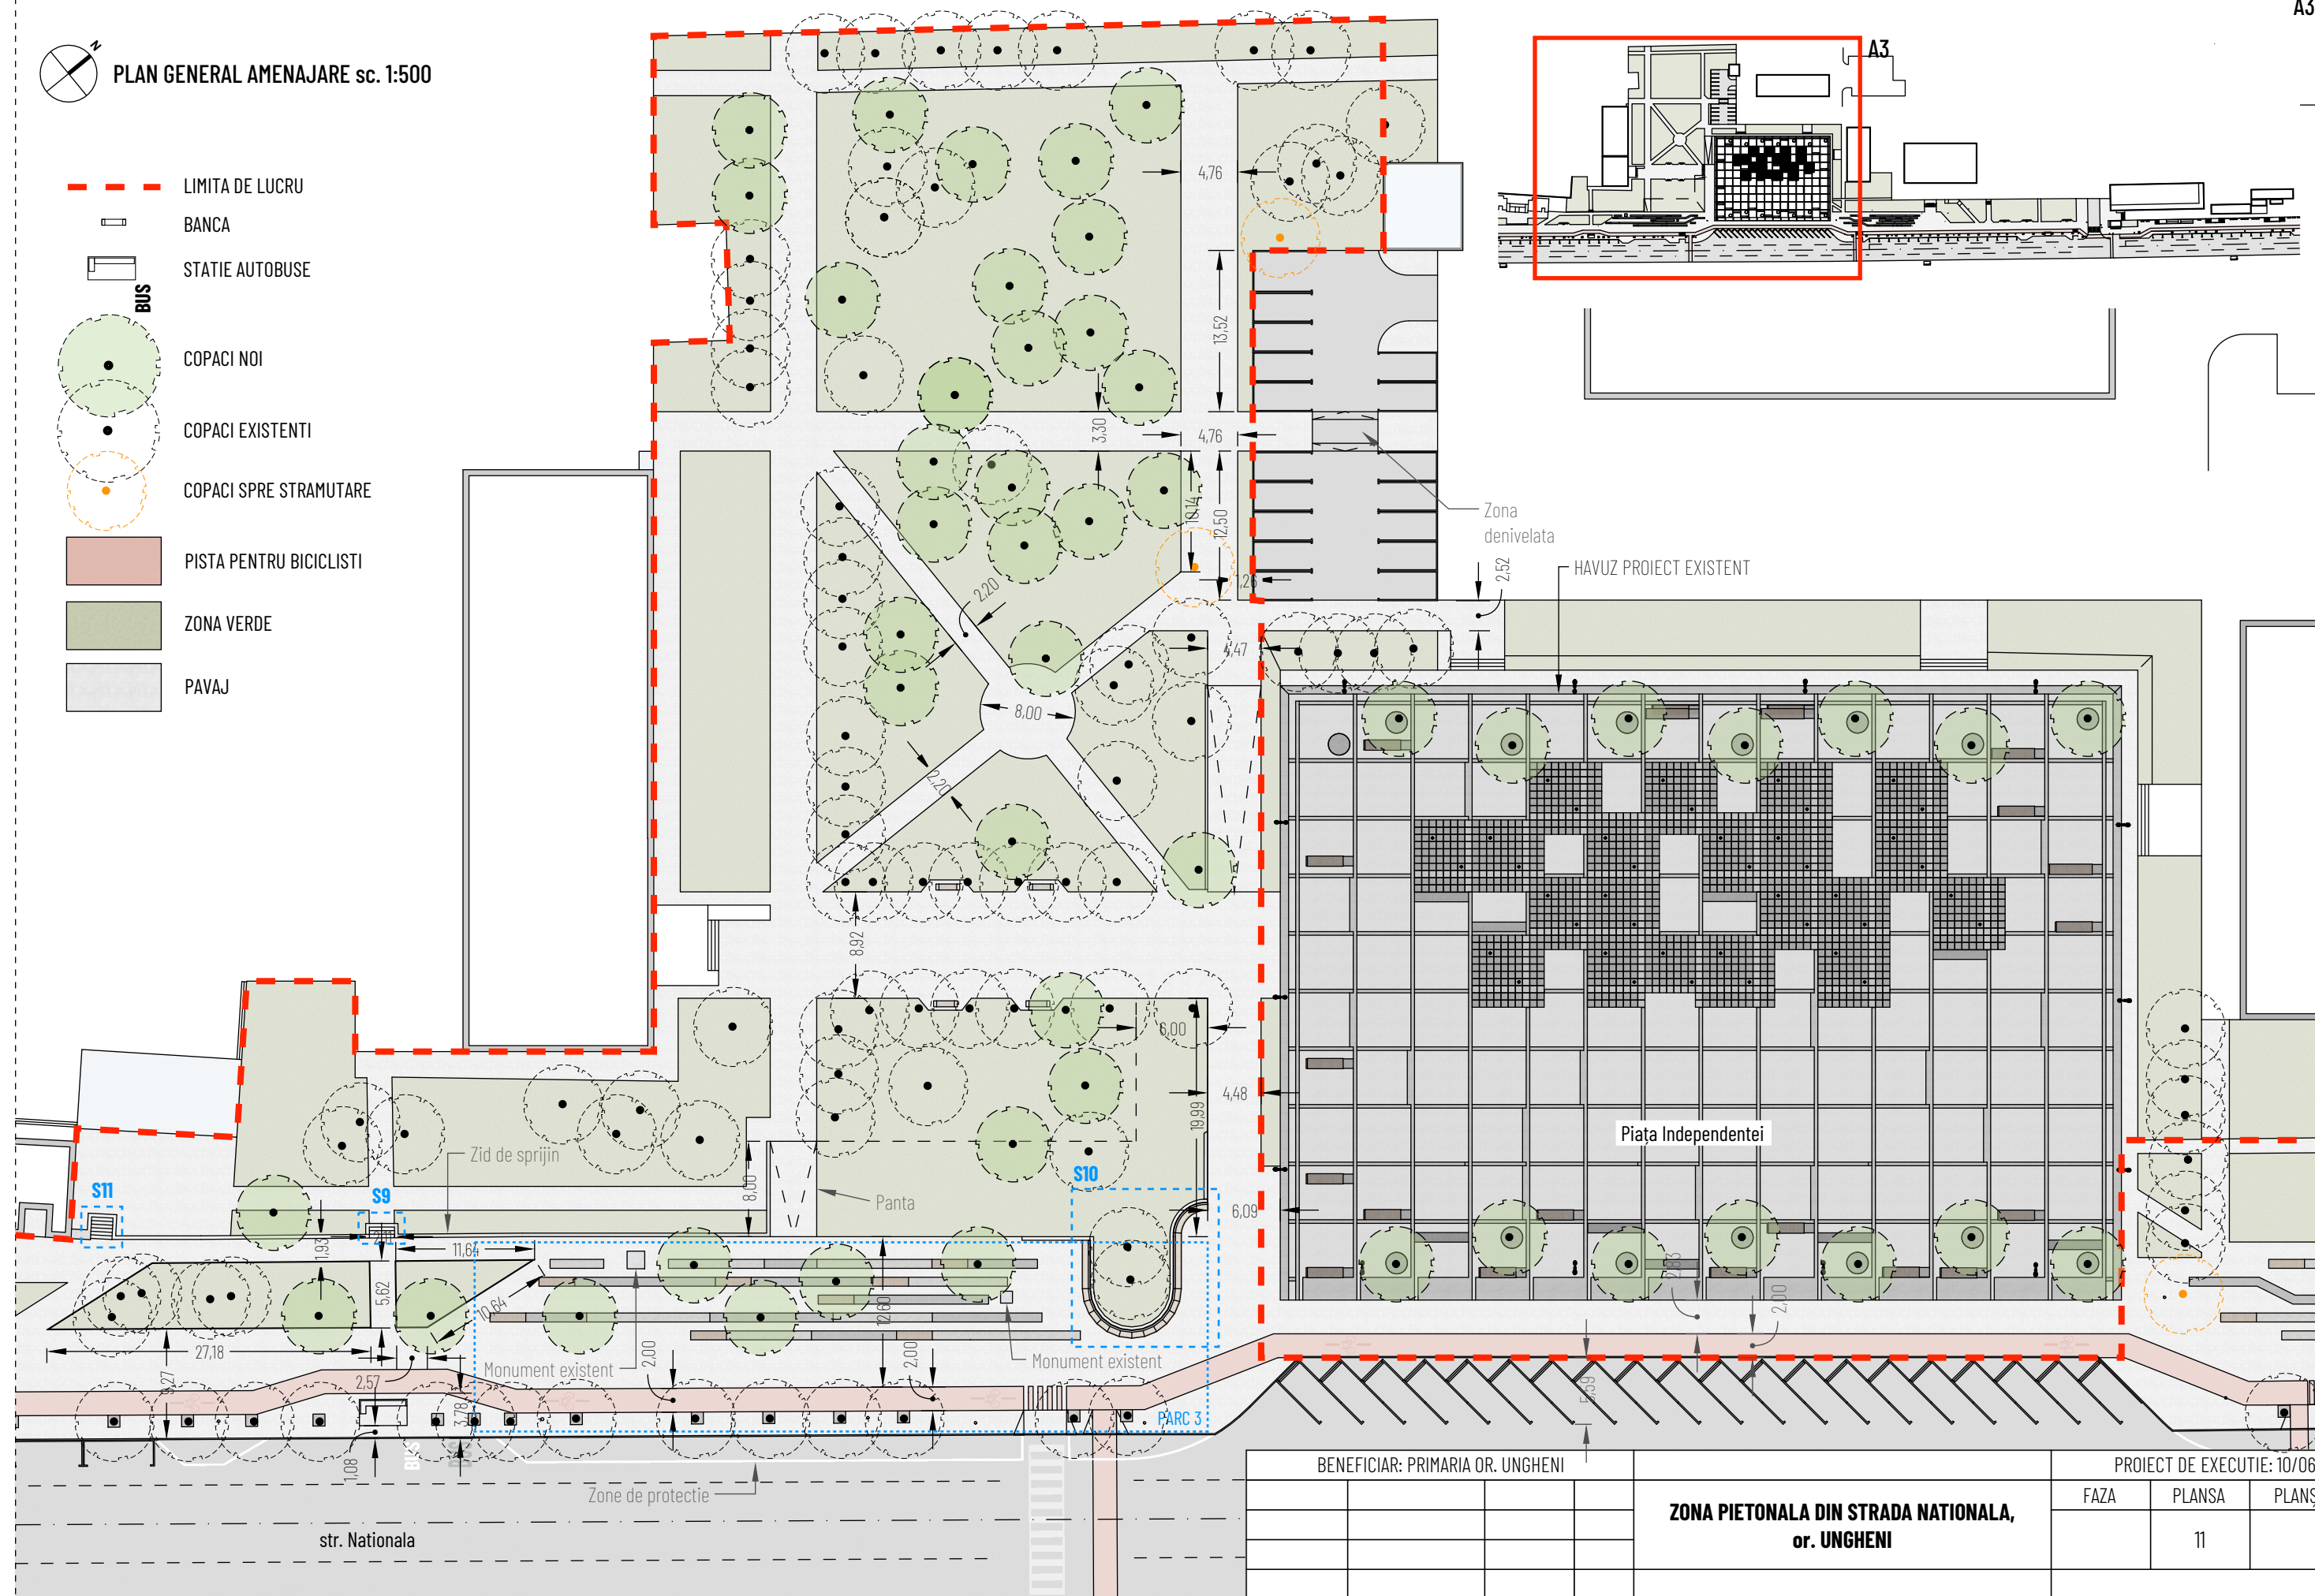

BENEFICIAR: PRIMARIA OR. UNGHENI


**ZONA PIETONALA DIN STRADA NATIONALA,
or. UNGHENI**

PLAN GENERAL AMENAJARE [A3]


PROIECT DE EXECUTIE: 10/06-21

FAZA	PLANSA	PLANȘE
	11	



ART FACTORY SRL

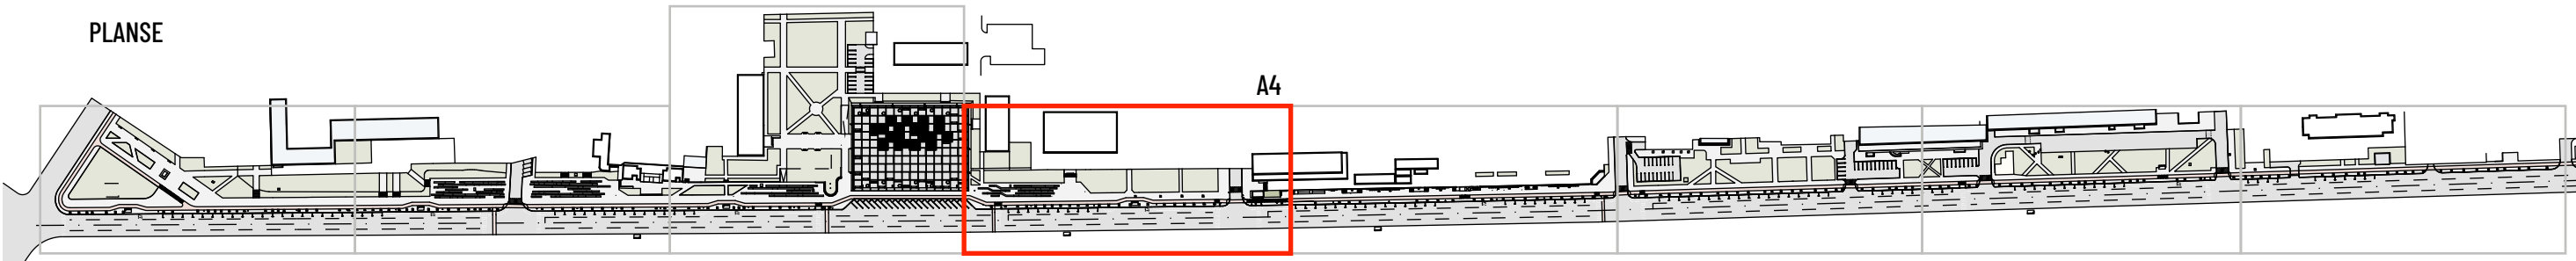





PLAN GENERAL AMENAJARE sc. 1:500

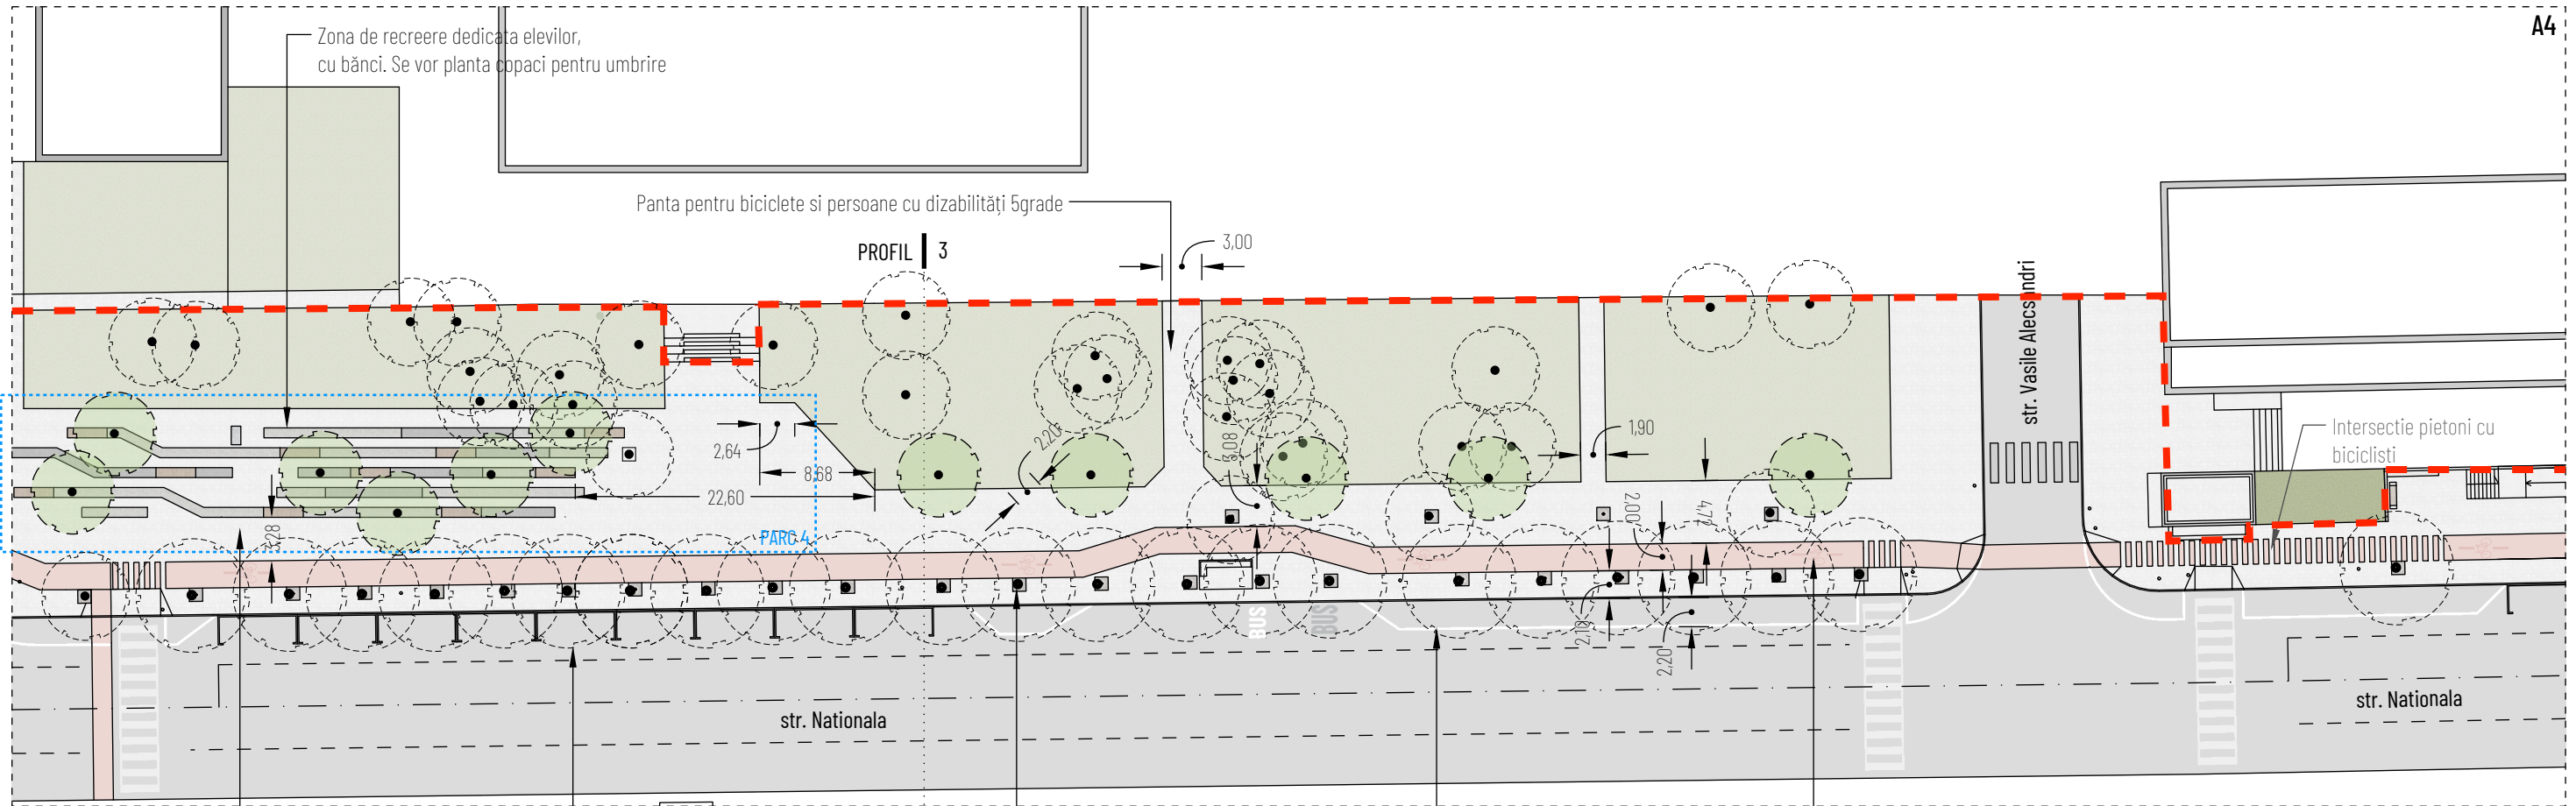


PROFIL 3 sc. 1:200

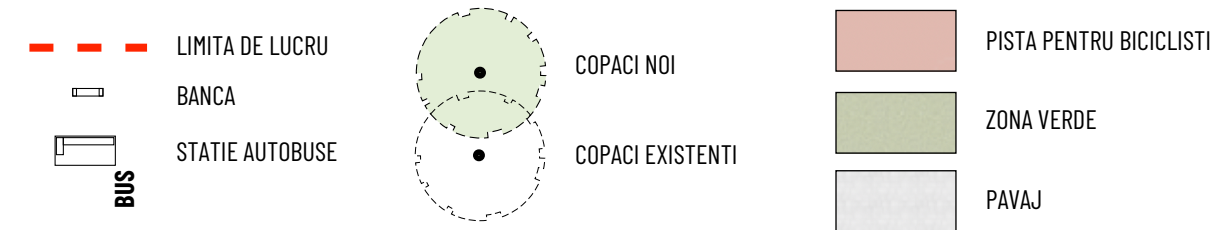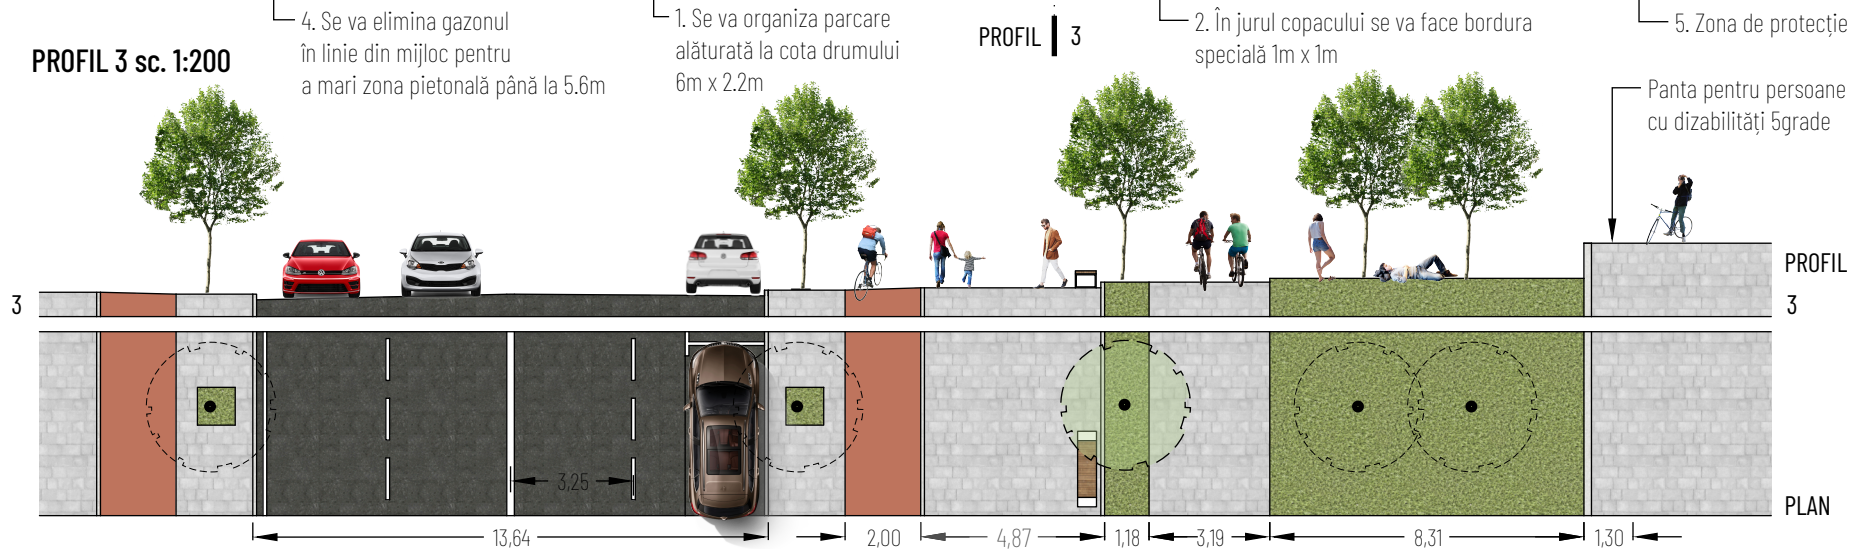


BENEFICIAR: PRIMARIA OR. UNGHENI				PROIECT DE EXECUTIE: 10/06-21		
				FAZA	PLANSA	PLANȘE
					12	
ZONA PIETONALA DIN STRADA NATIONALA, or. UNGHENI						
PLAN GENERAL AMENAJARE [A4]				ART FACTORY SRL		
Arhitect	Cirja Sergiu					

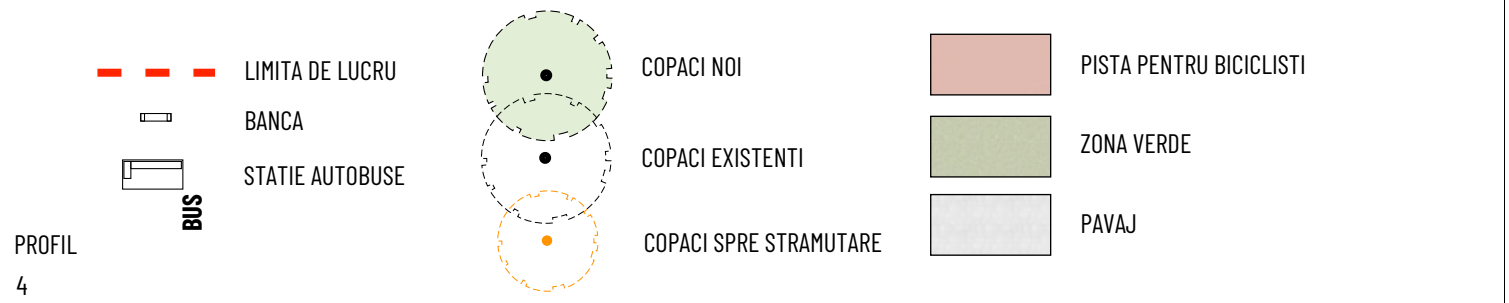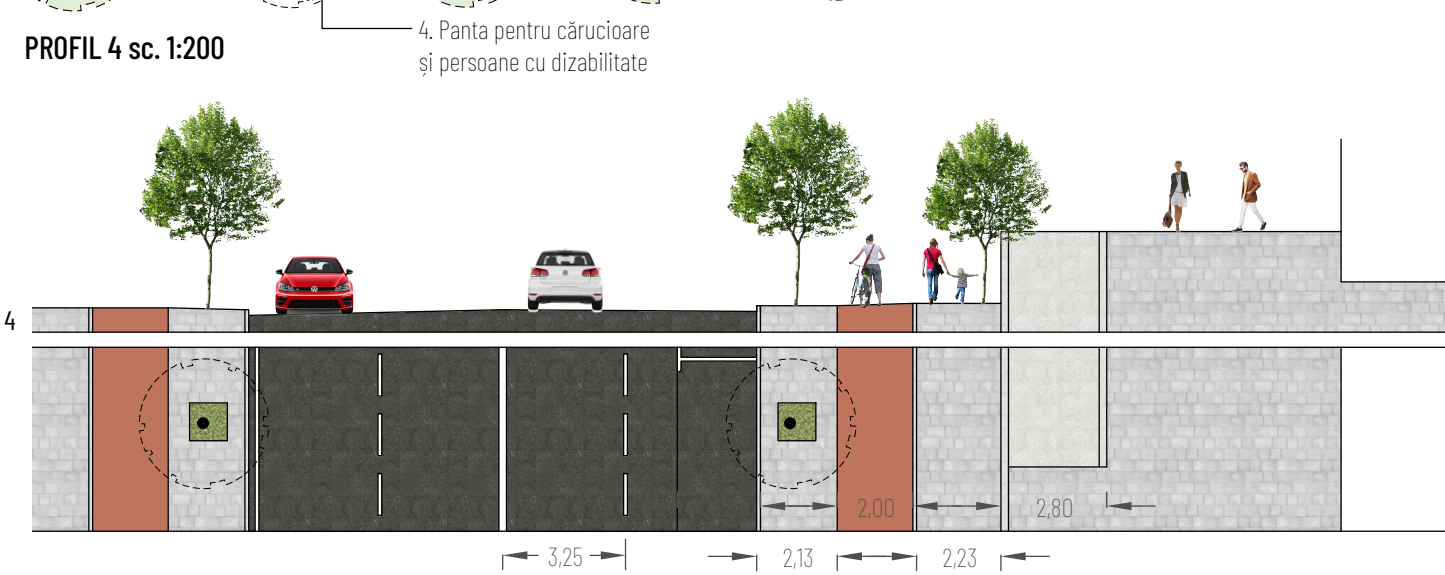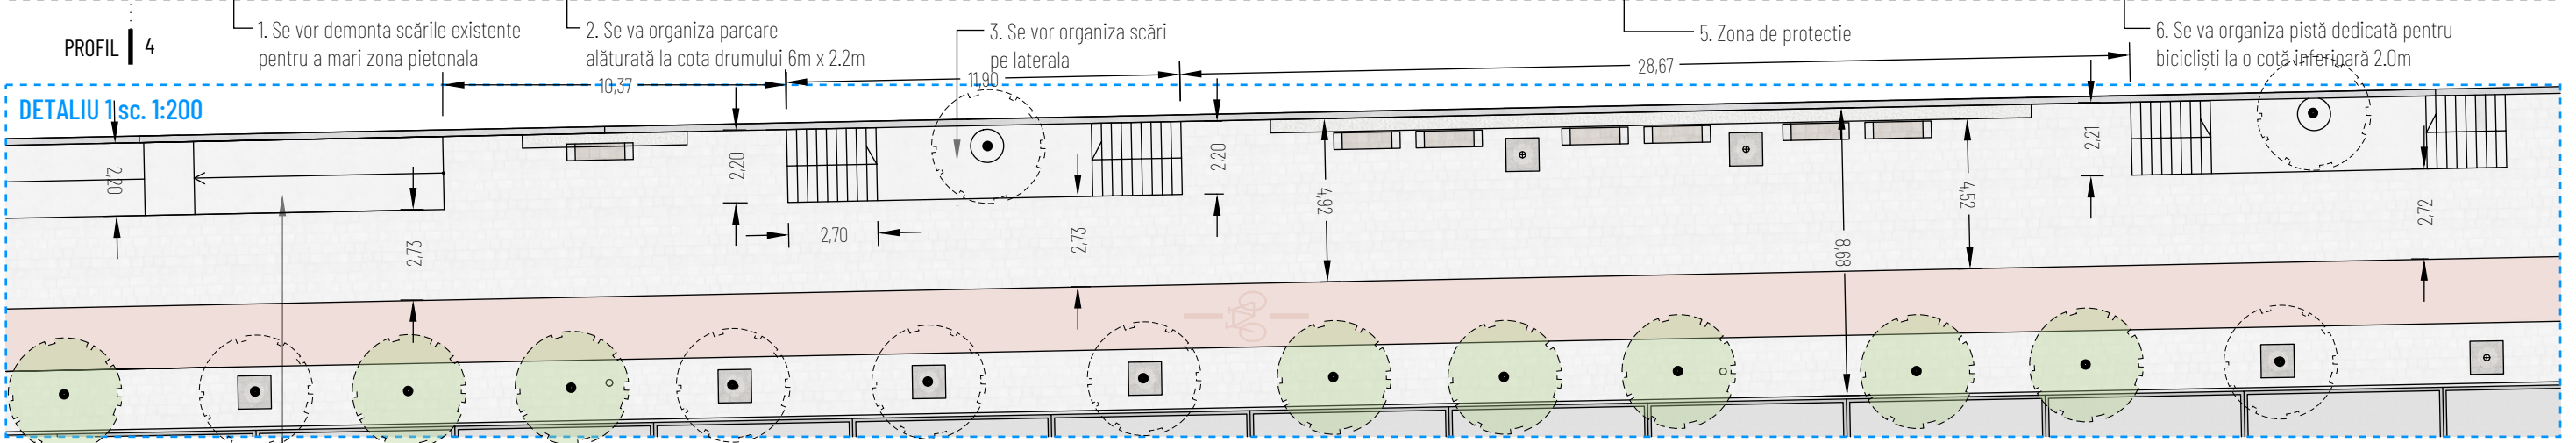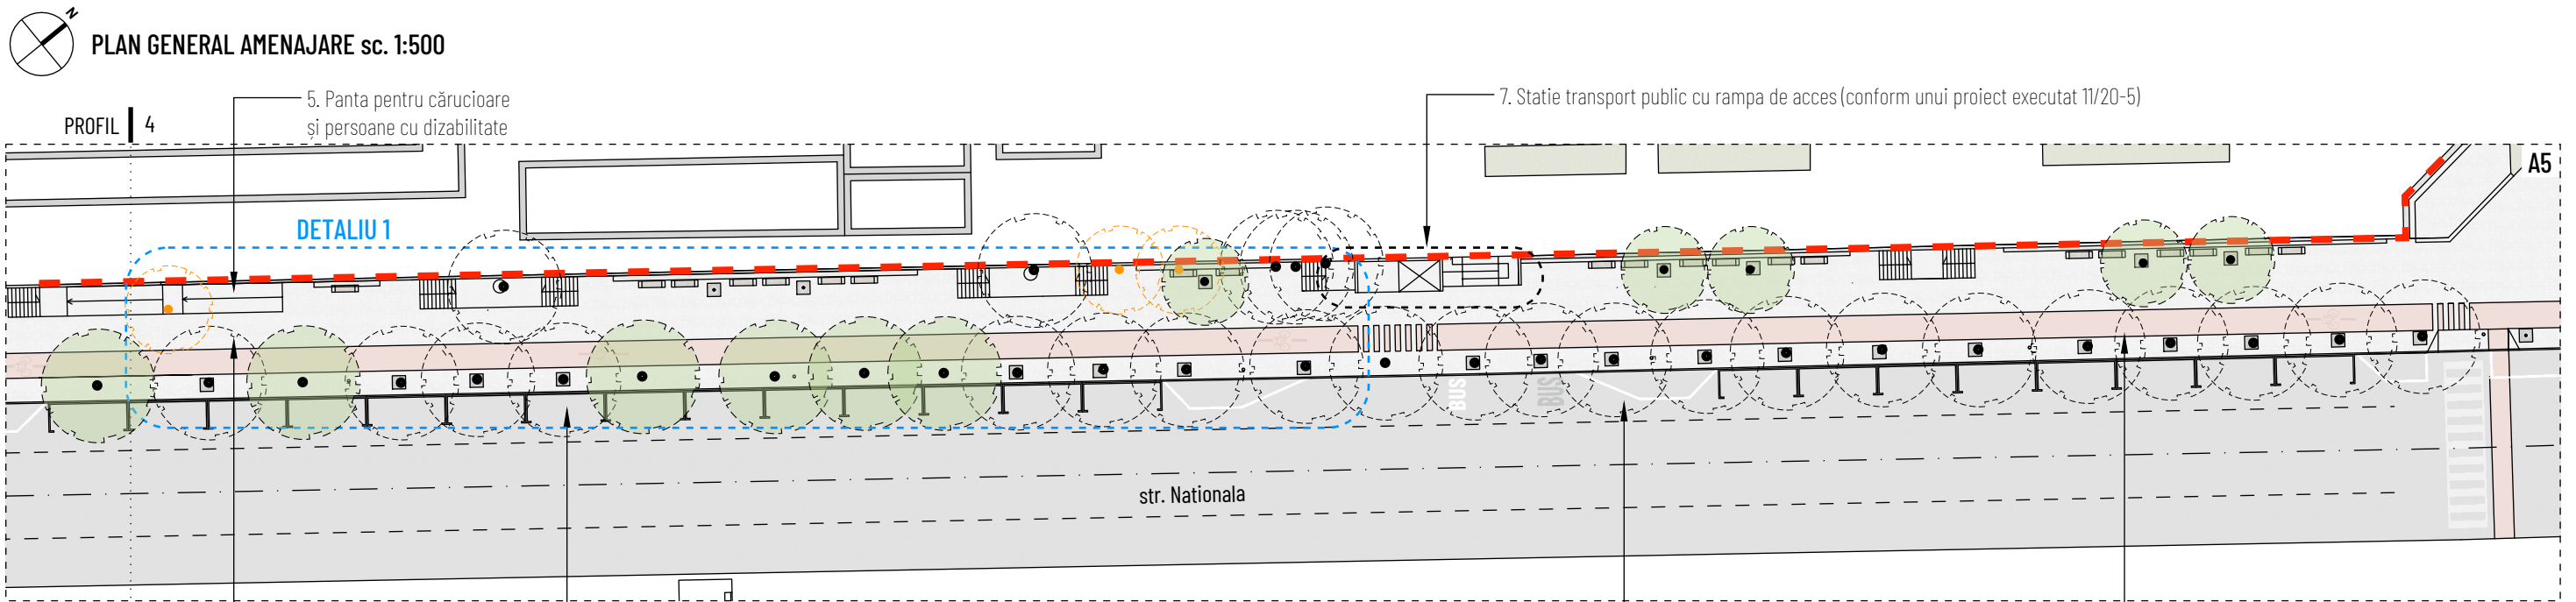


BENEFICIAR: PRIMARIA OR. UNGHENI				PROIECT DE EXECUTIE: 10/06-21		
ZONA PIETONALA DIN STRADA NATIONALA, or. UNGHENI				FAZA	PLANSA	PLANȘE
					13	
Arhitect	Cirja Sergiu			PLAN GENERAL AMENAJARE [A5]		ART FACTORY SRL

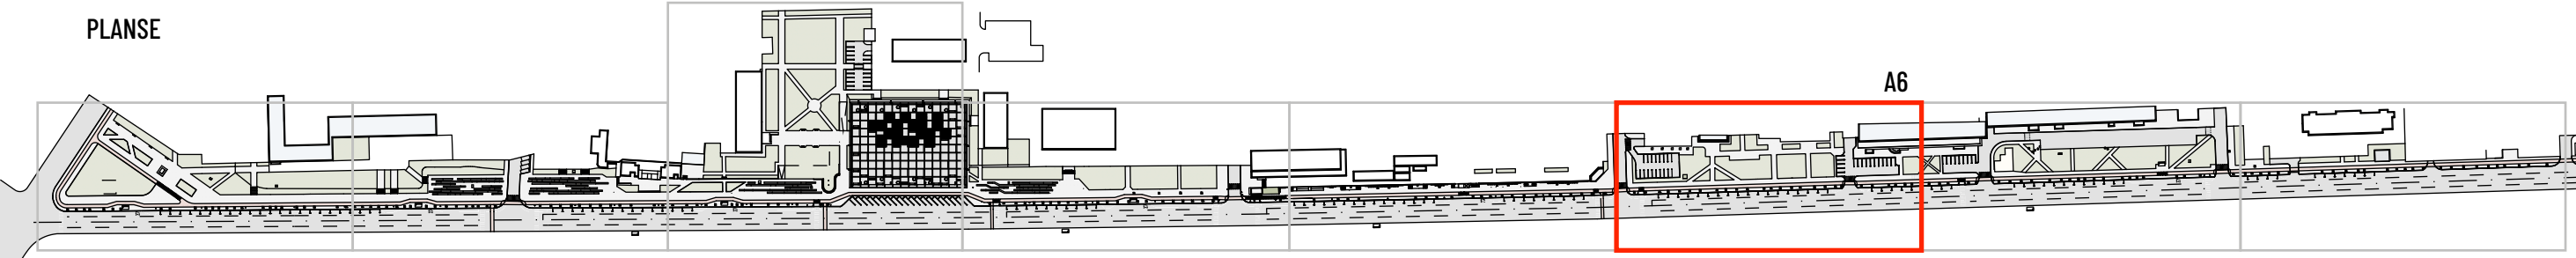

PLAN GENERAL AMENAJARE sc. 1:500

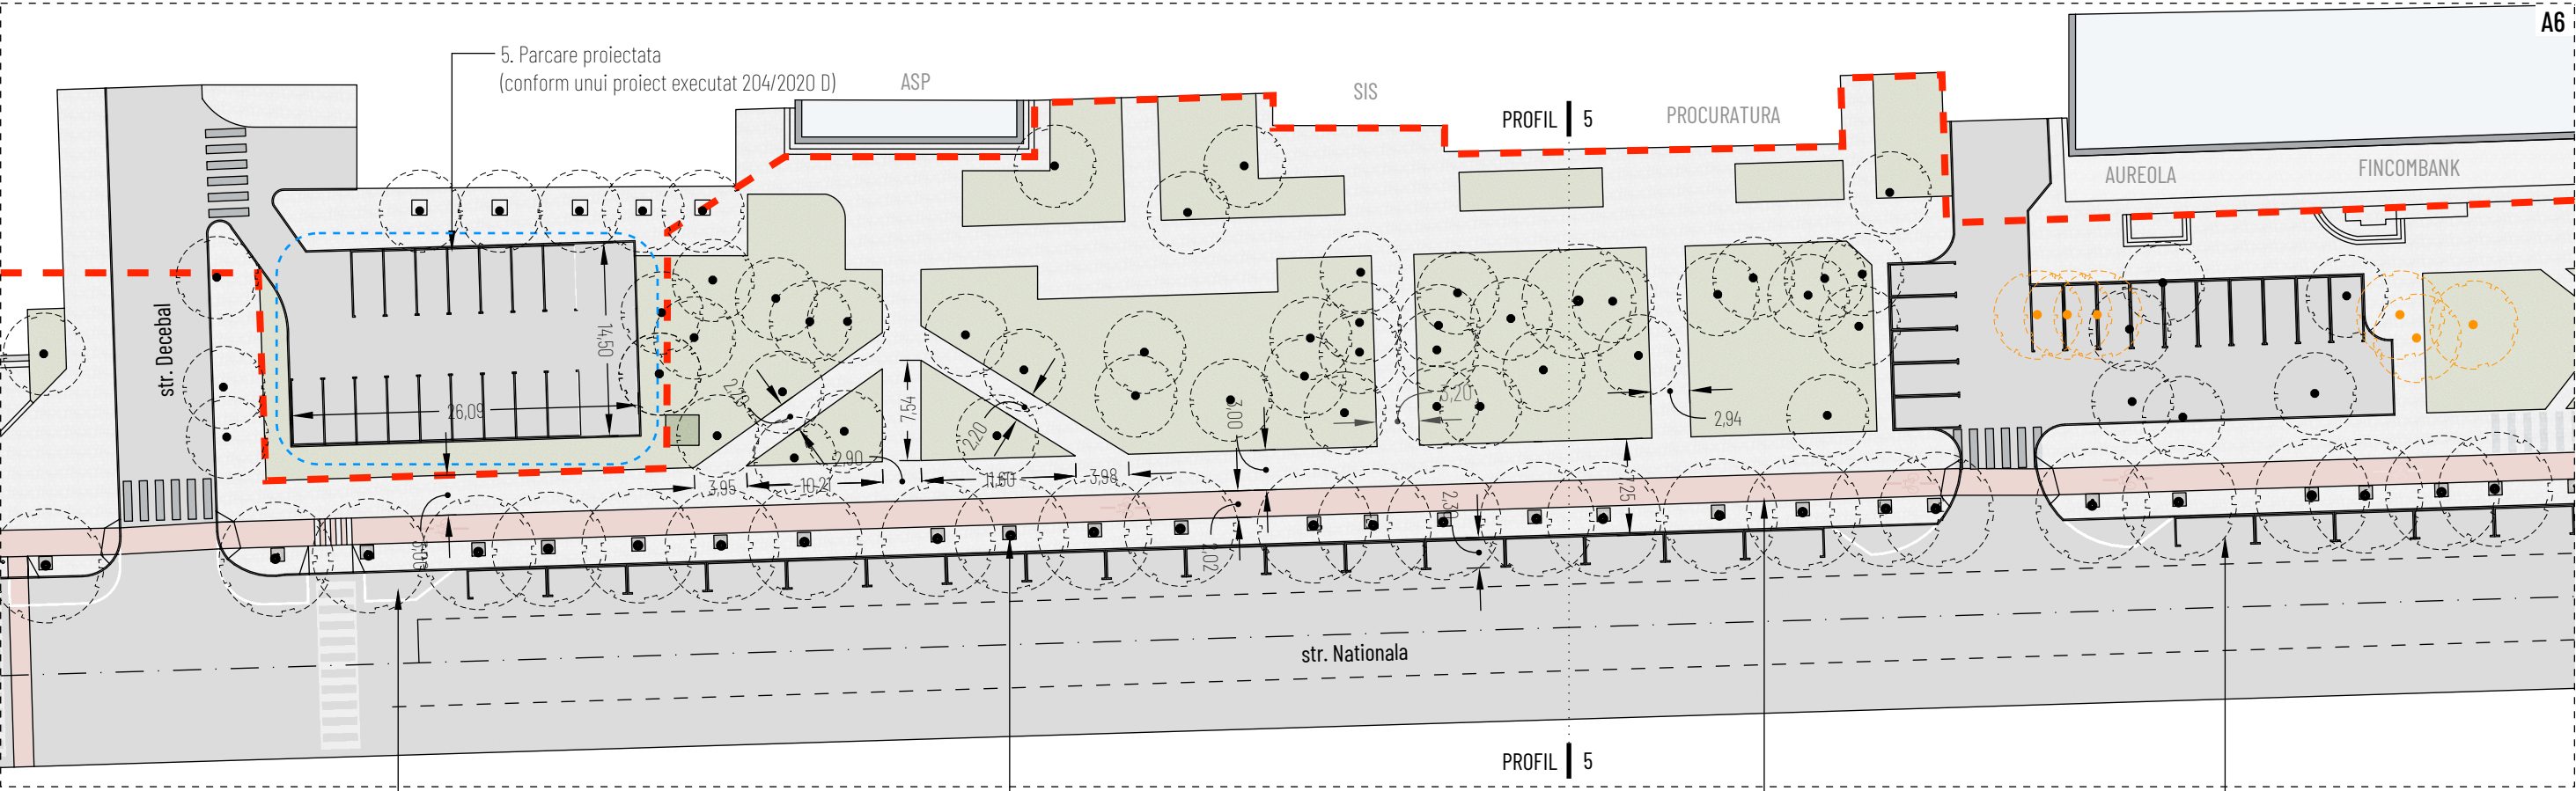


PROFIL 5 sc. 1:200

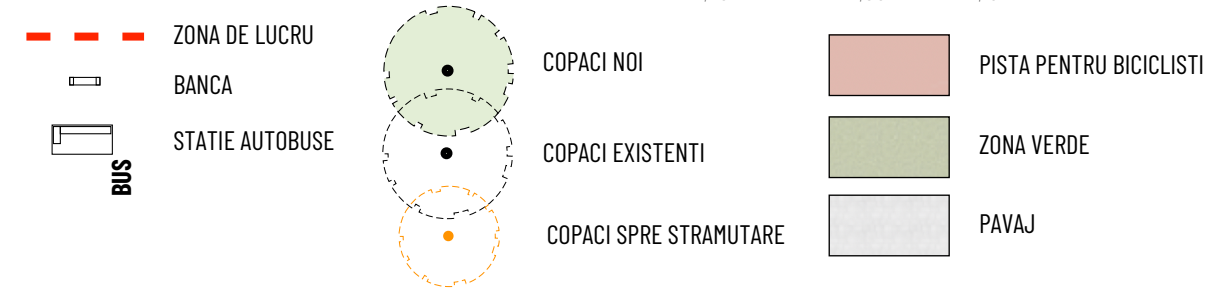




BENEFICIAR: PRIMARIA OR. UNGHENI				PROIECT DE EXECUTIE: 10/06-21		
				ZONA PIETONALA DIN STRADA NATIONALA, or. UNGHENI	FAZA	PLANSA
						PLANSE
						14
Arhitect	Cirja Sergiu			PLAN GENERAL AMENAJARE [A6]		ART FACTORY SRL



PLAN GENERAL AMENAJARE sc. 1:500

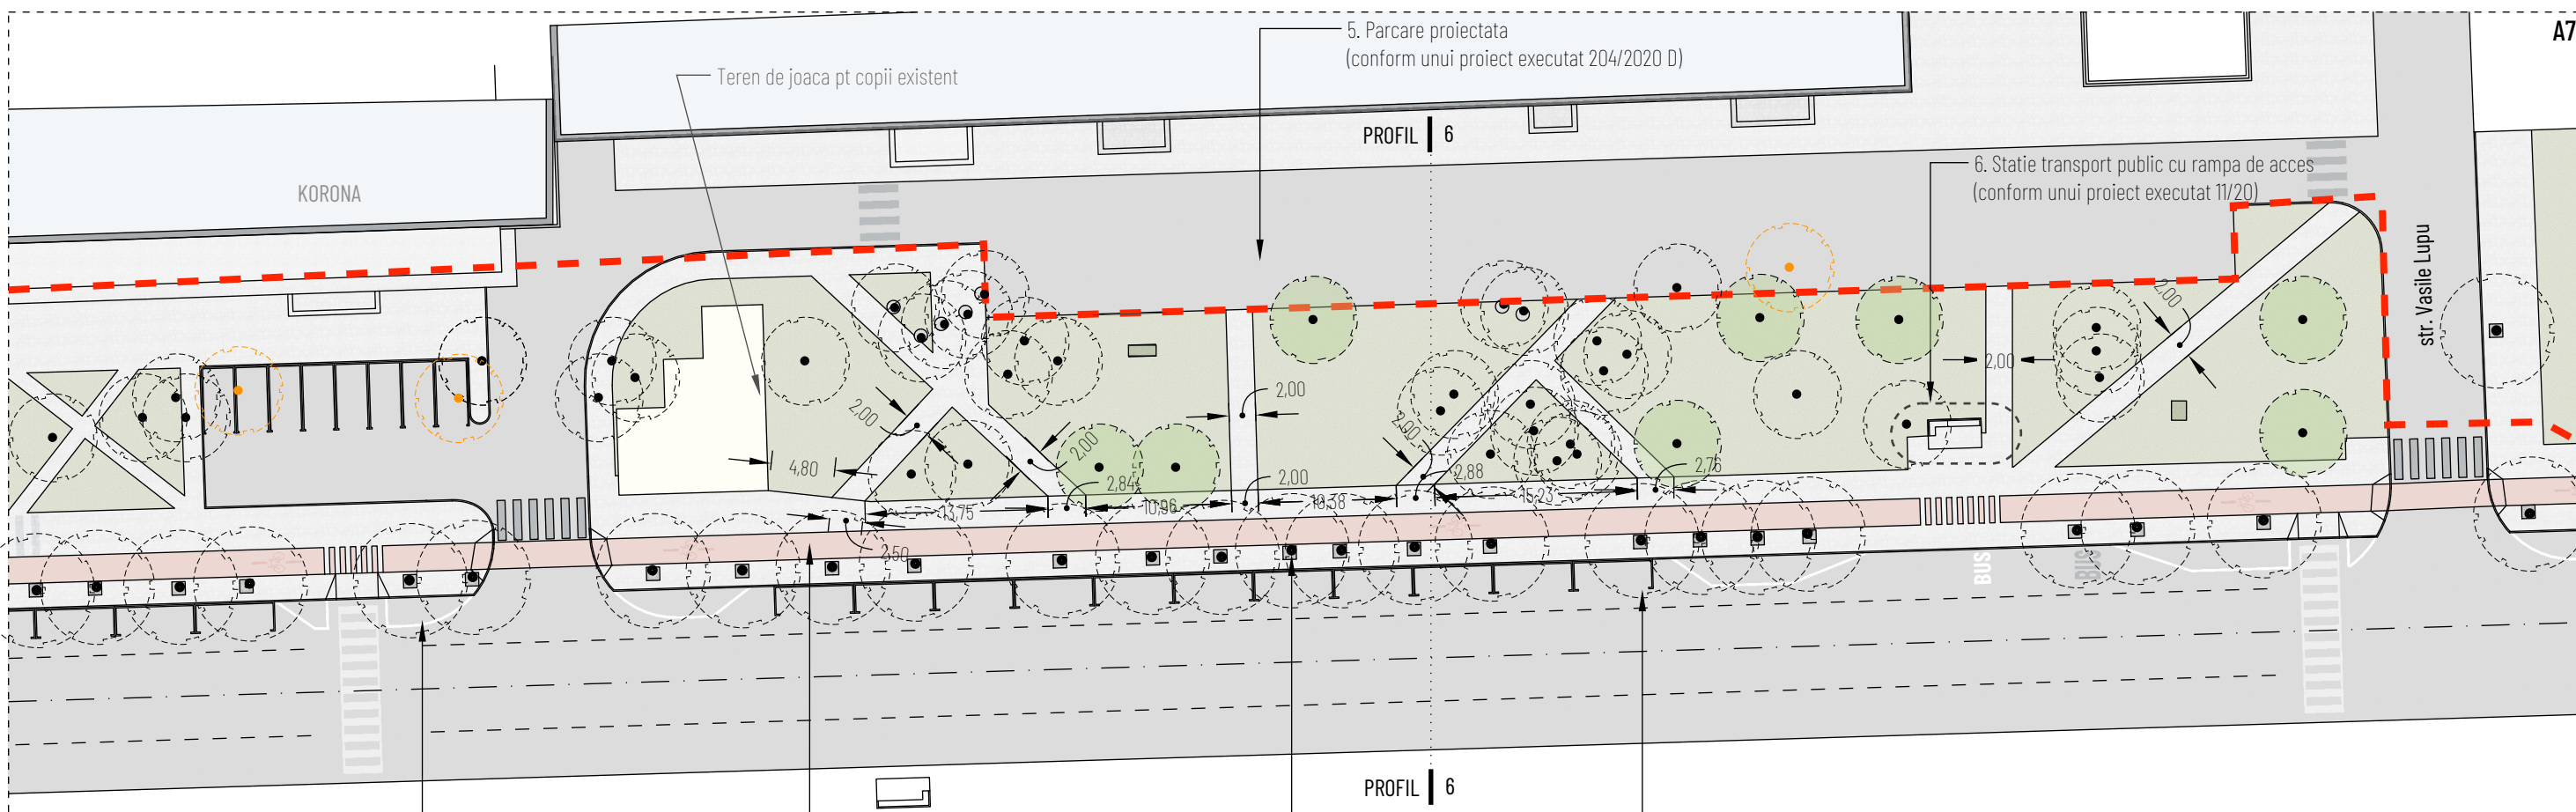


PROFIL 6 sc. 1:200

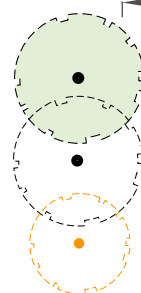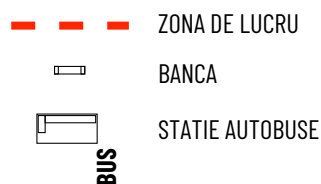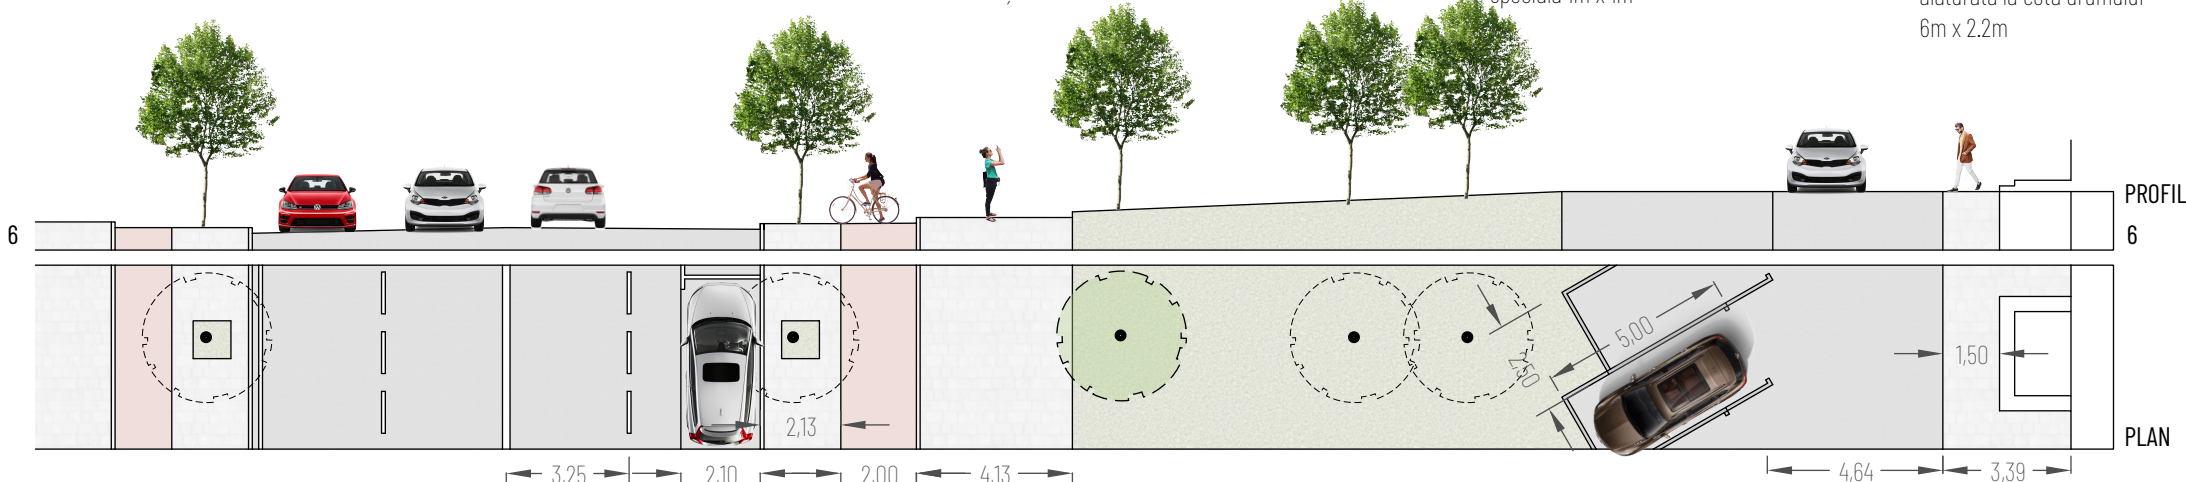

COPACI NOI

COPACI ESISTENTI

COPACI SPRE STRAMUTARE

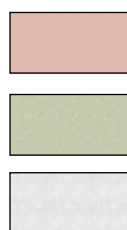


PISTA PENTRU BICICLISTI


ZONA VERDE

PAVAJ



BENEFICIAR: PRIMARIA OR. UNGHENI				ZONA PIETONALA DIN STRADA NATIONALA, or. UNGHENI			PROIECT DE EXECUTIE: 10/06-21		
							FAZA	PLANSA	PLANȘE
								15	
Arhitect	Cirja Sergiu			PLAN GENERAL AMENAJARE [A7]			ART FACTORY SRL		

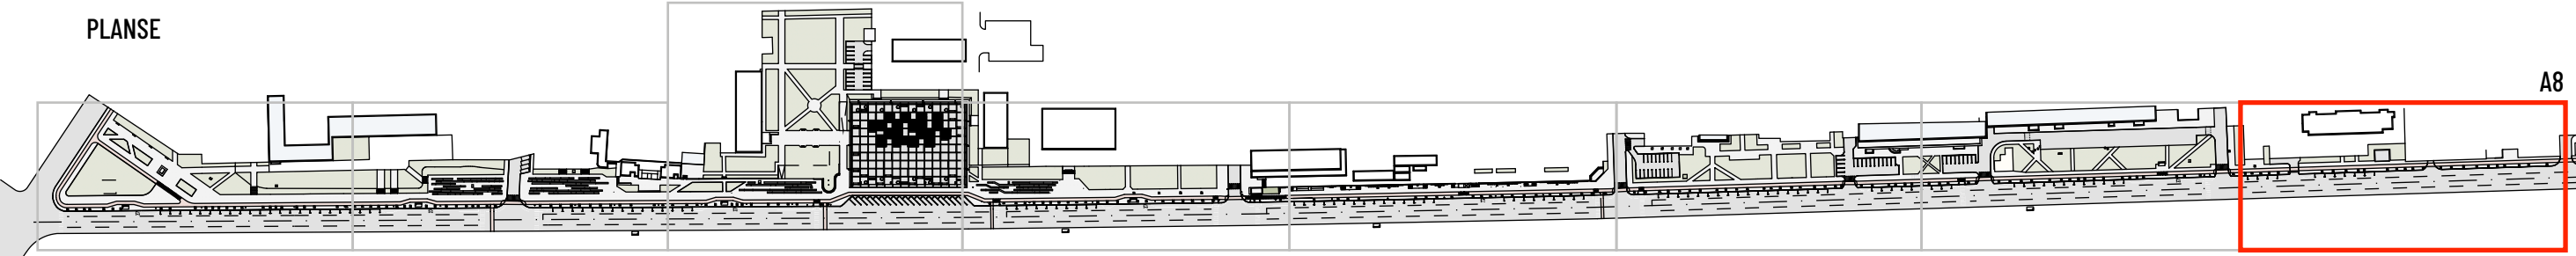


PLAN GENERAL AMENAJARE sc. 1:500

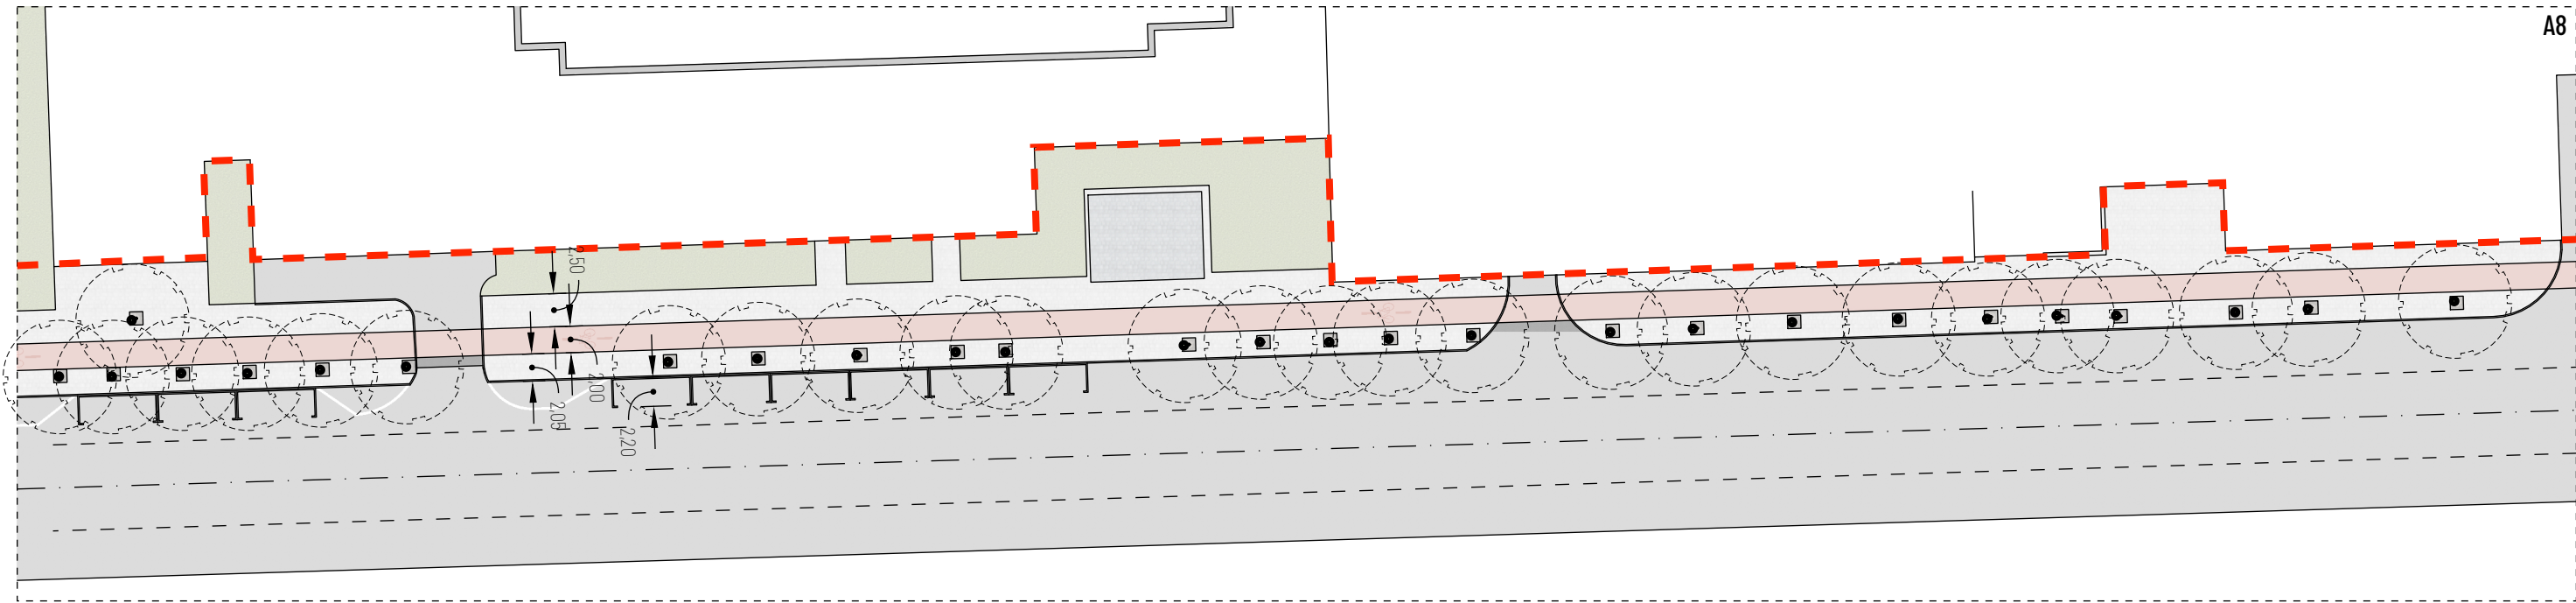


MODUL DE ORGANIZARE A TRECERILOR DE PIETONI, BICICLISTI SI A TRANSPORTULUI

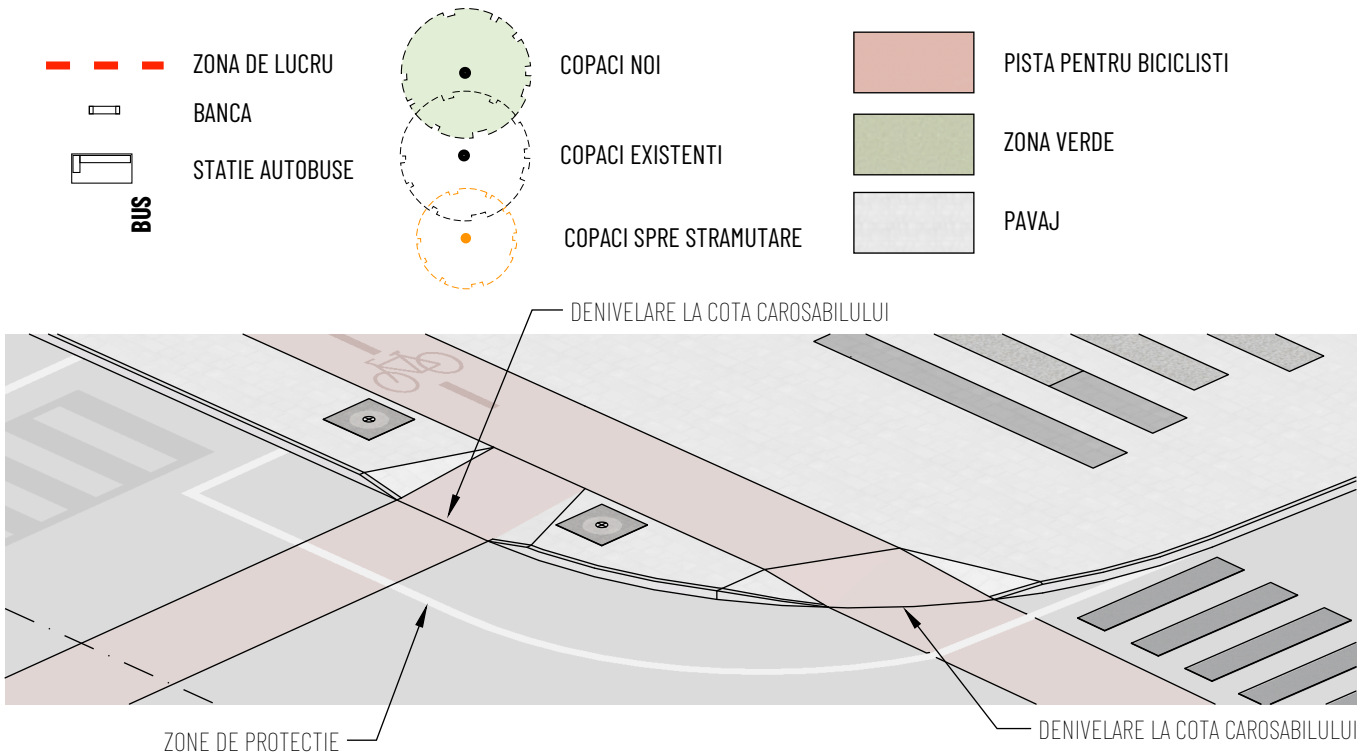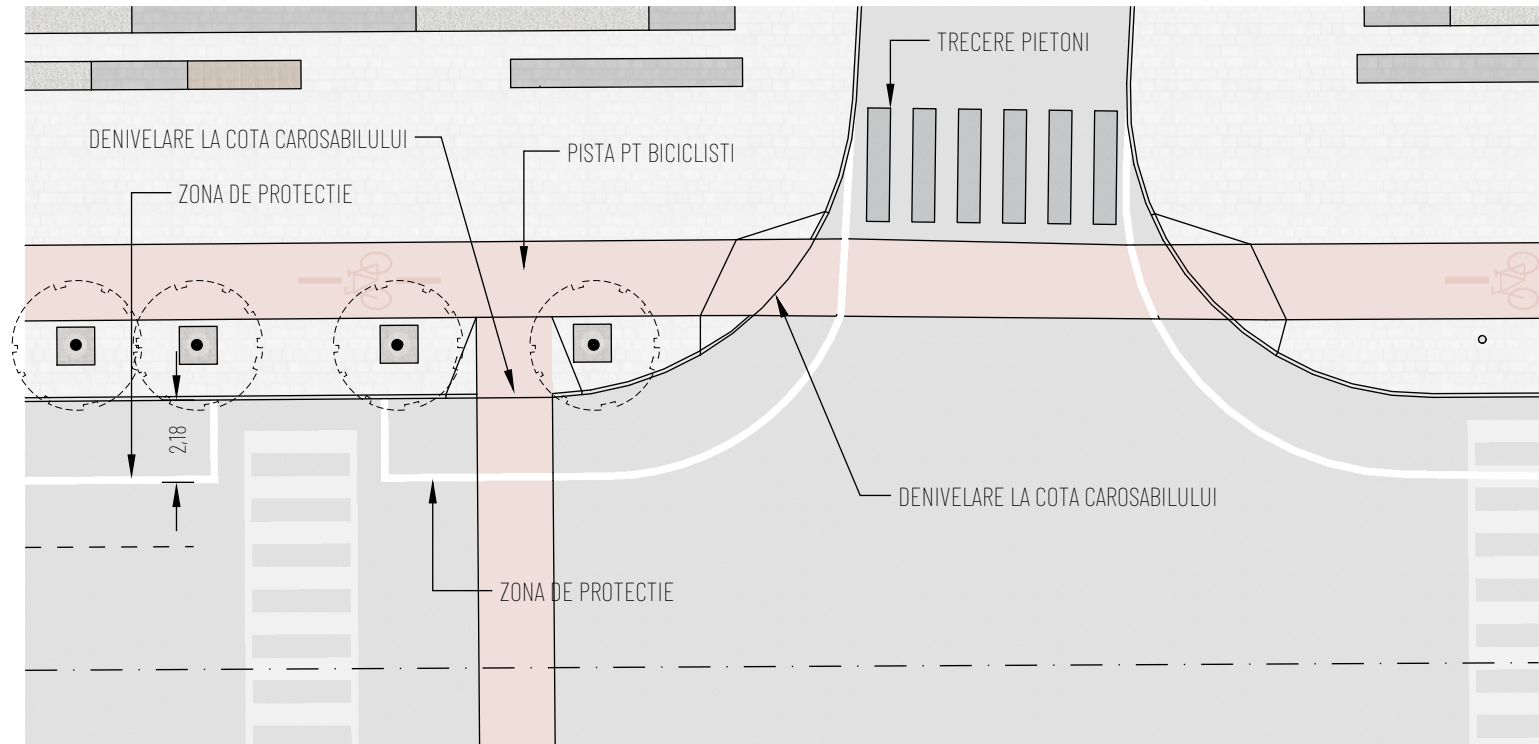



BENEFICIAR: PRIMARIA OR. UNGHENI				PROIECT DE EXECUTIE: 10/06-21		
ZONA PIETONALA DIN STRADA NATIONALA, or. UNGHENI				FAZA	PLANSA	PLANȘE
					16	
Arhitect	Cirja Sergiu			PLAN GENERAL AMENAJARE [A8]		ART FACTORY SRL

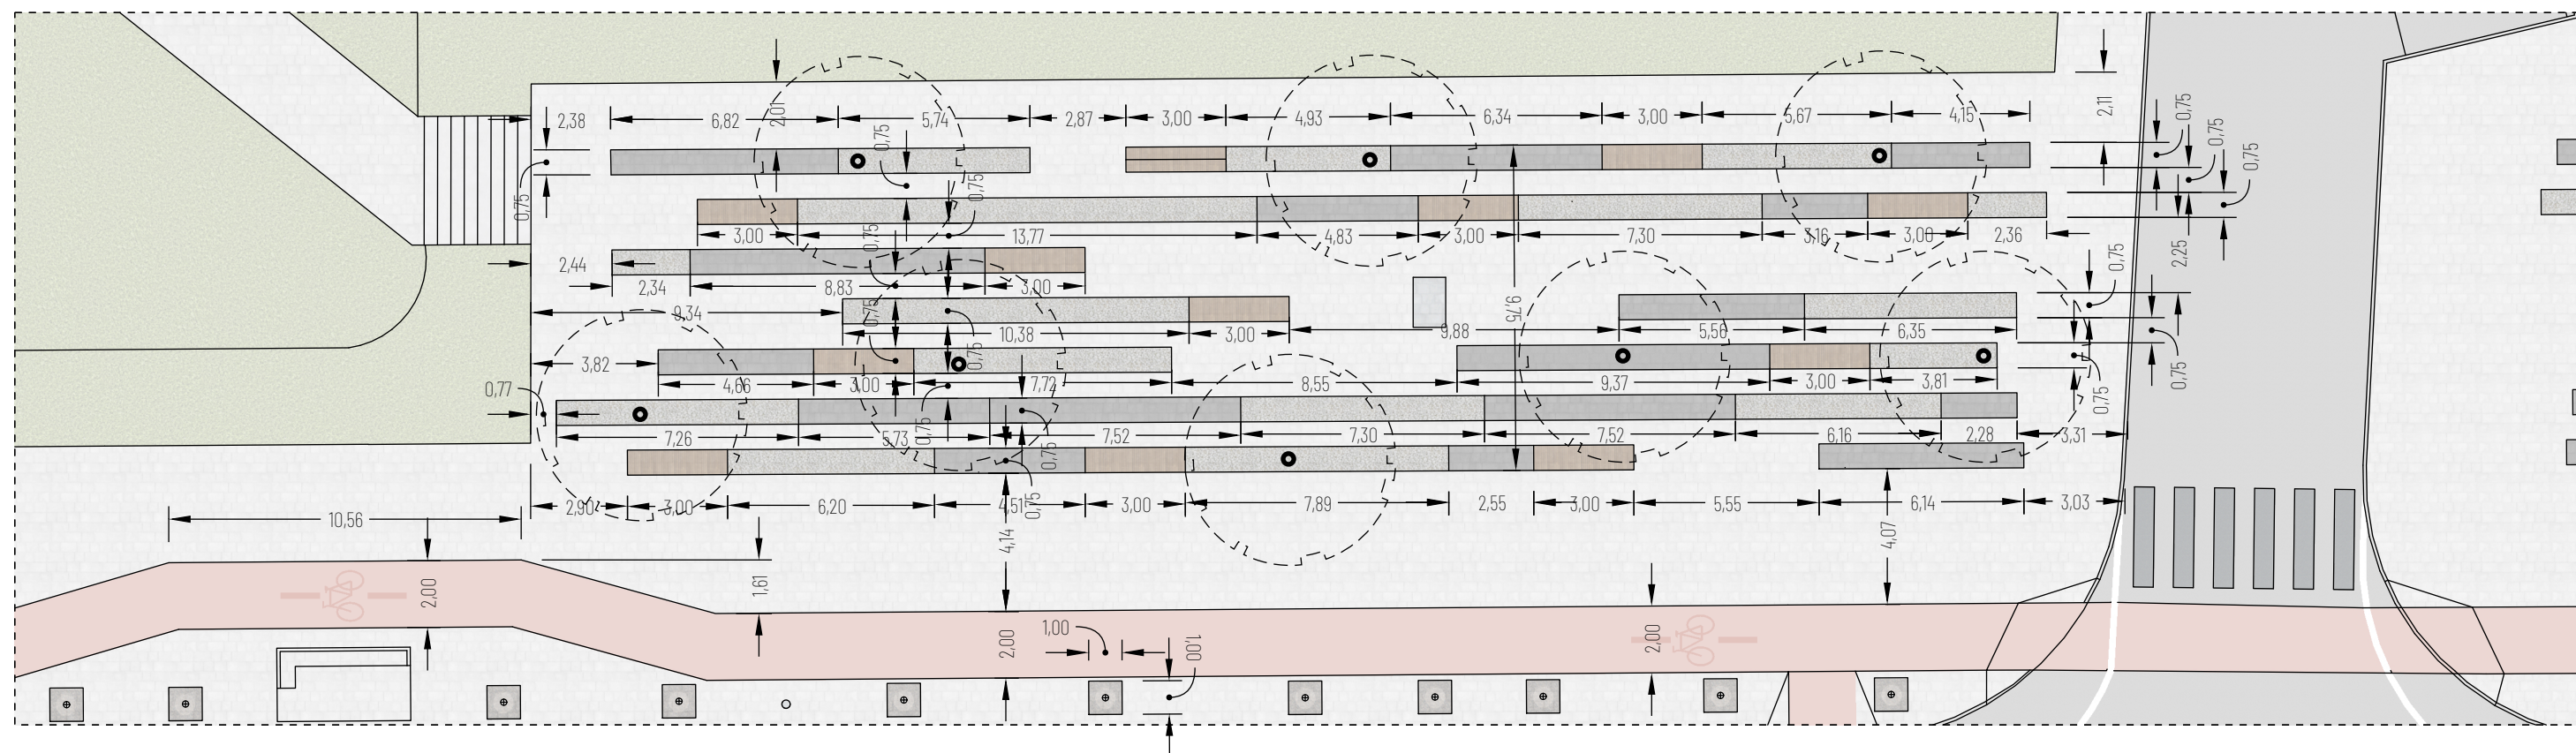

AMENAJARE PARC 2

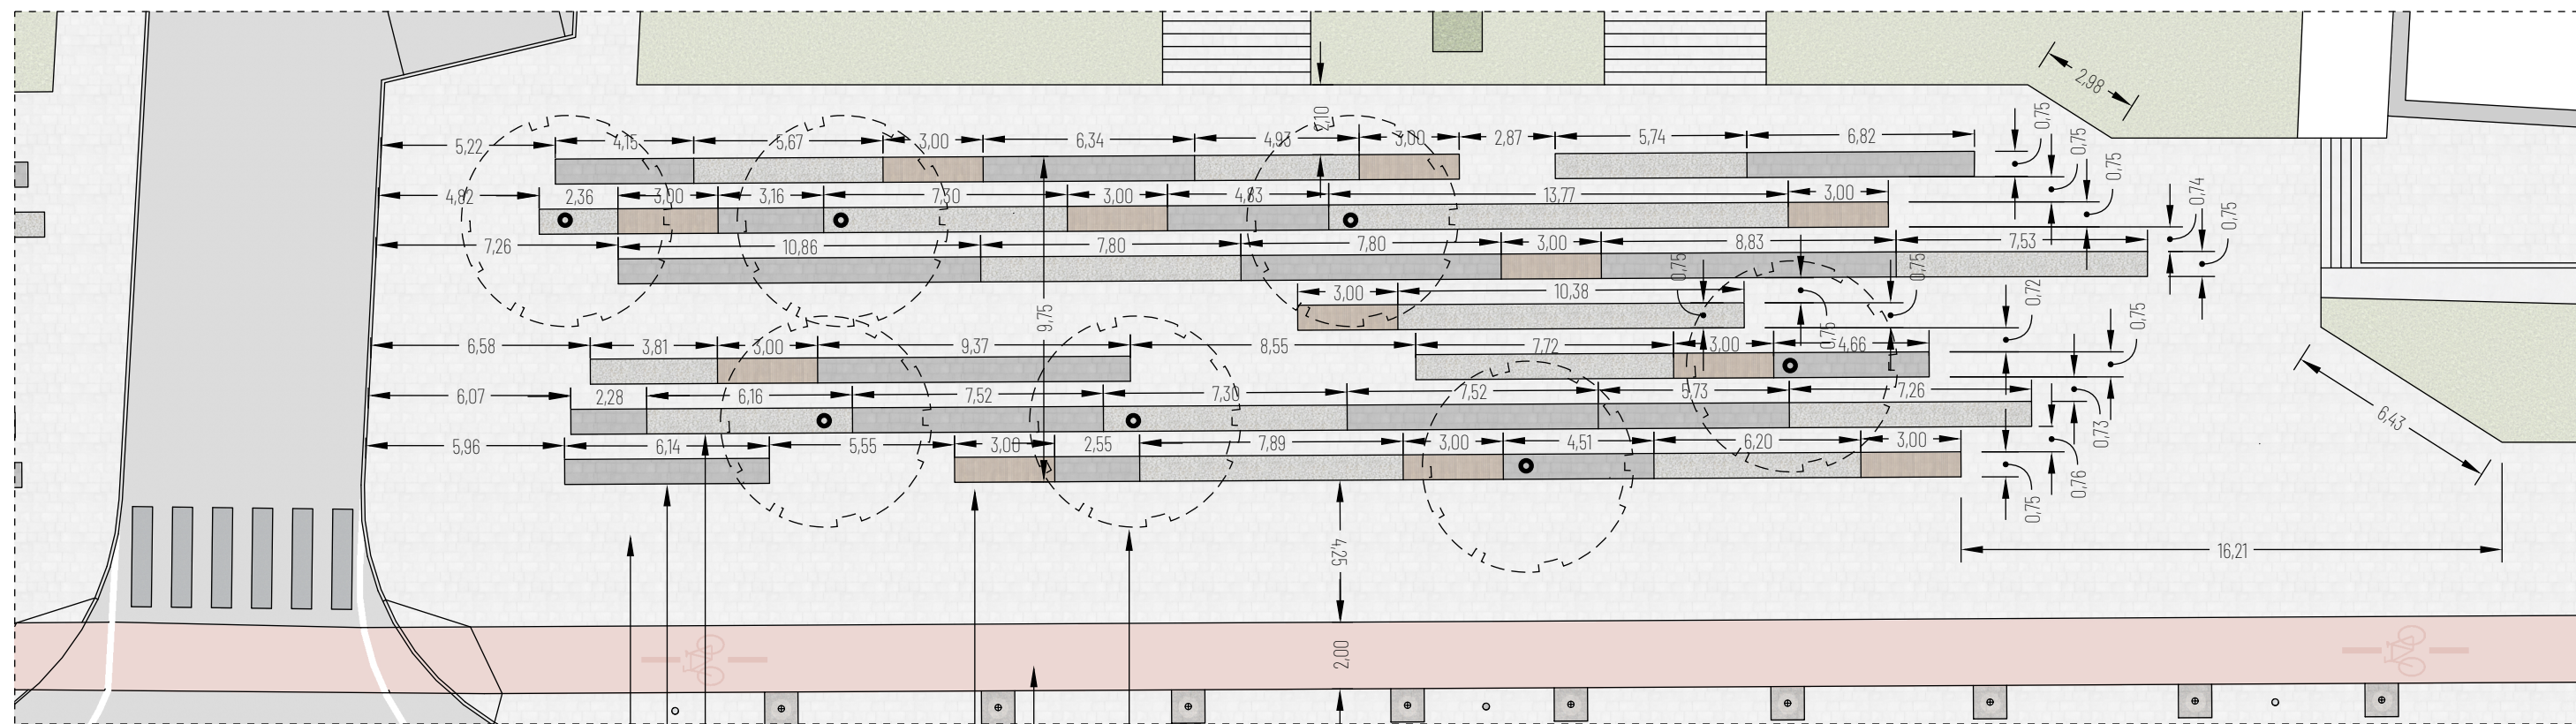

BENEFICIAR: PRIMARIA OR. UNGHENI				PROIECT DE EXECUTIE: 10/06-21					
							FAZA	PLANSA	PLANȘE
				ZONA PIETONALA DIN STRADA NATIONALA, or. UNGHENI				17	
Arhitect	Cirja Sergiu			PLAN GENERAL AMENAJARE [A2]			ART FACTORY SRL		

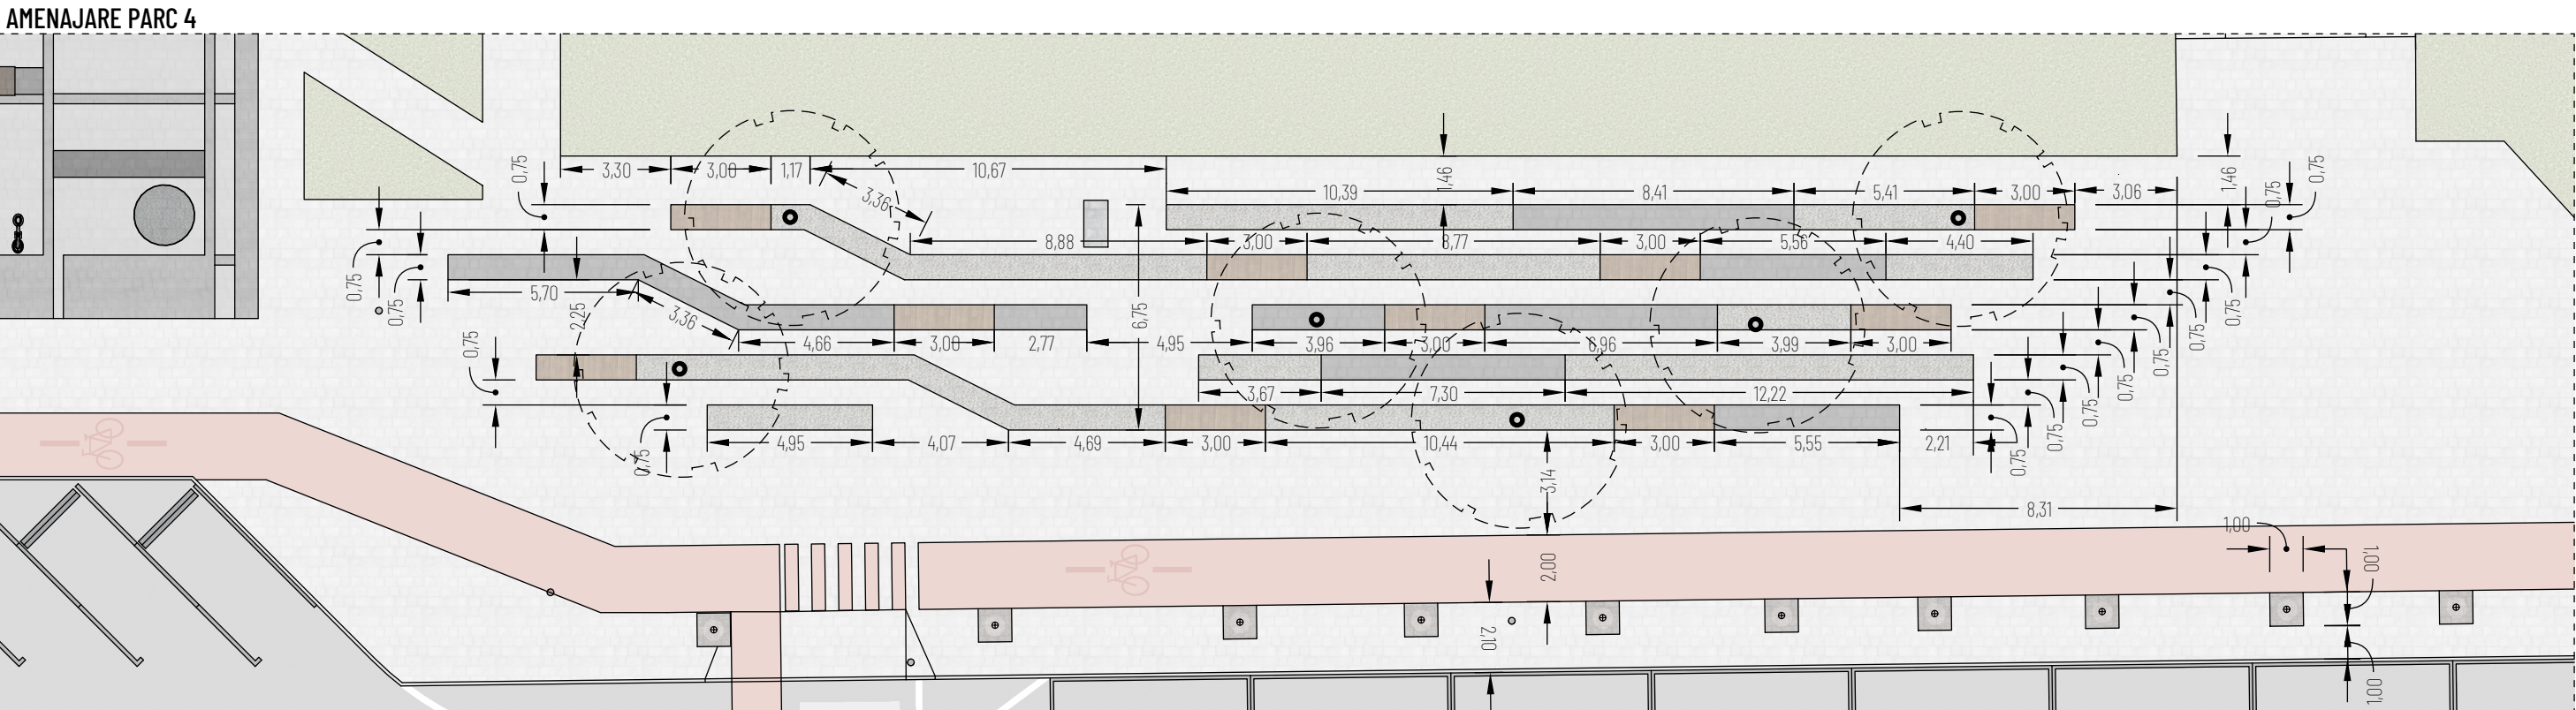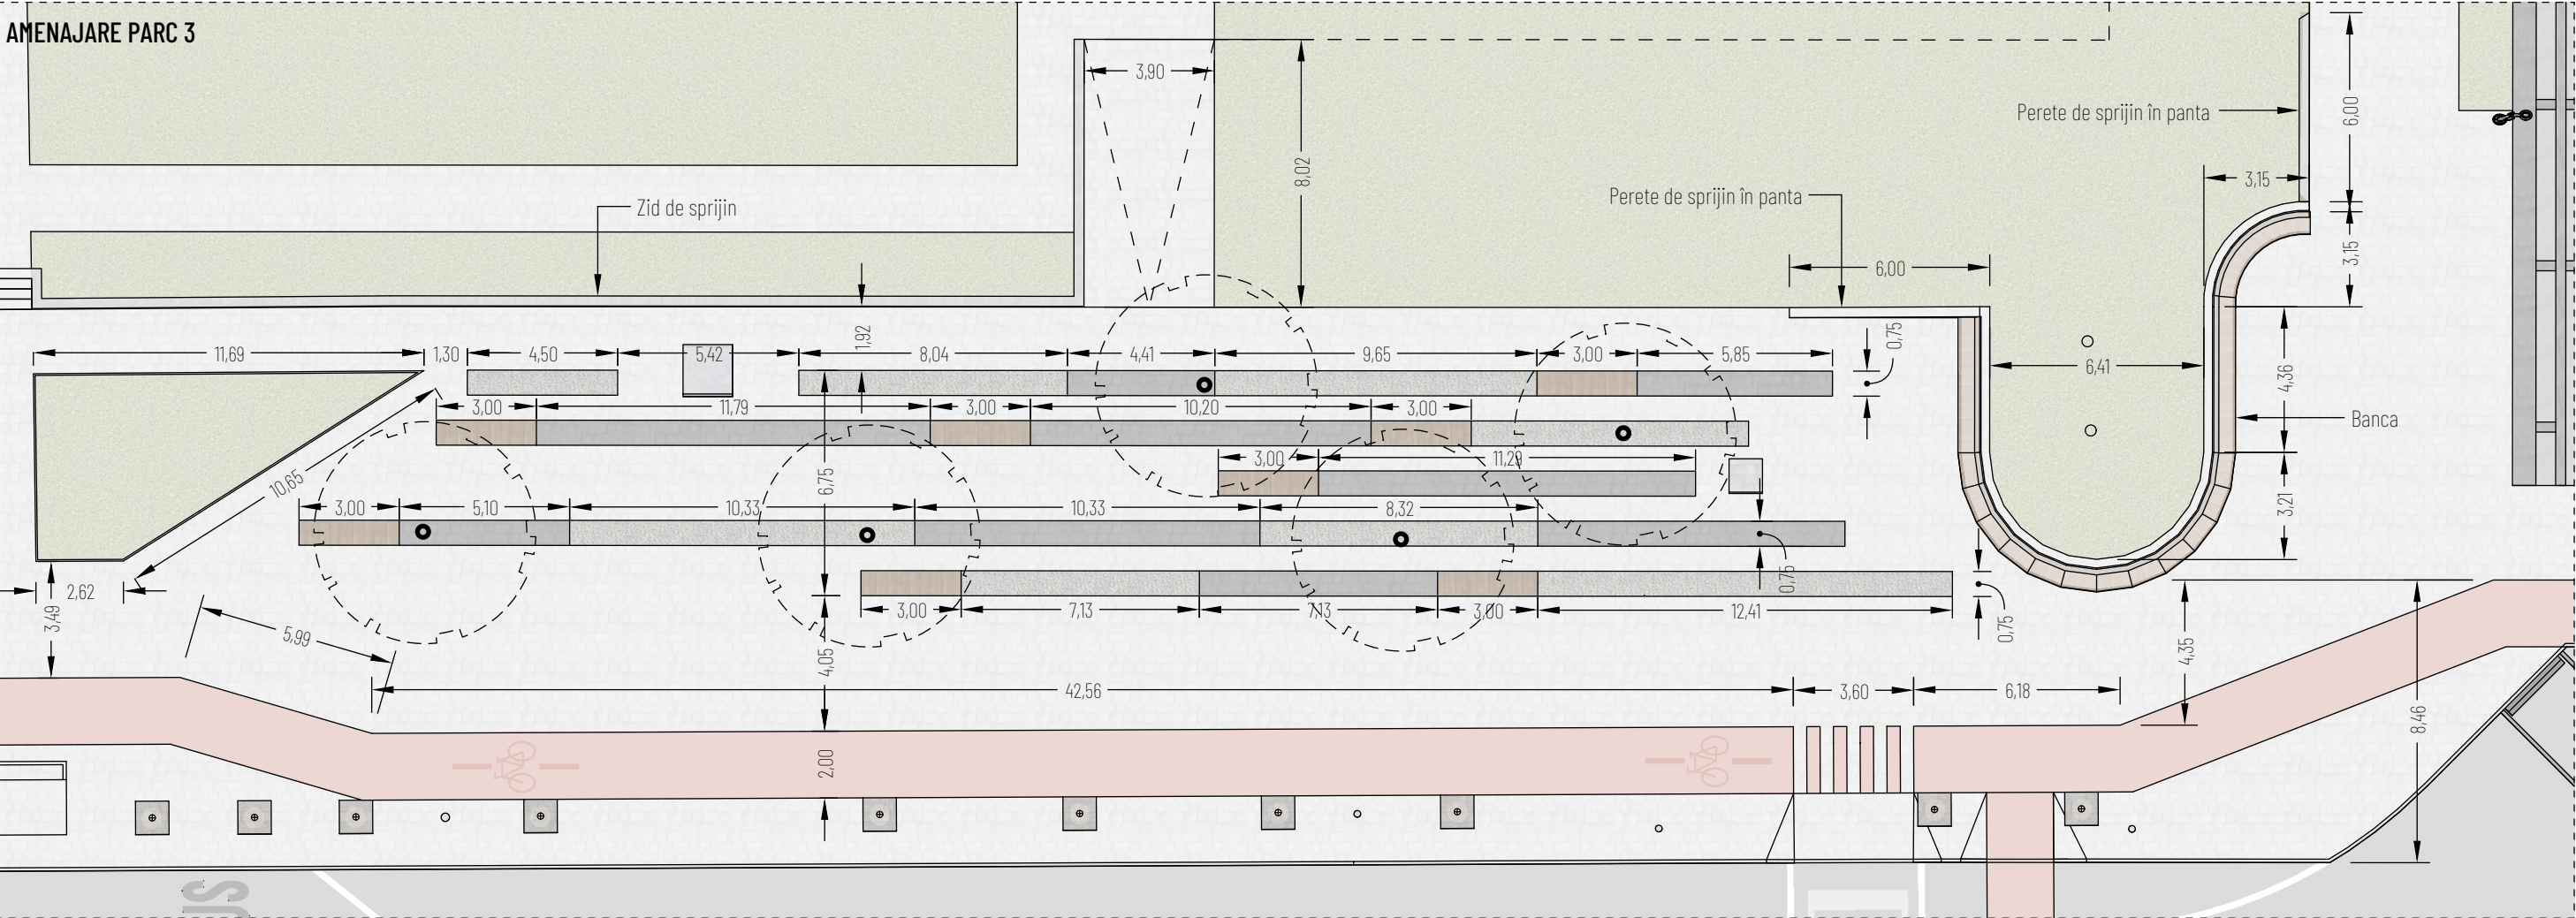

BENEFICIAR: PRIMARIA OR. UNGHENI				PROIECT DE EXECUTIE: 10/06-21		
ZONA PIETONALA DIN STRADA NATIONALA, or. UNGHENI				FAZA	PLANSA	PLANȘE
					18	
Arhitect	Cirja Sergiu			PLAN GENERAL AMENAJARE [A2]		ART FACTORY SRL



BENEFICIAR: PRIMARIA OR. UNGHENI				PROIECT DE EXECUTIE: 10/06-21		
				FAZA	PLANSA	PLANȘE
					19	
Arhitect	Cirja Sergiu			ART FACTORY SRL		

**ZONA PIETONALA DIN STRADA NATIONALA,
or. UNGHENI**




BENEFICIAR: PRIMARIA OR. UNGHENI				PROIECT DE EXECUTIE: 10/06-21		
				FAZA	PLANSA	PLANȘE
					20	
Arhitect	Cirja Sergiu			ART FACTORY SRL		

ZONA PIETONALA DIN STRADA NATIONALA,
or. UNGHENI




BENEFICIAR: PRIMARIA OR. UNGHENI				PROIECT DE EXECUTIE: 10/06-21		
				FAZA	PLANSA	PLANȘE
					21	
Arhitect	Cirja Sergiu			ART FACTORY SRL		

ZONA PIETONALA DIN STRADA NATIONALA,
or. UNGHENI

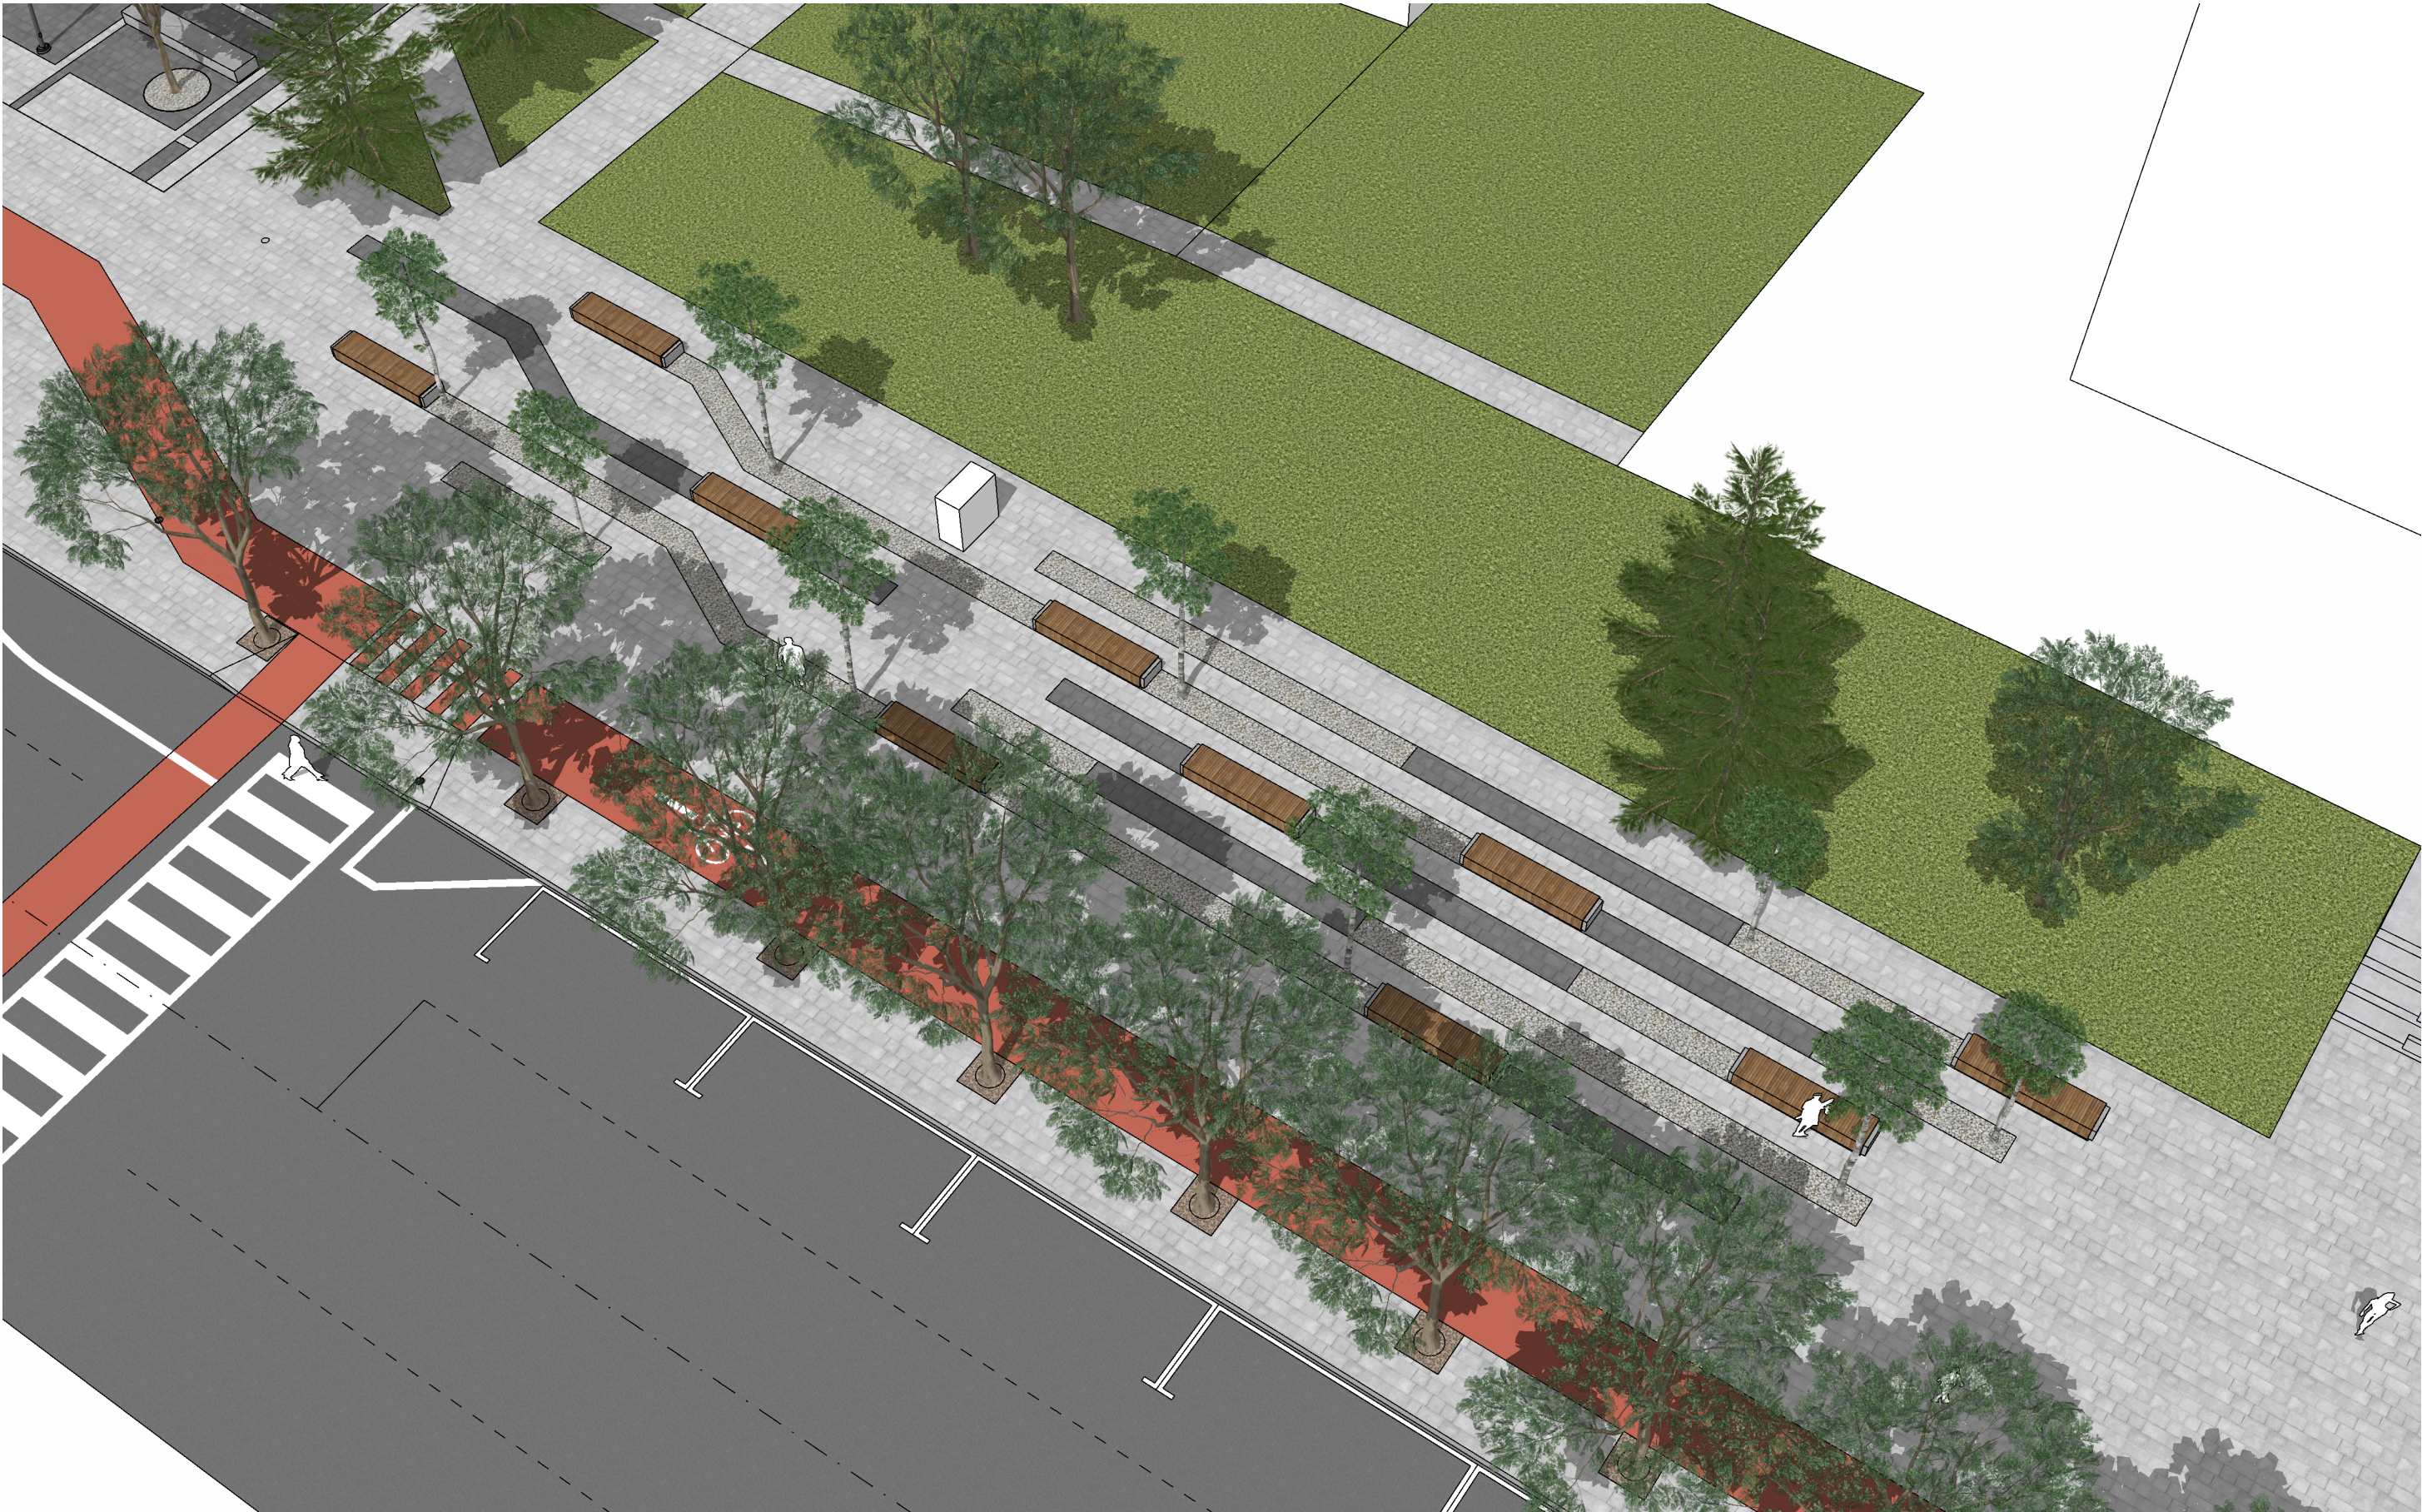

BENEFICIAR: PRIMARIA OR. UNGHENI				PROIECT DE EXECUTIE: 10/06-21		
				ZONA PIETONALA DIN STRADA NATIONALA, or. UNGHENI	FAZA	PLANSA
						PLANȘE
						22
Arhitect	Cirja Sergiu				ART FACTORY SRL	

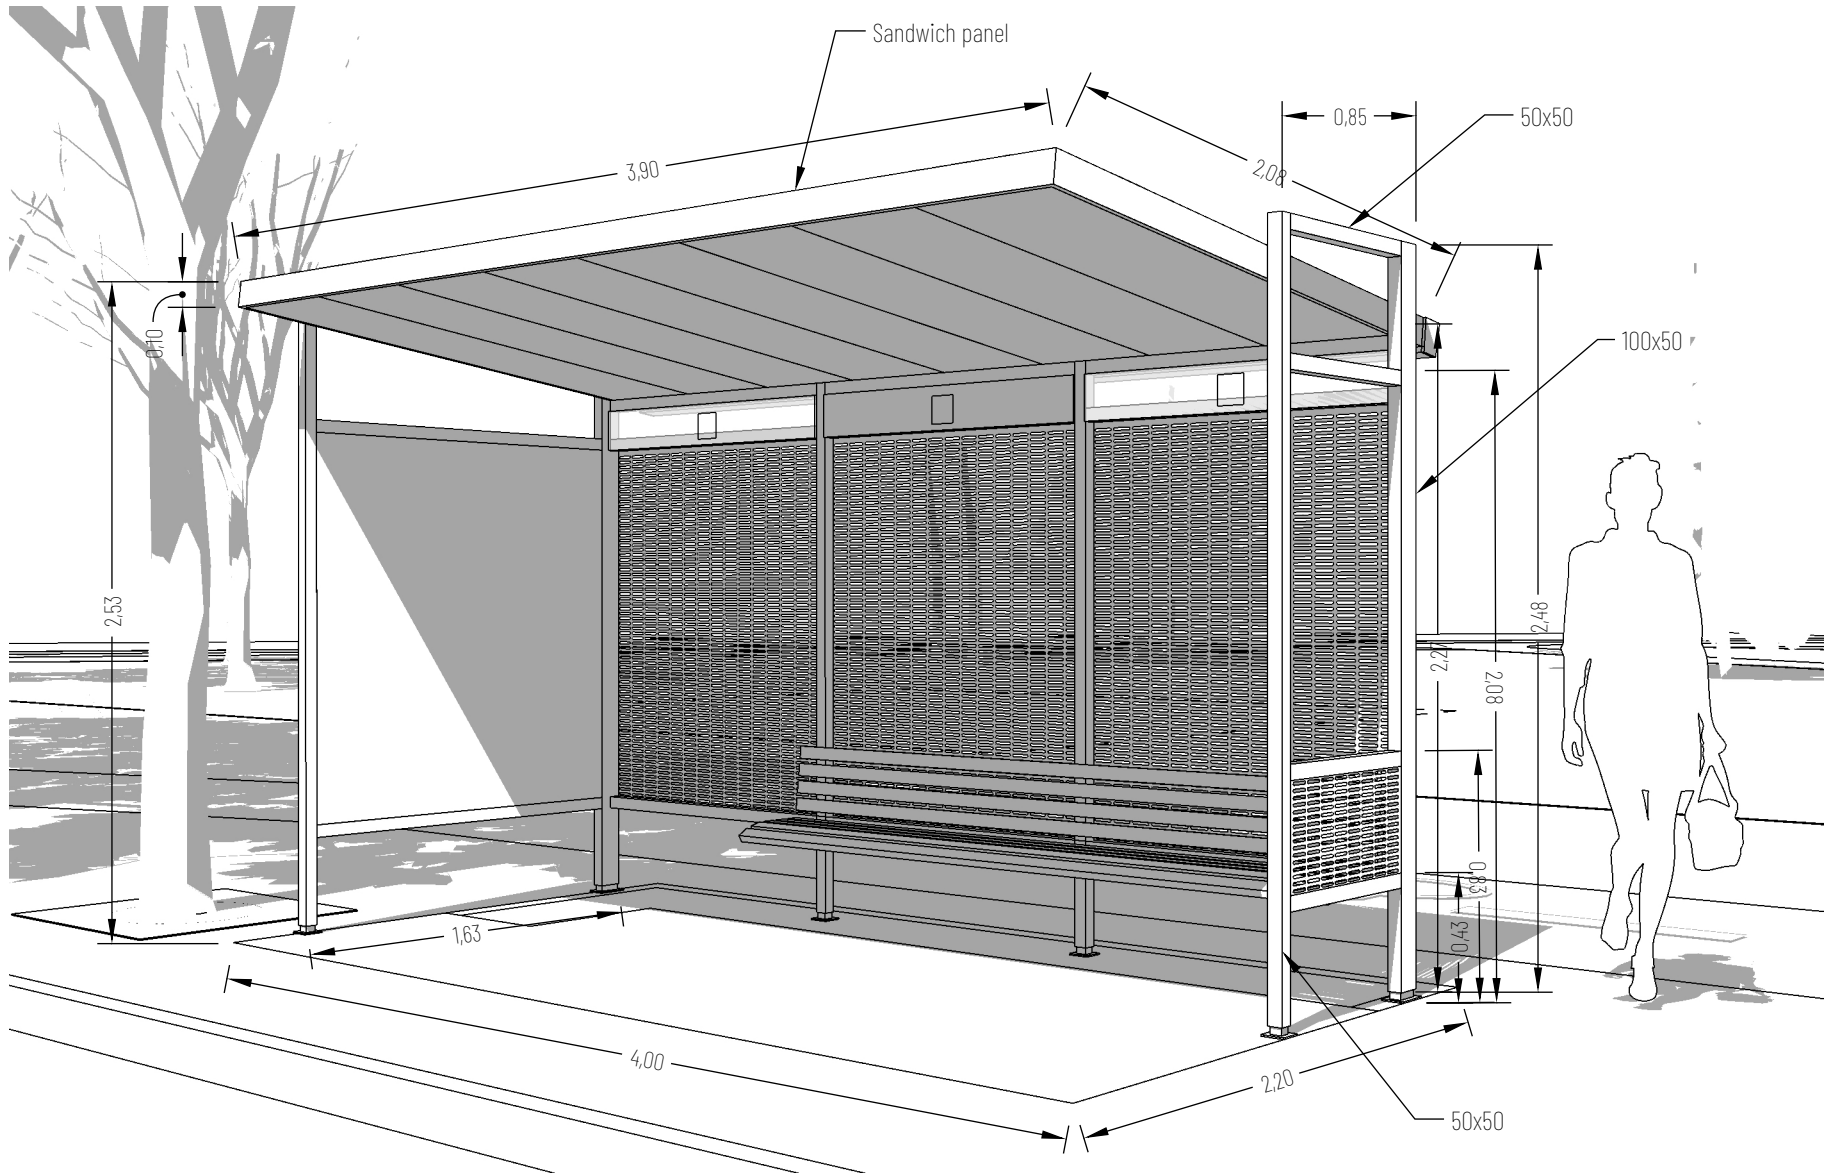

BENEFICIAR: PRIMARIA OR. UNGHENI				PROIECT DE EXECUTIE: 10/06-21		
ZONA PIETONALA DIN STRADA NATIONALA, or. UNGHENI				FAZA	PLANSA	PLANȘE
					23	
Arhitect	Cirja Sergiu			PLAN GENERAL AMENAJARE [A5]		ART FACTORY SRL

SPECIFICATII DEMONTARE

pozitie	lucrare	material	cantitate
1	DEMONTARE ASFALT	Asfalt/pietris	6000m2
2	DEMONTARE DALE DIN BETON usoare	Asfalt/pietris	7100m2
3	DEMONTARE DALE DIN BETON mari (1mx1m)	Beton armat	2170m2
3	ELIMINARE SPATIU VERDE	gazon/strat vegetal	7300 m2
3	DEMONTARE SCARI	beton armat monolit	490m2 / 73.5m3
4	DEMONTARE ZID DE SPRIJIN	beton armat monolit	29m3
5	DEFRISARE COPACI	-	11buc.

SPECIFICATII AMENAJARE


pozitie	lucrare	material	cantitate	note
1	MONTARE PAVAJ GRI DESCHIS	dale din beton vibropresat	18055 m2	
2	MONTARE PAVAJ GRI INCHIS	dale din beton vibropresat	245m2	cu suprafață de granit
3	BORDURI	Beton vibropresat	3925m2	
4	PAVAJ GRI DESCHIS	dale din beton vibropresat	39m3	cu suprafață de granit
5	PISTE PENTRU BICICLISTI	asfalt, vopsit	3300m2	rosu sau verde
6	AMENAJARE PARCARE	asfalt	1200m2	
7	REINNOIRE SPATIU VERDE	gazon	13450 m2	
8	GAZON DECORATIV LA COPACII EXIST.	seminte de gazon	22m3	
9	PERETI DE SPRIJIN	beton armat monolit	62m3	(Conform proiectului SC)
10	PLACARE PERETE DE SPRIJIN	Granit/porcelanat	210m2	
11	EXECUTIE SCARI din pavele cu borduri	borduri	352ml	Pavelele sunt incluse în punctul 1.
12	MONTARE PORCELANAT 2cm (trepte)	porcelanat/adeziv	100m2	
13	MONTARE PORCELANAT 1cm (contratreapta)	porcelanat/adeziv	66m2	
14	BANCI	beton aparent , metal și lemn	62buc	
15	PLANTARE COPACI	Artari globulari (±h_2m)	27buc.	
16	BALUSTRADA h_1.100mm	inox	207m.l.	
17	RESTABILIRE STALPI EXISTENTI	Vopsea (cul. antracit)/ corpuri de iluminat	437mp / 144buc.	
18	Urne	Beton, metal.		

BENEFICIAR: PRIMARIA OR. UNGHENI				PROIECT DE EXECUTIE: 10/06-21		
				ZONA PIETONALA DIN STRADA NATIONALA, or. UNGHENI	FAZA	PLANSĂ
						PLANȘE
						24
Arhitect	Cirja Sergiu			SPECIFICATII	ART FACTORY SRL	

VEDERE GENERALA

sc. 1:500


[P1]

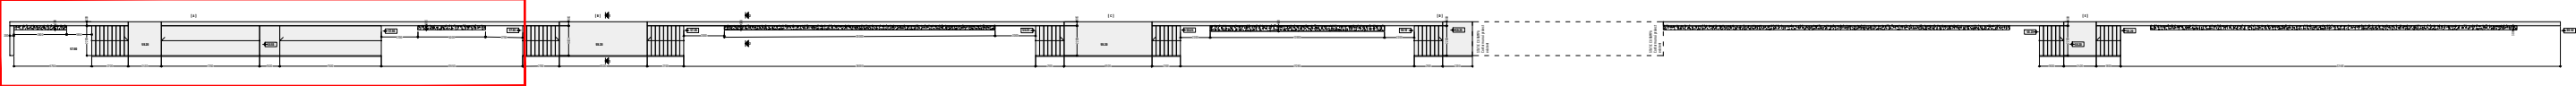

PERETE DE SPRIGIN [P1]

VEDERE FATA

sc. 1:100

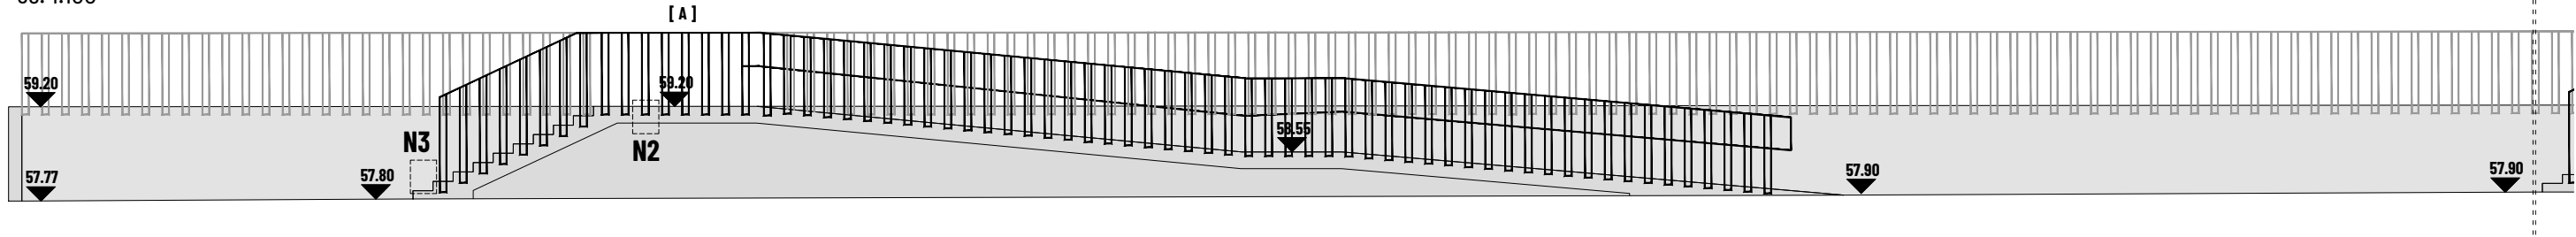


PERETE DE SPRIGIN [P1]

PLAN

sc. 1:100


[A]

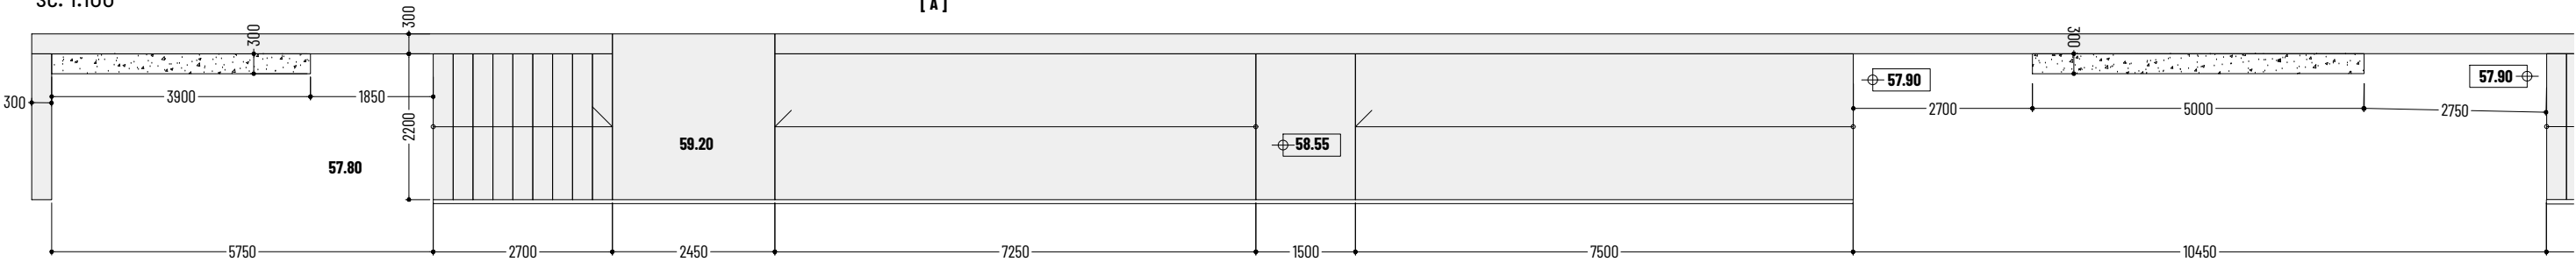


N2

2 FINISAJE SCARI

Porcelanat (20mm)
Adeziv (5-7mm)
Beton armat monolit (100mm)

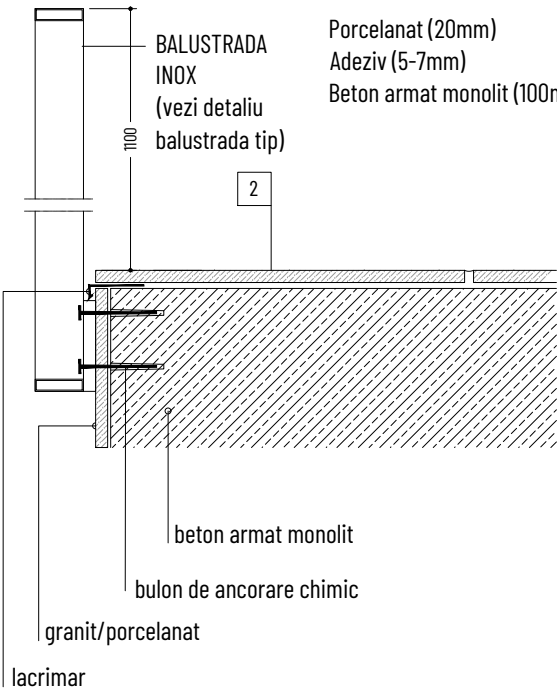

N3

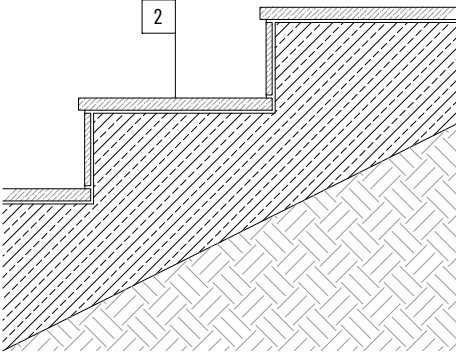

2 FINISAJE SCARI

Porcelanat (20mm)
Adeziv (5-7mm)
Beton armat monolit (100mm)

BENEFICIAR: PRIMARIA UNGHENI				PROIECT DE EXECUTIE 10/06-21		
				FAZA	PLANSA	PLANSE
				PE	25	
ASP	COJOCARU G.		06 '21	ZONA PIETONALA DIN STRADA NATIONALA or. UNGHENI		
Arhitect / Autor	CIRJA Sergiu		06 '21			
				PLAN MONTARE SCARI SI PERETE DE SPRIJIN		
				sc. 1:100		
				"ART FACTORY" SRL		

VEDERE GENERALA


sc. 1:500



PERETE DE SPRIGIN [P2]

VEDERE FATA


sc. 1:100

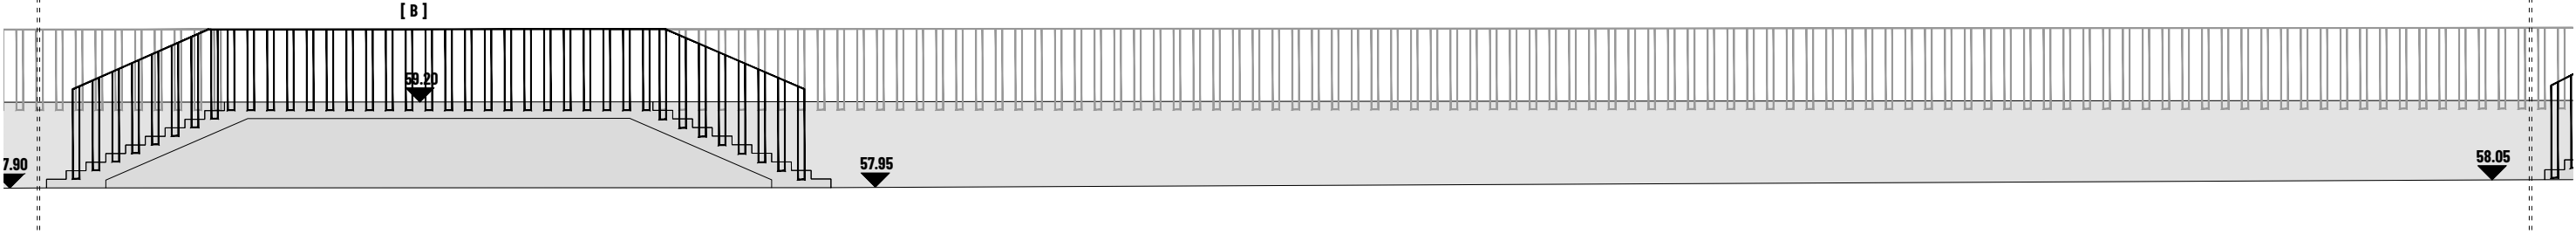

PERETE DE SPRIGIN [P2]


PLAN

sc. 1:100

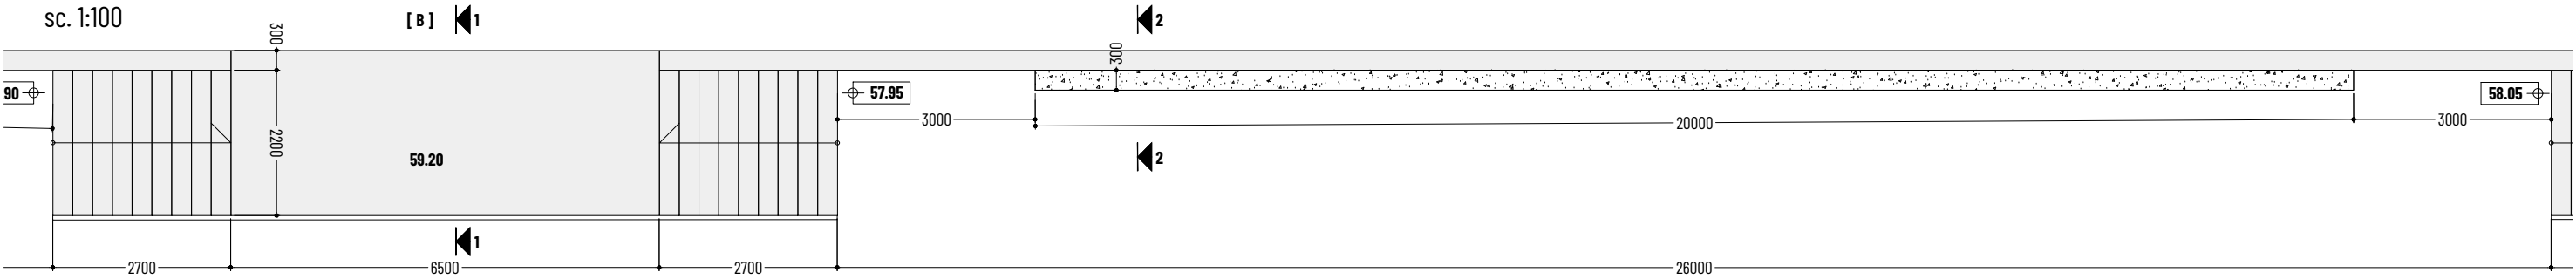


SECTIUNE 2-2

sc. 1:50

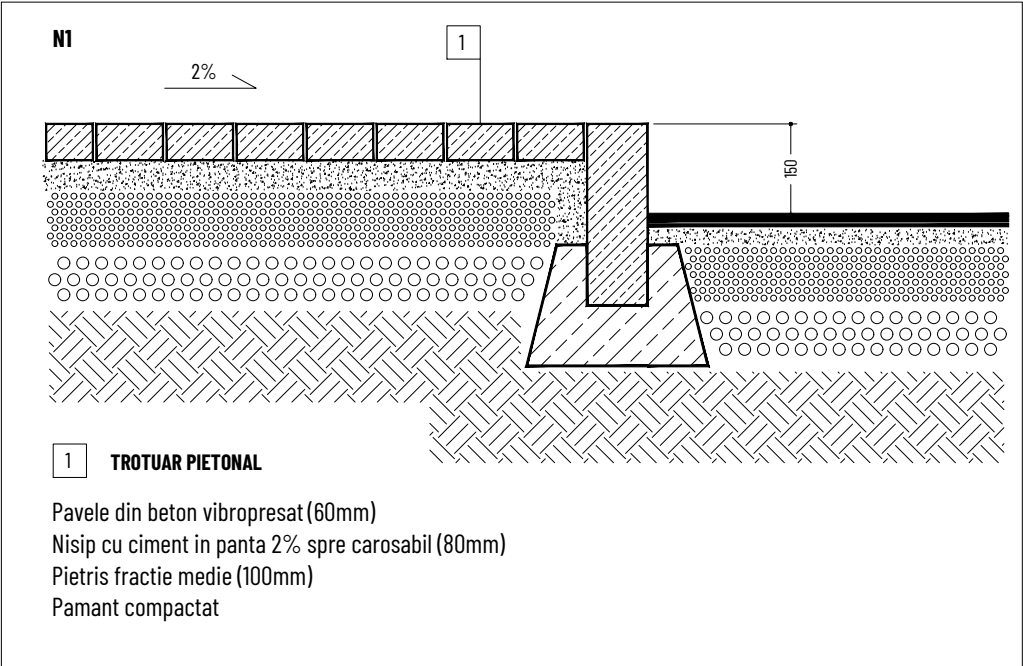

SECTIUNE 1-1

sc. 1:50

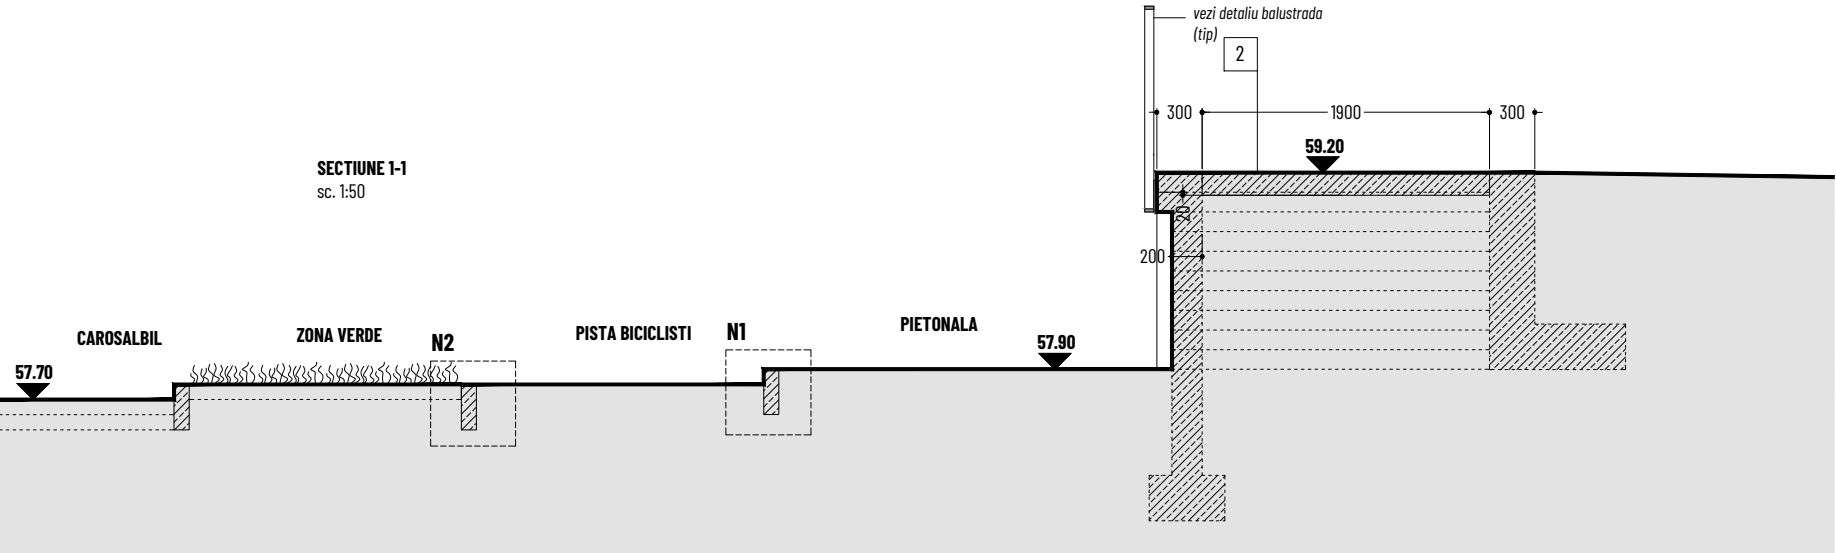

BENEFICIAR: PRIMARIA UNGHENI				PROIECT DE EXECUTIE 10/06-21		
				FAZA	PLANSĂ	PLANSE
				PE	26	
ASP	COJOCARU G.		06 '21	ZONA PIETONALA DIN STRADA NATIONALA or. UNGHENI		
Arhitect / Autor	CIRJA Sergiu		06 '21			
				PLAN MONTARE SCARI SI PERETE DE SPRIJIN sc. 1:100		
				"ART FACTORY" SRL		

sc. 1:500




VEDERE FATA

sc. 1:100



PLAN


sc. 1:100

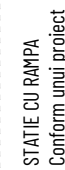

Pavele din beton vibropresat 200x100
Nisip cu ciment in panta (80mm)
Pietris fractie medie (100mm)
Pamant compactat

Pavele din beton vibropresat 200x100
Fundatie de beton (200mm)
Pietris
Pamant compactat


Gazon frezat
Pamant fertil
Drenaj (nisip)
Pietris
Pamant

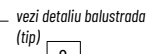

BENEFICIAR: PRIMARIA UNGHENI				PROIECT DE EXECUTIE 10/06-21			
				ZONA PIETONALA DIN STRADA NATIONALA or. UNGHENI	FAZA	PLANSA	PLANSE
					PE	27	
ASP	COJOCARU G.		06 '21				
Arhitect /Autor	CIRJA Sergiu		06 '21	PLAN MONTARE SCARI SI PERETE DE SPRIJIN sc. 1:100	"ART FACTORY" SRL		

VEDERE GENERALA


sc. 1:500

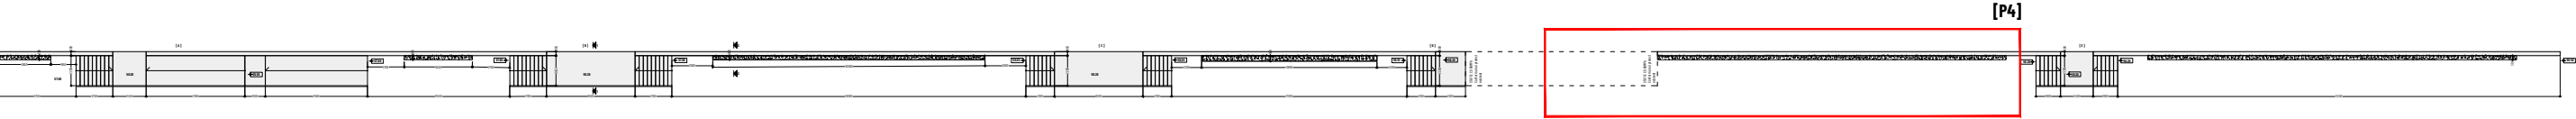

PERETE DE SPRIGIN [P2]

VEDERE FATA



sc. 1:100

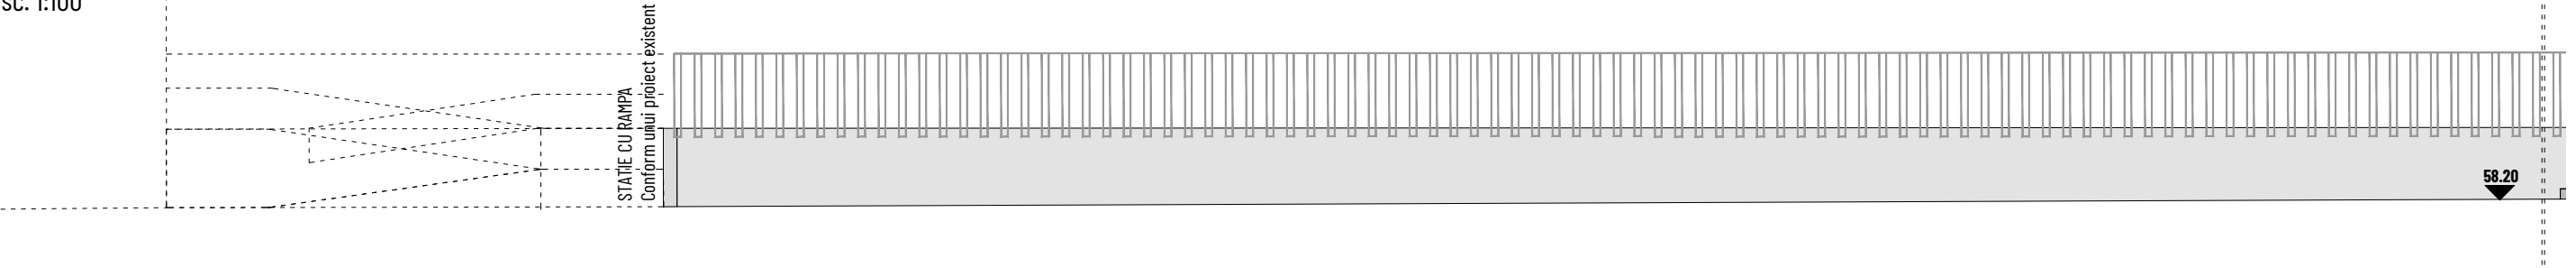

PERETE DE SPRIGIN [P2]

PLAN

sc. 1:100

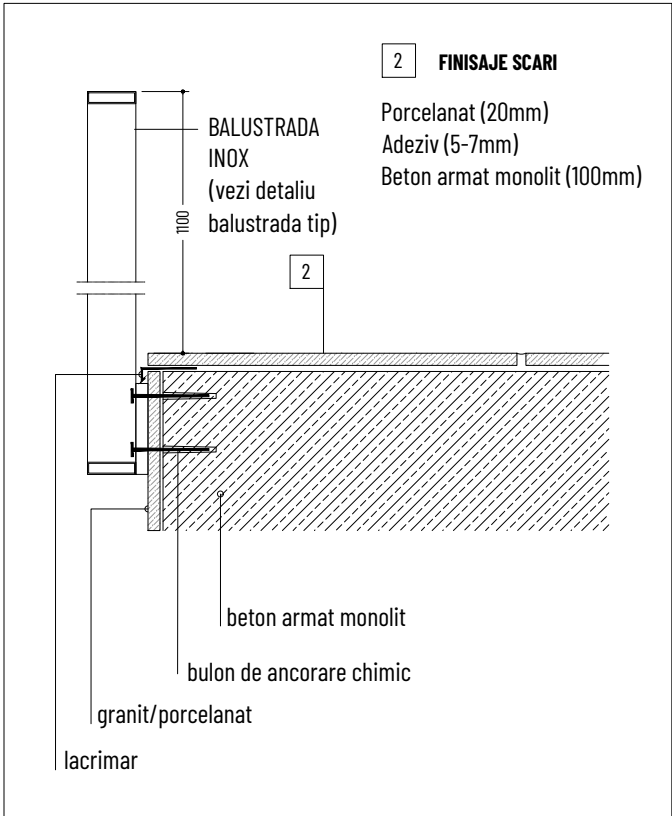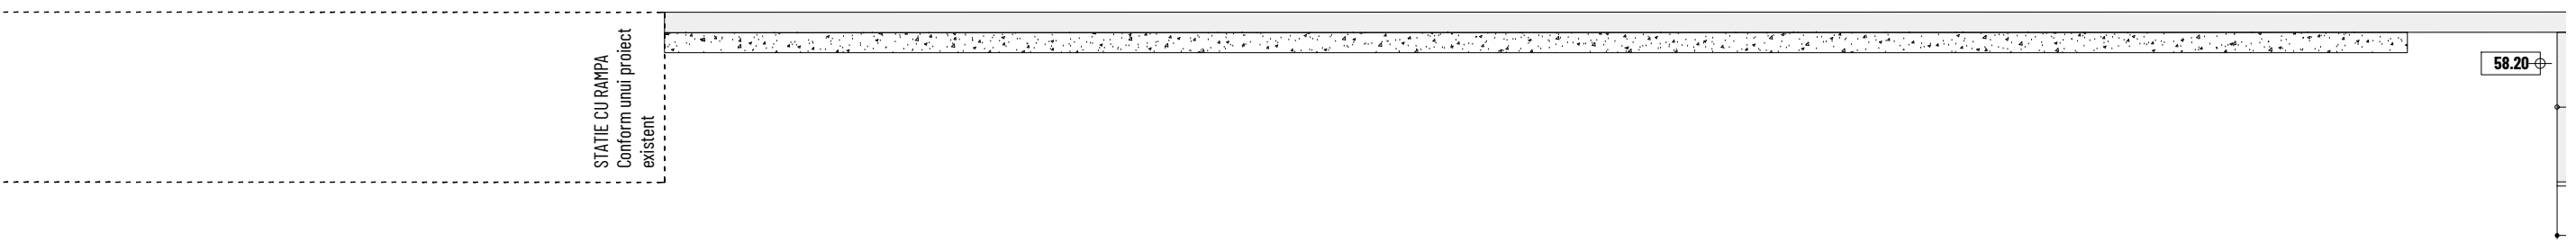


BENEFICIAR: PRIMARIA UNGHENI				PROIECT DE EXECUTIE 10/06-21		
				FAZA	PLANSA	PLANSE
				PE	28	
ASP	COJOCARU G.		06 '21	ZONA PIETONALA DIN STRADA NATIONALA or. UNGHENI		
Arhitect /Autor	CIRJA Sergiu		06 '21			
				PLAN MONTARE SCARI SI PERETE DE SPRIJIN		
				sc. 1:100		
				"ART FACTORY" SRL		


VEDERE GENERALA
sc. 1:500



PERETE DE SPRIGIN [P2]
VEDERE FATA
sc. 1:100


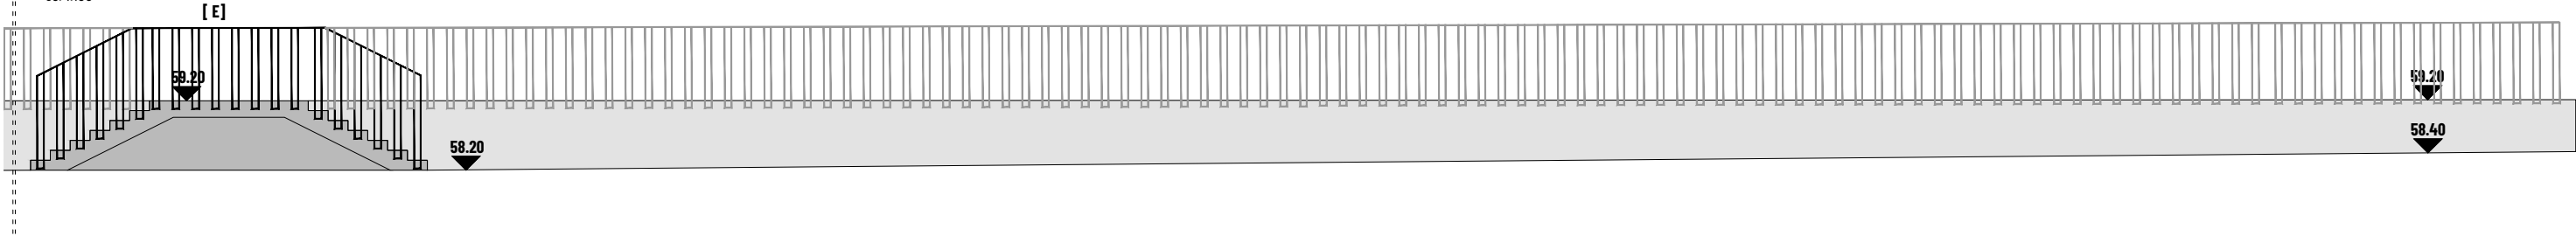


PERETE DE SPRIGIN [P2]
PLAN
sc. 1:100

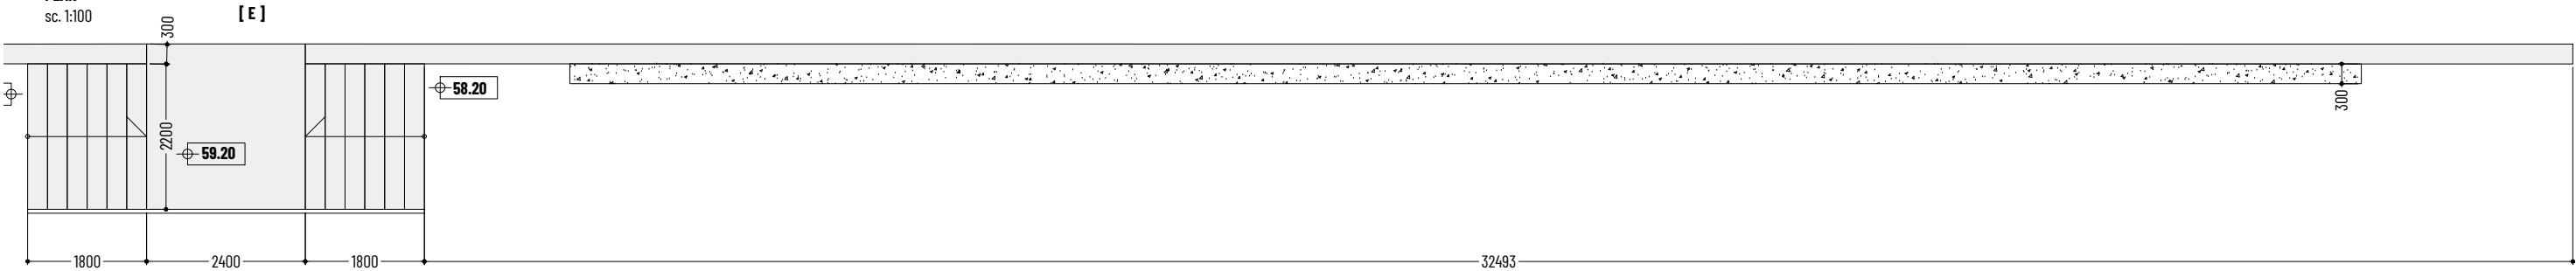

2 FINISAJE SCARI

Porcelanat (20mm)
Adeziv (5-7mm)
Beton armat monolit (100mm)

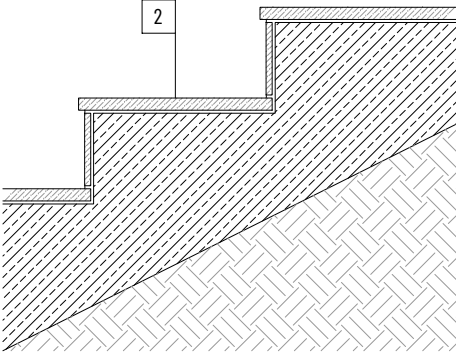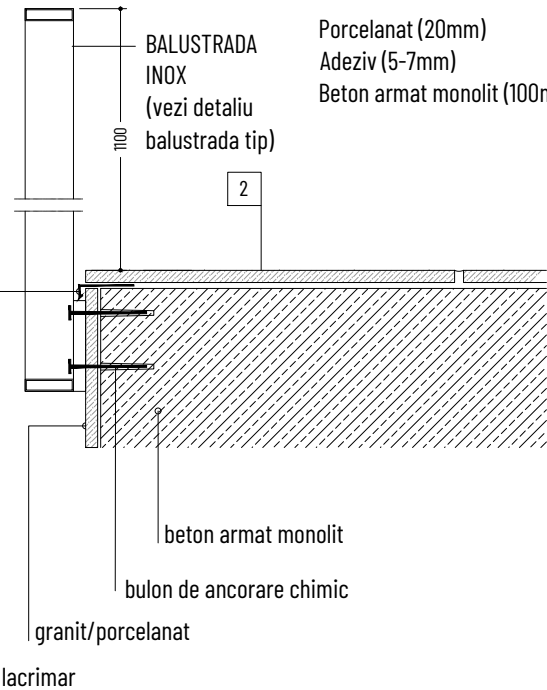

2 FINISAJE SCARI


Porcelanat (20mm)
Adeziv (5-7mm)
Beton armat monolit (100mm)

BENEFICIAR: PRIMARIA UNGHENI				PROIECT DE EXECUTIE 10/06-21			
				ZONA PIETONALA DIN STRADA NATIONALA or. UNGHENI	FAZA	PLANSA	PLANSE
					PE	29	
ASP	COJOCARU G.		06 '21				
Arhitect /Autor	CIRJA Sergiu		06 '21	PLAN MONTARE SCARI SI PERETE DE SPRIJIN sc. 1:100	"ART FACTORY" SRL		

BANCA IN JURUL COPACILOR DIN FAȚA PRIMĂRIEI



SECTIUNE A-A

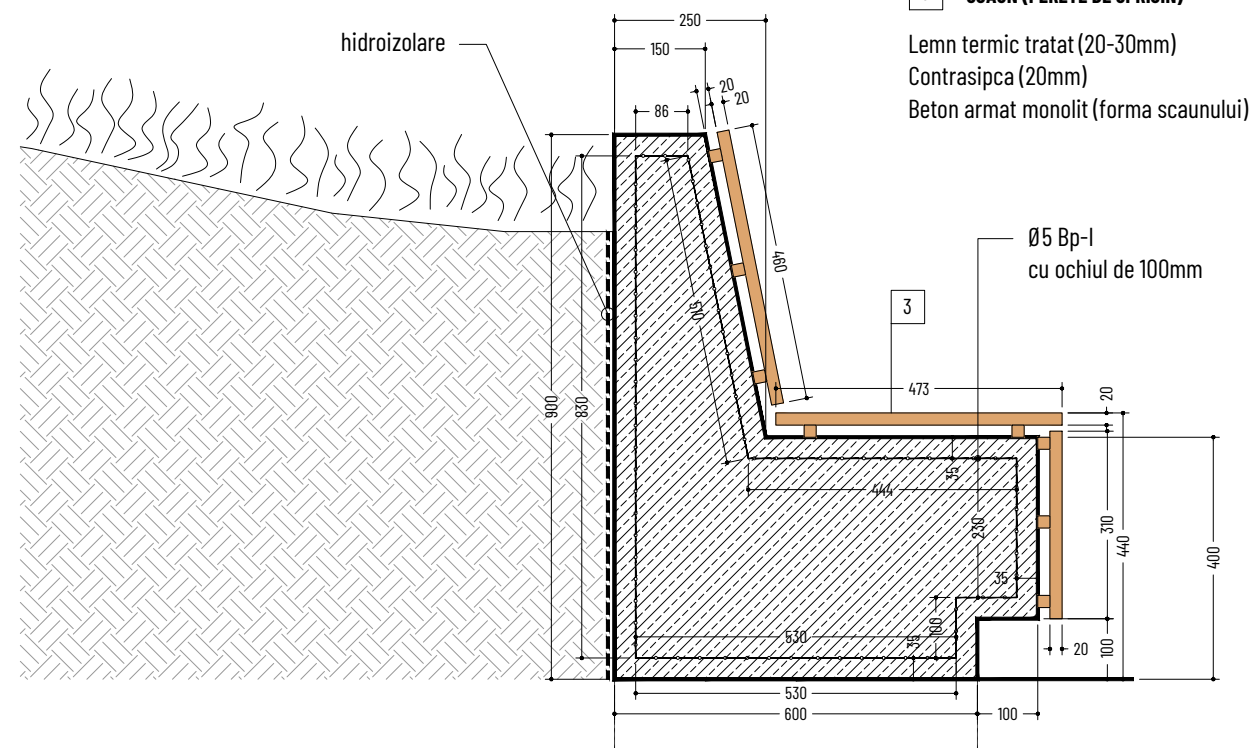


CALCULE SUPRAFETE

Perimetrul scaunului improvizat - 29.32m.l


Finisaj din lemn termic tratat - 35m²

Beton armat monolit aparent in forma indicata - 11m³

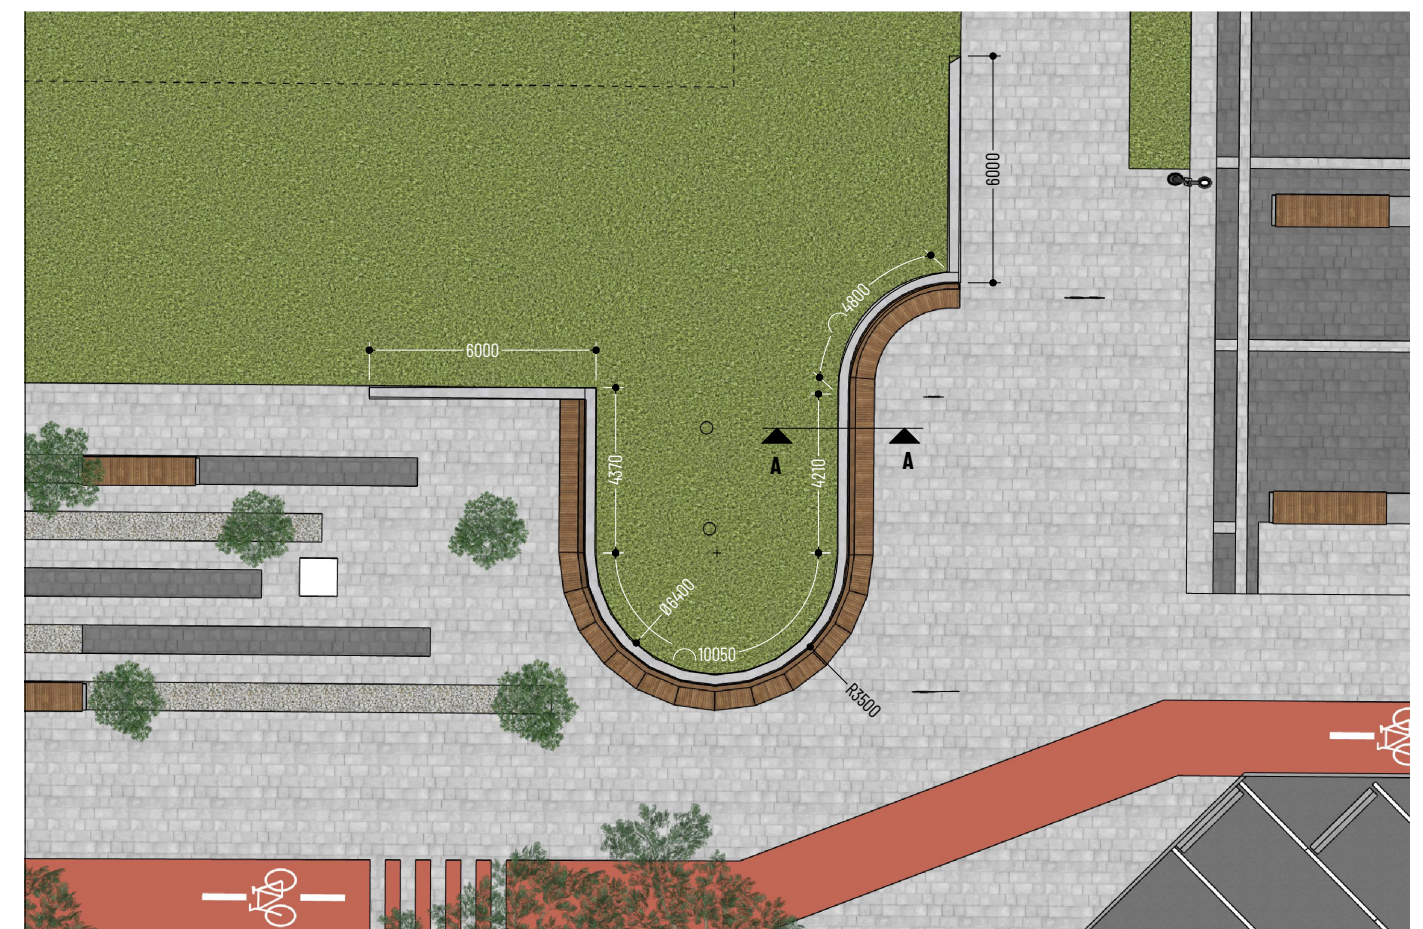


BENEFICIAR: PRIMARIA UNGHENI				PROIECT DE EXECUTIE 10/06-21			
				ZONA PIETONALA DIN STRADA NATIONALA or. UNGHENI	FAZA	PLANSA	PLANSE
					PE	30	
ASP	COJOCARU G.		06 '21				
Arhitect /Autor	CIRJA Sergiu		06 '21	PLAN MONTARE SCARI SI PERETE DE SPRIJIN sc. 1:100	"ART FACTORY" SRL		


S1

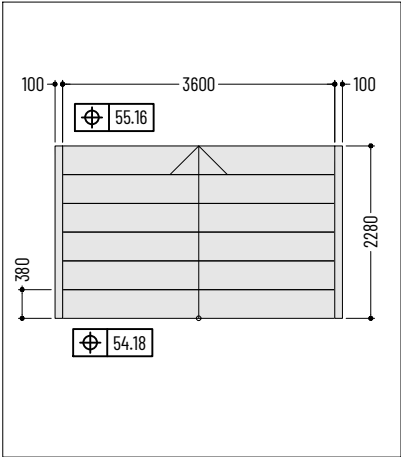


S2

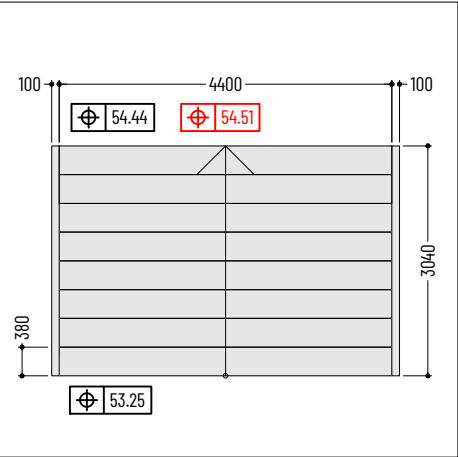


S3

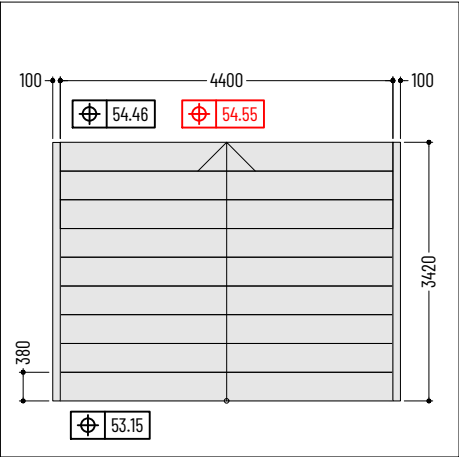


S4

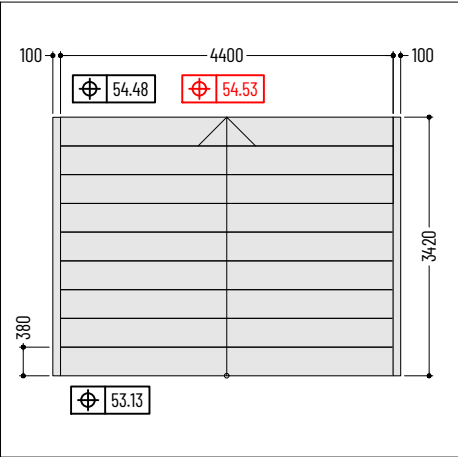


S5

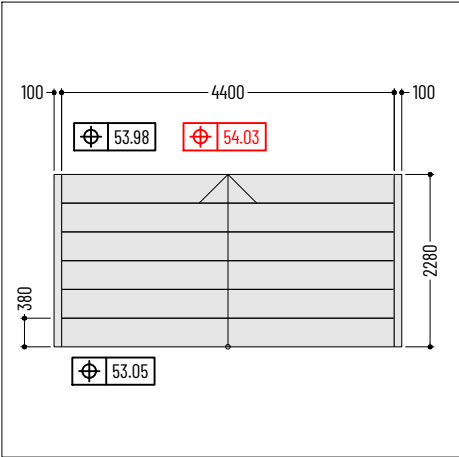


S6

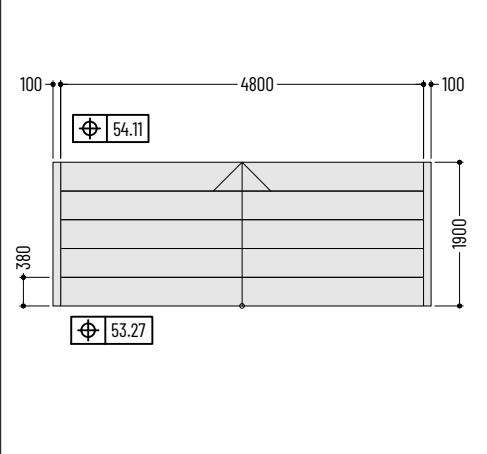


S9

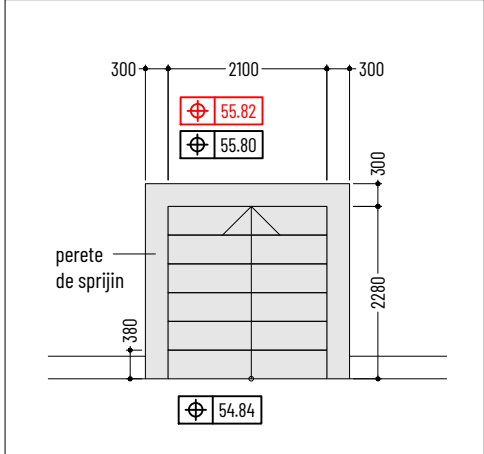



S11

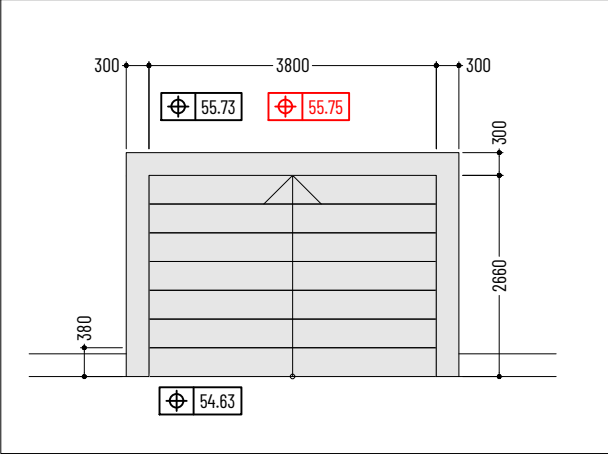

S7

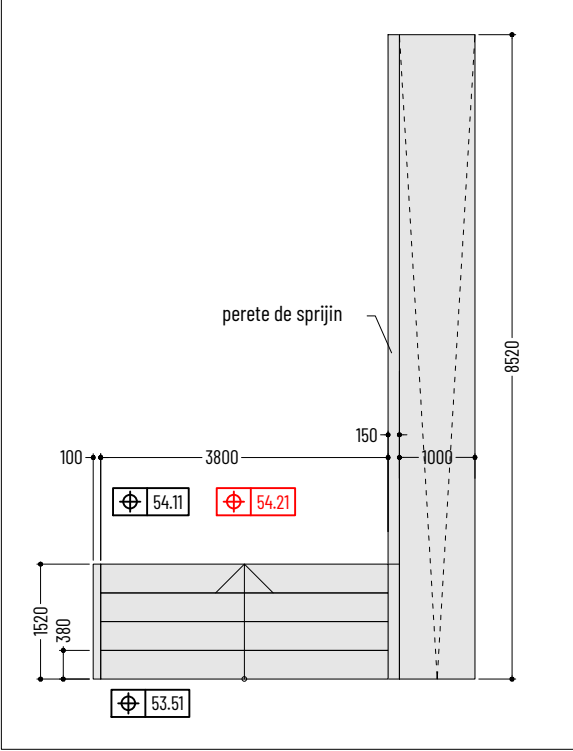

S8

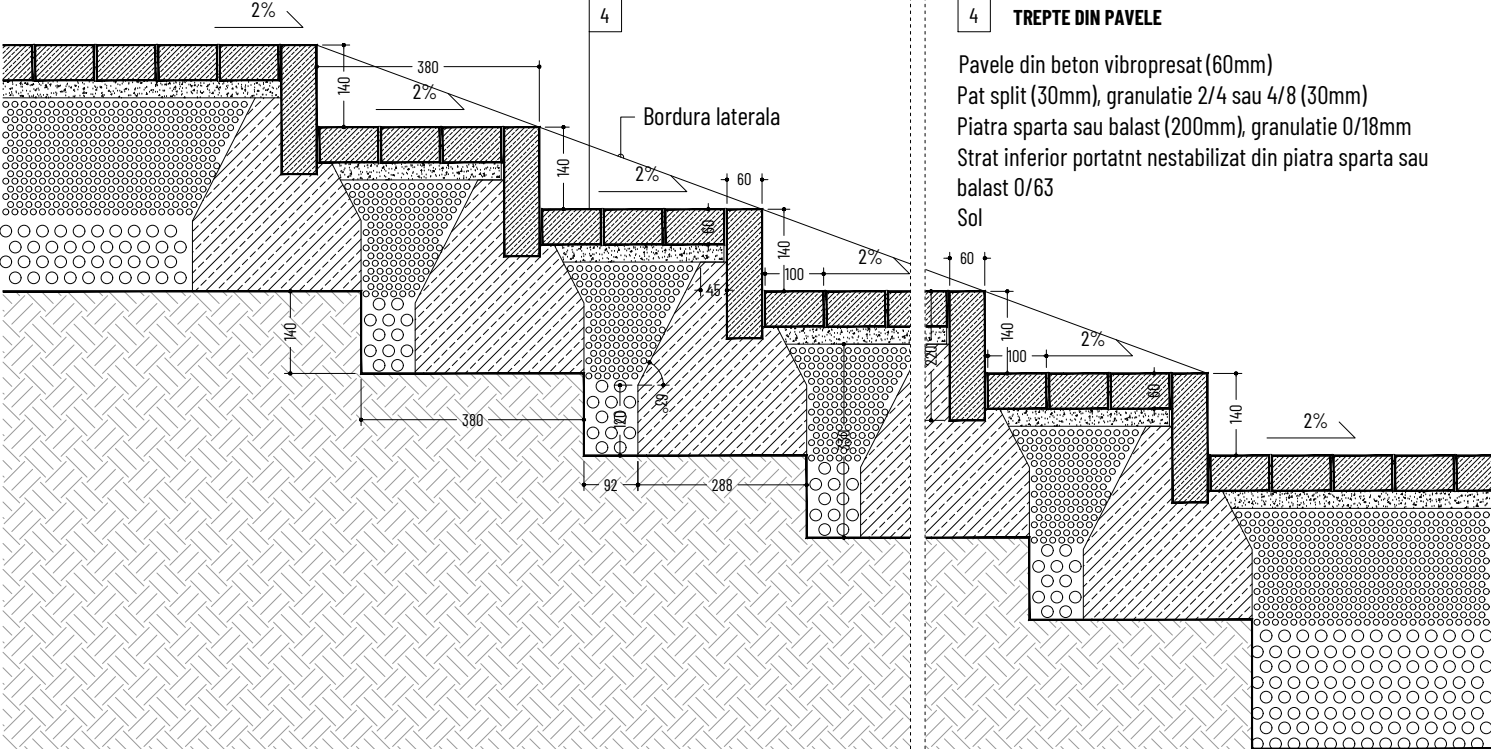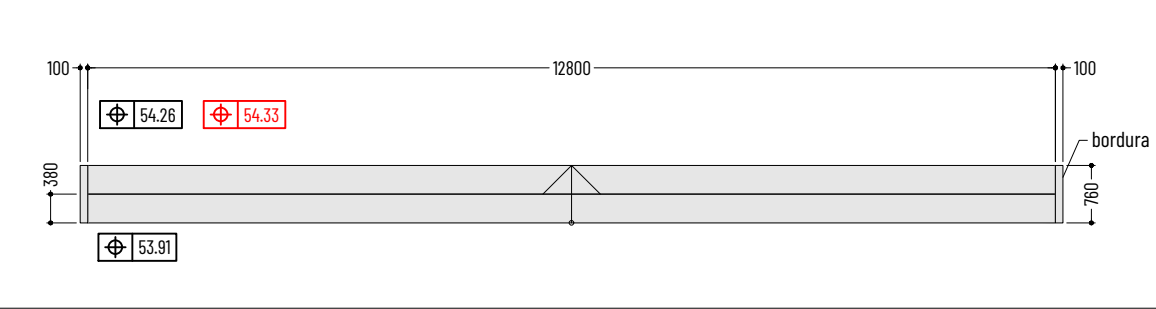

4 TREPTE DIN PAVELE

Pavele din beton vibropresat (60mm)
Pat split (30mm), granulatie 2/4 sau 4/8 (30mm)
Piatra sparta sau balast (200mm), granulatie 0/18mm
Strat inferior portatnt nestabilizat din piatra sparta sau balast 0/63
Sol

BENEFICIAR: PRIMARIA UNGHENI				PROIECT DE EXECUTIE 10/06-21		
				FAZA	PLANSA	PLANSE
ASP	COJOCARU G.	06 '21		PE	31	
Arhitect / Autor	CIRJA Sergiu	06 '21		"ART FACTORY" SRL		
				MONTARE TREPTE DIN PAVELE sc. 1:100 DETALIU TREPTE DIN PAVELE sc. 1:20		



BANCA
MODEL: SKU: ET185
(<https://www.urban-market.ro>)

Banca stradala cu picioare din beton armat, sezut din lemn de molid.

Sezutul acestei banci stradale este realizat din lemn de molid protejat cu lac pentru lemn pe baza de apa.

Aceasta banca stradala simpla are picioarele de suport din beton armat. Sezutul este realizat din scanduri din lemn de molid tratat cu lac pe baza de apa.

Dimensiuni echipament 2110 x 360 x 450 mm

Greutate 210 kg
Capacitate 4 persoane


MODEL DE URNE



Cos din beton cu capac
Model: UM397
(<https://www.urban-market.ro>)

Categorie: cos stradal
Dimensiuni:
Model UM397.1: 450 x 450 x 600 mm / 155 kg / 40 litri
Model UM397.2: 460 x 460 x 800 mm / 255 kg / 70 litri
Material: beton armat, otel galvanizat acoperit cu pulbere


(sursa: urban-market.ro)

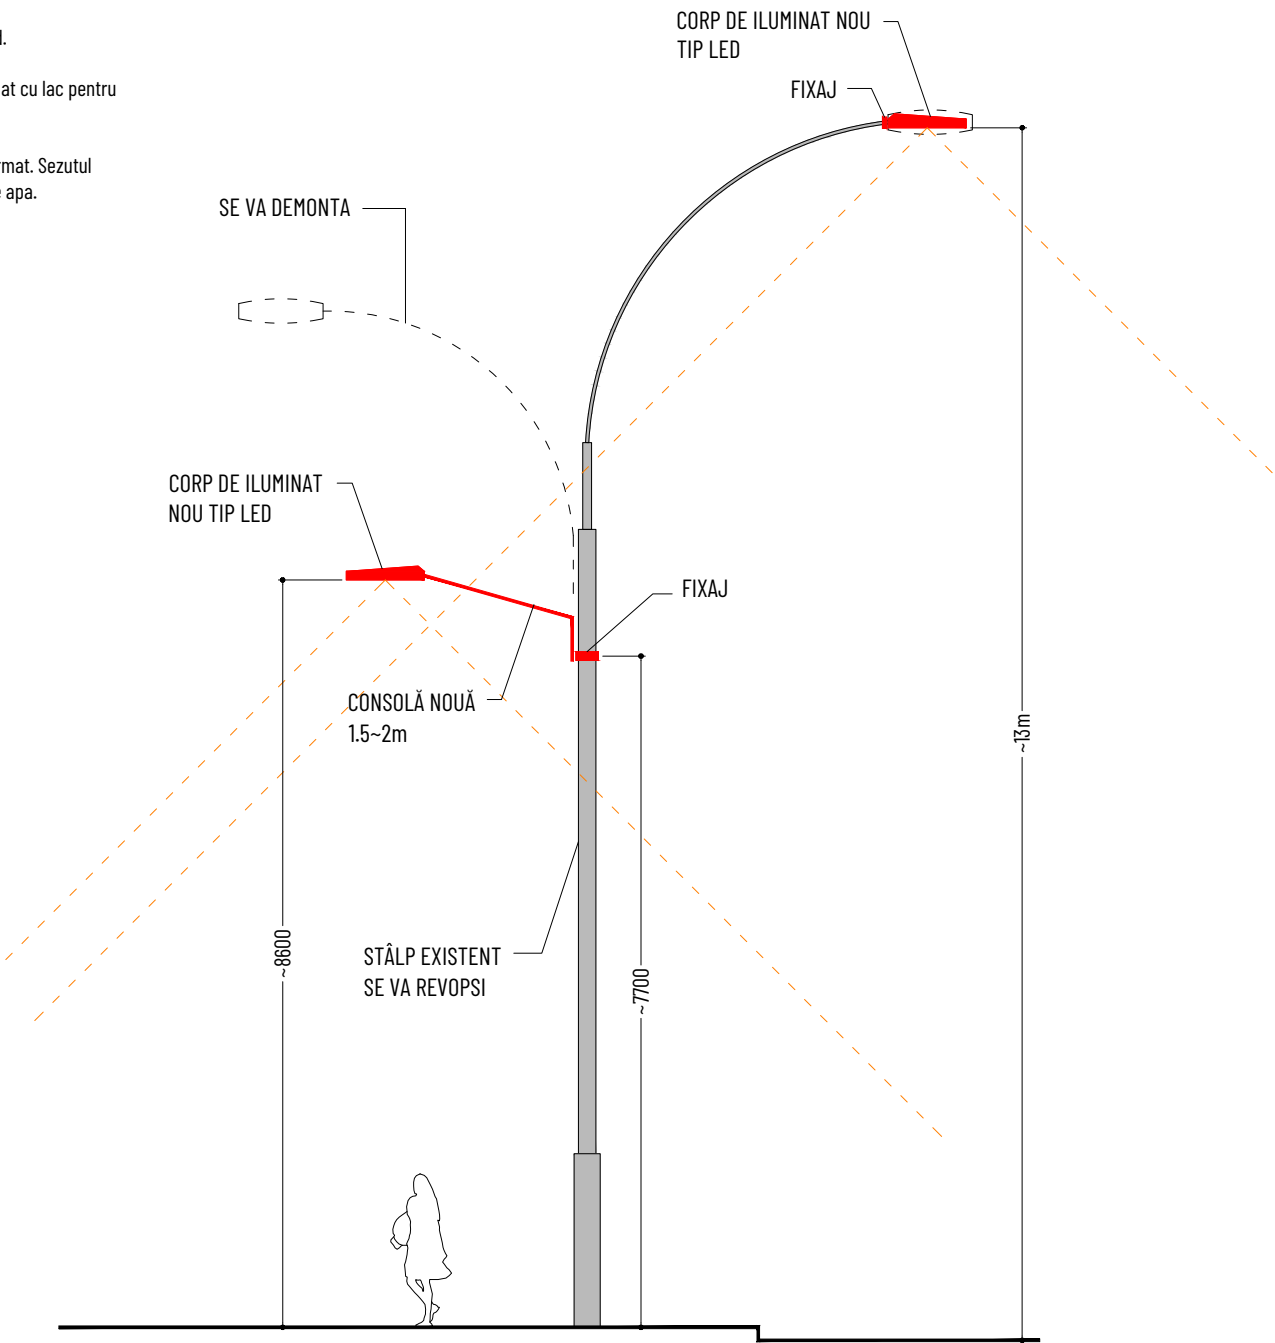


BENEFICIAR: PRIMARIA UNGHENI				PROIECT DE EXECUTIE 10/06-21		
				ZONA PIETONALA DIN STRADA NATIONALA or. UNGHENI	FAZA	PLANSA
					PE	32
ASP	COJOCARU G.		06 '21	DETALIU BANCA	"ART FACTORY" SRL	
Arhitect / Autor	CIRJA Sergiu		06 '21			

DETALIU BALUSTRADA
(tip)
sc.1:20




AXONOMETRIE



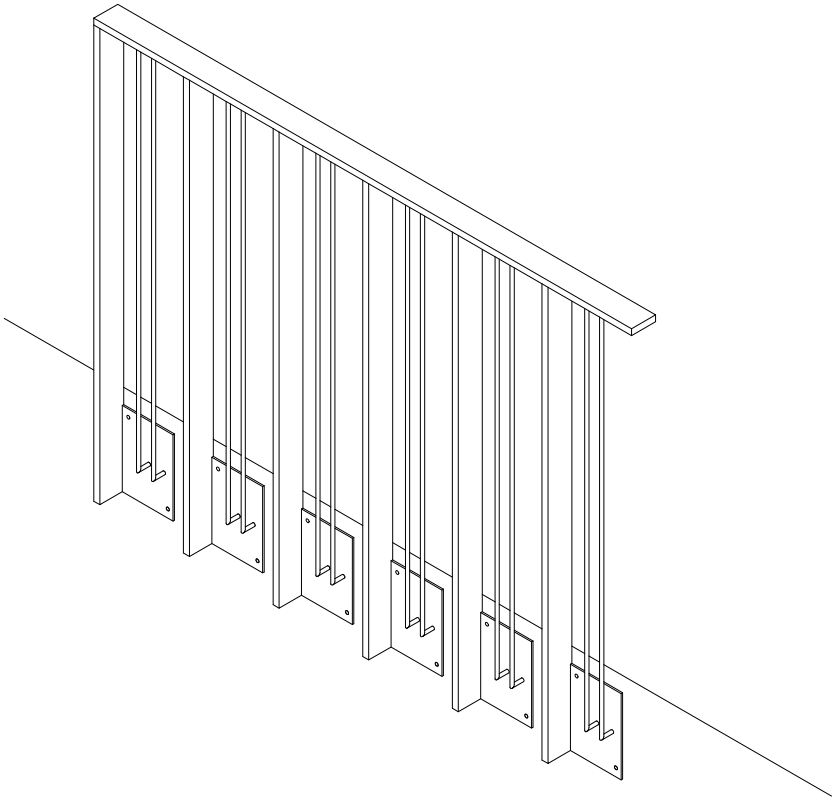





VEDERE FRONTALA

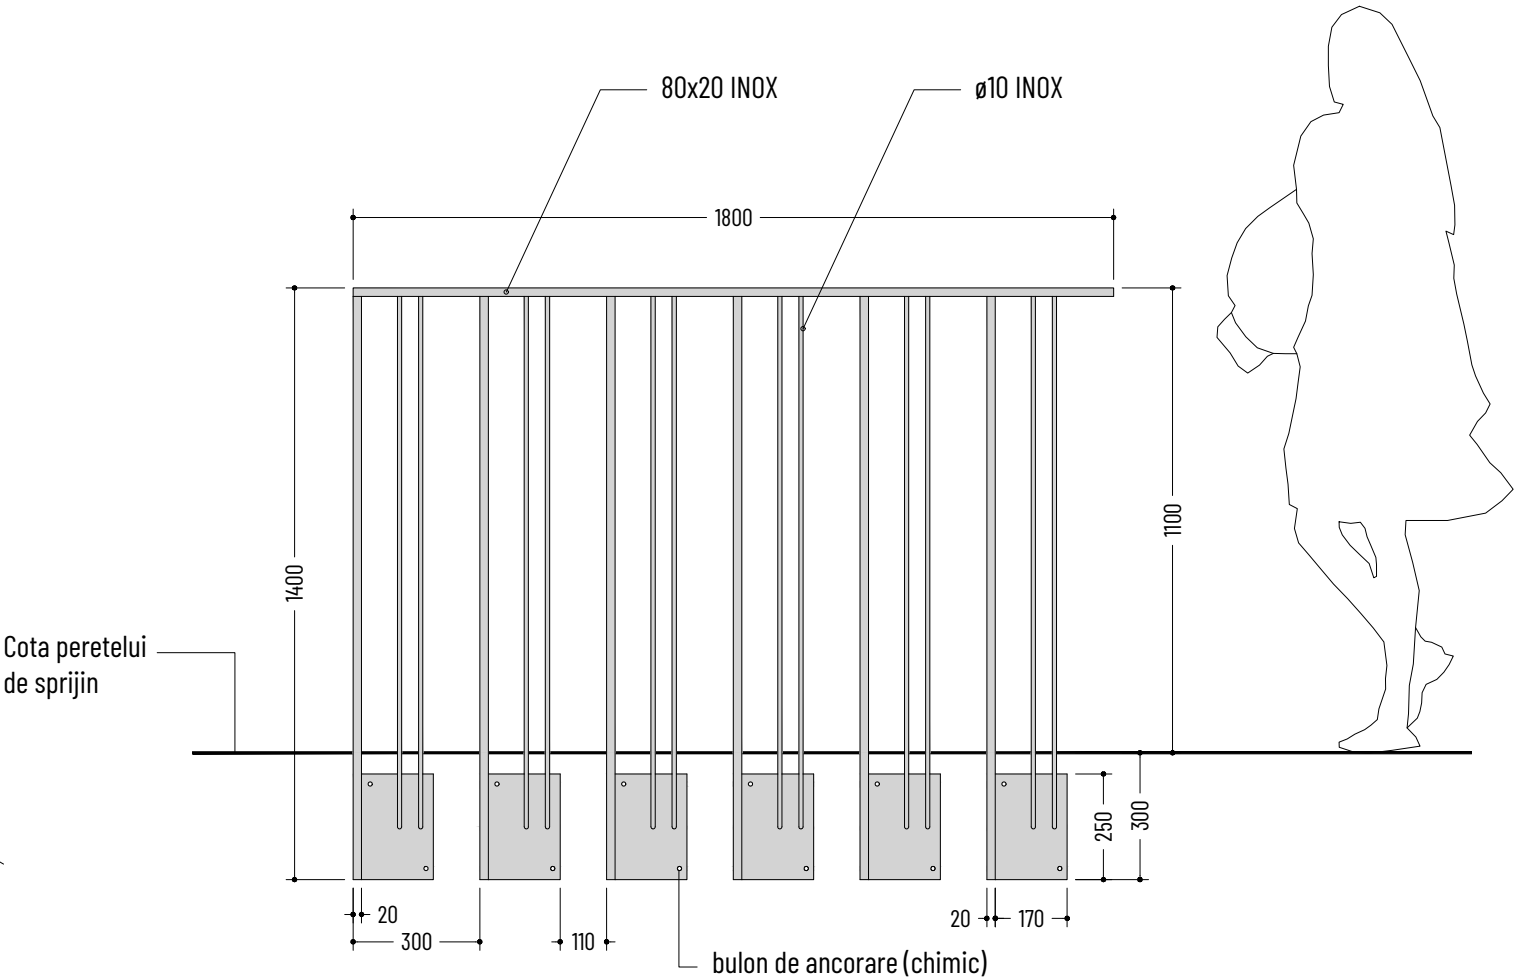


BENEFICIAR: PRIMARIA UNGHENI				PROIECT DE EXECUTIE 10/06-21		
				FAZA	PLANSA	PLANSE
				ZONA PIETONALA DIN STRADA NATIONALA or. UNGHENI		
ASP	COJOCARU G.		06 '21	PE	33	
Arhitect / Autor	CIRJA Sergiu		06 '21	"ART FACTORY" SRL		
				DETALIU BALUSTRADA		

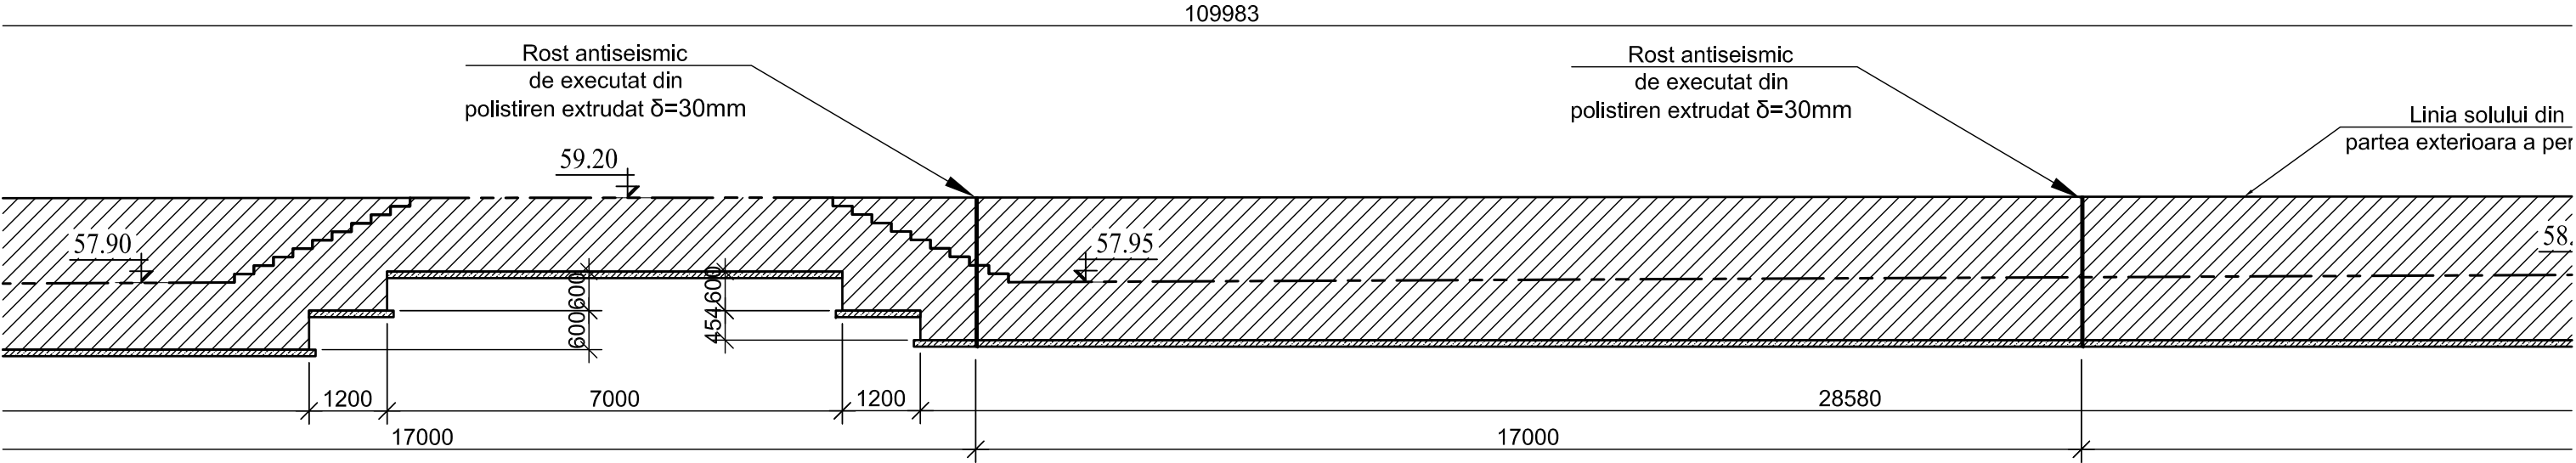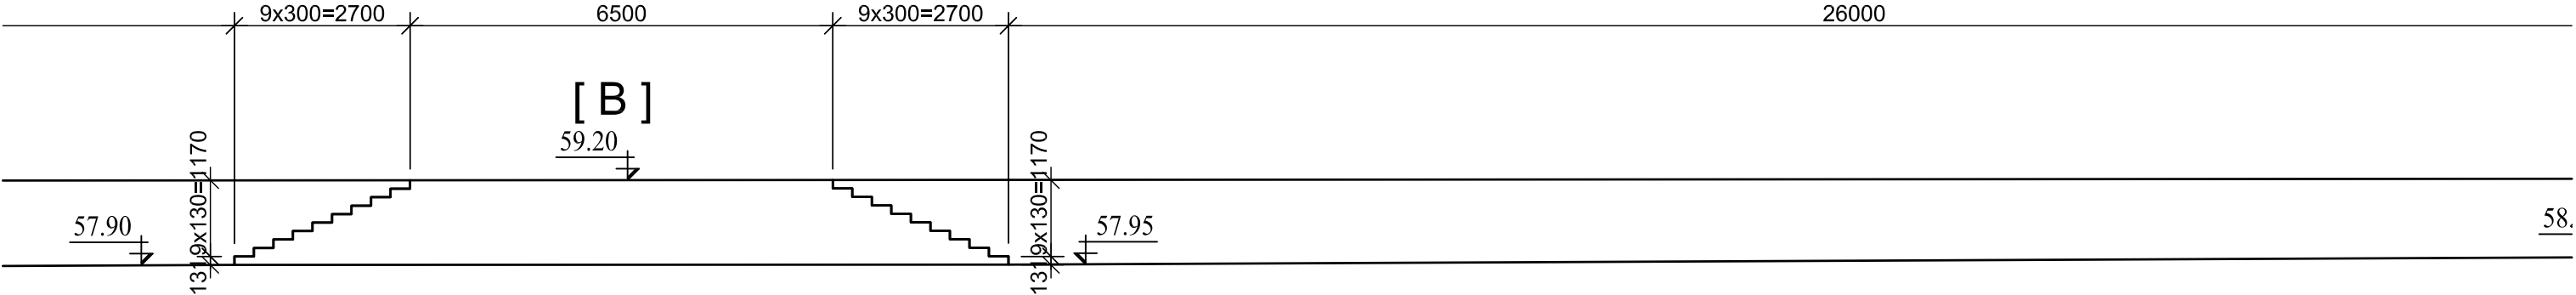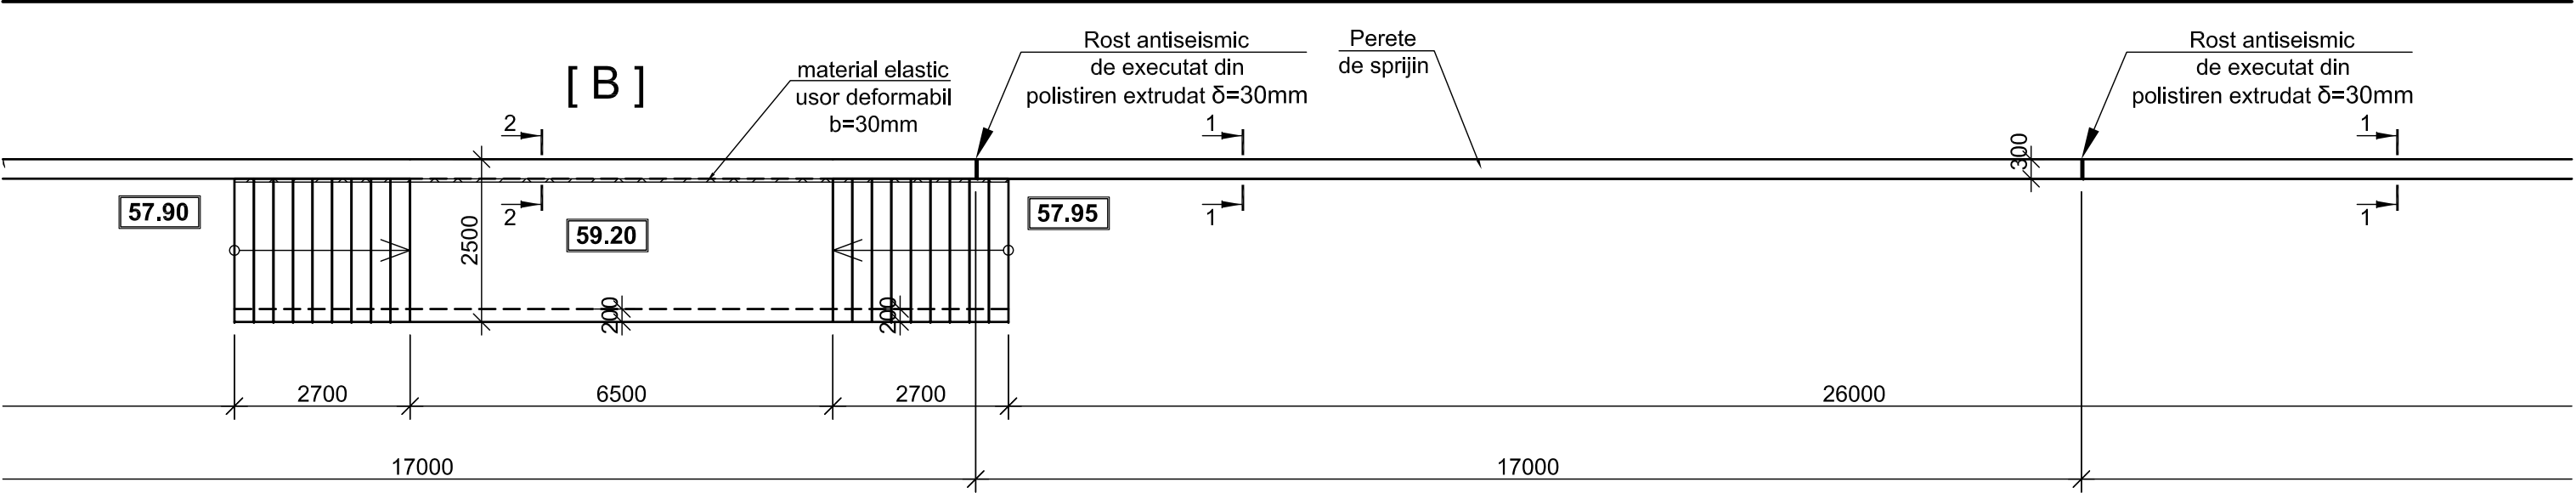

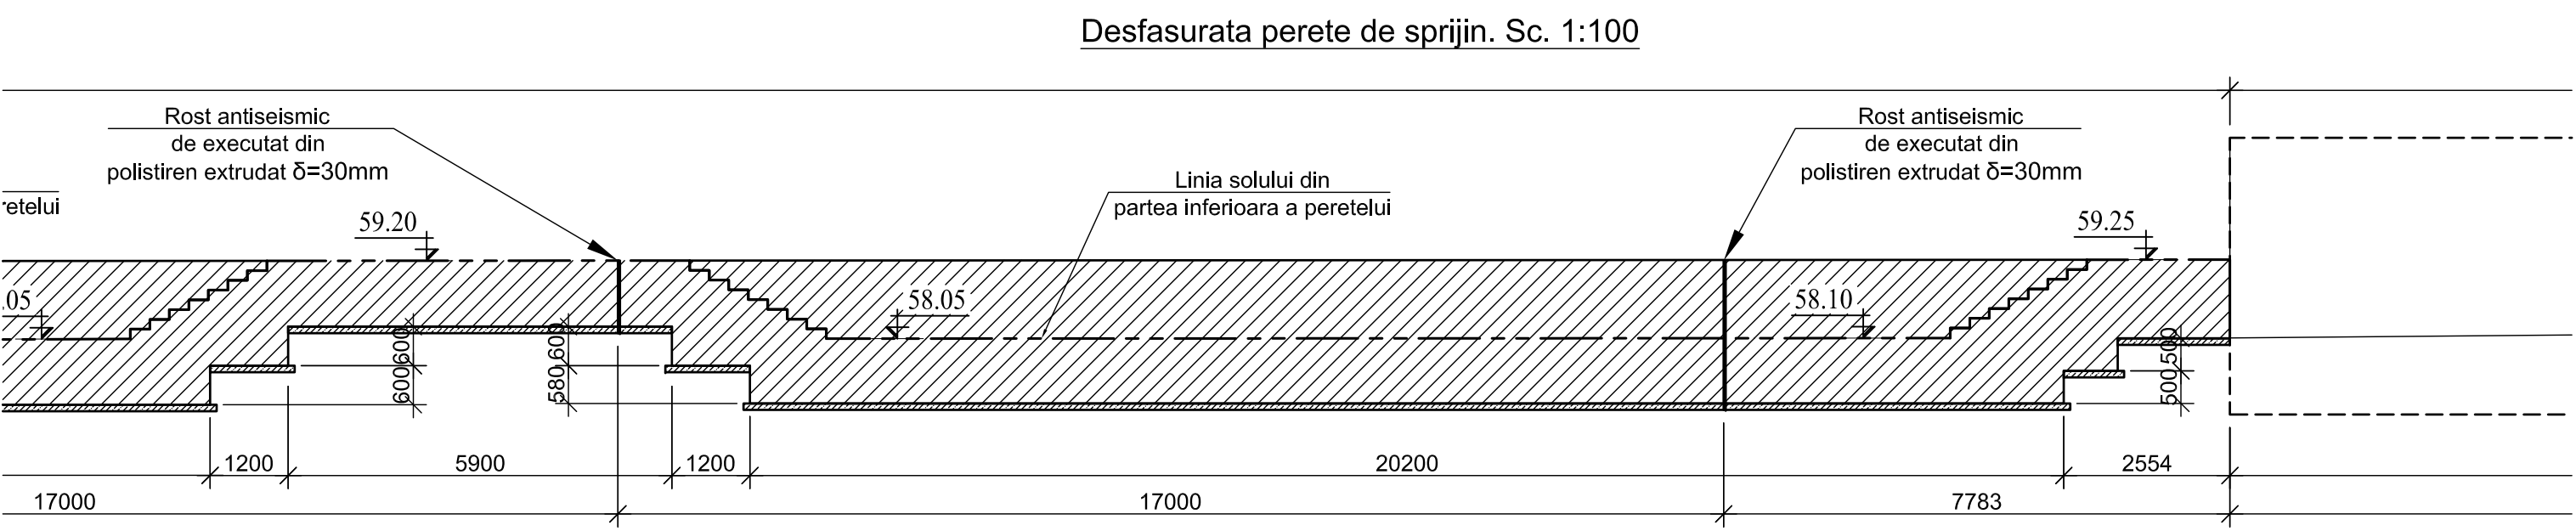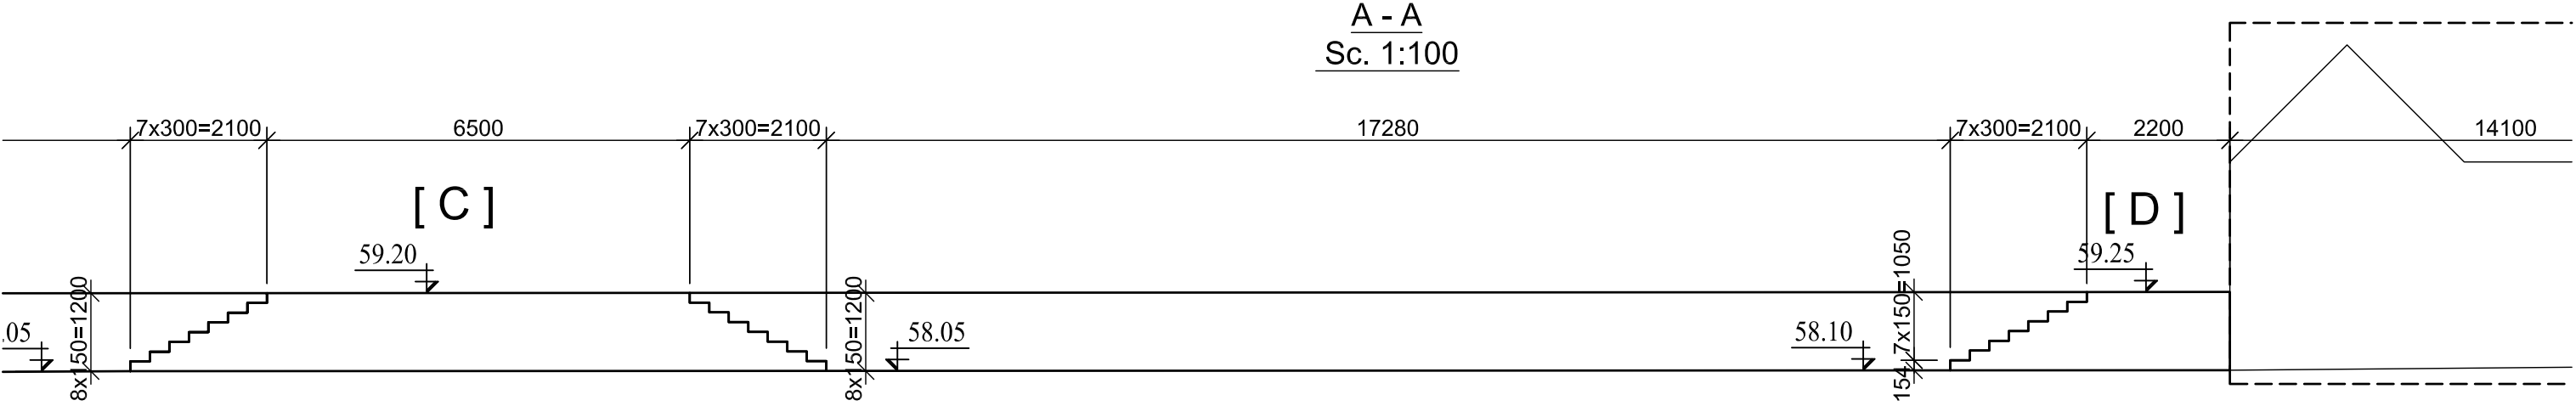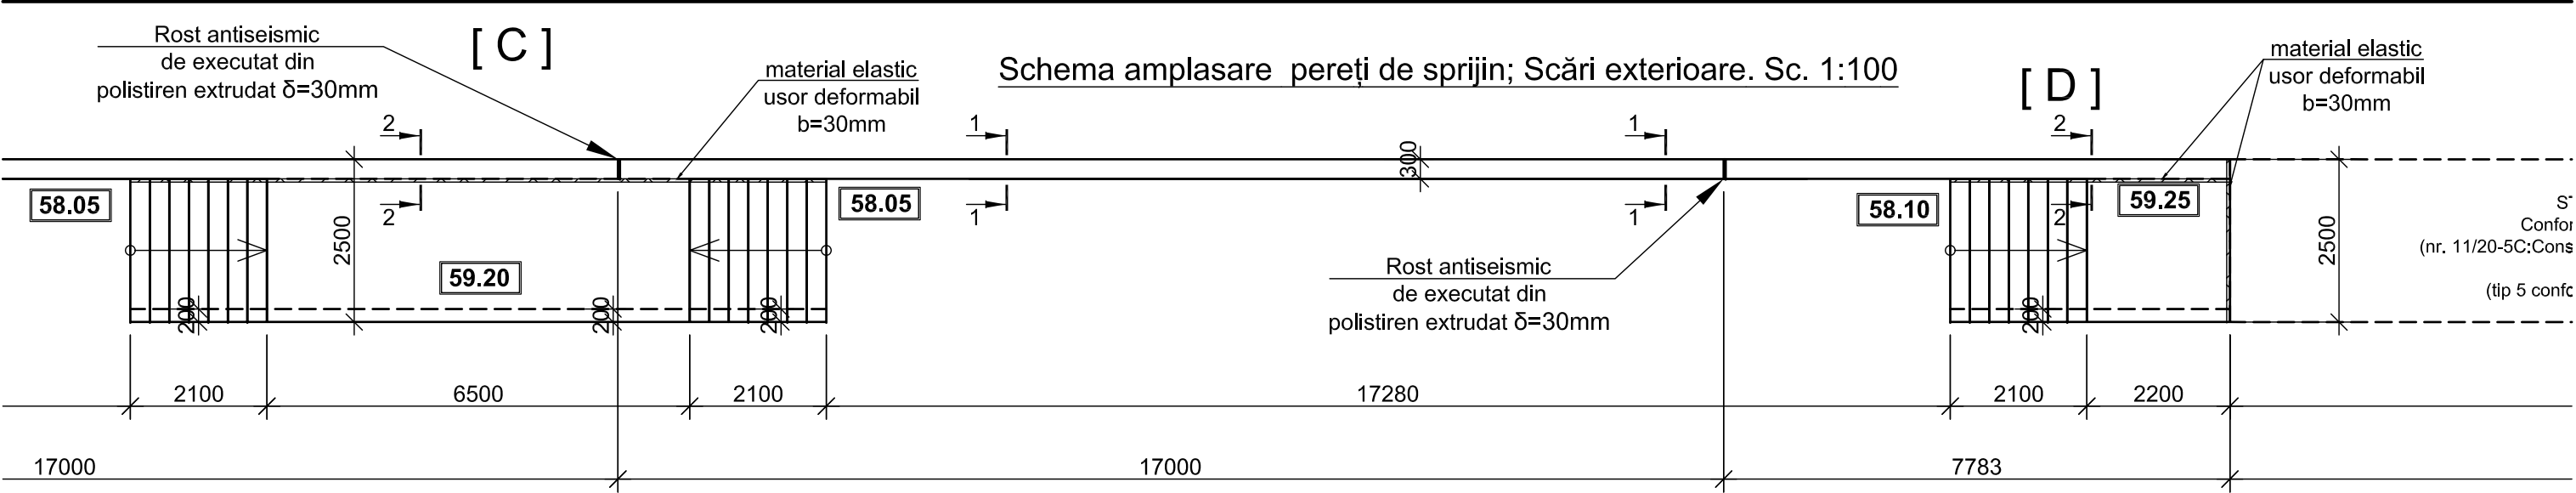

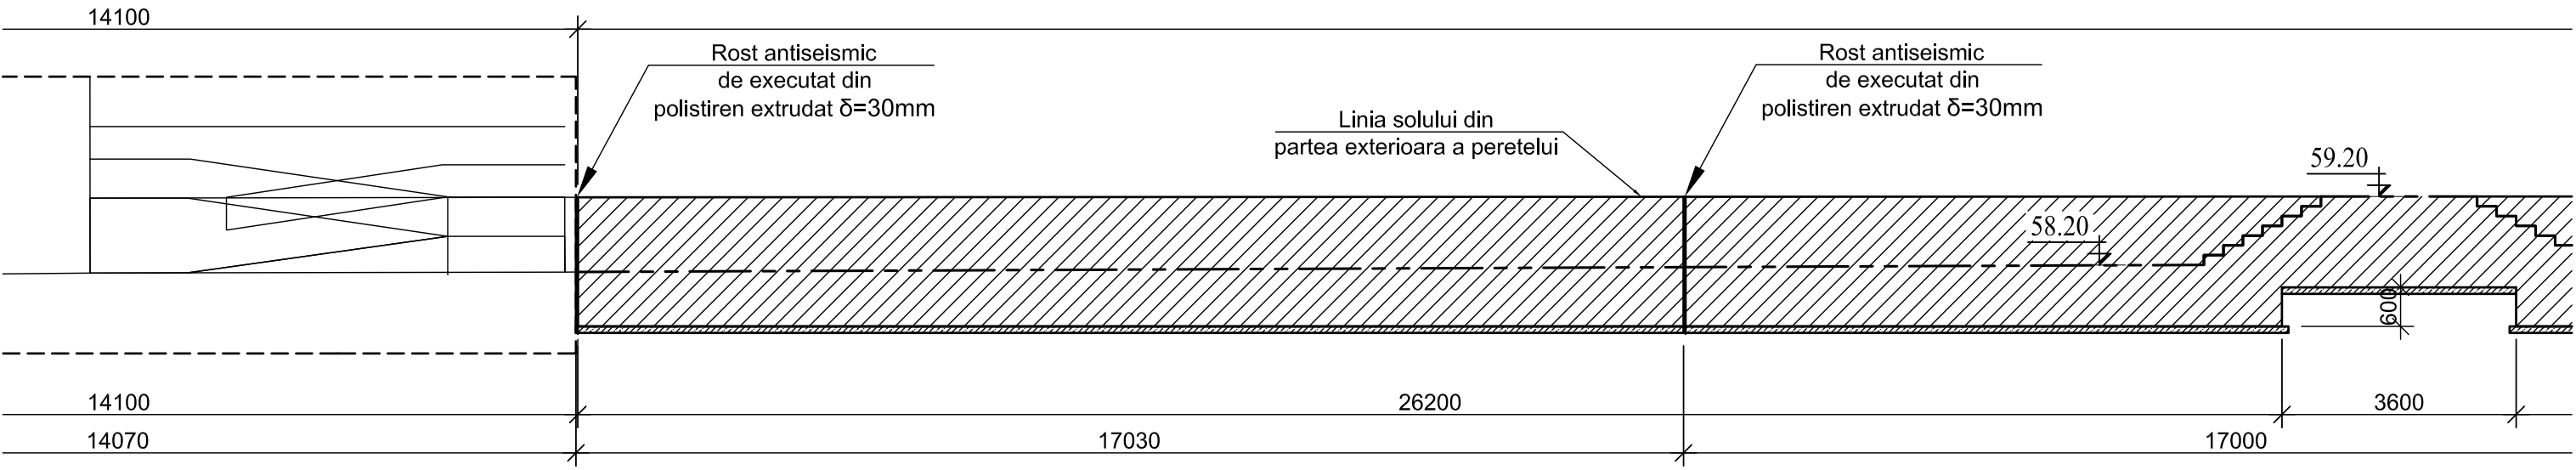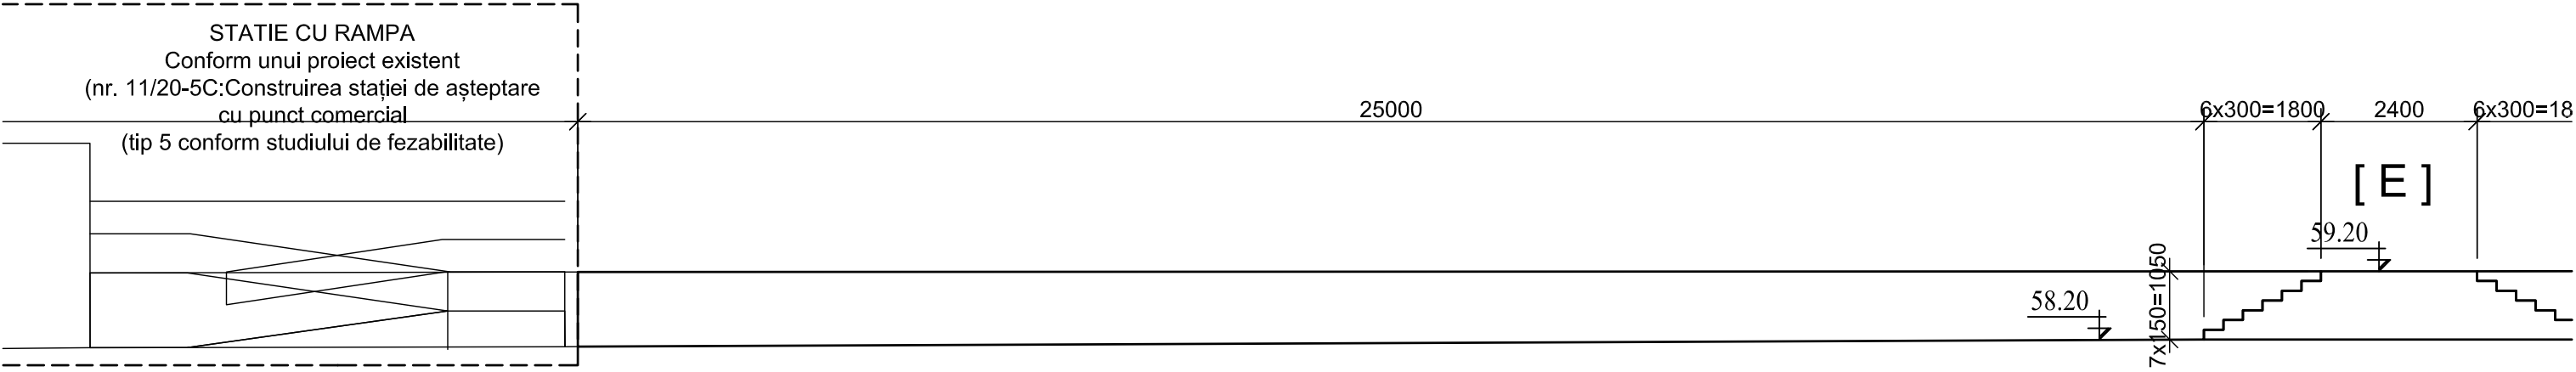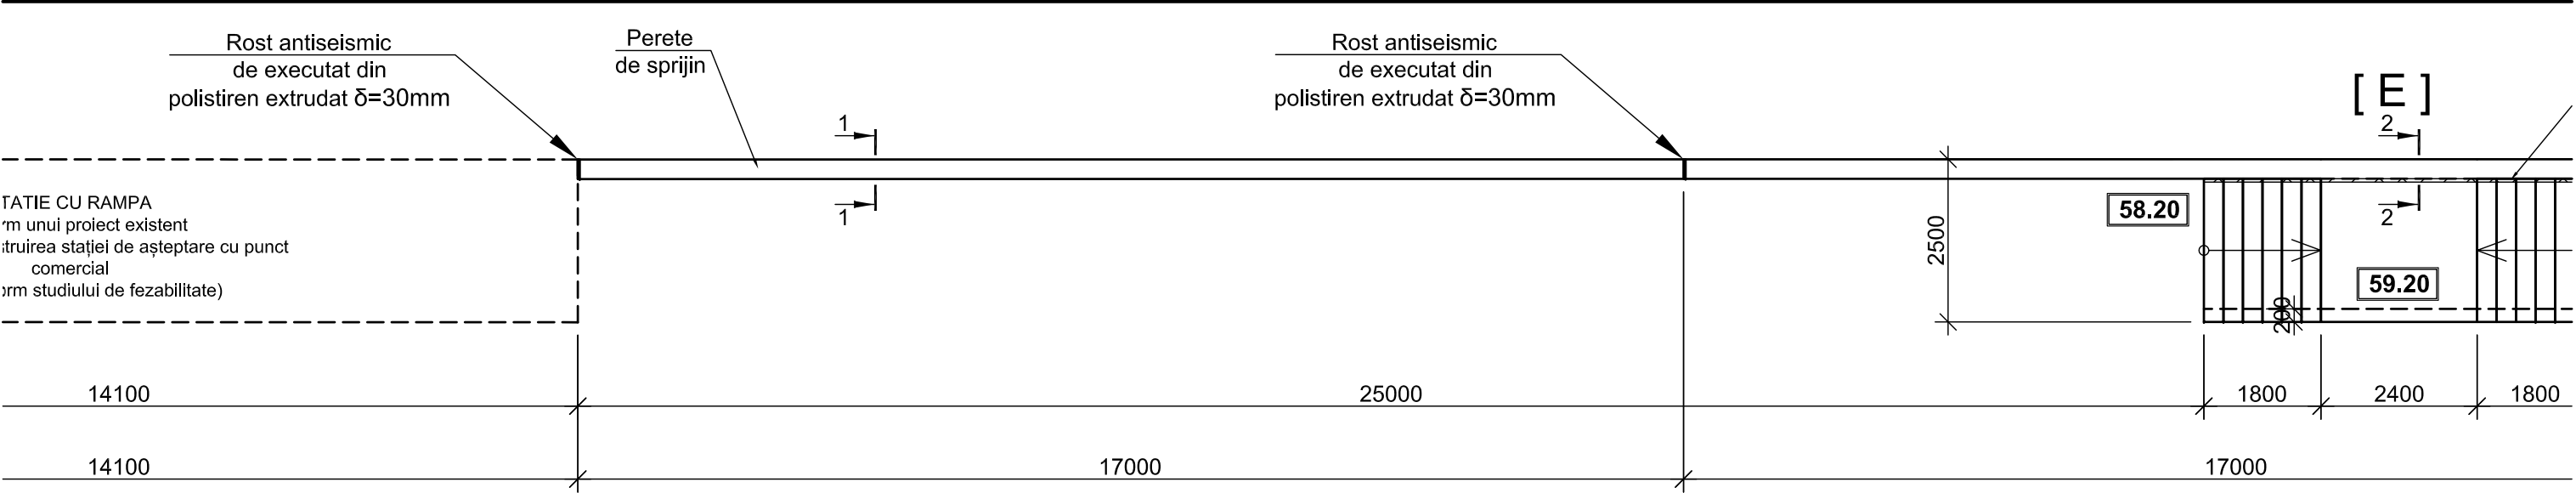

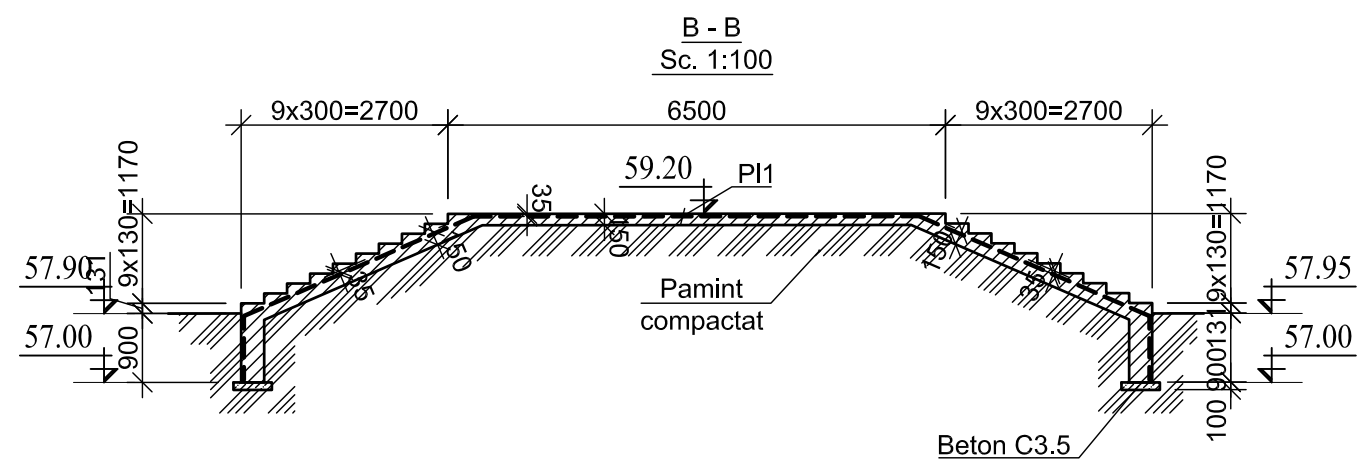

								5	
						Scara exterioara [B]. Sc. 1:100			

A - A
Sc. 1:100

B - B
Sc. 1:100

1 - 1 (tip)
 Sc. 1:25
 (armare)

PI1

150

Et 1

Ø6 A-I
 pas 600
 poz de saft

1

Ø8 A-III
 pas 200

variabil

900

30 30

100 200 100

Beton C3.5

58.05..59.20

58.05

57.15

100

SPECIFICATIA DE MATERIALE

Poz.	Indicatii	Denumiri	Can.	Masa un.,kg.	Observatii (Masa tot., kg)
		<u>Scara exterioara [C]</u>			
1	ГОСТ 5781-82	Ø8 A-III L= m.l.	430	0.395	169.71
Et1	idem	Ø6 A-I L= 400	55	0.089	4.88
PI1	ГОСТ 6727-80	Ø5 Bp-I - 150 Ø5 Bp-I - 150 L= m.p.	25	2,016	50.40
		total,kg			225.0
		Beton cl. C15,m³	9.2		
		Beton cl. C3.5,m³	0.60		

BORDEROU DETALII	
Poz.	Schita
Et1	$80 \quad \overset{240}{\underbrace{\quad}} \quad 80$

								6	
						Scara exterioara [C]. Sc. 1:100			

material elastic
ușor deformabil
 $b=30\text{mm}$

58.10

59.25

STATIE CU RAMPA
Conform unui proiect existent
(nr. 11/20-5C: Construirea stației de așteptare cu punct comercial
(tip 5 conform studiului de fezabilitate)

Perete de
sprijin vezi pl.2:3

7x300=2100

4300

2200

SC. 1.100

material elastic
usor deformabil
b=30mm

Beton C15

7x300=2100

2200

59.25

1051

58.10

57.20

900

155

7x150

Beton C3.5

STATIE CU RAMPA
Conform unui proiect existent
(nr. 11/20-5C:Construirea stației de așteptare cu punct comercial
(tip 5 conform studiului de fezabilitate)

58.10

57.20

900155.7x150=1051

300

2135

1865

30°

59.25

35

Pl1

Pamint compactat



material elastic
usor deformabil
b=30mm

STATIE CU RAMPA
Conform unui proiect existent
(nr. 11/20-5C;Construirea stației de așteptare cu punct
comercial
(tip 5 conform studiului de fezabilitate)

Poz.	Indicatii	Denumiri	Can.	Masa un.,kg.	Observatii (Masa tot., kg)
		<u>Scara exterioara [D]</u>			
1	ГОСТ 5781-82	Ø8 A-III L= m.l.	160	0.395	63.15
Et1	idem	Ø6 A-I L= 400	24	0.089	2.13
PI1	ГОСТ 6727-80	$\frac{\text{Ø5 Bp-I} - 150}{\text{Ø5 Bp-I} - 150}$ L= m.p.	10	2,016	20.16
		total,kg			85.4
		Beton cl. C15,m³	3.8		
		Beton cl. C3.5,m³	0.30		

Poz.	Schita
Et1	$80 \quad \overset{240}{\underbrace{\hspace{1.5cm}}} \quad 80$

SPECIFICATIA DE MATERIALE

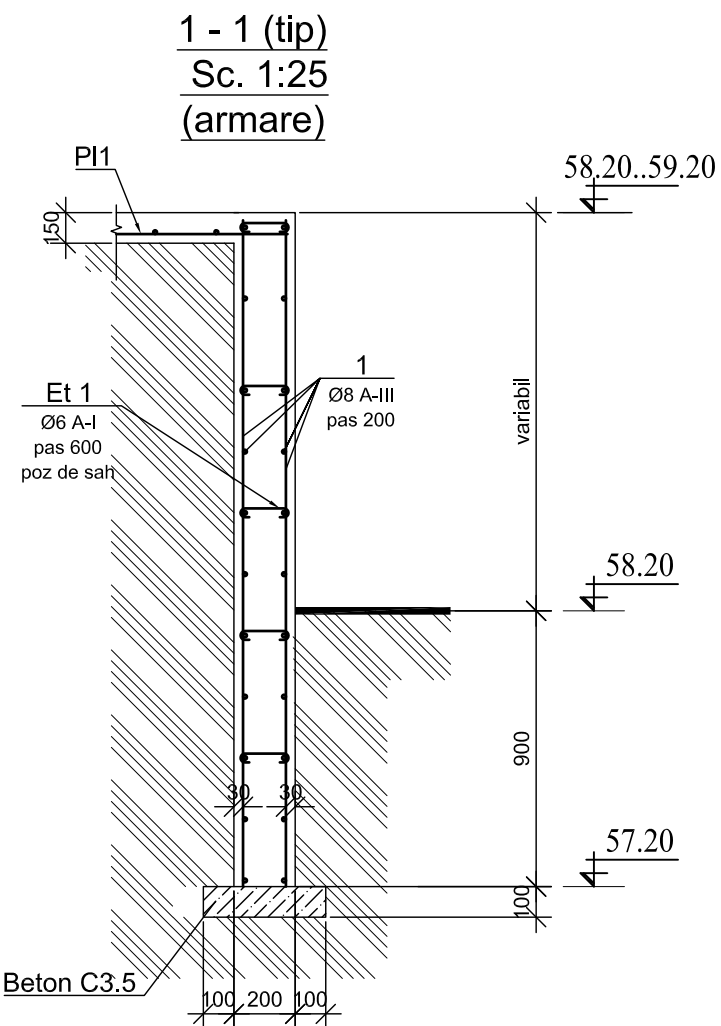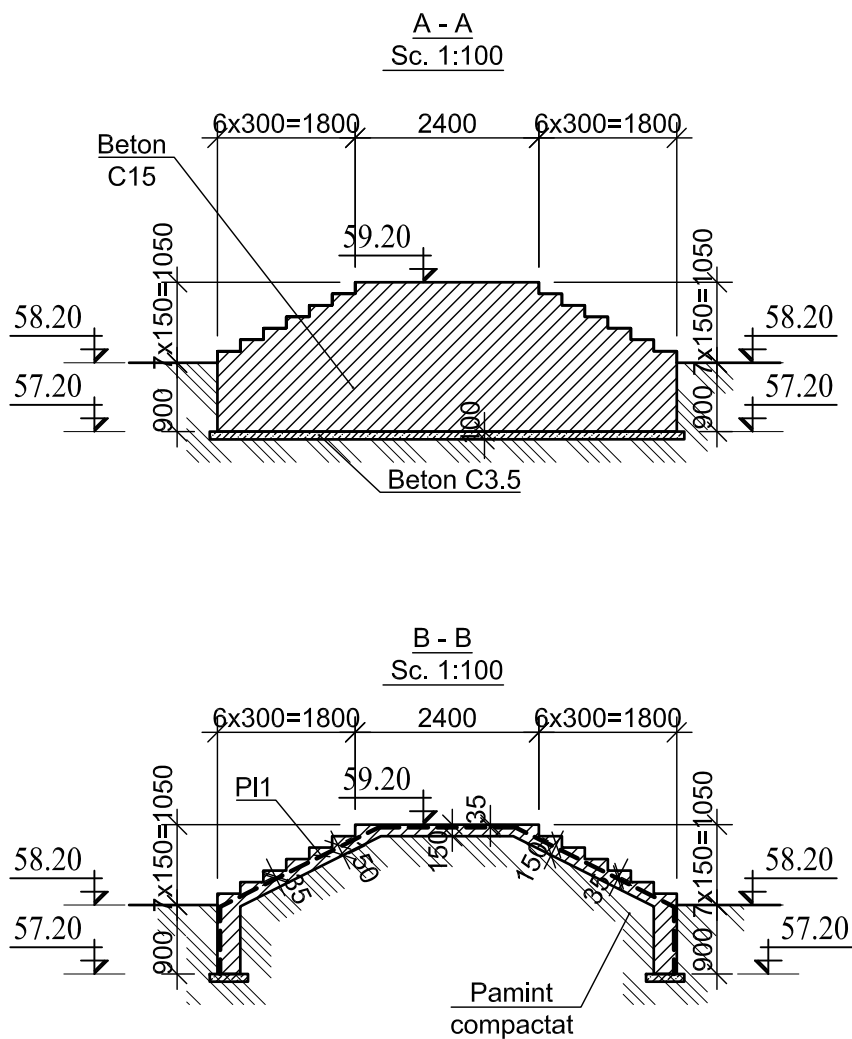

Poz.	Indicatii	Denumiri	Can.	Masa un.,kg.	Observatii (Masa tot., kg)
		<u>Scara exterioara [E]</u>			
1	ГОСТ 5781-82	Ø8 A-III L= m.l.	220	0.395	86.83
Et1	idem	Ø6 A-I L= 400	30	0.089	2.66
PI1	ГОСТ 6727-80	$\frac{\text{Ø5 Bp-I} - 150}{\text{Ø5 Bp-I} - 150}$ L= m.p.	14	2,016	28.22
		total,kg			117.7
		Beton cl. C15,m³	5.6		
		Beton cl. C3.5,m³	0.50		

									8		
						Scara exterioara [E]. Sc. 1:100					