



Schema amplasării sectoarelor (planșa 1)

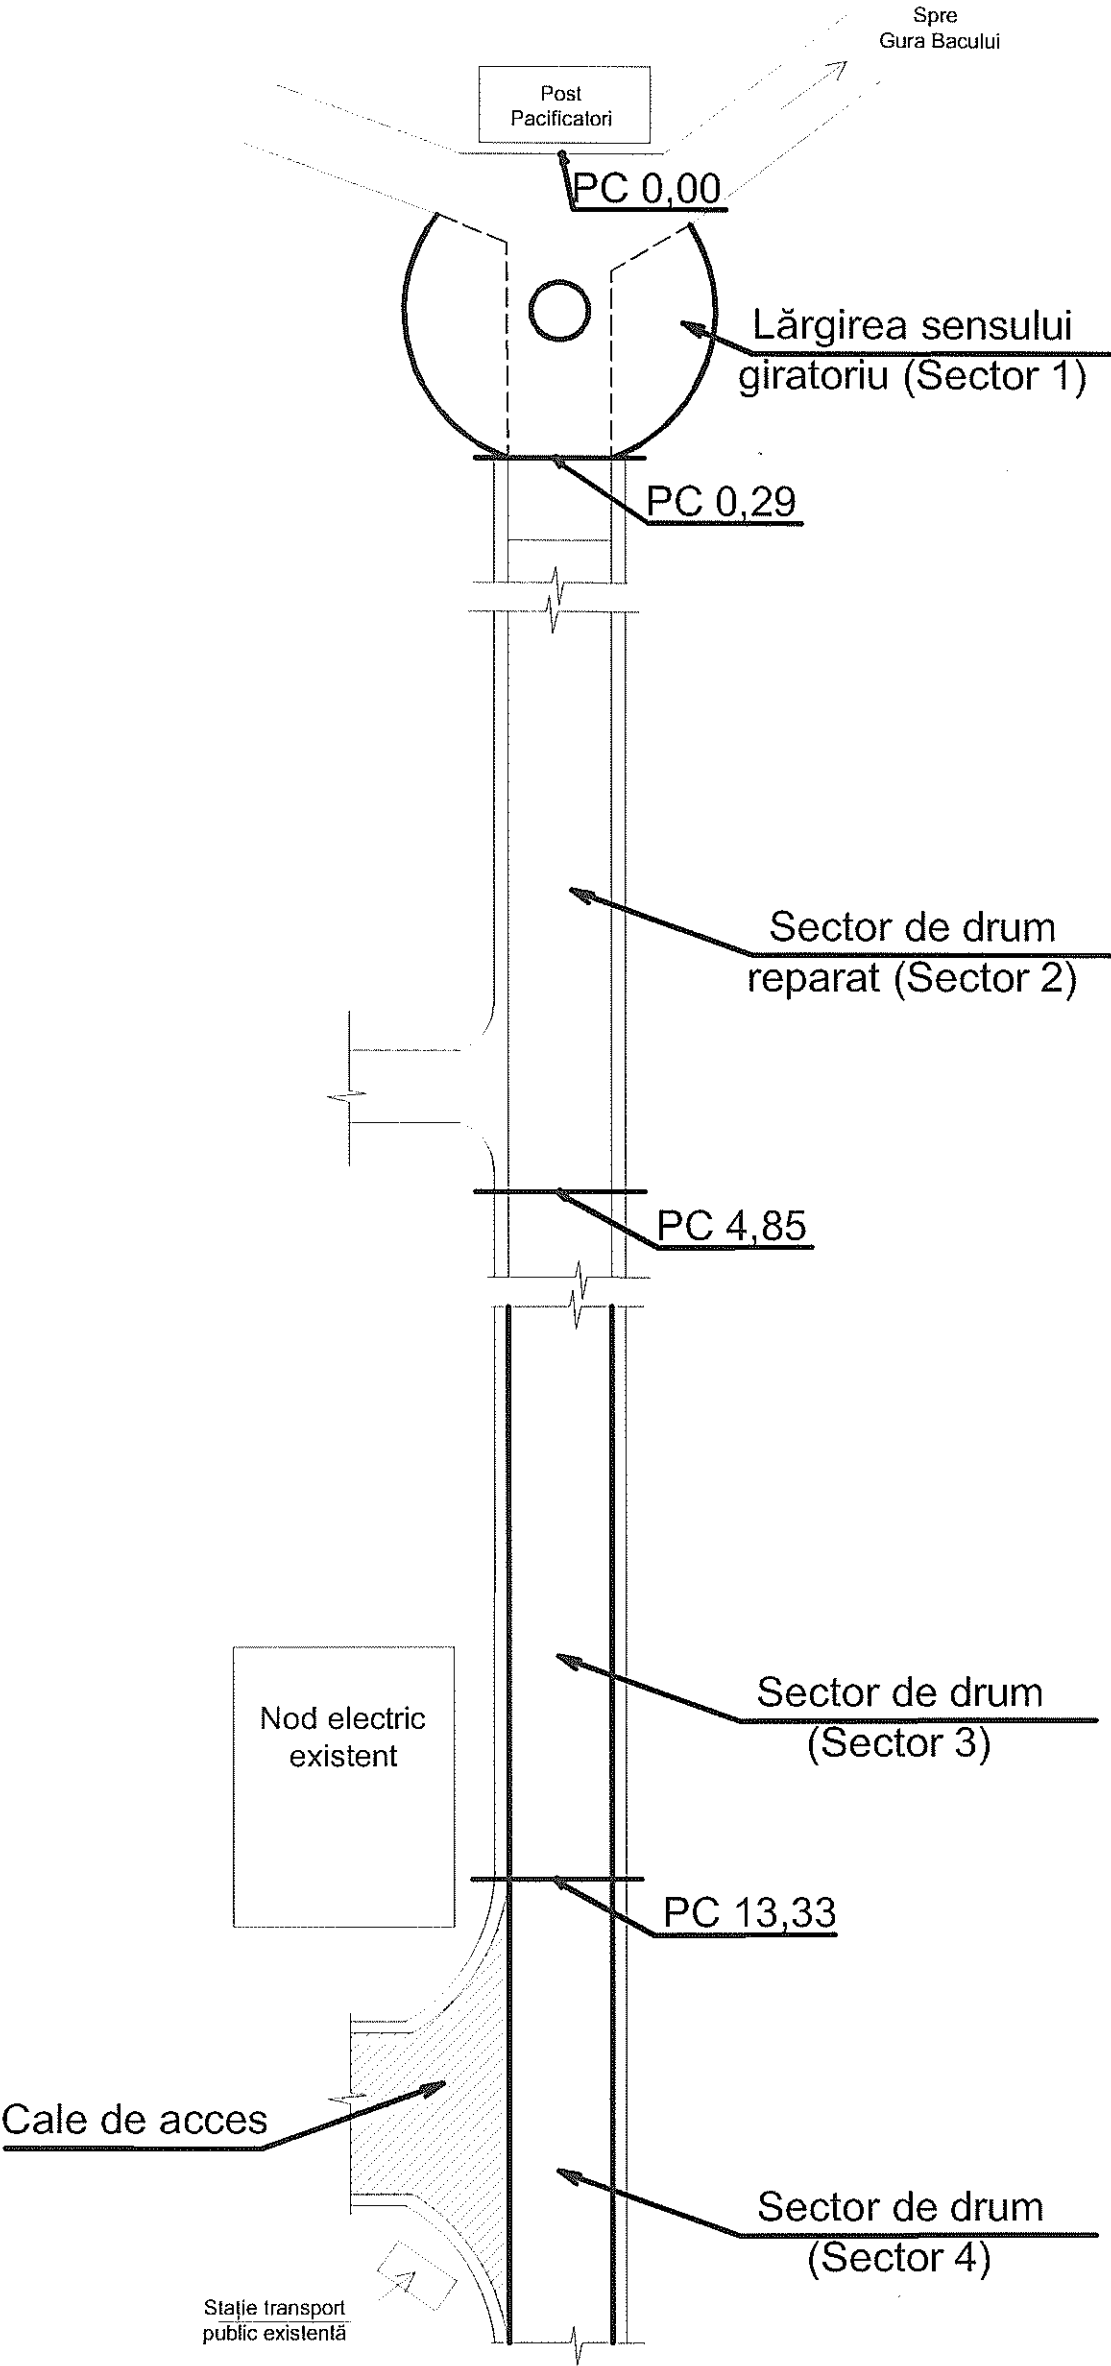

Nr. de inventar	Semnăt și data	Nr. în schimb.

Mod.	Nr. part.	Planșa	Ne doc.	Semnăt.	Data	Lucrări de reparație a îmbrăcăminte rutiere a străzii Lenin din cartierul Nordic al or. Bender			
							Faza	Planșa	Planșe
							PE	1	2
						x			

Schema amplasării sectoarelor (planșa 2)

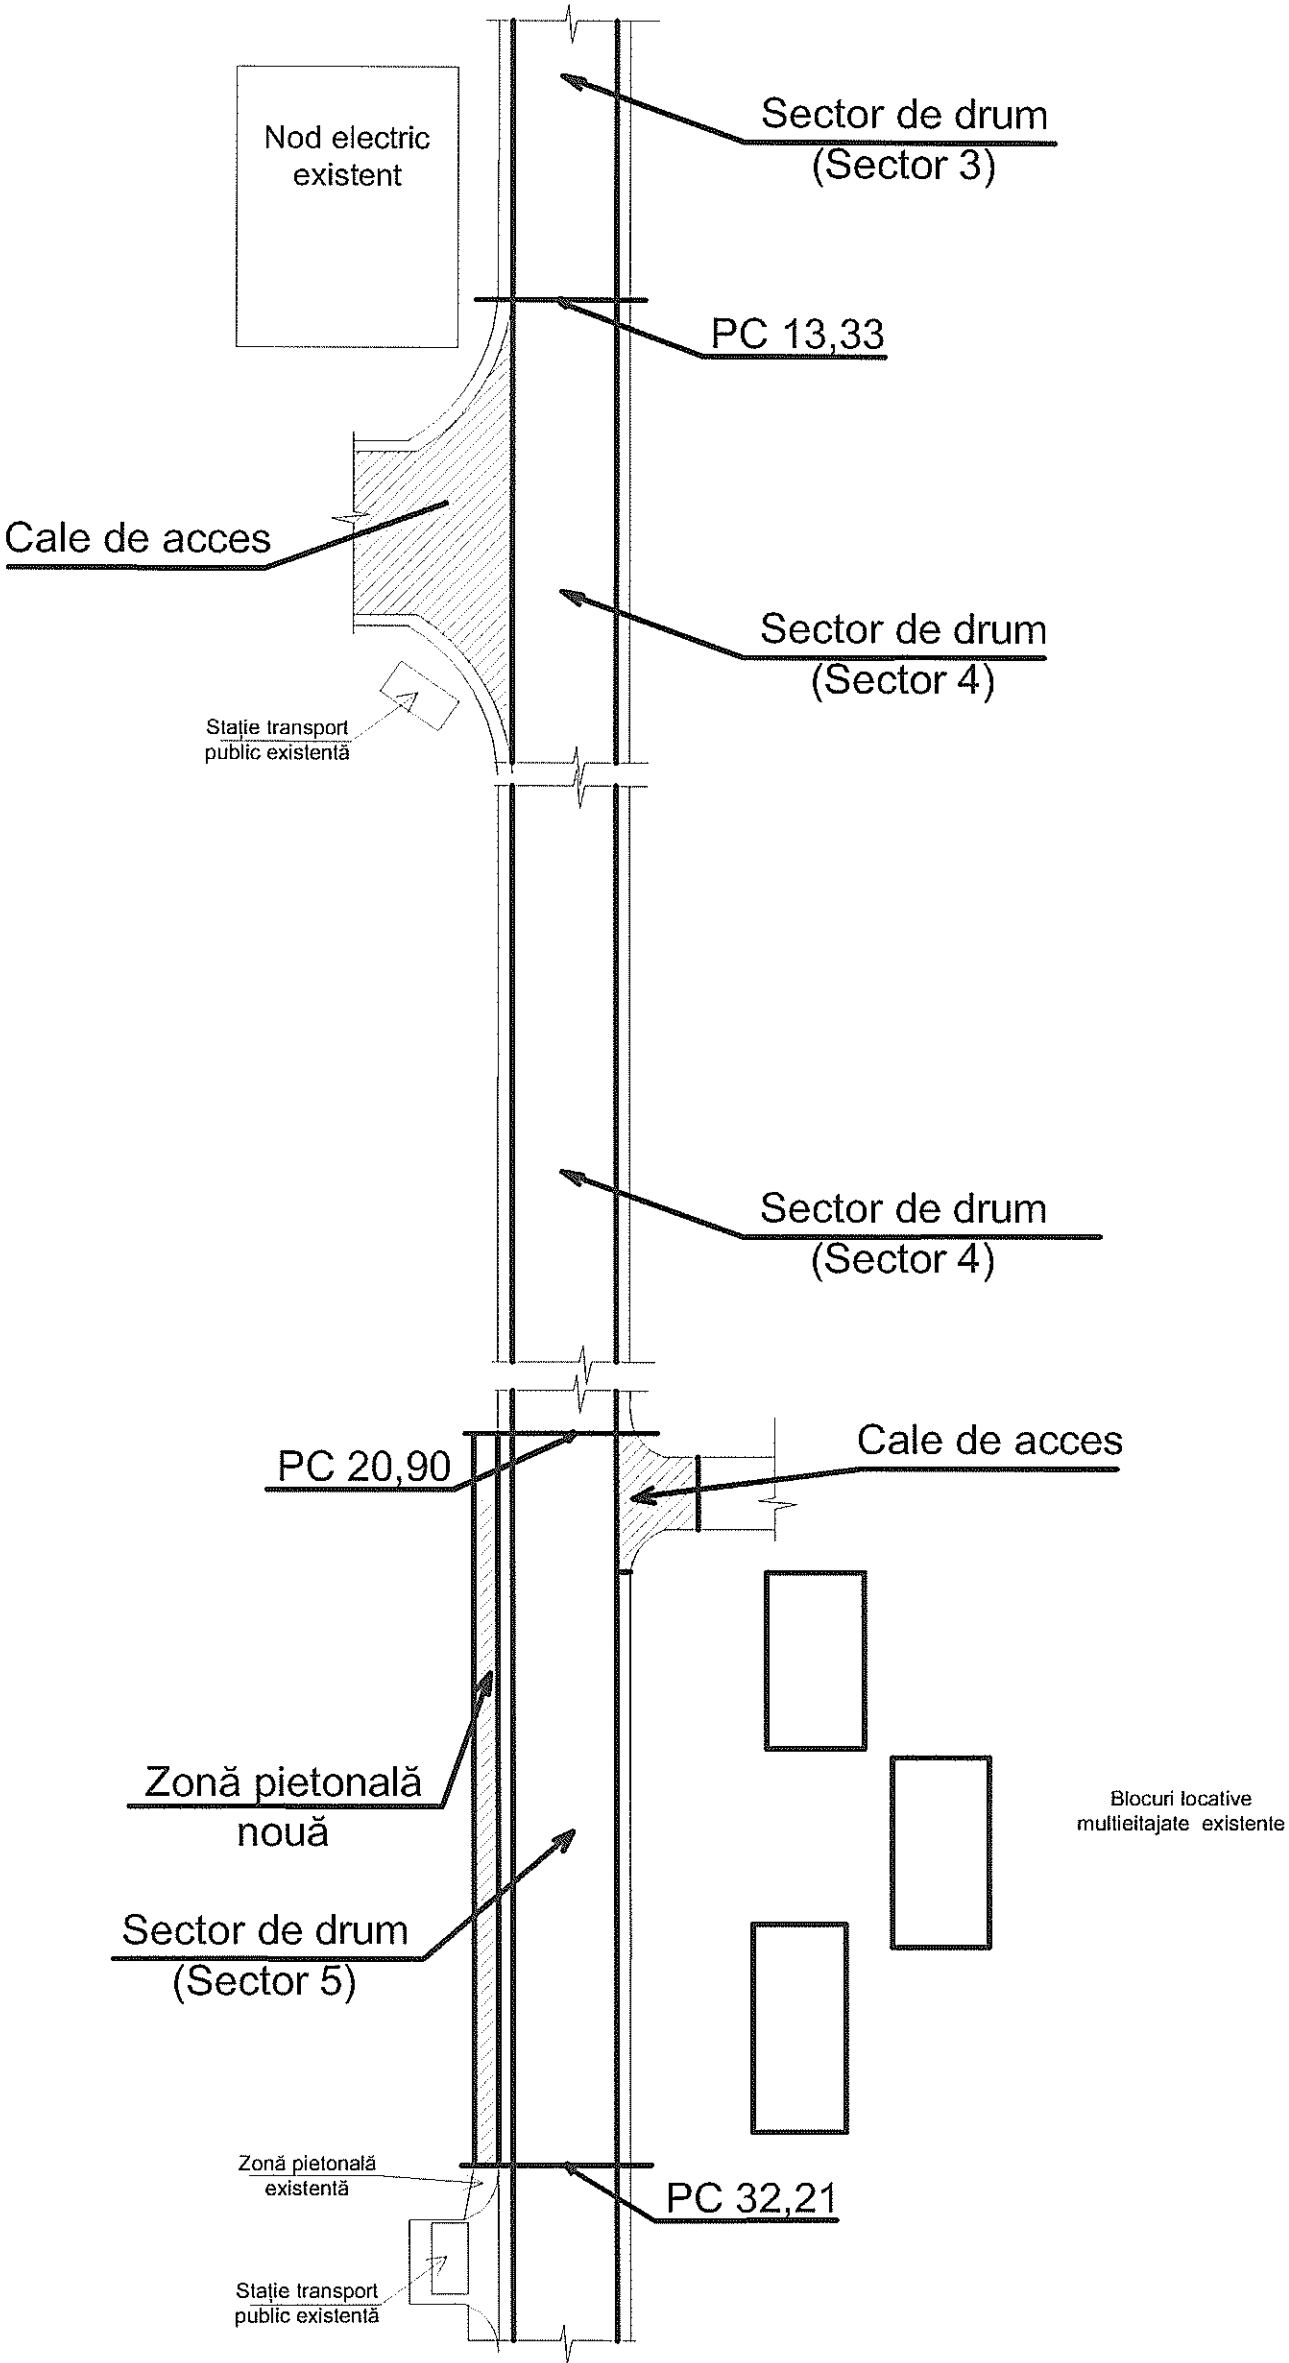

Nr. de inventar	Semnăt și data	Nr. în schimb.

							Lucrări de reparație a îmbrăcăminte rutiere a străzii Lenin din cartierul Nordic al or. Bender		
Mod.	Nr. part.	Planșa	№ doc.	Semnăt.	Data		Faza	Planșa	Planșe
							PE	2	2
							x		