


PROIECT DE EXECUTIE

03.24

Clădire comercială
IoT Pro Center
mun. Ungheni, str. Naționala
nr. cadastral 9201104.467

Beneficiar: "IDOMUS COMPANY" SRL

AȘP	DIMITROV D.
IȘP	TULUC E.

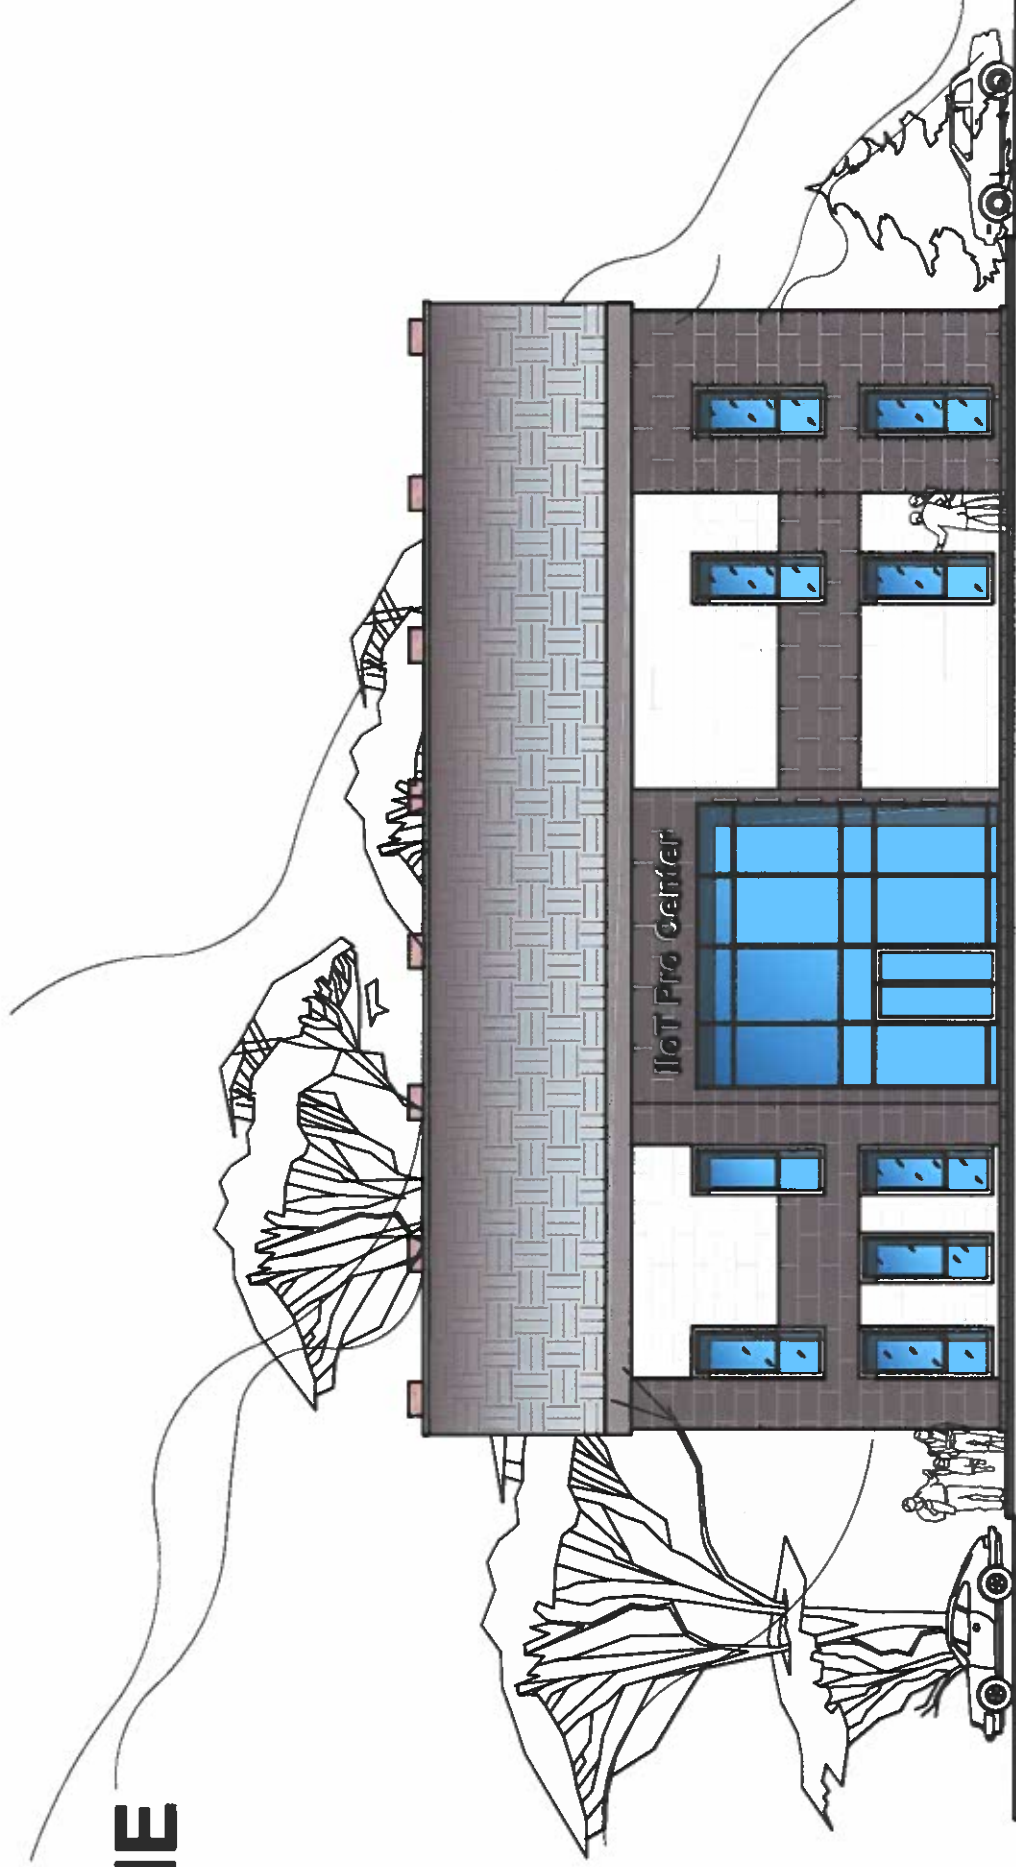

ВЕДОМОСТЬ ССЫЛОЧНЫХ И ПРИЛАГАЕМЫХ ДОКУМЕНТОВ.

Марка	Наименование	Примечание
СНиП 2.07.01-89*	Градостроительство. Планировка и застройка городских и сельских поселений	
СНиП 2.08.02-89	Общественные здания и сооружения	

Ведомость чертежей основного комплекта ГП

№	Название	Примечание
1	Общие данные	стр. 02
2	Генеральный план м. 1:500	стр. 03
3	План благоустройства м. 1:500	стр. 04
4	План организации строительных работ м. 1:500	стр. 05

Основные показатели по ГП

Наименование	Ед. изм	Наименование	
		в границах участка	прилегающая территория
Площадь участка	м ²	3480	
Площадь застройки	м ²	400	
Плотность застройки (РОТ)	%	12	
Площадь покрытий (проектируемые)	м ²	1074	
Коэффициент застройки (СУТ)		0,29	

Проект разработан в соответствии с действующими нормами, правилами и обеспечиваем основные критерии качества строительства, регламентируемые законом о качестве в строительстве:

- А - прочность и устойчивость;
Б - безопасность при эксплуатации;
С - пожаробезопасность и взрывобезопасность;
Д - гигиену, безопасность для здоровья людей, безопасность окружающей среды.

Главный архитектор проекта
Главный инженер проекта

Dimitrov D.
Tuluc E.



Общие указания


- Рабочие чертежи марки РГ разработаны на основании Задания на проектирование и Градостроительного сертификата №53 от 16.07.2024 выданного примэрией муниципия Унгены.
- Все земельные работы выполнить в соответствии с требованиями:
СНиП 3.01.01-85 "Организация строительного производства"
СНиП 3.02.01-87 "Земляные сооружения основания и фундаменты"
СНиП 111-4-80 "Техника безопасности в строительстве"
- Перечень актов на скрытые работы должен быть подписан организацией уполномоченной осуществлять контроль за соответствием фактически выполненных работ по проекту:
 - подготовка основания;
 - разбивка осей здания на площадке;
 - проверка высотных отметок фундамента;
 - лабораторные исследования грунтов основания фундаментов.

ПЕРЕЧЕНЬ ЗАКОНЧЕННЫХ ЭТАПОВ СТРОИТЕЛЬСТВА

- Земельные работы
- Нулевой цикл
- Ограждающие конструкции первого этажа
- Покрытие
- Наружная отделка
- Внутренняя отделка

ПЕРЕЧЕНЬ АКТОВ НА СКРЫТЫЕ РАБОТЫ

- Акт приёмки фундаментов под монтаж стеновых панелей
- Акт на установку стеновых панелей
- Акт на утепление стен, фундаментов, крыши
- Акт на устройство гидроизоляции полов
- Акт на испытание гидроизоляции полов
- Акт на установку окон и дверей

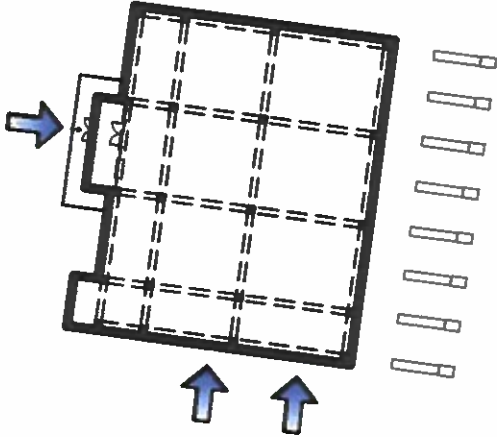


Verificator de proiecte 0129
Maidan Mihail
Domeniile 3a,b,c

Nr de inregistrare a vizuului
Modulul de la 27.07.2024
Masa la 27.07.2024

03.24 - РГ

IoT Pro Center mun. Ungheni, str. Naționala nr. cadastral 9201104.467				Faza	Coala	Coli
Beneficiar: "IDOMUS COMPANY" SRL				PE	2	24
ASP	Dimitrov D.	Verlan E.	Общие данные			
Architect			SRL "Verlan-design"			

Ситуационная схема М 1:2000

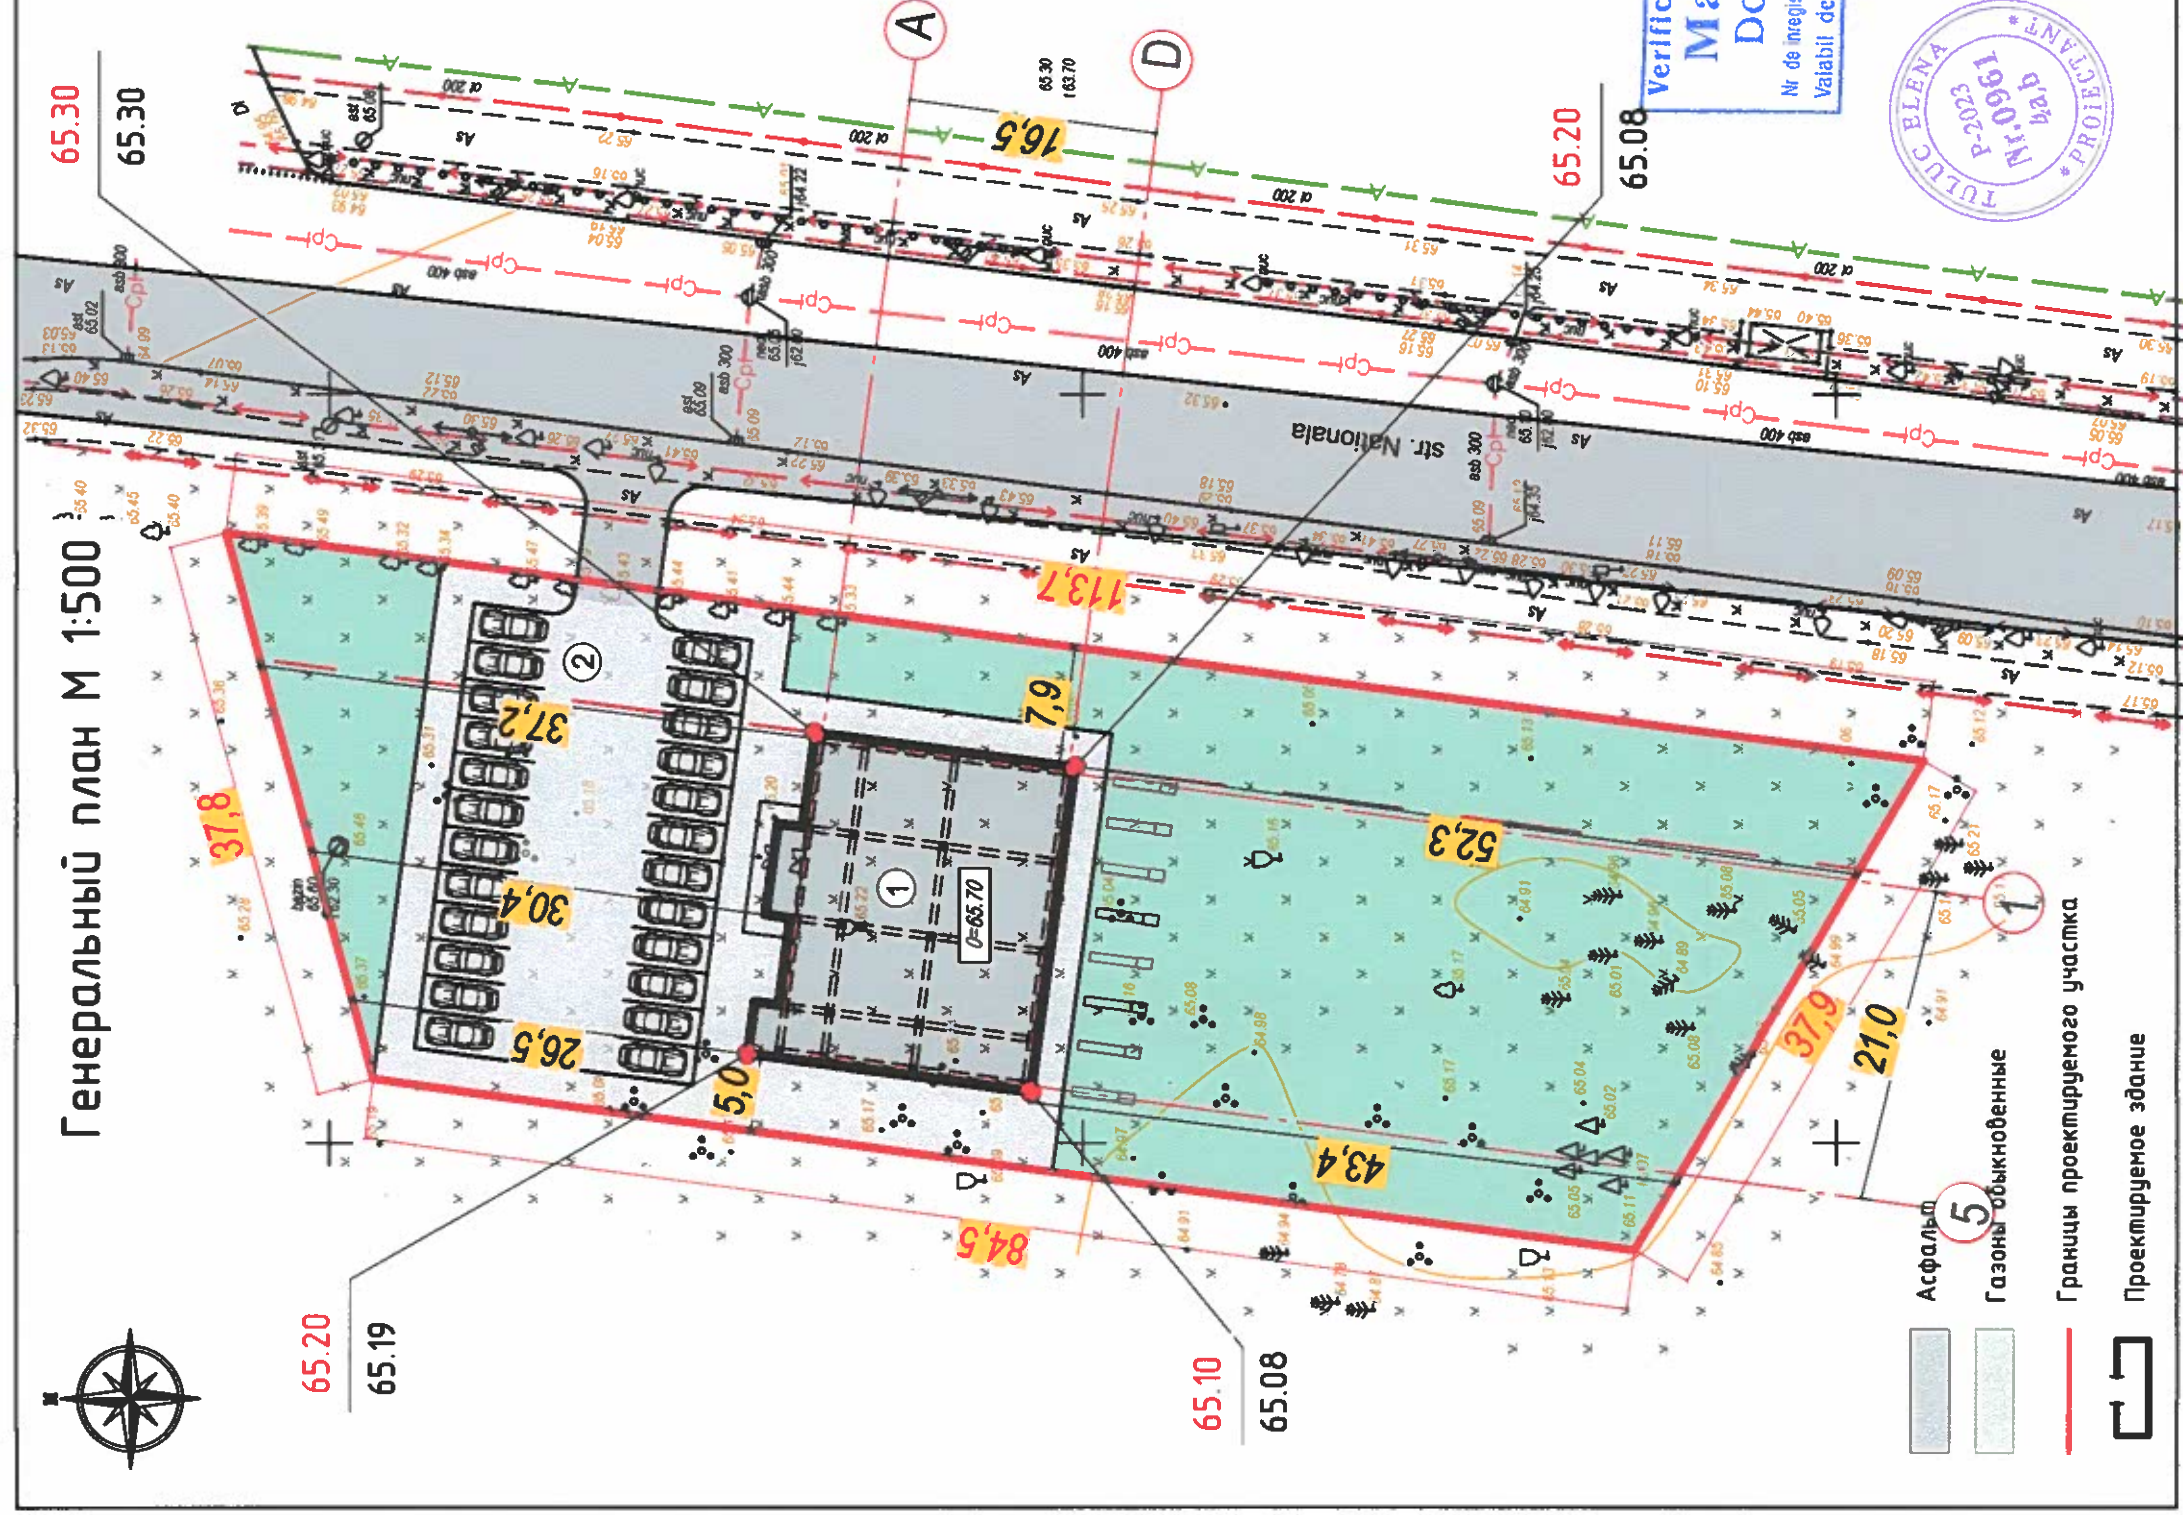

Экспликация зданий и сооружений

Основные показатели по ГП

Наименование	Ед. изм	Наименование	
		в границах участка	прилегающая территория
Площадь участка	м ²	3480	
Площадь застройки	м ²	400	
Плотность застройки (РОТ)	%	12	
Площадь покрытий (проектируемые)	м ²	1074	
Коэффициент застройки (CUT)		0,29	

IloT Pro Center
mun. Ungheni, str. Nationala
nr. cadastral 9201104.467

					mun. Ungheni, str. Nationale nr. cadastral 9201104.467		
Modif.	№ sect.	Coala	№ doc	Sennat	Faza Coala Coli		
					PE 3 24		
ASP					Architect		
Dimitrov D.					Verlan E.		
Architect					Verlan E.		
Dimitrov D.					Verlan E.		
Verlan E.					Verlan E.		
Verlan E.					Verlan E.		
Verlan E.							

План благоустройства М 1:500


Экспликация зданий и сооружений

№ на ГП	Название	Примечания
1	Коммерческое здание Р+Е+М	Проектируемое
2	Парковка на 24 машины	Проектируемая

Ведомость объемов работ

Обозначение на плане	Наименование работ	Ед. изм.	Количество
1	Газоны обыкновенные	м ²	1990
2	Покрытие из бетонной фигурной плитки	м ²	1074

- Плитка бетонная для проездов - 0.10м
- Цементно-песчаная сухая смесь (1:3) - 0.05м
- Тощий бетон - 0.16м
- Щебень фракционированный М600, уложенный по способу закладки ГОСТ 8267-93 с обработкой битумной эмульсией (0.6л/м²) - 0.33м
- Засыпка песком ГОСТ 8736-93 с уплотнением по слою - 0.20м

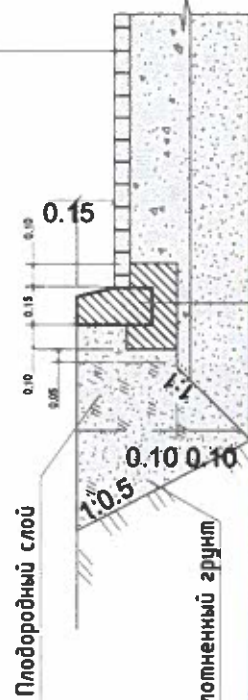

Verficator de protecte 0129
Maidan Mihail
Domenile 3a,b,c

Nr de inregistrare a avizului
Valabil de la 27.07.2022 pina la 27.07.2027

Бортовой камень БР100.30.15 по ГОСТ 6665-91
Бетон кл.В15 по ГОСТ 26633-91



03.24 - PG

IoT Pro Center
mun. Ungheni, str. Naționala
nr. cadastral 9201104.467



Modif.	№ sect.	Coala	№ doc	Semnăt	Beneficiar: "IDOMUS COMPANY" SRL	Faza	Coala	Coli
ASP				Dimitrov D.		PE	4	24
Architect				Verlan E.				
План благоустройства М 1:500						SRL "Verlan-design"		

План строительных работ М 1:500

График производства работ

Наименование работ	Месяц 1	Месяц 2	Месяц 3	Месяц 4	Месяц 5	Месяц 6
1 Земляные работы						
2 Устройство фундамента						
3 Устройство ЖБ каркаса						
4 Заполнение наружных стен СИП панелями						
5 Монтаж внутренних перегородок СИП						
6 Устройство кровли СИП						
7 Монтаж окон						
8 Отделка фасада						
9 Благоустройство территории						

Экспликация зданий и сооружений

№ на ГП	Название	Примечания
1	Коммерческое здание тип Р+Е+М	Проектируемое
2	Парковка на 24 машины	Проектируемая

Условные обозначения

- Существующая дорога
- Площадки складирования
- Противопожарный щит и ящик с песком
- Шкаф распределительный силовой ШРС
- Проектор
- Контейнер для мусора
- Скамья
- Стол
- Урна для мусора
- Био-туалет
- Временные здания

Verificator de proiecte 0129
Maidan Mihail
Domeniile 3a,b,c


Nr de înregistrare a avizului
Valabil de la 27.07.2024 până la 27.07.2025

03.24 - PG

IoT Pro Center

municip. Ungheni, str. Naționala

nr. cadastral 9201104.467

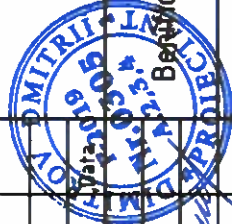

Verificator: "IDOMUS COMPANY" SRL





















































































































































































































Plan строительных работ
М 1:500

SRL "Verlan-design"


Plan строительных работ
М 1:500

SRL "Verlan-design"


План на отм. 0.000

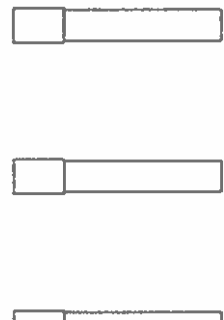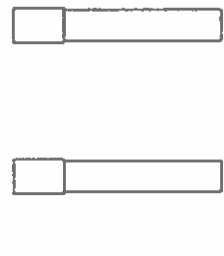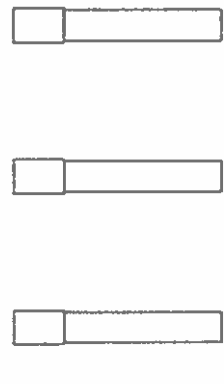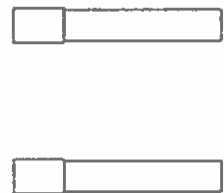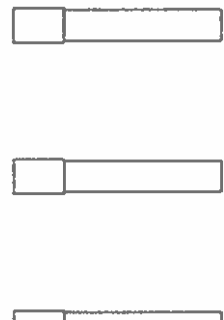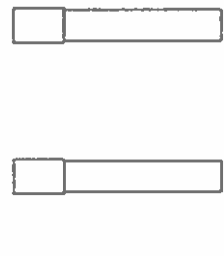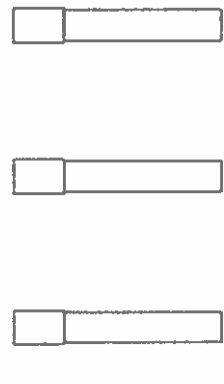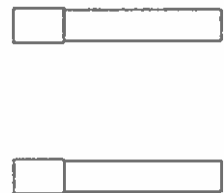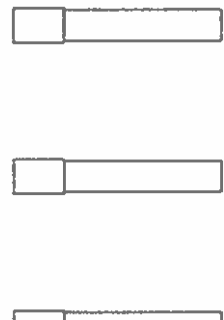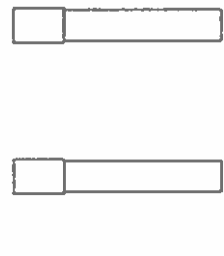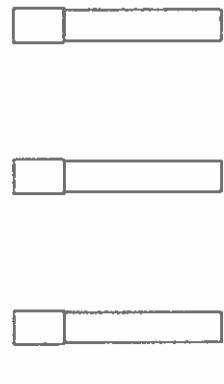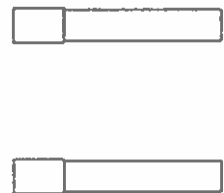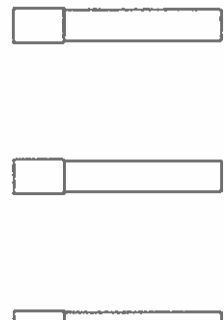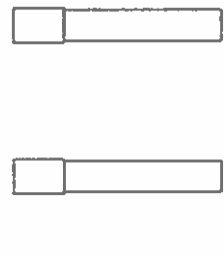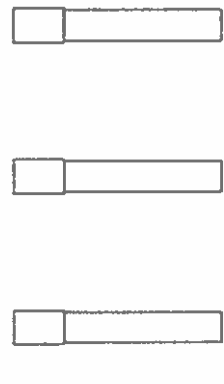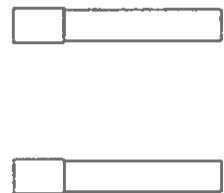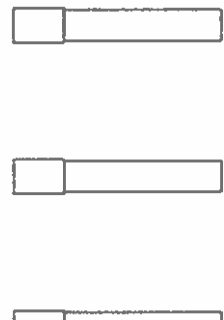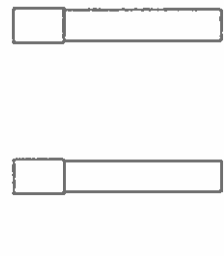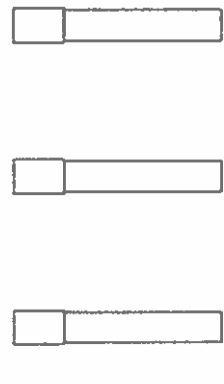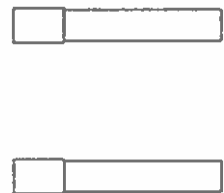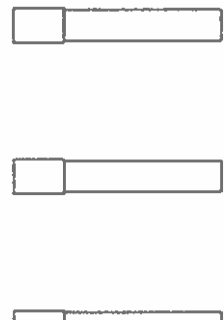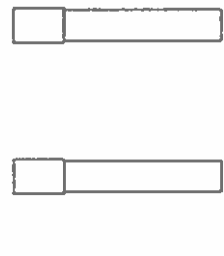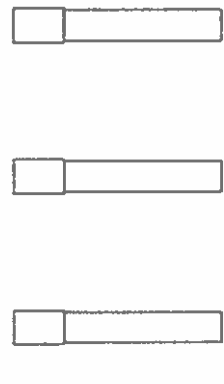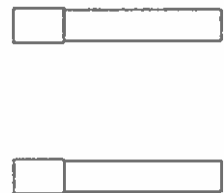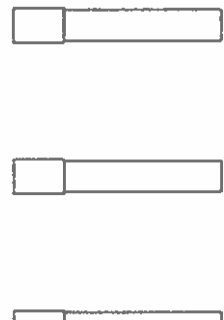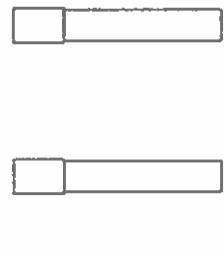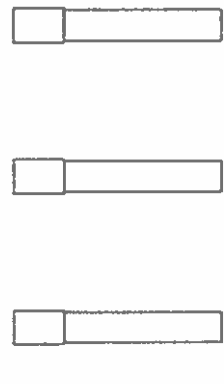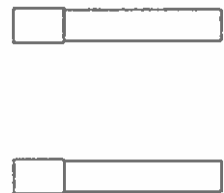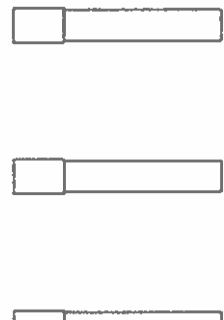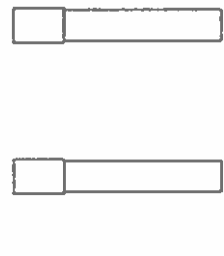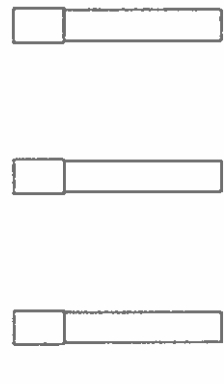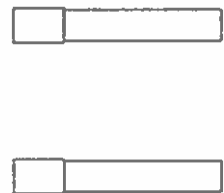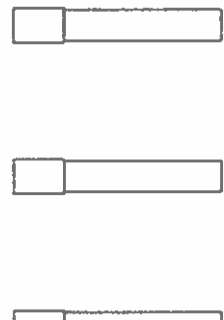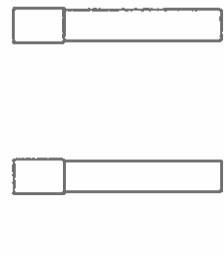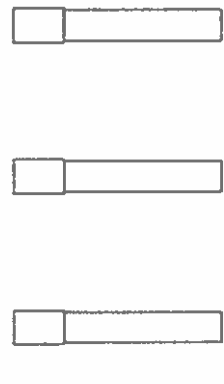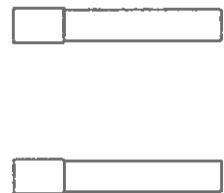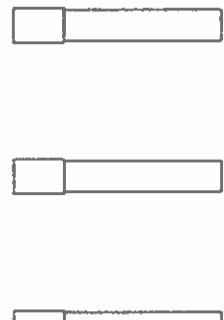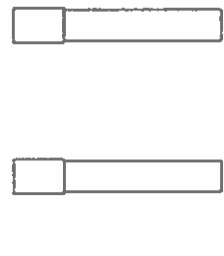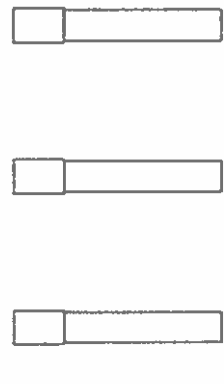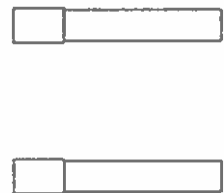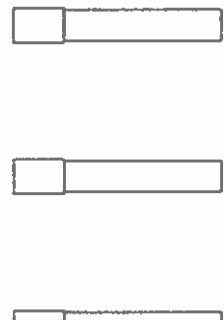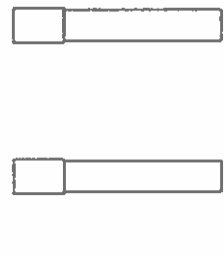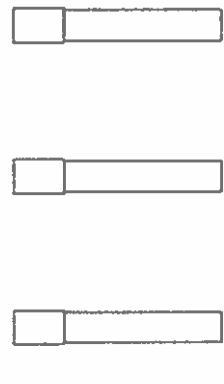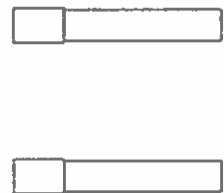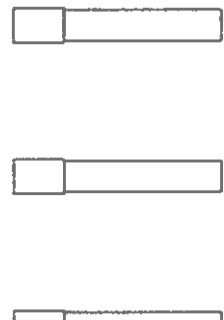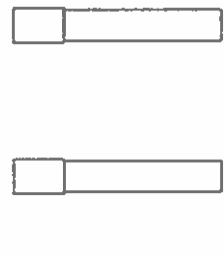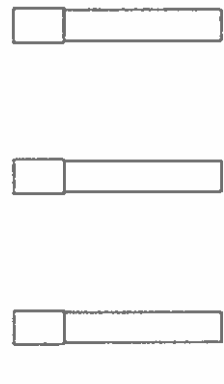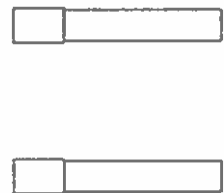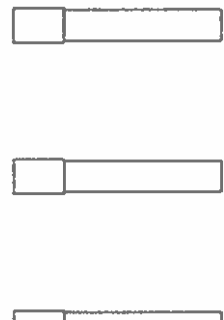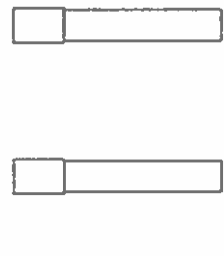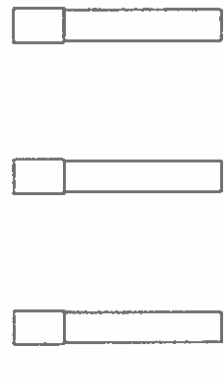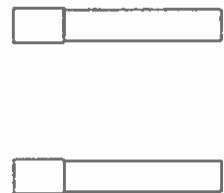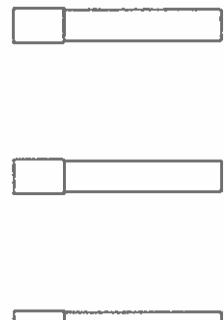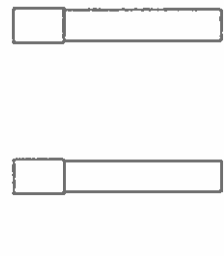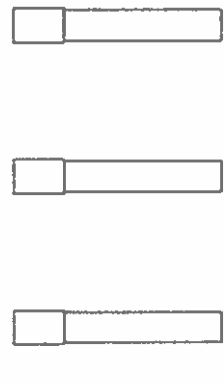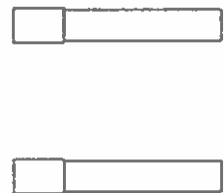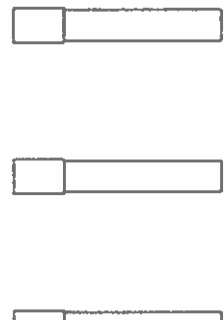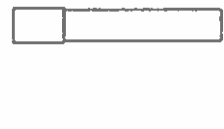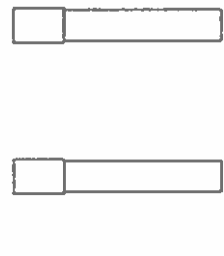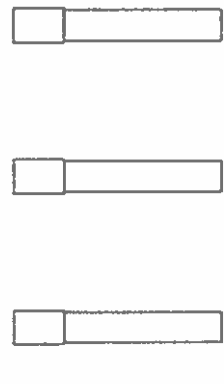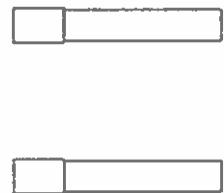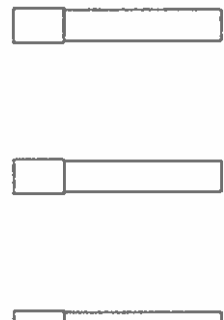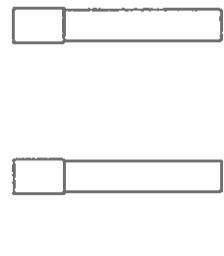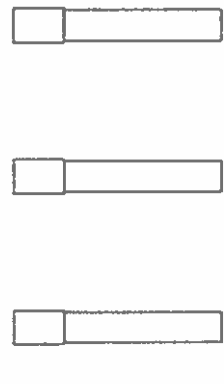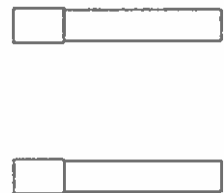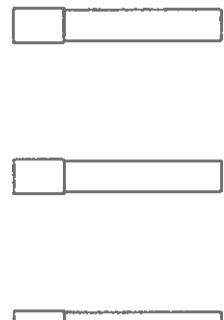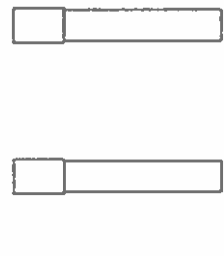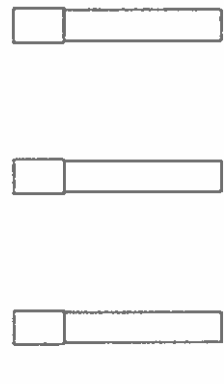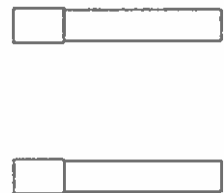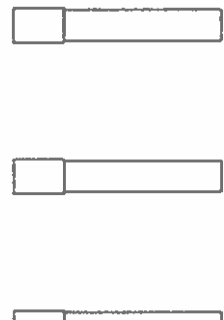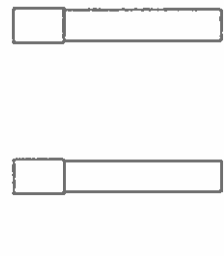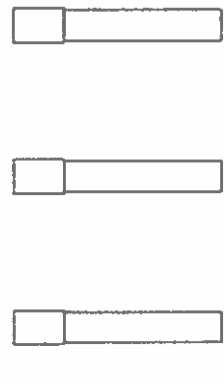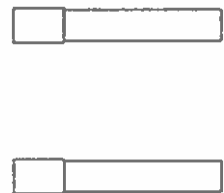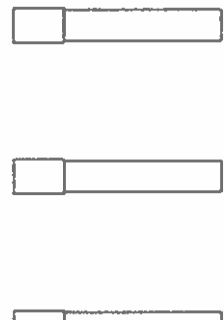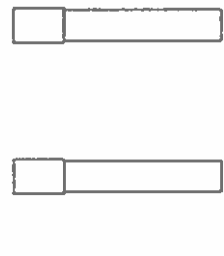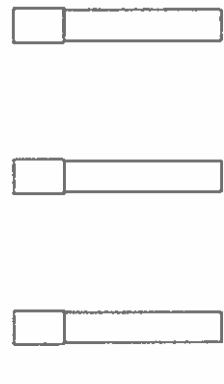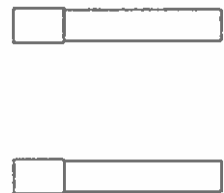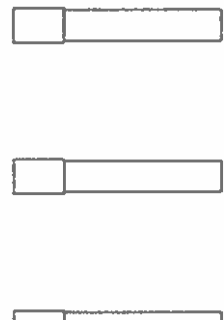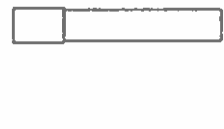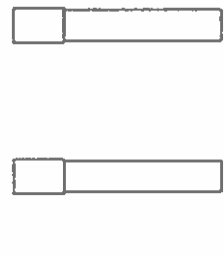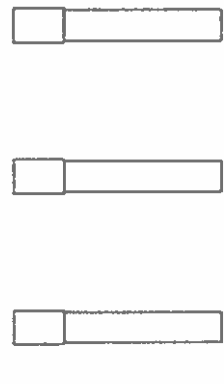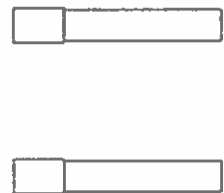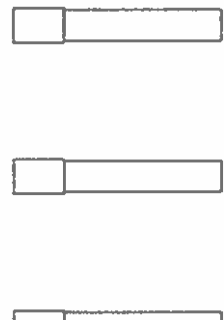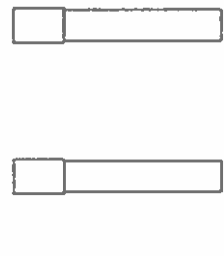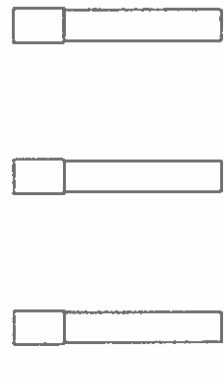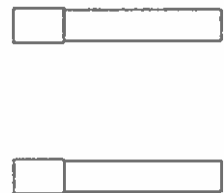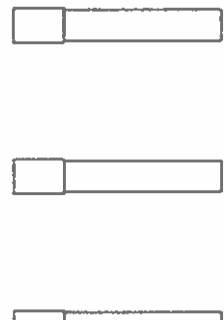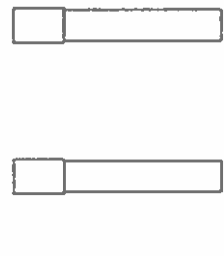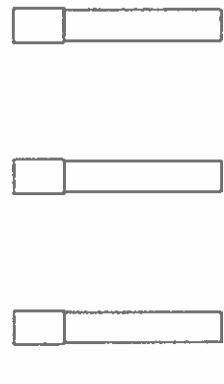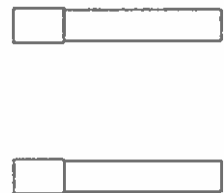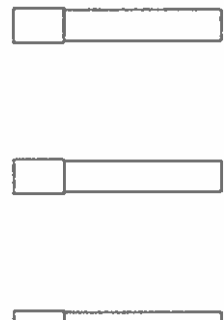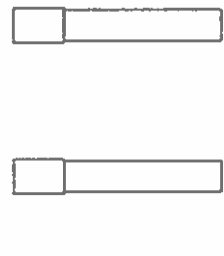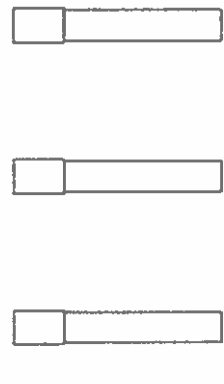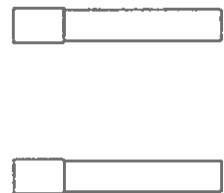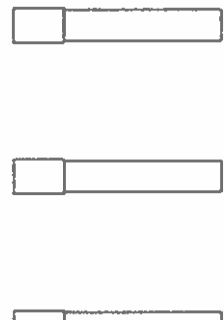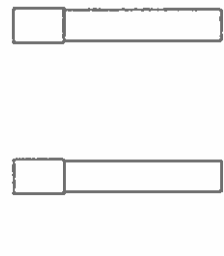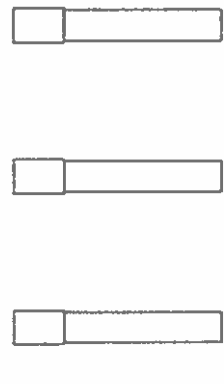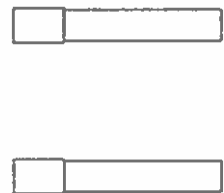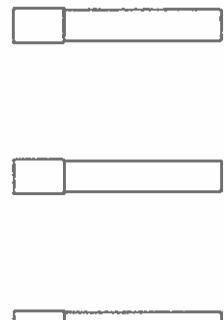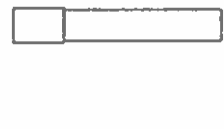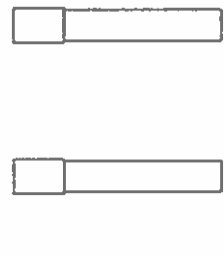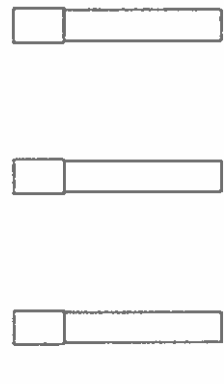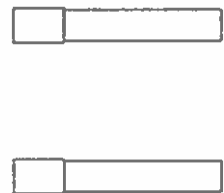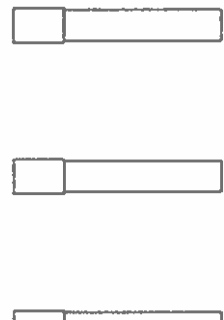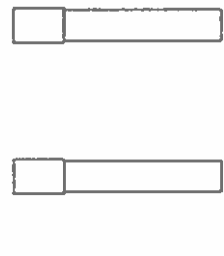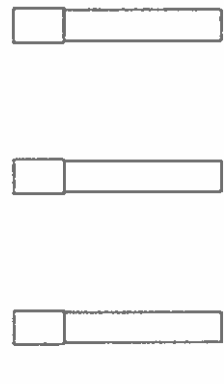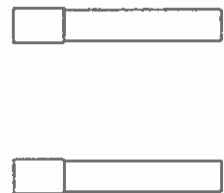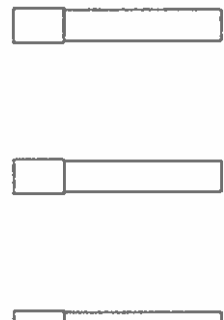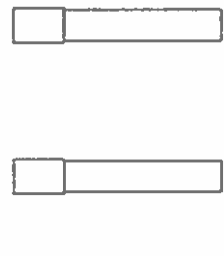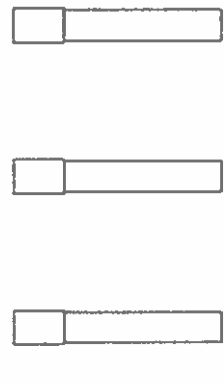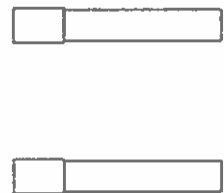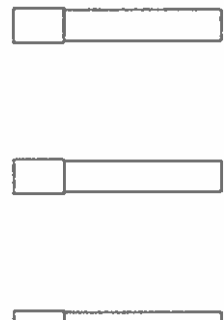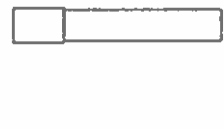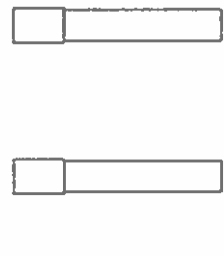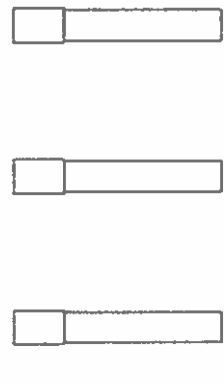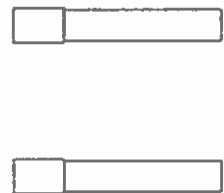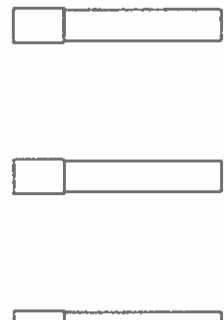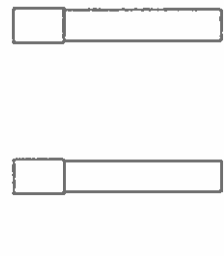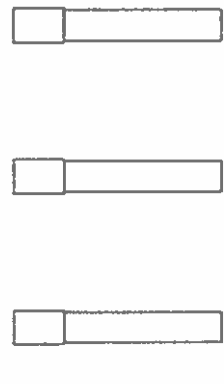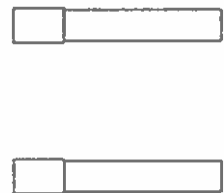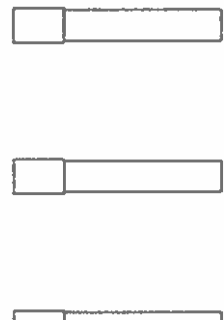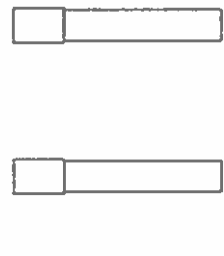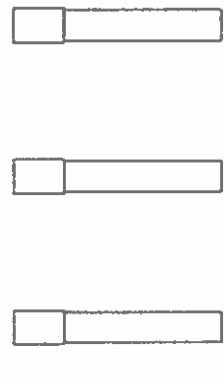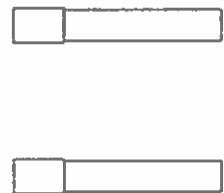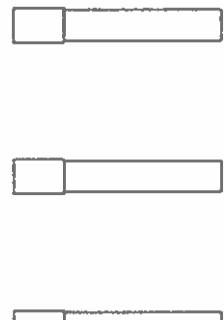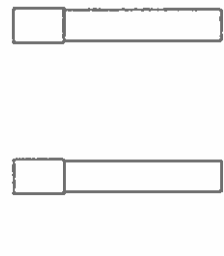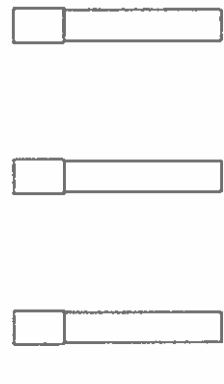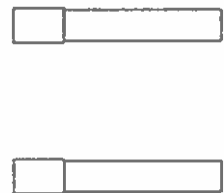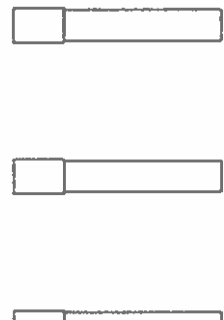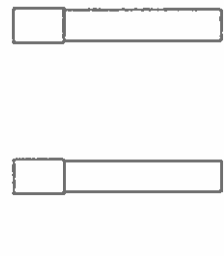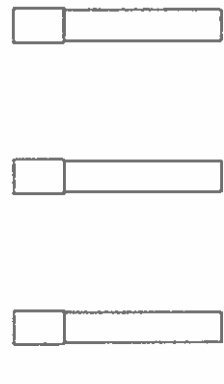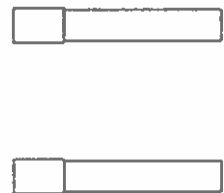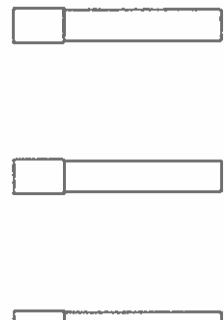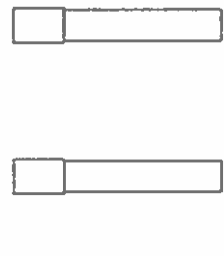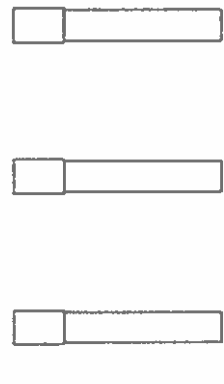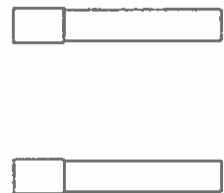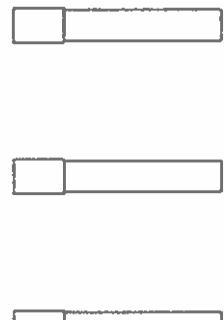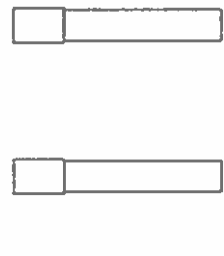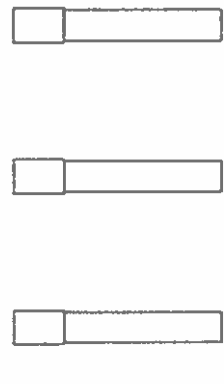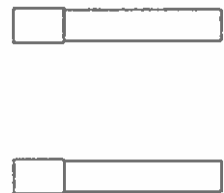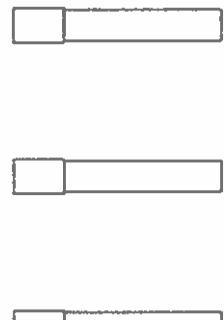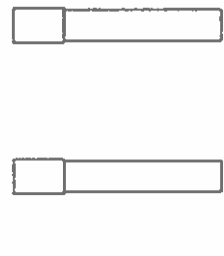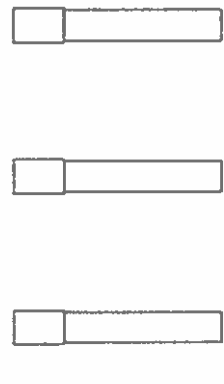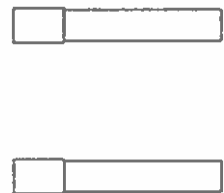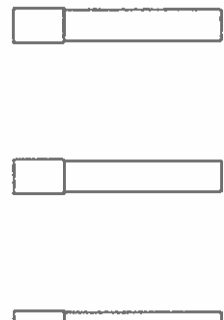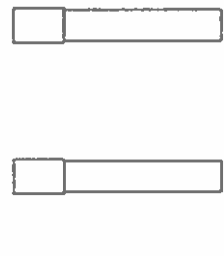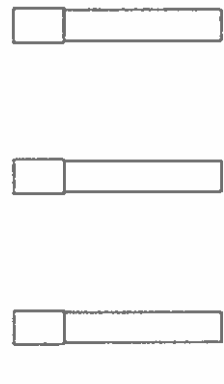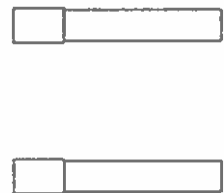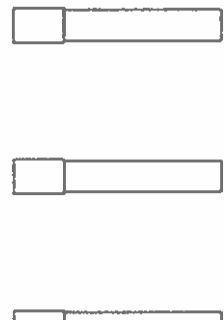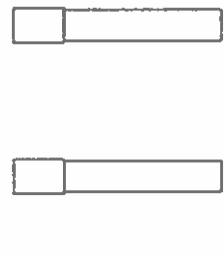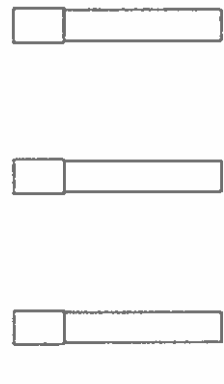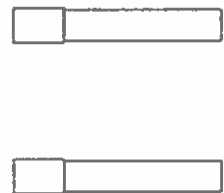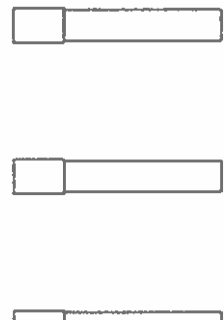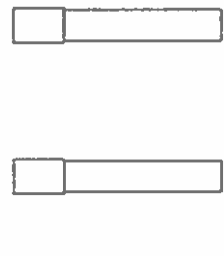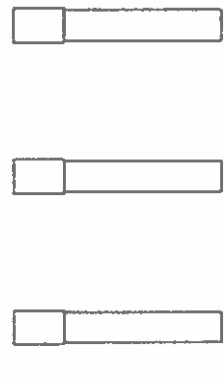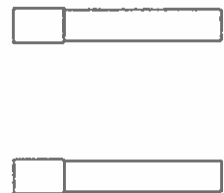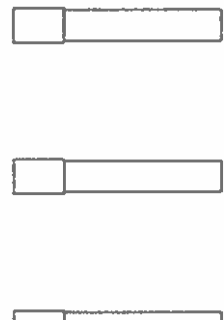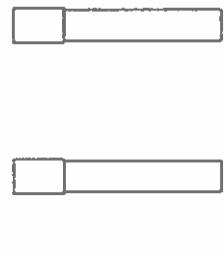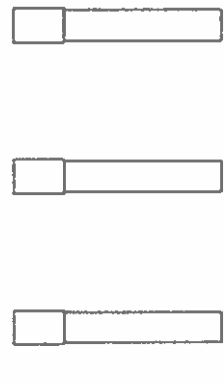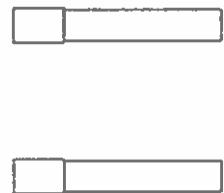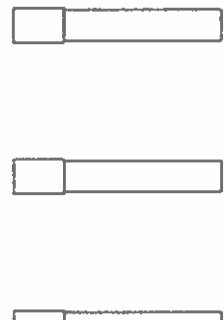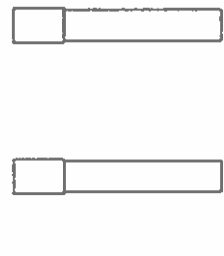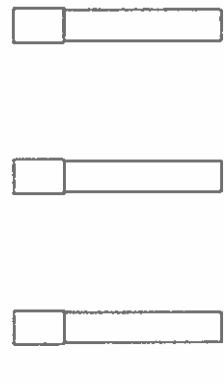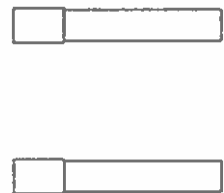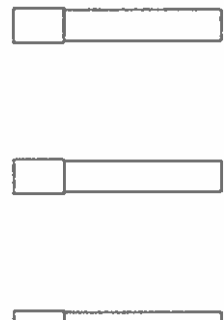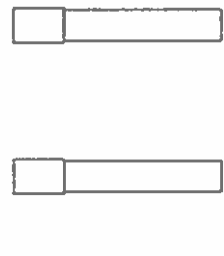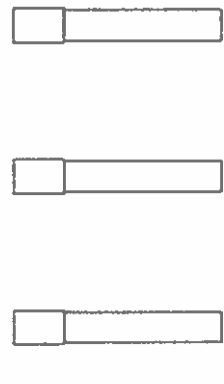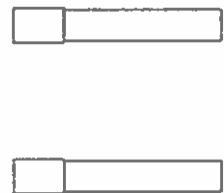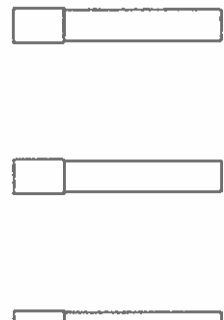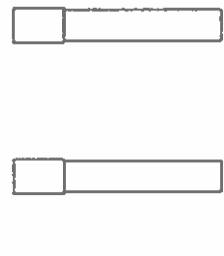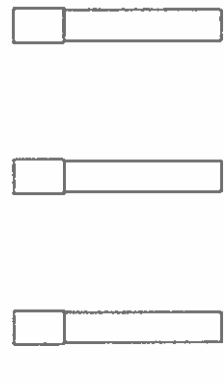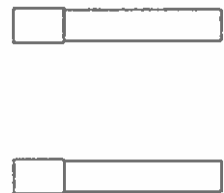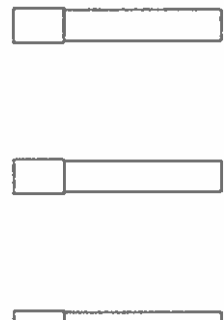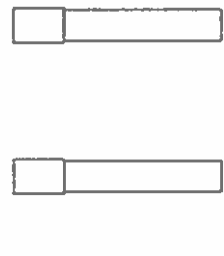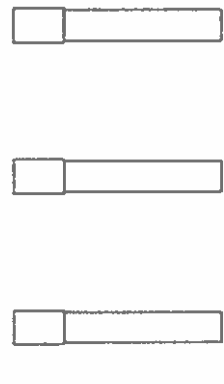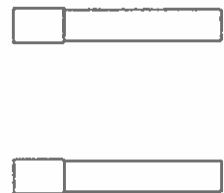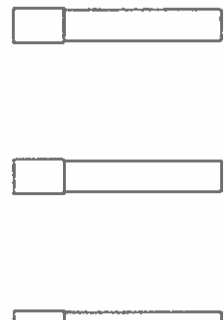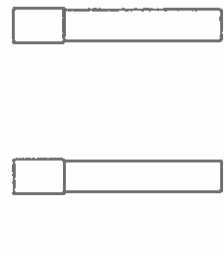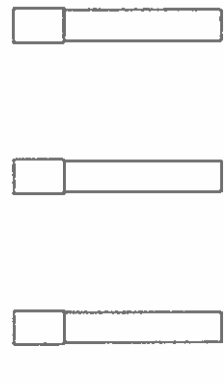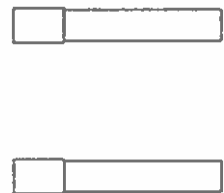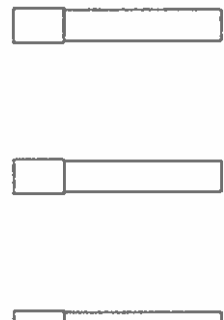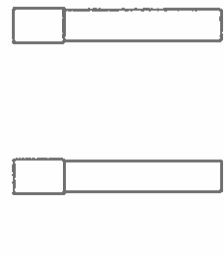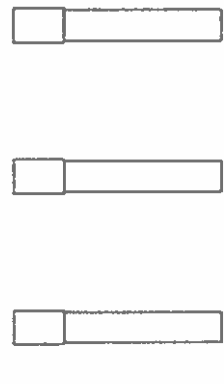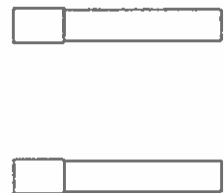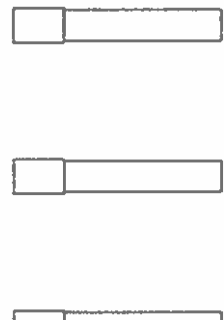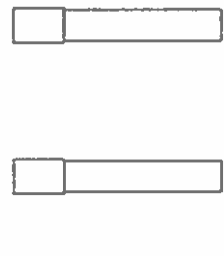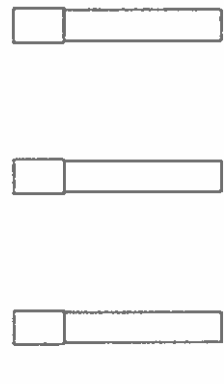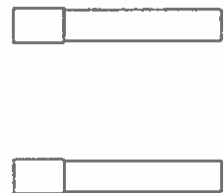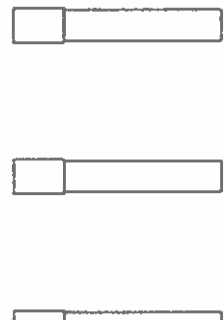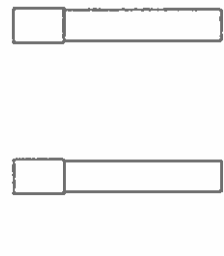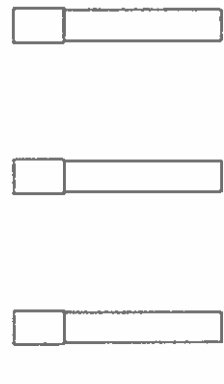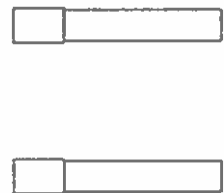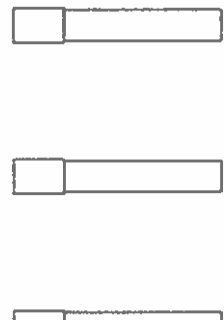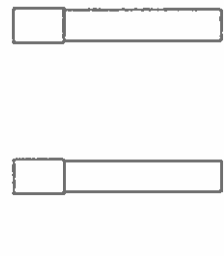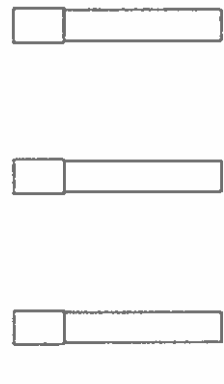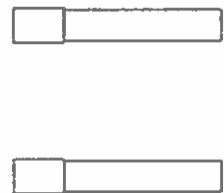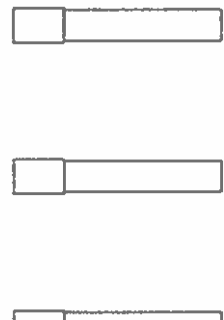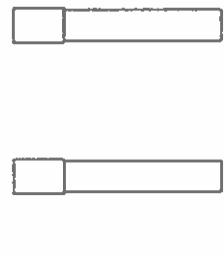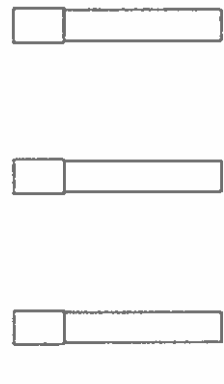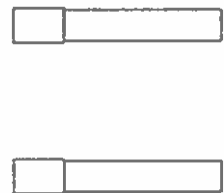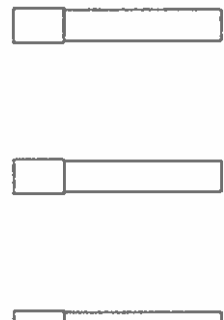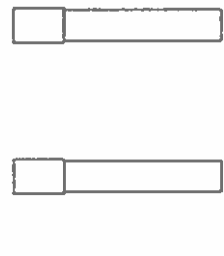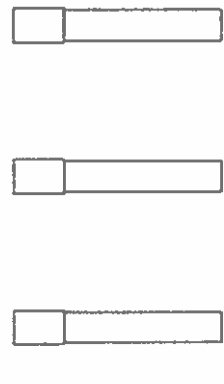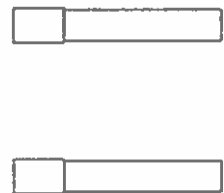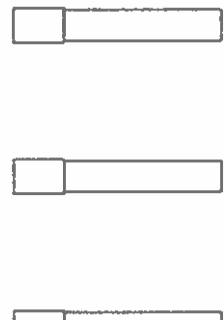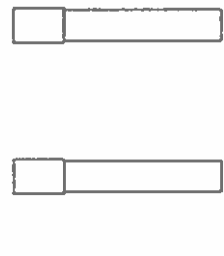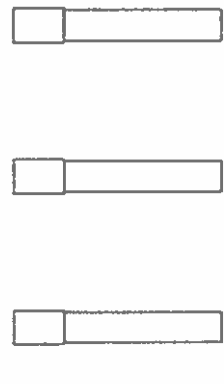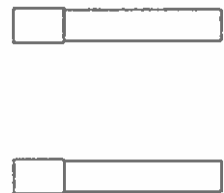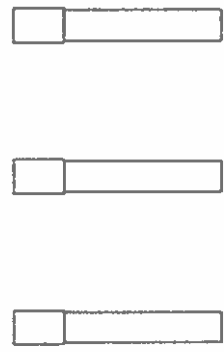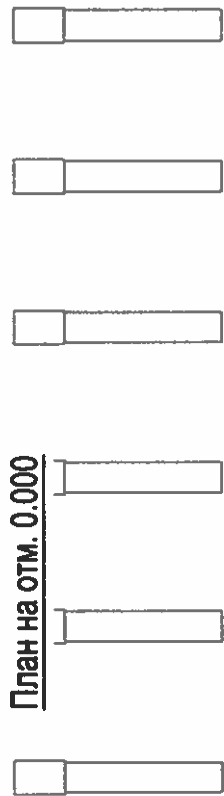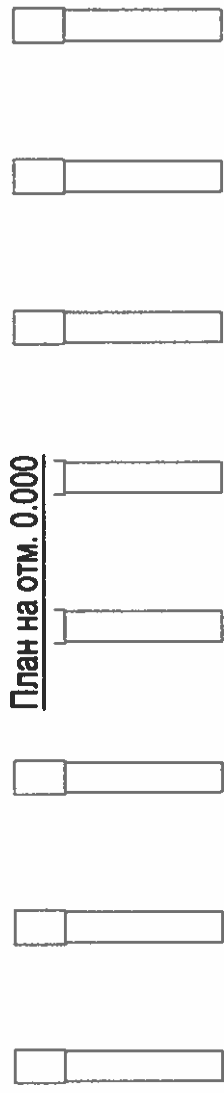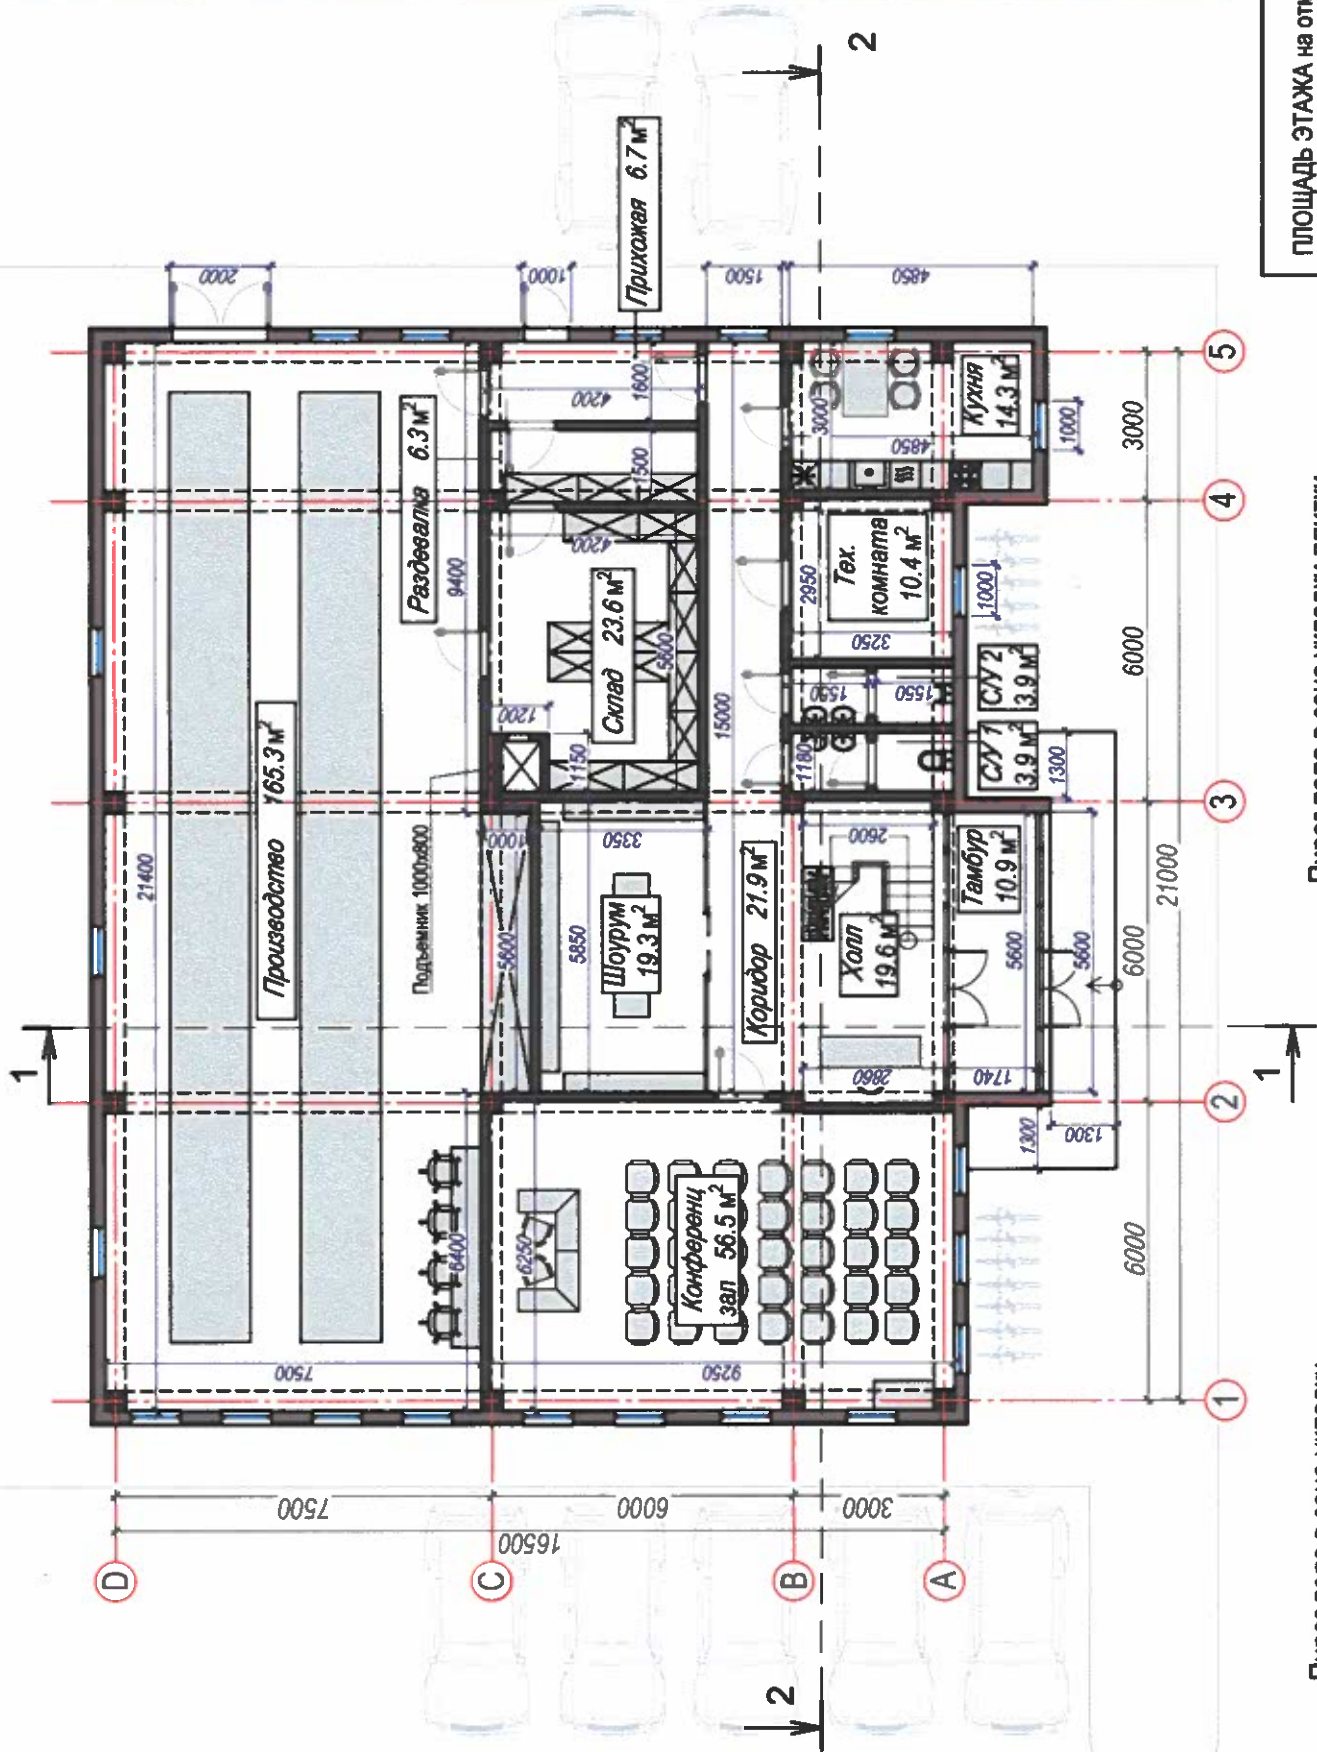

План на отм. 3.300


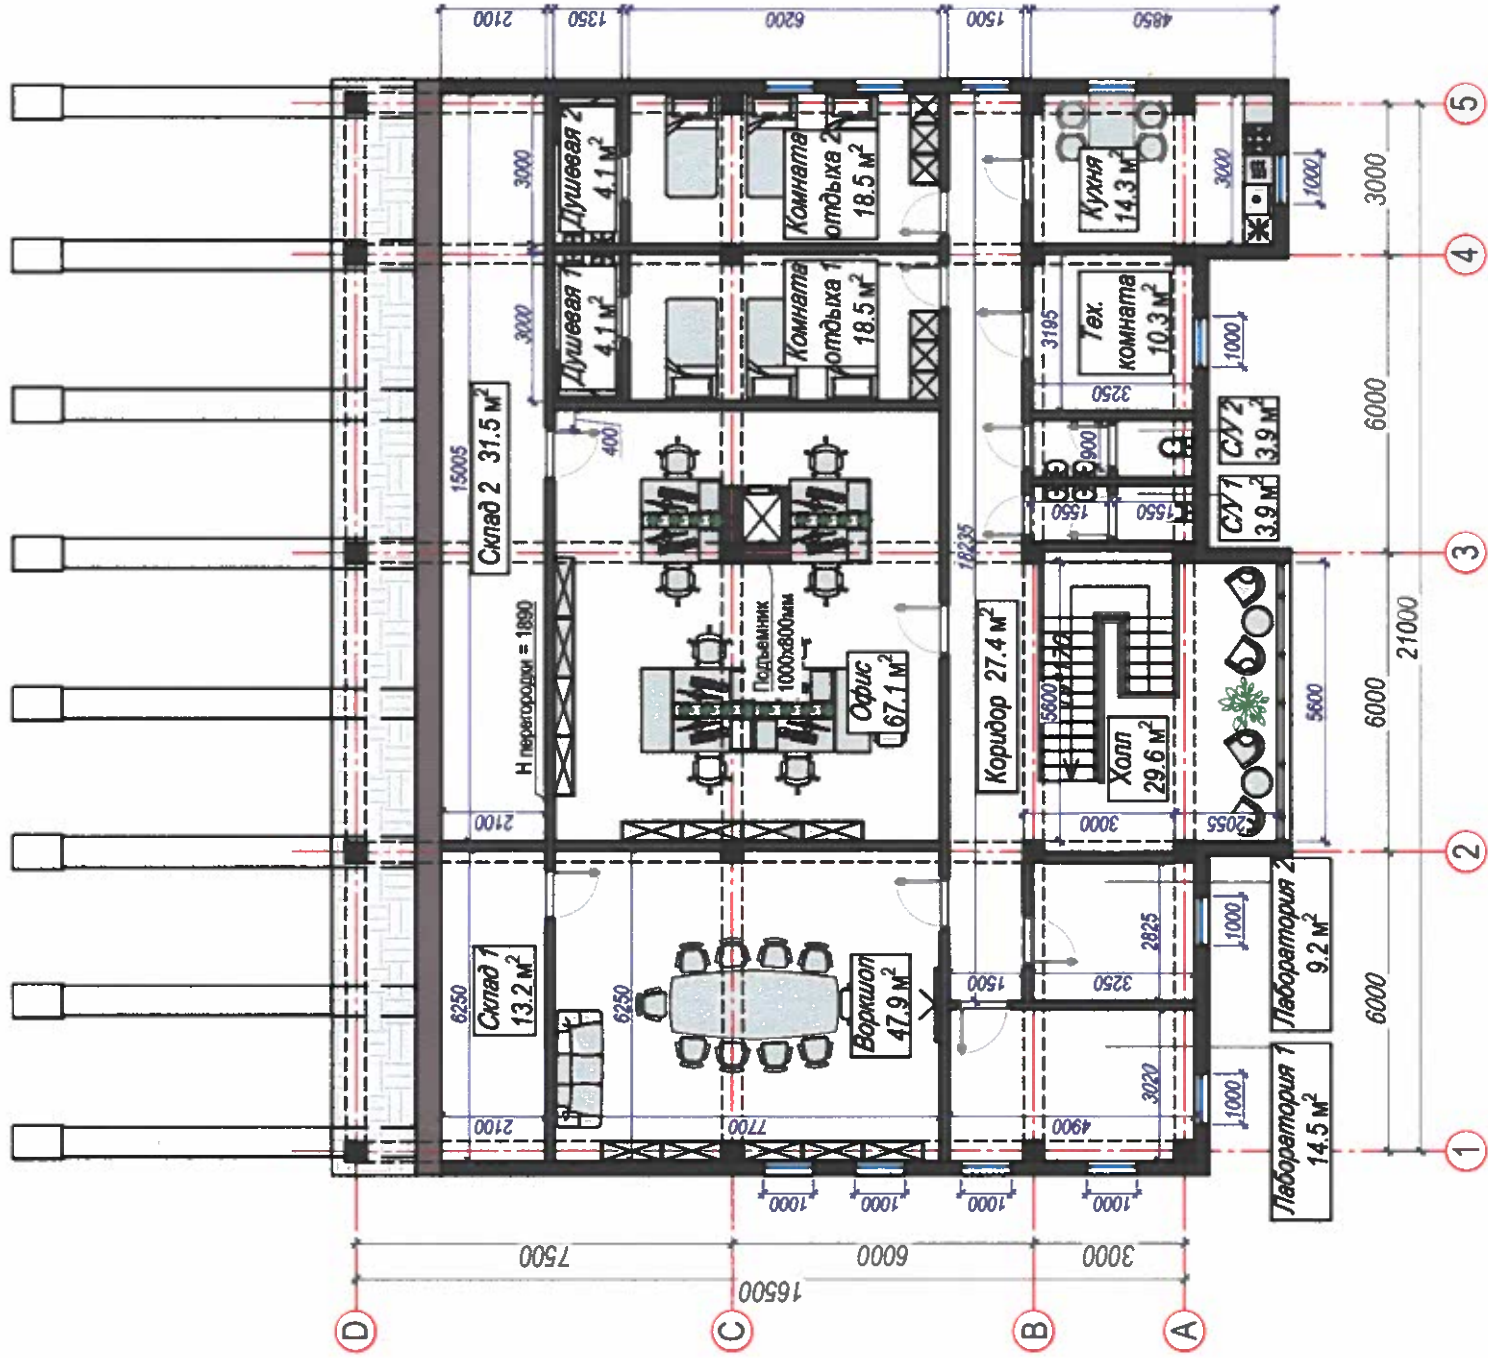


Пирог пола в зоне укладки плитки
керамогранит 2 и 3 этажа

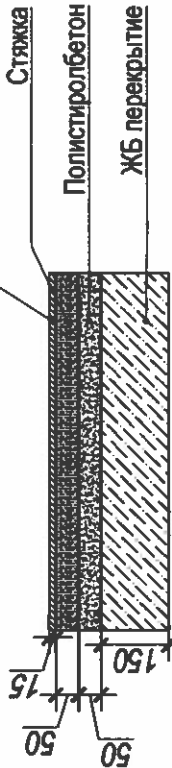

Площадь плитки на отм. +3.3.000 - 320 м2 (без запаса)

Площадь внешних стен на отметке +3.300 (СИП 224) - 135 м2
Площадь внутренних перегородок на отметке +3.300 (СИП 124) - 238 м2

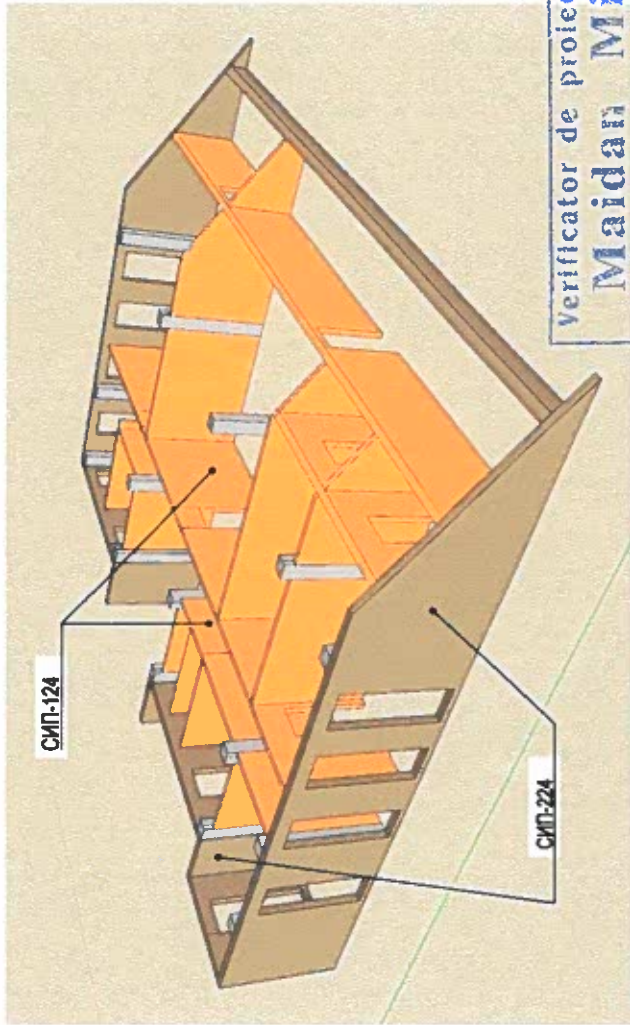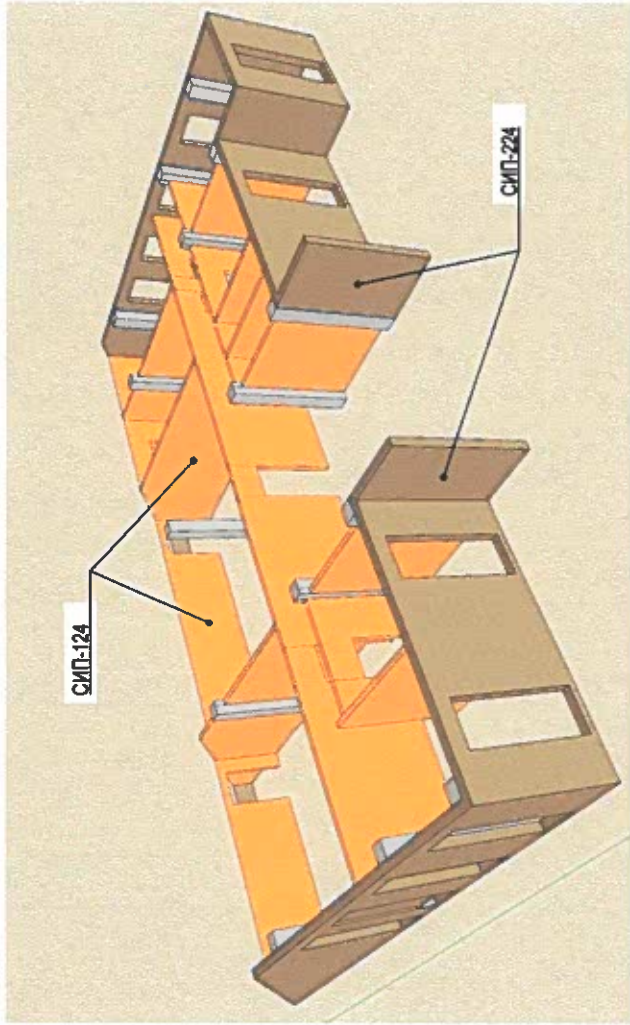

ПЛОЩАДЬ ЭТАЖА на отм. +3.300 - 318.0 м²

ОБЩАЯ ПЛОЩАДЬ
908.5 м²

Verificator de proiecte 0129
Maidan Mihail
Domeniile 3a,b,c
Nr de înregistrare a avizului
Valabil de la 27.07.2022 pînă la 27.07.2027

03.24-SA

IoT Pro Center
mun. Ungheni, str. Naționala
nr. cadastral 9201104.467



Beneficiar: "IDOMUS COMPANY" SRL


ASPI
Architect

Dimitrov D.
Verlan E.


План на отм. 3.300
М 1:150

SRL "Verlan-design"

План на отм. 6.600

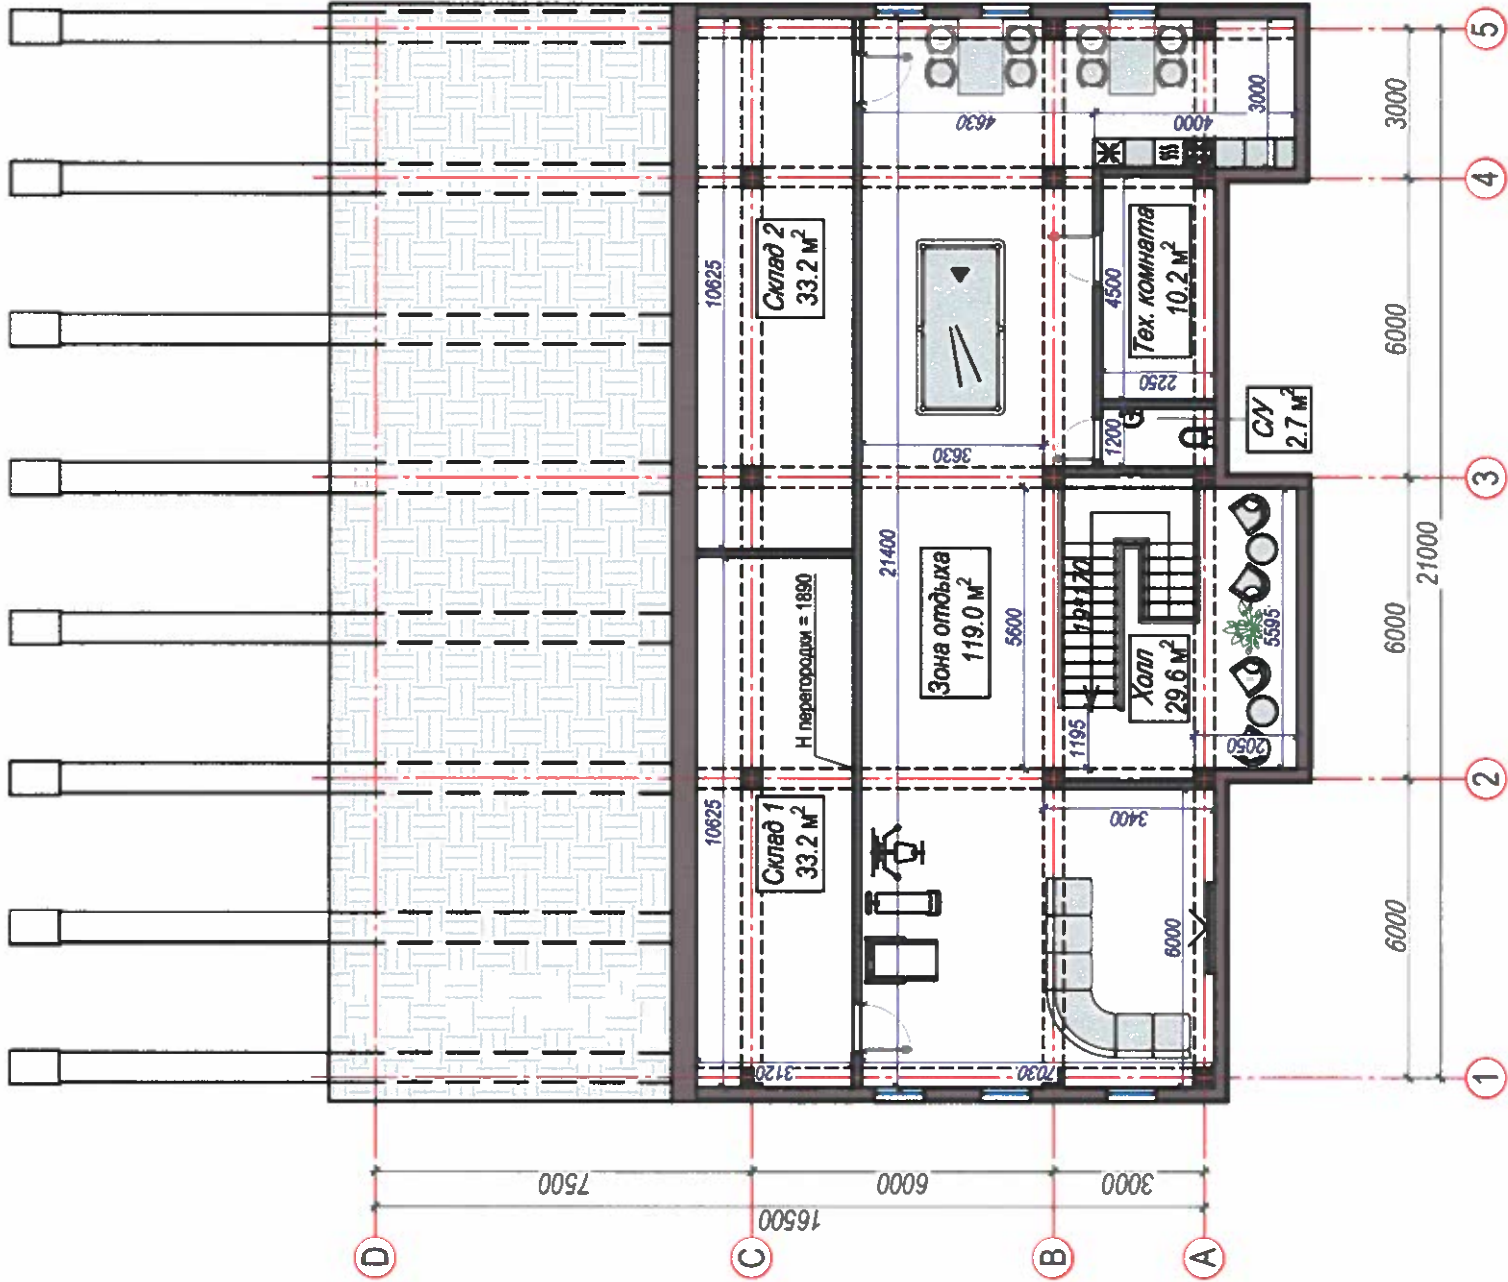


Пирог пола в зоне укладки плитки
керамогранит 2 и 3 этажа

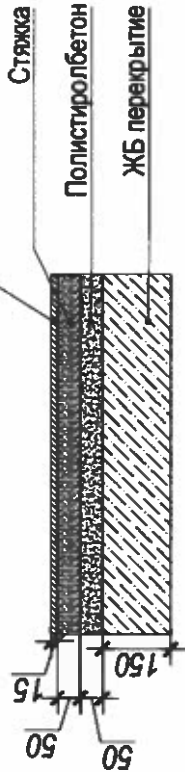

Площадь плитки на отм. +6.600 - 240 м2 (без запаса)

Площадь внешних стен на отметке +6.600 (СИП 224) - 92 м2
Площадь внутренних перегородок на отметке +6.600 (СИП 124) - 90 м2

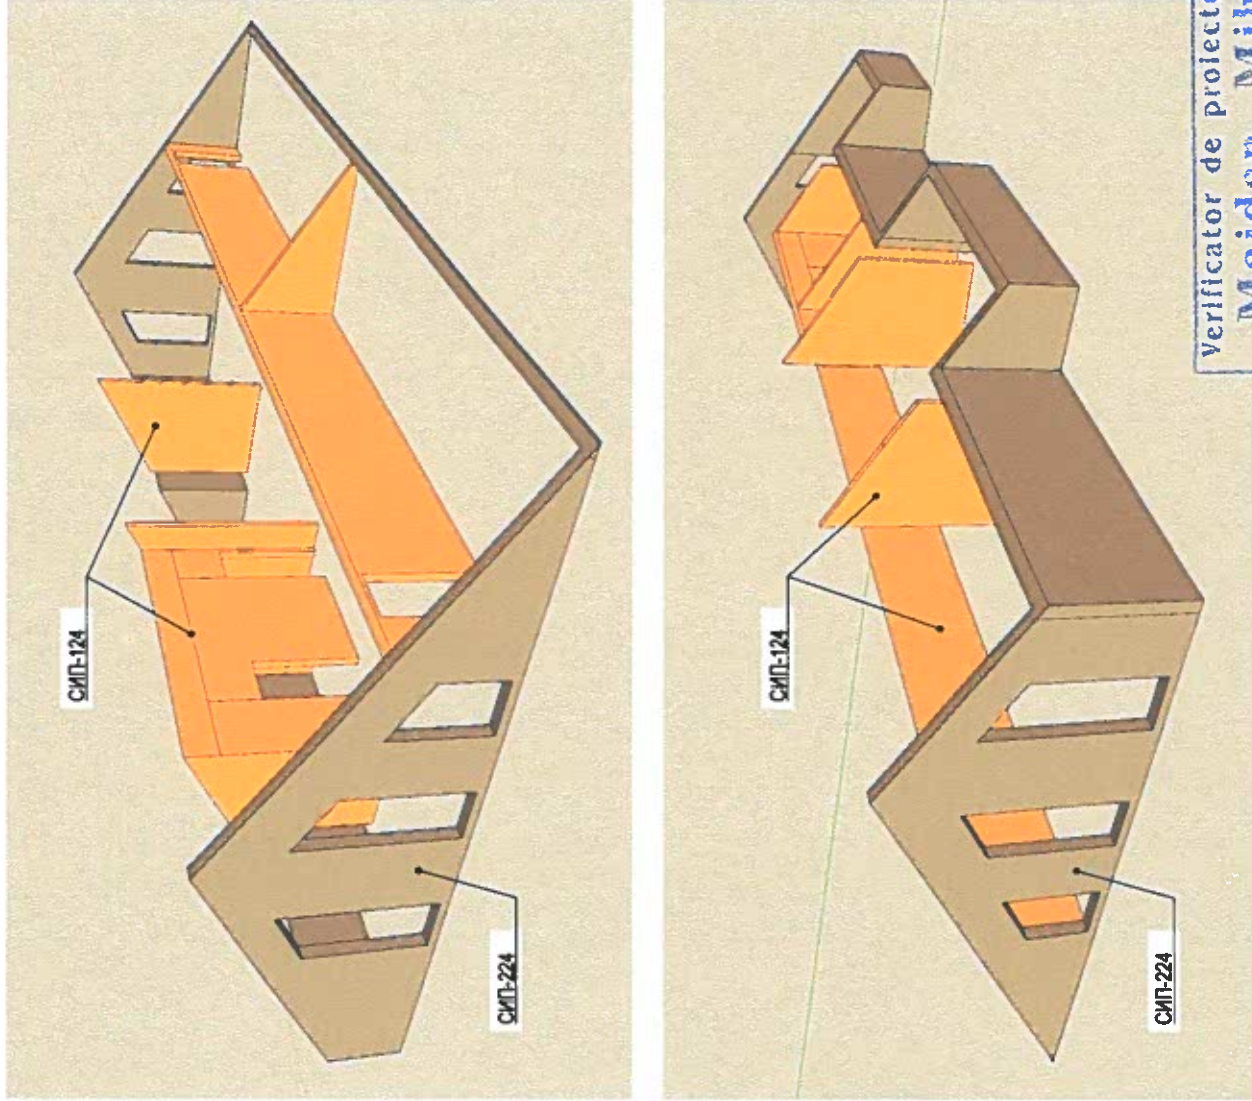

Verificator de proiecte 0129
Maidan Mihail
Domeniile 3a,b,c
Nr de inregistrare a vizitului: _____
Valabil de la 27.07.2022 pina la 27.07.2027

ПЛОЩАДЬ ЭТАЖА на отм. +6.600 - 227.9 м²

ОБЩАЯ ПЛОЩАДЬ
908.5 м²

03.24-SA

IoT Pro Center
mun. Ungheni, str. Naționala
nr. cadastral 9201104.467






Modif. № sect. Coala № doc Semnat
ASP Architect
Dimitrov D.
Verlan E.

Faza Coala Coli
PE 9 24



План на отм. 6.600
М 1:150

SRL "Verlan-design"

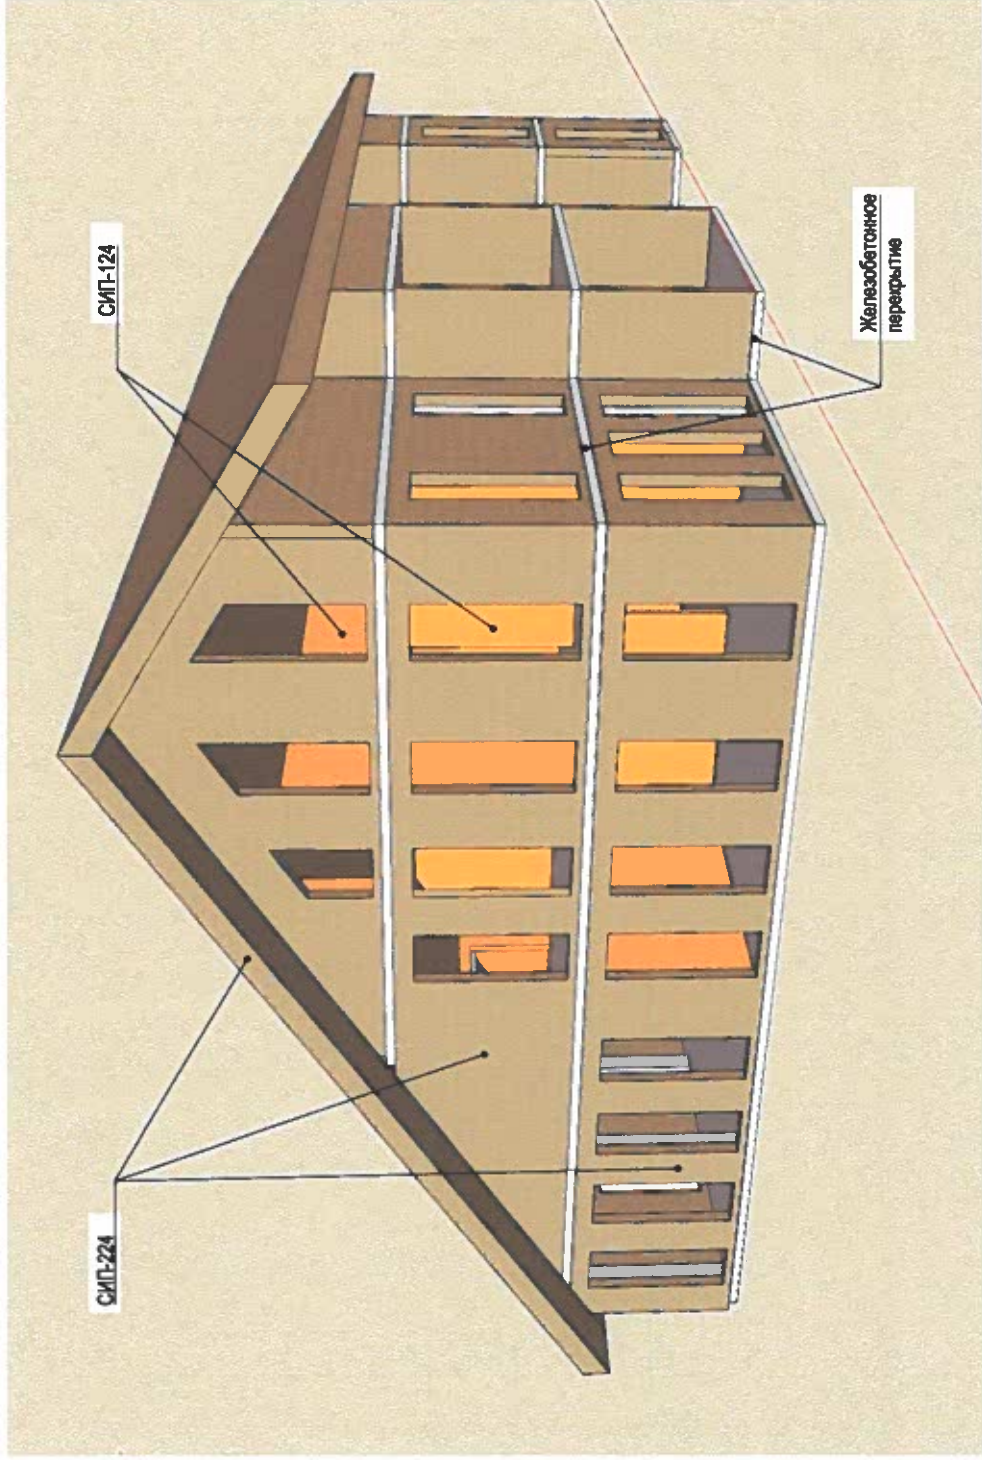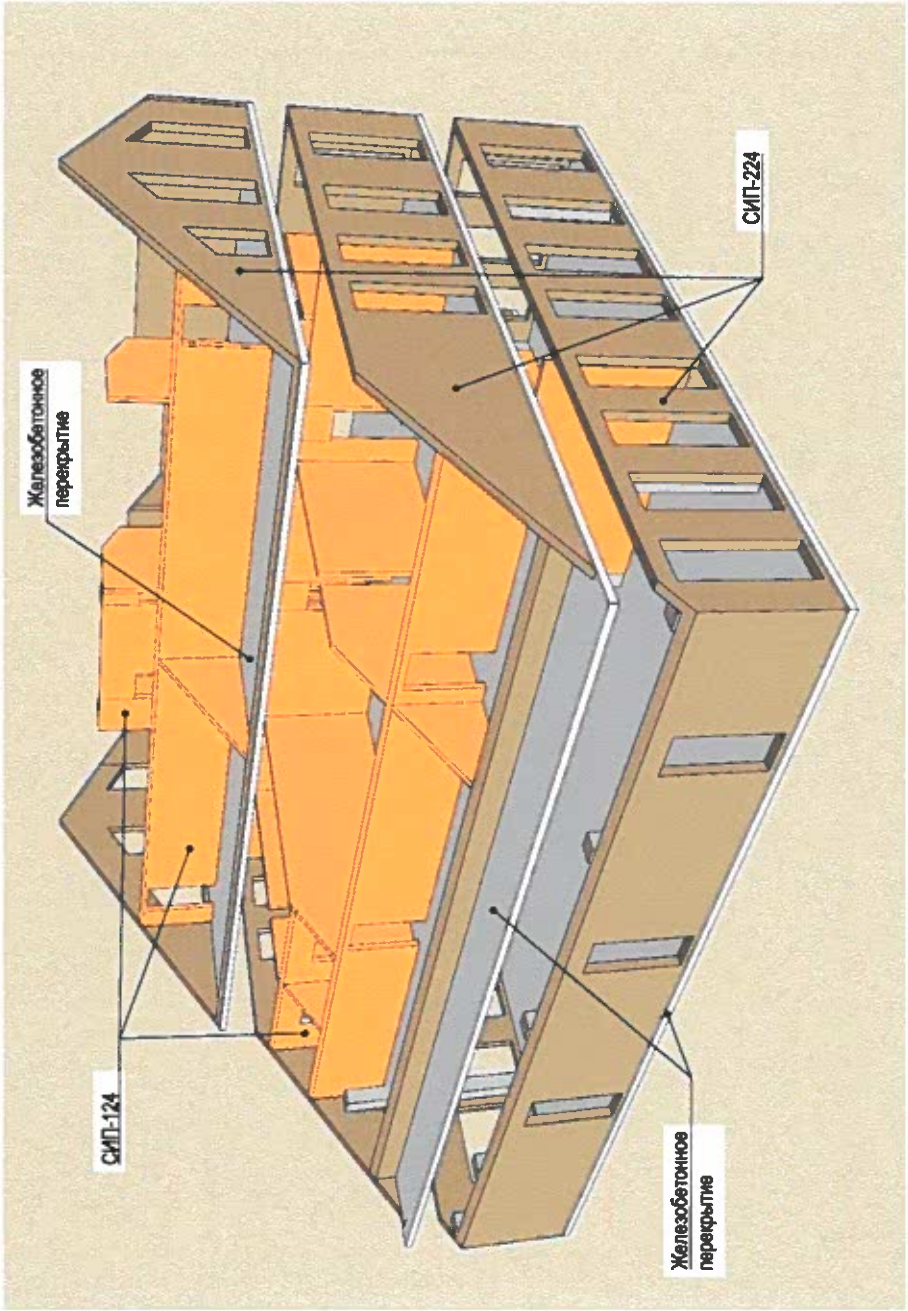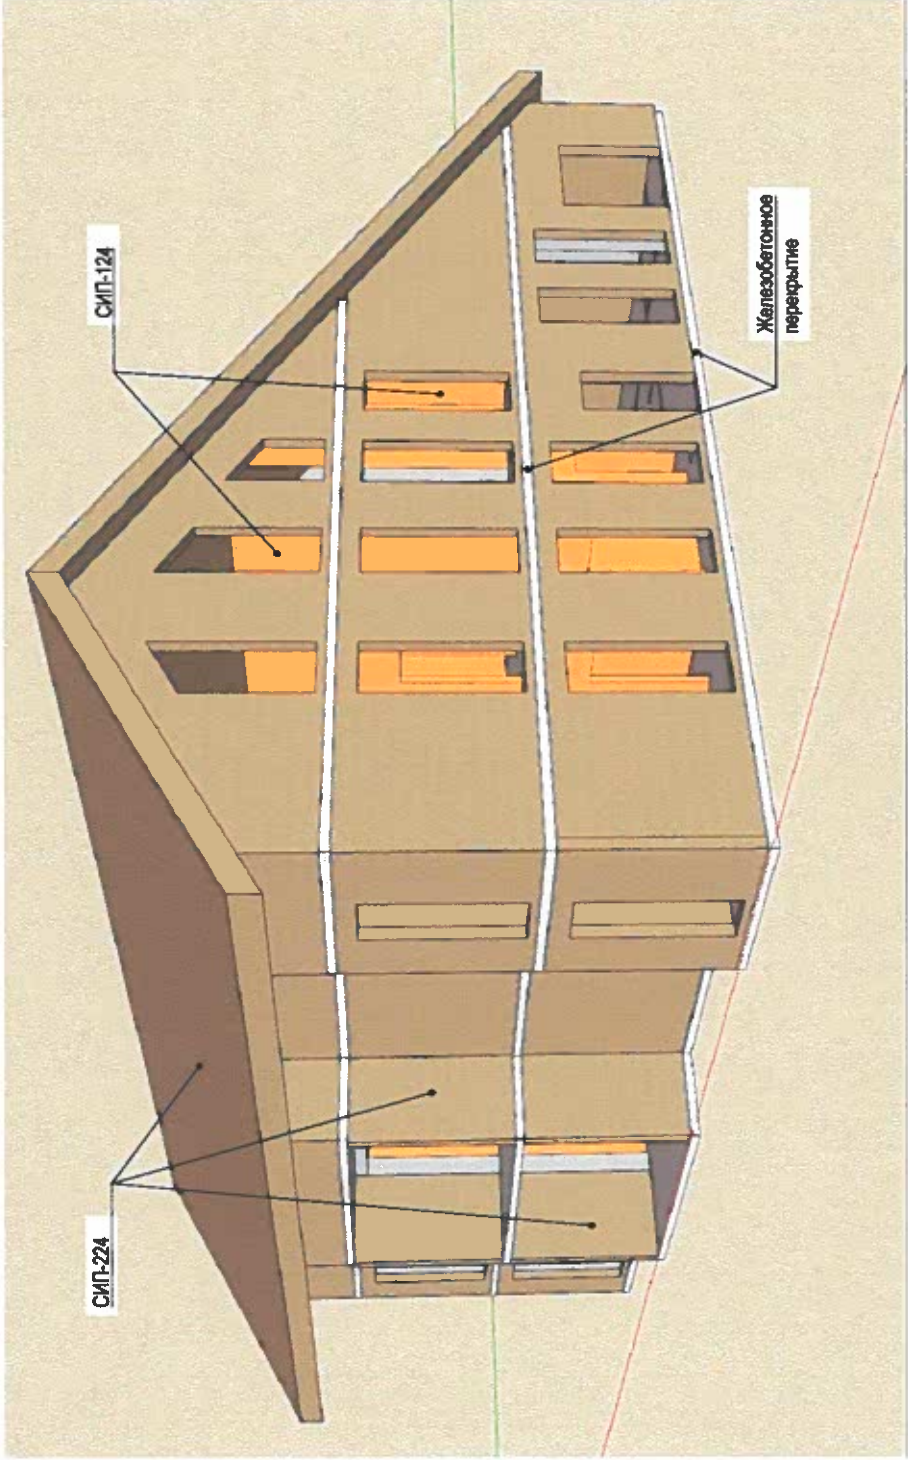

Пирог внутренней отделки
стен и потолка

Пирог внутренней отделки
стен в санузлах

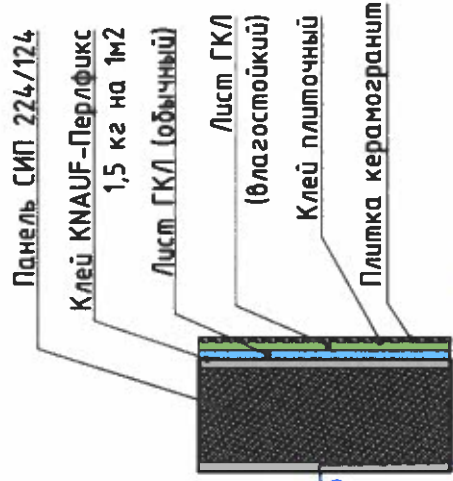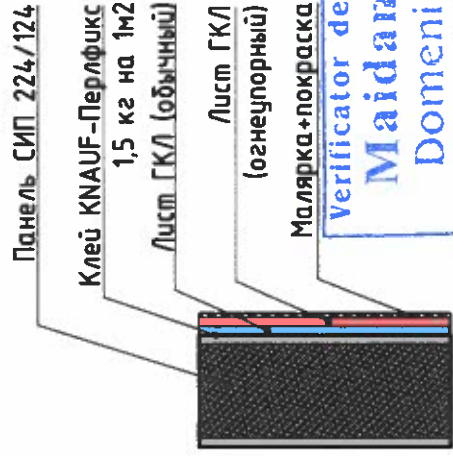

Панель СИП 224/124
Клей KNAUF-Перлфикс
1,5 кг на 1м2
Лист ГКЛ (обычный)
Лист ГКЛ
(огнеупорный)
Малярка+покраска


Панель СИП 224/124
Клей KNAUF-Перлфикс
1,5 кг на 1м2
Лист ГКЛ (обычный)
Лист ГКЛ
(влагостойкий)
Клей плиточный
Плитка керамогранит

Verificator de proiecte 0129
Maidan Mihail
Domeniile 3a,b,c
Nr de Inregistrare a activitatii
Valabil la 27.07.2022 pina la 27.07.2027

03.24-SA

IoT Pro Center mun. Ungheni, str. Naționala nr. cadastral 9201104.467					Faza		Coala	Coli
Beneficiar: "IDOMUS COMPANY" SRL					PE		10	24
Modif.	Nr sect.	Coala	Nr doc	Semnat	Architect			
ASP								
Verlan E.					Раскладка СИП-панелей			
SRL "Verlan-design"								

План на отм. 0.000

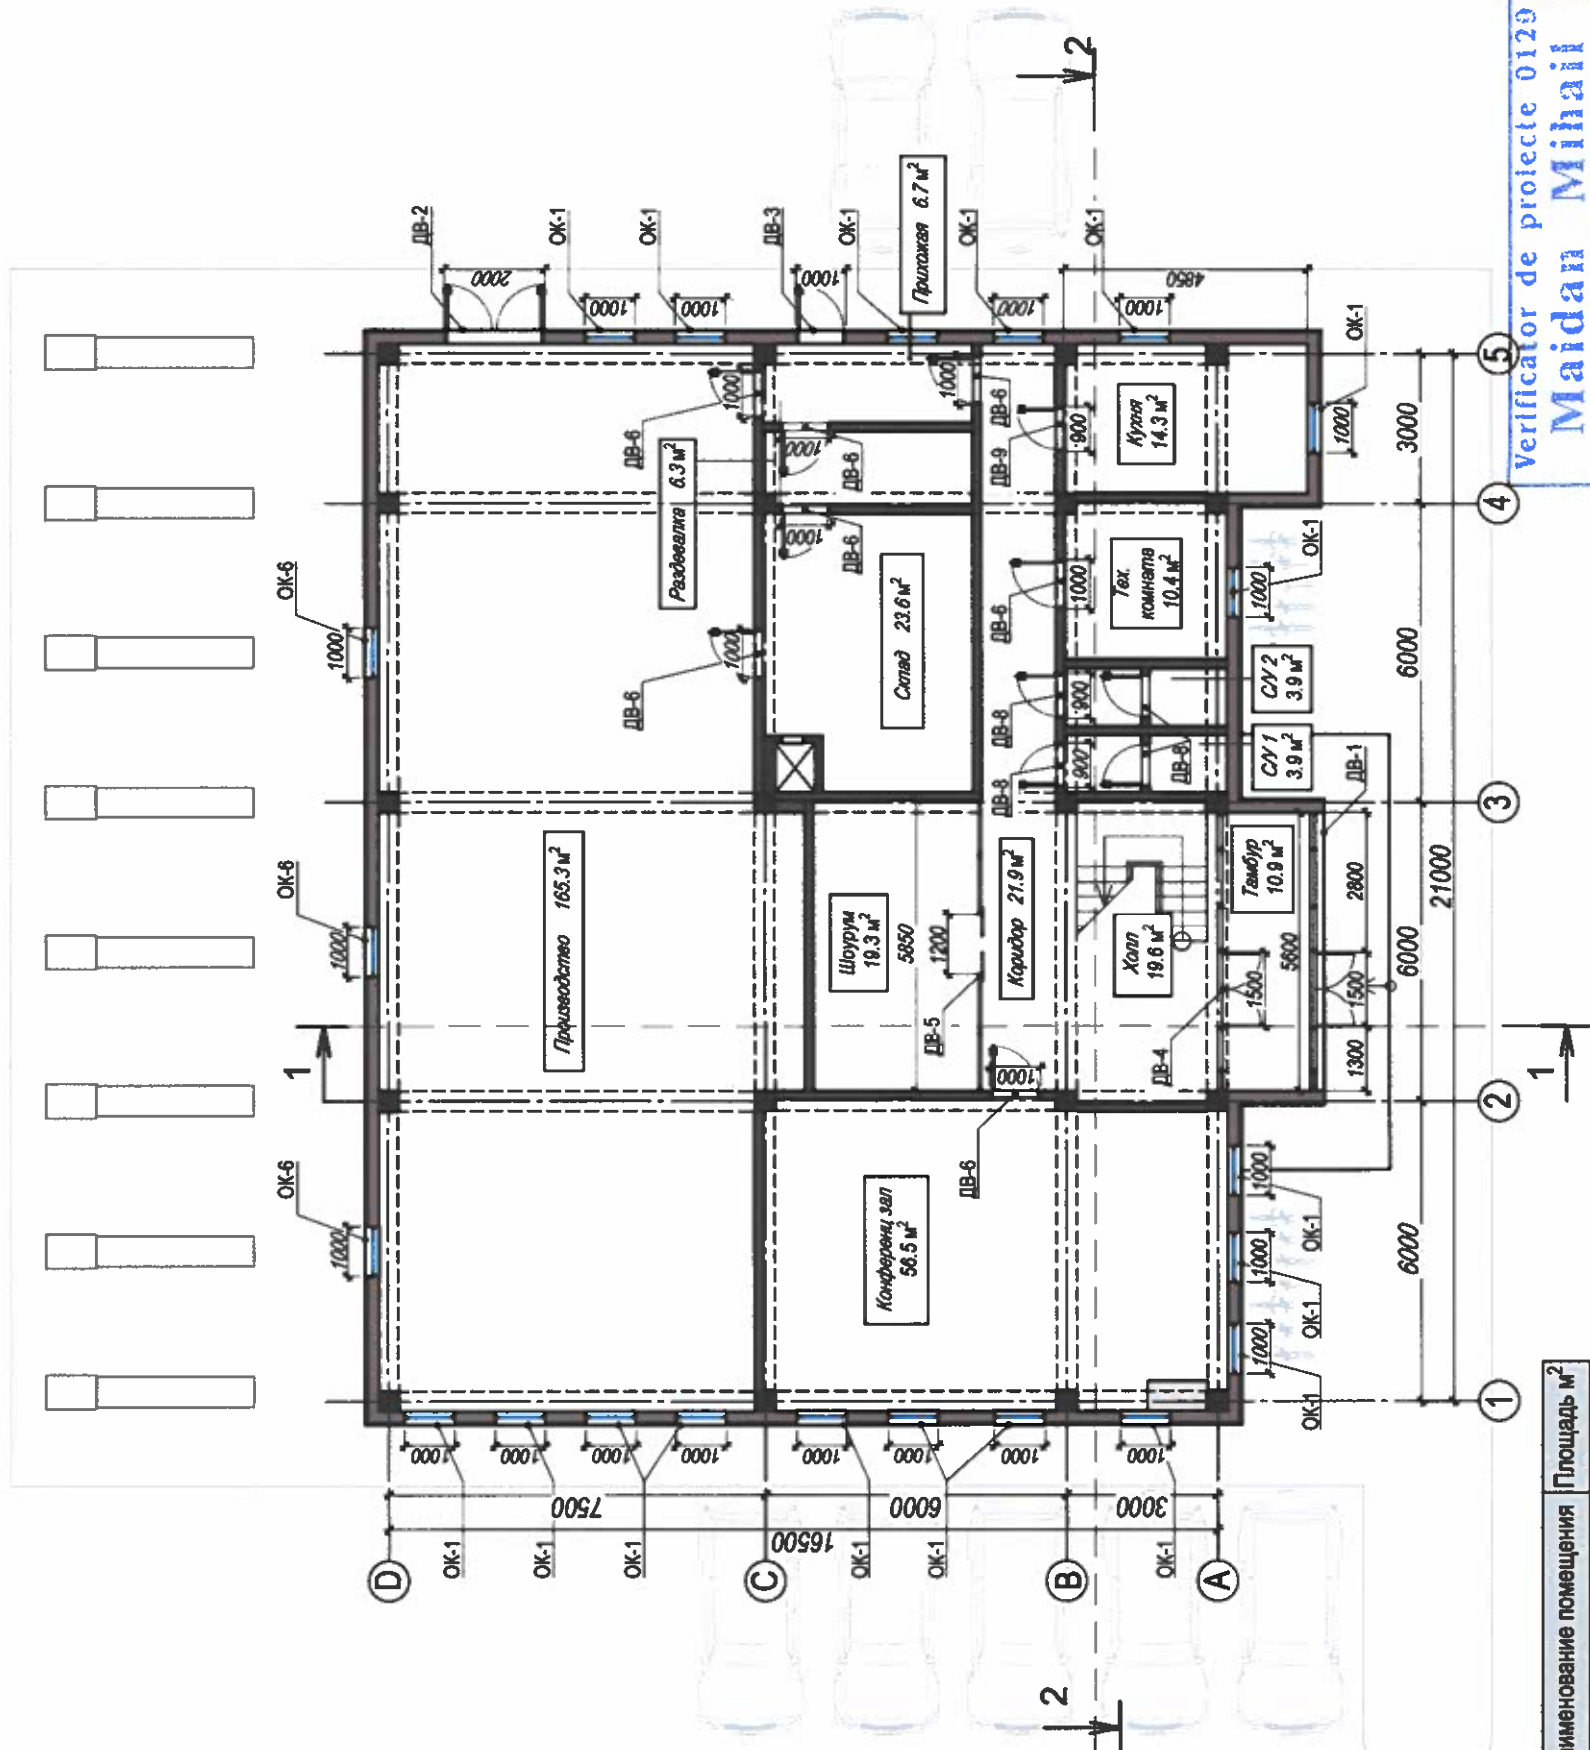

verificator de proiecte 0129
Maidan Mihail
Domeniile 3a,b,c

Nr de înregistrare a avizului
Valabil de la 27.07.2022 până la 27.07.2023

ПЛОЩАДЬ ЭТАЖА
362.6 м²

ОБЩАЯ ПЛОЩАДЬ
908.5 м²

Экспликация окон и дверей отм. +0.000

Марка	3D-вид	Кол-во	Модель	Ориентация	Высота	Ширина	Высота подоконника/ порога	Площадь проема
ДВ-1		1	Наружная дверь, входная, блок PVC Цвет белый внутри, антрацит снаружи, со стеклопакетом и набором фурнитуры	Право, лево	5930	5600	0	33.2 м²
ДВ-2		1	Наружная дверь, входная, блок PVC Цвет белый внутри, антрацит снаружи	Право, лево	2100	2000	0	4.2 м²
ДВ-3		1	Наружная дверь, входная, блок PVC Цвет белый внутри, антрацит снаружи	Право	2100	1000	0	2.1 м²
ДВ-4		1	Внутренняя дверь, входная, блок PVC Цвет белый внутри, со стеклопакетом и набором фурнитуры	Право, лево	2800	5600	0	15.7 м²
ДВ-5		1	Внутренняя дверь, блок PVC, со стеклопакетом и набором фурнитуры Цвет белый внутри, белый снаружи	Право, лево	3050	5650	0	17.9 м²
ДВ-6		7	Межкомнатная дверь, стеклопакет. Цвет белый	Право	2100	1000	0	2.1 м²
ДВ-8		4	Межкомнатная дверь, МДФ. Цвет белый	Право	2100	900	0	1.9 м²
ДВ-9		1	Межкомнатная дверь, стеклопакет. Цвет белый	Лево	2100	900	0	1.9 м²
ОК-1		18	Оконный блок PVC Цвет белый внутри, антрацит снаружи, со стеклопакетом и набором фурнитуры	Право	2600	1000	200	2.6 м²
ОК-6		3	Оконный блок PVC Цвет белый внутри, антрацит снаружи, со стеклопакетом и набором фурнитуры	Лево	1650	1000	200	2.2 м²
Общее кол-во		37	Общая площадь					150.7 м²

03.24-SA

IoT Pro Center
mun. Ungheni, str. Naționala
nr. cadastral 9201104.467



Beneficiar: "IDOMUS COMPANY" SRL

Modif.	Nr. sect.	Coala	Nr. doc	Semnăt
ASP				
Architect				


Faza Coala Coli

PE 11 24






Экспликация окон и дверей отм. +0.000
М 1:150
SRL "Verlan-design"

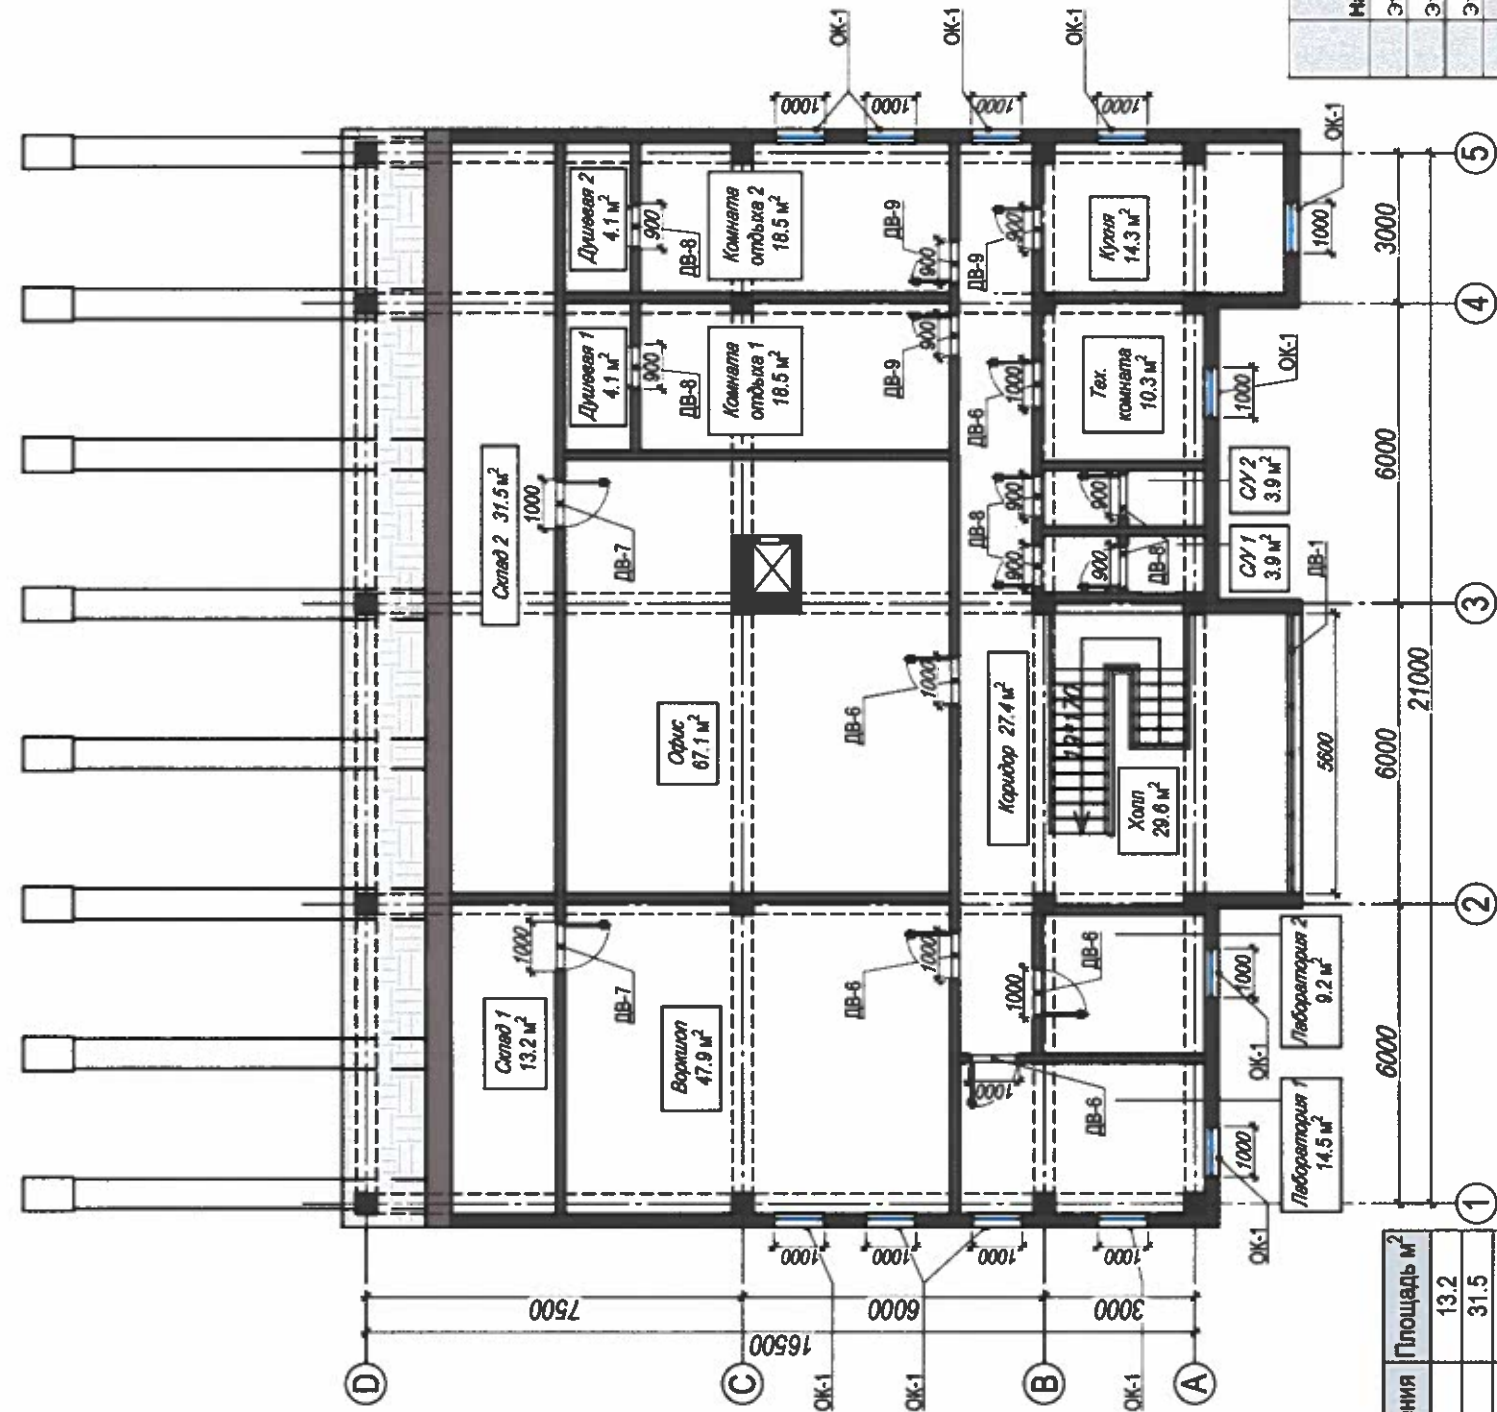План на отм. 3.300

Экспликация окон и дверей отм. +3.300



№	Наименование помещения	Площадь м²
14	Склад 1	13.2
15	Склад 2	31.5
16	Комната отдыха 1	18.5
17	Комната отдыха 2	18.5
18	Душевая 1	4.1
19	Душевая 2	4.1
20	Коридор	27.4
21	Офис	67.1
22	Воркшоп	47.9
23	Лаборатория 1	14.5
24	Лаборатория 2	9.2
25	CV 1	3.9
26	CV 2	3.9
27	Тех. комната	10.3
28	Кухня	14.3
29	Холл	29.6
Общая площадь		318.0

Марка	3D-вид	Кол-во	Модель	Ориентация	Высота	Ширина	Высота подоконника над порога	Площадь проема
ОК-1		12	Оконный блок PVC Цвет белый внутри, антрацит снаружи, со стеклопакетом и набором фурнитуры	Право	2800	1000	200	2.6 м ²
ДВ-6		5	Механическая дверь, стеклопакет. Цвет белый	Право	2100	1000	0	2.1 м ²
ДВ-7		2	Механическая дверь, МДФ. Цвет белый	Право	1700	1000	0	1.7 м ²
ДВ-8		6	Механическая дверь, МДФ. Цвет белый	Право	2100	900	0	1.9 м ²
ДВ-9		3	Механическая дверь, стеклопакет. Цвет белый	Левое	2100	900	0	1.9 м ²
Общее кол-во		28	Общая площадь					62.2 м ²

Verificator de proiecte 0129
Maidan Mihail
Domeniile 3a,b,c
Nr. de inregistrare a avizului
Valabil de la 27.07.2021 pina la 27.07.2027

Наименование помещения	Площадь пола(керамогранит) м²	Площадь пола(линолеум) м²	Площадь потолка м²	Площадь стен под покраску м²	Площадь стен под плитку м²
Этаж на отм. +0.000	197.3	165.3	197.3	500	85
Этаж на отм. +3.300	318	0	303	530	120
Этаж на отм. +6.800	227.9	0	301	250	61
Общая площадь	743.2	165.3	801.3	1280	268

03.24-SA

Ilot Pro Center
mun. Ungheni, str. Nationala
nr. cadastral 9201104.467



ПЛОЩАДЬ ЭТАЖА
318.0 м²

ОБЩАЯ ПЛОЩАДЬ
908.5 м²


Beneficiar: "IDOMUS COMPANY" SRL

Экспликация окон и дверей отм. +3.300
М 1:150

SRL "Verlan-design"

План на отм. 6.600

Экспликация окон и дверей отм. +6.600

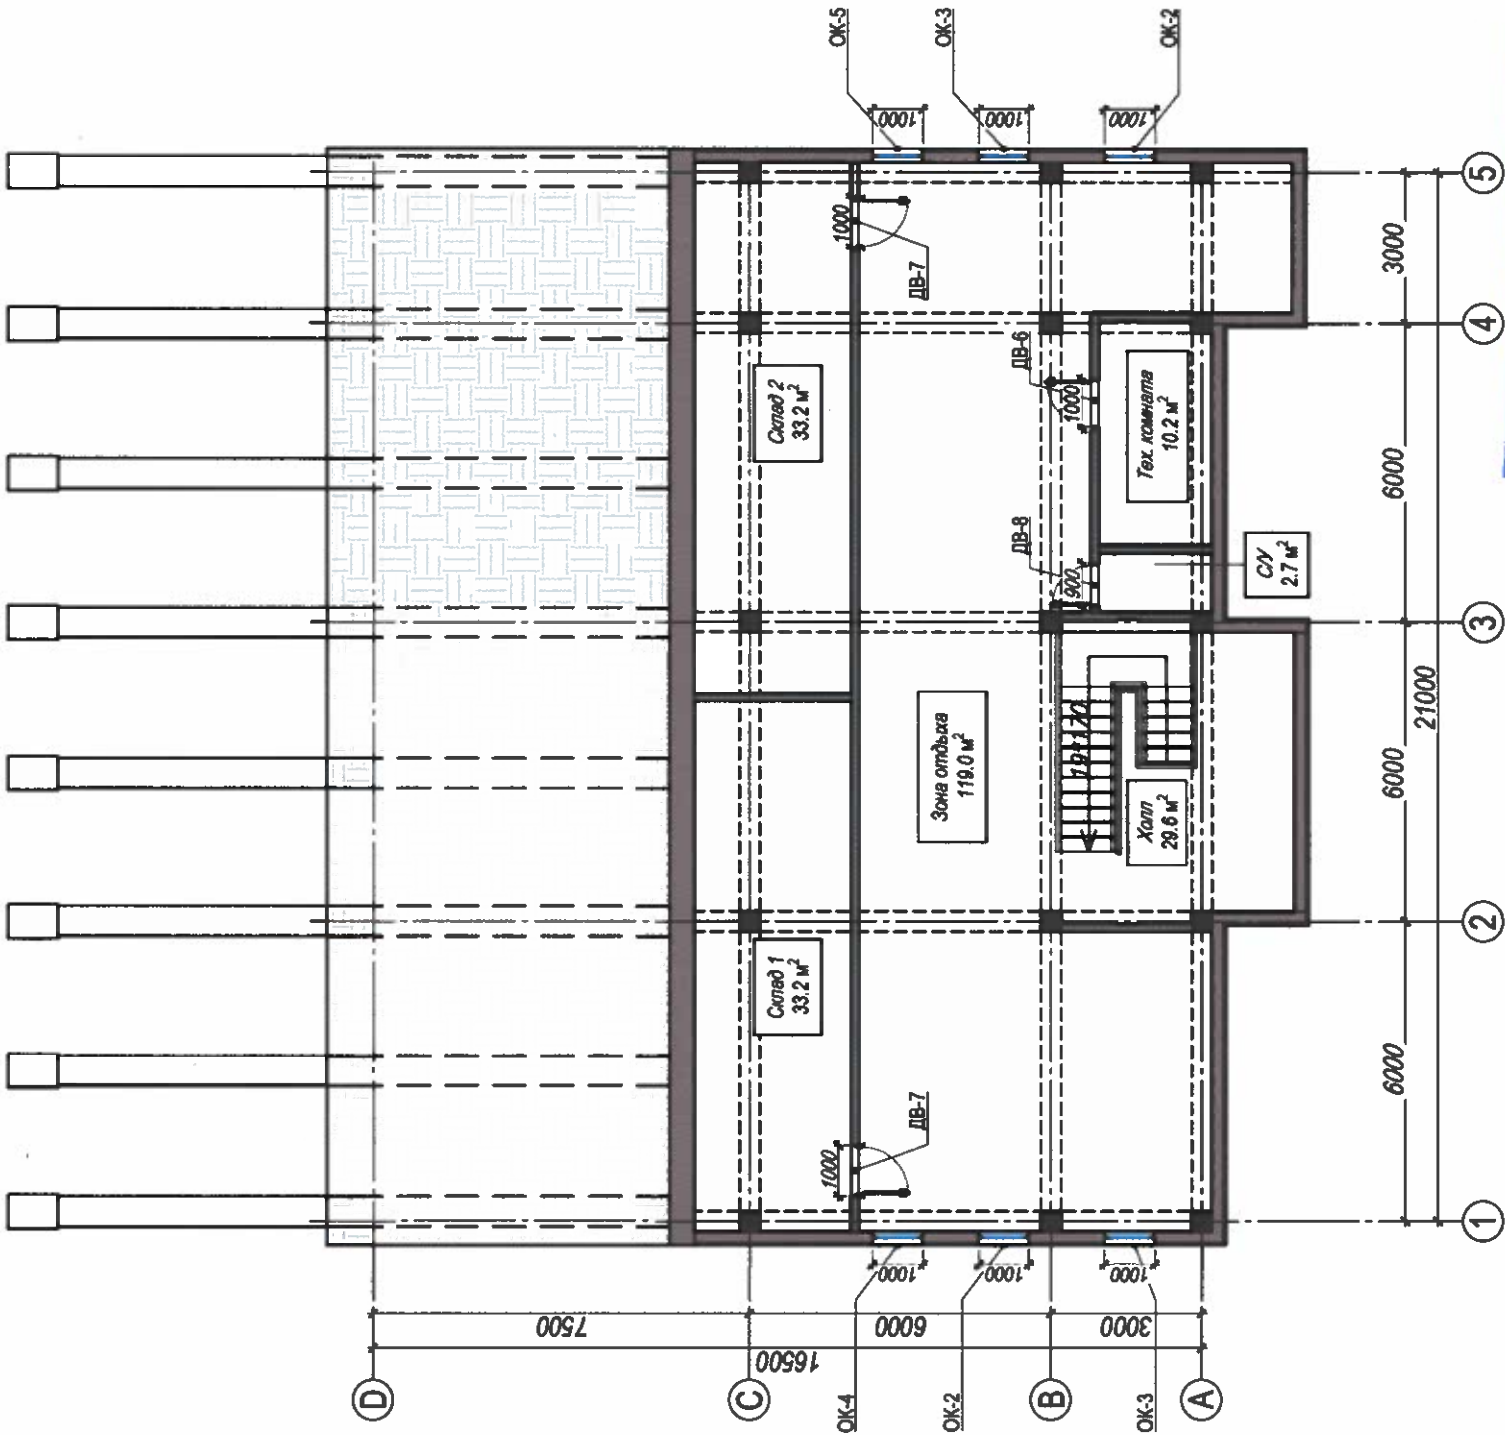

Наименование помещения	Площадь м ²
30 Склад 1	33.2
31 Склад 2	33.2
32 Зона отдыха	119
33 Тех. комната	10.2
34 С/У	2.7
35 Холл	29.6
Общая площадь	227.9

Verificator de protectie 0129
Maidan Mihail
Domeniile 3a,b,c

Nr de inregistrare a avizului

Valabil de la 27.07.2022 pina la 27.07.2027

ПЛОЩАДЬ МАГАСАРДЫ
227.9 м²

ОБЩАЯ ПЛОЩАДЬ
908.5 м²

Марка	3D-вид	Кол-во	Модель	Ориентация	Высота	Ширина	Высота подоконника/порога	Площадь проема
ОК-2		2	Оконный блок PVC Цвет белый внутри, антрацит снаружи, со стеклопакетом и набором фурнитуры	Право	2660	1000	200	2.4 м ²
ОК-3		2	Оконный блок PVC Цвет белый внутри, антрацит снаружи, со стеклопакетом и набором фурнитуры	Лев	2660	1000	200	2.4 м ²
ОК-4		1	Оконный блок PVC Цвет белый внутри, антрацит снаружи, со стеклопакетом и набором фурнитуры	Право	1650	1000	200	1.4 м ²
ОК-5		1	Оконный блок PVC Цвет белый внутри, антрацит снаружи, со стеклопакетом и набором фурнитуры	Лев	1650	1000	200	1.4 м ²
ДВ-6		1	Межкомнатная дверь, стеклопакет. Цвет белый	Право	2100	1000	0	2.1 м ²
ДВ-7		2	Межкомнатная дверь, МДФ. Цвет белый	Право	1700	1000	0	1.7 м ²
ДВ-8		1	Межкомнатная дверь, МДФ. Цвет белый	Право	2100	900	0	1.9 м ²
Общая площадь								19.8 м ²

Наименование помещения	Площадь пола(керамогранит) м2	Площадь пола(линолеум) м2	Площадь потолка м2	Площадь стен под покраску м2	Площадь стен под плитку м2
Этаж на отм. +0.000	197.3	165.3	197.3	500	85
Этаж на отм. +3.300	318	0	303	530	120
Этаж на отм. +6.600	227.9	0	301	250	61
Общая площадь	743.2	165.3	801.3	1280	268

03.24-SA

IoT Pro Center

mun. Ungheni, str. Naționala

nr. cadastral 9201104.467



Beneficiar: "IDOMUS COMPANY" SRL


Faza Coala Coli

PE 13 24

СRL "Verlan-design"


Экспликация окон и дверей отм. +6.600
М 1:150

План кровли

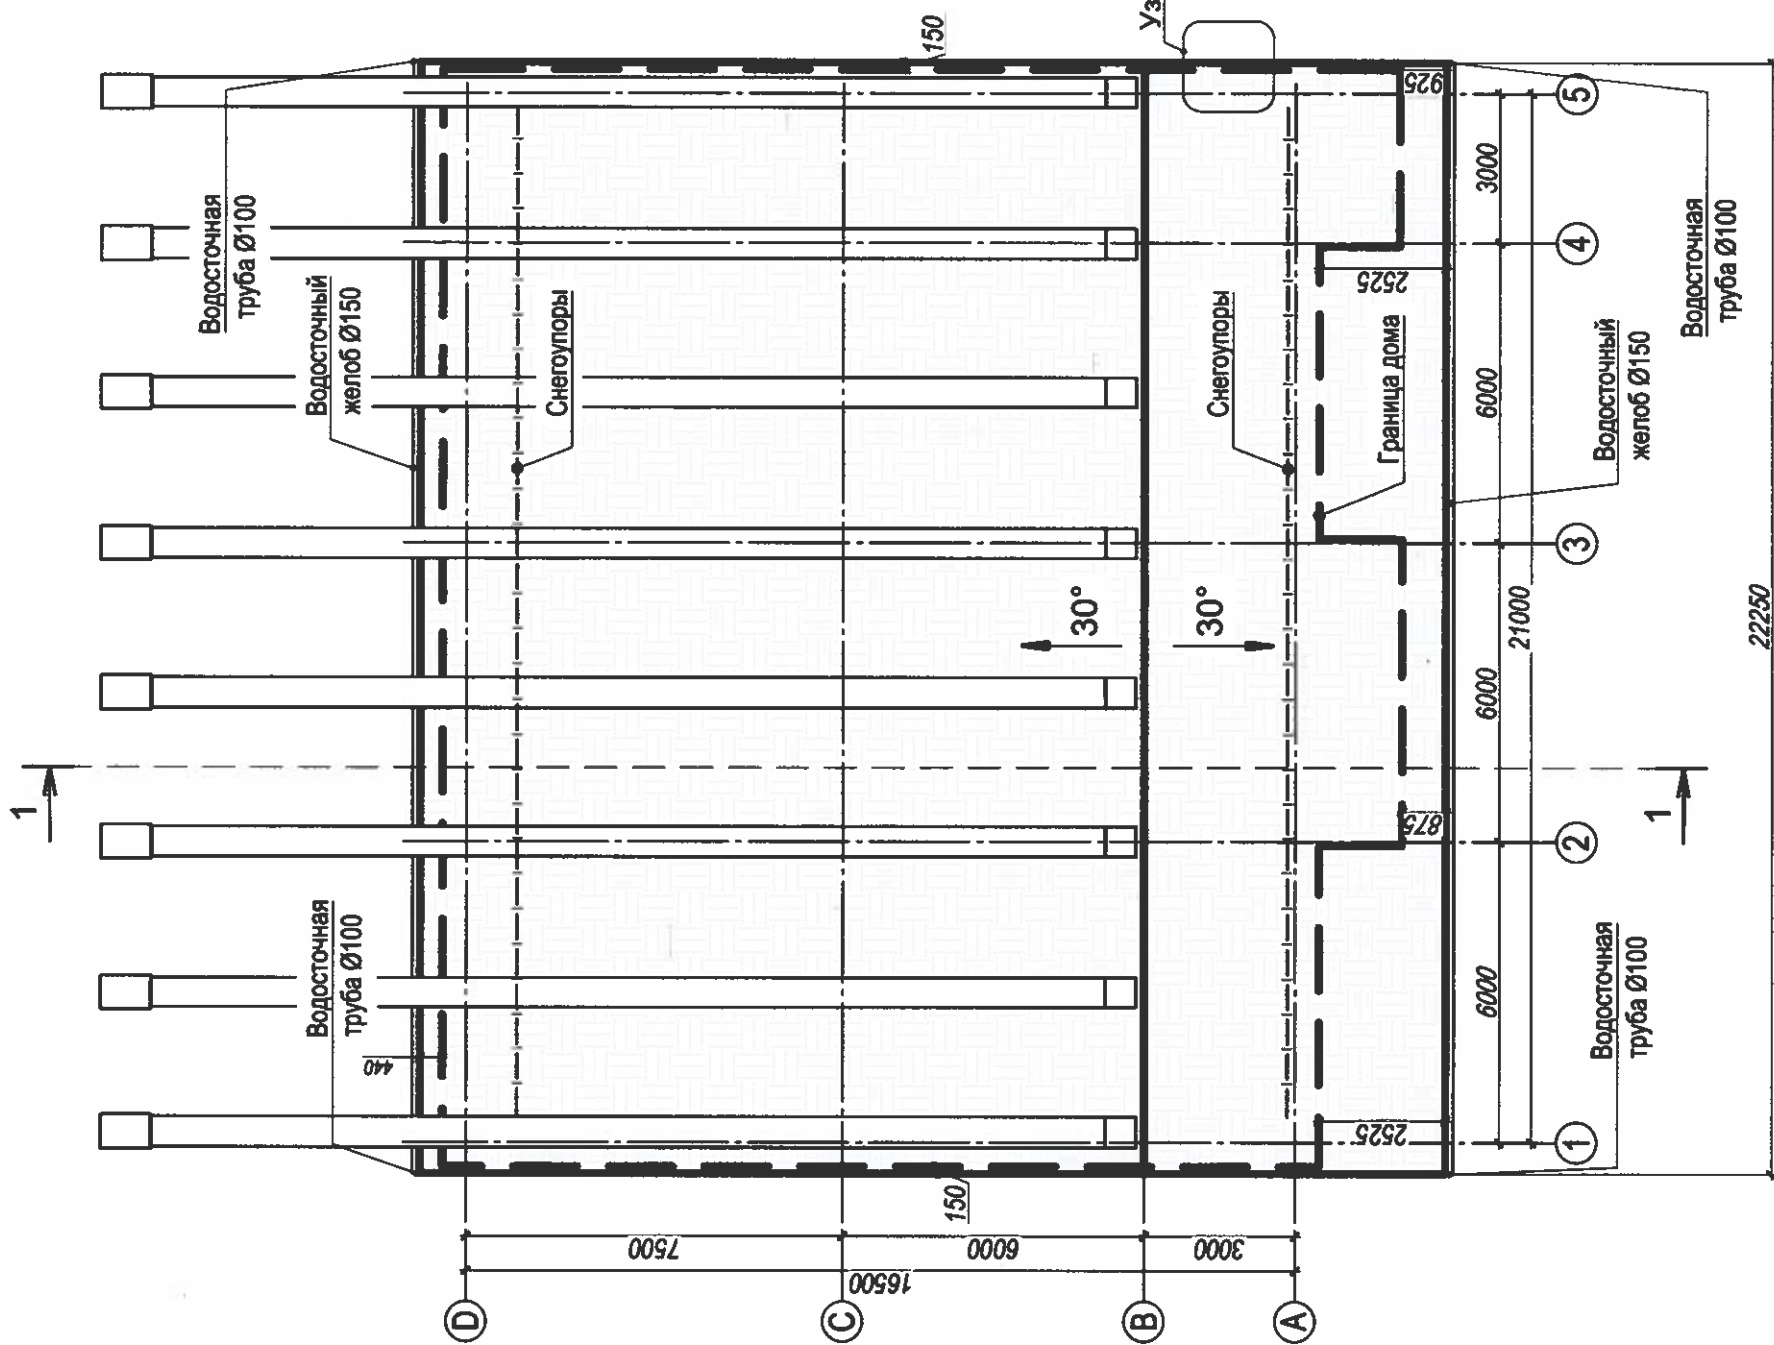


Кровля: СИП 225
Покрытие: мягкая черепица
Площадь кровли 535.0 м²

Узел кровельного пирога

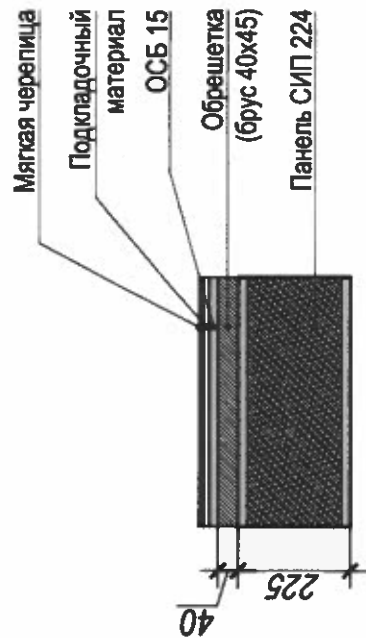


Разрез 1-1

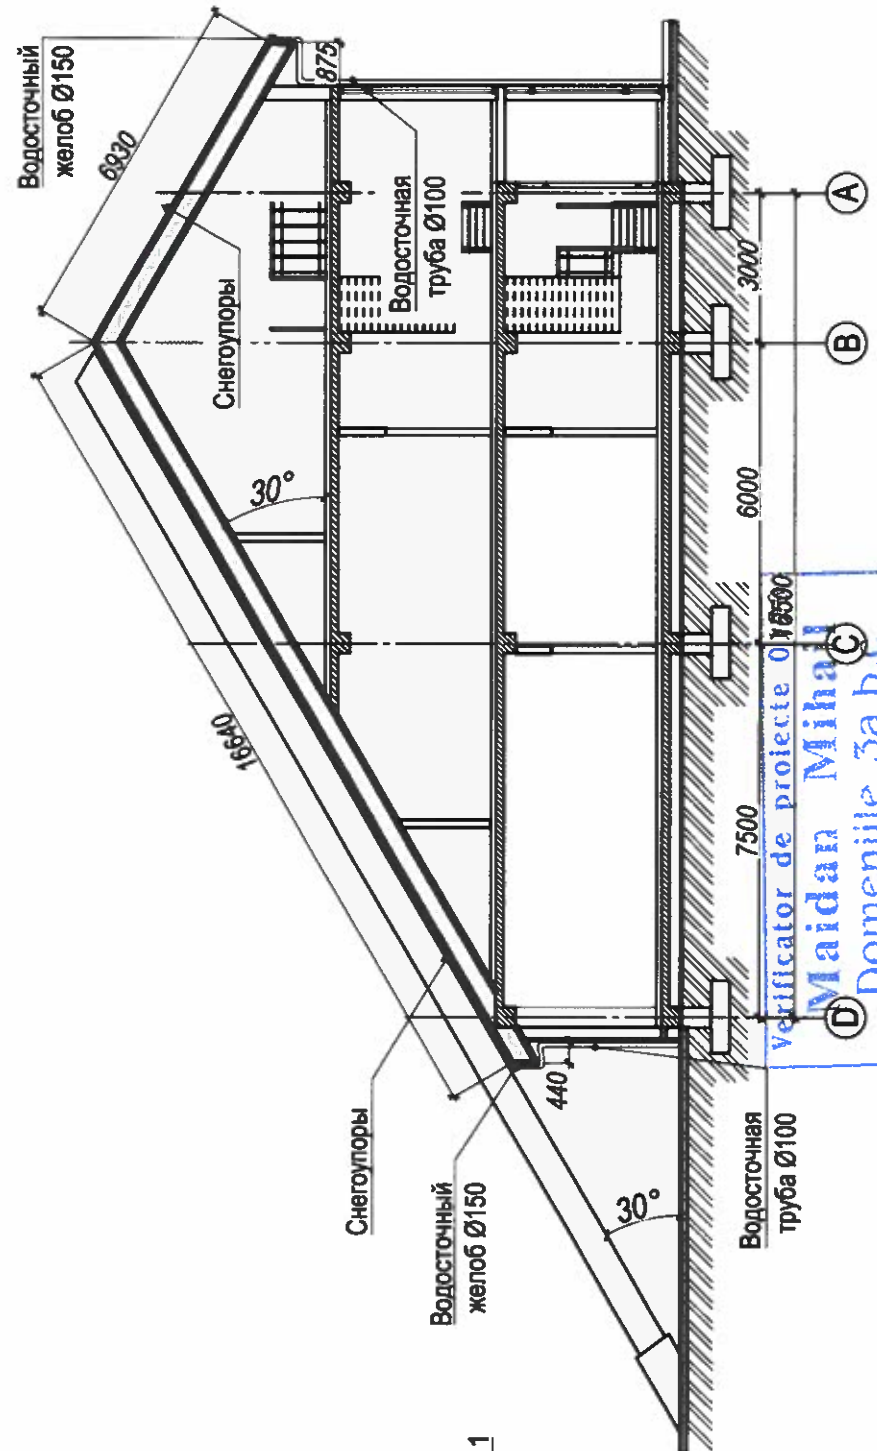


Verificator de proiecte 010500
Maidan Mihail
Domenile 3a,b,c
Valabil de la 27.07.2022 pînă la 27.07.2027
Nr. de înregistrare a proiectului 010500

IloT Pro Center mun. Ungheni, str. Naționala nr. cadastral 9201104.467				Faza		Coala	Coli
"IDOMUS COMPANY" SRL				PE		14	24
Plan кровли М 1:150				SRL "Verlan-design"			

Разрез 1-1

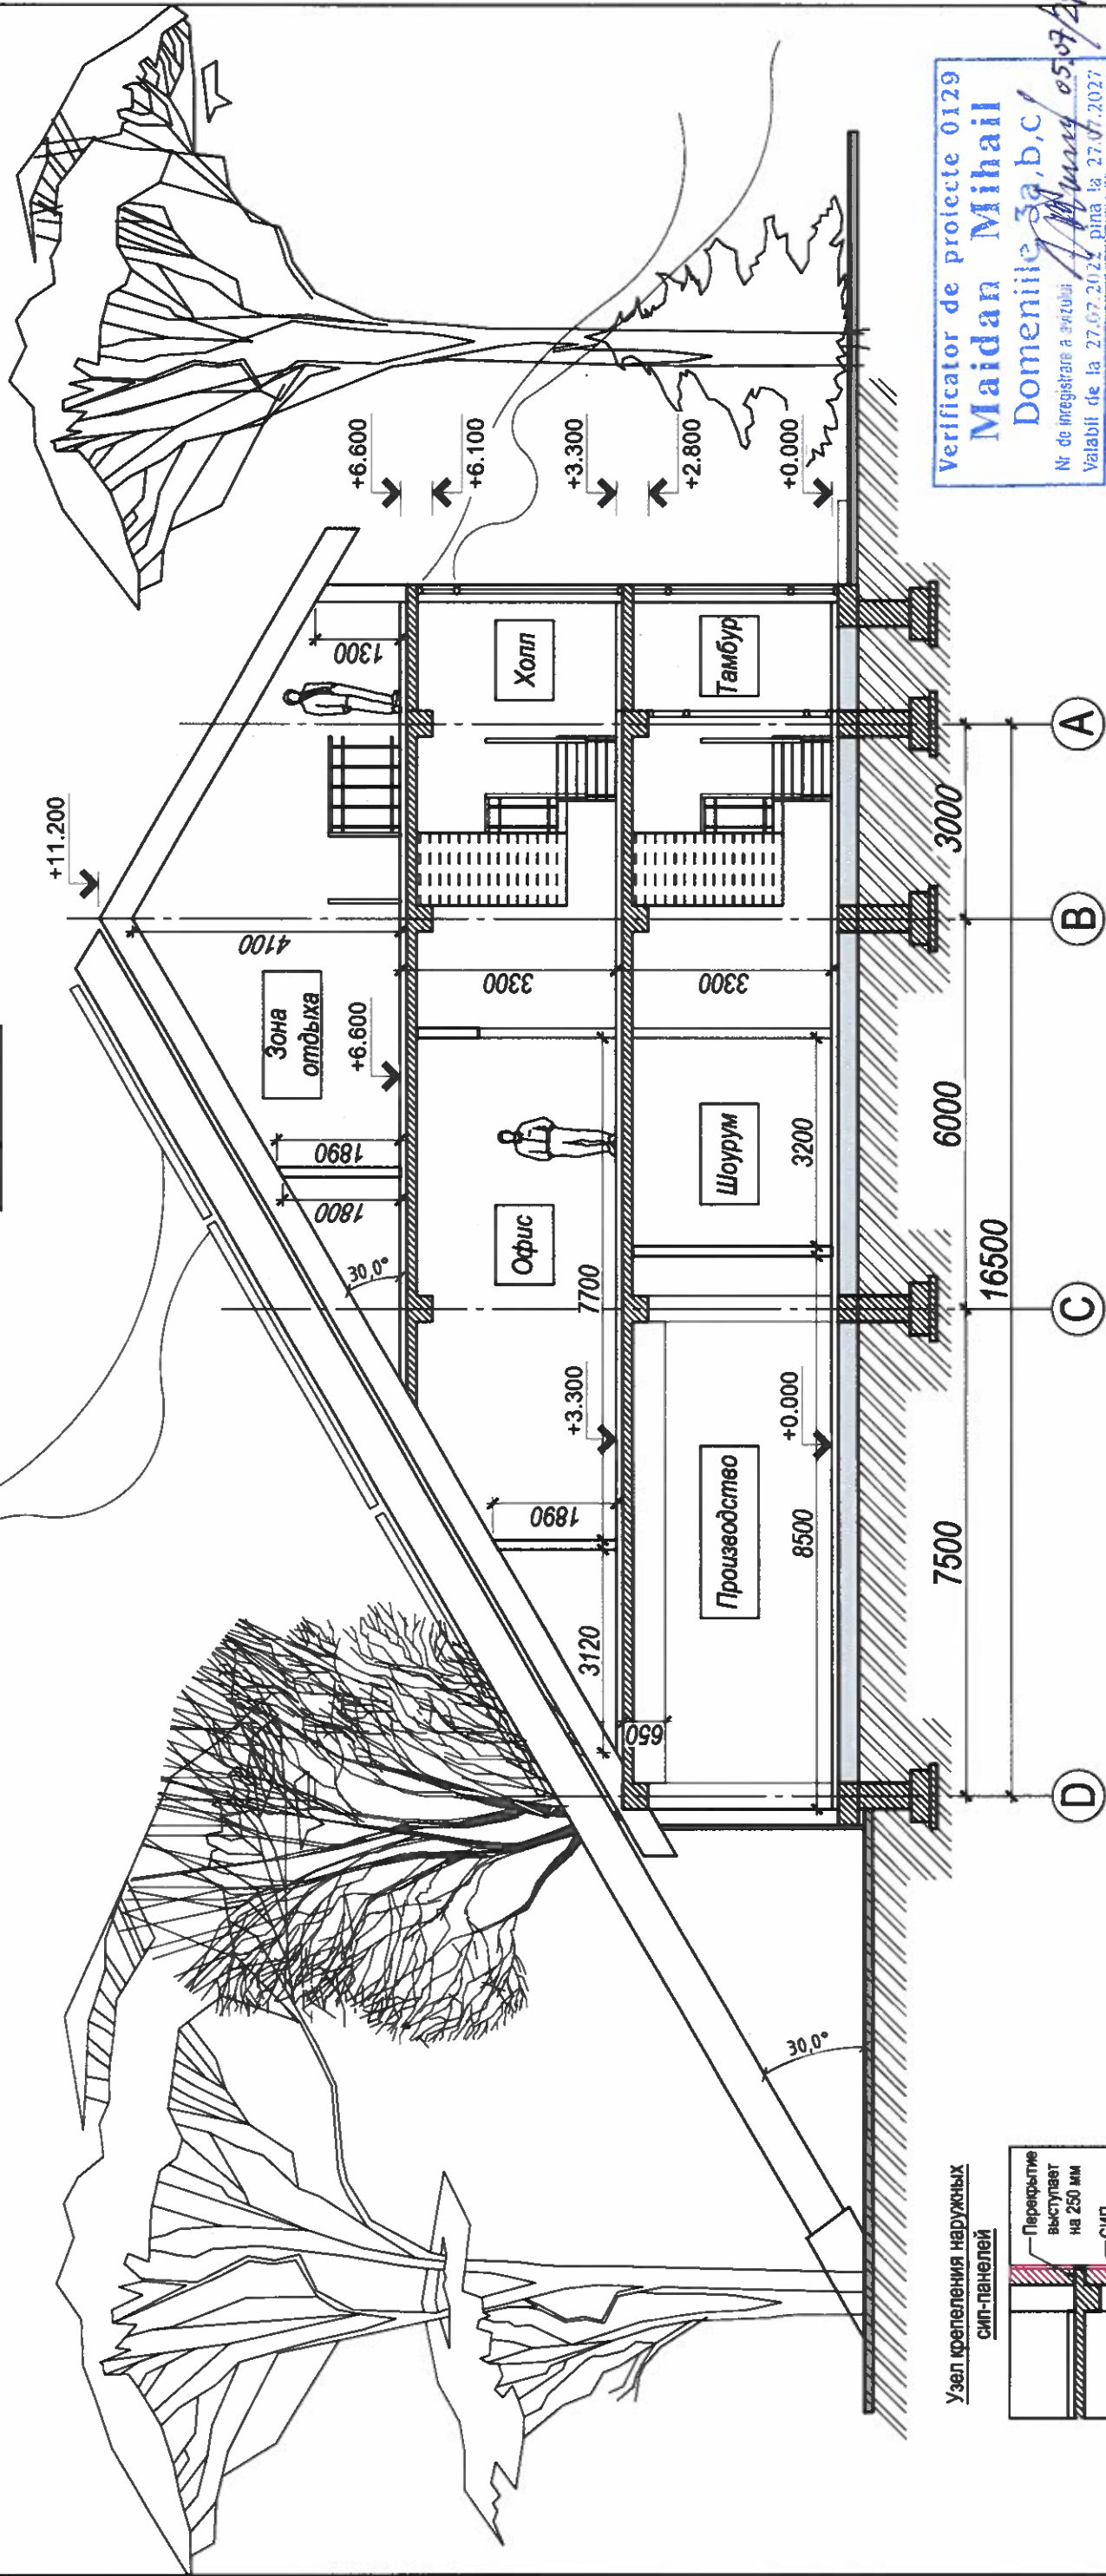

Узел крепления наружных
СИП-панелей

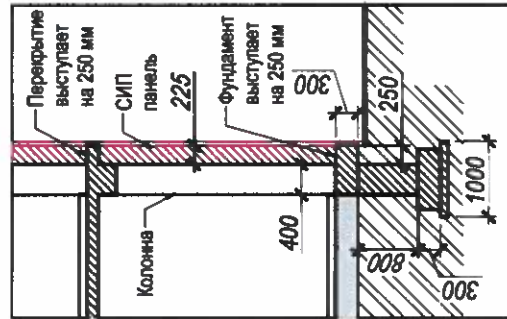

Verificator de proiecte 0129
Maidan Mihail
Domeniile 39, b.c.
Nr. de înregistrare a arhitectului
Valabil de la 27.07.2024 până la 27.07.2027

03.24-SA

IoT Pro Center
mun. Ungheni, str. Naționala
nr. cadastral 9201104.467




Beneficiar: "IDOMUS COMPANY" SRL

Faza Coala Coli
PE 15 24

Разрез 1-1

SRL "Vertan-design"

Разрез 2-2

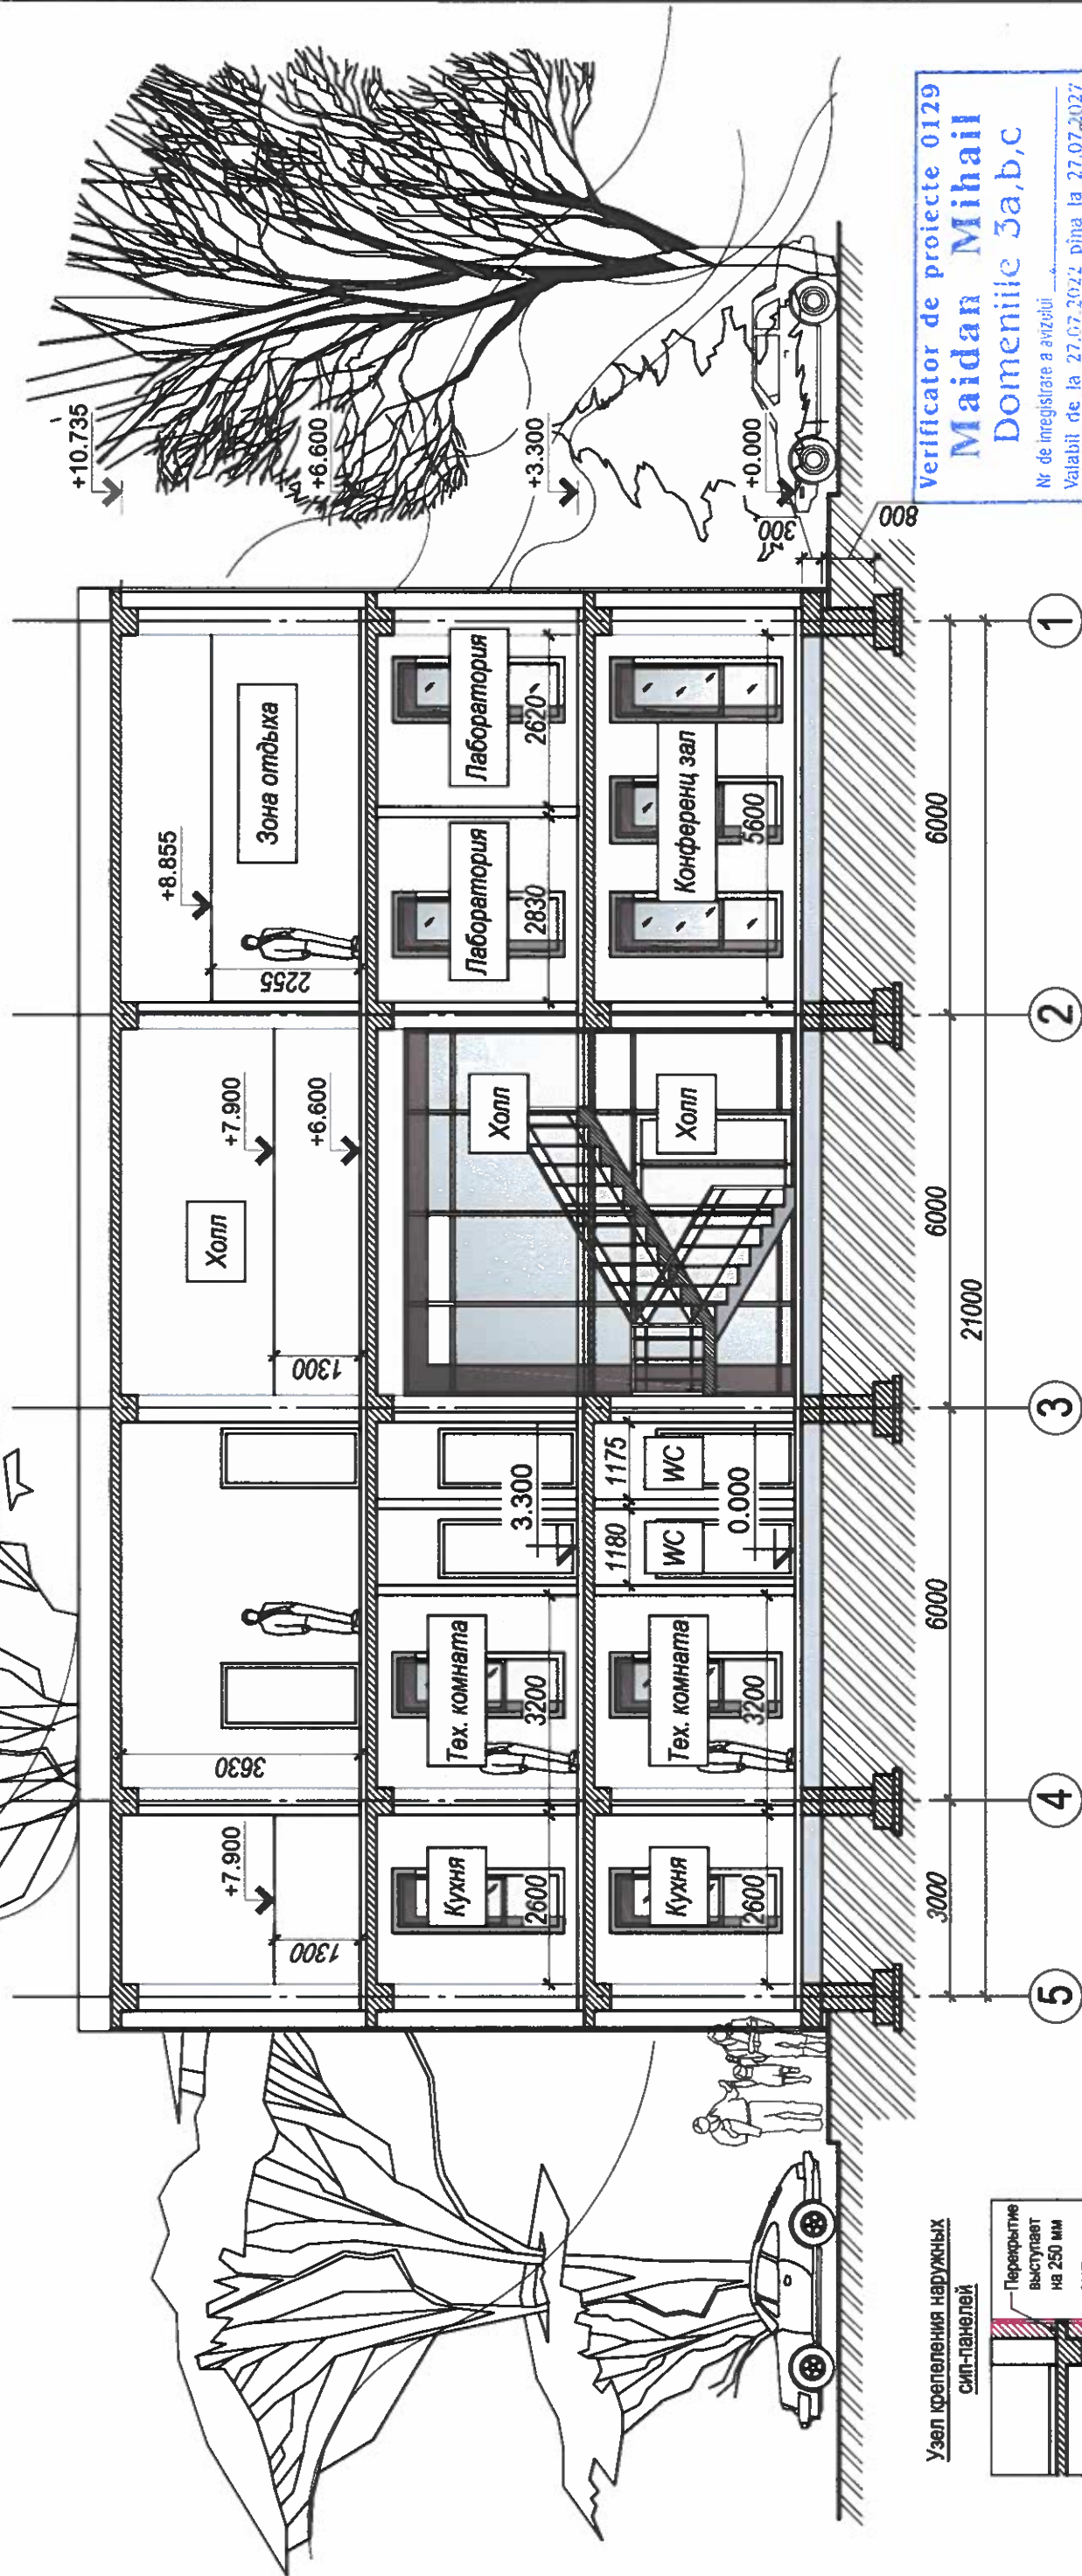

Verificator de proiecte 0129
Maidan Mihail
Domeniile 3a,b,c
Nr de inregistrare a avizului
Valabil de la 27.07.2022 pina la 27.07.2027

03.24-SA

IoT Pro Center
mun. Ungheni, str. Naționala
nr. cadastral 9201104.467




Beneficiar: "IDOMUS COMPANY" SRL

Faza	Coala	Coli
PE	16	24


Разрез 2-2

SRL "Verlan-design"

Узел крепления наружных
СИП-панелей

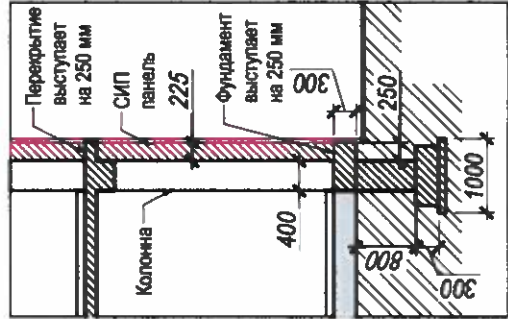


Фасад D-A

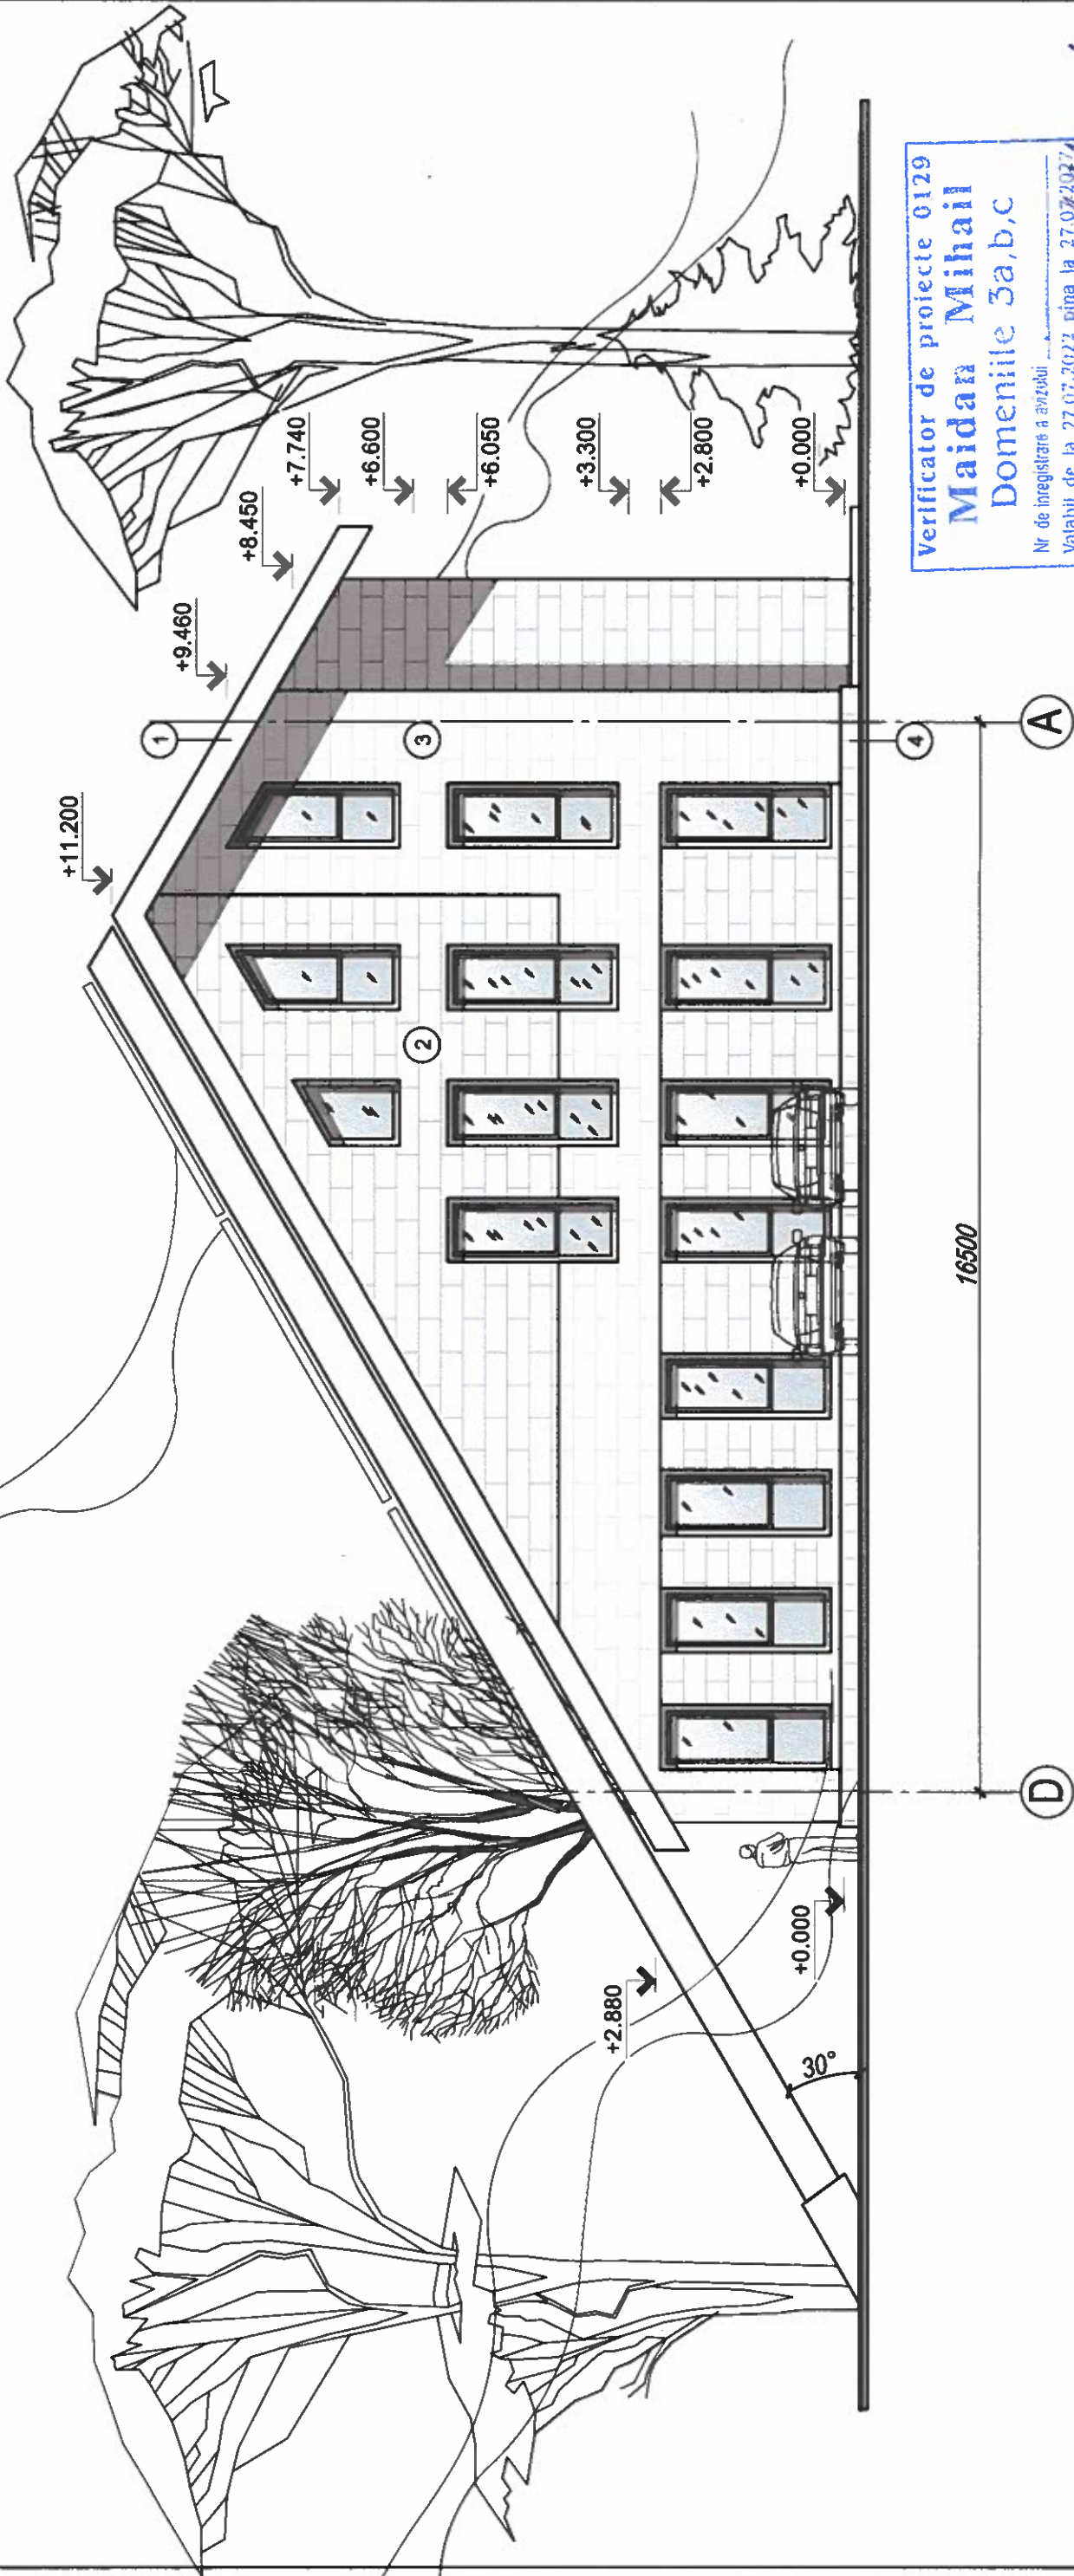

Поз.		Наименование	Вид отделки	Площадь отделки	Пирог фасадной отделки	
1	Крыша	Мягкая черепица		535.0 м ²	<div>Панель СИП 224</div> <div>Бетониконтант</div> <div>Клей Class portelanat alb</div> <div>Smart stone</div> <div>225</div>	
2	Стены	Smart stone - гибкий камень (светлый)		182.7 м ²		
3	Стены	Smart stone - гибкий камень (темный)		255.2 м ²		
4	Цоколь	Smart stone - гибкий камень для цоколя (темный)		19.0 м ²		

03.24-SA		IloT Pro Center	
		mun. Ungheni, str. Naționala	
		nr. cadastral 9201104.467	
Modif.	№ sect	Coala	№ doc Semnat
ASP			Dimitrov D
Architect			Varlan E
		Beneficiar: "IDOMUS COMPANY" SRL	
		Faza	Coala
		PE	17
		Coli	24
		SRL "Verlan-design"	


Фасад 1-5

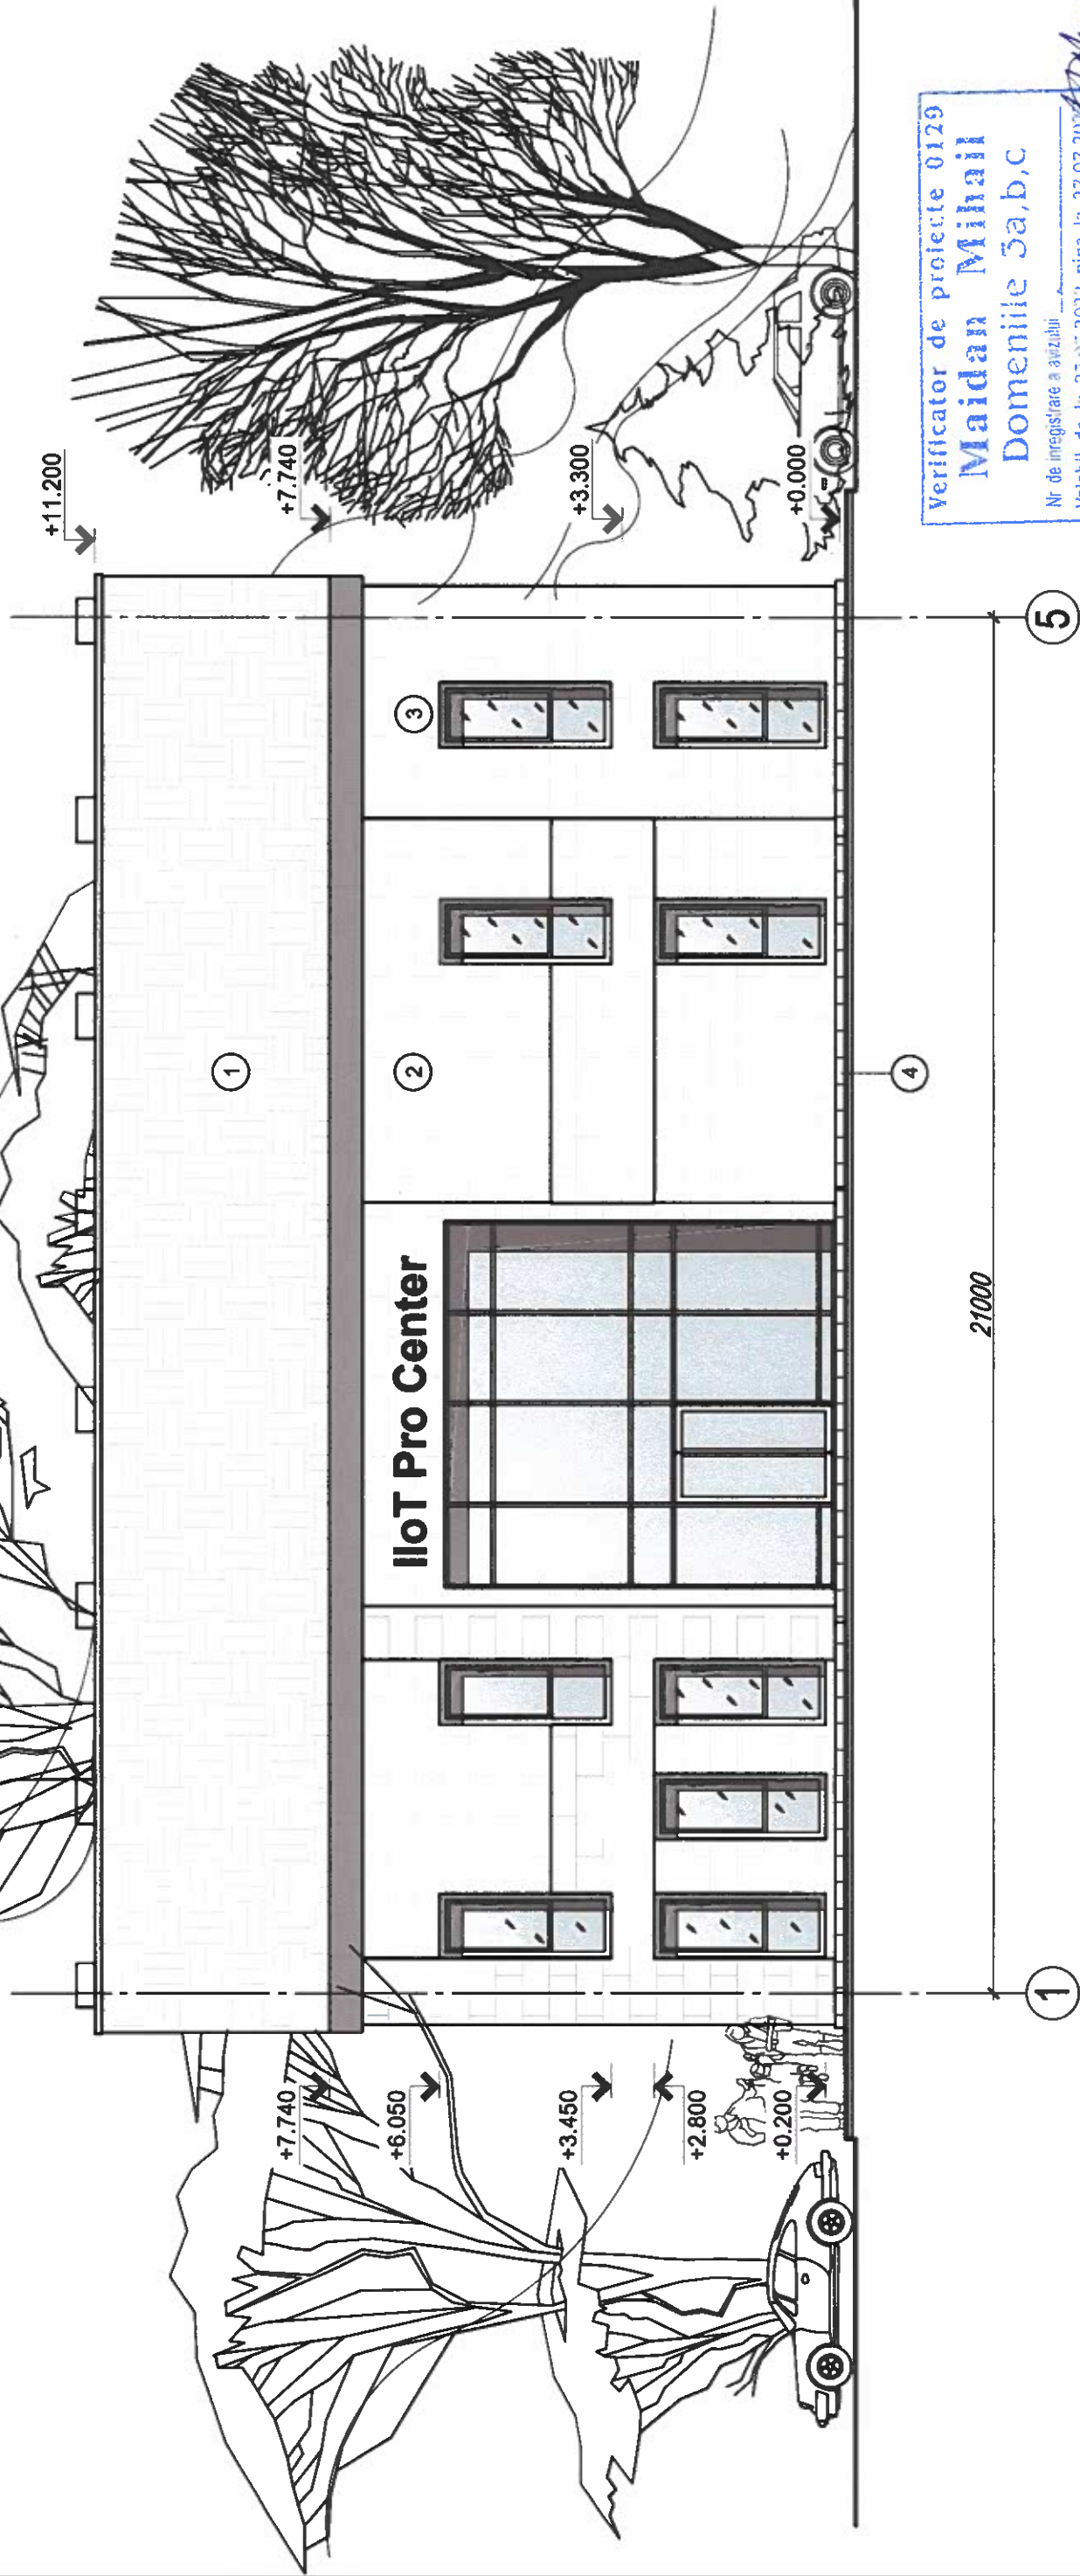

Verificator de proiecte 0129
Maidan Mihail
Domeniile 3a,b,c
Nr de inregistrare a autorizatii
Valabil de la 27.07.2022 pina la 27.07.2023

Поз.		Наименование	Вид отделки	Площадь отделки	Пирог фасадной отделки	03.24-SA	
1	Крыша	Мягкая черепица		535.0 м ²	Панель СИП 224	IloT Pro Center	
2	Стены	Smart stone - гибкий камень (светлый)		182.7 м ²	Бетонконтакт	mun. Ungheni, str. Naționala	
3	Стены	Smart stone - гибкий камень (темный)		255.2 м ²	Клей Class portelanat alb	nr. cadastral 9201104,467	
4	Цоколь	Smart stone - гибкий камень для цоколя (темный)		19.0 м ²	Smart stone	Faza Coala Coli	
						PE	18 24
						SRL "Verlan-design"	

Фасад A-D

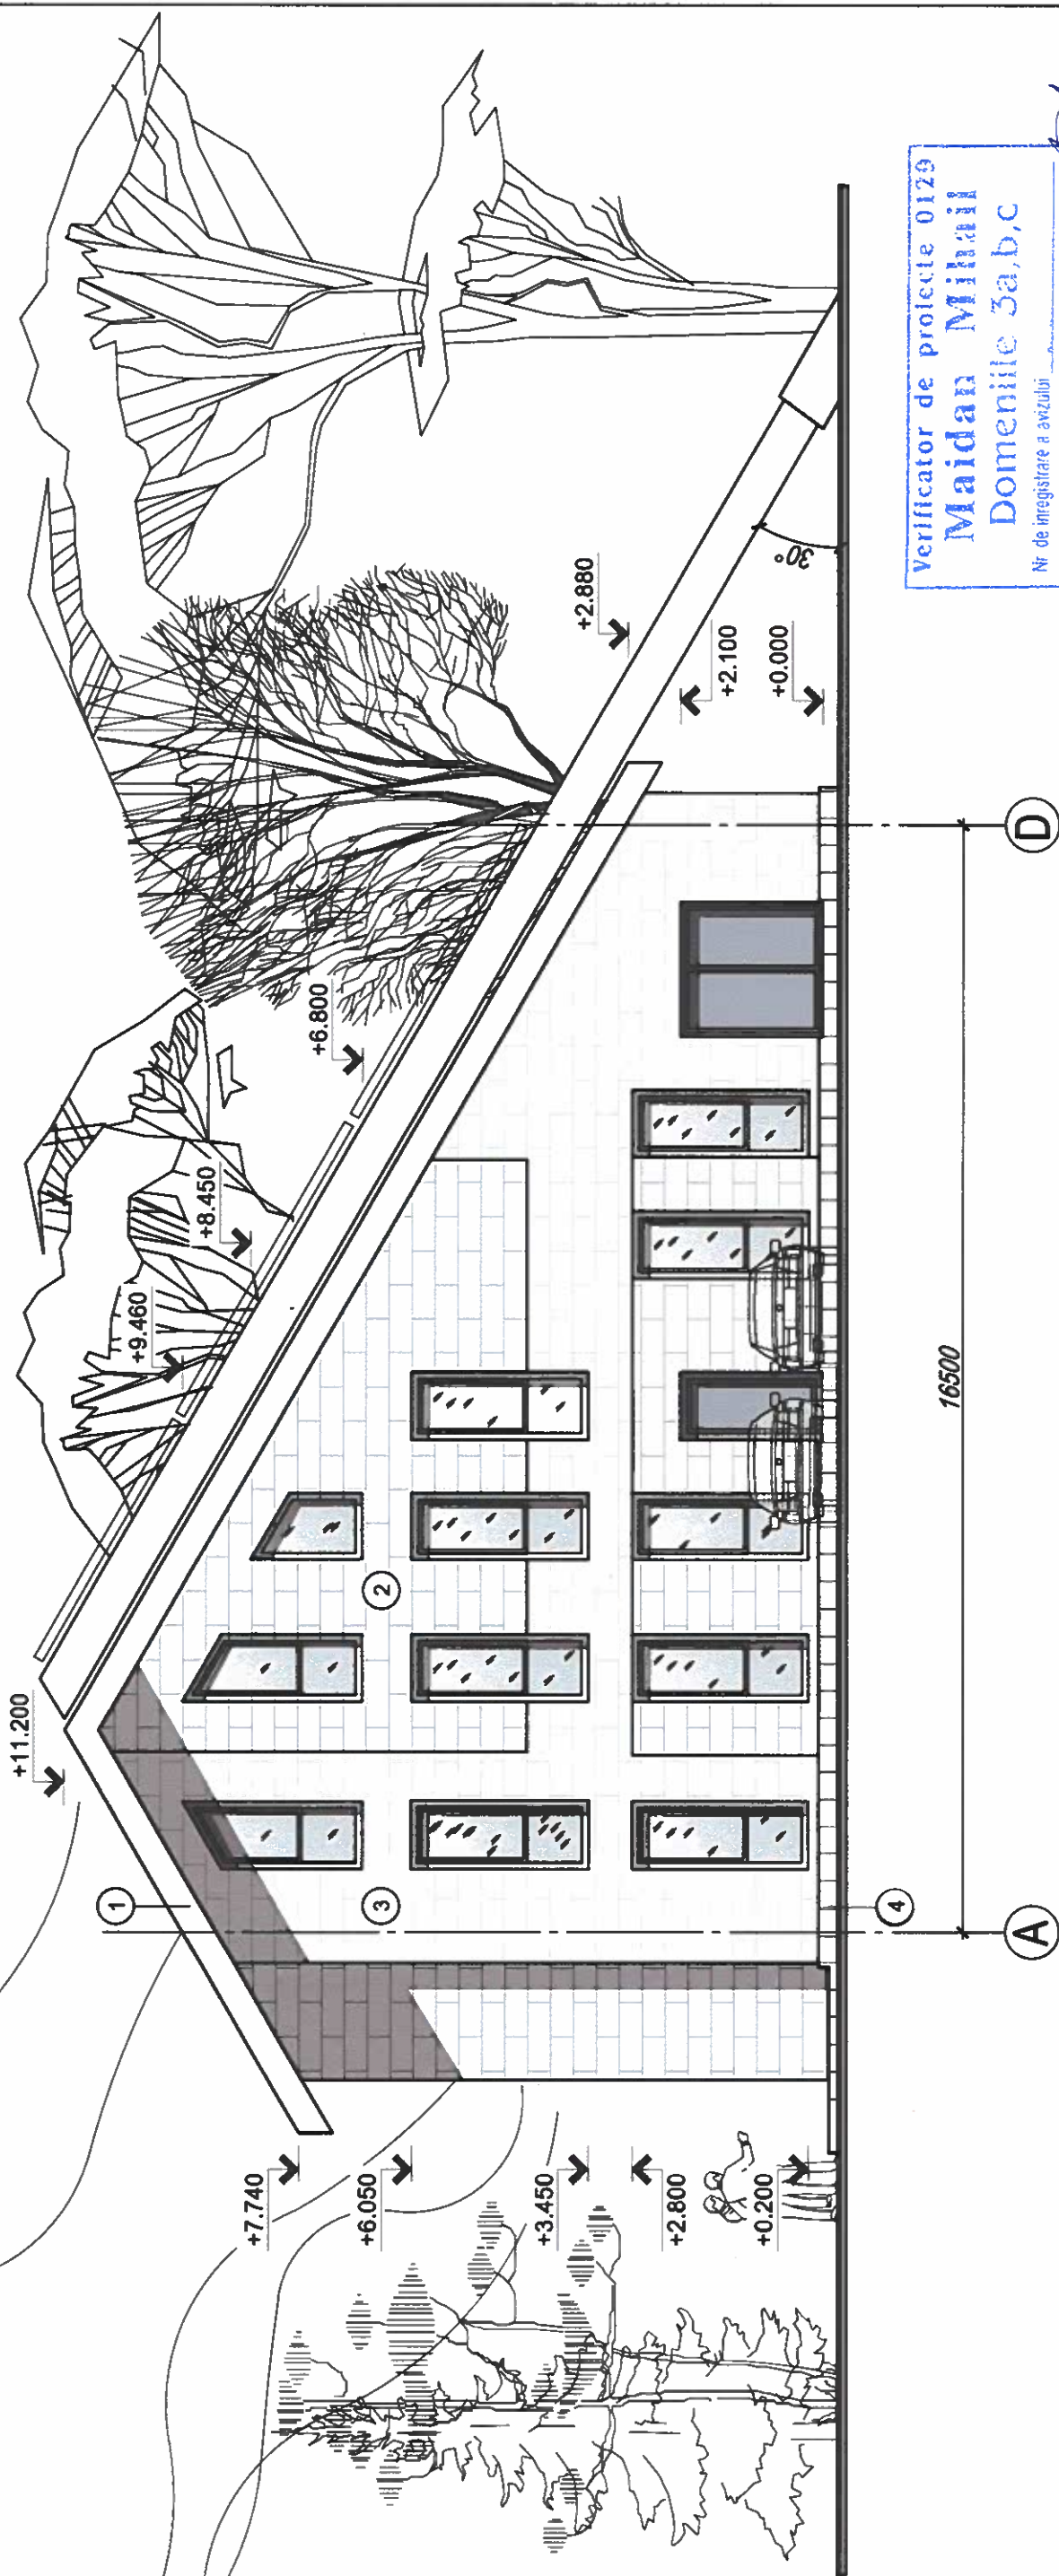


Verificator de proiectie 0129
Maidan Mihail
Domeniile 3a,b,c
Nr. de inregistrare a avizului
Valabil de la 27.07.2023 pana la 27.07.2024


Поз.		Наименование	Вид отделки	Площадь отделки	Пирог фасадной отделки	
1	Крыша	Мягкая черепица		535.0 м ²	<p>Панель СИП 224</p> <p>Бетонконтакт</p> <p>Клей Class portelanat alb</p> <p>Smart stone</p> <p>225</p>	
2	Стены	Smart stone - гибкий камень (светлый)		182.7 м ²		
3	Стены	Smart stone - гибкий камень (темный)		255.2 м ²		
4	Цоколь	Smart stone - гибкий камень для цоколя (темный)		19.0 м ²		

03.24-SA		IloT Pro Center	
		mun. Ungheni, str. Naționala	
		nr. cadastral 9201104.467	
Modif.	№ sect.	Coala	№ doc. Semnat
ASP			Dimitrov D.
Architect			Varian E.
		Beneficiar: "IDOMUS COMPANY" SRL	
		Faza	Coala
		PE	19
		Coli	24
		SRL "Verlan-design"	

Фасад 5-1

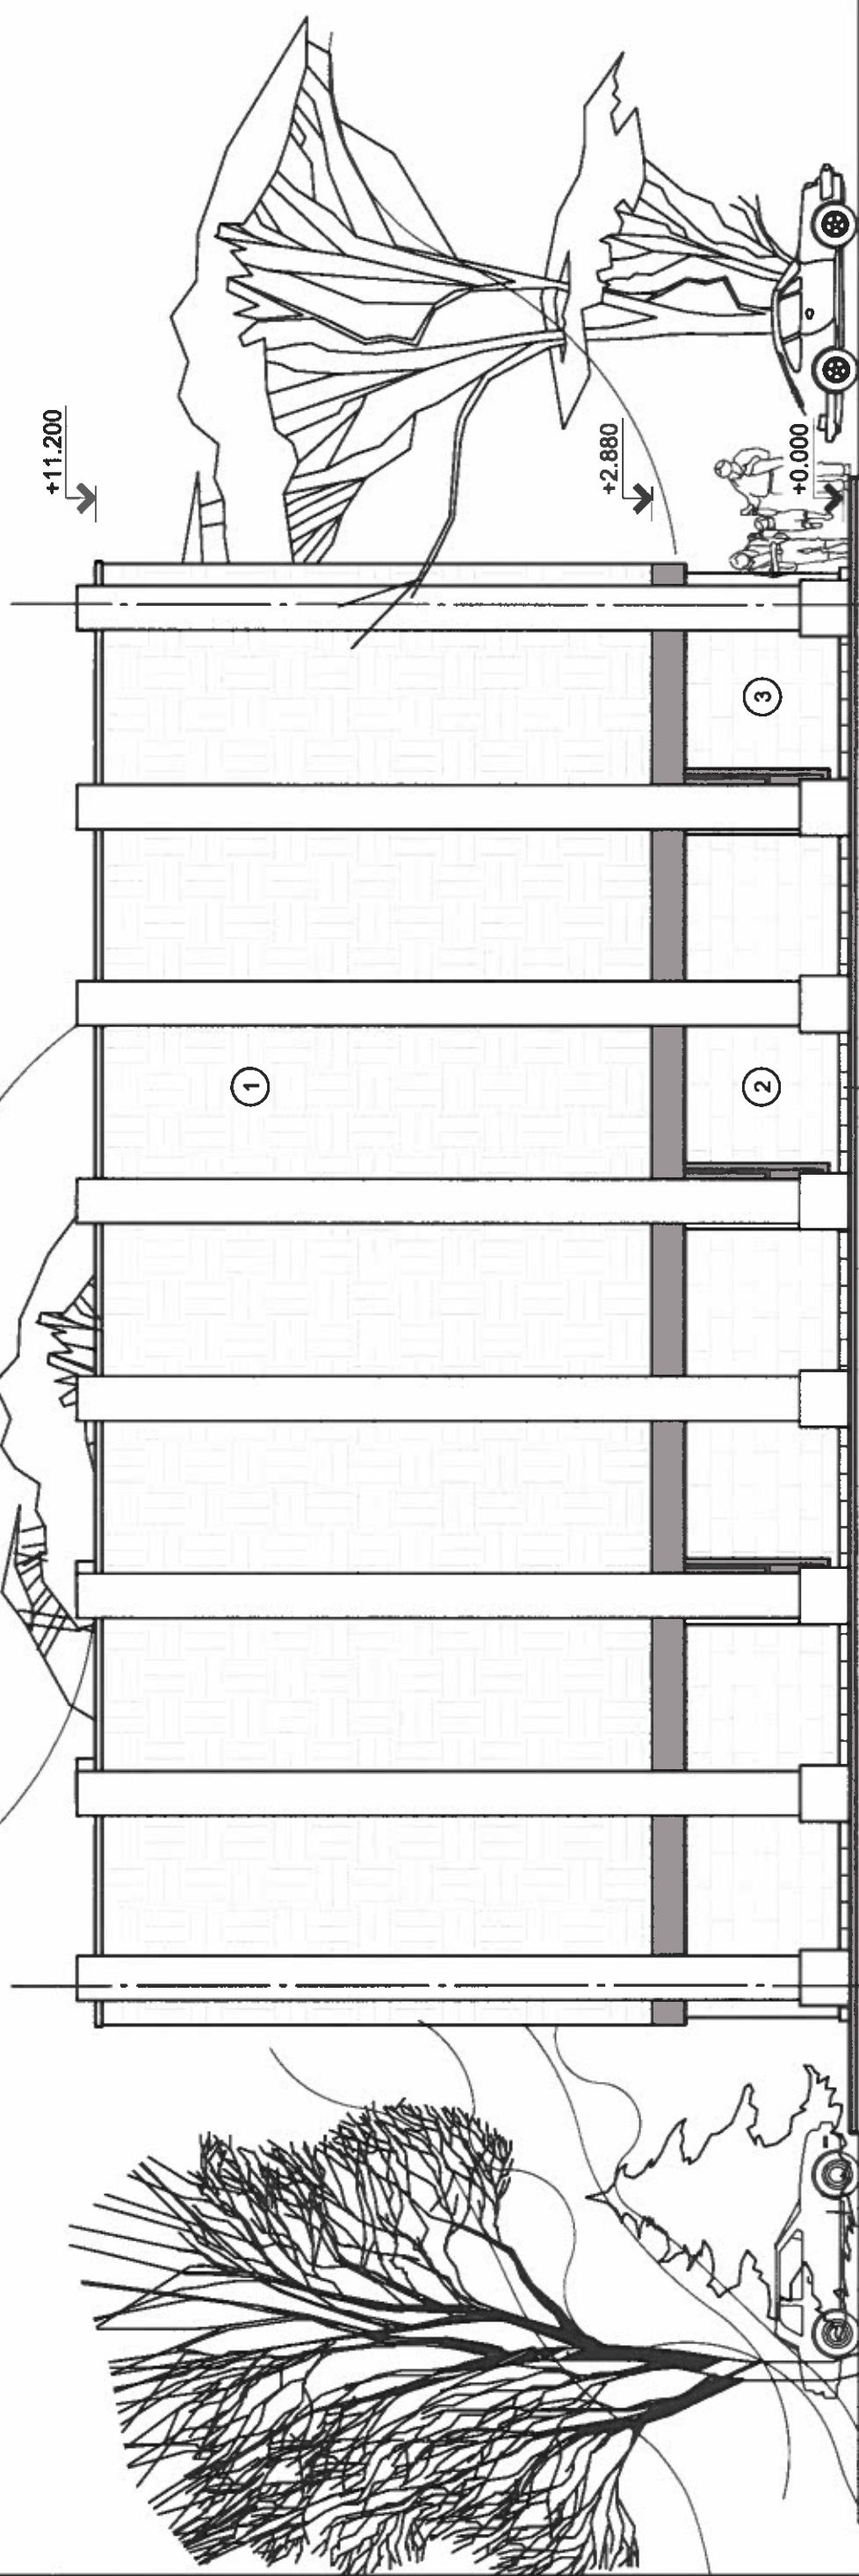


Verificator de proiecte 0129
Maidan Mihail
Domeniile 3a,b,c
Nr de inregistrare a avizului
Valabil de la 27.07.2022 pina la 27.07.2027

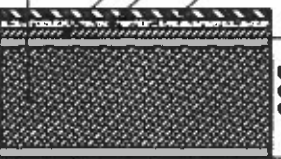
Поз.		Наименование	Вид отделки	Площадь отделки	Пирог фасадной отделки									
														
					<p>Панель СИП 224</p> <p>Бетоноконтакт</p> <p>Клей Class portelanat alb</p> <p>Smart stone</p>									
1		Крыша	Мягкая черепица	535.0 м²										
2		Стены	Smart stone - гибкий камень (светлый)	182.7 м²										
3		Стены	Smart stone - гибкий камень (темный)	255.2 м²										
4		Цоколь	Smart stone - гибкий камень для цоколя (темный)	19.0 м²										
					Фасад 5-1									
					SRL "Verlan-design"									

03.24-SA										IoT Pro Center													
mun. Ungheni, str. Naționala										nr. cadastral 9201104.467													
Modif.										№ sect		Coala		№ doc		Semnat		Faza		Coala		Coli	
ASP												Dimitrov D.						PE		20		24	
Architect												Verlan E.											


Фасад D-A

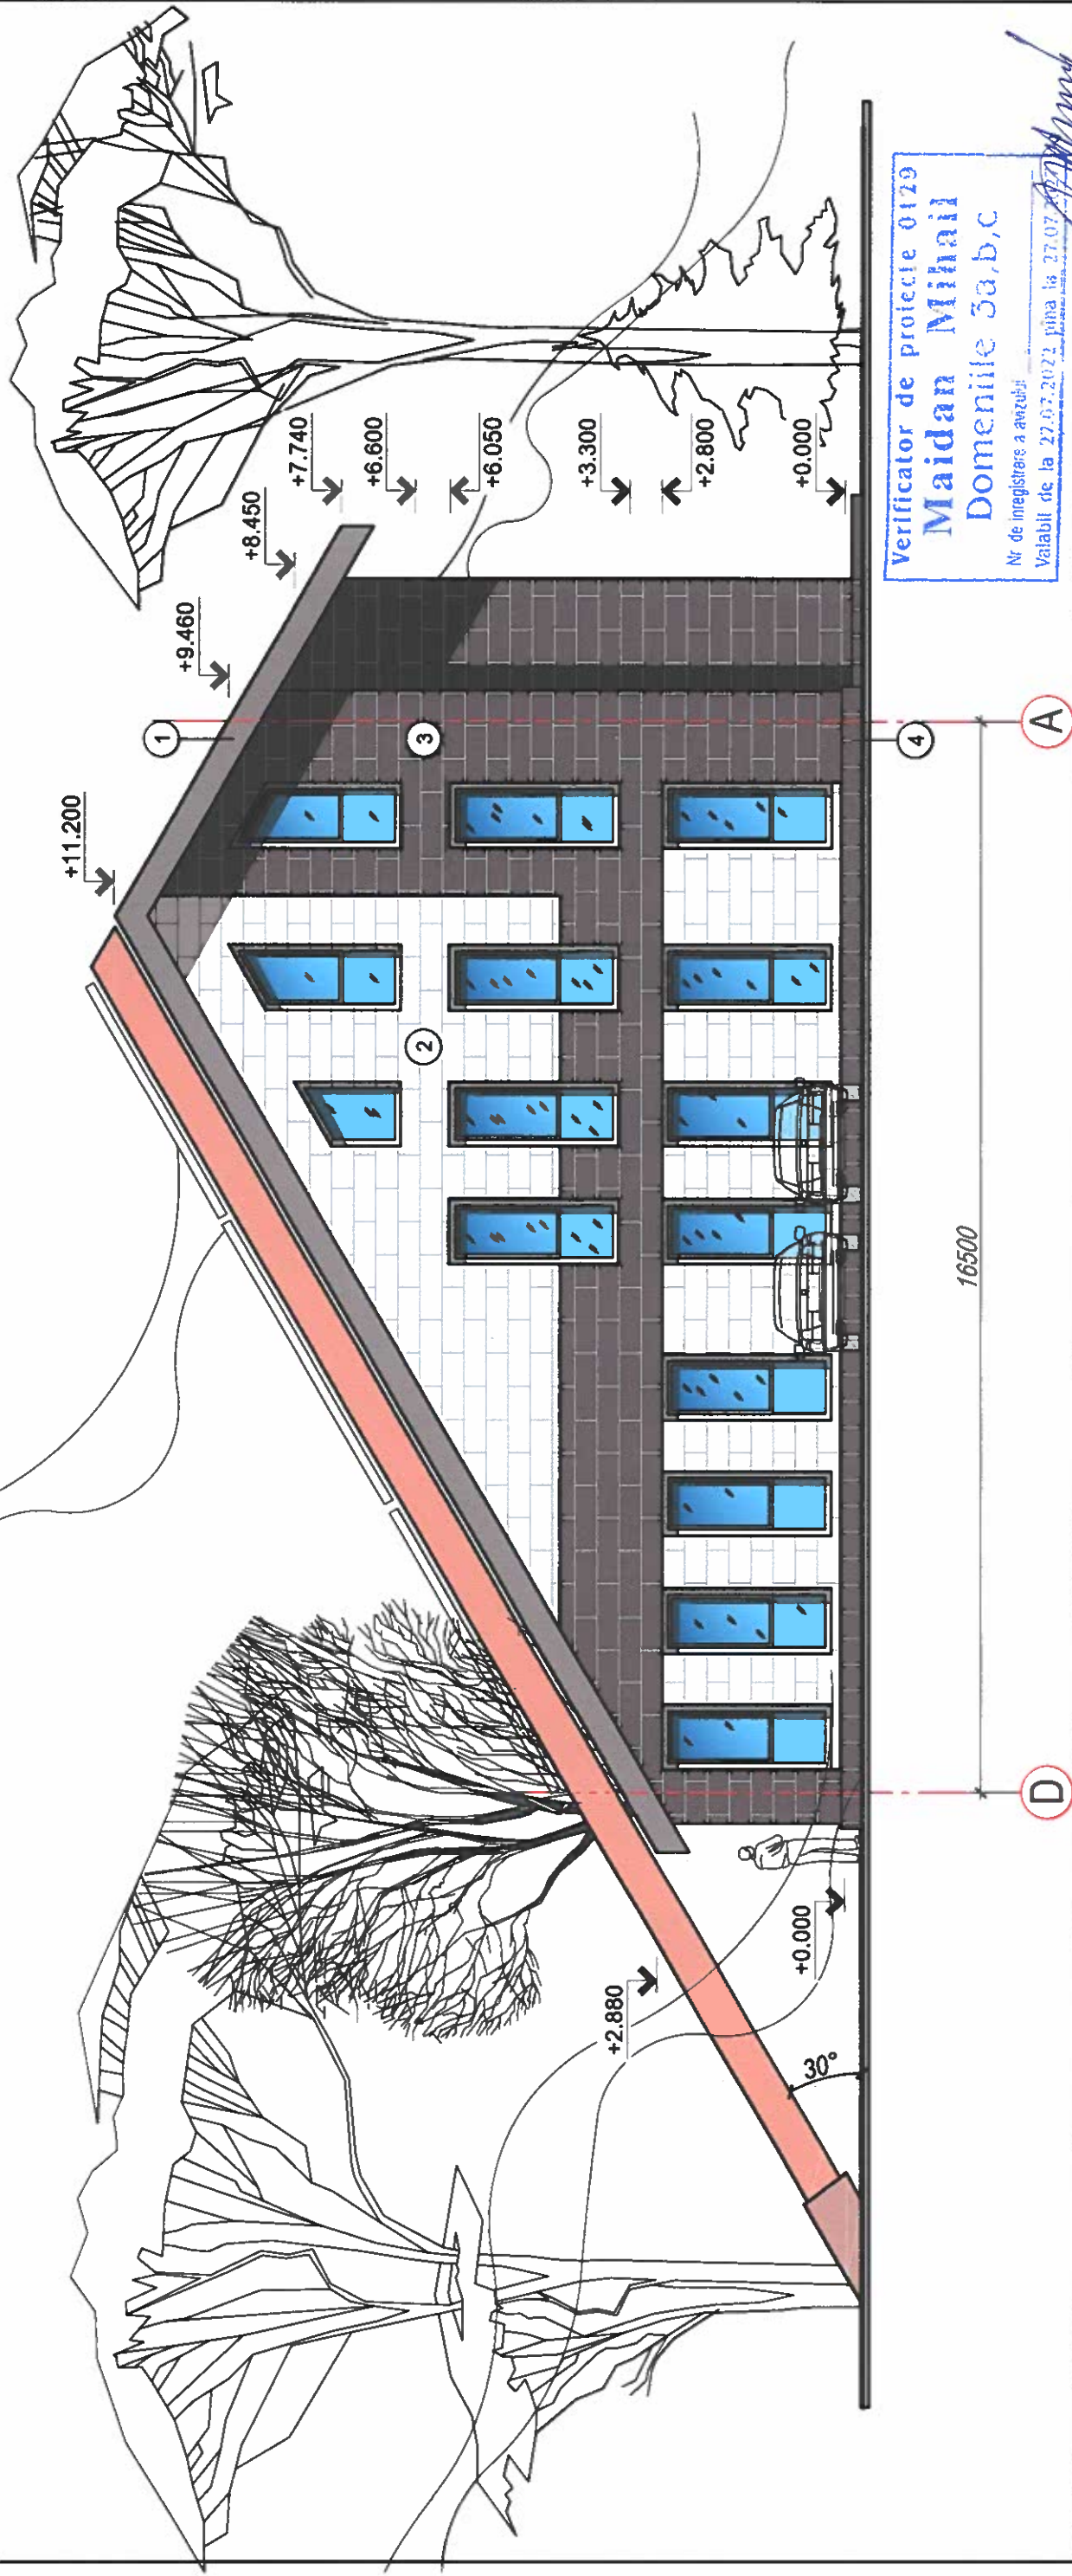

Поз.	Наименование	Вид отделки	Площадь отделки	Пирог фасадной отделки
1	Кровля	Мягкая черепица	535.0 м ²	<p>Панель СИП 224</p> <p>Бетониконттакт</p> <p>Клей Class portelanat alb</p> <p>Smart stone</p> <p>225</p>
2	Стены	Smart stone - глянжий камень (светлый)	182.7 м ²	
3	Стены	Smart stone - глянжий камень (темный)	255.2 м ²	
4	Цоколь	Smart stone - глянжий камень для цоколя (темный)	19.0 м ²	

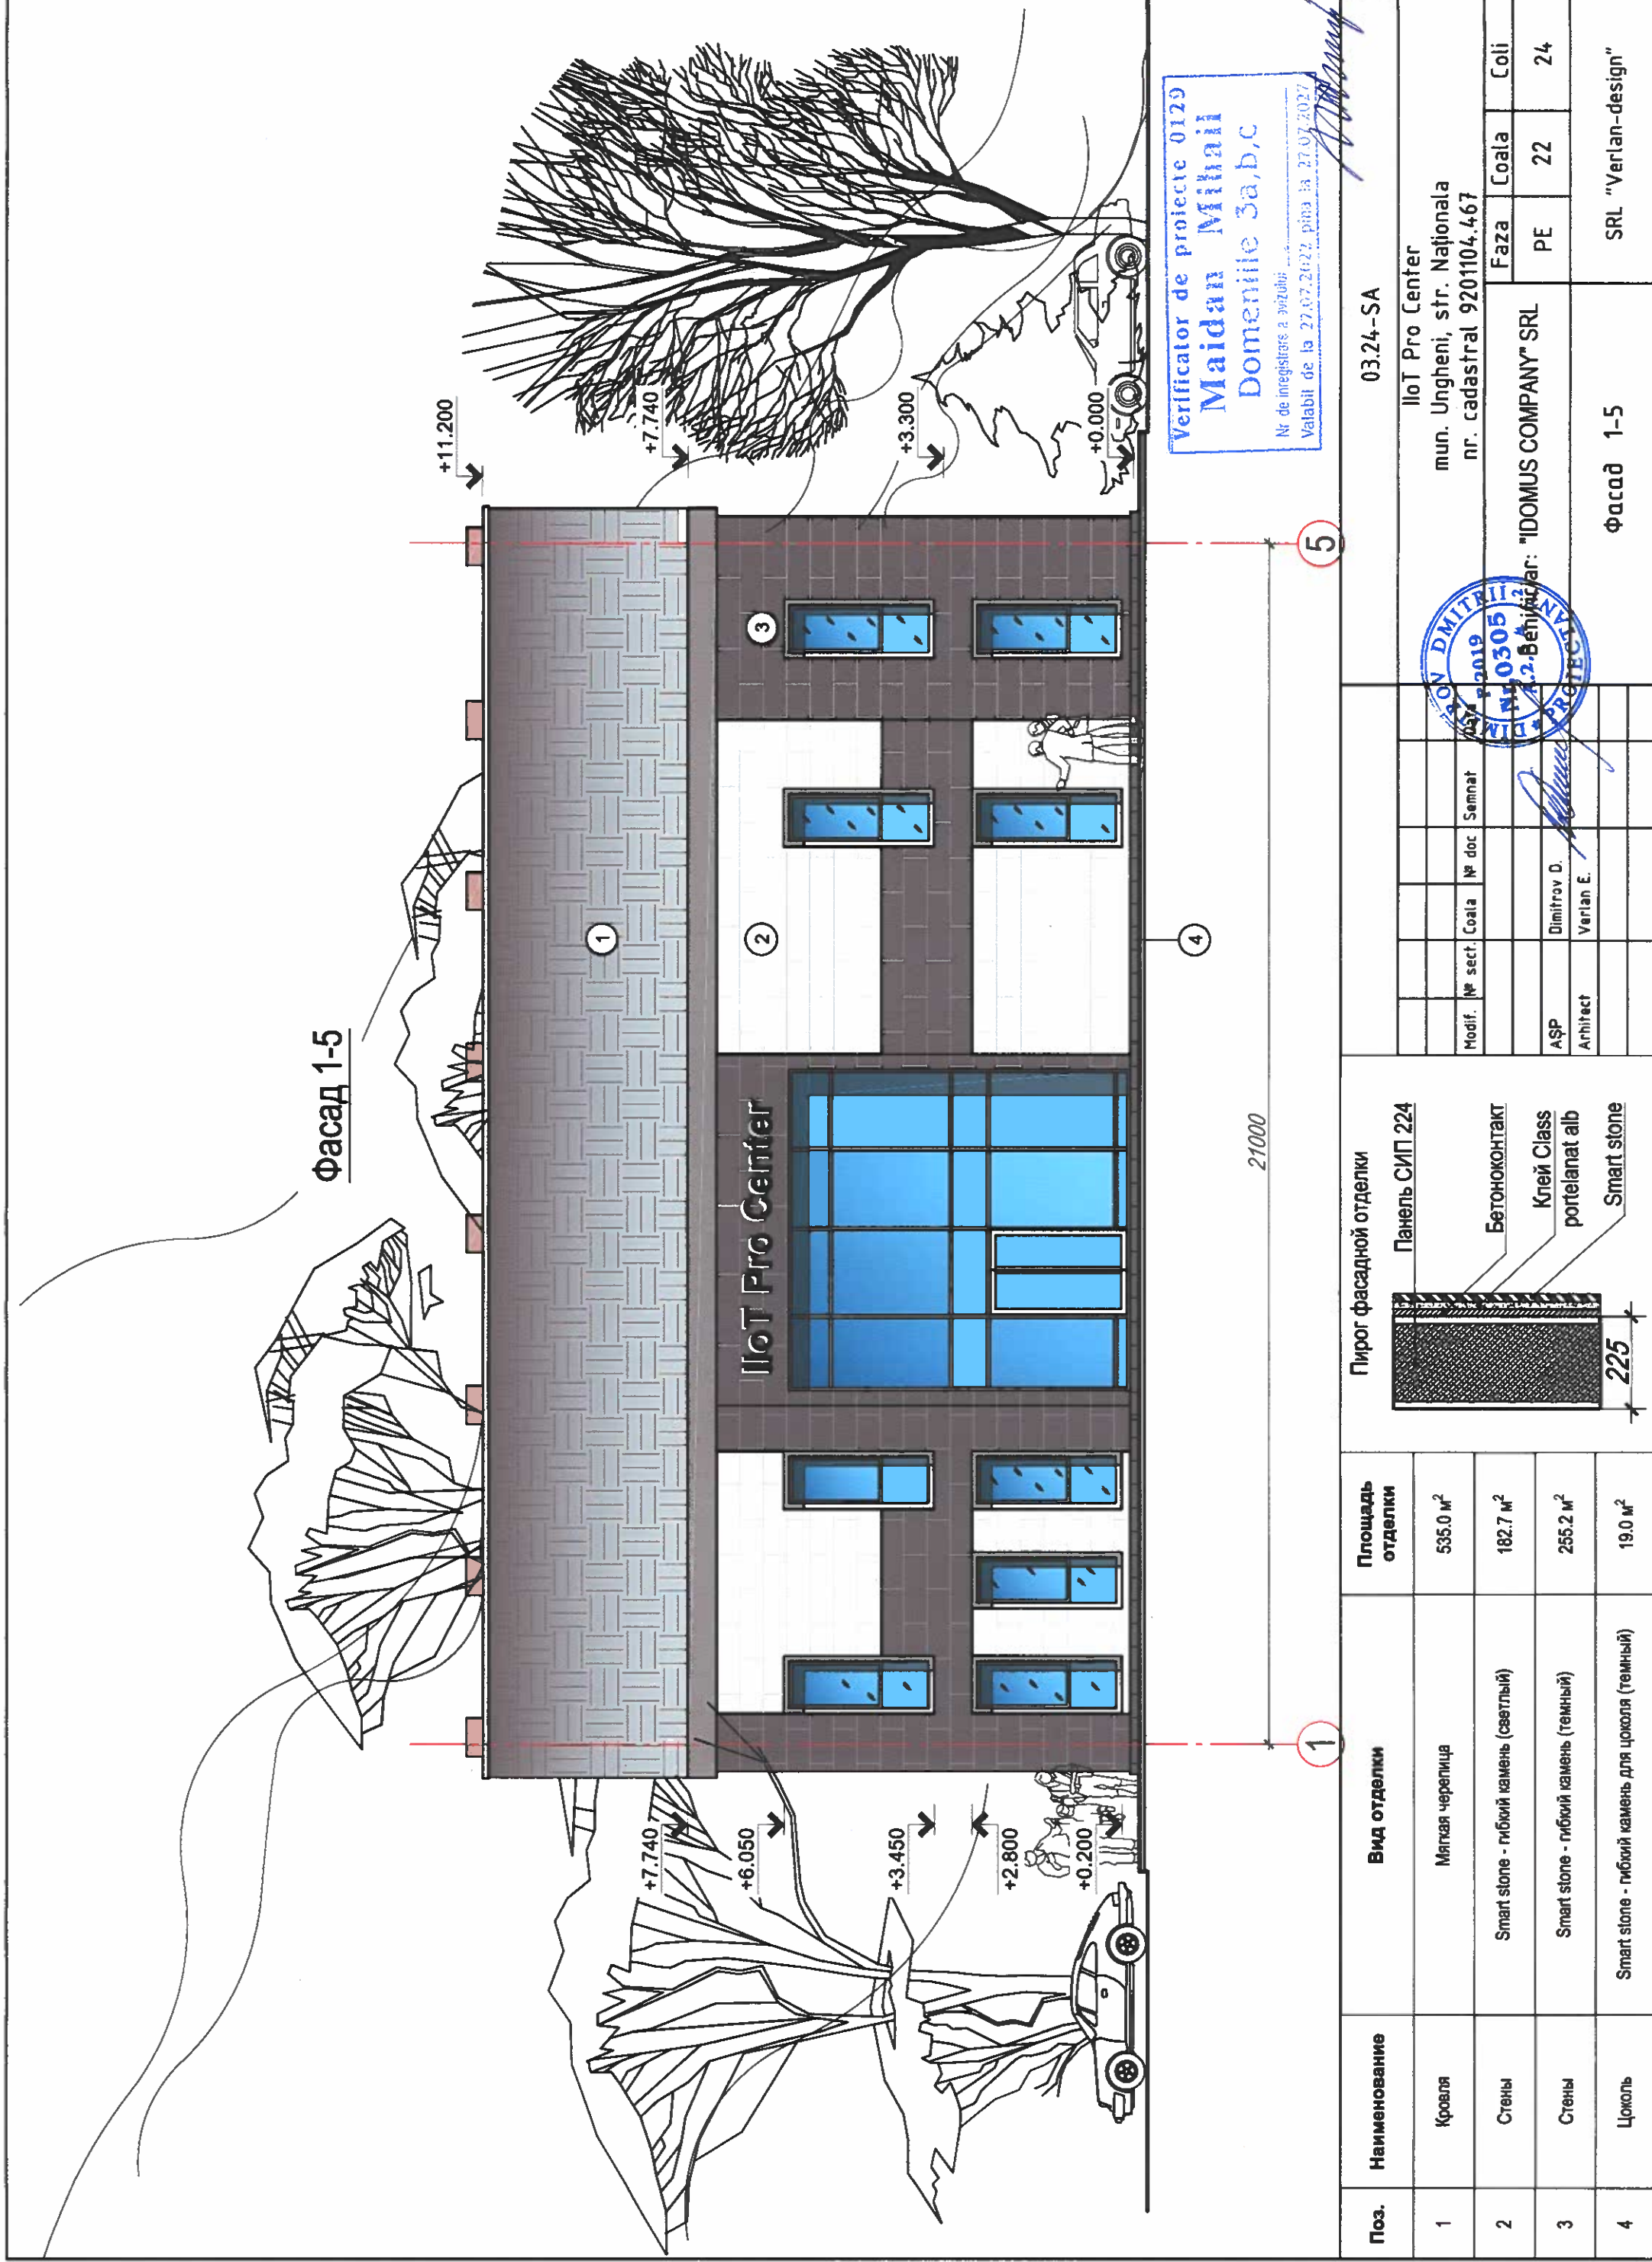

Фасад A-D

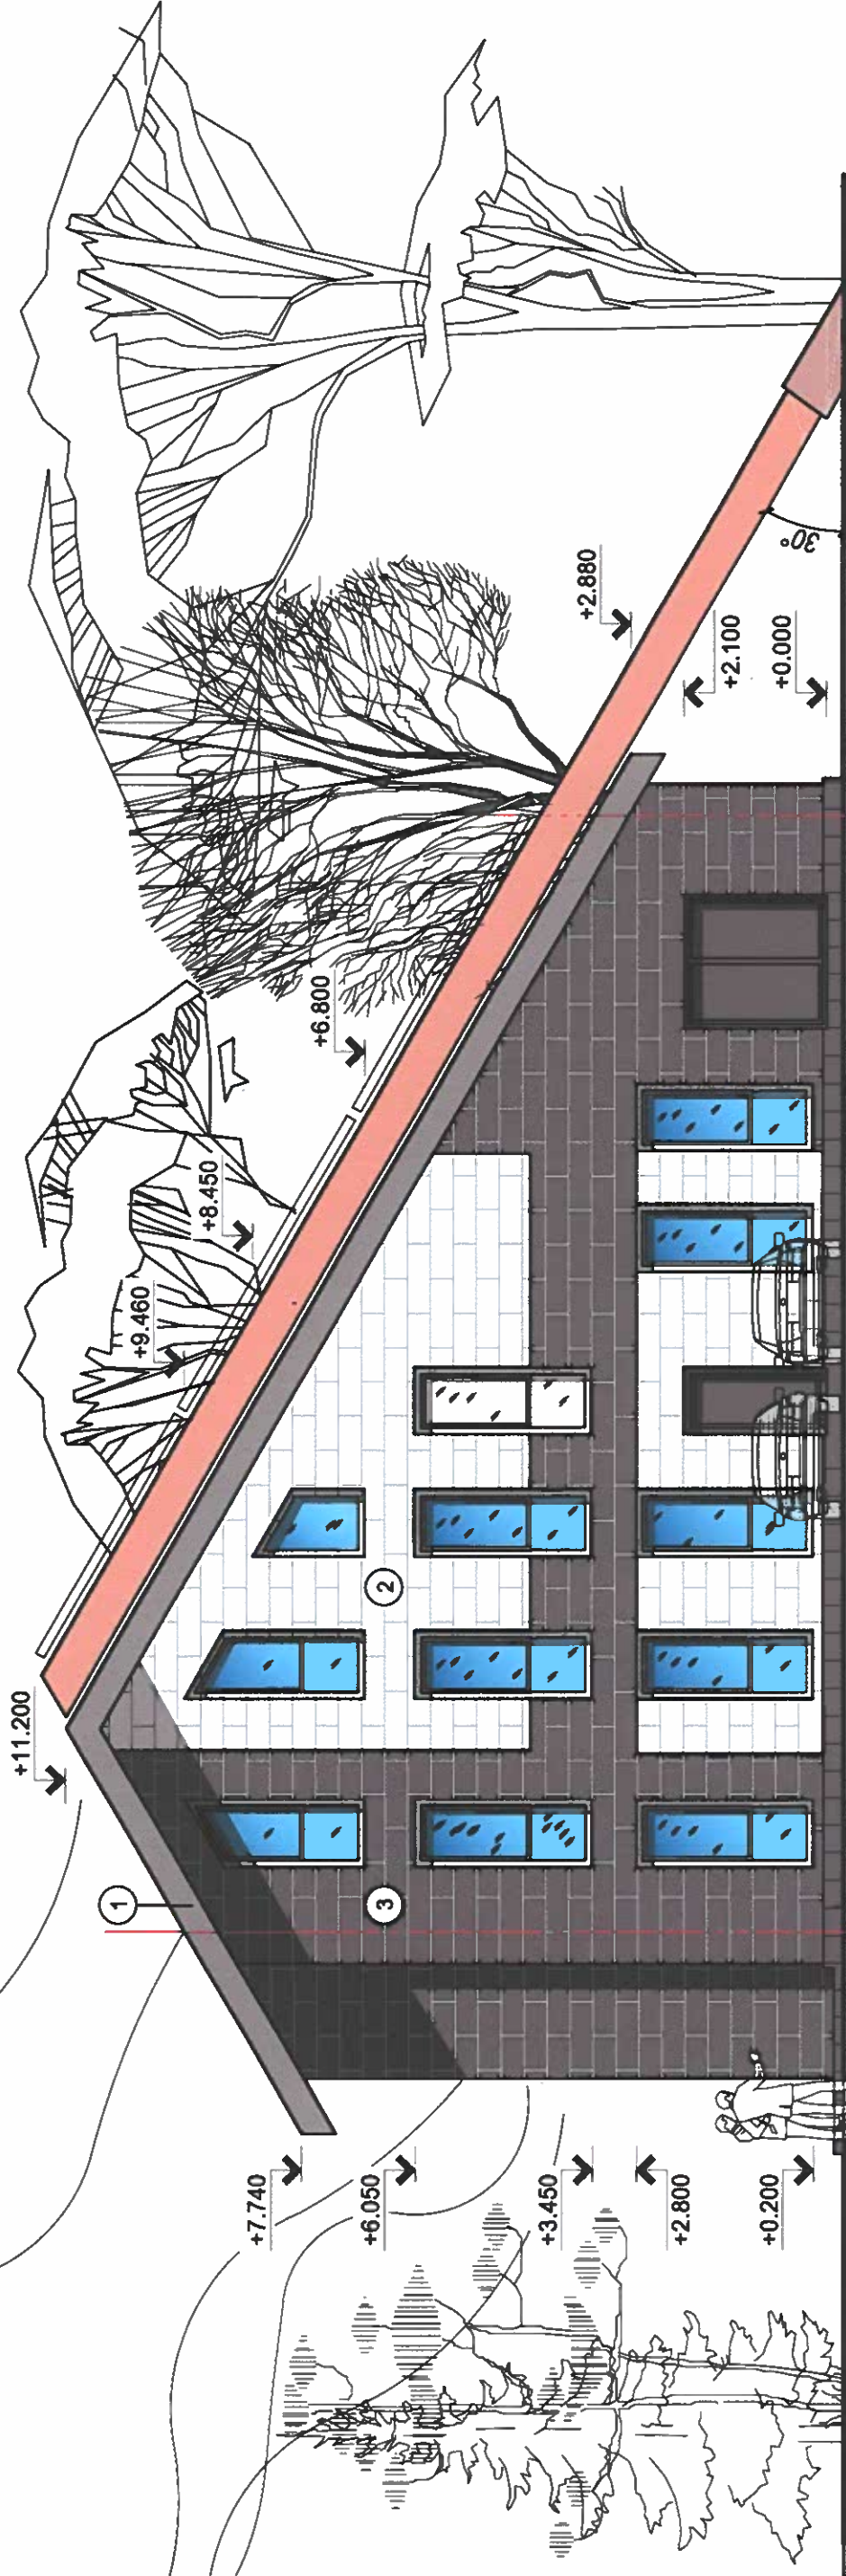


Verificator de proiecte 0129
Maidan Mihail
Domenile 3a,b,c
Nr de inregistrare a avizului
Valabil de la 27.07.2022 pina la 27.07.2023

03.24-SA

IloT Pro Center mun. Ungheni, str. Nationala nr. cadastral 9201104.467				Faza	Coala	Coli
Beneficiar: "IDOMUS COMPANY" SRL				PE	23	24
ASP Architect				SRL "Verlan-design"		
Dimitrov D. Verlan E.						
Modif. № sectf. Coala № doc Semnat						

Поз.	Наименование	Вид отделки	Площадь отделки	Пирог фасадной отделки
1	Кровля	Мягкая черепица	535.0 м²	Панель СИП 224
2	Стены	Smart stone - гибкий камень (светлый)	182.7 м²	Бетоноконтакт
3	Стены	Smart stone - гибкий камень (темный)	255.2 м²	Клей Class portelanat alb
4	Цоколь	Smart stone - гибкий камень для цоколя (темный)	19.0 м²	Smart stone

Фасад 5-1

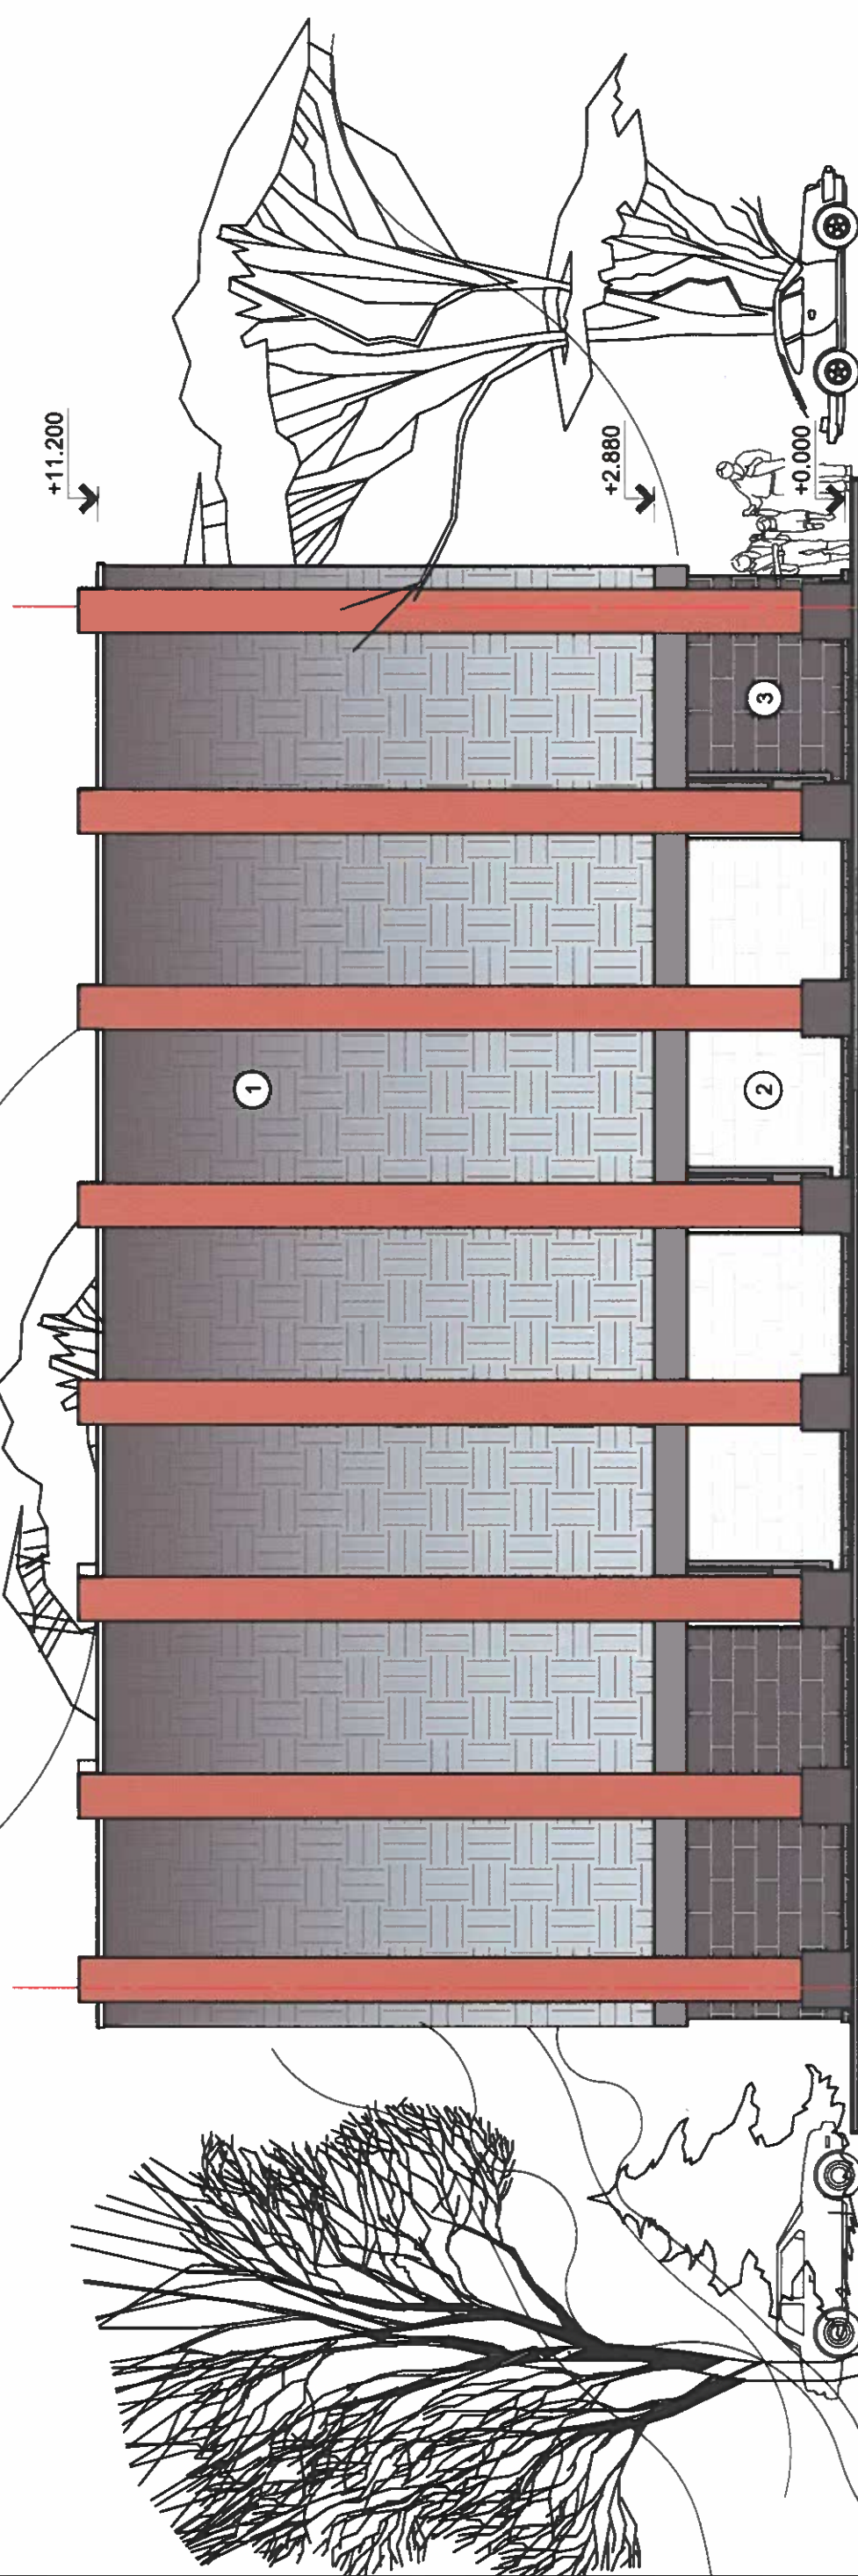

Verificator de proiecte 0129
Maidan Mihail
Domenile 3a,b,c
Nr de inregistrare a avizului 05.07/24
Valabil de la 27.07.2022 pînă la 27.07.2027

21000

1

5

Поз.		Наименование	Вид отделки	Площадь отделки	Пирог фасадной отделки		03.24-SA	
1	Крыша	Мягкая черепица		535.0 м²	Панель СИП 224		IloT Pro Center	
2	Стены	Smart stone - гибкий камень (светлый)		182.7 м²	Бетонконтакт		mun. Ungheni, str. Naționala	
3	Стены	Smart stone - гибкий камень (темный)		255.2 м²	Клей Class portelanat alb		nr. cadastral 9201104.467	
4	Цоколь	Smart stone - гибкий камень для цоколя (темный)		19.0 м²	Smart stone		Beneficiar: "IDOMUS COMPANY" SRL	
					225		Faza	
							Coala	
							PE	
							24	
							24	
							SRL "Verlan-design"	