



No 2522

PROIECT DE EXECUȚIE

Bloc administrativ cu regim de inaltime S+P+3E, pe teren cu nr. cadastral
1701115.673, r-nul Cahul, mun. Cahul, str. Ioan Voda cel Cumplit

2522 - PG
Plan general

Beneficiar:
Casa Nationala de Asigurari Sociale a
Republicii Moldova

"COMSALES GRUP" S.R.L.

CHIȘINĂU 2026



Borderoul seturilor de baza a desenelor de executie

Plan situational

Marca	Denumirea	Notă
2522 - ME	Memoriu explicativ	
2522 - PG	Plan general	
2522 - OLC	Organizarea lucrărilor de construcții	
2522 - SA	Soluții arhitecturale	
2522 - SC	Soluții cromatice	
2522 - C	Elemente de construcții	
2522 - TP	Tehnologia de producere	
2522 - IVC	Încălzirea, ventilarea și condiționarea aerului	
2522 - RAC	Rețele interioare de alimentare cu apă și canalizare	
2522 - REAC	Rețele exterioare de alimentare cu apă și canalizare	
2522 - EEF/IEI	Echipament electric de forta/ Iluminatul electric interior	
2522 - REAE	Rețele exterioare de alimentare cu energie electrică	
2522 - SI	Simnalizarea de incendiu	
2522 - SIn	Stingerea incendiului	
2522 - TS	Comunicațiile telefonice și de semnalizare	



Locul amplasarii teren nr.cad.1701115.673

Lotul destinat proiectării construcției este amplasat pe un teren cu suprafața totală de 0,0373 ha. Accesul la strada I. V. cel Cumplit este asigurat prin terenul aservit cu nr. cad. 1701115.674, ce dispune de o suprafața 0,0245 . Terenul este situat în partea de sud-vest a raionului Cahul, municipiul Cahul, într-o zonă dotată cu infrastructură existentă și sistem de drumuri asfaltate. Amplasamentul prezintă o ușoară înclinare, cu căderea curbilor de nivel orientată spre sud. În perimetrul lotului de teren și în proximitatea acestuia nu au fost identificate procese sau fenomene fizico-geologice nefavorabile, precum tasări, alunecări de teren sau alte manifestări similare.

Se propune proiectarea accesului auto și pietonal pe teritoriu din strada Ioan Vodă cel Cumplit, cu asigurarea locurilor de parcare pe terenul cu nr. cad. 1701115.674 in baza Deciziei nr. 2/17(22/17) din 25.03.26 si pe terenul cu nr. cad. 1701115073, in baza actului 02/1-14/1-1286 din 03.06.2026, conform proiectului obiect nr. D-0080PE/2021. De asemenea, vor fi proiectate toate rețelele edilitare exterioare necesare, inclusiv rețele de alimentare cu apă, rețele de canalizare, rețele de alimentare cu energie electrică, rețele de telecomunicații (conform compartimentelor de specialitate).

Amenajarea teritoriului presupune organizarea și amenajarea zonelor verzi și a spațiilor de odihnă pe terenurile cu nr. cadastrale 1701115.674 și 1701115.073, precum și amplasarea unui panou publicitar la intrarea pe teritoriu (poz. 2), conform planșelor de proiect.

Pentru clădire, cota convențională ±0.00 va corespunde cotei pardoselii finite a nivelului parter, fiind stabilită la cota absolută 37.49, conform planului general.

Amplasarea blocului administrativ pe teren față de hotarul terenului a fost aprobată de către Primaria Municipiului Cahul în baza actului Nr. 02/1-14/6-186 din 23.01.2026.

La calcularea indicatorilor urbanistici POT și CUT va fi inclusă și suprafața terenului aservit cu nr. cadastral 1701115.674, în baza Deciziei nr. 2/17(22/17) din 25.03.2026.

Date generale:

Documentația elaborată reprezintă Planul General pentru **Construirea unui bloc administrativ, cu regim de inaltime S+P+3E, pe teren cu nr. cadastral 1701115.673, r-ul Cahul, mun. Cahul str. Ioan Voda cel Cumplit**
Planul general a fost elaborat în baza temei de proiect în conformitate cu studiul de fundamentare.

Certificatul de urbanism pentru proiectare nr. **65/1 din 10.06.2025** eliberat de catre primarul r-l. Cahul, mun. Cahul, N. Dandis.
Proiectul a fost executat în baza normativului în construcții **NCM B. 01.05.2019**. Urbanism. Sistematizarea și amenajarea localităților urbane și rurale. Sistemul de altitudini- Baltic. Sistemul de coordonate- MOLDREF99.

Proiectul este elaborat conform cerințelor fundamentale aplicabile construcțiilor, reglementate prin legea codului urbanismului și construcțiilor:
Cerința 1- Integritatea structurală a construcțiilor;
Cerința 2- Protecția construcțiilor împotriva incendiilor;
Cerința 3- Protecția lucrătorilor și a utilizatorilor construcțiilor împotriva efectelor negative asupra condițiilor de igienă și a sănătății, determinate de construcții;
Cerința 4- Protecția lucrătorilor și utilizatorilor construcțiilor împotriva vătămărilor corporale, determinate de construcții;
Cerința 5- Rezistența la propagandarea sunetului și proprietățile acustice ale construcțiilor;
Cerința 6- Eficiența energetică și performanța termică a construcțiilor;
Cerința 7- Prevenirea emisiilor periculoase în mediul ambiant, determinate de construcții;
Cerința 8- Utilizarea durabilă a resurselor naturale din care sunt realizate construcțiile;

A.S.P.
I.S.P.

/Belaia Ecaterina/
/Terletchi Serghei/

A.S.P. certificat Seria 2024 P Nr. 1149 din 29.04.2024						Casa Nationala de Asigurari Sociale a Republicii Moldova				
I.S.P. certificat Seria 2023 P Nr. 1035 din 20.09.2023										
						2522- PG				
						Bloc administrativ cu regim de inaltime S+P+3E, pe teren cu nr. cadastral 1701115.673, r-nul Cahul. mun. Cahul str. Ioan Voda cel Cumplit				
Mod.	Nr.par.	Coala	Nedoc.	Semnatura	Data					
M.P.		Terletchi S.			03.26	Bloc administrativ.		Faza	Plansa	Planse
A.S.P.		Belaia E.			03.26			PE	1	7
I.S.P.		Terletchi S.			03.26					
Arhitect		Raetchi Iana			03.26	Date generale (inceput)		"COMSALES GRUP" S.R.L.		
Arhitect		Iovita Alina			03.26					



Borderou piese desenate plan general

Coală	Denumirea	Notă
1	Date generale (inceput)	
2	Date generale (sfirsit)	
3	Plan general, sc. 1-500	
4	Plan trasare, sc. 1-500	
5	Plan sistematizare pe verticala, sc. 1-500	
6	Plan amenajare a teritoriului, sc. 1.200	
7	Desfasurata ingradire in punctele A-B, sc. 1.50. Desfasurata ingradire in punctele B-C, sc. 1.50, Desfasurata ingradire in punctele C-D, sc. 1.50	
8	Ingradire Tip-1. Eurogard.	

Documente normative de referinta

Indicativ	Titlu normativului	Nota
NCM A.07.02-2012	"Procedura de elaborare, aprobare si continutul-cadru al documentatiei de proiect pentru constructii"	
NCM A.08.01-2016	"Organizarea constructiilor"	
CP E.04.04-2005	"Executarea lucrarilor de izolare, protectie si finisare in constructii"	
NCM C.01.12-2018	"Cladiri civile, cladiri si constructii publice"	
NCM C.01.04-2005	"Cladiri administrative. Norme de proiectare"	
CP C.01.02-2018	"Cladiri civile, cladiri si constructii. Prevederi generale de proiectare cu asigurarea accesibilitatii pentru persoane cu dizabilitati"	
NCM E.03.02-2014	"Protectia impotriva incendiilor a cladirilor si instalatiilor"	
NCM E.03.03-2018	Instalații de semnalizare și avertizare de incendiu	
NCM C.04.04-2015	"Pardoseli. Norme de proiectare"	
NCM C.04.03-2015	"Invelitori. Norme de proiectare"	


Tabelul indicilor cantitativi si a volumelor de lucru

Nr.	Denumirea	Unit. măs.	Indici/Cantitate
1	Suprafața terenului (1701115.673)	ha	0,0373
2	Suprafata terenului (1701115.674)	ha	0,0245
3	Suprafața construită la sol	m.p.	254
4	Suprafața construită totală/ desfasurata	m.p.	1182.08
5	Suprafața zone amenajate (1701115.673, 1701115.674)	m.p.	345.0
6	Suprafața spații verzi/ gazon	m.p.	78.4
7	Sădirea gazonului cu iarba verde	m.p.	78.4
8	Imbracaminte rutiera din pavaj AP-1 (vezi pl. 6)	m.p.	105.8
9	Imbracaminte rutiera din pavaj AP-2 (vezi pl. 6)	m.p.	240.5
10	Imbracaminte rutiera din pavaj AP-3 (vezi pl. 6)	m.p.	28,9
11	Placa de tip "Bordur" pentru accese BP1_100.20.10	m.l.	21.65
12	Placa de tip "Bordur" pentru accese BP 2_50.25.15	m.l.	15.6
13	Placa de tip "Bordur" pentru accese BP3_100.30.15	m.l.	23.2
14	Placa de tip "Bordur" pentru accese BP3_100.30.15	m.l.	18.51
15	Rigola de scurgere RL-1	m.l.	21,0
16	Rigola de scurgere RL-2	m.l.	3,0
17	Ingradire Tip-1 (vezi pl. 7,8)	m.l.	75.04



						2522 - PG		
						Bloc administrativ cu regim de inaltime S+P+3E, pe teren cu nr. cadastral 1701115.673, r-nul Cahul. mun. Cahul str. Ioan Voda cel Cumplit		
Mod.	Nr.par.	Coala	Nedoc.	Semnatura	Data	Bloc administrativ.	Faza	Plansa
A.S.P.		Belaia E.			03.26		PE	2
Arhitect		Raetchi Iana			03.26			
Arhitect		Ciobanu A.			03.26	Date generale (sfirsit)	"COMSALES GRUP" S.R.L.	

Plan general (1 : 500)

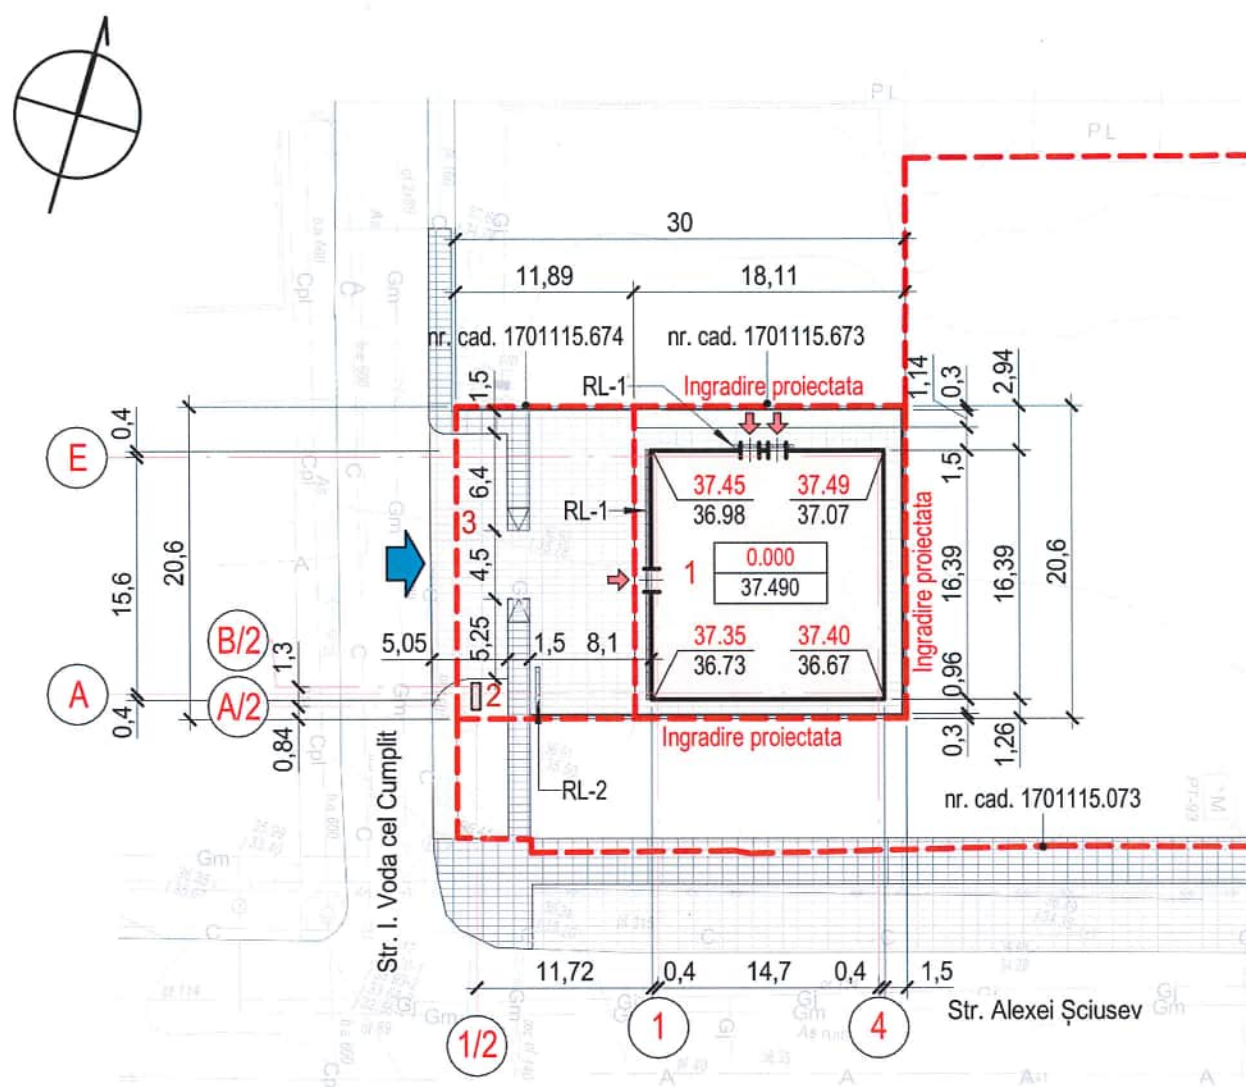

Semne convenționale.

	Hotarul terenului		Construcții proiectate
	Zona modernizată		Spații verzi (gazon)
	Suprafața pavată		Cota proiectată a terenului (cota superioară pereu cu perete)
	Trotuar pietonal		Cota existentă a terenului
	Intrare edificiu		RL- Rigola lineara
	Intrare teritoriu		

Borderou edificii și alte construcții civile.

Nr.	Denumirea	Regim de înălțime	Cant./Supraf., m2	Notă
1	Bloc administrativ	S+P+3E	254,0	proiectat
2	Panou publicitar	-	1	proiectat
3	Parcare	-	85,0	proiectat

Indicatori tehnici-economici

Nr.	Denumirea	Unit. măsur.	Indici	Notă
1	Suprafața terenului (1701115.673)	ha	0,0373	
2	Suprafața terenului (1701115.674)	ha	0,0245	
3	Suprafața construită la sol	m.p.	254.00	
4	Suprafața construită totală/ desfășurată	m.p.	1182.08	
5	Suprafața zone amenajate (1701115.673, 1701115.674)	m.p.	345.00	
6	Suprafața spații verzi (1701115.673, 1701115.674)	m.p.	33.1	
7	POT - procent de ocupare terenului	%	39.5	
8	CUT - coeficient de utilizare a terenului		1.92	




Nota:

- La calcularea indicatorilor urbanistici POT și CUT va fi inclusă și suprafața terenului aservit cu nr. cadastral 1701115.674, în baza Deciziei nr. 2/17 (22/17) din 25.03.2026.
- Proiectului de Execuție "Reparația capitală a străzii Alexei Șciusev (segment de la str. Nufarul Alb (sos. Prieteniei) până la Pr. Republicii) din mun. Cahul, cu lungimea de 0,74 km, Obiect Nr. D-008-PE/2021

						2522 - PG		
						Bloc administrativ cu regim de înălțime S+P+3E, pe teren cu nr. cadastral 1701115.673, r-nul Cahul. mun. Cahul str. Ioan Voda cel Cumplit		
Mod.	Nr.par.	Coala	Nedoc.	Semnatura	Data	Bloc administrativ	Faza	Plansa
A.S.P.		Belaia E.			03.26		PE	3
Arhitect		Raetchi Iana			03.26			
Arhitect		Ciobanu A.			03.26	Plan general, sc. 1-500		
						"COMSALES GRUP" S.R.L.		

Plan trasare Sc. 1 : 500

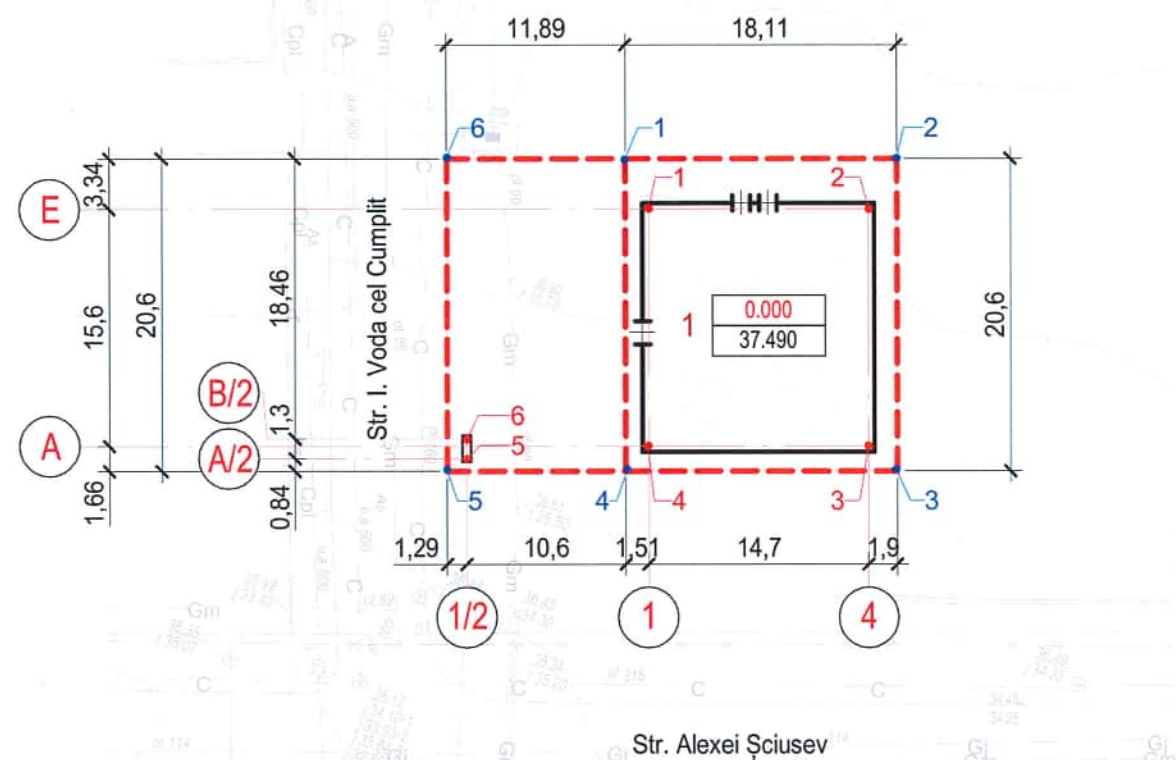

Puncte de trasare a constructiei

Punctul	Coordonata X	Coordonata Y	Hotarul	Distanța,m
Poz. 1- Bloc administrativ				
1	84800.656	183767.767	4-1	15.6
2	84804.810	183781.871	1-2	14.7
3	84790.846	183786.280	2-3	15.6
4	84785.694	183772.181	3-4	14.7
Poz. 2- Panou publicitar				
5	84781.477	183760.789	5-6	1.3
6	84782.723	183760.416	6-5	1.3

Puncte de trasare ale teritoriului

Punctul	Coordonata X	Coordonata Y	Hotarul	Distanța, m
1	84803.434	183765.382	6-1	11.89
2	84808.550	183782.750	1-2	18.11
3	84788.789	183788.570	2-3	20.6
4	84783.674	183771.202	3-4	18.11
5	84780.313	183759.792	4-5	11.89
6	84800.074	183753.972	5-6	20.6

Semne conventionale.

	Hotarul terenului		Punctul de trasare constructie proiectata
	Constructii proiectate		Punctul de trasare limita proprietatii

Notă:

1. Ca punct de reper pentru trasarea axelor cladirii servesc hotarul terenului si coordonatele x si y, indicate in proiect.

Verificator de proiecte 0123
Zaicenco Tatiana
Domeniile 3,a,b
Nr. de inregistrare a avizului 07/09.06.2026
Valabil de la 22.06.2022 pina la 22.06.2027




2522 - PG

Bloc administrativ cu regim de inaltime S+P+3E, pe teren cu nr. cadastral 1701115.673, r-nul Cahul. mun. Cahul str. Ioan Voda cel Cumpnit

Mod.	Nr.par.	Coala	Nedoc.	Semnatura	Data	Faza	Plansa	Planse
A.S.P.		Belaia E.			03.26			
Arhitect		Raetchi Iana			03.26			
Arhitect		Ciobanu A.			03.26			
Plan trasare, sc. 1-500						PE	4	
						"COMSALES GRUP" S.R.L.		



Plan sistematizare pe verticală (1 : 200)

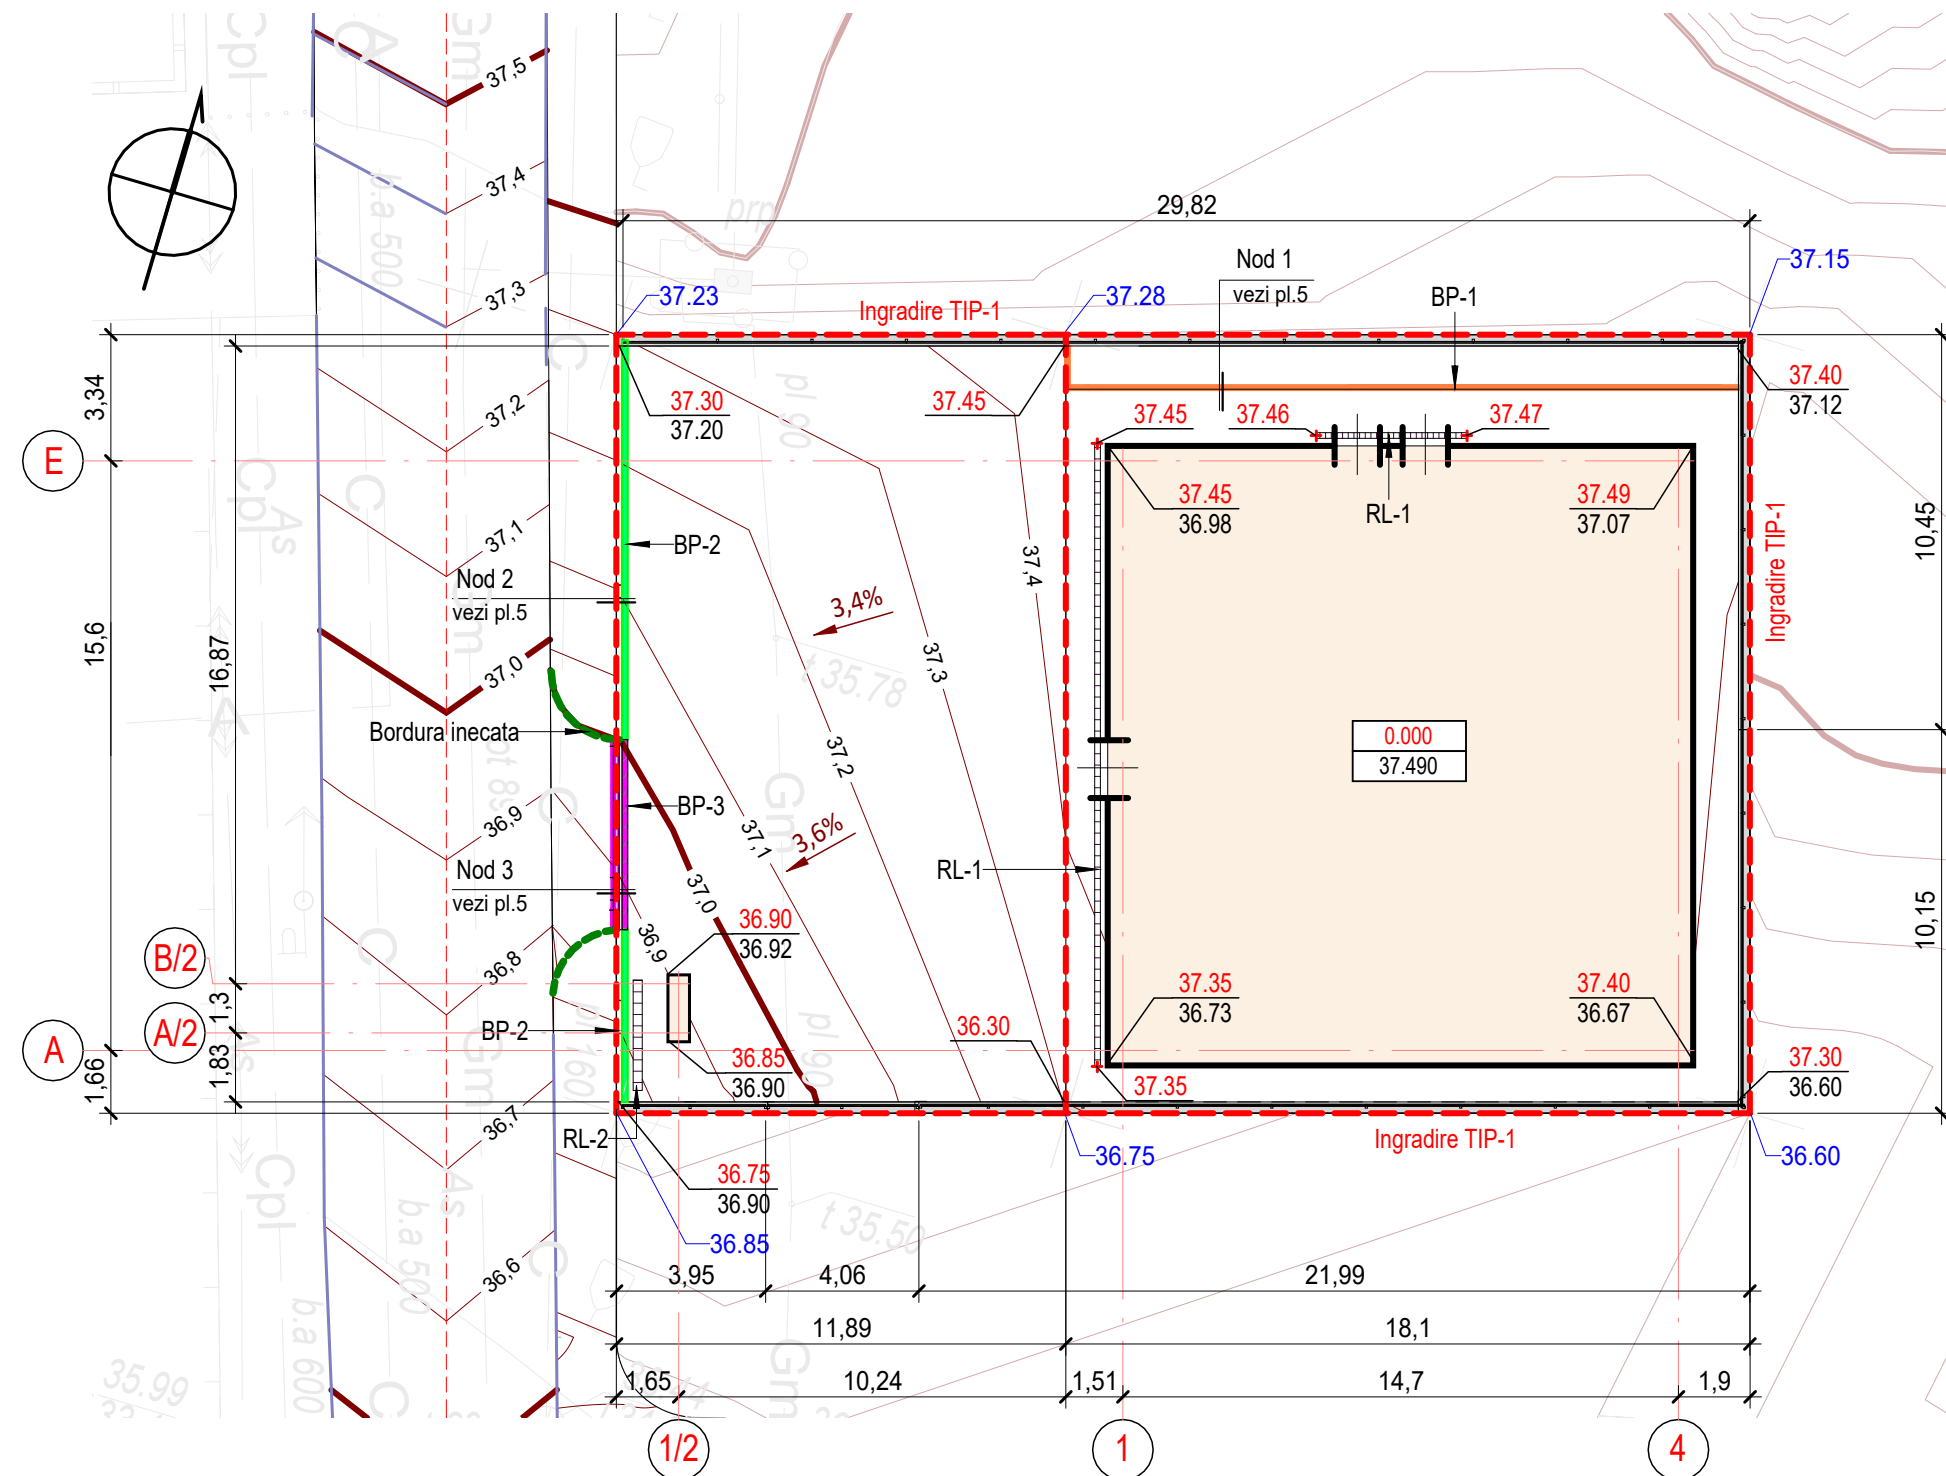

Borderoul elementelor


Marca	Denumirea	Amplasare	Lungime, m.l.
BP1_100.20.10	Bordura vibro-presat, culoare Gri		19
BP2_50.25.15	Bordura vibro-presat, culoare Gri		15,6
BP3_100.30.15	Bordura vibro-presat, culoare Gri		5,03
RL-1	Rigola Base DN100 H310 dotata cu gratar tip fanta longitudinala din polipropilena		21,0
RL-2			3,0

Semne conventionale sistematizare pe verticala

  
	Construcții proiectate		Bordura BP1_100,20,10 (Nod "1")
	Curbe de nivel principale		Bordura BP2_50,25,15 (Nod "2")
	Curbe de nivel secundare		Bordura BP3_100,30,15 (Nod "3")
	Cota proiectată a terenului (cota sup. pereu cu perete)		RL- Rigola lineară
	Cota existentă a terenului		
	Cota existentă a terenului învecinat		

Borderoul bordurelor Sc. 1 : 20



Nod "1"
(sistemul rutier este aratat in mod conditonal)
Scara 1:20

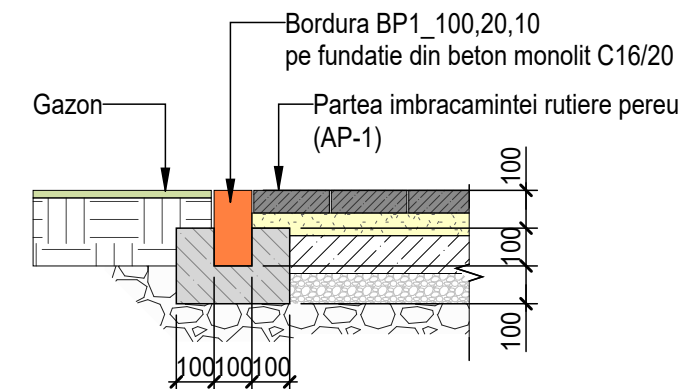

Nod "2"
(sistemul rutier este aratat in mod conditonal)
Scara 1:20

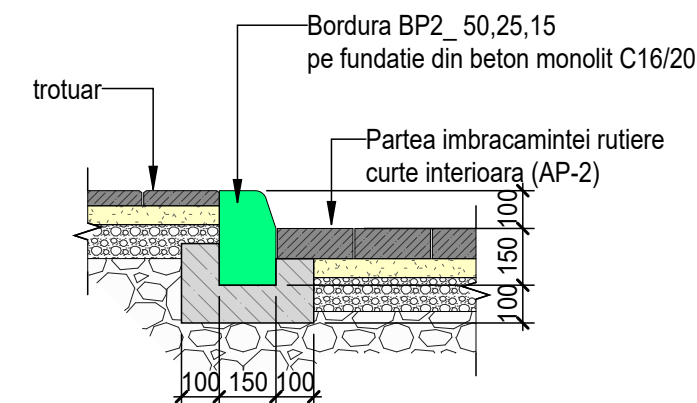

Nod "3"
(sistemul rutier este aratat in mod conditonal)
Scara 1:20

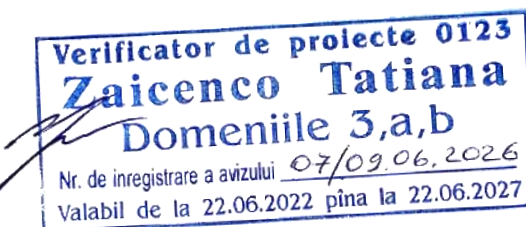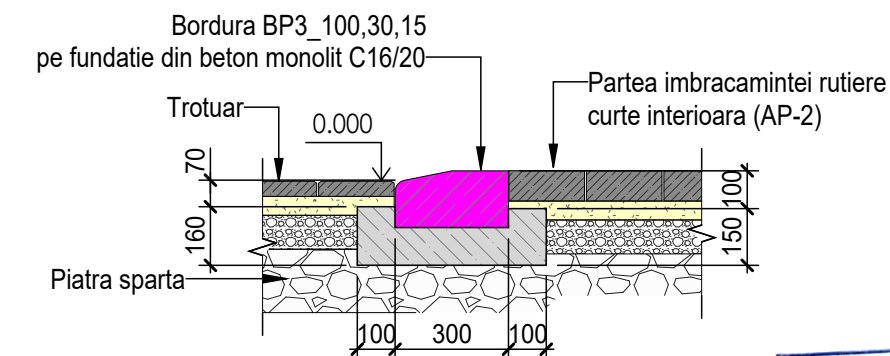

Notă:


1. Sistemizarea pe verticală este executată pe baza planului general și a Proiectului de Executie "Reparatia capitala a strazii Alexei Sciusev (segment de la str. Nufarul Alb (sos. Prieteniei) pana la Pr. Republicii) din mun. Cahul, cu lungimea de 0,74 km, Obiect Nr. D-008-PE/2021. Cotele accesului pe teritoriului vor fi ajustate conform sistemizarii pe verticala a teritoriului proiectat și a proiectului mentionat.
2. Sistemizarea pe verticală prevede asigurarea scurgerii apelor de la suprafata terenului.
3. Cota terenului proiectat se racordeaza cu cota teritoriului adiacent existent.
4. Plansa data de citit impreuna cu pl. 6și REAC.

						2522 - PG			
						Bloc administrativ cu regim de inaltime S+P+3E, pe teren cu nr. cadastral 1701115.673, r-nul Cahul. mun. Cahul str. Ioan Voda cel Cumplit			
Mod.	Nr.par.	Coala	Nedoc.	Semnatura	Data		Faza	Plansa	Planse
A.S.P.		Belaia E.			03.26	Bloc administrativ			
Arhitect		Raetchi Iana			03.26		PE	5	
Arhitect		Ciobanu A.			03.26				
						Plan sistematizare pe verticala, sc. 1-500	"COMSALES GRUP" S.R.L.		
									

Architectural floor plan of a building with a central administrative block and surrounding parking areas. The plan includes dimensions, room labels (MB-1, MB-2, MB-3, MB-4, AP-1, AP-2, RL-1, RL-2), and a north arrow. A table in the center of the administrative block shows area calculations.

Bloc administrativ S+P+3E	
1	0.000
	37.490

	Hotarul terenului
	Zona amenajata
	Constructii proiecta
	Pavaj vibropresat B h=6 cm
	Intrare edificiu
	Intrare teritoriu

 
	Pavaj vibropresat Bruc 8, h=8 cm
	Acces rutier - asfalt (existent)
	Spatii verzi (gazon)
	Cota proiectata a terenului (cota superioara pereu cu perete)
	Cota existenta a terenului
	RL- Rigola lineara

Sim.	Denumirea speciei si tipul de plantare	Vârsta, ani	Cantit., buc.	Notă
	Photinia red robin caseta	20-30	28	in gropi 0.5x0.6x0.6
	Photinia pe tulpina	20-30	2	

Nr.	Denumirea	Regim de inaltime	Cant./Supraf., m2	Notă
1	Bloc administrativ	S+P+3E	254	proiectat
2	Panou publicitar	-	1	proiectat
3	Parcare	-	2	proiectat

Marca	Descrierea	Aria	Nota
AG-1	1. Gazon semanat 2. Strat vegetal h=0.15m	23,0	
AP-1	1- Pavaj vibro-presat tip Bruc II (200x400x60), h= 0.06 m 2- Amestec nisip cu ciment, h= 0,06 m 3- Baza din beton-BetorC16/20 XC4+XF1 CEM III/A 32,5R CL0,2% D16,4 S3, armat cu plasă Ø5 Bp-1, h= 0,10 m 4- Strat de fundatie din piatra sparta, fr. 20-40 prin metoda impanarii, conform SR EN 13242+ A1 2008, h= 0.15 m 5- Pamant compactat	105,8	
AP-2	1- Pavaj vibro-presat tip Bruc 8, h= 0.08 m 2- Amestec nisip cu ciment, h= 0,10 m 3- Strat de fundatie din piatra sparta, fr. 20-40 prin metoda impanarii, conform SR EN 13242+ A1 2008, h= 0.10 m 4- Strat de fundatie din piatra sparta, fr. 40-70 prin metoda impanarii, conform SR EN 13242+ A1 2008, h= 0.15 m 5- Pamant compactat	245,2	
Total		374,0	


Marca	Imagine	Descriere	Cantitate
MB-1		Banca CERCUL PRIETENIEI din beton, acoperita cu lemn Un modul: Lungime-120 cm Latime- 45 cm Inaltime-45 cm	10
MB-2		Ghiveci cilindru, white grey, cu diametrul 120 cm, inaltime 50 cm	2
MB-3		Cos de gunoi cilindric Diametrul-55 cm Inaltime- 82 cm Volum- 70 l	2
MB-4		Stalp pentru drapel	1

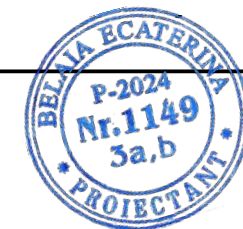


1. Repetarea elementelor de amenajare de efectuat de la partea exterioara a cladiri.
2. În procesul îndeplinirii lucrărilor de sădare este necesar de respectat normele de derogare plantațiilor verzi de la rețele subterane, cladiri, instalații, accese și tratare conform tabelu 4 din NCM B.01.05.2019.
3. Lucrările de sădare se efectuează cu înlocuirea pământului, cu pământ vegetal (pînă la 25%).
4. Este necesar de îngrijit plantațiile pînă se vor da beneficiarului. Se prevede: Udaarea arbuștilor și gazonului -4 ori, prășitul și afînarea solului împrejurul copacilor și arbuștilor - 4 ori, cosirea gazonului - 5 ori.

						2522 - PG			
						Bloc administrativ cu regim de inaltime S+P+3E, pe teren cu nr. cadastral 1701115.673, r-nul Cahul. mun. Cahul str. Ioan Voda cel Cumplit			
Mod.	Nr.par.	Coala	Nedoc.	Semnatura	Data		Faza	Plansa	Planse
A.S.P.		Belaja E.			03.26	Bloc administrativ			
Arhitect		Raetchi Iana			03.26		PE	6	
Arhitect		Ciobanu A.			03.26				
						Plan amenajare a teritoriului, sc. 1.200	"COMSALES GRUP" S.R.L.		
									


Desfasurata ingradire in punctele A-B Sc. 1 : 50

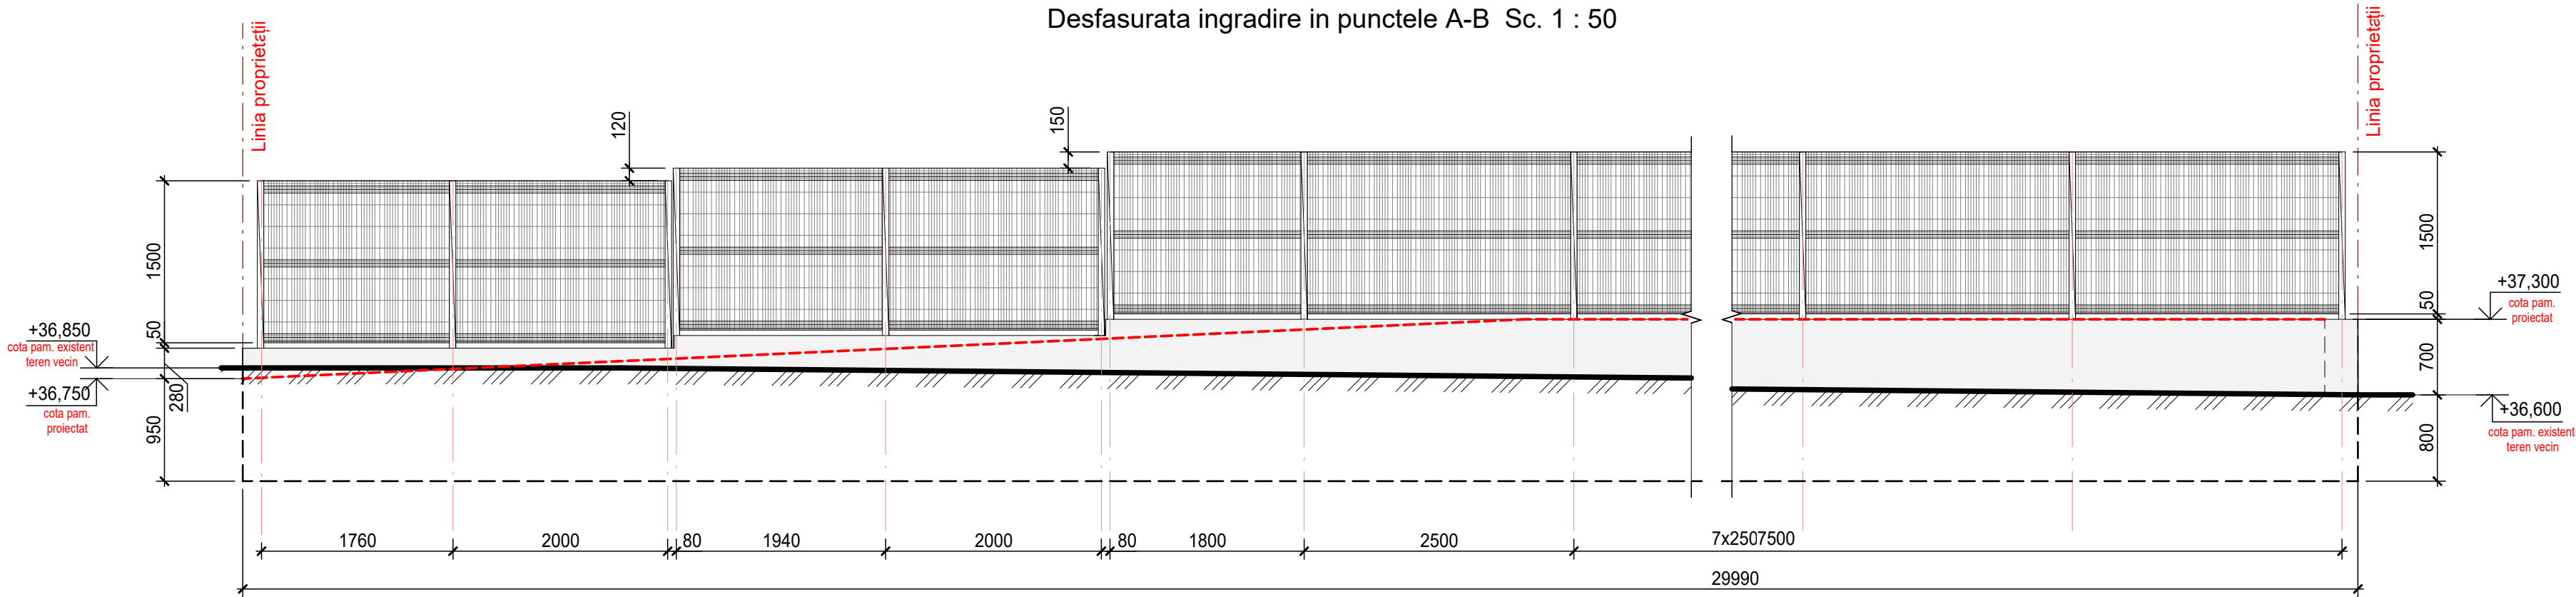

Desfasurata ingradire in punctele B-C Sc. 1 : 50

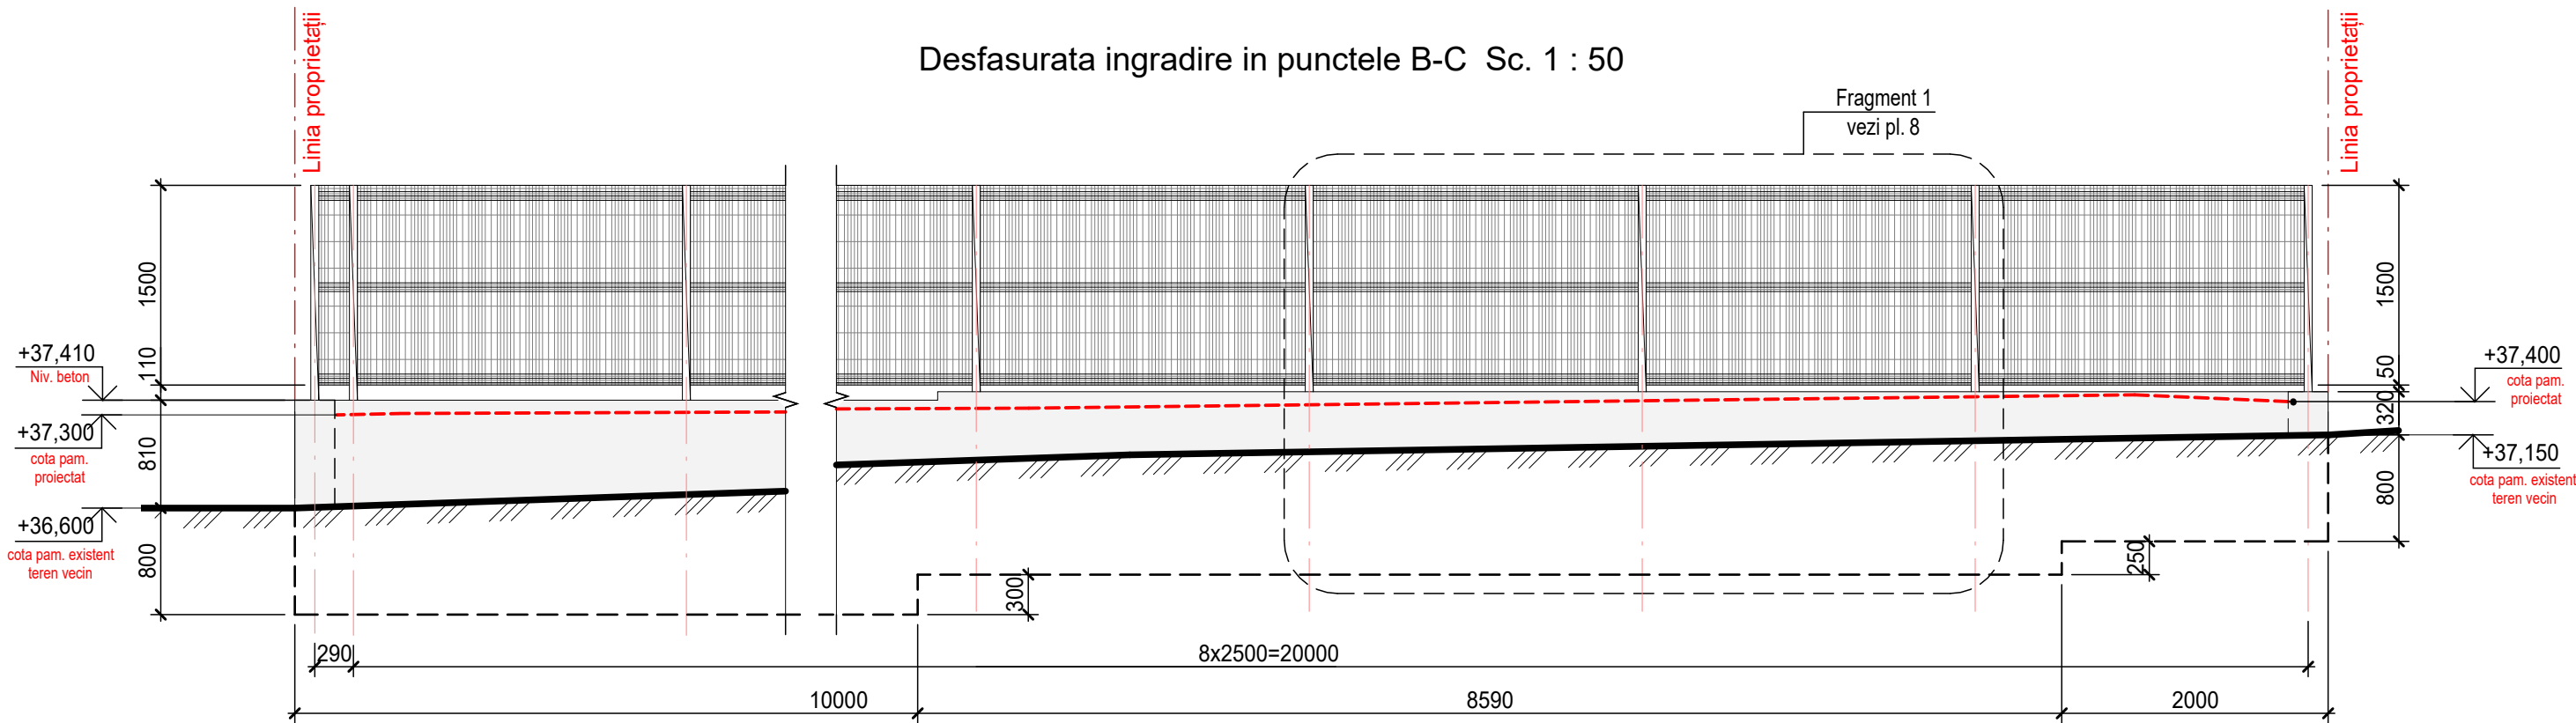

Desfasurata ingradire in punctele C-D Sc. 1 : 50

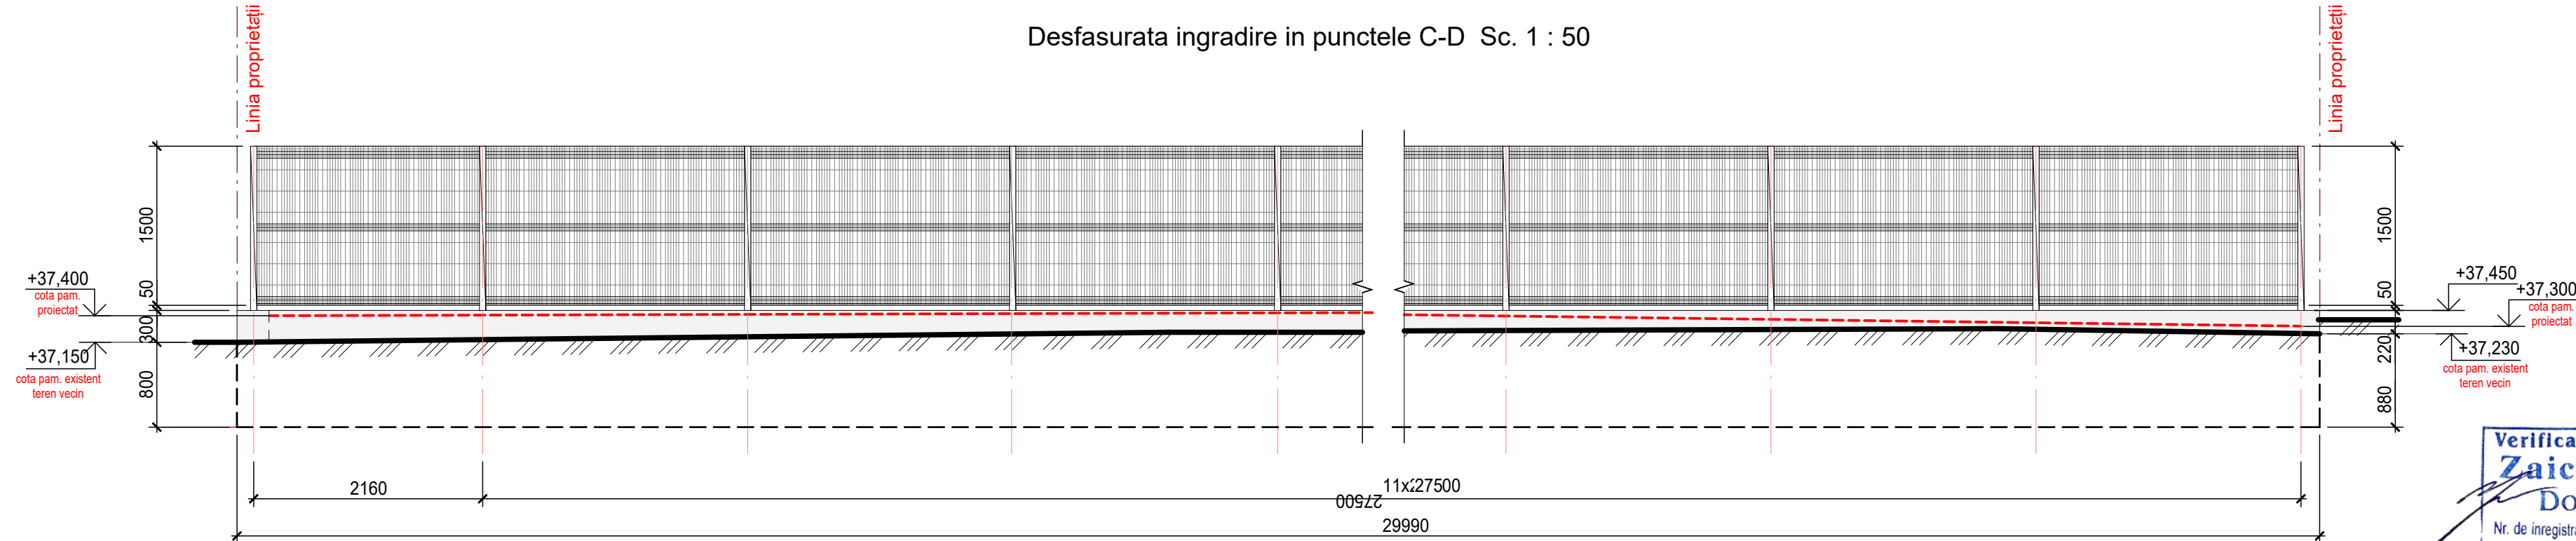


Verificator de proiecte 0123
Zaicenco Tatiana
Domeniile 3,a,b
Nr. de inregistrare a avizului 07/09.06.2026
Valabil de la 22.06.2022 pîna la 22.06.2027



						2522 - PG			
						Bloc administrativ cu regim de inaltime S+P+3E, pe teren cu nr. cadastral 1701115.673, r-nul Cahul. mun. Cahul str. Ioan Voda cel Cumplit			
Mod.	Nr.par.	Coala	Nedoc.	Semnatura	Data	Bloc administrativ	Faza	Plansa	Planse
A.S.P.		Belaja E.		03.26			PE	7	
Arhitect		Ciobanu A.		03.26					
						Desfasurata ingradire in punctele A-B, sc. 1.50. Desfasurata ingradire in punctele B-C, sc. 1.50. Desfasurata ingradire in punctele C-D, sc. 1.50			
						"COMSALES GRUP" S.R.L.			

Ingradire Tip-1. Eurogard.

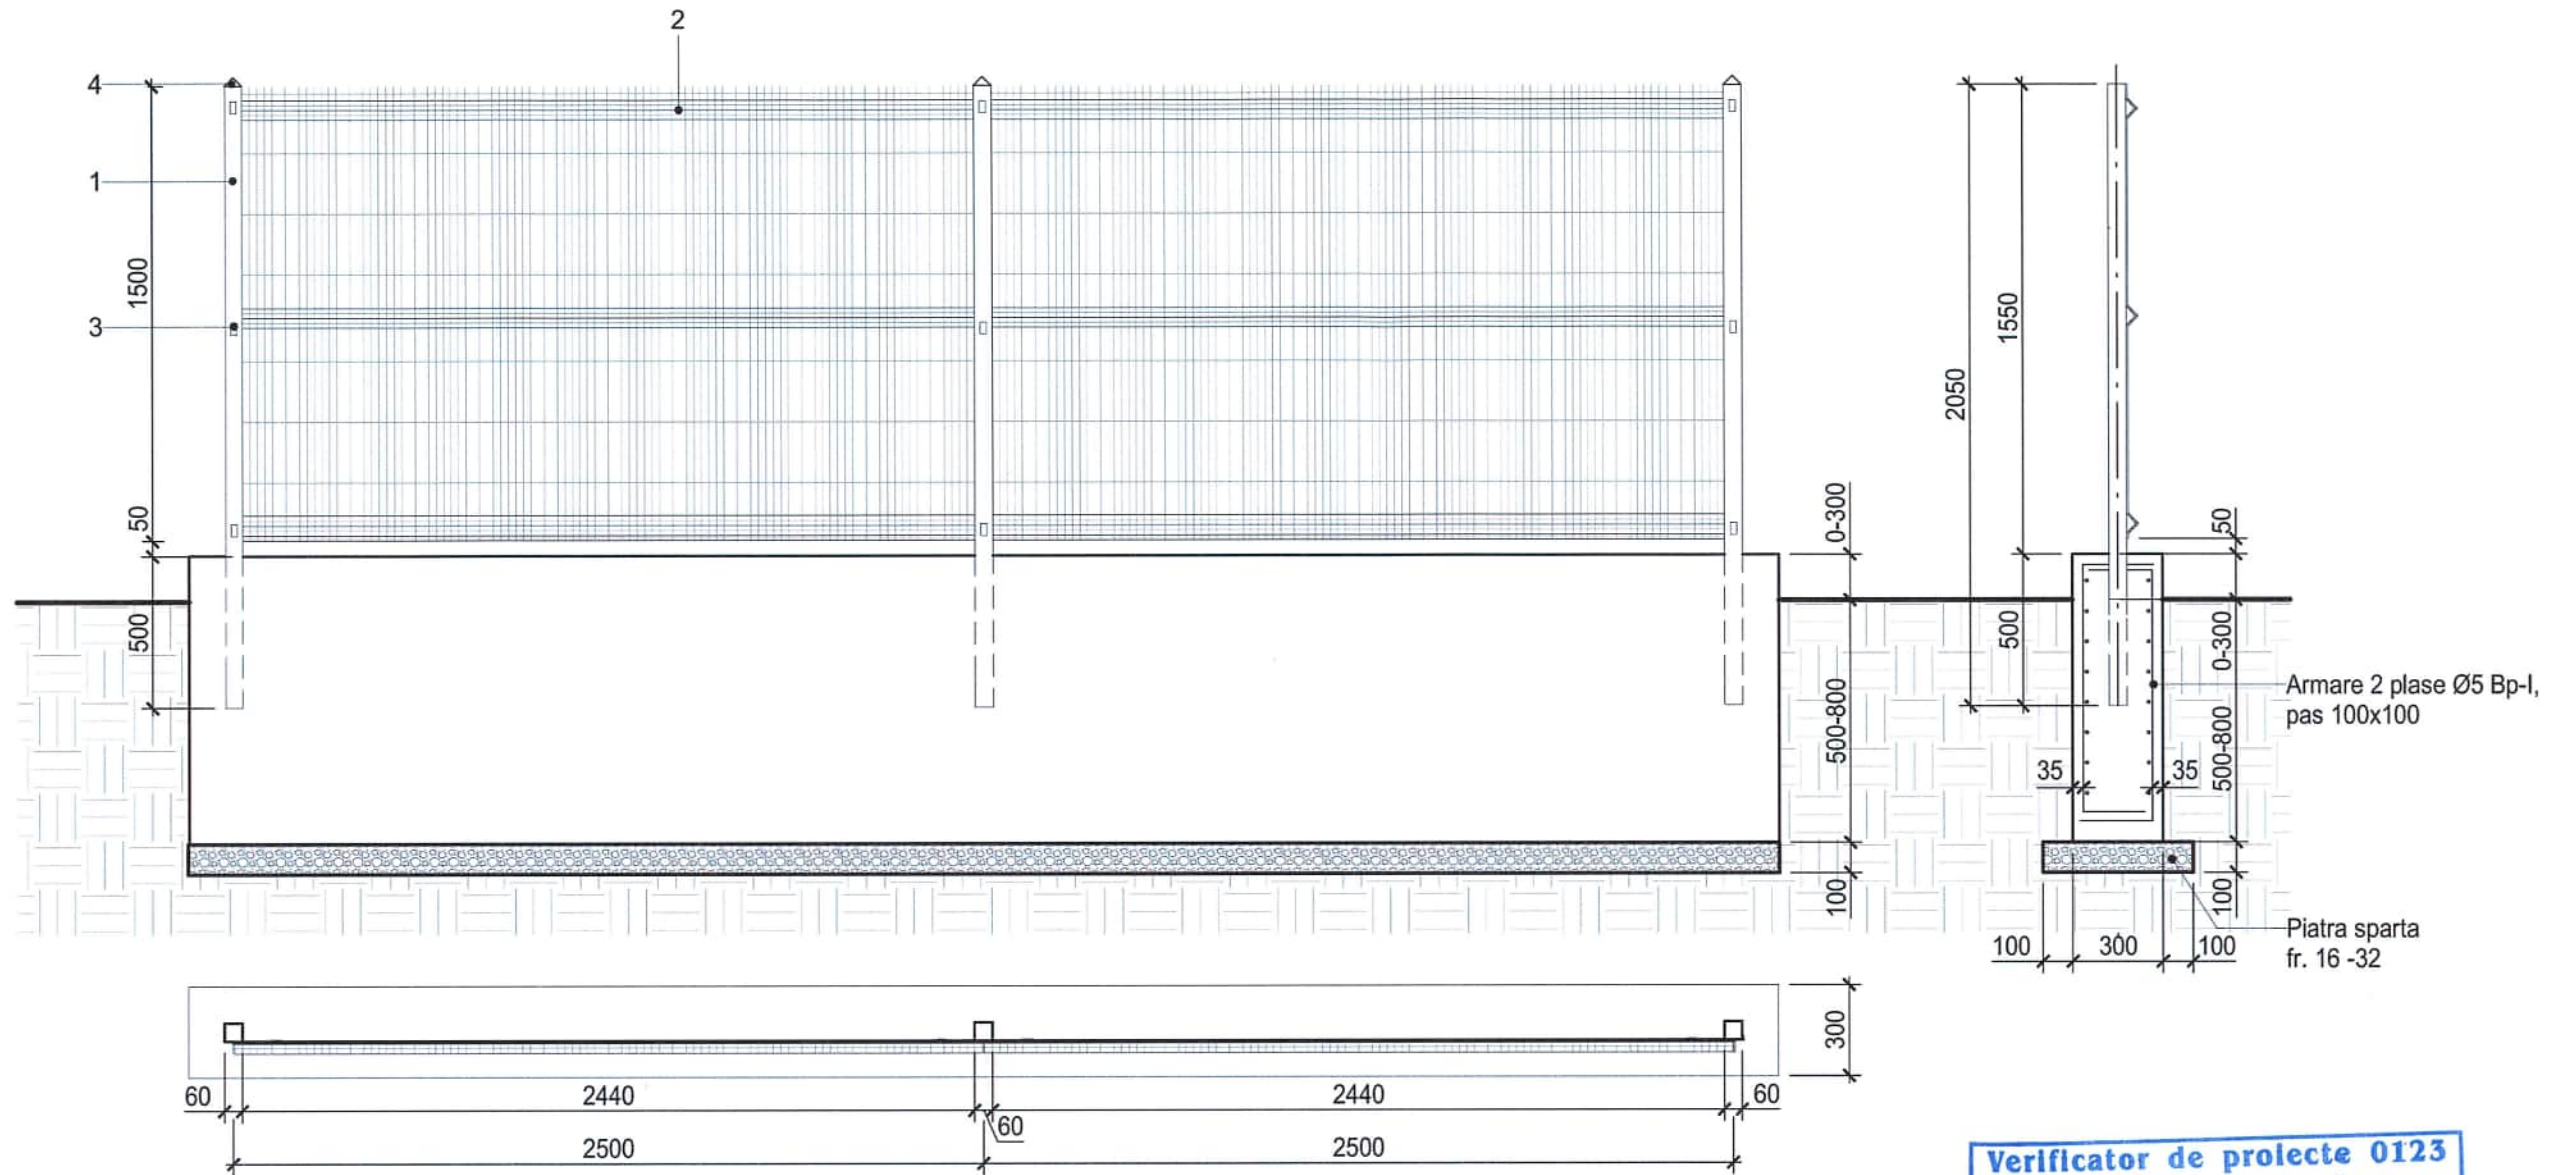

Verificator de proiecte 0123
Zaicenco Tatiana
 Domeniile 3,a,b
 Nr. de inregistrare a avizului 07/09.06.2026
 Valabil de la 22.06.2022 pina la 22.06.2027



Borderou ingradire

Poziție	Indicație	Denumire	Cant.	Masa, un., kg	Notă
	Materiale:	Beton C16/20 XC4+XF1 CEM II/A 32,5R CL0,2% D22,4 S3	26,02		m³
1		St Ip ECO 20 L-2.1 m 60x40	37		buc.
2		Panou gard ECO H-1.5m L-2.5 D-3.2mm	75.04		m.l.
3		Elemente de fixare ECO 40 zincat și vopsit	121		buc.
4		Capac 60x40mm sur	37		buc.
5		Armare 2 plase Ø5 Bp-I, pas 100x100	258.0		m²

Nota:

1. Elementele constructive din metal (gard, poarta) se aduc direct de la uzina vopsite. Culoarea suprafetei gardului - verde Ral 6005. Instalarea panourilor in pozitia de lucru se efectueaza prin unirea cu surub cu piulita M6x30. Suruburile cu piulita sunt insurubate cit este necesar. Dupa fixarea preventiva a panourilor se sudeaza atent şuruburile pentru evitarea accidentelor (desurubare). Suprafetele supuse frecarii vor fi unse. Suprafetele sudate vor fi date cu vopsea in 2 straturi.
 2. Rosturile obtinute de la sudurasu in timpul montarii trebuie curatate. Sudura se va executa cu electrozi conform SM EN ISO 2560:2021. Inaltimea rostului de sudura este intre 3 si 6 mm. Rezistenta si calitatea rosturilor de sudura se face conform normativelor in vigoare.

						2522 - PG			
						Bloc administrativ cu regim de inaltime S+P+3E, pe teren cu nr. cadastral 1701115.673, r-nul Cahul. mun. Cahul str. Ioan Voda cel Cumplit			
Mod.	Nr.par.	Coala	Nedoc.	Semnatura	Data	Bloc administrativ	Faza	Plansa	Planse
A.S.P.		Belaia E.			03.26		PE	8	
Arhitect		Raetchi Iana			03.26				
Arhitect		Ciobanu A.			03.26				
						Ingradire Tip-1. Eurogard.	"COMSALES GRUP" S.R.L.		
									