


[PLAN BIROURI NIVEL 1] (aripa stanga)
sc. 1:50

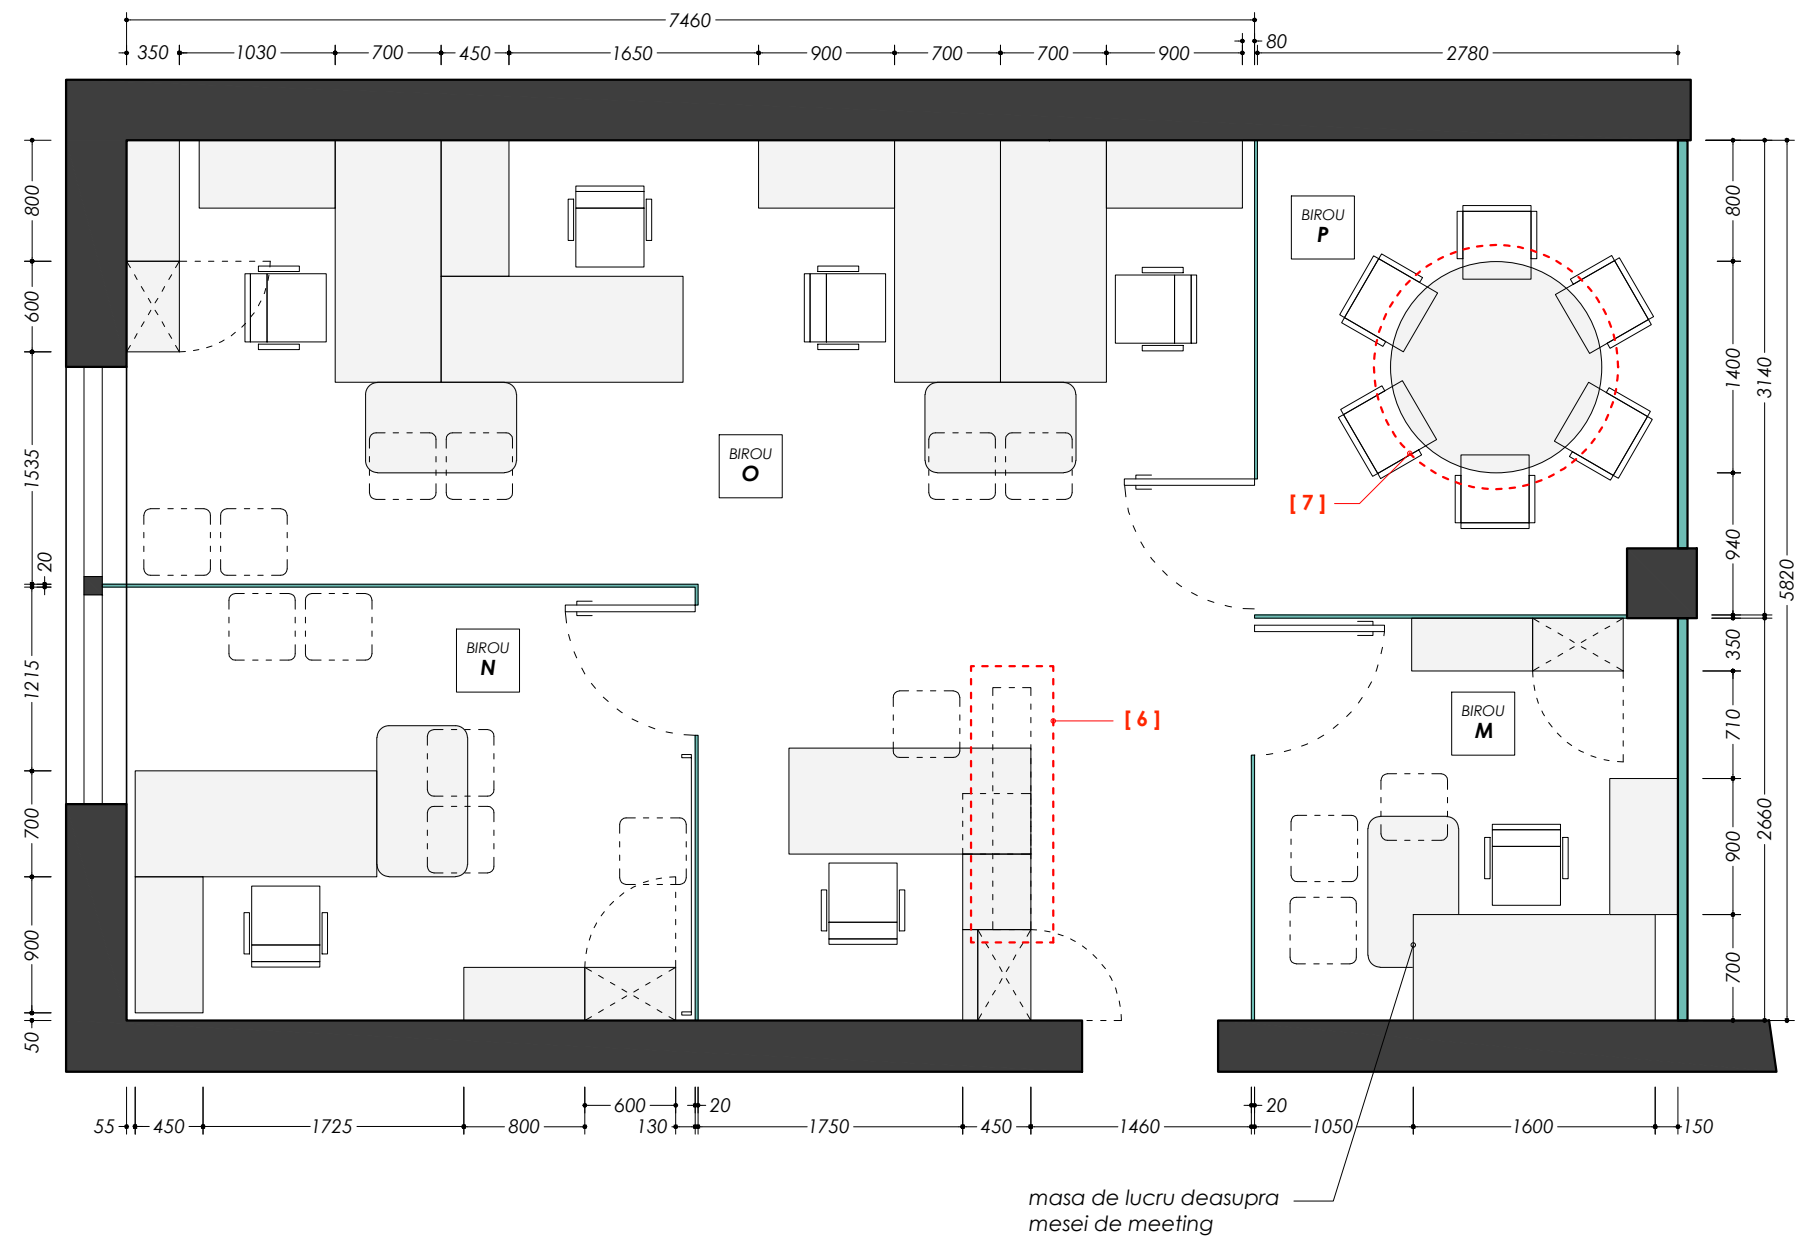


[POZITII MOBILIER TIP] PLAN BIROURI NIVEL 1 (aripa stanga)

POZITIE	PLAN	EXPLICATIE	CANT.
[1]		MASA TIP si DULAP cu sertare [1600 X 700 + 450 X 900]	7
[2]		RAFTURI [332 x 800]	3
[3]		DULAP PENTRU HAINE [350 x 600]	4
[4]		MASA PENTRU MEETING [1000 x 600]	4
[5]		SCAUN OASPETI [cuburi]	15

				REPLANIFICAREA SPATIILOR PENTRU OFICIU UNDP din str. 31 August 1989, 131; mun. Chisinau		
				Beneficiar: UNDP	Etapa	Plansa
					PE	1
				[PLAN BIROURI NIVEL 1] (aripa stanga) sc. 1:50		

[PLAN BIROURI NIVEL 1] (aripa dreapta)
sc. 1:50

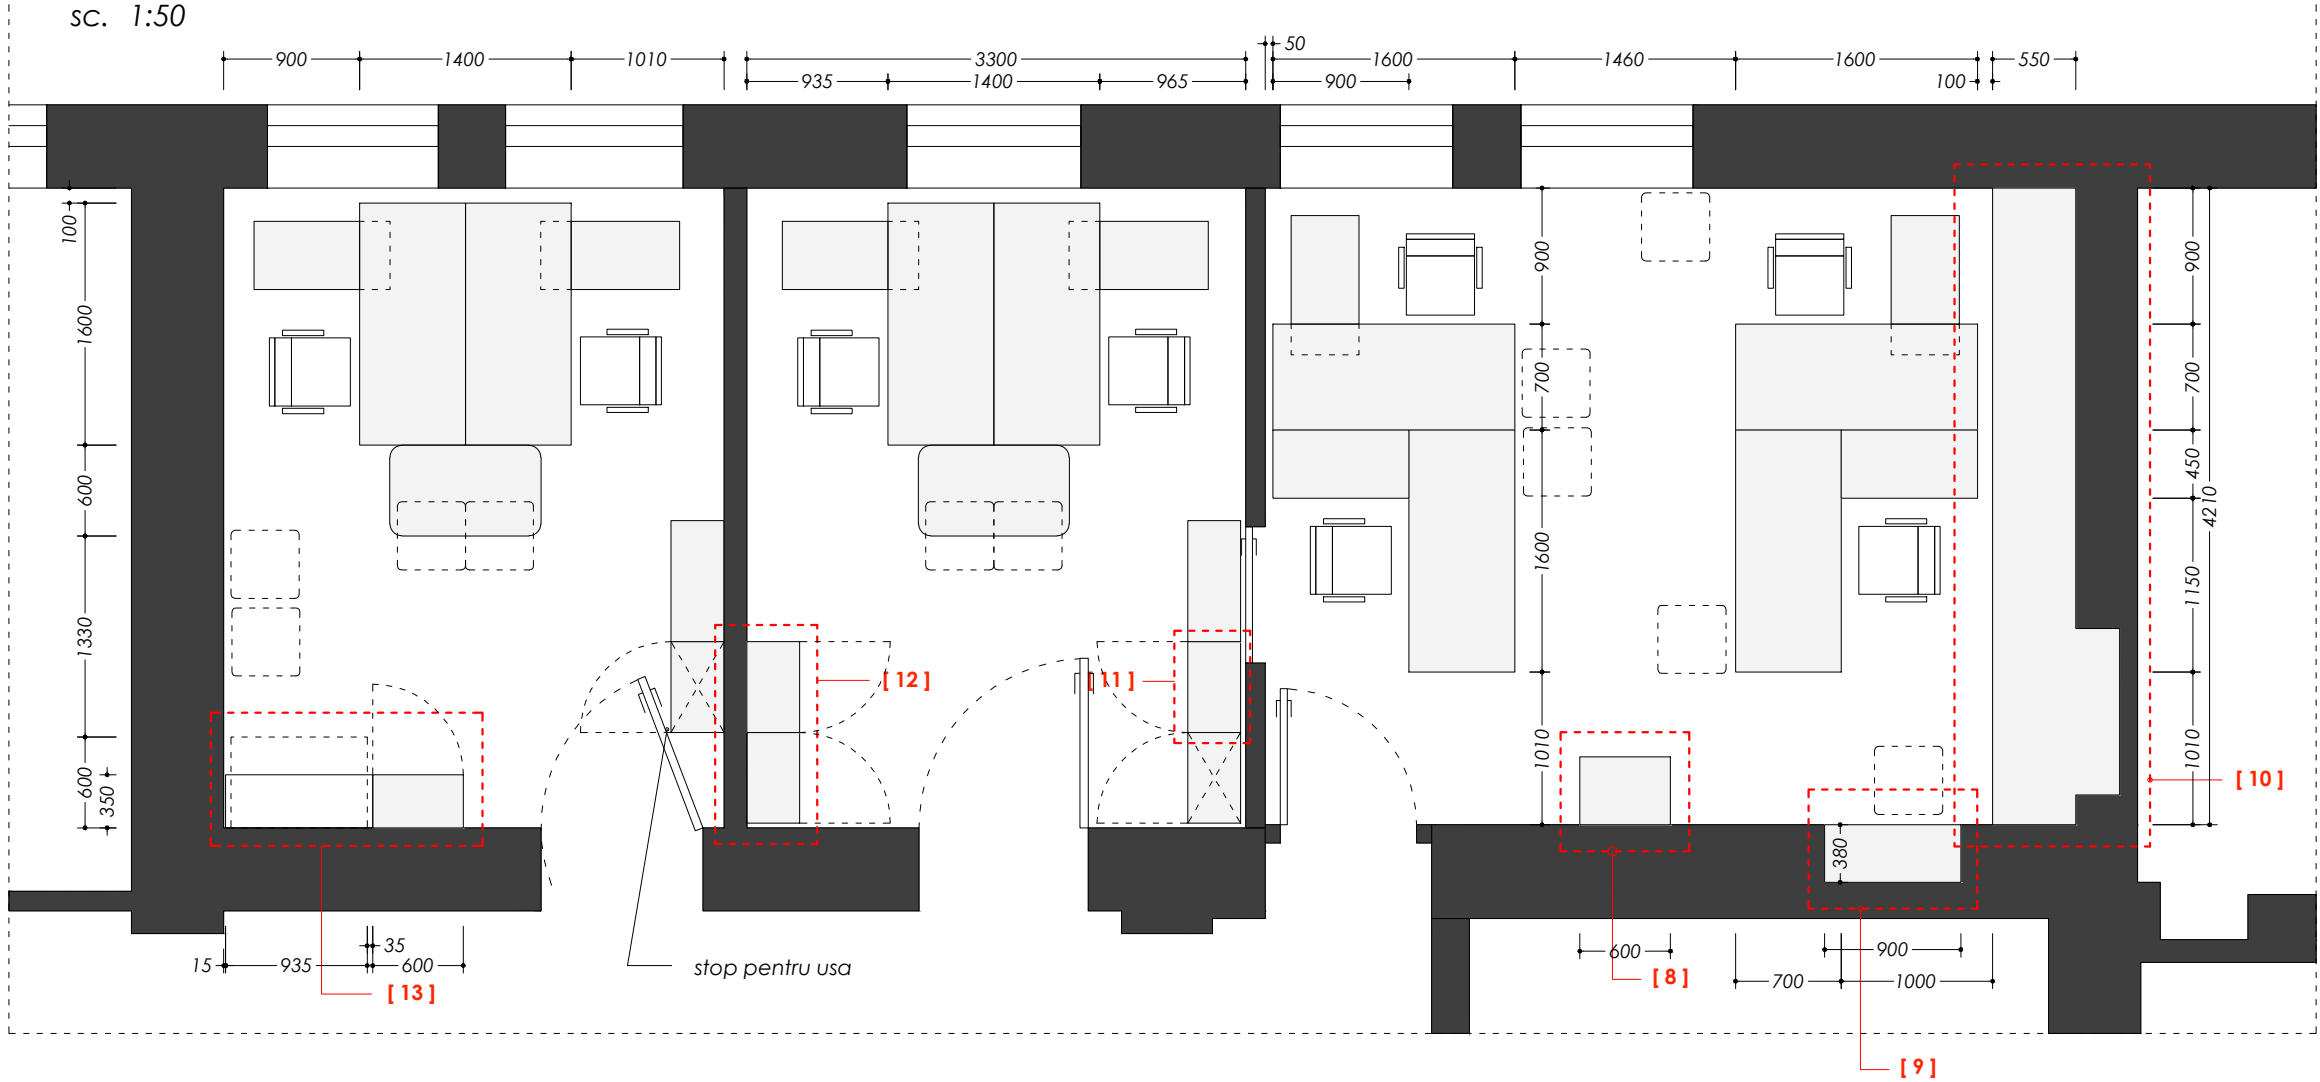


[POZITII MOBILIER TIP] BIROURI NIVEL 1 (aripa dreapta)

POZITIE	PLAN	EXPLICATIE	CANT.
[1]		MASA TIP si DULAP cu sertare [1600 X 700 + 450 X 900]	8
[2]		RAFTURI [332 x 800]	2
[3]		DULAP PENTRU HAINE [350 x 600]	3
[4]		MASA PENTRU MEETING [1000 x 600]	4
[5]		SCAUN OASPETI [cuburi]	11


				REPLANIFICAREA SPATIILOR PENTRU OFICIU UNDP din str. 31 August 1989, 131; mun. Chisinau			
				Beneficiar: UNDP	Etapa	Plansa	Planse
					PE	2	32
				[PLAN BIROURI NIVEL 1] (aripa dreapta) sc. 1:50			

[PLAN BIROURI NIVEL 2]
sc. 1:50

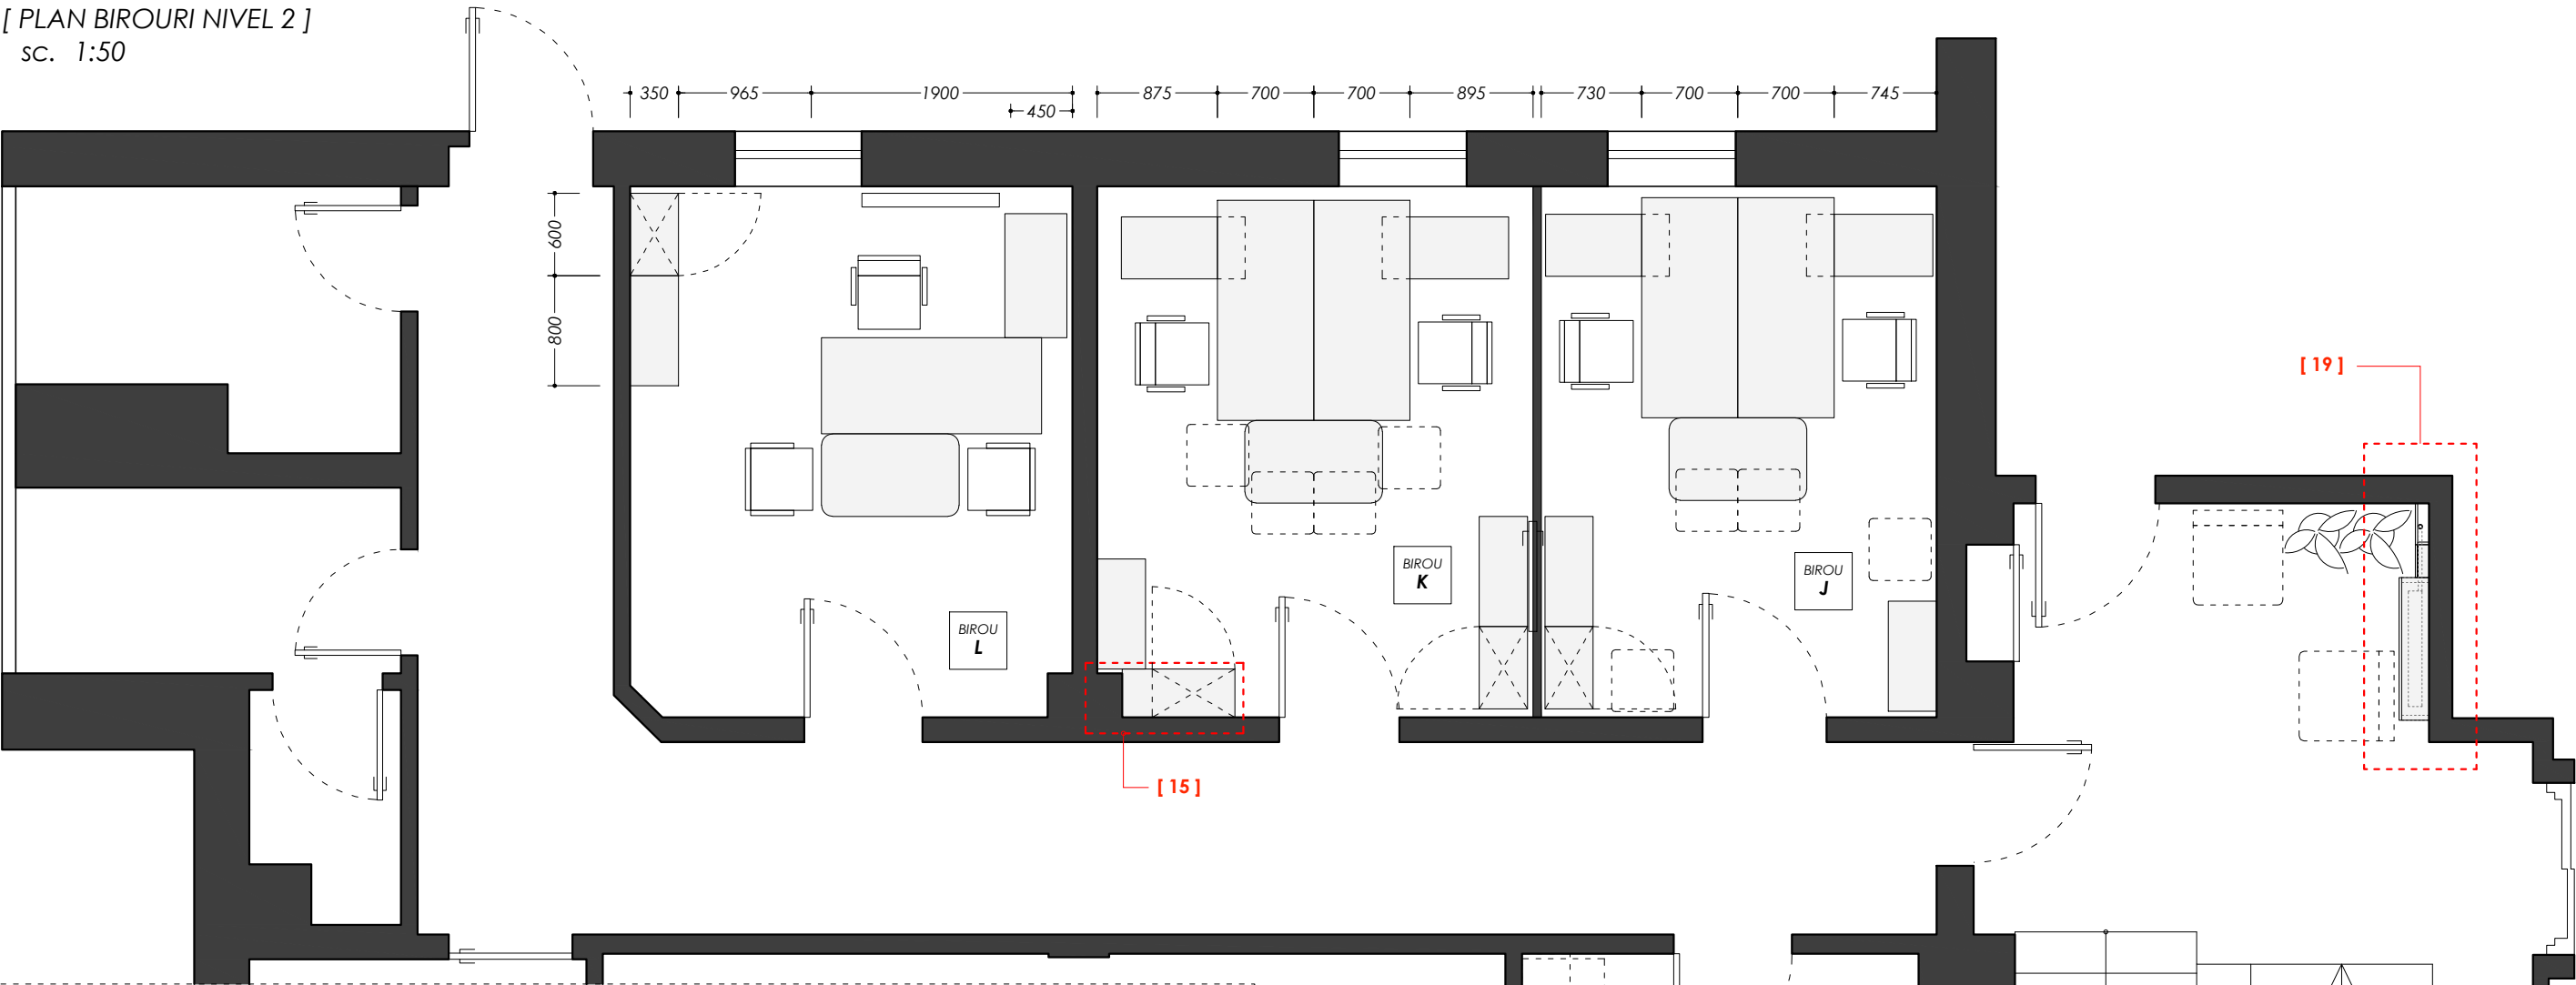


[POZITII MOBILIER TIP] BIROURI NIVEL 2

POZITIE	PLAN	EXPLICATIE	CANT.
[1]		MASA TIP si DULAP cu sertare [1600 X 700 + 450 X 900]	5
[2]		RAFTURI [332 x 800]	5
[3]		DULAP PENTRU HAINE [350 x 600]	3
[4]		MASA PENTRU MEETING [1000 x 600]	3
[5]		SCAUN OASPETI [cuburi]	8

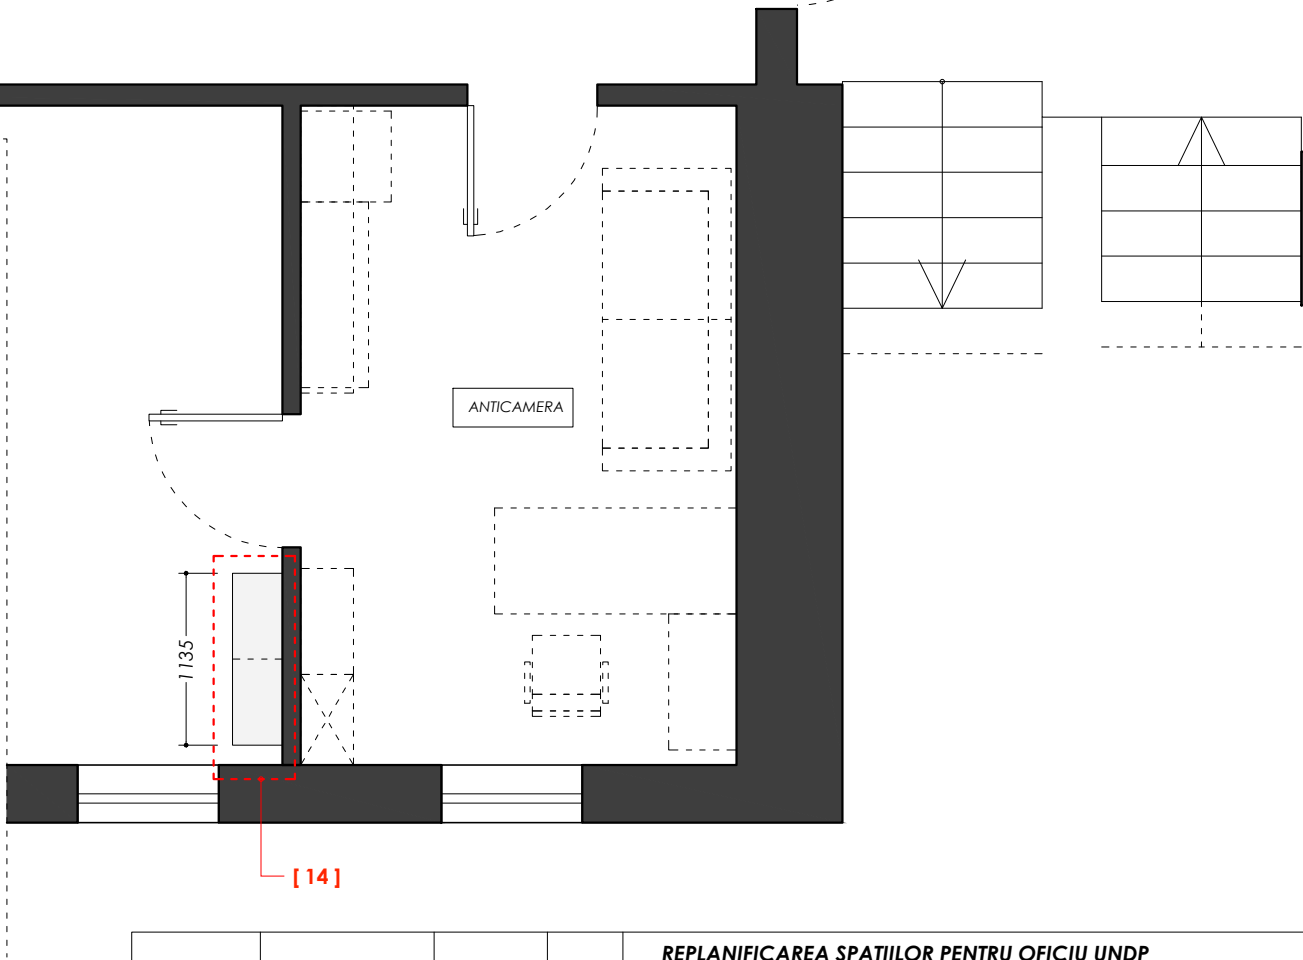


				REPLANIFICAREA SPATIILOR PENTRU OFICIU UNDP din str. 31 August 1989, 131; mun. Chisinau		
				Beneficiar: UNDP	Etapa	Plansa
					PE	3
				[PLAN BIROURI NIVEL 2] sc. 1:50		
					Planse	32

[PLAN BIROURI NIVEL 3]
sc. 1:50

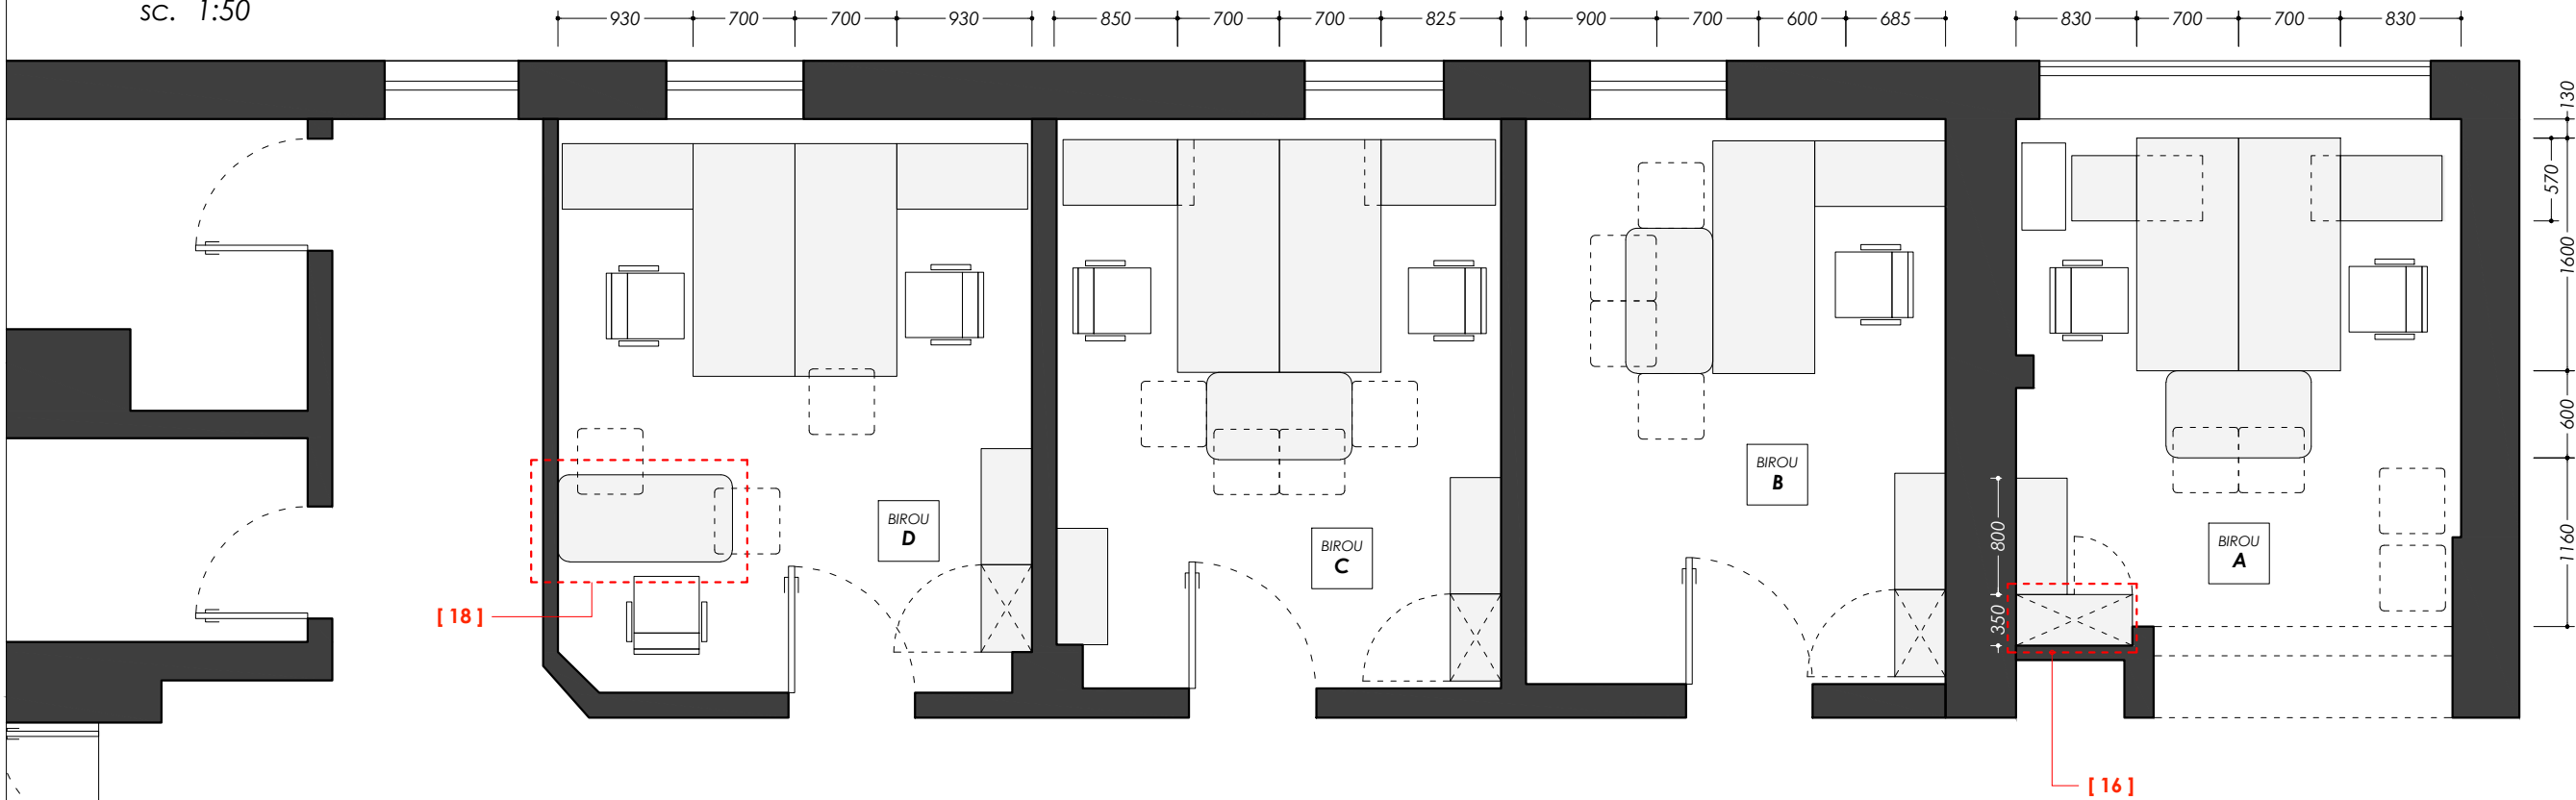








[POZITII MOBILIER TIP] BIROURI NIVEL 3

POZITIE	PLAN	EXPLICATIE	CANT.
[1]		MASA TIP si DULAP cu sertare [1600 X 700 + 450 X 900]	13
[2]		RAFTURI [332 x 800]	11
[3]		DULAP PENTRU HAINE [350 x 600]	7
[4]		MASA PENTRU MEETING [1000 x 600]	7
[5]		SCAUN OASPETI [cuburi]	31

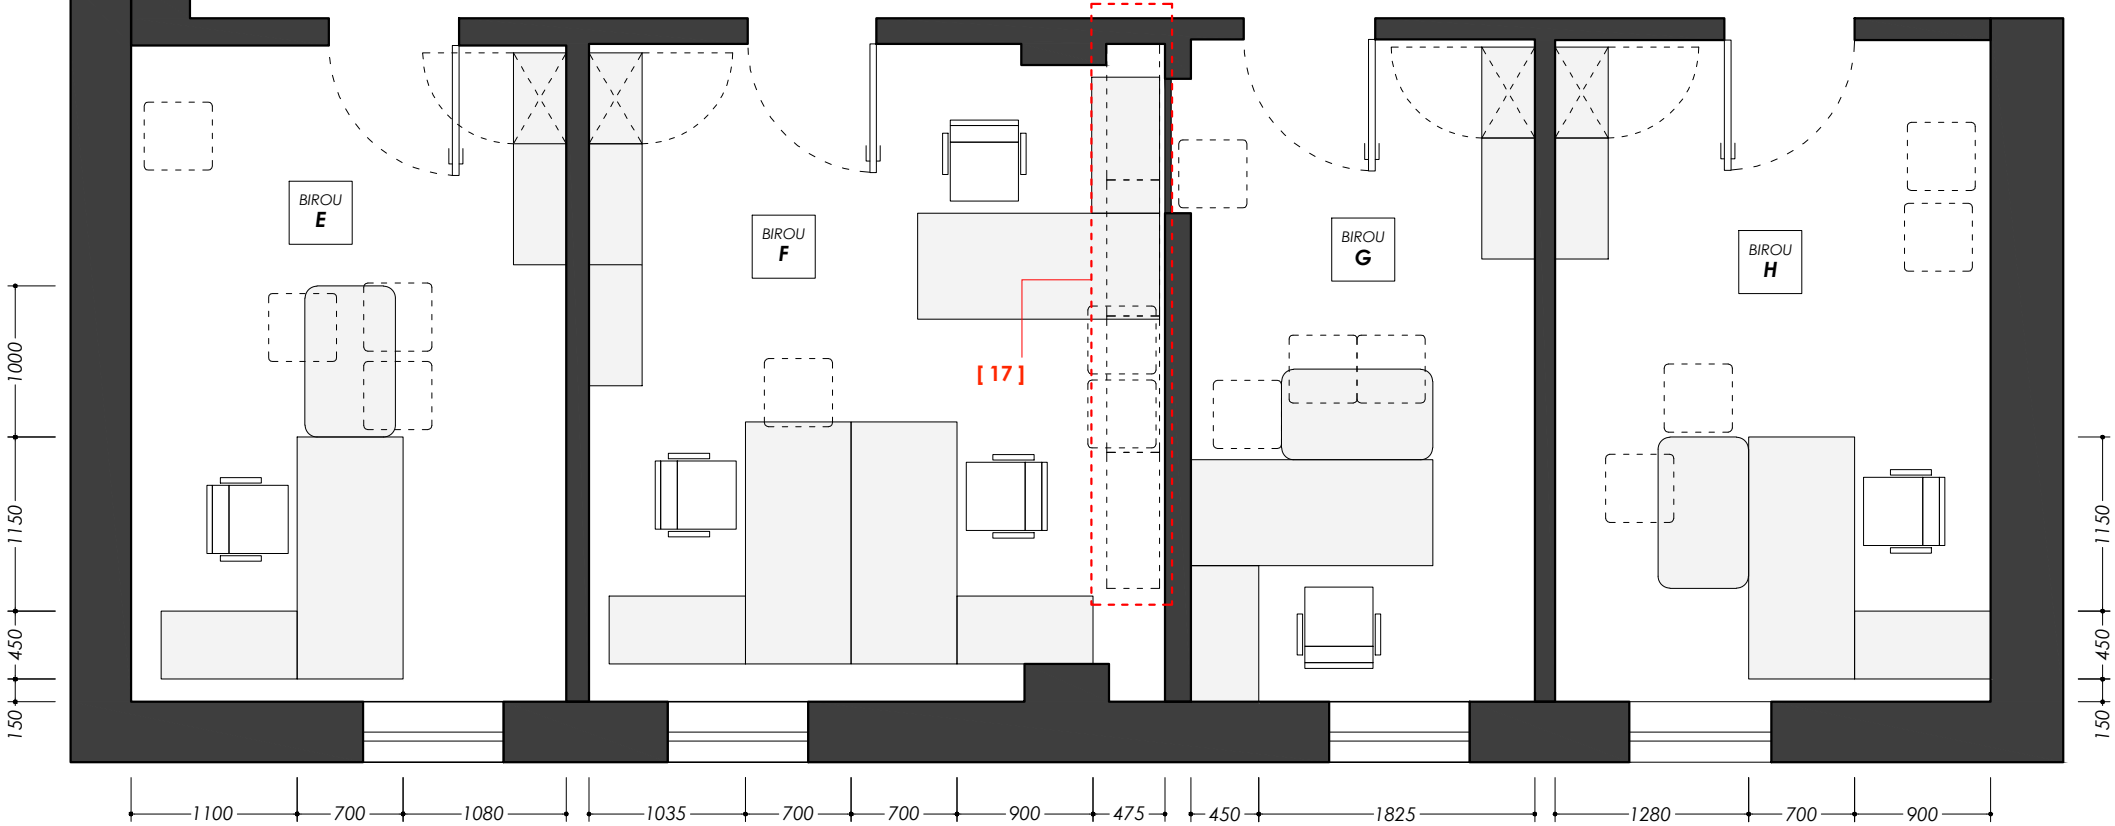

				REPLANIFICAREA SPATIILOR PENTRU OFICIU UNDP din str. 31 August 1989, 131; mun. Chisinau		
				Beneficiar: UNDP	Etapa	Plansa
					PE	4
				[PLAN BIROURI NIVEL 3] sc. 1:50		
					Planse	32

POZITIA [1]
MASA TIP si DULAP cu sertare
[1600 X 700 + 450 X 900]
sc. 1:20

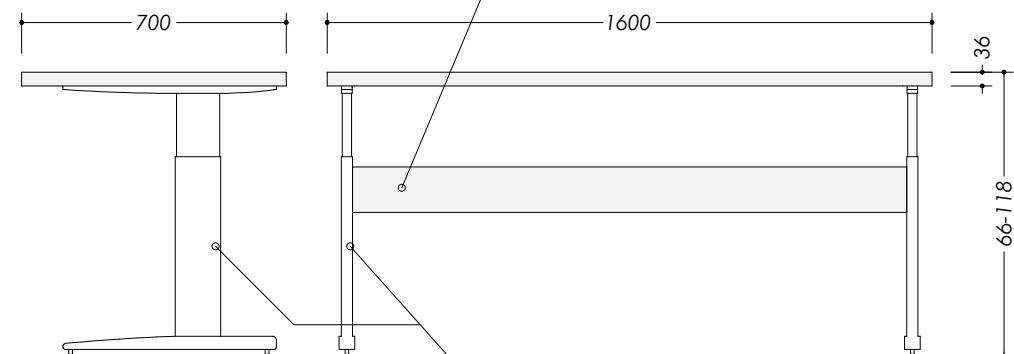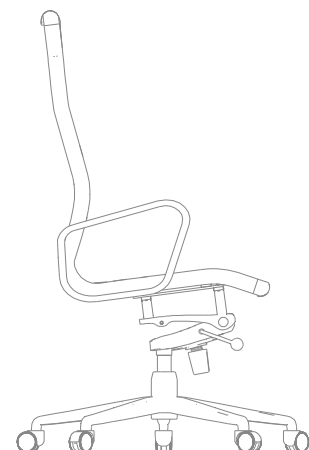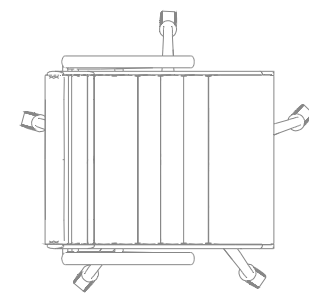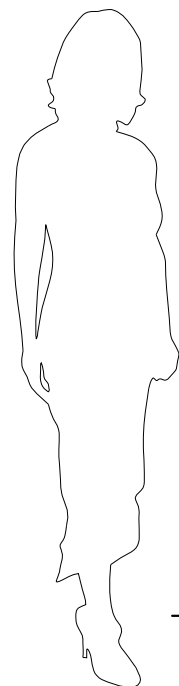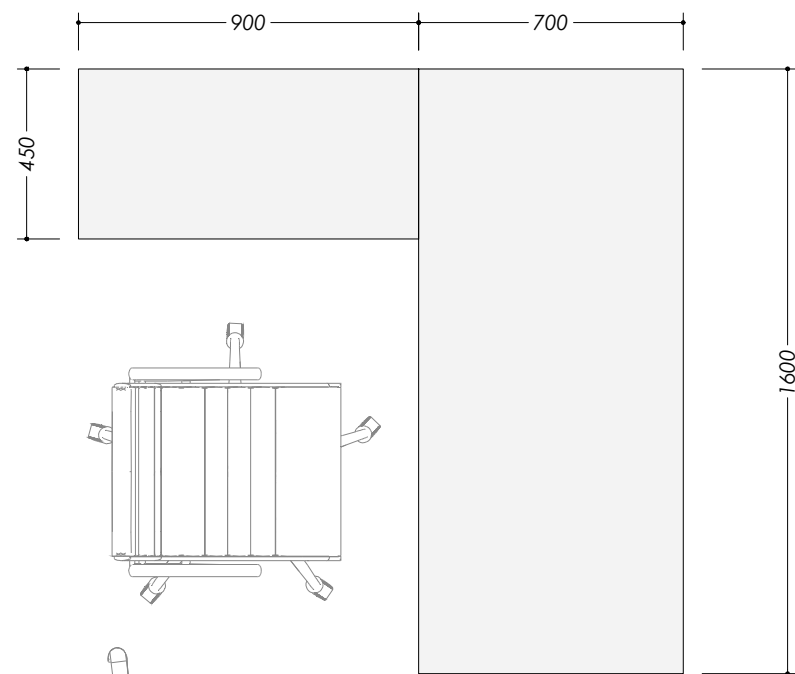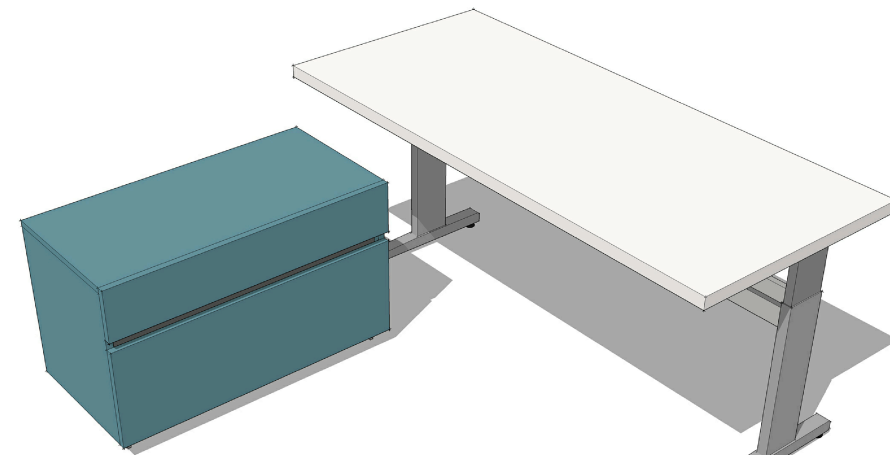
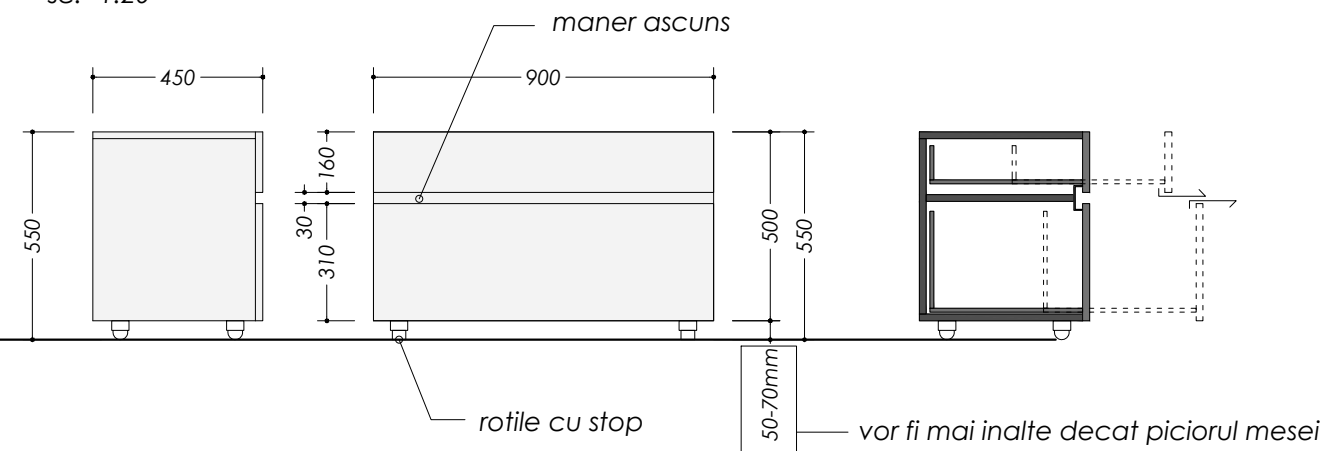


Lungimea traversei = Lungimea Blatului - 134 mm
h - (de verificat la picioarele existente procurate)

Picioare reglabile electric (existente)
sarcina maxima de ridicare 70kg

obiect	pozitie	material	culoare	cod
masa	blat si laterale	Egger		U707 ST9
dulap	fatade si laterale	Egger		U646 ST9
dulap	interior	Egger		U732 ST9



				REPLANIFICAREA SPATIILOR PENTRU OFICIU UNDP din str. 31 August 1989, 131; mun. Chisinau			
				Beneficiar: UNDP	Etapa	Plansa	Planse
					PE	5	32
Arhitect	Cîrja Sergiu			POZITIA [1]			

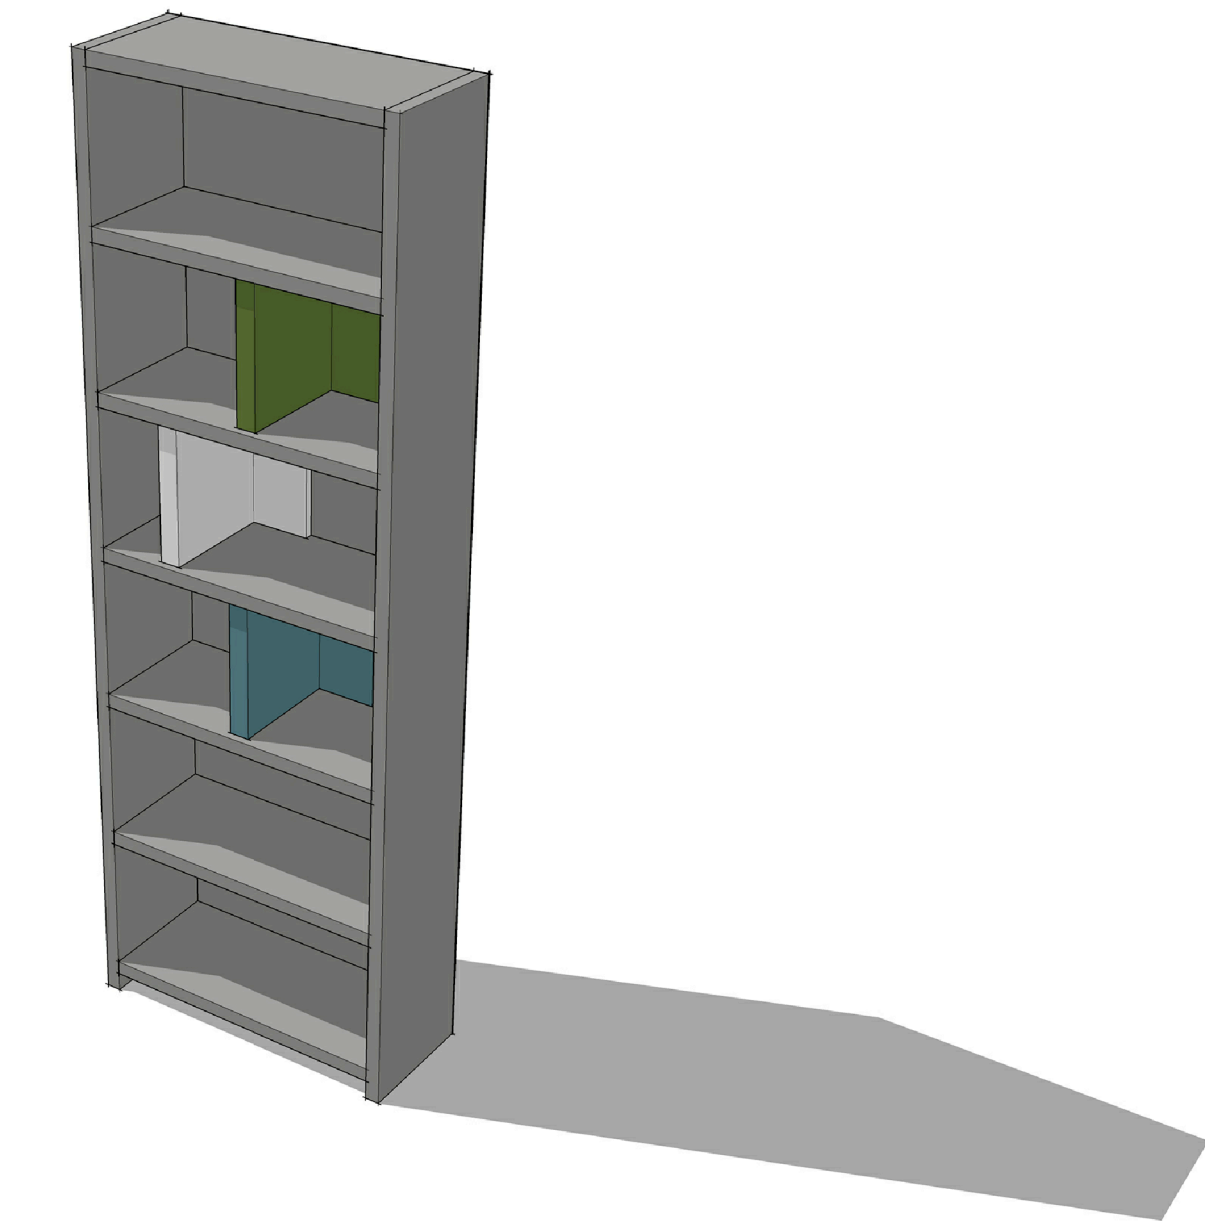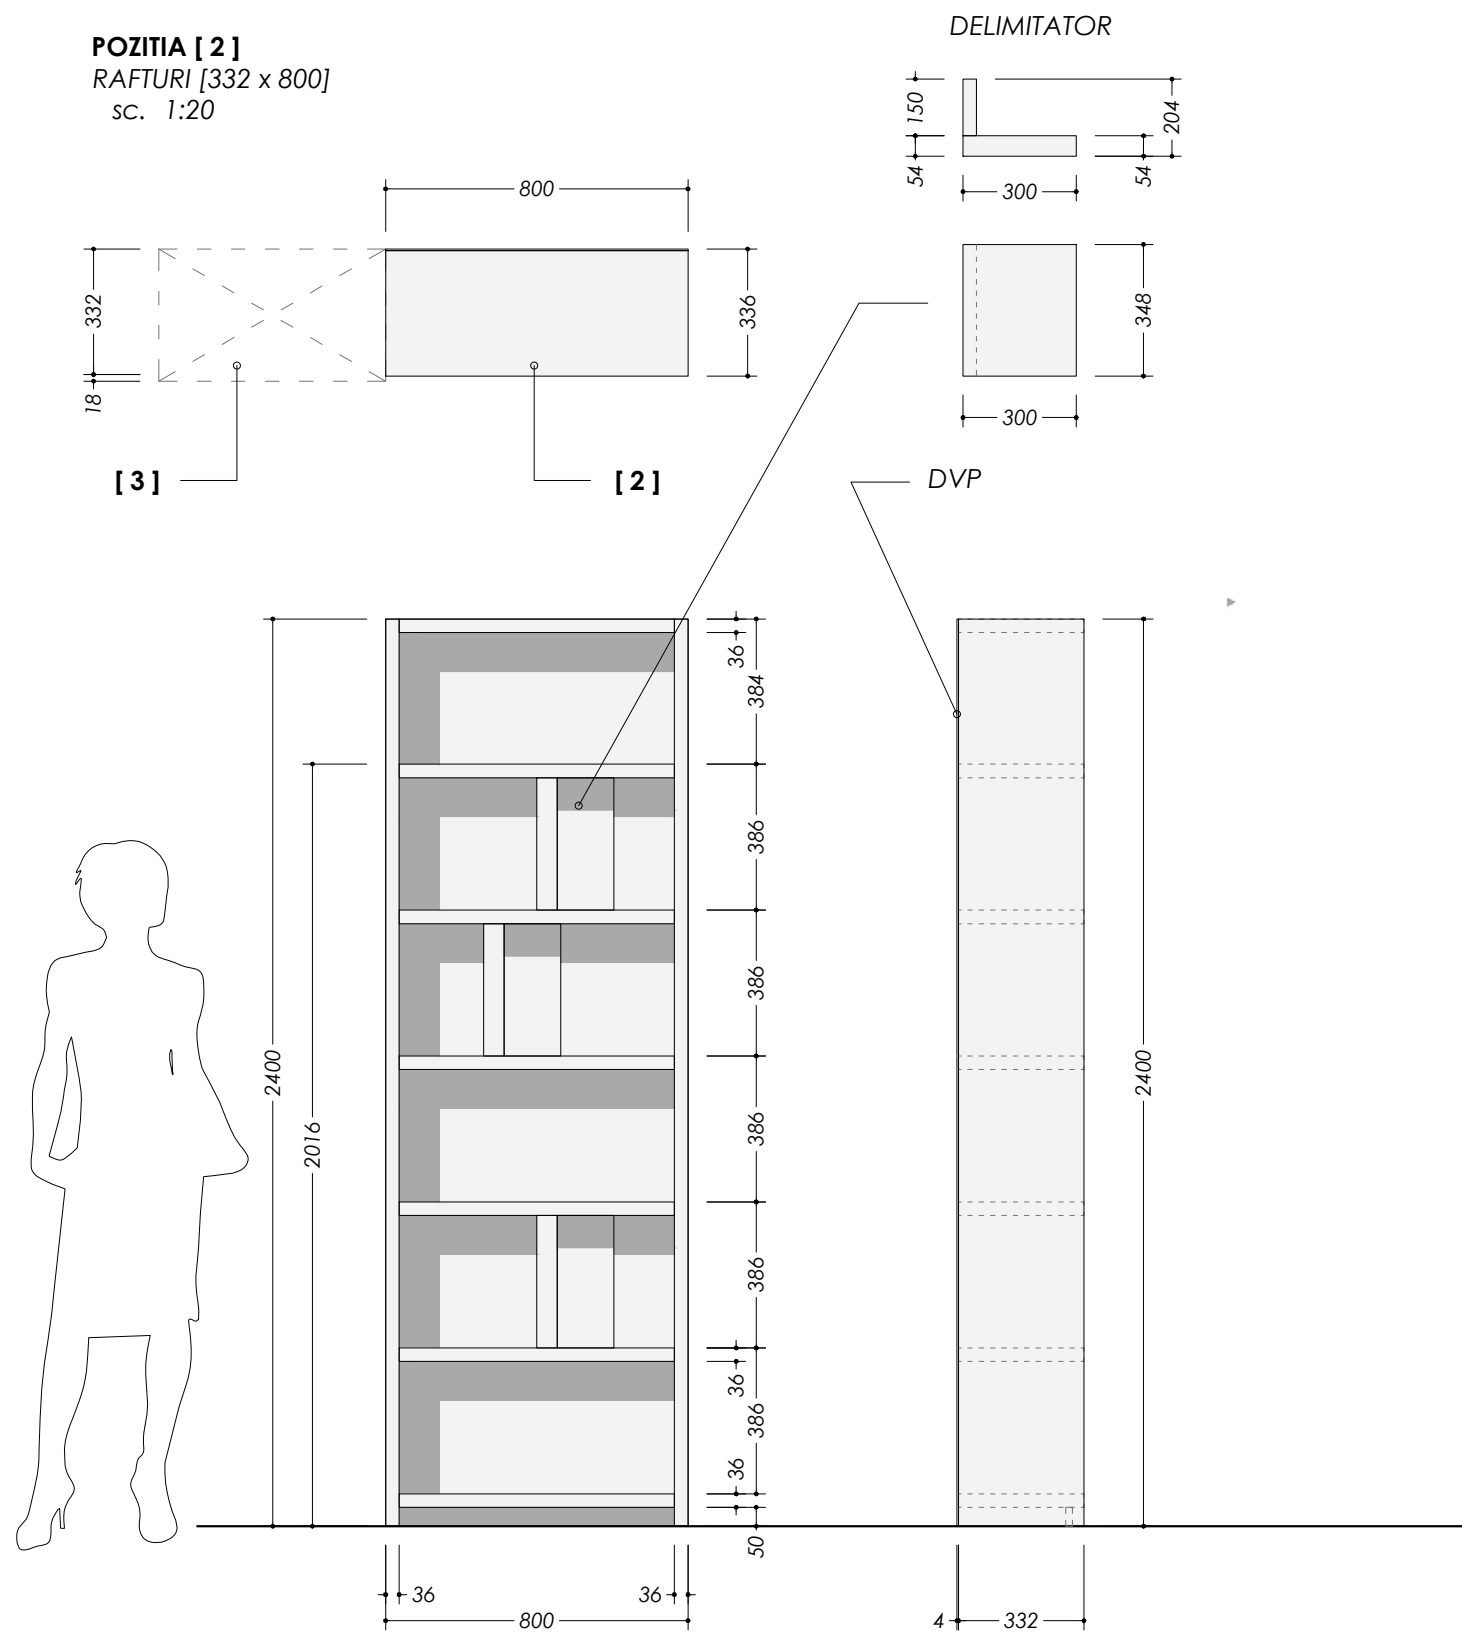

obiect	pozitie	material	culoare	cod
dulap	corp	Egger		U732 ST9
dulap	delimitator	Egger		U707 ST9
dulap	delimitator	Egger		U646 ST9
dulap	delimitator	Egger		U626 ST9

				REPLANIFICAREA SPATIILOR PENTRU OFICIU UNDP din str. 31 August 1989, 131; mun. Chisinau			
				Beneficiar: UNDP	Etapa	Plansa	Planse
Arhitect	Cirja Sergiu				PE	6	32
				POZITIA [2]			

POZITIA [3]
DULAP PENTRU HAINE [350 x 600]
sc. 1:20

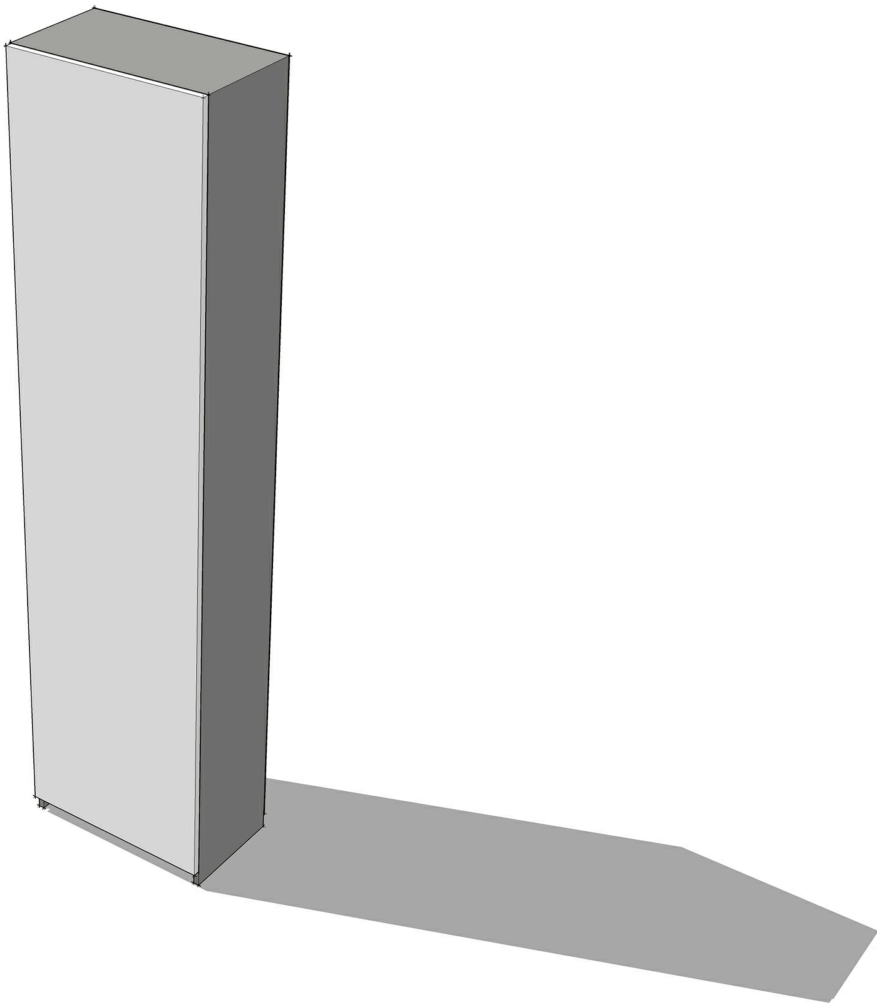
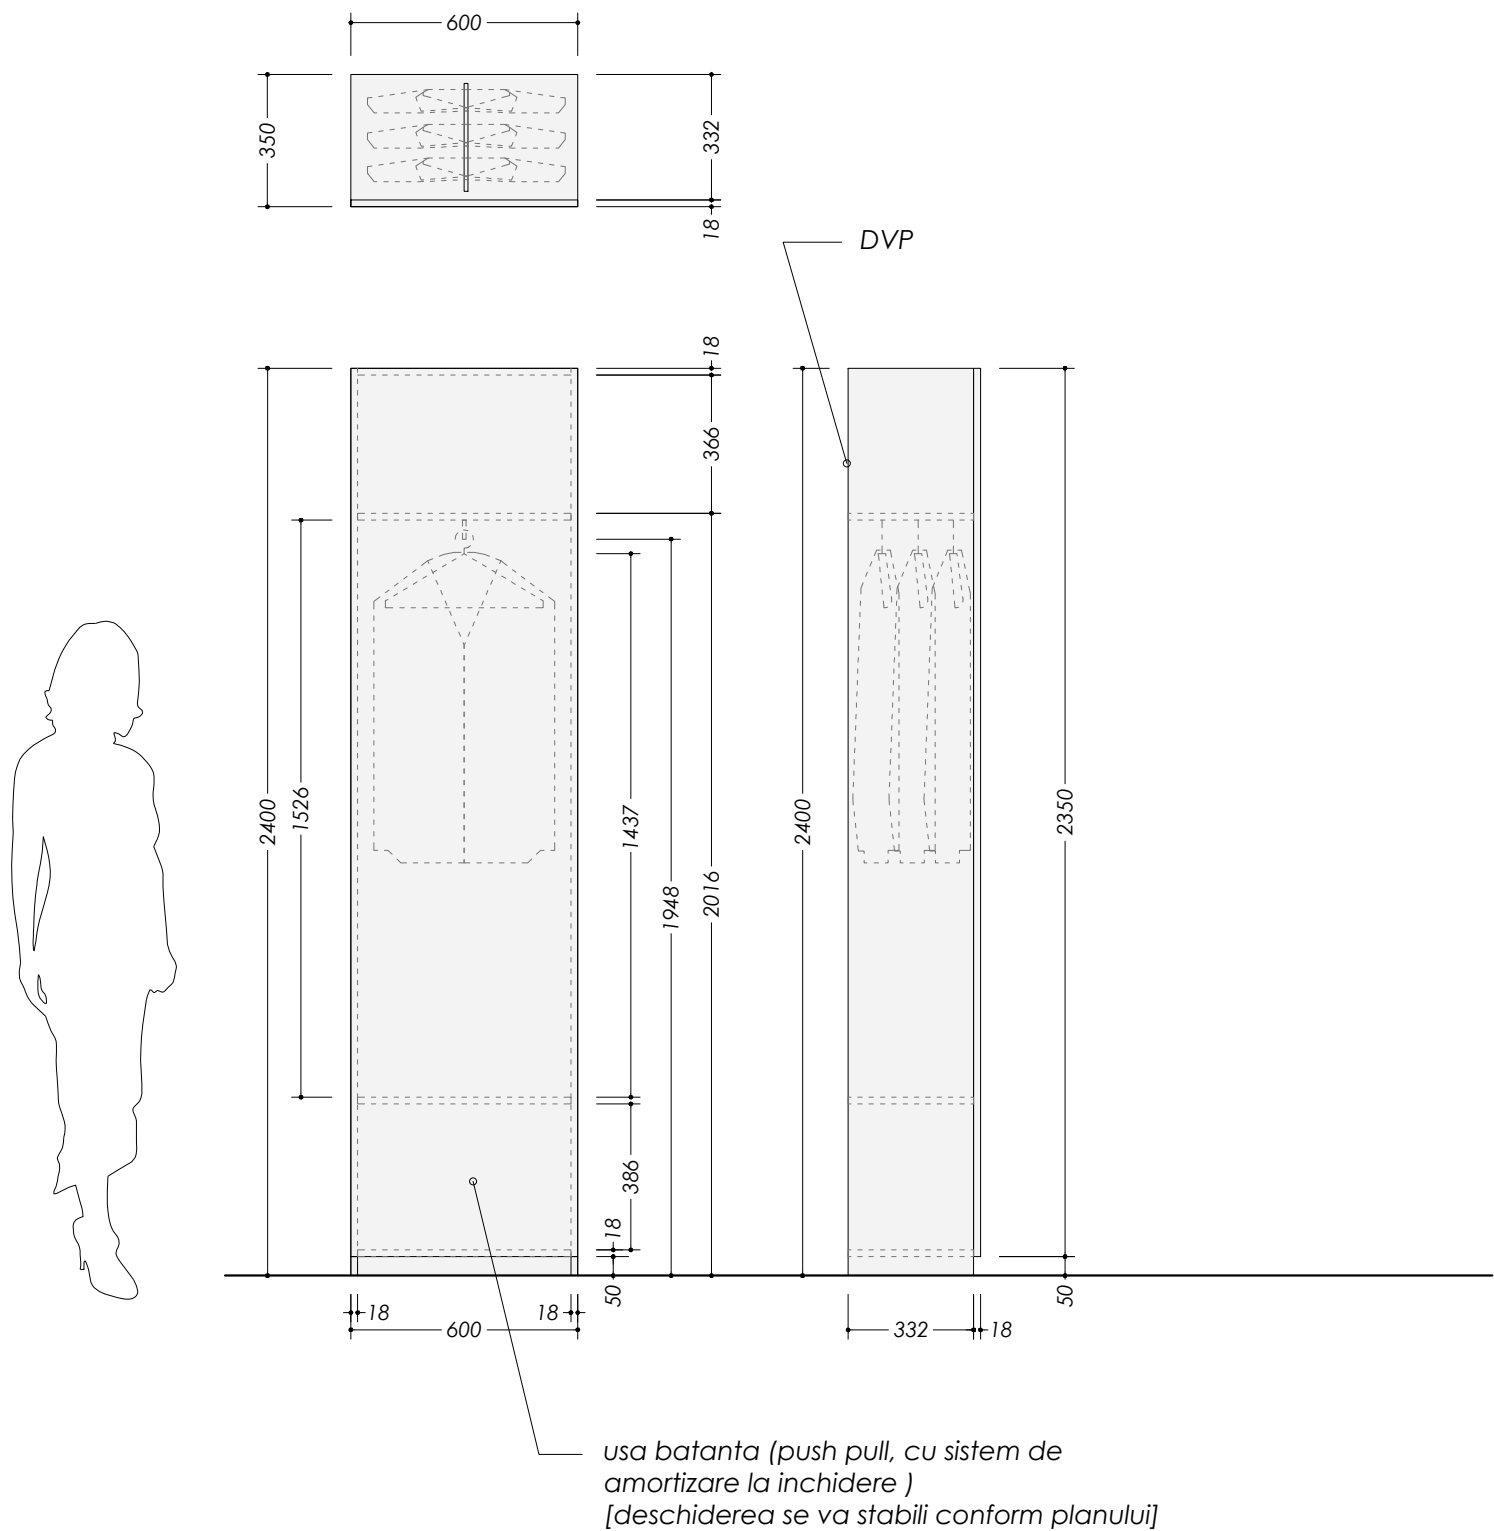


obiect	pozitie	material	culoare	cod
dulap	interior	Egger		U732 ST9
dulap	fatada	Egger		W1000 ST9

NOTA:
Furniture aleasa va fi BLUM cu sistem de deschidere si inchidere lent, si selintios

				REPLANIFICAREA SPATIILOR PENTRU OFICIU UNDP din str. 31 August 1989, 131; mun. Chisinau			
				Beneficiar: UNDP	Etapa	Plansa	Planse
Arhitect	Cirja Sergiu				PE	7	32
				POZITIA [3]			



POZITIA [4]
MASA PENTRU
MEETING [1000 x 600]
sc. 1:20

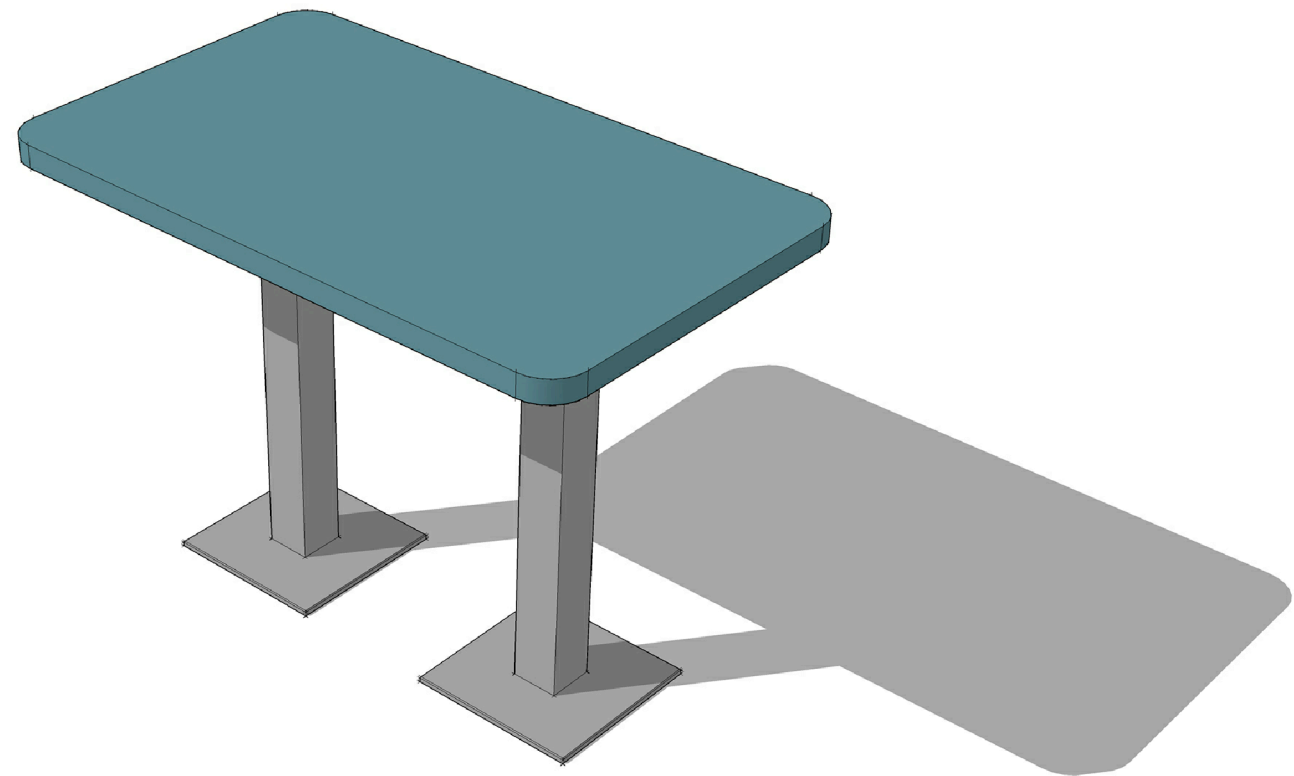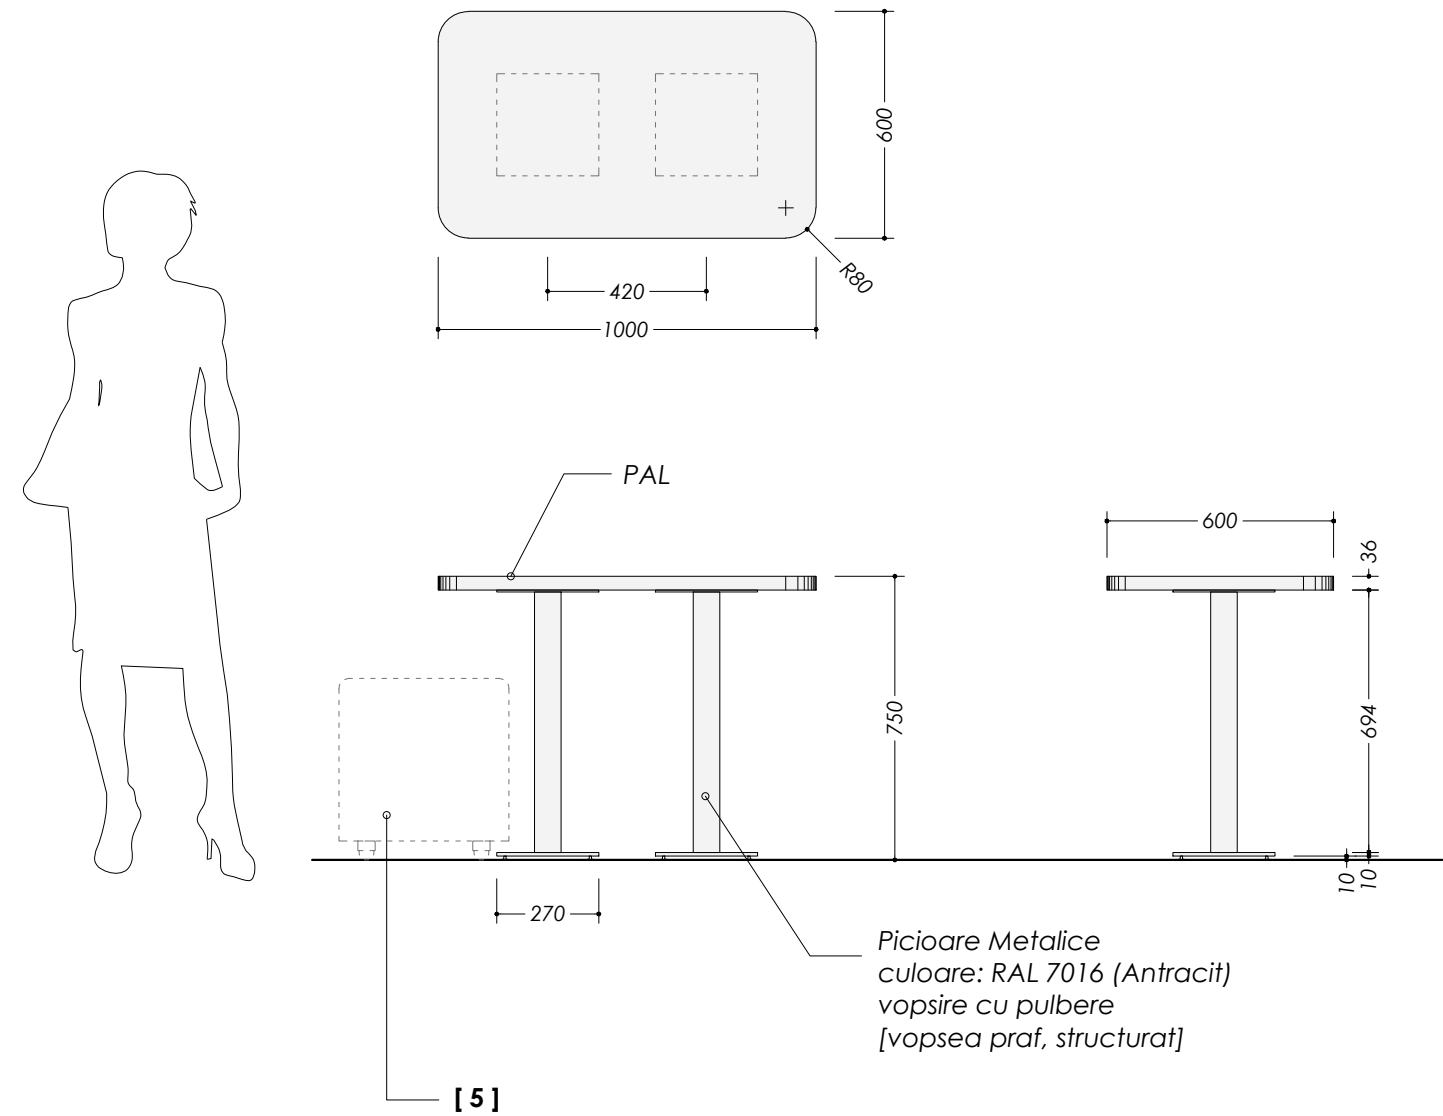

obiect	pozitie	material	culoare	cod
masa	picioare	metal vopsit		RAL7016
masa	blat	Egger		U646 ST9

				REPLANIFICAREA SPATIILOR PENTRU OFICIU UNDP din str. 31 August 1989, 131; mun. Chisinau			
				Beneficiar: UNDP	Etapa	Plansa	Planse
Arhitect	Cîrja Sergiu				PE	8	32
				POZITIA [4]			


POZITIA [5]
SCAUN OASPETI [450 x 450]
sc. 1:20

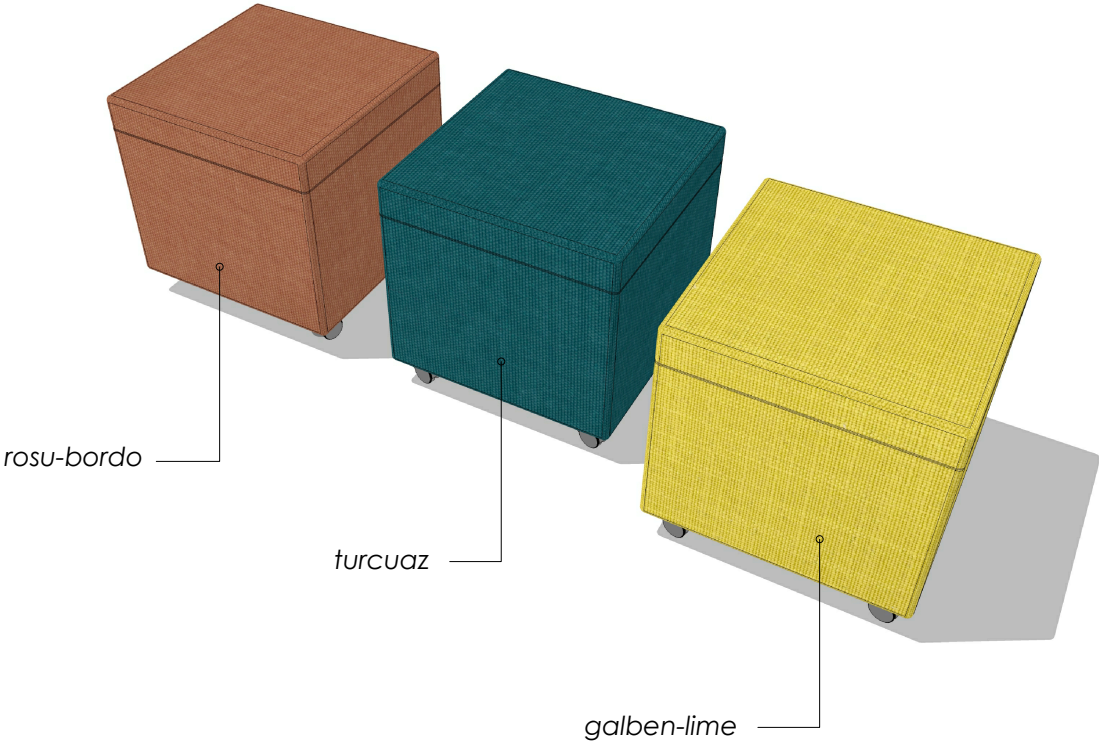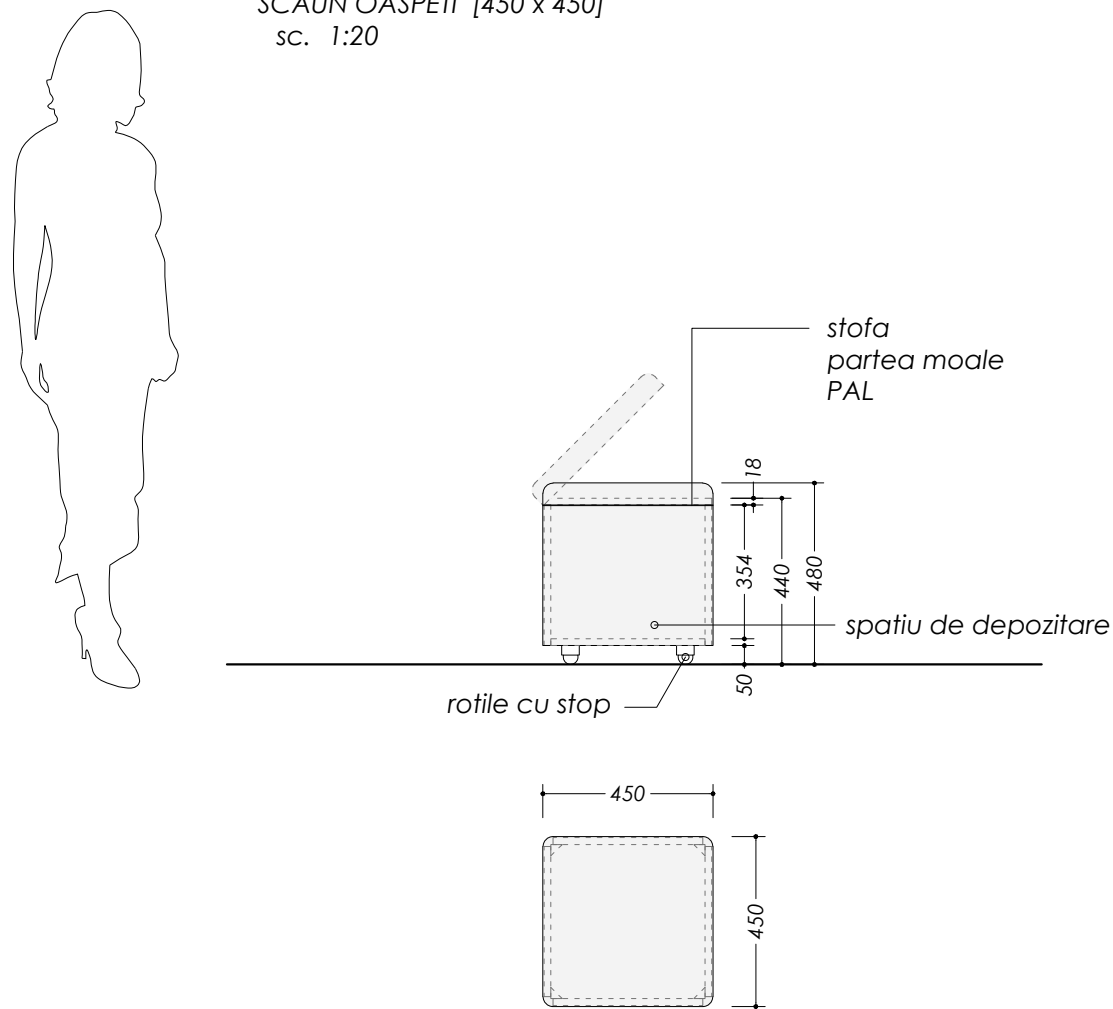

obiect	pozitie	material	culoare	cod
scaun	interior	Egger		U732 ST9
scaun	exterior	textil	[3 culori]	-----


				REPLANIFICAREA SPATIILOR PENTRU OFICIU UNDP din str. 31 August 1989, 131; mun. Chisinau			
				Beneficiar: UNDP	Etapa	Plansa	Planse
Arhitect	Cîrja Sergiu				PE	9	32
				POZITIA [5]			

POZITIA [6]
RAFTURI CU CUBURI INSERATE
sc. 1:20


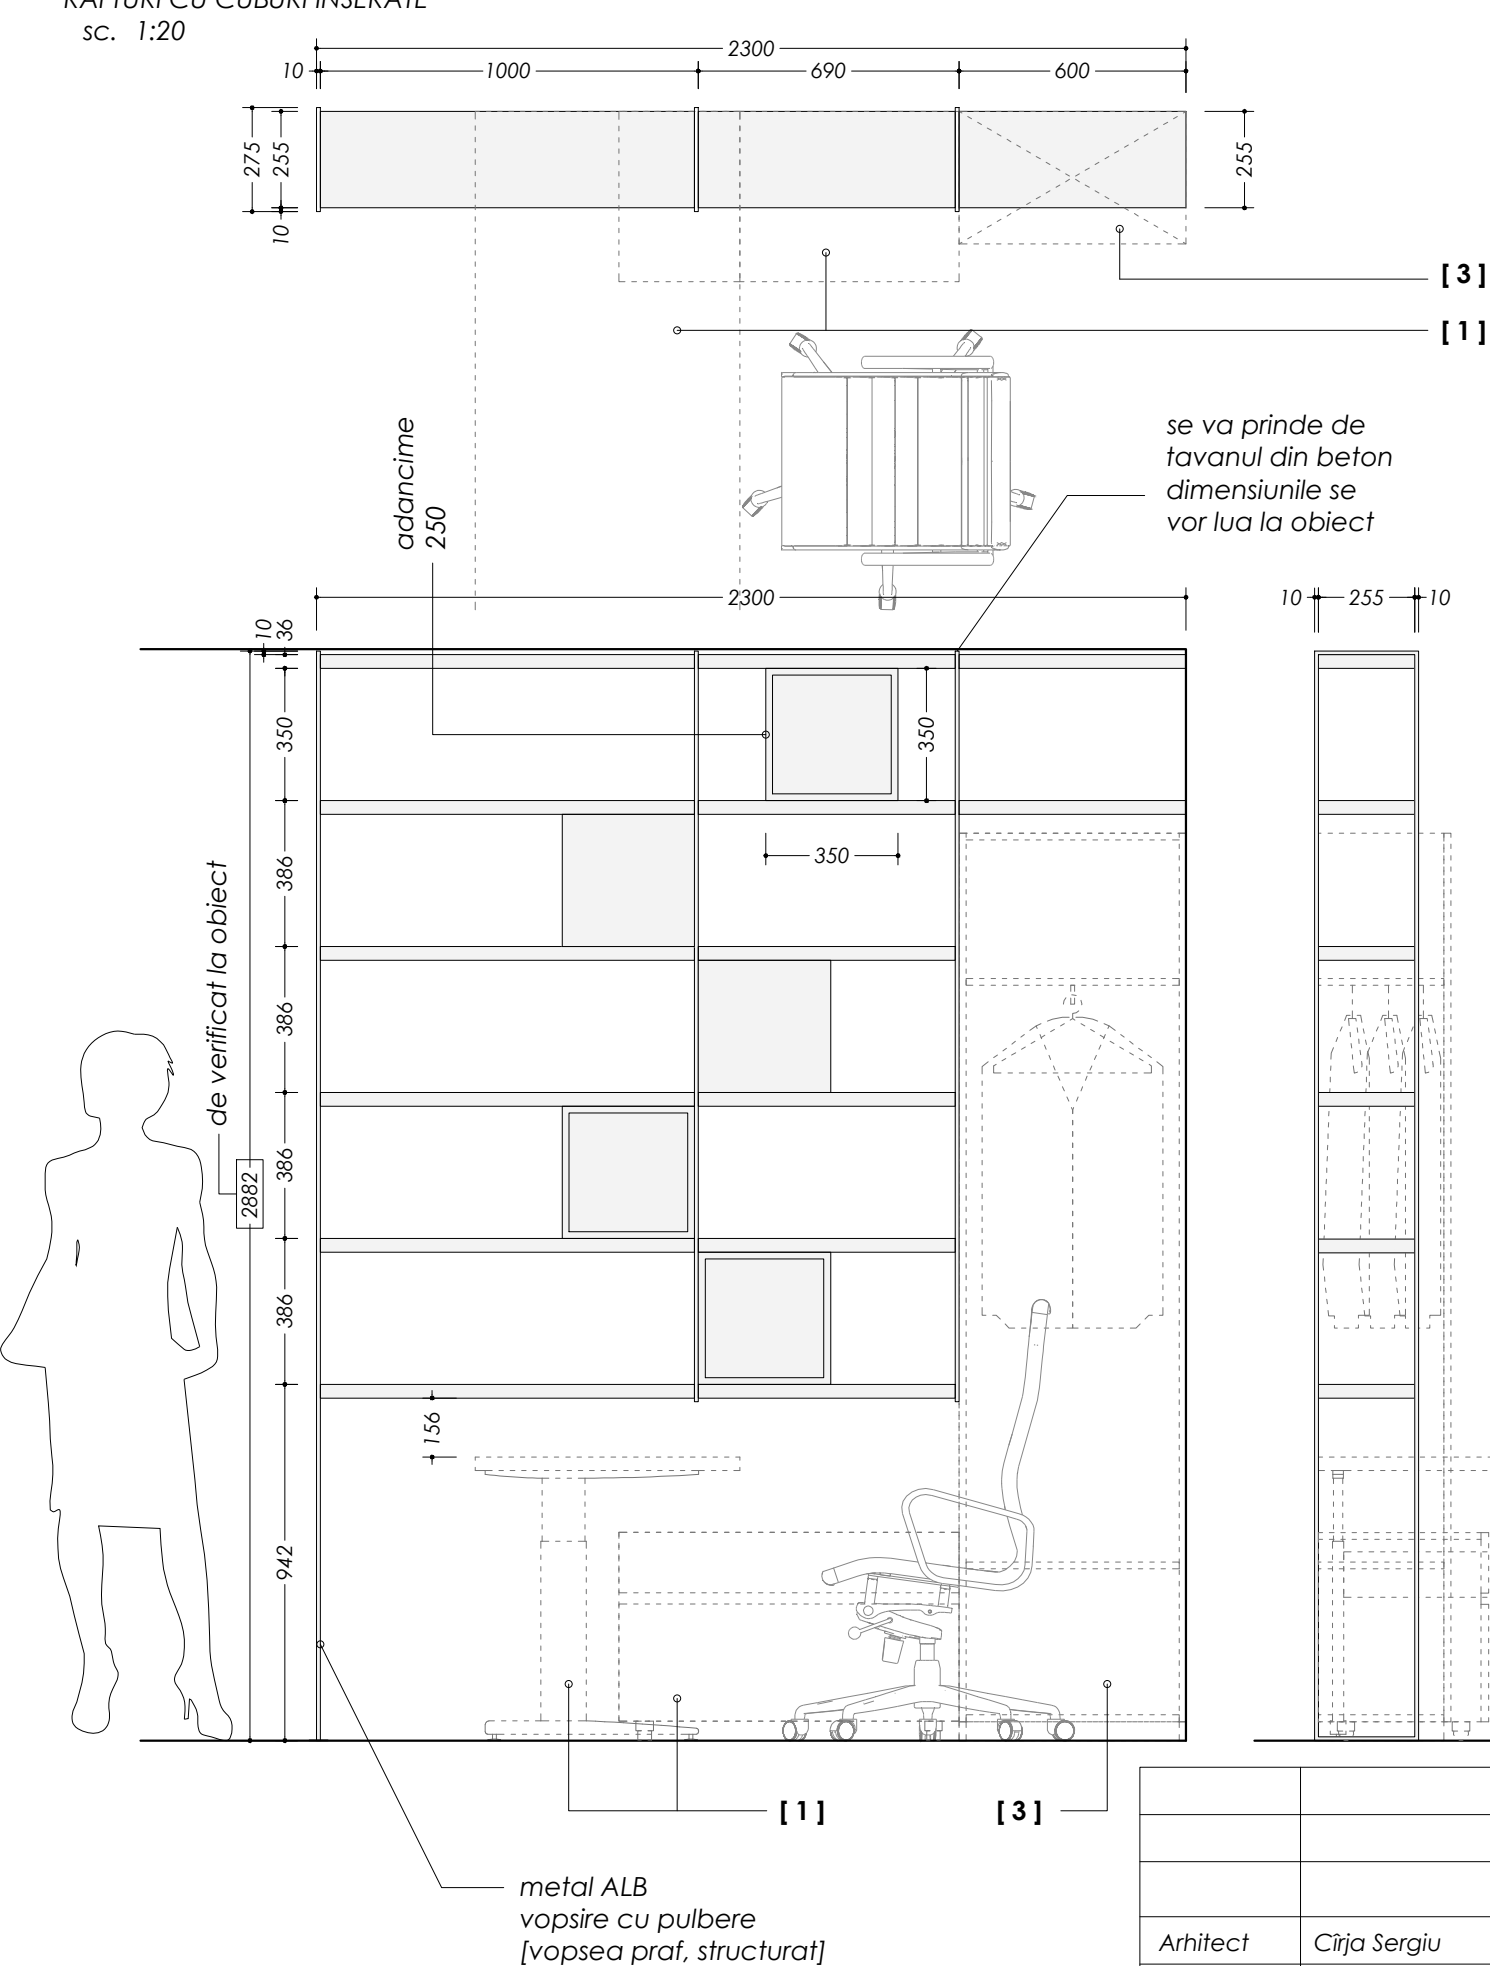


obiect	pozitie	material	culoare	cod
rafturi transparente	suport de rezistenta	metal	alb mat	-----
rafturi transparente	cuburi	Egger		U646 ST9
rafturi transparente	rafturi	Egger		U732 ST9

				REPLANIFICAREA SPATIILOR PENTRU OFICIU UNDP din str. 31 August 1989, 131; mun. Chisinau			
				Beneficiar: UNDP	Etapa	Plansa	Planse
Arhitect	Cîrja Sergiu				PE	10	32
				POZITIA [6]			

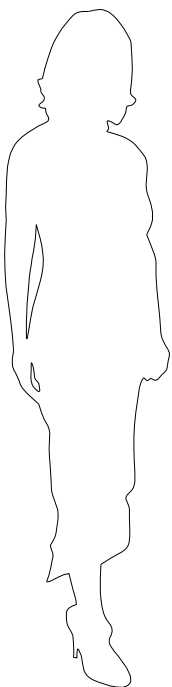



POZITIA [7]
MASA PENTRU MEETING
sc. 1:20

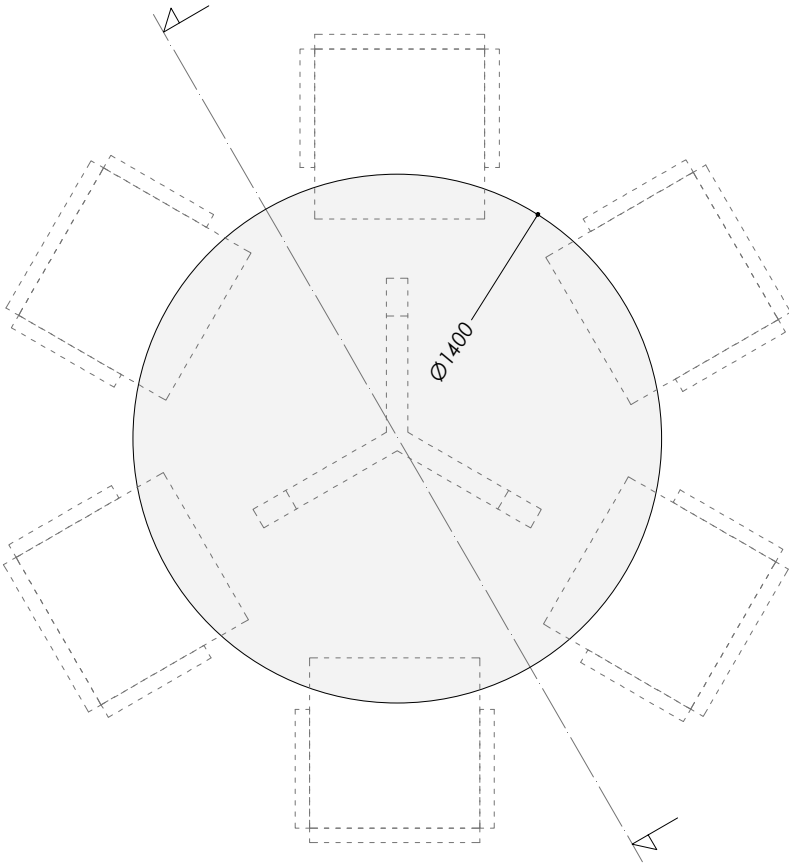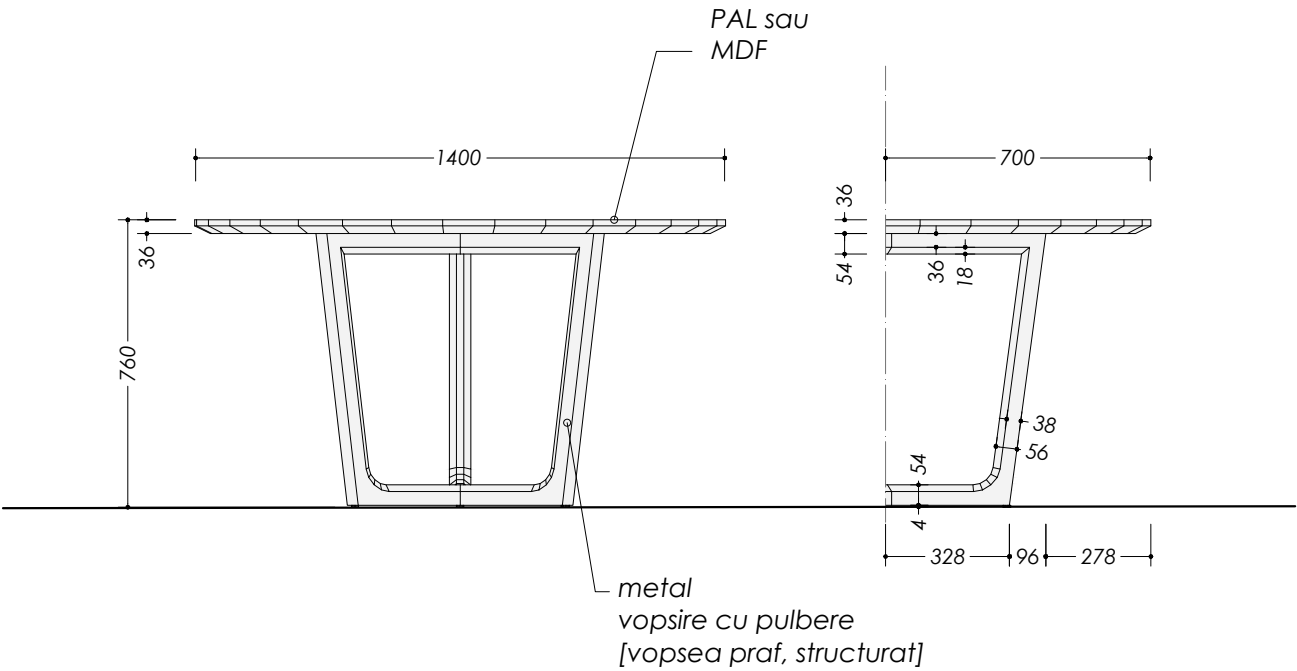

obiect	pozitie	material	culoare	cod
masa	blat	Egger		U732 ST9
masa	picioare	metal lemn	antracit	-----

				REPLANIFICAREA SPATIILOR PENTRU OFICIU UNDP din str. 31 August 1989, 131; mun. Chisinau			
				Beneficiar: UNDP	Etapa	Plansa	Planse
Arhitect	Cirja Sergiu				PE	11	32
				POZITIA [7]			

POZITIA [8]
MASA PENTRU IMPRIMANTA
sc. 1:20

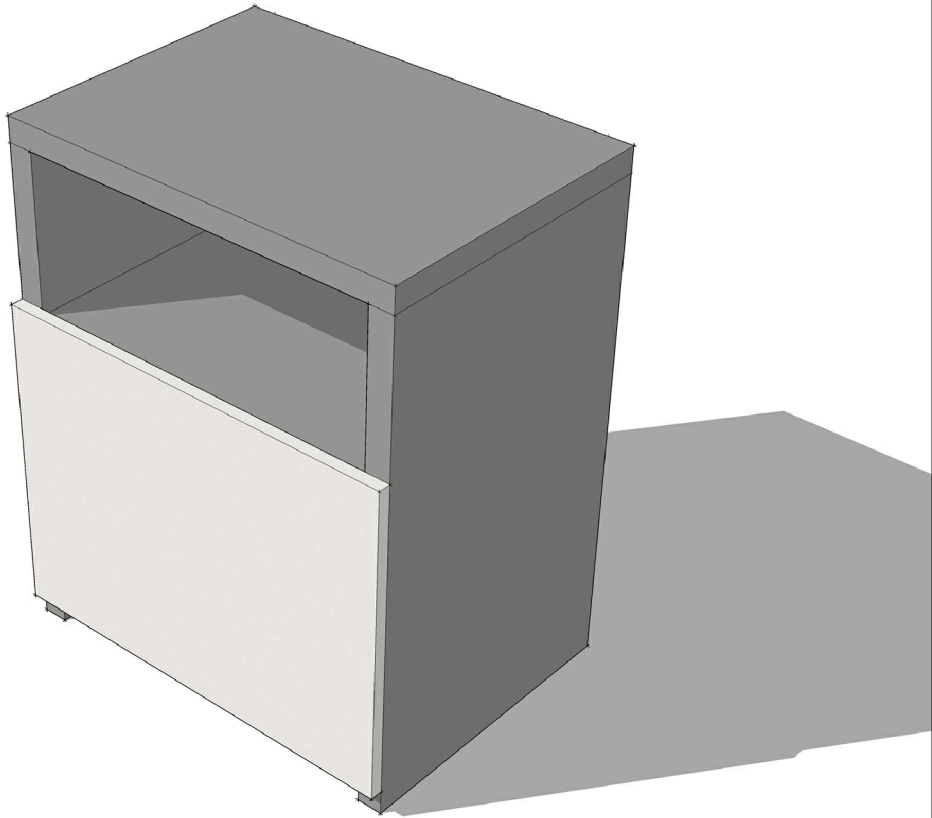
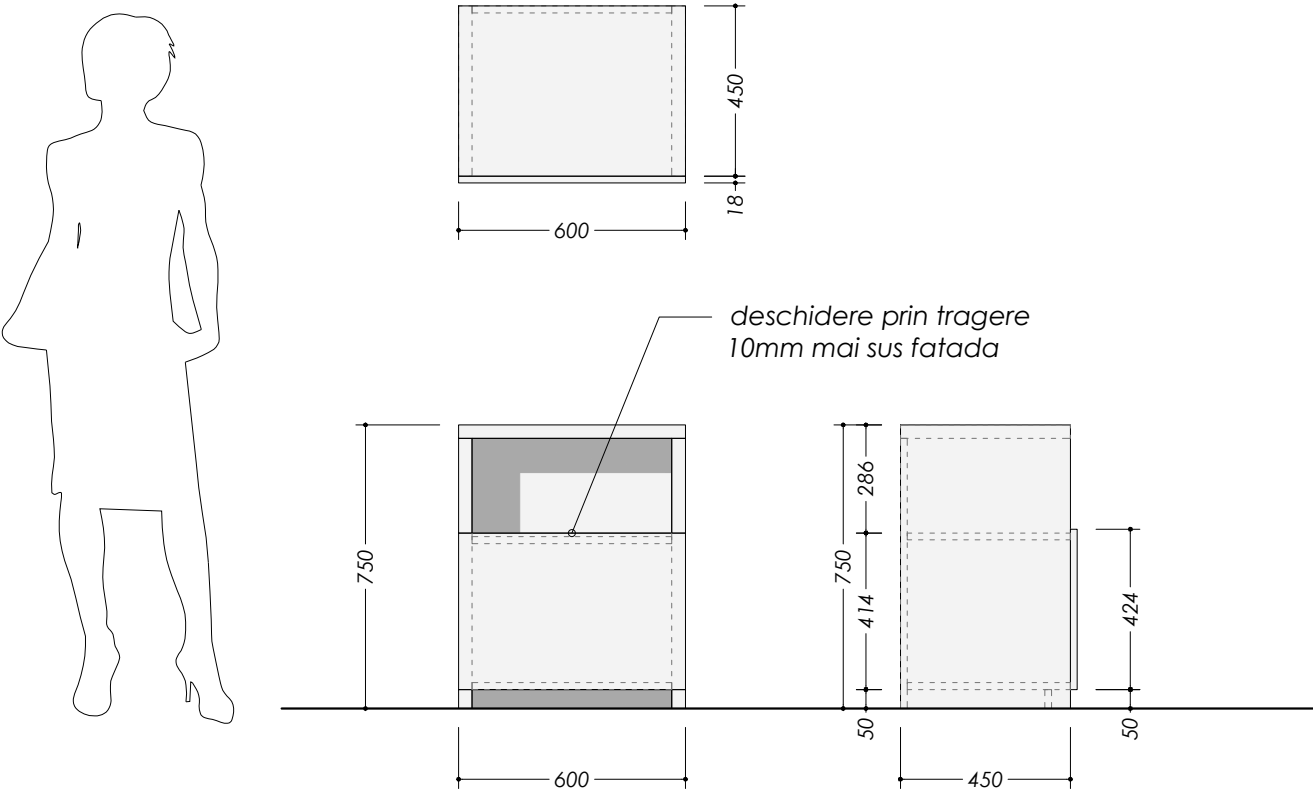


obiect	pozitie	material	culoare	cod
dulap	interior	Egger		U732 ST9
dulap	fatada	Egger		W1000 ST9

NOTA:
Furniture aleasa va fi BLUM cu sistem de deschidere si inchidere lent, si selintios

				REPLANIFICAREA SPATIILOR PENTRU OFICIU UNDP din str. 31 August 1989, 131; mun. Chisinau			
				Beneficiar: UNDP	Etapa	Plansa	Planse
Arhitect	Cirja Sergiu				PE	12	32
				POZITIA [8]			

POZITIA [9]
GARDEROBA
sc. 1:20

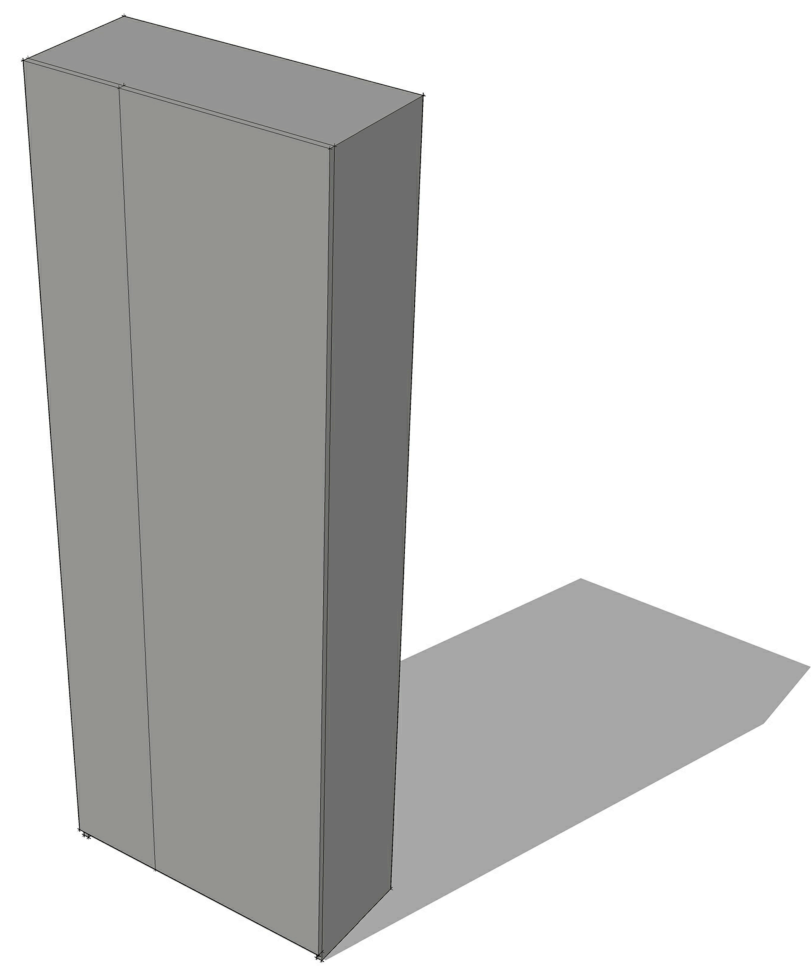
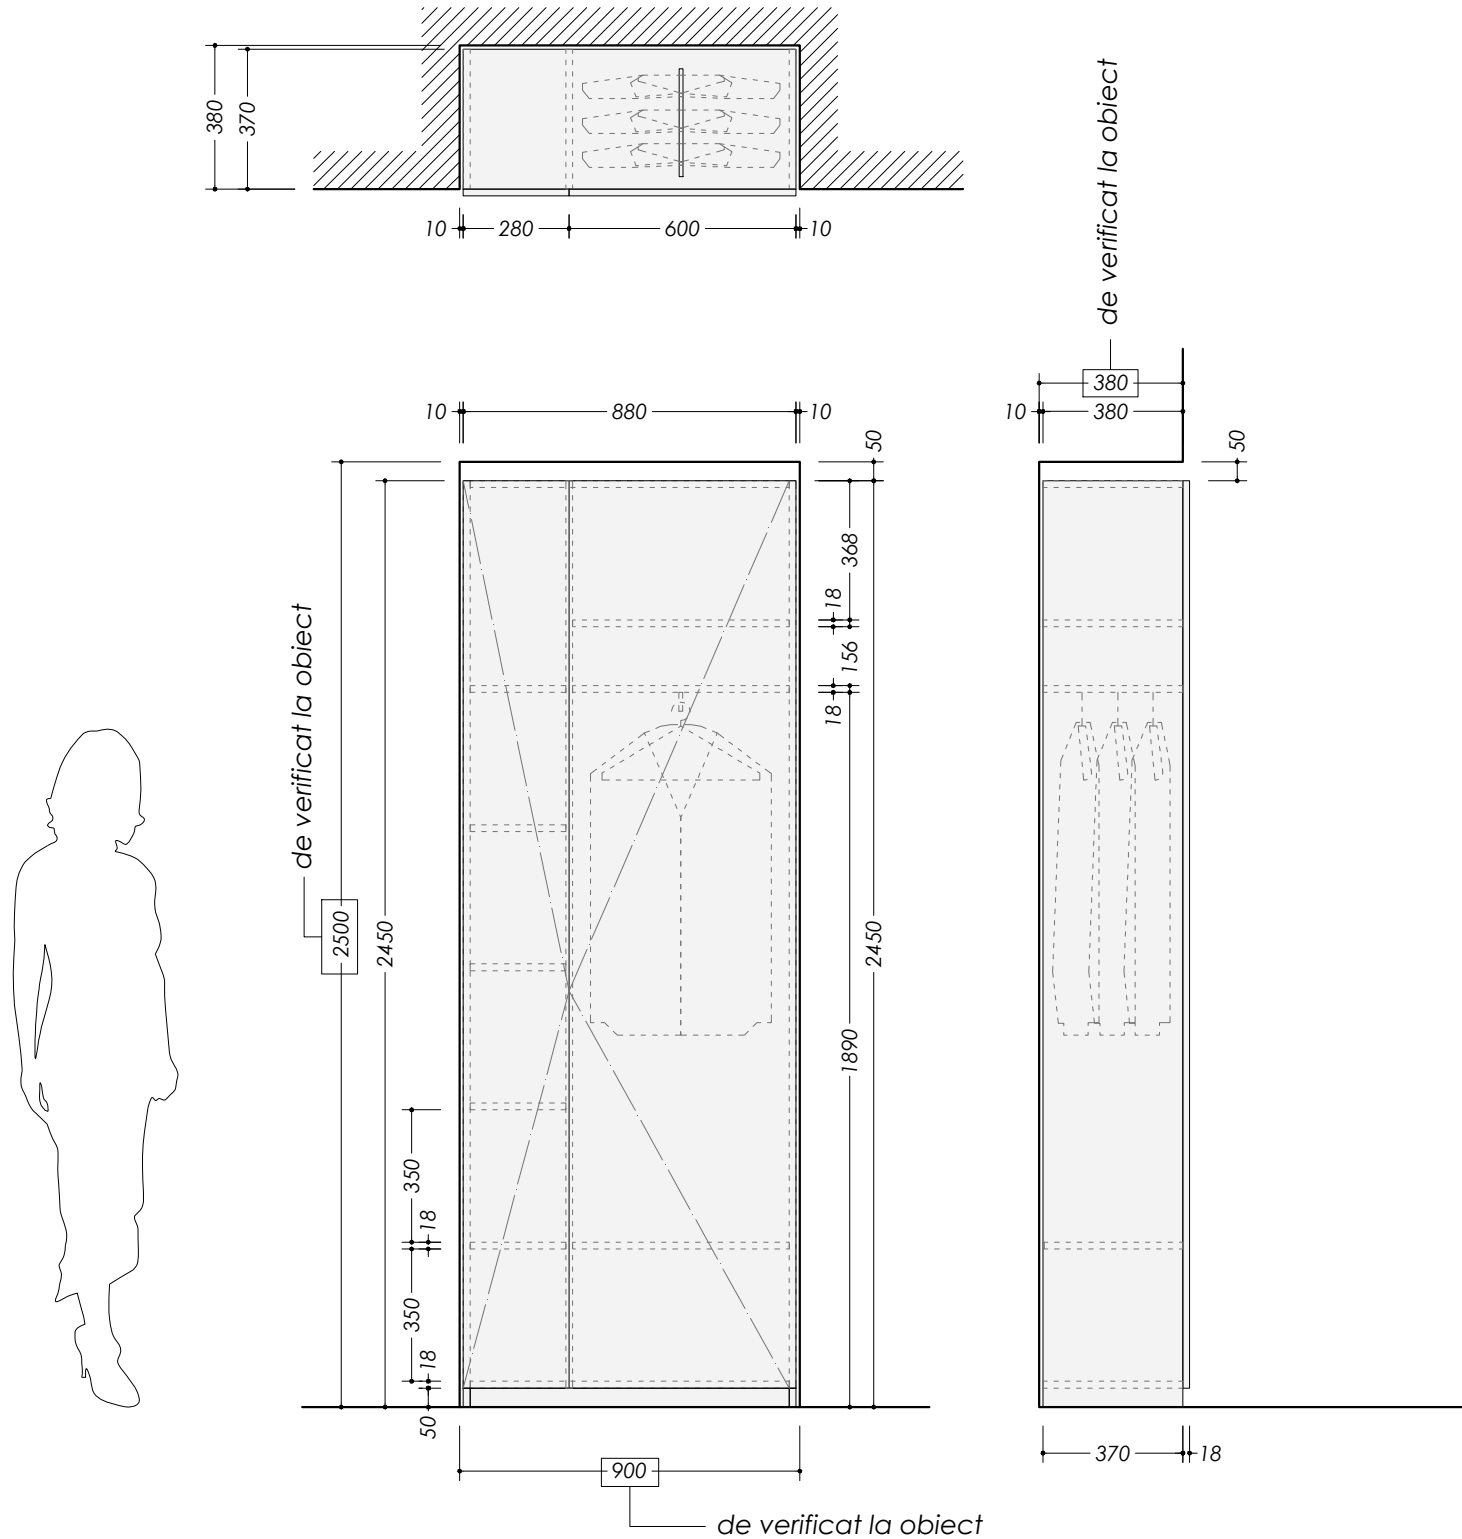


obiect	pozitie	material	culoare	cod
dulap	interior	Egger		U732 ST9
dulap	fatada	Egger		U732 ST9

NOTA:
Furnitura aleasa va fi BLUM cu sistem de deschidere si inchidere lent, si selintios

				REPLANIFICAREA SPATIILOR PENTRU OFICIU UNDP din str. 31 August 1989, 131; mun. Chisinau			
				Beneficiar: UNDP	Etapă	Plansa	Planse
Arhitect	Cîrja Sergiu				PE	13	32
				POZITIA [9]			

POZITIA [10]
DEPOZIT DOCUMENTE (contabilitate)
sc. 1:20

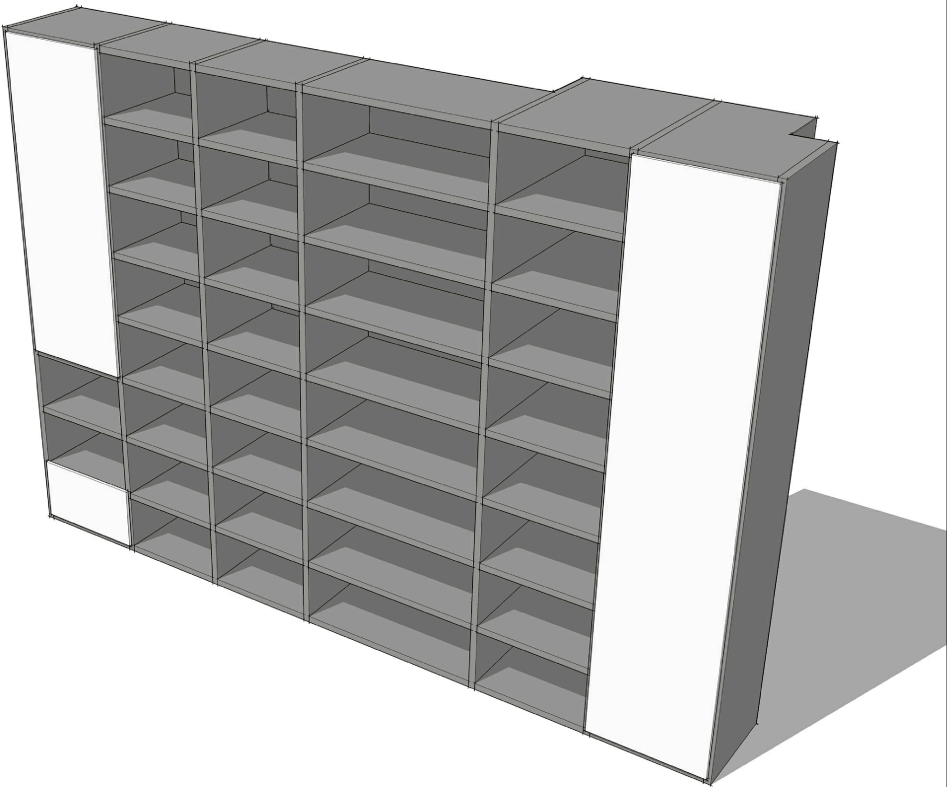
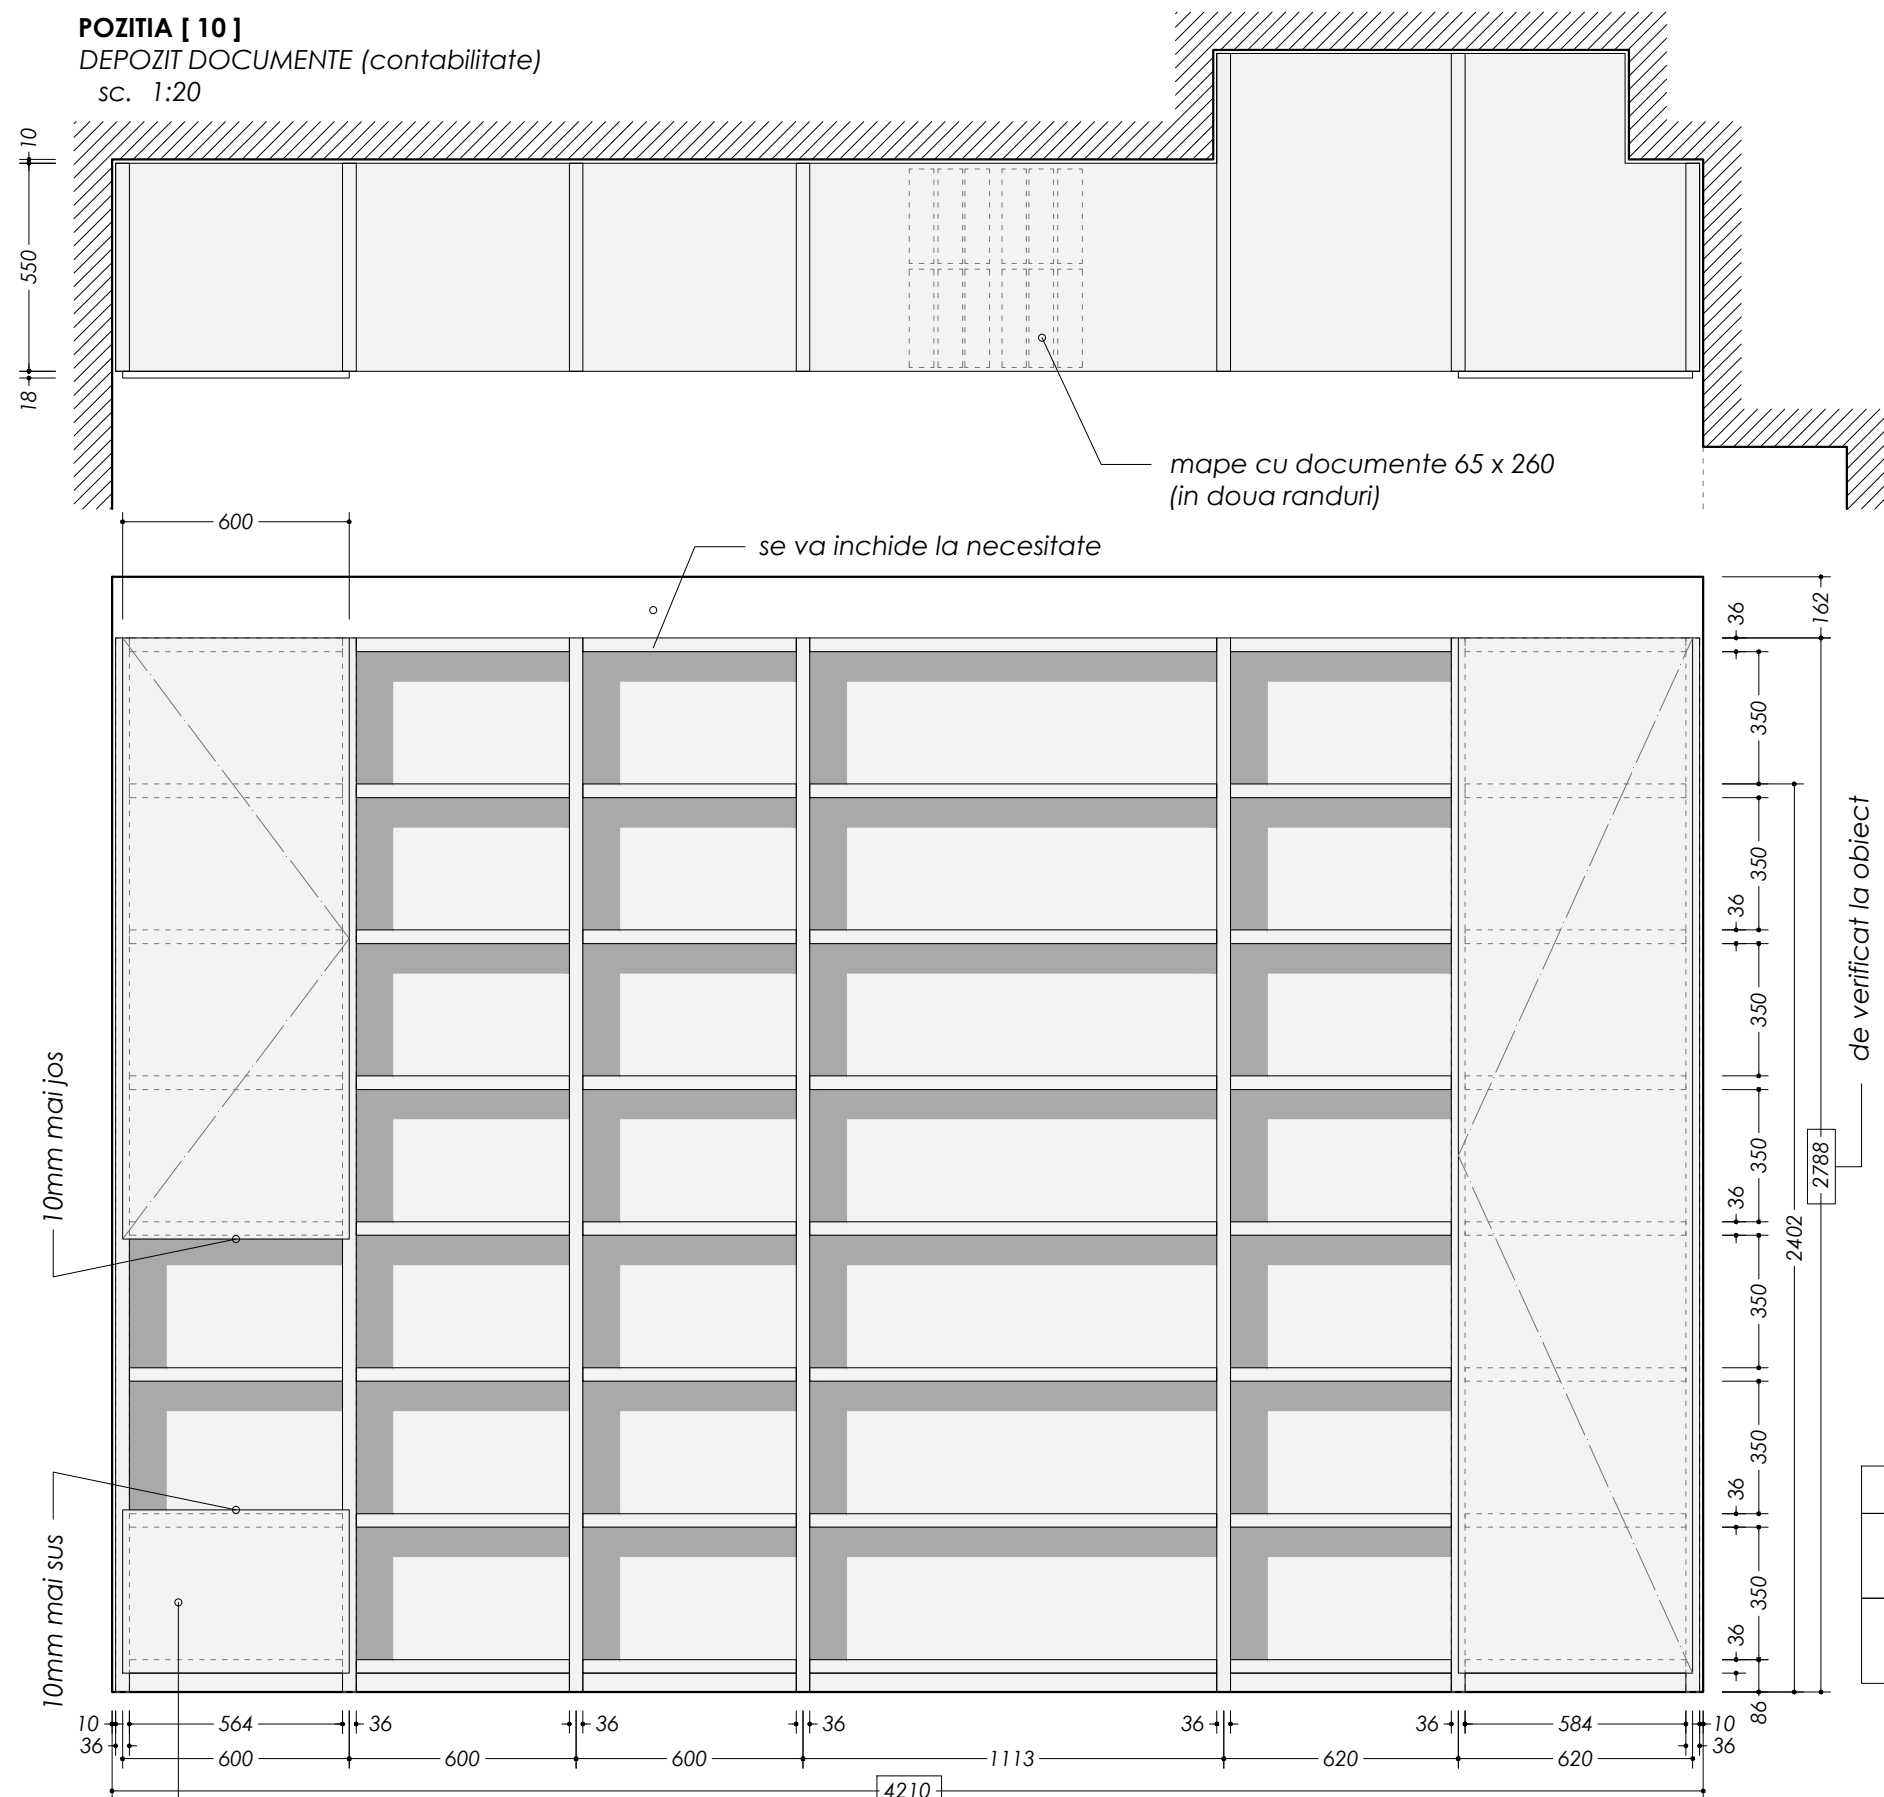


obiect	pozitie	material	culoare	cod
dulap	interior	Egger		U732 ST9
dulap	fatada	Egger		W1100 ST

NOTA:
Furnitura aleasa va fi BLUM cu sistem de deschidere si inchidere lent, si selintios

				REPLANIFICAREA SPATIILOR PENTRU OFICIU UNDP din str. 31 August 1989, 131; mun. Chisinau			
				Beneficiar: UNDP	Etapa	Plansa	Planse
					PE	14	32
				POZITIA [10]			

POZITIA [11]
DULAP PENTRU DEPOZITARE IT [350 x 600]
sc. 1:20

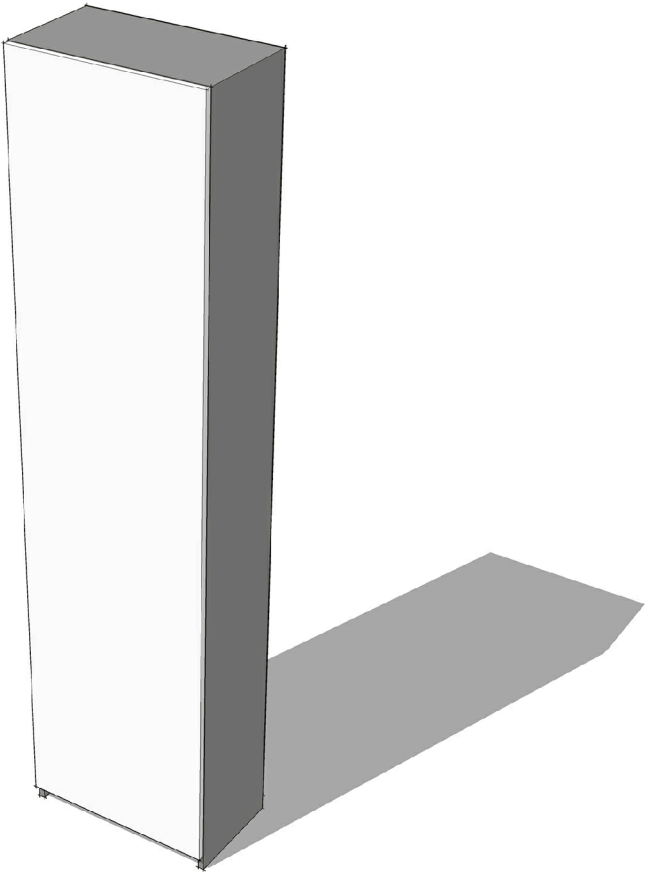
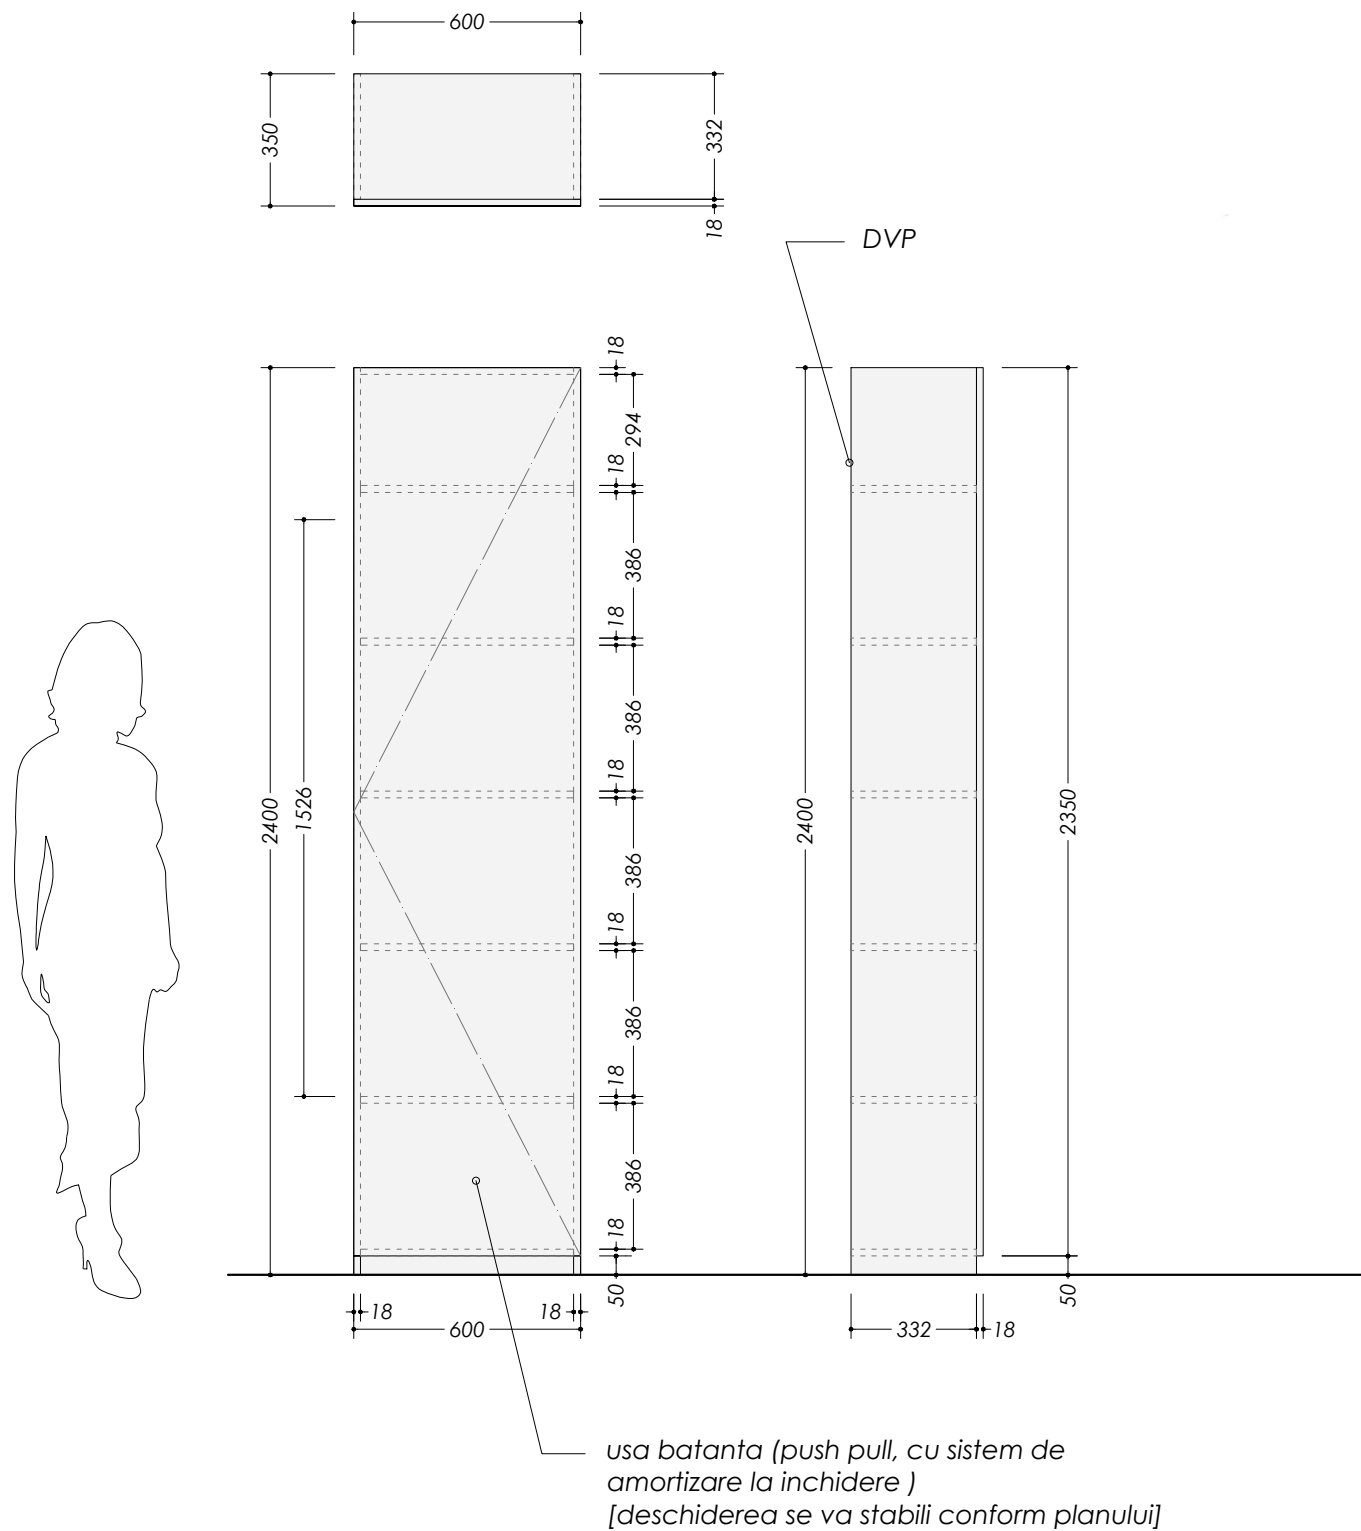


obiect	pozitie	material	culoare	cod
dulap	interior	Egger		U732 ST9
dulap	fatada	Egger		W1000 ST9

NOTA:
Furnitura aleasa va fi BLUM cu sistem de
deschidere si inchidere lent, si selintios

				REPLANIFICAREA SPATIILOR PENTRU OFICIU UNDP din str. 31 August 1989, 131; mun. Chisinau			
				Beneficiar: UNDP	Etapa	Plansa	Planse
Arhitect	Cîrja Sergiu				PE	15	32
				POZITIA [11]			

POZITIA [12]
DULAP PENTRU DEPOZITARE IT [350 x 600]
sc. 1:20

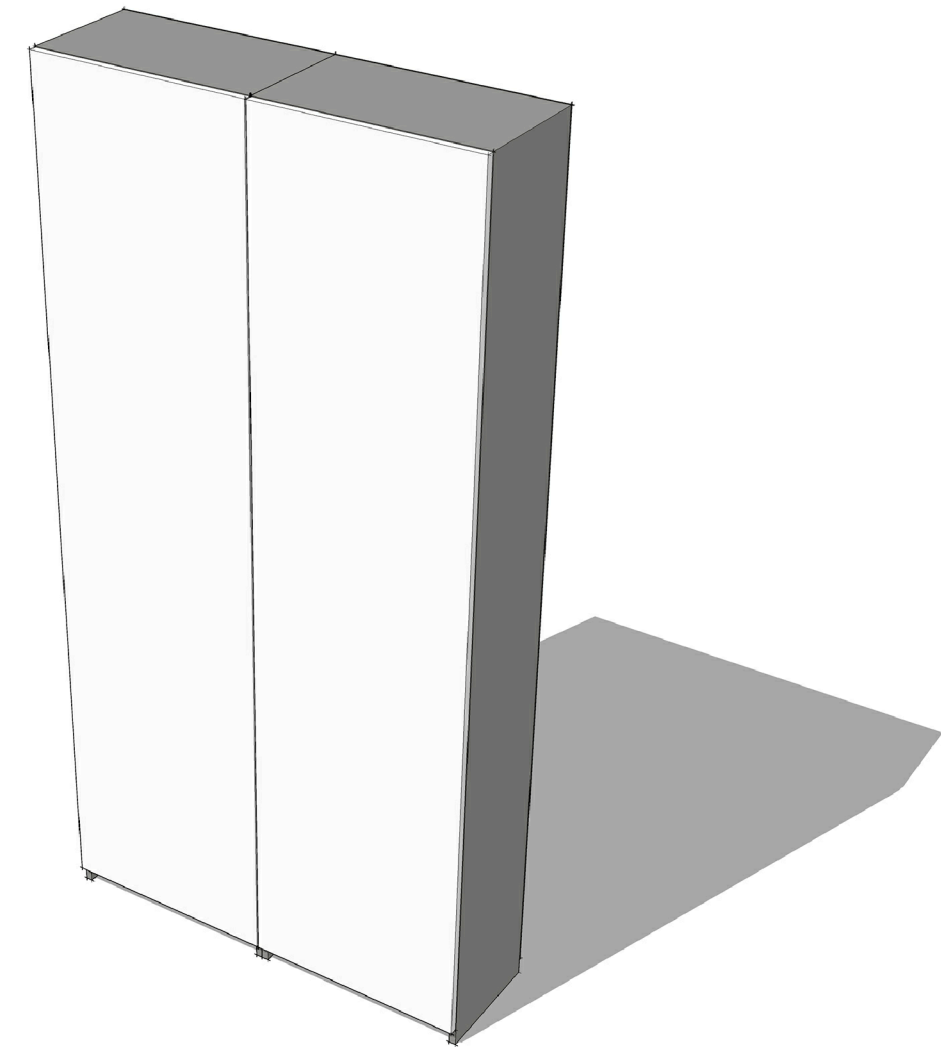
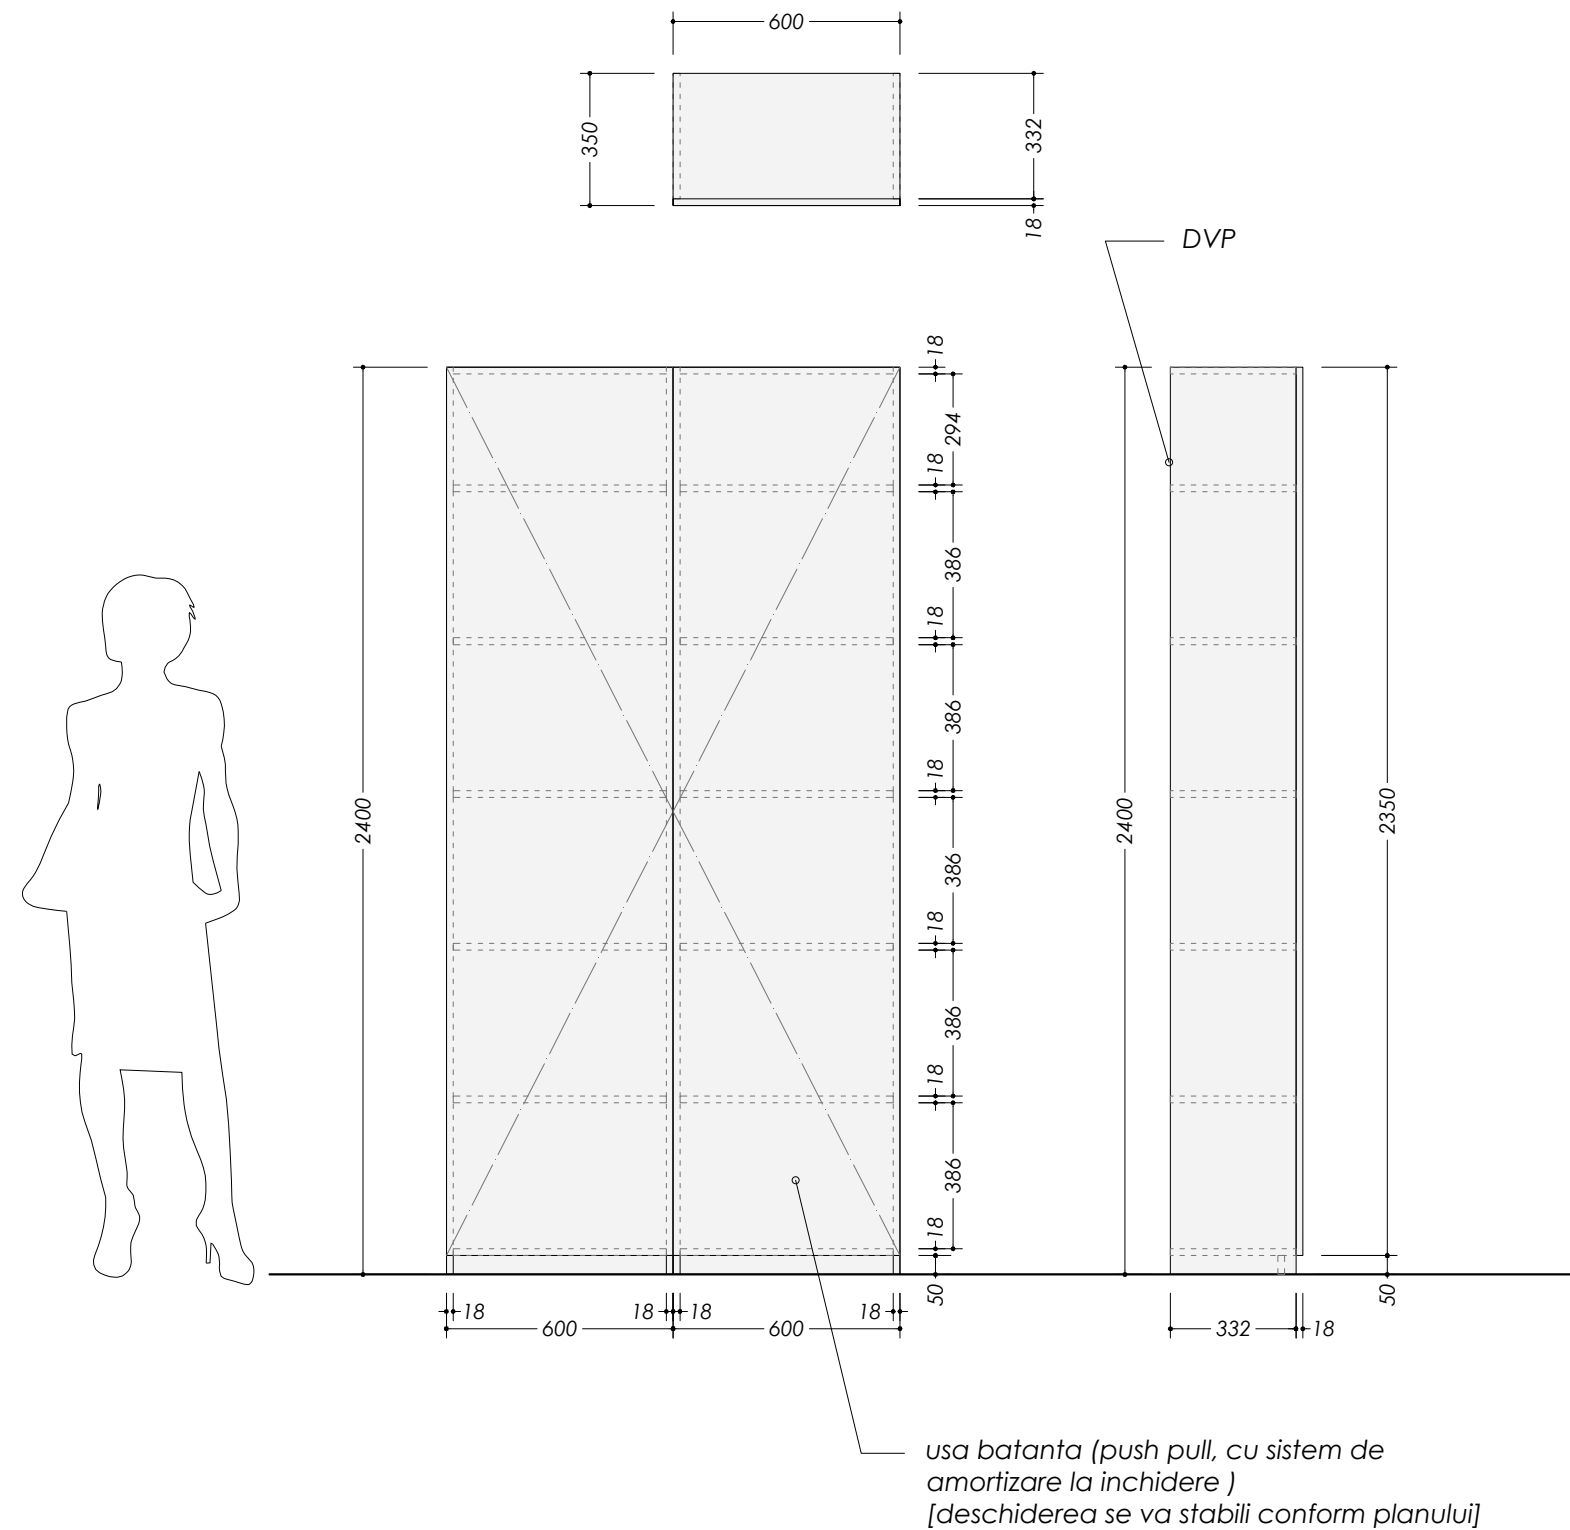


obiect	pozitie	material	culoare	cod
dulap	interior	Egger		U732 ST9
dulap	fatada	Egger		W1000 ST9

NOTA:
Furnitura aleasa va fi BLUM cu sistem de
deschidere si inchidere lent, si selintios

				REPLANIFICAREA SPATIILOR PENTRU OFICIU UNDP din str. 31 August 1989, 131; mun. Chisinau			
				Beneficiar: UNDP	Etapă	Plansa	Planse
Arhitect	Cîrja Sergiu				PE	16	32
				POZITIA [12]			

POZITIA [13]
DULAP PENTRU DEPOZITARE DOCUMENTE
sc. 1:20

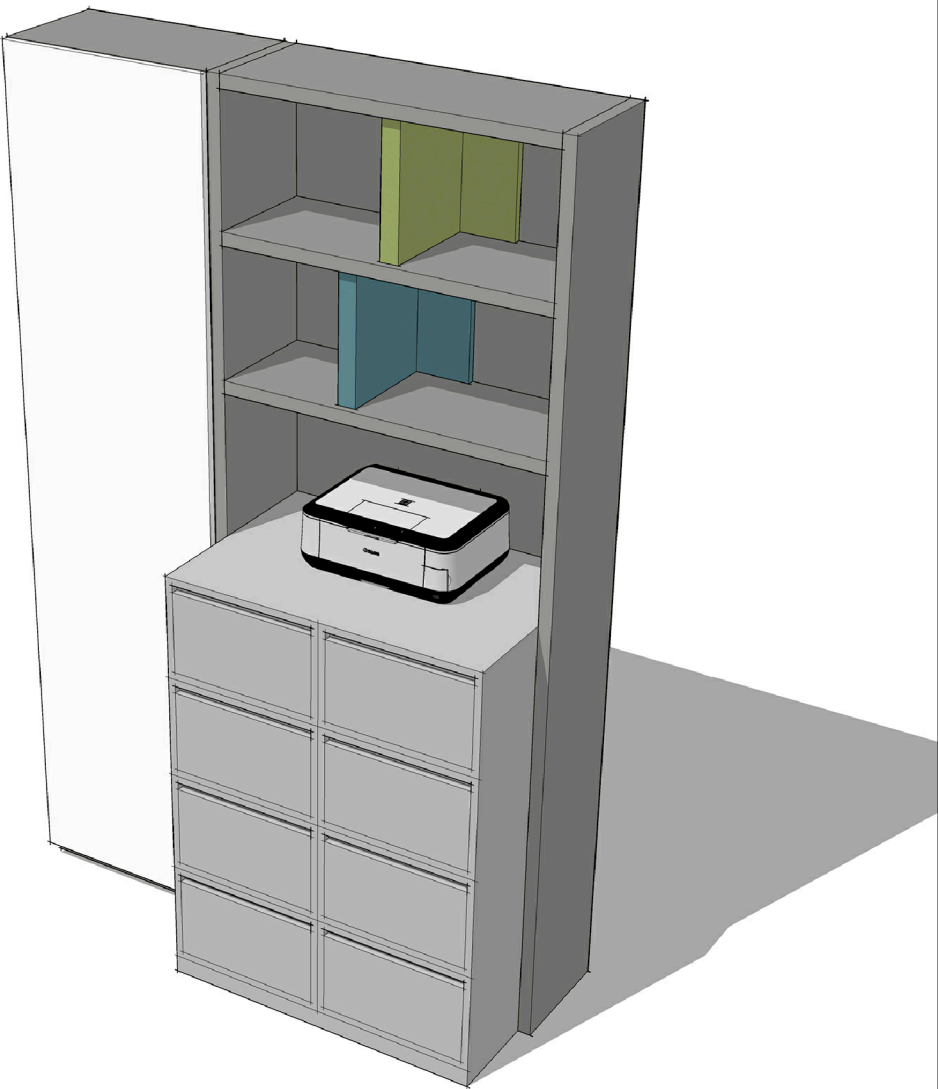
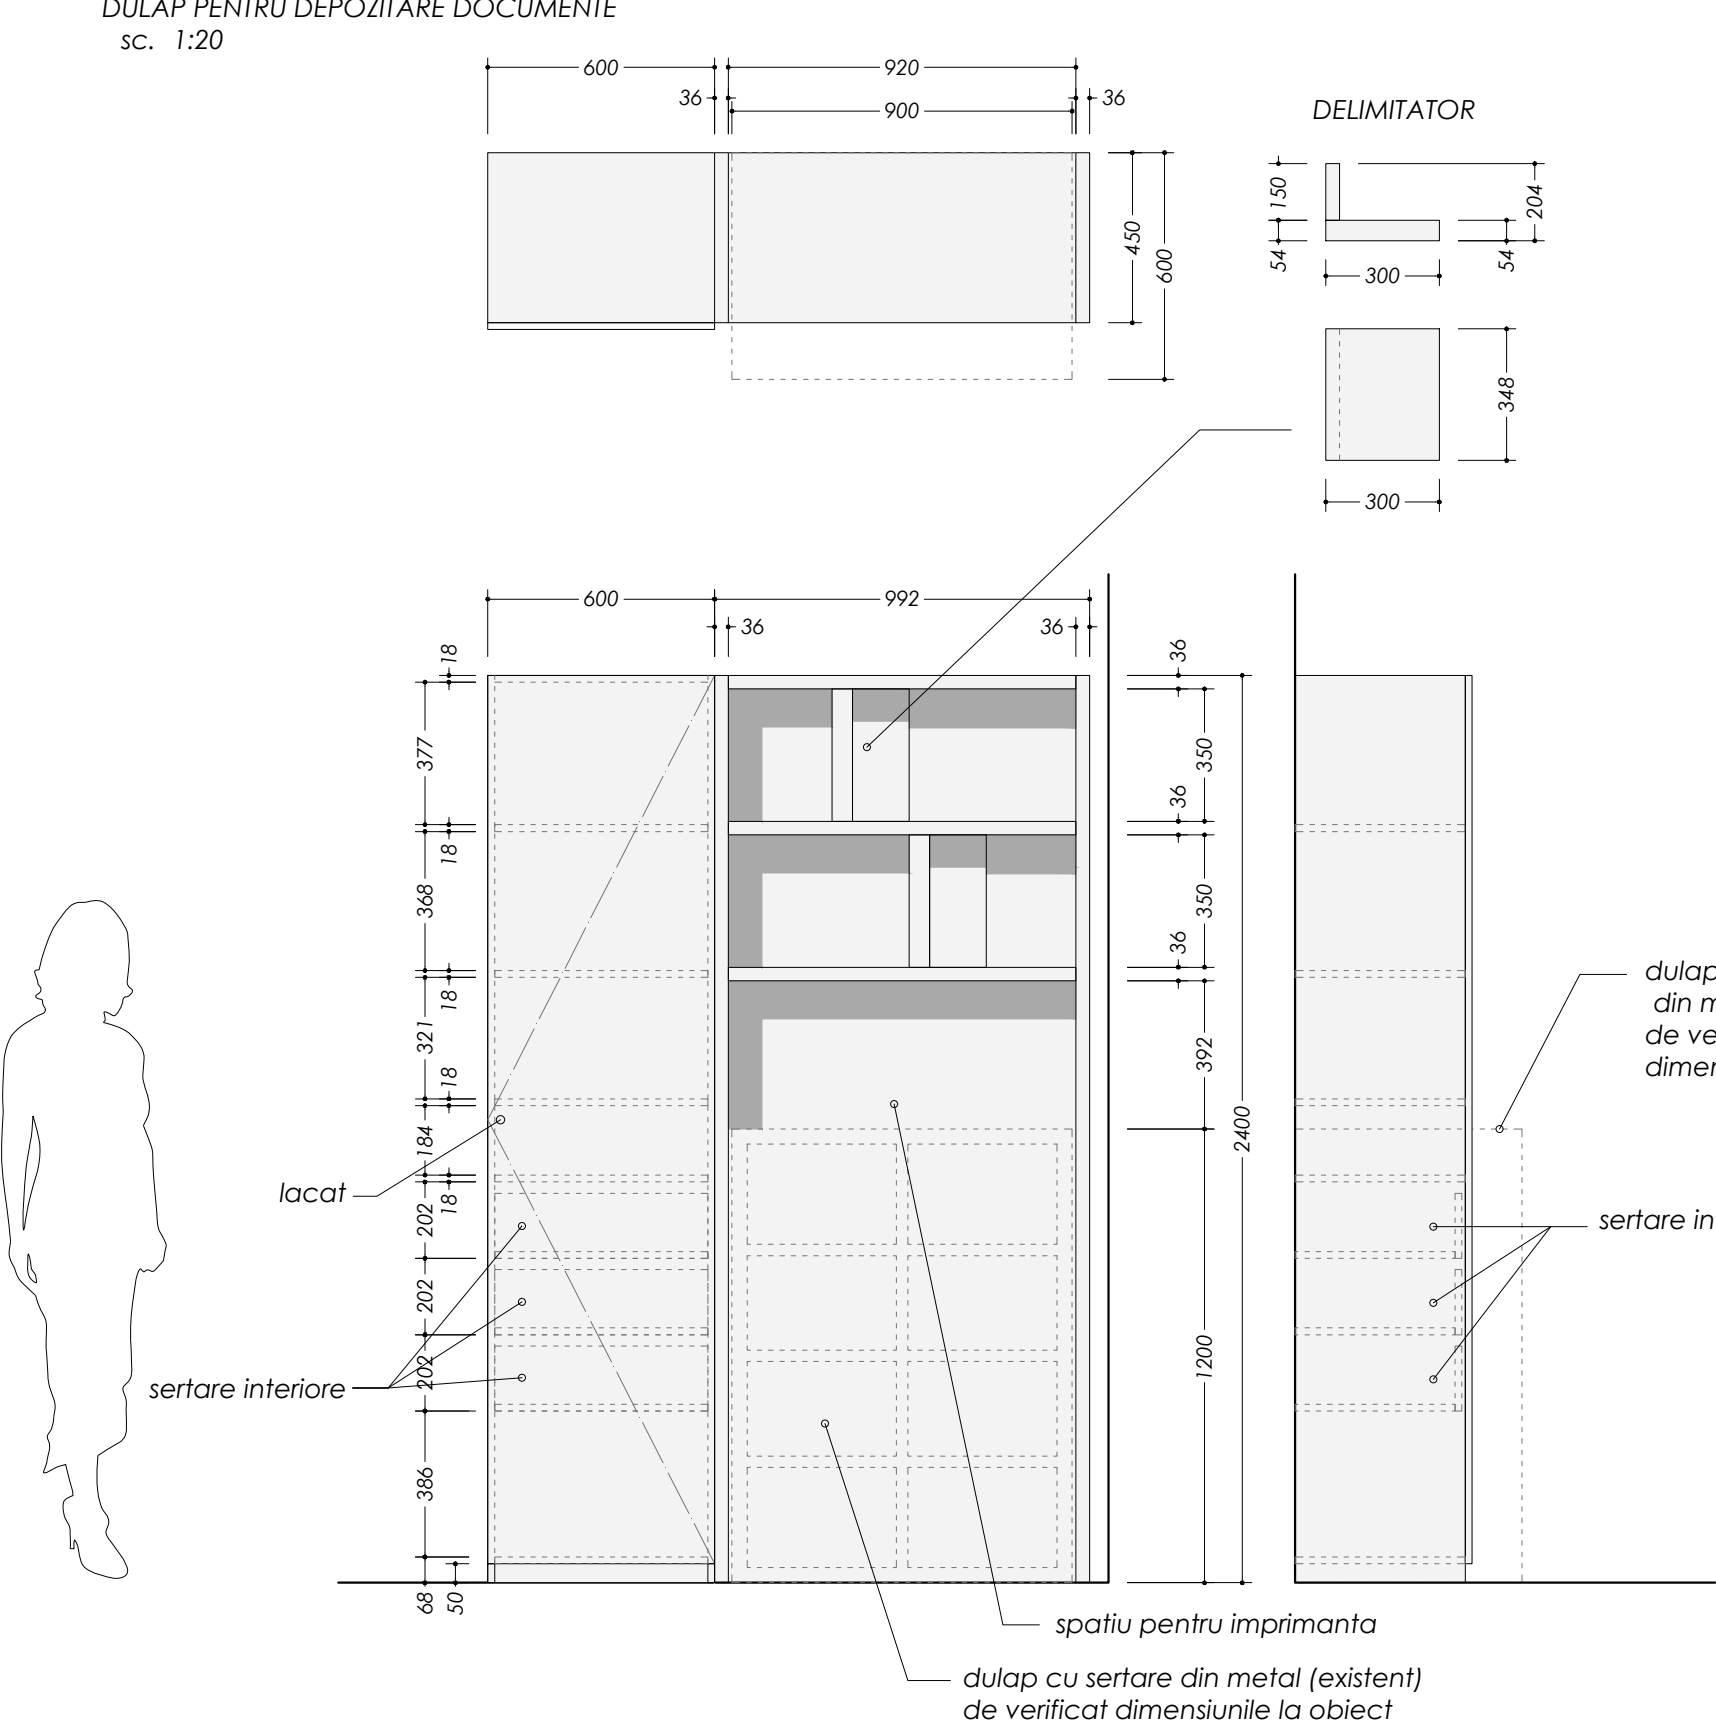


obiect	pozitie	material	culoare	cod
dulap	corp	Egger		U732 ST9
dulap	fatada	Egger		W1000 ST9
dulap	delimitator	Egger		U646 ST9
dulap	delimitator	Egger		U626 ST9

NOTA:
Furnitura aleasa va fi BLUM cu sistem de deschidere si inchidere lent, si selintios

				REPLANIFICAREA SPATIILOR PENTRU OFICIU UNDP din str. 31 August 1989, 131; mun. Chisinau			
				Beneficiar: UNDP	Etapa	Plansa	Planse
					PE	17	32
				POZITIA [13]			

POZITIA [14]
DULAP PENTRU DECORATIUNI
sc. 1:20



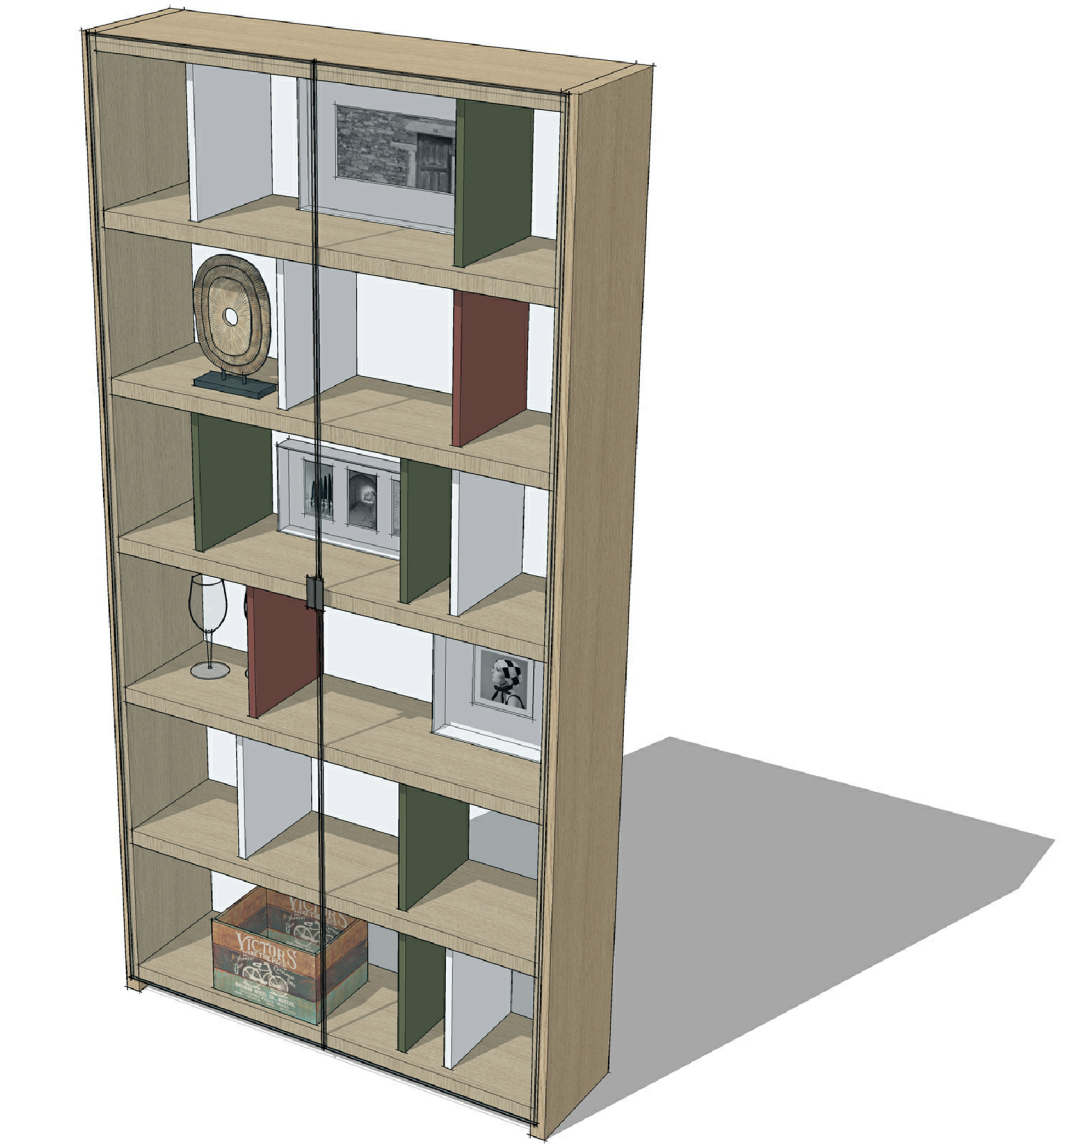
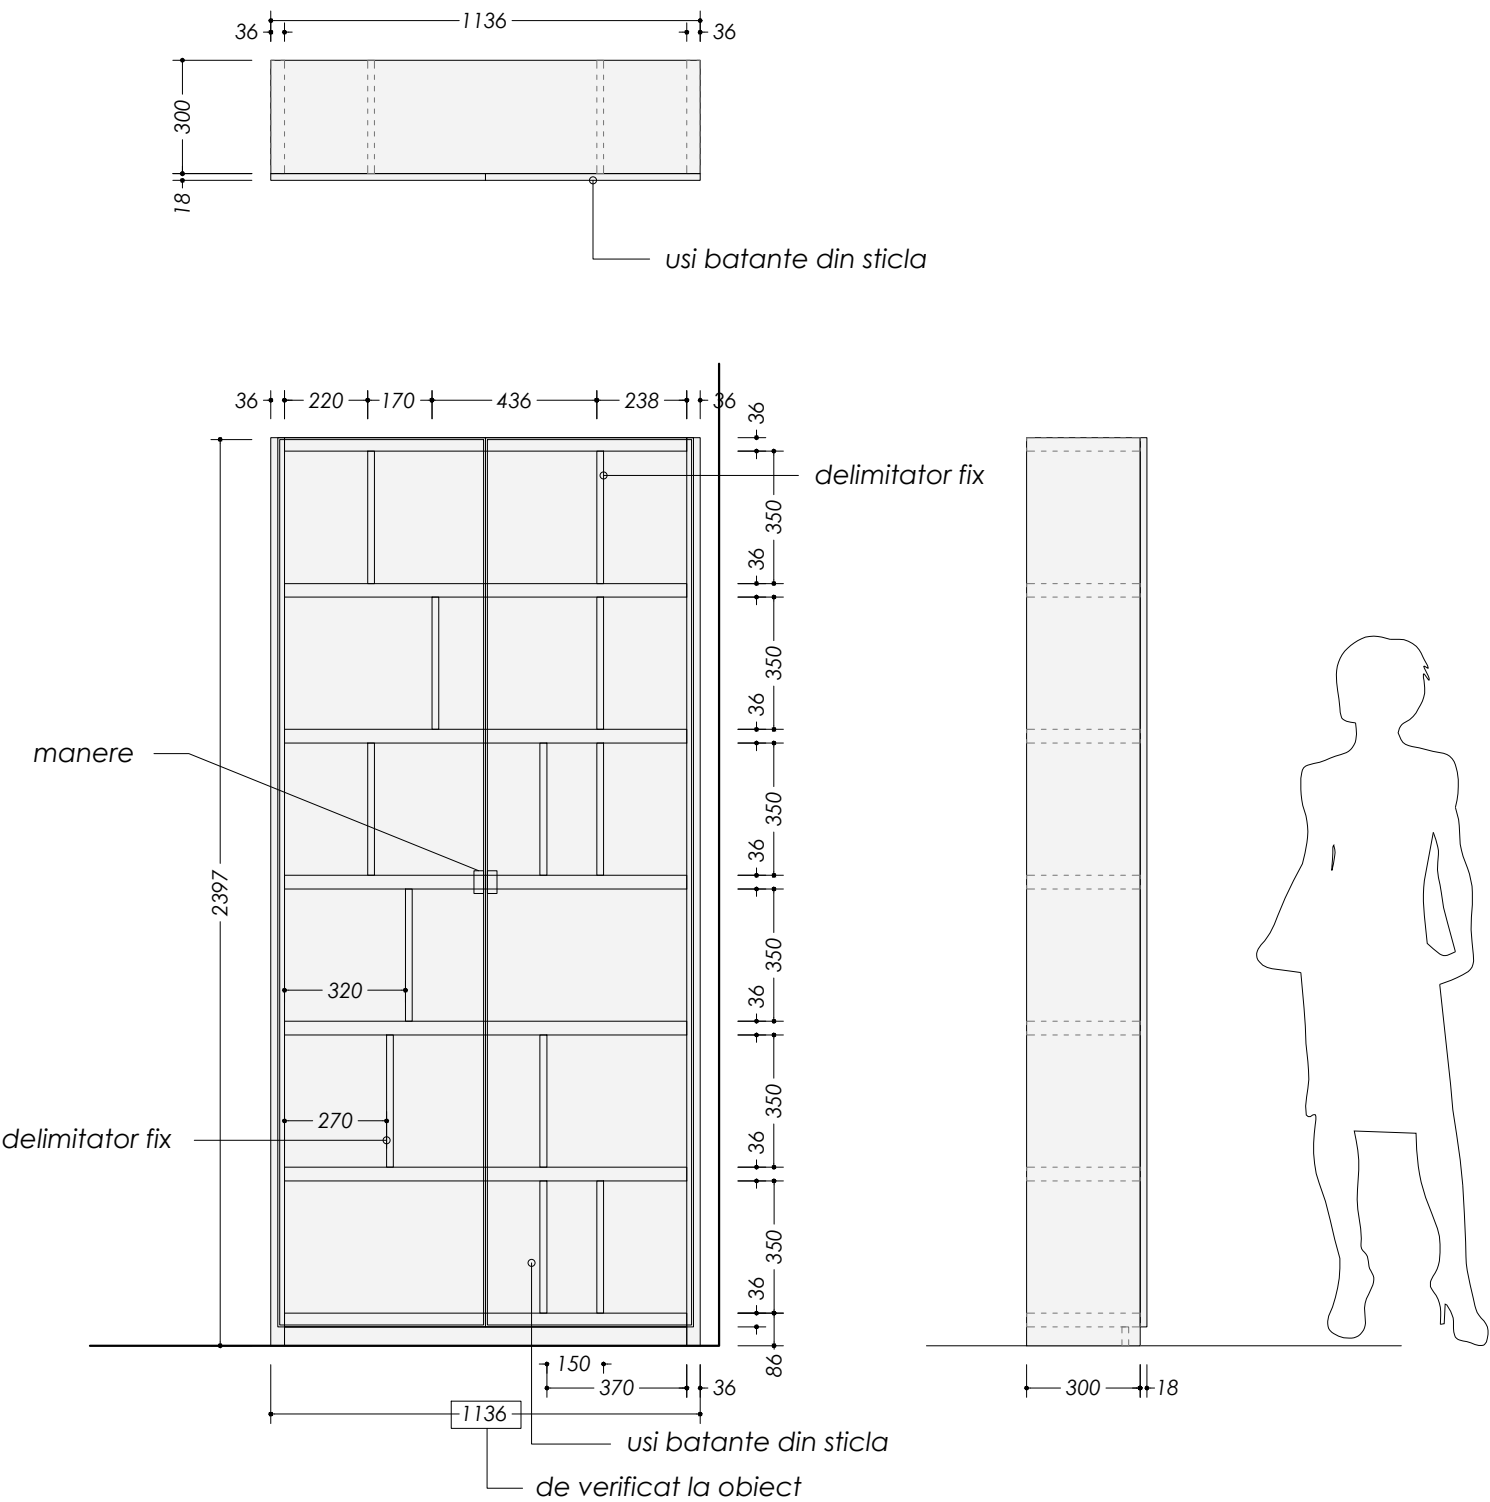


obiect	pozitie	material	culoare	cod
dulap	corp cu orizontale	Egger		H1372 ST22
dulap	verticala	MDF vopsit		RAL6025
dulap	verticala	MDF vopsit		RAL3011
dulap	verticala	MDF vopsit		RAL9003

NOTA:
Furnitura aleasa va fi BLUM cu sistem de deschidere si inchidere lent, si selintios

				REPLANIFICAREA SPATIILOR PENTRU OFICIU UNDP din str. 31 August 1989, 131; mun. Chisinau			
				Beneficiar: UNDP	Etapa	Plansa	Planse
Arhitect	Cirja Sergiu				PE	18	32
				POZITIA [14]			

POZITIA [15]
GARDEROBA
sc. 1:20

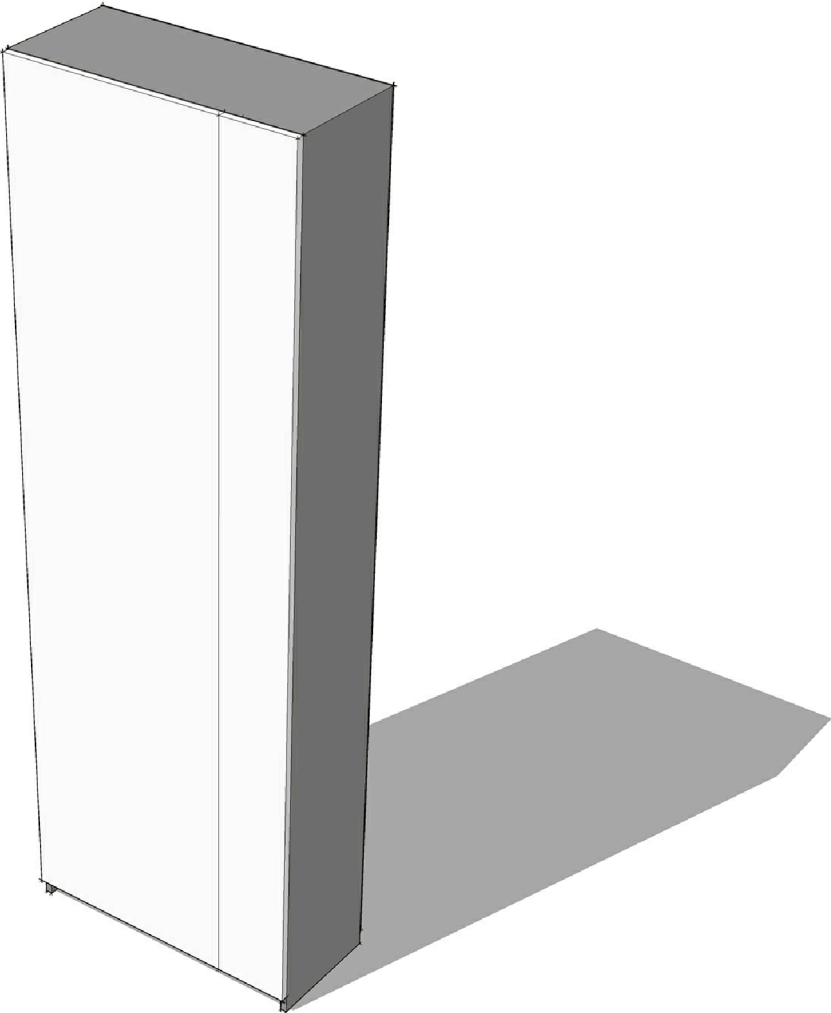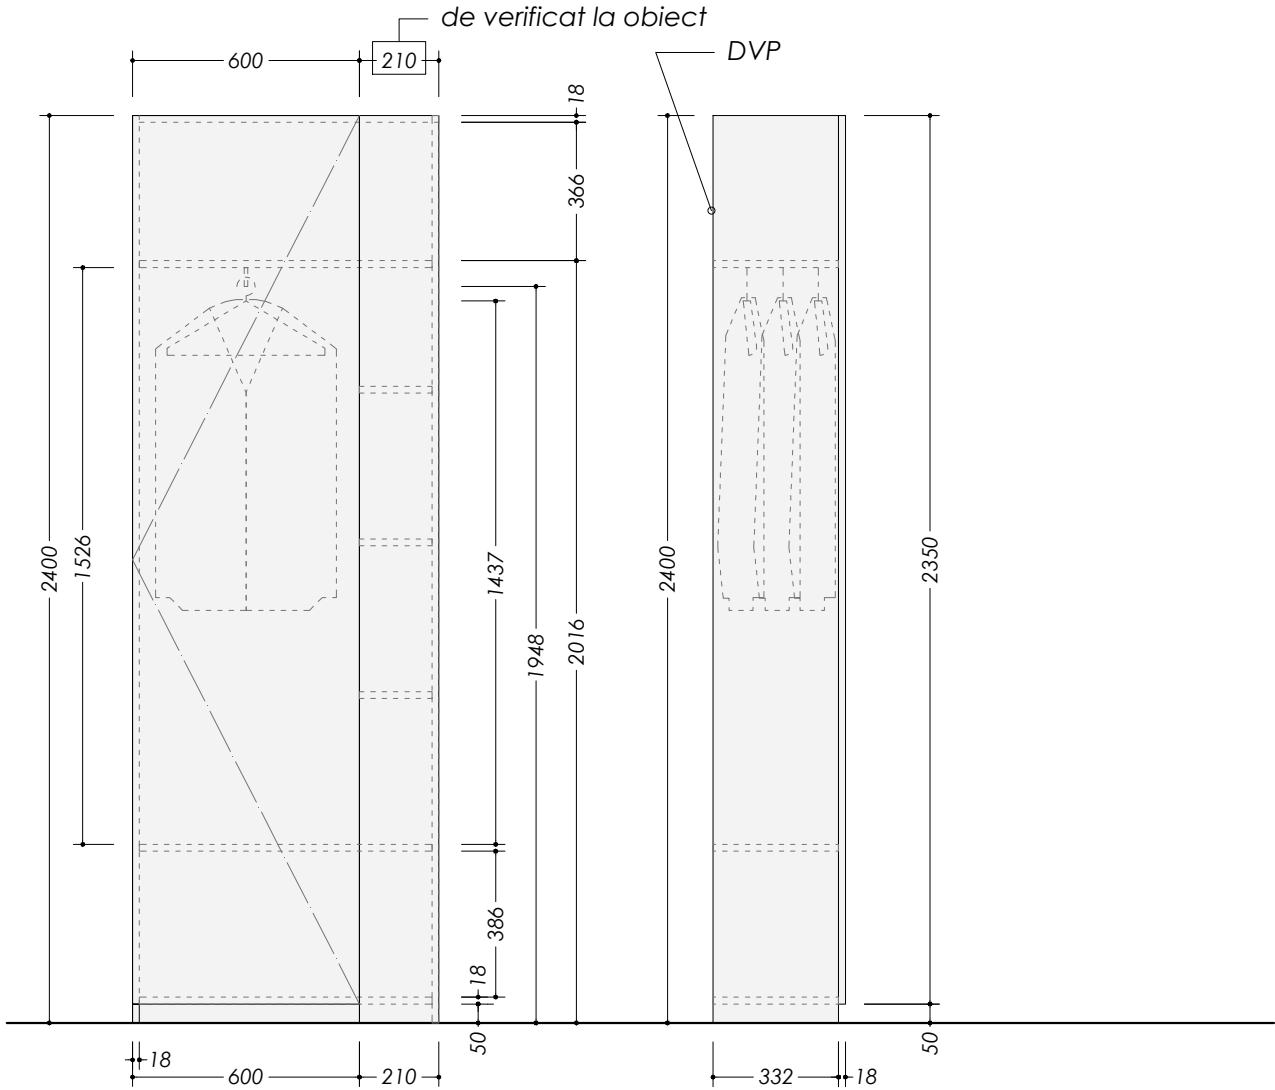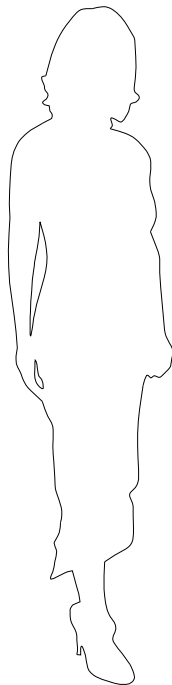
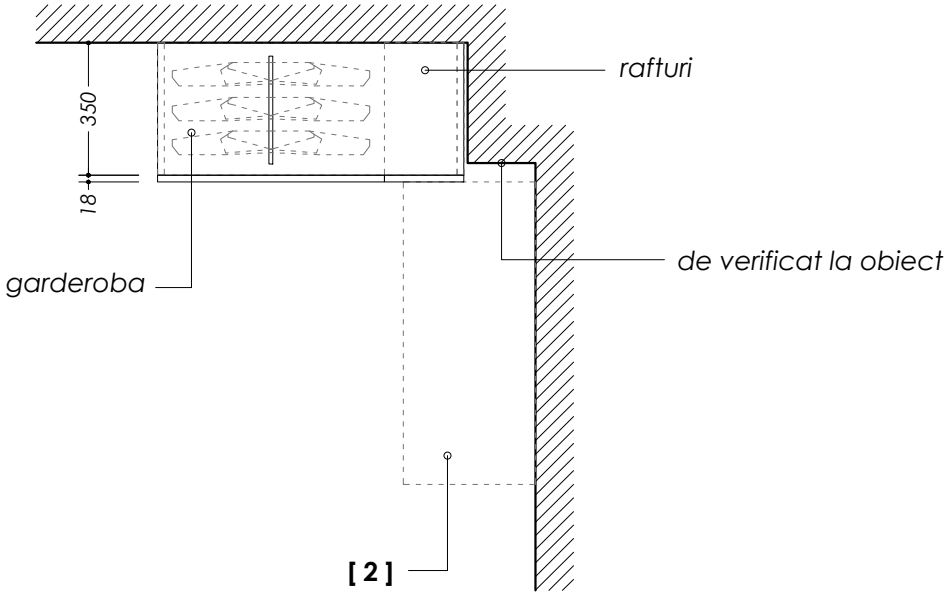


obiect	pozitie	material	culoare	cod
dulap	interior	Egger		U732 ST9
dulap	fatada	Egger		W1000 ST9


NOTA:
Furnitura aleasa va fi BLUM cu sistem de
deschidere si inchidere lent, si selintios

				REPLANIFICAREA SPATIILOR PENTRU OFICIU UNDP din str. 31 August 1989, 131; mun. Chisinau			
				Beneficiar: UNDP	Etapă	Planșă	Planșe
Arhitect	Cîrja Sergiu				PE	19	32
				POZITIA [15]			

POZITIA [16]
GARDEROBA
sc. 1:20

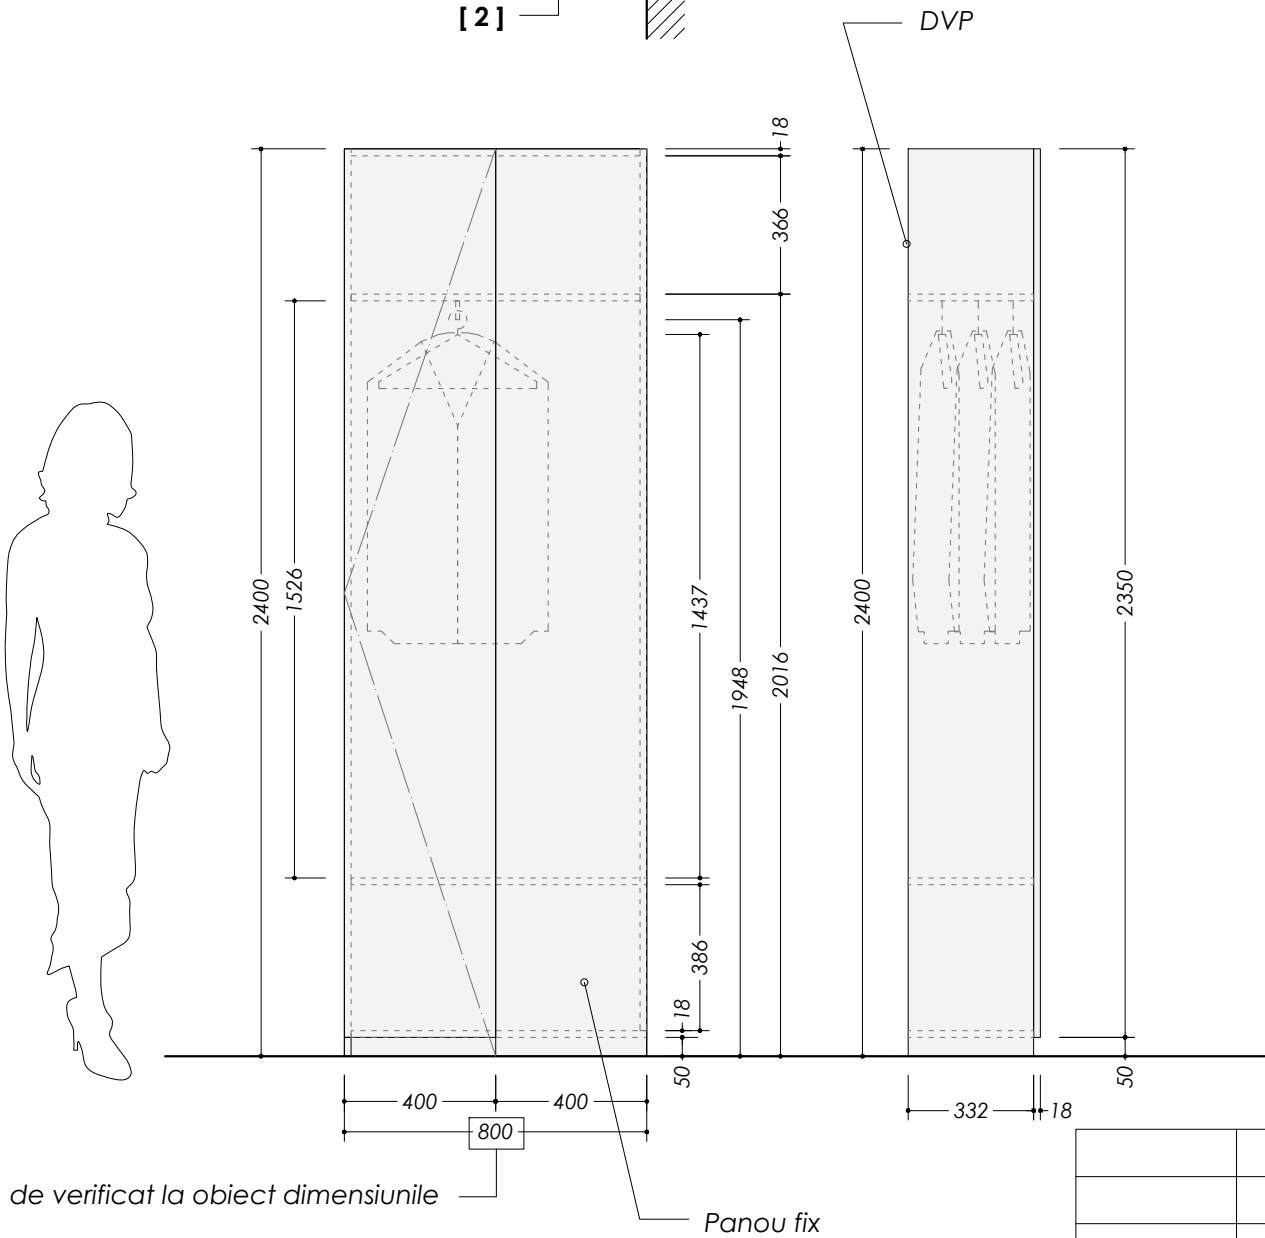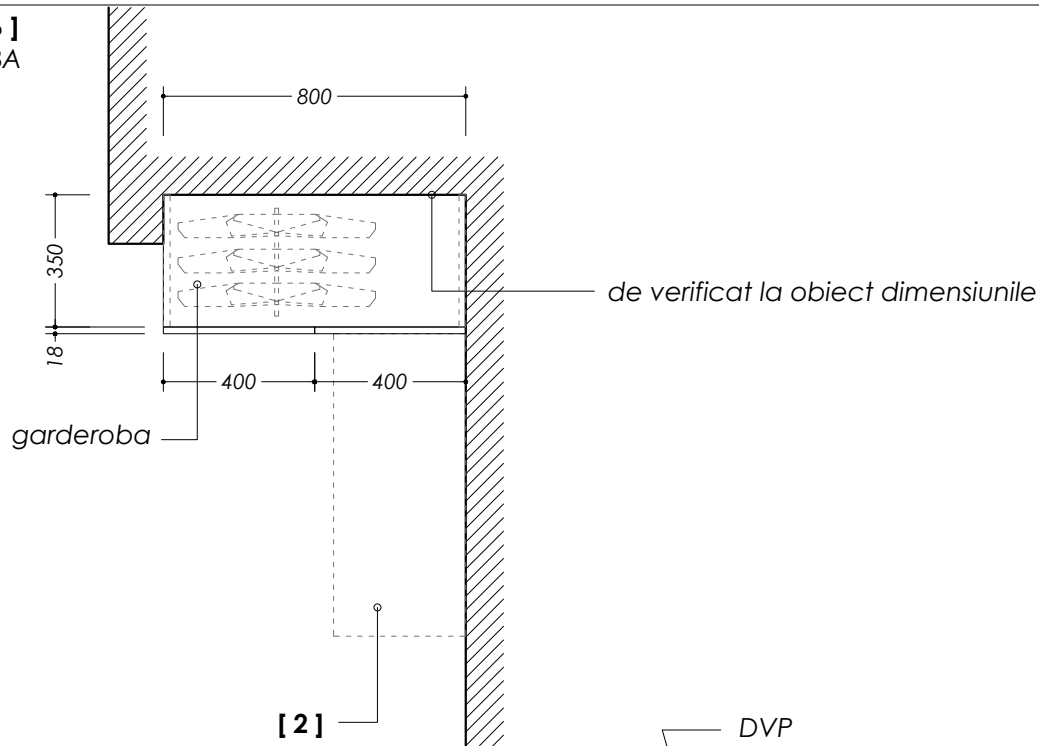



NOTA:
Furnitura aleasa va fi BLUM cu sistem de
deschidere si inchidere lent, si selintios

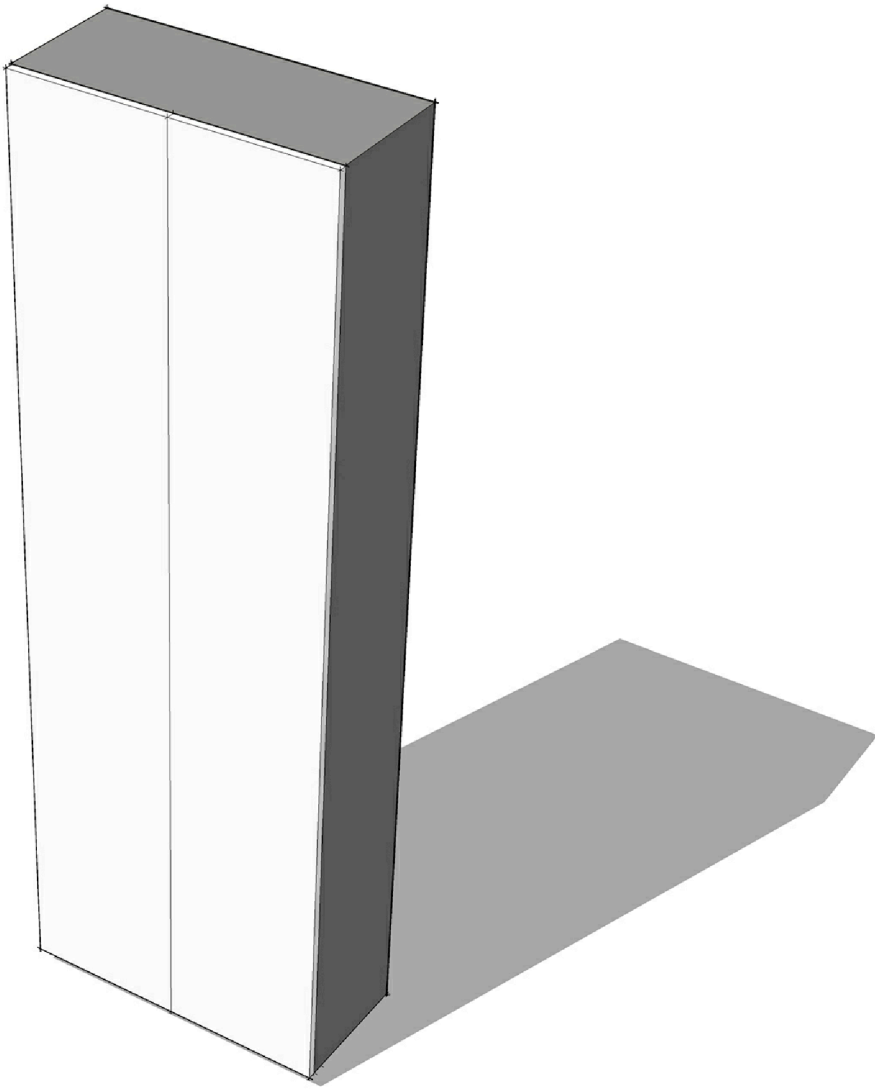

obiect	pozitie	material	culoare	cod
dulap	interior	Egger		U732 ST9
dulap	fatada	Egger		W1000 ST9

				REPLANIFICAREA SPATIILOR PENTRU OFICIU UNDP din str. 31 August 1989, 131; mun. Chisinau			
				Beneficiar: UNDP	Etapa	Plansa	Planse
Arhitect	Cirja Sergiu				PE	22	32
				POZITIA [17]			



POZITIA [17]
RAFTURI PE PERETE REGLABILE
sc. 1:20

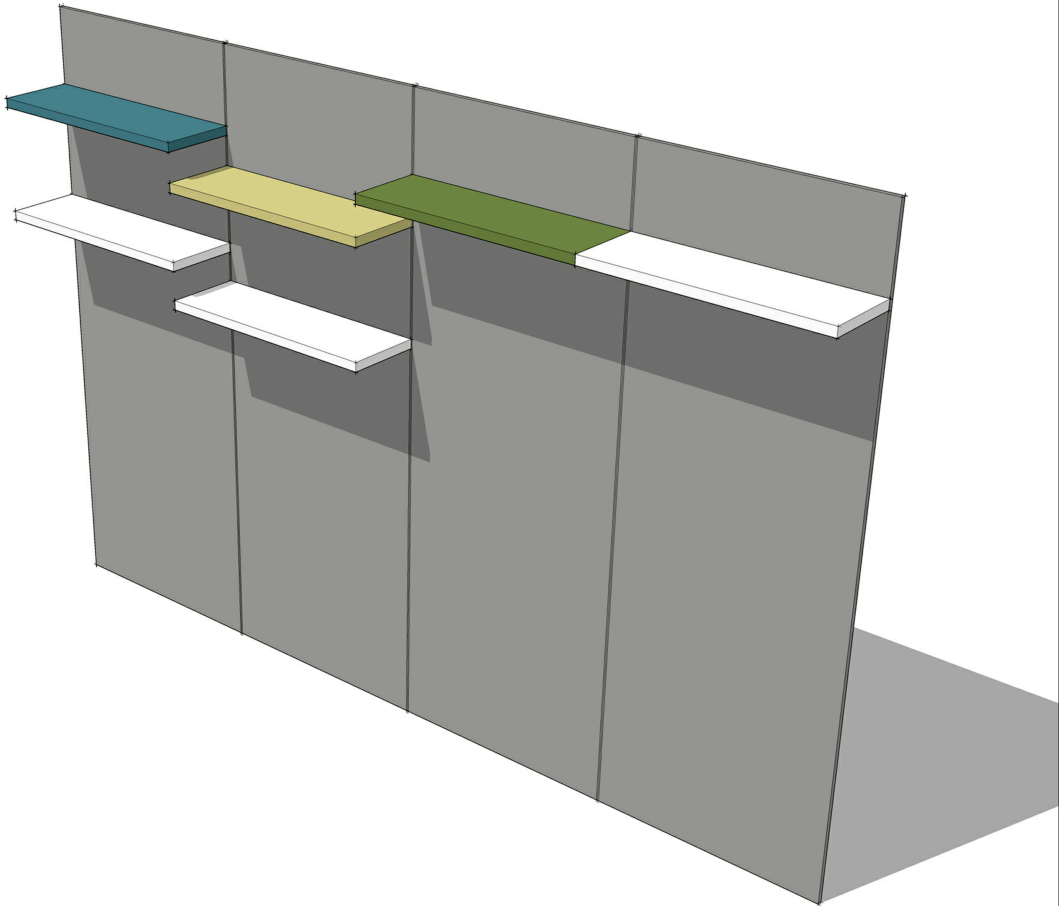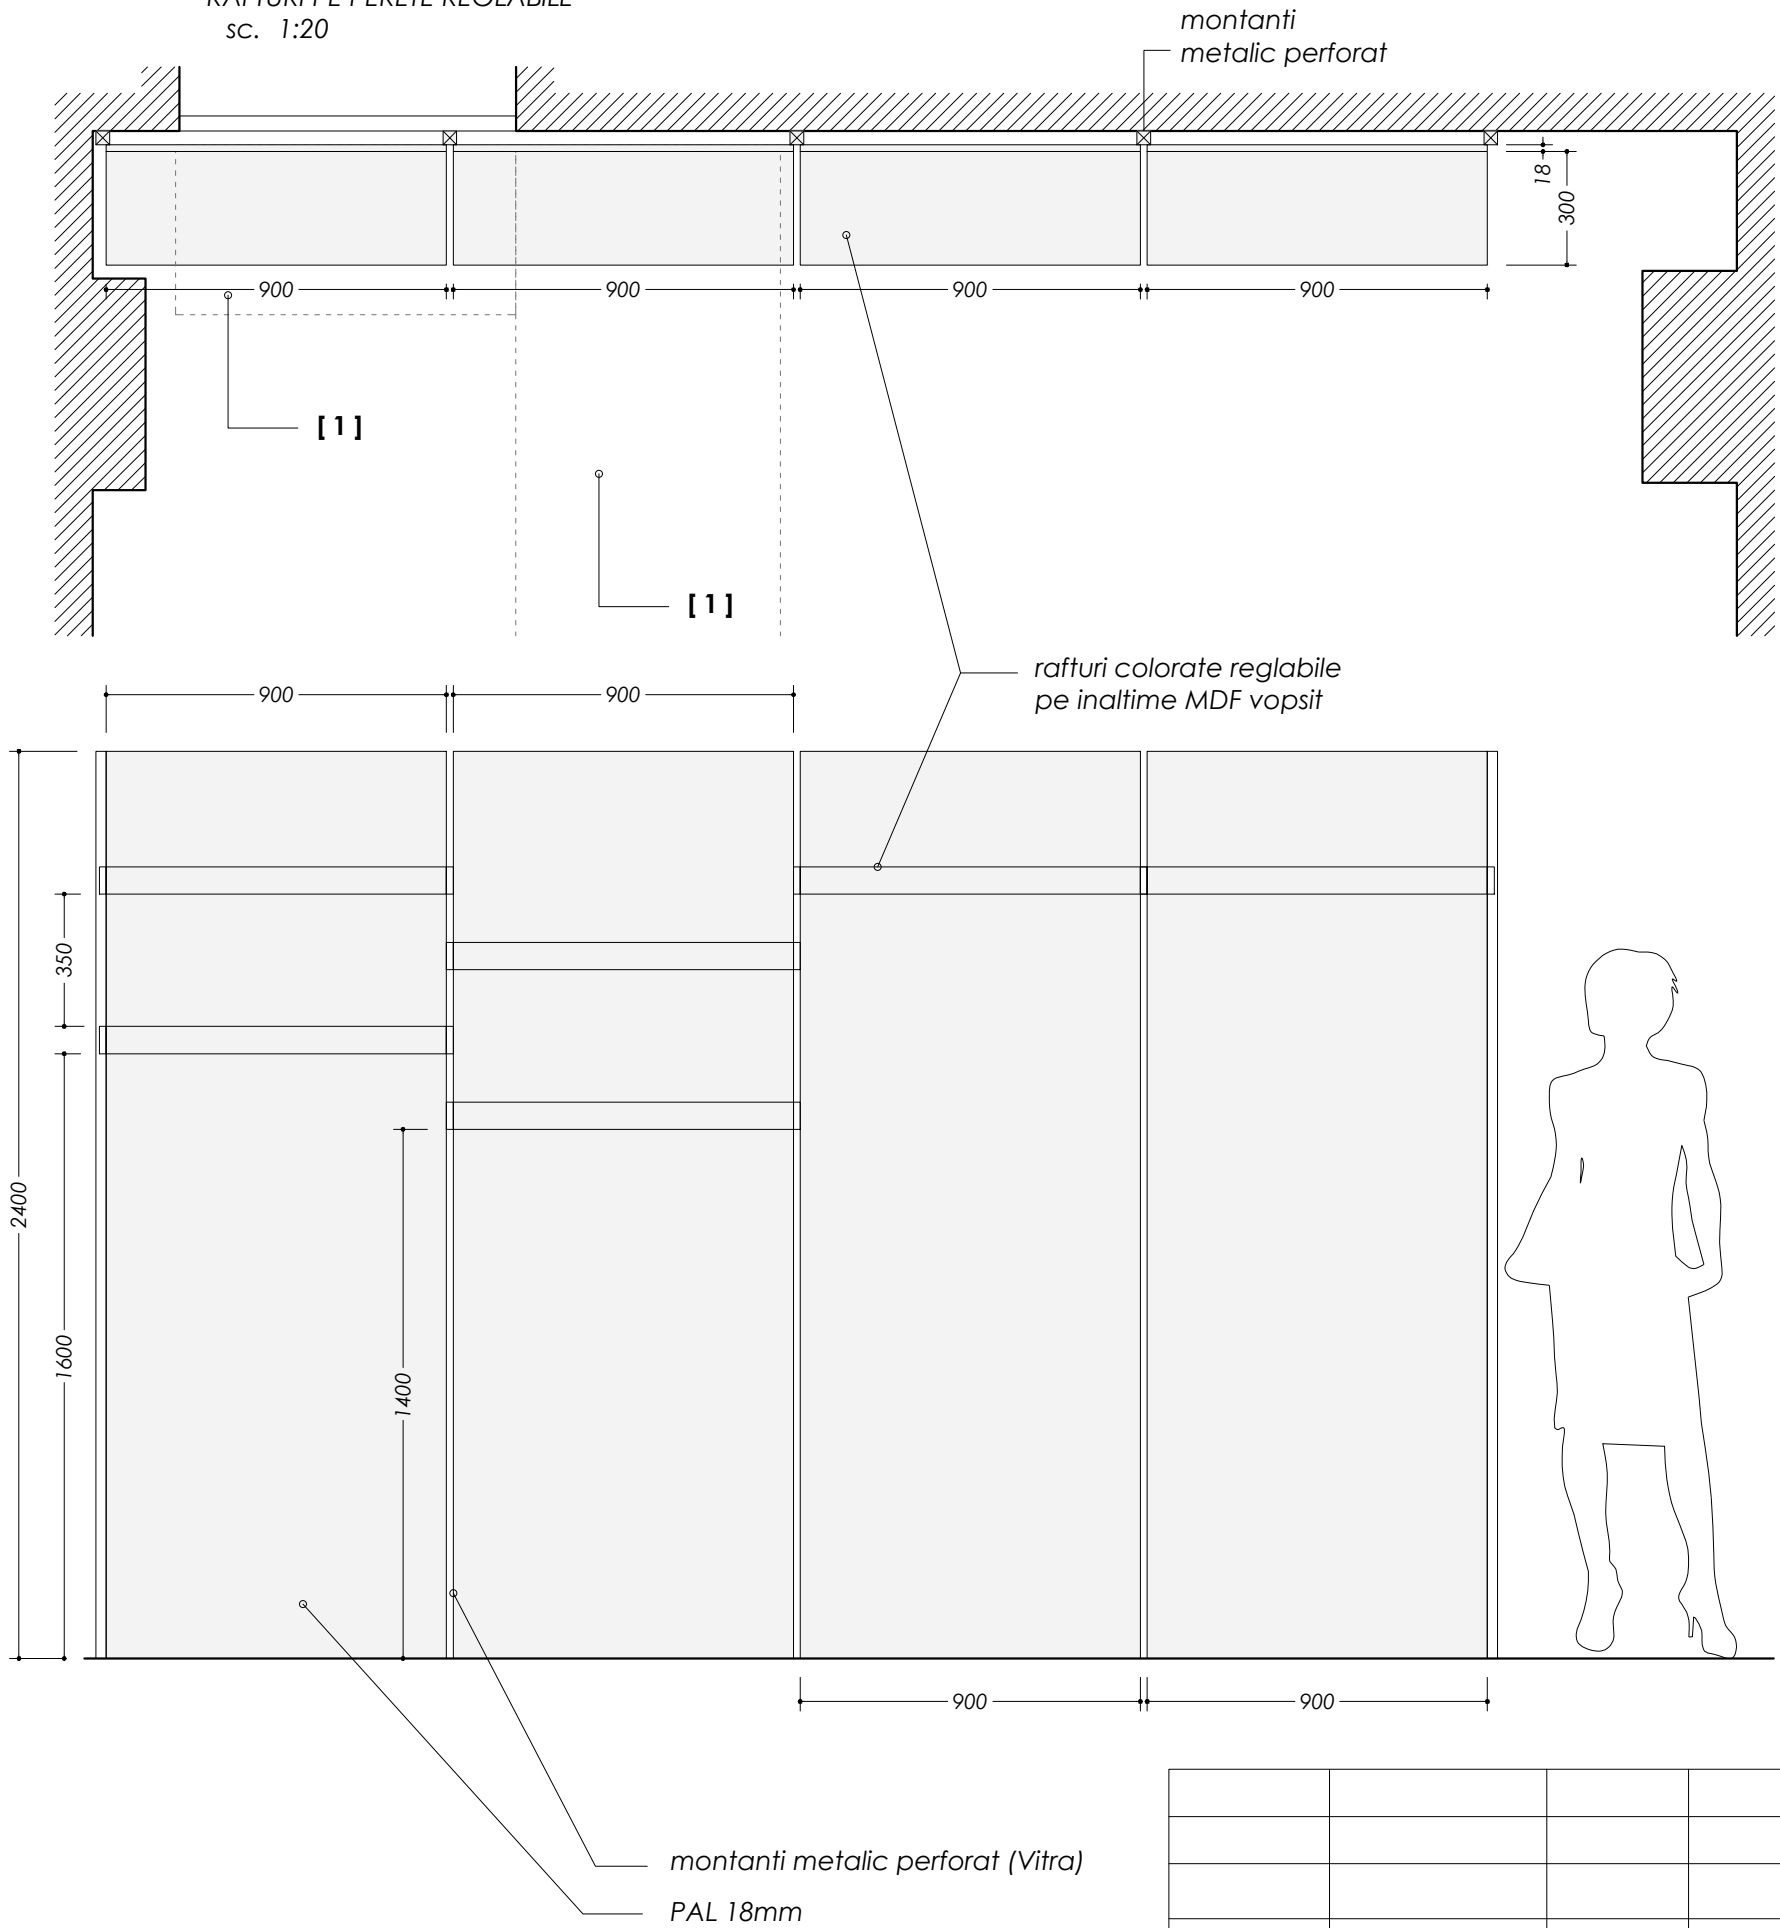

obiect	pozitie	material	culoare	cod
rafturi	panouri verticale	Egger		U732 ST9
rafturi	orizontale	MDF vopsit		RAL6025
rafturi	orizontale	MDF vopsit		RAL5020
rafturi	orizontale	MDF vopsit		RAL9003
rafturi	orizontale	MDF vopsit		RAL1012

				REPLANIFICAREA SPATIILOR PENTRU OFICIU UNDP din str. 31 August 1989, 131; mun. Chisinau			
				Beneficiar: UNDP	Etapa	Plansa	Planse
Arhitect	Cîrja Sergiu				PE	23	32
				POZITIA [18]			



POZITIA [18]
MASA PENTRU LUCRU si
MEETING [1200 x 600]
sc. 1:20

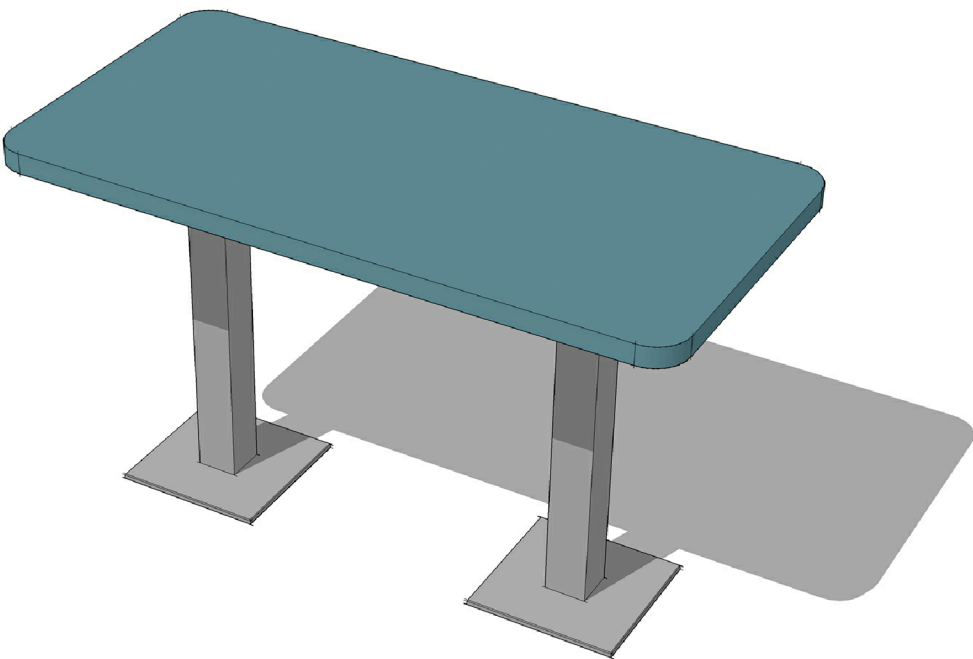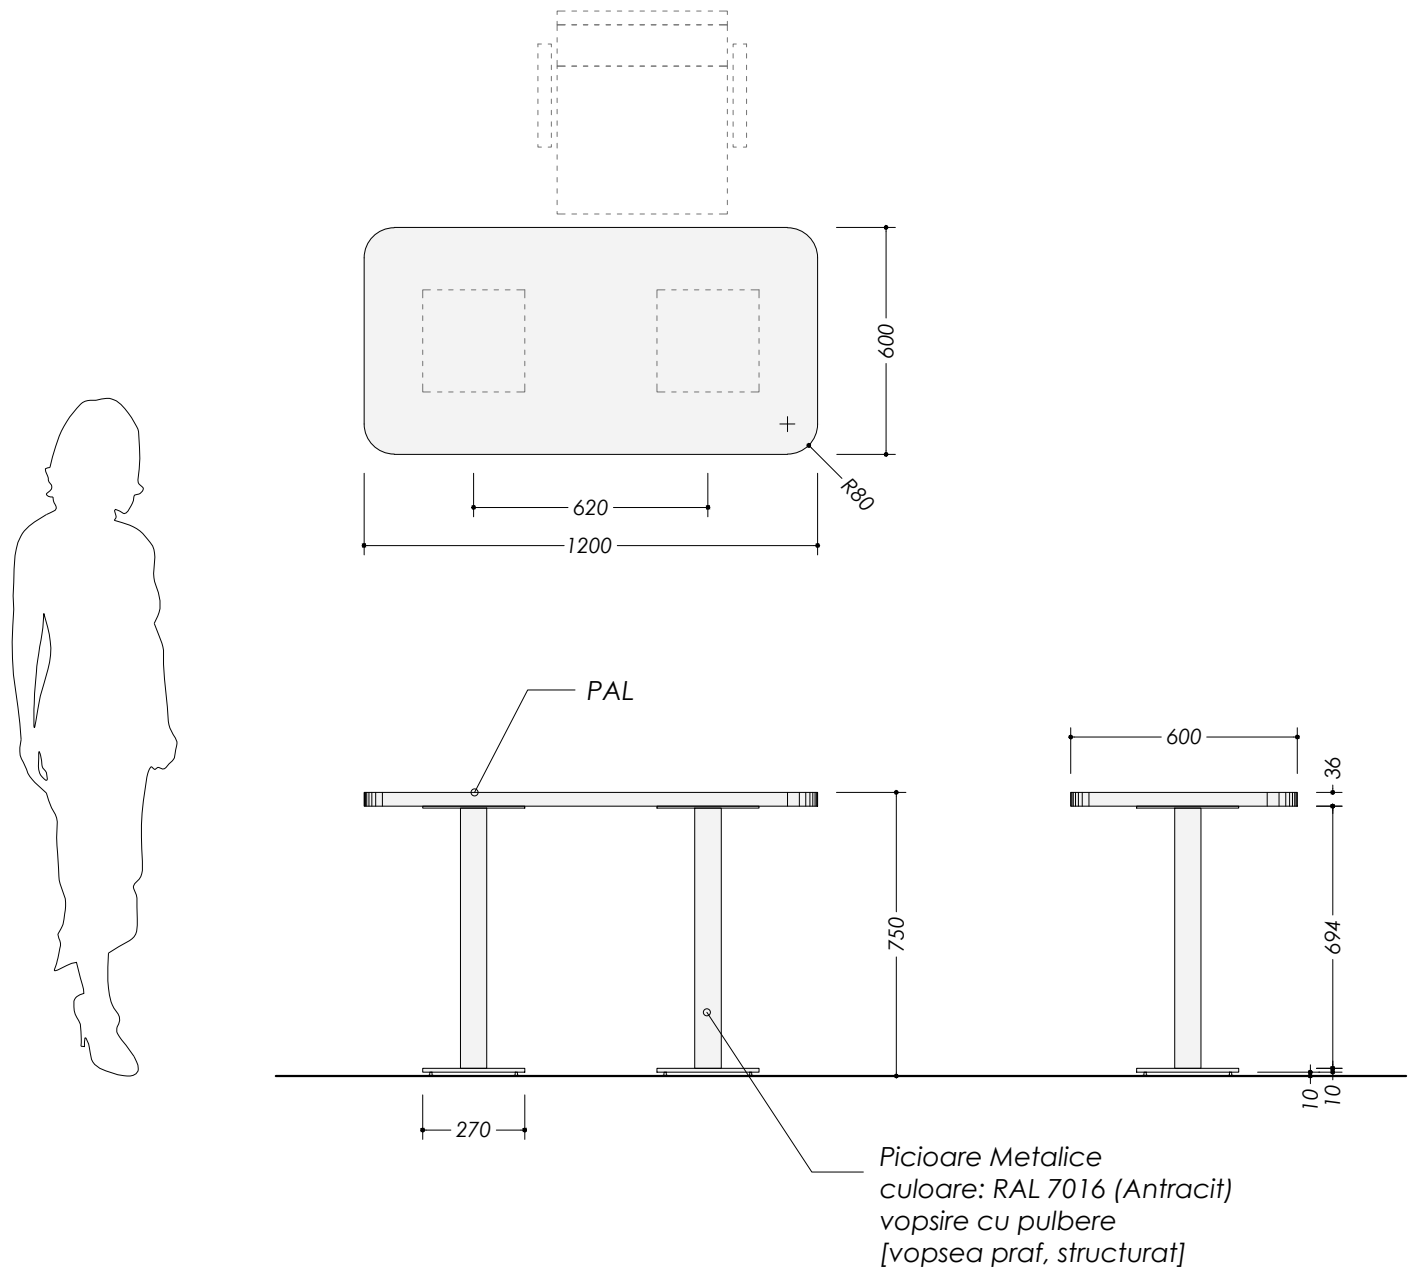

obiect	pozitie	material	culoare	cod
masa	picioare	metal vopsit		RAL7016
masa	blat	Egger		U646 ST9

				REPLANIFICAREA SPATIILOR PENTRU OFICIU UNDP din str. 31 August 1989, 131; mun. Chisinau			
				Beneficiar: UNDP	Etapa	Plansa	Planse
Arhitect	Cirja Sergiu				PE	24	32
				POZITIA [19]			

POZITIA [19]
PALIER ZONA DE ASTEPTARE HOL
sc. 1:20

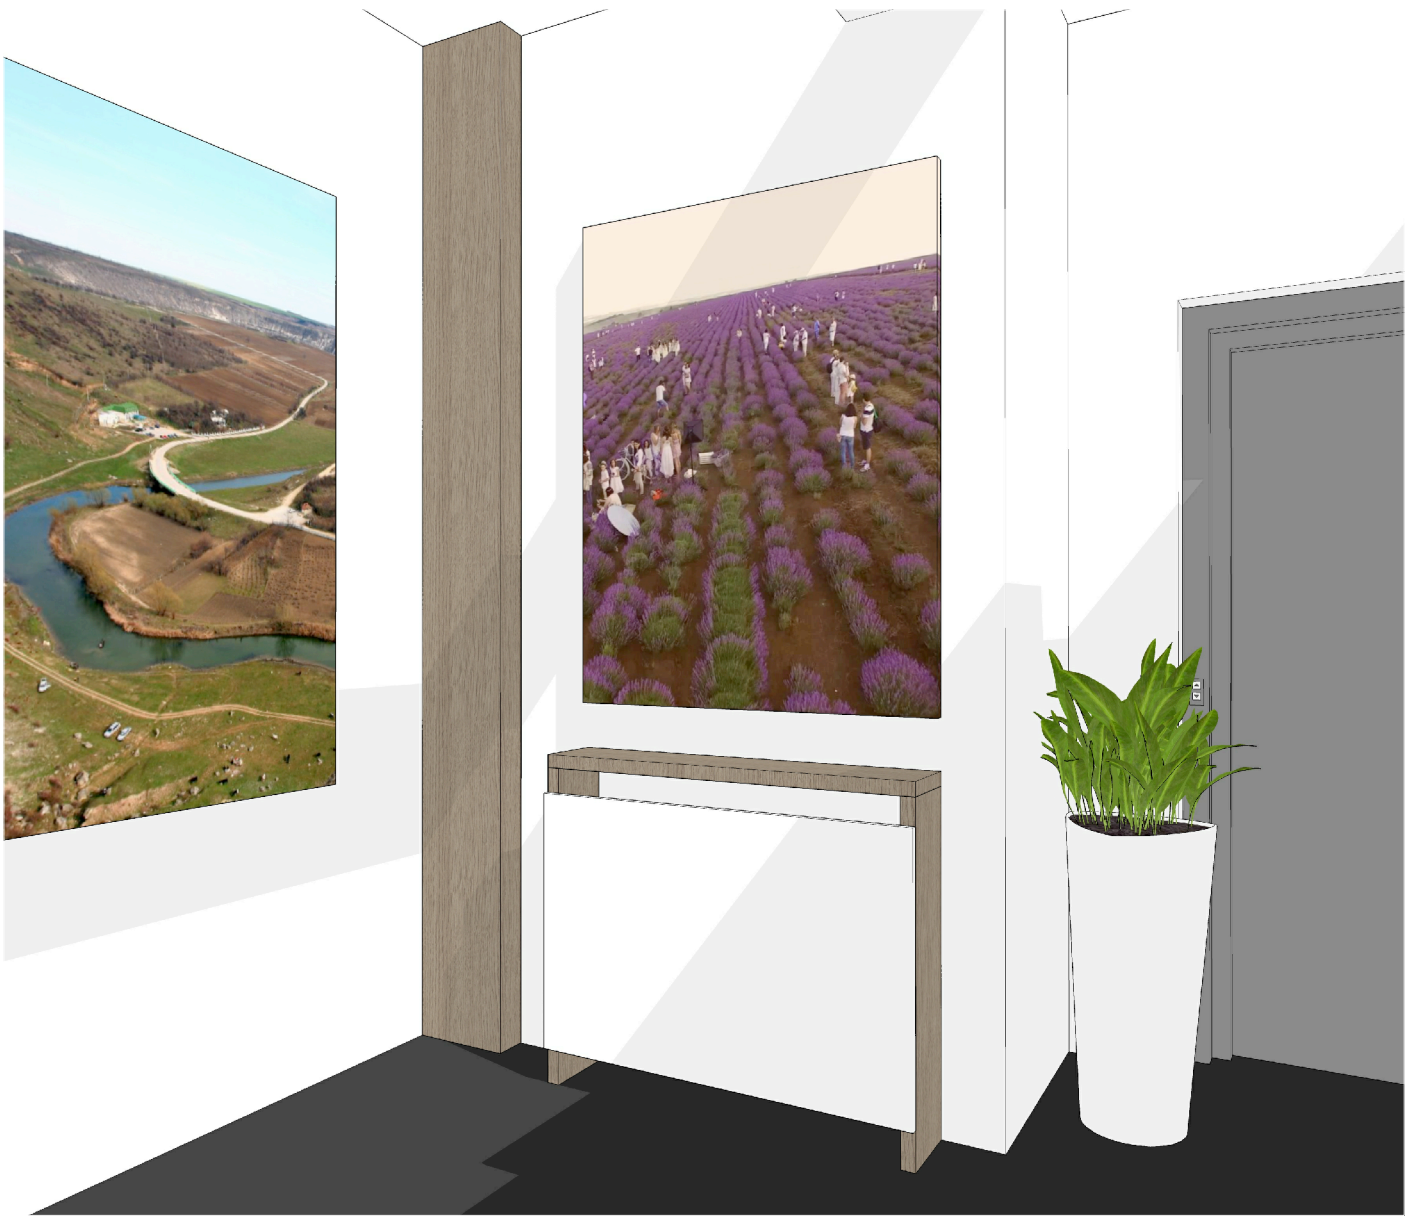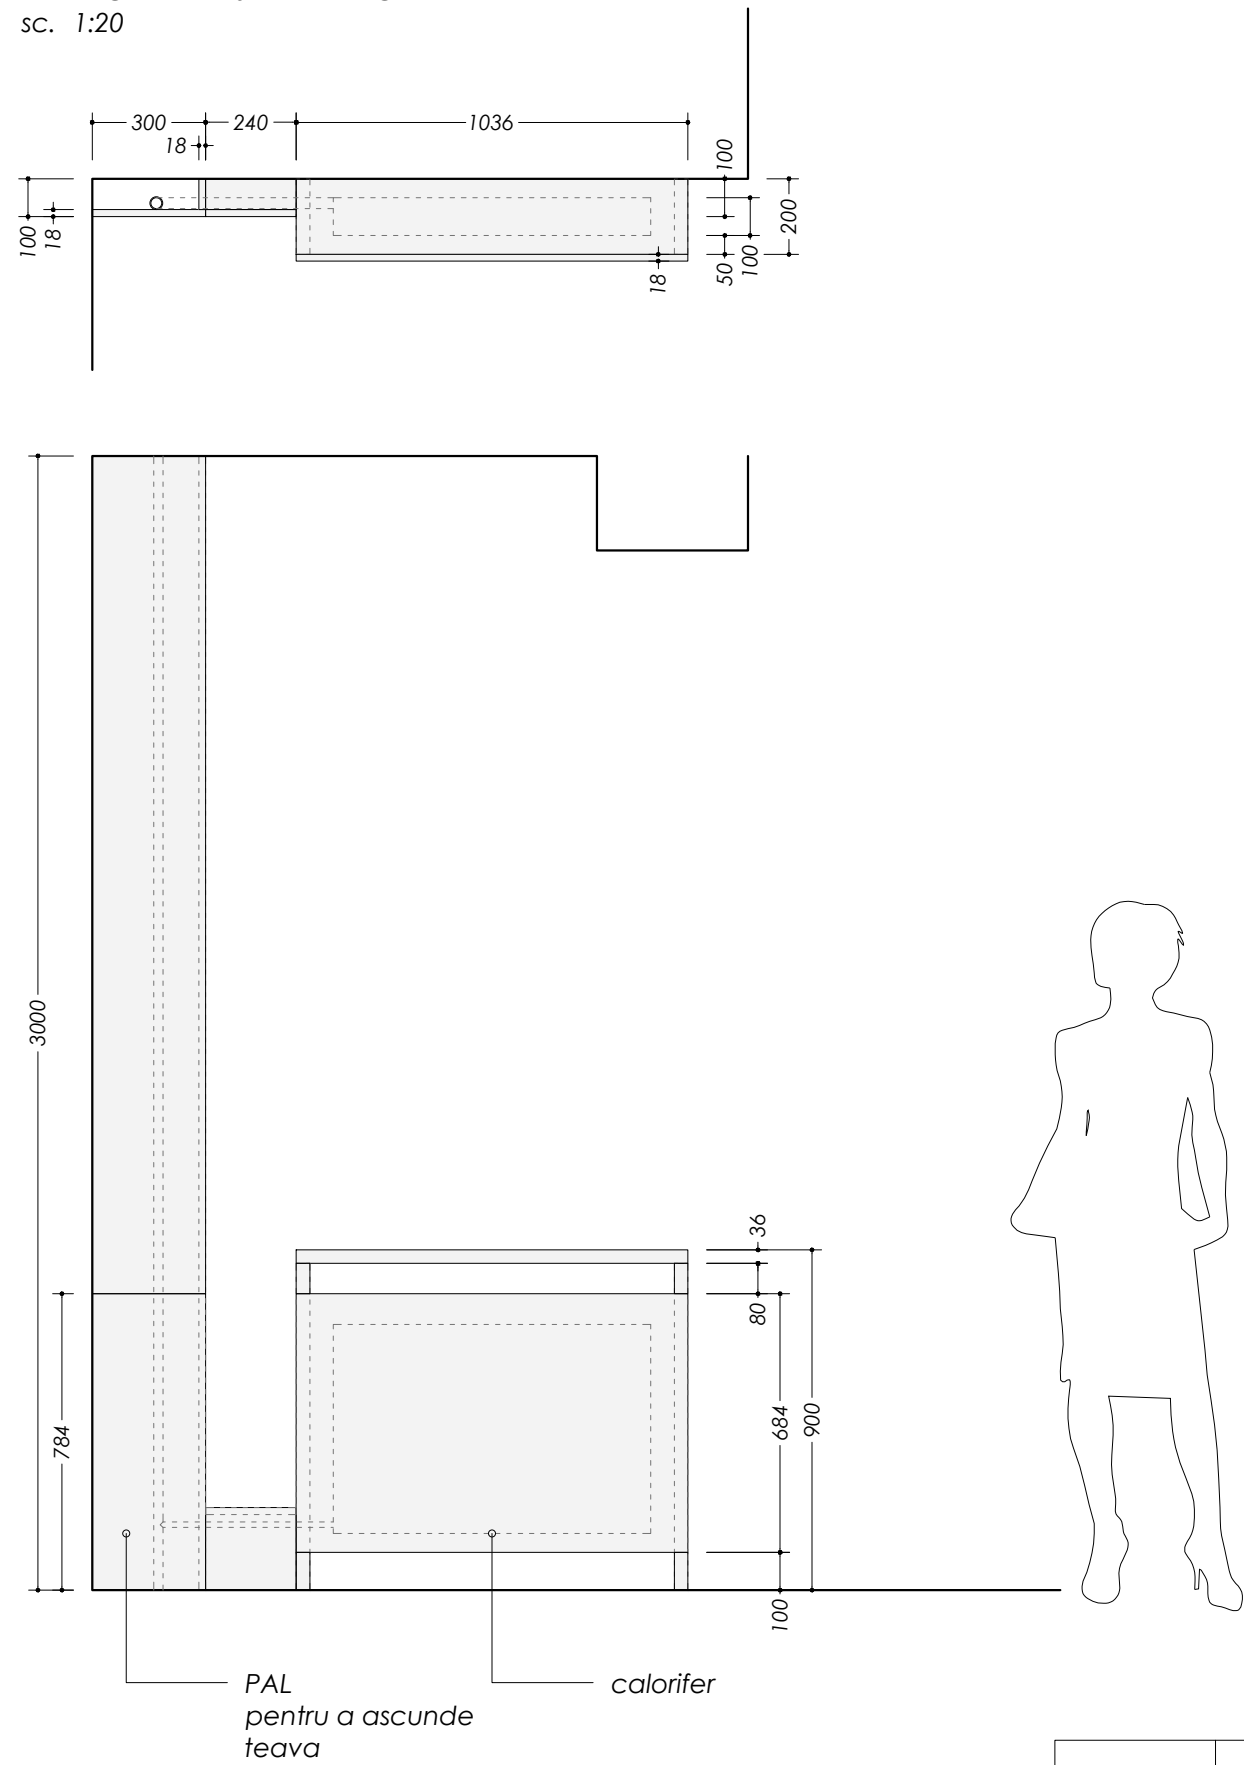

obiect	pozitie	material	culoare	cod
panou rafturi	corp cu orizontale	Egger		H1372 ST9
panou	fatada	Egger		W1000 ST9

				REPLANIFICAREA SPATIILOR PENTRU OFICIU UNDP din str. 31 August 1989, 131; mun. Chisinau			
				Beneficiar: UNDP	Etapa	Plansa	Planse
Arhitect	Cîrja Sergiu				PE	25	32
				POZITIA [20]			