


А.О. "RESTAURATORUL
объект № 293 - 1- SA


КОНСЕРВАЦИЯ И ЧАСТИЧНАЯ РЕСТАВРАЦИЯ ЗДАНИЯ
СИНАГОГИ XVIII В.
В С. РАШКОВ КАМЕНСКОГО РАЙОНА

Альбом III - Рабочий проект - SA (1 этап)

Кишинев 2017

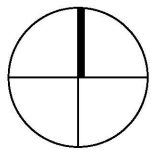

СИТУАЦИОННЫЙ ПЛАН, М 1: 1 000

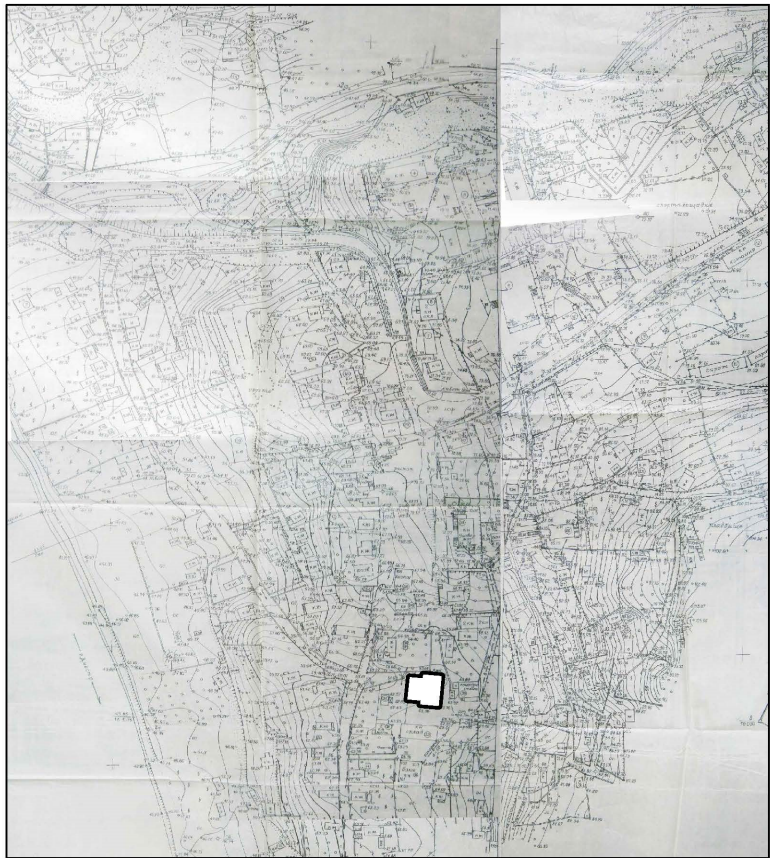

ОБЩИЕ ДАННЫЕ

Синагога в г.Рашков является уникальным памятником истории и архитектуры. Постройка, предположительно середина XVIII века. В 1930-х годах фронтон, кровля и своды Синагоги были разрушены и в таком виде она дошла до сегодняшнего дня. В течении этого времени стены подвергались атмосферному воздействию, что привело их к частичному повреждению и разрушению. В последние годы здание представляет собой заросшие растительностью и замытые грунтом руины и только благодаря прочности кладки и толщине стен оно полностью не уничтожено.

Настоящая часть проекта консервации, с частичной реставрацией, предполагает первичные противоаварийные меры и мероприятия, до начала полноценной реставрации объекта, с целью недопущения дальнейшего разрушения памятника.

В связи с ограниченностью средств, проектом предполагается выполнение работ в 2 этапа.

-1Этап предусматривает следующее производство работ:

- Расчистку верха стен от бионаростов и растительности механическим способом, максимально сохраняя целостность кладки.
- Инвентаризацию состояния верхних рядов кладки, отбраковку пришедших в негодность камней.
- Расчистку швов кладки. Для устранения остатков бионаростов использовать известковую воду и садовые средства против сорняков.
- Выполнить промывку кладки, инъектирование трещин и чеканку швов. Существующий, сохраняемый кладочный раствор укрепить Кремнийорганическим раствором фирмы Remers.
- Перекладку, отдельными местами, верхнего ряда кладки стен на известково-песчаном растворе, максимально используя существующий бутовый камень.
- Выполнить докомпановку кладки новым известняковым бутом, на известково-песчаном растворе, согласно проектным отметкам, с покрытием их керамической плоской черепицей серых тонов.
- Произвести расчистку верха свода синагоги, от строительного мусора, с перекладкой, отдельными местами, верхнего ряда кладки стены и установкой временного, деревянного навеса, с покрытием оцинкованной кровельной сталью и организованным отводом воды.
- Составление сметы на производства вышеперечисленных работ.

-2 этап работ предусматривает, устройство смотровой площадки и ряд основных консервационных работ по зданию, с частичной реставрацией, согласно эскизного проекта и благоустройство прилегающей территории.

ВЕДОМОСТЬ КОМПЛЕКТА ЧЕРТЕЖЕЙ

Лист	Наименование	Примечание
1	Общие данные	
2	Общие сведения	
3	План на отм. 0,000	
4	План на отм. +8,000	
5	Фасад в осях С-А	
6	Фасад осей 3-1	
7	Фасад в осях А-С	
8	Фасад в осях 1-3	
9	Разрез 1-1	
10	Разрез 2-2	
11	Фотофиксация фасадов синагоги	
12	Фотофиксация деталей главного фасада	
13	Фотофиксация деталей интерьера малого зала	
14	Фотофиксация интерьера малого зала	
15	Фотофиксация интерьера большого зала	
16	Фотофиксация фрагментов Арон Кодеша в большом зале	

ТЕХНИКО-ЭКОНОМИЧЕСКИЕ ПОКАЗАТЕЛИ

Площадь территории участка - 976 м².
Площадь застройки - 450 м².

ВЕДОМОСТЬ ОБЪЕМОВ И ВИДОВ РАБОТ

Разборки с перекладкой отдельными местами,бутовой кладки верха стен V - 46,0 м³
Периметр стен I - 103.0 м. п.
Докомпановка стен новым бутом V ~ 158 м³
Покрытие керамической плоской черепицей на растворе S- 240 м²



Консультанты: д. арх. Рыбчинский О.В., д. арх. Кравцов С.Р.									
Заказчик: некоммерческая организация "Рашков. Возрождение" (Ткумат Рашков)									
S.A "Restauratorul" лицензия серия AMMIІ N 043378									
						293-1-SA			
						Консервация и частичная реставрация здания Синагоги XVIII в. с. Рашков Каменского района			
Modif.	Sector	Plansa	№ doc.	Semnatura	Data				
Директор		Енаки А.			09.17.	1 Этап			
Гл. арх.		Дубеларь В.			09.17.				
Архитект.		Литвинчук И.			09.17.				
						Общие данные			
						SA "RESTAURATORUL" CHIȘINĂU			

Дореволюционная фотография
Рашковской синагоги




ИСТОРИЧЕСКАЯ СПРАВКА

Первое упоминание о поселении еврейской общины в Рашкове датируется 1637 годом (Н. Крикун, "Брацлавское воеводство в 16-18 вв."). Синагога в это время была деревянной и до наших дней не сохранилась. Новая каменная синагога построена в середине XVIII века в стиле раннего барокко на средства владельца местечка князя Любомирского. Объект зафиксирован на акварели швейцарского архитектора и художника-акварелиста Иоганна Мюнца 1783 г. На этой акварели синагога показана с недостроенной крышей. Данный объект культурного наследия относится к т.н. "щипцовым" синагогам, характерной чертой которых является двускатная кровля и пышно оформленный образуемый ею треугольный фронтон на главном фасаде. Интересной особенностью синагоги являлось наличие небольшого купольного свода, который опирался на четыре столба в середине большого зала. Это роднит данную синагогу с подобными ей в Чечельнике и Шаргороде, прослеживается так же похожая стилистика, в частности, применение в качестве декорирования центральных проемов развитых замковых камней сложного членения. В 1930-е годы во время антирелигиозной кампании кровля своды синагоги были обрушены и только невероятно крепкая прочность стен спасла ее от полного уничтожения. Тем не менее за эти годы объект подвергается негативным атмосферным воздействиям и разрушается, утрачивается каменный декор, штукатурка с остатками Полихронии. Аутентичный внешний вид синагоги зафиксирован на исторических фотографиях главного фасада нач. XX века, фотопанораме местечка 1903 г. (П. Крушеван, альманах "Бессарабия"), зарисовке художника-супрематиста, соратника Малевича, Давида Якерсона 1920-х годов.

Главный фасад вертикально расчленен лопатками, которые завершались на фронте акротериями. Межэтажный карниз огибает барочный входной портал по дуге и пересекается развитым массивным замковым камнем с растительным орнаментом, который соединяется с растительным обрамлением овального оконного проема второго этажа. Оконные проемы второго этажа обрамляются зеркалами. Боковые оконные проемы имеют лучковую конфигурацию с полуциркульными наличниками, украшенными белокаменной растительной резьбой. Остальные фасады не столь выразительны в художественном плане, боковые двери обрамлены тонкими наличниками с замковыми камнями.

К синагоге примыкали с двух сторон утраченные ныне женские галереи. Центр большого зала перекрывал небольшой каменный купол, который опирался на четыре столба в центре зала, между которых располагалась бима.

СИТУАЦИОННАЯ СХЕМА

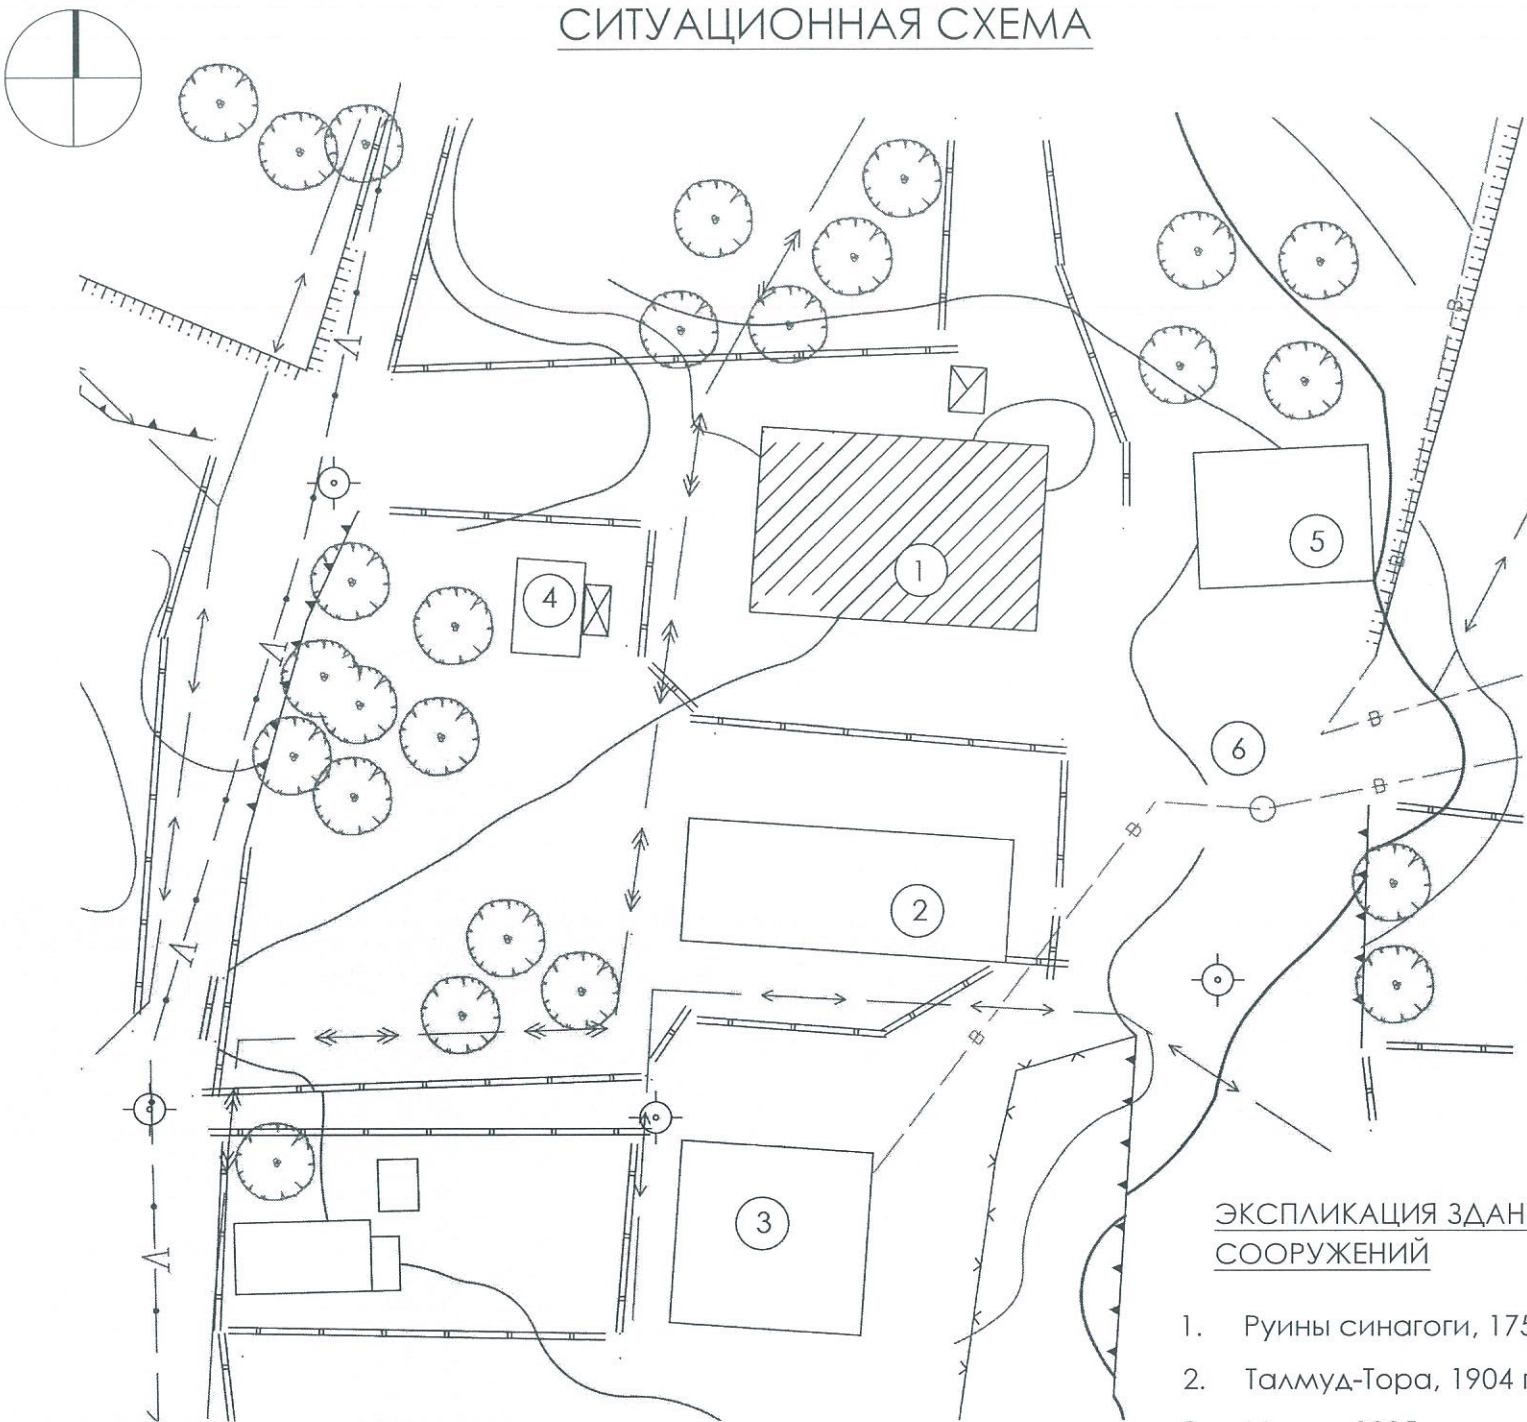


ЭКСПЛИКАЦИЯ ЗДАНИЙ И
СООРУЖЕНИЙ

- 1. Руины синагоги, 1753 г.
- 2. Талмуд-Тора, 1904 г.
- 3. Миква, 1905 г.
- 4. Бочарный цех, нач. XX в.
- 5. Столовая, нач. XX в.
- 6. Источник "Панська криниця"


293-1-SA						
Консервация и частичная реставрация здания Синагоги XVIII в. с. Рашков Каменского района						
Modif.	Sector	Plansa	№ doc.	Semnatura	Data	
Гл. арх.	Дубеларь В				09.17	1 Этап
Архитект.	Литвинчук И				09.17	
Общие сведения						Faza
						Plansa
						Planse
						PE
						2
						SA "RESTAURATORUL"
						CHIȘINĂU

План на отм. +8.000. Существующее состояние, М 1:50

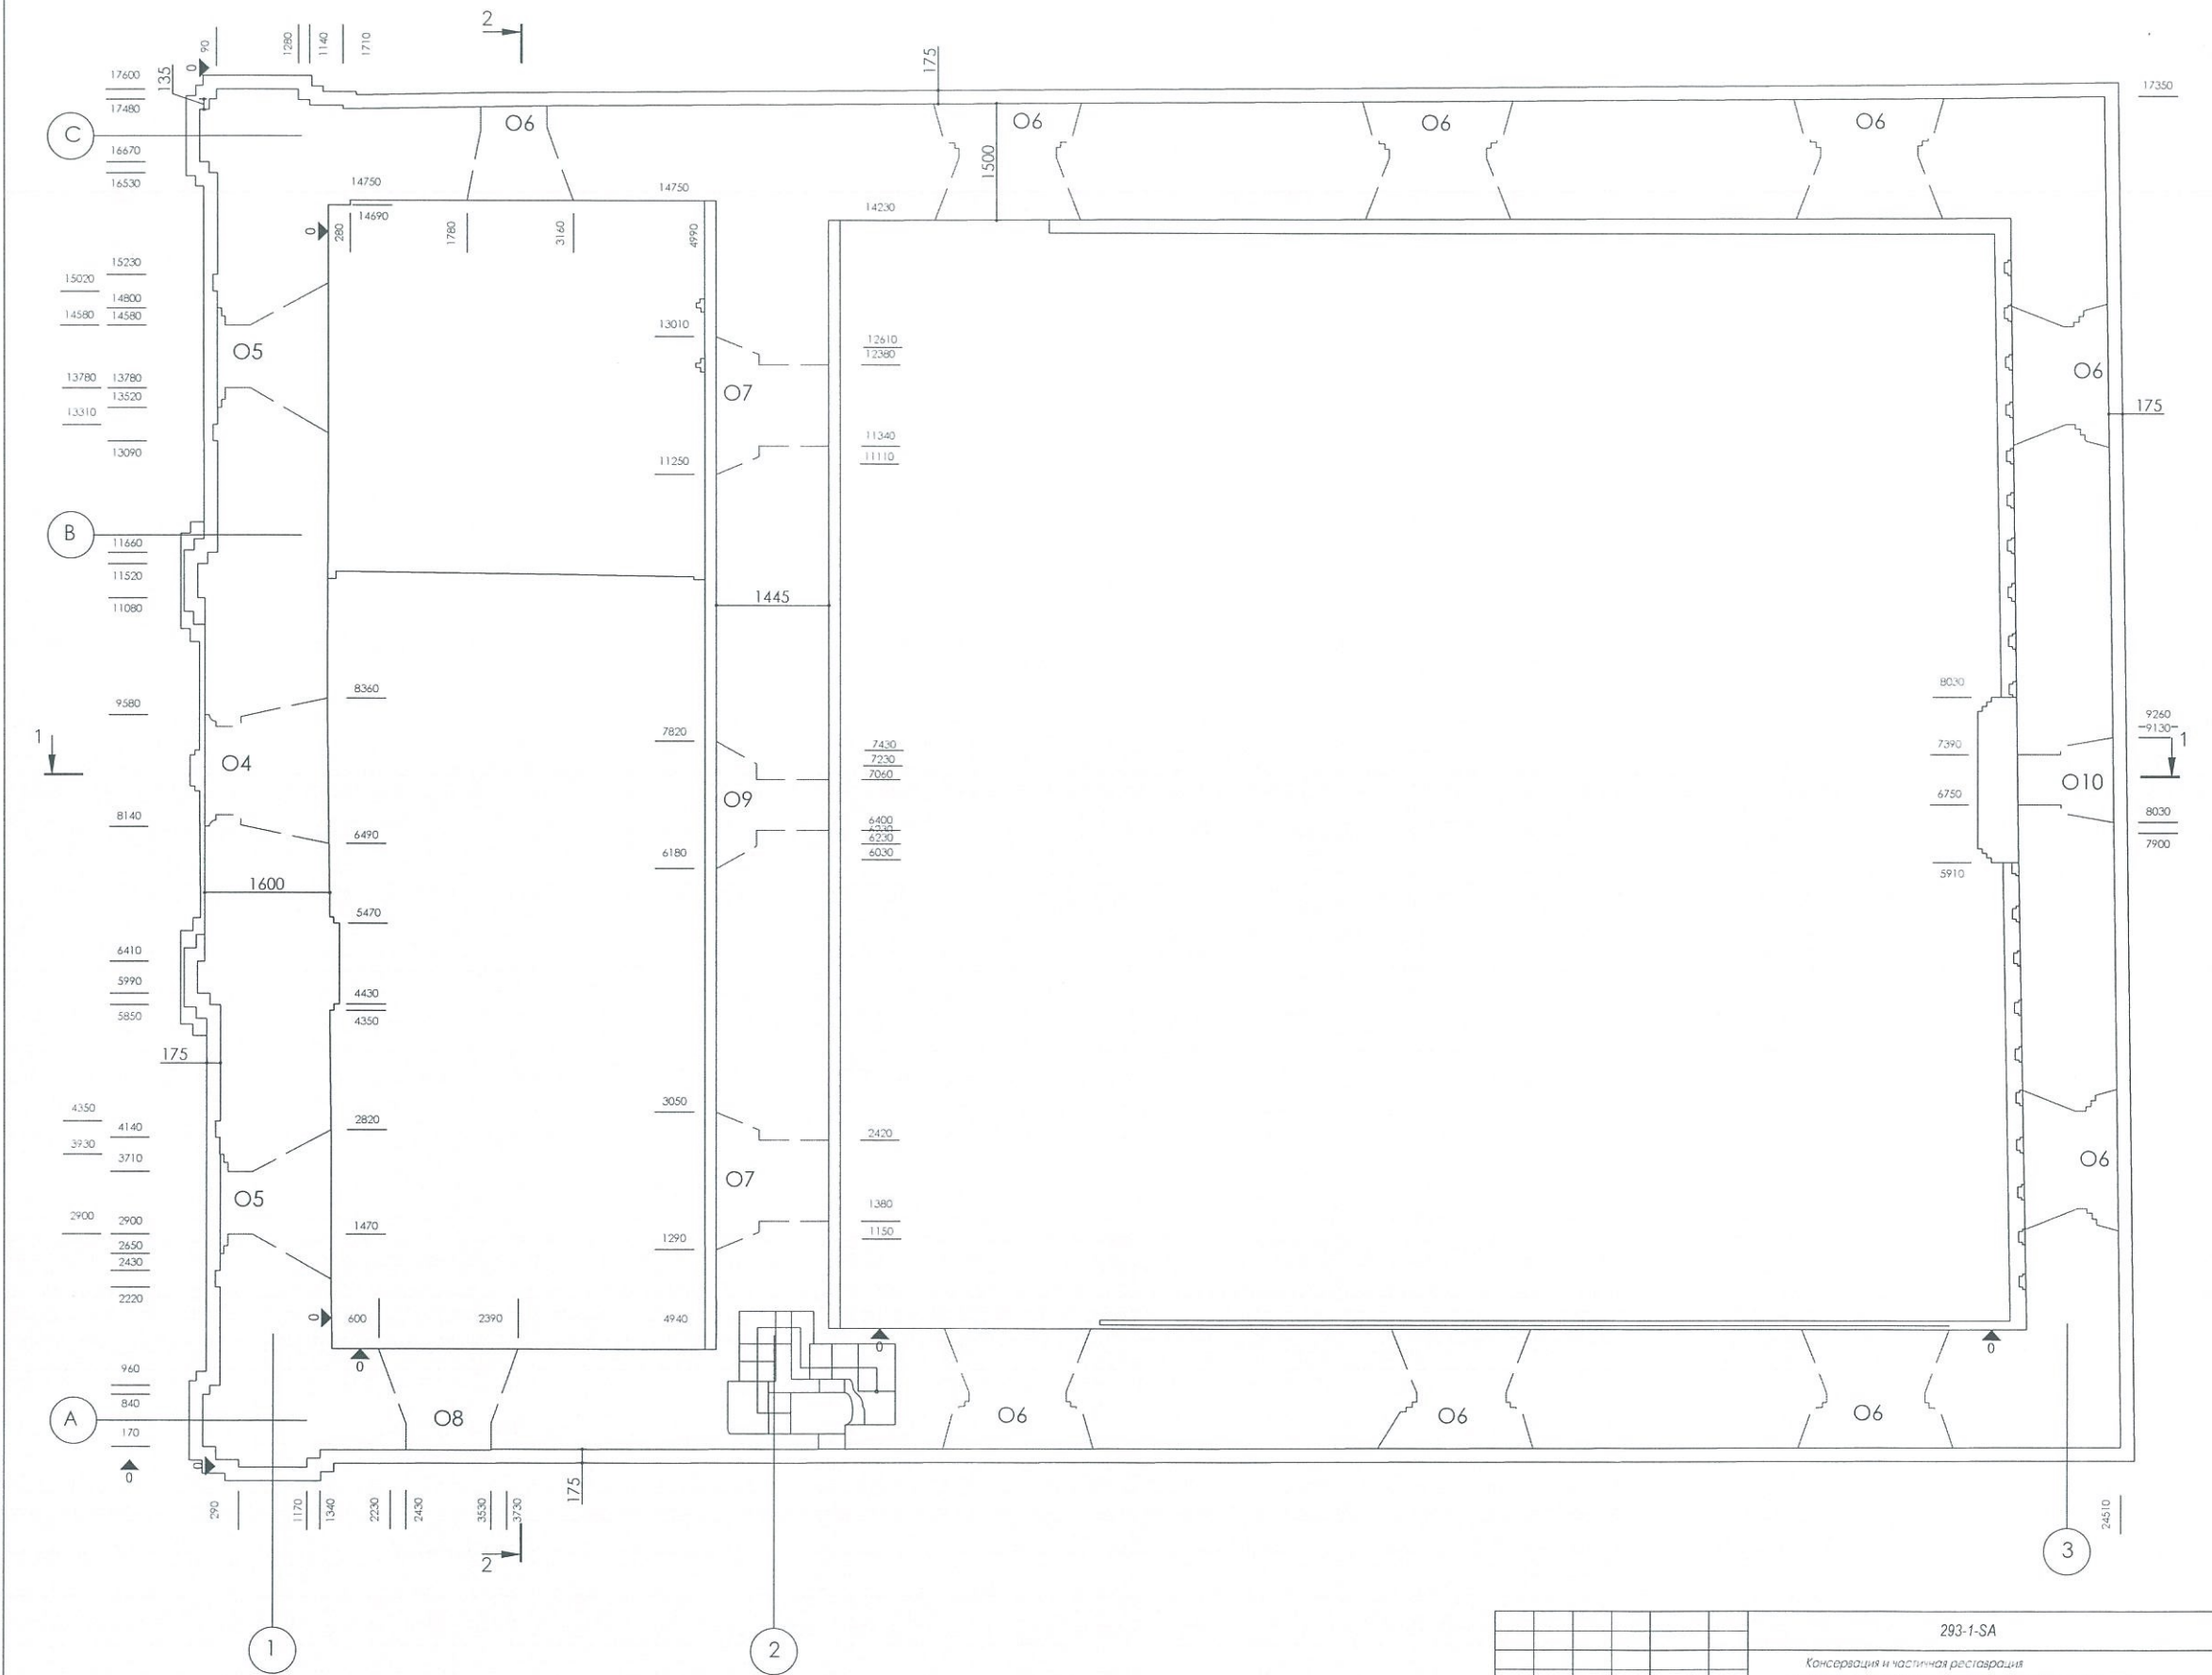


						293-1-SA			
						Консервация и частичная реставрация здания Синагоги XVIII в. с. Рашков Каменского района			
Modif.	Sector	Plansa	Nr. doc.	Semnatura	Data	1 Etap	Faza	Plansa	Planse
Гл. арх.	Дубеларь В.				09.17.		PE	4	
Архитект.	Литвинчук И.				09.17.	План на отм. +8.000		SA "RESTAURATORUL" CHIȘINĂU	

План на отм. +8.000. Существующее состояние, М 1:50

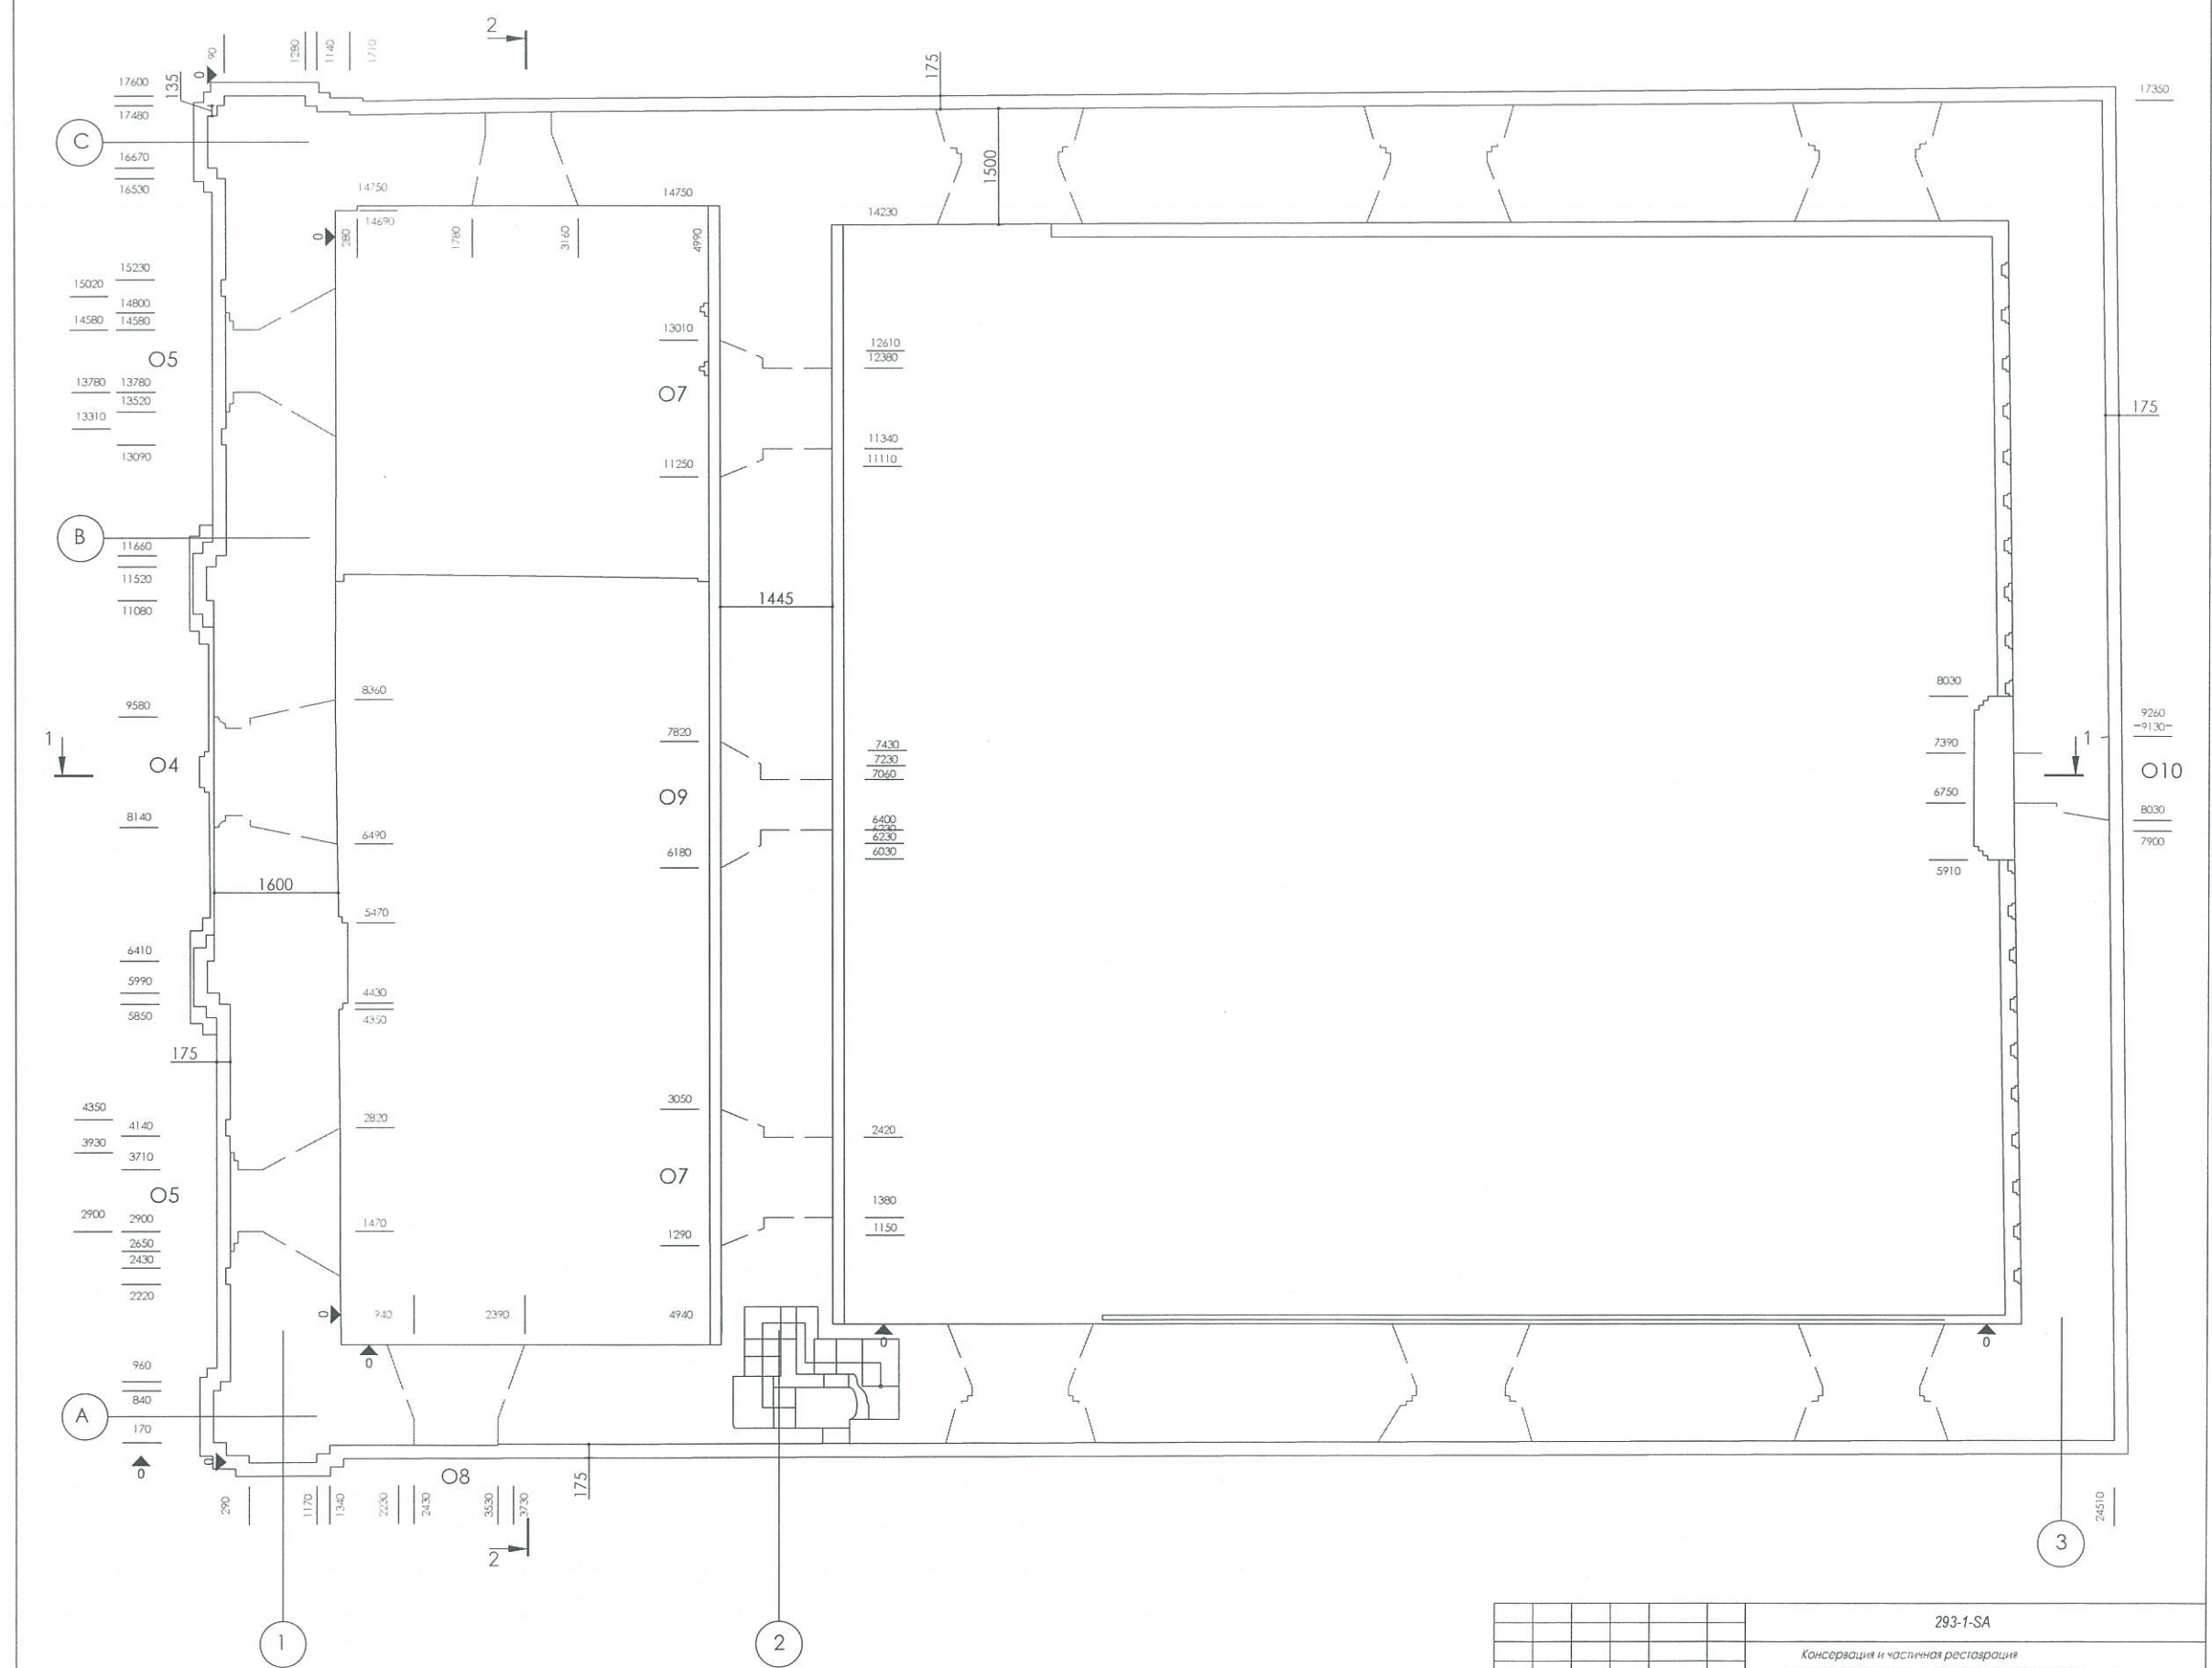

						293-1-SA		
						Консервация и частичная реставрация здания Синагоги XVIII в. с. Рашков Каменского района		
Модиф.	Сектор	Планш	№ док.	Семнатура	Дата	1 Этап	Фаза	Планш
Гл. арх.	Дубеларь В.				09.17.		РЕ	4
Архитект.	Литвинчук И.				09.17.	План на отм. +8.000		SA "RESTAURATORUL" CHIȘINĂU

Фасад в осях С-А, М 1:50

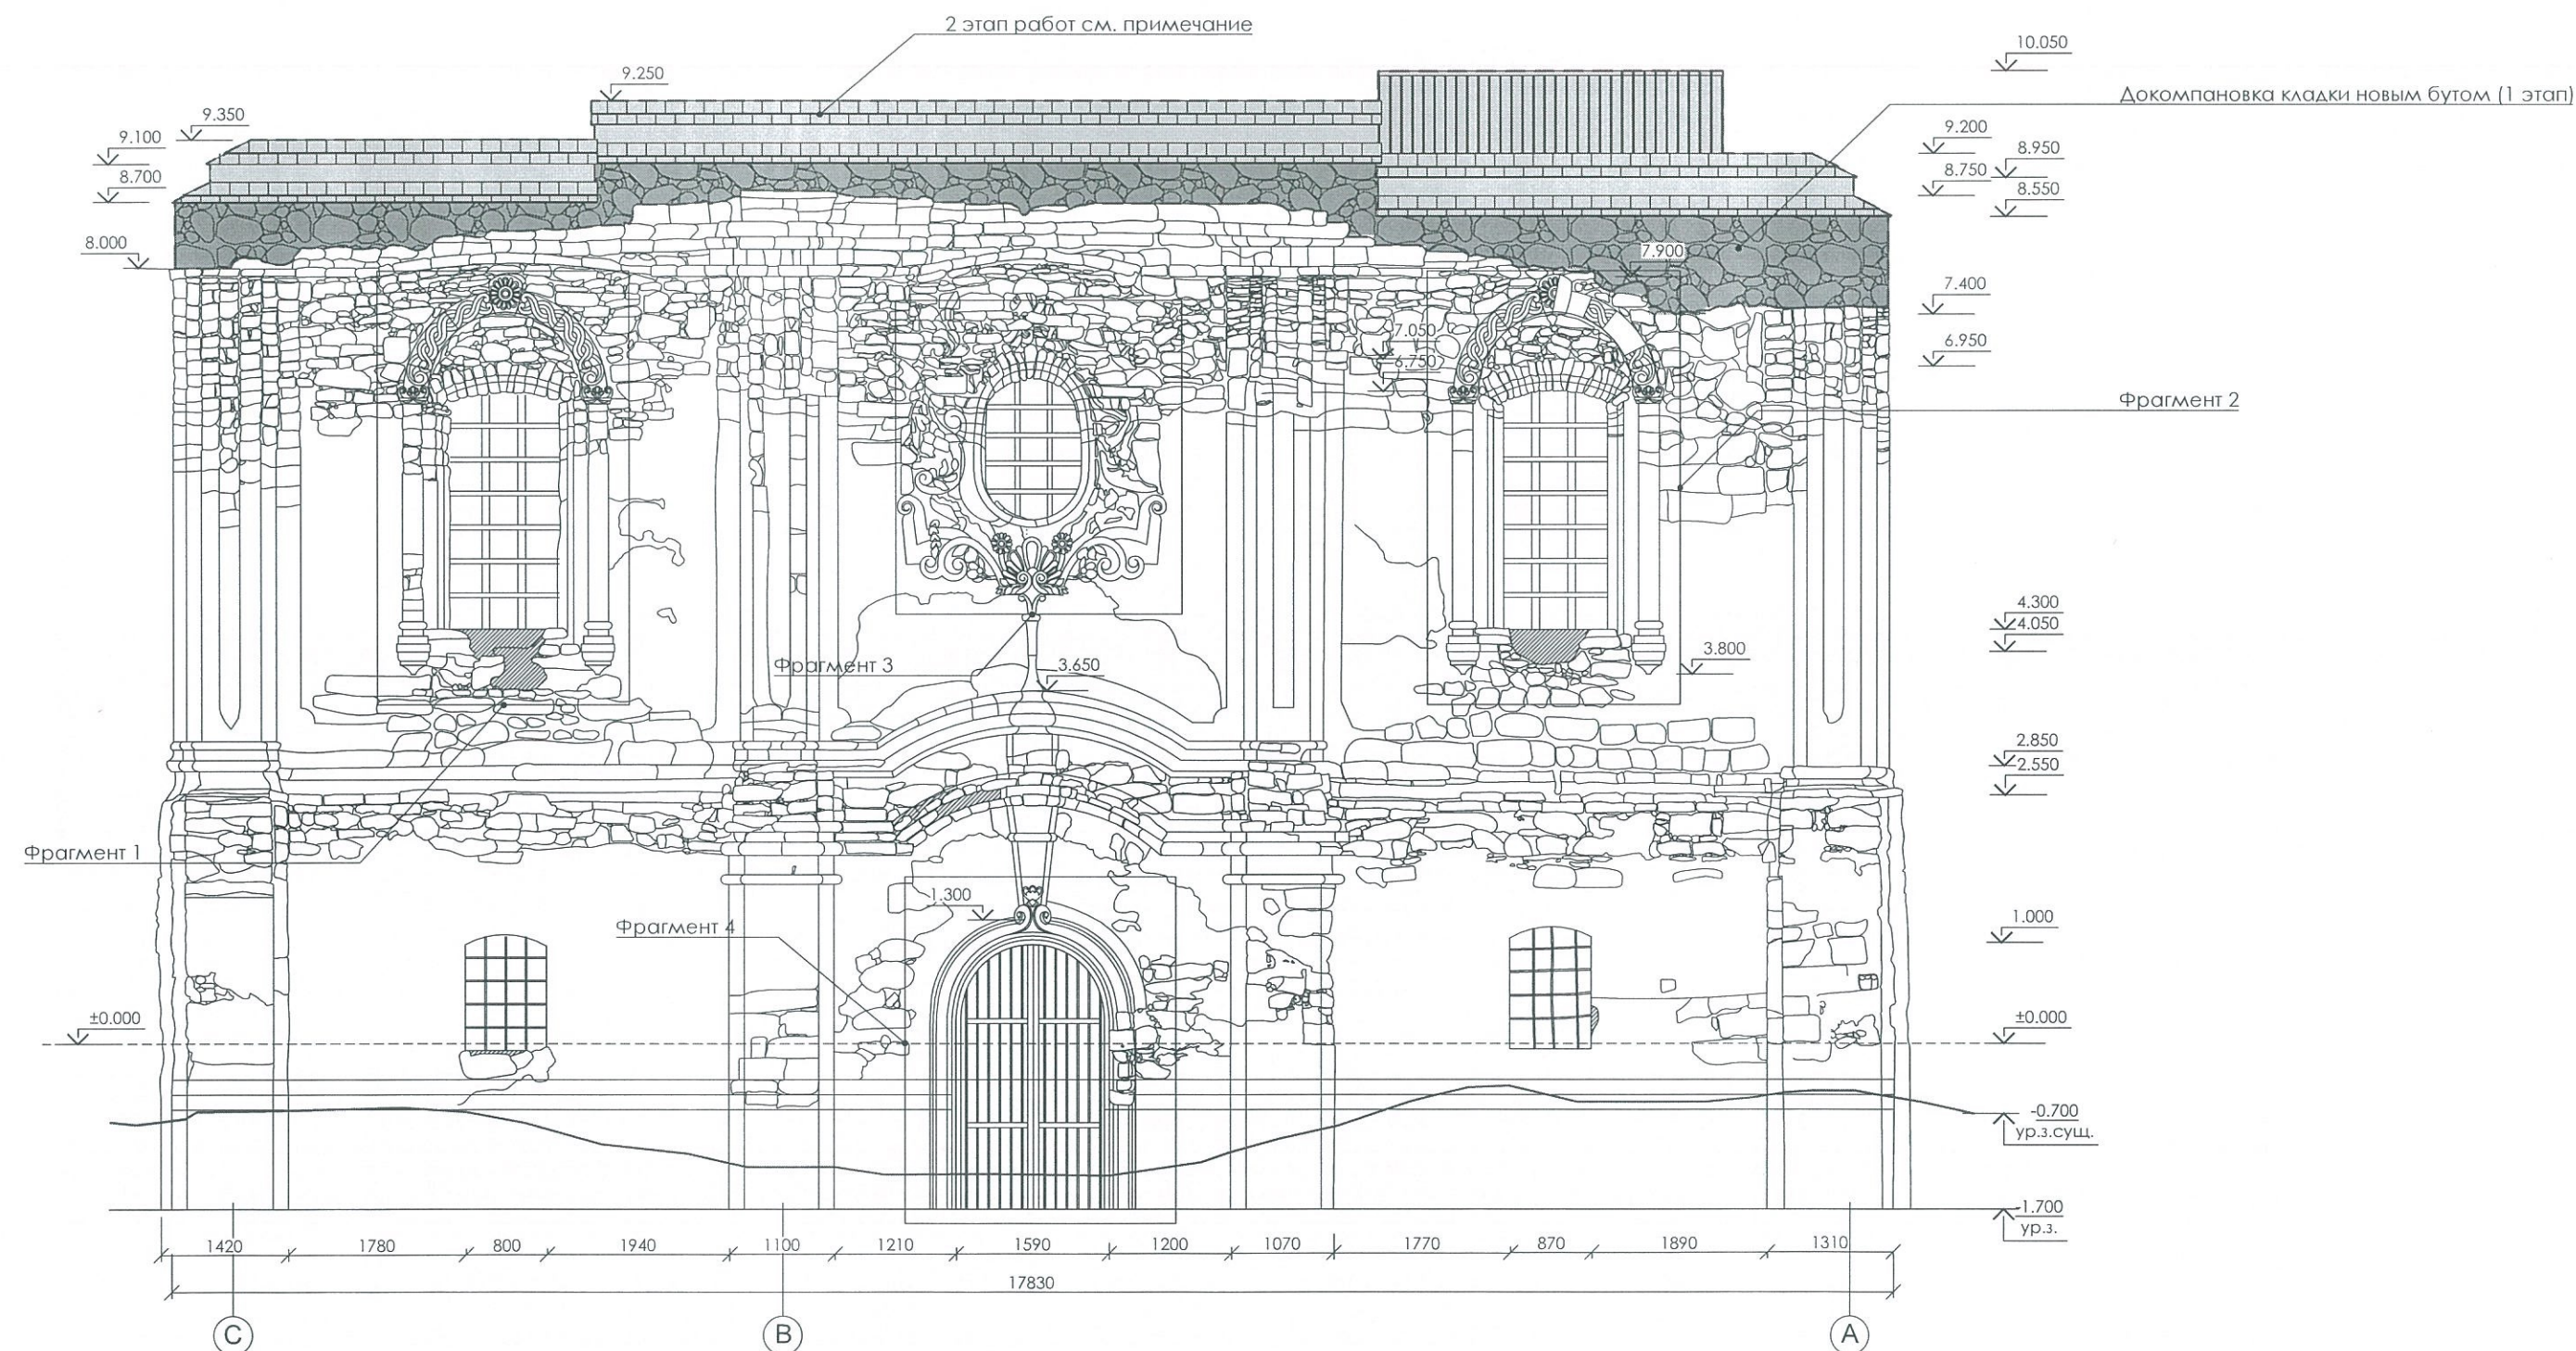


ПРИМЕЧАНИЯ

2 этап работ предусматривает завершение докомпановки стен, новым бутовым камнем, с покрытием их керамической плоской черепицей серых тонов, устройство смотровой площадки и ряд основных консервационных работ по зданию, с частичной реставрацией, согласно эскизного проекта и благоустройство прилегающей территории.

						293-1-SA
						Консервация и частичная реставрация здания Синагоги XVIII в. с. Рашков Каменского района
Modif.	Sector	Plansa	№ doc.	Semnatura	Data	
Гл. арх.	Дубеларь В				09.17.	1 Этап
Архитект.	Литвинчук И				09.17.	РЕ 5
						Фасад в осях С-А
						SA "RESTAURATORUL" CHIȘINĂU

Фасад в осях 3-1, М 1:50

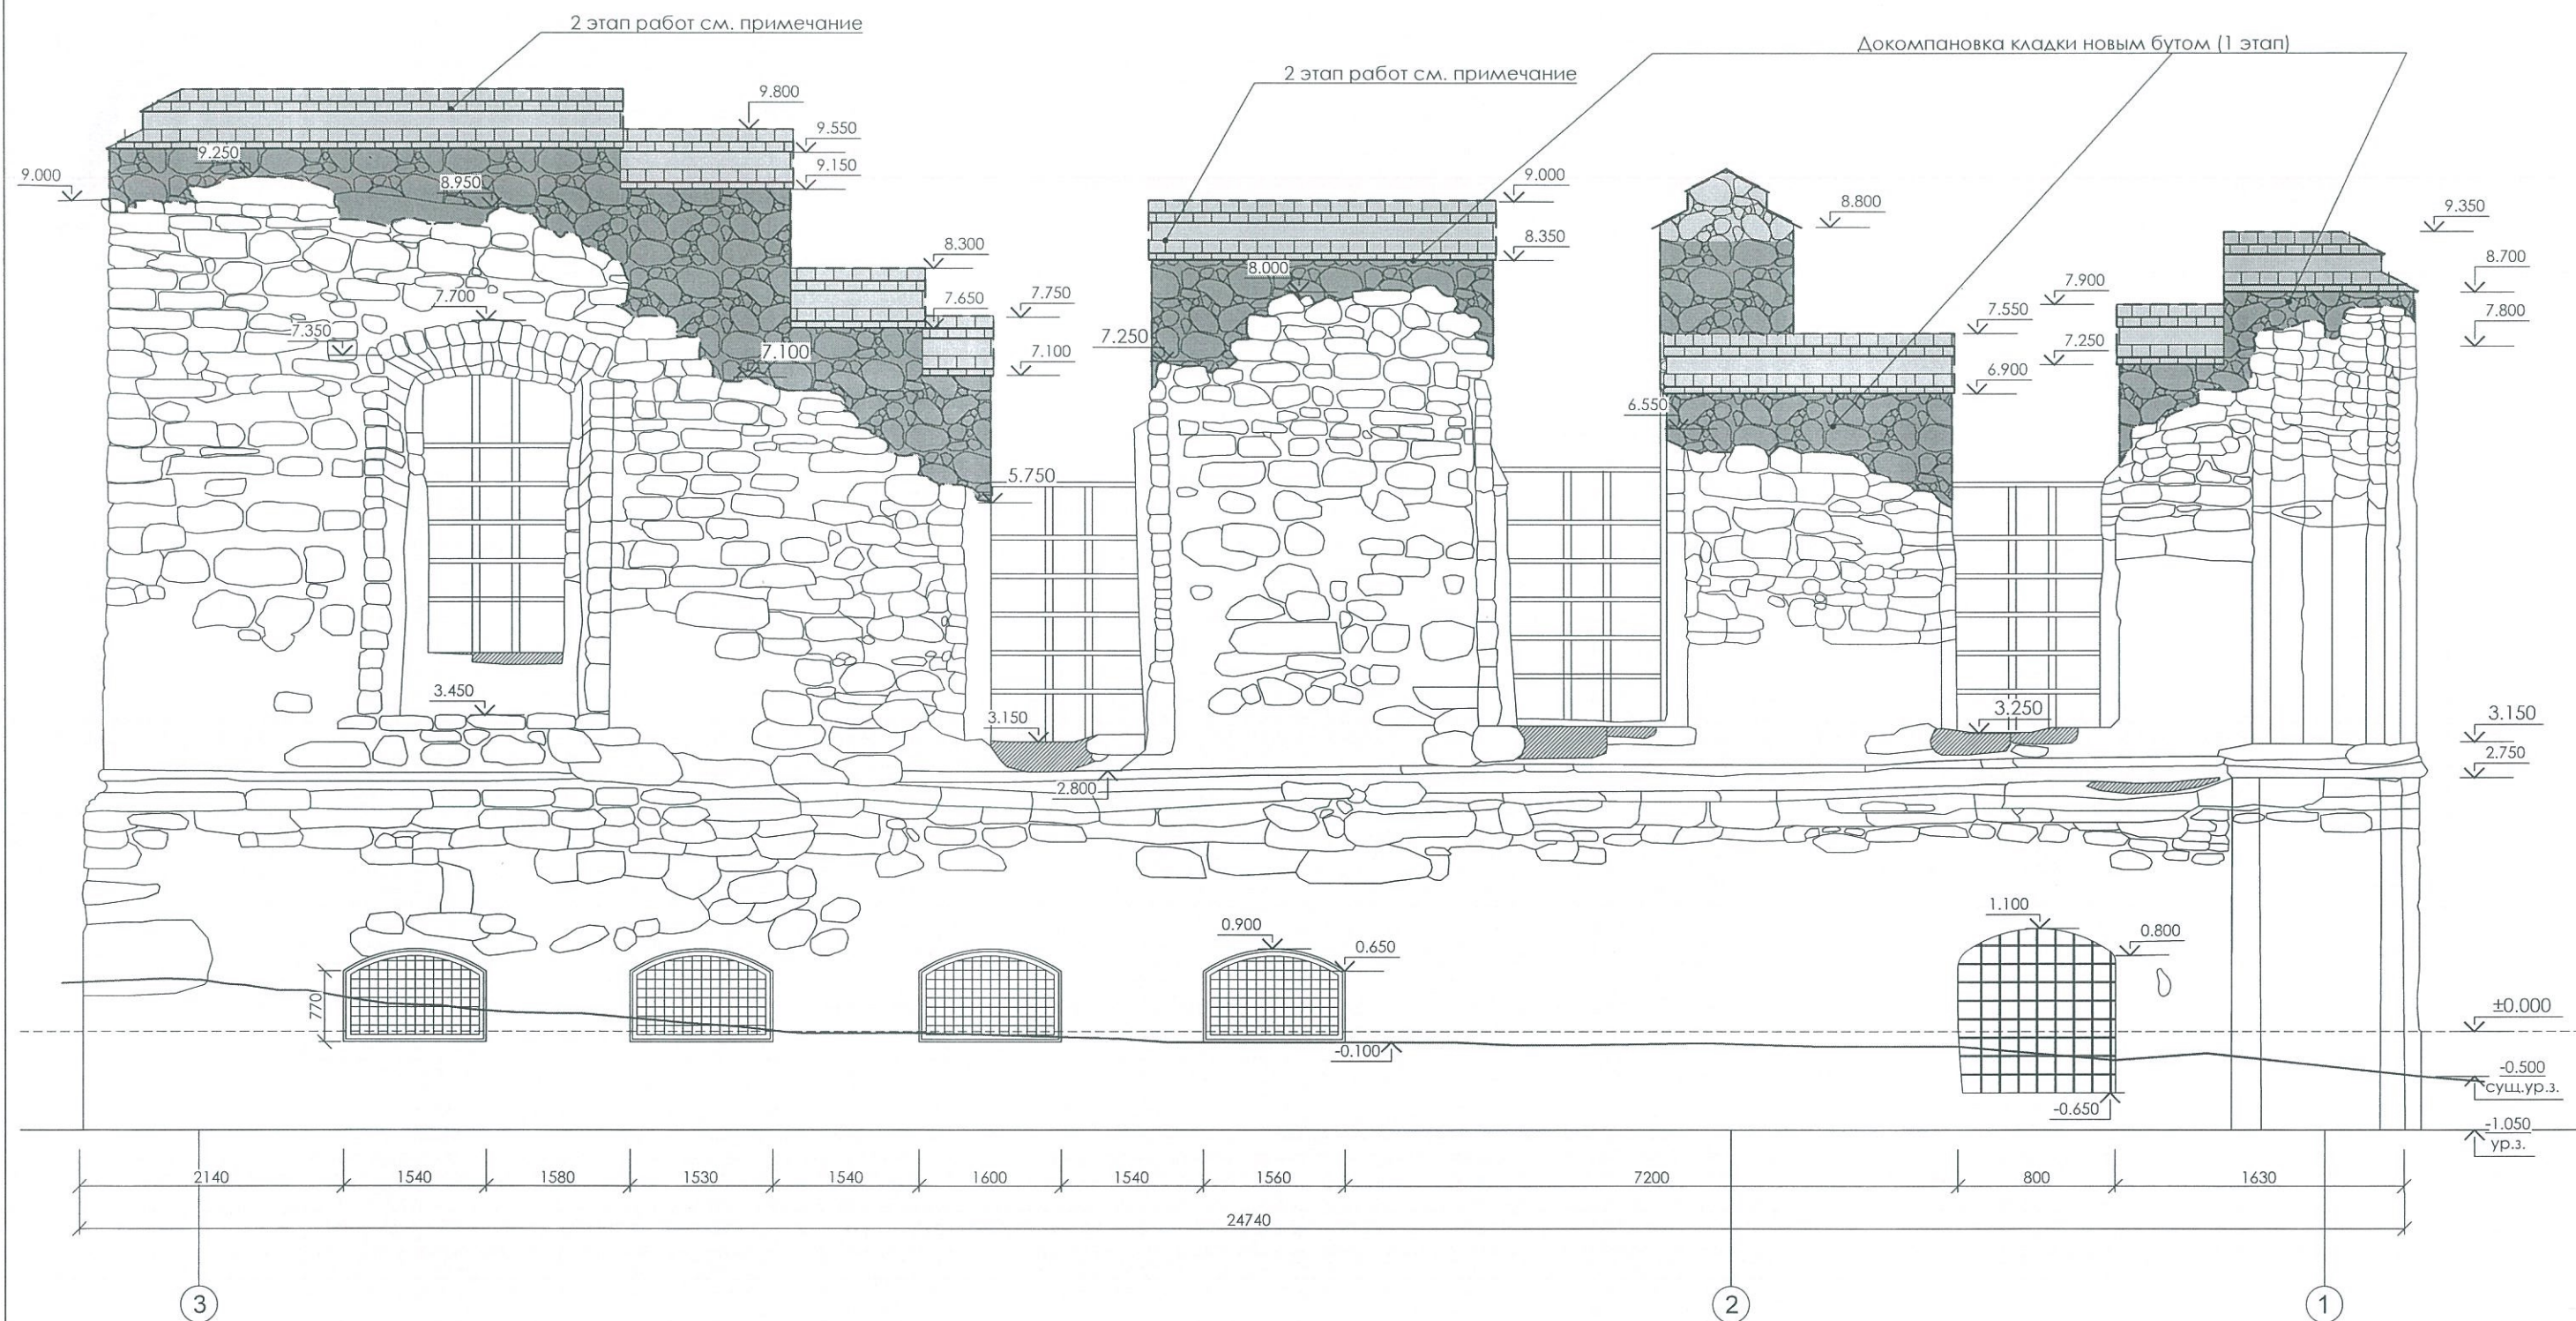


ПРИМЕЧАНИЯ

2 этап работ предусматривает завершение докомпановки стен, новым бутовым камнем, с покрытием их керамической плоской черепицей серых тонов, устройство смотровой площадки и ряд основных консервационных работ по зданию, с частичной реставрацией, согласно эскизного проекта и благоустройство прилегающей территории.

						293-1-SA			
						Консервация и частичная реставрация здания Синагоги XVIII в. с. Рашков Каменского района			
Modif.	Sector	Plansa	Nr doc.	Semnatura	Data	1 Etan	Faza	Plansa	Planse
Гл. арх.	Дубеларь В			09.17.			PE	6	
Архитект.	Литвинчук И			09.17.		Фасад в осях 3-1	SA "RESTAURATORUL" CHIȘINĂU		

Фасад в осях А-С, М 1:50

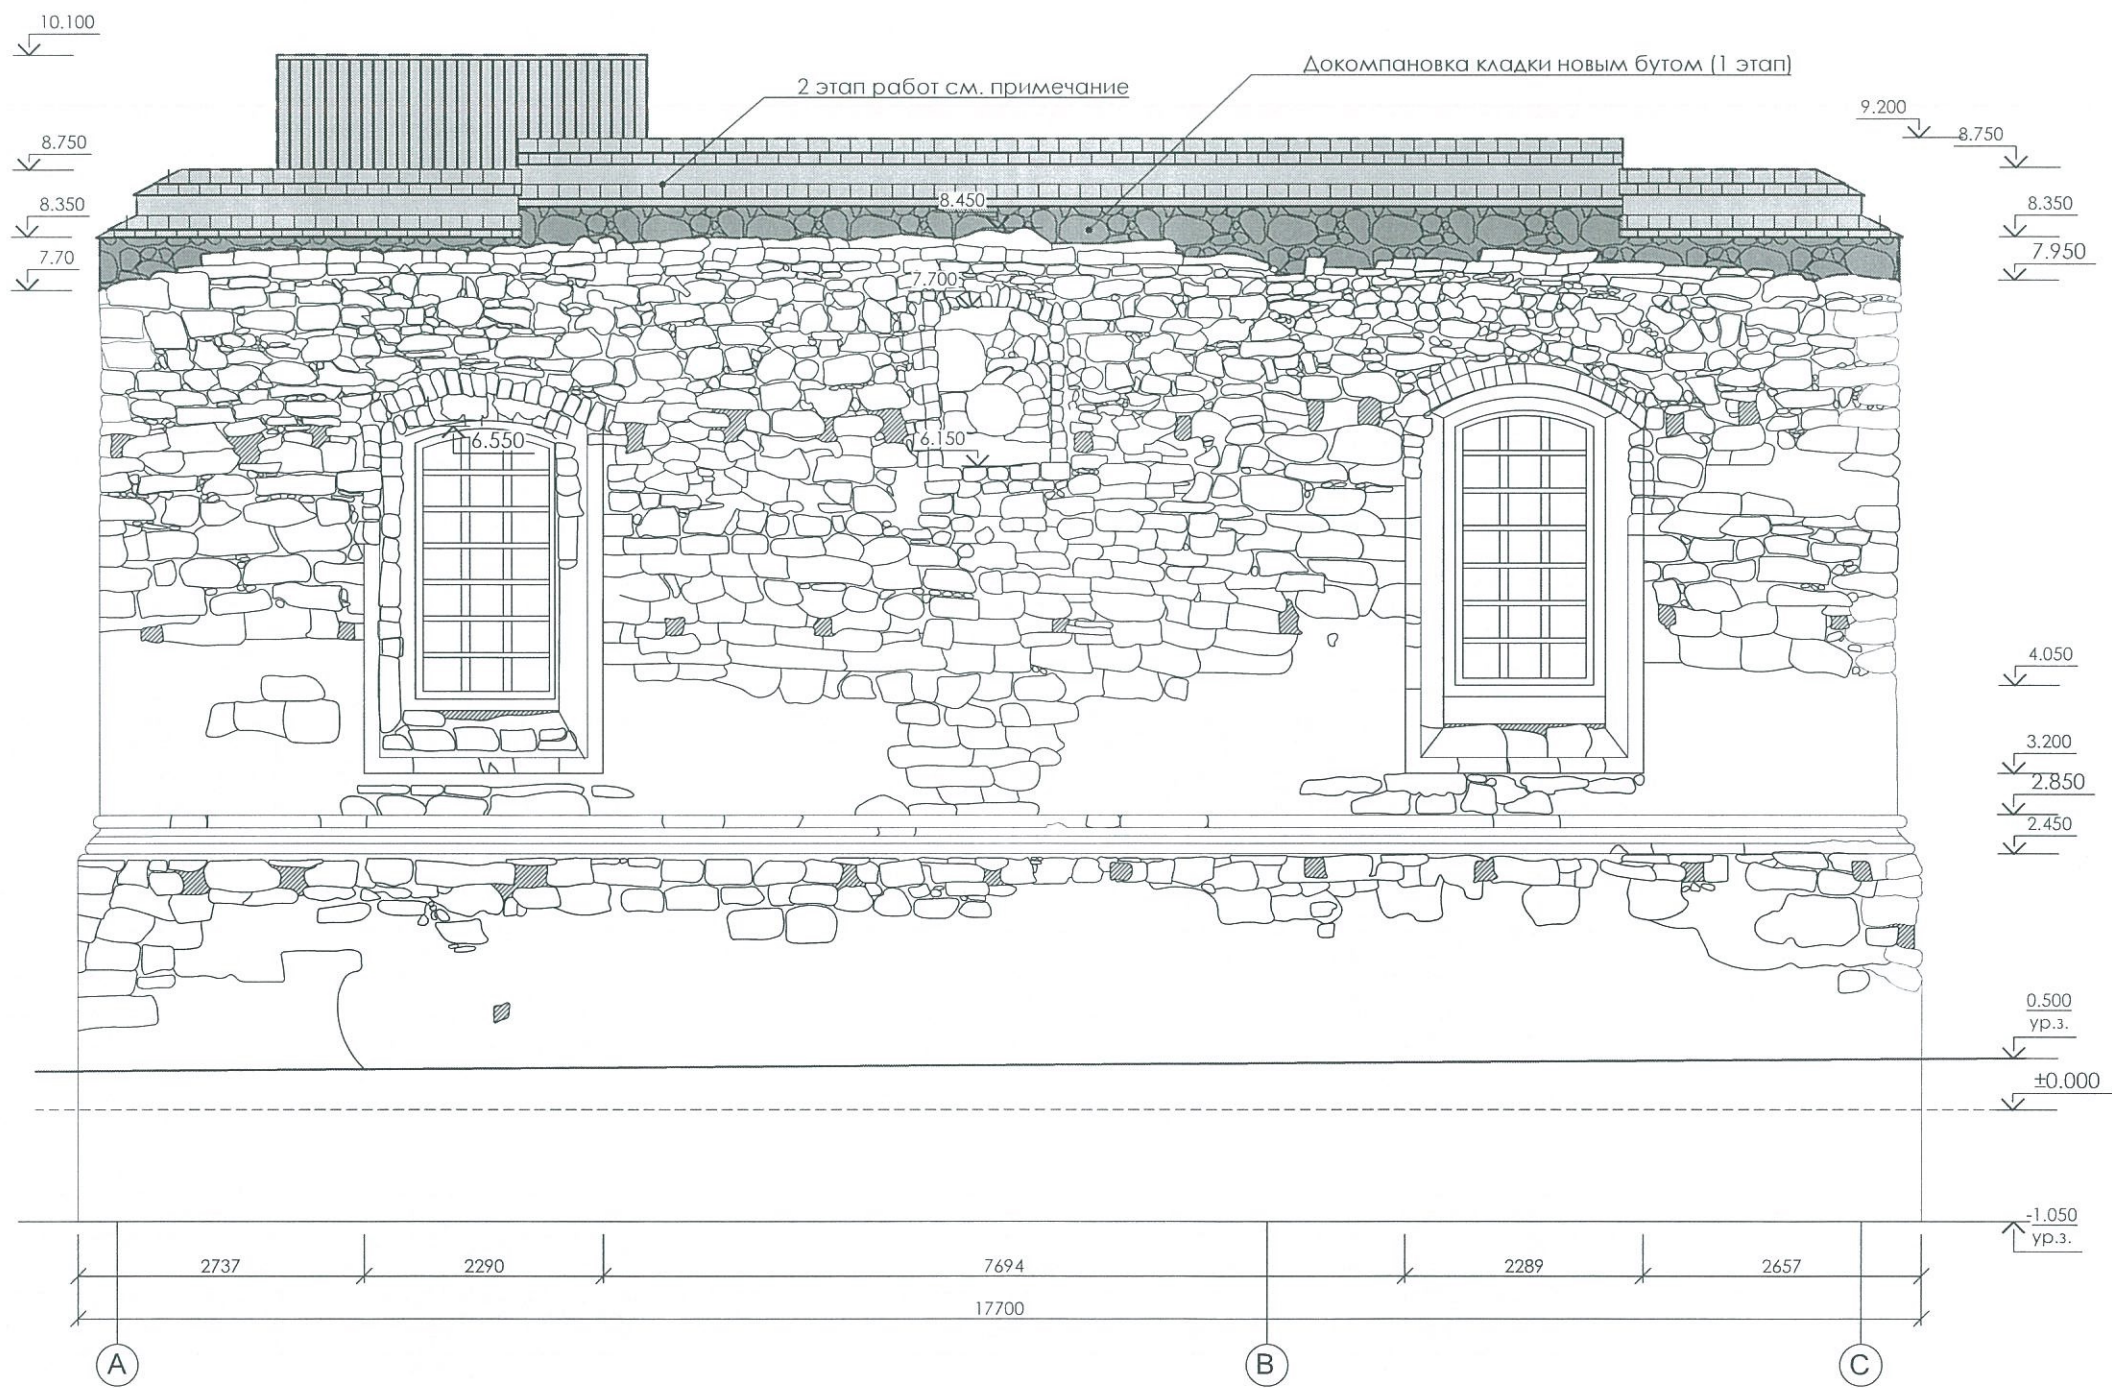


ПРИМЕЧАНИЯ

2 этап работ предусматривает завершение докомпановки стен, новым бутовым камнем, с покрытием их керамической плоской черепицей серых тонов, устройство смотровой площадки и ряд основных консервационных работ по зданию, с частичной реставрацией, согласно эскизного проекта и благоустройство прилегающей территории.

						293-1-SA			
						Консервация и частичная реставрация здания Синагоги XVIII в. с. Рашков Каменского района			
Modif.	Sector	Plansa	№ doc.	Semnatura	Data	1 Этап	Faza	Plansa	Planse
Гл. арх.	Дубеларь В				09.17.		РЕ	7	
Архитект.	Литвинчук И				09.17.				
						Фасад в осях А-С	SA "RESTAURATORUL" CHIȘINĂU		

Фасад в осях 1-3, М 1:50

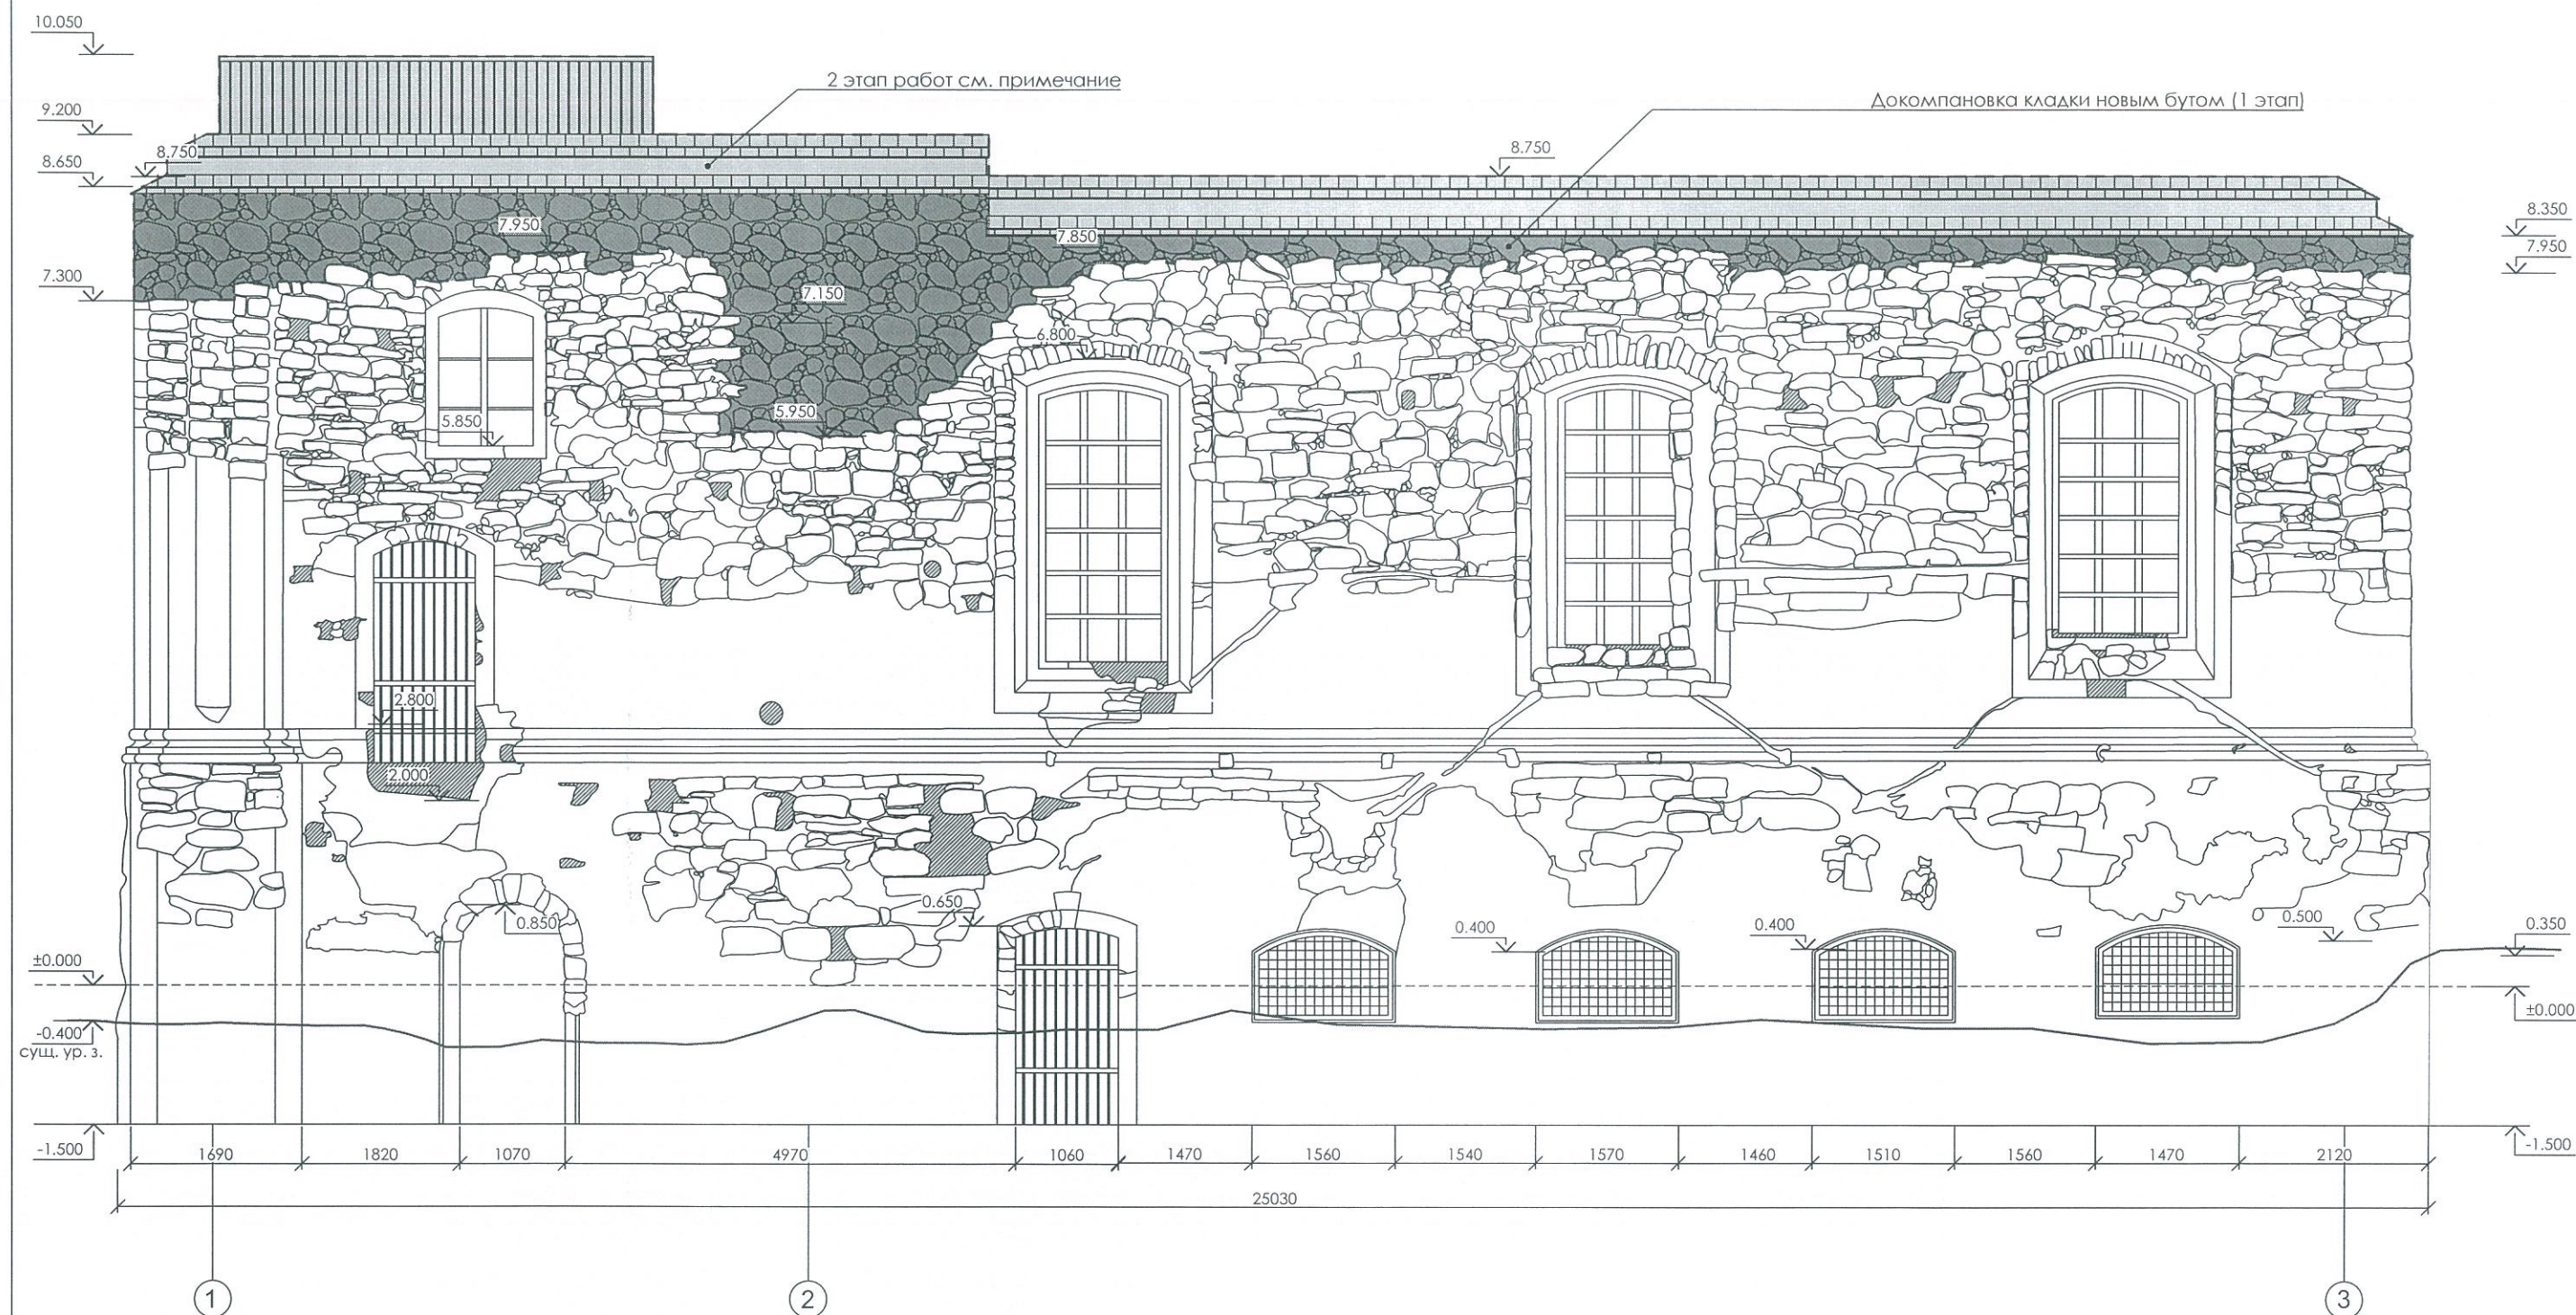


ПРИМЕЧАНИЯ

2 этап работ предусматривает завершение докомпановки стен, новым бутовым камнем, с покрытием их керамической плоской черепицей серых тонов, устройство смотровой площадки и ряд основных консервационных работ по зданию, с частичной реставрацией, согласно эскизного проекта и благоустройство прилегающей территории.

						293-1-SA			
						Консервация и частичная реставрация здания Синагоги XVIII в. с. Рашков Каменского района			
Modif.	Sector	Plansa	Nr. doc.	Semnatura	Data	1 Этап	Faza	Plansa	Planse
Гл. арх.	Дубеларь В				09.17		РЕ	8	
Архитект.	Литвинчук И				09.17	Фасад в осях 1-3	SA "RESTAURATORUL" CHIȘINĂU		

Разрез 1-1, М 1:50

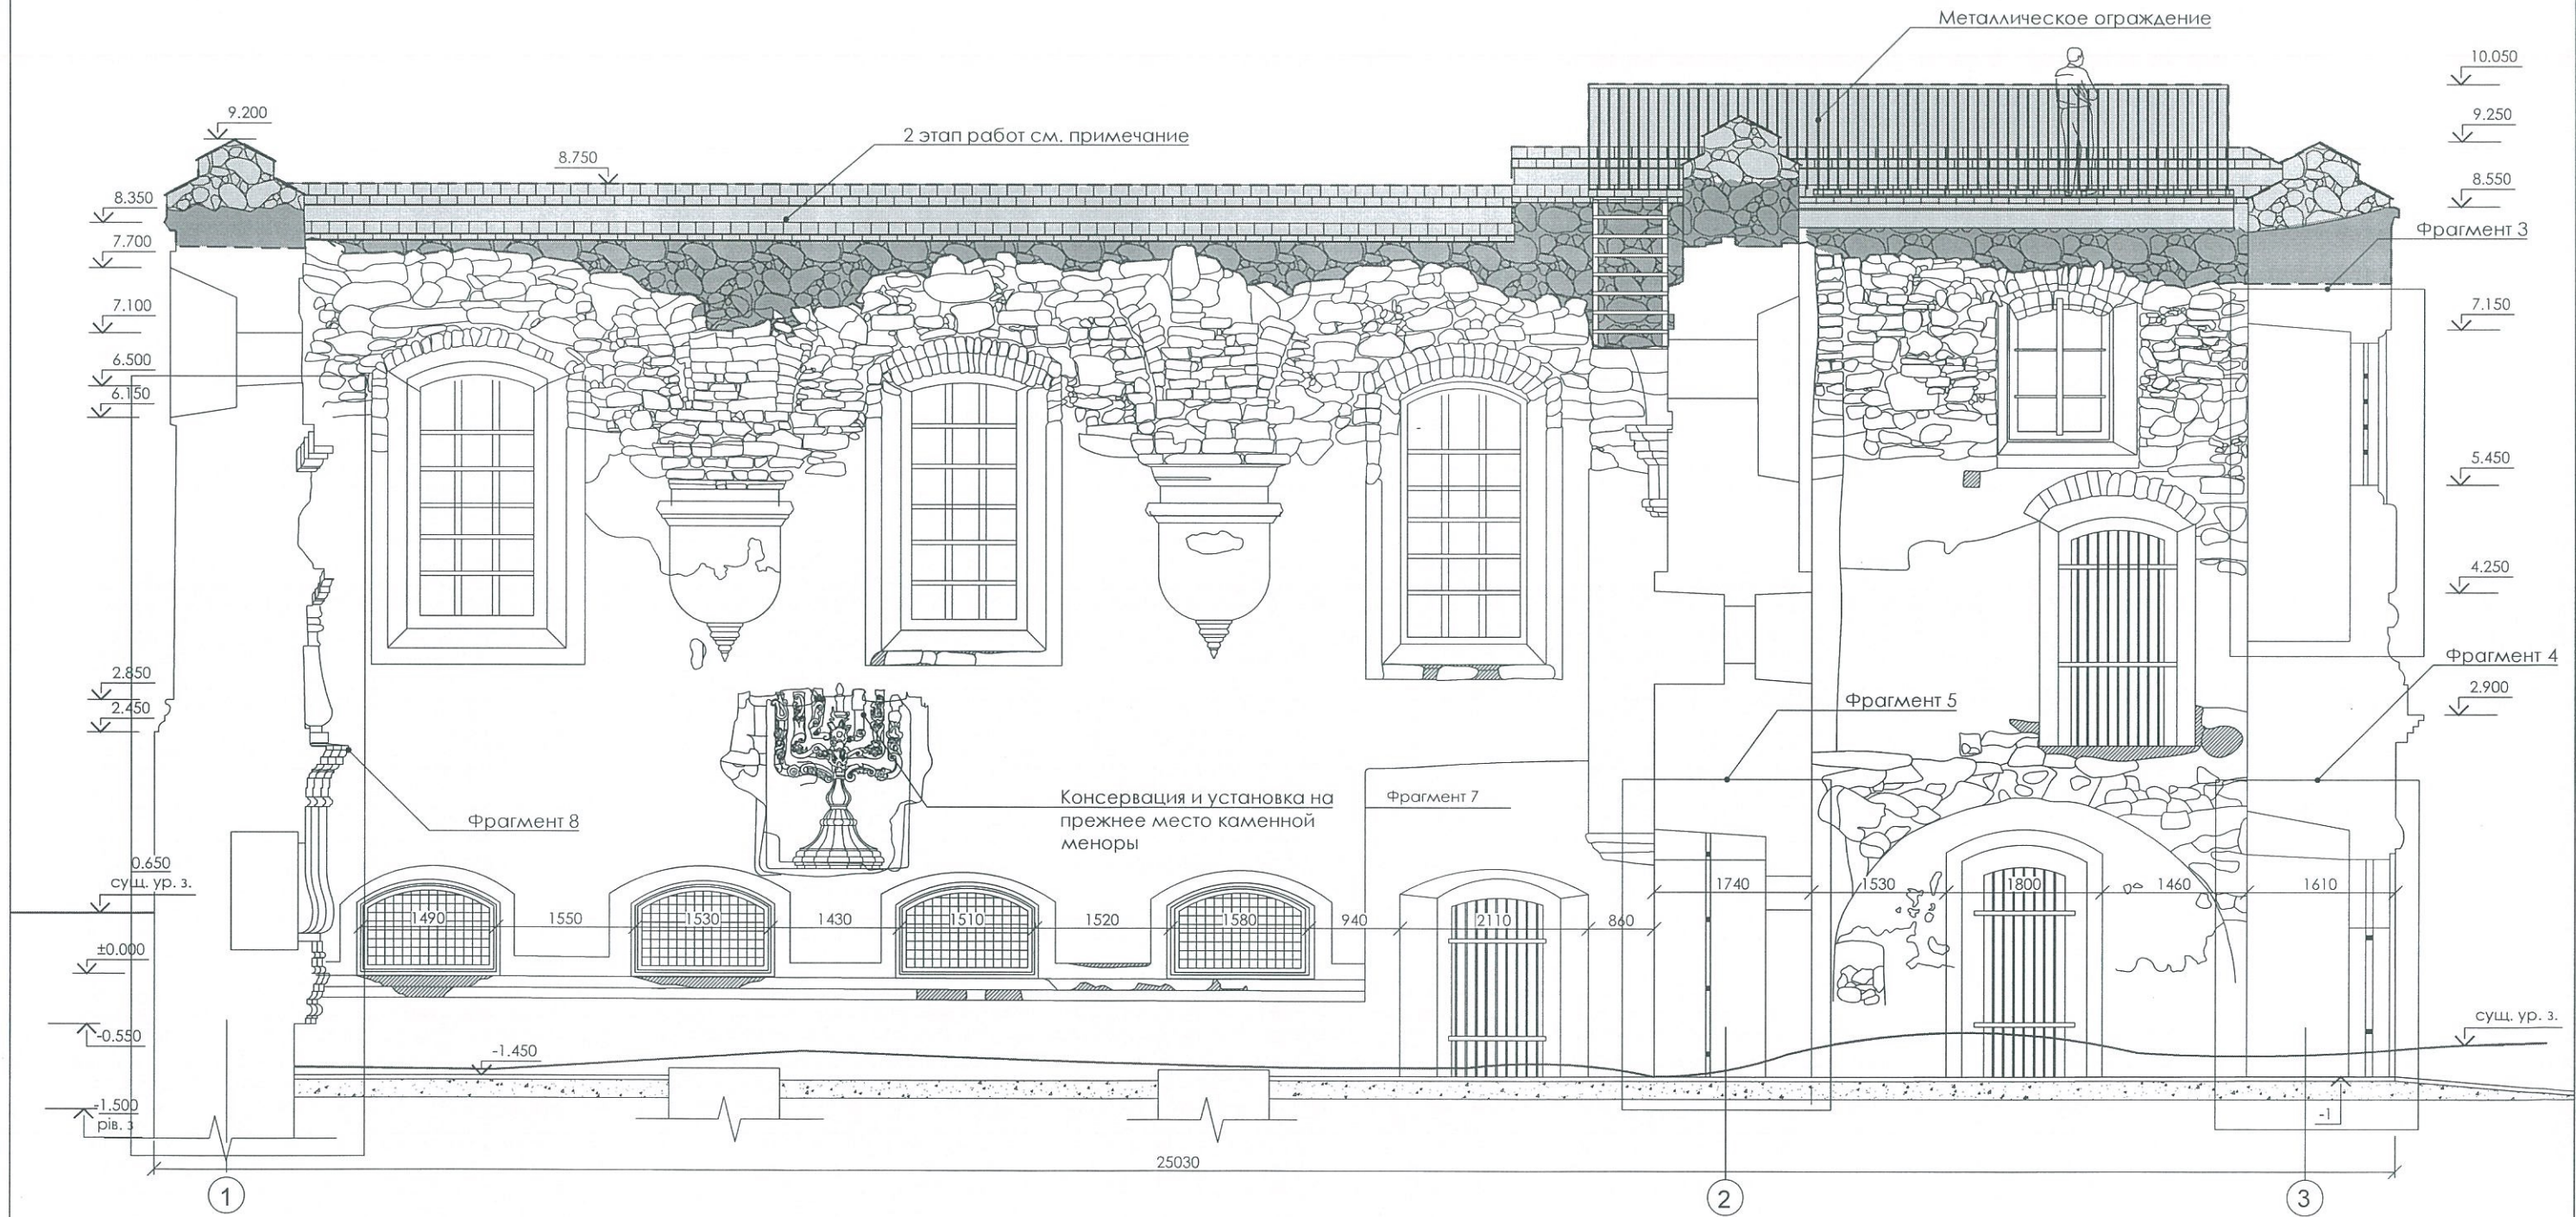


ПРИМЕЧАНИЯ

2 этап работ предусматривает завершение докомпановки стен, новым бутовым камнем, с покрытием их керамической плоской черепицей серых тонов, устройство смотровой площадки и ряд основных консервационных работ по зданию, с частичной реставрацией, согласно эскизного проекта и благоустройство прилегающей территории.

						293-1-SA			
						Консервация и частичная реставрация здания Синагоги XVIII в. с. Рашков Каменского района			
Modif.	Sector	Plansa	Nr doc.	Semnatura	Data	1 Этап	Faza	Plansa	Planse
Гл. арх.	Дубеларь. В				09.17.		РЕ	9	
Архитект.	Литвинчук И				09.17.	Разрез 1-1	SA "RESTAURATORUL" CHIȘINĂU		

Разрез 2-2 М, 1:50

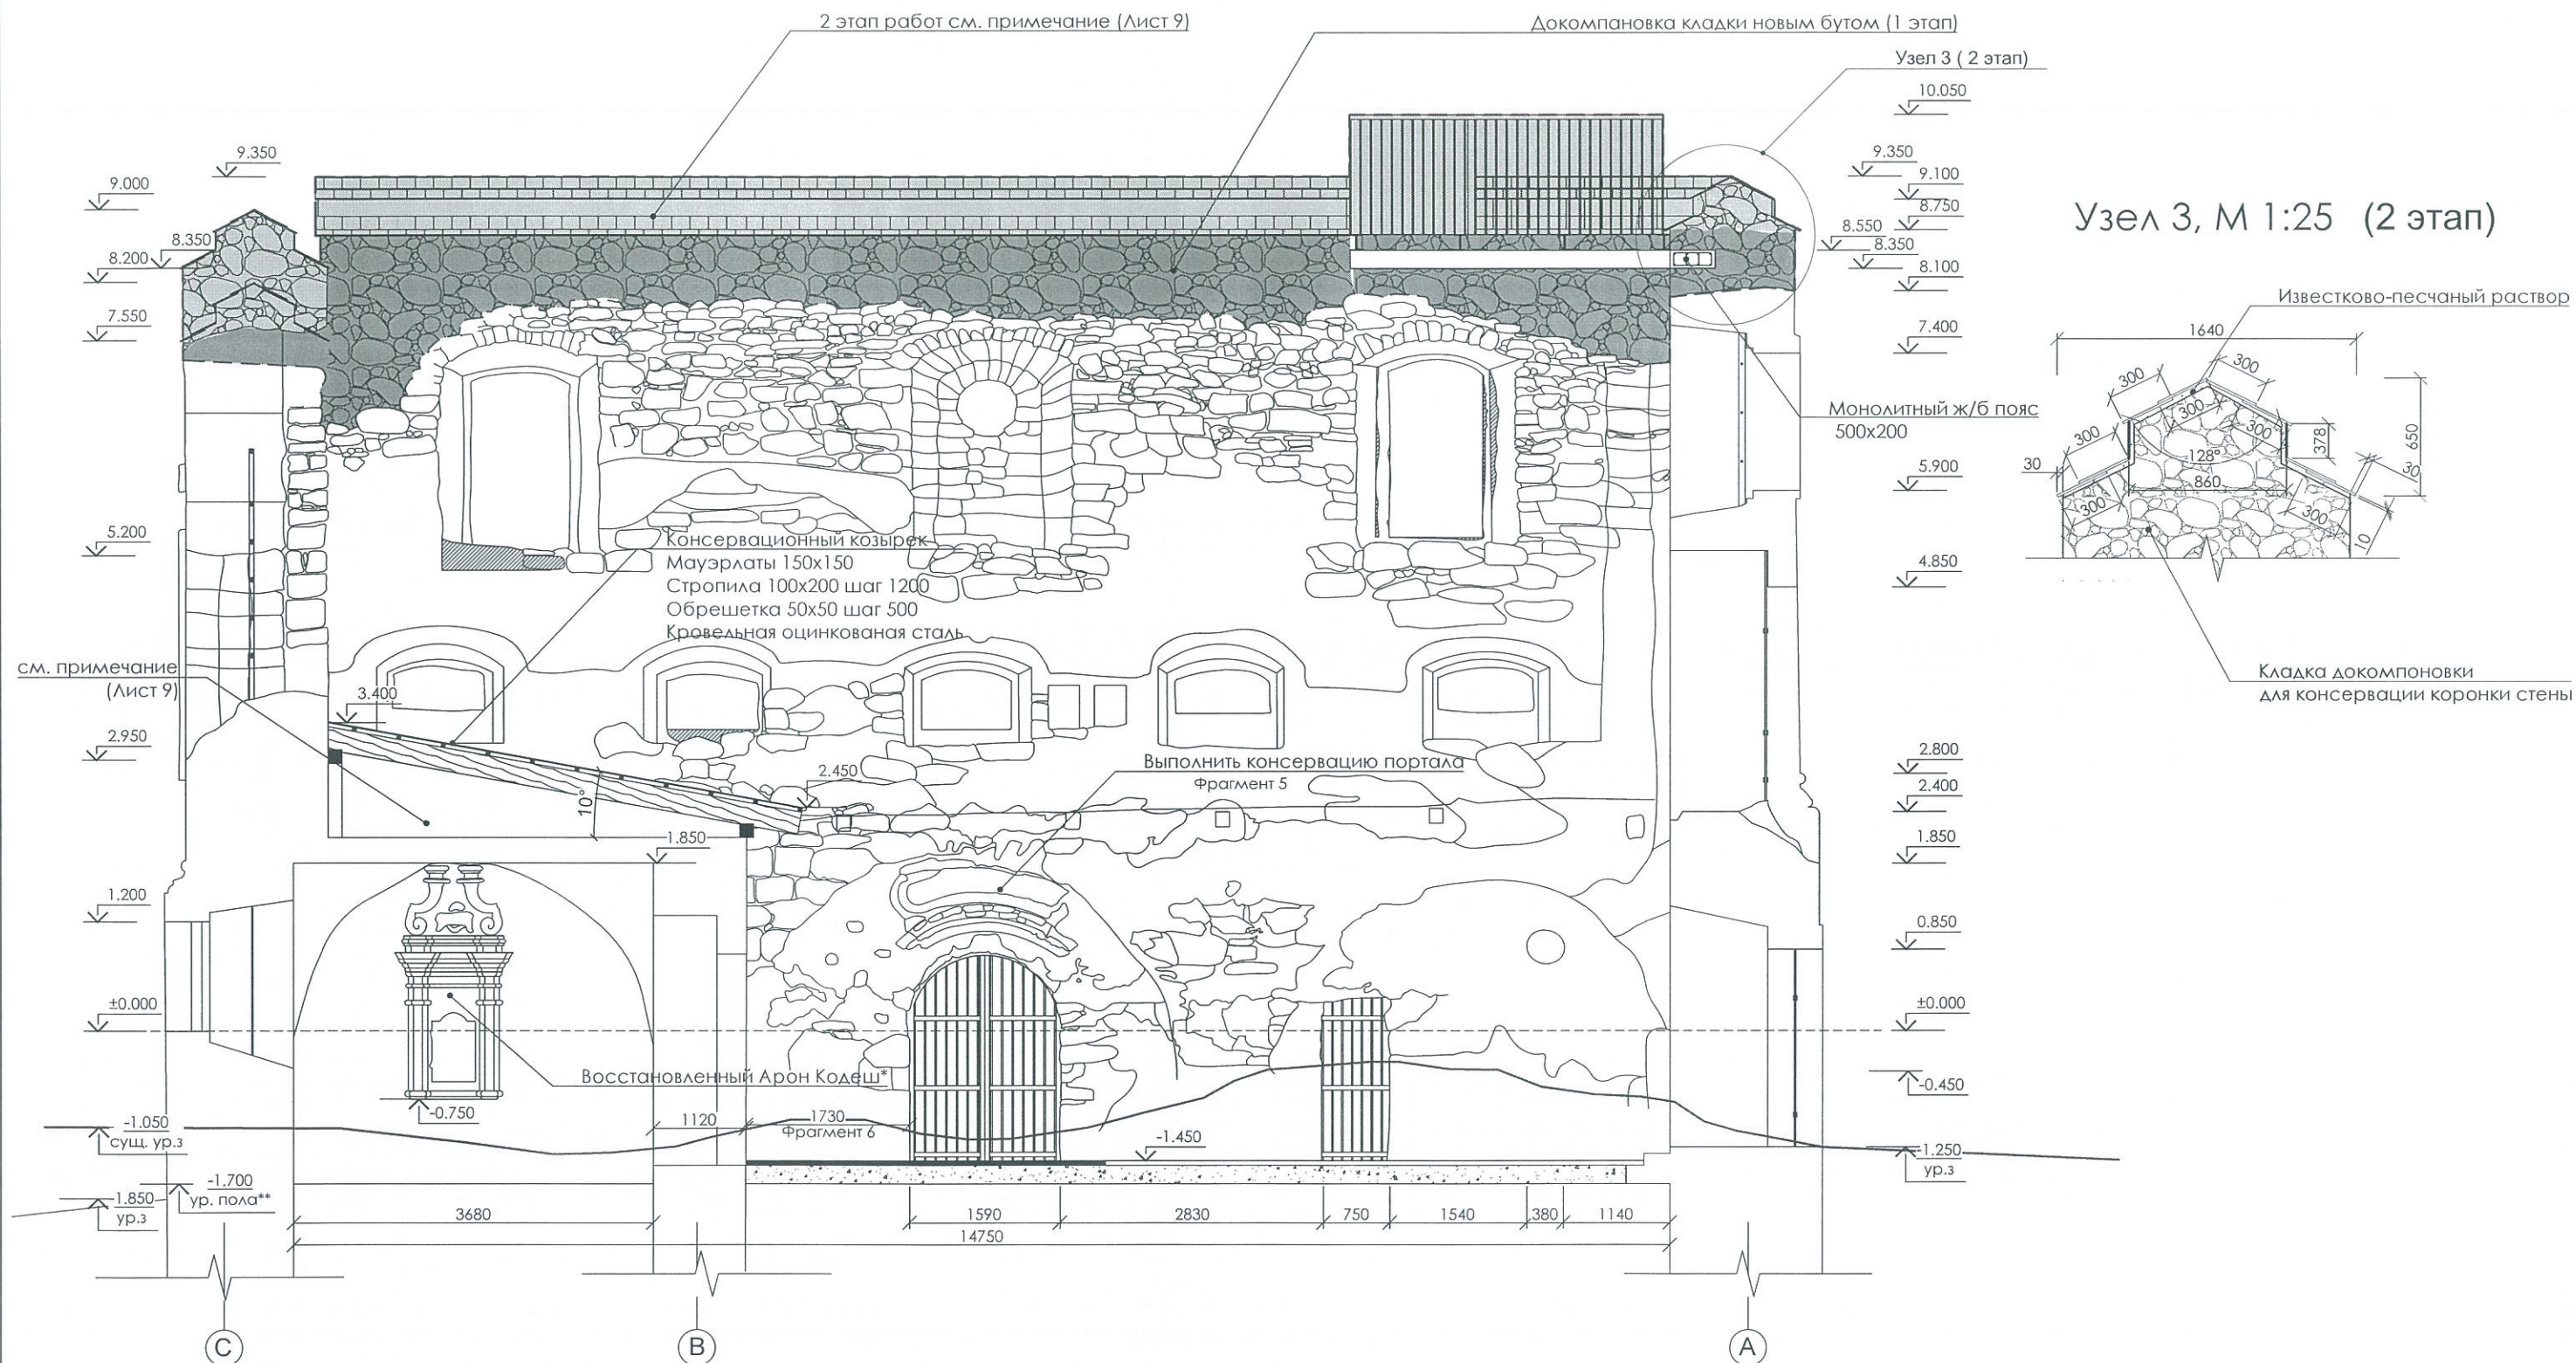

ПРИМЕЧАНИЯ

Свод "тёплой синагоги" расчищают от мусора и завалов, законсервируют известково-песчаным раствором, накроют деревянным консервационным козырьком, с покрытием оцинкованной кровельной сталью и организованным отводом воды.

						293-1-SA			
						Консервация и частичная реставрация здания Синагоги XVIII в. с. Рашков Каменского района			
Modif.	Sector	Plansa	№ doc.	Semnatura	Data		Faza	Plansa	Planse
Гл. арх.		Дубеларь. В			09.17.	1. Etan	PE	10	
Архитект.		Литвинчук И			09.17.				
						Разрез 2-2.	SA "RESTAURATORUL" CHIȘINĂU		

Западный фасад



Северный фасад



Восточный фасад




Южный фасад



ФОТОФИКСАЦИЯ ФАСАДОВ СИНАГОГИ

						293-1-SA		
						Консервация и частичная реставрация здания Синагоги XVIII в.с.Рашков Каменского района		
Modif.	Sector	Plansa	№ doc.	Semnatura	Data	1 Этап	Faza	Plansa
Гл. арх.	Дубеларь В				09.17.		PE	11
Архитект.	Литвинчук И				09.17.	Фотофиксация фасадов синагоги	SA "RESTAURATORUL" CHIȘINĂU	

Портал главного входа

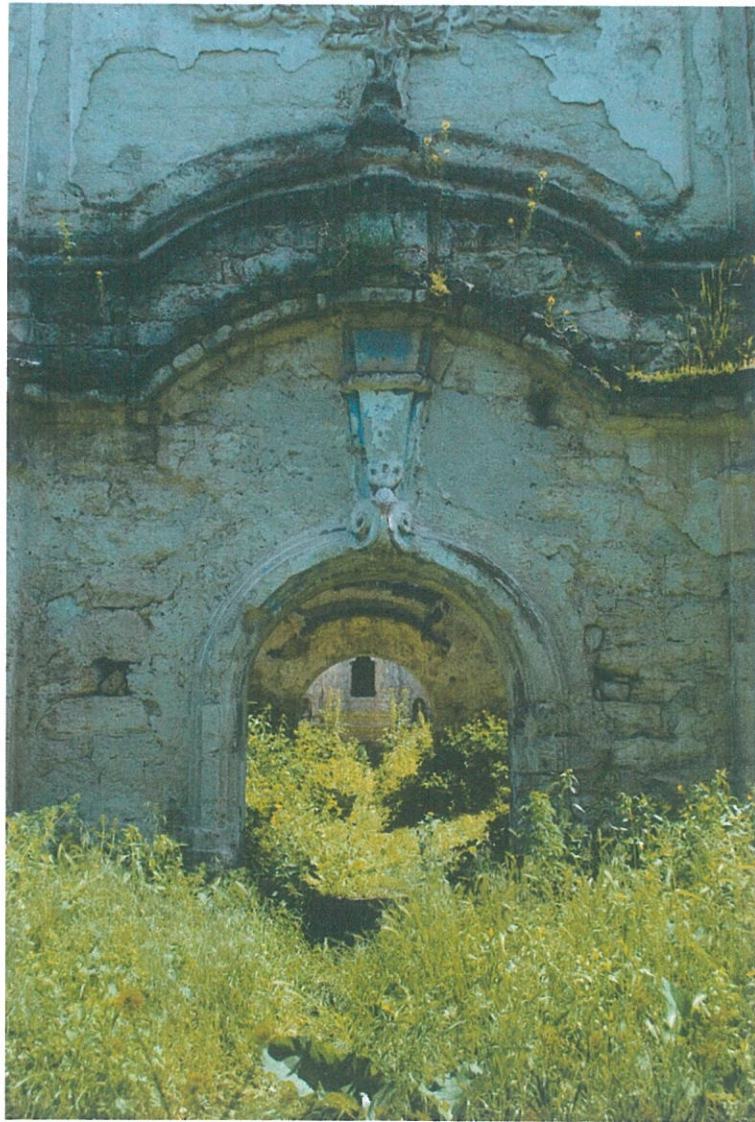

Обрамление боковых оконных проемов



Обрамление центрального оконного проема



ФОТОФИКСАЦИЯ ДЕТАЛЕЙ ГЛАВНОГО
ФАСАДА

						293-1-SA		
						Консервация и частичная реставрация здания Синагоги XVIII в.с.Рашков Каменского района		
Modif.	Sector	Plansa	№ doc.	Semnatura	Data	1 Этап	Faza	Plansa
							PE	12
Гл. арх.		Дубеларь В			09.17.	Фотофиксация деталей главного фасада	SA "RESTAURATORUL" CHIȘINĂU	
Архитект.		Литвинчук И			09.17.			



ФОТОФИКСАЦИЯ ДЕТАЛЕЙ ИНТЕРЬЕРА МАЛОГО ЗАЛА

						293-1-SA		
						Консервация и частичная реставрация здания Синагоги XVIII в.с.Рашков Каменского района		
Modif.	Sector	Plansa	№ doc.	Semnatura	Data	1 Этап	Faza	Plansa
Гл. арх.	Дубеларь В				09.17.		PE	13
Архитект.	Литвинчук И				09.17.	Фотофиксация деталей интерьера малого зала	SA "RESTAURATORUL" CHIȘINĂU	




ФОТОФИКСАЦИЯ ИНТЕРЬЕРА МАЛОГО
ЗАЛА

						293-1-SA		
						Консервация и частичная реставрация здания Синагоги XVIII в.с.Рашков Каменского района		
Modif.	Sector	Plansa	№ doc.	Semnatura	Data		Faza	Plansa
							PE	14
Гл. арх.		Дубеларь В			09.17.	1 Этап		
Архитект.		Литвинчук И			09.17.			
						Фотофиксация интерьера малого зала	SA "RESTAURATORUL" CHIȘINĂU	



ФОТОФИКСАЦИЯ ИНТЕРЬЕРА БОЛЬШОГО ЗАЛА

						293-1-SA		
						Консервация и частичная реставрация здания Синагоги XVIII в.с.Рашков Каменского района		
Modif.	Sector	Plansa	№ doc.	Semnatura	Data	1 Этап	Faza	Plansa
Гл. арх.		Дубеларь. В			09.17.		PE	15
Архитект.		Литвинчук И			09.17.	Фотофиксация интерьера большого зала	SA "RESTAURATORUL" CHIȘINĂU	

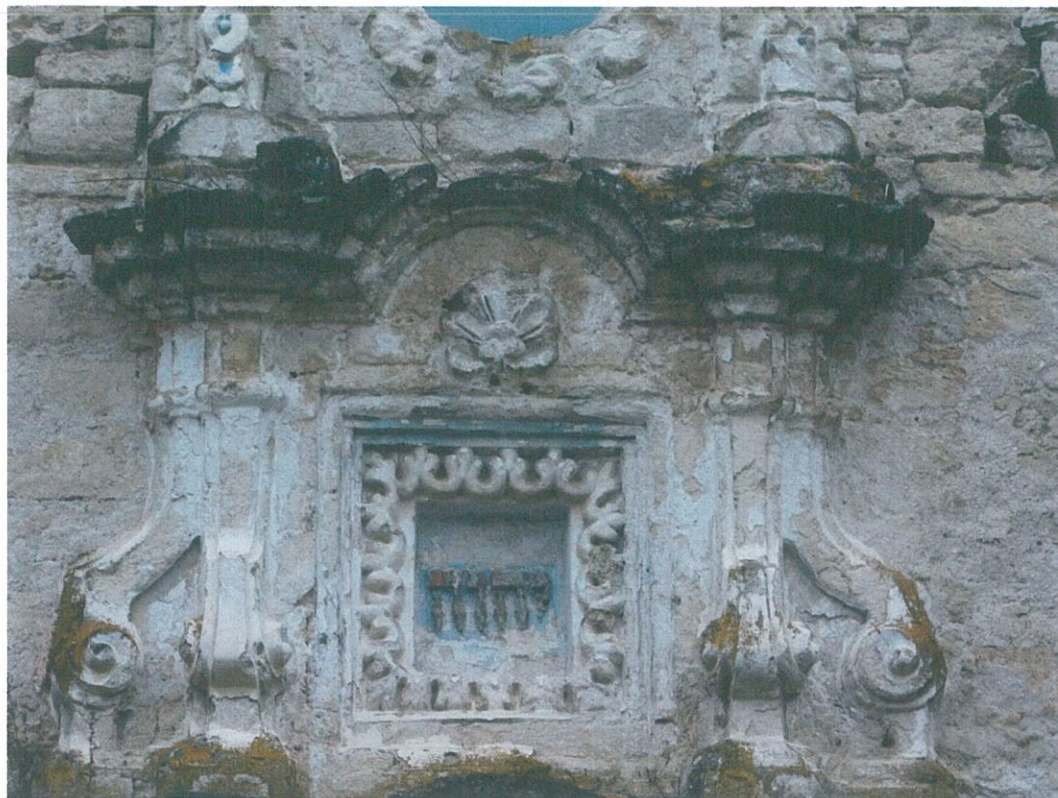

ФОТОФИКСАЦИЯ ФРАГМЕНТОВ АРОН КОДЕША В БОЛЬШОМ ЗАЛЕ

						293-1-SA				
						Консервация и частичная реставрация здания Синагоги XVIII в.с.Рашков Каменского района				
Modif.	Sector	Plansa	№ doc.	Semnatura	Data					
Гл. арх.	Дубеларь. В				09.17.	1 Этап		Faza	Plansa	Planse
Архитект.	Литвинчук И				09.17.			PE	16	
						Фотофиксация фрагментов Арон Кодеша в большом зале		SA "RESTAURATORUL" CHIȘINĂU		