


PROIECT
DESIGN MOBILIER
A OFICIULUI
BIROUL MIGRATIEI SI AZIL
din or. Balti

BENEFICIAR: BMA BALTI
DESIGN: SERGIU CIRJA



CHISINAU: 2017

PLAN PARTER
sc. 1:100

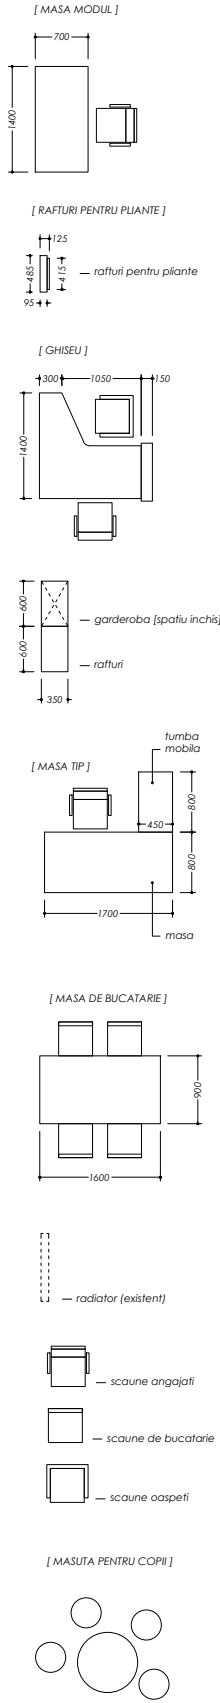

[POZITII MOBILIER TIP] PARTER


POZITIE	PLAN	EXPLICATIE	CANT.
[1]		MASA TIP si DULAP cu sertare [1700 X 800 + 450 X 800]	14
[2]		MASA TIP (modular) [1400 X 700]	5
[3]		DULAP CU RAFTURI [350 x 600]	25
[4]		DULAP PENTRU HAINE [368 x 600]	12
[5]		RECEPTIE GHISEU [2450 x 2625]	3
[6]		RAFTURI PENTRU PLIANTE [130 x 486]	5
[7]		MASA PENTRU IMPRIMANTA [900x350]	1

[POZITII SCAUNE] PARTER






POZITIE	REPREZENTARE	MODEL	FOTO	CANT.
SCAUNE OASPETI		Miro-III-P LB		44
SCAUNE ANGAJATI		Enzo PU		17
SCAUNE BUCATARIE		Bar Stool 701		4

				PROIECT DE DESIGN MOBILIER A BMA			
				din or. Balti			
				Beneficiar: BMA	Etapă	Plansa	Planse
Arhitect	Cirja Sergiu				PE	1	25
				[PLAN PARTER]			
				sc. 1:100			

PLAN MANSARDA
sc. 1:100

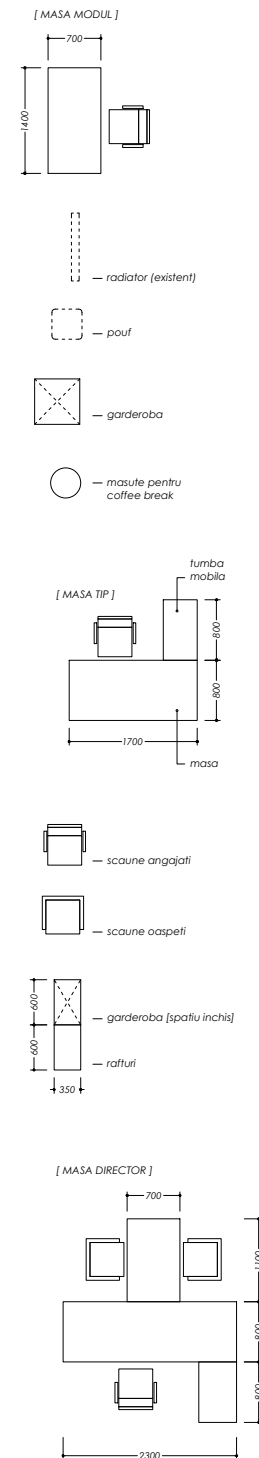


[POZITII MOBILIER TIP] PARTER

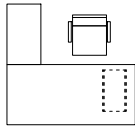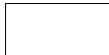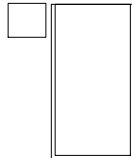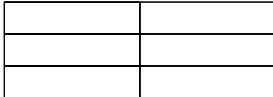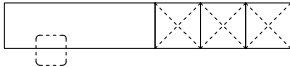POZITIE	PLAN	EXPLICATIE	CANT.
[1]		MASA TIP si DULAP cu sertare [1700 X 800 + 450 X 800]	5
[2]		MASA TIP (modular) [1400 X 700]	14
[3]		DULAP CU RAFTURI [350 x 600]	13
[4]		DULAP PENTRU HAINE [368 x 600]	10
[7]		MASA PENTRU IMPRIMANTA [900x350]	5
[18]		PAT [1100x2050] SALTEA [1000x2000] NOPTIERA [500x450]	4
[19]		PANOU DE PERETE PENTRU PATURI	2
[20]		GARDEROBA CU MASA DE LUCRU	2





[POZITII SCAUNE] MANSARDA

POZITIE	REPREZENTARE	MODEL	FOTO	CANT.
SCAUNE OASPETI		Miro-III-P LB		53
SCAUNE ANGAJATI		Enzo PU		6




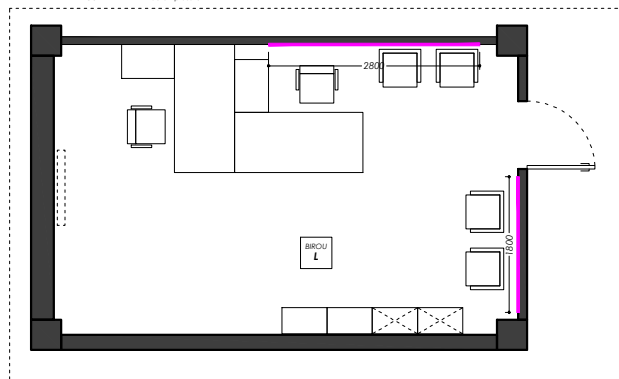


				PROIECT DE DESIGN MOBILIER A BMA din or. Balti			
				Beneficiar: BMA	Etapa	Plansa	Planse
Arhitect	Cirja Sergiu				PE	2	25
				[PLAN MANSARDA] sc. 1:50			

POZITIA [1]
MASA TIP si DULAP cu sertare
[1700 X 800 + 450 X 800]
sc. 1:20

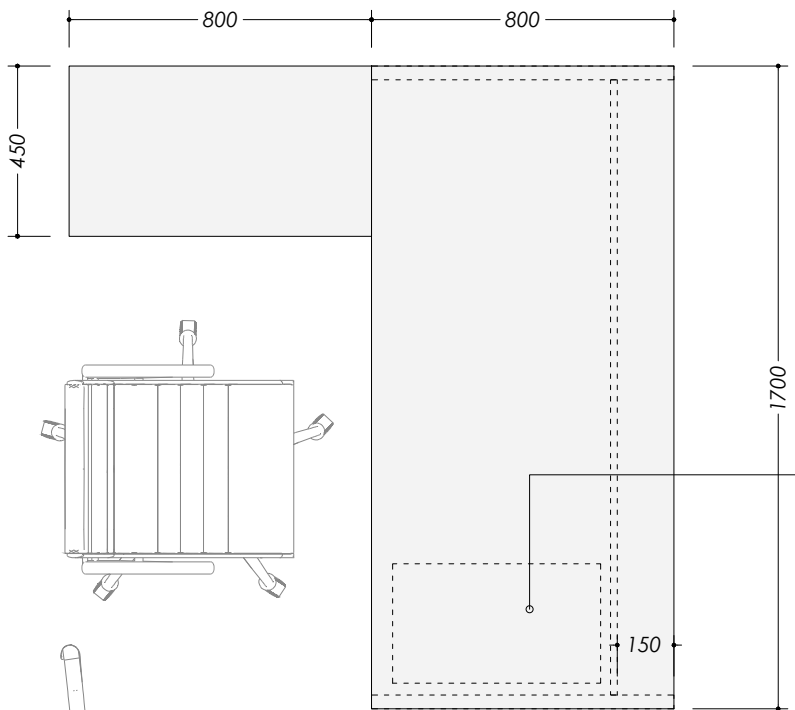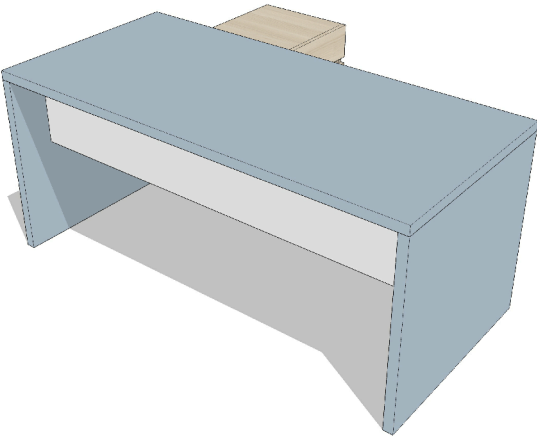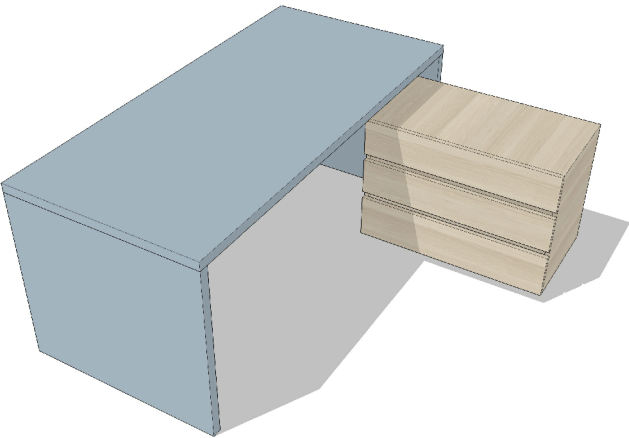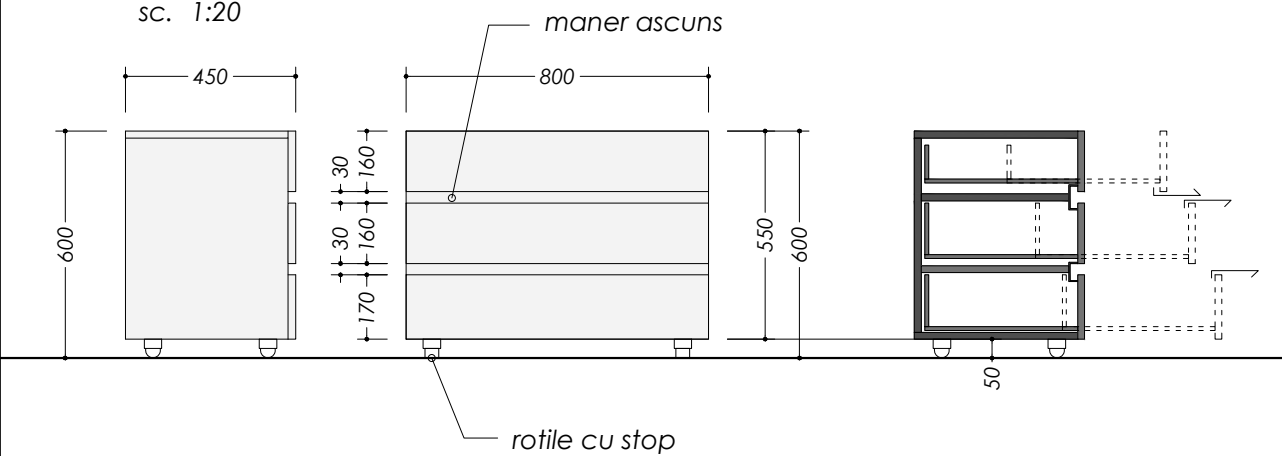

[SUPORT PENTRU 'PC CASE' (carcasa PC)]

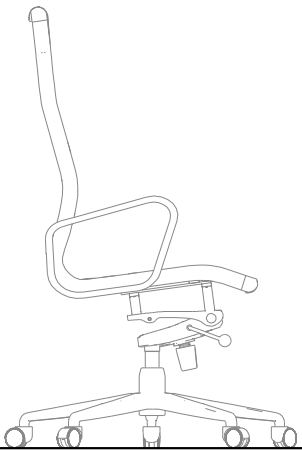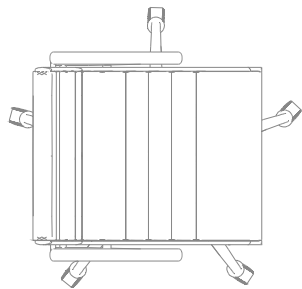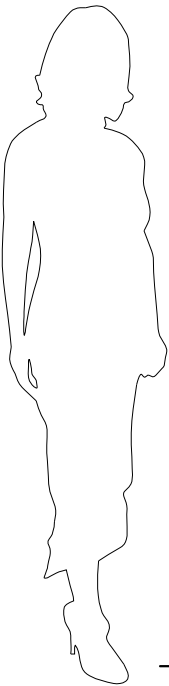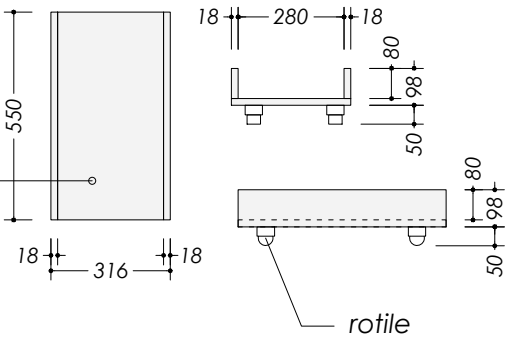



obiect	pozitie	material	culoare	cod
masa	blat si laterale	Egger		U540 ST9
masa	verticala (sub masa)	Egger		W1100 ST9
dulap	fatade si laterale	Egger		H3309 ST28
dulap	corp interior	Egger		U732 ST9

NOTA:
Pentru mecanismul de glisare a sertarelor
se va folosi BLUM (sistem de glisare silentios si usor)

La masa se va folosi un capac pentru cabluri din
metal, rectangular, pozitionat conform cerintelor in
timpul montarii mobilierului la obiect

				PROIECT DE DESIGN MOBILIER A BMA din or. Balti			
				Beneficiar: BMA	Etapa	Plansa	Planse
					PE	3	25
				POZITIA [1]			




POZITIA [2]
MASA TIP modular
[1400 X 700]
sc. 1:20

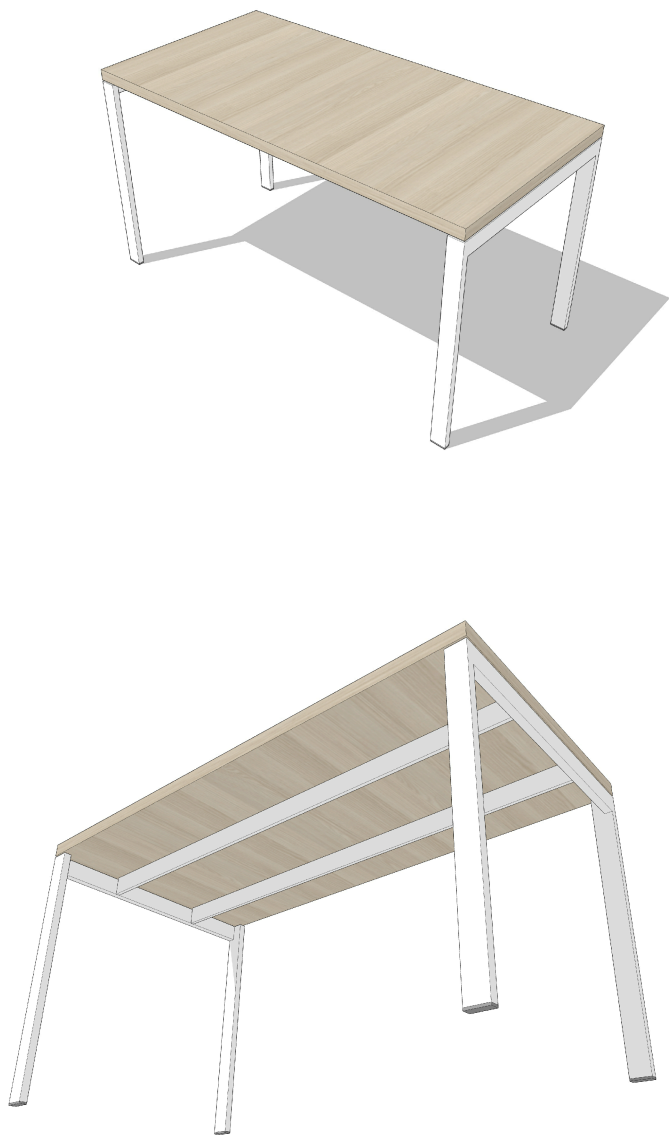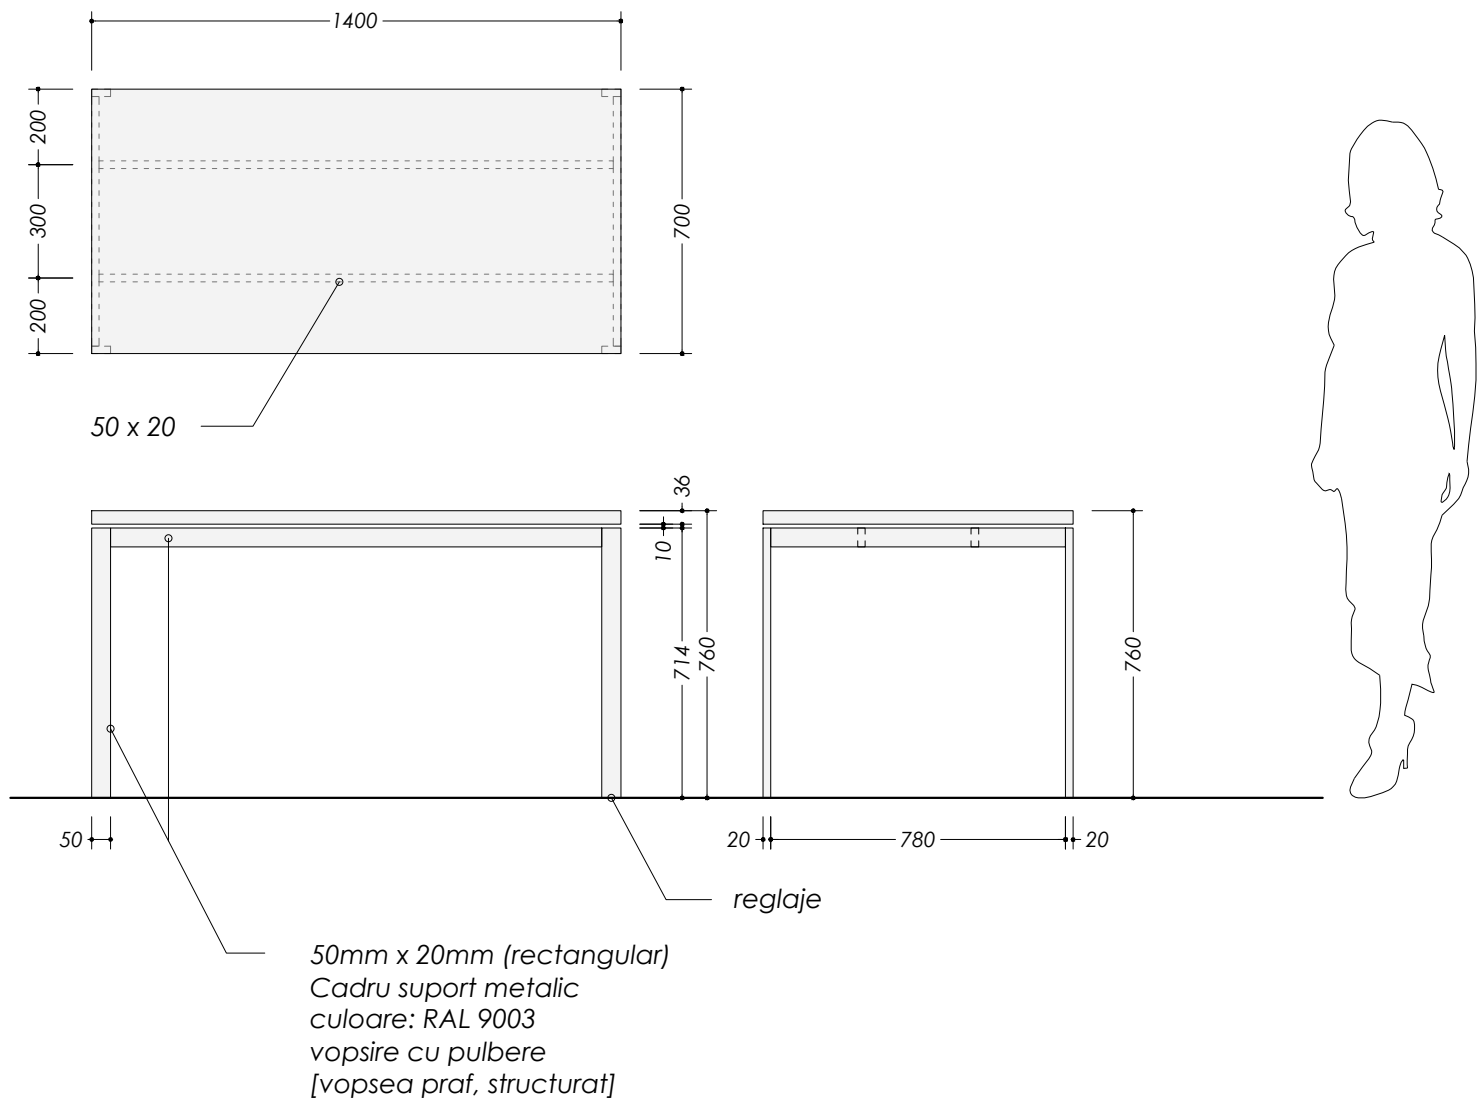

obiect	pozitie	material	culoare	cod
masa	blat	Egger		H3309 ST28
masa	picioare	vopsea structurata		RAL 9003

				PROIECT DE DESIGN MOBILIER A BMA din or. Balti			
				Beneficiar: BMA	Etapa	Plansa	Planse
Arhitect	Cirja Sergiu				PE	4	25
				POZITIA [2]			



POZITIA [3]
DULAP CU RAFTURI
[332 x 600]
sc. 1:20

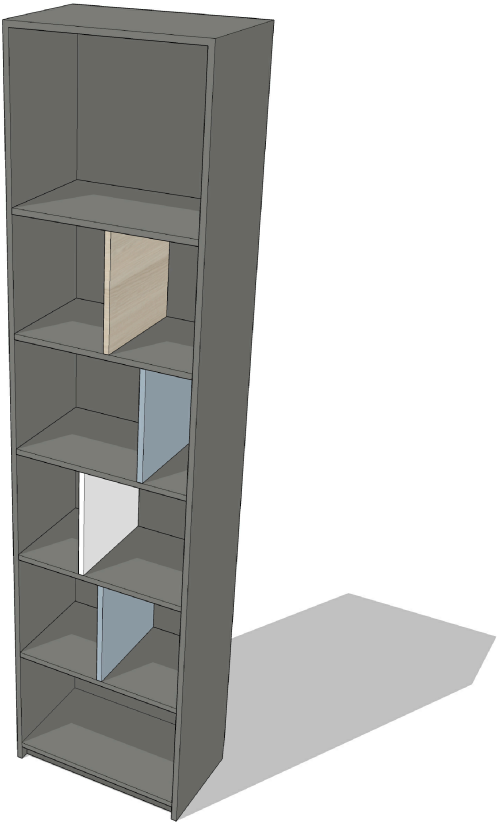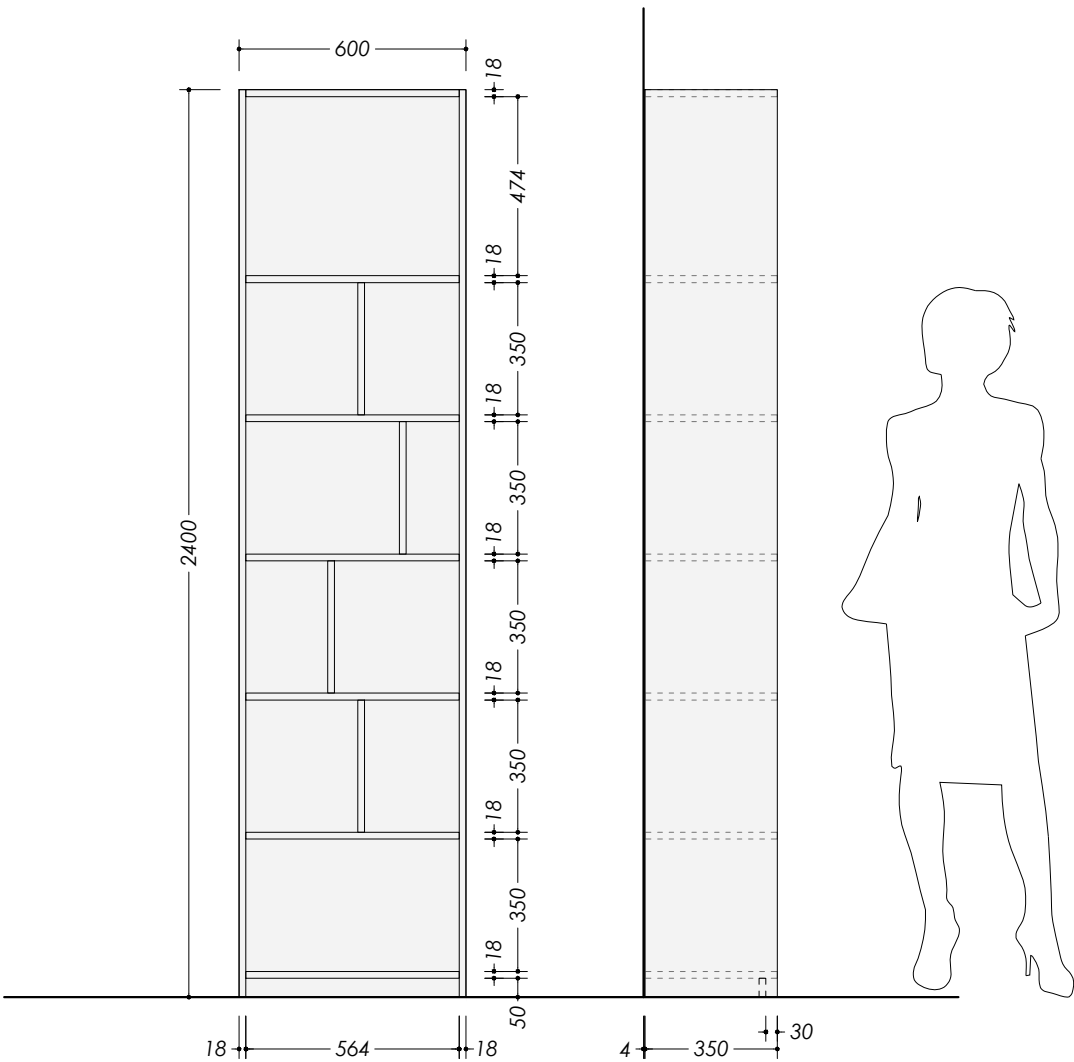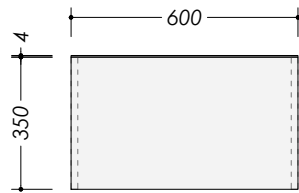

obiect	pozitie	material	culoare	cod
dulap	corp si rafturi orizontale	Egger		U732 ST9
dulap	separeu vertical	Egger		U540 ST9
dulap	separeu vertical	Egger		W1100 ST9
dulap	separeu vertical	Egger		H3309 ST28

				PROIECT DE DESIGN MOBILIER A BMA din or. Balti			
				Beneficiar: BMA	Etapa	Plansa	Planse
Arhitect	Cîrja Sergiu				PE	5	25
				POZITIA [3]			




POZITIA [4]
DULAP PENTRU HAINE [368 x 600]
sc. 1:20

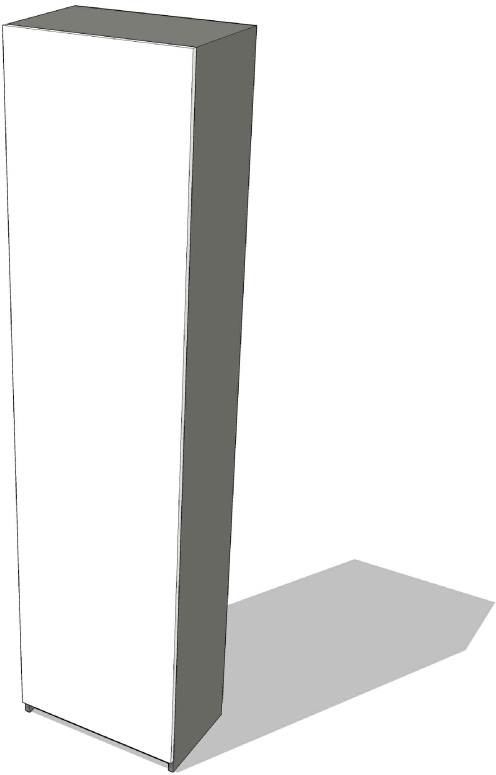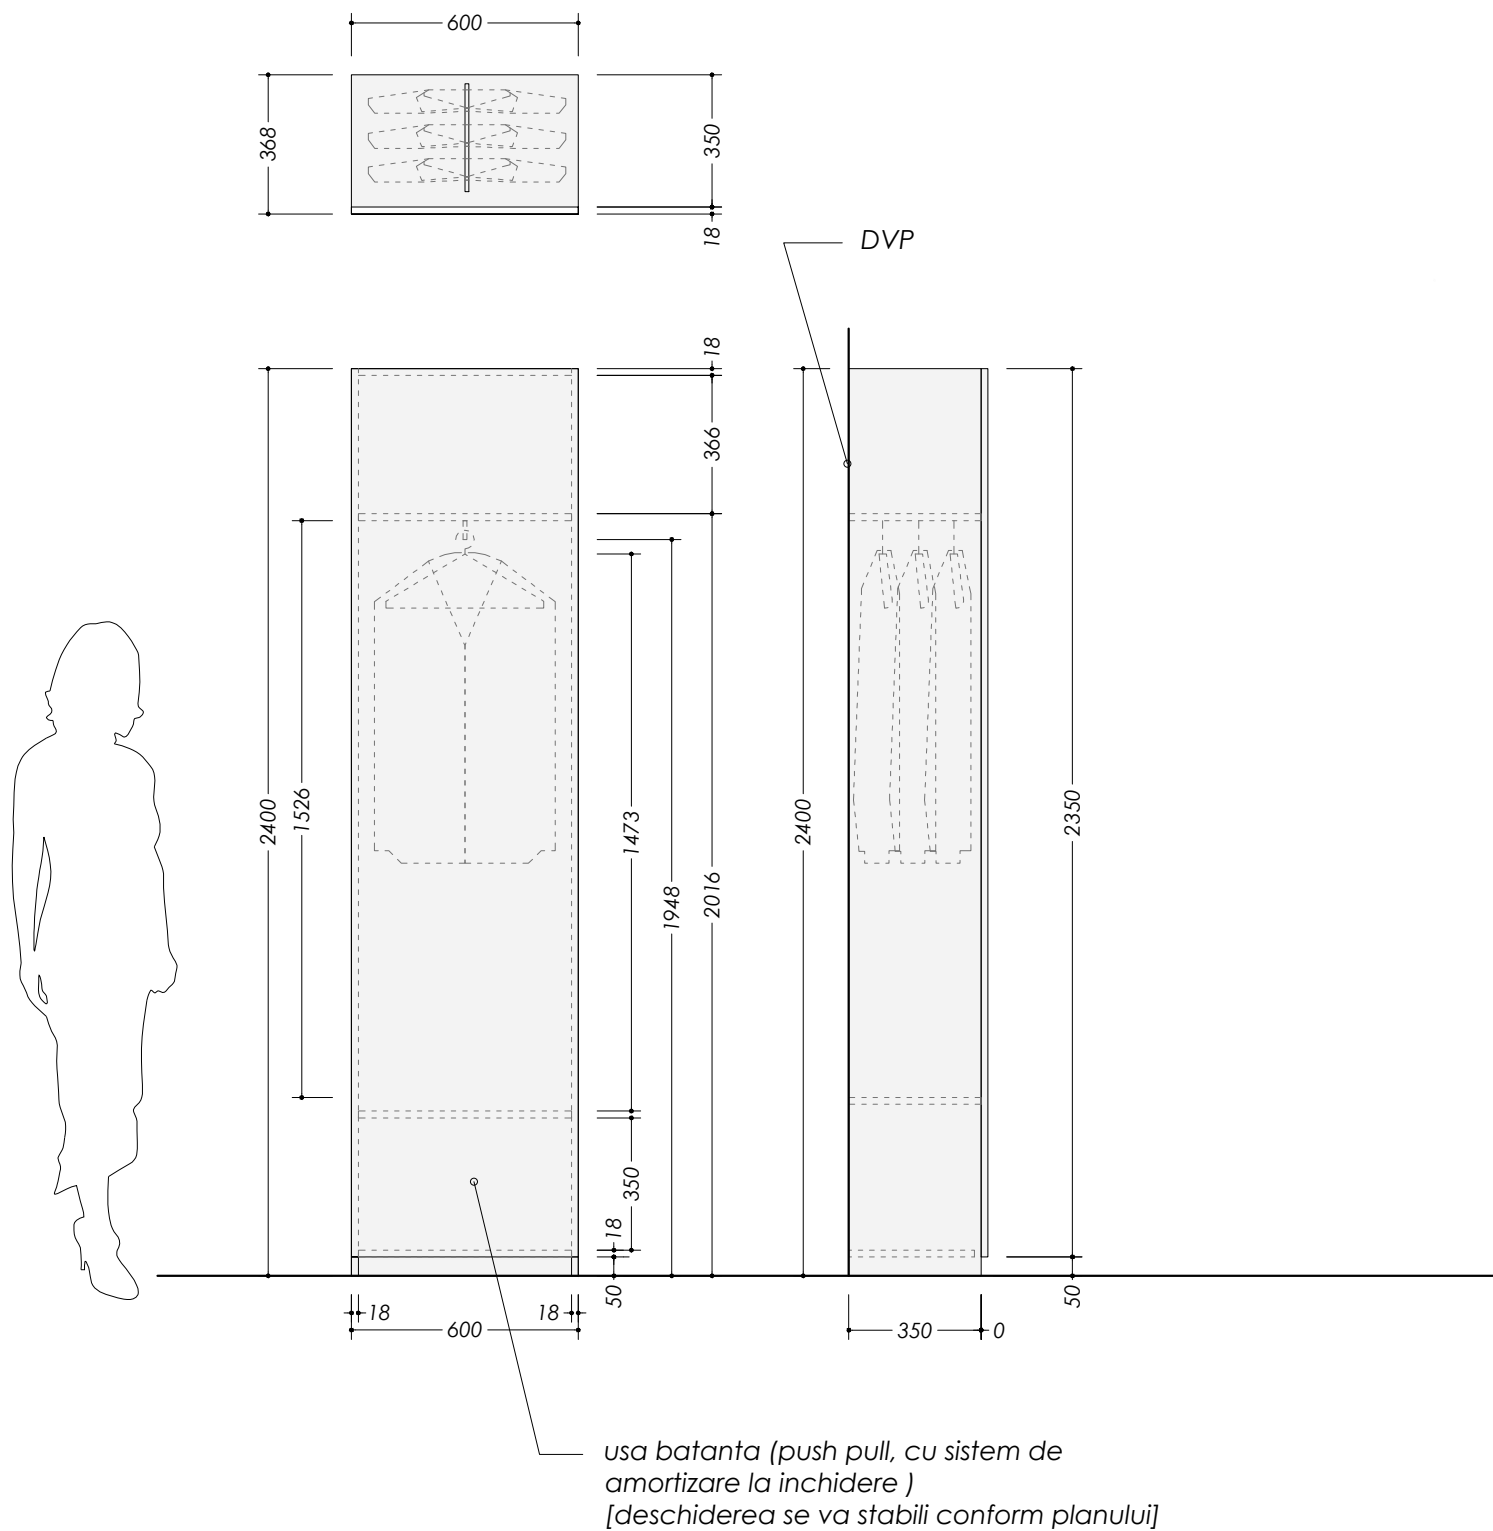

obiect	pozitie	material	culoare	cod
dulap	interior	Egger		U732 ST9
dulap	fatada	Egger		W1100 ST9

				PROIECT DE DESIGN MOBILIER A BMA			
				din or. Balti			
				Beneficiar: BMA	Etapa	Plansa	Planse
Arhitect	Cirja Sergiu				PE	6	25
				POZITIA [4]			

POZITIA [5]
RECEPTIE
sc. 1:20

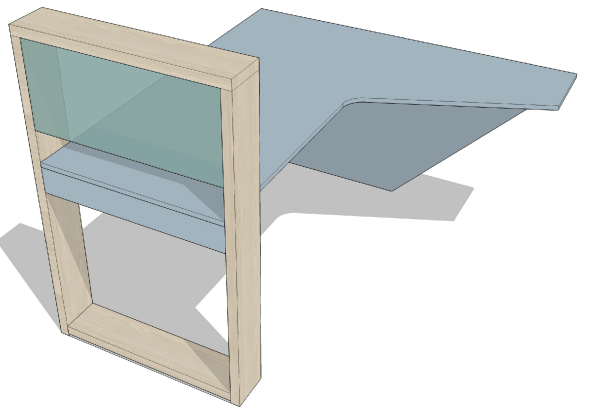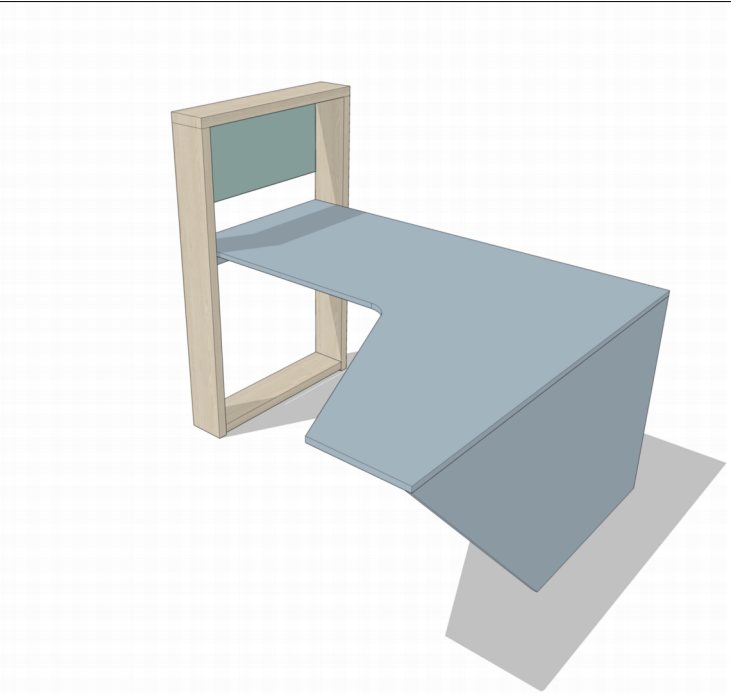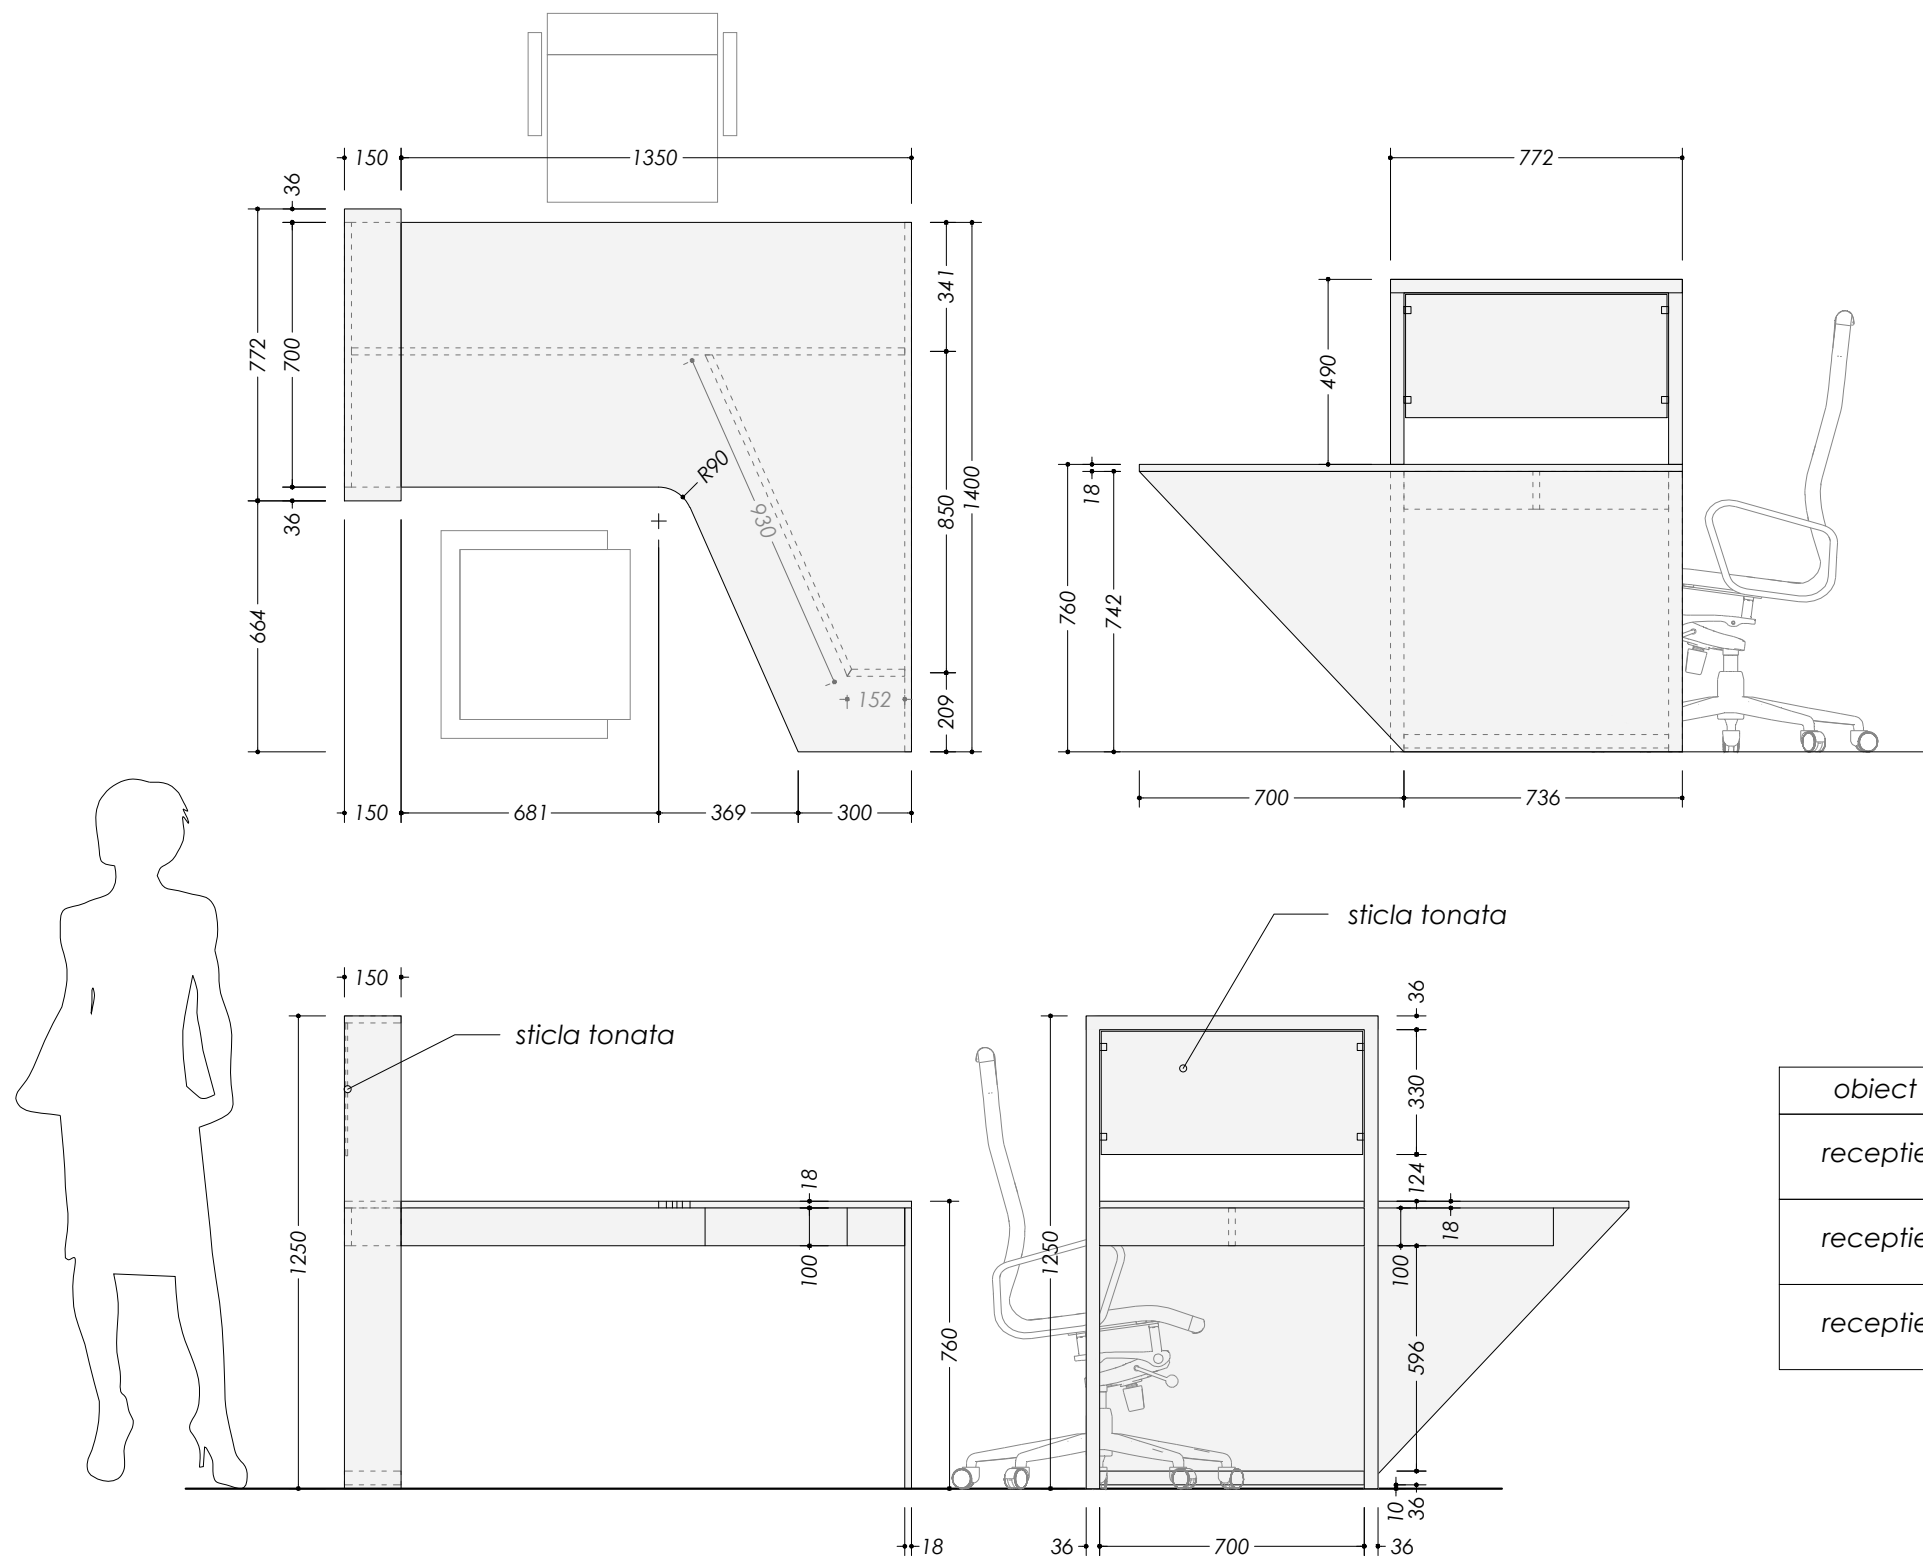



obiect	pozitie	material	culoare	cod
receptie	masa	Egger		U540 ST9
receptie	separeu	Egger		H3309 ST28
receptie	separeu	sticla tonata		

NOTA:

La masa se va folosi un capac pentru cabluri din metal, rectangular, pozitionat conform cerintelor in timpul montarii mobilierului la obiect

				PROIECT DE DESIGN MOBILIER A BMA din or. Balti			
				Beneficiar: BMA	Etapa	Plansa	Planse
					PE	7	25
				POZITIA [5]			


POZITIA [6]
RAFTURI PENTRU PLIANTE
sc. 1:20

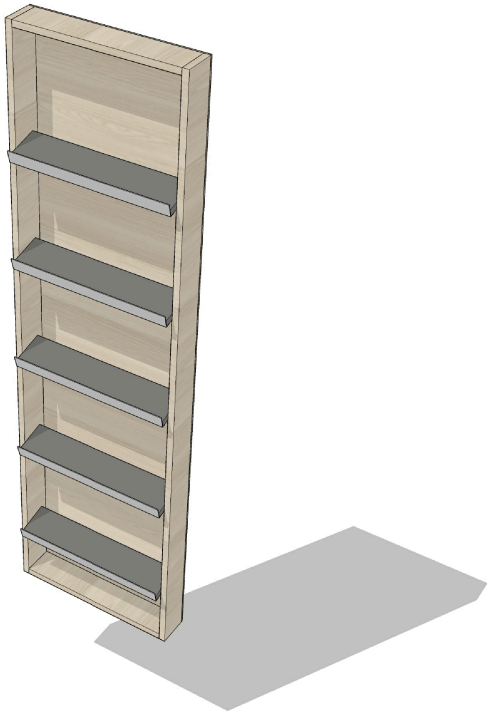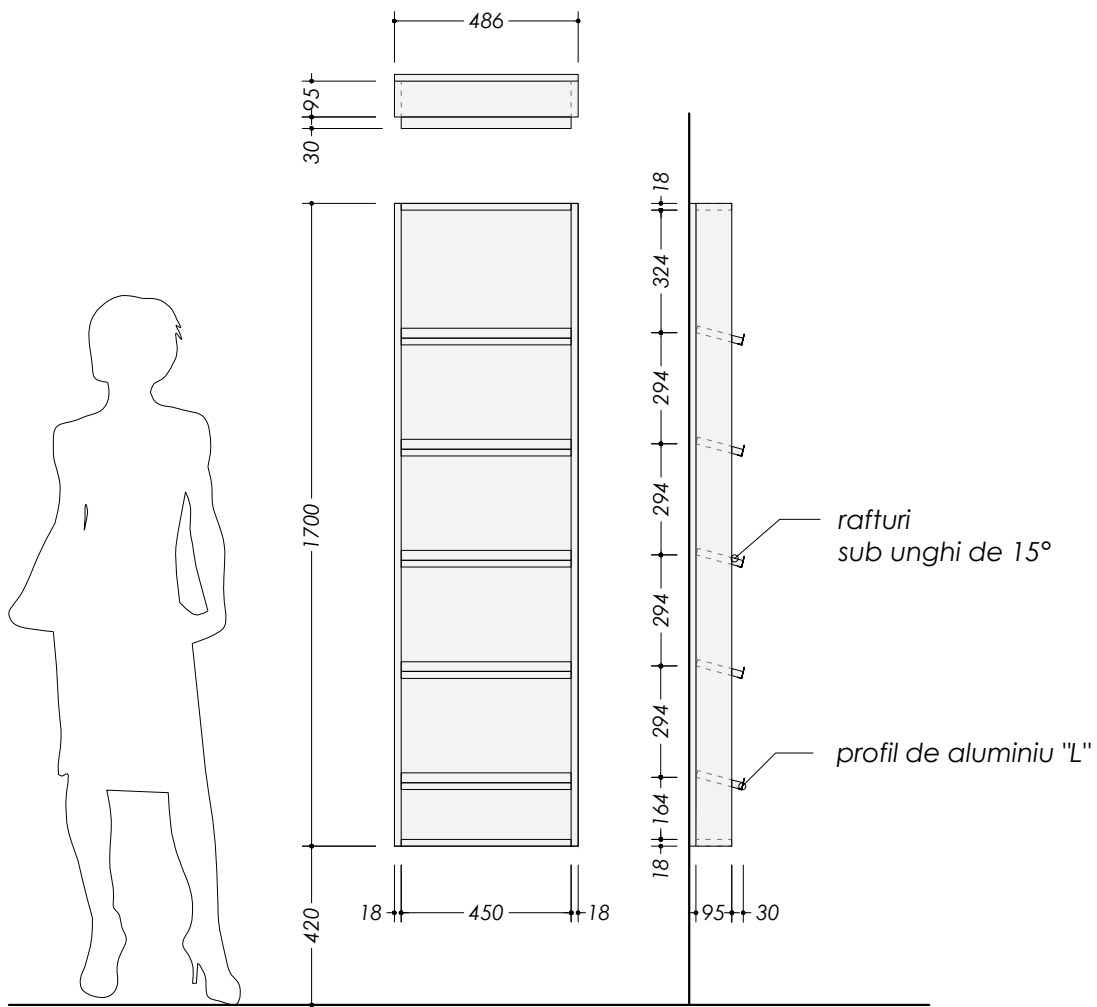

obiect	pozitie	material	culoare	cod
rafturi	corp	Egger		H3309 ST28
rafturi	orizontale	Egger		U732 ST9

				PROIECT DE DESIGN MOBILIER A BMA din or. Balti			
				Beneficiar: BMA	Etapa	Plansa	Planse
Arhitect	Cîrja Sergiu				PE	8	25
				POZITIA [6]			

POZITIA [7]
MASA PENTRU IMPRIMANTA
sc. 1:20

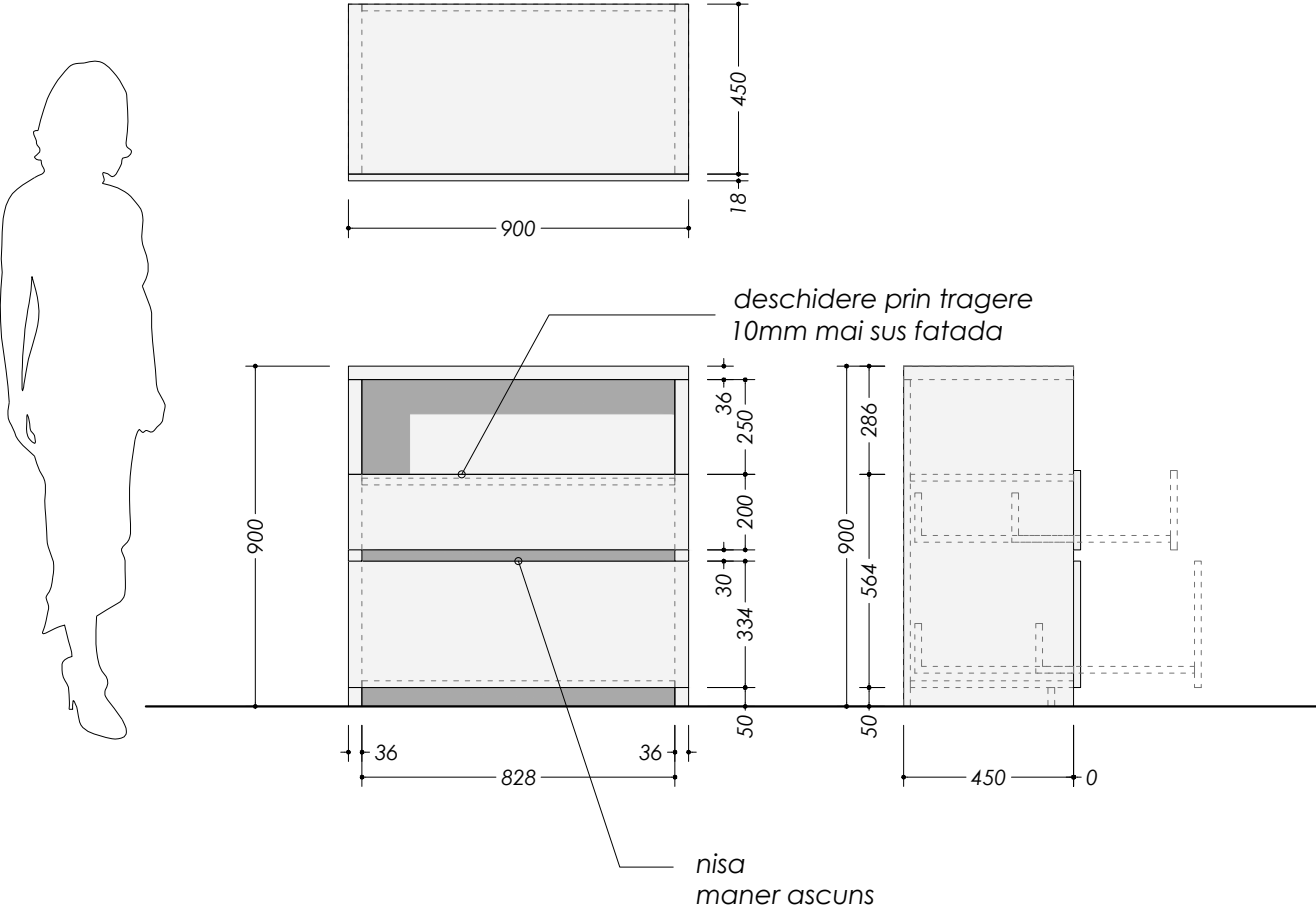


NOTA:
Pentru mecanismul de glisare a sertarelor
se va folosi BLUM (sistem de glisare silentios si usor)



obiect	pozitie	material	culoare	cod
dulap	corp exterior	Egger		H3309 ST28
dulap	corp interior	Egger		U732 ST9
dulap	fatada	Egger		W1100 ST9

				PROIECT DE DESIGN MOBILIER A BMA			
				din or. Balti			
				Beneficiar: BMA	Etapa	Plansa	Planse
Arhitect	Cirja Sergiu				PE	9	25
				POZITIA [7]			


POZITIA [8]
MASA PENTRU INDEPLINIREA DOCUMENTELOR
sc. 1:20

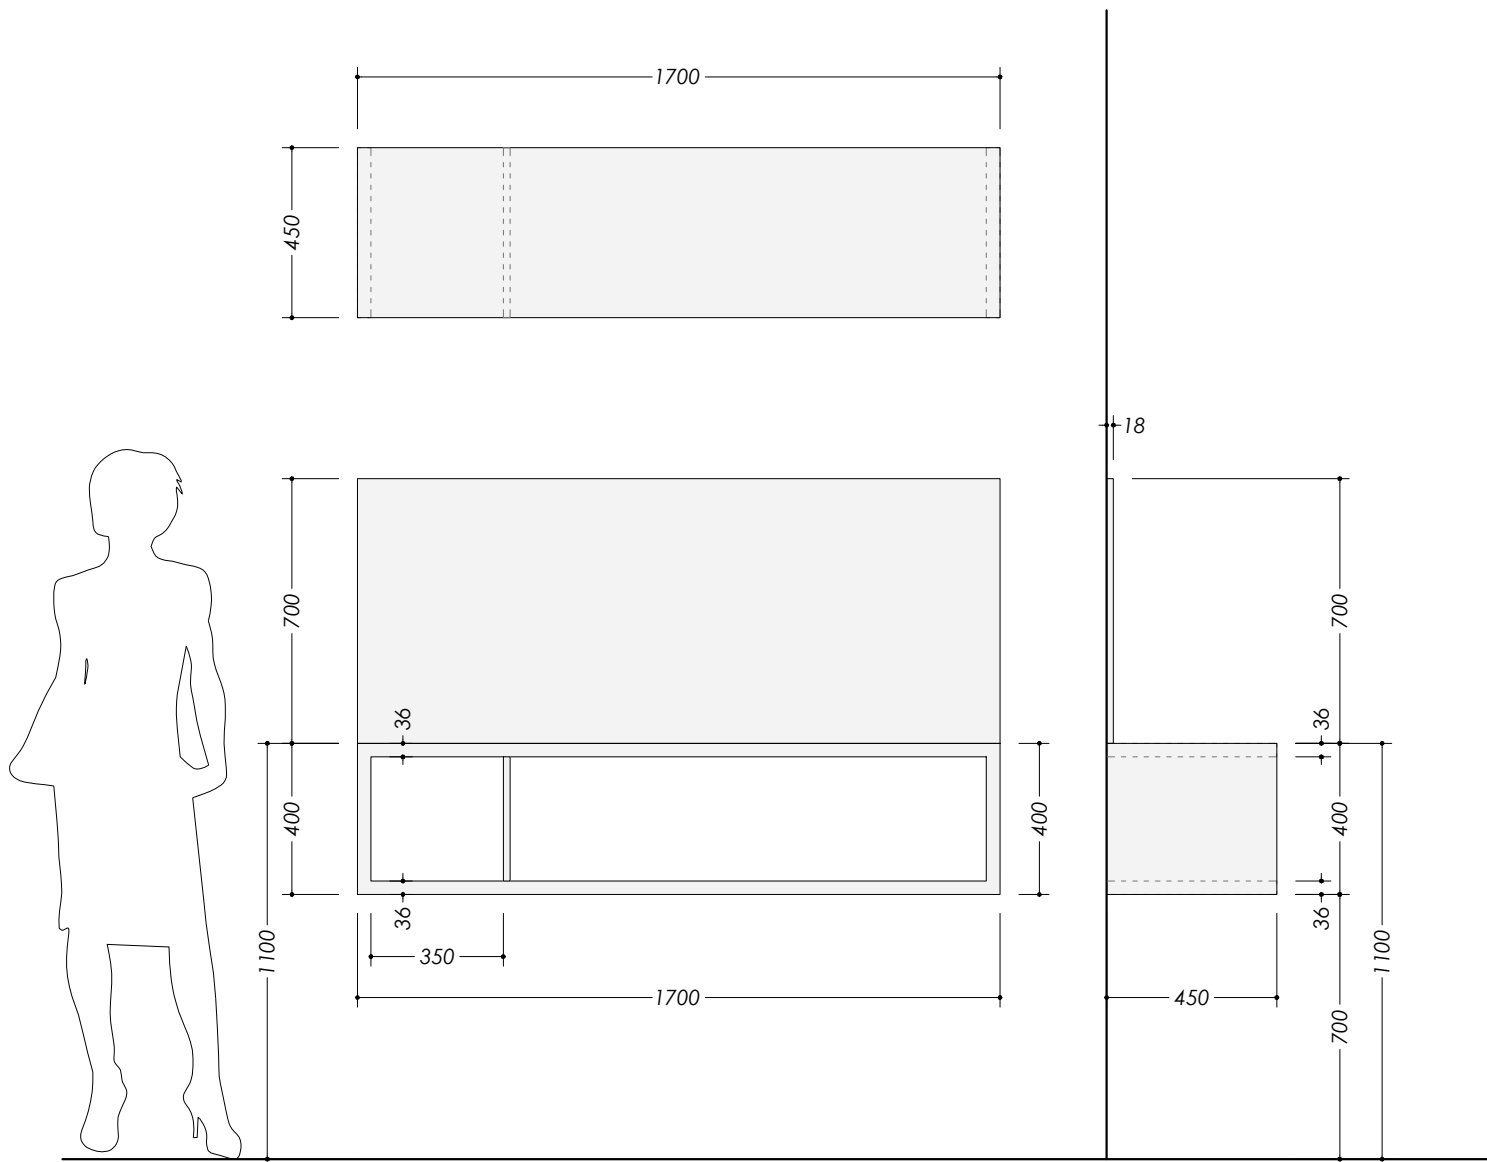

obiect	pozitie	material	culoare	cod
masa	corp	Egger		H3309 ST28
masa	verticala	Egger		U540 ST9



				PROIECT DE DESIGN MOBILIER A BMA din or. Balti			
				Beneficiar: BMA	Etapă	Plansa	Planse
Arhitect	Cîrja Sergiu				PE	10	25
				POZITIA [8]			

POZITIA [9]
SPATIU DE SCRIS SI DESENAT PENTRU COPII
sc. 1:20

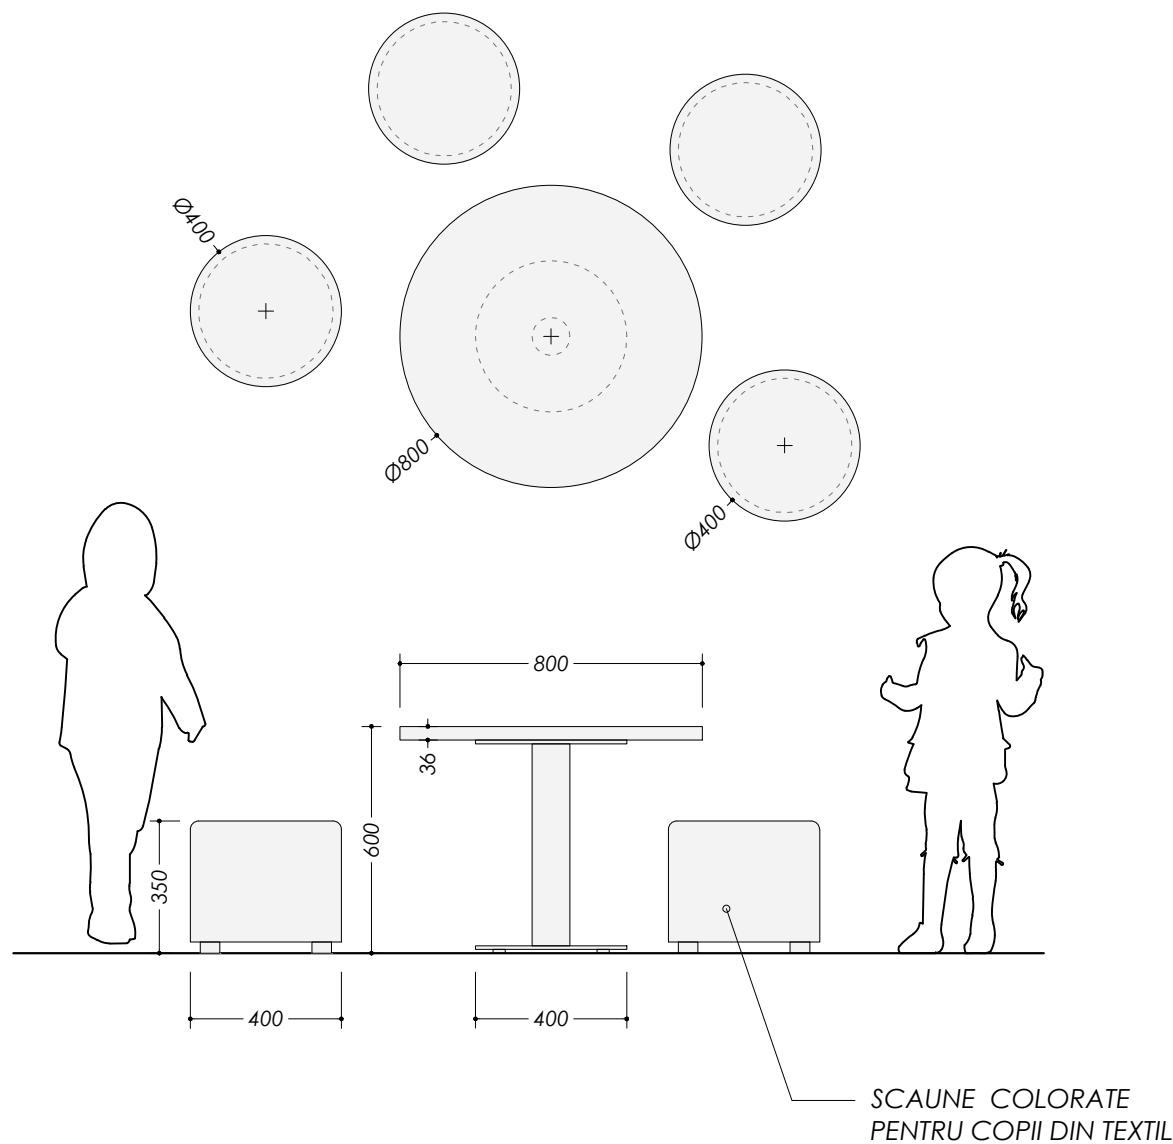

obiect	pozitie	material	culoare	cod
masa	blat	Egger		W1100 ST9
scaun	scaun	textil	bleo	
scaun	scaun	textil	rosu	
scaun	scaun	textil	lime	


				PROIECT DE DESIGN MOBILIER A BMA din or. Balti			
				Beneficiar: BMA	Etapa	Plansa	Planse
Arhitect	Cirja Sergiu				PE	11	25
				POZITIA [9]			

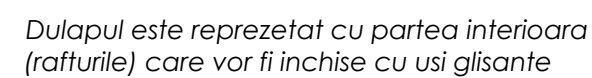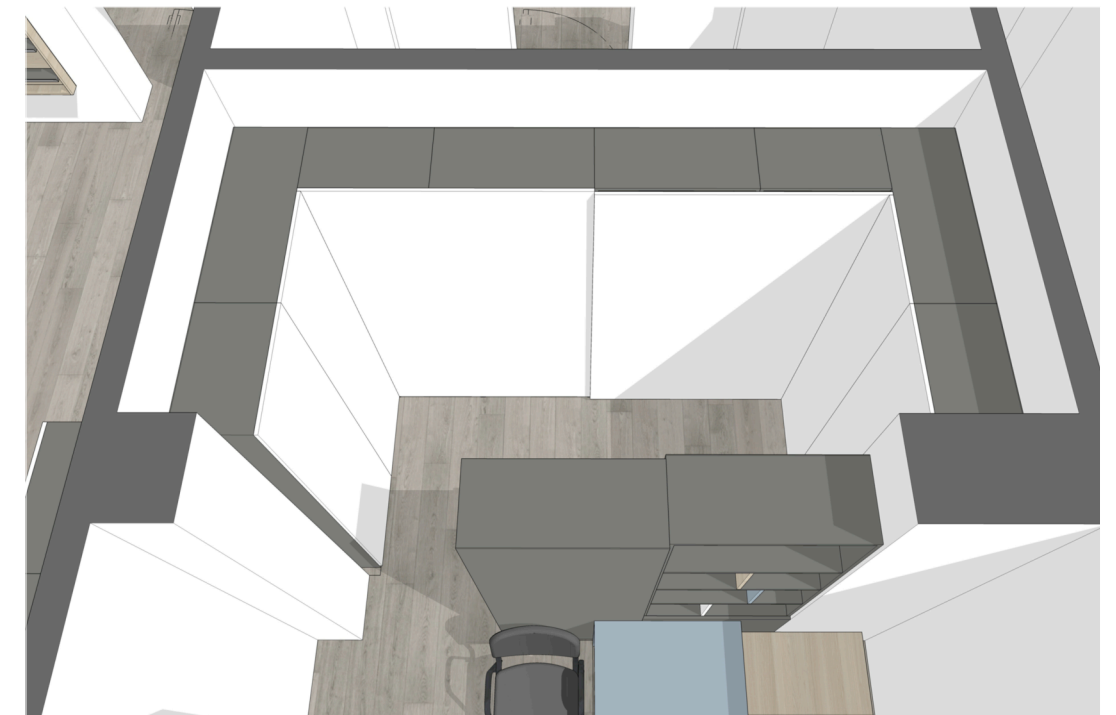

obiect	pozitie	material	culoare	cod
dulap	interior , corp	Egger		U732 ST9
dulap	separeu vertical	Egger		U540 ST9
dulap	separeu vertical	Egger		W1100 ST9
dulap	separeu vertical	Egger		H3309 ST28


				PROIECT DE DESIGN MOBILIER A BMA			
				din or. Balti			
				Beneficiar: BMA	Etapa	Plansa	Planse
Arhitect	Cîrja Sergiu				PE	12	25
				POZITIA [10]			

POZITIA [11]
DOUA DULAPE PENTRU MAPE
sc. 1:20

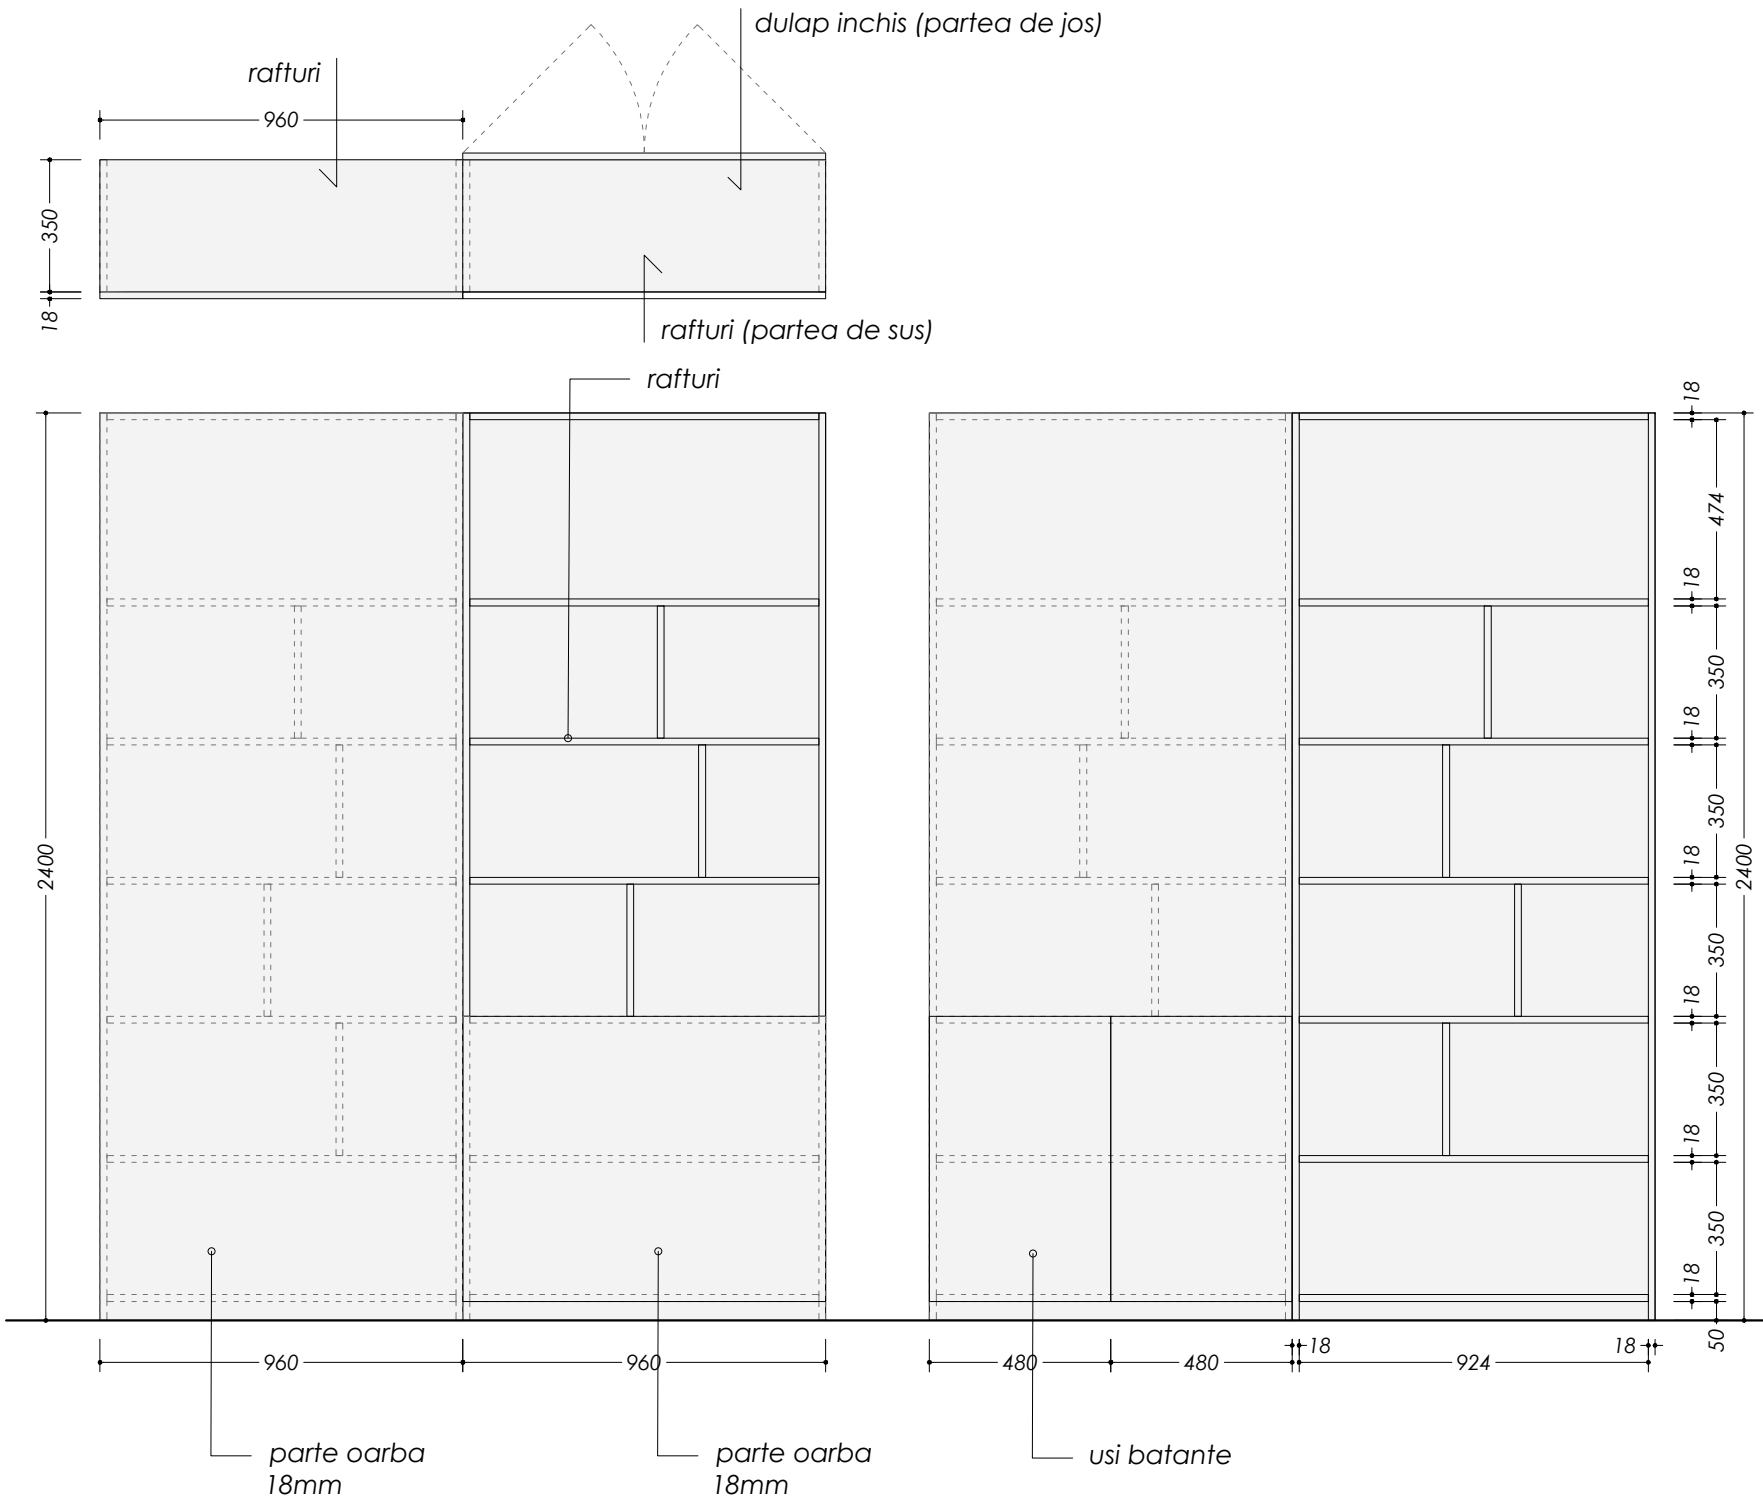


obiect	pozitie	material	culoare	cod
dulap	interior , corp	Egger		U732 ST9
dulap	separeu vertical	Egger		U540 ST9
dulap	separeu vertical	Egger		W1100 ST9
dulap	separeu vertical	Egger		H3309 ST28

				PROIECT DE DESIGN MOBILIER A BMA			
				din or. Balti			
				Beneficiar: BMA	Etapa	Plansa	Planse
Arhitect	Cîrja Sergiu				PE	13	25
				POZITIA [11]			

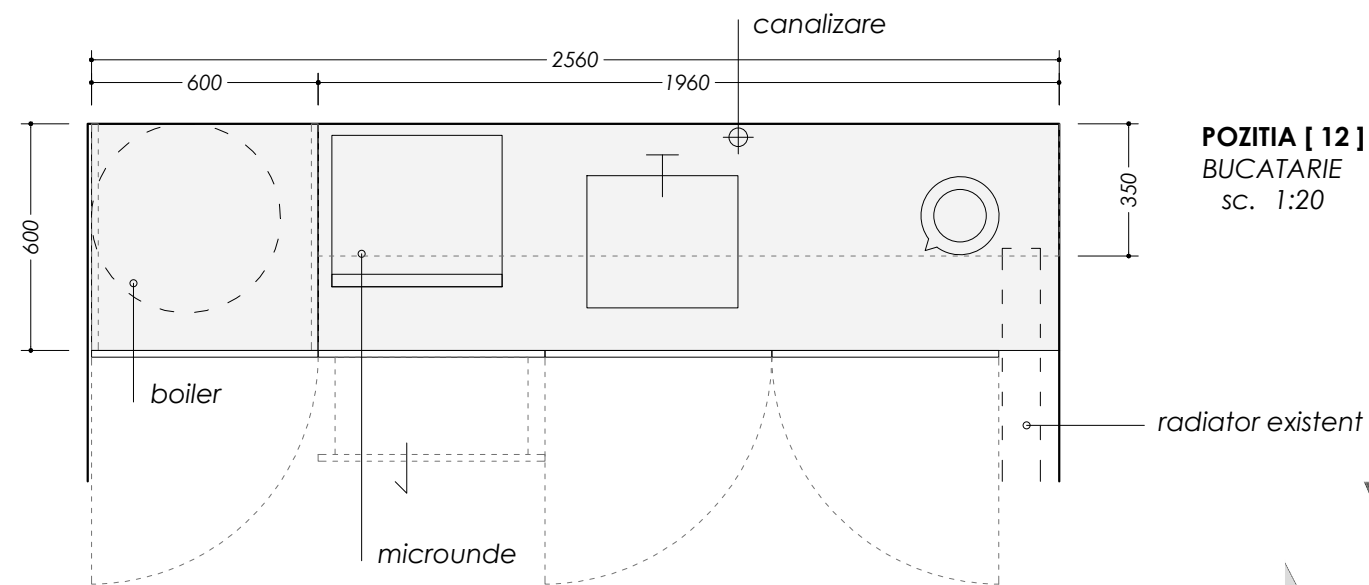

POZITIA [12]
BUCATARIE
sc. 1:20

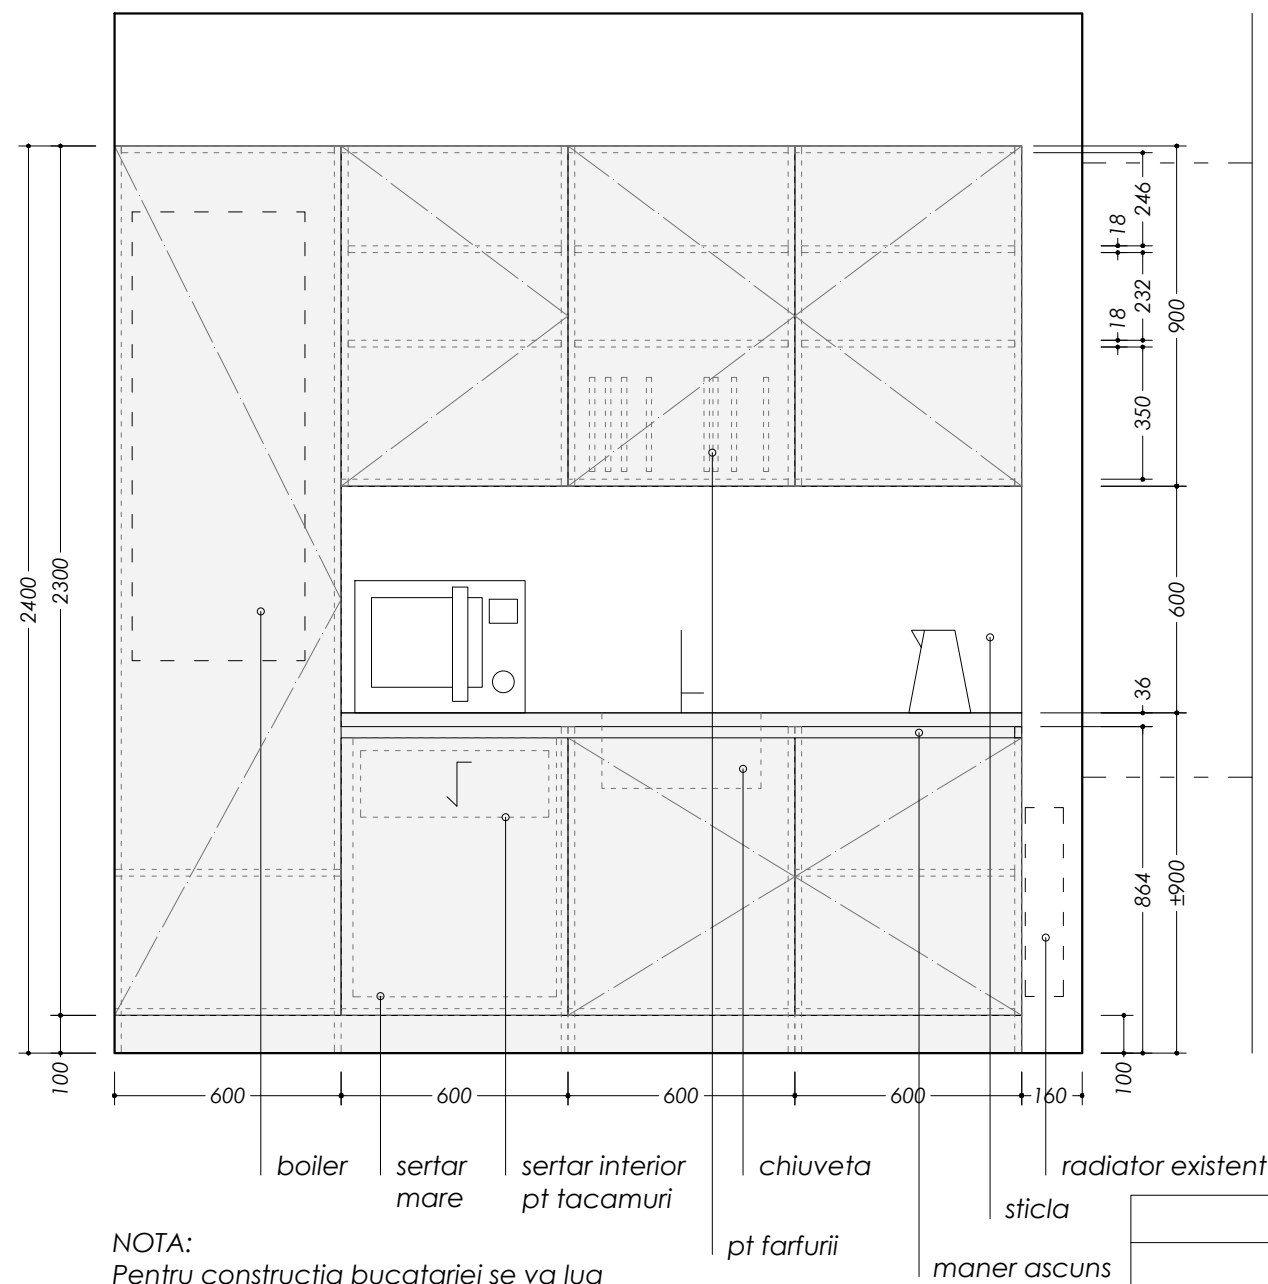

NOTA:
Pentru constructia bucatariei se va lua
dimensiunile exacte la obiect



obiect	pozitie	material	culoare	cod
bucatarie	interior , corp	Egger		U732 ST9
bucatarie	fatade	Egger		W1100 ST9
bucatarie	blat	Egger		H3309 ST28

				PROIECT DE DESIGN MOBILIER A BMA din or. Balti			
				Beneficiar: BMA	Etapa	Plansa	Planse
Arhitect	Cirja Sergiu				PE	14	25
				POZITIA [12]			

POZITIA [13]
MASA PENTRU DIRECTOR
sc. 1:20





obiect	pozitie	material	culoare	cod
dulap	interior , corp	Egger		U732 ST9
dulap, masa	fatade, verticala masa	Egger		W1100 ST9
dulap, masa	separeu vertical	Egger		H3309 ST28

				PROIECT DE DESIGN MOBILIER A BMA din or. Balti			
				Beneficiar: BMA	Etapă	Plansa	Planse
Arhitect	Cîrja Sergiu				PE	15	25
				POZITIA [13]			







POZITIA [14]
MASA PENTRU MEETING
sc. 1:20

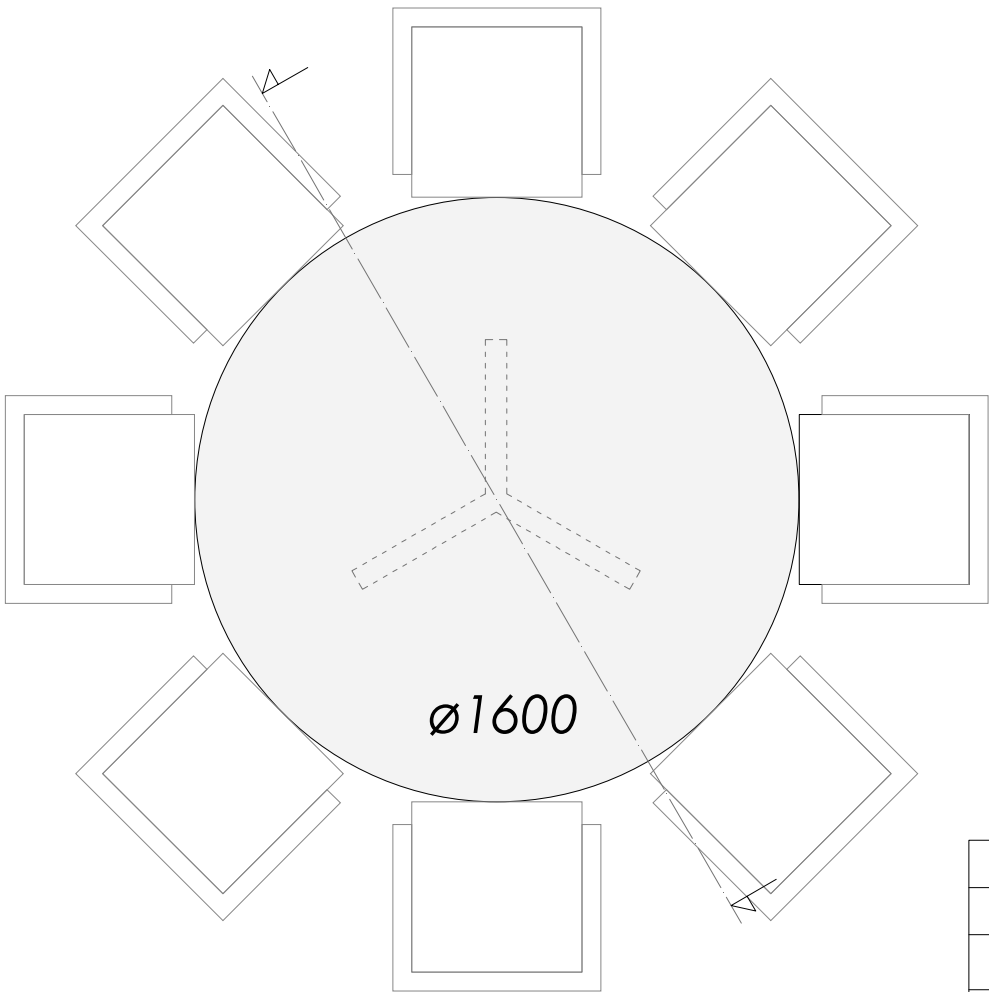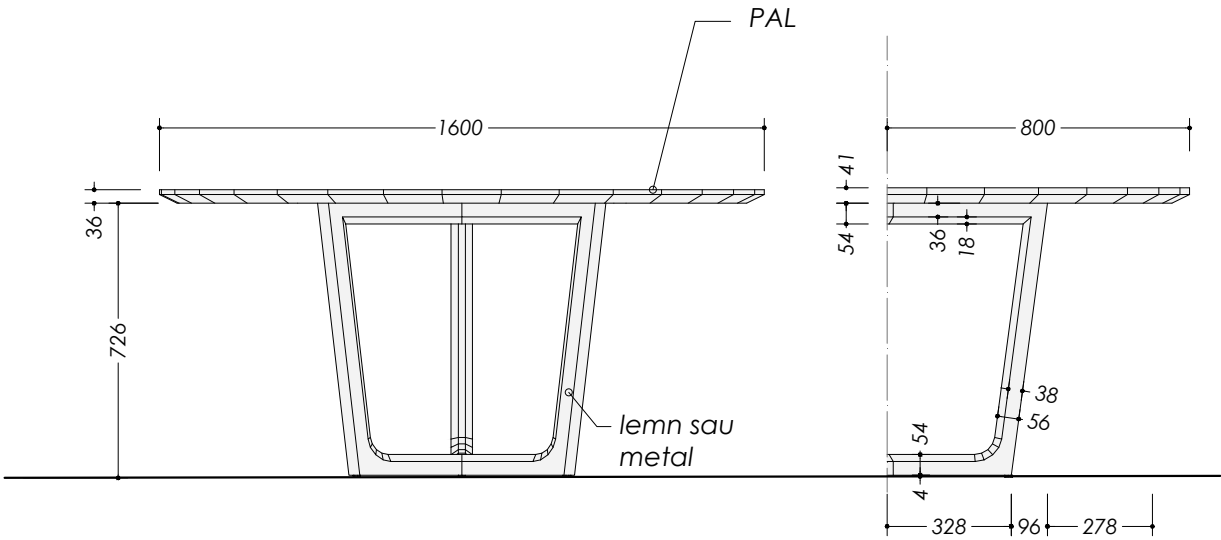

obiect	pozitie	material	culoare	cod
masa	blat	Egger		U732 ST9
masa	picioare	vopsea, structurata		RAL 7016

				PROIECT DE DESIGN MOBILIER A BMA din or. Balti			
				Beneficiar: BMA	Etapa	Plansa	Planse
Arhitect	Cirja Sergiu				PE	16	25
				POZITIA [14]			

POZITIA [15]
COMPOZITIE TV CU DULAP PENTRU SUVENIREI SI DIPLOME
sc. 1:20

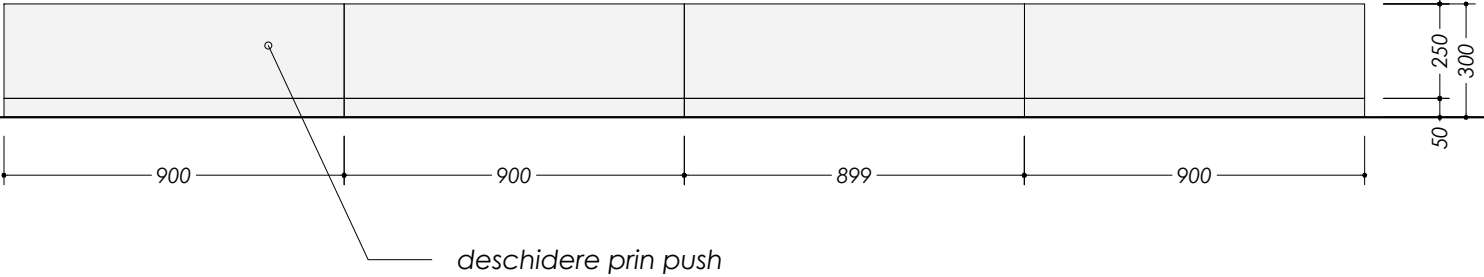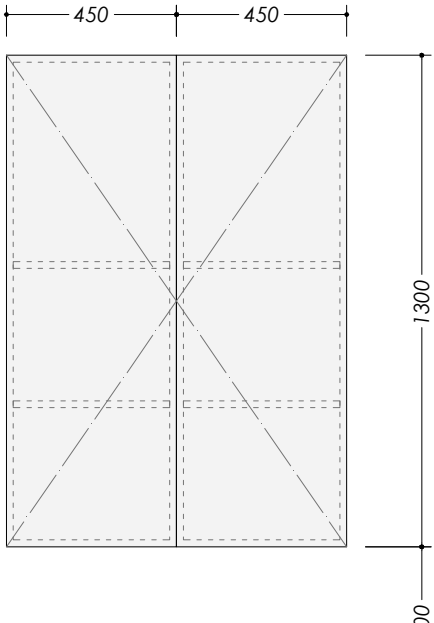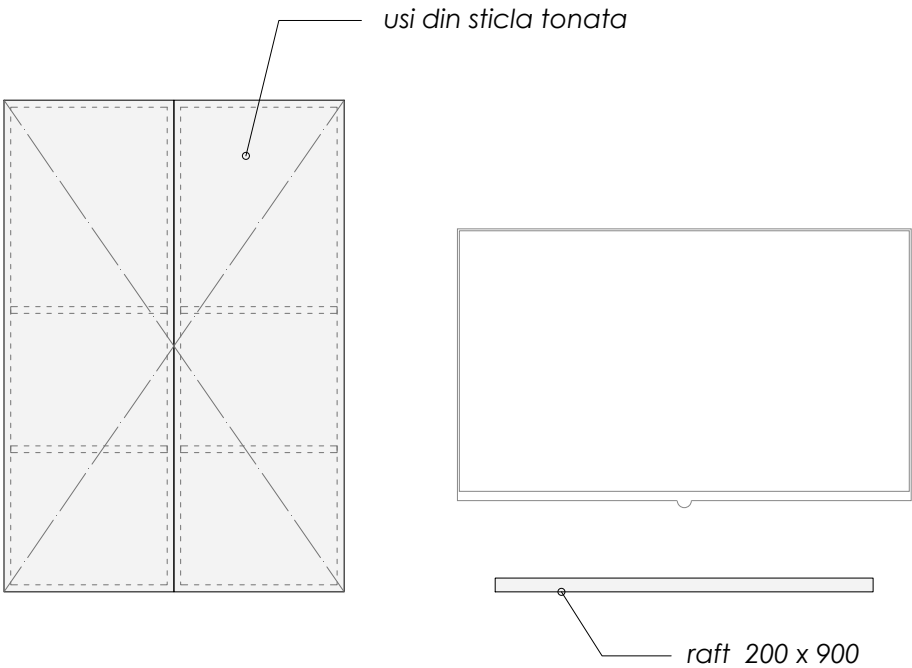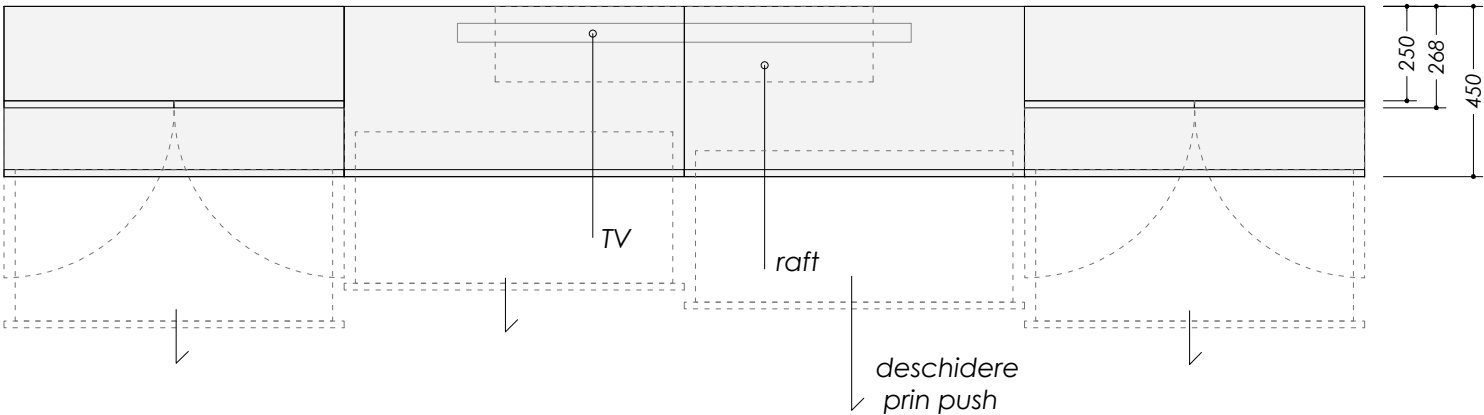


obiect	pozitie	material	culoare	cod
dulap	corp, interior	Egger		U732 ST9
dulap	fatade si corp	Egger		H1298 ST22
dulap	fatade	sticla tonata	bronz	H1298 ST22




NOTA:
Pentru mecanismul de glisare a sertarelor si
balamalele usilor din sticla
se va folosi BLUM (sistem de glisare silentios)

				PROIECT DE DESIGN MOBILIER A BMA din or. Balti			
				Beneficiar: BMA	Etapa	Plansa	Planse
Arhitect	Cirja Sergiu				PE	17	25
				POZITIA [15]			



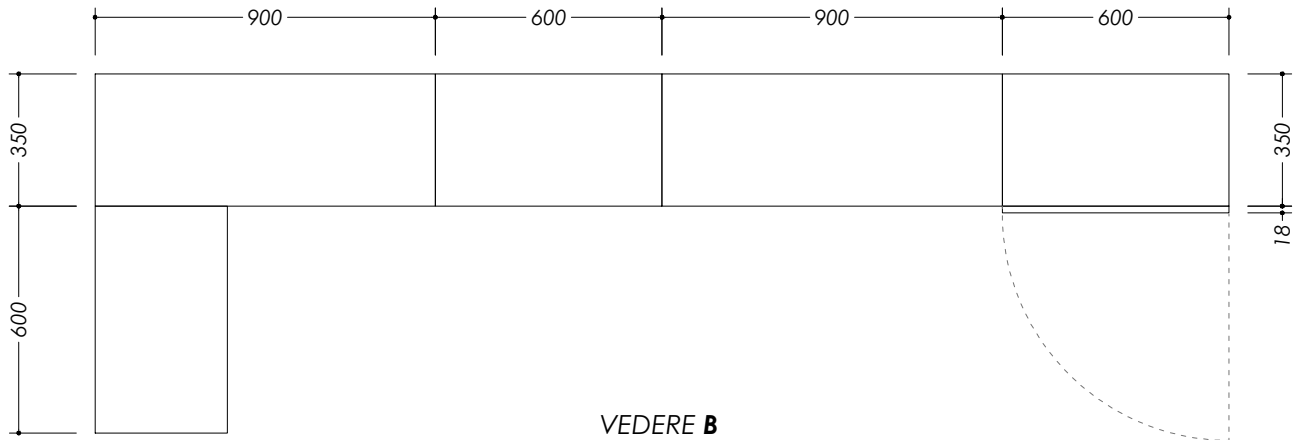


VEDERE B

POZITIA [16]
ARHIVA
sc. 1:20



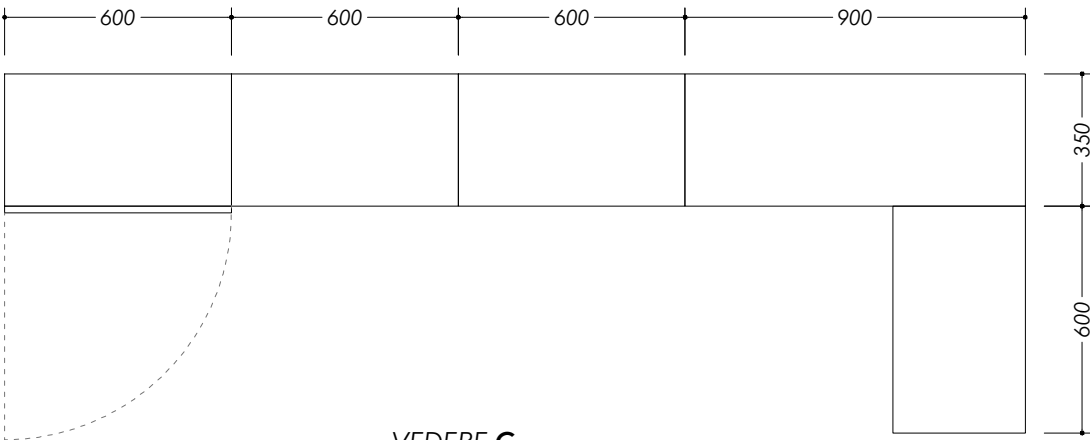


VEDERE C

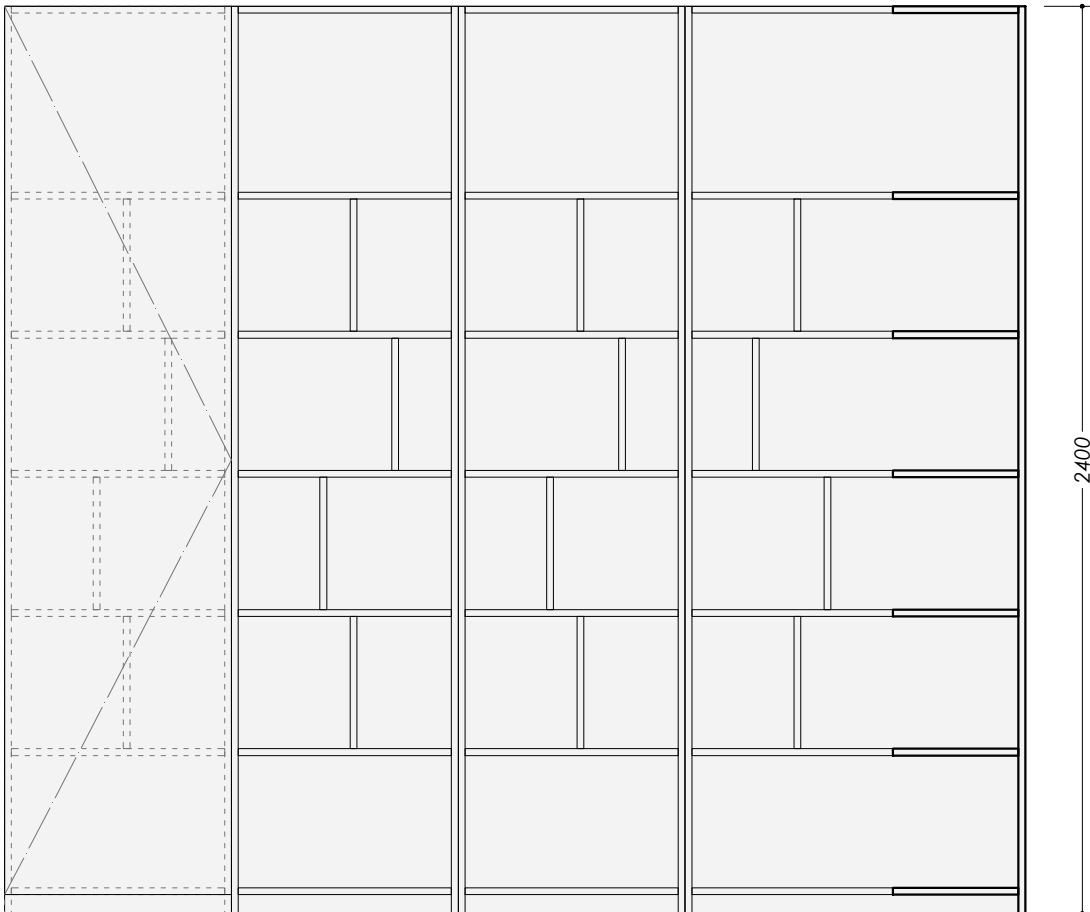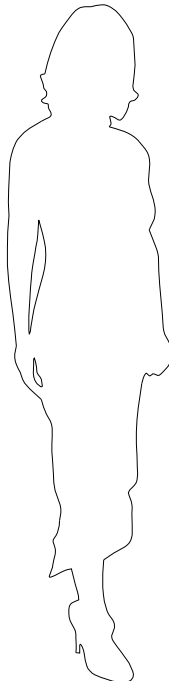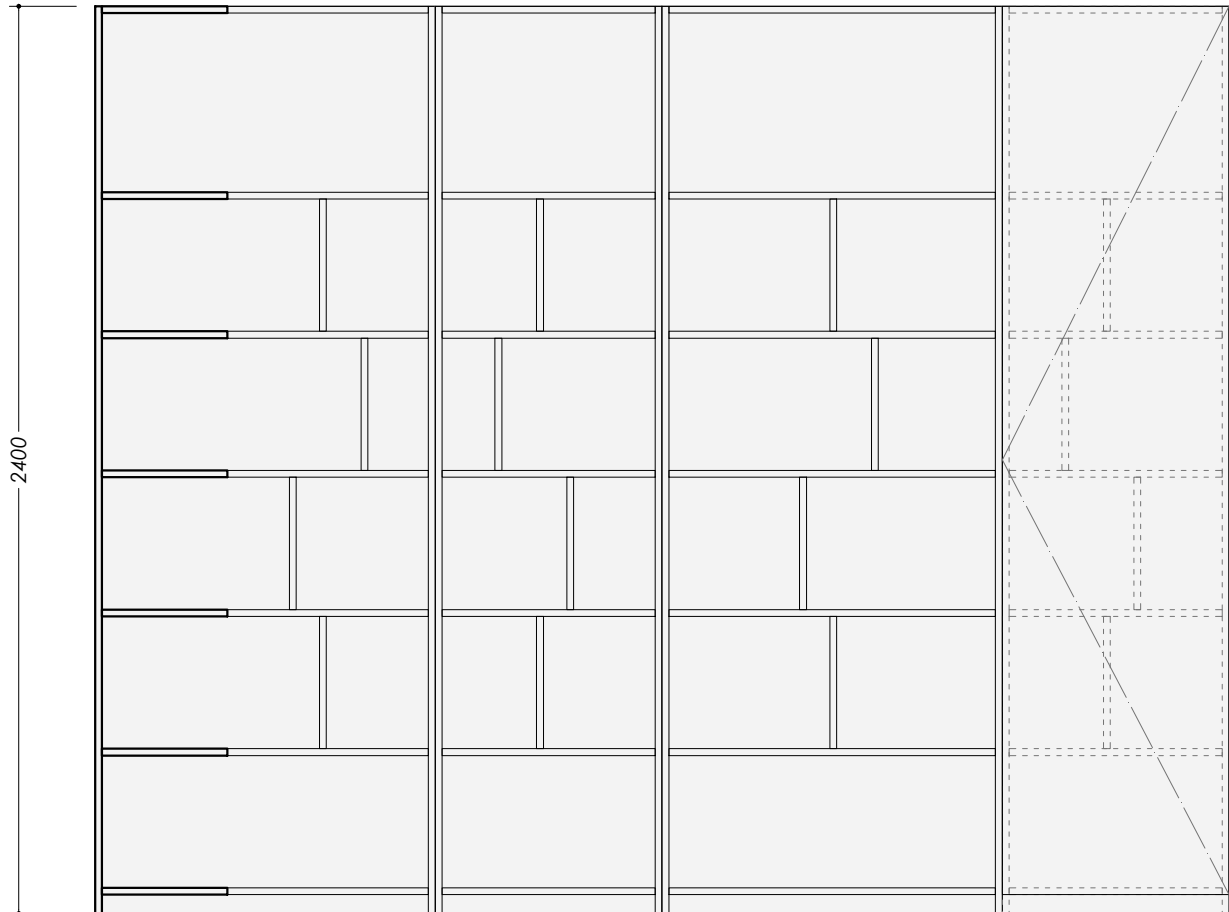

				PROIECT DE DESIGN MOBILIER A BMA			
				din or. Balti			
				Beneficiar: BMA	Etapa	Plansa	Planse
Arhitect	Cîrja Sergiu				PE	19	25
				POZITIA [16]			


POZITIA [17]
DULAPURI PENTRU DEPOZITARE MAPE
sc. 1:20

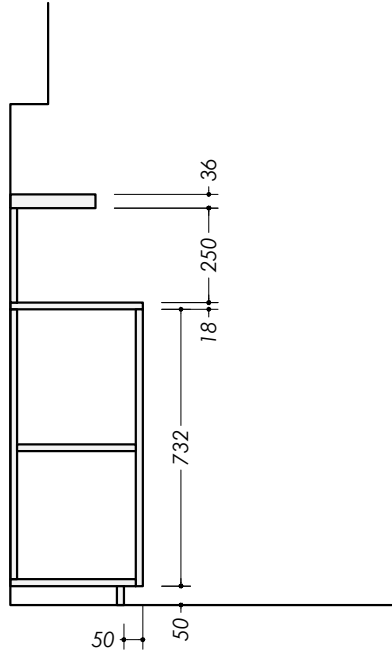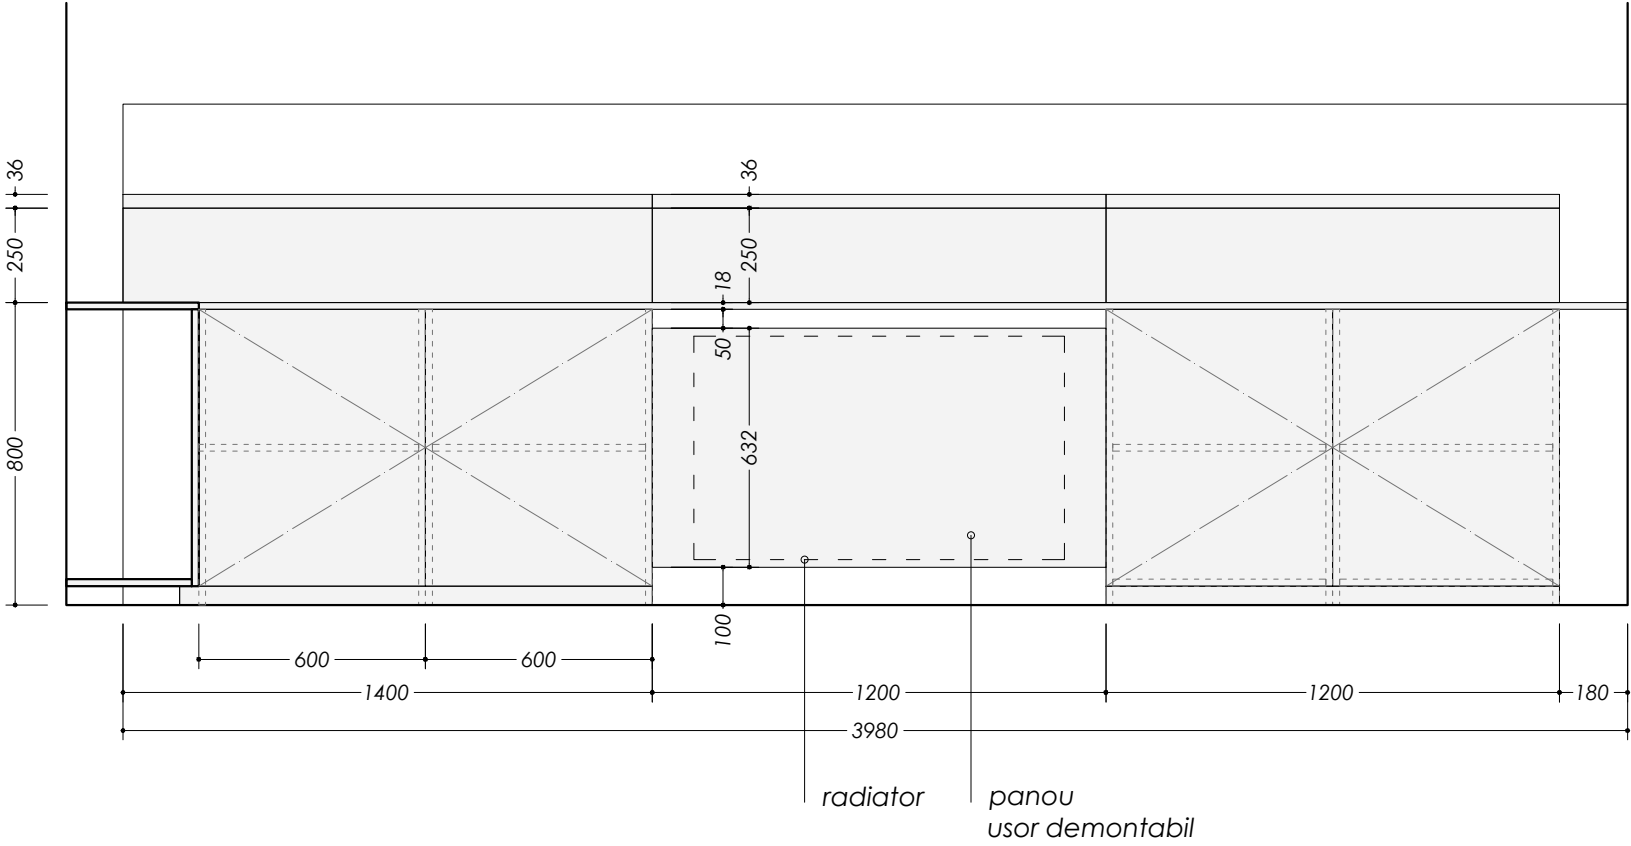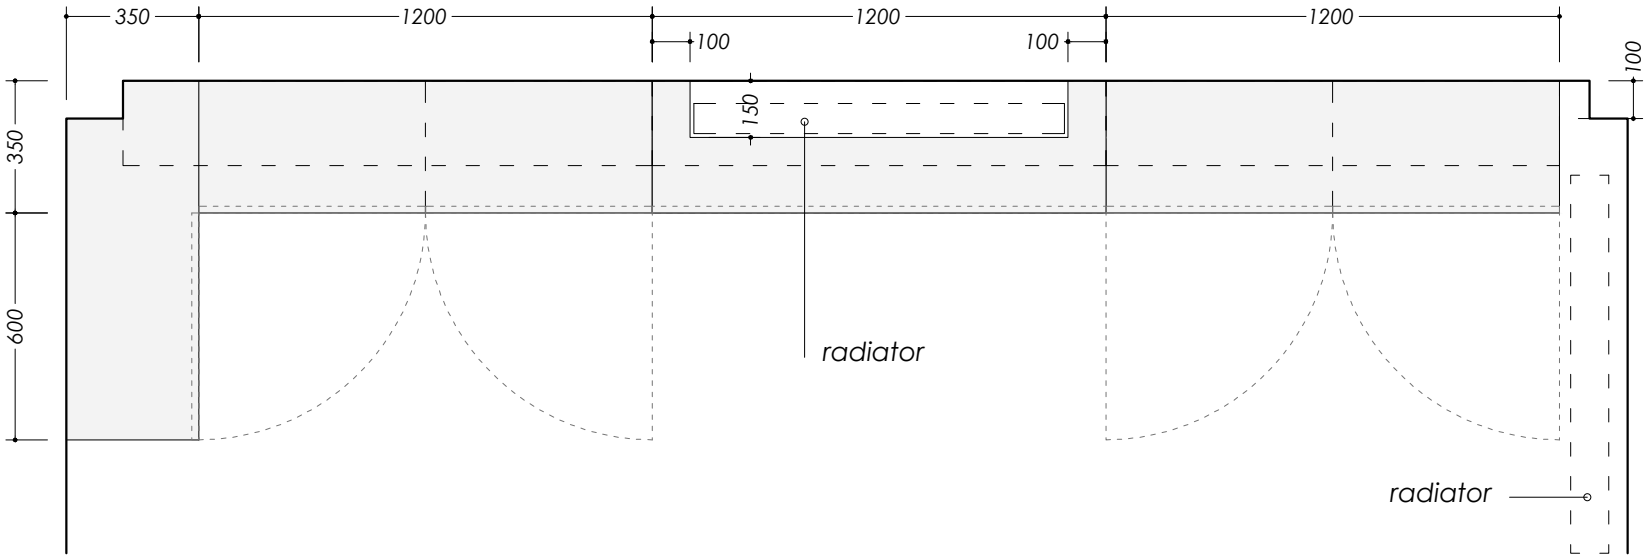

obiect	pozitie	material	culoare	cod
dulap	interior , corp	Egger		U732 ST9
panou	panou	Egger		W1100 ST9
raft	raft si element vertical	Egger		H3309 ST28

				PROIECT DE DESIGN MOBILIER A BMA din or. Balti			
				Beneficiar: BMA	Etapa	Plansa	Planse
Arhitect	Cîrja Sergiu				PE	20	25
				POZITIA [17]			


POZITIA [18]
PAT CU NOPTIERA
sc. 1:20

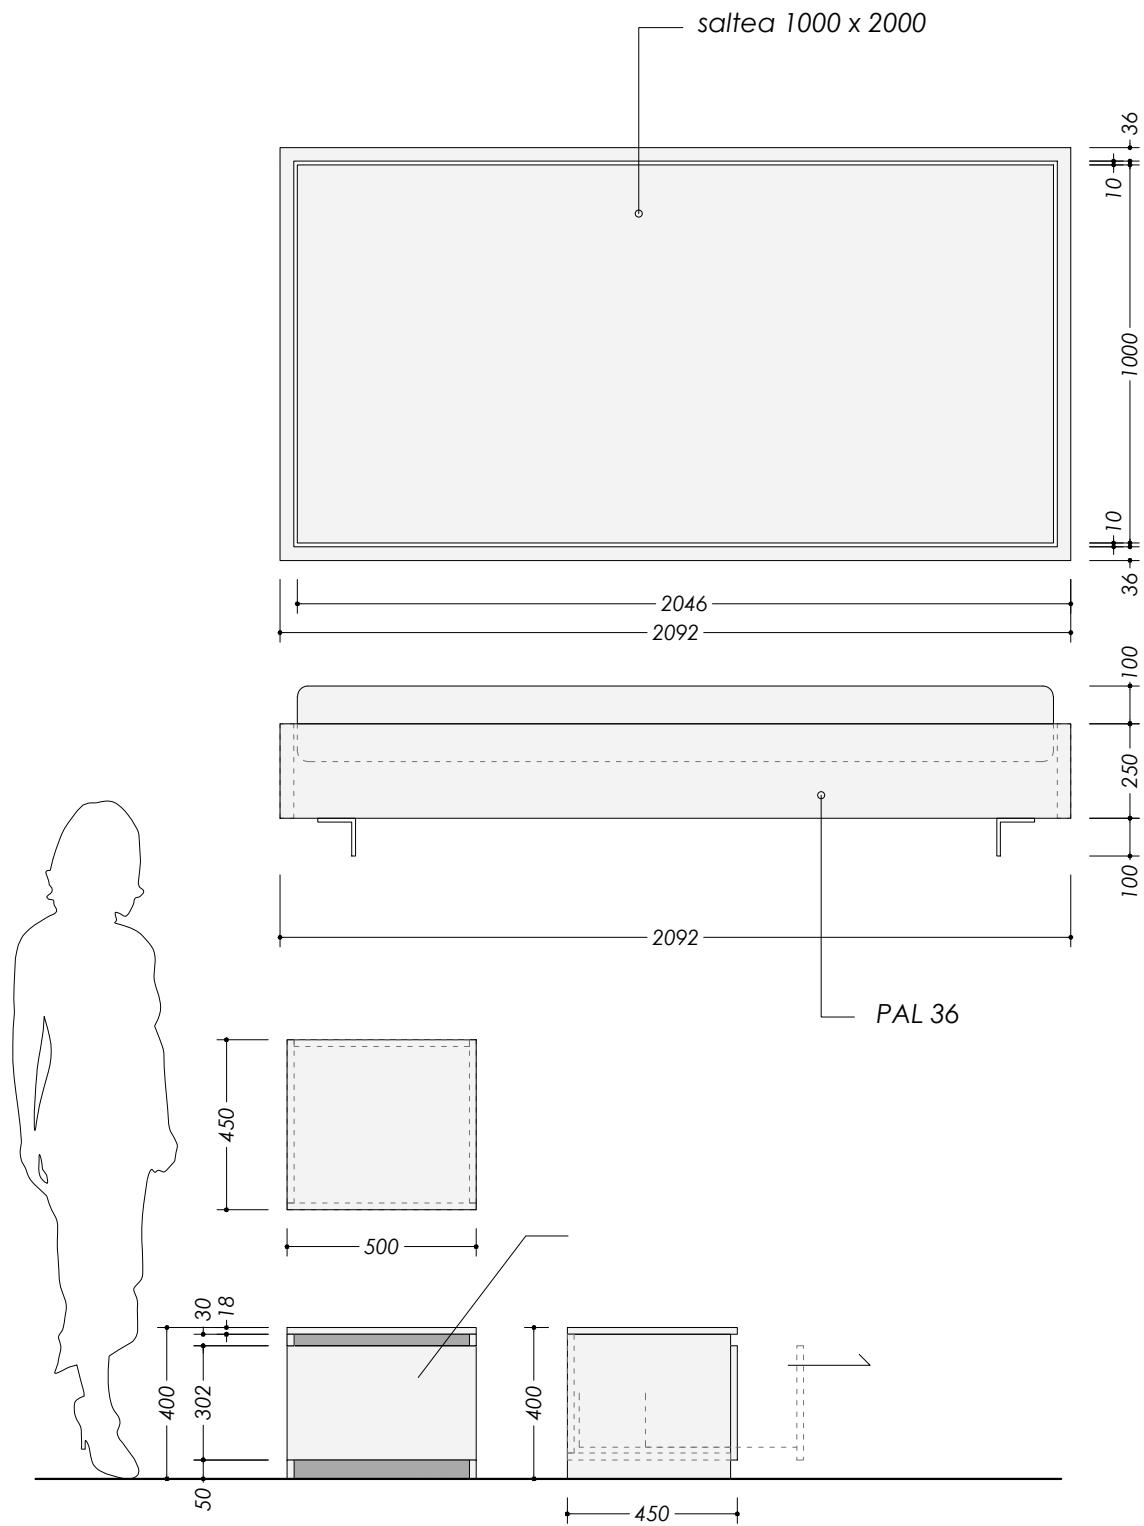

obiect	pozitie	material	culoare	cod
dulap	interior , corp	Egger		U732 ST9
dulap	fatade si laterale	Egger		U540 ST9
pat	carcasa	Egger		H3309 ST28

				PROIECT DE DESIGN MOBILIER A BMA			
				din or. Balti			
				Beneficiar: BMA	Etapa	Plansa	Planse
Arhitect	Cîrja Sergiu				PE	21	25
				POZITIA [18]			

POZITIA [19]
PANOU DE PERETE PENTRU PATURI
sc. 1:20


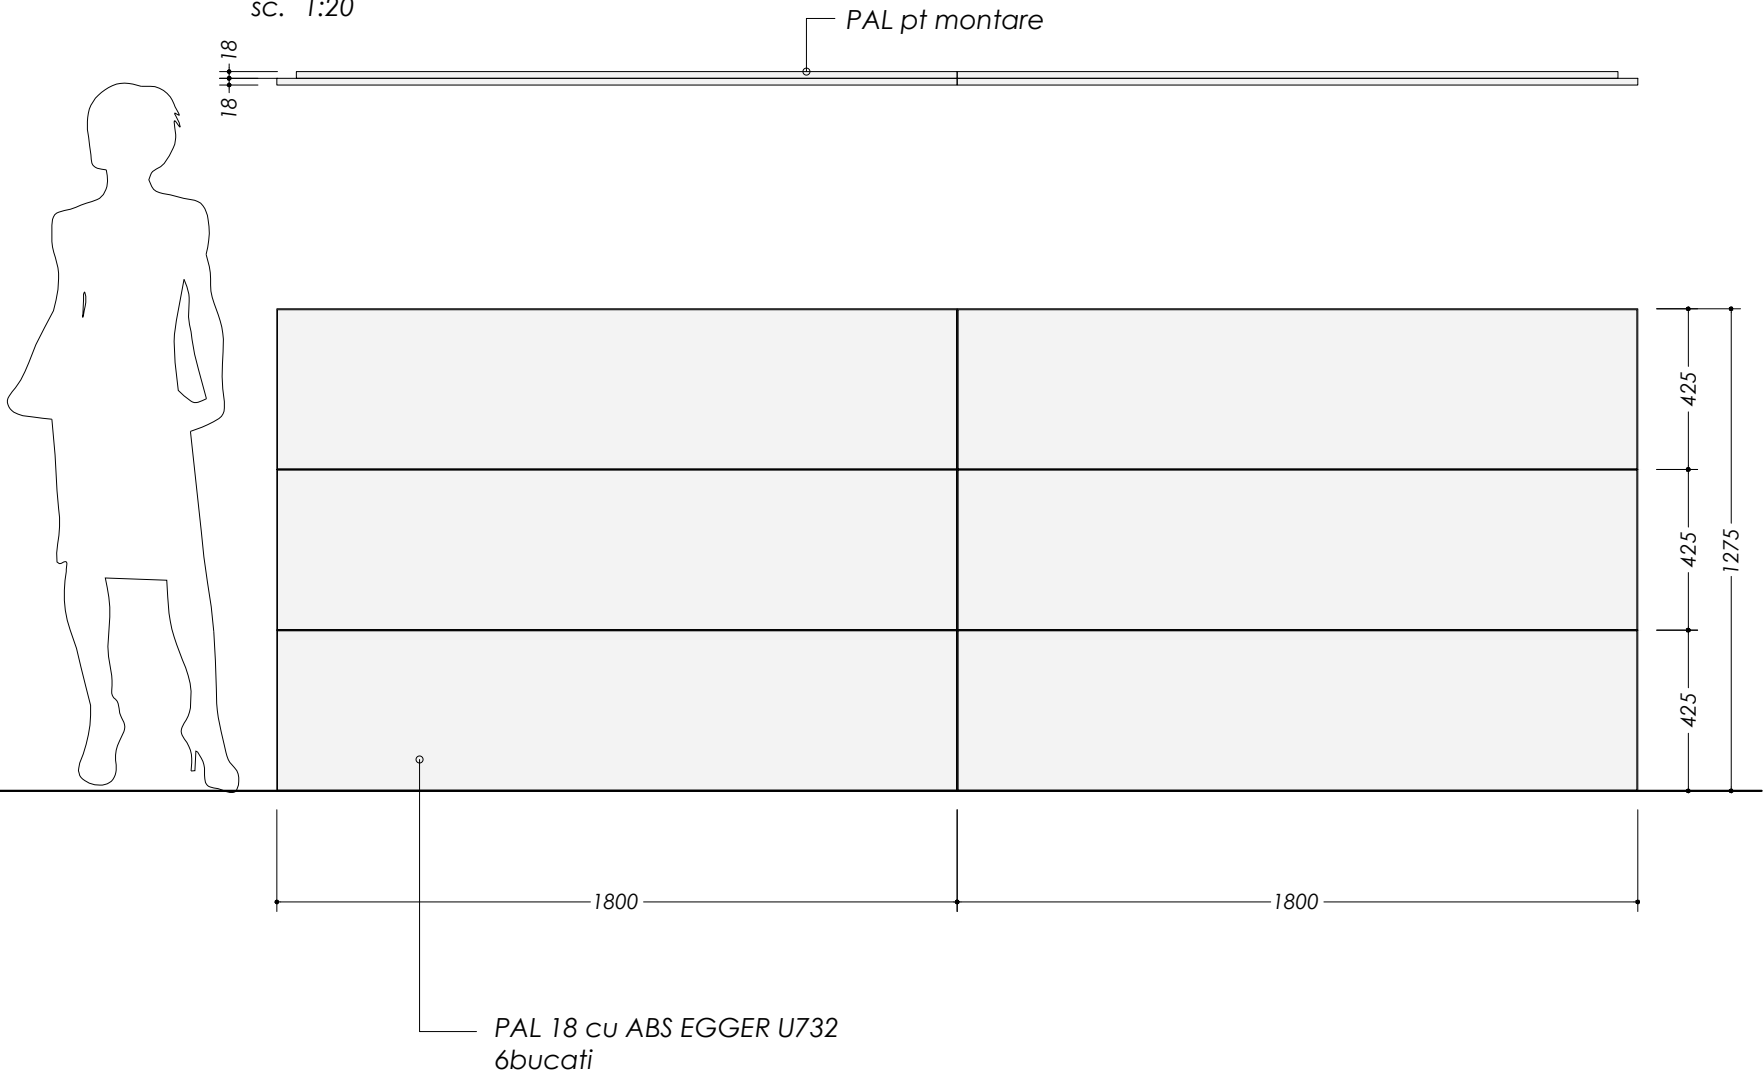


NOTA:
Pentru mecanismul de glisare a sertarelor
se va folosi BLUM (sistem de glisare silentios)

obiect	pozitie	material	culoare	cod
panou	panou	Egger		H3309 ST28

				PROIECT DE DESIGN MOBILIER A BMA din or. Balti			
				Beneficiar: BMA	Etapa	Plansa	Planse
Arhitect	Cîrja Sergiu				PE	22	25
				POZITIA [19]			


POZITIA [20]
GARDEROBA CU MASA TIP HOTELIER
sc. 1:20

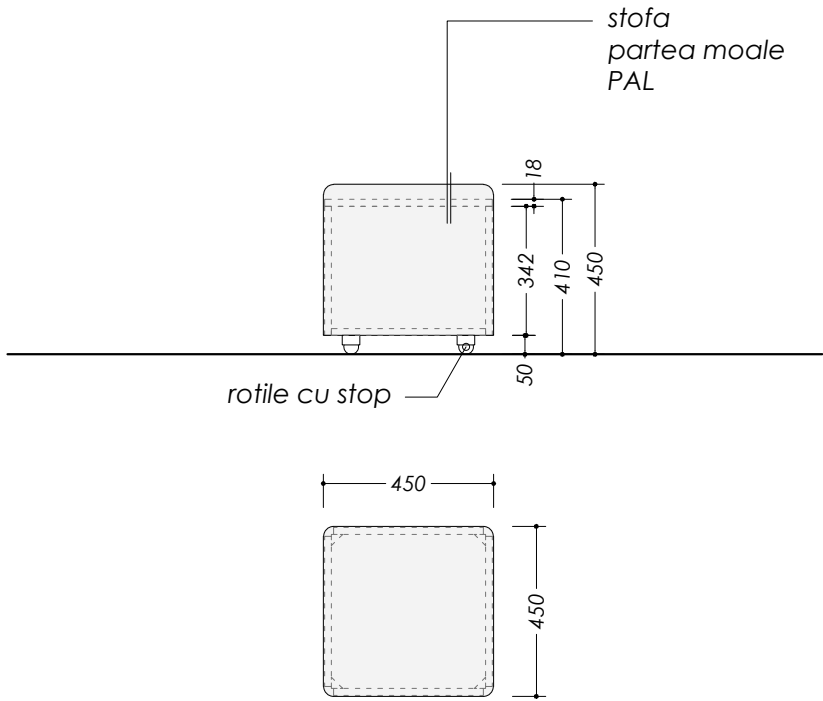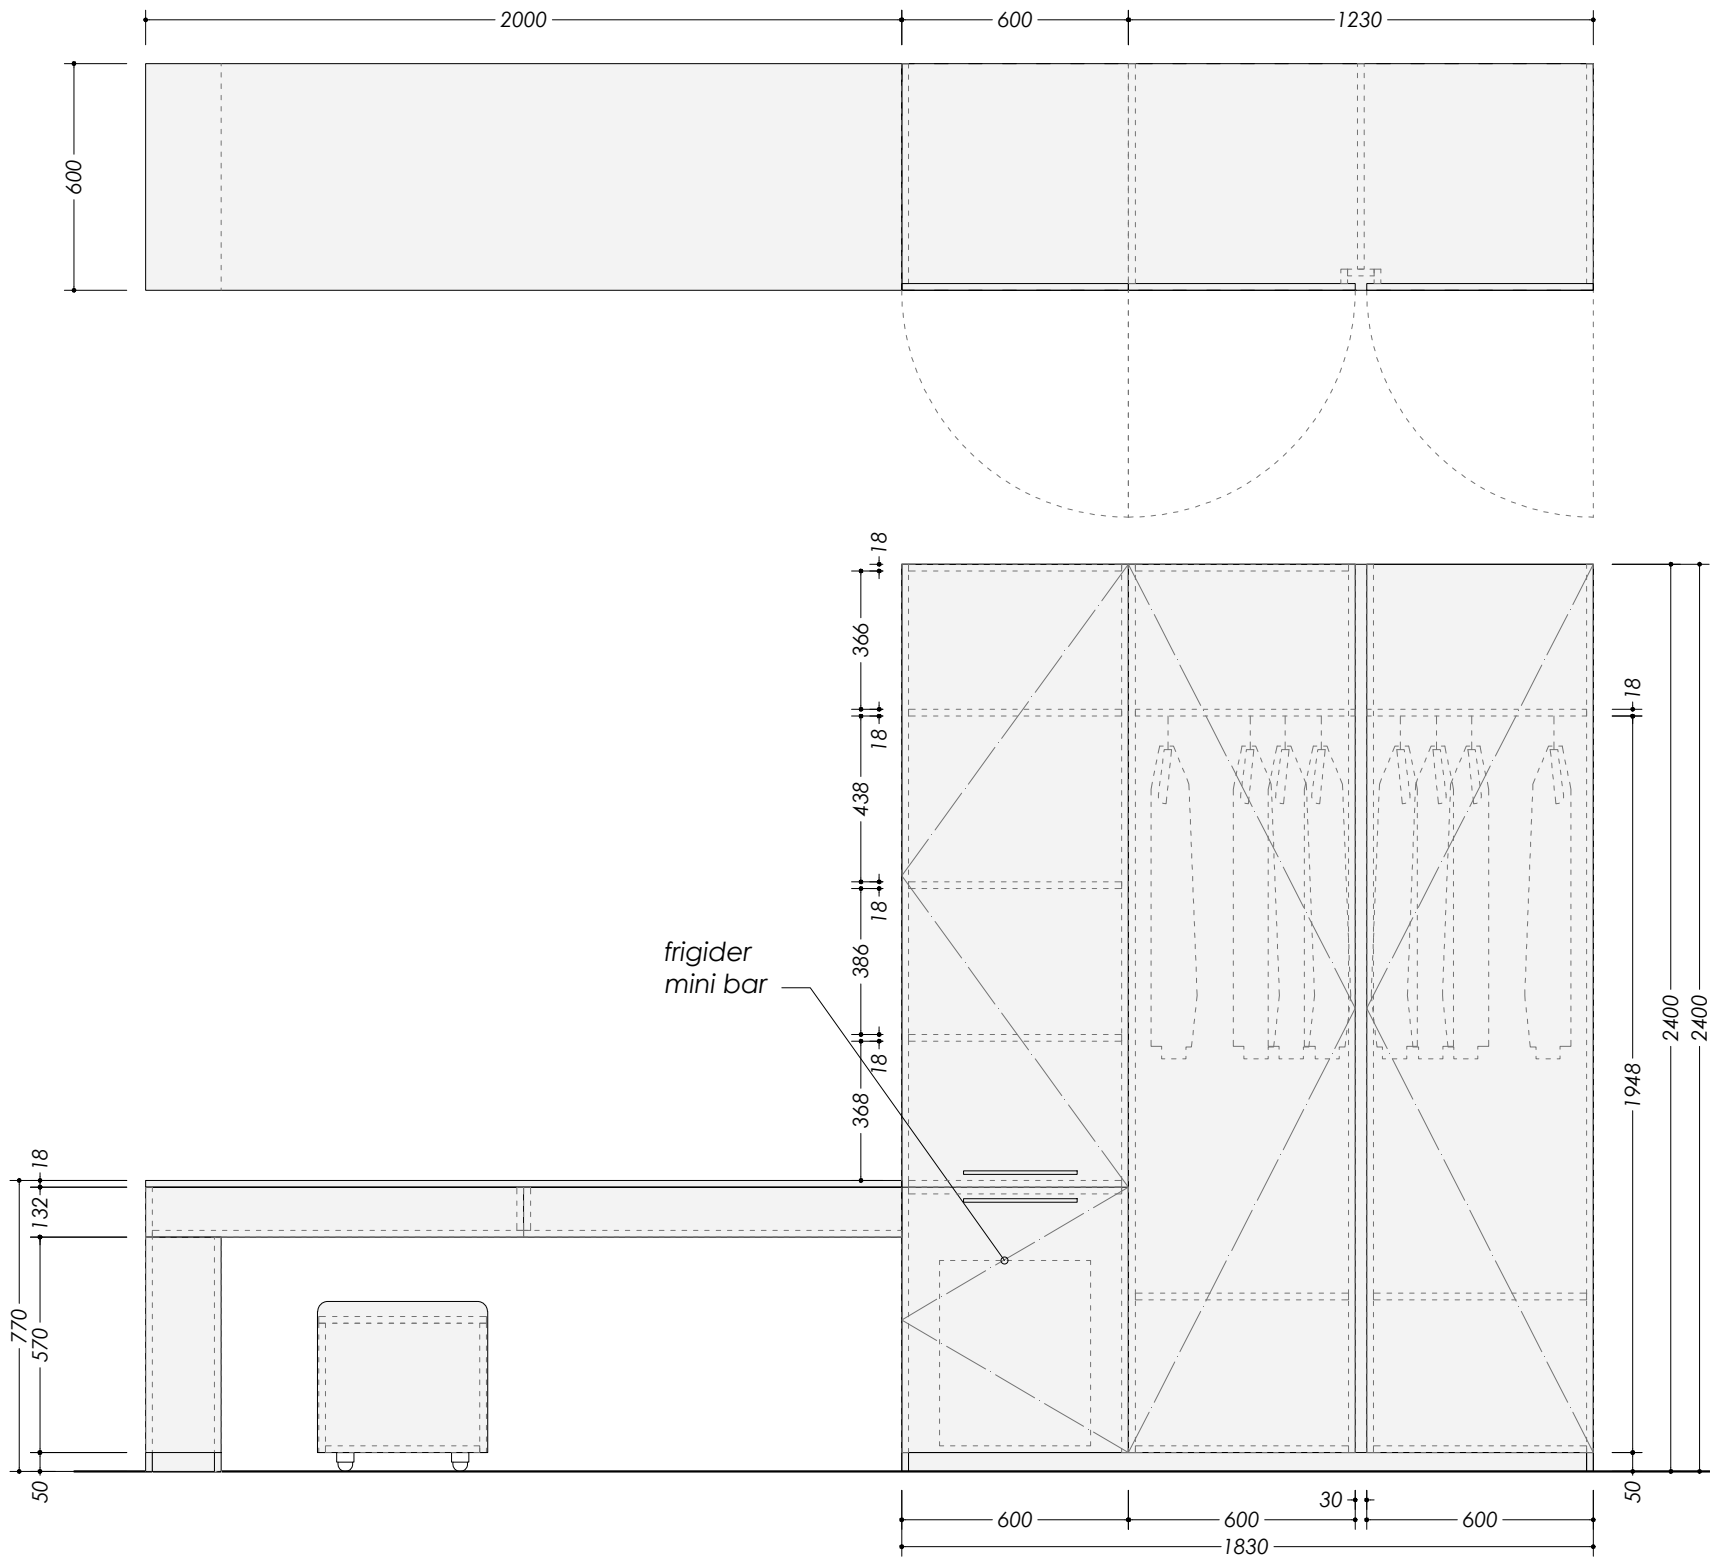

obiect	pozitie	material	culoare	cod
dulap	fatade	Egger		W1100 ST9
dulap, masa	corp si interior	Egger		H3309 ST28

				PROIECT DE DESIGN MOBILIER A BMA <i>din or. Balti</i>			
				Beneficiar: BMA	Etapa	Plansa	Planse
Arhitect	Cîrja Sergiu				PE	23	25
				POZITIA [20]			


PANOURI VERTICALE PENTRU PROTECTIE LA PERETE [PARTER]
sc. 1:20

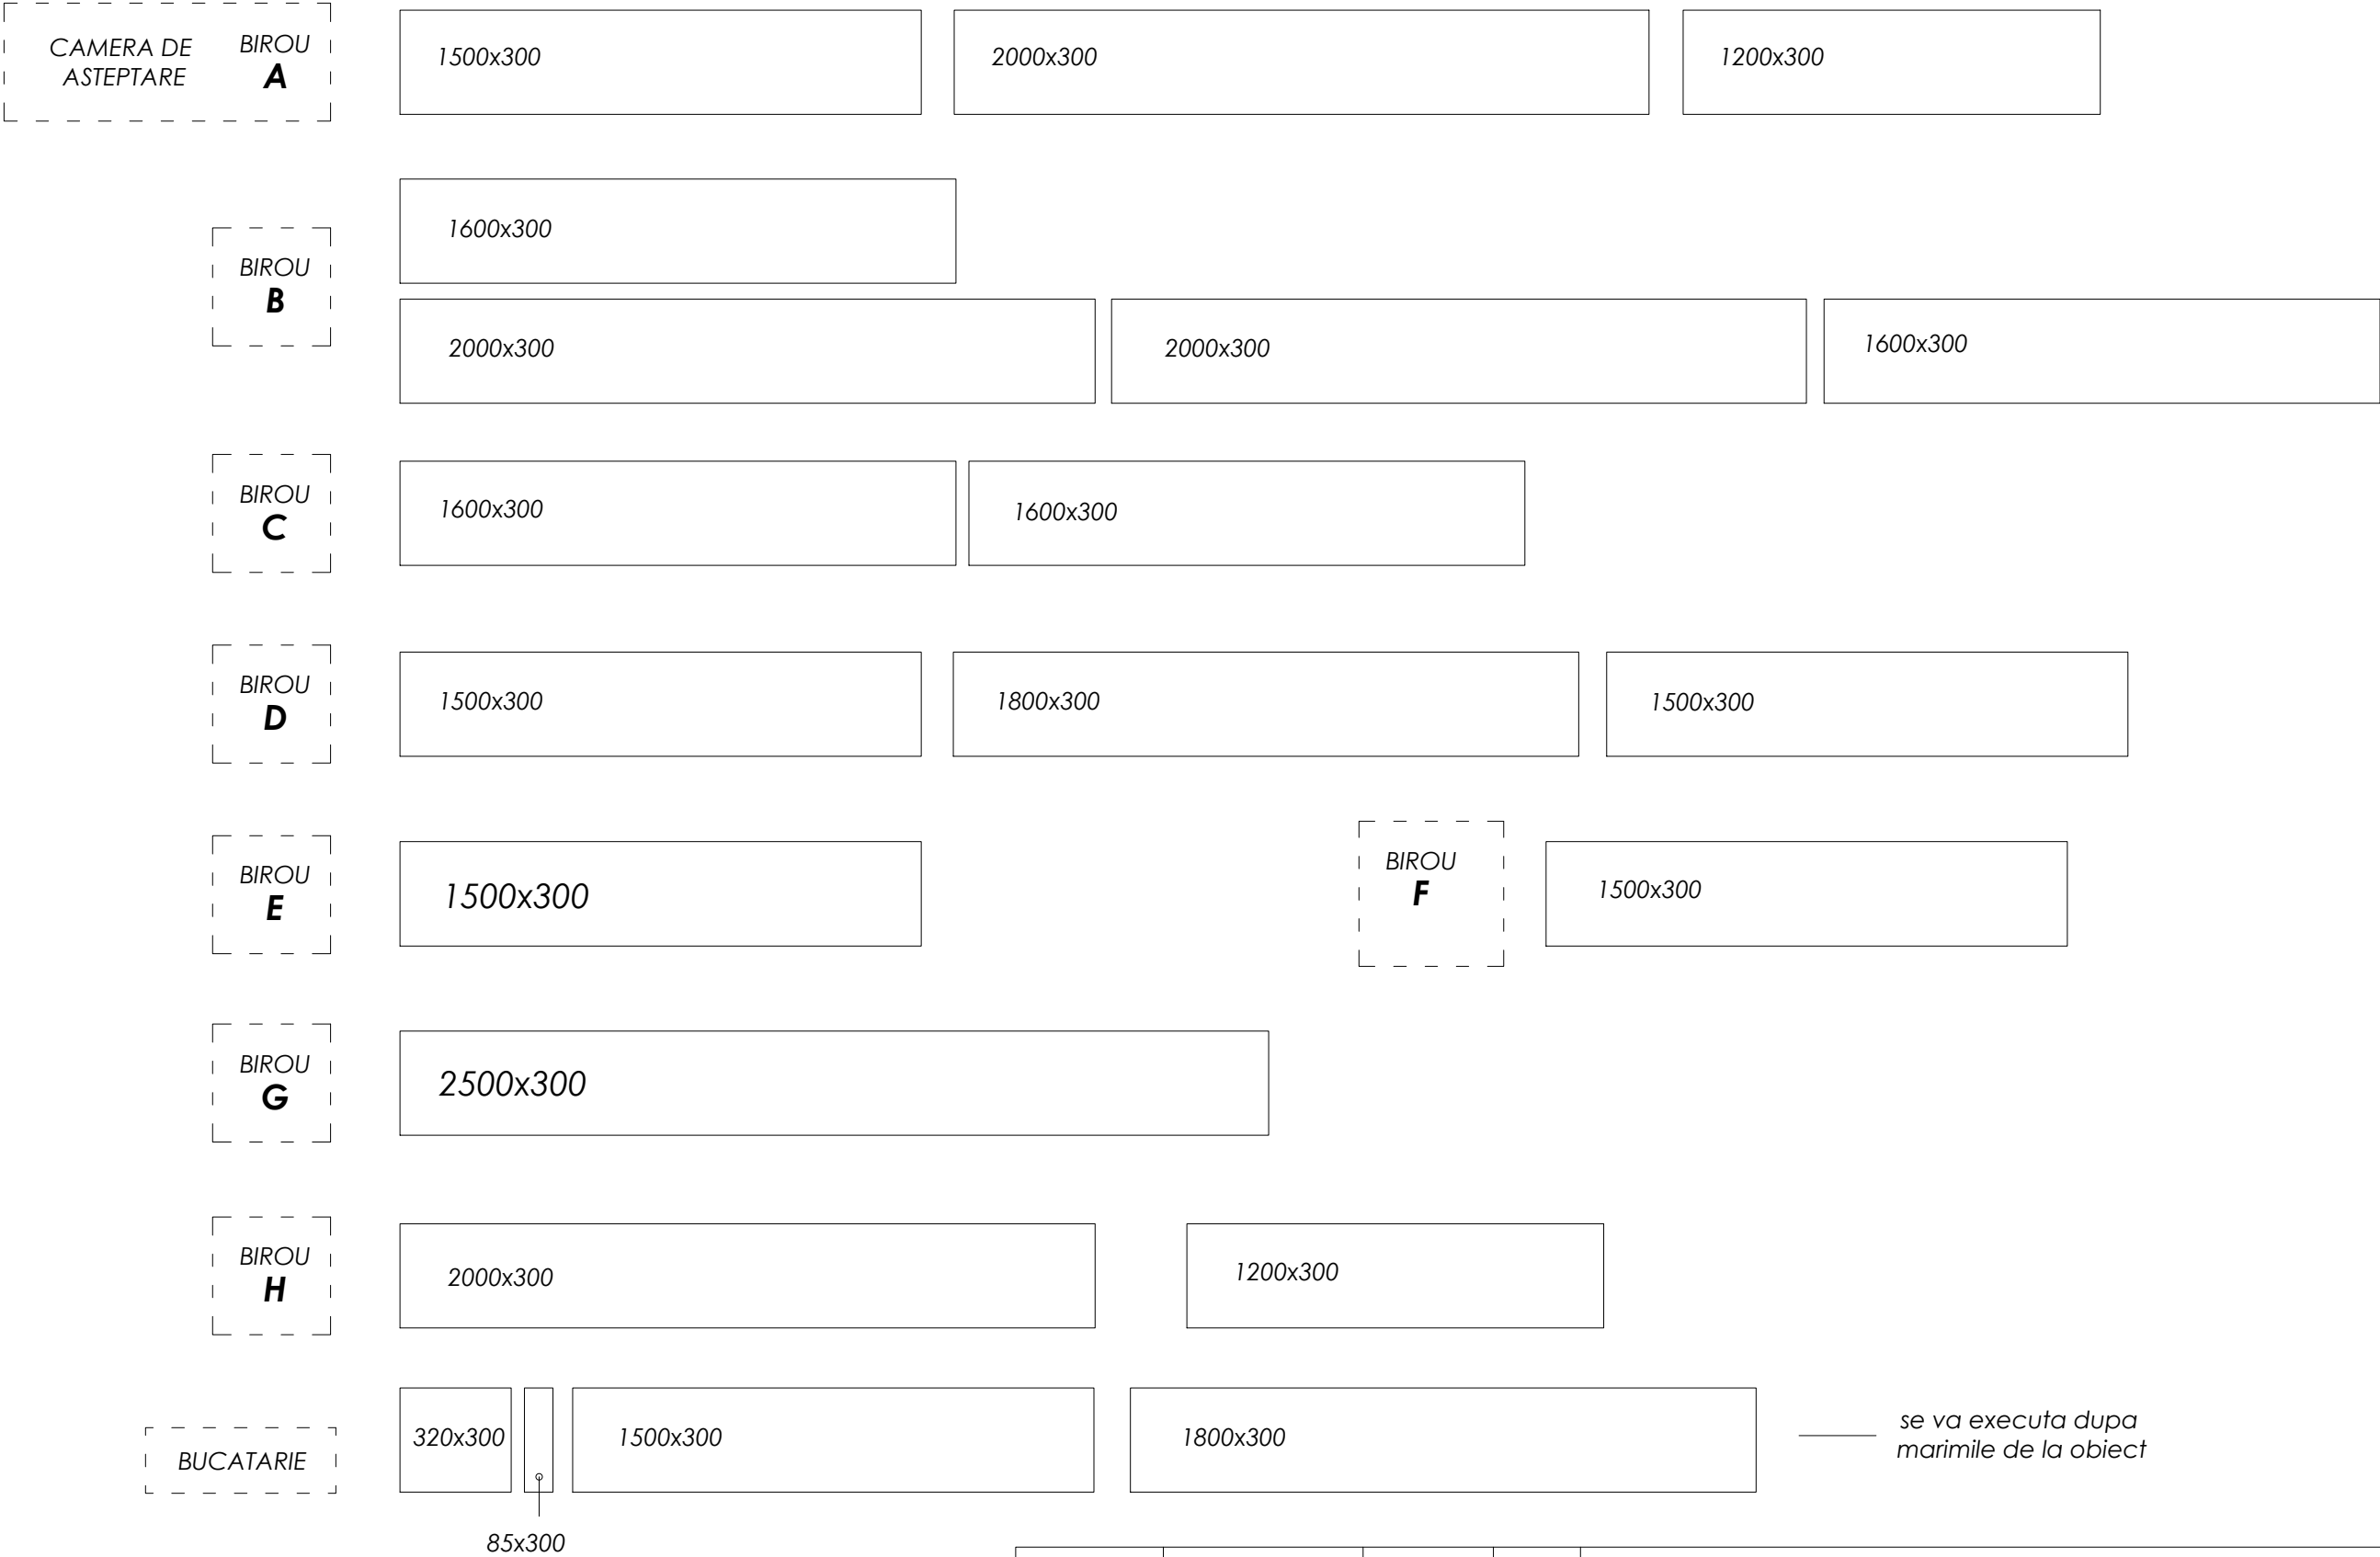

NOTA:
Panourile vor fi executate din PAL EGGER 18mm, si vor fi amplasate conform planului.
Inaltimea de la pardosea pana la partea inferioara a elementului este de 800mm

				PROIECT DE DESIGN MOBILIER A BMA din or. Balti			
				Beneficiar: BMA	Etapa	Plansa	Planse
Arhitect	Cirja Sergiu				PE	24	25
				PANOURI VERTICALE PENTRU PERETI [PARTER]			

PANOURI VERTICALE PENTRU PROTECTIE LA PERETE [MANSARDA]
sc. 1:20

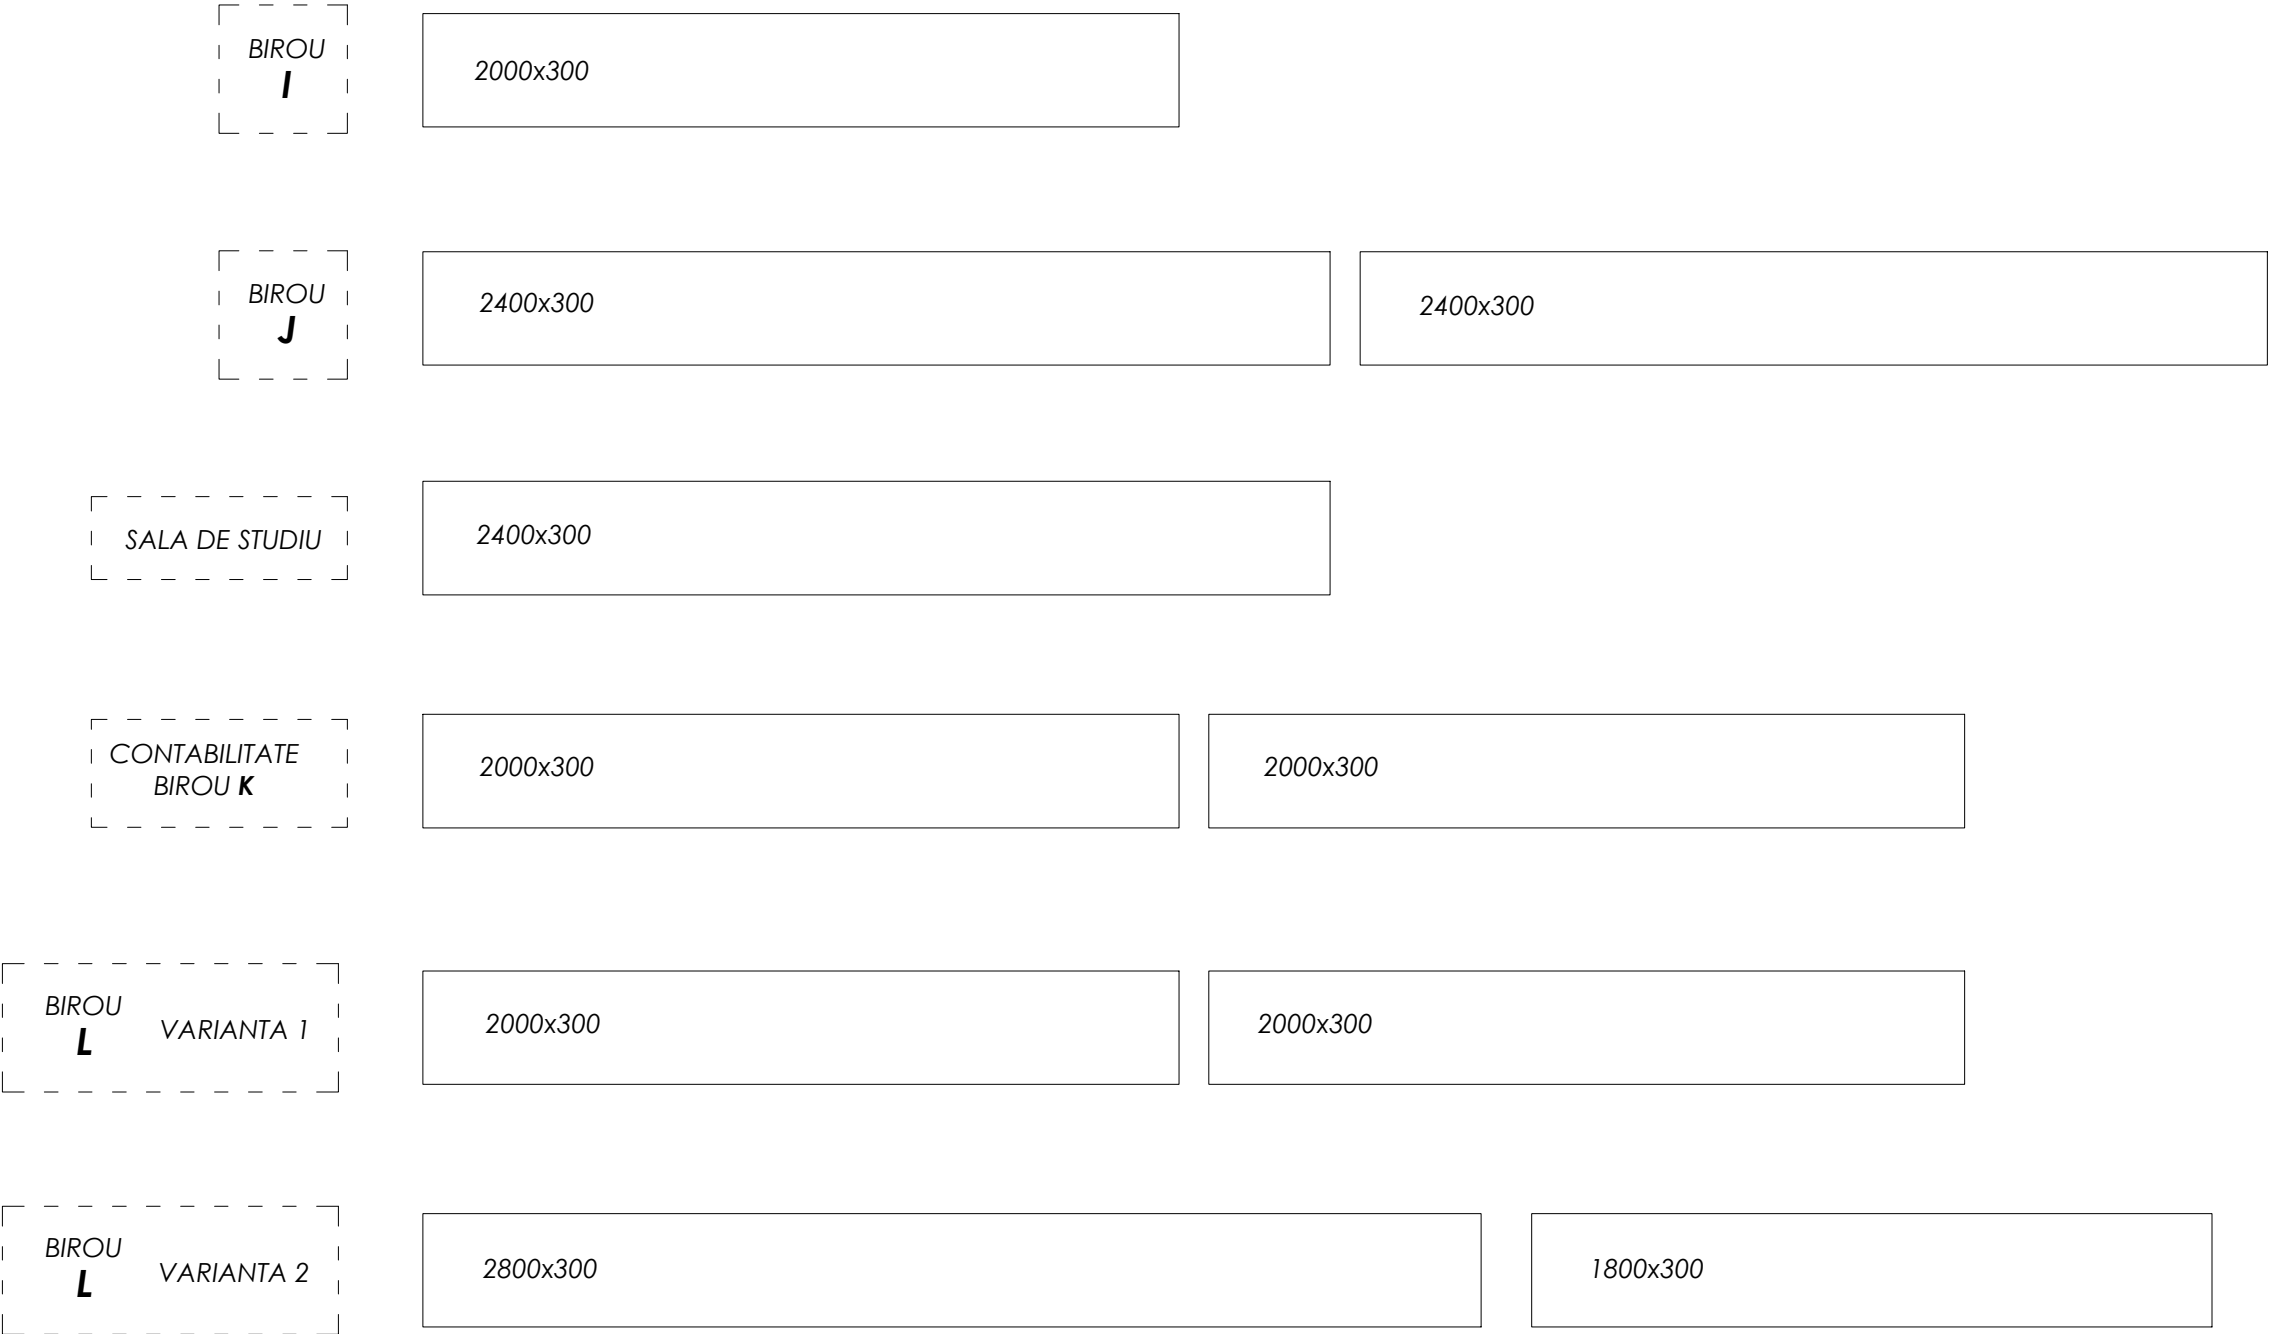

NOTA:
Panourile sunt executate din PAL EGGER 18mm, si vor fi amplasate conform planului.
Inaltimea de la pardosea pana la partea inferioara a elementului este de 800mm

				PROIECT DE DESIGN MOBILIER A BMA din or. Balti			
				Beneficiar: BMA	Etapa	Plansa	Planse
Arhitect	Cîrja Sergiu				PE	25	25
				PANOURI VERTICALE PENTRU PERETI [MANSARDA]			