





План расстановки мебели Кабинет №1

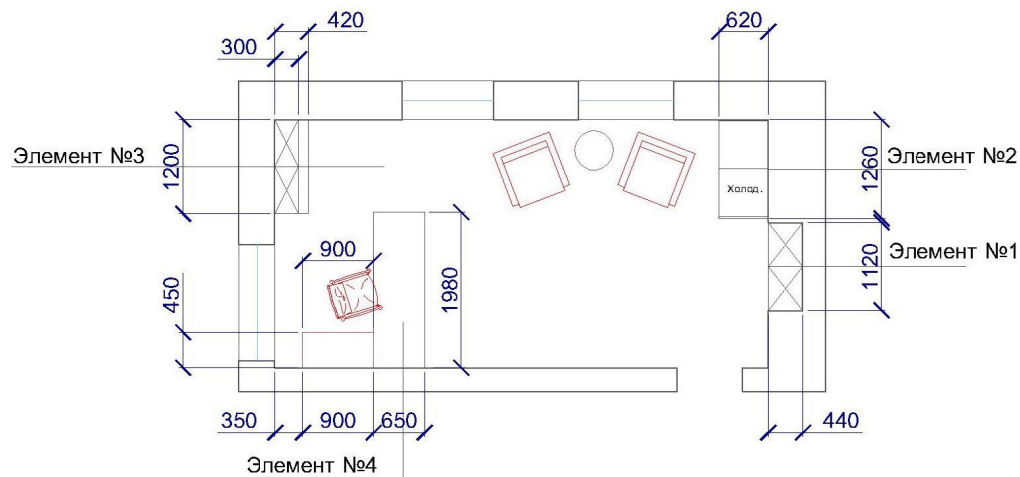

Экспликация материалов

Фурнитура тандем(ящики) и петли фирмы Blum(AUSTRIA)

- Мдф Пленка ПВХ REHAU(GERMANY)(Белый шёлк)(Фасады и видимые части)
- ДСП Egger H3734 Nuc Dijon Natur(Корпус)
- Стекло(толщина 4мм)

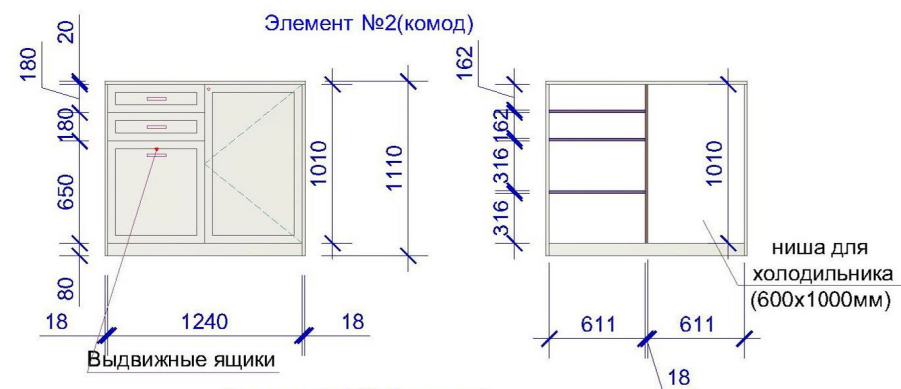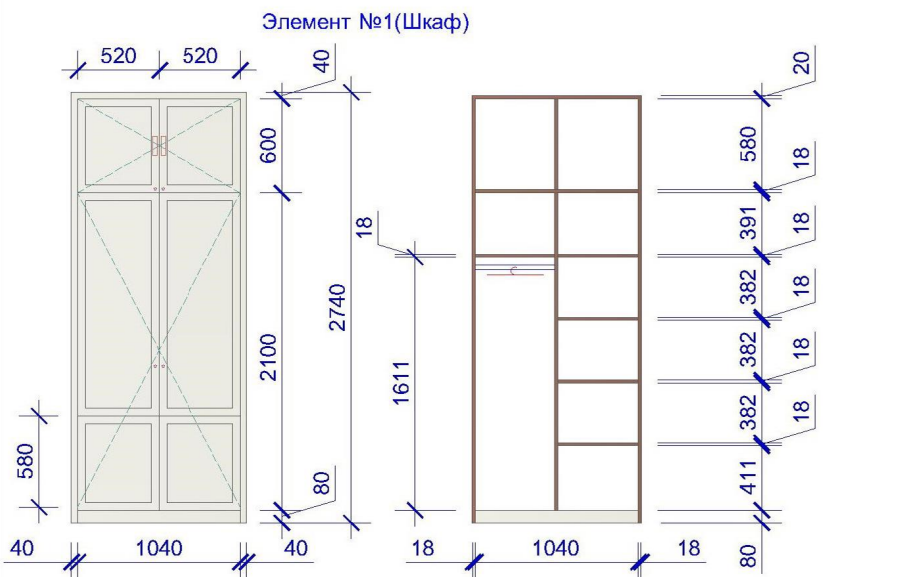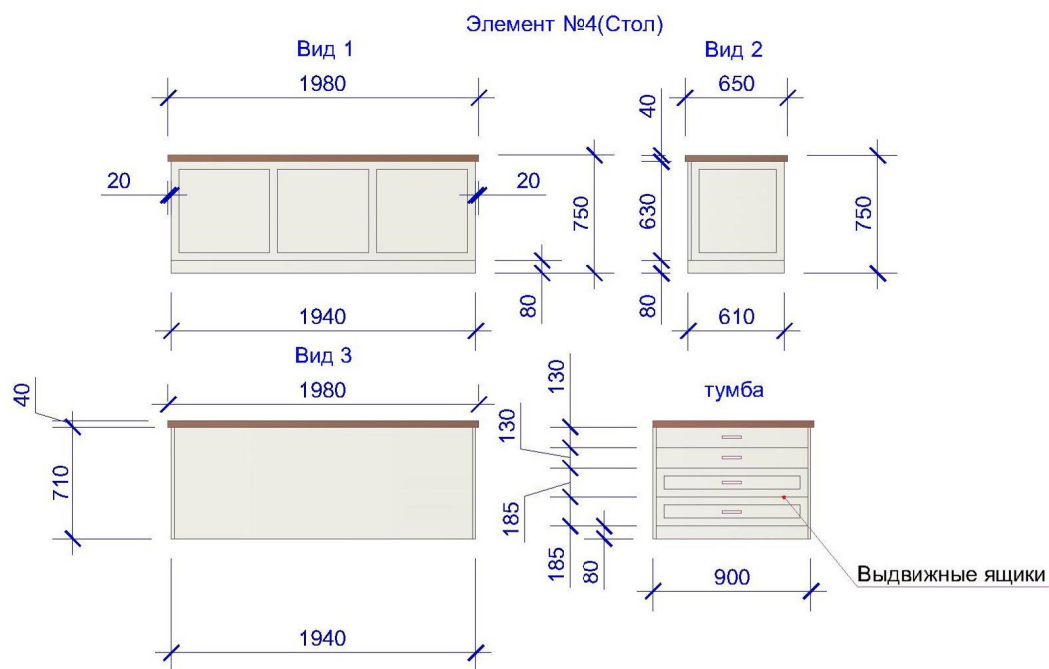










План расстановки мебели Кабинет №2

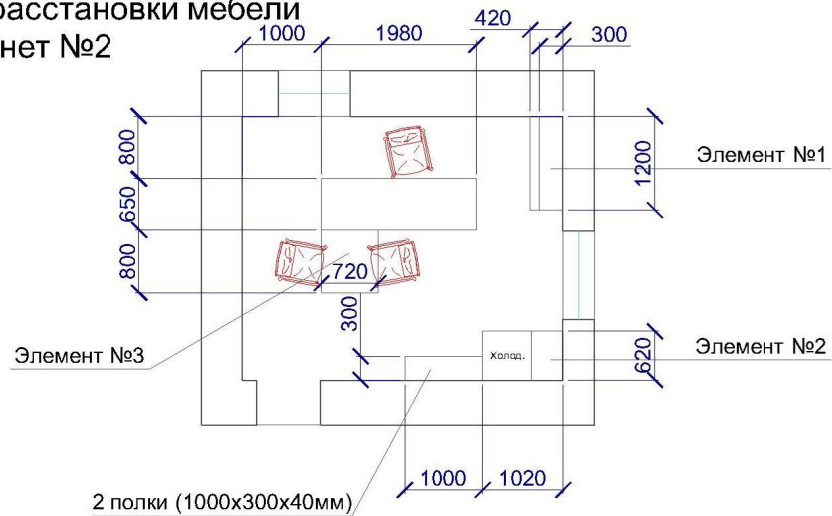


Экспликация материалов


Фурнитура тандем(ящики) и петли фирмы Blum(AUSTRIA)

-  Мдф Пленка ПВХ REHAU(GERMANY)(Белый шёлк)(Фасады и видимые части)
-  ДСП Egger H3734 Nuc Dijon Natur(Корпус)
-  Стекло(толщина 4мм)


Элемент №1(библиотека)

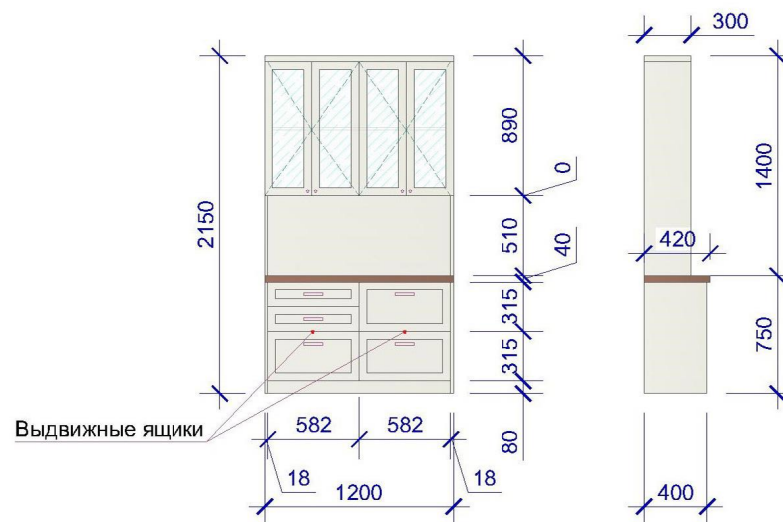

Элемент №2(Шкаф)

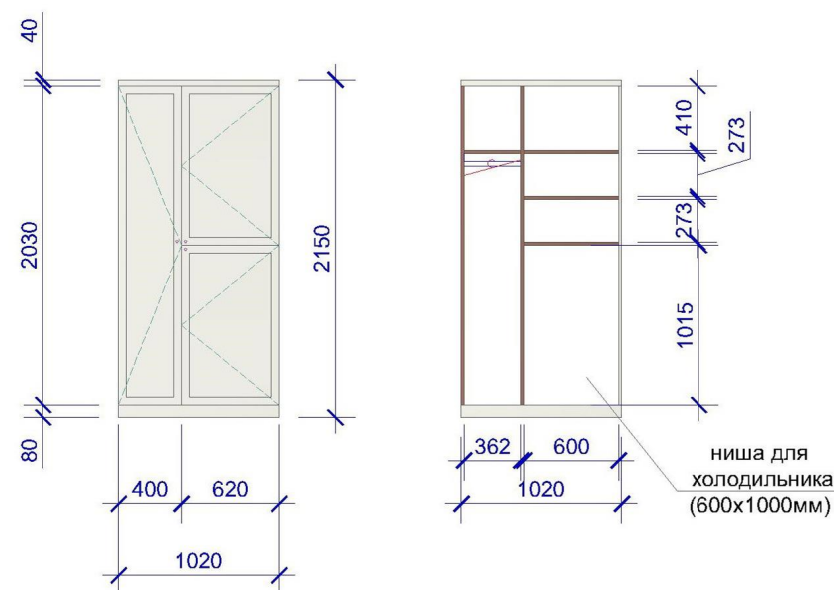

Элемент №3(Стол)

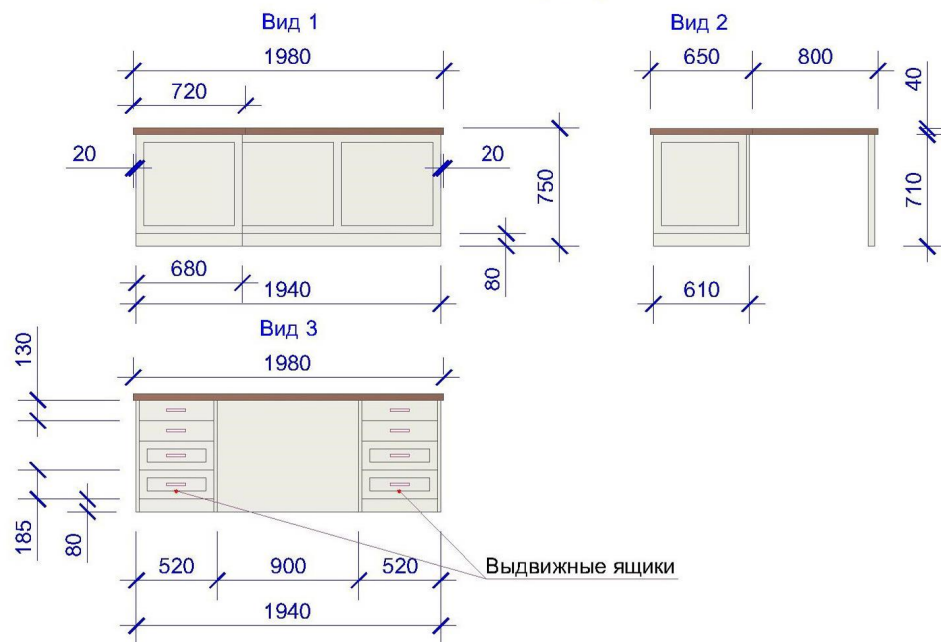













План расстановки мебели Кабинет №3

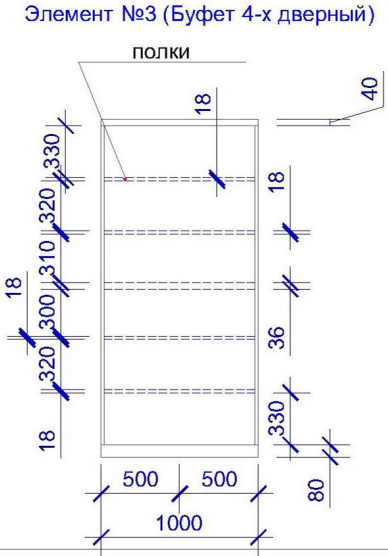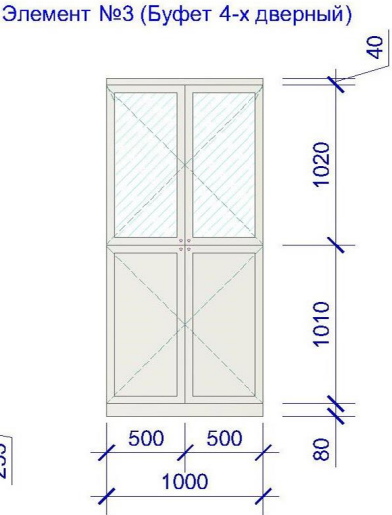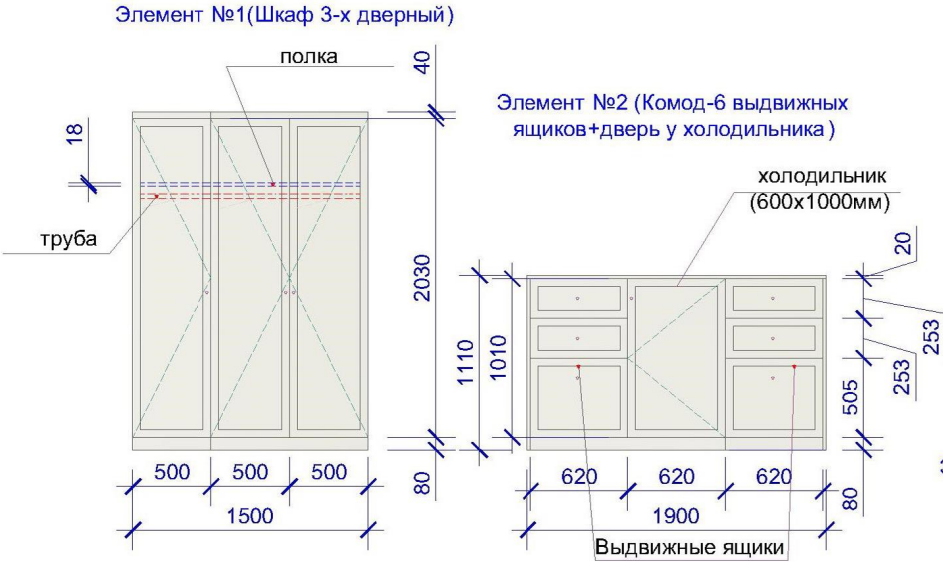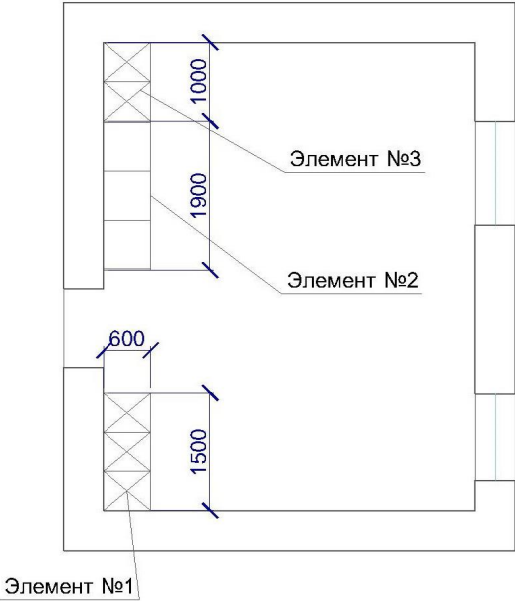

Экспликация материалов

Фурнитура тандем(ящики) и петли фирмы Blum(AUSTRIA)


- Мдф Пленка ПВХ REHAU(GERMANY)(Белый шёлк)(Фасады и видимые части)
- ДСП Egger H3734 Nuc Dijon Natur(Корпус)
- Стекло(толщина 4мм)





План расстановки мебели

Кабинет №4 (кабинет директора)

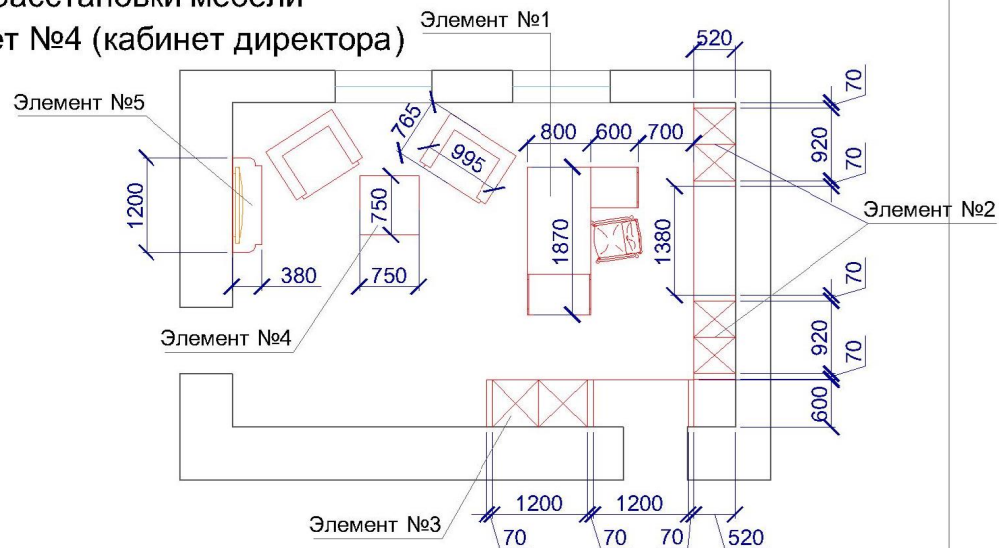


Экспликация материалов


Фурнитура tandem (ящики) и петли фирмы Blum(AUSTRIA)

- Мдф Пленка ПВХ REHAU(GERMANY)(Белый шёлк)+золотая патина Ral 091 (Фасады и видимые части)
- ДСП Egger H3734 Nuc Dijon Natur(Корпус)
- Стекло(толщина 4мм)


Элемент №2(библиотека)

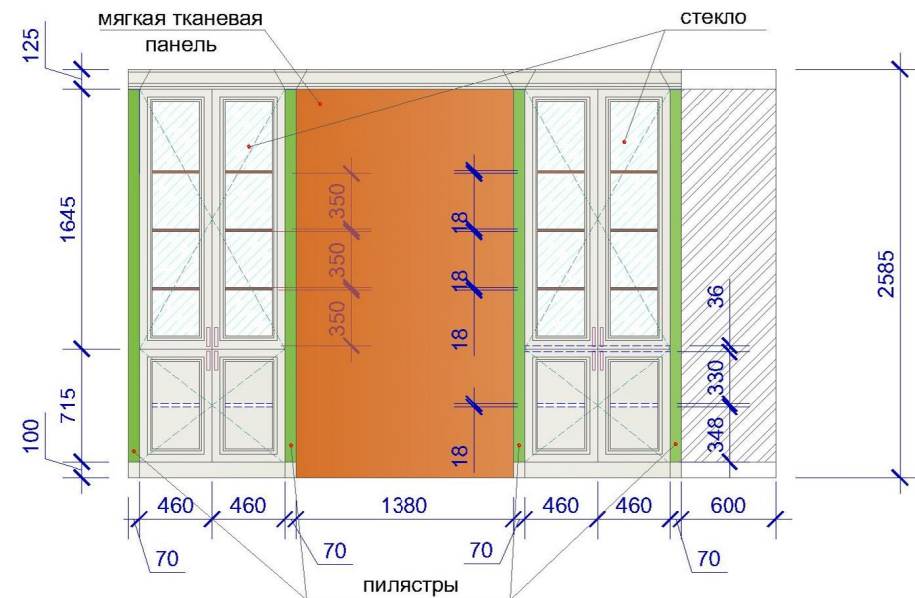

Элемент №3(шкаф)

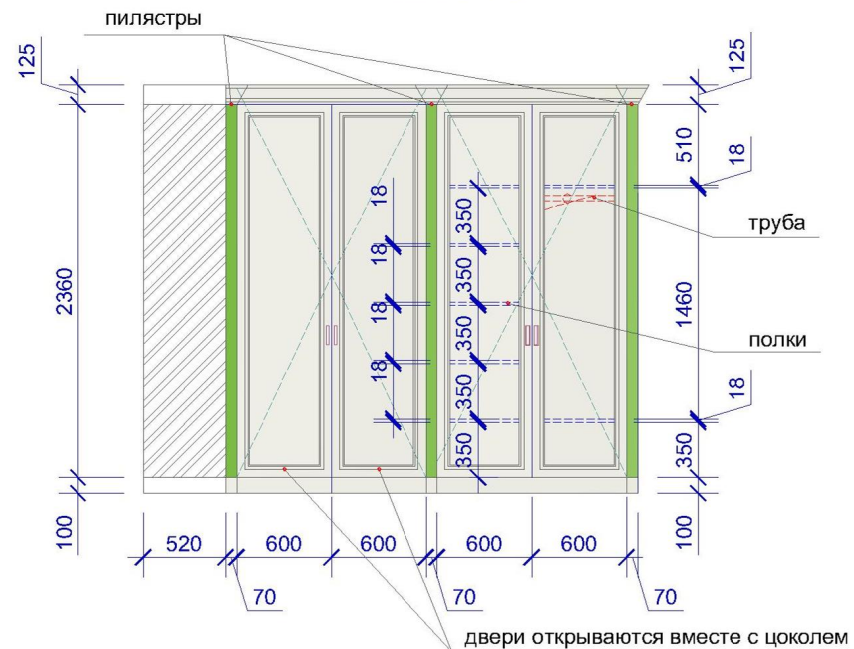


Элемент №1(Стол 4+1 ящик)

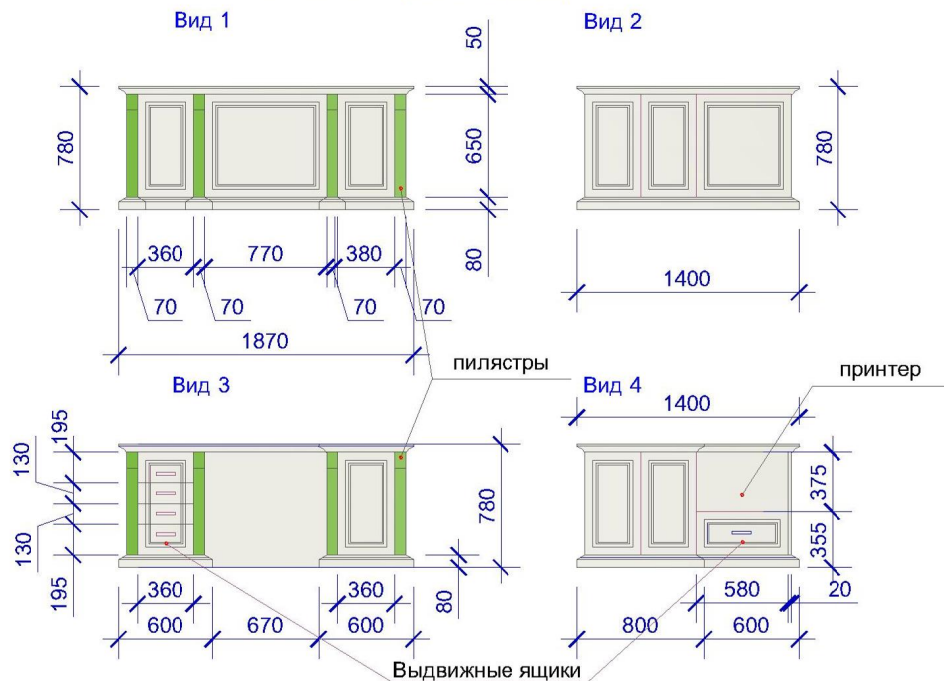

План расстановки мебели
Кабинет №4(кабинет директора)

Элемент №4 (Журнальный стол)
Материал дерево (краска Ral 9001)

Вид 1

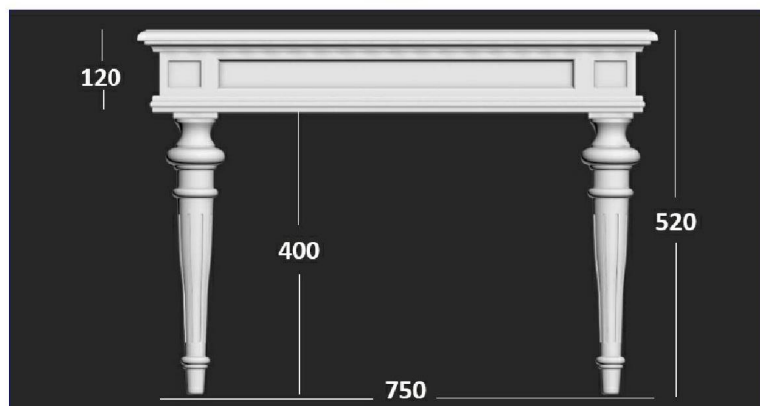


Вид 2




Элемент №5 (Консоль)
Материал дерево (краска Ral 9001)

Вид 1

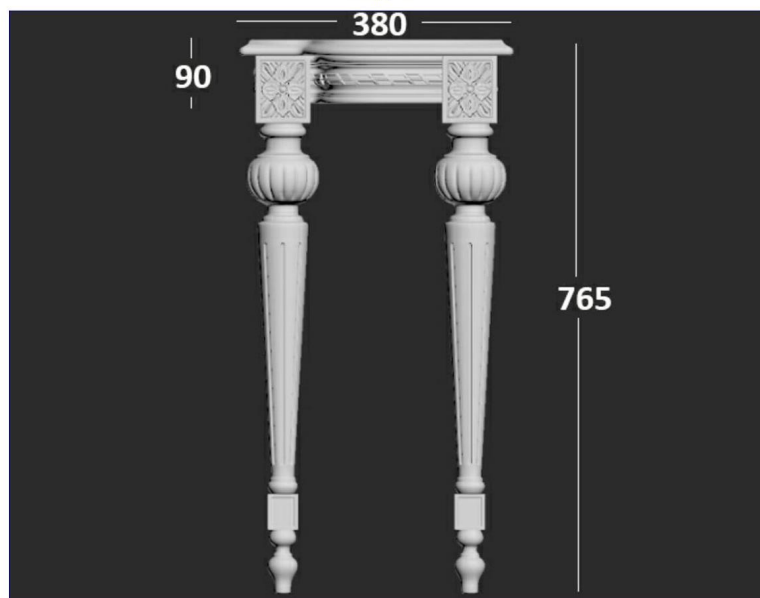

Вид 2

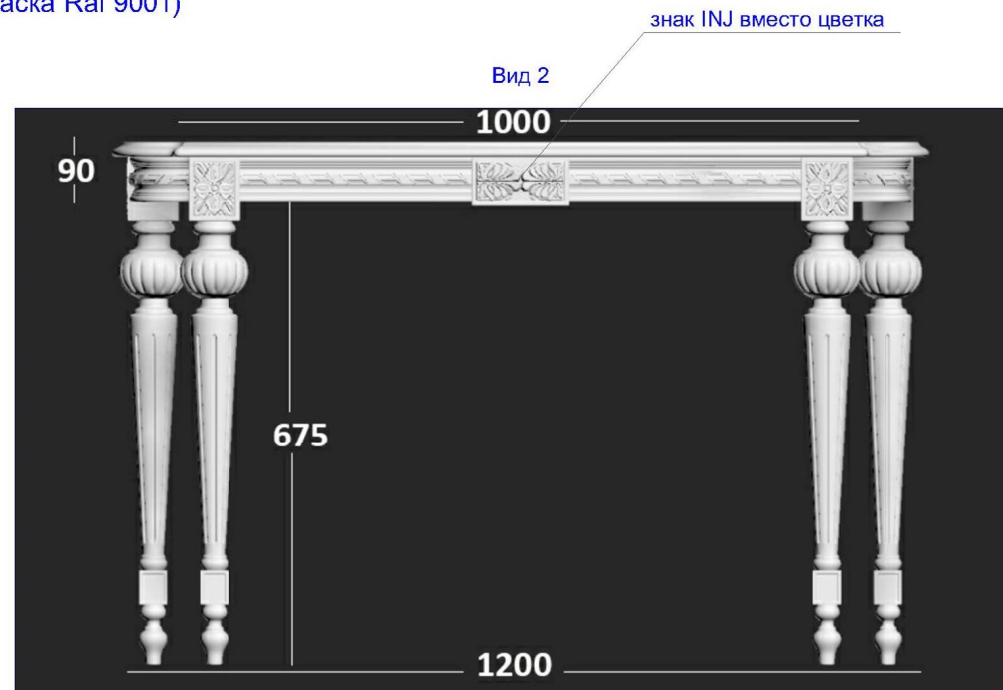















План расстановки мебели
Кабинет №5

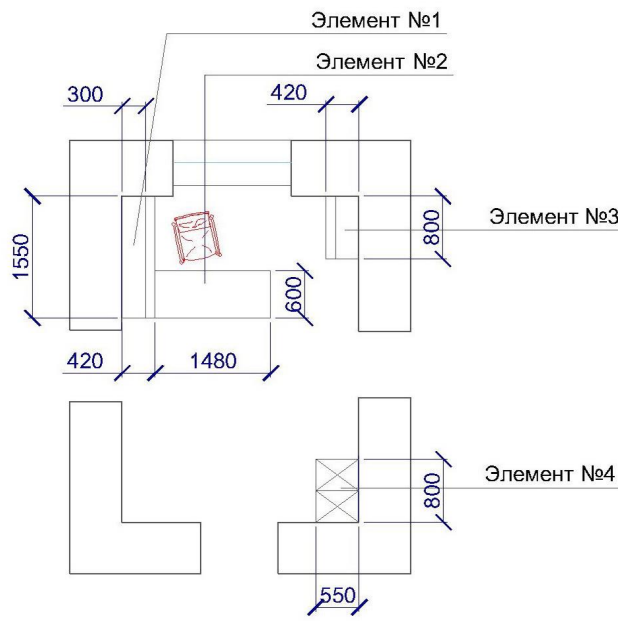


Экспликация материалов

Фурнитура тандем(ящики) и петли фирмы Blum(AUSTRIA)


- Мдф Пленка ПВХ REHAU(GERMANY)(Белый шёлк)(Фасады и видимые части)
- ДСП Egger H3734 Nuc Dijon Natur(Корпус)

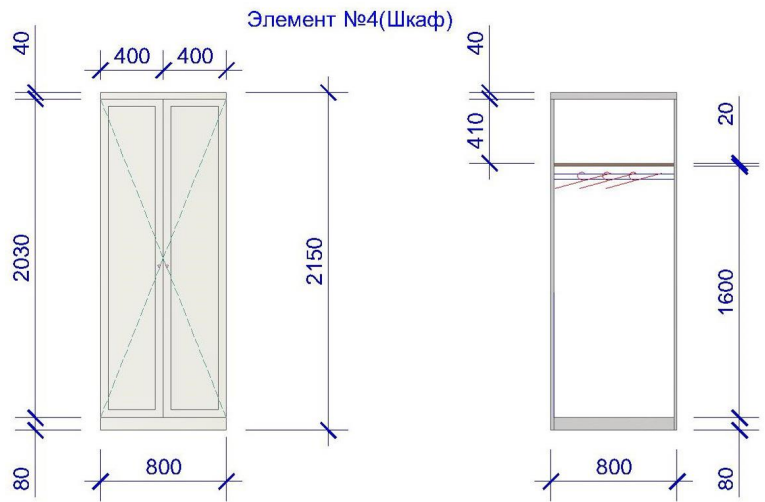


Элемент №1(библиотека)

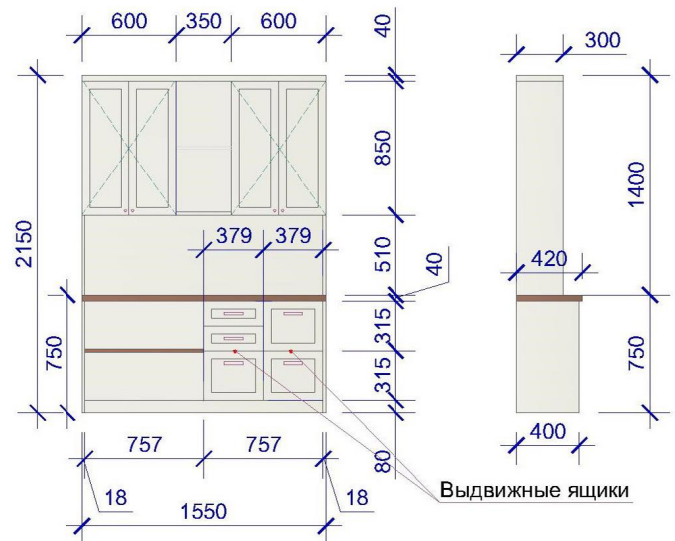

Элемент №2(Стол)

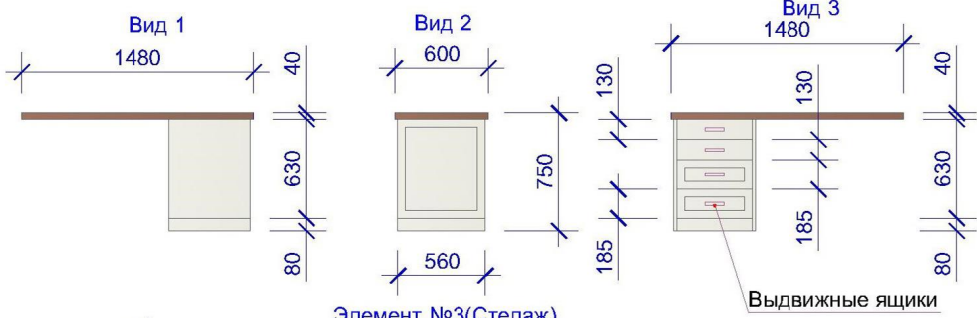

Элемент №3(Стеж)

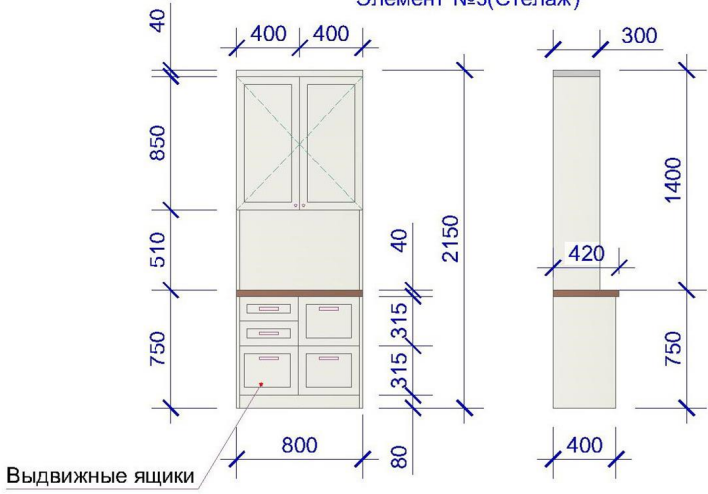












План расстановки мебели Кабинет №6

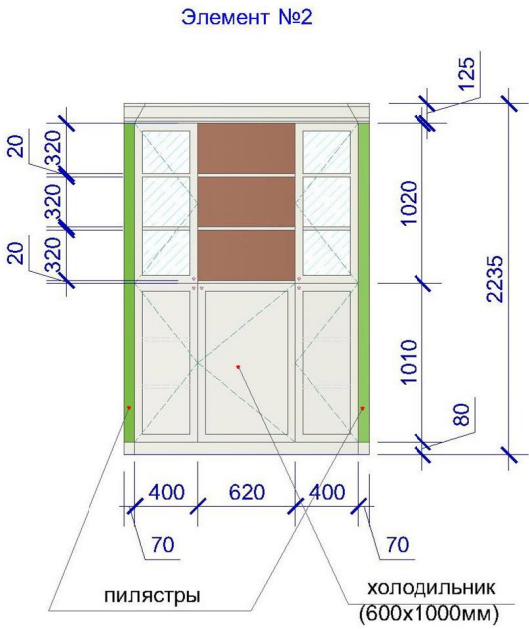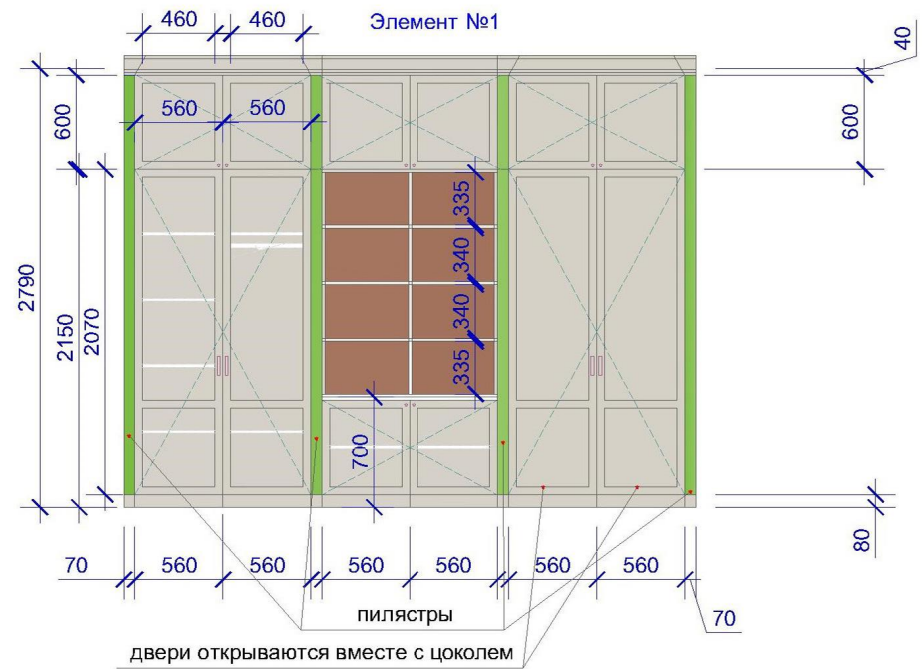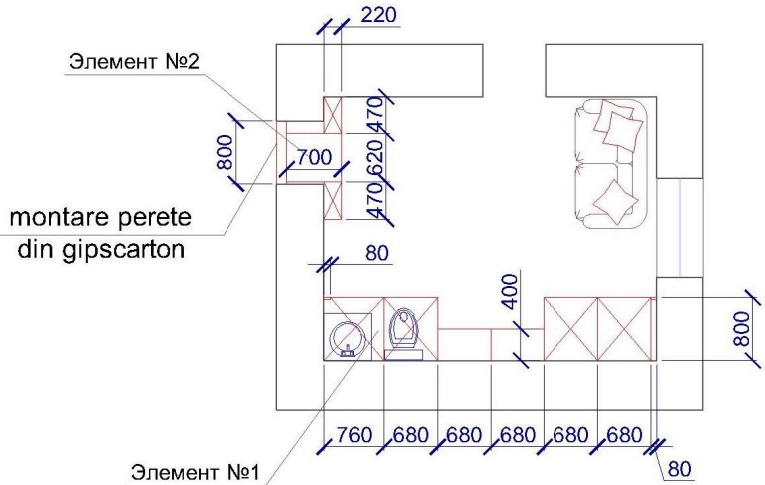

Экспликация материалов

Фурнитура тандем(ящики) и петли фирмы Blum(AUSTRIA)


- Мдф Пленка ПВХ REHAU(GERMANY)(Белый шёлк)+золотая патина Ral 091 (Фасады и видимые части)
- ДСП Egger H3734 Nuc Dijon Natur(Корпус)
- Стекло(толщина 4мм)







Экран на радиатор

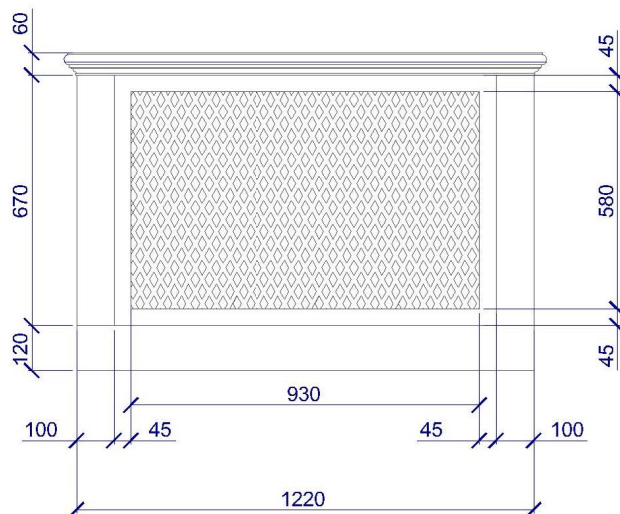

Материал- МДФ крашенный
цвет RAL 9001

Название кабинета	Размеры	Кол-во
Кабинет №1 (Кабинет Светланы) верхняя крышка глубиной в 200мм, без боковинок	1160x770 мм	1шт
	1220x770 мм	1шт
	1480x880 мм	1шт
Кабинет №2(Кабинет Валентины) верхняя крышка глубиной в 200мм, боковинки 100мм	910x860 мм	1шт
	1130x880 мм	1шт
Кабинет №3(кабинет для протокола) верхняя крышка глубиной в 200мм, без боковинок	1320x890 мм	1шт
	1100x890 мм	1шт
Кабинет №4 (кабинет директора)верхняя крышка глубиной в 200мм, боковинки 100мм	1220x850 мм	1шт
	1230x850 мм	1шт
Кабинет №5 (кабинет секретаря) верхняя крышка глубиной в 200мм, без боковинок	1510x890 мм	1шт
Кабинет №6(Кабинет директора для отдыха)верхняя крышка глубиной в 170мм, боковинки 100мм	1260x740 мм	1шт

Plan Bucatarie








SALA DE JUDECATA



SPECIFICAREA MOBILIERULUI.

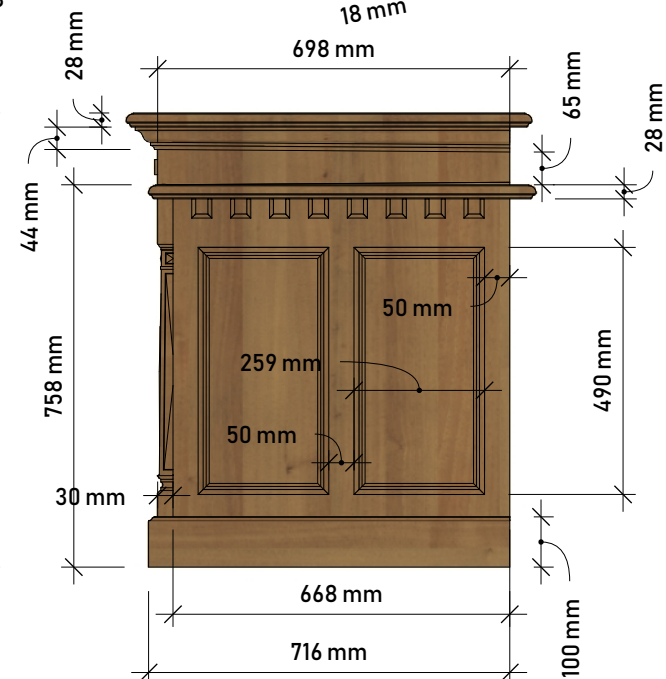
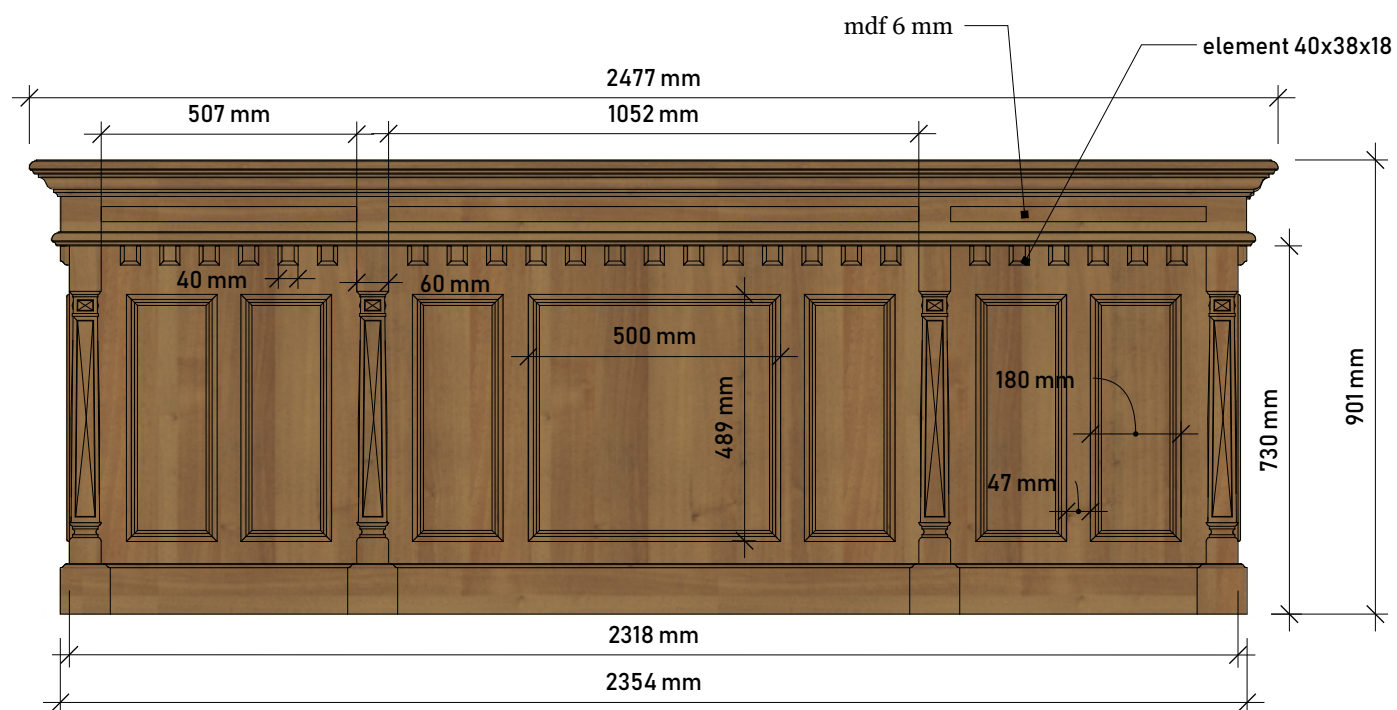
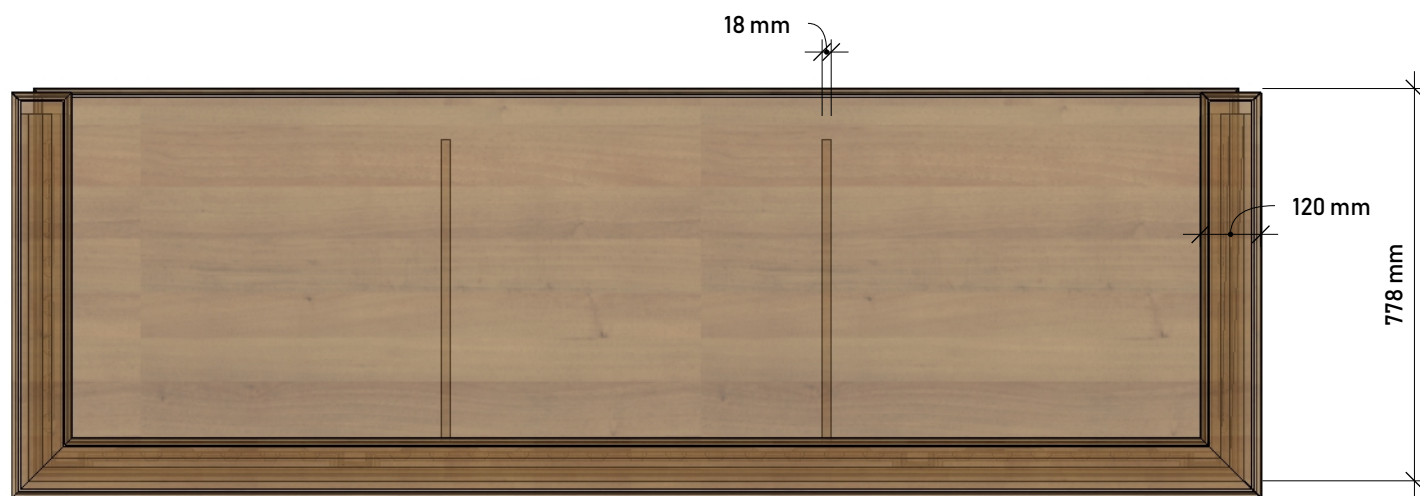


Masa judecătorilor

Mobilier sala de judecata

Materiale : Pal laminat Krono D722 +
Mdf peliculă in culoarea palului.





01

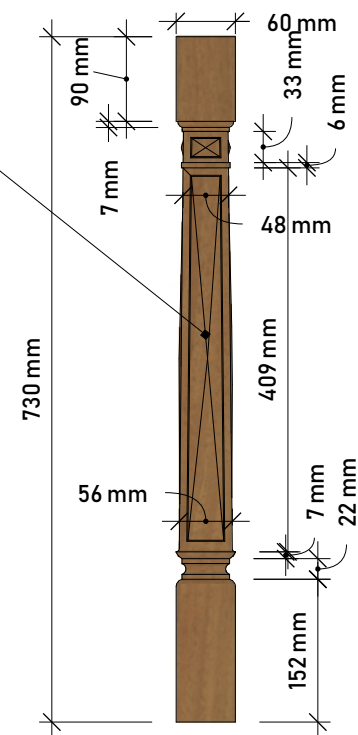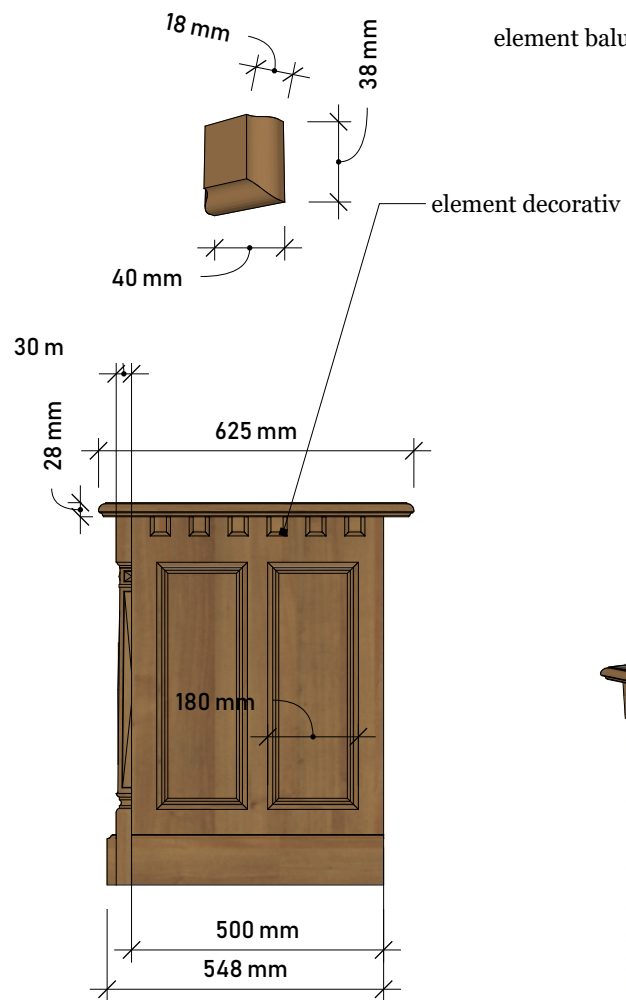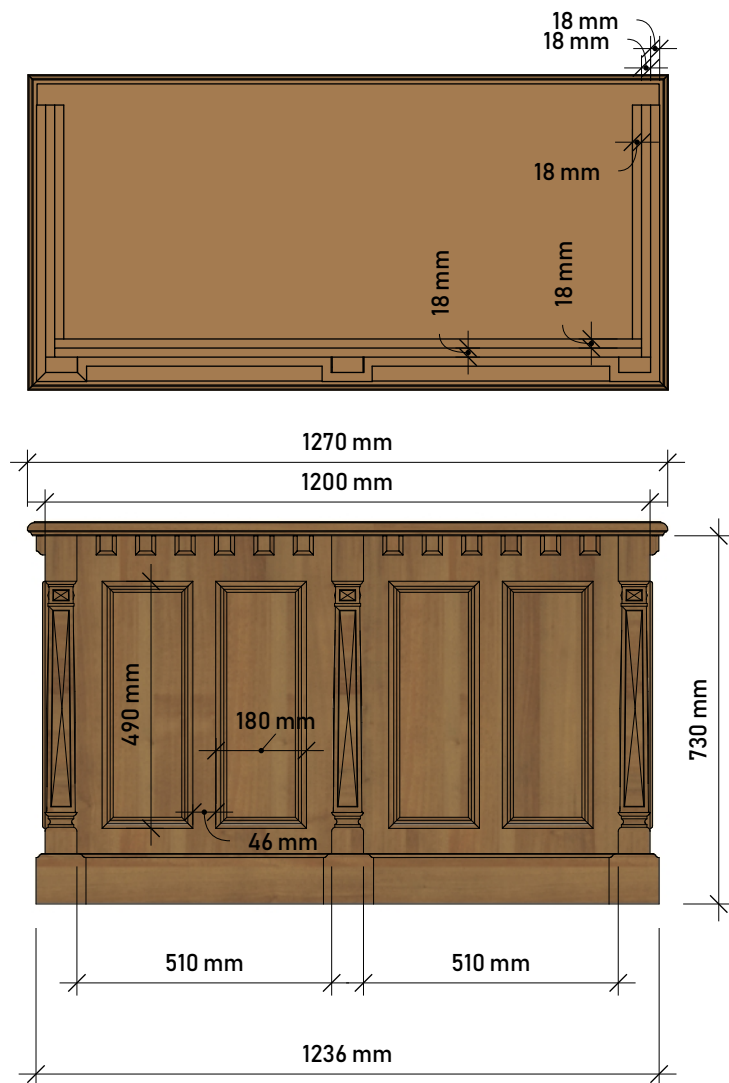

Masa procurorului si avocatului 2 buc.

Mobilier sala de judecata


Materiale : Pal laminat Krono D722 +
Mdf peliculă in culoarea palului.

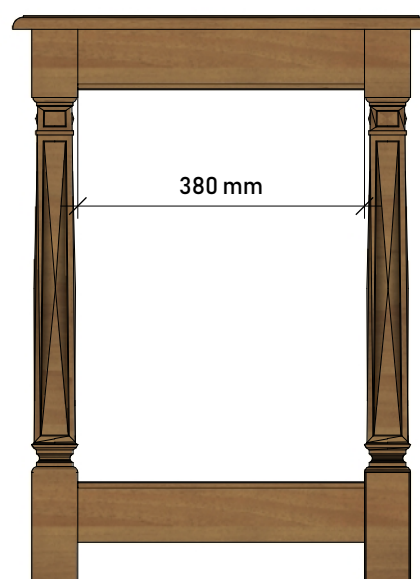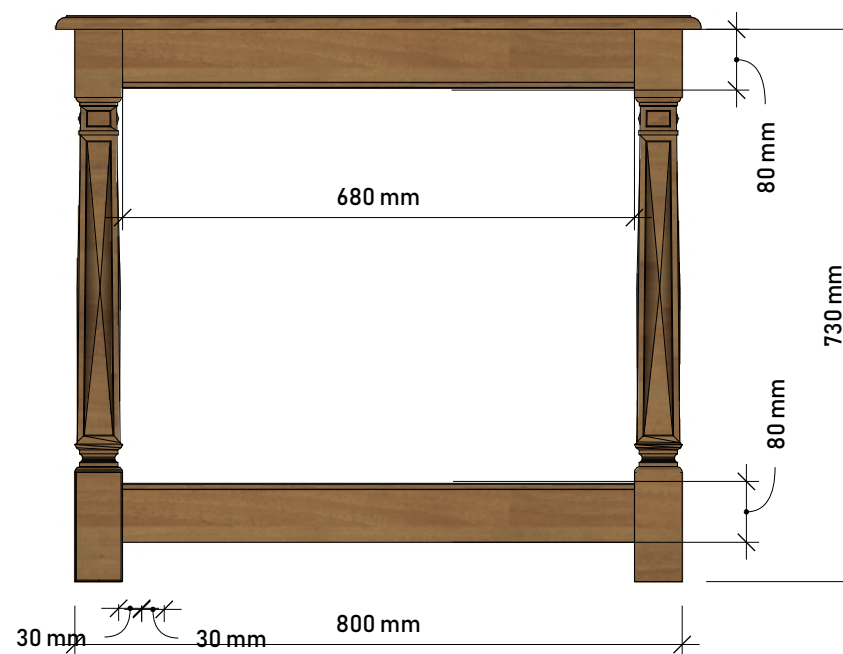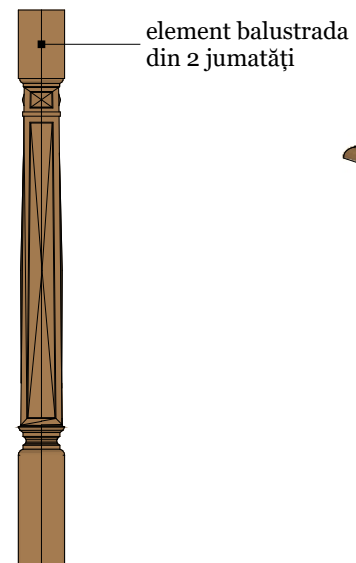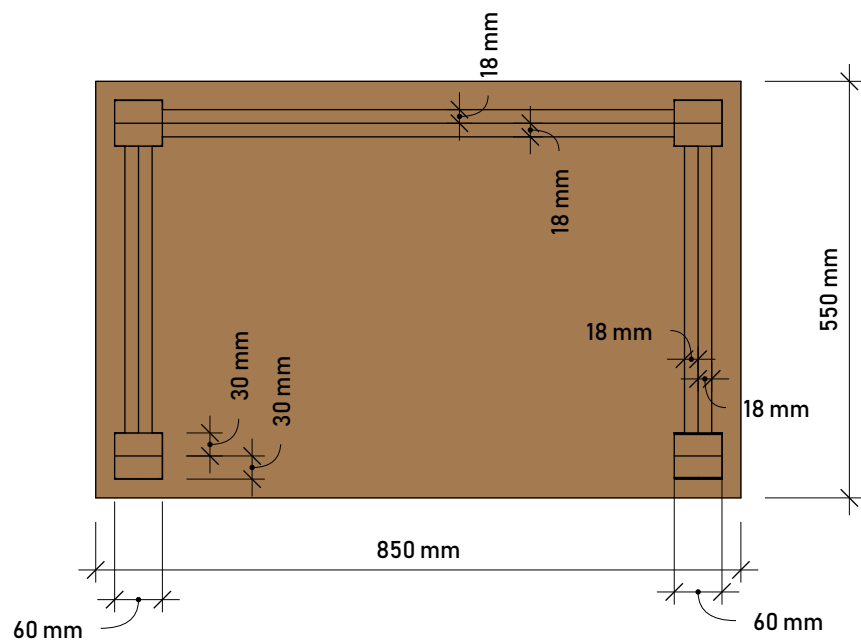

Masa secretarului

Mobilier sala de judecata





Materiale : Pal laminat Krono D722 +
Mdf peliculă in culoarea palului.

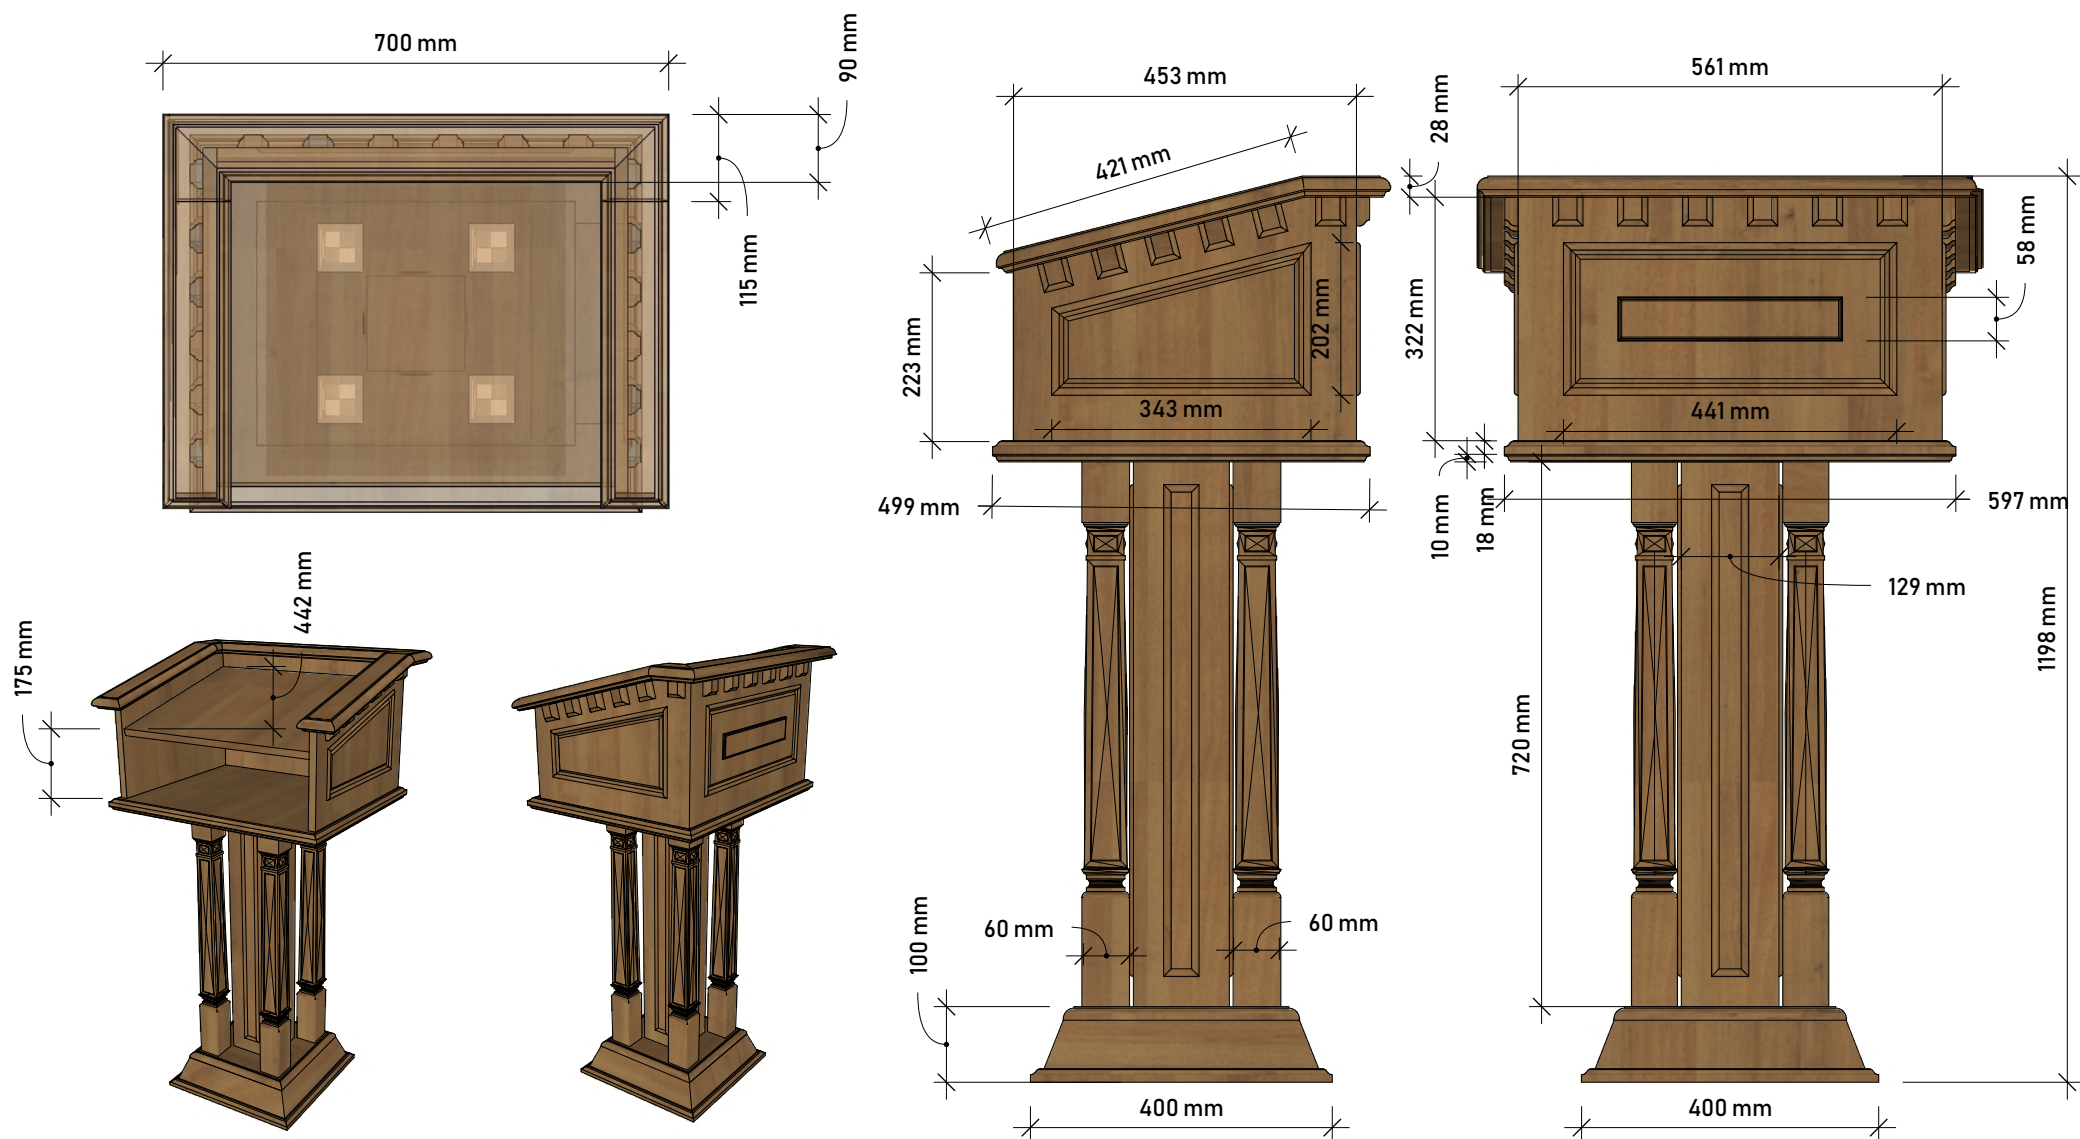

Tribuna

Mobilier sala de judecata

Materiale : Pal laminat Krono D722 +
Mdf peliculă in culoarea palului.

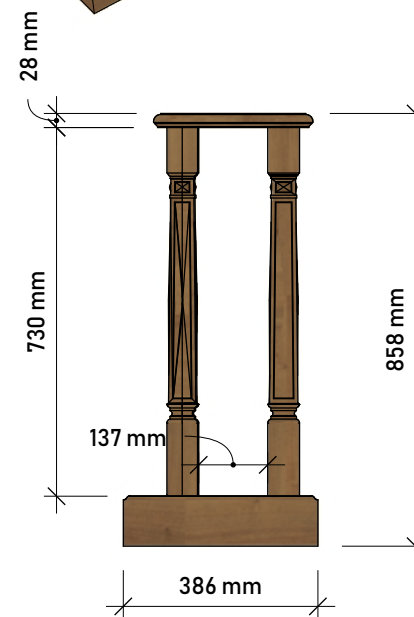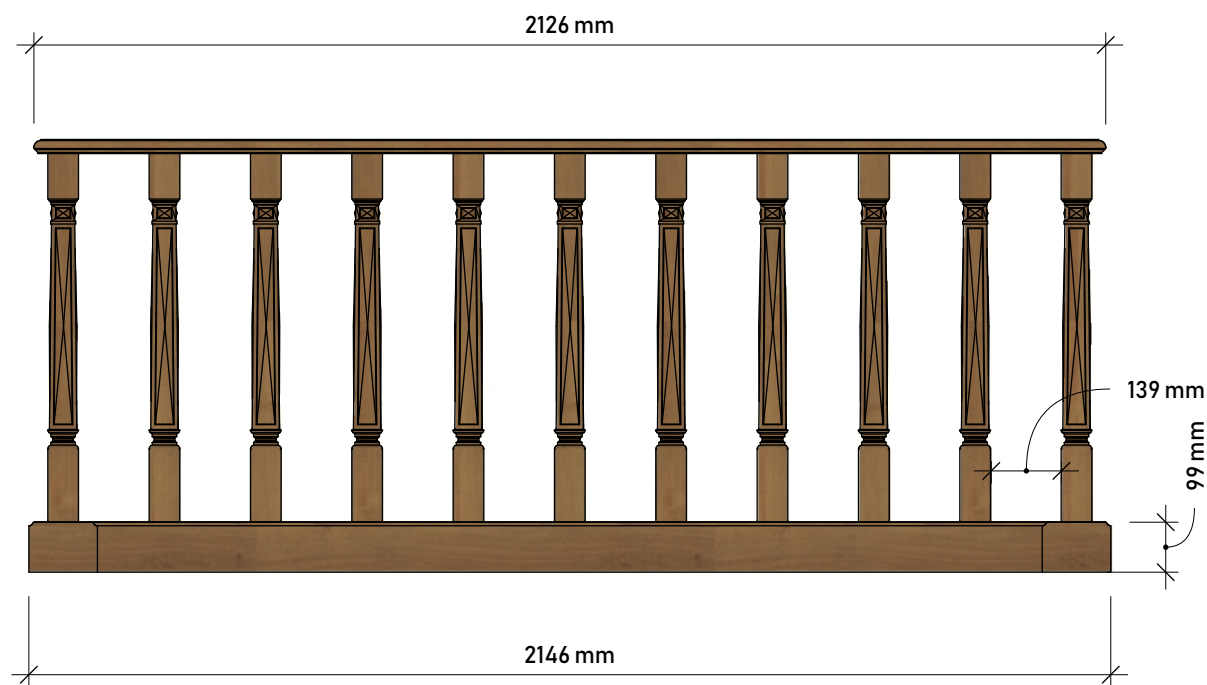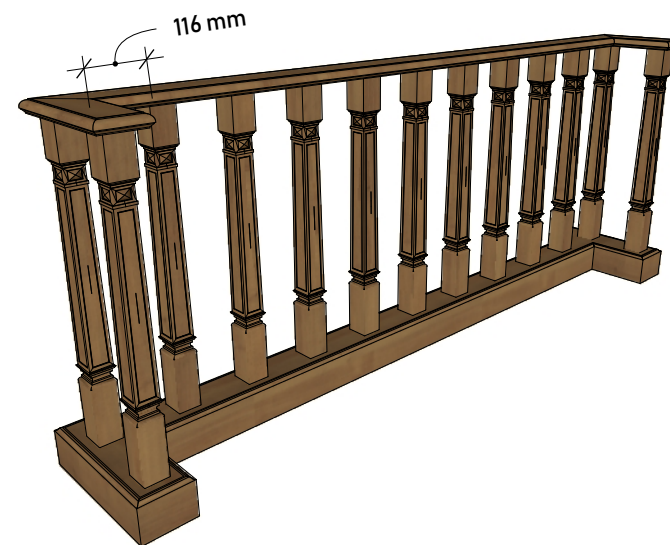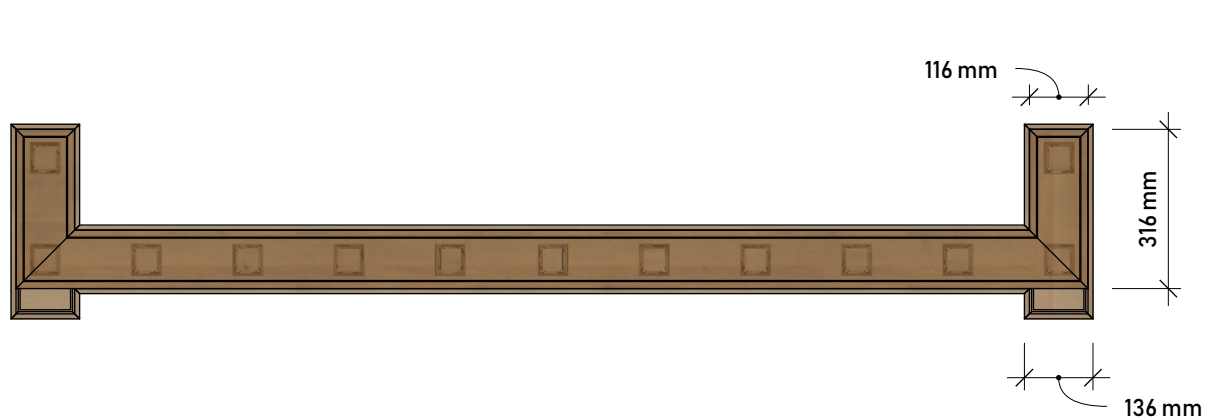


Balustrada 2 buc.

Mobilier sala de judecata



Materiale : Pal laminat Krono D722 +
Mdf peliculă in culoarea palului.

Multifunctional room


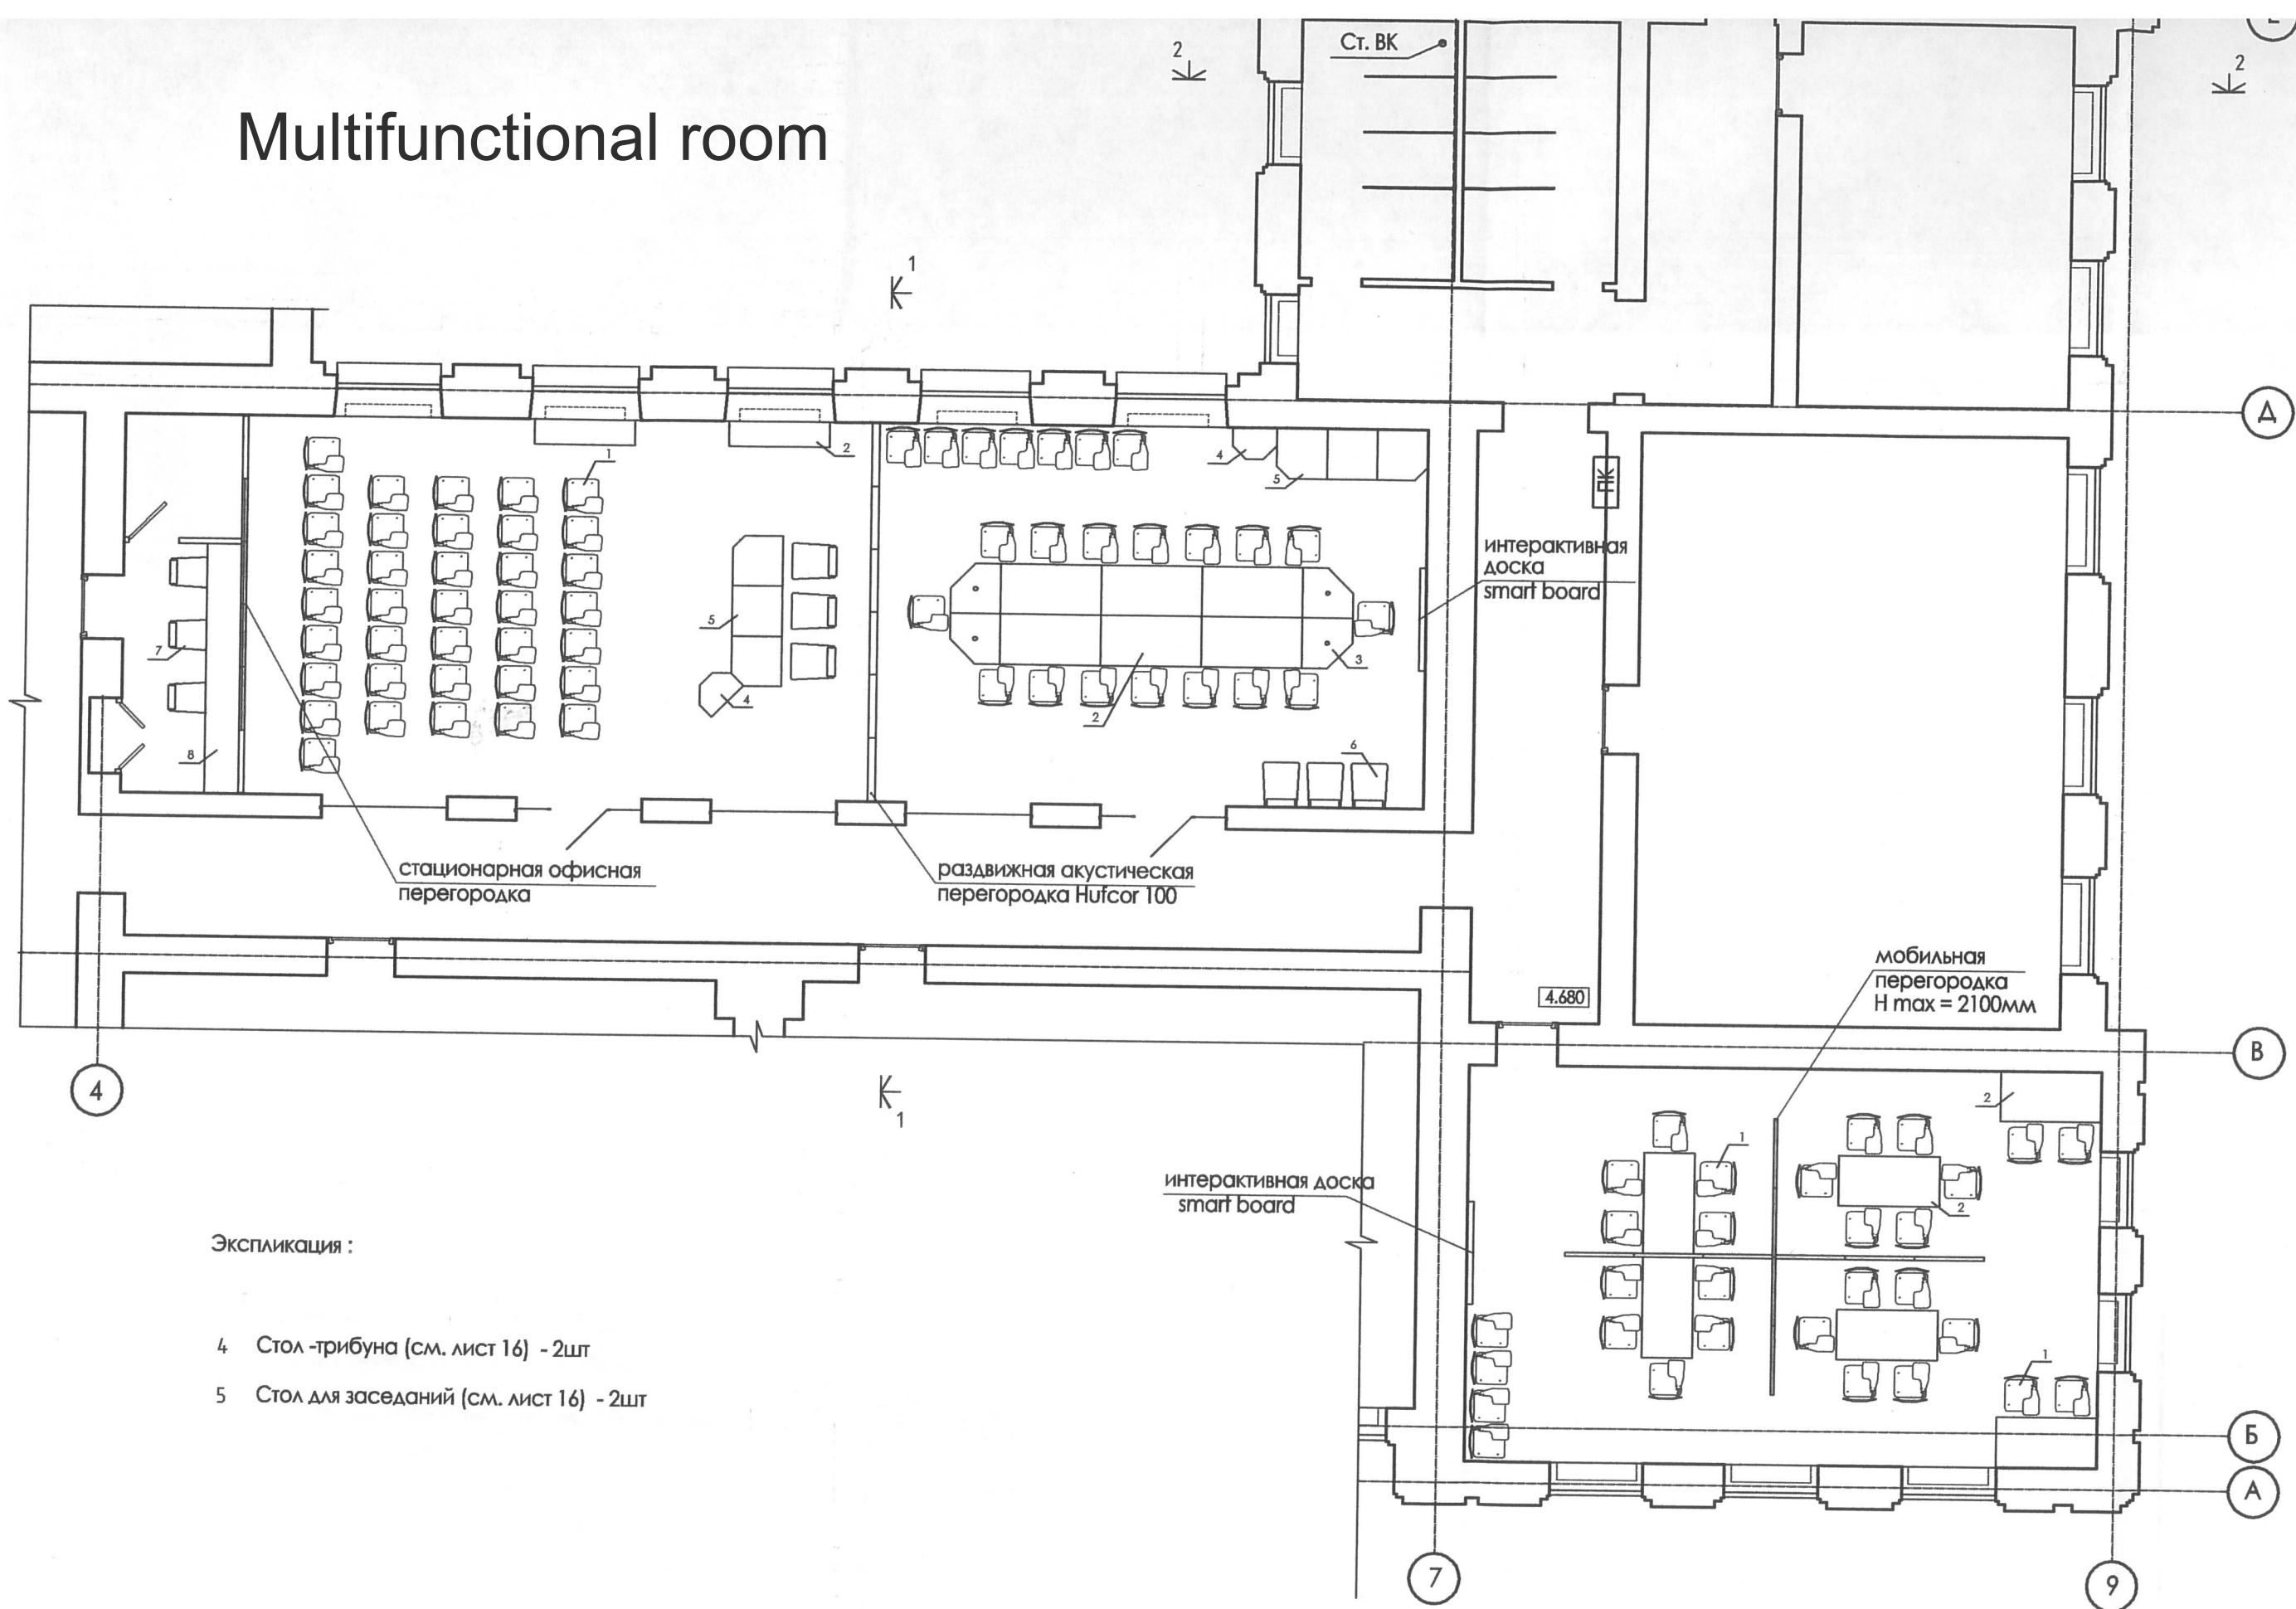


Переговорные столы, применяемые в проекте, выполнены в системе FLIPTOP для обеспечения возможности их компактного складирования в пределах трансформируемых помещений. Конструкция стульев с откидной доской для письма также предполагает возможность их компактного складирования.


1 |

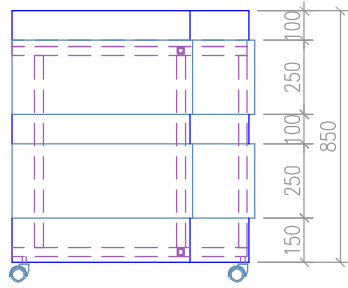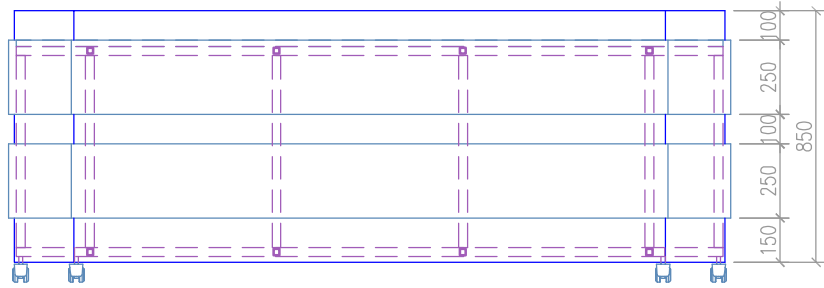


2 |

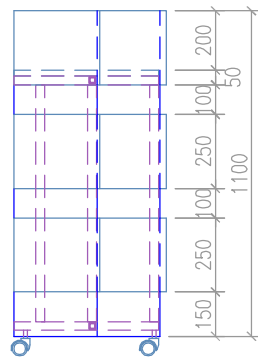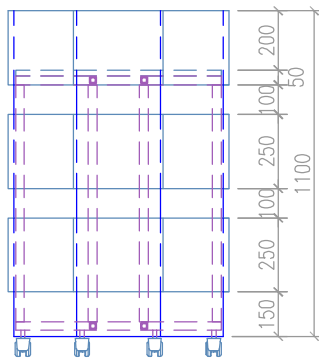


1 |

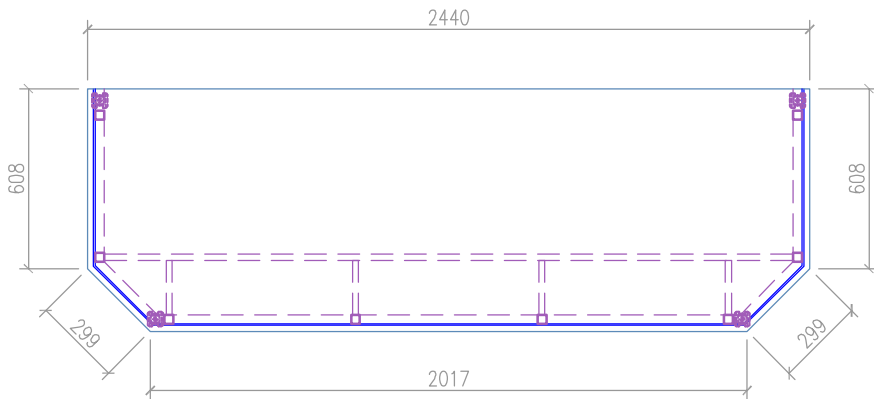


1-1

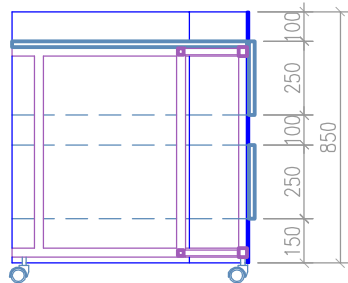

2 |

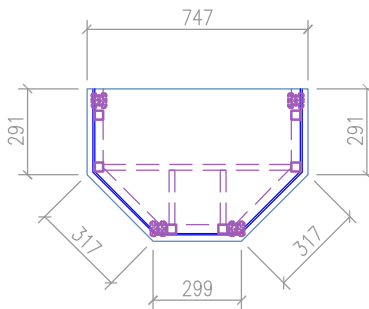

2-2

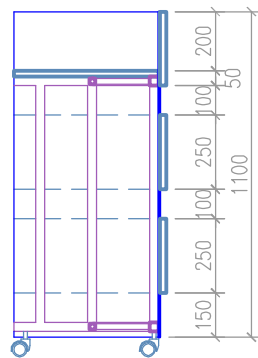

1 |

2 |

Металлический профиль 30х30 мм L = 12700 мм Вес = 30,743 кг/м.п.
Металлический профиль 20х20 мм L = 6130 мм Вес = 6,59 кг/м.п.
Площадь ДСП изделий = 3.74 м. кв.
Площадь стеклянных поверхностей = 3.2 м. кв.

Металлический профиль 30х30 мм L = 7660 Вес = 18,537 кг/м.п.
Металлический профиль 20х20 мм L = 2010 Вес = 2,16 кг/м.п.
Площадь ДСП изделий = 1.43 м. кв.
Площадь стеклянных поверхностей = 1.6 м. кв.

Coordonat			
Setul			
Setul			
Setul			

Beneficiar: UNDP Moldova				17 / 2016 - SA			
				Institutul National al Justitiei, mun.Chisinau, str. S.Lazo, 1			
				Proiect Interior	Faza	planşa	planşe
					P	16	
				Ведомость столярных изделий М1:25			

