

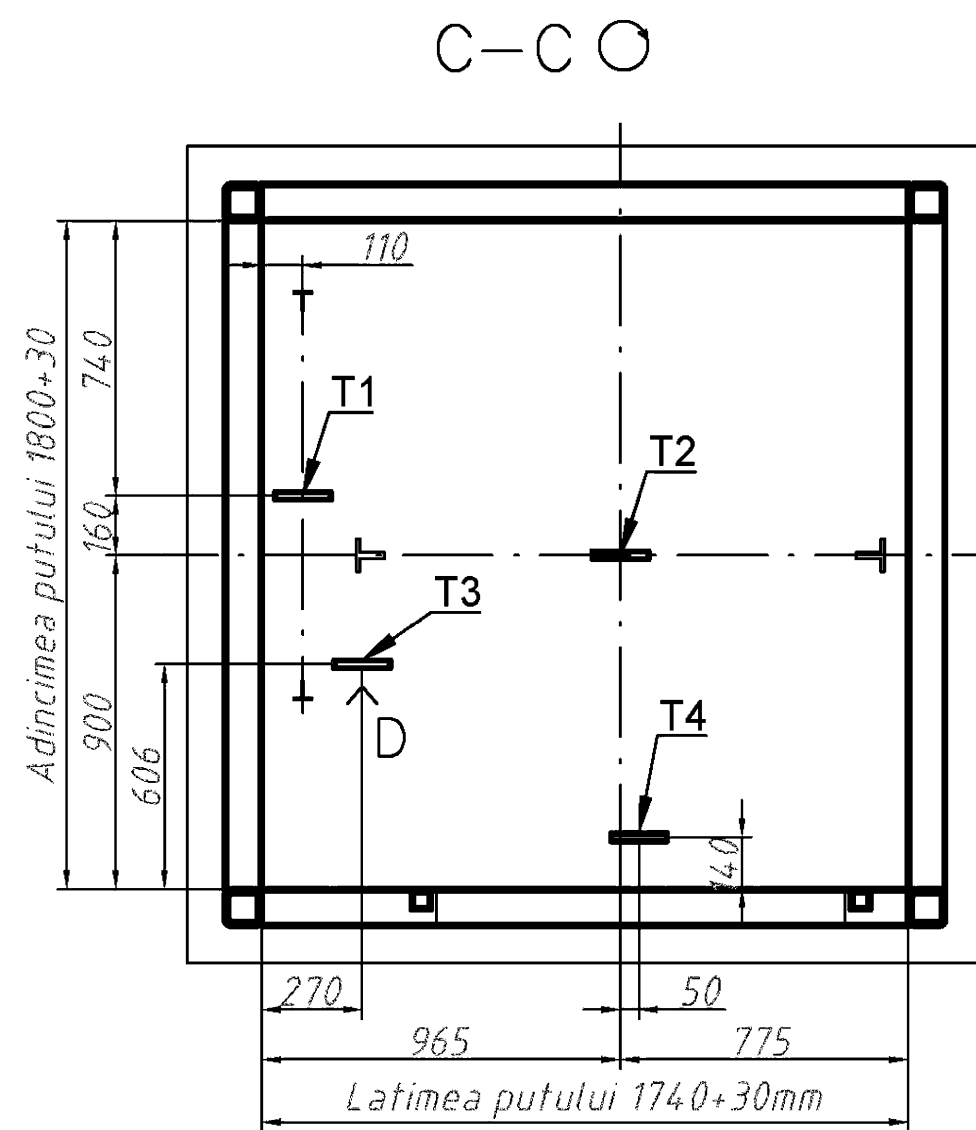
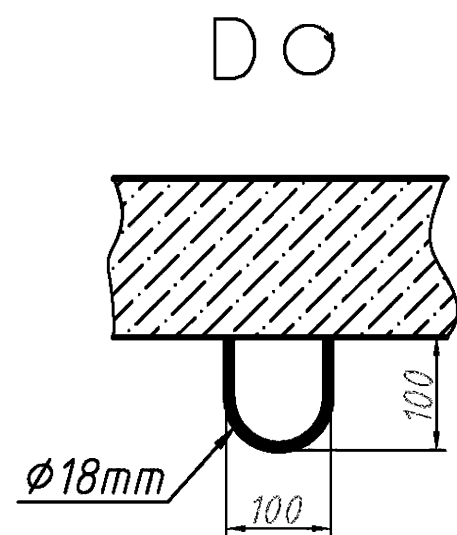



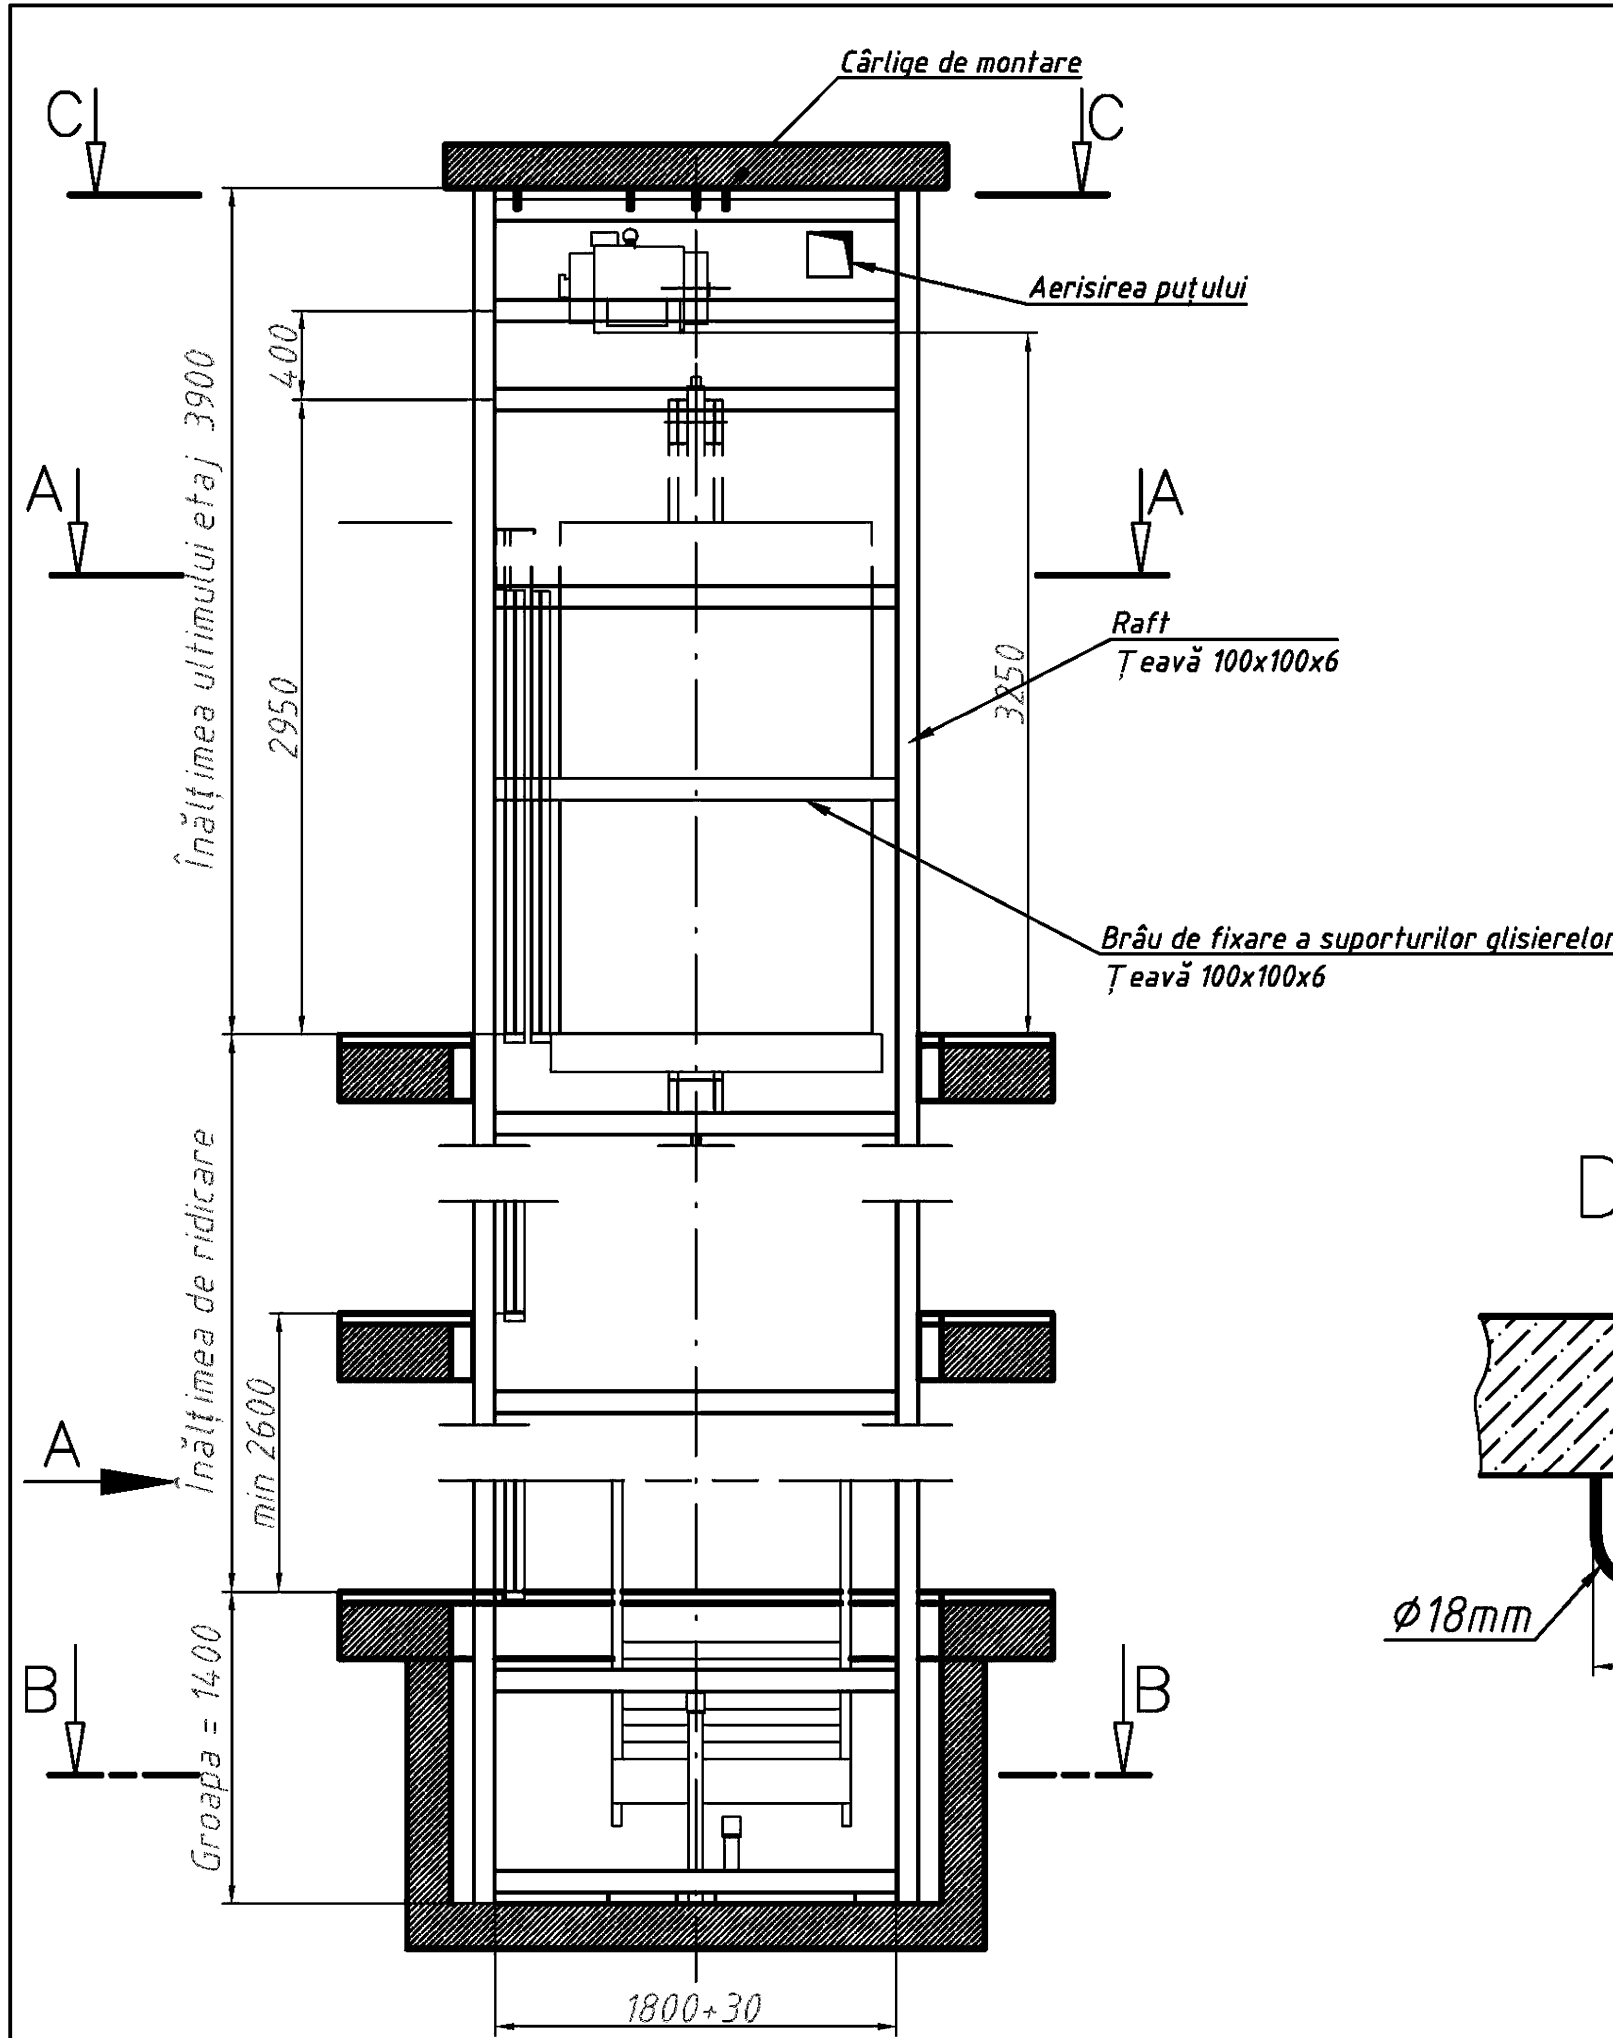


***Carligele le montează Beneficiarul**

Sarcinile pe glisierile contragreutății

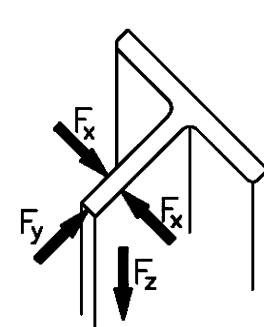


Sarcinile pe glisierile cabinei

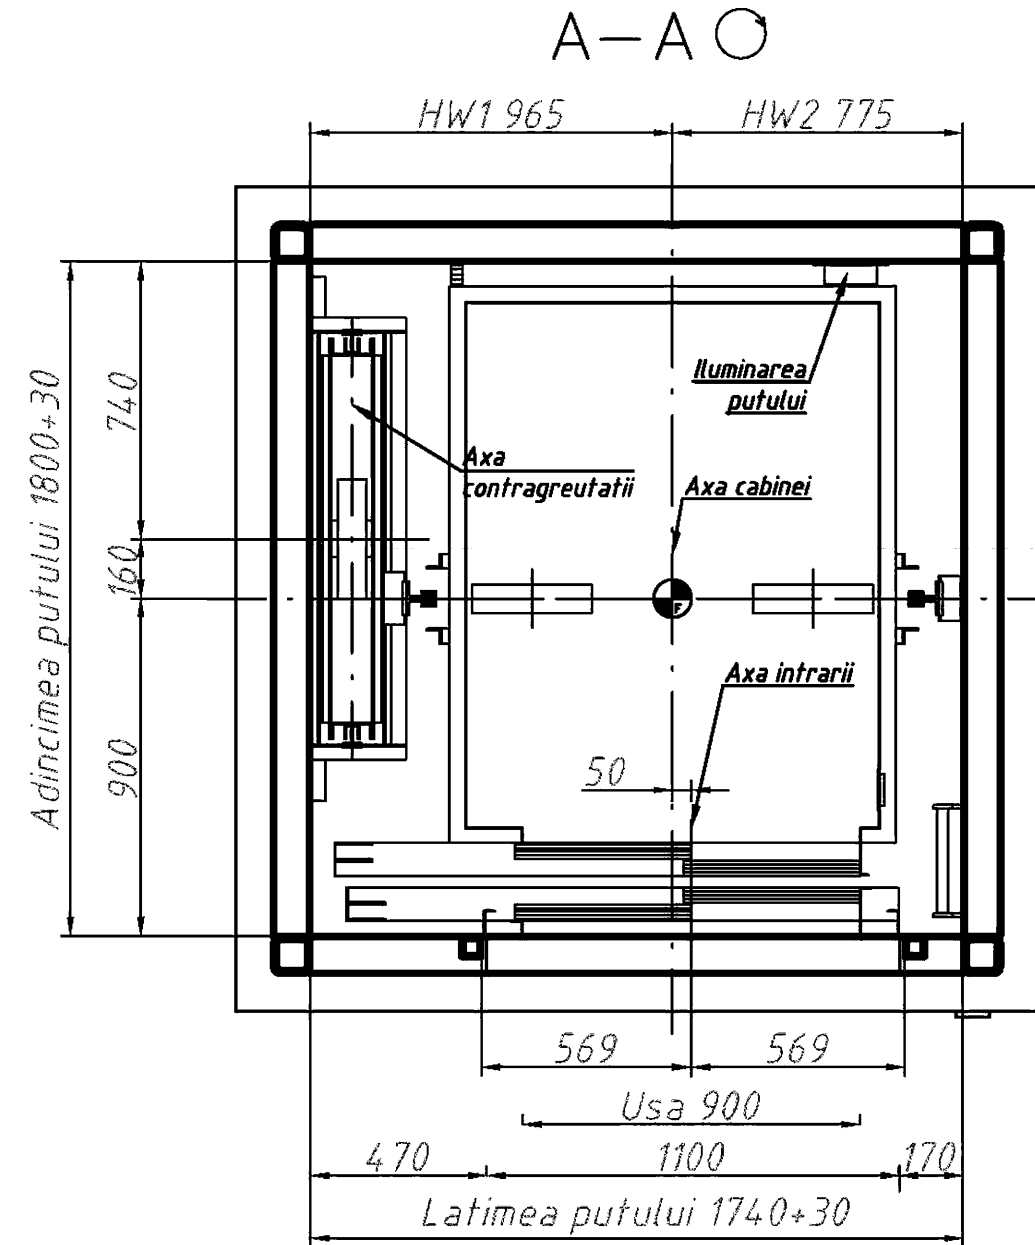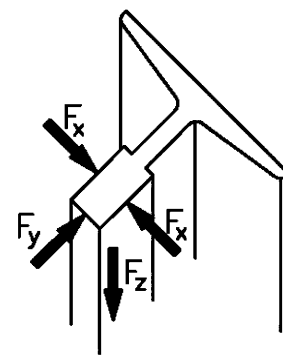

Tabelul nr.4 Sarcinile pe partea constructivă la funcționarea ascensorului

Tipul sarcinii	Mărimea sarcinii, N	Locul de acțiune și caracterul sarcinii
F1	12972	Pe pardoseala gropii de la glisiera cabinei. Sarcina de lucru + sarcina de urgență
F2	12972	
F3	46303	Pe pardoseala gropii de la tamponul cabinei. Sarcina de urgență
F4	392	Pe pardoseala gropii de la glisiera contragreutății. Sarcina de lucru + sarcina de urgență
F5	33942	Pe pardoseala gropii, de la tamponul contragreutății. Sarcina de urgență

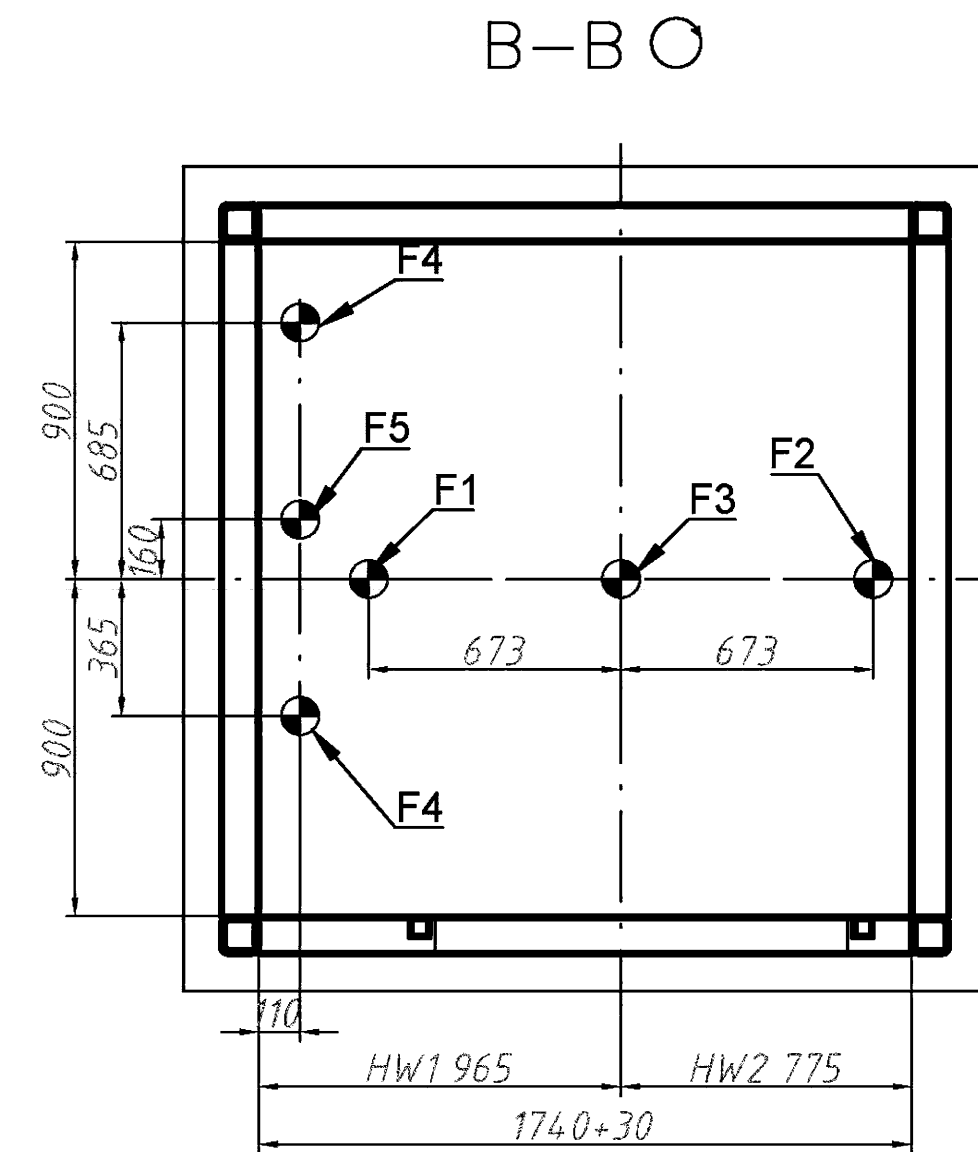

Tabelul nr.1 Caracteristici tehnice

Capacitatea de ridicare, kg (numărul de pasageri)		630 (8)
Viteza de deplasare a cabinei, m/s		1
Tipul cabinei		Netrecătoare
Dimensiunile cabinei (Lățime x Adâncime x Înălțime), mm		1100x1400x2150
Dimensiunile ușilor (Lățime x Înălțime), mm		900x2000
Tipul ușilor		Telescopice
Limita de rezistență la foc a ușilor de patier		E120
Dimensiunile puțului (Lățime x Adâncime), mm		1740x1800
Înălțimea ultimului etaj, mm		3900
Adâncimea gropii, mm		1400
Circuitul de alimentare	Tip curent	3 faze + neutru + împamintare, 380 V ±10%, 50Hz
	Puterea troliului, kWt	4
	Curent de pornire, A	-
	Curent nominal, A	7
	Rezistență nominală a întrerupătorului de circuit	20
Circuit de iluminat și prize de curent	Tip curent	1 faza + neutru + împamintare, 220 V, 50Hz
	Putere, kWt	3
Temperatura aerului în puț, °C		+5°min; max+40°
Grad de umiditate la temp de 20 °C		Nu trebuie să depășească 80%

Notă:
Caracteristicile tehnice și funcționale ale ascensorului ce urmează a fi instalat trebuie să corespundă soluțiilor și parametrilor prevăzuți în documentația de proiect. Ascensorul, inclusiv cabina și echipamentele aferente, va fi adaptat pentru asigurarea accesului și utilizării de către persoanele cu dizabilități. Dimensiunile interioare utile ale cabinei ascensorului nu vor fi mai mici de 1,10 × 1,40 m.

În cazul în care caracteristicile tehnice, constructive sau dimensionale ale ascensorului propus diferă de cele prevăzute în proiect, acestea vor fi obligatoriu coordonate și aprobate de proiectant și beneficiar înainte de procurare, montare și punere în operă.

				Obiect nr.002/25-SA				
				Reparație capitală și modernizarea Instituției Publice Gimnazial "Mihai Eminescu", imobil cu nr.cadastral 2101101.004.01, amplasat în orașul Cantemir, r-nul Cantemir, str. Trandafirilor nr. 10"				
mod. Nr.sec.	planșa Nr.docum.	semnatura	data	Bloc A		faza	planșa	planșe
ASP	Carpovici S.					PE	72	
Arhitect	Valicov I.			ASCENSOR DETALII DE MONTARE SI CARACTERISTICI		ARHIART STUDIO architectură & design interior, proiectări și amenajări		
Arhitect	Oprea M.							