
Perete cueir haine din placaj de 18mm laminat alb_scara 1:20


Vedere laterala

Vedere frontala

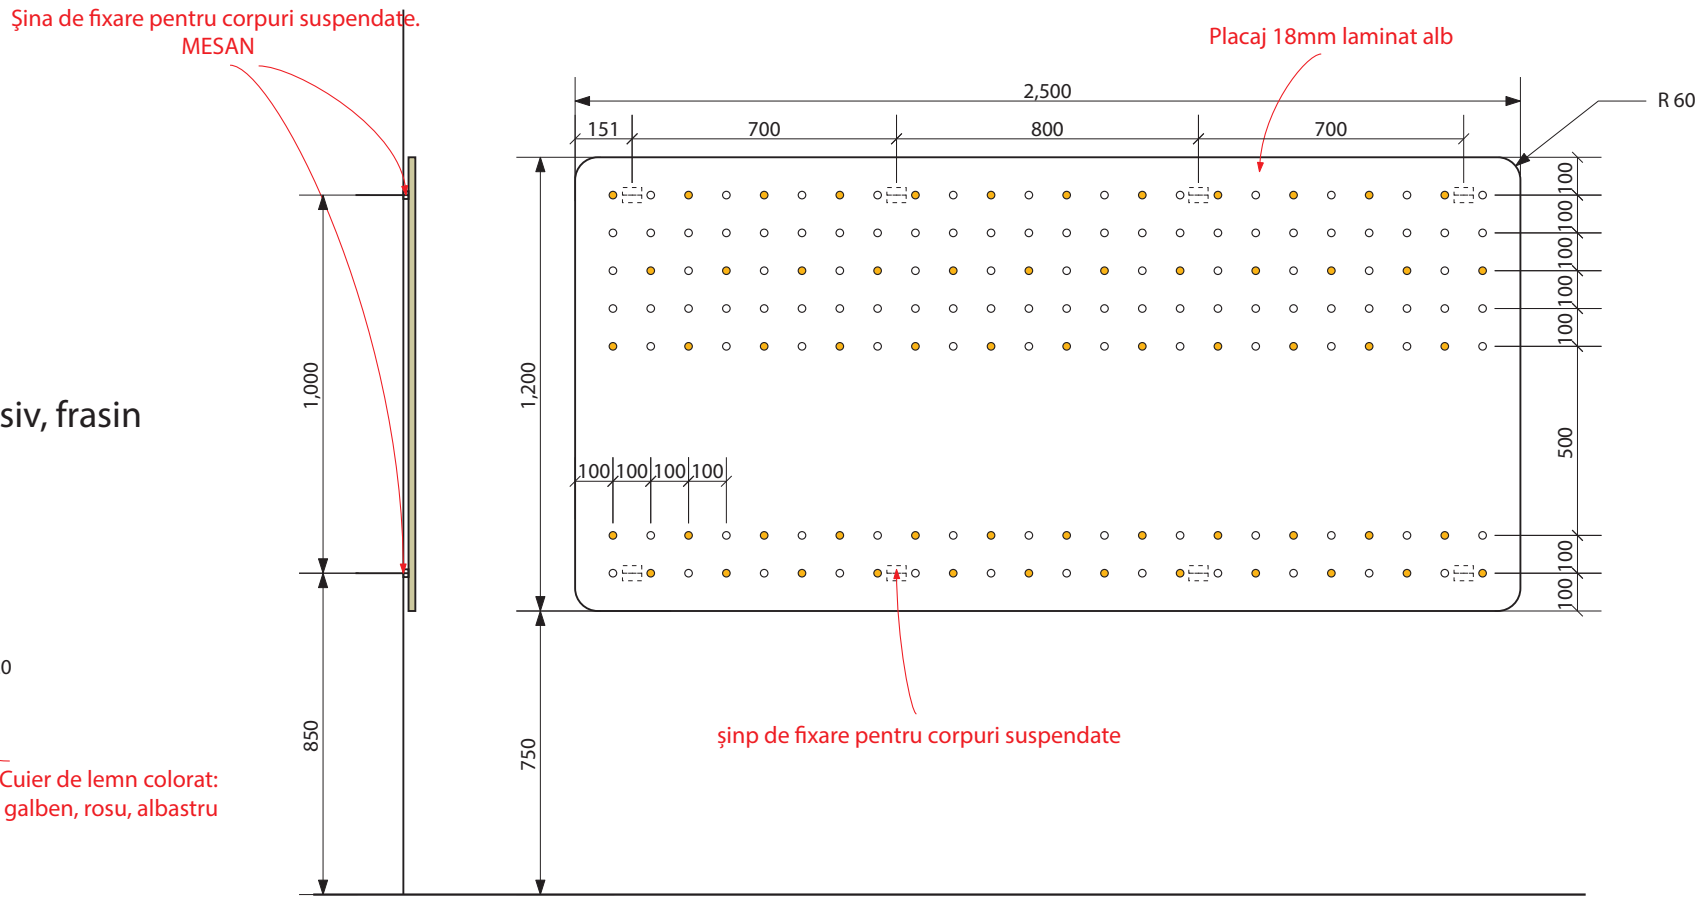


Detaliu cuier de lemn masiv, frasin
scara 1:5

Vedere frontala

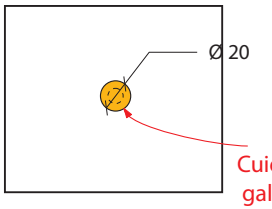


Vedere plan

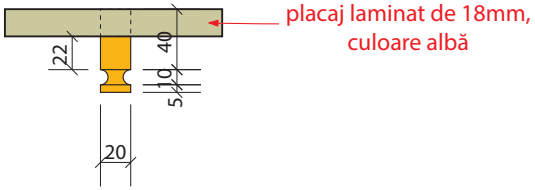


Canapea cu spate hol

Vedere frontala

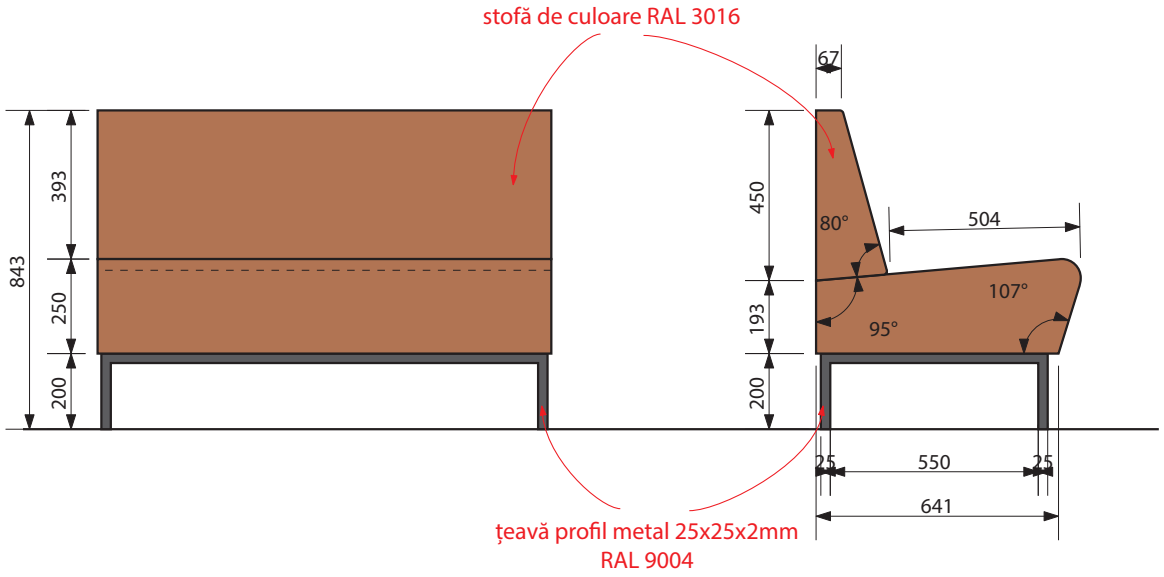


Vedere laterala

Vedere plan

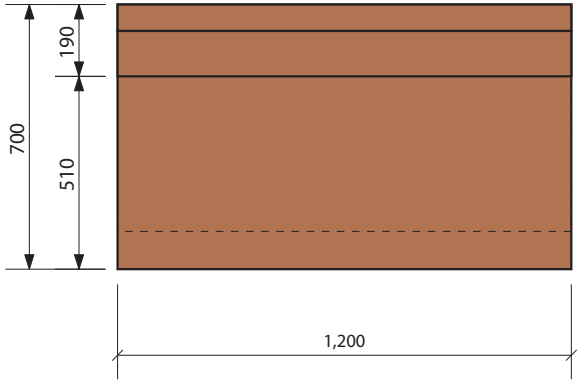


Vedere plan, stanga

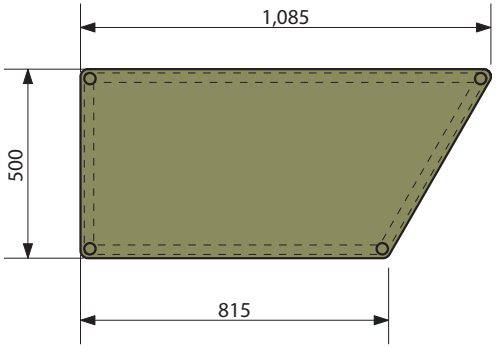


Banchetă hol


Vedere frontala, dreapta

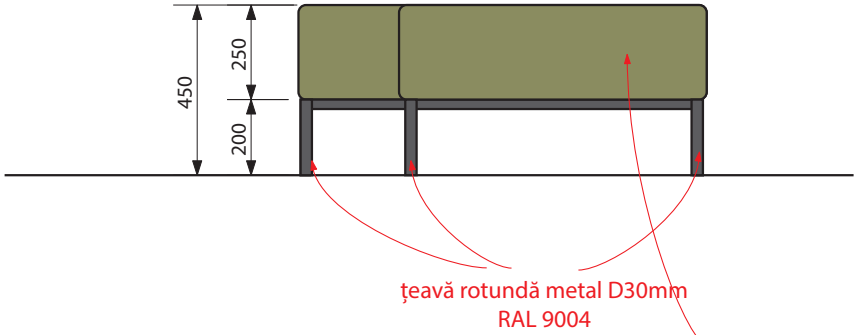


Vedere plan, dreapta

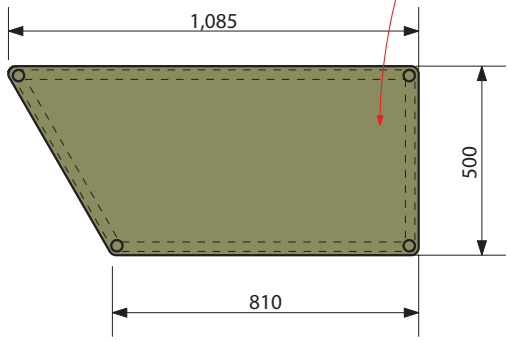

Masă hol, la geamuri

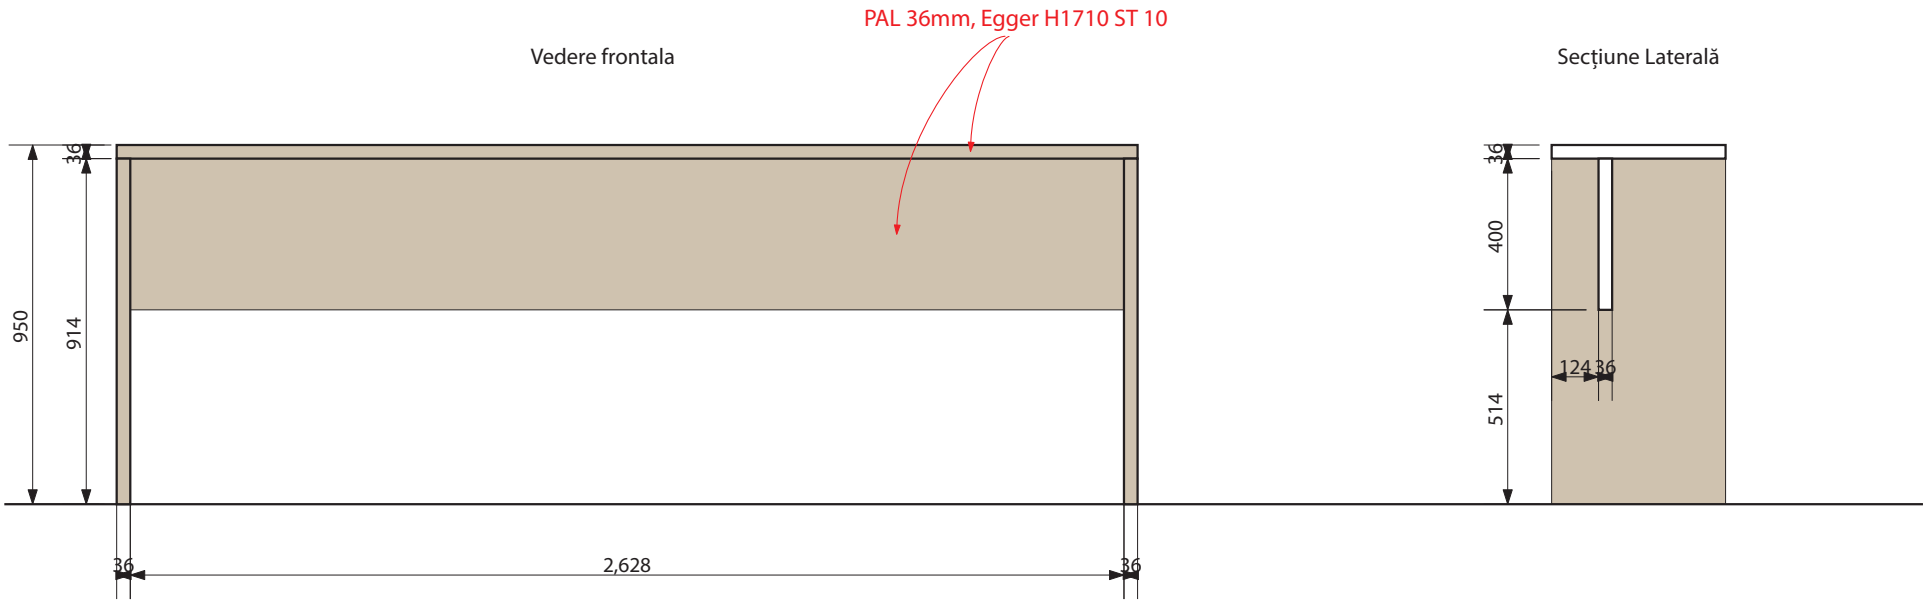


Vedere plan

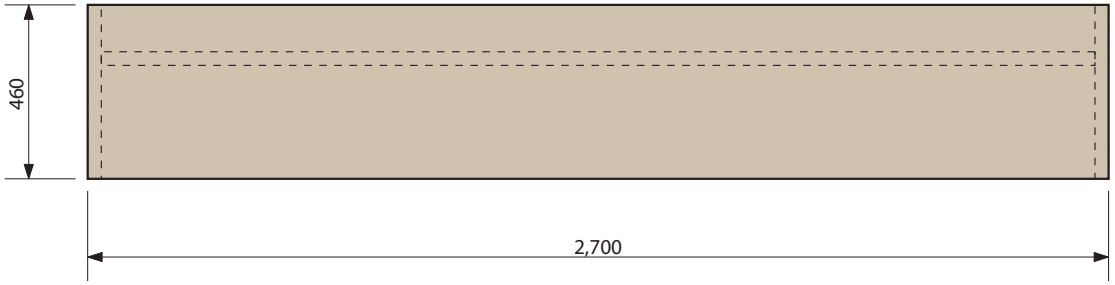


Bancheta garderobe sala sport

Vedere frontala

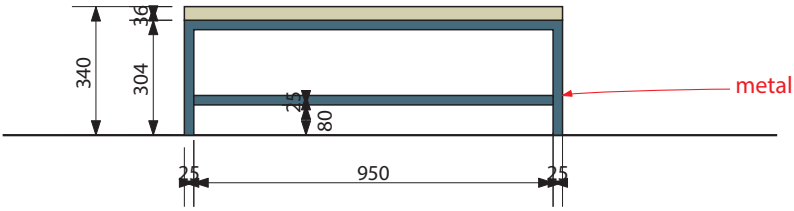

Vedere plan

PAL 36mm, Egger H1710 ST 10

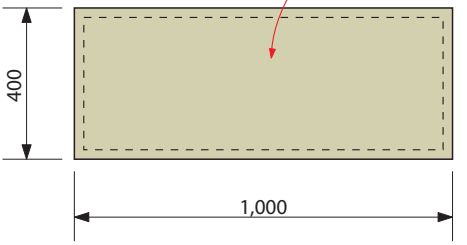

Vedere plan
structura metal

