

No	Denumire	unități de măsură	Indicatorii
1	Numărul de etaje	et.	S/P+4E
2	Suprafața totală a clădirii	m ²	6.608,36
3	Volumul de construcție	m ³	33.136,30
4	Capacitate amfiteatru	locuri	1924 + 166

Clădirea Circului de Stat din Chișinău a fost construită în 1981. Arhitectul principal al clădirii a fost Semion Mihailovici Soihet și Alla Semionovna Kirkenko.

Clădirea este o clădire publică unică, cu un aspect arhitectural și silueta originală. Este formată din blocul de spectacole și blocul economic-administrativ. Blocul de spectacole A are patru niveluri. Fiecare nivel din plan reprezintă un cerc. Intrarea principală pentru public este situată la etajul de subsol la cota -4.500. La același nivel se află vestibulul, vestiarul, casele de bilete, vestibulul casei de bilete, administrația, instalațiile sanitare pentru vizitatori și lucrătorii circului, precum și săli tehnice pentru iluzioniști și alți lucrători de circ.

La cel de-al doilea nivel, la cota zero, se află intrarea în sala de spectacole, un bufet cu camere auxiliare, un foaier circular și acces la balcon. Sala de spectacole a circului conține următoarele elemente: manej cu un diametru de 13 m, amfiteatru, cupolă, estradele, încăperi pentru orchestră și altele. Manejul cu un diametru de 13 m este înconjurat de o barieră de 0.5 m înălțime și lățime.

La al treilea nivel, la cota +4.350, se situează o foaier-galerie, blocuri sanitare pentru vizitatori și alte săli tehnice.

La al patrulea nivel la cota +11.000 se află camera de control, sălile de lucru și alte încăperi auxiliare.

Coală nr.	Denumire	Notă
01	Date generale și Lista de desene.	
02	Stare existentă - Plan la cota -4.500 - Sc. 1:100.	
03	Stare existentă - Plan la cota +/- 0.000 - Sc. 1:100.	
04	Stare existentă- Plan la cota +4.350 - Sc. 1:100.	
05	Stare existentă - Plan la cota +7.900 - Sc. 1:100.	
06	Stare existentă - Plan la cota +11.000 - Sc. 1:100.	
07	Stare existentă - Plan la cota +14.360 - Sc. 1:100.	
08	Stare existentă - Vedere tavan plan la cota -4.500 - Sc. 1:100.	
09	Stare existentă - Vedere tavan plan la cota +/- 0.000 - Sc. 1:100.	
10	Stare existentă - Vedere tavan plan la cota +4.350 - Sc. 1:100.	
11	Stare existentă - Vedere tavan plan cota +7.900 - Sc. 1:100.	
12	Stare existentă - Vedere tavan plan la cota +11.000 - Sc. 1:100.	
13	Stare existentă - Secțiunea AA - Sc. 1:100.	
14	Stare existentă - Restaurare: Fațada S-O - Sc. 1:100.	
15	Stare existentă - Restaurare: Fațada S-E - Sc. 1:100.	
16	Stare existentă - Restaurare: Fațada N-E - Sc. 1:100.	
17	Stare existentă - Restaurare: Fațada N-O - Sc. 1:100.	

Caracteristicile geometrice și dimensionale ale structurii arhitecturale, prezentate în documentația de proiect au fost preluate din elaborările grafice efectuate de către "Intexnauca". Acestea descriu structura reală a clădirii și totodată constituie documentația contractuală pentru elaborarea proiectului de execuție. Acolo unde a fost posibil măsurările au fost actualizate prin verificări la fața locului. Înainte și în timpul executării lucrărilor de reabilitare, se recomandă verificarea suplimentară la fața locului de către Antreprenorul desemnat, a desenelor de execuție cu structura reală a structurii existente.

Coală nr.	Denumire	Notă
18	Demolări - Plan la cota -4.500 - Sc. 1:100.	
19	Demolări - Plan la cota +/- 0.000 - Sc. 1:100.	
20	Demolări - Plan la cota +4.350 - Sc. 1:100.	
21	Demolări - Plan la cota +7.900 - Sc. 1:100.	
22	Demolări - Plan la cota +11.000 - Sc. 1:100.	
23	Demolări - Plan la cota +14.360 - Sc. 1:100.	
24	Demolări - Vedere tavan plan la cota -4.500 - Sc. 1:100.	
25	Demolări- Vedere tavan plan la cota +/- 0.000 - Sc. 1:100.	
26	Demolări - Vedere tavan plan la cota +4.350 - Sc. 1:100.	
27	Demolări - Vedere tavan plan la cota +7.900 - Sc. 1:100.	
28	Demolări- Vedere tavan plan la cota +11.000 - Sc. 1:100.	
29	Demolări - Secțiunea AA - Sc. 1:100.	
30	Demolări - Restaurare: Fațada S-O - Sc. 1:100.	
31	Demolări - Restaurare: Fațada S-E - Sc. 1:100.	
32	Demolări - Restaurare: Fațada N-E - Sc. 1:100.	
33	Demolări - Restaurare: Fațada N-O - Sc. 1:100.	
34	Construcții - Plan la cota -4.500 - Sc. 1:100.	
35	Construcții - Plan la cota +/- 0.000 - Sc. 1:100.	
36	Construcții - Plan la cota +4.350 - Sc. 1:100.	
37	Construcții - Plan la cota +7.900 - Sc. 1:100.	
38	Construcții - Plan la cota +11.000 - Sc. 1:100.	
39	Construcții - Plan la cota +14.470 - Sc. 1:100.	
40	Construcții - Vedere tavan plan la cota -4.500 - Sc. 1:100.	
41	Construcții - Vedere tavan plan la cota +/- 0.000 - Sc. 1:100.	
42	Construcții - Vedere tavan plan la cota +4.350 - Sc. 1:100.	
43	Construcții - Vedere tavan plan la cota +7.900 - Sc. 1:100.	
44	Construcții - Vedere tavan plan la cota +11.000 - Sc. 1:100.	
45	Construcții - Secțiunea AA - Sc. 1:100.	
46	Construcții - Restaurare: Fațada S-O - Sc. 1:100.	
47	Construcții - Restaurare: Fațada S-E - Sc. 1:100.	
48	Construcții - Restaurare: Fațada N-E - Sc. 1:100.	
49	Construcții - Restaurare: Fațada N-O - Sc. 1:100.	
50	Proiectat - Plan la cota -4.500 - Sc. 1:100.	
51	Proiectat - Plan la cota +/- 0.000 - Sc. 1:100.	
52	Proiectat - Plan la cota +4.350 - Sc. 1:100.	
53	Proiectat - Plan la cota +7.900 - Sc. 1:100.	
54	Proiectat - Plan la cota +11.000 - Sc. 1:100.	
55	Proiectat - Plan la cota +14.470 - Sc. 1:100.	
56	Proiectat - Vedere tavan plan la cota -4.500 - Sc. 1:100.	
57	Proiectat - Vedere tavan plan la cota +/- 0.000 - Sc. 1:100.	
58	Proiectat - Vedere tavan plan la cota +4.350 - Sc. 1:100.	
59	Proiectat - Vedere tavan plan la cota +7.900 - Sc. 1:100.	
60	Proiectat - Vedere tavan plan la cota +11.000 - Sc. 1:100.	
61	Proiectat - Secțiunea AA - Sc. 1:100.	
62	Proiectat - Secțiunea BB - Sc. 1:100.	
63	Proiectat - Secțiunea CC - Sc. 1:100.	
64	Proiect - Secțiunea DD - Sc. 1:100.	
65	Proiectat - Secțiuni Scări - Sc. 1:200/50.	
66	Proiectat - Restaurare: Fațada S-O (intervenții) - Sc. 1:100.	
67	Proiectat - Restaurare: Fațada S-E (intervenții) - Sc. 1:100.	
68	Proiectat - Restaurare: Fațada N-E (intervenții) - Sc. 1:100.	

Coală nr.	Denumire	Notă
69	Proiectat - Restaurare: Fațada N-O (intervenții) - Sc. 1:100.	
70	Proiectat - Restaurare: Fațada S-O (studiul coloristic) - Sc. 1:100.	
71	Proiectat - Restaurare: Fațada S-E (studiul coloristic) - Sc. 1:100.	
72	Proiectat - Restaurare: Fațada N-E (studiul coloristic) - Sc. 1:100.	
73	Proiectat - Restaurare: Fațada N-O (studiul coloristic) - Sc. 1:100.	
74	Schema zidurilor și plăcilor - Sc. 1:20.	
75	Locurile Arenei: Noduri și detalii - Sc. 1:50/20.	
76	Locurile Arenei: Schema scaunelor - Sc. 1:50/20.	
77	Tribunele Arenei: Sector tip A fără scaune - Sc. 1:50/20.	
78	Tribunele Arenei: Sector tip B fără scaune - Sc. 1:50/20.	
79	Tribunele Arenei: Sector tip C fără scaune - Sc. 1:50/20.	
80	Tribunele Arenei: Sector tip D fără scaune - Sc. 1:50/20.	
81	VIP Loja: Plan, Secțiuni și Detalii - Sc. 1:50/20.	
82	Scena Orchestrei: Plan, Secțiuni și Detalii - Sc. 1:50/20.	
83	Scena Orchestrei: Parapet și Pereți acustici - Sc. 1:50/20.	
84	Scena Orchestrei: Scările retractabile - Sc. 1:50/20.	
85	Detalii - Galeriele Arenei - la cota +11.000 - Sc. 1:50/10.	
86	Detalii - Toalete la cota -4.500 - Sc. 1:50/10.	
87	Detalii - Toalete la cota +4.350 și +11.000 - Sc. 1:50/10.	
88	Proiectul zonei expoziționale -Foaier la cota +4.350 - Plans - Sc.1:200/50.	
89	Proiectul zonei expoziționale-Foaier la cota +4.350 - Secțiune și detalii - Sc.1:20/5.	
90	Detalii - Scara nouă Nord Vest și Nord Est - Plane,Fațade și Secțiuni Sc. 1:100.	
91	Detalii - Scara nouă partea de Vest: Plane și Detalii - Sc. 1:50/5.	
92	Detalii - Scara nouă partea de Vest: Plane și Detalii - Sc. 1:50/5.	
93	Detalii - Scara nouă partea de Vest: Secțiuni și Detalii - Sc. 1:50/10/5.	
94	Detalii - Scara nouă partea de Est: Secțiuni și Detalii - Sc. 1:50/10/5.	
95	Detalii - Scara nouă Nord Vest și Nord Est - Fațada și Secțiunea Sc. 1:50.	
96	Detalii - Parapetul acoperișului - la cota +14.470 Sc. 1:50/10.	
97	Proiect tavan nou - la cota -4.500 - Schema panourilor fonoabsorbante Sc.1:100.	
98	Proiect tavan nou - la cota -4.500 - Schema modulelor tip A Sc.1:50/20.	
99	Proiect tavan nou - la cota -4.500 - Schema modulelor tip B Sc.1:50/20.	
100	Proiect tavan nou - la cota -4.500 - Schema modulelor tip C, D, E Sc.1:50/20.	
101	Proiect tavan nou - la cota -4.500 - Segment tip, detalii constructive Sc.1:50/20.	
102	Proiect tavan nou - la cota +/- 0.000 - Schema panourilor fonoabsorbante Sc.1:100.	
103	Proiect tavan nou - la cota +/- 0.000 - Schema modulelor tip F Sc.1:50/20.	
104	Proiect tavan nou - la cota +/- 0.000 - Segment tip, detalii constructive Sc.1:50/20.	
105	Proiect tavan nou - la cota +4.350 - Schema panourilor fonoabsorbante Sc.1:100.	
106	Proiect tavan nou - la cota +4.350 - Schema modulelor tip G, H, L Sc.1:50/20.	
107	Proiect tavan nou - la cota +4.350 - Segment tip, detalii constructive Sc.1:50/20.	
108	Componente Acustice: Tavan Arena - Detalii: Plane și Secțiuni Sc.1:50/20/10/5.	
109	Componente Acustice: Segment Tavan Arena - Detalii: Plane și Secțiuni Sc.1:50/20/10.	
110	Componente Acustice: Cupola -Detalii tavanul balconului: Plane și Secțiuni Sc.1:50/20/10.	
111	Componente Acustice: Tavan Arena - Schema panourilor tip 1 și 2 Sc.1:50/20.	
112	Componente Acustice: Tavan Arena- Schema panourilor tip 3 Sc.1:20/10.	
113	Componente Acustice: Tavan Arena - Schema panourilor tip 4 Sc.1:20/10.	
114	Proiect - RF - Plan la cota -4.500 - Sc. 1:100.	
115	Proiect - RF - Plan la cota +/- 0.000 - Sc. 1:100.	
116	Proiect - RF - Plan la cota +4.350 - Sc. 1:100.	
117	Proiect - RF - Plan la cota +7.900 - Sc. 1:100.	
118	Proiect - RF - Plan la cota +11.000 - Sc. 1:100.	
119	Proiect - RF - Plan cota +14.470 - Sc. 1:100.	

[illegible]

PRAST Technica Editizia S.r.l.
JV PARTENER PRINCIPAL
 Strada Augustin Popovici nr. 102188 - Mădona - Italia
 Tel. +39 06 6678374 - Fax +39 06 6672328
info@prast.it

Ing. MASSIMO CALDA
 Ing. PERLAUDO CAMERO SALE
 Ing. VICTOR BILCZAK
 Ing. FRANCESCO FORNARI
 Ing. MAURO SERRIORI

INGER STRUTTURAL
 Ing. MEDANIC ELECTRIC SANITAR
 COORDINATORI DE PROIECT
 INGER STRUTTURAL
 Ing. MEDANIC ELECTRIC SANITAR

ALESSANDRO TRALDI ARCHITETTO
 JV PARTENER
 Strada Augustin Popovici nr. 102188 - Mădona - Italia
 Tel. +39 06 6678374 - Fax +39 06 6672328
info@prast.it

ARCHITECT LEADER
 PROIECT SI COORDONARE ARHITECTONICA, INTEGRARE INTRE
 DIFERITELE PRECIZIAR SIPOCALE

Ath. ENZO PINCI CONSULTANT

SARA TESARAI
 RESPONSABILE DI PROIECT
 @ ARCHITECT PEBASBIT

Ing. SILVANO COVA CONSULTANT

ARCHITECT DE CONSERVARE

**MÜLLER-BBM
 Ing. JÜRGEN REINHOLD CONSULTANT**

INGER ARCHITECT

Ath. SERGHEI CARPOVICI CONSULTANT
 Inveni street 4 - Chisinau - Moldova
 Tel. +39 06 6835878
sergheicarpoVICI@gmail.com

PARTENER LOCAL

Investor/Implementator

REPARAȚIA CAPITALĂ A BLOCULUI "A" AL CIRCULUI DIN OR. CHIȘINĂU

SA - DWG - 01

Faza

SOLUTII ARHITECTURALE

PE

DATE GENERALE

Planșă


LISTA DE DESENE

01

PRAS TECHNICA EDITIZIA SI ALESSANDRO TRALDI ARCHITETTO

161

PLAN (DEMOLĂRI) LA COTA -4.500
scara 1:100

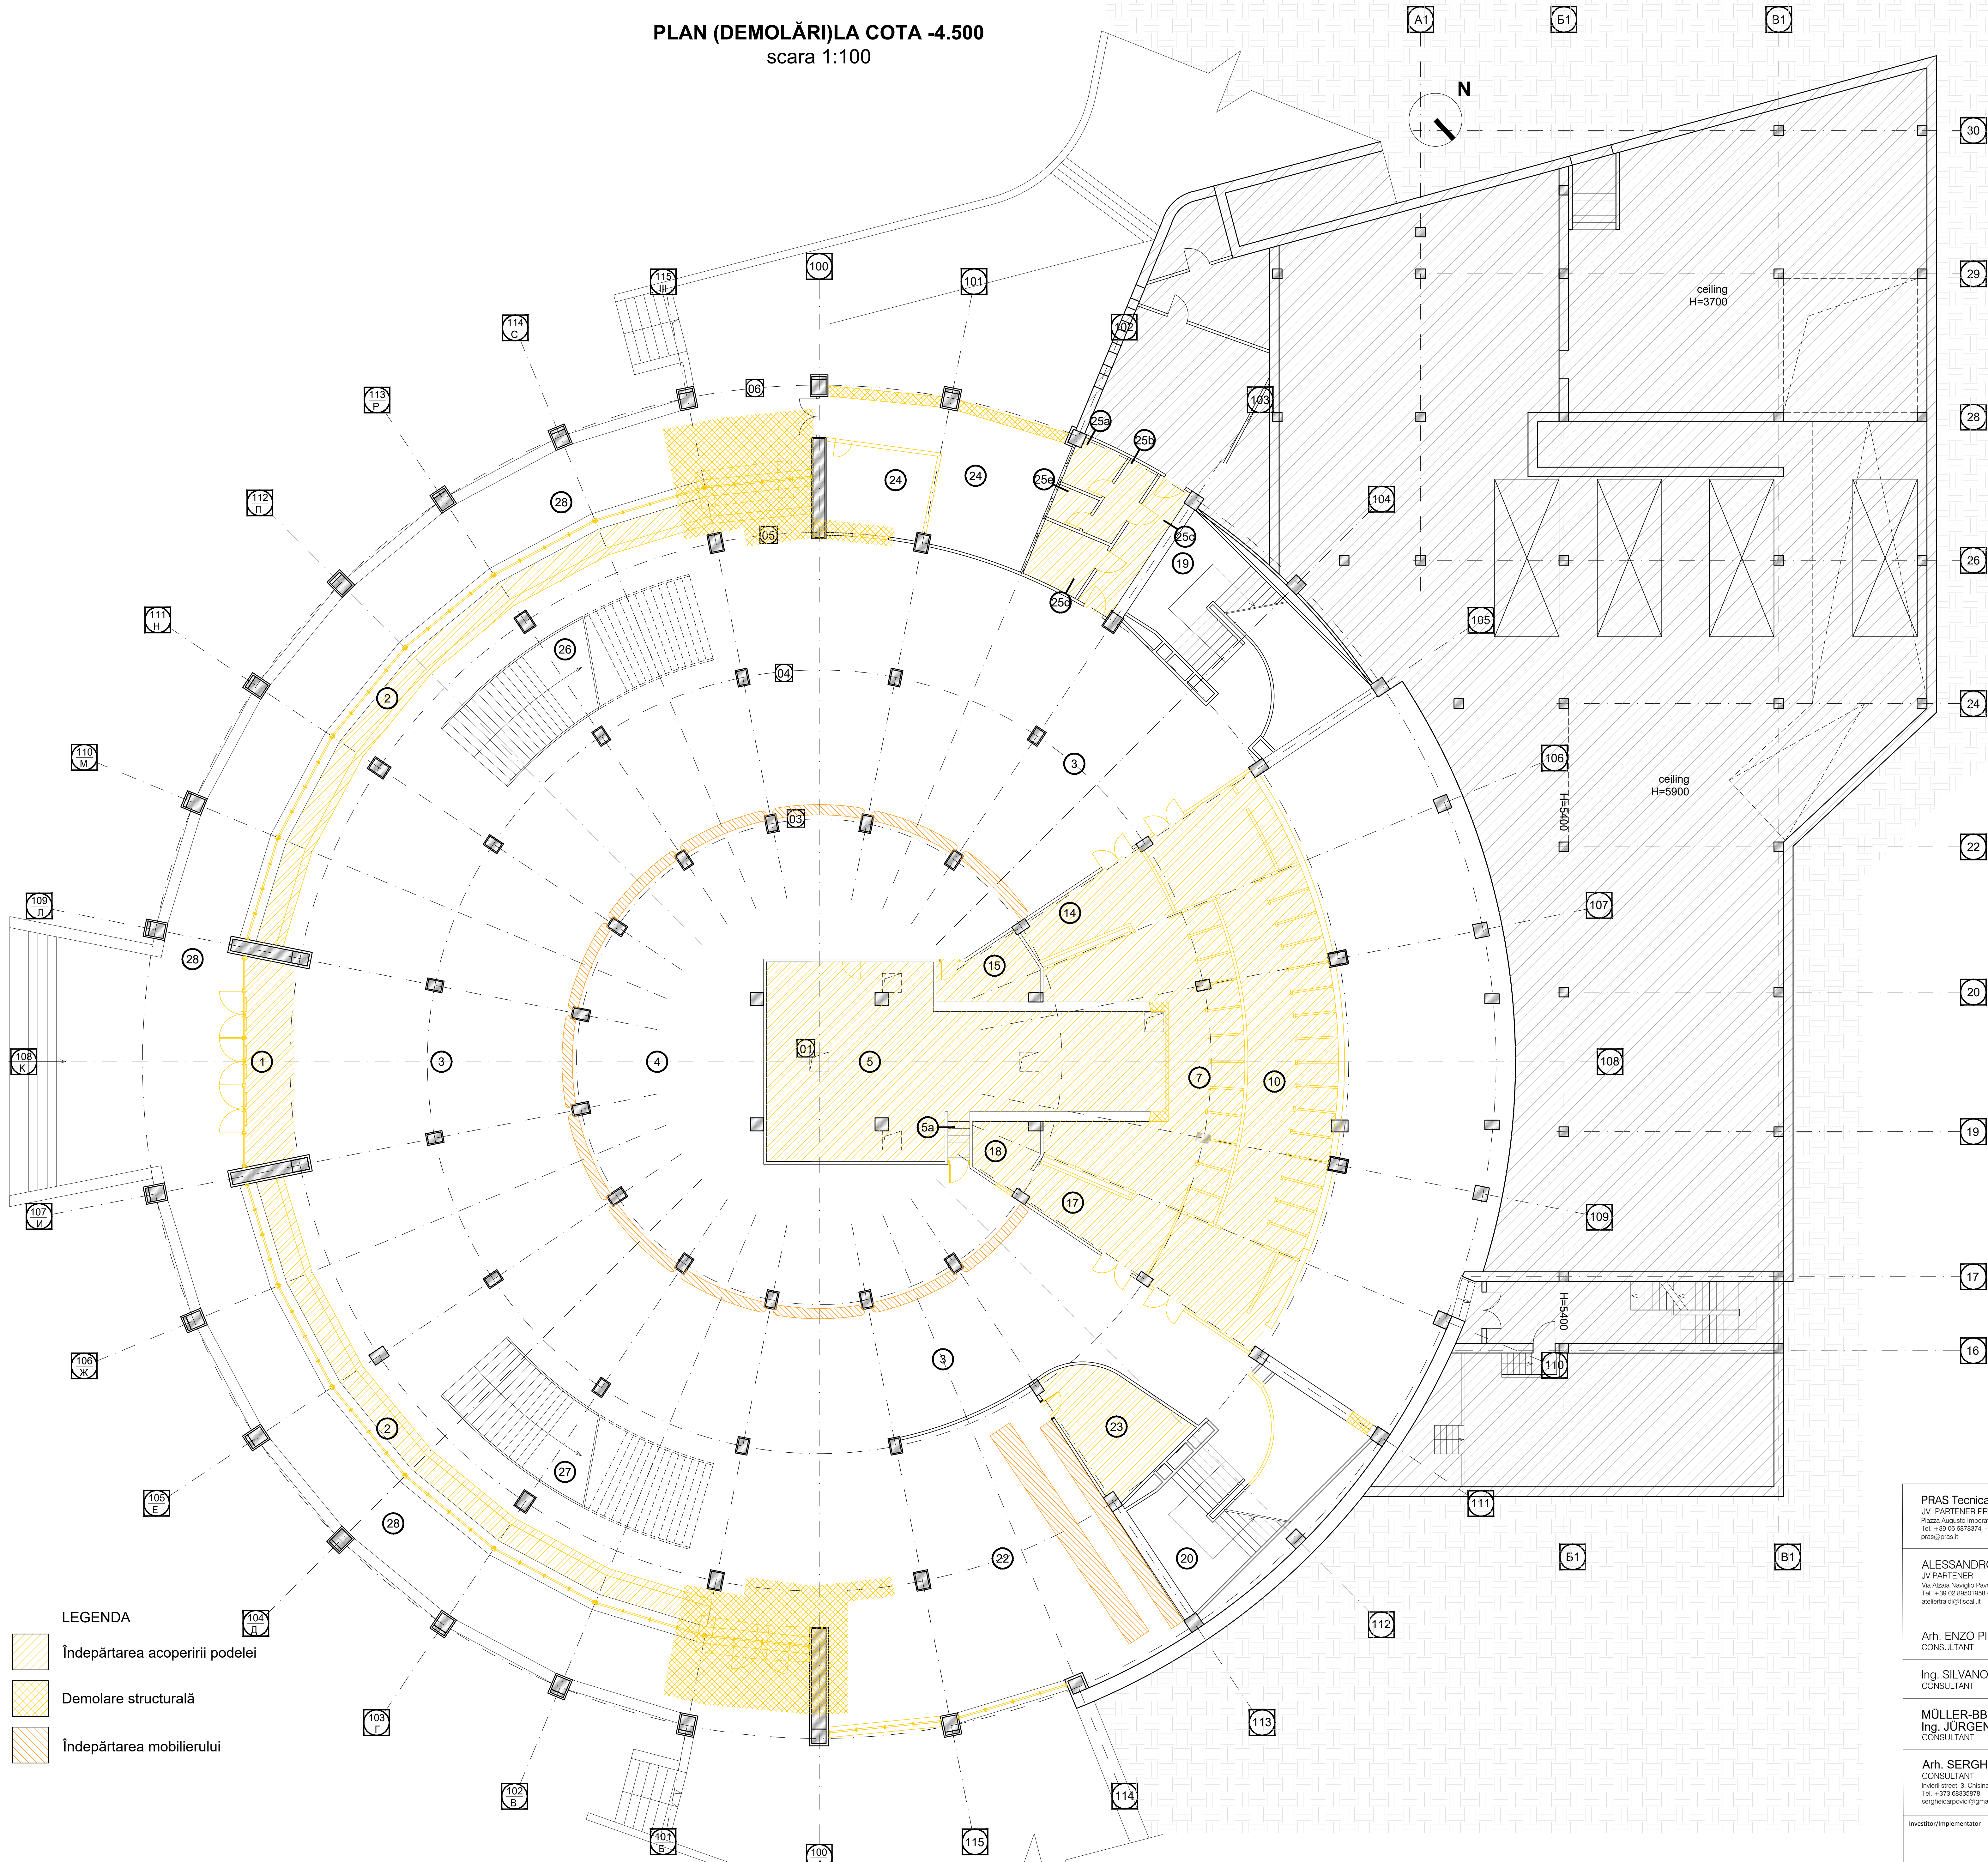

Nr. pe plan	Denumirea incaperii pe plan Plan cota -4.50 - Soluția A și B	Aria m²
1	Intrarea principala Tambur	17.40
2	Vestibul	78.17
3	Vestibul	991.00
4	Garderoba	220.00
5	Camera iluzionistului	99.80
5a	Scara spre camera iluzionistului	3.50
7	Bloc sanitar bărbați	61.20
10	Bloc sanitar femei	100.90
14	Spatii utilitare	14.50
15	Spatii utilitare	9.20
17	Spatii utilitare	14.50
18	Spatii utilitare	6.60
19	Scara de urgență (Scara interioară)	145.67
20	Scara de urgență (Scara interioară)	134.74
22	Cafenea	128.78
23	Încăpere auxiliara a bufetului	20.67
24	Casa de bilete	54.10
25a	Încăpere auxiliara(casa de bilete)	4.40
25b	Încăpere auxiliara(casa de bilete)	5.00
25c	Încăpere auxiliara(casa de bilete)	9.67
25d	Încăpere auxiliara(casa de bilete)	6.80
25e	Încăpere auxiliara(casa de bilete)	2.50
26	Scara de acces	58.70
27	Scara de acces	58.70
28	Cerdac	279.35

- LEGENDA
- Îndepărtarea acoperirii podelei
 - Demolare structurală
 - Îndepărtarea mobilierului

Caracteristicile geometrice și dimensionale ale structurilor arhitecturale, prezentate în documentația de proiect au fost preluate din elaborările grafice efectuate de către "Internaucsa". Acestea descriu starea reală a clădirii și totodată constituie documentația contractuală pentru elaborarea proiectului de execuție. Acolo unde a fost posibil măsurările au fost actualizate prin verificări la fața locului. Înainte și în timpul execuției lucrărilor de reabilitare, se recomandă verificarea suplimentară la fața locului de către Antreprenorul desemnat, a deseneilor de execuție cu starea reală a structurilor existente.

PRAS Tehnica Edilizia S.r.l.
JV PARTENER PRINCIPAL
Piața Augustin Imperator 3 - 00186 Roma - Italia
Tel. +39 06 6870374 - Fax +39 06 6872238
prasi@pras.it

Ing. MASSIMO CALDA
Ing. PIERLUIGIO OMODEO SALE
Ing. VICTOR ROLANDO
Ing. FRANCESCO FORNANI
Ing. MARIO SEMPRONI

INGINER STRUCTURAL
ING. MECANIC, ELECTRIC, SANITAR
COORDONATOR DE PROIECT
INGINER STRUCTURAL
ING. MECANIC, ELECTRIC, SANITAR

ALESSANDRO TRALDI ARCHITETTO
JV PARTENER
Via Abate Naviglio Pavese 52 - 20143 Milano - Italia
Tel. +39 02 86021058 - Fax +39 02 8480944
alessandro@traldi.it

ARCHITECT LEADER
PROIECT ȘI COORDONARE ARHITECTONICĂ, INTEGRARE ÎNTR-
OFERTELE PREȘTĂRI SPECIALE

SARA TESSARI
RESPONSABIL DE PROIECT
ȘI ARCHITECT PISAGIST

Arh. ENZO PINCI
CONSULTANT

ARCHITECT DE CONSERVARE

Ing. SILVANO COVA
CONSULTANT

INGINER ECHIPAMENTE PENTRU ETAPĂ

MÜLLER-BBM
Ing. JÜRGEN REINHOLD
CONSULTANT

INGINER ACUSTIC

Arh. SERGHEI CARPOVICI
CONSULTANT
Invent street, 3, Chișinău - Moldova
Tel. +373 68336879
sergheicarpovici@gmail.com

PARTENER LOCAL


Investitor/Implementator

SA - DWG - 18
DEMOLĂRI:
PLAN COTA -4.500

Faza Planșă Planșă
PE 18 161
PRAS Tehnica Edilizia &
ALESSANDRO TRALDI ARCHITECT

PLAN COTA(DEMOLĂRI) ±0.000
scara 1:100

Nr. pe plan	Denumirea incaperii pe plan	Aria m²
19	Plan cota ±0.000	
19	Scara de urgență (Scara interioara)	145.67
20	Scara de urgență (Scara interioara)	134.74
26	Scara de acces	58.70
27	Scara de acces	58.70
29	Foaiet	623.00
30	Bufet	35.20
30a	Bufet	35.20
30b	Camera auxiliara a bufetului	13.40
30c	Camera auxiliara a bufetului	13.40
31	Manej	153.90
32	Amfiteatru	1752.58
33a	Intrarea la amfiteatru (accesul central)	18.41
33b	Intrarea la amfiteatru (accesul lateral)	12.44
33c	Intrarea la amfiteatru (accesul lateral)	12.44
34	Forgang(iesirea artiștilor)	41.49
35	Coridor	115.80
36	Coridor spre bloc B	30.90
37	Scara de serviciu pentru artiști	73.98
38	Televiziunea	9.50
39	Buzunar de iluminare	44.60
40	Uniformistii	26.80
41	Regizor principal	14.30
42	Camera de clovni	11.70
43	Depozit de serviciu	50.10
44	Auxiliară	9.60
45	Auxiliară	4.50
48	Balcon	333.00
49	Auxiliară	19.50
50	Auxiliară	15.50
51	Auxiliară	16.90
52	Auxiliară	16.90
53	Auxiliară	15.50
54	Auxiliară	19.50

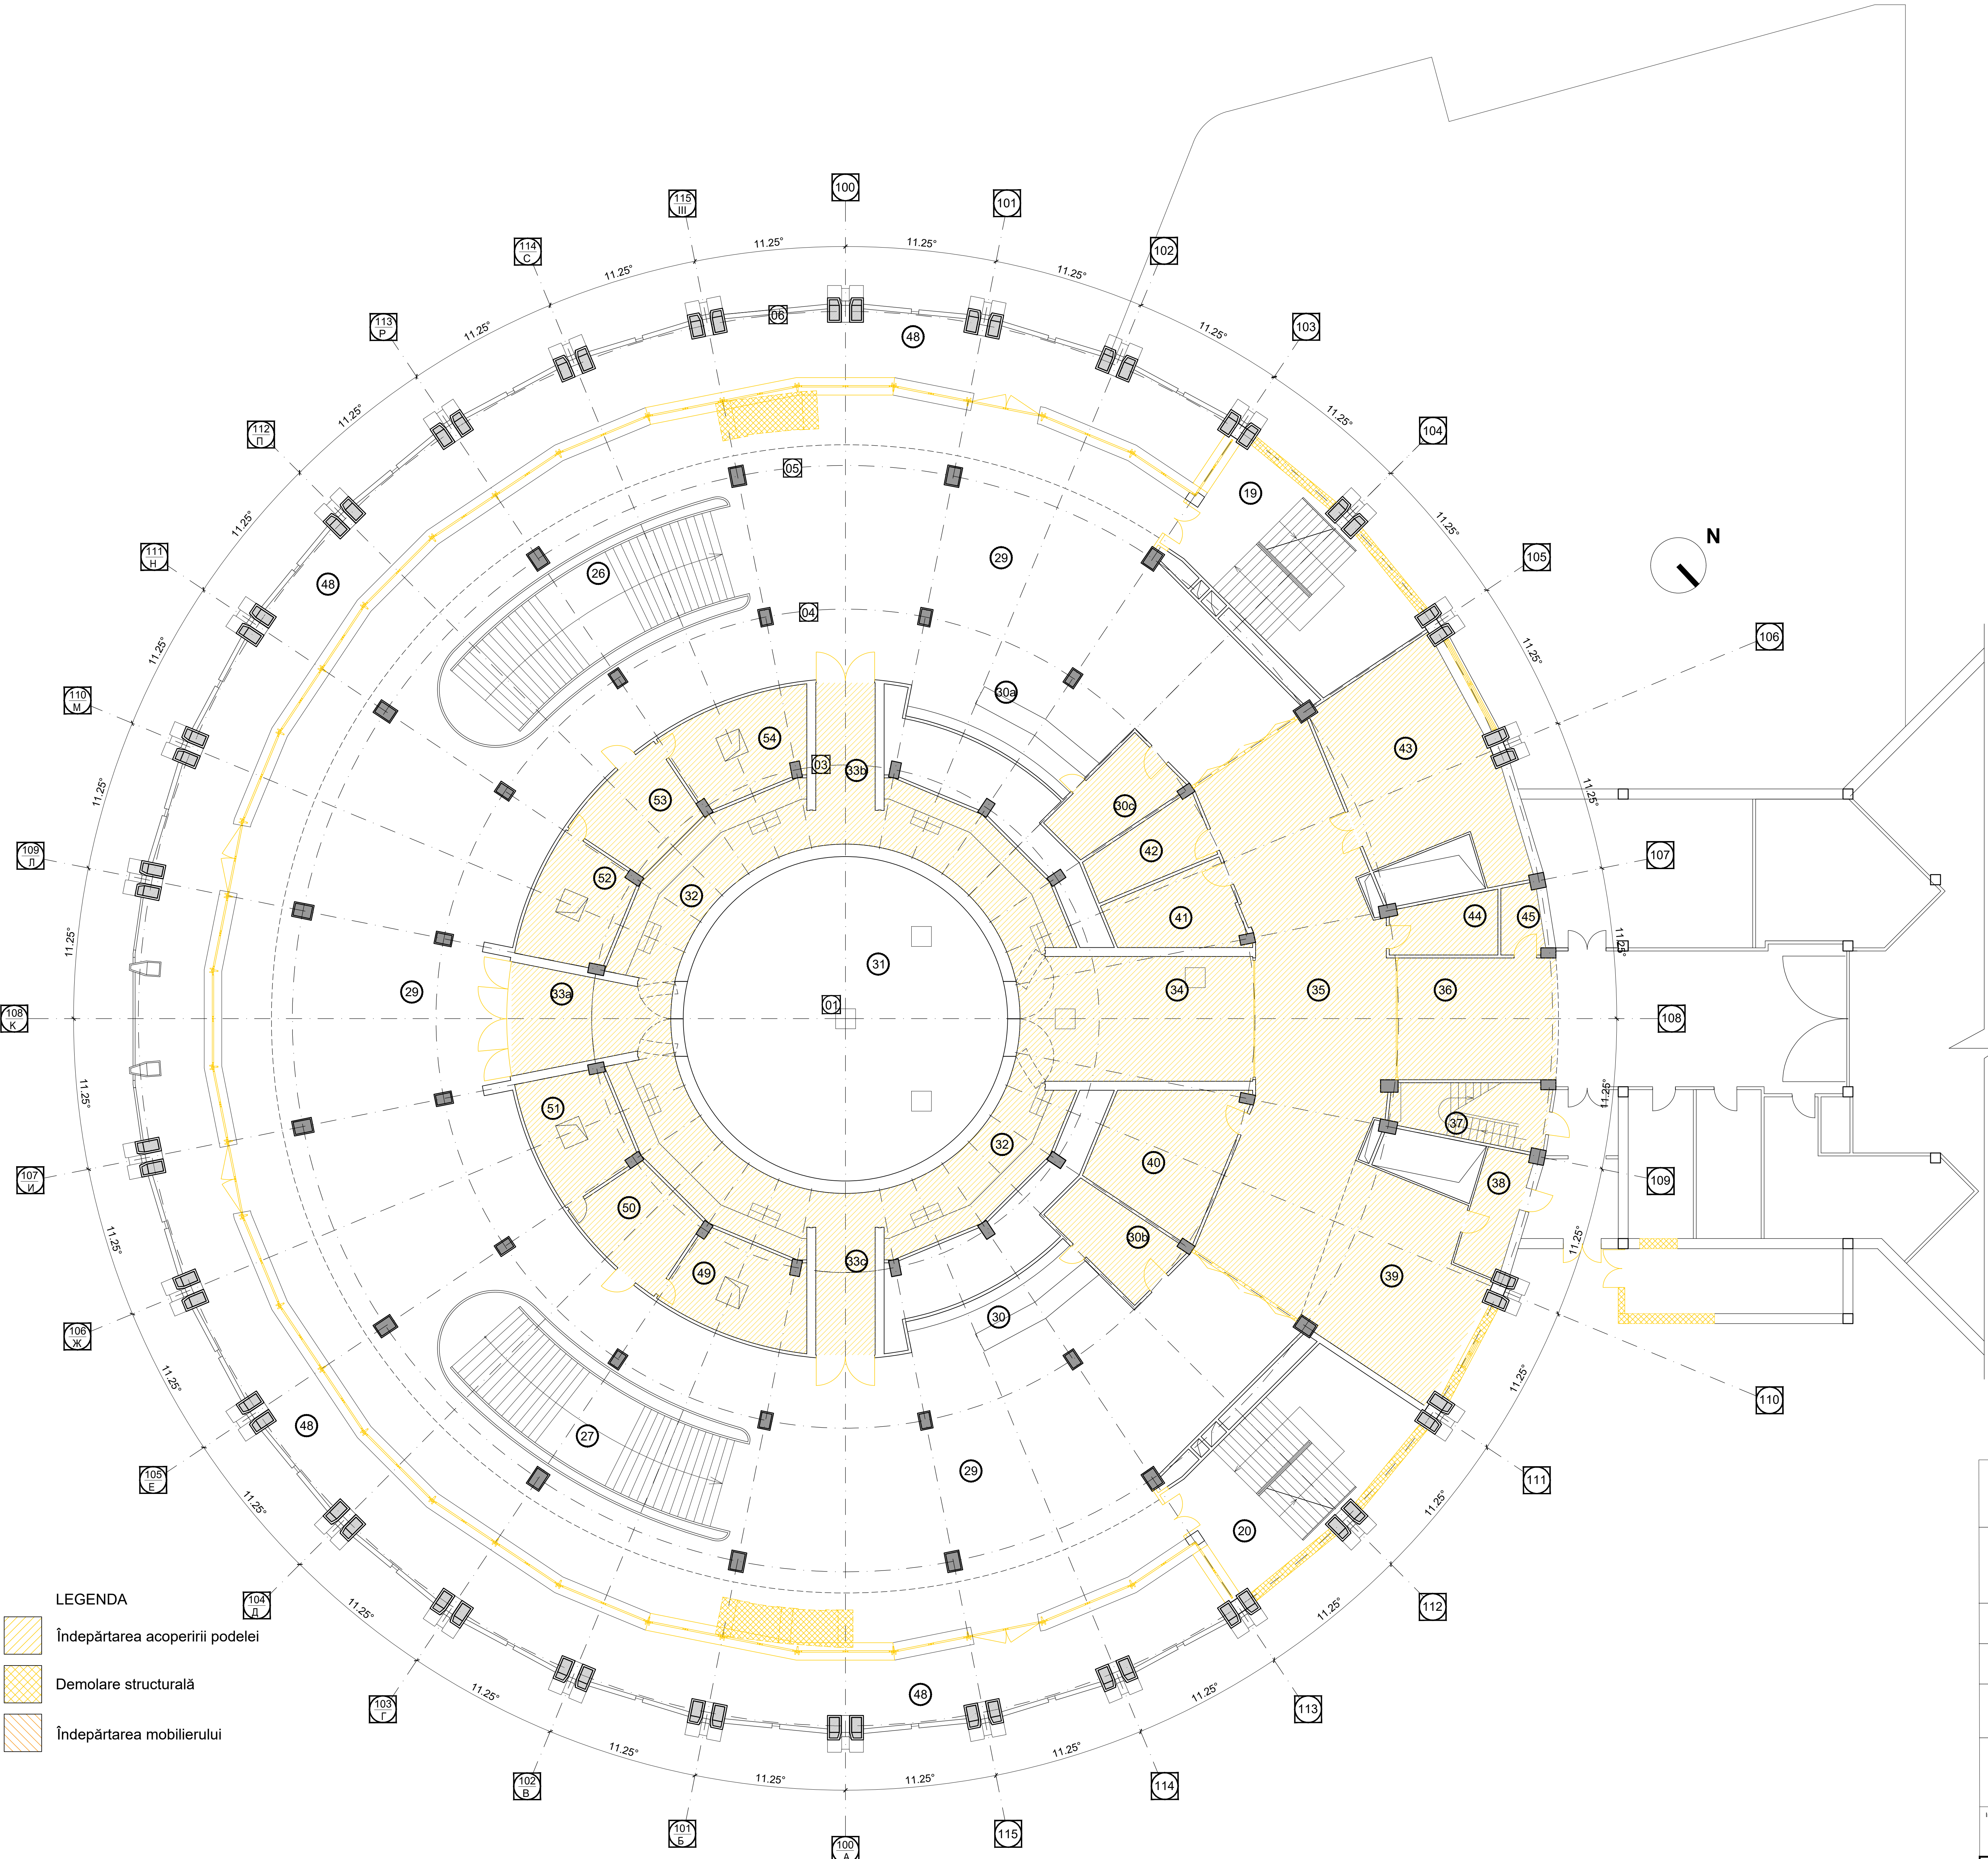

Caracteristicile geometrice și dimensionale ale structurii arhitecturale, prezentate în documentația de proiect au fost preluate din elaborările grafice efectuate de către "Interluxna". Acestea descriu starea reală a clădirii și totodată constituie documentația contractuală pentru elaborarea proiectului de execuție. Acolo unde a fost posibil măsurările au fost actualizate prin verificări la fața locului, înainte și în timpul execuției lucrărilor de reabilitare, se recomandă verificarea suplimentară la fața locului de către Antreprenorul desemnat, a deseneilor de execuție cu starea reală a structurii existente.

PRAS Tehnica Edilizia S.r.l.
JV PARTENER
Piața A. Cuștină Imperator 3 - 00186 Roma - Italia
Tel. +39 06 4876374 - Fax +39 06 4872238
prasi@prasi.it

Ing. MASSIMO CALDA
Ing. PIERLUIGI OMODED SALE
Ing. VICTOR ROTUNDO
Ing. FRANCESCO FORNANI
Ing. MARIO SEMPRONI

INGINER STRUCTURAL
ING. MECANIC. ELECTRIC. SANITAR
COORDONATOR DE PROIECT
INGINER STRUCTURAL
ING. MECANIC. ELECTRIC. SANITAR

ALESSANDRO TRALDI ARCHITETTO
JV PARTENER
Via Abate Naviglio Pavese 52 - 20143 Milano - Italia
Tel. +39 02 86021958 - Fax +39 02 8480944
at@traldi.it

ARHITECT LIDER
PROIECT ȘI COORDONARE ARHITECTONICĂ, INTEGRARE ÎNTR-
OFERTELE PRESTĂRI SPECIALE
SARA TESSARI
RESPONSABIL DE PROIECT
ȘI ARHITECT PEISAGIST

Arh. ENZO PINCI
CONSULTANT

ARHITECT DE CONSERVARE

Ing. SILVANO COVA
CONSULTANT

INGINER ECHIPAMENTE PENTRU ETAPĂ

MÜLLER-BBM
Ing. JÜRGEN REINHOLD
CONSULTANT

INGINER ACUSTIC

Arh. SERGHEI CARPOVICI
CONSULTANT
Inventi street, 3, Chișinău - Moldova
Tel. +373 6833678
sergheicarpovici@gmail.com

PARTENER LOCAL

Investitor/Implementator

Sc.	Dwg.	Rev.	
1:100	AD	/	

Funcți.	Num.	Semn.	Data
Arhitect Lider	Alessandro Traldi		08.03.21
Arhitect Spt	Serghei Carповici		08.03.21

REPARAȚIA CAPITALĂ A BLOCULUI "A" AL CIRCULUI DIN OR. CHIȘINĂU

SA - DWG - 19
DEMOLĂRI:
PLAN COTA ±0.000

Faza	Planșă	Planșă
PE	19	161

PRAS Tehnica Edilizia & ALESSANDRO TRALDI ARCHITETTO JV

PLAN COTA(DEMOLĂRI) +4.350
scara 1:100


Nr. pe plan	Denumirea încăperii pe plan	Aria m²
	Plan cota +4.35	
19	Scara de urgență (Scara interioară)	145.67
20	Scara de urgență (Scara interioară)	134.74
31	Manej	153.90
32	Amfiteatru	1752.58
33a	Intrarea în amfiteatru (acces central)	18.41
33b	Intrarea în amfiteatru (acces lateral)	12.44
33c	Intrarea în amfiteatru (acces lateral)	12.44
33d	Intrarea în amfiteatru (accesele mici)	7.70
33e	Intrarea în amfiteatru (accesele mici)	7.70
33f	Intrarea în amfiteatru (accesele mici)	7.70
33g	Intrarea în amfiteatru (accesele mici)	7.70
33h	Intrarea în amfiteatru (accesele mici)	7.70
33i	Intrarea în amfiteatru (accesele mici)	7.70
34	Forgang	41.49
37	Scara de serviciu pentru artiști	73.98
55	Foaiet	530.00
60	Loja orchestrei	20.58
61	Spatiu tehnic sub tribune	4.69
61a	Spatiu tehnic sub tribune	1.26
61b	Spatiu tehnic sub tribune	1.26
62	Spatiu de ieșire a artiștilor	13.29
62a	Spatiu de ieșire a artiștilor	4.55
62b	Spatiu de ieșire a artiștilor	4.55
65	Coridor până la toalete pentru orchestră	46.90
66	Coridor până la toalete pentru orchestră	46.90
67	Toalete bărbați	24.40
69	Toalete femei	23.00
71	Auxiliară	5.01
72	Auxiliară	8.50
74	Toalete femei	23.00
75	Toalete femei	25.60
77	Loja VIP	22.20
78	Foaiet privat loja VIP	15.19
78a	Foaiet privat loja VIP	15.19
78b	Foaiet privat loja VIP	9.36
78c	Foaiet privat loja VIP	8.08
79	Toalete loja VIP	1.57
80	Scara de acces la nivelul +11.000	22.23
81	Auxiliară	2.09
82	Auxiliară	3.10

LEGENDA

Îndepărtarea acoperirii podelei

Demolare structurală

Îndepărtarea mobilierului

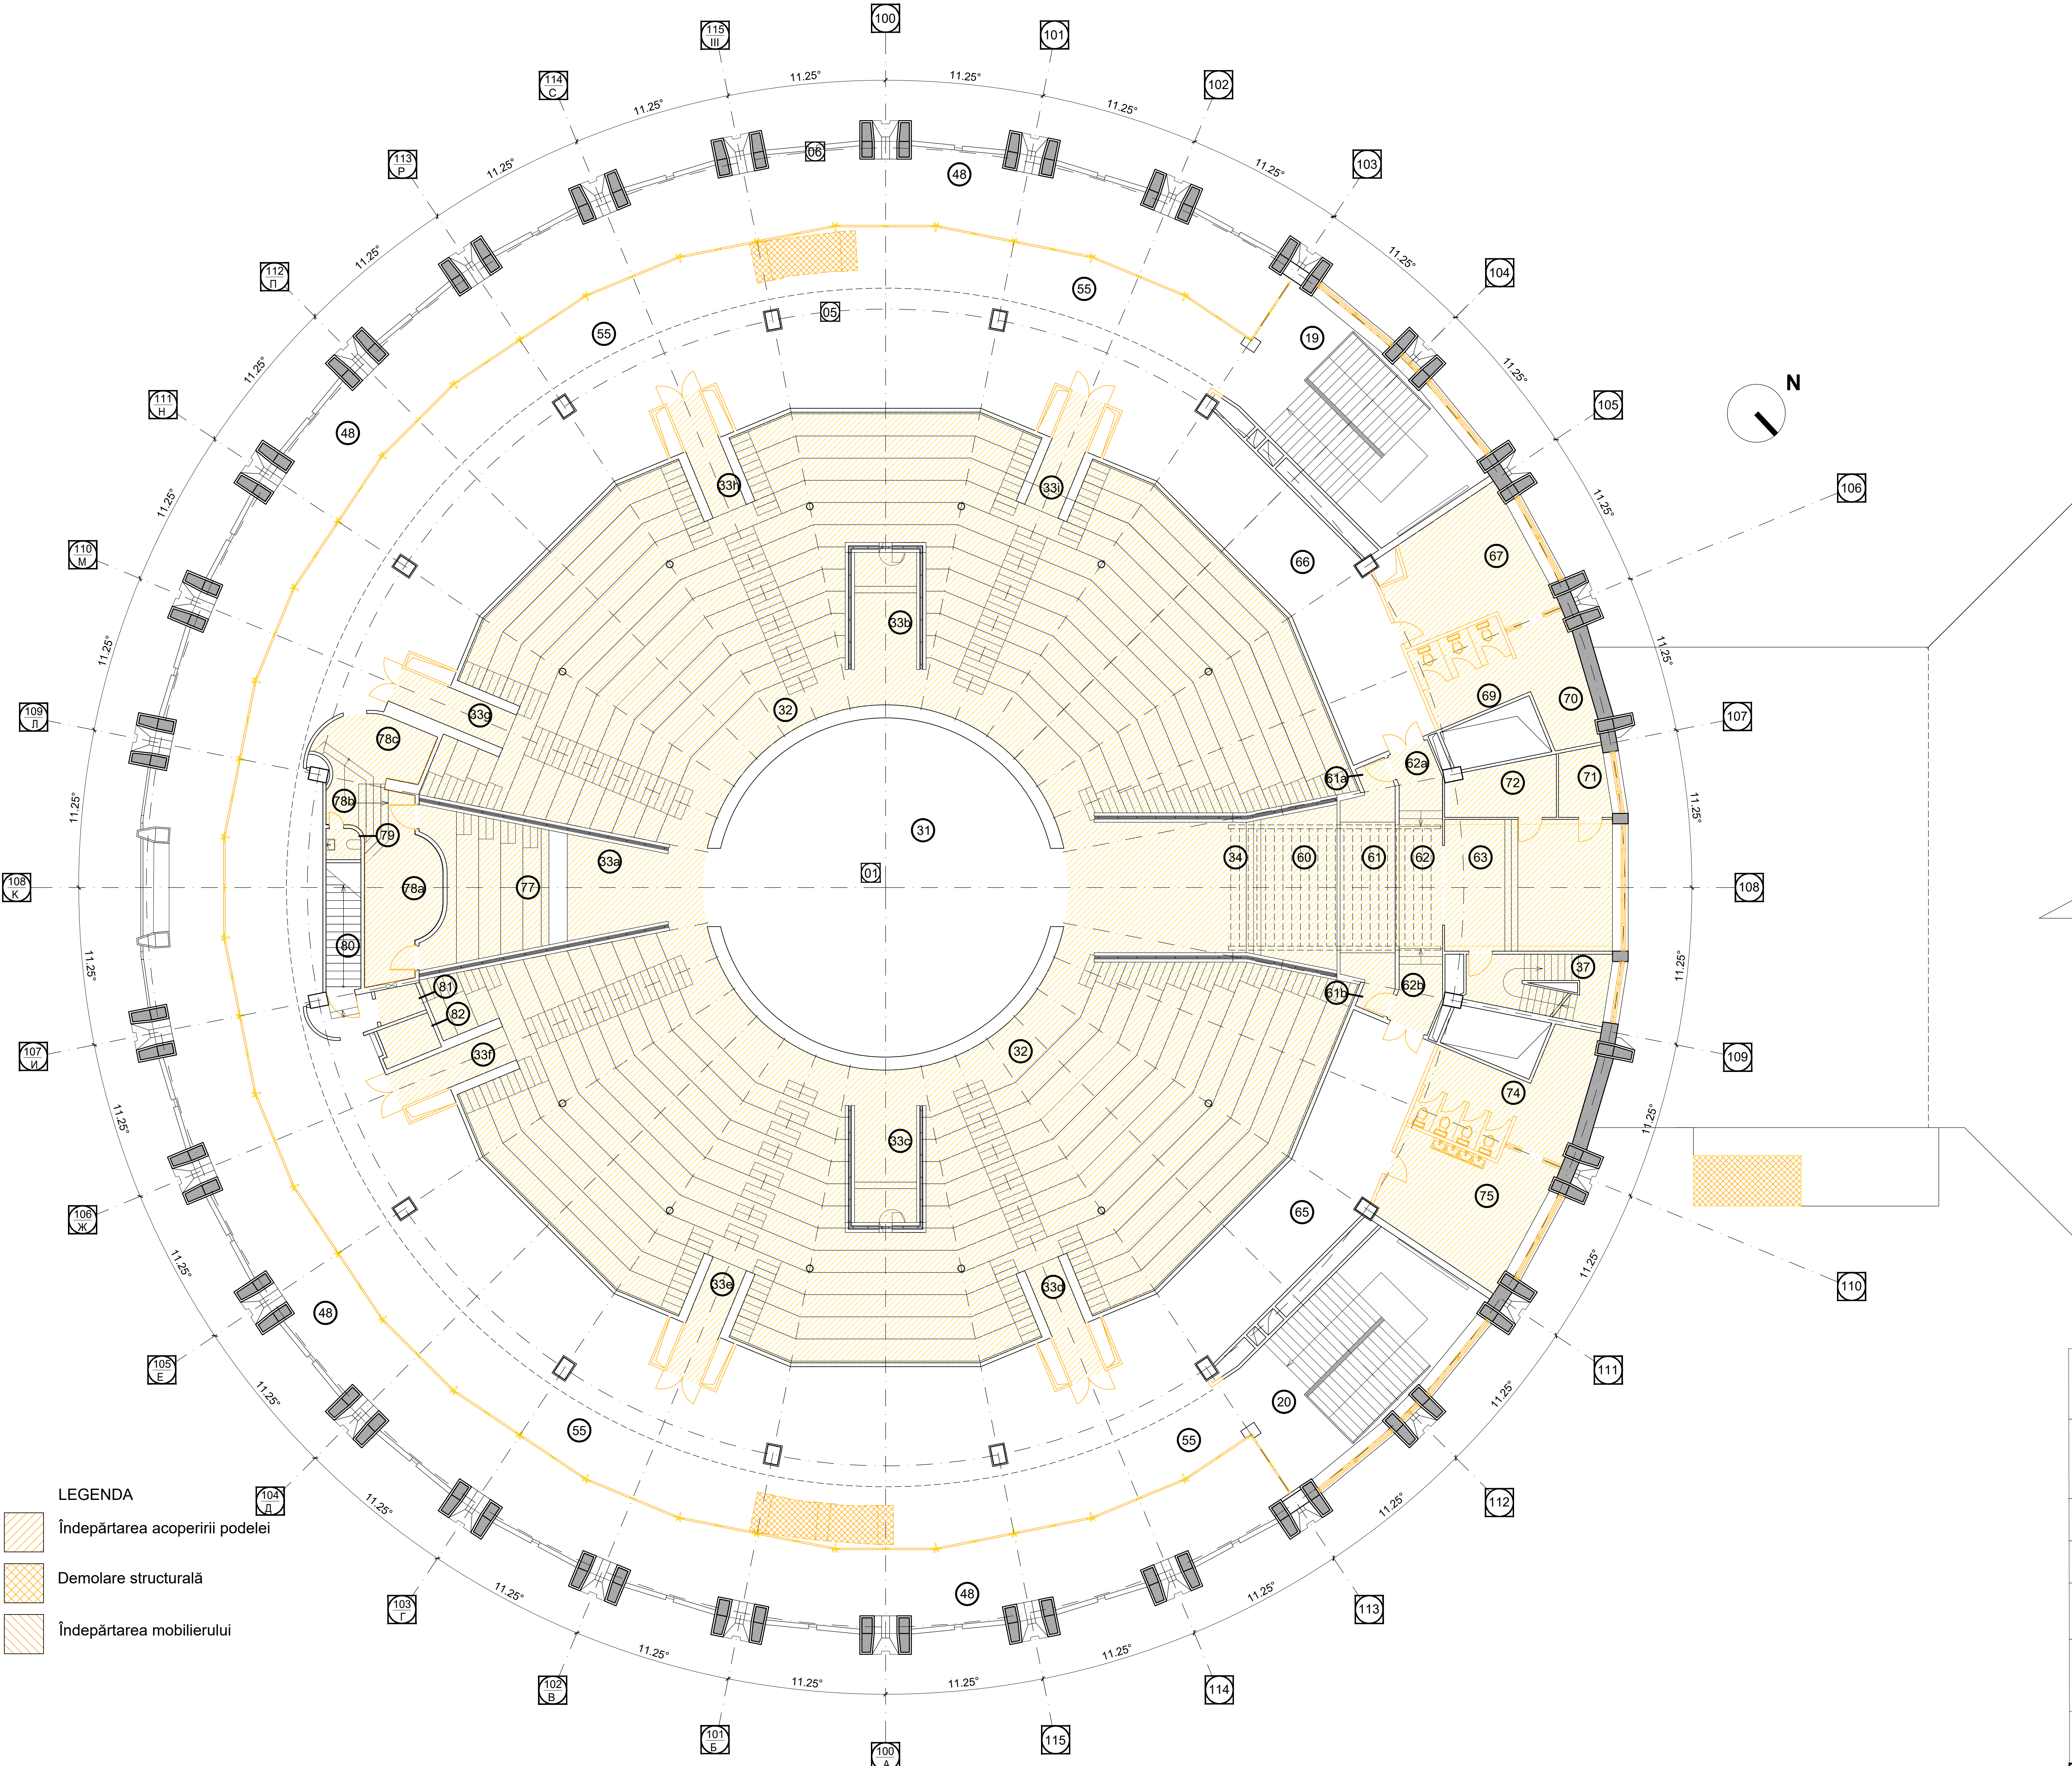

Caracteristicile geometrice și dimensionale ale structurii arhitecturale, prezentate în documentația de proiect au fost preluate din elaborările grafice efectuate de către "Inter-naucsa". Acestea descriu starea reală a clădirii și totodată constituie documentația contractuală pentru elaborarea proiectului de execuție. Acolo unde a fost posibil măsurările au fost actualizate prin verificări la fața locului. Înainte și în timpul executării lucrărilor de reabilitare, se recomandă verificarea suplimentară la fața locului de către Antreprenorul desemnat, a deseneilor de execuție cu starea reală a structurii existente.

PRAS Tehnica Edilizia S.r.l.

JV PARTENER PRINCIPAL

Piața Augustin Imperator 3 - 00186 Roma - Italia

Tel. +39 06 86078374 - Fax +39 06 86072238

prasi@prasi.it

Ing. MASSIMO CALDA

Ing. PIERLUIGIO OMODEDIO SALE

Ing. VICTOR ROTUNDO

Ing. FRANCESCO FORNANI

Ing. MARIO SEMPRONI

INGENER STRUTURAL

ING. MECHANIC, ELECTRIC, SANITARY

COORDINATOR DE PROIECT

INGENER STRUTURAL

ING. MECHANIC, ELECTRIC, SANITARY

ALESSANDRO TRALDI ARCHITETTO

JV PARTENER

Via Abate Naviglio Pavese 52 - 20143 Milano - Italia

Tel. +39 02 86021958 - Fax +39 02 8460044

at@traldi.it

ARCHITECT LEADER

PROIECT ȘI COORDONARE ARHITECTONICĂ, INTEGRARE ÎNTRU

OFERTELE PRESTĂRI SPECIALE

SARA TESSARI

RESPONSABILE DI PROIECT

ȘI ARCHITECT PESAGIST

Arh. ENZO PINCI

CONSULTANT

ARCHITECT DE CONSERVARE

Ing. SILVANO COVA

CONSULTANT

INGENER ECHIPAMENTE PENTRU ETAPĂ

MÜLLER-BBM

Ing. JÜRGEN REINHOLD

CONSULTANT

INGENER ACUSTIC

Arh. SERGHEI CARPOVICI

CONSULTANT

Investiții, proiect, 3, Chișinău - Moldova

Tel. +373 6633678

sergheicarповici@gmail.com

PARTENER LOCAL

Investitor/Implementator

Sc.	Dim.	Rev.	
1:100	AD	/	

REPARAȚIA CAPITALĂ A BLOCULUI "A" AL CIRCULUI DIN OR. CHIȘINĂU

SA - DWG - 20

DEMOLĂRI:

PLAN COTA +4.350


Functi.	Num.	Semn.	Data
Arhitect LEADER	Alessandro Traldi		08.03.2021
Arhitect DET.	Serghei Carповici		08.03.2021

Faza	Planșă	Planșă
PE	20	161

PRAS TEHNICA EDILIZIA & ALESSANDRO TRALDI ARCHITETTO

PLAN COTA (DEMOLĂRI) +7.900
scara 1:100

Nr. pe plan	Denumirea incaperii pe plan	Aria m²
37	Scara de serviciu pentru artisti	73.98
80	Scara de acces la nivelul +11.000	22.23
83	Cabina de proiecție cinematografică	8.10
84	Terrasa pentru console audio	18.30
85a	Loja orchestrei	27.71
85b	Loja orchestrei	46.26

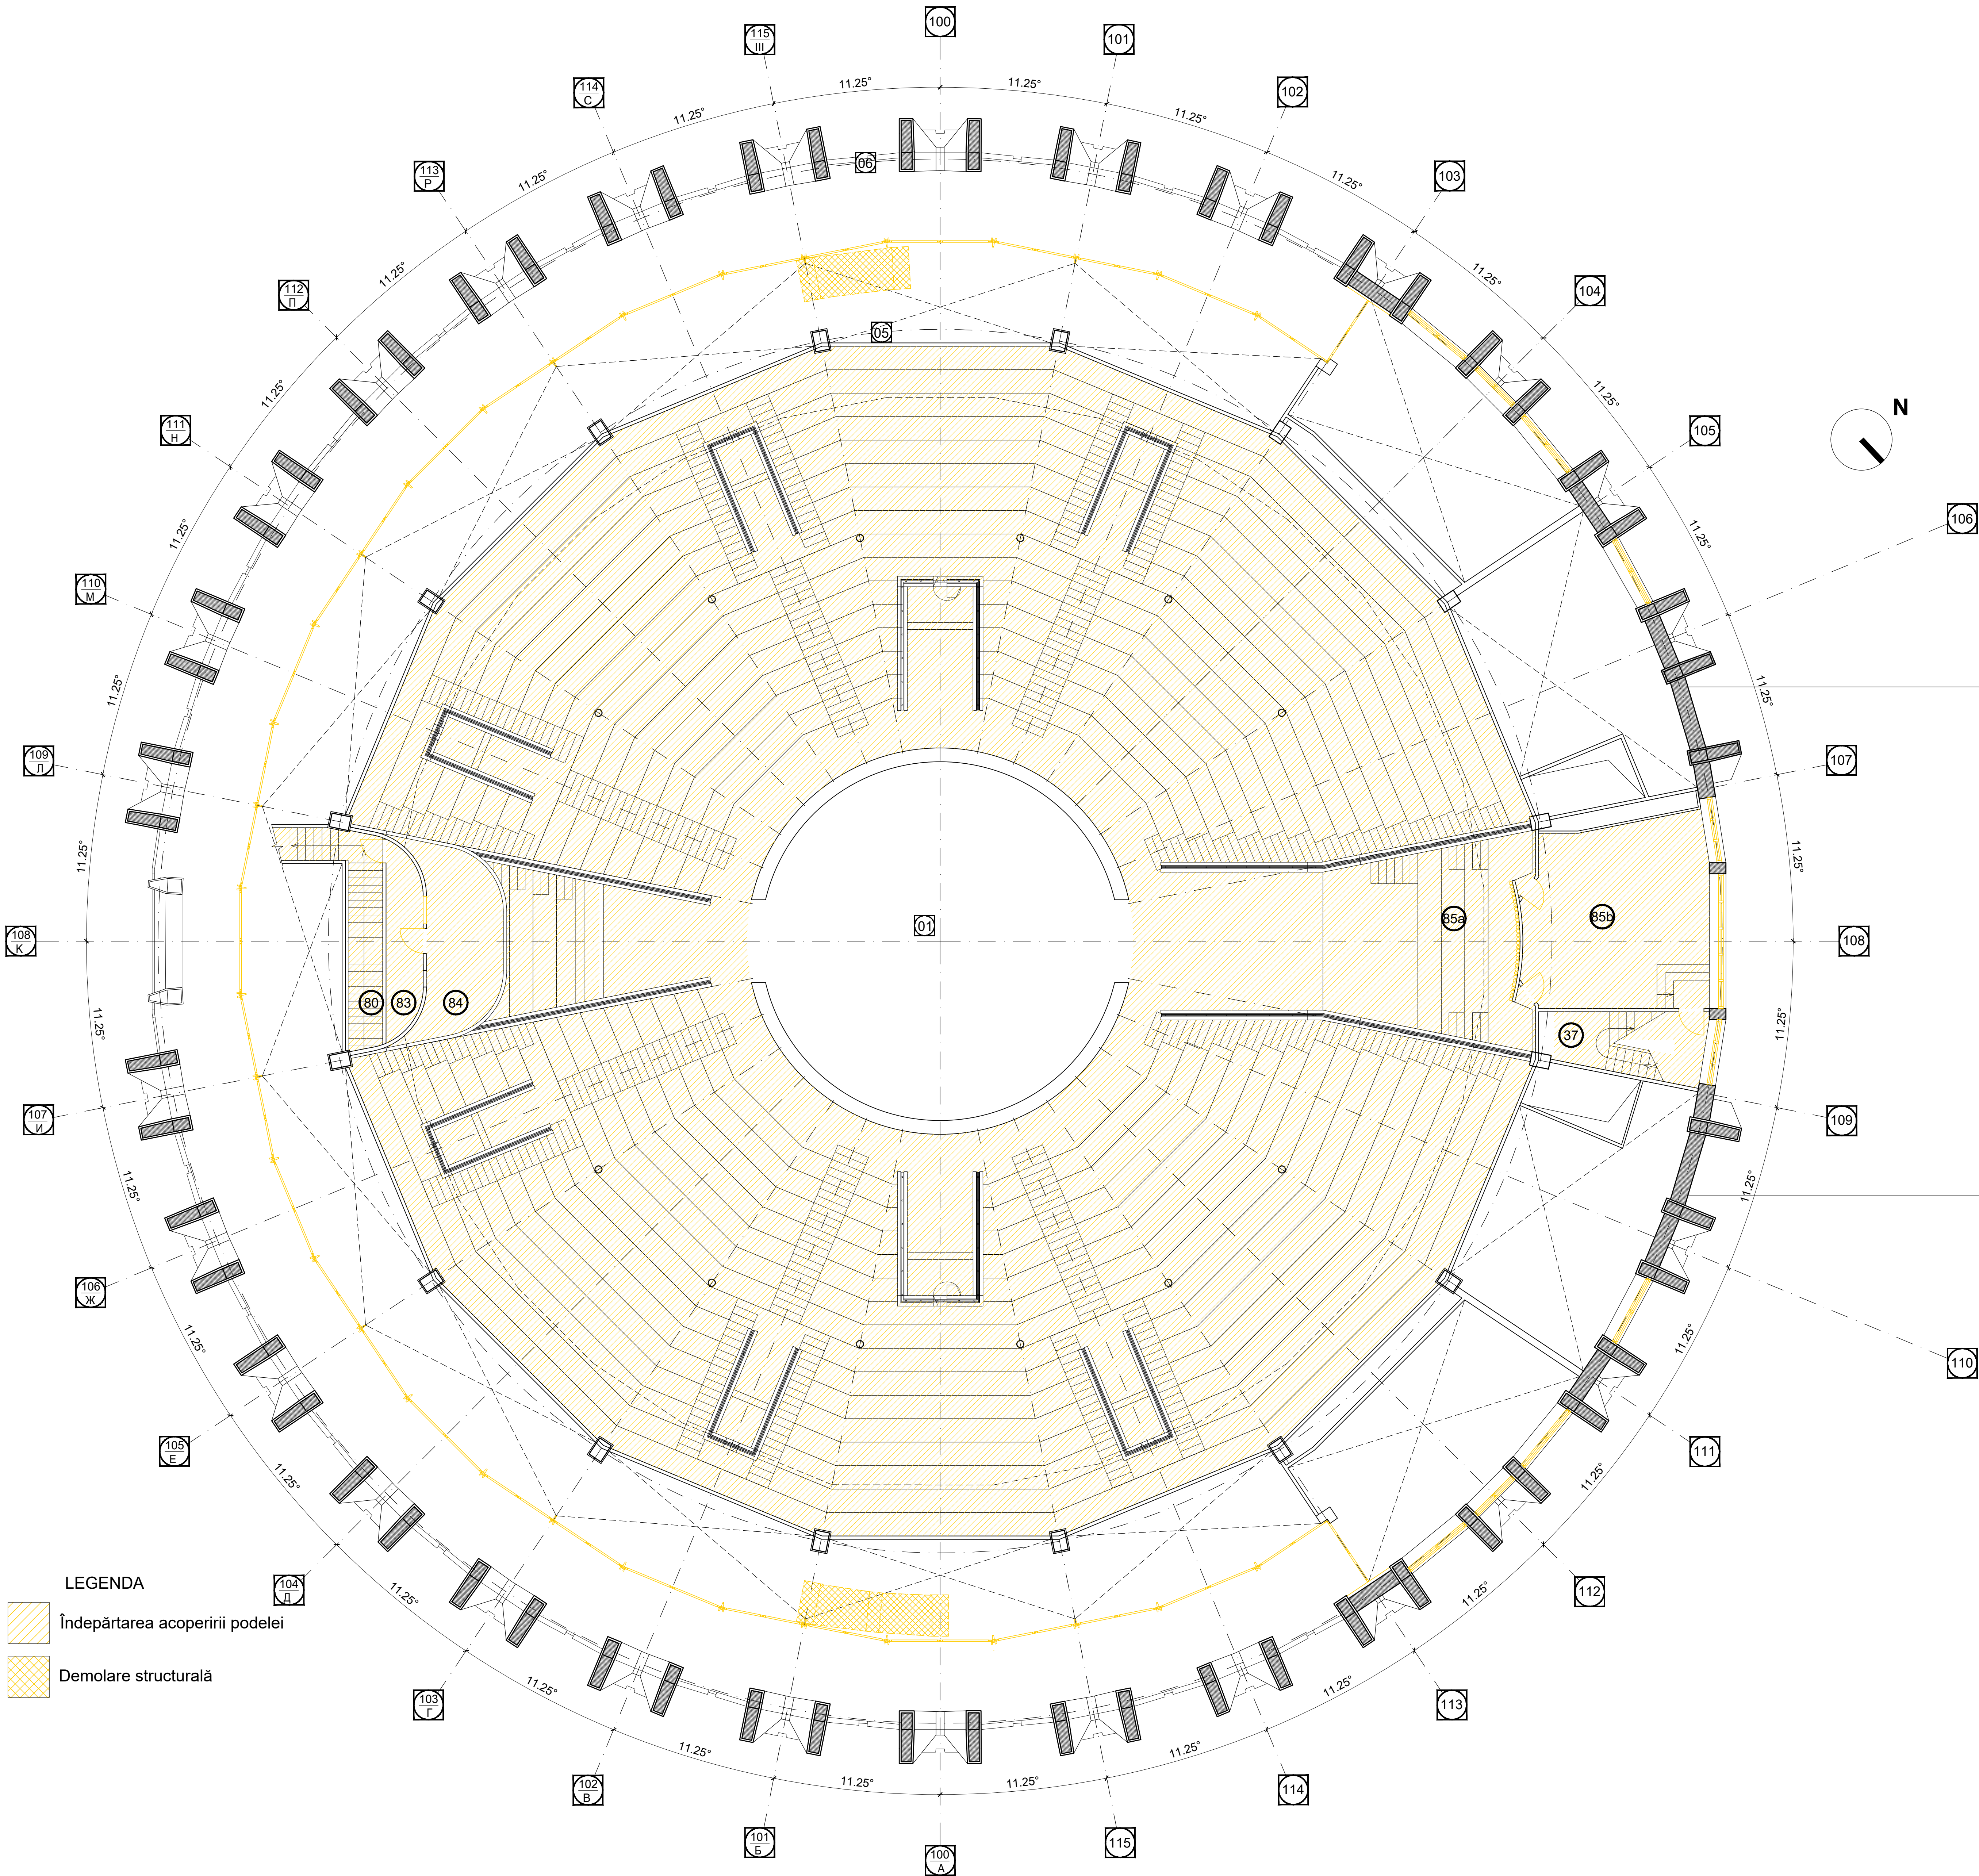

Caracteristicile geometrice și dimensionale ale structurii arhitecturale, prezentate în documentația de proiect au fost preluate din elaborările grafice efectuate de către "Internaucă". Acestea descriu starea reală a clădirii și totodată constituie documentația contractuală pentru elaborarea proiectului de execuție. Acolo unde a fost posibil măsurările au fost actualizate prin verificări la fața locului. Înainte și în timpul executării lucrărilor de reabilitare, se recomandă verificarea suplimentară la fața locului de către Antreprenorul desemnat, a desenei de execuție cu starea reală a structurii existente.

PRAS Tehnica Edilizia S.r.l.
JV PARTENER PRINCIPAL
Piața A. Ștefănescu, nr. 3 - 01186 Roma - Italia
Tel. +39 06 4870374 - Fax +39 06 4872238
prasi@pras.it

Ing. MASSIMO CALDA
Ing. PIERLUIGIO OMODEO SALE
Ing. VICTOR ROTUNDO
Ing. FRANCESCO FORNANI
Ing. MARIO SEMPRONI

INGENER STRUTURAL
ING. MECHANIC, ELECTRIC, SANITAR
COORDONATOR DE PROIECT
INGENER STRUTURAL
ING. MECHANIC, ELECTRIC, SANITAR

ALESSANDRO TRALDI ARCHITETTO
JV PARTENER
Via Abate Naviglio Pavese 52 - 20143 Milano - Italia
Tel. +39 02 86021958 - Fax +39 02 8460944
at@traldi.it

ARCHITECT LEADER
PROIECT ȘI COORDONARE ARHITECTONICĂ, INTEGRARE ÎNTRU
OFERTELE PREȘTĂRI SPECIALE
SARA TESSARI
RESPONSABIL DE PROIECT
ȘI ARCHITECT PISAGIST

Arh. ENZO PINCI
CONSULTANT

ARCHITECT DE CONSERVARE

Ing. SILVANO COVA
CONSULTANT

INGENER ECHIPAMENTE PENTRU ETAPĂ

MÜLLER-BBM
Ing. JÜRGEN REINHOLD
CONSULTANT

INGENER ACUSTIC

Arh. SERGHEI CARPOVICI
CONSULTANT
Inventi street, 3, Chișinău - Moldova
Tel. +373 6633678
sergheicarpovici@gmail.com

PARTENER LOCAL

Investitor/Implementator

SA - DWG - 21
DEMOLĂRI:
PLAN COTA +7.900



Faza Planșă Planșă
PE 21 161
PRAS TEHNICA EDILIZIA &
ALESSANDRO TRALDI ARCHITECT
JV

 Îndepărtarea acoperirii podelei

 Demolare structurală

Caracteristicile geometrice și dimensionale ale structurii arhitecturale, prezentate în documentația de proiect au fost preluate din elaborările grafice efectuate de către "Intexnaus". Acestea descriu starea reală a clădirii și totodată constituie documentația contractuală pentru elaborarea proiectului de execuție. Acolo unde a fost posibil măsurările au fost actualizate prin verificări la fața locului. Înainte și în timpul executării lucrărilor de reabilitare, se recomandă verificarea suplimentară la fața locului de către Antreprenorul desemnat, a desenelor de execuție cu starea reală a structurii existente.

SECȚIUNEA AA
scara 1:100

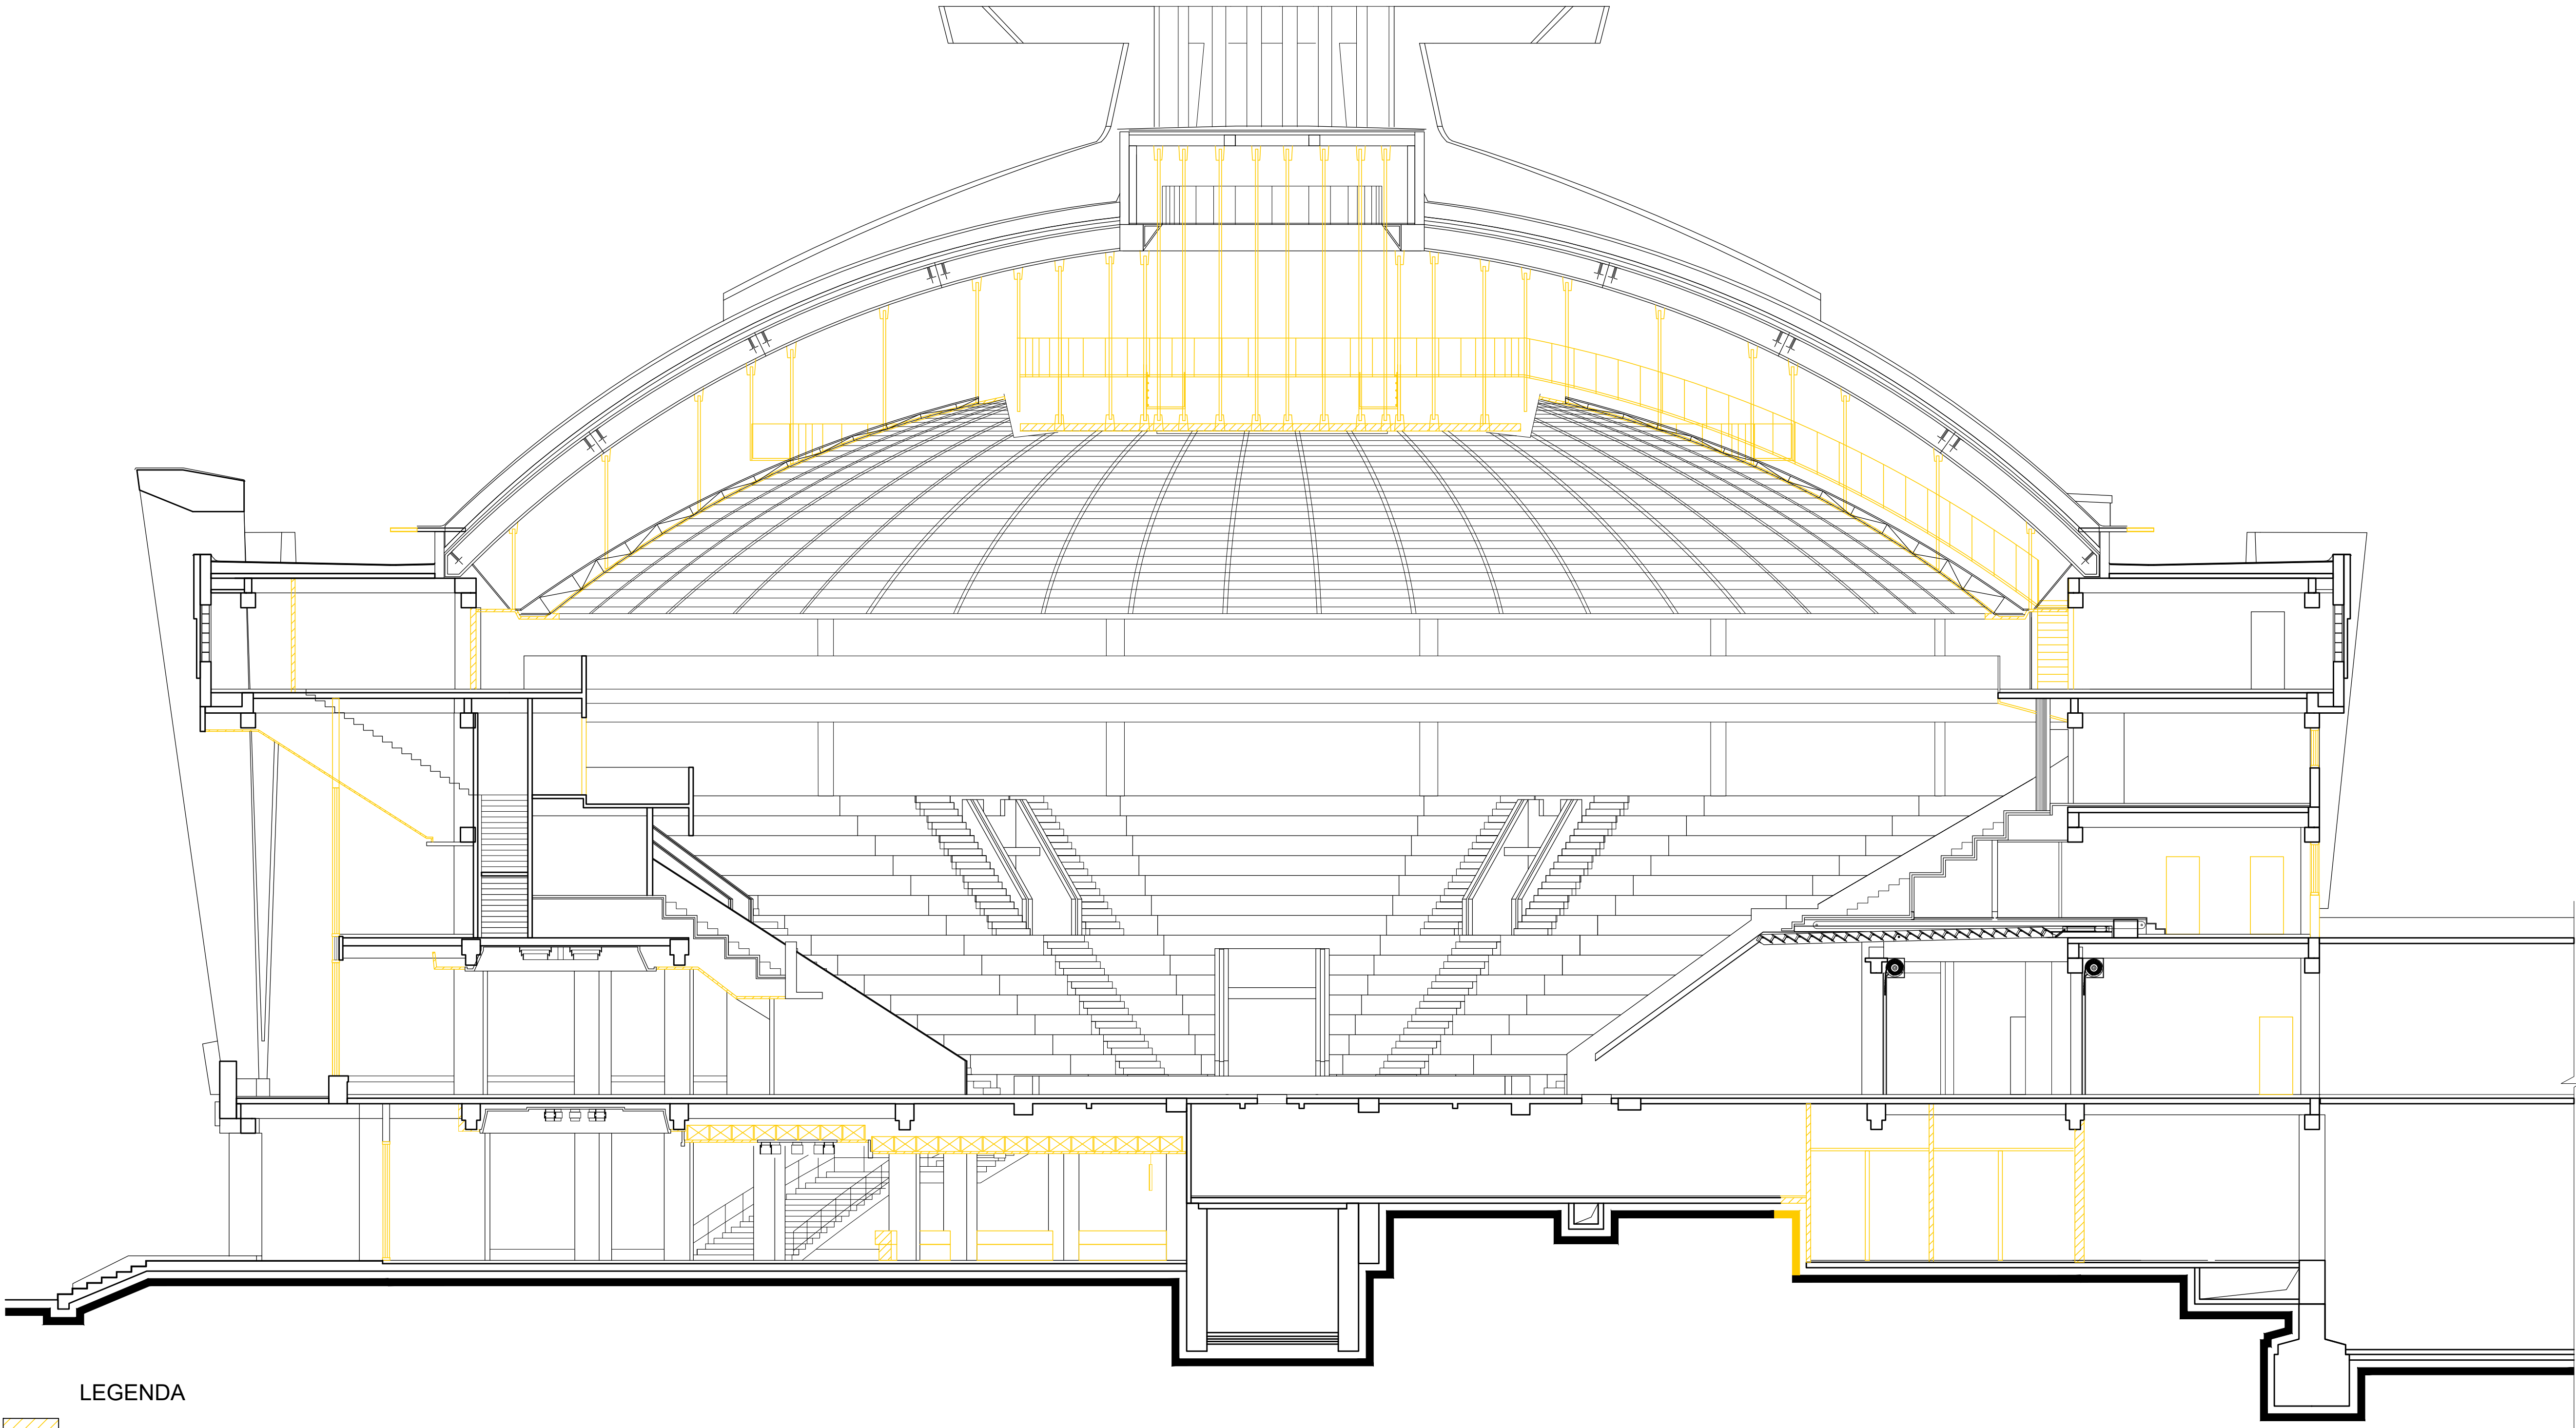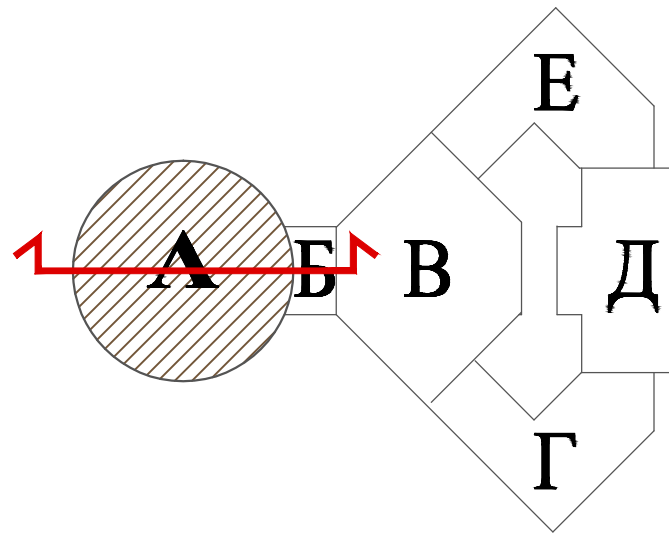

LEGENDA

Demolare

Caracteristicile geometrice și dimensionale ale structurii arhitecturale, prezentate în documentația de proiect au fost preluate din elaborările grafice efectuate de către "Intexnauca". Acestea descriu starea reală a clădirii și totodată constituie documentația contractuală pentru elaborarea proiectului de execuție. Acolo unde a fost posibil măsurările au fost actualizate prin verificări la fața locului. Înainte și în timpul executării lucrărilor de reabilitare, se recomandă verificarea suplimentară la fața locului de către Antreprenorul desemnat, a deseneilor de execuție cu starea reală a structurii existente.

PRAS Tecnica Edilizia S.r.l.
JV PARTENER PRINCIPAL
Piazza Augusto Imperatore 3 - 00186 Roma - Italia
Tel. +39 06 6878374 - Fax +39 06 6872238
pras@pras.it

Ing. MASSIMO CALDA
Ing. PIERALDO OMODEO SALÉ
Ing. VICTOR ROTUNDO
Ing. FRANCESCO FORNAINI
Ing. MARIO SEMPRONI

INGINER STRUCTURAL
ING. MECANIC, ELECTRIC, SANITAR
COORDONATOR DE PROIECT
INGINER STRUCTURAL
ING. MECANIC, ELECTRIC, SANITAR

ALESSANDRO TRALDI ARCHITETTO
JV PARTENER
Via Alzisa Naviglio Pavese 52 - 20143 Milano - Italia
Tel. +39 02 89501958 - Fax +39 02 8460944
ateliertaldi@iscail.it

ARHITECT LIDER
PROIECT ȘI COORDONARE ARHITECTONICĂ, INTEGRARE ÎNTRU
DIFERITELE PRESTĂRI SPECIALE

SARA TESSARI
RESPONSABIL DE PROIECT
ȘI ARHITECT PESAGIST

Arh. ENZO PINCI
CONSULTANT

ARHITECT DE CONSERVARE

Ing. SILVANO COVA
CONSULTANT

INGINER ECHIPAMENTE PENTRU ETAPĂ

MÜLLER-BBM
Ing. JÜRGEN REINHOLD
CONSULTANT

INGINER ACUSTIC

Arh. SERGHEI CARPOVICI
CONSULTANT
Inverii street, 3, Chișinău - Moldova
Tel. +373 68335878
sergheicarповici@gmail.com

PARTENER LOCAL

Investitor/Implementator

Sc.	Dim.	Rev.				REPARAȚIA CAPITALĂ A BLOCULUI "A" AL CIRCULUI DIN OR. CHIȘINĂU		
1:100	A1+	/				Faza	Planșa	Planșe
						PE	29	161
Funct.	Num.	Semn.	Data			SA - DWG - 29 DEMOLĂRI: SECȚIUNEA AA		
Arhitect Lider	Alessandro Traldi		06.2021			PRAS TECNICA EDILIZIA & ALESSANDRO TRALDI ARCHITECT JV		
Arhitect GfP	Serghei Carповici		06.2021					

LEGENDA

- Acoperire pardosea nouă
- Construcție structurală

The plan shows a circular building with a central atrium and radial corridors. The outer ring is labeled with elevations of +14.470. The inner ring is labeled with elevations of +12.735 and +1350. The plan includes a legend, a north arrow, and various annotations such as elevations and structural details.



 Acoperire pardosea nouă

 Construcție structurală

				REPARAȚIA CAPITALĂ A BLOCULUI "A" AL CIRCULUI DIN OR. CHIȘINĂU			
Sc.	Dm.	Rev.					
1:100	A0						
				SA - DWG - 39 CONSTRUCȚII: PLAN COTA +14.360			
Funcț.	Num.	Semn.	Data	Faza	Planșă	Planșe	
Arhitect Lălar	Alexandru / Tătar		09-2021	PE	39	161	
Arhitect Ing	Serghei Ciopescu		09-2021	PRAS TEHNICA EDILITIA I ALESSANDRU TALARCI ARCHITECT 24			

Caracteristicile geometrice și dimensionale ale structurilor arhitecturale, prezentate în documentația de proiect au fost preluate din elaborările grafice efectuate de către "Intexnauda". Acestea descriu starea reală a clădirii și totodată constituie documentația contractuală pentru elaborarea proiectului de execuție. Acolo unde a fost posibil măsurările au fost actualizate prin verificări la fața locului. Înainte și în timpul executării lucrărilor de reabilitare, se recomandă verificarea suplimentară la fața locului de către Antreprenorul desemnat, a temei de execuție cu starea reală a structurilor existente.

SECȚIUNEA AA
scara 1:100

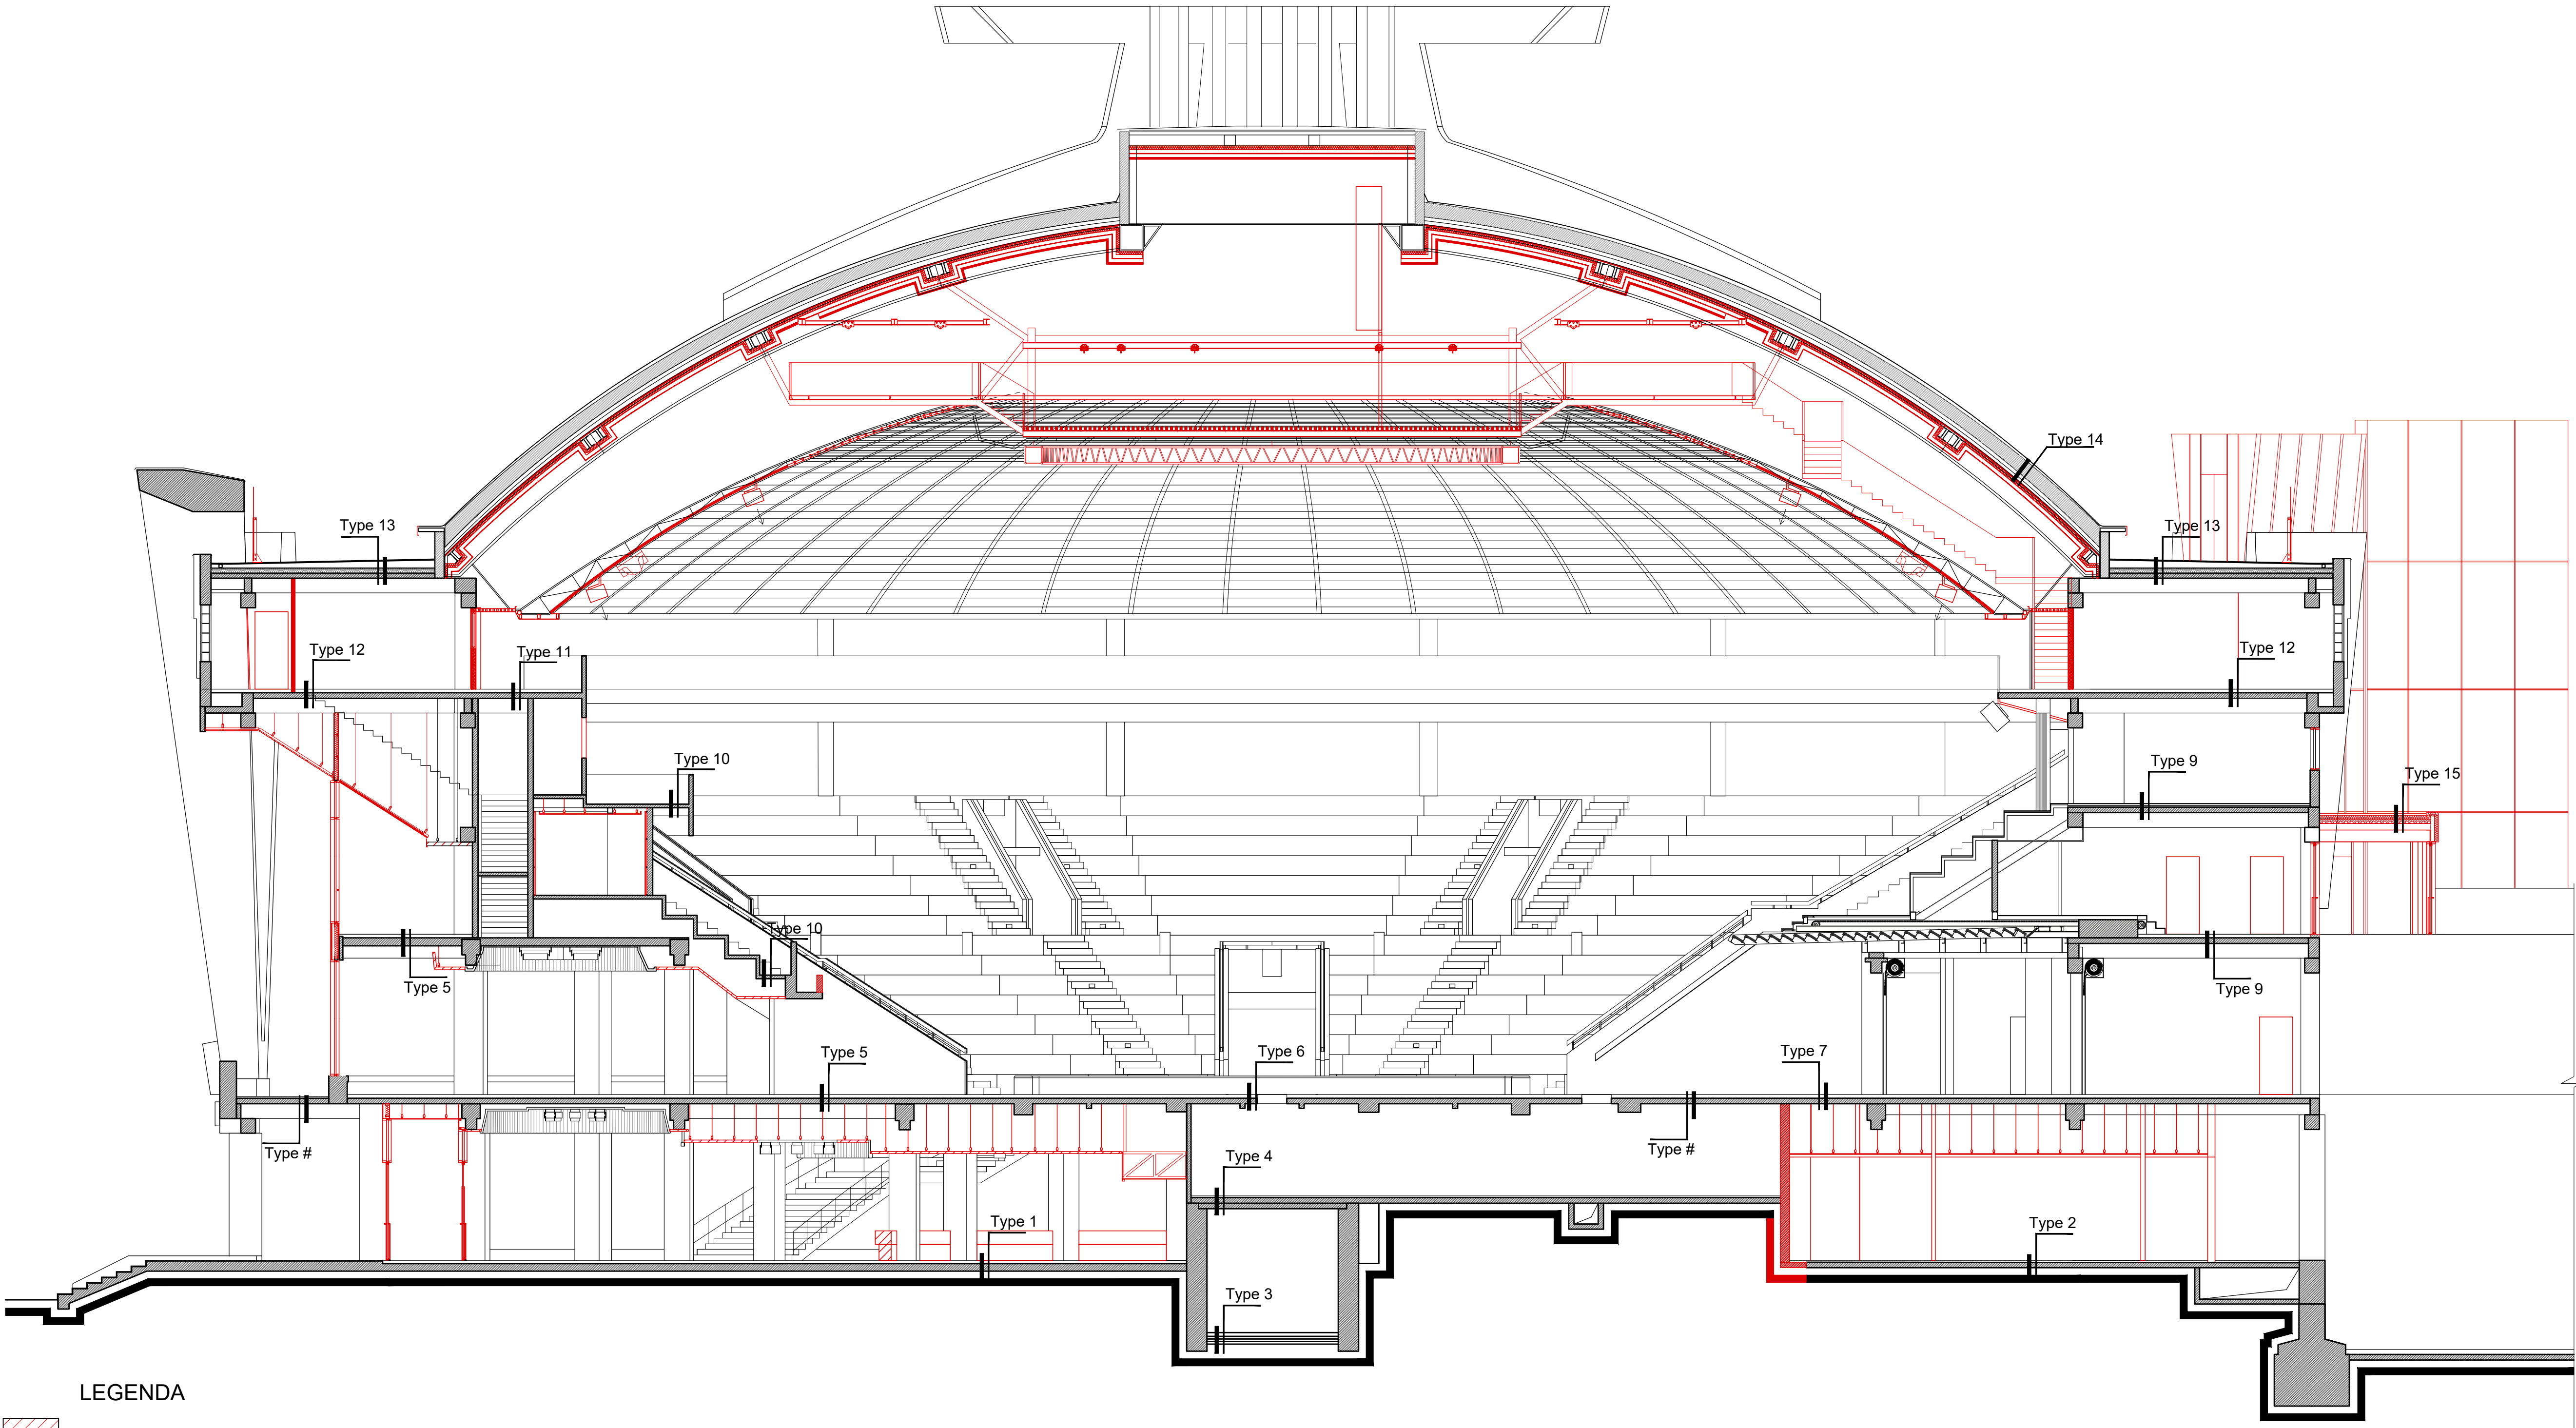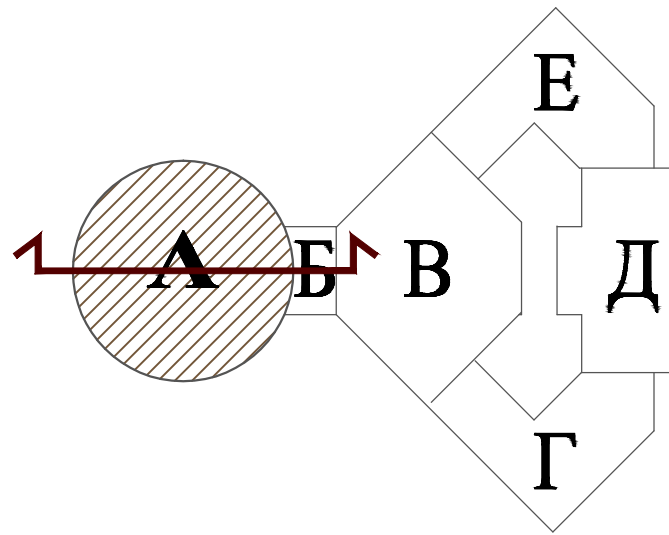

Caracteristicile geometrice și dimensionale ale structurii arhitecturale, prezentate în documentația de proiect au fost preluate din elaborările grafice efectuate de către "Intexnauca". Acestea descriu starea reală a clădirii și totodată constituie documentația contractuală pentru elaborarea proiectului de execuție. Acolo unde a fost posibil măsurările au fost actualizate prin verificări la fața locului. Înainte și în timpul executării lucrărilor de reabilitare, se recomandă verificarea suplimentară la fața locului de către Antreprenorul desemnat, a deseneilor de execuție cu starea reală a structurii existente.

PRAS Technica Edilizia S.r.l.
JV PARTENER PRINCIPAL
Piazza Augusto Imperatore 3 - 00186 Roma - Italia
Tel. +39 06 6878374 - Fax +39 06 6872238
pras@pras.it

Ing. MASSIMO CALDA
Ing. PIERALDO OMODEO SALÉ
Ing. VICTOR ROTUNDO
Ing. FRANCESCO FORNAINI
Ing. MARIO SEMPRONI

INGINER STRUCTURAL
ING. MECANIC, ELECTRIC, SANITAR
COORDONATOR DE PROIECT
INGINER STRUCTURAL
ING. MECANIC, ELECTRIC, SANITAR

ALESSANDRO TRALDI ARCHITETTO
JV PARTENER
Via Alcega Naviglio Pavese 52 - 20143 Milano - Italia
Tel. +39 02 89501958 - Fax +39 02 8460944
atlettraldi@iscail.it

ARHITECT LIDER
PROIECT ȘI COORDONARE ARHITECTONICĂ, INTEGRARE ÎNȚRE
DIFERITELE PRESTĂRI SPECIALE
SARA TESSARI

RESPONSABIL DE PROIECT
ȘI ARHITECT PESAGIST

Arh. ENZO PINCI
CONSULTANT

ARHITECT DE CONSERVARE

Ing. SILVANO COVA
CONSULTANT

INGINER ECHIPAMENTE PENTRU ETAPĂ

MÜLLER-BBM
Ing. JÜRGEN REINHOLD
CONSULTANT

INGINER ACUSTIC

Arh. SERGHEI CARPOVICI
CONSULTANT
Inverii street, 3, Chișinău - Moldova
Tel. +373 68335878
sergheicarповici@gmail.com

PARTENER LOCAL


Investitor/Implementator

European Union Contribution Building Resilient Programme
Programul Uniunii Europene "Reabilitarea și Promovarea alocuitorilor"


Sc.	Dim.	Rev.				REPARAȚIA CAPITALĂ A BLOCULUI "A" AL CIRCULUI DIN OR. CHIȘINĂU		
1:100	A1+	/				Faza	Planșa	Planșe
						PE	45	161
Funct.	Num.	Semn.	Data			SA - DWG - 45 CONȘTIUNEA AA		
Arhitect Lider	Alessandro Traldi		06.2021			PRAS TECHNICA EDILIZIA & ALESSANDRO TRALDI ARCHITECT JV		
Arhitect GfP	Serghei Carповici		06.2021					

TIPURILE DE PLANȘEE ȘI PARDOSELI
scara 1:20


1: PARDOSEAUA EXISTENTĂ LA COTA -4.50

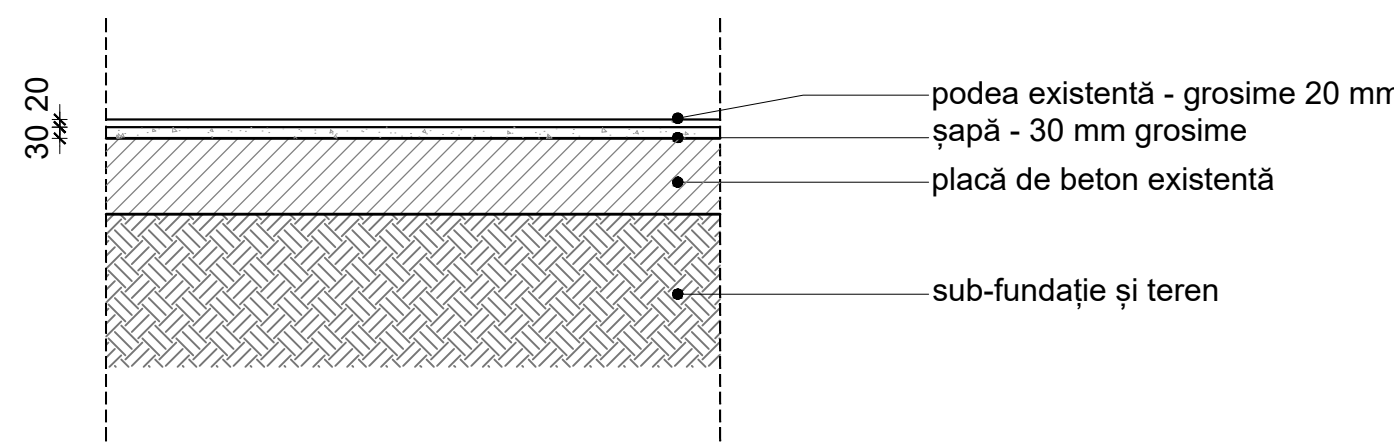


2: PADOSEAUA TOALETELOR LA COTA -4.50

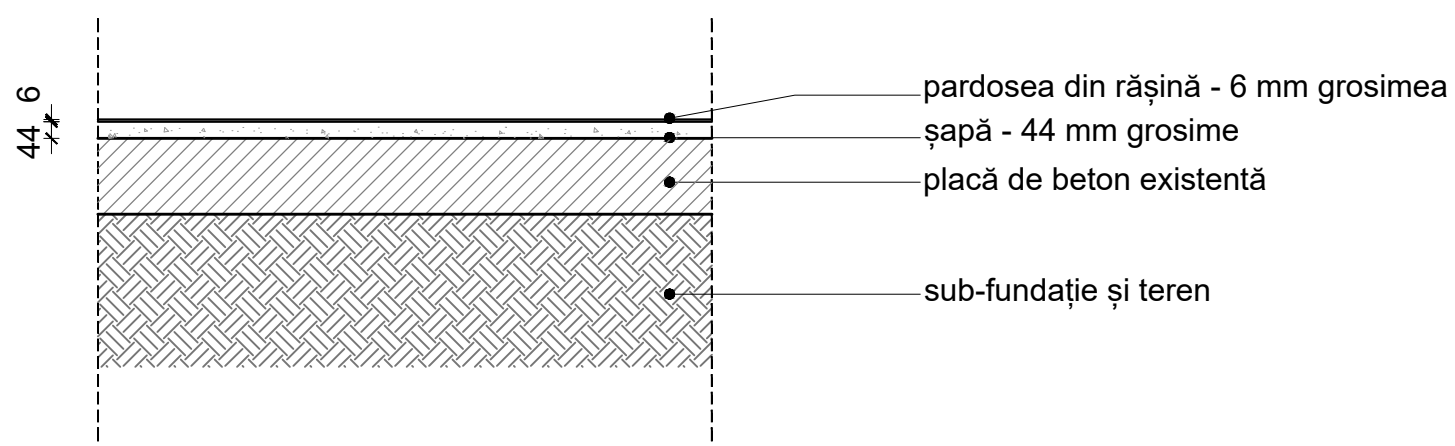


3: PARDOSEAUA EXISTENTĂ LA COTA -6.50

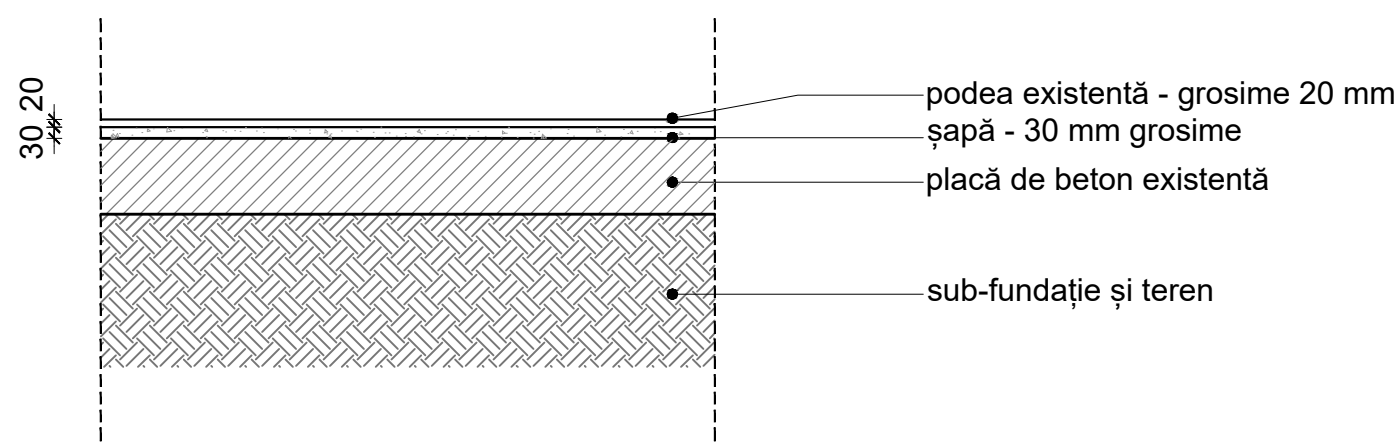


4: ILLUSIONIST ROOM FLOOR LEVEL -2.75

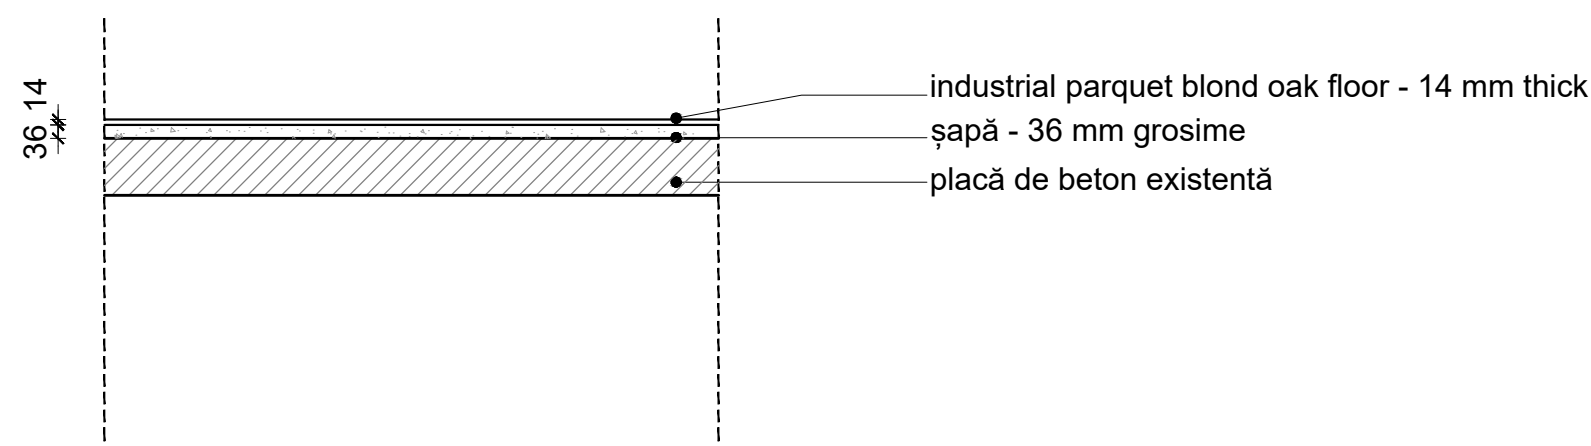


5: PARDOSEAUA EXISTENTĂ LA COTA 0.00 ȘI +4.35

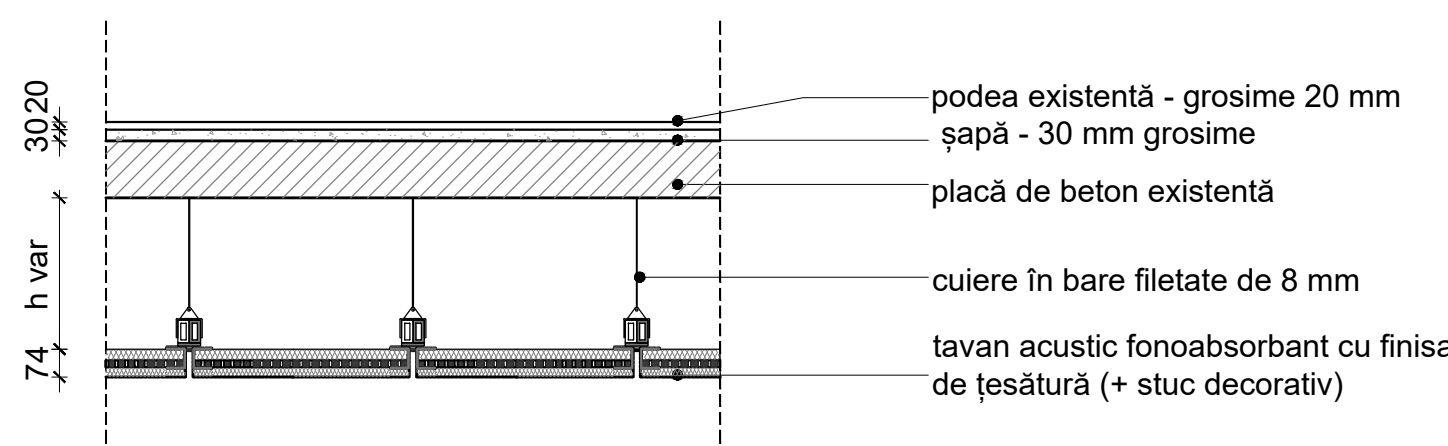


6: PARDOSEAUA EXISTENTĂ A ARENEI COTA 0.00

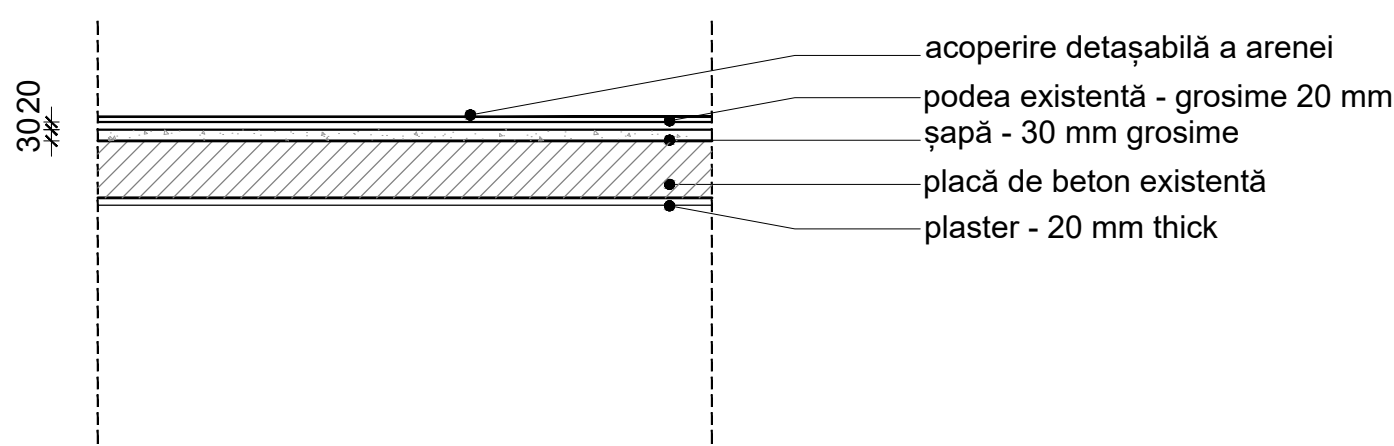


7: PARDOSEAUA EXISTENTĂ LA COTA 0.00

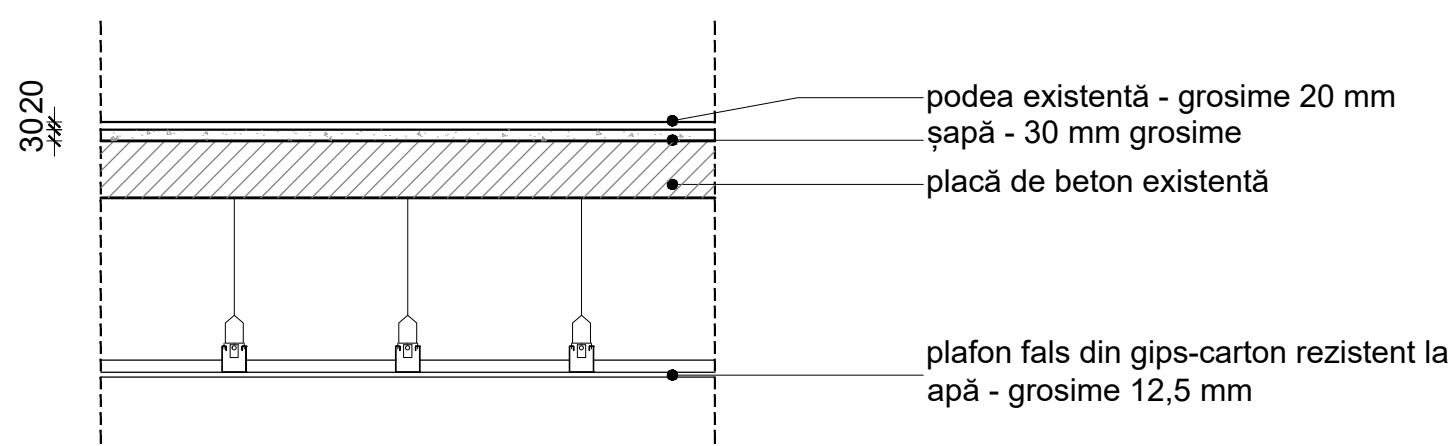


8: PARDOSEAUA EXISTENTĂ LA COTA +4.35

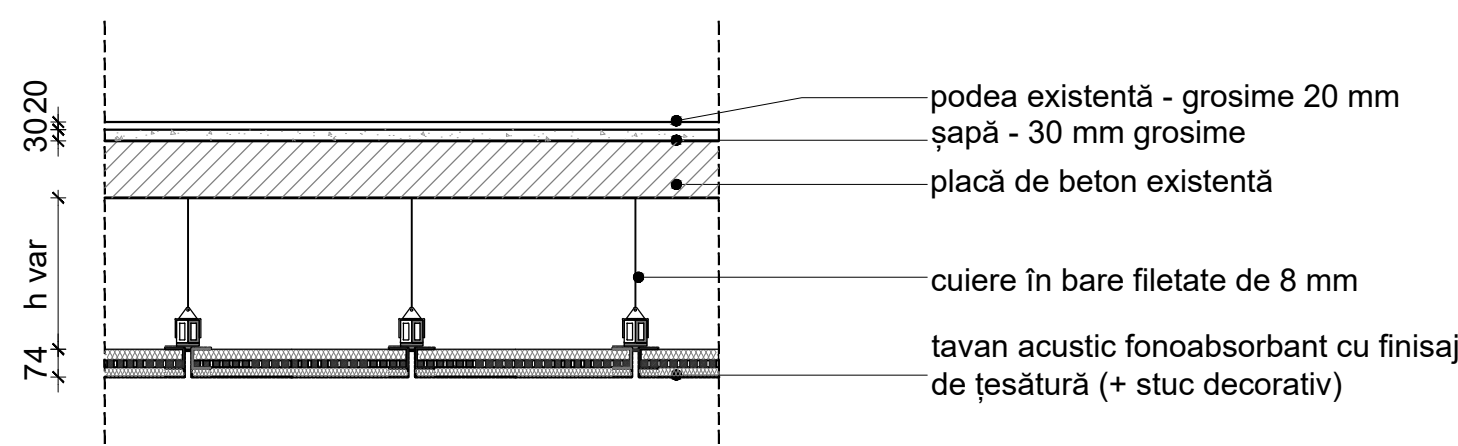


9: PARDOSEAUA EXISTENTĂ DUPĂ CULISE LA COTA +4.35 ȘI +7.90

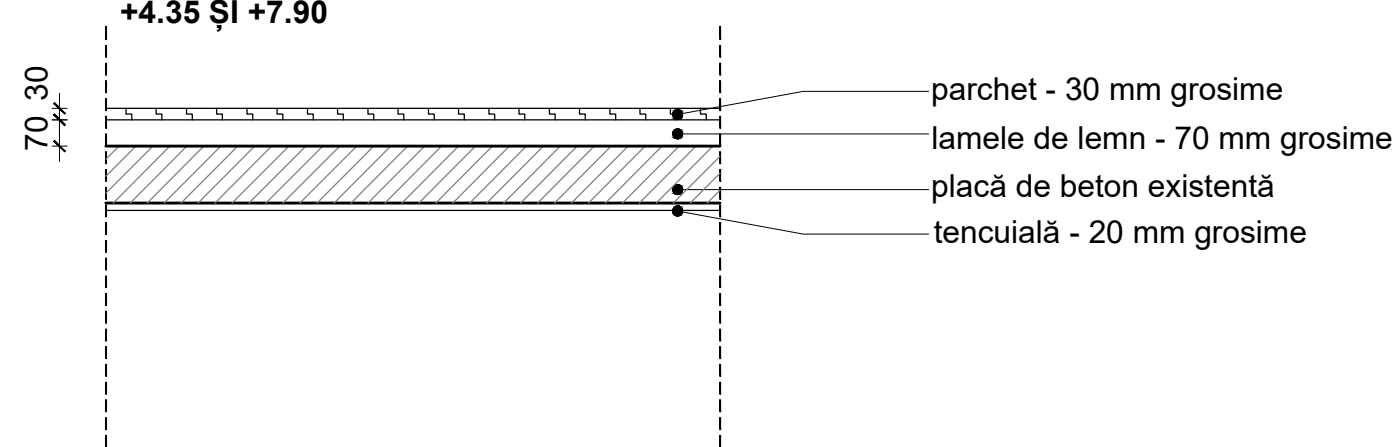


10: PARDOSEAUA TRIBUNELOR

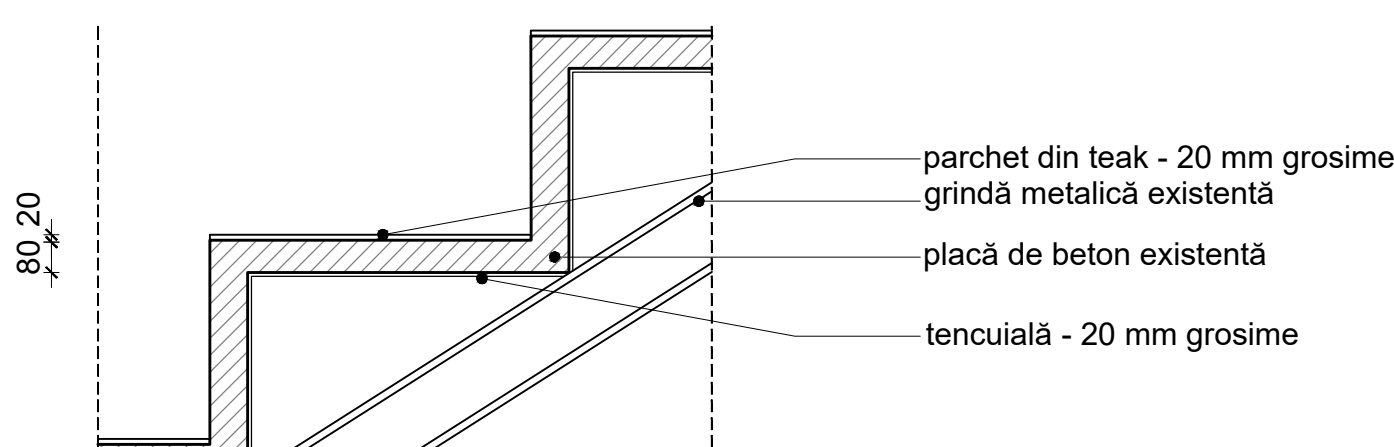


11: GALLERY FLOOR LEVEL +11.00

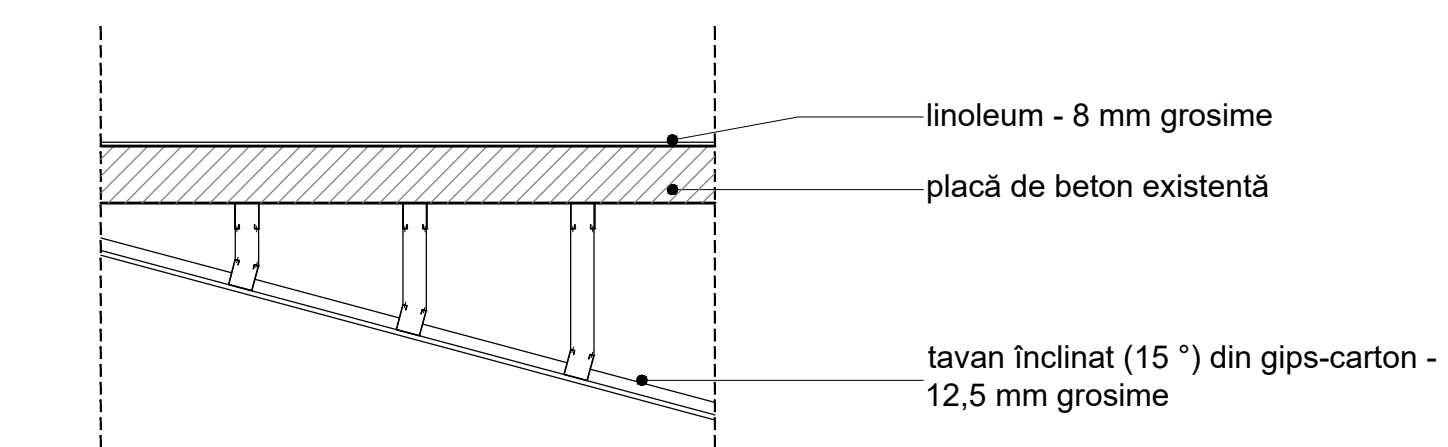


12: PARDOSEAUA EXISTENTĂ LA COTA +11.00

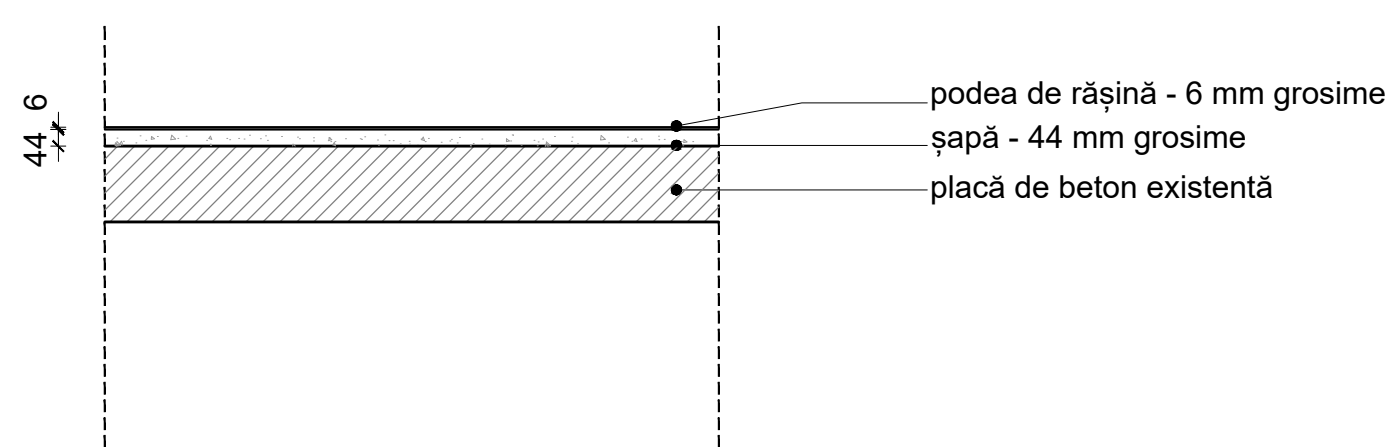


13: PIREUL ACOPERIȘULUI LA COTA +14.36

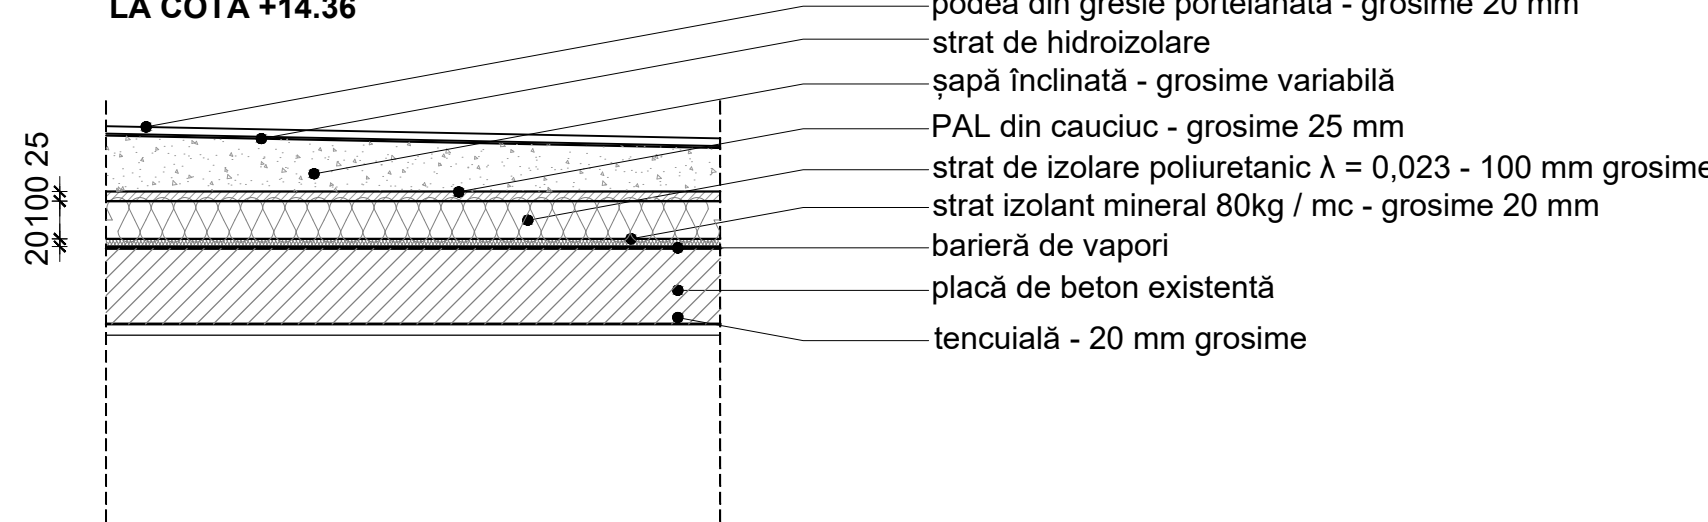

14: ACOPERIȘUL BOLȚII

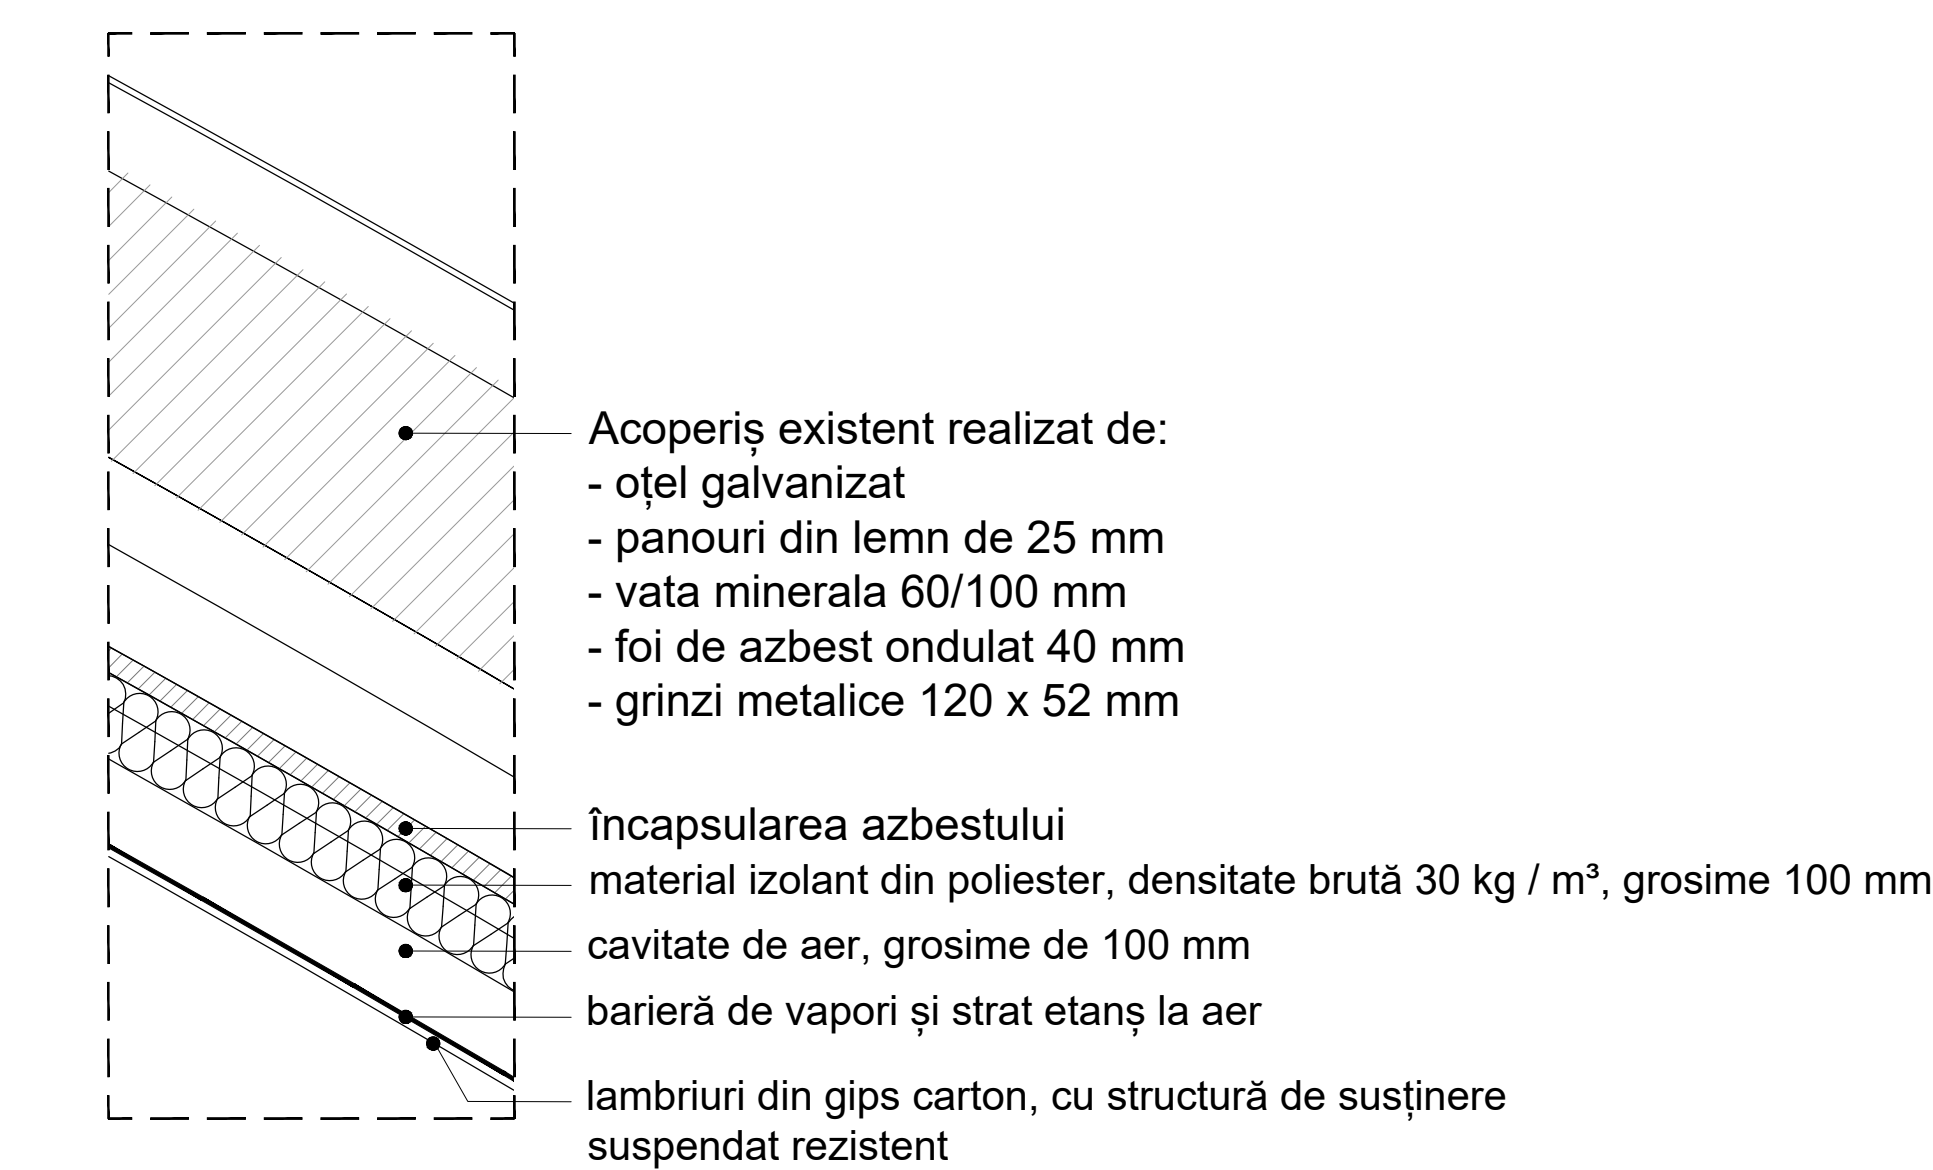


15: ACOPERIREA SCĂRILOR NOI ȘI A PASARELII LA COTA +4.35

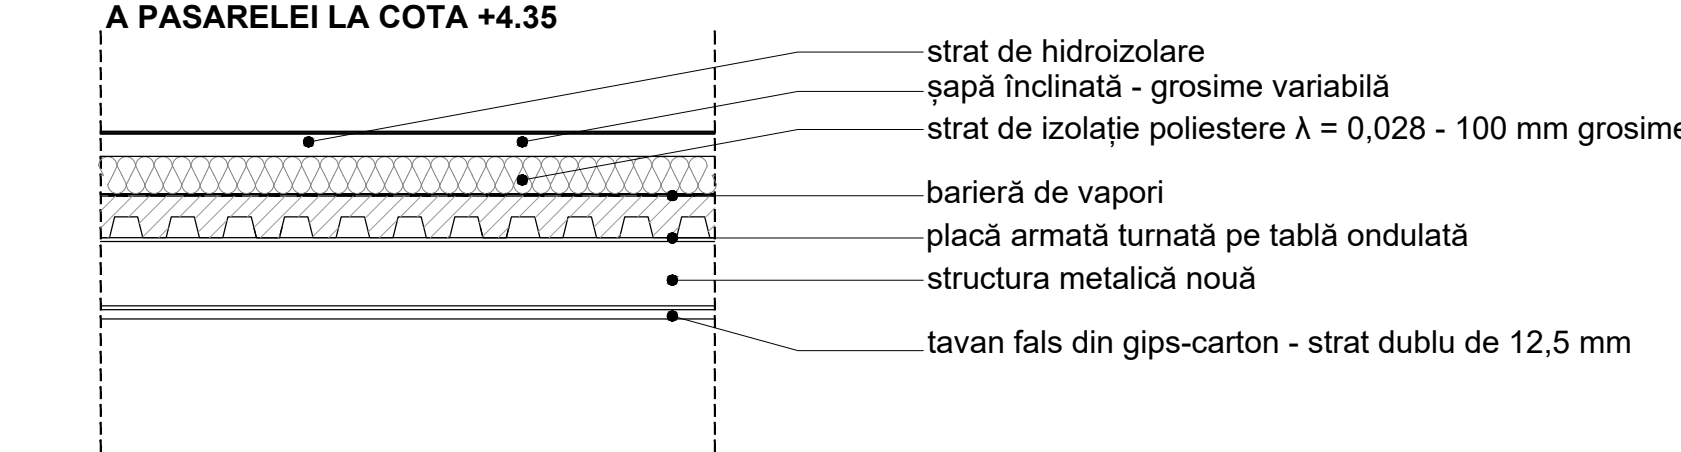


TIPURILE DE PEREȚI
scara 1:20


A: PERETE EXTERN DIN ZIDĂRIE

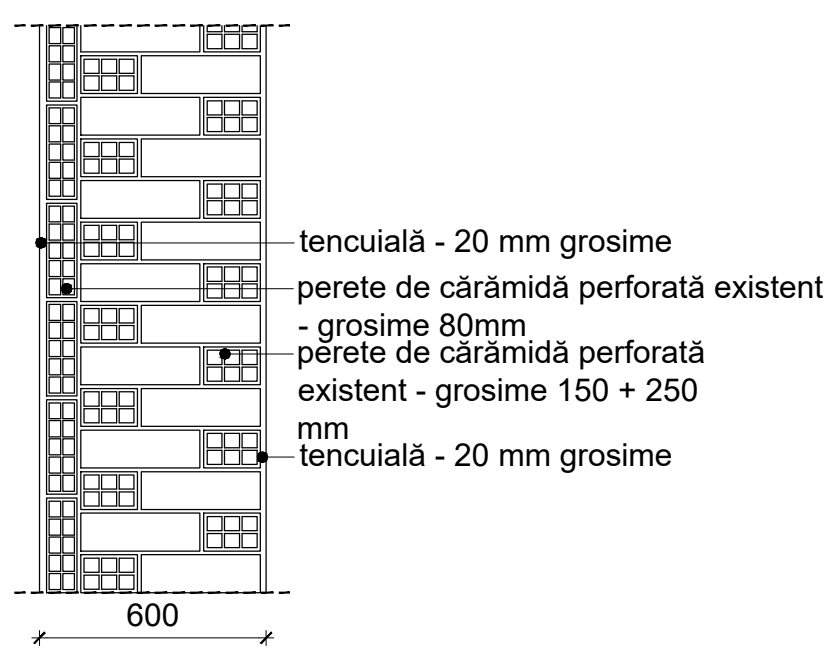


B: PERETE DIN BETON

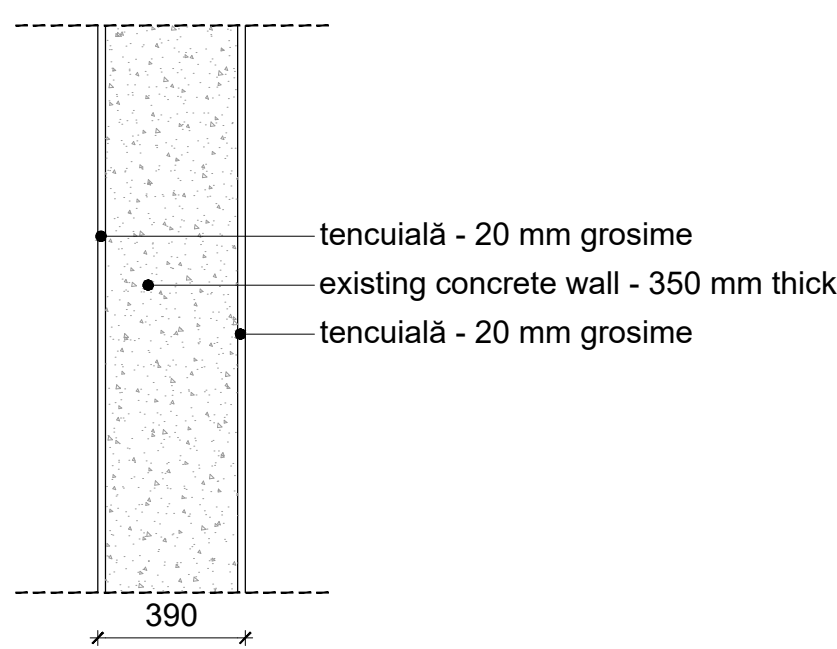


C: PERETE DIN BETON CURB

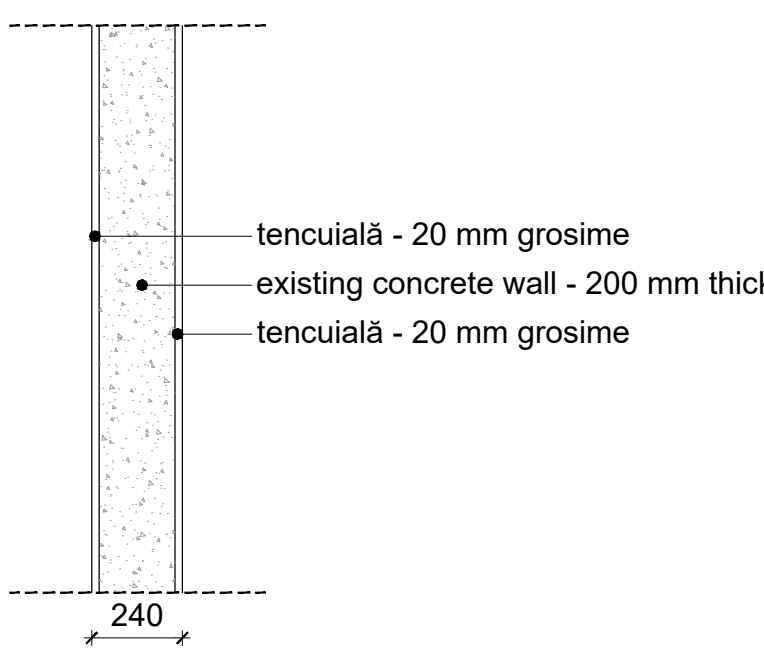


D: PERETE DIN ZIDĂRIE

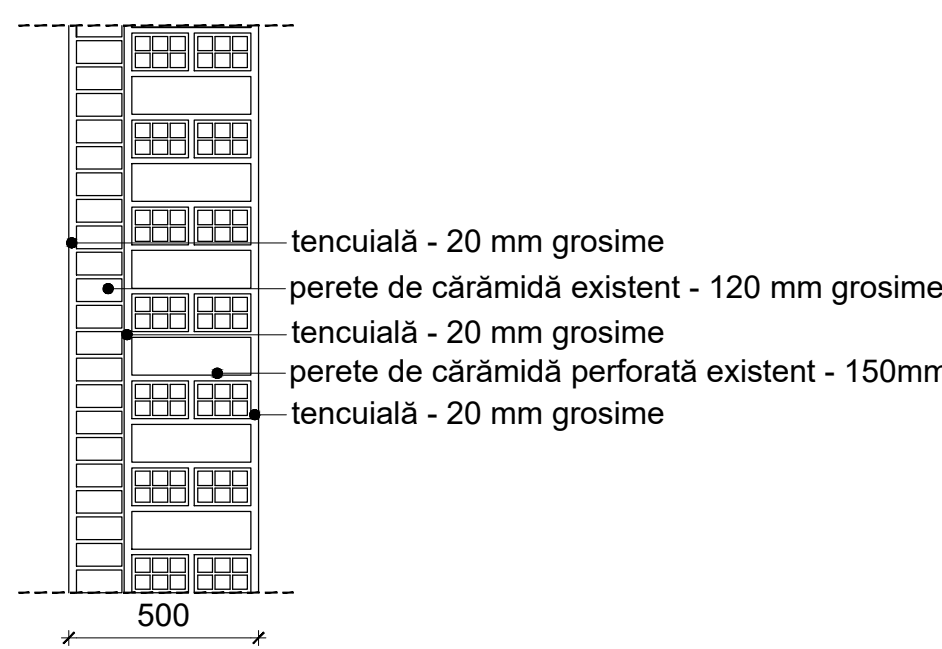


E: PERETE DIN ZIDĂRIE

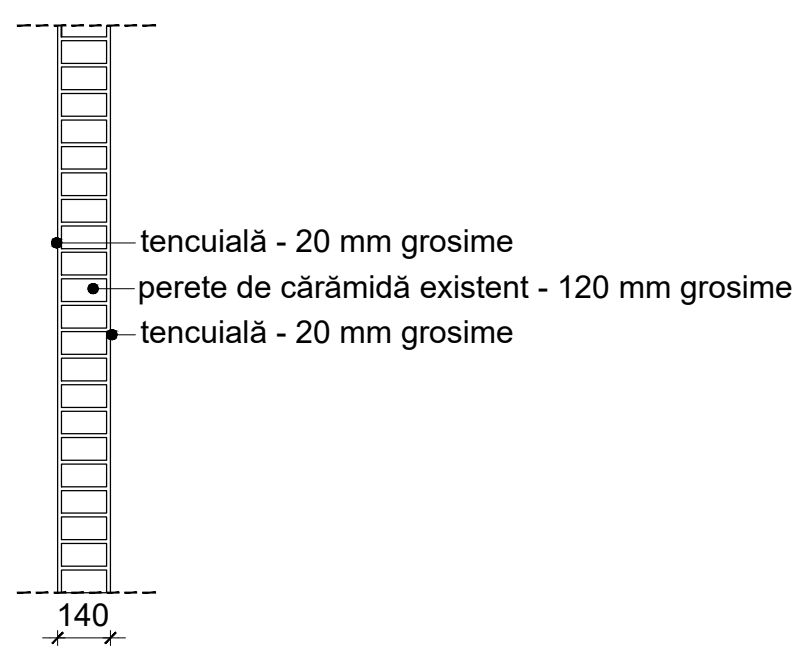


F: PERETE USCAT

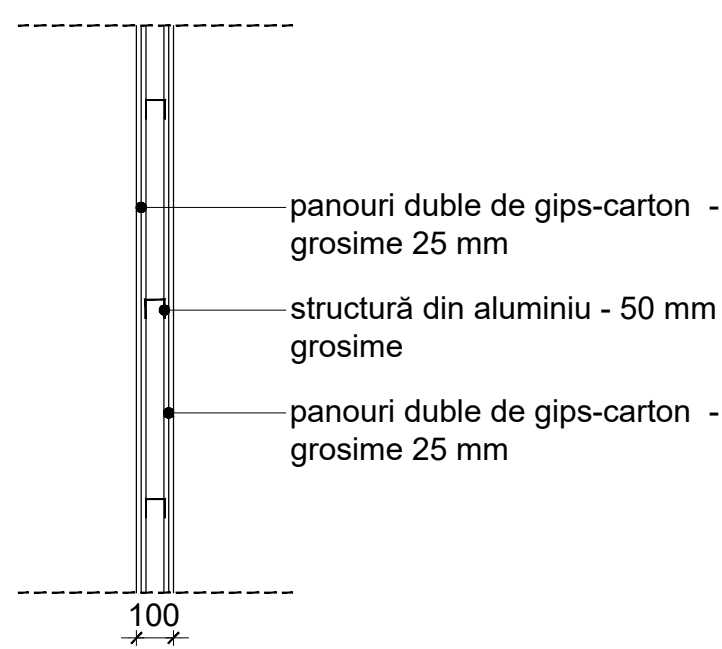


G: PERETE ACUSTIC (R= 42 dB)

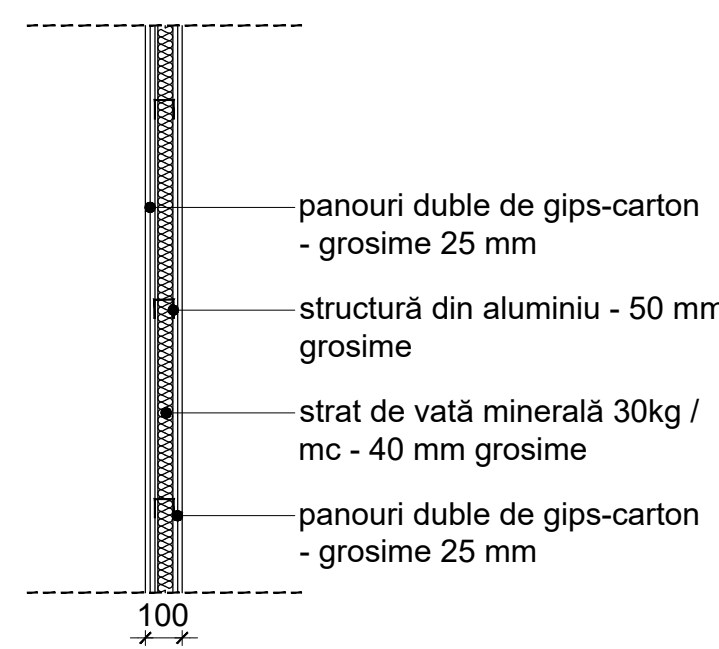


H: PERETE ACUSTIC (R= 50 dB)

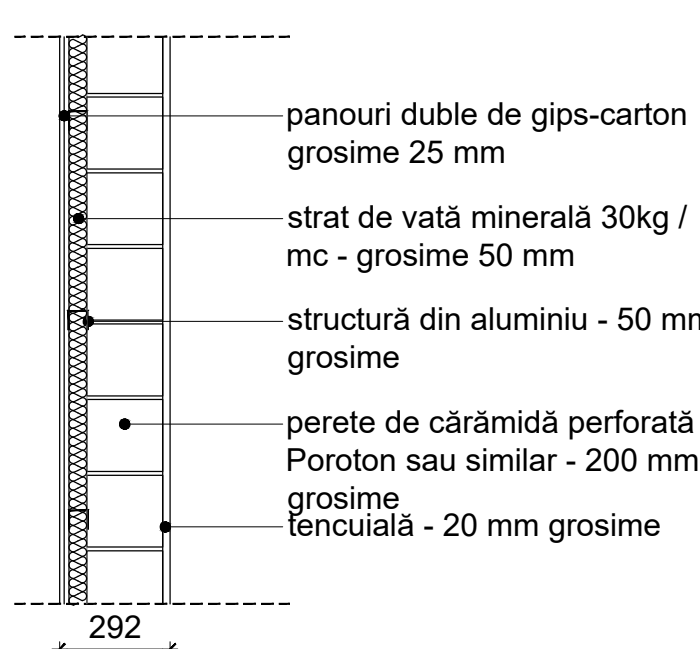


H1: PERETE ACUSTIC (R= 50 dB)

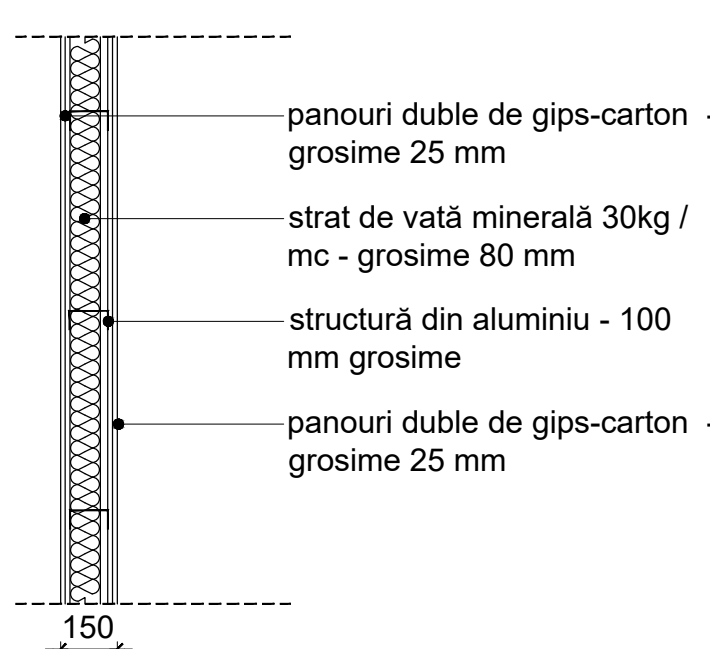


I: PERETE CONTRA ANTIINCENDIAR

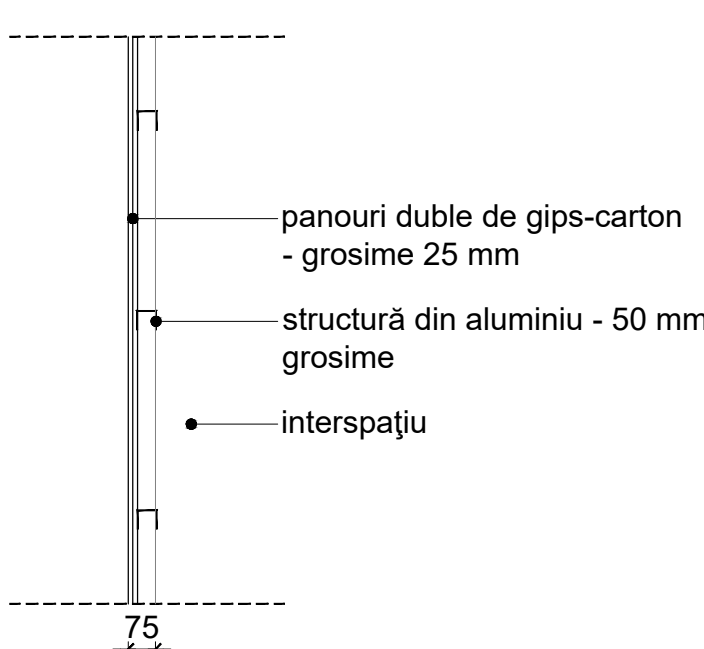


L: REI 60 PERETE ANTIINCENDIAR

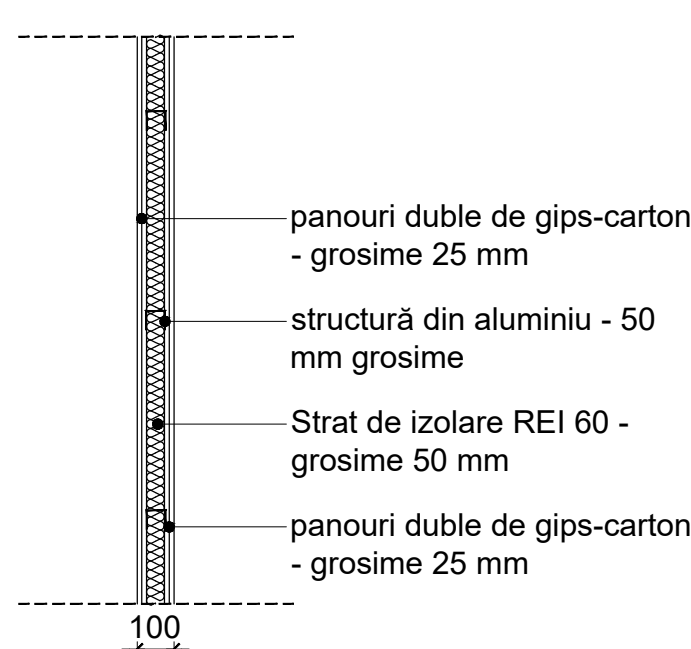


M: PERETELE ACCESELOR ÎN ARENĂ

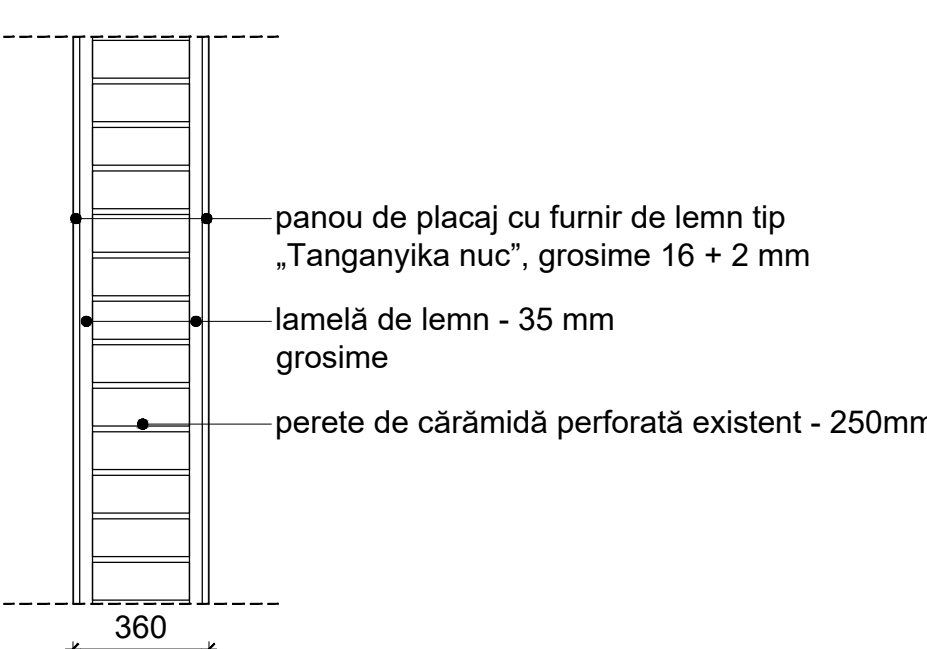

N: PERETE A SCĂRILOR NOI

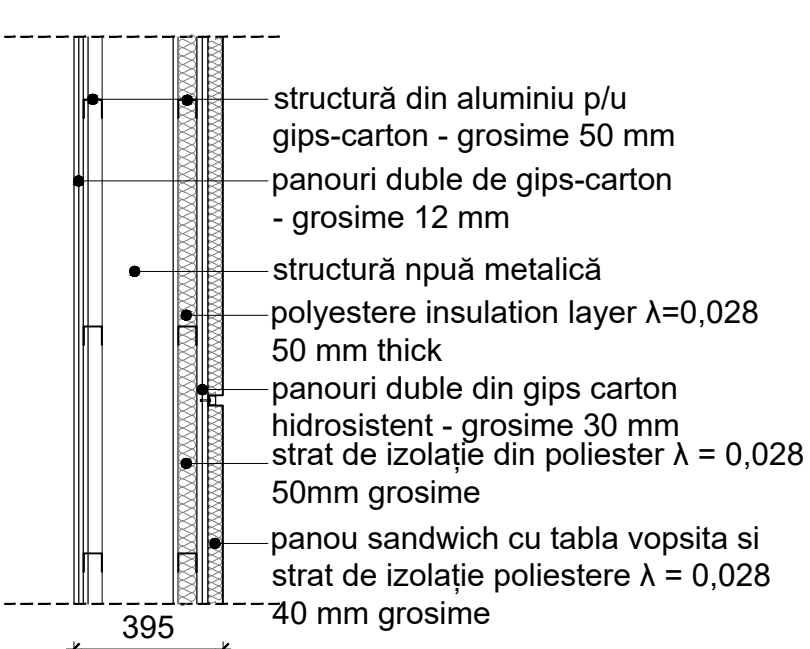


O: PASAREA ACOPERITĂ LA COTA +4.35

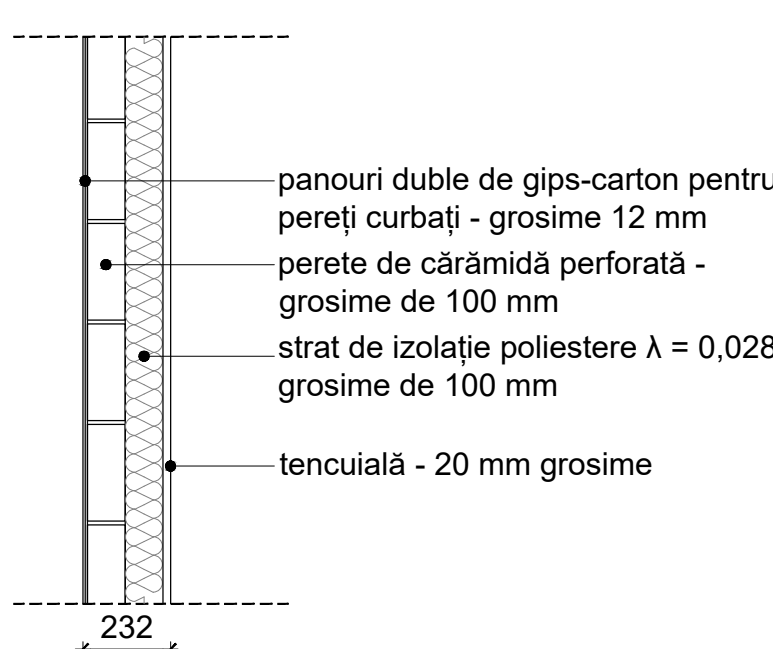


NOTE: the facades of the walls and the false ceilings of the bathrooms must have characteristics of resistance to water.

PRAS Tehnica Edilizia S.r.l. JV PARTENER PRINCIPAL Piața Augustin Ionescu 3 - 00186 Roma - Italia Tel. +39 06 8602058 - Fax +39 06 8602044 arhitect@prasa.it				Ing. MASSIMO CALDA Ing. PIERLUIGI OMERO SALE Ing. VICTOR ROLANDO Ing. FRANCESCO FORNANI Ing. MARIO SEMPRONI				INGENER STRUTTURALE ING. MECCANIC, ELETTRIC, SANITAR COORDINATOR DE PROIECT INGENER STRUTTURALE ING. MECCANIC, ELETTRIC, SANITAR			
ALESSANDRO TRALDI ARCHITETTO JV PARTENER Via Abate Naviglio Pavese 52 - 20143 Milano - Italia Tel. +39 02 8602058 - Fax +39 02 8460544 arhitect@prasa.it				ARCHITECT LEADER PROIECT ȘI COORDONARE ARHITECTONICĂ, INTEGRARE ÎNTRU OFERTELE PREȘTĂRI SPECIALE SARA TESSARI RESPONSABILE DI PROIECT ȘI ARCHITECT PISAGIST				ARCHITECT DE CONSERVARE			
Arh. ENZO PINCI CONSULTANT				INGINER ECHIPAMENTE PENTRU ETAPĂ				INGINER ACUSTIC			
MÜLLER-BBM Ing. JÜRGEN REINHOLD CONSULTANT				PARTENER LOCAL							
Arh. SERGHEI CARPOVICI CONSULTANT Invent street, 3, Chișinău - Moldova Tel. +373 6833679 sergheicarpo@prasa.com											
Investitor/Implementator											
SA - DWG - 74				REPARAȚIA CAPITALĂ A BLOCULUI "A" AL CIRCULUI DIN OR. CHIȘINĂU				Faza Planșa Planșă			
TIPURILE DE PEREȚI ȘI PLANȘEE ȘI PARDOSELI				PE 74 161				PRAS TEHNICA EDILIZIA & ALESSANDRO TRALDI ARCHITECT			


PLAN PARAPETUL ACOPERIȘULUI, ACOPERIRE CU POLICARBONAT
scara 1:200

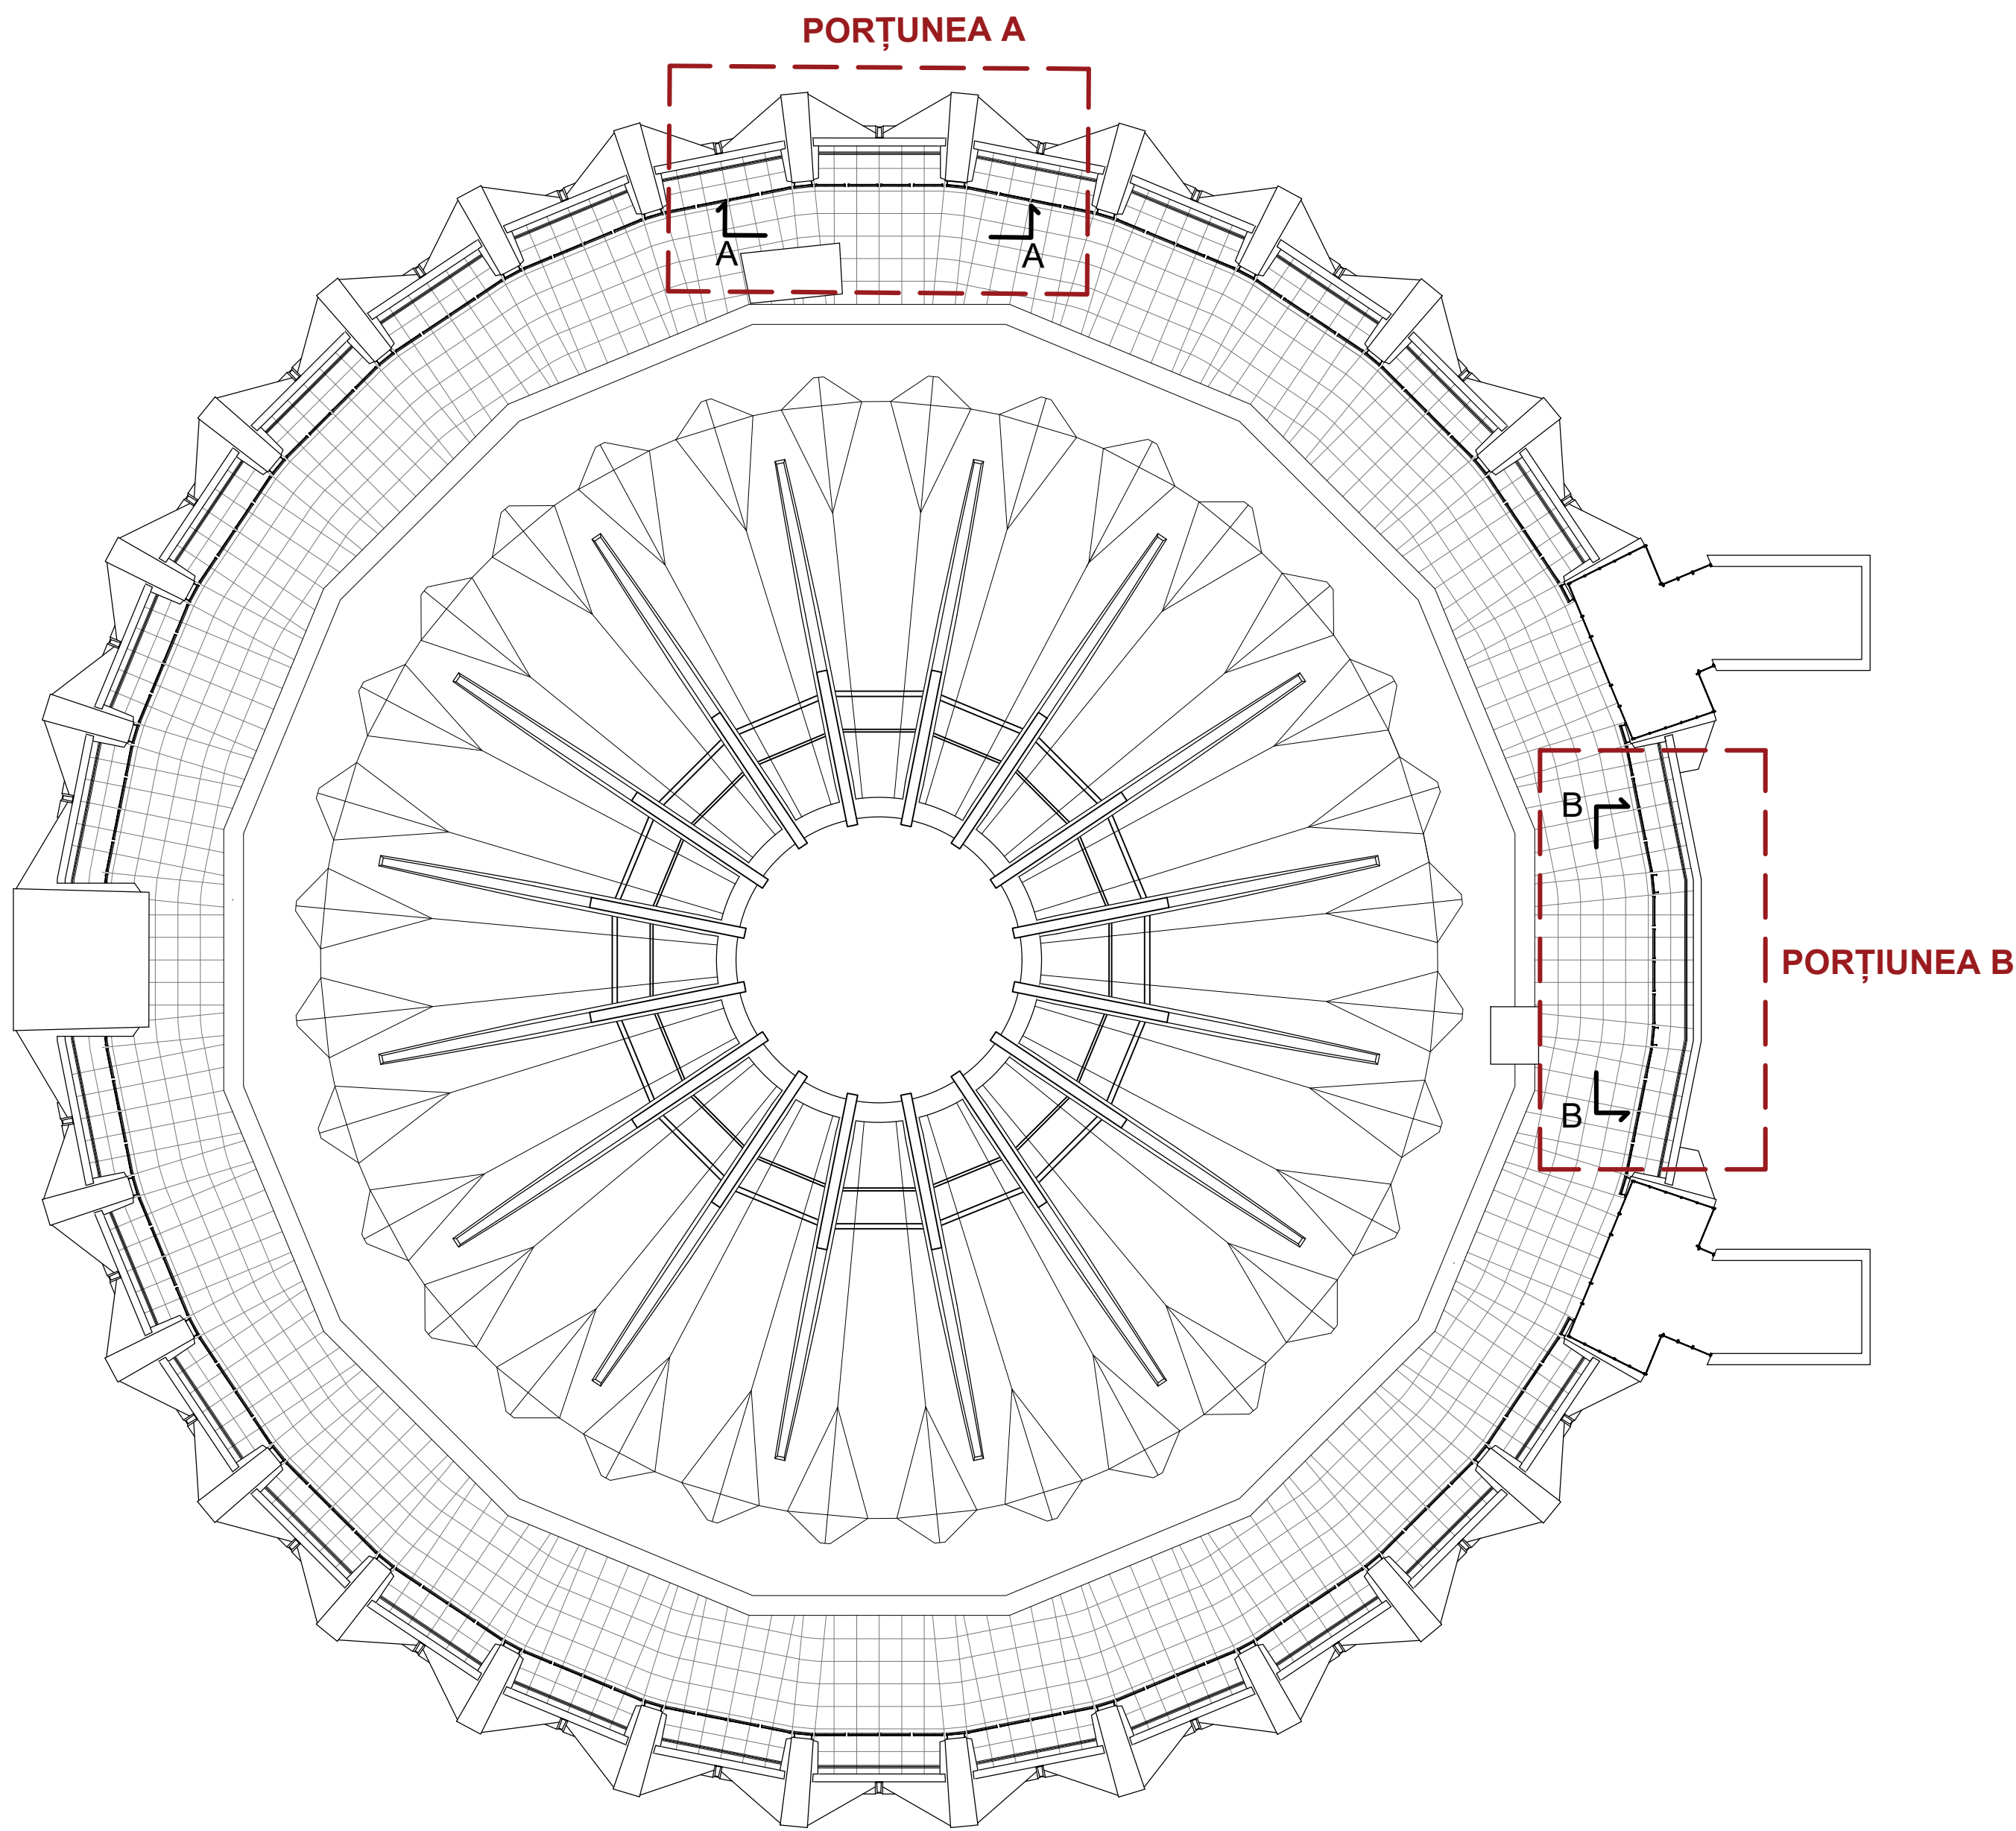


PARAPETUL ACOPERIȘULUI - PORTIUNEA A
scara 1:50

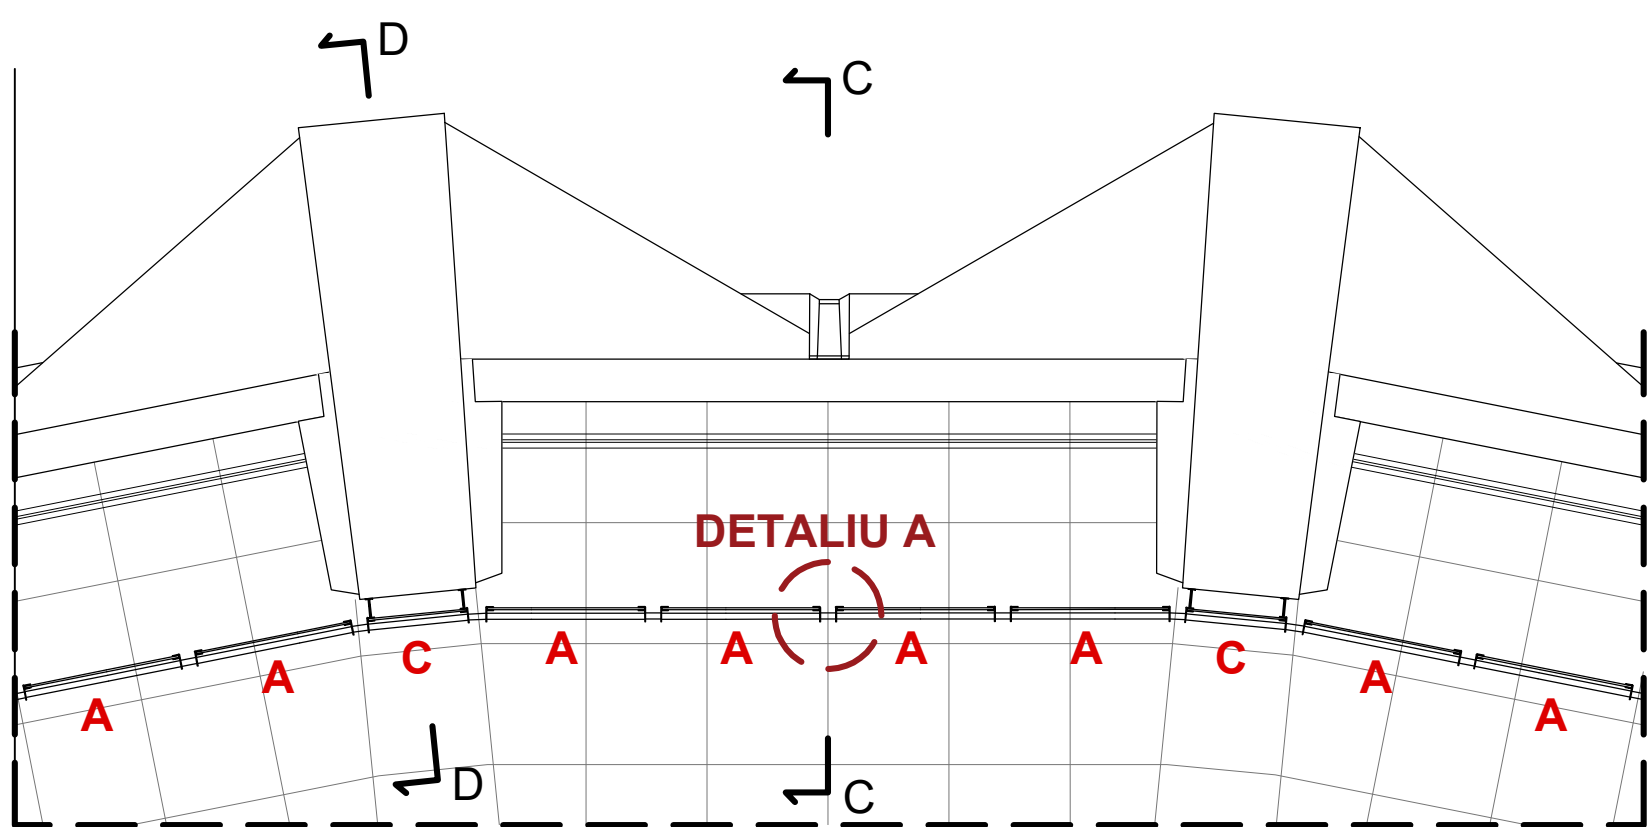


PARAPETUL ACOPERIȘULUI - PORTIUNEA B
scara 1:50

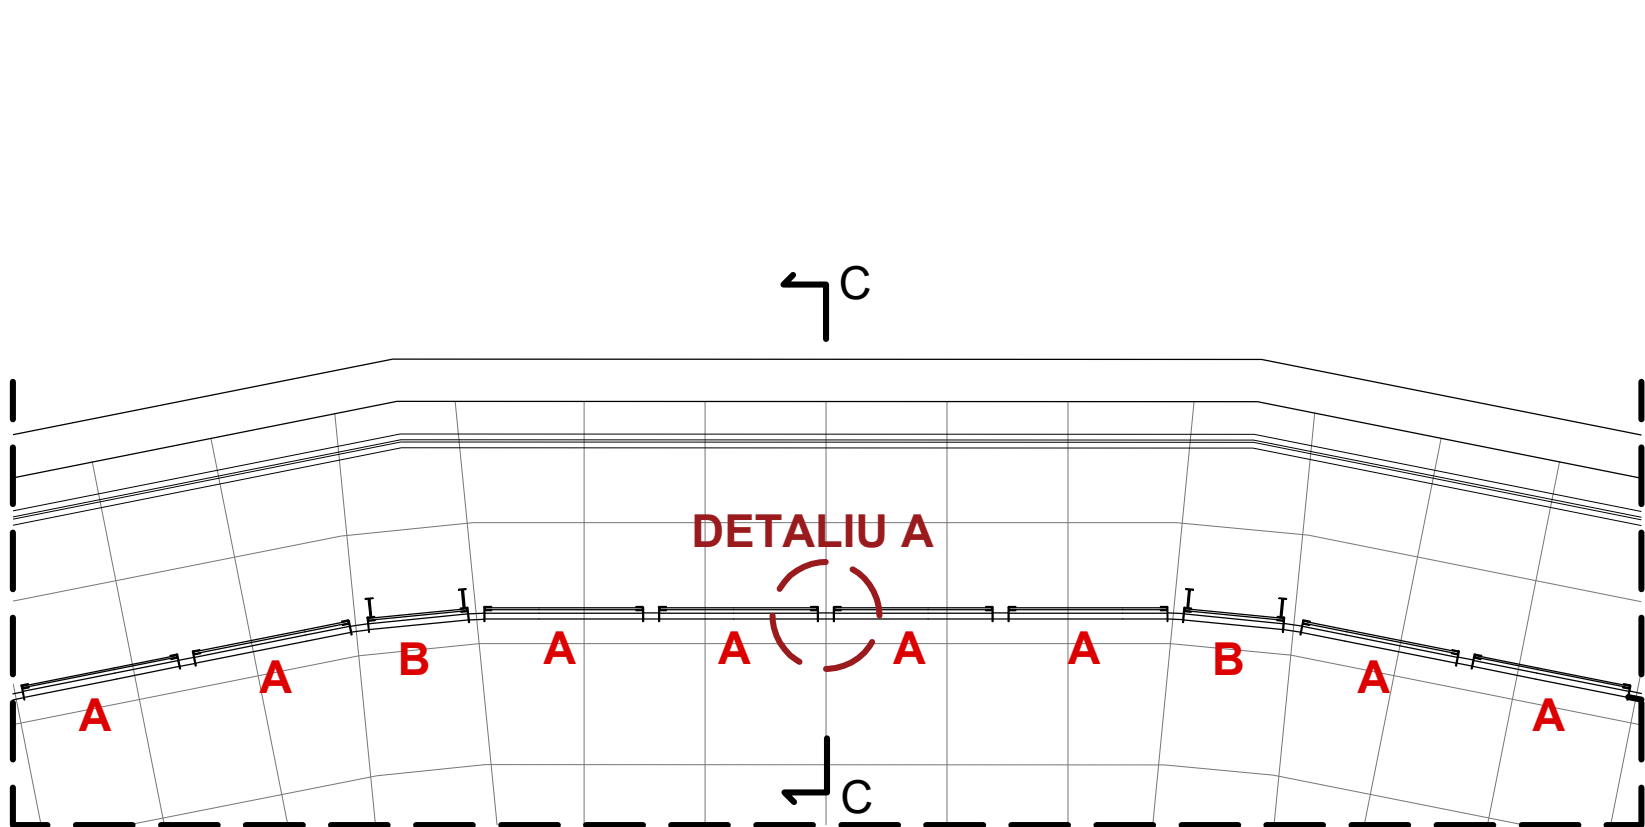


PARAPETUL ACOPERIȘULUI - SECȚIUNEA CC
scara 1:50

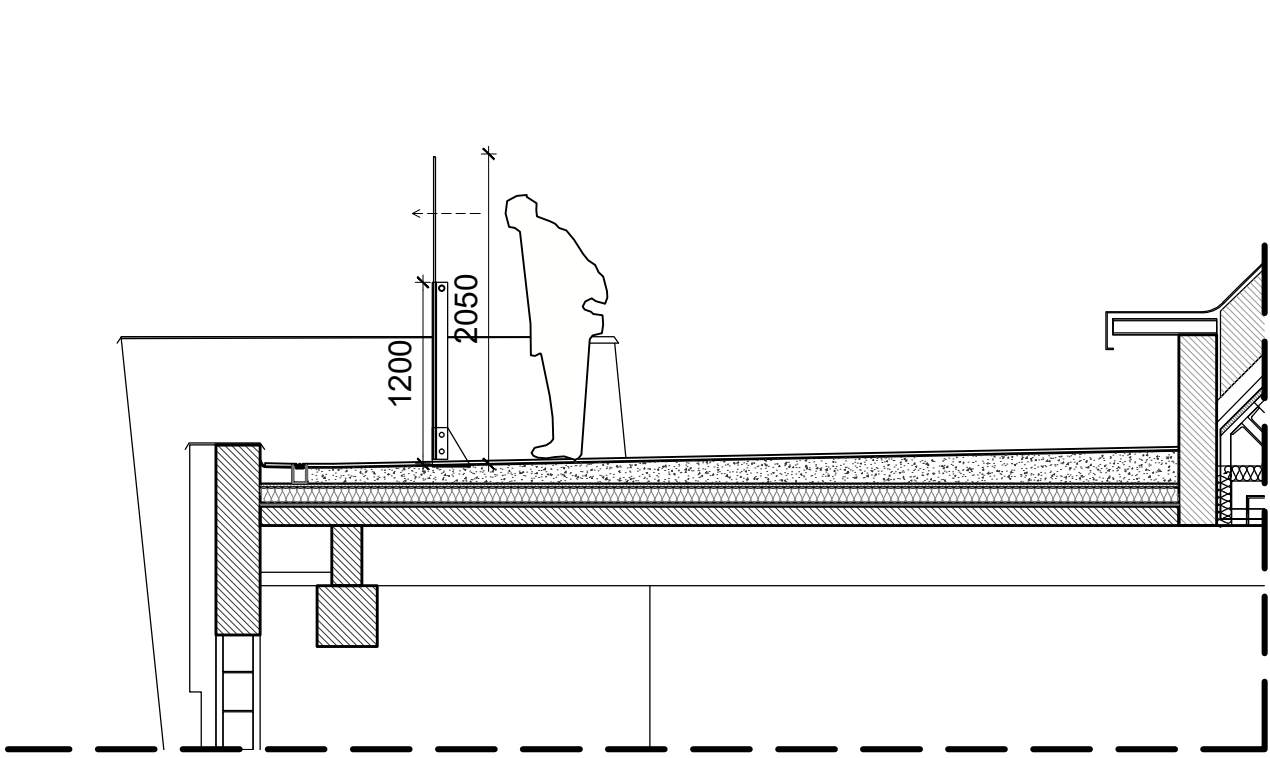


PARAPETUL ACOPERIȘULUI - FAȚADA AA
scara 1:50

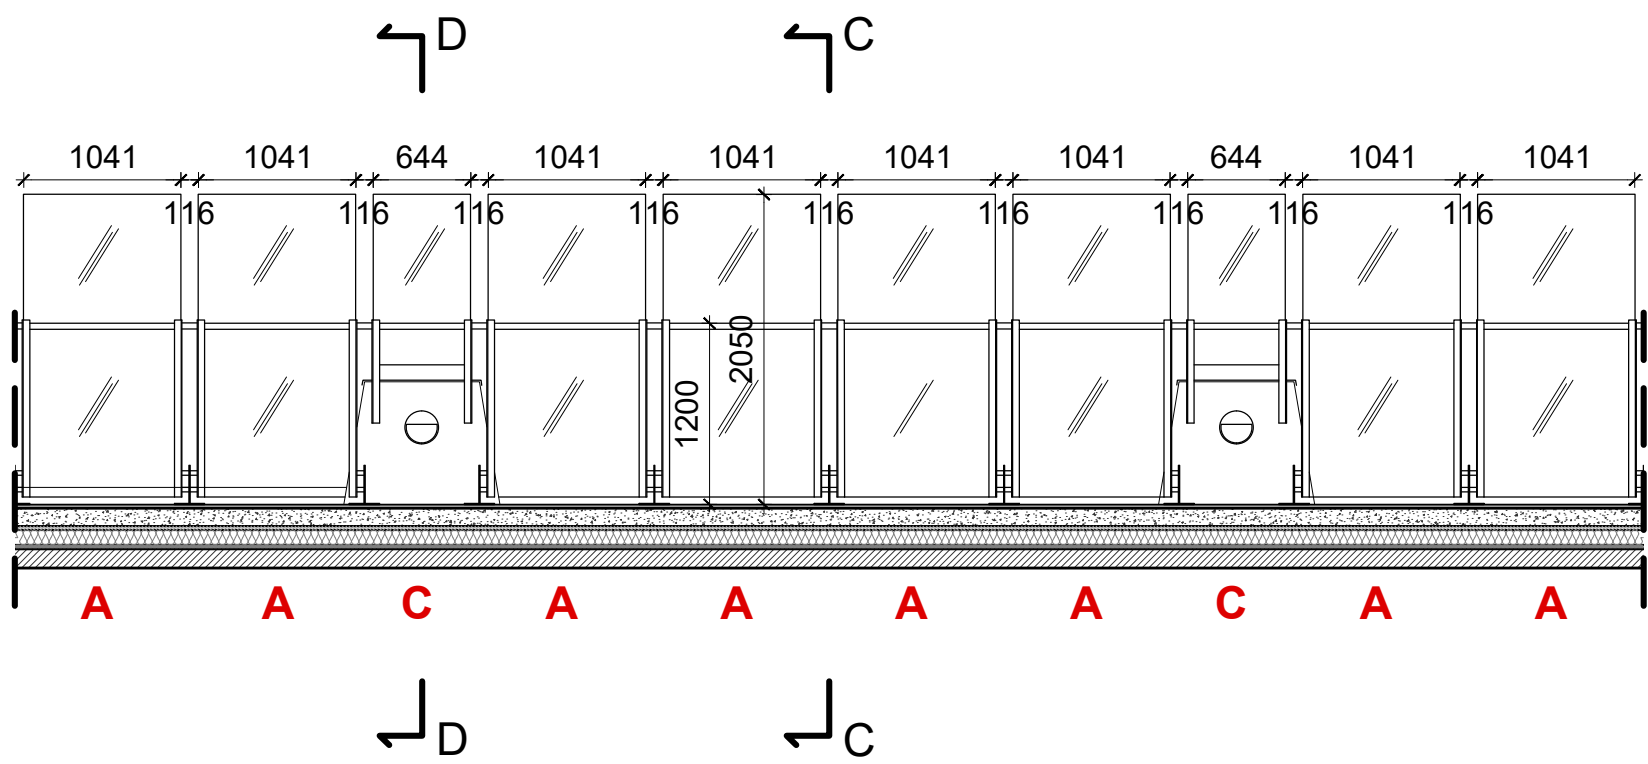


PARAPETUL ACOPERIȘULUI - FAȚADA BB
scara 1:50

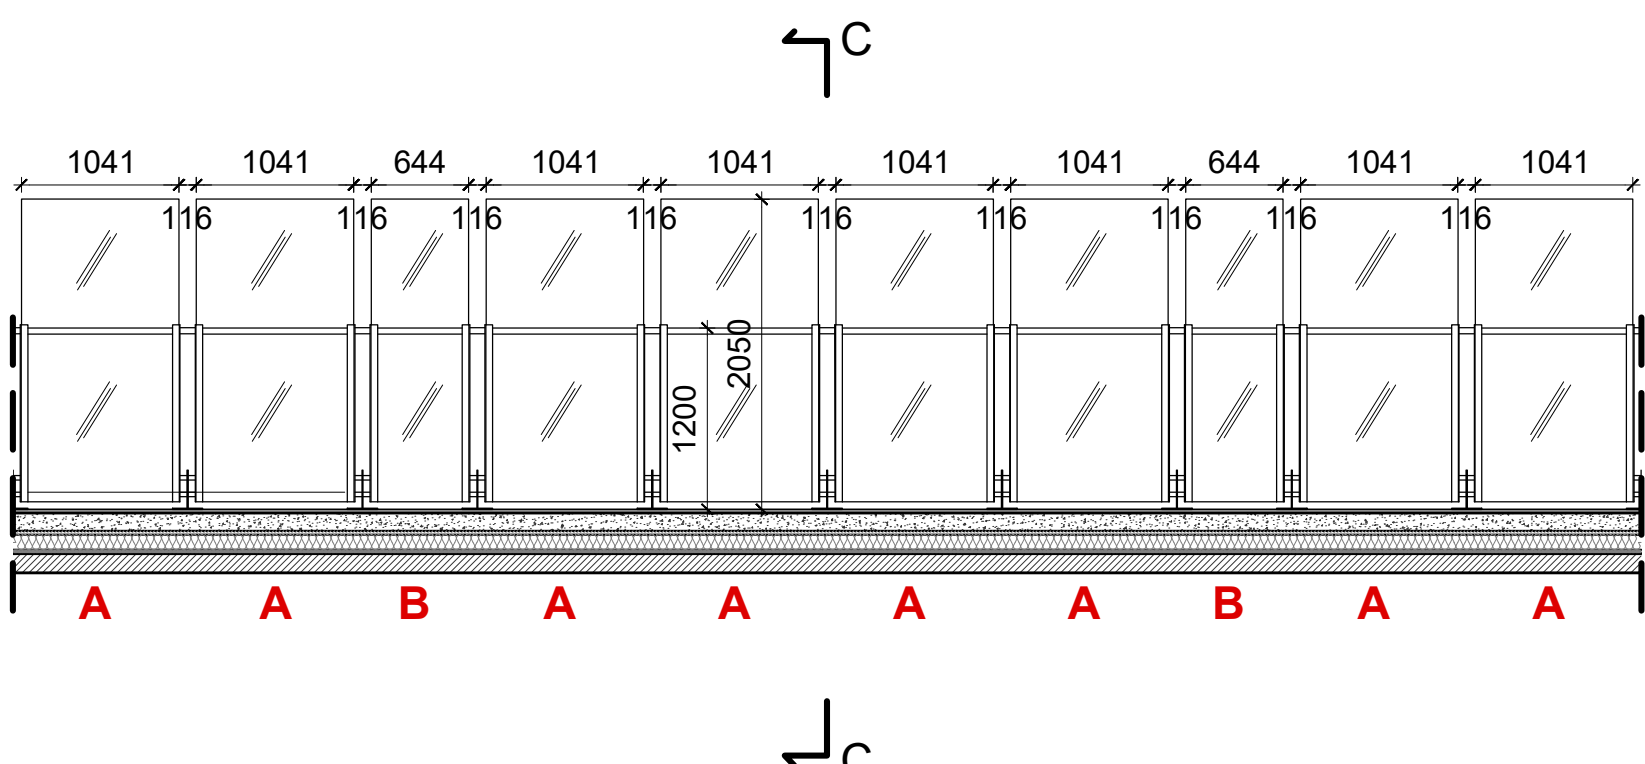


PARAPETUL ACOPERIȘULUI - SECȚIUNEA DD
scara 1:50

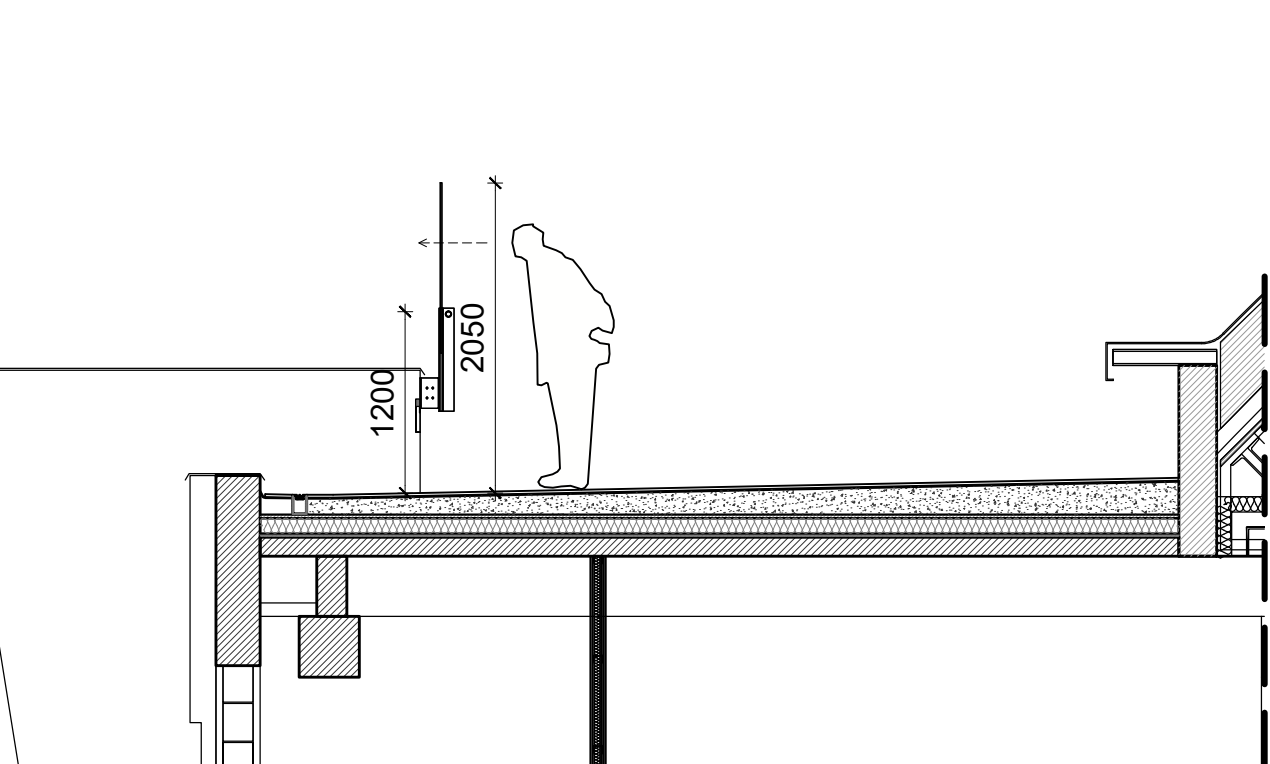


DETALIU A
scara 1:5

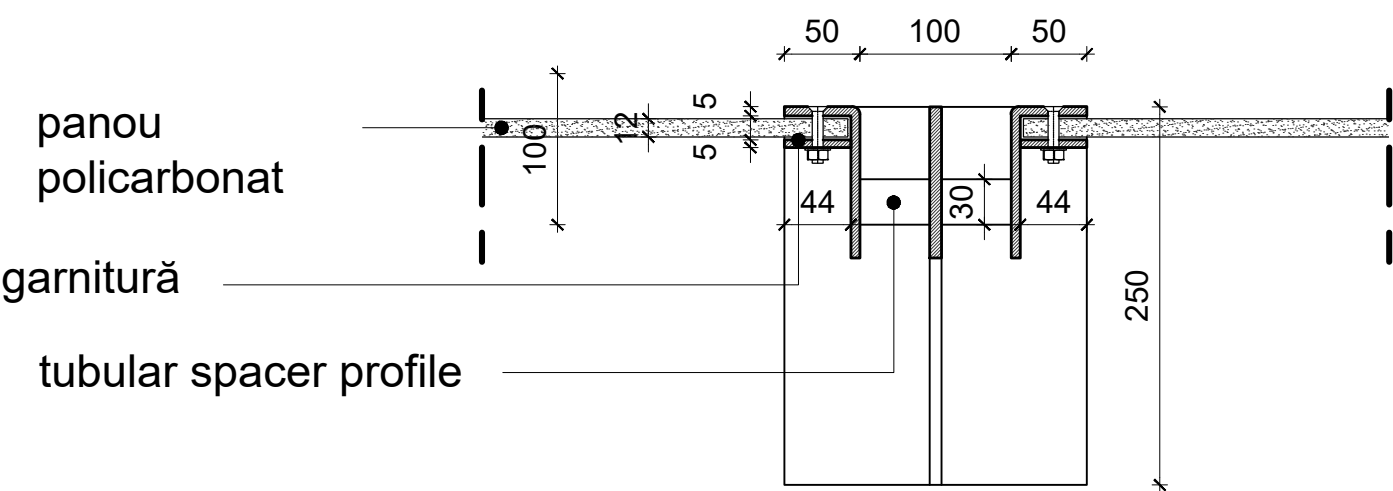


PARAPETUL ACOPERIȘULUI - TIP A
scara 1:10

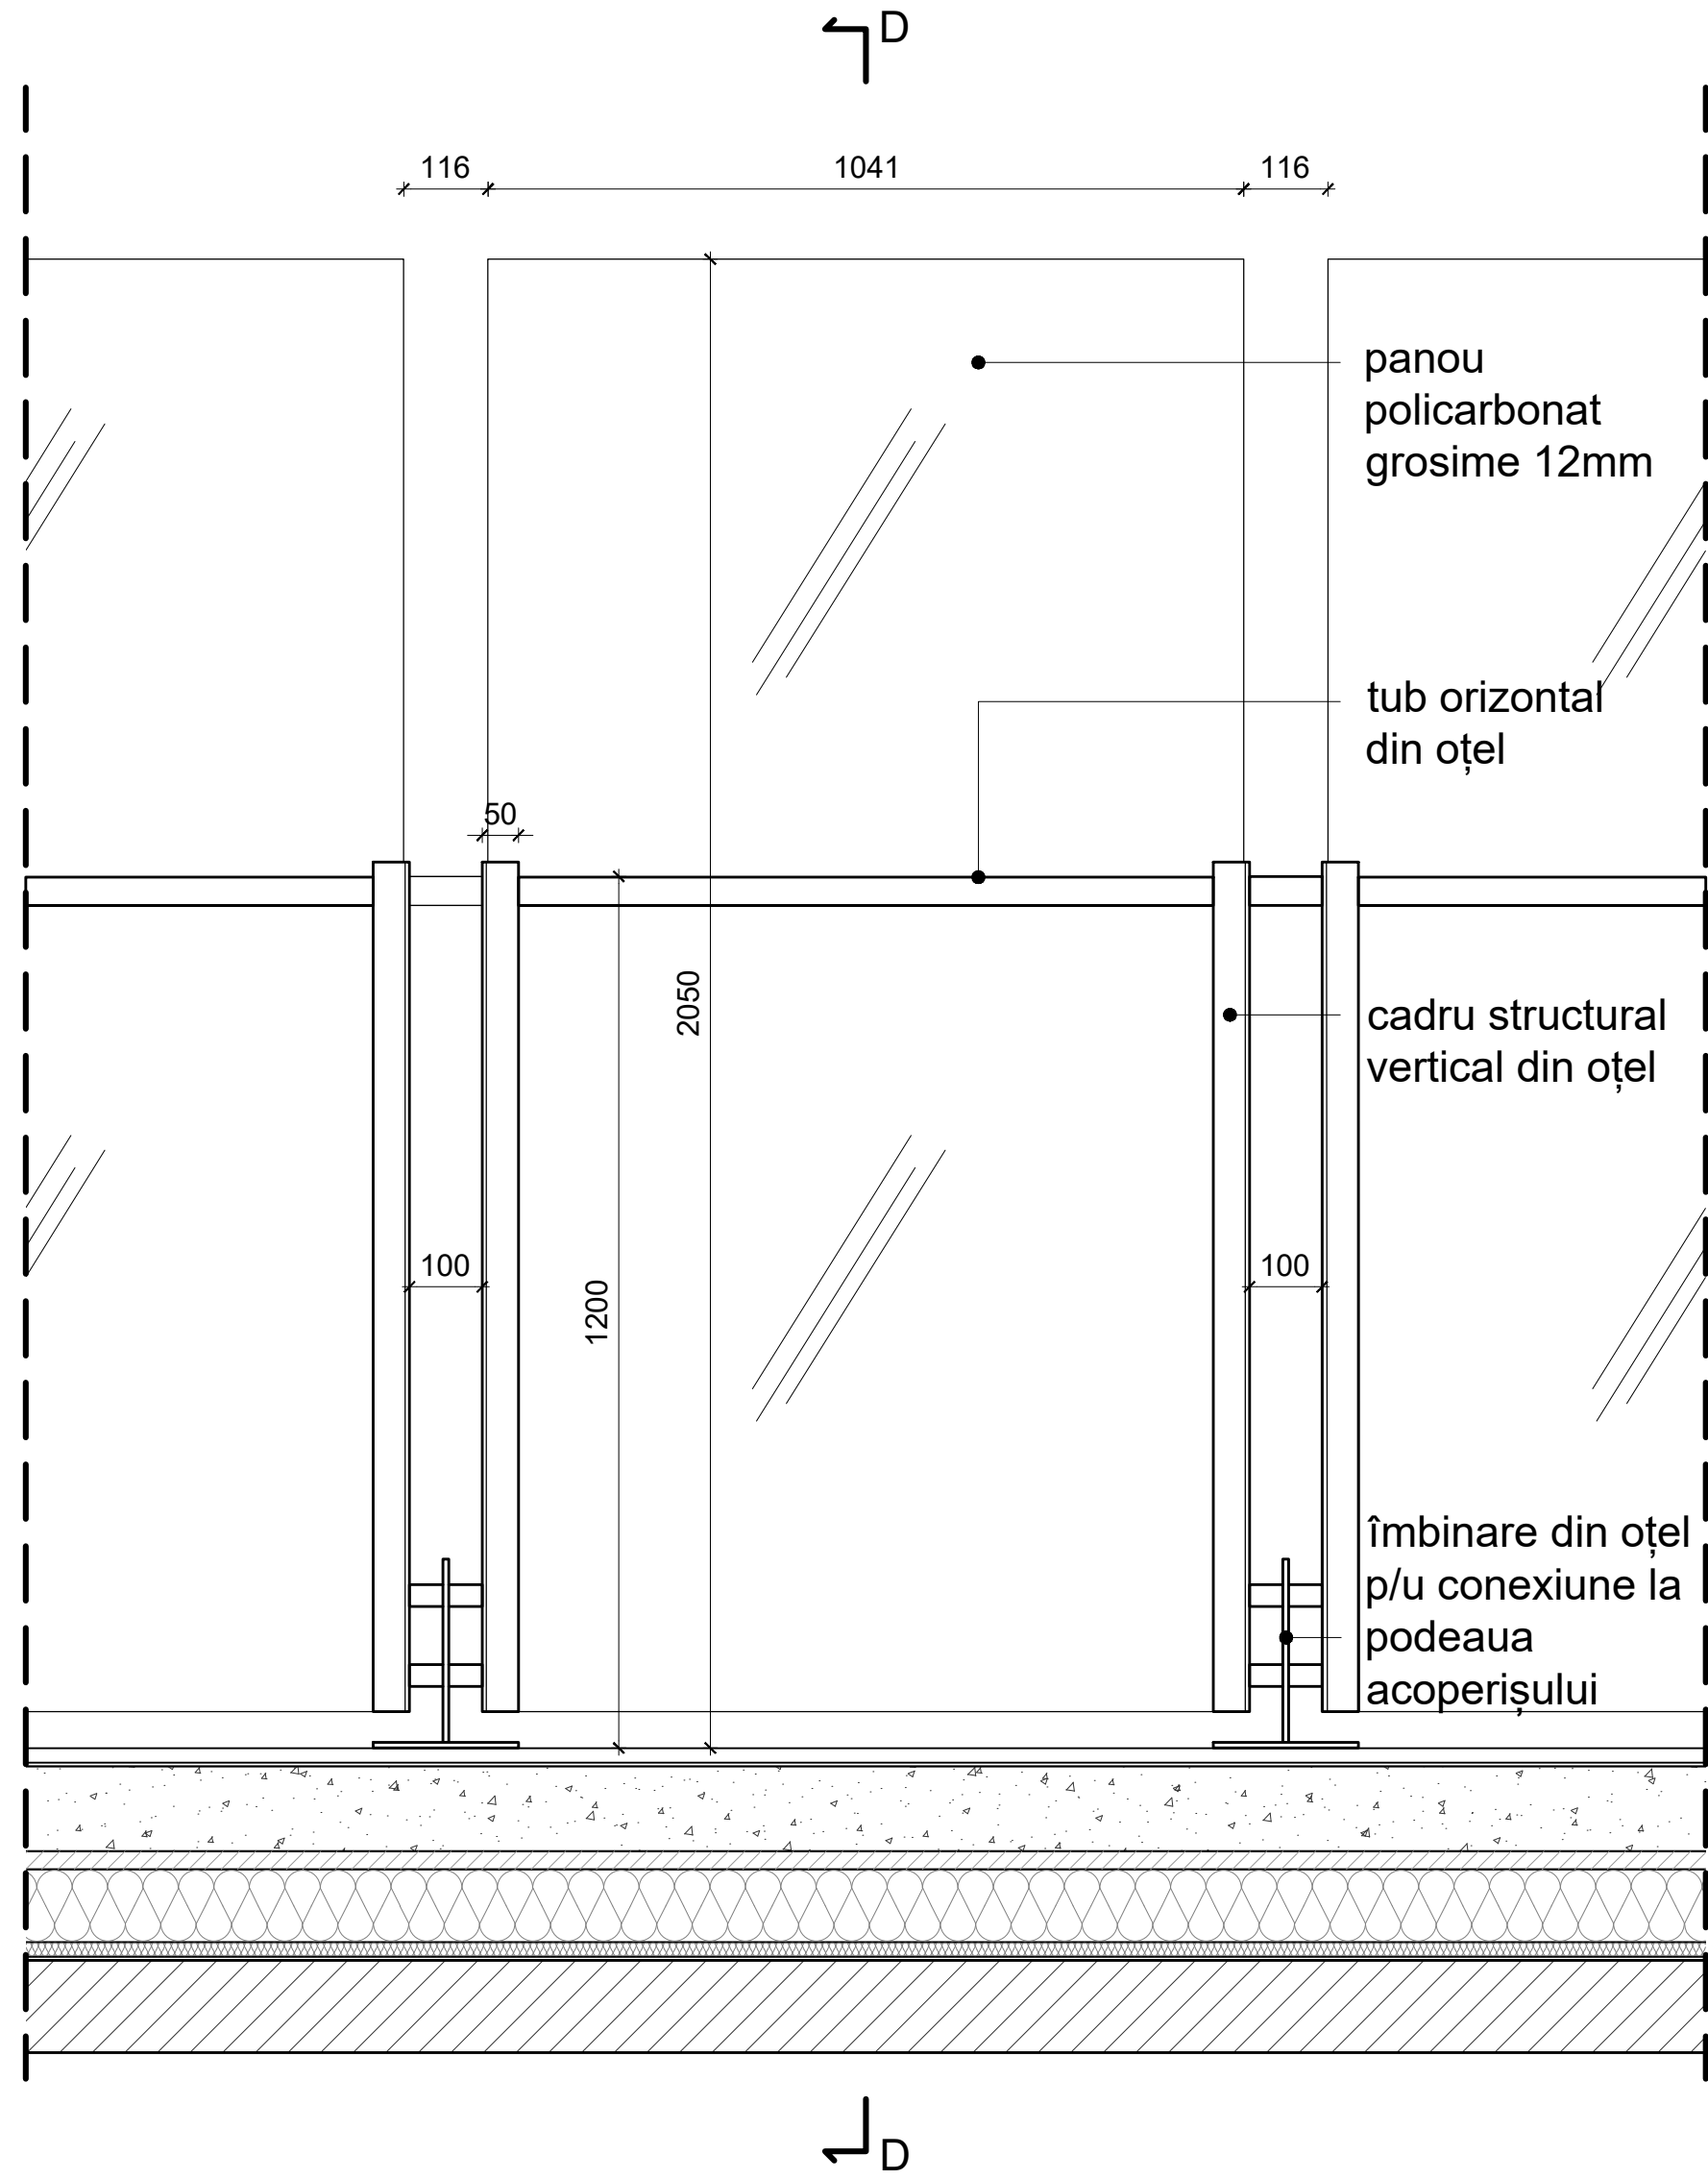


PARAPETUL ACOPERIȘULUI - TIP B
scara 1:10

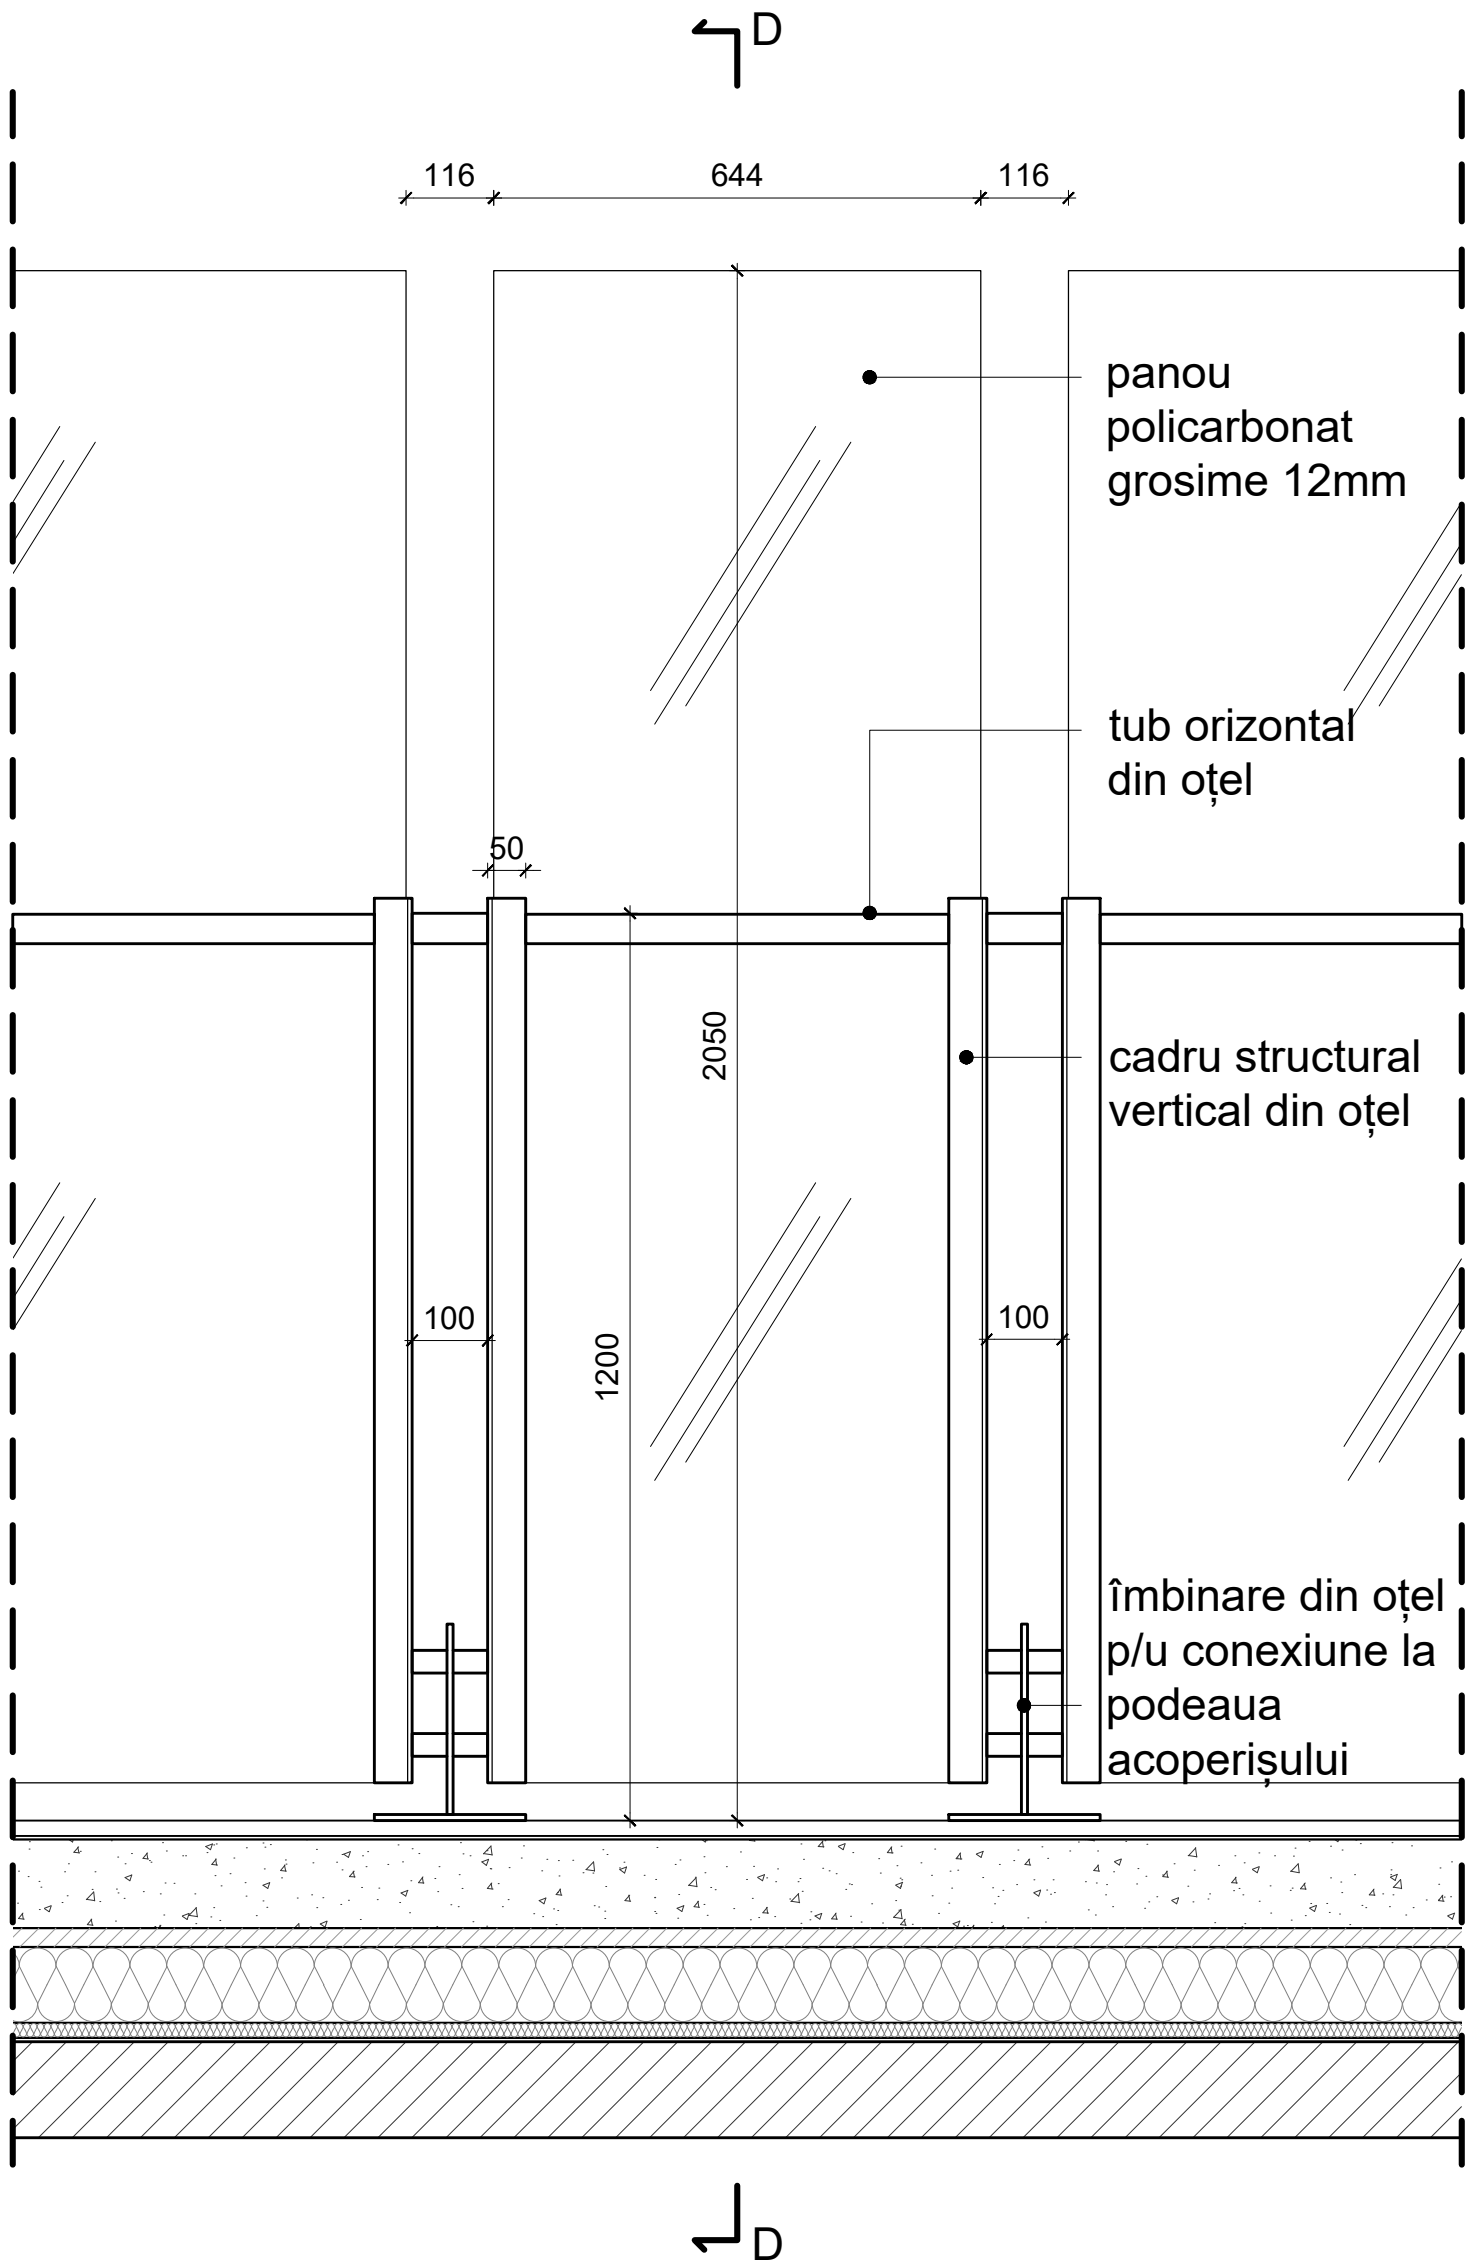


SECȚIUNEA DD - TIP A/B
scarA 1:10

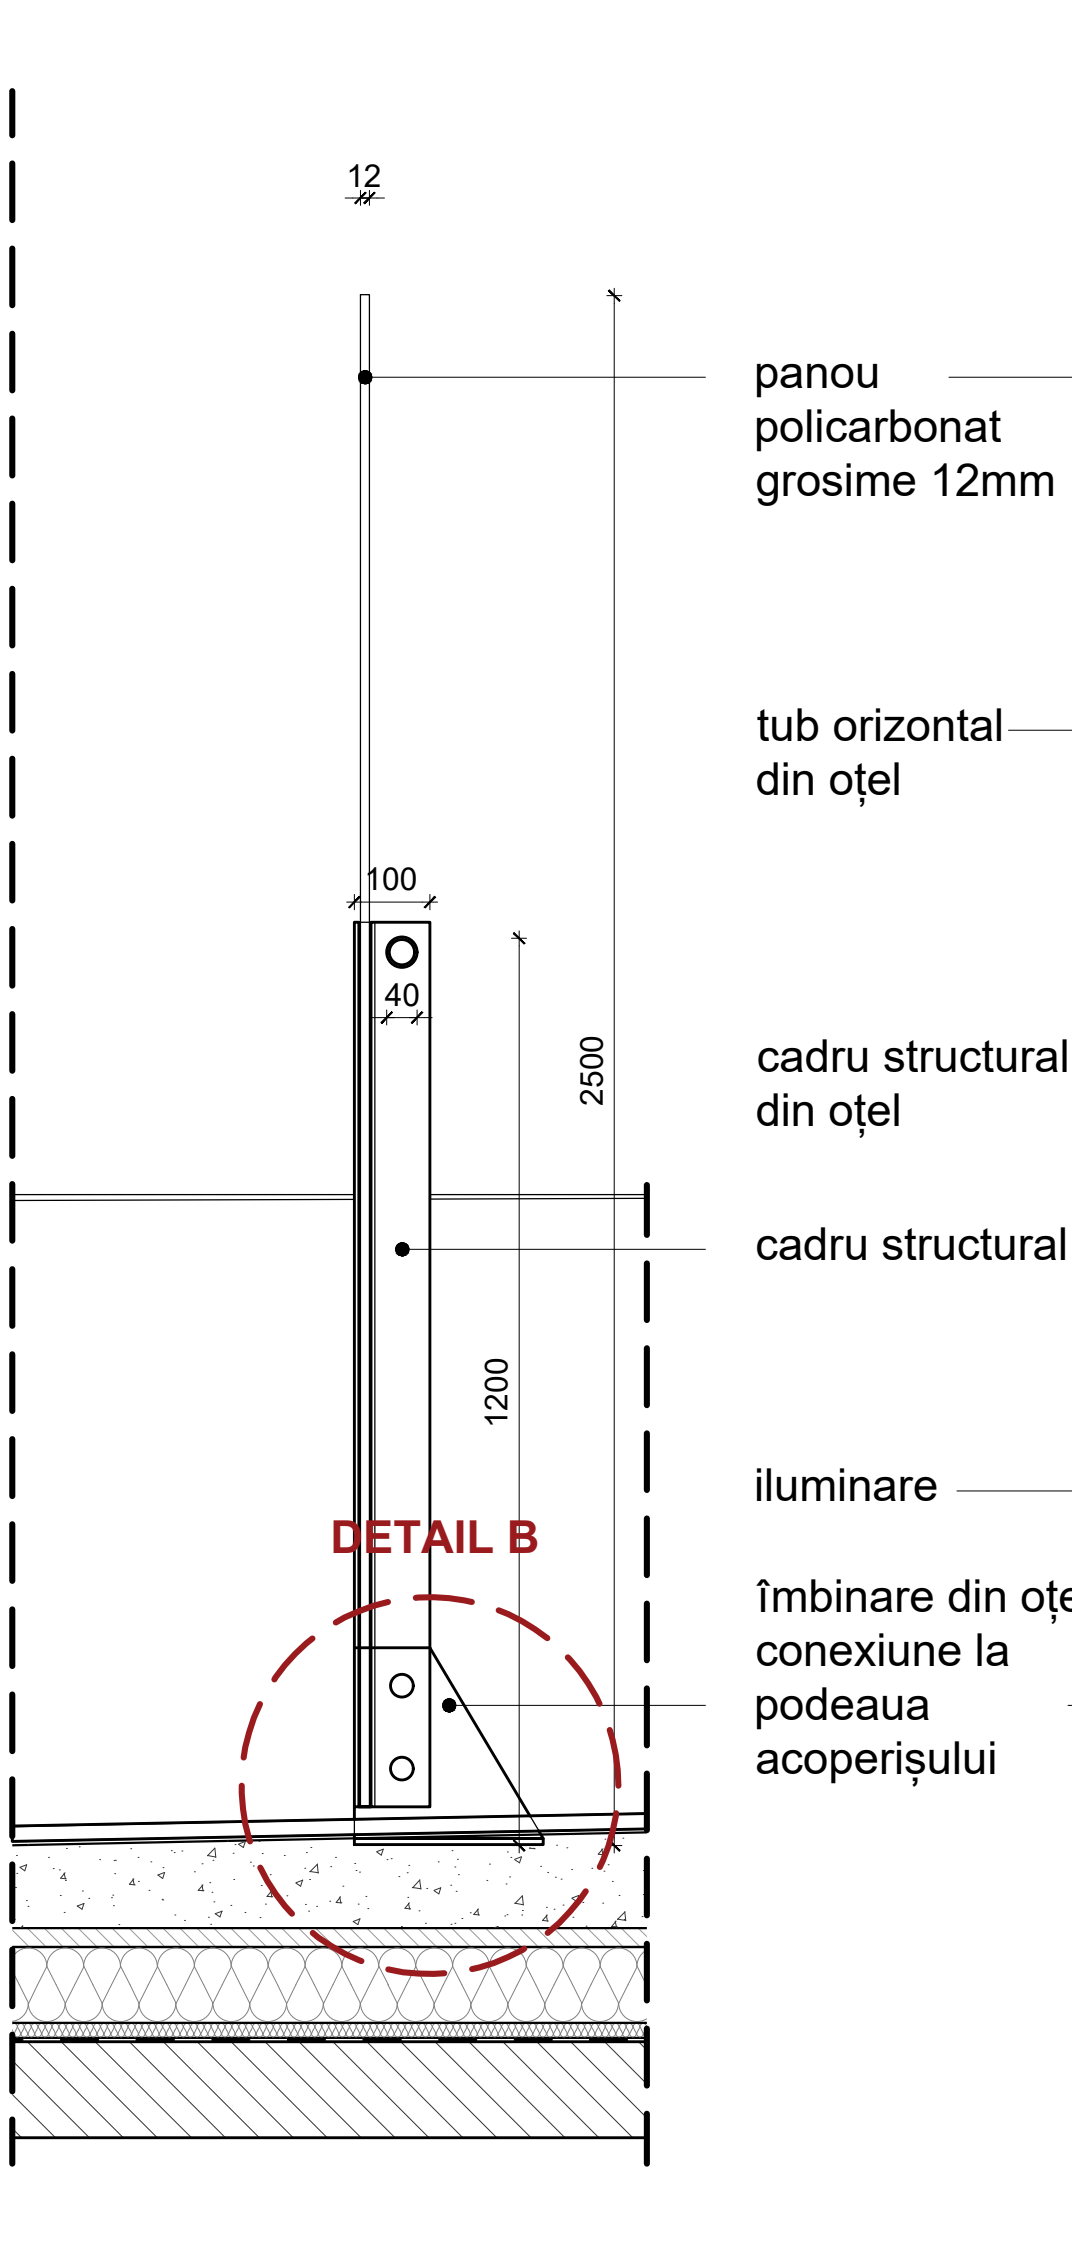


PARAPETUL ACOPERIȘULUI - TIP C
scara 1:10

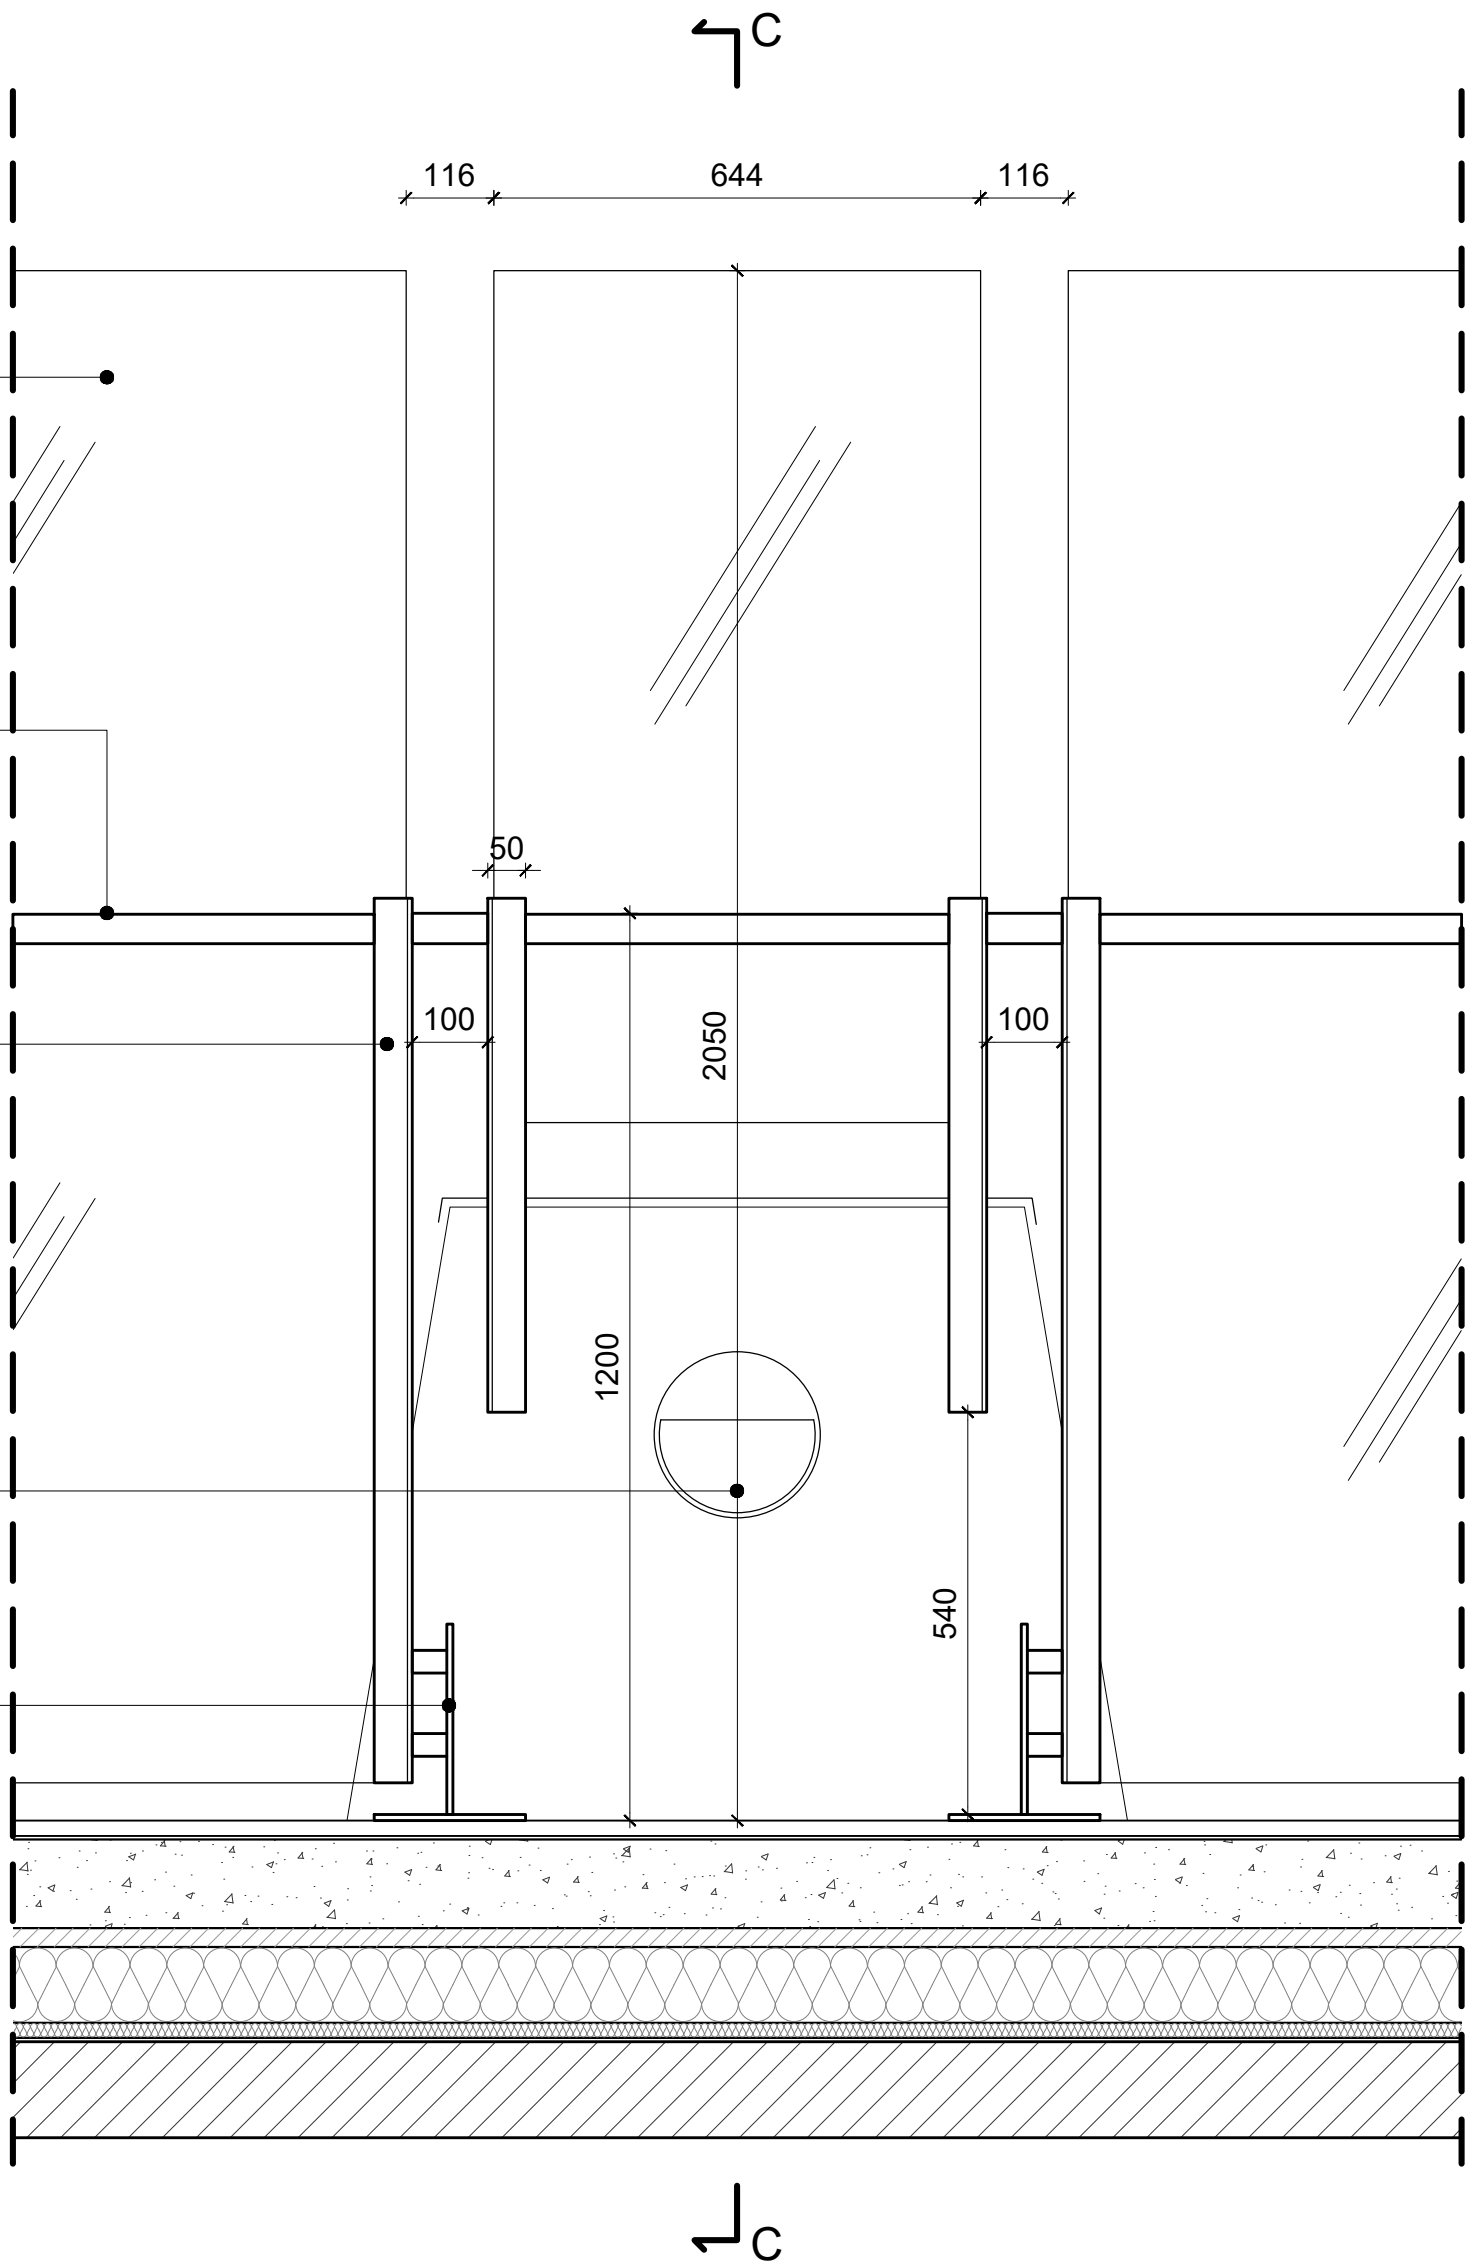

SECȚIUNEA CC - TIP C
scara 1:10

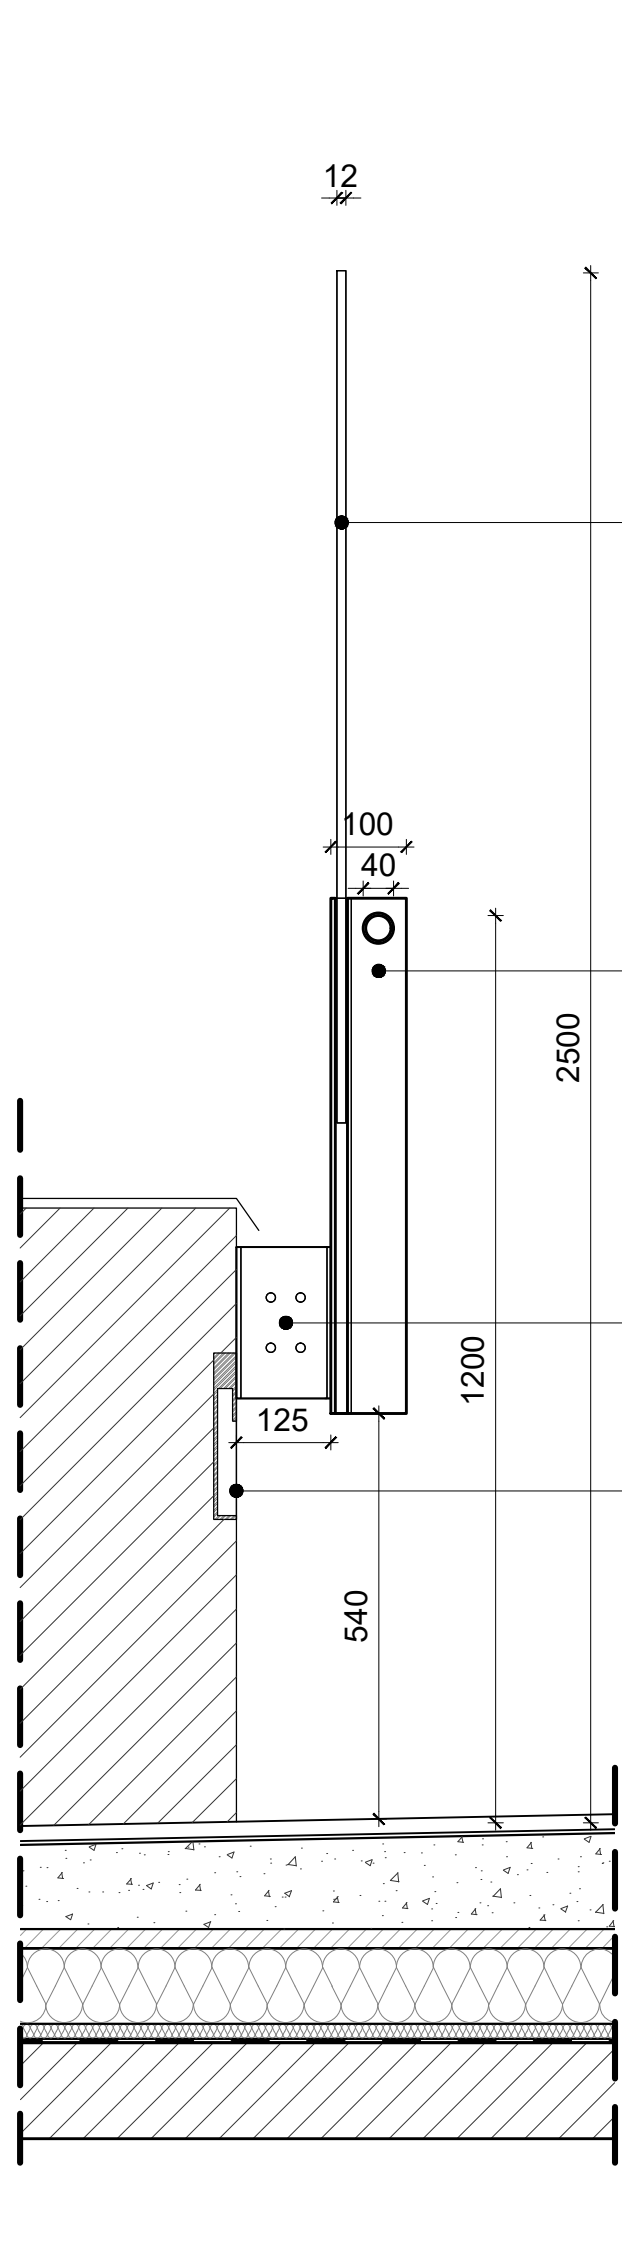

DETALIU B
scara 1:5

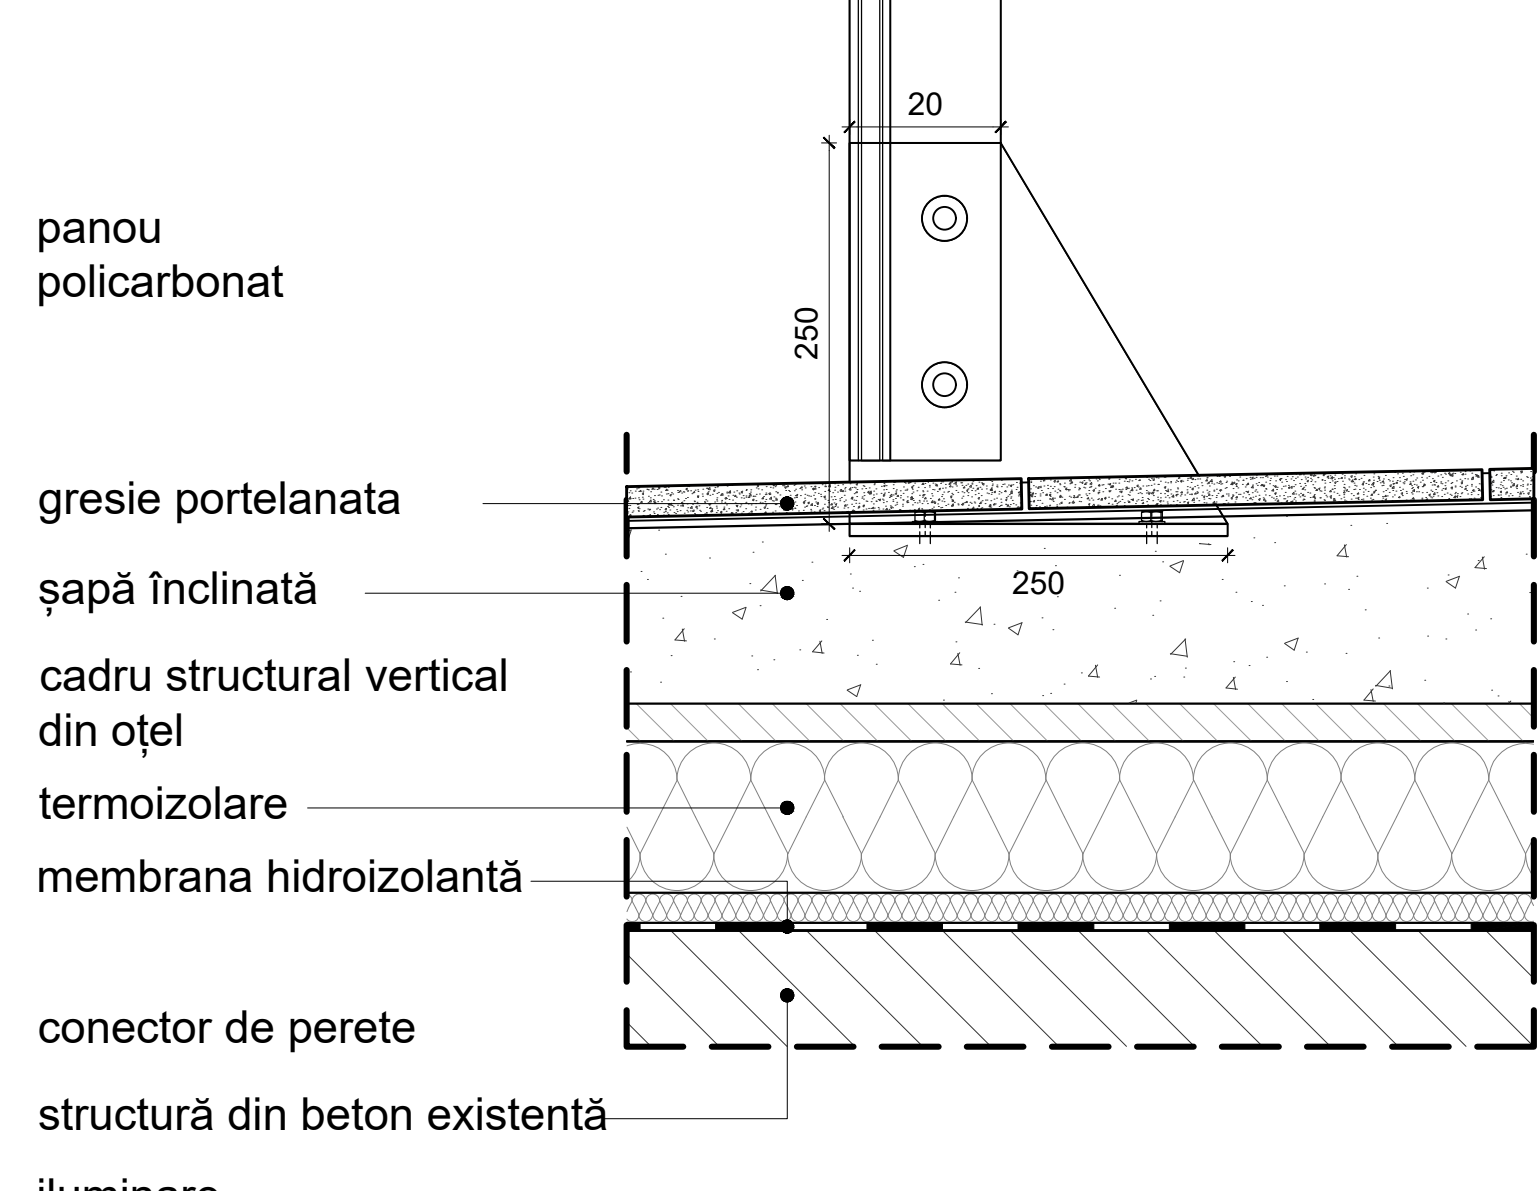

PRAS Tehnica Edilizia S.r.l.

JV PARTENER PRINCIPAL

Piața Auriu Imperator 3 - 01186 Roma - Italia

Tel. +39 06 8601958 - Fax +39 06 8602844

prasi@prasi.it

Ing. MASSIMO CALDA

Ing. PIERLUIGI OMODEO SALE

Ing. VICTOR ROTUNDO

Ing. FRANCESCO FORNANI

Ing. MARIO SEMPRONI

ING. MECANIC, ELECTRIC, SANITAR

COORDONATOR DE PROIECT

ING. MECANIC, ELECTRIC, SANITAR

ALESSANDRO TRALDI ARCHITETTO

JV PARTENER

Via Alcazar Naviglio Pavese 52 - 20143 Milano - Italia

Tel. +39 02 8601958 - Fax +39 02 8480944

alessandrot@prasi.it

ARCHITECT LEADER

PROIECT ȘI COORDONARE ARHITECTONICĂ, INTEGRARE ÎNTR-OFERTELE PREȘTĂRI SPECIALE

SARA TESSARI

RESPONSABIL DE PROIECT

ȘI ARCHITECT PISAGIST

ARCHITECT DE CONSERVARE

Arh. ENZO PINCI

CONSULTANT

Ing. SILVANO COVA

CONSULTANT

MÜLLER-BBM

Ing. JÜRGEN REINHOLD

CONSULTANT

INGINER ACUSTIC

Arh. SERGHEI CARPOVICI

CONSULTANT

Inventi street, 3, Chișinău - Moldova

Tel. +373 6633678

sergheicarpovici@gmail.com

PARTENER LOCAL

Investitor/Implementator

REPARAȚIA CAPITALĂ A BLOCULUI "A" AL CIRCULUI DIN ORAȘA PIANEȘTI

SA - DWG - 96

PARAPETUL ACOPERȘILUI

LA COTA +14.470

DETALII

Faza

Planșă

Planșe

PE


96

161

PRAS TEHNICA EDILIZIA ȘI ALESSANDRO TRALDI ARCHITETTO

JV

RF-PLAN COTA -4.500
scara 1:100

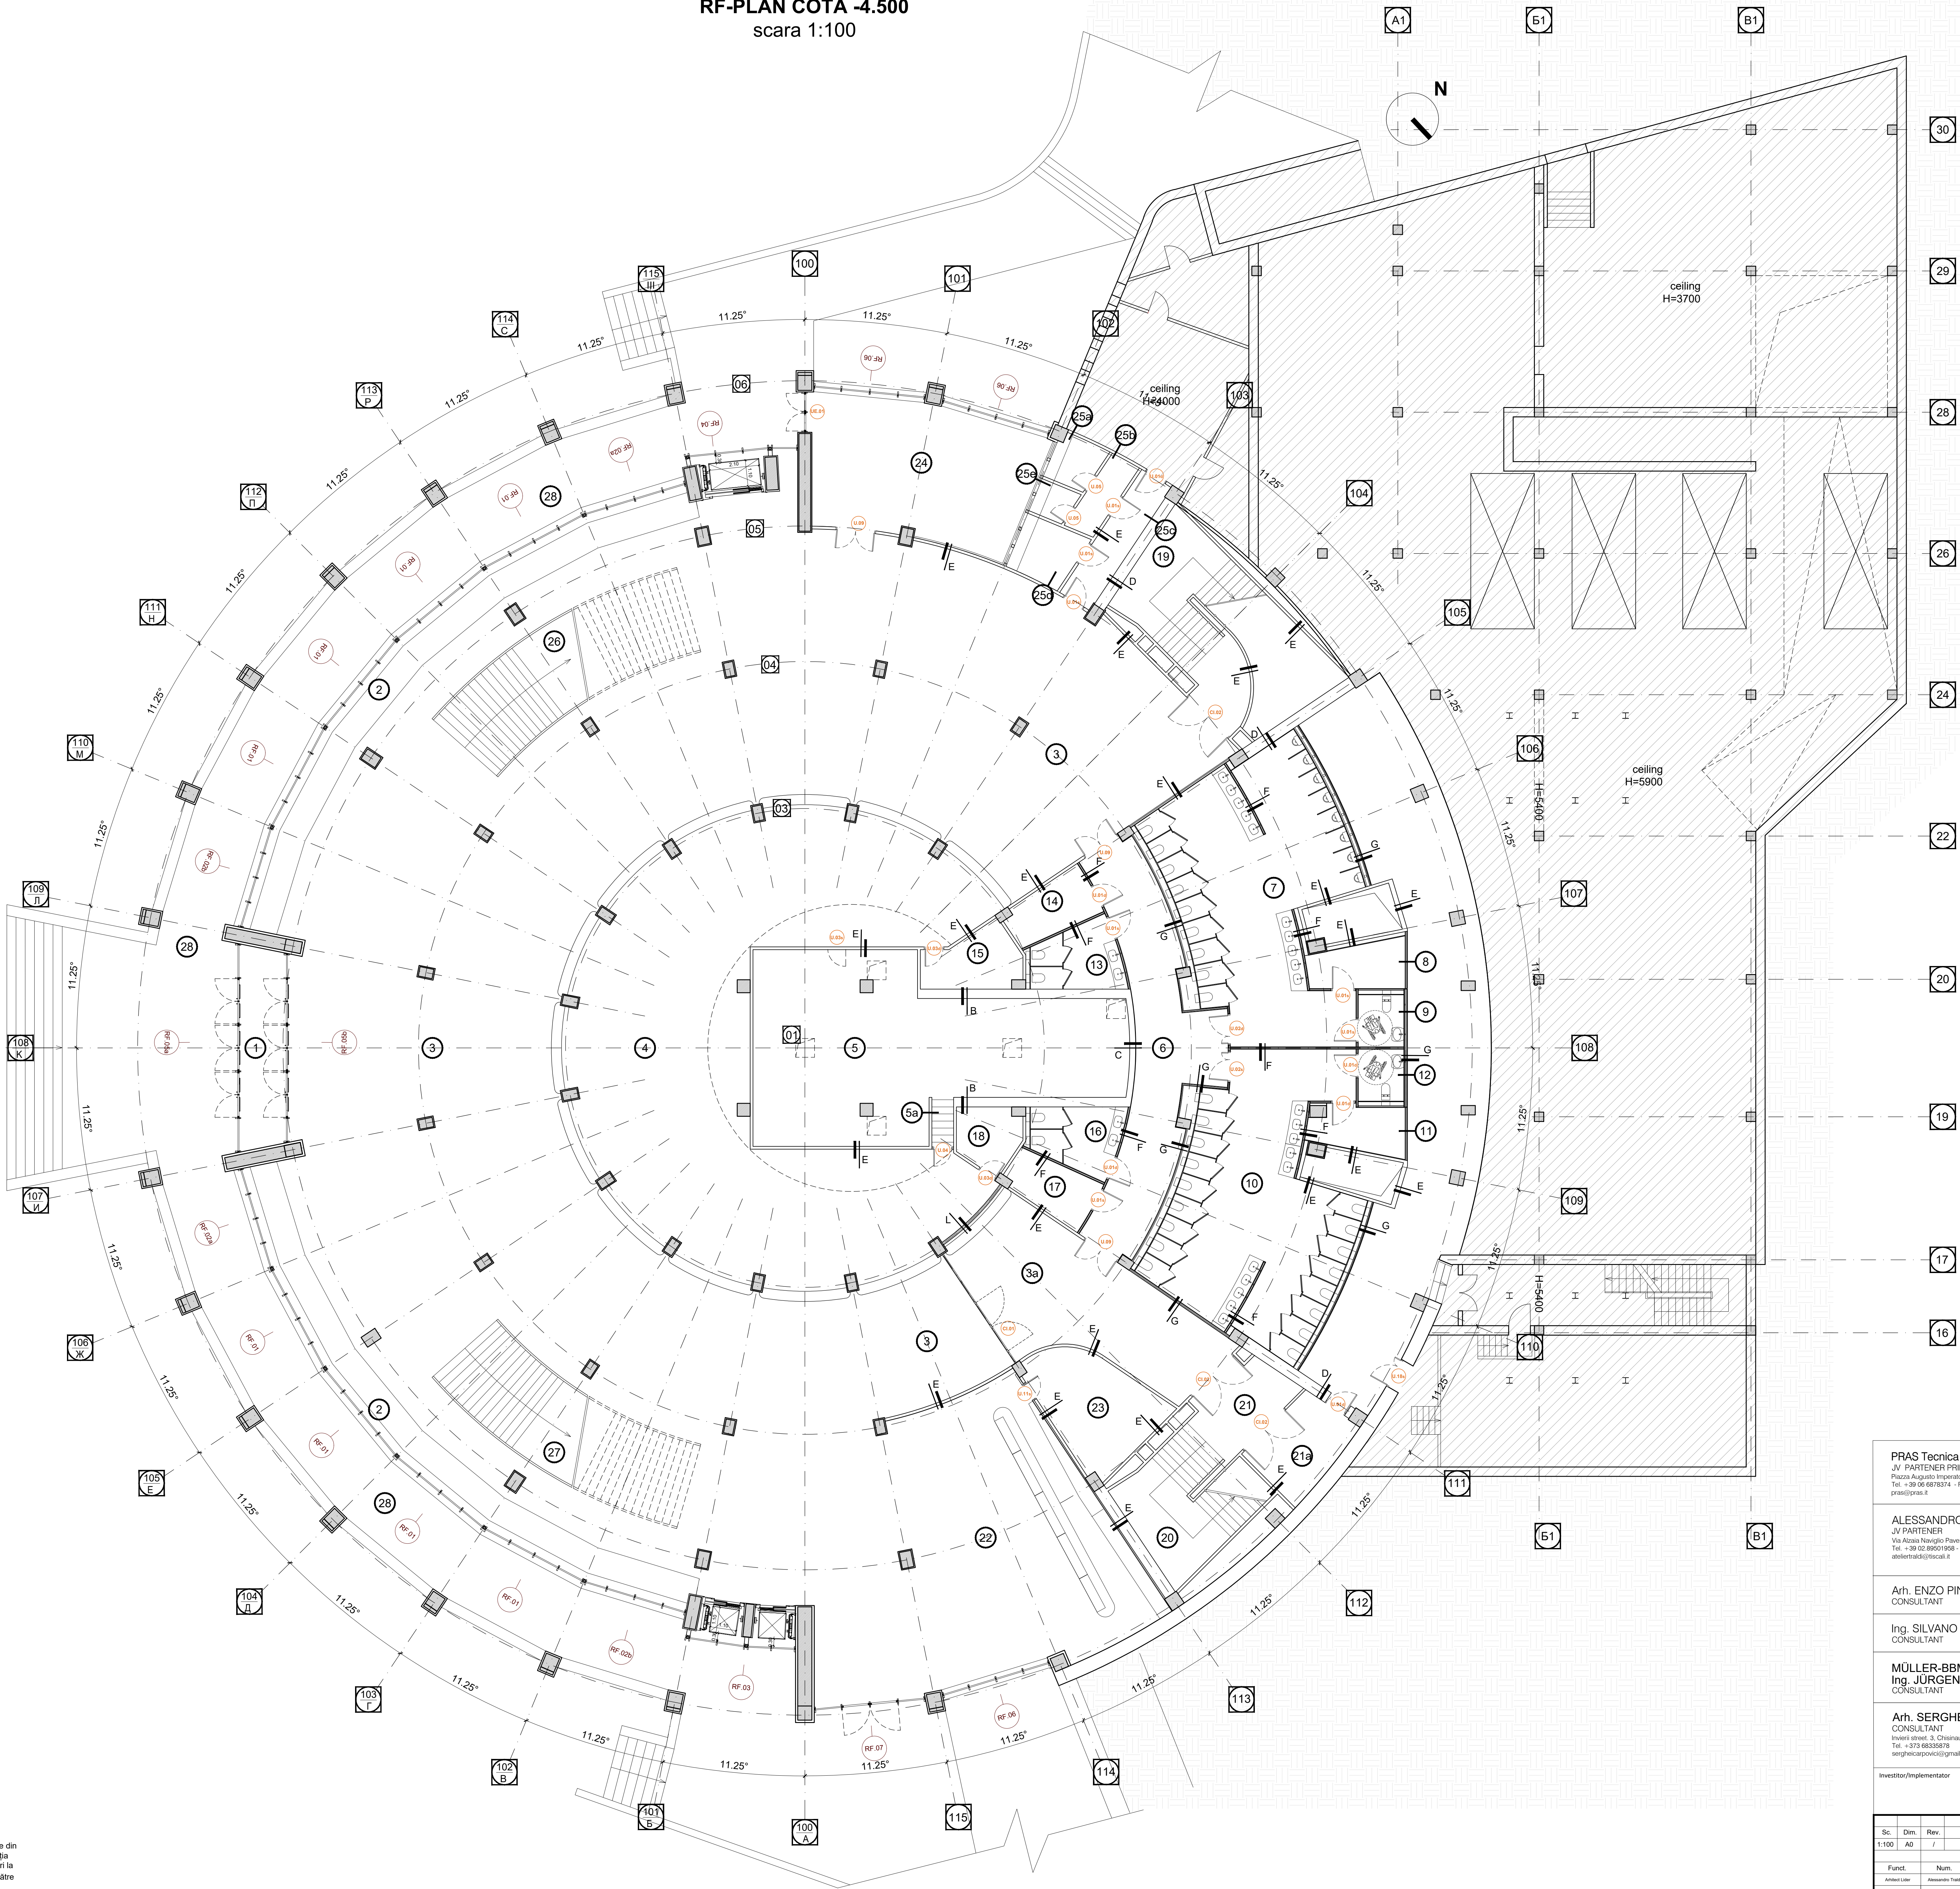

Nr. pe plan	Denumirea incaperii pe plan	Aria m²
1	Intrarea principala Tambur	17.40
2	Vestibul	57.23
3	Vestibul	877.07
3a	Spatul cu pereți rezistenți la foc	44.40
4	Garderoba	220.00
5	Camera iluzionistului	97.30
5a	Scara spre camera iluzionistului	3.50
6	Coridor toalete	47.85
7	Toalete bărbați	77.40
8	Spații utilitare	7.67
9	Toalete bărbați pers.cu dizabilități	4.40
10	Toalete femei	78.10
11	Spații utilitare	7.46
12	Toalete femei pers.cu dizabilități	4.37
13	Toalete bărbați	9.69
14	Spații utilitare	7.70
15	Spații utilitare	9.20
16	Toalete femei	9.69
17	Spații utilitare	7.70
18	Spații utilitare	6.60
19	Scara de urgență (Scara interioara)	145.67
20	Scara de urgență (Scara interioara)	134.74
21	Tambur	12.58
21a	Tambur	12.84
22	Cafenea	128.78
23	Încăpere auxiliara a bufetului	20.67
24	Casa de bilete	54.10
25a	Încăpere auxiliara(casa de bilete)	4.40
25b	Încăpere auxiliara(casa de bilete)	5.00
25c	Încăpere auxiliara(casa de bilete)	9.67
25d	Încăpere auxiliara(casa de bilete)	6.80
25e	Încăpere auxiliara(casa de bilete)	2.50
26	Scara de acces	58.70
27	Scara de acces	58.70
28	Cerdac	279.35

Caracteristicile geometrice și dimensionale ale structurii arhitecturale, prezentate în documentația de proiect au fost preluate din elaborările grafice efectuate de către "Internaucsa". Acestea descriu starea reală a clădirii și totodată constituie documentația contractuală pentru elaborarea proiectului de execuție. Acolo unde a fost posibil măsurările au fost actualizate prin verificări la fața locului. Înainte și în timpul execuției lucrărilor de reabilitare, se recomandă verificarea suplimentară la fața locului de către Antreprenorul desemnat, a deseneilor de execuție cu starea reală a structurii existente.

PRAS Tehnica Edilitia S.r.l.
JV PARTENER PRINCIPAL
Piața Augustin Imperator 3 - 00186 Roma - Italia
Tel. +39 06 4976374 - Fax +39 06 4972238
prasi@prasi.it

Ing. MASSIMO CALDA
Ing. PIERLUIGI OMODEO SALE
Ing. VICTOR ROLANDO
Ing. FRANCESCO FORNANI
Ing. MARIO SEMPRONI

ING. MECHANIC, ELECTRIC, SANITARY
COORDINATOR OF PROJECT
ING. MECHANIC, ELECTRIC, SANITARY

ALESSANDRO TRALDI ARCHITETTO
JV PARTENER
Via Abate Naviglio Pavese 52 - 20143 Milano - Italia
Tel. +39 02 86021958 - Fax +39 02 8460944
alessandro@traldi.it

ARCHITECT LEADER
PROJECT & COORDINATION ARCHITECTONICAL, INTEGRATION WITH
OFFERED PRESTATIONS SPECIAL

SARA TESSARI
RESPONSABLE OF PROJECT
& ARCHITECT PISAGIST

Arh. ENZO PINCI
CONSULTANT

ARCHITECT DE CONSERVATION

Ing. SILVANO COVA
CONSULTANT

INGINER ECHIPAMENTE PENTRU ETAPA

MÜLLER-BBM
Ing. JÜRGEN REINHOLD
CONSULTANT

INGINER ACUSTIC

Arh. SERGHEI CARPOVICI
CONSULTANT
Invent street, 3, Chișinău - Moldova
Tel. +373 6633678
sergheicarpovici@gmail.com

PARTENER LOCAL

Investitor/Implementator

Reparația Capitală a Blocului "A" al Circului din Or. Chișinău

Sc.	Dwg.	Rev.
1:100	AD	1

Func.	Nom.	Semn.	Data
Arhitect	Alessandro Traldi		08.2021
Arhitect	Serghei Carповici		08.2021

SA - DWG - 114
PROIECTAT:
RF-PLAN COTA -4.500


Faza	Planșă	Planșă
PE	114	161

PRAS Tehnica Edilitia S.r.l.

ALESSANDRO TRALDI ARCHITETTO

RF-PLAN COTA ±0.000
scara 1:100

Nr. pe plan	Denumirea incaperii pe plan	Aria m²
19	Scara de urgentă (Scara interioara)	145.67
20	Scara de urgentă (Scara interioara)	134.74
26	Scara de acces	58.70
27	Scara de acces	58.70
29	Foaier	552.13
29a	Zona centrală a foaiului, rezistentă la foc	85.54
30	Bufet	35.20
30a	Bufet	35.20
30b	Camera auxiliara a bufetului	13.40
30c	Camera auxiliara a bufetului	13.40
31	Manej	153.90
32	Amfiteatru	1752.58
33a	Intrarea la amfiteatru (accesul central)	18.41
33b	Intrarea la amfiteatru (accesul lateral)	12.44
33c	Intrarea la amfiteatru (accesul lateral)	12.44
34	Forgang(iesirea artistilor)	41.49
35	Spatiu linga mane	115.80
36	Coridor spre bloc B	30.90
37	Scara de serviciu pentru artisti	73.98
38	Televiziunea	9.50
39	Buzunar de iluminare	44.60
40	Uniformistii	28.80
41	Regizor principal	14.30
42	Camera de clovni	11.70
43	Depozit de serviciu	50.10
44	Auxiliara	9.60
45	Auxiliara	4.50
46	Scara de urgentă nouă	28.40
47	Scara de urgentă nouă	32.18
48	Balcon	333.00
49	Auxiliara	19.50
50	Auxiliara	15.50
51	Auxiliara	16.90
52	Auxiliara	16.90
53	Auxiliara	15.50
54	Auxiliara	19.50

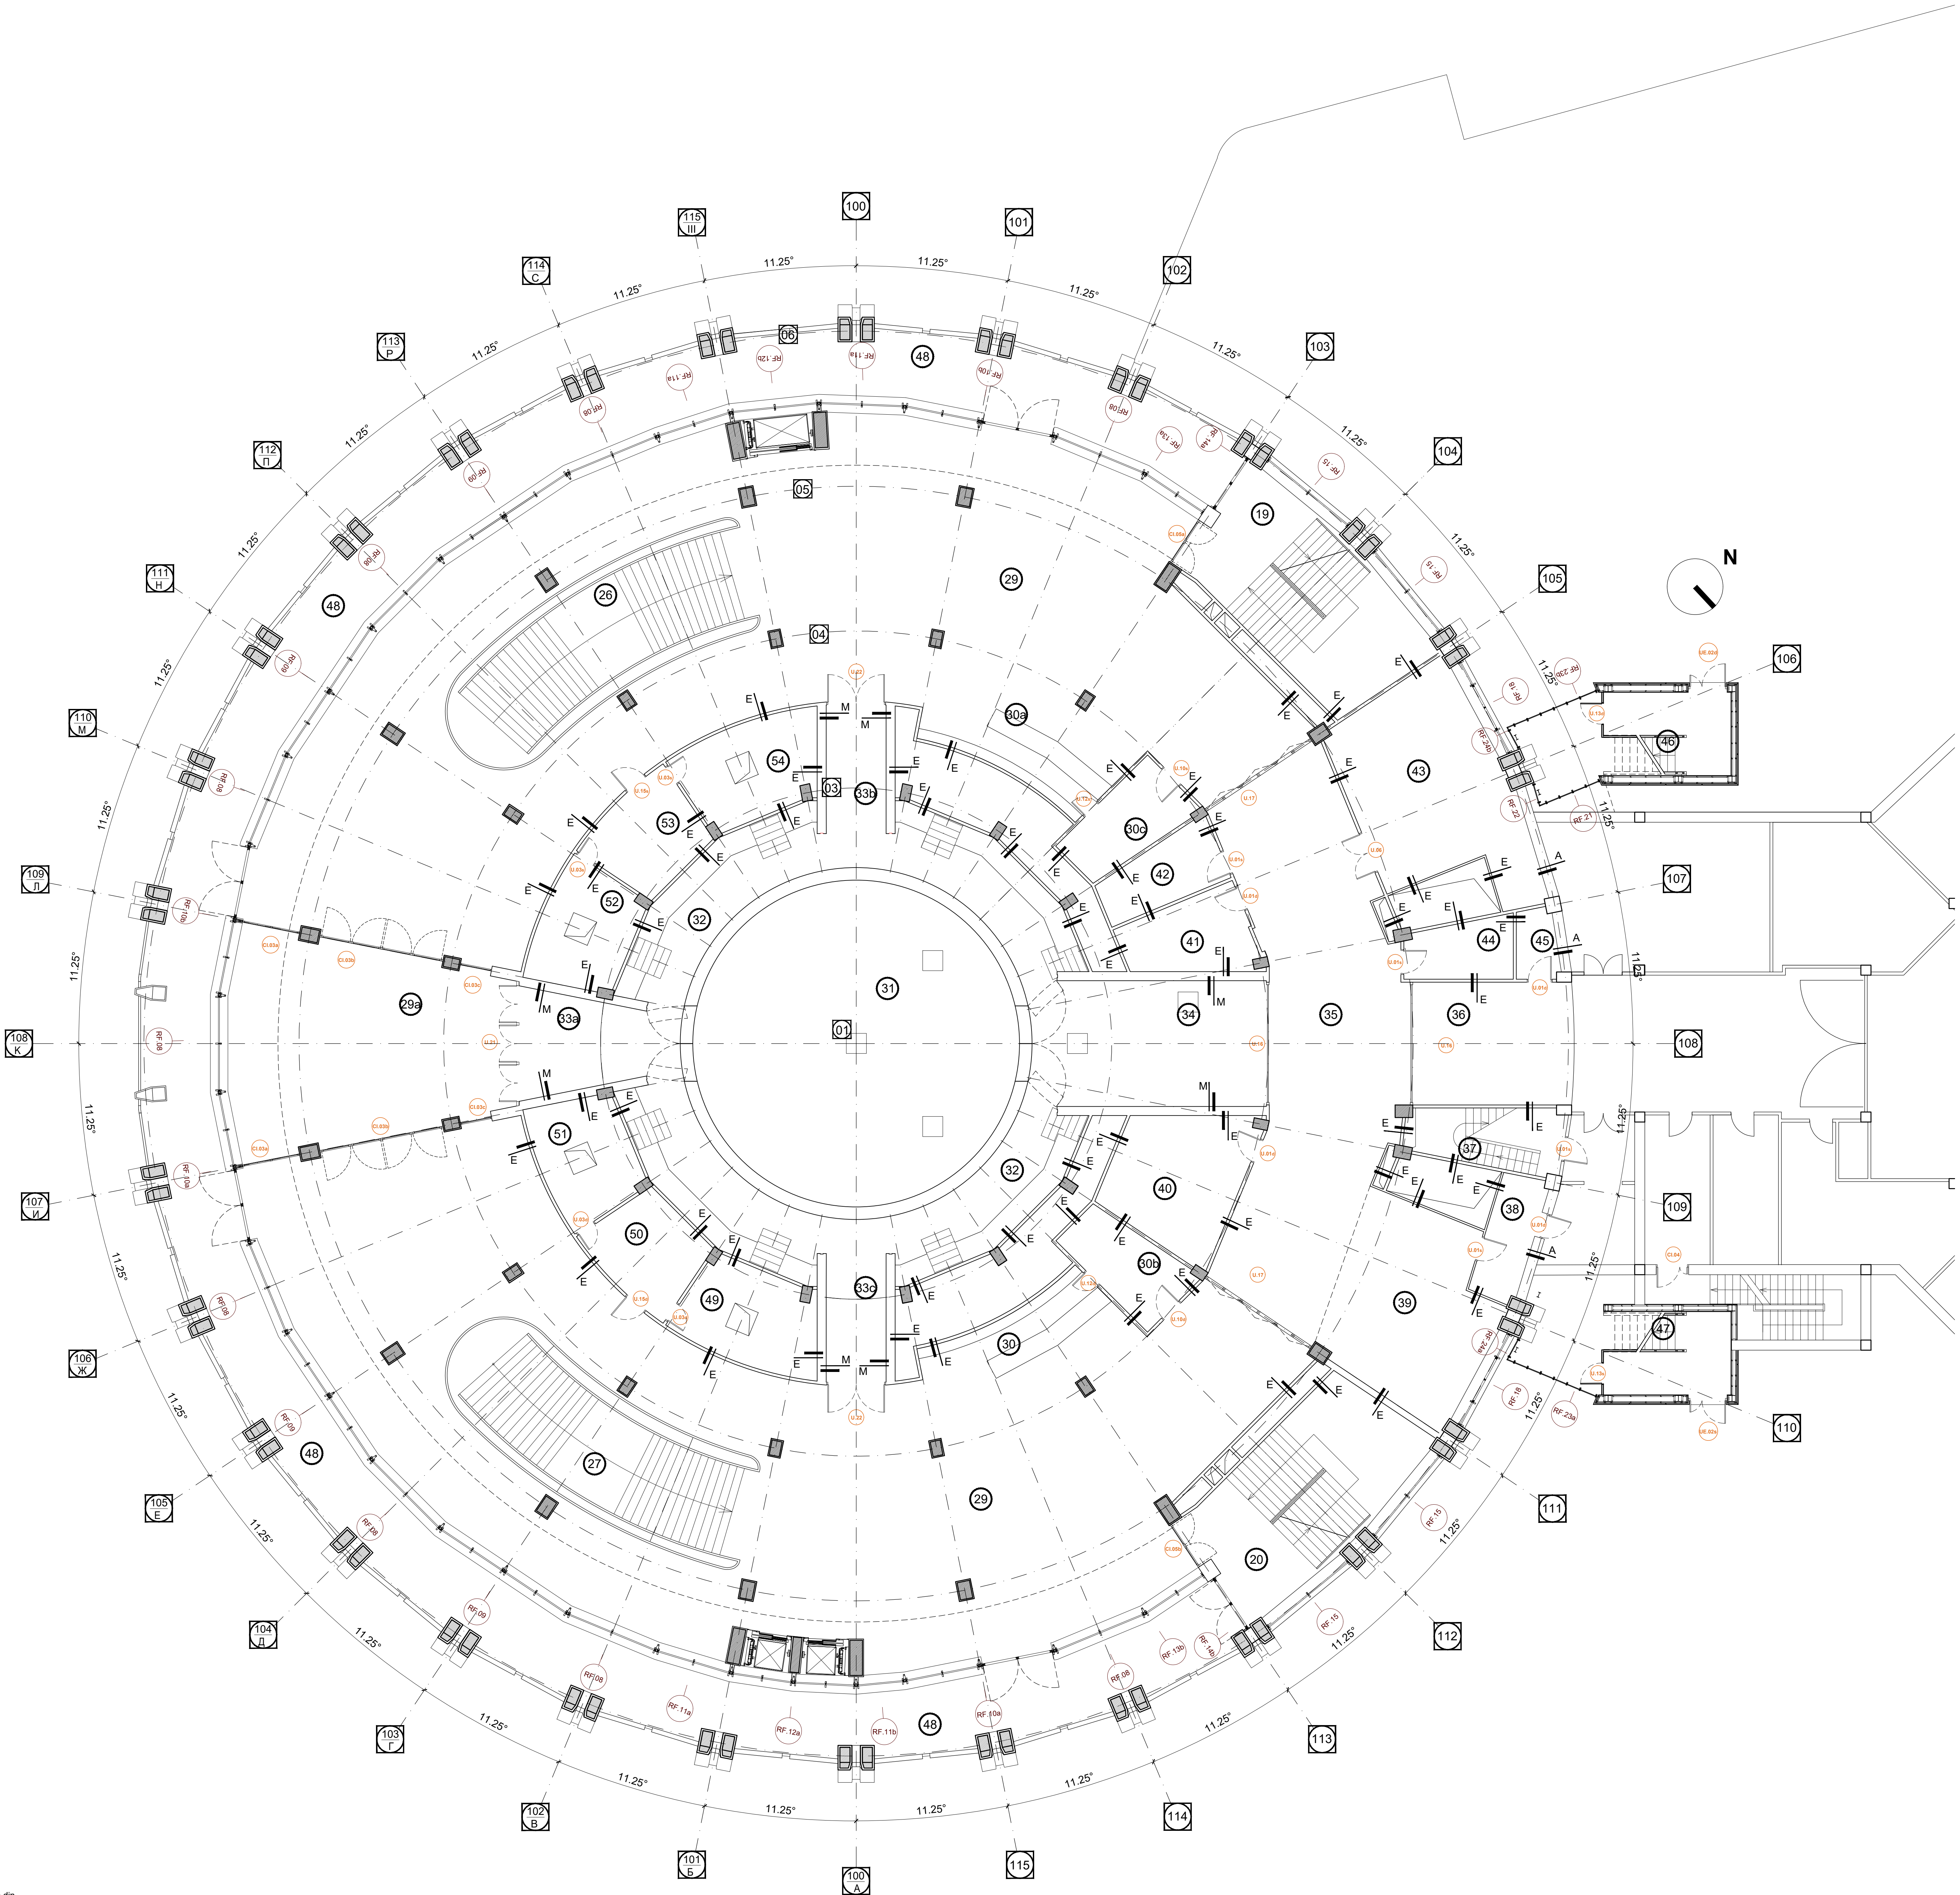

PRAS Tehnica Edilitia S.r.l.
JV PARTENER PRINCIPAL
Piaza Augustin Imperator 3 - 00186 Roma - Italia
Tel. +39 06 6876374 - Fax +39 06 6872238
prasi@prasi.it

Ing. MASSIMO CALDA
Ing. PIERLUIGI OMODEO SALE
Ing. VICTOR ROTUNDO
Ing. FRANCESCO FORNANI
Ing. MARIO SEMPRONI

ING. MECHANIC, ELECTRIC, SANITARY
COORDINATOR OF PROJECT
ING. MECHANIC, ELECTRIC, SANITARY

ALESSANDRO TRALDI ARCHITETTO
JV PARTENER
Via Abate Naviglio Pavese 52 - 20143 Milano - Italia
Tel. +39 02 8601958 - Fax +39 02 8460944
alessandrot@prasi.it

ARCHITECT LEADER
PROJECT & COORDINATION ARCHITECTONICAL INTEGRATION IN THE
OFFERED PRESTATIONS SPECIAL
SARA TESSARI
RESPONSABLE OF PROJECT
& ARCHITECT PERSAGIST

Arh. ENZO PINCI
CONSULTANT

ARCHITECT OF CONSERVATION

Ing. SILVANO COVA
CONSULTANT

INGINER ECHIPAMENTE PENTRU ETAPA

MÜLLER-BBM
Ing. JÜRGEN REINHOLD
CONSULTANT

INGINER ACUSTIC

Arh. SERGHEI CARPOVICI
CONSULTANT
Invent street, 3, Chisinau - Moldova
Tel. +373 6633678
sergheicarpovici@gmail.com

PARTENER LOCAL

Investitor/Implementator

REPARAȚIA CAPITALĂ A BLOCULUI "A" AL CIRCULUI DIN OR. CHIȘINĂU

Sc.	Dwg.	Rev.
1:100	AD	1

Func.	Nom.	Semn.	Data
Arhitect	Alessandro Traldi		08.03.2021
Arhitect	Serghei Carpovici		08.03.2021

SA - DWG - 115
PROIECTAT:
RF-PLAN COTA ±0.000

Faza	Planșă	Planșă
PE	115	161


PRAS Tehnica Edilitia S.r.l.

ALESSANDRO TRALDI ARCHITETTO

Caracteristicile geometrice și dimensionale ale structurii arhitecturale, prezentate în documentația de proiect au fost preluate din elaborările grafice efectuate de către "Intexnauc". Acestea descriu starea reală a clădirii și totodată constituie documentația contractuală pentru elaborarea proiectului de execuție. Acolo unde a fost posibil măsurările au fost actualizate prin verificări la fața locului, înainte și în timpul execuției lucrărilor de reabilitare, se recomandă verificarea suplimentară la fața locului de către Antreprenorul desemnat, a desenei de execuție cu starea reală a structurii existente.

RF-PLAN COTA +7.900
scara 1:100

Nr. pe plan	Denumirea incaperii pe plan	Aria m²
37	Plan cota +7.90 - Soluția A și B	73.98
46	Scara de serviciu pentru artiști	28.40
47	Scările de evacuare noi	28.40
80	Scara de acces la nivelul +11.000	22.23
83	Cabina de proiecție cinematografică	8.10
84	Terrasa pentru console audio	18.30
85a	Loja orchestrei	27.71
85b	Loja orchestrei	46.26

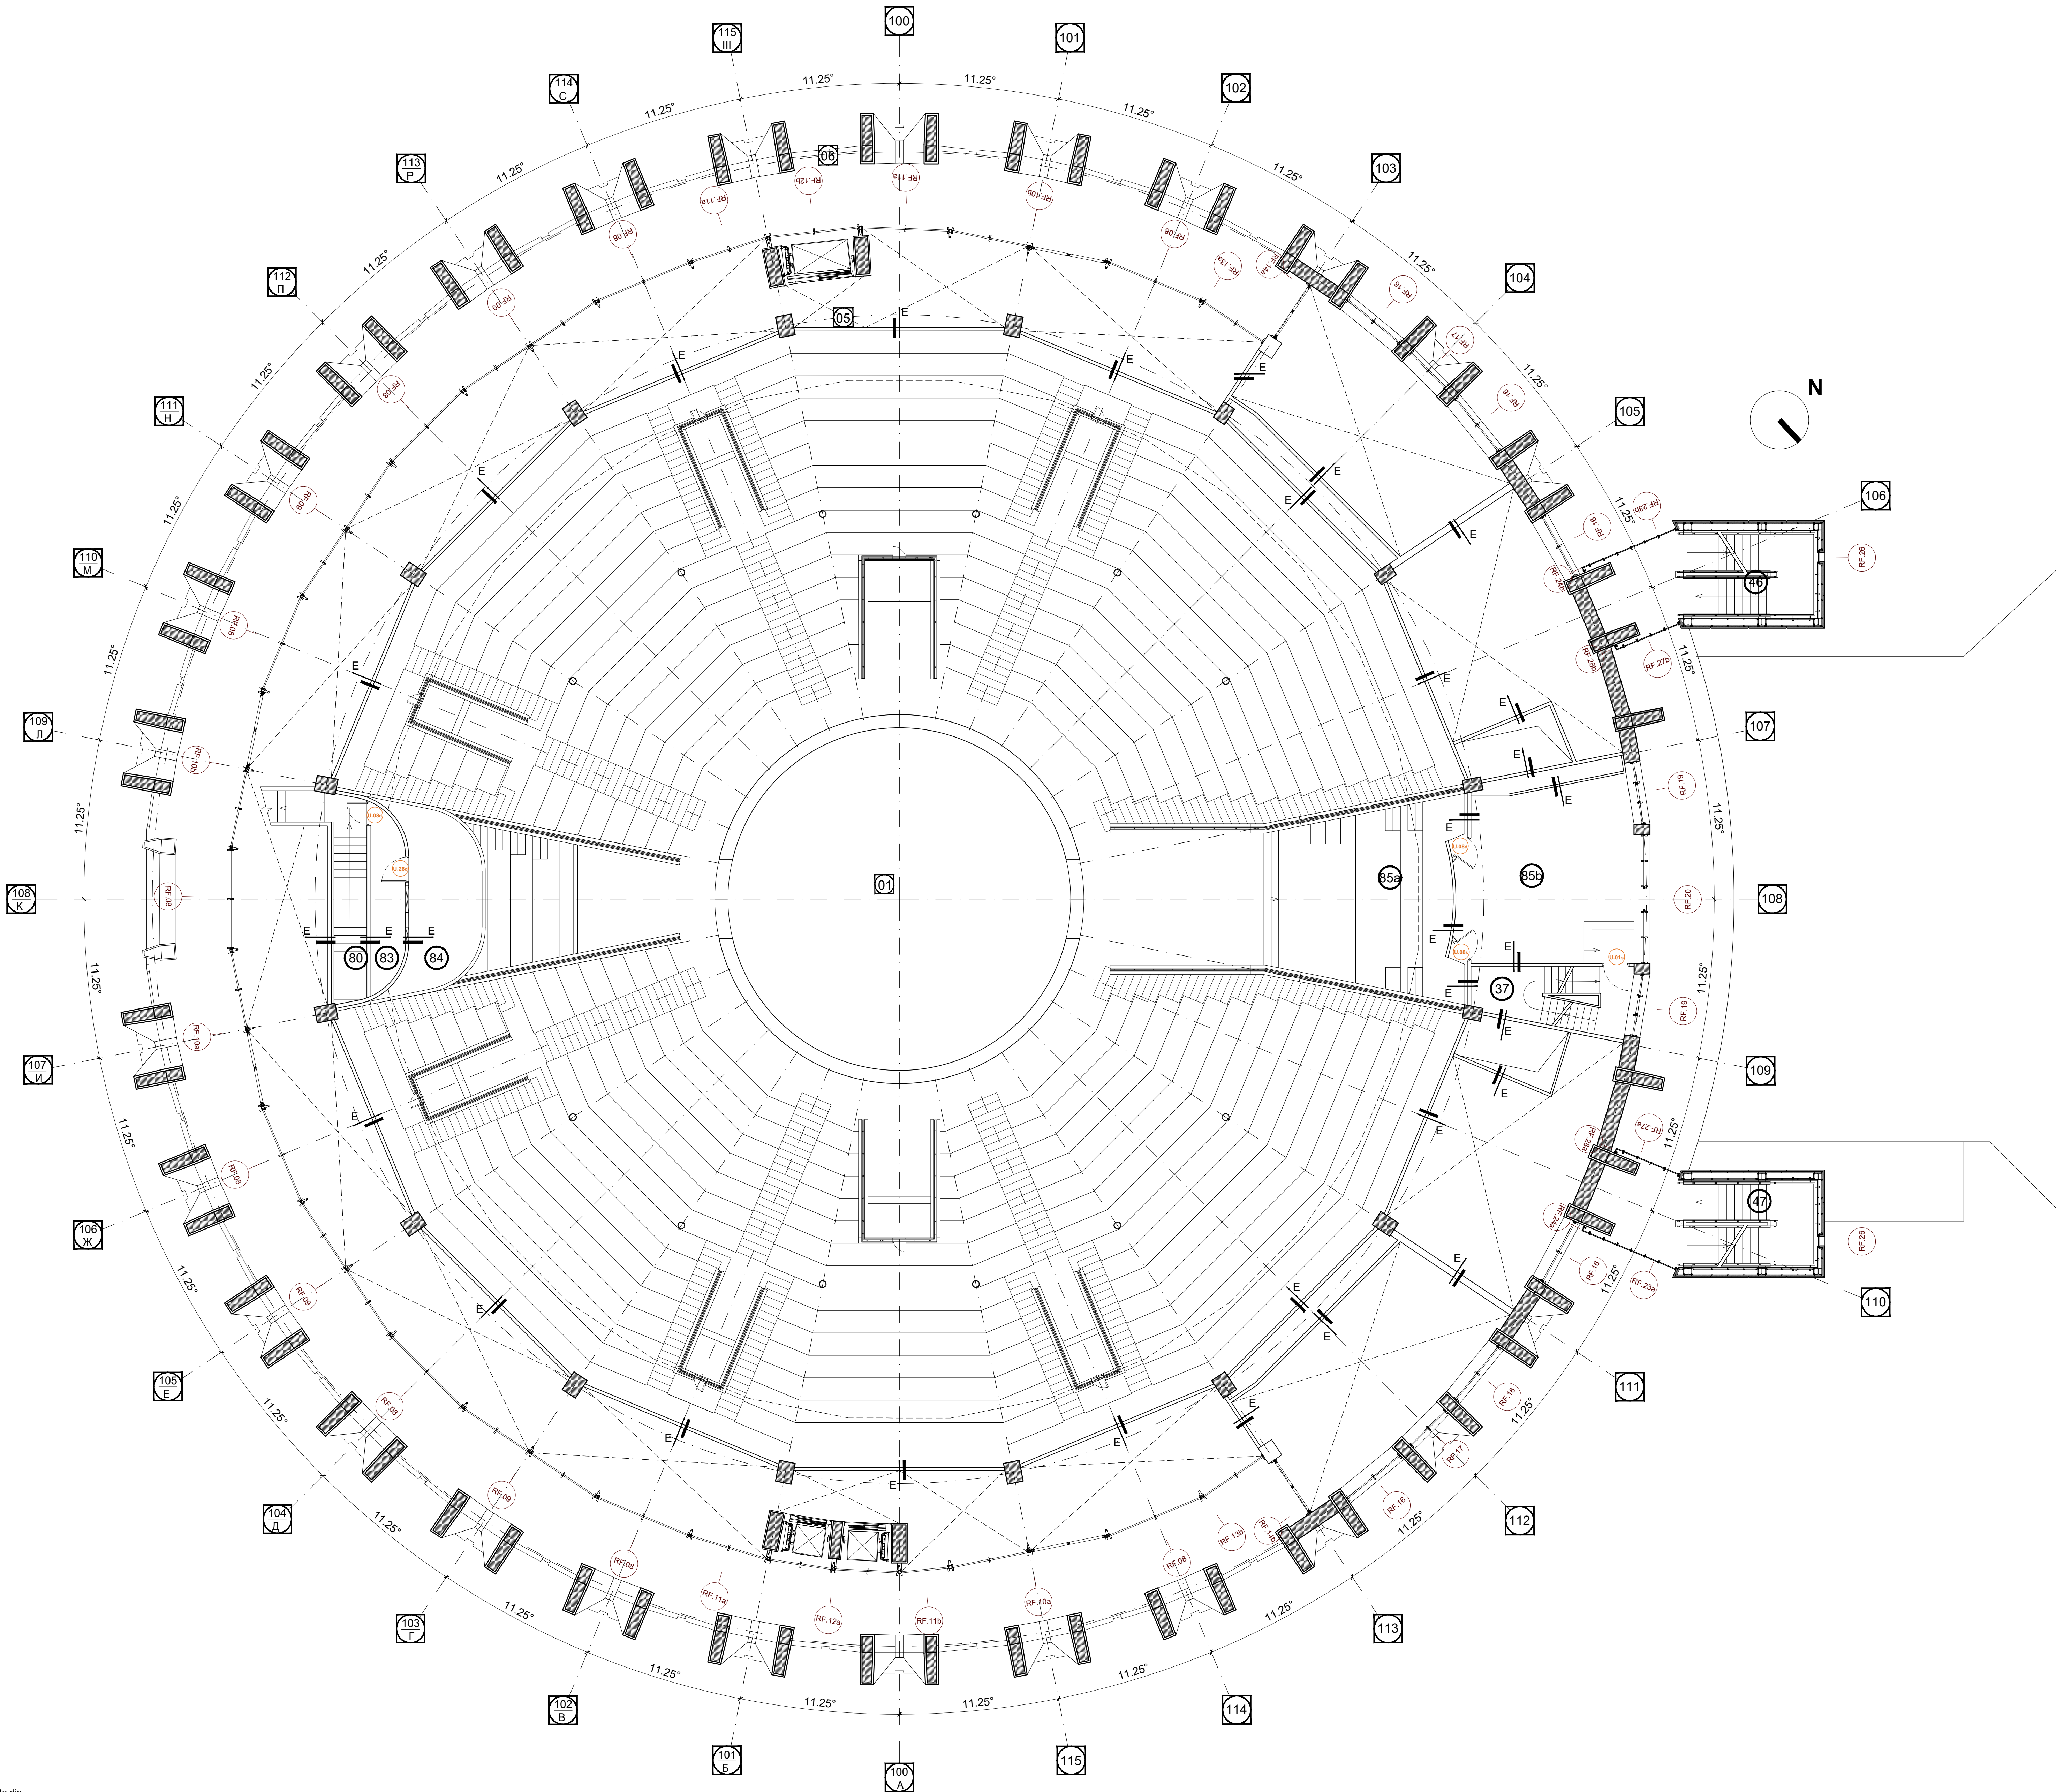

Caracteristicile geometrice și dimensionale ale structurii arhitecturale, prezentate în documentația de proiect au fost preluate din elaborările grafice efectuate de către "Internaucsa". Acestea descriu starea reală a clădirii și totodată constituie documentația contractuală pentru elaborarea proiectului de execuție. Acolo unde a fost posibil măsurările au fost actualizate prin verificări la fața locului. Înainte și în timpul executării lucrărilor de reabilitare, se recomandă verificarea suplimentară la fața locului de către Antreprenorul desemnat, a deseneilor de execuție cu starea reală a structurii existente.

PRAS Tehnica Edilitia S.r.l.
JV PARTENER PRINCIPAL
Piața A. Cuștoțu Imperator 3 - 00186 Roma - Italia
Tel. +39 06 4870374 - Fax +39 06 4872238
prasi@prasi.it

Ing. MASSIMO CALDA
Ing. PIERLUIGI OMODED GALE
Ing. VICTOR ROTUNDO
Ing. FRANCESCO FORNANI
Ing. MARIO SEMPRONI

INGINER STRUCTURAL
ING. MECANIC, ELECTRIC, SANITAR
COORDONATOR DE PROIECT
INGINER STRUCTURAL
ING. MECANIC, ELECTRIC, SANITAR

ALESSANDRO TRALDI ARCHITETTO
JV PARTENER
Via Abate Naviglio Pavese 52 - 20143 Milano - Italia
Tel. +39 02 86021958 - Fax +39 02 8460944
alessandrot@libero.it

ARCHITECT LEADER
PROIECT ȘI COORDONARE ARHITECTONICĂ, INTEGRARE ÎNTR-
OFERTELE PREȘTĂRI SPECIALE
SARA TESSARI
RESPONSABIL DE PROIECT
ȘI ARCHITECT PISAGIST

Arh. ENZO PINCI
CONSULTANT

ARCHITECT DE CONSERVARE

Ing. SILVANO COVA
CONSULTANT

INGINER ECHIPAMENTE PENTRU ETAPĂ

MÜLLER-BBM
Ing. JÜRGEN REINHOLD
CONSULTANT

INGINER ACUSTIC

Arh. SERGHEI CARPOVICI
CONSULTANT
Invent street, 3, Chișinău - Moldova
Tel. +373 6633678
sergheicarpovici@gmail.com













PARTENER LOCAL

Investitor/Implementator

SA - DWG - 117
PROIECTAT:
RF-PLAN COTA +7.900

Faza Planșă Planșă
PE 117 161
PRAS TEHNICA EDILITIA &
ALESSANDRO TRALDI ARCHITECT

SECȚIUNEA AA
scara 1:20

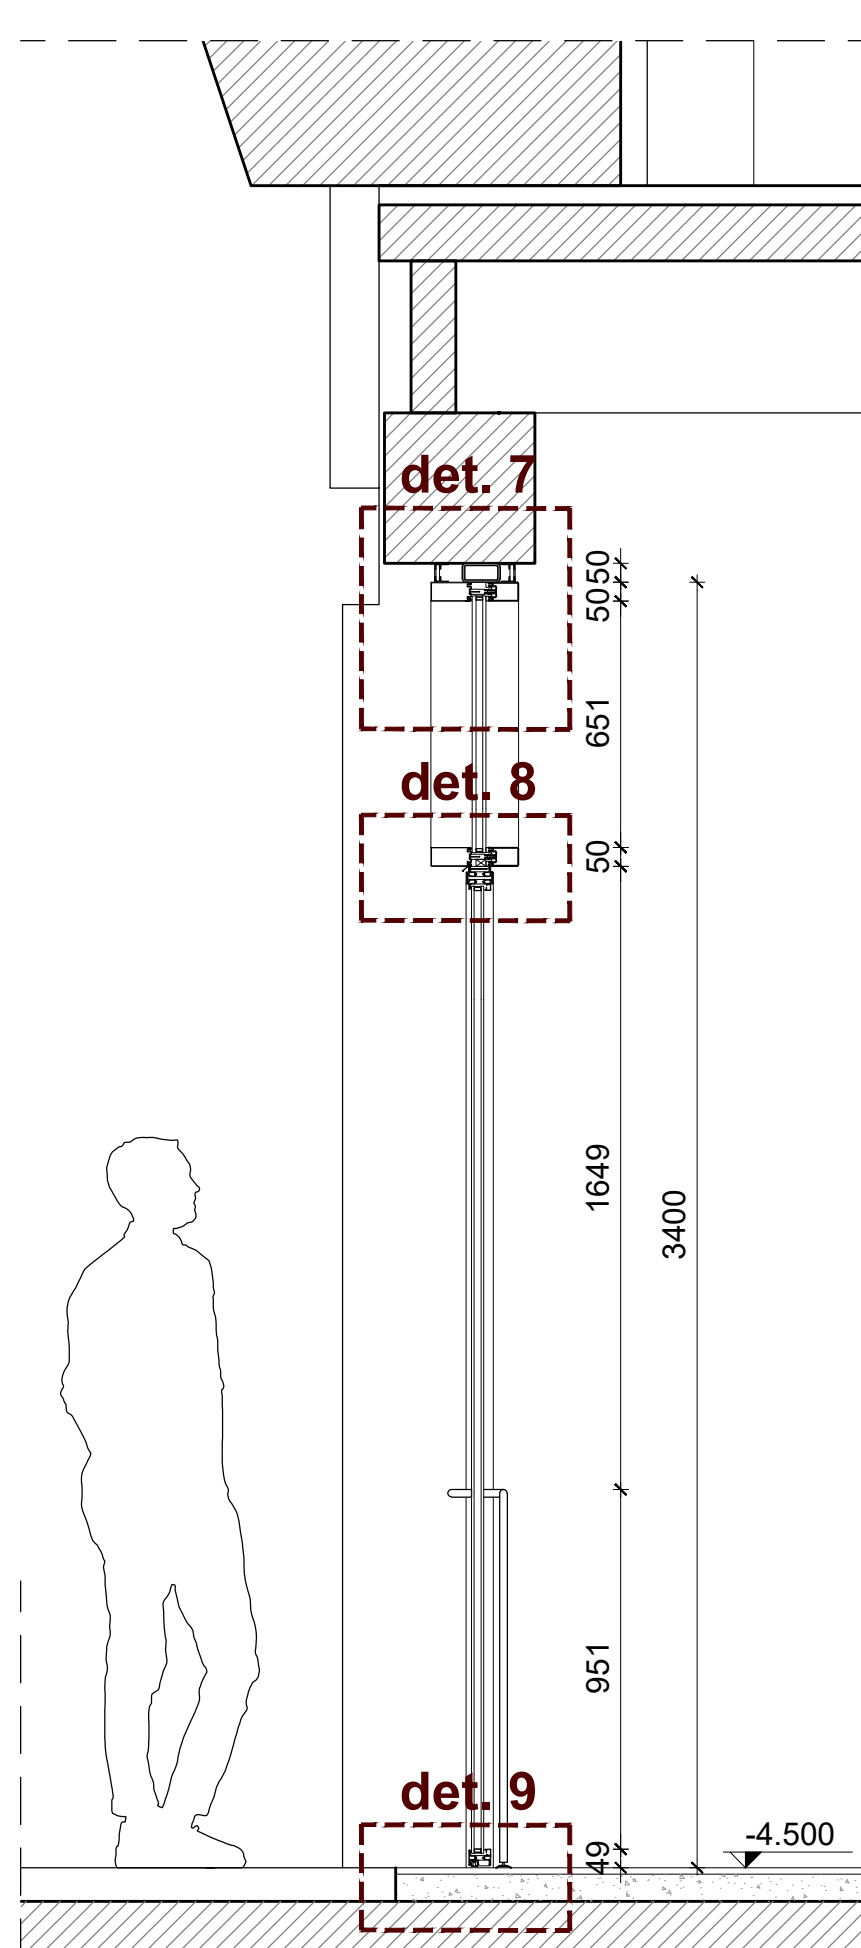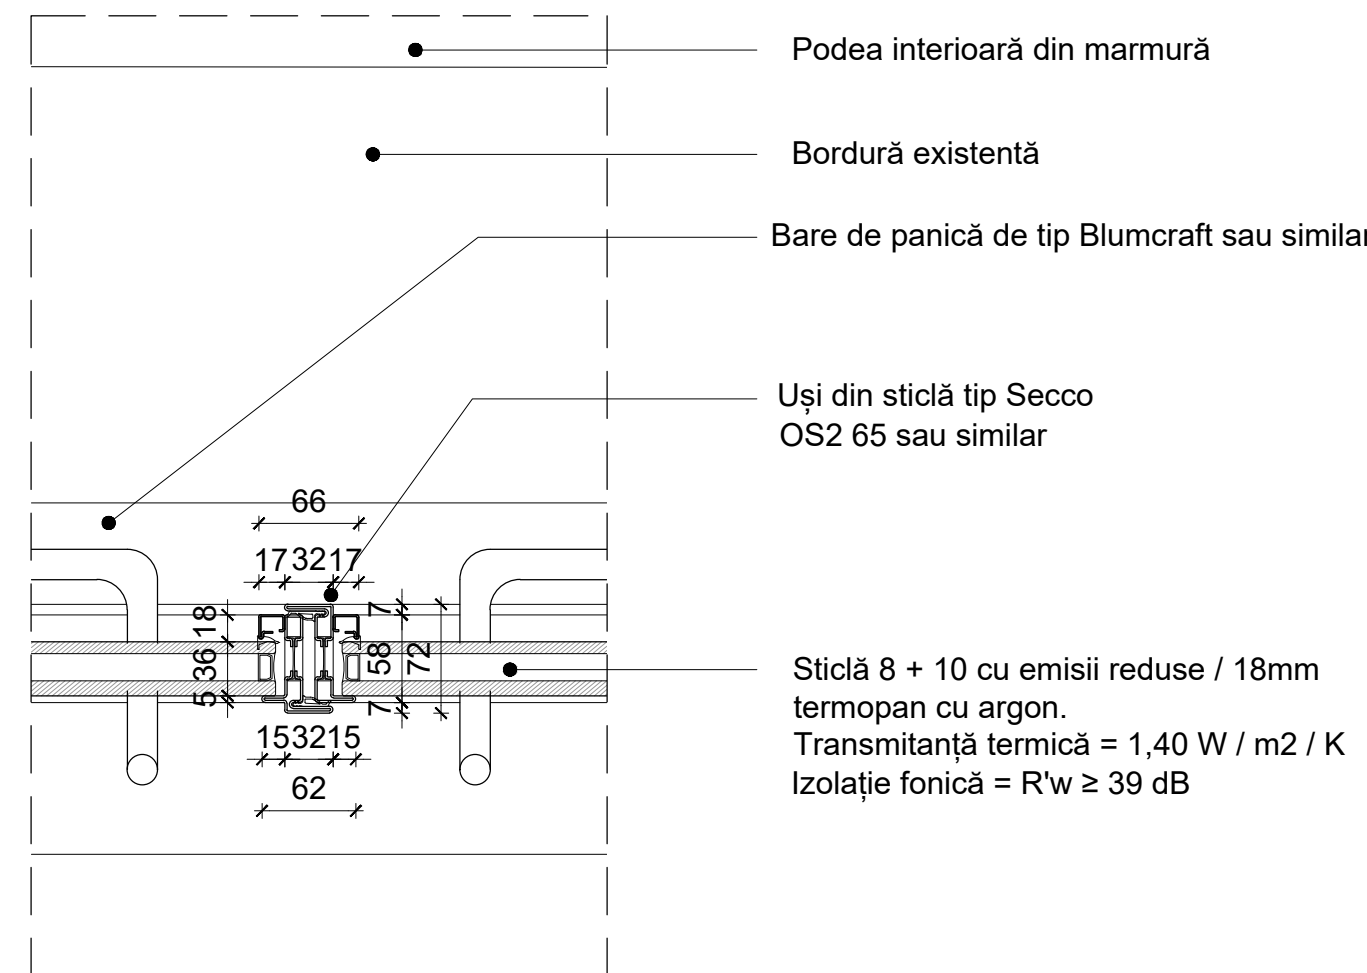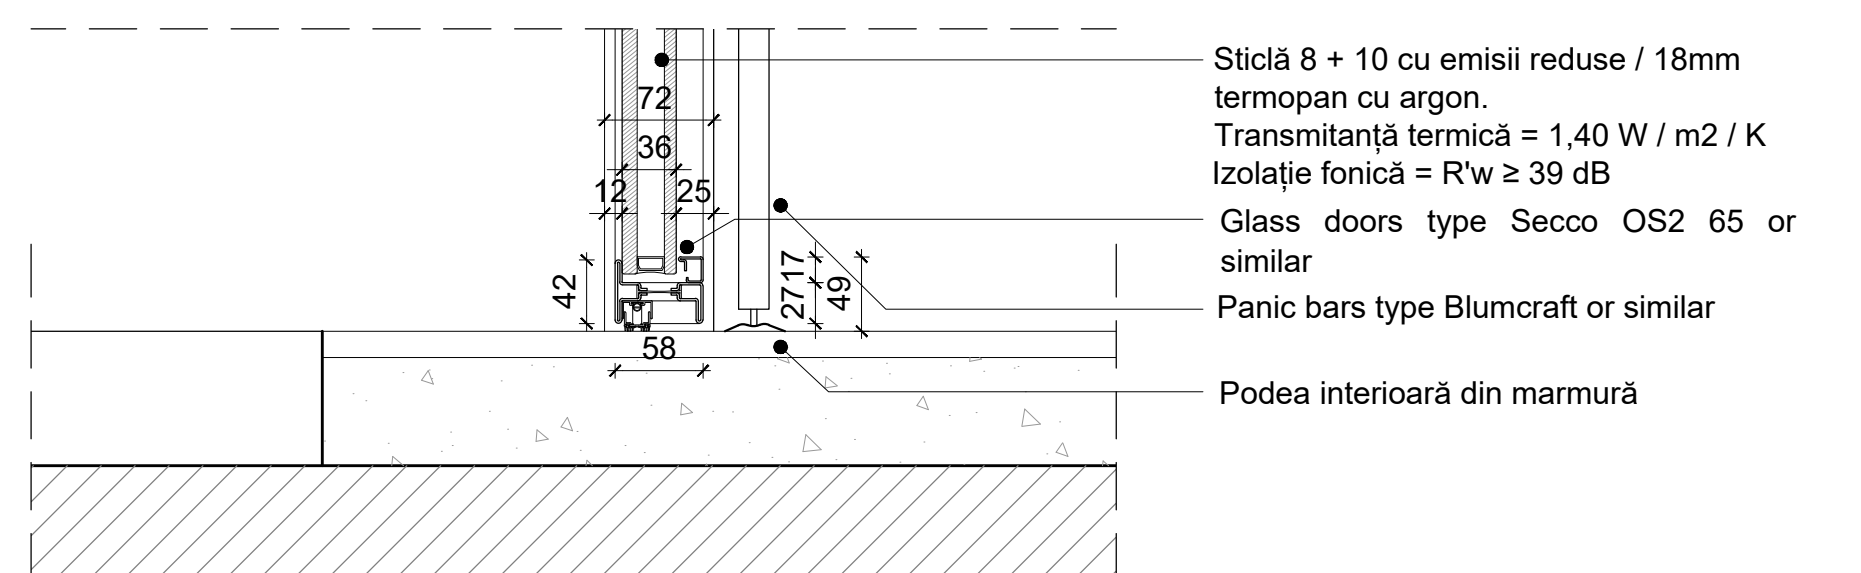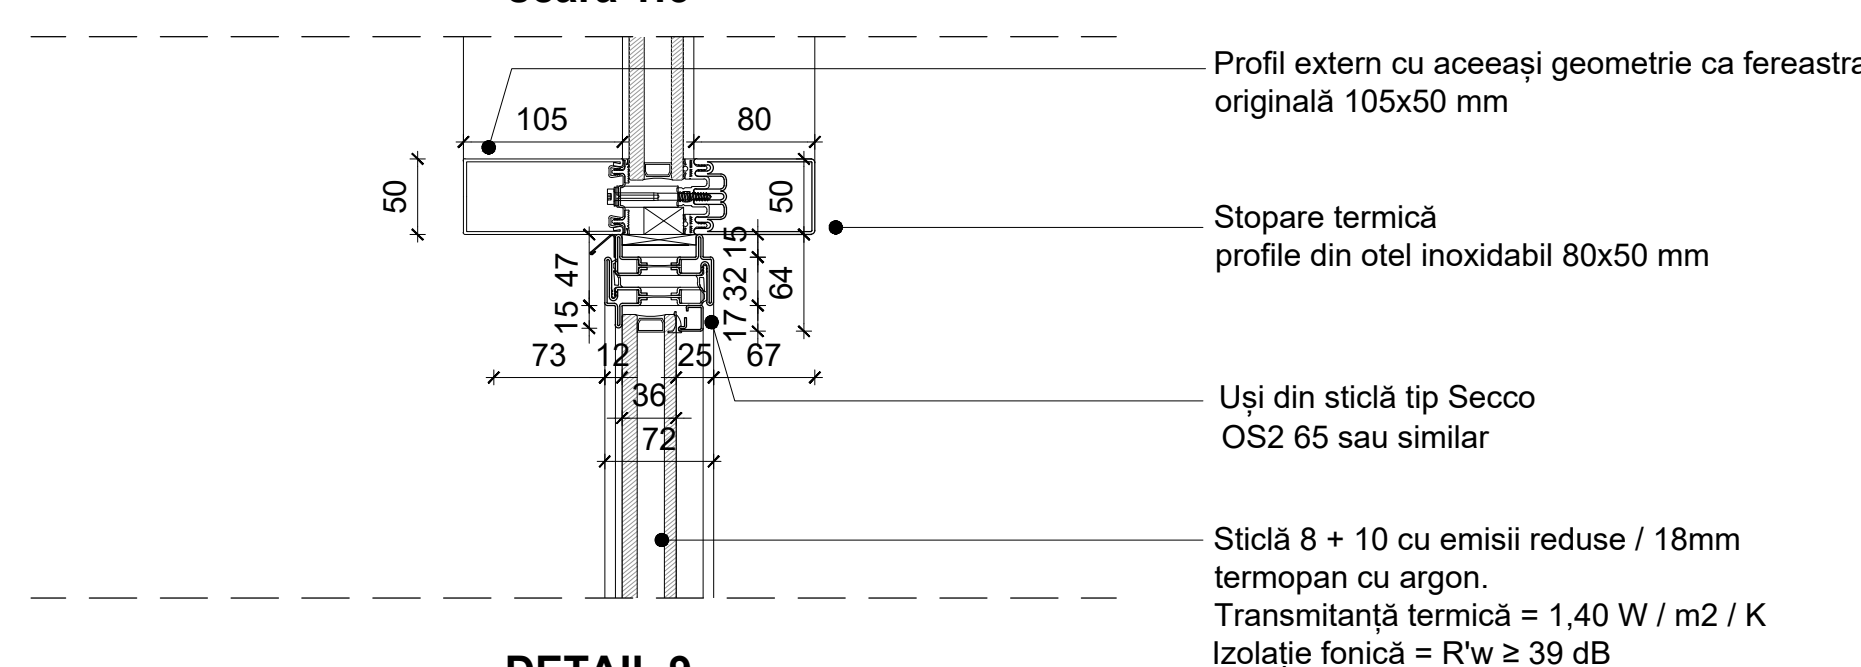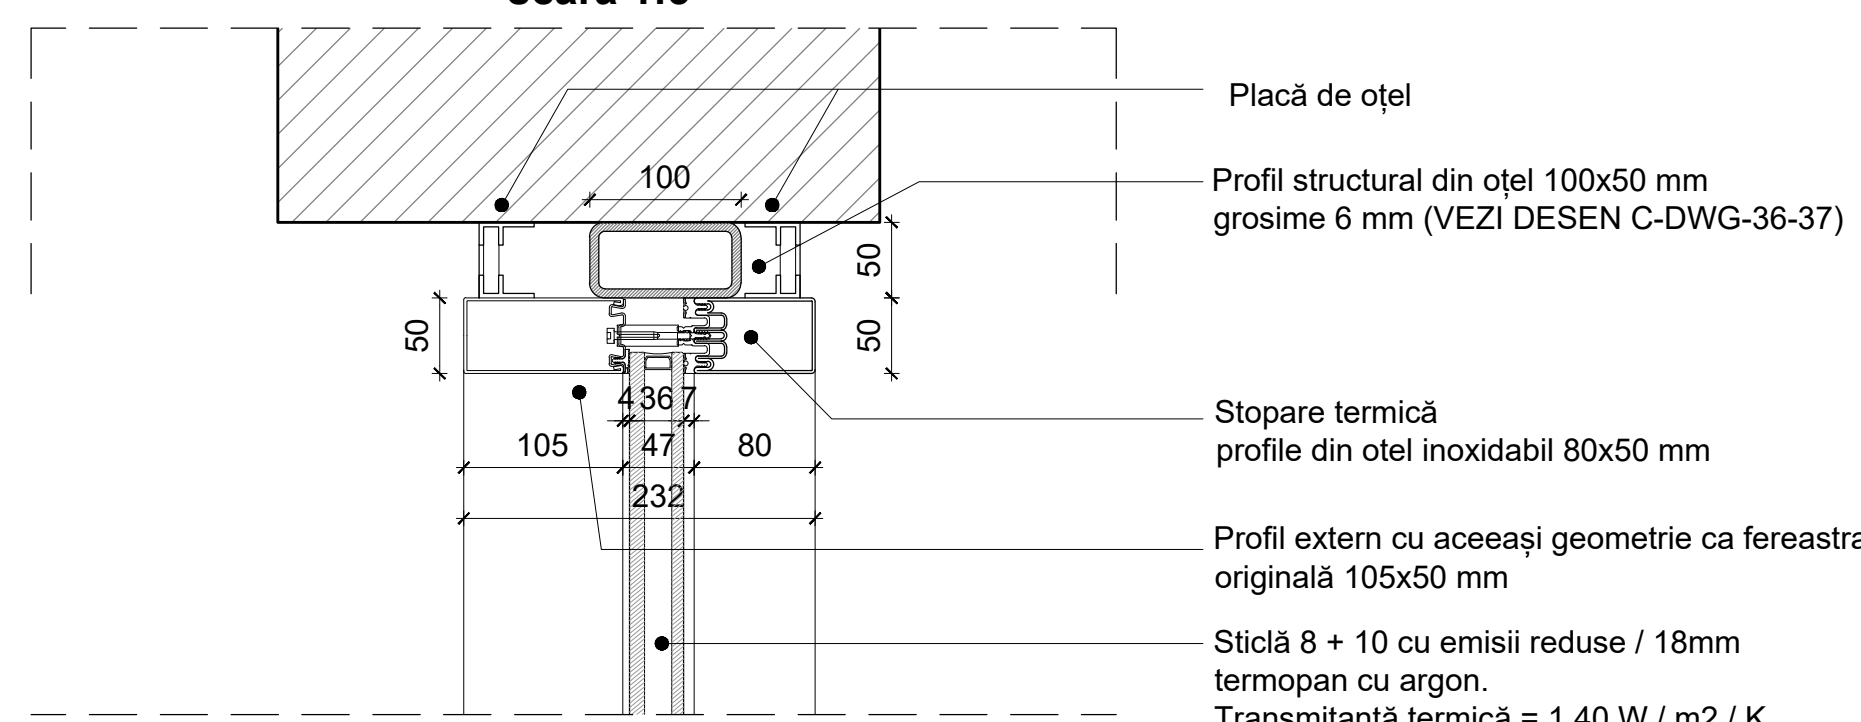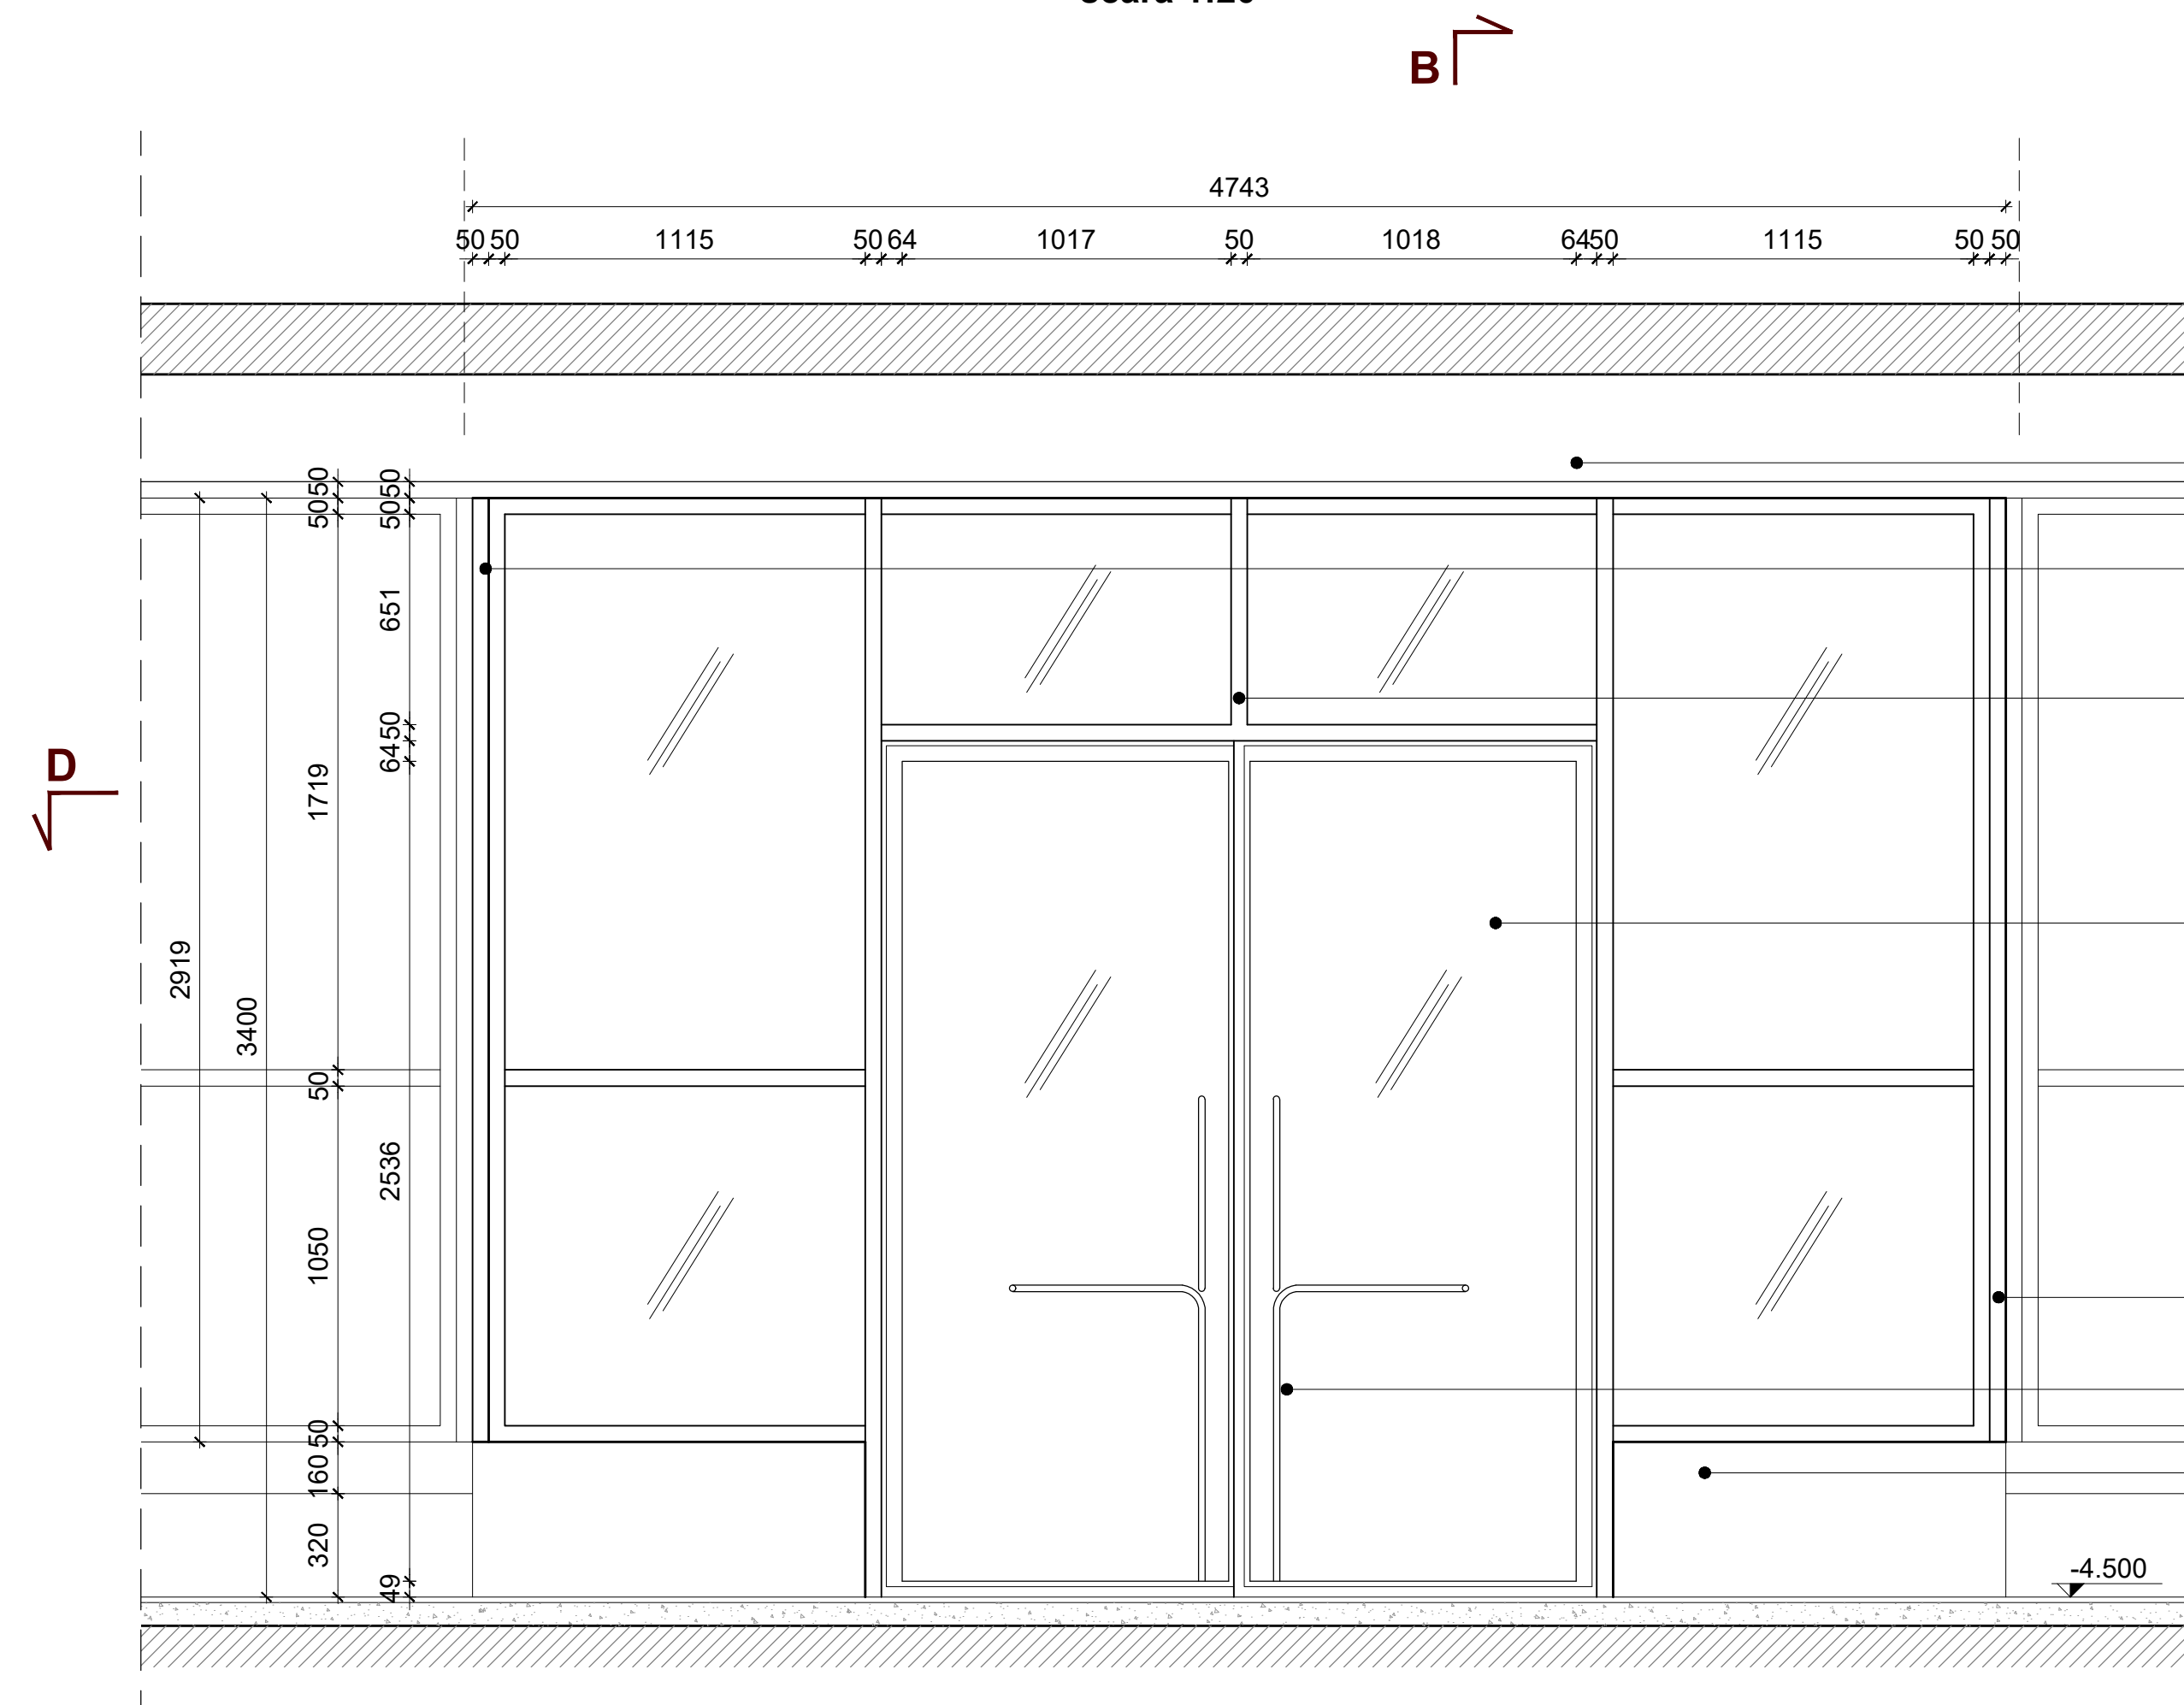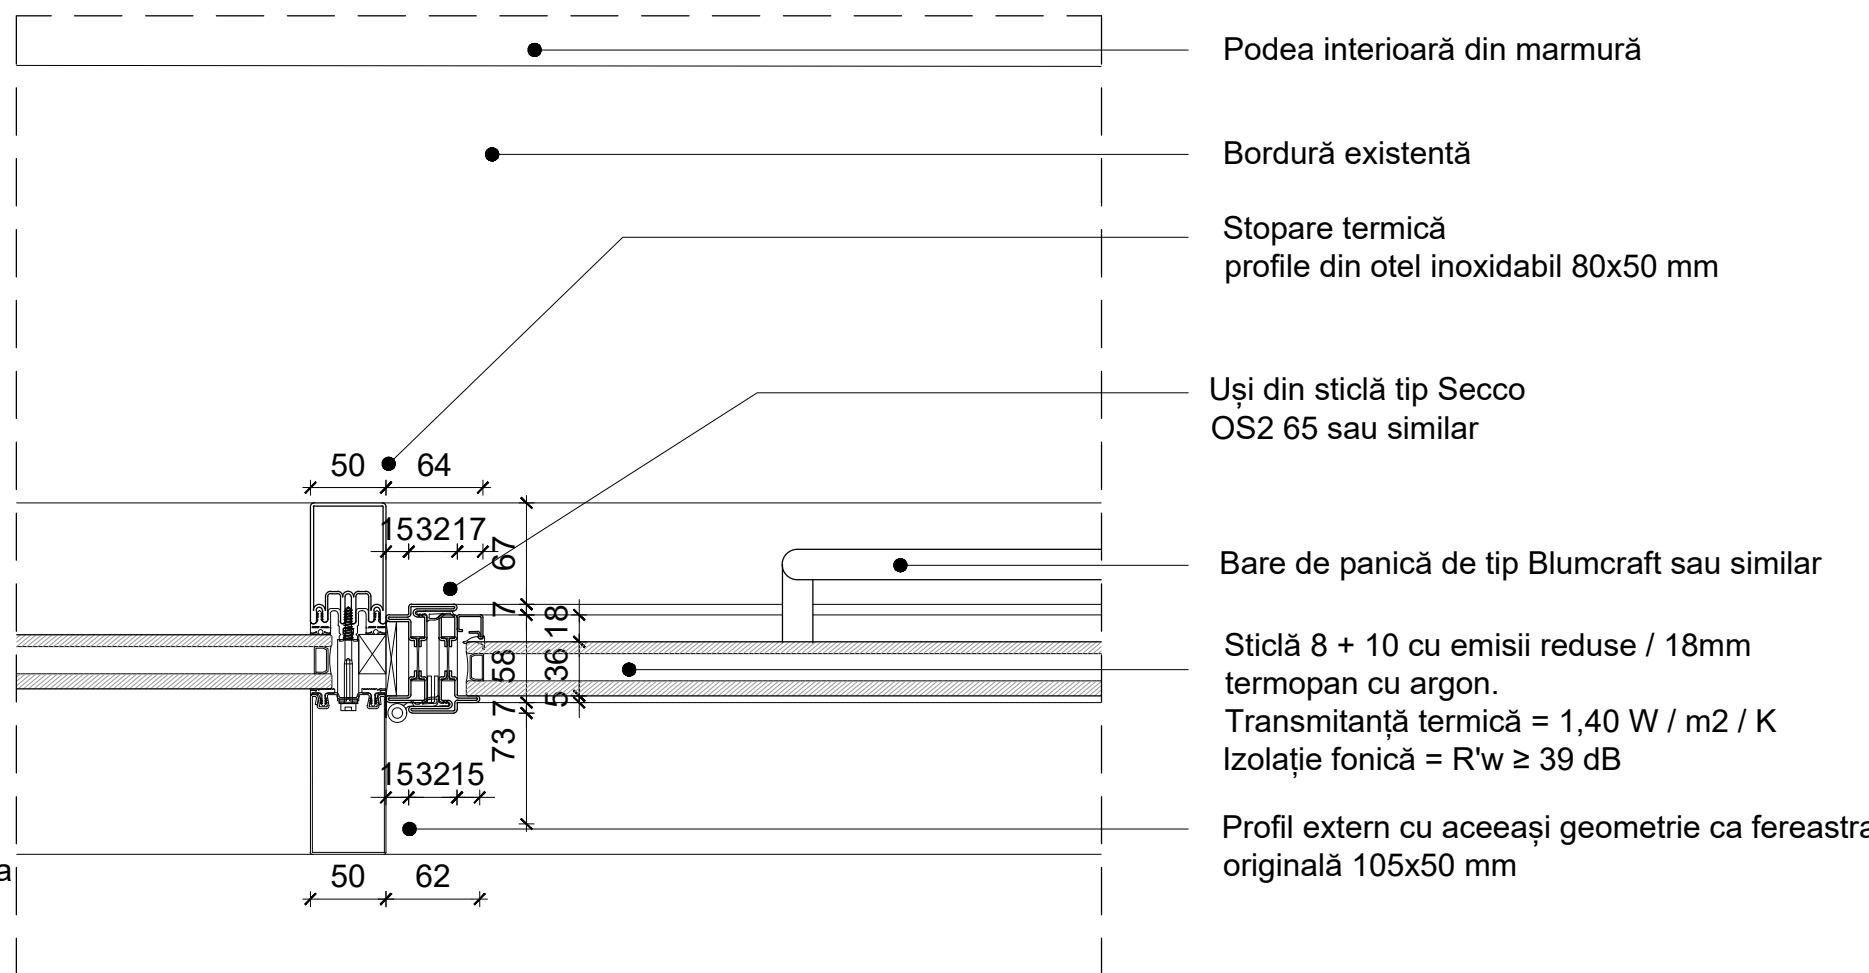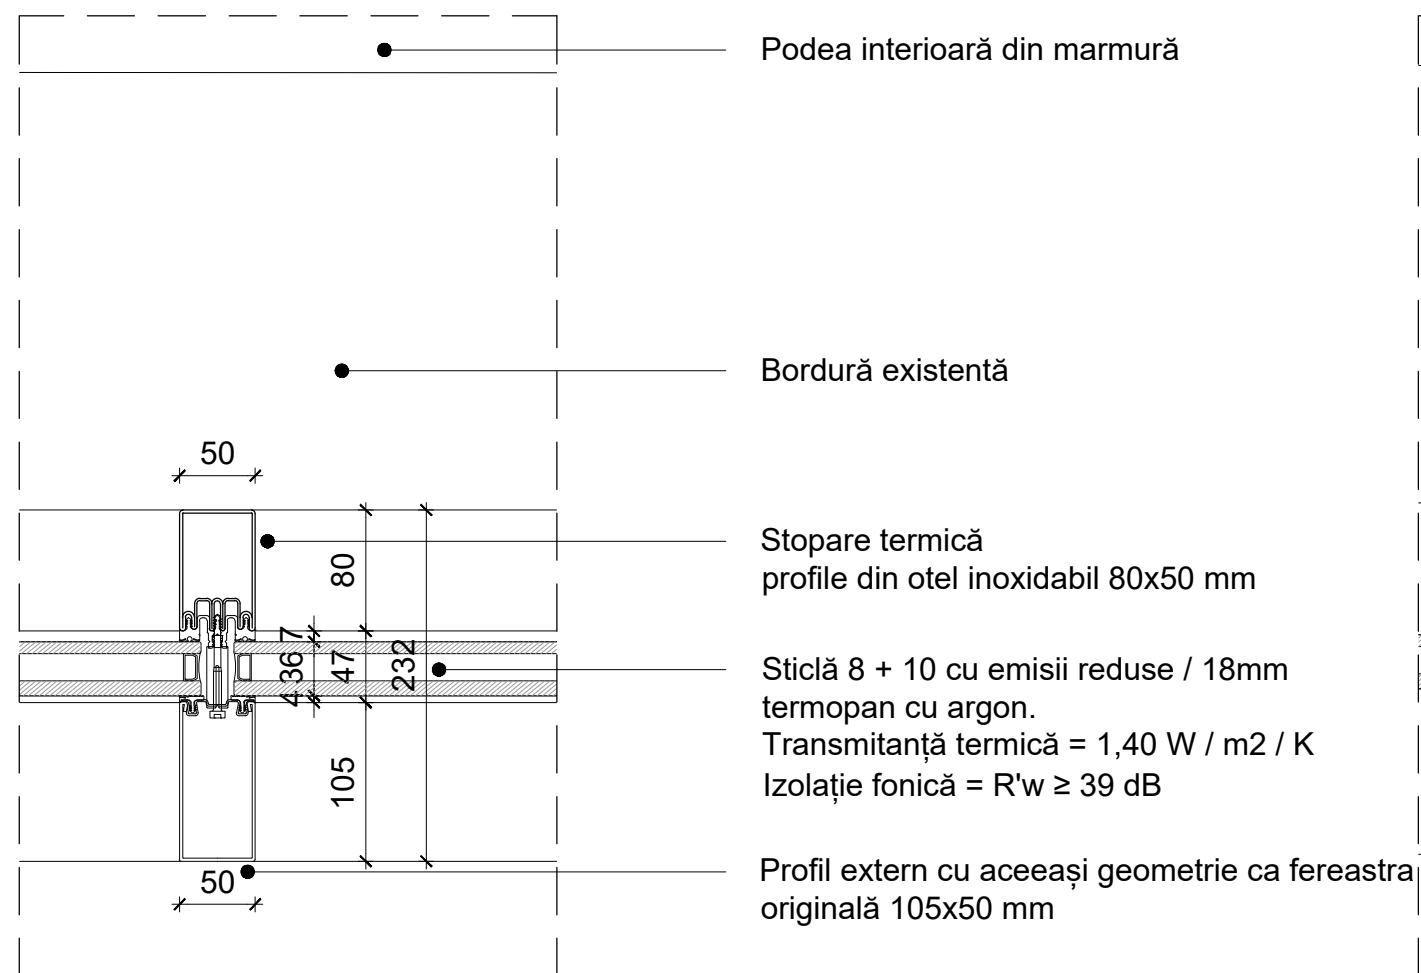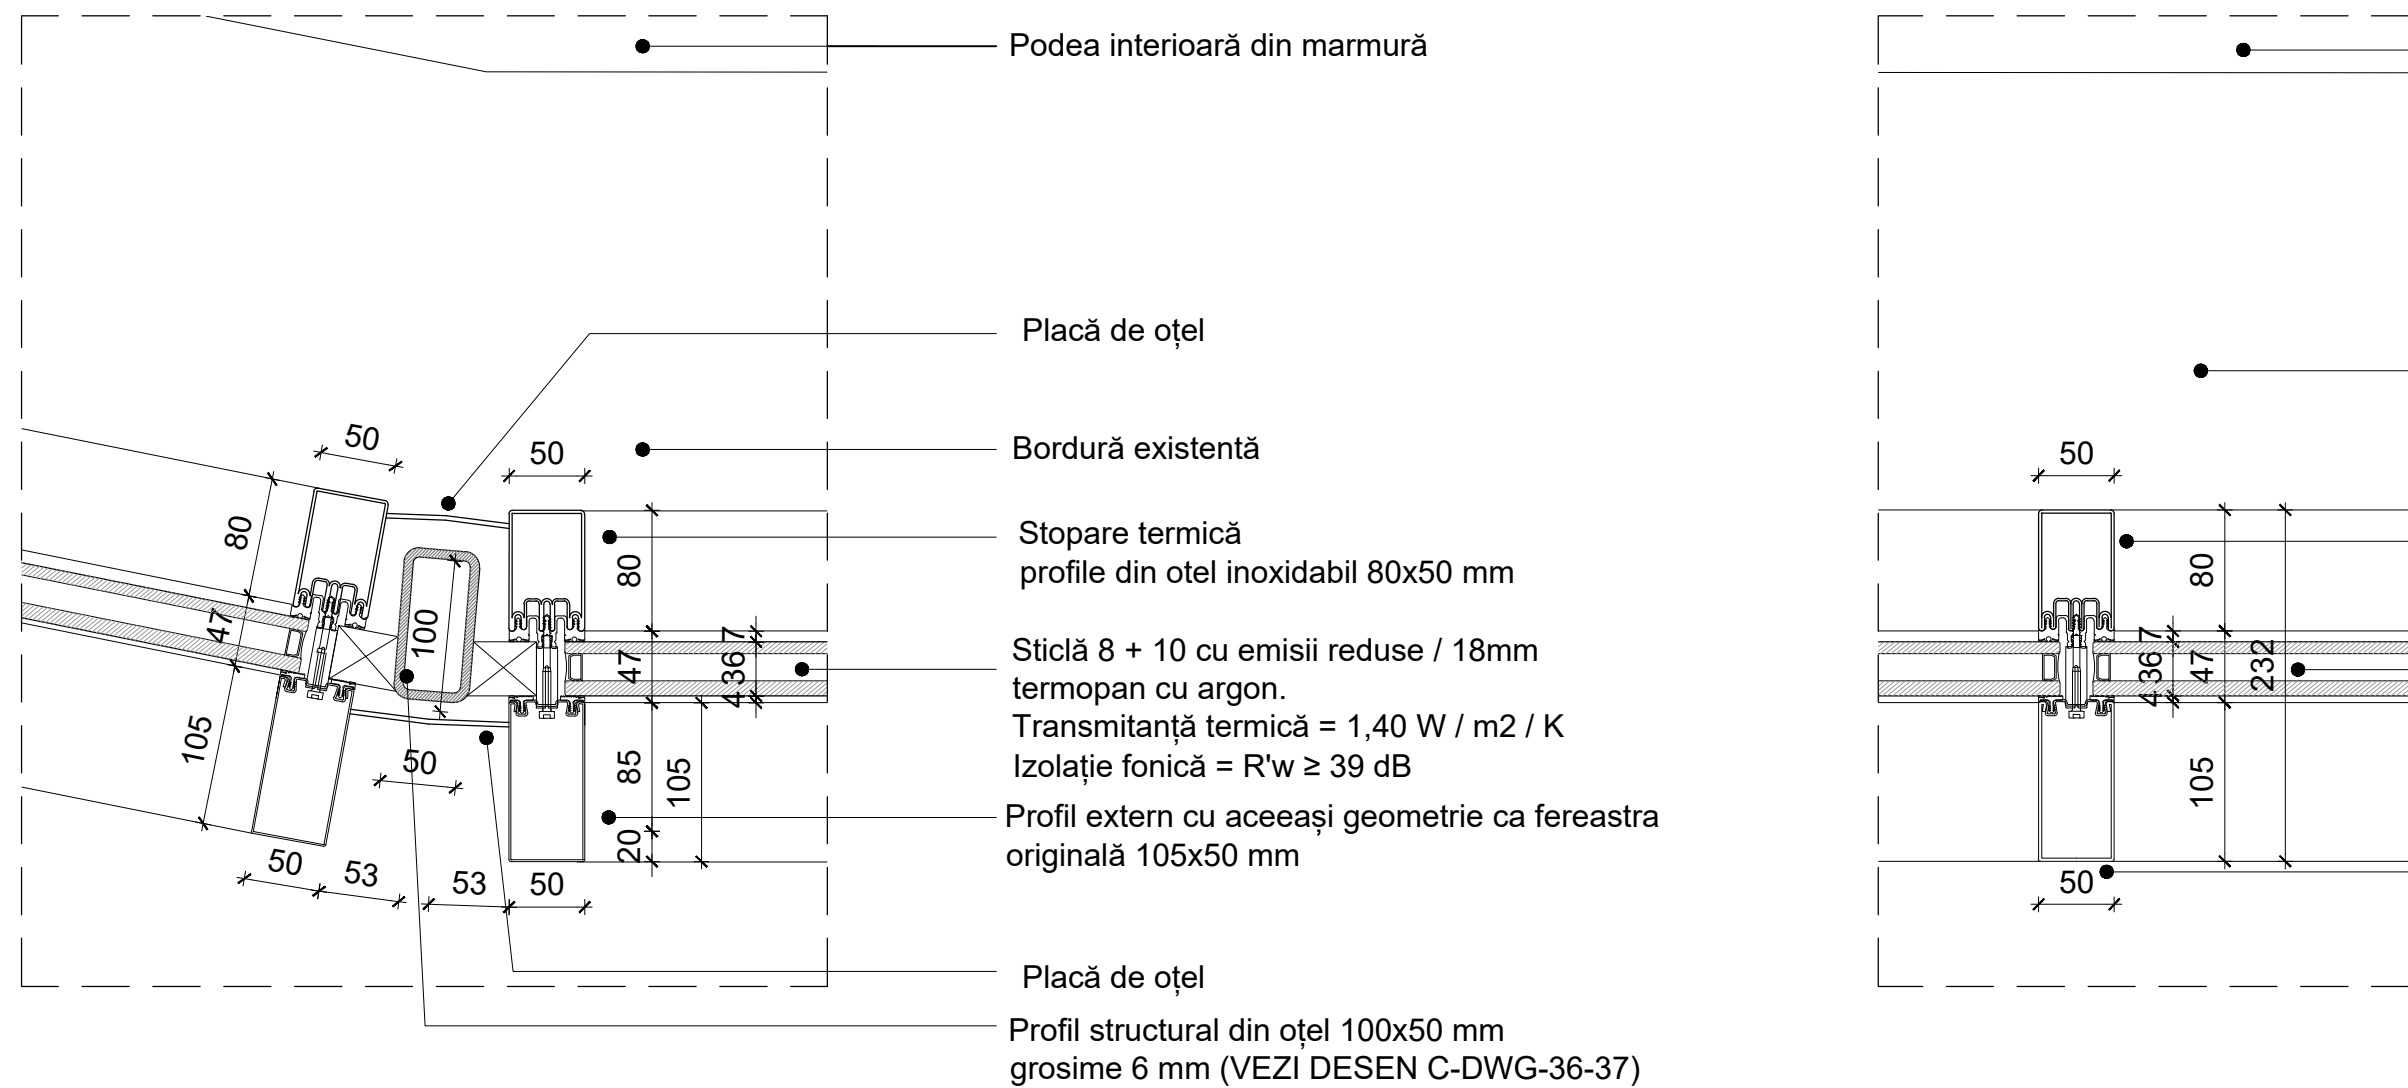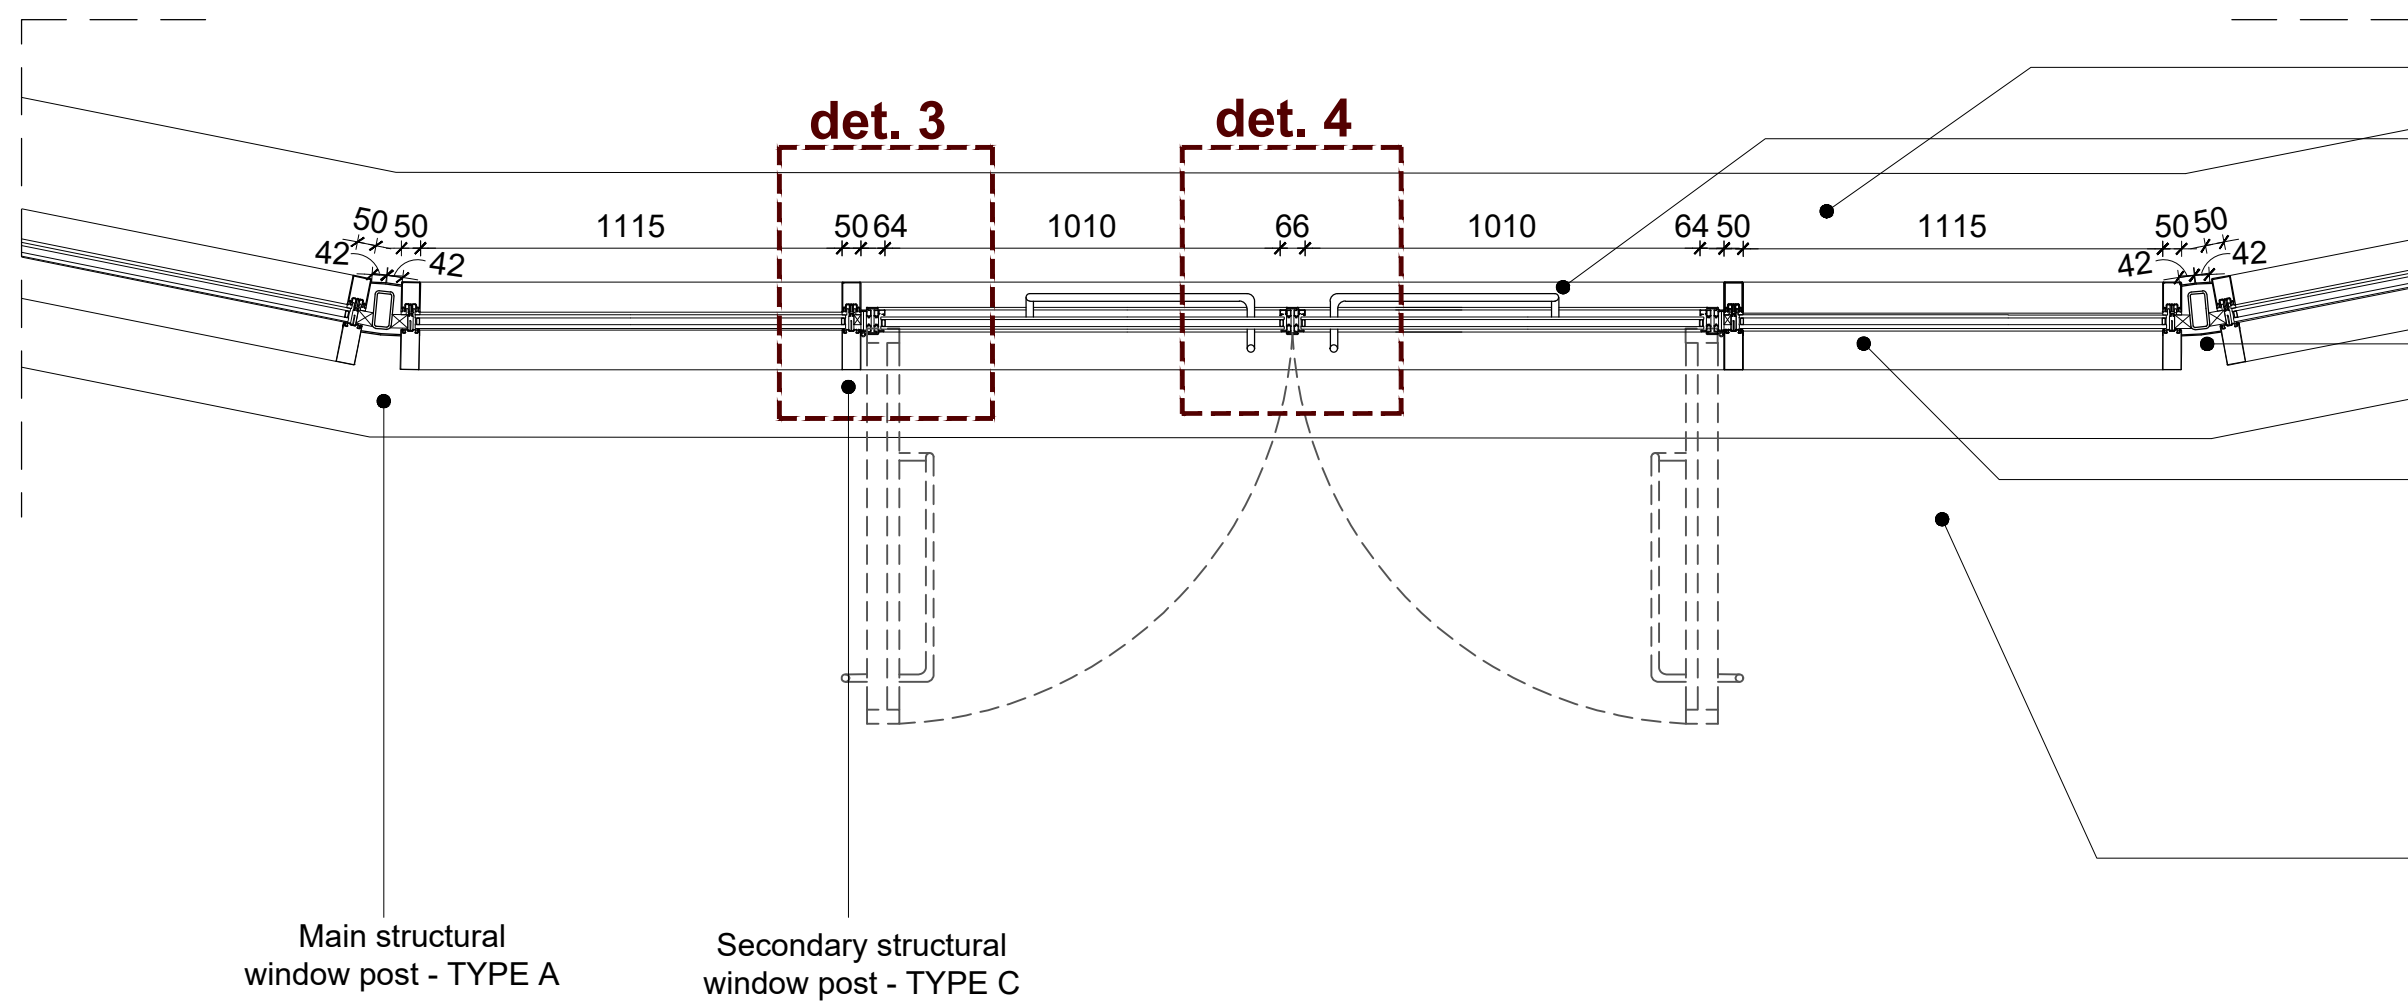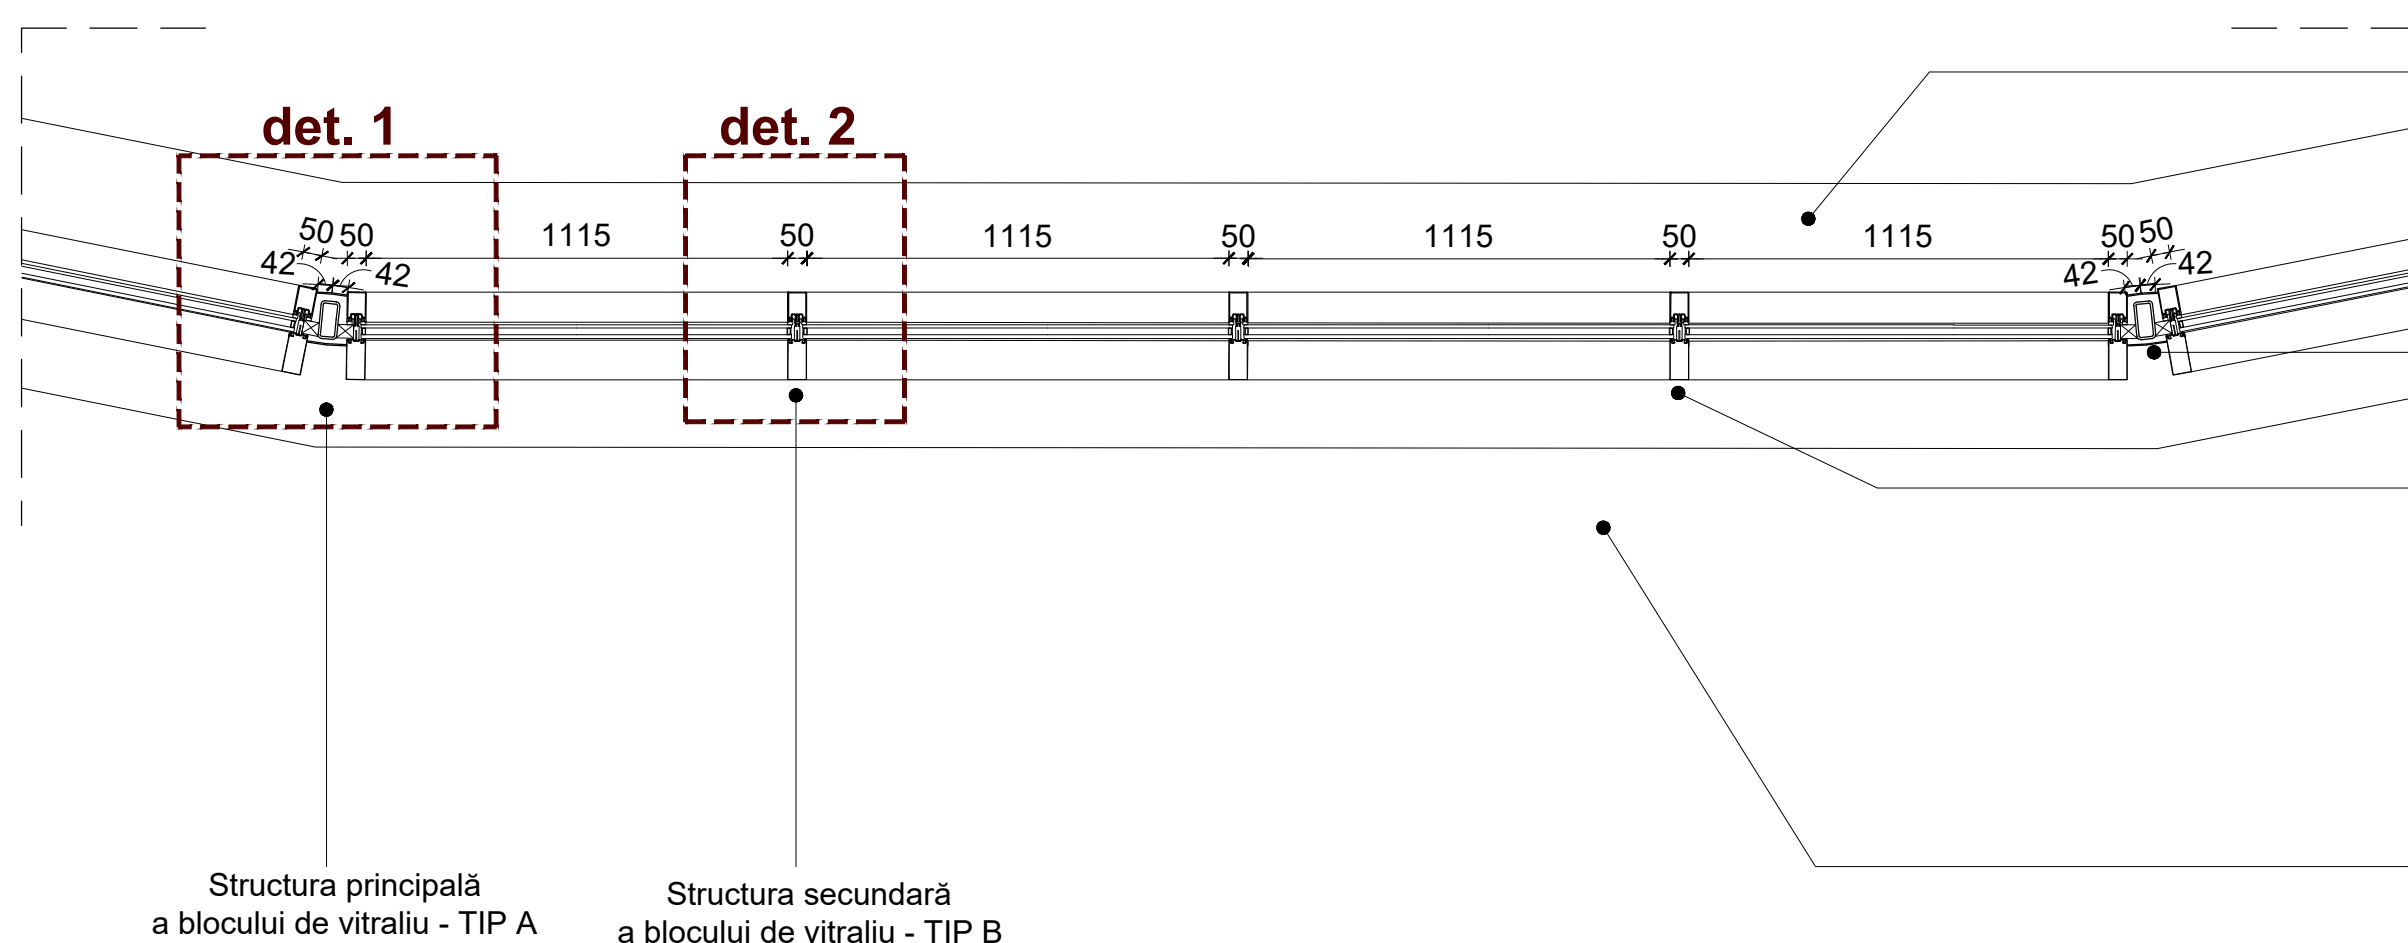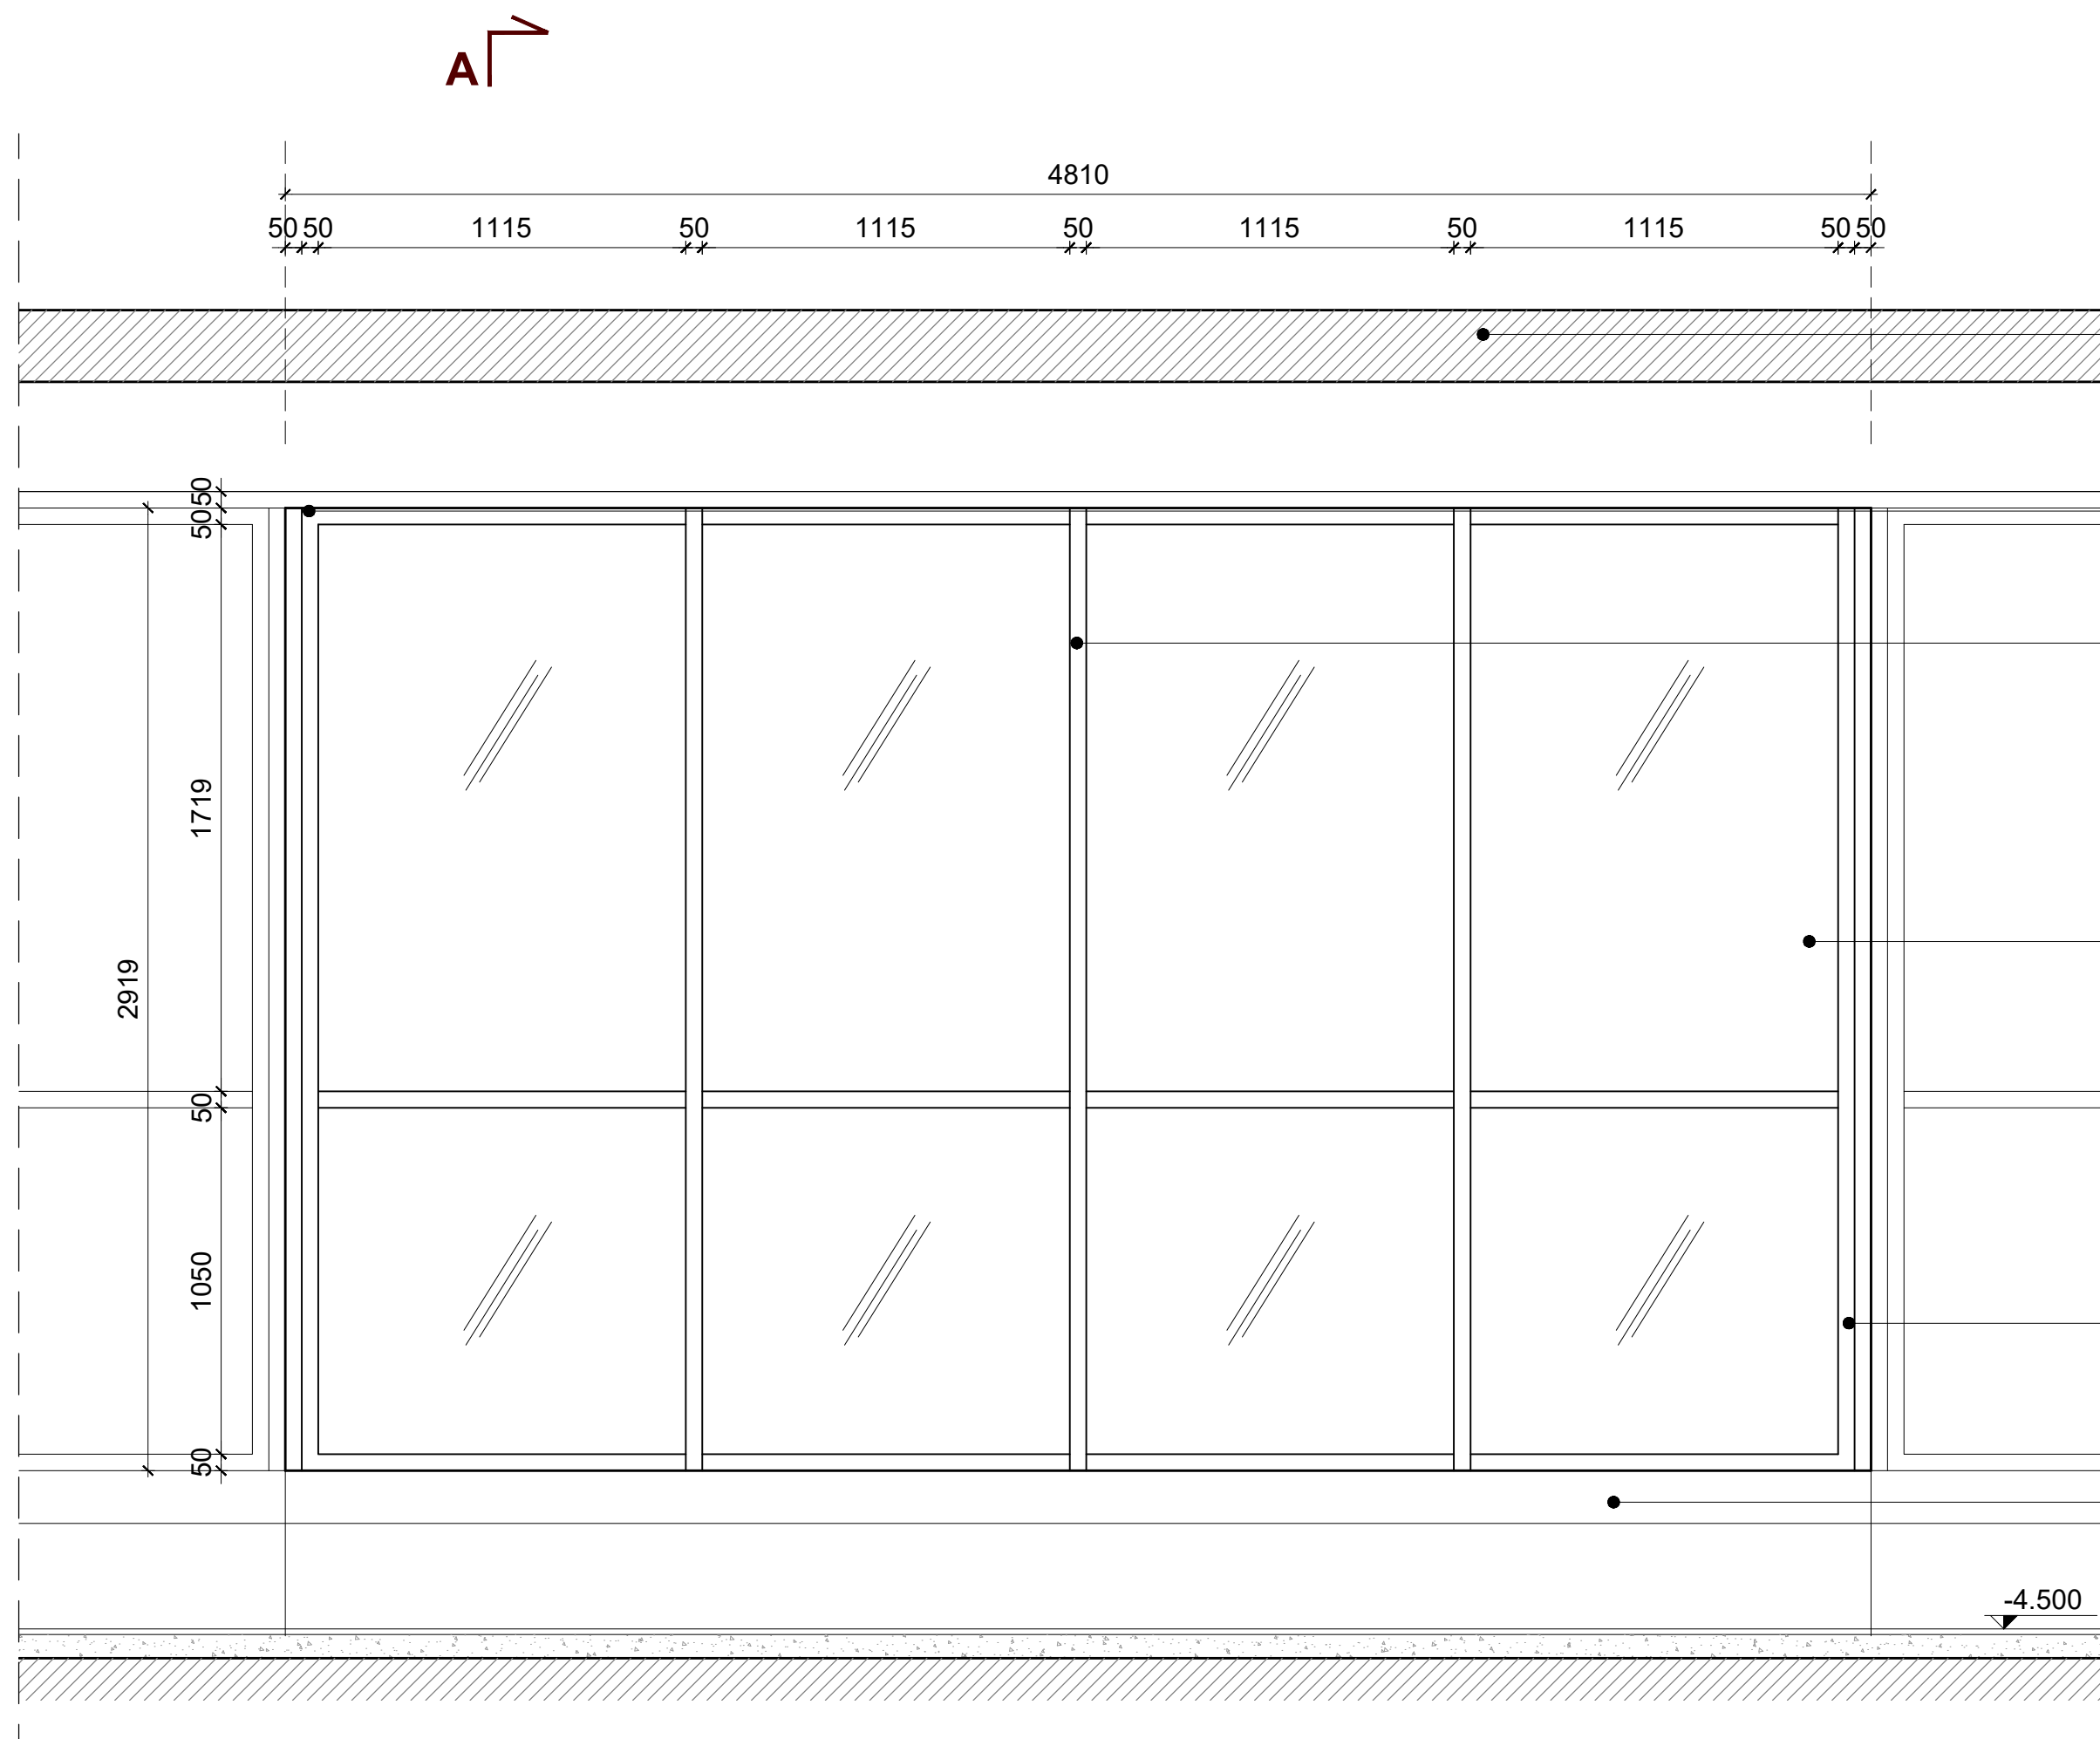



PRAS Tecnica Edilizia & JV
JV PARTENER PRINCIPAL
 Piazza Agatino Ippolito 3 - 00186 Roma - Italia
 Tel. +39 06 86501089 - Fax +39 06 86501288
 prasin@prasin.it

ing. MASSIMO CALABRE
 ing. PIERALDO OMRODEO SALÉ
 ing. VICTOR IORTO
 ing. FRANCESCO FORMANI
 ing. MARCO SEMPRONI

INGENER STRUCTURAL
 ing. MECANIC, ELECTRIC, SANITAR
 COORDINATOR OF PROJECT
 INGERER STRUCTURAL
 ing. MECANIC, ELECTRIC, SANITAR

ALESSANDRO TRALDI ARCHITETTO
JV PARTENER
 Via Alghero Neapolis/Pavese 52 - 20144 Milano - Italia
 Tel. +39 02 86501598 - Fax +39 02 86500494
 alessandro@traldi.it

ARCHITECT UIDER
 PROJECT & COORDINATE ARCHITECTONICA, INTEGRARE INTRE
 OBIETTIVI E PRESTAZI SPECIALE
 SARA TESSARI
 RESPONSABILE DI PROJECT
 & ARCHITECT PEAISGAST

Arh. ENZO PINCI
CONSULTANT

ARCHITECT DE CONSERVARE

Ing. SILVANO COVA
CONSULTANT

INGINIER ECHIPAMENTE PENTRU ETAPA

MÜLLER-BBM
Ing. JÜRGEN REINHOLD
CONSULTANT

INGINIER ACUSTIC

Arh. SERGEIHE CARPOVICI
CONSULTANT
 Izvesti street 3, Chisinau - Moldova
 Tel. +373 86525878
 sergeihcarpovici@gmail.com

PARTENER LOCAL

Investor/Implementator



European Union
 The European Union has provided financial support for this project under the European Regional Development Fund



UN
 Development Programme



PRAS
 Tecnica Edilizia & JV
 Asociere pentru Consultanta Inginerilor si Servicii de Proiectare

REPARATIA CAPITALA A BLOCULUI "A" AL CIRCULUI DIN OR. CHISINAU

SA - 500 - 121

VITRALI

MODUL TYPE

RF. 01-07 LA COTA -4.500


Sc.	Dm.	Rev.		
1/2005	Av.	Nr.		
FuncT.	Aut.	Serm.	Date	
Arhitect	Arhitecto	Arhitect	08-2005	
Arhitect	Ingineer	Ingineer	08-2005	

Faza	Or.	Chisinau
PE	121	161


PRAS TECNICA EDILIZIA & ALESSANDRO TRALDI ARCHITETTO
JV

VITRALII - MODUL TIPIC RF.08 - la cota ±0.000 ; +4.350


MODUL TIPIC FAȚADA EXTERIOARĂ
scara 1:20

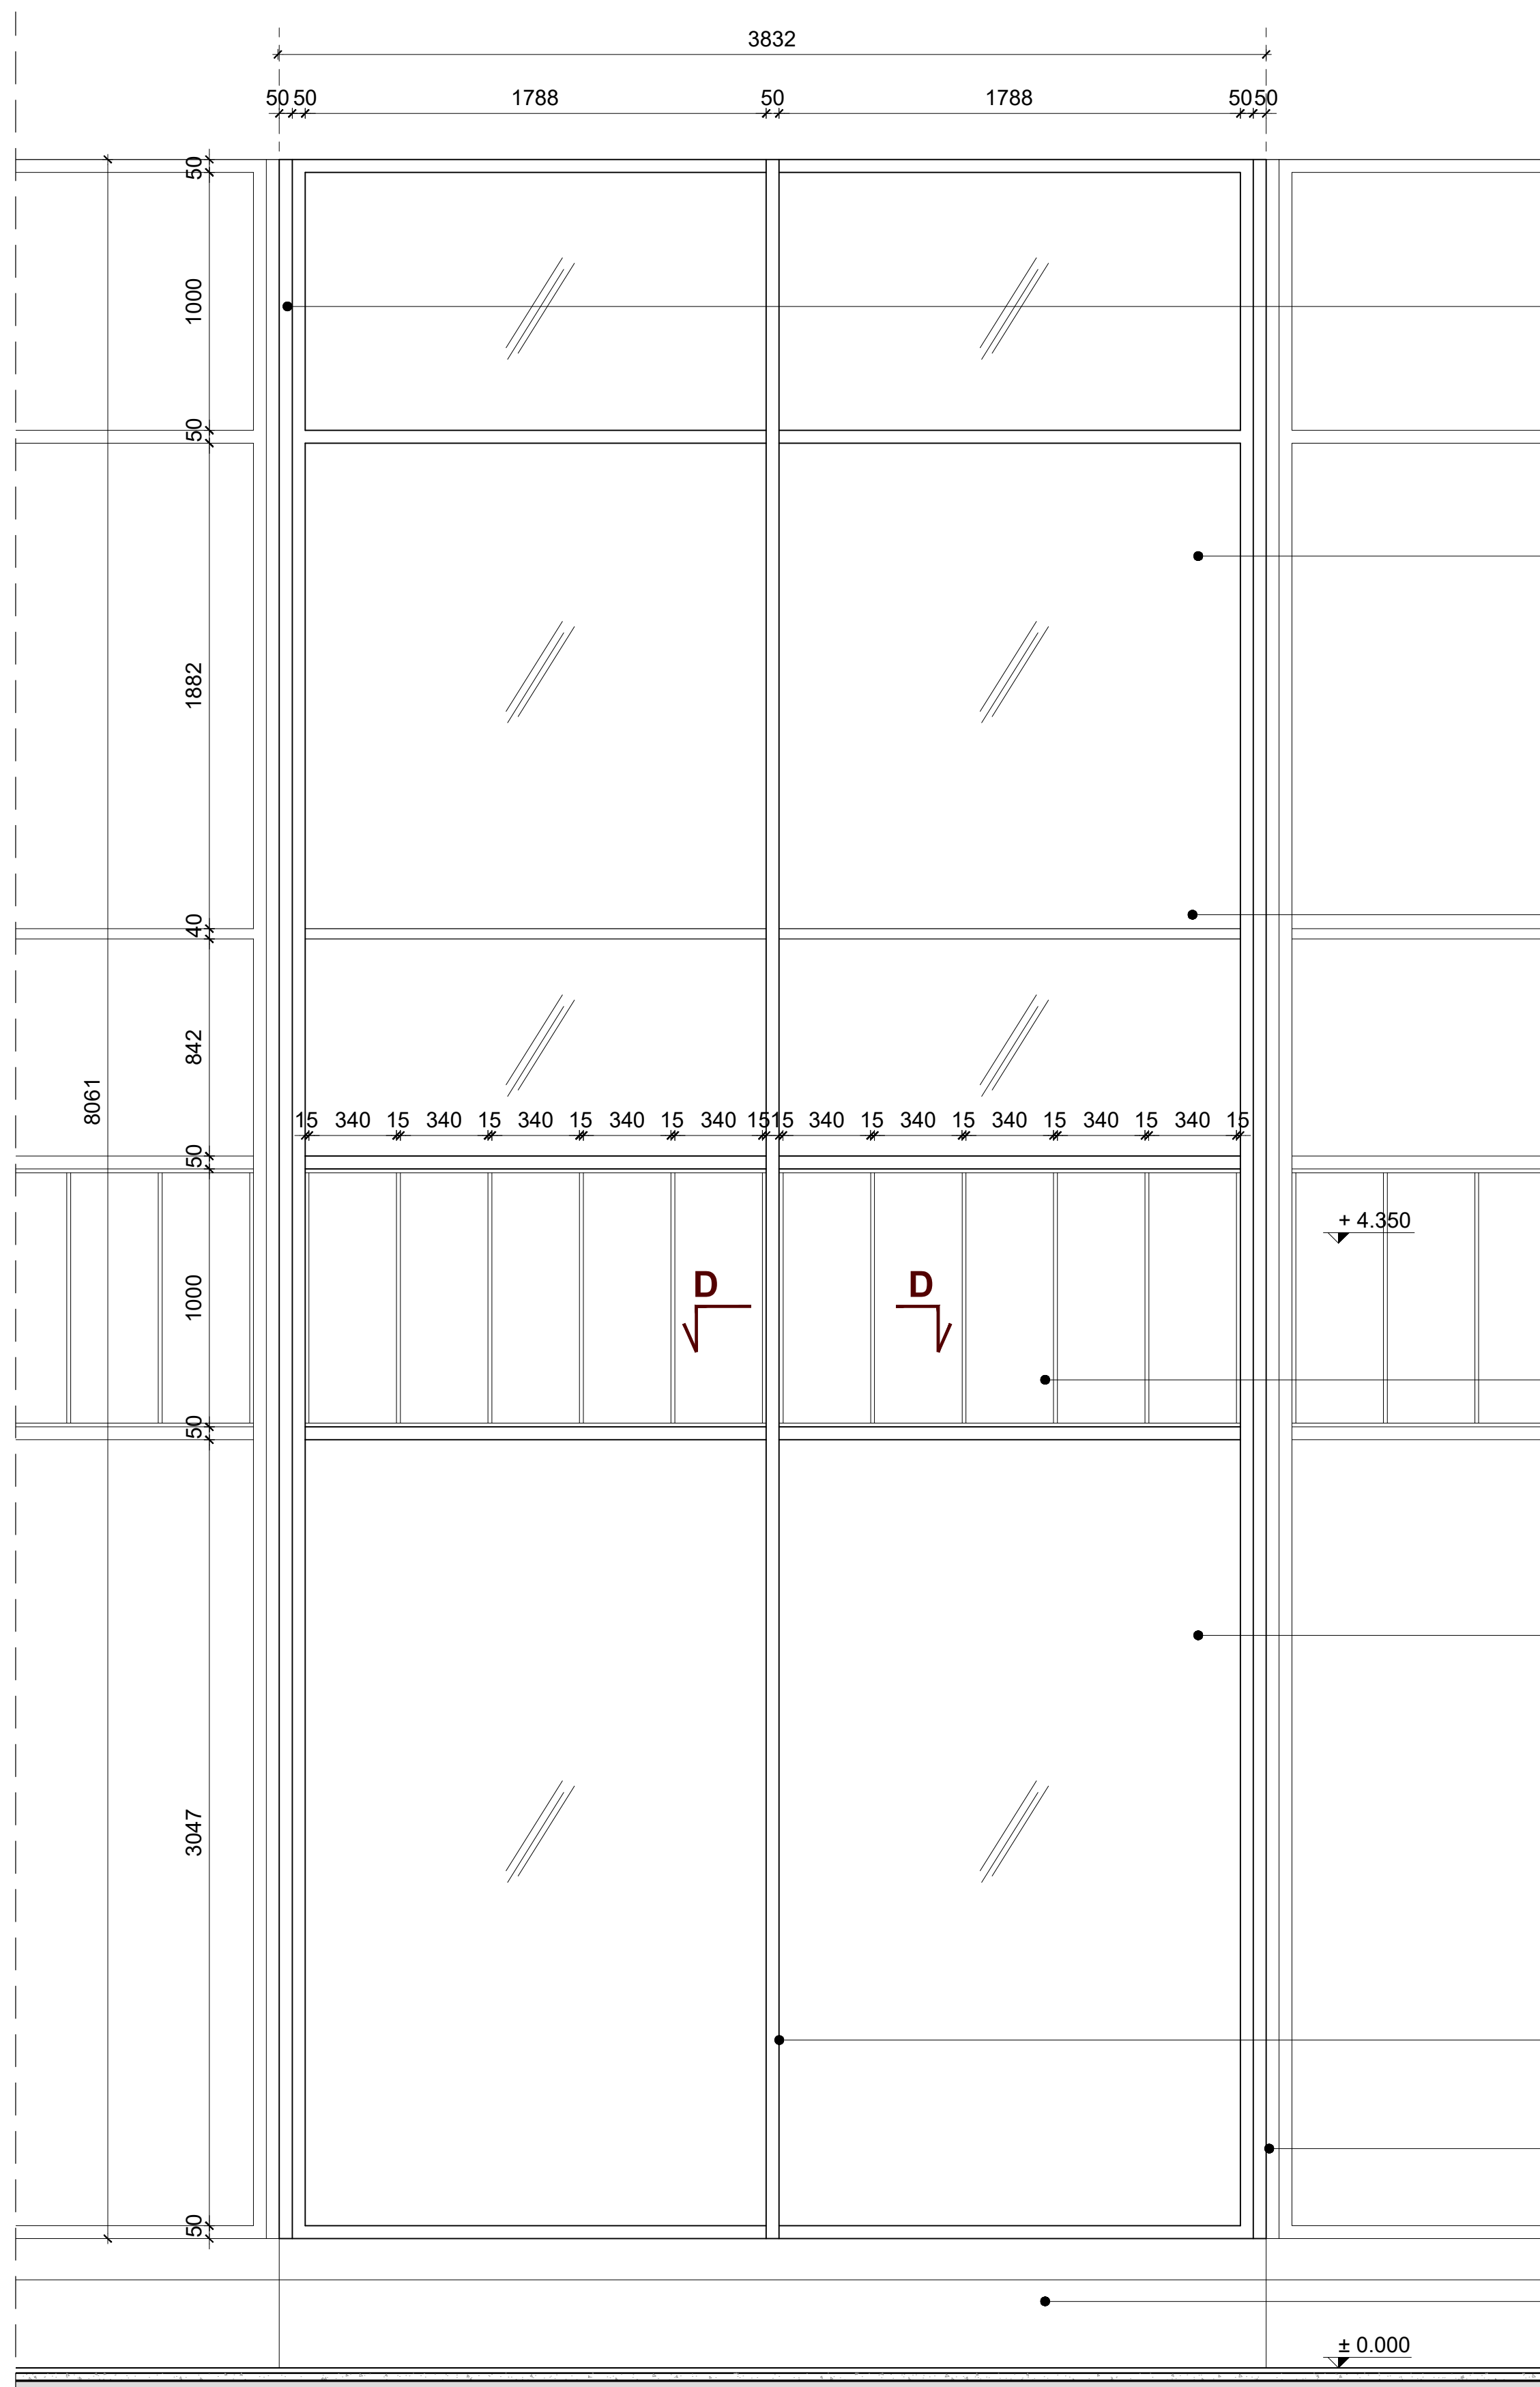

SECȚIUNEA AA
scara 1:20

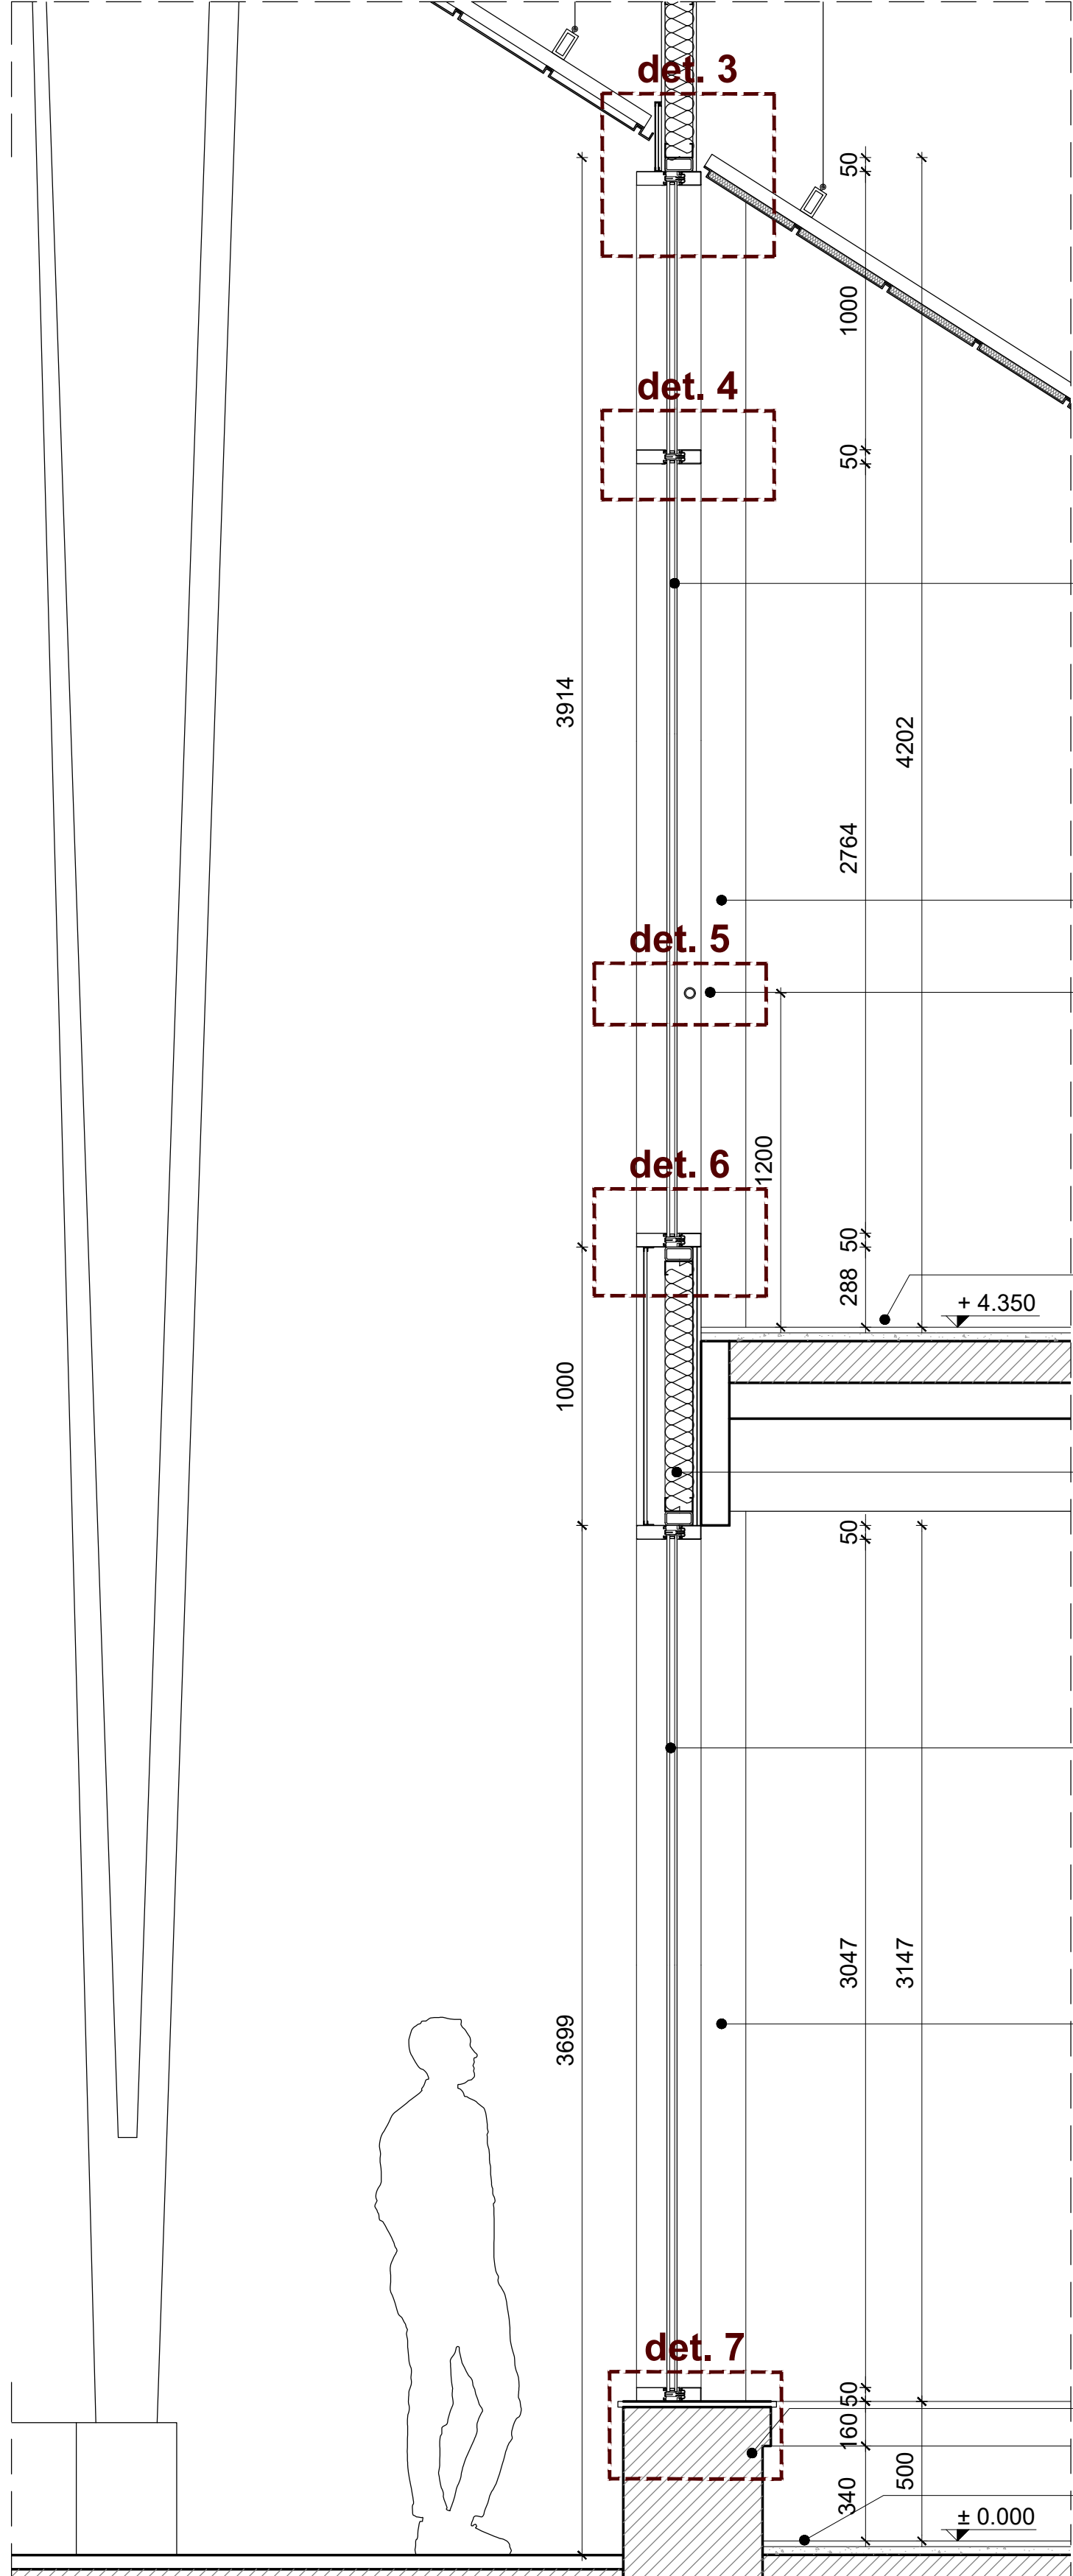


DETALIU 3
scara 1:5

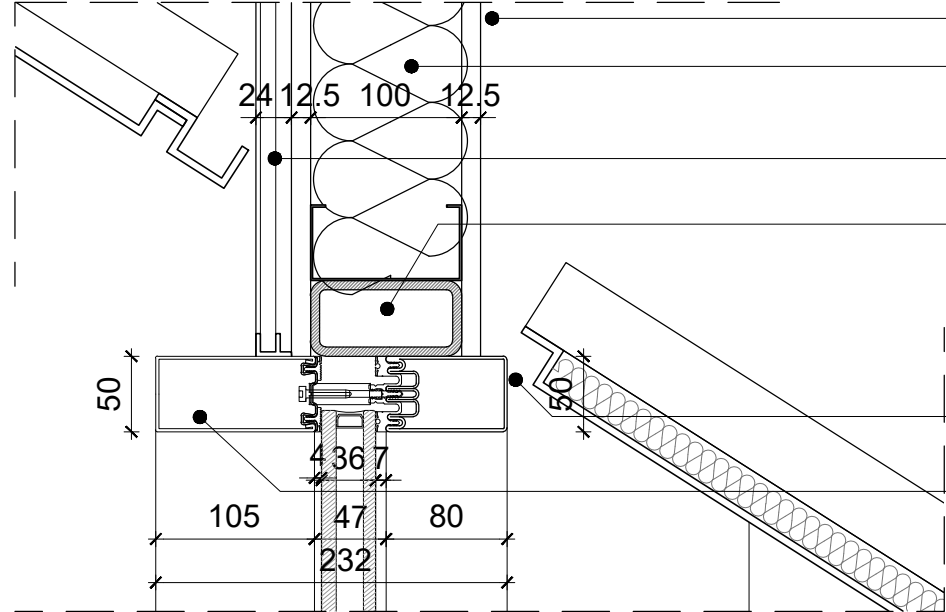


Gips-carton stratificat
Polistiren 100 mm
Placă de oțel
Profil structural din oțel 100x50 mm
grosime 6 mm (VEZI DESEN C-DWG-36-37)
Stopare termică
profil din oțel inoxidabil 80x50 mm
Profil extern cu aceeași geometrie ca fereastra
originală 105x50 mm

DETALIU 4
scara 1:5

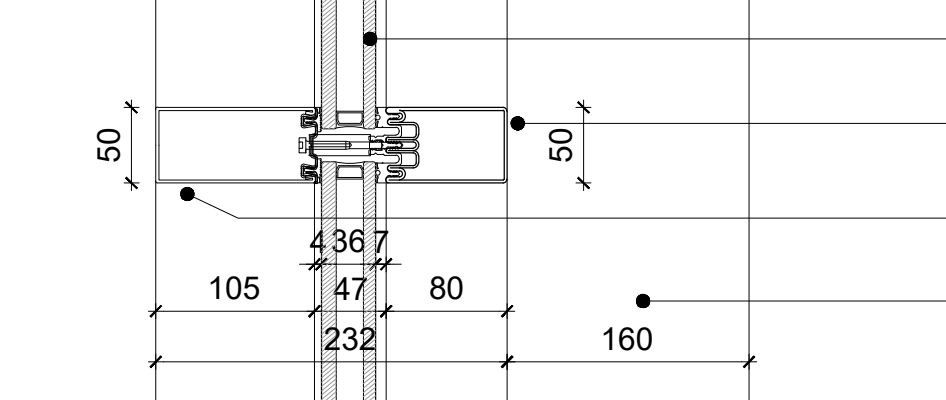


Sticlă 8 + 10 joasă emisie / 18mm dublu geam cu argon.
Transmitanță termică = 1,40 W / m² / K
Izolație fonică = R_w ≥ 39 dB
Stopare termică
profil din oțel inoxidabil 80x50 mm
Profil extern cu aceeași geometrie ca fereastra
originală 105x50 mm
Placă de oțel

DETALIU 5
scara 1:5

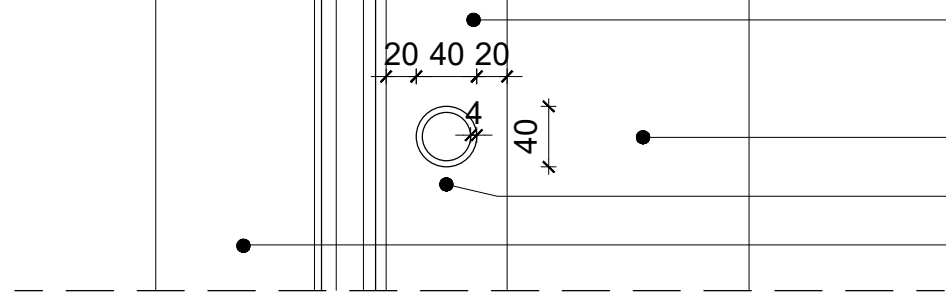


Stopare termică
profil din oțel inoxidabil 80x50 mm
Placă de oțel
Balustradă metalică Ø 40 mm grosime 4 mm
Profil extern cu aceeași geometrie ca fereastra
originală 105x50 mm

DETALIU 6
scara 1:5

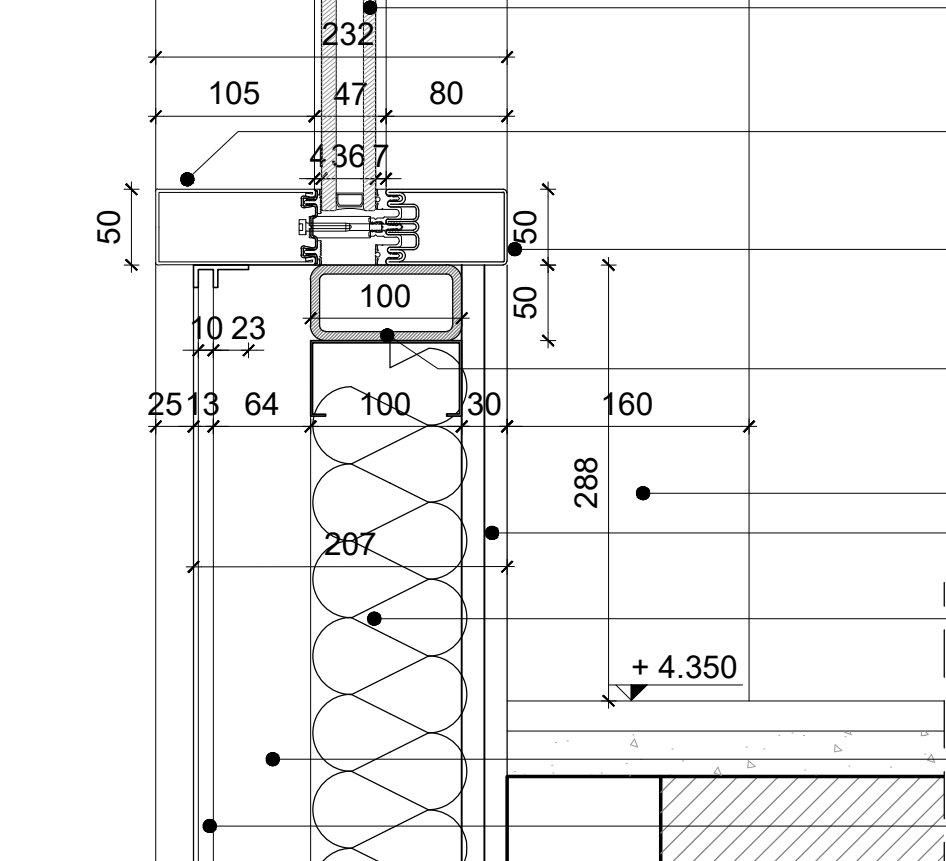


Sticlă 8 + 10 joasă
emisie / 18mm dublu geam cu argon.
Transmitanță termică = 1,40 W / m² / K
Izolație fonică = R_w ≥ 39 dB
Profil extern cu aceeași geometrie ca fereastra
originală 105x50 mm
Stopare termică
profil din oțel inoxidabil 80x50 mm
Profil structural din oțel 100x50 mm
grosime 6 mm (VEZI DESEN C-DWG-36-37)
Placă de oțel
Gips-carton dublu strat
Polistiren 100 mm
Cavitate de aer
Placă de oțel

DETALIU 7
scara 1:5

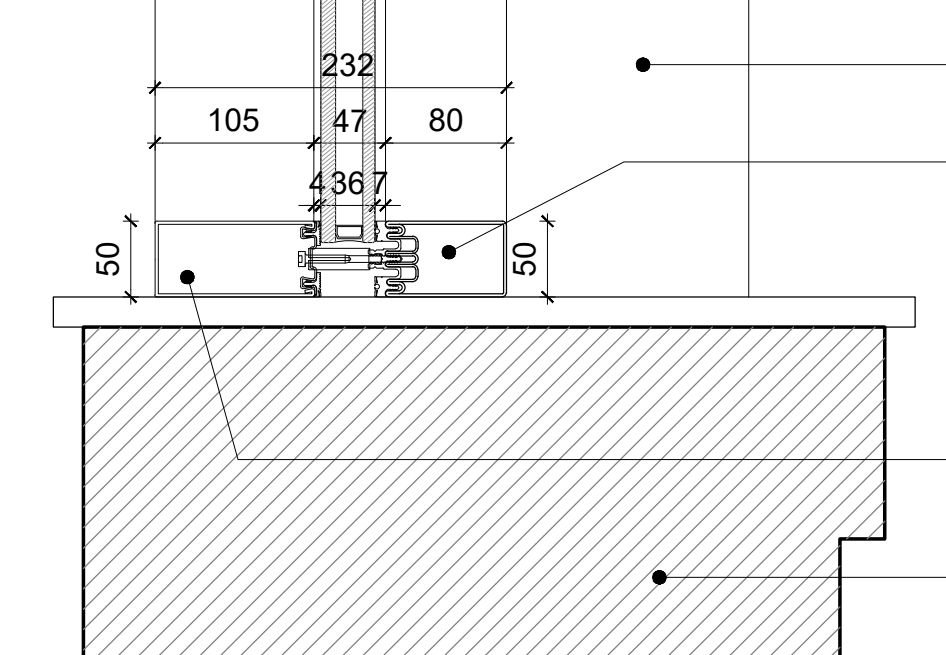


Placă de oțel
Stopare termică
profil din oțel inoxidabil 80x50 mm
Profil extern cu aceeași geometrie ca fereastra
originală 105x50 mm
Bordură existentă

SECȚIUNEA BB
scara 1:20

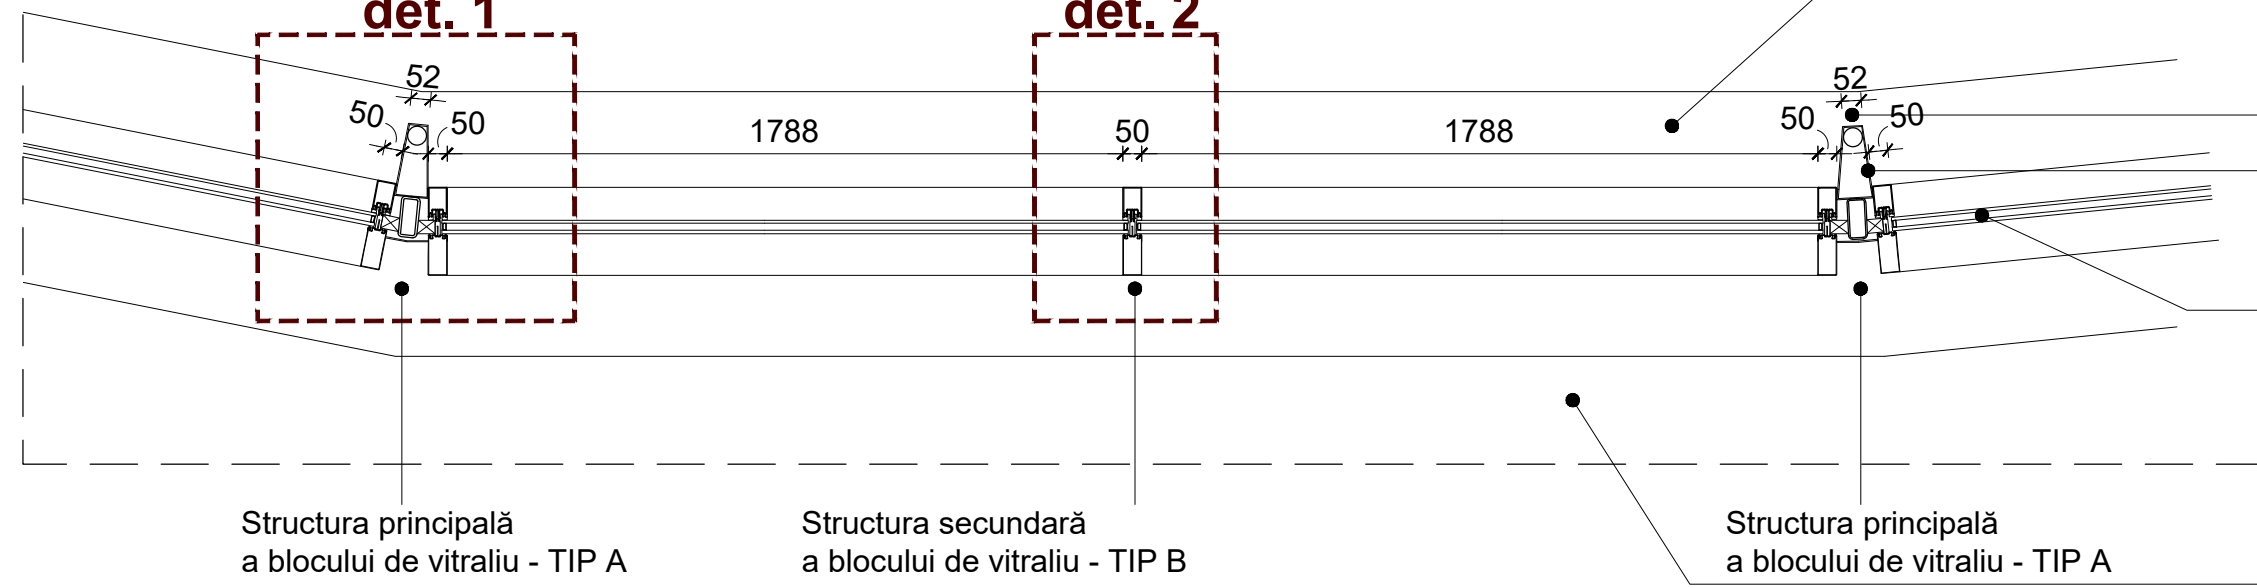


Bordură existentă
Țeavă metalică existentă Ø 50
Placă de oțel
Ferestre noi tip Secco 4F 1 + uși din
sticlă tip Secco OS2 65 sau similar, cu
profile din oțel inoxidabil termoizolant de
50 mm grosime, profil exterior cu
aceeași geometrie ca fereastra originală.
Sticlă 8 + 10 cu emisii reduse / 18mm
geam termopan cu argon.
Transmitanță termică = 1,40 W / m² / K
Izolație fonică = R_w ≥ 39 dB
Podea interioară din marmură roșie

DETALIU 1 - PROFIL DE VITRALIU TIP A
scara 1:5

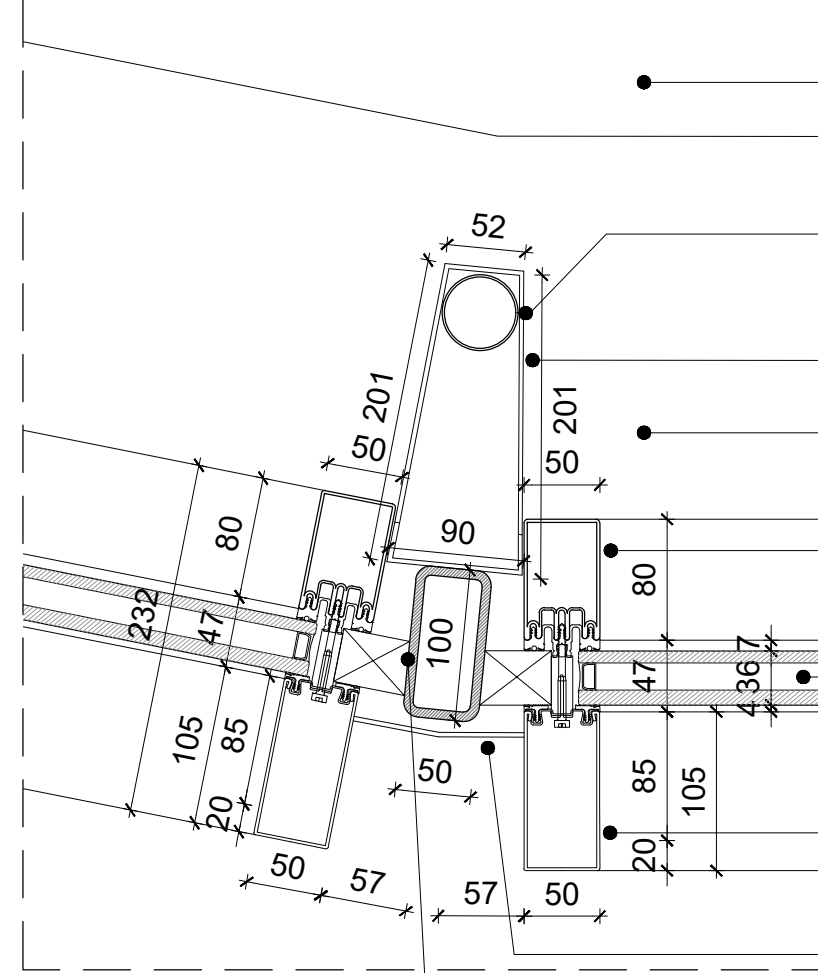


Podea interioară din marmură
Țeavă metalică existentă Ø 50
Placă de oțel
Bordură existentă
Stopare termică
profil din oțel inoxidabil 80x50 mm
Sticlă 8 + 10 joasă
emisie / 18mm dublu geam cu argon.
Transmitanță termică = 1,40 W / m² / K
Izolație fonică = R_w ≥ 39 dB
Profil extern cu aceeași geometrie ca fereastra
originală 105x50 mm
Placă de oțel
Profil structural din oțel 100x50 mm
grosime 6 mm (VEZI DESEN C-DWG-36-37)

DETALIU 2 - PROFIL DE VITRALIU TIP B
scara 1:5

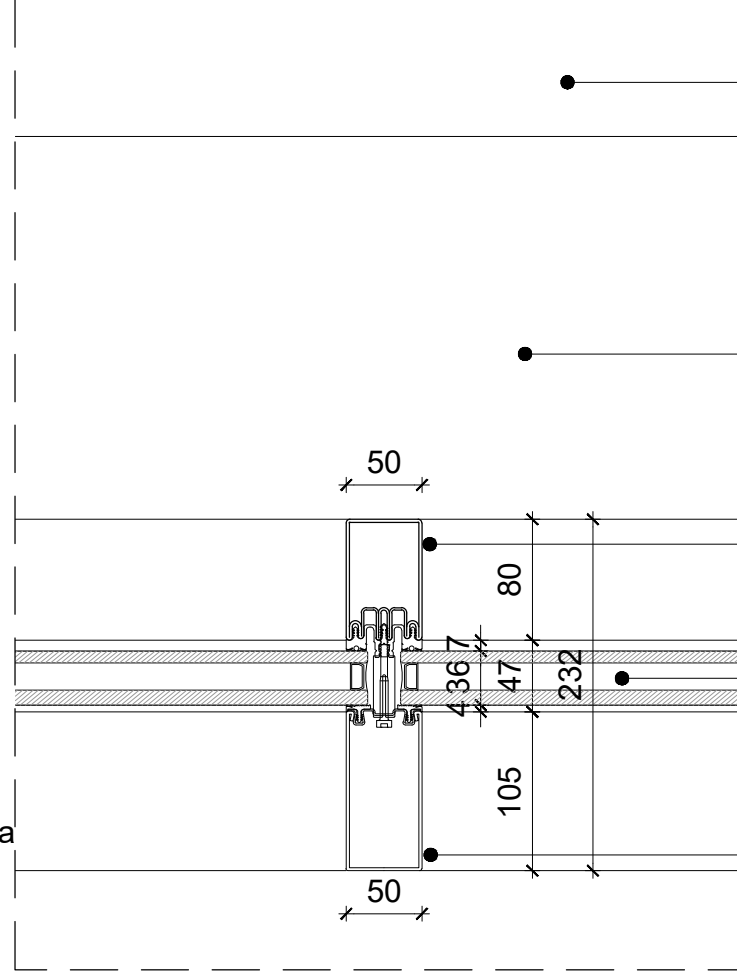


Podea interioară din marmură
Bordură existentă
Stopare termică
profil din oțel inoxidabil 80x50 mm
Sticlă 8 + 10 joasă
emisie / 18mm dublu geam cu argon.
Transmitanță termică = 1,40 W / m² / K
Izolație fonică = R_w ≥ 39 dB
Profil extern cu aceeași geometrie ca fereastra
originală 105x50 mm

SECȚIUNEA DD
scara 1:5

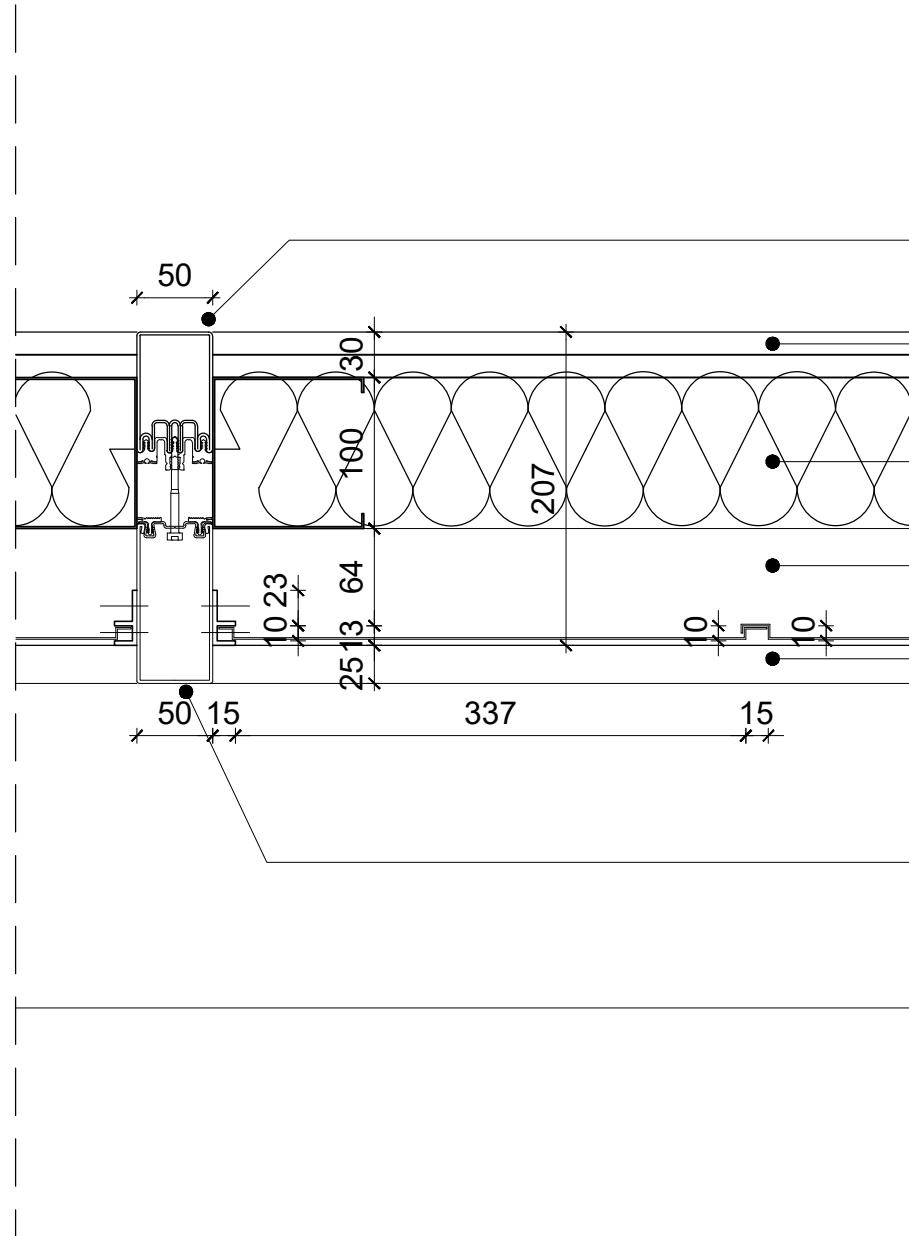

Stopare termică
profil din oțel inoxidabil 80x50 mm
Gips-carton dublu strat
Polistiren 100 mm
Cavitate de aer
Placă de oțel
Profil extern cu aceeași geometrie ca fereastra
originală 105x50 mm

Vitralii existente

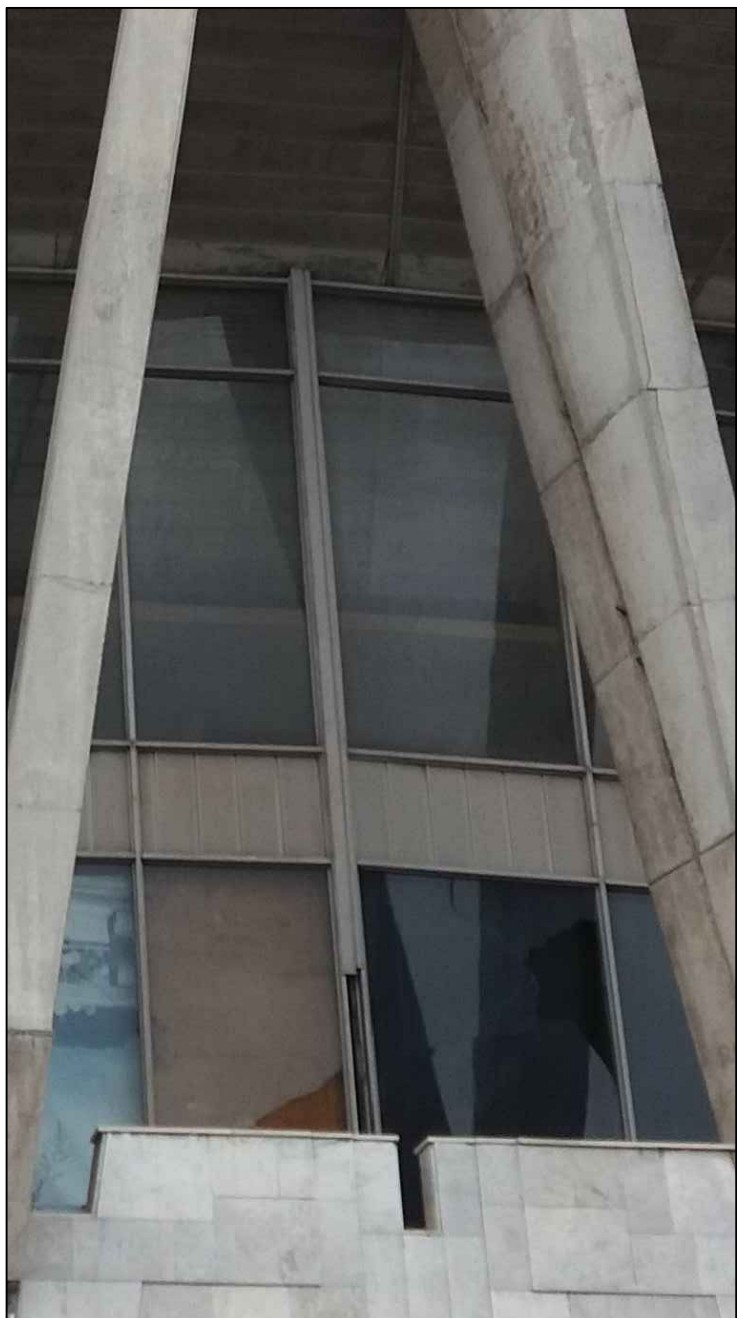


PRAS Tehnica Edilizia S.r.l. JV PARTENER PRINCIPAL Piața Auriu Imperator 3 - 00186 Roma - Italia Tel. +39 06 8602198 - Fax +39 06 8460944 arhitect@prasa.it				Ing. MASSIMO CALDA Ing. PIERLUIGI OMODEO SALE Ing. VICTOR ROTUNDO Ing. FRANCESCO FORNANI Ing. MARIO SEMPRONI				INGENER STRUTURAL ING. MECHANIC, ELECTRIC, SANITARY COORDINATOR DE PROIECT INGENER STRUTURAL ING. MECHANIC, ELECTRIC, SANITARY			
ALESSANDRO TRALDI ARCHITETTO JV PARTENER Via Abate Naviglio Pavese 52 - 20143 Milano - Italia Tel. +39 02 8602198 - Fax +39 02 8460944 arhitect@prasa.it				ARCHITECT LEADER PROIECT DE COORDONARE ARHITECTONICĂ, INTEGRARE ÎNTRU OFERTELE PREȘTĂRI SPECIALE SARA TESSARI RESPONSABIL DE PROIECT ȘI ARHITECT PISAGIST				ARCHITECT DE CONSERVARE			
Arh. ENZO PINCI CONSULTANT				INGINER ECHIPAMENTE PENTRU ETAPĂ				INGINER ACUSTIC			
Ing. SILVANO COVA CONSULTANT				PARTENER LOCAL							
Arh. SERGHEI CARPOVICI CONSULTANT Inventi street, 3, Chișinău - Moldova Tel. +373 6833678 sergheicarpo@gmail.com											
Investitor/Implementator											
SA - DWG - 123				Faza				Planșă			
VITRALII				PE				123			
MODUL TIPIC RF.08				LA COTA ±0.000 ; +4.350				PRAS TEHNICA EDILIZIA & ALESSANDRO TRALDI ARCHITECT			


Caracteristicile geometrice și dimensionale ale structurii arhitecturale, prezentate în documentația de proiect au fost preluate din elaborările grafice efectuate de către "Internaucsa". Acestea descriu starea reală a clădirii și totodată constituie documentația contractuală pentru elaborarea proiectului de execuție. Acolo unde a fost posibil măsurările au fost actualizate prin verificări la fața locului. Înainte și în timpul executării lucrărilor de reabilitare, se recomandă verificarea suplimentară la fața locului de către Antreprenorul desemnat, a desenei de execuție cu starea reală a structurii existente.

VITRALII - MODUL TIPIC RF.09 - LA COTA ±0.000 ;+4.350


MODUL TIPIC FAȚADA EXTERIOARĂ
scara 1:20

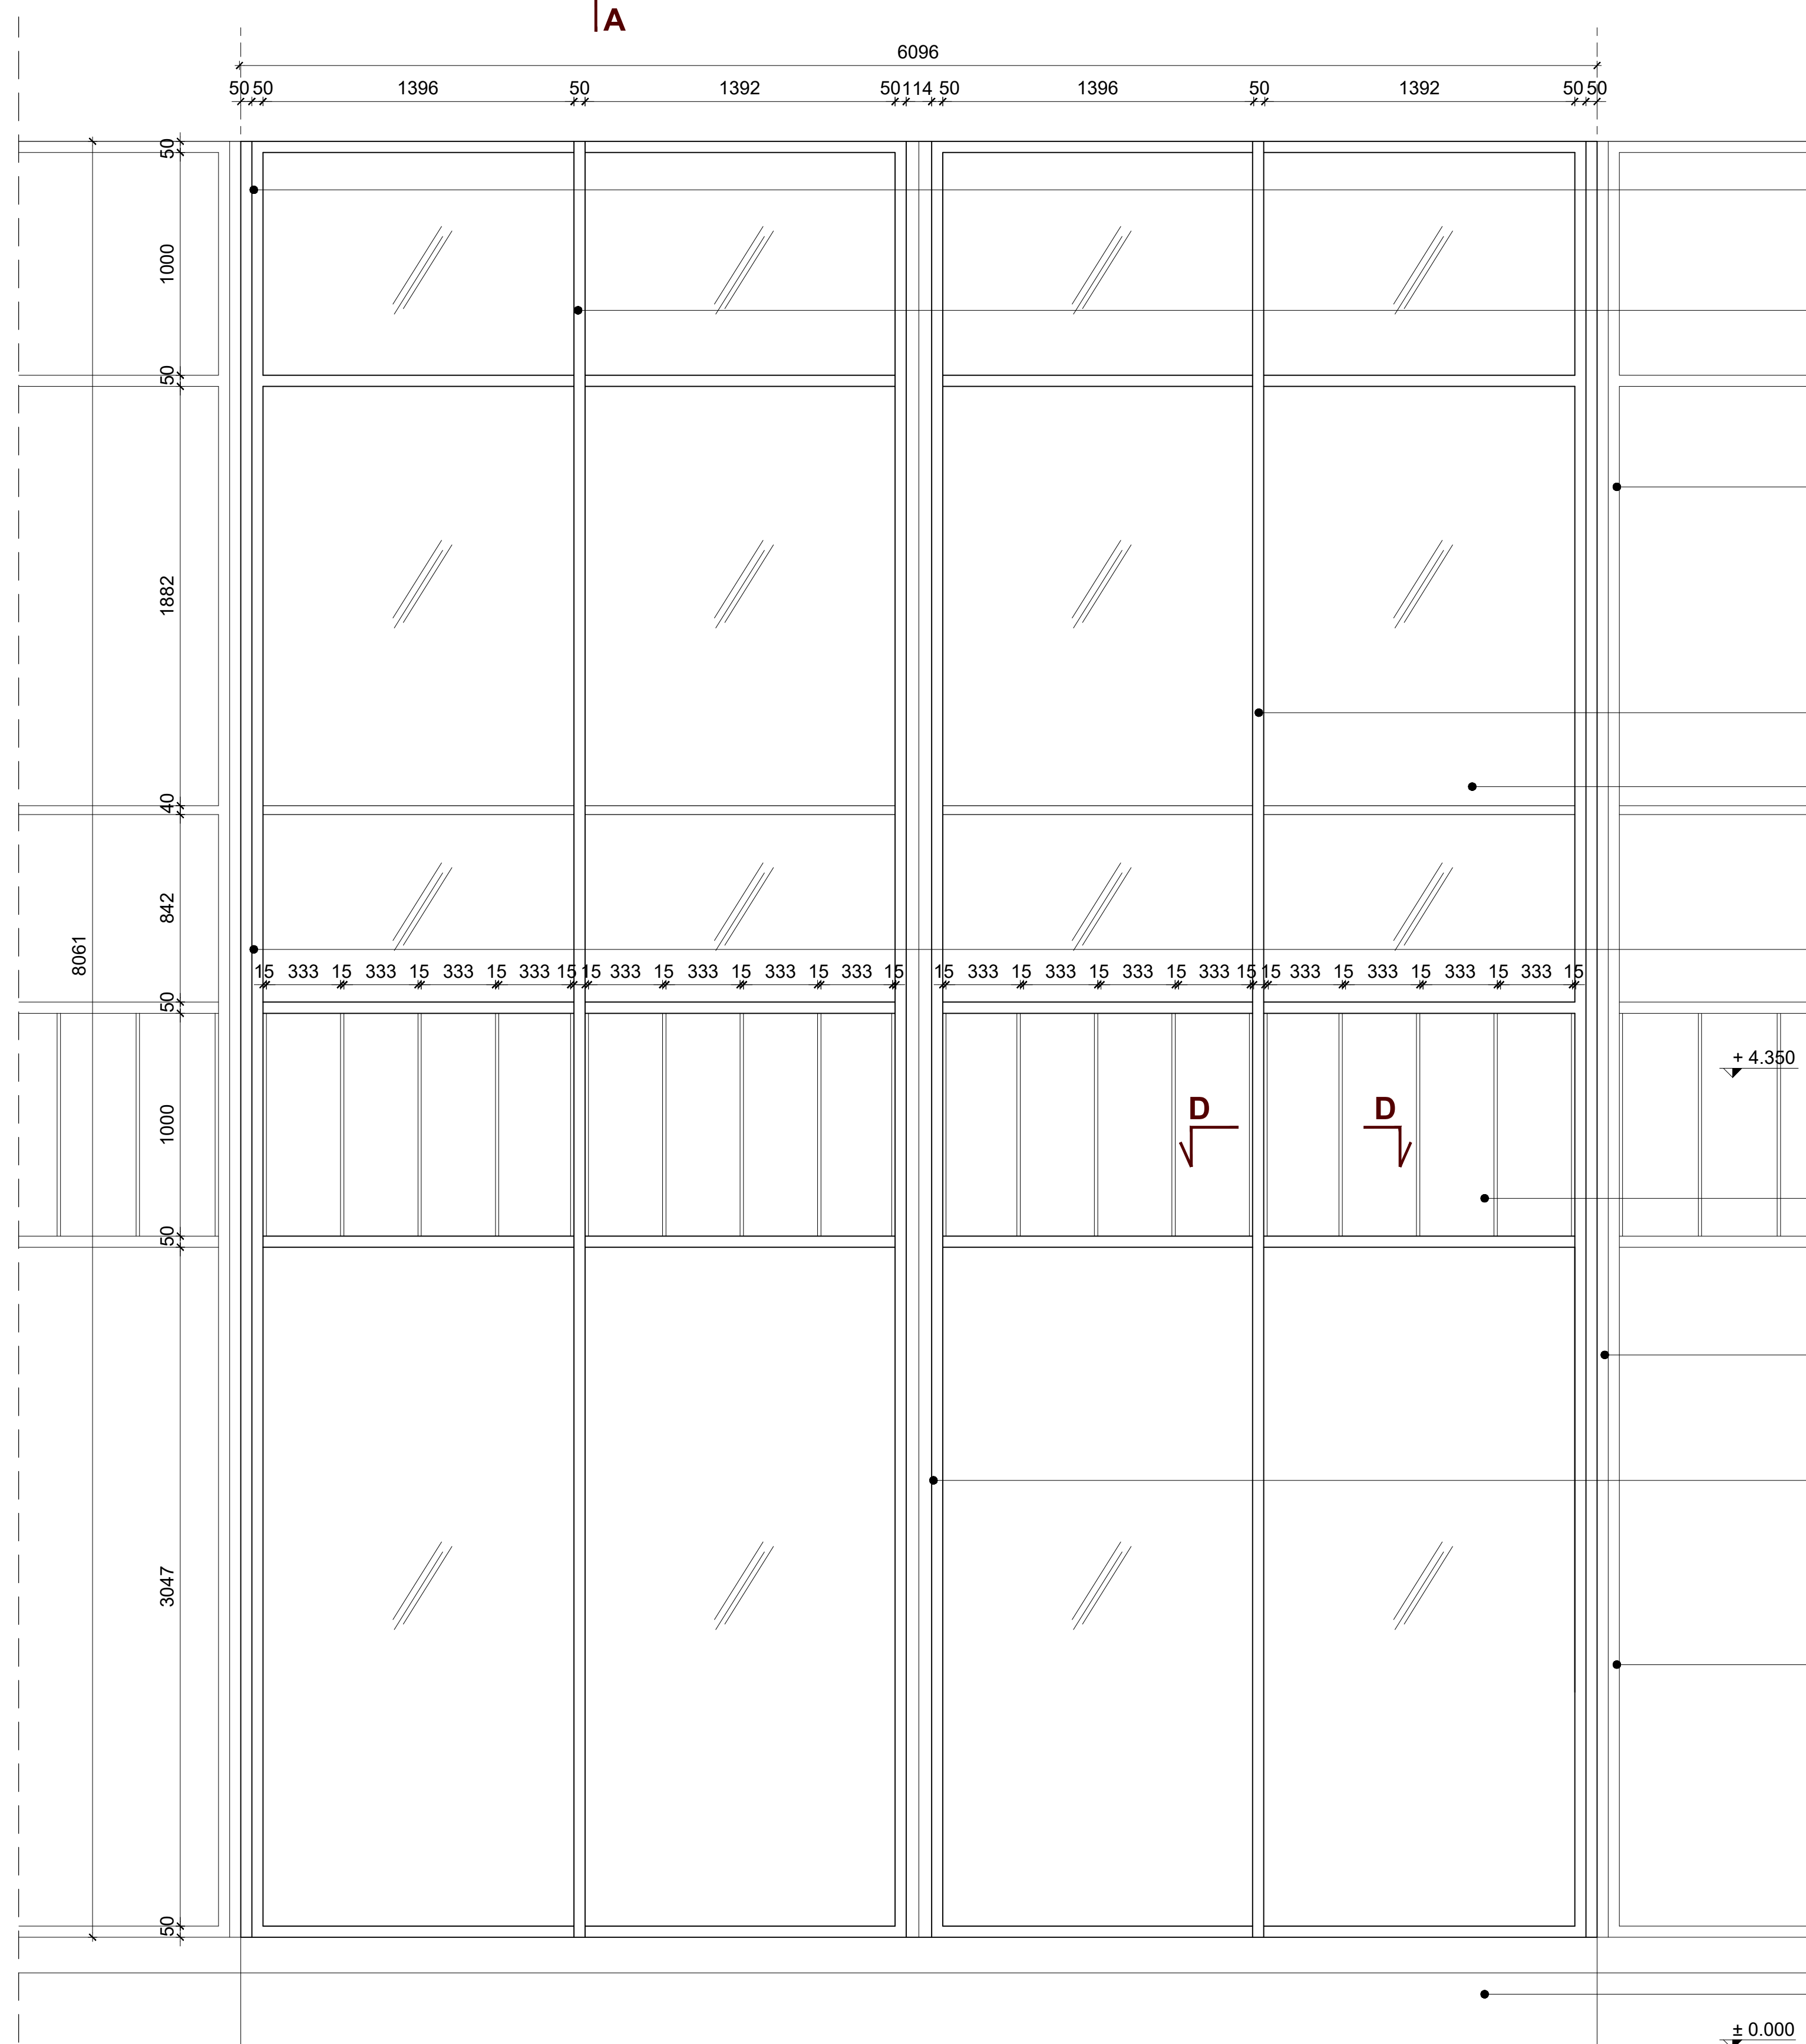


SECTION AA
scara 1:20

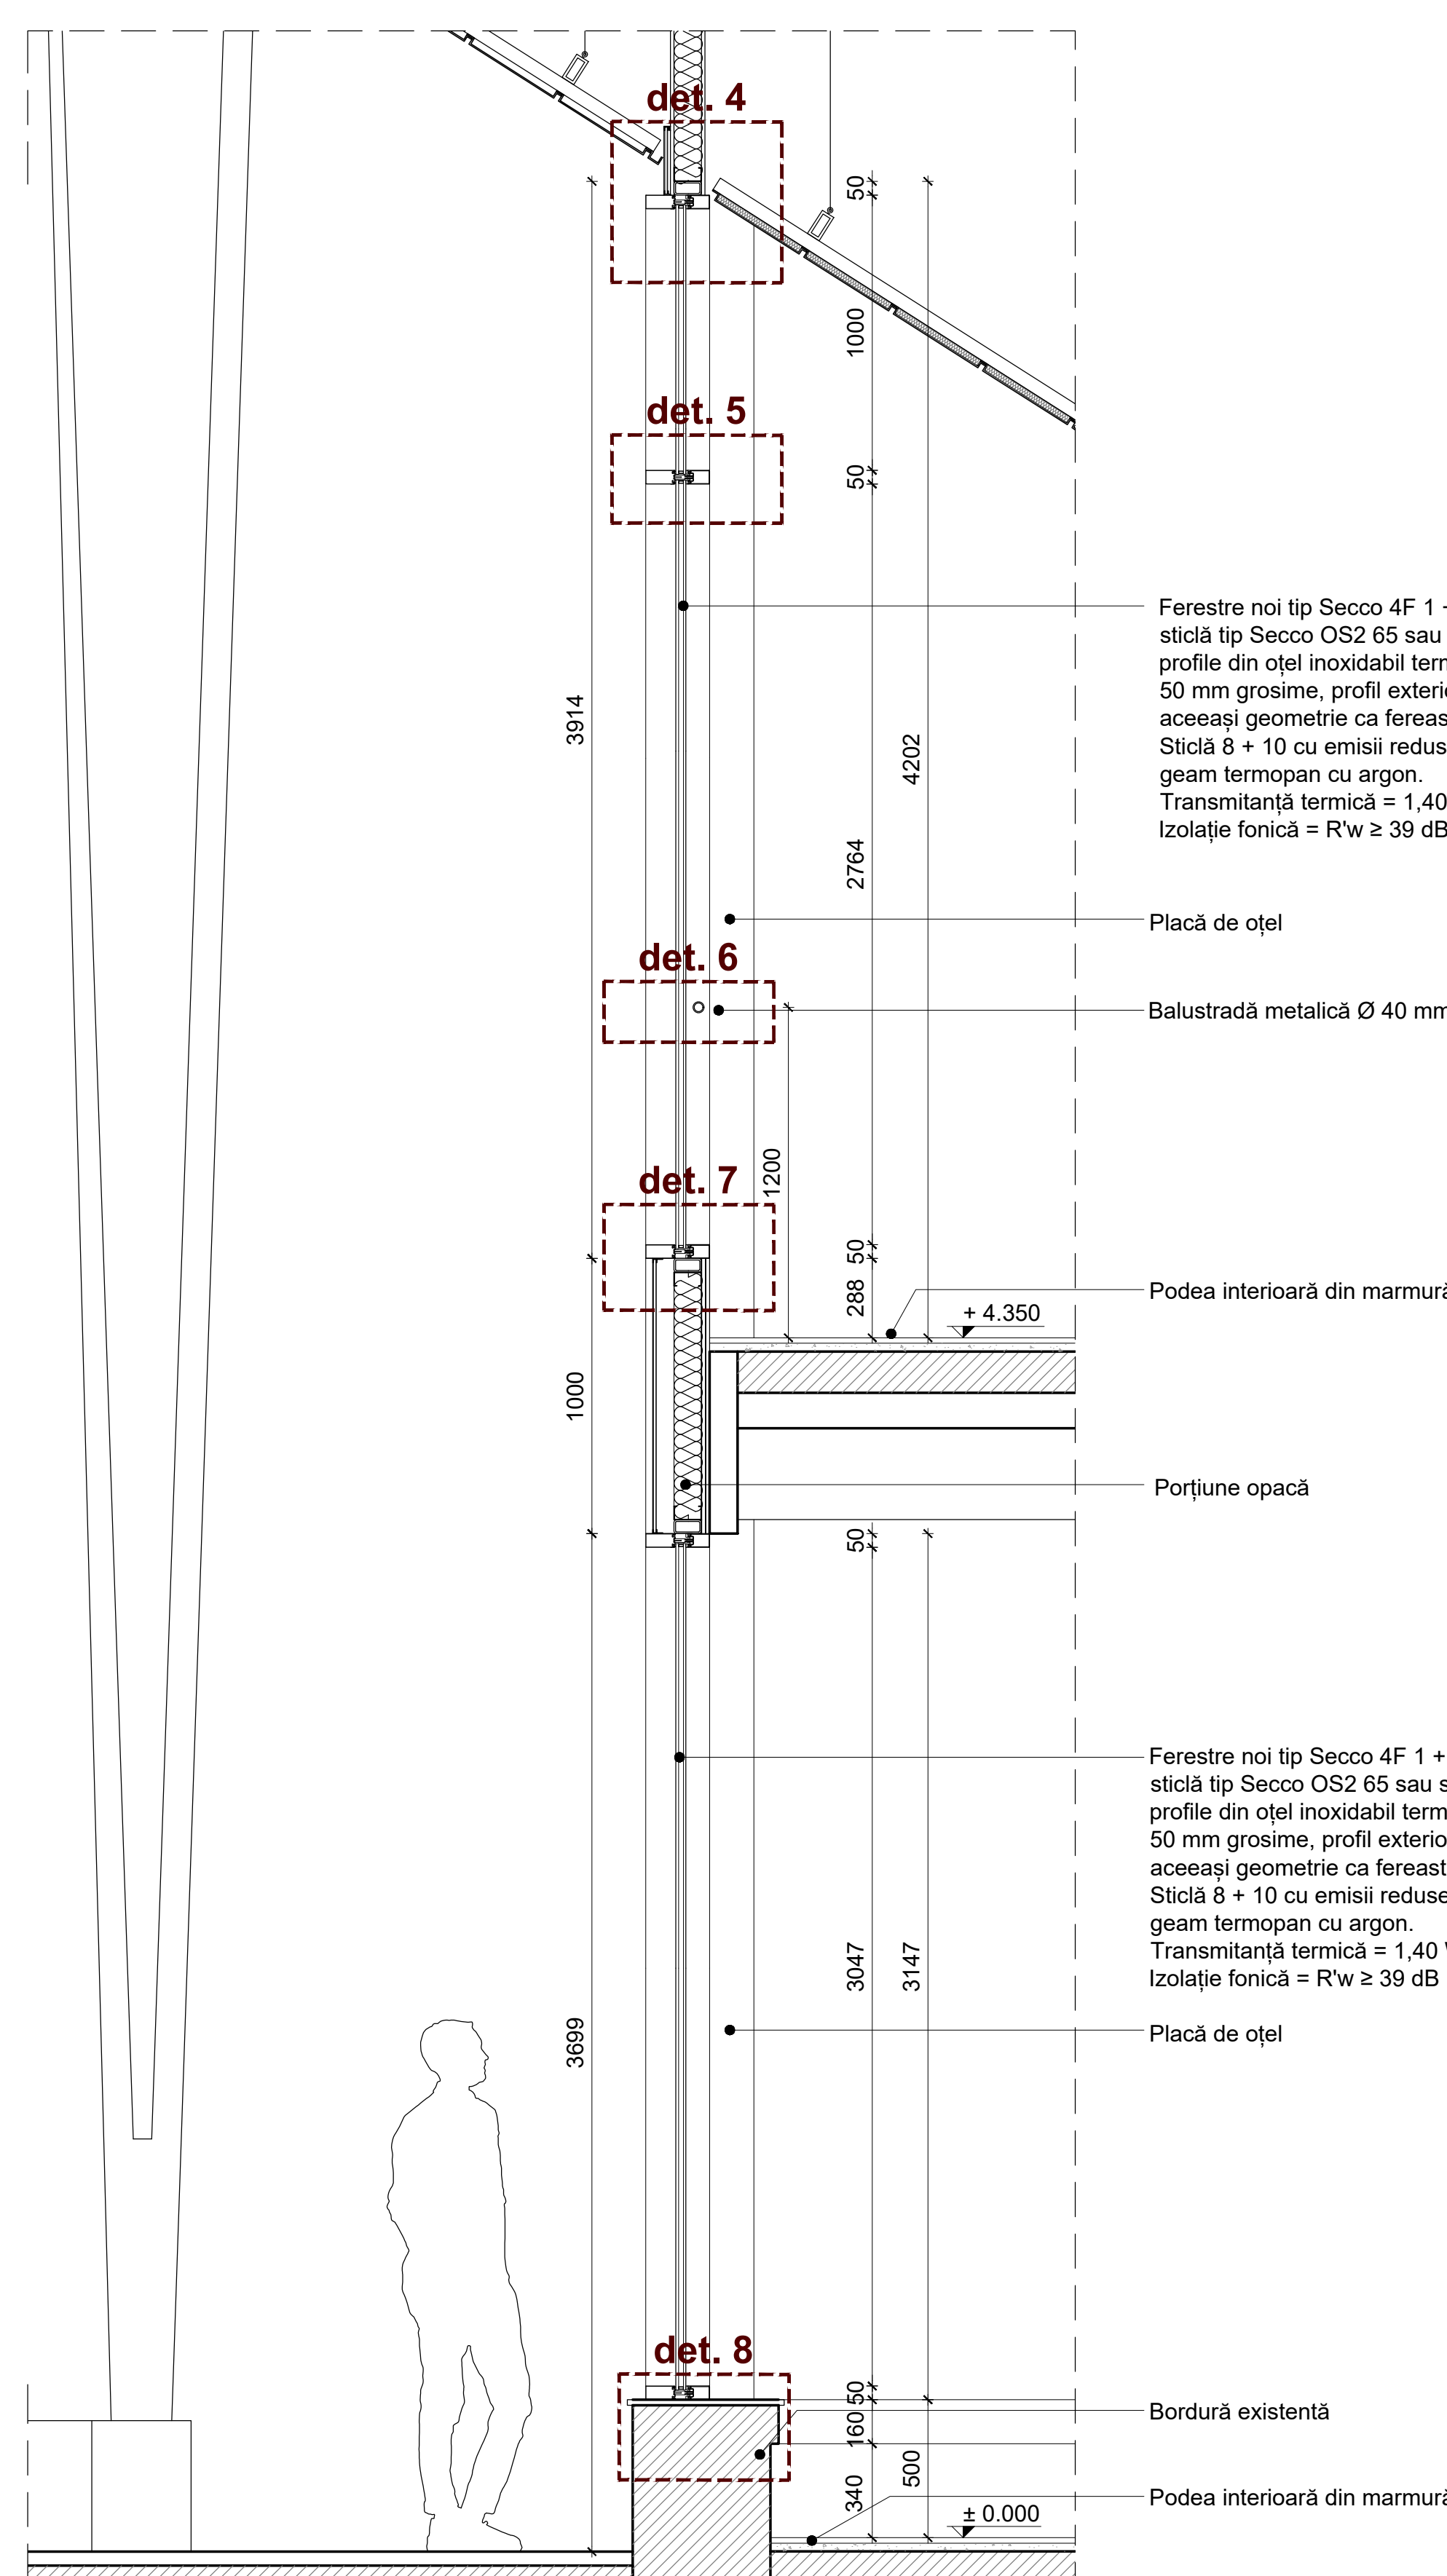

DETALIU 4
scara 1:5

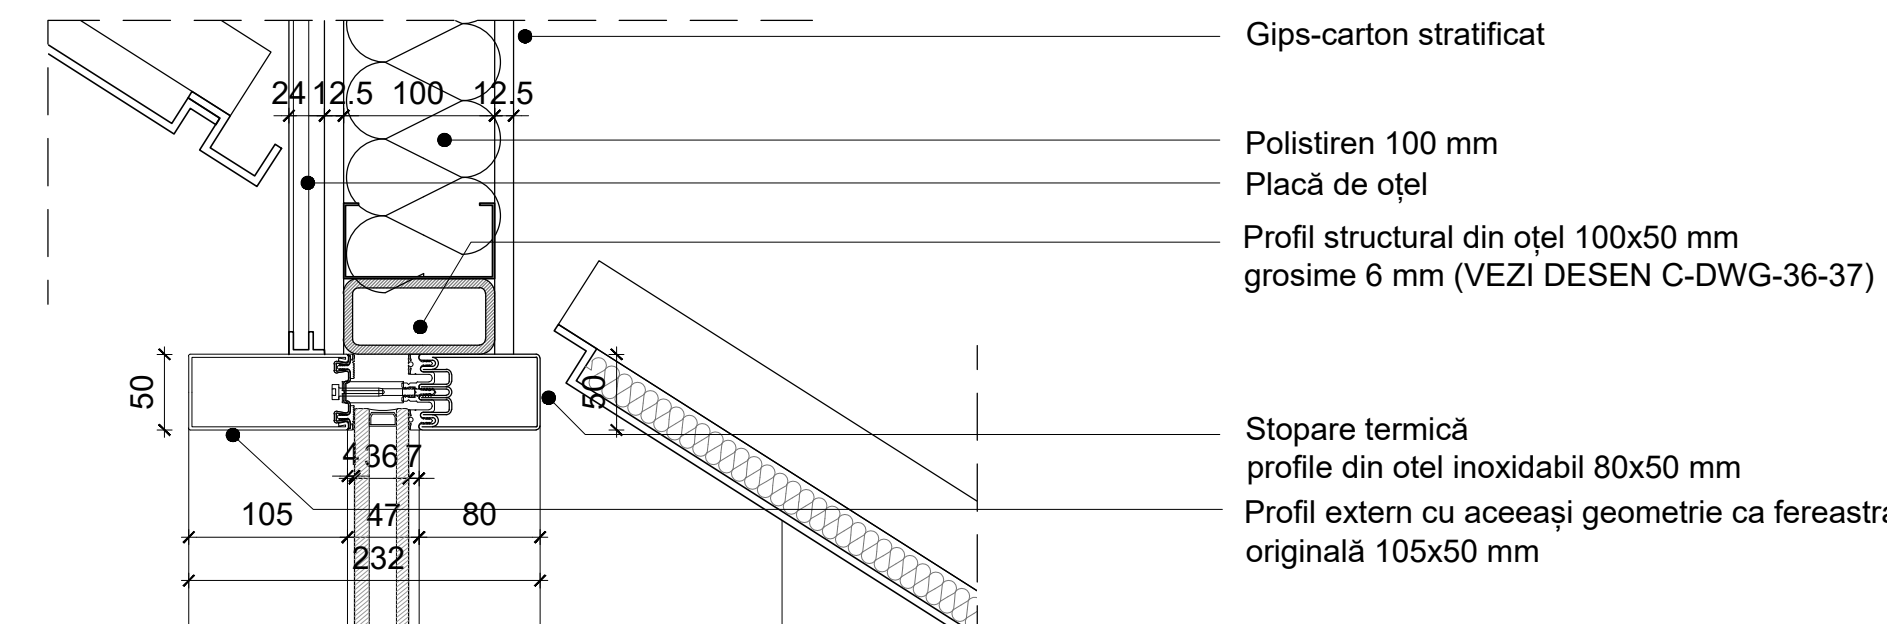


DETALIU 5
scara 1:5

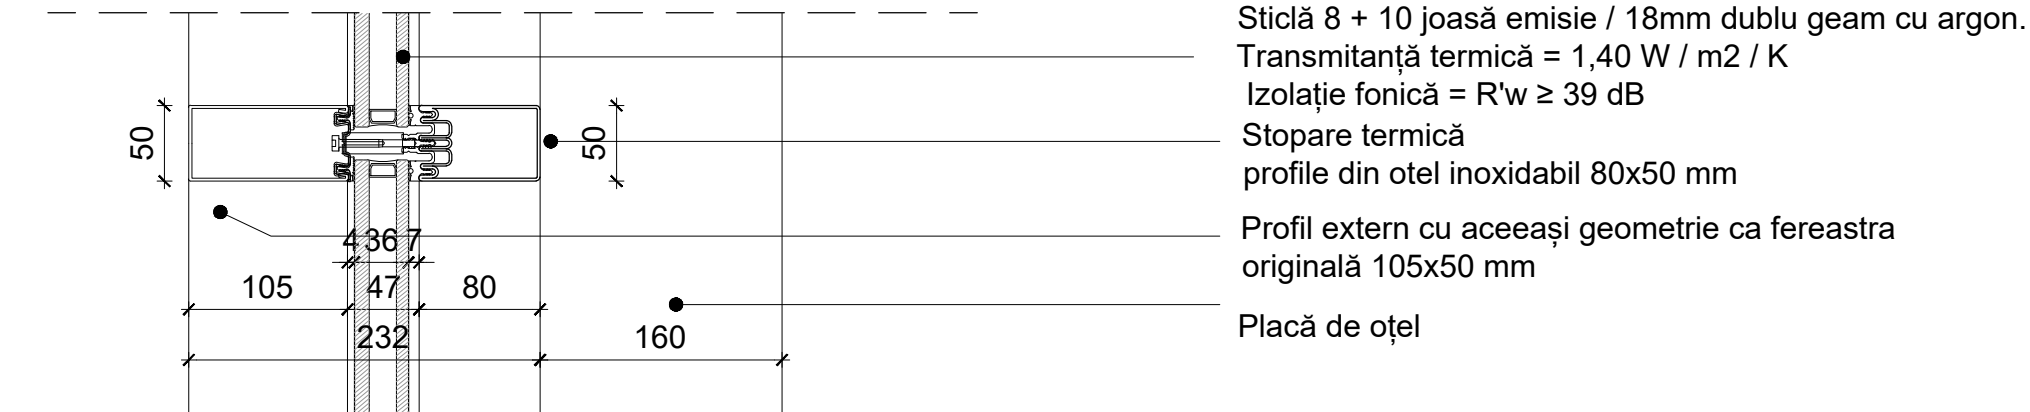


DETALIU 6
scara 1:5




DETALIU 7
scara 1:5

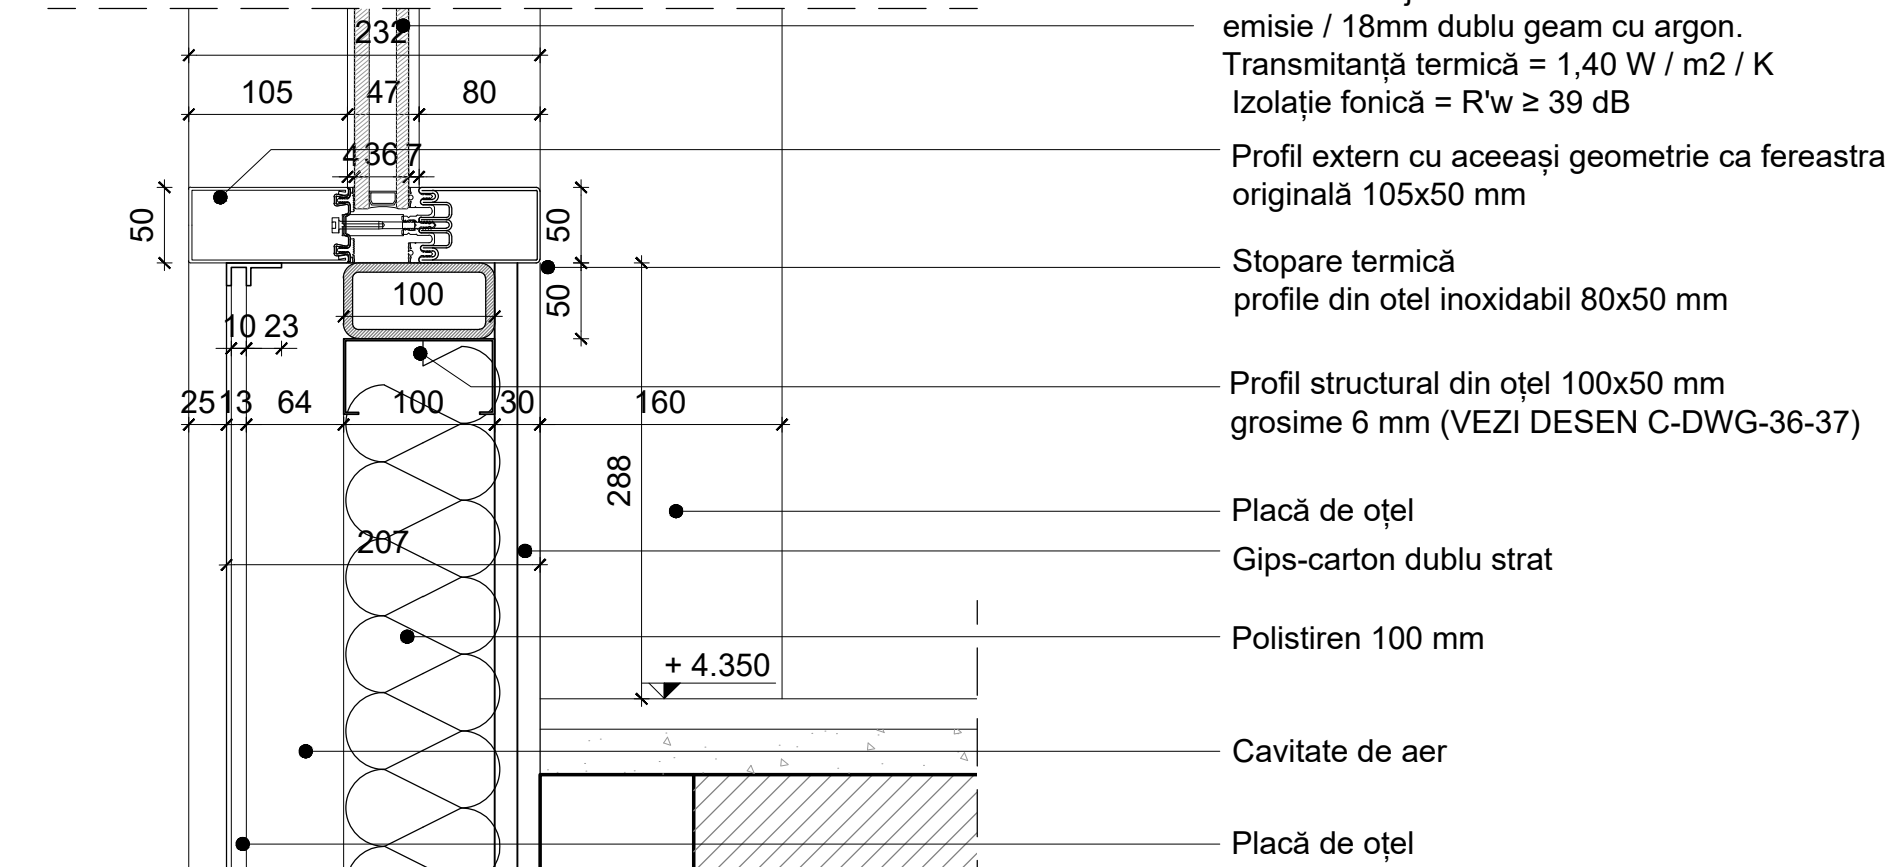


DETALIU 8
scara 1:5

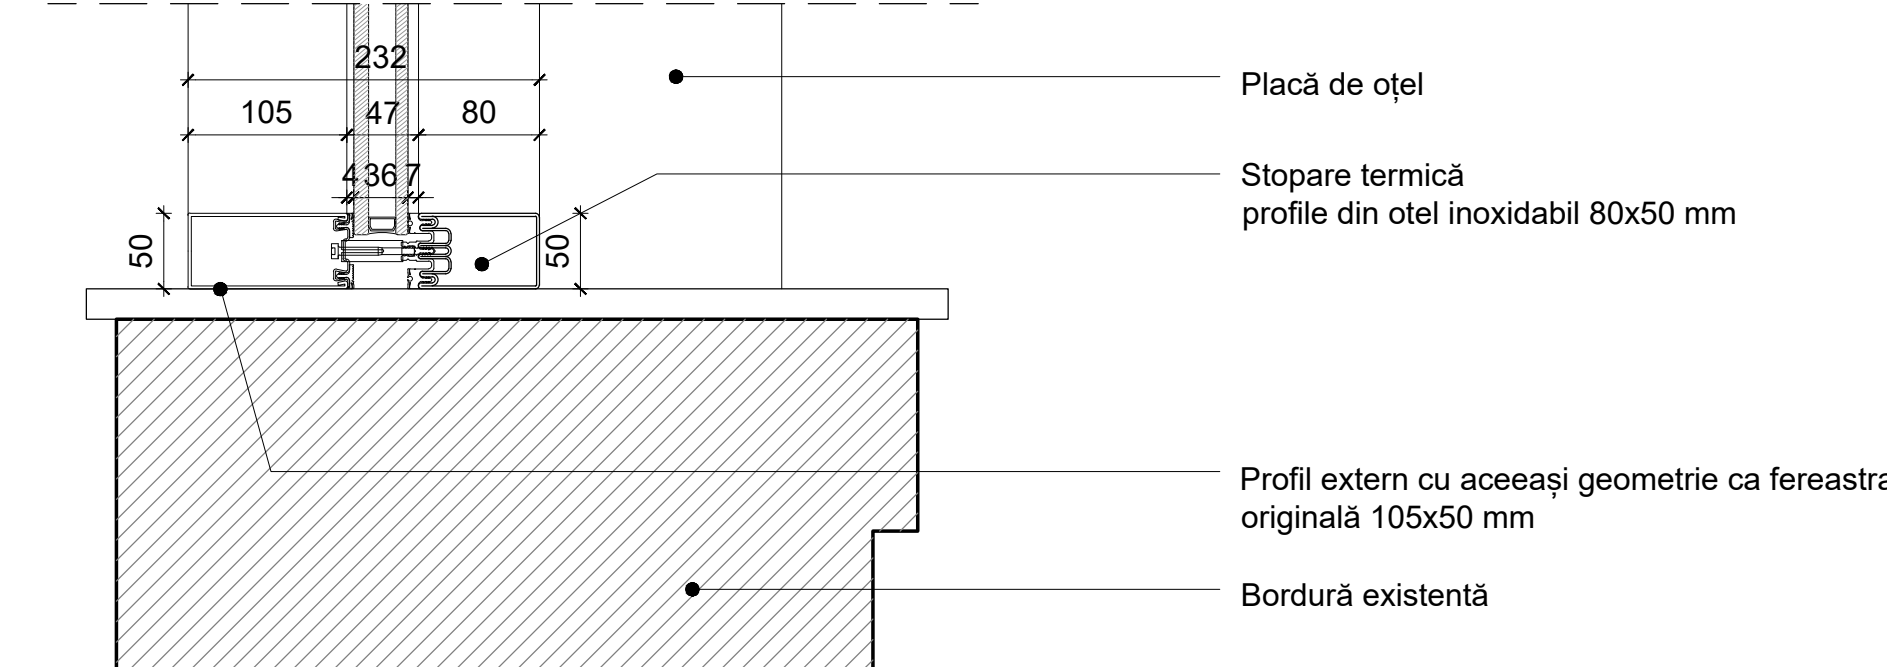


SECȚIUNEA BB
scara 1:20

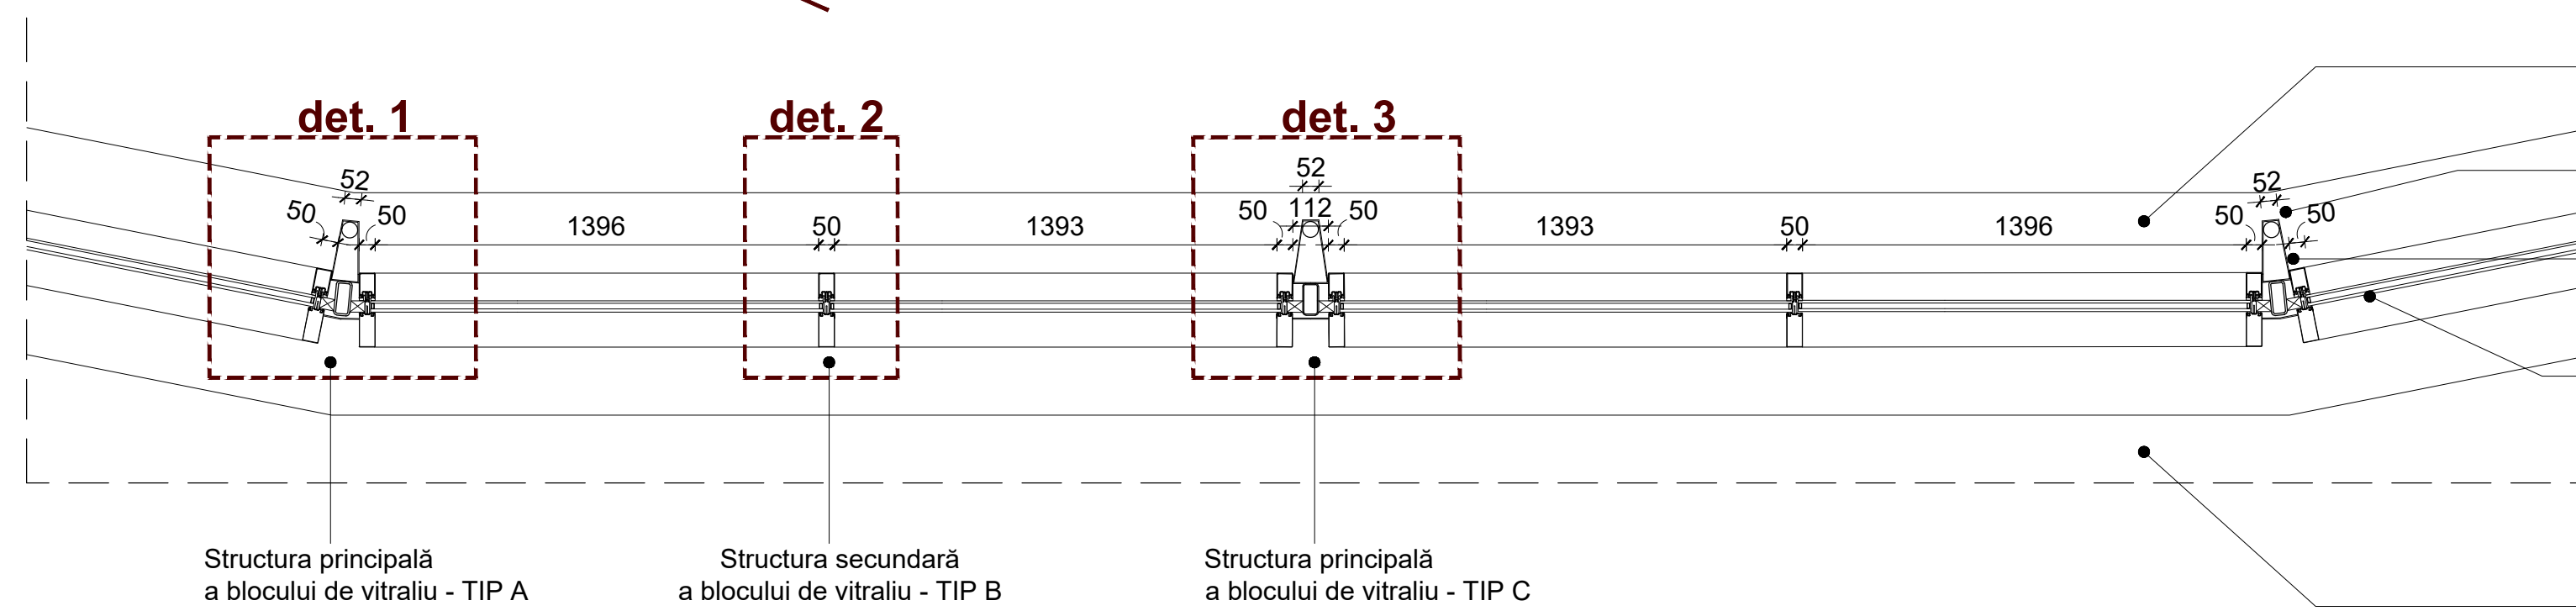


DETALIU 1 - PROFIL DE VITRALIU TIP A
scara 1:5

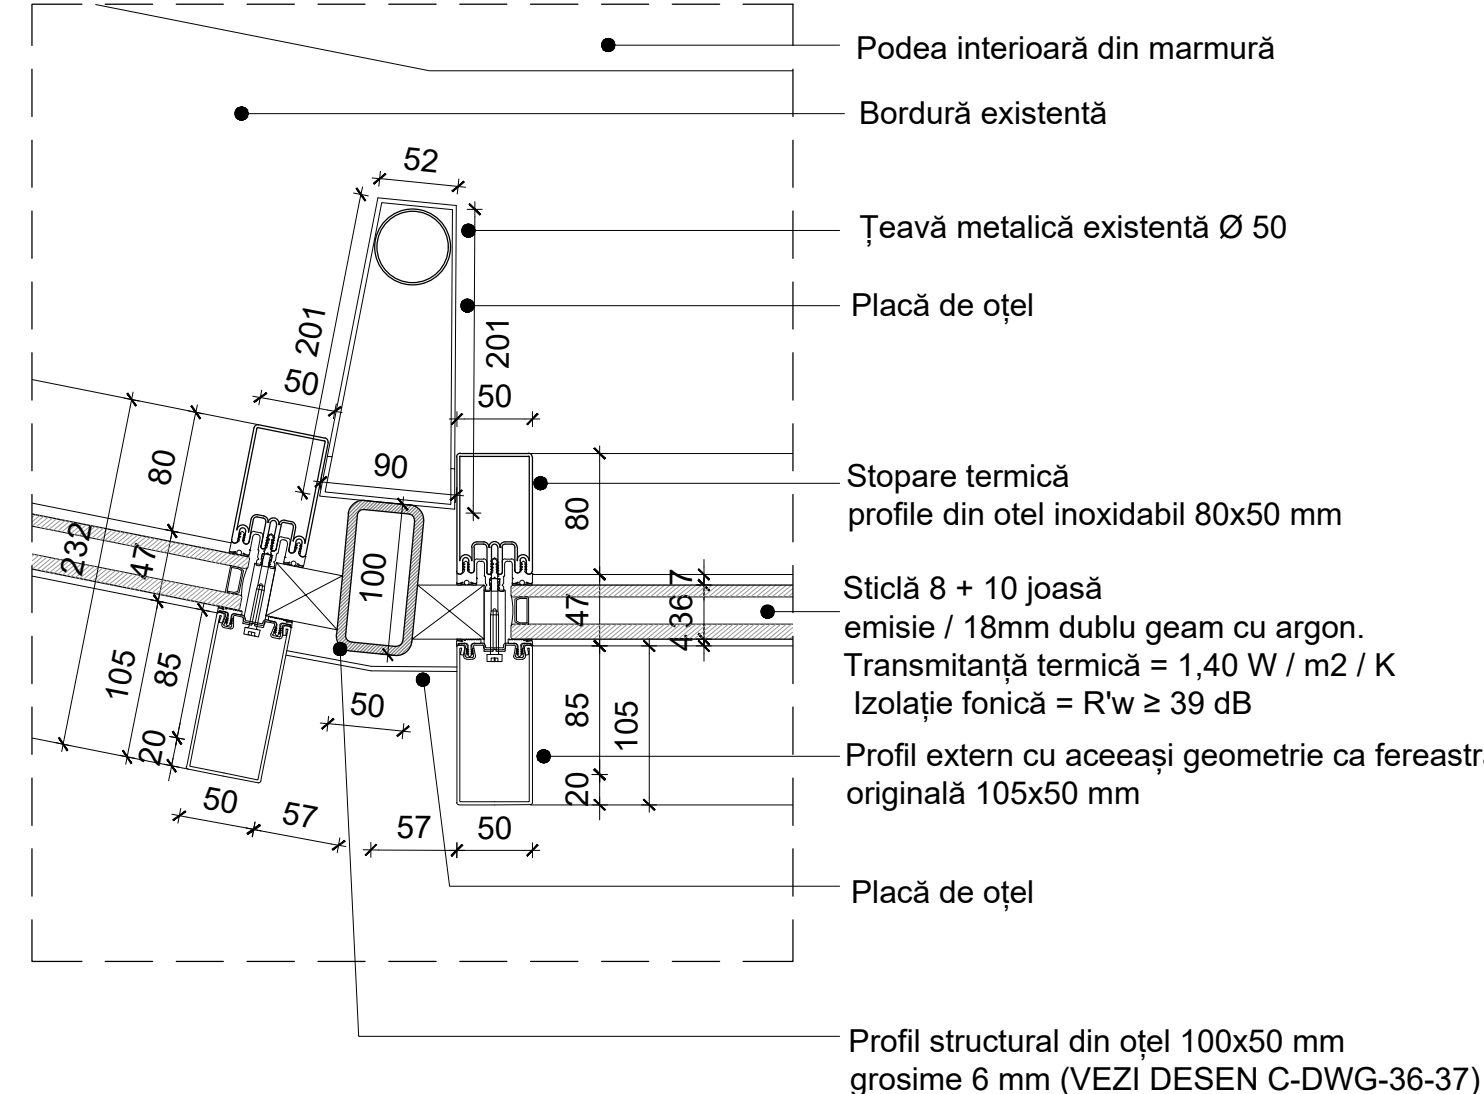


DETALIU 2 - PROFIL DE VITRALIU TIP B
scara 1:5

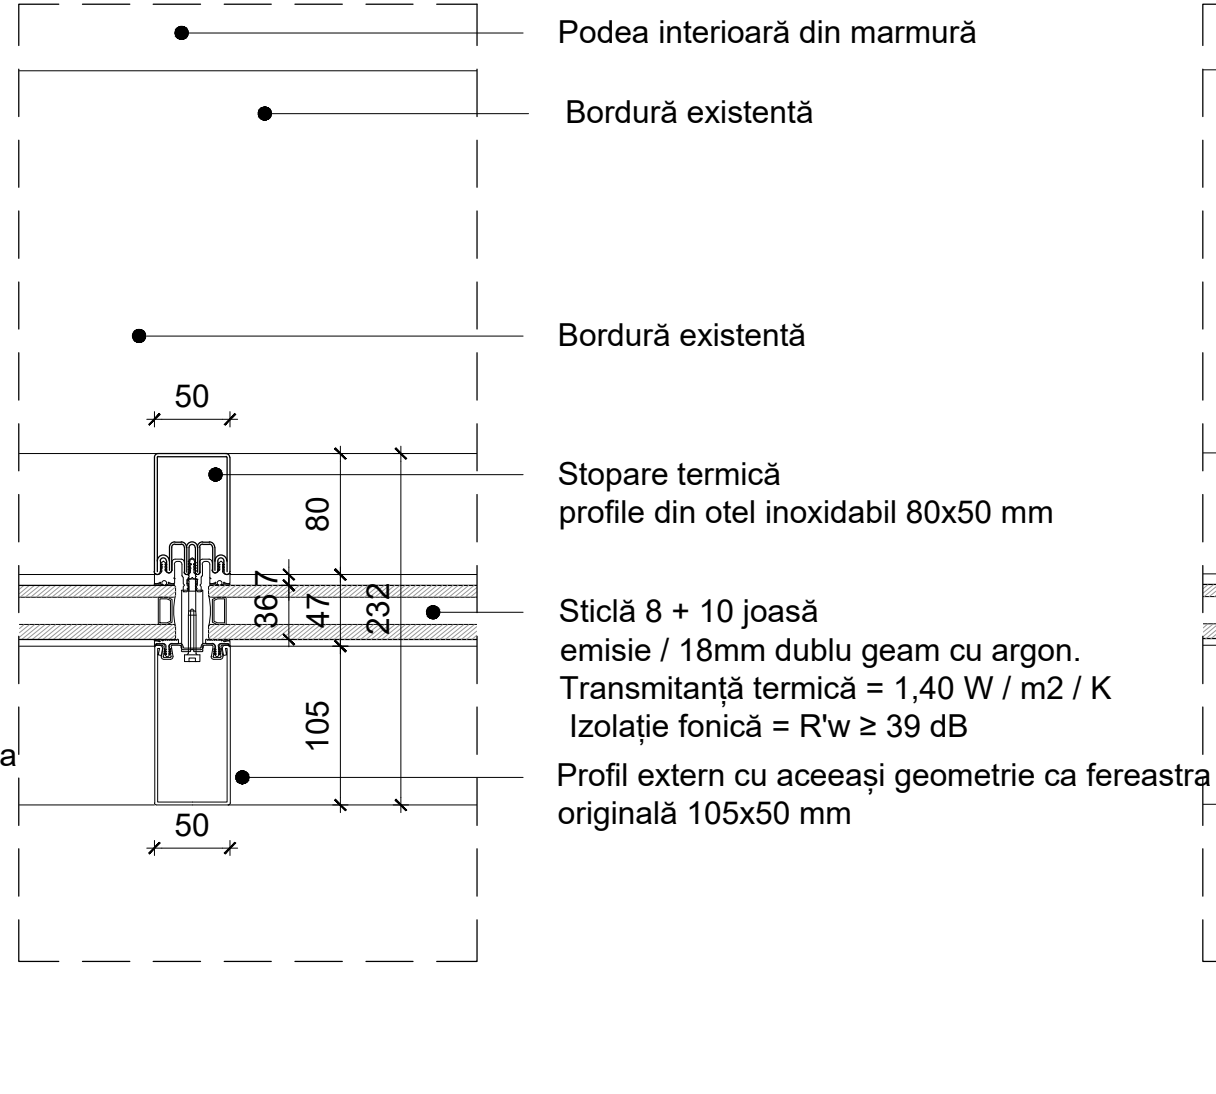


DETALIU 3 - PROFIL DE VITRALIU TIP C
scara 1:5

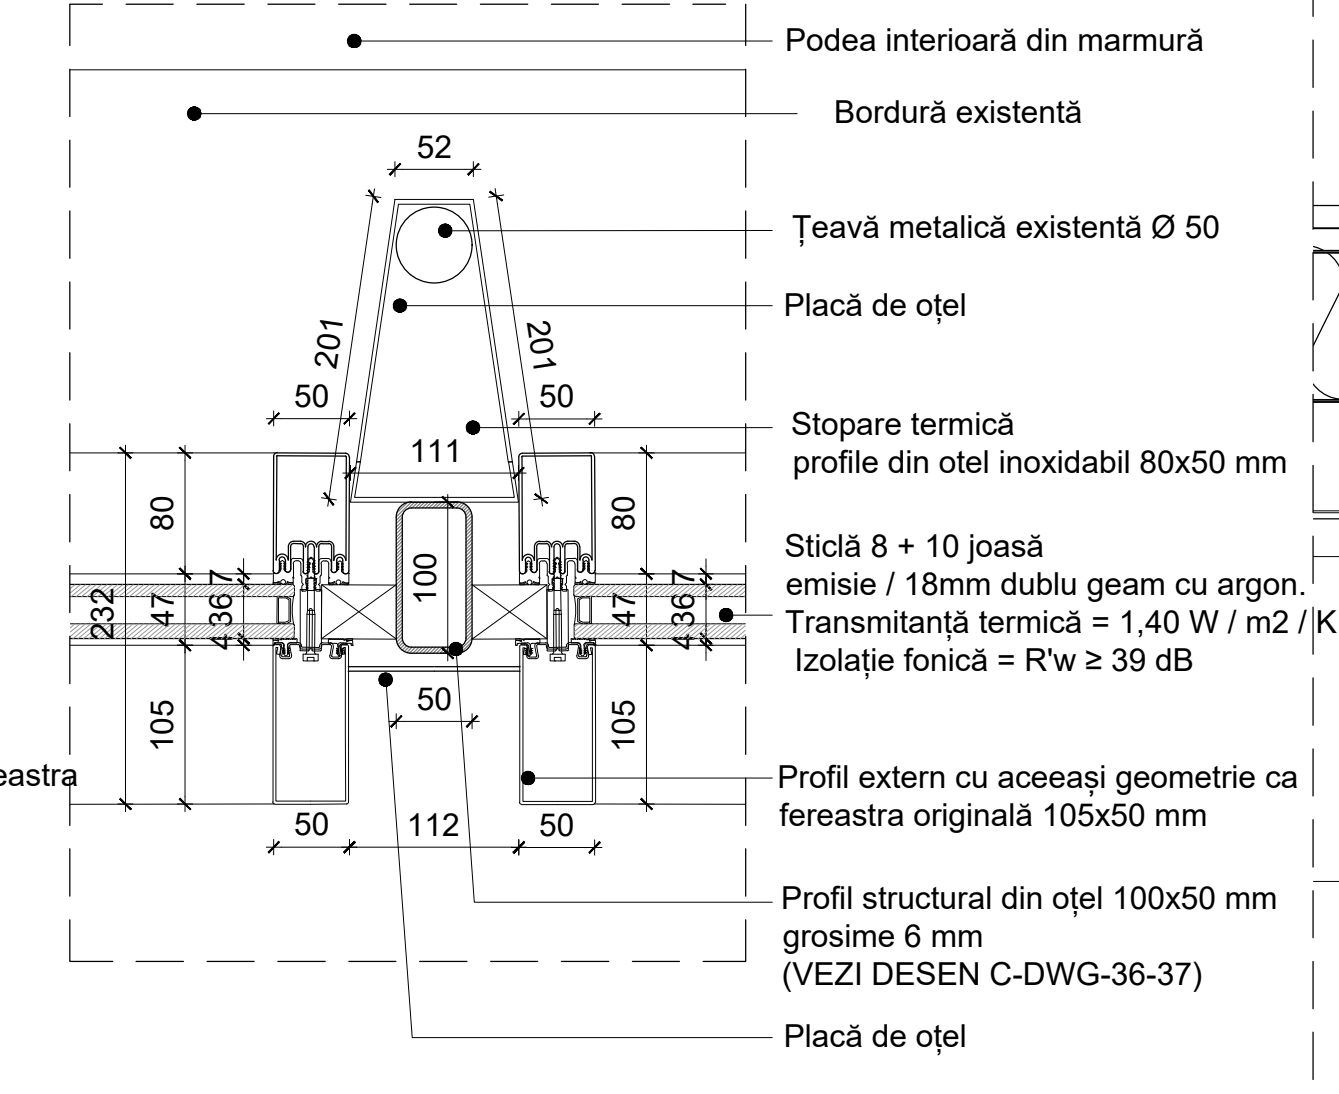

SECȚIUNEA DD
scara 1:5

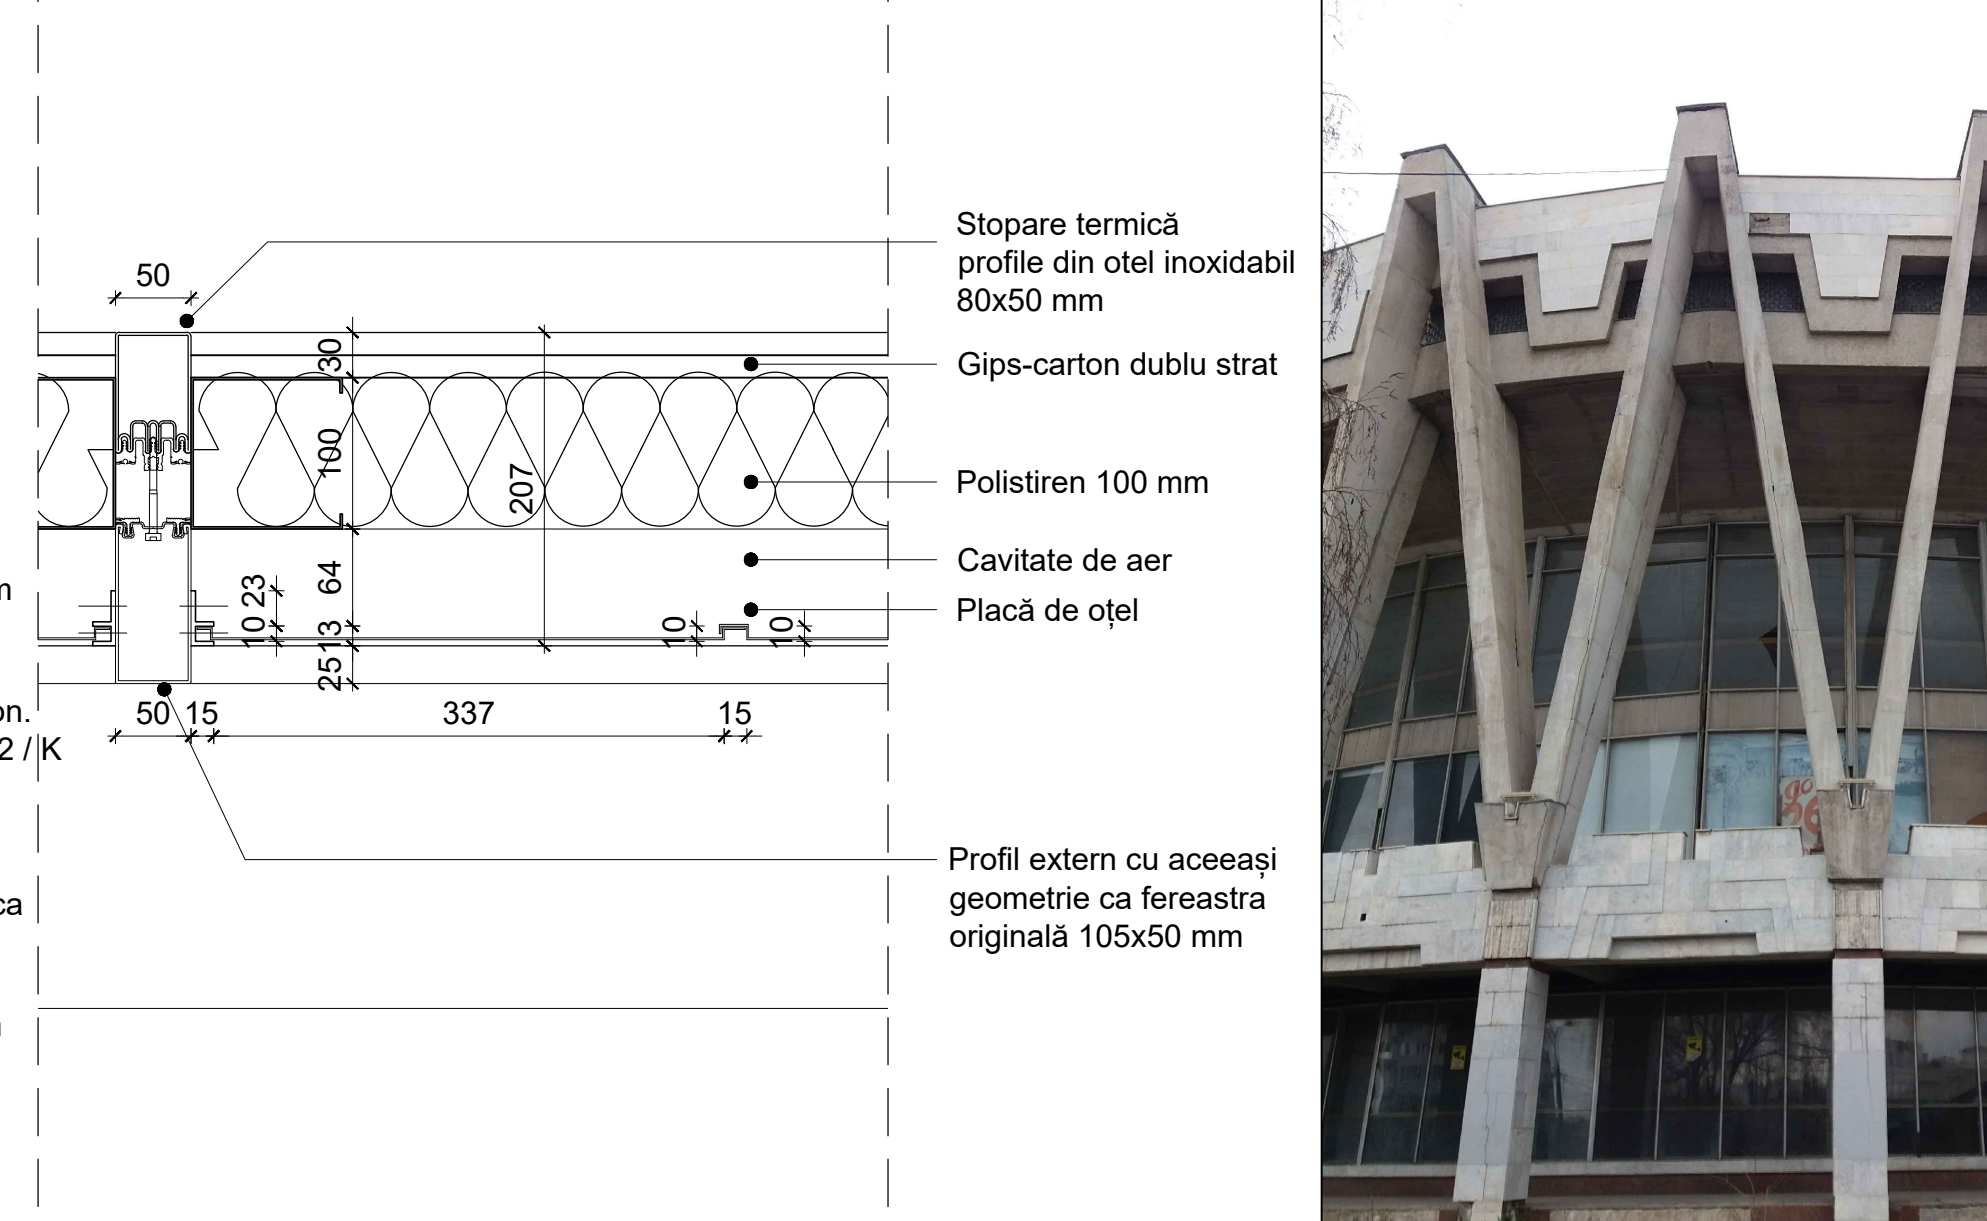

Vitralii existente

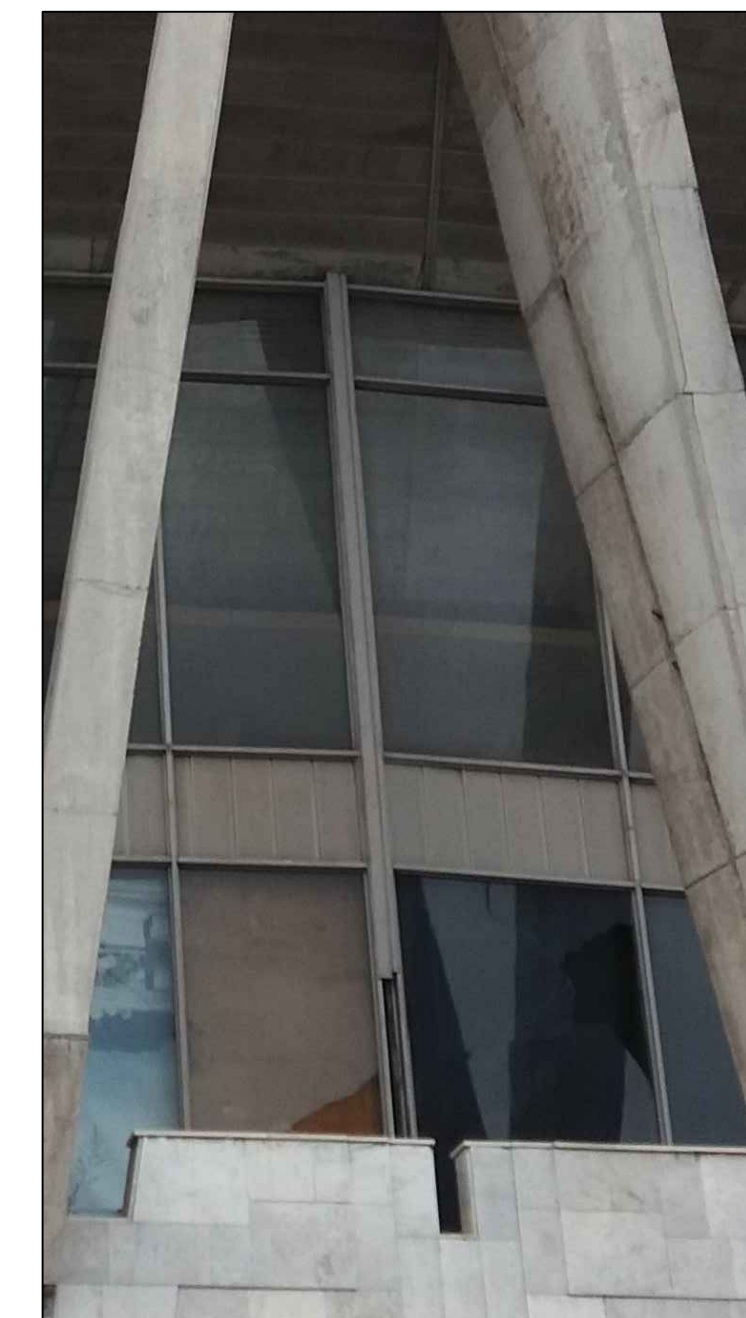

PRAS Tecnica Edilizia S.r.l.
JV PARTENER PRINCIPAL
Piazza Augusto Imperatore 3 - 00186 Roma - Italia
Tel. +39 06 6878374 - Fax +39 06 682238
pras@pras.it

Ing. MASSIMO CALDA
Ing. PIERALDO OMOCIO SALÈ
Ing. VICTOR ROTUNDU
Ing. FRANCESCO FORNAINI
Ing. MARIO SEMPRONI

INGNER STRUCTURAL
ING. MECANIC, ELECTRIC, SANITAR
COORDONATOR OF PROJECT
INGNER STRUCTURAL
ING. MECANIC, ELECTRIC, SANITAR

ALESSANDRO TRALDI ARCHITETTO
JV PARTENER
Via Albalia Naviglio Pavese 52 - 20143 Milano - Italia
Tel. +39 02 89501958 - Fax +39 02 8460044

Arh. ENZO PINCI
CONSULTANT

Ing. SILVANO COVA
CONSILIER

MÜLLER-BBM
Ing. JÜRGEN REINHOLD
CONSULTANT











Arh. SERGHEI CARPOVICI
CONSULTANT
Invierii street, 3, Chisinau - Moldova
Tel. +373 68335878
sergheicarpoVICI@gmail.com

Investor/Implementator

Sc.	Dim.	Rev.				REPARAȚIA CAPITALĂ A BLOCULUI "A" AL CIRCULUI DIN OR. CHIȘINĂUL								
1.205	A0	/				SA - DWG - 124								
						VITRALII								
Funcț.	Num.	Semn.	Data	<table border="1"> <tr> <td>Faza</td> <td>Planșa</td> <td>Planșe</td> </tr> <tr> <td>PE</td> <td>124</td> <td>161</td> </tr> </table>					Faza	Planșa	Planșe	PE	124	161
Faza	Planșa	Planșe												
PE	124	161												
Archit. L.	Alexandru Todi		18-09-02	MODUL TIPIC RF.09										
Archit. p.d.	Singher Caracosa		05-09-02	LA COTA ±0.000 ; +4.350										
				PRAS TECNICA EDILIZĂ A ALESSANDRO TRALI ARCHITECT <i>AV</i>										

Caracteristicile geometrice și dimensionale ale structurilor arhitecturale, prezentate în documentația de proiect au fost preluate din elaborările grafice efectuate de către "Intexnaus". Acesta descriu starea reală a clădirii și totodată constituie documentația contractuală pentru elaborarea proiectului de execuție. Acela unde a fost posibil măsurările au fost actualizate prin verificări la fața locului. Înainte și în timpul executării lucrărilor de reabilitare, se recomandă verificarea suplimentară la fața locului de către Antreprenorul desemnat, a desenelor de execuție cu starea reală a structurilor existente.
















VITRALII - MODUL TIPIC RF.14a LA COTA ±0.000 ;+4.350

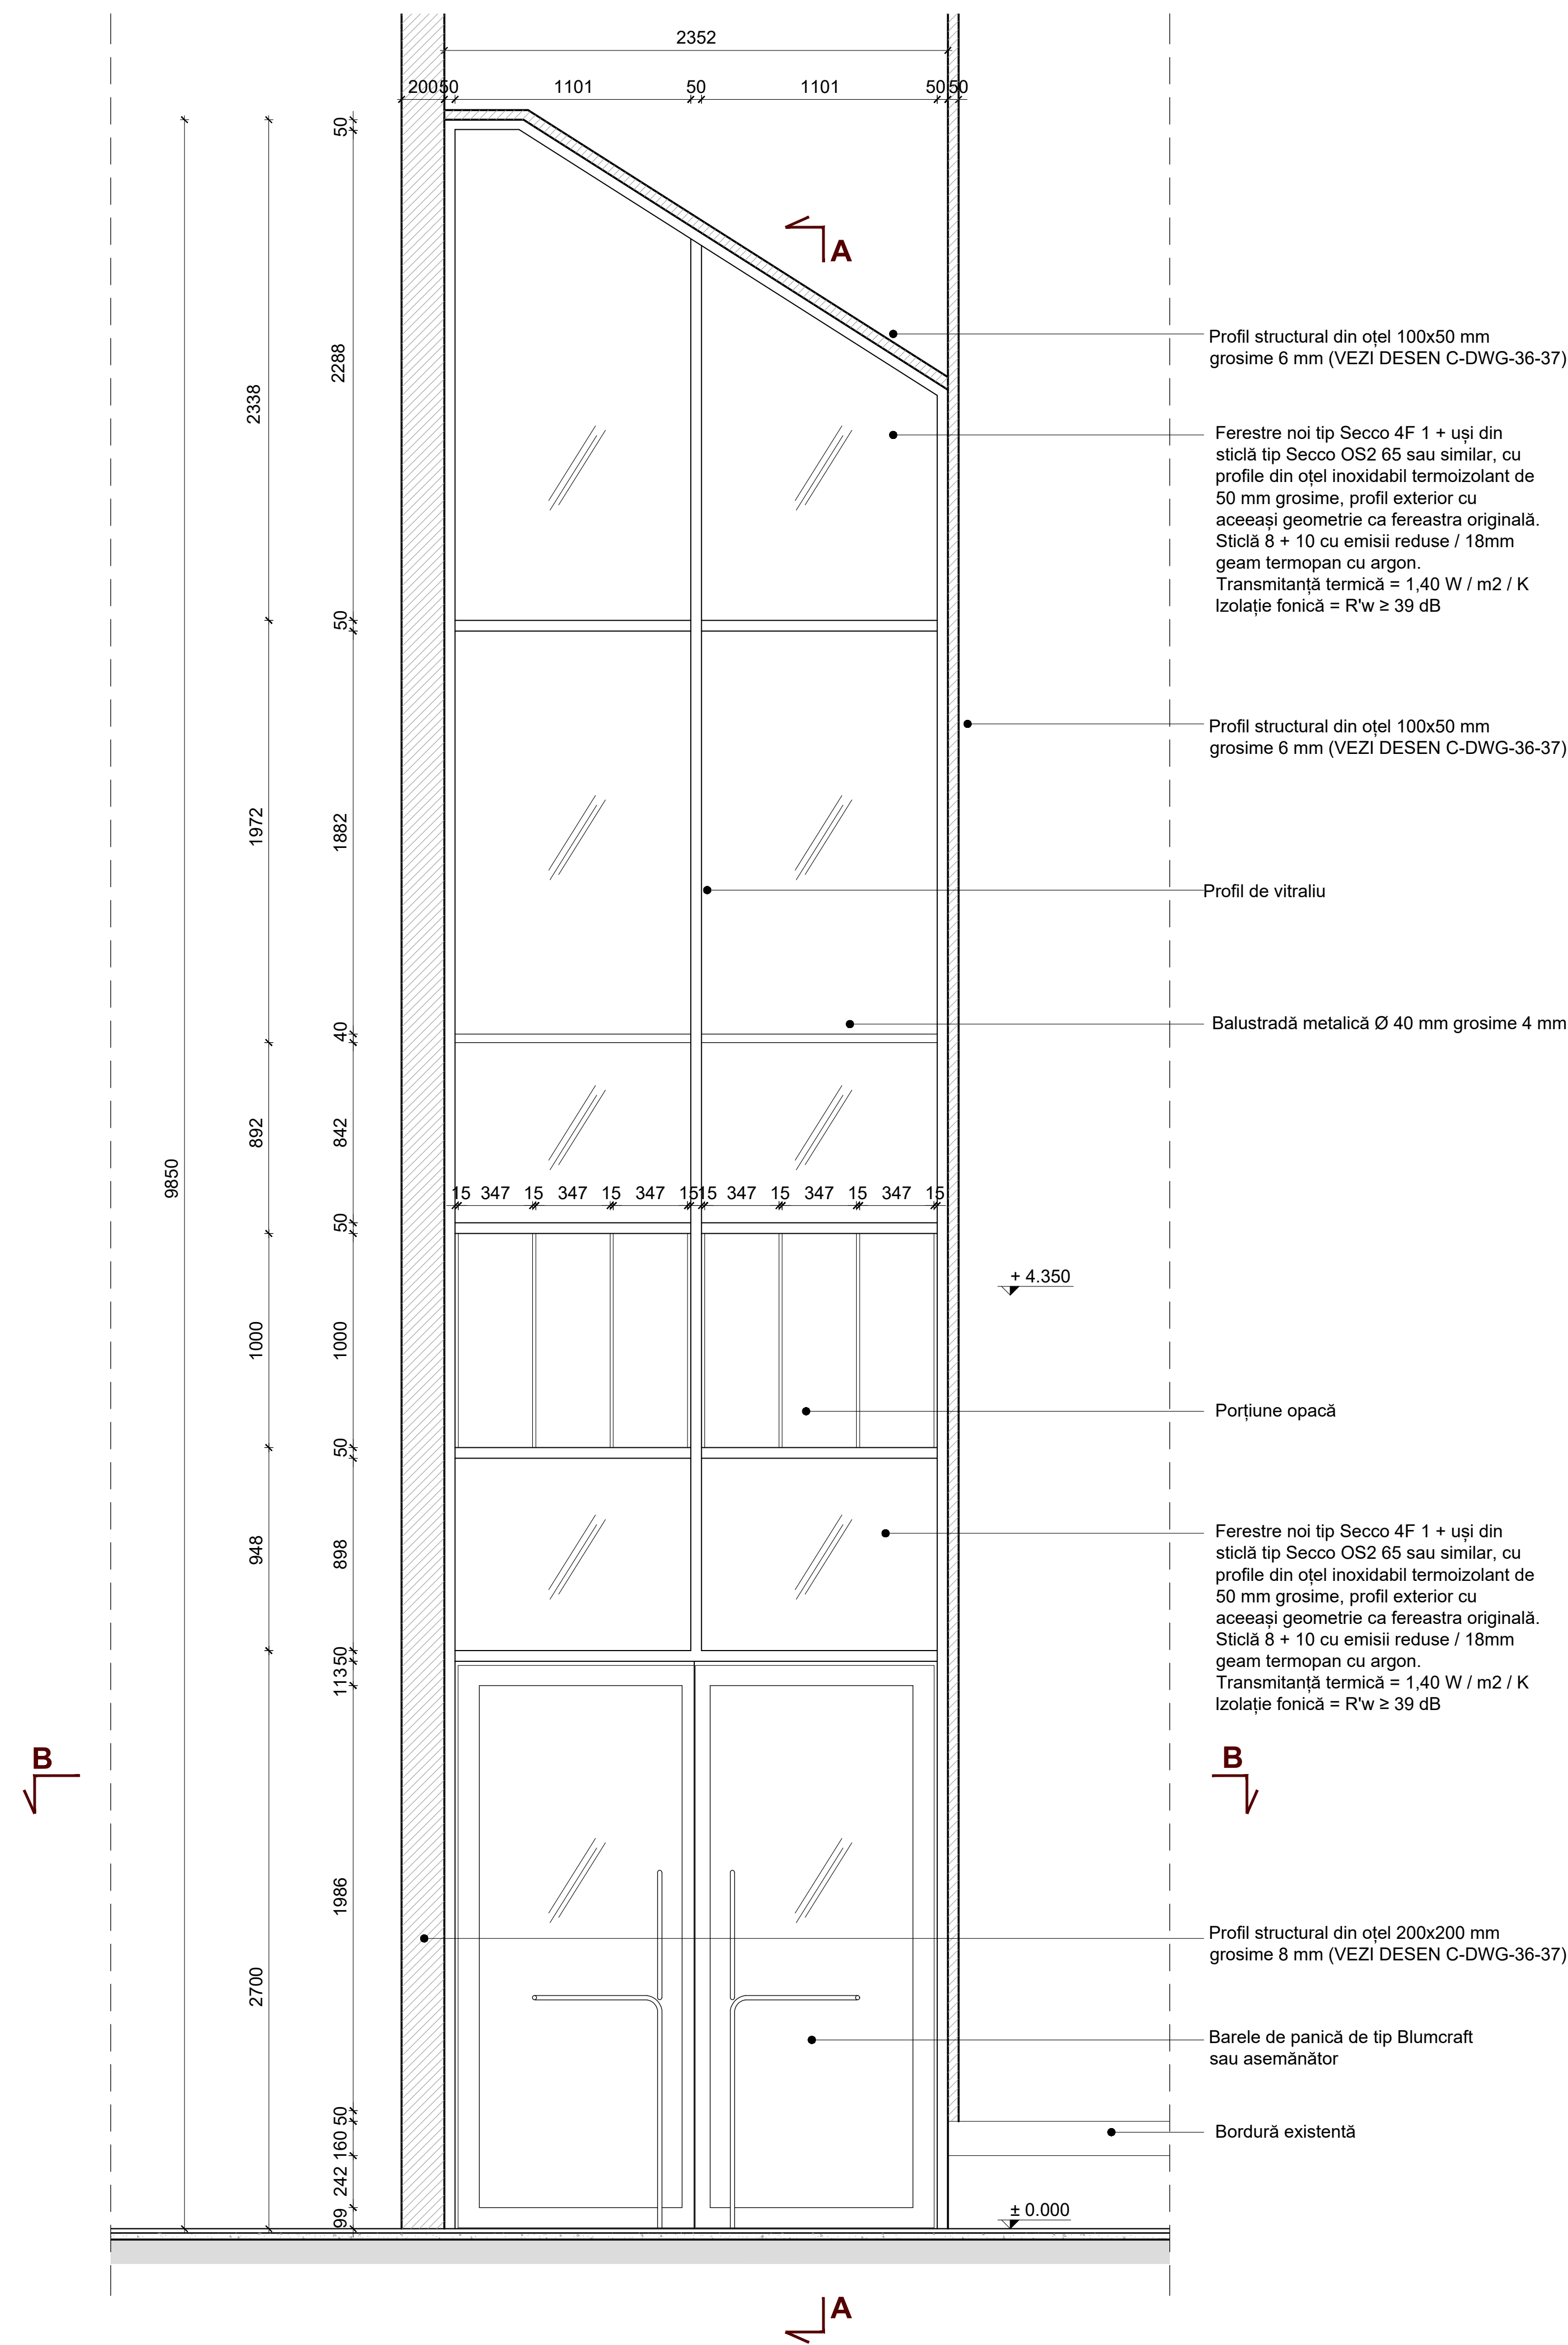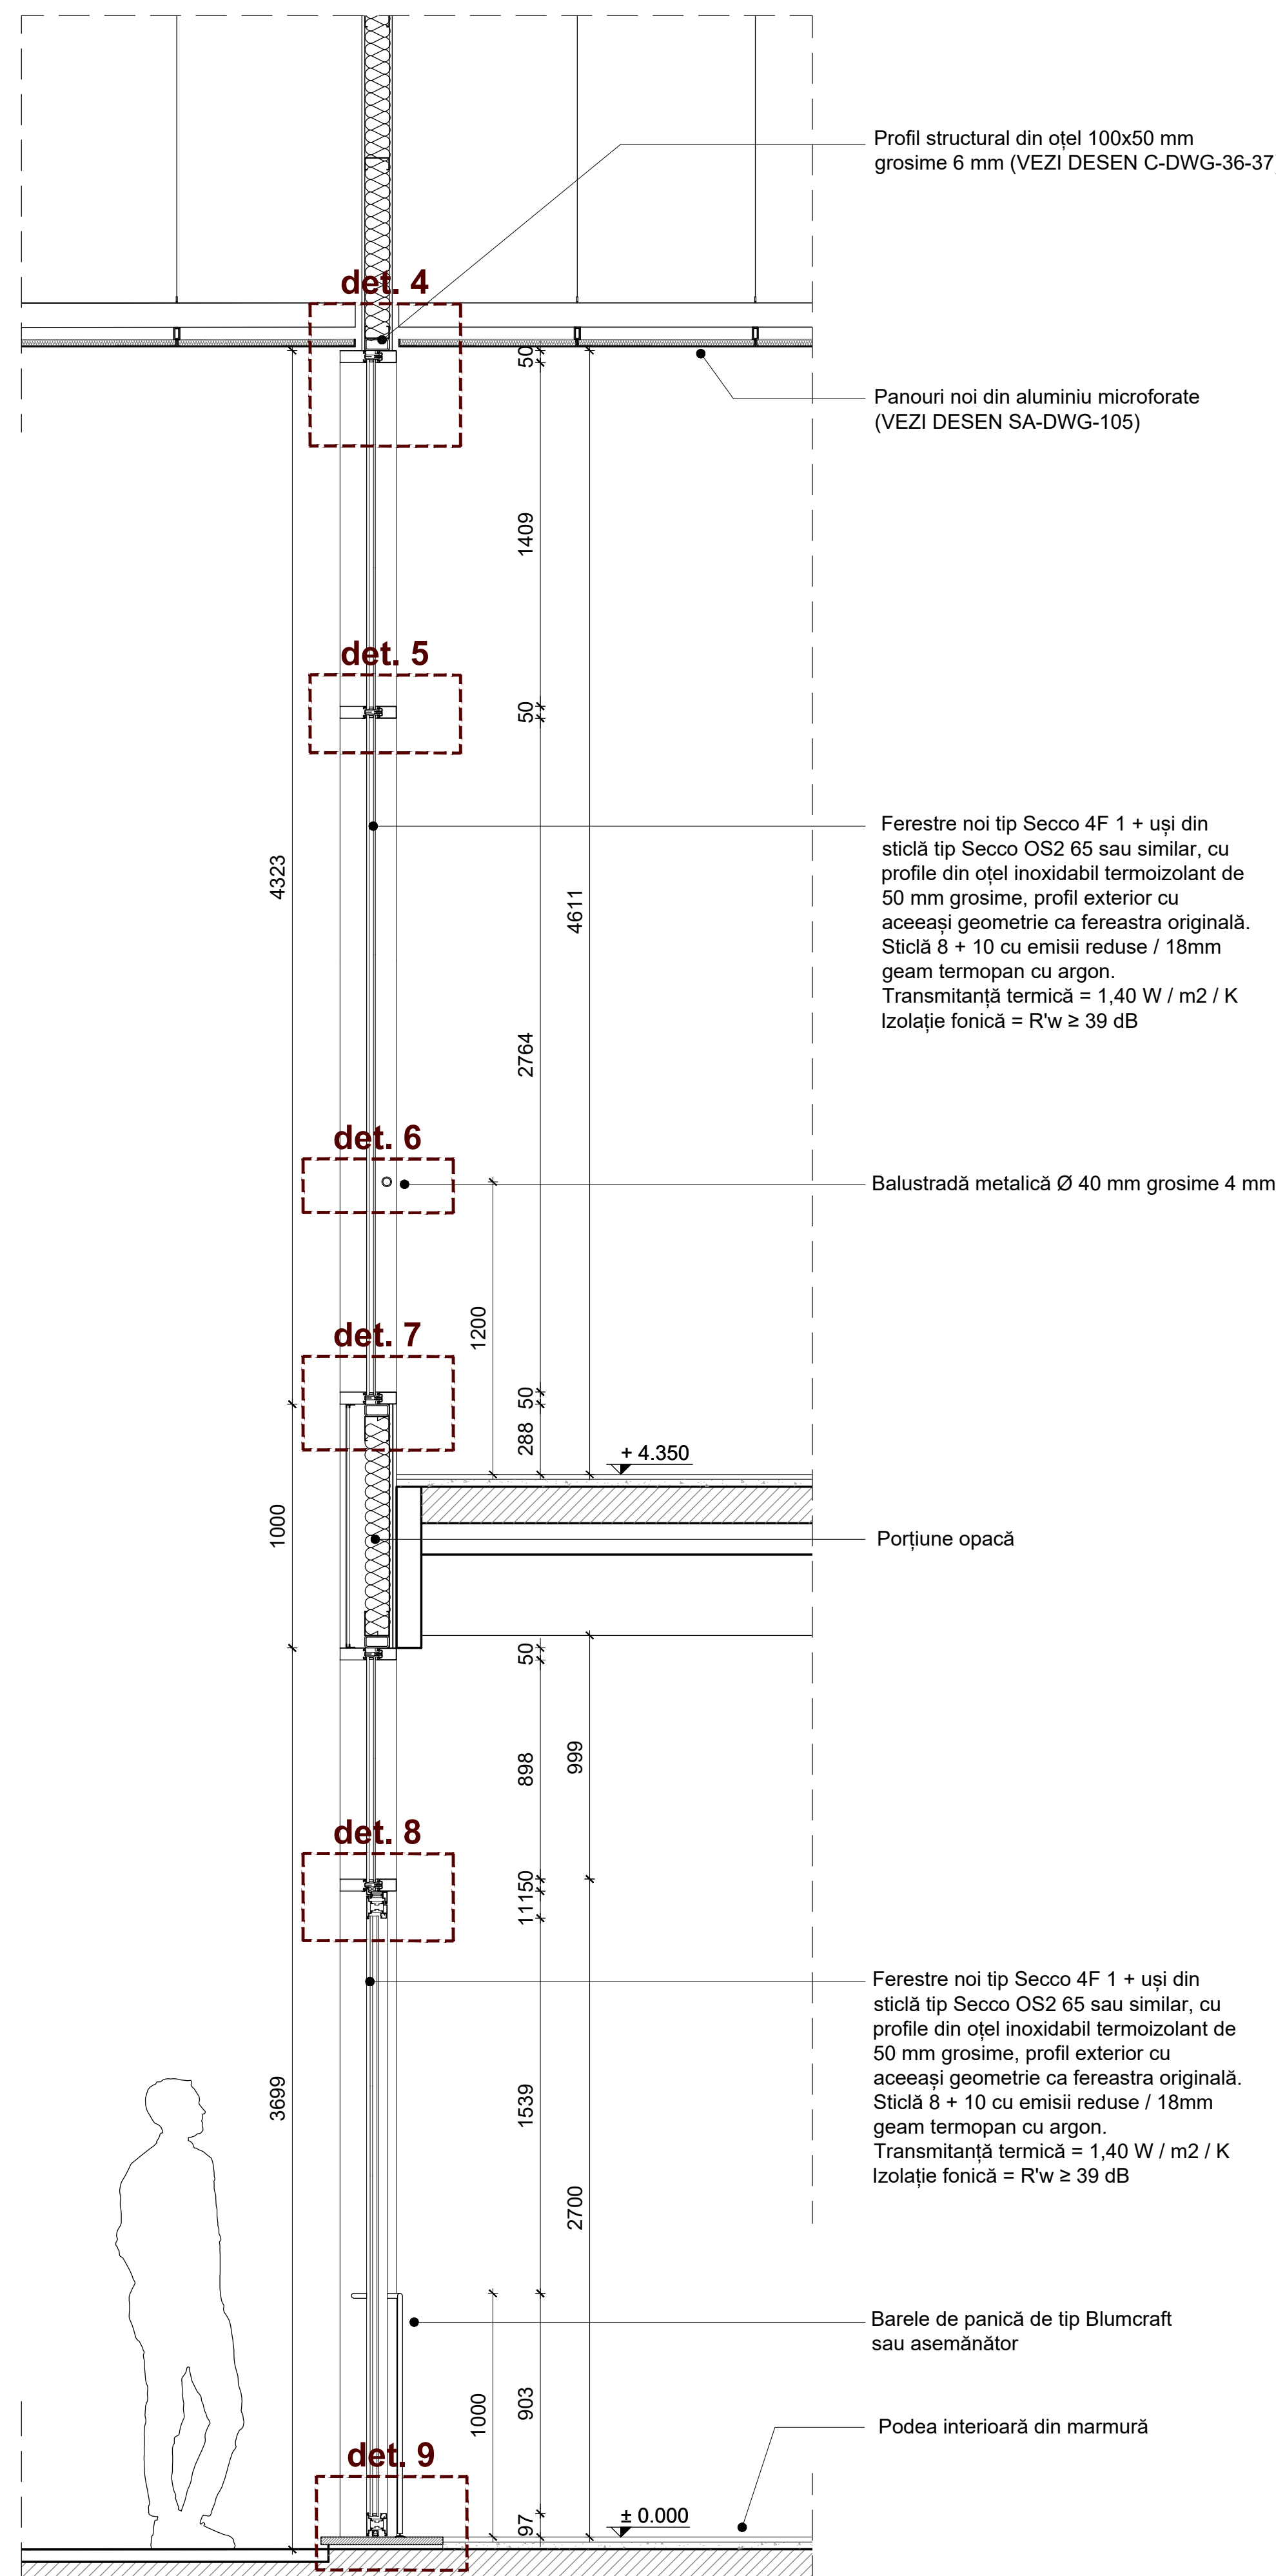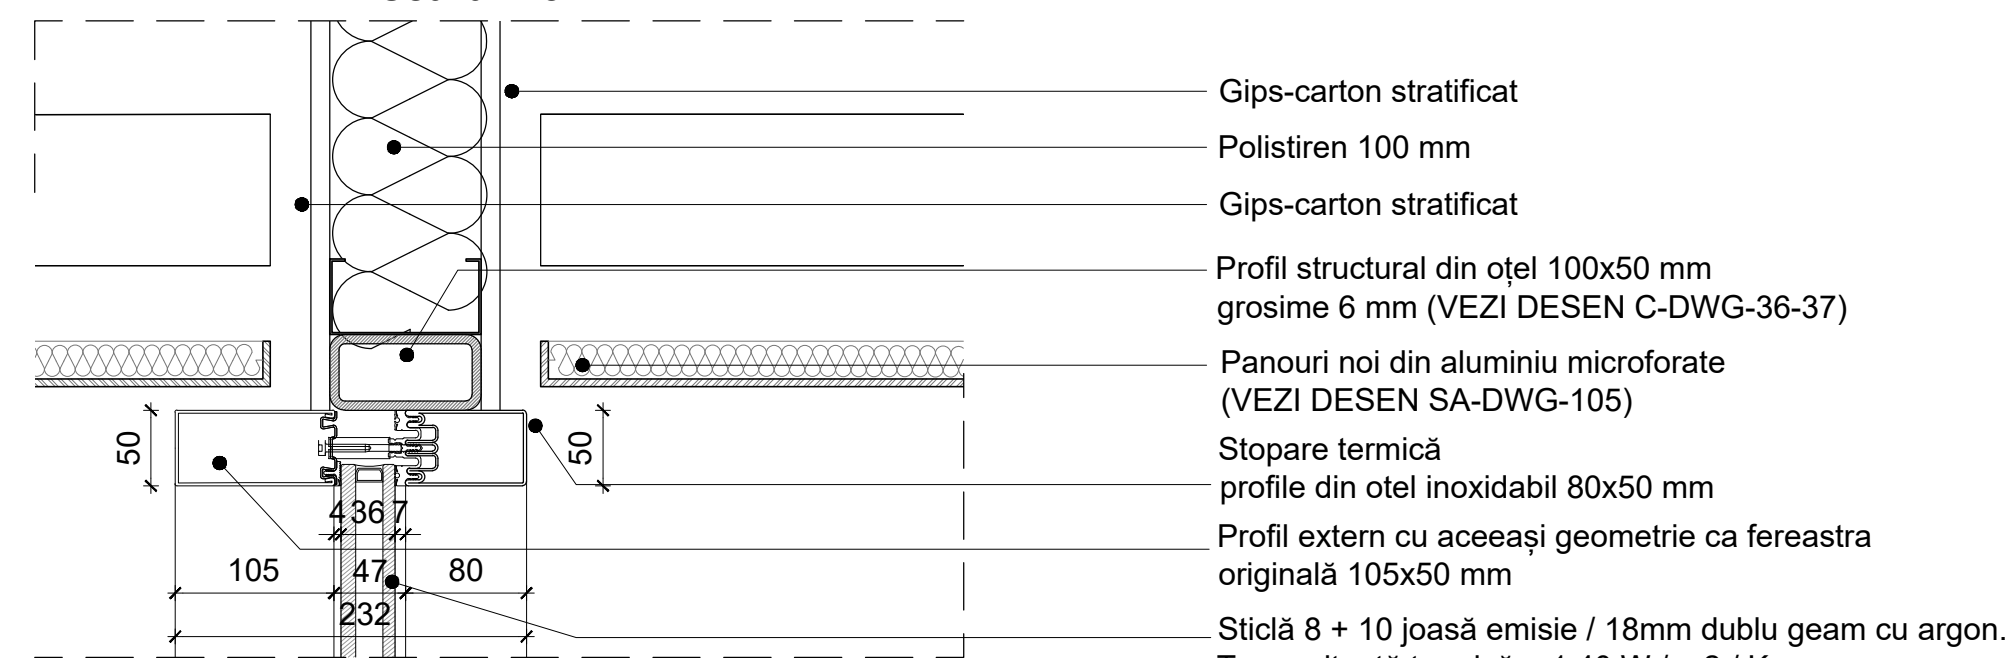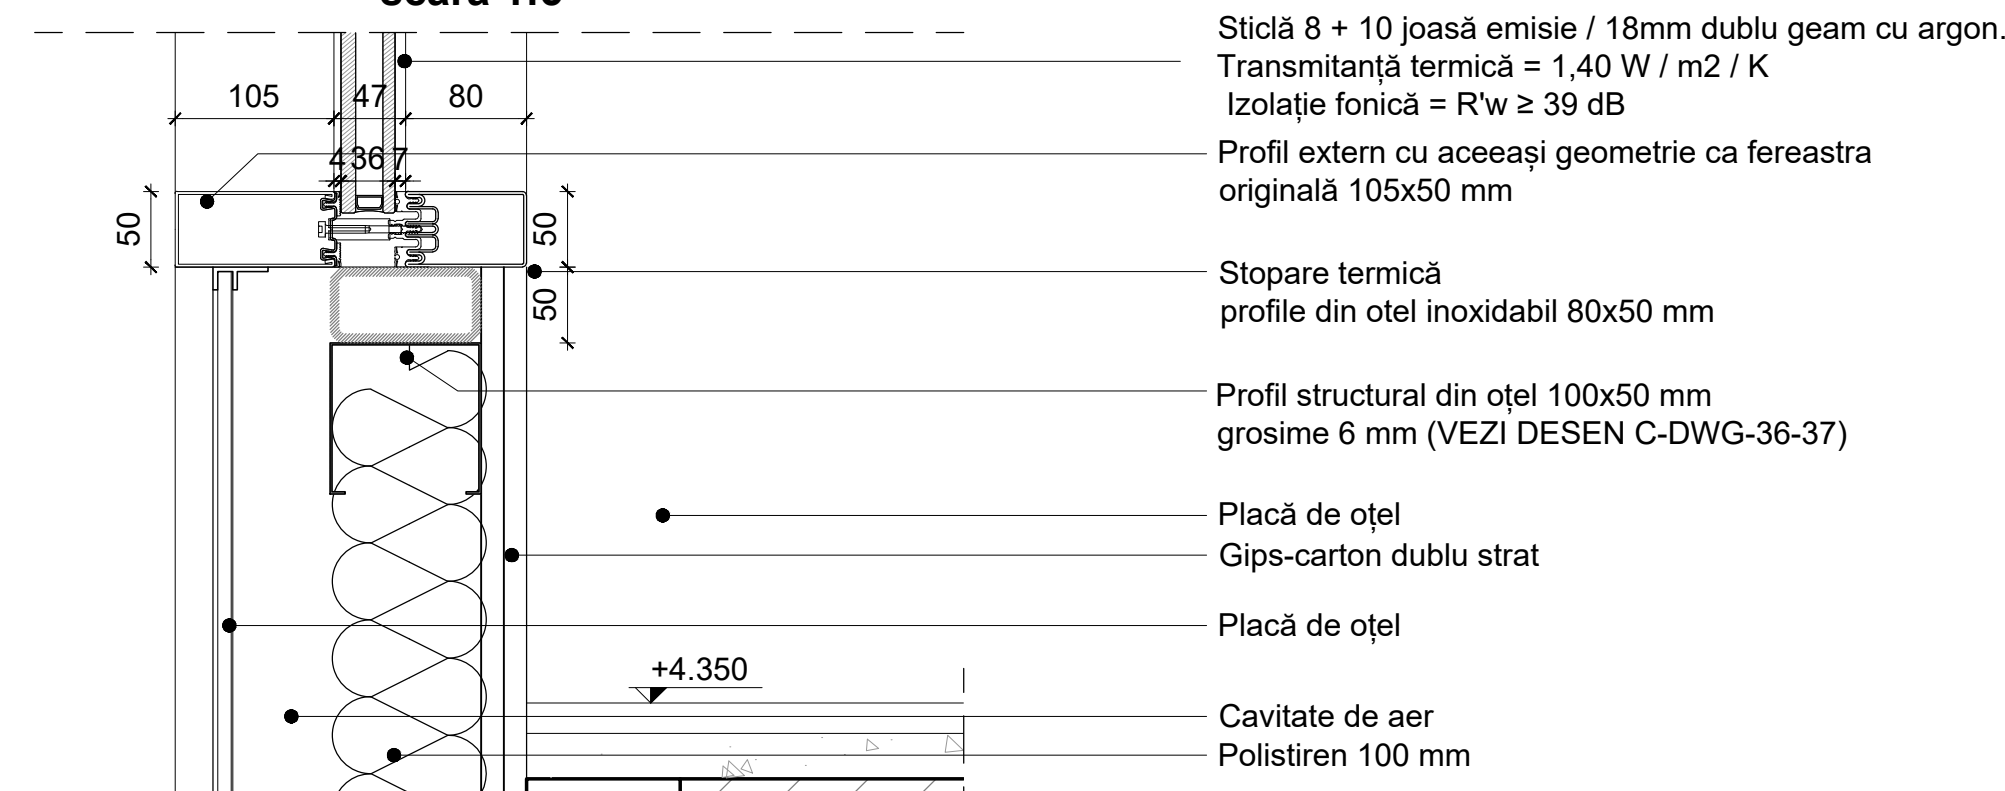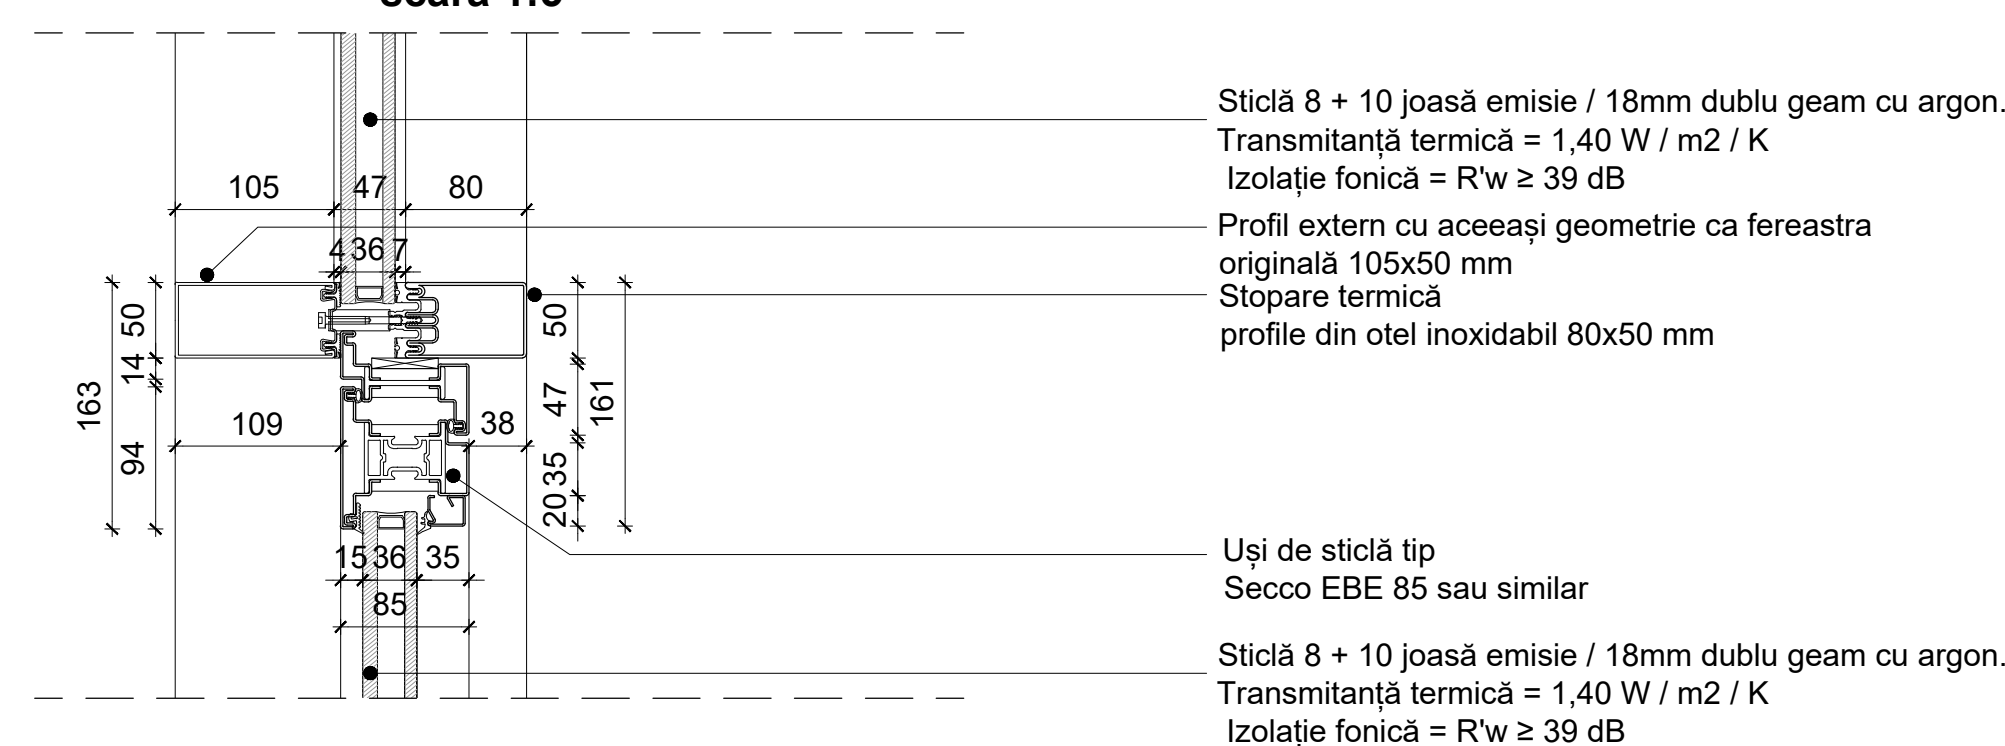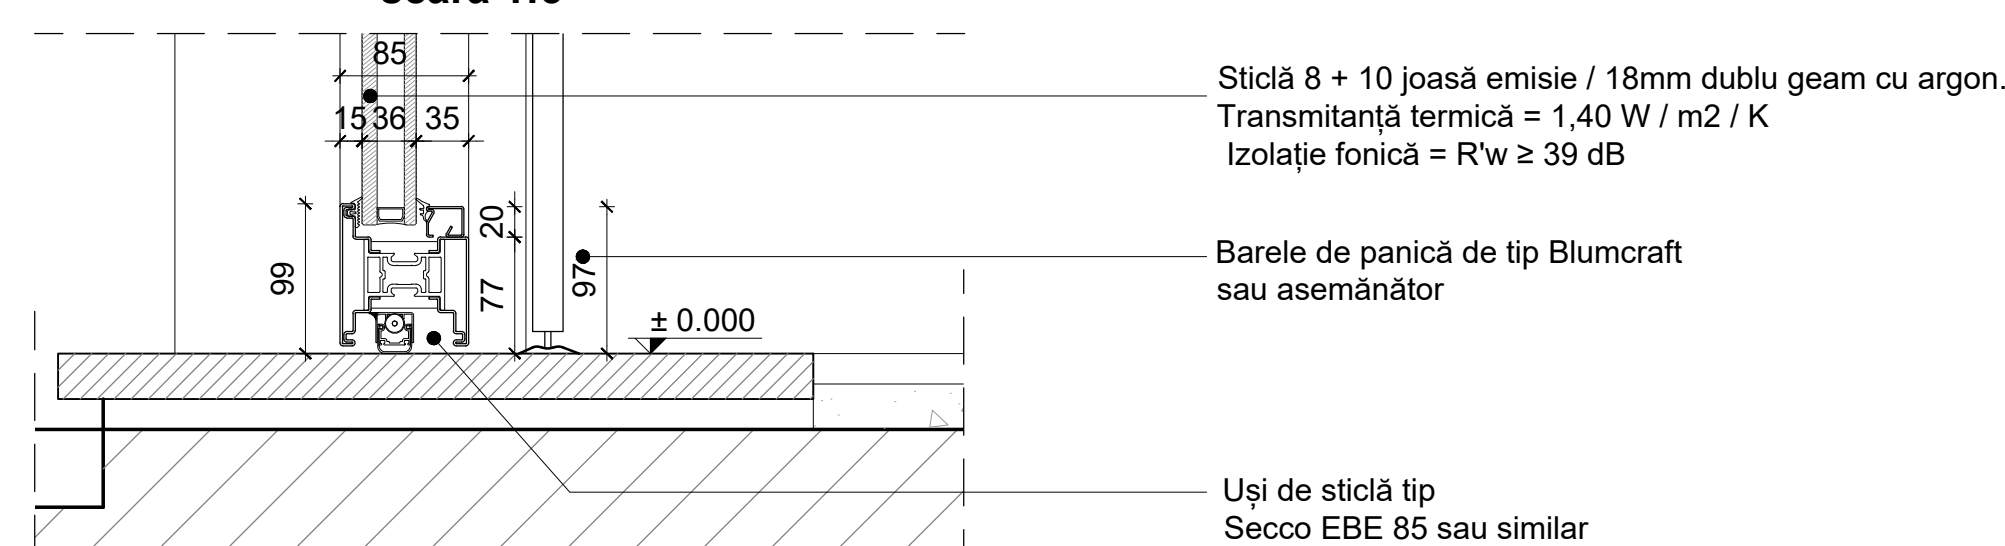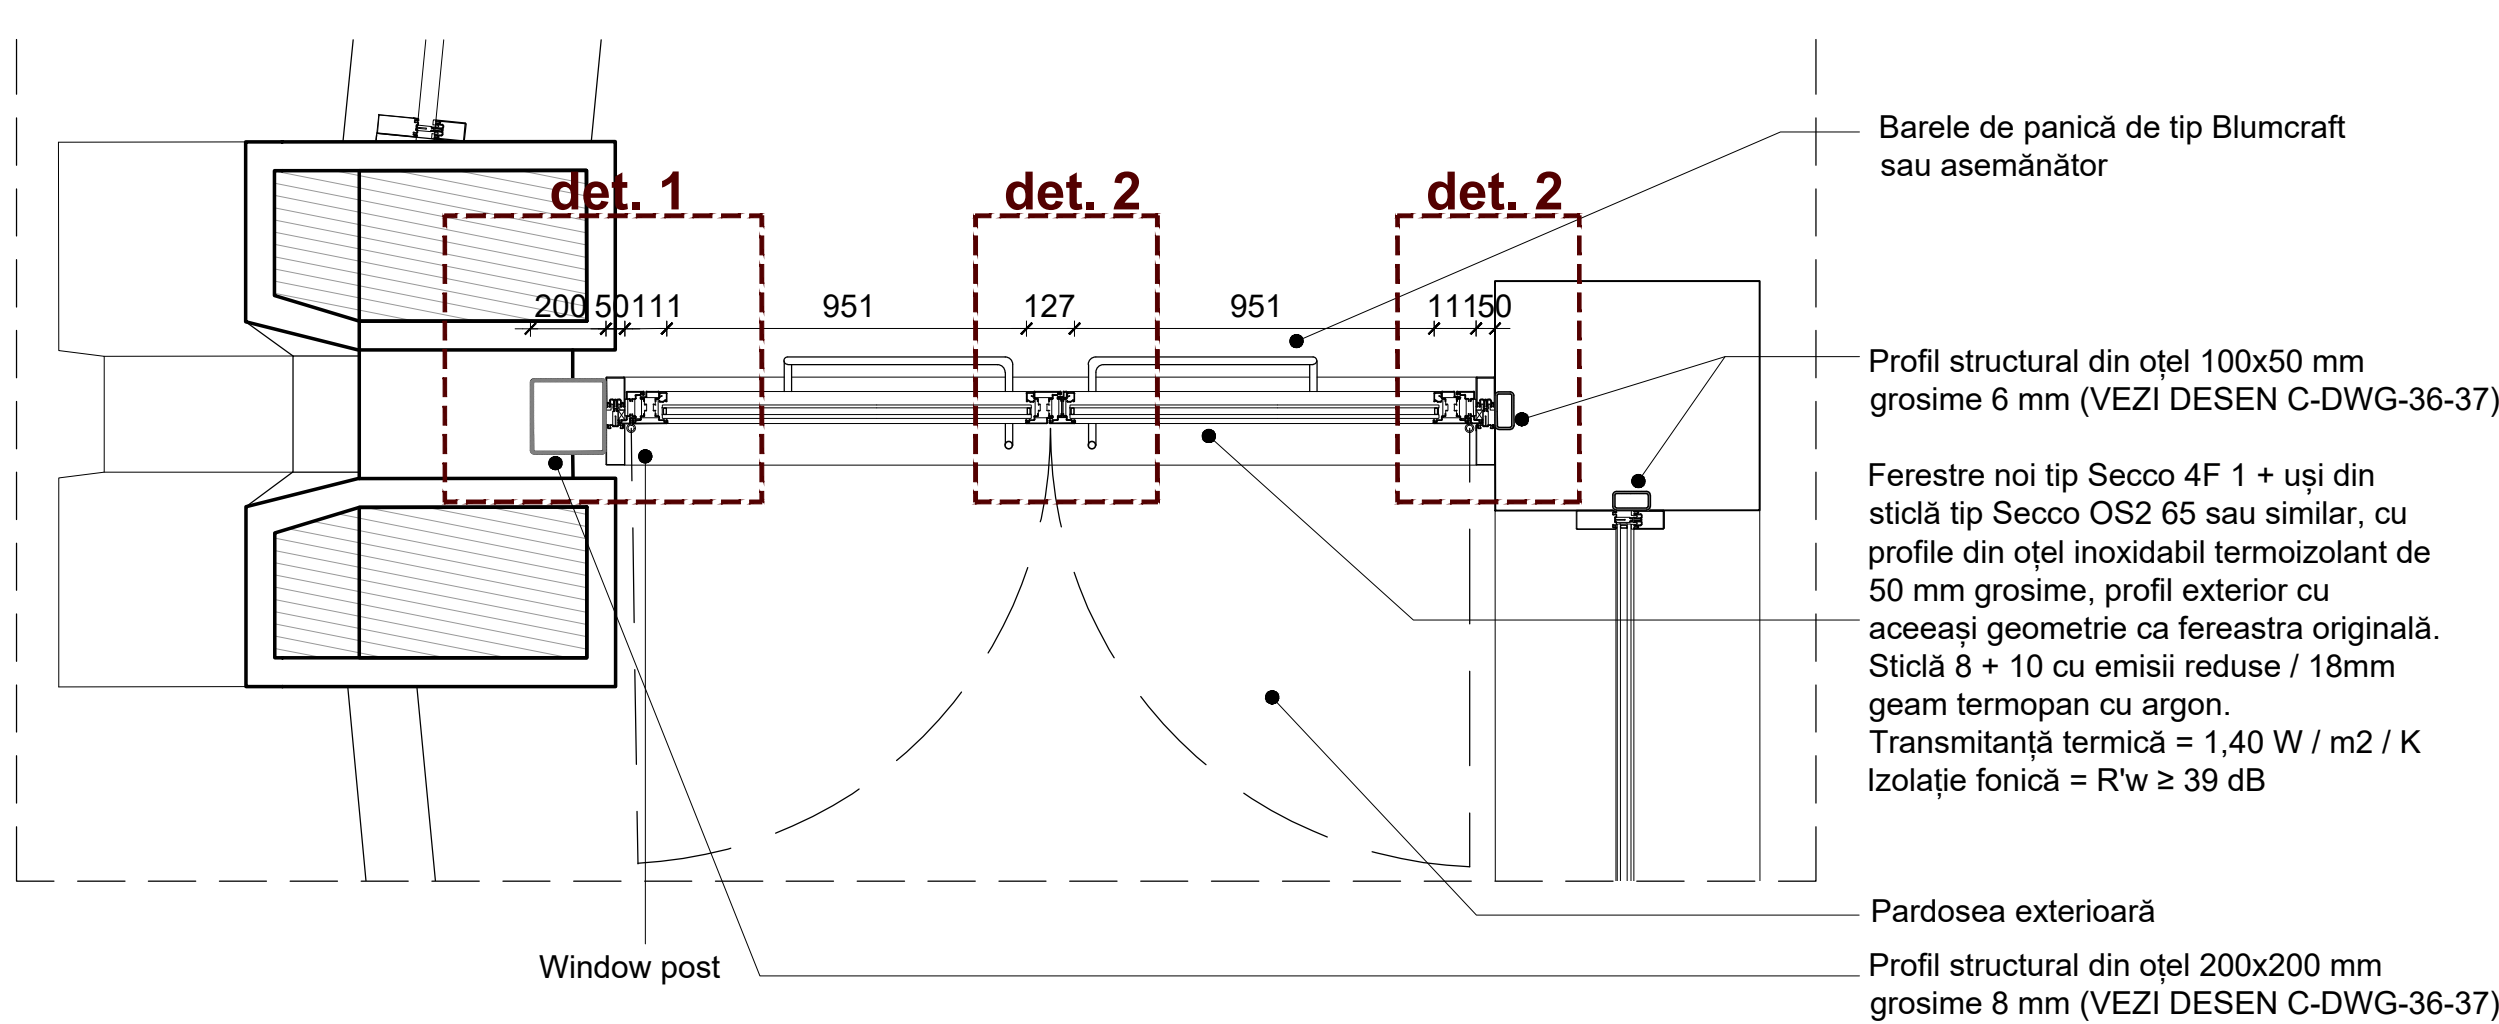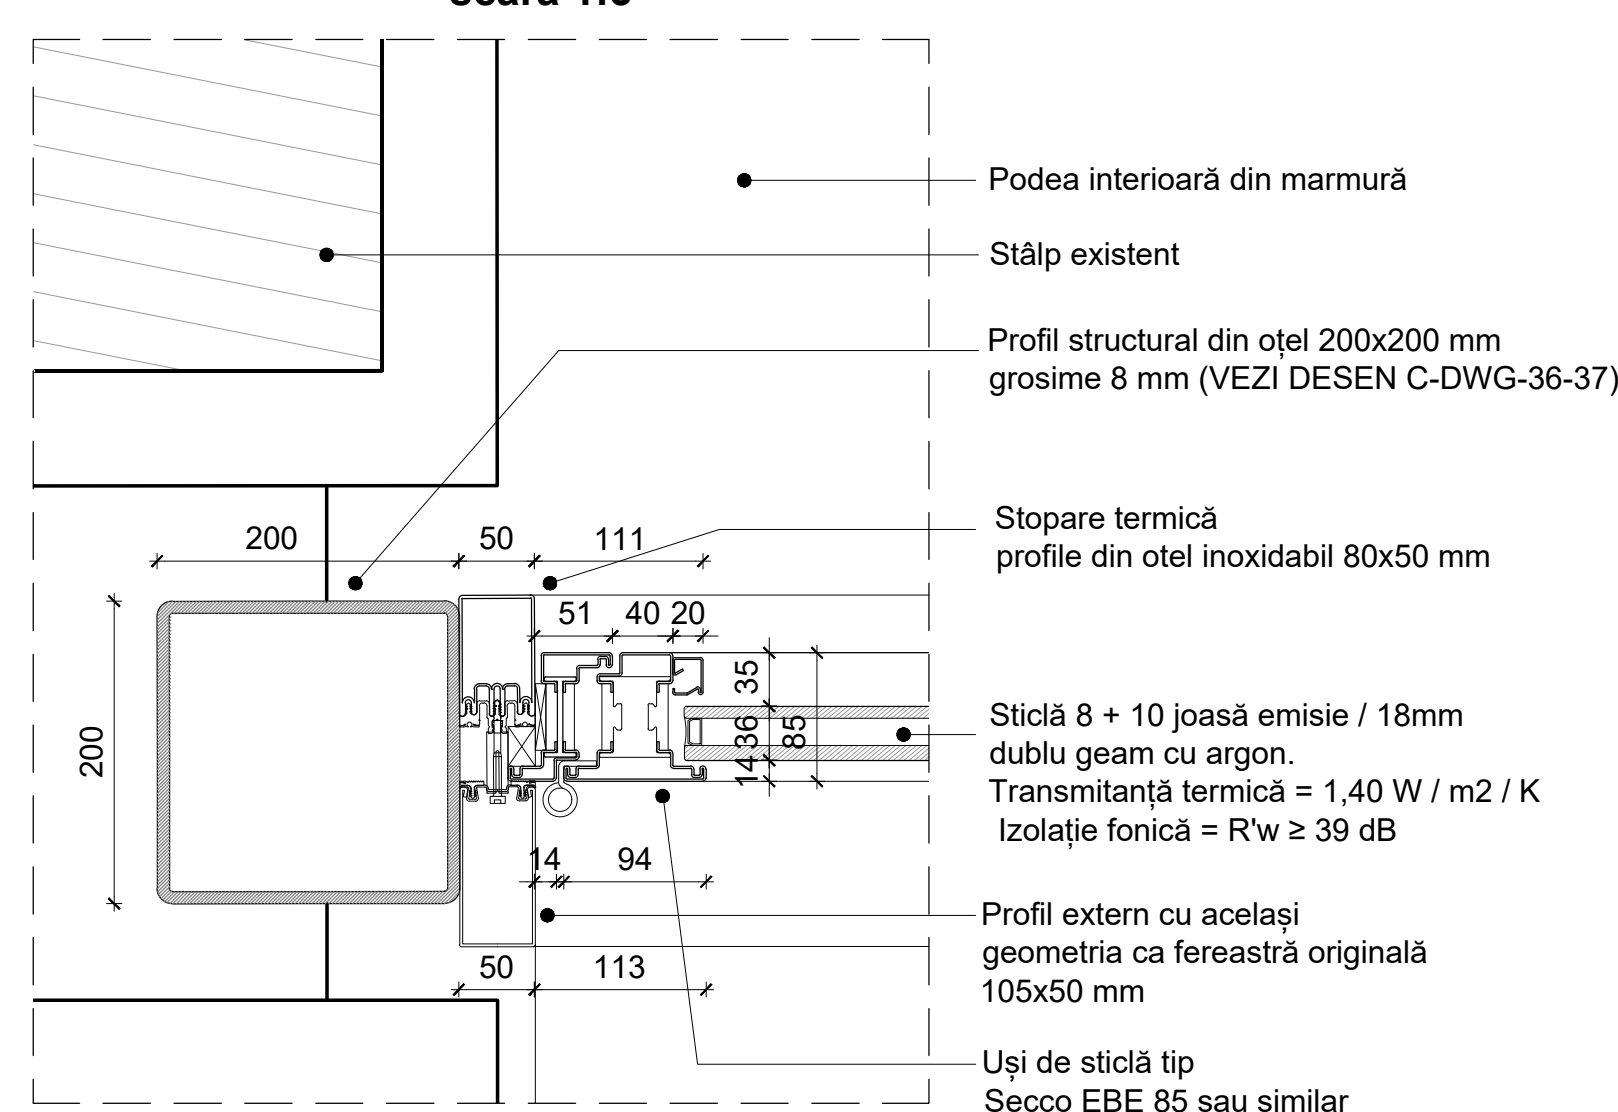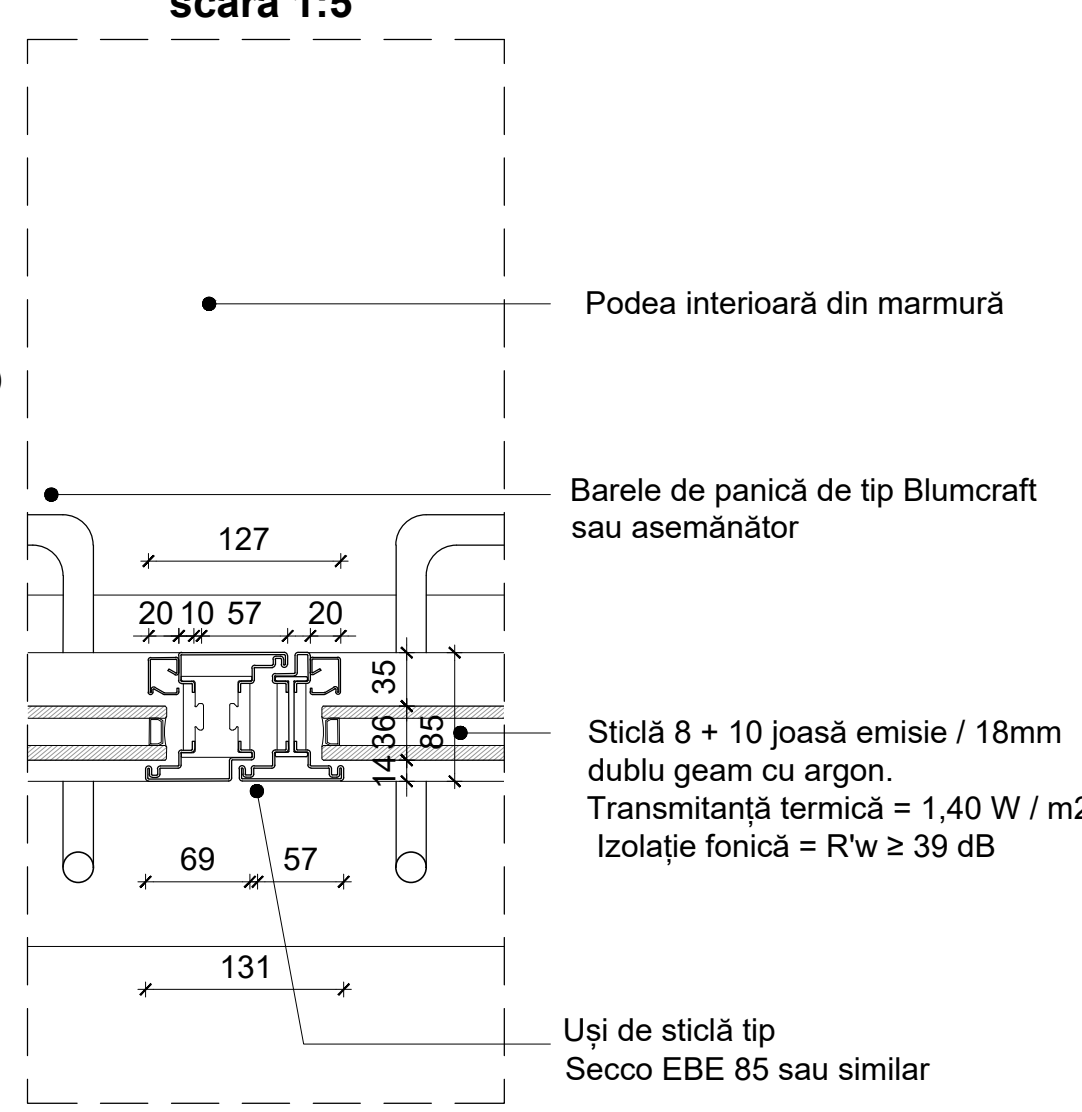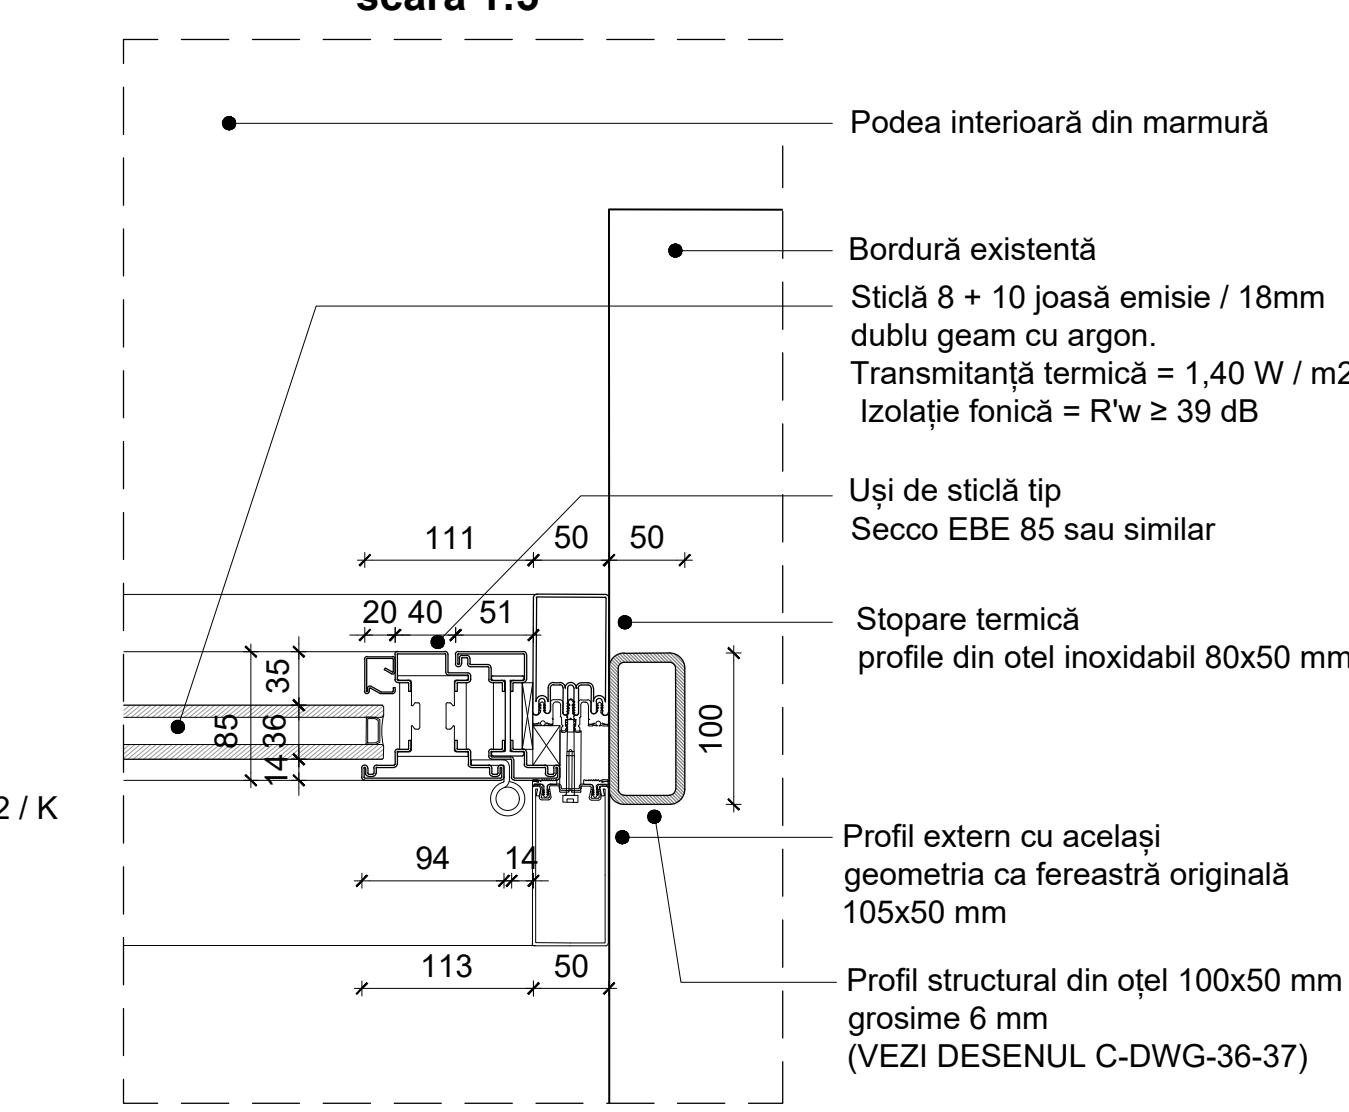MODULE TIPICE FAȚADA EXTERIOARĂ
scara 1:20SECȚIUNEA AA
scara 1:20DETALIU 4
scara 1:5DETALIU 5
scara 1:5DETALIU 6
scara 1:5DETALIU 7
scara 1:5DETALIU 8
scara 1:5DETALIU 9
scara 1:5SECȚIUNEA BB
scara 1:20DETAL 1 - PROFIL DE VITRALIU
scara 1:5DETALIU 2
scara 1:5DETALIU 3 - PROFIL DE VITRALIU
scara 1:5

PRAS Tehnica Edilizia S.r.l.				Ing. MASSIMO CALDA	INGENER STRUTURAL
JV PARTENER PRINCIPAL				Ing. PIERLUIGI OMODED SALE	ING. MECANIC, ELECTRIC, SANITAR
Piazzetta Augusto Imperatore 3 - 00186 Roma - Italia				Ing. VICTOR ROTUNDO	COORDONATOR DE PROIECT
Tel. +39 06 86070374 - Fax +39 02 8460044				Ing. FRANCESCO FORNANI	INGENER STRUTURAL
prasi@prasi.it				Ing. MARIO SEMPRONI	ING. MECANIC, ELECTRIC, SANITAR
ALESSANDRO TRALDI ARCHITETTO				ARCHITECT LIBER	
Via Abate Naviglio Pavese 52 - 20143 Milano - Italia				PROIECT ȘI COORDONARE ARHITECTONICĂ, INTEGRARE ÎNTR- OFERTELE PREȘTĂRI SPECIALE	
Tel. +39 02 86070374 - Fax +39 02 8460044				SARA TESSARI	RESPONSABIL DE PROIECT ȘI ARCHITECT PEISAGIST
Arh. ENZO PINCI				ARCHITECT DE CONSERVARE	
Ing. SILVANO COVA				INGENER ECHIPAMENTE PENTRU ETAPĂ	
MÜLLER-BBM				INGENER ACUSTIC	
Ing. JÜRGEN REINHOLD					
Arh. SERGHEI CARPOVICI				PARTENER LOCAL	
CONSULTANT					
Investitor/Implementator					
REPARAȚIA CAPITALĂ A BLOCULUI "A" AL CIRCULUI DIN OR. CHIȘINĂU					
SA - DWG - 126				Faza	Planșă
VITRALII				PE	126
MODUL TIPIC RF.14a					161
LA COTA ±0.000 ;+4.350					
PRAS TEHNICA EDILIZIA & ALESSANDRO TRALDI ARCHITETTO					

Caracteristicile geometrice și dimensionale ale structurilor arhitecturale, prezentate în documentația de proiect au fost preluate din elaborările grafice efectuate de către "Intexnaucsa". Acestea descriu starea reală a clădirii și totodată constituie documentația contractuală pentru elaborarea proiectului de execuție. Acolo unde a fost posibil măsurările au fost actualizate prin verificări la fața locului. Înainte și în timpul executării lucrărilor de reabilitare, se recomandă verificarea suplimentară a fața locului de către Antreprenorul desemnat, a deseneilor de execuție cu starea reală a structurilor existente.

VITRALII - MODUL TIPIK RF.16-17 - LA COTA +4.350

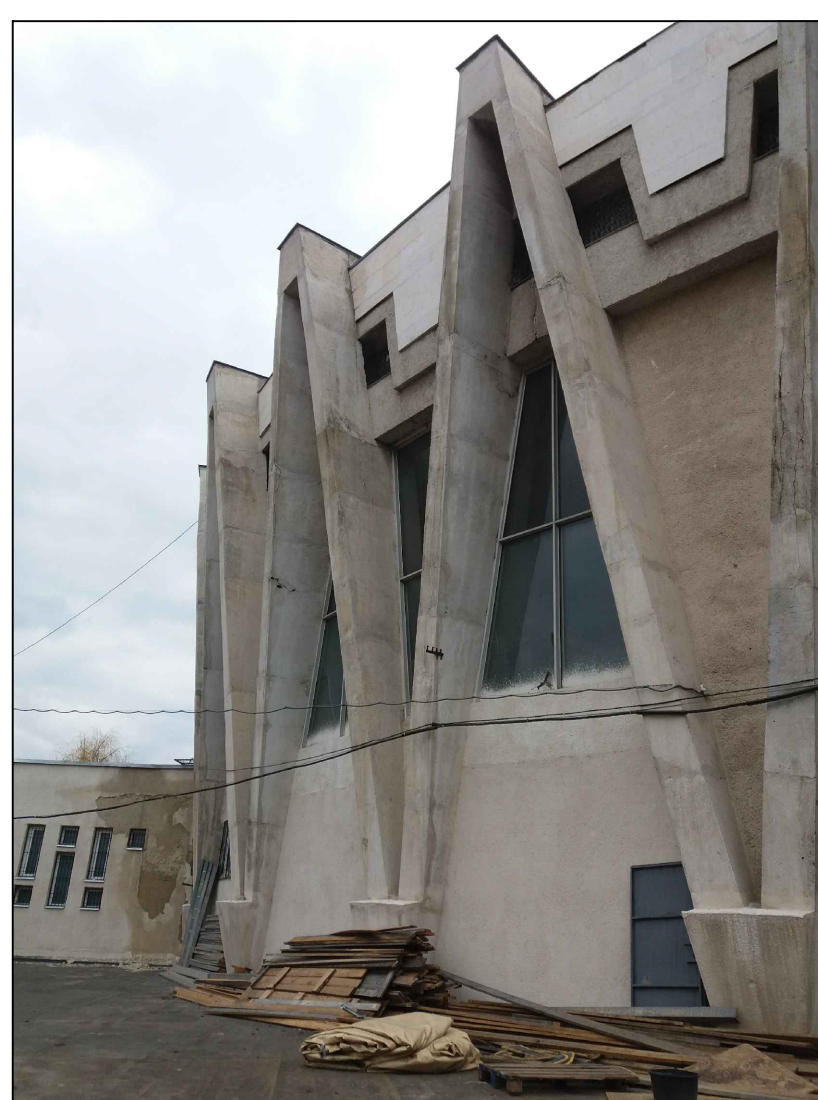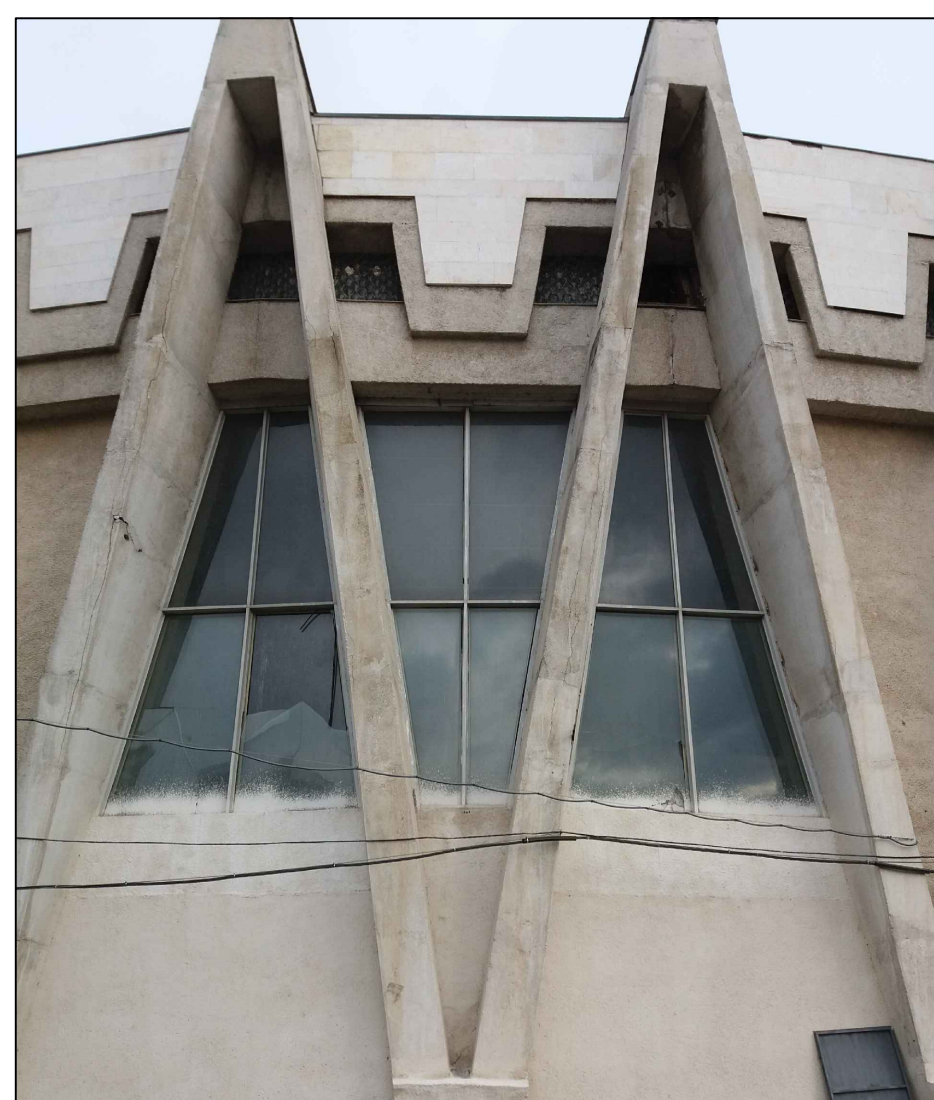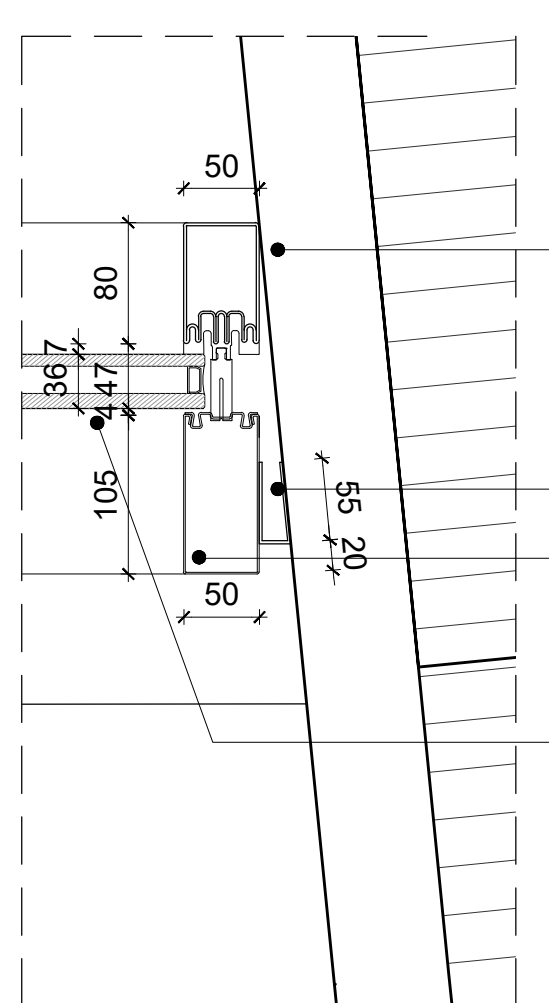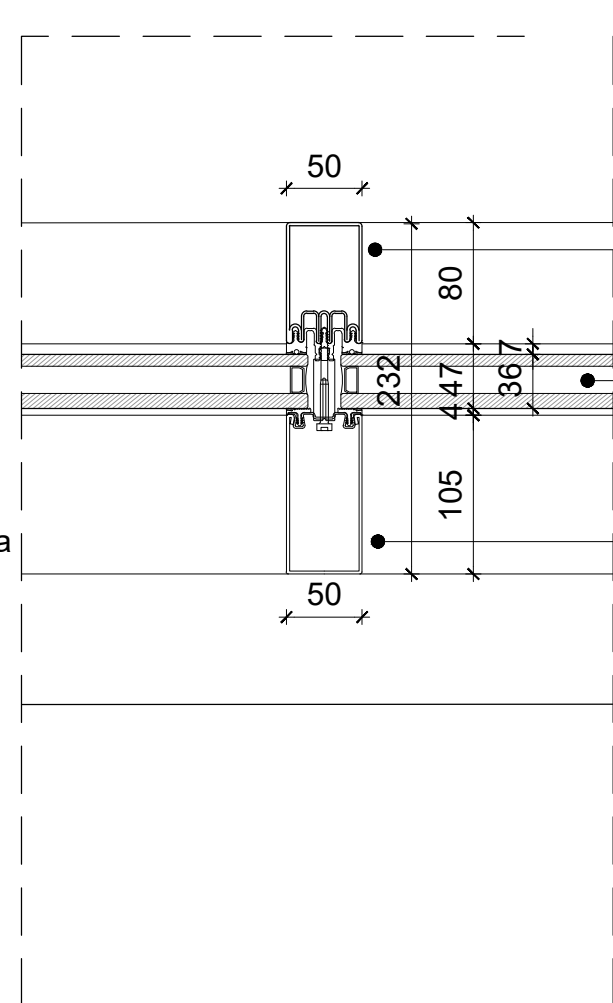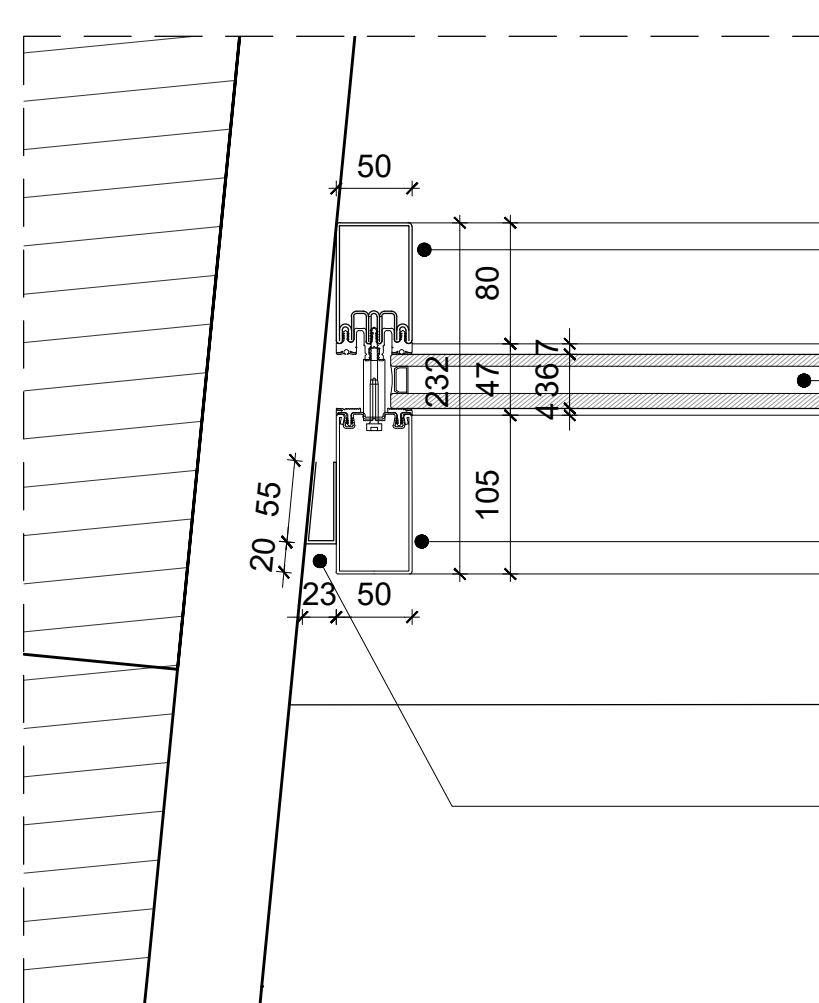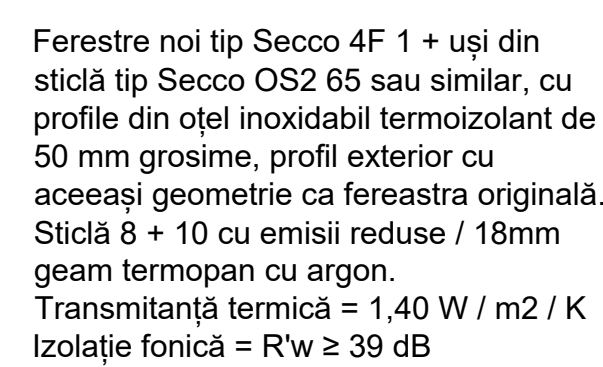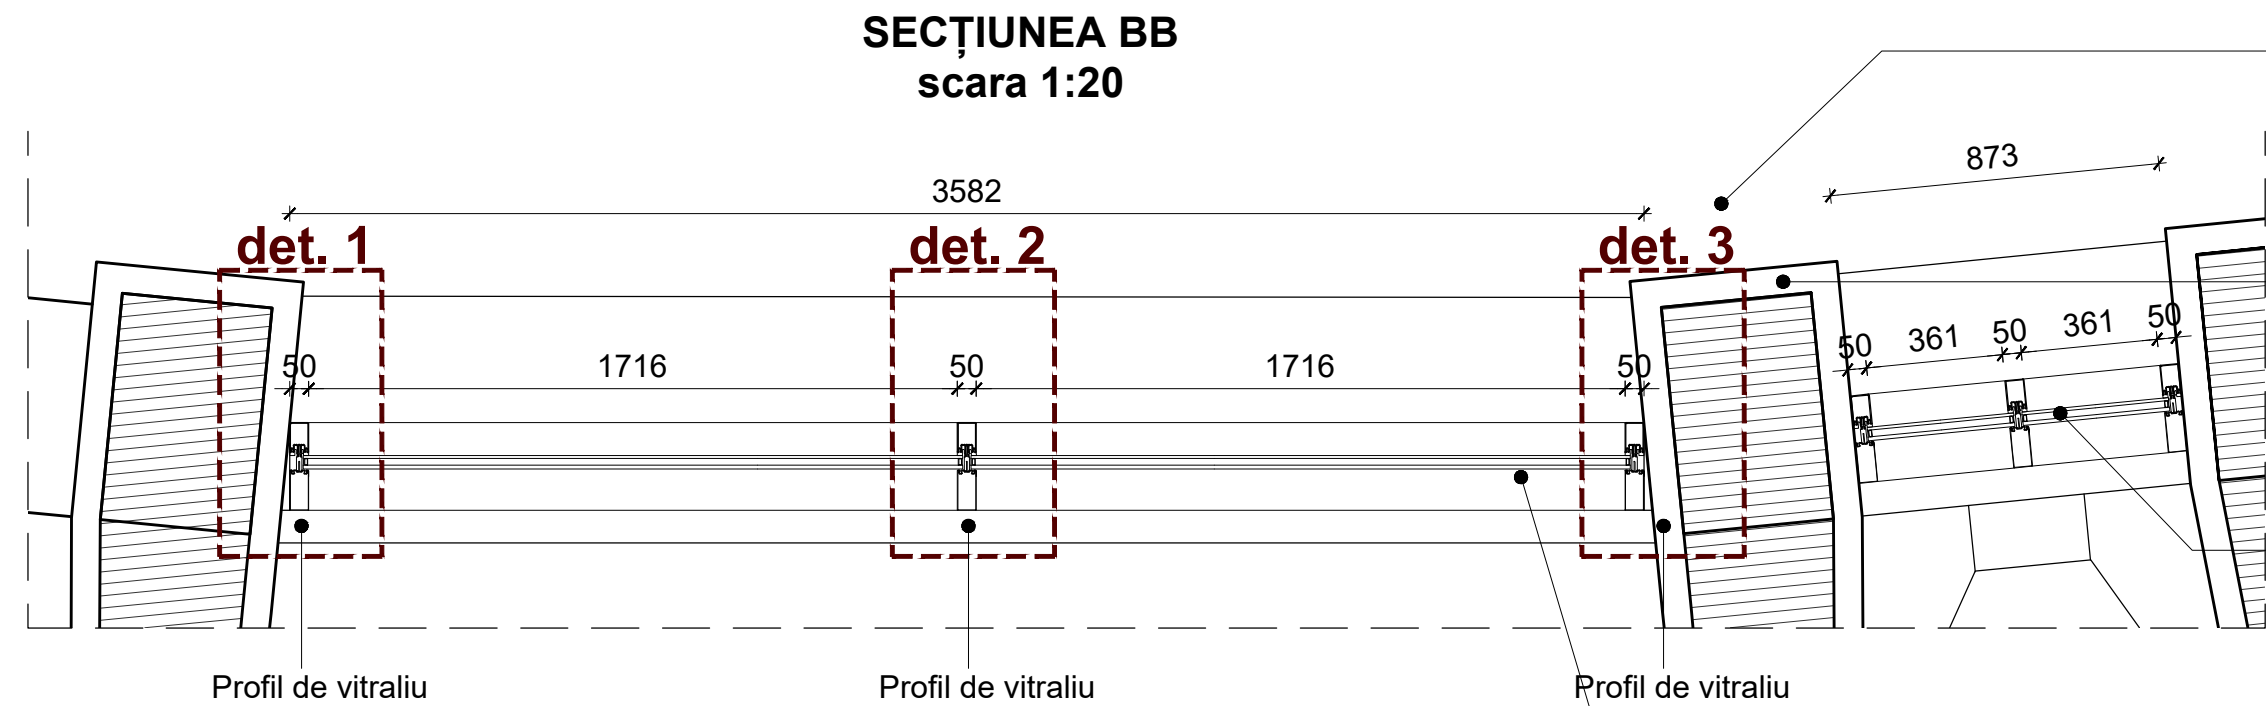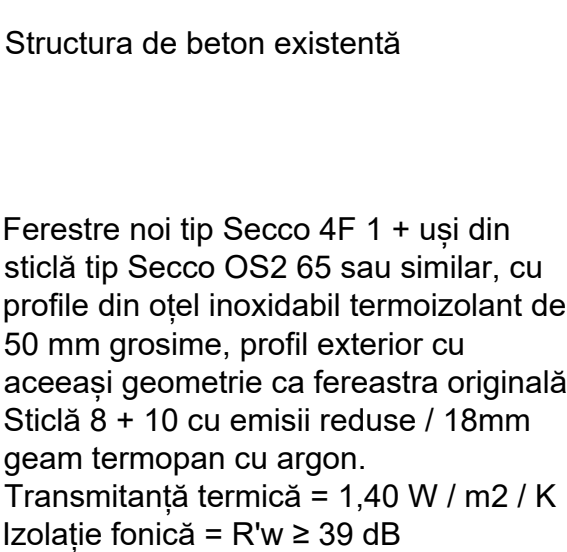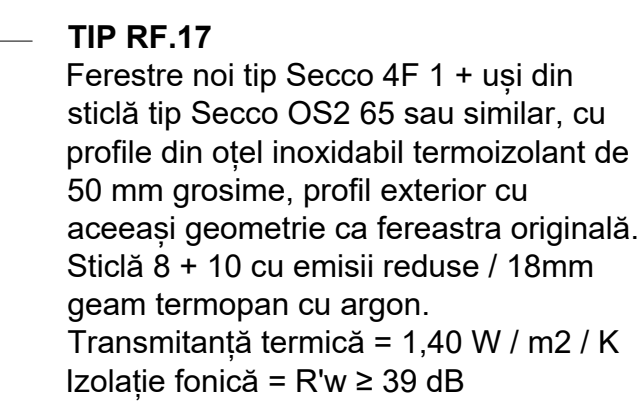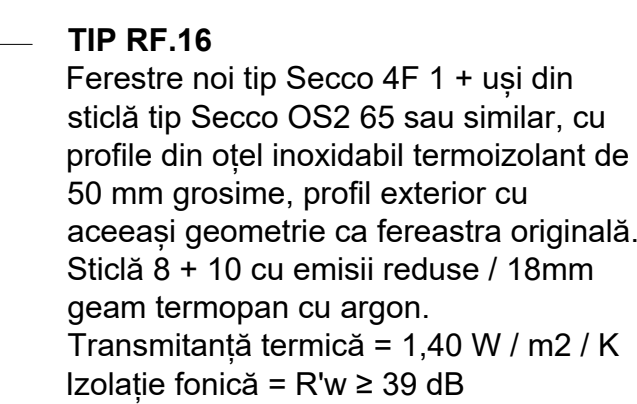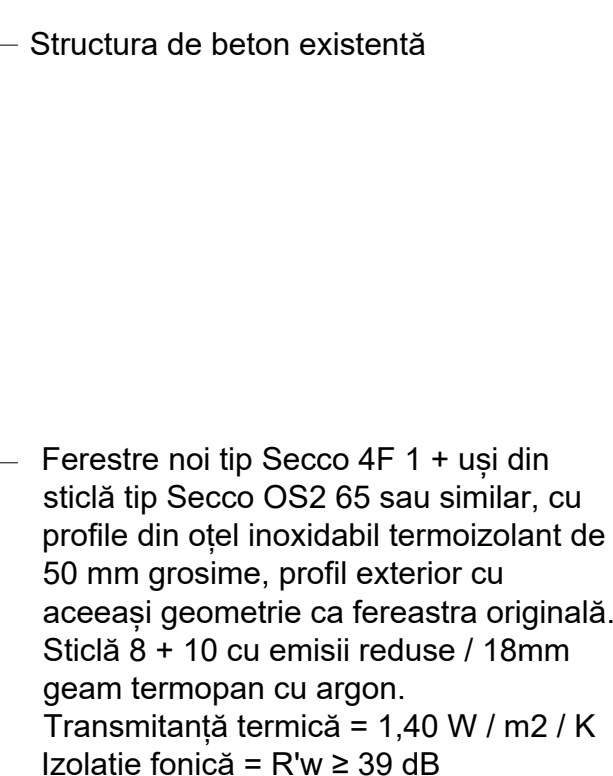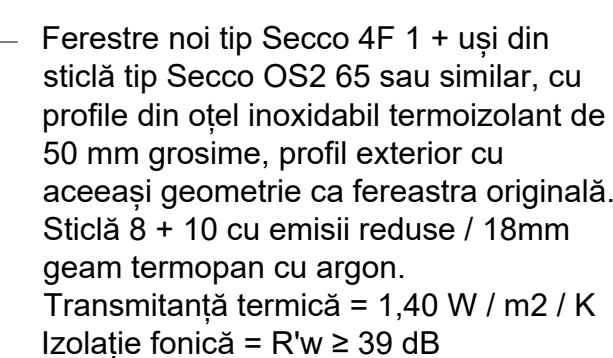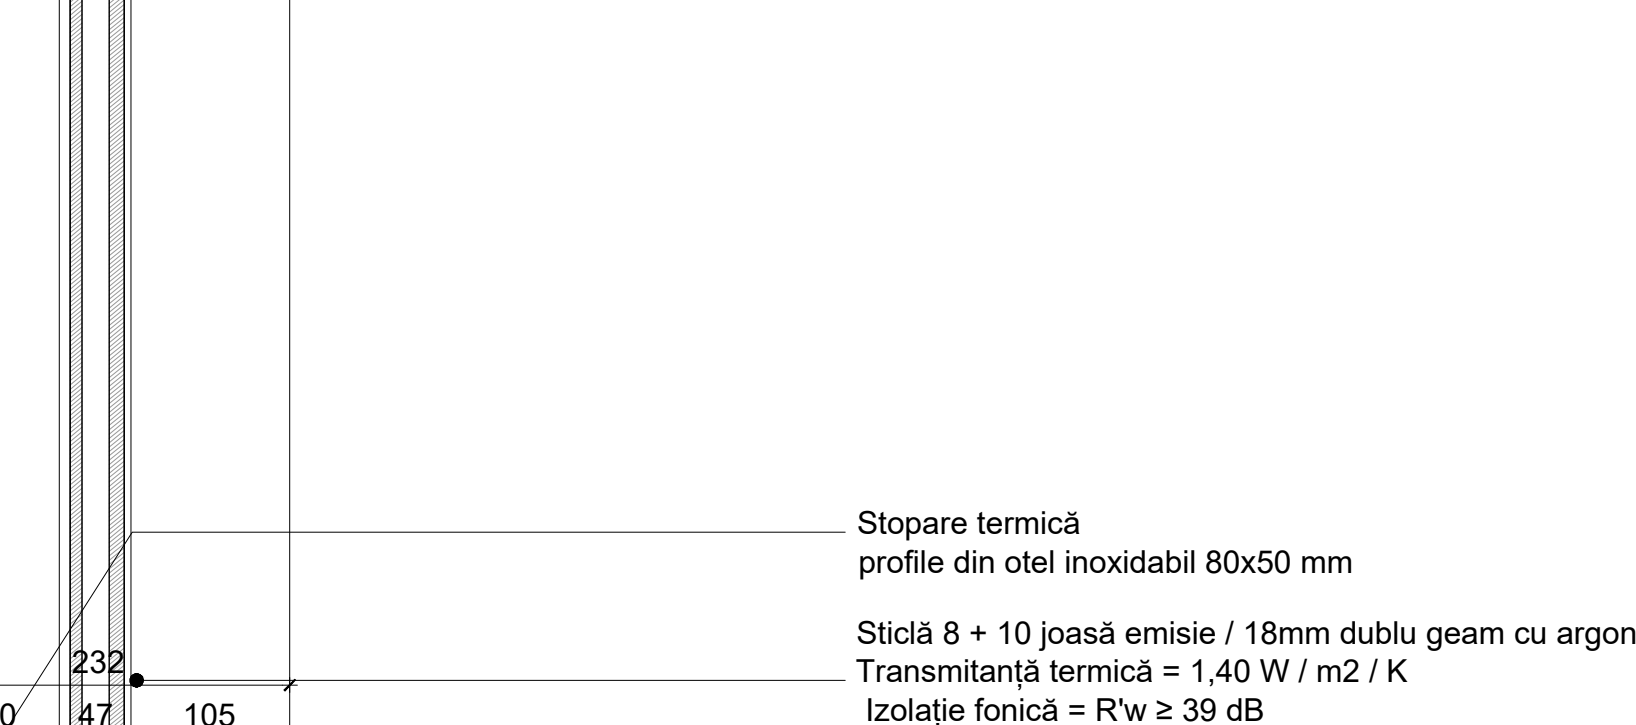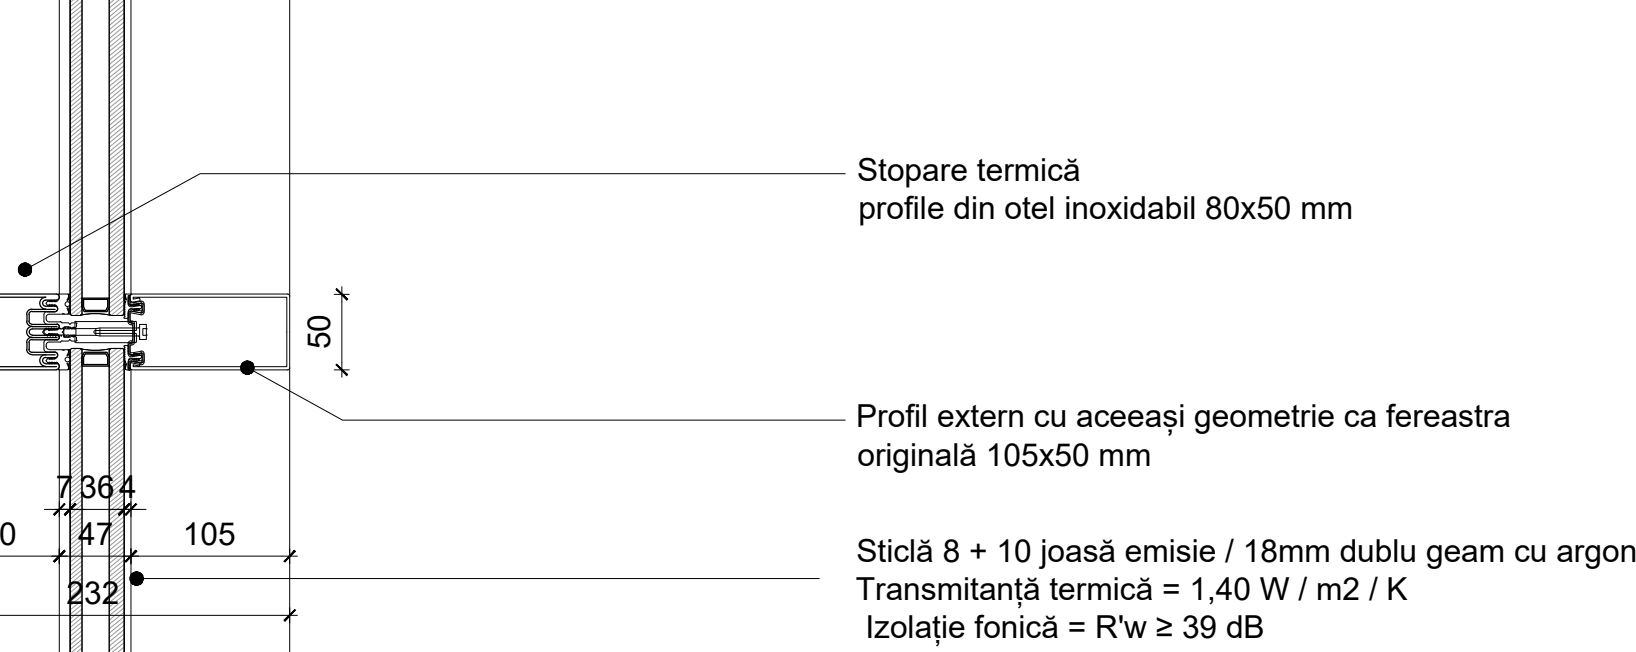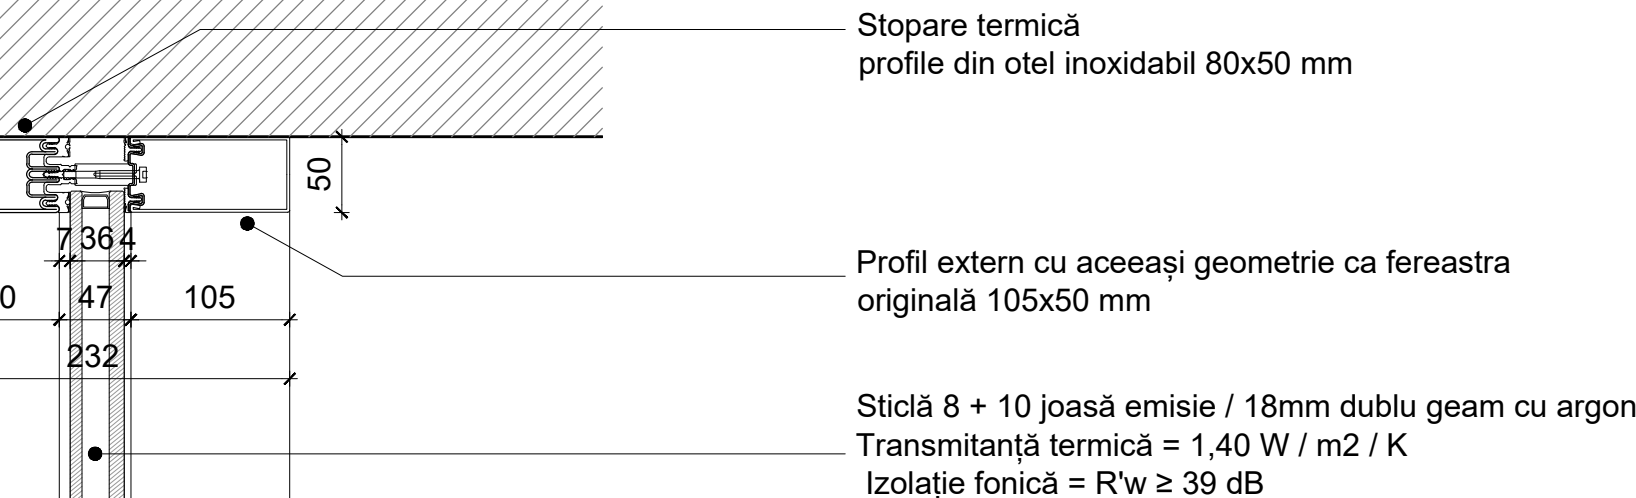

PRAS Tecnica Edilizia S.r.l.	Ing. MASSIMO CALDA	INGENER STRUCTURAL
JV PARTENER PRINCIPAL	Ing. PIERALDO OMOCIO SALÉ	Ing. MECANIC. ELECTRIC. SANITAR
Piazza Augusto Imperatore 3 - 00196 Roma - Italia	Ing. VICTOR ROTUNDU	COORDONATOR DE PROIECT
Tel. + 39 06 6878374 - Fax + 39 06 6872236	Ing. FRANCESCO FORNAINI	INGENER STRUCTURAL
prasad@pras.it	Ing. MARIO SEMPRONI	Ing. MECANIC. ELECTRIC. SANITAR

ALESSANDRO TRALDI ARCHITETTO
 JV PARTENER
 Via Abbeia Naviglio Pavese 52 - 20143 Milano - Italia
 Tel. + 39 02 89501958 - Fax + 39 02 8460944
atraldi@traldi.it

ARCHITECT UDER
 PROJECT & COORDONARE ARHITECTONICA, INTEGRARE ÎNȚRE
 DIFERITELE PRESTĂRI SPECIALE

SARA TESSARI
 RESPONSABILE DI PROIECT
 RAHITECTURE CARIST

Arch. ENZO PINCI
CONSULTANT

Ing. SILVANO COVA
CONSULTANT

MÜLLER-BBM
Ing. JÜRGEN REINHOLD
CONSULTANT

Arh. SERGHEI CARPOVICI
CONSULTANT
Inverii street, 3, Chisnau - Moldova
Tel. +373 68335878
sergheicarpoVICI@gmail.com


Investitor/Implementator

[illegible]

Caracteristicile geometrice și dimensionale ale structurii arhitecturale, prezentate în documentația de proiect au fost preluate din elaborările grafice efectuate de către "Intexnaucna". Acestea descriu starea reală a clădirii și totodată constituie documentația contractuală pentru elaborarea proiectului de execuție. Acolo unde a fost posibil măsurările au fost actualizate prin verificări la fața locului. Înainte și în timpul executării lucrărilor de reabilitare, se recomandă verificarea suplimentară la fața locului de către Antreprenorul desemnat, a desenelor de execuție cu starea reală a structurii existente.

FERETRE SI VITRALII - DETALIU RF.19-20

MODULE TIPICE FAȚADĂ EXTERIOARĂ
scara 1:20

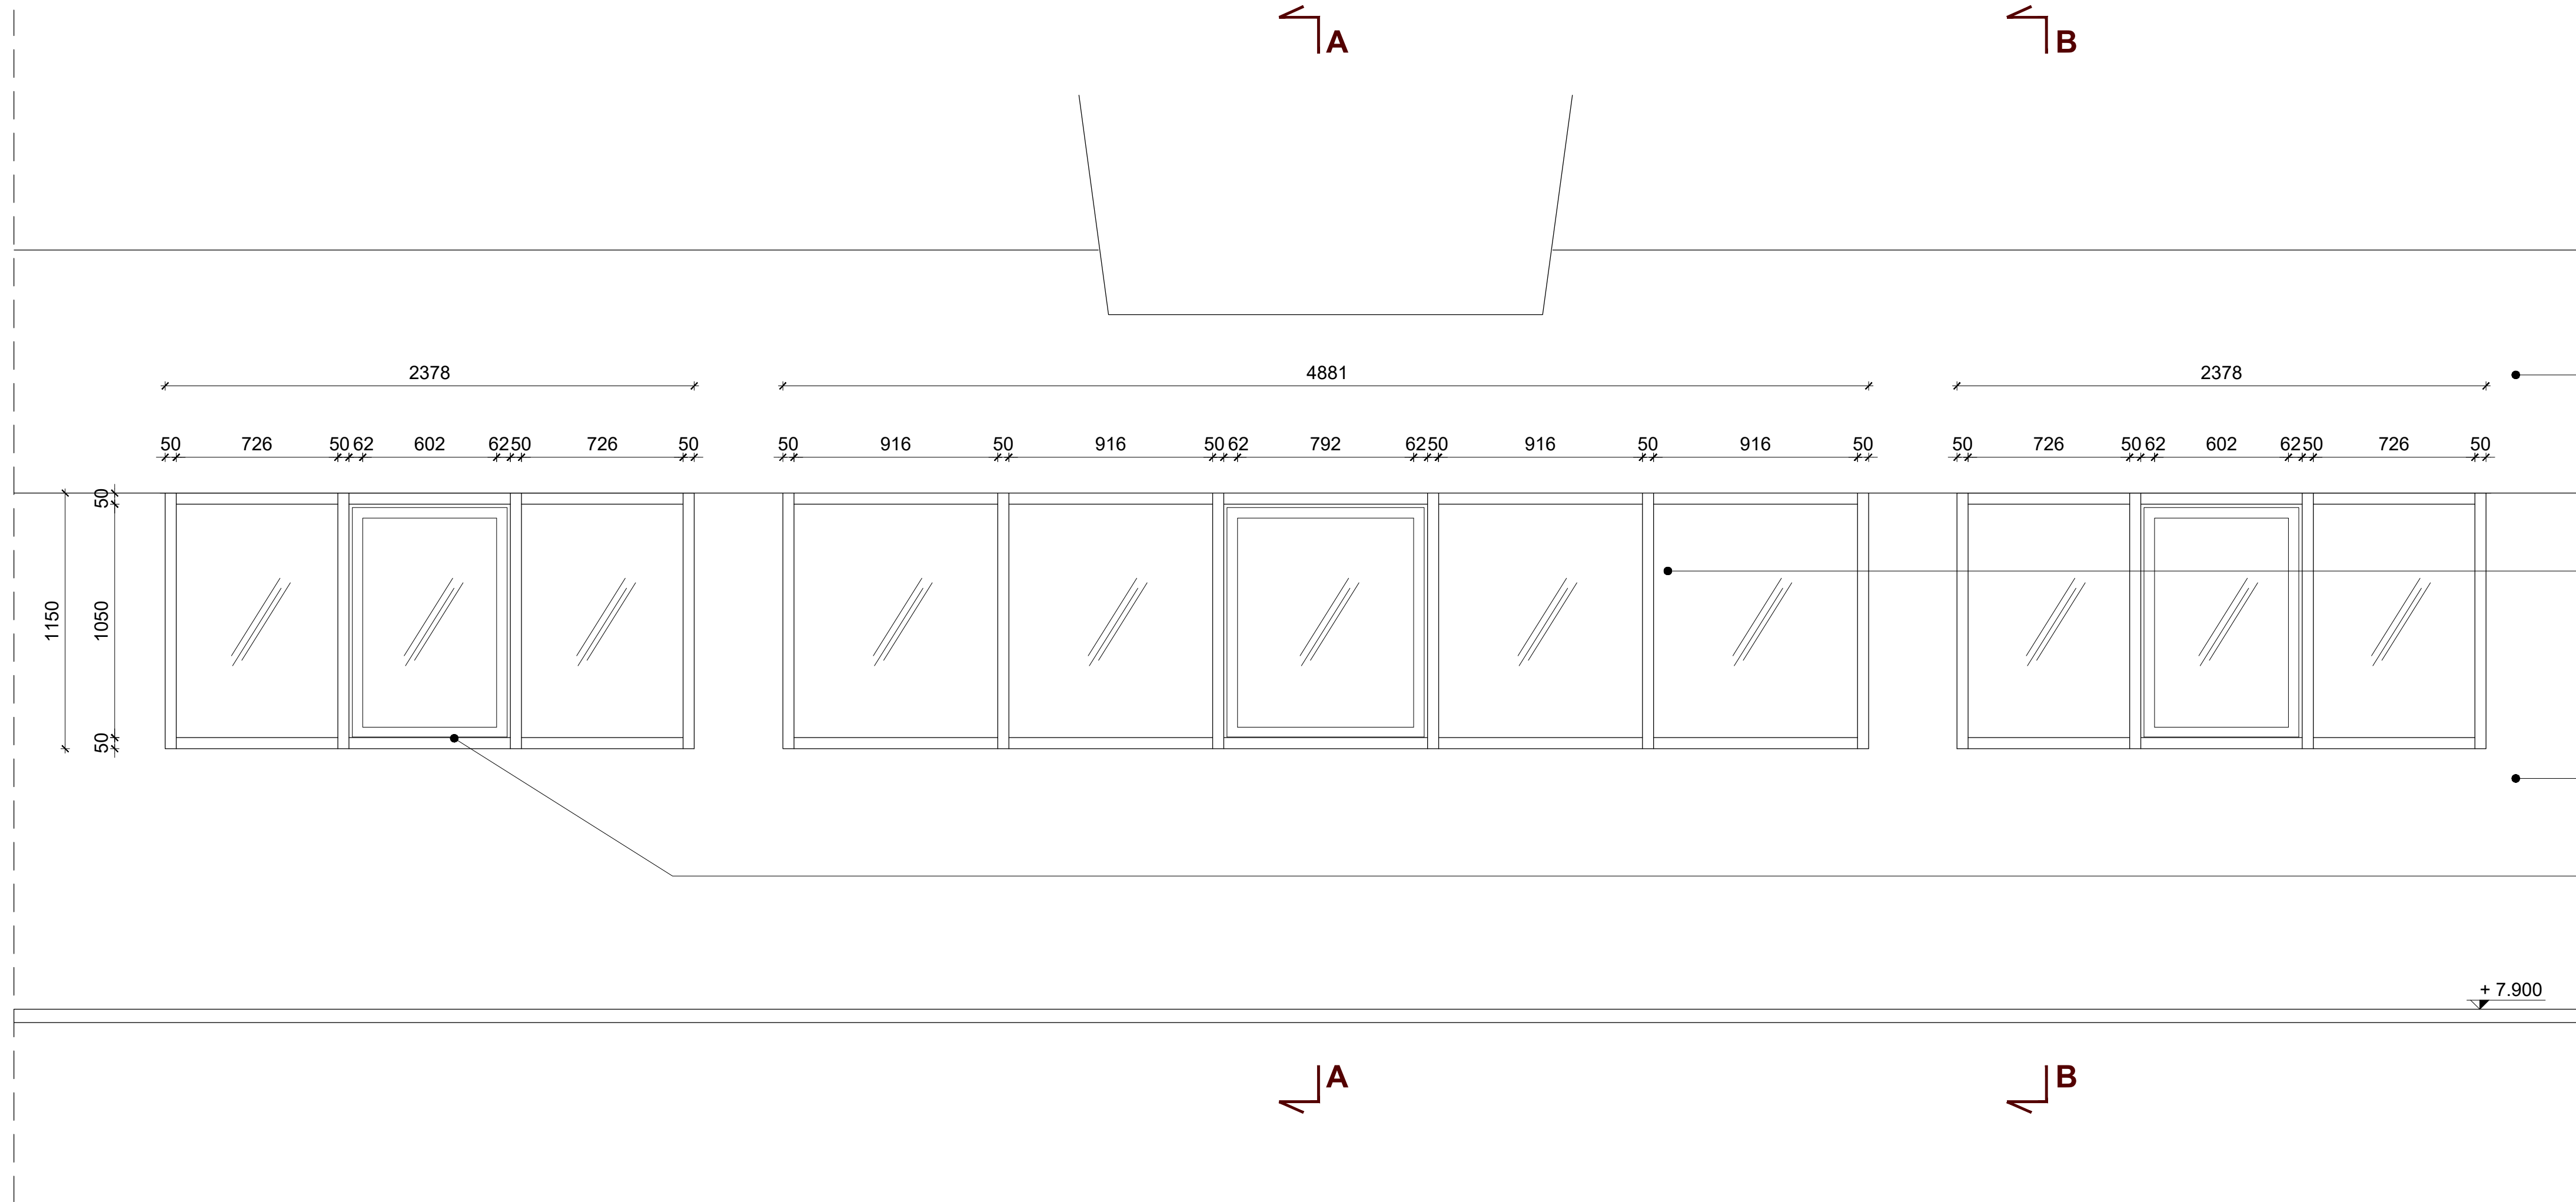


Porțiune de fațadă în tencuială

Ferestre noi tip Secco 4F 1 + uși din sticlă tip Secco OS2 65 sau similar, cu profile din oțel inoxidabil termoizolant de 50 mm grosime, profil exterior cu aceeași geometrie ca fereastra originală. Sticlă 8 + 10 cu emisii reduse / 18mm geam termopan cu argon. Transmitanță termică = 1,40 W / m² / K Izolație fonică = R_w ≥ 39 dB

Ferestre noi tip Secco 4F 1 + uși din sticlă tip Secco OS2 65 sau similar, cu profile din oțel inoxidabil termoizolant de 50 mm grosime, profil exterior cu aceeași geometrie ca fereastra originală. Sticlă 8 + 10 cu emisii reduse / 18mm geam termopan cu argon. Transmitanță termică = 1,40 W / m² / K Izolație fonică = R_w ≥ 39 dB

+ 7.900

SECȚIUNEA CC
scara 1:20

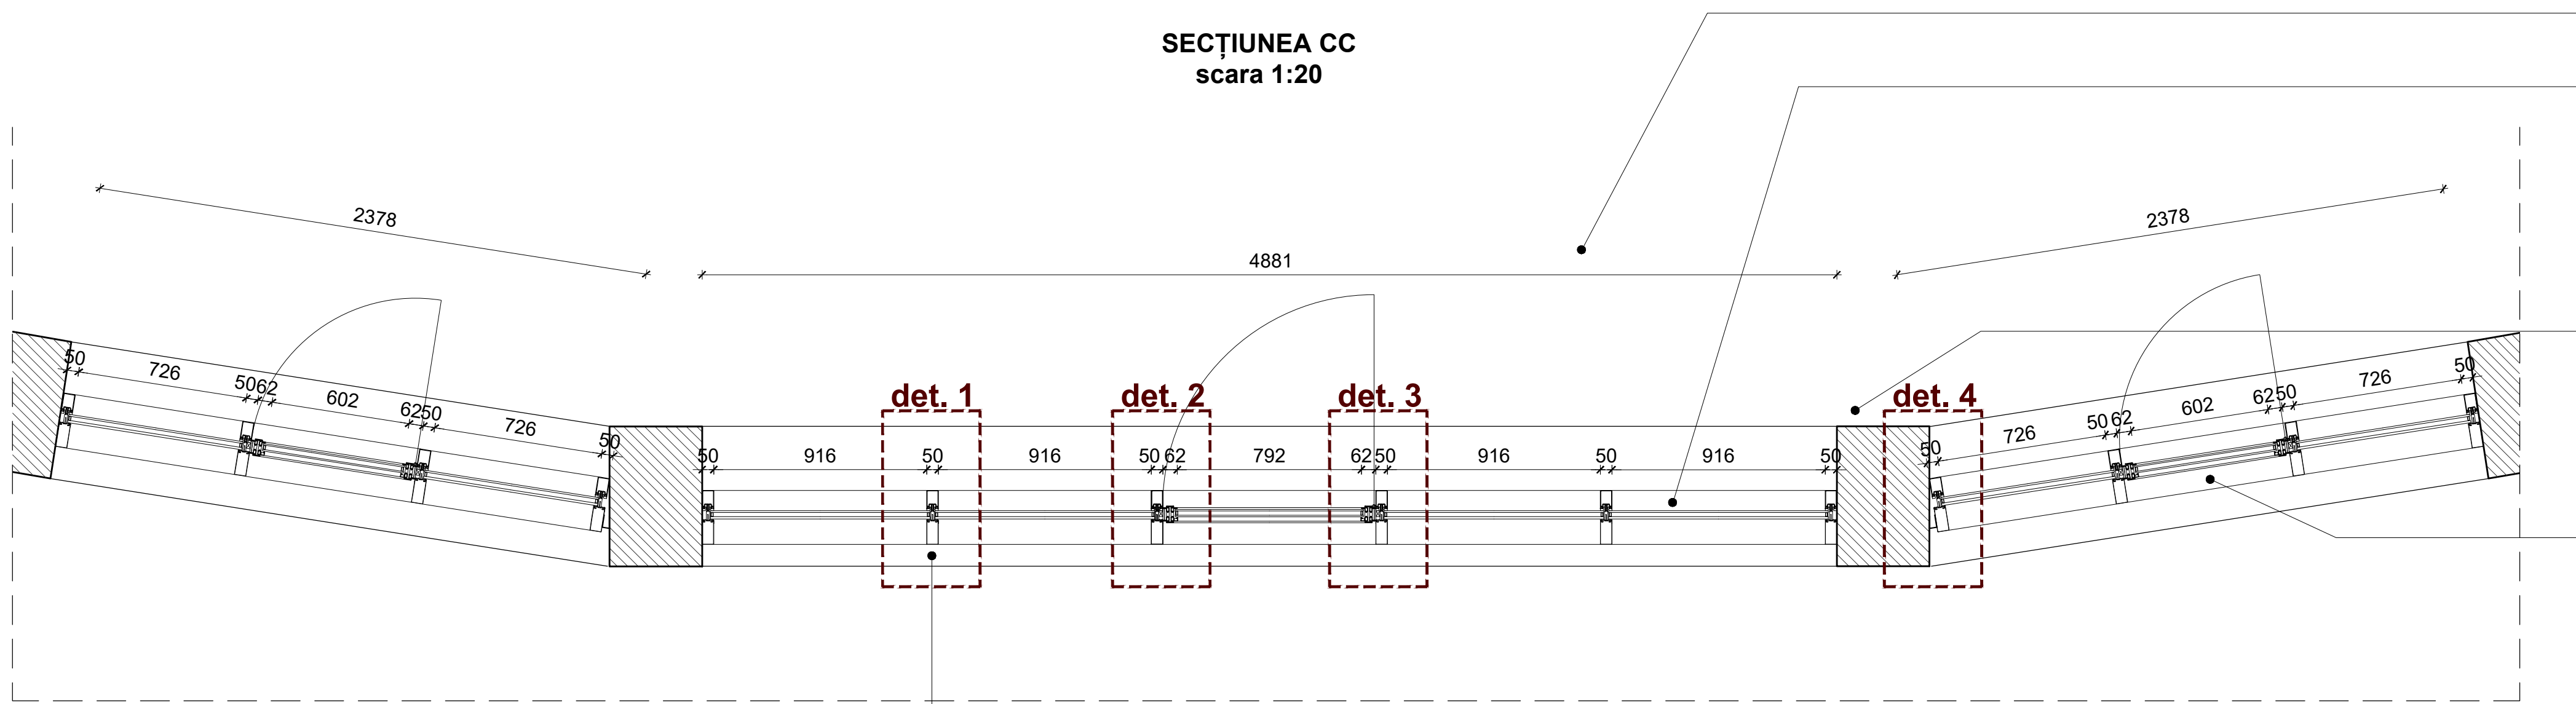


Pardosea interioară

Ferestre noi tip Secco 4F 1 + uși din sticlă tip Secco OS2 65 sau similar, cu profile din oțel inoxidabil termoizolant de 50 mm grosime, profil exterior cu aceeași geometrie ca fereastra originală. Sticlă 8 + 10 cu emisii reduse / 18mm geam termopan cu argon. Transmitanță termică = 1,40 W / m² / K Izolație fonică = R_w ≥ 39 dB


Stâlp existent

Ferestre noi tip Secco 4F 1 + uși din sticlă tip Secco OS2 65 sau similar, cu profile din oțel inoxidabil termoizolant de 50 mm grosime, profil exterior cu aceeași geometrie ca fereastra originală. Sticlă 8 + 10 cu emisii reduse / 18mm geam termopan cu argon. Transmitanță termică = 1,40 W / m² / K Izolație fonică = R_w ≥ 39 dB


DETALIU 1 - BLOC DE FEREĂSTRĂ
scara 1:5

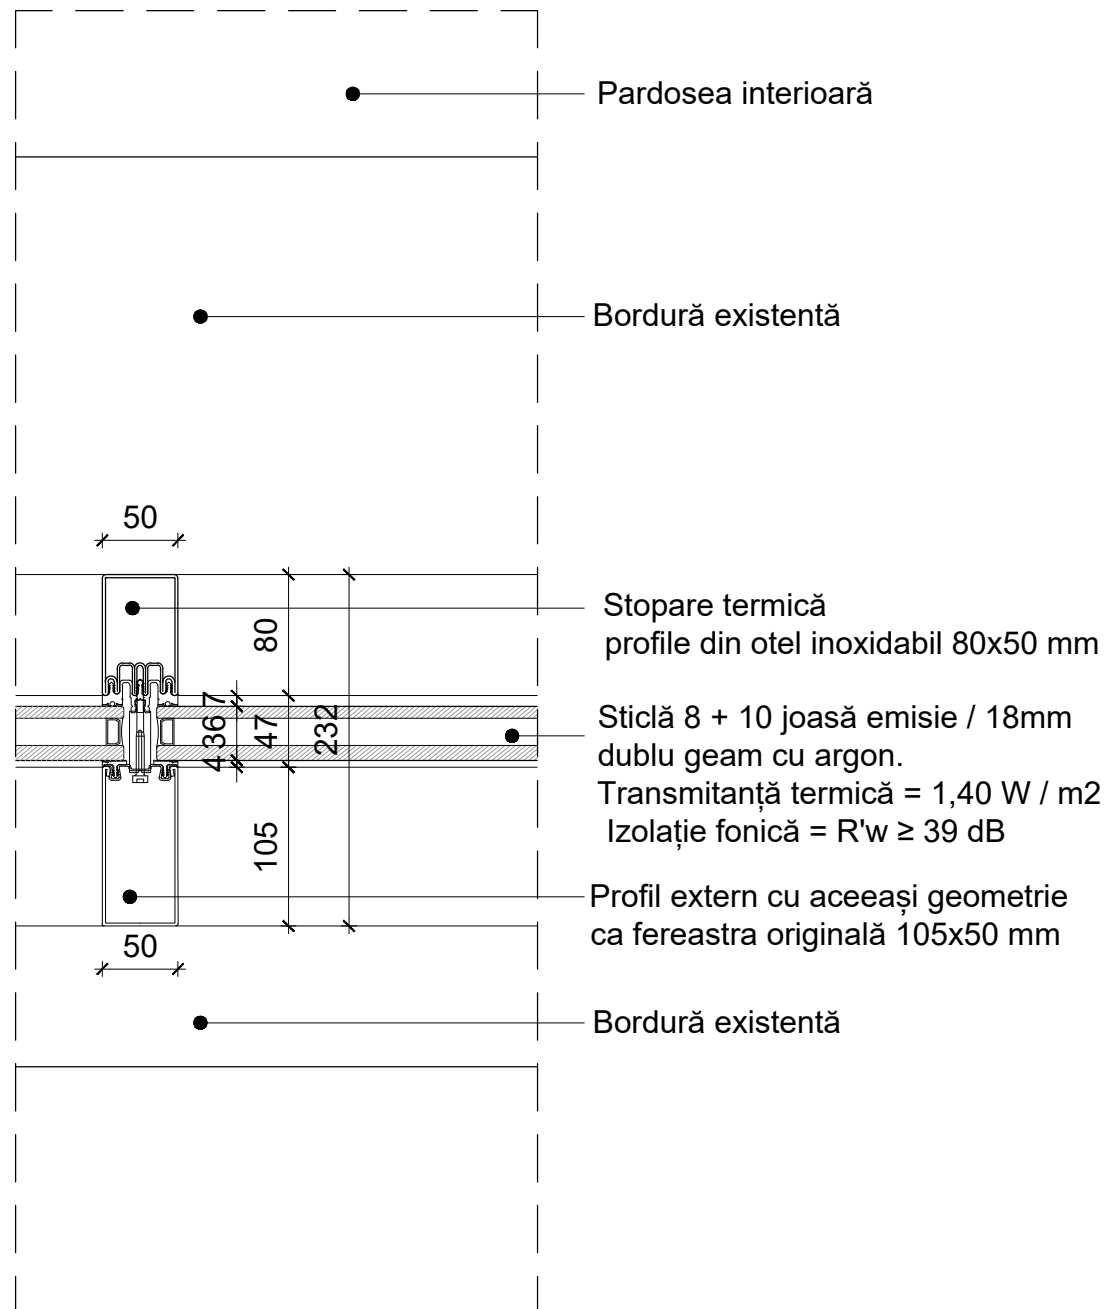


DETALIU 2
scara 1:5

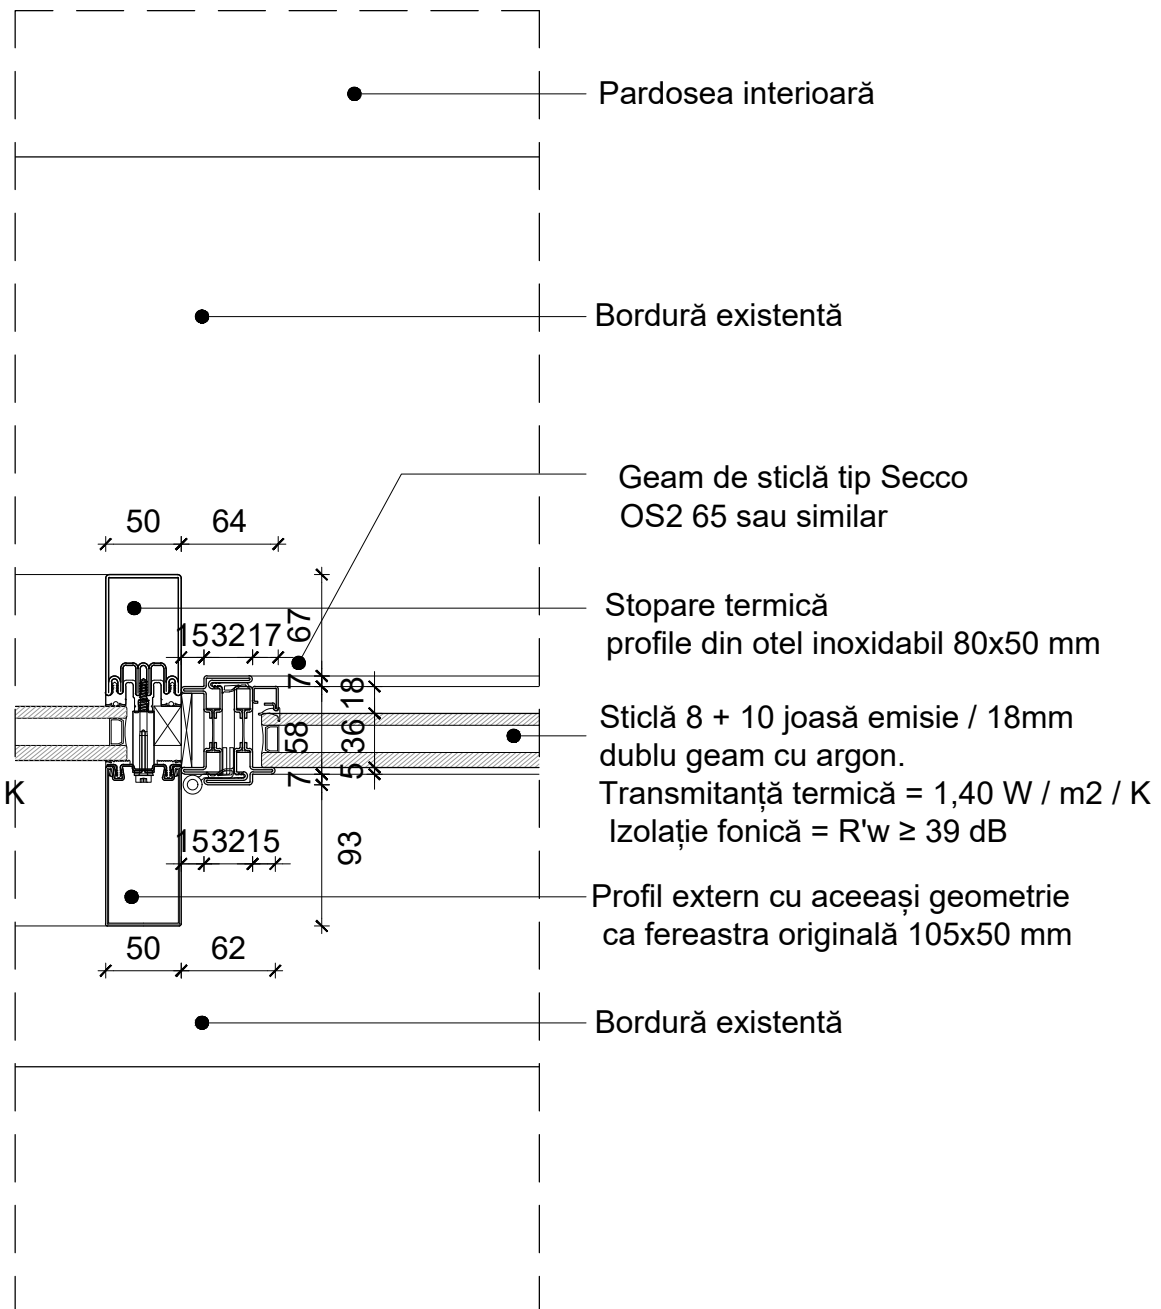


DETALIU 3
scara 1:5

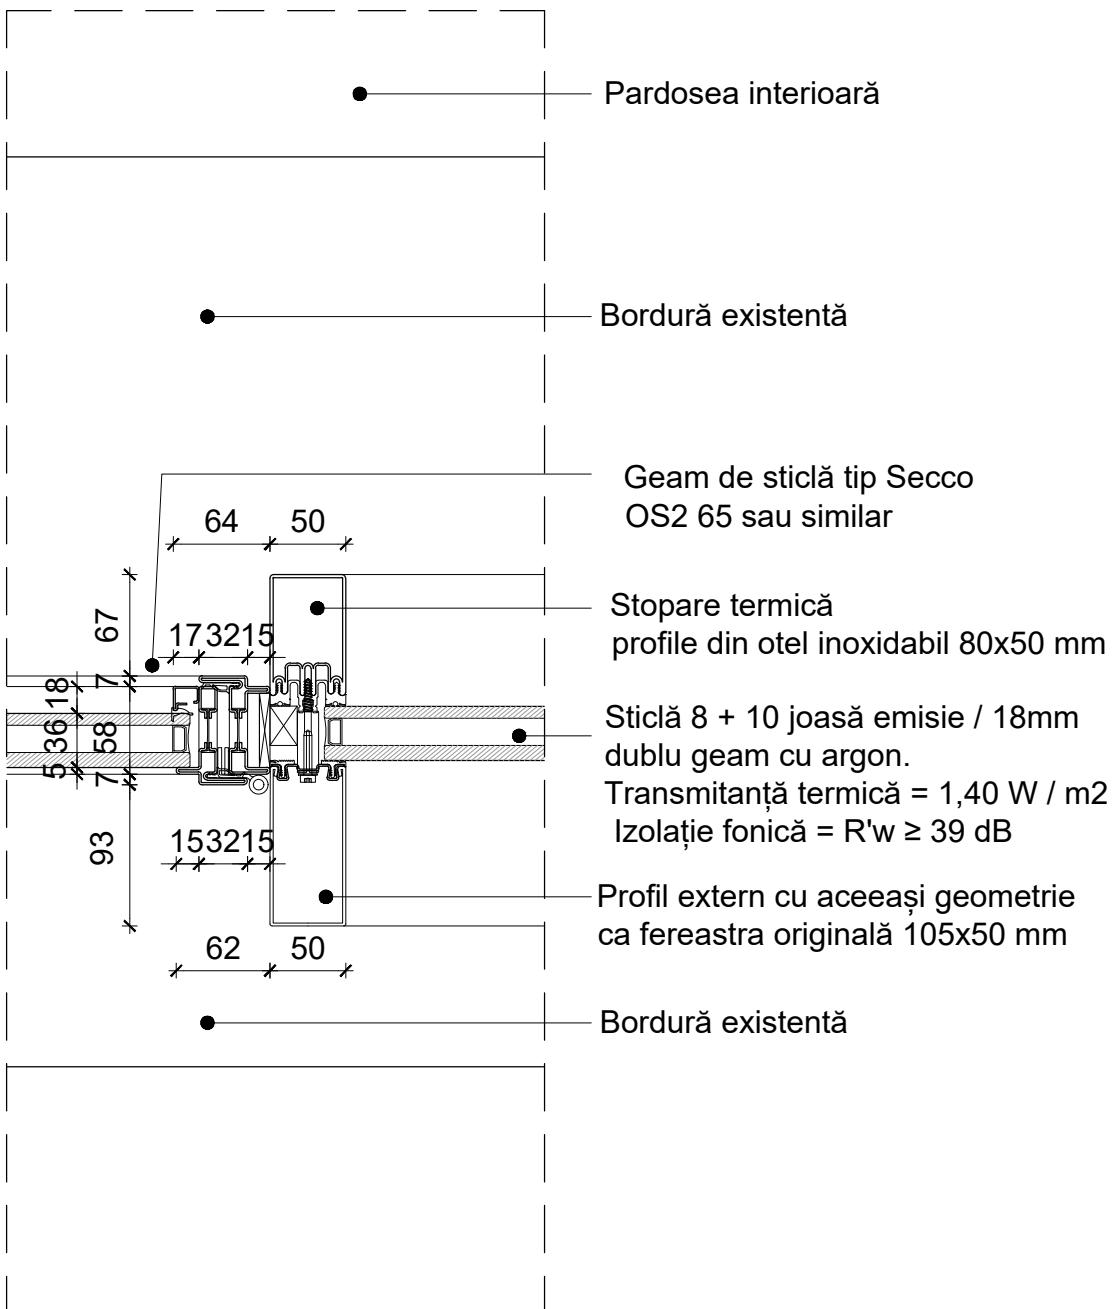

DETALIU 4
scara 1:5

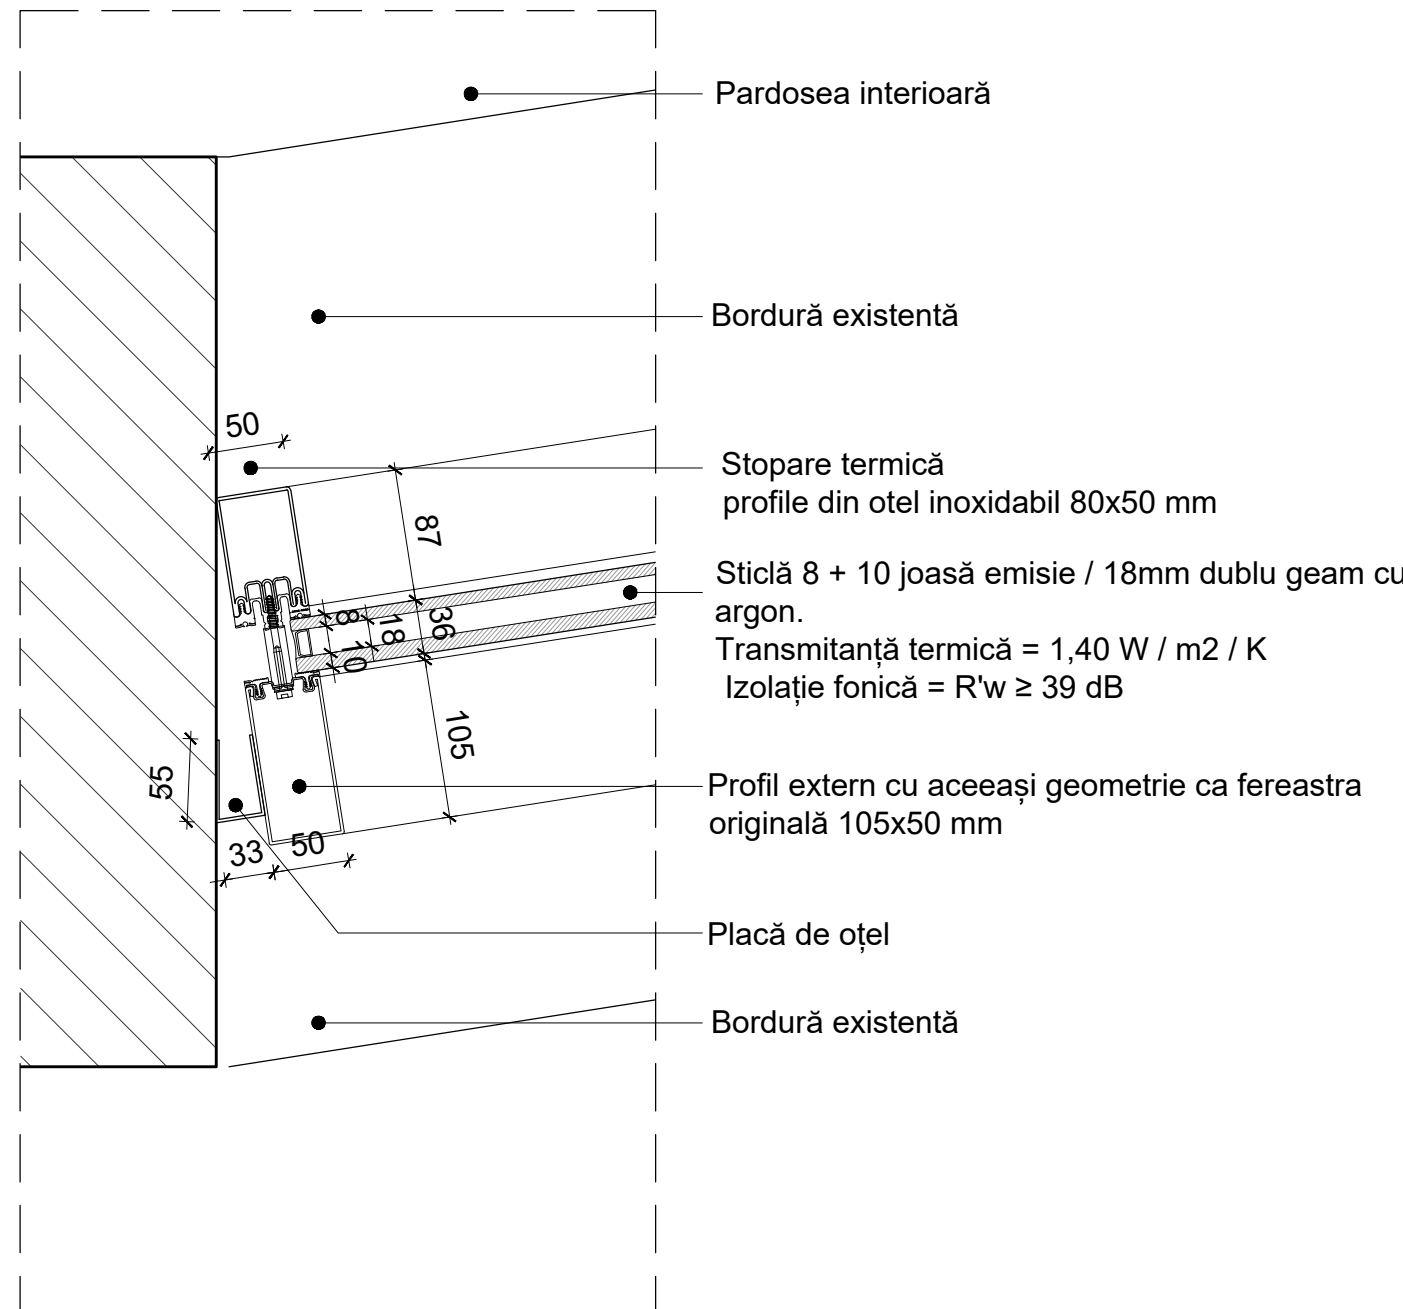


SECȚIUNEA AA
scara 1:20

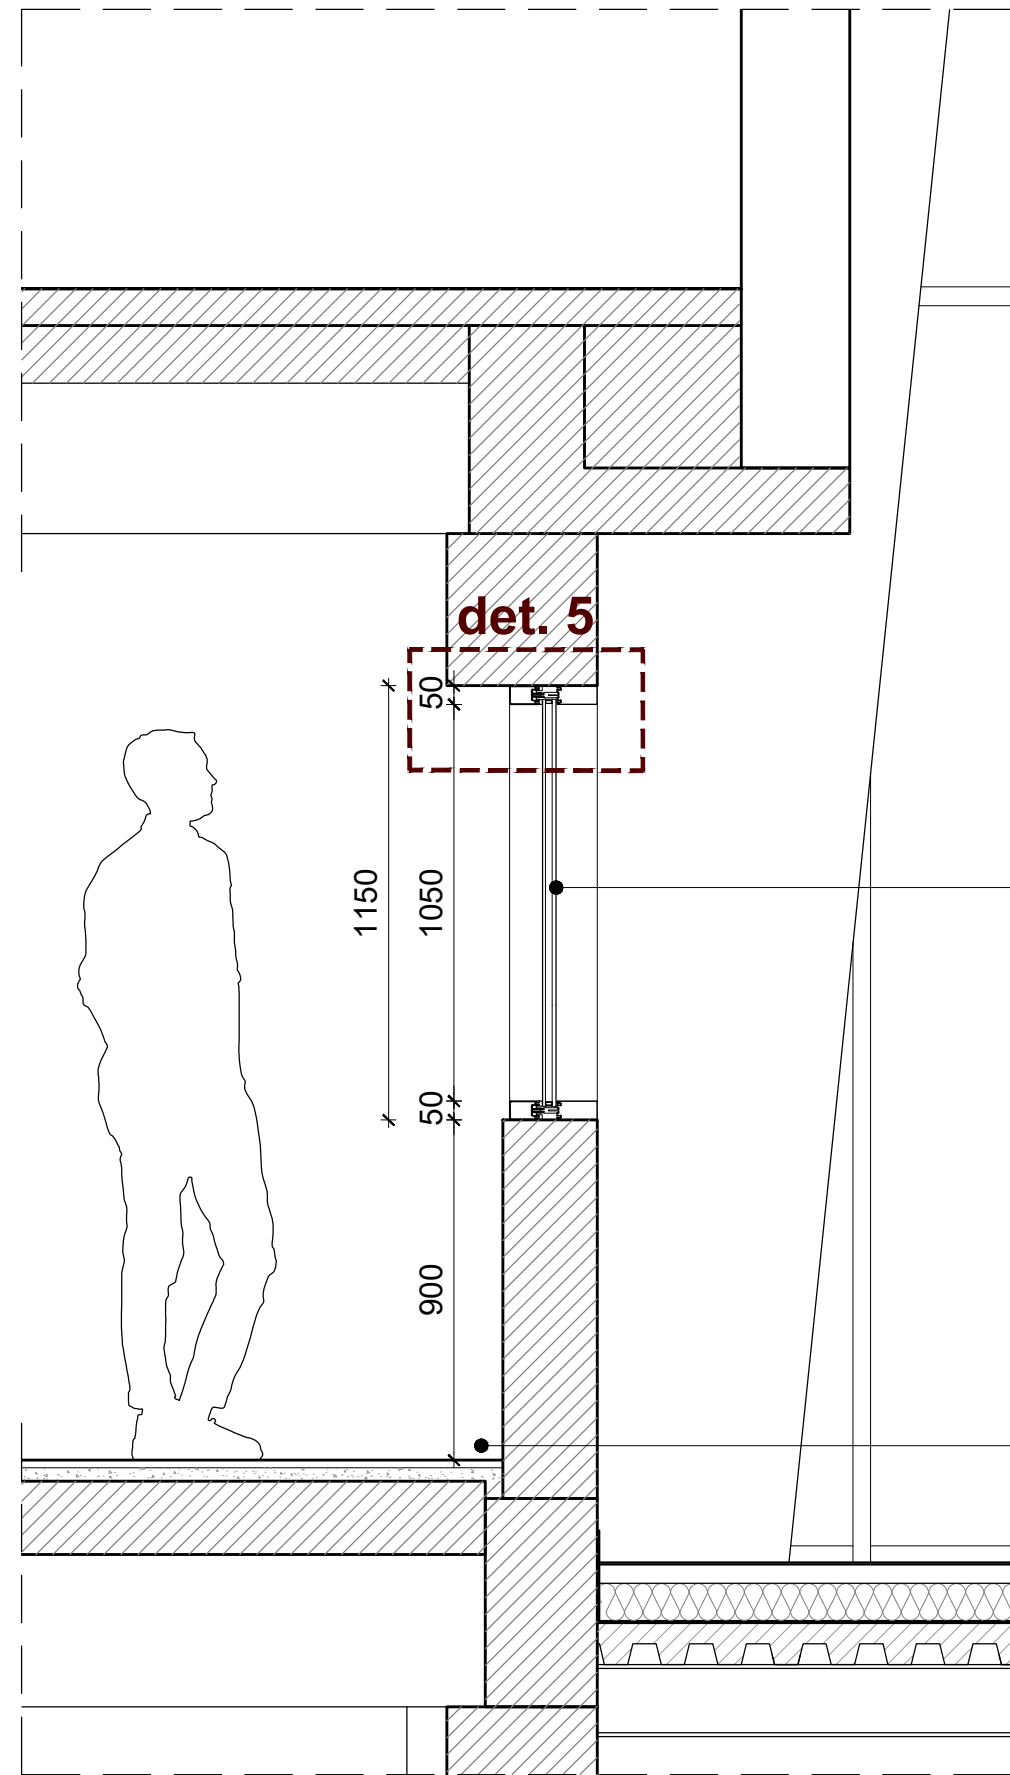

Ferestre noi tip Secco 4F 1 + uși din sticlă tip Secco OS2 65 sau similar, cu profile din oțel inoxidabil termoizolant de 50 mm grosime, profil exterior cu aceeași geometrie ca fereastra originală. Sticlă 8 + 10 cu emisii reduse / 18mm geam termopan cu argon. Transmitanță termică = 1,40 W / m² / K Izolație fonică = R_w ≥ 39 dB

Pardosea interioară


SECȚIUNEA BB
scara 1:20

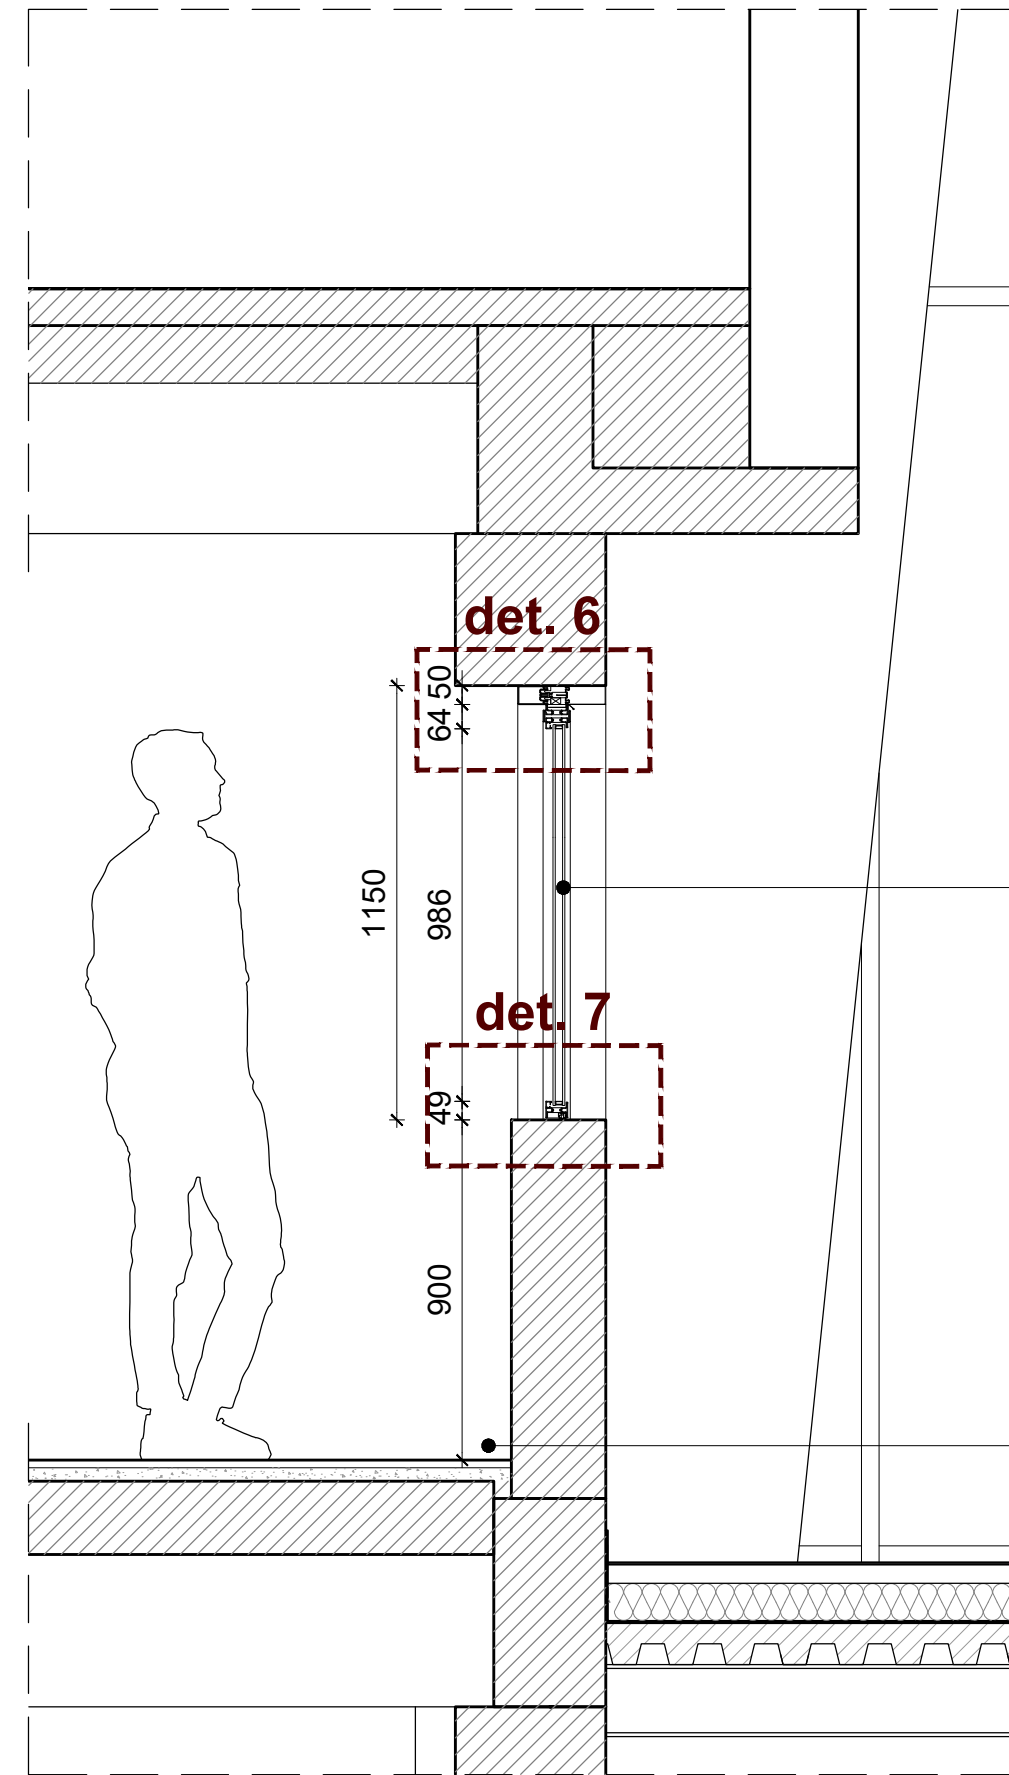

Ferestre noi tip Secco 4F 1 + uși din sticlă tip Secco OS2 65 sau similar, cu profile din oțel inoxidabil termoizolant de 50 mm grosime, profil exterior cu aceeași geometrie ca fereastra originală. Sticlă 8 + 10 cu emisii reduse / 18mm geam termopan cu argon. Transmitanță termică = 1,40 W / m² / K Izolație fonică = R_w ≥ 39 dB

Pardosea interioară

DETALIU 5
scara 1:5

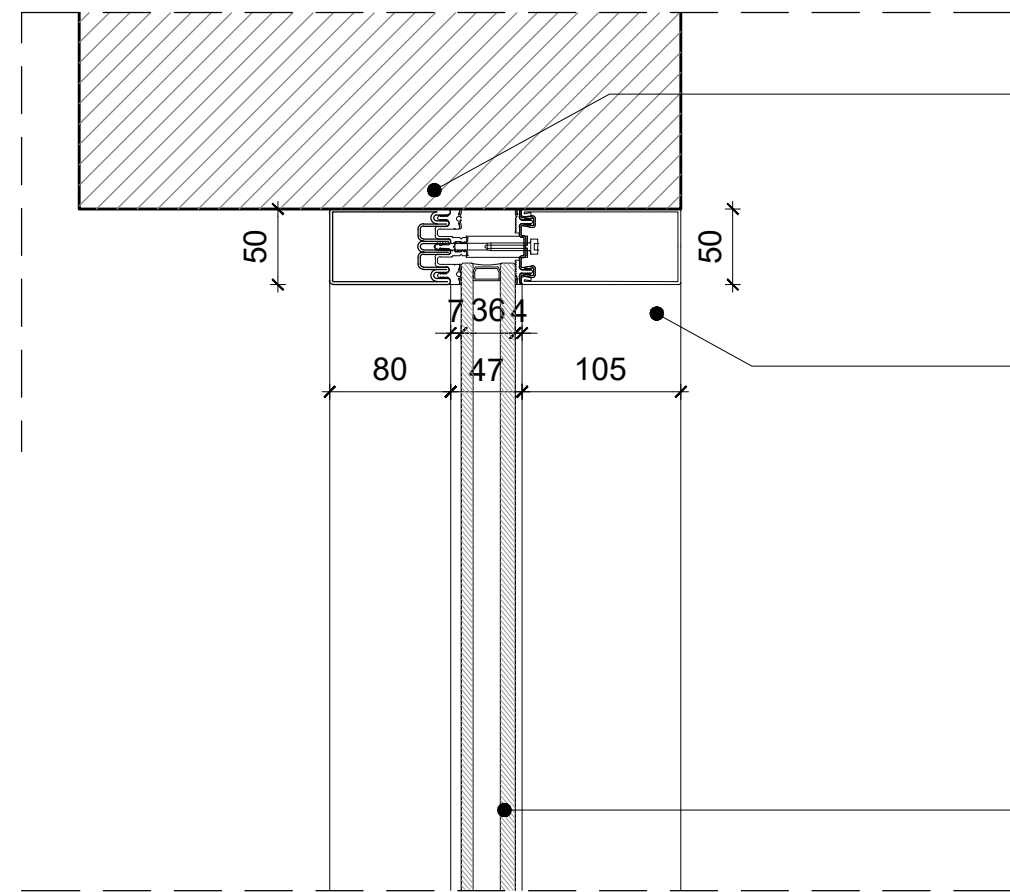


Stopare termică profile din oțel inoxidabil 80x50 mm

Profil extern cu aceeași geometrie ca fereastra originală 105x50 mm

Sticlă 8 + 10 joasă emisie / 18mm dublu geam cu argon. Transmitanță termică = 1,40 W / m² / K Izolație fonică = R_w ≥ 39 dB

DETALIU 6
scara 1:5

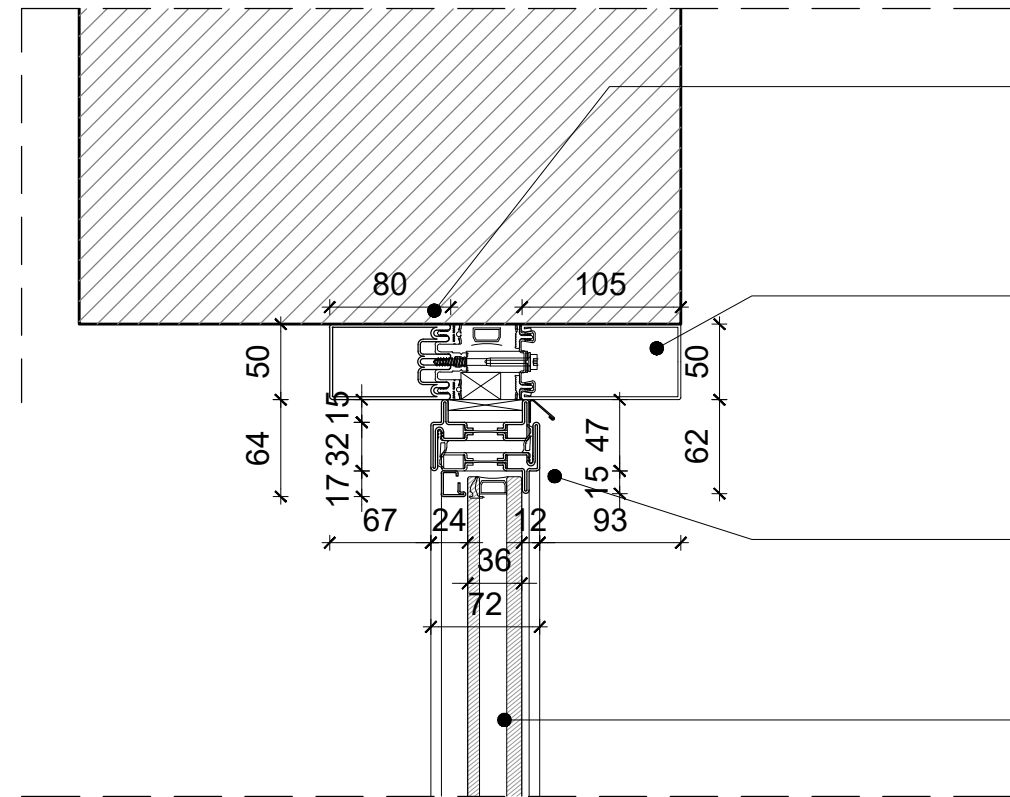


Stopare termică profile din oțel inoxidabil 80x50 mm

Profil extern cu aceeași geometrie ca fereastra originală 105x50 mm

Geam de sticlă tip Secco OS2 65 sau similar

Sticlă 8 + 10 joasă emisie / 18mm dublu geam cu argon. Transmitanță termică = 1,40 W / m² / K Izolație fonică = R_w ≥ 39 dB

DETALIU 7
scara 1:5

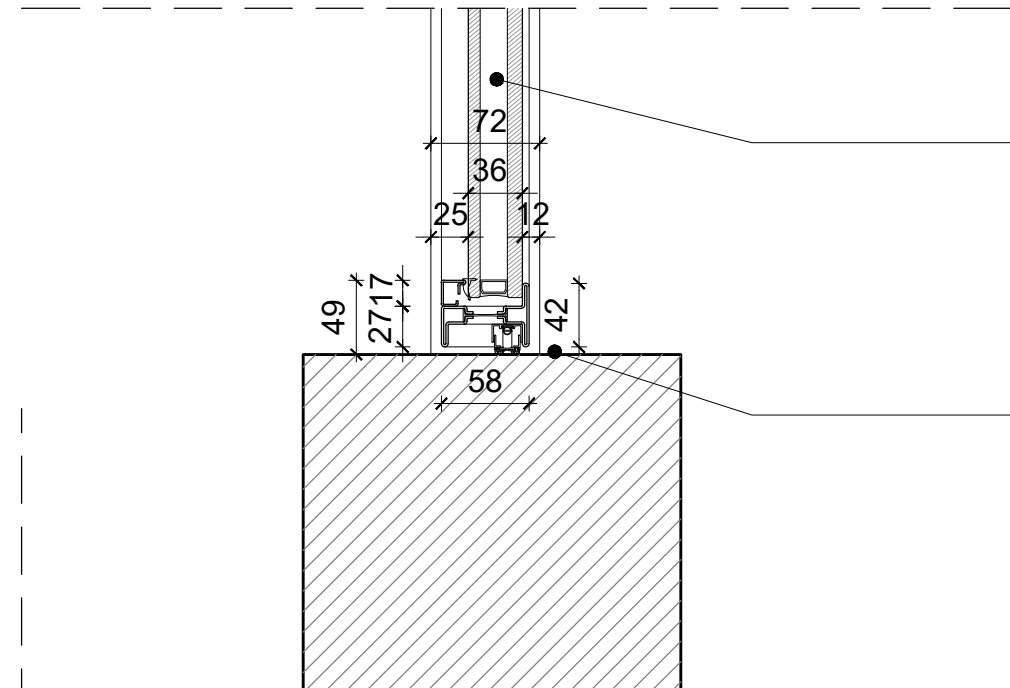


Sticlă 8 + 10 joasă emisie / 18mm dublu geam cu argon. Transmitanță termică = 1,40 W / m² / K Izolație fonică = R_w ≥ 39 dB


Geam de sticlă tip Secco OS2 65 sau similar

Caracteristicile geometrice și dimensionale ale structurii arhitecturale, prezentate în documentația de proiect au fost preluate din elaborările grafice efectuate de către "Internaucsa". Acestea descriu starea reală a clădirii și totodată constituie documentația contractuală pentru elaborarea proiectului de execuție. Acolo unde a fost posibil măsurările au fost actualizate prin verificări la fața locului. Înainte și în timpul executării lucrărilor de reabilitare, se recomandă verificarea suplimentară la fața locului de către Antreprenorul desemnat, a deseneilor de execuție cu starea reală a structurii existente.

PRAS Tehnica Edilizia S.r.l.				Ing. MASSIMO CALDA				ING. MECANIC, ELECTRIC, SANITAR			
JV PARTENER PRINCIPAL				Ing. PIERLUIGI OMODEO SALE				COORDONATOR DE PROIECT			
Piazzetta Augusto Imperatore 3 - 00186 Roma - Italia				Ing. VICTOR ROTUNDO				ING. MECANIC, ELECTRIC, SANITAR			
Tel. +39 06 86070374 - Fax +39 06 8460944				Ing. FRANCESCO FORNANI				ING. MECANIC, ELECTRIC, SANITAR			
albert@prasa.it				Ing. MARIO SEMPRONI							
ALESSANDRO TRALDI ARCHITETTO								ARHITECT LEADER			
JV PARTENER								PROIECT ȘI COORDONARE ARHITECTONICĂ, INTEGRARE ÎNTR-UN CONTEXT			
Via Alzata Naviglio Pavese 52 - 20143 Milano - Italia								Ing. VICTOR ROTUNDO			
Tel. +39 02 86070374 - Fax +39 02 8460944								Ing. FRANCESCO FORNANI			
albert@prasa.it								Ing. MARIO SEMPRONI			
Arh. ENZO PINCI								ARHITECT DE CONSERVARE			
CONSULTANT											
Ing. SILVANO COVA								INGINIER ECHIPAMENTE PENTRU ETAPĂ			
CONSULTANT											
MÜLLER-BBM								INGINIER ACUSTIC			
Ing. JÜRGEN REINHOLD											
CONSULTANT											
Arh. SERGHEI CARPOVICI								PARTENER LOCAL			
CONSULTANT											
Inventi street, 3, Chișinău - Moldova											
Tel. +373 6833678											
sergheicarpovici@gmail.com											
Investitor/Implementator											

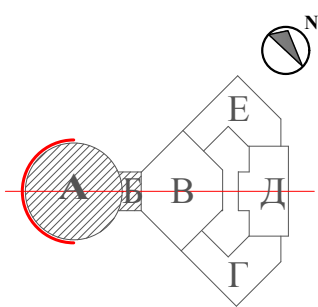

INTERVENȚII DE CONSERVARE
FAȚADA S-O_ DEMOLĂRI - 1:100

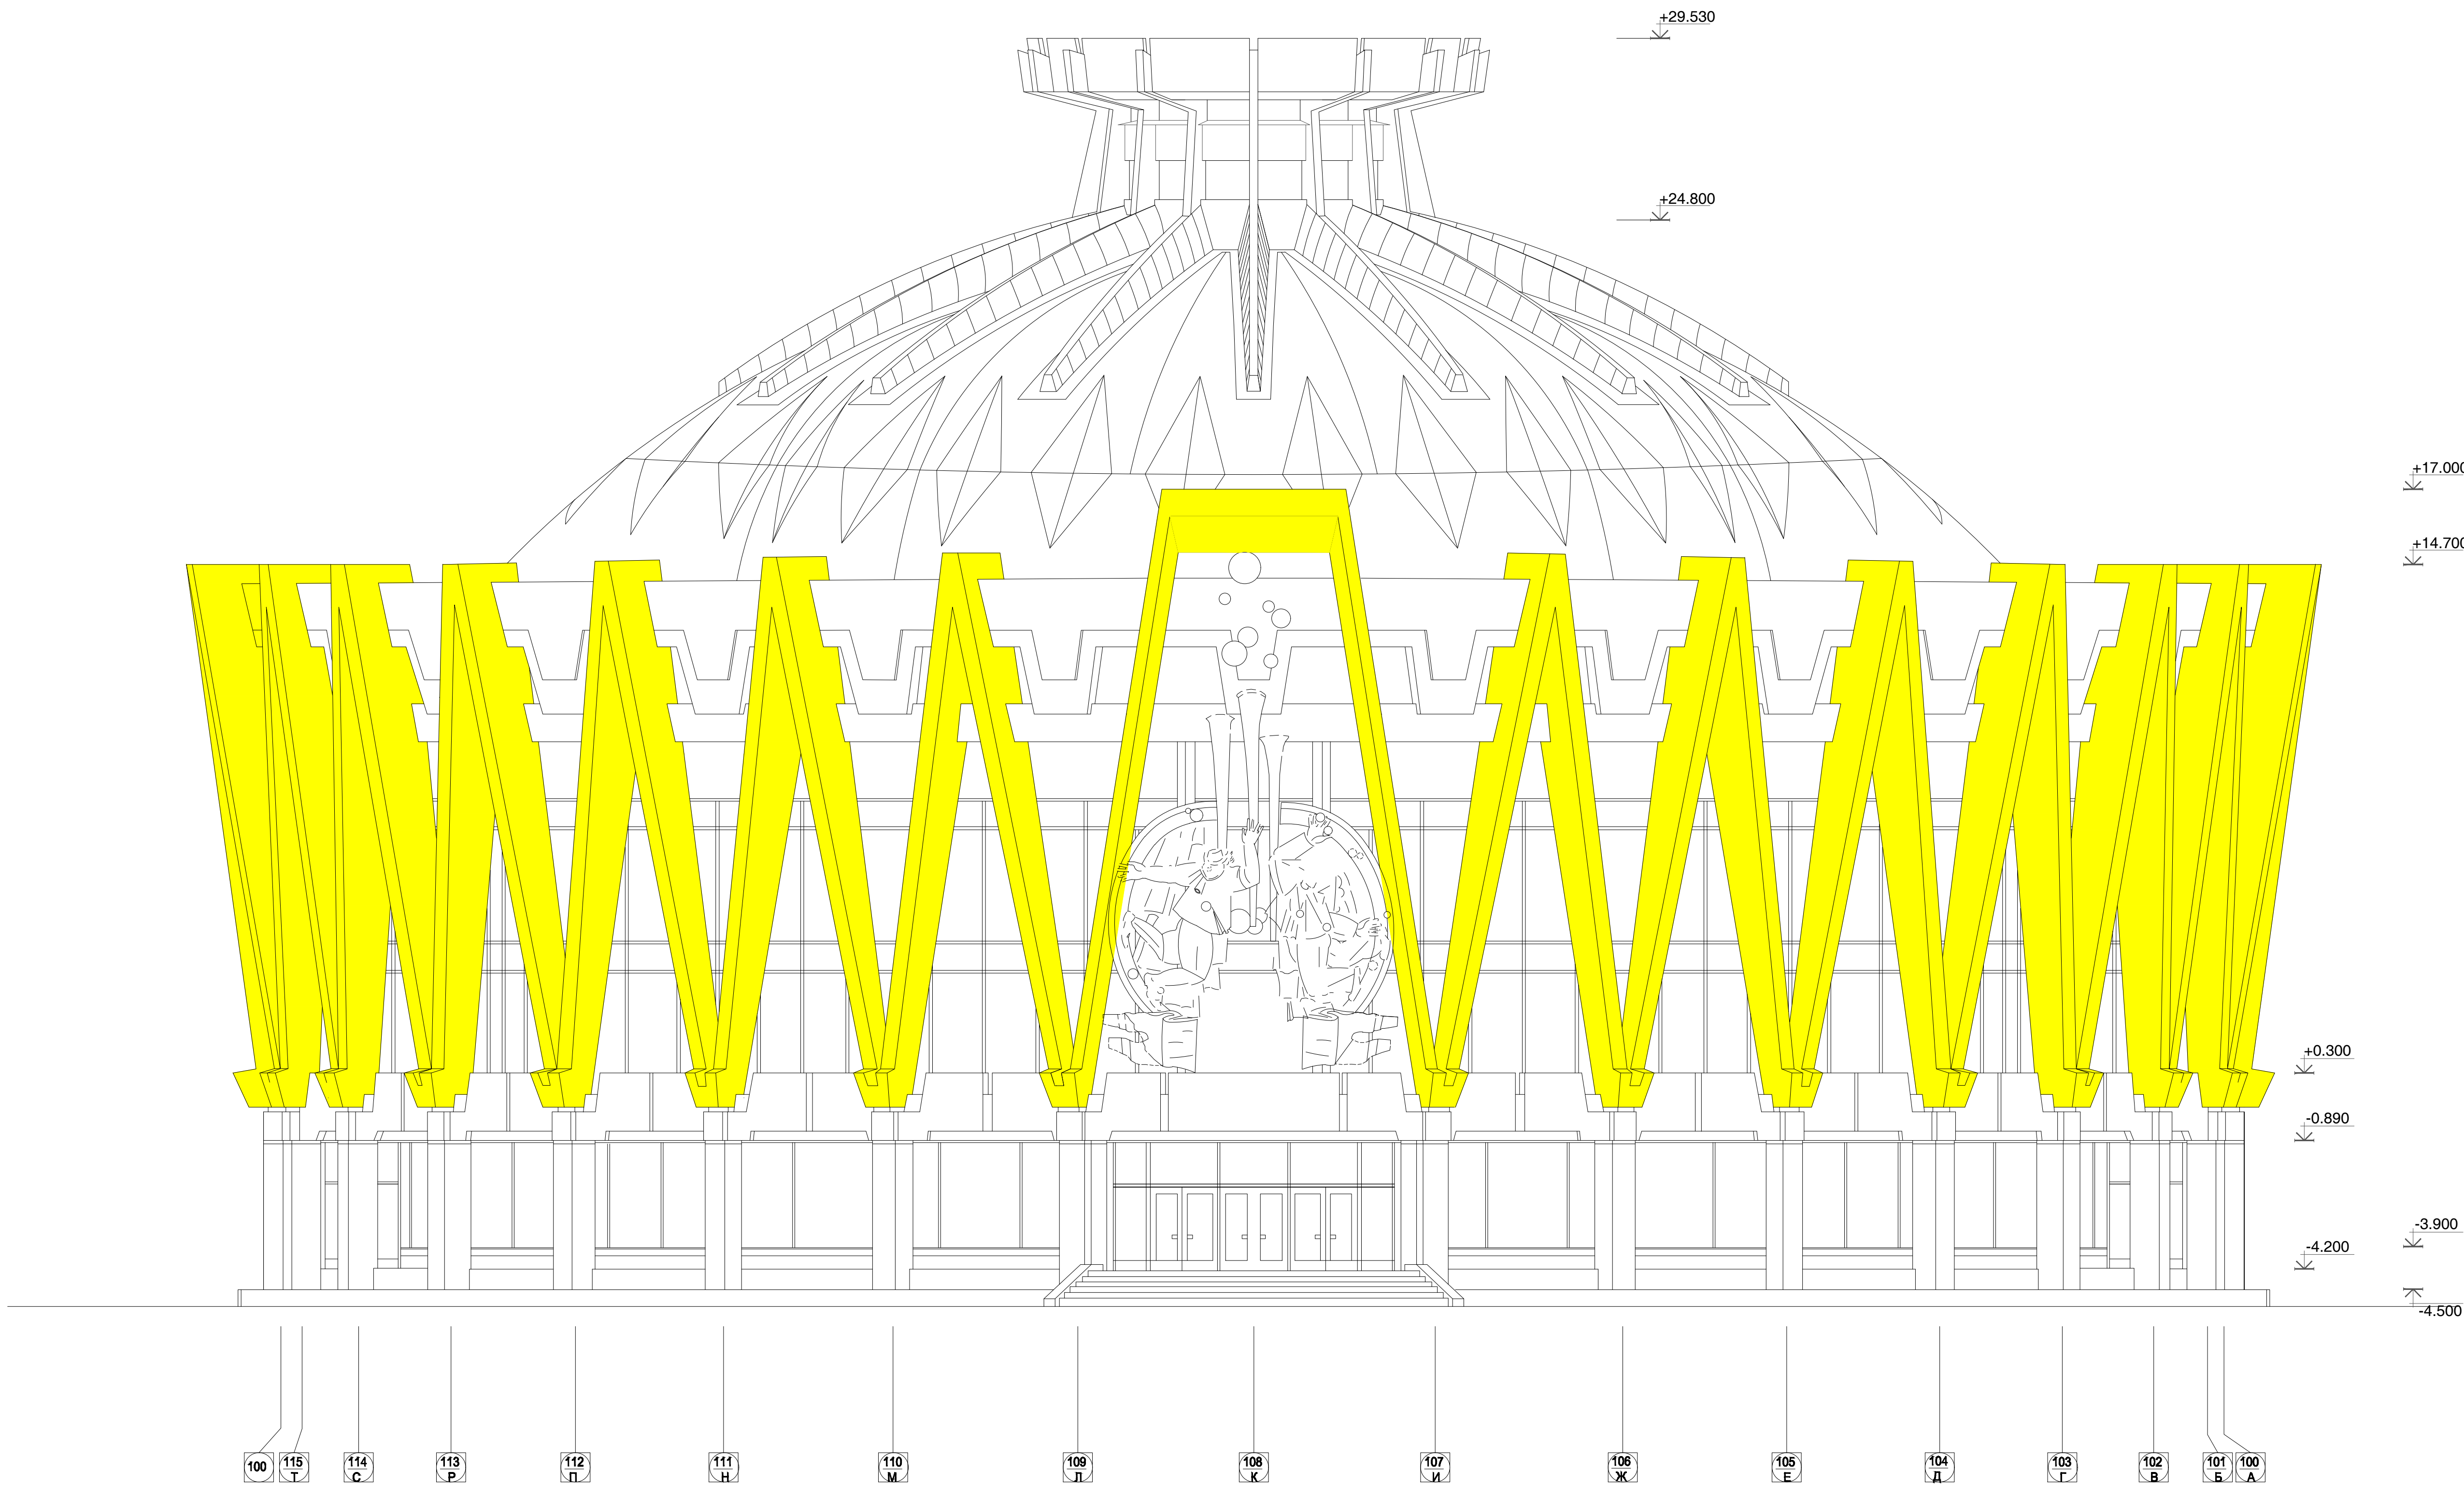


Legenda intervențiilor	
	Demolări

PRAS Tehnica Edilizia S.r.l. JV PARTENER PRINCIPAL Piazza Augusto Imperatore 3 - 00186 Roma - Italia Tel. +39 06 6878374 - Fax +39 06 6872238 pras@pras.it	Ing. MASSIMO CALDA Ing. PIERALDO OMODEO SALÉ Ing. VICTOR ROTUNDO Ing. FRANCESCO FORNAINI Ing. MARIO SEMPRONI	INGINER STRUCTURAL ING. MECANIC, ELECTRIC, SANITAR COORDONATOR DE PROIECT INGINER STRUCTURAL ING. MECANIC, ELECTRIC, SANITAR
ALESSANDRO TRALDI ARCHITETTO JV PARTENER Via Alcega Naviglio Pavese 52 - 20143 Milano - Italia Tel. +39 02 89501958 - Fax +39 02 8460944 alessandrotaldi@tiscali.it	ARCHITECT LIDER PROIECT ȘI COORDONARE ARHITECTONICĂ, INTEGRARE ÎN TRE DIFERITELE PRESTĂRI SPECIALE SARA TESSARI RESPONSABILE DI PROIECT ȘI ARCHITECT PEISAGIST	
Arh. ENZO PINCI CONSULTANT	ARCHITECT DE CONSERVARE	
Ing. SILVANO COVA CONSULTANT	INGINER ECHIPAMENTE PENTRU ETAPĂ	
MÜLLER-BBM Ing. JÜRGEN REINHOLD CONSULTANT	INGINER ACUSTIC	
Arh. SERGHEI CARPOVICI CONSULTANT Inverii street, 3, Chisinau - Moldova Tel. +373 68335878 sergheicarpovici@gmail.com	PARTENER LOCAL	
Investitor/Implementator		
 The European Union flag	 UNDP	 Ministerul Culturii și Patrimoniului Național


Sc.	Dim.	Rev.	REPARAȚIA CAPITALĂ A BLOCULUI "A" AL CIRCULUI DIN OR. CHIȘINĂU			Faza	Planșa	Planșe
1:100	A1	/				PE	30	161
Funct.	Num.	Semn.	Data					
Conservation Architect	Enzo Pinci							
Architect	Ottavia Pinci							

SA - DWG -
RESTAURARE:
Fațada S_O
Demolări

PRAS TECNICA EDILIZIA & ALESSANDRO TRALDI ARCHITECT JV		
--	--	--

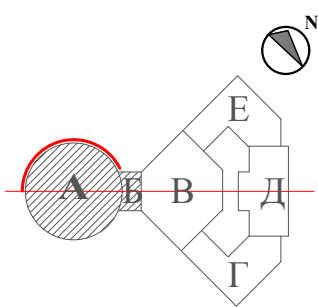

INTERVENȚII DE CONSERVARE
FAȚADA S-E_ DEMOLĂRI - 1:100

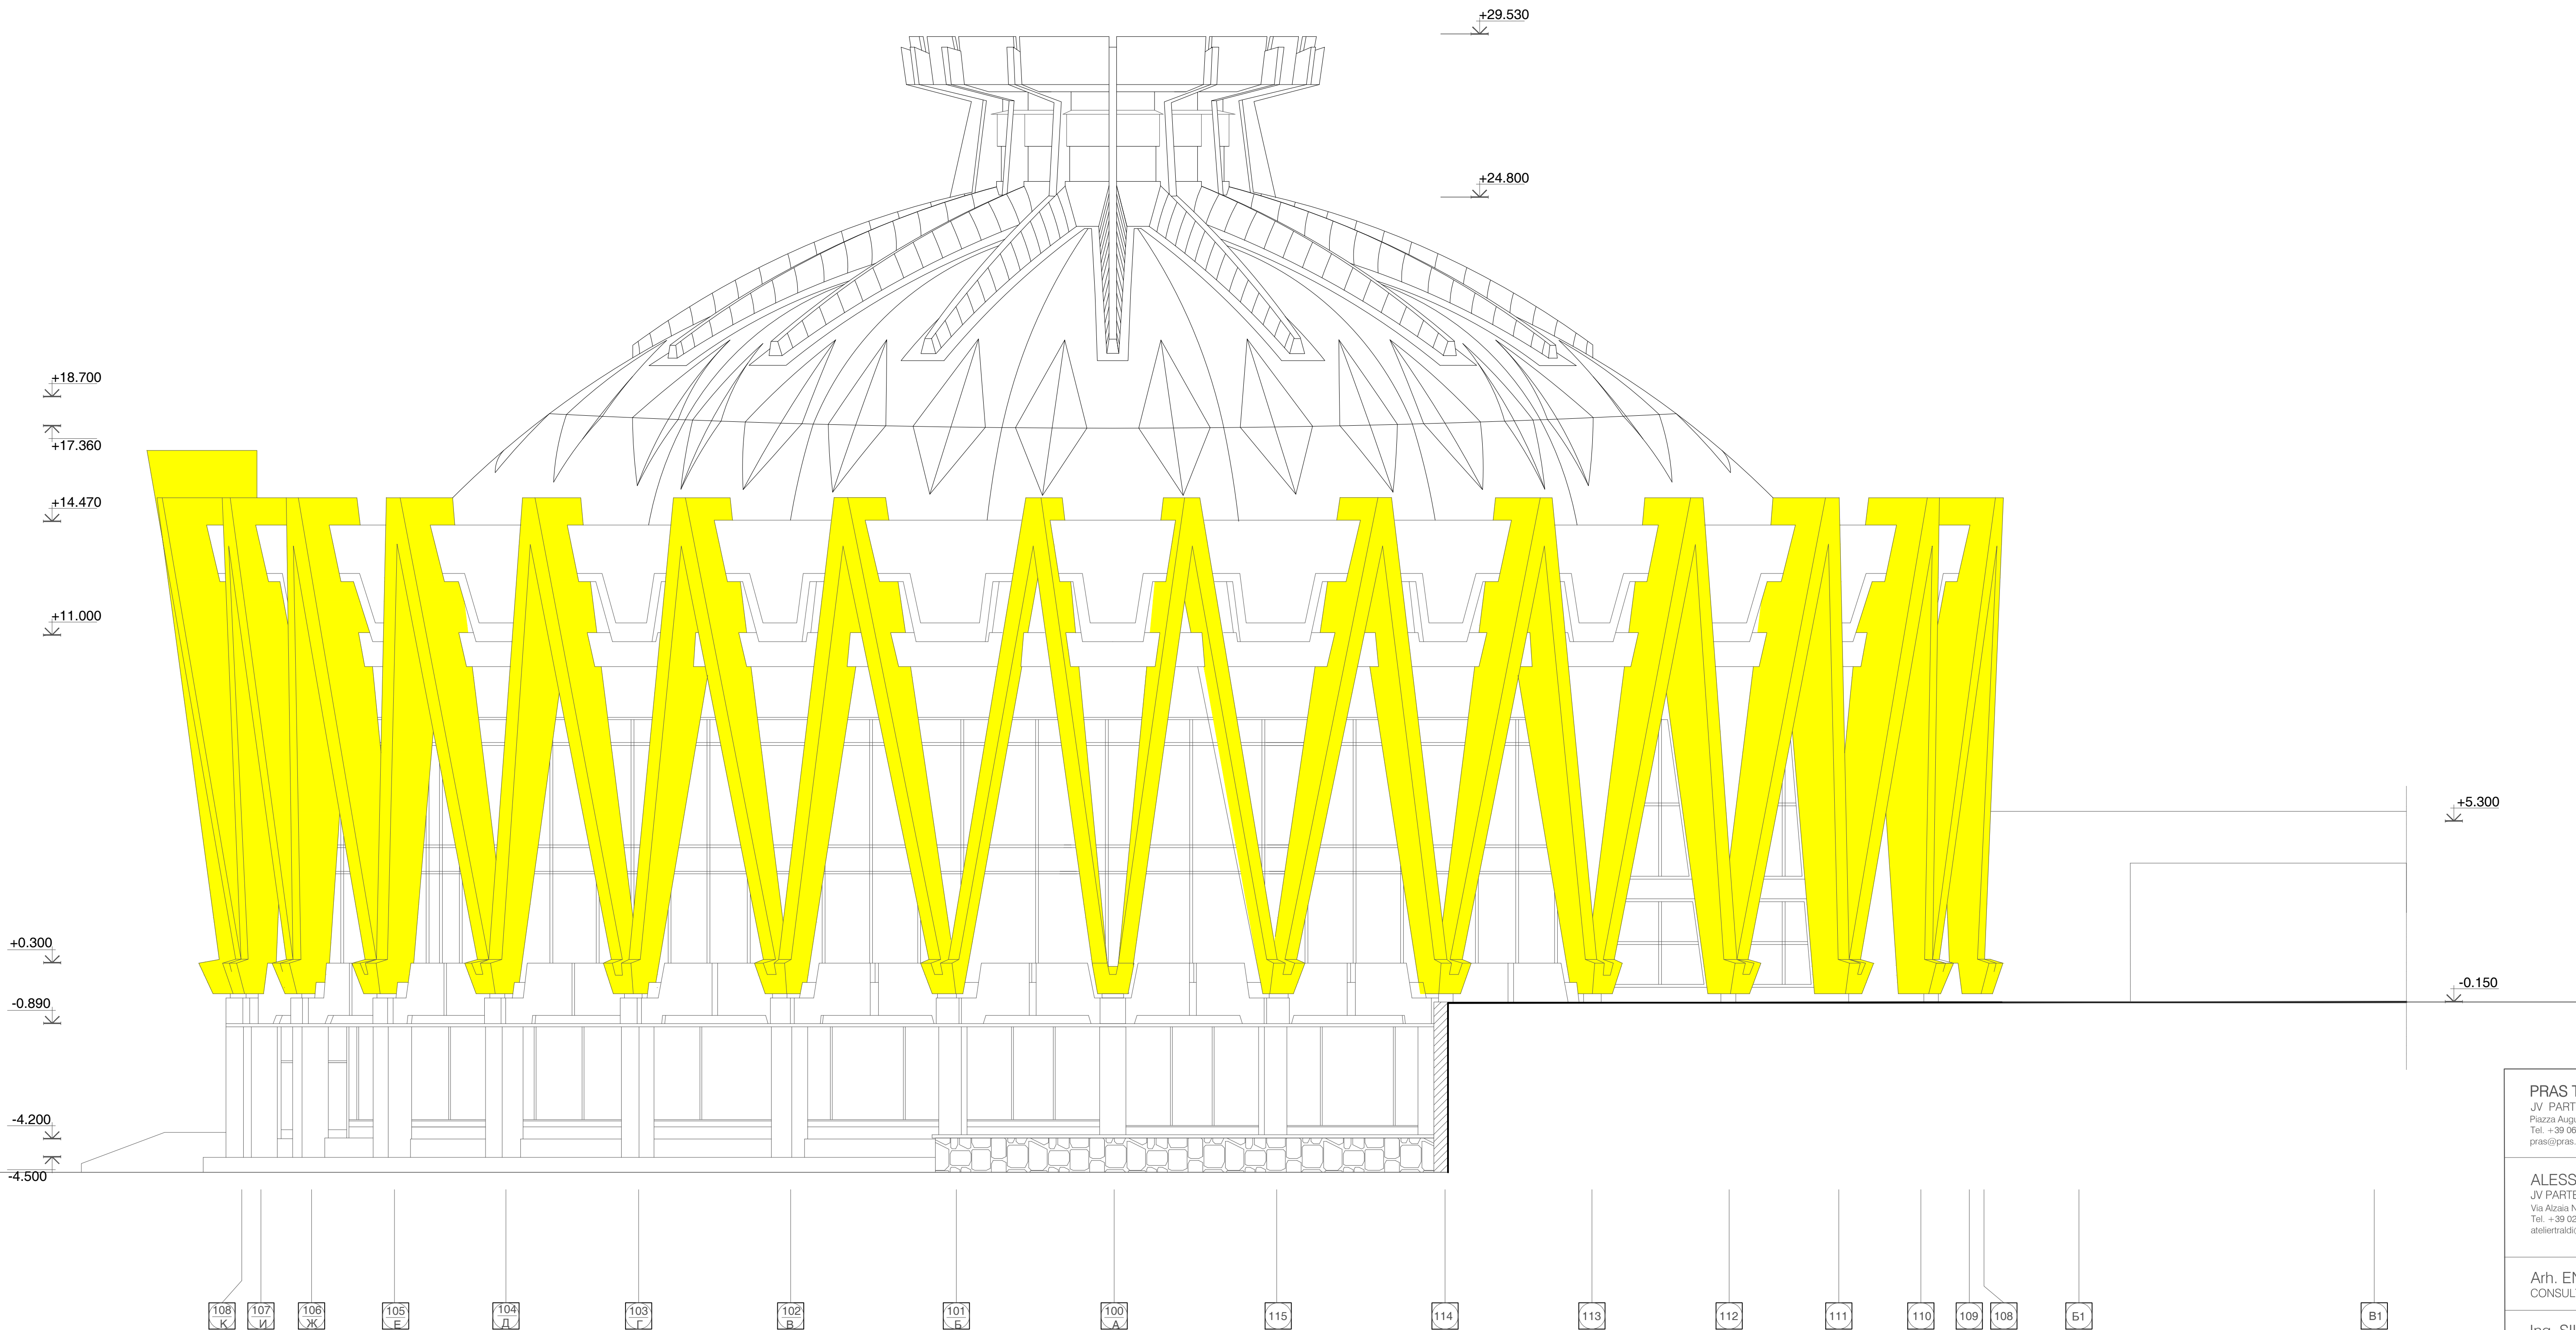

Legenda intervențiilor	
	Demolări

PRAS Technica Edilizia S.r.l.
JV PARTENER PRINCIPAL
Piazza Augusto Imperatore 3 - 00186 Roma - Italia
Tel. +39 06 6878374 - Fax +39 06 6872238
pras@pras.it

ALESSANDRO TRALDI ARCHITETTO
JV PARTENER
Via Alcide Negrillo Pavese 52 - 20143 Milano - Italia
Tel. +39 02 89501958 - Fax +39 02 8460944
alessandraldi@iscali.it

Arh. ENZO PINCI
CONSULTANT

Ing. SILVANO COVA
CONSULTANT

MÜLLER-BBM
Ing. JÜRGEN REINHOLD
CONSULTANT

Arh. SERGHEI CARPOVICI
CONSULTANT
Inverii street, 3, Chișinău - Moldova
Tel. +373 68335878
sergheicarповici@gmail.com

Ing. MASSIMO CALDA
Ing. PIERALDO OMODEO SALÉ
Ing. VICTOR ROTUNDO
Ing. FRANCESCO FORNANI
Ing. MARIO SEMPRONI

INGINER STRUCTURAL
ING. MECANIC, ELECTRIC, SANITAR
COORDONATOR DE PROIECT
INGINER STRUCTURAL
ING. MECANIC, ELECTRIC, SANITAR

ARHITECT LIDER
PROIECT ȘI COORDONARE ARHITECTONICĂ, INTEGRARE ÎN TRE
DIFERITELE PRESTĂRI SPECIALE
SARA TESSARI

RESPONSABIL DE PROIECT
ȘI ARHITECT PESAGIST

ARHITECT DE CONSERVARE

INGINER ECHIPAMENTE PENTRU ETAPĂ

INGINER ACUSTIC

PARTENER LOCAL

Investitor/Implementator



Proiect finanțat de către Uniunea Europeană
European Union Co-funding Building Resilience Programme
Programa Locală Europeană "Reabilitare și Protecție a Patrimoniului"


Sc.	Dim.	Rev.			
1:100	A1	/			
Funct.	Num.	Semn.	Data		
Conservation Architect	Enzo Pinci				
Architect	Ottavia Pinci				

REPARAȚIA CAPITALĂ A BLOCULUI "A" AL CIRCULUI DIN OR. CHIȘINĂU


**SA - DWG -
RESTAURARE:
Fațada S_E
Demolări**

Faza	Planșa	Planșe
PE	31	161

PRAS TECHNICA EDILIZIA &
ALESSANDRO TRALDI ARCHITECT
JV

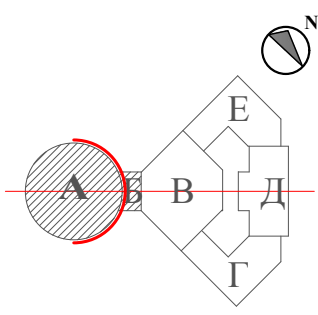

INTERVENȚII DE CONSERVARE
FAȚADA N-E_ DEMOLĂRI - 1:100

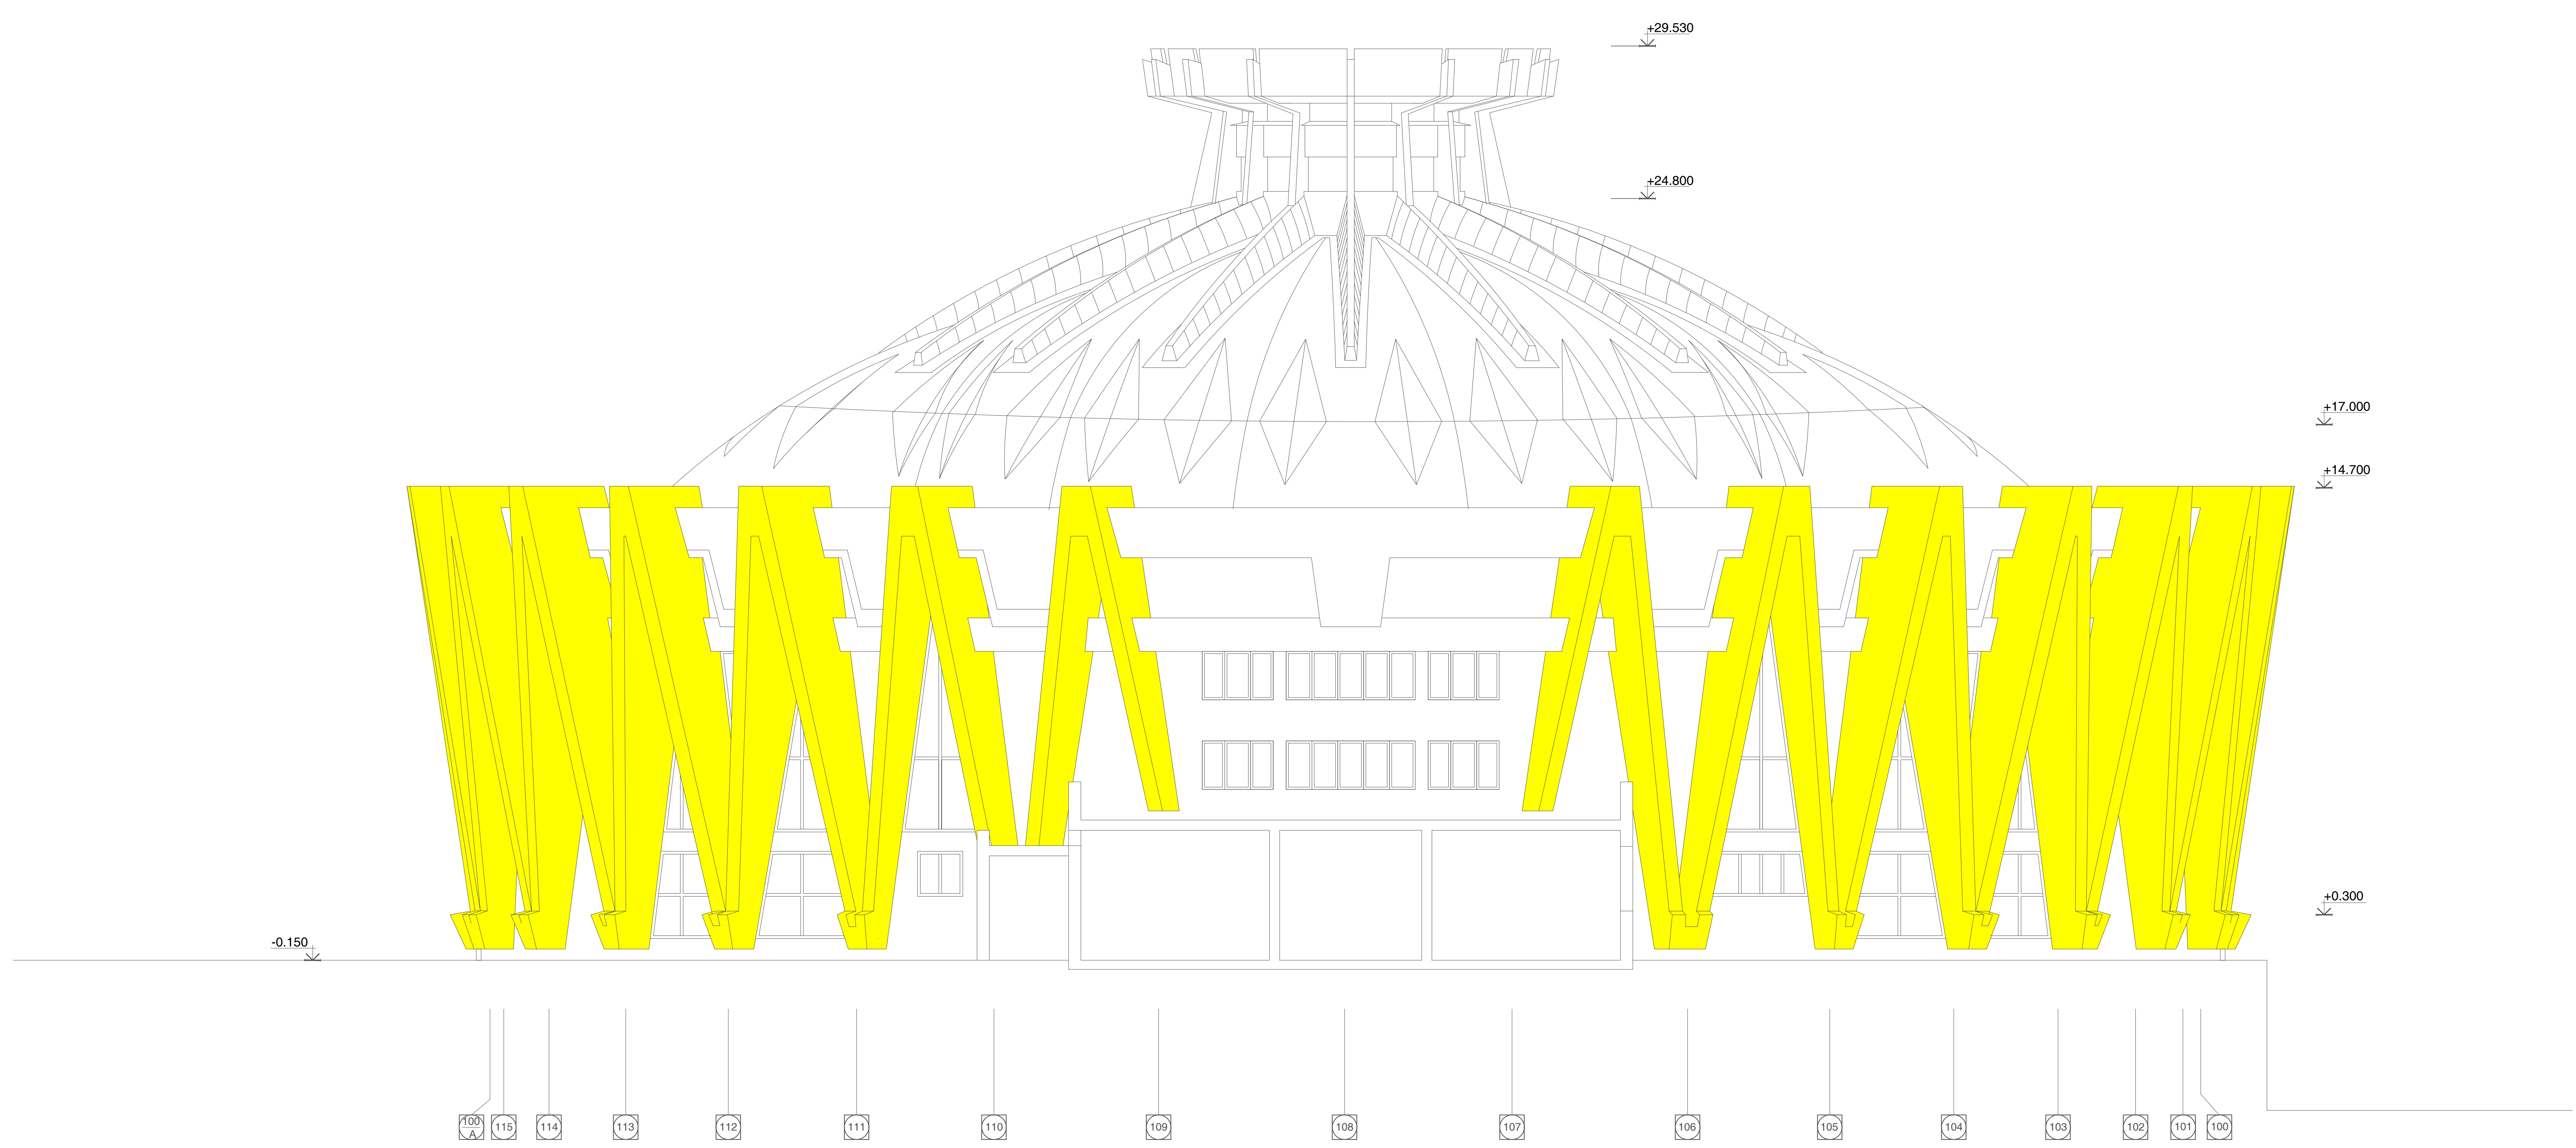

Legenda intervențiilor	
	Demolări

PRAS Tehnica Edilizia S.r.l.
JV PARTENER PRINCIPAL
Piazza Augusto Imperatore 3 - 00186 Roma - Italia
Tel. +39 06 6878374 - Fax +39 06 6872238
pras@pras.it

ALESSANDRO TRALDI ARCHITETTO
JV PARTENER
Via Alcide Negrillo Pavese 52 - 20143 Milano - Italia
Tel. +39 02 89501958 - Fax +39 02 8460944
alessandrotaldi@tiscali.it

Arh. ENZO PINCI
CONSULTANT

Ing. SILVANO COVA
CONSULTANT

MÜLLER-BBM
Ing. JÜRGEN REINHOLD
CONSULTANT

Arh. SERGHEI CARPOVICI
CONSULTANT
Inverii street, 3, Chisinau - Moldova
Tel. +373 68335878
sergheicarповici@gmail.com

Ing. MASSIMO CALDA
Ing. PIERALDO OMODEO SALÉ
Ing. VICTOR ROTUNDO
Ing. FRANCESCO FORNAINI
Ing. MARIO SEMPRONI

INGINER STRUCTURAL
ING. MECANIC, ELECTRIC, SANITAR
COORDONATOR DE PROIECT
INGINER STRUCTURAL
ING. MECANIC, ELECTRIC, SANITAR

ARHITECT LIDER
PROIECT ȘI COORDONARE ARHITECTONICĂ, INTEGRARE ÎN TRE
DIFERITELE PRESTĂRI SPECIALE

SARA TESSARI

RESPONSABILE DI PROIECT
ȘI ARHITECT PISAGIST

ARHITECT DE CONSERVARE

INGINER ECHIPAMENTE PENTRU ETAPĂ

INGINER ACUSTIC

PARTENER LOCAL

Investitor/Implementator

Reparația capitală a blocului "A" al Cîrcului din Or. Chișinău


Sc.	Dim.	Rev.			
1:100	A1	/			

Funcț.	Num.	Semn.	Data
Material de Conservare	Enzo Pinci		05.02.21
Arhitect	Chișinău Pinci		05.02.21
Arh. Sol.	Serghei Carповici		05.02.21


**SA - DWG -
RESTAURARE:
Fațada N_E
Demolări**

Faza	Planșa	Planșe
PE	32	161

PRAS TEHNICA EDILIZIA &
ALESSANDRO TRALDI ARCHITECT
JV

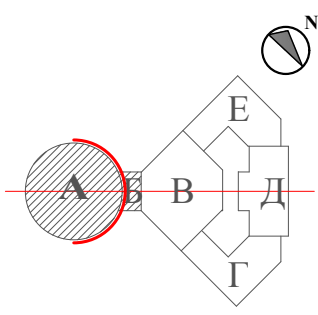

INTERVENȚII DE CONSERVARE
FAȚADA N-O_ DEMOLĂRI - 1:100

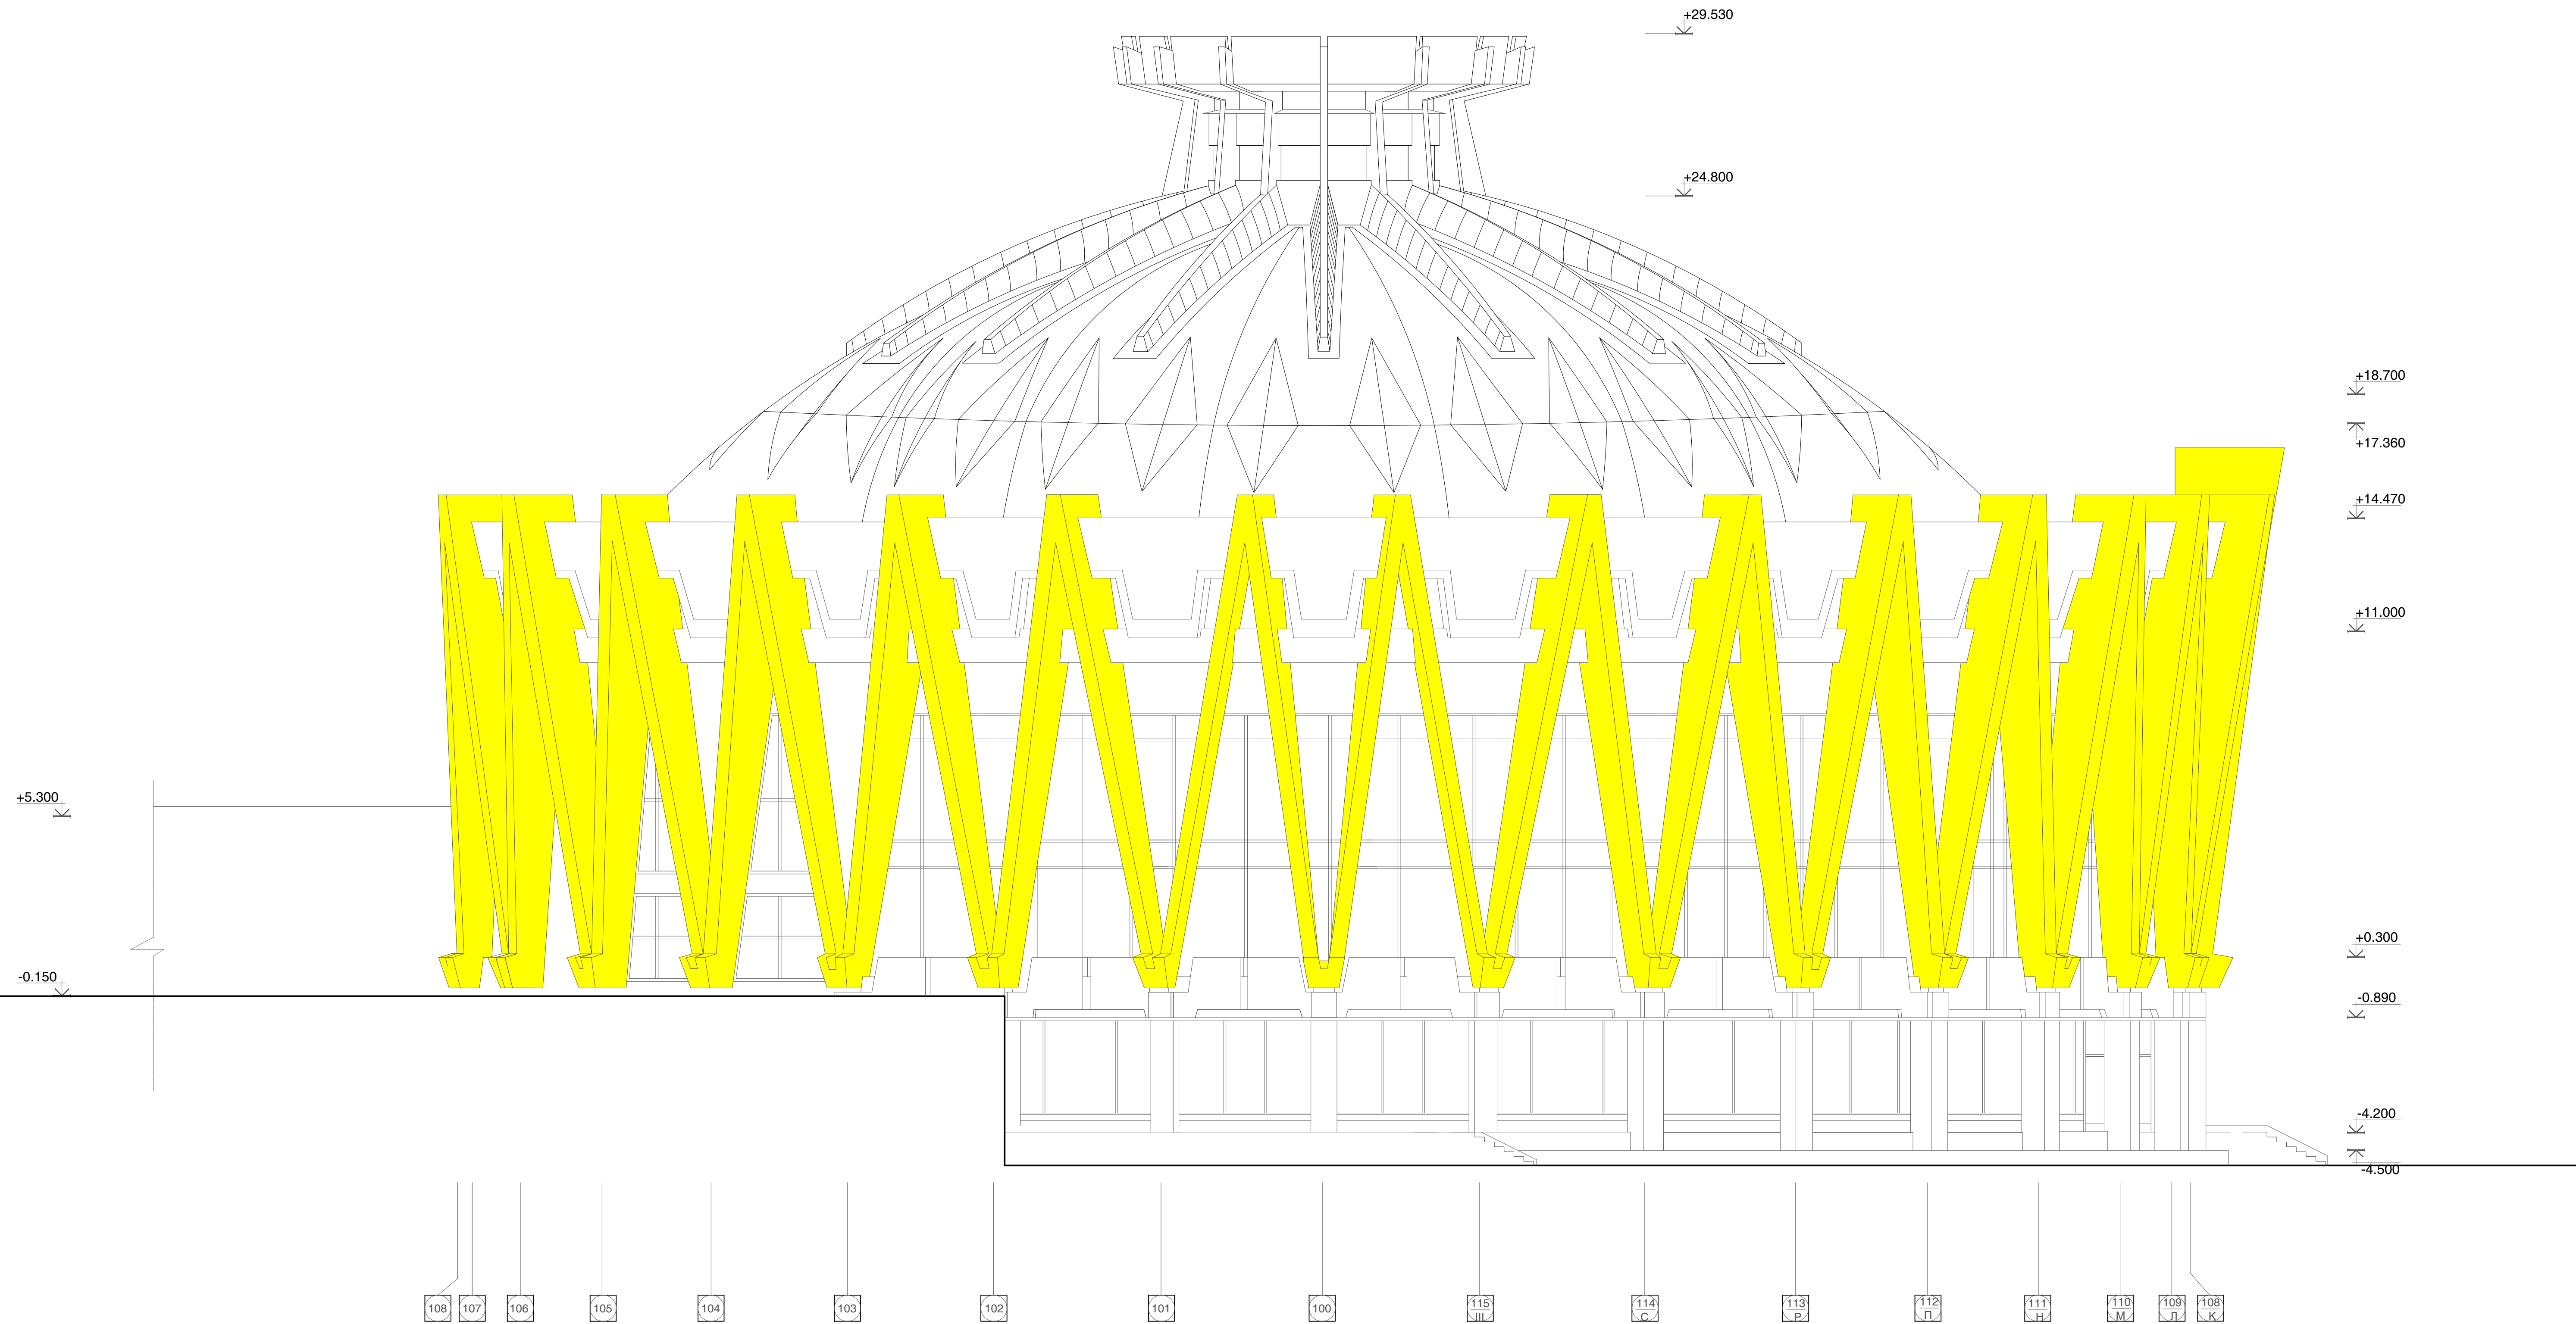

Legenda intervențiilor

Demolări

PRAS Tehnica Edilizia S.r.l.

J.V. PARTENER PRINCIPAL

Piazza Augusto Imperatore 3 - 00186 Roma - Italia

Tel. +39 06 6878374 - Fax +39 06 6872238

prase@pras.it

Ing. MASSIMO CALDA

Ing. PIERALDO OMODEO SALÉ

Ing. VICTOR ROTUNDO

Ing. FRANCESCO FORNANI

Ing. MARIO SEMPRONI

INGINER STRUCTURAL

ING. MECANIC, ELECTRIC, SANITAR

COORDONATOR DE PROIECT

INGINER STRUCTURAL

ING. MECANIC, ELECTRIC, SANITAR

ALESSANDRO TRALDI ARCHITETTO

J.V. PARTENER

Via Alcide Negrillo Pavese 52 - 20143 Milano - Italia

Tel. +39 02 89501958 - Fax +39 02 8460944

ataldi@traldi.it

ARHITECT LIDER

PROIECT ȘI COORDONARE ARHITECTONICĂ, INTEGRARE ÎN TRE

DIFERITELE PRESTĂRI SPECIALE

SARA TESSARI

RESPONSABIL DE PROIECT

ȘI ARHITECT PESAGIST

Arh. ENZO PINCI

CONSULTANT

ARHITECT DE CONSERVARE

Ing. SILVANO COVA

CONSULTANT

INGINER ECHIPAMENTE PENTRU ETAPĂ

MÜLLER-BBM

Ing. JÜRGEN REINHOLD

CONSULTANT

INGINER ACUSTIC

Arh. SERGHEI CARPOVICI

CONSULTANT

Inverii street, 3, Chisinau - Moldova

Tel. +373 68335878

sergheicarповici@gmail.com

PARTENER LOCAL

Investitor/Implementator

European Union Confidence Building Measure Programme
Programul Uniunii Europene "Măsură de încredere și cooperare"

Sc.	Dim.	Rev.			
1:100	A1	/			


Funct.	Num.	Semn.	Data
Material de Conservare	Basic Plan		09-2021
Arhitect	Obiectiv Plan		09-2021
Arh. Sol	Serghei Carповici		09-2021

REPARAȚIA CAPITALĂ A BLOCULUI "A" AL CIRCULUI DIN OR. CHIȘINĂU


SA - DWG -
RESTAURARE:
Fațada N_O
Demolări

Faza	Planșa	Planșe
PE	33	161

PRAS TEHNICA EDILIZIA &
ALESSANDRO TRALDI ARCHITECT
JV

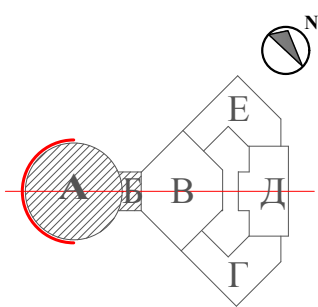

INTERVENȚII DE CONSERVARE
FAȚADA S-O_ ÎNLOCUIRE - 1:100

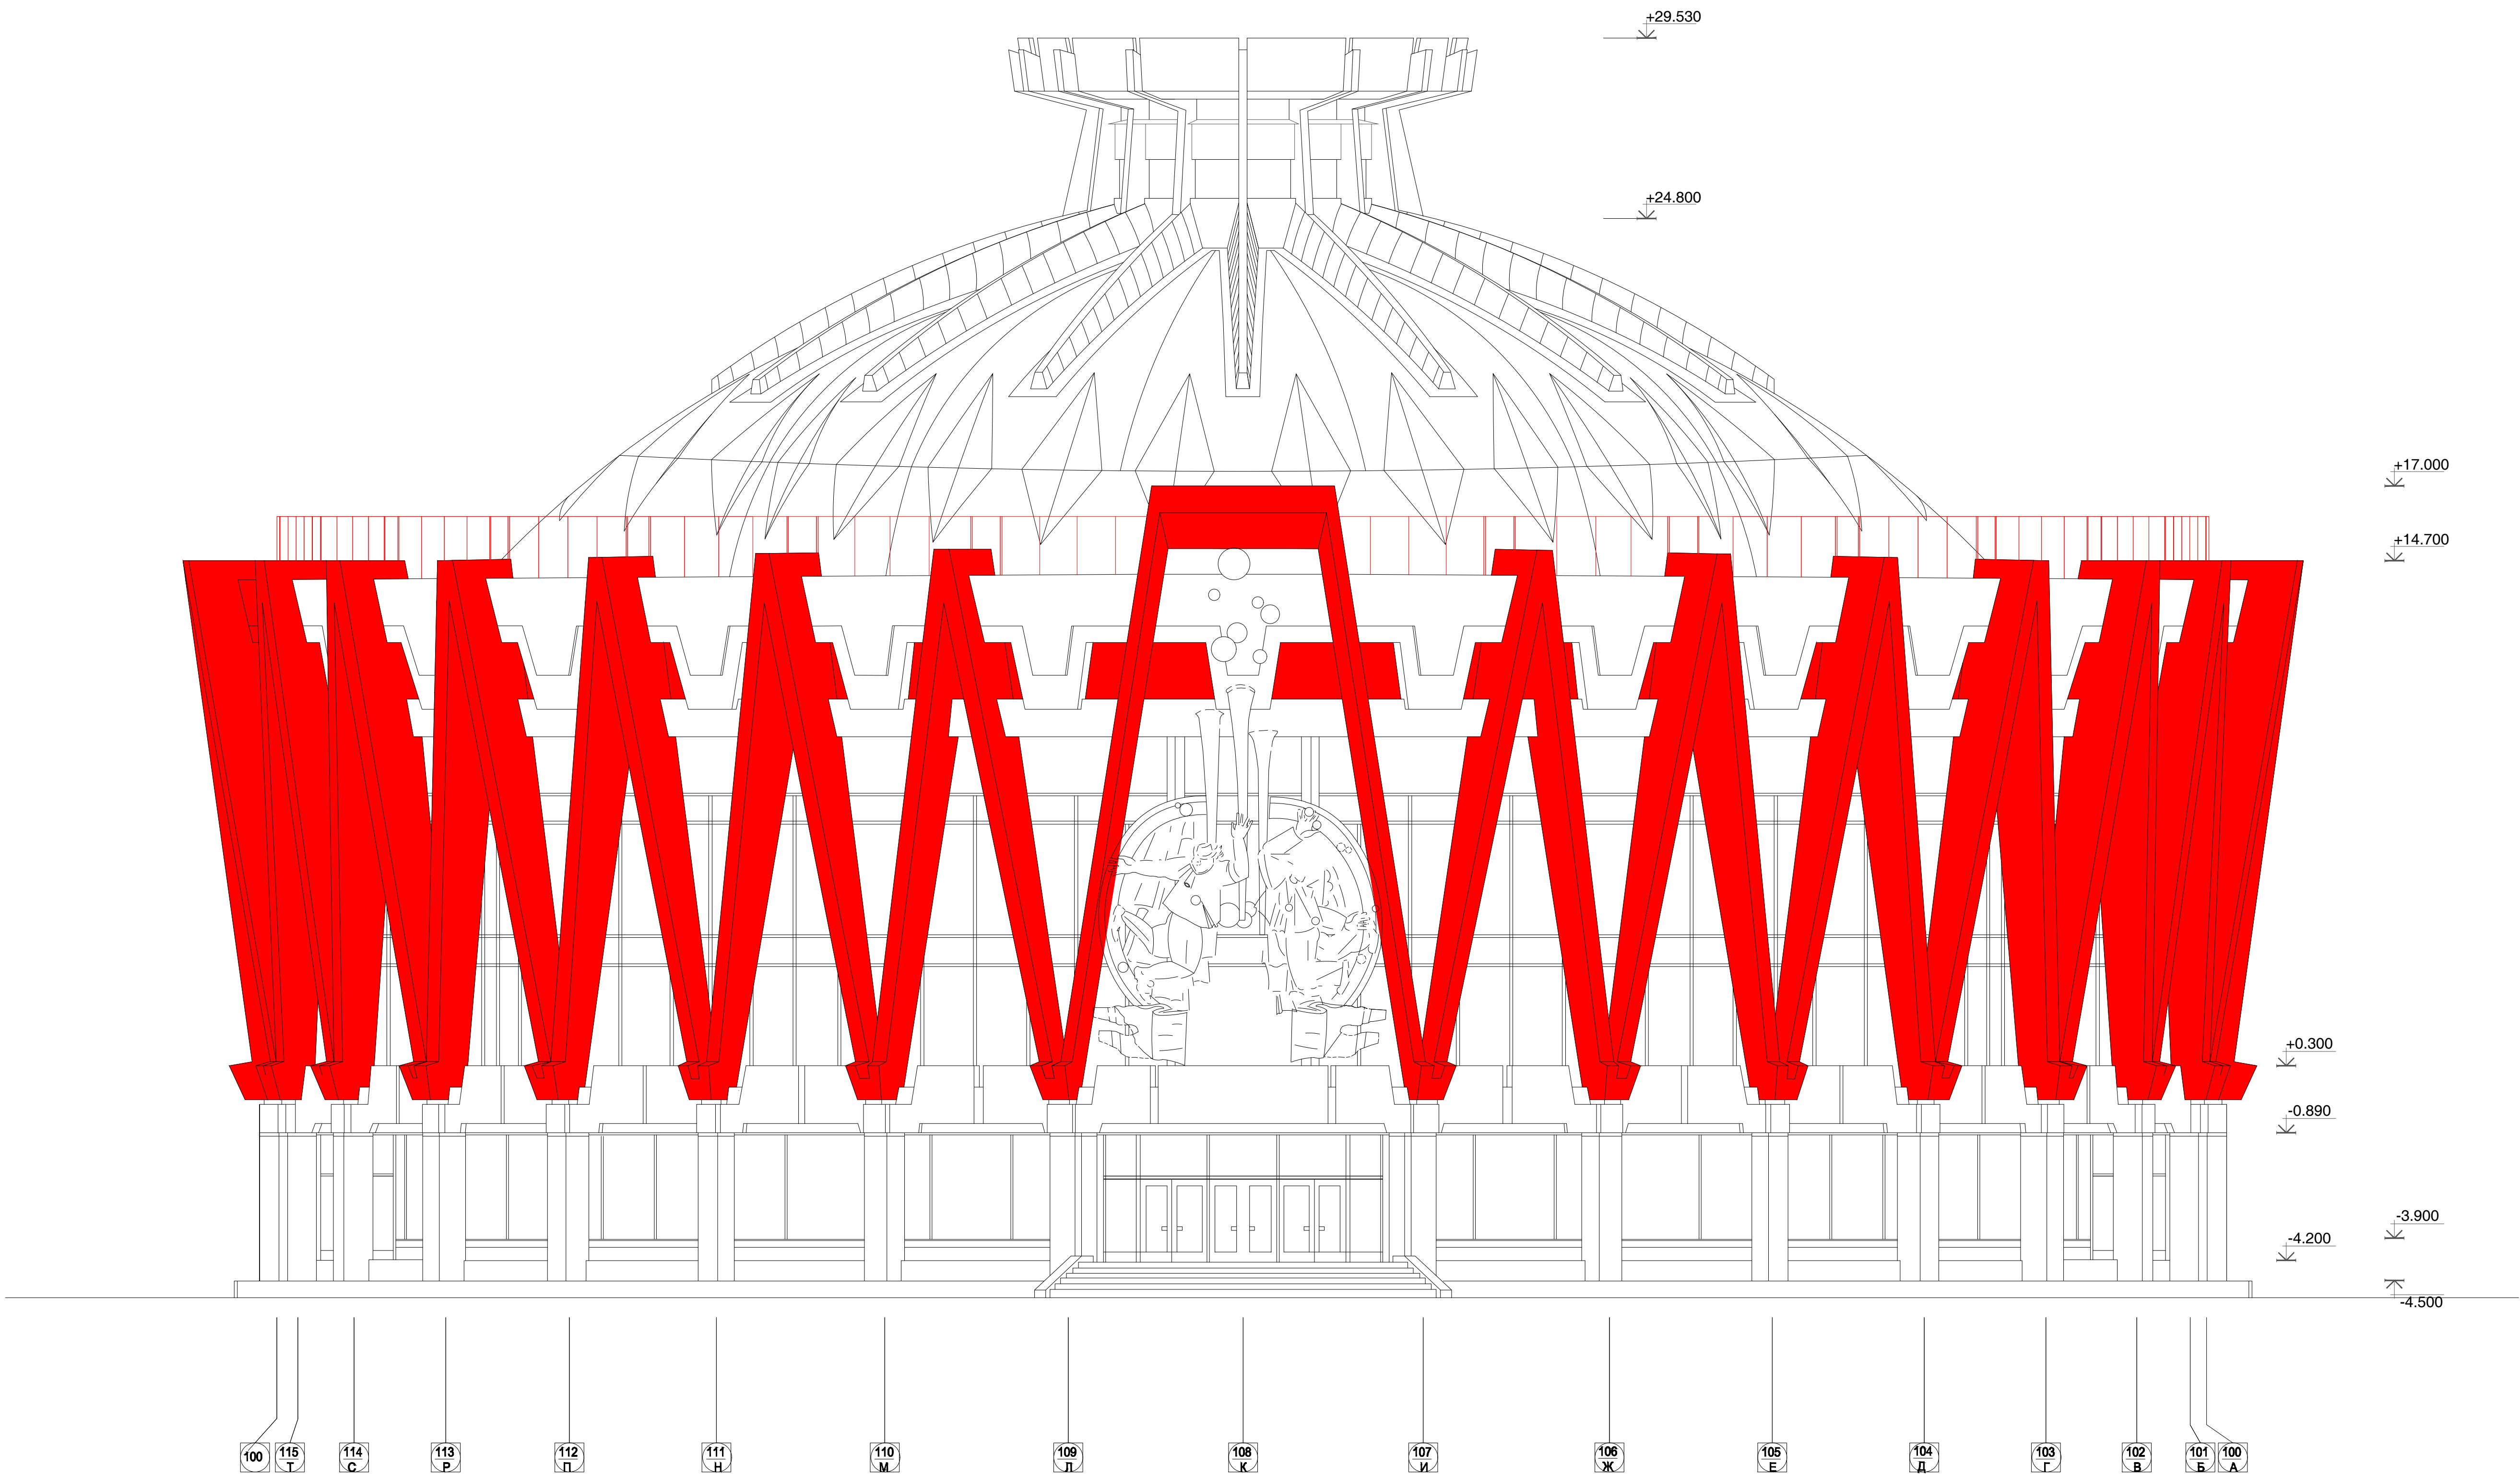

Legenda intervențiilor	
■	Înlocuire

PRAS Tehnica Edilizia S.r.l.

JV PARTENER PRINCIPAL

Piazza Augusto Imperatore 3 - 00186 Roma - Italia

Tel. +39 06 6878374 - Fax +39 06 6872238

pras@pras.it

Ing. MASSIMO CALDA

Ing. PIERALDO OMODEO SALÉ

Ing. VICTOR ROTUNDO

Ing. FRANCESCO FORNAINI

Ing. MARIO SEMPRONI

INGINER STRUCTURAL

ING. MECANIC, ELECTRIC, SANITAR

COORDONATOR DE PROIECT

INGINER STRUCTURAL

ING. MECANIC, ELECTRIC, SANITAR

ALESSANDRO TRALDI ARCHITETTO

JV PARTENER

Via Alcide Negrino Pavese 52 - 20143 Milano - Italia

Tel. +39 02 89501958 - Fax +39 02 8460944

alessandraldi@iscali.it

ARHITECT LIDER,

PROIECT ȘI COORDONARE ARHITECTONICĂ, INTEGRARE ÎN TRE

DIFERITELE PRESTĂRI SPECIALE

SARA TESSARI

RESPONSABIL DE PROIECT

ȘI ARHITECT PESAGIST

Arh. ENZO PINCI

CONSULTANT

ARHITECT DE CONSERVARE

Ing. SILVANO COVA

CONSULTANT

INGINER ECHIPAMENTE PENTRU ETAPĂ

MÜLLER-BBM

Ing. JÜRGEN REINHOLD

CONSULTANT

INGINER ACUSTIC

Arh. SERGHEI CARPOVICI

CONSULTANT

Inverii street, 3, Chisinau - Moldova

Tel. +373 68335878

sergheicarповici@gmail.com

PARTENER LOCAL

Investitor/Implementator



The European Union

Unirea este înfruntarea



United Nations Development Programme

Programa Națională de Dezvoltare Durabilă



Ministerul Culturii și Patrimoniului Național

Ministry of Culture and Heritage of Moldova

European Union Confidence Building Measures Programme

Programa Locală Europeană "Reabilitare și Protecție a Monumentelor"

Sc.

Dim.

Rev.

1:100

A1

/

Funct.

Num.

Semn.

Data

Conservation Architect

Enzo Pinci

Architect


Ottavia Pinci

REPARAȚIA CAPITALĂ A BLOCULUI "A" AL CIRCULUI DIN OR. CHIȘINĂU


SA - DWG -
RESTAURARE:
Fațada S_O
Înlocuire

Faza	Planșa	Planșe
PE	46	161

PRAS TEHNICA EDILIZIA &
ALESSANDRO TRALDI ARCHITECT
JV

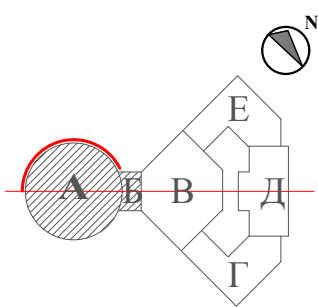

INTERVENȚII DE CONSERVARE
FAȚADA S-E_ ÎNLOCUIRE - 1:100

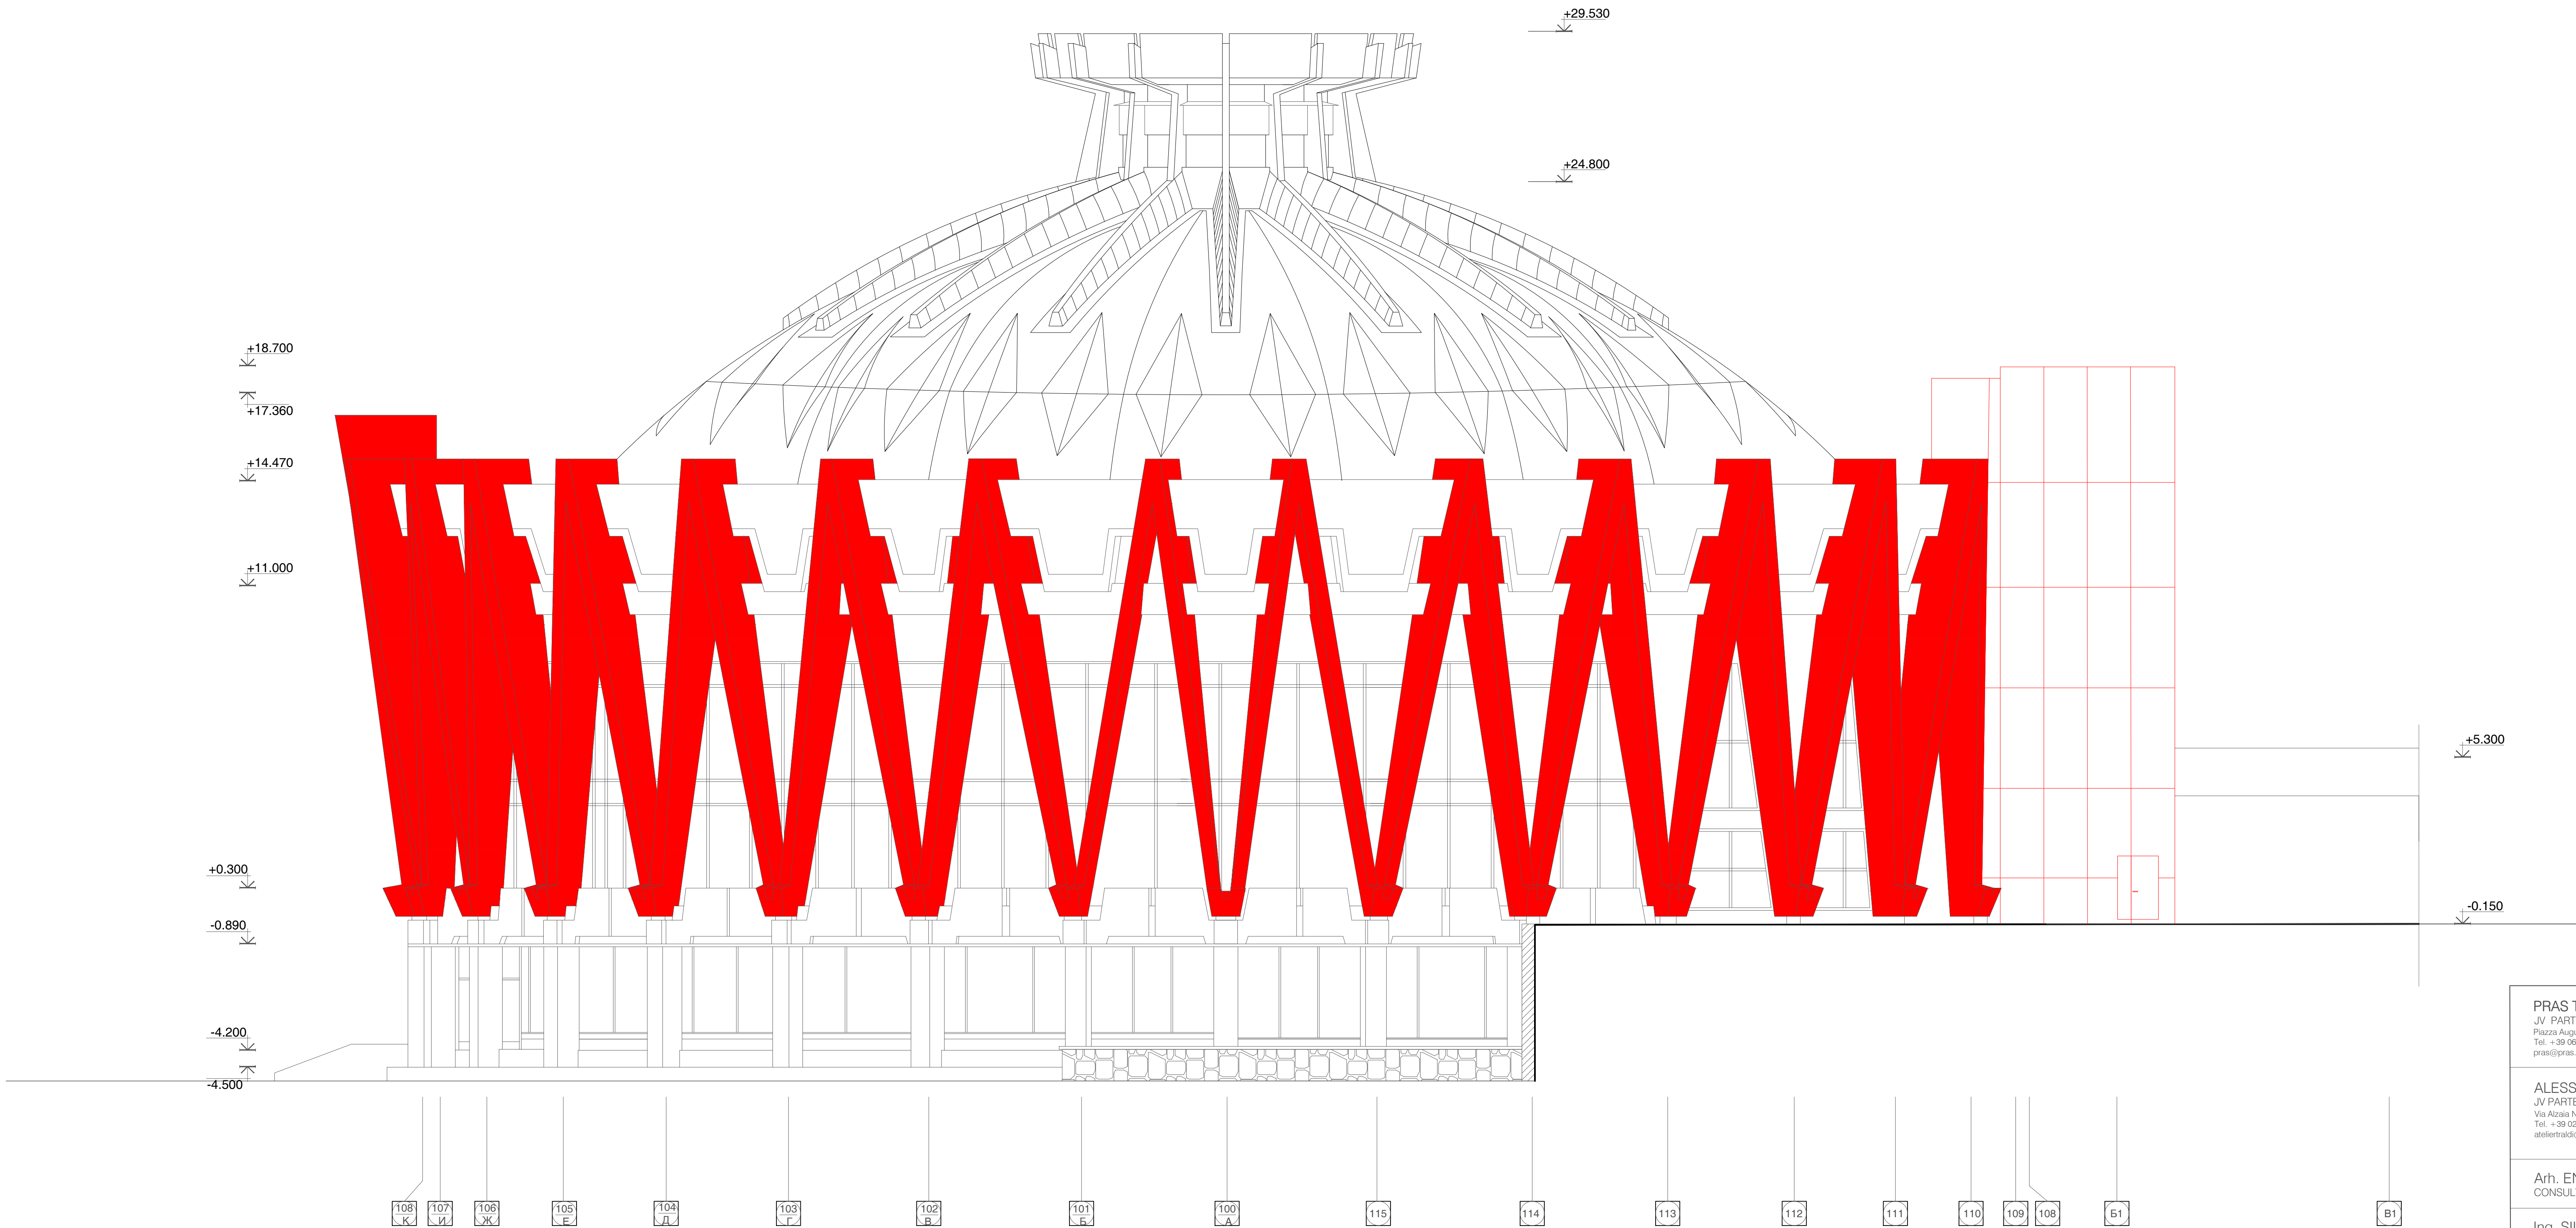

Legenda intervențiilor	
■	Înlocuire

PRAS Tecnica Edilizia S.r.l.
JV PARTENER PRINCIPAL
Piazza Augusto Imperatore 3 - 00186 Roma - Italia
Tel. +39 06 6878374 - Fax +39 06 6872238
pras@pras.it

ALESSANDRO TRALDI ARCHITETTO
JV PARTENER
Via Alcide Naviglio Pavese 52 - 20143 Milano - Italia
Tel. +39 02 89501958 - Fax +39 02 8460944
atettraldi@tiscali.it

Arh. ENZO PINCI
CONSULTANT

Ing. SILVANO COVA
CONSULTANT

MÜLLER-BBM
Ing. JÜRGEN REINHOLD
CONSULTANT

Arh. SERGHEI CARPOVICI
CONSULTANT
Inverii street, 3, Chișinău - Moldova
Tel. +373 68335878
sergheicarповici@gmail.com

Ing. MASSIMO CALDA
Ing. PIERALDO OMODEO SALÉ
Ing. VICTOR ROTUNDO
Ing. FRANCESCO FORNANI
Ing. MARIO SEMPRONI

INGINER STRUCTURAL
ING. MECANIC, ELECTRIC, SANITAR
COORDONATOR DE PROIECT
INGINER STRUCTURAL
ING. MECANIC, ELECTRIC, SANITAR

ARCHITECT LIDER
PROIECT ȘI COORDONARE ARHITECTONICĂ, INTEGRARE ÎN TRE
DIFERITELE PRESTĂRI SPECIALE
SARA TESSARI

RESPONSABIL DE PROIECT
ȘI ARCHITECT PESAGIST

ARCHITECT DE CONSERVARE

INGINER ECHIPAMENTE PENTRU ETAPĂ

INGINER ACUSTIC

PARTENER LOCAL

Investitor/Implementator



Sc.	Dim.	Rev.			
1:100	A1	/			

REPARAȚIA CAPITALĂ A BLOCULUI "A" AL CIRCULUI DIN OR. CHIȘINĂU

**SA - DWG -
RESTAURARE:
Fațada S_E
Înlocuire**


Faza	Planșa	Planșe
PE	47	161

PRAS TECNICA EDILIZIA &
ALESSANDRO TRALDI ARCHITECT
JV




PRAS Tecnica Edilizia S.r.l. JV PARTENER PRINCIPAL Piazza Augusto Imperatore 3 - 00186 Roma - Italia Tel. + 39 06 6878374 - Fax + 39 06 6872238 pras@pras.it	ING. MASSIMO CALDA ING. PIERALDO OMODEO SALE ING. VICTOR ROTUNDO ING. FRANCESCO FORNARI ING. MARIO SEMPRONI
ALESSANDRO TRALDI ARCHITETTO JV PARTENER Via Alzaia Navona Paveso 52 - 20143 Milano - Italia Tel. + 39 02 89501058 - Fax + 39 02 8460044 at@tralditaldi@tiscali.it	ARCHITECT LEADER PROJECT ŞI COORDONARE ARHITECTONICĂ, INTEGRARE ÎNTR- DIFERITELE PRESTĂRI SPECIALE SARA TESSARI RESPONSABILE DI PROIECT ŞI ARCHITECT PEISAGIST
Arh. ENZO PINCI CONSULTANT	ARCHITECT DE CONSERVARE
Ing. SILVANO COVA CONSULTANT	INGINER ECHIPAMENTE PENTRU ETAPA
MÜLLER-BBM Ing. JÜRGEN REINHOLD CONSULTANT	INGINER ACUSTIC
Arh. SERGHEI CARPOVICI CONSULTANT Inverni street 3, Chisinau - Moldova Tel. + 373 63355879 sergheicarpoVICI@gmail.com	PARTENER LOCAL

Sc.	Dim.	Rev.				REPARAȚIA CAPITALĂ A BLOCULUI "A" AL CIRCULUI DIN OR. CHIȘINĂU			
1:100	A1	/				SA - DWG - RESTAURARE: Fațada S.O Intervenții			
Funct.		Num.		Serm.		Data		Faza Planja Planje	
Conservation Architect		Exter Pool						PE 66 161	
Architect		Ottavia Piroi						PRAS TEHNICA EDILIZIA ȘI ALESSANDRO TRALDI ARCHITECT JV	

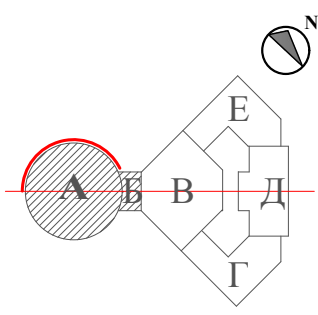

INTERVENȚII DE CONSERVARE
FAȚADA S-E_ INTERVENȚII - 1:100

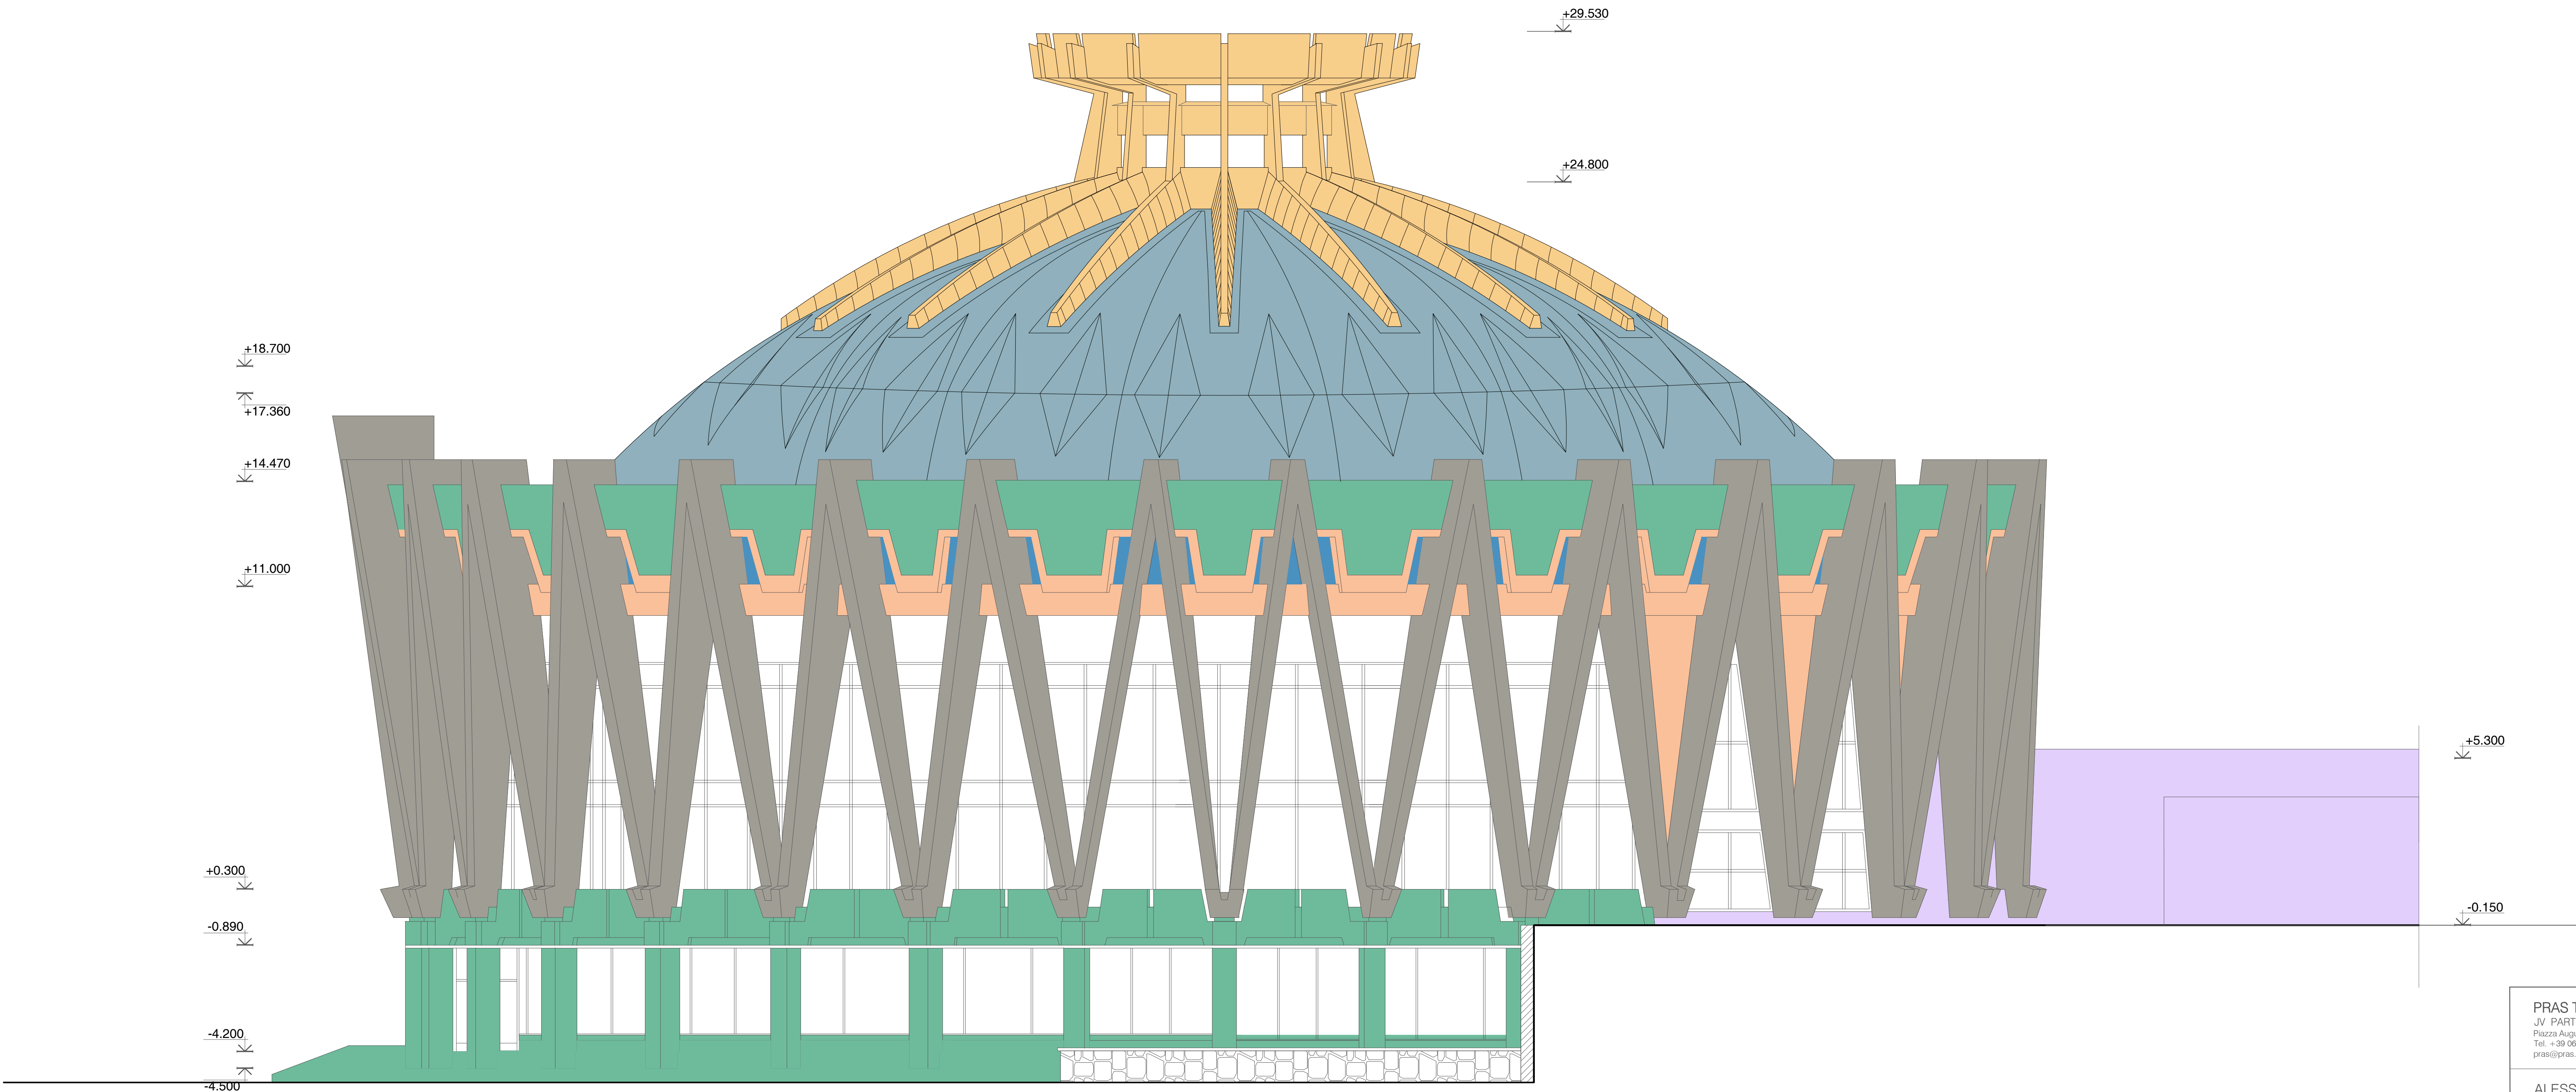


Legenda intervențiilor	
	Suprafață de marmură și granit pe fațadă
	Suprafețe de tencuială „Abrazivă”
	Sculptură din bronz
	Burlane p/u apă de ploaie
	Blocuri de sticlă artistice
	Cupola
	Felinar
	Graffiti

PRAS Tecnica Edilizia S.r.l. JV PARTENER PRINCIPAL Piazza Augusto Imperatore 3 - 00186 Roma - Italia Tel. +39 06 6878374 - Fax +39 06 6872238 pras@pras.it	Ing. MASSIMO CALDA Ing. PIERALDO OMODEO SALÉ Ing. VICTOR ROTUNDO Ing. FRANCESCO FORNANI Ing. MARIO SEMPRONI	INGINER STRUCTURAL ING. MECANIC, ELECTRIC, SANITAR COORDONATOR DE PROIECT INGINER STRUCTURAL ING. MECANIC, ELECTRIC, SANITAR
	ARHITECT LIDER PROIECT ȘI COORDONARE ARHITECTONICĂ, INTEGRARE ÎNȚRE DIFERITELE PRESTĂRI SPECIALE SARA TESSARI	RESPONSABIL DE PROIECT ȘI ARHITECT PESAGIST
Arh. ENZO PINCI CONSULTANT	ARHITECT DE CONSERVARE	
Ing. SILVANO COVA CONSULTANT	INGINER ECHIPAMENTE PENTRU ETAPĂ	
MÜLLER-BBM Ing. JÜRGEN REINHOLD CONSULTANT	INGINER ACUSTIC	
Arh. SERGHEI CARPOVICI CONSULTANT Inverii street, 3, Chișinău - Moldova Tel. +373 68335878 sergheicarповici@gmail.com	PARTENER LOCAL	




Sc.	Dim.	Rev.				REPARAȚIA CAPITALĂ A BLOCULUI "A" AL CIRCULUI DIN OR. CHIȘINĂU			
1:100	A1	/							
Funct.	Num.	Semn.	Data			Faza	Planșa	Planșe	
Conservation Architect	Enzo Pinci					PE	67	161	
Architect	Ottavia Pinci					PRAS TECNICA EDILIZIA & ALESSANDRO TRALDI ARCHITECT JV			

SA - DWG -
RESTAURARE:
Fațada S E
Intervenții

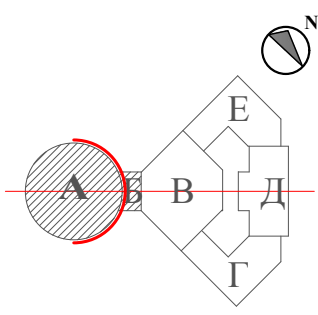

INTERVENȚII DE CONSERVARE
FAȚADA N-E_ INTERVENȚII - 1:100

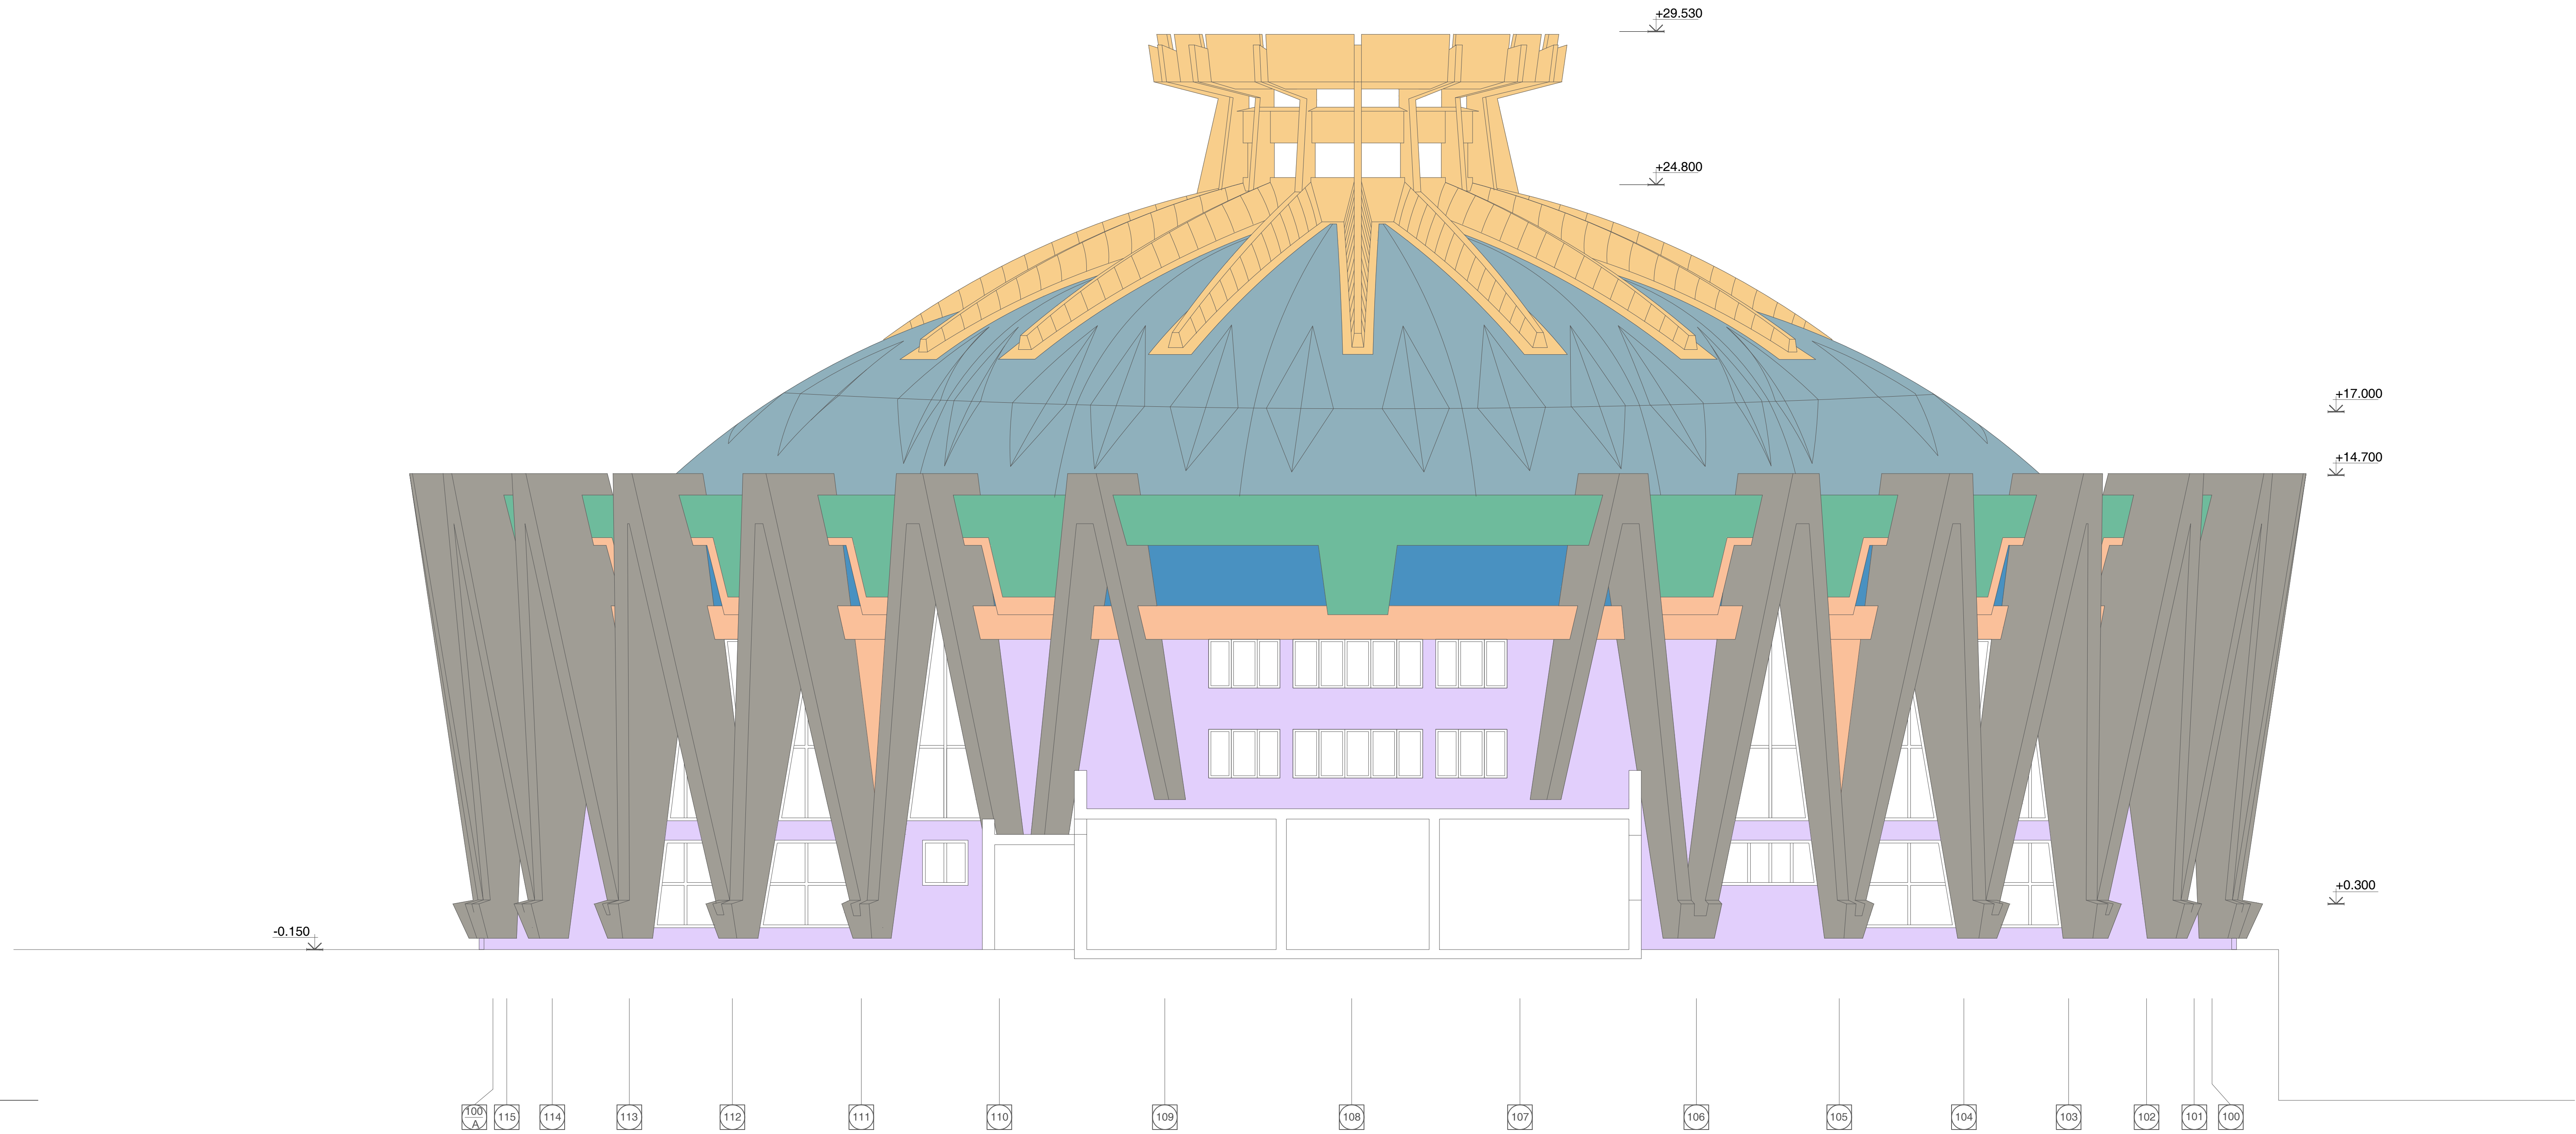

Legenda intervențiilor	
	Suprafață de marmură și granit pe fațadă
	Suprafețe de tencuială „Abrazivă”
	Sculptură din bronz
	Burlane p/u apă de ploaie
	Blocuri de sticlă artistice
	Cupola
	Felinar
	Graffiti

PRAS Tehnica Edilizia S.r.l.
JV PARTENER PRINCIPAL
Piazza Augusto Imperatore 3 - 00186 Roma - Italia
Tel. +39 06 6878374 - Fax +39 06 6872238
pras@pras.it

Ing. MASSIMO CALDA
Ing. PIERALDO OMODEO SALÉ
Ing. VICTOR ROTUNDO
Ing. FRANCESCO FORNAINI
Ing. MARIO SEMPRONI

INGINER STRUCTURAL
ING. MECANIC, ELECTRIC, SANITAR
COORDONATOR DE PROIECT
INGINER STRUCTURAL
ING. MECANIC, ELECTRIC, SANITAR

ALESSANDRO TRALDI ARCHITETTO
JV PARTENER
Via Alcide Negrillo Pavese 52 - 20143 Milano - Italia
Tel. +39 02 89501958 - Fax +39 02 8460944
alessandrotaldi@tiscali.it

ARHITECT LIDER
PROIECT ȘI COORDONARE ARHITECTONICĂ, INTEGRARE ÎNȚRE
DIFERITELE PRESTĂRI SPECIALE

SARA TESSARI
RESPONSABIL DE PROIECT
ȘI ARHITECT PISAGIST

Arh. ENZO PINCI
CONSULTANT

ARHITECT DE CONSERVARE

Ing. SILVANO COVA
CONSULTANT

INGINER ECHIPAMENTE PENTRU ETAPĂ

MÜLLER-BBM
Ing. JÜRGEN REINHOLD
CONSULTANT

INGINER ACUSTIC

Arh. SERGHEI CARPOVICI
CONSULTANT
Inverii street, 3, Chisinau - Moldova
Tel. +373 68335878
sergheicarповici@gmail.com

PARTENER LOCAL

Investitor/Implementator

European Union Confidence Building Measures Programme
Programa Unioni Europene "Măsură de încredere și cooperare"

Sc.	Dim.	Rev.			
1:100	A1	/			


Funcț.	Num.	Semn.	Data
Material de Conservare	Bruc Pinci		28-03-2021
Arhitect	Octavia Pinci		28-03-2021
Arh. Șef	Serghei Carповici		28-03-2021

REPARAȚIA CAPITALĂ A BLOCULUI "A" AL CIRCULUI DIN OR. CHIȘINĂU

**SA - DWG -
RESTAURARE:
Fațada N_E
Intervenții**


Faza	Planșa	Planșe
PE	68	161

PRAS TEHNICA EDILIZIA &
ALESSANDRO TRALDI ARCHITECT
JV

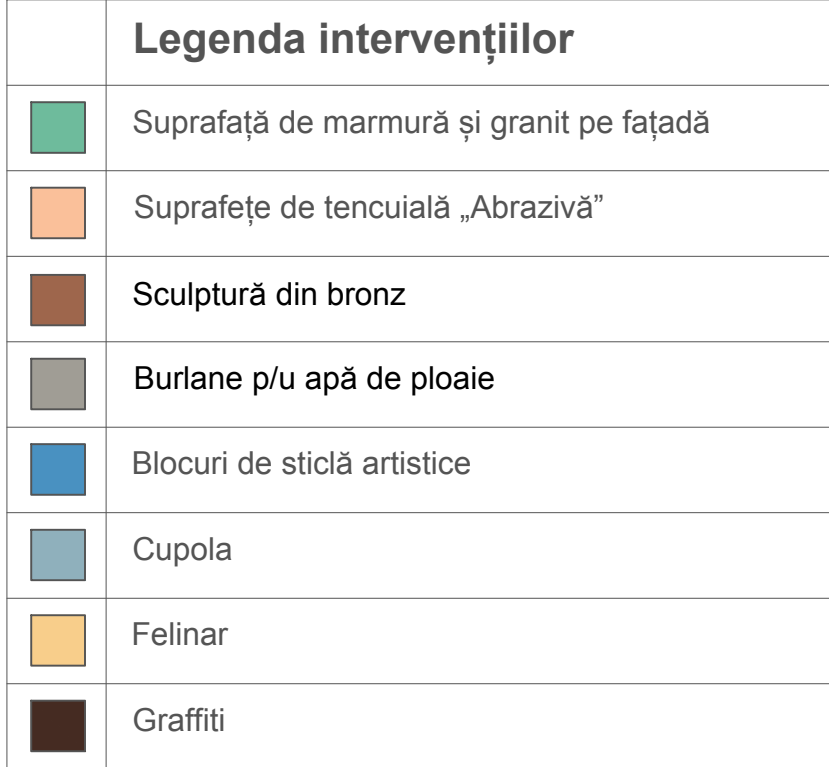


PRAS Tecnica Edilizia S.r.l. JV PARTENER PRINCIPAL Piazza Augusto Imperatore 3 - 00186 Roma - Italia Tel. +39 06 6879374 - Fax +39 06 6872298 pras@pras.it	ING. MASSIMO CALDA ING. PIERALDO OMODEO SĂLE ING. VICTOR ROTUNDU ING. FRANCESCO FORNAINI ING. MARIO SEMPRONI	INGINIER STRUCTURAL ING. MECANIC, ELECTRIC, SANITAR COORDONATOR DE PROIECT INGINIER STRUCTURAL ING. MECANIC, ELECTRIC, SANITAR
ALESSANDRO TRALDI ARCHITETTO JV PARTENER Via Alzetta Via Alpina 100/Palazzo Pavese 52 - 20143 Milano - Italia Tel. +39 02 89501958 - Fax +39 02 8460944 alessandrotaldi@csccai.it	ARHITECT LIDER PROIECT ȘI COORDONARE ARHITECTONICĂ, INTEGRARE ÎNTR- DETERIELE PRESTĂRI SPECIALE	
Arh. ENZO PINCI CONSULTANT	SARA TESSARI	RESPONSABILE DI PROIECT ȘI ARHITECT PEISAJIST
Ing. SILVANO COVA CONSULTANT	ARHITECT DE CONSERVARE	
MÜLLER-BBM Ing. JÜRGEN REINHOLD CONSULTANT	INGINIER ACUSTIC	
Arh. SERGHEI CARPOVICI CONSULTANT Inveri street, 3, Chisinau - Moldova Tel. +373 68335679 sergheiacarpovici@gmail.com	PARTENER LOCAL	

						REPARAȚIA CAPITALĂ A BLOCULUI "A" AL CIRCULUI DIN OR. CHIȘINĂU																											
Sc.	Dim.	Rev.				SA - DWG RESTAURARE: Fațada N.O Intervenții																											
1:100	A1	/																															
<table><tr><th>Funcț.</th><th>Num.</th><th>Semn.</th><th>Data</th></tr><tr><td>Artăstul de Conservare</td><td>Evgen Păcu</td><td></td><td>02.02.21</td></tr><tr><td>Artăstul</td><td>Ovidiu Păcu</td><td></td><td>02.02.21</td></tr><tr><td>Arh. Tat.</td><td>Serghei Ciococ</td><td></td><td>02.02.21</td></tr></table>						Funcț.	Num.	Semn.	Data	Artăstul de Conservare	Evgen Păcu		02.02.21	Artăstul	Ovidiu Păcu		02.02.21	Arh. Tat.	Serghei Ciococ		02.02.21	<table><tr><th>Faza</th><th>Pianșă</th><th>Pianșe</th></tr><tr><td>PE</td><td>69</td><td>161</td></tr></table>						Faza	Pianșă	Pianșe	PE	69	161
Funcț.	Num.	Semn.	Data																														
Artăstul de Conservare	Evgen Păcu		02.02.21																														
Artăstul	Ovidiu Păcu		02.02.21																														
Arh. Tat.	Serghei Ciococ		02.02.21																														
Faza	Pianșă	Pianșe																															
PE	69	161																															
						PRAS TEHNICA EDILIZIA ȘI ALESSANDRO TRALDI ARCHITECT JV																											

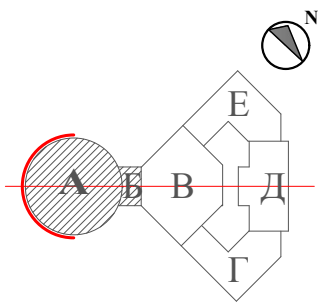

INTERVENȚII DE CONSERVARE
FAȚADA S-O_ STUDIUL CULORII - 1:100

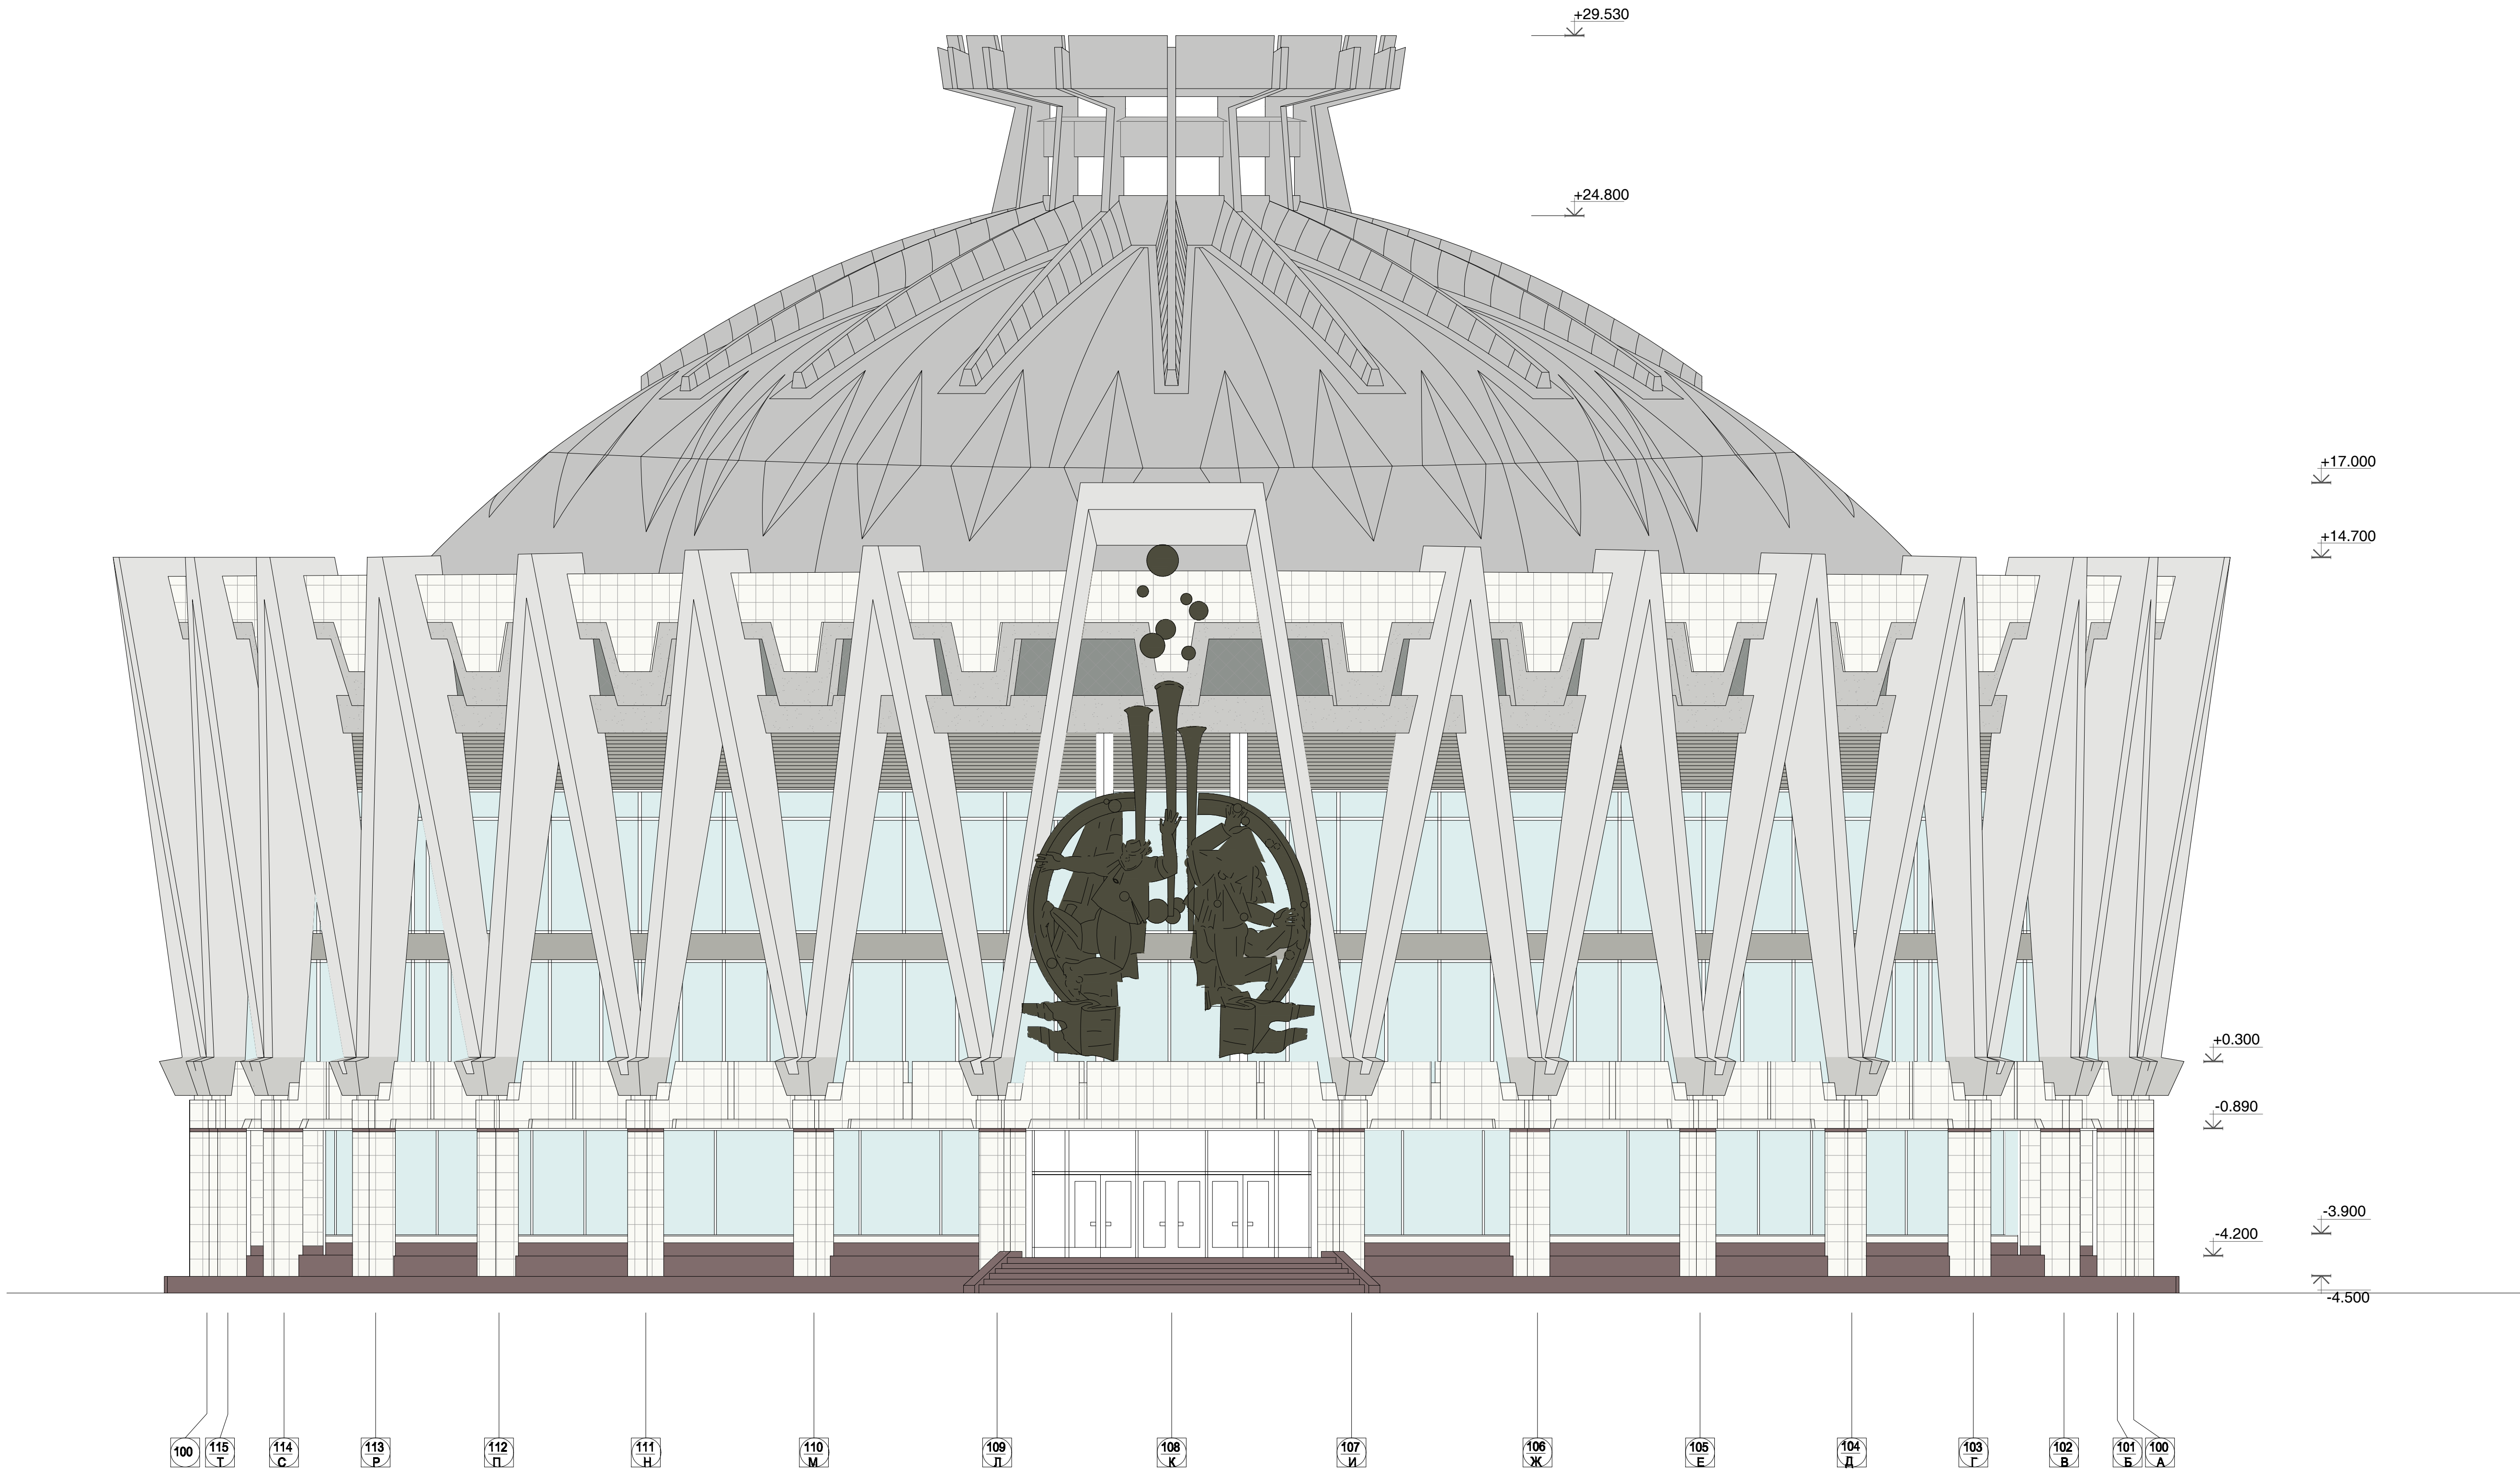


Legenda intervențiilor	
	Suprafață de marmură pe fațadă
	Suprafață de granit pe fațadă
	Blocuri de sticlă artistice
	Suprafețe de tencuială „Abrazivă”
	Coloane ”Y” și burlane p/u apă de ploaie
	Baza coloanelor ”Y”
	Sculptură din bronz
	Cupola și felinarul

PRAS Tehnica Edilizia S.r.l. JV PARTENER PRINCIPAL Piazza Augusto Imperatore 3 - 00186 Roma - Italia Tel. +39 06 6878374 - Fax +39 06 6872238 pras@pras.it	Ing. MASSIMO CALDA Ing. PIERALDO OMODEO SALÉ Ing. VICTOR ROTUNDO Ing. FRANCESCO FORNAINI Ing. MARIO SEMPRONI	INGINER STRUCTURAL ING. MECANIC, ELECTRIC, SANITAR COORDONATOR DE PROIECT INGINER STRUCTURAL ING. MECANIC, ELECTRIC, SANITAR
ALESSANDRO TRALDI ARCHITETTO JV PARTENER Via Alcega Naviglio Pavese 52 - 20143 Milano - Italia Tel. +39 02 89501958 - Fax +39 02 8460944 alessandraldi@tiscali.it	ARHITECT LIDER PROIECT ȘI COORDONARE ARHITECTONICĂ, INTEGRARE ÎNTRU DIFERITELE PRESTARI SPECIALE SARA TESSARI	RESPONSABIL DE PROIECT ȘI ARHITECT PEISAGIST
Arh. ENZO PINCI CONSULTANT	ARHITECT DE CONSERVARE	
Ing. SILVANO COVA CONSULTANT	INGINER ECHIPAMENTE PENTRU ETAPA	
MÜLLER-BBM Ing. JÜRGEN REINHOLD CONSULTANT	INGINER ACUSTIC	
Arh. SERGHEI CARPOVICI CONSULTANT Inverii street, 3, Chișinău - Moldova Tel. +373 68335878 sergheicarpovici@gmail.com	PARTENER LOCAL	




Sc.	Dim.	Rev.	REPARAȚIA CAPITALĂ A BLOCULUI "A" AL CIRCULUI DIN OR. CHIȘINĂU			Faza	Planșa	Planșe
1:100	A1	/				PE	70	161
Funct.	Num.	Semn.	Data	SA - DWG - RESTAURARE: Fațada S_O Studiul culorii				
Conservation Architect	Enzo Pinci							
Architect	Ottavia Pinci							
						PRAS TECNICA EDILIZIA & ALESSANDRO TRALDI ARCHITECT JV		

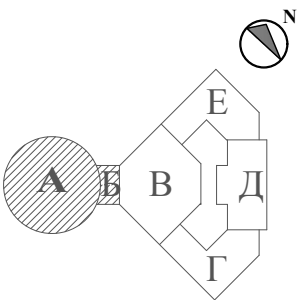

INTERVENȚII DE CONSERVARE COLOANE DE MARMURĂ ȘI PARTIȚII ÎN FOAIER

Stare existentă - Tip A - la cota -4.50

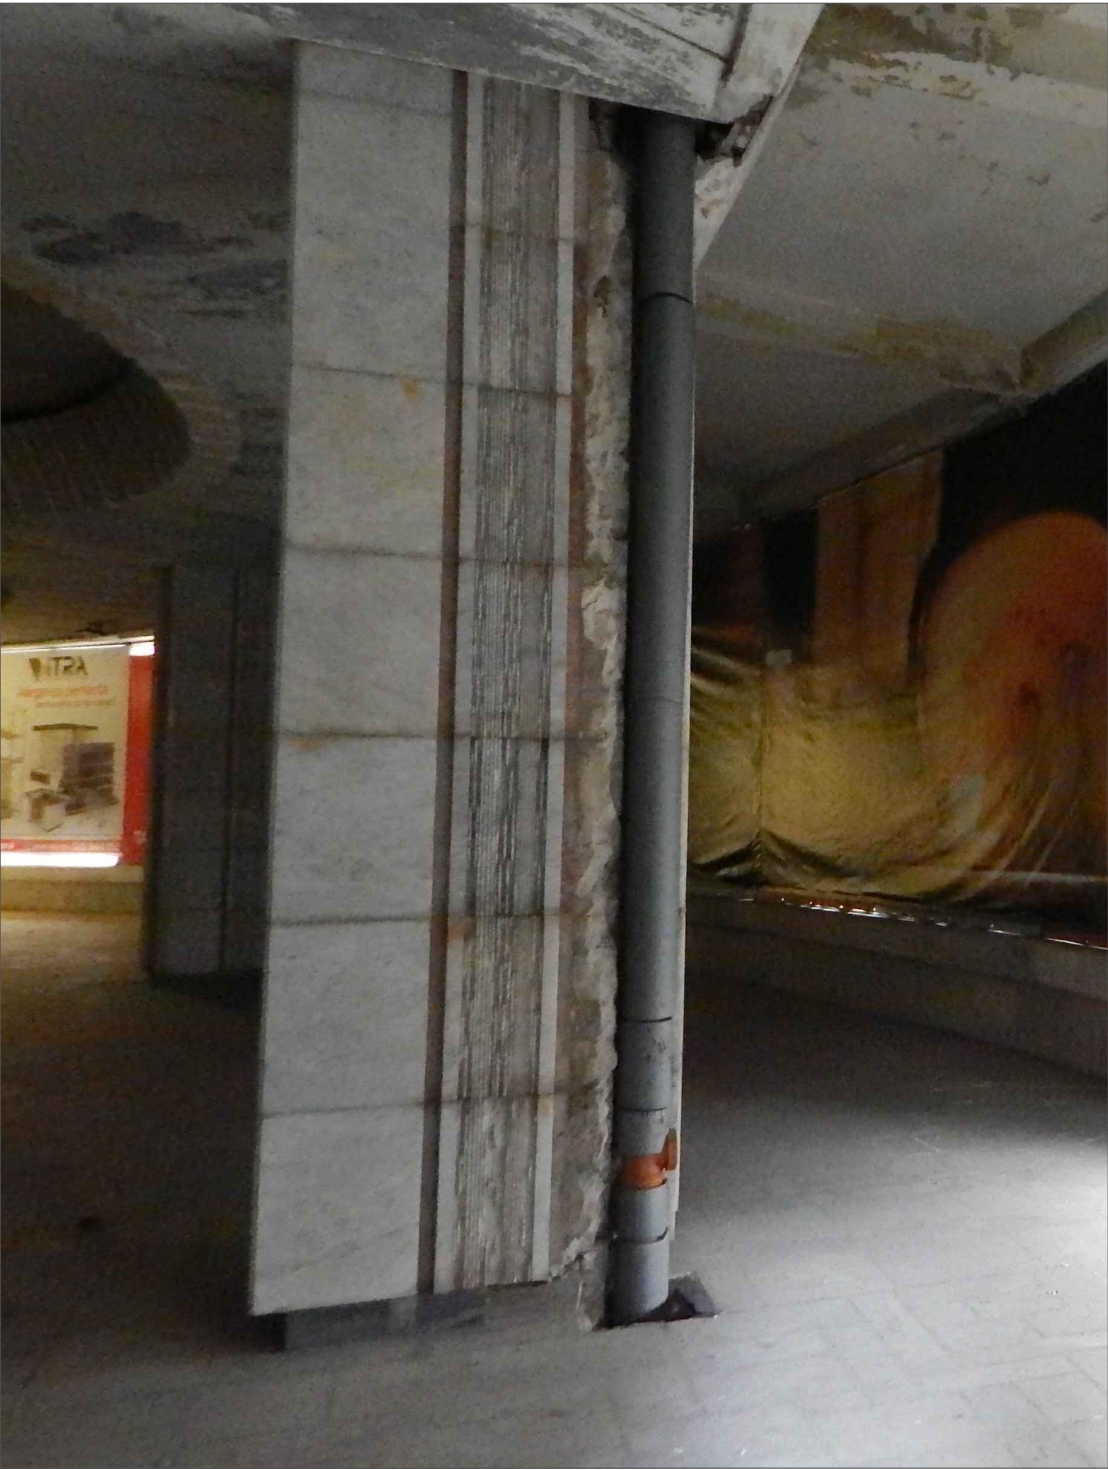

Stare restaurată - Tip A - la cota -4.50




Stare existentă- Tip B - la cota ±0.00




Stare restaurată - Tip B - la cota ±0.00



Plan la cota -4.50 _ Scara 1:500

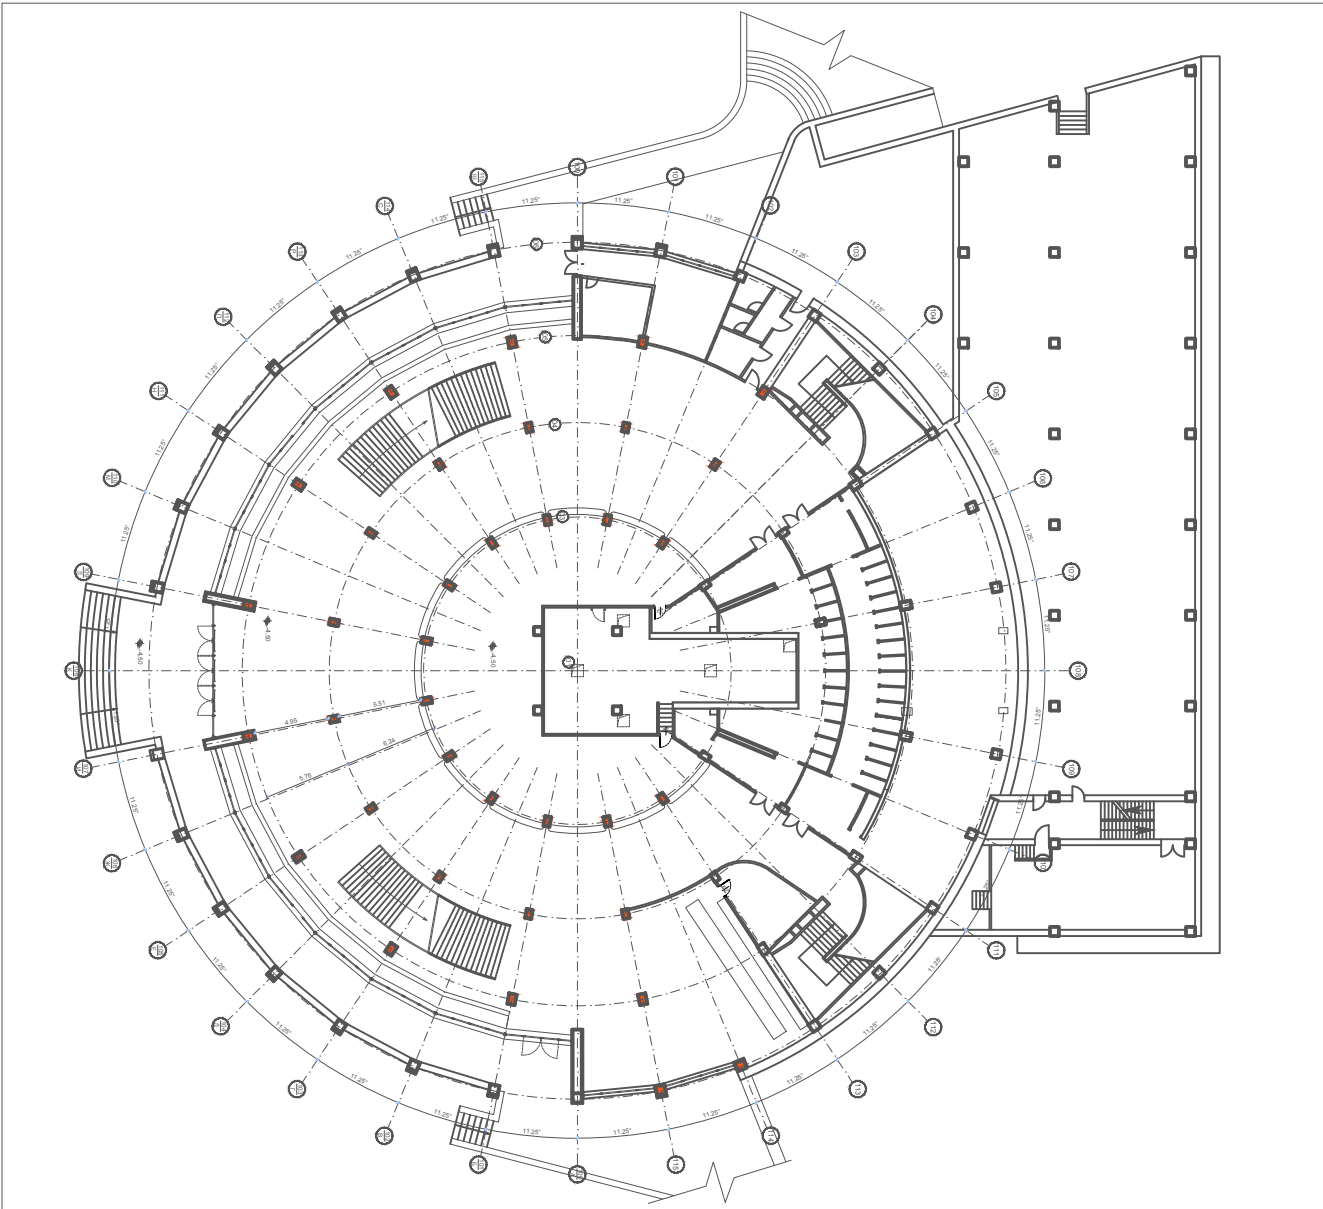

Plan la cota ±0.00 _ Scara 1:500

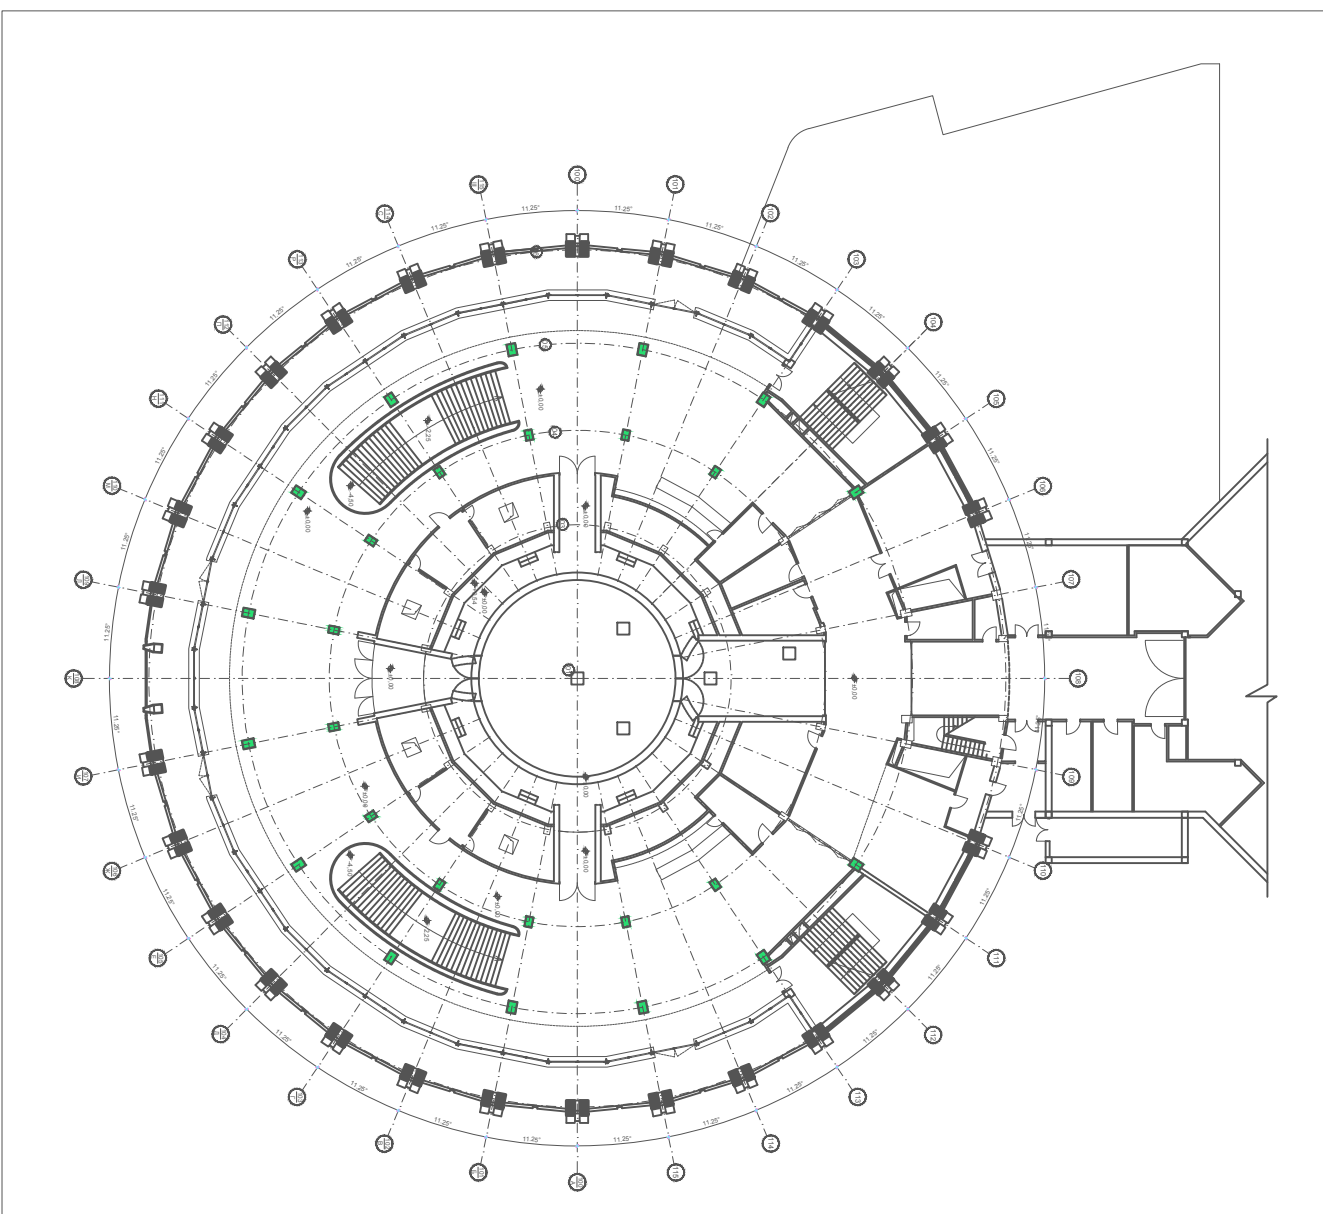

Coloane din marmură cota -4.50m		
	Tip A	463.35 mq
Coloane din marmură cota ±0.00m		
	Tip B	302.6 mē

Coloane totale	
Tip Ași B	763.53 mq
Suprafața totală de intervenție	
Detalii stricate	30 %
Detalii curățate	100%

Intervenții

Îndepărtarea exactă a plăcilor de marmură dezarticulate sau rupte și care nu mai pot fi recuperate, efectuată prin orice mijloace, chiar și manual, inclusiv stratul de material subiacent, cu precauție cuvenită pentru a nu deteriora părțile învecinate.

Consolidarea și fixarea marmurilor interne

- Pre-consolidare și consolidare a suprafeței de marmură pe bază de silicat de etil prin impregnare.
- Re-aderarea incrustărilor și a părților mici de marmură nesigure sau detașate cu rășină epoxidică bicomponentă acolo unde este necesar.
- Consolidarea structurală a fisurilor și fracturilor elementelor individuale de marmură și reasamblarea ulterioară a acestora la fața locului prin introducerea știfturilor de oțel, acolo unde este necesar, și reaglarea cu rășină epoxidică.

Curățarea marmurilor interne

- Îndepărtarea depunerilor incoerente de suprafață uscată prin utilizarea de perii moi și perii;
- Îndepărtarea și absorbția oxizilor de fier, care au apărut datorită șederii îndelungate într-un mediu extrem de umed prin aplicarea tabletelor absorbante pe bază de sepiolit (dacă este necesar);
- Îndepărtarea depozitelor superficiale coerente, incrustărilor, concrețiunilor și fixativelor modificate prin aplicarea de comprese de pastă de hârtie îmbibate în soluții de săruri anorganice (carbonat de amoniu).


Integrarea plastică și cromatică a marmurilor interne

- Integrarea plastică și cromatică a părților mici lipsă, efectuată cu mortare adecvate pentru colorare și granulometrie, pe bază de var stins, var hidraulic, nisip și praf de marmură.
- Mică chituire a fisurilor și crăpăturilor și chituirea îmbinărilor elementelor asamblate.
- Unde este necesar, în lipsa totală a materialului (dale întregi lipsă sau distruse) în ceea ce privește suprafețele de marmură ale coloanelor, deoarece acestea sunt marmuri utilizate în trecut, nu suntem siguri în prezent că le putem restabili cu marmuri ale aceeași culoare și tip. În acest caz, vom proceda prin dezasamblarea completă a plăcilor unei coloane pentru a folosi materialele în completarea celorlalte cu plăci lipsă și vom folosi marmura similară pe care am procurat-o la fața locului pentru a reconstrui modelul decorativ al coloanei de sacrificiu. În această lume nu veți observa reintegrările cu materialul original


Lustruire și protecție finală a marmurilor interne

Lustruire și protecție finală pe bază de ceară microcristalină.

Detaliu Tip A _ Scara 1:20

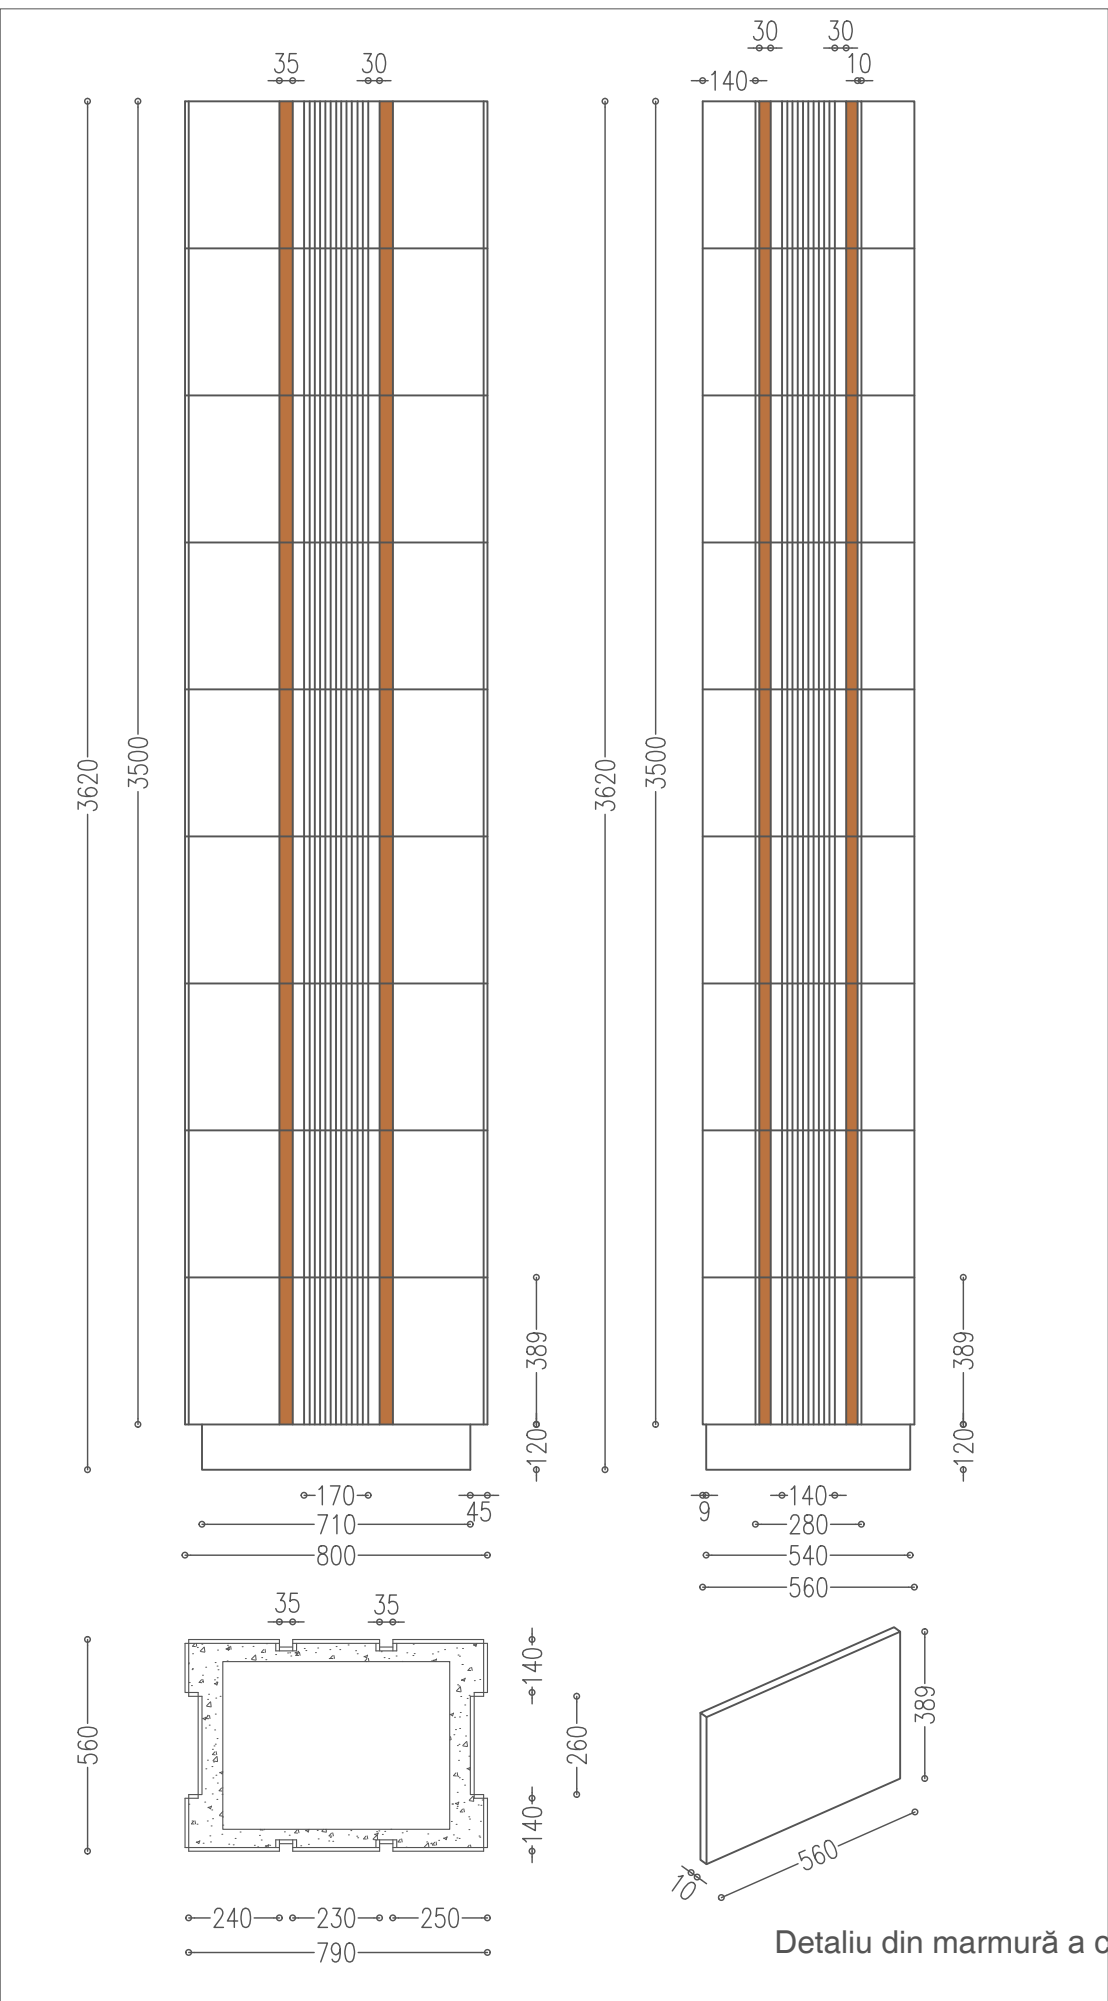

Detaliu Tip B _ Scara 1:20

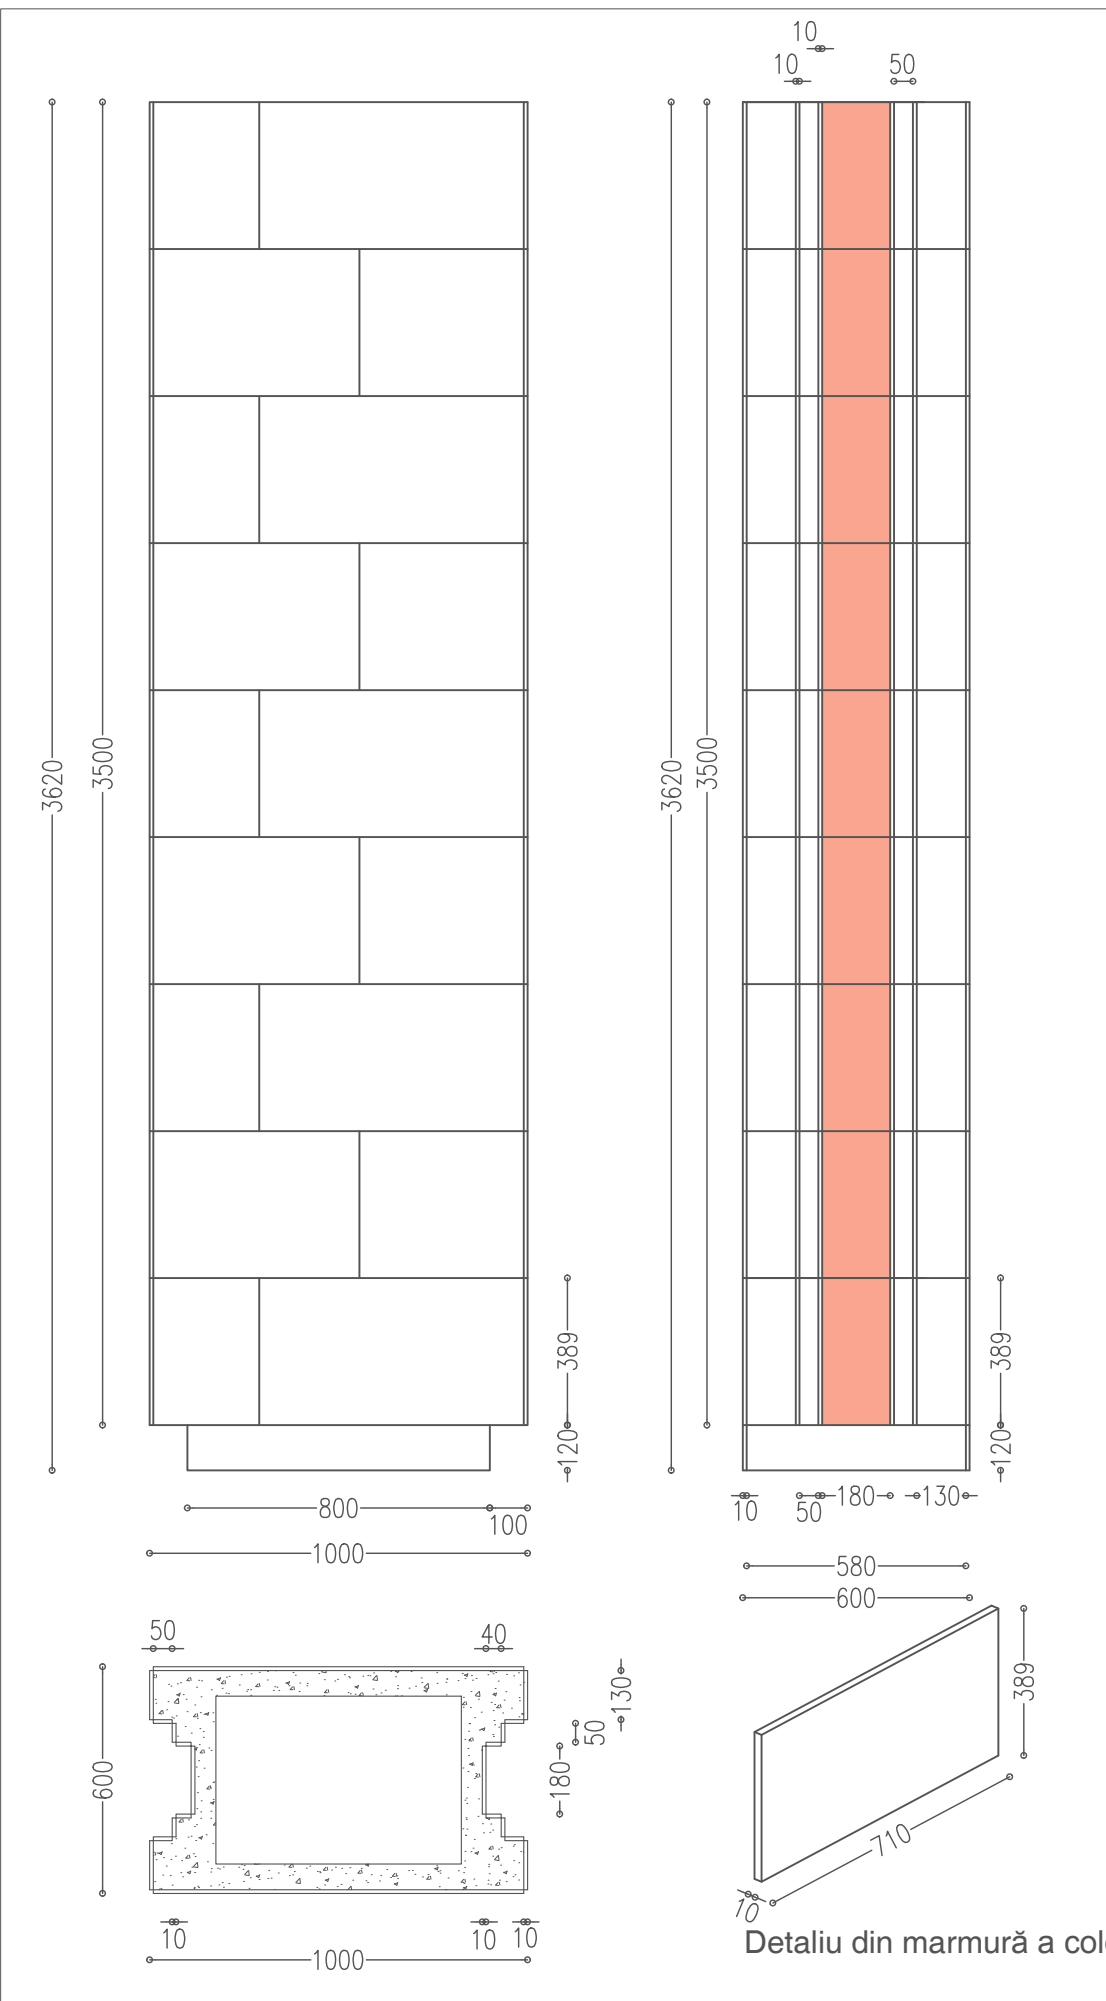

Detaliu din marmură a coloanei

Detaliu din marmură a coloanei

PRAS Tecnica Edilizia S.r.l.

JV PARTENER PRINCIPAL

Piazza Augusto Imperatore 3 - 00186 Roma - Italia

Tel. + 39 06 6878374 - Fax + 39 06 6872238

pras@pras.it

Ing. MASSIMO CALDA

Ing. PIERALDO OMODEO SALE

Ing. VICTOR ROTUNDO

Ing. FRANCESCO FORNAINI

Ing. MARIO SEMPRONI

INGINER STRUCTURAL

ING. MECANIC, ELECTRIC, SANITAR

COORDONATOR DE PROIECT

INGINER STRUCTURAL

ING. MECANIC, ELECTRIC, SANITAR

ALESSANDRO TRALDI ARCHITETTO

JV PARTENER

Via Alzaia Naviglio Pavese 52 - 20143 Milano - Italia

Tel. + 39 02 89501958 - Fax + 39 02 8460944

ateliertraldi@tiscali.it

ARCHITECT LIDER

PROIECT ȘI COORDONARE ARHITECTONICĂ, INTEGRARE ÎNTRE DIFERITELE PRESTĂRI SPECIALE

SARA TESSARI

RESPONSABILE DI PROIECT ȘI ARCHITECT PEISAGIST

Arh. ENZO PINCI

CONSULTANT

ARCHITECT DE CONSERVARE

Ing. SILVANO COVA

CONSULTANT

INGINER ECHIPAMENTE PENTRU ETAPĂ

MÜLLER-BBM

Ing. JÜRGEN REINHOLD

CONSULTANT

INGINER ACUSTIC

Arh. SERGHEI CARPOVICI

CONSULTANT

Invierii street & Chisinau - Moldova

Tel. + 373 68335878

sergheicarповici@gmail.com

PARTENER LOCAL

Investor/Implementator



This project is funded by the European Union



UNEP
United Nations Environment Programme



European Union Certified Building Measures Programme
Programul Uniunii Europene "Măsură de Protecție a Mediului"

Sc.	Dim.	Rev.		
1:200/500	A1	/		

Funct.	Num.	Semn.	Data
Arhitect de Conservare	Edita Penci		08-2021
Arhitect	Olivia Penci		08-2021
Arh. Graf	Serghei Carповici		08-2021

REPARAȚIA CAPITALĂ A BLOCULUI "A" AL CIRCULUI DIN OR. CHIȘINĂU

SA - DWG

RESTAURARE:


Detaliile coloanelor

la cota -4.50; ±0.00

Faza	Planșă	Planșe
PE	144	161

PRAS TECNICA EDILIZIA & ALESSANDRO TRALDI ARCHITECT JV

INTERVENȚII DE CONSERVARE BLOCURI DIN STICLĂ ARTISTICĂ

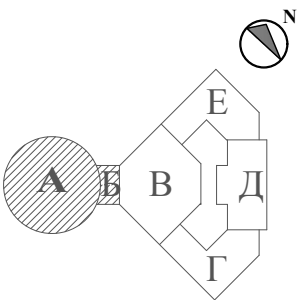


INTERVENȚII DE CONSERVARE SUPRAFEȚE DE TENCUIALĂ PE FAȚADĂ

Ante operam - detail of plaster



Detaliu tencuială_ 1:50

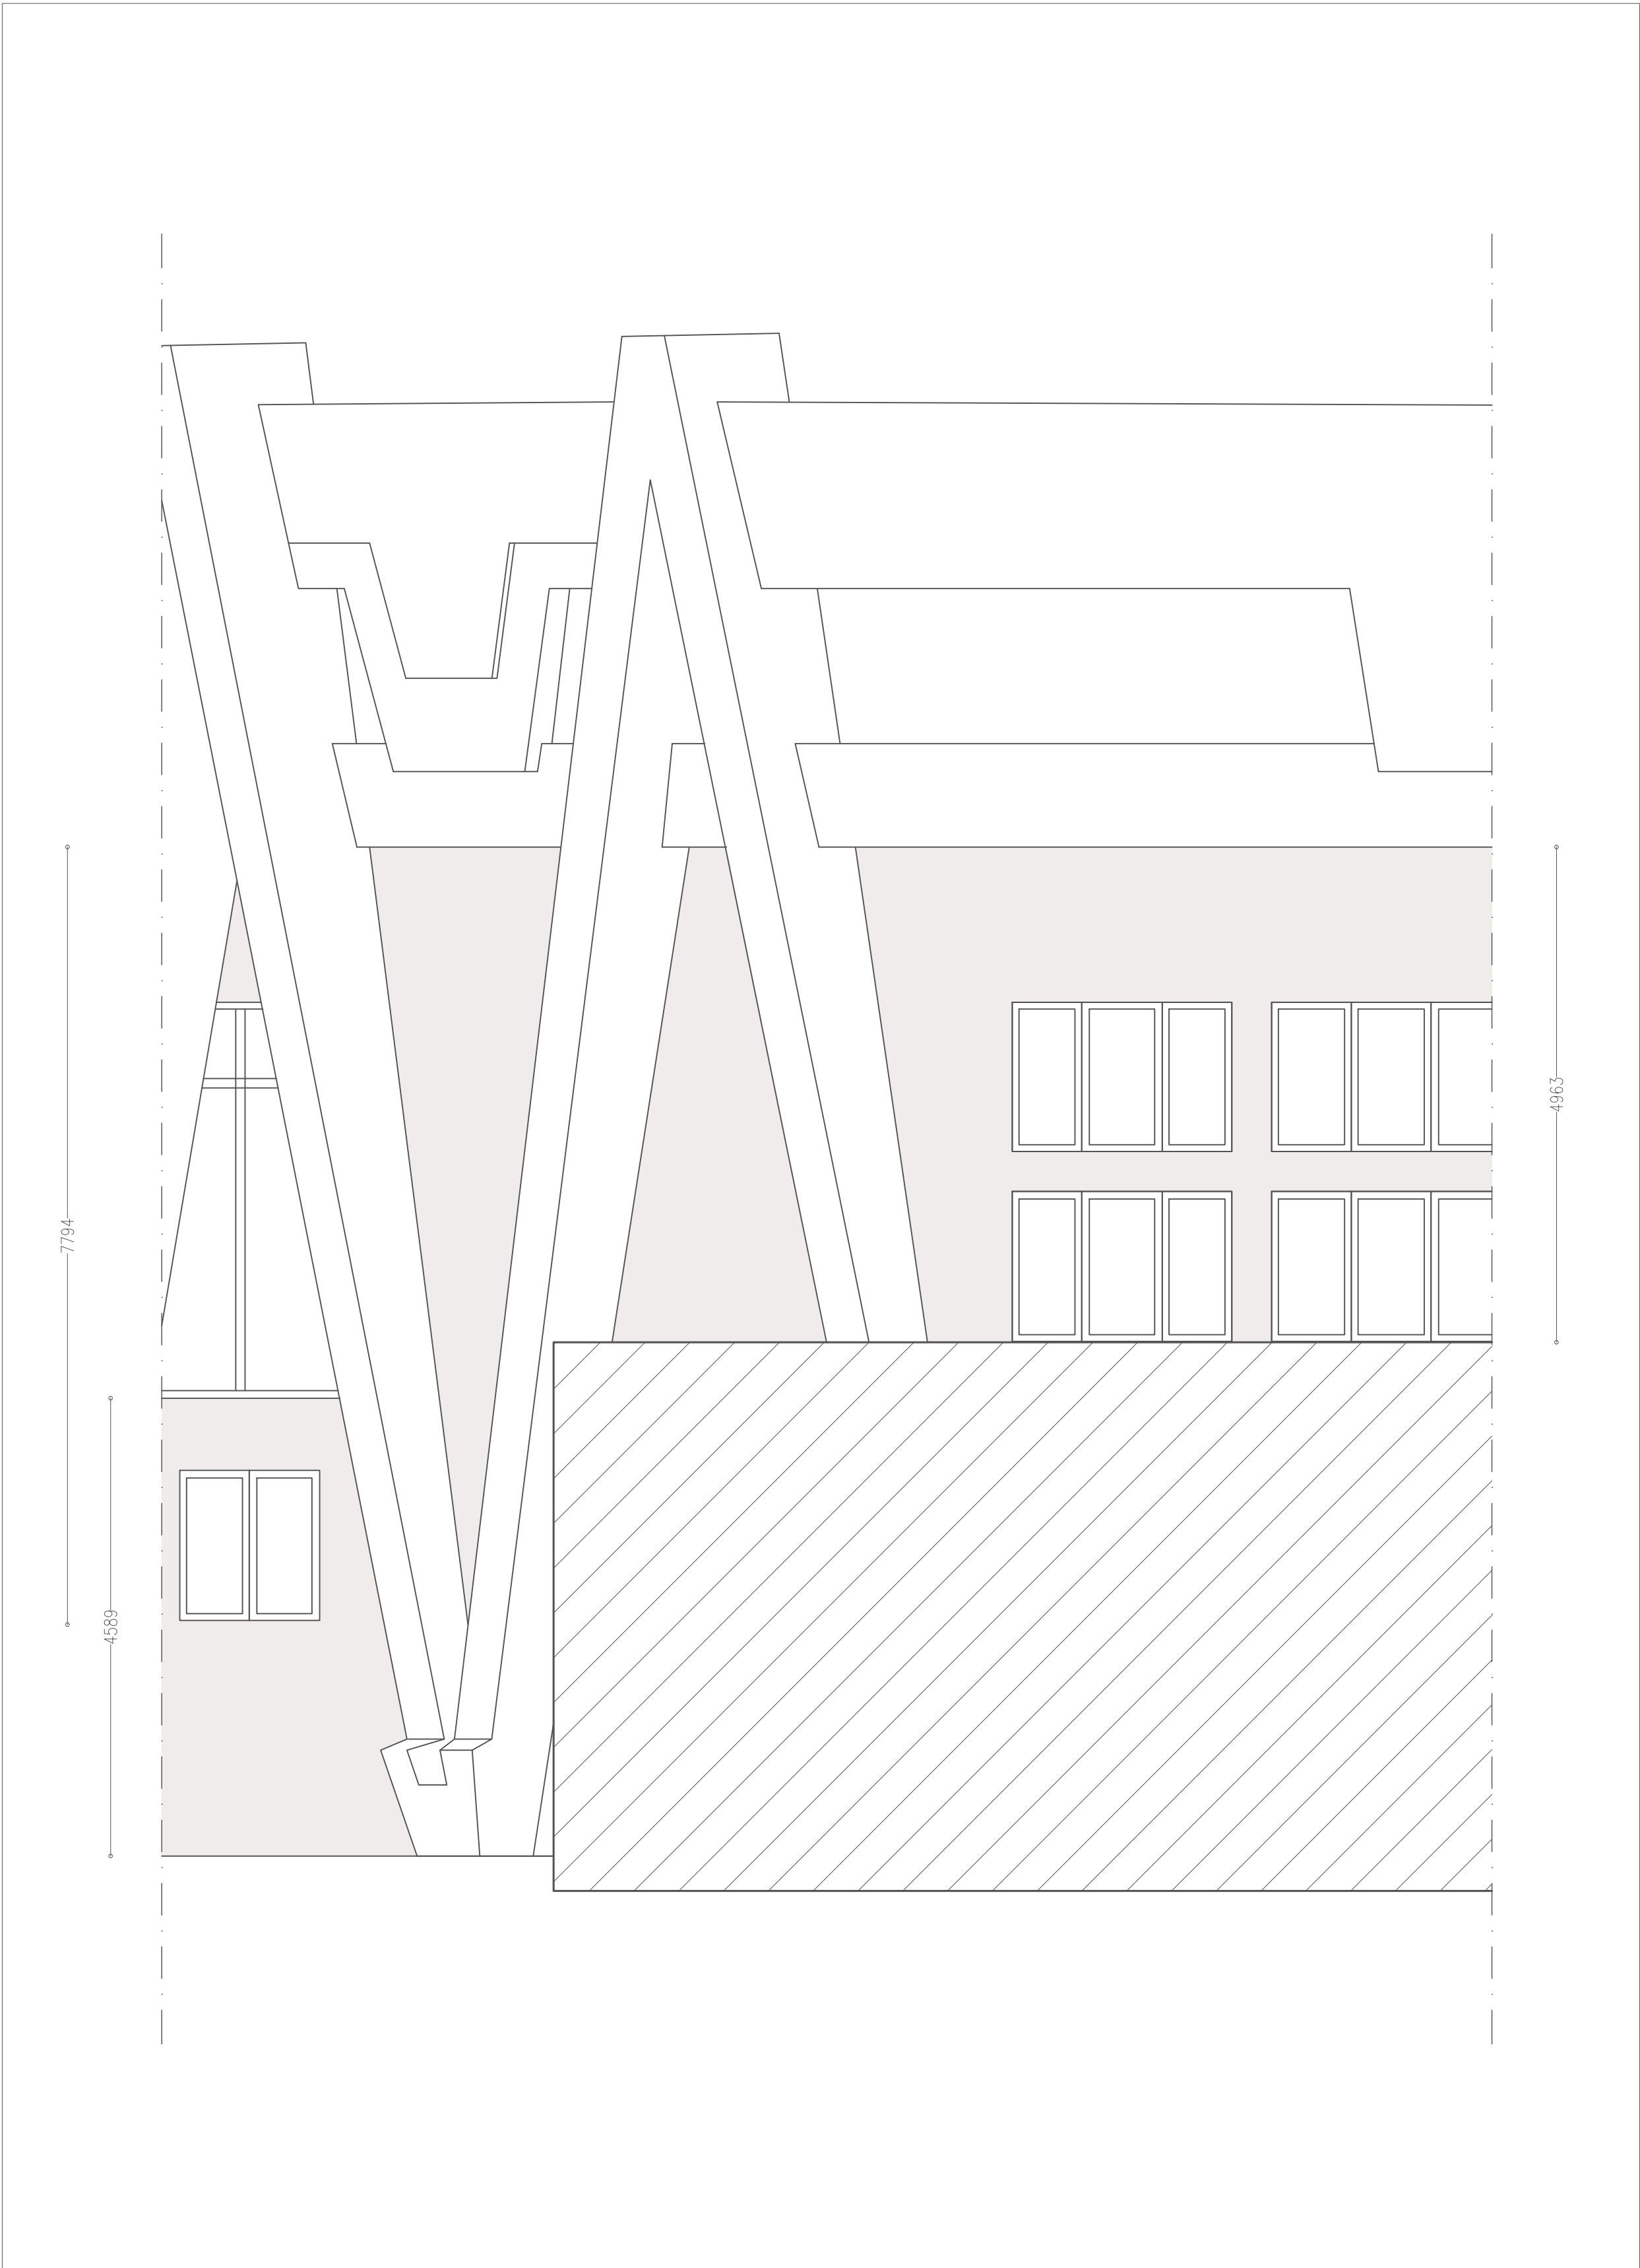

Curățarea suprafeței tencuielii cu apă adăugată la 5% Desogen, apă saturată cu bicarbonat de amoniu și orice învelitoare de pastă de hârtie și caolin pentru a absorbi sărurile solubile prezente în tencuială. Cele mai rezistente săruri de carbonat sunt consumate mecanic cu bisturiu. Curățarea rădăcinilor și a microorganismelor: dezinfecție prin aplicarea erbicidului, eradicarea rădăcinilor rădăcină a buruienilor și îndepărtarea manuală a microorganismelor autotrofe și heterotrofe.

Îndepărtarea velinaturii și eliminarea accesului produsului de pe suprafețe.

Îndepărtarea bordurilor vechi de fixare de către unelte mecanice și, după caz, după operare cu extremă precauție pentru a evita deteriorarea tencuielii.

Refacerea bordurilor de izolare cu mortar compus din var, pozzolana și nisip cernut în raport 1 2., efectuat cu o ușoară înclinație de la zidărie la marginea tencuielii.

Consolidarea suprafeței tencuielilor, pietrelor și cărămizilor, după periere și îndepărtarea depunerilor de suprafață și posibila fixare a pieselor periculoase, care urmează să fie evaluată separat, prin aplicarea produsului pe bază de eteri etilici ai acidului silice, în două mâini, primul printr-o trecere de produsul de impregnare și al doilea care urmează să fie aplicat după aproximativ 15 zile pentru a finaliza tratamentul.

Consolidarea corticală a tencuielii: va consolida acele părți de tencuială care nu trebuie demolate, dar care au nevoie de ea pentru decoesionare în comparație cu suprafața. Eliminând orice contaminare a sărurilor sau așteptând uscarea convenabilă a peretelui în cazul prezenței umezelii prin infiltrare, se va aplica cu pensula un produs de consolidare cu doze și rapoarte de diluare definite în urma testelor efectuate la fața locului.

Consolidarea tencuielilor în adâncime: În caz de consolidare în adâncime, se vor face găuri în zonele de detașare, aspirare a prafului, spălarea și umidificarea pieselor care urmează a fi consolidate, cu injecții dintr-o formulare specială pe bază de var hidraulic natural, prevăzute în aproximativ 6/8 injecții pe metru pătrat tratat; pentru a fi evaluat pentru fiecare detașare, inclusiv chituirea fisurilor chiar și de dimensiuni mici și eliminarea excesului de produs de pe suprafețe. Această operațiune va fi efectuată de un restaurator specializat.

Pentru consolidarea mortarelor de așezare a clădirilor vechi, a tencuielilor, a mortarelor, a șaibelor și a suprafețelor din beton se utilizează un lichid cu penetrare ridicată. Folosit ca agent de impregnare a saturației pe suprafețe uscate, va servi ca agent de impermeabilizare pentru toate tipurile de zidărie. Acesta trebuie aplicat cu role sau pensule pe suporturi perfect curate, fără materiale inconsistente, uleiuri și orice alt material anti-adeziv.


Restaurarea pentru consolidarea și fixarea tencuielilor constând în consolidarea și fixarea detașărilor de tencuială din zidărie prin:

- injecții și picurare prin găuri mici și leziuni existente, de rășină acrilică adecvată (Primal AC33 sau produs similar) în emulsie apoasă;
- injecții și picurare prin găuri mici și leziuni existente, de rășină acrilică adecvată (Primal AC33 sau produs similar) în emulsie apoasă cu umpluturi inerte la concentrații diferite) injecții și picurare prin găuri mici și leziuni existente, de mortar fluid cu adezivi după îmbibare de tencuială cu apă.

Reintegrarea părților lipsite de tencuială cu mortar de var mortar de var de hidraulic de aceeași compoziție și culoare a celor existente sau similare și pozzolane efectuate sub cadru.

Consolidarea și / sau protecția finală a suprafeței de tencuială cu rășină acrilică în soluție de 3% și / sau ceruri în emulsie apoasă.

Fațada N_E - Scara 1:500

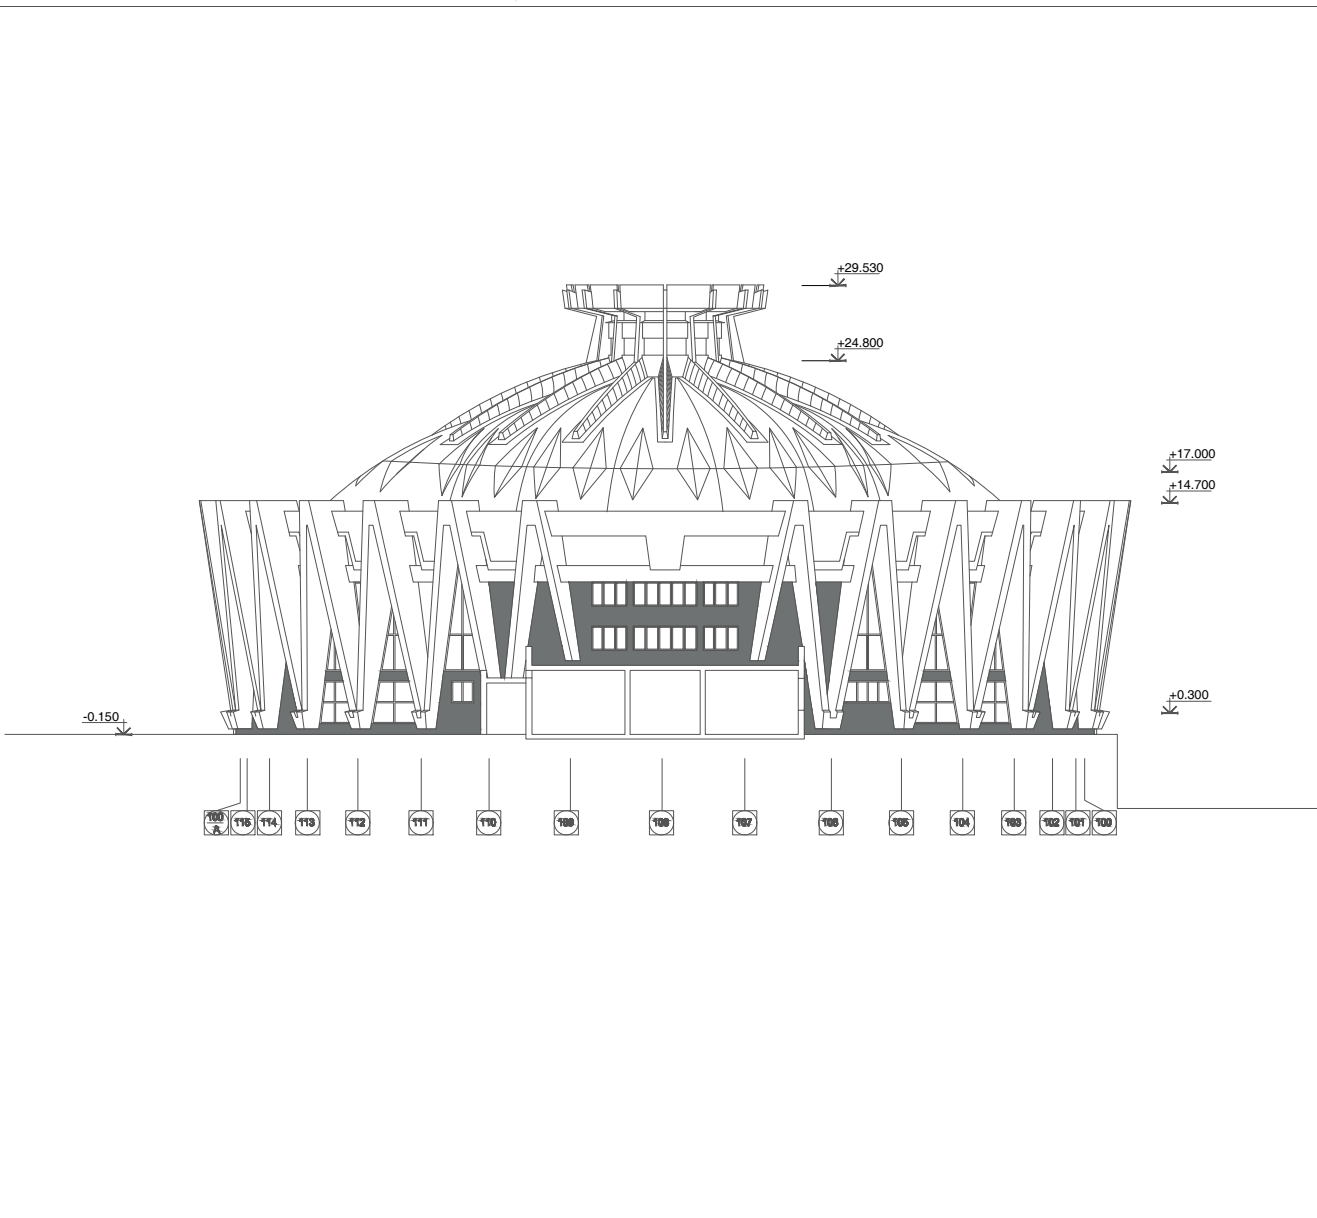


Tencuială		
	Tip	131 m²
Suprafața de intervenție		
	Absente	20 %
	Curățate	100%

PRAS Tecnica Edilizia S.r.l. JV PARTENER PRINCIPAL Piazza Augusto Imperatore 3 - 00186 Roma - Italia Tel. +39 06 6875374 - Fax +39 06 6872238 pras@pras.it	Ing. MASSIMO CALDA Ing. PIERALDO OMODEO SALÉ Ing. VICTOR ROTUNDO Ing. FRANCESCO FORNAINI Ing. MARIO SEMPRONI	INGINER STRUCTURAL ING. MECANIC, ELECTRIC, SANITAR COORDONATOR DE PROIECT INGINER STRUCTURAL ING. MECANIC, ELECTRIC, SANITAR
ALESSANDRO TRALDI ARCHITETTO JV PARTENER Via Alzaia Navagio Pavesse 52 - 20143 Milano - Italia Tel. +39 02 86501558 - Fax +39 02 8460944 ateliertraldi@tiscali.it	ARCHITECT LIDER, PROIECT ȘI COORDONARE ARHITECTONICĂ, INTEGRARE ÎNTRE DIFERITELE PRESTĂRI SPECIALE	RESPONSABILE DI PROIECT ȘI ARCHITECT PEISAGIST
Arh. ENZO PINCI CONSULTANT	ARCHITECT DE CONSERVARE	
Ing. SILVANO COVA CONSULTANT	INGINER ECHIPAMENTE PENTRU ETAPĂ	
MÜLLER-BBM Ing. JÜRGEN REINHOLD CONSULTANT	INGINER ACUSTIC	
Arh. SERGHEI CARPOVICI CONSULTANT Invierii street. 3, Chisinau - Moldova Tel. +373 68335878 sergheicarpovici@gmail.com	PARTENER LOCAL	



Sc.	Dim.	Rev.	REPARAȚIA CAPITALĂ A BLOCULUI "A" AL CIRCULUI DIN OR. CHIȘINĂU		
1:50/500	A1	/			
Funct.	Núm.	Semn.	Data	Faza	Planșe
Arhitect la Construcție	Enzo Pinci		08-2021	PE	148
Arhitect	Enzo Pinci		08-2021		161
Arh. Graf.	Serghei Carpovici		08-2021	PRAS TECNICA EDILIZIA & ALESSANDRO TRALDI ARCHITECT JV	

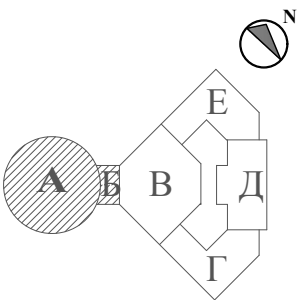


INTERVENȚII DE CONSERVARE SUPRAFEȚELE DE TENCUIALĂ “ABRAZIVĂ”

Starea existentă - detaliu tencuială abrazivă




Tencuială abrazivă		
	Tip A	204 mq
Suprafața de intervenție		
Consolidare	30%	
Curățare	100%	

Fațada S_W Scara 1:500

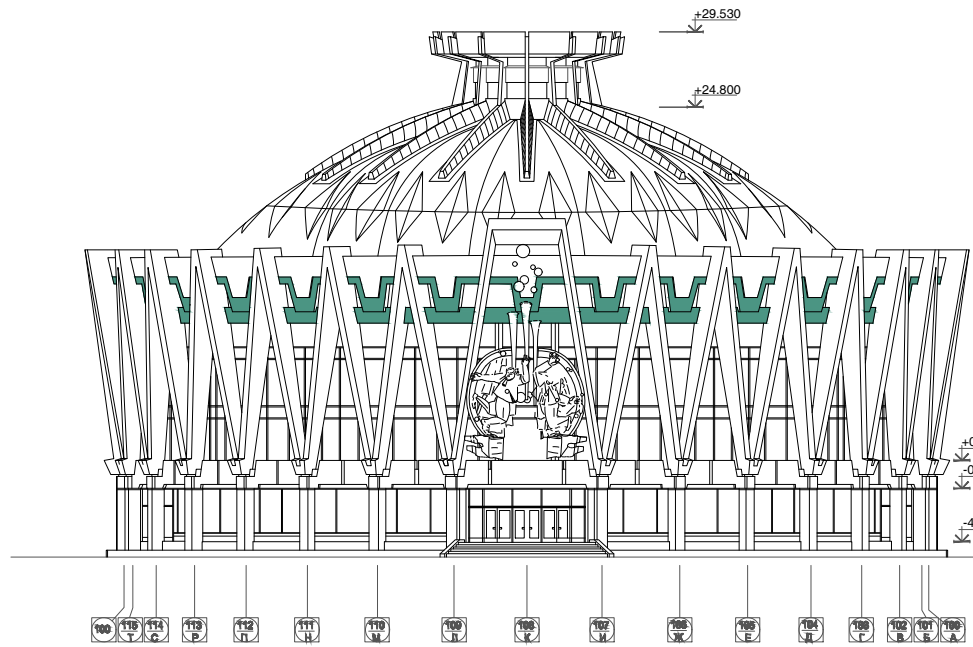

Fațada N_E Scara 1:500

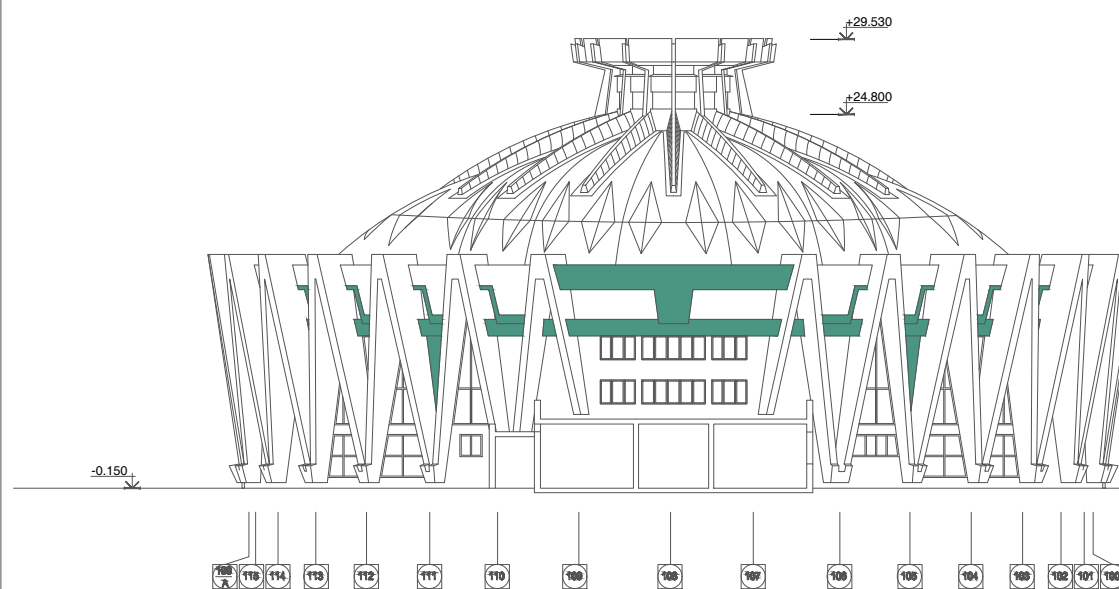

Curățarea suprafeței tencuielii cu apă adăugată la 5% Desogen, apă saturată cu bicarbonat de amoniu și orice învelitoare de pastă de hârtie și caolin pentru a absorbi sărurile solubile prezente în tencuială. Cele mai rezistente săruri de carbonat sunt consumate mecanic cu bisturiu. Curățarea rădăcinilor și a microorganismelor: dezinfecție prin aplicarea erbicidului, eradicarea rădăcinilor rădăcină a buruienilor și îndepărtarea manuală a microorganismelor autotrofe și heterotrofe.

Îndepărtarea velinaturii și eliminarea accesului produsului de pe suprafețe.

Îndepărtarea bordurilor vechi de fixare de către unelte mecanice și, după caz, după operare cu extremă precauție pentru a evita deteriorarea tencuielii.

Refacerea bordurilor de izolare cu mortar compus din var, pozzolana și nisip cernut în raport 1 2., efectuat cu o ușoară înclinație de la zidărie la marginea tencuielii.

Consolidarea suprafeței tencuielilor, pietrelor și cărămizilor, după periere și îndepărtarea depunerilor de suprafață și posibila fixare a pieselor periculoase, care urmează să fie evaluată separat, prin aplicarea produsului pe bază de eteri etilici ai acidului silice, în două mâini, primul printr-o trecere de produsul de impregnare și al doilea care urmează să fie aplicat după aproximativ 15 zile pentru a finaliza tratamentul.

Consolidarea corticală a tencuielii: va consolida acele părți de tencuială care nu trebuie demolate, dar care au nevoie de ea pentru decoesionare în comparație cu suprafața. Eliminând orice contaminare a sărurilor sau așteptând uscarea convenabilă a peretelui în cazul prezenței umezelii prin infiltrație, se va aplica cu pensula un produs de consolidare cu doze și rapoarte de diluare definite în urma testelor efectuate la fața locului.

Consolidarea tencuielilor în adâncime: În caz de consolidare în adâncime, se vor face găuri în zonele de detașare, aspirare a prafului, spălarea și umidificarea pieselor care urmează a fi consolidate, cu injecții dintr-o formulare specială pe bază de var hidraulic natural, prevăzute în aproximativ 6/8 injecții pe metru pătrat tratat; pentru a fi evaluat pentru fiecare detașare, inclusiv chituirea fisurilor chiar și de dimensiuni mici și eliminarea excesului de produs de pe suprafețe. Această operațiune va fi efectuată de un restaurator specializat.

Pentru consolidarea mortarelor de așezare a clădirilor vechi, a tencuielilor, a mortarelor, a șaibelor și a suprafețelor din beton se utilizează un lichid cu penetrare ridicată. Folosit ca agent de impregnare a saturației pe suprafețe uscate, va servi ca agent de impermeabilizare pentru toate tipurile de zidărie. Acesta trebuie aplicat cu role sau pensule pe suporturi perfect curate, fără materiale inconsistente, uleiuri și orice alt material anti-adeziv.

Restaurarea pentru consolidarea și fixarea tencuielilor constând în consolidarea și fixarea detașărilor de tencuială din zidărie prin:

- injecții și picurare prin găuri mici și leziuni existente, de rășină acrilică adecvată (Primal AC33 sau produs similar) în emulsie apoasă;
 - injecții și picurare prin găuri mici și leziuni existente, de rășină acrilică adecvată (Primal AC33 sau produs similar) în emulsie apoasă cu umpluturi inerte la concentrații diferite) injecții și picurare prin găuri mici și leziuni existente, de mortar fluid cu adezivi după îmbibare de tencuială cu apă.
- Reintegrarea părților lipsite de tencuială cu mortar de var mortar de var de hidraulic de aceeași compoziție și culoare a celor existente sau similare și pozzolane efectuate sub cadru.
- Consolidarea și / sau protecția finală a suprafeței de tencuială cu rășină acrilică în soluție de 3% și / sau ceruri în emulsie apoasă.

PRAS Tecnica Edilizia S.r.l.
JV PARTENER PRINCIPAL
Piazza Augusto Imperatore 3 - 00186 Roma - Italia
Tel. +39 06 6876374 - Fax +39 06 6872238
pras@pras.it

Ing. MASSIMO CALDA
Ing. PIERALDO OMODEO SALE
Ing. VICTOR ROTUNDO
Ing. FRANCESCO FORNAINI
Ing. MARIO SEMPRONI

INGINER STRUCTURAL
ING. MECANIC, ELECTRIC, SANITAR
COORDINATOR DE PROIECT
INGINER STRUCTURAL
ING. MECANIC, ELECTRIC, SANITAR

ALESSANDRO TRALDI ARCHITETTO
JV PARTENER
Via Alzaia Naviglio Pavese 52 - 20143 Milano - Italia
Tel. +39 02 8601958 - Fax +39 02 8460944
ateliertraldi@tiscali.it

ARCHITECT LIDER.
PROIECT ȘI COORDONARE ARHITECTONICĂ, INTEGRARE ÎNTR-
DIFERITELE PRESTĂRI SPECIALE

SARA TESSARI

RESPONSABILE DI PROIECT
ȘI ARCHITECT PEISAGIST

Arh. ENZO PINCI
CONSULTANT

ARCHITECT DE CONSERVARE

Ing. SILVANO COVA
CONSULTANT

INGINER ECHIPAMENTE PENTRU ETAPĂ

MÜLLER-BBM
Ing. JÜRGEN REINHOLD
CONSULTANT

INGINER ACUSTIC

Arh. SERGHEI CARPOVICI
CONSULTANT
Invierii street. 3, Chisinau - Moldova
Tel. +373 68335878
sergheicarpovici@gmail.com


PARTENER LOCAL

Investitor/Implementator



European Union Contribution Building Resilient Programme
Programme Local de Cooperare "Tranziția de la Dezastere la Dezastere"


Sc.	Dim.	Rev.	REPARAȚIA CAPITALĂ A BLOCULUI "A" AL CIRCULUI DIN OR. CHIȘINĂU		
1.50/950	A1	/			
Funct.	Núm.	Semn.	Data	Faza	Planșe
Arhitect la Comanda	Enzo Pinci		08-2021	PE	149
Arhitect	Octavia Pinci		08-2021		161
Arh. Graf.	Serghei Carpovici		08-2021	PRAS TECNICA EDILIZIA & ALESSANDRO TRALDI ARCHITECT JV	

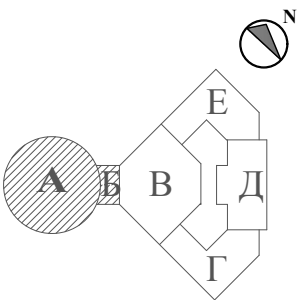

INTERVENȚII DE CONSERVARE
ÎMBRĂCĂMINTE DIN TENCUIALĂ A COLOANELOR „Y”

	Coloane "Y"	
	Elemente	27

Detaliu tencuială _ 1:50

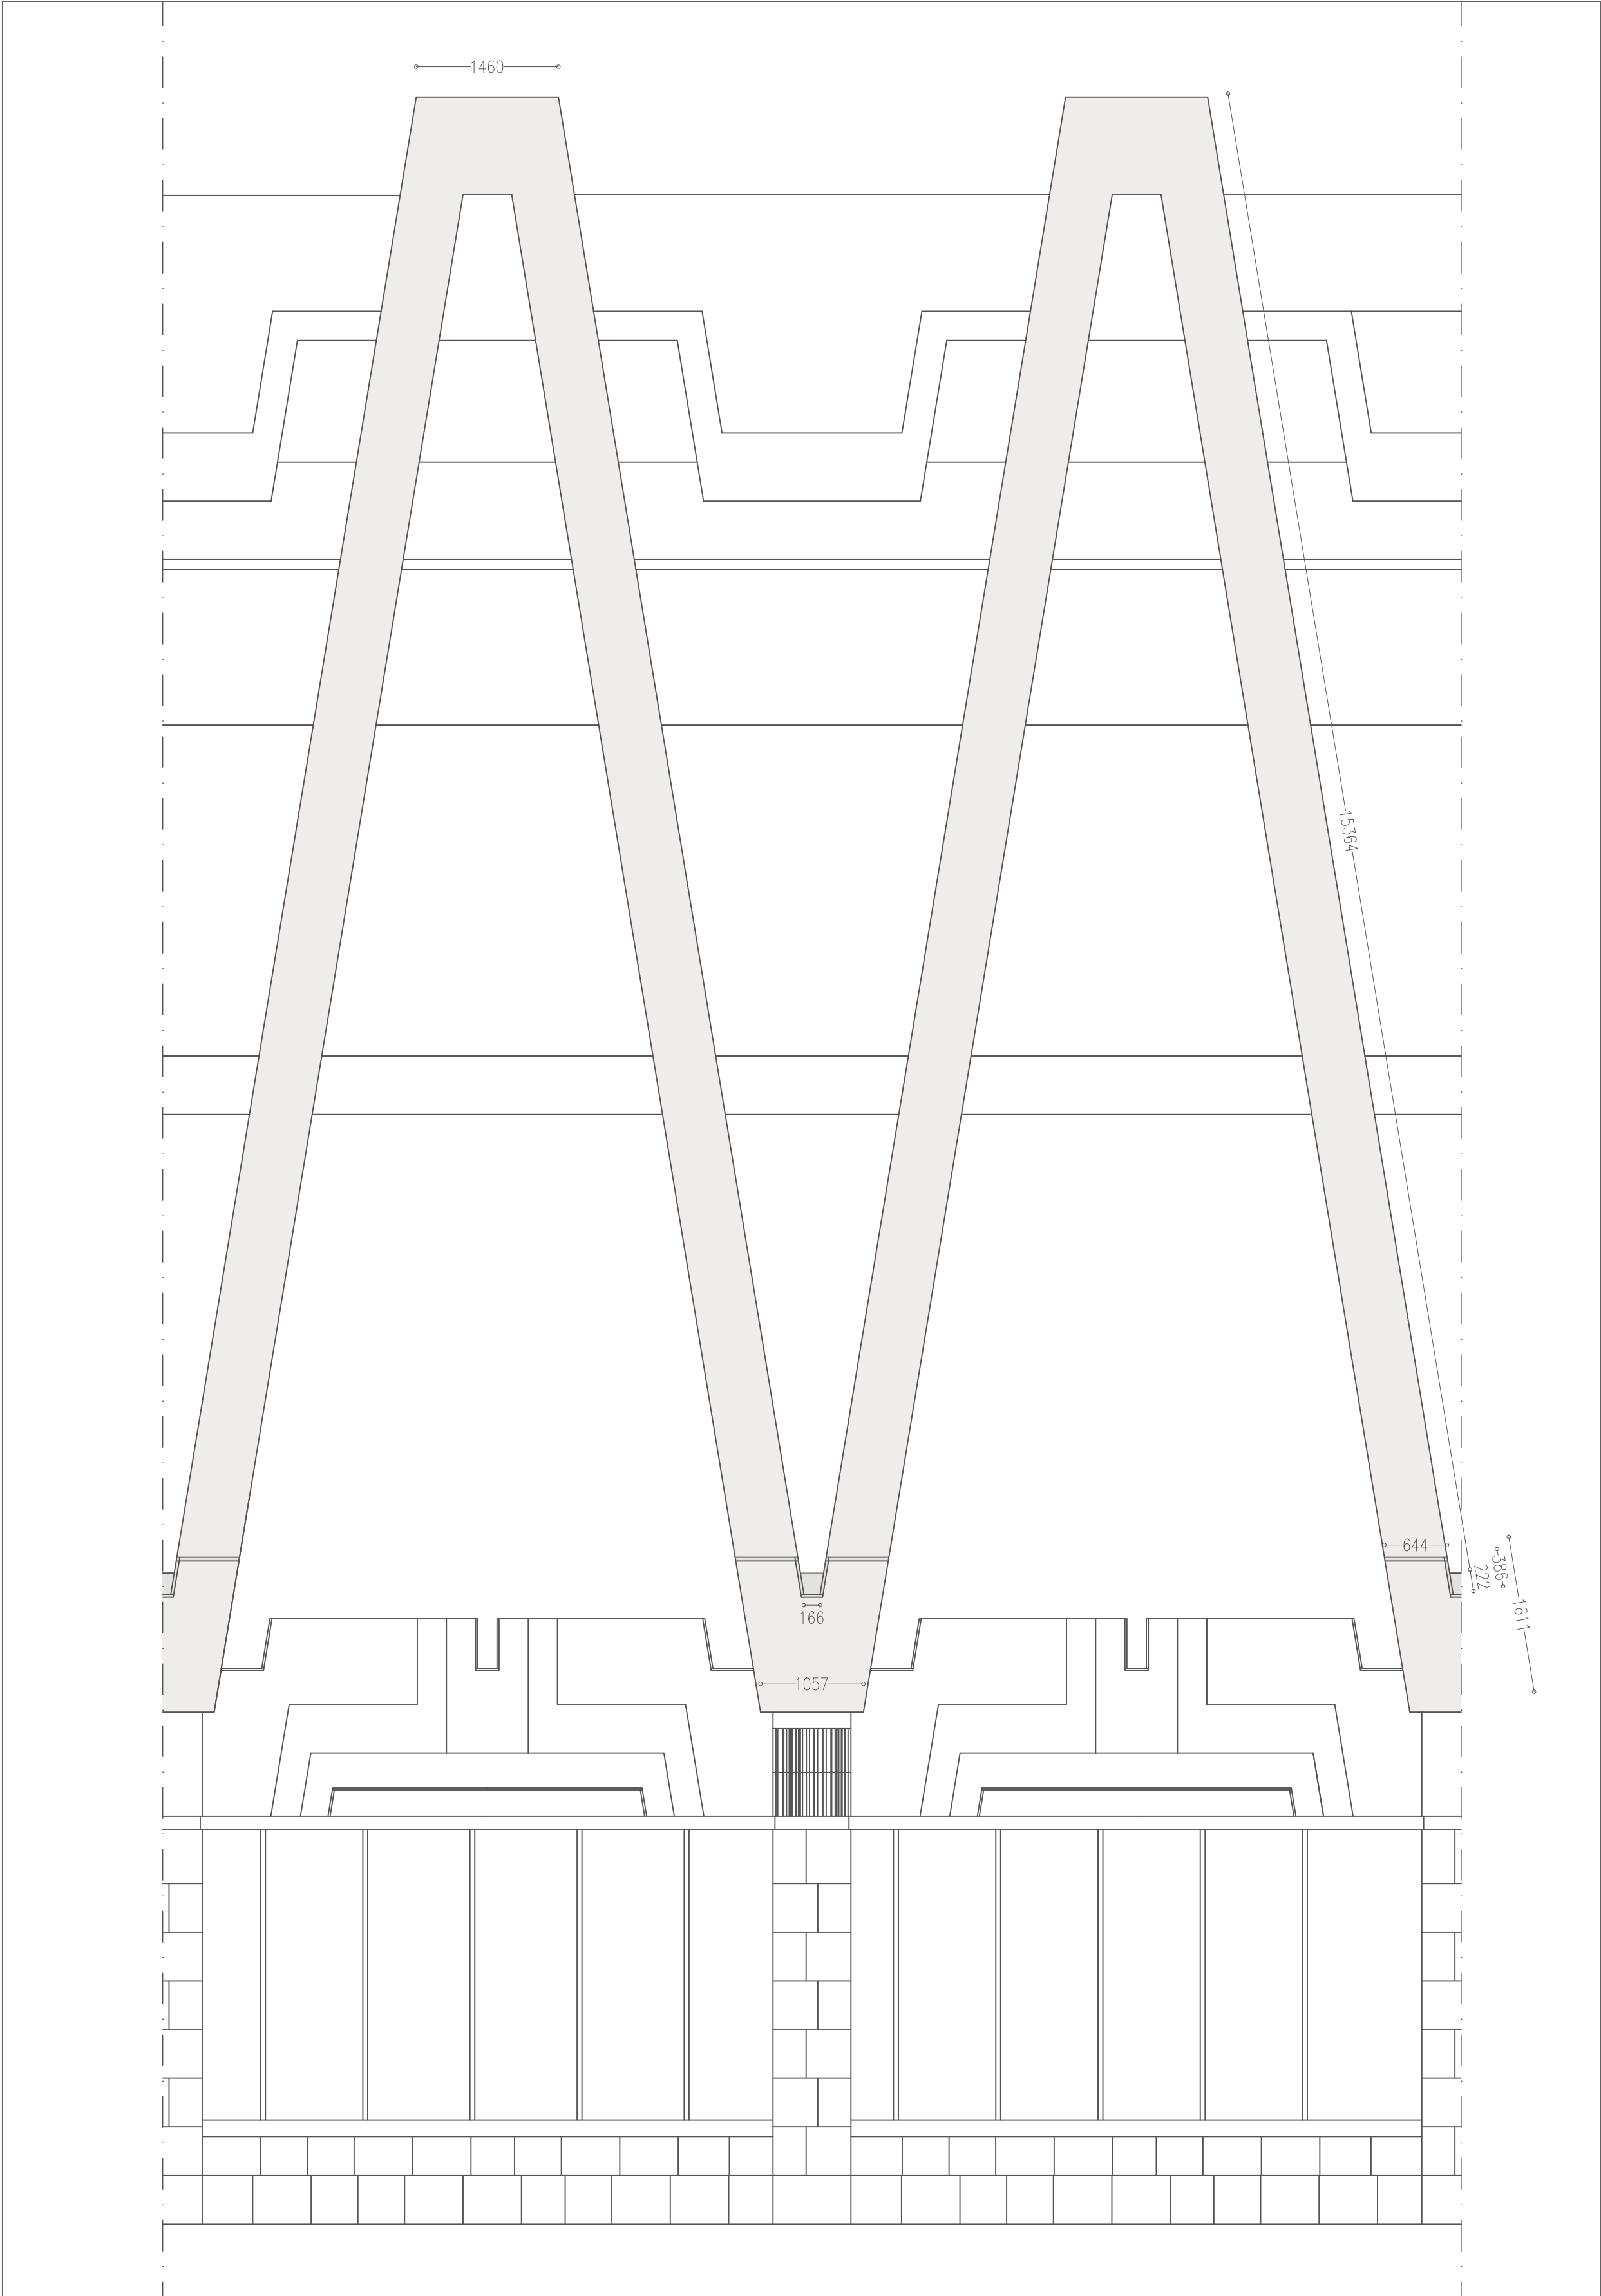

Starea existentă - detaliu coloane "Y"




Starea existentă - detaliu coloane "Y"




Coloanele vor fi acoperite folosind un tencuială de uz civil constând din strat gros, schiță și ultimul strat. Tencuială civilă formată dintr-un prim strat de strat aspru, un al doilea strat, ondulat, tras plat cu o margine și mistrie lungă, aplicat cu stâlpii și ghidajele necesare, finisat cu al treilea strat de mortar foarte fin, netezit cu o mistrie metalică sau plasture, efectuat pe suprafețe plane sau curbate, verticale și orizontale. Include ceea ce este necesar pentru a da lucrarea terminată. Culoarea va fi aleasă prin eșantion pe baza culorii preexistente. Acolo unde este prezent, pe baza celui existent, finisajele din marmură vor fi restaurate și integrate.

Fațada S_O Scara 1:500

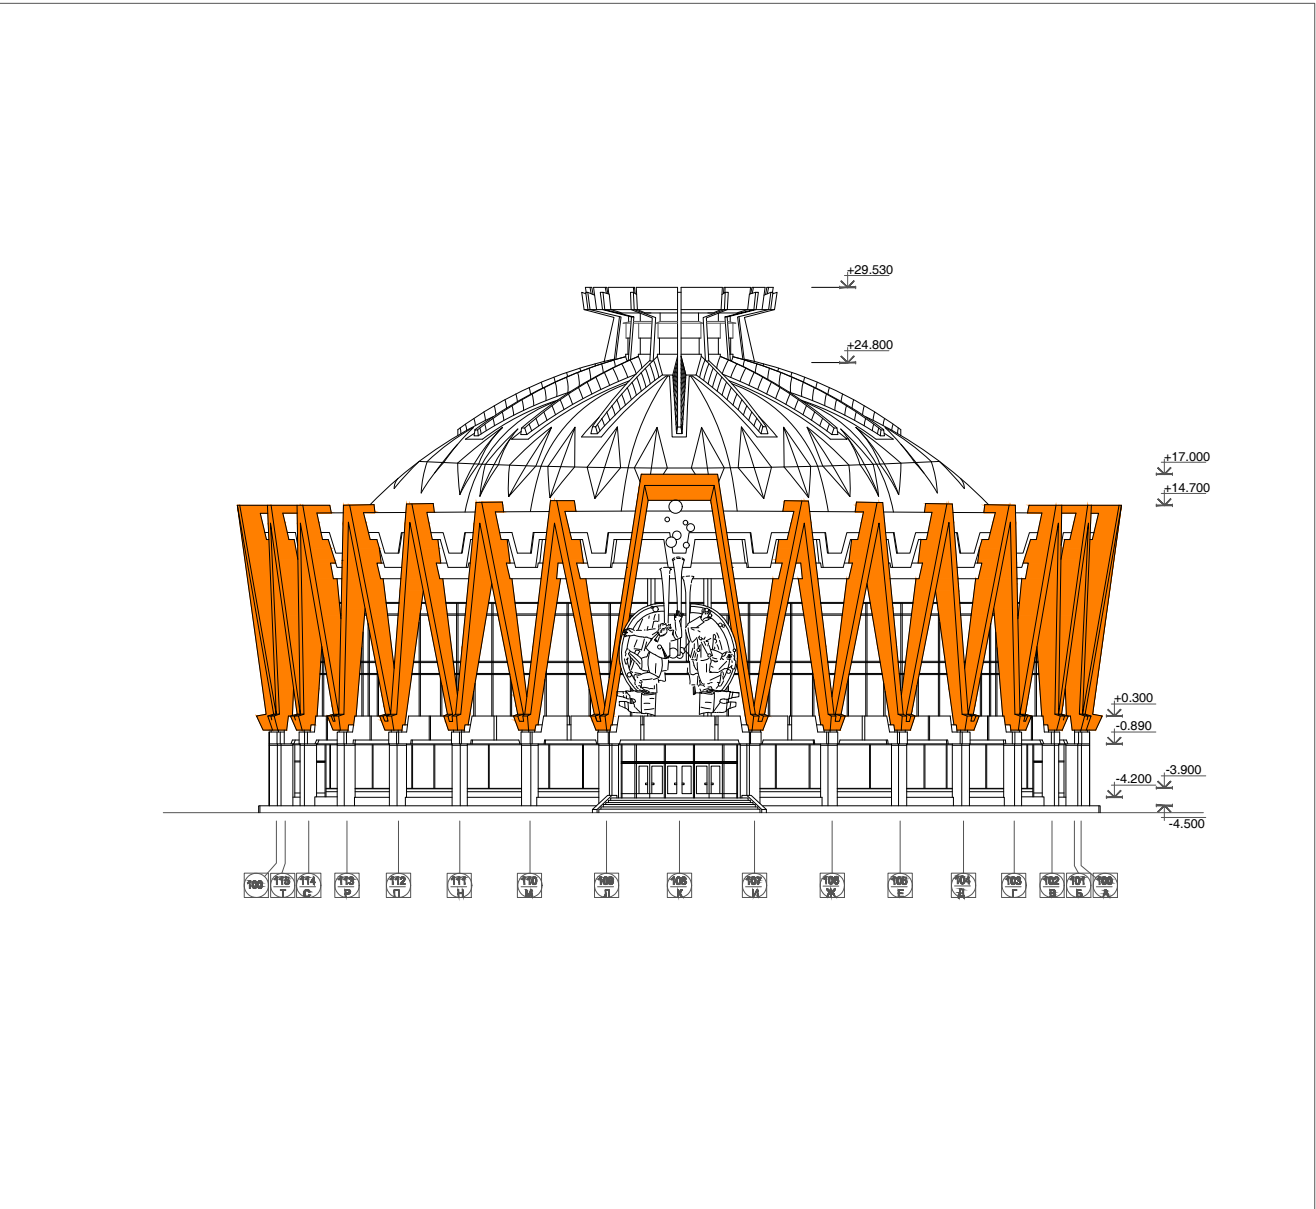

Fațada N_E Scara 1:500

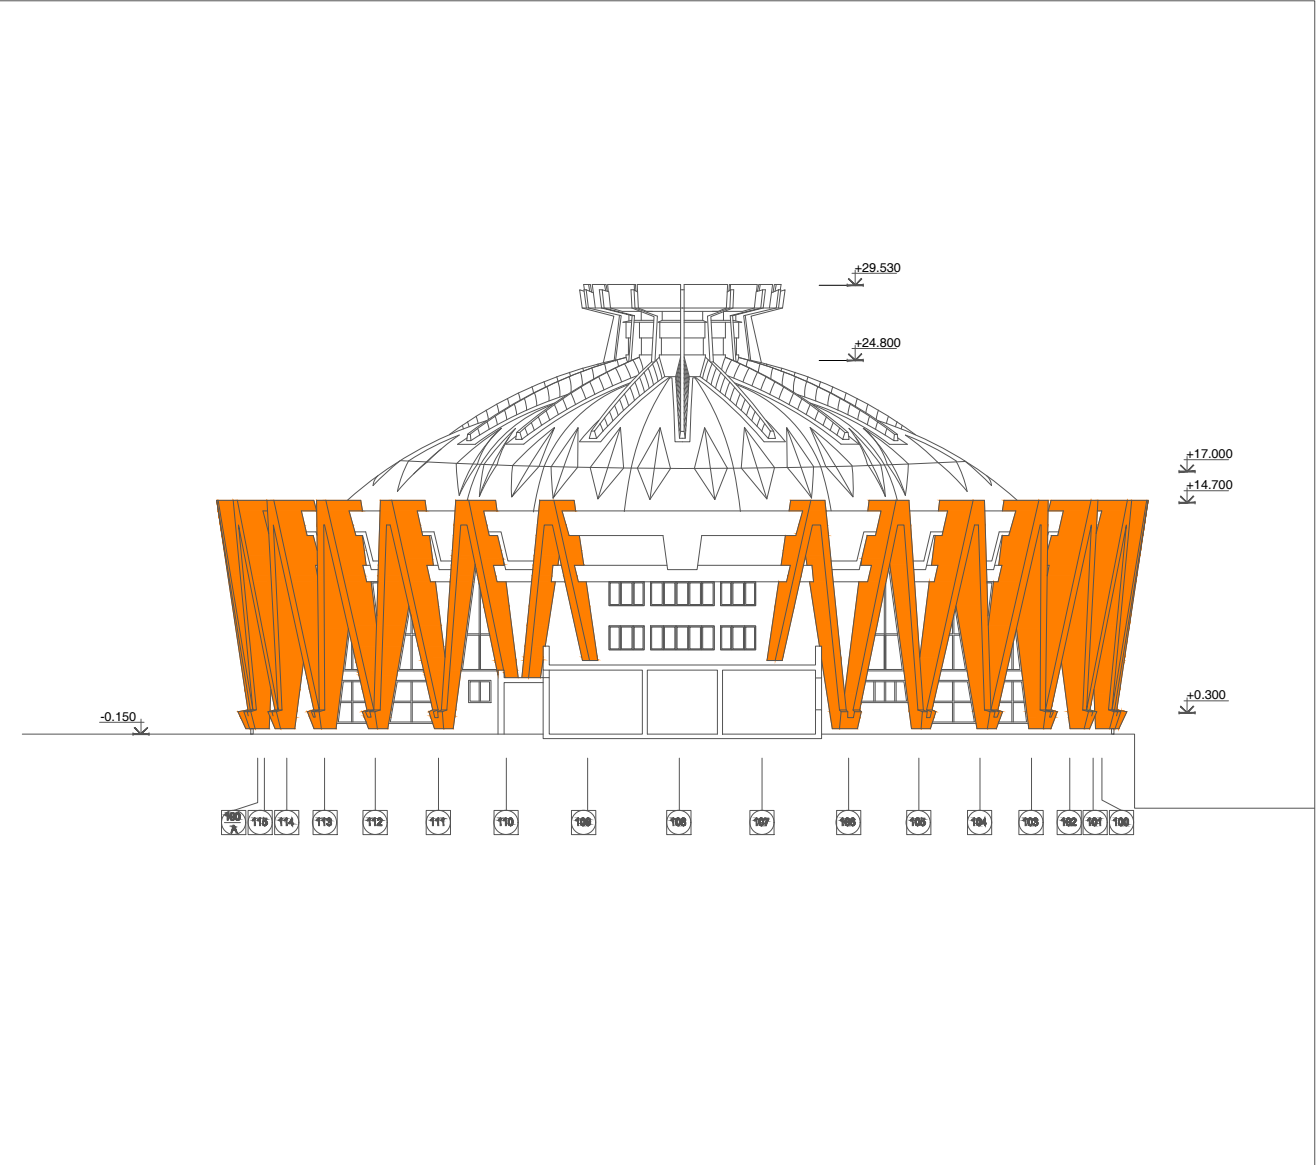

PRAS Tecnica Edilizia S.r.l.
JV PARTENER PRINCIPAL
Ing. VICTOR ROTUNDO
Tel. +39 06 6875374 - Fax +39 06 6872238
pras@pras.it

Ing. MASSIMO CALDA
Ing. PIERALDO OMODEO SALE
Ing. VICTOR ROTUNDO
Ing. FRANCESCO FORNAINI
Ing. MARIO SEMPRONI

INGINER STRUCTURAL
ING. MECANIC, ELECTRIC, SANITAR
COORDONATOR DE PROIECT
INGINER STRUCTURAL
ING. MECANIC, ELECTRIC, SANITAR

ALESSANDRO TRALDI ARCHITETTO
JV PARTENER
Via Alzaia Naviglio Pavese 52 - 20143 Milano - Italia
Tel. +39 02 86501568 - Fax +39 02 8460944
atelliertraldi@tiscali.it

ARCHITECT LIDER
PROIECT ȘI COORDONARE ARHITECTONICĂ, INTEGRARE ÎN TRE
DIFERITELE PRESTĂRI SPECIALE

SARA TESSARI
RESPONSABILE DI PROIECT
ȘI ARCHITECT PEISAGIST

Arh. ENZO PINCI
CONSULTANT

ARCHITECT DE CONSERVARE

Ing. SILVANO COVA
CONSULTANT

INGINER ECHIPAMENTE PENTRU ETAPĂ


MÜLLER-BBM
Ing. JÜRGEN REINHOLD
CONSULTANT

INGINER ACUSTIC

Arh. SERGHEI CARPOVICI
CONSULTANT
Invierii street. 3, Chisinau - Moldova
Tel. +373 68335878
sergheicarpovici@gmail.com


PARTENER LOCAL

Investitor/Implementator

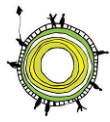

European Union Co-financing Building Restoration Programme
"Programul de Restaurare a Clădirilor de Patrimoniu Cultural"

Sc.	Dim.	Rev.	REPARAȚIA CAPITALĂ A BLOCULUI "A" AL CIRCULUI DIN OR. CHIȘINĂU		
1:50/500	A1	/			
Funct.	Num.	Semn.	Data	SA - DWG	
Arhitect de Conservare	Enzo Pinci		08-2021	RESTAURARE:	Faza
Arhitect	Enzo Pinci		08-2021	Îmbrăcămințe din	Planșa
Arh. Graf.	Serghei Carpovici		08-2021	tencuială a coloanelor "Y"	Planșa
					PE
					150
					161
					PRAS TECNICA EDILIZIA & ALESSANDRO TRALDI ARCHITECT JV

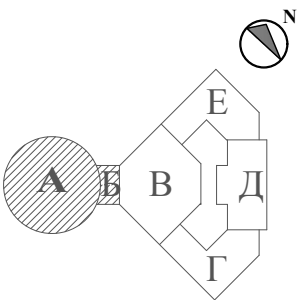

INTERVENȚII DE CONSERVARE

PORTICUL EXTER-COLOANE SI PARDOSELE LA COTA -4.50 ; ±0.00

Consolidarea și fixarea marmurei exterioare

Demontarea și depozitarea la fața locului a plăcilor de placare de marmură ale stâlpilor.

Curățarea și selectarea plăcilor de marmură încă intacte, care vor fi ulterior reasamblate după reconstrucția pistoanelor subiacente.

Preconsolidare și consolidare a suprafeței de marmură pe bază de silicat de etil pentru impregnare.

Reinstalarea incrustărilor rupte sau detașate și a părților mici de marmură cu rășină epoxidică bicomponentă acolo unde sunt necesare.

Consolidarea structurală a fisurilor și fracturilor elementelor individuale de marmură și reasamblarea ulterioară la fața locului prin introducerea știfturilor de oțel, dacă este necesar, și reajustarea cu rășină epoxidică.

Curățarea marmurei exterioare

Îndepărtarea depunerilor inconsistente ale suprafeței uscate prin utilizarea de perii și perii moi;

Îndepărtarea oxizilor de fier care au apărut datorită permanenței îndelungate într-un mediu extrem de umed prin aplicarea tabletelor absorbante pe bază de sepiolit;

Îndepărtarea depozitelor de suprafață coerente, incrustări, concrețiuni și fixatori modificați prin aplicarea tabletelor de pastă de hârtie îmbibate în soluții de săruri anorganice (carbonat de amoniu).

Integrarea plastică și cromatică a marmurei de exterior

Integrarea plastică și cromatică a părților mici lipsă, efectuată cu mortare adecvate pentru colorare și granulometrie, pe bază de grăsimi de var, var hidraulic, nisip și praf de marmură.


Chituirea și microstructurarea leziunilor și fisurilor și îmbinărilor elementelor asamblate cu mortare adecvate pentru colorare și clasificare, pe bază de grăsimi de var, var hidraulic, nisip și praf de marmură.

Acolo unde este necesar, în absența materialului total (plăci întregi lipsă sau distruse) în ceea ce privește suprafețele de marmură ale stâlpilor, deoarece acestea sunt marmuri utilizate în trecut, nu suntem siguri în prezent că vom putea completa cu bile de aceeași culoare și tip. În acest caz, vom proceda prin demontarea plăcilor unei coloane pentru a folosi materialele în reintegrarea celorlalte cu plăci lipsă și vom folosi marmura similară pe care o vom fi procurat în curte pentru a reconstrui modelul decorativ al coloanei de sacrificiu. În acest fel, nu va observa reintegrările cu materialul original.


Lustruire și protecție finală a marmurei exterioare

Protecție finală, realizată cu silicat de metil în diluarea potrivită sau cu rășini adecvate în conformitate cu instrucțiunile de lucru și supravegherea competentă.


Plan la cota -4.50 _ Scara 1:500

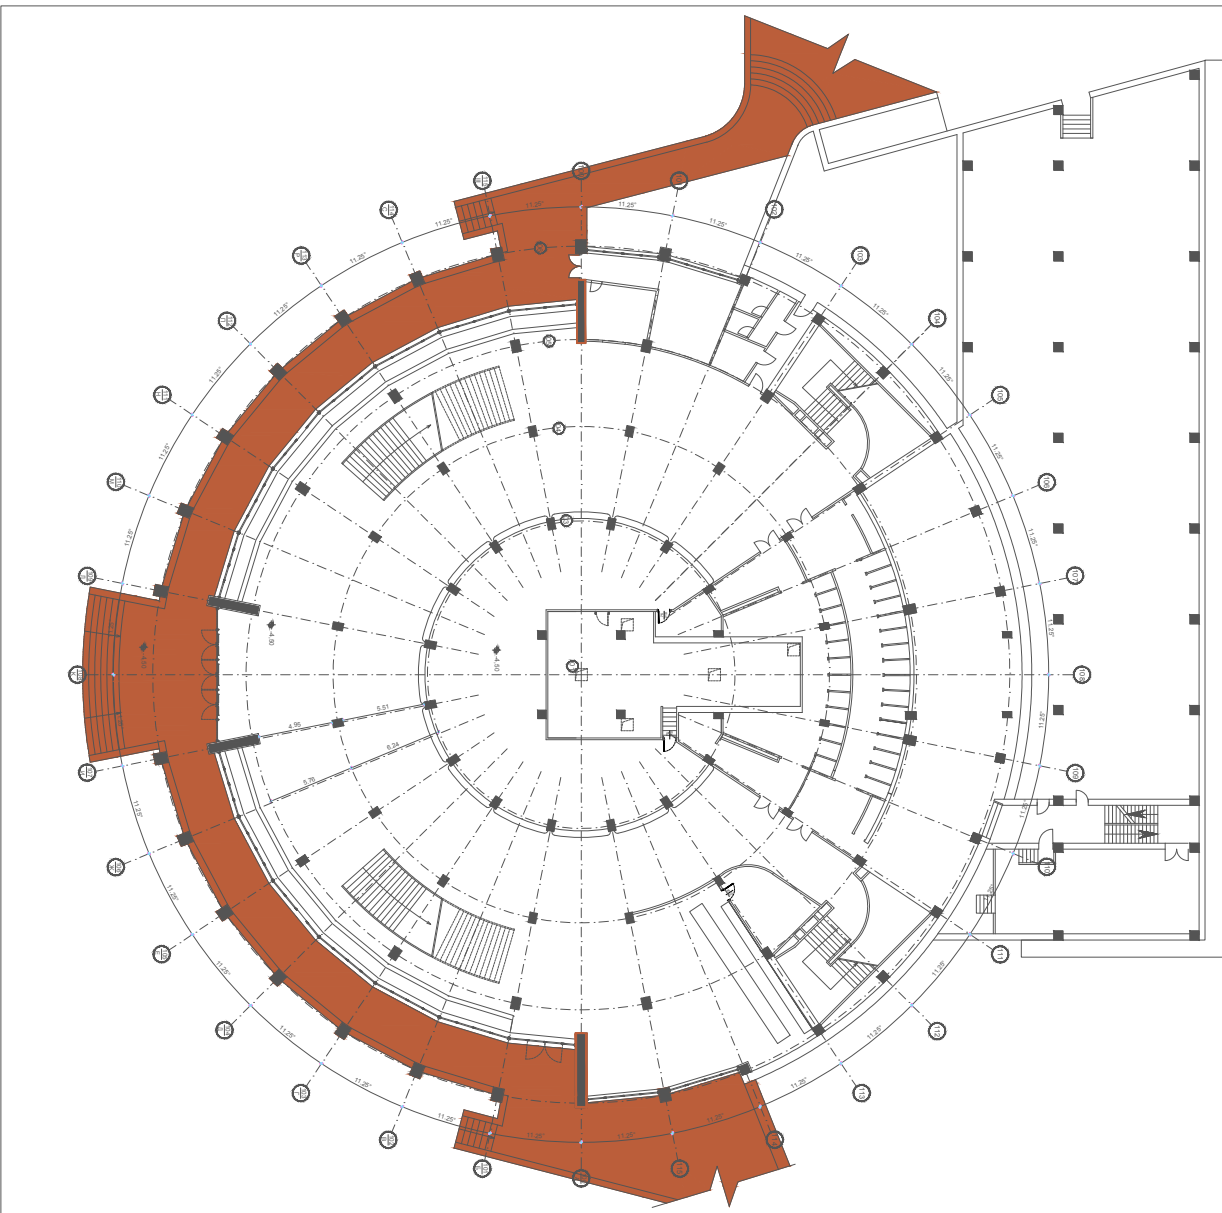

Plan la cota ± 0.00 _ Scara 1:500

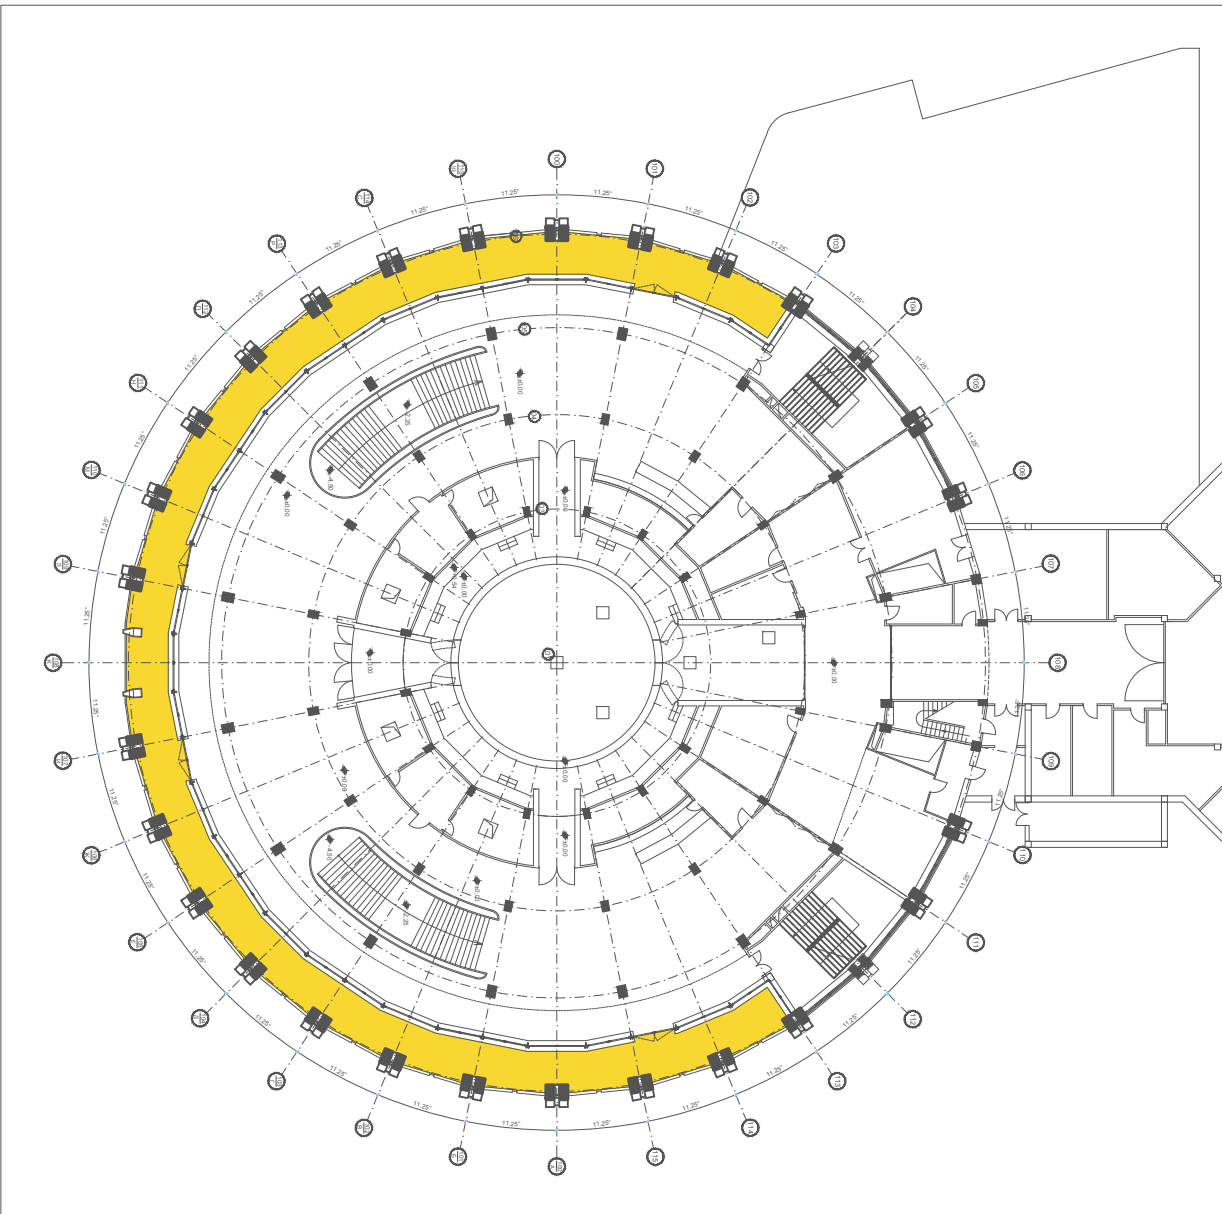

Stare după intervenție - Porticul exterior -la cota -4.50_ Scara 1:50

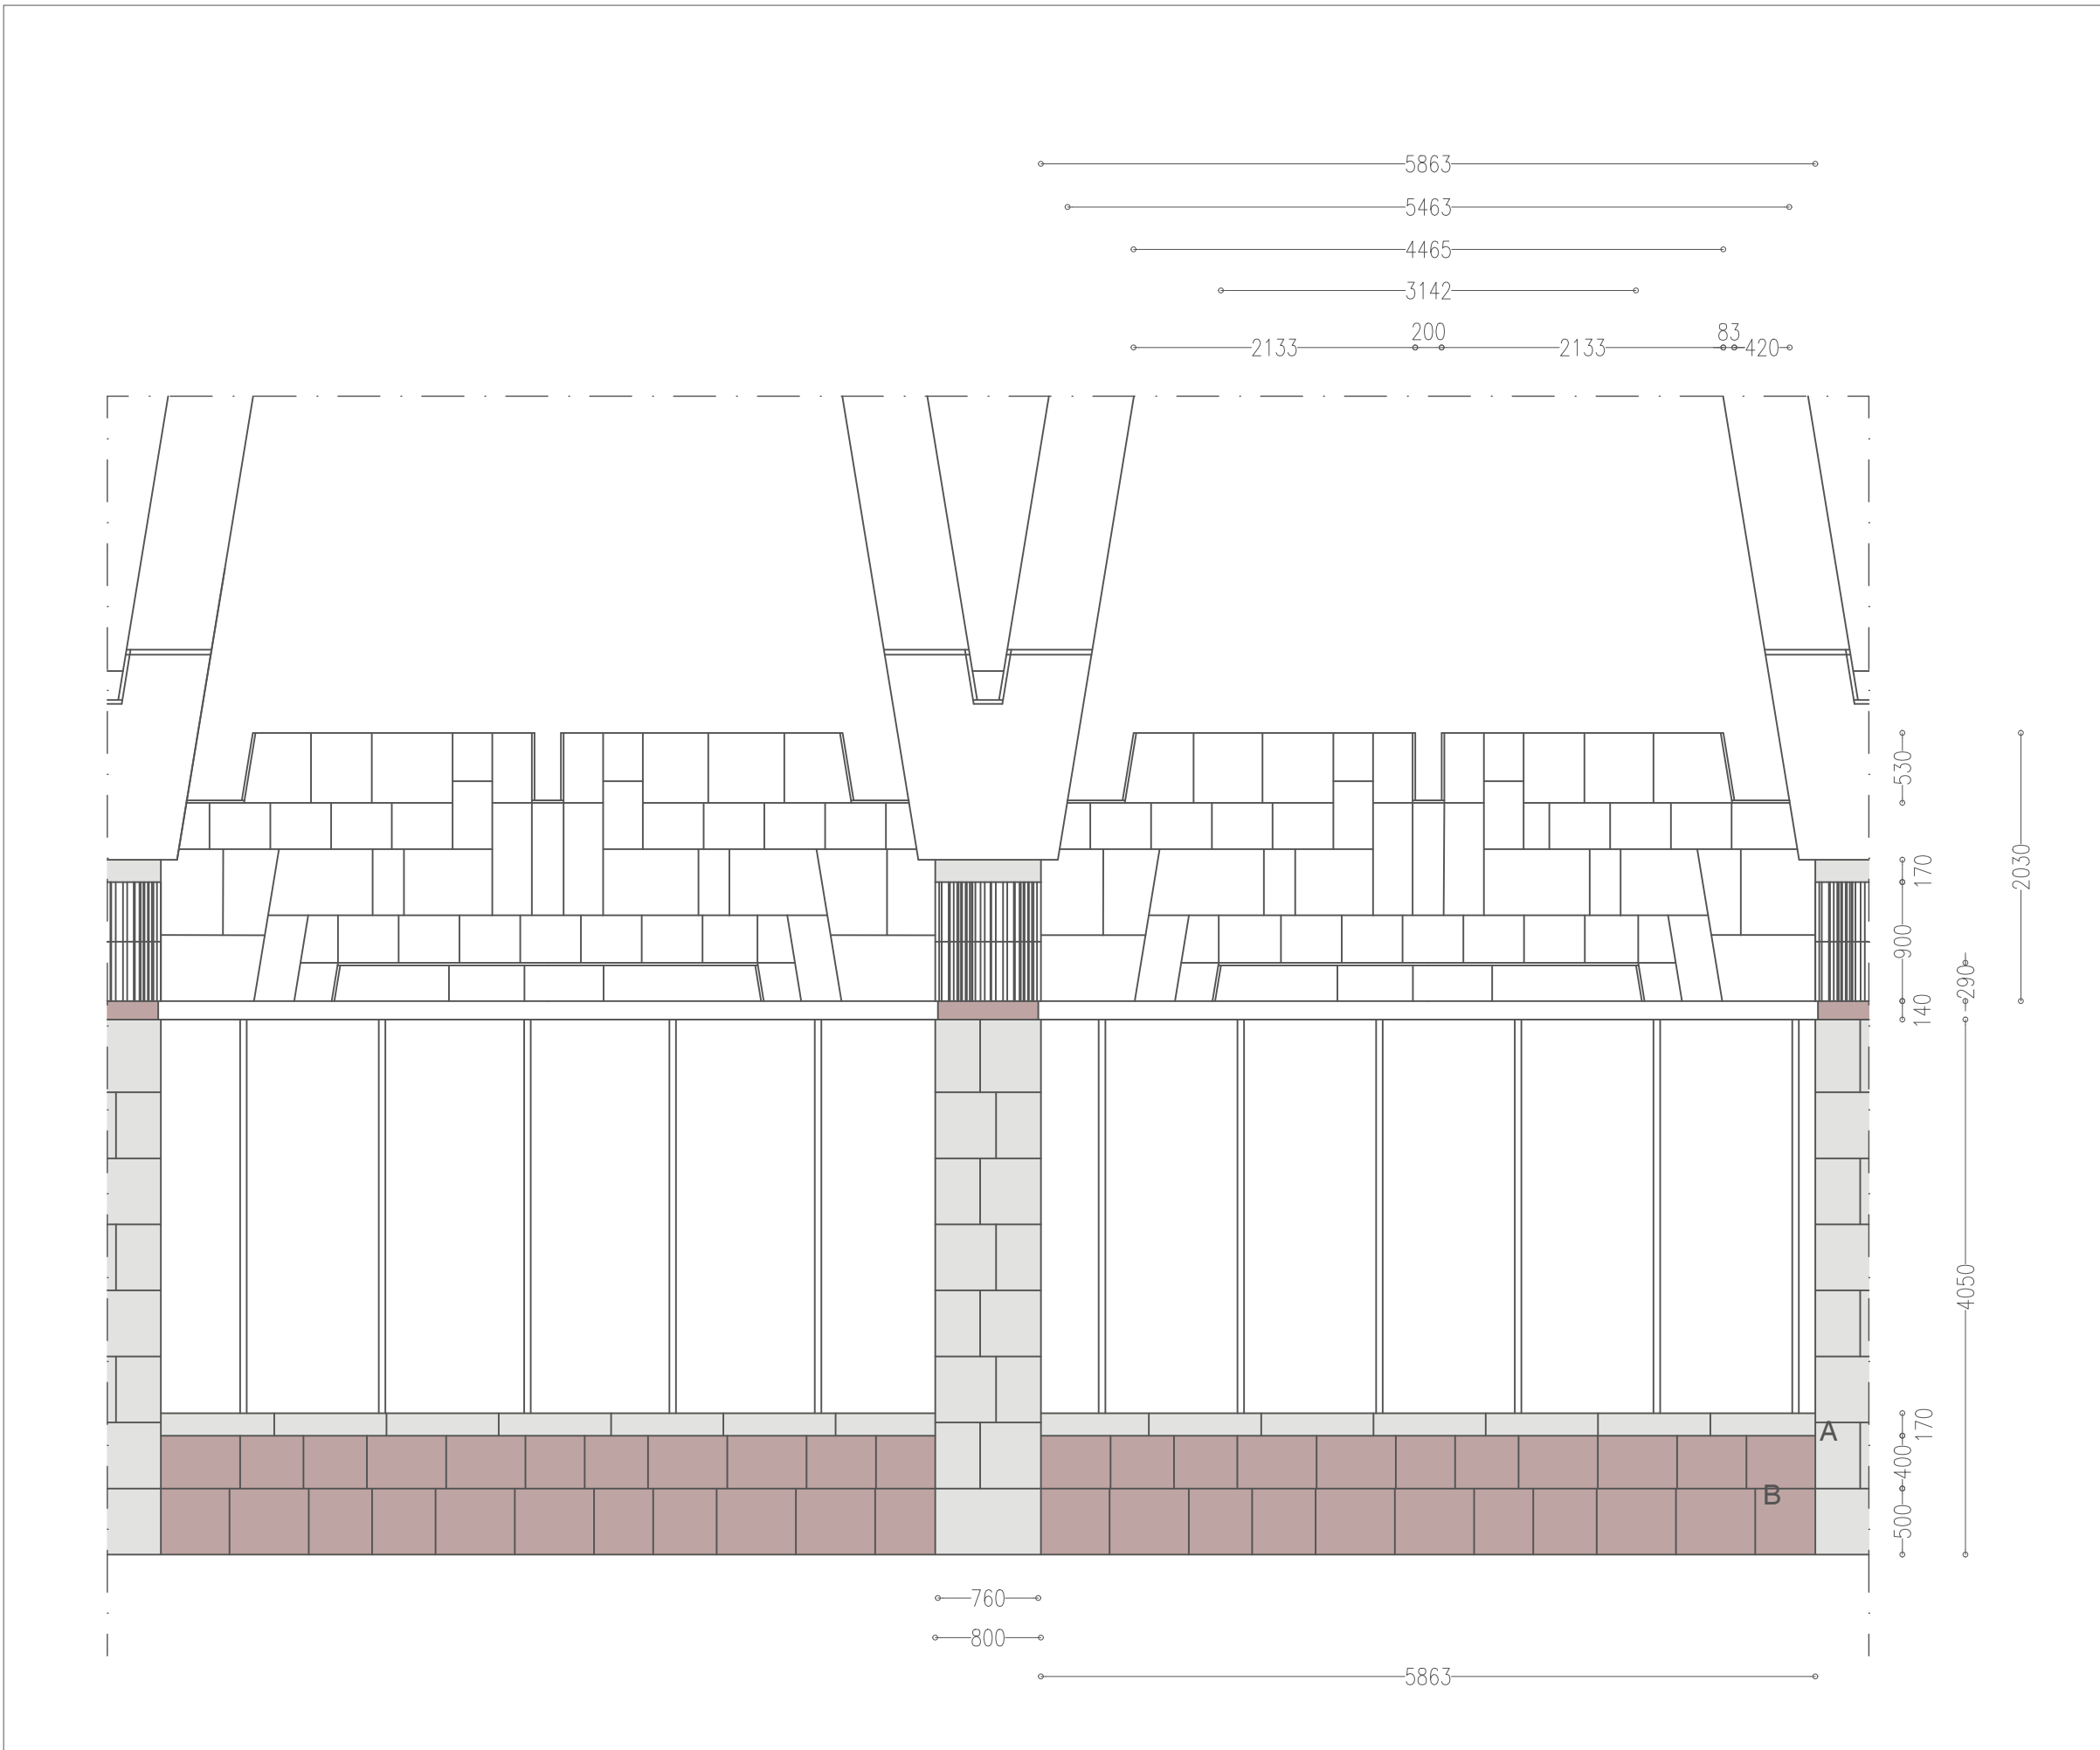

Stare existentă - Detaliu de coloană la cota -4.50



Stare după intervenție - Detaliu de coloană la cota -4.50



	Planul pietrelor de podea -4.50
	Marmură 34.7 m²
	Granit 5 m²
	Planul pietrelor de podea ±0.00
	Marmură 381 m²

Suprafața de intervenție			
Consolidare	30%		
Curățare	100%		
Tabela de culori			
	A	RAL 190 80 15	
	B	RAL 075 90 20	
Culorile finale vor fi alese pe loc			

PRAS Tecnica Edilizia S.r.l.
JV PARTENER PRINCIPAL
Piazza Augusto Imperatore 3 - 00186 Roma - Italia
Tel. +39 06 6876374 - Fax +39 06 6872238
pras@pras.it

Ing. MASSIMO CALDA
Ing. PIERALDO OMODEO SALE
Ing. VICTOR ROTUNDO
Ing. FRANCESCO FORNAINI
Ing. MARIO SEMPRONI

INGINER STRUCTURAL
ING. MECANIC, ELECTRIC, SANITAR
COORDONATOR DE PROIECT
INGINER STRUCTURAL
ING. MECANIC, ELECTRIC, SANITAR

ALESSANDRO TRALDI ARCHITETTO
JV PARTENER
Via Alzaia Naviglio Pavese 52 - 20143 Milano - Italia
Tel. +39 02 8601958 - Fax +39 02 8460944
ateliertraldi@tiscali.it

ARCHITECT LIDER
PROIECT ȘI COORDONARE ARHITECTONICĂ, INTEGRARE ÎNȚRE
DIFERITELE PRESTĂRI SPECIALE
SARA TESSARI
RESPONSABILE DI PROIECT
ȘI ARCHITECT PEISAGIST

Arh. ENZO PINCI
CONSULTANT

ARCHITECT DE CONSERVARE

Ing. SILVANO COVA
CONSULTANT

INGINER ECHIPAMENTE PENTRU ETAPĂ

MÜLLER-BBM
Ing. JÜRGEN REINHOLD
CONSULTANT

INGINER ACUSTIC

Arh. SERGHEI CARPOVICI
CONSULTANT
Invierii street. 3, Chisinau - Moldova
Tel. +373 68335878
sergheicarpovici@gmail.com


PARTENER LOCAL

Investitor/Implementator



European Union Contribution Building Resilient Programme
Programme Local European Union "Investing in the Future"

Sc.	Dim.	Rev.	REPARAȚIA CAPITALĂ A BLOCULUI "A" AL CIRCULUI DIN OR. CHIȘINĂU			
1:50/950	A1	/				
Funct.	Núm.	Semn.	Data	SA - DWG RESTAURARE: External portico Floor -4.50		
Arhitect la Construcție	Enzo Pinci		08-2021	Faza	Planșa	Planșe
Arhitect	Enzo Pinci		08-2021	PE	152	161
Arh. Graf.	Serghei Carpovici		08-2021	PRAS TECNICA EDILIZIA & ALESSANDRO TRALDI ARCHITECT JV		

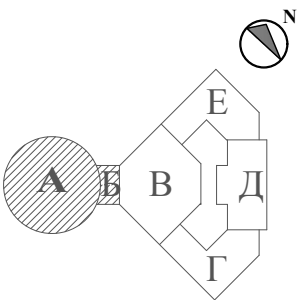


INTERVENȚII DE CONSERVARE GRAFFITI PE FACADĂ ȘI PORTIC


Stare existentă - Tip A




Stare după intervenție - Tip A

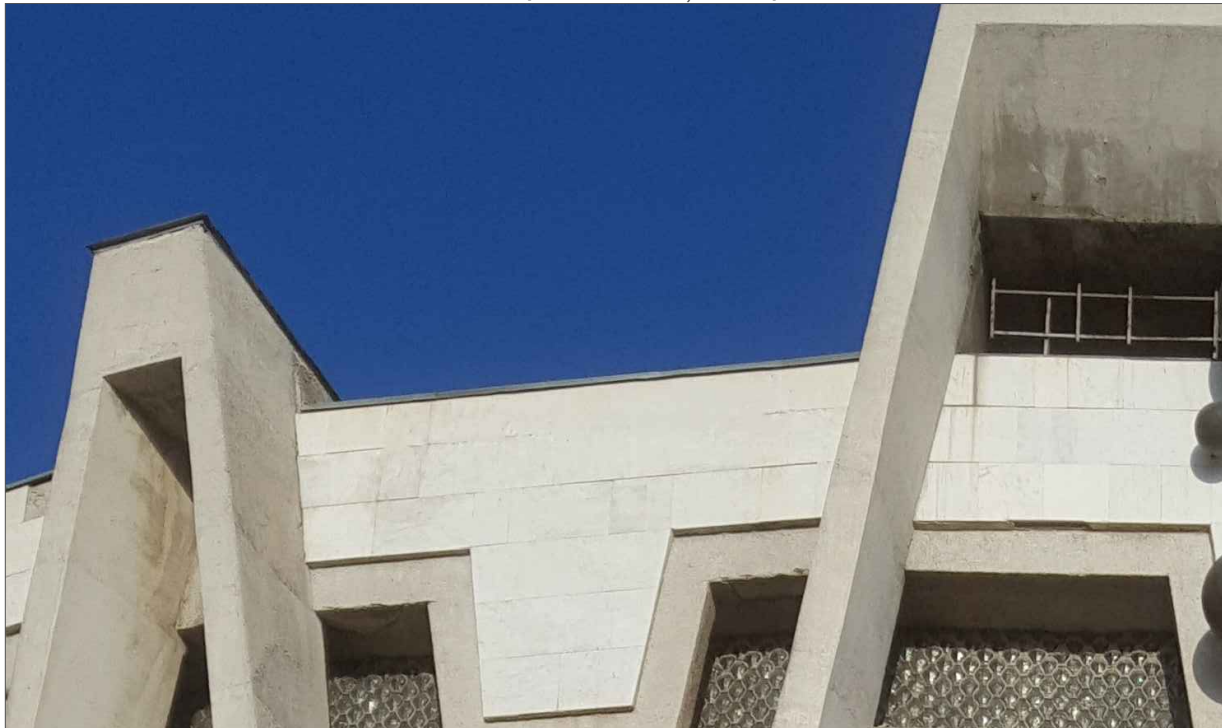

Stare existentă - Tip B

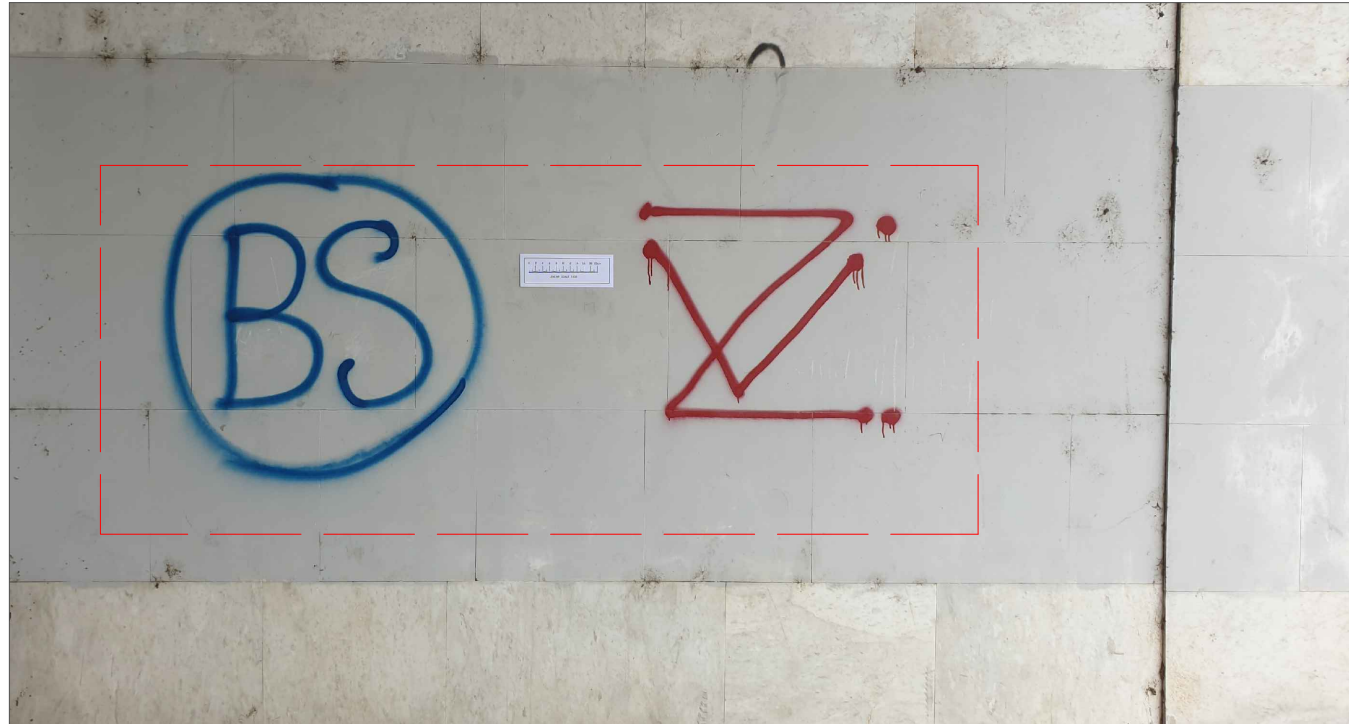

Stare după intervenție - Tip B

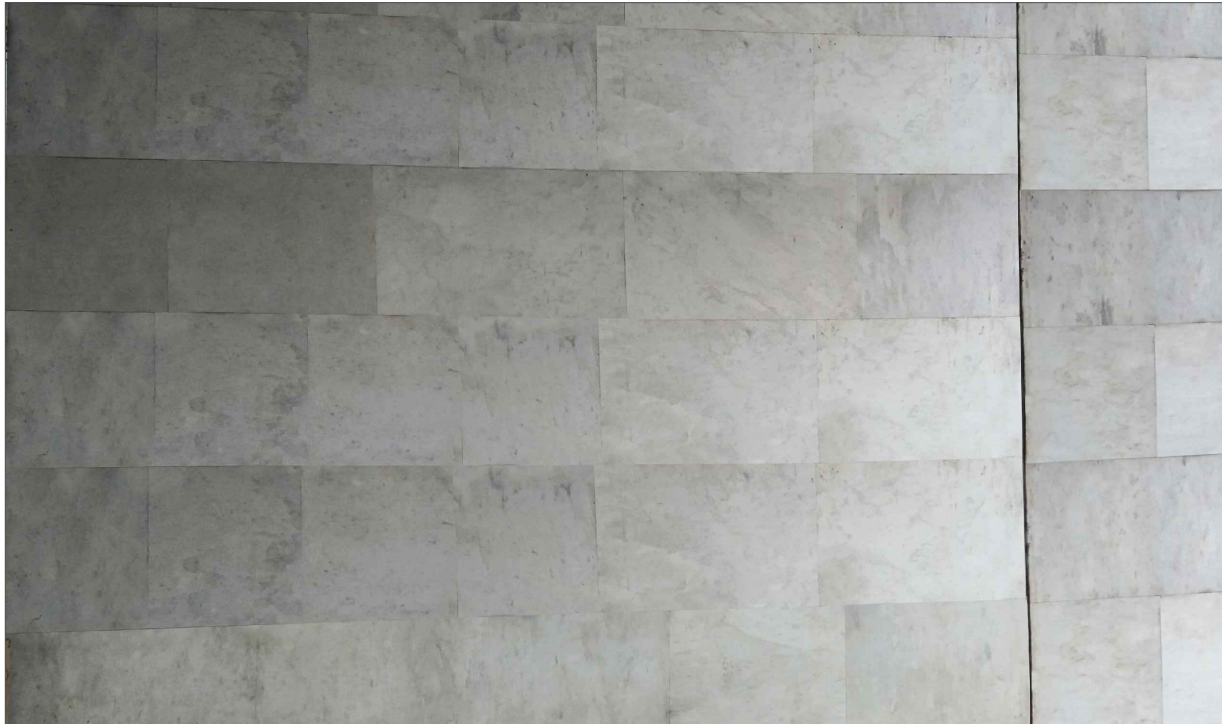

Stare existentă - Tip C



Stare după intervenție - Tip C



Stare existentă - Tip D



Stare după intervenție - Tip D



Curățarea suprafețelor înainte de demontarea

Îndepărtarea depunerilor de suprafață incoerente se efectuează uscat cu perii; îndepărtarea depunerilor de suprafață parțial aderente (cum ar fi solul, guano etc ...) se va efectua cu apă demineralizată, biocid, pulverizatoare, perii și / sau perii, bureți. Curățarea suprafețelor este necesară pentru identificarea oricăror zone afectate de degradarea substratului și / sau cromaticitatea zonelor limitrofe vandalismului.

Pre-consolidare

Zonele afectate de degradarea substratului ar trebui să fie pre-consolidate pentru a preveni deteriorarea ulterioară, rezultând pierderea unor părți ale suprafeței originale. Preconsolidarea se va realiza prin impregnare cu ajutorul perilor, seringilor, pipetelor. Alegerea consolidantului este legată de tipul de material care trebuie tratat. În acest caz de consolidare vom folosi rășină acrilică în solvent, aceasta se va efectua pe materialul uscat și la temperaturile indicate în fișa tehnică a produsului.

Eliminarea vandalismului grafic

În ceea ce privește materialele din piatră naturală, vom proceda prin îndepărtarea anti-zgârieturi, constând dintr-o soluție de gel gata de utilizare, pe bază de terpeni și surfactanți, formulată special pentru îndepărtarea graffiti-urilor: au un pH neutru și un punct de aprindere mai mic de 60 ° C. Produsul nu trebuie să conțină indicații de inflamabilitate și nocivitate și trebuie să fie solubil în apă. Formularea în gel permite o permanență mai mare pe suprafața murdară facilitând îndepărtarea cu umflarea vopselelor. Aplicarea se efectuează cu o perie și îndepărtarea reziduurilor de curățare este posibilă cu ajutorul perilor uscate de bumbac și cu peri moi, apoi spălarea suprafeței cu apă demineralizată și / sau acetonă. Această tehnică evită răspândirea culorii pe suprafață și în porozitatea substratului. Timpii de așezare a îndepărtărilor de 15 minute sunt legate de tenacitatea fiicei (proporțională cu îmbătrânirea acesteia), de starea de conservare și de tipul de sprijin. În unele cazuri, compresele pot fi repetate de mai multe ori chiar mai târziu. Aplicațiile vor fi precedate de teste in situ care vor fi funcționale pentru selectarea concentrațiilor și timpilor de aplicare corespunzători. Dacă, după curățare, punctele vizibile ale colorantului persistă, este necesar să procedați cu o intervenție finală de finisare a suprafeței cu tehnologie laser. Finisarea suprafeței pentru îndepărtarea reziduurilor poate fi realizată, de asemenea, cu rețeturi punctuale la bistruiile, dar numai pentru intervenții localizate cu porțiuni mici de suprafață și numai atunci când substratul este coeziv și lipsit de fisuri.

Curățarea suprafețelor înainte de acoperire

În cazul veșmintelor cu materiale din piatră naturală, dacă substratul prezintă depozite evidente de suprafață consistente și / sau cruste negre, este necesar să se procedeze la un pachet de curățare chimică (apă, carbonat de amoniu și EDTA) la concentrații variabile care urmează să fie determinate de testarea situ.

Reducerea interferenței vizuale de sprijin

În cazul în care vandalismul grafic rămâne pe suprafețele de piatră afectate de depuneri consistente, cum ar fi cruste negre sau straturi carbogazoase, poate apărea, care, cu îndepărtarea graffitiului, ar putea îndepărta depunerile din cauza degradării urbane care returnează o suprafață curată. Prin urmare, va fi necesar să se intervină cu curățarea suprafeței înconjurătoare de la halou până la eliminarea diferenței cromatice utilizând următoarea metodologie: pre-consolidare a zonelor decoese, aplicarea comprimatelor de celuloză înmuiată în soluție de carbonat de amoniu 10% + E.D.T.A. 10% urmat de multă spălare cu apă demineralizată și perii moi. Cererile vor fi precedate de teste in situ pentru a selecta concentrațiile și timpii de aplicare corespunzători.


Protecție împotriva zgarieturilor

Aplicare de protecție pe bază de copolimeri fluorurați.


Graffiti		
	Tip A	247 x 63 cm
	Tip B	151 x 89 cm
	Tip C	77.5 x 77 cm
	Tip D	2413 x 77.5 cm

Total Graffiti	
Tip A,B,C,D	1900 m²
Suprafața de intervenție	
Curățare	100 %


Fațada S_O Scara 1:500

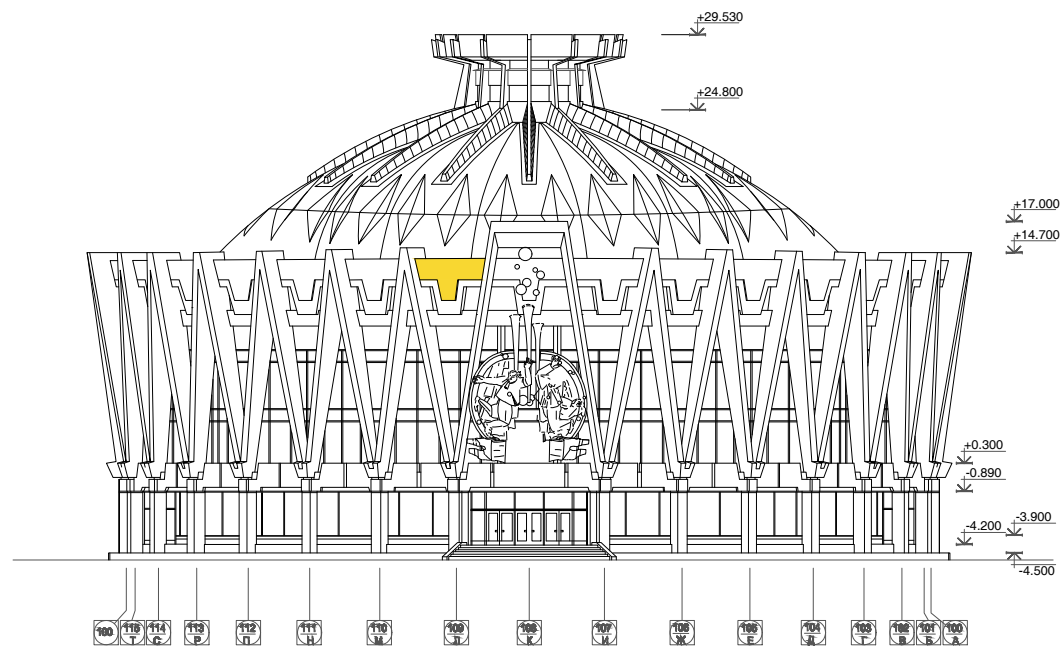

Fațada S_O Scara 1:500

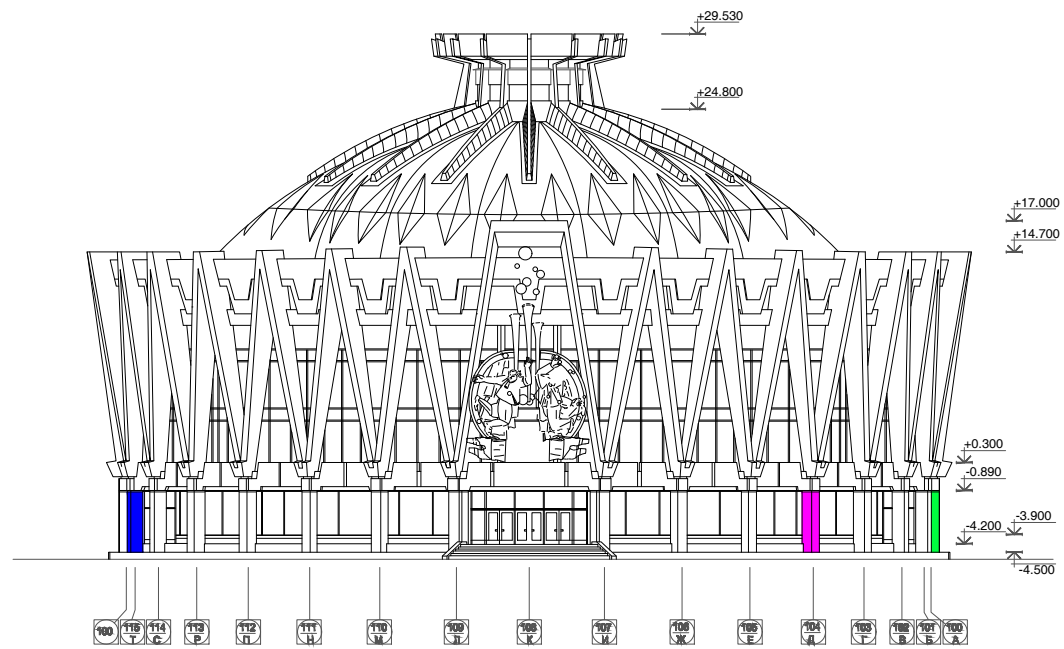


PRAS Tecnica Edilizia S.r.l. JV PARTENER PRINCIPAL Ing. VICTOR ROTUNDO Piazza Augusto Imperatore 3 - 00186 Roma - Italia Tel. +39 06 6878374 - Fax +39 06 6872238 pras@pras.it		Ing. MASSIMO CALDA Ing. PIERALDO OMODEO SALE Ing. VICTOR ROTUNDO Ing. FRANCESCO FORNAINI Ing. MARIO SEMPRONI	INGINER STRUTURAL ING. MECANIC, ELECTRIC, SANITAR COORDINATOR DE PROIECT INGINER STRUTURAL ING. MECANIC, ELECTRIC, SANITAR
ALESSANDRO TRALDI ARCHITETTO JV PARTENER Via Alzaia Naviglio Pavese 52 - 20143 Milano - Italia Tel. +39 02 86010558 - Fax +39 02 8460944 ateliertraldi@tiscali.it		ARCHITECT LIDER. PROIECT ȘI COORDONARE ARHITECTONICĂ, INTEGRARE ÎNTRE DIFERITELE PRESTĂRI SPECIALE	SARA TESSARI RESPONSABILE DI PROIECT ȘI ARCHITECT PEISAGIST
Arh. ENZO PINCI CONSULTANT		ARCHITECT DE CONSERVARE	
Ing. SILVANO COVA CONSULTANT		INGINER ECHIPAMENTE PENTRU ETAPĂ	
MÜLLER-BBM Ing. JÜRGEN REINHOLD CONSULTANT		INGINER ACUSTIC	
Arh. SERGHEI CARPOVICI CONSULTANT Invierii street. 3, Chisinau - Moldova Tel. +373 68335878 sergheicarpovici@gmail.com		PARTENER LOCAL	
Investitor/Implementator		 This project is funded by the European Union	
 UNEP United Nations Environment Programme		 Ministry of Culture and Heritage of the Republic of Moldova	
Sc. 1:500		Dim. A1	
Rev.		/	
Funct.		Num.	
Arhitect		Semn.	
Data		Data	
Arh. Ser		Serghei Carpovici	
REPARAȚIA CAPITALĂ A BLOCULUI "A" AL CIRCULUI DIN OR. CHIȘINĂU		SA - DWG RESTAURARE: Detalii Graffiti - Fațada și Portic	
Faza		Planșa	
PE		153a	
161		PRAS TECNICA EDILIZIA & ALESSANDRO TRALDI ARCHITECT JV	

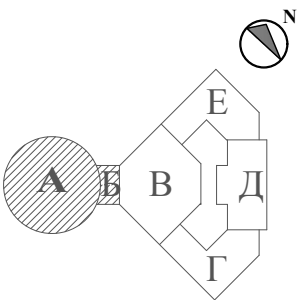

INTERVENȚII DE CONSERVARE GRAFFITI - CUPOLĂ

Stare actuală - Graffiti pe cupolă

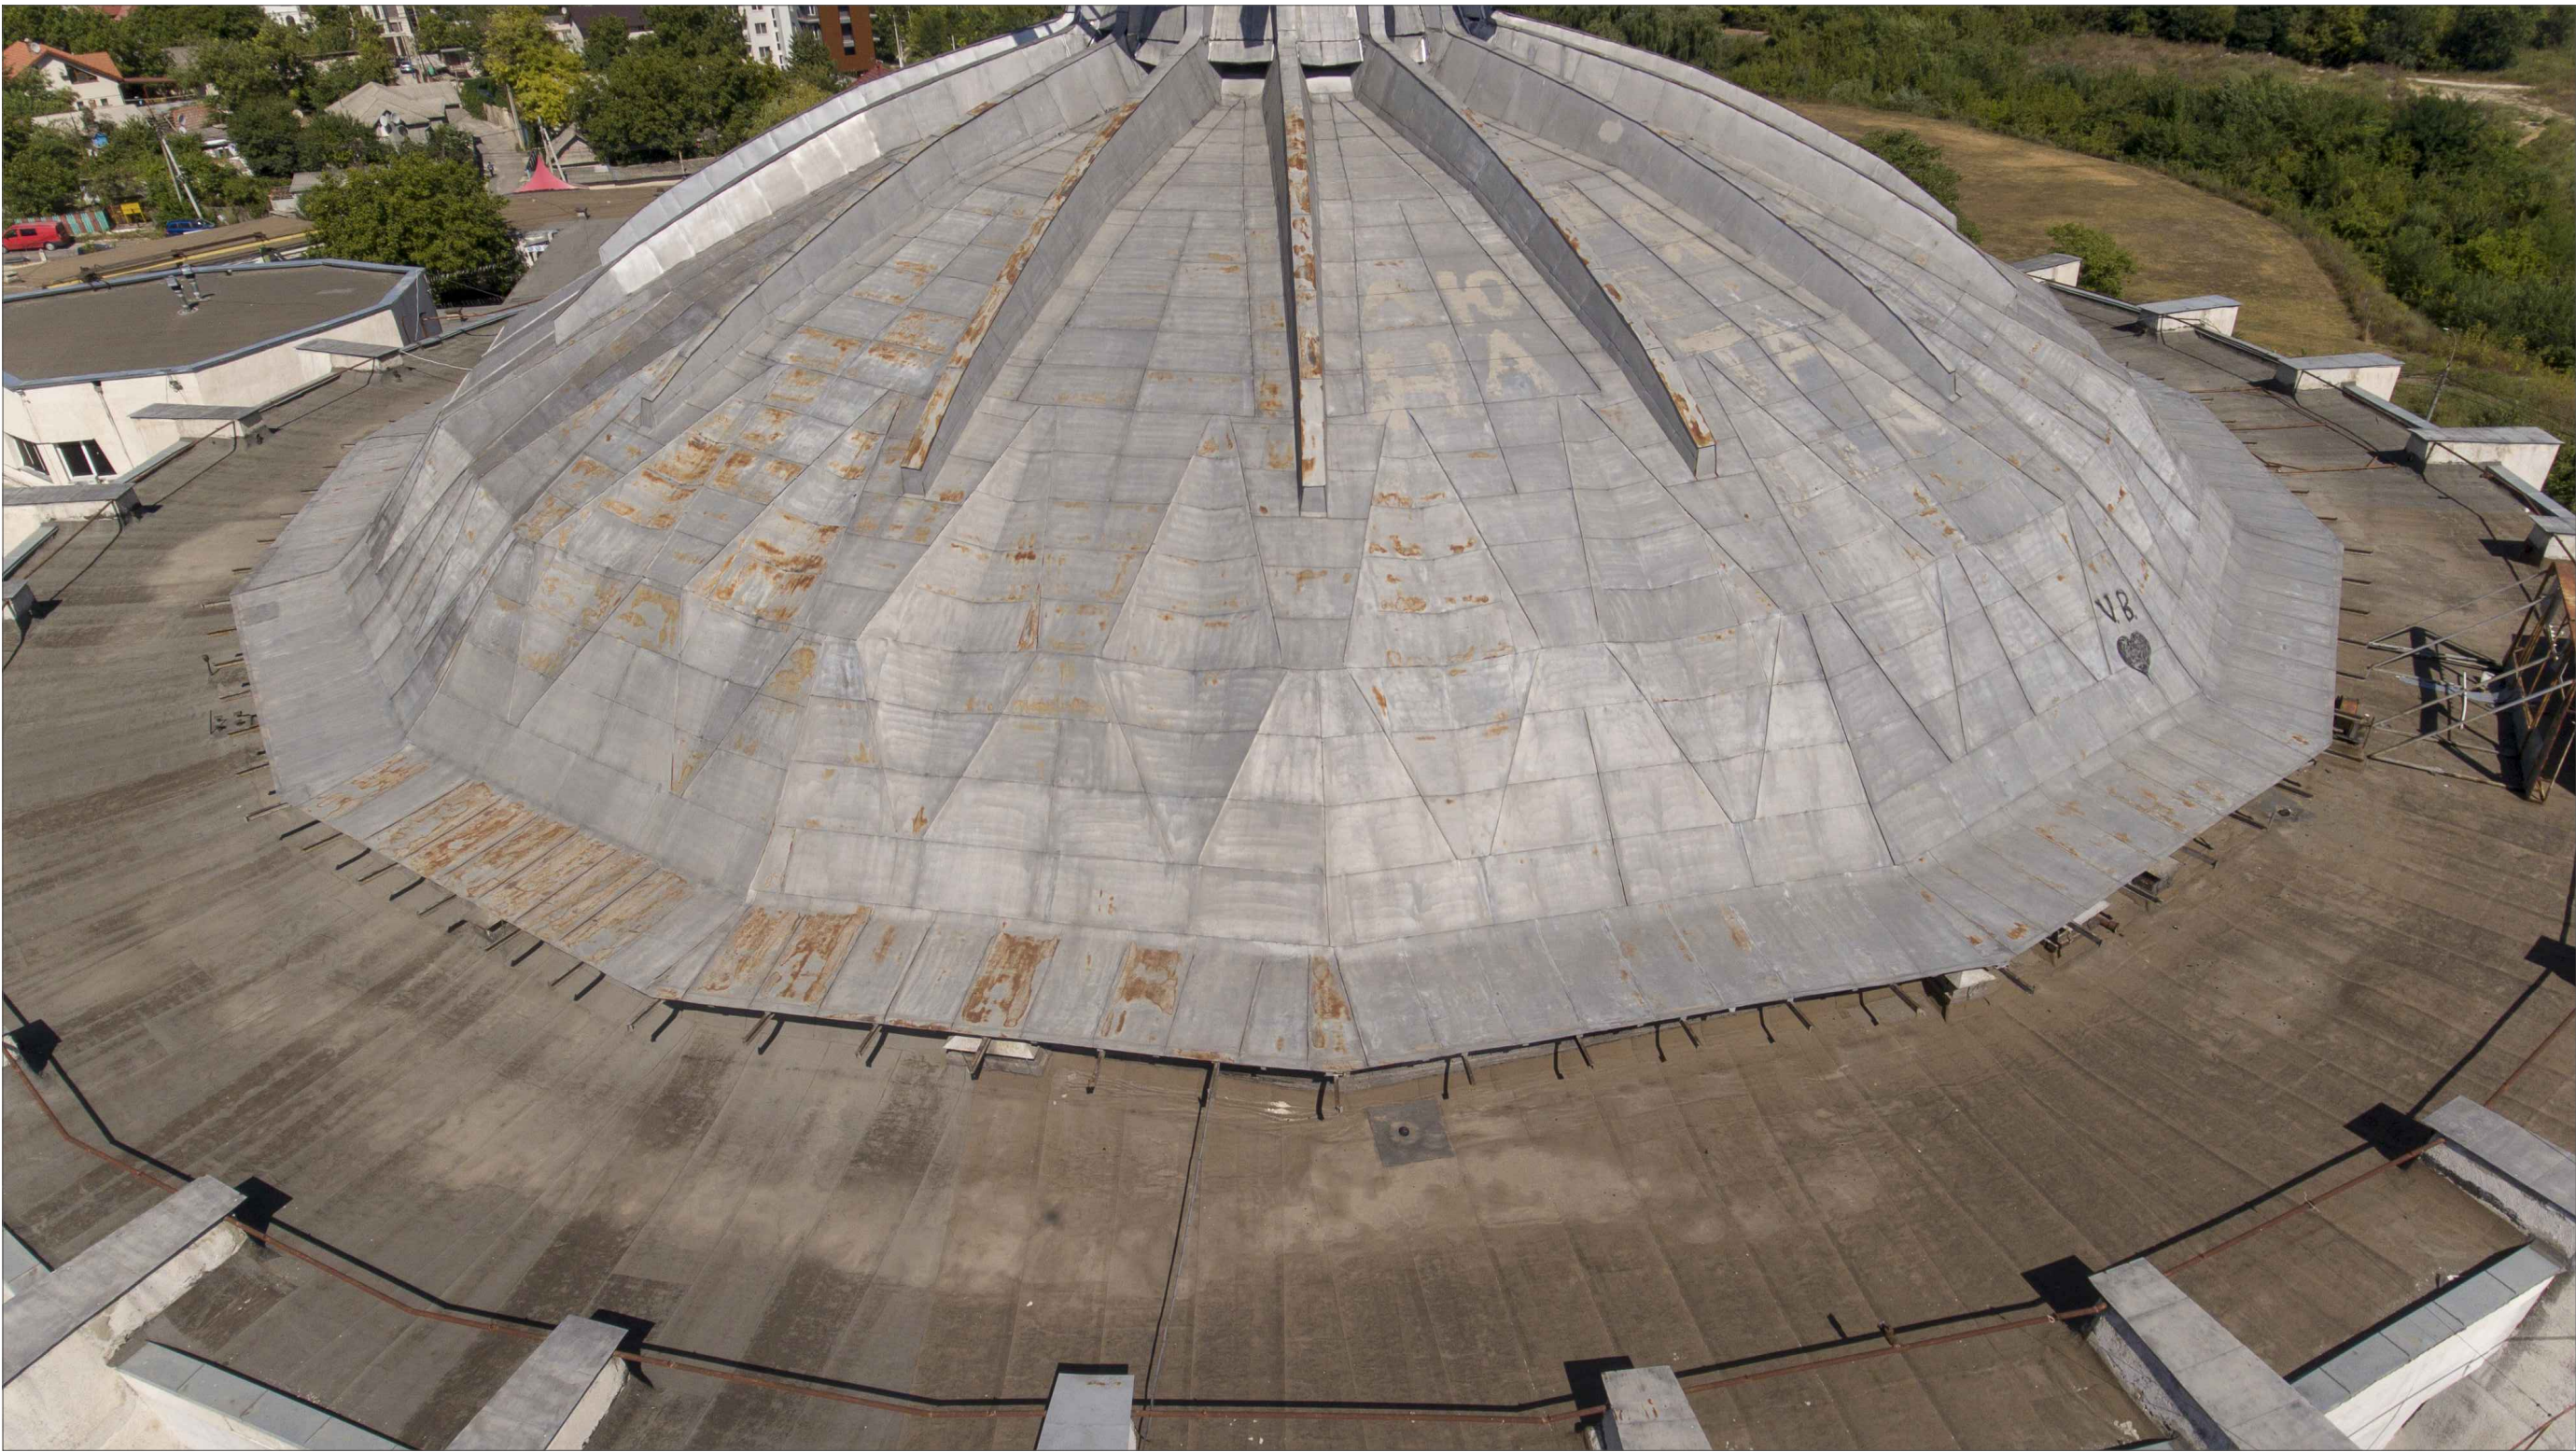


Stare actuală - Graffiti pe cupolă




Ante operam - Graffiti on the dome



Post operam - Graffiti on the dome

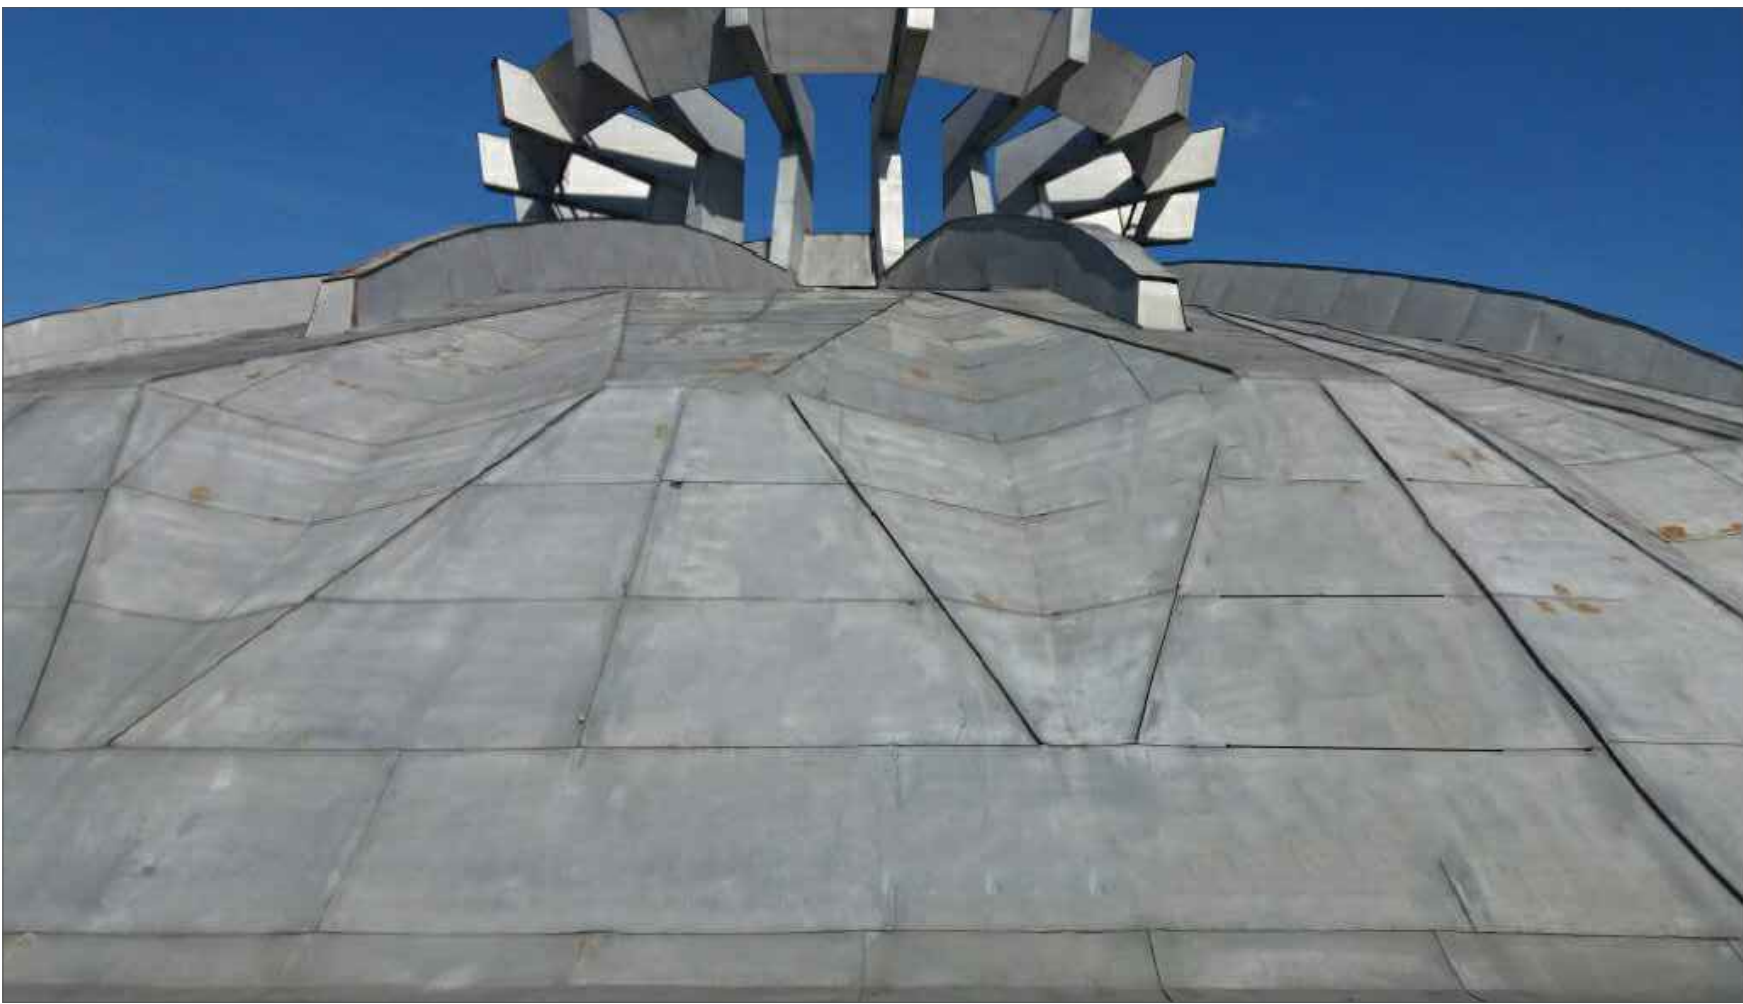

Plan acoperiș - Scara 1:500

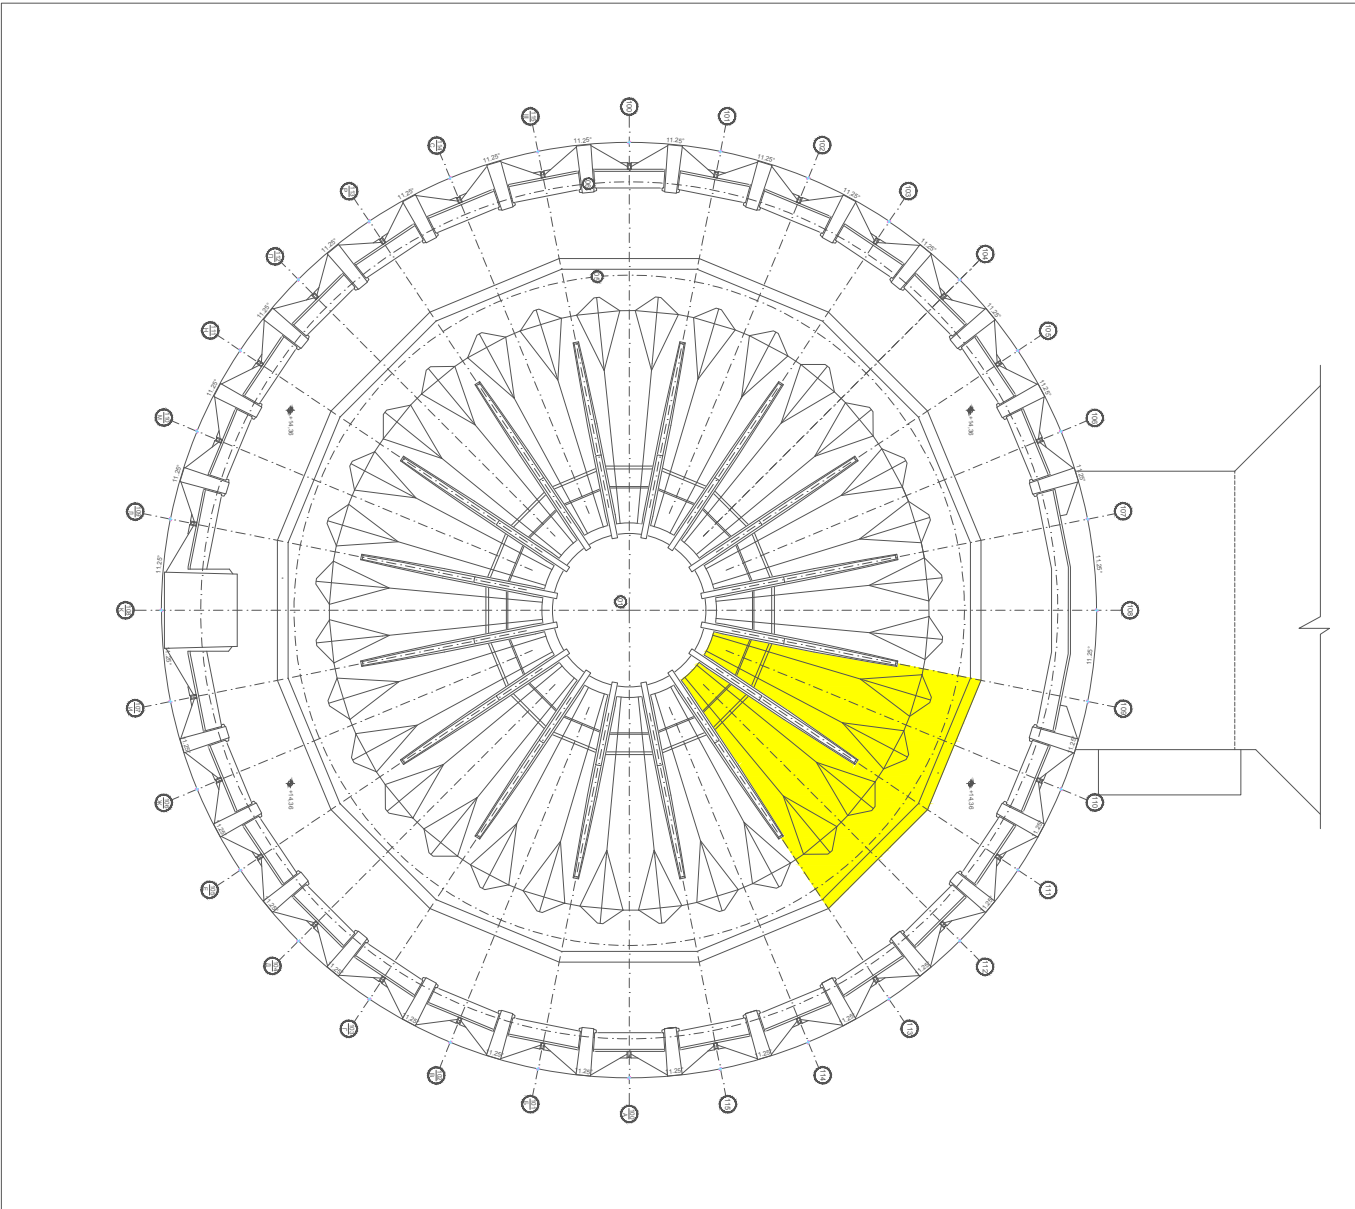

	Total Graffiti
Curațate	1760 m²
Suprafața de intervenție	
Curațate	100 %

Eliminarea depozitelor superficiale
Îndepărtarea depunerilor superficiale incoerente trebuie efectuată uscată cu perii plate și / sau perii
Eliminarea depozitelor aderente
Îndepărtarea depunerilor superficiale parțial aderente (cum ar fi solul, guano etc ...) are loc cu apă demineralizată, biocid, pulverizatoare, perii plate și / sau perii, bureți.
Curățarea suprafețelor
Curățarea suprafețelor este necesară pentru identificarea oricăror zone afectate de degradarea substratului și / sau cromatismul zonelor adiacente vandalismului.
Eliminarea vandalismului grafic
În ceea ce privește metalele, vom proceda prin îndepărtarea anti-graffiti, constând dintr-o soluție de gel gata de utilizat, pe bază de terpene și surfactanți, special formulată pentru îndepărtarea graffiti-urilor: au un pH neutru și un punct de aprindere sub 60 ° C. Produsul nu trebuie să poarte indicații de inflamabilitate și nocivitate și trebuie să fie solubil în apă. Formularea în gel permite o ședere mai lungă pe suprafața murdară facilitând îndepărtarea acesteia cu umflarea vopselelor. Aplicarea se efectuează cu o perie și îndepărtarea reziduurilor de curățare este posibilă cu ajutorul periiilor uscate de bumbac și cu peri moi, urmată de spălarea ulterioară a suprafeței cu apă demineralizată și / sau acetonă. Această tehnică evită răspândirea culorii pe suprafață și în porozitatea substratului. Timpii de depunere a restauratorilor de 15 minute în medie, sunt legați de tenacitatea petei (proporțională cu îmbătrânirea acesteia), starea de conservare și tipul de substrat. În unele cazuri, pachetele pot fi repetate de mai multe ori, chiar și după un timp. Aplicațiile vor fi precedate de teste in situ funcționale la alegerea concentrațiilor adecvate și a timpilor de aplicare.
Protecție anti-graffiti
Aplicarea de protecție la emulsia apoasă de polimeri parafinici.

PRAS Tecnica Edilizia S.r.l.

JV PARTENER PRINCIPAL

Piazza Augusto Imperatore 3 - 00186 Roma - Italia

Tel. +39 06 6876374 - Fax +39 06 6872238

pras@pras.it

Ing. MASSIMO CALDA

Ing. PIERALDO OMODEO SALE

Ing. VICTOR ROTUNDO

Ing. FRANCESCO FORNAINI

Ing. MARIO SEMPRONI

INGINER STRUTCTURAL

ING. MECANIC, ELECTRIC, SANITAR

COORDONATOR DE PROIECT

INGINER STRUTCTURAL

ING. MECANIC, ELECTRIC, SANITAR

ALESSANDRO TRALDI ARCHITETTO

JV PARTENER

Via Alzaia Naviglio Pavese 52 - 20143 Milano - Italia

Tel. +39 02 86501568 - Fax +39 02 8460944

atelietraldi@tiscali.it

ARCHITECT LIDER,

PROIECT ȘI COORDONARE ARHITECTONICĂ, INTEGRARE ÎNTRE

DIFERITELE PRESTĂRI SPECIALE

SARA TESSARI

RESPONSABILE DI PROIECT

ȘI ARHITECT PEISAGIST

Arh. ENZO PINCI

CONSULTANT

ARCHITECT DE CONSERVARE

Ing. SILVANO COVA

CONSULTANT

INGINER ECHIPAMENTE PENTRU ETAPĂ

MÜLLER-BBM

Ing. JÜRGEN REINHOLD

CONSULTANT

INGINER ACUSTIC

Arh. SERGHEI CARPOVICI

CONSULTANT

Invierii street. 3, Chisinau - Moldova

Tel. +373 68335878

sergheicarpovici@gmail.com

PARTENER LOCAL

Investitor/Implementator



This project is funded by the European Union



UNEP



European Union Sustainable Building Programme
Programme of the European Union

Sc.	Dim.	Rev.			
1:500	A1	/			
Funct.	Num.	Semn.	Data		
Arhitect la Conservare	Enzo Pinci		08-2021		
Arhitect	Enzo Pinci		08-2021		
Arh. Graf	Serghei Carpovici		08-2021		


REPARAȚIA CAPITALĂ A BLOCULUI "A" AL CIRCULUI DIN OR. CHIȘINĂU

SA - DWG

RESTAURARE:


Detalii Graffiti

Faza	Planșa	Planșe
PE	153b	161
PRAS TECNICA EDILIZIA & ALESSANDRO TRALDI ARCHITECT JV		

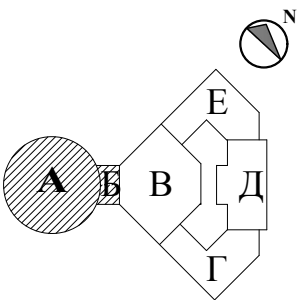


INTREVENȚII DE CONSERVARE ÎNVELITOAREA CUPOLEI


Detaliu al fațadei cupolei_ Fațada_ Scara 1:50

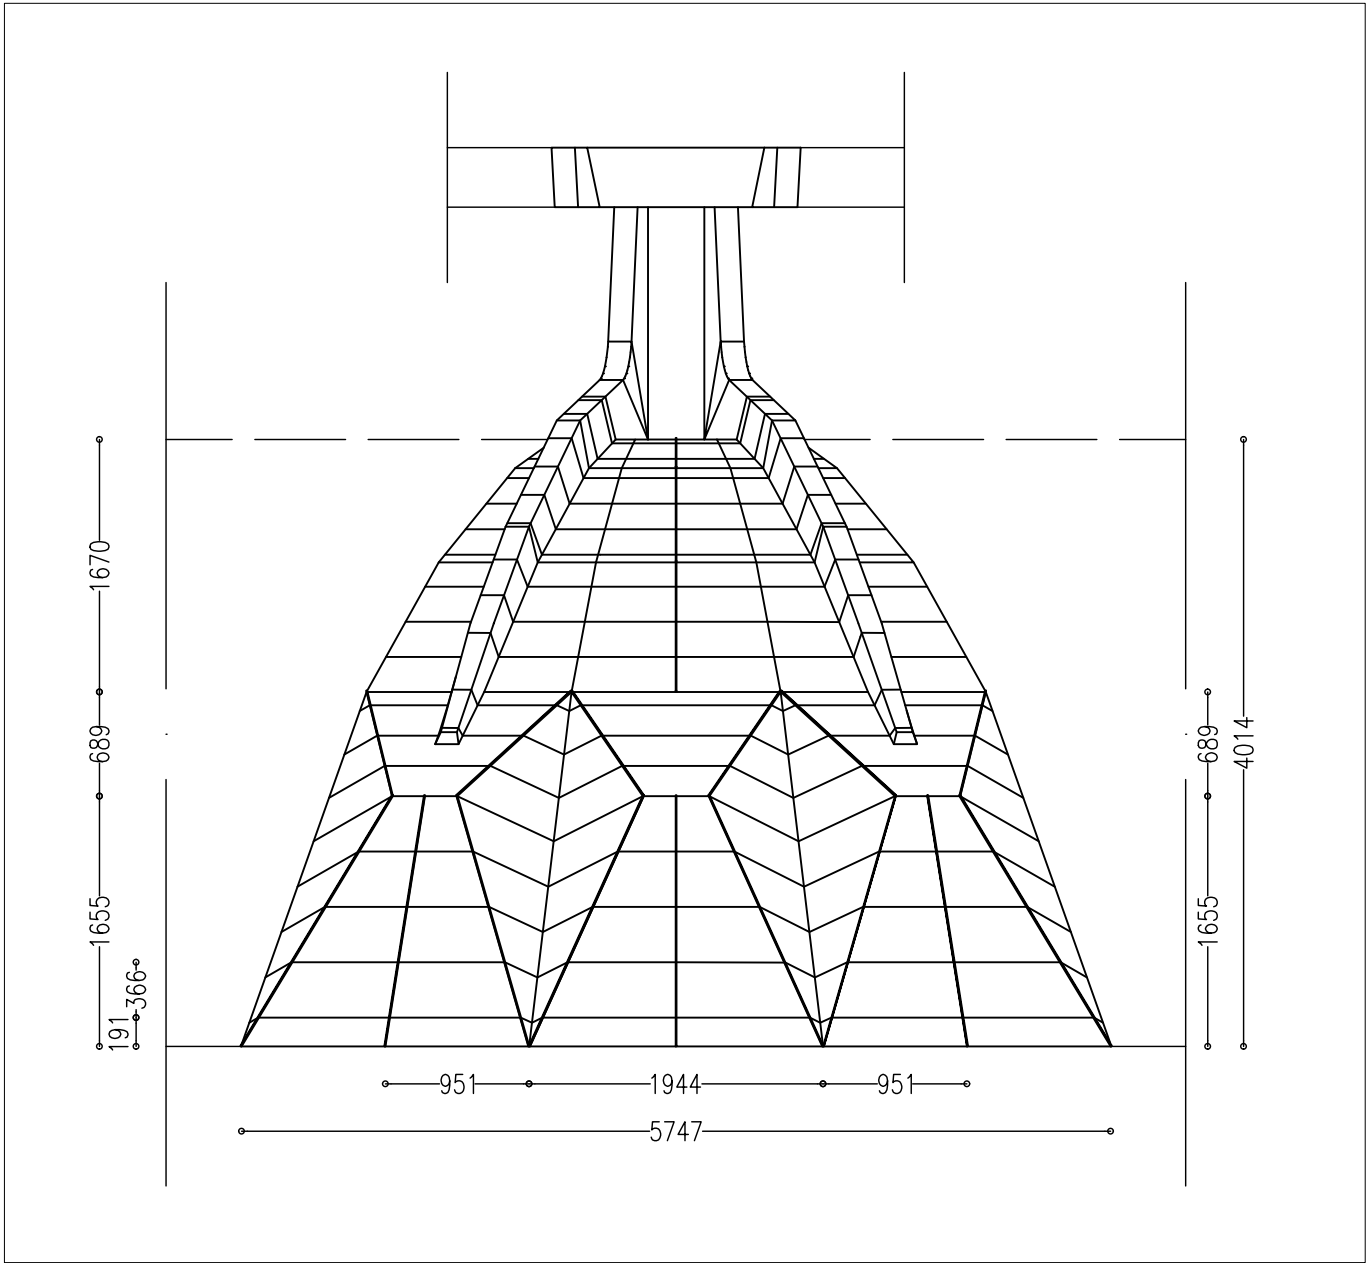


Detaliu al planului cupolei_ Plan_ Scara 1:50

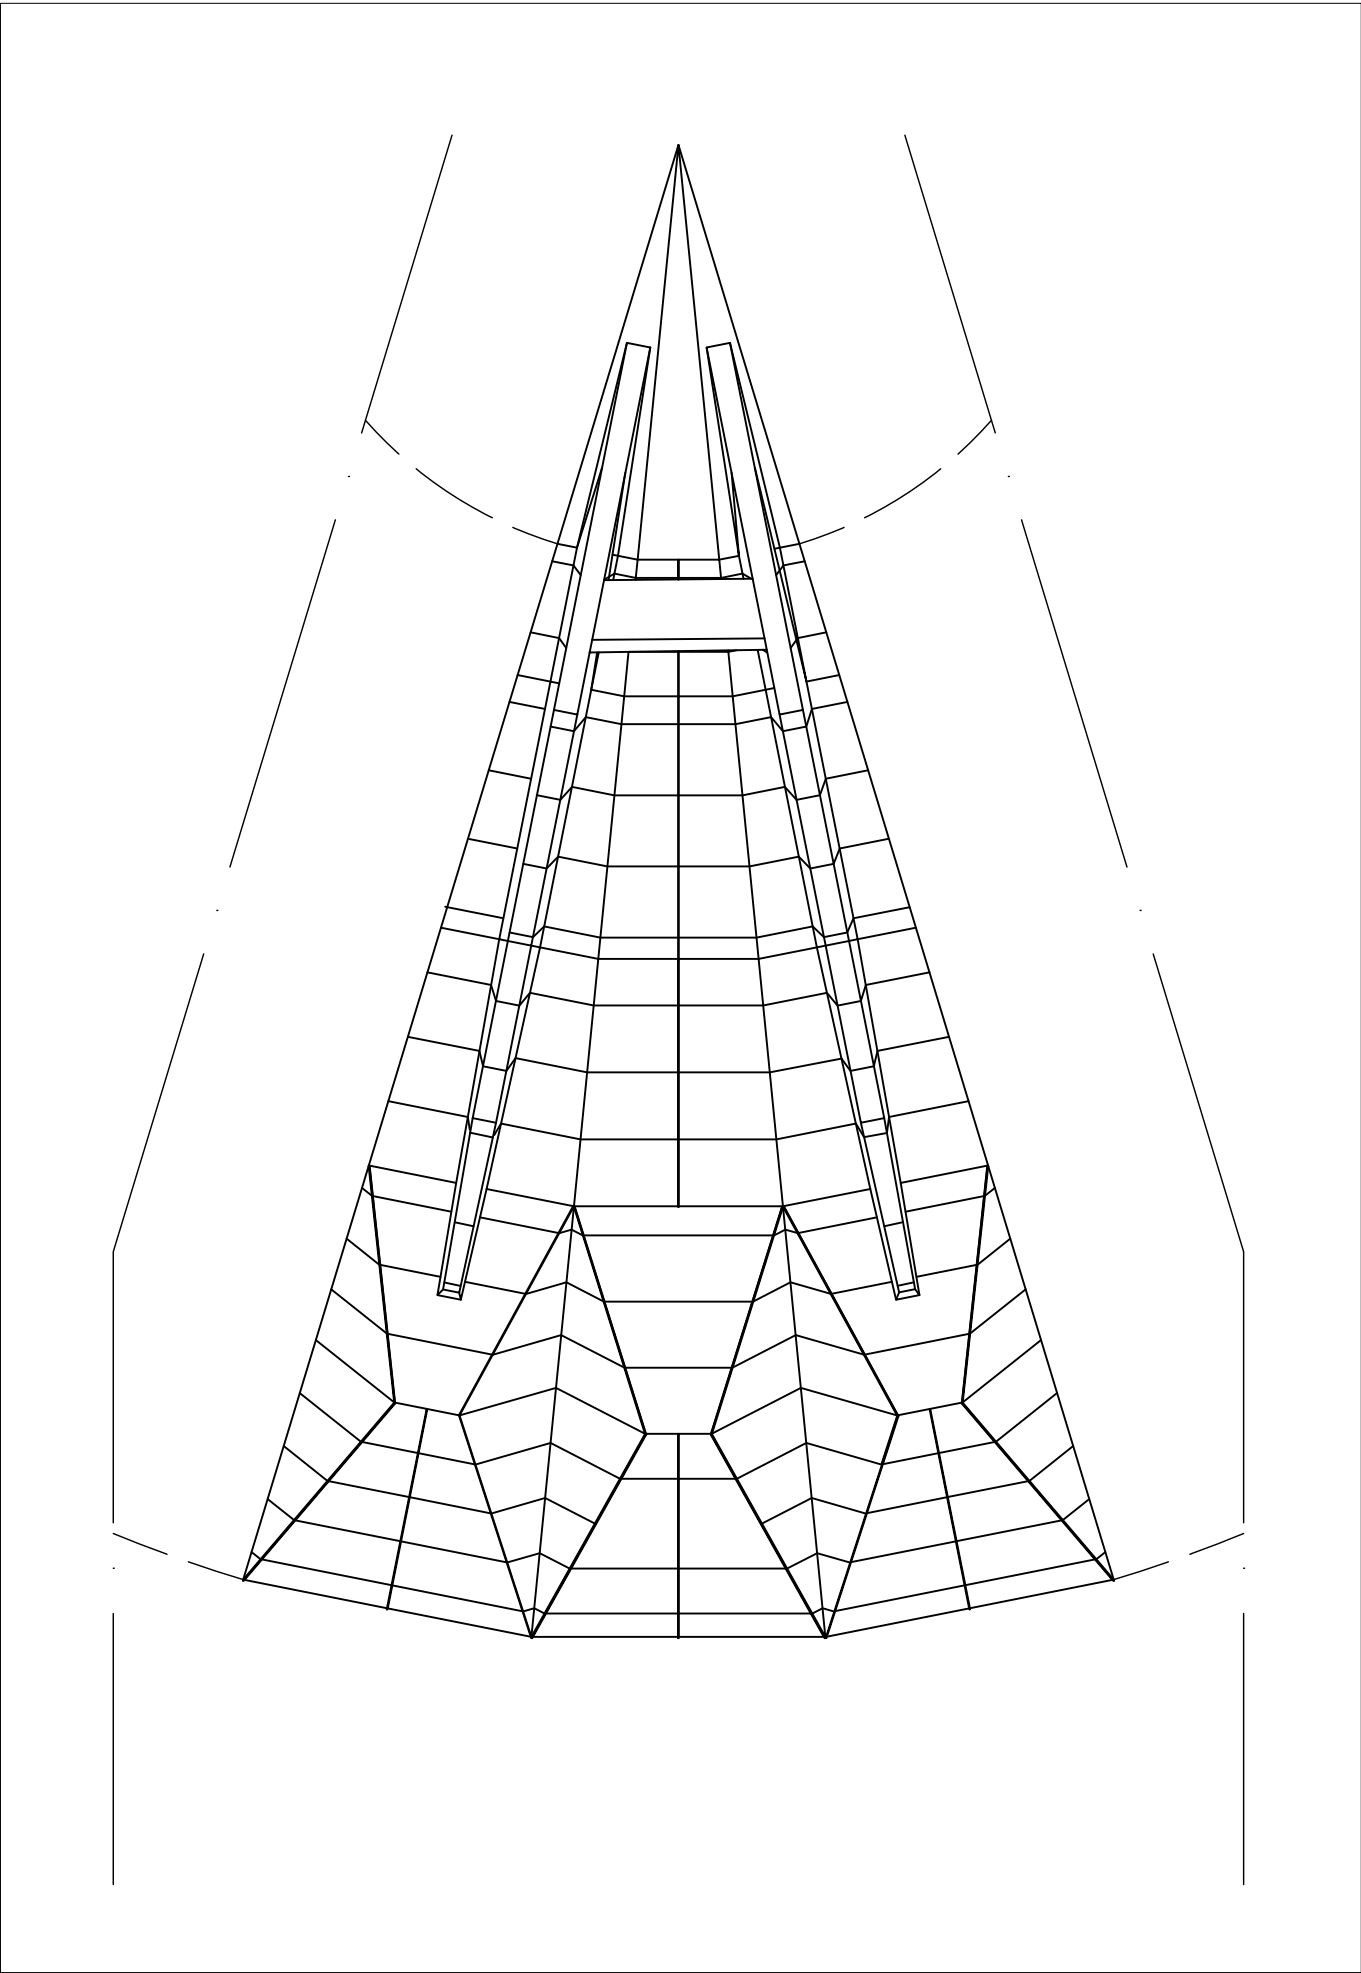


Detaliu axonometric al cupolei_ Perspectiva_ Scara 1:50

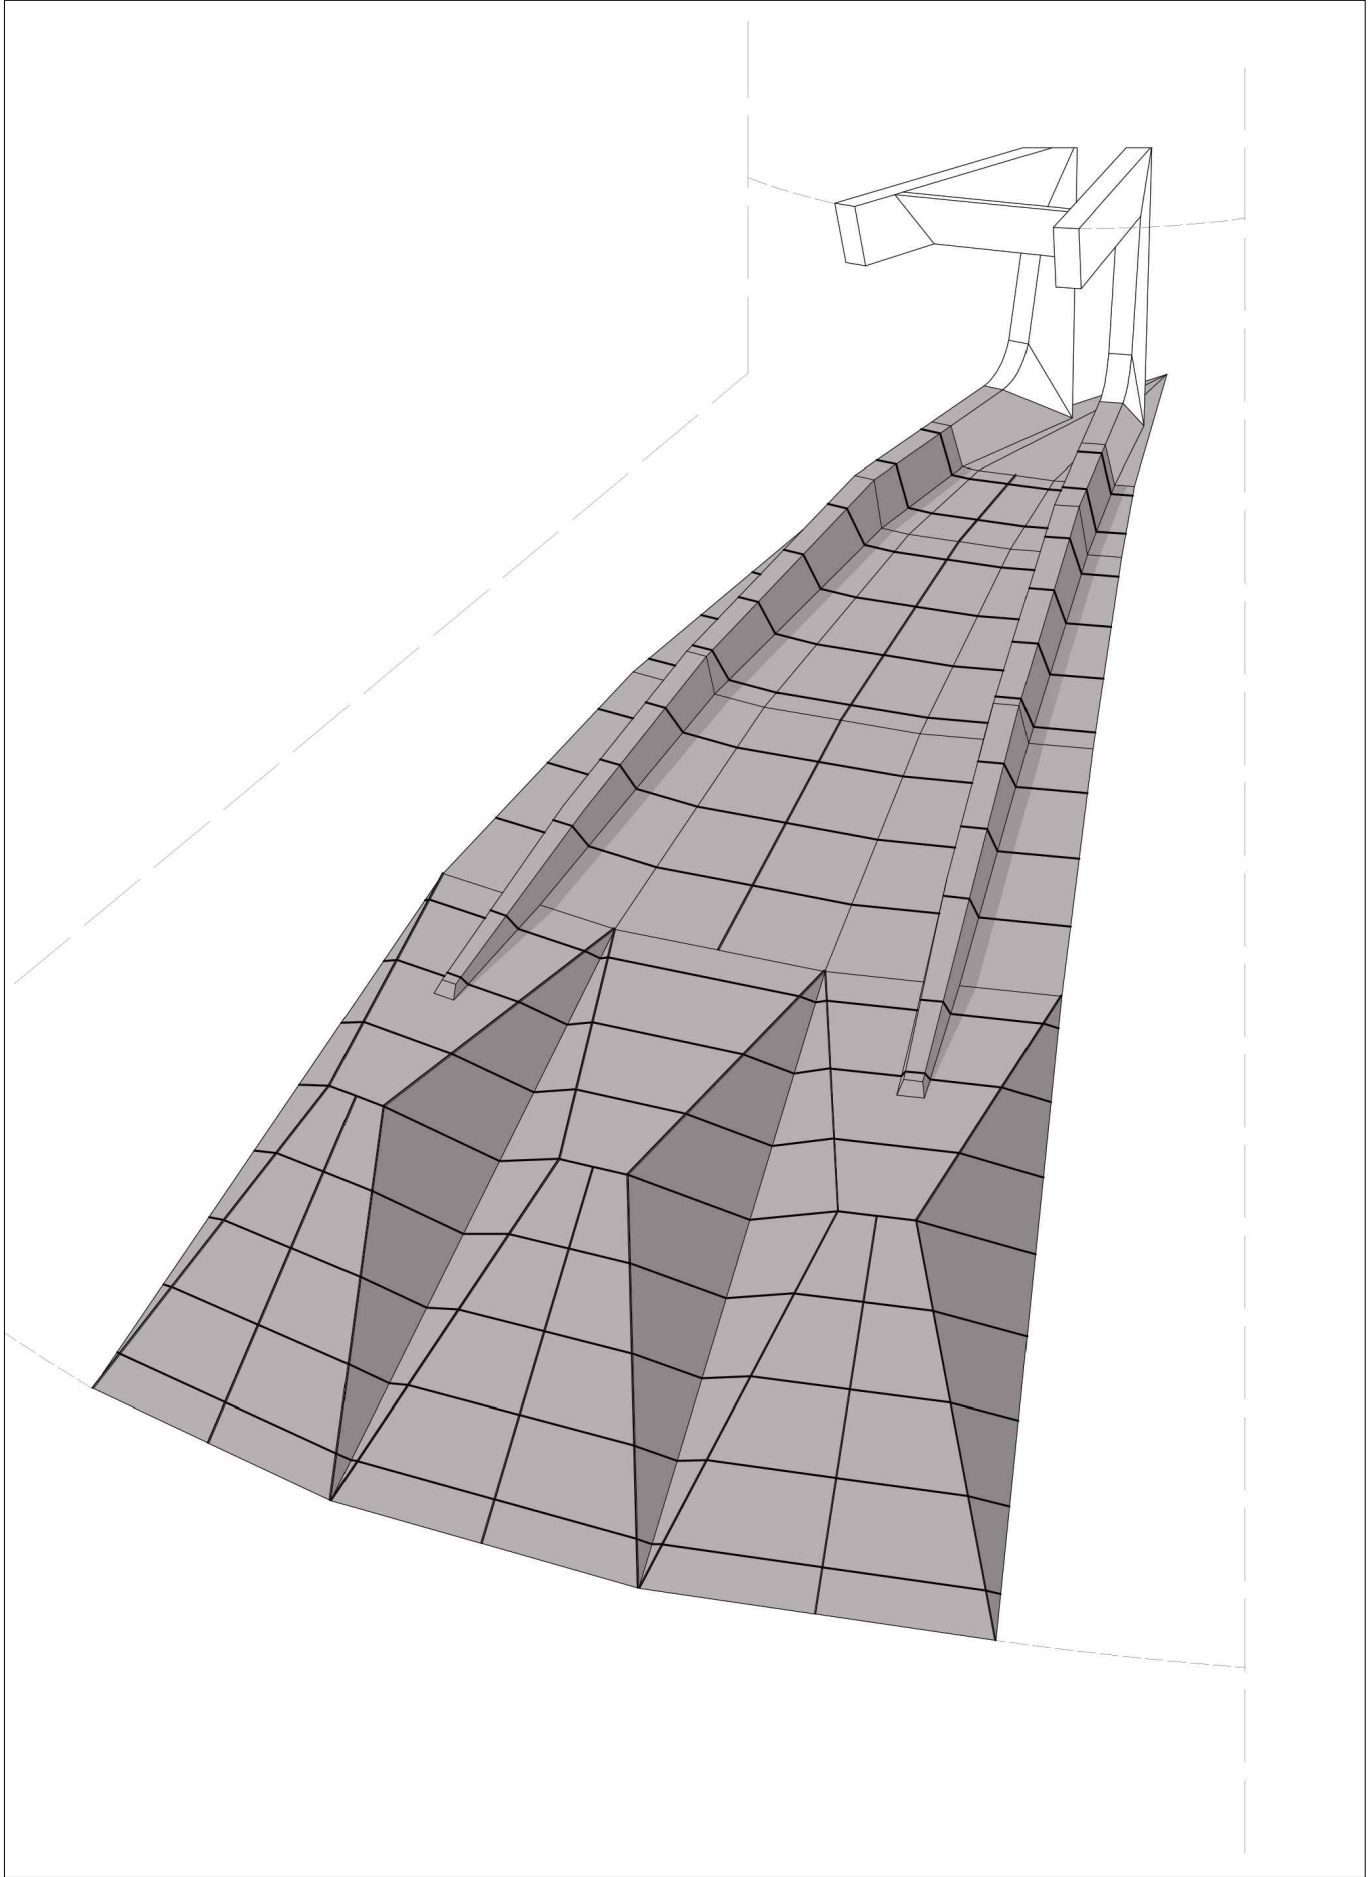



Detaliu al secțiunii cupolei_ Fațadă laterală _ Scara 1:50

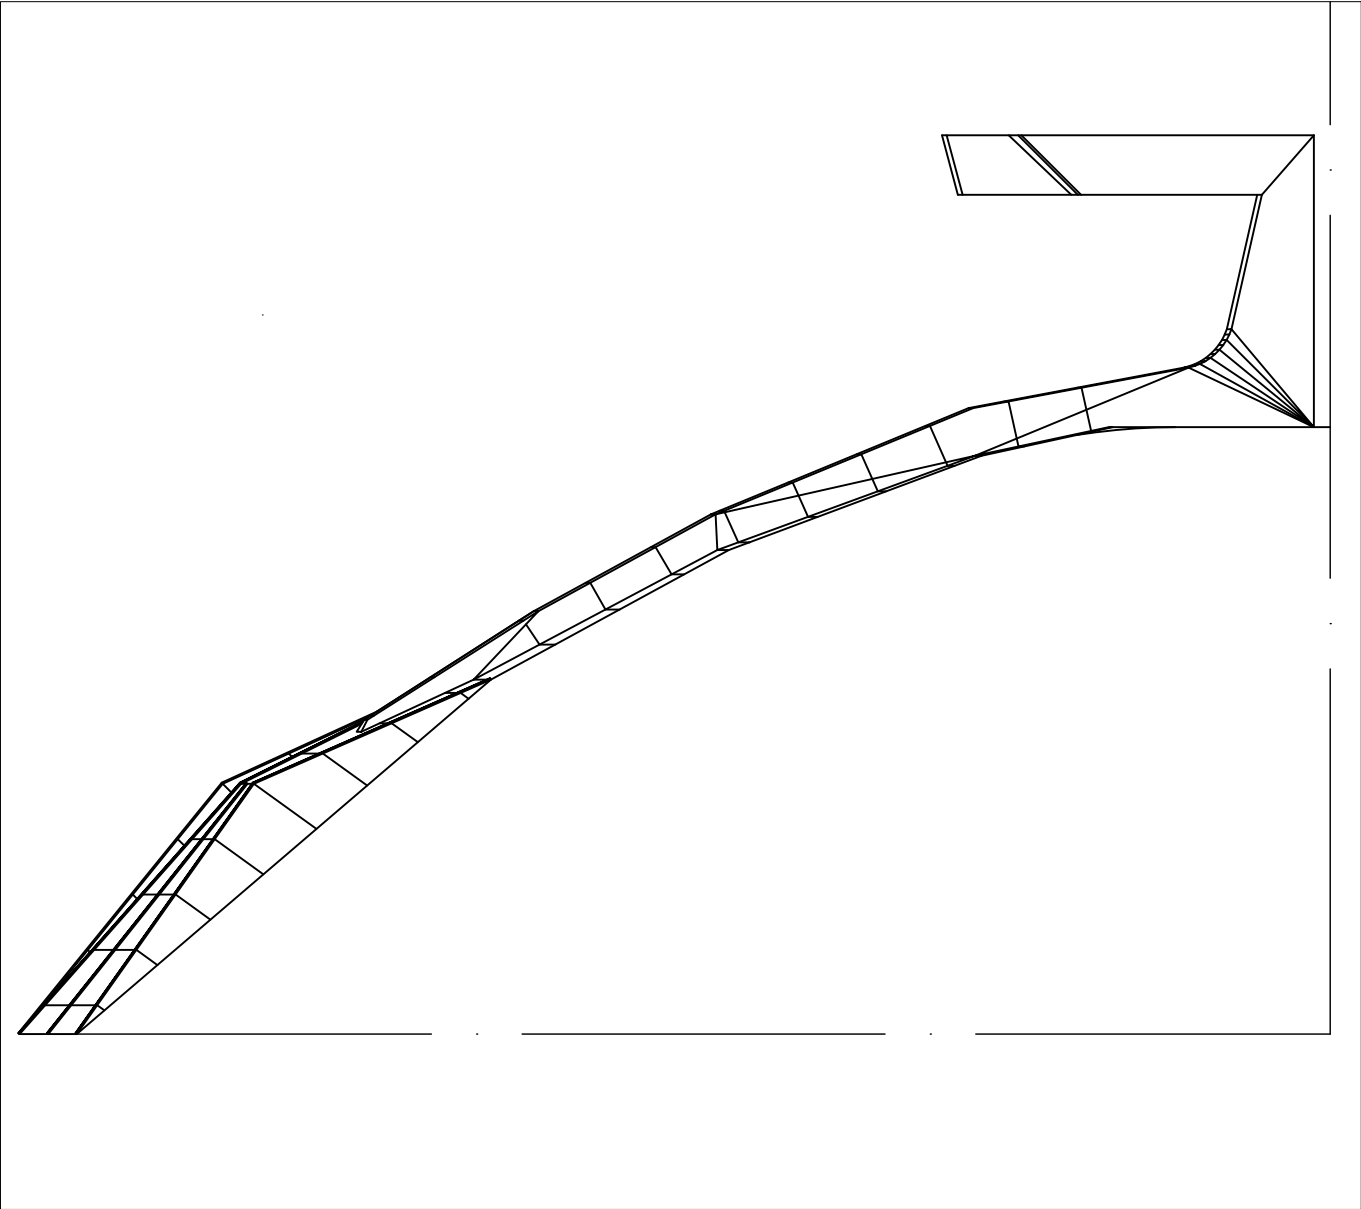

Detaliu de fațadă S_O _ Scara 1:200

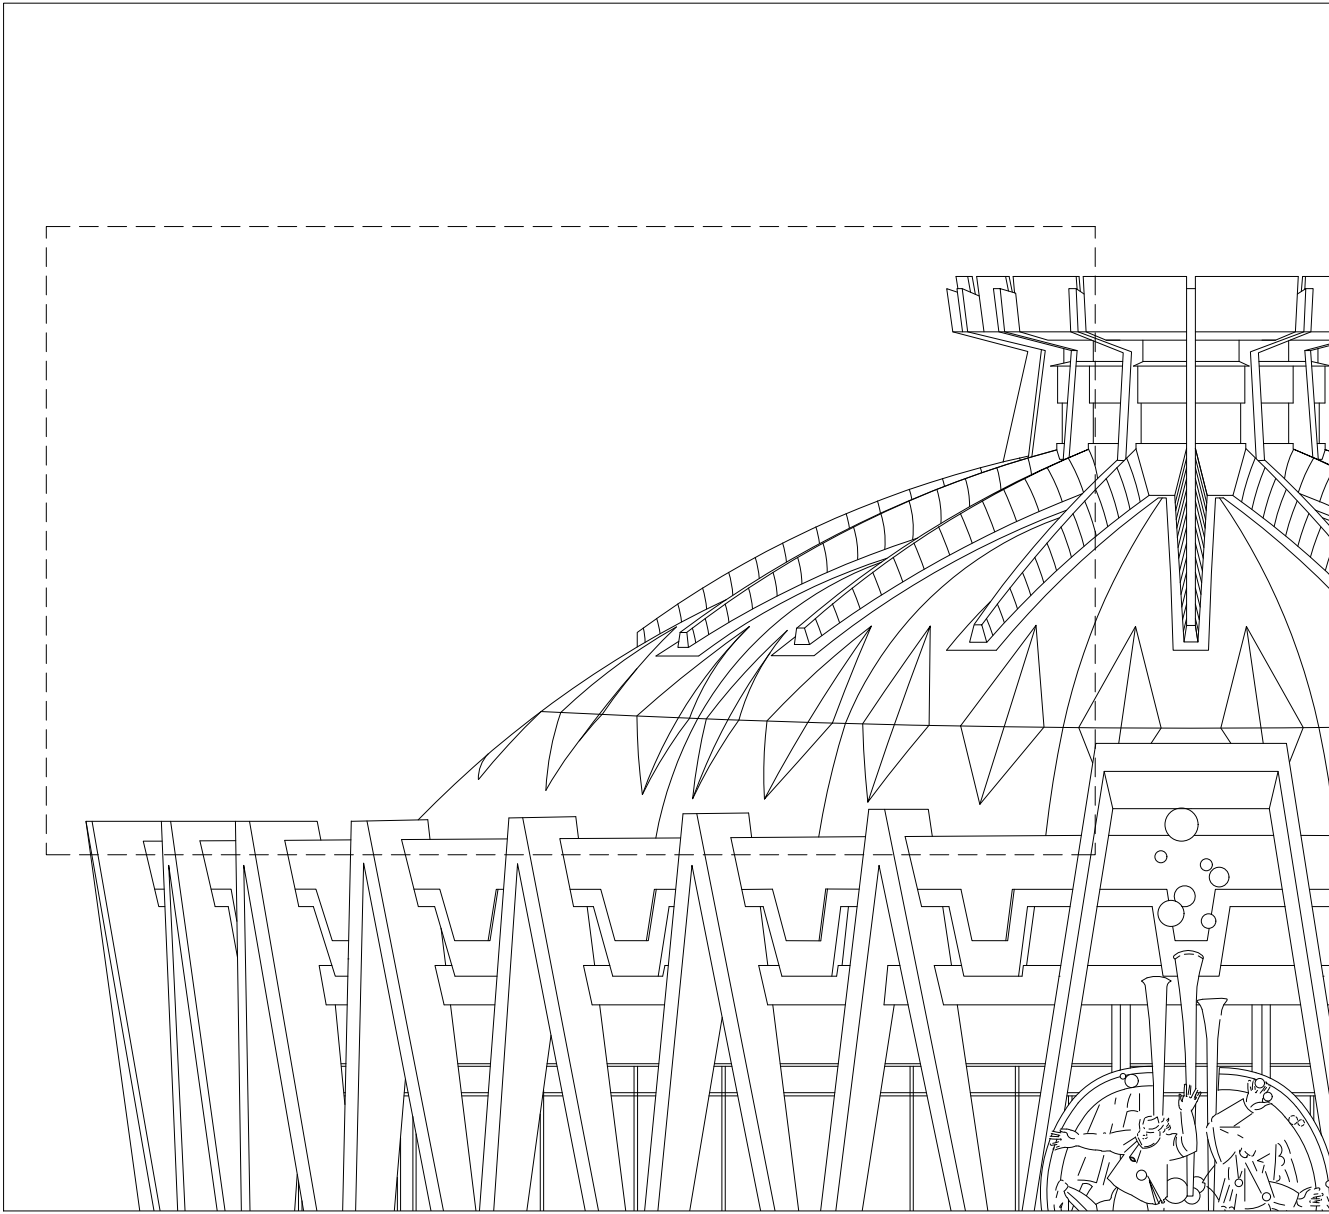


Detaliu Plan _ Scara 1:500

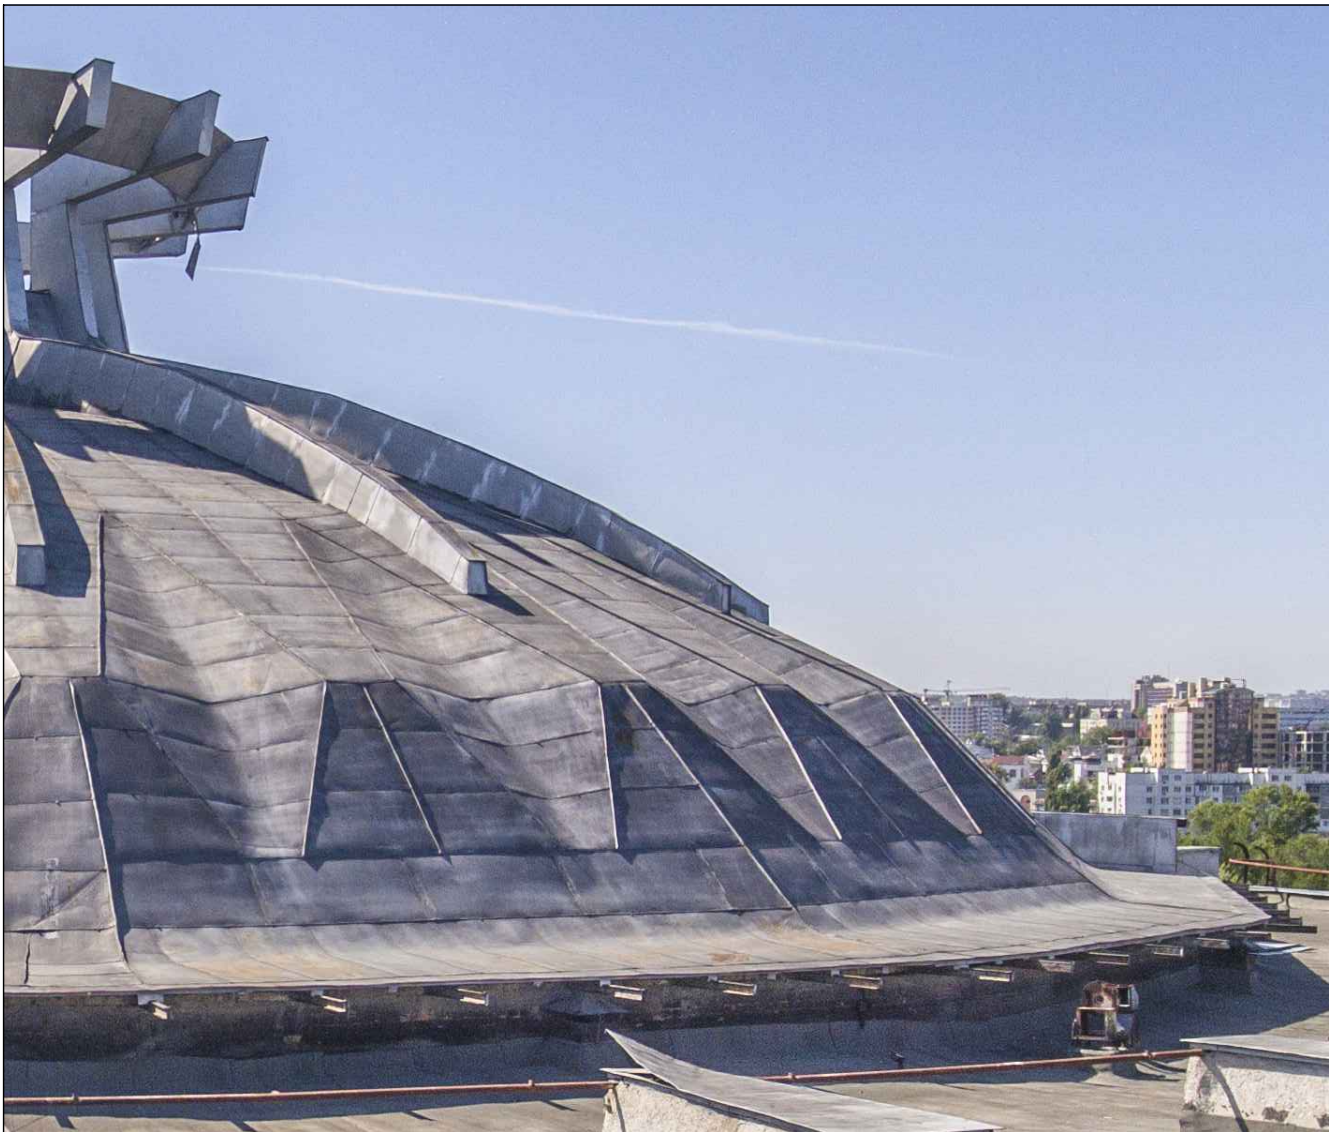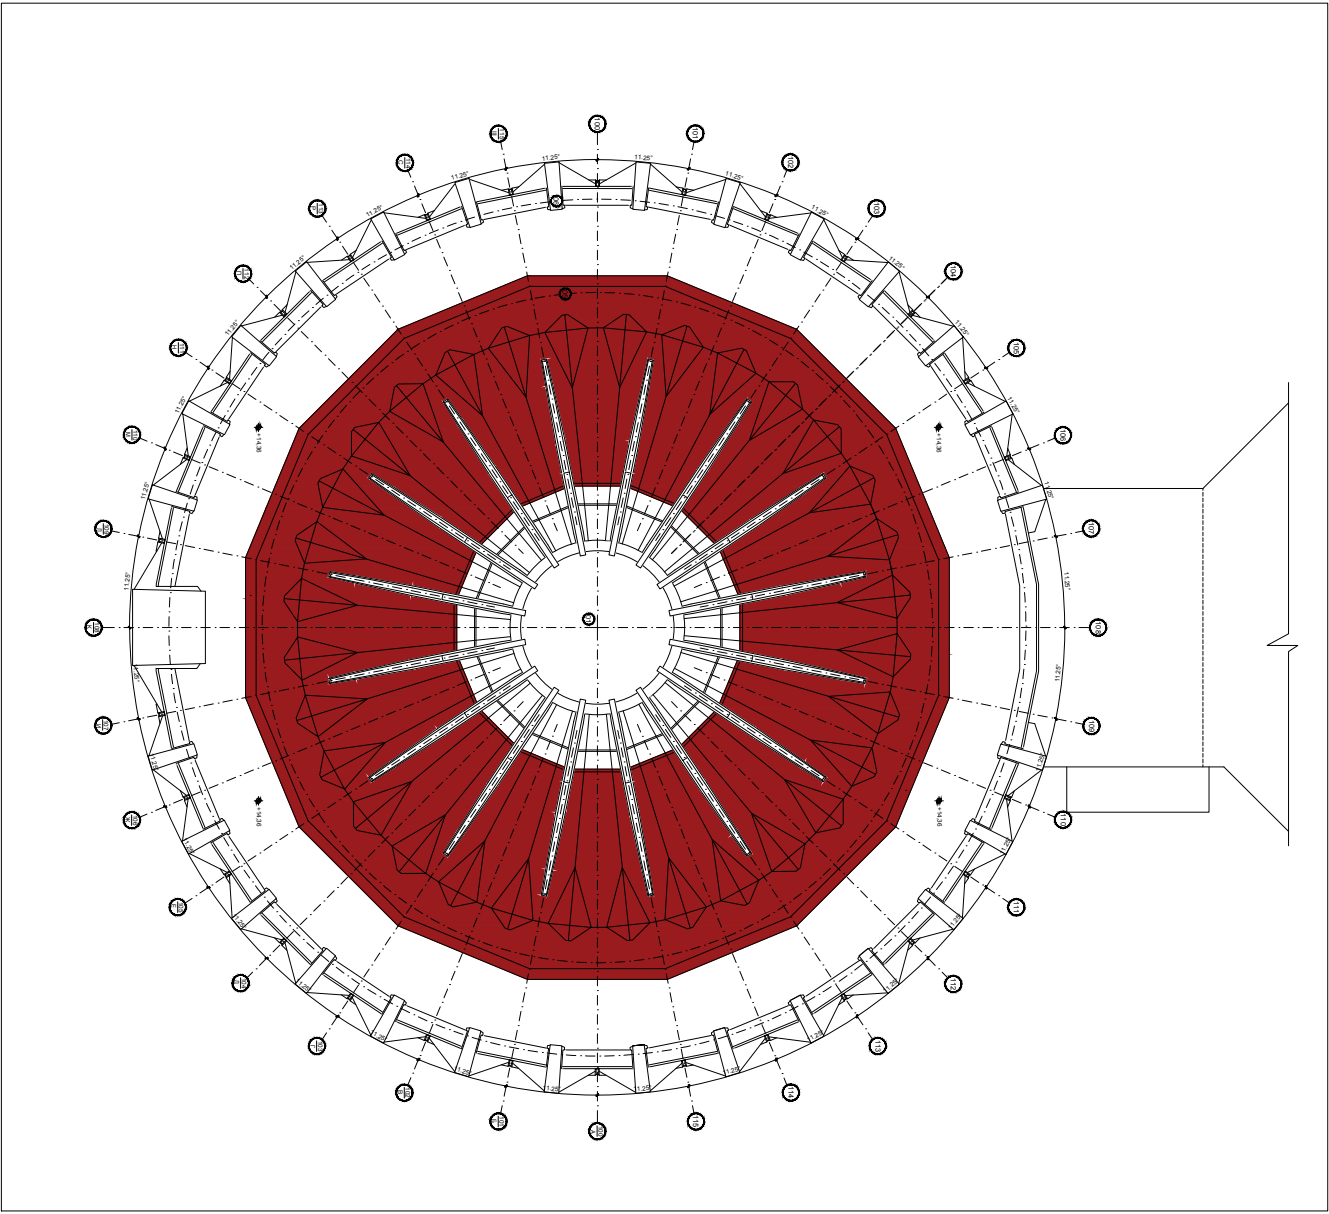


Acoperișul cupolei pare a fi realizat din tablă zincată poziționat peste un cadru din lemn și apare în stare generală bună: se așteaptă curățarea și verificarea îmbinărilor care vor fi apoi chituite corespunzător și eventual nituite.

Suprafața cupolei		
	Cupolă	1760 m²
Suprafața de intervenție		
	Nituire	10%

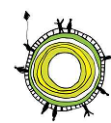
PRAS Tecnica Edilizia S.r.l. JV PARTENER PRINCIPAL Piazzza Augusto Imperatore 3 - 00186 Roma - Italia Tel. +39 06 6878374 - Fax +39 06 6872238 pras@pras.it		Ing. MASSIMO CALDA Ing. PIERALDO OMODEO SALÉ Ing. VICTOR ROTUNDO Ing. FRANCESCO FORNAINI Ing. MARIO SEMPRONI	INGINER STRUCTURAL ING. MECANIC, ELECTRIC, SANITAR COORDONATOR DE PROIECT INGINER STRUCTURAL ING. MECANIC, ELECTRIC, SANITAR
ALESSANDRO TRALDI ARCHITETTO JV PARTENER Via Alzaia Naviglio Pavese 52 - 20143 Milano - Italia Tel. +39 02 89501958 - Fax +39 02 8460944 ateliertraldi@tiscali.it		ARCHITECT LIDER PROIECT ȘI COORDONARE ARHITECTONICĂ, INTEGRARE ÎNTRE DIFERITELE PRESTĂRI SPECIALE	SARA TESSARI RESPONSABILE DE PROIECT ȘI ARCHITECT PEISAGIST
Arh. ENZO PINCI CONSULTANT		ARCHITECT DE CONSERVARE	
Ing. SILVANO COVA CONSULTANT		INGINER ECHIPAMENTE PENTRU ETAPĂ	
MÜLLER-BBM Ing. JÜRGEN REINHOLD CONSULTANT		INGINER ACUSTIC	
Arh. SERGHEI CARPOVICI CONSULTANT Inverii street. 3, Chisinau - Moldova Tel. +373 68335878 sergheicarpovici@gmail.com		PARTENER LOCAL	
Investitor/Implementator			
 This program is funded by the European Union  UNEP  European Union Confinement Building Measures Programme Programme Local European Union "Energy & Environment & Climate"			

Sc.	Dim.	Rev.	REPARAȚIA CAPITALĂ A BLOCULUI "A" AL CIRCULUI DIN OR. CHIȘINĂU		
1:50/2001 500	A1	/			
Funct.	Num.	Semn.	Data	Faza	Planșe
Arhitect de Conservare	Enzo Pinci		08-2021	PE	159
Arhitect	Enzo Pinci		08-2021		161
Arh. Graf	Serghei Carpovici		08-2021	PRAS TECNICA EDILIZIA & ALESSANDRO TRALDI ARCHITECT JV	

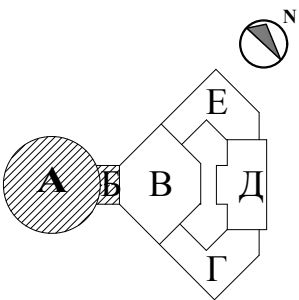


INTREVENȚII DE CONSERVARE ÎNVELITOAREA FELINARULUI


Detaliu fațadei felinarului_ Scara 1:100

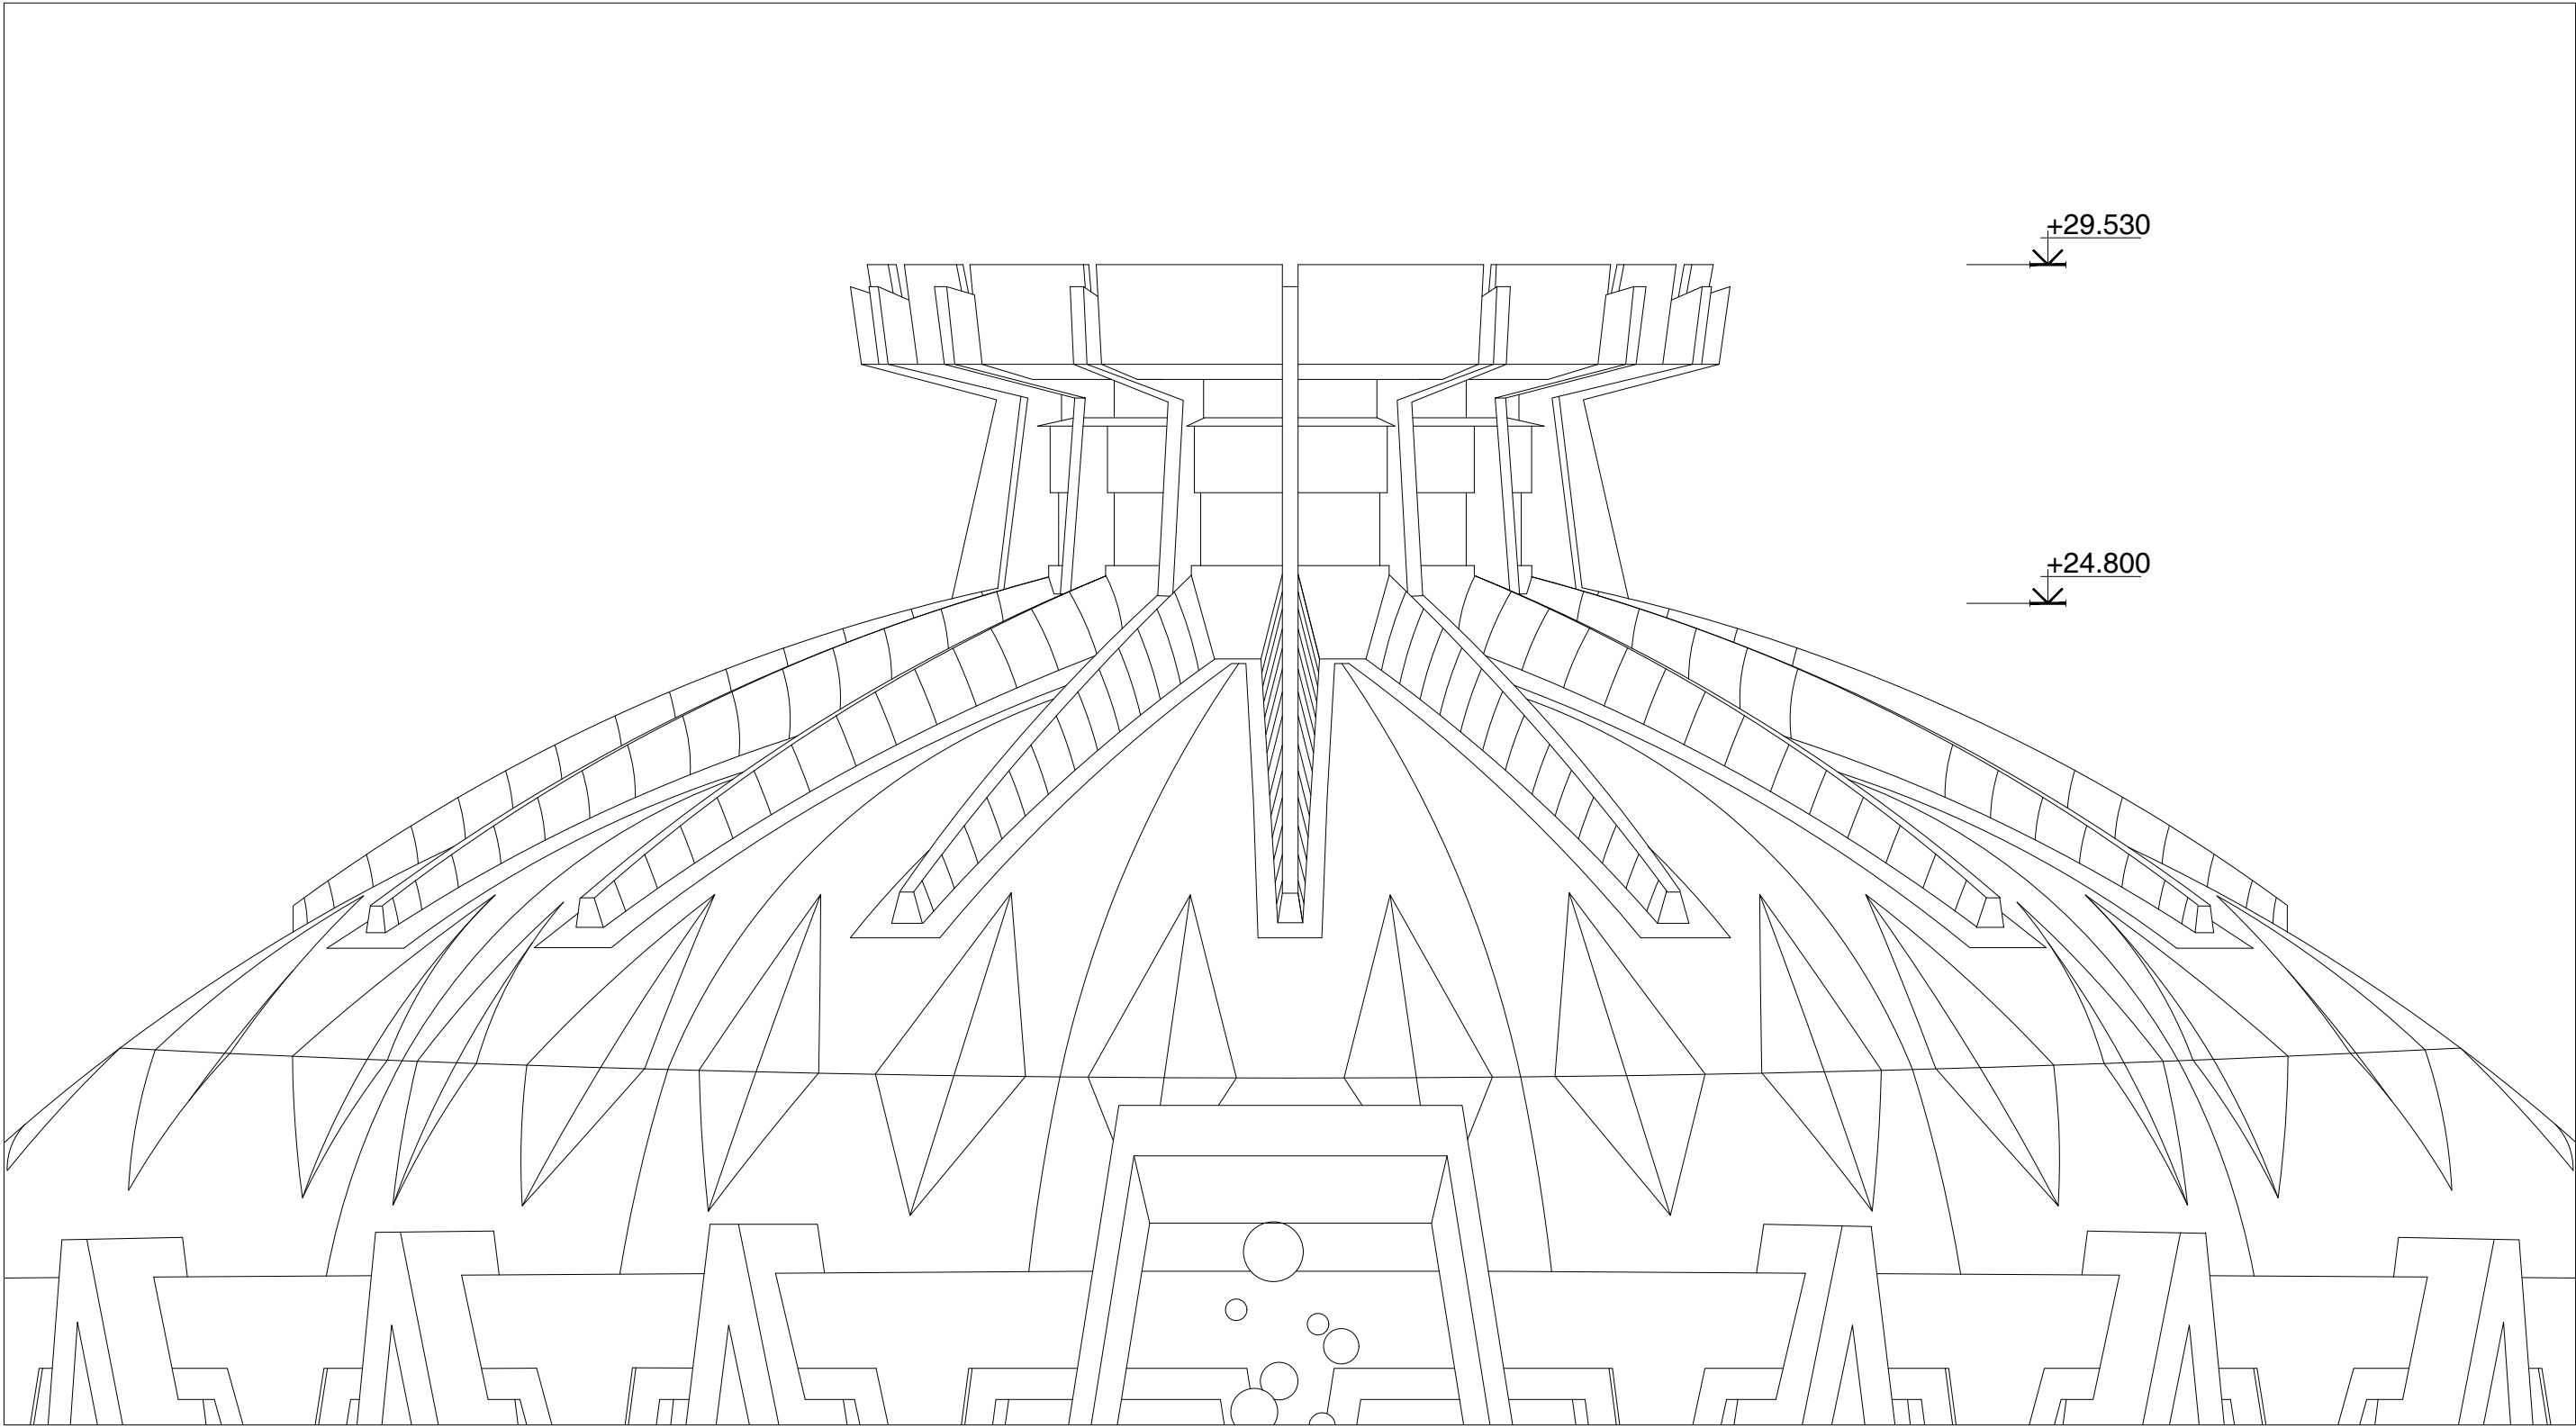


Detaliu secțiune a felinarului_ Scara 1:100

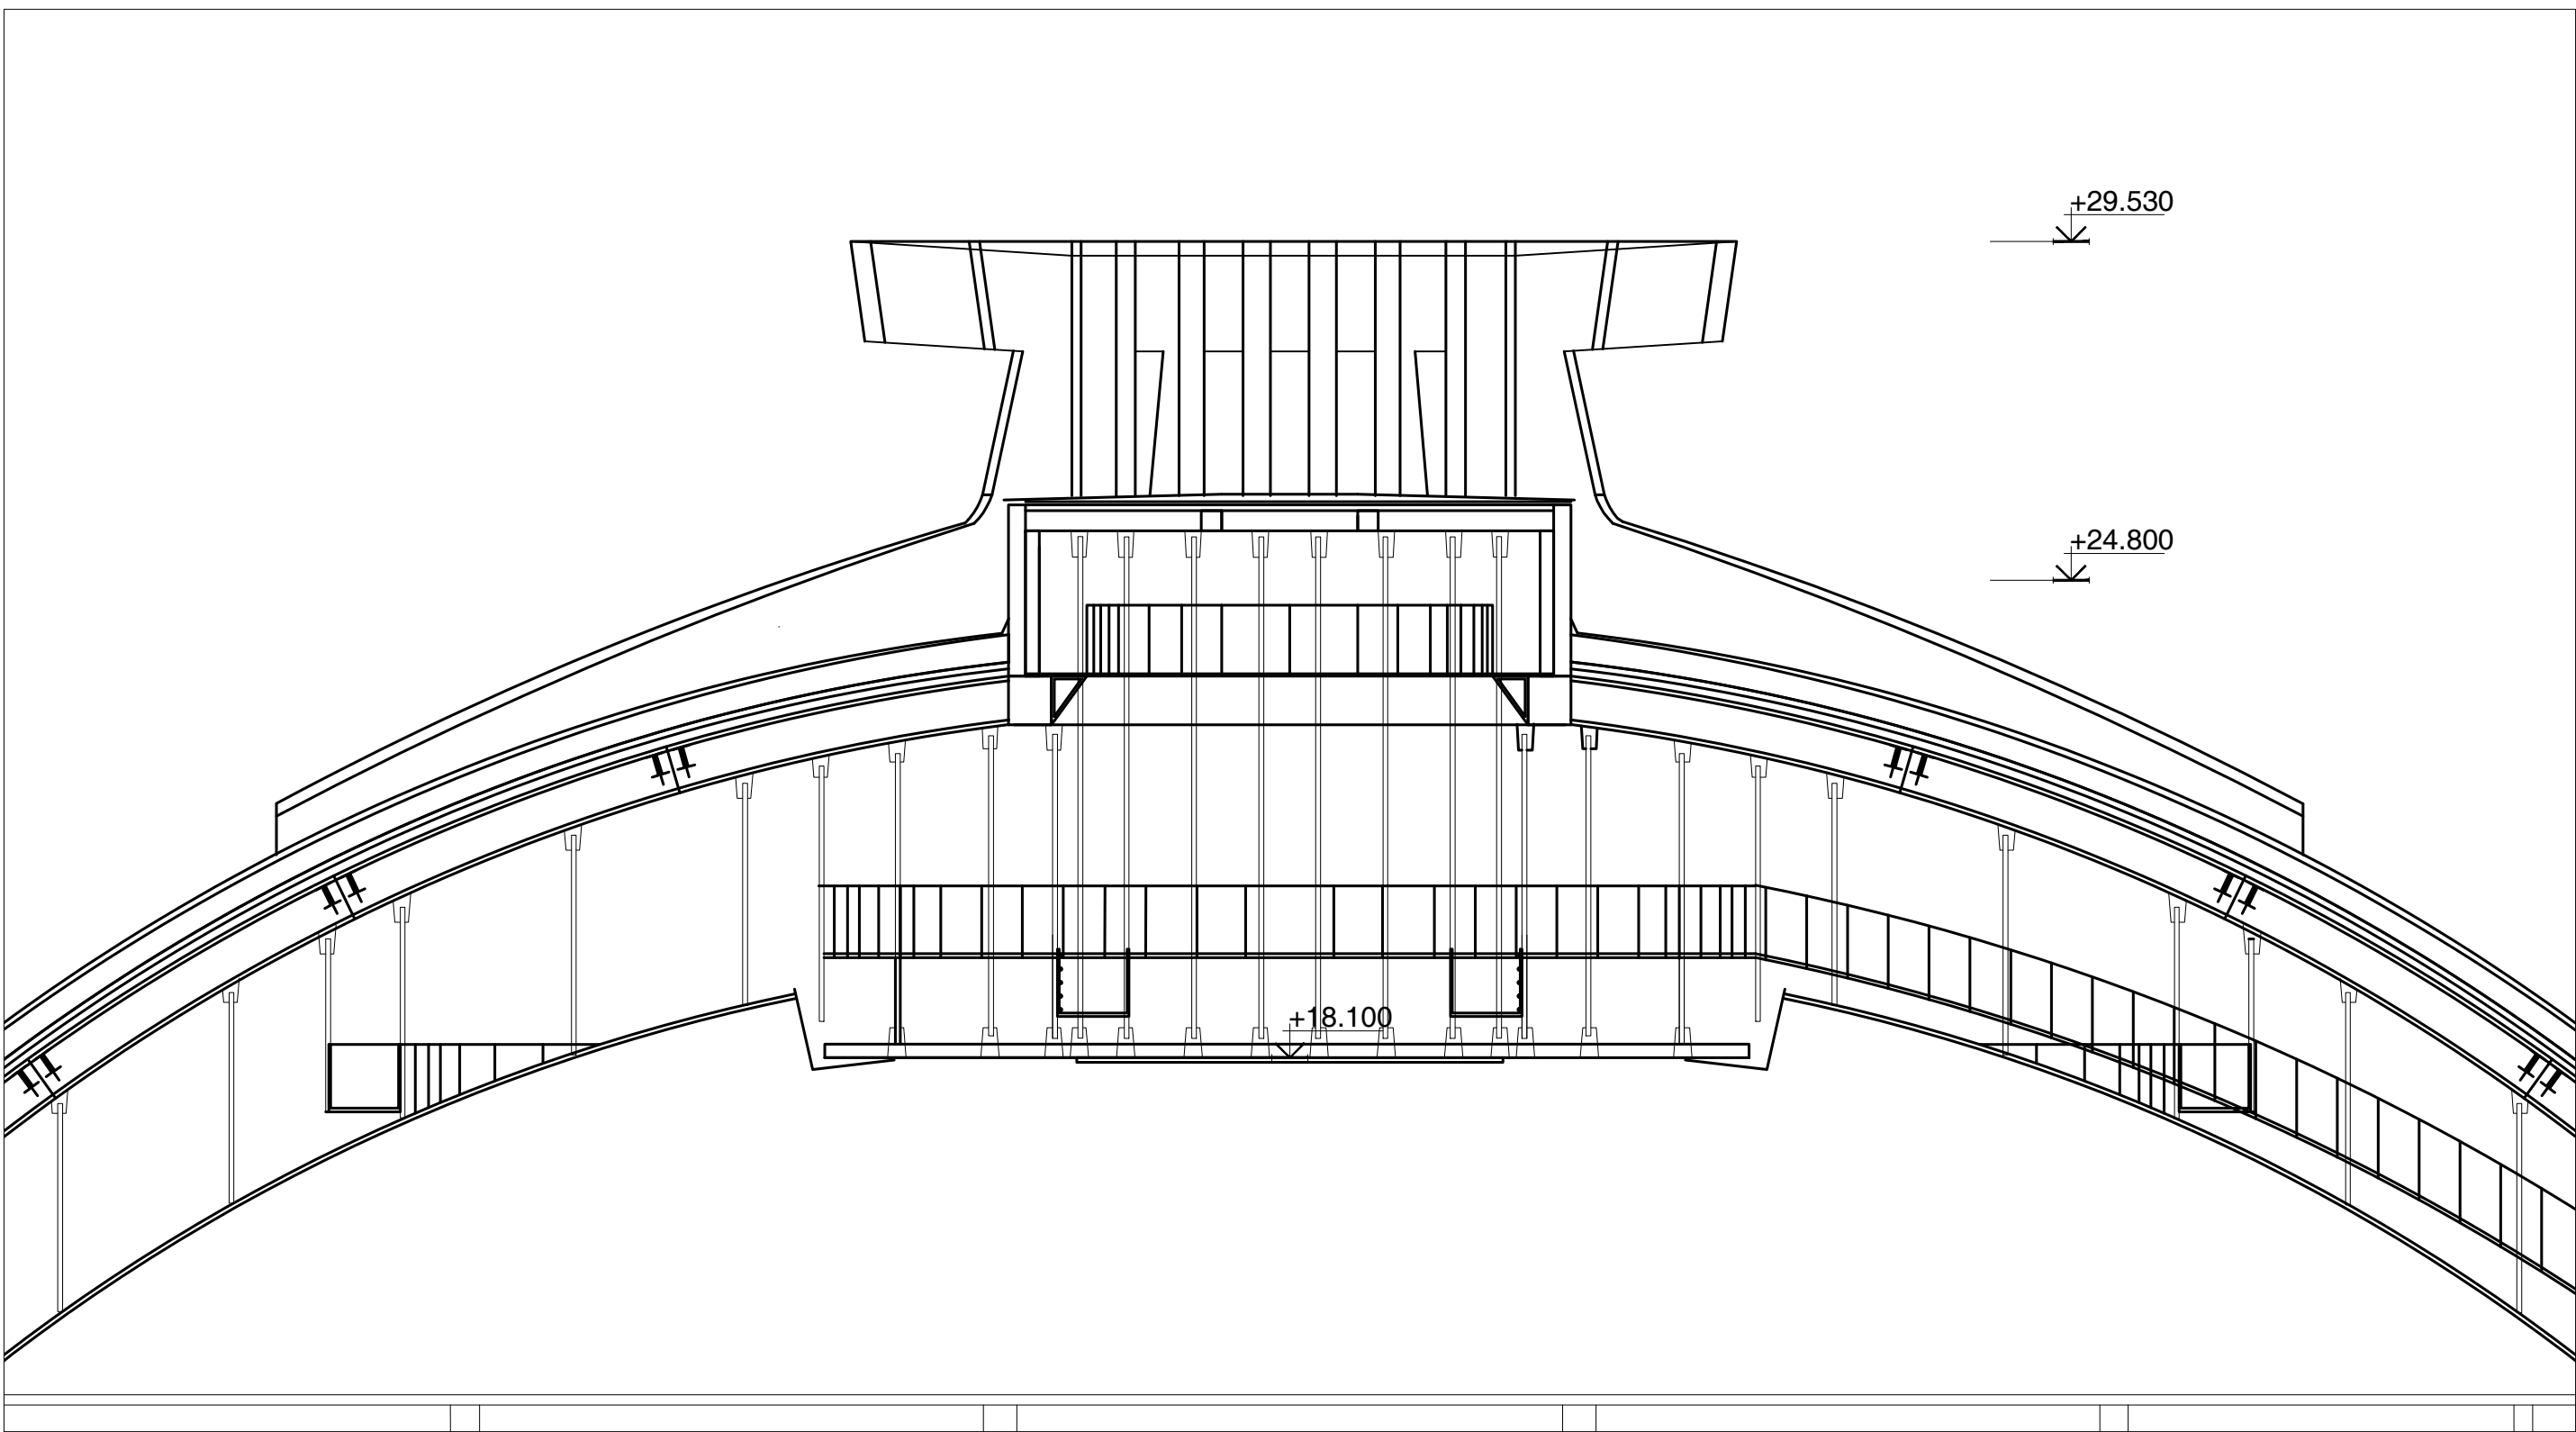

Detaliu axonometric al felinarului _ Scara 1:20

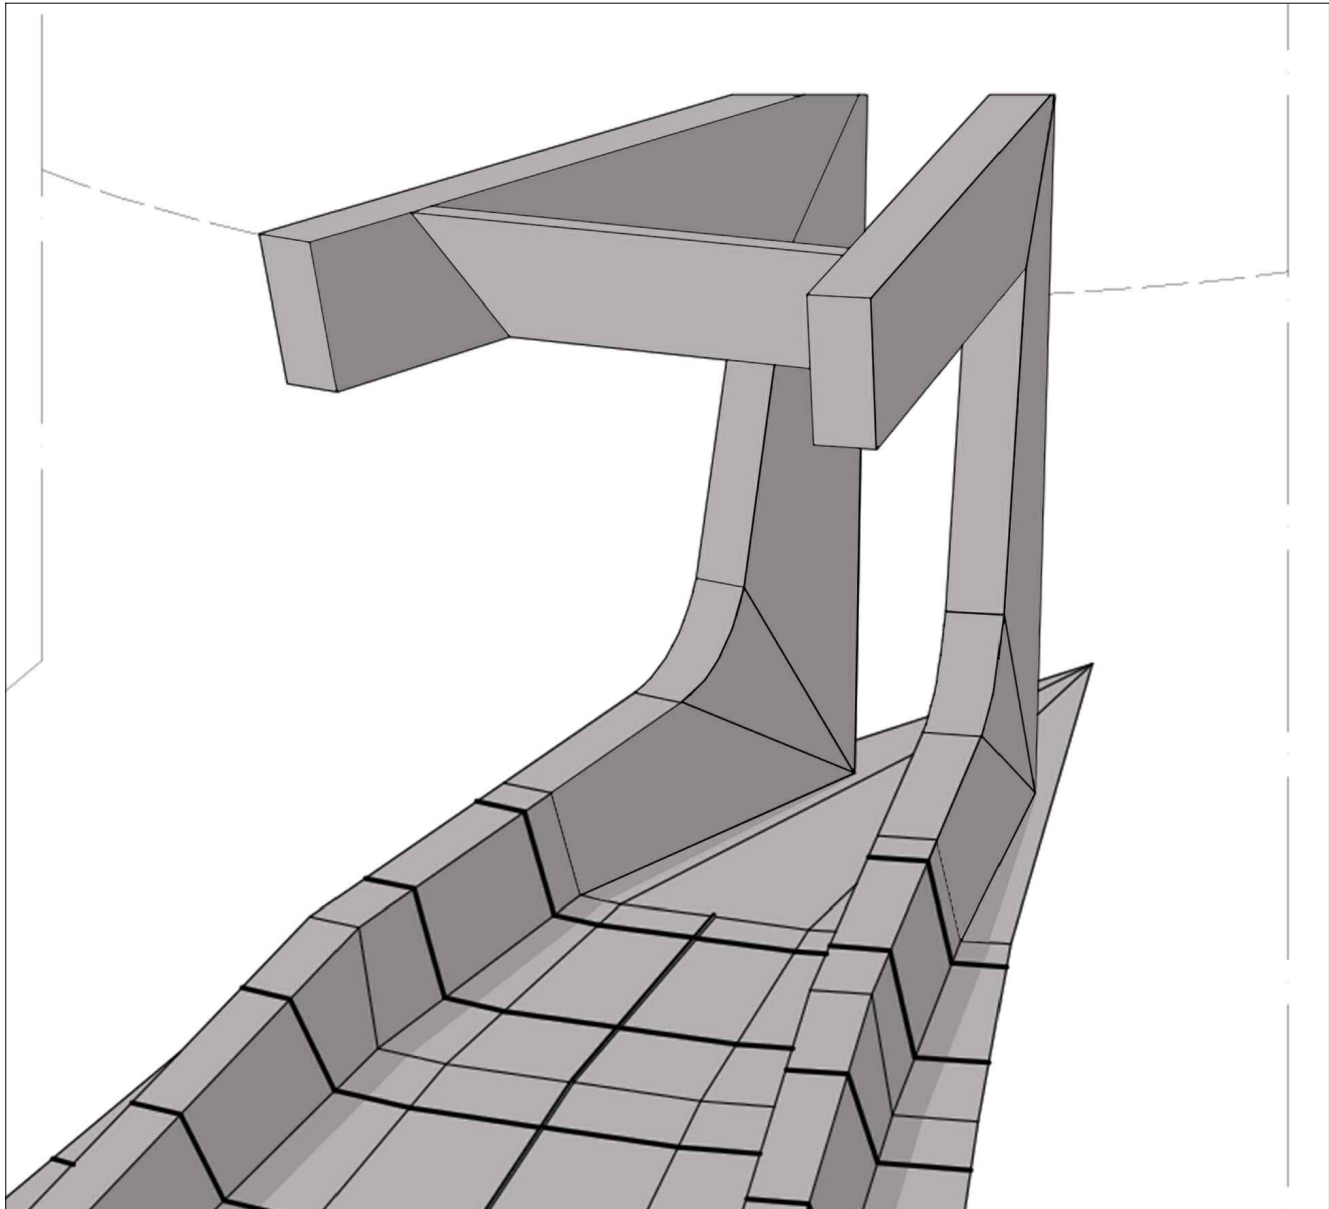

Plan acoperiș _ Scara 1:500

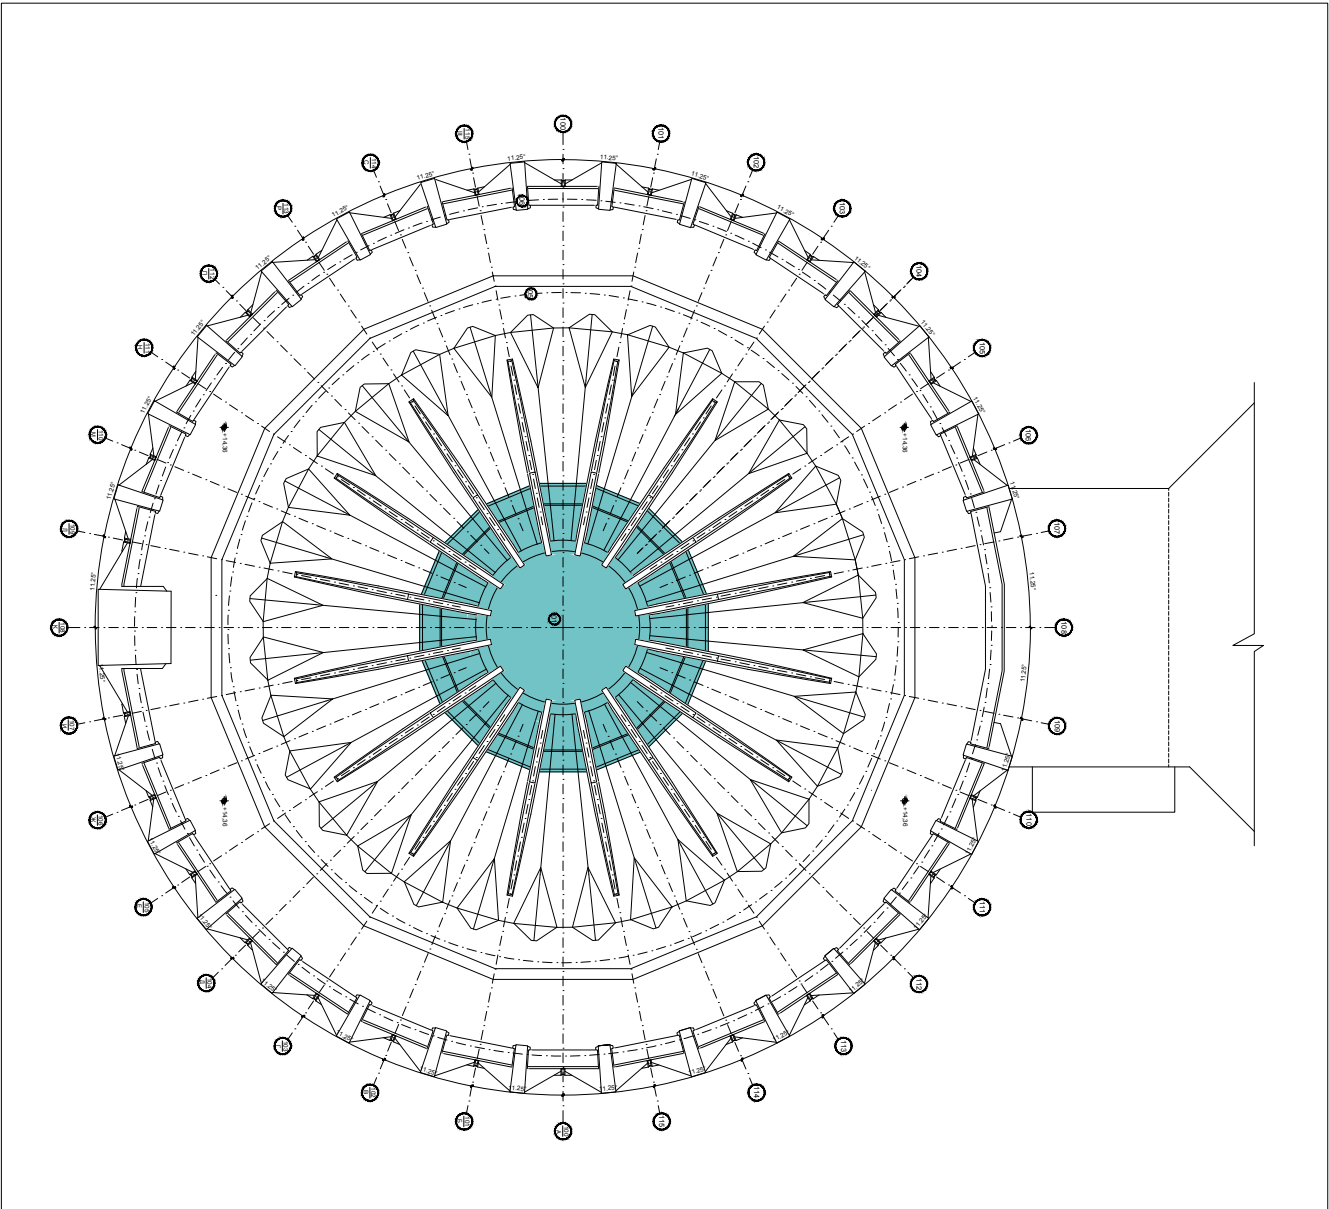

Starea actuală a felinarului



Starea actuală a felinarului



În felinarul de pe acoperiș se pare că lipsesc câteva scoruri ridicate dacă se așteaptă să fie consolidat și „posibil” inserarea de piese noi dacă lipsesc sau se desprind.

Suprafața felinarului		
Felinar	591.1m²	
Suprafata de intervenție		
Consolidare	20%	

PRAS Tecnica Edilizia S.r.l.
JV PARTENER PRINCIPAL
Ing. VICTOR ROTUNDO
Piazza Augusto Imperatore 3 - 00186 Roma - Italia
Tel. +39 06 6876574 - Fax +39 06 6872238
pras@pras.it

Ing. MASSIMO CALDA
Ing. PIERALDO OMODEO SALE
COORDINATOR DE PROIECT
Ing. FRANCESCO FORNAINI
Ing. MARIO SEMPRONI

INGINER STRUCTURAL
ING. MECANIC, ELECTRIC, SANITAR
COORDINATOR DE PROIECT
INGINER STRUCTURAL
ING. MECANIC, ELECTRIC, SANITAR

ALESSANDRO TRALDI ARCHITETTO
JV PARTENER
Via Alzaia Naviglio Pavese 52 - 20143 Milano - Italia
Tel. +39 02 86010065 - Fax +39 02 8460944
ateliertraldi@tiscali.it

ARCHITECT LIDER
PROIECT ȘI COORDONARE ARHITECTONICĂ, INTEGRARE ÎN TRE
DIFERITELE PRESTĂRI SPECIALE

SARA TESSARI
RESPONSABILE DI PROIECT
ȘI ARCHITECT PEISAGIST

Arh. ENZO PINCI
CONSULTANT

ARCHITECT DE CONSERVARE

Ing. SILVANO COVA
CONSULTANT

INGINER ECHIPAMENTE PENTRU ETAPĂ

MÜLLER-BBM
Ing. JÜRGEN REINHOLD
CONSULTANT

INGINER ACUSTIC


Arh. SERGHEI CARPOVICI
CONSULTANT
Invierii street. 3, Chisinau - Moldova
Tel. +373 68335878
sergheicarpovici@gmail.com

PARTENER LOCAL

Investitor/Implementator

This project is funded by the European Union
European Union Development Building Resilient Programme
Programme Local European "Tranziția de la Energiea și Infrastructură"


Sc.	Dim.	Rev.	REPARAȚIA CAPITALĂ A BLOCULUI "A" AL CIRCULUI DIN OR. CHIȘINĂU		
1:20/100/500	A1	/			
Funct.	Num.	Semn.	Data	Faza	Planșă
Arhitect de Conservare	Elena Pinci		08-2021	PE	160
Arhitect	Diana Pinci		08-2021		161
Arh. Șef	Serghei Carpovici		08-2021	PRAS TECNICA EDILIZIA & ALESSANDRO TRALDI ARCHITECT JV	

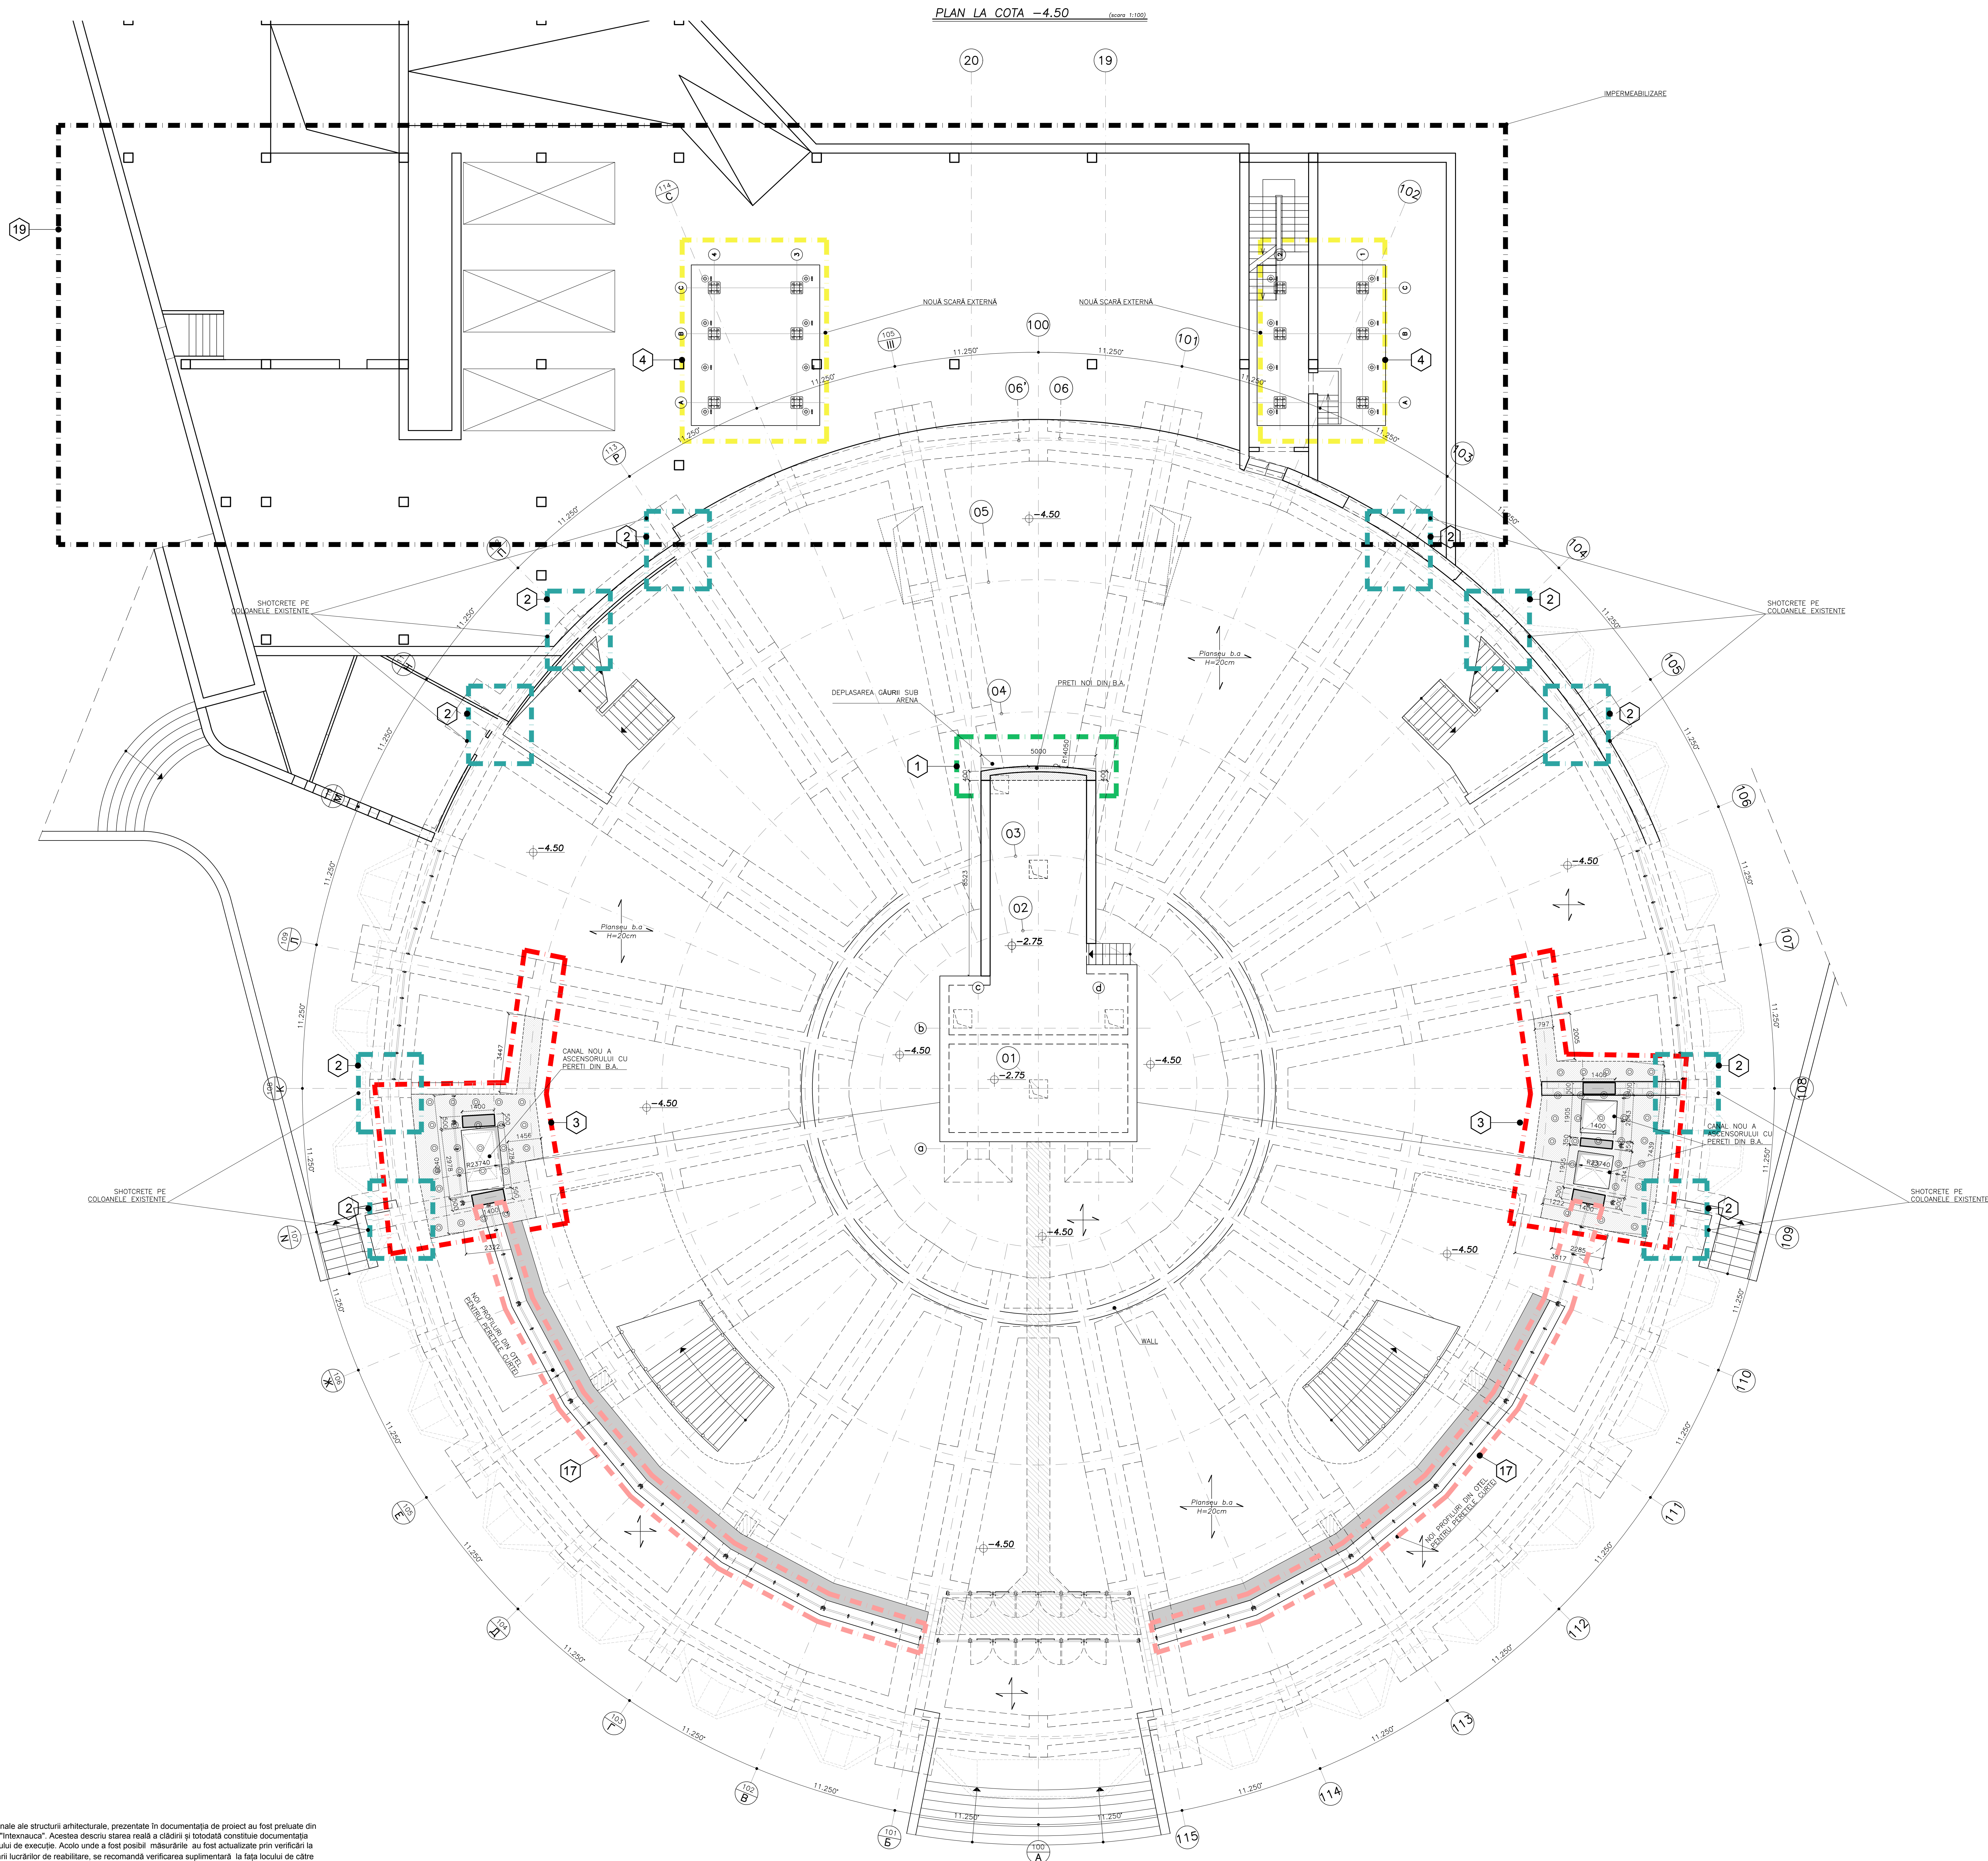

NOTE GENERALE:

1 - ACESTA NU ESTE UN DESEN DE CONSTRUCTIE

2 - DESENELE TREBUIE CITITE IMPREUNA CU SPECIFICATIILE TEHNICE LEGATE, RAPORTELE DE CALCUL, TOATE PLANELE ARHITECTURALE, STRUCTURALE SI MEP

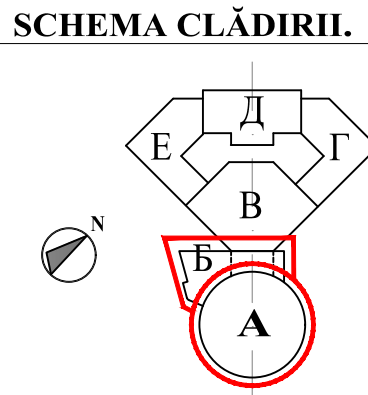

STRUCTURI DIN BETON:

- BETON (UNI-EN 206-1) rome : C 30/37 XC3
- BETON (UNI-EN 206-1) fundatii: C 30/37 XC2

BARELE DE ARMARE:

- BARE DE ARMARE DIN OTEL (EN 10080:2005): B450 C

GRINZI, PROFILE SI PLACI DIN OTEL

- OTEL CLASA (conform EN 10252): S275

LEGENDA INTERVENTILOR STRUCTURALE:		
1	DEMOLAREA SI CONSTRUCTIA PERETELUI DIN B.A. SI MUTAREA TRAPELOR DE SUB ARENA	C-DWG-26
2	CONSOLIDAREA SEISMICA A COLOANELOR EXISTENTE	C-DWG-27
3	CONSTRUCTIA NOILOR STRUCTURI IN B.A. PENTRU NOILE ASCENSORE CU DEMOLARI LOCALE ALE PLANSELOR	C-DWG-28/29 C-DWG-30/31 C-DWG-32
4	CONSTRUCTIA NOILOR STRUCTURI DE OTEL PENTRU NOILE SCARI EXTERNE	C-DWG-32 C-DWG-33/34 C-DWG-35/36
5	CONSOLIDAREA SCARILOR RETRACTABILE EXISTENTE	C-DWG-37
6	CONSOLIDAREA STRUCTURII EXISTENTE PENTRU A SUPRINI ARENA	C-DWG-38 C-DWG-39
7	CONSTRUCTIA NOII STRUCTURI DE OTEL PENTRU ZONA SCENEI ORCHESTREI	C-DWG-40
8	CONSTRUCTIA NOILOR GURURI PENTRU REȚELE LA COTA +11.00	C-DWG-41
9	CONSOLIDAREA CULOPEI CU NOI PROFILE OTEL SI NOI BARE DE PRINDERE	C-DWG-42 C-DWG-43 C-DWG-44
10	CONSTRUCTIA NOULUI PARAPET DE OTEL PE ACOPERIS	C-DWG-45
11	CONSTRUCTIA NOULUI TAVAN TEHNIC LA COTA +18.10	C-DWG-46
12	CONSTRUCTIA NOULUI TAVAN TEHNIC LA COTA +20.40	C-DWG-47
13	CONSTRUCTIA NOILOR SCARI PENTRU TAVANUL TEHNIC	C-DWG-48
14	CONSOLIDAREA SEISMICA A ZIDARIEI EXISTENTE	C-DWG-49
15	CONSTRUCTIA NOII ZIDARII STRUCTURALE	C-DWG-50
16	CONSTRUCTIA NOILOR GRINZI SEISMICE DIN OTEL	C-DWG-51
17	CONSTRUCTIA STRUCTURII DE OTEL PENTRU VITRALIILE NOI SI PENTRU NOILE COMPARTIMENTE DE INCENDIU	C-DWG-52 C-DWG-53
18	DEMOLAREA SI CONSTRUCTIA INVELISULUI COLONELOR EXTERNE EXISTENTE DE FORMA Y	C-DWG-54 C-DWG-55
19	IMPERMEABILIZARE - BLOC "B"	C-DWG-56
20	CONSTRUCTIA STRUCTURII DIN OTEL PENTRU BALCONUL TEHNIC LA COTA +11.00	C-DWG-57
21	REPARATIA DEFECTULUI DE SUPRAFEȚA LOCALA AL BETONULUI COLOANELOR LA COTA +4.35/+7.80	C-DWG-58


PRAS Tehnica Edilizia S.r.l. JV PARTENER PRINCIPAL Piazza Augusto Imperatore 3 - 00186 Roma - Italia Tel. +39 06 6876374 - Fax +39 06 6872238 prastecnica.it		Ing. MASSIMO CALDA Ing. PIERLUIGIO GABRIELI Ing. VICTOR ROTUNDO Ing. FRANCESCO FORMANI Ing. MARIO SEMPRONI	INGENER STRUTURAL Ing. MECHANIC ELECTRIC SANTAR COORDONATOR DE PROIECT INGENER STRUTURAL Ing. MECHANIC ELECTRIC SANTAR
ALESSANDRO TRALDI ARCHITETTO JV PARTENER Via Arona-Naviglio Pavese 52 - 20143 Milano - Italia Tel. +39 02 86501958 - Fax +39 02 8460944 alessandrotaldi@tin.it		ARCHITECT LEADER PROIECT SI COORDONARE ARHITECTONICA, INTEGRARE INTRE DEPTURILE PRESTAR SPECIALE SARA TESSARI	RESPONSABLE D PROIECT SI ARCHITECT PESAGIST
Arh. ENZO PINCI CONSULTANT		ARCHITECT DE CONSERVARE	
Ing. SILVANO COVA CONSULTANT		INGENER ECHIPAMENTE PENTRU ETAPA	
MÜLLER-BBM Ing. JÜRGEN REINHOLD CONSULTANT		INGENER ACUSTIC	
Arh. SERGHEI CARPOVICI CONSULTANT Pavelov str. 3, Chisinau - Moldova Tel. +373 68355878 sergheicarpovici@gmail.com		PARTENER LOCAL	
Investitor/Implementator		Ing. SERGHEI CARPOVICI	
Sc. Dim. Rev.		REPARATIA CAPITALA A BLOCULUI "A" AL CIRCULUI DIN OR. CHISINAU	
1:100	AD	/	
Funct.	Nom.	Serm.	Data
Ing. PRAS	Ing. PRAS	Ing. PRAS	Ing. PRAS
C-DWG-12		PROIECTAT:	
PLAN FUNDATII		LA COTA -4.50	
Faza		Planje	
PE		12	
61		61	
PRAS TEHNICA EDILIZIA & ALESSANDRO TRALDI ARCHITECT JV			

Caracteristicile geometrice și dimensionale ale structurii arhitecturale, prezentate în documentația de proiect au fost preluate din elaborările grafice efectuate de către "Intexnaus". Acestea descriu starea reală a clădirii și totodată constituie documentația contractuală pentru elaborarea proiectului de execuție. Acolo unde a fost posibil măsurările au fost actualizate prin verificări la fața locului. Înainte și în timpul executării lucrărilor de reabilitare, se recomandă verificarea suplimentară la fața locului de către Antreprenorul desemnat, a desenei de execuție cu starea reală a structurii existente.

NOTE GENERALE:

1 - ACESTA NU ESTE UN DESEN DE CONSTRUCTIE

2 - DESENUL TREBUIE CITIT IMPREUNA CU SPECIFICATIILE TEHNICE LEGATE, RAPORTELE DE CALCUL, TOATE PLANELE ARHITECTURALE, STRUCTURALE SI MEP

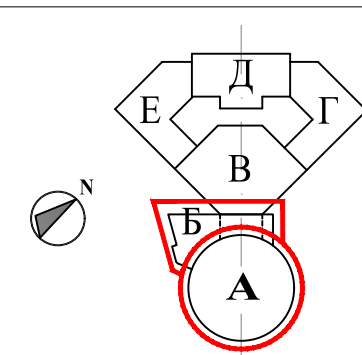

STRUCTURI DIN BETON:

- BETON (UNI-EN 206-1) rame : C 30/37 XC3

- BETON (UNI-EN 206-1) fundatii: C 30/37 XC2

BARELE DE ARMARE:

- BARE DE ARMARE DIN OTEL (EN 10080:2005): B450 C


GRINZI, PROFILE SI PLACI DIN OTEL

- OTEL CLASA (conform EN 10252): S275

LEGENDA INTERVENȚILOR STRUCTURALE:		
1	DEMOLAREA ȘI CONSTRUCTIA PERETELUI DIN B.A. ȘI MUTAREA TRAPEZOR DE SUB ARDIA	C-DWG-26
2	CONSOLIDAREA SEISMICĂ A CULOANELOR EXISTENTE	C-DWG-27
3	CONSTRUCTIA NOILOR STRUCTURI IN B.A. PENTRU NOILE ASCENSORE CU DEMOLARI LOCALE ALE PLANȘELOR	C-DWG-28/29 C-DWG-30/31 C-DWG-32
4	CONSTRUCTIA NOILOR STRUCTURI DE OTEL PENTRU NOILE SCĂRI EXTERNE	C-DWG-32 C-DWG-33/34 C-DWG-35/36
5	CONSOLIDAREA SCĂRILOR RETRACTILE EXISTENTE	C-DWG-37
6	CONSOLIDAREA STRUCTURII EXISTENTE PENTRU A SĂRIUNI ARDIA	C-DWG-38 C-DWG-39
7	CONSTRUCTIA NOII STRUCTURI DE OTEL PENTRU ZONA SCENEI ORCHESTREI	C-DWG-40
8	CONSTRUCTIA NOILOR GURURI PENTRU REȚELE LA COTA +11.00	C-DWG-41
9	CONSOLIDAREA CUPOLEI CU NOI PROFILE OTEL ȘI NOI BARE DE PRINDERE	C-DWG-42 C-DWG-43 C-DWG-44
10	CONSTRUCTIA NOULUI PARAPET DE OTEL PE ACOPERIS	C-DWG-45
11	CONSTRUCTIA NOULUI TAVAN TEHNIC LA COTA +18.10	C-DWG-46
12	CONSTRUCTIA NOULUI TAVAN TEHNIC LA COTA +20.40	C-DWG-47
13	CONSTRUCTIA NOILOR SCĂRI PENTRU TAVANUL TEHNIC	C-DWG-48
14	CONSOLIDAREA SEISMICĂ A ZIDĂRII EXISTENTE	C-DWG-49
15	CONSTRUCTIA NOII ZIDĂRII STRUCTURALE	C-DWG-50
16	CONSTRUCTIA NOILOR GRINZI SEISMICE DIN OTEL	C-DWG-51
17	CONSTRUCTIA STRUCTURII DE OTEL PENTRU VITRAIILE NOI ȘI PENTRU NOILE COMPARTIMENTE DE INCENDIU	C-DWG-52 C-DWG-53
18	DEMOLAREA ȘI CONSTRUCTIA INVELISULUI COLONELOR EXTERNE EXISTENTE ÎN FORMA "V"	C-DWG-54 C-DWG-55
19	IMPERMEABILIZARE - BLOC "B"	C-DWG-56
20	CONSTRUCTIA STRUCTURII DIN OTEL PENTRU BALCONUL TEHNIC LA COTA +11.00	C-DWG-57
21	REPARATIA DEFECTULUI DE SUPRAȚETA LOCALĂ AL BETONULUI COLONELOR LA COTA +4.35/+7.80	C-DWG-58

PRAS Tehnica Edilizia S.r.l. JV PARTENER PRINCIPAL Piața Așguzo Imperatore 3 - 00186 Roma - Italia Tel. +39 06 6878374 - Fax +39 06 6872238 prasi@prasi.it		Ing. MASSIMO CALDA Ing. PIERLUIGIO OMERO SALE Ing. VICTOR ROTUNDO Ing. FRANCESCO FORNARI Ing. MARIO SEMPRONI	INGINIER STRUCTURAL ING. MECANIC, ELECTRIC, SANITAR COORDONATOR DE PROIECT INGINIER STRUCTURAL ING. MECANIC, ELECTRIC, SANITAR
ALESSANDRO TRALDI ARCHITETTO JV PARTENER Via Alcide Negrato Piazza S2 - 20143 Milano - Italia Tel. +39 02 85001058 - Fax +39 02 8460944 alessandro@traldi.it		ARCHITECT LEADER PROIECT ȘI COORDONARE ARHITECTONICĂ, INTEGRARE ÎNTRU DIFERITELE PRESTĂRI SPECIALE	COORDONATOR DE PROIECT INGINIER STRUCTURAL RESPONSABIL DE PROIECT ȘI ARCHITECT PISAIGIST
Arh. ENZO PINCI CONSULTANT		ARCHITECT DE CONSERVARE	
Ing. SILVANO COVA CONSULTANT		INGINIER ECHIPAMENTE PENTRU ETAPĂ	
MÜLLER-BBM Ing. JÜRGEN REINHOLD CONSULTANT		INGINIER ACUSTIC	
Arh. SERGHEI CARPOVICI CONSULTANT Inventi street 3, Chișinău - Moldova Tel. +373 6833878 sergheiscarpovici@gmail.com		PARTENER LOCAL	
Investitor/Implementator			
SC. Dim. Rev.		REPARAȚIA CAPITALĂ A BLOCULUI "A" AL CIRCULUI DIN OR. CHIȘINĂU	
1:100	AD	I	
Functi.		Num.	Semn.
Data		Data	
Faza		Faza	
PE		13	
61		61	
C-DWG-13		PROIECTAT:	
PLAN CONSOLIDARE		LA COTA +0.00	
PRAS TEHNICA EDILIZIA & ALESSANDRO TRALDI ARCHITECT JV			


Caracteristicile geometrice și dimensionale ale structurii arhitecturale, prezentate în documentația de proiect au fost preluate din elaborările grafice efectuate de către "Internaucsa". Acestea descriu starea reală a clădirii și totodată constituie documentația contractuală pentru elaborarea proiectului de execuție. Acolo unde a fost posibil măsurările au fost actualizate prin verificări la fața locului. Înainte și în timpul executării lucrărilor de reabilitare, se recomandă verificarea suplimentară la fața locului de către Antreprenorul desemnat, a deseneilor de execuție cu starea reală a structurii existente.

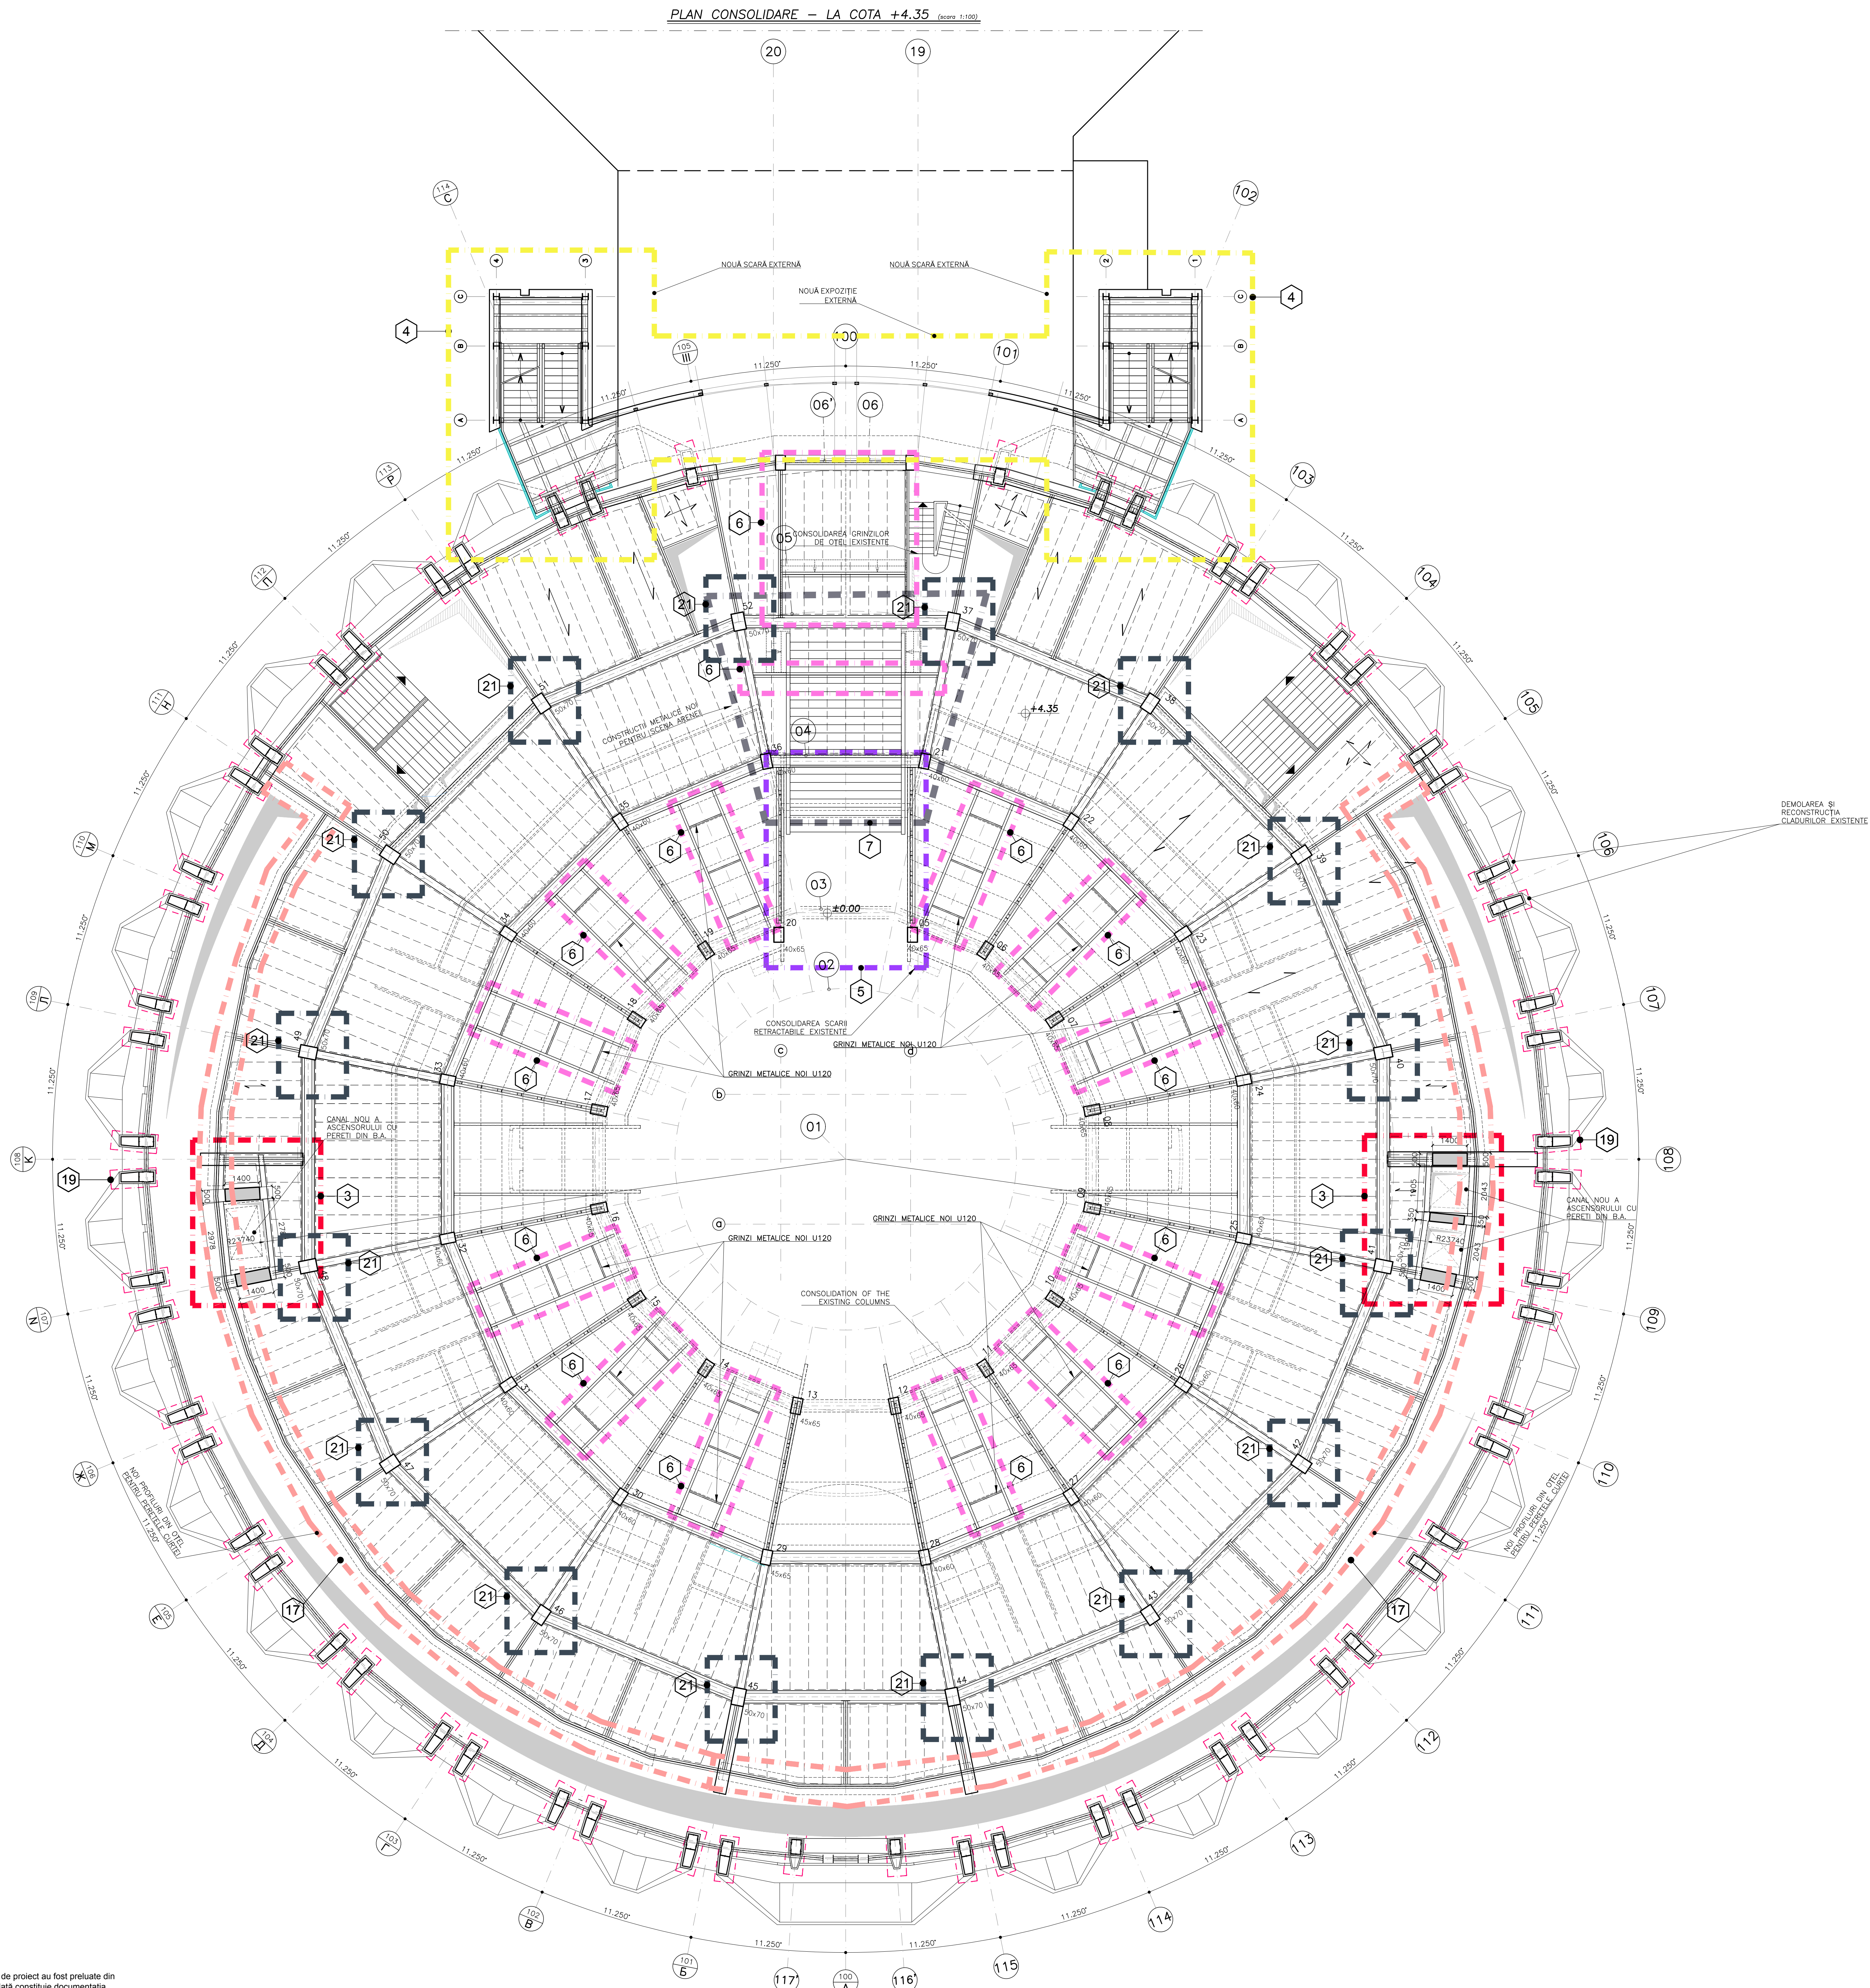

NOTE GENERALE:

1 - ACESTA NU ESTE UN DESEN DE CONSTRUCTIE

2 - DESENUL TREBUIE CITIT IMPREUNA CU SPECIFICATIILE TEHNICE LEGATE, RAPORTELE DE CALCUL, TOATE PLANELE ARHITECTURALE, STRUCTURALE SI MEP

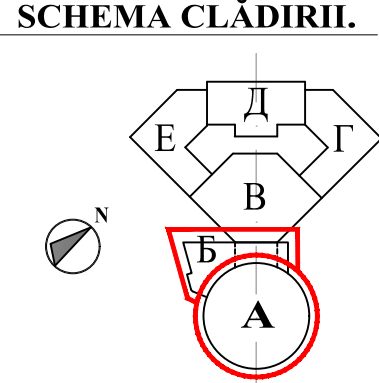

STRUCTURI DIN BETON:

- BETON (UNI-EN 206-1) rame : C 30/37 XC3
- BETON (UNI-EN 206-1) fundatii: C 30/37 XC2

BARE DE ARMARE:

- BARE DE ARMARE DIN OTEL (EN 10080:2005): B450 C

GRINZI, PROFILE SI PLACI DIN OTEL

- OTEL CLASA (conform EN 10252): S275

LEGENDA INTERVENTILOR STRUCTURALE:		
1	DEMOLAREA SI CONSTRUCTIA PERETELUI DIN B.A. SI MUTAREA TRAPELOZ DE SUB ARENA	C-DWG-26
2	CONSOLIDAREA SEISMICA A CULOANELOR EXISTENTE	C-DWG-27
3	CONSTRUCTIA NOILOR STRUCTURI IN B.A. PENTRU NOILE ASCENSORE CU DEMOLARI LOCALE ALE PLANSELOZ	C-DWG-28/29 C-DWG-30/31 C-DWG-32
4	CONSTRUCTIA NOILOR STRUCTURI DE OTEL PENTRU NOILE SCARI EXTERNE	C-DWG-32 C-DWG-33/34 C-DWG-35/36
5	CONSOLIDAREA SCARILOR RETRACTILE EXISTENTE	C-DWG-37
6	CONSOLIDAREA STRUCTURII EXISTENTE PENTRU A SPIRUI NI ARENA	C-DWG-38 C-DWG-39
7	CONSTRUCTIA NOII STRUCTURI DE OTEL PENTRU ZONA SCENEI ORCHESTREI	C-DWG-40
8	CONSTRUCTIA NOILOR GURURI PENTRU REELE LA COTA +11.00	C-DWG-41
9	CONSOLIDAREA CUPOLEI CU NOI PROFILE OTEL SI NOI BARE DE PRINDERE	C-DWG-42 C-DWG-43 C-DWG-44
10	CONSTRUCTIA NOULUI PARAPET DE OTEL PE ACOPERIS	C-DWG-45
11	CONSTRUCTIA NOULUI TAVAN TEHNIC LA COTA +18.10	C-DWG-46
12	CONSTRUCTIA NOULUI TAVAN TEHNIC LA COTA +20.40	C-DWG-47
13	CONSTRUCTIA NOILOR SCARI PENTRU TAVANUL TEHNIC	C-DWG-48
14	CONSOLIDAREA SEISMICA A ZIDARIEI EXISTENTE	C-DWG-49
15	CONSTRUCTIA NOII ZIDARII STRUCTURALE	C-DWG-50
16	CONSTRUCTIA NOILOR GRINZI SEISMICE DIN OTEL	C-DWG-51
17	CONSTRUCTIA STRUCTURII DE OTEL PENTRU VITRAIILE NOI SI PENTRU NOILE COMPARTIMENTE DE INCENDIU	C-DWG-52 C-DWG-53
18	DEMOLAREA SI CONSTRUCTIA NIVELISULUI COLONELOR EXTERNE EXISTENTE DE FORMA Y	C-DWG-54 C-DWG-55
19	IMPERMEABILIZARE - BLOC "B"	C-DWG-56
20	CONSTRUCTIA STRUCTURII DIN OTEL PENTRU BALCONUL TEHNIC LA COTA +11.00	C-DWG-57
21	REPARAREA DEFECTULUI DE SUPRAFATA LOCALA AL BETONULUI COLOANELOR LA COTA +4.35/+7.80	C-DWG-58

PRAS Tehnica Edizia S.r.l.
JV PARTENER PRINCIPAL
Piaza Augusto Imperatore 3 - 00186 Roma - Italia
Tel. +39 06 86078374 - Fax +39 06 86072238
prasi@prasi.it

Ing. MASSIMO CALDA
Ing. PIERLUIGI OMICEDDA SALE
Ing. VICTOR ROTUNDO
Ing. FRANCESCO FORNARI
Ing. MARIO SEMPRONI

INGINIER STRUCTURAL
ING. MECANIC ELECTRIC, SANITAR
COORDONATOR DE PROIECT
INGINIER STRUCTURAL
ING. MECANIC ELECTRIC, SANITAR

ALESSANDRO TRALDI ARCHITETTO
JV PARTENER
Via Alcega Naviglio Pavese 52 - 20143 Milano - Italia
Tel. +39 02 86010508 - Fax +39 02 8460944
alessandro@traldi.it

ARCHITECT LEADER
PROIECT SI COORDONARE ARHITECTONICĂ, INTEGRARE ÎNTRU
DIFERITELE PRESTĂRI SPECIALE
SARA TESSARI
RESPONSABIL DE PROIECT
SI ARCHITECT PISAIGIST

Arh. ENZO PINCI
CONSULTANT

Arhitect de CONSERVARE

Ing. SILVANO COVA
CONSULTANT

INGINIER ECHIPAMENTE PENTRU ETAPĂ

MÜLLER-BBM
Ing. JÜRGEN REINHOLD
CONSULTANT

INGINIER ACUSTIC

Arh. SERGHEI CARPOVICI
CONSULTANT
Inventi street 3, Chişinău - Moldova
Tel. +373 68335878
sergheipovici@gmail.com

PARTENER LOCAL

Investitor/Implementator

REPARAȚIA CAPITALĂ A BLOCULUI "A" AL CIRCULUI DIN OR. CHIȘINĂU

C-DWG-14
PROIECTAT:
PLAN CONSOLIDARE
LA COTA +4.35

Faza Planşa Planşe
PE 14 61


PRAS TEHNICA EDIZIA & ALESSANDRO TRALDI ARCHITECT JV

Caracteristicile geometrice și dimensionale ale structurii arhitecturale, prezentate în documentația de proiect au fost preluate din elaborările grafice efectuate de către "Internaucsa". Acestea descriu starea reală a clădirii și totodată constituie documentația contractuală pentru elaborarea proiectului de execuție. Acolo unde a fost posibil măsurările au fost actualizate prin verificări la fața locului. Înainte și în timpul executării lucrărilor de reabilitare, se recomandă verificarea suplimentară la fața locului de către Antreprenorul desemnat, a desenei de execuție cu starea reală a structurii existente.

NOTE GENERALE:

- 1 - ACESTA NU ESTE UN DESEN DE CONSTRUCTIE
- 2 - DESENELE TREBUIE CITITE IMPREUNA CU SPECIFICATIILE TEHNICE LEGATE, RAPORTELE DE CALCUL, TOATE PLANELE ARHITECTURALE, STRUCTURALE SI MEP

SCHEMA CLĂDIRII.

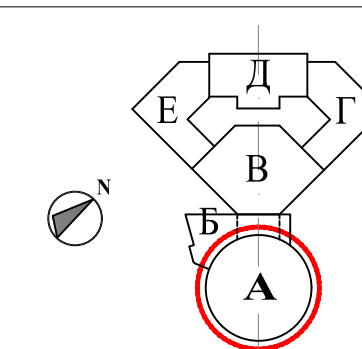

STRUCTURI DIN BETON:

- BETON (UNI-EN 206-1) rame : C 30/37 XC3
- BETON (UNI-EN 206-1) fundatii : C 30/37 XC2

BARELE DE ARMARE:


- BARE DE ARMARE DIN OTEL (EN 10080:2005): B450 C


GRINZI, PROFILE SI PLACI DIN OTEL

- OTEL CLASA (conform EN 10252): S275

LEGENDA INTERVENTILOR STRUCTURALE:

1	DEMOLAREA SI CONSTRUCTIA PERETELUI DIN B.A. SI MUTAREA TRAPEZELOR DE SUB ARDIA	C-DWG-26
2	CONSOLIDAREA SEISMICA A CULOANELOR EXISTENTE	C-DWG-27
3	CONSTRUCTIA NOILOR STRUCTURI IN B.A. PENTRU NOILE ASCENSORE SI DEMOLARI LOCALE ALE PLANSEELOR	C-DWG-28/29 C-DWG-30/31 C-DWG-32
4	CONSTRUCTIA NOILOR STRUCTURI DE OTEL PENTRU NOILE SCARI EXTERNE	C-DWG-32 C-DWG-33/34 C-DWG-35/36
5	CONSOLIDAREA SCARILOR RETRACTILE EXISTENTE	C-DWG-37
6	CONSOLIDAREA STRUCTURII EXISTENTE PENTRU A SUPRINA ARDIA	C-DWG-38 C-DWG-39
7	CONSTRUCTIA NOII STRUCTURI DE OTEL PENTRU ZONA SCENEI ORCHESTREI	C-DWG-40
8	CONSTRUCTIA NOILOR GURURI PENTRU RELE LA COTA +11.00	C-DWG-41
9	CONSOLIDAREA CULOPELOR CU NOI PROFILE OTEL SI NOI BARE DE PRINDERE	C-DWG-42 C-DWG-43 C-DWG-44
10	CONSTRUCTIA NOULUI PARAPET DE OTEL PE ACOPERIS	C-DWG-45
11	CONSTRUCTIA NOULUI TAVAN TEHNIC LA COTA +18.10	C-DWG-46
12	CONSTRUCTIA NOULUI TAVAN TEHNIC LA COTA +20.40	C-DWG-47
13	CONSTRUCTIA NOILOR SCARI PENTRU TAVANUL TEHNIC	C-DWG-48
14	CONSOLIDAREA SEISMICA A ZIDARIEI EXISTENTE	C-DWG-49
15	CONSTRUCTIA NOII ZIDARII STRUCTURALE	C-DWG-50
16	CONSTRUCTIA NOILOR GRINZI SEISMICE DIN OTEL	C-DWG-51
17	CONSTRUCTIA STRUCTURII DE OTEL PENTRU VITRAIILE NOI SI PENTRU NOILE COMPARTIMENTE DE INCENDIU	C-DWG-52 C-DWG-53
18	DEMOLAREA SI CONSTRUCTIA INVELISULUI COLONELOR EXTERNE EXISTENTE IN FORMA "V"	C-DWG-54 C-DWG-55
19	IMPERMEABILIZARE - BLOC "B"	C-DWG-56
20	CONSTRUCTIA STRUCTURII DIN OTEL PENTRU BALCONUL TEHNIC LA COTA +11.00	C-DWG-57
21	REPARATIA DEFECTULUI DE SUPRASETA LOCALA AL BETONULUI COLONELOR LA COTA +4.35/+7.80	C-DWG-58

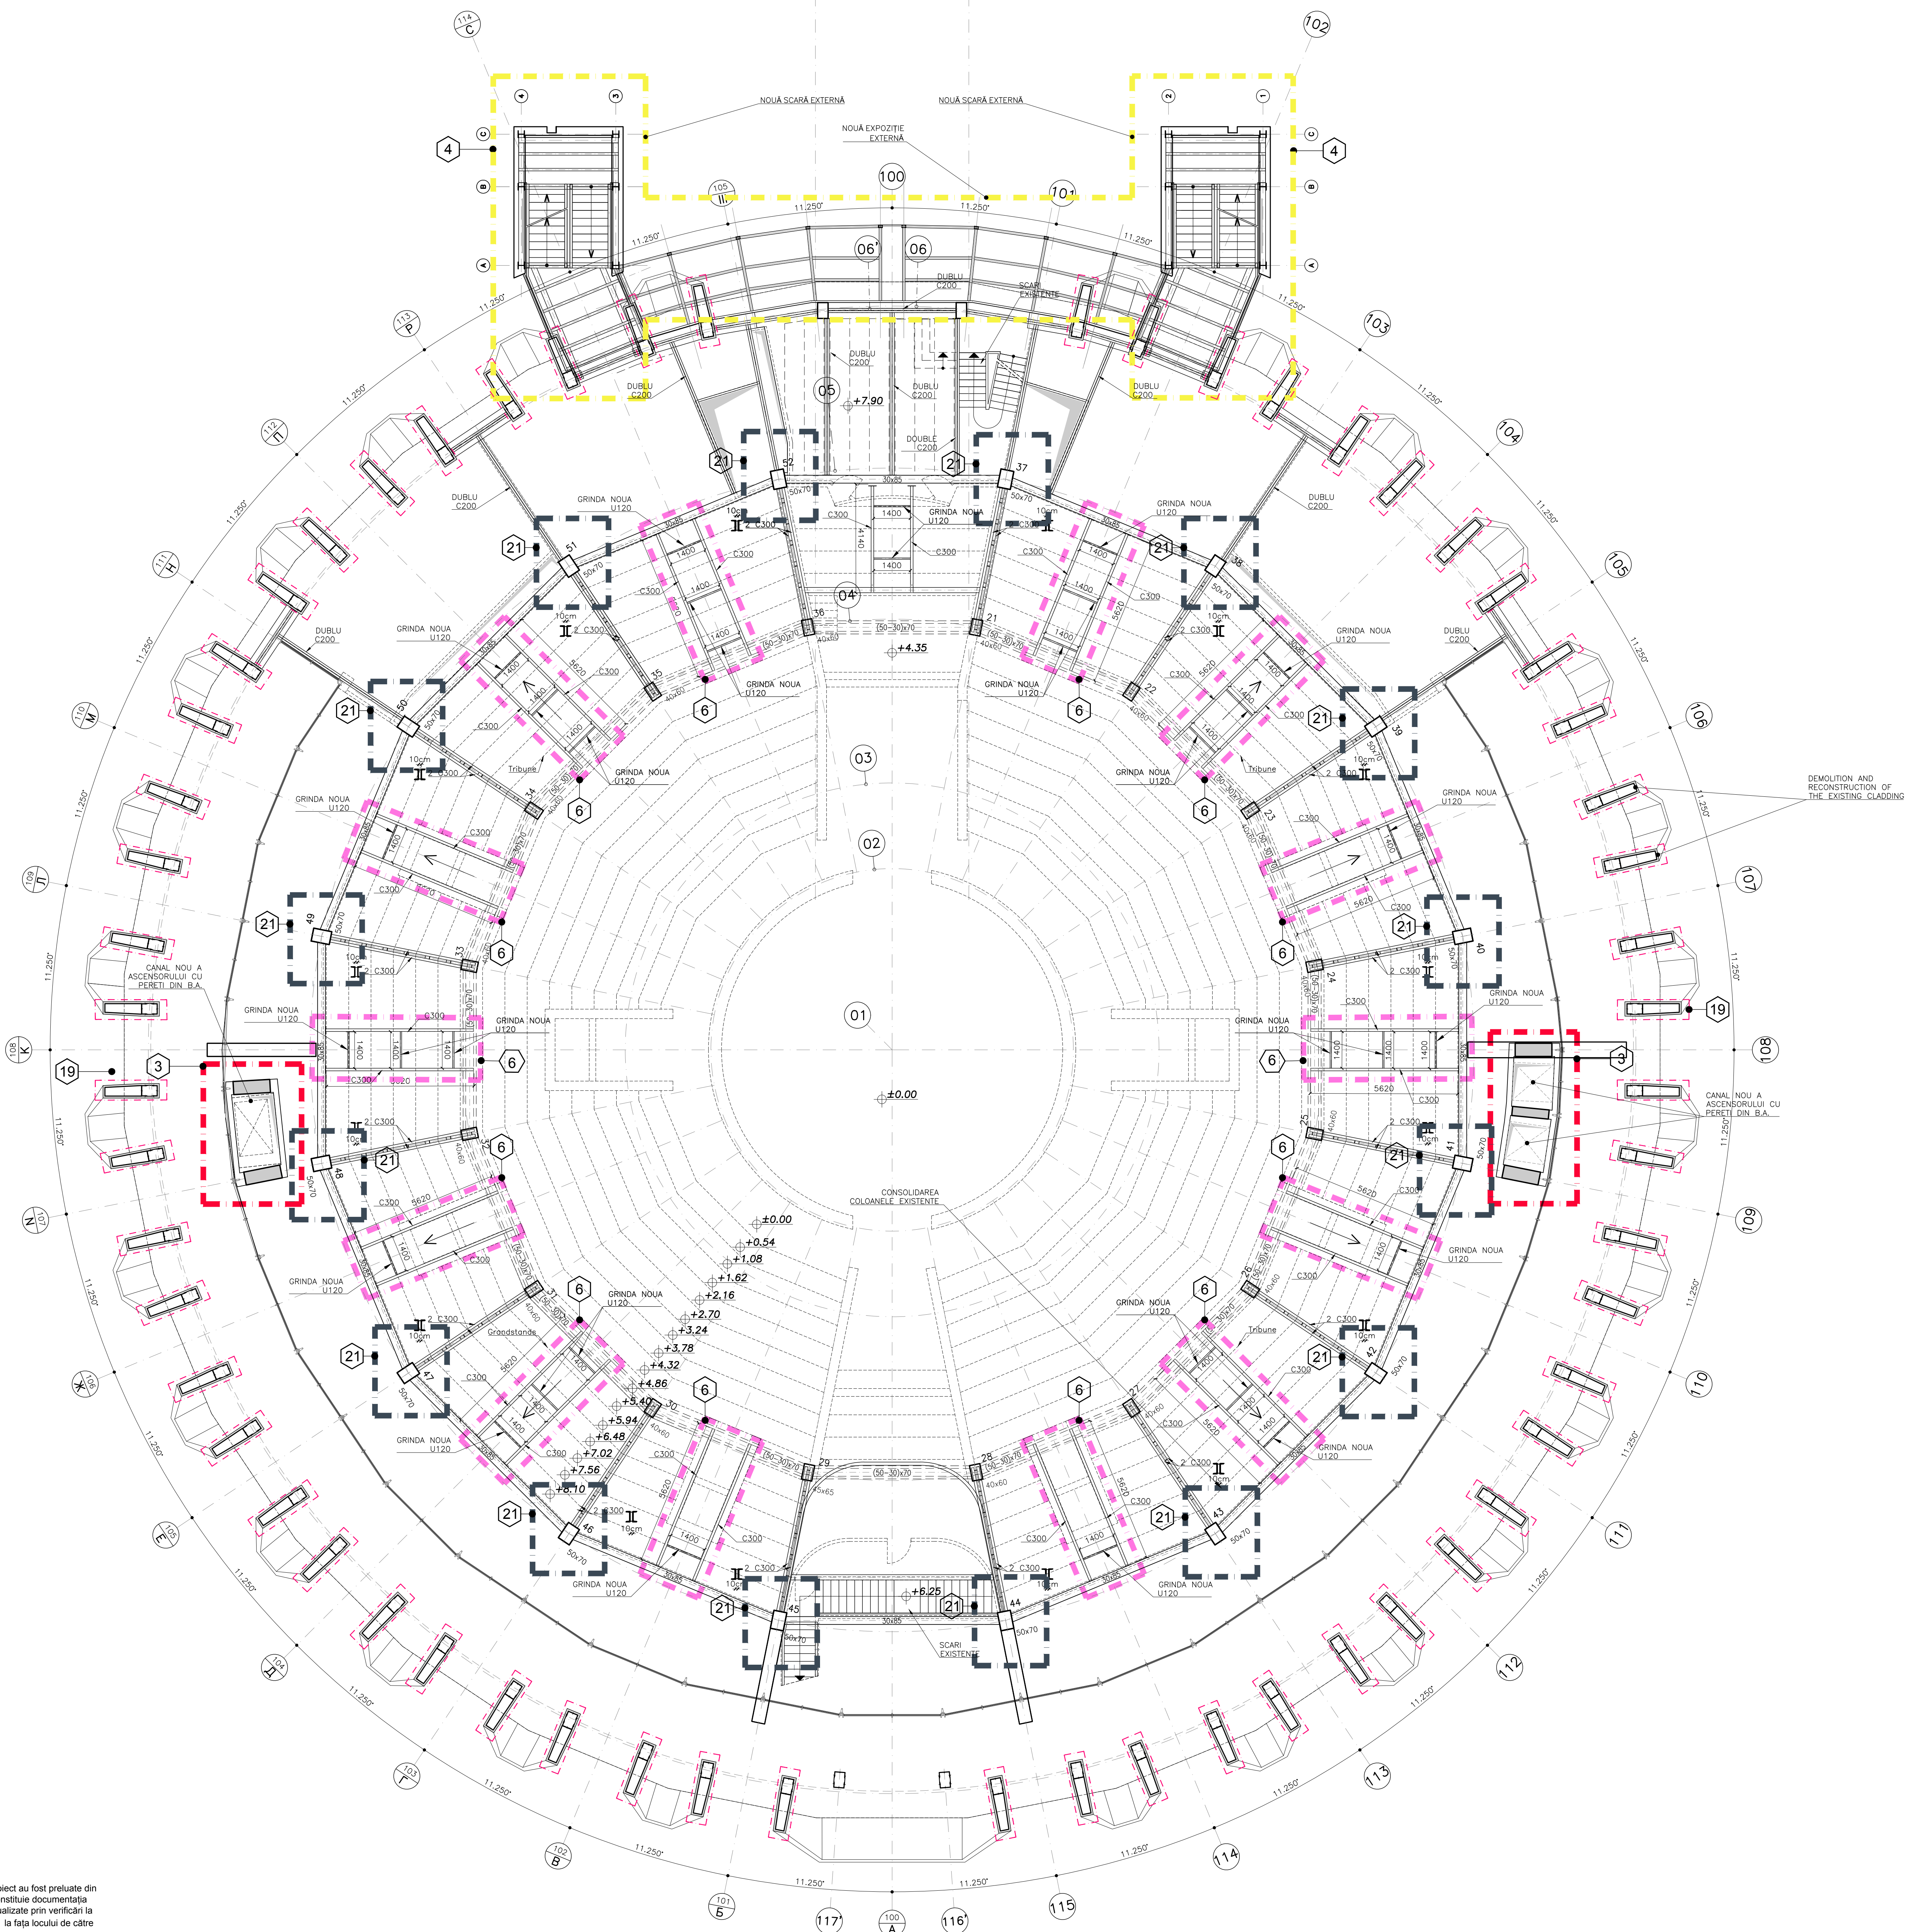

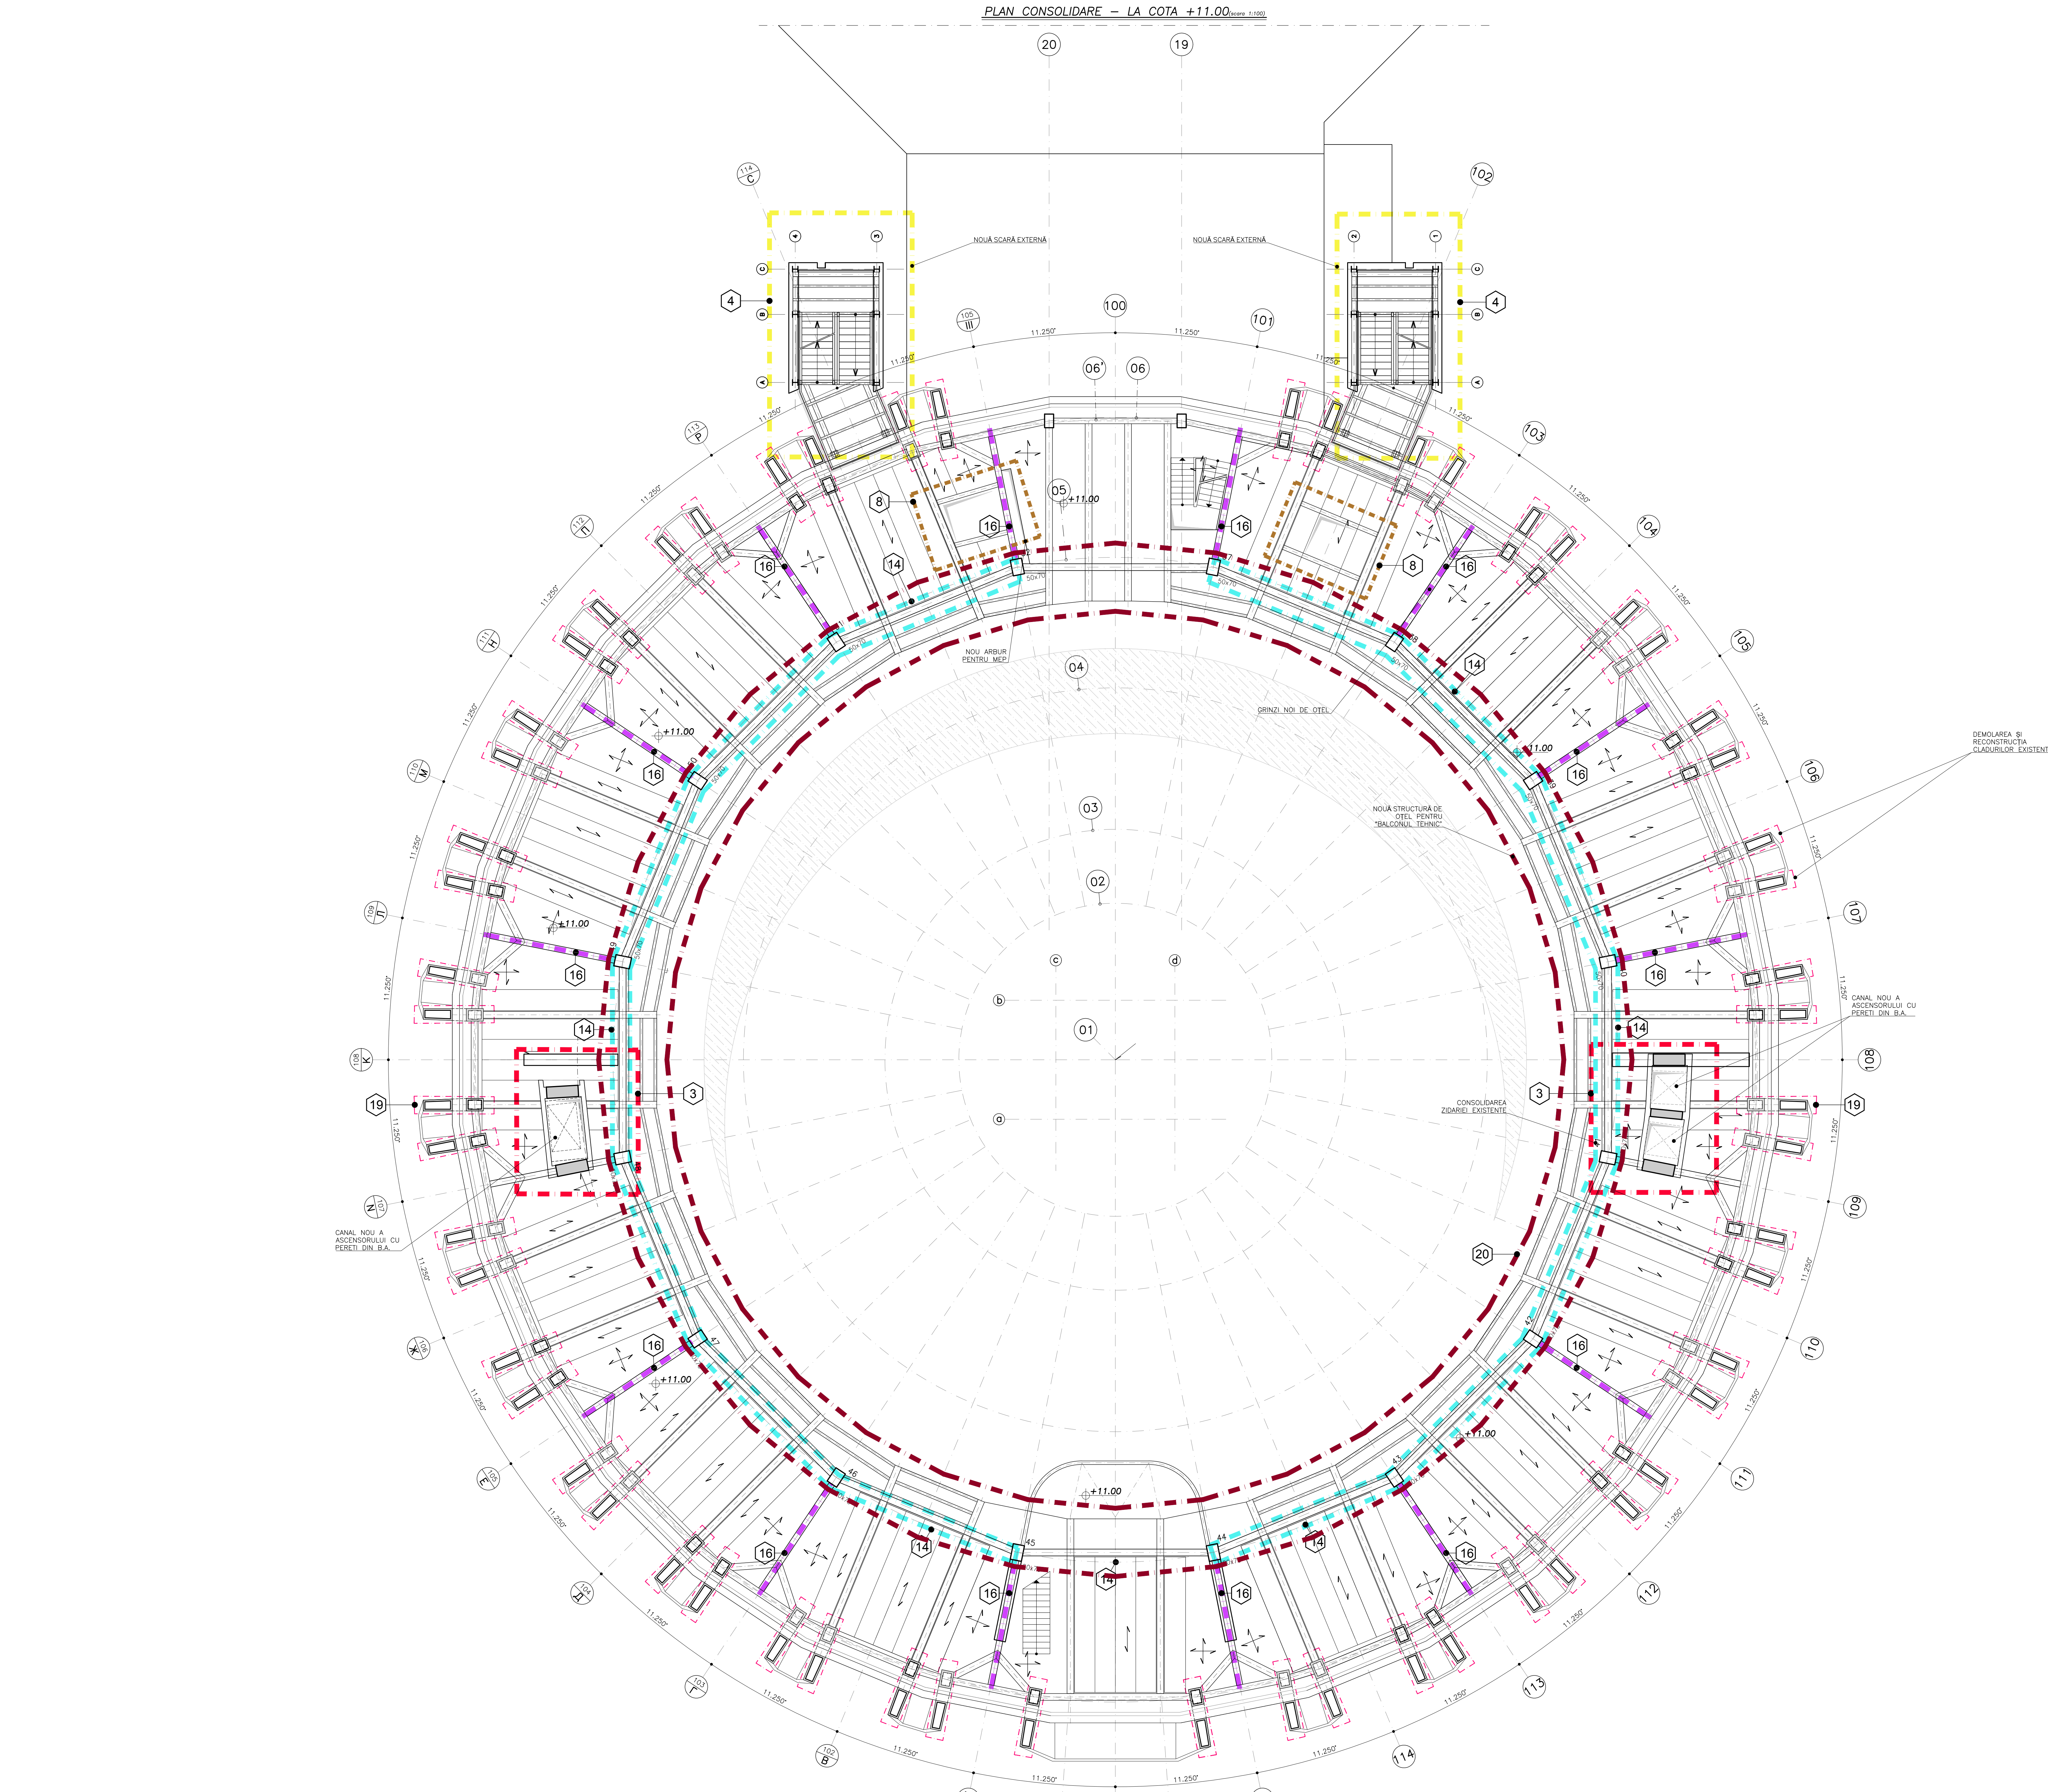

NOTE GENERALE:

1 - ACESTA NU ESTE UN DESEN DE CONSTRUCTIE

2 - DESENELE TREBUIE CITITE IMPREUNA CU SPECIFICATIILE TEHNICE LEGATE, RAPORTURILE DE CALCUL, TOATE PLANELE ARHITECTURALE, STRUCTURALE SI MEP

STRUCTURI DIN BETON:

- BETON (UNI-EN 206-1) rama : C 30/37 XC3
- BETON (UNI-EN 206-1) fundatii: C 30/37 XC2

BARELE DE ARMARE:

- BARE DE ARMARE DIN OTEL (EN 10080:2005): B450 C

GRINZI, PROFILE SI PLACI DIN OTEL

- OTEL CLASA (conform EN 10252): S275

SCHEMA CLADIRII.

LEGENDA INTERVENTIILOR STRUCTURALE:		
1	DEMOLAREA SI CONSTRUCTIA PERETELUI DIN B.A. SI MUTAREA TRAPELOR DE SUB ARENA	C-DWG-26
2	CONSOLIDAREA SEISMICA A CULDANELOR EXISTENTE	C-DWG-27
3	CONSTRUCTIA NOILOR STRUCTURI IN B.A. PENTRU NOILE ASCENDARE CU DEMOLARI LOCALE ALE PLANSELOR	C-DWG-28/29 C-DWG-30/31 C-DWG-32
4	CONSTRUCTIA NOILOR STRUCTURI DE OTEL PENTRU NOILE SCARI EXTERNE	C-DWG-32 C-DWG-33/34 C-DWG-35/36
5	CONSOLIDAREA SCARILOR RETRACTABILE EXISTENTE	C-DWG-37
6	CONSOLIDAREA STRUCTURII EXISTENTE PENTRU A SPRUNGI ARENA	C-DWG-38 C-DWG-39
7	CONSTRUCTIA NOII STRUCTURI DE OTEL PENTRU ZONA SCENEI ORCHESTREI	C-DWG-40
8	CONSTRUCTIA NOILOR GURURI PENTRU REȚELE LA COTA +11.00	C-DWG-41
9	CONSOLIDAREA CUPOLEI CU NOI PROFILE OTEL SI NOI BARE DE PRINDERE	C-DWG-42 C-DWG-43 C-DWG-44
10	CONSTRUCTIA NOULUI PARAPET DE OTEL PE ACOPERIS	C-DWG-45
11	CONSTRUCTIA NOULUI TAVAN TEHNIC LA COTA +18.10	C-DWG-46
12	CONSTRUCTIA NOULUI TAVAN TEHNIC LA COTA +20.40	C-DWG-47
13	CONSTRUCTIA NOILOR SCARI PENTRU TAVANUL TEHNIC	C-DWG-48
14	CONSOLIDAREA SEISMICA A ZIDARIEI EXISTENTE	C-DWG-49
15	CONSTRUCTIA NOII ZIDARII STRUCTURALE	C-DWG-50
16	CONSTRUCTIA NOILOR GRINZI SEISMICE DIN OTEL	C-DWG-51
17	CONSTRUCTIA STRUCTURII DE OTEL PENTRU VITRAIILE NOI SI PENTRU NOILE COMPARTIMENTE DE INCENDIU	C-DWG-52 C-DWG-53
18	DEMOLAREA SI CONSTRUCTIA INVELISULUI COLONELOR EXTERNE EXISTENTE DE FORMA Y	C-DWG-54 C-DWG-55
19	IMPERMEABILIZARE - BLOC "B"	C-DWG-56
20	CONSTRUCTIA STRUCTURII DIN OTEL PENTRU BALCONUL TEHNIC LA COTA +11.00	C-DWG-57
21	REPARATIA DEFECTULUI DE SUPRAȚEȚA LOCALĂ AL BETONULUI COLONELOR LA COTA +4.35/+7.80	C-DWG-58

Caracteristicile geometrice și dimensionale ale structurii arhitecturale, prezentate în documentația de proiect au fost preluate din elaborările grafice efectuate de către "Internaucsa". Acestea descriu starea reală a clădirii și totodată constituie documentația contractuală pentru elaborarea proiectului de execuție. Acolo unde a fost posibil măsurările au fost actualizate prin verificări la fața locului. Înainte și în timpul executării lucrărilor de reabilitare, se recomandă verificarea suplimentară la fața locului de către Antreprenorul desemnat, a deseneilor de execuție cu starea reală a structurii existente.

SC.	Dim.	Rev.	
1/100	AD	1	

Funcți.	Num.	Semn.	Data
Suprastructura	160001		06.05.21
Infrastructura	160002		06.05.21
Reg. Ter.	160003		06.05.21

REPARAȚIA CAPITALĂ A BLOCULUI "A" AL CIRCULUI DIN OR. CHIȘINĂU

C-DWG-16

PROIECTAT:

PLAN CONSOLIDARE

LA COTA +11.00

Faza	Planșă	Planșă
PE	16	61

PRAS Tehnica Edilizia S.r.l.
JV PARTENER PRINCIPAL
Piazzetta Augusto Imperatore 3 - 00186 Roma - Italia
Tel. +39 06 6878374 - Fax +39 06 6872238
prasi@prasi.it

Ing. MASSIMO CALDA
Ing. PIERLUIGI OMICEDDA SALE
Ing. VICTOR ROTUNDO
Ing. FRANCESCO FORNARI
Ing. MARIO SEMPRONI

INGINIER STRUCTURAL
ING. MECANIC, ELECTRIC, SANITAR
COORDONATOR DE PROIECT
INGINIER STRUCTURAL
ING. MECANIC, ELECTRIC, SANITAR

ALESSANDRO TRALDI ARCHITETTO
JV PARTENER
Via Alcide Negrino Pavese 52 - 20143 Milano - Italia
Tel. +39 02 86001908 - Fax +39 02 8409844
alessandro@traldi.it

ARCHITECT LEADER
PROIECT SI COORDONARE ARHITECTONICĂ, INTEGRARE ÎNȚRE DIFERITELE PRESTĂRI SPECIALE
SARA TESSARI
RESPONSABILE DE PROIECT SI ARCHITECT PISAGIST

Arh. ENZO PINCI
CONSULTANT

Ing. SILVANO COVA
CONSULTANT

MÜLLER-BBM
Ing. JÜRGEN REINHOLD
CONSULTANT

Arh. SERGHEI CARPOVICI
CONSULTANT
Invent. street 3, Chișinău - Moldova
Tel. +373 6833878
sergheipovici@gmail.com

Investitor/Implementator

REPUBLICA MOLDOVA

GOVERNUL REPUBLICII MOLDOVA

Ministerul Construcțiilor și Infrastructurii

SC.	Dim.	Rev.	
1/100	AD	1	

Funcți.	Num.	Semn.	Data
Suprastructura	160001		06.05.21
Infrastructura	160002		06.05.21
Reg. Ter.	160003		06.05.21

REPARAȚIA CAPITALĂ A BLOCULUI "A" AL CIRCULUI DIN OR. CHIȘINĂU

C-DWG-16

PROIECTAT:

PLAN CONSOLIDARE

LA COTA +11.00

Faza	Planșă	Planșă
PE	16	61

NOTE GENERALE:

1 - ACESTA NU ESTE UN DESEN DE CONSTRUCȚIE

2 - DESENELE TREBUIE CITE ÎMPREUNĂ CU SPECIFICAȚIILE TEHNICE LEGATE, RAPORTELE DE CALCUL, TOATE PLANELE ARHITECTURALE, STRUCTURALE ȘI MEP

STRUCTURI DIN BETON:


- BETON (UNI-EN 206-1) rame : C 30/37 XC3
- BETON (UNI-EN 206-1) fundatii: C 30/37 XC2

BARELE DE ARMARE:


- BARE DE ARMARE DIN OTEL (EN 10080:2005): B450 C

GRINZI, PROFILE SI PLACI DIN OTEL


- OTEL CLASA (conform EN 10252): S275

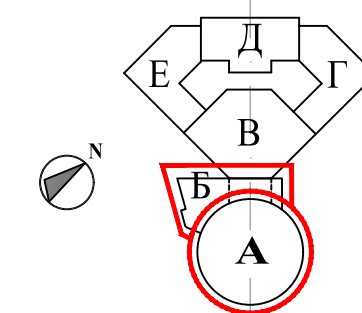


VEZUEA A-A (scara 1:20)

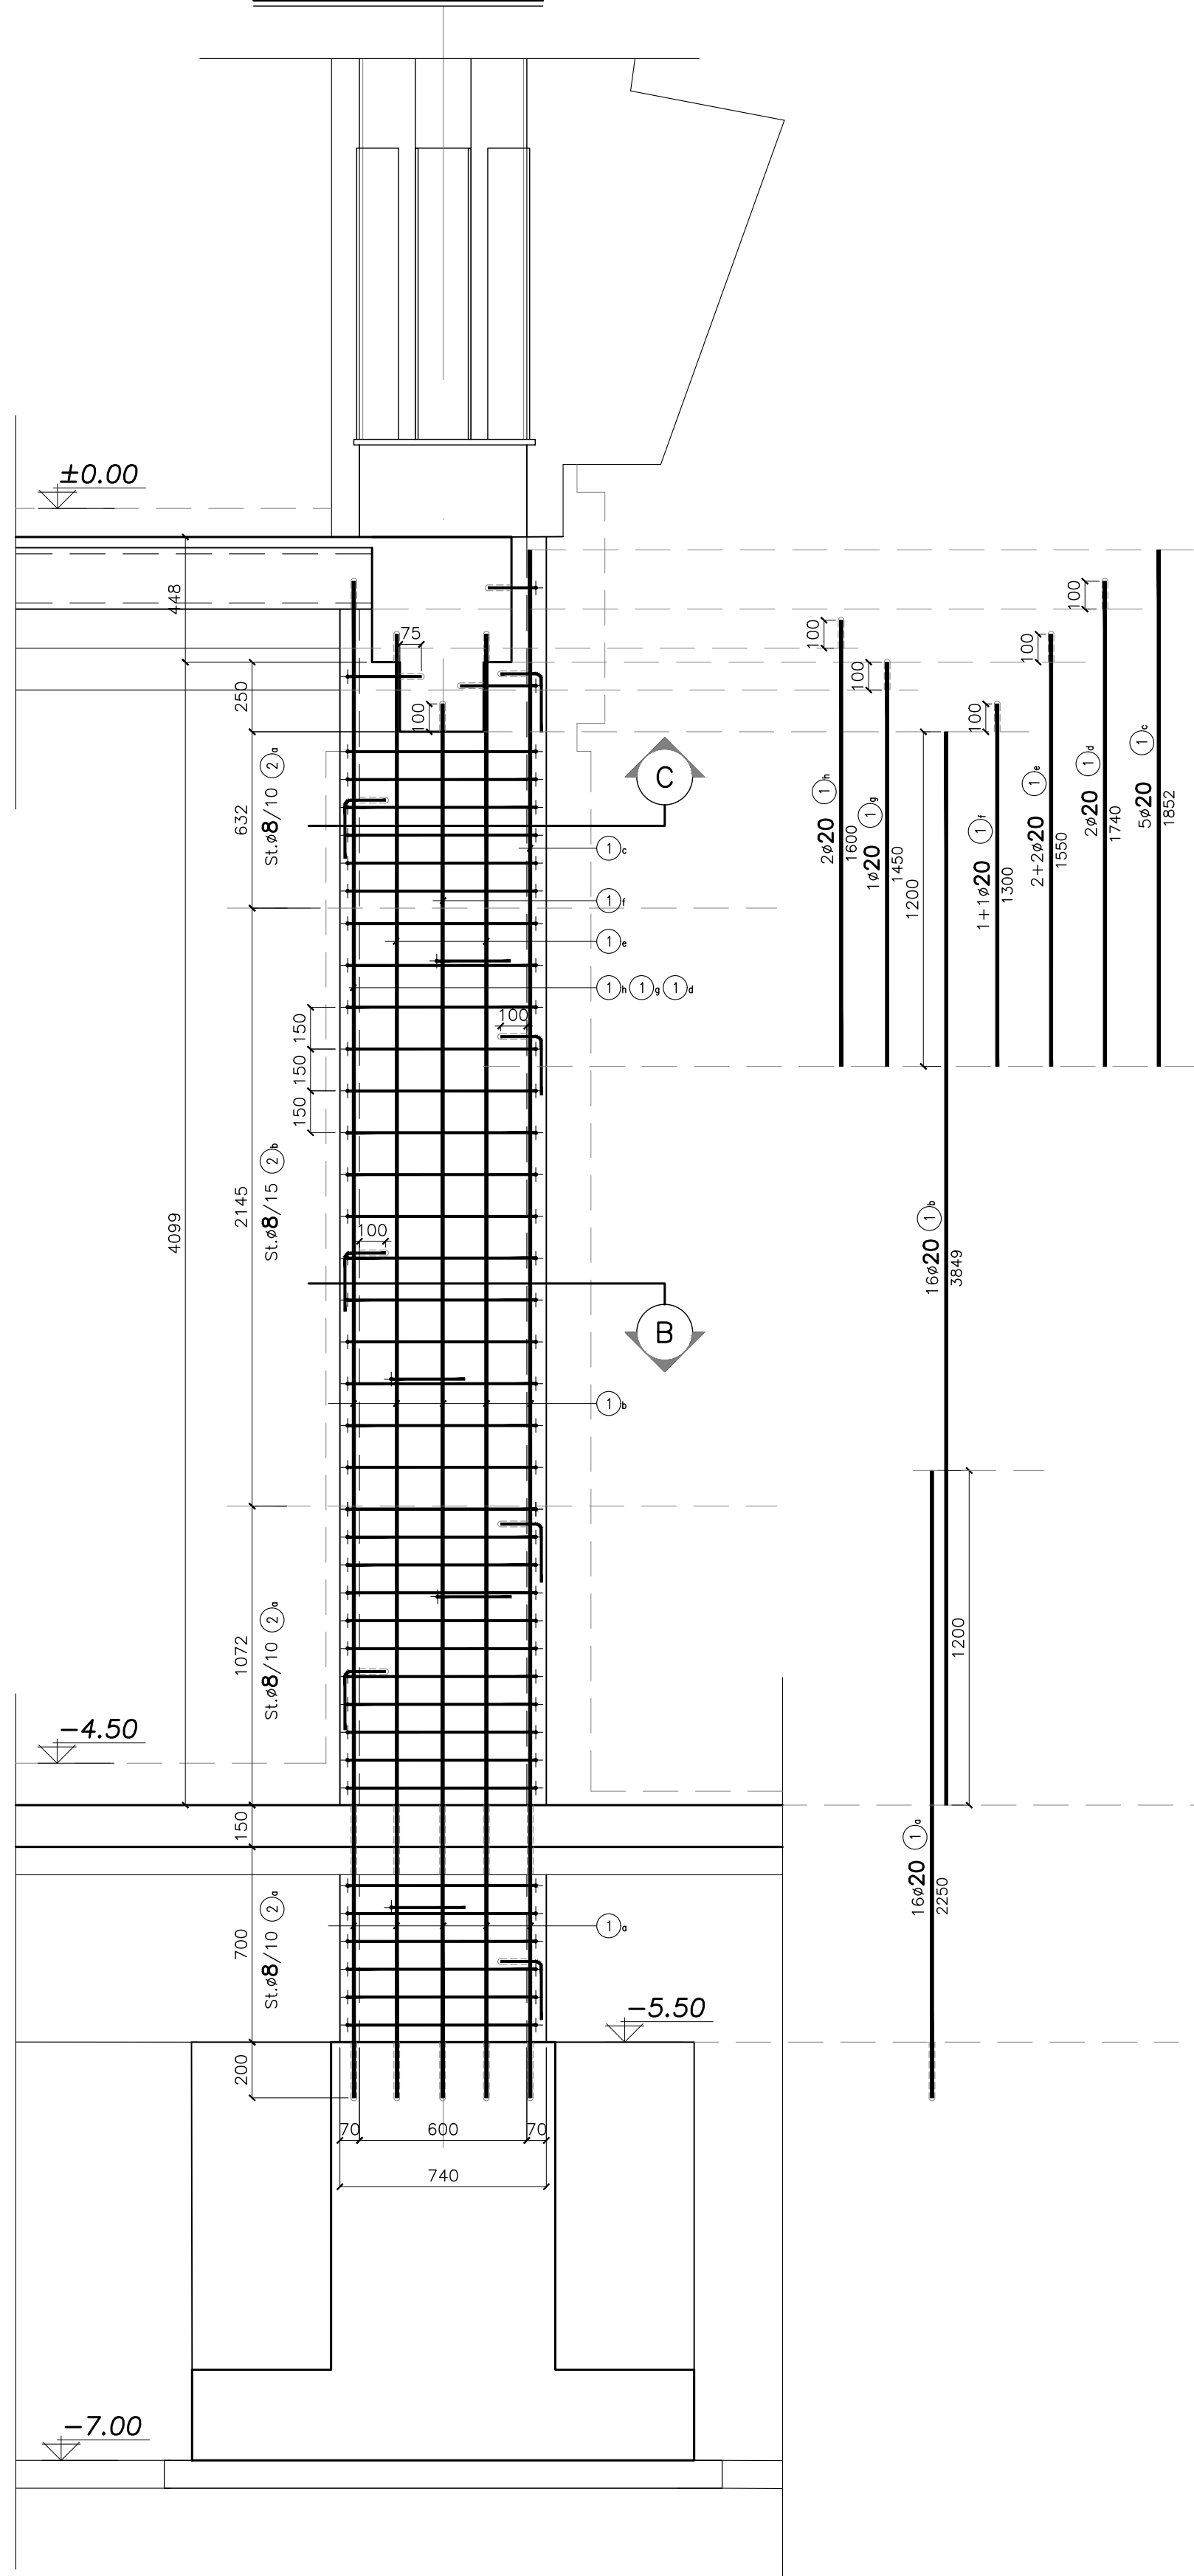


SECTIUNEA FAZA 1 (scara 1:20)

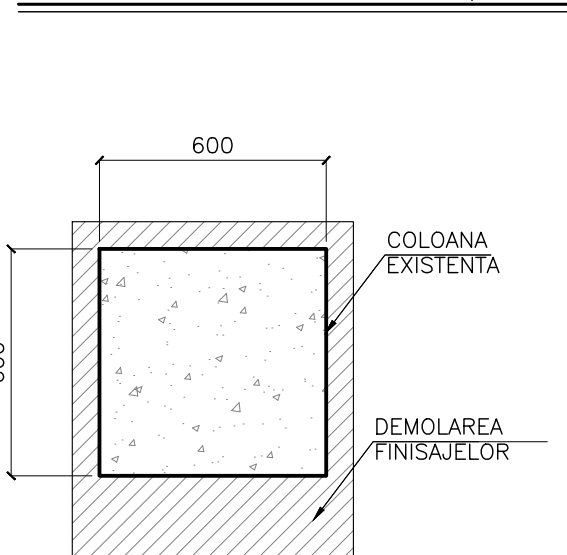


SECTIUNEA FAZA 2 (scara 1:20)

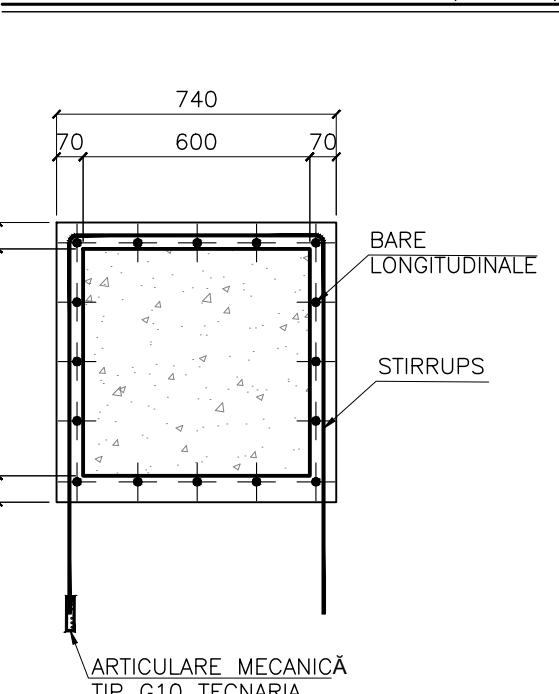


SECTIUNEA FAZA 3 (scara 1:20)

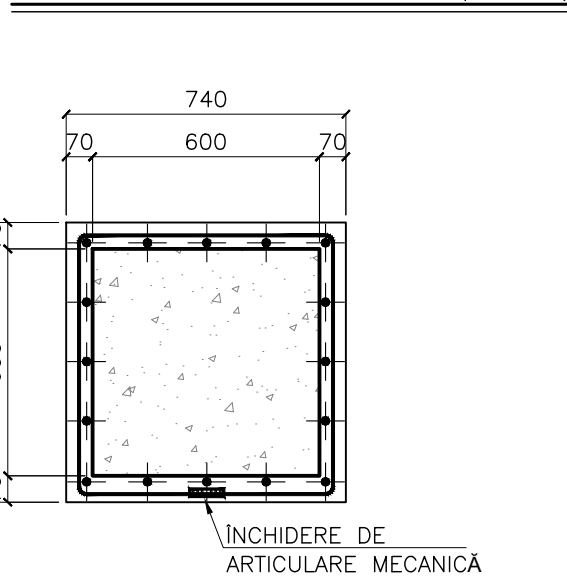

SECTIUNEA B (scara 1:20)

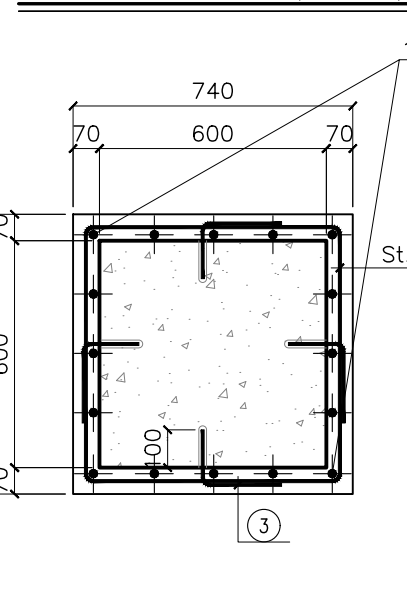

SECTIUNEA C (scara 1:20)

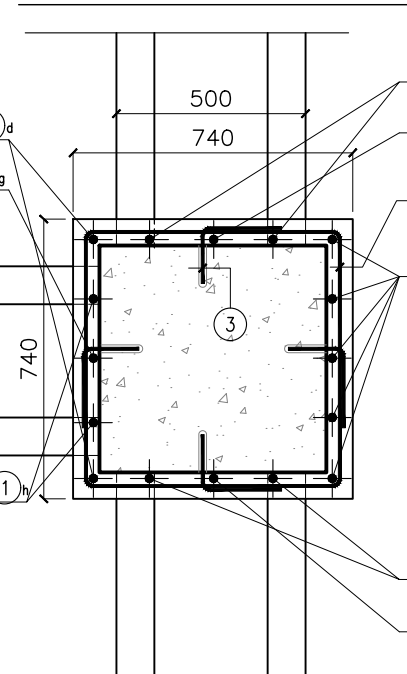

PRAS Tehnica Edilitia S.r.l.

JV PARTENER

Ing. PARTENER PRINCIPAL

Piaza Augusto Imperatore 3 - 00186 Roma - Italia

Tel. +39 06 6878374 - Fax +39 06 6872238

prasi@prasi.it

Ing. MASSIMO CALDA

Ing. PIERLUIGI OMERO SALE

Ing. VICTOR ROTUNDO

Ing. FRANCESCO FORNARI

Ing. MARIO SEMPRONI

ING. MECHANIC, ELECTRIC, SANITARY

ALESSANDRO TRALDI ARCHITETTO

JV PARTENER

Via Alcega Naviglio Pavese 52 - 20143 Milano - Italia

Tel. +39 02 86001098 - Fax +39 02 8460944

altraldi@traldi.it

ARCHITECT LEADER

PROIECT ȘI COORDONARE ARHITECTONICĂ, INTEGRARE ÎNTRU

DIFERITELE PRESTĂRI SPECIALE

SARA TESSARI

RESPONSABIL DE PROIECT

ȘI ARCHITECT PISAGIST

Arh. ENZO PINCI

CONSULTANT

ARCHITECT DE CONSERVARE

Ing. SILVANO COVA

CONSULTANT

INGINER ECHIPAMENTE PENTRU ETAPĂ

MÜLLER-BBM

Ing. JÜRGEN REINHOLD

CONSULTANT

INGINER ACUSTIC

Arh. SERGHEI CARPOVICI

CONSULTANT

Inventi street 3, Chișinău - Moldova

Tel. +373 6833878

serghiecarpovici@gmail.com

PARTENER LOCAL

Investor/Implementor

PRAS Tehnica Edilitia S.r.l.

PRAS Tehnica Edilitia S.r.l.

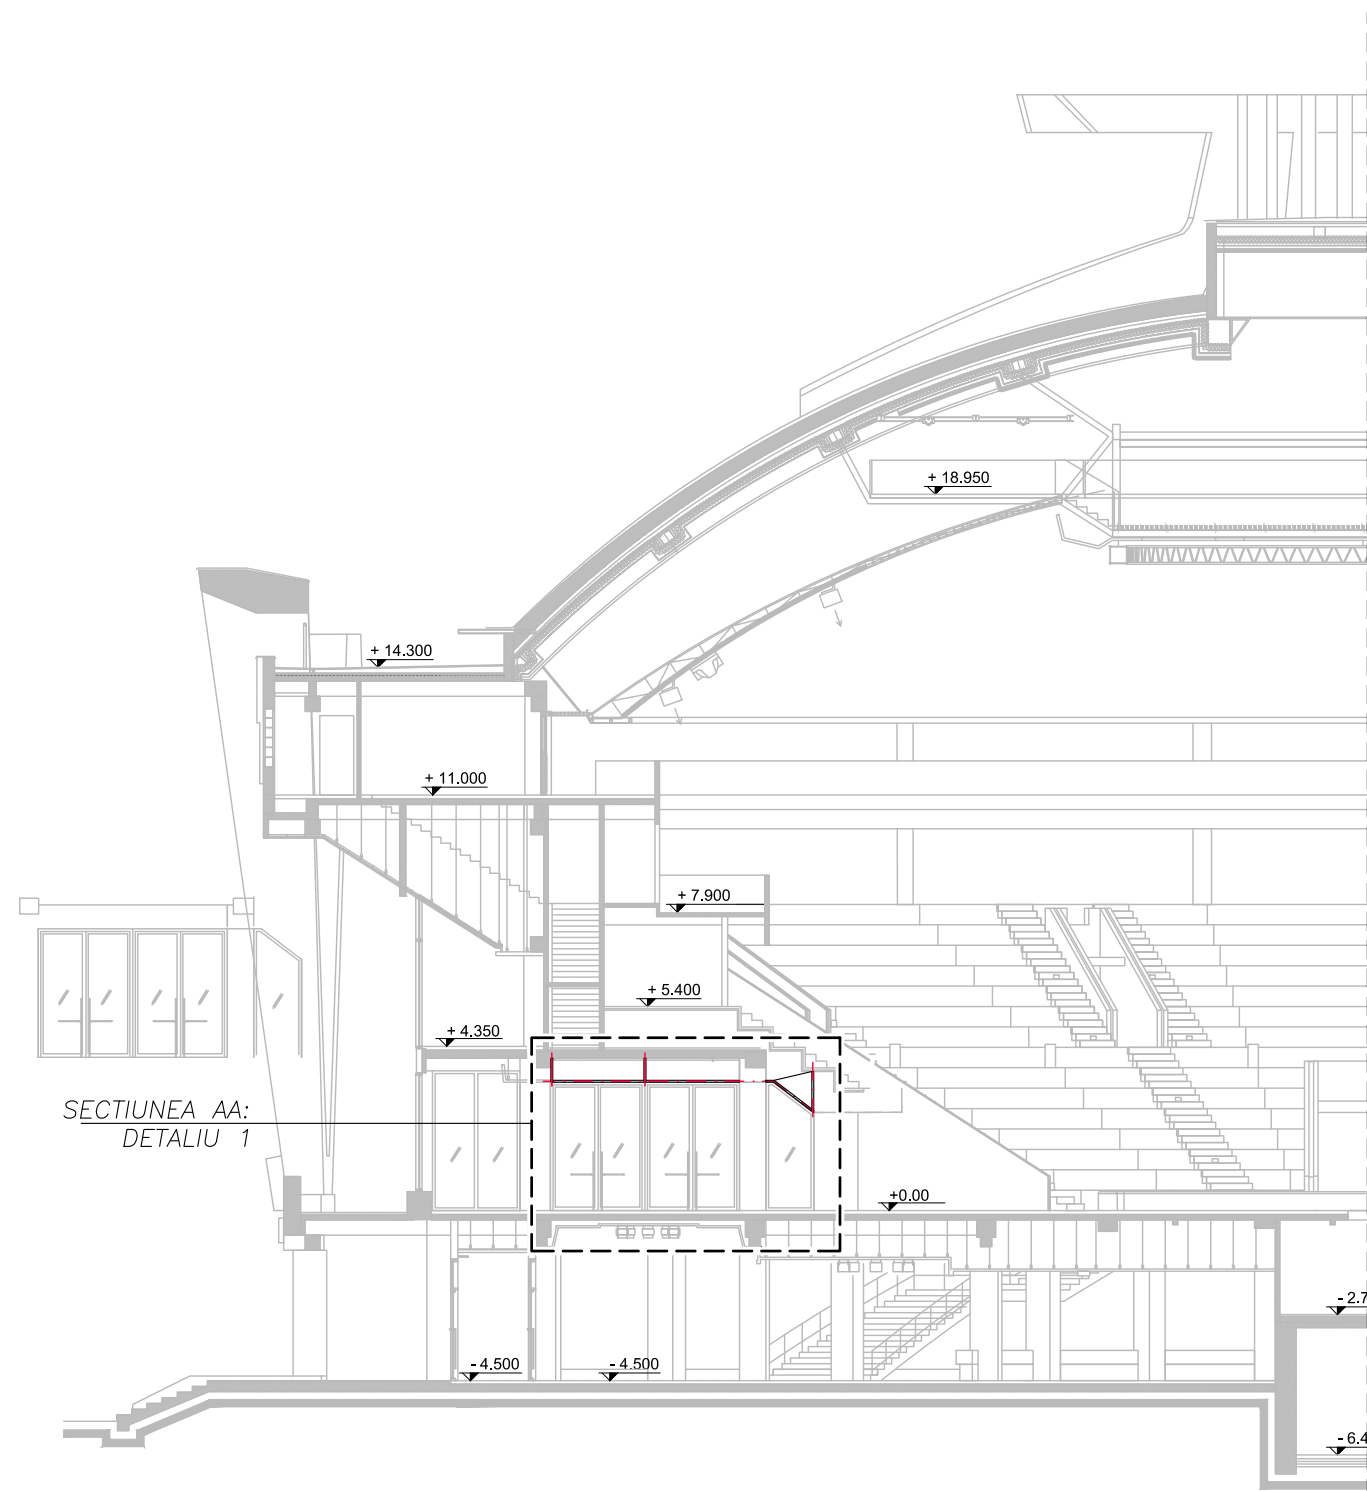


PLAN LA COTA ±0.00 (scara 1:200)

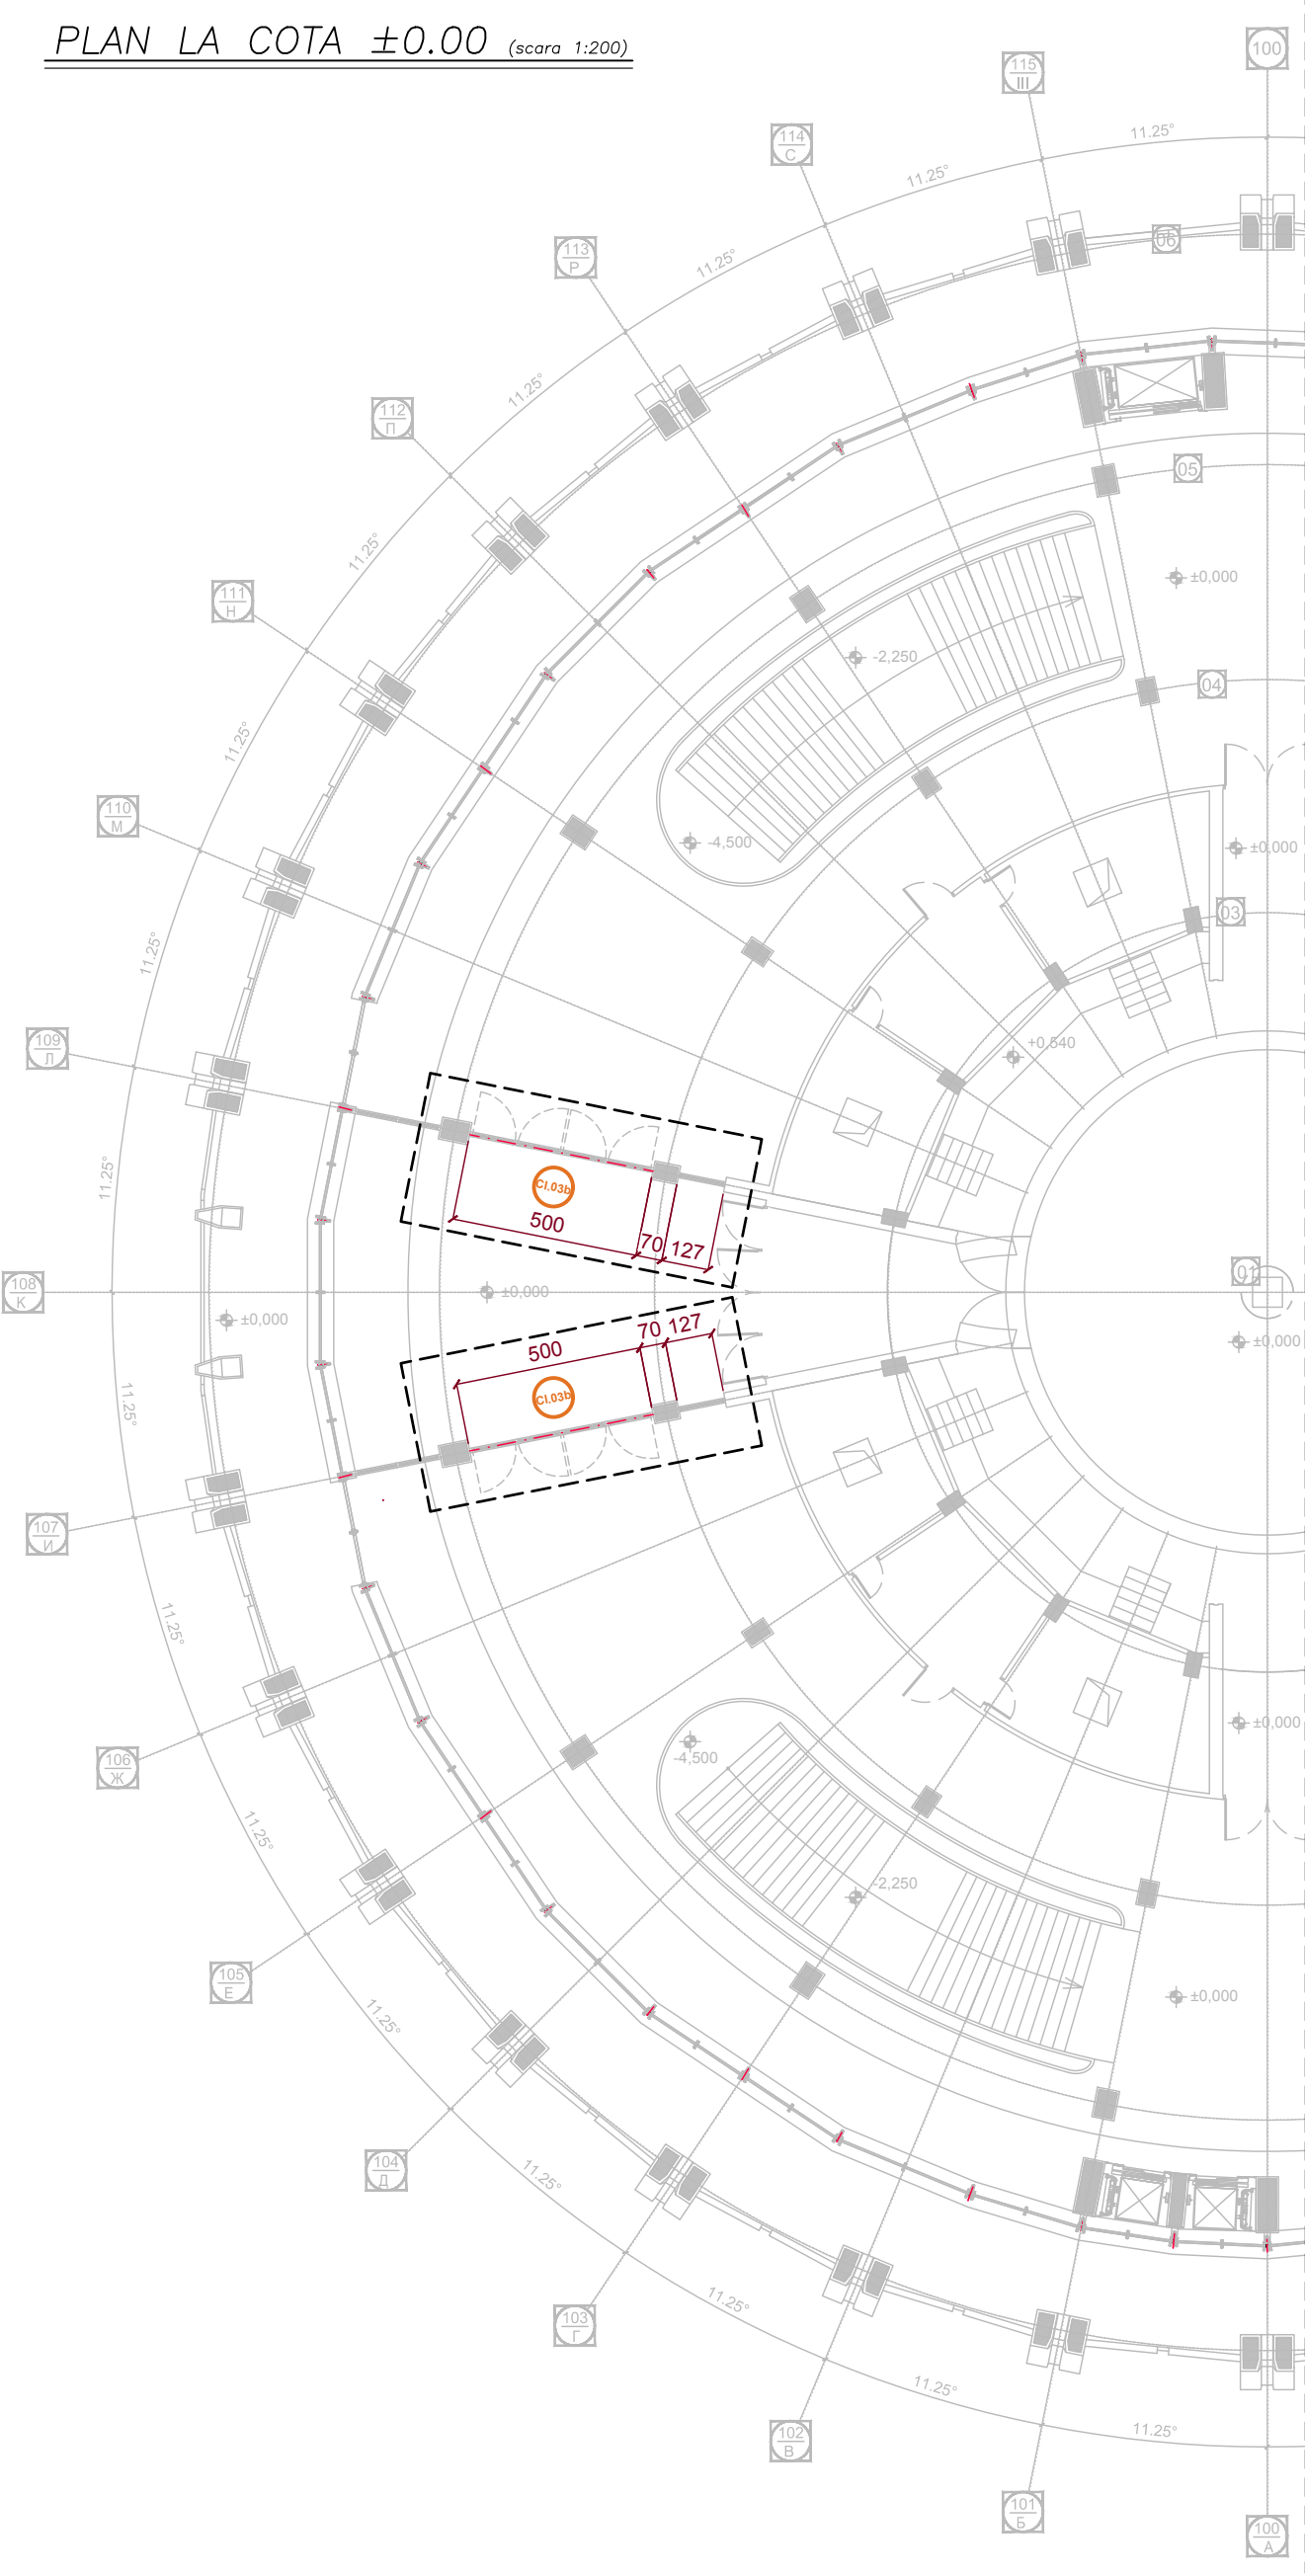


SECTIUNEA BB (scara 1:200)

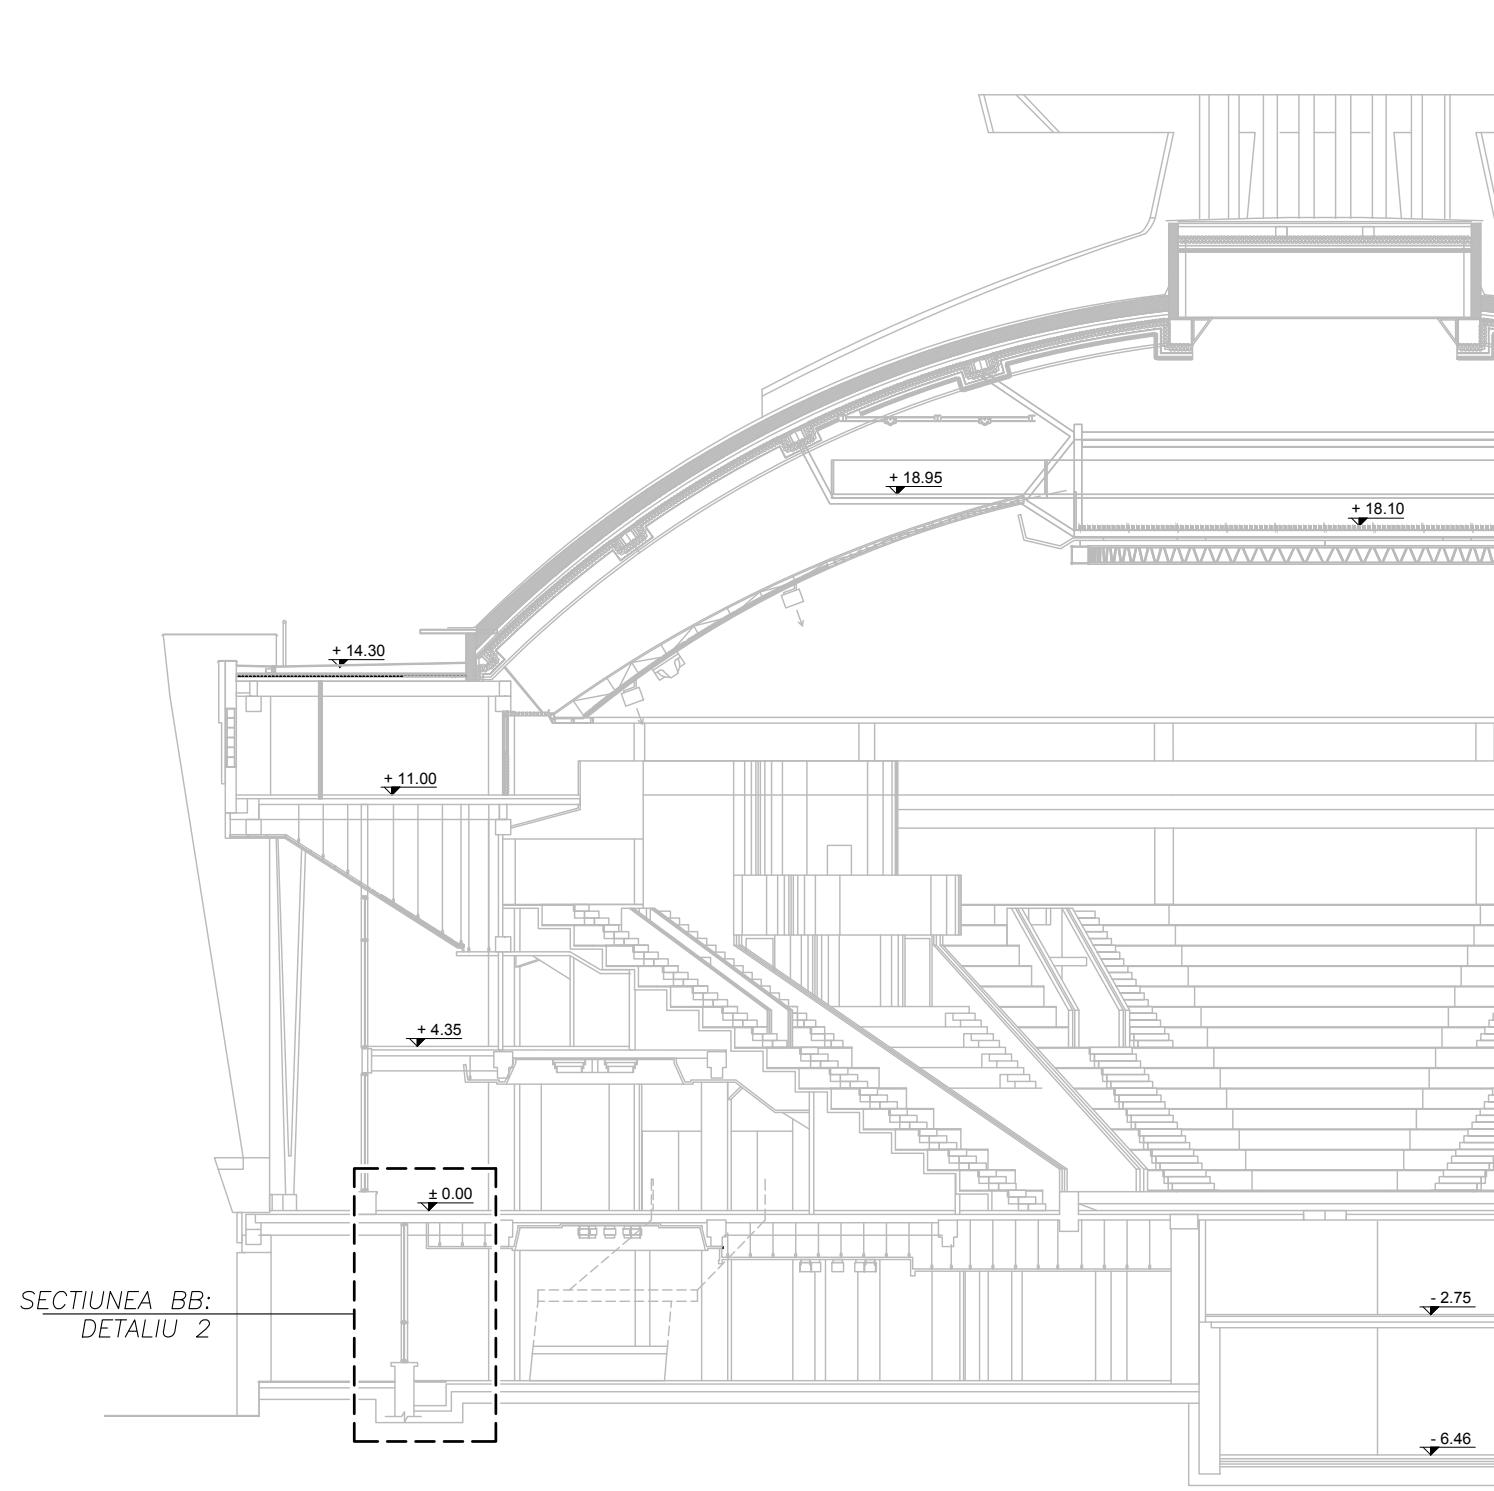


PLAN LA COTA -4.50 (scara 1:200)

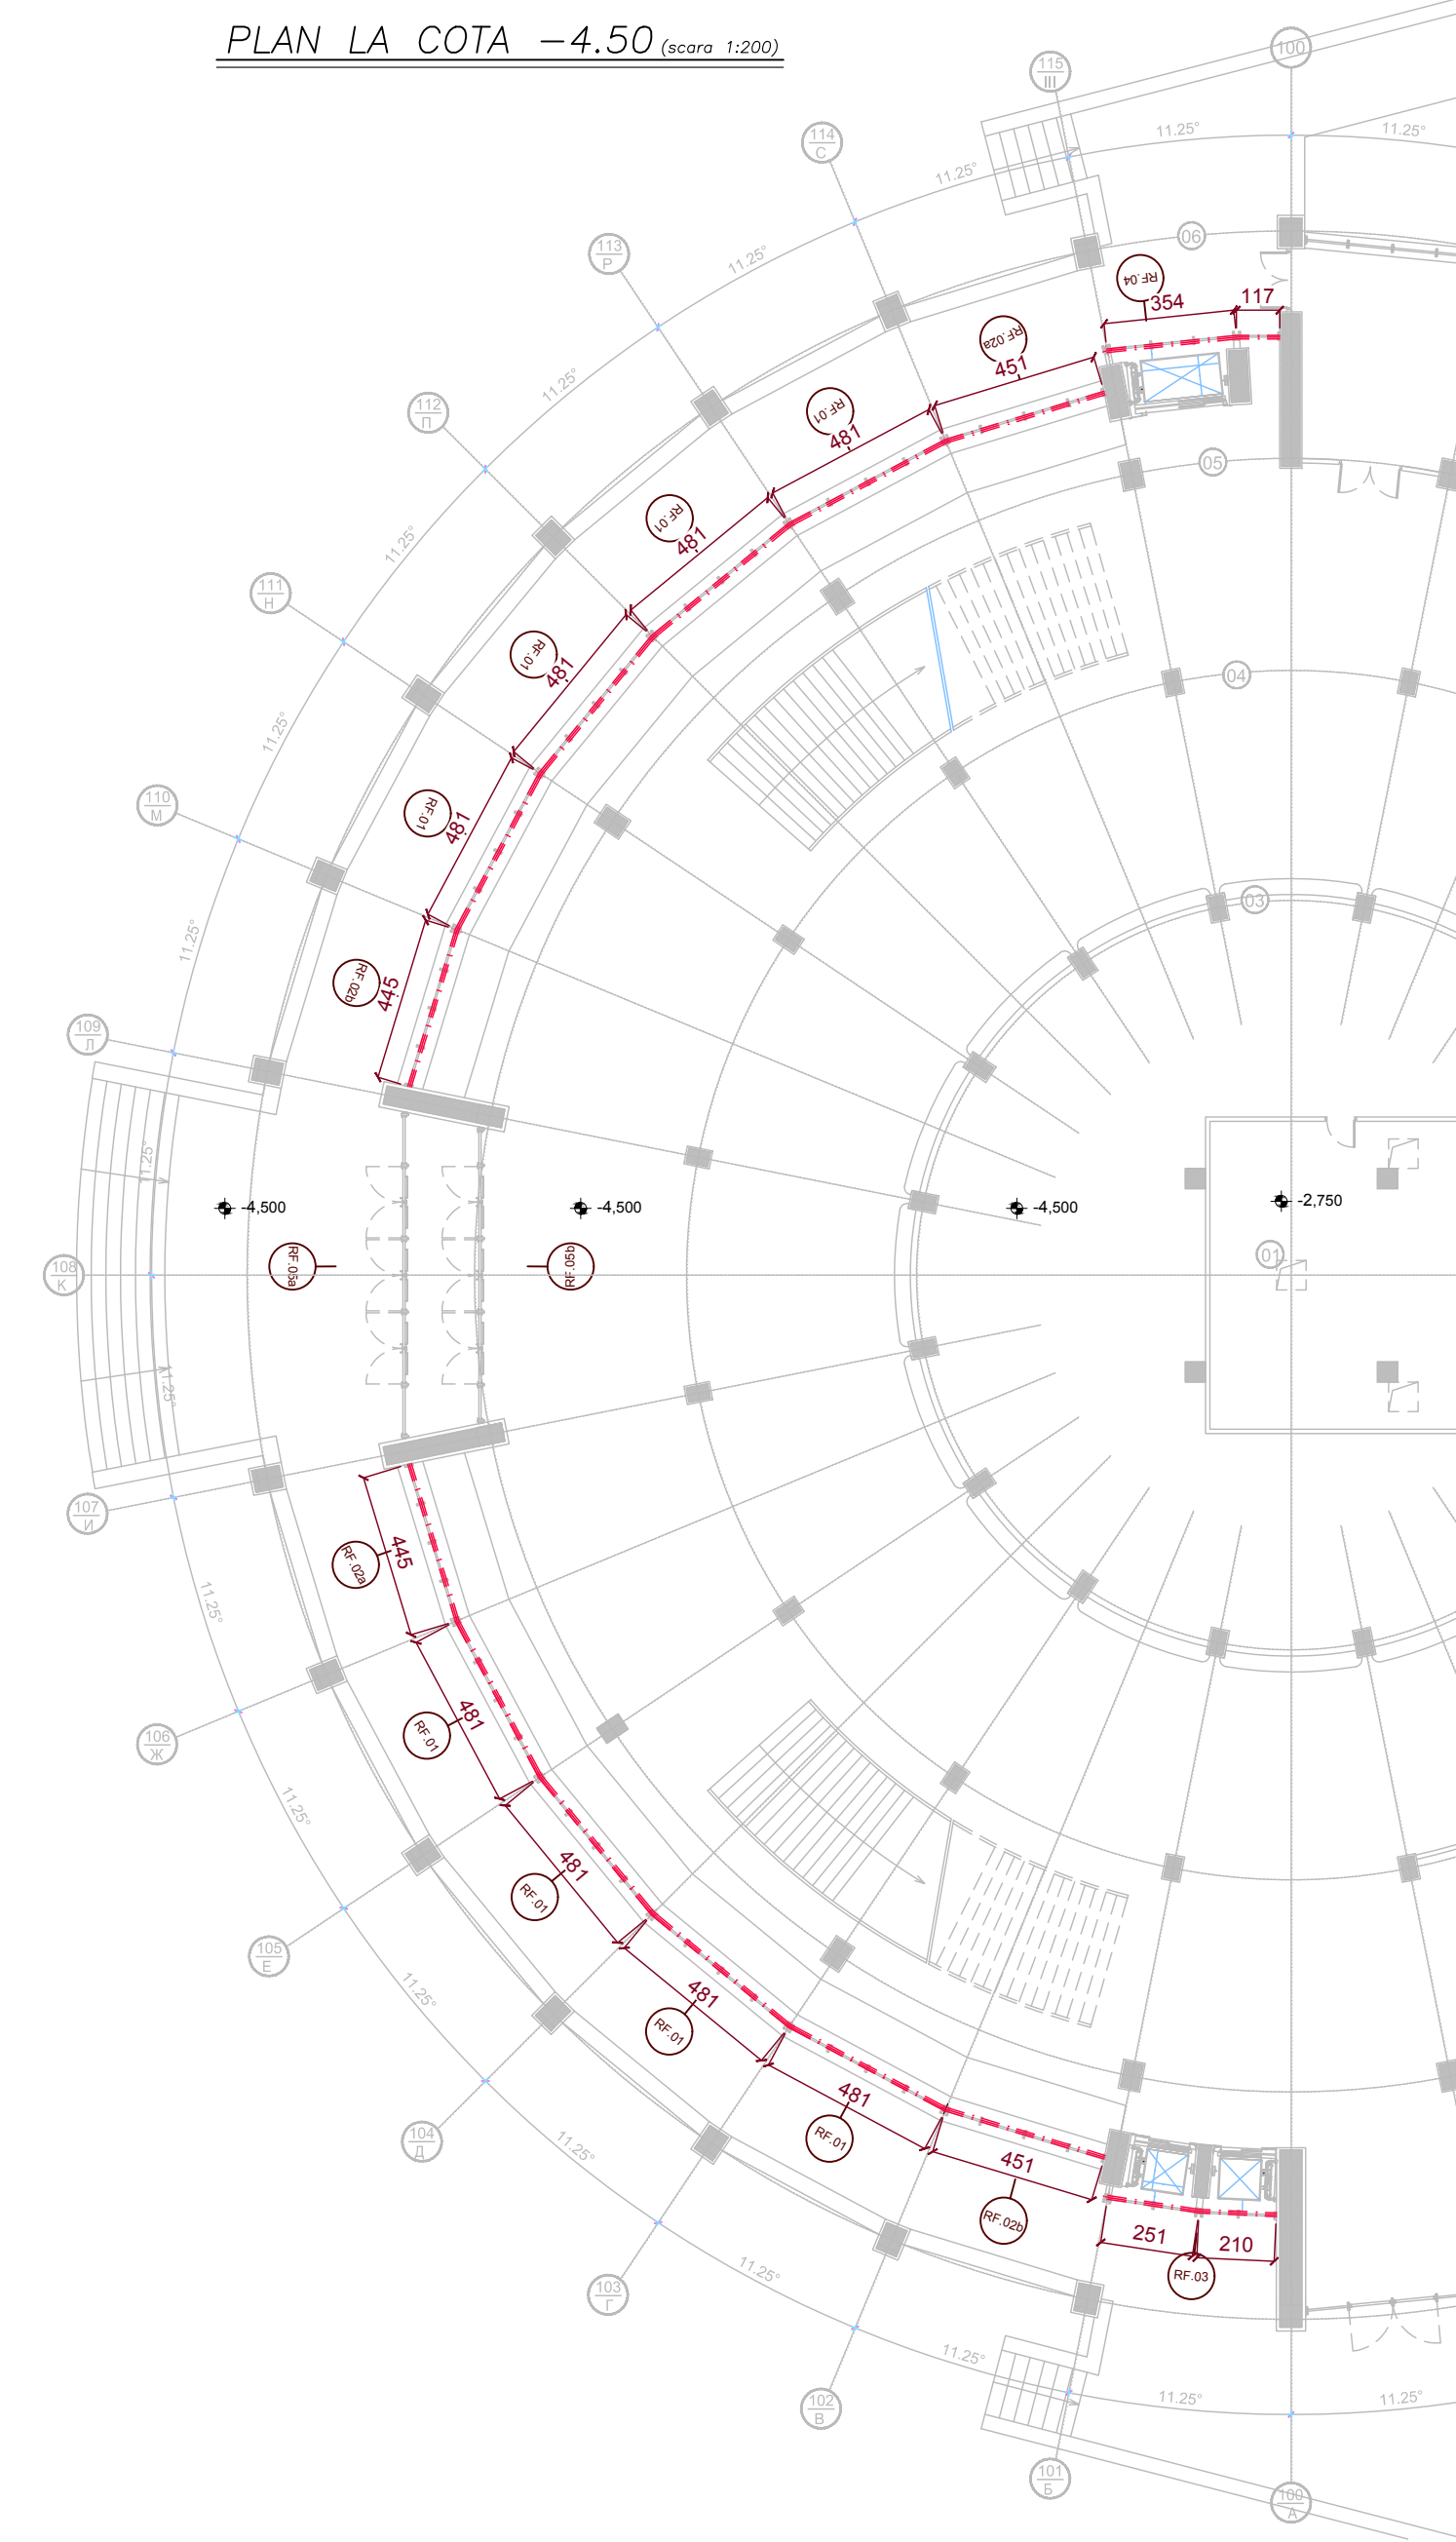


COTA +0.00 - FIXARE PENTRU USA Cl.03b

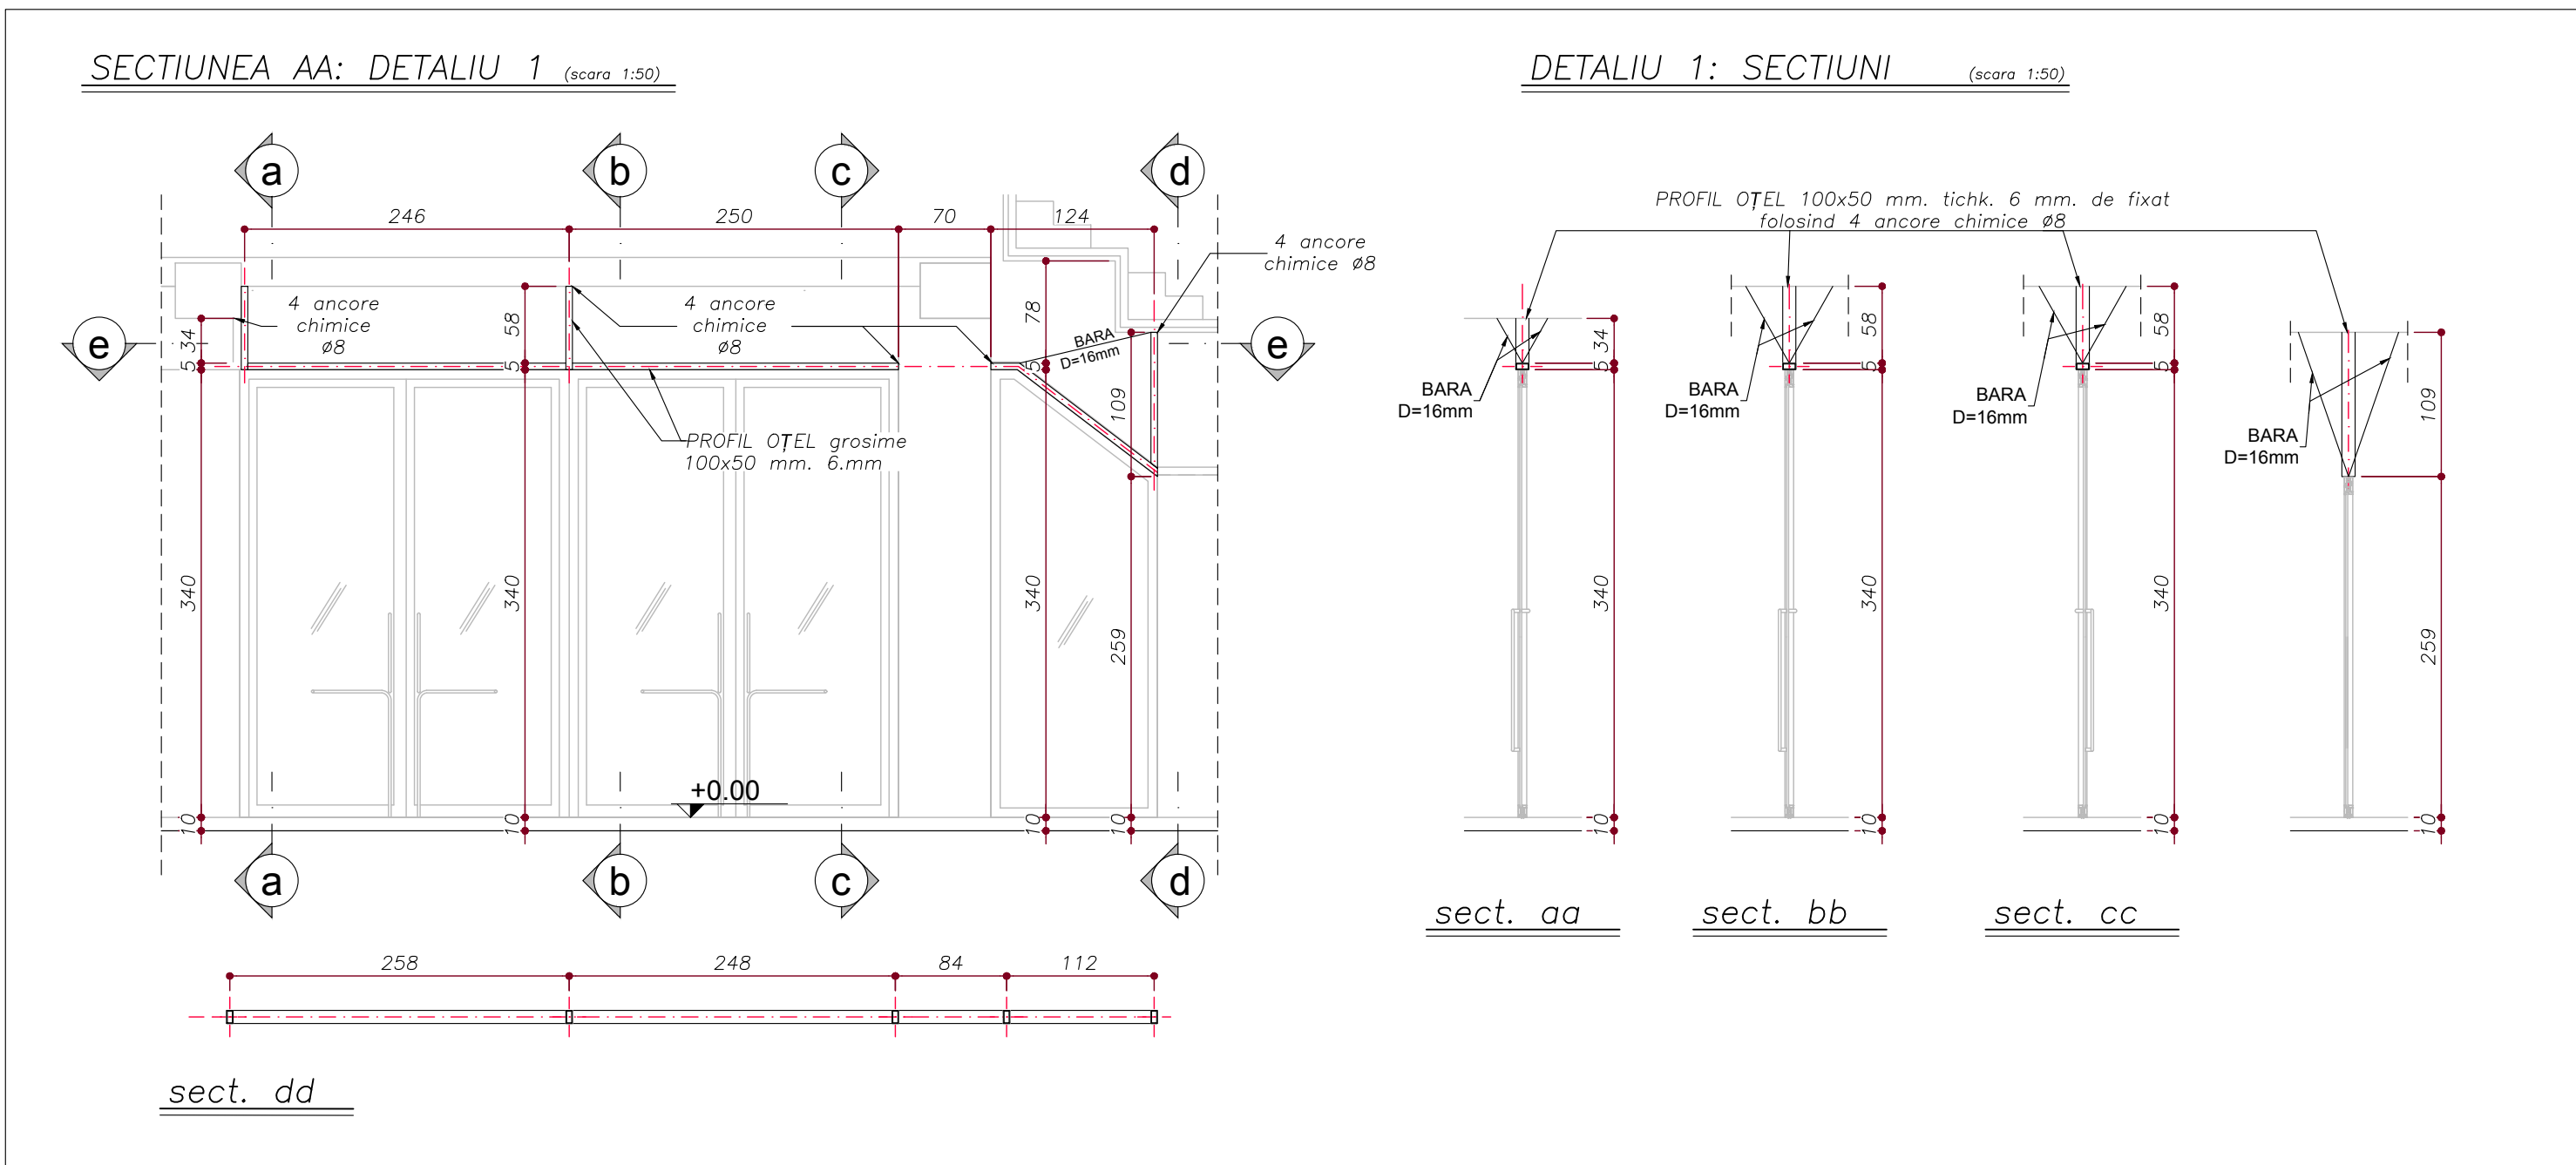

COTA -4.50 - FIXARE PENTRU VITRALIUL RF.01 - S.02

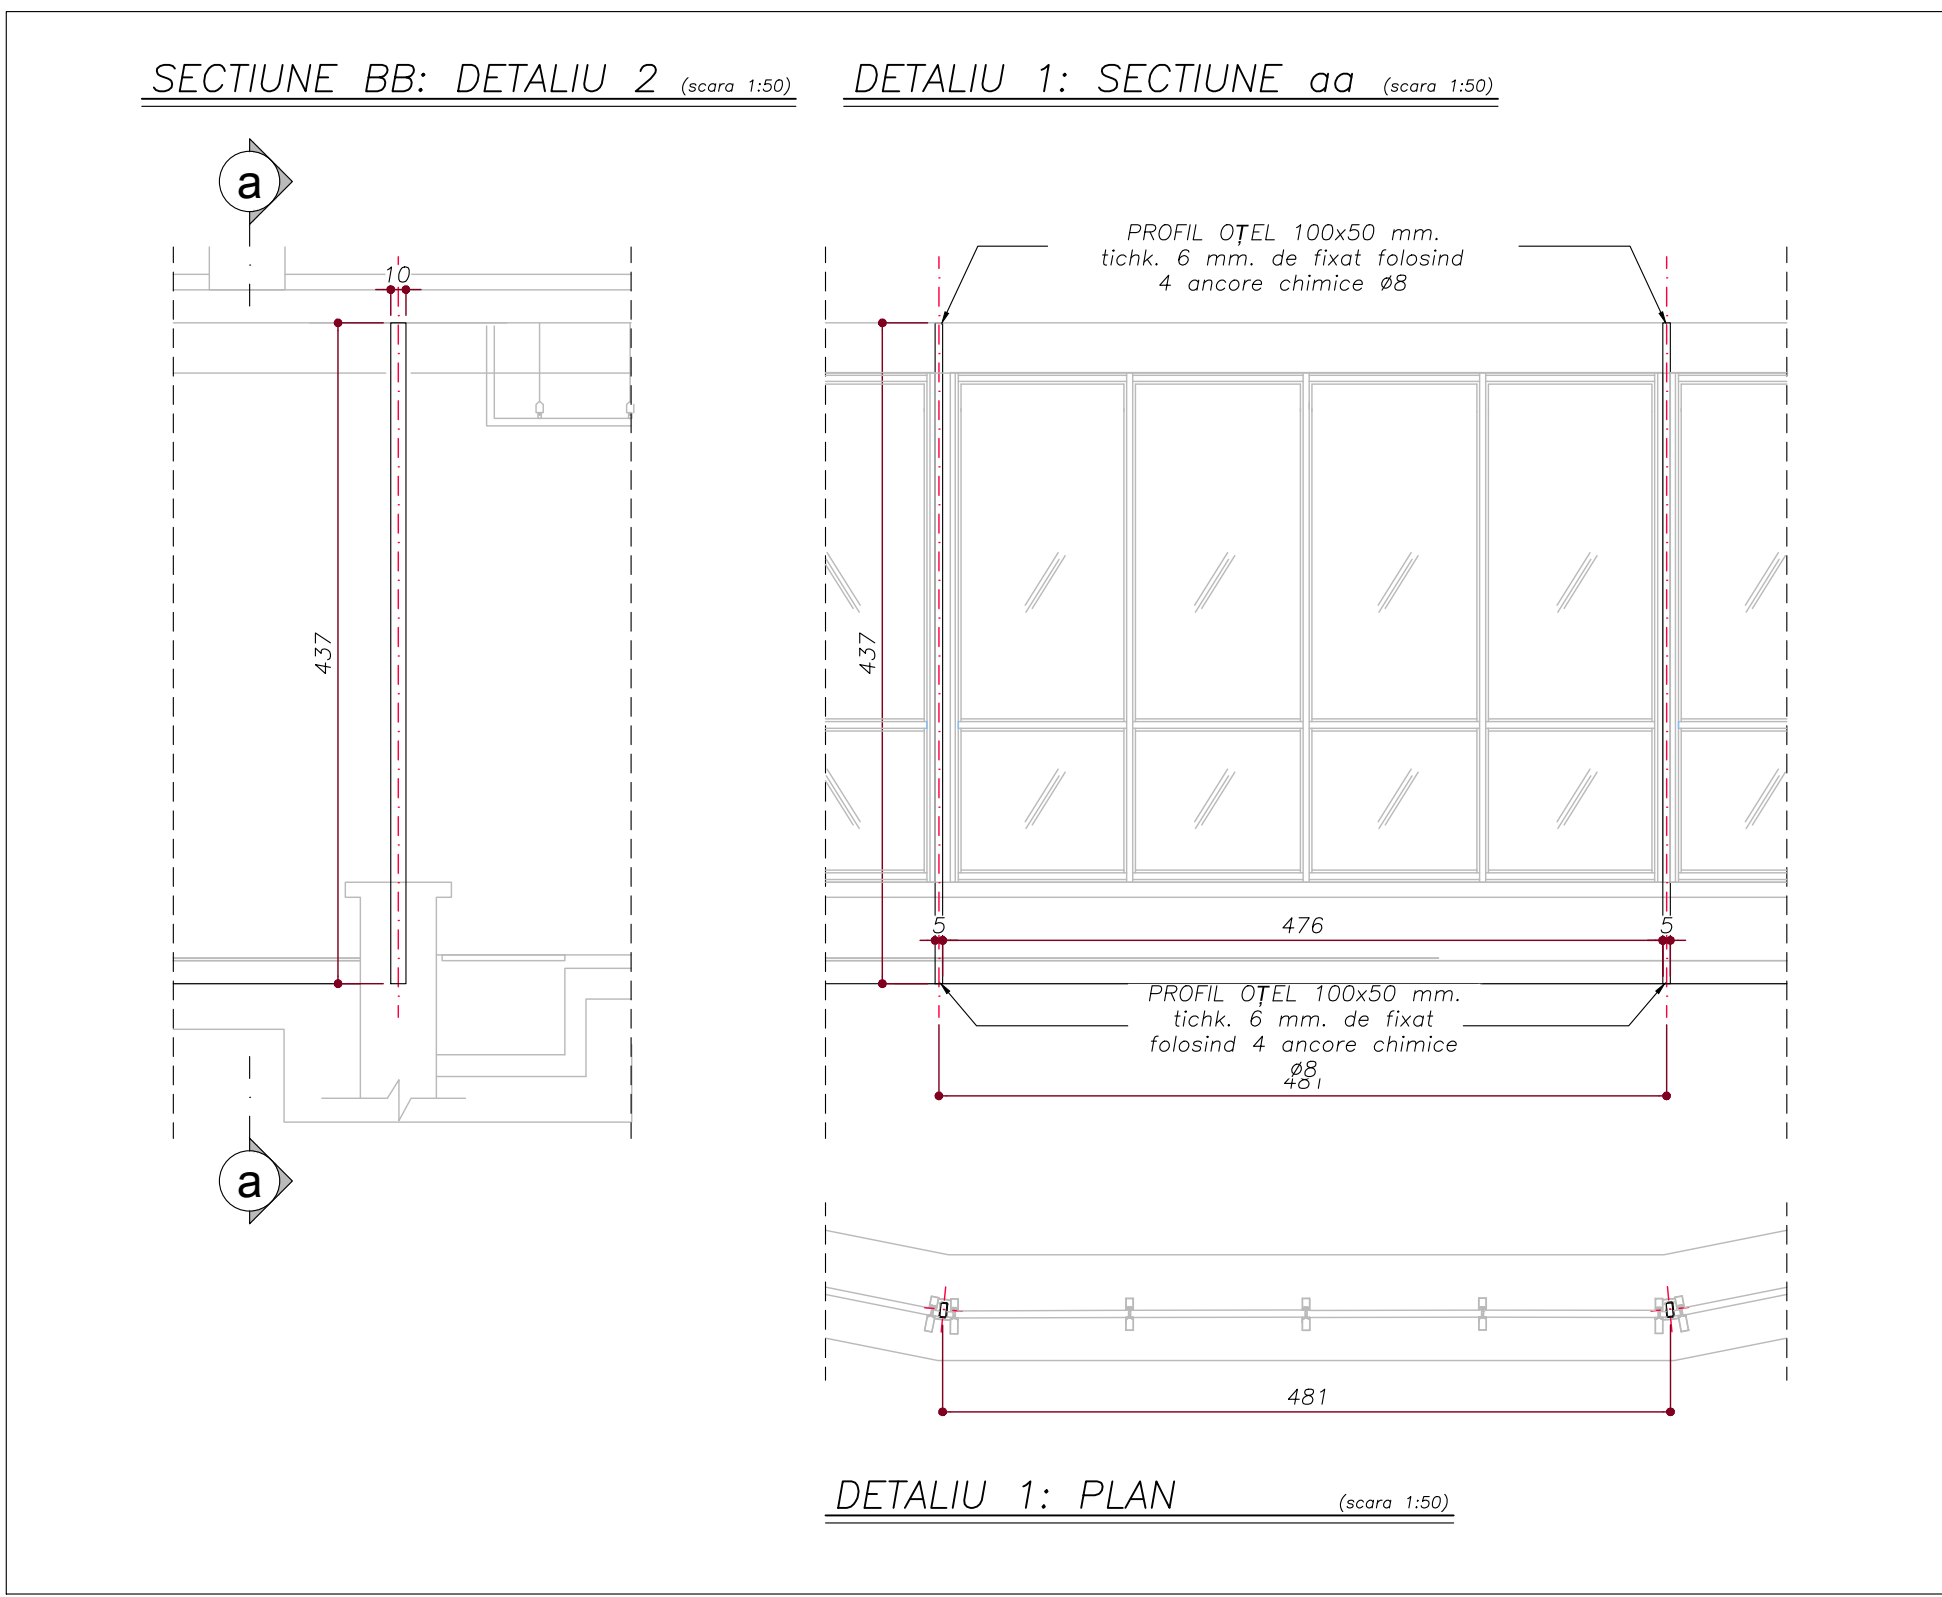

COTA -4.50 - FIXARE PENTRU RF.03-RF.04

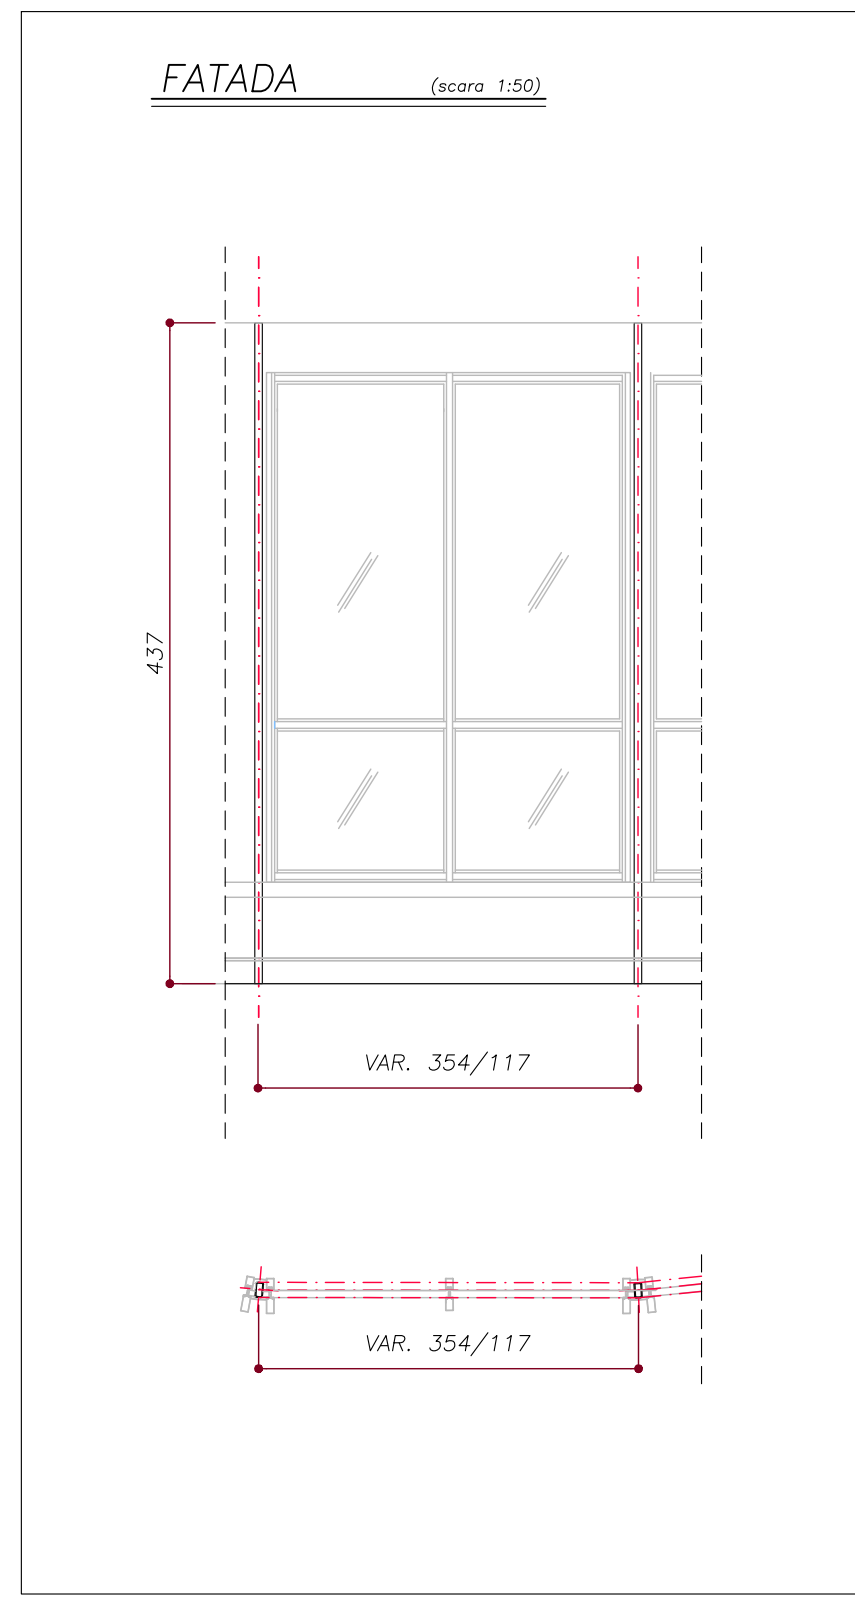


NOTE GENERALE:

1 - ACESTA NU ESTE UN DESEN DE CONSTRUCTIE

2 - DESENUL TREBUIE CITIT IMPREUNA CU SPECIFICATIILE TEHNICE LEGATE, RAPORTUL DE CALCUL, TOATE PLANELE ARHITECTURALE, STRUCTURALE SI MEP

SCHEMA CLĂDIRII.

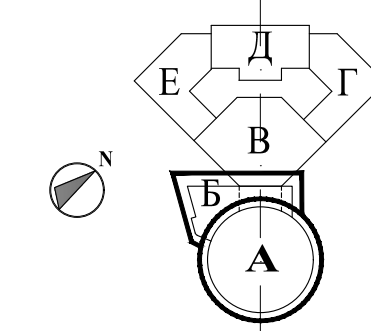

STRUCTURI DIN BETON:

- BETON (UNI-EN 206-1) rame : C 30/37 XC3
- BETON (UNI-EN 206-1) fundatii : C 30/37 XC2

BARELE DE ARMARE:




- BARE DE ARMARE DIN OTEL (EN 10080:2005): B450 C

GRINZI, PROFILE SI PLACI DIN OTEL


- OTEL CLASA (conform EN 10252): S275

Caracteristicile geometrice și dimensionale ale structurii arhitecturale, prezentate în documentația de proiect au fost preluate din elaborările grafice efectuate de către "Intexnauc". Acestea descriu starea reală a clădirii și totodată constituie documentația contractuală pentru elaborarea proiectului de execuție. Acolo unde a fost posibil măsurările au fost actualizate prin verificări la fața locului. Înainte și în timpul executării lucrărilor de reabilitare, se recomandă verificarea suplimentară la fața locului de către Antreprenorul desemnat, a deseneilor de execuție cu starea reală a structurii existente.


PRAS Tehnica Edilizia S.r.l.			Ing. MASSIMO CALDA			INGINIER STRUCTURAL		
JV PARTENERI PRINCIPAL			Ing. PIERALDO OMODEO SALE			ING. MECANIC, ELECTRIC, SANITAR		
Piazzale Augusto Imperatore 3 - 00186 Roma - Italia			Ing. VICTOR ROTUNDU			COORDONATOR DE PROIECT		
Tel. +39 06 8601168 - Fax +39 06 860344			Ing. FRANCESCO FORNARI			INGINIER STRUCTURAL		
prasad@pras.it			Ing. MARIO SEMPRONI			ING. MECANIC, ELECTRIC, SANITAR		
ALESSANDRO TRALDI ARCHITETTO			ARCHITECT LIDER			PROIECT SI COORDONARE ARHITECTONICA, INTEGRARE INTRE		
JV PARTENER			Ing. VICTOR ROTUNDU			COORDONATOR DE PROIECT		
Via Abate Naviglio Pavese 52 - 20143 Milano - Italia			Ing. FRANCESCO FORNARI			INGINIER STRUCTURAL		
Tel. +39 02 8601168 - Fax +39 02 860344			SARA TESSARI			RESPONSABILE DI PROIECT		
alessandro@traldi.it			ARCHITECT DE CONSERVARE			JV ARCHITECT PRINCIPAL		
Arh. ENZO PINCI			INGINIER ECHIPAMENTE PENTRU ETAPA					
CONSULTANT								
Ing. SILVANO COVA								
CONSULTANT								
MÜLLER-BBM								
Ing. JÜRGEN REINHOLD								
CONSULTANT								
Arh. SERGHEI CARPOVICI			PARTENER LOCAL					
CONSULTANT								
Investor/Implementator								
Reparația Capitală a Blocului "A" al Cîrcului din Or. Chișinău								
C-DWG-52								
DETALII CONSTRUCTIVE								
INTERVENȚIA N.17								
CURTAIN WALL 1/2								
Funct.								
Num.								
Semn.								
Data								
Faza								
Rev.								
Ing. PRAS								
Ing. PRAS								
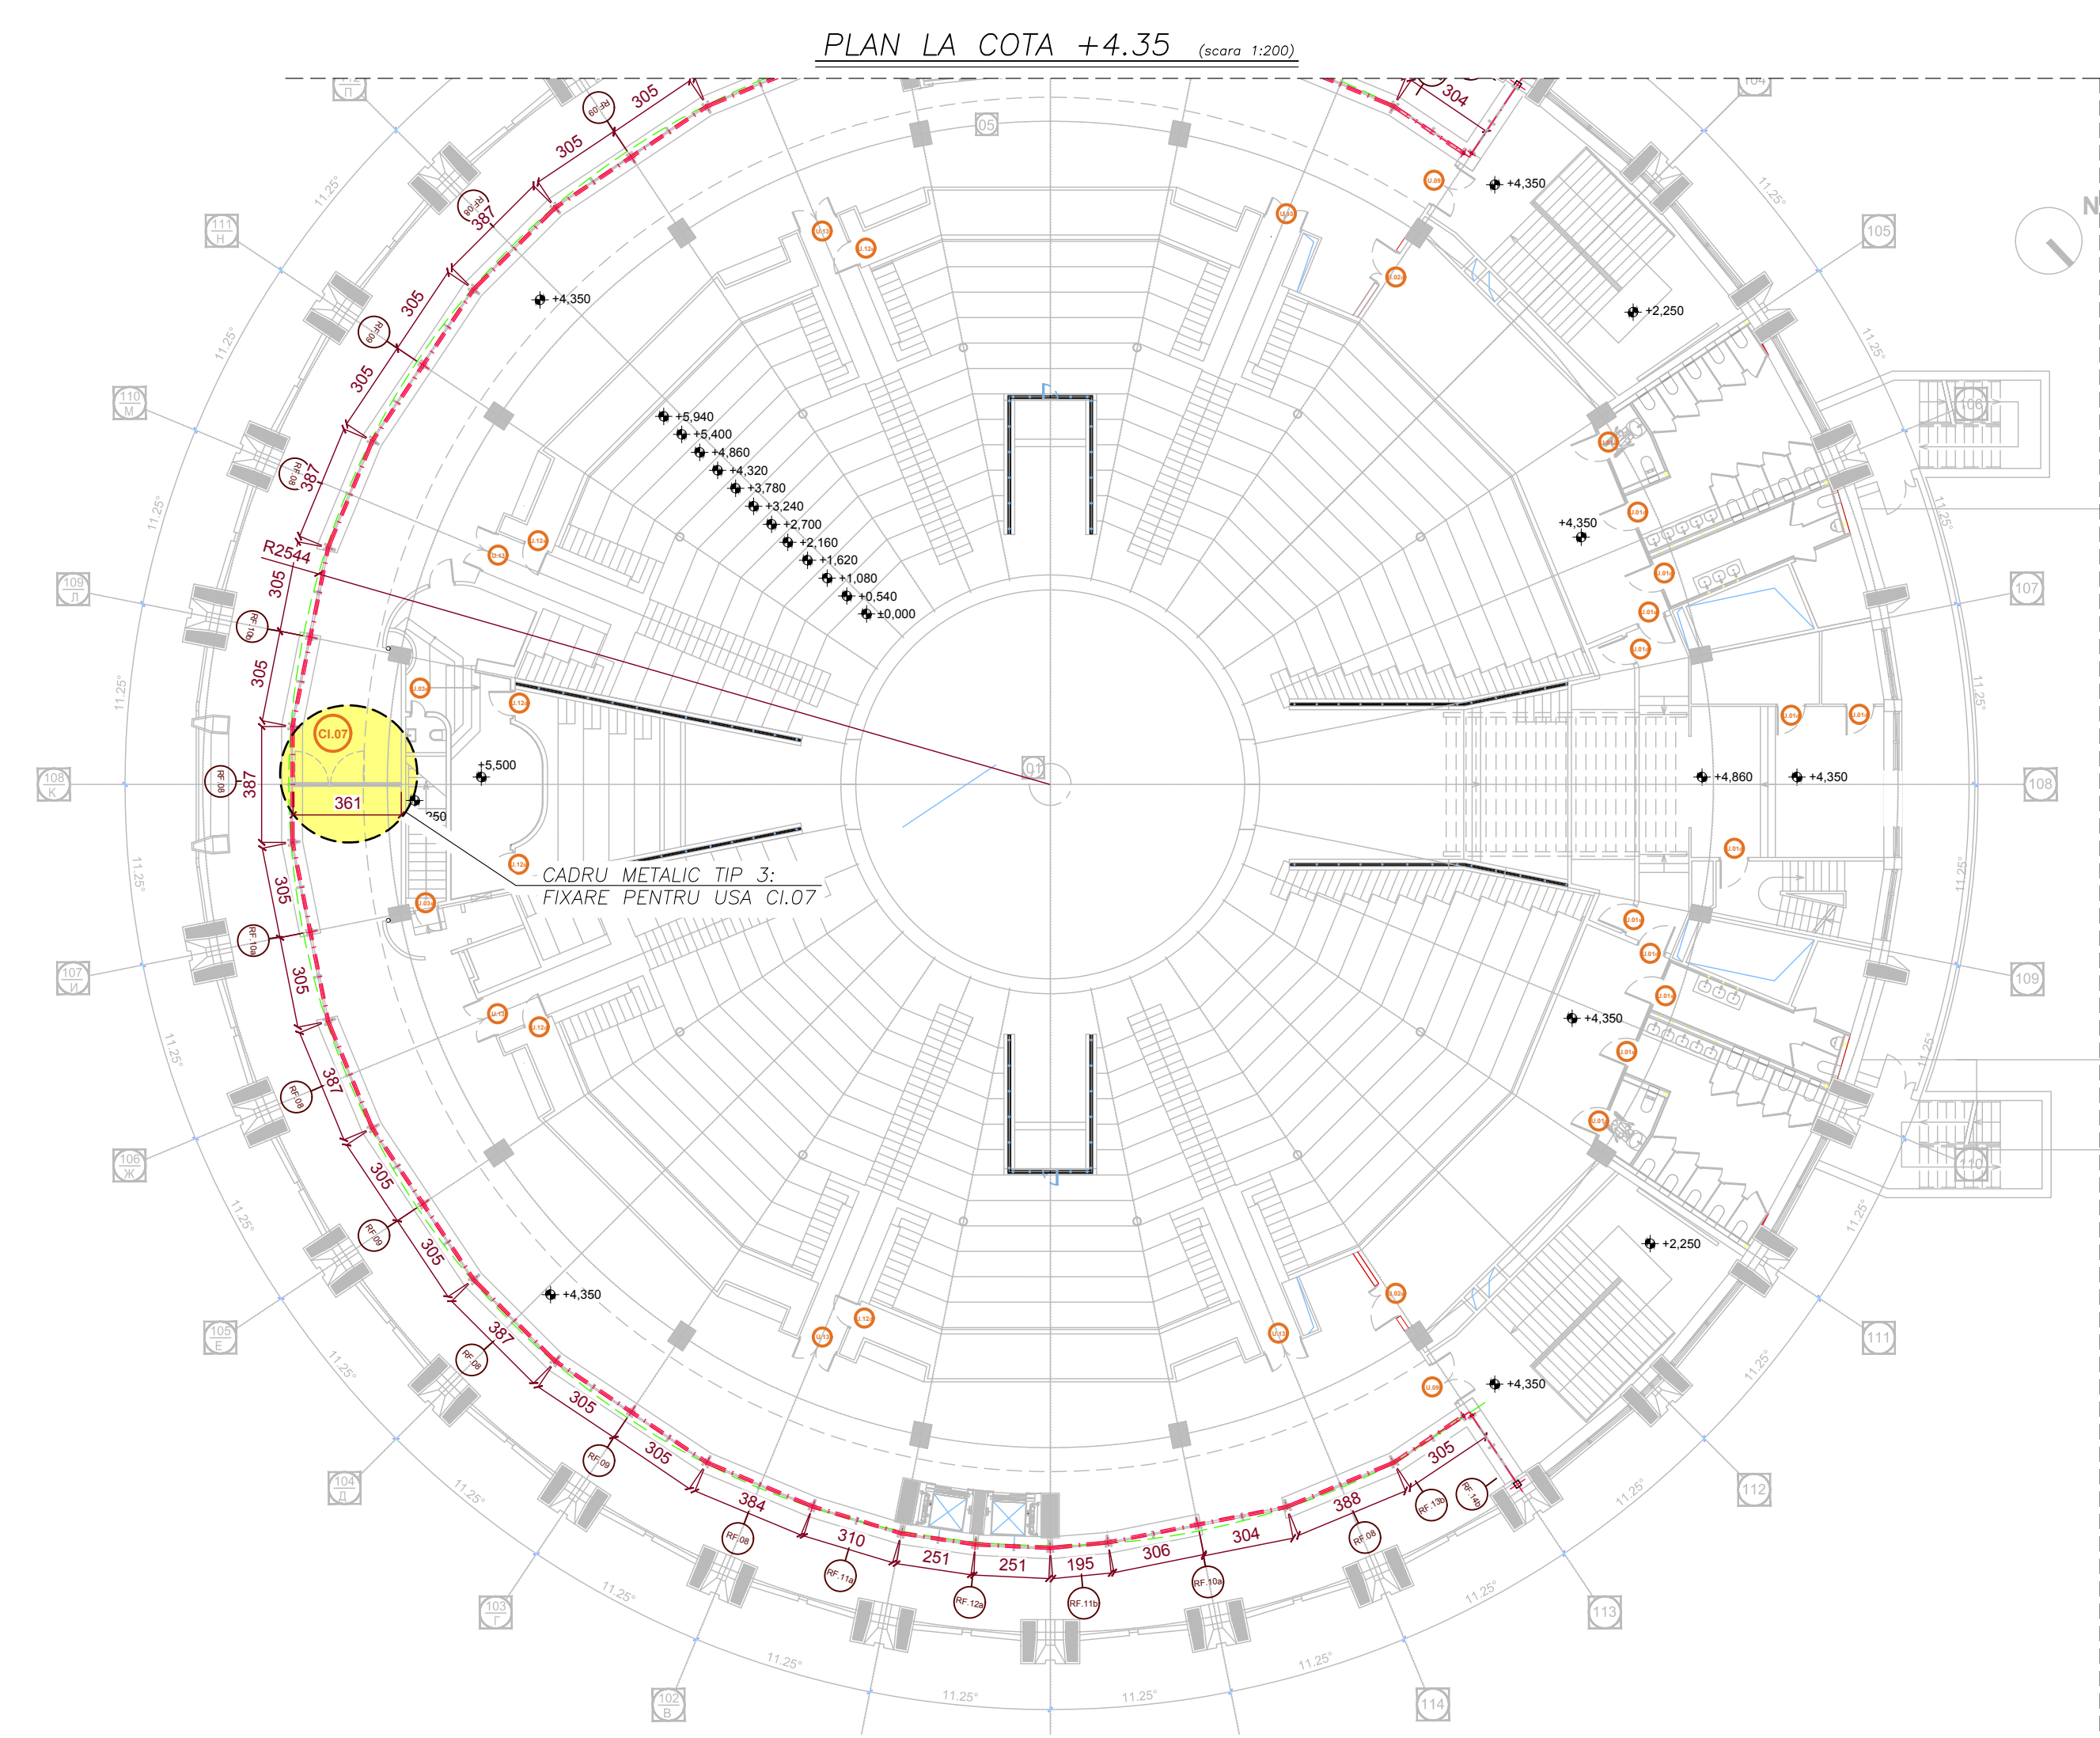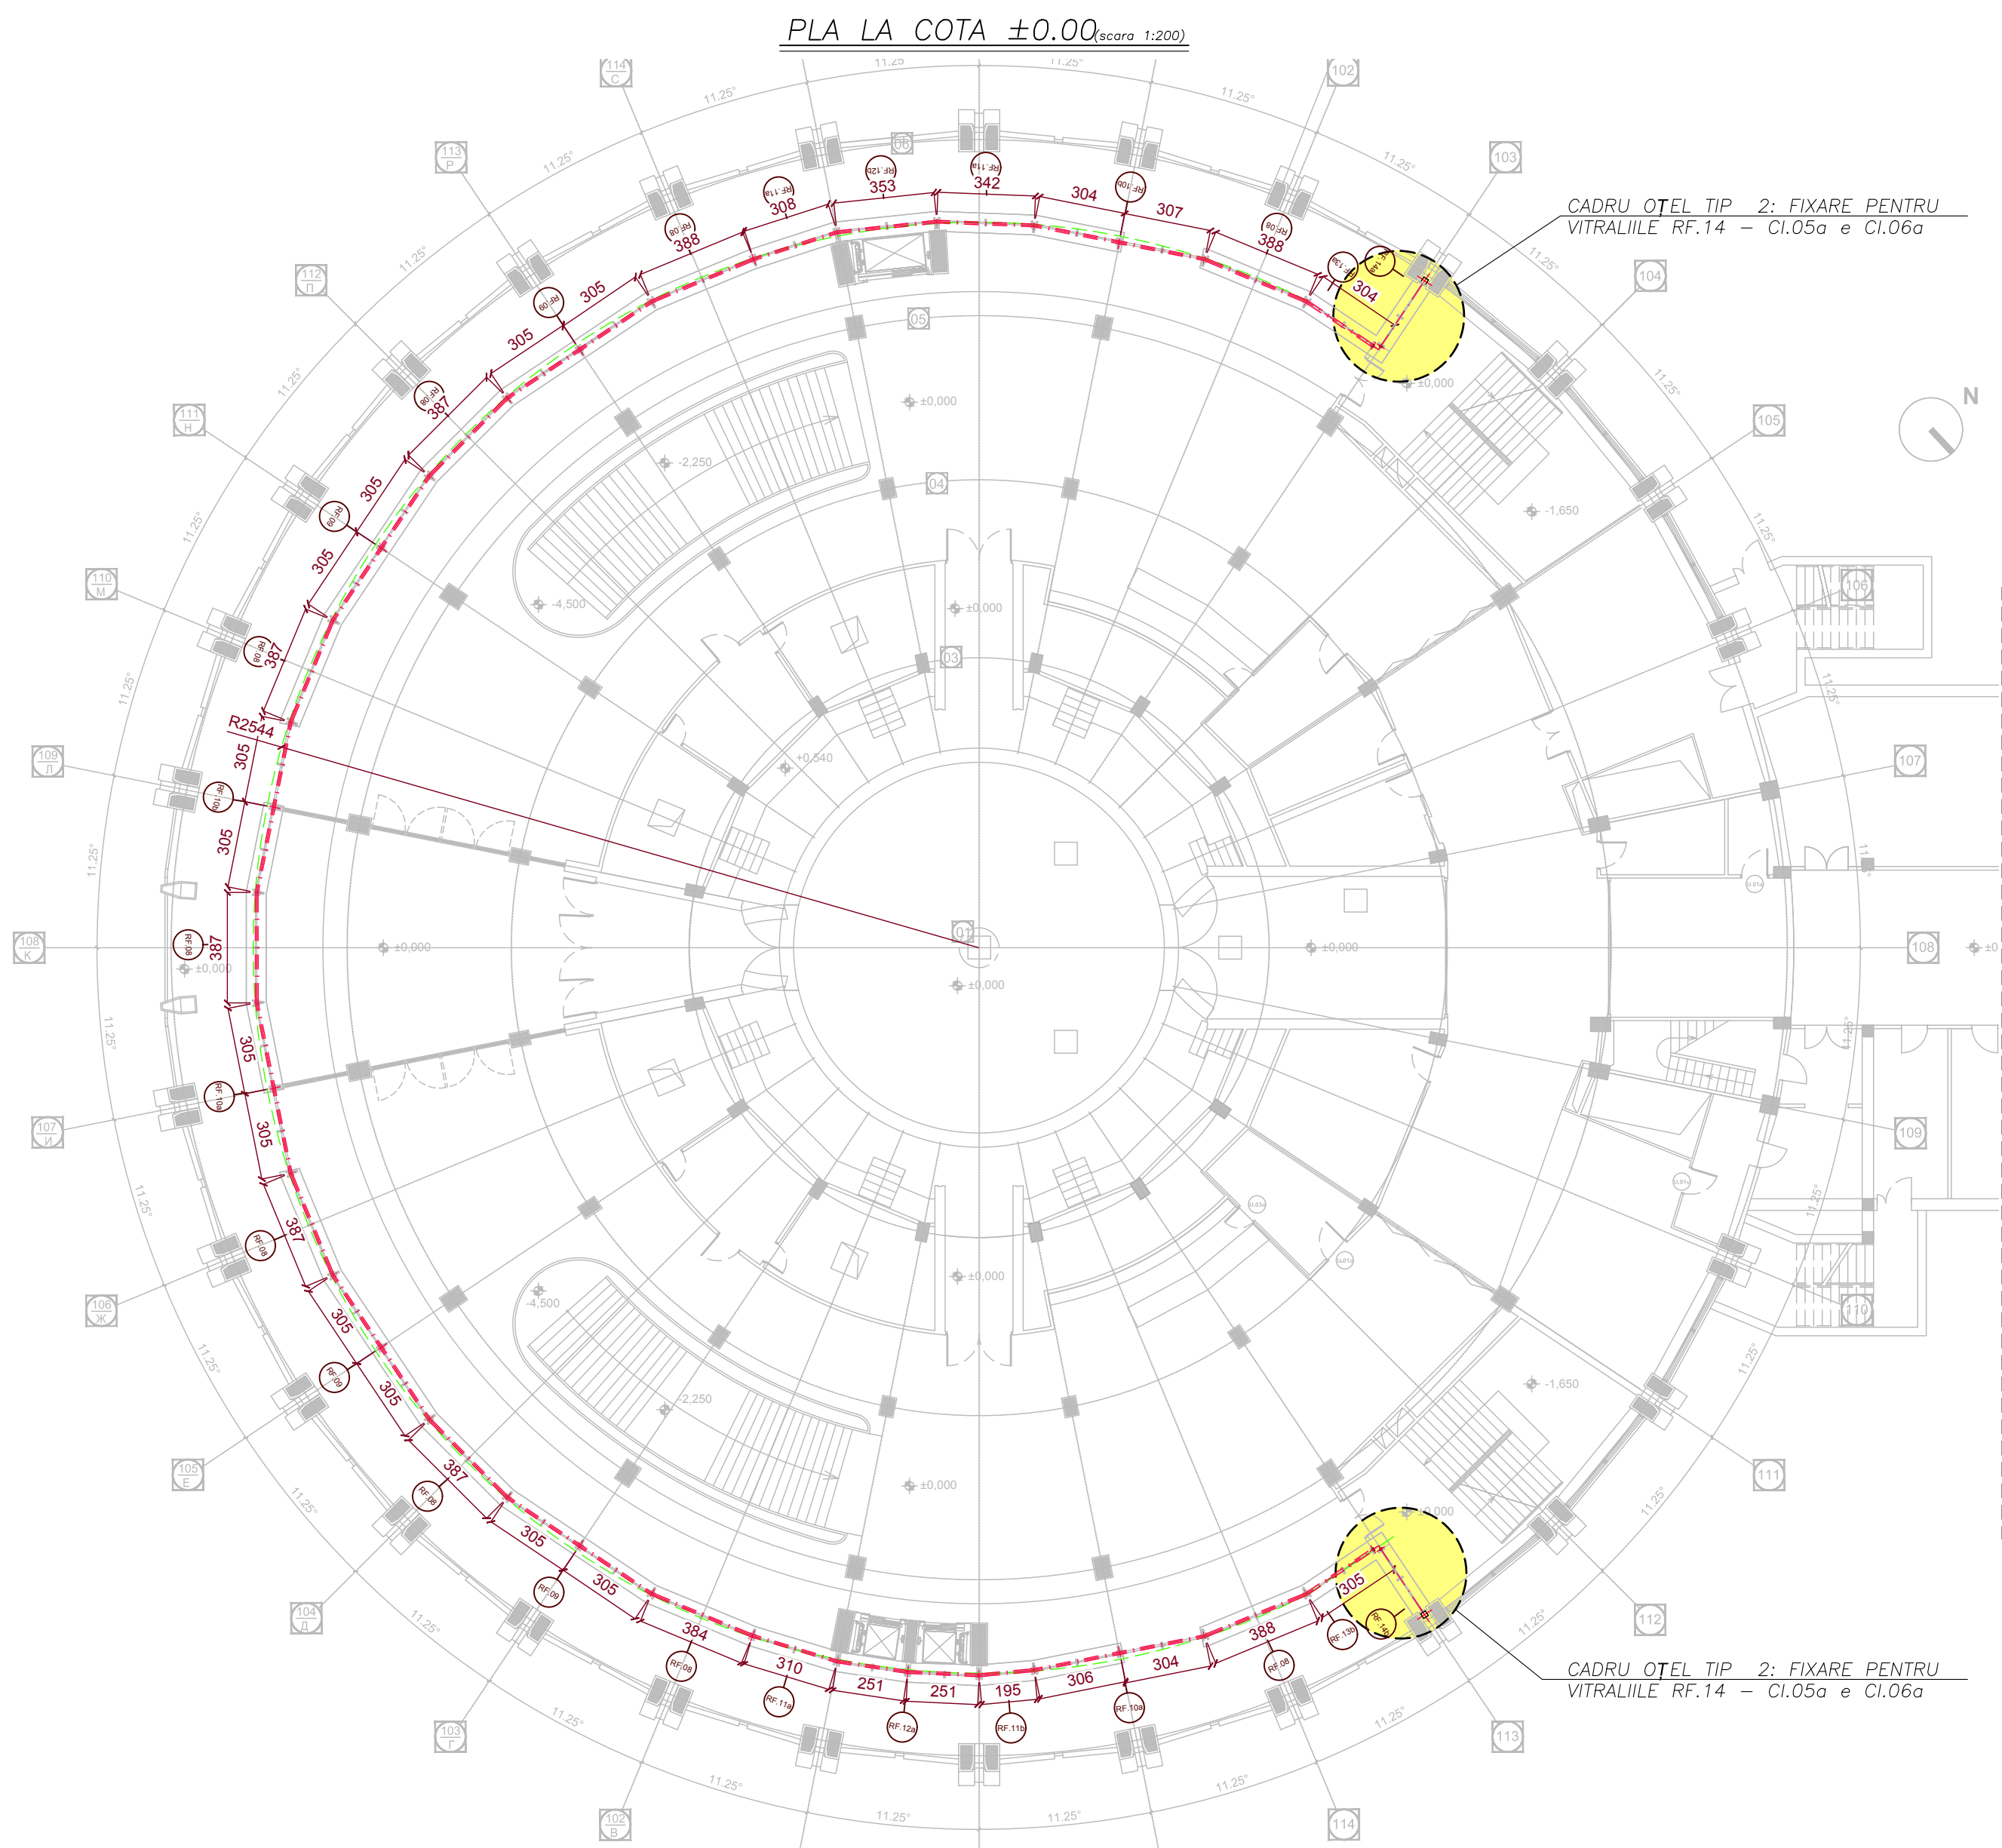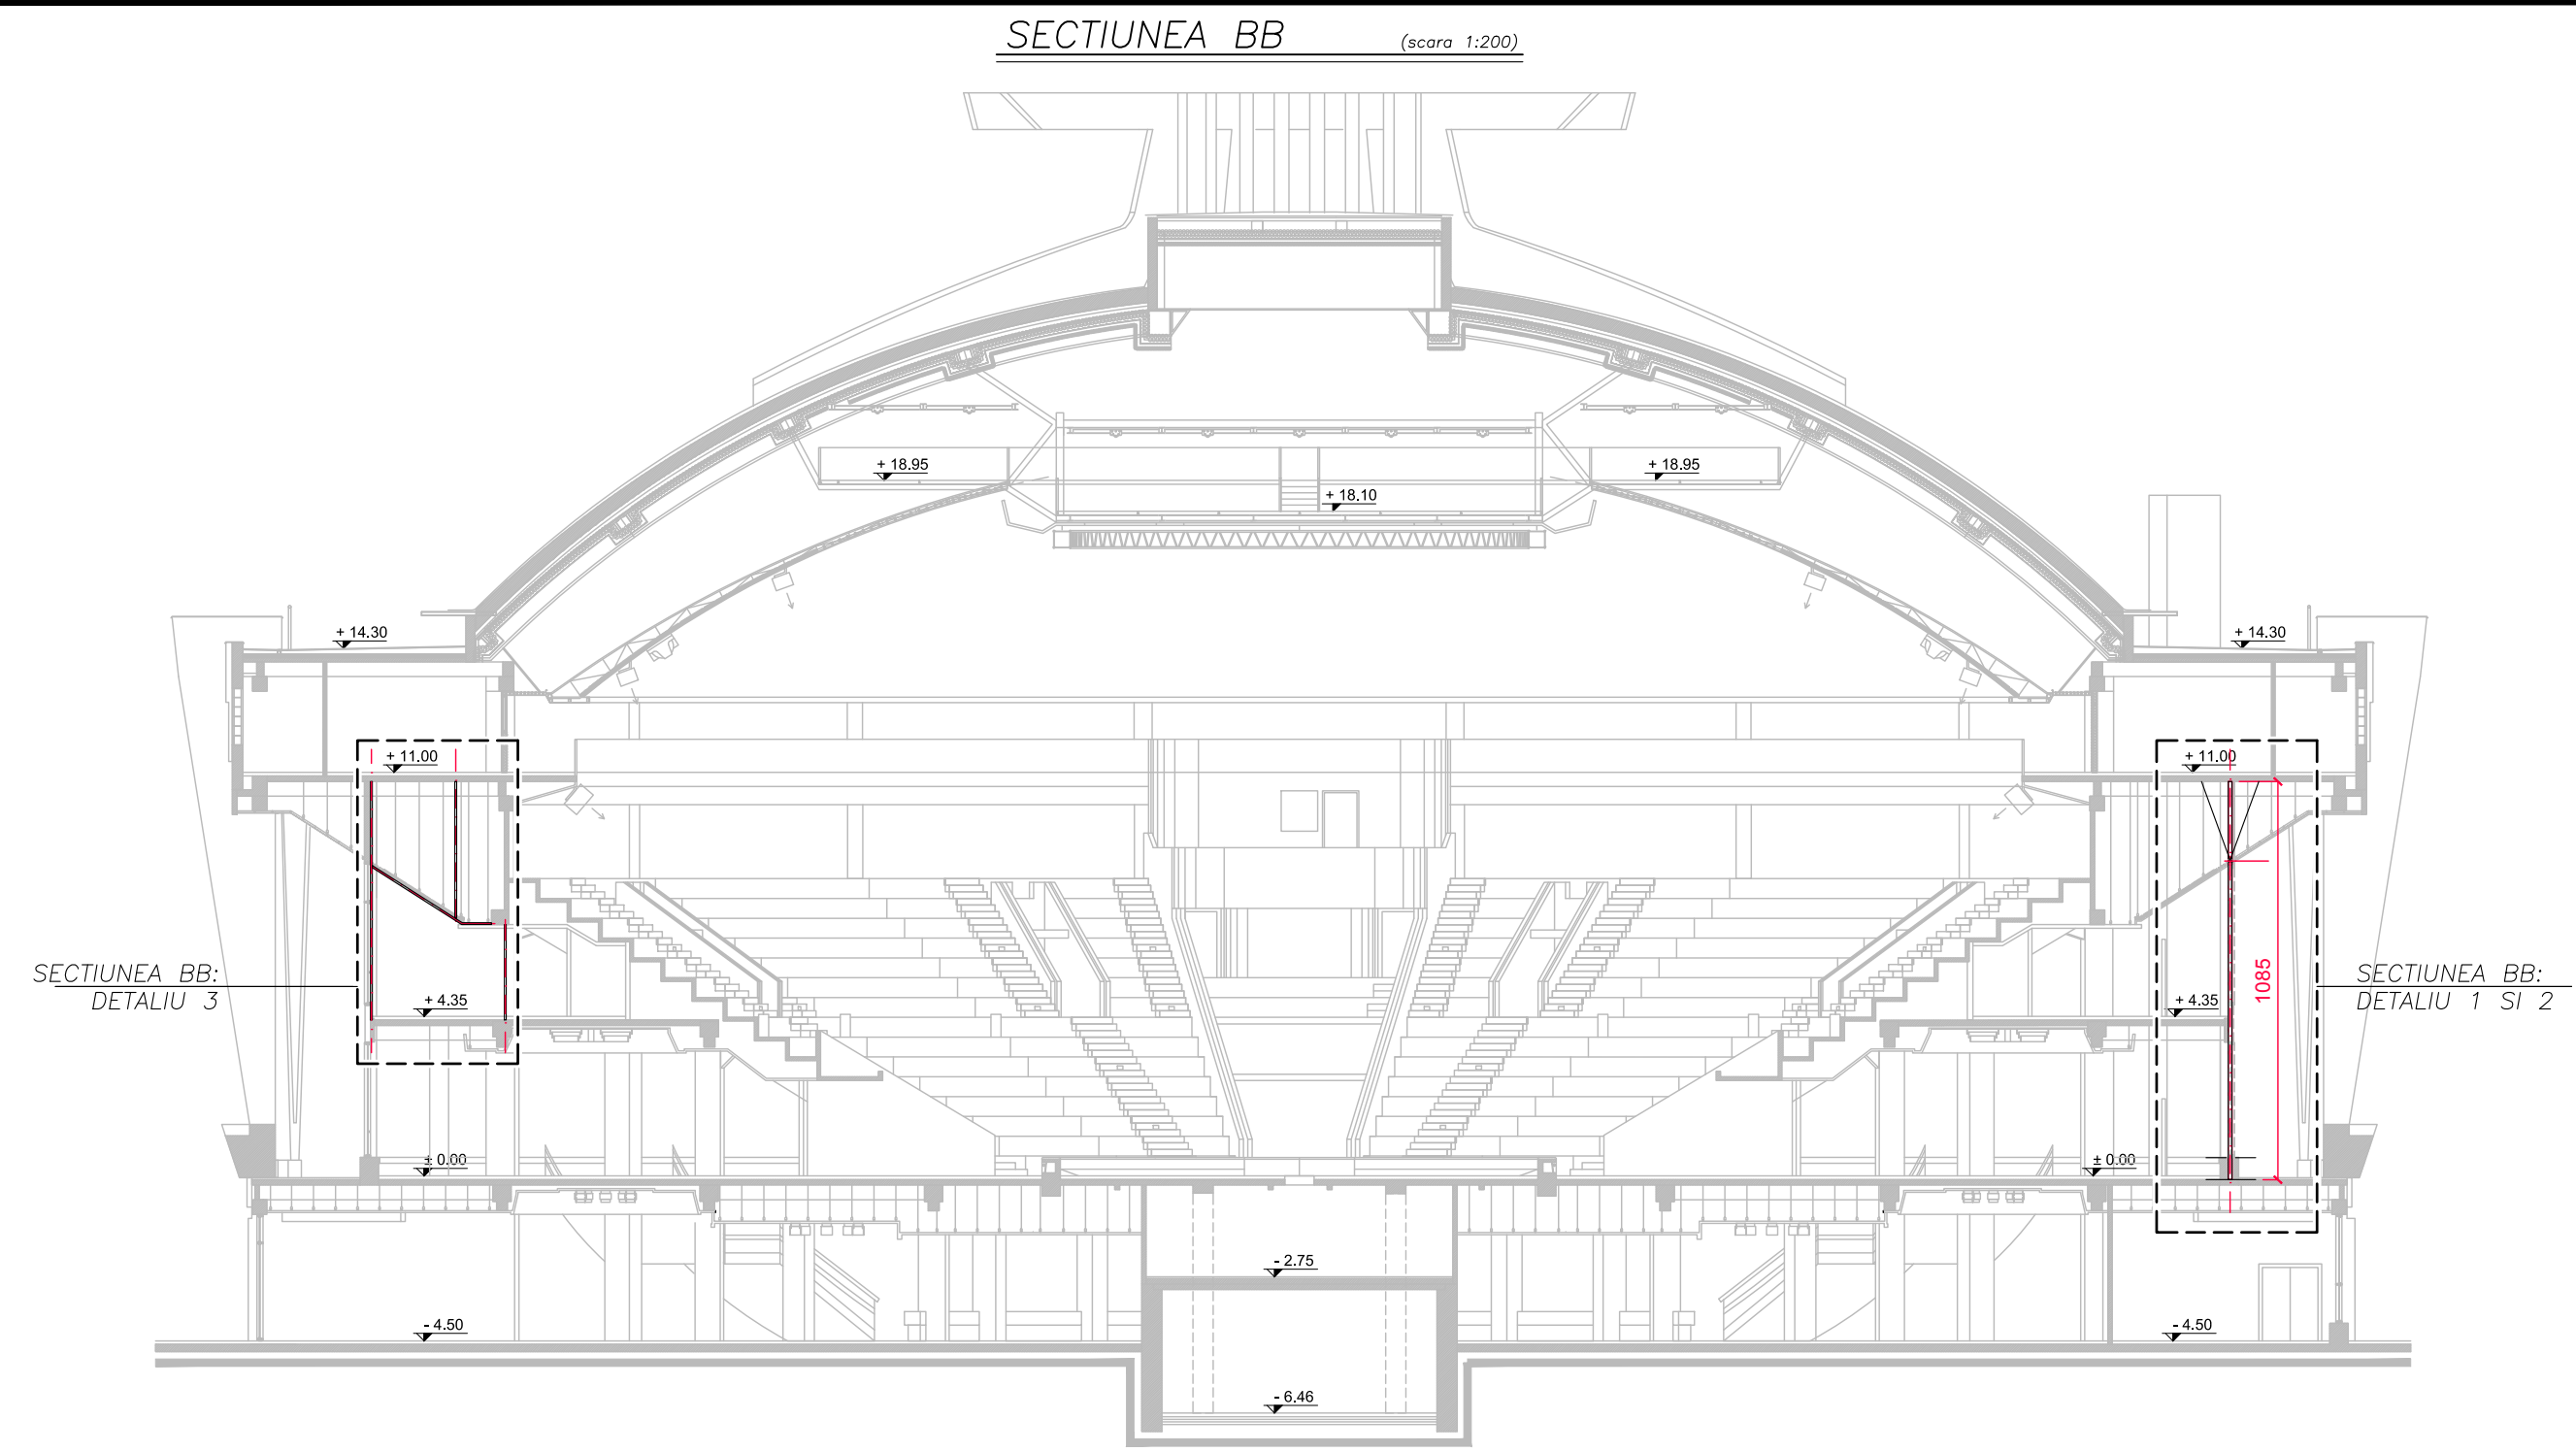


COTA ±0.00 – CADRU METALIC TIP 1: FIXARE PENTRU VITRALIILE RF.08; RF.09; RF.10; RF.11; RF.12; RF.13

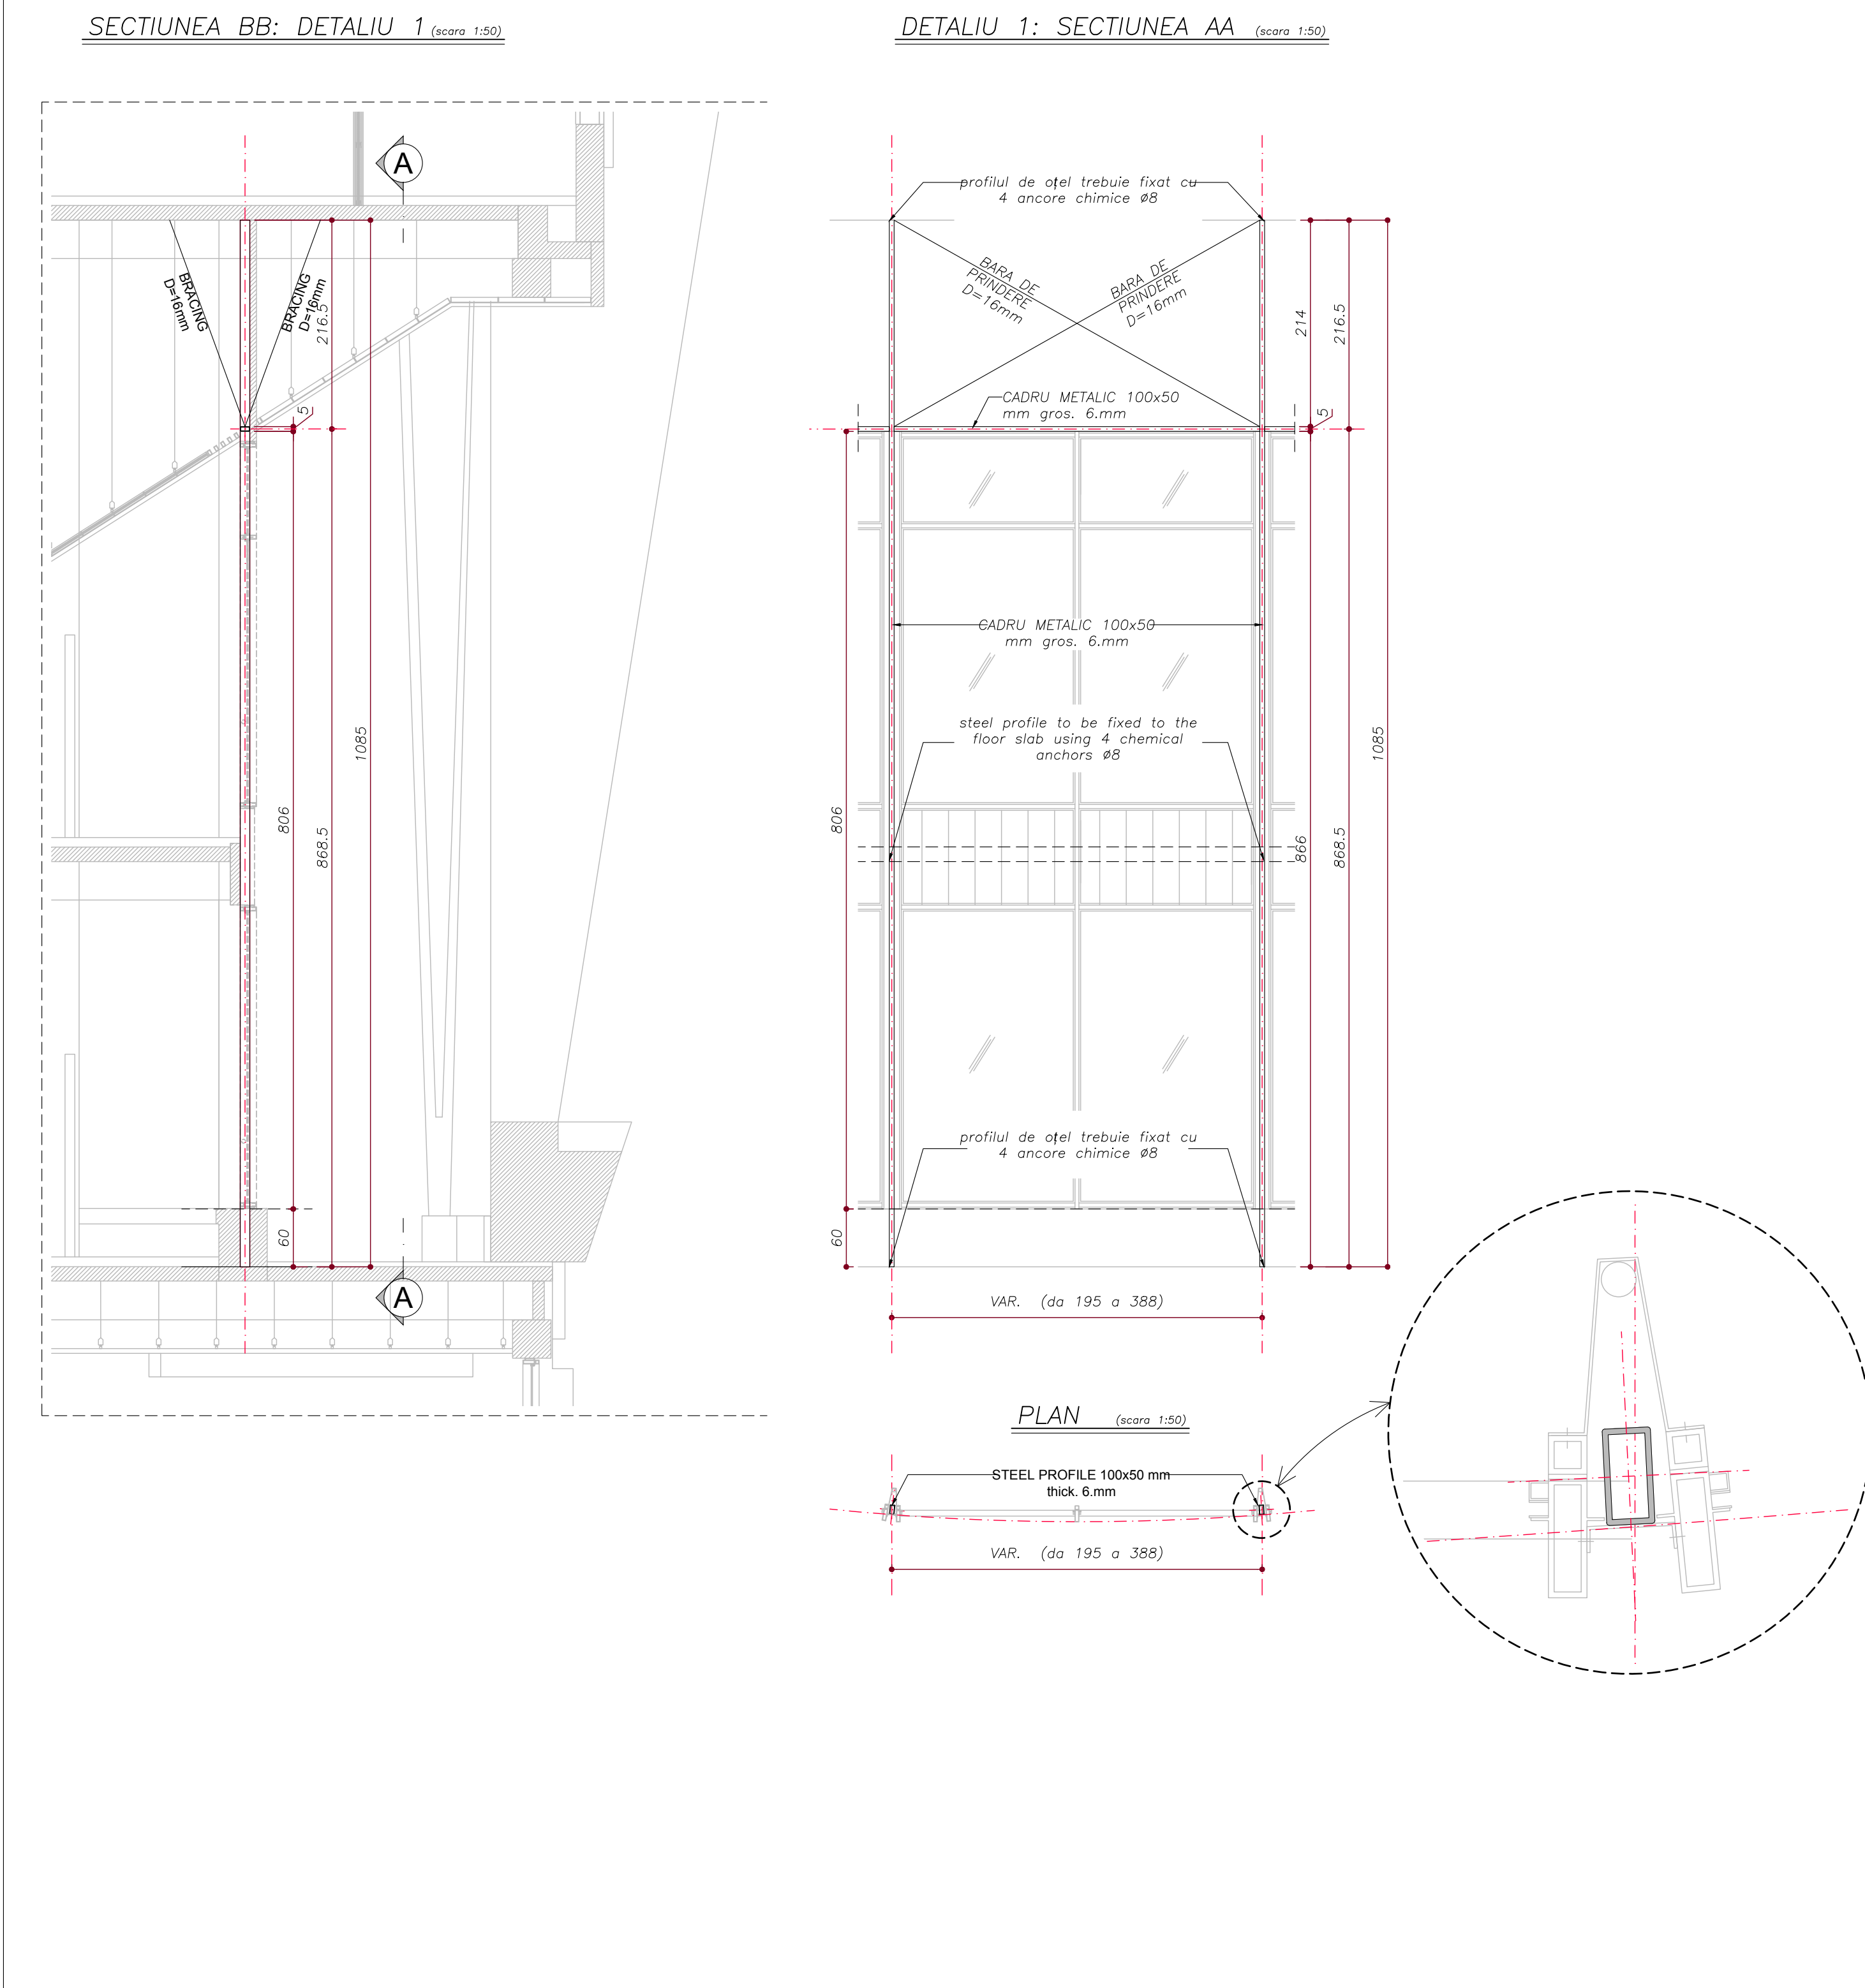

COTA ±0.00 – CADRU METALIC TIP 2: FIXARE PENTRU VITRALIILE RF.14 – C1.05a e C1.06a

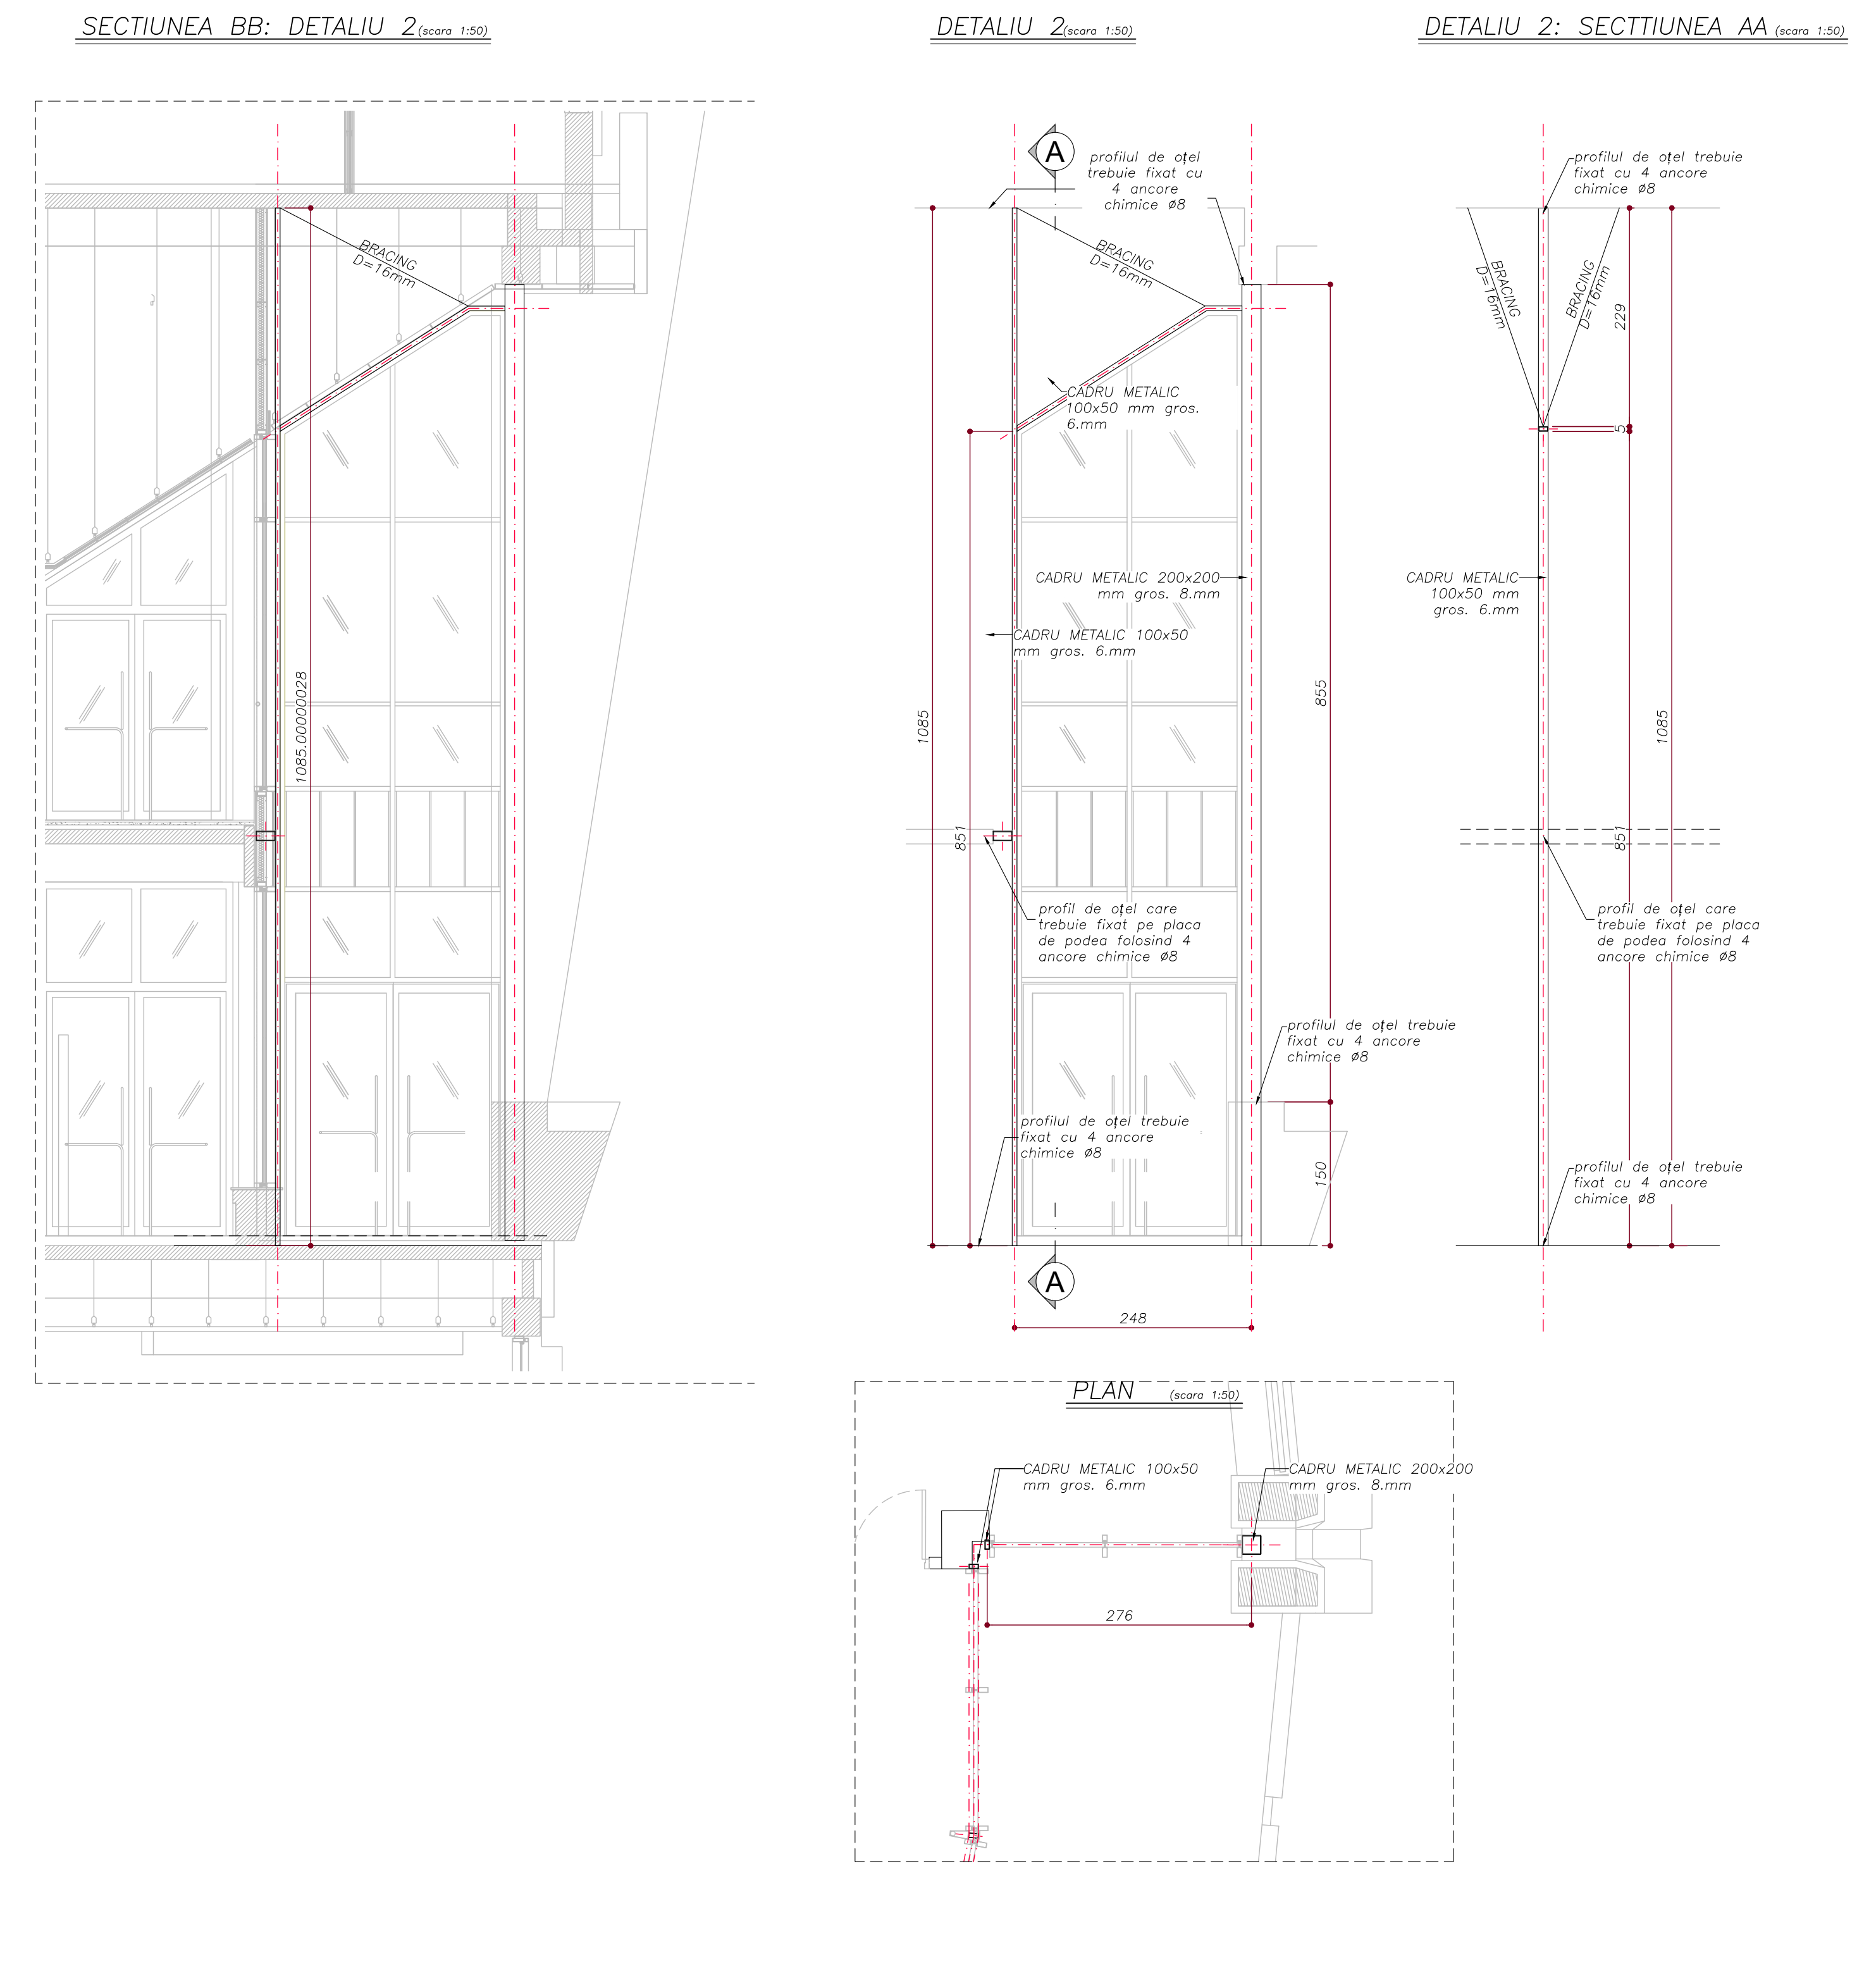


LEVEL +4.00 – STEEL FRAME TYPE 3: FIXING FOR DOOR C1.07

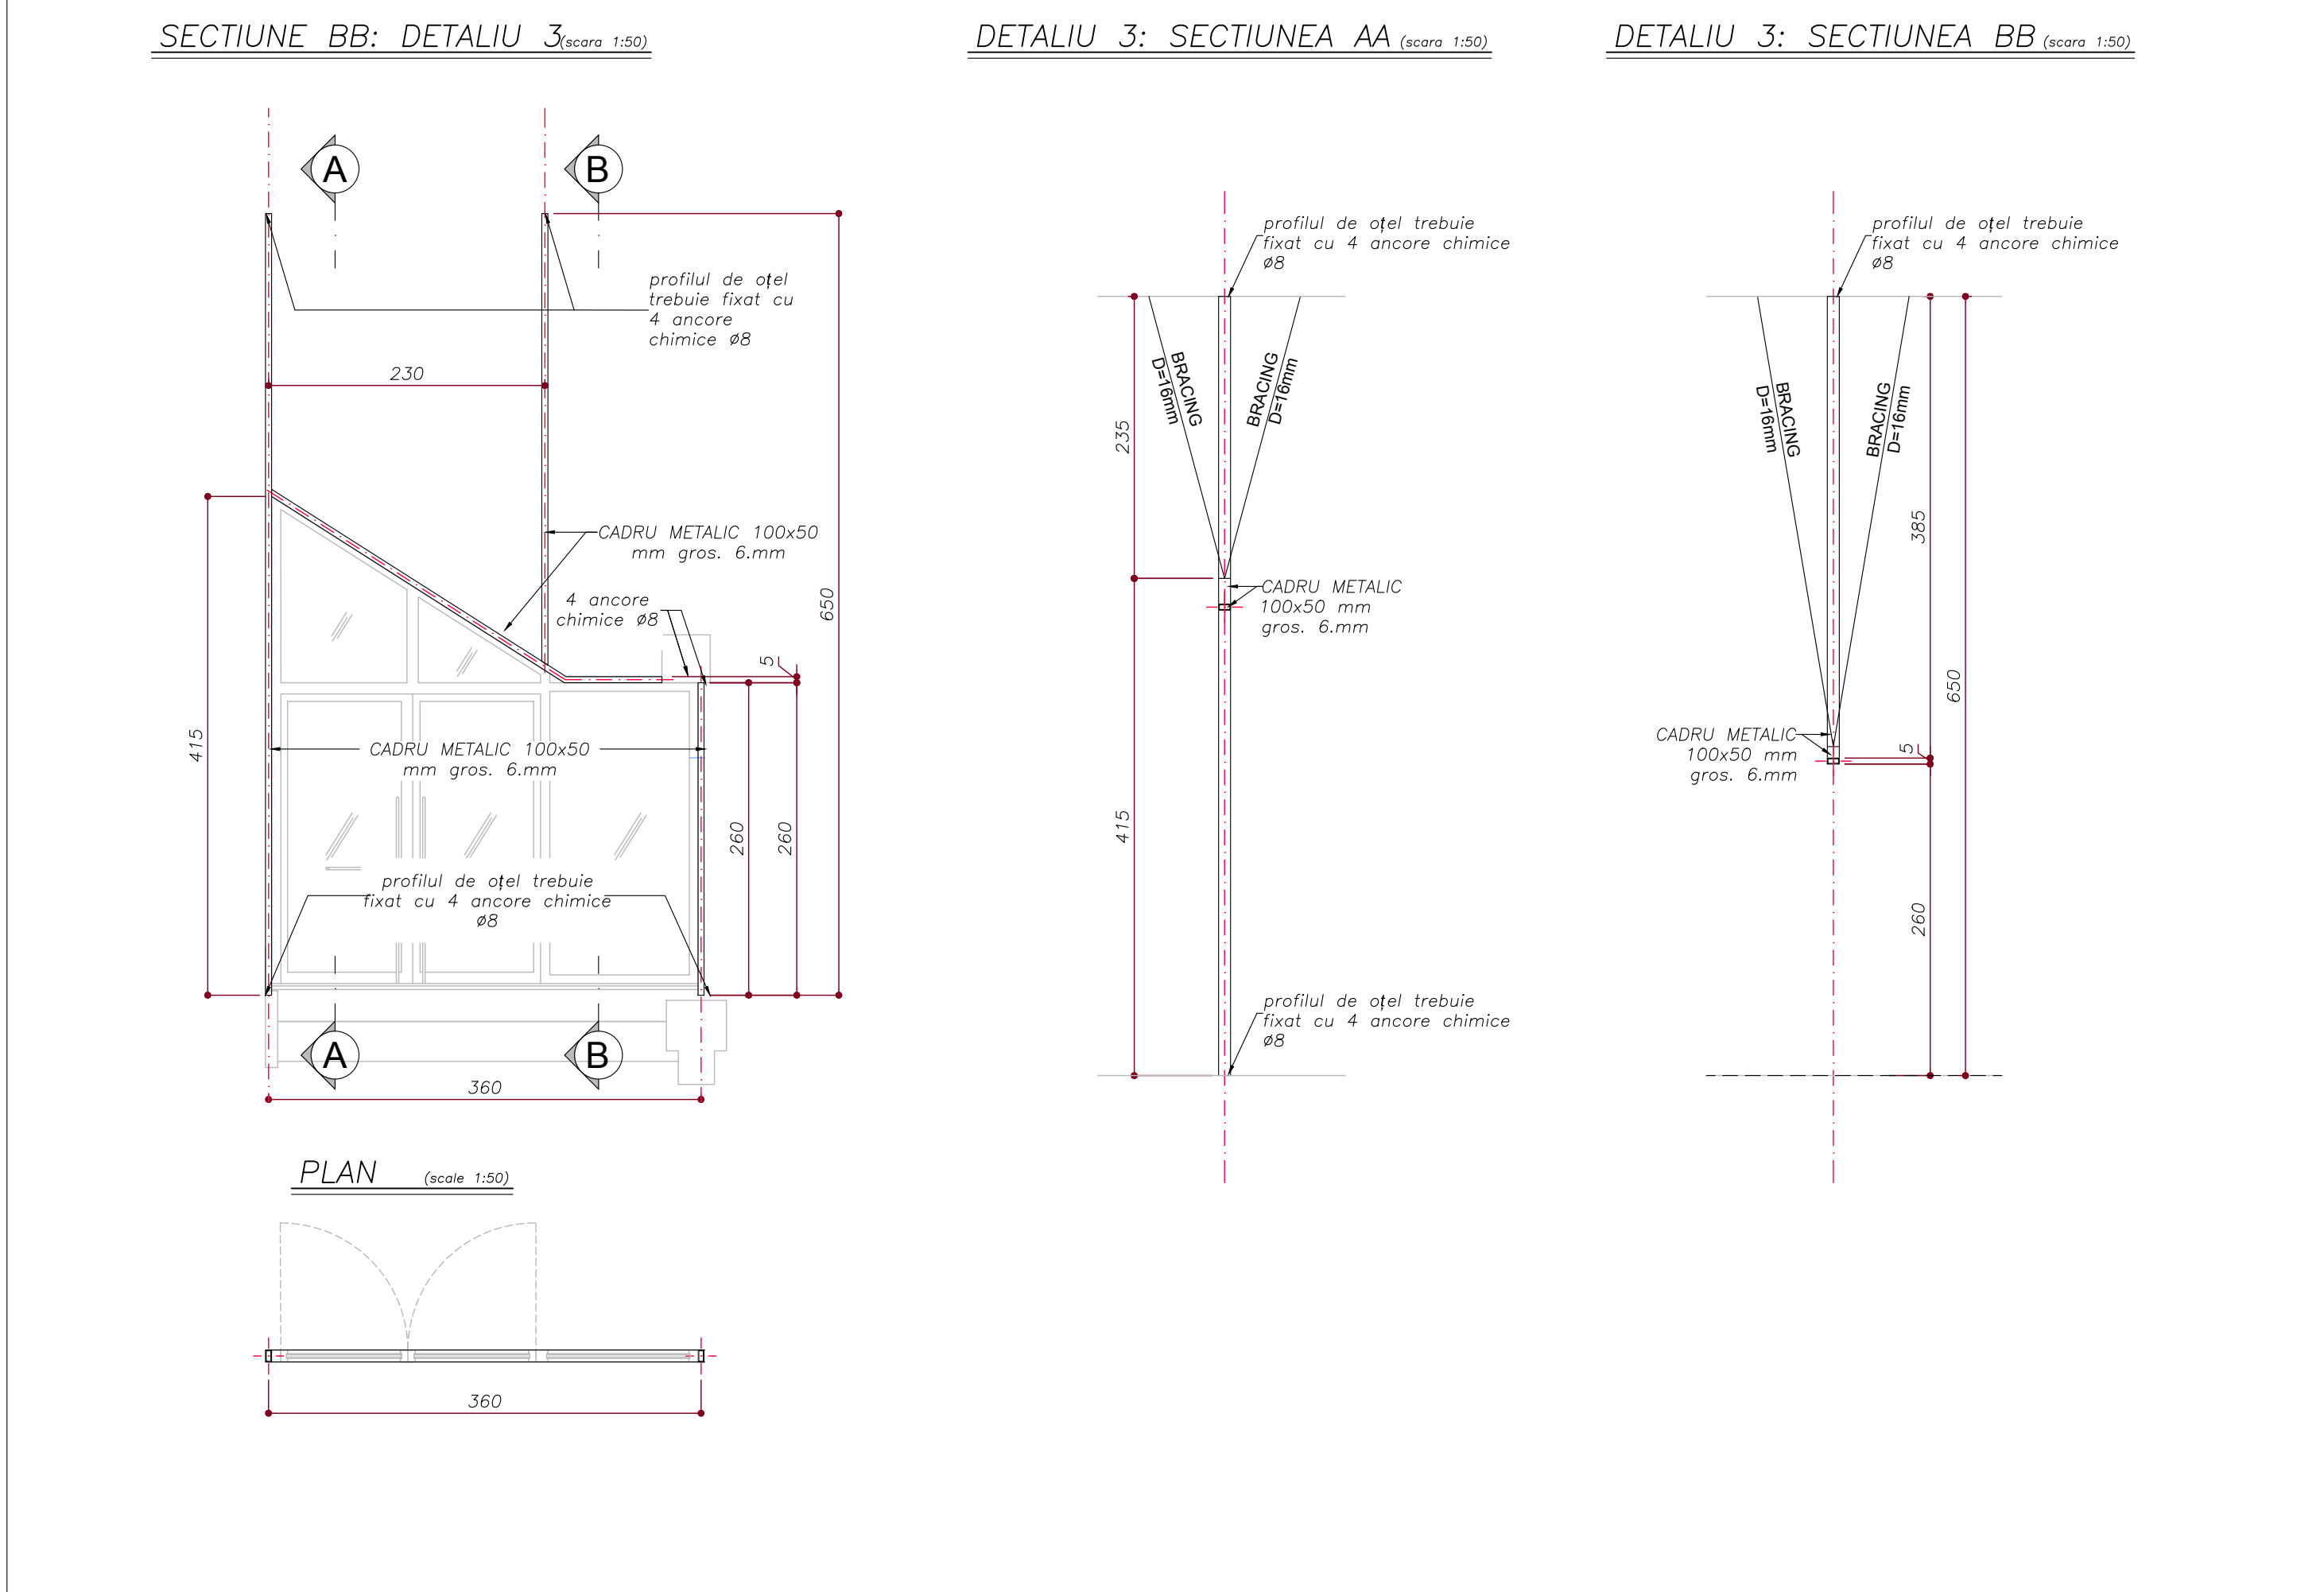

NOTE GENERALE:

1 – ACESTA NU ESTE UN DESEN DE CONSTRUCTIE

2 – DESENELE TREBUIE CITITE IMPREUNA CU SPECIFICATIILE TEHNICE LEGATE, RAPORTUL DE CALCUL, TOATE PLANELE ARHITECTURALE, STRUCTURALE SI MEP

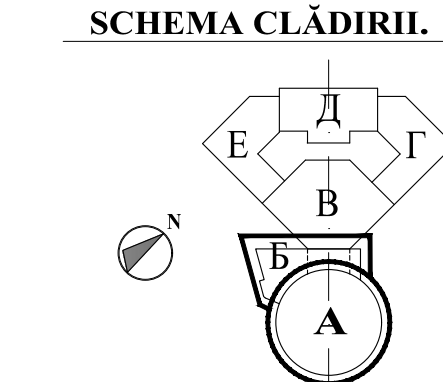

STRUCTURI DIN BETON:

- BETON (UNI-EN 206-1) rame : C 30/37 XC3
- BETON (UNI-EN 206-1) fundatii : C 30/37 XC2

BARELE DE ARMARE:


- BARE DE ARMARE DIN OTEL (EN 10080:2005): B450 C

GRINZI, PROFILE SI PLACI DIN OTEL


- OTEL CLASA (conform EN 10252): S275

Caracteristicile geometrice și dimensionale ale structurii arhitecturale, prezentate în documentația de proiect au fost preluate din elaborările grafice efectuate de către "Internaucă". Acestea descriu starea reală a clădirii și întotdeauna constituie documentația contractuală pentru elaborarea proiectului de execuție. Acolo unde a fost posibil, măsurările au fost actualizate prin verificări la fața locului. Înainte și în timpul executării lucrărilor de reabilitare, se recomandă verificarea suplimentară la fața locului de către Antreprenorul desemnat, a desenelor de execuție cu starea reală a structurii existente.

PRAS Tehnica Edilizia S.r.l. JV PARTENER PRINCIPAL Piața A. Cușto Imparatore 3 - 00186 Roma - Italia Tel. +39 06 4878374 - Fax +39 06 4872238 prasi@prasi.it				Ing. MASSIMO CALDA Ing. PIERLUIGI OMICED SALE Ing. VICTOR ROTUNDO Ing. FRANCESCO FORNARI Ing. MARIO SEMPRONI				INGINER STRUCTURAL ING. MECANIC, ELECTRIC, SANITAR COORDONATOR DE PROIECT INGINER STRUCTURAL ING. MECANIC, ELECTRIC, SANITAR			
ALESSANDRO TRALDI ARCHITETTO JV PARTENER Via Alcega Navagio Pavese 52 - 20143 Milano - Italia Tel. +39 02 86001908 - Fax +39 02 8460944 alessandro@traldi.it				ARCHITECT LIBER PROIECT ȘI COORDONARE ARHITECTONICĂ, INTEGRARE ÎNTR- FERENȚELE PREȘTĂRI SPECIALE SARA TESSARI RESPONSABIL DE PROIECT ȘI ARCHITECT PISAGIST				ARCHITECT DE CONSERVARE			
Arh. ENZO PINCI CONSULTANT				INGINER ECHIPAMENTE PENTRU ETAPĂ				INGINER ACUSTIC			
Arh. SERGHEI CARPOVICI CONSULTANT Invent. street 3, Chișinău - Moldova Tel. +373 68335878 sergheipovici@gmail.com				PARTENER LOCAL							
Investor/Implementator				REPARAȚIA CAPITALĂ A BLOCULUI "A" AL CIRCULUI DIN OR. CHIȘINĂU				C-DWG-53 DETALII CONSTRUCTIVE INTERVENȚIA N.17 CURTAIN WALL 2/2			
S.C. Dim. Rev.				Faza				PE 53 61			
Functi. Num. Semn. Data				PRAS TEHNICA EDILIZIA & ALESSANDRO TRALDI ARCHITECT JV							

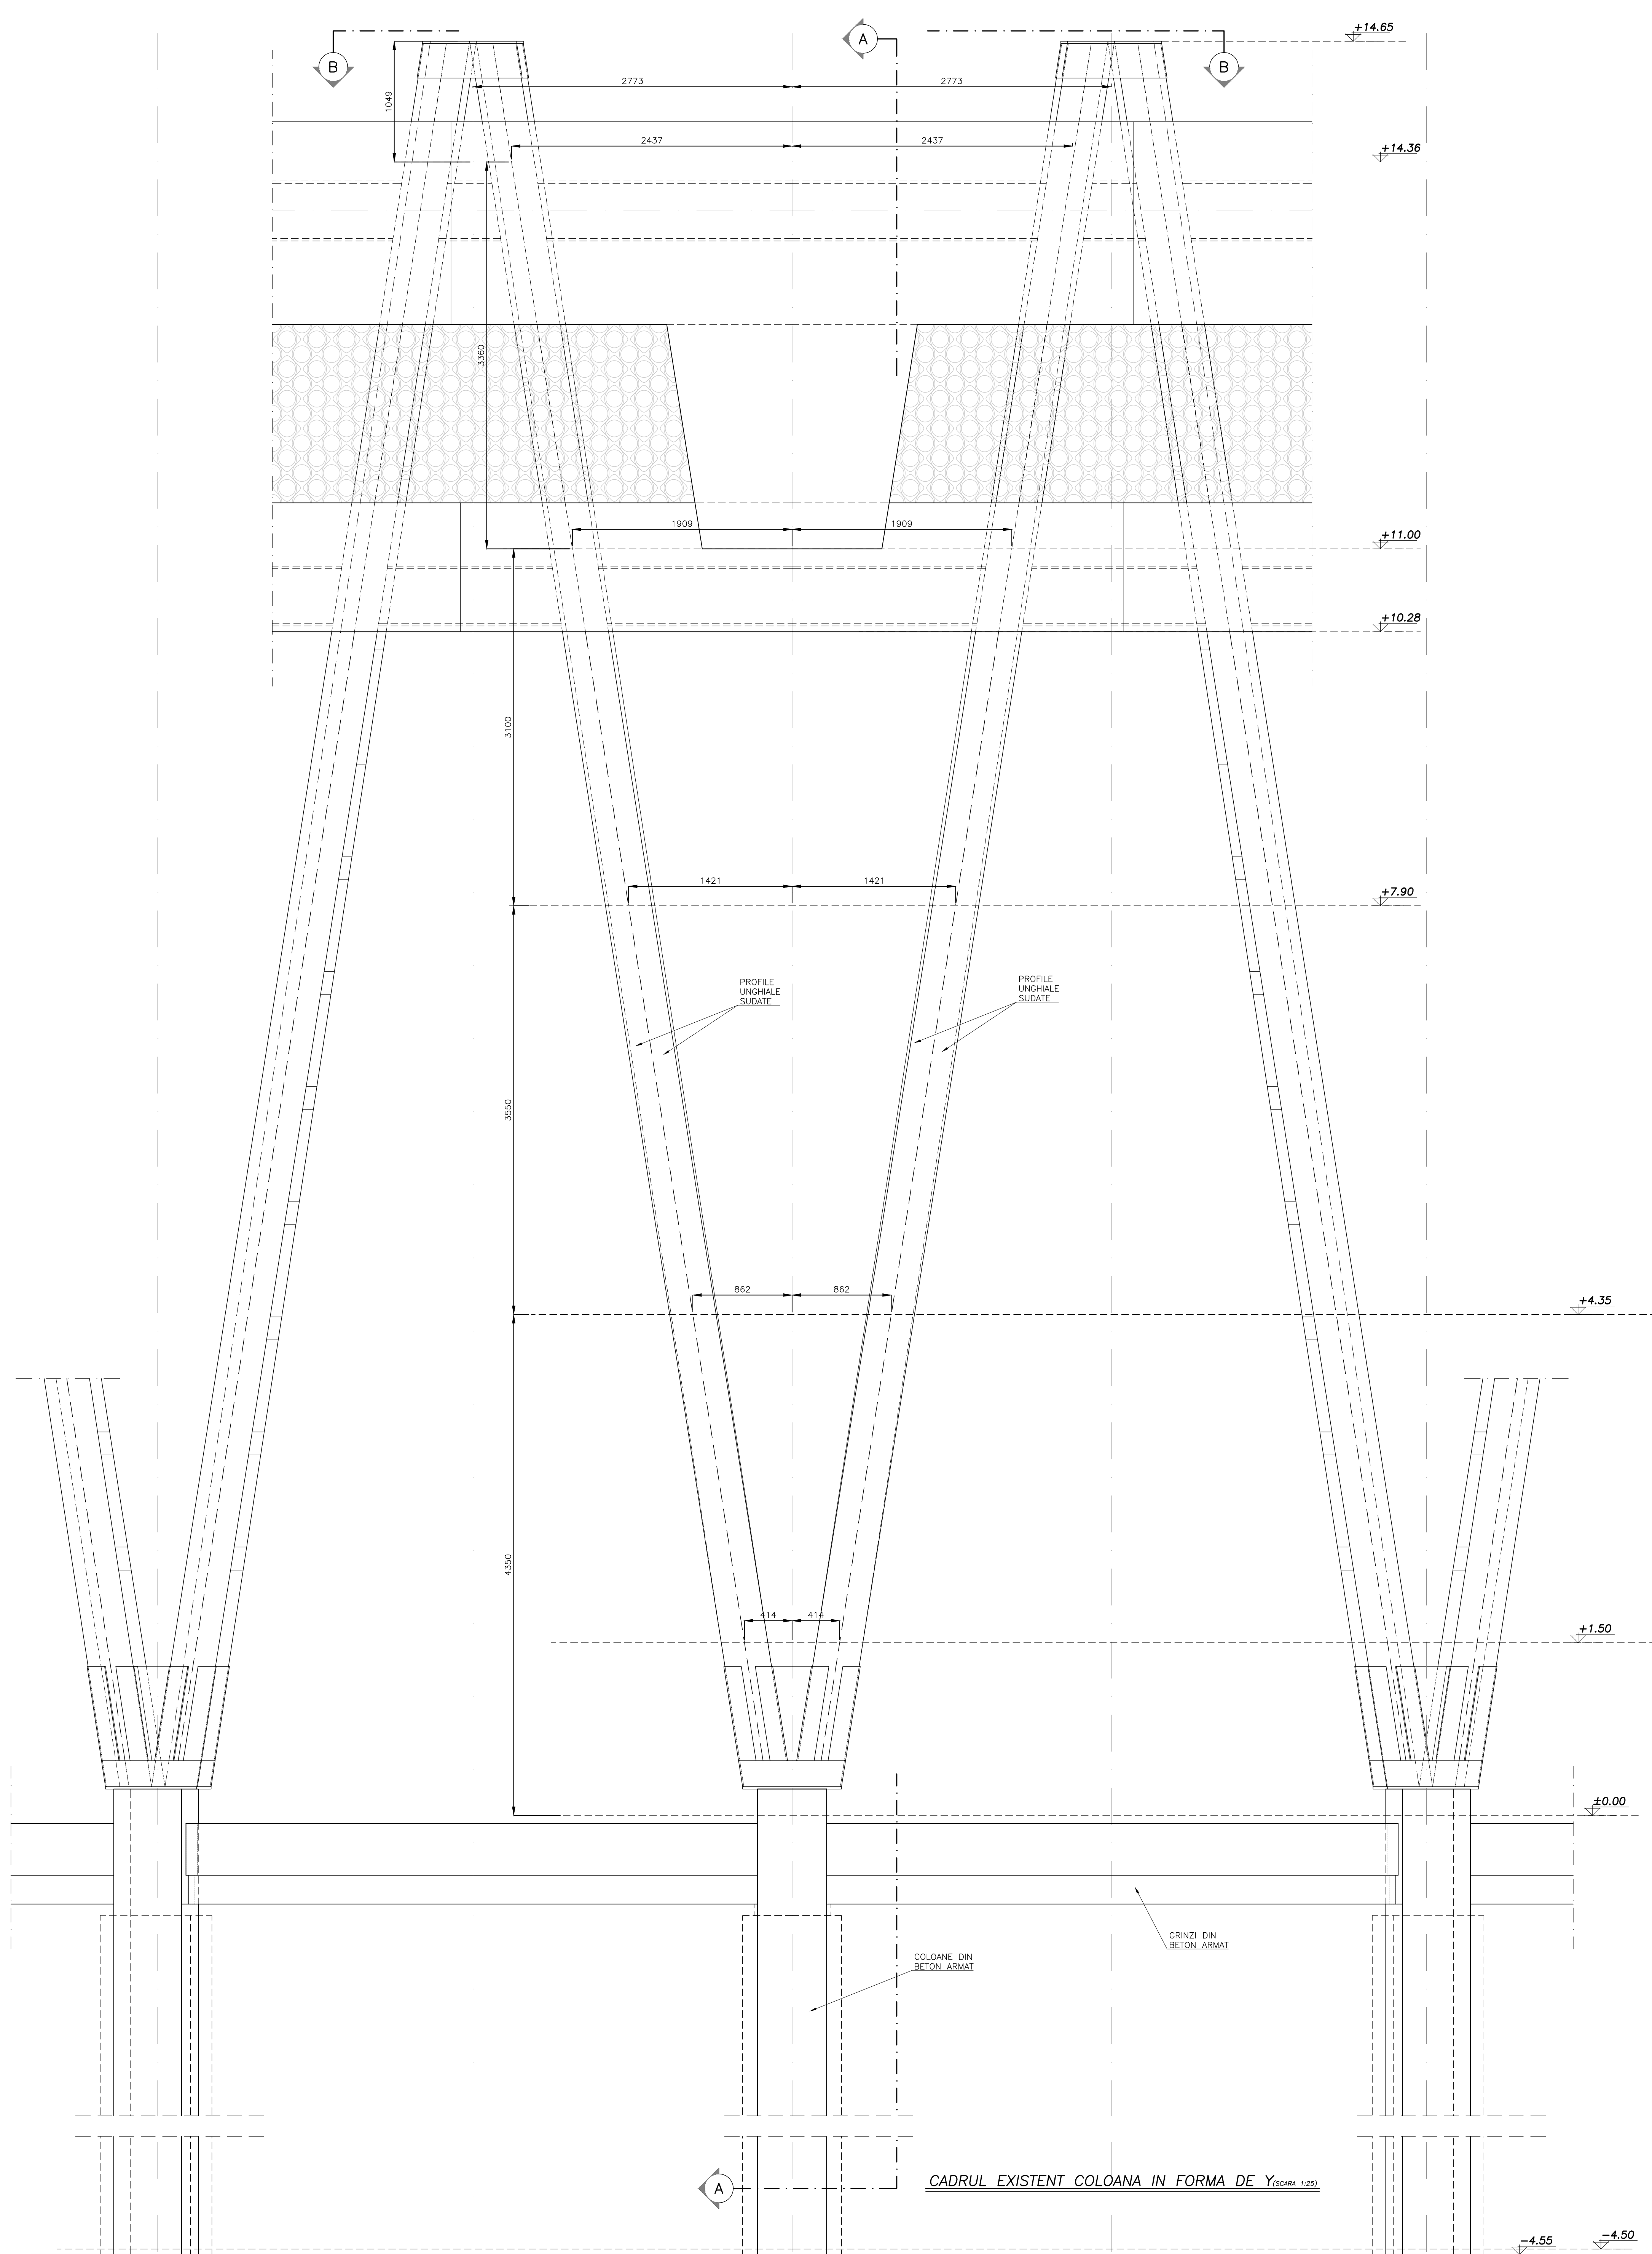

- COMPANIA DE CONSTRUCȚII RESPONSABILĂ DE RENOVAREA COLOANELOR DE FORMA Y VA EFECTUA MĂSURĂRI DE PRECIZIE PENTRU A RECONSTRUI ACEEȘI GEOMETRIE A COLOANELOR

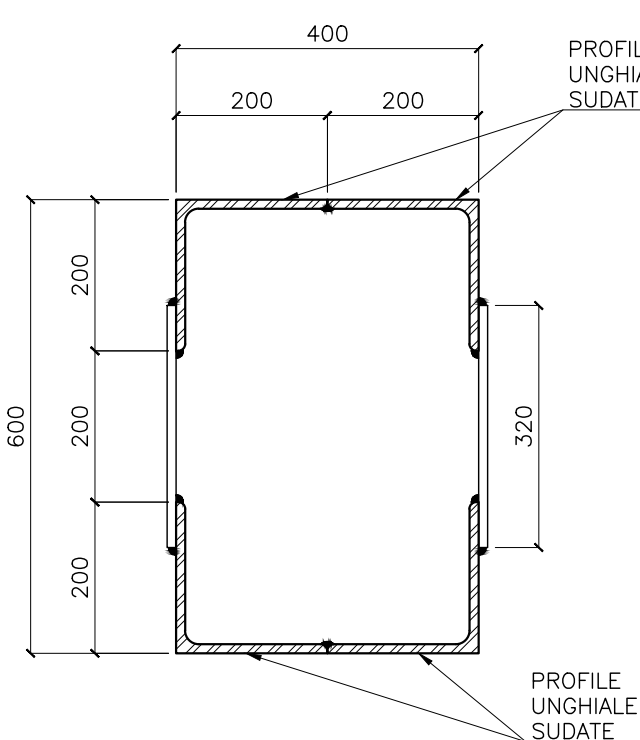


DETALIU 1 (SCARA 7:10)

PRAS Tecnica Editiliza S.r.l. YF PARTENER PRINCIPAL Piasa Calea Bucuresti 3 - 020188 Roma - Italia Tel. +39 06 6873874 - Fax +39 06 6872238 pras@yasnet.it	Ing. MASSIMO CALDA ING. MECHANIC, ELECTRIC, SANITARI ING. PIAZZA OMODEO SALÉ ING. VICTOR ROTUNDU ING. FRANCESCO FORNARI ING. MARCO SIMONINI INGR. STRUCTURAL INGR. MECHANIC, ELECTRIC, SANITARI
ALESSANDRO TRALDI ARCHITETTO YF PARTENER Viale Mazzini 52 - 20144 Milano - Italia Tel. +39 02 59001199 - Fax +39 02 5400444 atraldi@traldi.it	ARCHITECT LEADER PROJECT & COORDINATION ARCHITECTONICA, INTEGRARE IN TRE DIMENSIONI PRESTAZI SPECIALE SAVA TESSARI RESPONSABILE DI PROGETT & ARCHITECT PREBAGIST
Arh. ENZO PINCI CONSULTANT	ARCHITECT DE CONSERVARE
Ing. SILVANO COVA CONSULTANT	INGINERET ECHIPAMENTE PENTRU ETAPA
MÜLLER-BBM ING. JURGEN REINHOLD CONSULTANT	INGINERIN ACUSTIC
Arh. SERGHEI CARPOVICI CONSULTANT Inverni street 5, Chisinau - Moldova Tel. +373 68302678 sergheipcarpovici@gmail.com	PARTENER LOCAL

Sc.	Dim.	Rev.	REPARAȚIA CAPITALĂ A BLOCULUI "A" AL CIRCULUI DIN OR. CHIȘINĂU					
VAR	A0	/						
			C-DWG-54			Faza	Planșa	Planșe
Funct.	Num.	Semn.	Date	PE	54	61		
Capitol Structurat	Materiale Beton		09-2021					
Capitol Structurat	Finanțarea Proiectului		09-2021					
Arg. Det.	Arg. Realiz.		09-2021	PRAS TEHNICA EDILITZA & ALESSANDRO TRALDI ARCHITECT JV				
DETALII CONSTRUCTIVE								
INTERVENȚIA N.18								
STRUCTURAL ELEMENTS								




Caracteristicile geometrice și dimensionale ale structurii arhitecturale, prezentate în documentația de proiect au fost preluate din elaborările grafice efectuate de către "Intexnauc". Acestea descriu starea reală a clădirii și totodată constituie documentația contractuală pentru elaborarea proiectului de execuție. Acolo unde au fost posibile măsurările au fost actualizate prin verificări la fața locului. Înainte și în timpul executării lucrărilor de reabilitare, se recomandă verificarea suplimentară la fața locului de către Antreprenorul desemnat, a desenelor de execuție cu starea reală a structurii existente.

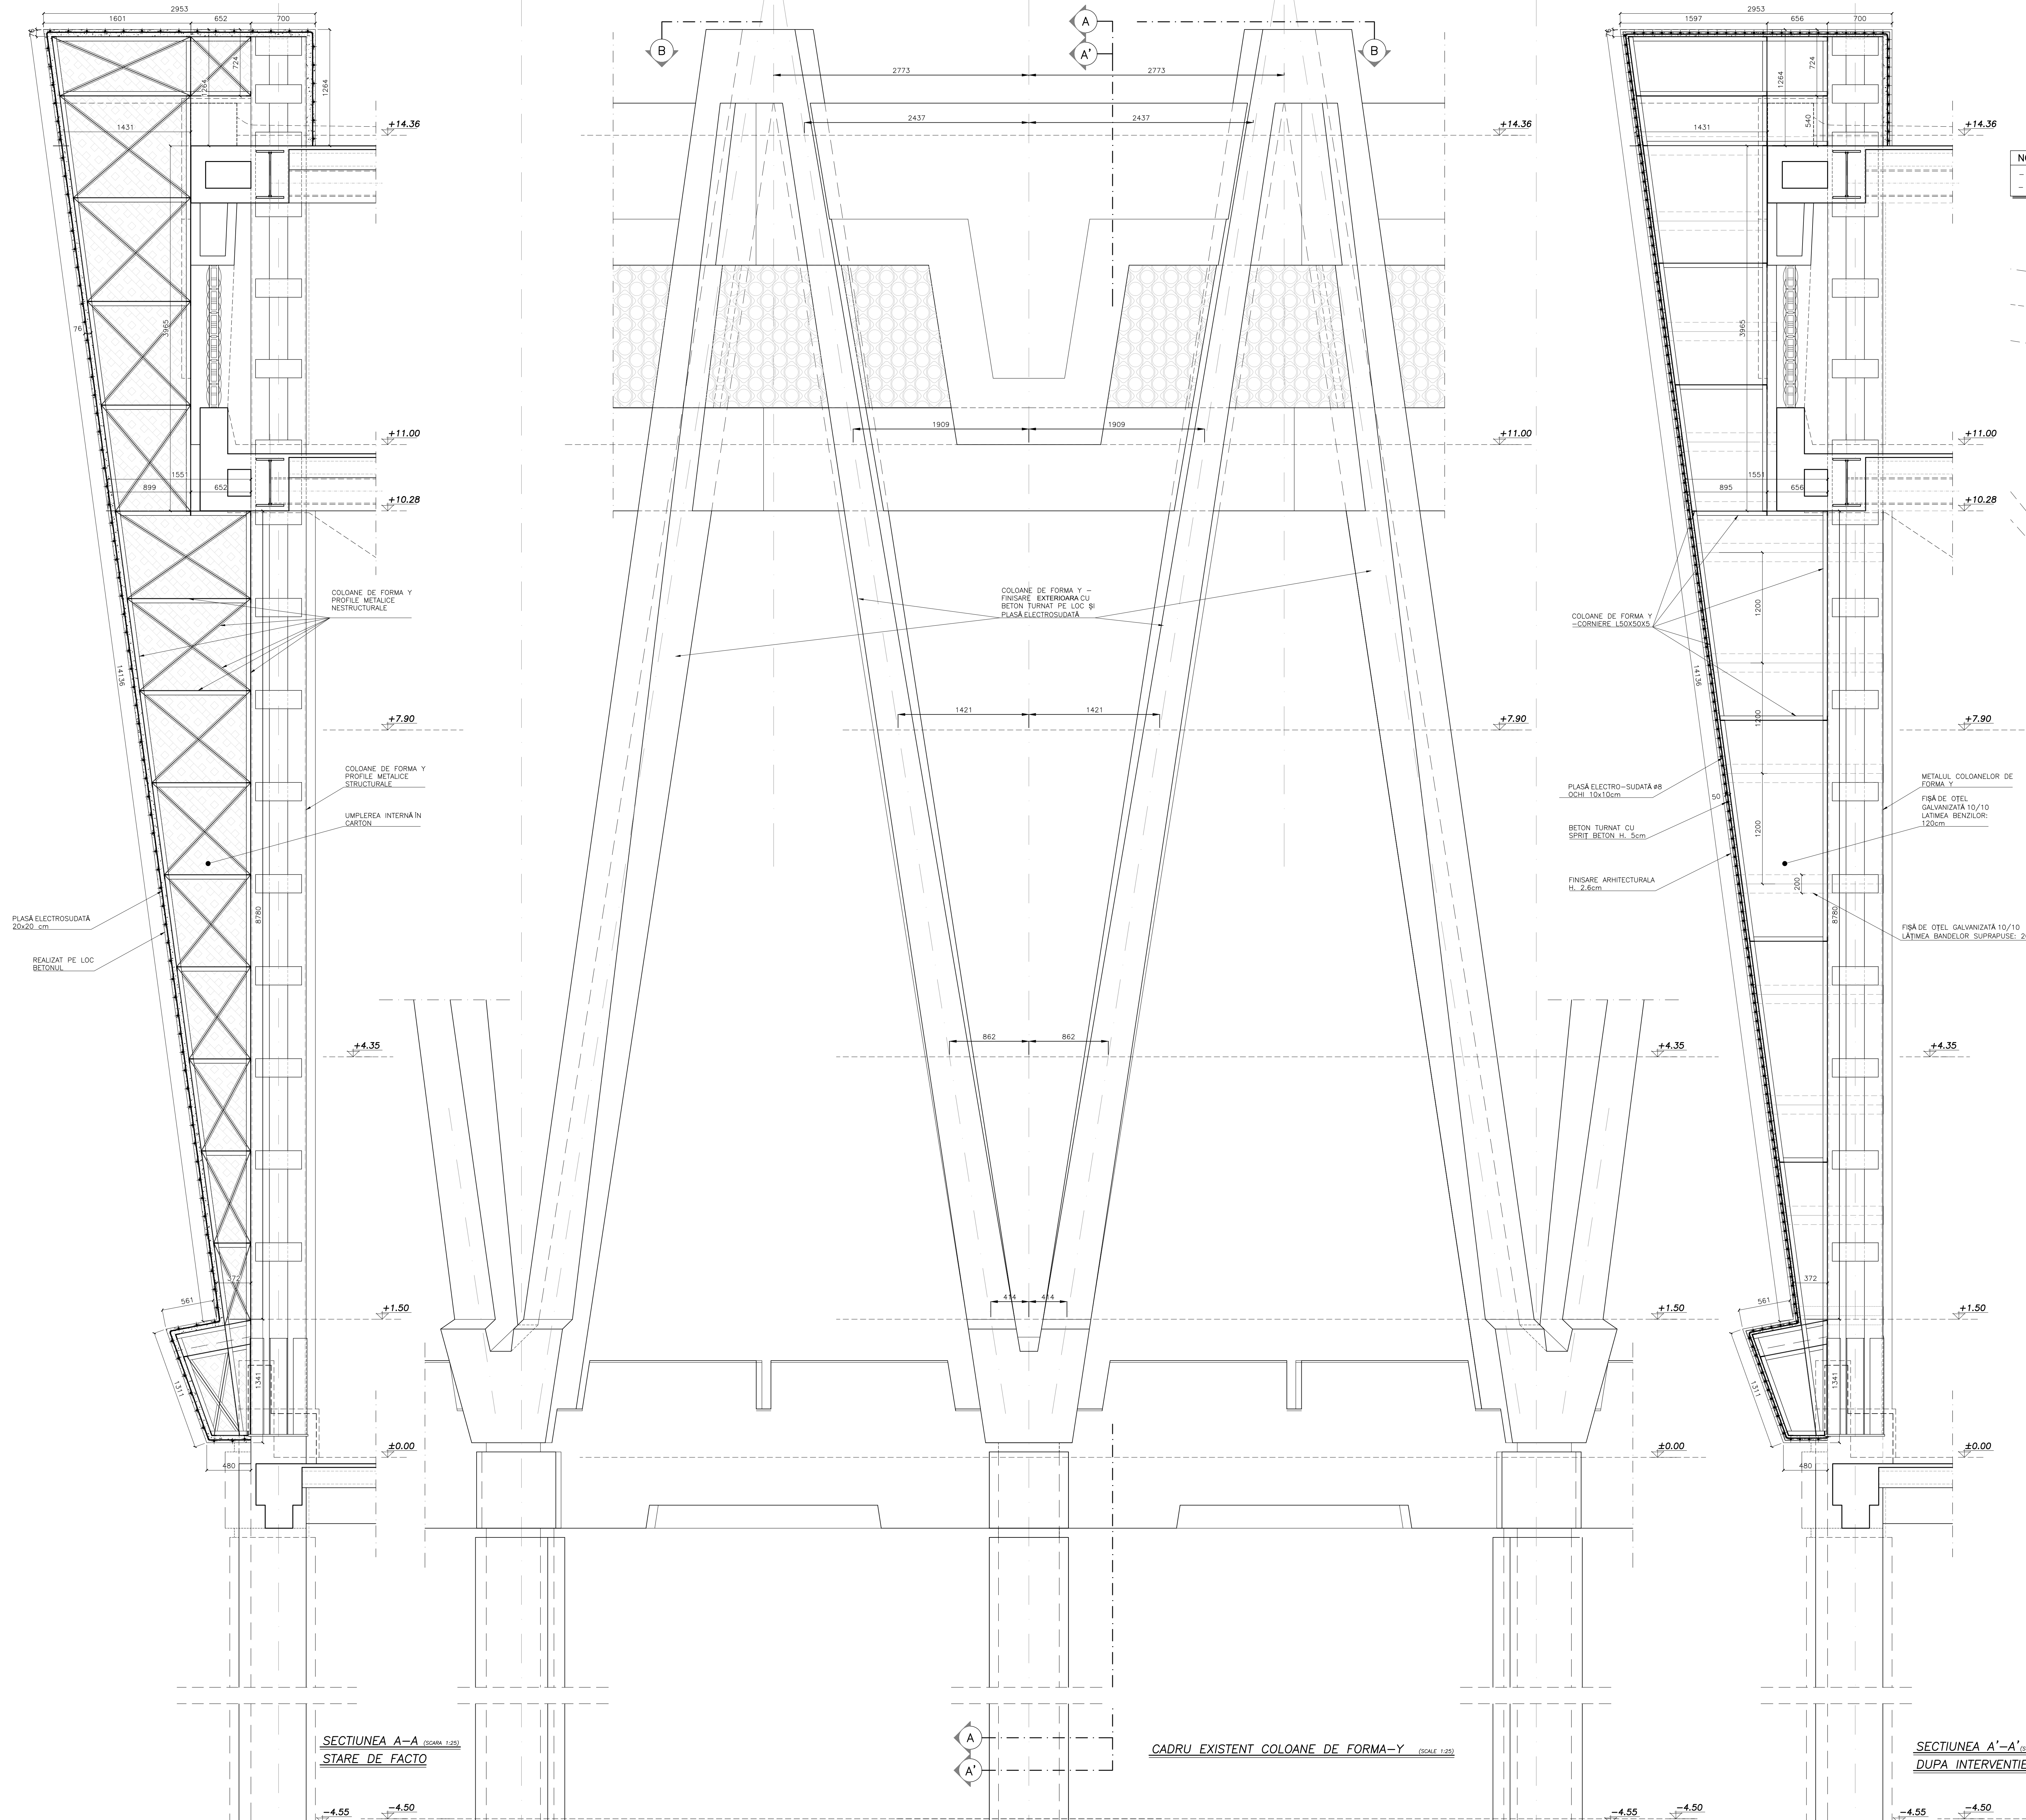

NOTE GENERALE:	
1 - ACESTA NU ESTE UN DESEN DE CONSTRUCTIE	
2 - DESENELE TREBUIE CITITE IMPREUNA CU SPECIFICATIILE TEHNICE LEGATE, RAPORTELE DE CALCUL, TOATE PLANELE ARHITECTURALE, STRUCTURALE SI MEP	

STRUCTURI DIN BETON:	
- BETON (UNI-EN 206-1) rame :	C 30/37 XC3
- BETON (UNI-EN 206-1) fundatii:	C 30/37 XC2
BARELE DE ARMARE:	
- BARE DE ARMARE DIN OTEL (EN 10080:2005):	B450 C
GRINZI, PROFILE SI PLACI DIN OTEL	
- OTEL CLASA (conform EN 10252):	S275

NOTE ADITIONALE:	
- COMPANIA DE CONSTRUCTII RESPONSABILA DE RENOVAREA COLOANELOR DE FORMA Y VA EFECTUA MASURARI DE PRECIZIE PENTRU A RECONSTRUI ACEEASI GEOMETRIE A COLOANELOR - EXACTITATEA DIMENSIUNILOR DESCRISE ALE COLOANELOR DIN ACESTE TABELE TREBUIE URMARITA SI VERIFICATA DUPA MASURARILE EFECTUATE LA FATA LOCULUI	

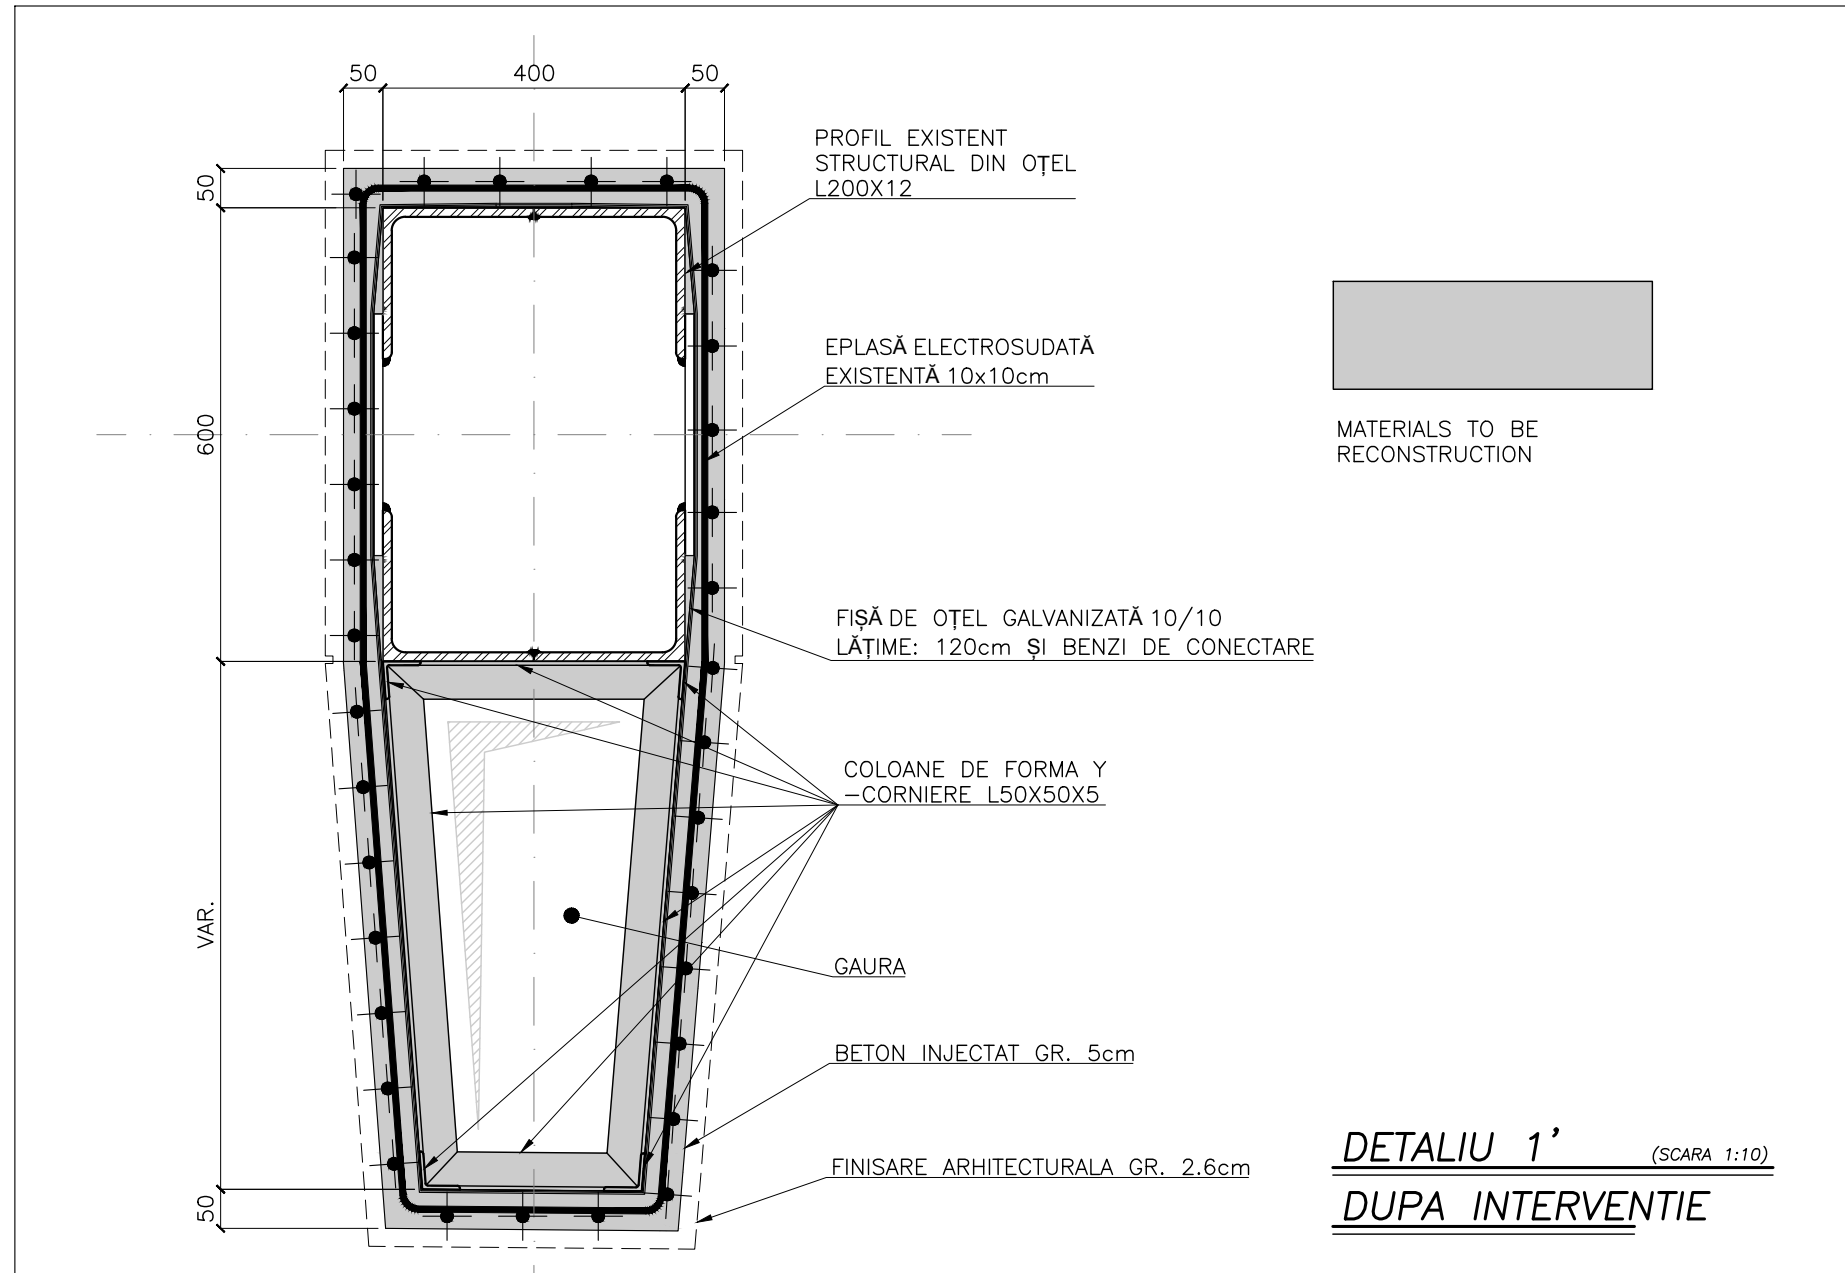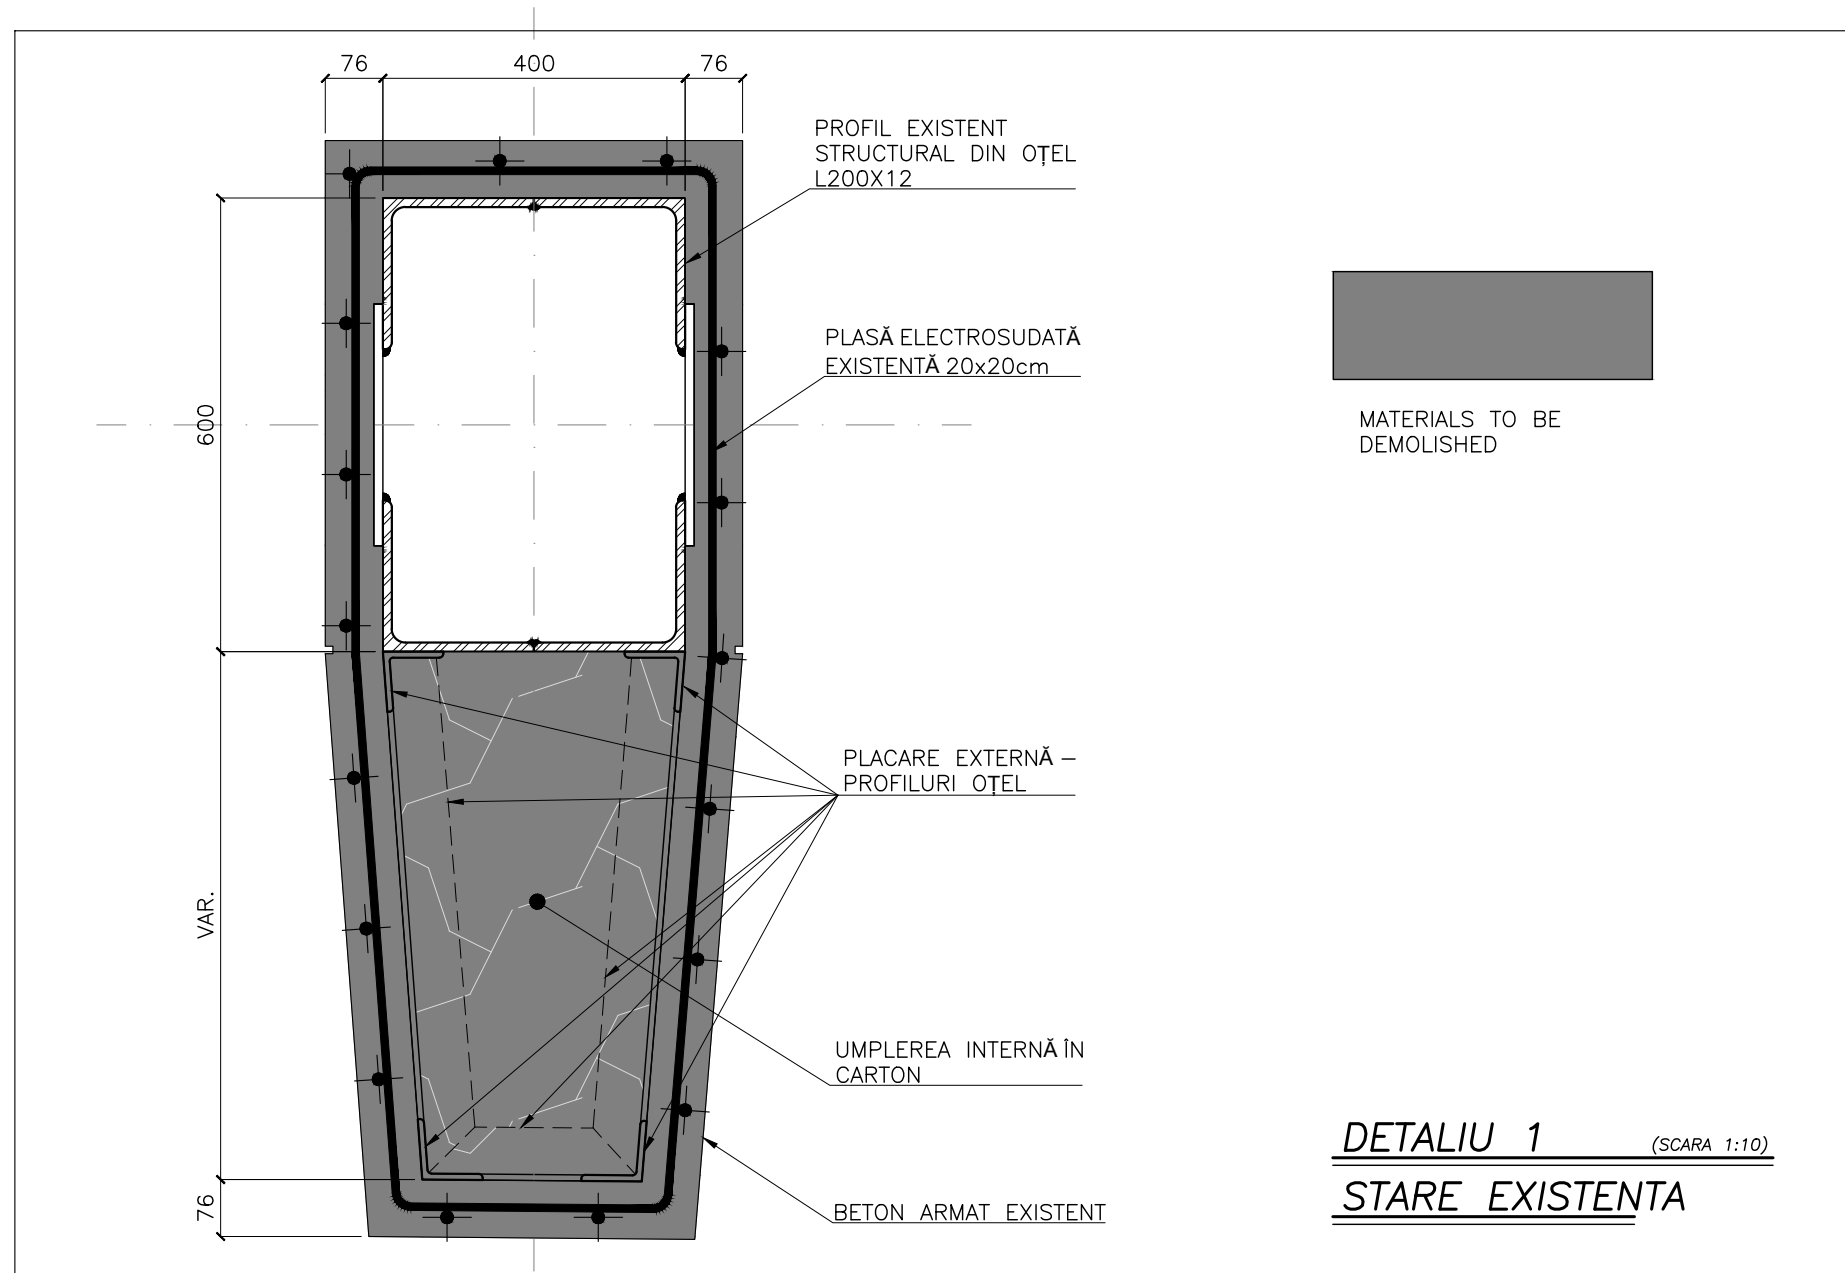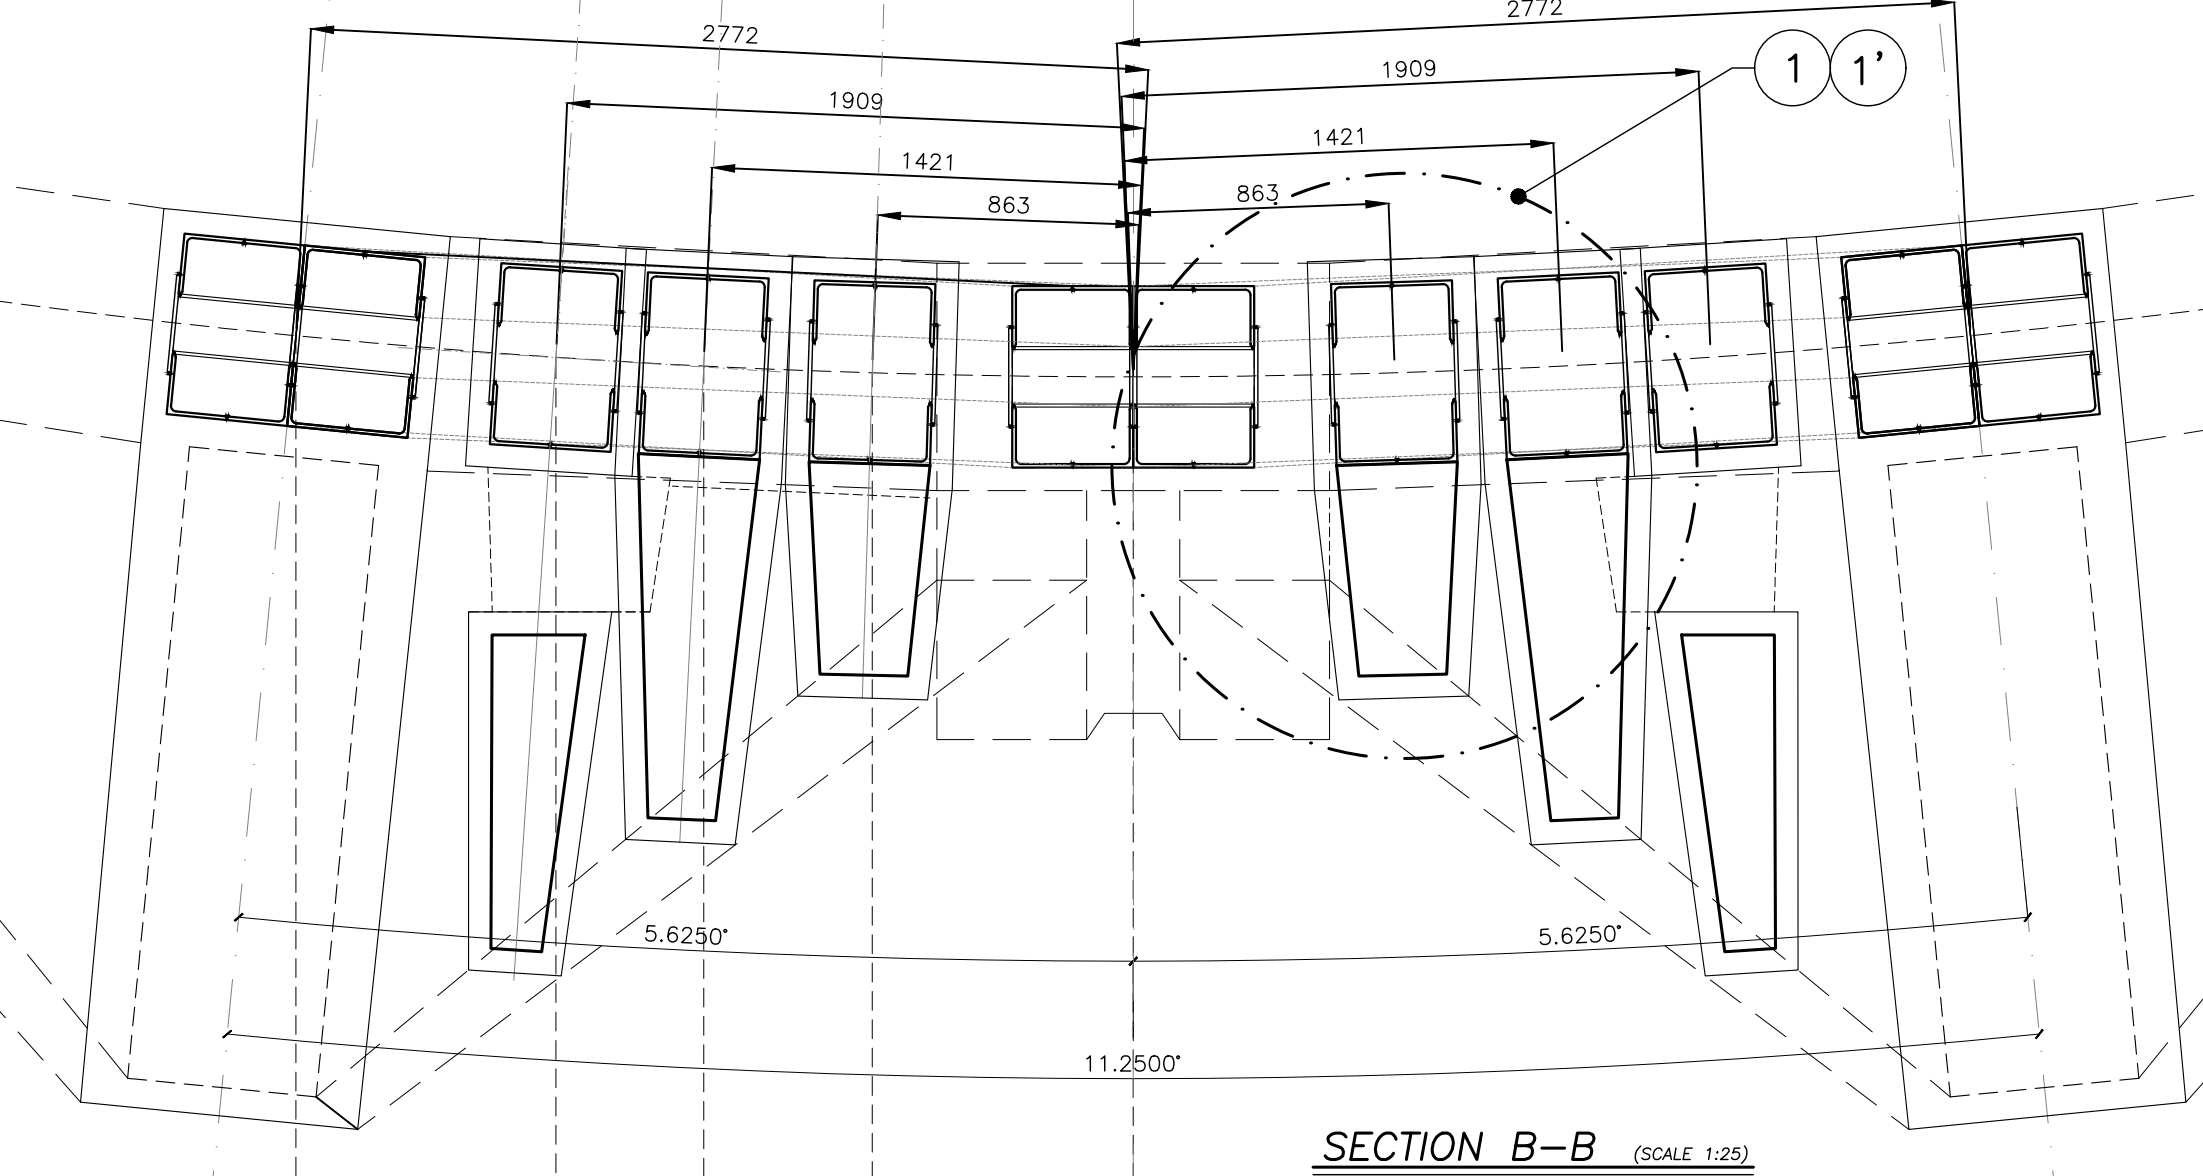

PRAS Tehnica Edilitia S.r.l.		Ing. MASSIMO CALDA	INGINER STRUCTURAL
JV PARTENER PRINCIPAL		Ing. PIERLUIGI OMODEO SALE	ING. MECANIC, ELECTRIC, SANITAR
Piazzale Augusto Imperatore 3 - 00186 Roma - Italia		Ing. VICTOR ROTUNDO	COORDONATOR DE PROIECT
Tel. +39 06 6878374 - Fax +39 06 6872238		Ing. FRANCESCO FORNARI	INGINER STRUCTURAL
prasi@prasi.it		Ing. MARIO SEMPRONI	ING. MECANIC, ELECTRIC, SANITAR
ALESSANDRO TRALDI ARCHITETTO		ARCHITECT LEADER	PROIECT SI COORDONARE ARHITECTONICA, INTEGRARE INTRE
JV PARTENER		Ing. PIERLUIGI OMODEO SALE	COORDONATOR DE PROIECT
Via Alcide Negrato Pavese 52 - 20143 Milano - Italia		Ing. VICTOR ROTUNDO	COORDONATOR DE PROIECT
Tel. +39 02 86010508 - Fax +39 02 8409844		Ing. FRANCESCO FORNARI	INGINER STRUCTURAL
alessandro@traldis.it		SARA TESSARI	RESPONSABILE DI PROIECT SI ARCHITECT PISAIGIST
Arh. ENZO PINCI		ARCHITECT DE CONSERVARE	
CONSULTANT			
Ing. SILVANO COVA		INGINER ECHIPAMENTE PENTRU ETAPA	
CONSULTANT			
MÜLLER-BBM		INGINER ACUSTIC	
Ing. JÜRGEN REINHOLD			
CONSULTANT			
Arh. SERGHEI CARPOVICI		PARTENER LOCAL	
CONSULTANT			
Investi street 3, Chisinau - Moldova			
Tel. +379 6833678			
sergheiospovnic@gmail.com			
Investor/Implementor			
REPARATIA CAPITALA A BLOCULUI "A" AL CIRCULUI DIN OR. CHISINAU			
C-DWG-55		Faza	Planşa
DETALII CONSTRUCTIVE		PE	55 61
INTERVENTIA N.18			
CLADDING STRUCTURE			
PRAS TEHNICA EDILITIA & ALESSANDRO TRALDI ARCHITECT JV			

Caracteristicile geometrice si dimensionale ale structurii arhitecturale, prezentate in documentatia de proiect au fost preluate din elaborarile grafice efectuate de catre "Intexnaucsa". Acestea descriu starea reala a cladirii si totodata constituie documentatia contractuala pentru elaborarea proiectului de executie. Acolo unde a fost posibil masurarile au fost actualizate prin verificari la fata locului. Inainte si in timpul executarii lucrarilor de reabilitare, se recomanda verificarea suplimentara la fata locului de catre Antreprenorul desemnat, a deseneilor de executie cu starea reala a structurii existente.