

The diagram shows a building layout with a central circular room labeled 'А'. To its right is a rectangular room labeled 'Б', which is connected to a larger rectangular area containing three smaller rooms labeled 'В', 'Г', and 'Д'. Above room 'Б' is a room labeled 'Е'. To the left of room 'А' is a small square room labeled 'К' with the number '108' above it. Below room 'А' is a small square room labeled 'А' with the number '100' above it. To the right of room 'Д' is a small square room labeled '108'. A compass rose is located in the top left corner, indicating North (N) with an arrow pointing towards the top right.

№	Denumire	unități de măsură	Indicatorii
1	Numărul de etaje	et.	S/P+4E
2	Suprafața totală a clădirii	m ²	6.608,36
3	Volumul de construcție	m ³	33.136,30
4	Capacitate amfiteatru	locuri	1924 + 166

Clădirea Circulară de Stat din Chișinău a fost construită în 1981. Arhitectul principal al clădirii a fost Semion Mihailovici Șoihet și Alla Semionovna Kirkenko.

Clădirea este o clădire publică unică, cu un aspect arhitectural și silueta originală. Este formată din blocul de spectacole și blocul economic-administrativ. Blocul de spectacole A are patru niveluri. Fiecare nivel din plan reprezintă un cerc. Intrarea principală pentru public este situată la etajul de subsol la cota -4.500. La același nivel se află vestibulul, vestiarul, casele de bilete, vestibulul casei de bilete, administrația, instalațiile sanitare pentru vizitatori și lucrătorii circului, precum și săli tehnice pentru iluzioniști și alți lucrători de circ.

La cel de-al doilea nivel, la cota zero, se află intrarea în sala de spectacole, un bufet cu camere auxiliare, un foaier circular și acces la balcon. Sala de spectacole a circului conține următoarele elemente: manej cu un diametru de 13 m, amfiteatru, cupolă, estradele, încăperi pentru orchestră și altele. Manejul cu un diametru de 13 m este înconjurat de o barieră de 0.5 m înălțime și lățime.

La al treilea nivel, la cota +4.350, se situează o foaier-galerie, blocuri sanitare pentru vizitatori și alte săli tehnice.

La al patrulea nivel la cota +11.000 se află camera de control, sălile de lucru și alte încăperi auxiliare.

Coală nr.	Denumire	Notă
01	Date generale și Lista de desene.	
02	Stare existentă - Plan la cota -4.500 - Sc. 1:100.	
03	Stare existentă - Plan la cota +/- 0.000 - Sc. 1:100.	
04	Stare existentă- Plan la cota +4.350 - Sc. 1:100.	
05	Stare existentă - Plan la cota +7.900 - Sc. 1:100.	
06	Stare existentă - Plan la cota +11.000 - Sc. 1:100.	
07	Stare existentă - Plan la cota +14.360 - Sc. 1:100.	
08	Stare existentă - Vedere tavan plan la cota -4.500 - Sc. 1:100.	
09	Stare existentă - Vedere tavan plan la cota +/- 0.000 - Sc. 1:100.	
10	Stare existentă - Vedere tavan plan la cota +4.350 - Sc. 1:100.	
11	Stare existentă - Vedere tavan plan cota +7.900 - Sc. 1:100.	
12	Stare existentă - Vedere tavan plan la cota +11.000 - Sc. 1:100.	
13	Stare existentă - Secțiunea AA - Sc. 1:100.	
14	Stare existentă - Restaurare: Fațada S-O - Sc. 1:100.	
15	Stare existentă - Restaurare: Fațada S-E - Sc. 1:100.	
16	Stare existentă - Restaurare: Fațada N-E - Sc. 1:100.	
17	Stare existentă - Restaurare: Fațada N-O - Sc. 1:100.	

Caracteristicile geometrice și dimensionale ale structurii arhitecturale, prezentate în documentația de proiect au fost preluate din elaborările grafice efectuate de către "Intexnaucsa". Acestea descriu starea reală a clădirii și totodată constituie documentația contractuală pentru elaborarea proiectului de execuție. Acolo unde au fost posibile măsurările au fost actualizate prin verificări la fața locului. Înainte și în timpul executării lucrărilor de reabilitare, se recomandă verificarea suplimentară la fața locului de către Antreprenorul desemnat, a desenelor de execuție cu starea reală a structurii existente.

Coală nr.	Denumire	Notă
18	Demolări - Plan la cota -4.500 - Sc. 1:100.	
19	Demolări - Plan la cota +/- 0.000 - Sc. 1:100.	
20	Demolări - Plan la cota +4.350 - Sc. 1:100.	
21	Demolări - Plan la cota +7.900 - Sc. 1:100.	
22	Demolări - Plan la cota +11.000 - Sc. 1:100.	
23	Demolări - Plan la cota +14.360 - Sc. 1:100.	
24	Demolări - Vedere tavan plan la cota -4.500 - Sc. 1:100.	
25	Demolări- Vedere tavan plan la cota +/- 0.000 - Sc. 1:100.	
26	Demolări - Vedere tavan plan la cota +4.350 - Sc. 1:100.	
27	Demolări - Vedere tavan plan la cota +7.900 - Sc. 1:100.	
28	Demolări- Vedere tavan plan la cota +11.000 - Sc. 1:100.	
29	Demolări - Secțiunea AA - Sc. 1:100.	
30	Demolări - Restaurare: Fațada S-O - Sc. 1:100.	
31	Demolări - Restaurare: Fațada S-E - Sc. 1:100.	
32	Demolări - Restaurare: Fațada N-E - Sc. 1:100.	
33	Demolări - Restaurare: Fațada N-O - Sc. 1:100.	
34	Construcții - Plan la cota -4.500 - Sc. 1:100.	
35	Construcții - Plan la cota +/- 0.000 - Sc. 1:100.	
36	Construcții - Plan la cota +4.350 - Sc. 1:100.	
37	Construcții - Plan la cota +7.900 - Sc. 1:100.	
38	Construcții - Plan la cota +11.000 - Sc. 1:100.	
39	Construcții - Plan la cota +14.470 - Sc. 1:100.	
40	Construcții - Vedere tavan plan la cota -4.500 - Sc. 1:100.	
41	Construcții - Vedere tavan plan la cota +/- 0.000 - Sc. 1:100.	
42	Construcții - Vedere tavan plan la cota +4.350 - Sc. 1:100.	
43	Construcții - Vedere tavan plan la cota +7.900 - Sc. 1:100.	
44	Construcții - Vedere tavan plan la cota +11.000 - Sc. 1:100.	
45	Construcții - Secțiunea AA - Sc. 1:100.	
46	Construcții - Restaurare: Fațada S-O - Sc. 1:100.	
47	Construcții - Restaurare: Fațada S-E - Sc. 1:100.	
48	Construcții - Restaurare: Fațada N-E - Sc. 1:100.	
49	Construcții - Restaurare: Fațada N-O - Sc. 1:100.	
50	Proiectat - Plan la cota -4.500 - Sc. 1:100.	
51	Proiectat - Plan la cota +/- 0.000 - Sc. 1:100.	
52	Proiectat - Plan la cota +4.350 - Sc. 1:100.	
53	Proiectat - Plan la cota +7.900 - Sc. 1:100.	
54	Proiectat - Plan la cota +11.000 - Sc. 1:100.	
55	Proiectat - Plan la cota +14.470 - Sc. 1:100.	
56	Proiectat - Vedere tavan plan la cota -4.500 - Sc. 1:100.	
57	Proiectat - Vedere tavan plan la cota +/- 0.000 - Sc. 1:100.	
58	Proiectat - Vedere tavan plan la cota +4.350 - Sc. 1:100.	
59	Proiectat - Vedere tavan plan la cota +7.900 - Sc. 1:100.	
60	Proiectat - Vedere tavan plan la cota +11.000 - Sc. 1:100.	
61	Proiectat - Secțiunea AA - Sc. 1:100.	
62	Proiectat - Secțiunea BB - Sc. 1:100.	
63	Proiectat - Secțiunea CC - Sc. 1:100.	
64	Project - Secțiunea DD - Sc. 1:100.	
65	Proiectat - Secțiuni Scări - Sc. 1:200/50.	
66	Proiectat - Restaurare: Fațada S-O (intervenții) - Sc. 1:100.	
67	Proiectat - Restaurare: Fațada S-E (intervenții) - Sc. 1:100.	
68	Proiectat - Restaurare: Fațada N-E (intervenții) - Sc. 1:100.	

Coală nr.	Denumire	Notă
69	Proiectat - Restaurare: Fațada N-O (intervenții) - Sc. 1:100.	
70	Proiectat - Restaurare: Fațada S-O (studiul coloristic) - Sc. 1:100.	
71	Proiectat - Restaurare: Fațada S-E (studiul coloristic) - Sc. 1:100.	
72	Proiectat - Restaurare: Fațada N-E (studiul coloristic) - Sc. 1:100.	
73	Proiectat - Restaurare: Fațada N-O (studiul coloristic) - Sc. 1:100.	
74	Schema zidurilor și plăcilor - Sc. 1:20.	
75	Locurile Areeni: Noduri și detalii - Sc. 1:50/20.	
76	Locurile Areeni: Schema scaunelor - Sc. 1:50/20.	
77	Tribunele Areeni: Sector tip A fără scaune - Sc. 1:50/20.	
78	Tribunele Areeni: Sector tip B fără scaune - Sc. 1:50/20.	
79	Tribunele Areeni: Sector tip C fără scaune - Sc. 1:50/20.	
80	Tribunele Areeni: Sector tip D fără scaune - Sc. 1:50/20.	
81	VIP Loja: Plan, Secțiuni și Detalii - Sc. 1:50/20.	
82	Scena Orchestrei: Plan, Secțiuni și Detalii - Sc. 1:50/20.	
83	Scena Orchestrei: Parapet și Pereți acustici - Sc. 1:50/20.	
84	Scena Orchestrei: Scările retractabile - Sc. 1:50/20.	
85	Detalii - Galerieile Areeni - la cota +11.000 - Sc. 1:50/10.	
86	Detalii - Toalete la cota -4.500 - Sc. 1:50/10.	
87	Detalii - Toalete la cota +4.350 și +11.000 - Sc. 1:50/10.	
88	Proiectul zonei expoziționale -Foaiar la cota +4.350 - Plans - Sc.1:200/50.	
89	Proiectul zonei expoziționale-Foaiar la cota +4.350 - Secțiune și detalii - Sc.1:20/5.	
90	Detalii - Scara nouă Nord Vest și Nord Est - Plane,Fațade și Secțiuni Sc. 1:100.	
91	Detalii - Scara nouă partea de Vest: Plane și Detalii - Sc. 1:50/5.	
92	Detalii - Scara nouă partea de Vest: Plane și Detalii - Sc. 1:50/5.	
93	Detalii - Scara nouă partea de Vest: Secțiuni și Detalii - Sc. 1:50/10/5.	
94	Detalii - Scara nouă partea de Est: Secțiuni și Detalii - Sc. 1:50/10/5.	
95	Detalii - Scara nouă Nord Vest și Nord Est - Fațada și Secțiunea Sc. 1:50.	
96	Detalii - Parapetul acoperișului - la cota +14.470 Sc. 1:50/10.	
97	Proiect tavan nou - la cota -4.500 - Schema panourilor fonoabsorbante Sc.1:100.	
98	Proiect tavan nou - la cota -4.500 - Schema modulelor tip A Sc.1:50/20.	
99	Proiect tavan nou - la cota -4.500 - Schema modulelor tip B Sc.1:50/20.	
100	Proiect tavan nou - la cota -4.500 - Schema modulelor tip C, D, E Sc.1:50/20.	
101	Proiect tavan nou - la cota -4.500 - Segment tip, detalii constructive Sc.1:50/20.	
102	Proiect tavan nou - la cota +/- 0.000 - Schema panourilor fonoabsorbante Sc.1:100.	
103	Proiect tavan nou - la cota +/- 0.000 - Schema modulelor tip F Sc.1:50/20.	
104	Proiect tavan nou - la cota +/- 0.000 - Segment tip, detalii constructive Sc.1:50/20.	
105	Proiect tavan nou - la cota +4.350 - Schema panourilor fonoabsorbante Sc.1:100.	
106	Proiect tavan nou - la cota +4.350 - Schema modulelor tip G, H, L Sc.1:50/20.	
107	Proiect tavan nou - la cota +4.350 - Segment tip, detalii constructive Sc.1:50/20.	
108	Componente Acustice: Tavan Arena - Detalii: Plane și Secțiuni Sc.1:50/20/10/5.	
109	Componente Acustice: Segment Tavan Arena - Detalii: Plane și Secțiuni Sc.1:50/20/10.	
110	Componente Acustice: Cupola -Detalii tavanul balconului: Plane și Secțiuni Sc.1:50/20/10.	
111	Componente Acustice: Tavan Arena - Schema panourilor tip 1 și 2 Sc.1:50/20.	
112	Componente Acustice: Tavan Arena- Schema panourilor tip 3 Sc.1:20/10.	
113	Componente Acustice: Tavan Arena - Schema panourilor tip 4 Sc.1:20/10.	
114	Proiect - RF - Plan la cota -4.500 - Sc. 1:100.	
115	Proiect - RF - Plan la cota +/- 0.000 - Sc. 1:100.	
116	Proiect - RF - Plan la cota +4.350 - Sc. 1:100.	
117	Proiect - RF - Plan la cota +7.900 - Sc. 1:100.	
118	Proiect - RF - Plan la cota +11.000 - Sc. 1:100.	
119	Proiect - RF - Plan cota +14.470 - Sc. 1:100.	

[illegible]

PRAS Tecnica Editilia S.r.l. PRAS PARTENER PRINCIPAL Muzia Park, Calea Bucuresti, Piese 52 - 20143 Milano - Italia Tel. : +39 06 697374 - Fax : +39 06 697328 info@prastec.it				Ing. MASSIMO CALDA Ing. PERALDO OMODED SALE Ing. VICTOR MIHAILA Ing. FRANCESCO FORNARI Ing. MARCO SEMERARI			
ALESSANDRO TRALDI ARCHITETTO PRAS PARTENER Via Aquilone 16, Piese 52 - 20143 Milano - Italia Tel. : +39 02 8490768 - Fax : +39 02 849044 info@traldiarch.it				ARCHITECT UO PROJECT & COORDINARE ARCHITECTONICA, INTEGRARE INTER- DISCIPLINARE PROGETTO SPECIALE SARA TEGGAR RESPONSABILE DI PROJECT & ARCHITECT PROJECT			
Ath. ENZO PINCI CONSULTANT				ARCHITECT DE CONSERVARE			
Ing. SILVANO COVA CONSULTANT				INGINER ECHIPAMENTE PENTRU ETAPA			
JÜRGEN REINHOLD ARCHITECT-BBM				INGINER ACOUSTIC			
Ath. SERGIJE CARPOVICI CONSULTANT Invelini street, 3, Chisinau - Moldova Tel. : +376 8026078 sergije@carpovici.com				PARTENER LOCAL			

Investing/Implementator 							
--	--	--	--	--	--	--	--

<table border="1" style="width: 100%; border-collapse: collapse;"> <tr> <th style="width: 10%;">Sc.</th> <th style="width: 10%;">An.</th> <th style="width: 10%;">Rev.</th> <th style="width: 10%;">I</th> <th style="width: 10%;">II</th> <th style="width: 10%;">III</th> <th style="width: 10%;">IV</th> <th style="width: 10%;">V</th> <th style="width: 10%;">VI</th> <th style="width: 10%;">VII</th> <th style="width: 10%;">VIII</th> <th style="width: 10%;">IX</th> <th style="width: 10%;">X</th> <th style="width: 10%;">XI</th> <th style="width: 10%;">XII</th> </tr> <tr> <td> </td><td> </td><td> </td><td> </td><td> </td><td> </td><td> </td><td> </td><td> </td><td> </td><td> </td><td> </td><td> </td><td> </td><td> </td></tr> </table>	Sc.	An.	Rev.	I	II	III	IV	V	VI	VII	VIII	IX	X	XI	XII																SA - DWG - 01 SOLUTII ARHITECTURALE DATE GENERALE LISTA DE DESENE Faza PE 01 161
Sc.	An.	Rev.	I	II	III	IV	V	VI	VII	VIII	IX	X	XI	XII																	

A1 B1

BORDEROU MATERIALS DEMOLATE (Plan la cota +4.500)					
Marca poz.	Dimensiuni	Denumirea	Cant. buc.	Masa buc.	Note
PIESE DEMOLATE					
P1	gr. 440 mm	perete cărămidă din beton- m.p.	2	14.3	h=2970mm
ACOPERIRI DE ÎNLĂȚUR ȘI DEPOZITAT PE LOC					
A1		acoperire de marmură, gr. 15mm - m.p.	14	5.2	h=4050mm
A2		acoperire de marmură, gr. XXmm - m.p.	4	13.5	h=4050mm
FERESTRE ȘI USI DEMOLATE					
F1	4769 x 2919 mm	fățușă vitrată - m.p.	2	13.9	h=2919mm
F2	4769 x 3400 mm	fățușă vitrată cu usi - m.p.	1	16.1	h=3400mm
F3	4810 x 2919 mm	fățușă vitrată - m.p.	10	14.1	h=2919mm
F4	8827 x 3847 mm	fățușă vitrată cu usi - m.p.	3	33.9	h=3847mm
F5	8827 x 3847 mm	fățușă vitrată cu usi - m.p.	1	33.9	h=3847mm

LEGENDA

-  Îndepărtarea acoperirii podelei
-  Demolare structurală neinclusă în prima fază a intervenției.
-  Îndepărtarea mobilierului




Caracteristicile geometrice și dimensionale ale structurii arhitecturale, prezentate în documentația de proiect au fost preluate din elaborările grafice efectuate de către "Internauna". Acestea descriu starea reală a clădirii și totodată constituie documentația contractuală pentru elaborarea proiectului de execuție. Acolo unde a fost posibil măsurările au fost actualizate prin verificări la fața locului. Înainte și în timpul executării lucrărilor de reabilitare, se recomandă verificarea suplimentară la fața locului de către Antreprenorul desemnat, a sensului de execuție cu starea reală a structurii existente.

scara 1:100

Nr. pe plan	Denumirea incaperii pe plan Plan cota ±0.000	Aria m ²
19	Scara de urgență (Scara interioara)	145,67
20	Scara de urgență (Scara interioara)	134,74
26	Scara de acces	58,70
27	Scara de acces	58,70
29	Foaiet	623,00
30	Bufet	35,20
30a	Bufet	35,20
30b	Camera auxiliara a bufetului	13,40
30c	Camera auxiliara a bufetului	13,40
31	Manej	153,90
32	Amfiteatru	1752,58
33a	Intrarea la amfiteatru (accesul central)	18,41
33b	Intrarea la amfiteatru (accesul lateral)	12,44
33c	Intrarea la amfiteatru (accesul lateral)	12,44
34	Forgang(ieșirea artiștilor)	41,49
35	Coridor	115,80
36	Coridor spre bloc B	30,90
37	Scara de serviciu pentru artiști	73,98
38	Televiziunea	9,50
39	Buzunar de iluminare	44,60
40	Uniformiști	26,80
41	Regizor principal	14,30
42	Camera de clowni	11,70
43	Depozit de serviciu	50,10
44	Auxiliară	9,60
45	Auxiliară	4,50
48	Balcon	333,00
49	Auxiliară	19,50
50	Auxiliară	15,50
51	Auxiliară	16,90
52	Auxiliară	16,90
53	Auxiliară	15,50
54	Auxiliară	19,50

BORDEROU MATERIALE DEMOLATE (Plan la cota ±0.000)					
Marca poz.	Dimensiuni	Denumirea	Cant. buc.	Masa buc.	Note
PIESE DEMOLATE					
P2	gr. 380 mm	perete cărămidă din beton- m.p.	4	11.8	
P3	gr. 380 mm	perete cărămidă din beton- m.p.	1	10.2	
O PORTIUNE DE STBLPI CU FORMĂ DE „Y” CARE VOI FI DEMOLATE					
Y1		Beton armat, gr. 75 mm - m.c.	26	7.65	
Y2		Structură din oțel, L 50x50x6mm-kg	26	1108.0	
Y1		Beton armat, gr. 75 mm - m.c.	2	8.5	
Y2		Structură din oțel, L 50x50x6mm-kg	2	1288.0	
FERESTRE SI USI DEMOLATE					
F6	9850 x 2352 mm	fașadă vitrată - m.p.	2	23.2	h=9850mm
F7	8061 x 2790 mm	fașadă vitrată - m.p.	2	22.5	h=8061mm
F8	8061 x 3826 mm	fașadă vitrată - m.p.	11	30.8	h=8061mm
F9	8562 x 6090 mm	fașadă vitrată cu usi - m.p.	4	52.2	h=8562mm
F10	8061 x 6090 mm	fașadă vitrată - m.p.	6	49.1	h=8061mm
F11	1200 x 1350 mm	fașadă vitrată - m.p.	1	1.6	h=1350mm
F12	4164 x 1350 mm	fașadă vitrată - m.p.	1	5.6	h=1350mm

NOTĂ: Porțiunile galbene din perimetru cu puncte albastre sunt porțiunile clădirii care vor fi demolate în 1 fază a lucrărilor.

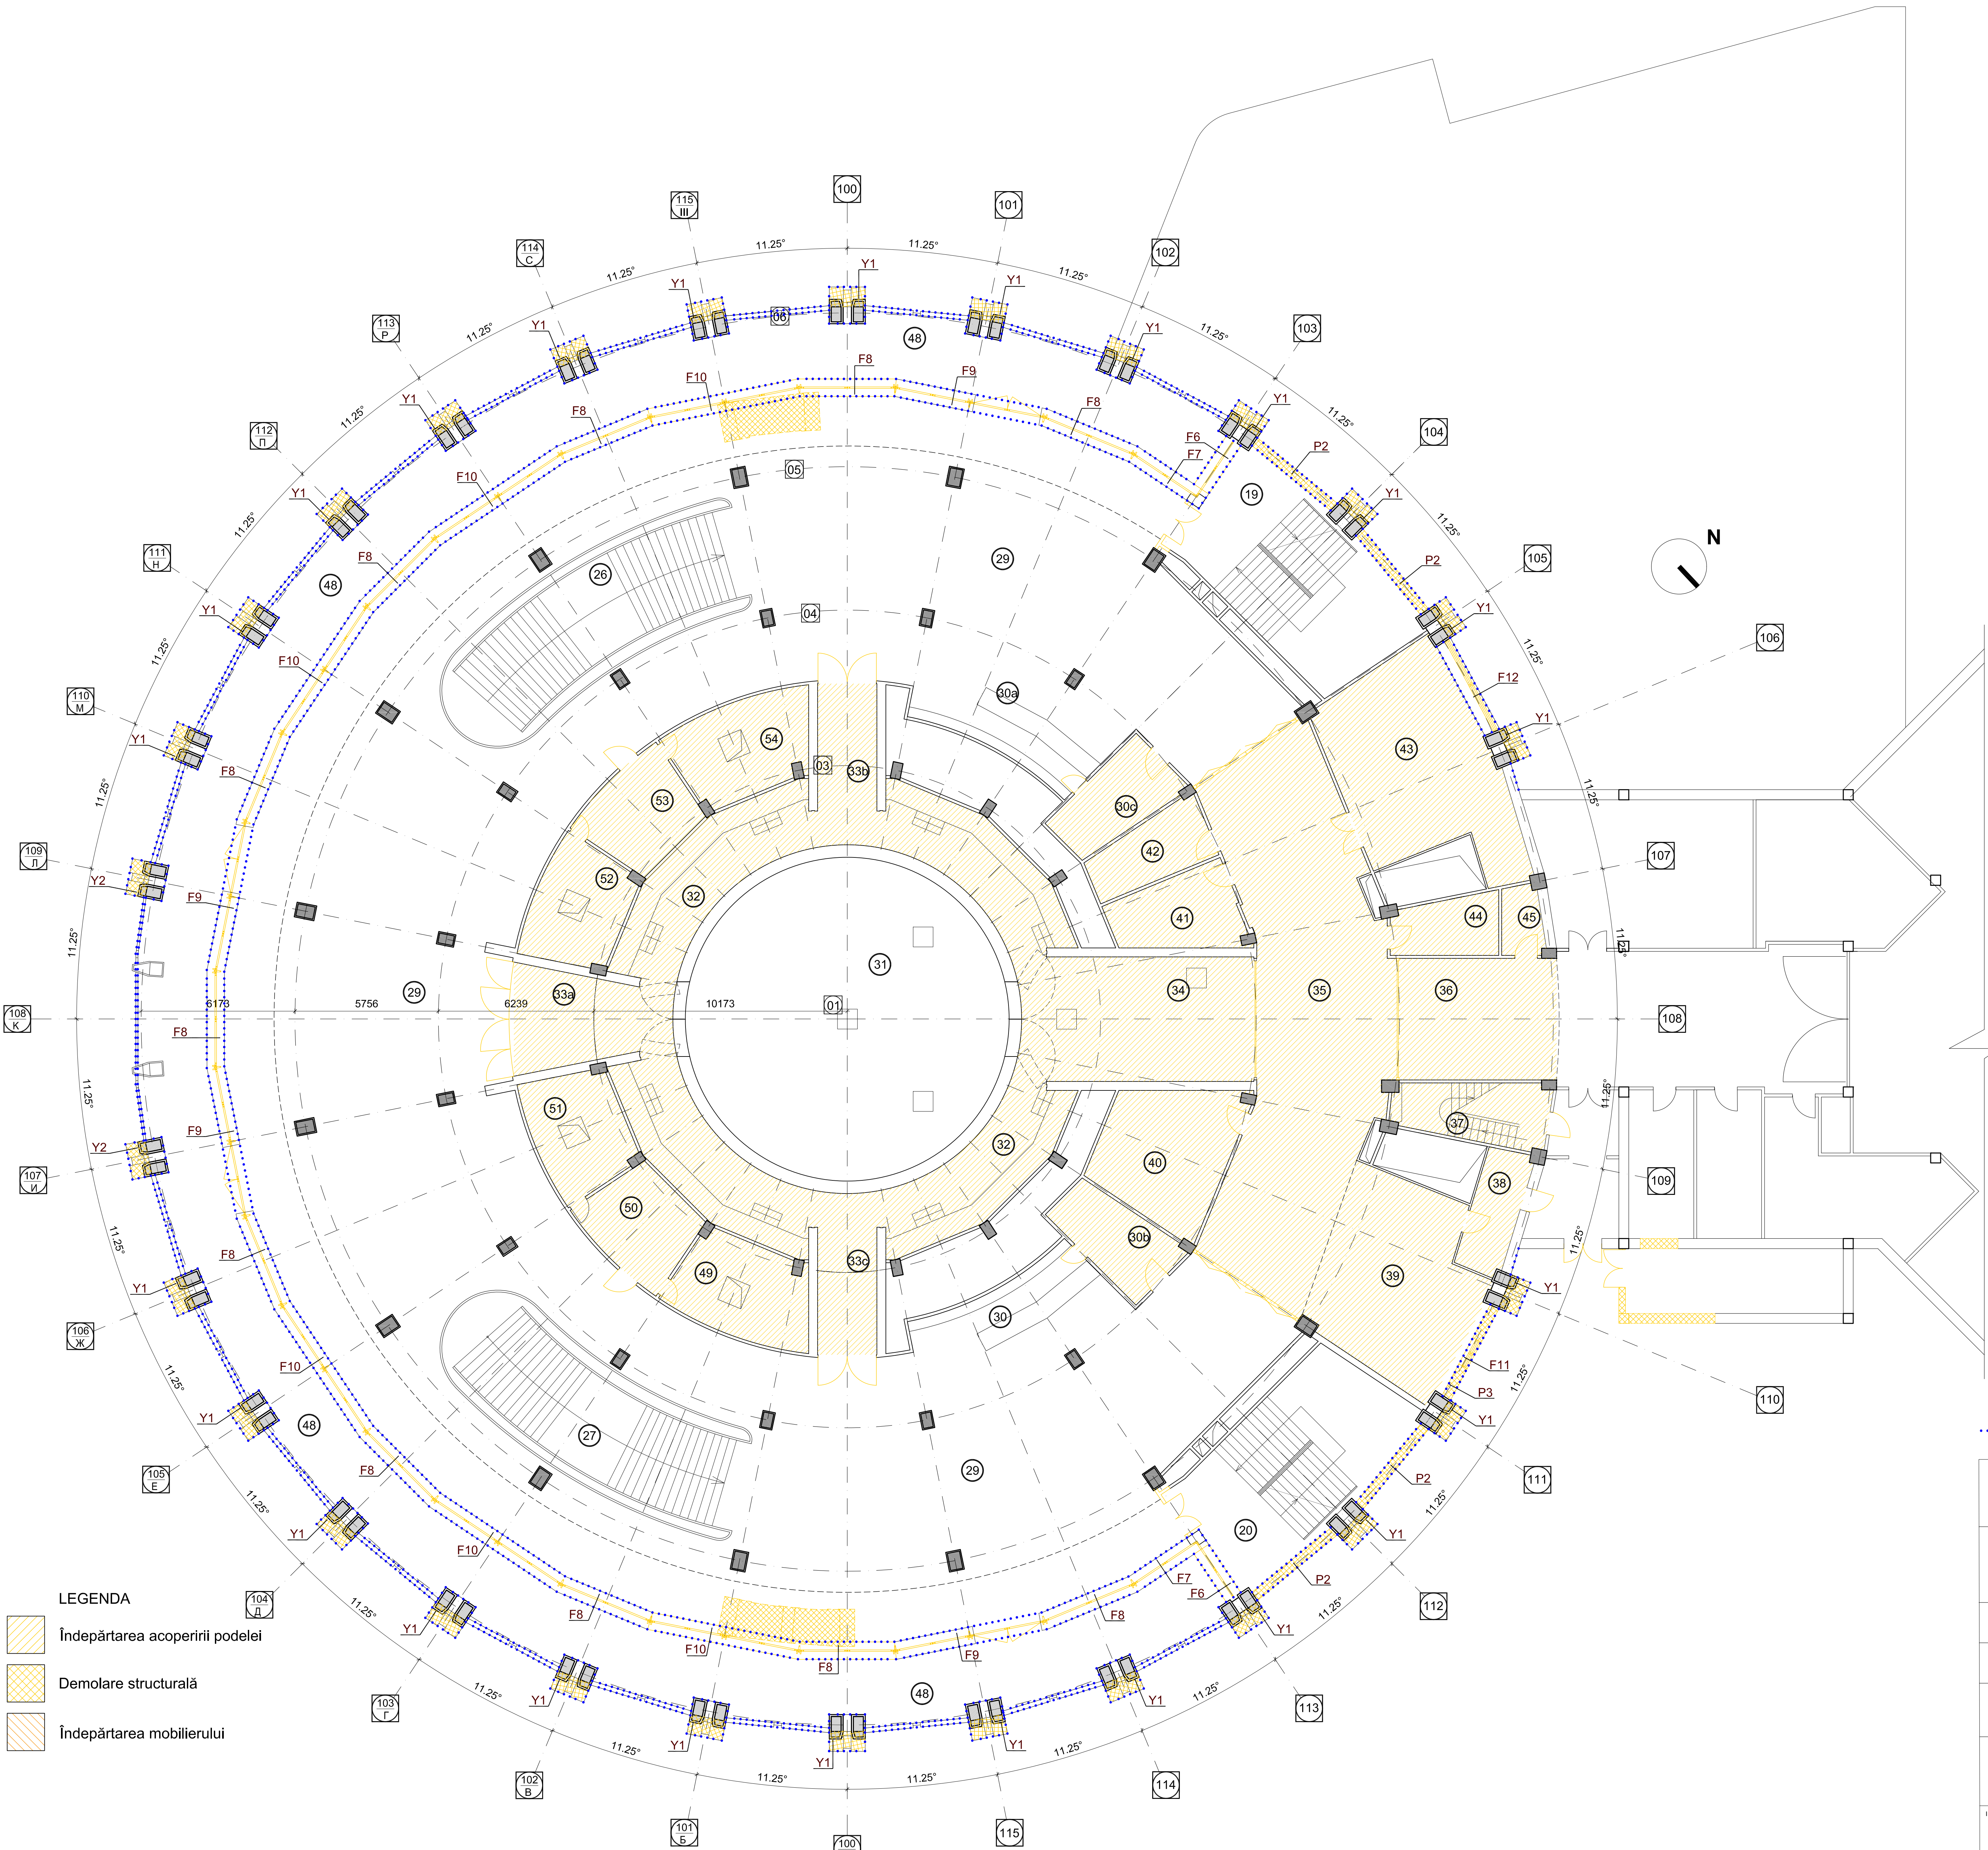

..... **ZONA DE INTERVENȚIE 1 ETAPĂ**

PRAS Tecnica Edilizia S.r.l.	Ing. MASSIMO CALDA	INGENER STRUCTURAL
JV PARTENER PRINCIPAL	Ing. RERARDO OMODEO SALÉ	ING. MECANIC, ELECTRIC, SANIT.
Piazza Augusto Imperatore 3 - 00186 Roma - Italia	Ing. VICTOR ROTUNDU	COORDONATOR OF PROJECT
Tel. +39 06 68773314 - Fax +39 06 6872238	Ing. FRANCESCO FORNAINI	INGENER STRUCTURAL
pras@pras.it	Ing. MARIO SEMPRONI	ING. MECANIC, ELECTRIC, SANIT.

ALESSANDRO TRALDI ARCHITETTO	ARCHITECT UIDER,
JV PARTENER	PROJECT ȘI COORDONARE ARHITECTONICĂ, INTEGRARE ÎNTR- DETERMINATE PRESTĂRI SPECIALE
Via Abazia Naviglio Pavese 52 - 20143 Milano - Italia Tel. +39 (02) 89501958 - Fax +39 (02) 8460944 alessandrol@traldi.it	SARA TESSARI RESPONSABIL DE PROIECT RLARUTEC PEISAGIST

Arh. ENZO PINCI
CONSULTANT

Ing. SILVANO COVA
CONSULTANT

MÜLLER-BBM
Ing. JÜRGEN REINHOLD
CONSULTANT

Arh. SERGHEI CARPOVICI
CONSULTANT
Inventor street, 3, Chisinau - Moldova
Tel. +373 68335878
serghiecarpovici@gmail.com

Investitor/Implementator

Sc.				Dim.				Rev.				REPARAȚIA CAPITALĂ A BLOCULUI "A" AL CIRCULUI DIN OR. CHISINAU			
1:100				A0				/				Faza			
Fund.				Nutm.				Serm.				Data			
Arhitect				Alexandru Traian				09/05/21				PE			
Arhitect p.r.				Serghei Ciocanel				05/05/21				PRAS			


Caracteristicile geometrice și dimensionale ale structurii arhitecturale, prezentate în documentația de proiect au fost preluate din elaborările grafice efectuate de către "Intexnauca". Acestea descriu starea reală a clădirii și totodată conținutele documentația contractuală pentru elaborarea proiectului de execuție. Acolo unde a fost posibil măsurările au fost actualizate prin verificări la fața locului. Înainte și în timpul executării lucrărilor de reabilitare, se recomandă verificarea suplimentară la fața locului de către Antreprenorul desemnat, a desenelor de execuție cu starea reală a structurii existente.

PLAN COTA(DEMOLĂRI) +4.350

Nr. pe plan	Denumirea incaperii pe plan	Aria
	Plan cota +4.35	m ²
19	Scara de urgență (Scara interioara)	145,67
20	Scara de urgență (Scara interioara)	134,74
31	Manej	153,90
32	Amfiteatru	1752,58
33a	Intrarea in amfiteatru (acces central)	18,41
33b	Intrarea in amfiteatru (acces lateral)	12,44
33c	Intrarea in amfiteatru (acces lateral)	12,44
33d	Intrarea in amfiteatru (accesele mici)	7,70
33e	Intrarea in amfiteatru (accesele mici)	7,70
33f	Intrarea in amfiteatru (accesele mici)	7,70
33g	Intrarea in amfiteatru (accesele mici)	7,70
33h	Intrarea in amfiteatru (accesele mici)	7,70
33i	Intrarea in amfiteatru (accesele mici)	7,70
34	Forgang	41,49
37	Scara de serviciu pentru artiști	73,98
55	Foaler	530,00
60	Loja orchestrei	20,58
61	Spatul tehnic sub tribune	4,69
61a	Spatul tehnic sub tribune	1,26
61b	Spatul tehnic sub tribune	1,26
62	Spatiu de ieșire a artiștilor	13,29
62a	Spatiu de ieșire a artiștilor	4,55
62b	Spatiu de ieșire a artiștilor	4,55
65	Coridor până la toalete pentru orchestră	46,90
66	Coridor până la toalete pentru orchestră	46,90
67	Toalete bărbați	24,40
69	Toalete femei	23,00
71	Auxiliară	5,01
72	Auxiliară	8,50
74	Toalete femei	23,00
75	Toalete femei	25,60
77	Loja VIP	22,20
78	Foaler privat loja VIP	15,19
78a	Foaler privat loja VIP	15,19
78b	Foaler privat loja VIP	9,36
78c	Foaler privat loja VIP	8,08
79	Toalete loja VIP	1,57
80	Scara de acces la nivelul +11.000	22,23
81	Auxiliară	2,09
82	Auxiliară	3,10

BORDEROU MATERIALE DEMOLATE (Plan la cota +4.350)					
Marca poz.	Dimensiuni	Denumirea	Cant. buc	Masa buc	Note
PIESE DEMOLATE					
P4	gr. 380 mm	perete cărămidă din beton- m.p.	1	8.8	h=1350mm
O PORȚIUNE DE STBLPI CU FORMĂ DE Y: CARE VOR FI DEMOLATE					
Y1	Toate pozitiile elementelor demolate vedei în specificația planșei nr. PE-SA-19				
Y1	Toate pozitiile elementelor demolate vedei în specificația planșei nr. PE-SA-19				
Y2	Toate pozitiile elementelor demolate vedei în specificația planșei nr. PE-SA-19				
Y2	Toate pozitiile elementelor demolate vedei în specificația planșei nr. PE-SA-19				
Y3		Beton armat, gr. 75 mm - m.c.	2	2.85	
Y3		Structură din oțel L 50x50x6mm-x	2	405,0	
FERESTRE SI UȘI DEMOLATE					
F6	Toate pozitiile elementelor demolate vedei în specificația planșei nr. PE-SA-19				
F7	Toate pozitiile elementelor demolate vedei în specificația planșei nr. PE-SA-19				
F8	Toate pozitiile elementelor demolate vedei în specificația planșei nr. PE-SA-19				
F9	Toate pozitiile elementelor demolate vedei în specificația planșei nr. PE-SA-19				
F10	Toate pozitiile elementelor demolate vedei în specificația planșei nr. PE-SA-19				
F13	5950 x 3700 mm	fațadă vitrată - m.p.	6	22,0	h=5950mm
F14	5950 x 3700 mm	fațadă vitrată - m.p.	2	22,0	h=5950mm
F15	1150 x 6489 mm	fațadă vitrată - m.p.	1	7,5	h=1150mm
F16	1150 x 2377 mm	fațadă vitrată - m.p.	2	3,1	h=1150mm

NOTĂ: Porțiunile galbene din perimetru cu puncte albastre sunt porțiunile clădirii care vor fi demolate în 1 fază a lucrărilor.

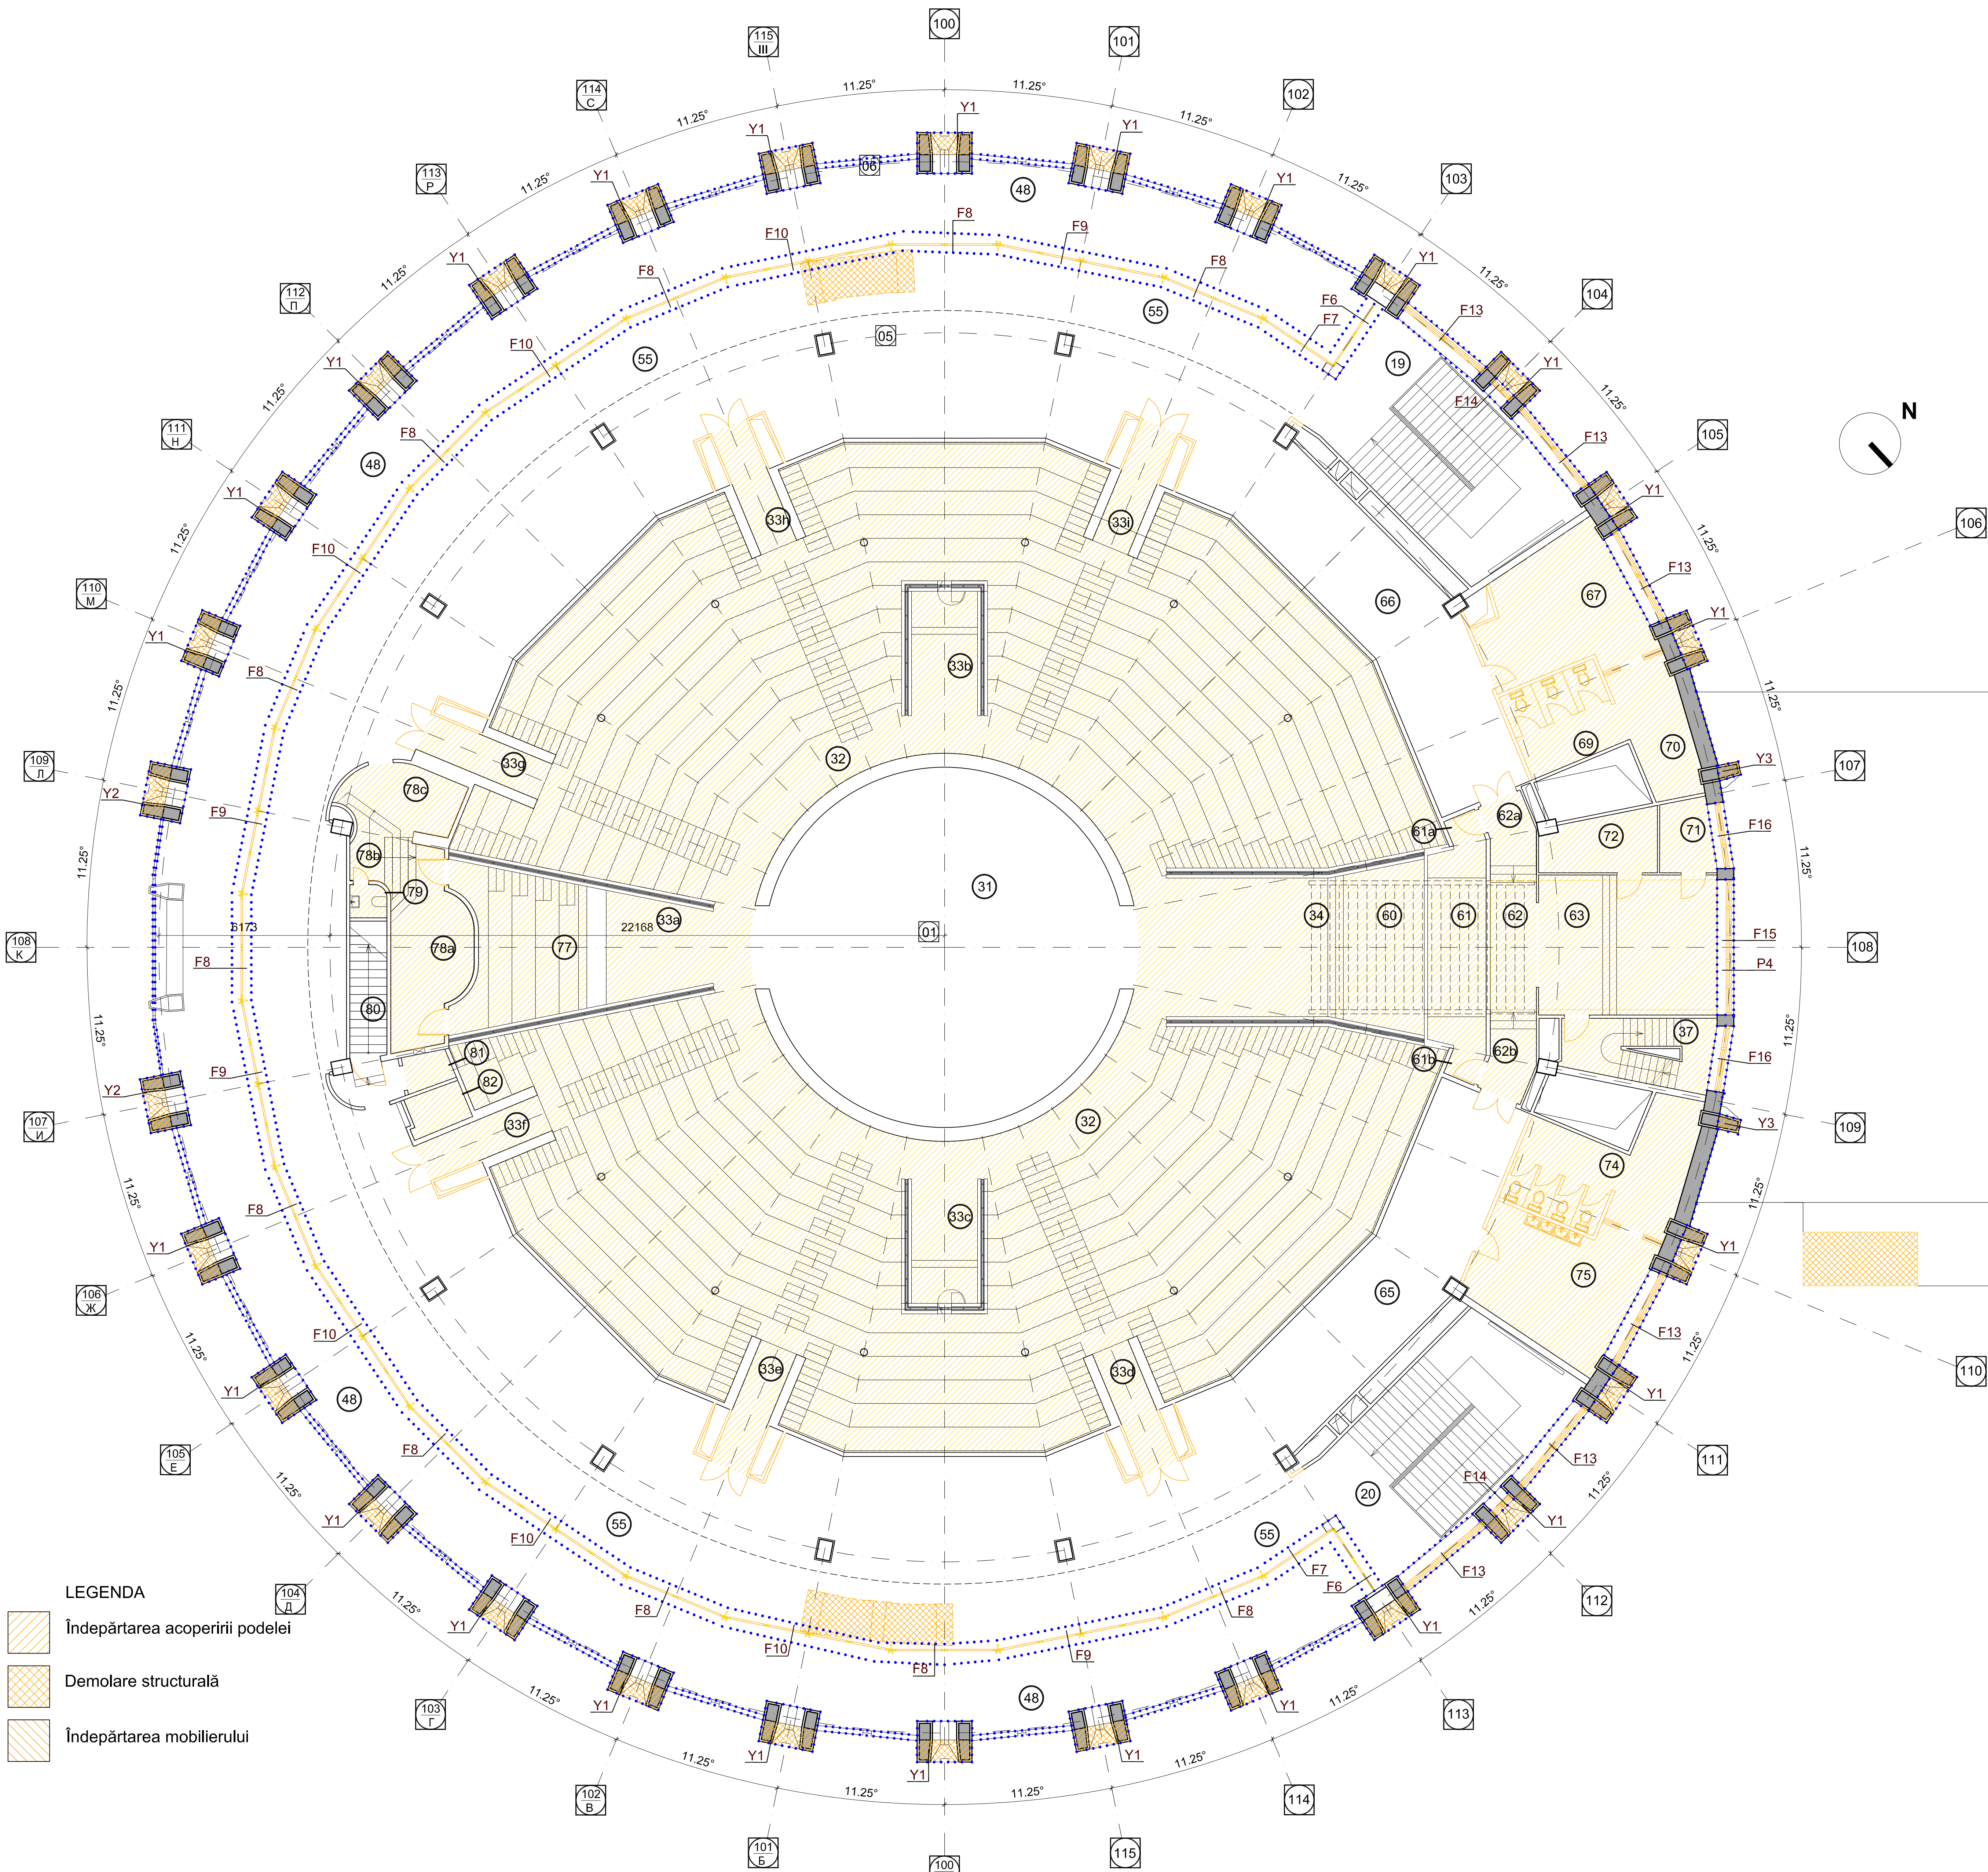

LEGENDA

	Îndepărtarea acoperirii podelei
	Demolare structurală
	Îndepărtarea mobilierului

..... ZONA DE INTERVENȚIE 1 ETAPĂ

PRAS Tecnica Edilizia S.r.l.
JV PARTENER PRINCIPAL
Piazza Augusto Imperatore 3 - 00186 Roma - Italia
Tel. +39 06 6878374 - Fax +39 06 6872238
pras@pras.it

Ing. MASSIMO CALDA
Ing. PIERALDO OMODEO SALÈ
Ing. VICTOR ROTUNDU
Ing. FRANCESCO FORNAINI
Ing. MARIO SEMPRONI

ALESSANDRO TRALDI ARCHITETTO
A. PARTENEO

ARHITECT LIDER,
PROIECT ȘI COORDONARE ARHITECTONICĂ, INTEGRARE ÎNTR-
DIFERITELE PRESTĂRI SPECIALE

SARA TESSARI
RESPONSABIL DE PROIECT
SLASH/ARCHITECT DESIGN

Arh. ENZO PINCI
CONSULTANT

ARCHITECT DE CONSERVARE

Ing. SILVANO COVA

INGINER ECHIPAMENTE PE

MÜLLER-BBM
Ing. JÜRGEN REINHOLD
CONSULTANT

INGINER ACUSTIC

Arh. SERGHEI CARPOVIC
CONSULTANT
Inventii street, 3, Chisinau - Moldova
Tel. +373 68335878
serghelcarpovici@gmail.com

PARTENER LOCAL

Investitor/Implementator



Sc.	Dim.	Rev.	REPARAȚIA CAPITALĂ A BLOCULUI "A" AL CIRCULUI DIN OR. GHISIN			
1:100	A0	/	SA - DWG - 20 DEMOLĂRI: PLAN COTA +4.350 FAZEA 20 10/04/16			
Funct.	Nutr.	Semn.	Data			
Arhitect Autor	Alessandro Traldi		09/05/11			
Arhitect Proiect	Danigel Constantin		06/2011			


scara 1:100

Nr. pe plan	Denumirea incaperii pe plan Plan cota +7.900	Aria m²
37	Scara de serviciu pentru artiști	73.98
80	Scara de acces la nivelul +11.000	22.23
83	Cabina de proiectie cinematografică	8.10
84	Terrasa pentru console audio	18.30
85a	Loja orchestrei	27.71
85b	Loja orchestrei	46.26

BORDEROU MATERIALE DEMOLATE (Plan la cota +7.900)

Marca poz.	Dimensiuni	Denumirea	Cant. buc	Masa 1buc	Note
Q PORȚIUNE DE STĒLPI CU FORMĂ DE „Y” CARE VĂR FIDELOMATE					
Y1	Toate pozitiile elementelor demolate vedeți în specificația planșei nr. PE-SA-19				
Y2	Toate pozitiile elementelor demolate vedeți în specificația planșei nr. PE-SA-19				
Y2	Toate pozitiile elementelor demolate vedeți în specificația planșei nr. PE-SA-19				
Y3	Toate pozitiile elementelor demolate vedeți în specificația planșei nr. PE-SA-20				
Y3	Toate pozitiile elementelor demolate vedeți în specificația planșei nr. PE-SA-20				
FERESTRE ȘI UȘI DEMOLATE					
F6	Toate pozitiile elementelor demolate vedeți în specificația planșei nr. PE-SA-19				
F7	Toate pozitiile elementelor demolate vedeți în specificația planșei nr. PE-SA-19				
F8	Toate pozitiile elementelor demolate vedeți în specificația planșei nr. PE-SA-19				
F9	Toate pozitiile elementelor demolate vedeți în specificația planșei nr. PE-SA-19				
F10	Toate pozitiile elementelor demolate vedeți în specificația planșei nr. PE-SA-19				
F13	Toate pozitiile elementelor demolate vedeți în specificația planșei nr. PE-SA-20				
F14	Toate pozitiile elementelor demolate vedeți în specificația planșei nr. PE-SA-20				
F17	1150 x 4881 mm	fațadă vitrată - m.p.	1	5,6	h=1150mm
F18	1150 x 2969 mm	fațadă vitrată - m.p.	2	3,4	h=1150mm

NOTĂ: Porțiunile galbene din perimetru cu puncte albastre sunt porțiunile clădirii care vor fi demolate în 1 fază a lucrărilor.

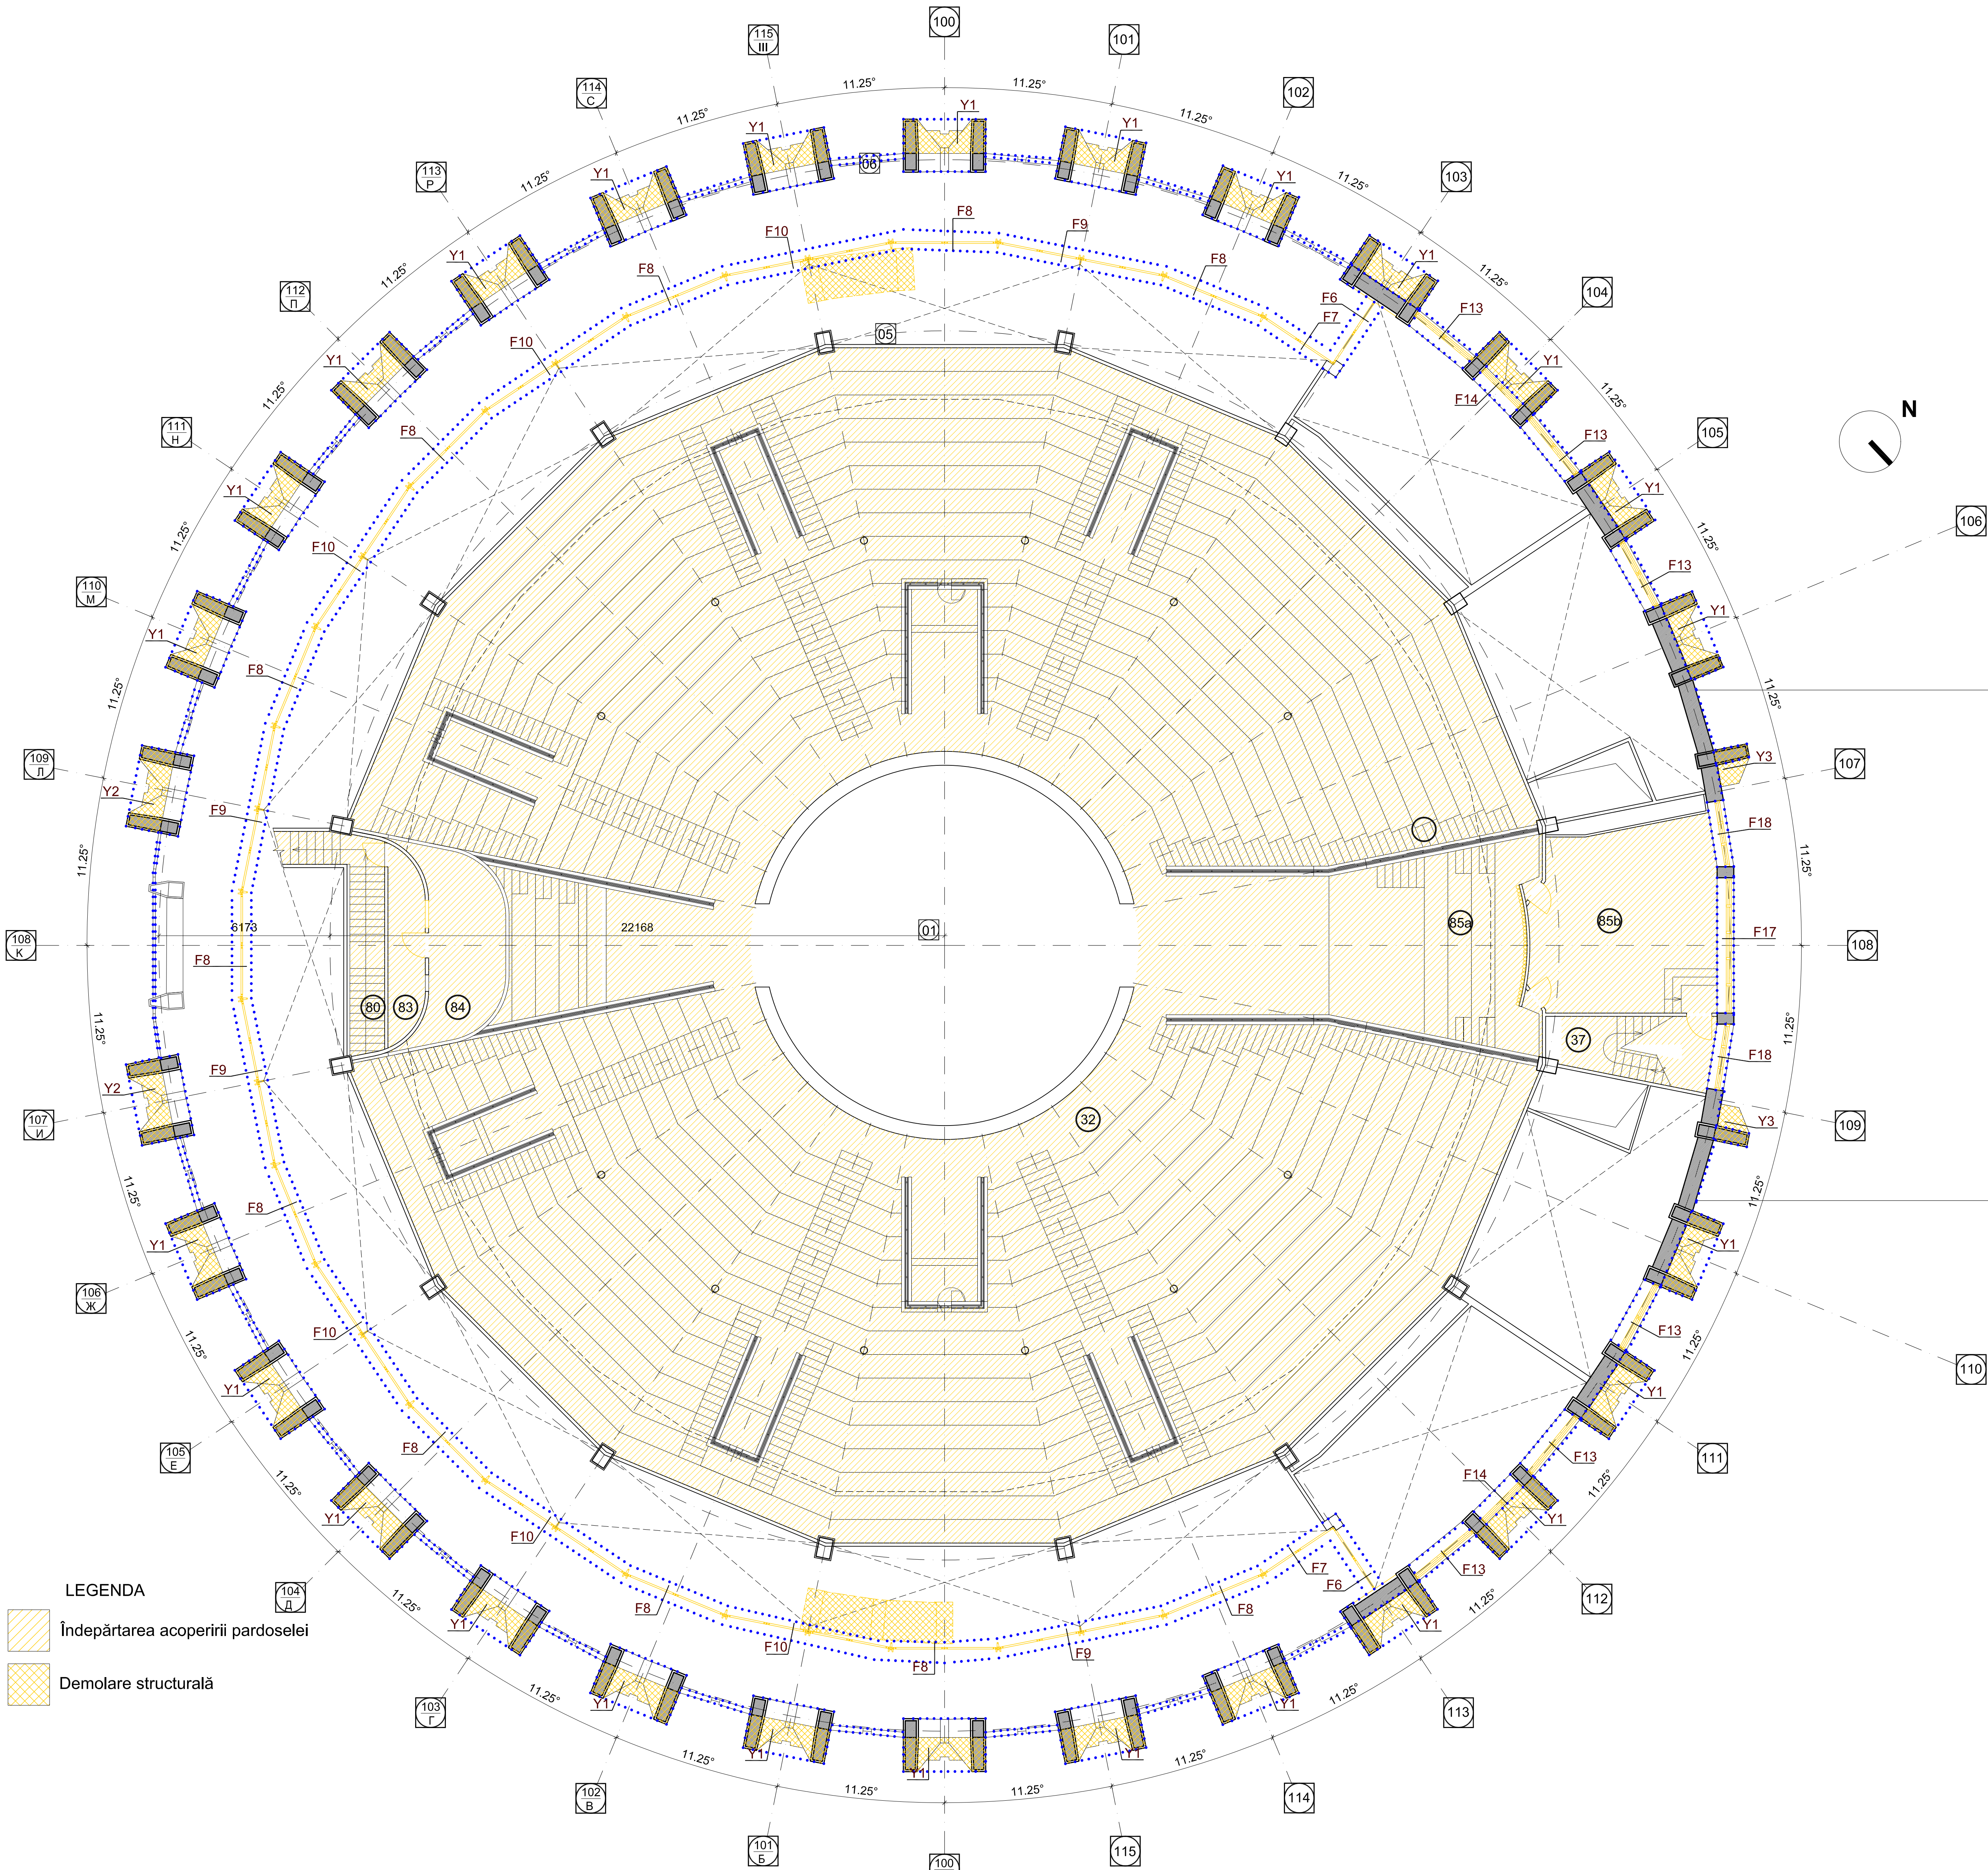

..... ZONA DE INTERVENȚIE 1 ETAPĂ

PRAS Tecnica Edilizia S.r.l.	Ing. MASSIMO CALDA	INGENER STRUCTURAL
JV PARTENER PRINCIPAL	Ing. RIGERDIO OMODEO SALÈ	ING. MECANIC. ELECTRIC. SANIT.
Piazza Augusto Imperatore 3 - 00186 Roma - Italia	Ing. VICTOR ROTUNDU	COORDONATOR OF PROJECT
Tel. + 39 06 6878374 - Fax + 39 06 6872238	Ing. FRANCESCO FORNAINI	INGENER STRUCTURAL
pras@pras.it	Ing. MARIO SEMPRONI	ING. MECANIC. ELECTRIC. SANIT.

ALESSANDRO TRALDI ARCHITETTO
JV PARTNER
 Via Alzani Naviglio Pavese 52 - 20143 Milano - Italia
 Tel. +39 02 89501958 - Fax +39 02 8460944
atraldi@traldi.it

**ARCHITECT LEADER,
 PROJECT & COORDINATOR ARCHITECTONICA, INTEGRARE ÎNȚRE
 DIFERITELE PREDAȚII SPECIALE**

SARA TESSARI
 RESPONSABILE DI PROIECT
 & ARCHITECT PEISAGIST

Arh. ENZO PINCI
CONSULTANT

Ing. SILVANO COVA
CONSULTANT

MÜLLER-BBM
Ing. JÜRGEN REINHOLD

Arh. SERGHEI CARPOVICI
PARTENER LOCAL

Traian Street, 3, Chişinău - Moldova
Tel. +373 68335878
serghiecarpovici@gmail.com





This project is funded by the European Union Confidence-Building Measures Programme.


Caracteristicile geometrice și dimensionale ale structurii arhitecturale, prezentate în documentația de proiect au fost preluate din elaborările grafice efectuate de către "Intexnauca". Acestea descriu starea reală a clădirii și totodată constituie documentația contractuală pentru elaborarea proiectului de execuție. Acolo unde au fost posibile măsurările au fost actualizate prin verificări la fața locului. Înainte și în timpul executării lucrărilor de reabilitare, se recomandă verificarea suplimentară la fața locului de către Antreprenorul desemnat, a desenelor de execuție cu starea reală a structurii existente.

Sc.	Dim.	Rev.			REPARAȚIA CAPITALĂ A BLOCULUI "A" AL CIRCULUI DIN DR. CHISLEU			
1:100	A0	/			SA - DWG-21 DEMOLĂRI: PLAN COTA +7.900			
Funcț.	Num.	Semn.	Data		PRAS Tehnică de ALESSANDRO TRAVI ARCHIT			
Arhitect Liber	Alessandro Travia		2021		PRAS Tehnică de ALESSANDRO TRAVI ARCHIT			
Arhitect Gp	Bogdan Ciocan		06-2021		PRAS Tehnică de ALESSANDRO TRAVI ARCHIT			

PLAN COTA(DEMOLĂRI) +14.360
scara 1:100

SECȚIUNEA AA
scara 1:20

NOTĂ: gaura pentru lifturi nu
trebuie executată în prima
fază.

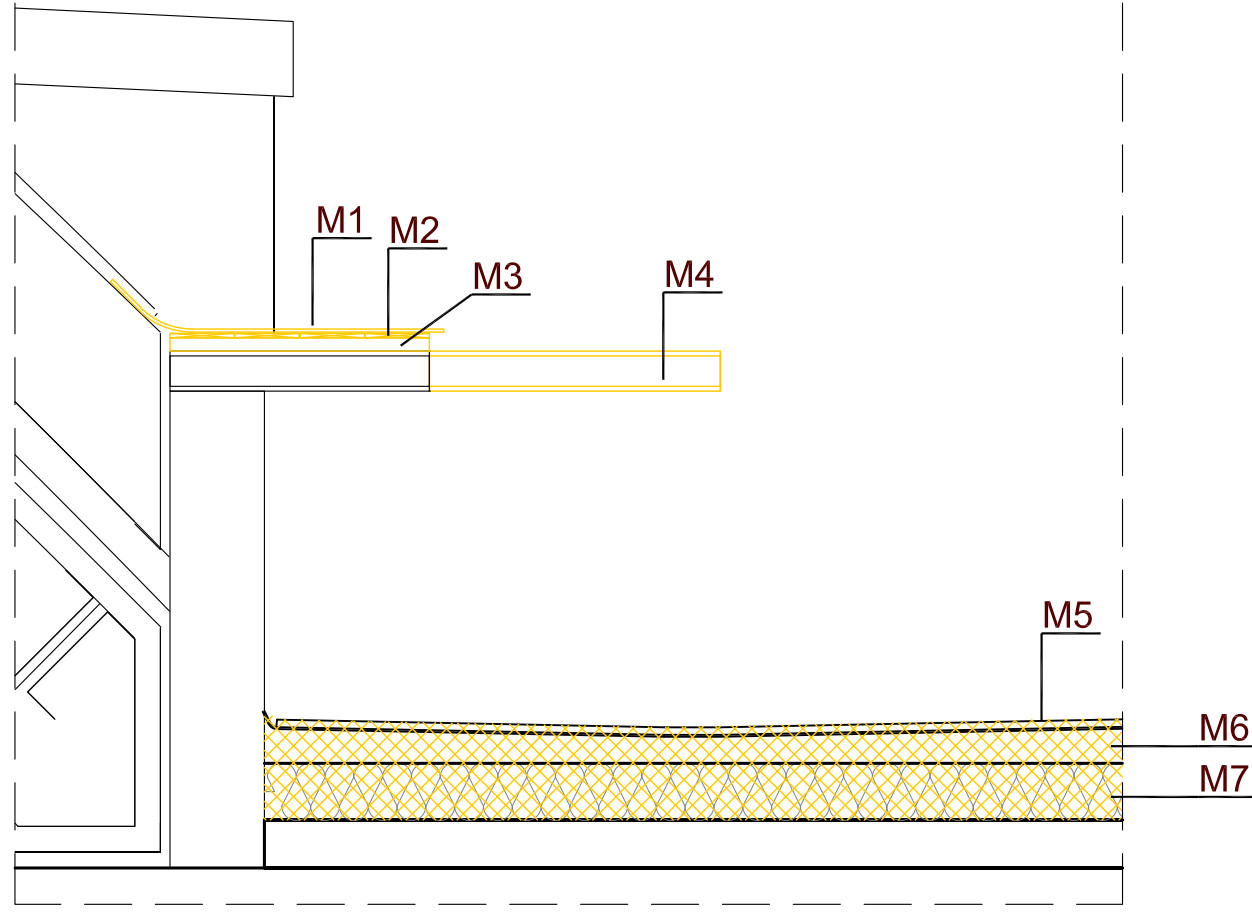

BORDEROU MATERIALE DEMOLATE (Plan la cota +14.360)

Marca poz.	Dimensiuni	Denumirea	Cant. buc.	Masa 1buc	Note
O PORȚIUNE DE STILPI IN FORMĂ DE „Y” CARE VOR FI DEMOLATE					
Y1		Toate pozițiile elementelor demolate vedeți în specificația planșei nr. PE-SA-19			
Y1		Toate pozițiile elementelor demolate vedeți în specificația planșei nr. PE-SA-19			
Y2		Toate pozițiile elementelor demolate vedeți în specificația planșei nr. PE-SA-19			
Y2		Toate pozițiile elementelor demolate vedeți în specificația planșei nr. PE-SA-19			
Y3		Toate pozițiile elementelor demolate vedeți în specificația planșei nr. PE-SA-20			
Y3		Toate pozițiile elementelor demolate vedeți în specificația planșei nr. PE-SA-20			
MUTĂRI DE ACOPERIRE					
M1		Tablă zincată - m.p.	1	102.5	
M2		Podete din lemn și elemente de acoperiș - m.p.	1	102.5	
M3		Podete din lemn și elemente de acoperiș - m.c.	1	0.37	
M4		Profile metalice - kg	1	1030	
M5	gr. 8mm	Membrane bituminose - m.p.	1	1072	
M6		Șapă de pantă - m.c.	1	278.3	
M7		Materiale izolante argila expandată - m.c.	1	120.0	
SCURGERI					
B1		Element tubular metalic - diametru	6	100	
COȘURI DE VENTILARE DEMOLATE					
D1	gr. 80mm	Ziduri de cărămidă - m.p.	2	2.55	h= 850mm
D1	gr. 4mm	Tablă metalică de acoperire - m.p.	2	0.5	h= 850mm
D2	gr. 80mm	Ziduri de cărămidă - m.p.	1	5.0	h= 850mm
D2	gr. 4mm	Tablă metalică de acoperire - m.p.	1	2.0	h= 850mm
D3	gr. 80mm	Ziduri de cărămidă - m.p.	16	1.7	h= 850mm
D3	gr. 4mm	Tablă metalică de acoperire - m.p.	16	0.25	h= 850mm
D4	gr. 80mm	Ziduri de cărămidă - m.p.	1	1.36	h= 850mm
D4	gr. 4mm	Tablă metalică de acoperire - m.p.	1	0.16	h= 850mm
D5	gr. 80mm	Ziduri de cărămidă - m.p.	2	2.55	h= 850mm
D5	gr. 4mm	Tablă metalică de acoperire - m.p.	2	0.56	h= 850mm
DEMOLAREA PARDOSELILOR PENTRU TRASAREA SISTEMELOR					
E1	400x500 mm	Demolarea etajului existent - m.p.	2	0.20	
E2	200x200 mm	Demolarea etajului existent - m.p.	3	0.04	
ELEMENTE METALICE					
G1	diametru 60 mm	Parapet metalic - m.l.	28	4.55	
G2	diametru 60 mm	Parapet metalic - m.l.	1	28.6	
G3	latime 1000 mm	Scara metalica - m.l.	1	15.5	

NOTĂ: Porțiunile galbene din perimetru cu puncte albastre sunt porțiunile clădirii care vor fi demolate în 1 fază a lucrărilor.

LEGENDA

- Îndepărtarea acoperirii podelei
- Demolare structurală

NOTĂ: în prima fază a lucrărilor sunt incluse doar ancorele metalice la podeaua parapetelor, panourile din policarbonat nu sunt incluse



NOTĂ: gaura pentru lifturi nu
trebuie executată în prima
fază.

ZONA DE INTERVENȚIE 1 ETAPĂ

PRAS Tehnica Edilizia S.r.l. JV PARTENER PRINCIPAL Piața A. D. 1900, P. 1, 010000 București - România Tel. +38 (0) 21 6070374 - Fax +38 (0) 21 6070378 prasa@prasa.ro		Ing. MASSIMO CALDA Ing. PERLAUD OMIDIO SALE Ing. VICTOR ROTUNDO Ing. FRANCESCO FORNARI Ing. MARIO SEMPRONI	INGINER STRUCTURAL ING. MECANIC, ELECTRIC, SANITAR COORDONATOR DE PROIECT INGINER STRUCTURAL ING. MECANIC, ELECTRIC, SANITAR
ALESSANDRO TRALDI ARCHITETTO JV PARTENER Via Abate Nobile, P. 1, 20143 Milano - Italia Tel. +39 (02) 8601008 - Fax +39 (02) 8460944 alessandro@traldis.it		ARHITECT LEADER PROIECT ȘI COORDONARE ARHITECTONICĂ, INTEGRARE ÎNTRU CERINȚELE PREȘAH SPECIALE SARA TESSARI	RESPONSABIL DE PROIECT ȘI ARHITECT PISAGIST
Arh. ENZO PINCI CONSULTANT		ARHITECT DE CONSERVARE	
Ing. SILVANO COVA CONSULTANT		INGINER ECHIPAMENTE PENTRU ETAPĂ	
MÜLLER-BBM Ing. JÜRGEN REINHOLD CONSULTANT		INGINER ACUSTIC	
Arh. SERGHEI CARPOVICI CONSULTANT Invest. etaj. 3, Chelaru - Moldova Tel. +373 6833678 sergheicarpo@gmail.com		PARTENER LOCAL	
Investitor/Implementator		PRAS	
S.C. Dinc. Rev.		REPARAȚIA CAPITALĂ A BLOCULUI "A" AL CIRCULUI DIN CIRCULUI	
1/100 AD /		SA - DWG - 23	
Fund., Num., Semn., Data		DEMOLĂRI: PE 23 16	
Arhitect LEADER		PRAS	
Arhitect LEADER		PRAS	
Arhitect LEADER		PRAS	

Caracteristicile geometrice și dimensionale ale structurii arhitecturale, prezentate în documentația de proiect au fost preluate din elaborările grafice efectuate de către "Internaucsa". Acestea descriu starea reală a clădirii și totodată constituie documentația contractuală pentru elaborarea proiectului de execuție. Acolo unde a fost posibil măsurările au fost actualizate prin verificări la fața locului. Înainte și în timpul executării lucrărilor de reabilitare, se recomandă verificarea suplimentară la fața locului de către Antreprenorul desemnat, a deseneilor de execuție cu starea reală a structurii existente.

SECȚIUNEA A-A
scara 1:100

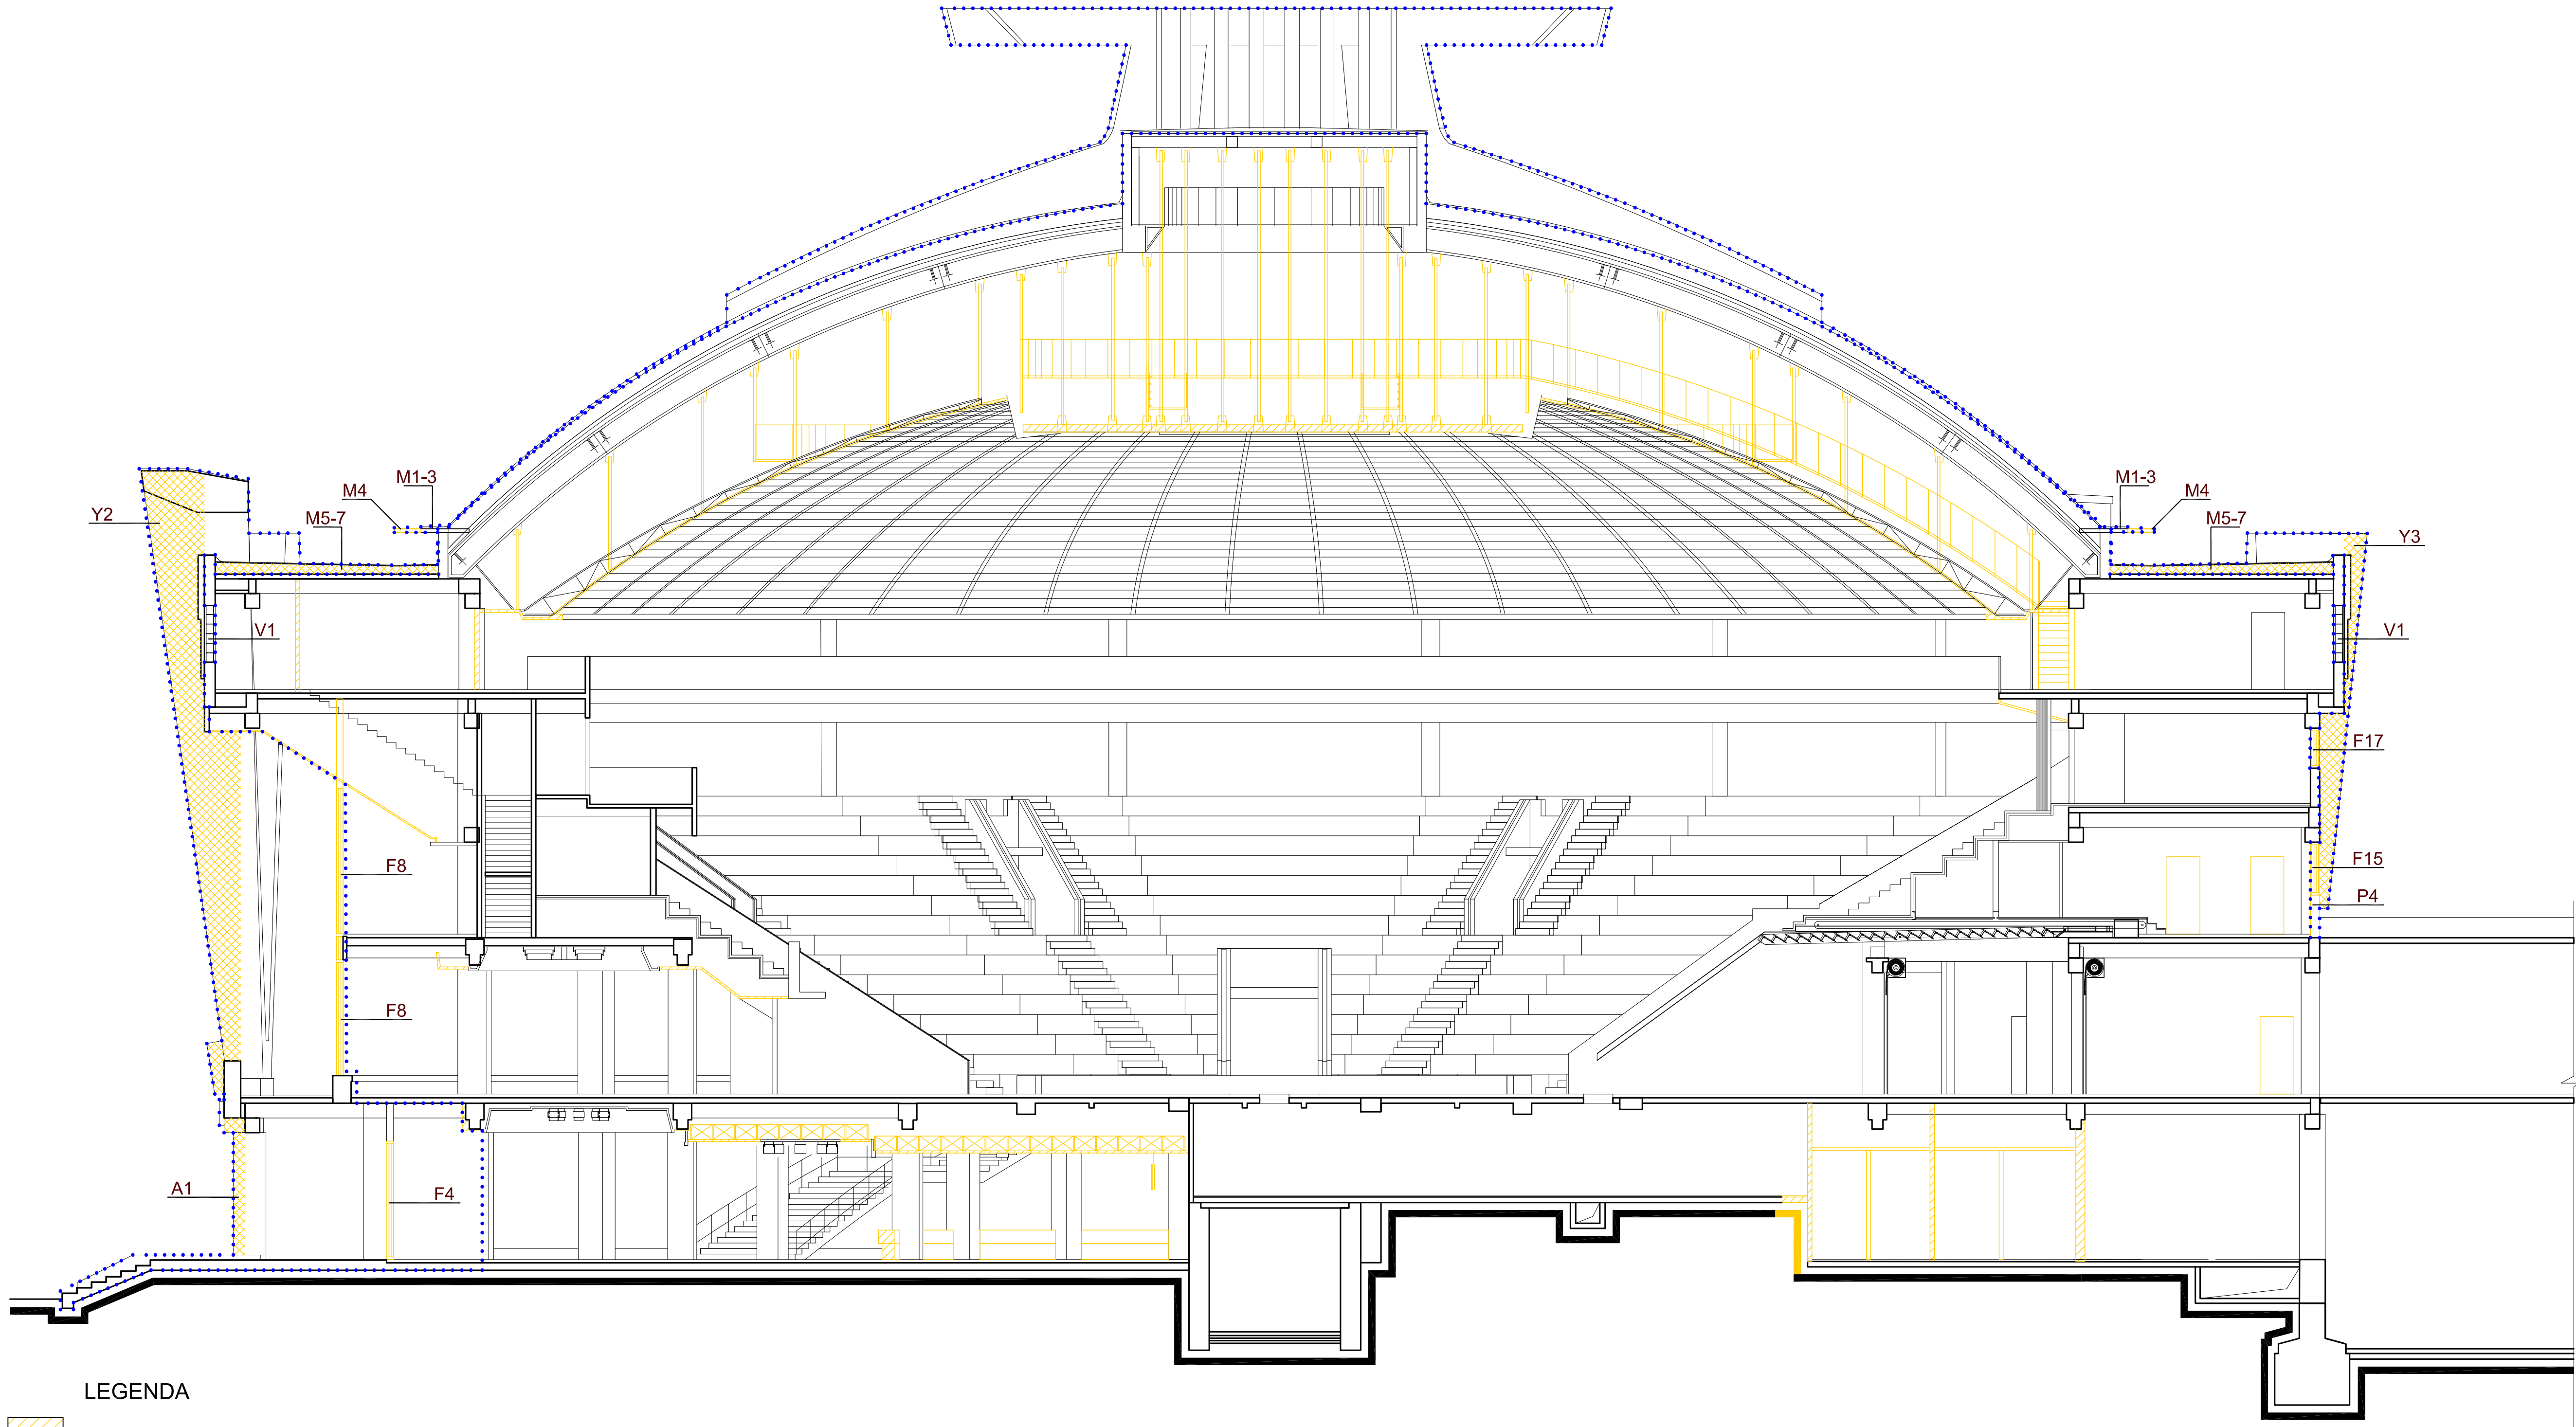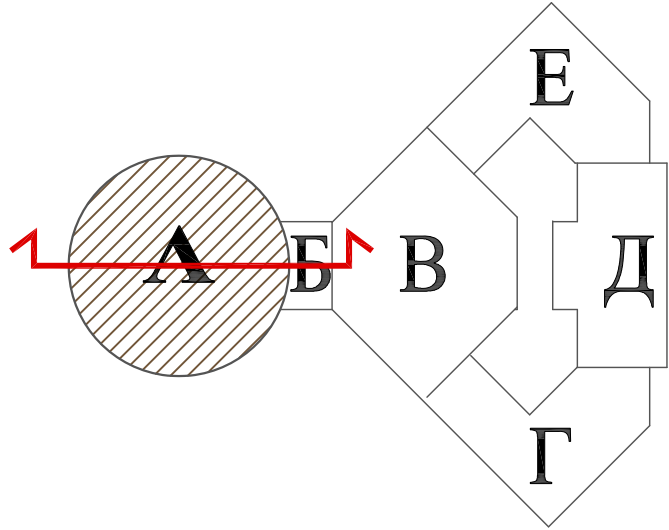

LEGENDA
Demolare

Caracteristicile geometrice și dimensionale ale structurii arhitecturale, prezentate în documentația de proiect au fost preluate din elaborările grafice efectuate de către "Intexnauca". Acestea descriu starea reală a clădirii și totodată constituie documentația contractuală pentru elaborarea proiectului de execuție. Acolo unde a fost posibil măsurările au fost actualizate prin verificări la fața locului. Înainte și în timpul executării lucrărilor de reabilitare, se recomandă verificarea suplimentară la fața locului de către Antreprenorul desemnat, a deseneilor de execuție cu starea reală a structurii existente.

BORDEROU MATERIALE DEMOLATE

Marca poz.	Dimensiuni	Denumirea	Cant. buc.	Masa 1buc	Note
PIESE DEMOLATE					
P4	Toate pozițiile elementelor demolate vedeți în specificația planșei nr. PE-SA-20				
ÎNVELITORI DE ÎNLĂTURAT ȘI DEPOZITAT PE LOC					
A1	Toate pozițiile elementelor demolate vedeți în specificația planșei nr. PE-SA-18				
O PORȚIUNE DE STÎLPI ÎN FORMĂ DE „Y” CARE VOR FI DEMOLATE					
Y1	Toate pozițiile elementelor demolate vedeți în specificația planșei nr. PE-SA-19				
Y1	Toate pozițiile elementelor demolate vedeți în specificația planșei nr. PE-SA-19				
Y2	Toate pozițiile elementelor demolate vedeți în specificația planșei nr. PE-SA-19				
Y2	Toate pozițiile elementelor demolate vedeți în specificația planșei nr. PE-SA-19				
FERESTRE ȘI UȘI DEMOLATE					
F4	Toate pozițiile elementelor demolate vedeți în specificația planșei nr. PE-SA-18				
F8	Toate pozițiile elementelor demolate vedeți în specificația planșei nr. PE-SA-19				
F15	Toate pozițiile elementelor demolate vedeți în specificația planșei nr. PE-SA-20				
F17	Toate pozițiile elementelor demolate vedeți în specificația planșei nr. PE-SA-21				
VETRALII					
V1	Toate pozițiile elementelor demolate vedeți în specificația planșei nr. PE-SA-22				
ÎNLĂTURĂRI DE ACOPERIRE					
M1	Toate pozițiile elementelor demolate vedeți în specificația planșei nr. PE-SA-23				
M2	Toate pozițiile elementelor demolate vedeți în specificația planșei nr. PE-SA-23				
M3	Toate pozițiile elementelor demolate vedeți în specificația planșei nr. PE-SA-23				
M4	Toate pozițiile elementelor demolate vedeți în specificația planșei nr. PE-SA-23				
M5	Toate pozițiile elementelor demolate vedeți în specificația planșei nr. PE-SA-23				
M6	Toate pozițiile elementelor demolate vedeți în specificația planșei nr. PE-SA-23				
M7	Toate pozițiile elementelor demolate vedeți în specificația planșei nr. PE-SA-23				


NOTĂ: Porțiunile galbene din perimetru cu puncte albastre sunt porțiunile clădirii care vor fi demolate în 1 fază a lucrărilor.

NOTĂ 2: Elemente supuse restaurării care trebuie demolate doar parțial: pentru cantitățile și specificațiile intervenției, a se vedea SA-DWG-145


ZONA DE INTERVENȚIE 1 ETAPĂ

PRAS Technica Edilizia S.r.l. JV PARTENER PRINCIPAL Piața Augusto Imperatore 3 - 00186 Roma - Italia Tel. +39 06 6878374 - Fax +39 06 6872238 pras@pras.it	Ing. MASSIMO CALDA Ing. PIERALDO OMODEO SALÉ Ing. VICTOR ROTUNDO Ing. FRANCESCO FORMANI Ing. MARIO SEMPRONI	INGINER STRUCTURAL ING. MECANIC, ELECTRIC, SANITAR COORDONATOR DE PROIECT INGINER STRUCTURAL ING. MECANIC, ELECTRIC, SANITAR
ALESSANDRO TRALDI ARCHITETTO JV PARTENER Via Alvaro Naviglio Pavese 52 - 20143 Milano - Italia Tel. +39 02 89501958 - Fax +39 02 8460944 ataldi@traldi.it	ARCHITECT LIDER PROIECT ȘI COORDONARE ARHITECTONICĂ, INTEGRARE ÎNTRU DIFERITELE PRESTĂRI SPECIALE SARA TESSARI	RESPONSABIL DE PROIECT ȘI ARCHITECT PESAGIST
Arh. ENZO PINCI CONSULTANT	ARCHITECT DE CONSERVARE	
Ing. SILVANO COVA CONSULTANT	INGINER ECHIPAMENTE PENTRU ETAPĂ	
MÜLLER-BBM Ing. JÜRGEN REINHOLD CONSULTANT	INGINER ACUSTIC	
Arh. SERGHEI CARPOVICI CONSULTANT Invenții street, 3, Chișinău - Moldova Tel. +373 68335878 serghiecarpovici@gmail.com	PARTENER LOCAL	

Investitor/Implementator				REPARAȚIA CAPITALĂ A BLOCULUI "A" AL CIRCULUI DIN OR. CHIȘINĂU			
Sc.	Dim.	Rev.		Sc.	Dim.	Rev.	
1:100	A1+	/		1:100	A1+	/	
Funct.	Num.	Semn.	Data	Funct.	Num.	Semn.	Data
Arhitect Lider	Alessandro Traldi	Arhitect	06/2021	Arhitect Lider	Alessandro Traldi	Arhitect	06/2021
Arhitect Conf.	Serghei Carpovici	Arhitect	06/2021	Arhitect Conf.	Serghei Carpovici	Arhitect	06/2021
SA - DWG - 29				DEMOLĂRI:			
SECȚIUNEA A-A				PRAS Technica Edilizia S.r.l.			
				ALESSANDRO TRALDI ARCHITECT JV			

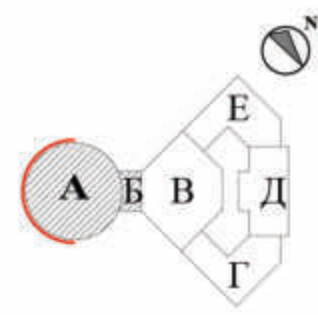

INTERVENȚII DE CONSERVARE
FAȚADA S-V_ DEMOLĂRI
sc 1:100

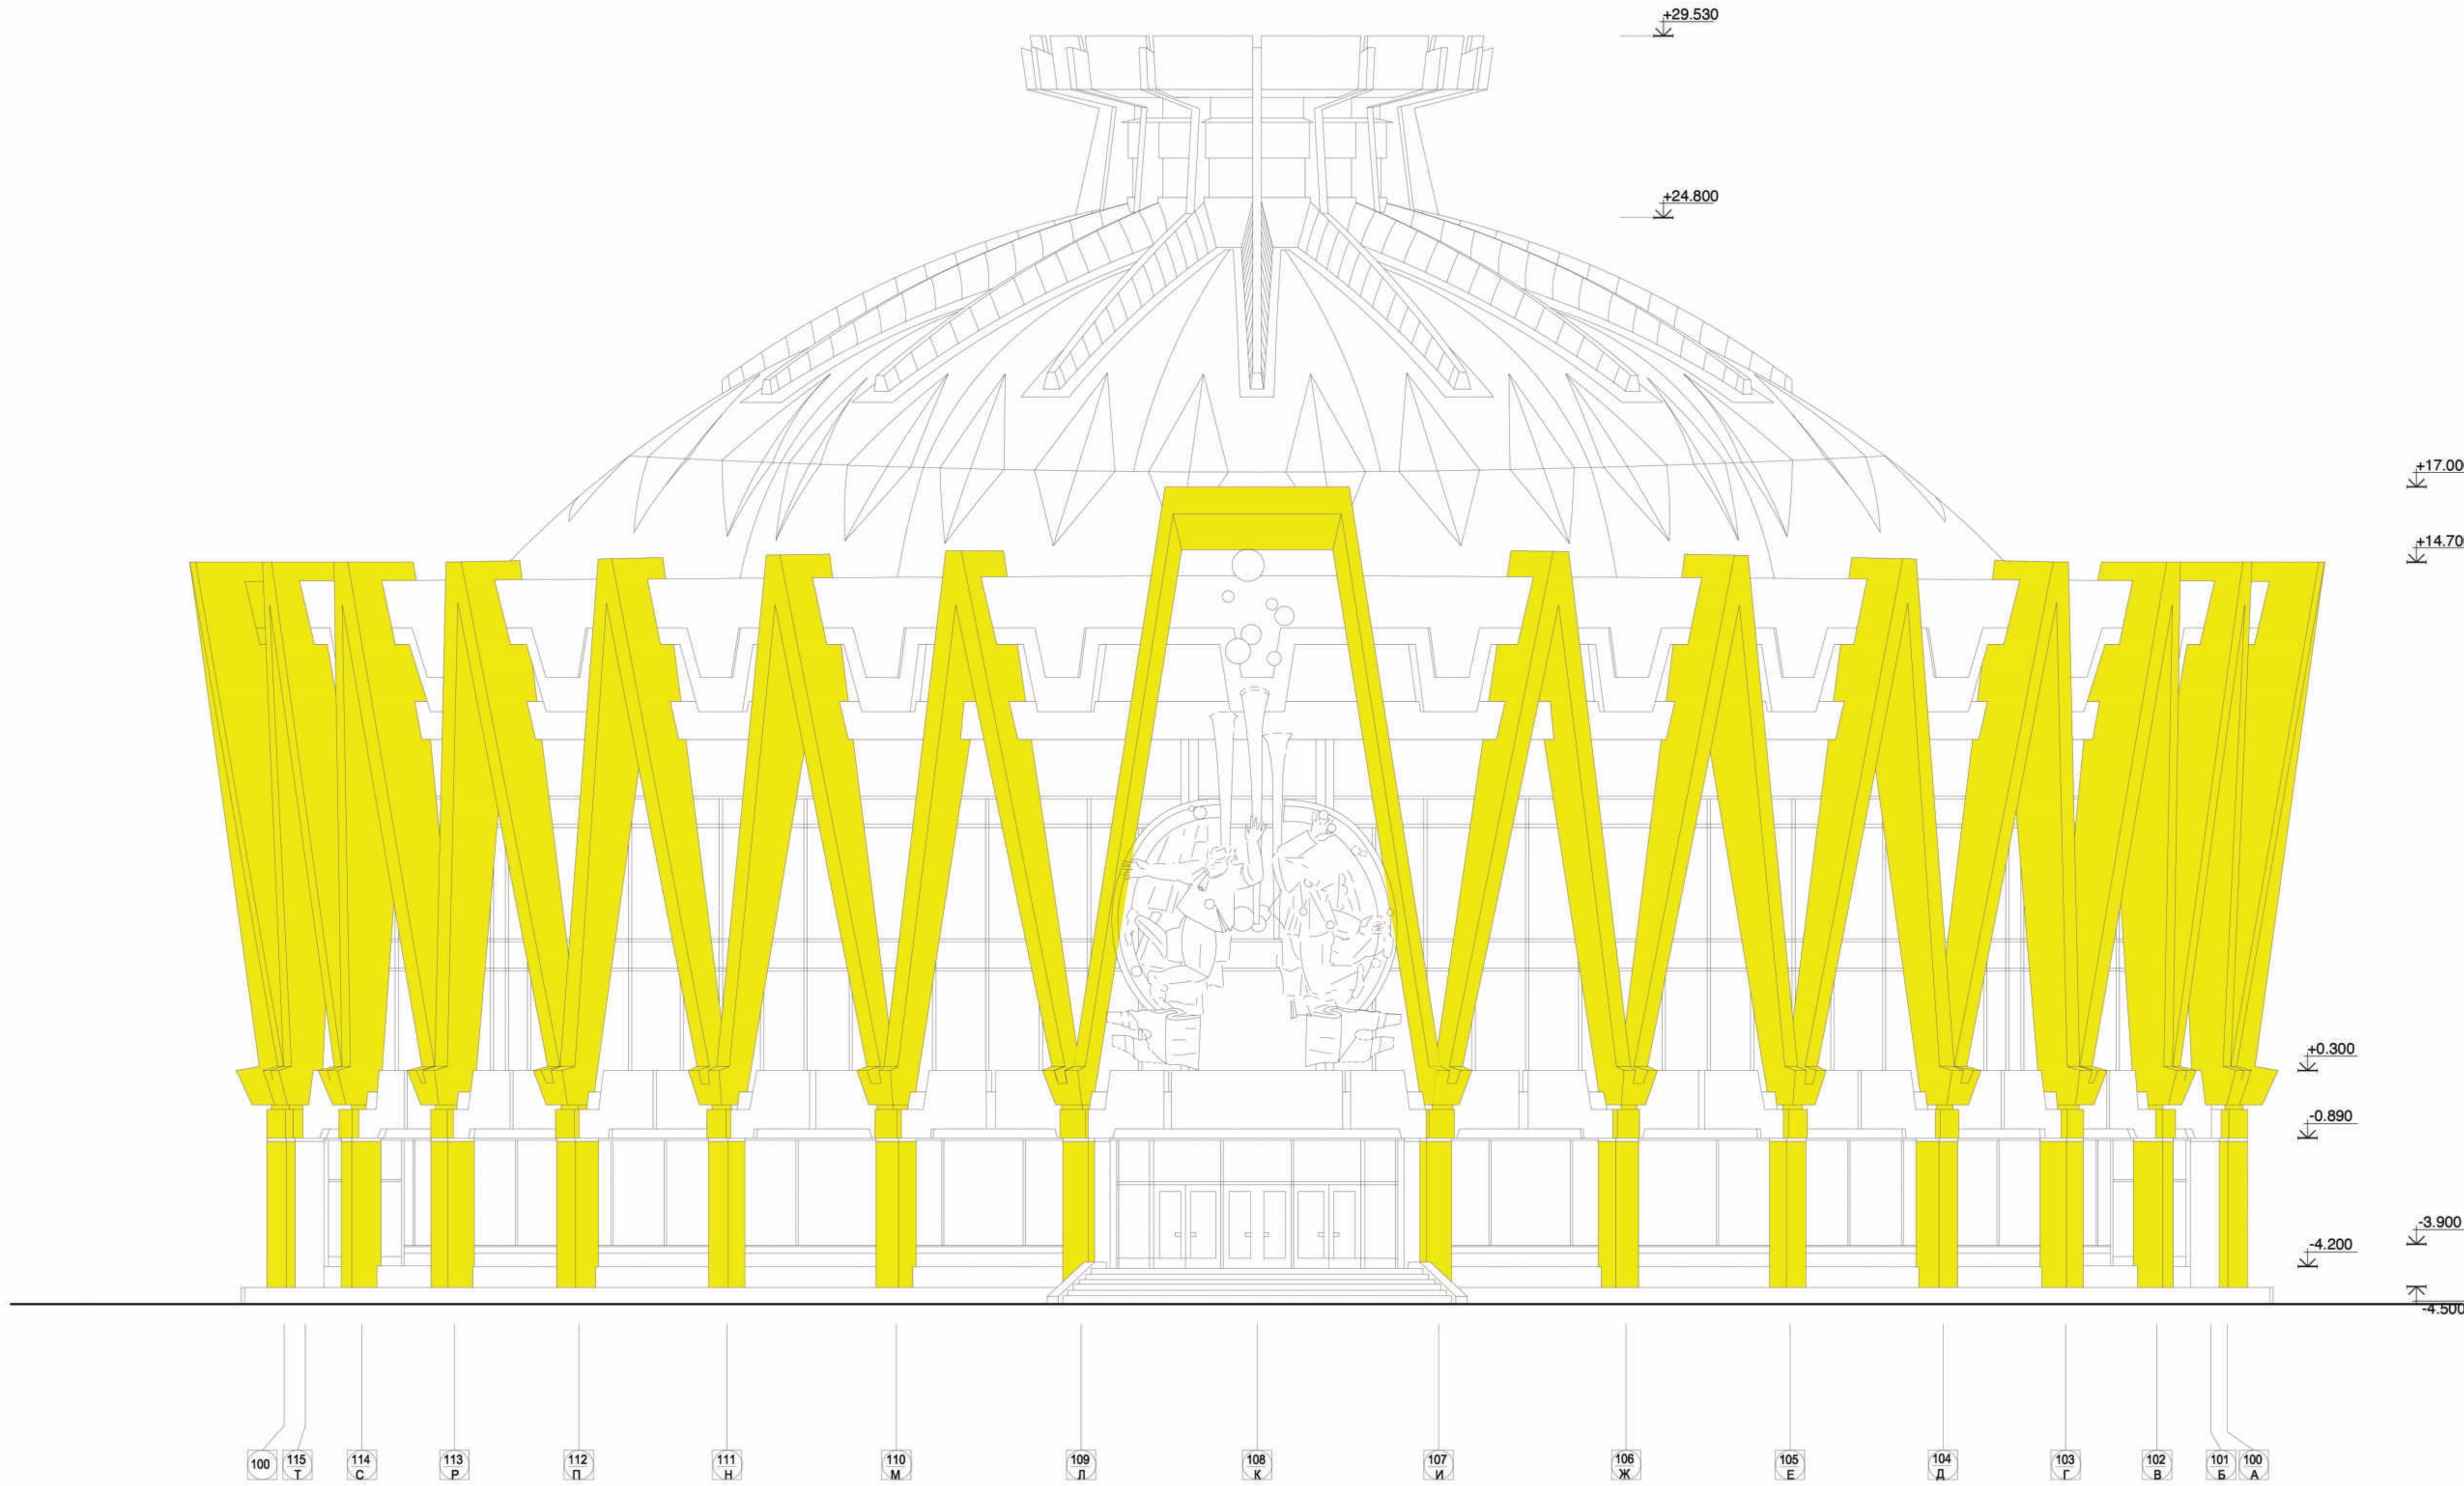

Legenda intervențiilor

Demolări

ÎNȚREAGA FĂȚADĂ ESTE SUBIECTUL INTERVENȚIEI 1 ETAPĂ, CU EXCEPȚIA SCULPTURILOR DIN BRONZ.

Caracteristicile geometrice și dimensionale ale structurii arhitecturale, prezentate în documentația de proiect au fost preluate din elaborările grafice efectuate de către "Intexnauca". Acestea descriu starea reală a clădirii și totodată constituie documentația contractuală pentru elaborarea proiectului de execuție. Acolo unde a fost posibil măsurările au fost actualizate prin verificări la fața locului. Înainte și în timpul executării lucrărilor de reabilitare, se recomandă verificarea suplimentară la fața locului de către Antreprenorul desemnat, a desenelor de execuție cu starea reală a structurii existente.

PRAS Technica Edilizia S.r.l.
JV PARTENER PRINCIPAL
Piazza Augusto Imperatore 3 - 00186 Roma - Italia
Tel. +39 06 6878374 - Fax +39 06 6872238
prasi@prasi.it

Ing. MASSIMO CALDA
Ing. PIERALDO OMODEO SALÉ
Ing. VICTOR ROTUNDO
Ing. FRANCESCO FORMANI
Ing. MARIO SEMPRONI
INGINER STRUCTURAL
ING. MECANIC, ELECTRIC, SANITAR
COORDONATOR DE PROIECT
INGINER STRUCTURAL
ING. MECANIC, ELECTRIC, SANITAR

ALESSANDRO TRALDI ARCHITETTO
JV PARTENER
Via Alotta Neviglio Pavese 52 - 20143 Milano - Italia
Tel. +39 02 89501958 - Fax +39 02 8460944
alessandrotaldi@tiscali.it

ARHITECT LIDER
PROIECT ȘI COORDONARE ARHITECTONICĂ, INTEGRARE ÎNȚRE
OFERTELILE PRESTĂRI SPECIALE
SARA TESSARI
RESPONSABIL DE PROIECT
ȘI ARHITECT PERSAGIST

Arh. ENZO PINCI
CONSULTANT

ARHITECT DE CONSERVARE

Ing. SILVANO COVA
CONSULTANT

INGINER ECHIPAMENTE PENTRU ETAPĂ

MÜLLER-BBM
Ing. JÜRGEN REINHOLD
CONSULTANT

INGINER ACUSTIC

Arh. SERGHEI CARPOVICI
CONSULTANT
Invierii street, 3, Chisinau - Moldova
Tel. +373 68335878
sergheicarповici@gmail.com

PARTENER LOCAL

Investitor/Implementator



European Union Civil Service Building Programme
Programa Uniunii Europene "Măsură de Promovare a Culturii"

Sc.	Dim.	Rev.		
1:100	A1			
Funct.	Num.	Semn.	Data	
Arhitect	Enzo Pinci		05-2021	
Arhitect	Ottavia Pinci		05-2021	
Arhitect	Serghei Carповici		05-2021	


REPARAȚIA CAPITALĂ A BLOCULUI "A" AL CIRCULUI DIN OR. CHISINAU

SA - DWG -
RESTAURARE:
Fațada S-V
Demolări

Faza
PE
30
161
PRAS TECHNICA EDILIZIA &
ALESSANDRO TRALDI ARCHITECT
JV



INTERVENȚII DE CONSERVARE
FAȚADA S-E_ DEMOLĂRI
sc 1:100

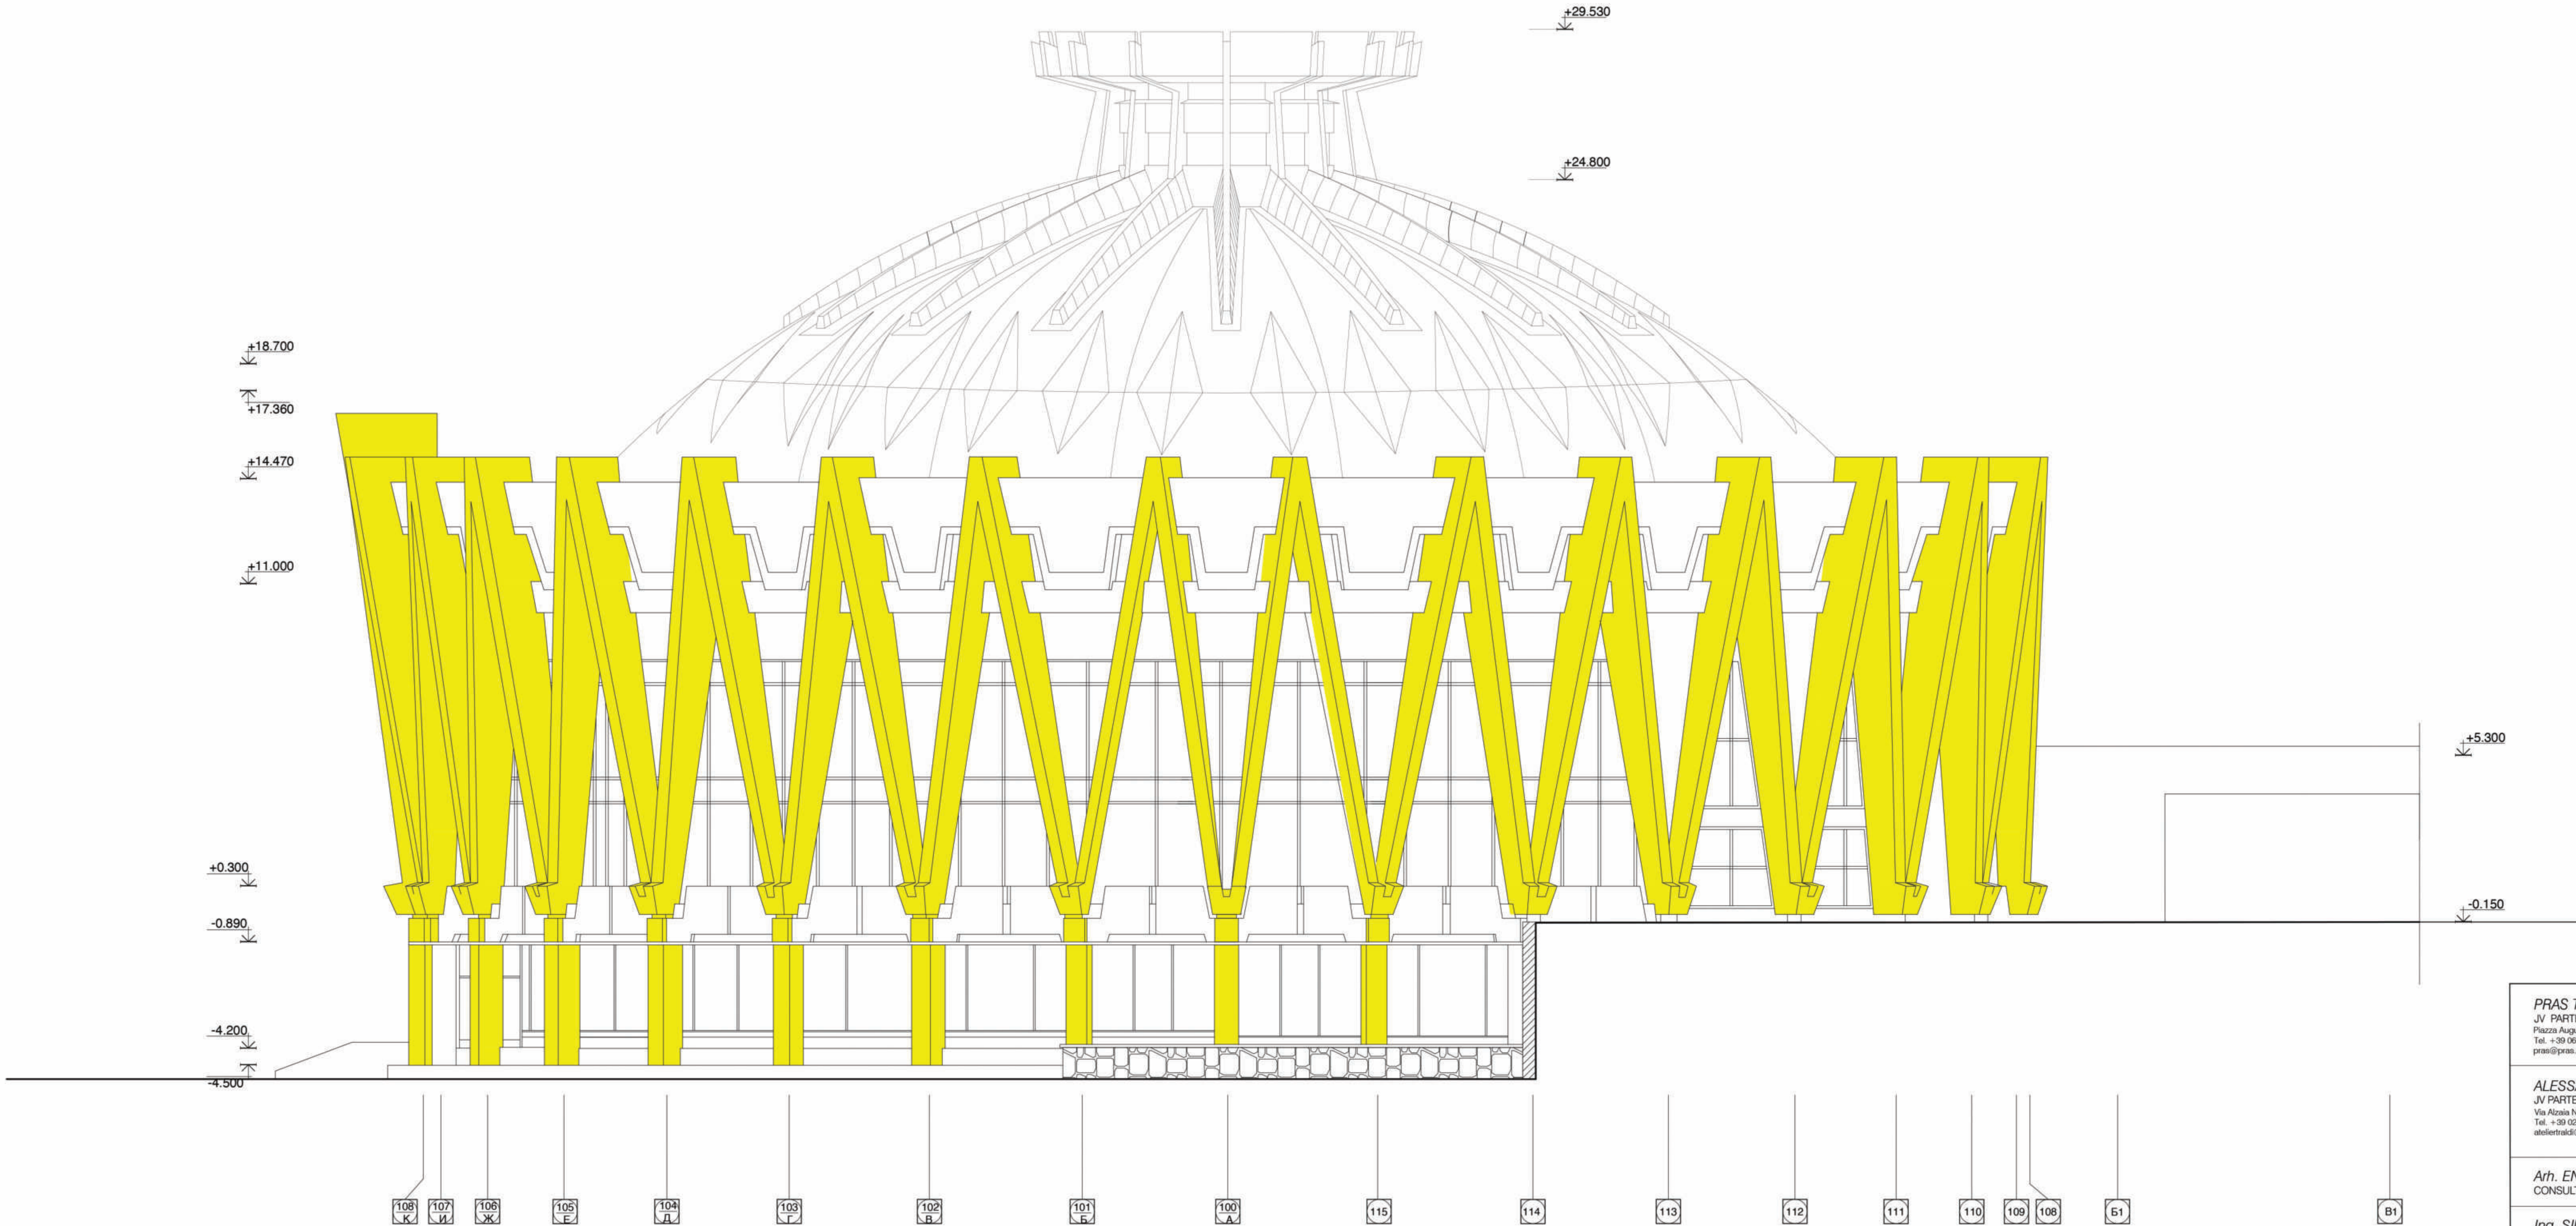

Legenda intervențiilor	
	Demolări


PRAS Techna Edilizia S.r.l. JV PARTENER PRINCIPAL Piazza Augusto Imperatore 3 - 00186 Roma - Italia Tel. +39 06 6878374 - Fax +39 06 6872238 pras@pras.it	Ing. MASSIMO CALDA Ing. PIERALDO OMODEO SALÉ Ing. VICTOR ROTUNDO Ing. FRANCESCO FORMANI Ing. MARIO SEMPRONI	INGINER STRUCTURAL ING. MECANIC, ELECTRIC, SANITAR COORDONATOR DE PROIECT INGINER STRUCTURAL ING. MECANIC, ELECTRIC, SANITAR
ALESSANDRO TRALDI ARCHITETTO JV PARTENER Via Alotta Neviglio Pavese 52 - 20143 Milano - Italia Tel. +39 02 89501958 - Fax +39 02 8460944 atletteraldi@iscail.it	ARHITECT LIDER PROIECT ȘI COORDONARE ARHITECTONICĂ, INTEGRARE ÎNTRU OFERTELE PRESTĂRI SPECIALE SARA TESSARI	RESPONSABIL DE PROIECT ȘI ARHITECT PESAGIST
Arh. ENZO PINCI CONSULTANT	ARHITECT DE CONSERVARE	
Ing. SILVANO COVA CONSULTANT	INGINER ECHIPAMENTE PENTRU ETAPĂ	
MÜLLER-BBM Ing. JÜRGEN REINHOLD CONSULTANT	INGINER ACUSTIC	
Arh. SERGHEI CARPOVICI CONSULTANT Invierii street, 3, Chisinau - Moldova Tel. +373 68335878 sergheicarповici@gmail.com	PARTENER LOCAL	




ÎNTREAGA FĂȚADĂ ESTE SUBIECTUL INTERVENȚIEI 1 ETAPĂ, CU EXCEPȚIA SCULPTURILOR DIN BRONZ.

Caracteristicile geometrice și dimensionale ale structurii arhitecturale, prezentate în documentația de proiect au fost preluate din elaborările grafice efectuate de către "Intexnauca". Acestea descriu starea reală a clădirii și totodată constituie documentația contractuală pentru elaborarea proiectului de execuție. Acolo unde a fost posibil măsurările au fost actualizate prin verificări la

REPARAȚIA CAPITALĂ A BLOCULUI "A" AL CIRCULUI DIN OR. CHISINĂU			
SA - DWG - RESTAURARE: Fațada S-E Demolări			
Faza	Planșă	Planșă	Planșă
PE	31	31	31
PRAS TECHNICA EDILIZIA & ALESSANDRO TRALDI ARCHITECT JV			

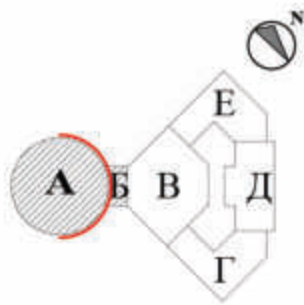

INTERVENȚII DE CONSERVARE
FAȚADA N-E_ DEMOLĂRI
sc 1:100

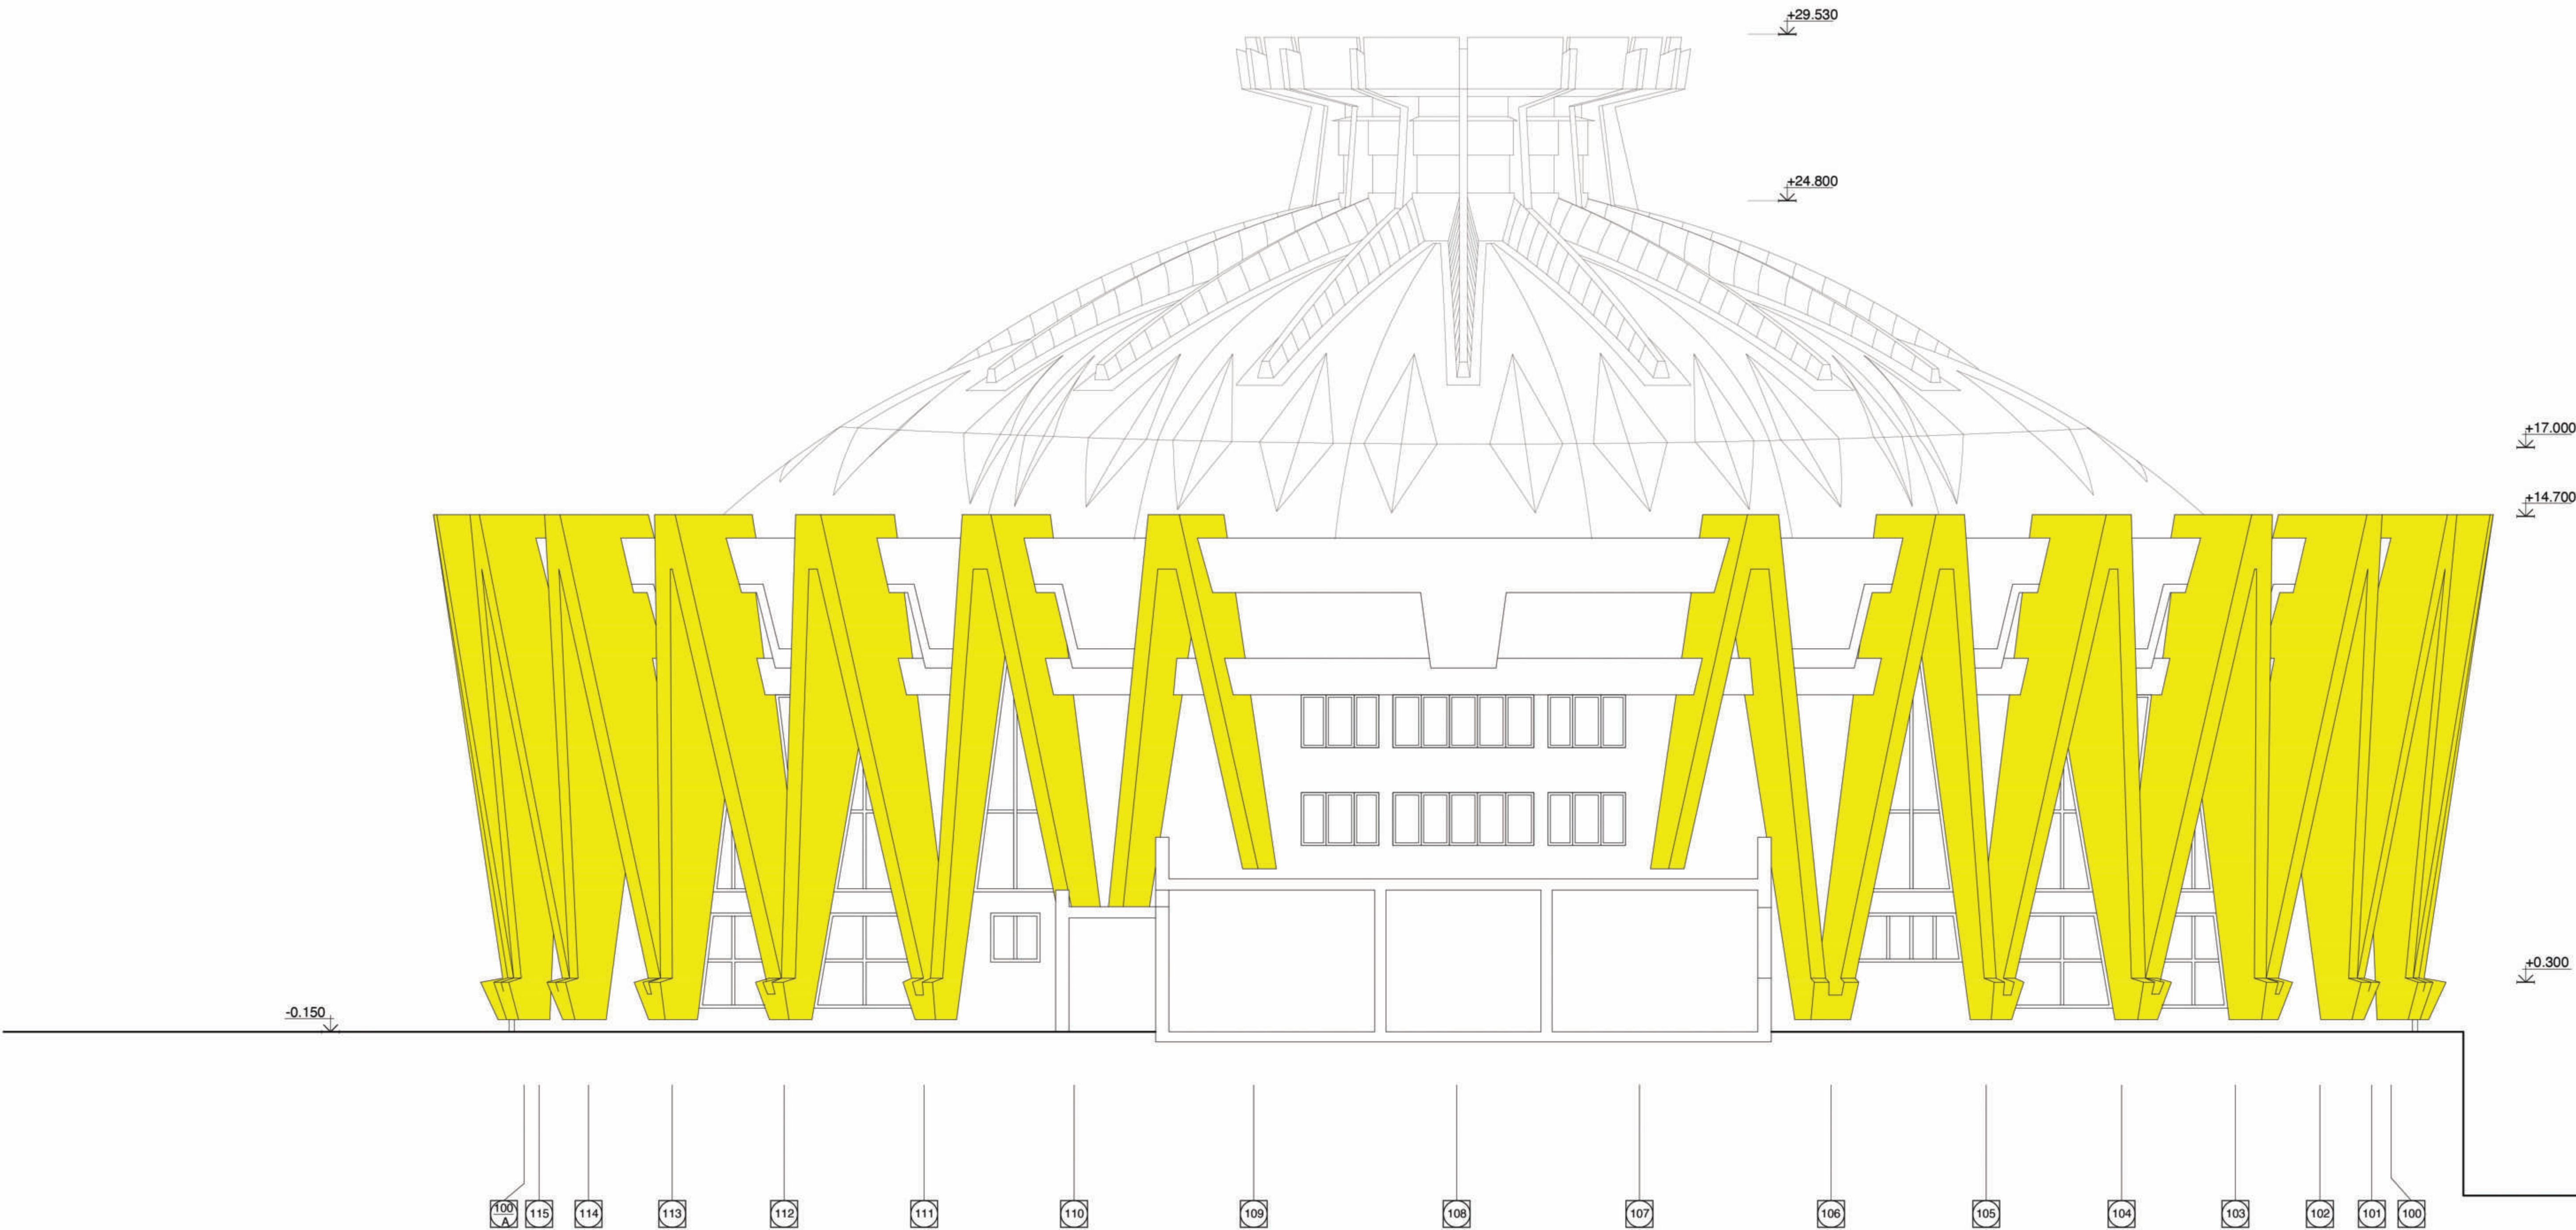

Legenda intervențiilor

Demolări

PRAS Tehnica Edilizia S.r.l.
JV PARTENER PRINCIPAL
Piazza Augusto Imperatore 3 - 00186 Roma - Italia
Tel. +39 06 6878374 - Fax +39 06 6872238
pras@pras.it

Ing. MASSIMO CALDA
Ing. PIERALDO OMODEO SALÉ
Ing. VICTOR ROTUNDO
Ing. FRANCESCO FORMANI
Ing. MARIO SEMPRONI

INGINER STRUCTURAL
ING. MECANIC, ELECTRIC, SANITAR
COORDONATOR DE PROIECT
INGINER STRUCTURAL
ING. MECANIC, ELECTRIC, SANITAR

ALESSANDRO TRALDI ARCHITETTO
JV PARTENER
Via Alotta Neviglio Pavese 52 - 20143 Milano - Italia
Tel. +39 02 89501958 - Fax +39 02 8460944
atletteraldi@tiscali.it

ARCHITECT LIDER
PROIECT ȘI COORDONARE ARHITECTONICĂ, INTEGRARE ÎN TRE
DIFERITELE PRESTĂRI SPECIALE
SARA TESSARI
RESPONSABIL DE PROIECT
ȘI ARCHITECT PESAGIST

Arh. ENZO PINCI
CONSULTANT

ARCHITECT DE CONSERVARE

Ing. SILVANO COVA
CONSULTANT

INGINER ECHIPAMENTE PENTRU ETAPĂ

MÜLLER-BBM
Ing. JÜRGEN REINHOLD
CONSULTANT

INGINER ACUSTIC

Arh. SERGHEI CARPOVICI
CONSULTANT
Invierii street, 3, Chisinau - Moldova
Tel. +373 68335878
sergheicarповici@gmail.com

PARTENER LOCAL

Investitor/Implementator



European Union Contribution Building Resilient Infrastructure and Communities
Programa Națională de Dezvoltare Regională și Urbană


Sc.	Dim.	Rev.		
1:100	A1			
Funct.	Num.	Semn.	Data	
Arhitect	Enzo Pinci		05-2021	
Arhitect	Ottavia Pinci		05-2021	
Arhitect	Serghei Carповici		05-2021	

REPARAȚIA CAPITALĂ A BLOCULUI "A" AL CIRCULUI DIN OR. CHIȘINĂU
**SA - DWG -
RESTAURARE:
Fațada N-E
Demolări**


Faza
PE
Planșă
32
Total
161
PRAS TEHNICA EDILIZIA &
ALESSANDRO TRALDI ARCHITECT
JV

ÎNTREAGA FAȚADĂ ESTE SUBIECTUL INTERVENȚIEI 1 ETAPĂ, CU EXCEPȚIA SCULPTURILOR DIN BRONZ.

Caracteristicile geometrice și dimensionale ale structurii arhitecturale, prezentate în documentația de proiect au fost preluate din elaborările grafice efectuate de către "Intexnauc". Acestea descriu starea reală a clădirii și totodată constituie documentația contractuală pentru elaborarea proiectului de execuție. Acolo unde a fost posibil măsurările au fost actualizate prin verificări la fața locului. Înainte și în timpul executării lucrărilor de reabilitare, se recomandă verificarea suplimentară la fața locului de către Antreprenorul desemnat, a desenelor de execuție cu starea reală a structurii existente.

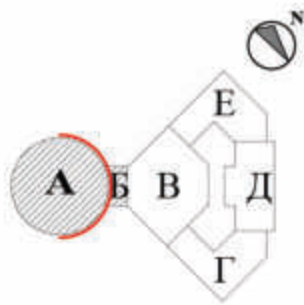

INTERVENȚII DE CONSERVARE
FAȚADA N-V DEMOLĂRI
sc 1:100

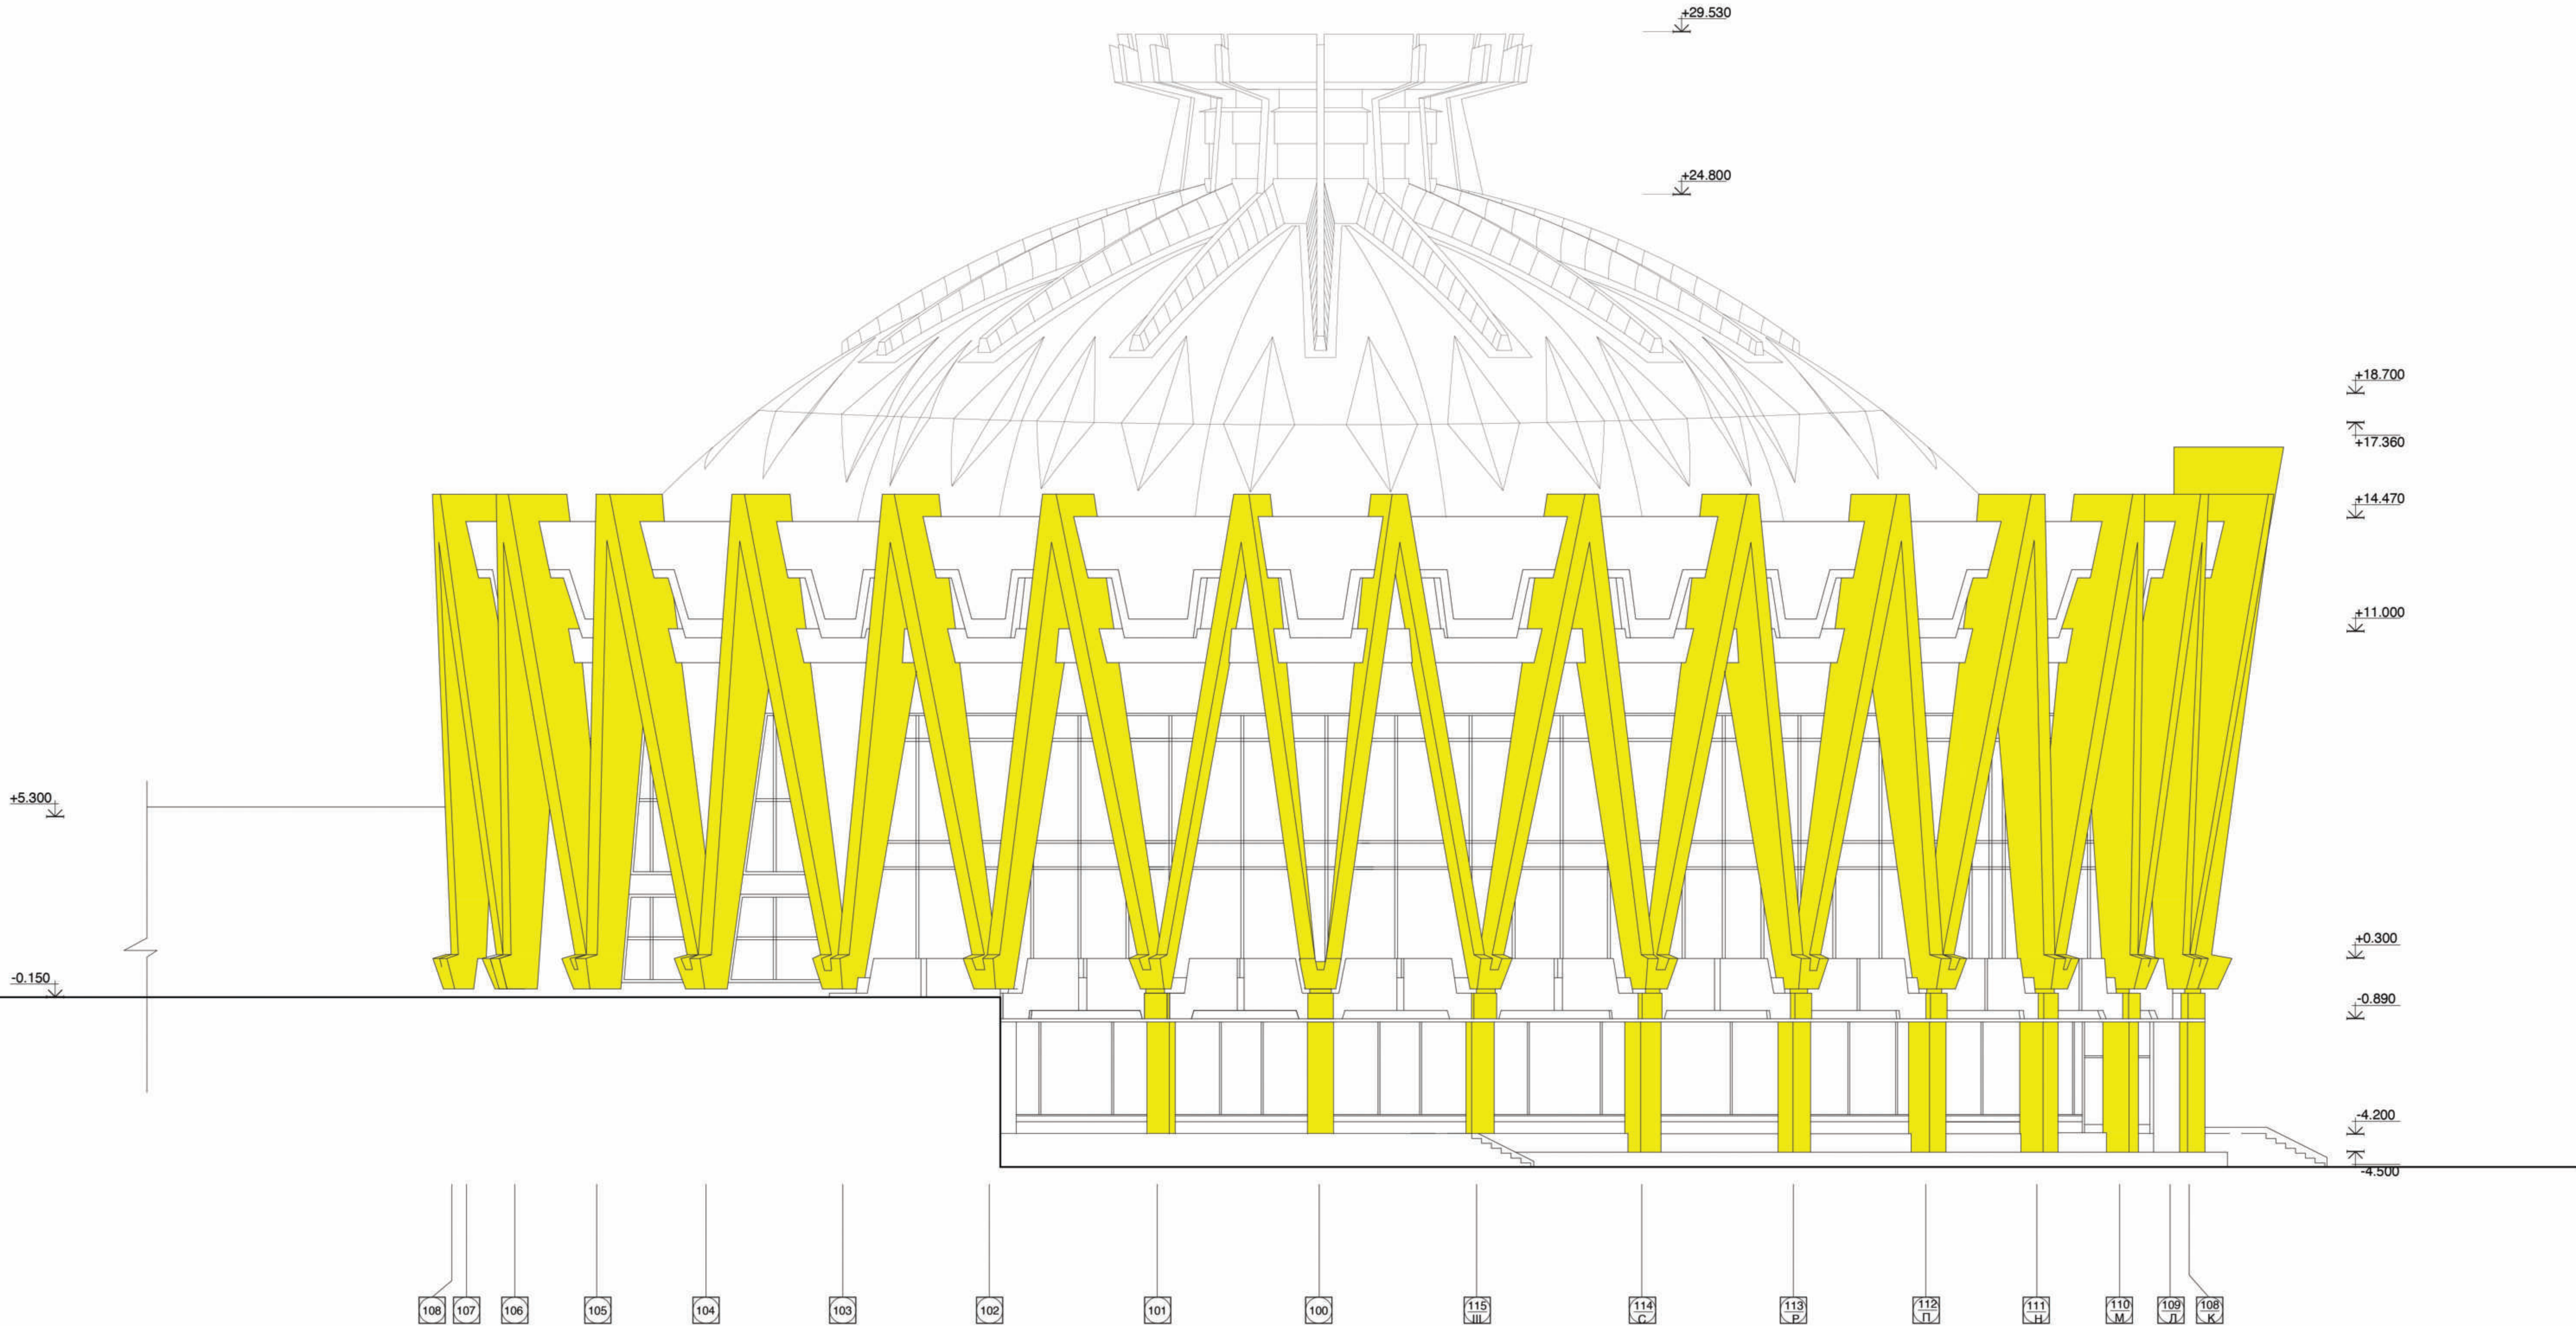

Legenda intervențiilor	
	Demolări

ÎNTEAGA FĂȚADĂ ESTE SUBIECTUL INTERVENȚIEI 1 ETAPĂ, CU EXCEPȚIA SCULPTURILOR DIN BRONZ.

Caracteristicile geometrice și dimensionale ale structurii arhitecturale, prezentate în documentația de proiect au fost preluate din elaborările grafice efectuate de către "Intexnauca". Acestea descriu starea reală a clădirii și toatălă constituie documentația contractuală pentru elaborarea proiectului de execuție. Acolo unde a fost posibil măsurările au fost actualizate prin verificări la fața locului. Înainte și în timpul executării lucrărilor de reabilitare, se recomandă verificarea suplimentară la fața locului de către Antreprenorul desemnat, a desenelor de execuție cu starea reală a structurii existente.

PRAS Technica Edilizia S.r.l. JV PARTENER PRINCIPAL Piaza Augusto Imperatore 3 - 00186 Roma - Italia Tel. +39 06 6878374 - Fax +39 06 6872238 prasi@prasi.it	Ing. MASSIMO CALDA Ing. PIERALDO OMODEO SALÉ Ing. VICTOR ROTUNDO Ing. FRANCESCO FORMANI Ing. MARIO SEMPRONI	INGINER STRUCTURAL ING. MECANIC, ELECTRIC, SANITAR COORDONATOR DE PROIECT INGINER STRUCTURAL ING. MECANIC, ELECTRIC, SANITAR
ALESSANDRO TRALDI ARCHITETTO JV PARTENER Via Alotta Nengio Pavese 52 - 20143 Milano - Italia Tel. +39 02 89501958 - Fax +39 02 8460944 alessandrotaldi@tiscali.it	ARHITECT LIDER PROIECT ȘI COORDONARE ARHITECTONICĂ, INTEGRARE ÎNTRU OFERTELLE PRESTĂRI SPECIALE SARA TESSARI	RESPONSABIL DE PROIECT ȘI ARHITECT PESAGIST
Arh. ENZO PINCI CONSULTANT	ARHITECT DE CONSERVARE	
Ing. SILVANO COVA CONSULTANT	INGINER ECHIPAMENTE PENTRU ETAPĂ	
MÜLLER-BBM Ing. JÜRGEN REINHOLD CONSULTANT	INGINER ACUSTIC	
Arh. SERGHEI CARPOVICI CONSULTANT Inverii street, 3, Chisinau - Moldova Tel. +373 69335878 sergheicarповici@gmail.com	PARTENER LOCAL	



Sc.	Dim.	Rev.			
1:100	A1				
Funct.	Num.	Semn.	Data		
Arhitect	Enzo Pinci		05-2021		
Arhitect	Offiana Pinci		05-2021		
Arhitect	Serghei Carповici		05-2021		

REPARAȚIA CAPITALĂ A BLOCULUI "A" AL CIRCULUI DIN OR. CHISINAU

SA - DWG -
RESTAURARE:
Fațada N-V
Demolări


Faza
PE

Planșă
33

PRAS Technica Edilizia & ALESSANDRO TRALDI ARCHITECT JV

PLAN COTA(CONSTRUCȚII) +14.360
scara 1:100

gaura pentru trecerea ascensoarelor și
structurile verticale ale acestora, nu trebuie
realizată în prima fază.

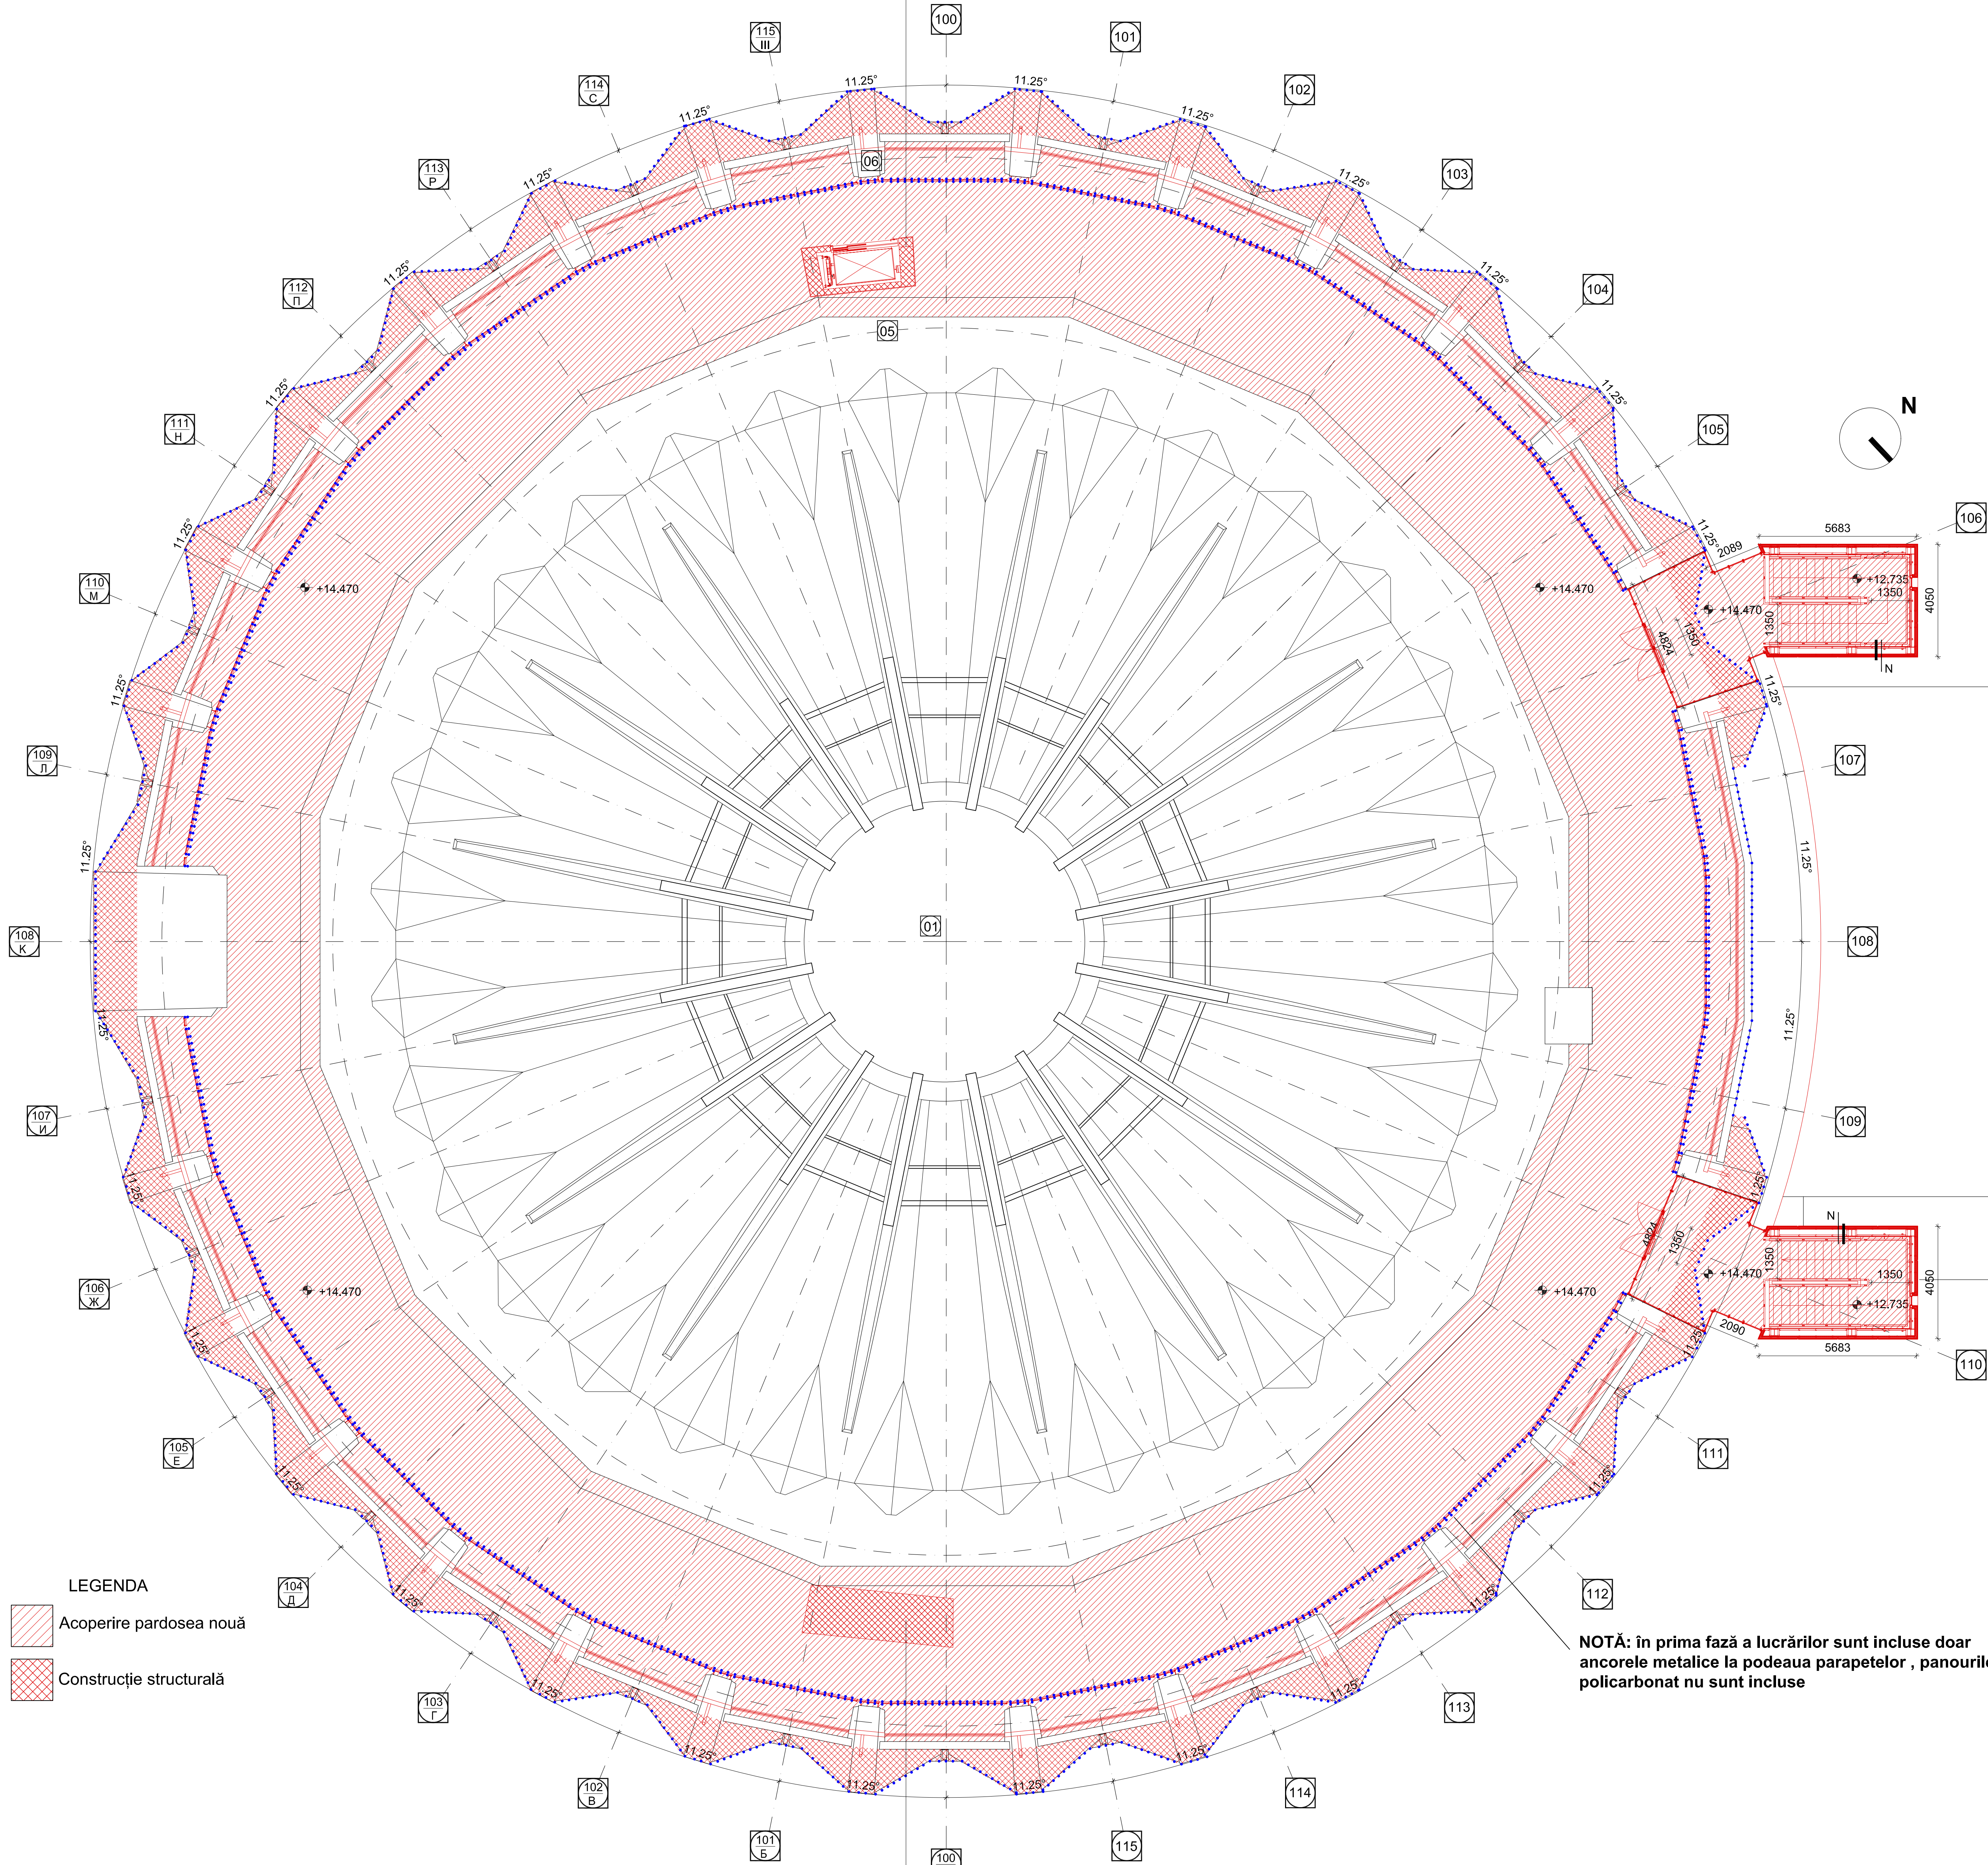

NOTĂ: în prima fază a lucrărilor sunt incluse doar
ancorele metalice la podeaua parapetelor , panourile din
policarbonat nu sunt incluse



..... ZONA DE INTERVENȚIE 1 ETAPĂ

PRAS Tehnica Edilizia S.r.l. JV PARTENER PRINCIPAL Piața A. I. Cuza Văloaie 52 - 20143 Milano - Italia Tel. +39 02 86021058 - Fax +39 02 8460944 alestraldi@prasa.it		Ing. MASSIMO CALDA Ing. PIERLUIGI OMODIO SALE Ing. VICTOR ROTUNDO Ing. FRANCESCO FORNARI Ing. MARIO SEMPRONI	INGINER STRUCTURAL ING. MECANIC, ELECTRIC, SANITAR COORDONATOR DE PROIECT INGINER STRUCTURAL ING. MECANIC, ELECTRIC, SANITAR
ALESSANDRO TRALDI ARCHITETTO JV PARTENER Via Abate Nobile 10 - 20143 Milano - Italia Tel. +39 02 86021058 - Fax +39 02 8460944 alestraldi@prasa.it		ARCHITECT LEADER PROIECT ȘI COORDONARE ARHITECTONICĂ, INTEGRARE ÎNTRU CERTELILE PREȘAH SPECIALE SARA TESSARI	RESPONSABIL DE PROIECT ȘI ARCHITECT PISAGIST
Arh. ENZO PINCI CONSULTANT		ARCHITECT DE CONSERVARE	
Ing. SILVANO COVA CONSULTANT		INGINER ECHIPAMENTE PENTRU ETAPĂ	
MÜLLER-BBM Ing. JÜRGEN REINHOLD CONSULTANT		INGINER ACUSTIC	
Arh. SERGHEI CARPOVICI CONSULTANT Invest. invest. S. Carovici - Moldova Tel. +373 6633678 sergheicarovici@gmail.com		PARTENER LOCAL	
Investitor/Implementator		PRAS Tehnica Edilizia S.r.l.	
SA - DWG - 39		CONSTRUCȚII: PLAN COTA +14.360	
PE 39/16		PRAS TEHNICA EDILIZIA & ALESSANDRO TRALDI ARCHITECT JV	

Caracteristicile geometrice și dimensionale ale structurii arhitecturale, prezentate în documentația de proiect au fost preluate din
elaborările grafice efectuate de către "Internaucsa". Acestea descriu starea reală a clădirii și totodată constituie documentația
contractuală pentru elaborarea proiectului de execuție. Acolo unde a fost posibil măsurările au fost actualizate prin verificări la
fața locului. Înainte și în timpul executării lucrărilor de reabilitare, se recomandă verificarea suplimentară la fața locului de către
Antreprenorul desemnat, a desenei de execuție cu starea reală a structurii existente.

gaura pentru trecerea ascensoarelor și
structurile verticale ale acestora, nu trebuie
realizată în prima fază.

SECȚIUNEA A-A
scara 1:100

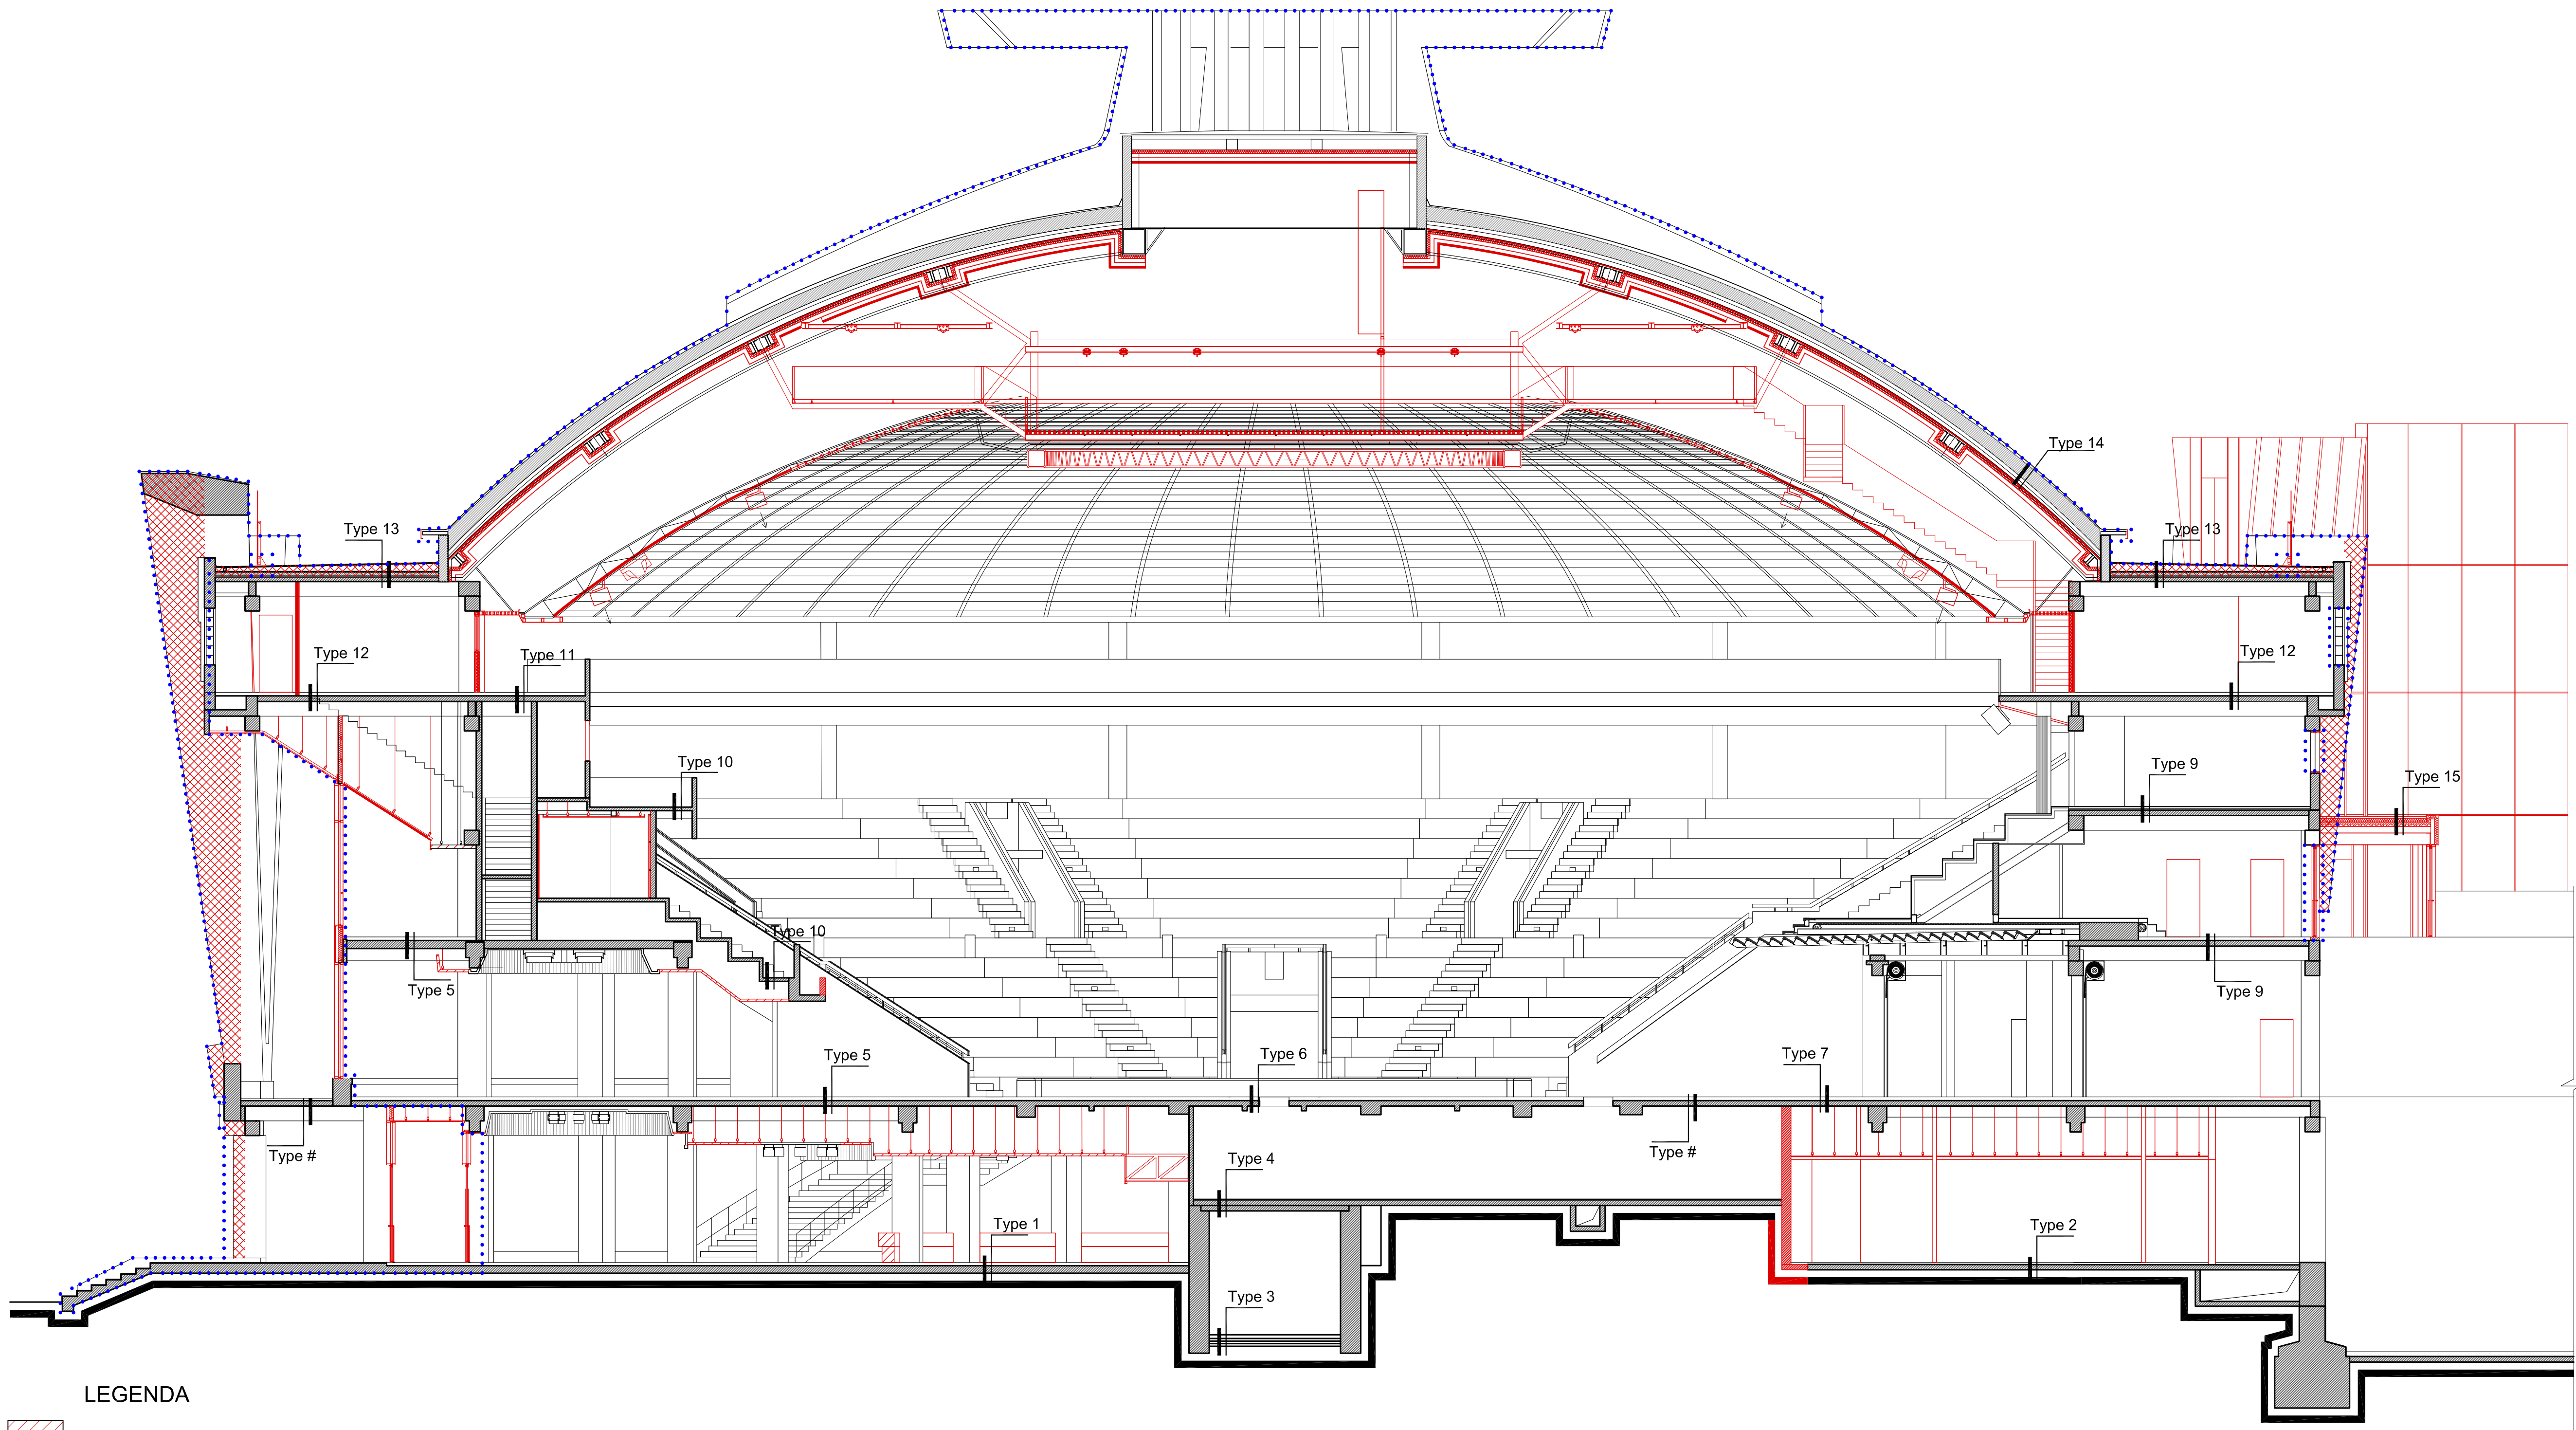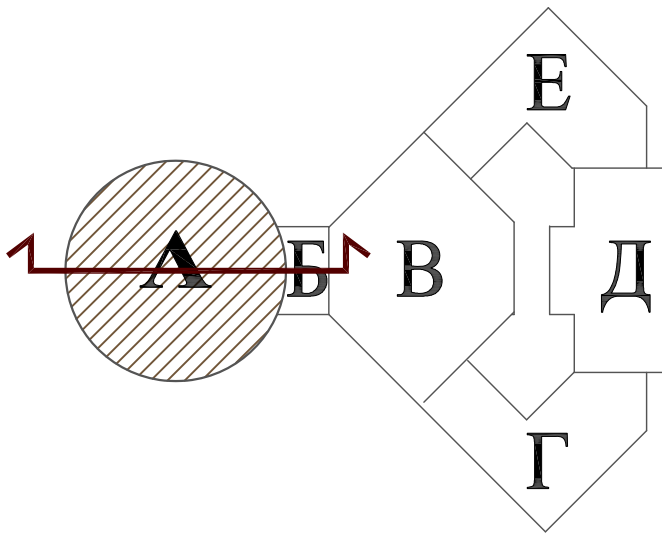

LEGENDA



Caracteristicile geometrice și dimensionale ale structurii arhitecturale, prezentate în documentația de proiect au fost preluate din elaborările grafice efectuate de către "Intexnauca". Acestea descriu starea reală a clădirii și totodată constituie documentația contractuală pentru elaborarea proiectului de execuție. Acolo unde a fost posibil măsurările au fost actualizate prin verificări la fața locului. Înainte și în timpul executării lucrărilor de reabilitare, se recomandă verificarea suplimentară la fața locului de către Antreprenorul desemnat, a deseneilor de execuție cu starea reală a structurii existente.


..... ZONA DE INTERVENȚIE 1 ETAPĂ

PRAS Tecnica Edilizia S.r.l. JV PARTENER PRINCIPAL Piazzza Augusto Imperatore 3 - 00186 Roma - Italia Tel. +39 06 6878374 - Fax +39 06 6872238 pras@pras.it		Ing. MASSIMO CALDA Ing. PIERALDO OMODEO SALÉ Ing. VICTOR ROTUNDO Ing. FRANCESCO FORNARI Ing. MARIO SEMPRONI	INGINER STRUCTURAL ING. MECHANIC, ELECTRIC, SANITAR COORDONATOR DE PROIECT INGINER STRUCTURAL ING. MECHANIC, ELECTRIC, SANITAR
ALESSANDRO TRALDI ARCHITETTO JV PARTENER Via Alceste Naviglio Pavese 52 - 20143 Milano - Italia Tel. +39 02 89501958 - Fax +39 02 8460944 ataldi@traldi.it		ARHITECT LIDER PROIECT ȘI COORDONARE ARHITECTONICĂ, INTEGRARE ÎNTRU OFERITELE PRESTĂRI SPECIALE SARA TESSARI	RESPONSABIL DE PROIECT ȘI ARHITECT PISAGIST
Arh. ENZO PINCI CONSULTANT		ARHITECT DE CONSERVARE	
Ing. SILVANO COVA CONSULTANT		INGINER ECHIPAMENTE PENTRU ETAPĂ	
MÜLLER-BBM Ing. JÜRGEN REINHOLD CONSULTANT		INGINER ACUSTIC	
Arh. SERGHEI CARPOVICI CONSULTANT Inventii street, 3, Chișinău - Moldova Tel. +373 68335878 sergheicarповici@gmail.com		PARTENER LOCAL	
Investitor/Implementator			
Sc.	Dim.	Rev.	
1:100	A1+	/	
Funcț.	Num.	Semn.	Data
Arhitect Lider	Alessandro Traldi	Arhitect	06/2021
Arhitect Gf	Serghei Carповici		
REPARAȚIA CAPITALĂ A BLOCULUI "A" AL CIRCULUI DIN OR. CHIȘINĂU			
SA - DWG - 45 CONȘTIUNEA A-A			
PRAS Tecnica Edilizia S.r.l. & ALESSANDRO TRALDI ARCHITETTO			
PE 45/16			




Faza	Plansa	Planse
PE	47	161

PRAS TECNICA EDILIZIA &
ALESSANDRO TRALDI ARCHITECT

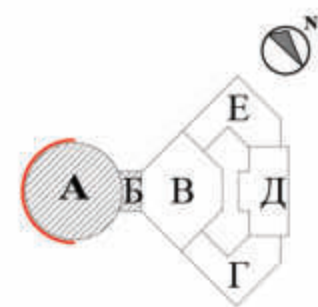

INTERVENȚII DE CONSERVARE
FAȚADA S-V_ INTERVENȚII
sc 1:100

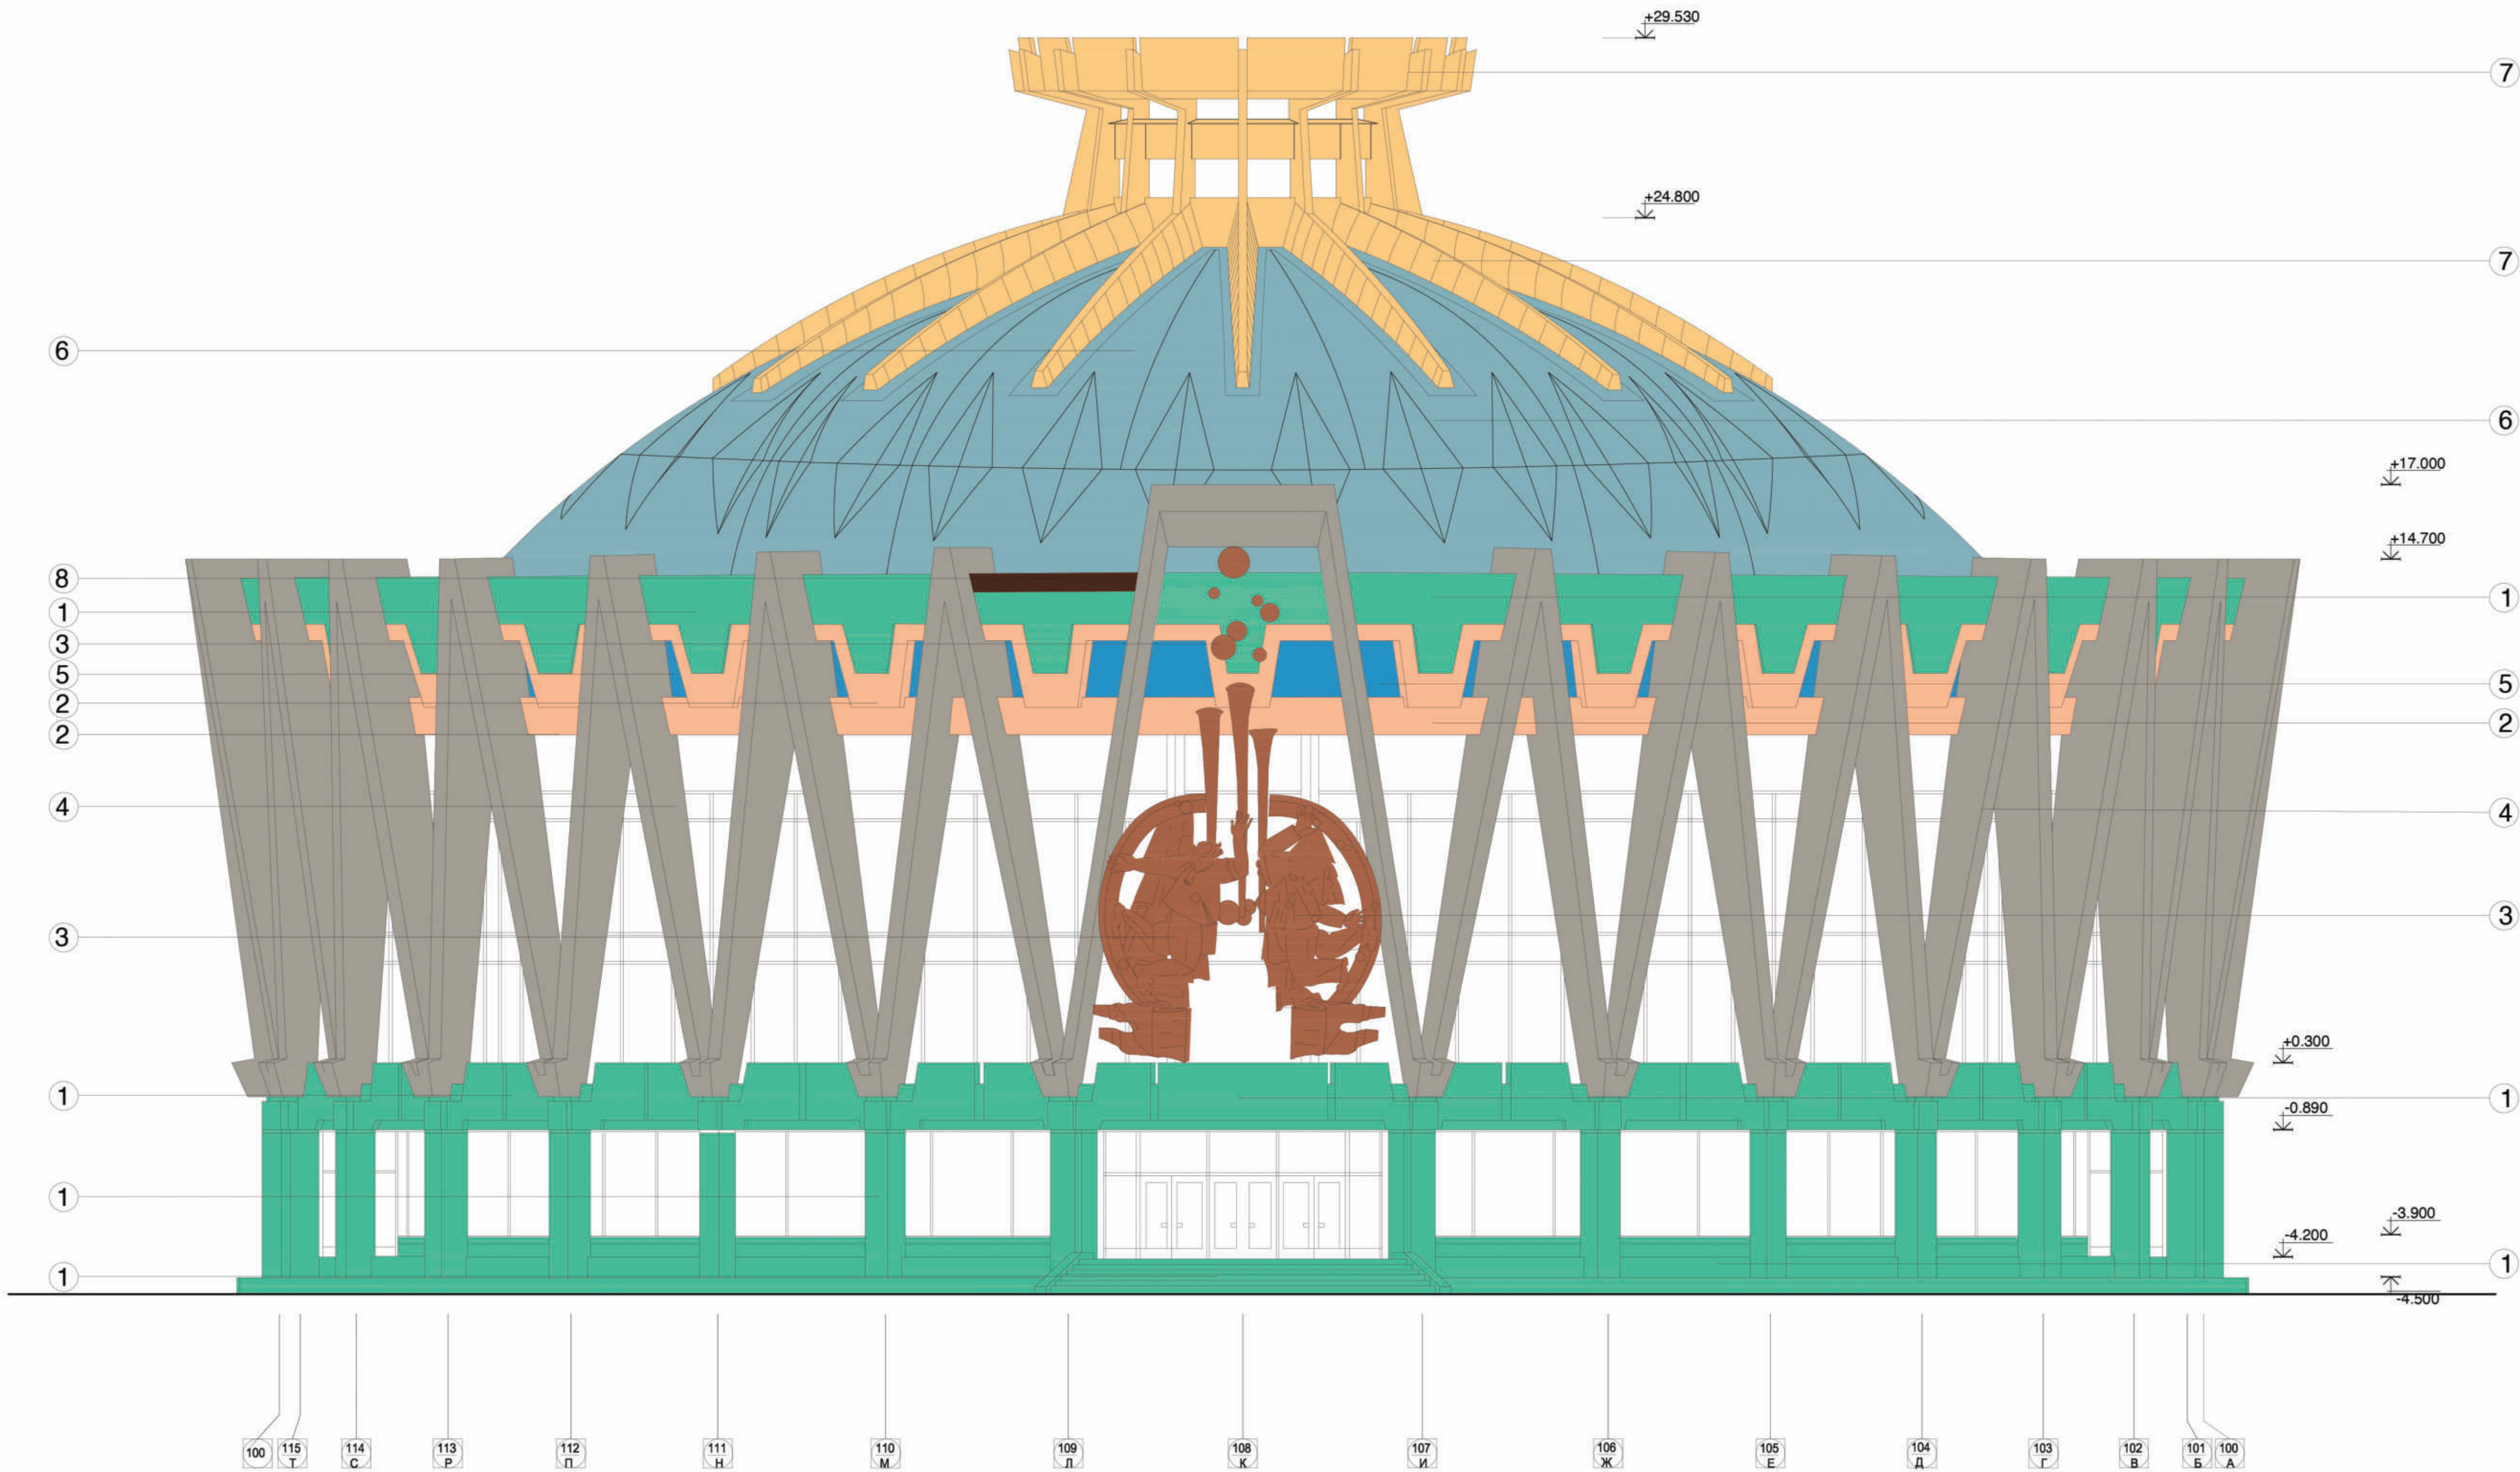

Nr	Elementele fatadelor	Legenda intervențiilor	Nota
1	Perete, Soclu, Coloane	Suprafață de marmură și granit pe fațadă	
2	Perete	Suprafețe de tencuială „Abrazivă”	
3	Decor	Sculptură din bronz (nefiind supus intervenției 1 etapă)	
4	Coloane “Y”	Coloane “Y” și burlane p/u apă de ploaie	
5	Ferestre	Blocuri de sticlă artistice	
6	Acoperis	Cupola	
7	Acoperis	Felinar	
8	Perete	Graffiti	
9	Perete	Suprafață tencuită	

PRAS Tecnica Edilizia S.r.l. JV PARTENER PRINCIPAL Piazza Augusto Imperatore 3 - 00186 Roma - Italia Tel. +39 06 6878374 - Fax +39 06 6872238 prasi@prasi.it	Ing. MASSIMO CALDA Ing. PIERALDO OMODEO SALÉ Ing. VICTOR ROTUNDO Ing. FRANCESCO FORMANNI Ing. MARIO SEMPRONI	INGINER STRUCTURAL ING. MECHANIC, ELECTRIC, SANITAR COORDONATOR DE PROIECT INGINER STRUCTURAL ING. MECHANIC, ELECTRIC, SANITAR
ALESSANDRO TRALDI ARCHITETTO JV PARTENER Via Alotta Neviglio Pavese 52 - 20143 Milano - Italia Tel. +39 02 89501958 - Fax +39 02 8460944 atellertraldi@tiscali.it	ARCHITECT LIDER PROIECT ȘI COORDONARE ARHITECTONICĂ, INTEGRARE ÎNTR- DIFERITELE PRESTĂRI SPECIALE SARA TESSARI	RESPONSABIL DE PROIECT ȘI ARCHITECT PESAGIST
Arh. ENZO PINCI CONSULTANT	ARCHITECT DE CONSERVARE	
Ing. SILVANO COVA CONSULTANT	INGINER ECHIPAMENTE PENTRU ETAPĂ	
MÜLLER-BBM Ing. JÜRGEN REINHOLD CONSULTANT	INGINER ACUSTIC	
Arh. SERGHEI CARPOVICI CONSULTANT Invierii street, 3, Chisinau - Moldova Tel. +373 68335878 sergheicarповici@gmail.com	PARTENER LOCAL	

ÎNTREAGA FĂȚADĂ ESTE SUBIECTUL INTERVENȚIEI 1 ETAPĂ, CU EXCEPȚIA SCULPTURILOR DIN BRONZ.

Caracteristicile geometrice și dimensionale ale structurii arhitecturale, prezentate în documentația de proiect au fost preluate din elaborările grafice efectuate de către "Intexnauca". Acestea descriu starea reală a clădirii și totodată constituie documentația contractuală pentru elaborarea proiectului de execuție. Acolo unde a fost posibil măsurările au fost actualizate prin verificări la fața locului. Înainte și în timpul executării lucrărilor de reabilitare, se recomandă verificarea suplimentară la fața locului de către Antreprenorul desemnat, a desenele de execuție cu starea reală a structurii existente.

INVESTIMENT

REPARAȚIA CAPITALĂ A BLOCULUI "A" AL CIRCULUI DIN OR. CHISINAU

SA - DWG -

RESTAURARE:

Fațada S-V


Intervenții

Faza


Planșă

161

PRAS TECNICA EDILIZIA & ALESSANDRO TRALDI ARCHITECT JV

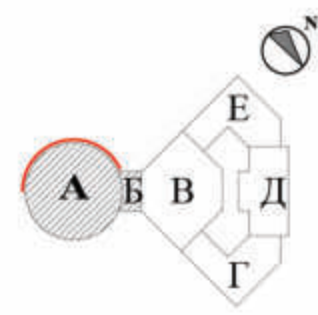

INTERVENȚII DE CONSERVARE
FAȚADA S-E_ INTERVENȚII
sc 1:100

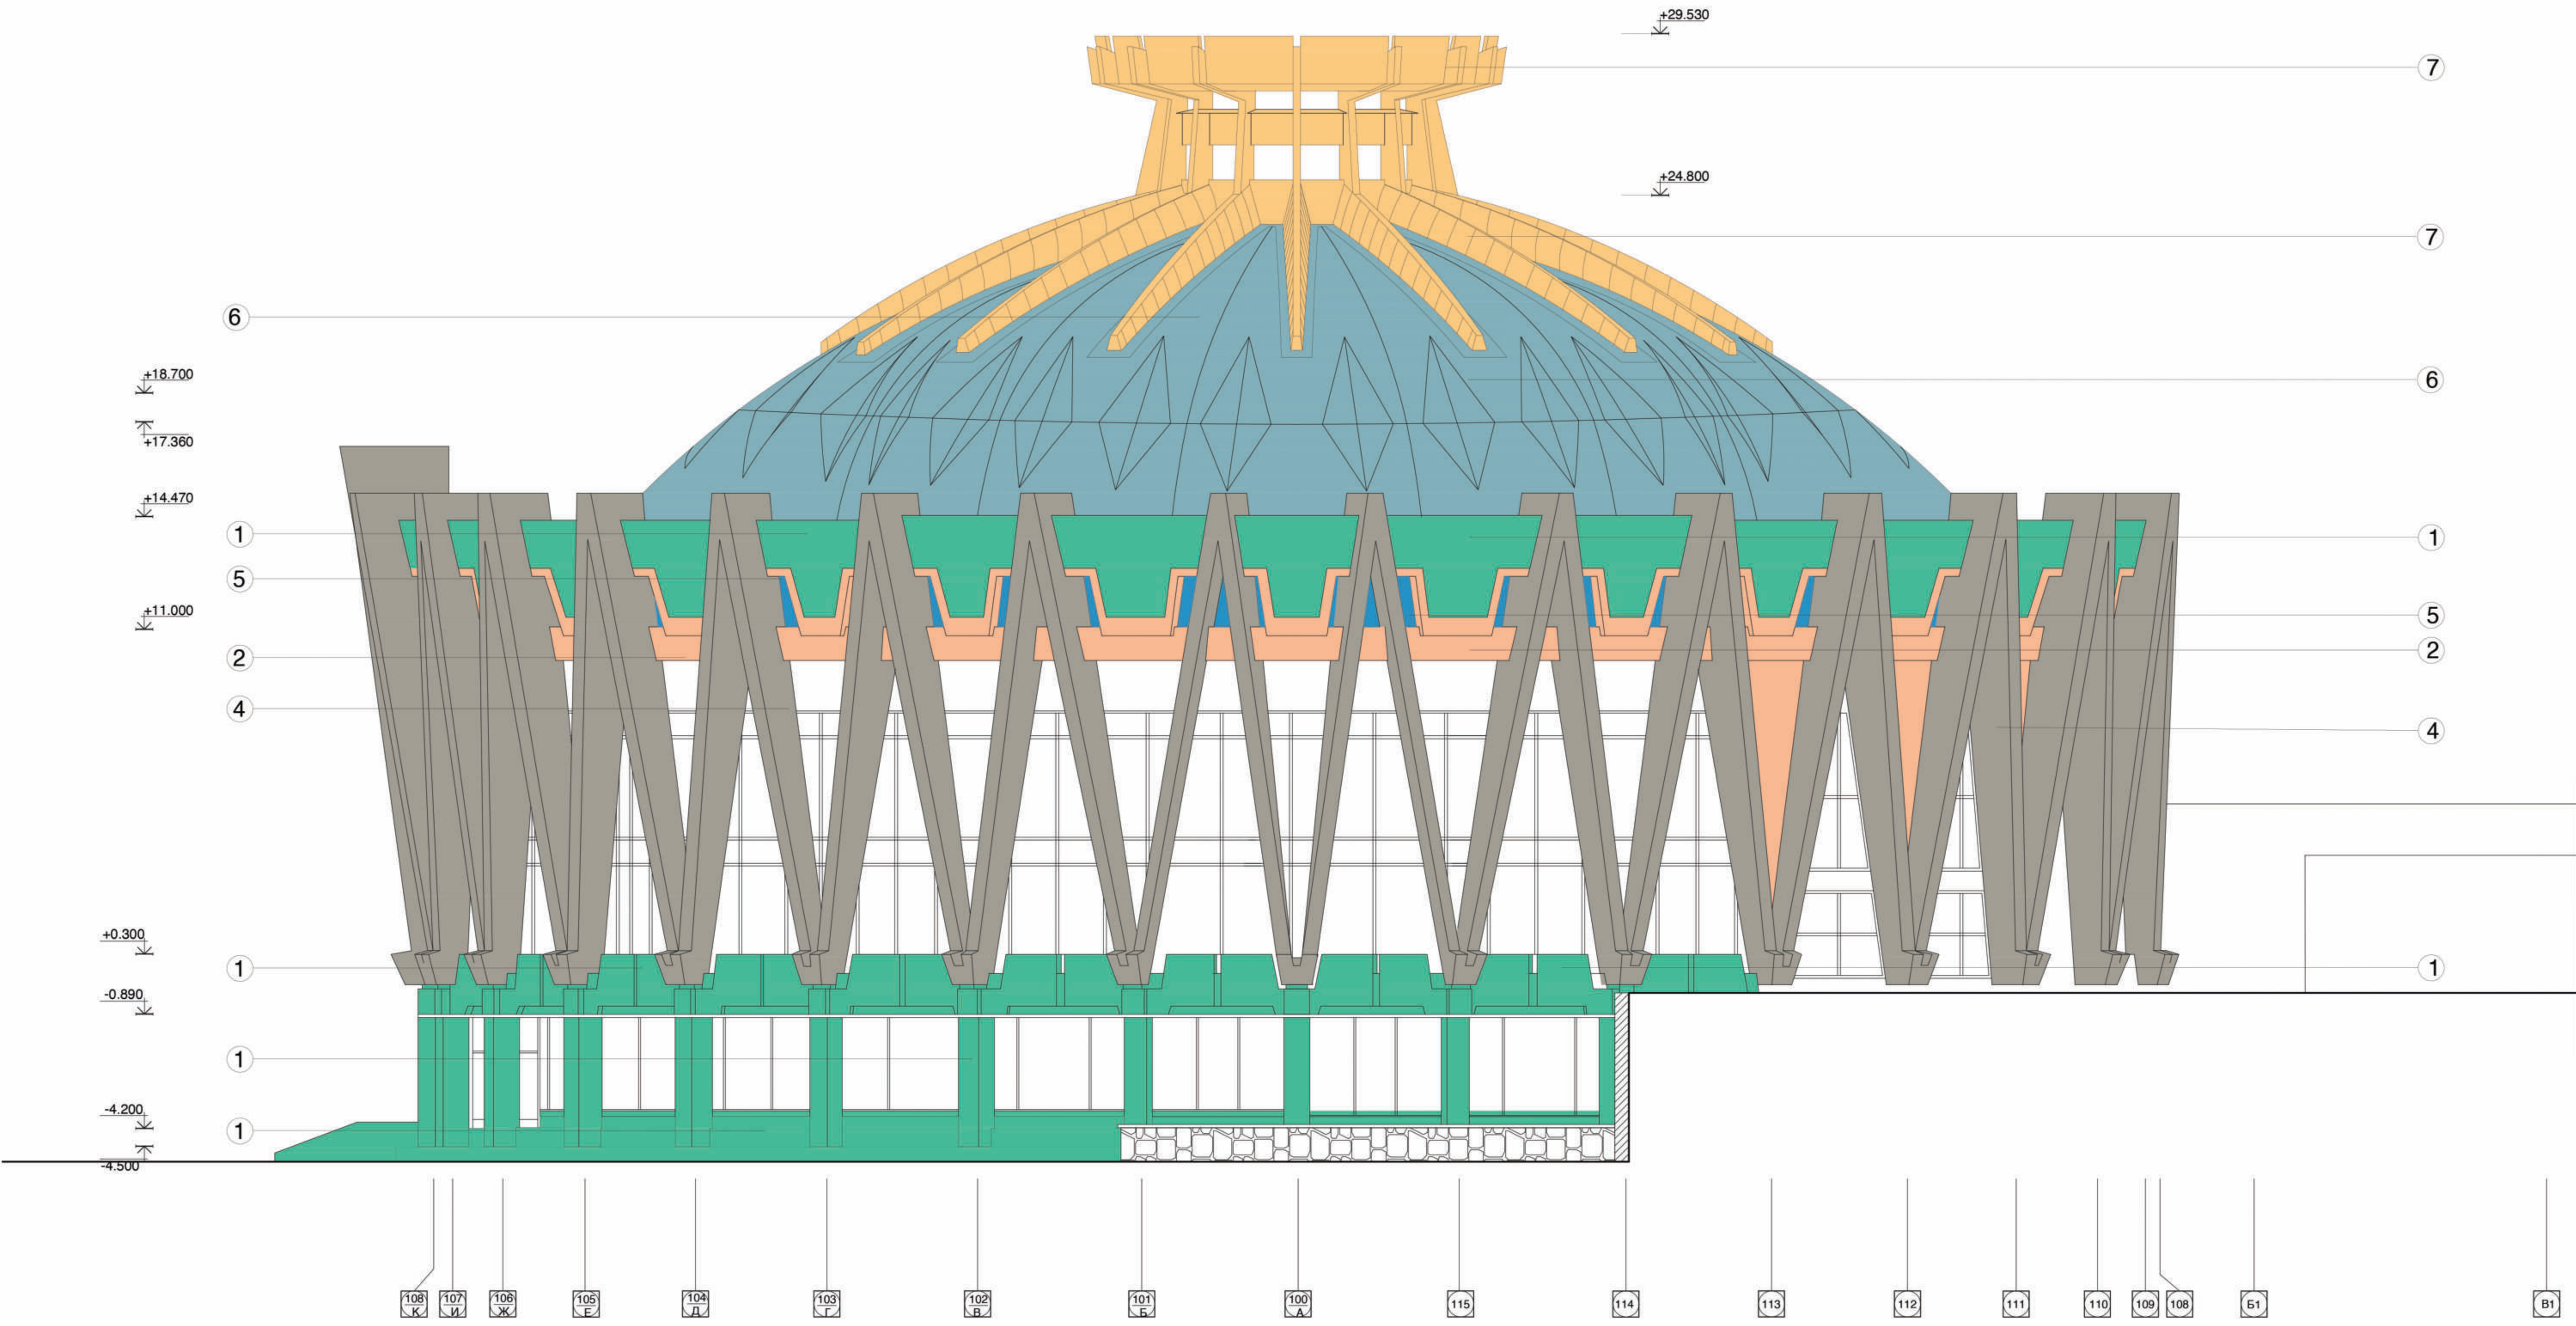

Nr	Elementele fatadelor	Legenda intervențiilor	Nota
1	Perete, Soclu, Coloane	Suprafață de marmură și granit pe fațadă	
2	Perete	Suprafețe de tencuială „Abrazivă”	
3	Decor	Sculptură din bronz (nefiind supus intervenției 1 etapă)	
4	Coloane "Y"	Coloane "Y" și burlane p/u apă de ploaie	
5	Ferestre	Blocuri de sticlă artistice	
6	Acoperis	Cupola	
7	Acoperis	Felinar	
8	Perete	Graffiti	
9	Perete	Suprafață tencuită	

PRAS Technica Edilizia S.r.l. JV PARTENER PRINCIPAL Piazza Augusto Imperatore 3 - 00186 Roma - Italia Tel. +39 06 6878374 - Fax +39 06 6872238 pras@pras.it	Ing. MASSIMO CALDA Ing. PIERALDO OMODEO SALÉ Ing. VICTOR ROTUNDO Ing. FRANCESCO FORMANNI Ing. MARIO SEMPRONI	INGINER STRUCTURAL ING. MECANIC, ELECTRIC, SANITAR COORDONATOR DE PROIECT INGINER STRUCTURAL ING. MECANIC, ELECTRIC, SANITAR
ALESSANDRO TRALDI ARCHITETTO JV PARTENER Via Alotta Neviglio Pavese 52 - 20143 Milano - Italia Tel. +39 02 89501958 - Fax +39 02 8460944 atellertraldi@tiscali.it	ARHITECT LIDER PROIECT ȘI COORDONARE ARHITECTONICĂ, INTEGRARE ÎNTR- DIFERITELE PRESTĂRI SPECIALE SARA TESSARI	RESPONSABIL DE PROIECT ȘI ARHITECT PESAGIST
Arh. ENZO PINCI CONSULTANT	ARHITECT DE CONSERVARE	
Ing. SILVANO COVA CONSULTANT	INGINER ECHIPAMENTE PENTRU ETAPĂ	
MÜLLER-BBM Ing. JÜRGEN REINHOLD CONSULTANT	INGINER ACUSTIC	
Arh. SERGHEI CARPOVICI CONSULTANT Inverii street, 3, Chisinau - Moldova Tel. +373 68335878 sergheicarповici@gmail.com	PARTENER LOCAL	

ÎNTREAGA FAȚADĂ ESTE SUBIECTUL INTERVENȚIEI 1 ETAPĂ, CU EXCEPȚIA SCULPTURILOR DIN BRONZ.

Caracteristicile geometrice și dimensionale ale structurii arhitecturale, prezentate în documentația de proiect au fost preluate din elaborările grafice efectuate de către "Intexnauca". Acestea descriu starea reală a clădirii și toatălă constituie documentația contractuală pentru elaborarea proiectului de execuție. Acolo unde a fost posibil măsurările au fost actualizate prin verificări la fața locului. Înainte și în timpul executării lucrărilor de reabilitare, se recomandă verificarea suplimentară la fața locului de către Antreprenorul desemnat, a desenele de execuție cu starea reală a structurii existente.

REPARAȚIA CAPITALĂ A BLOCULUI "A" AL CIRCULUI DIN OR. CHISINAU

SA - DWG - RESTAURARE: Fațada S-E Intervenții

Faza PE 67

PRAS TECHNICA EDILIZIA & ALESSANDRO TRALDI ARCHITECT JV

Sc. Dim. Rev.

1:100 A1

Funct. Num. Semn. Data

Arhitect Enzo Pinci 08-2021


Arhitect Otilia Pinci 08-2021

Arhitect Serghie Carповici 08-2021


Investitor/Implementator

UNDP

European Union Civil Service Building Maintenance Programme

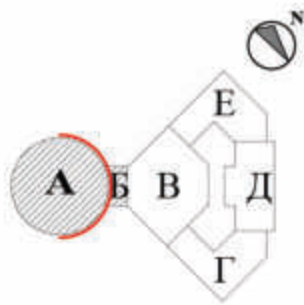

INTERVENȚII DE CONSERVARE
FAȚADA N-E_ INTERVENȚII
sc 1:100

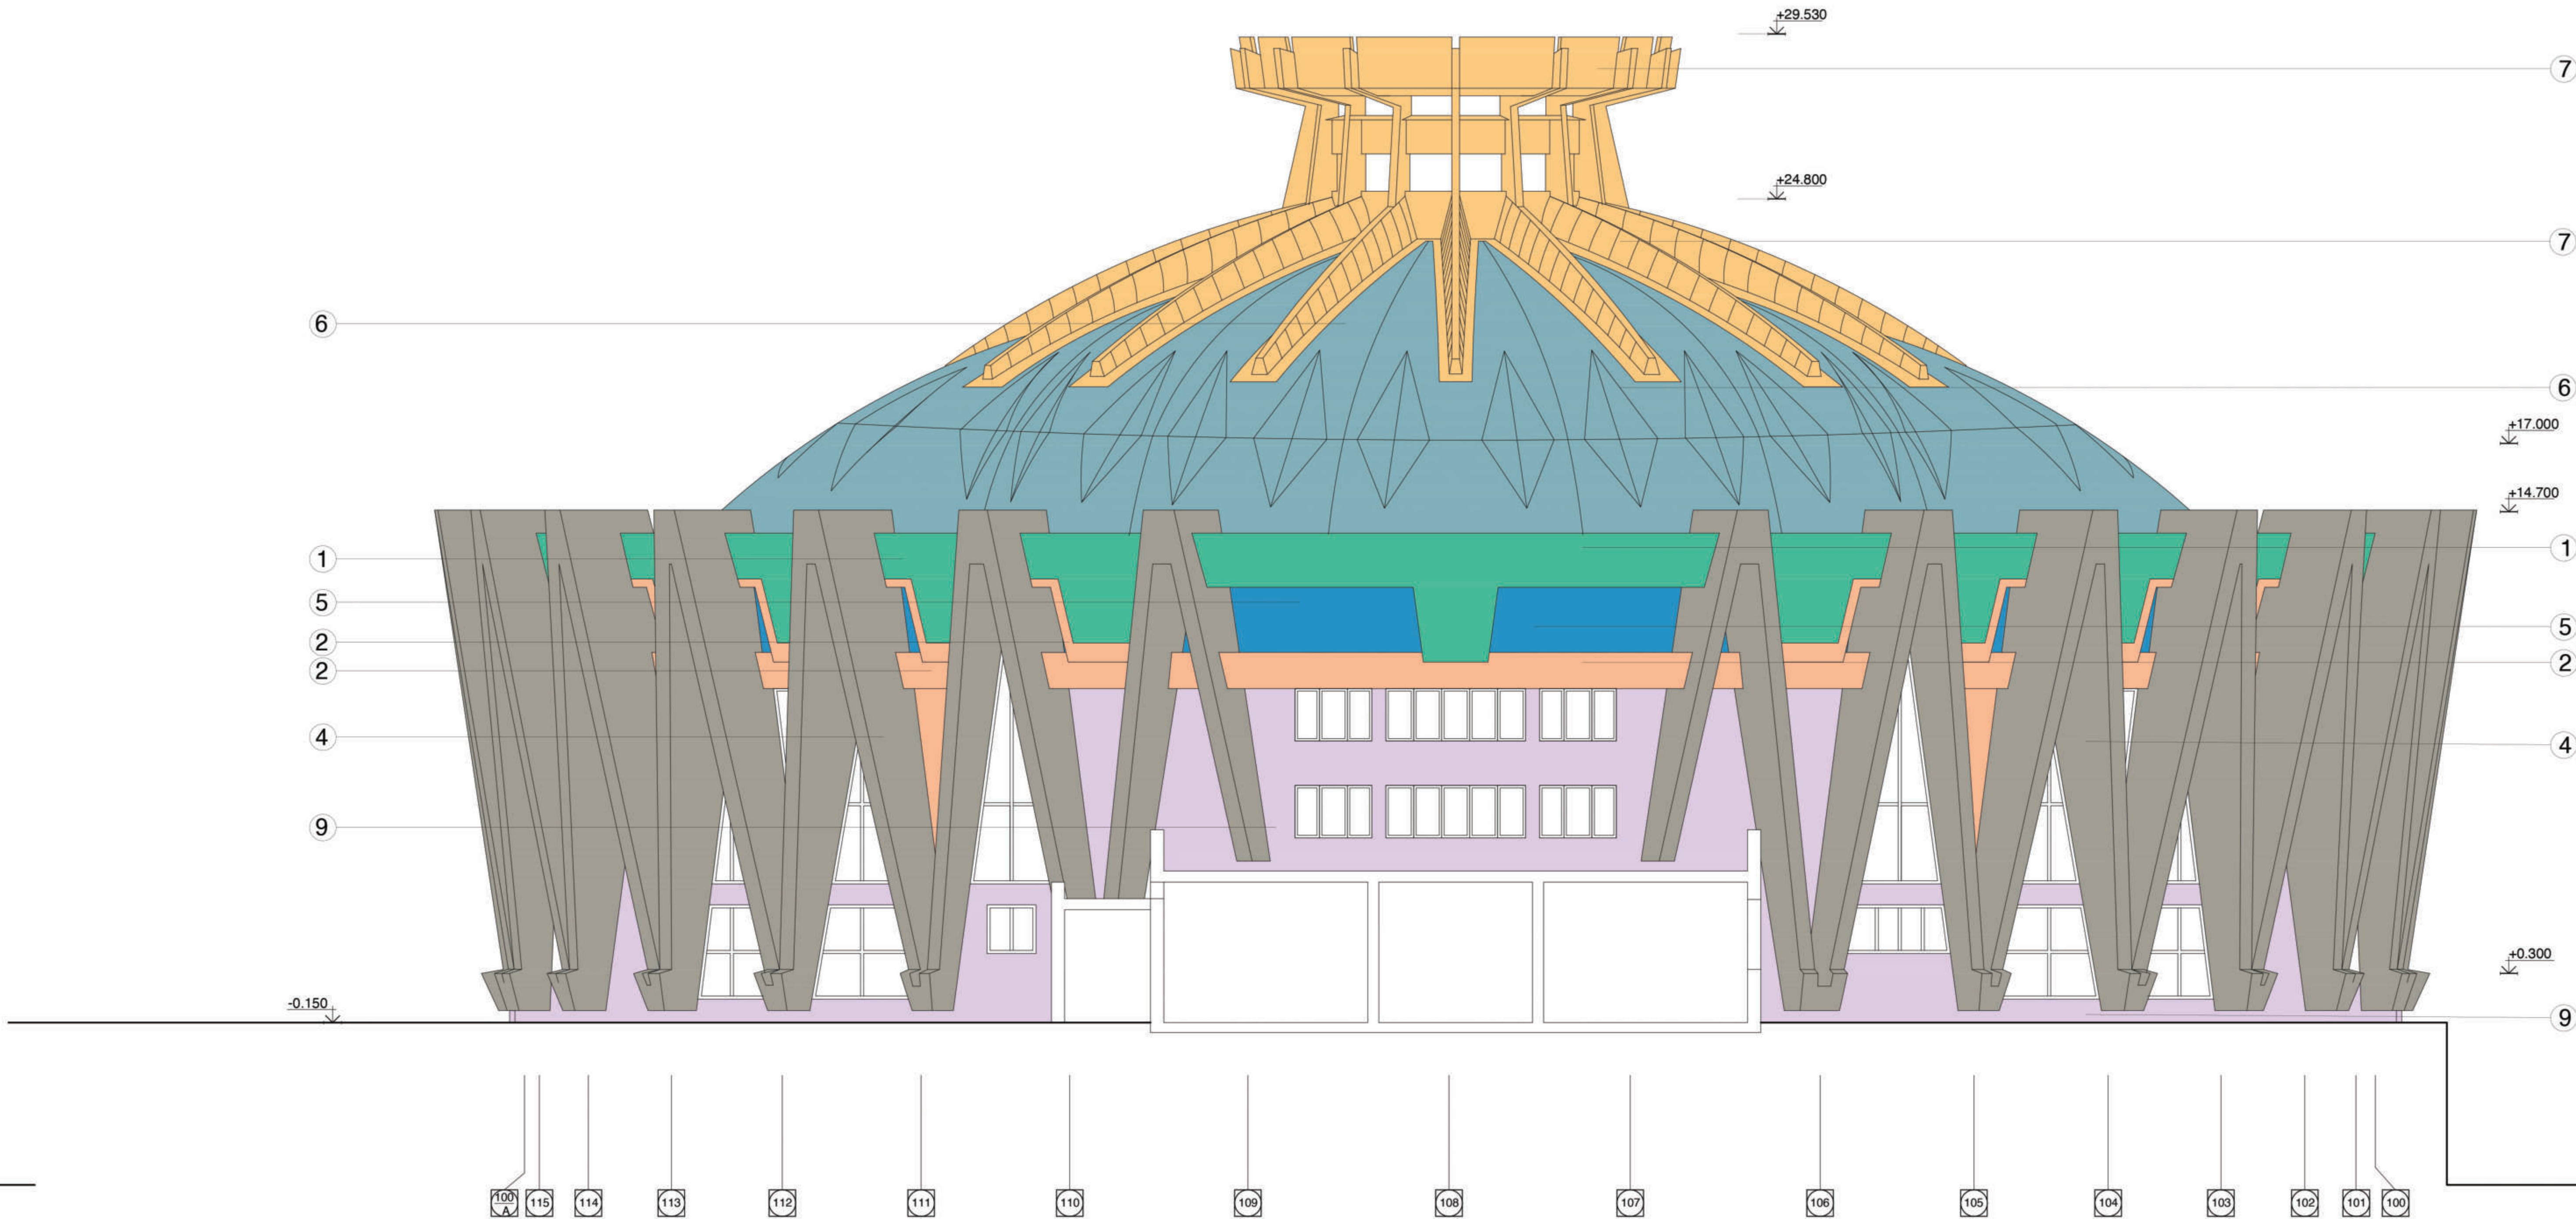


Nr	Elementele fatadelor	Legenda intervențiilor	Nota
1	Perete, Soclu, Coloane	Suprafață de marmură și granit pe fațadă	
2	Perete	Suprafețe de tencuială „Abrazivă”	
3	Decor	Sculptură din bronz (nefiind supus intervenției 1 etapă)	
4	Coloane “Y”	Coloane “Y” și burlane p/u apă de ploaie	
5	Ferestre	Blocuri de sticlă artistice	
6	Acoperis	Cupola	
7	Acoperis	Felinar	
8	Perete	Graffiti	
9	Perete	Suprafață tencuită	

PRAS Tecnica Edilizia S.r.l. JV PARTENER PRINCIPAL Piazza Augusto Imperatore 3 - 00186 Roma - Italia Tel. +39 06 6878374 - Fax +39 06 6872238 prasi@prasi.it	Ing. MASSIMO CALDA Ing. PIERALDO OMODEO SALE Ing. VICTOR ROTUNDO Ing. FRANCESCO FORMANNI Ing. MARIO SEMPRONI	INGINER STRUCTURAL ING. MECHANIC, ELECTRIC, SANITAR COORDONATOR DE PROIECT INGINER STRUCTURAL ING. MECHANIC, ELECTRIC, SANITAR
ALESSANDRO TRALDI ARCHITETTO JV PARTENER Via Alotta Neviglio Pavese 52 - 20143 Milano - Italia Tel. +39 02 89501958 - Fax +39 02 8460944 atellertraldi@tiscali.it	ARHITECT LIDER PROIECT ȘI COORDONARE ARHITECTONICĂ, INTEGRARE ÎNTR- DEFERITELE PRESTĂRI SPECIALE SARA TESSARI	RESPONSABIL DE PROIECT ȘI ARHITECT PERSAIGIST
Arh. ENZO PINCI CONSULTANT	ARHITECT DE CONSERVARE	
Ing. SILVANO COVA CONSULTANT	INGINER ECHIPAMENTE PENTRU ETAPĂ	
MÜLLER-BBM Ing. JÜRGEN REINHOLD CONSULTANT	INGINER ACUSTIC	
Arh. SERGHEI CARPOVICI CONSULTANT Invierii street, 3, Chisinau - Moldova Tel. +373 68335878 sergheicarpovici@gmail.com	PARTENER LOCAL	


ÎNTEAGA FĂȚADĂ ESTE SUBIECTUL INTERVENȚIEI 1 ETAPĂ, CU EXCEPȚIA SCULPTURILOR DIN BRONZ.

Caracteristicile geometrice și dimensionale ale structurii arhitecturale, prezentate în documentația de proiect au fost preluate din elaborările grafice efectuate de către "Intexnauca". Acestea descriu starea reală a clădirii și totodată constituie documentația contractuală pentru elaborarea proiectului de execuție. Acolo unde a fost posibil măsurările au fost actualizate prin verificări la fața locului. Înainte și în timpul executării lucrărilor de reabilitare, se recomandă verificarea suplimentară la fața locului de către Antreprenorul desemnat, a desenele de execuție cu starea reală a structurii existente.

Sc.	Dim.	Rev.			
1:100	A1				
Funct.	Num.	Semn.	Data		
Arhitect	Enzo Pinci		05-2021		
Arhitect	Olivia Pinci		05-2021		
Arhitect	Serghei Carpovici		05-2021		
REPARAȚIA CAPITALĂ A BLOCULUI "A" AL CIRCULUI DIN OR. PRISNĂU					
SA - DWG - RESTAURARE: Fațada N-E Intervenții				Faza	Planșă
				PE	68
				PRAS TECNICA EDILIZIA & ALESSANDRO TRALDI ARCHITECT JV	

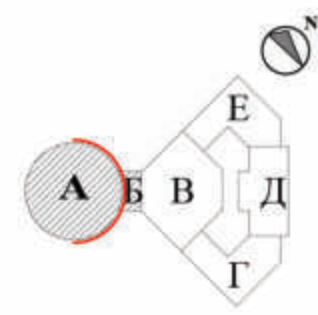

INTERVENȚII DE CONSERVARE
FAȚADA N-V_ INTERVENȚII
sc 1:100

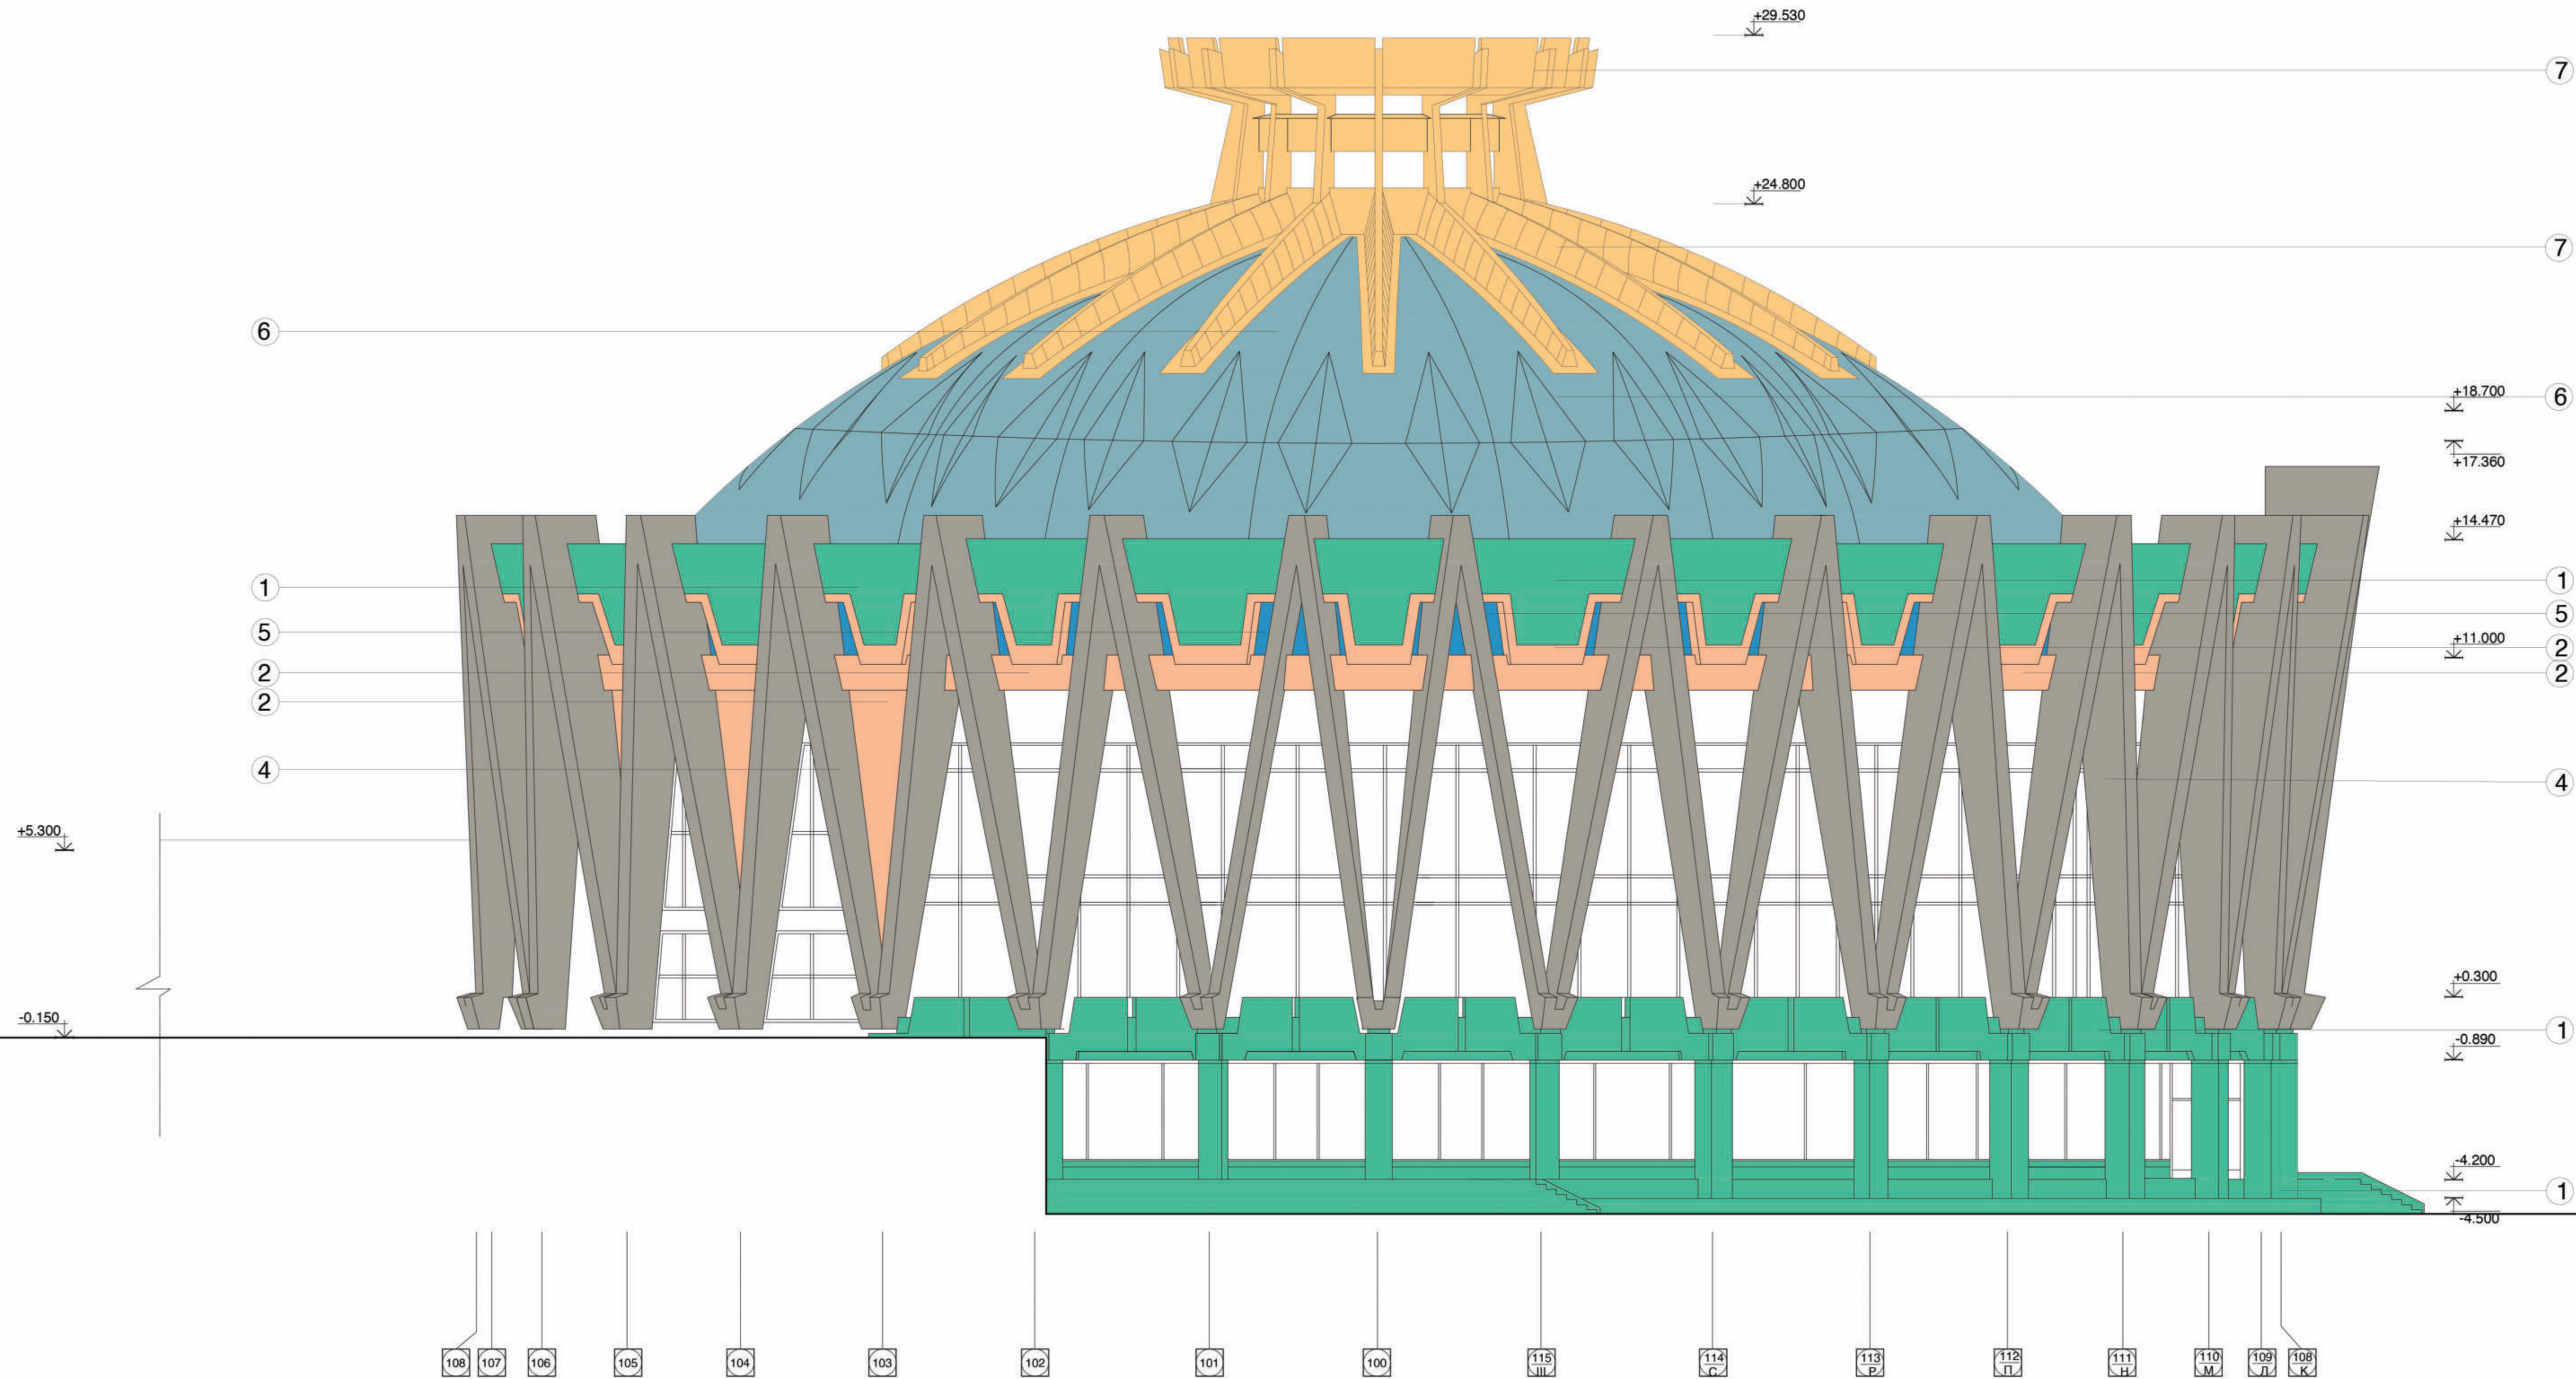

Nr	Elementele fatadelor	Legenda intervențiilor	Nota
1	Perete, Soclu, Coloane	Suprafață de marmură și granit pe fațadă	
2	Perete	Suprafețe de tencuială „Abrazivă”	
3	Decor	Sculptură din bronz (nefiind supus intervenției 1 etapă)	
4	Coloane “Y”	Coloane “Y” și burlane p/u apă de ploaie	
5	Ferestre	Blocuri de sticlă artistice	
6	Acoperis	Cupola	
7	Acoperis	Felinar	
8	Perete	Graffiti	
9	Perete	Suprafață tencuită	

PRAS Techna Edilizia S.r.l. JV PARTENER PRINCIPAL Piazza Augusto Imperatore 3 - 00186 Roma - Italia Tel. +39 06 6878374 - Fax +39 06 6872238 pras@pras.it	Ing. MASSIMO CALDA Ing. PIERALDO OMODEO SALÉ Ing. VICTOR ROTUNDO Ing. FRANCESCO FORMANNI Ing. MARIO SEMPRONI	INGINER STRUCTURAL ING. MECANIC, ELECTRIC, SANITAR COORDONATOR DE PROIECT INGINER STRUCTURAL ING. MECANIC, ELECTRIC, SANITAR
ALESSANDRO TRALDI ARCHITETTO JV PARTENER Via Alotta Neviglio Pavese 52 - 20143 Milano - Italia Tel. +39 02 89501958 - Fax +39 02 8460944 atletraldi@tiscali.it	ARHITECT LIDER PROIECT ȘI COORDONARE ARHITECTONICĂ, INTEGRARE ÎNTR- DIFERITELE PREȘTĂRI SPECIALE SARA TESSARI	RESPONSABIL DE PROIECT ȘI ARHITECT PESAGIST
Arh. ENZO PINCI CONSULTANT	ARHITECT DE CONSERVARE	
Ing. SILVANO COVA CONSULTANT	INGINER ECHIPAMENTE PENTRU ETAPĂ	
MÜLLER-BBM Ing. JÜRGEN REINHOLD CONSULTANT	INGINER ACUSTIC	
Arh. SERGHEI CARPOVICI CONSULTANT Invierii street, 3, Chisinau - Moldova Tel. +373 68335878 sergheicarpovici@gmail.com	PARTENER LOCAL	

ÎNTREAGA FĂȚADĂ ESTE SUBIECTUL INTERVENȚIEI 1 ETAPĂ, CU EXCEPȚIA SCULPTURILOR DIN BRONZ.

Caracteristicile geometrice și dimensionale ale structurii arhitecturale, prezentate în documentația de proiect au fost preluate din elaborările grafice efectuate de către “Intexnauca”. Acestea descriu starea reală a clădirii și tolodală constituie documentația contractuală pentru elaborarea proiectului de execuție. Acolo unde a fost posibil măsurările au fost actualizate prin verificări la fața locului. Înainte și în timpul executării lucrărilor de reabilitare, se recomandă verificarea suplimentară la fața locului de către Antreprenorul desemnat, a deseneilor de execuție cu starea reală a structurii existente.

REPARAȚIA CAPITALĂ A BLOCULUI "A" AL CIRCULUI DIN OR. PRISNĂU

SA - DWG - RESTAURARE: Fațada N-V Intervenții

Faza PE 69 161

PRAS TECHNICA EDILIZIA & ALESSANDRO TRALDI ARCHITECT JV

Investitor/Implementator

Sc. Dim. Rev.

Funct. Num. Semn. Data

Arhitect Enzo Pinci 08-2021

Arhitect Alessandro Pinci 08-2021

Arhitect Serghei Carpovici 08-2021

Logo of the Ministry of Culture and Heritage of the Republic of Moldova

Investitor/Implementator
































































 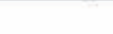  

RF-PLAN MARCAJ COTA -4.500
scara 1:100

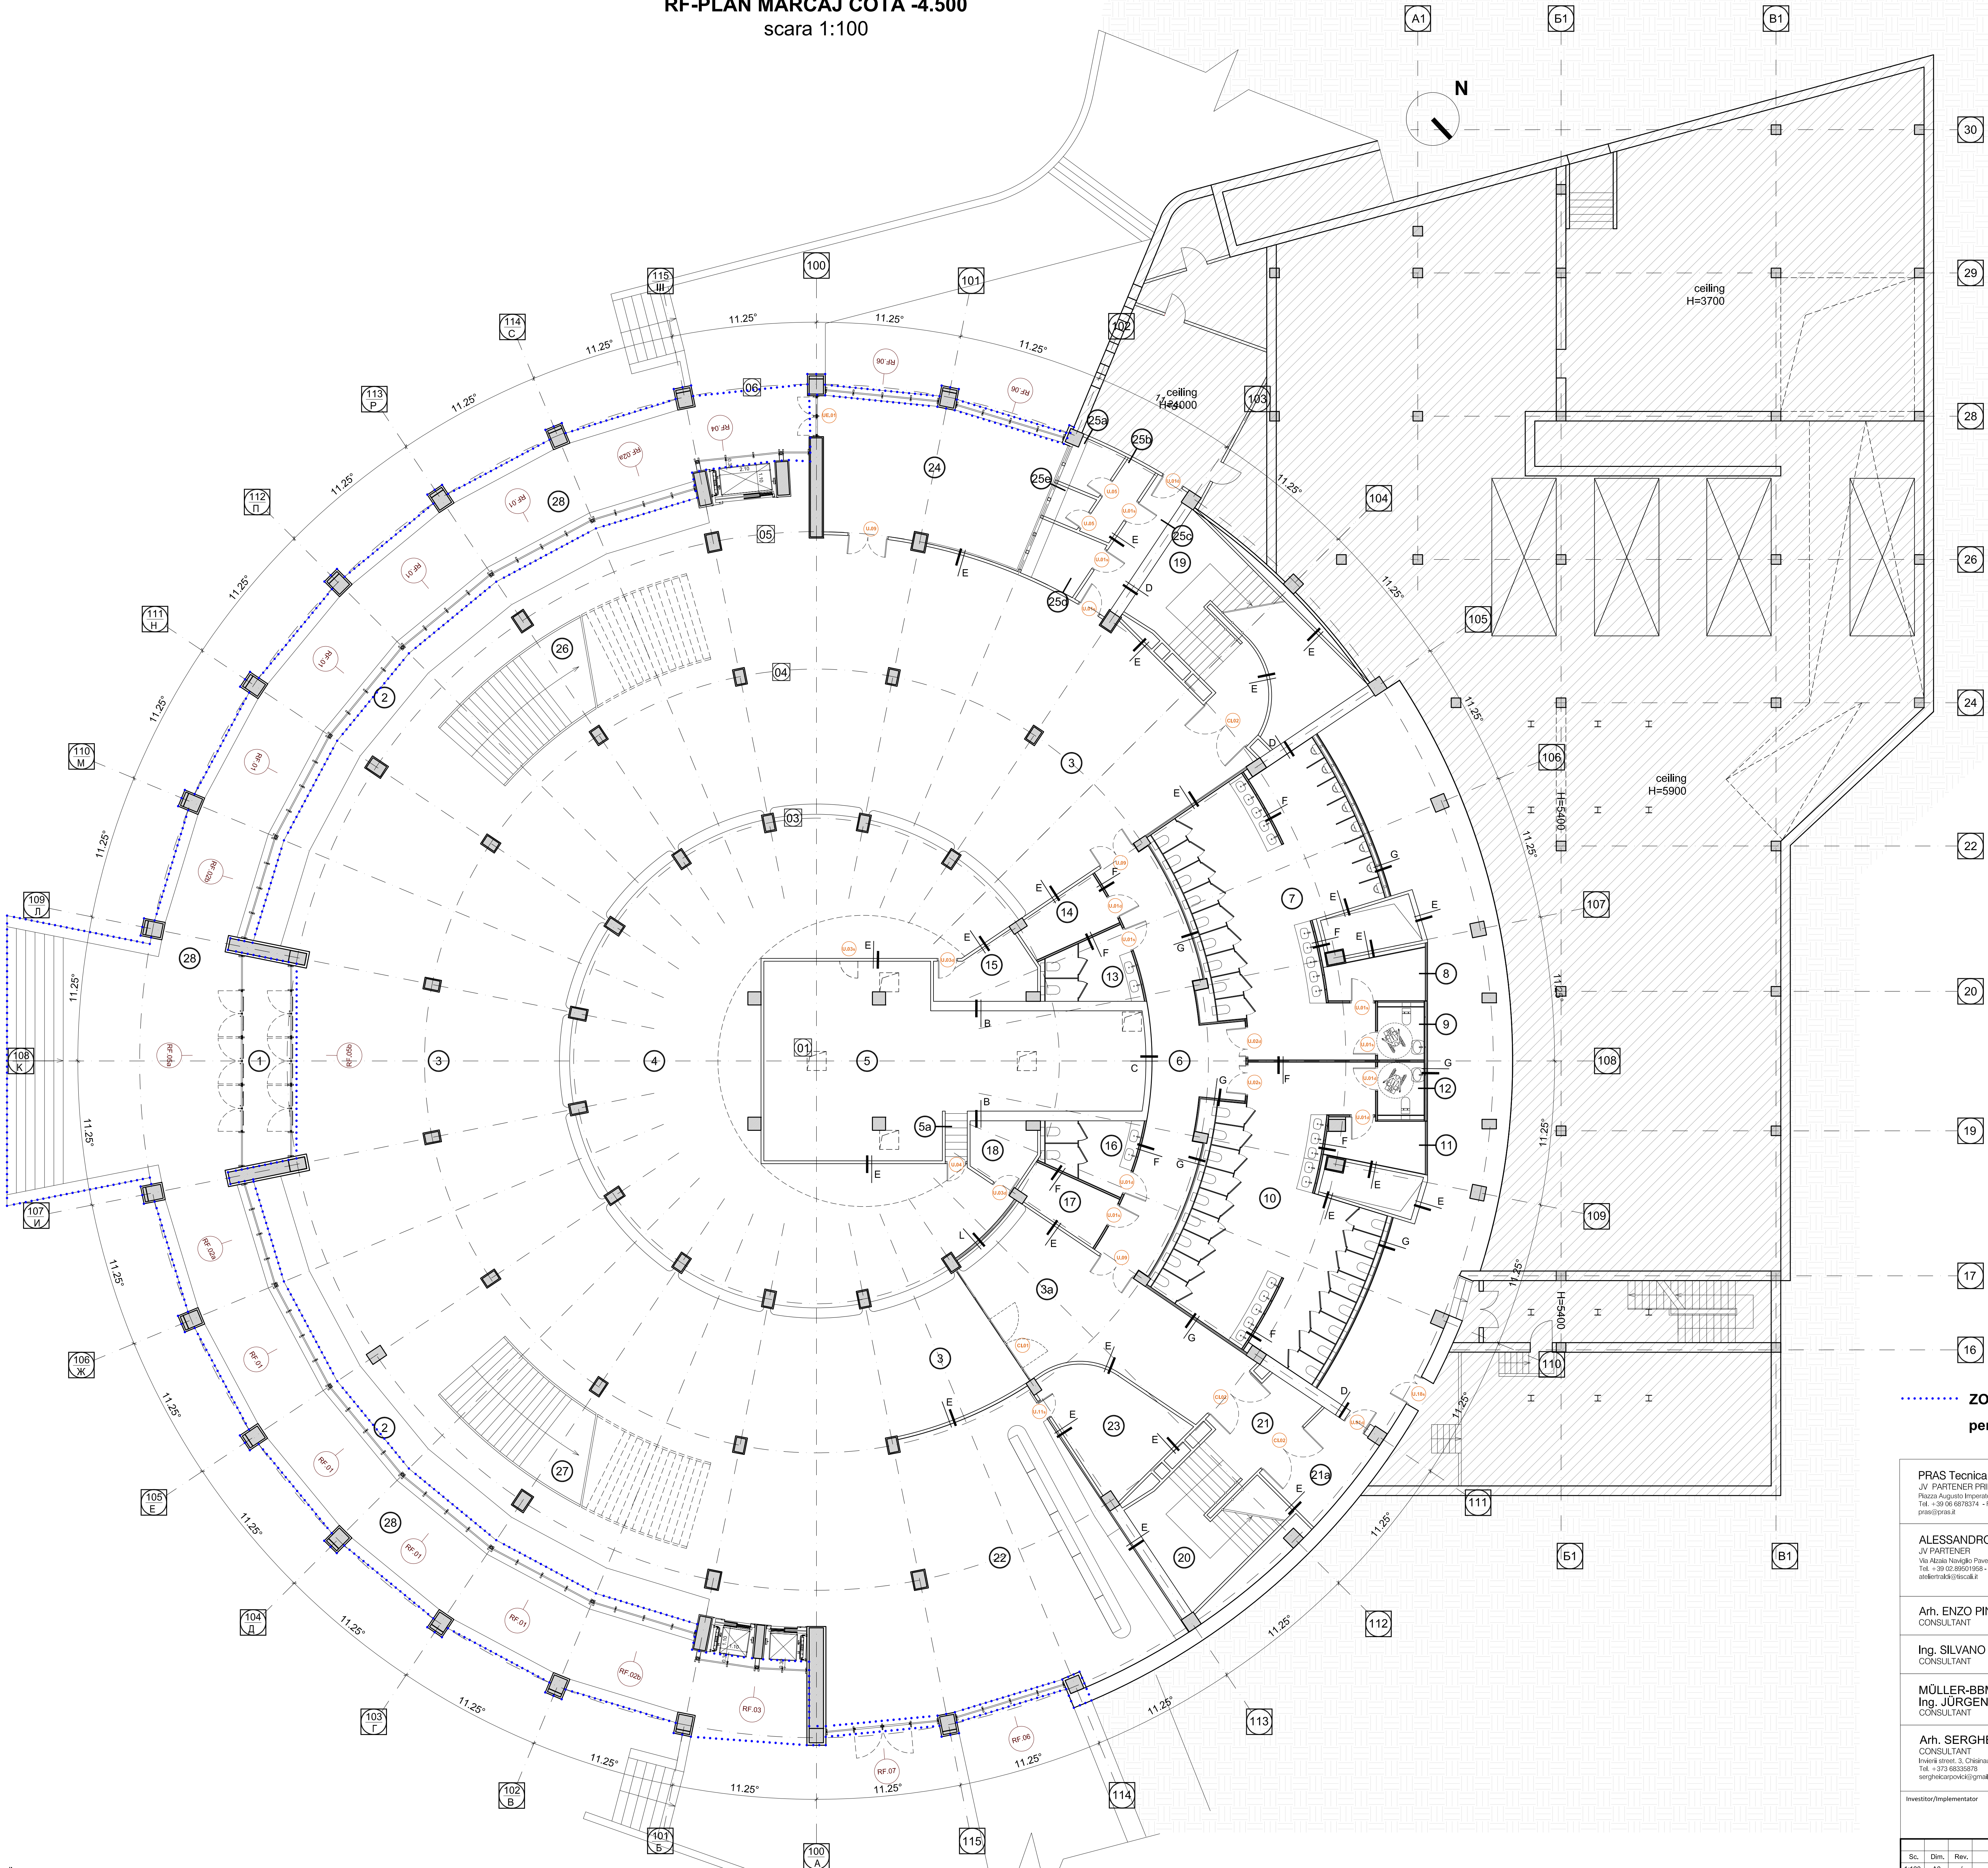

Nr. pe plan	Denumirea incaperii pe plan	Aria m²
1	Intrarea principala Tambur	17.40
2	Vestibul	57.23
3	Vestibul	877.07
3a	Spațiul cu pereți rezistenți la foc	44.40
4	Garderoba	220.00
5	Camera iluzionistului	97.30
5a	Scara spre camera iluzionistului	3.50
6	Coridor toalete	47.85
7	Toalete bărbați	77.40
8	Spații utilitare	7.67
9	Toalete bărbați pers.cu dizabilități	4.40
10	Toalete femei	78.10
11	Spații utilitare	7.46
12	Toalete femei pers.cu dizabilități	4.37
13	Toalete bărbați	9.69
14	Spații utilitare	7.70
15	Spații utilitare	9.20
16	Toalete femei	9.69
17	Spații utilitare	7.70
18	Spații utilitare	6.60
19	Scara de urgență (Scara interioara)	145.67
20	Scara de urgență (Scara interioara)	134.74
21	Tambur	12.58
21a	Tambur	12.84
22	Cafenea	128.78
23	Încăperea auxiliara a bufetului	20.67
24	Casa de bilete	54.10
25a	Încăperea auxiliara(casa de bilete)	4.40
25b	Încăperea auxiliara(casa de bilete)	5.00
25c	Încăperea auxiliara(casa de bilete)	9.67
25d	Încăperea auxiliara(casa de bilete)	6.80
25e	Încăperea auxiliara(casa de bilete)	2.50
26	Scara de acces	58.70
27	Scara de acces	58.70
28	Cerdac	279.35


..... ZONA DE INTERVENȚIE 1 ETAPĂ
pentru specificații, consultați desenul PE-SA-120

PRAS Tehnica Edilizia S.r.l. JV PARTENER PRINCIPAL Piața Așugari Imperiale 3 - 00196 Roma - Italia Tel. +39 06 8870374 - Fax +39 06 8872238 prasi@prasi.it		Ing. MASSIMO CALDA Ing. PIERLUIGI OMIDIO SALE Ing. VICTOR ROTUNDO Ing. FRANCESCO FORNARI Ing. MARIO SEMPRONI	INGINIER STRUTURAL ING. MECANIC, ELECTRIC, SANITAR COORDONATOR DE PROIECT INGINIER STRUTURAL ING. MECANIC, ELECTRIC, SANITAR
ALESSANDRO TRALDI ARCHITETTO JV PARTENER Via Abate Nobile Pavese 52 - 20143 Milano - Italia Tel. +39 02 8601008 - Fax +39 02 8460944 alessandro@traldis.it		ARCHITECT LEADER PROIECT DE COORDONARE ARCHITECTONICĂ, INTEGRARE ÎNTRU CERTELE PRESTĂRI SPECIALE SARA TESSARI RESPONSABIL DE PROIECT ȘI ARCHITECT PISAGGI	ARCHITECT LEADER PROIECT DE COORDONARE ARCHITECTONICĂ, INTEGRARE ÎNTRU CERTELE PRESTĂRI SPECIALE SARA TESSARI RESPONSABIL DE PROIECT ȘI ARCHITECT PISAGGI
Arh. ENZO PINCI CONSULTANT		ARCHITECT DE CONSERVARE	
Ing. SILVANO COVA CONSULTANT		INGINIER ECHIPAMENTE PENTRU ETAPĂ	
MÜLLER-BBM Ing. JÜRGEN REINHOLD CONSULTANT		INGINIER ACUSTIC	
Arh. SERGHEI CARPOVICI CONSULTANT Invent. nivel. S. Cărlău - Moldova Tel. +373 6833079 sergheicarpovici@gmail.com		PARTENER LOCAL	
Investitor/Implementator			
SA - DWG - 114		PE - 114 - 101	
PROIECTAT: PRAS		PRAS	
RF-PLAN MARCAJ COTA -4.500		PRAS	

Caracteristicile geometrice și dimensionale ale structurii arhitecturale, prezentate în documentația de proiect au fost preluate din elaborările grafice efectuate de către "Internauc". Acestea descriu starea reală a clădirii și totodată constituie documentația contractuală pentru elaborarea proiectului de execuție. Acolo unde a fost posibil măsurările au fost actualizate prin verificări la fața locului. Înainte și în timpul execuției lucrărilor de reabilitare, se recomandă verificarea suplimentară la fața locului de către Antreprenorul desemnat, a desenei de execuție cu starea reală a structurii existente.

RF-PLAN MARCAJ COTA ±0.000
scara 1:100

Nr. pe plan	Denumirea incaperii pe plan	Aria m²
19	Scara de urgentă (Scara interioara)	145.67
20	Scara de urgentă (Scara interioara)	134.74
26	Scara de acces	58.70
27	Scara de acces	58.70
29	Foaier	552.13
29a	Zona centrală a foaierei, rezistentă la foc	85.54
30	Bufet	35.20
30a	Bufet	35.20
30b	Camera auxiliara a bufetului	13.40
30c	Camera auxiliara a bufetului	13.40
31	Manej	153.90
32	Amfiteatru	1752.58
33a	Intrarea la amfiteatru (accesul central)	18.41
33b	Intrarea la amfiteatru (accesul lateral)	12.44
33c	Intrarea la amfiteatru (accesul lateral)	12.44
34	Forgang(iesirea artistilor)	41.49
35	Spatiu linga manej	115.80
36	Coridor spre bloc B	30.90
37	Scara de serviciu pentru artisti	73.98
38	Televiziunea	9.50
39	Buzunar de iluminare	44.60
40	Uniformistii	28.80
41	Regizor principal	14.30
42	Camera de clovni	11.70
43	Depozit de serviciu	50.10
44	Auxiliara	9.60
45	Auxiliara	4.50
46	Scara de urgentă nouă	28.40
47	Scara de urgentă nouă	32.18
48	Balcon	333.00
49	Auxiliara	19.50
50	Auxiliara	15.50
51	Auxiliara	16.90
52	Auxiliara	16.90
53	Auxiliara	15.50
54	Auxiliara	19.50

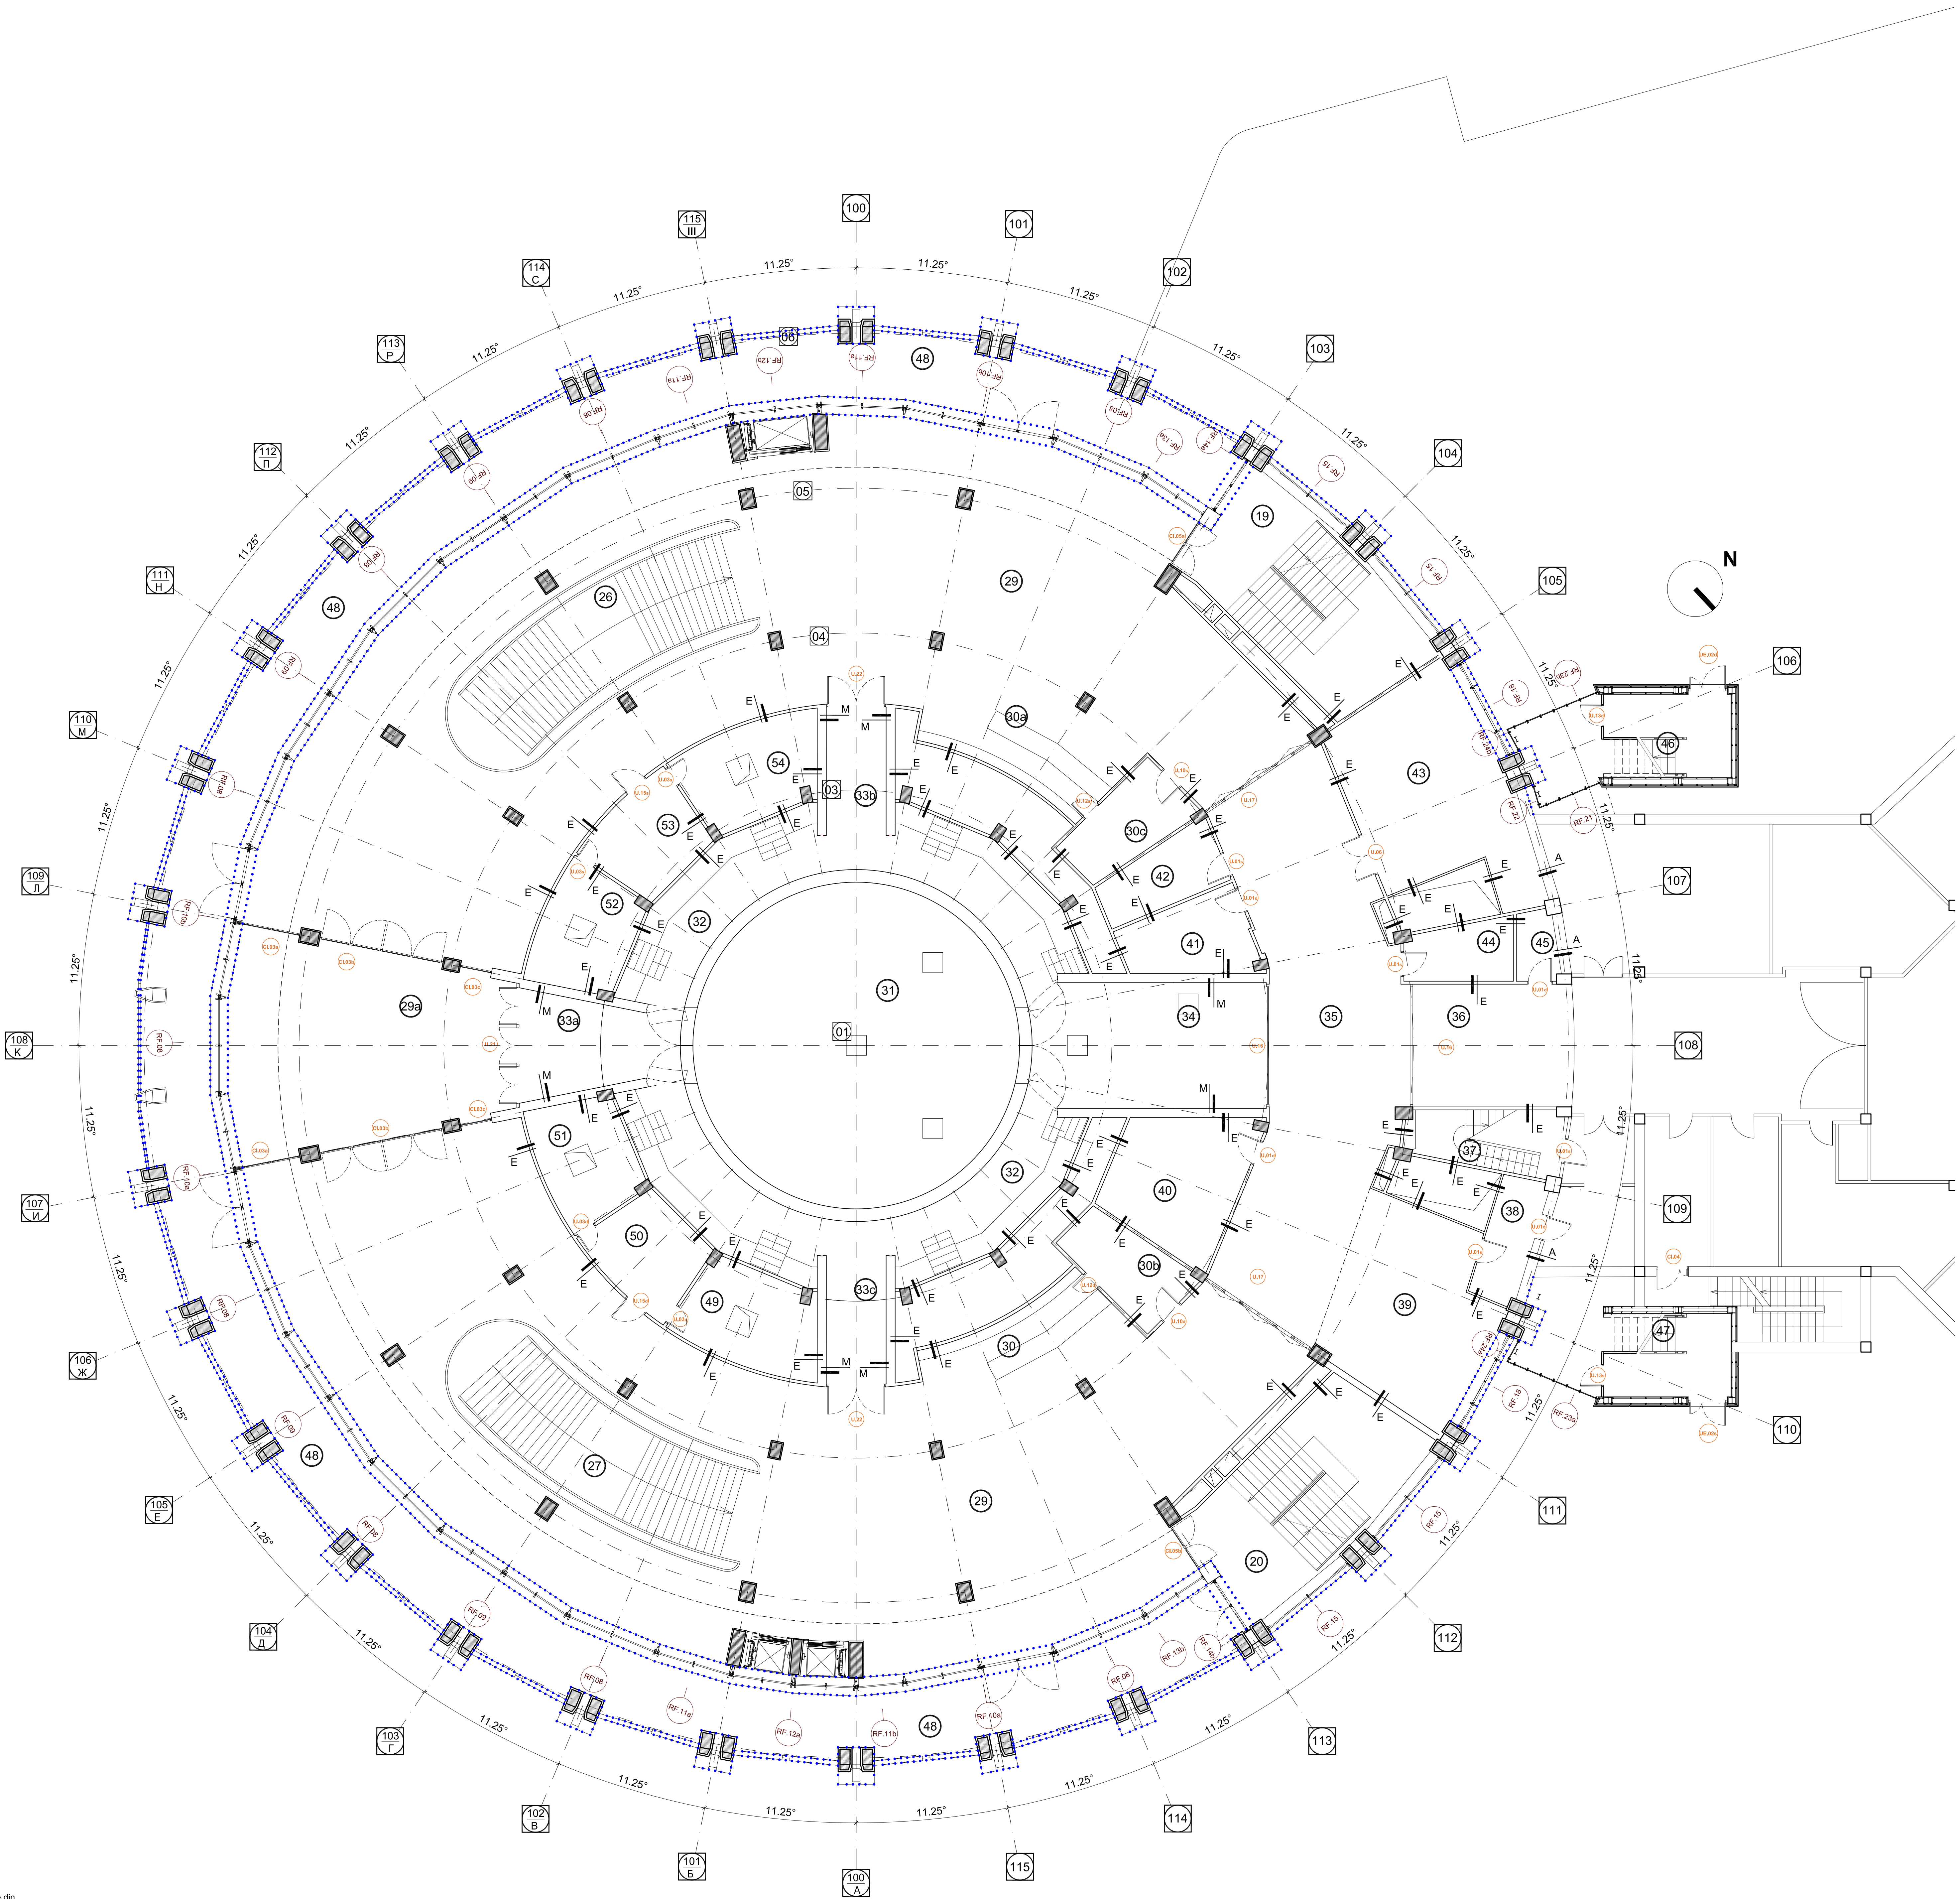


..... ZONA DE INTERVENȚIE 1 ETAPĂ
pentru specificații, consultați desenul PE-SA-120

PRAS Tehnica Edilizia S.r.l. JV PARTENER PRINCIPAL Piața A. I. Cuza Iași, Iași 700005 - România Tel. +386 02 6870374 - Fax +386 02 6870378 prasa@prasa.ro		Ing. MASSIMO CALDA Ing. PIERLUIGI OMERO SALE Ing. VICTOR ROTUNDO Ing. FRANCESCO FORNARI Ing. MARIO SEMPRONI	INGINIER STRUCTURAL ING. MECANIC, ELECTRIC, SANITAR COORDONATOR DE PROIECT INGINIER STRUCTURAL ING. MECANIC, ELECTRIC, SANITAR
ALESSANDRO TRALDI ARCHITETTO JV PARTENER Via Abate Nobile, Pinerolo 10143 Milano - Italia Tel. +39 02 8601008 - Fax +39 02 8460944 alessandro@traldis.it		ARHITECT LEADER PROIECT ȘI COORDONARE ARHITECTONICĂ, INTEGRARE ÎNTRU CERTELILE PREȘAH SPECIALE SARA TESSARI RESPONSABIL DE PROIECT ȘI ARHITECT PISAGIST	
Arh. ENZO PINCI CONSULTANT		ARHITECT DE CONSERVARE	
Ing. SILVANO COVA CONSULTANT		INGINIER ECHIPAMENTE PENTRU ETAPĂ	
MÜLLER-BBM Ing. JÜRGEN REINHOLD CONSULTANT		INGINIER ACUSTIC	
Arh. SERGHEI CARPOVICI CONSULTANT Invest. invest. S. Chelaru - Moldova Tel. +373 6833679 sergheicarpo@protonmail.com		PARTENER LOCAL	
Investitor/Implementator			
SA - DWG - 115 PROIECTAT: PRAS RF-PLAN MARCAJ COTA ±0.000		PE-115-161 PRAS PRAS TEHNICA EDILIZIA A ALESSANDRO TRALDI ARCHITECT JV	

Caracteristicile geometrice și dimensionale ale structurii arhitecturale, prezentate în documentația de proiect au fost preluate din elaborările grafice efectuate de către "Internauc". Acestea descriu starea reală a clădirii și totodată constituie documentația contractuală pentru elaborarea proiectului de execuție. Acolo unde a fost posibil măsurările au fost actualizate prin verificări la fața locului. Înainte și în timpul execuției lucrărilor de reabilitare, se recomandă verificarea suplimentară la fața locului de către Antreprenorul desemnat, a desenelor de execuție cu starea reală a structurii existente.

RF-PLAN MARCAJ COTA +4.350
scara 1:100

Nr. pe plan	Denumirea incaperii pe plan	Aria
19	Plan cota +4.35	m²
19	Scara de urgență (Scara interioară)	145.67
20	Scara de urgență (Scara interioară)	134.74
31	Manej	153.90
32	Amfiteatru	1752.58
33a	Intrarea în amfiteatru (acces central)	18.41
33b	Intrarea în amfiteatru (acces lateral)	12.44
33c	Intrarea în amfiteatru (acces lateral)	12.44
33d	Intrarea în amfiteatru (accesele mici)	7.70
33e	Intrarea în amfiteatru (accesele mici)	7.70
33f	Intrarea în amfiteatru (accesele mici)	7.70
33g	Intrarea în amfiteatru (accesele mici)	7.70
33h	Intrarea în amfiteatru (accesele mici)	7.70
33i	Intrarea în amfiteatru (accesele mici)	7.70
34	Forgang	41.49
37	Scara de serviciu pentru artiști	73.98
46	Scara de urgență (Nou proiectată)	26.80
47	Scara de urgență (Nou proiectată)	26.80
55	Foaier	461.86
56	Spatii utilitare	18.90
57	Spatii utilitare	19.17
58	Spatii utilitare	19.17
59	Spatii utilitare	18.90
60	Loja orchestrei	20.58
61	Spatiu tehnic sub tribune	4.69
61a	Spatiu tehnic sub tribune	1.26
61b	Spatiu tehnic sub tribune	1.26
62	Spatiu de ieșire a artiștilor	13.29
62a	Spatiu de ieșire a artiștilor	4.55
62b	Spatiu de ieșire a artiștilor	4.55
64	Coridor to new staircase	61.40
65	Coridor până la toalete pentru orchestră	46.90
66	Coridor până la toalete pentru orchestră	46.90
67	Toalete bărbați	28.42
68	Toalete bărbați pers.cu dizabilități	3.49
69	Toalete bărbați	10.87
70	Spatii utilitare	5.34
71	Auxiliară	5.01
72	Auxiliară	8.50
73	Spatii utilitare	5.33
74	Toalete femei	10.87
75	Toalete femei	28.42
76	Toalete femei pers.cu dizabilități	3.49
77	Loja VIP	22.20
78	Foaier privat loja VIP	15.19
78a	Foaier privat loja VIP	15.19
78b	Foaier privat loja VIP	9.36
78c	Foaier privat loja VIP	8.08
79	Toalete loja VIP	1.57
80	Scara de acces la nivelul +11.000	22.23
81	Auxiliară	2.09
82	Auxiliară	3.10

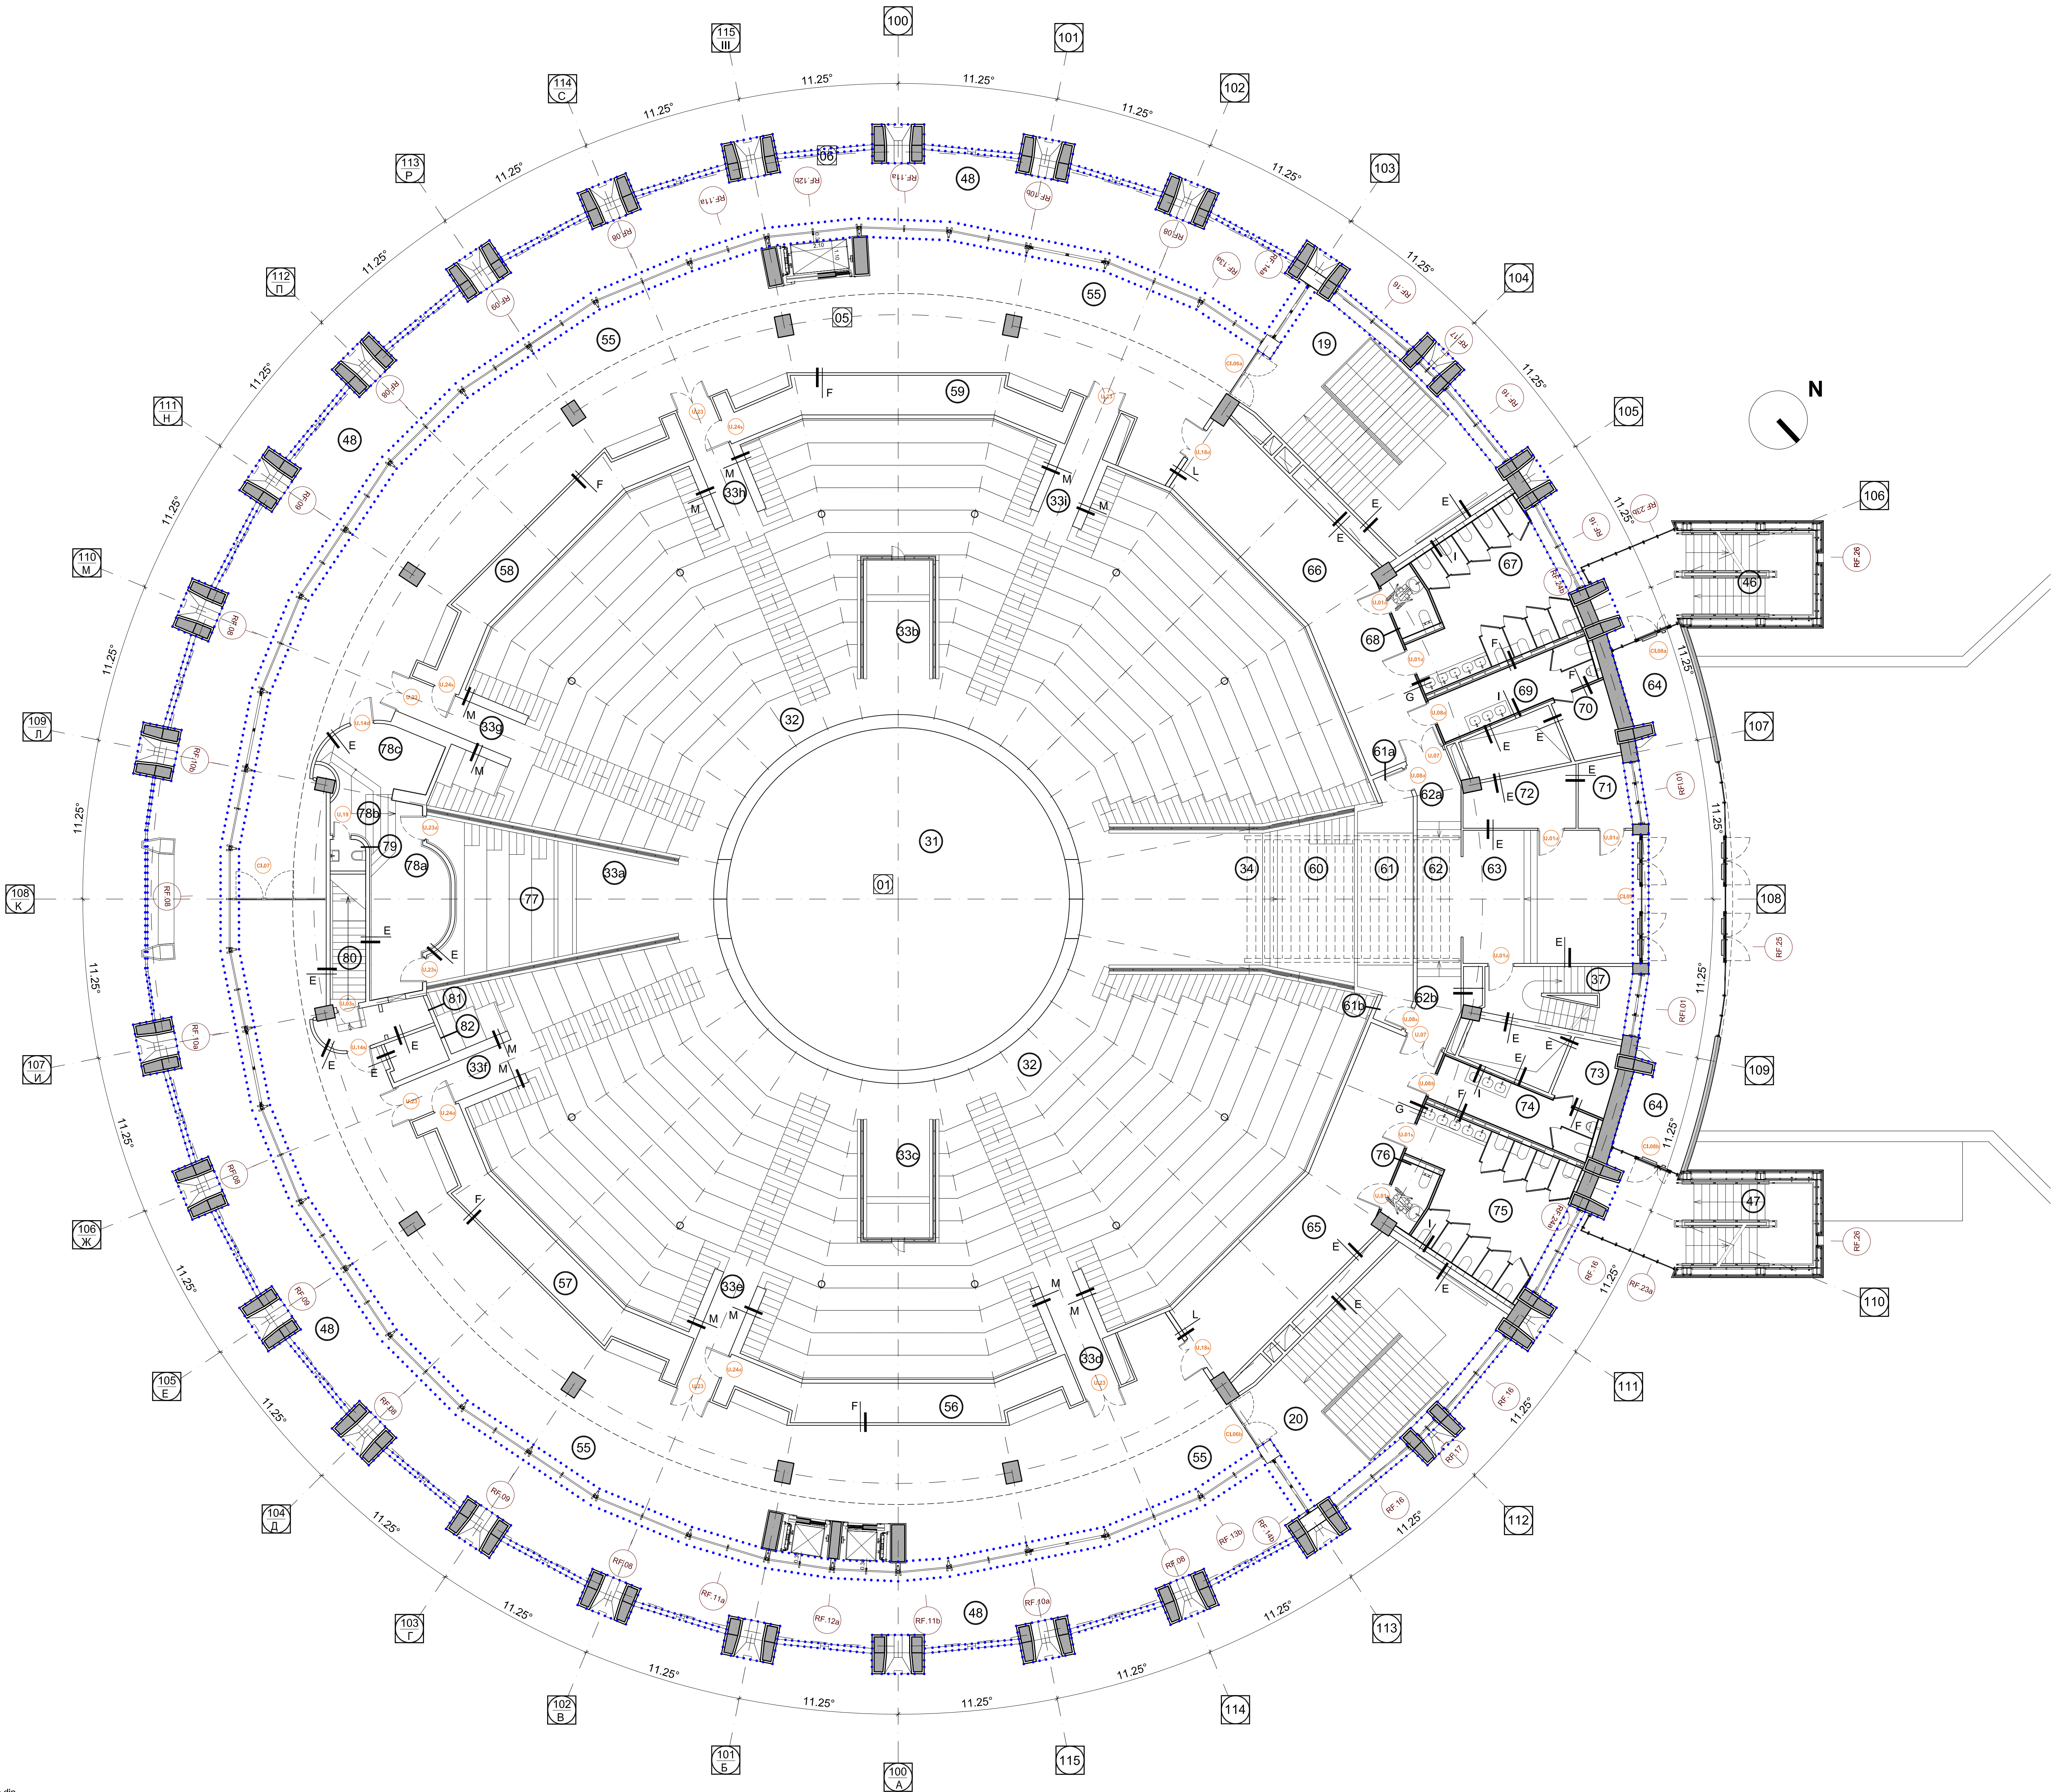


..... ZONA DE INTERVENȚIE 1 ETAPĂ
pentru specificații, consultați desenul PE-SA-120

PRAS Tehnica Edifica S.r.l. JV PARTENER PRINCIPAL Piața A. I. Cuza Iași Imparașii 3 - 01156 Roma - Italia Tel. +38 (0) 0767374 - Fax +38 (0) 0767258 prasa@prasa.ro		Ing. MASSIMO CALDA Ing. PERLUCCI OMERO SALE Ing. VICTOR ROTUNDO Ing. FRANCESCO FORNARI Ing. MARIO SEMPRONI	INGINIER STRUCTURAL ING. MECANIC, ELECTRIC, SANITAR COORDONATOR DE PROIECT INGINIER STRUCTURAL ING. MECANIC, ELECTRIC, SANITAR
ALESSANDRO TRALDI ARCHITETTO JV PARTENER Via Abate Nobile Pavesi 52 - 20143 Milano - Italia Tel. +39 (02) 8601058 - Fax +39 (02) 8460944 alessandro@traldi.it		ARCHITECT LEADER PROIECT DE COORDONARE ARHITECTONICĂ, INTEGRARE ÎNTRU CERTELE PREȘAH SPECIALE SARA TESSARI RESPONSABIL DE PROIECT ȘI ARHITECT PISAGGI	ARCHITECT LEADER ING. MECANIC, ELECTRIC, SANITAR COORDONATOR DE PROIECT INGINIER STRUCTURAL ING. MECANIC, ELECTRIC, SANITAR
Arh. ENZO PINCI CONSULTANT		ARCHITECT DE CONSERVARE	
Ing. SILVANO COVA CONSULTANT		INGINIER ECHIPAMENTE PENTRU ETAPĂ	
MÜLLER-BBM Ing. JÜRGEN REINHOLD CONSULTANT		INGINIER ACUSTIC	
Arh. SERGHEI CARPOVICI CONSULTANT Invest. invest. S. Căminu - Moldova Tel. +373 6633679 sergheicarpo@protonmail.com		PARTENER LOCAL	
Investitor/Implementator			
SA - DWG - 116		PE - 116	16
PROIECTAT: RF-PLAN MARCAJ COTA +4.350		PRAS TEHNICA EDIFICIA S.R.L. ALESSANDRO TRALDI ARCHITETTO	

Caracteristicile geometrice și dimensionale ale structurii arhitecturale, prezentate în documentația de proiect au fost preluate din elaborările grafice efectuate de către "Internauc". Acestea descriu starea reală a clădirii și totodată constituie documentația contractuală pentru elaborarea proiectului de execuție. Acolo unde a fost posibil măsurările au fost actualizate prin verificări la fața locului. Înainte și în timpul executării lucrărilor de reabilitare, se recomandă verificarea suplimentară la fața locului de către Antreprenorul desemnat, a desenei de execuție cu starea reală a structurii existente.

scara 1:100

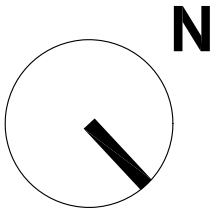

Nr. pe plan	Denumirea incaperii pe plan Plan cota +7.90 - Soluția A și B	Aria m ²
37	Scara de serviciu pentru artisti	73.98
46	Scările de evacuare noi	28.40
47	Scările de evacuare noi	28.40
80	Scara de acces la nivelul +11.000	22.23
83	Cabina de proiectie cinematografică	8.10
84	Terrasa pentru console audio	18.30
85a	Loja orchestrei	27.71
85b	Loja orchestrei	46.26

..... **ZONA DE INTERVENȚIE 1 ETAPĂ**
pentru specificații, consultați desenul PE-SA-120

PRAS Tecnica Edilizia S.r.l.	Ing. MASSIMO CALDA	INGENER STRUCTURAL
JV PARTENER PRINCIPAL	Ing. PIERALDO OMODEO SALÉ	ING. MECANIC, ELECTRIC, SANITAR
Piazza Augusto Imperatore 3 - 00186 Roma - Italia	Ing. VICTOR ROTUNDU	COORDONATOR OF PROJECT
Tel. + 39 06 6878374 - Fax + 39 06 6872238	Ing. FRANCESCO FORNAINI	INGENER STRUCTURAL
pras@pras.it	Ing. MARIO SEMPRONI	ING. MECANIC, ELECTRIC, SANITAR

ALESSANDRO TRALDI ARCHITETTO
JV PARTENER
Via Alzaia Naviglio Pavese 52 - 20143 Milano - Italia
Tel. +39 02 89501958 - Fax +39 02 8460944
alessandro@traldisca.it

ARCHITECT LEADER,
PROJECT & COORDINARE ARCHITECTONICA, INTEGRARE IN TRE
DIFFERENTE PRESTAZIONI SPECIALE

SARA TESSARI
RESPONSABILE DI PROJECT
RESPONSABILE PEISAGIST

Arh. ENZO PINCI
CONSULTANT

Ing. SILVANO COVA
CONSULTANT

MÜLLER-BBM
Ing. JÜRGEN REINHOLD
CONSULTANT

Arh. SERGHEI CARPOVICI
CONSULTANT
Imăjirii street, 3, Chişinău - Moldova
Tel. +373 68335878
serghelcarpovici@gmail.com


Investor/Implementator

Sc.	Dim.	Rev.	REPARAȚIA CAPITALĂ A BLOCULUI "A" AL CIRCULUI DIN CORDONUL SA			
100	A0	I	SA - DWG - 117			
			PROIECTAT:		PE 117 16	
Fund.	Num.	Semn.	RF-PLAN MARCAJ COTA		PRAS Technic-Ediliza	
	Alexandru Tudor		+7900		PRAS Technic-Ediliza	
Architect	Serghei Gopovskii	06/2021			PRAS Technic-Ediliza	
					ALESSANDRO TRALLI ARCHITECT	
					JV	

Caracteristicile geometrice și dimensionale ale structurilor arhitecturale, prezentate în documentația de proiect au fost preluate din elaborările grafice efectuate de către "Intexnaucs". Acestea descriu starea reală a clădirii și totodată constituie documentația contractuală pentru elaborarea proiectului de execuție. Acolo unde a fost posibil măsurările au fost actualizate prin verificări la fața locului. Înainte și în timpul executării lucrărilor de reabilitare, se recomandă verificarea suplimentară la fața locului de către Antreprenorul desemnat, a desenelor de execuție cu starea reală a structurilor existente.

RF-PLAN MARCAJ COTA +11.000
scara 1:100

Nr. pe plan	Denumirea incaperii pe plan Plan cota +11.000	Aria m²
37	Scara de serviciu pentru artiști	73.98
46	Scara de evacuare(nou proiectată)	28.20
47	Scara de evacuare(nou proiectată)	28.20
80	Scara de acces la nivelul +11.000	22.23
86	Spatiu de ieșire a artiștilor	327.29
86a	Spatiu de ieșire a artiștilor	69.40
86b	Spatiu de ieșire a artiștilor	12.00
86c	Spatiu de ieșire a artiștilor	11.70
86d	Spatiu de ieșire a artiștilor	11.70
86e	Spatiu de ieșire a artiștilor	11.90
87	Balcon	251.90
88	Camera tehnică	21.00
89	Toaletă bărbați	7.70
90	Toaletă femei	7.20
91	Atelier de utilaj electric	12.90
92	Depozit de utilaj electric	11.40
93	Camera de rebobinare	19.00
94	Camera de proiecție cinematografică	19.00
95	Camera de ventilare	20.70
96	Camera de proiecție luminoasă	11.40
97	Incăpere de serviciu	8.20
98	Televiziune	8.80
99	Camera de încărcare	10.50
100	Tambur	5.50
101	Camera cu acumulatori	11.40
102	Camera de alcalină	5.00
103	Camera cu reglare	44.30
104	Camera de ventilare	11.40
105	Camera de rebobinare	7.29
106	Tambur	3.70
107	Sala de utilaj electric	8.20
108	Camera de proiecție cinematografică	33.90
109	Orchestrații	24.10
110	Depozitarea instrumentelor	8.76
111	Camera inginerului de sunet	43.96
112	Camera artiștilor genului de conversație	21.35
113	Camera artiștilor genului de conversație	20.53
114	Incăpere de serviciu	5.80
115	Camera de proiecție luminoasă	19.40
116	Camera de ventilare	19.40
117	Camera de proiecție cinematografică	15.00
118	Camera de rebobinare	15.00
119	Camera de proiecție luminoasă	10.95
120	Camera de ventilare	11.59
121	Camera de proiecție luminoasă	15.50
122	Stația telefonică automată	15.50
123	Incăpere de serviciu	8.60
124	Camera tehnică	18.66
125	Scara de acces la acoperiș	11.66

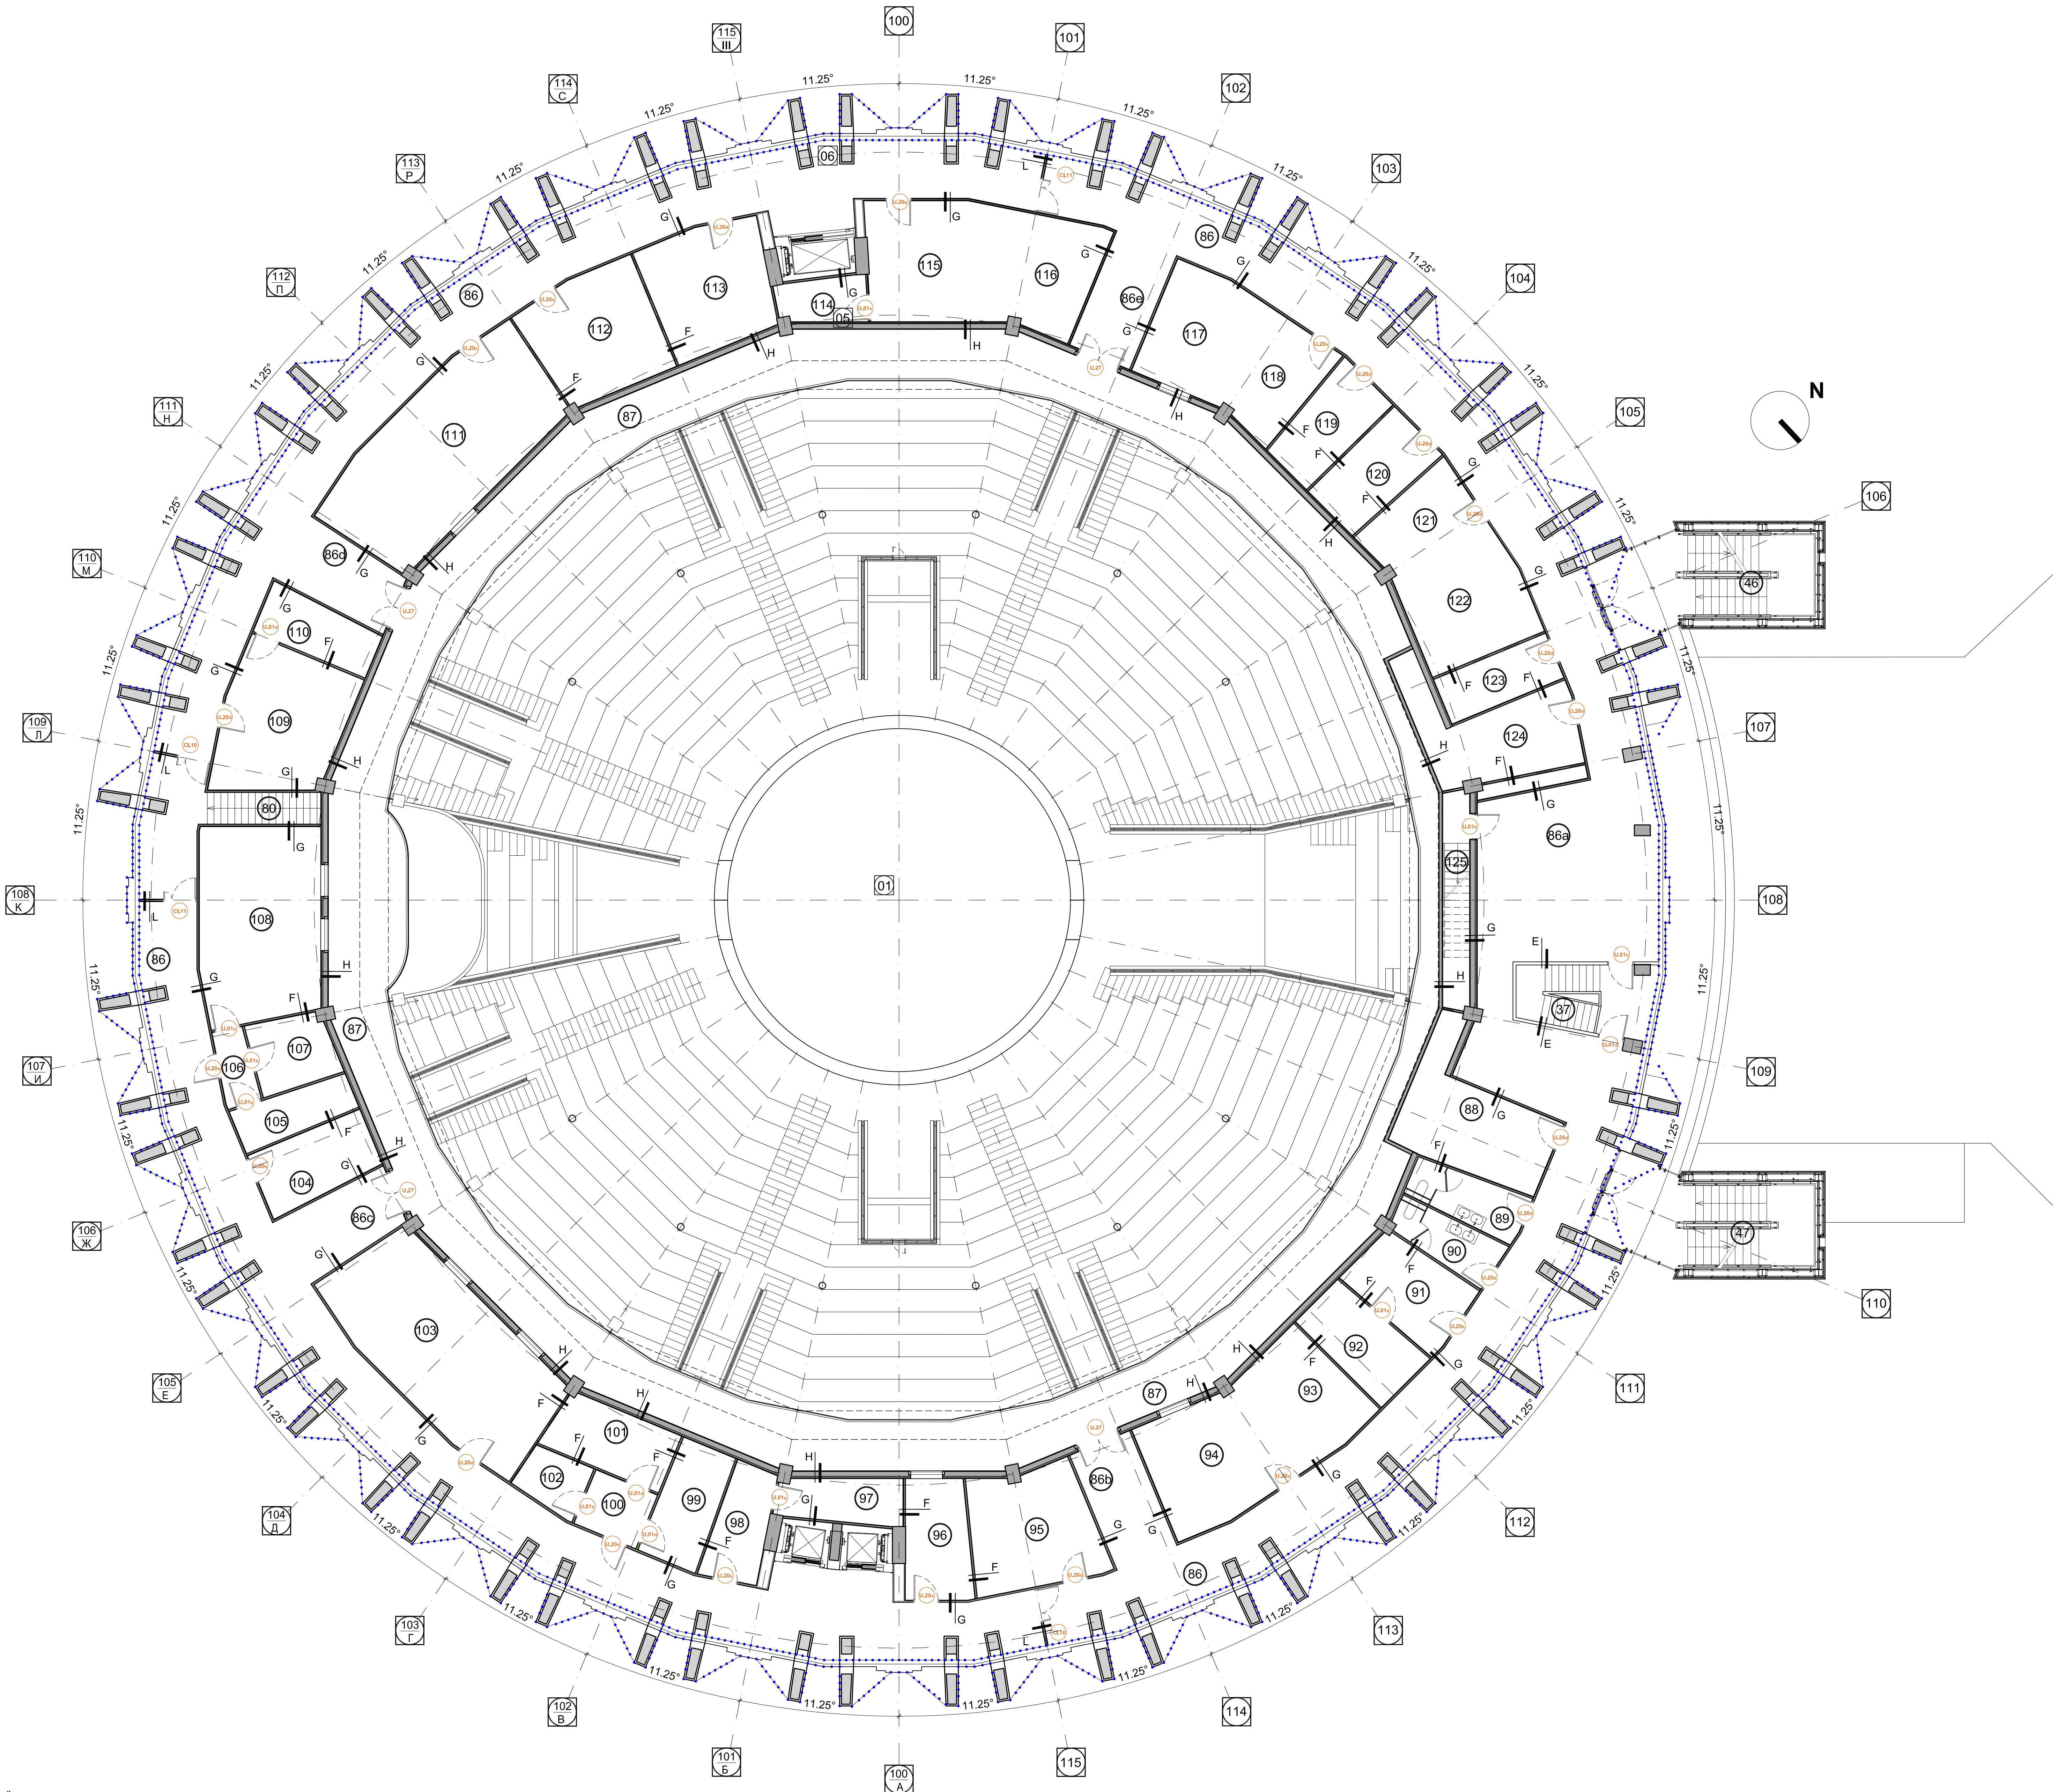

..... ZONA DE INTERVENȚIE 1 ETAPĂ
pentru specificații, consultați desenul PE-SA-120

PRAS Tehnica Edilizia S.r.l. JV PARTENER PRINCIPAL Piața A. I. Cuza Văcărești nr. 3 - 01036 București - Italia Tel. +39 02 86021058 - Fax +39 02 86021059 alessandro@prasa.it	Ing. MASSIMO CALDA Ing. PIERLUIGI OMERO SALE Ing. VICTOR ROTUNDO Ing. FRANCESCO FORNARI Ing. MARIO SEMPRONI	INGINIER STRUTURAL ING. MECANIC, ELECTRIC, SANITAR COORDONATOR DE PROIECT INGINIER STRUTURAL ING. MECANIC, ELECTRIC, SANITAR
ALESSANDRO TRALDI ARCHITETTO JV PARTENER Via Abate Nobile 52 - 20143 Milano - Italia Tel. +39 02 86021058 - Fax +39 02 86021059 alessandro@prasa.it	ARCHITECT LEADER PROIECT ȘI COORDONARE ARHITECTONICĂ, INTEGRARE ÎNTRU CERTELILE PREȘAH SPECIALE SARA TESSARI RESPONSABIL DE PROIECT ȘI ARHITECT PISAGIST	ARCHITECT LEADER INGINIER ECHIPAMENTE PENTRU ETAPĂ
Arh. ENZO PINCI CONSULTANT	ARCHITECT DE CONSERVARE	
Ing. SILVANO COVA CONSULTANT	INGINIER ECHIPAMENTE PENTRU ETAPĂ	
MÜLLER-BBM Ing. JÜRGEN REINHOLD CONSULTANT	INGINIER ACUSTIC	
Arh. SERGHEI CARPOVICI CONSULTANT Invest. invest. S. Carșeni - Moldova Tel. +39 02 86021058 - Fax +39 02 86021059 sergheicarpo@prasa.it	PARTENER LOCAL	
Investitor/Implementator		
SA - DWG - 118 PROIECTAT: RF-PLAN MARCAJ COTA +11.000	PE 118 PRAS PRAS TEHNICA EDILIZIA & ALESSANDRO TRALDI ARCHITECT JV	Faza Planșă PE 118 PRAS PRAS TEHNICA EDILIZIA & ALESSANDRO TRALDI ARCHITECT JV

Caracteristicile geometrice și dimensionale ale structurii arhitecturale, prezentate în documentația de proiect au fost preluate din elaborările grafice efectuate de către "Interlux". Acestea descriu starea reală a clădirii și totodată constituie documentația contractuală pentru elaborarea proiectului de execuție. Acolo unde a fost posibil măsurările au fost actualizate prin verificări la fața locului. Într-o etapă ulterioară în timpul executării lucrărilor de reabilitare, se recomandă verificarea suplimentară la fața locului de către Antreprenorul desemnat, a desenelor de execuție cu starea reală a structurilor existente.

scara 1:100



scara 1:100



Ing. MASSIMO CALDA	INGENER STRUCTURAL
Ing. PIERALDO OMODEO SALE	ING. MECANIC, ELECTRIC, SANITAR
Ing. VICTOR ROTUNDO	COORDONATOR DE PROJECT
Ing. FRANCESCO FORNAINI	INGENER STRUCTURAL
Ing. MARIO SEMPRONI	ING. MECANIC, ELECTRIC, SANITAR

ARHITECT LIDER,
PROIECT ȘI COORDONARE ARHITECTONICĂ, INTEGRARE ÎN TRE
DIFERITELE PRESTĂRI SPECIALE

SARA TESSARI RESPONSABILE DI PROIECT

ARCHITECT DE CONSERVARE

INGINER ECHIPAMENTE PENTRU ETAPĂ

INGINER ACUSTIC


PARTENER LOCAL

AmfWest Srl	Bonghi Gargioli	85-2521	ȘI +18.700	PRAS TECNICA EDILIZIA & ALESSANDRO TRALDI ARCHITECT JV
-------------	-----------------	---------	-------------------	---

Caracteristicile geometrice și dimensionale ale structurii arhitecturale, prezentate în documentația de proiect au fost preluate din elaborările grafice efectuate de către "Intexnauda". Acestea descriu starea reală a clădirii și totodată constituie documentația contractuală pentru elaborarea proiectului de execuție. Acolo unde a fost posibil măsurările au fost actualizate prin verificări la fața locului. Înainte și în timpul execuției lucrărilor de reabilitare, se recomandă verificarea suplimentară la fața locului de către Antreprenorul desemnat, a desenelor de execuție cu starea reală a structurii existente.



VITRALII : MODULE LA COTA -4.500 - scara 1:50
Vezi referința PE-SA-DWG-Vitralii RF.01-07 / RF.05a-b

Tip Secco 4F 1 + uși din sticlă tip Secco OS2 65 sau similar. Profiluri din oțel inoxidabil termoizolant de 50 mm grosime, profil exterior cu aceeași geometrie ca și cea originală. Sticlă 8 + 10 cu emisii reduse / 18mm geam termopan cu argon.
Transmitanță termică = 1,40 W / m² / K - Izolație fonică = R'w ≥ 39 dB

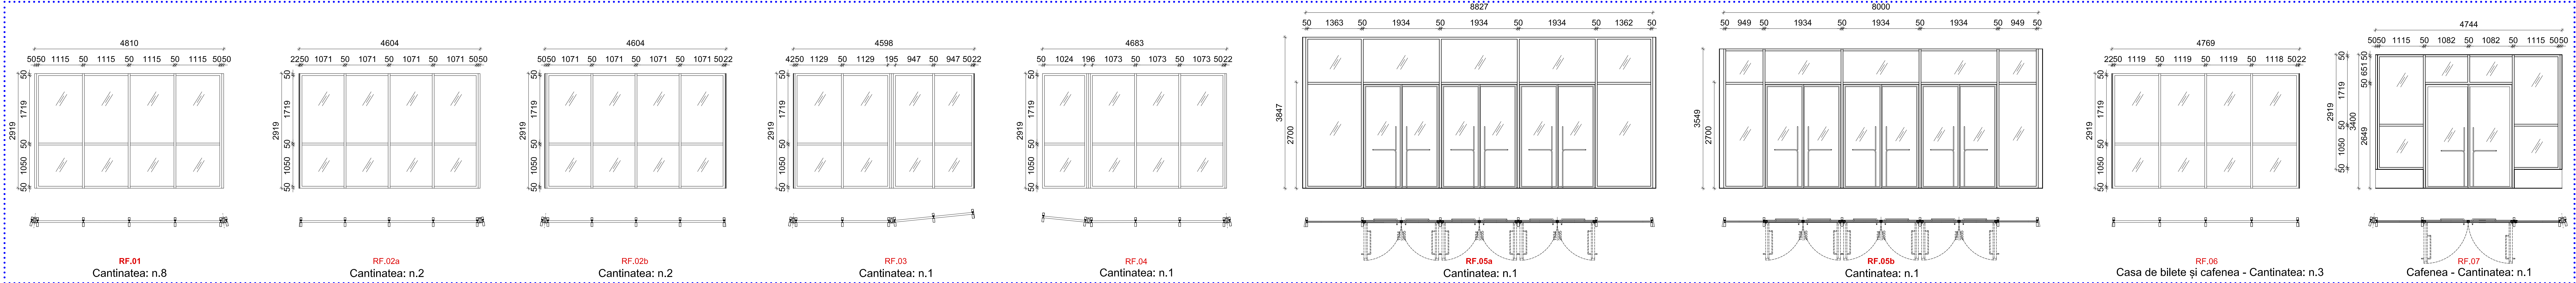


VITRALII : MODULE LA COTA ±0.000-+4.350 - scara 1:50
Vezi referința PE-SA-DWG-Vitralii RF.08 / RF.09 / RF.10a / RF.14a

Tip Secco 4F 1 + uși din sticlă tip Secco OS2 65 sau similar. Profiluri din oțel inoxidabil termoizolant de 50 mm grosime, profil exterior cu aceeași geometrie ca și cea originală. Sticlă 8 + 10 cu emisii reduse / 18mm geam termopan cu argon.
Transmitanță termică = 1,40 W / m² / K - Izolație fonică = R'w ≥ 39 dB

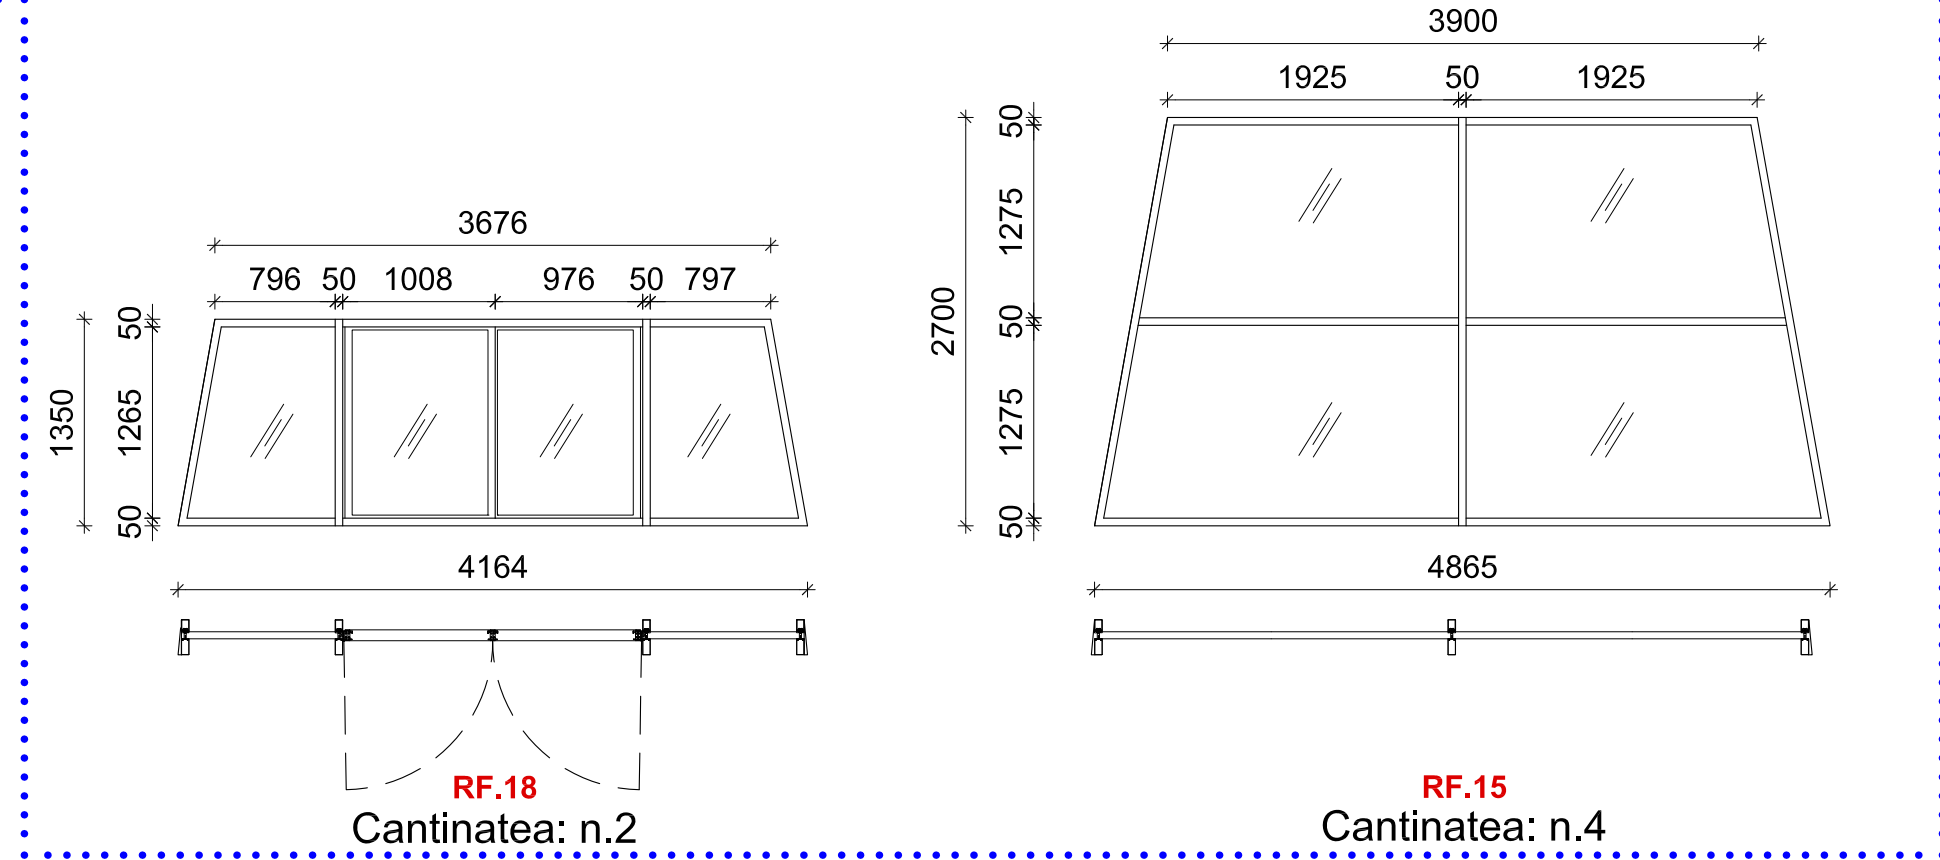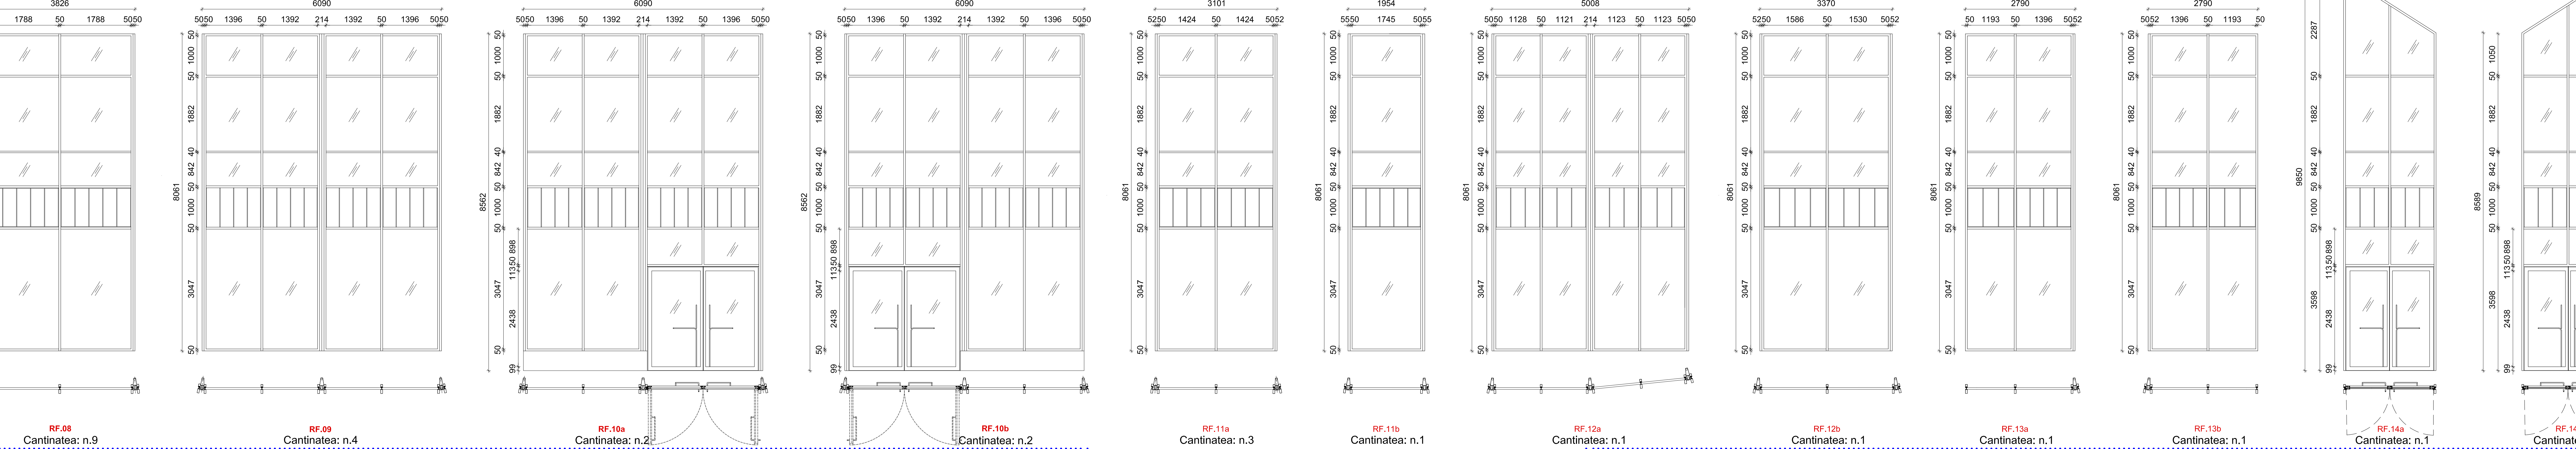


VITRALII: MODULE LA COTA +7.900 - scara 1:50
Vezi referința PE-SA-DWG-Vitralii RF.19-20

Tip Secco 4F 1 + tip Secco OS2 65 sau similar. Profiluri din oțel inoxidabil de rupere termică de 50 mm profil gros, extern, cu aceeași geometrie ca și cel original. Sticlă 8 + 10 cu emisii reduse / 18mm geam termopan cu argon.
Transmitanță termică = 1,40 W / m² / K - Izolație fonică = R'w ≥ 39 dB

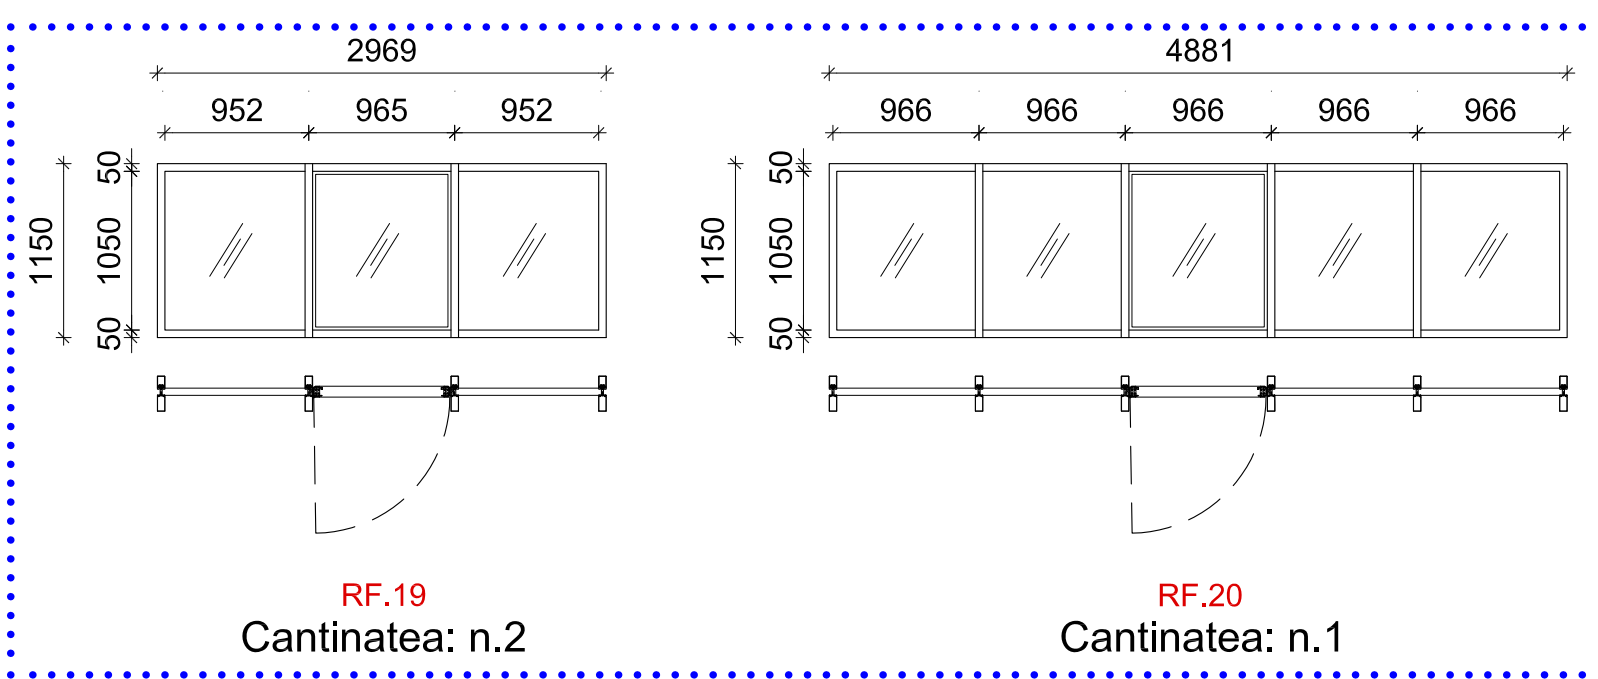


VITRALII: MODULE LA COTA +4.350 - +7.900- scara 1:50
Vezi referința PE-SA-DWG- Vitralii RF.16-17

Tip Secco 4F 1 + tip Secco OS2 65 sau similar. Profiluri din oțel inoxidabil de rupere termică de 50 mm profil gros, extern, cu aceeași geometrie ca și cel original. Sticlă 8 + 10 cu emisii reduse / 18mm geam termopan cu argon.
Transmitanță termică = 1,40 W / m² / K - Izolație fonică = R'w ≥ 39 dB

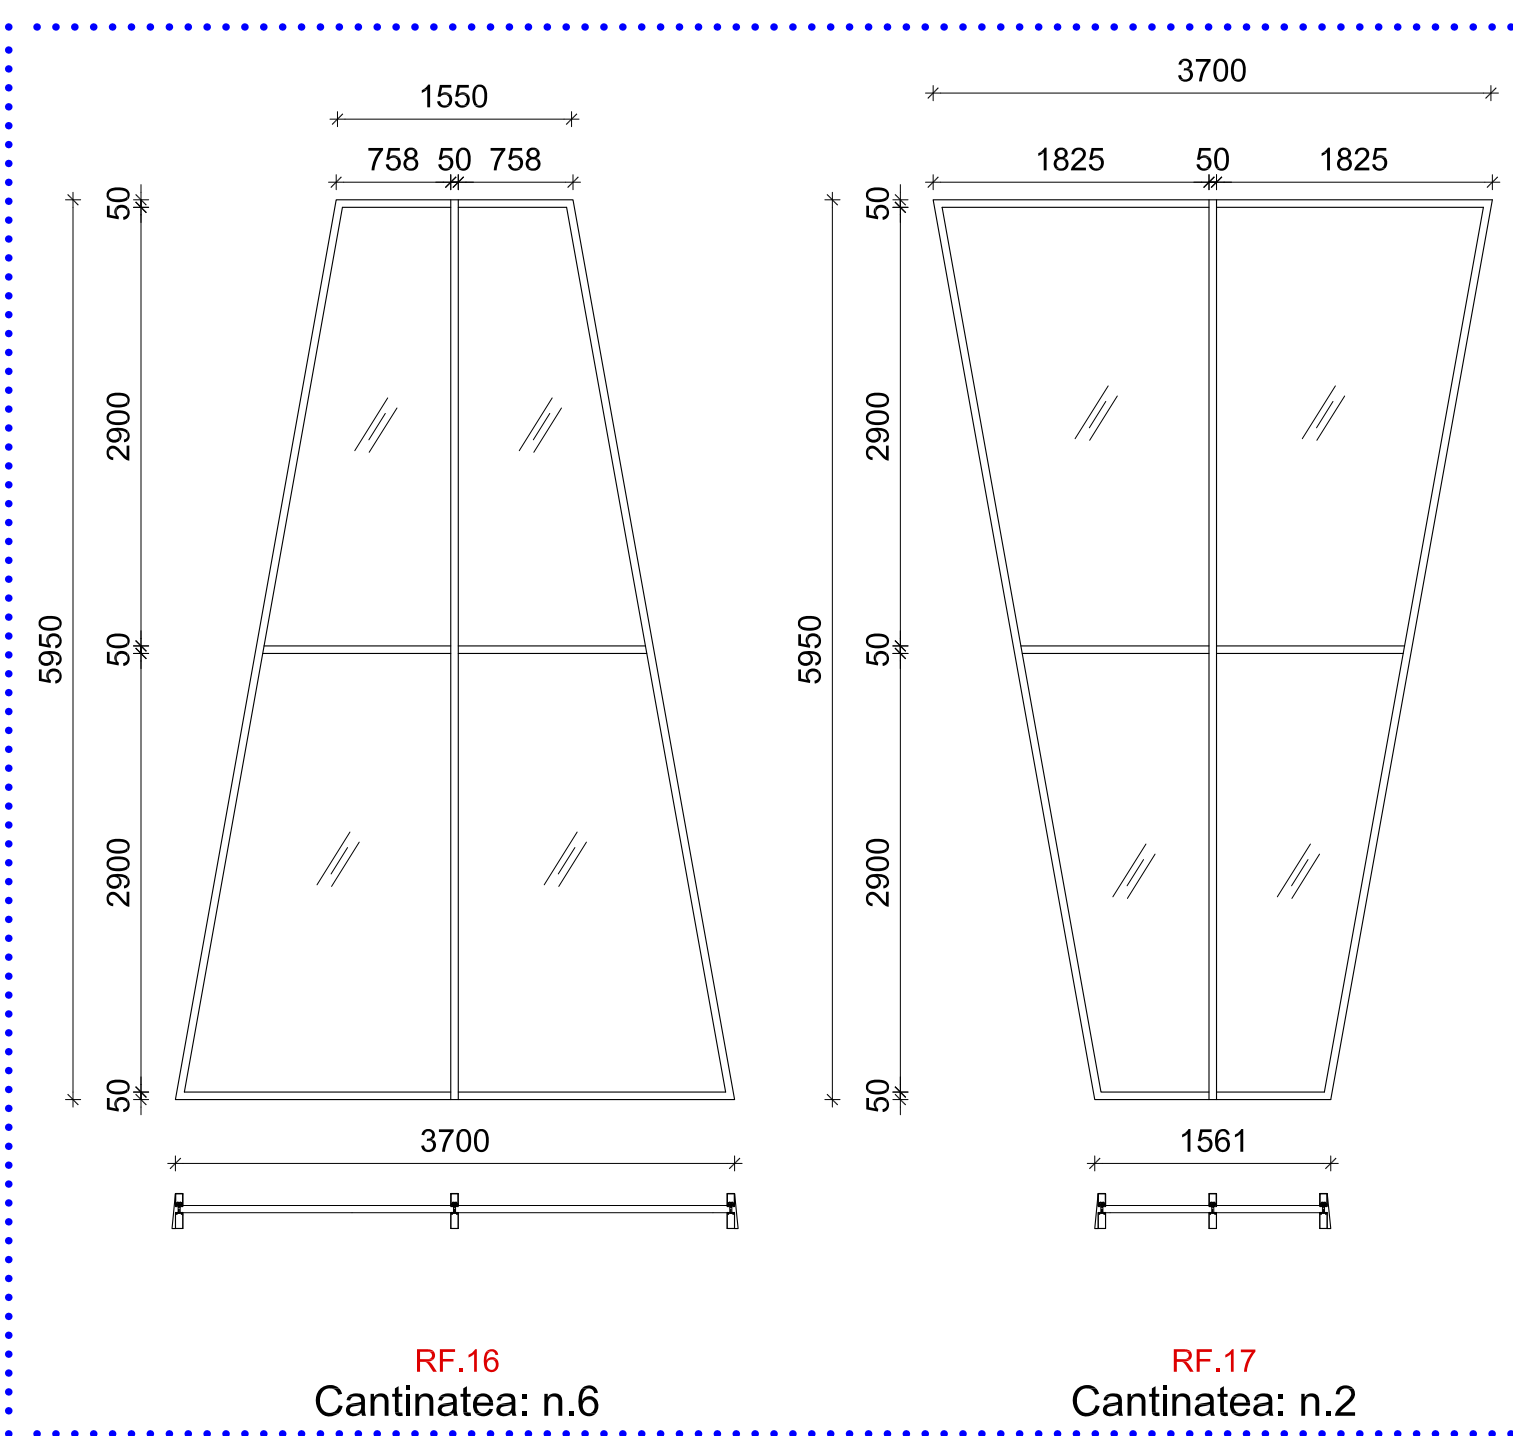


PORȚIUNEA TIP A FAȚADEI - PARTEA DE SUD
Scara 1:100

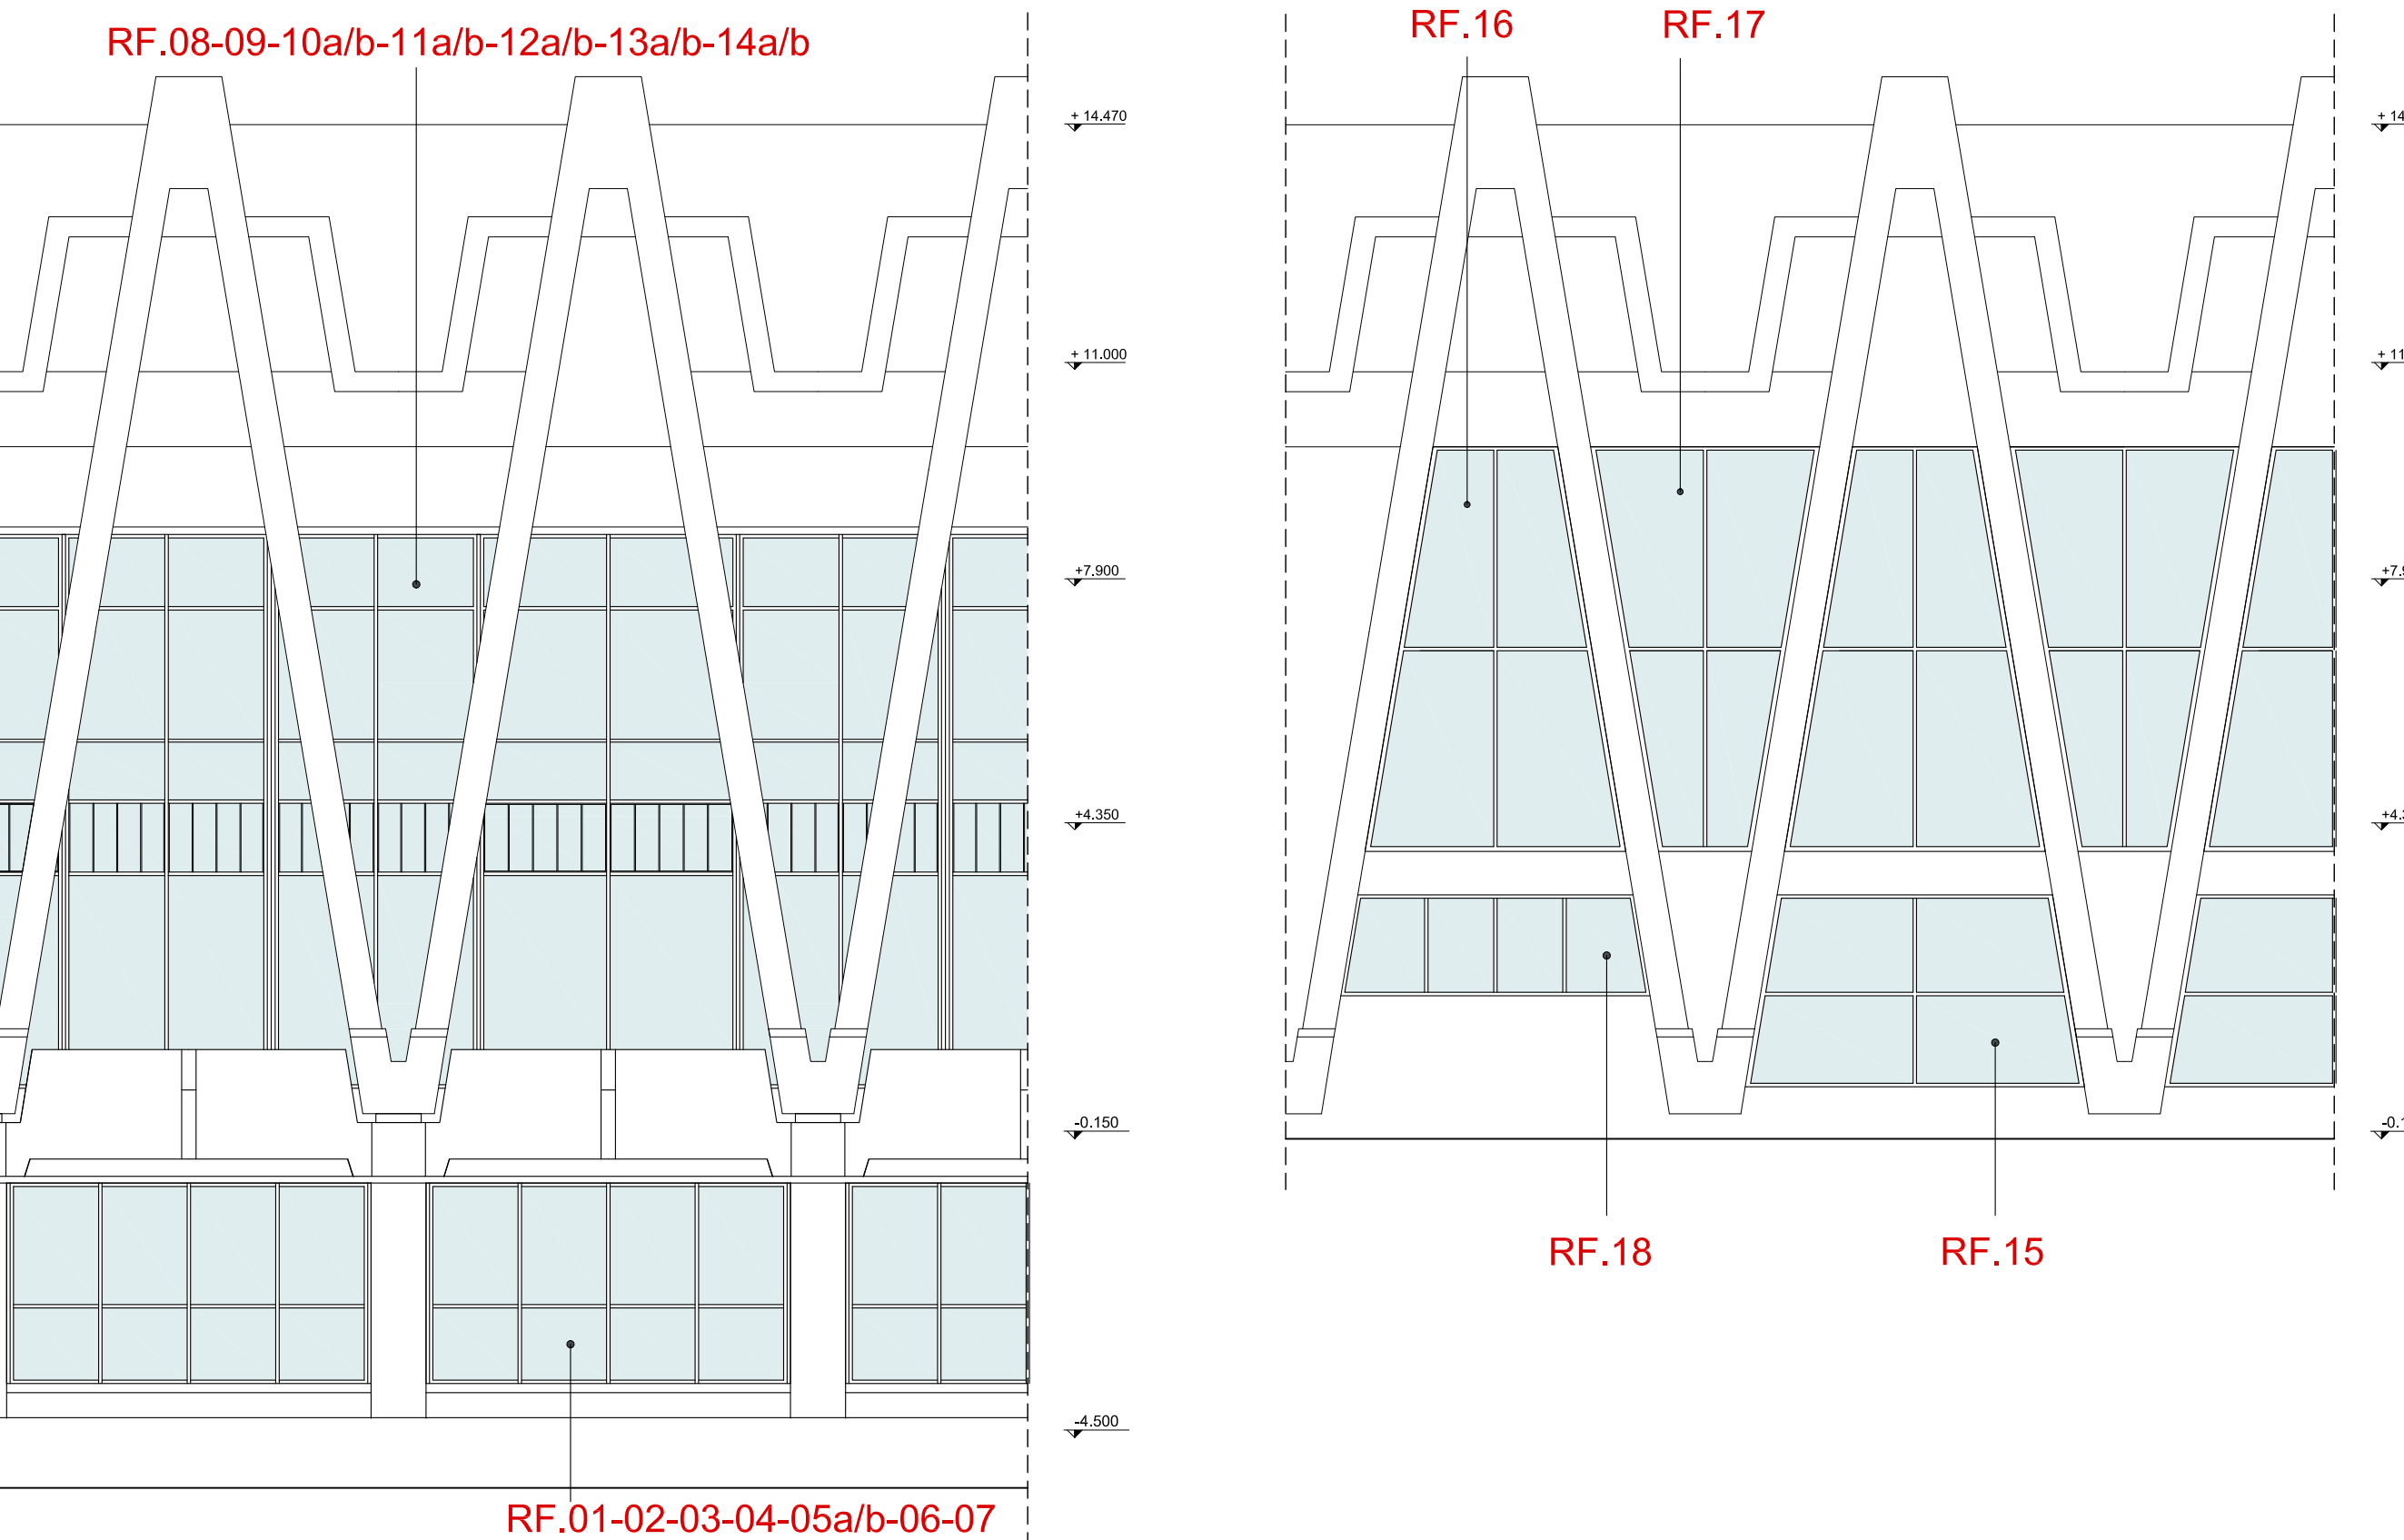


UȘI EXTERIOARE:COTA -4.500 - scara 1:50

Tip Secco 4F 1 + uși din sticlă tip Secco OS2 65 sau similar. Pauză termică inoxidabilă profile din oțel cu grosimea de 50 mm, profil exterior cu aceeași geometrie ca cea originală.Sticlă 8 + 10 cu emisii reduse / 18mm dublu geam cu argon.
Termic transmisie = 1,40 W / m² / K - Sunet izolație = R'w ≥ 39 dB

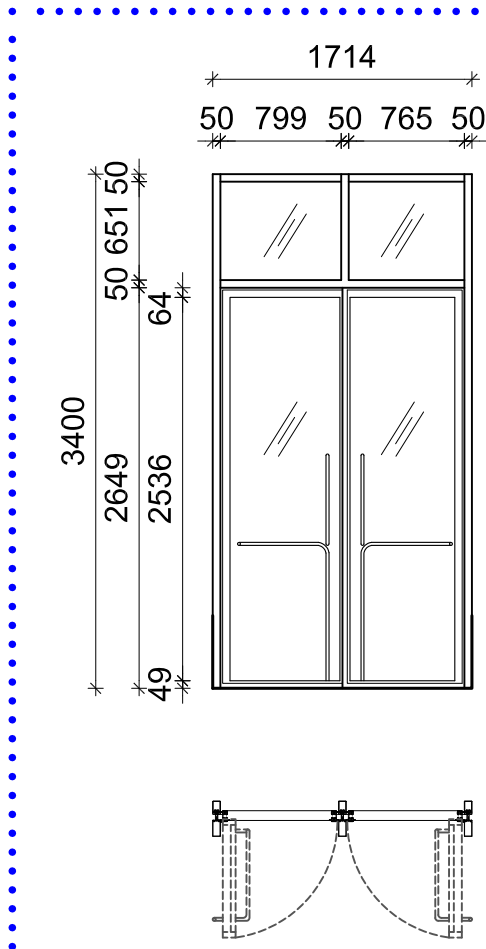

UȘI EXTERIOARE:COTA ±0.000 - scara 1:50


Ușă metalică cu două foi, cu profile și panouri din aluminiu, izolată termic, cu caracteristici REI 60, cu aceeași culoare cu placarea tablelor din scările noi.

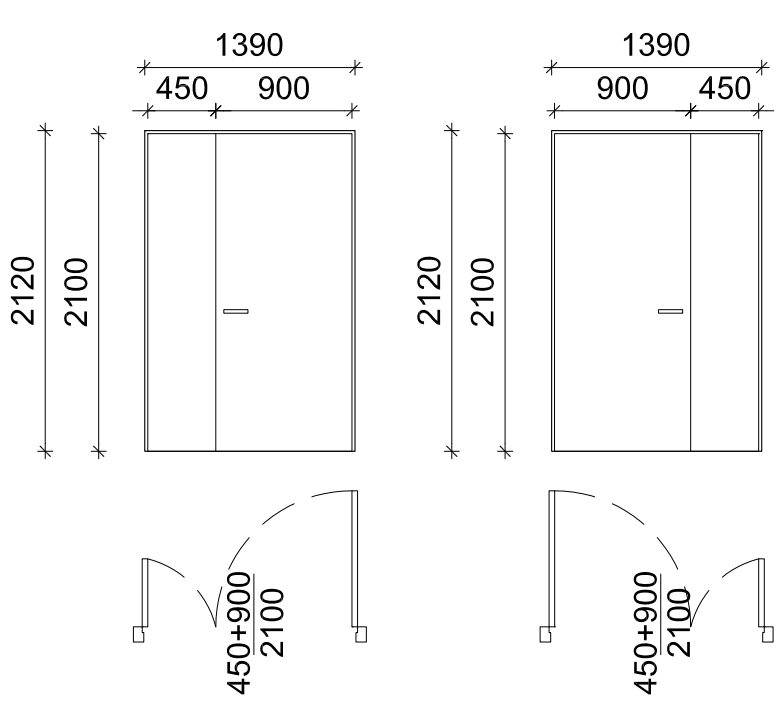

ZONA DE INTERVENȚIE 1 ETAPĂ

Caracteristicile geometrice și dimensionale ale structurii arhitecturale, prezentate în documentația de proiect au fost preluate din elaborările grafice efectuate de către "Interavaus". Acestea descriu starea reală a clădirii și izolația constituie documentația contractuală pentru elaborarea proiectului de execuție. Acolo unde a fost posibil măsurările au fost actualizate prin verificări la fața locului. Înainte și în timpul executării lucrărilor de reabilitare, se recomandă verificarea suplimentară la fața locului de către Antreprenorul desemnat, a desenei de execuție cu starea reală a structurii existente.

PRAS Tehnica Edilia S.r.l.		Ing. MASSIMO CALDA	INGINER STRUCTURAL
JV PARTENER PRINCIPAL		Ing. PIERLUIGI OMARINO SALE	ING. MECANIC, ELECTRIC, SANITAR
Piața Augustin Ionescu nr. 3 - 06168 Roma - Italia		Ing. VICTOR POTANCO	COORDONATOR DE PROIECT
Tel. +39 06 6670374 - Fax +39 06 6672258		Ing. FRANCESCO FORMANI	INGINER STRUCTURAL
prast@prast.it		Ing. MARIO SEARONI	ING. MECANIC, ELECTRIC, SANITAR
ALESSANDRO TRALDI ARCHITETTO		ARHITECT LEADER	RESPONSABIL DE PROIECT
Via Roma Nuova-Palazzo SP - 20143 Milano - Italia		PROIECT ȘI COORDONARE ARHITECTONICĂ, INTEGRARE ÎNTRU	ARHITECT DE CONSERVARE
Tel. +39 02 86201928 - Fax +39 02 8620844		PRAS TESSARI	INGINER ECHIPAMENTE PENTRU ETAPA
alessandro@traldis.it			INGINER ACUSTIC
Arh. ENZO PINCI			PARTENER LOCAL
CONSULTANT			
Ing. SILVANO COVA			
CONSULTANT			
MÜLLER-BBM			
Ing. JÜRGEN REINHOLD			
CONSULTANT			
Arh. SERGHEI CARPOVICI			
CONSULTANT			
Invent. str. nr. 3, Chisinau - Moldova			
Tel. +373 69326978			
sergheicarpo@protonmail.com			
Investitor/Implementator			
SA - DWG - 120			
SPECIFICAȚIA			
VITRALIILOR ȘI UȘILOR			
EXTERNE			
PRAS TESSARI			
ALESSANDRO TRALDI ARCHITECT			

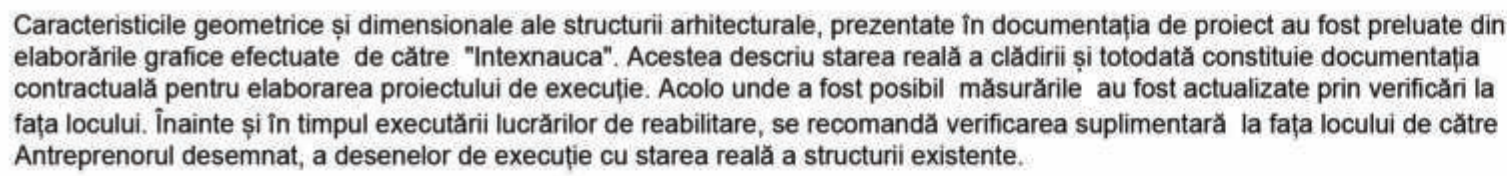


	Sticlă	
	Sticlă	24,5 elemente/m ²

	Sticlă amenajată	
	Sticlă	241 m²
	Suprafața de intervenție	
	Stricate	20 %
	Curațare	100%


Stare existentă - Plan la cota +11.00




Detaliu _ Scara 1: 5

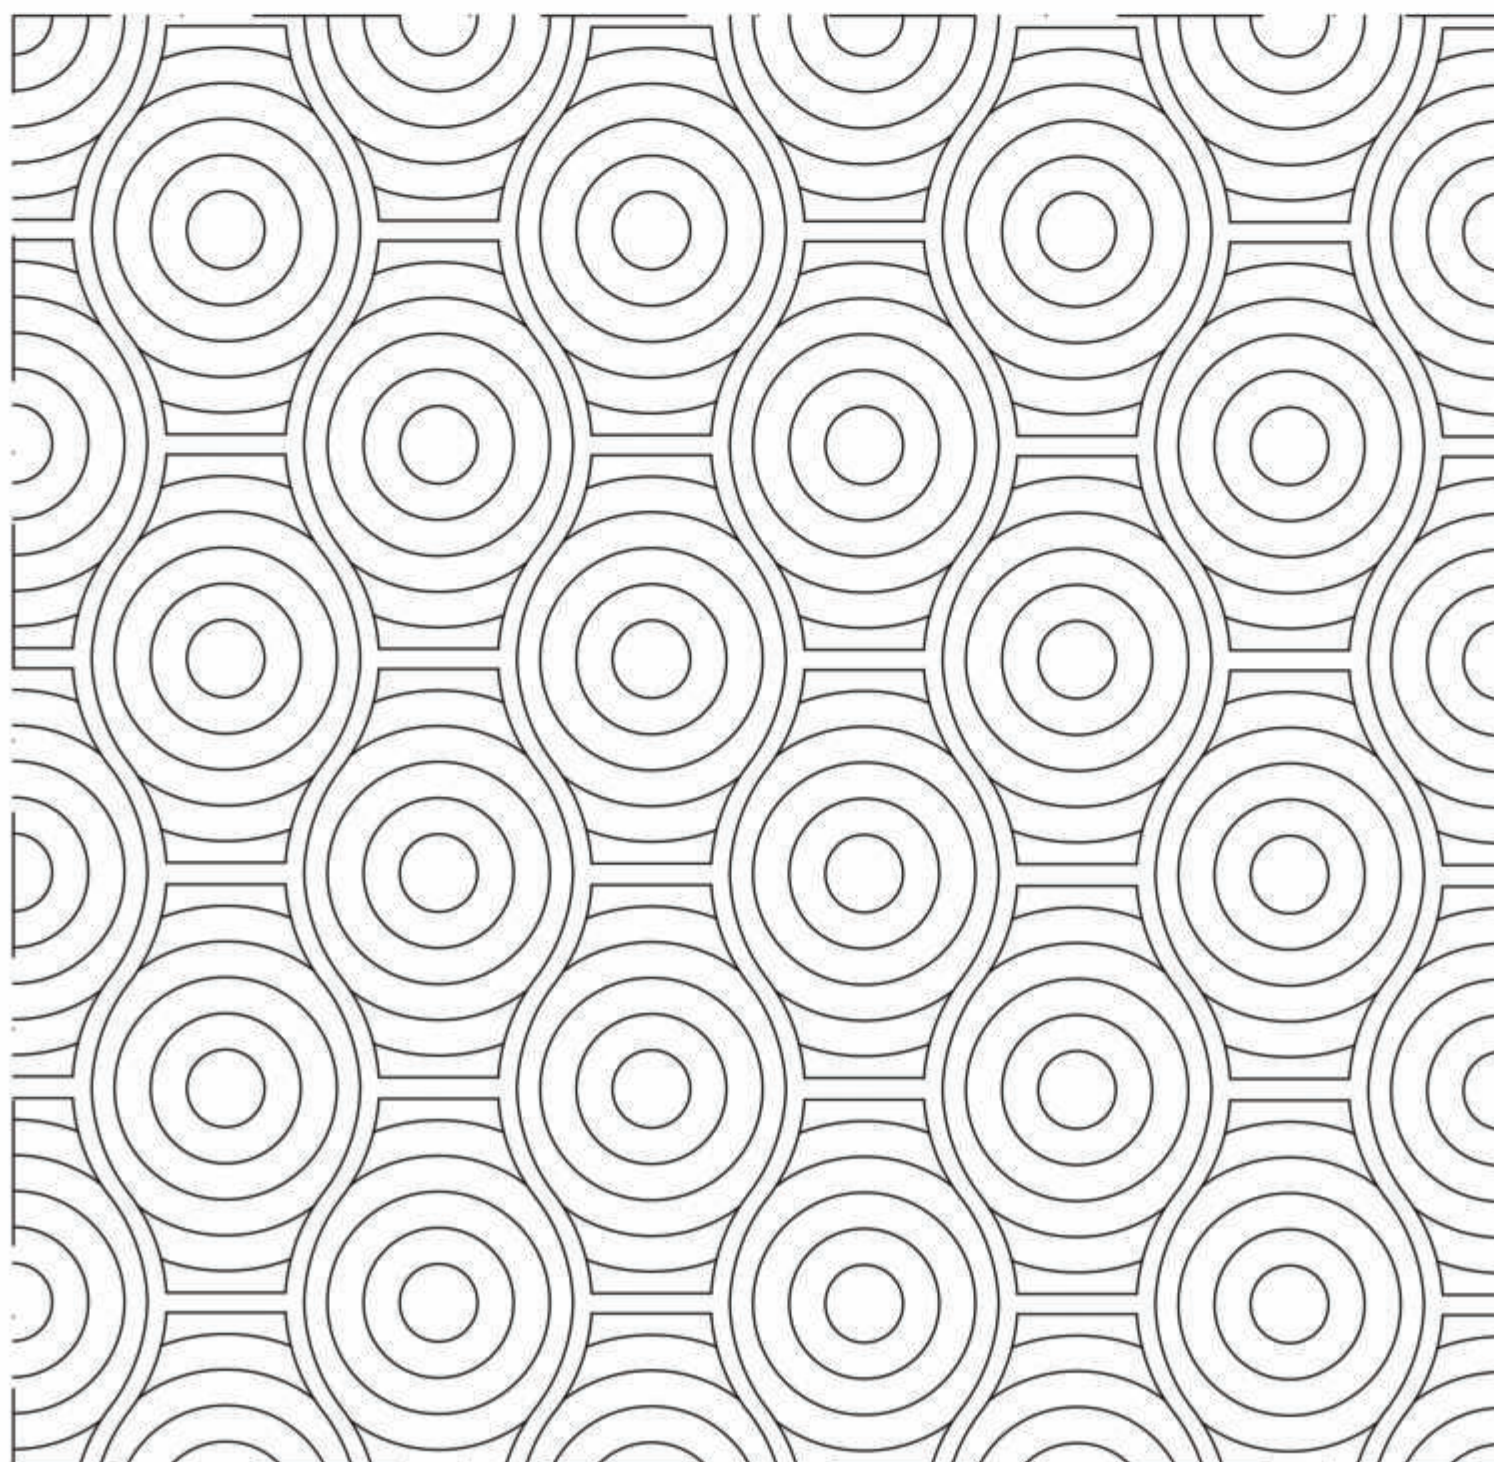


Stare renovată - Plan la cota +11.00

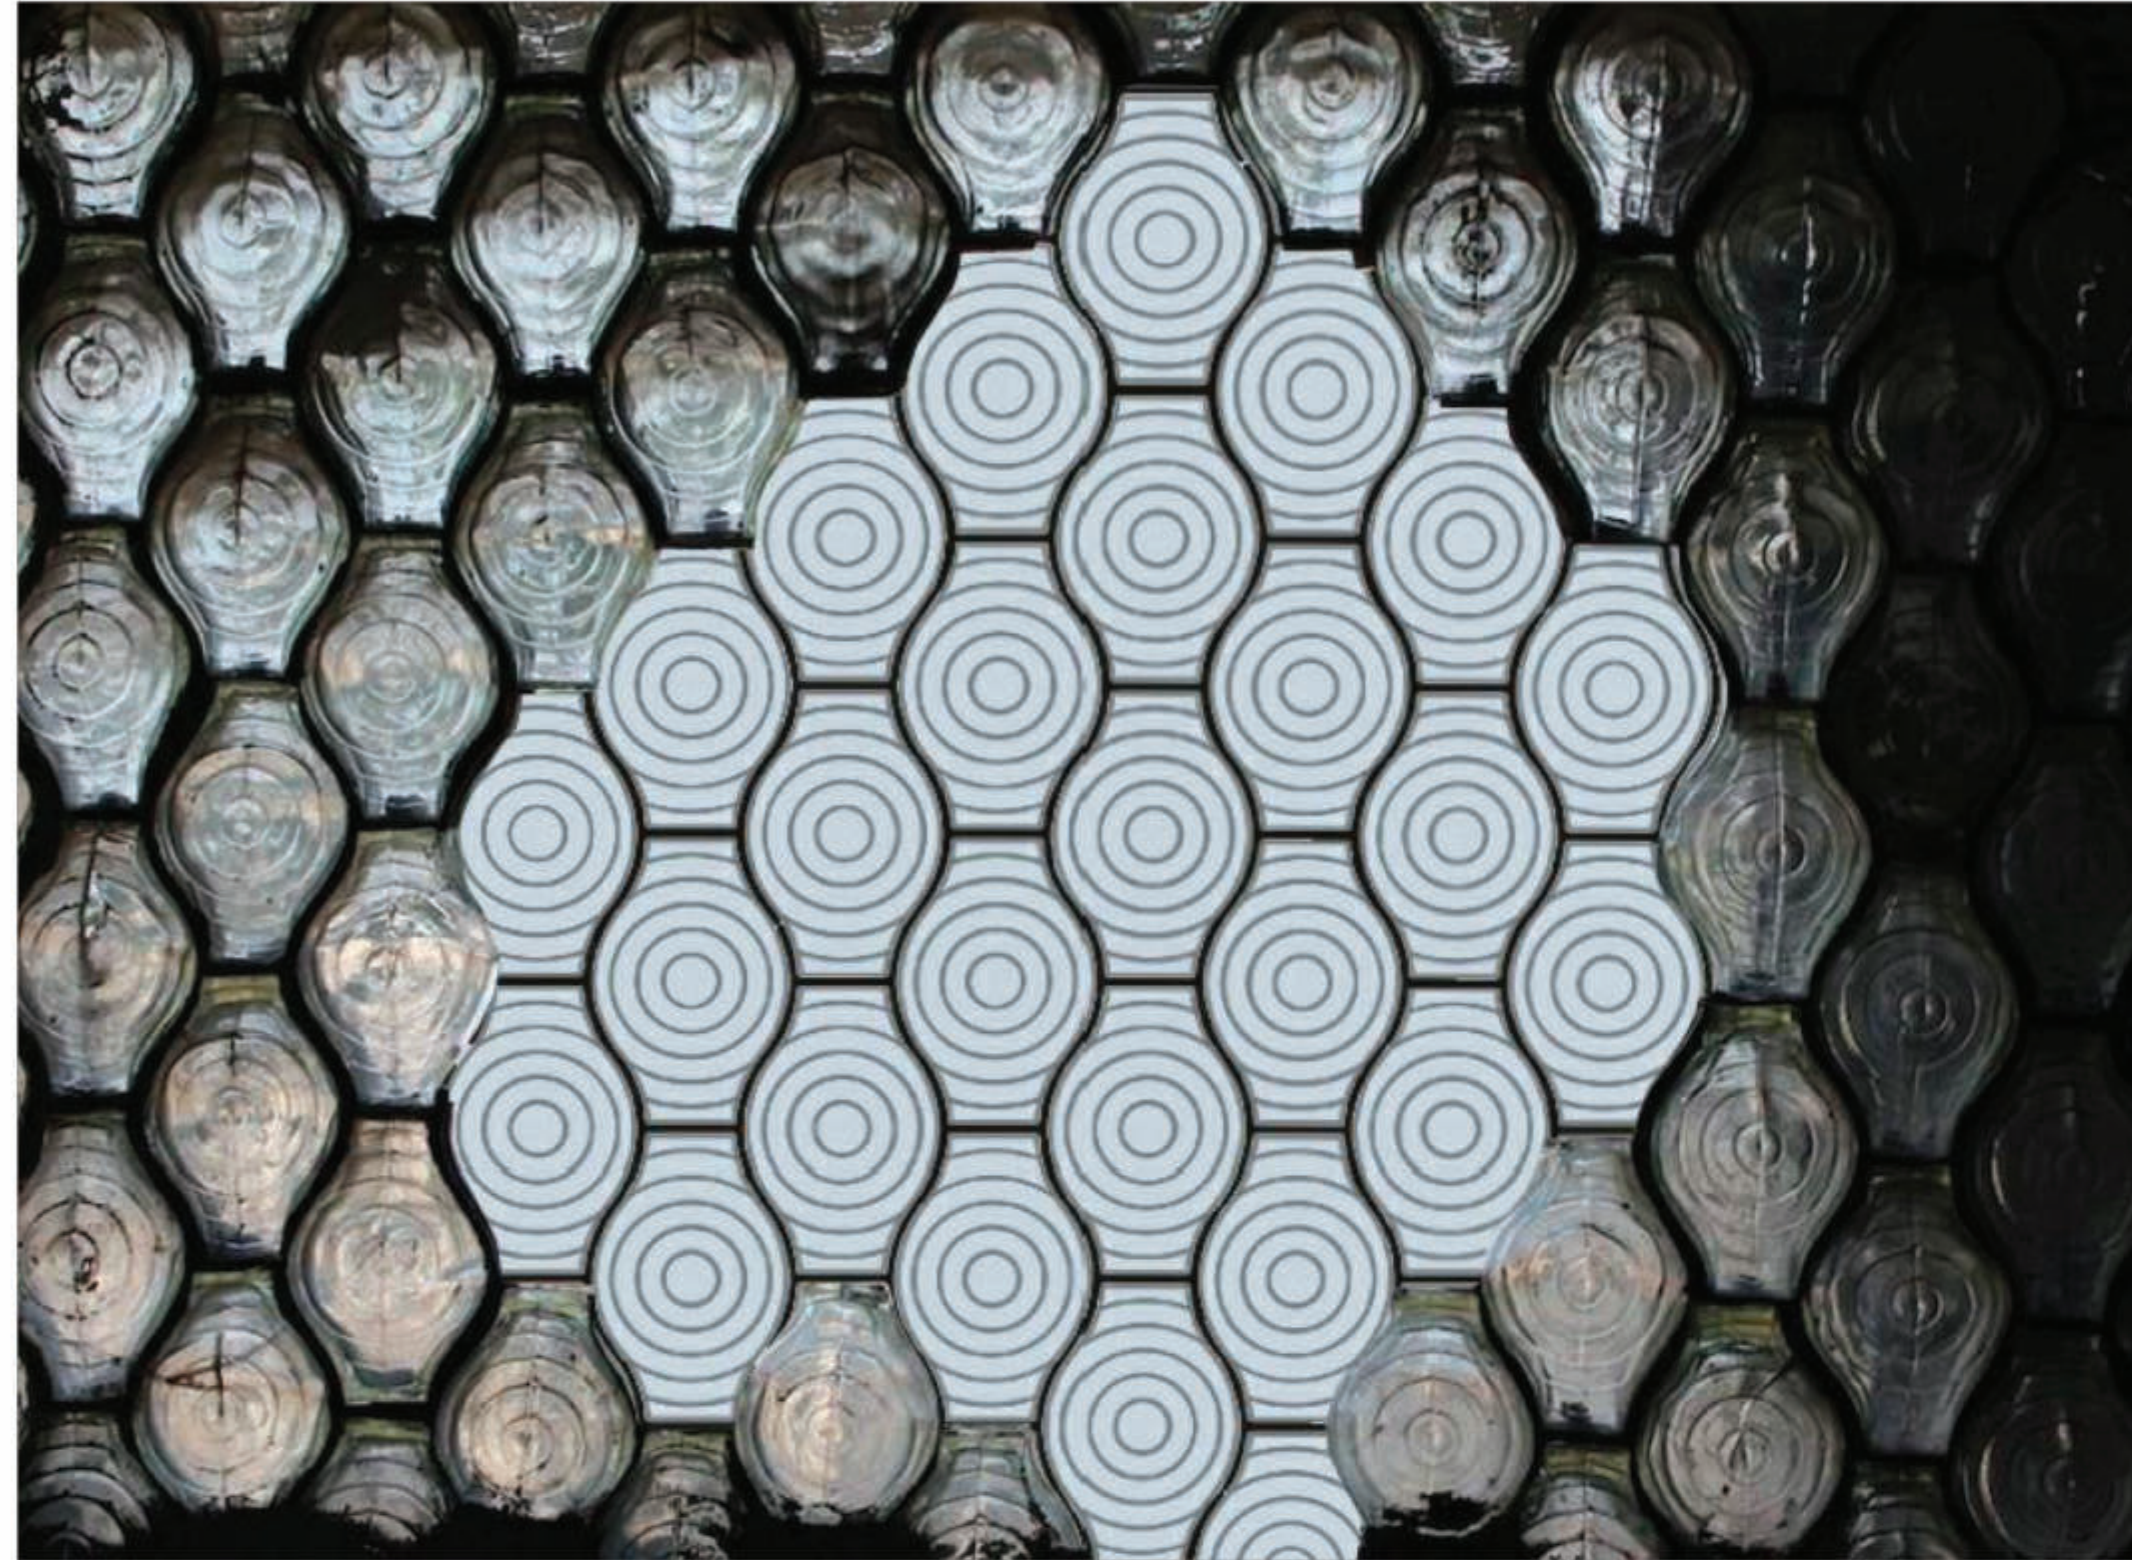

Detaliu _ Scara 1: 2

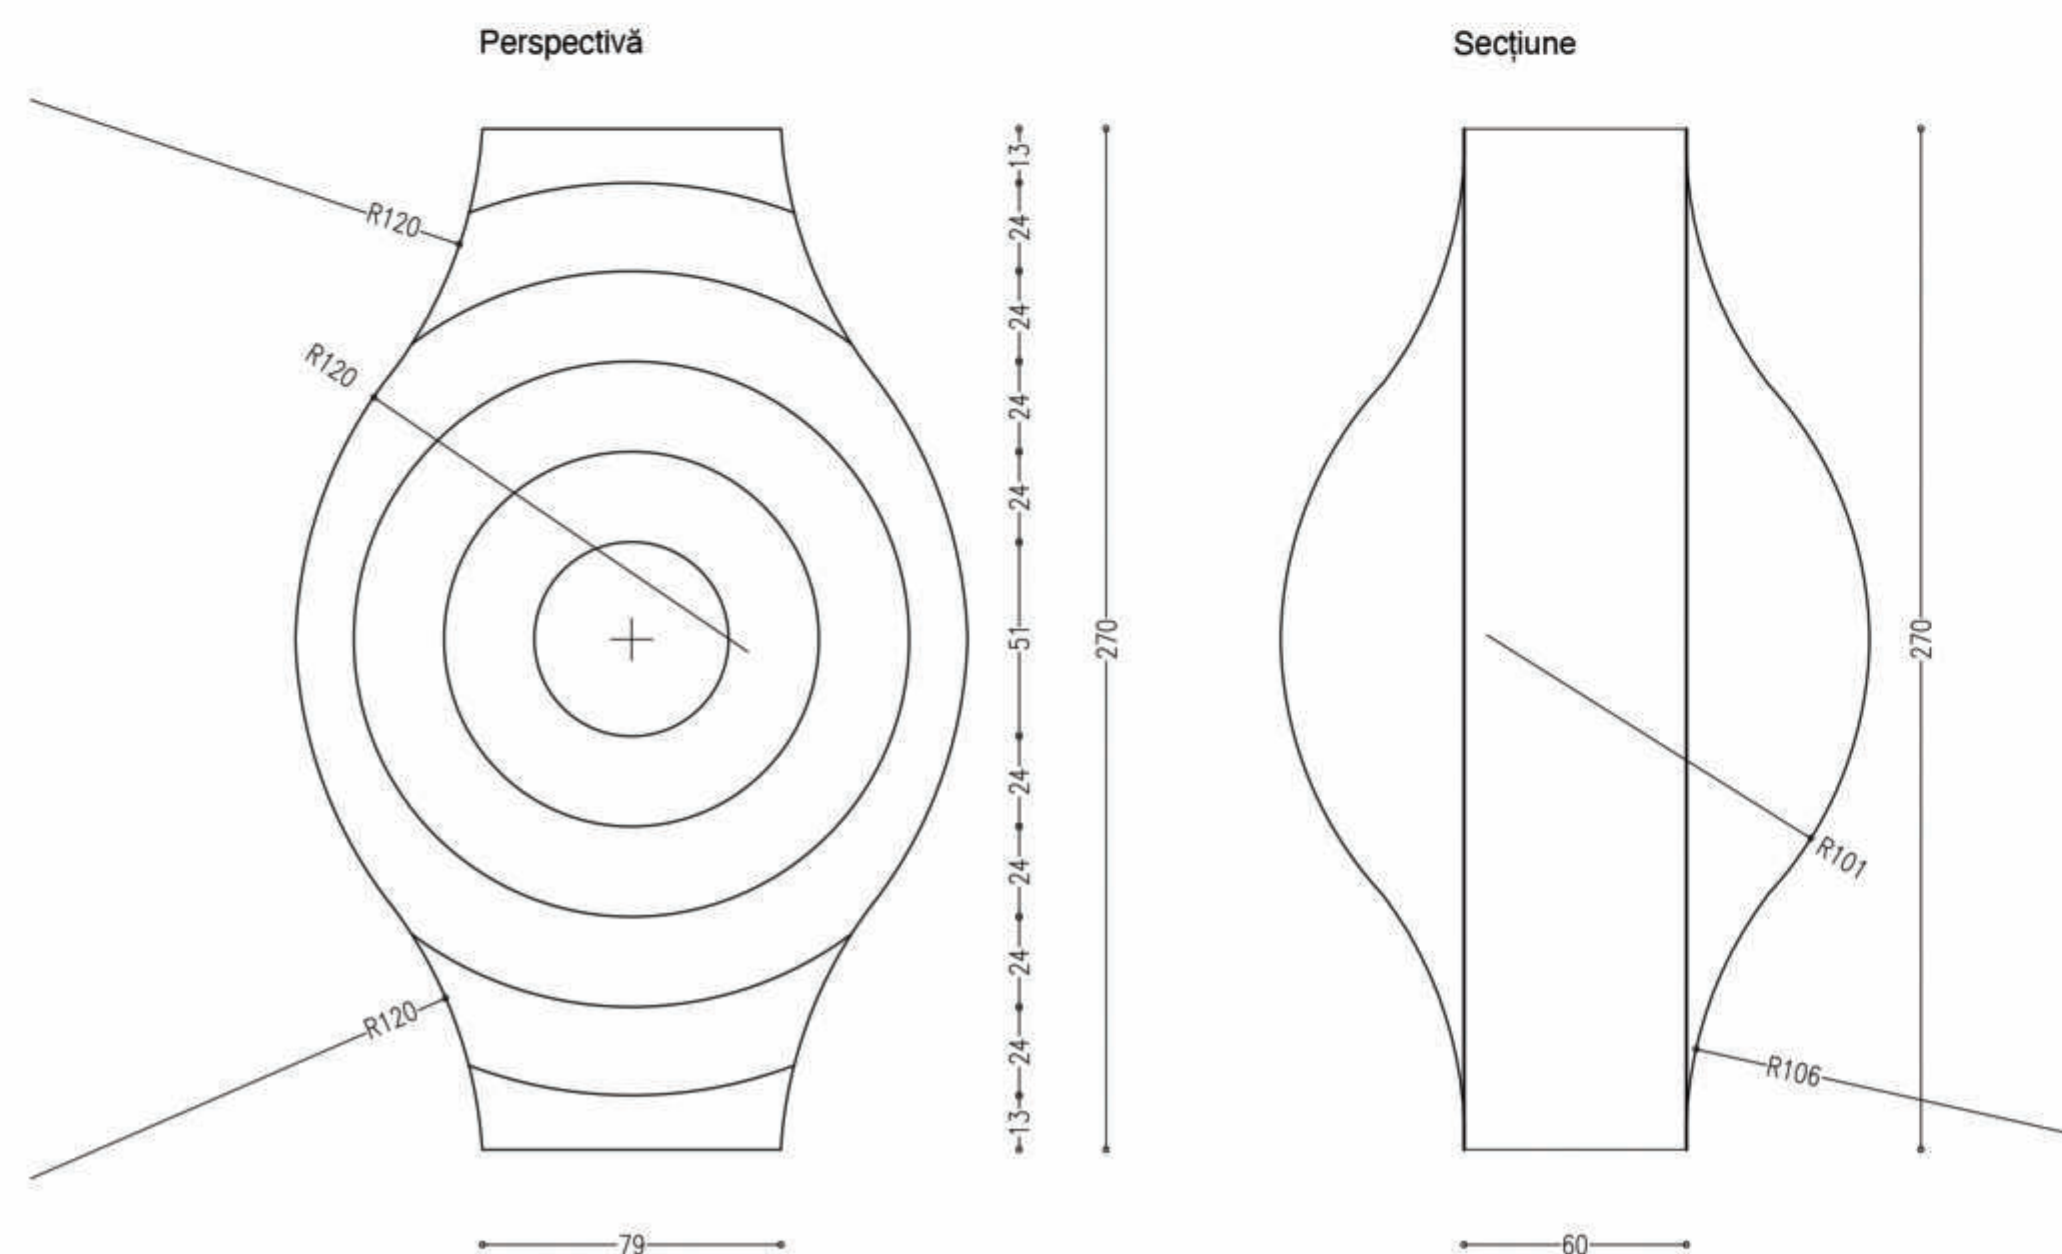

Planla cota +11.00 _ Scara 1:500

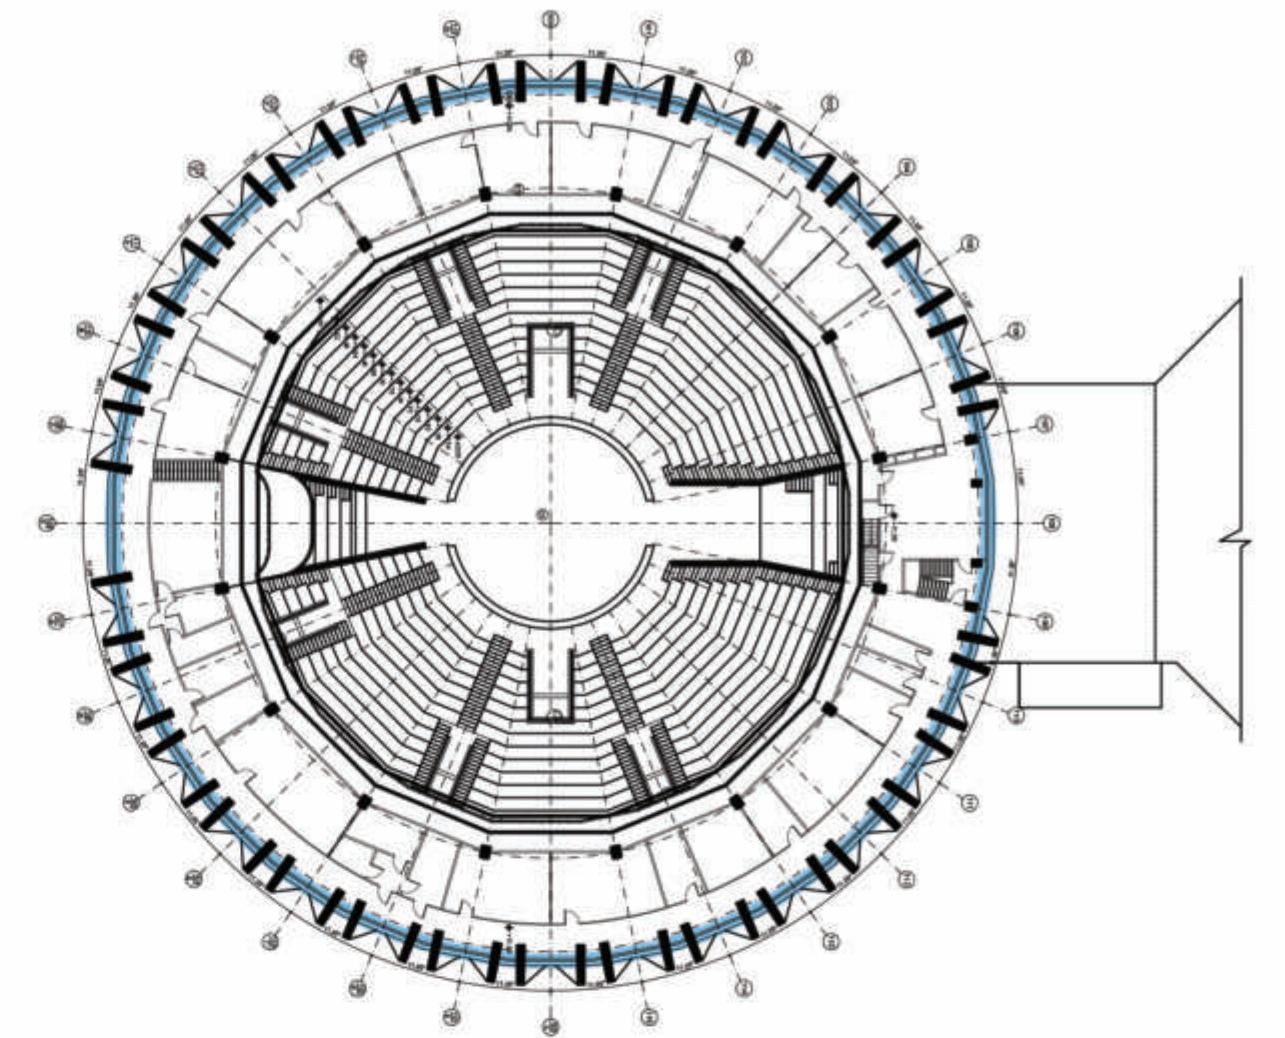

Pe baza documentației fotografice propunem următoarea metodă de restaurare:

- 1) Realizarea modulelor de sticlă cu următoarele metode:
 - Realizarea modulelor cu tehnica de topire a sticlei
 - Realizarea modulelor în turnarea matriței(Se va alege procedura adecvată după ce proba vitroasă a fost vizualizată în direct)
 - 2) Ulterior, modulele vor fi legate cu tehnica tradițională a țesutului cu plumb, sudate, stucate și așezate pe șantier.
 - 3) După reconstrucția ochelarilor lipsă, toate suprafețele vor fi curățate.
- Ferestrele vor fi demontate și reasamblate, dacă este necesar, pentru a integra piesele noi.

PRAS Technica Edilizia S.r.l. JV PARTENER PRINCIPAL Piazza Naviglio Imperatore 3 - 00186 Roma - Italia tel. +39 06 6872338 - Fax +39 06 6872238 pres@pras.it	Ing. MASSIMO CALDA Ing. PIERALDO OMODEO SALÉ Ing. VINCENZO FORNAINI Ing. MARIO SEMPRONI	INGINER STRUCTURAL ING. MECANIC, ELECTRIC, SANITAR COORDONATOR DE PROIECT INGINER STRUCTURAL ING. MECANIC, ELECTRIC, SANITAR
ALESSANDRO TRALDI ARCHITETTO JV PARTENER Via Albalza Neviglio Pavese 3 - 20143 Milano - Italia tel. +39 02 89501874 - Fax +39 02 8460944 atelietraldi@tiscali.it	ARCHITECT LEADER PROIECT ŞI COORDONARE ARHITECTONICĂ, INTEGRARE ÎN TRE DIFERITELE PRESTĂRI SPECIALE SARA TESSARI	RESPONSABILE DE PROIECT ŞI ARCHITECT PEISAGIST
Arh. ENZO PINCI CONSULTANT	ARCHITECT DE CONSERVARE	
Ing. SILVANO COVA CONSULTANT	INGINER ECHIPAMENTE PENTRU ETAPĂ	
MÜLLER-BBM Ing. JÜRGEN REINHOLD CONSULTANT	INGINER ACUSTIC	
Arh. SERGHEI CARPOVICI CONSULTANT Invierii street. 3, Chisinau - Moldova Tel. +373 68335878 sergheicarповici@gmail.com	PARTENER LOCAL	

Investitor/implementator


European Union


UNDP


European Union External Action Service Programme
Regional Urban Cooperation Network in Partnership with Partner

Sc.	Dim.	Rev.					
100/500	A1	/					
Func.	Num.	Semn.	Data				
Architect	Enzo Pinci		08-2021				
Architect	Ottavia Pinci		08-2021				
Architect Suf.	Serghei Carповici		08-2021				

SA - DWG

RESTAURARE:


Detalii a blocurilor de sticlă artistică

Faza	Planşa	Planşa	Planşa	Planşa
PE	145	146	147	148


PRAS Technica Edilizia S.r.l. & JV PARTENER

PRAS TECHNICA EDILIZIA & ALESSANDRO TRALDI ARCHITECT


JV

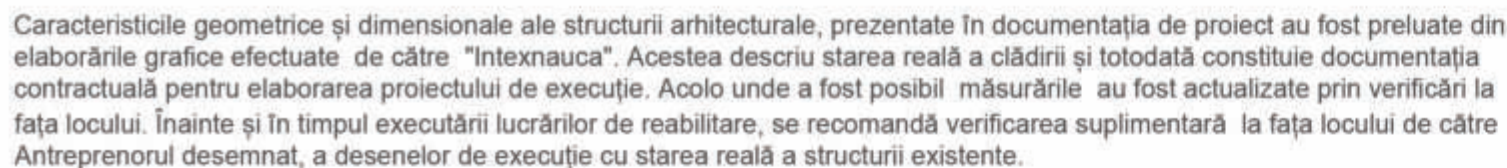

Detaliu tencuială abrazivă_ 1:50

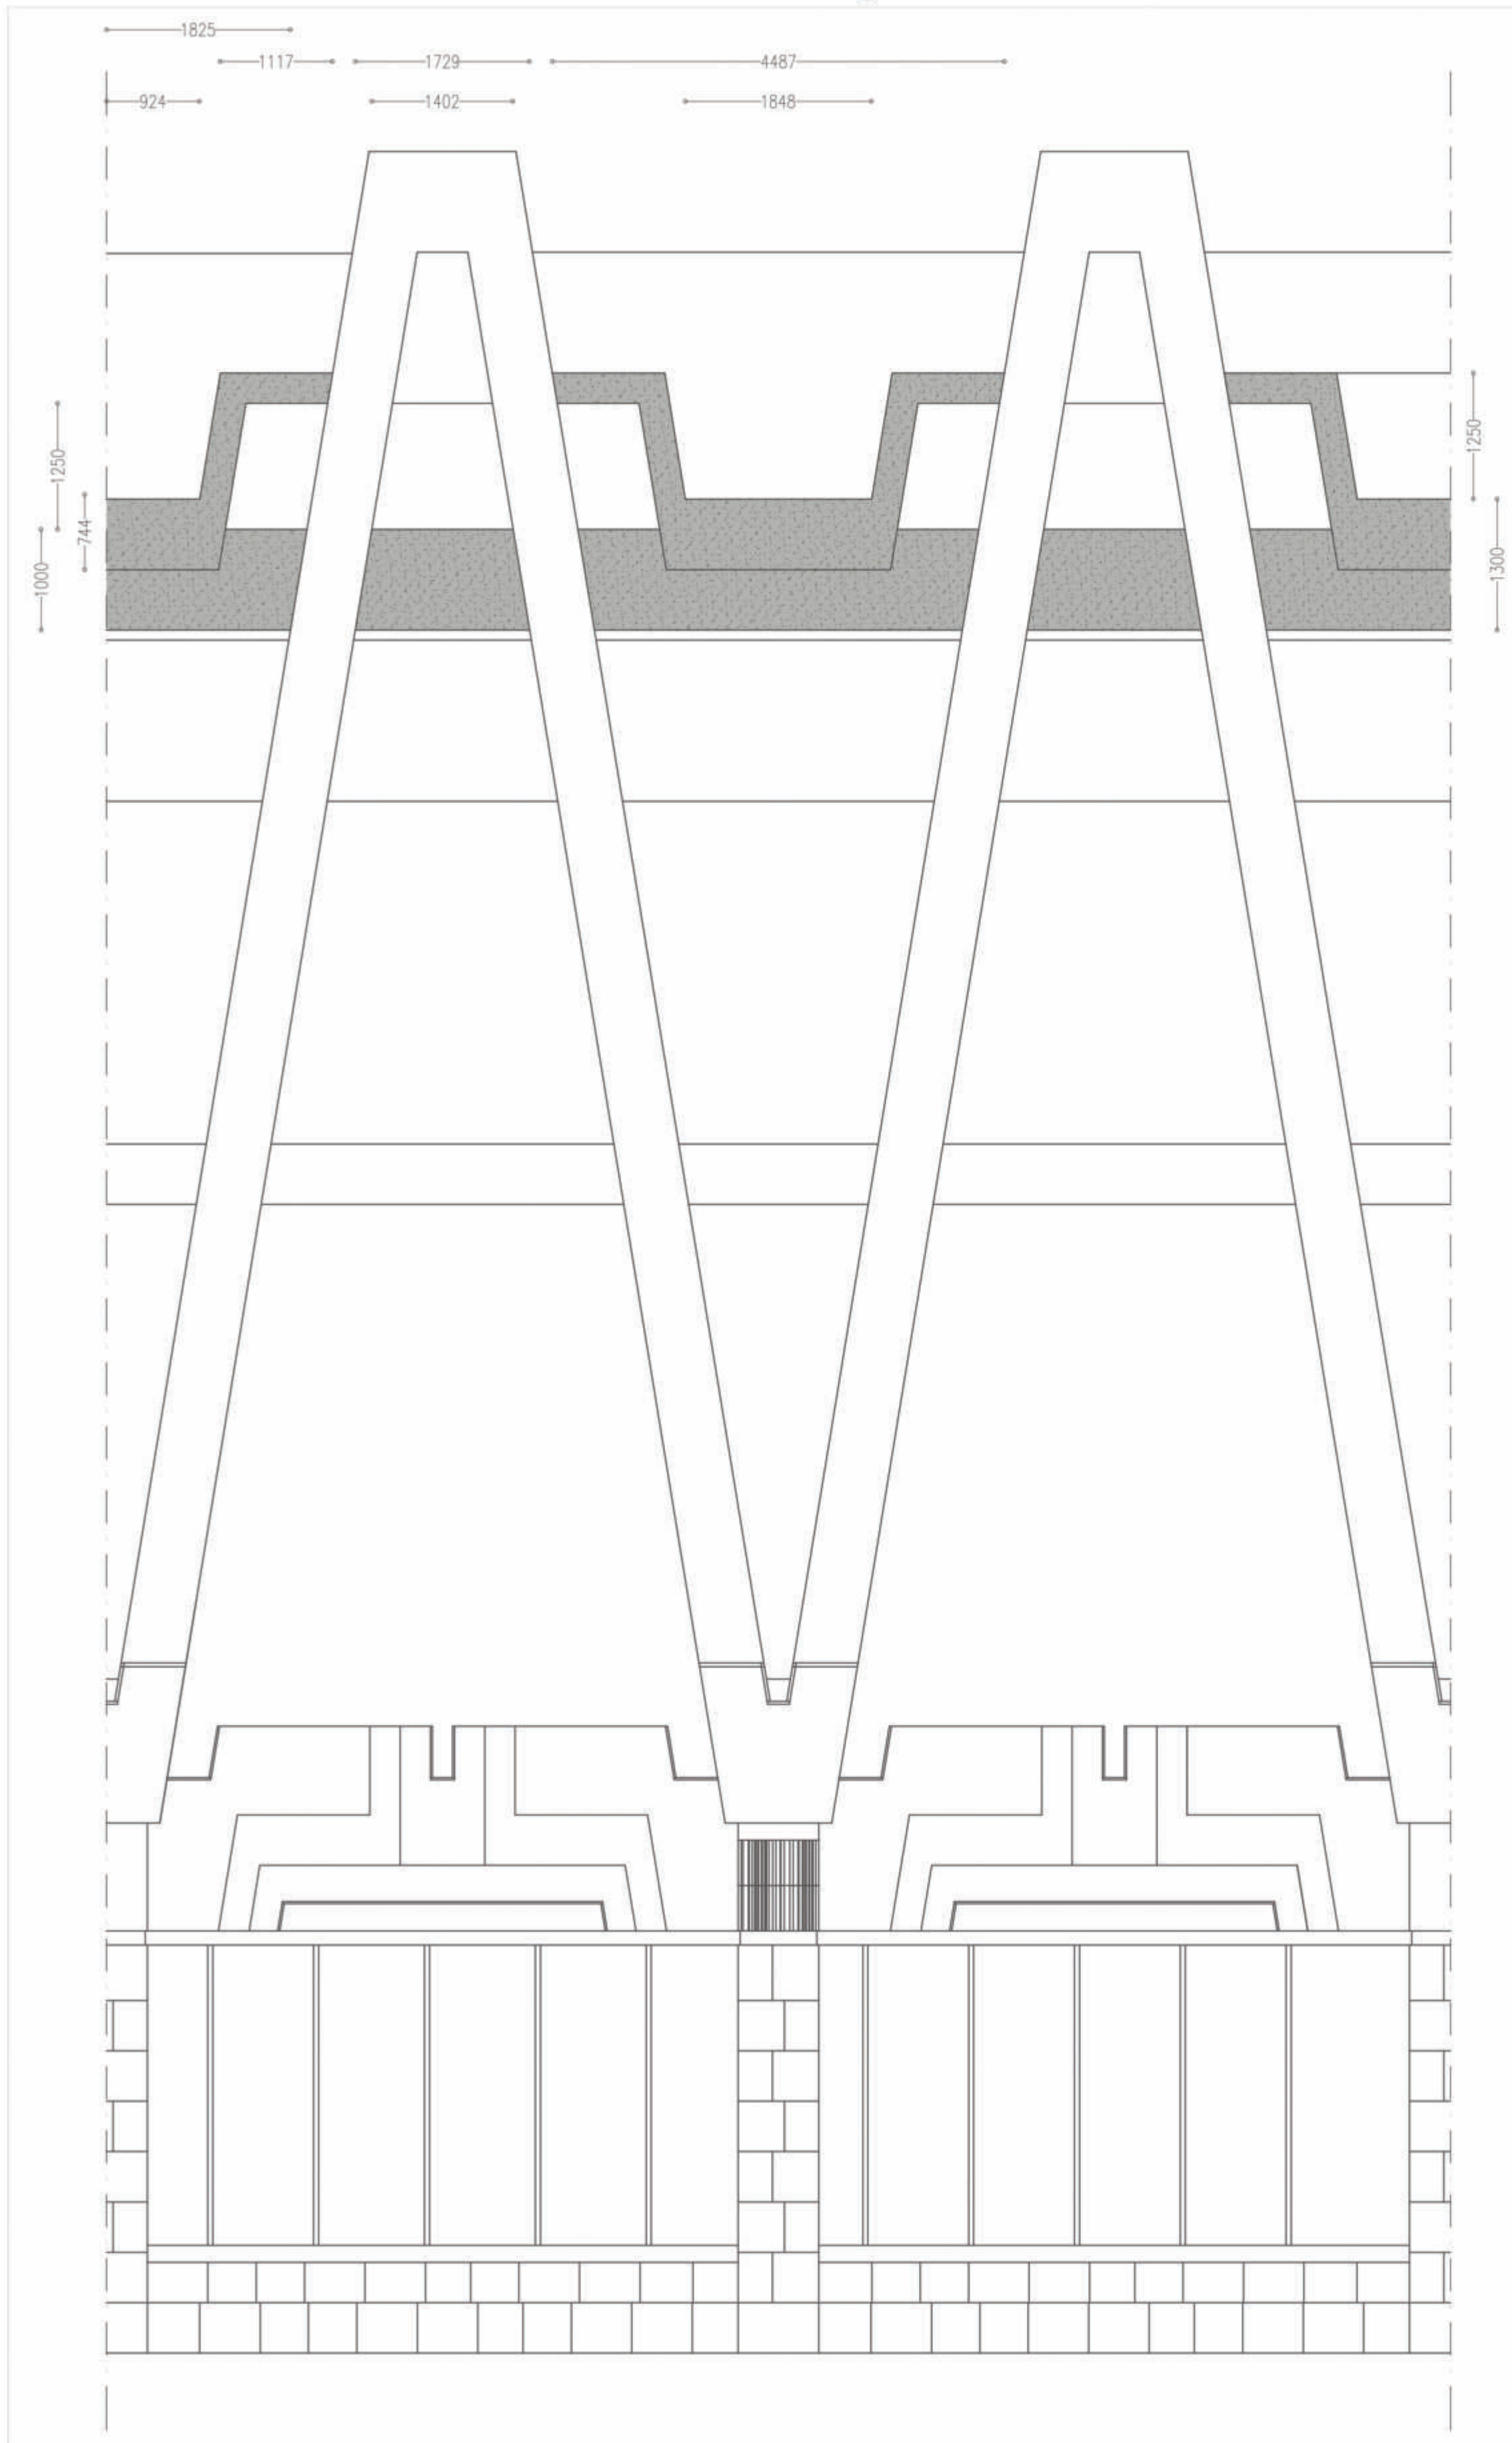


Starea existentă - detaliu tencuială abrazivă

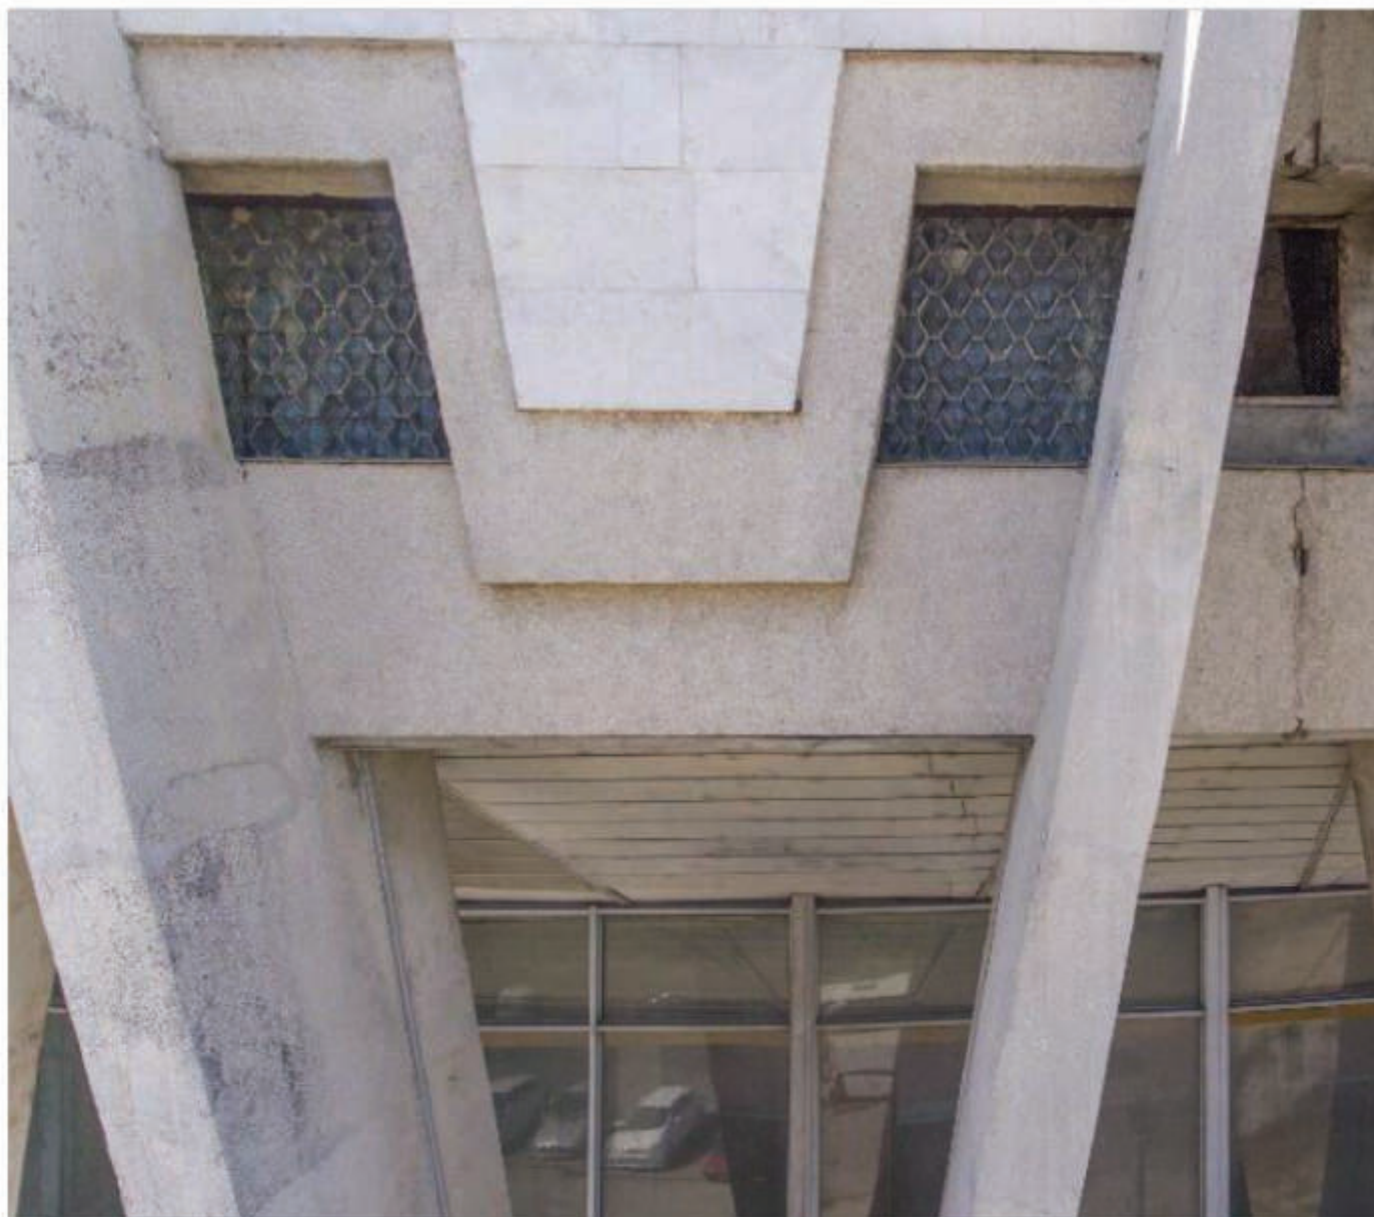


	Tencuială abrazivă	
	Tip A	204 mq
	Suprafața de intervenție	
	Consolidare	30%
	Curățare	100%

Fatada S_W Scara 1:500

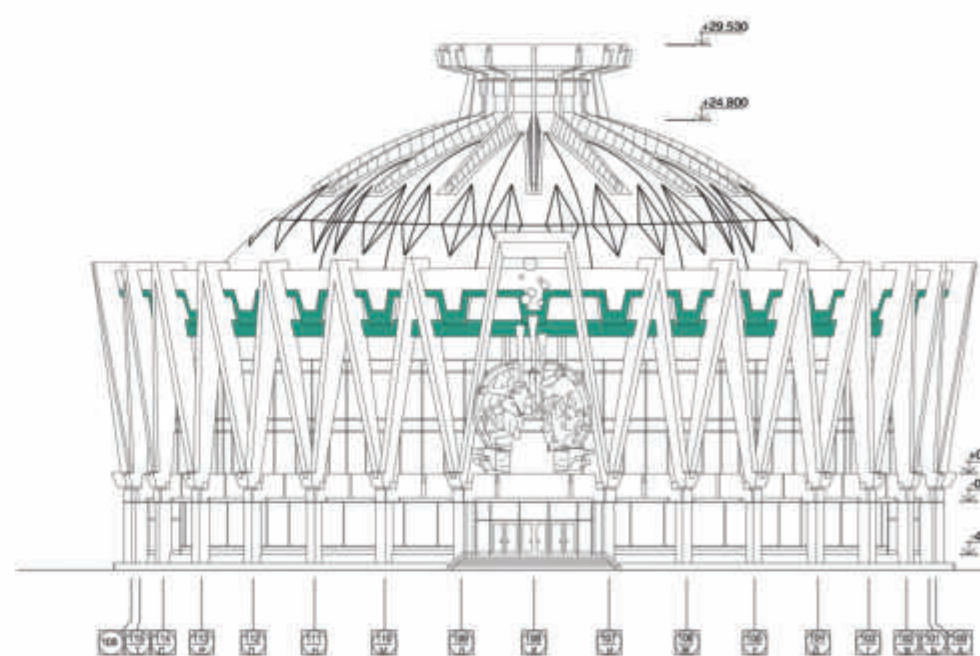

Fatada N E Scara 1:500

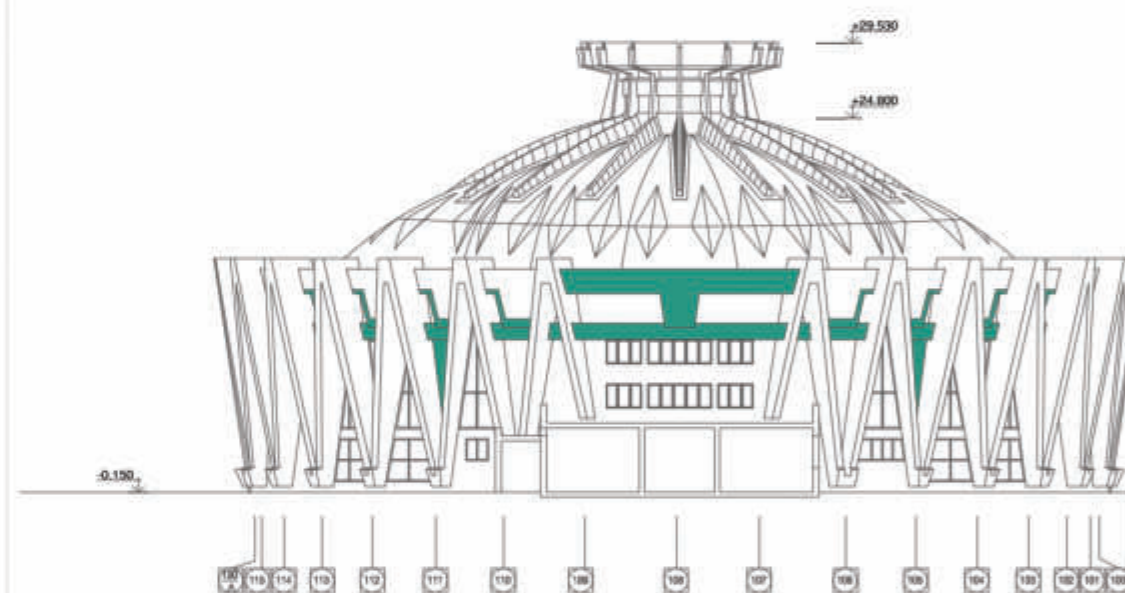

Curățarea suprafeței tencuiei cu apă adăugată la 5% Desogen, apă saturată cu bicarbonat de amoniu și orice învelitoare de pastă de hârtie și caolin pentru a absorbi sărurile solubile prezente în tencuială. Cele mai rezistente săruri de carbonat sunt consumate mecanic cu bisturiu.

Curățarea rădăcinilor și a microorganismelor: dezinfecție prin aplicarea erbicidului, eradicarea rădăcinilor rădăcină a buruienilor și îndepărtarea manuală a microorganismelor autotrofe și heterotrofe.

Îndepărtarea velinaturii și eliminarea accesului produsului de pe suprafețe.

Îndepărtarea bordurilor vechi de fixare de către unelte mecanice și, după caz, după operare cu extremă precauție pentru a evita deteriorarea tencuielii.

Refacerea bordurilor de izolare cu mortar compus din var, pozzolana și nisip cernut în raport 1 2., efectuat cu o ușoară înclinare de la zidărie la marginea tencuiei.

Consolidarea suprafeței tencuielilor, pietrelor și cărămizilor, după periere și îndepărtarea depunerilor de suprafață și posibila fixare a pieselor periculoase, care urmează să fie evaluată separat, prin aplicarea produsului pe bază de eteri etilici ai acidului silice, în două mâini, primul printr-o trecere de produsul de impregnare și al doilea care urmează să fie aplicat după aproximativ 15 zile pentru a finaliza tratamentul.

Consolidarea corticală a tencuiei: va consolida acele părți de tencuială care nu trebuie demolate, dar care au nevoie de ea pentru decoesionare în comparație cu suprafața. Eliminând orice contaminare a sărurilor sau așteptând uscarea convenabilă a peretelui în cazul prezenței umezelii prin infiltrare, se va aplica cu pensula un produs de consolidare cu doze și rapoarte de diluare definite în urma testelor efectuate la fața locului.

Consolidarea tencuielilor în adâncime: În caz de consolidare în adâncime, se vor face găuri în zonele de detașare, aspirare a prafului, spălarea și umidificarea pieselor care urmează a fi consolidate, cu injecții dintr-o formulare specială pe bază de var hidrolic natural, prevăzute în aproximativ 6/8 injecții pe metru pătrat tratat; pentru a fi evaluat pentru fiecare detașare, inclusiv chituirea fisurilor chiar și de dimensiuni mici și eliminarea excesului de produs de pe suprafețe. Această operațiune va fi efectuată de un restaurator specializat.

Pentru consolidarea mortarelor de așezare a clădirilor vechi, a tencuielilor, a mortarelor, a șaibelor și a suprafețelor din beton se utilizează un lichid cu penetrare ridicată. Folosit ca agent de impregnare a saturației pe suprafețe uscate, va servi ca agent de impermeabilizare pentru toate tipurile de zidărie. Acesta trebuie aplicat cu role sau pensule pe suporturi perfect curate, fără materiale inconsistente, uleiuri și orice alt material anti-adeziv.

Restaurarea pentru consolidarea și fixarea tencuielilor constând în consolidarea și fixarea detașărilor de tencuială din zidărie prin:

a) injecții și picurare prin găuri mici și leziuni existente, de rășină acrilică adecvată (Primal AC33 sau produs similar) în emulsie apoasă;

b) injecții și picurare prin găuri mici și leziuni existente, de rășină acrilică adecvată (Primal AC33 sau produs similar) în emulsie apoasă cu umpluturi inerte la concentrații diferite) injecții și picurare prin găuri mici și leziuni existente, de mortar fluid cu adezivi după îmbibare de tencuială cu apă.

Reintegrarea părților lipsite de tencuială cu mortar de var mortar de var de hidraulic de aceeași compoziție și culoare a celor existente sau similare și pozzolane efectuate sub cadru.

Consolidarea și / sau protecția finală a suprafeței de tencuială cu rășină acrilică în soluție de 3% și / sau ceruri în emulsie apoasă.

PRAS Technica Edilizia S.r.l. JV PARTENER PRINCIPAL Piaza Augustin Imparatore 3 - 00186 Roma - Italia Tel. +39 06 6878374 - Fax +39 06 6872238 prasa@prasa.it	Ing. MASSIMO CALDA Ing. PIERALDO OMODEO SALÉ Ing. VICTOR ROTUNDO Ing. FRANCESCO FORNAINI Ing. MARIO SEMPRONI
ALESSANDRO TALDI ARCHITETTO JV PARTENER Via Azzala Naviglio Pavese 52 - 20143 Milano - Italia Tel. +39 02 89501958 - Fax +39 02 84609944 atalditaldi@tiscali.it	ARCHITECT LIDER PROIECT ŞI COORDONARE ARHITECTONICĂ, INTEGRARE ÎN TRE DIFERITELE PRESTĂRI SPECIALE SARA TESSARI RESPONSABIL DE PROIECT ŞI ARHITECT PERSAGIST
Arh. ENZO PINCI CONSULTANT	ARCHITECT DE CONSERVARE
Ing. SILVANO COVA CONSULTANT	INGINIER ECHIPAMENTE PENTRU ETAPĂ
MÜLLER-BBM Ing. JÜRGEN REINHOLD CONSULTANT	INGINIER ACUSTIC
Arh. SERGHEI CARPOVICI CONSULTANT Invierii street, 3, Chisinau - Moldova Tel. +373 68335878 sergheicarповici@gmail.com	PARTENER LOCAL

investitor/implementator



Republica de România
Ministerul Construcţiilor





Cooperare între Universitatea de Studii Moderne, Programul
Programul de Cercetare "Noua de Protecţie şi Conservare"

Sc.	Dim.	Rev.	
1305500	A1	/	

Funct.	Nume	Semn.	Data
Arhitect	Enzo Pinci		09.2021
Arhitect	Otilia Pinci		09.2021
Arhitect def	Serghei Carповici		09.2021

REPARAȚIA CAPITALĂ A BLOCULUI "A" AL CIRCULUI DIN OR. CHIȘINĂU

SA - DWG -
RESTAURARE:
Suprafețe de tencuială
abrazivă

Faza	Planșă	Planșă de referință
PE	149	161




INTERVENȚII DE CONSERVARE ÎMBRĂCĂMINTE DIN TENCUIALĂ A COLOANELOR „Y”

Caracteristicile geometrice și dimensionale ale structurii arhitecturale, prezentate în documentația de proiect au fost preluate din elaborările grafice efectuate de către "Intexnaucă". Acestea descriu starea reală a clădirii și totodată constituie documentația contractuală pentru elaborarea proiectului de execuție. Acolo unde a fost posibil măsurările au fost actualizate prin verificări la fața locului. Înainte și în timpul executării lucrărilor de reabilitare, se recomandă verificarea suplimentară la fața locului de către Antreprenorul desemnat, a desenele de execuție cu starea reală a structurii existente.

Coloane "Y"		
■	Elemente	27

Detaliu tencuială _ 1:50

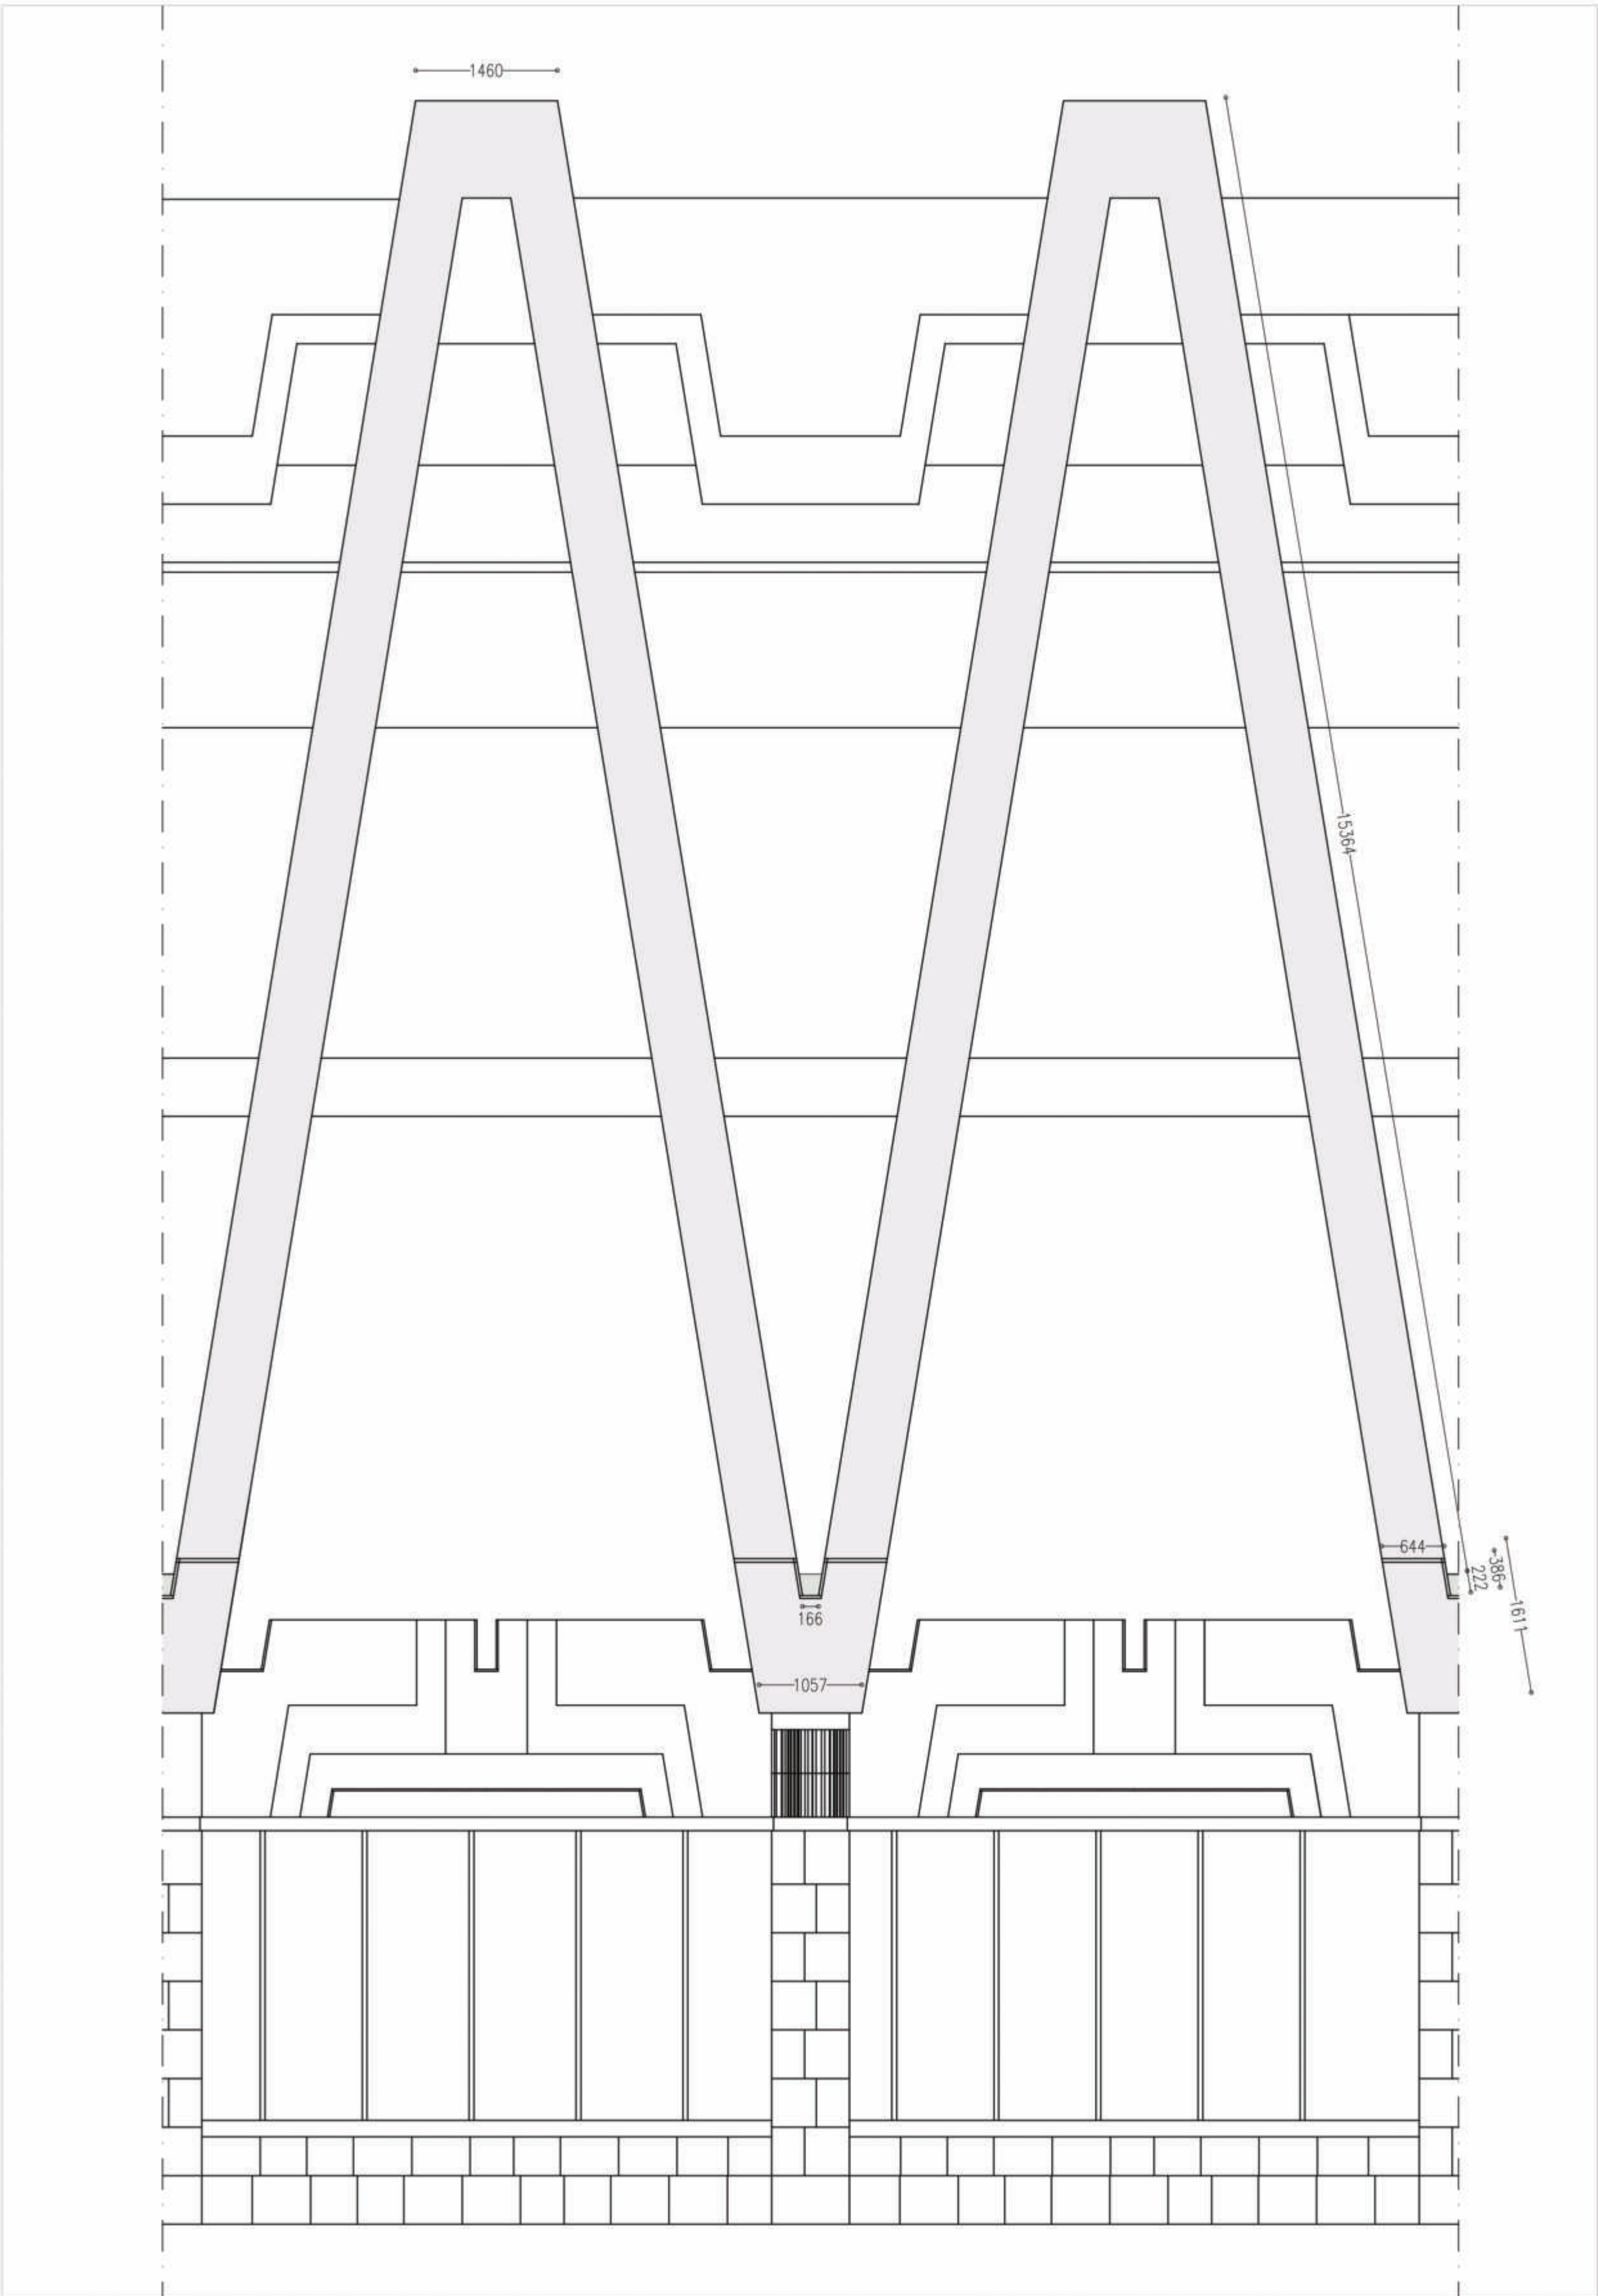

Starea existentă - detaliu coloane "Y"





Starea existentă - detaliu coloane "Y"



Coloanele vor fi acoperite folosind un tencuială de uz civil constând din strat gros, schiță și ultimul strat. Tencuială civilă formată dintr-un prim strat de strat aspru, un al doilea strat, ondulat, tras plat cu o margine și mistrie lungă, aplicat cu stâlpii și ghidajele necesare, finisat cu al treilea strat de mortar foarte fin, netezit cu o mistrie metalică sau plasture, efectuat pe suprafețe plane sau curbate, verticale și orizontale. Include ceea ce este necesar pentru a da lucrarea terminată. Culoarea va fi aleasă prin eșantion pe baza culorii preexistente. Acolo unde este prezent, pe baza celui existent, finisajele din marmură vor fi restaurate și integrate.


Fațada S_O Scara 1:500

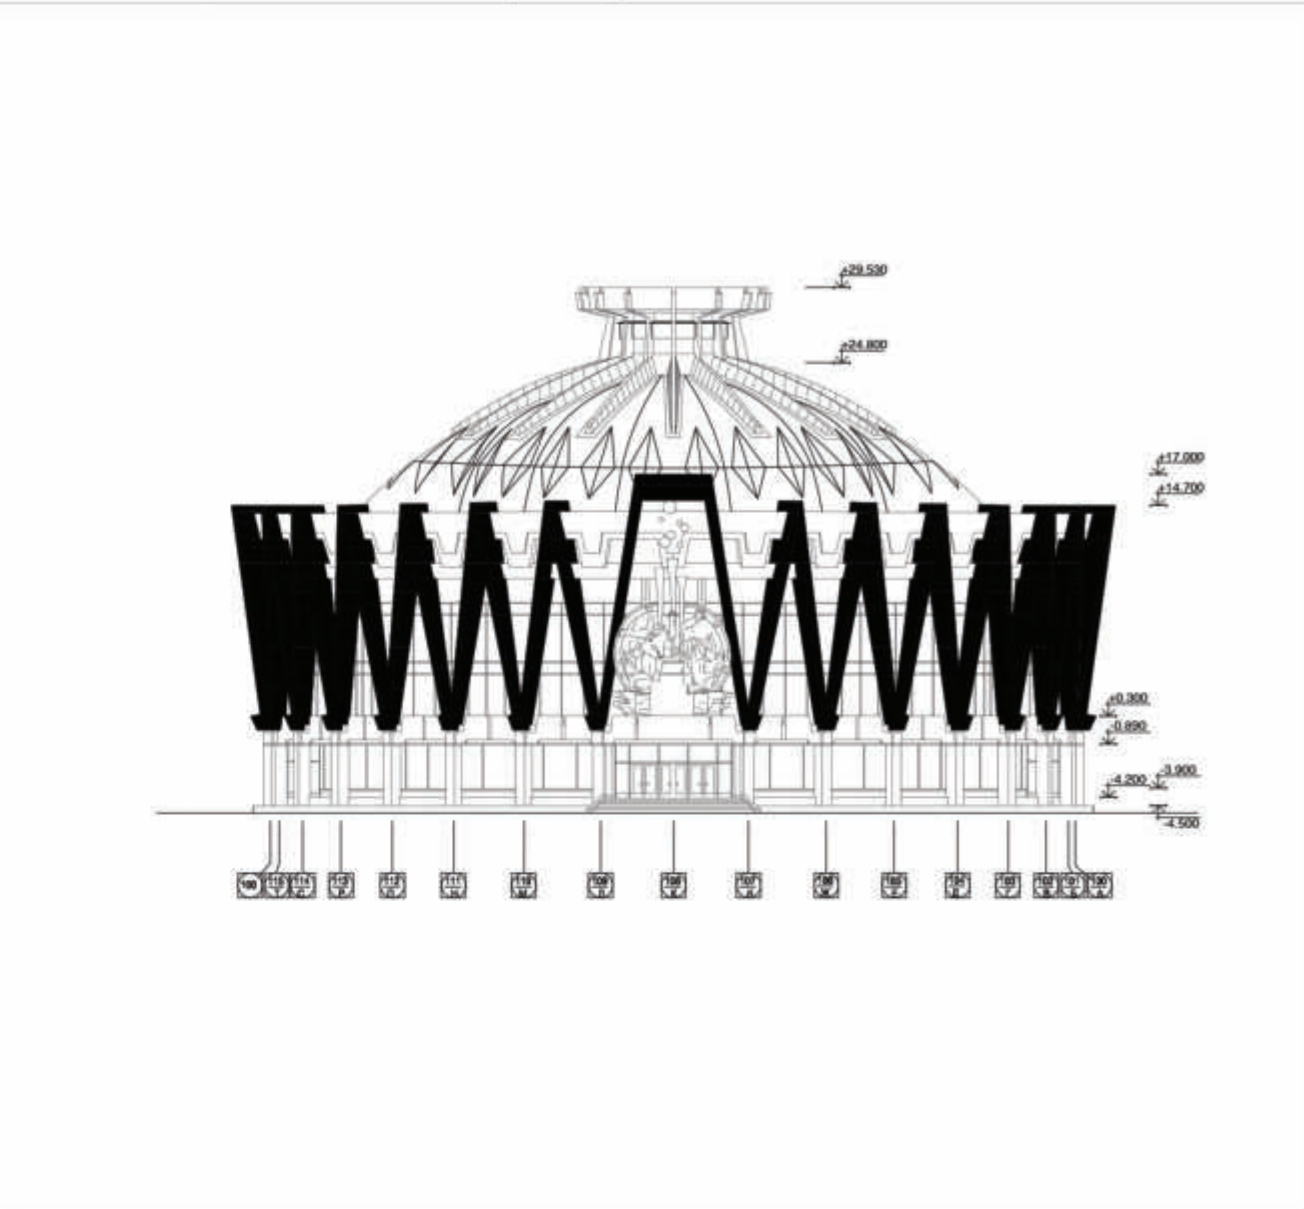

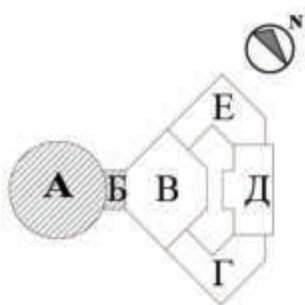

Caracteristicile geometrice și dimensionale ale structurii arhitecturale, prezentate în documentația de proiect au fost preluate din elaborările grafice efectuate de către "Intexnauca". Acestea descriu starea reală a clădirii și totodată constituie documentația contractuală pentru elaborarea proiectului de execuție. Acolo unde a fost posibil măsurările au fost actualizate prin verificări la fața locului. Înainte și în timpul executării lucrărilor de reabilitare, se recomandă verificarea suplimentară la fața locului de către Antreprenorul desemnat, a deseneilor de execuție cu starea reală a structurii existente.

Detaliu suprafața din marmură pe fațadă_ 1:50

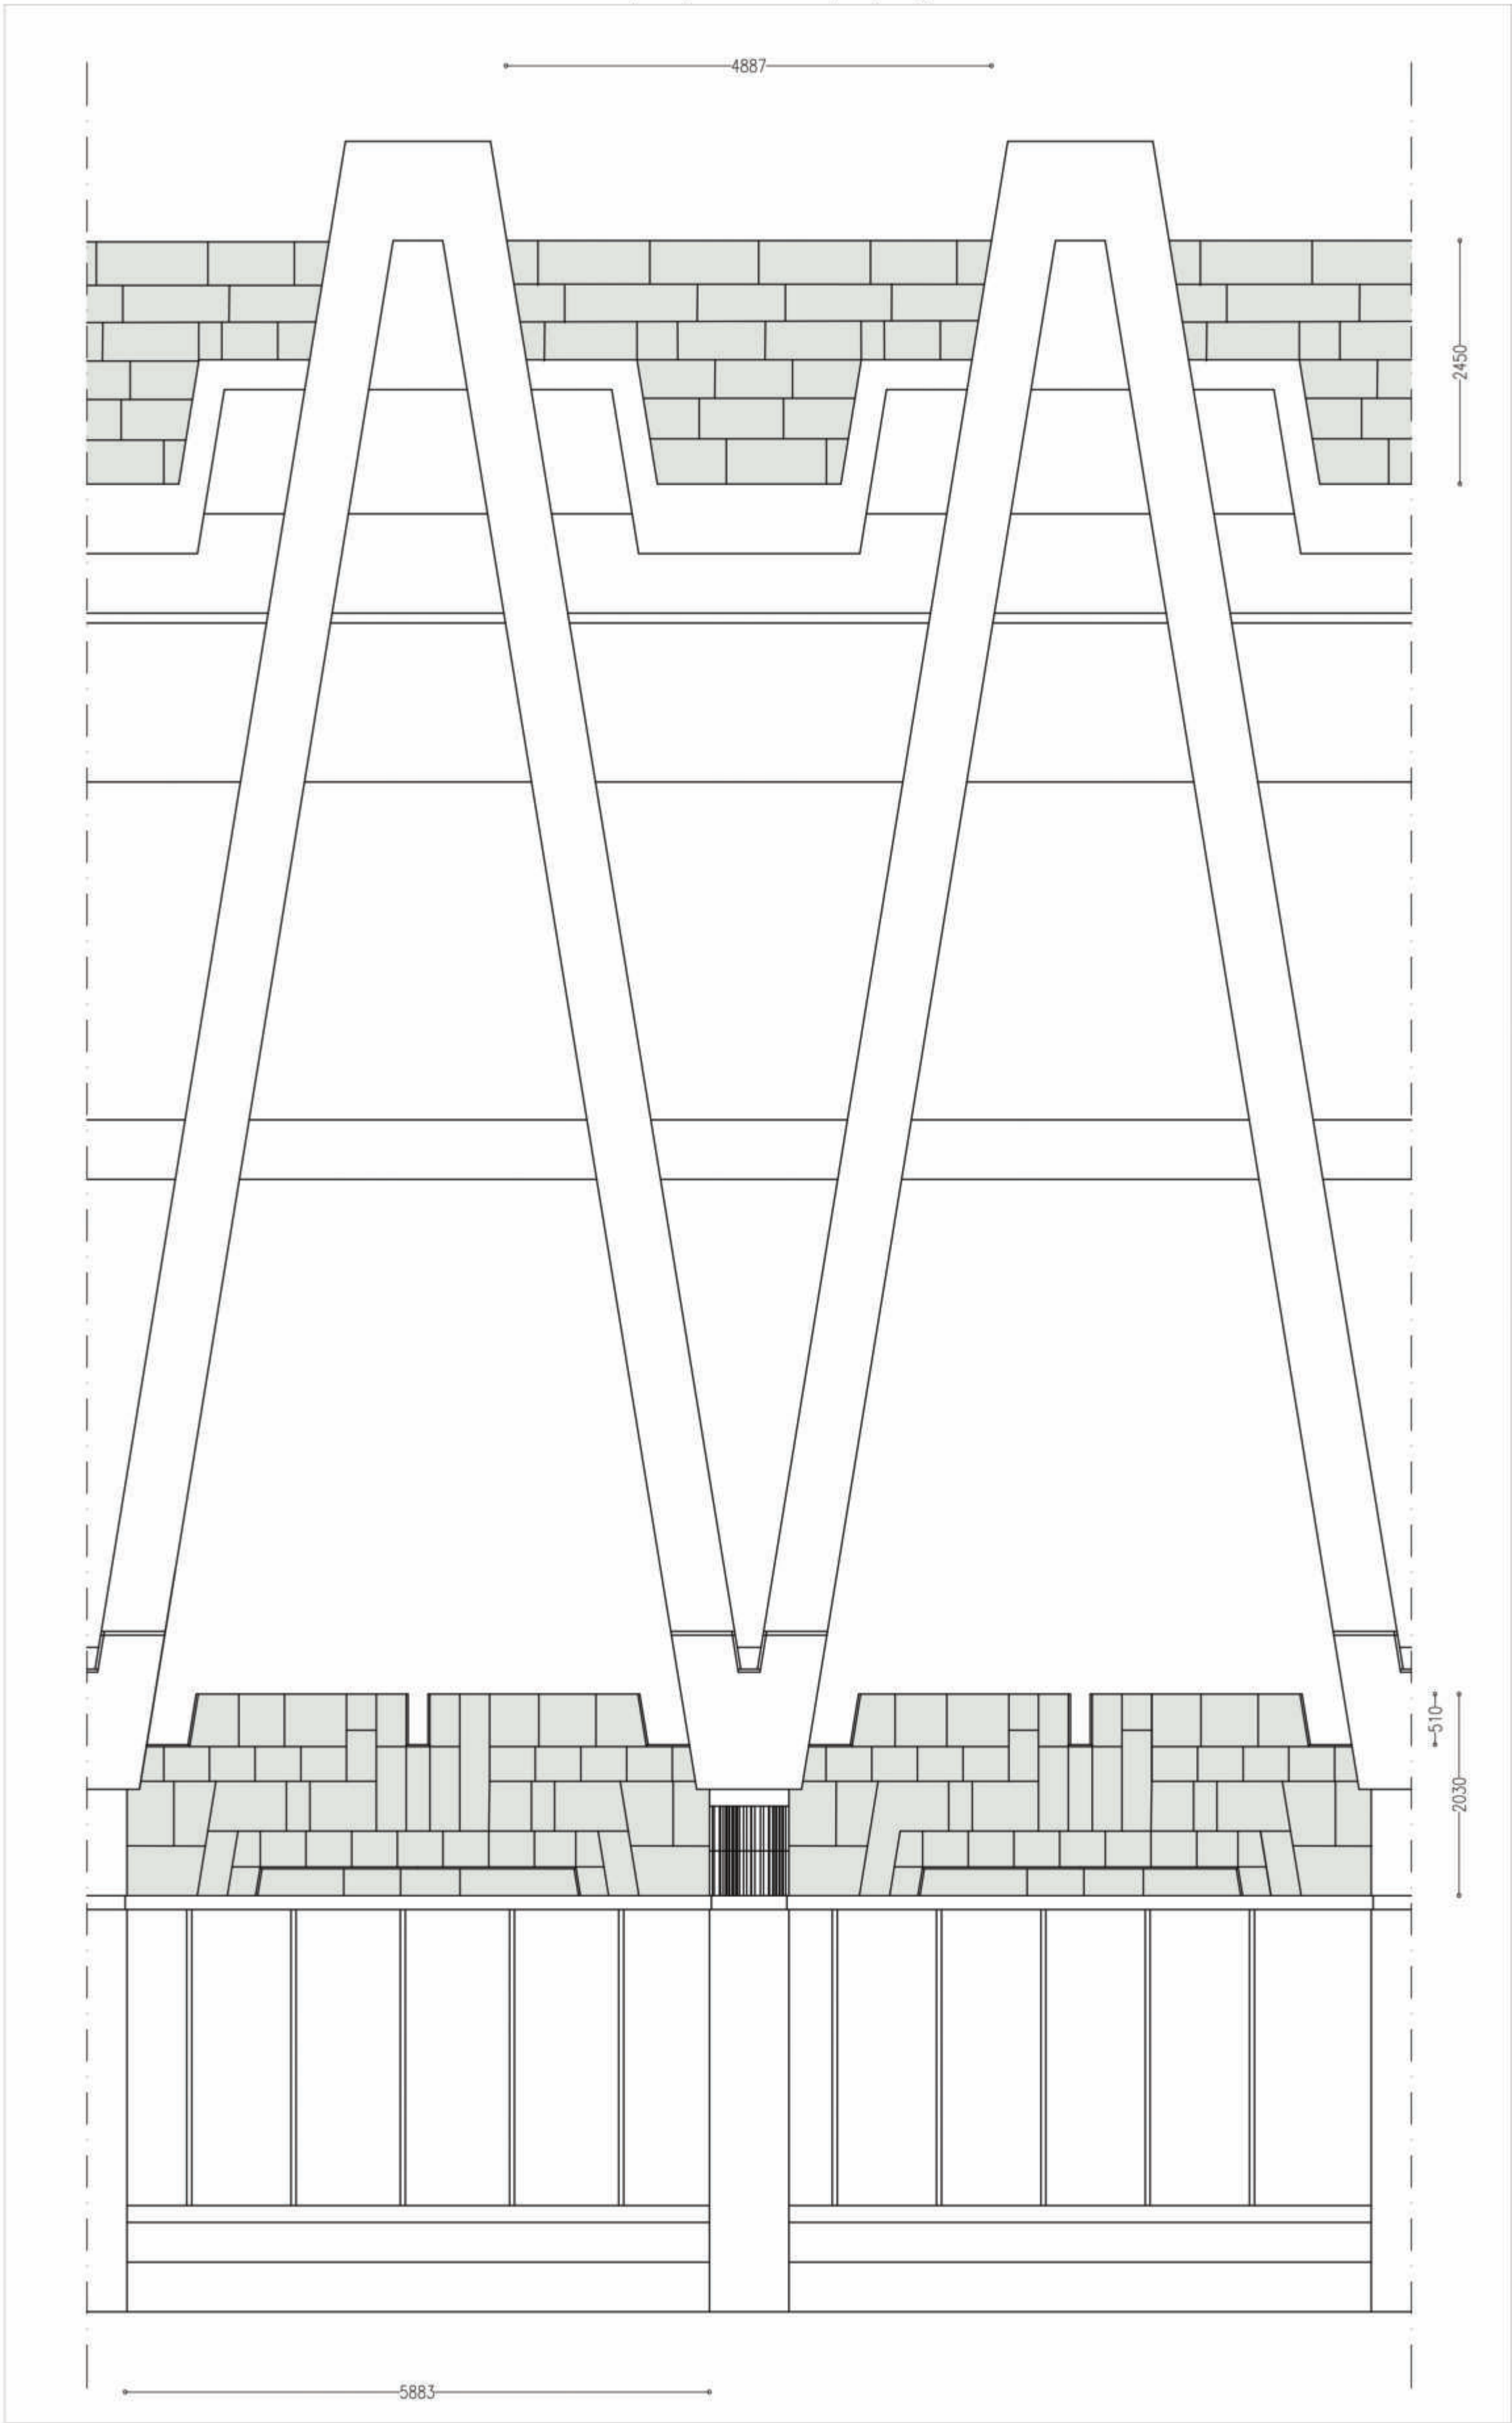


INTERVENȚII DE CONSERVARE SUPRAFEȚE DIN MARMURĂ PE FATAȚĂ

Stare existentă - Detaliu suprafața de marmură pe fațadă



Fațada S_W - Scara 1:500

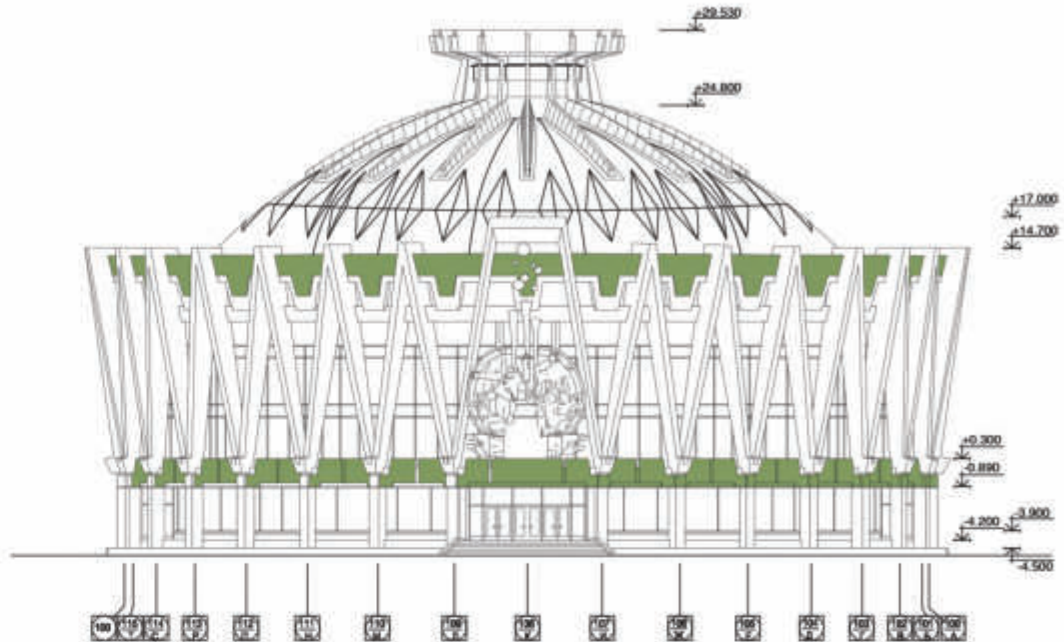

Fațada din marmură		
Tip A	494 m²	
Suprafața de intervenție		
Consolidare	30%	
Curățare	100%	

Consolidarea și fixarea marmurei exterioare
Preconsolidare și consolidare a suprafeței de marmură pe bază de silicat de etil pentru impregnare. Îndepărtarea atentă a suprafețelor mici de marmură sau granit, numai a pieselor deconectate sau rupte și care nu mai pot fi recuperate, inclusiv a stratului de material subiacent, cu grija cuvenită de a nu deteriora părțile învecinate. Se prevede curățarea pieselor recuperabile, care nu sunt deteriorate sau care nu sunt compozite.
Reinstalarea incrustărilor rupte sau detașate și a părților mici de marmură cu rășină epoxidică bicomponentă acolo unde sunt necesare.
Consolidarea structurală a fisurilor și fracturilor elementelor individuale de marmură și reasamblarea ulterioară la fața locului prin introducerea știfturilor de oțel, dacă este necesar, și reajustarea cu rășină epoxidică.
Curățarea marmurei exterioare
Îndepărtarea depunerilor inconsistente ale suprafeței uscate prin utilizarea de perii și perii moi;
Îndepărtarea oxizilor de fier care au apărut datorită permanenței îndelungate într-un mediu extrem de umed prin aplicarea tabletelor absorbante pe bază de sepiolit;
Îndepărtarea depozitelor de suprafață coerente, incrustări, concrețiuni și fixatori modificați prin aplicarea tabletelor de pastă de hârtie îmbibate în soluții de săruri anorganice (carbonat de amoniu).
Integrarea plastică și cromatică a marmurei de exterior
Integrarea plastică și cromatică a părților mici lipsă, efectuată cu mortare adecvate pentru colorare și granulometrie, pe bază de grăsime de var, var hidraulic, nisip și praf de marmură. Chituirea și microstructurarea leziunilor și fisurilor și îmbinărilor elementelor asamblate cu mortare adecvate pentru colorare și clasificare, pe bază de grăsime de var, var hidraulic, nisip și praf de marmură.
Acolo unde este necesar, în absența materialului total (plăci întregi lipsă sau distruse) în ceea ce privește suprafețele de marmură ale stâlpilor, deoarece acestea sunt marmuri utilizate în trecut, nu suntem siguri în prezent că vom putea completa cu bile de aceeași culoare și tip. În acest caz, vom proceda prin demontarea plăcilor unei coloane pentru a folosi materialele în reintegrarea celorlalte cu plăci lipsă și vom folosi marmura similară pe care o vom fi procurat în curte pentru a reconstrui modelul decorativ al coloanei de sacrificio. În acest fel, nu va observa reintegrările cu materialul original.
Lustruire și protecție finală a marmurei exterioare
Protecție finală, realizată cu silicat de metil în diluarea potrivită sau cu rășini adecvate în conformitate cu instrucțiunile de lucru și supravegherea competentă.

PRAS Tecnica Edilizia S.r.l. JV PARTENER PRINCIPAL Piazza Augusto Imperatore 3 - 00186 Roma - Italia Tel. +39 06 6875374 - Fax +39 06 6872238 pras@pras.it		Ing. MASSIMO CALDA Ing. PIERALDO OMODEO SALE Ing. VICTOR ROTUNDO Ing. FRANCESCO FORNAINI Ing. MARIO SEMPRONI	INGINER STRUTCTURAL ING. MECANIC, ELECTRIC, SANITAR COORDONATOR DE PROIECT INGINER STRUTCTURAL ING. MECANIC, ELECTRIC, SANITAR
ALESSANDRO TRALDI ARCHITETTO JV PARTENER Via Alzaia Naviglio Pavese 52 - 20143 Milano - Italia Tel. +39 02 86501958 - Fax +39 02 8460944 ateliertraldi@iscali.it		ARCHITECT LIDER, PROIECT ȘI COORDONARE ARHITECTONICĂ, INTEGRARE ÎNTRE DIFERITELE PRESTĂRI SPECIALE SARA TESSARI	RESPONSABILE DE PROIECT ȘI ARCHITECT PEISAGIST
Arh. ENZO PINCI CONSULTANT		ARCHITECT DE CONSERVARE	
Ing. SILVANO COVA CONSULTANT		INGINER ECHIPAMENTE PENTRU ETAPĂ	
MÜLLER-BBM Ing. JÜRGEN REINHOLD CONSULTANT		INGINER ACUSTIC	
Arh. SERGHEI CARPOVICI CONSULTANT Invierii street, 3, Chisinau - Moldova Tel. +373 68335878 sergheicarpovici@gmail.com		PARTENER LOCAL	
Investitor/Implementator			
Sc. Dim. Rev.		REPARAȚIA CAPITALĂ A BLOCULUI "A" AL CIRCULUI DIN OR. CHIȘINĂU	
1:50/500 A1		SA - DWG - RESTAURARE: Suprafețele din marmură pe fațadă	
Funct. Num. Semn. Data		Faza Planșă	Planșă
Arhitect Enzo Pinci		PE	151
Arhitect Obiana Pinci		PRAS Tecnica Edilizia & ALESSANDRO TRALDI ARCHITECT JV	
Arhitect Serh		61	



Caracteristicile geometrice și dimensionale ale structurilor arhitecturale, prezentate în documentația de proiect au fost preluate din elaborările grafice efectuate de către "Intexnauc". Acestea descriu starea reală a clădirii și totodată constituie documentația contractuală pentru elaborarea proiectului de execuție. Acolo unde a fost posibil măsurările au fost actualizate prin verificări la fața locului. Înainte și în timpul executării lucrărilor de reabilitare, se recomandă verificarea suplimentară la fața locului de către Antreprenorul desemnat, a desenelor de execuție cu starea reală a structurilor existente.


Stare existentă - Porticul exterior - plan la cota -4.50



Stare existentă - Porticul exterior - plan la cota ±0.00



Stare după intervenție - Porticul exterior -la cota -4.50_Scara 1:50

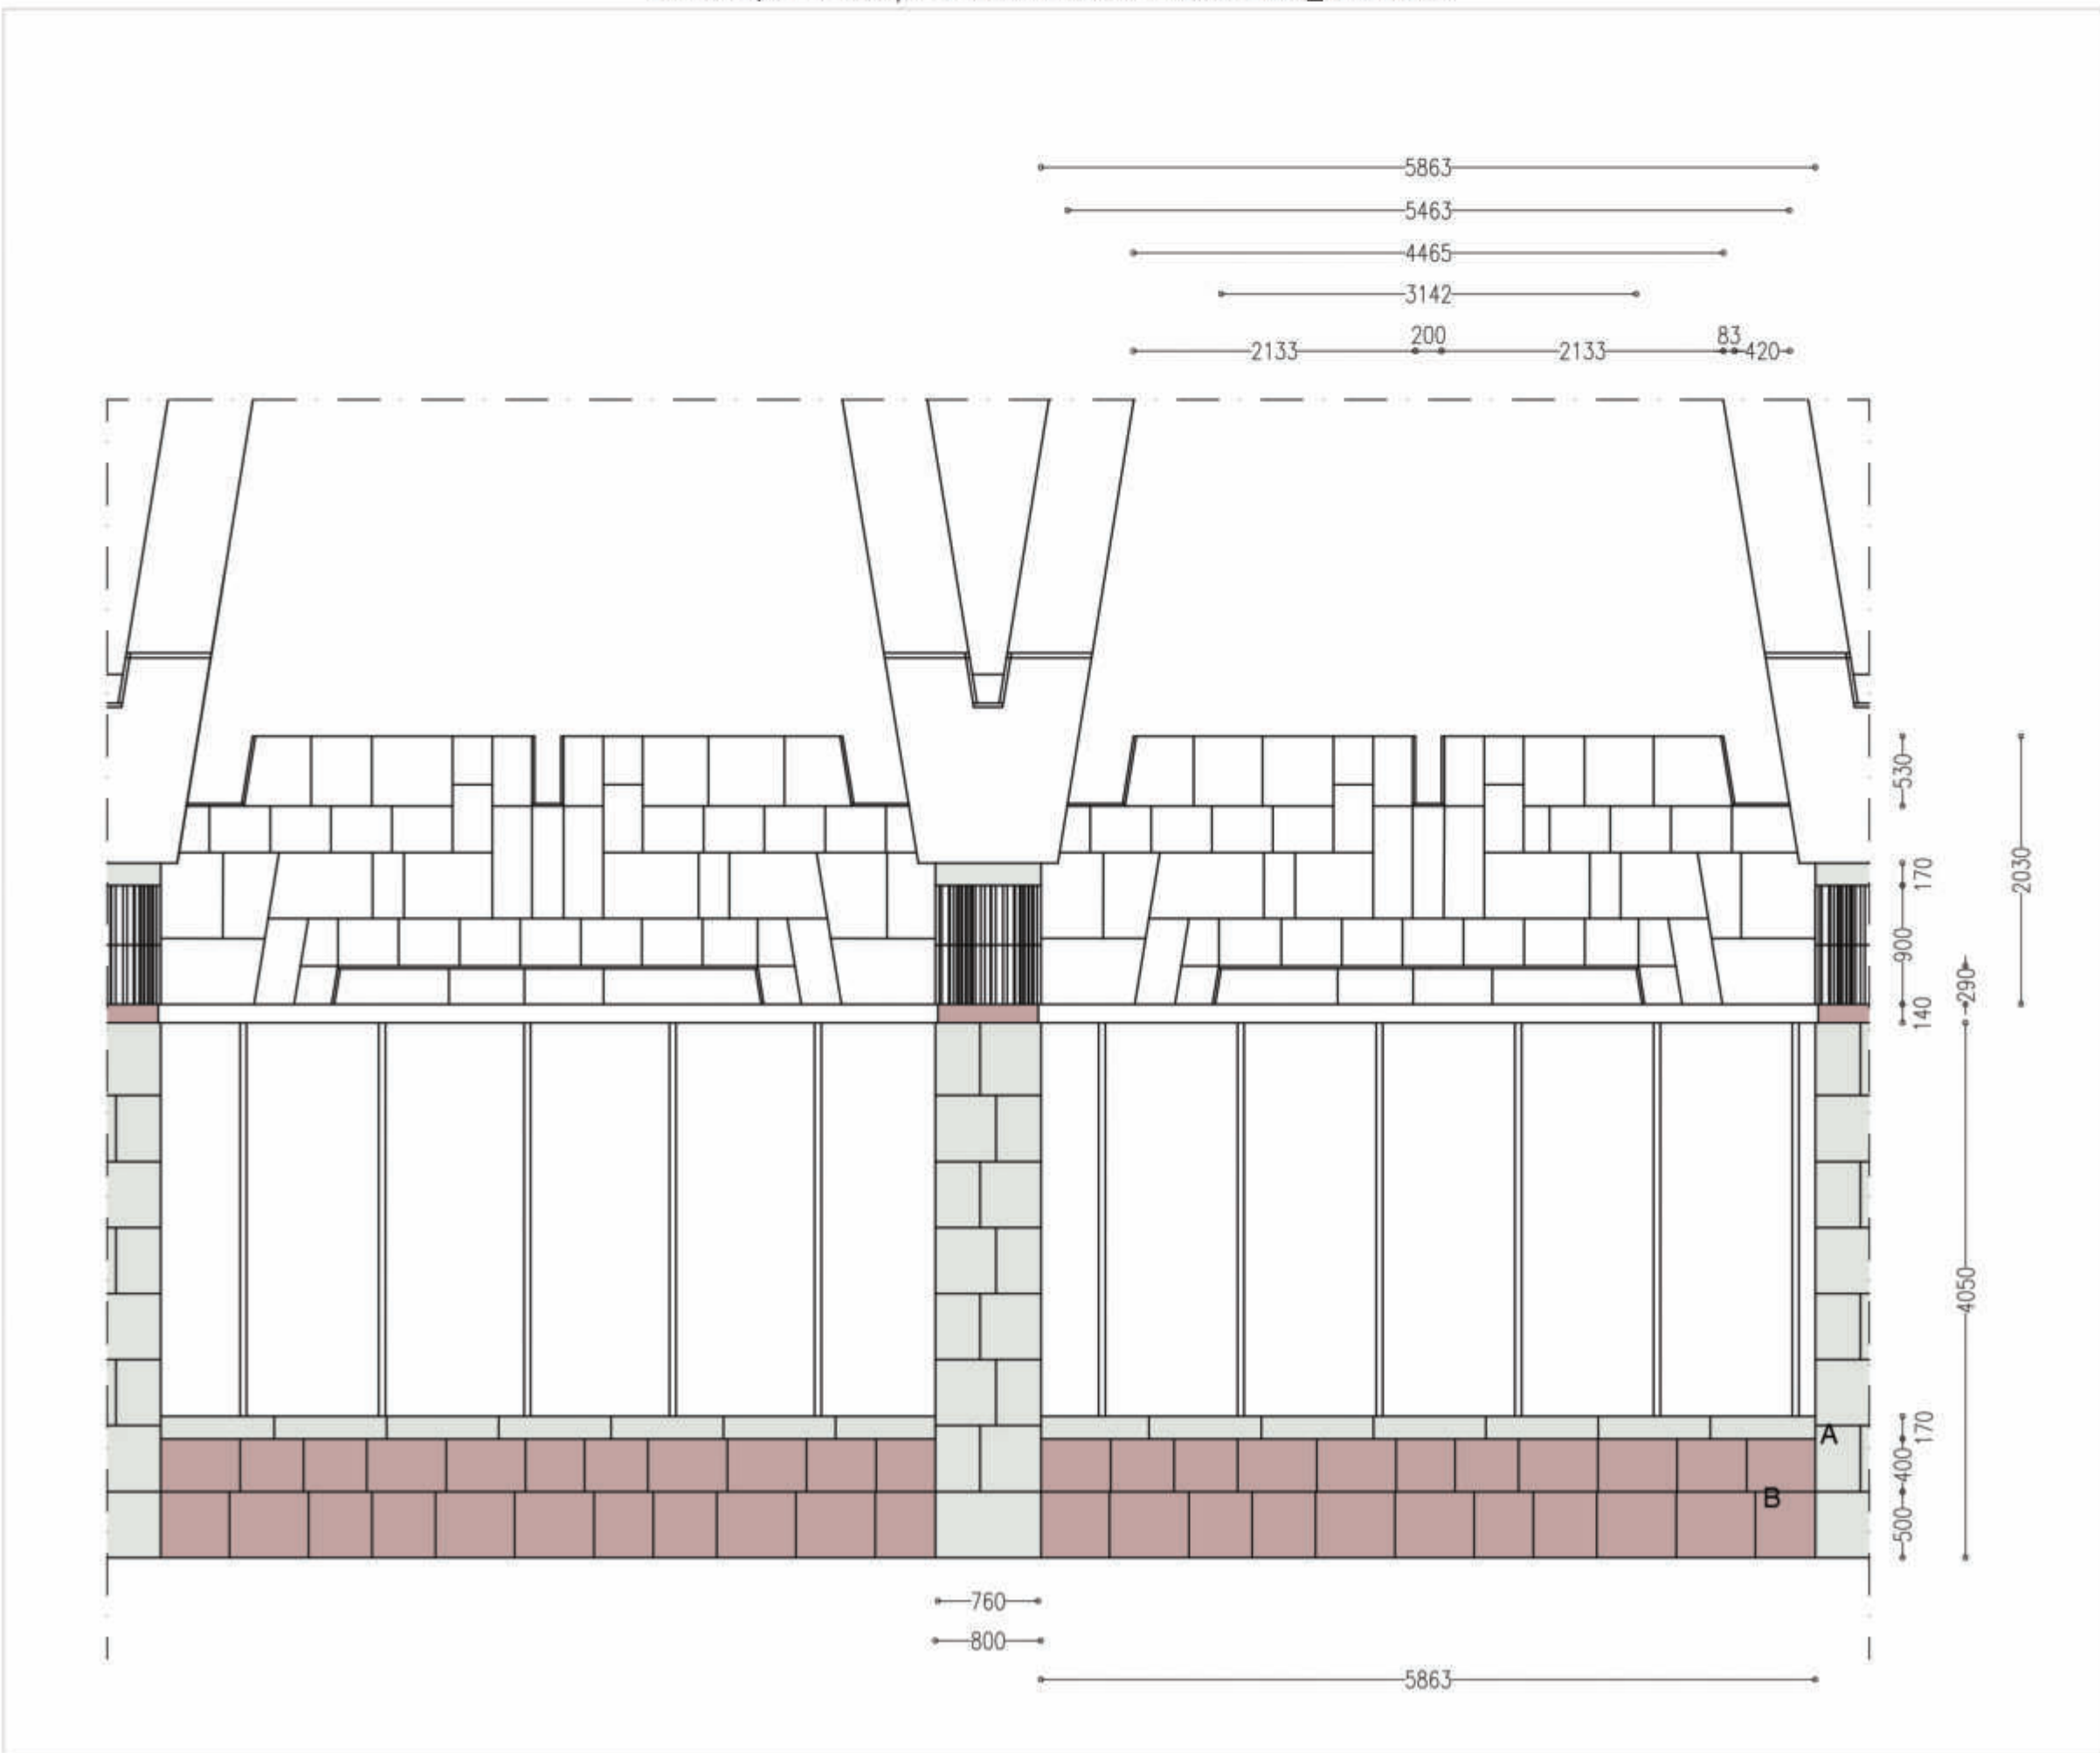

INTERVENȚII DE CONSERVARE PORTICUL EXTER-COLOANE SI PARDOSELE LA COTA -4.50 ; ±0.00

Consolidarea și fixarea marmurei exterioare

Demontarea și depozitarea la fața locului a plăcilor de placare de marmură ale stâlpilor.

Curățarea și selectarea plăcilor de marmură încă intacte, care vor fi ulterior reasamblate după reconstrucția pistoanelor subiacente.

Preconsolidare și consolidare a suprafeței de marmură pe bază de silicat de etil pentru impregnare.

Reinstalarea incrustărilor rupte sau detașate și a părților mici de marmură cu rășină epoxidică bicomponentă acolo unde sunt necesare.

Consolidarea structurală a fisurilor și fracturilor elementelor individuale de marmură și reasamblarea ulterioară la fața locului prin introducerea știfturilor de oțel, dacă este necesar, și reajustarea cu rășină epoxidică.

Curățarea marmurei exterioare

Îndepărtarea depunerilor inconsistente ale suprafeței uscate prin utilizarea de perii și perii moi;

Îndepărtarea oxizilor de fier care au apărut datorită permanenței îndelungate într-un mediu extrem de umed prin aplicarea tabletelor absorbante pe bază de sepiolit;

Îndepărtarea depozitelor de suprafață coerente, incrustări, concrețiuni și fixatori modificați prin aplicarea tabletelor de pastă de hârtie îmbibate în soluții de săruri anorganice (carbonat de amoniu).

Integrarea plastică și cromatică a marmurei de exterior

Integrarea plastică și cromatică a părților mici lipsă, efectuată cu mortare adecvate pentru colorare și granulometrie, pe bază de grăsimi de var, var hidrolic, nisip și praf de marmură.

Chituiră și microstructurarea leziunilor și fisurilor și îmbinărilor elementelor asamblate cu mortare adecvate pentru colorare și clasificare, pe bază de grăsimi de var, var hidrolic, nisip și praf de marmură.

Acolo unde este necesar, în absența materialului total (plăci întregi lipsă sau distruse) în ceea ce privește suprafețele de marmură ale stâlpilor, deoarece acestea sunt marmuri utilizate în trecut, nu suntem siguri în prezent că vom putea completa cu bile de aceeași culoare și tip. În acest caz, vom proceda prin demontarea plăcilor unei coloane pentru a folosi materialele în reintegrarea celorlalte cu plăci lipsă și vom folosi marmura similară pe care o vom fi procurat în curte pentru a reconstrui modelul decorativ al coloanei de sacrificio. În acest fel, nu va observa reintegrările cu materialul original.

Lustruire și protecție finală a marmurei exterioare

Protecție finală, realizată cu silicat de metil în diluarea potrivită sau cu rășini adecvate în conformitate cu instrucțiunile de lucru și supravegherea competentă.

Stare existentă - Detaliu de coloană la cota -4.50




Stare după intervenție - Detaliu de coloană la cota -4.50




Planul pietrelor de podea -4.50	
	Pardosela 576,6 m²
Planul pietrelor de podea ±0.00	
	Pardosela 306,6 m²
Suprafața verticală porticul exter -4.50	
	Marmură 38,88 m²
	Granit 63,31 m²

Suprafața de intervenție	
Consolidare	30%
Curățare	100%
Tabela de culori	
	A Marmură RAL 190 80 15
	B Granit RAL 075 90 20
Culorile finale vor fi alese pe loc.	


Plan la cota -4.50 _ Scara 1:500

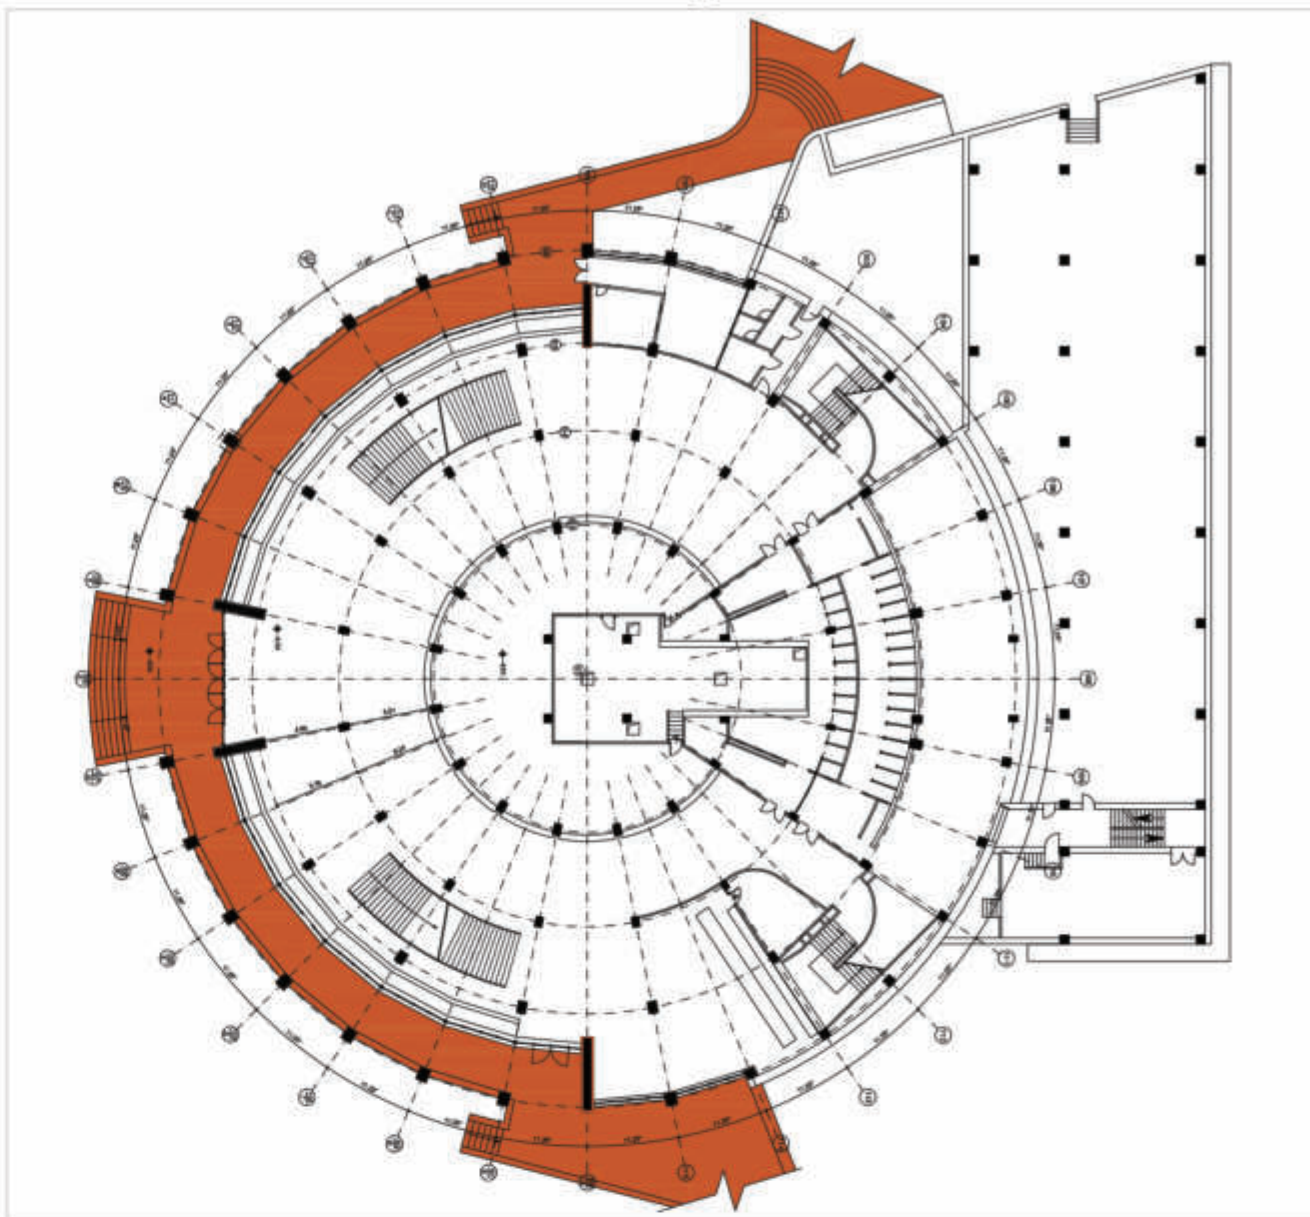

Plan la cota ± 0.00 _ Scara 1:500

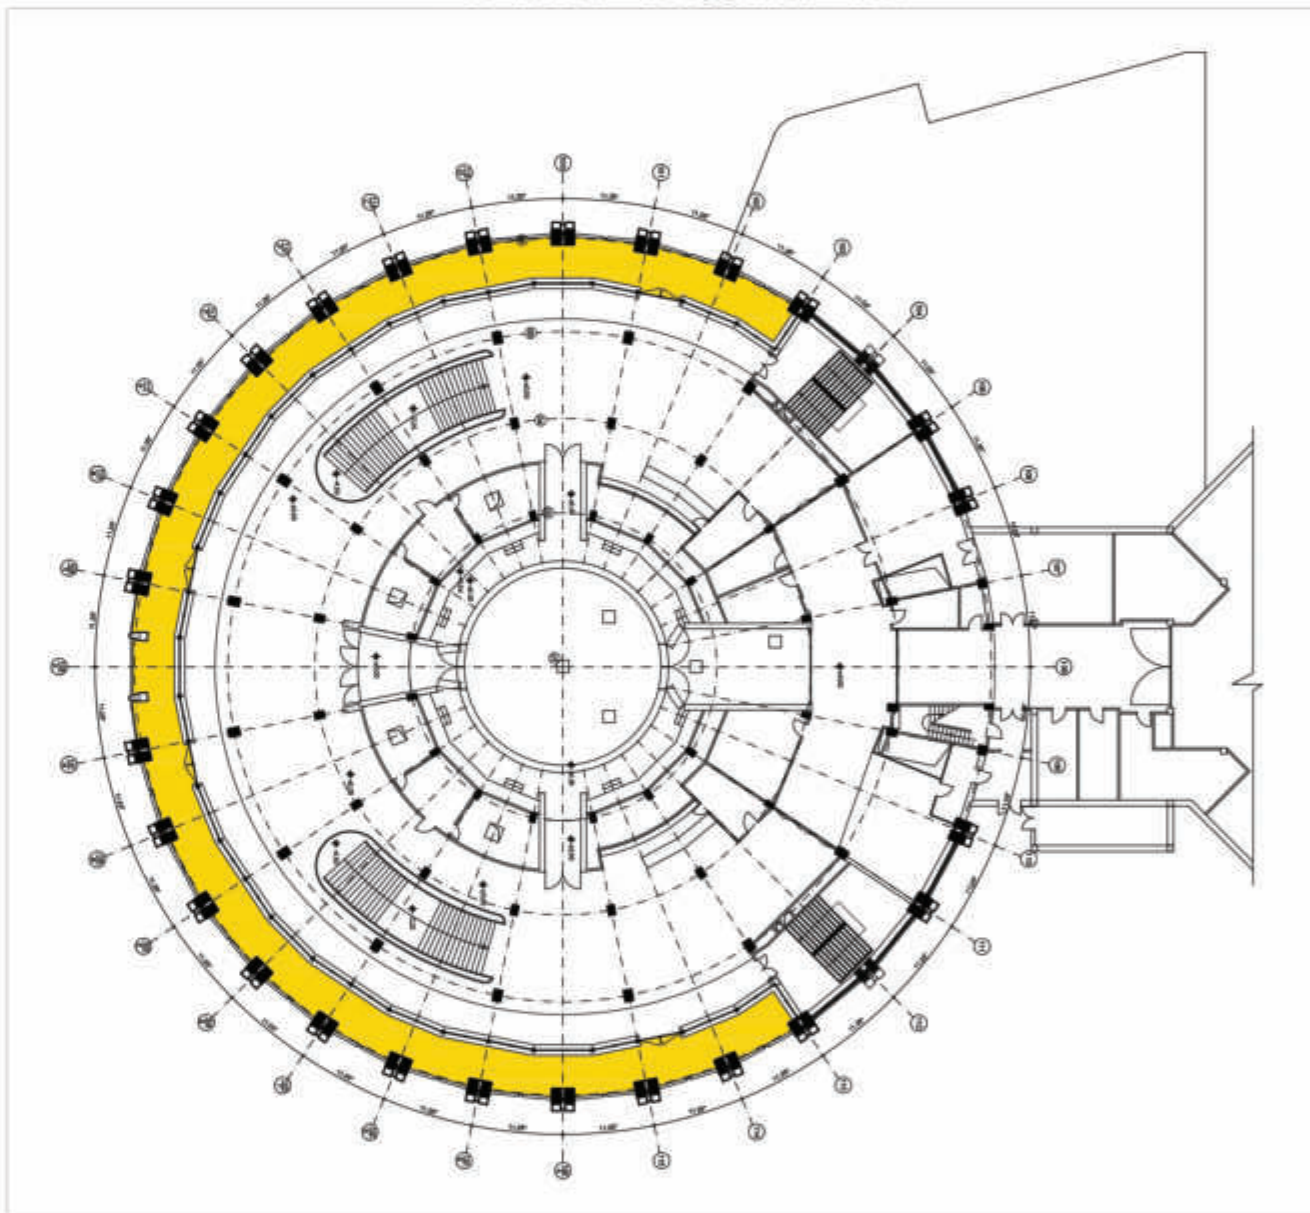

PRAS Tehnica Edilizia S.r.l. JV PARTENER PRINCIPAL Piazza Augusto Imperatore 3 - 00186 Roma - Italia Tel. +39 06 6876374 - Fax +39 06 6872238 pras@pras.it		Ing. MASSIMO CALDA Ing. PIERALDO OMODEO SALE Ing. VICTOR ROTUNDO Ing. FRANCESCO FORNAINI Ing. MARIO SEMPRONI	INGINER STRUTURAL ING. MECANIC, ELECTRIC, SANITAR COORDONATOR DE PROIECT INGINER STRUTURAL ING. MECANIC, ELECTRIC, SANITAR
ALESSANDRO TRALDI ARCHITETTO JV PARTENER Via Alzola Naviglio Pavese 52 - 20143 Milano - Italia Tel. +39 02 86501958 - Fax +39 02 8460944 ateliertraldi@iscali.it		ARHITECT LIDER, PROIECT ȘI COORDONARE ARHITECTONICĂ, INTEGRARE ÎNTRE DIFERITELE PRESTĂRI SPECIALE	RESPONSABIL DE PROIECT ȘI ARHITECT PEISAGIST
Arh. ENZO PINCI CONSULTANT		ARHITECT DE CONSERVARE	
Ing. SILVANO COVA CONSULTANT		INGINER ECHIPAMENTE PENTRU ETAPĂ	
MÜLLER-BBM Ing. JÜRGEN REINHOLD CONSULTANT		INGINER ACUSTIC	
Arh. SERGHEI CARPOVICI CONSULTANT Inverii street, 3, Chisinau - Moldova Tel. +373 68335878 sergheicarpovici@gmail.com		PARTENER LOCAL	
Investitor/Implementator		 	
REPARAȚIA CAPITALĂ A BLOCULUI "A" AL CIRCULUI DIN OR. CHISINAU		SA - DWG RESTAURARE: External portico Floor -4.50	
Faza		Planșă	Planșă
PE		152	161
PRAS Tehnica Edilizia S.r.l.		PRAS Tehnica Edilizia S.r.l.	
ALESSANDRO TRALDI ARCHITETTO		ALESSANDRO TRALDI ARCHITETTO	
JV		JV	

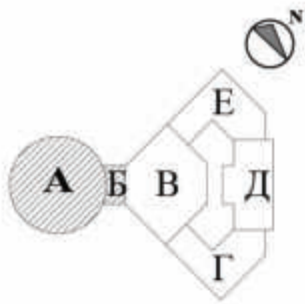

INTERVENȚII DE CONSERVARE GRAFFITI - CUPOLĂ

Caracteristicile geometrice și dimensionale ale structurii arhitecturale, prezentate în documentația de proiect au fost preluate din elaborările grafice efectuate de către "Intexnaucă". Acestea descriu starea reală a clădirii și totodată constituie documentația contractuală pentru elaborarea proiectului de execuție. Acolo unde a fost posibil măsurările au fost actualizate prin verificări la fața locului. Înainte și în timpul executării lucrărilor de reabilitare, se recomandă verificarea suplimentară la fața locului de către Antreprenorul desemnat, a desenele de execuție cu starea reală a structurii existente.

Stare actuală - Graffiti pe cupolă



Stare actuală - Graffiti pe cupolă




Ante operam - Graffiti on the dome



Post operam - Graffiti on the dome




Plan acoperiș - Scara 1:500

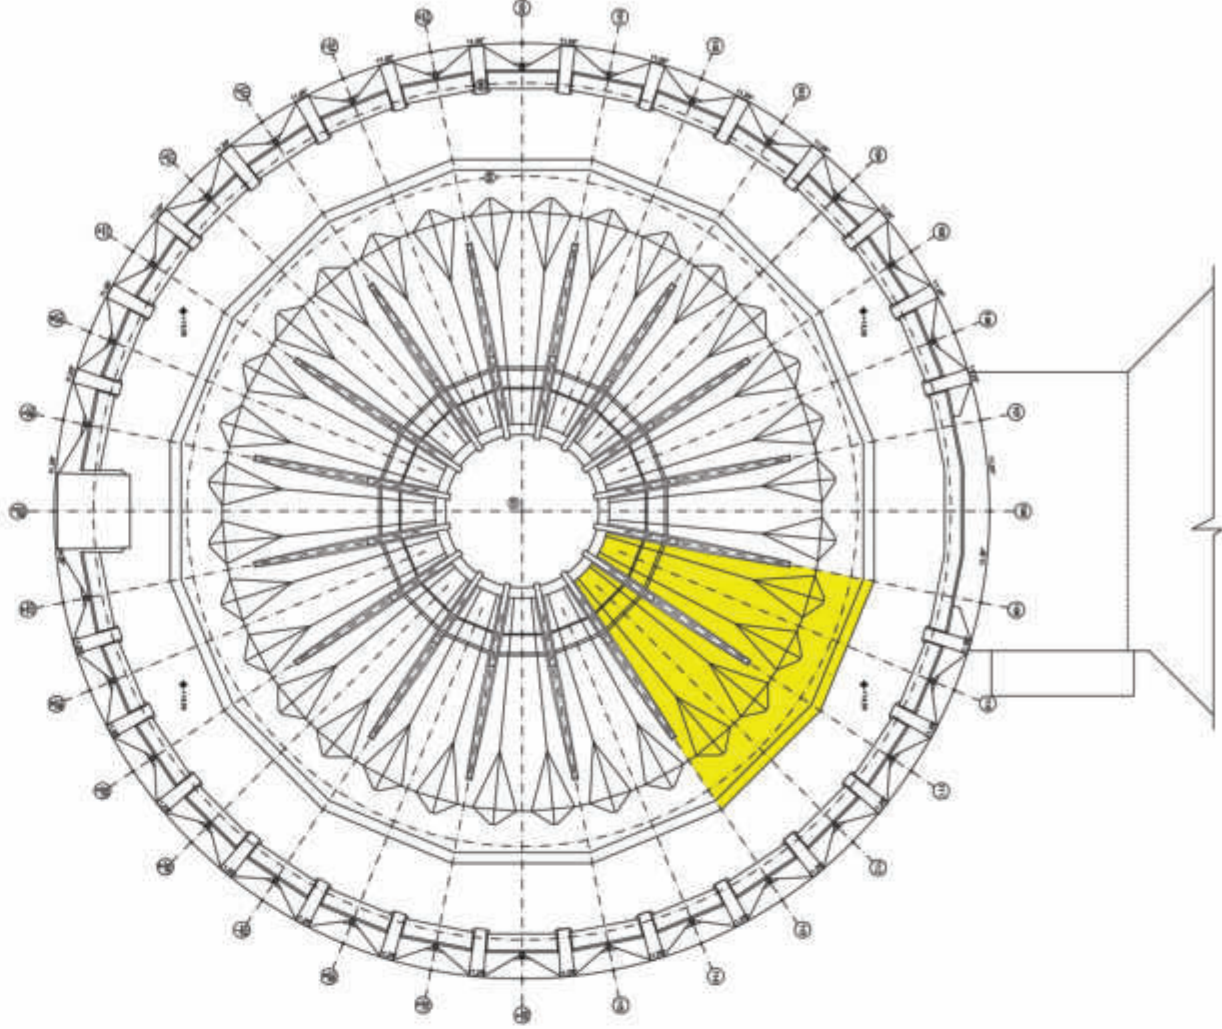

	Total Graffiti
Curațate	1760 m²
Suprafața de intervenție	
Curațate	100 %

Eliminarea depozitelor superficiale
Îndepărtarea depunerilor superficiale incoerente trebuie efectuată uscată cu perii plate și / sau perii
Eliminarea depozitelor aderente
Îndepărtarea depunerilor superficiale parțial aderente (cum ar fi solul, guano etc ...) are loc cu apă demineralizată, biocid, pulverizatoare, perii plate și / sau perii, bureți.
Curățarea suprafețelor
Curățarea suprafețelor este necesară pentru identificarea oricăror zone afectate de degradarea substratului și / sau cromatismul zonelor adiacente vandalismului.
Eliminarea vandalismului grafic
În ceea ce privește metalele, vom proceda prin îndepărtarea anti-graffiti, constând dintr-o soluție de gel gata de utilizat, pe bază de terpene și surfactanți, special formulată pentru îndepărtarea graffiti-urilor: au un pH neutru și un punct de aprindere sub 60 ° C. Produsul nu trebuie să poarte indicații de inflamabilitate și nocivitate și trebuie să fie solubil în apă. Formularea în gel permite o ședere mai lungă pe suprafața murdară facilitând îndepărtarea acesteia cu umflarea vopselelor. Aplicarea se efectuează cu o perie și îndepărtarea reziduurilor de curățare este posibilă cu ajutorul periiilor uscate de bumbac și cu peri moi, urmată de spălarea ulterioară a suprafeței cu apă demineralizată și / sau acetonă. Această tehnică evită răspândirea culorii pe suprafață și în porozitatea substratului. Timpii de depunere a restauratorilor de 15 minute în medie, sunt legați de tenacitatea petei (proporțională cu îmbătrânirea acesteia), starea de conservare și tipul de substrat. În unele cazuri, pachetele pot fi repetate de mai multe ori, chiar și după un timp. Aplicațiile vor fi precedate de teste in situ funcționale la alegerea concentrațiilor adecvate și a timpilor de aplicare.
Protecție anti-graffiti
Aplicarea de protecție la emulsia apoasă de polimeri parafinici.

PRAS Tecnica Edilizia S.r.l. JV PARTENER PRINCIPAL Piazza Augusto Imperatore 3 - 00196 Roma - Italia Tel. +39 06 6878574 - Fax +39 06 6872238 pras@pras.it	Ing. MASSIMO CALDA Ing. PIERALDO OMODEO SALE Ing. VICTOR ROTUNDO Ing. FRANCESCO FORNAINI Ing. MARIO SEMPRONI	INGINER STRUTCTURAL ING. MECANIC, ELECTRIC, SANITAR COORDONATOR DE PROIECT INGINER STRUTCTURAL ING. MECANIC, ELECTRIC, SANITAR
ALESSANDRO TRALDI ARCHITETTO JV PARTENER Via Alizia Naviglio Pavese 52 - 20143 Milano - Italia Tel. +39 02 86519568 - Fax +39 02 8460944 ateliertraldi@iscali.it	ARHITECT LIDER, PROIECT ȘI COORDONARE ARHITECTONICĂ, INTEGRARE ÎNTRE DIFERITELE PRESTĂRI SPECIALE	RESPONSABILE DI PROIECT ȘI ARHITECT PEISAGIST
Arh. ENZO PINCI CONSULTANT	ARHITECT DE CONSERVARE	
Ing. SILVANO COVA CONSULTANT	INGINER ECHIPAMENTE PENTRU ETAPĂ	
MÜLLER-BBM Ing. JÜRGEN REINHOLD CONSULTANT	INGINER ACUSTIC	
Arh. SERGHEI CARPOVICI CONSULTANT Inverii street, 3, Chisinau - Moldova Tel. +373 68335878 sergheicarpovici@gmail.com	PARTENER LOCAL	
Investitor/Implementator		
REPARAȚIA CAPITALĂ A BLOCULUI "A" AL CIRCULUI DIN OR. CHISINAU		
SA - DWG RESTAURARE: Detalii Graffiti		
Sc. 1:500	Dim. A1	Rev.
Funct.	Num.	Semn. Data
Arhitect	Enzo Pinci	08.2021
Arhitect	Olivia Pinci	08.2021
Arhitect Șef	Serghei Carpovici	08.2021
Faza	Planșă	Planșă
PE	153b	153b
PRAS TECNICA EDILIZIA & ALESSANDRO TRALDI ARCHITECT JV		

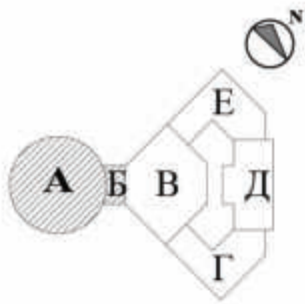


INTERVENȚII DE CONSERVARE
BURLANELE DE SCURGERE A APEI DE PLOAIE


Burlane de scurgere		
	Total Elemente	28

Caracteristicile geometrice și dimensionale ale structurii arhitecturale, prezentate în documentația de proiect au fost preluate din elaborările grafice efectuate de către "Intexnauca". Acestea descriu starea reală a clădirii și totodată constituie documentația contractuală pentru elaborarea proiectului de execuție. Acolo unde a fost posibil măsurările au fost actualizate prin verificări la fața locului. Înainte și în timpul executării lucrărilor de reabilitare, se recomandă verificarea suplimentară la fața locului de către Antreprenorul desemnat, a desenelor de execuție cu starea reală a structurii existente.


Fațada - Scara 1:50

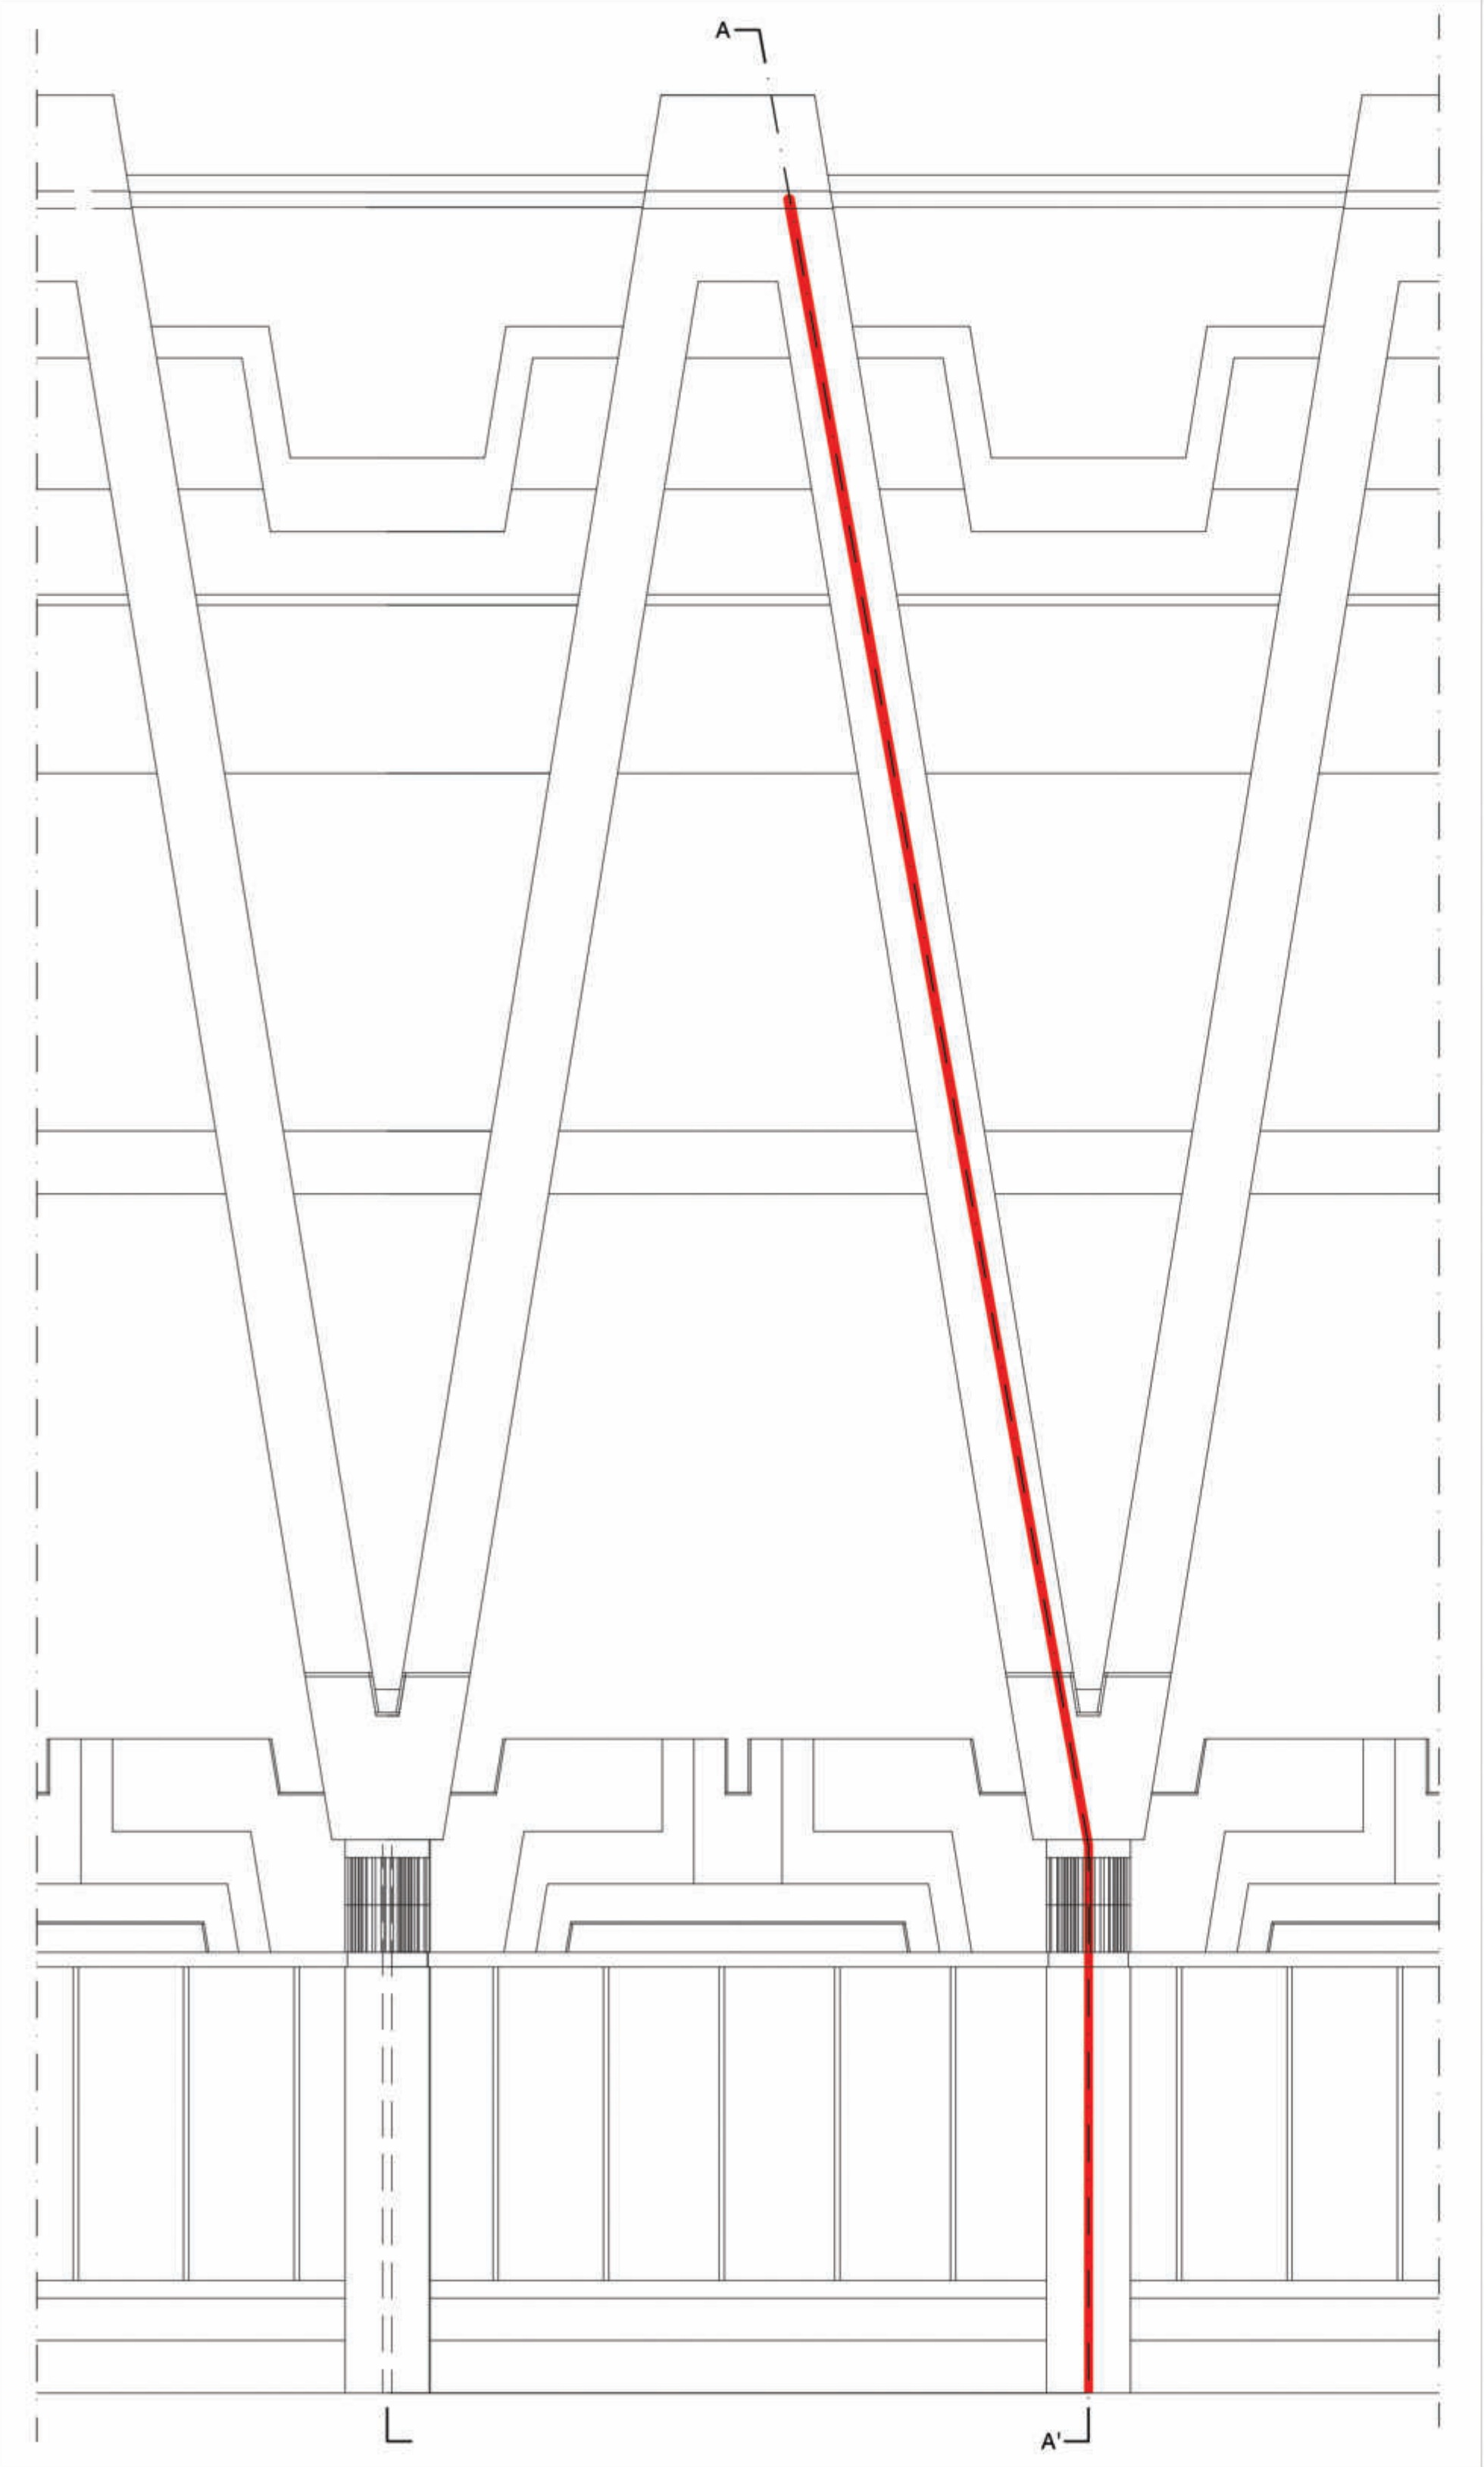


Secțiune A-A' - Scara 1:50

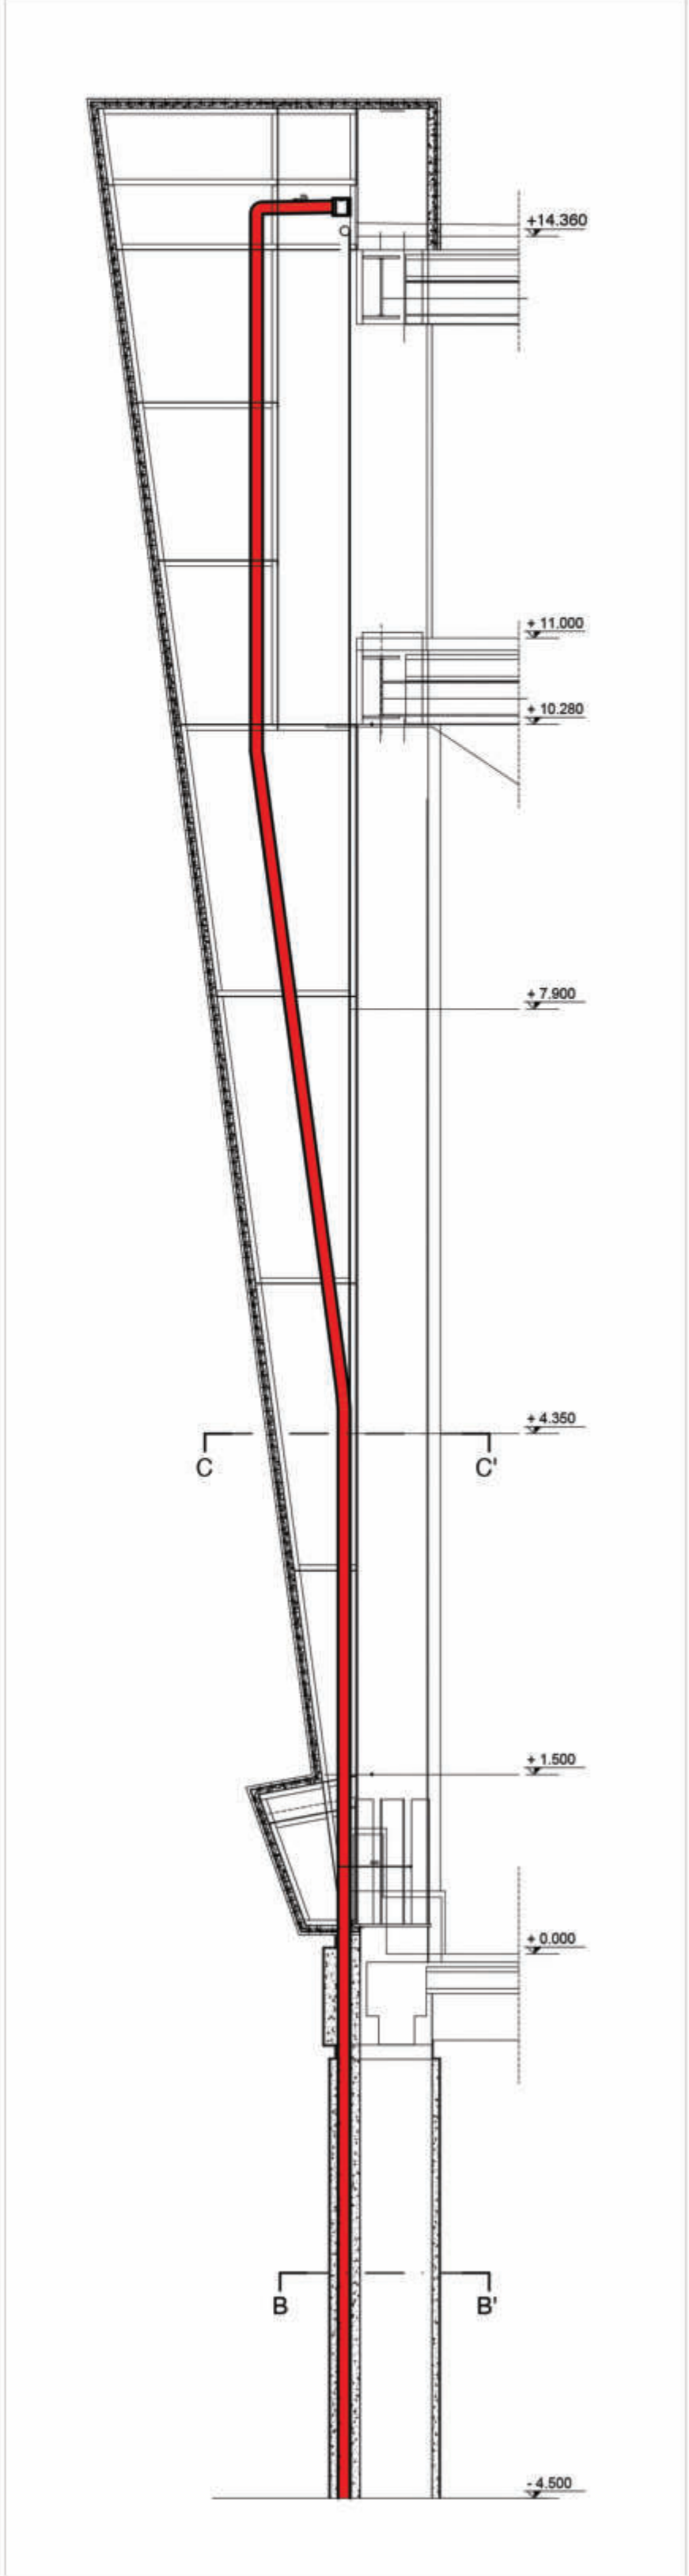


Plan - Scara 1:20

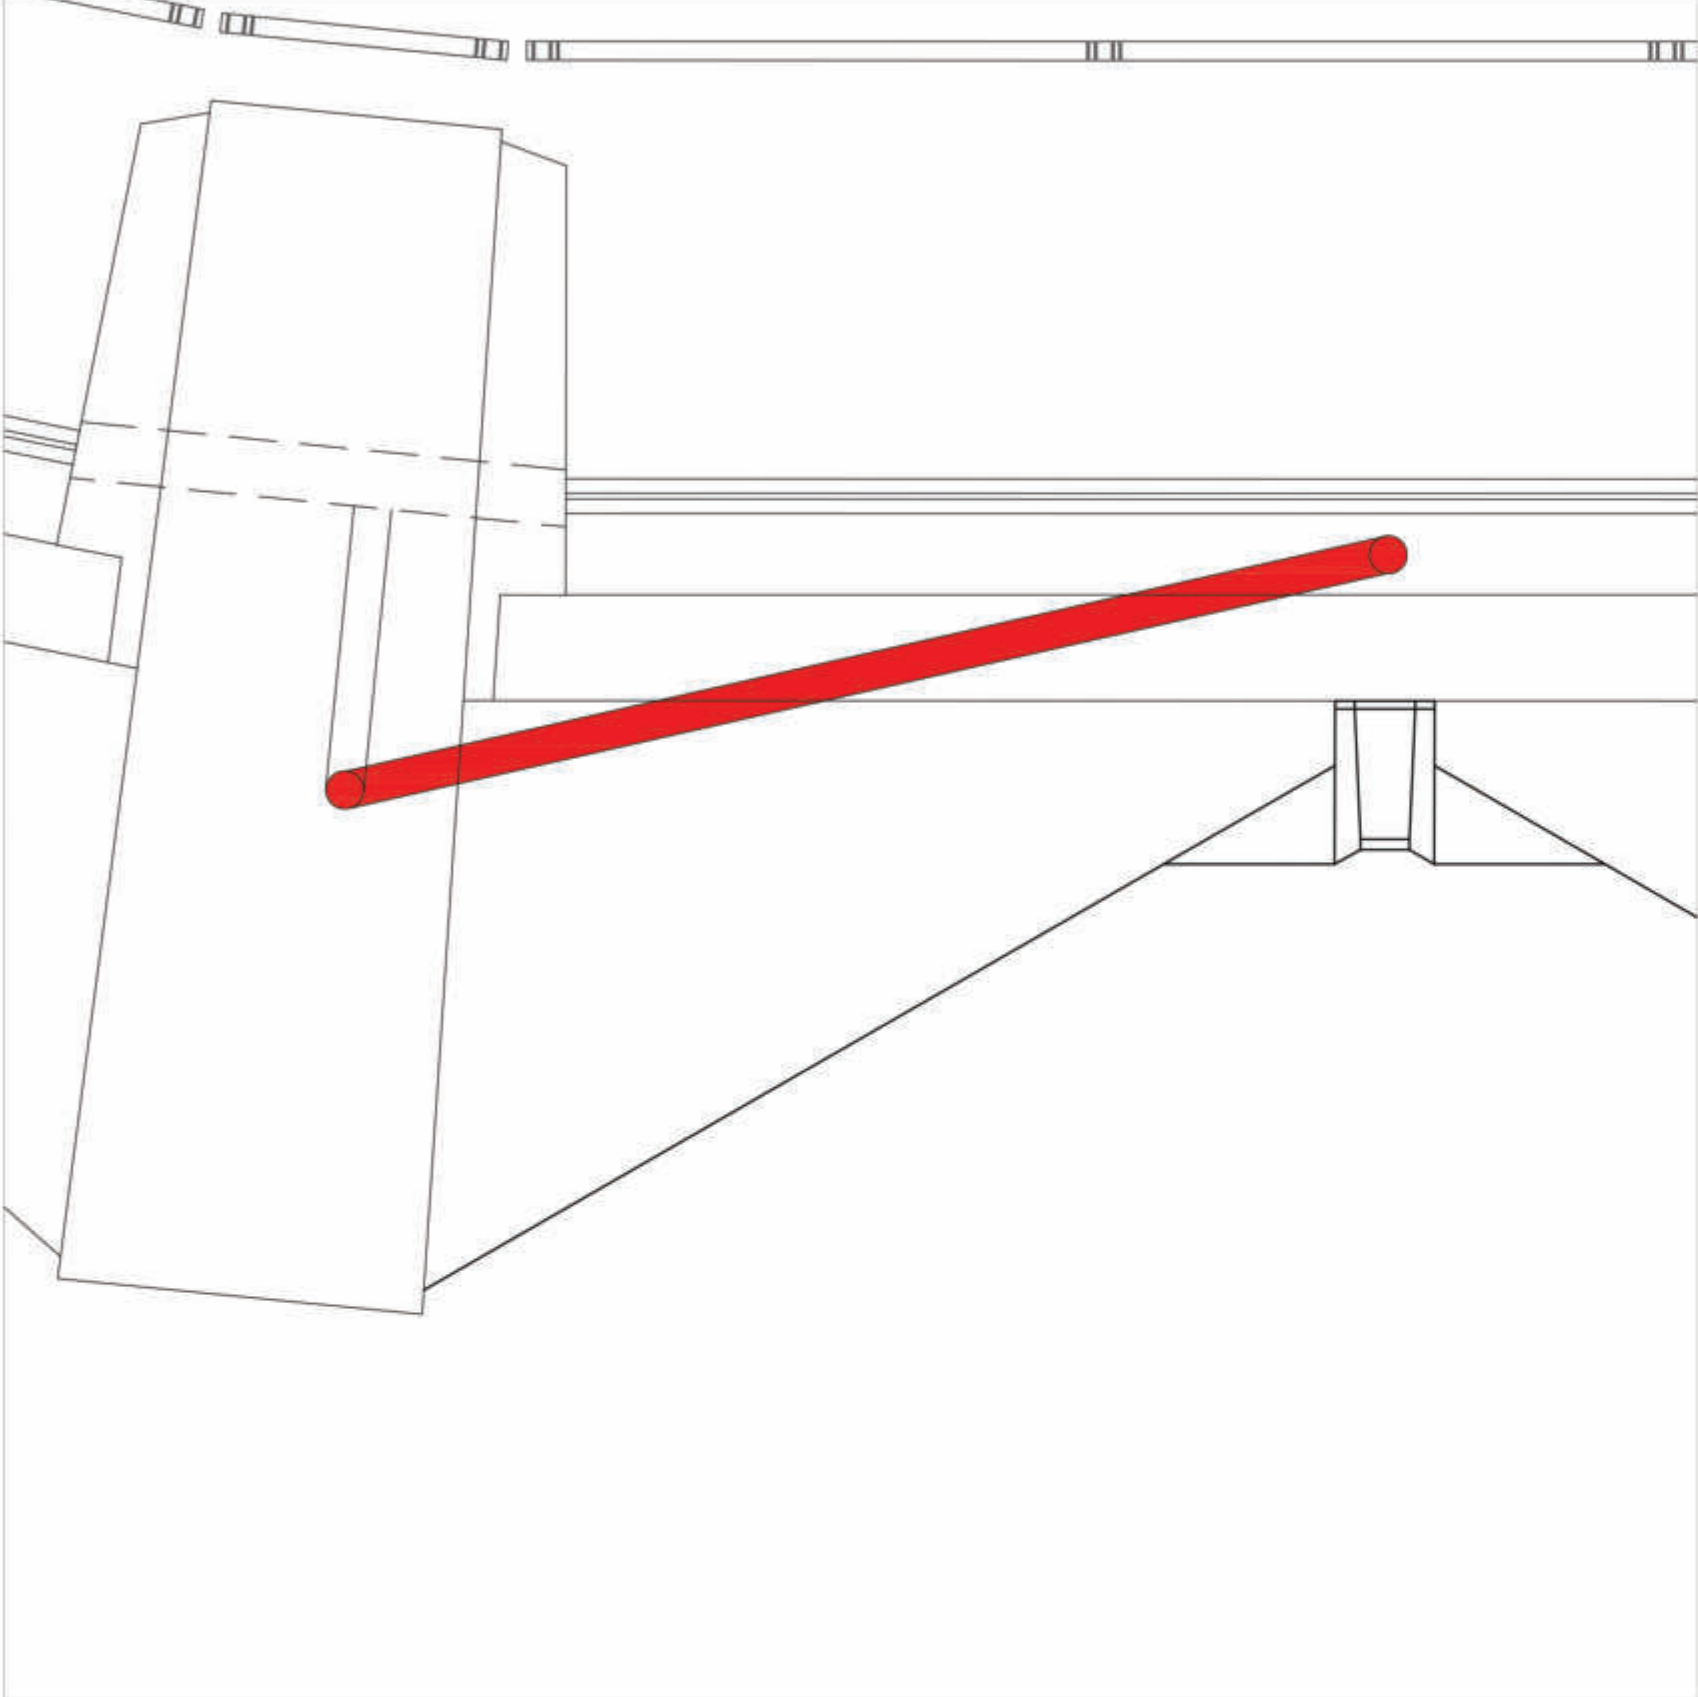

Secțiune - Scara 1:10

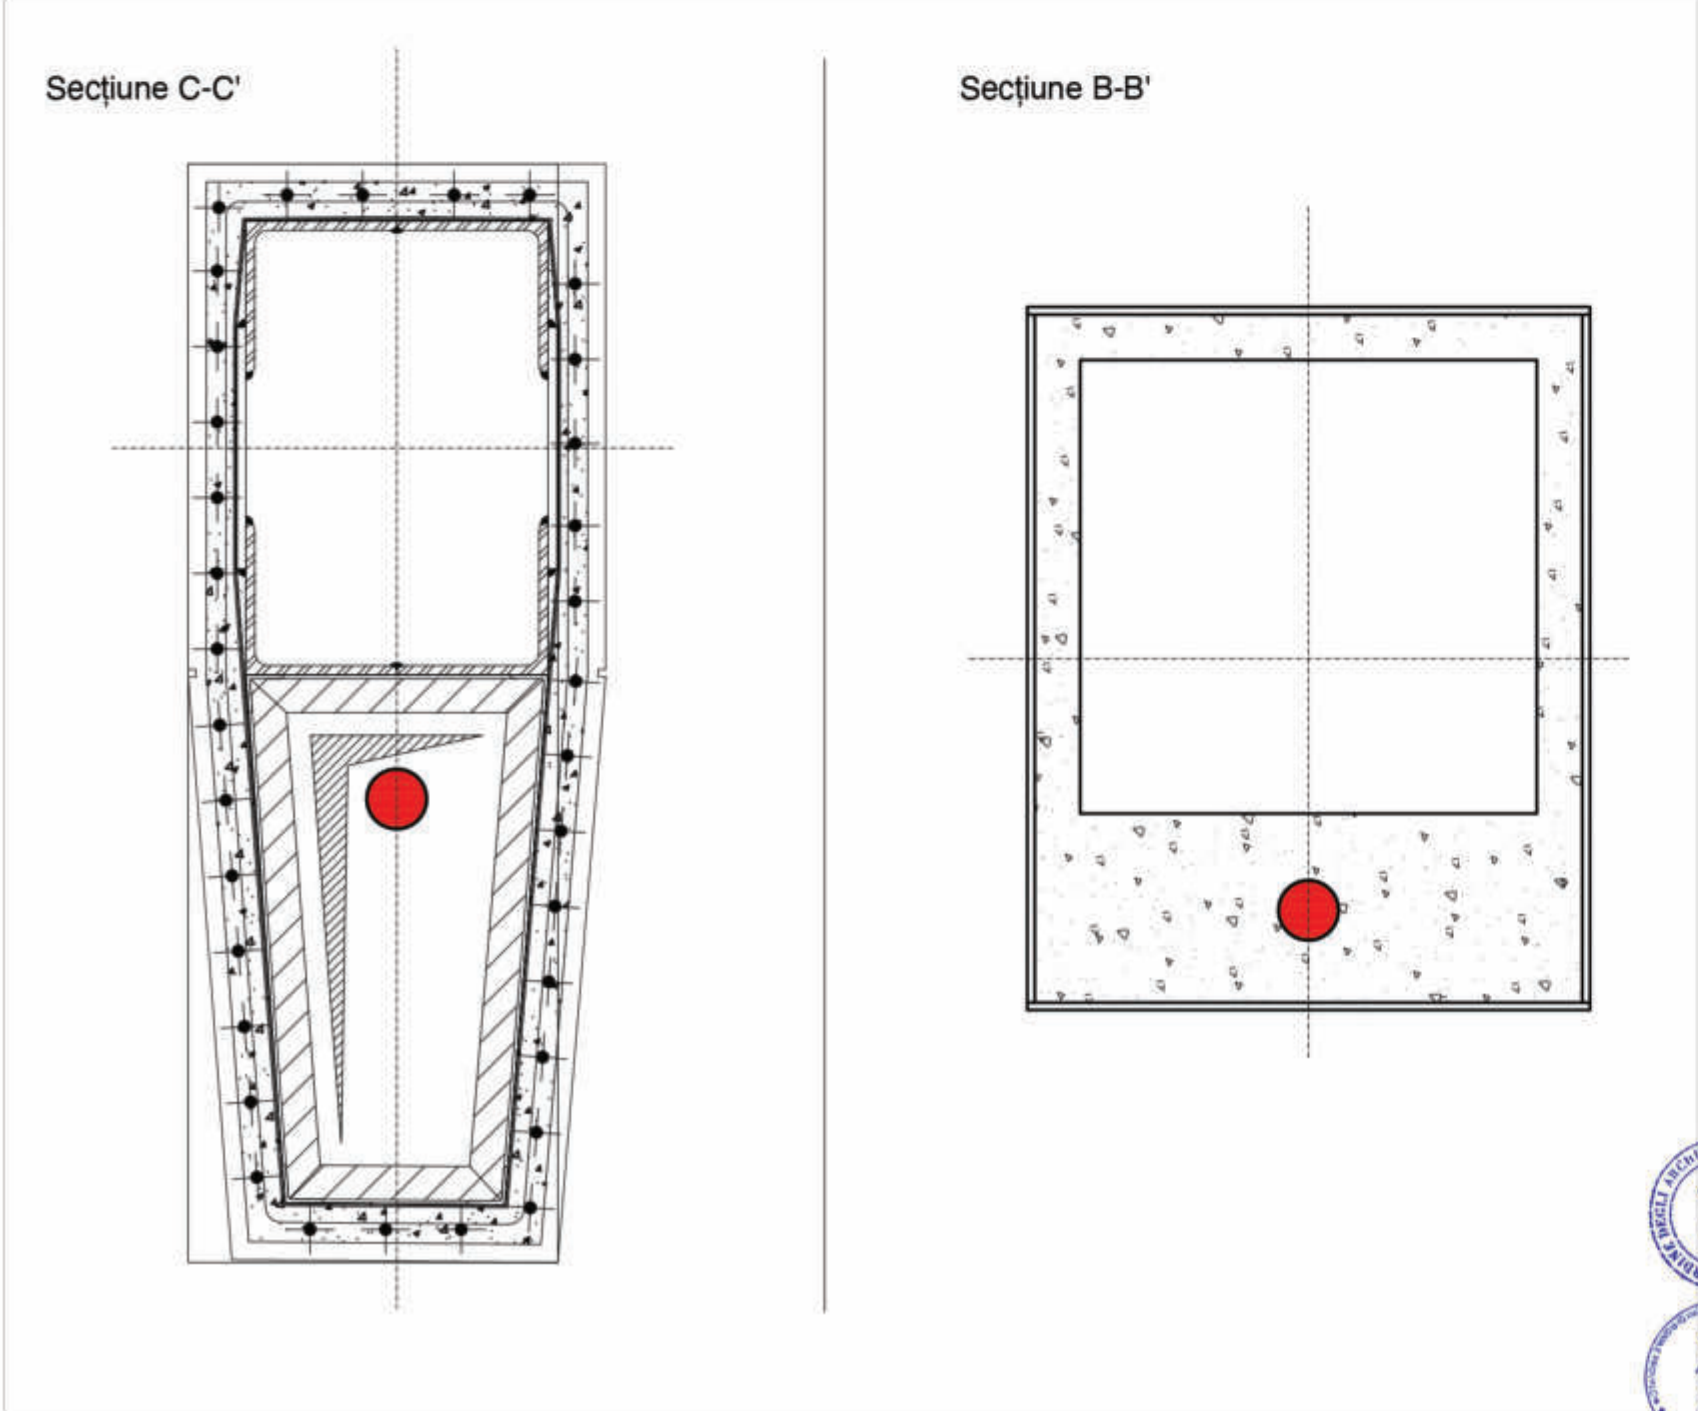

Fațada S_O Scara 1:500

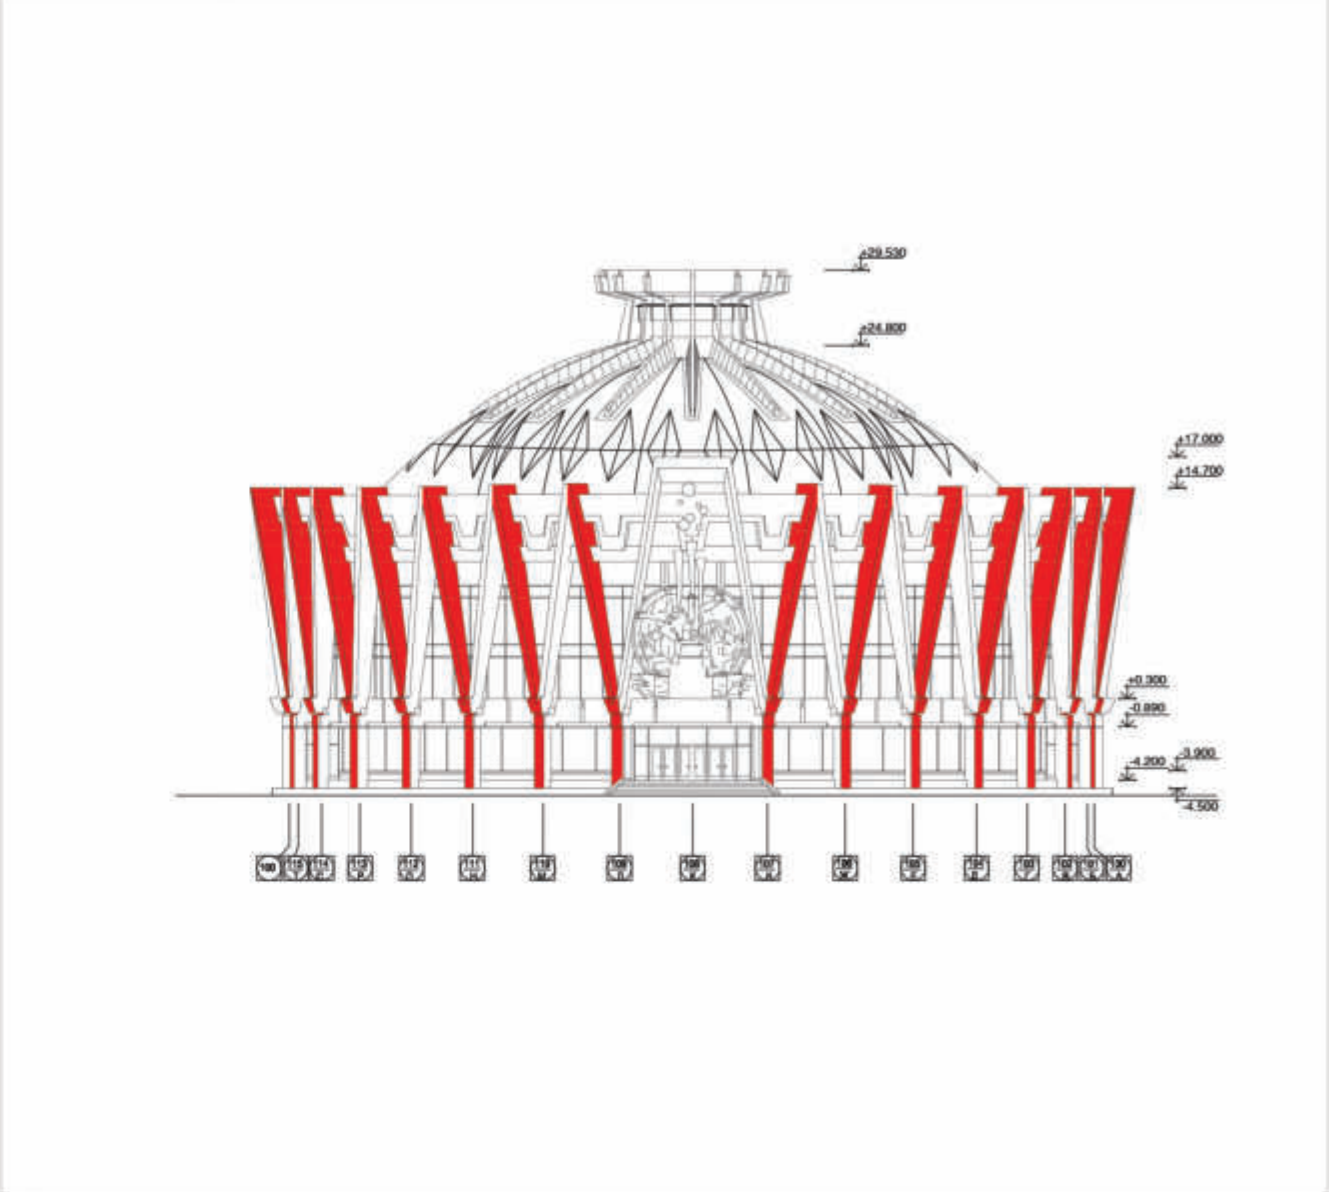



Technical drawing of a rectangular structure, likely a wall or panel, showing dimensions and a grid layout.

Dimensions:

- Overall width: 356
- Overall height: 3040
- Section width (repeated): 1425
- Section height (repeated): 2490
- Top section width (repeated): 356
- Right section height: 356

Grid Layout:

- The main body is divided into 4 vertical sections by 3 vertical lines.
- Each vertical section is further divided into 4 horizontal sections by 3 horizontal lines.
- The grid consists of 16 small rectangular cells (4 columns by 4 rows).

A photograph showing a corner of a room with significant wall damage. The wall is covered in a black and white checkerboard pattern, which is heavily deteriorated, with large areas of paint peeling off, revealing a light-colored substrate. The ceiling is a plain, light-colored surface, also showing some signs of wear and peeling paint. The floor is made of dark, rectangular tiles. The overall condition of the interior is poor and neglected.

A close-up photograph of a damaged concrete ceiling. The concrete is heavily pitted and spalled, revealing a light-colored aggregate. A circular light fixture is mounted in the center. To the right, a black cable tray runs along the ceiling, with a square light fixture attached to it. The left edge shows a vertical joint in the concrete structure.

This architectural floor plan illustrates the interior of the Basilica of San Marco in Venice. The plan is circular, with a central square area containing a cross. Radiating from this center are several circular chapels, each with a dome, arranged in concentric circles. A prominent blue-shaded area on the left side of the plan represents the apse and its associated structures. The plan is detailed with numerous small circles, likely representing columns or structural elements, and various lines indicating walls, doors, and furniture placement. The overall layout is symmetrical and highly organized, reflecting the basilica's unique circular design.


- Desprinderea corectă a îndepărtării tencuielii efectuată în urma contururilor pieselor evidențiate, evitând deteriorarea a ceea ce nu trebuie îndepărtat. Culesul se va efectua cu o dalta mică și ciocan, sub îndrumarea restauratorului.
- Toate piesele demolate vor fi documentate corespunzător, cu executarea stratigrafiei la fața locului.
- Reconstrucția tencuielii originale, inclusiv a stratului aspru și folosirea colorării existente a tencuielii, de către restaurator specializat pe baza indicațiilor obținute în urma investigațiilor de laborator pe țiglă sau tabletă de probă.
- Eșantionul de eșantion (dimensiunea minimă 25X25), compoziția relativă, trebuie să fie furnizat documentație detaliată și fotografică.

Planul Tavanelor false la cota - 4.50		
	Tip A	247 m²
Suprafața de intervenție		
	Restaurare	100%

PRAS Tecnica Edilizia S.r.l. JV PARTENER PRINCIPAL Piazza Augusto Pavese 9 - 00186 Roma - Italia Tel. + 39 06 6878374 - Fax + 39 06 6872238 pras@pras.it	Ing. MASSIMO CALDA Ing. PIERALDO OMODEO SALÉ Ing. VICTOR ROTUNDO Ing. FRANCESCO FORNAINI Ing. MARIO SEMPRONI	INGINER STRUCTURAL ING. MECANIC, ELECTRIC, SANITAR COORDONATOR DE PROIECT INGINER STRUCTURAL ING. MECANIC, ELECTRIC, SANITAR
ALESSANDRO TRALDI ARCHITETTO JV PARTENER Via Alcaia Naviglio Pavese 52 - 20143 Milano - Italia Tel. + 39 02 89501958 - Fax + 39 02 8460944 ateleltraldi@tiscali.it	ARCHITECT LIDER PROIECT ŞI COORDONATOR ARHITECTONICĂ, ÎNTEGRARE ÎN TRE DIFERITELE PRETĂRI SPECIALE SARA TESSARI	RESPONSABIL DE PROIECT ŞI ARHITECT PEISAGIST
Arh. ENZO PINCI CONSULTANT	ARCHITECT DE CONSERVARE	
Ing. SILVANO COVA CONSULTANT	INGINER ECHIPAMENTE PENTRU ETAPĂ	
MÜLLER-BBM Ing. JÜRGEN REINHOLD CONSULTANT	INGINER ACUSTIC	
Arh. SERGHEI CARPOVICI CONSULTANT Inverni street, 3, Chisinau - Moldova Tel. + 373 66335678 sergheicarповici@gmail.com	PARTENER LOCAL	


Caracteristicile geometrice și dimensionale ale structurilor arhitecturale, prezentate în documentația de proiect au fost preluate din arhivările grafice efectuate de către "Intexnauc". Acestea descriu starea reală a clădirii și totodată constituie documentația contractuală pentru elaborarea proiectului de execuție. Acolo unde a fost posibil măsurările au fost actualizate prin verificări la fața locului. Înainte și în timpul executării lucrărilor de reabilitare, se recomandă verificarea suplimentară a fața locului de către Antreprenorul desemnat, a desenelor de execuție cu starea reală a structurilor existente.

 MINISTERUL TRANSPORTURILOR ȘI INFRASTRUCTURII	 MINISTERUL ECONOMIEI ȘI FINANTELOR	 UNDP	 MINISTERUL ENERGIEI	Proiectat (Cămin, Cămin, "Măști de Protecție și Protecție")
REPARAȚIA CAPITALĂ A BLOCULUI "A" AL CIRCULUI DIN OR. CHIȘINĂU				
SA - DWG - RESTAURARE:				
Detalii a tavanului fals al porticului extern cota 4.50				
Sc.	Dim.	Rev.		
1:500/500	A1	/		
Funct.				
Num.				
Semn.				
Data				
Anchelat		Elena Piro		09-2021
Anchelat		Elena Piro		09-2021
Anchelat (Șef)		Serghei Capovici		09-2021

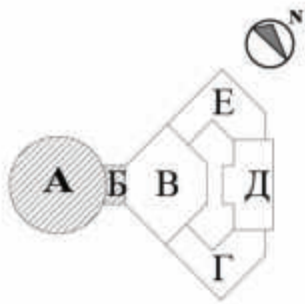


INTREVENȚII DE CONSERVARE ÎNVELITOAREA CUPOLEI


Detaliu al fațadei cupolei_ Fațada_ Scara 1:50

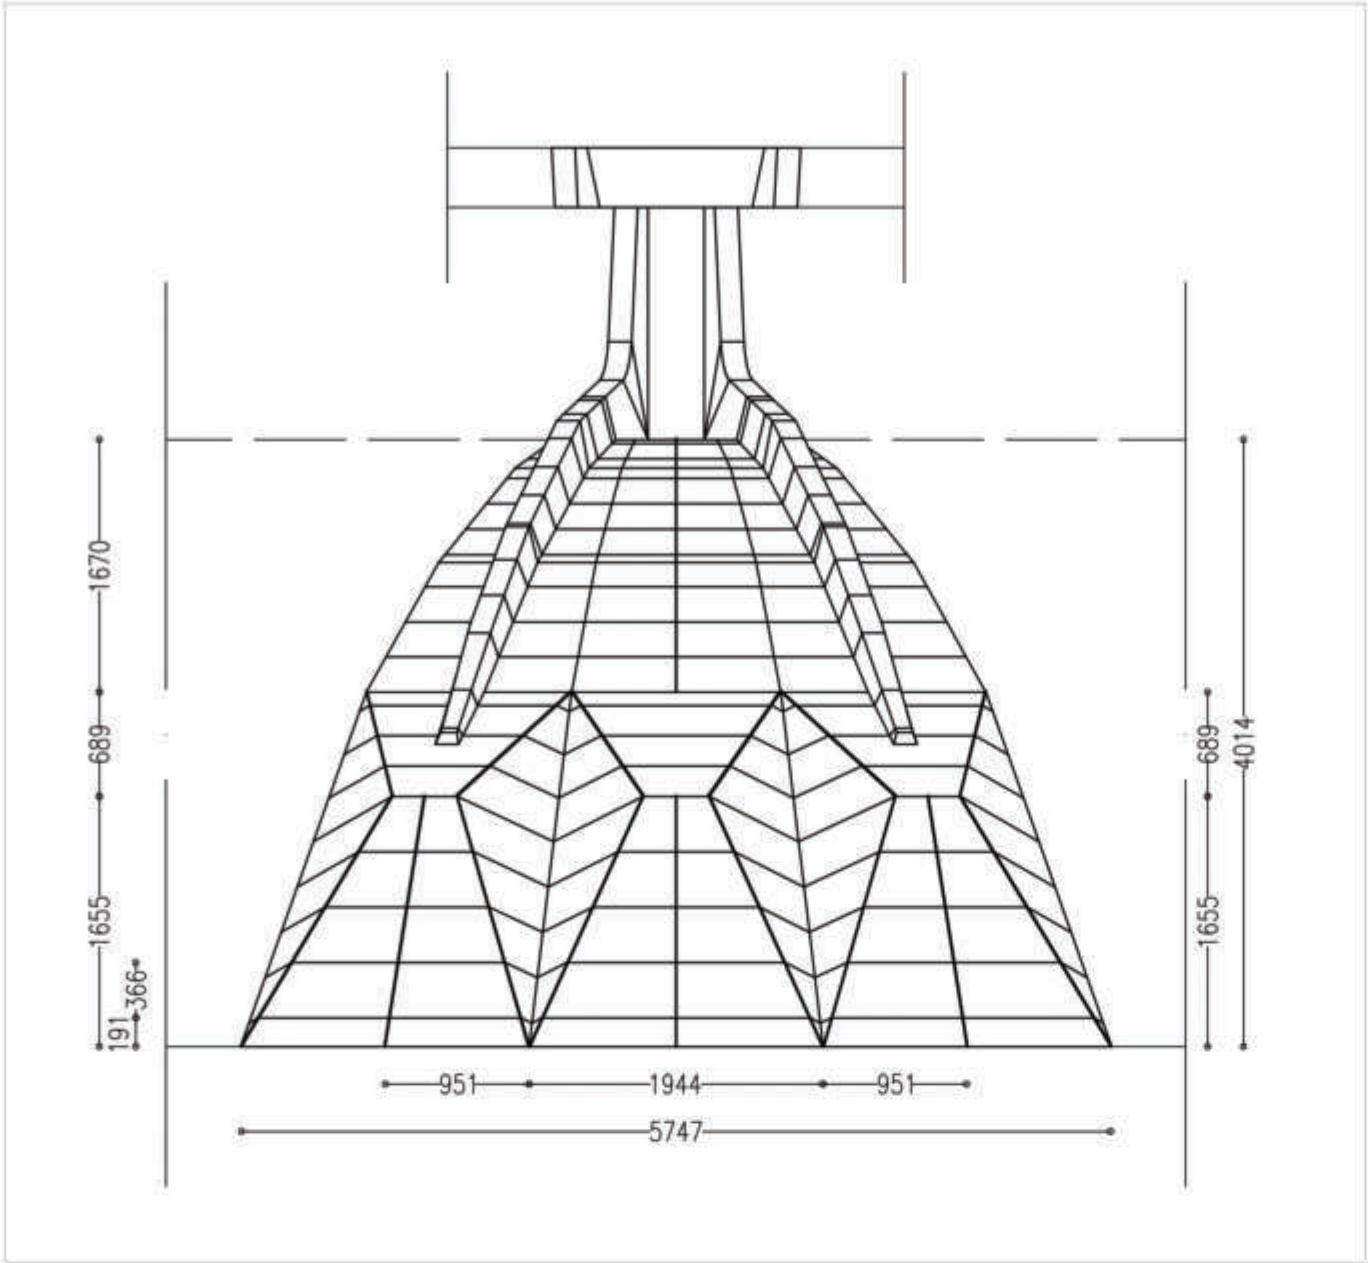


Detaliu al planului cupolei_ Plan_ Scara 1:50

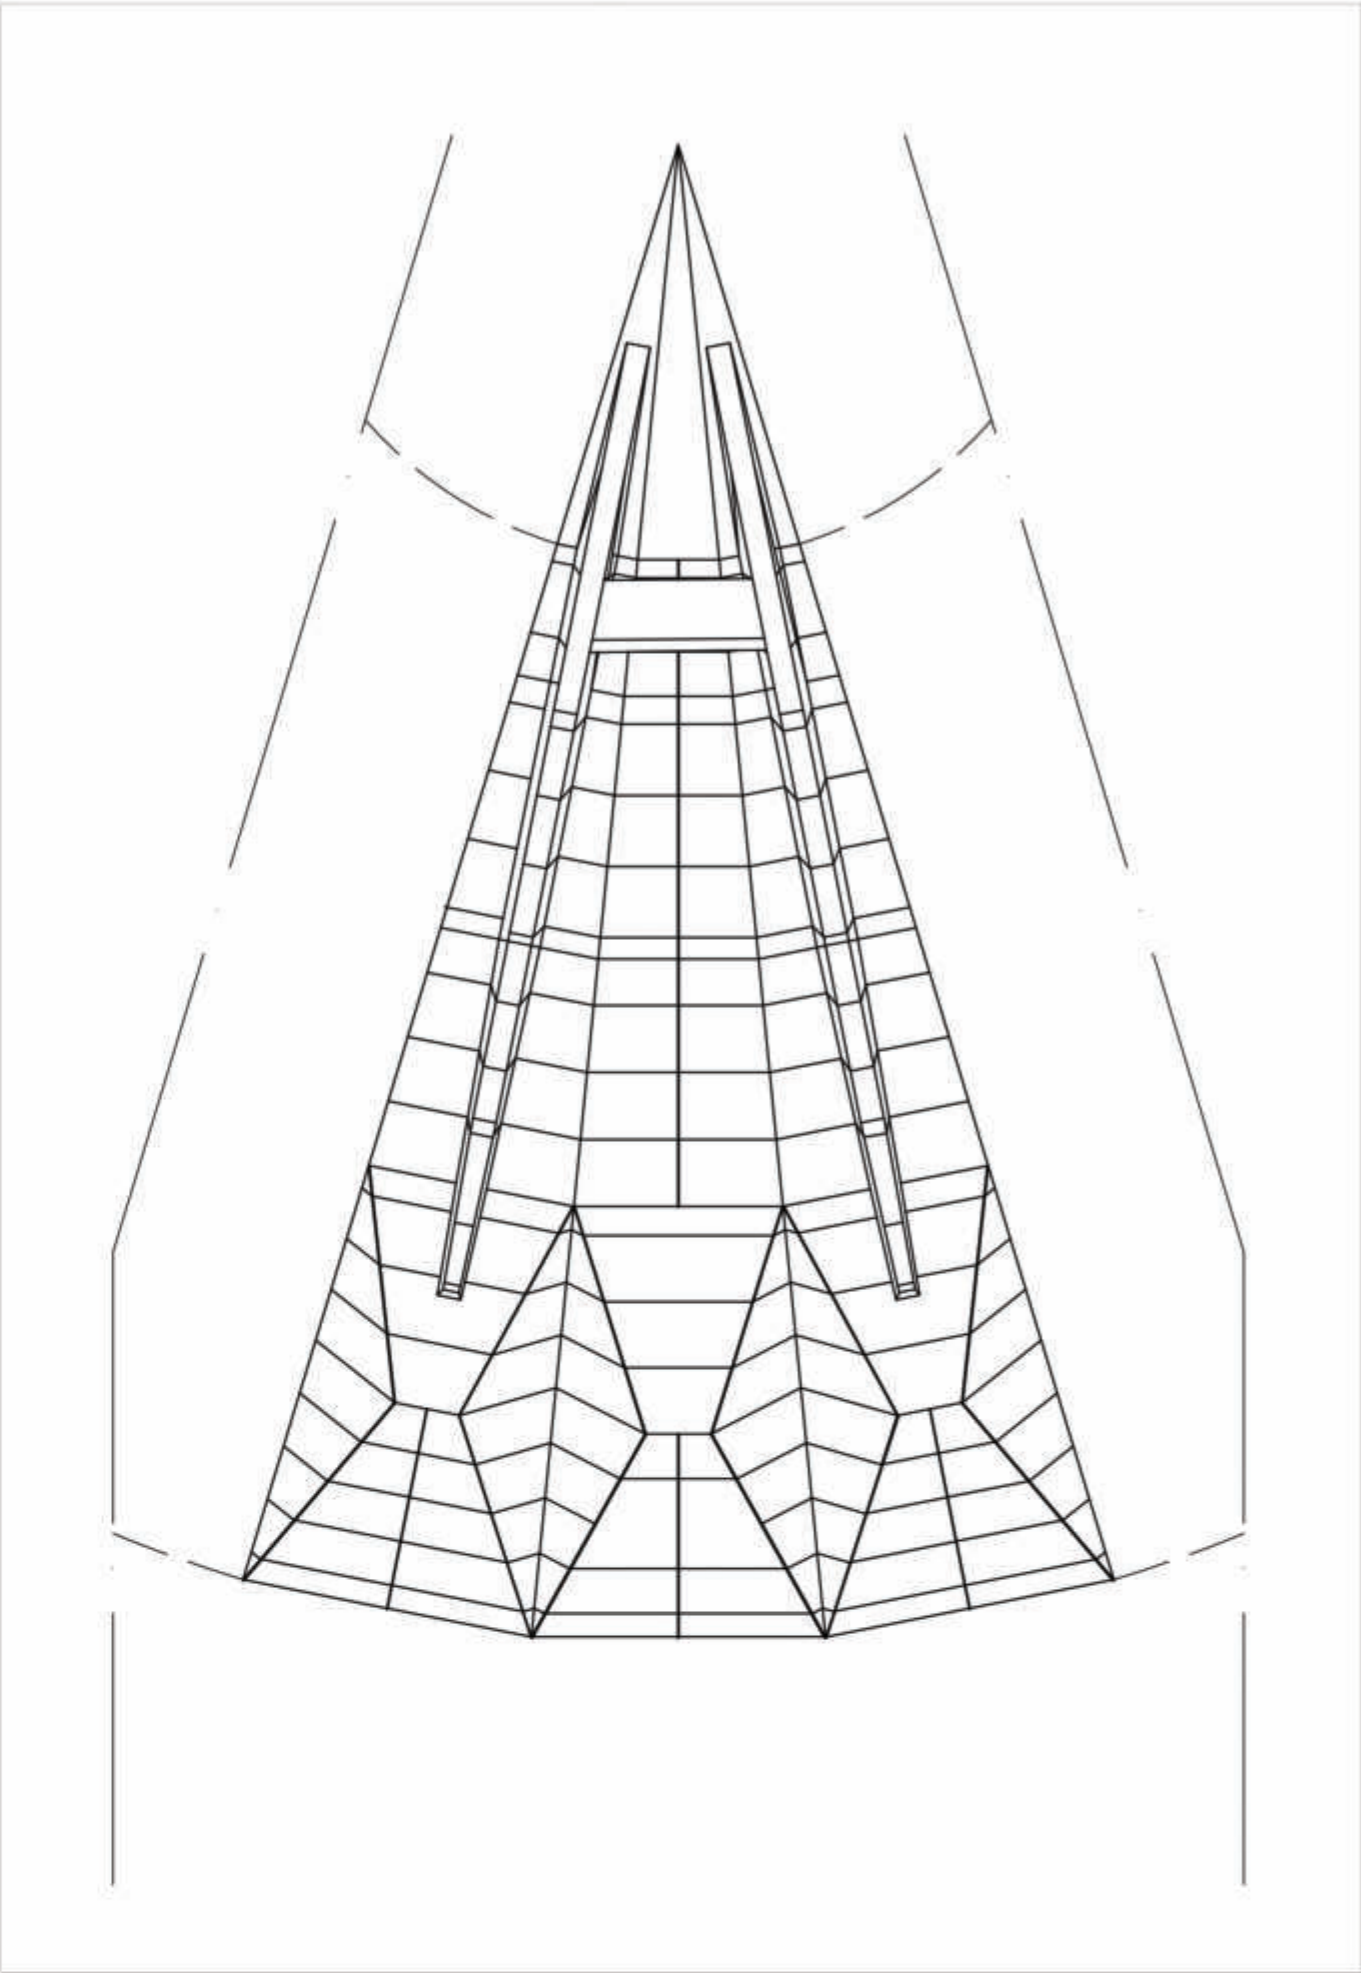


Detaliu axonometric al cupolei_ Perspectiva_ Scara 1:50

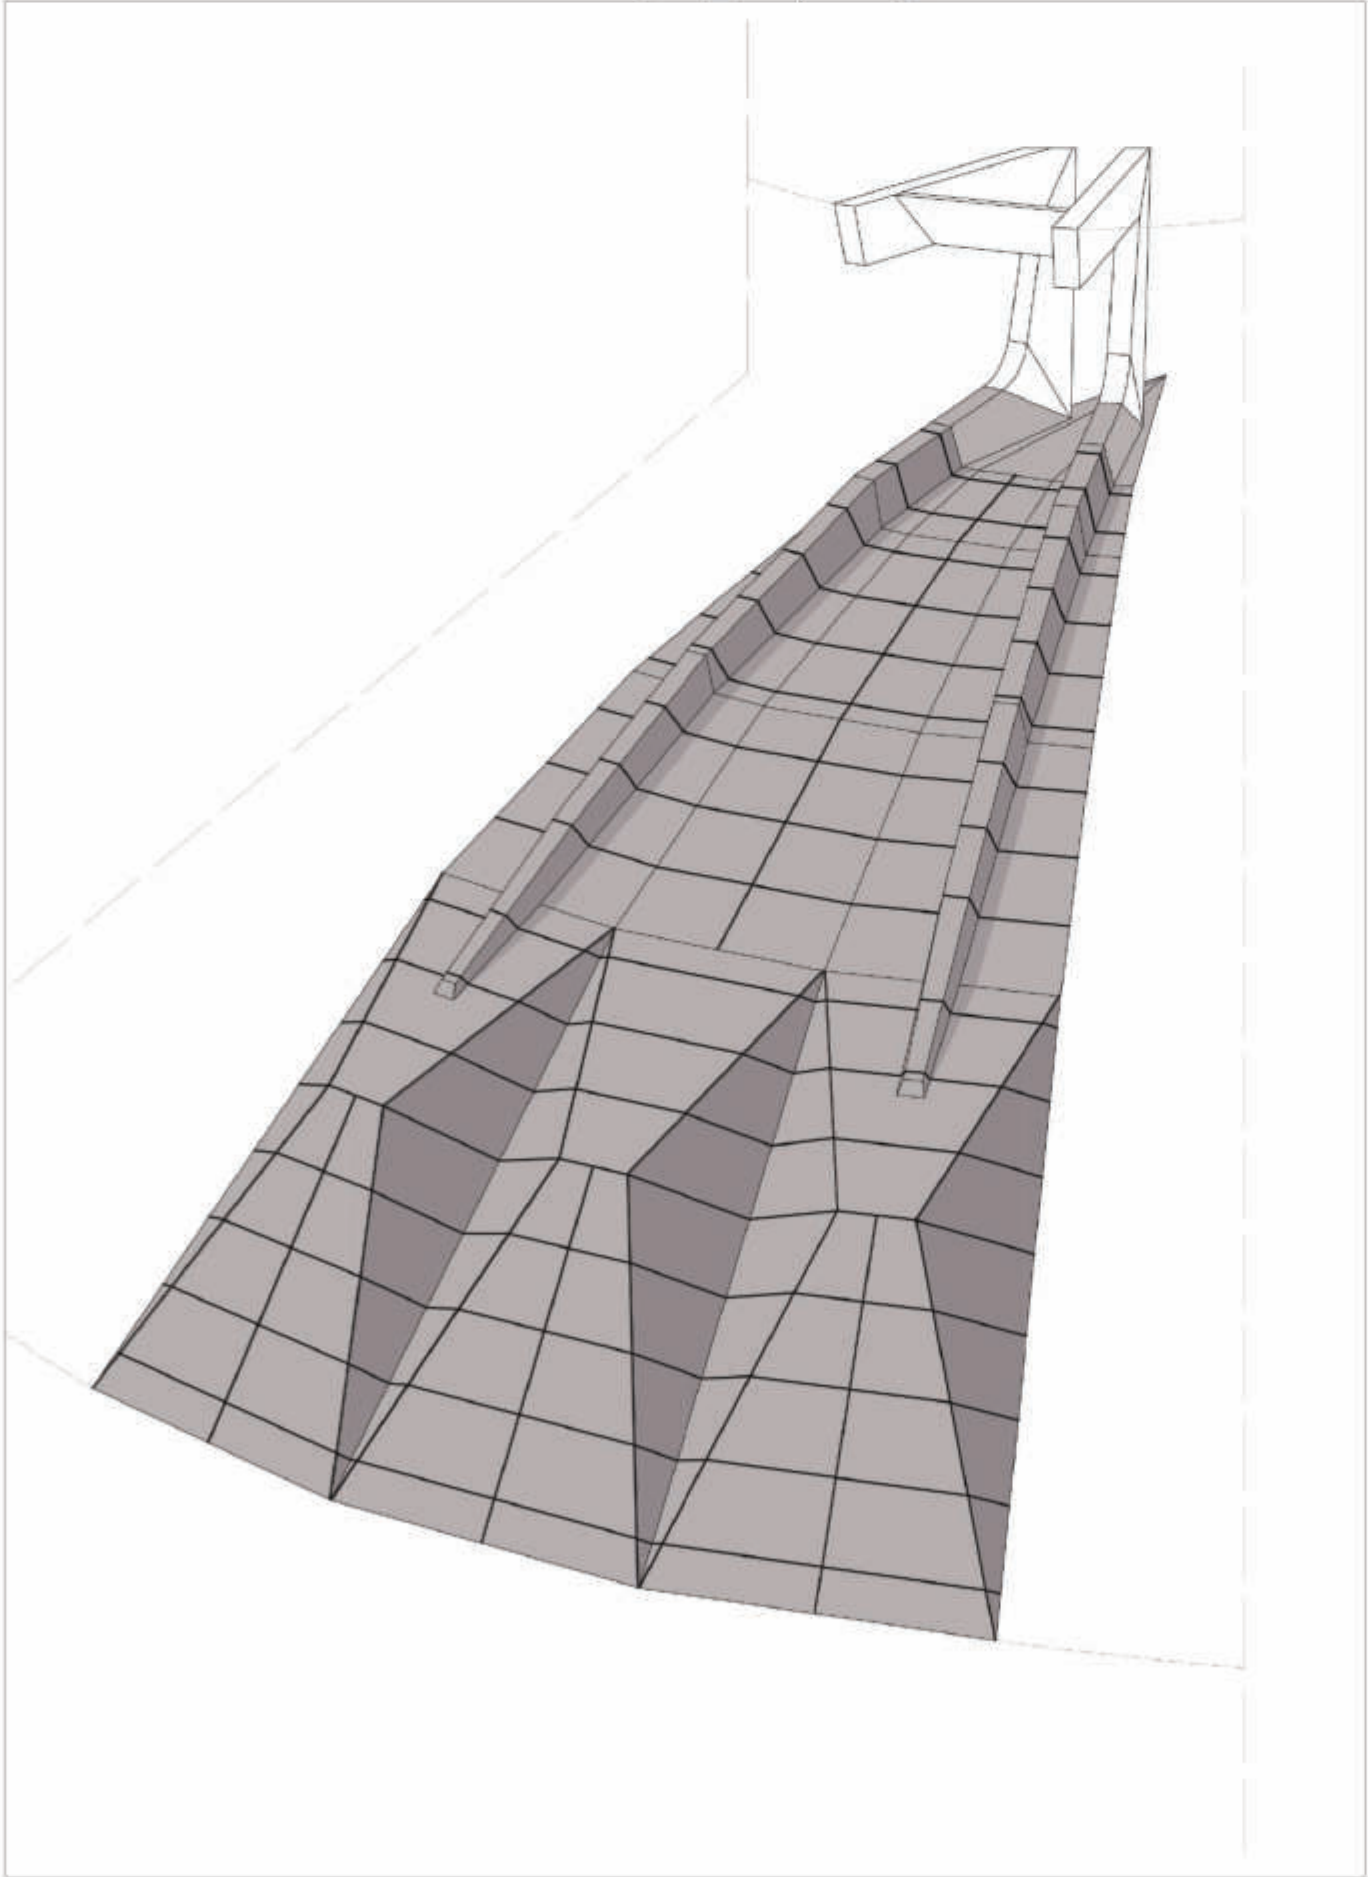


Detaliu al secțiunii cupolei_ Fațadă laterală _ Scara 1:50

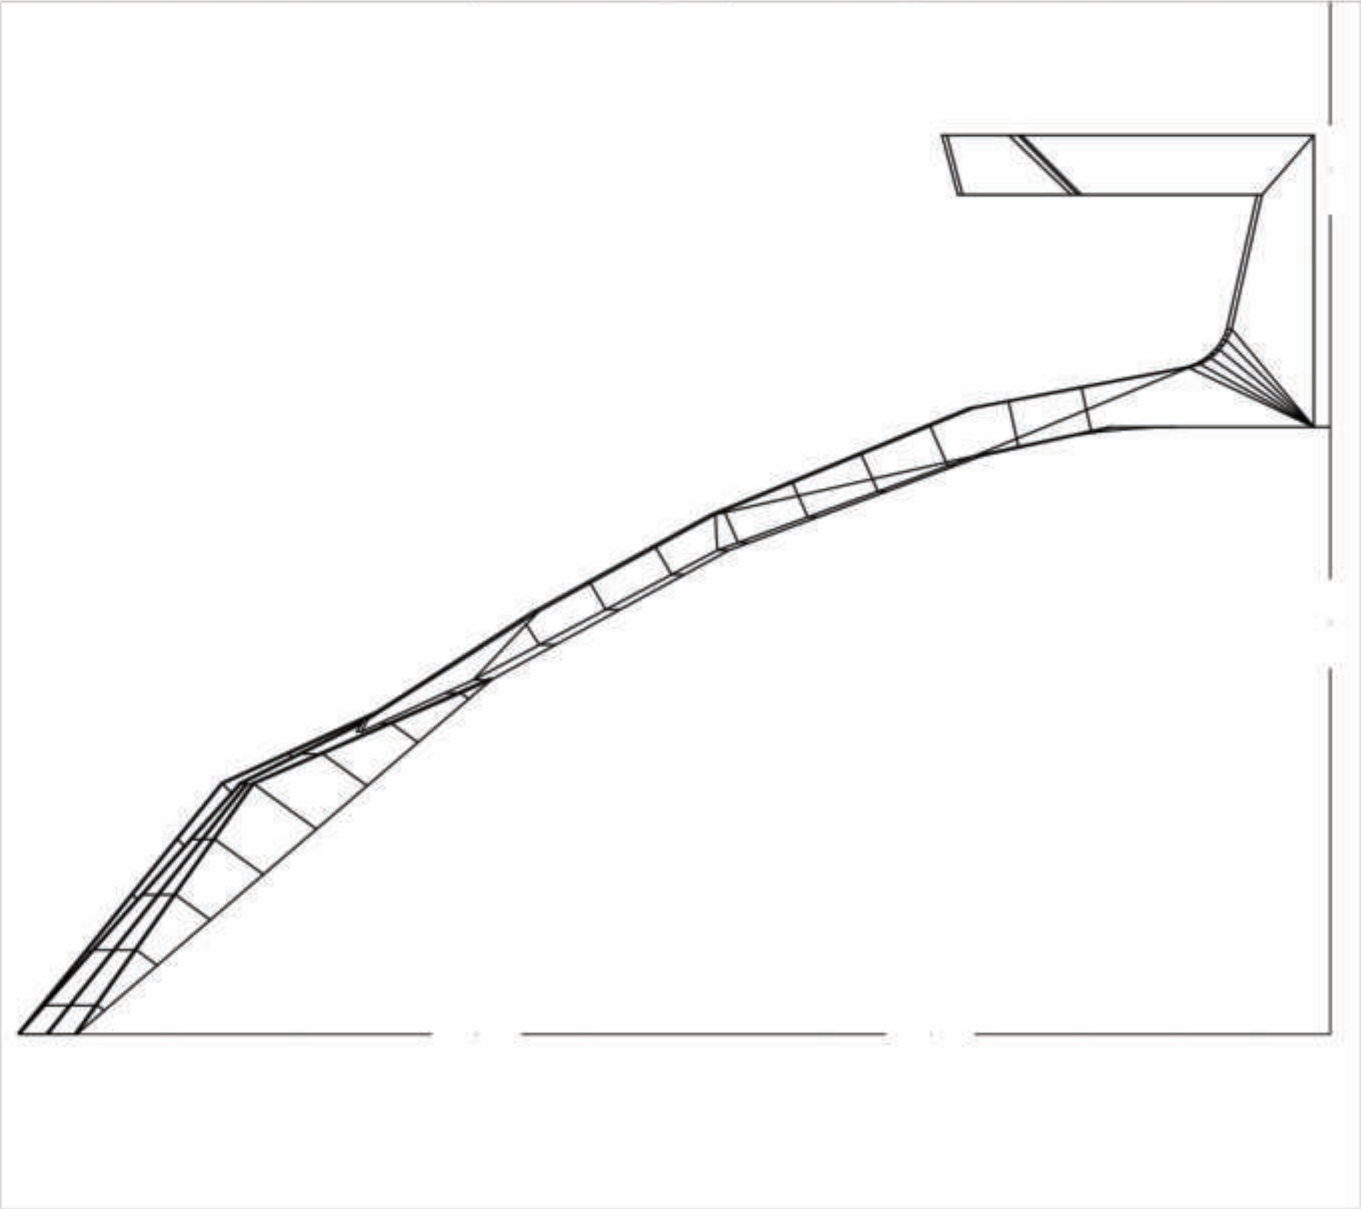

Detaliu de fațadă S_O _ Scara 1:200

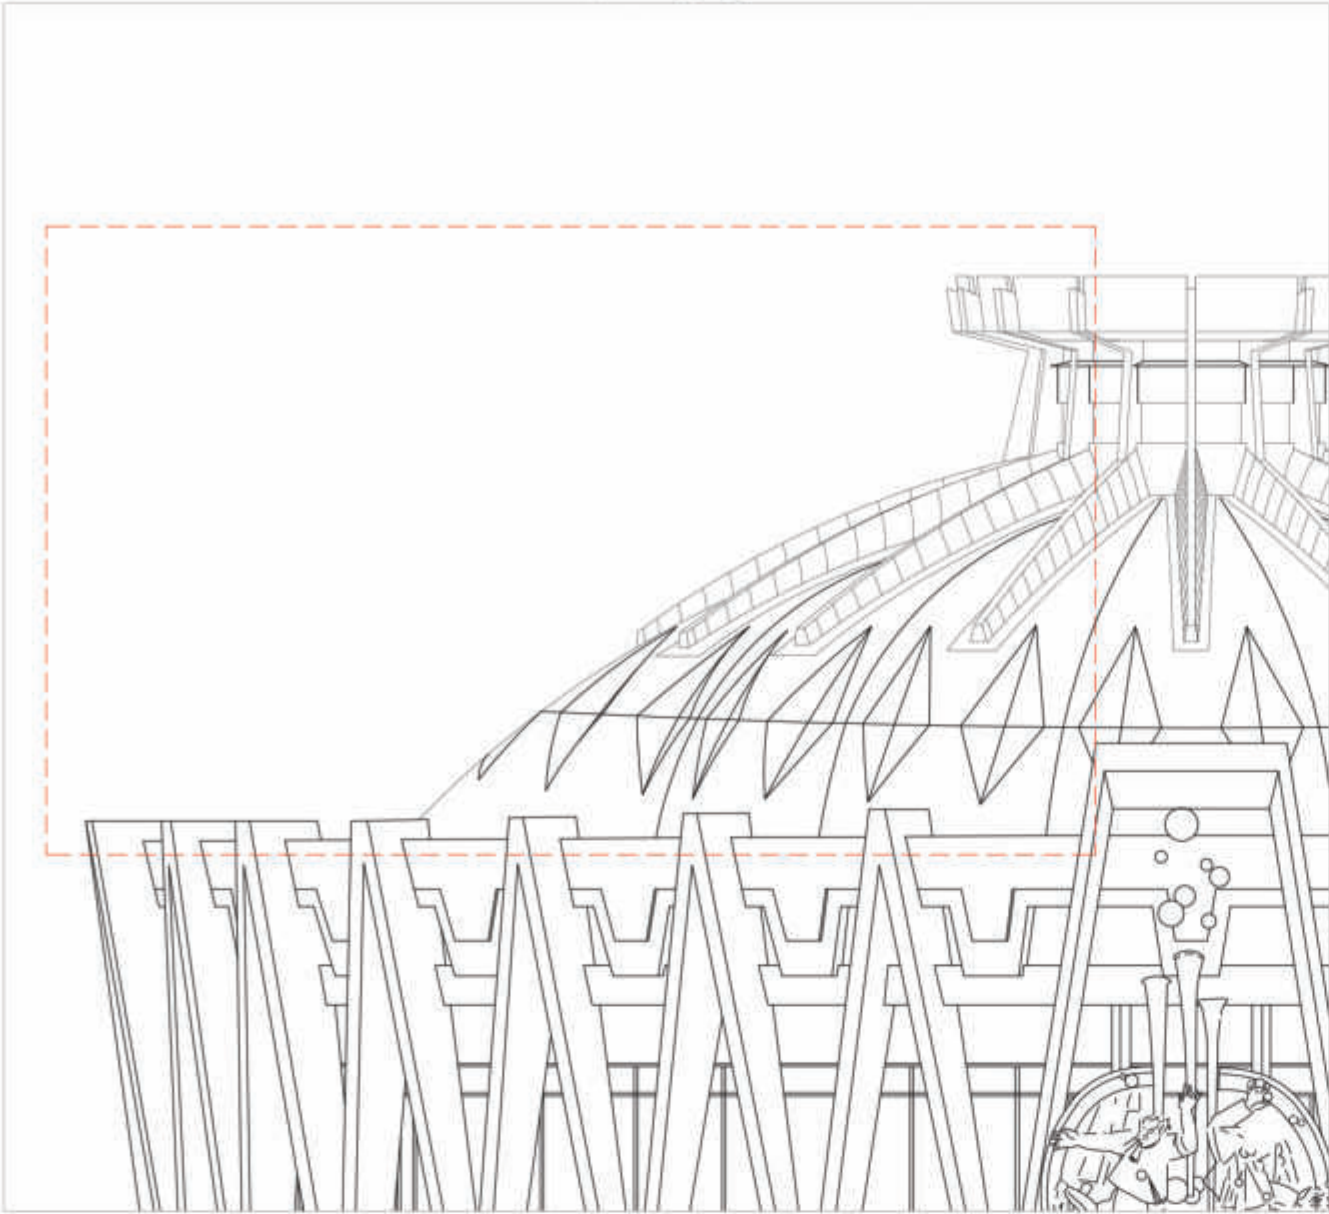

Detaliu Plan _ Scara 1:500

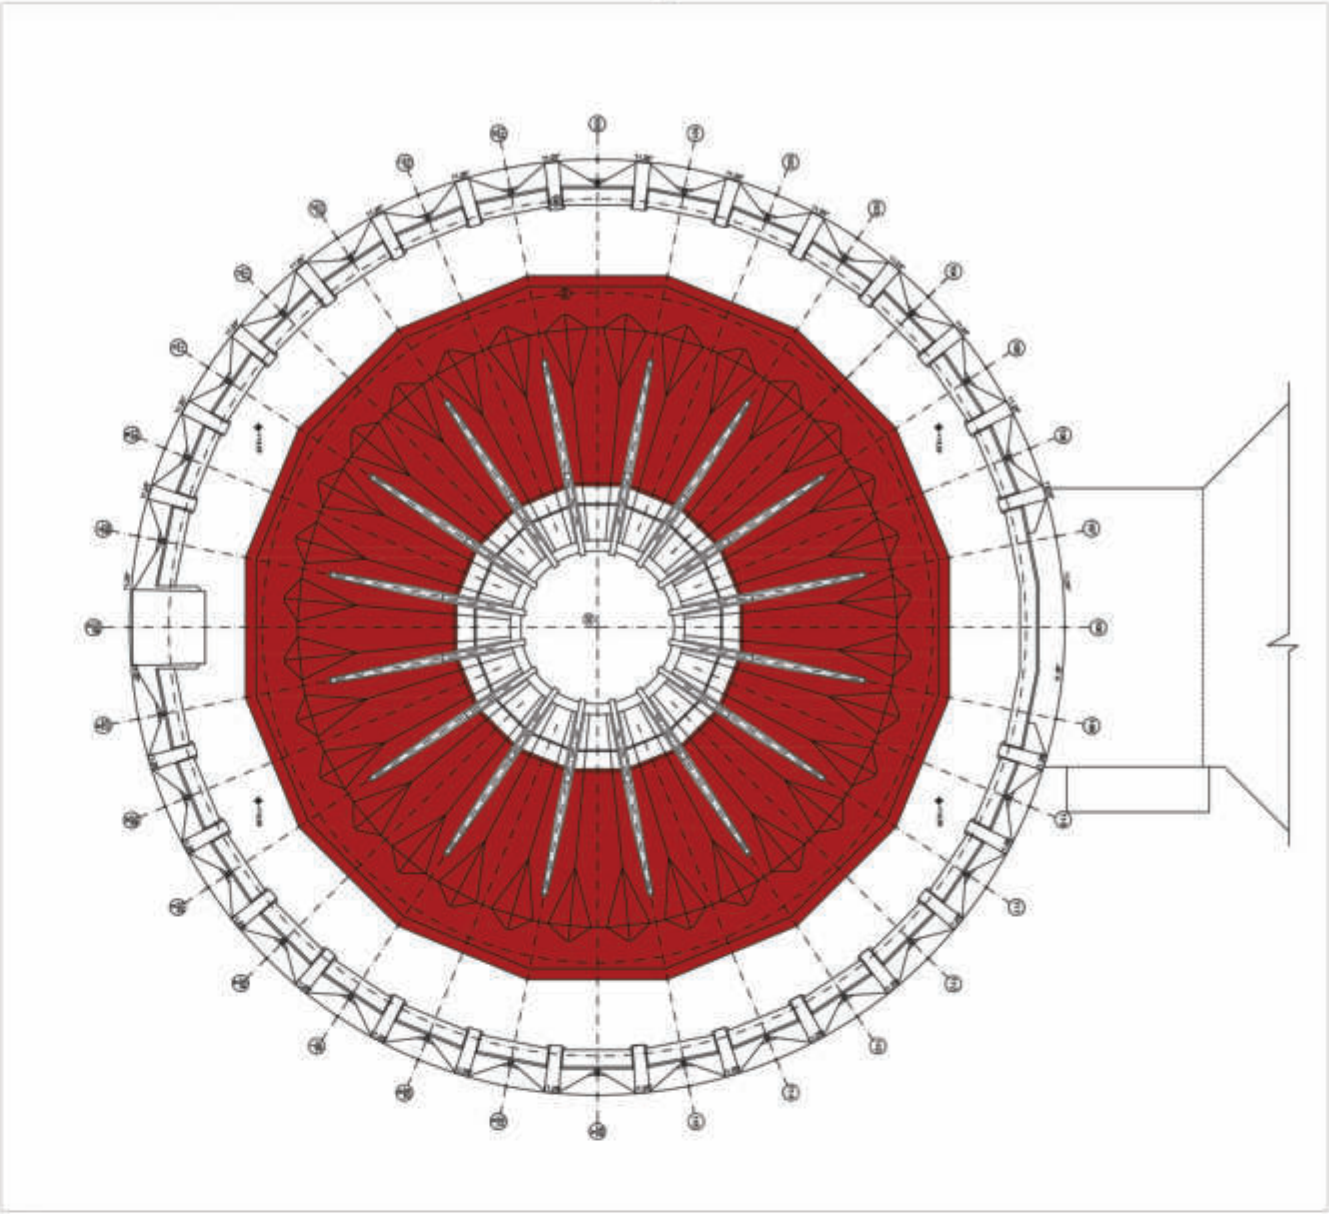

Acoperișul cupolei pare a fi realizat din tablă zincată poziționat peste un cadru din lemn și apare în stare generală bună: se așteaptă curățarea și verificarea îmbinărilor care vor fi apoi chituite corespunzător și eventual nituite.

Suprafața cupolei	
Cupolă	1760 m²
Suprafața de intervenție	
Nituire	10%

PRAS Tecnica Edilizia S.r.l. JV PARTENER PRINCIPAL Piazza Augusto Imperatore 3 - 00186 Roma - Italia Tel. +39 06 6878374 - Fax +39 06 6872238 pras@pras.it	Ing. MASSIMO CALDA Ing. PIERALDO OMODEO SALE Ing. VICTOR ROTUNDO Ing. FRANCESCO FORNAINI Ing. MARIO SEMPRONI	INGINER STRUCTURAL ING. MECANIC, ELECTRIC, SANITAR COORDONATOR DE PROIECT INGINER STRUCTURAL ING. MECANIC, ELECTRIC, SANITAR
ALESSANDRO TRALDI ARCHITETTO JV PARTENER Via Alzola Naviglio Pavese 3 - 20143 Milano - Italia Tel. +39 02 89501958 - Fax +39 02 8460944 ateliertraldi@tiscali.it	ARCHITECT LIDER, PROIECT ȘI COORDONARE ARHITECTONICĂ, INTEGRARE ÎNTRE DIFERITELE PRESTĂRI SPECIALE SARA TESSARI	RESPONSABILE DE PROIECT ȘI ARCHITECT PEISAGIST
Arh. ENZO PINCI CONSULTANT	ARCHITECT DE CONSERVARE	
Ing. SILVANO COVA CONSULTANT	INGINER ECHIPAMENTE PENTRU ETAPĂ	
MÜLLER-BBM Ing. JÜRGEN REINHOLD CONSULTANT	INGINER ACUSTIC	
Arh. SERGHEI CARPOVICI CONSULTANT Inverii street. 3, Chișinău - Moldova Tel. +373 68335878 sergheicarpovici@gmail.com	PARTENER LOCAL	

Caracteristicile geometrice și dimensionale ale structurii arhitecturale, prezentate în documentația de proiect au fost preluate din elaborările grafice efectuate de către "Intexnauca". Acestea descriu starea reală a clădirii și totodată constituie documentația contractuală pentru elaborarea proiectului de execuție. Acolo unde a fost posibil măsurările au fost actualizate prin verificări la fața locului. Înainte și în timpul executării lucrărilor de reabilitare, se recomandă verificarea suplimentară la fața locului de către Antreprenorul desemnat, a deseneilor de execuție cu starea reală a structurii existente.

INSTITUTUL DE PROIECTARE ȘI CONSERVARE

PRAS

PRAS

EUROPEAN UNION

UNION


UNION

REPARAȚIA CAPITALĂ A BLOCULUI "A" AL CIRCULUI DIN OR. CHIȘINĂU

SA - DWG - RESTAURARE: Detaliu învelitoarea cupolei

PE 150 61

SCHEMA CLĂDIRII.

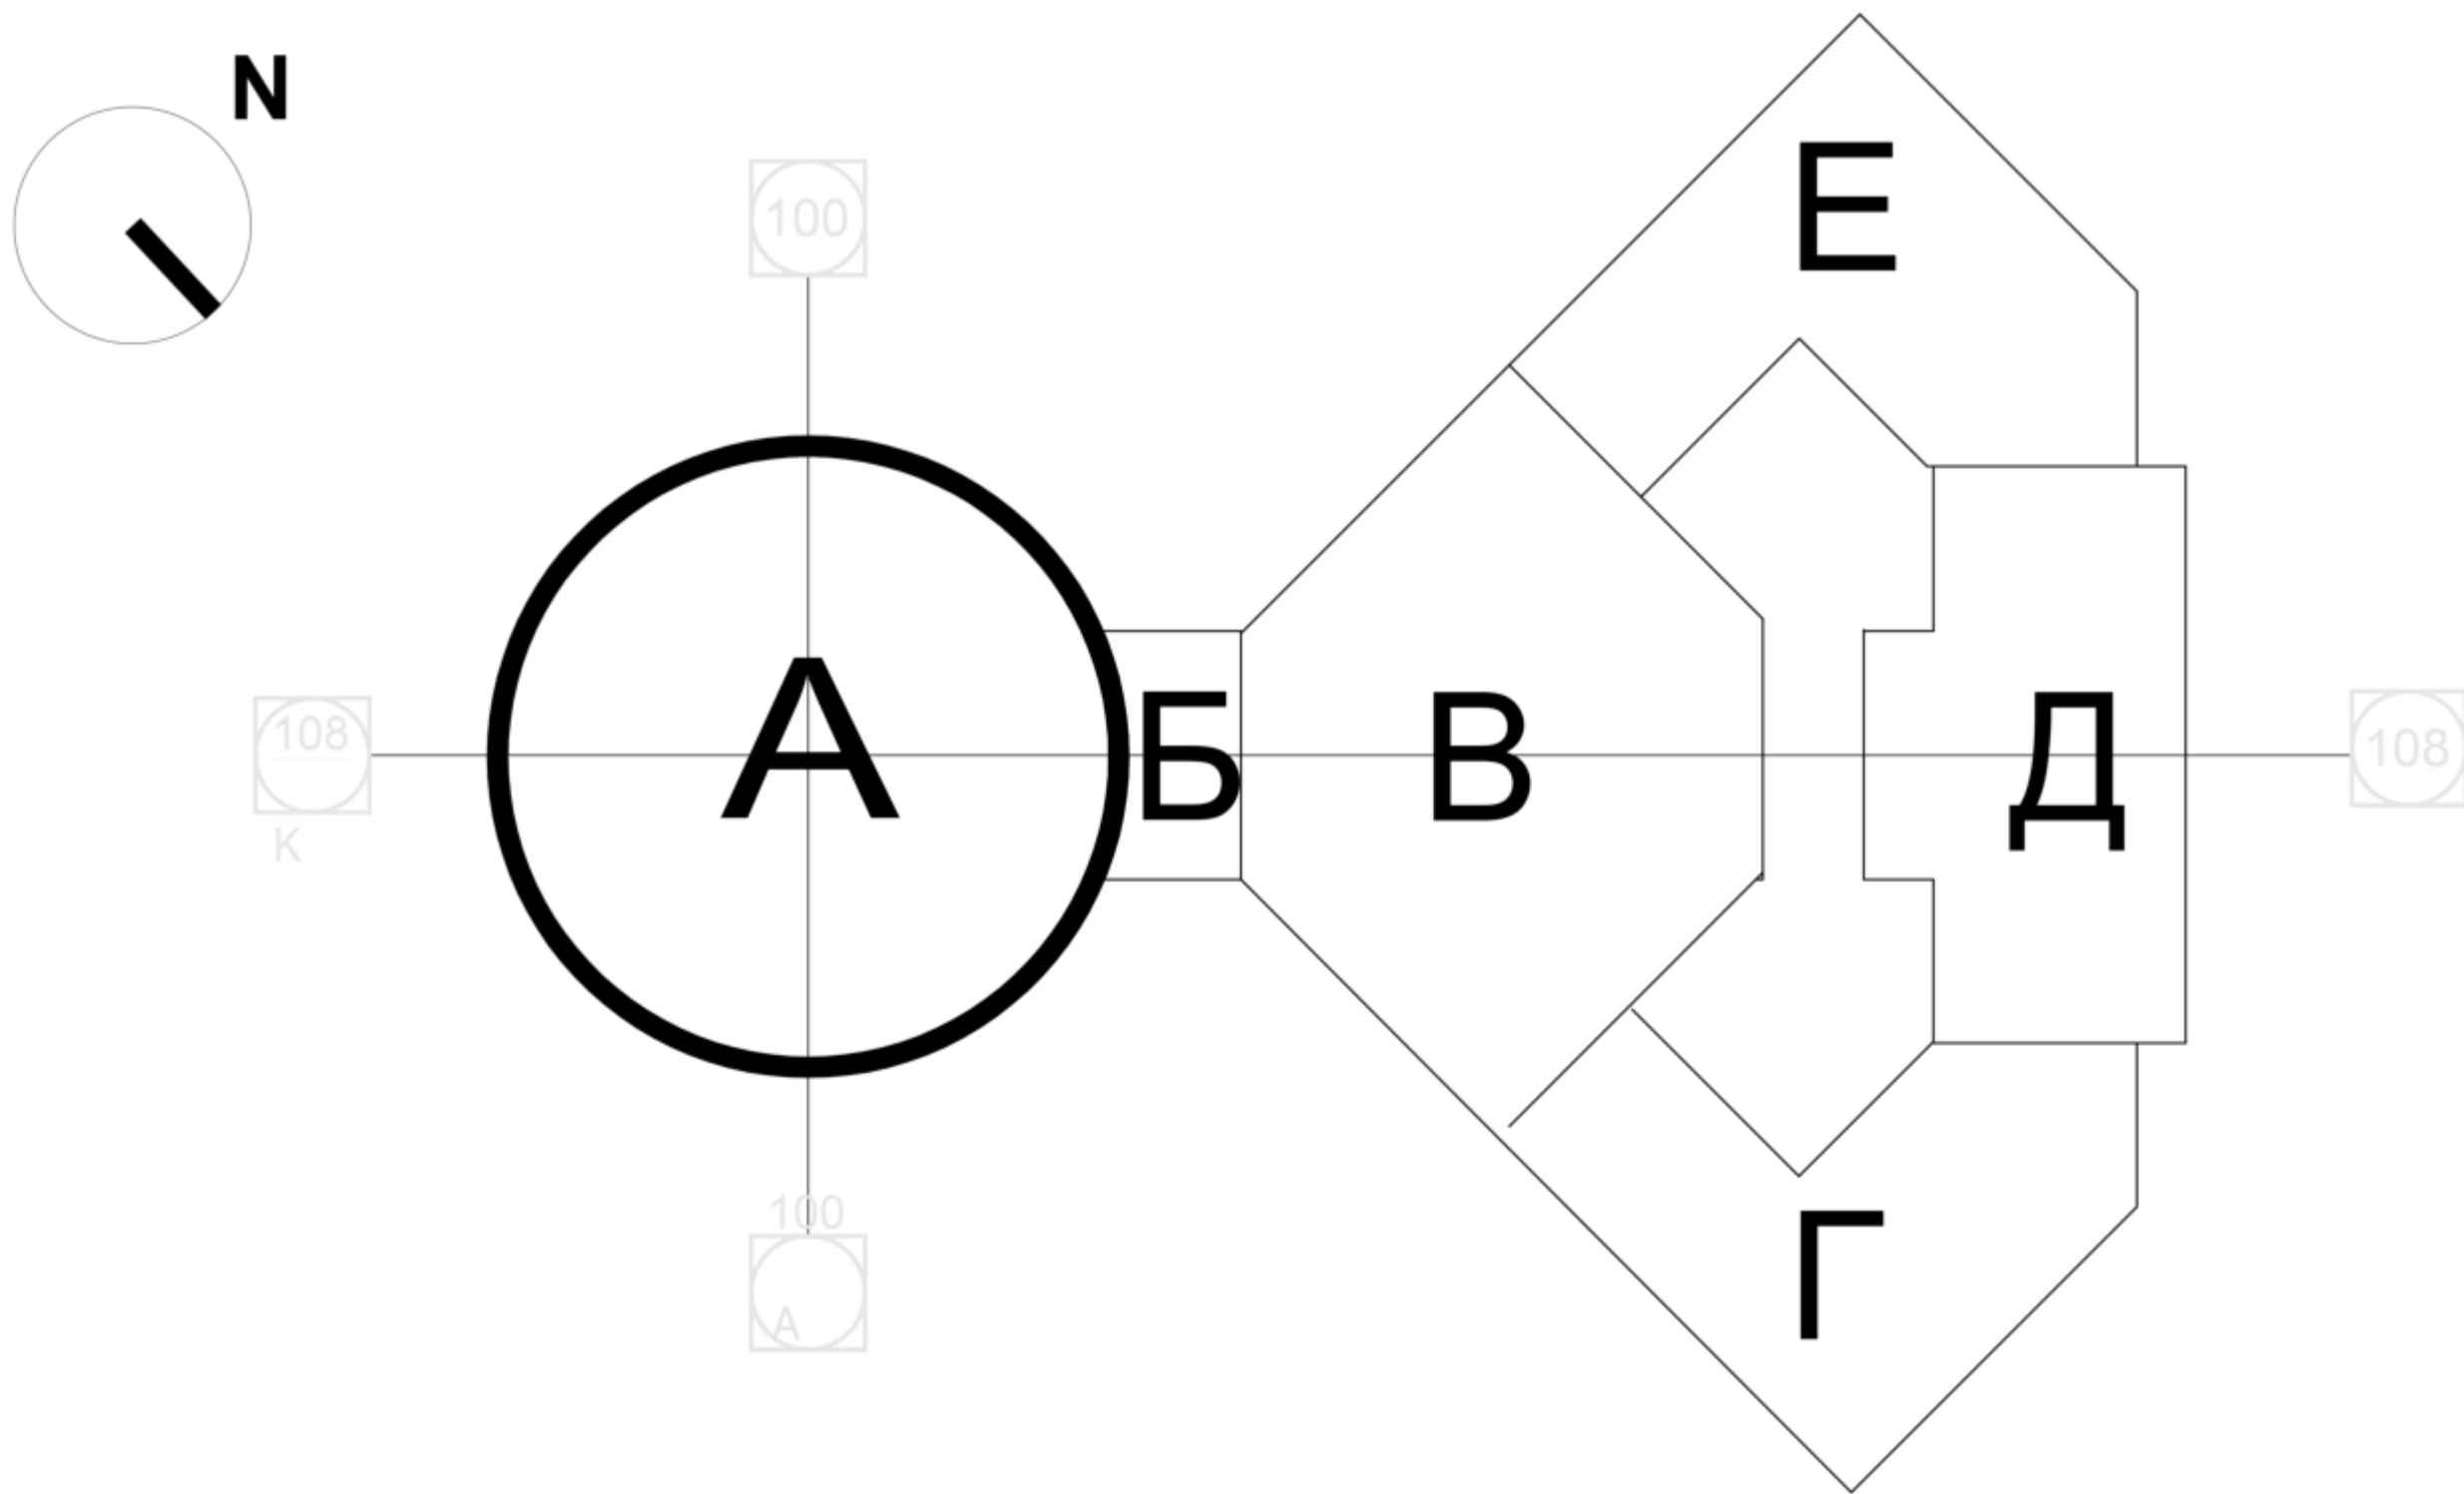

INDICI TEHNICO-ECONOMICI

№	Denumire	unități de măsură	Indicatorii
1	Numărul de etaje	et.	S/P+4E
2	Suprafața totală a clădirii	m²	6.608,36
3	Volumul de construcție	m³	33.136,30
4	Capacitate amfiteatru	locuri	1924 + 166

DATE GENERALE

Clădirea Circului de Stat din Chișinău a fost construită în 1981. Arhitectul principal al clădirii a fost Semion Mihailovici Șoihet și Alla Semionovna Kiricenko.

Clădirea este o clădire publică unică, cu un aspect arhitectural și siluetă originală. Este formată din blocul de spectacole și blocul economic-administrativ. Blocul de spectacole A are patru niveluri.

Fiecare nivel din plan reprezintă un cerc. Intrarea principală pentru public este situată la etajul de subsol la cota -4.500. La același nivel se află vestibulul, vestiarul, casele de bilete, vestibulul casei de bilete, administrația, instalațiile sanitare pentru vizitatori și lucrătorii circului, precum și săli tehnice pentru iluzionști și alți lucrători de circ.

La cel de-al doilea nivel, la cota zero, se află intrarea în sala de spectacole, un bufet cu camere auxiliare, un foaiier circular și acces la balcon. Sala de spectacole a circului conține următoarele elemente: manej cu un diametru de 13 m, amfiteatru, cupolă, estradele, încăperi pentru orchestră și altele. Manejul cu un diametru de 13 m este înconjurat de o barieră de 0.5 m înălțime și lățime.

La al treilea nivel, la cota +4.350, se situează o foaiier-galerie, blocuri sanitare pentru vizitatori și alte săli tehnice.

La al patrulea nivel la cota +11.000 se află camera de control, sălile de lucru și alte încăperi auxiliare.

LISTA DESENE

Coală nr.	Denumire	Notă
1	Date generale și Lista desene.	Faza 1
2	Stare Existenta - Schema de Coloane Plan la Cota -6.10	Faza 1
3	Stare Existenta - Schema de Coloane Plan la Cota 0.00 la 14.35	Faza 1
4	Stare Existenta - Fundatii Plan la Cota -4.50	Faza 1
5	Stare Existenta - Plan Grinzi la Cota ±0.00	Faza 1
6	Stare Existenta - Plan Grinzi la Cota +4.35	Faza 1
7	Stare Existenta - Plan Grinzi la Cota +7.90	Faza 1
8	Stare Existenta - Plan Grinzi la Cota +11.00	Faza 1
9	Stare Existenta - Plan Grinzi la Cota +14.35	Faza 1
10	Stare Existenta - Plan Grinzi Acoperis	Faza 1
11	Stare Existenta - Plan Acoperis	Faza 1
12	Proiectat - Fundatii Plan la Cota -4.50	Faza 1
13	Proiectat - Plan Consolidare la Cota +0.00	
14	Proiectat - Plan Consolidare la Cota +4.35	
15	Proiectat - Plan Consolidare la Cota +7.90	
16	Proiectat - Plan Consolidare la Cota +11.00	
17	Proiectat - Plan Cadru la Cota +14.35	
18	Proiectat - Plan Cadru la Cota +18.10	
19	Proiectat - Plan Cadru la Cota +20.40	
20	Proiectat - Plan Cadru Acoperis	Faza 1
21	Proiectat - Plan Acoperis	Faza 1
22	Proiectat - Sectiunea Tavanul Tehnic	
23	Proiectat - Sectiunea Ascensurului 1	
24	Proiectat - Sectiunea Ascensurului 2	
25	Proiectat - Sectiunea Scarilor	
26	Proiectat - Detalii Constructive Interventia n.1	
27	Proiectat - Detalii Constructive Interventia n.2	Faza 1
28	Proiectat - Detalii Constructive Interventia n.3 - Ascensor 1	
29	Proiectat - Detalii Constructive Interventia n.3 - Ascensor 2	
30	Proiectat - Detalii Constructive Interventia n.3 - Re Bars Ascensor 1	
31	Proiectat - Detalii Constructive Interventia n.3 - Re Bars Ascensor 2	
32	Proiectat - Detalii Constructive Interventia n.3-4 - Fundatii	
33	Proiectat - Detalii Constructive Interventia n.4 - Sacra Noua Axa C-144	
34	Proiectat - Detalii Constructive Interventia n.4 - Sacra Noua Axa C-102	
35	Proiectat - Detalii Constructive Interventia n.4 - Sacra Noua Detalii	
36	Proiectat - Detalii Constructive Interventia n.4 - Hallway	
37	Proiectat - Detalii Constructive Interventia n.5 - Sacrile Retractable	
38	Proiectat - Detalii Constructive Interventia n.6 Cota +4.35	
39	Proiectat - Detalii Constructive Interventia n.6 Cota +7.90	
40	Proiectat - Detalii Constructive Interventia n.7 - Orchestra Stage	
41	Proiectat - Detalii Constructive Interventia n.8 - Shaft Extension	
42	Proiectat - Detalii Constructive Interventia n.9 - Demolare	
43	Proiectat - Detalii Constructive Interventia n.9 - Reconstructie	
44	Proiectat - Detalii Constructive Interventia n.9 - New tie rods	
45	Proiectat - Detalii Constructive Interventia n.10 - Noa Parapet	Faza 1
46	Proiectat - Detalii Constructive Interventia n.11 - Technical Ceiling Level	
47	Proiectat - Detalii Constructive Interventia n.12 - Technical Ceiling Rails	
48	Proiectat - Detalii Constructive Interventia n.13 - Tavan Tehnic Scari	
49	Proiectat - Detalii Constructive Interventia n.14 - Masonry Reinf.	

LISTA DESENE

Coală nr.	Denumire	Notă
50	Proiectat - Detalii Constructive Interventia n.15 - Masonry Reinf.	
51	Proiectat - Detalii Constructive Interventia n.16 - Profil Nou	
52	Proiectat - Detalii Constructive Interventia n.17 - Curtain Walls 1/2	Faza 1
53	Proiectat - Detalii Constructive Interventia n.17 - Curtain Walls 2/2	Faza 1
54	Proiectat - Detalii Constructive Interventia n.18 - Structural elements	Faza 1
55	Proiectat - Detalii Constructive Interventia n.18 - Cladding Structure	Faza 1
56	Proiectat - Detalii Constructive Interventia n.19 - Sistem Ventilatie	
57	Proiectat - Detalii Constructive Interventia n.20 - Light Gallery	
58	Proiectat - Detalii Constructive Interventia n.21 - Intarzirea Colonae	
59	Detalii Constructive - Zona de Afara Interventie B-C-D	
60	Incarcari Structurale - Tavl Tehnic	
61	Incarcari Structurale - Arena	

PRAS Tecnica Edilizia S.r.l.

JV PARTENER PRINCIPAL

Via Alzaia Naviglio Imperatore 3 - 00186 Roma - Italia

Tel. +39 06 6870374 - Fax +39 06 6872238

pras@pras.it

Ing. MASSIMO CALDA

Ing. PIERALDO OMODEO SALE

Ing. VICTOR ROTUNDO

Ing. FRANCESCO FORNAINI

Ing. MARIO SEMPRONI

INGINER STRUCTURAL

ING. MECANIC, ELECTRIC, SANITAR

COORDONATOR DE PROIECT

INGINER STRUCTURAL

ING. MECANIC, ELECTRIC, SANITAR

ALESSANDRO TRALDI ARCHITETTO

JV PARTENER

Via Alzaia Naviglio Pavese 52 - 20143 Milano - Italia

Tel. +39 02 89501958 - Fax +39 02 8460944

ataldi@traldis.it

ARCHITECT LIDER,

PROIECT ȘI COORDONARE ARHITECTONICĂ, INTEGRARE ÎNTRE

DIFERITELE PRESTĂRI SPECIALE

SARA TESSARI

RESPONSABILE DI PROIECT

ȘI ARCHITECT PEISAGIST

Arh. ENZO PINCI

CONSULTANT

ARCHITECT DE CONSERVARE

Ing. SILVANO COVA

CONSULTANT

INGINER ECHIPAMENTE PENTRU ETAPĂ

MÜLLER-BBM

Ing. JÜRGEN REINHOLD

CONSULTANT

INGINER ACUSTIC

Arh. SERGHEI CARPOVICI

CONSULTANT

Invierii street. 3, Chisinau - Moldova

Tel. +373 68335878

sergheicarpovici@gmail.com

PARTENER LOCAL

Investitor/implementator



European Union Co-financed Building Renovation Programme
Financed by the European Union through the Ministry of Culture and Heritage of the Republic of Moldova

Sc.

Dim.

Rev.

/

A0

/

Funct.


Núm.

Semn.

Data

Inginer Structural

Massimo Calda

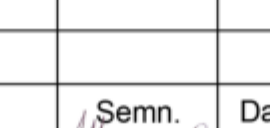

08/2021

Inginer Structural

Francesco Fornaini



08/2021

Ing. Graf.

Ion Rotaru



08/2021

REPARAȚIA CAPITALĂ A BLOCULUI "A" AL CIRCULUI DE STAT DIN CHIȘINĂU

C-DWG-01

DATE GENERALE SI

LISTA DESENE

FAZA 1

Faza

PE

01

1010461

PRAS


Tecnica Edilizia S.r.l.

PRAS TECNICA EDILIZIA & ALESSANDRO TRALDI ARCHITECT

JV

Caracteristicile geometrice și dimensionale ale structurii arhitecturale, prezentate în documentația de proiect au fost preluate din elaborările grafice efectuate de către "Intexnauca". Acestea descriu starea reală a clădirii și totodată constituie documentația contractuală pentru elaborarea proiectului de execuție. Acolo unde a fost posibil măsurările au fost actualizate prin verificări la fața locului. Înainte și în timpul executării lucrărilor de reabilitare, se recomandă verificarea suplimentară la fața locului de către Antreprenorul desemnat, a desenelor de execuție cu starea reală a structurii existente.


PLAN CADRU- LA COTA +14.65 (scara 1:100)

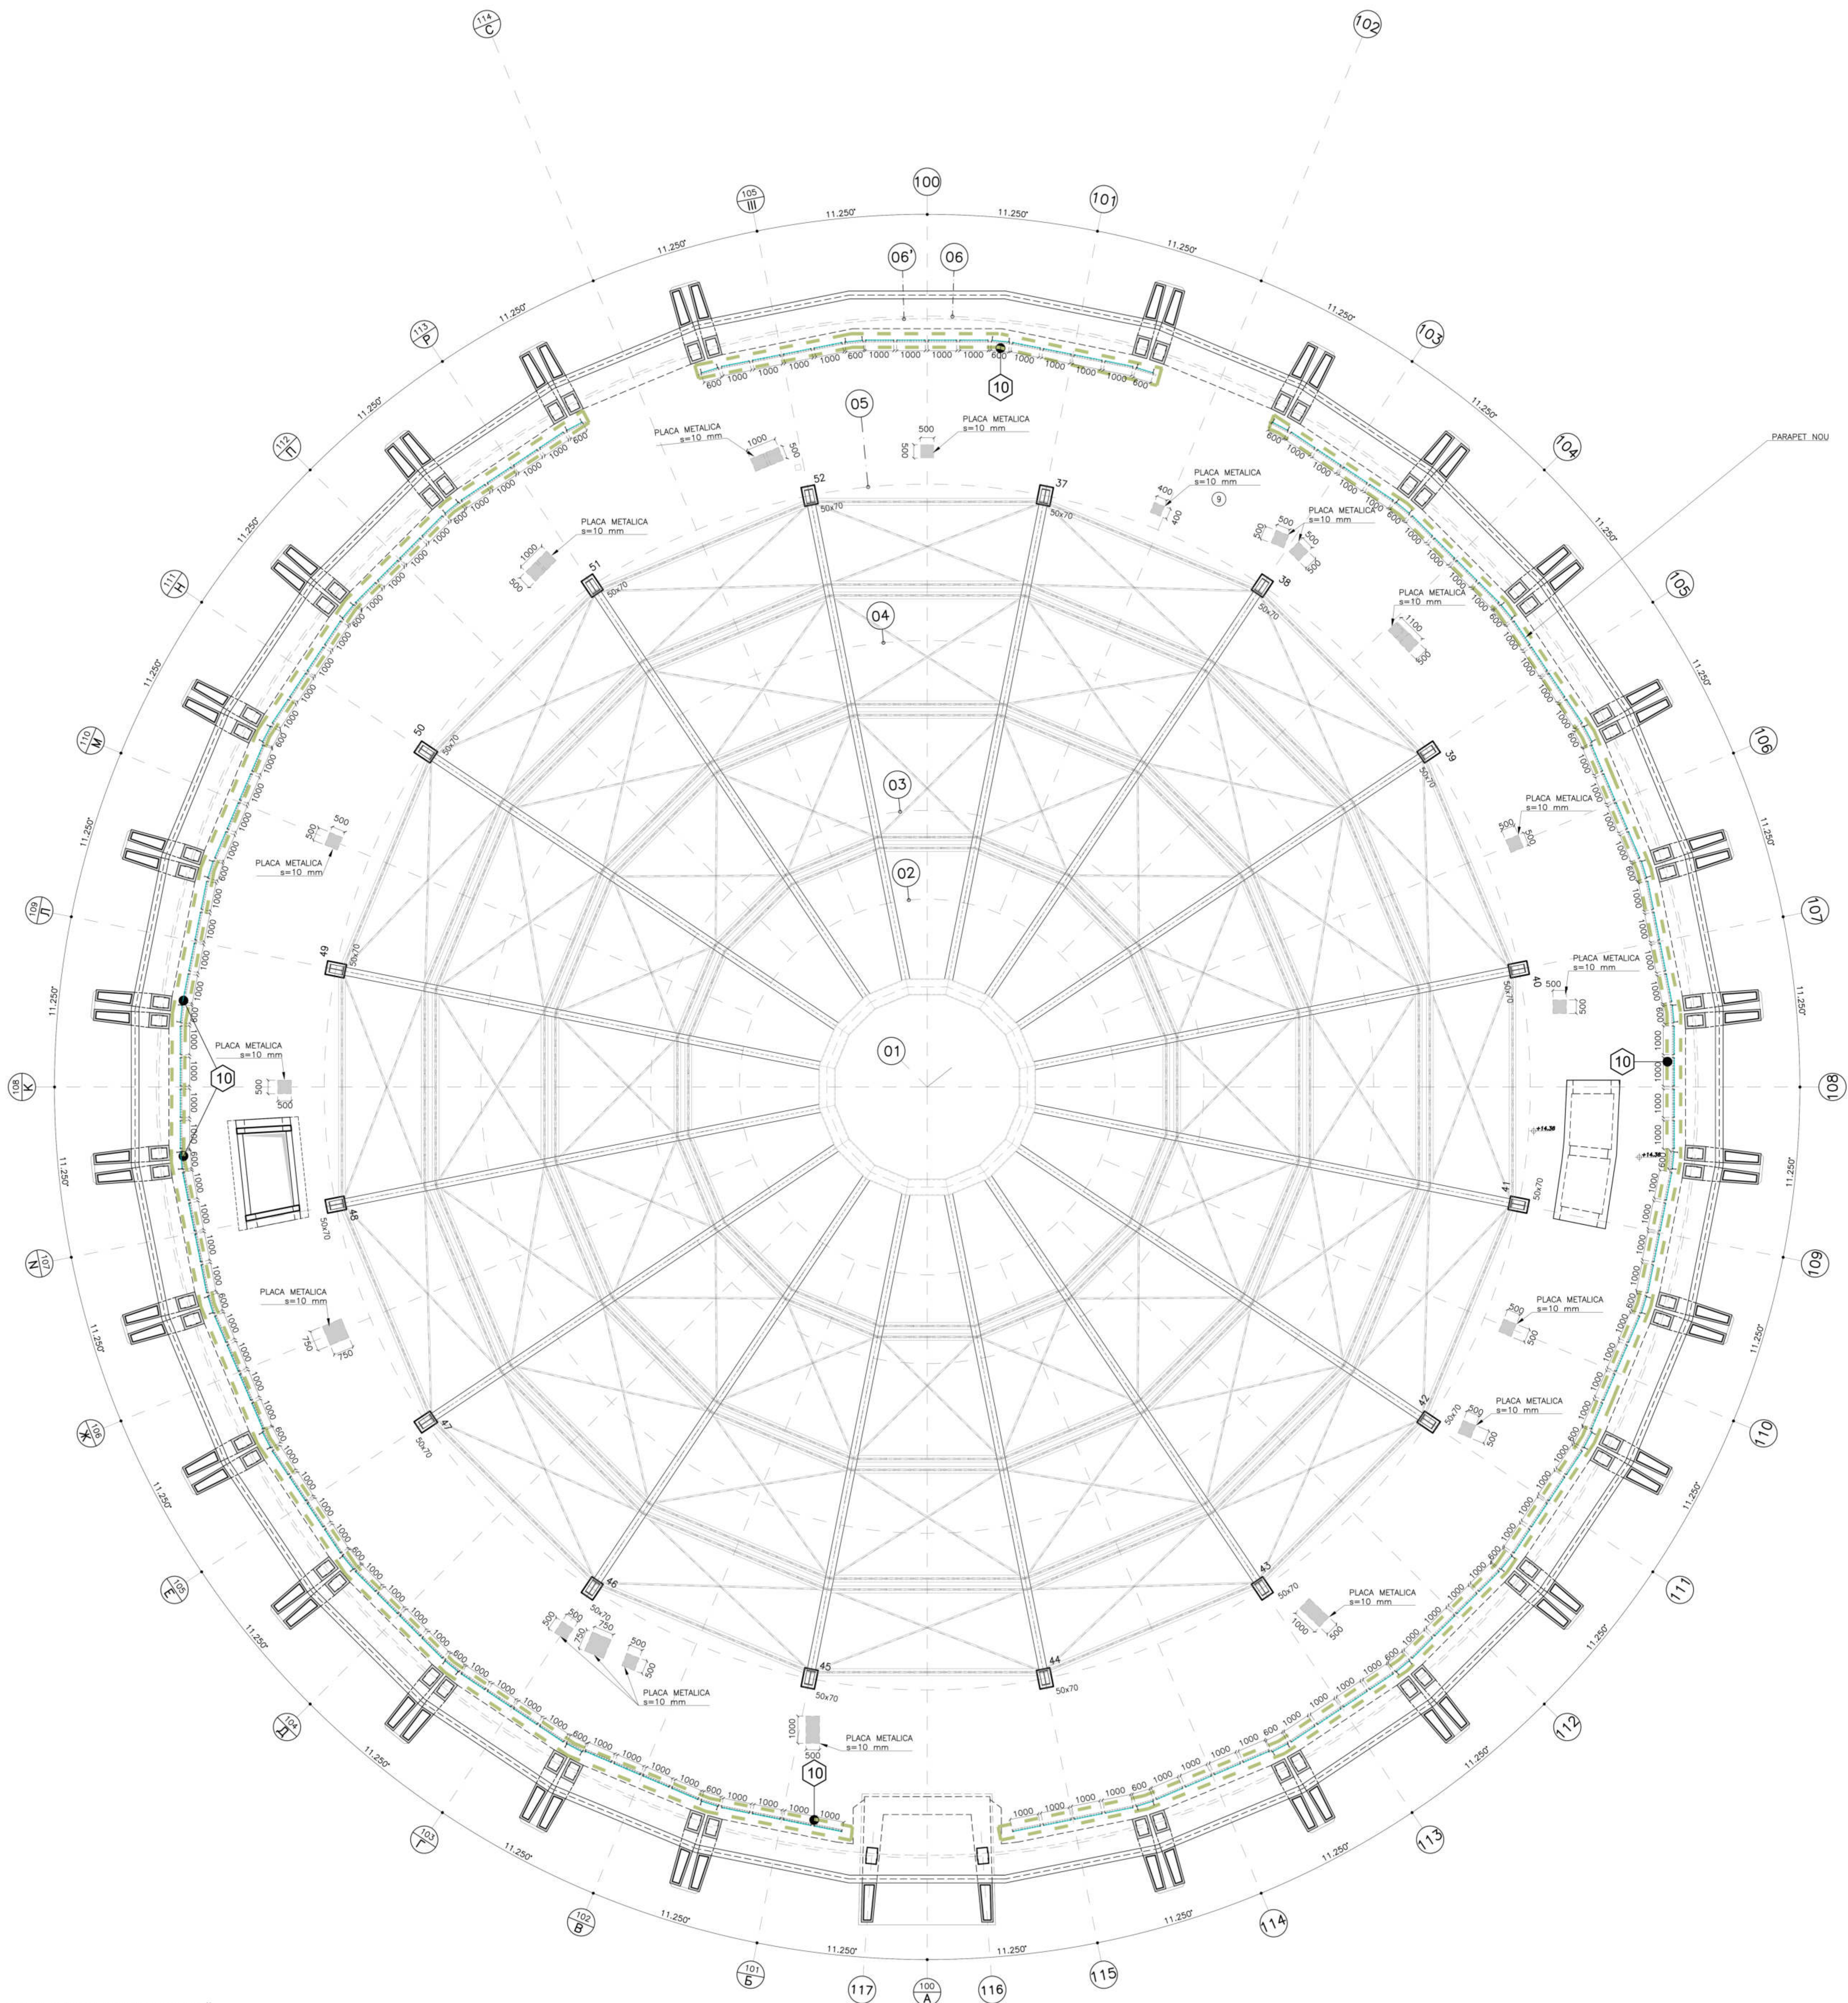

INTERVENȚII STRUCTURALE 1 ETAPĂ

Caracteristicile geometrice și dimensionale ale structurii arhitecturale, prezentate în documentația de proiect au fost preluate din elaborările grafice efectuate de către "Intexnaucsa". Acestea descriu starea reală a clădirii și totodată constituie documentația contractuală pentru elaborarea proiectului de execuție. Acolo unde a fost posibil măsurările au fost actualizate prin verificări la fața locului. Înainte și în timpul executării lucrărilor de reabilitare, se recomandă verificarea suplimentară la fața locului de către Antreprenorul desemnat, a desenelor de execuție cu starea reală a structurii existente.

DETALII PARAPET NOU (scara 1:20)

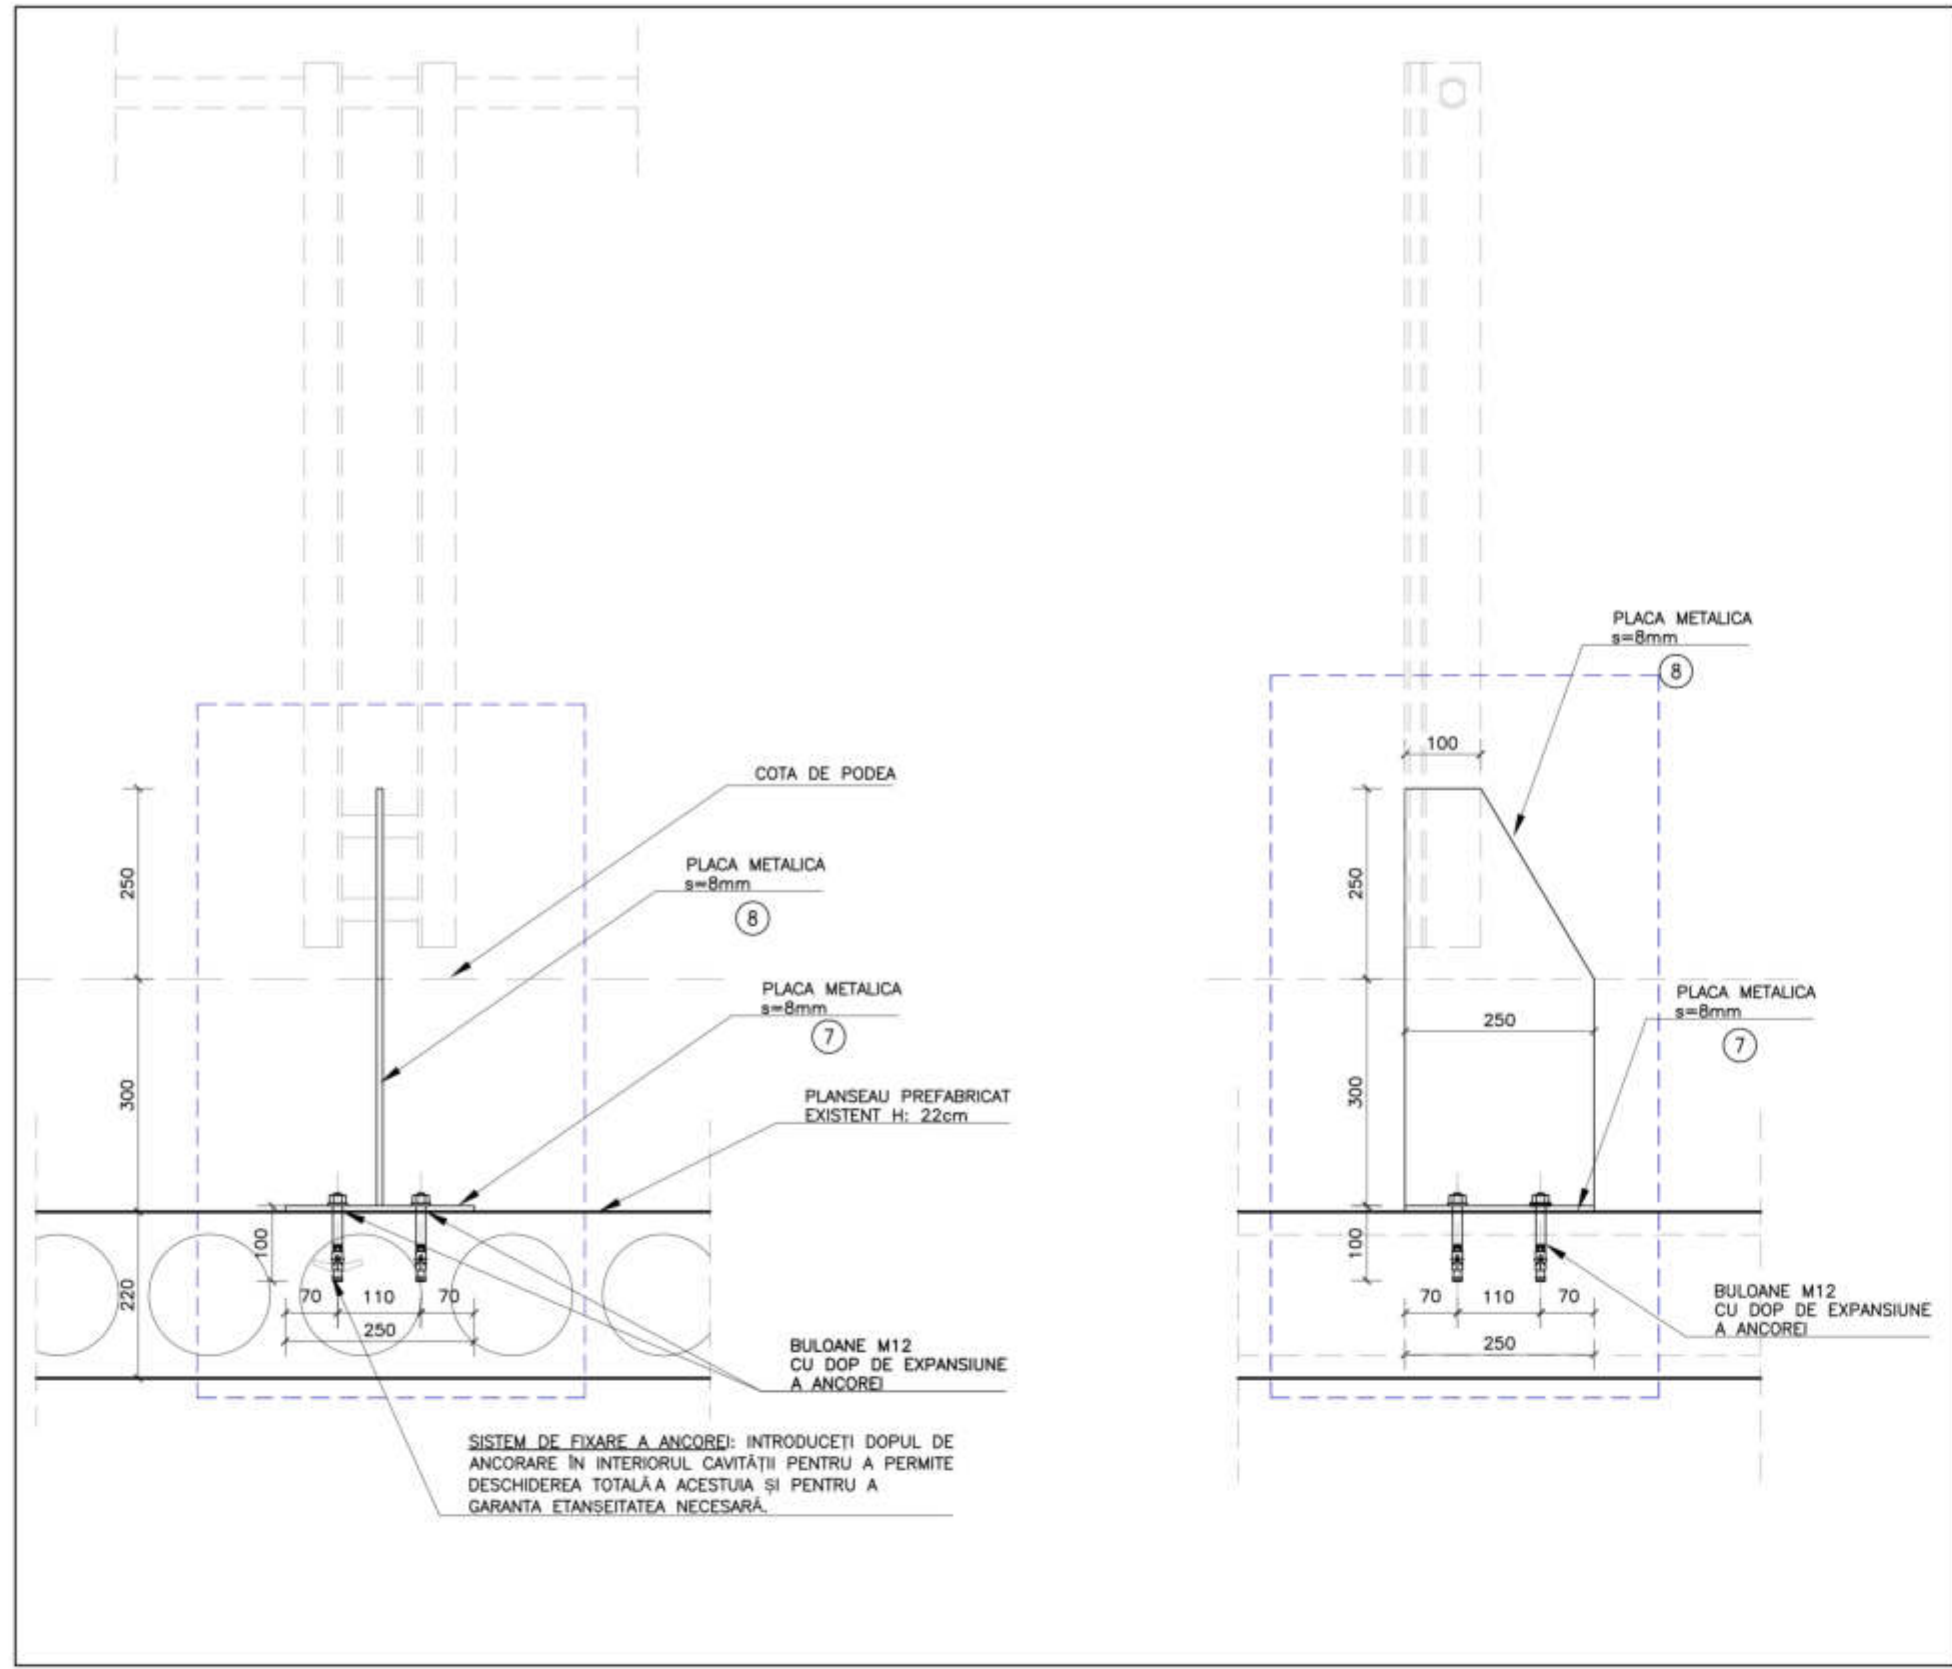

NOTE GENERALE:

DESENELE TREBUIE CITITE ÎMPREUNĂ CU SPECIFICAȚIILE TEHNICE LEGATE, RAPORTELE DE CALCUL, TOATE PLANELE ARHITECTURALE, STRUCTURALE ȘI MEP.

STRUCTURI DIN BETON:

- BETON (UNI-EN 206-1) rame : C 30/37 XC3
- BETON (UNI-EN 206-1) fundatii : C 30/37 XC2
- SPRITZ BETON (UNI-EN 206-1) coloane: C 25/30 XC3

BARE DE ARMARE (GOST R-52544 2006):

- BARE DE ARMARE LONGITUDINALE DIN OTEL A500C
- BARE DE ARMARE TRANSVERSALE DIN OTEL B500C

SUDAREA BARE DE ARMARE (GOST 14098-91)

GRINZI, PROFILE ȘI PLACI DIN OTEL

- OTEL CLASA (conform EN 10252): S275
- OTEL CLASA (conform EN 10252): S355

NOTE ADIȚIONALE:

PENTRU GRINZILE DE OTEL EXISTENTE ALE CADRUL DOMULUI ESTE PREVĂZUT UN TRATAMENT ANTIRUGINA DE SUPRAFAȚĂ, PENTRU A PROTEJEA ELEMENTELE DE OTEL DE COROZIUNE.


ETAPE OPERATIONALE:

- 1- SABLARE
- 2- PRIMER ANTIRUGINA
- 3- APLICARE ANTIRUGINA

SPECIFICAȚIA ELEMENTELOR METALICE

N.	Descriere	Elemente	Normativ	Parti egale	Grosime [mm]	Suprafata [m²]	Masa unitate [kg/m²]	Masa totala [kg]
7	Placă de oțel	Placă de oțel	Eurocode	144	8	0.06	62.8	904.3
8	Placă de oțel	Placă de oțel	Eurocode	144	8	0.04	62.8	361.7

SEGMENT FATADA PARAPET (scara 1:20)

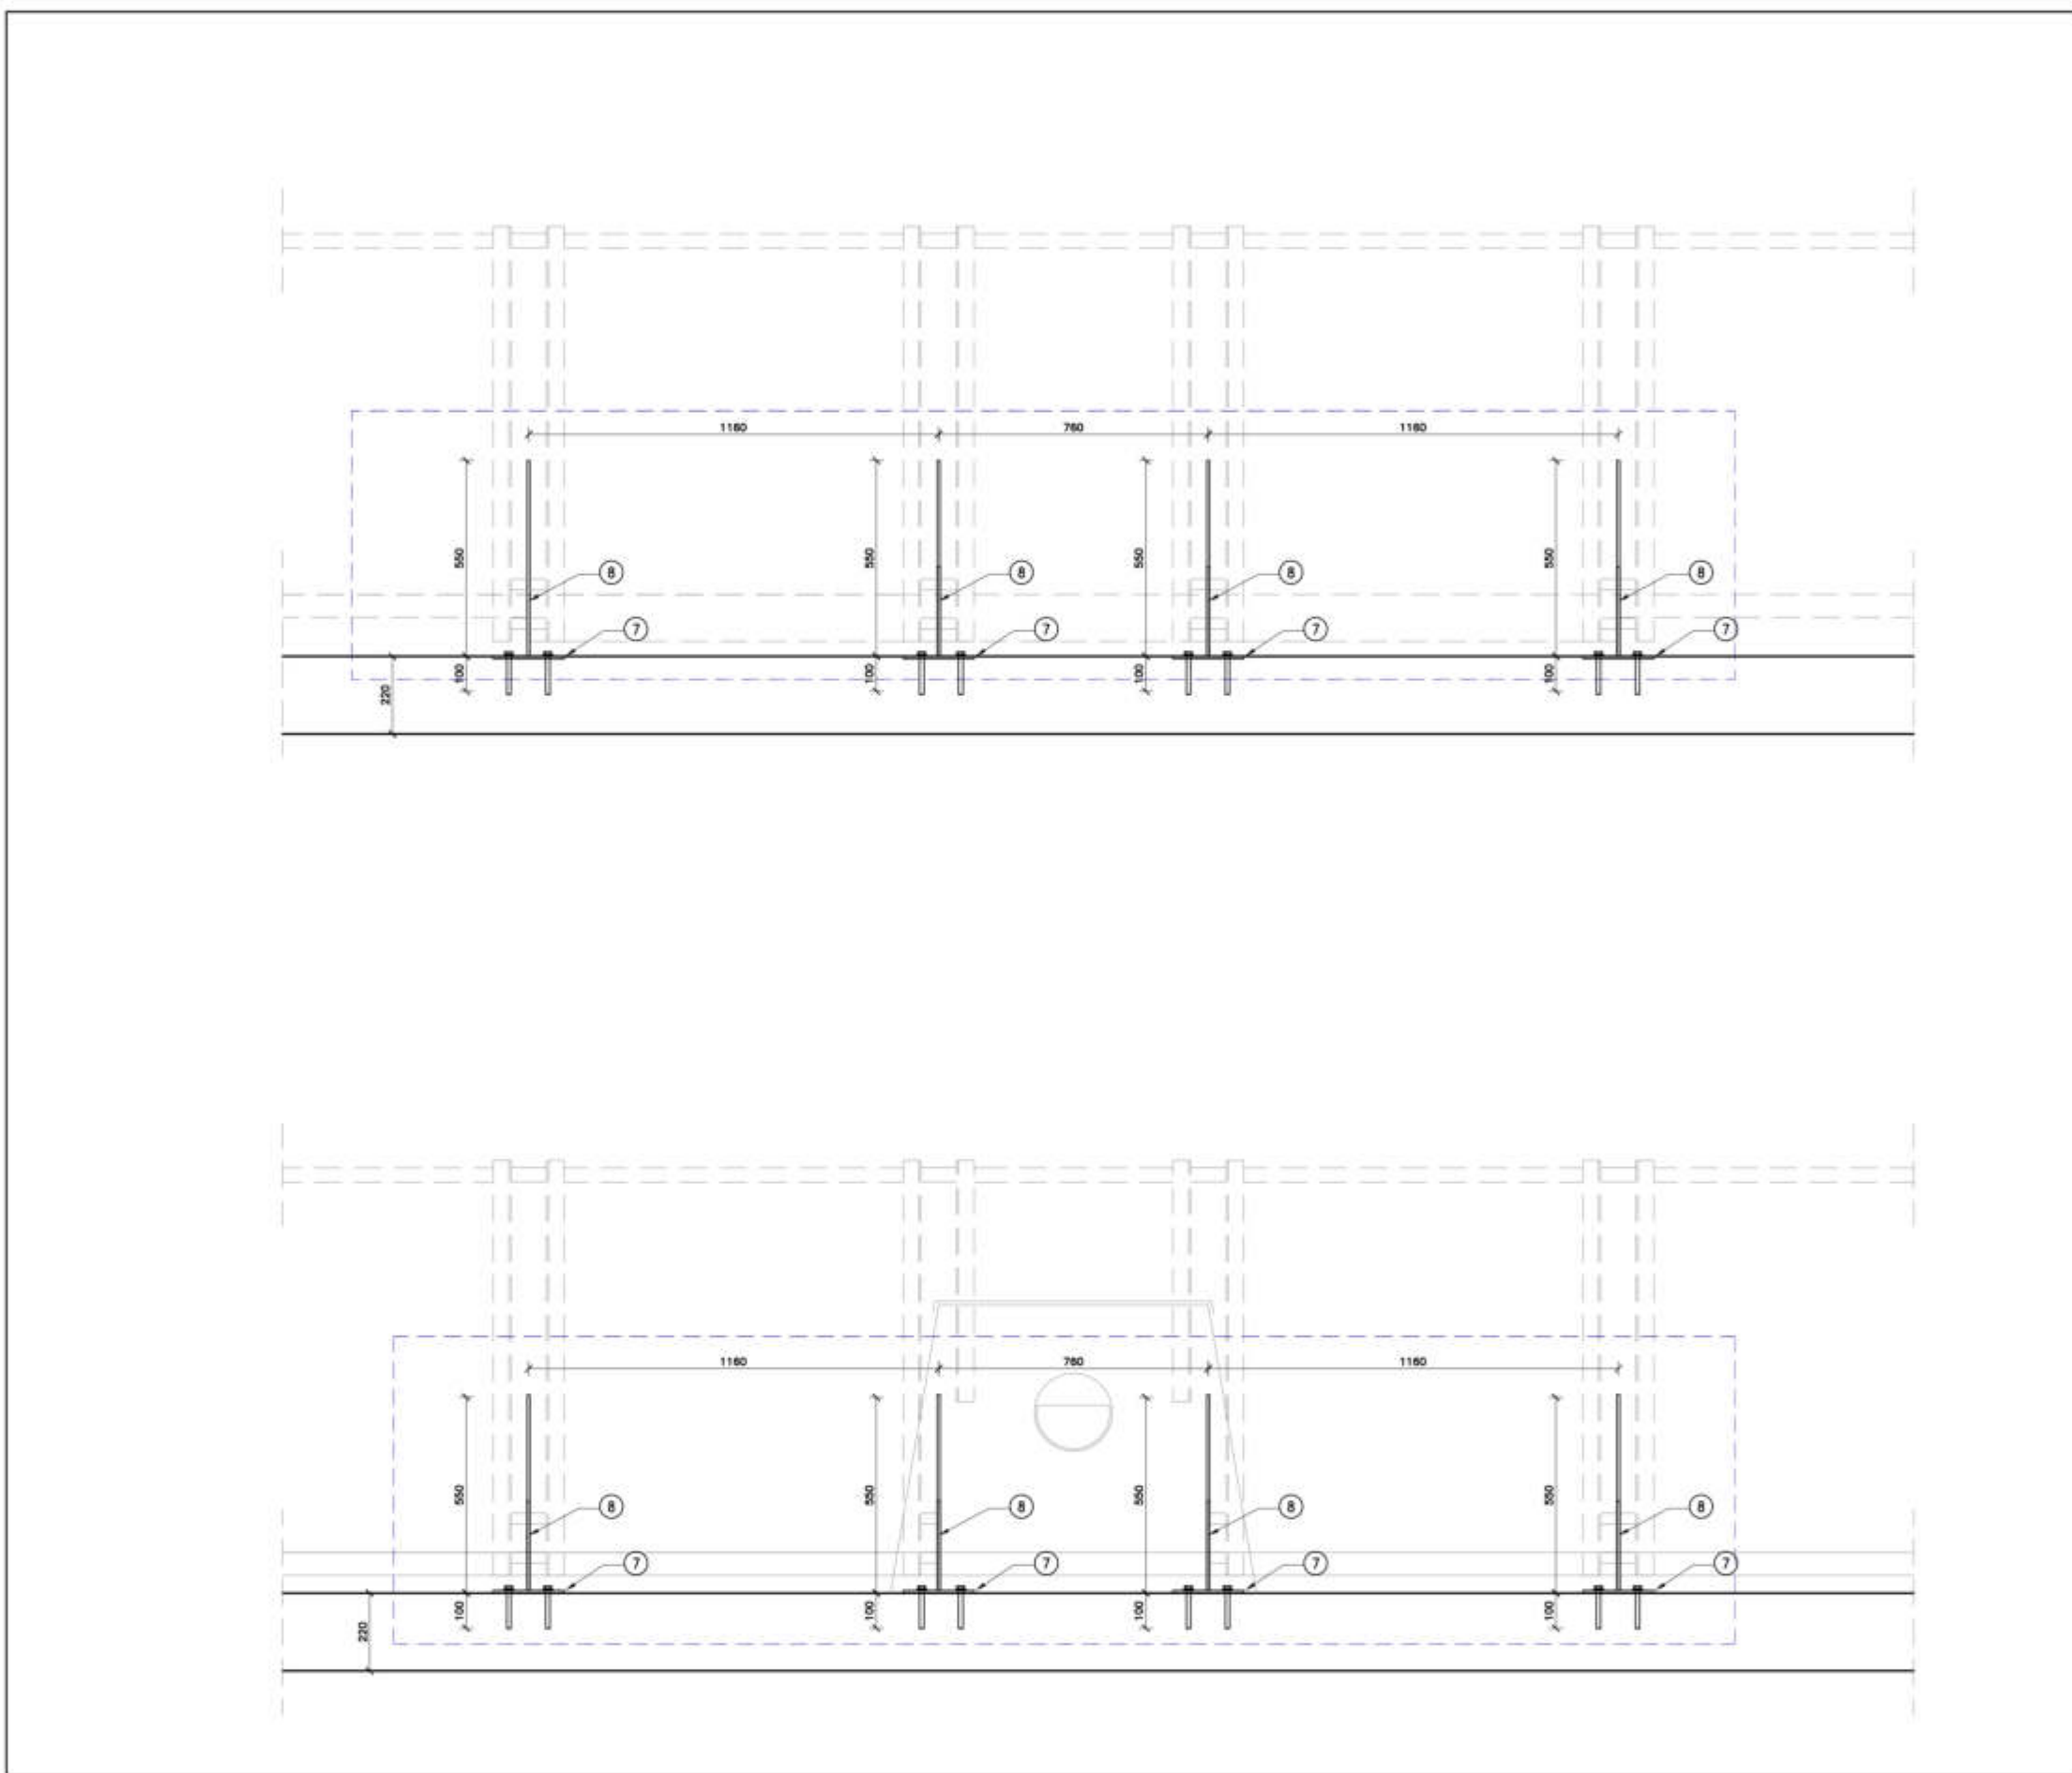

INTERVENȚII STRUCTURALE 1 ETAPĂ

PRAS Tehnica Edilizia S.r.l.

J.V. PARTENER PRINCIPAL
Piața Augustin Ionescu nr. 3 - 01186 Roma - Italia
Tel. +39 06 68703314 - Fax +39 06 68703318
prast@prast.it

ING. MASSIMO CALDA INGINER STRUCTURAL
ING. FERNANDO CIMODEO SALE ING. MECANIC, ELECTRIC, SANITAR
ING. VICTOR ROTUNDINO COORDONATOR DE PROIECT
ING. FRANCESCO FORMANI INGINER STRUCTURAL
ING. MARIO SEMPRONI ING. MECANIC, ELECTRIC, SANITAR

ALESSANDRO TRALDI ARCHITETTO

J.V. PARTENER
Via Aldea Neregi Pavese 50 - 20143 Milano - Italia
Tel. +39 02 86501958 - Fax +39 02 8400944
alessandrot@italica.it

ARCHITECT LEADER
PROIECT ȘI COORDONARE ARHITECTONICĂ, INTEGRARE ÎNTR-
DIFFERITELE PRESTĂRI SPECIALE
SARA TESSARI RESPONSABILE DE PROIECT
ȘI ARCHITECT PERIACTIST

Arh. ENZO PINCI

CONSULTANT

ARCHITECT DE CONSERVARE

Ing. SILVANO COVA

CONSULTANT

INGINER ECHIPAMENTE PENTRU ETAPĂ

MÜLLER-BBM

Ing. JÜRGEN REINHOLD

CONSULTANT

INGINER ACUSTIC

Arh. SERGHEI CARPOVICI

CONSULTANT

PARTENER LOCAL

Investor/Implementator

Investor/Implementator

